
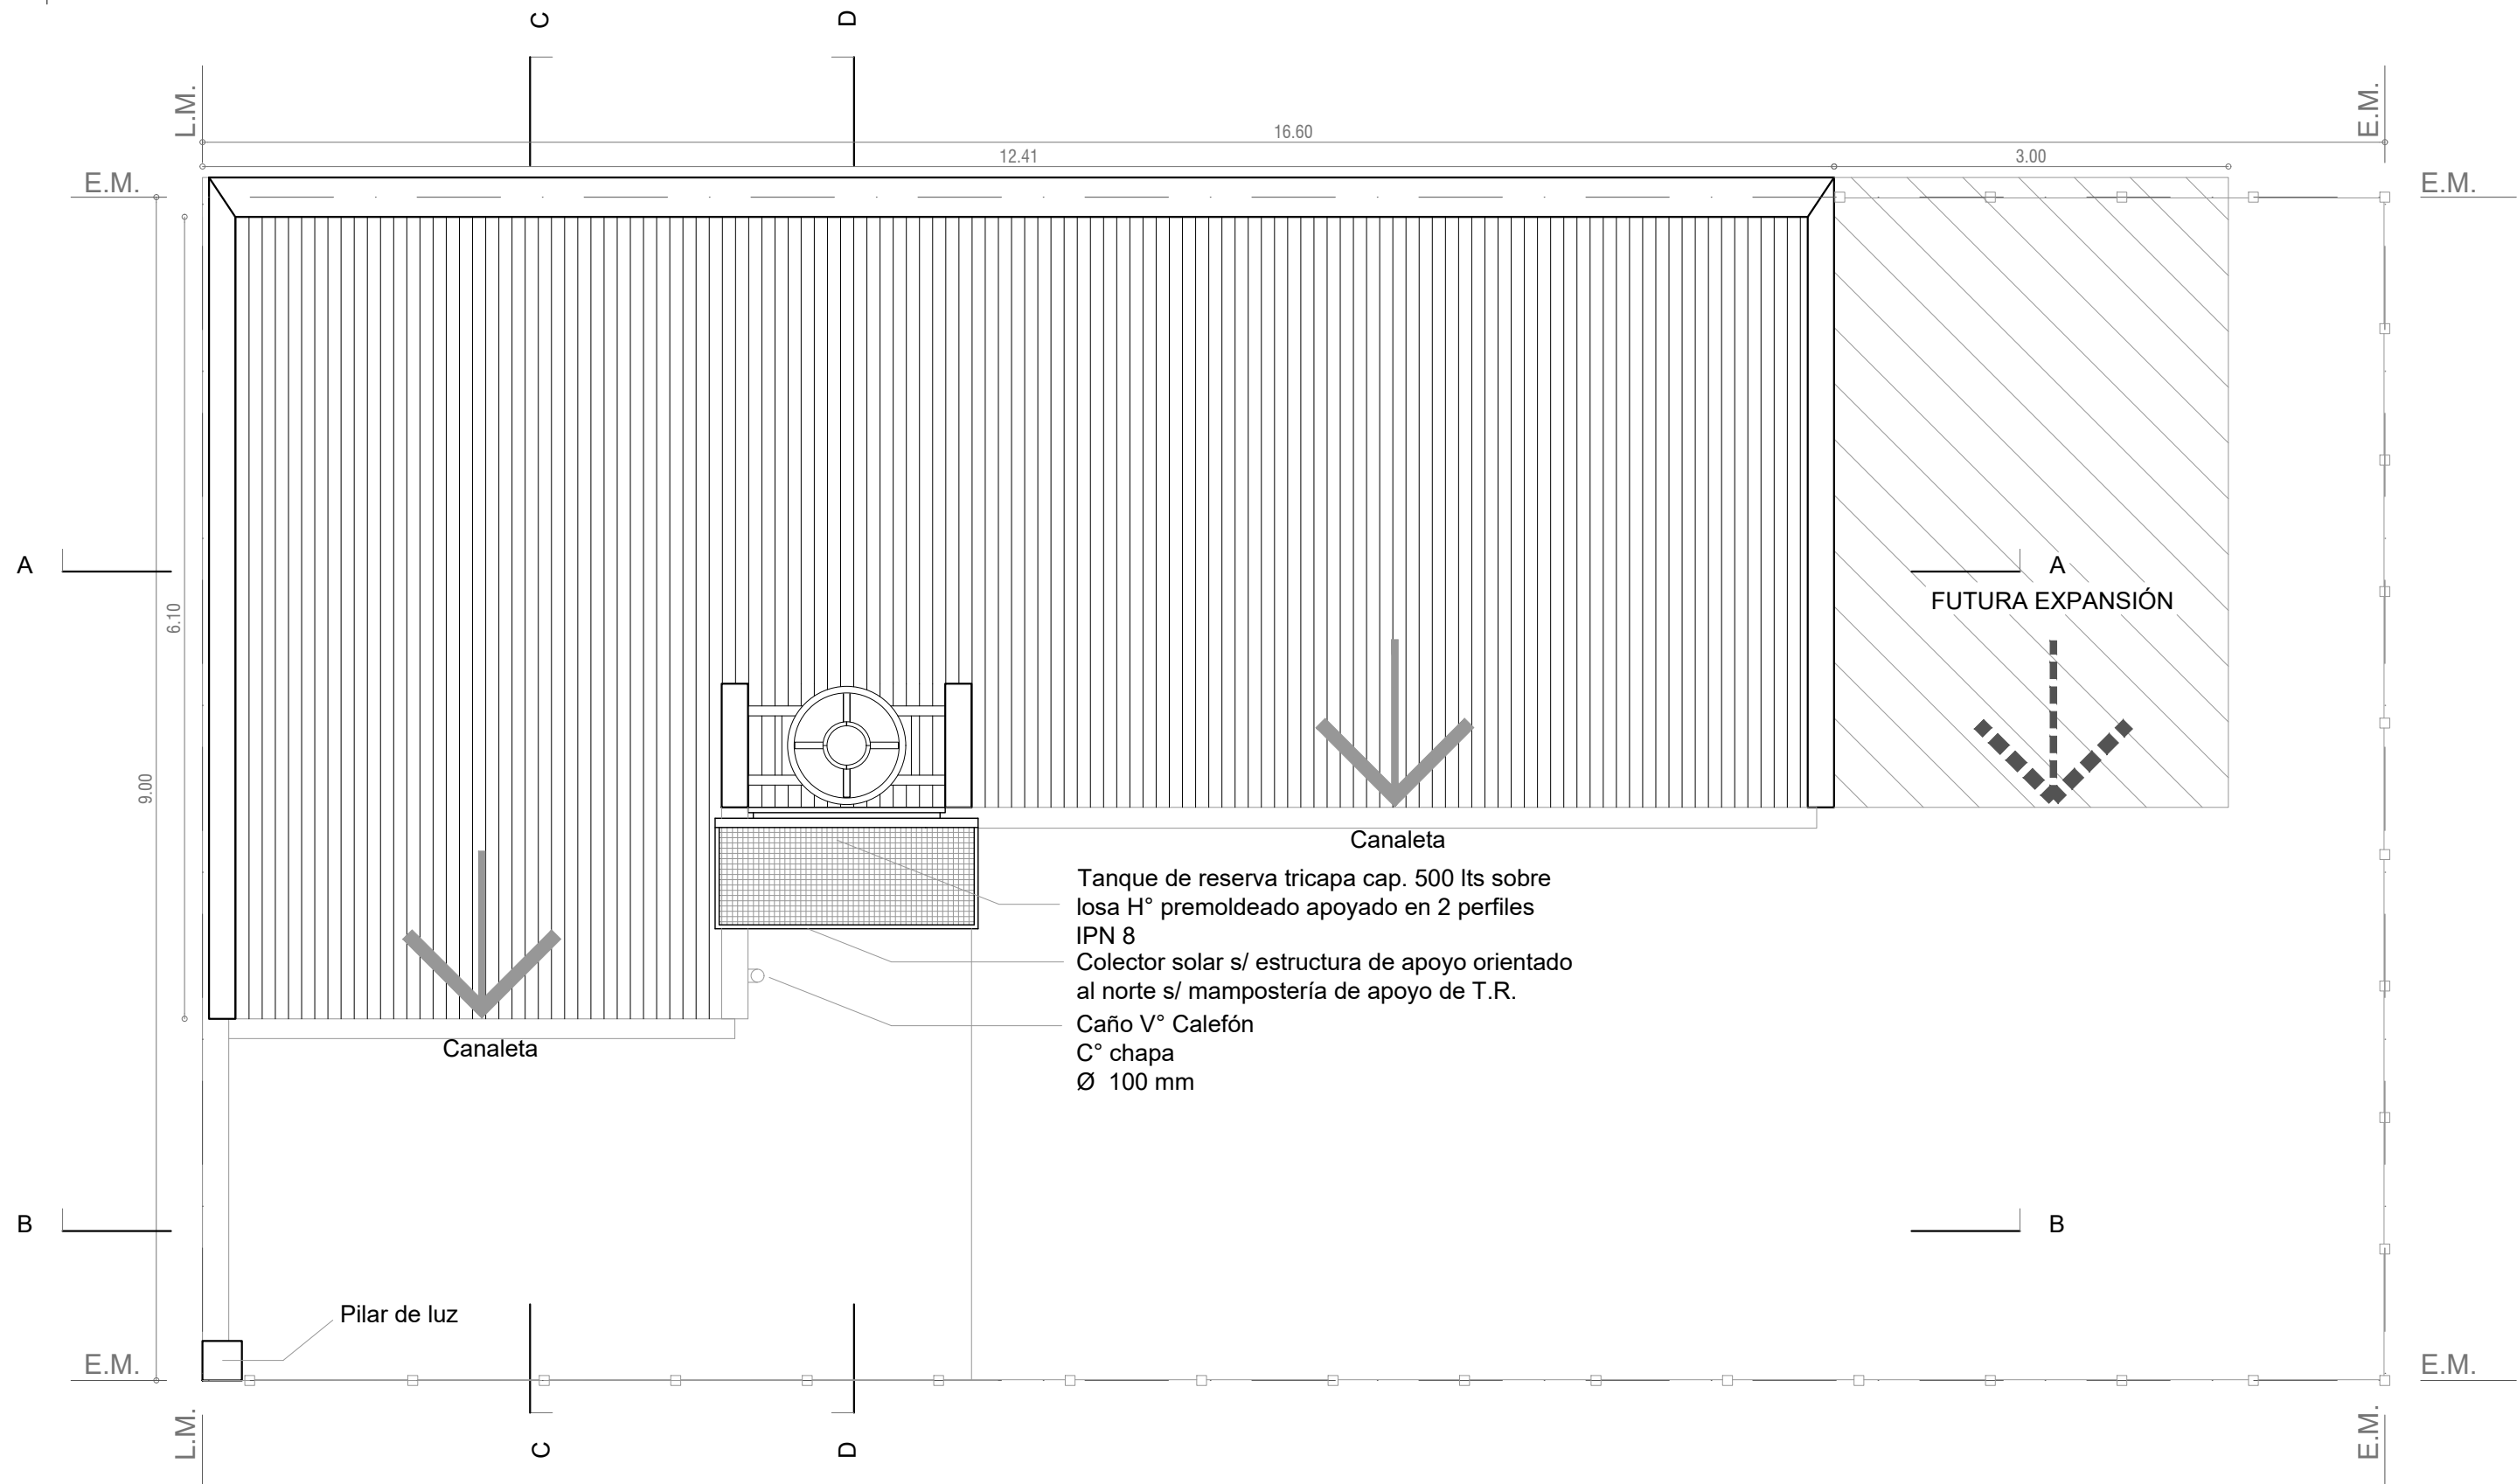


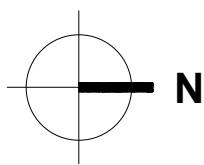

PLANTA DE TECHOS

Esc. 1.50

Santa Fe
Provincia

Vivienda Lineal 2 Dormitorios

CASA PROPIA

Secretaría de Hábitat, Urbanismo y Vivienda - Pcia. de Santa Fe

PLANO: ARQUITECTURA

PLANTA



Lám.

Enero 2022


ESCALA 1:50

OBS:

01

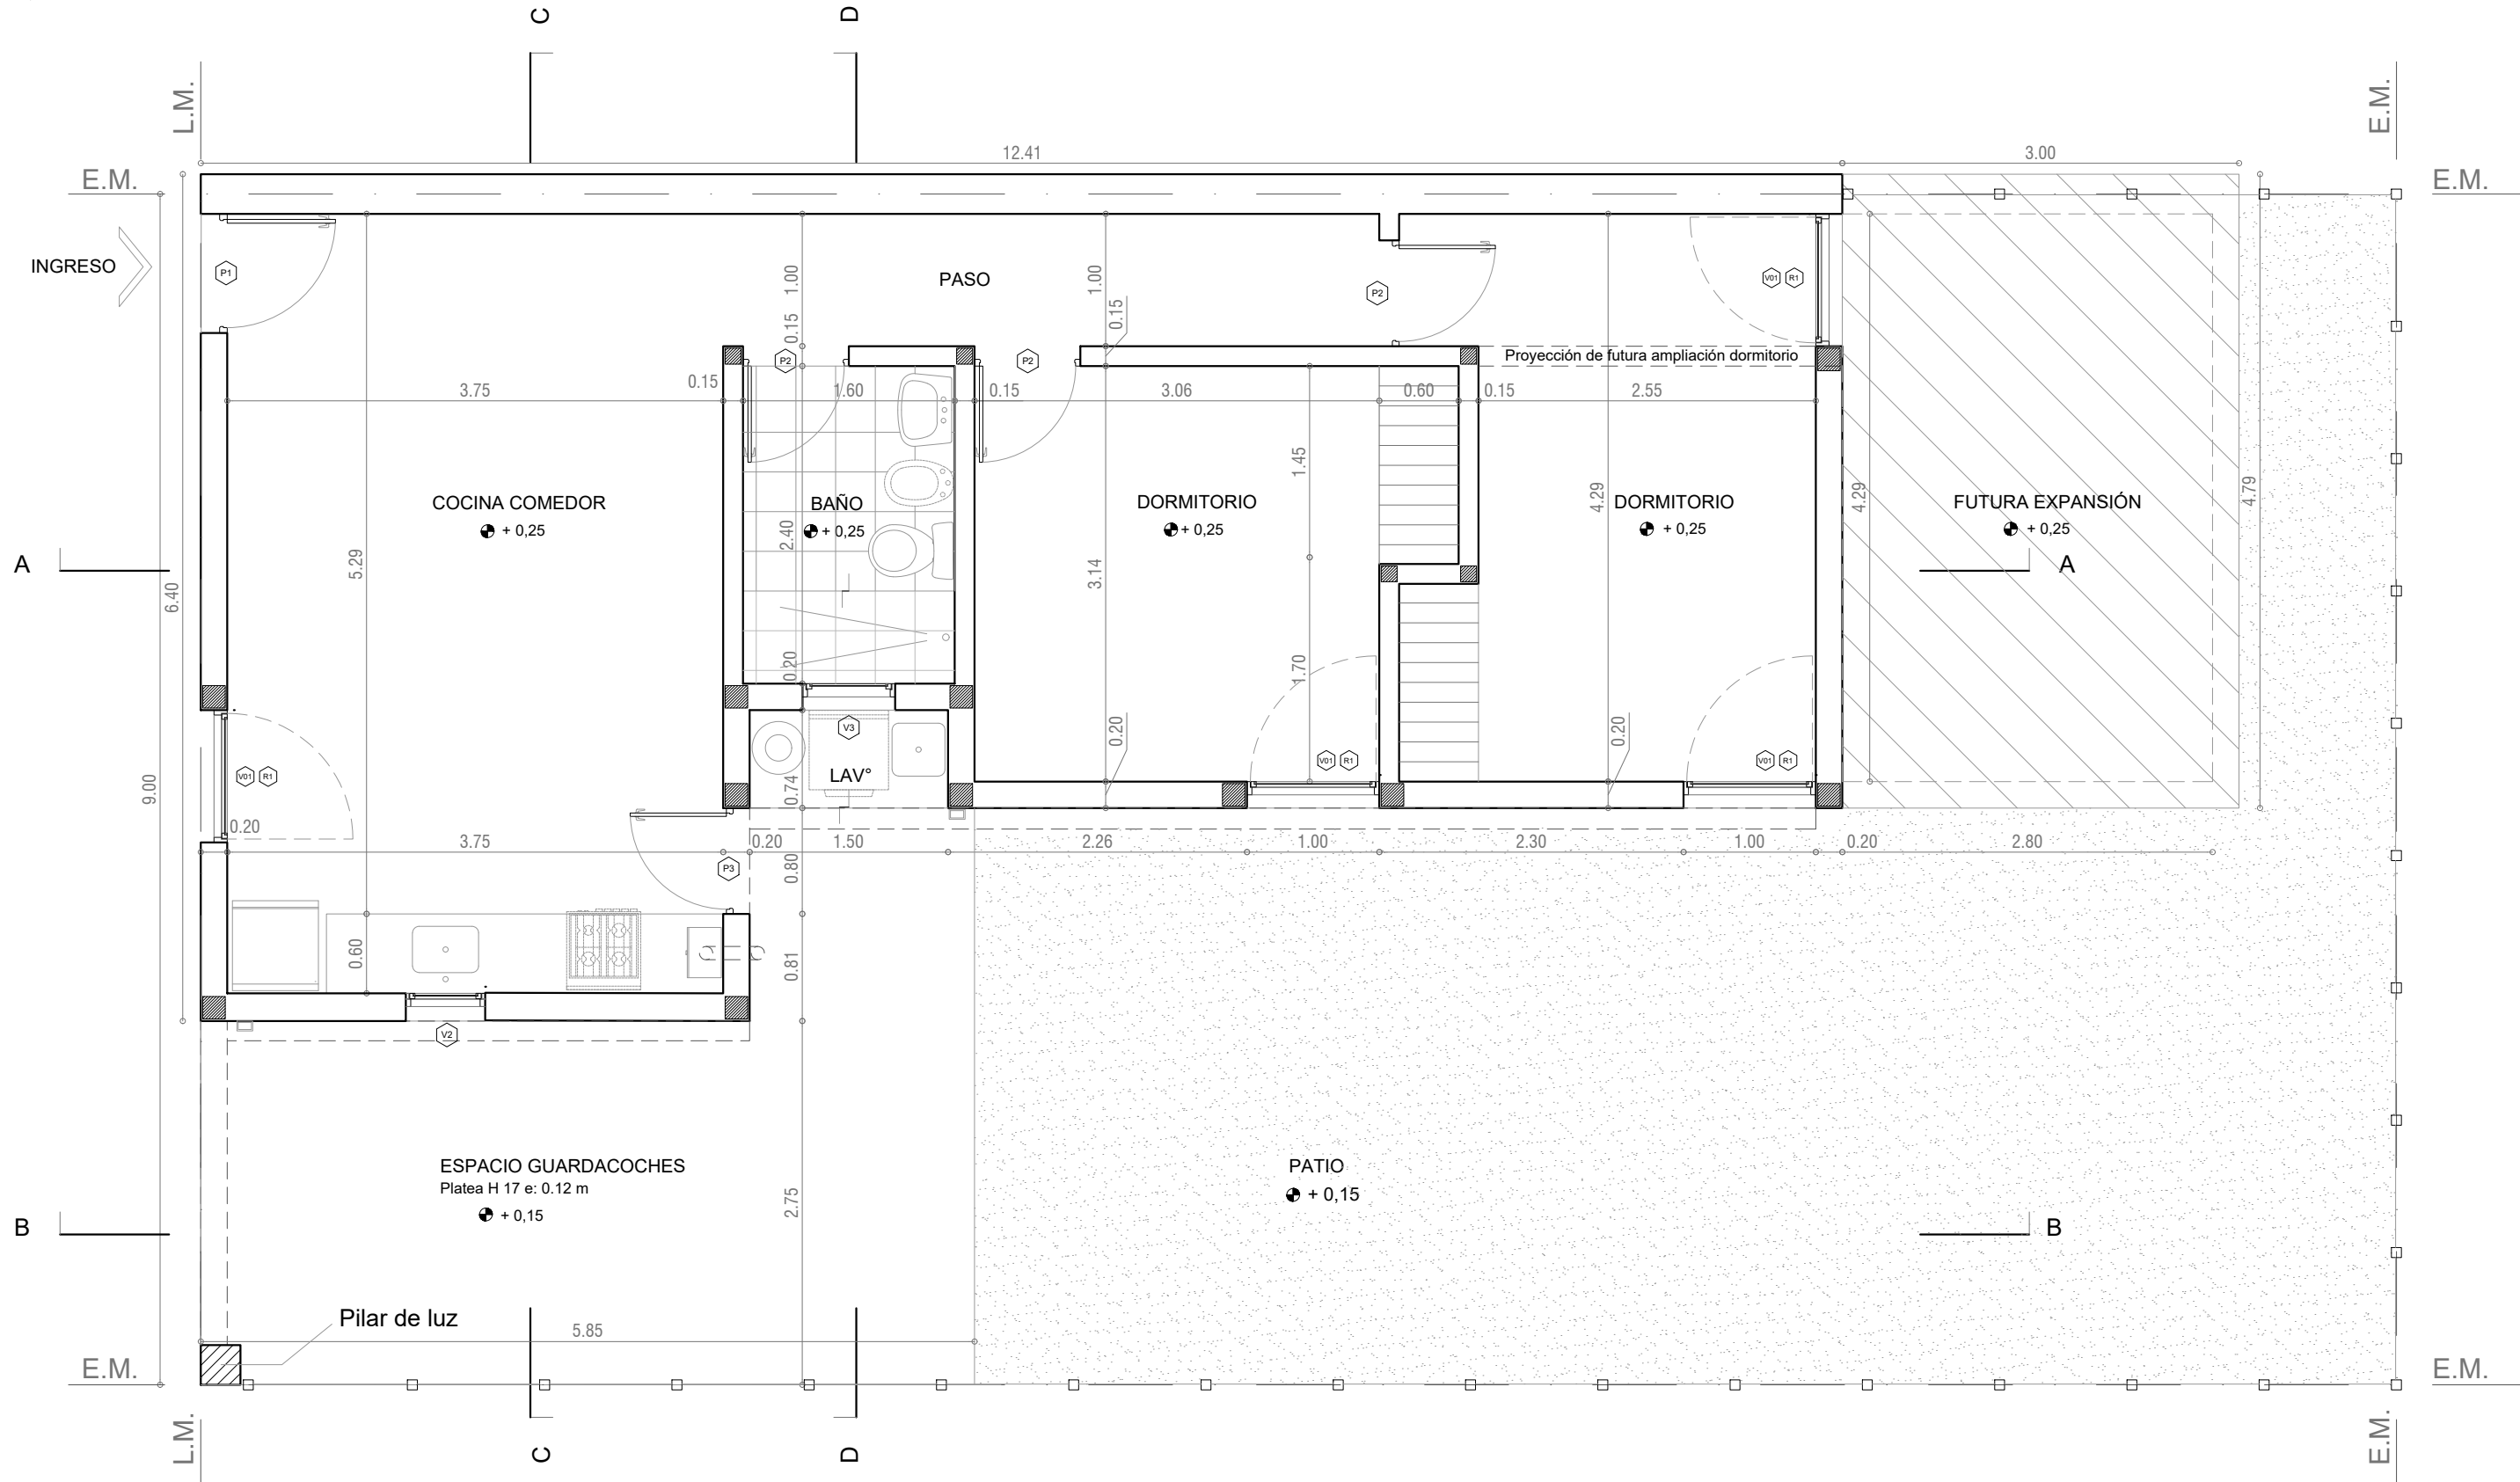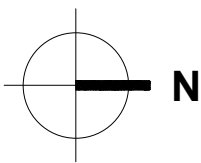


PLANTA BAJA
Esc. 1.50

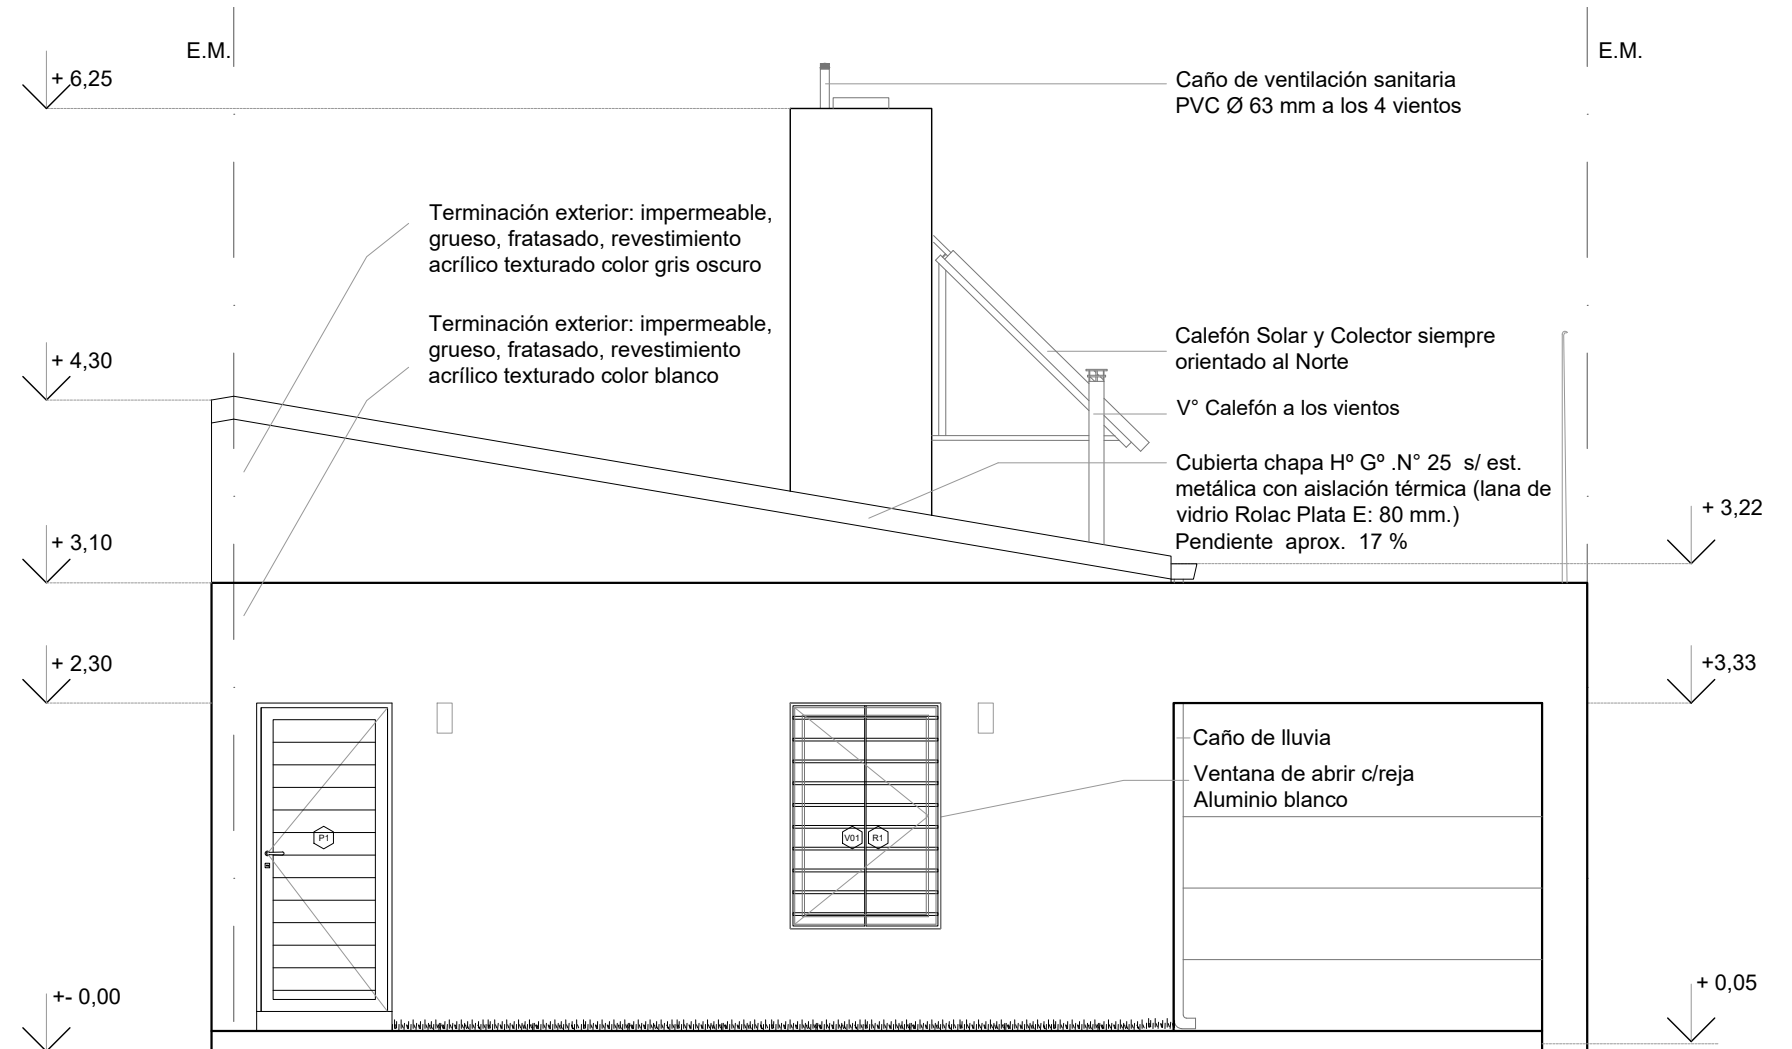


FACHADA

Esc. 1.50

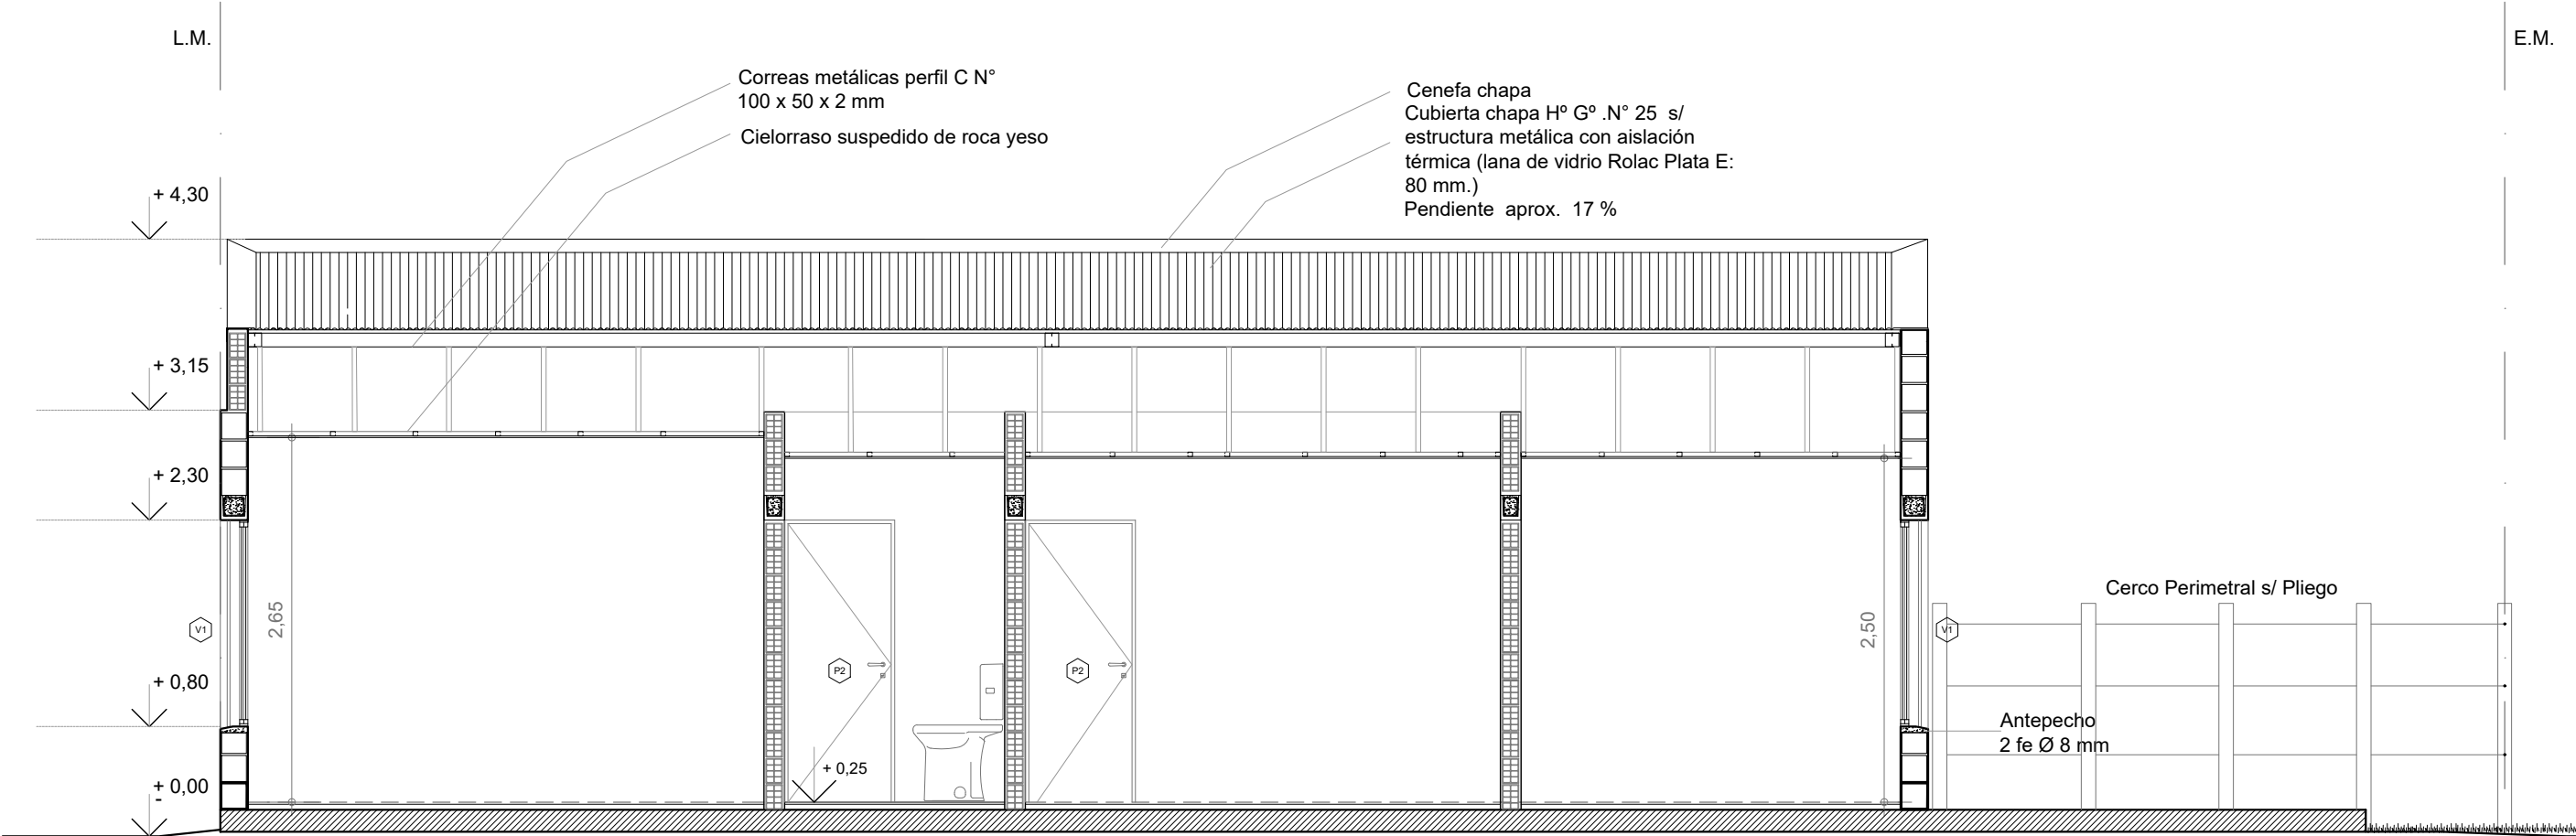

CORTE A-A

Esc. 1.50

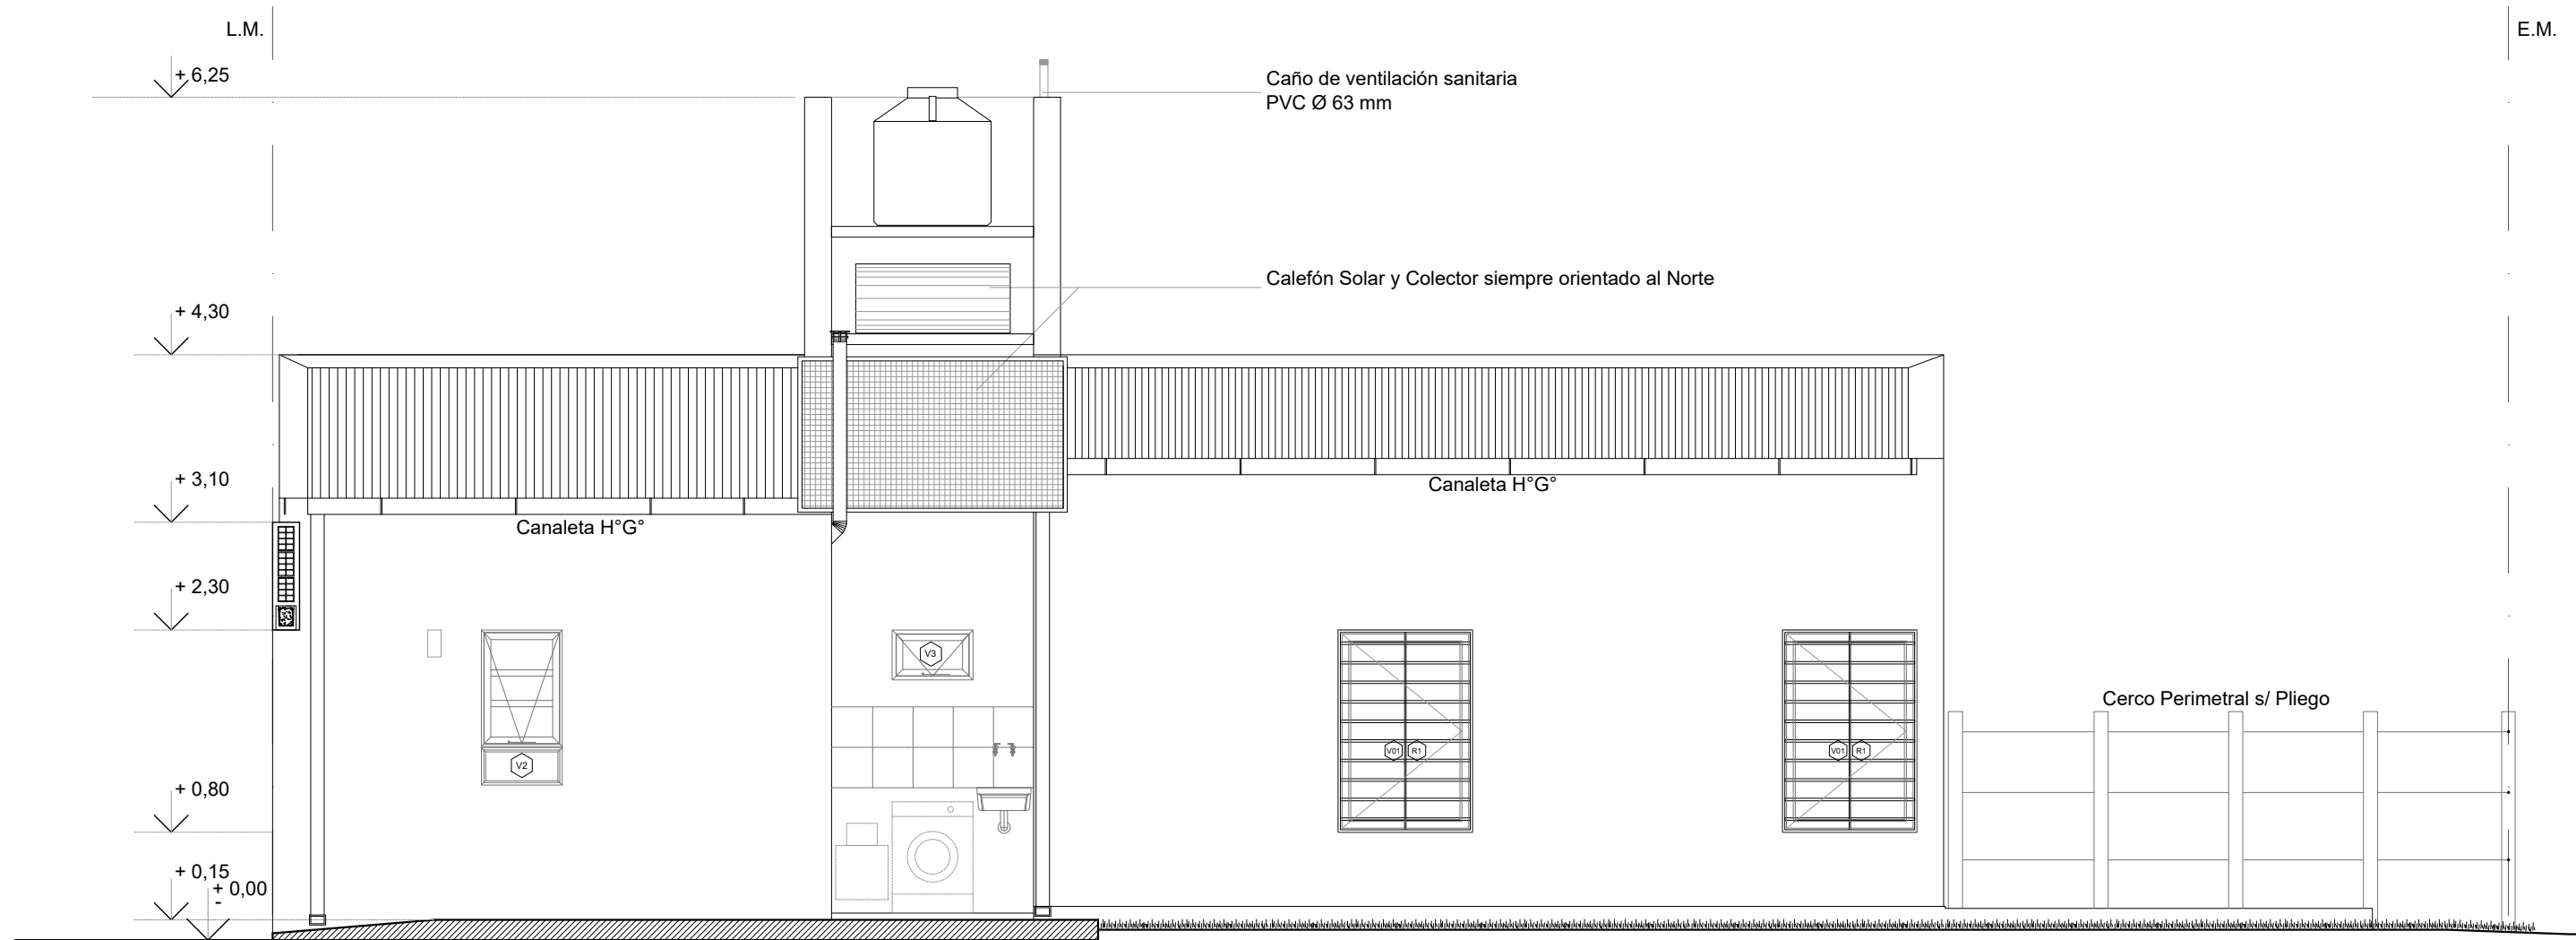

CORTE B-B

Esc. 1.50

Santa Fe
Provincia

Vivienda Lineal 2 Dormitorios

CASA PROPIA

Secretaría de Hábitat, Urbanismo y Vivienda - Pcia. de Santa Fe

PLANO: ARQUITECTURA

CORTES


Lám.

Enero 2022


ESCALA1:50

OBS:

05

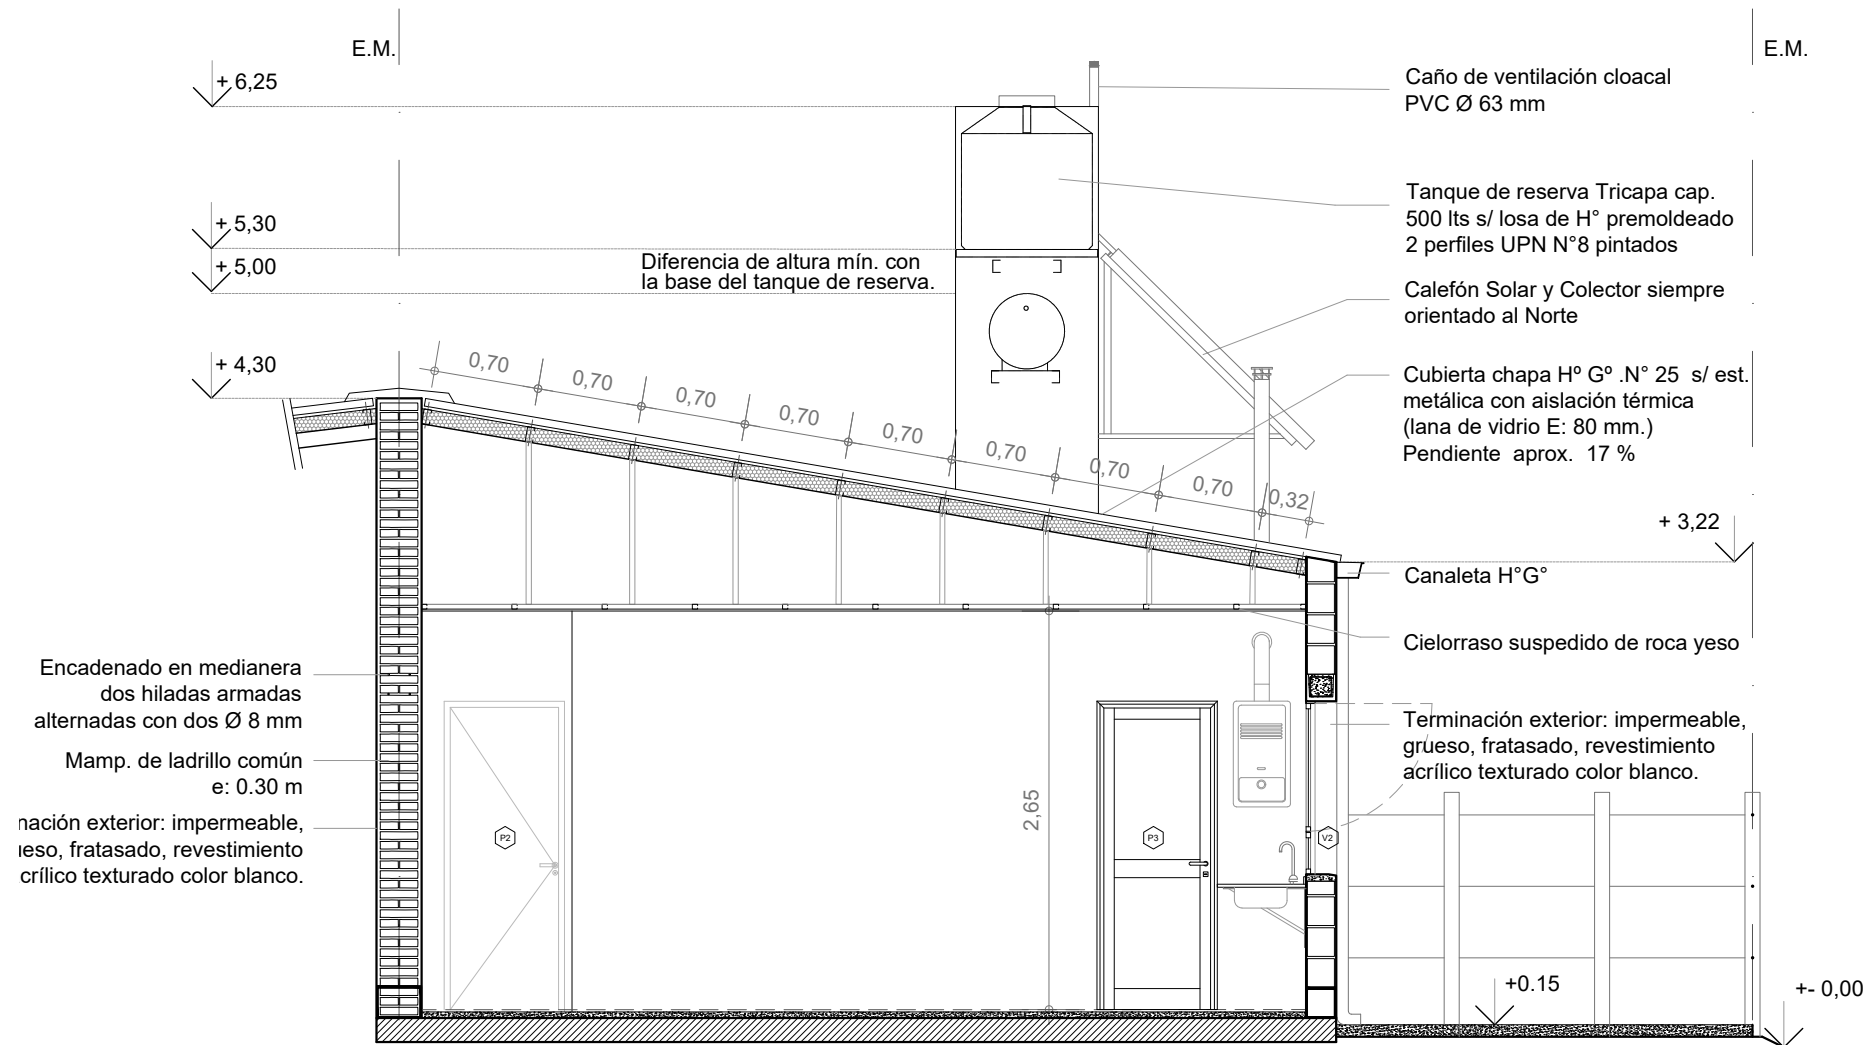


CORTE C-C
Esc. 1.50

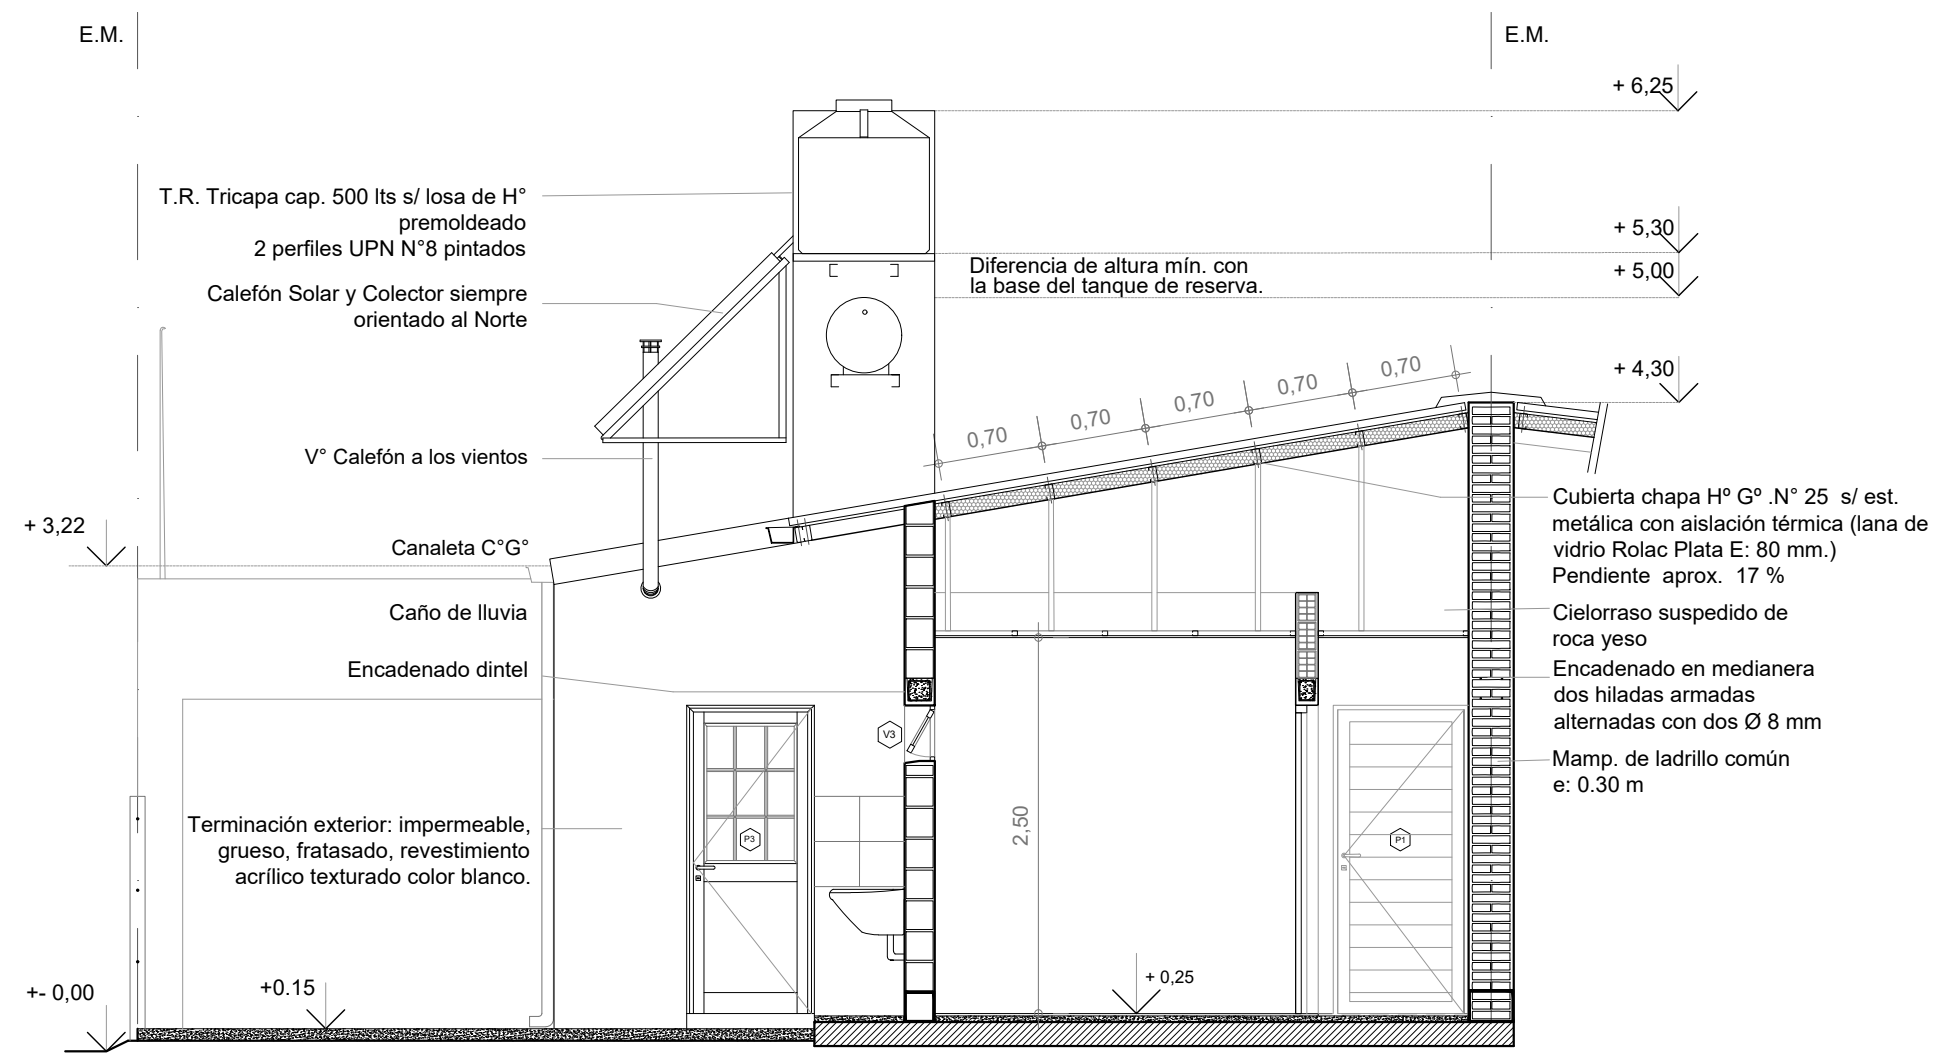


CORTE D-D

Esc. 1.50

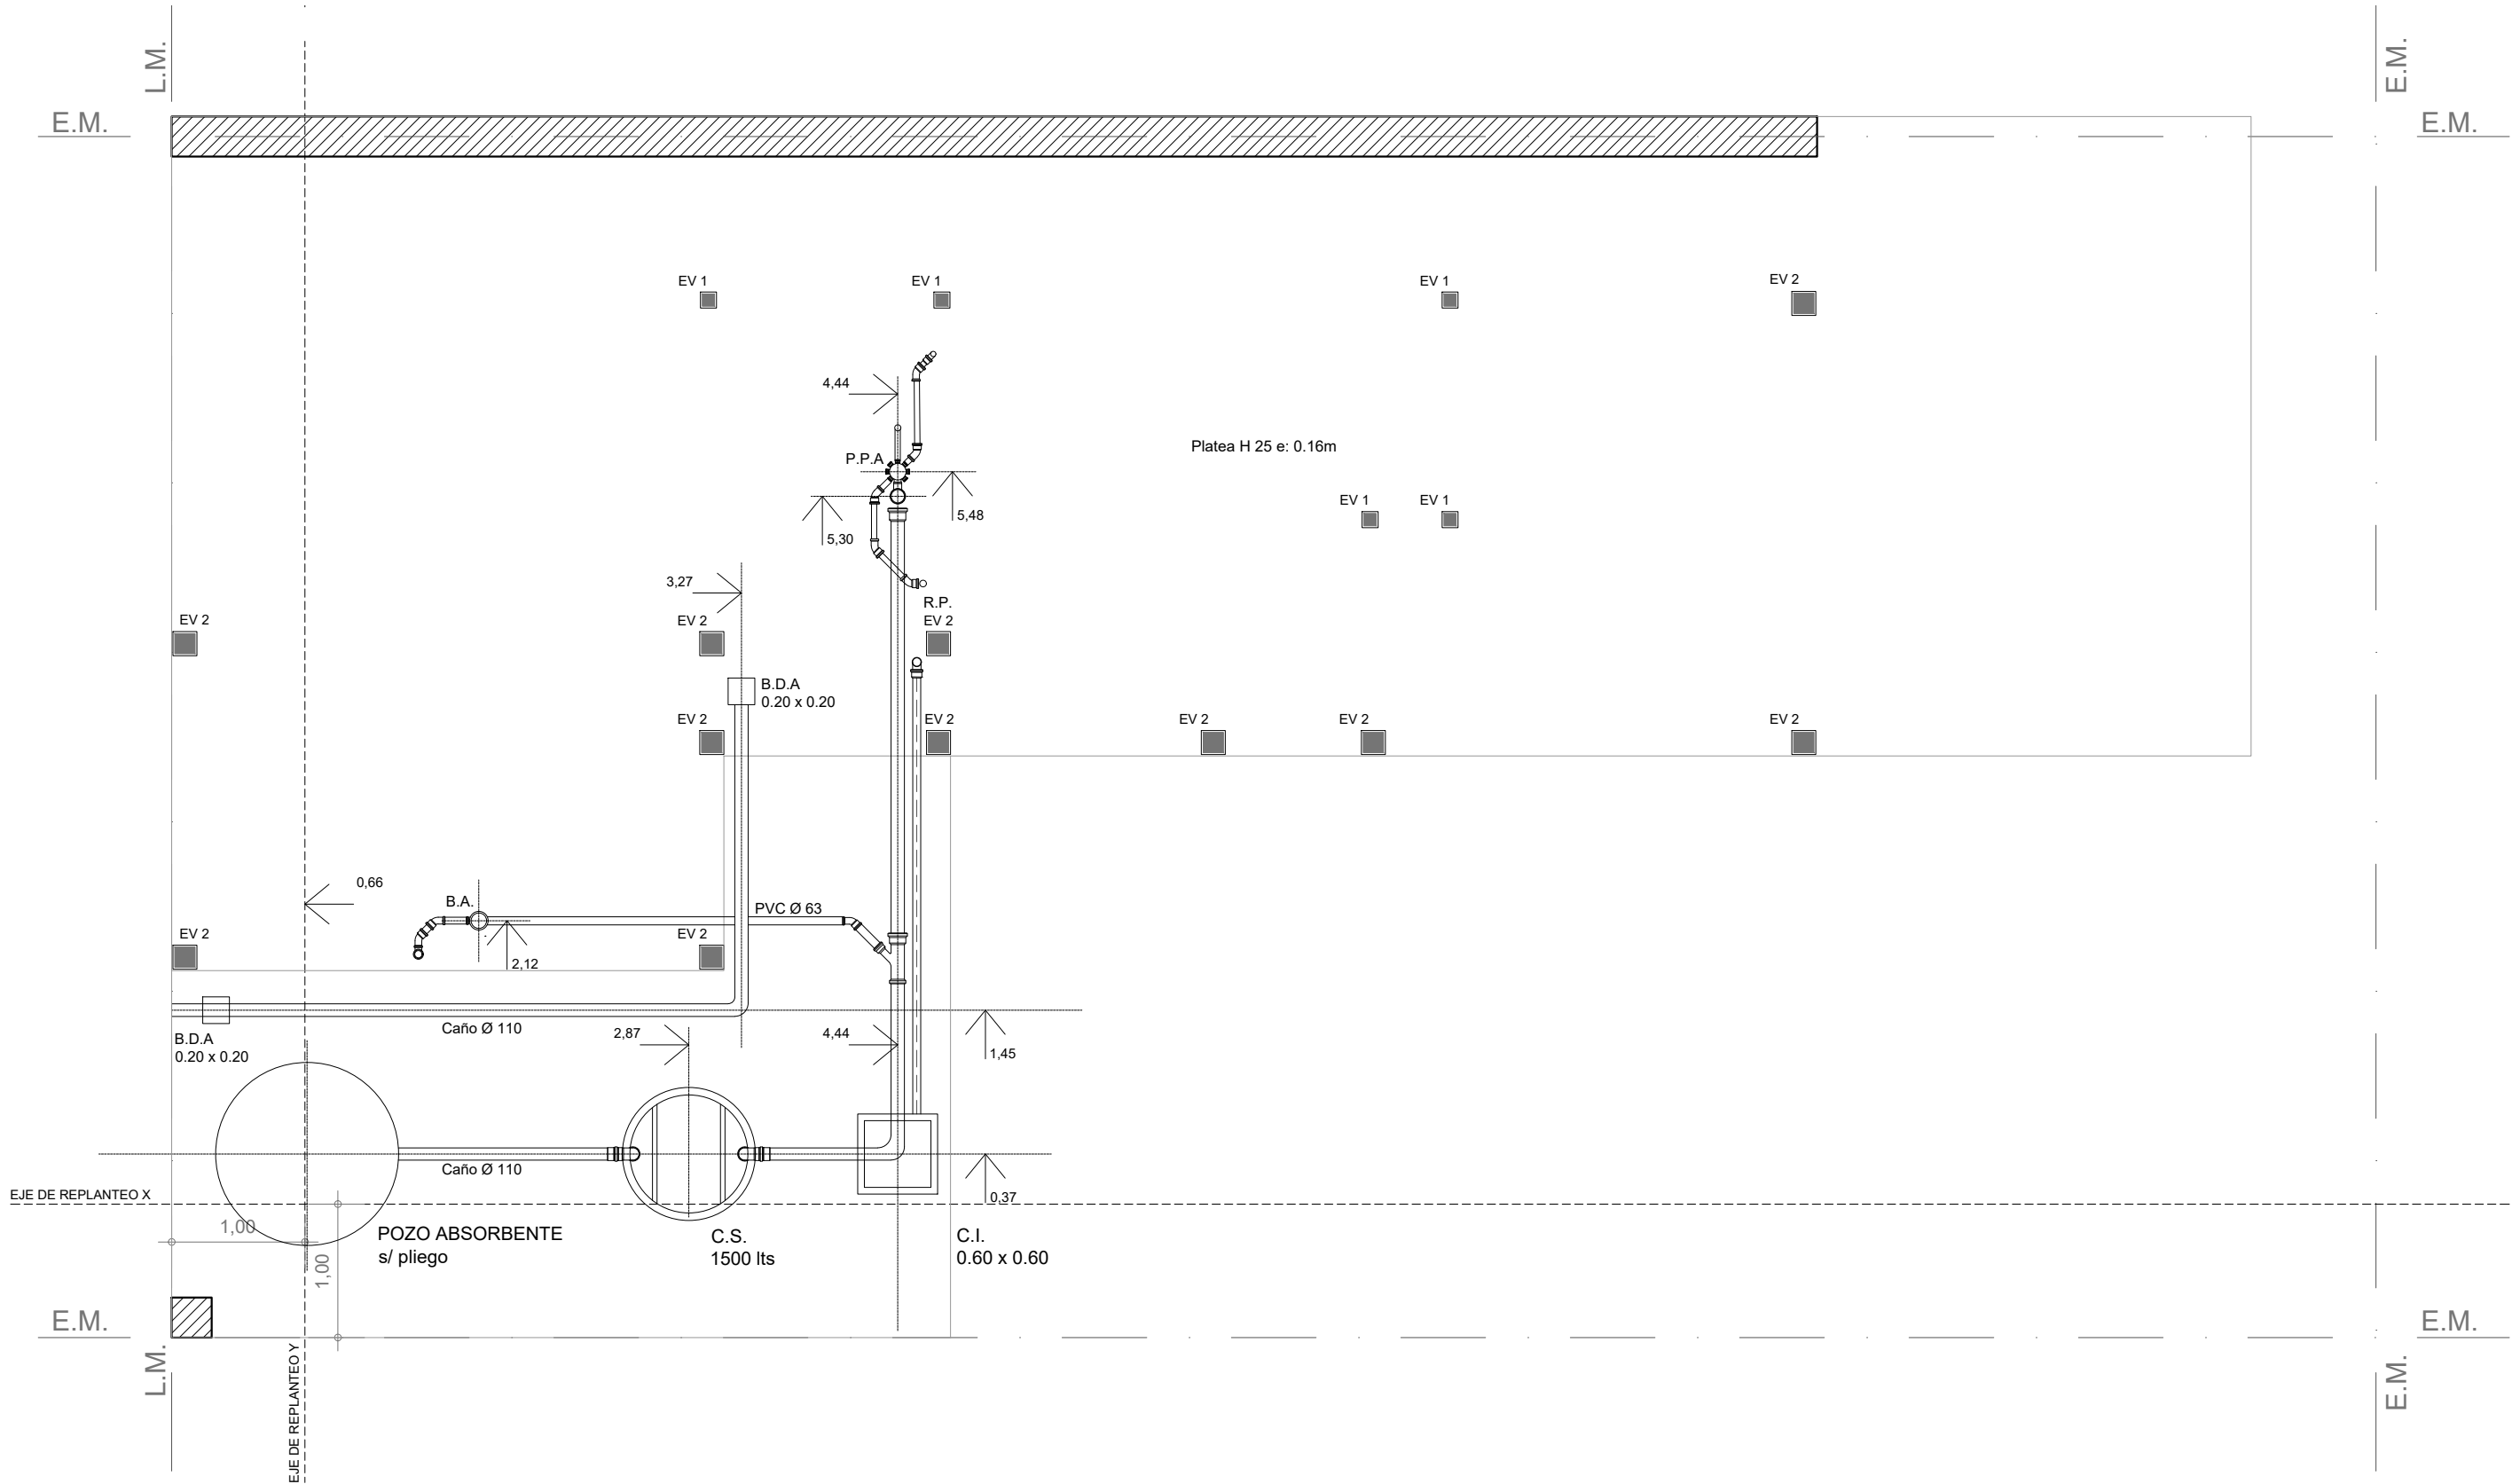


PLANTA FUNDACIÓN PLATEA
Esc. 1.50

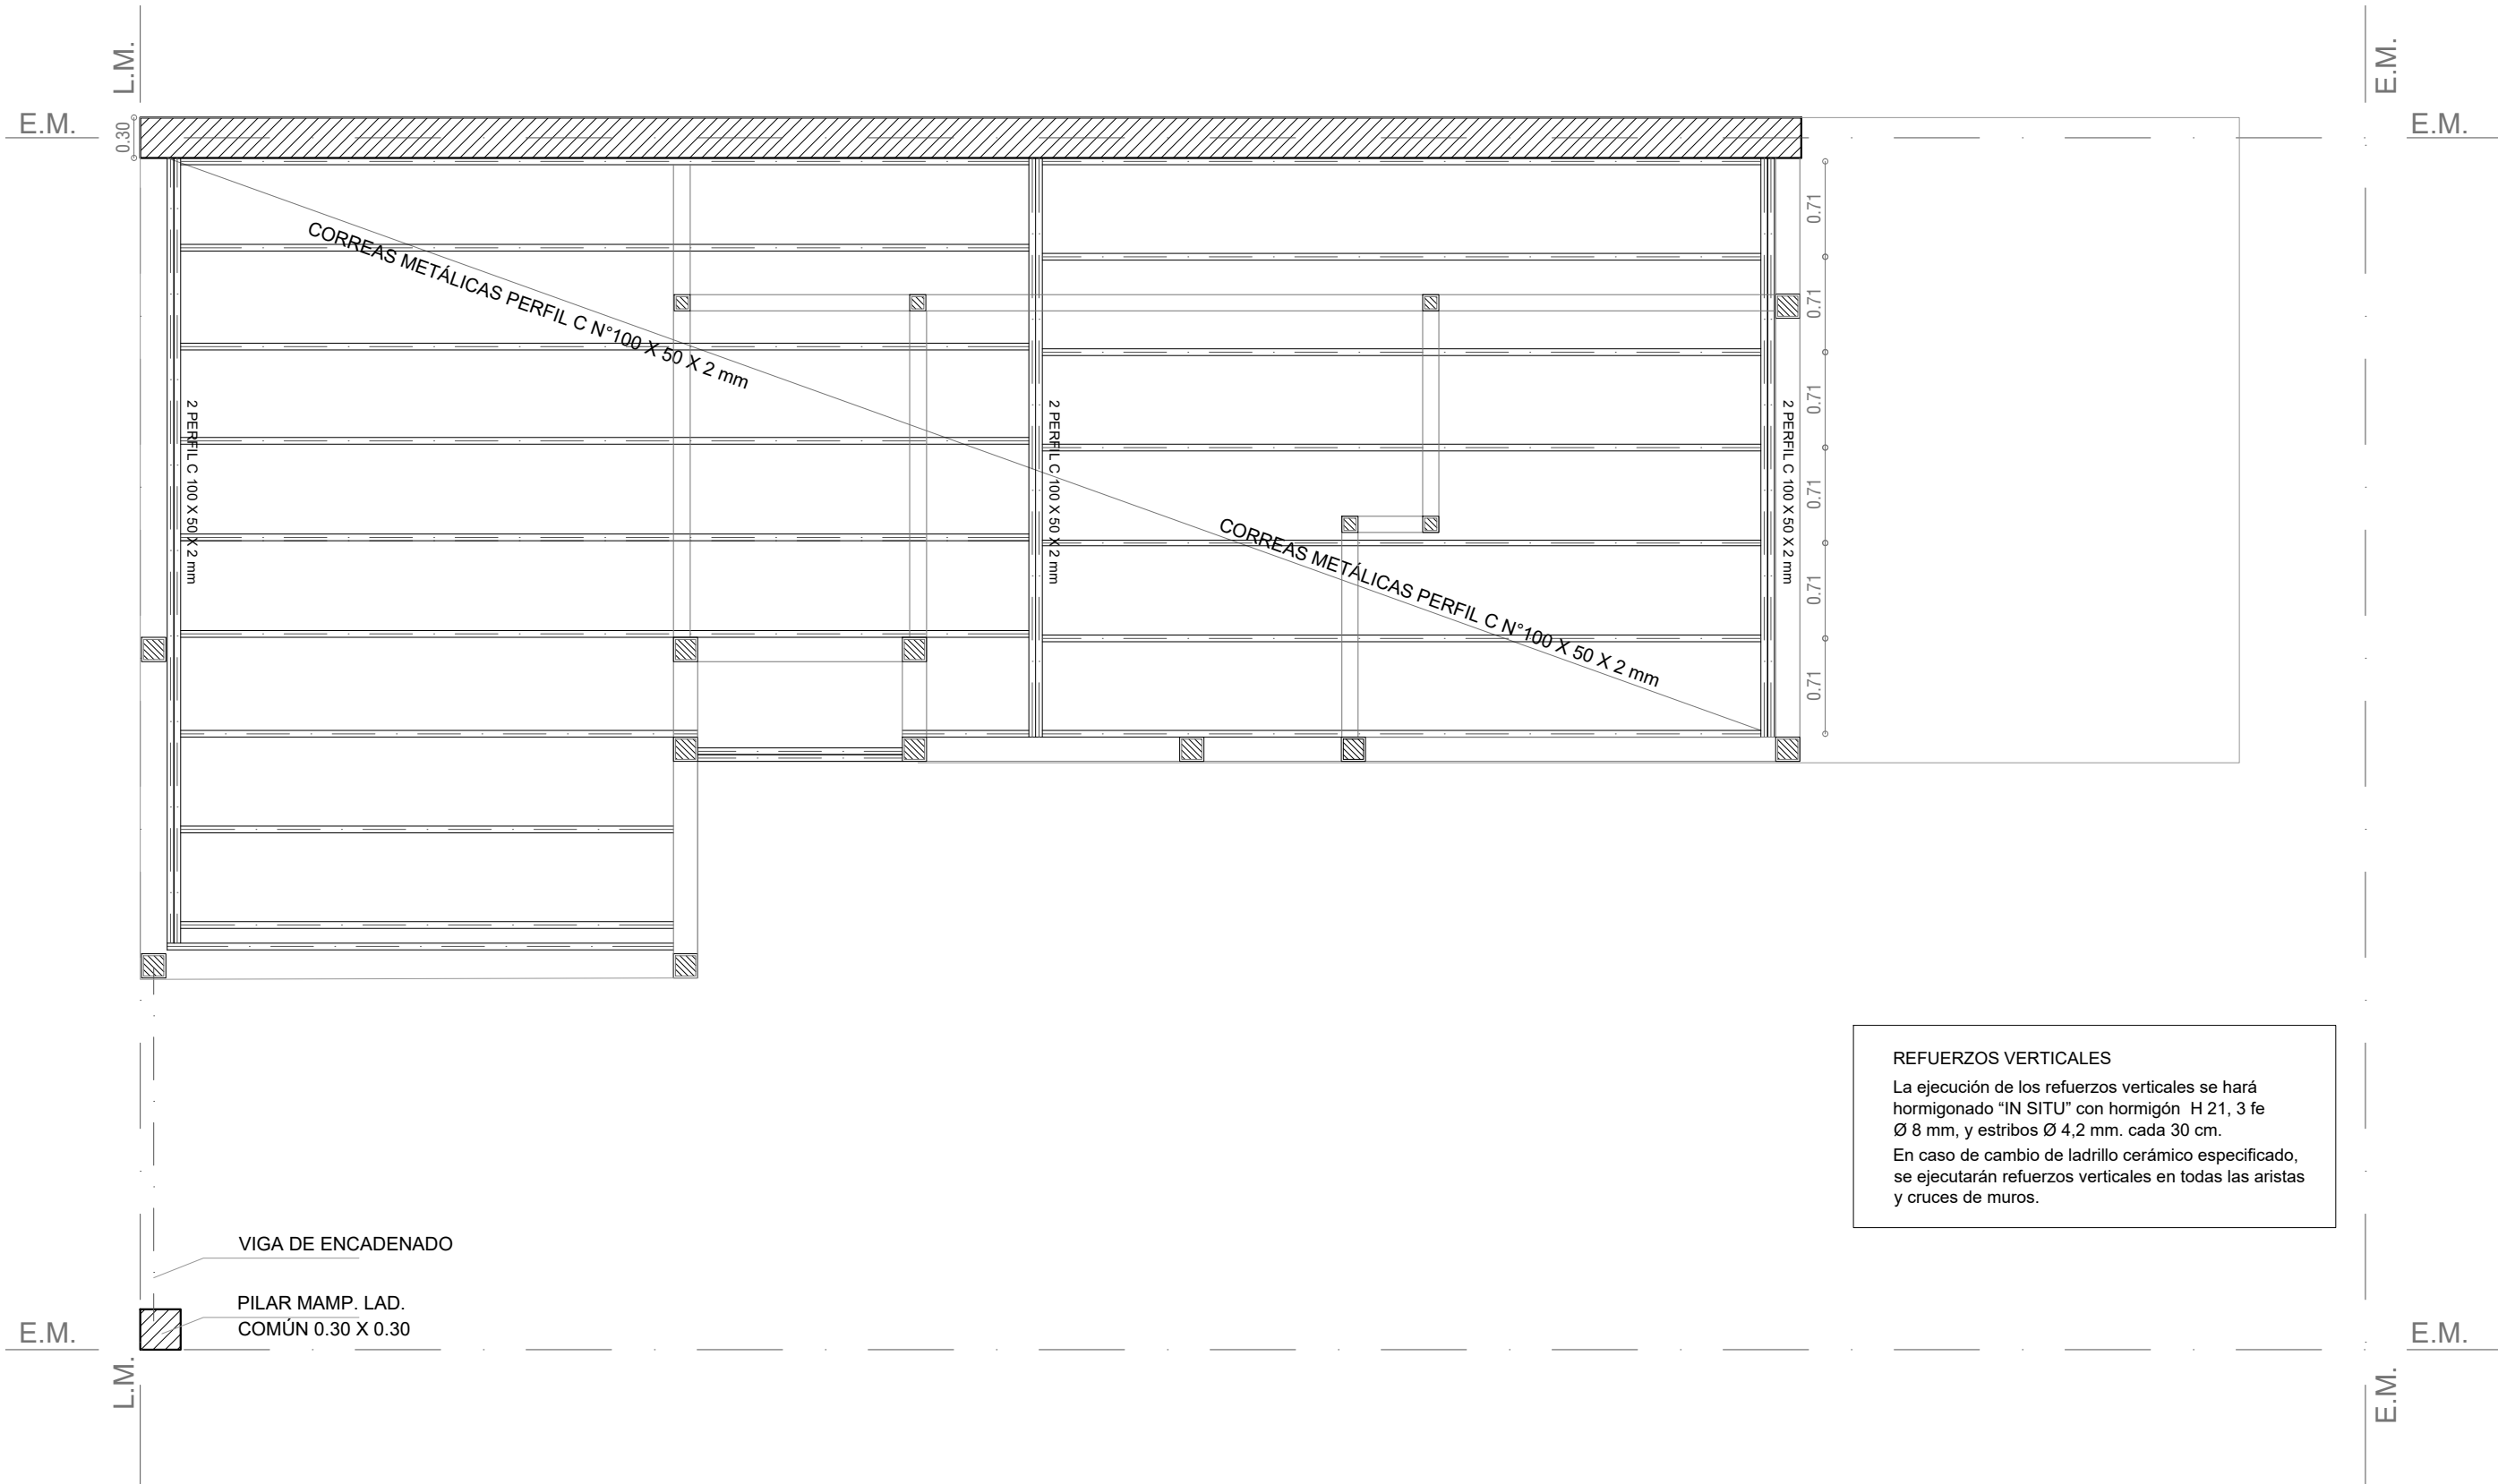

ESTRUCTURA S/PLANTA BAJA

Esc. 1.50

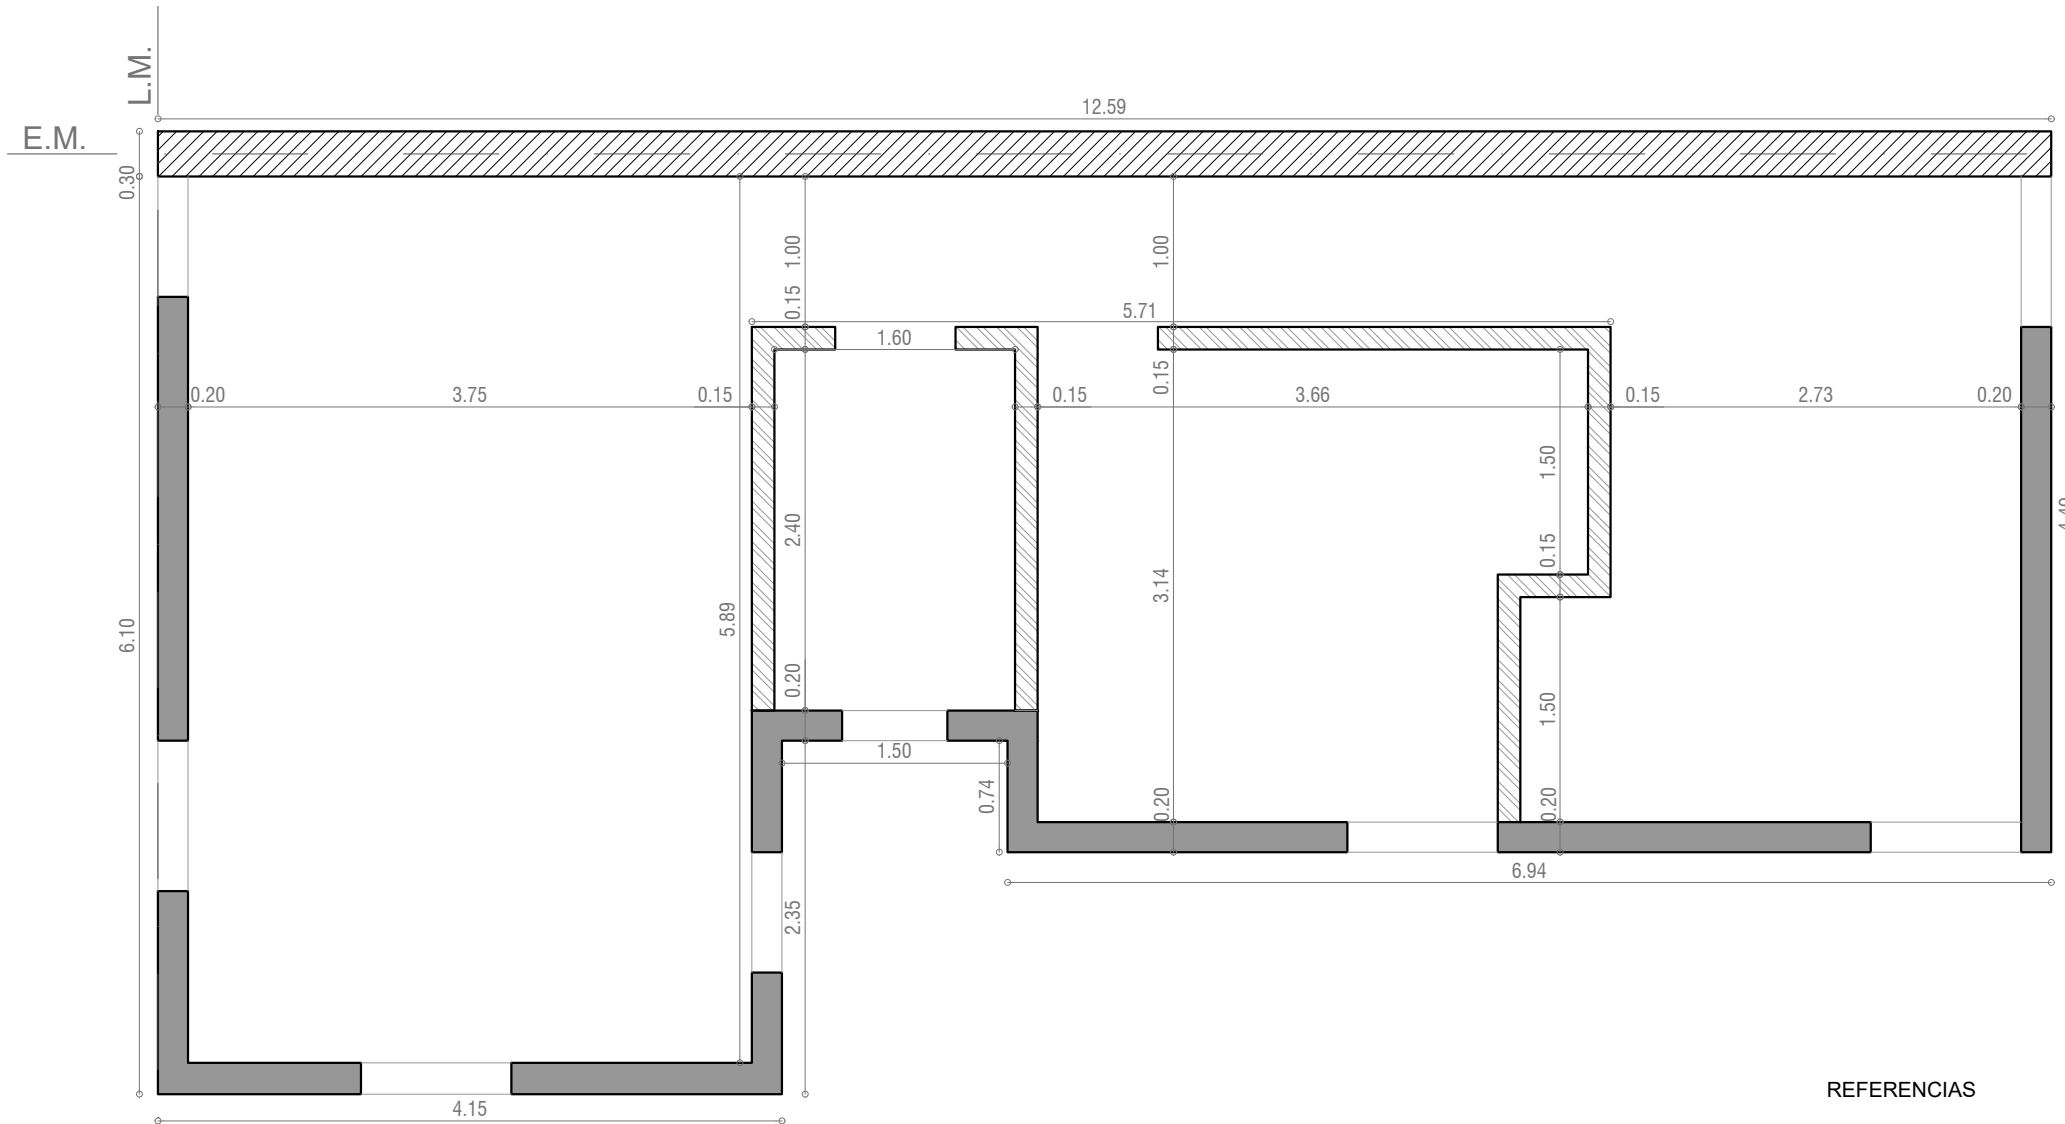

REFERENCIAS


Muro medianero e: 0.30 m
Ladrillo macizo común 12 x 5 x 25 cm
Ver especificación en pliego

Muro e:0.20 m
Ladrillo cerámico hueco 18 x 19 x 33 cm
Ver especificación en pliego

Muro e:0.15 m
Ladrillo cerámico hueco 12 x 19 x 33 cm
Ver especificación en pliego

MAMPOSTERÍAS

Esc. 1.50

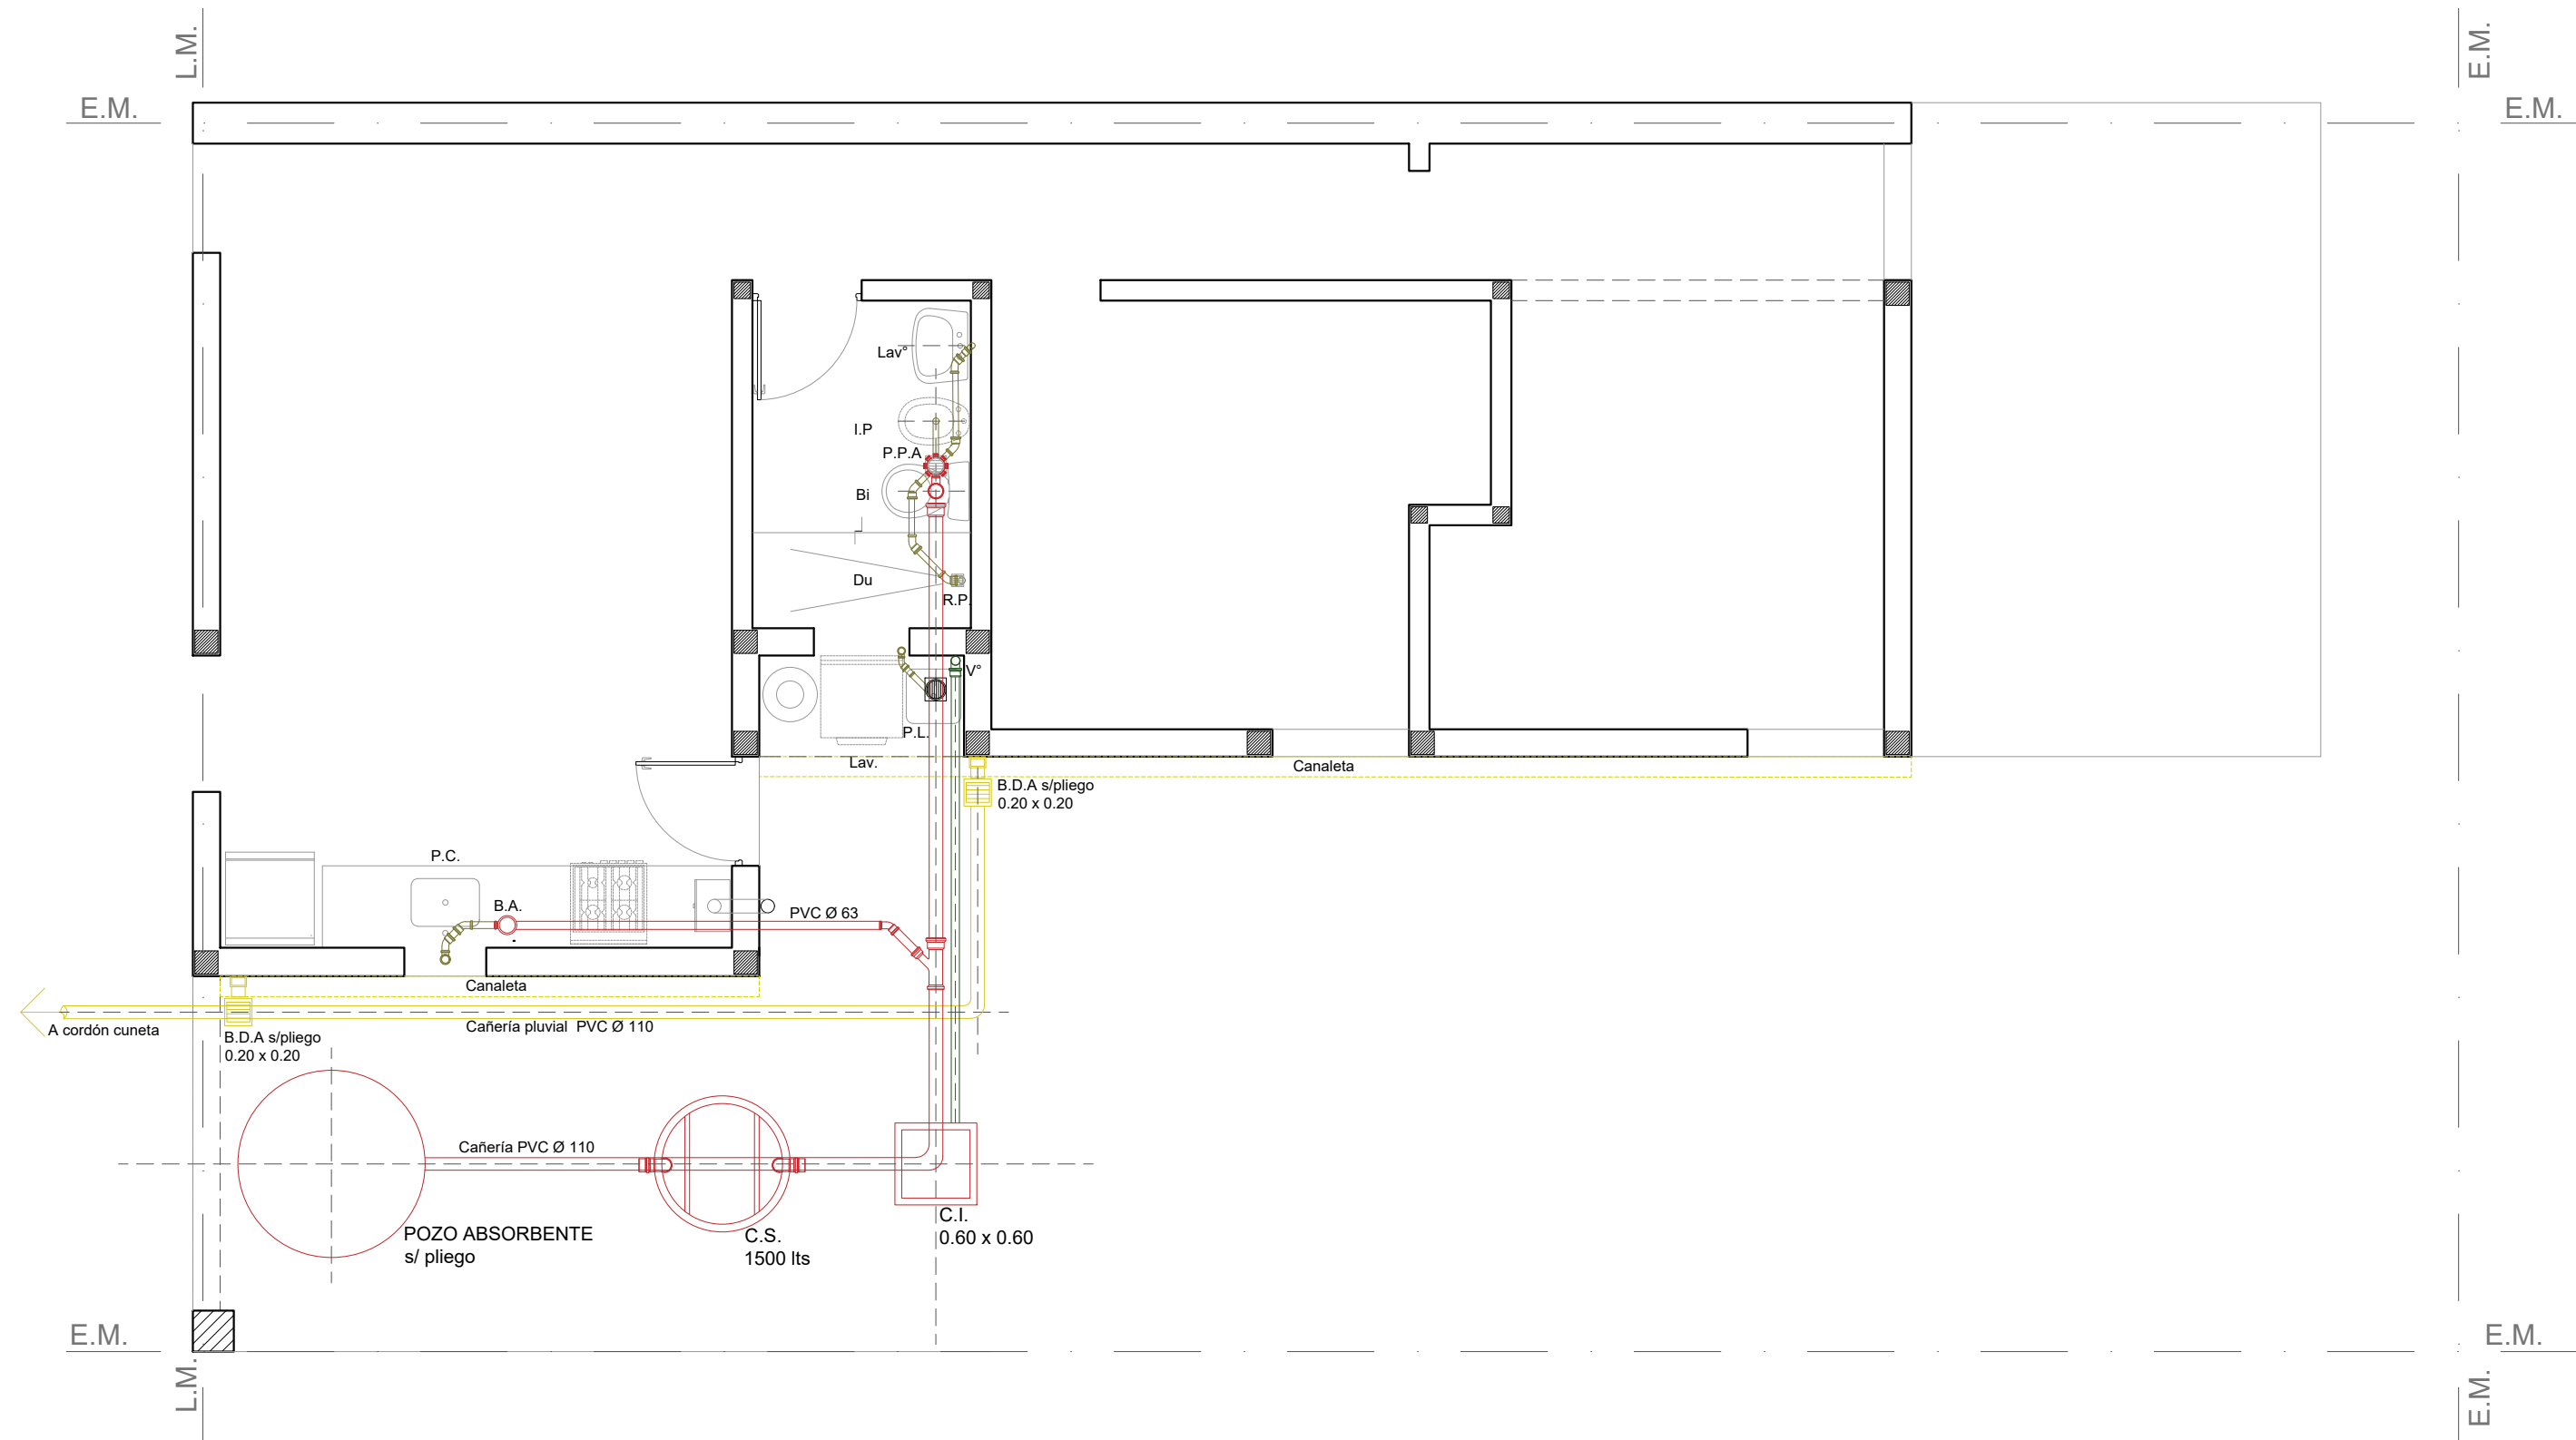

INSTALACIÓN PLUVIO CLOACAL

Esc. 1.50

Santa Fe
Provincia

Vivienda Lineal 2 Dormitorios

CASA PROPIA

Secretaría de Hábitat, Urbanismo y Vivienda - Pcia. de Santa Fe

PLANO: **INSTALACIONES**

PLANTA


Lám.

Enero 2022

ESCALA 1:50

OBS:

12

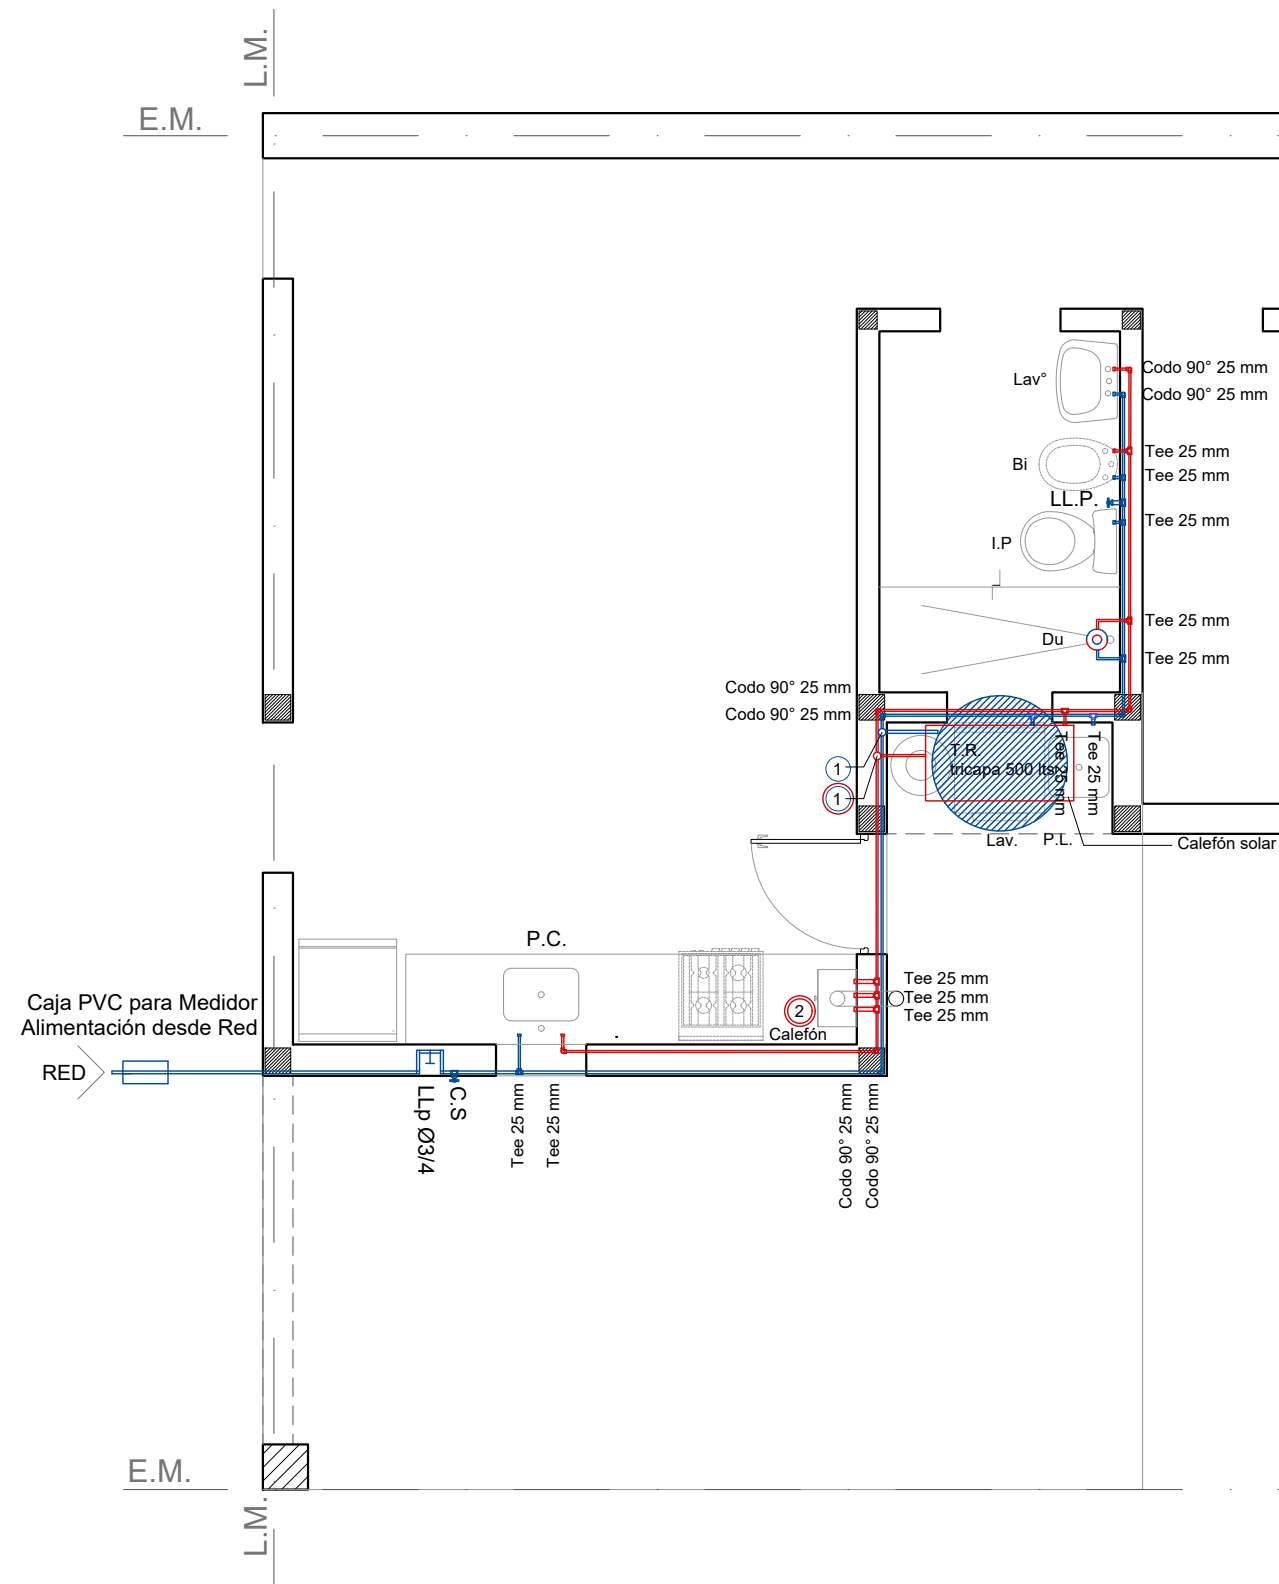

- ① Bajada de calefón solar al Calefón Ø 3/4"
- ① Subida Ø 1/2" Agua Fria a T. R.

- ② [LLP agua Ø1/2"
- LLP agua Ø1/2"
- LLP agua Ø3/4"

ALTERNATIVA DIRECTA:
AGUA FRIA: Alimentación directa de Red distribuidora
En proyección: Tanque de Reserva Tricapa. Capacidad 500 lts.
Calefón Solar s/ Pliego - Capacidad 180 lts.

- ① Alimentación a Tanque Reserva Ø 1/2"
- ① Bajada de calefón solar al Termotanque Ø 3/4" (caño para agua caliente).
- ② Llaves de paso bypass calefón solar - calefón.

Cañerías de agua fría y caliente:
Caño de Polipropileno s/pliego APROBADO

INSTALACIÓN AGUA

Esc. 1.50

Santa Fe
Provincia

Vivienda Lineal 2 Dormitorios

CASA PROPIA

Secretaría de Hábitat, Urbanismo y Vivienda - Pcia. de Santa Fe

PLANO: INSTALACIONES

PLANTA


Enero 2022

ESCALA 1:50

OBS:

Lám.

13

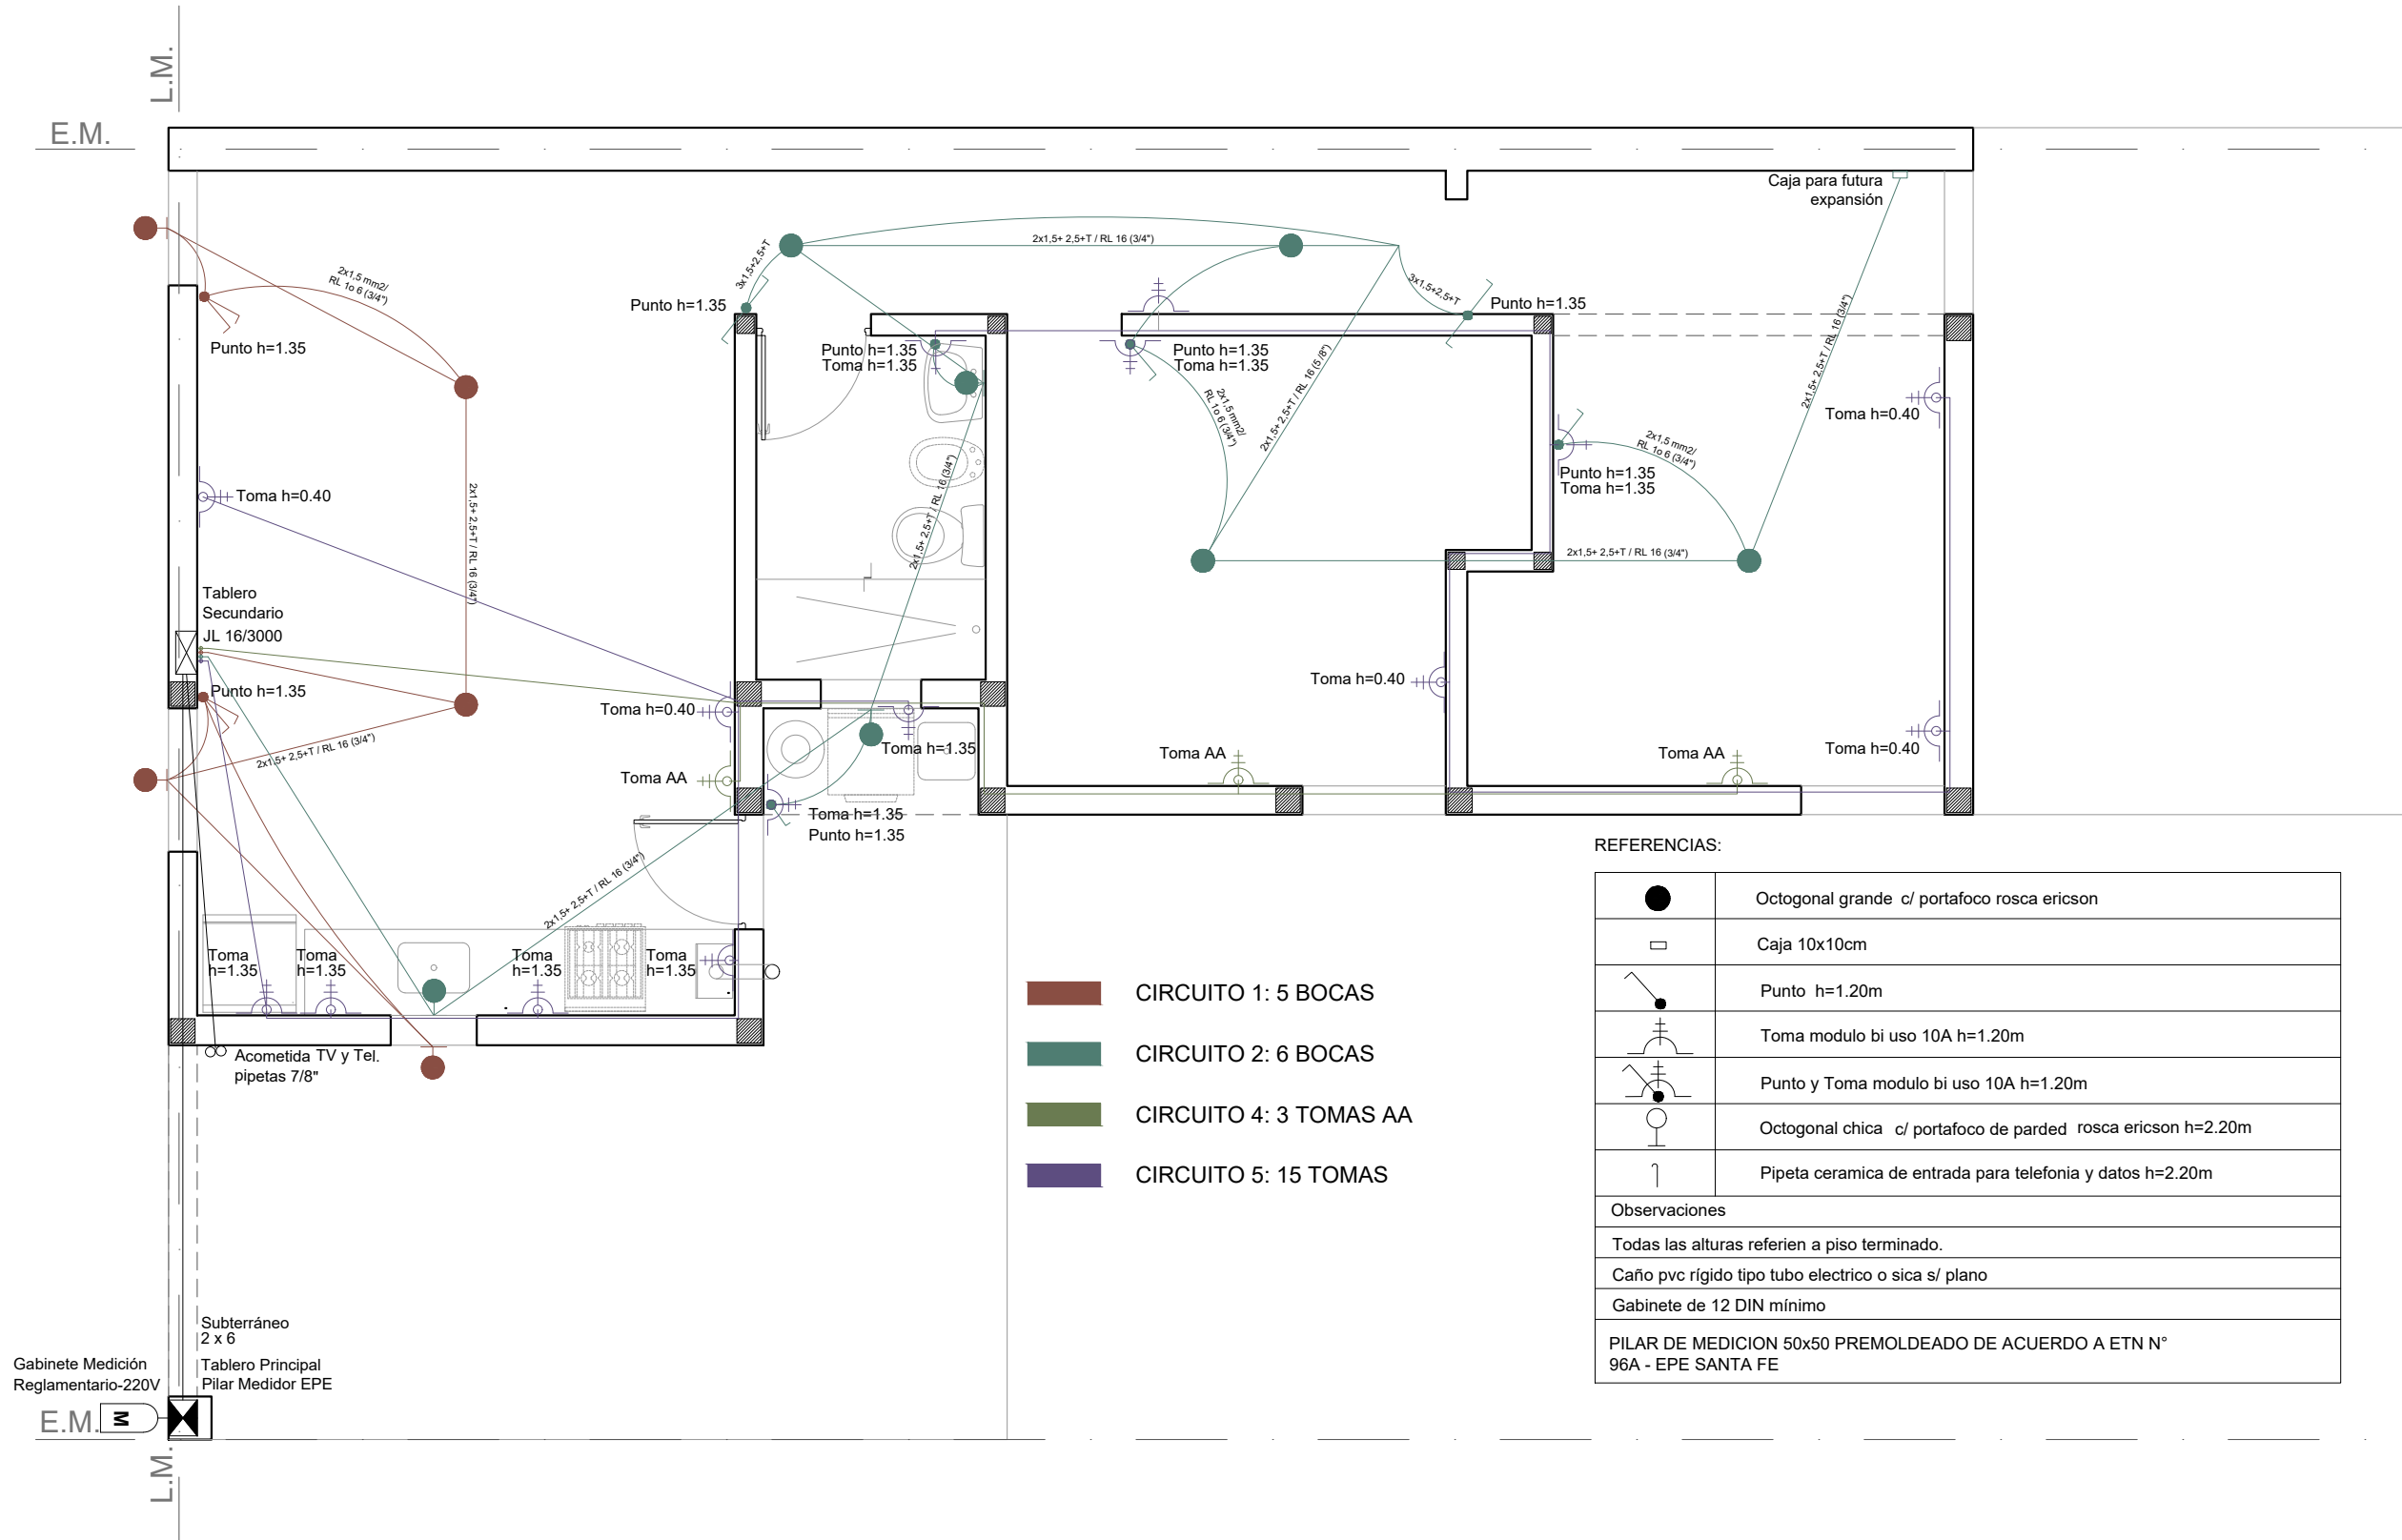


- CIRCUITO 1: 5 BOCAS
- CIRCUITO 2: 6 BOCAS
- CIRCUITO 4: 3 TOMAS AA
- CIRCUITO 5: 15 TOMAS

REFERENCIAS:	
	Octogonal grande c/ portafoco rosca ericson
	Caja 10x10cm
	Punto h=1.20m
	Toma modulo bi uso 10A h=1.20m
	Punto y Toma modulo bi uso 10A h=1.20m
	Octogonal chica c/ portafoco de parded rosca ericson h=2.20m
	Pipeta ceramica de entrada para telefonía y datos h=2.20m
Observaciones	
Todas las alturas referien a piso terminado.	
Caño pvc rígido tipo tubo electrico o sica s/ plano	
Gabinete de 12 DIN mínimo	
PILAR DE MEDICION 50x50 PREMOLDEADO DE ACUERDO A ETN N° 96A - EPE SANTA FE	




INSTALACIÓN ELÉCTRICA





Esc. 1.50

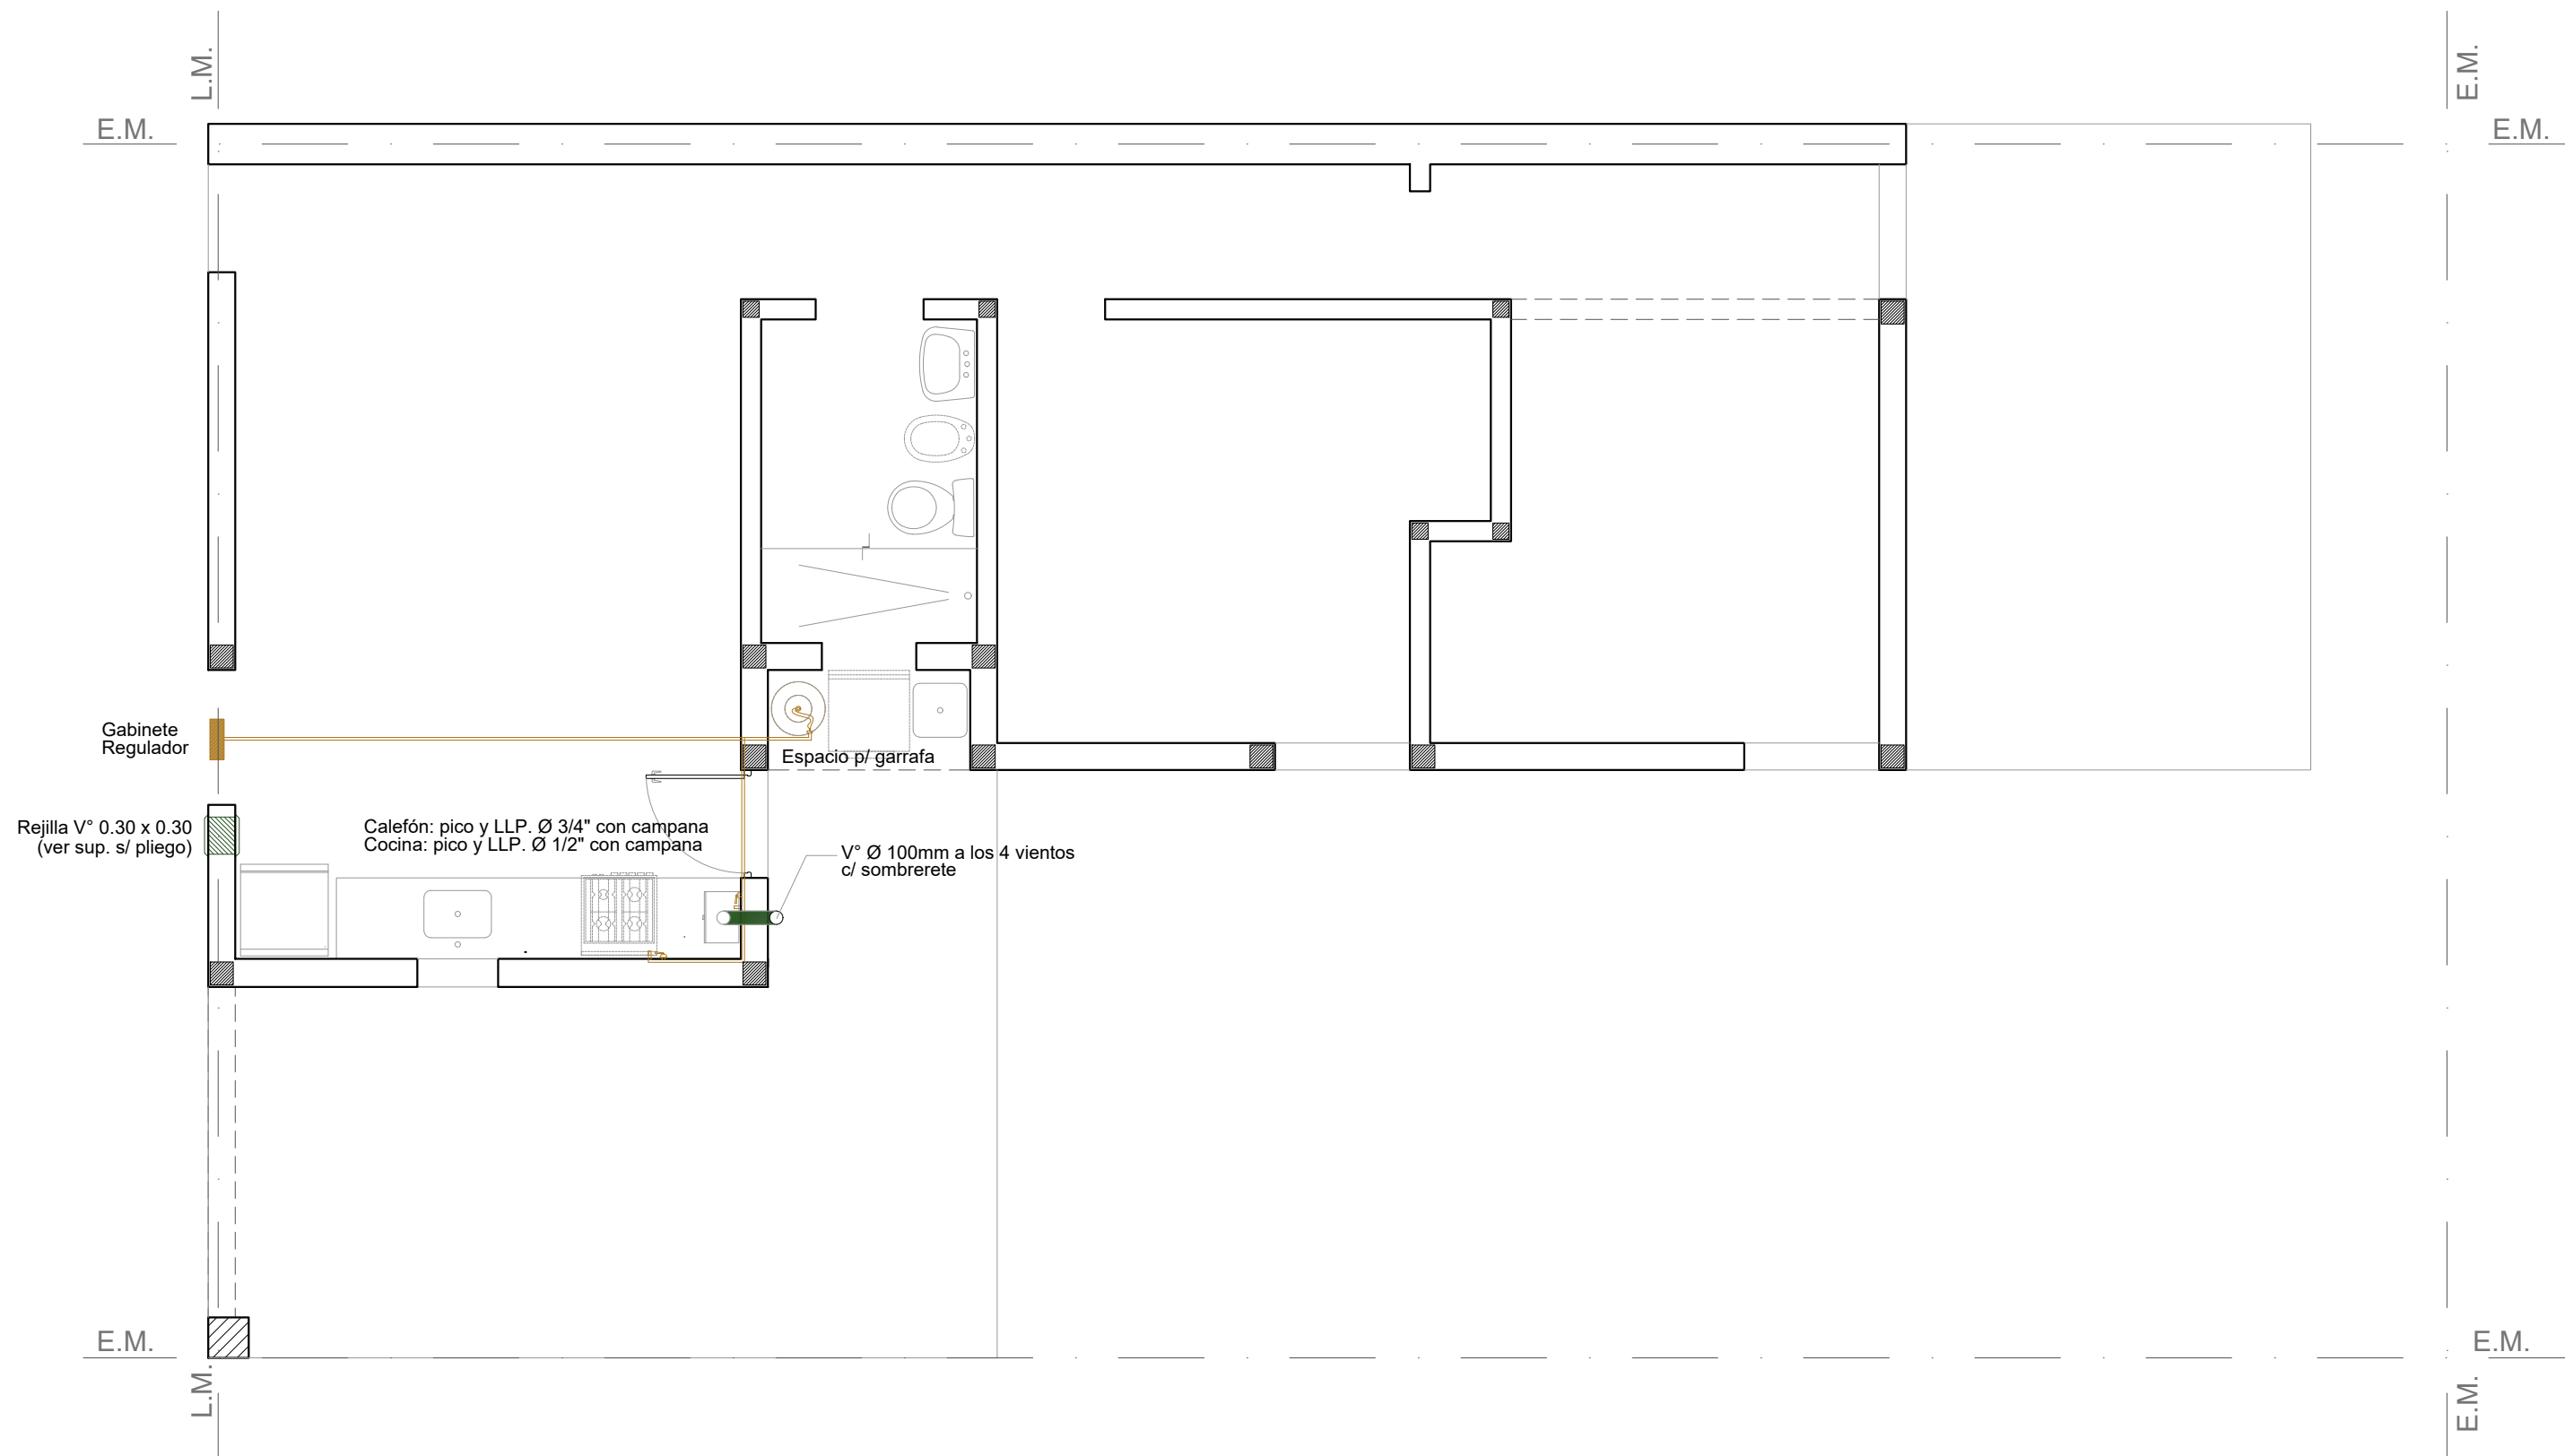

INSTALACIÓN GAS

Esc. 1.50

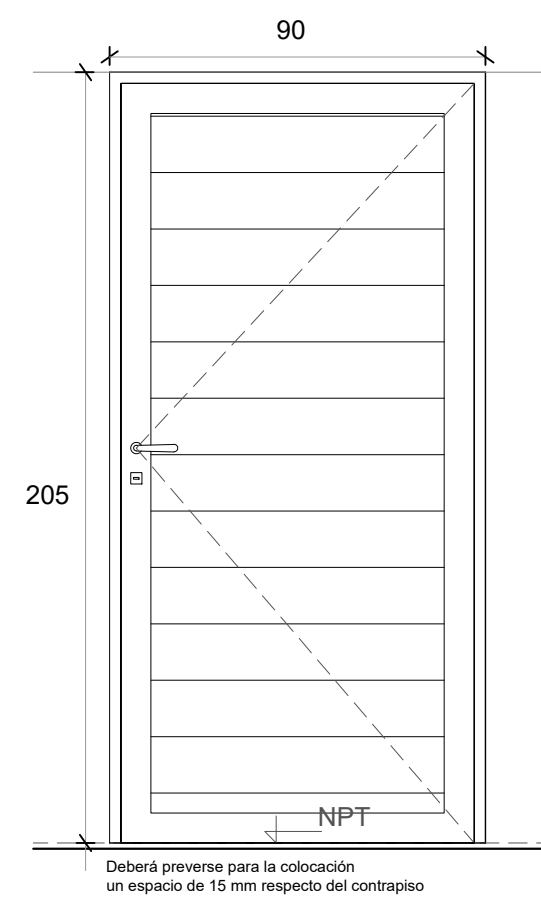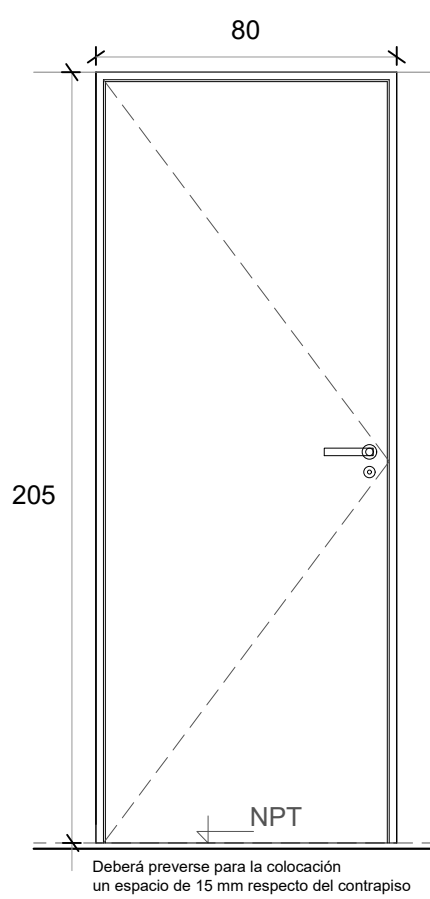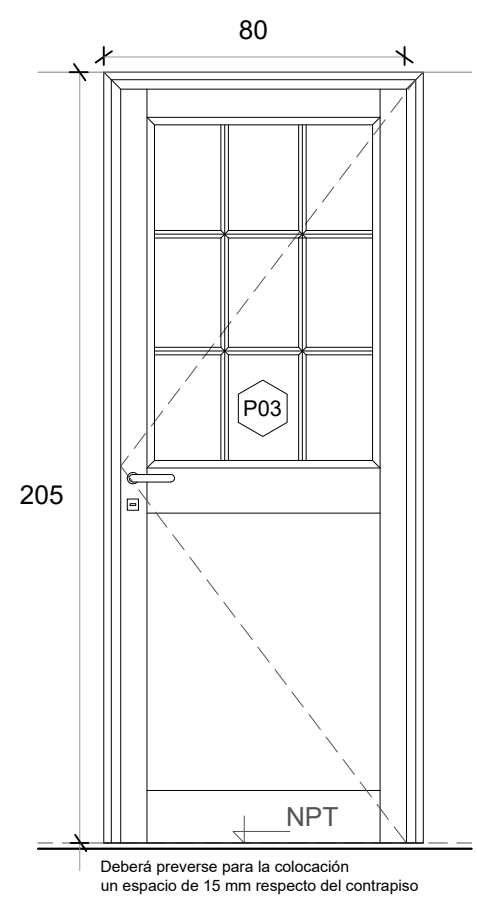P1 PUERTA PPAL.	P2 PUERTA DORMITORIO/ BAÑO	P3 PUERTA COCINA
		
Denominación P1 Ingreso	Denominación P2 Dormitorios y baño	Denominación P3 Cocina
Descripción Puerta de abrir Herrero o similar	Descripción Puerta placa de madera	Descripción Puerta de abrir Herrero o similar
Cantidad 1	Cantidad 3	Cantidad 1
Hoja Aluminio color blanco	Hoja Placa de madera, de 40 mm. Enchapada Costillas de pino de 10 mm c/ 90 mm	Hoja Aluminio color blanco c/vidrio repartido
Marco Aluminio color blanco	Marco Aluminio	Marco Aluminio color blanco
Vidrio -	Vidrio -	Vidrio Float 4mm incoloro
Herrajes Cerradura tipo doble paleta standard	Herrajes Cerradura común con pestillo y llave, con bocallave y boca manija	Herrajes Cerradura tipo doble paleta standard
Pintura -	Pintura -	Pintura -

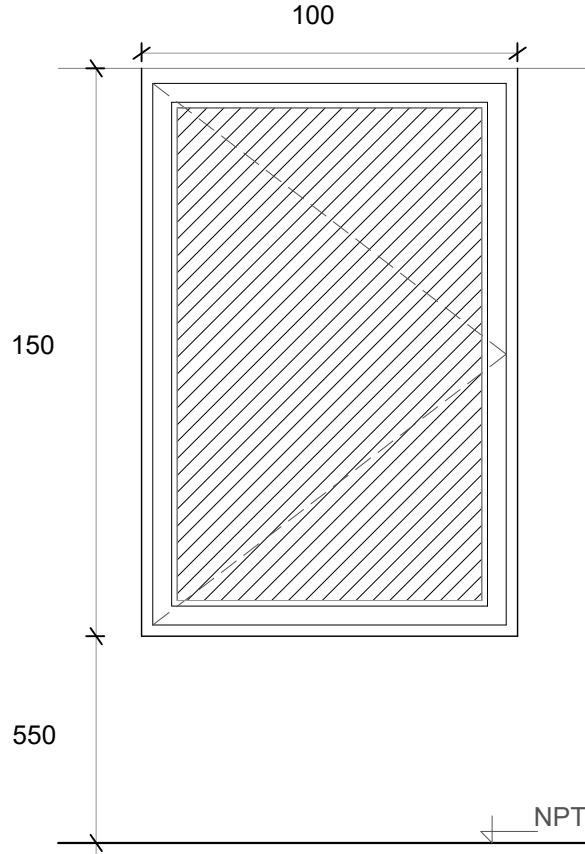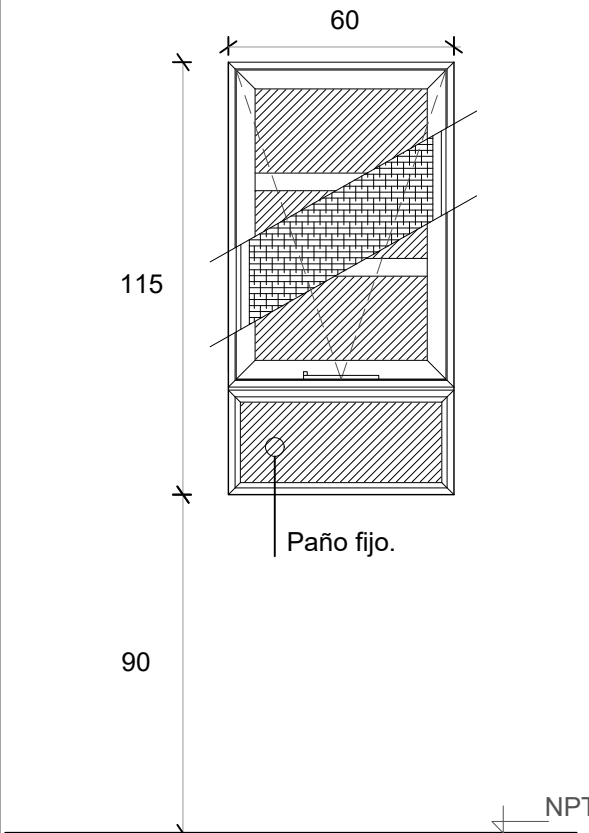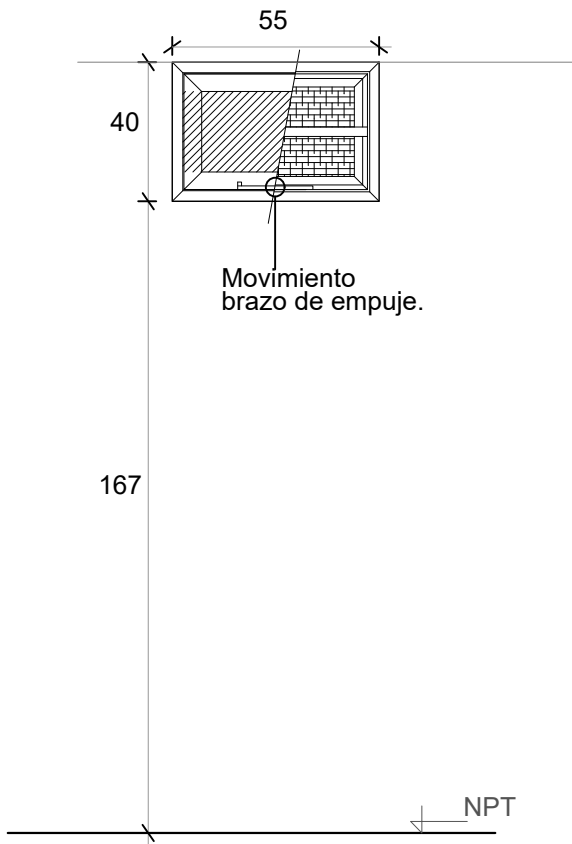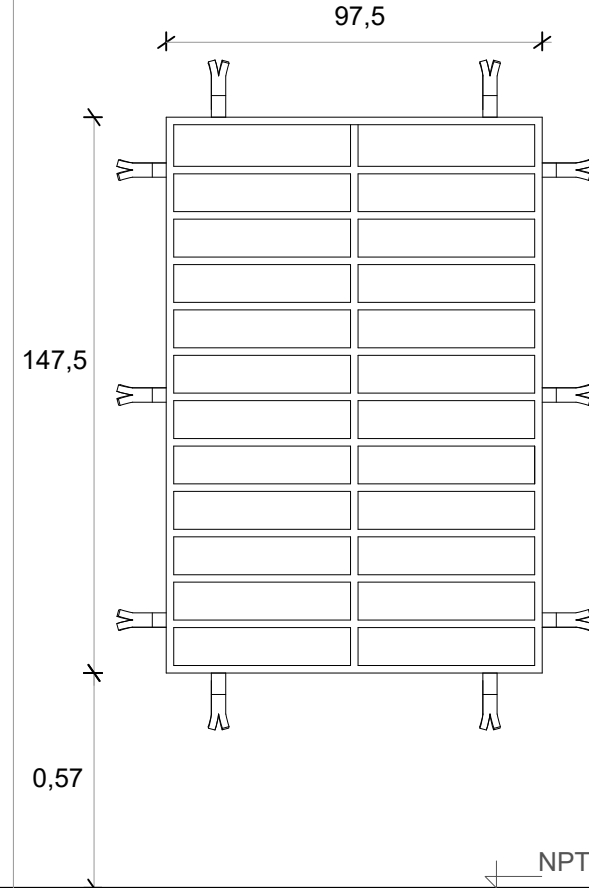V1 VENTANA DE ABRIR 	V2 VENTANA COCINA 	V3 VENTILUZ ABATIBLE 	R1 REJA FRENTE 
Denominación V01 Estar y dormitorios	Denominación V2 Cocina	Denominación V2 Baño	Denominación R1 Estar y dormitorios
Descripción Ventana de abrir de aluminio color blanco	Descripción Ventana proyectante con brazo de empuje Paño fijo inferior	Descripción Ventana abatible c/ brazo empuje línea	Descripción Reja de planchuela y barras macizas hor.
Cantidad 3	Cantidad 1	Cantidad 1	Cantidad 3
Hoja Aluminio	Hoja Aluminio	Hoja Aluminio	Hoja Barras macizas horizontales diám. 3 / 8 " horizontales de 0,975x 1,475m
Marco Aluminio. 5 guías para recibir oscurecimiento	Marco Aluminio	Marco Aluminio	Marco Planchuela perimetral 3 x 25 mm
Vidrio Float 4 mm incoloro	Vidrio Float 4 mm incoloro	Vidrio Float 4 mm incoloro	Vidrio -
Herrajes -	Herrajes -	Herrajes -	Herrajes -
Pintura -	Pintura -	Pintura -	Pintura -