


FOTOS SATELITALES



FOTOS



IMPLANTACIÓN

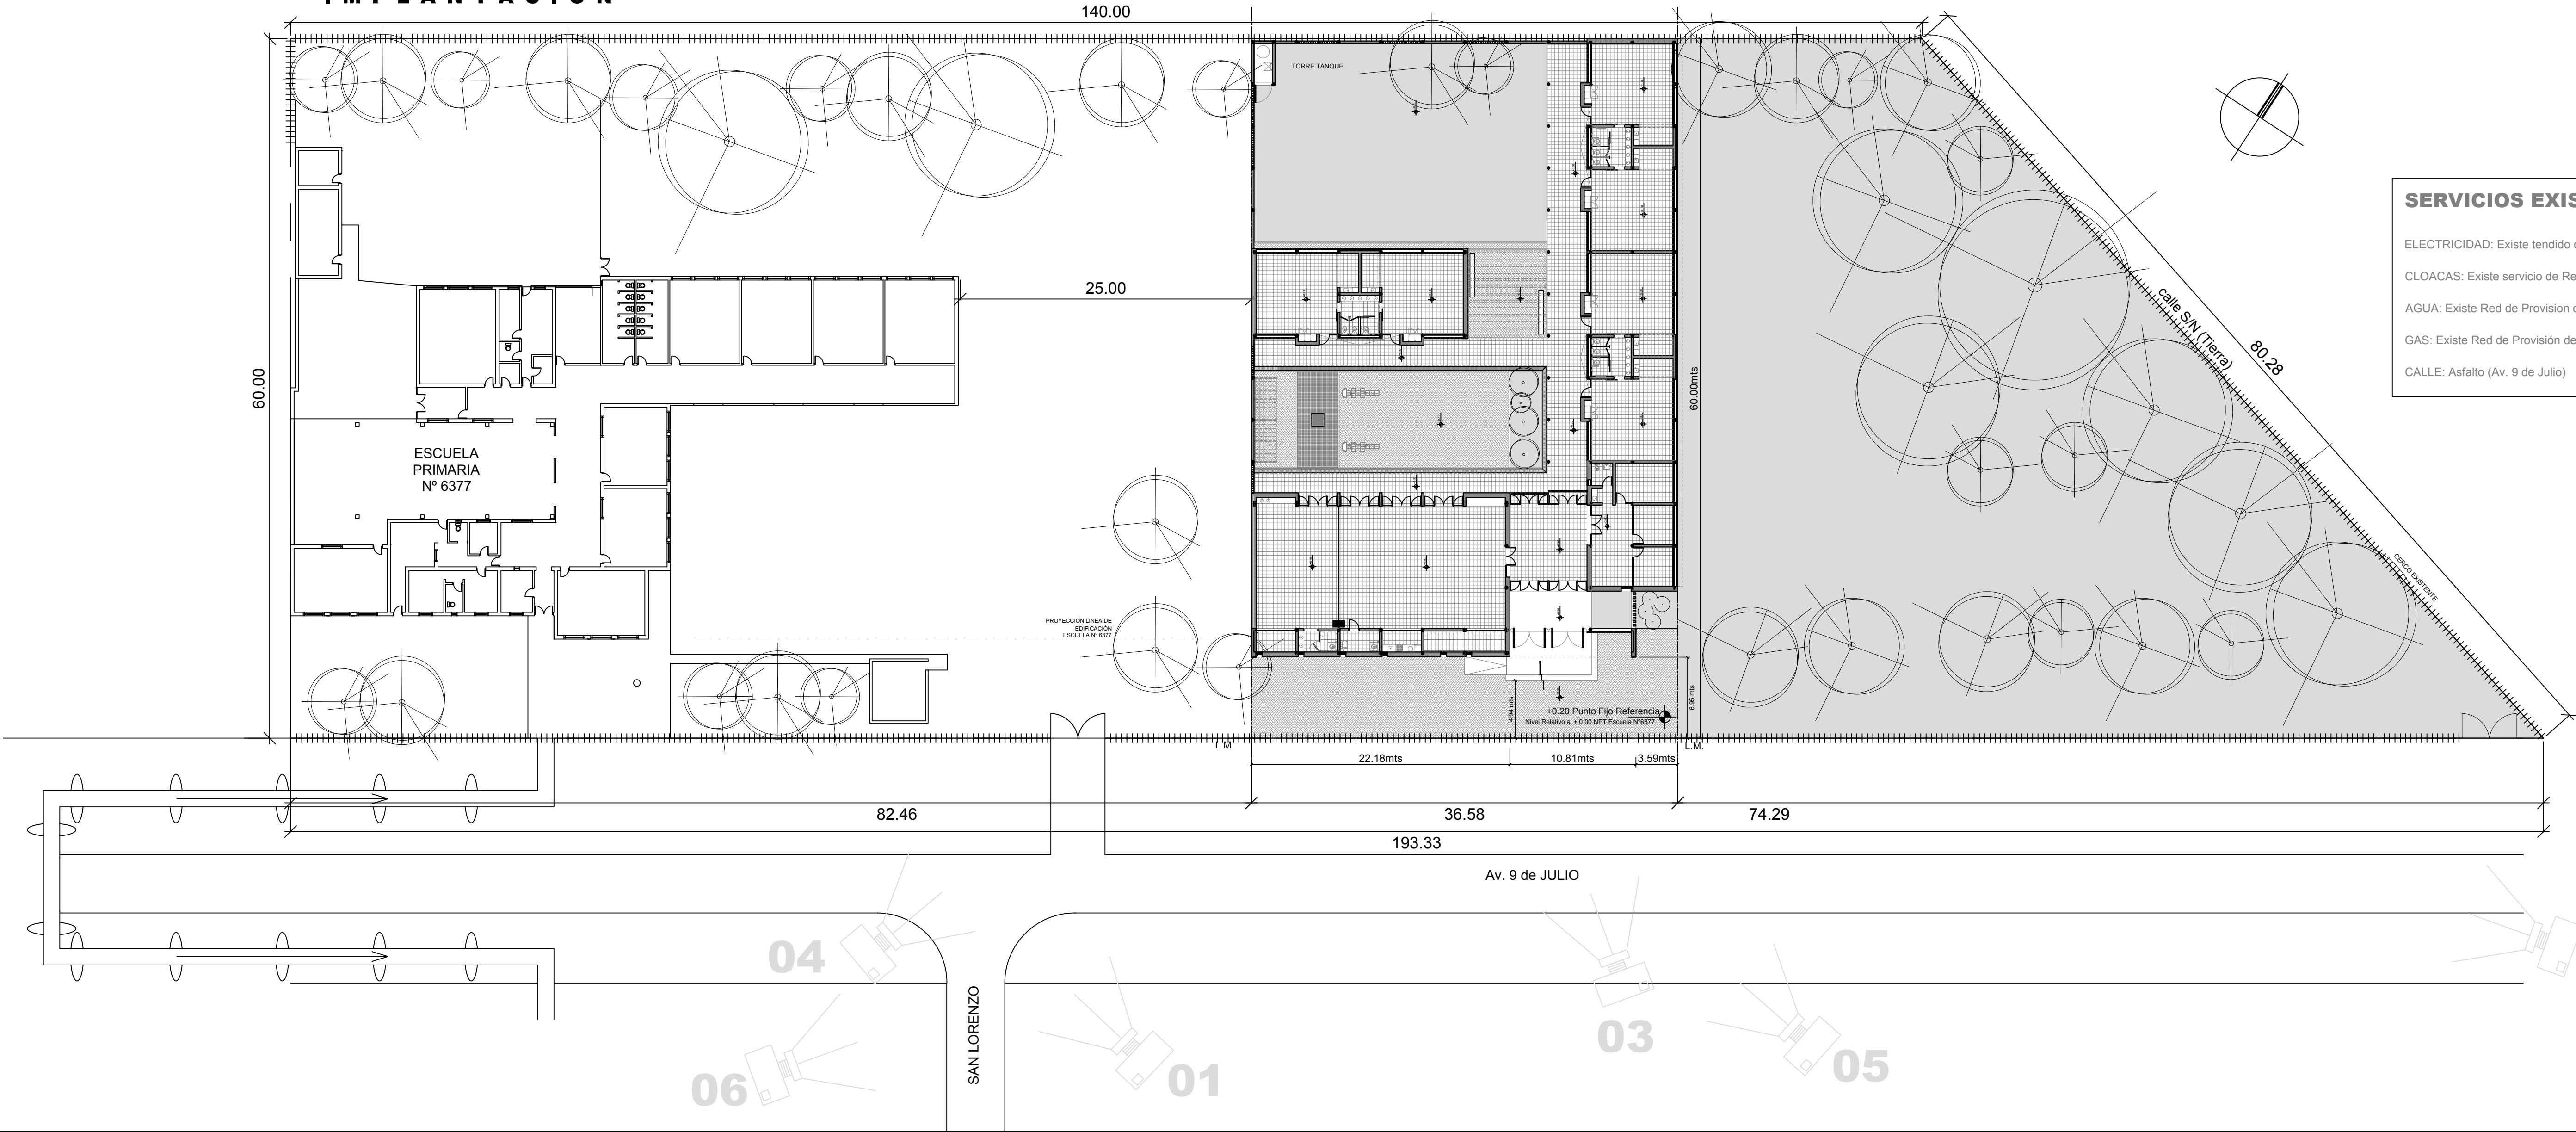

SERVICIOS EXISTENTES

ELECTRICIDAD: Existe tendido de Corriente Eléctrica.
CLOACAS: Existe servicio de Red Cloacal.
AGUA: Existe Red de Provisión de Agua.
GAS: Existe Red de Provisión de Gas.
CALLE: Asfalto (Av. 9 de Julio)

NOTA:
Se deberá rellenar y nivelar el terreno en todo el
perímetro (incluidas aéreas exteriores) +50cm
por sobre el nivel existente.

ARGENTINA


PLAN DE OBRAS
"3000 JARDINES"

OBRA **J.I. N° 40**
"EMMA SCHENNA DE MAZZA"

CUE :-

CUI :-

LOCALIZACION Av. 9 de julio esq. Almt. Brown
Firmat - Dto. General López
Pcia. de Santa Fe

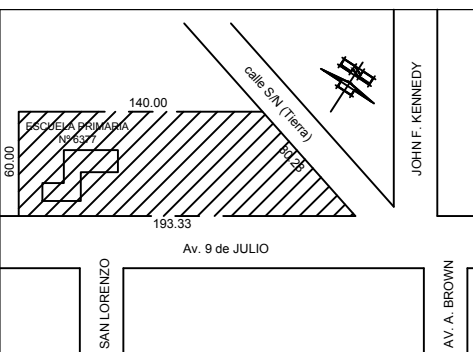

IMPLANTACION:

NOMBRE ARQUITECTURA
Implantación

PLANO N°

A0

DIRECCION GENERAL DE INFRAESTRUCTURA ESCOLAR

DIRECTOR: ARQ. JORGE MICHELINI

JEFE DE PROYECTOS:

ARQ. ALEJANDRO MORRESI

RESPONSABLES PROYECTO EJECUTIVO:

ARQ. ALEJANDRO DE JUANO

ARQ. NICOLAS ESPER

ARQ. HERNAN BIELER

ARQ. JORGELINA BUFFA

ING. HERNAN SANCHEZ

ARCHIVO

J.I. 40_A0.dwg

ESCALA

1:300

FECHA

21-06-2019


MODIFICACIONES

FECHA

OBSERVACIONES

FECHA


OBSERVACIONES

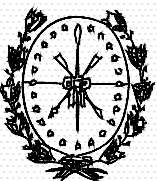

Provincia de Santa Fe
Ministerio de Educación



Ministerio de
Educación
Presidencia de la Nación

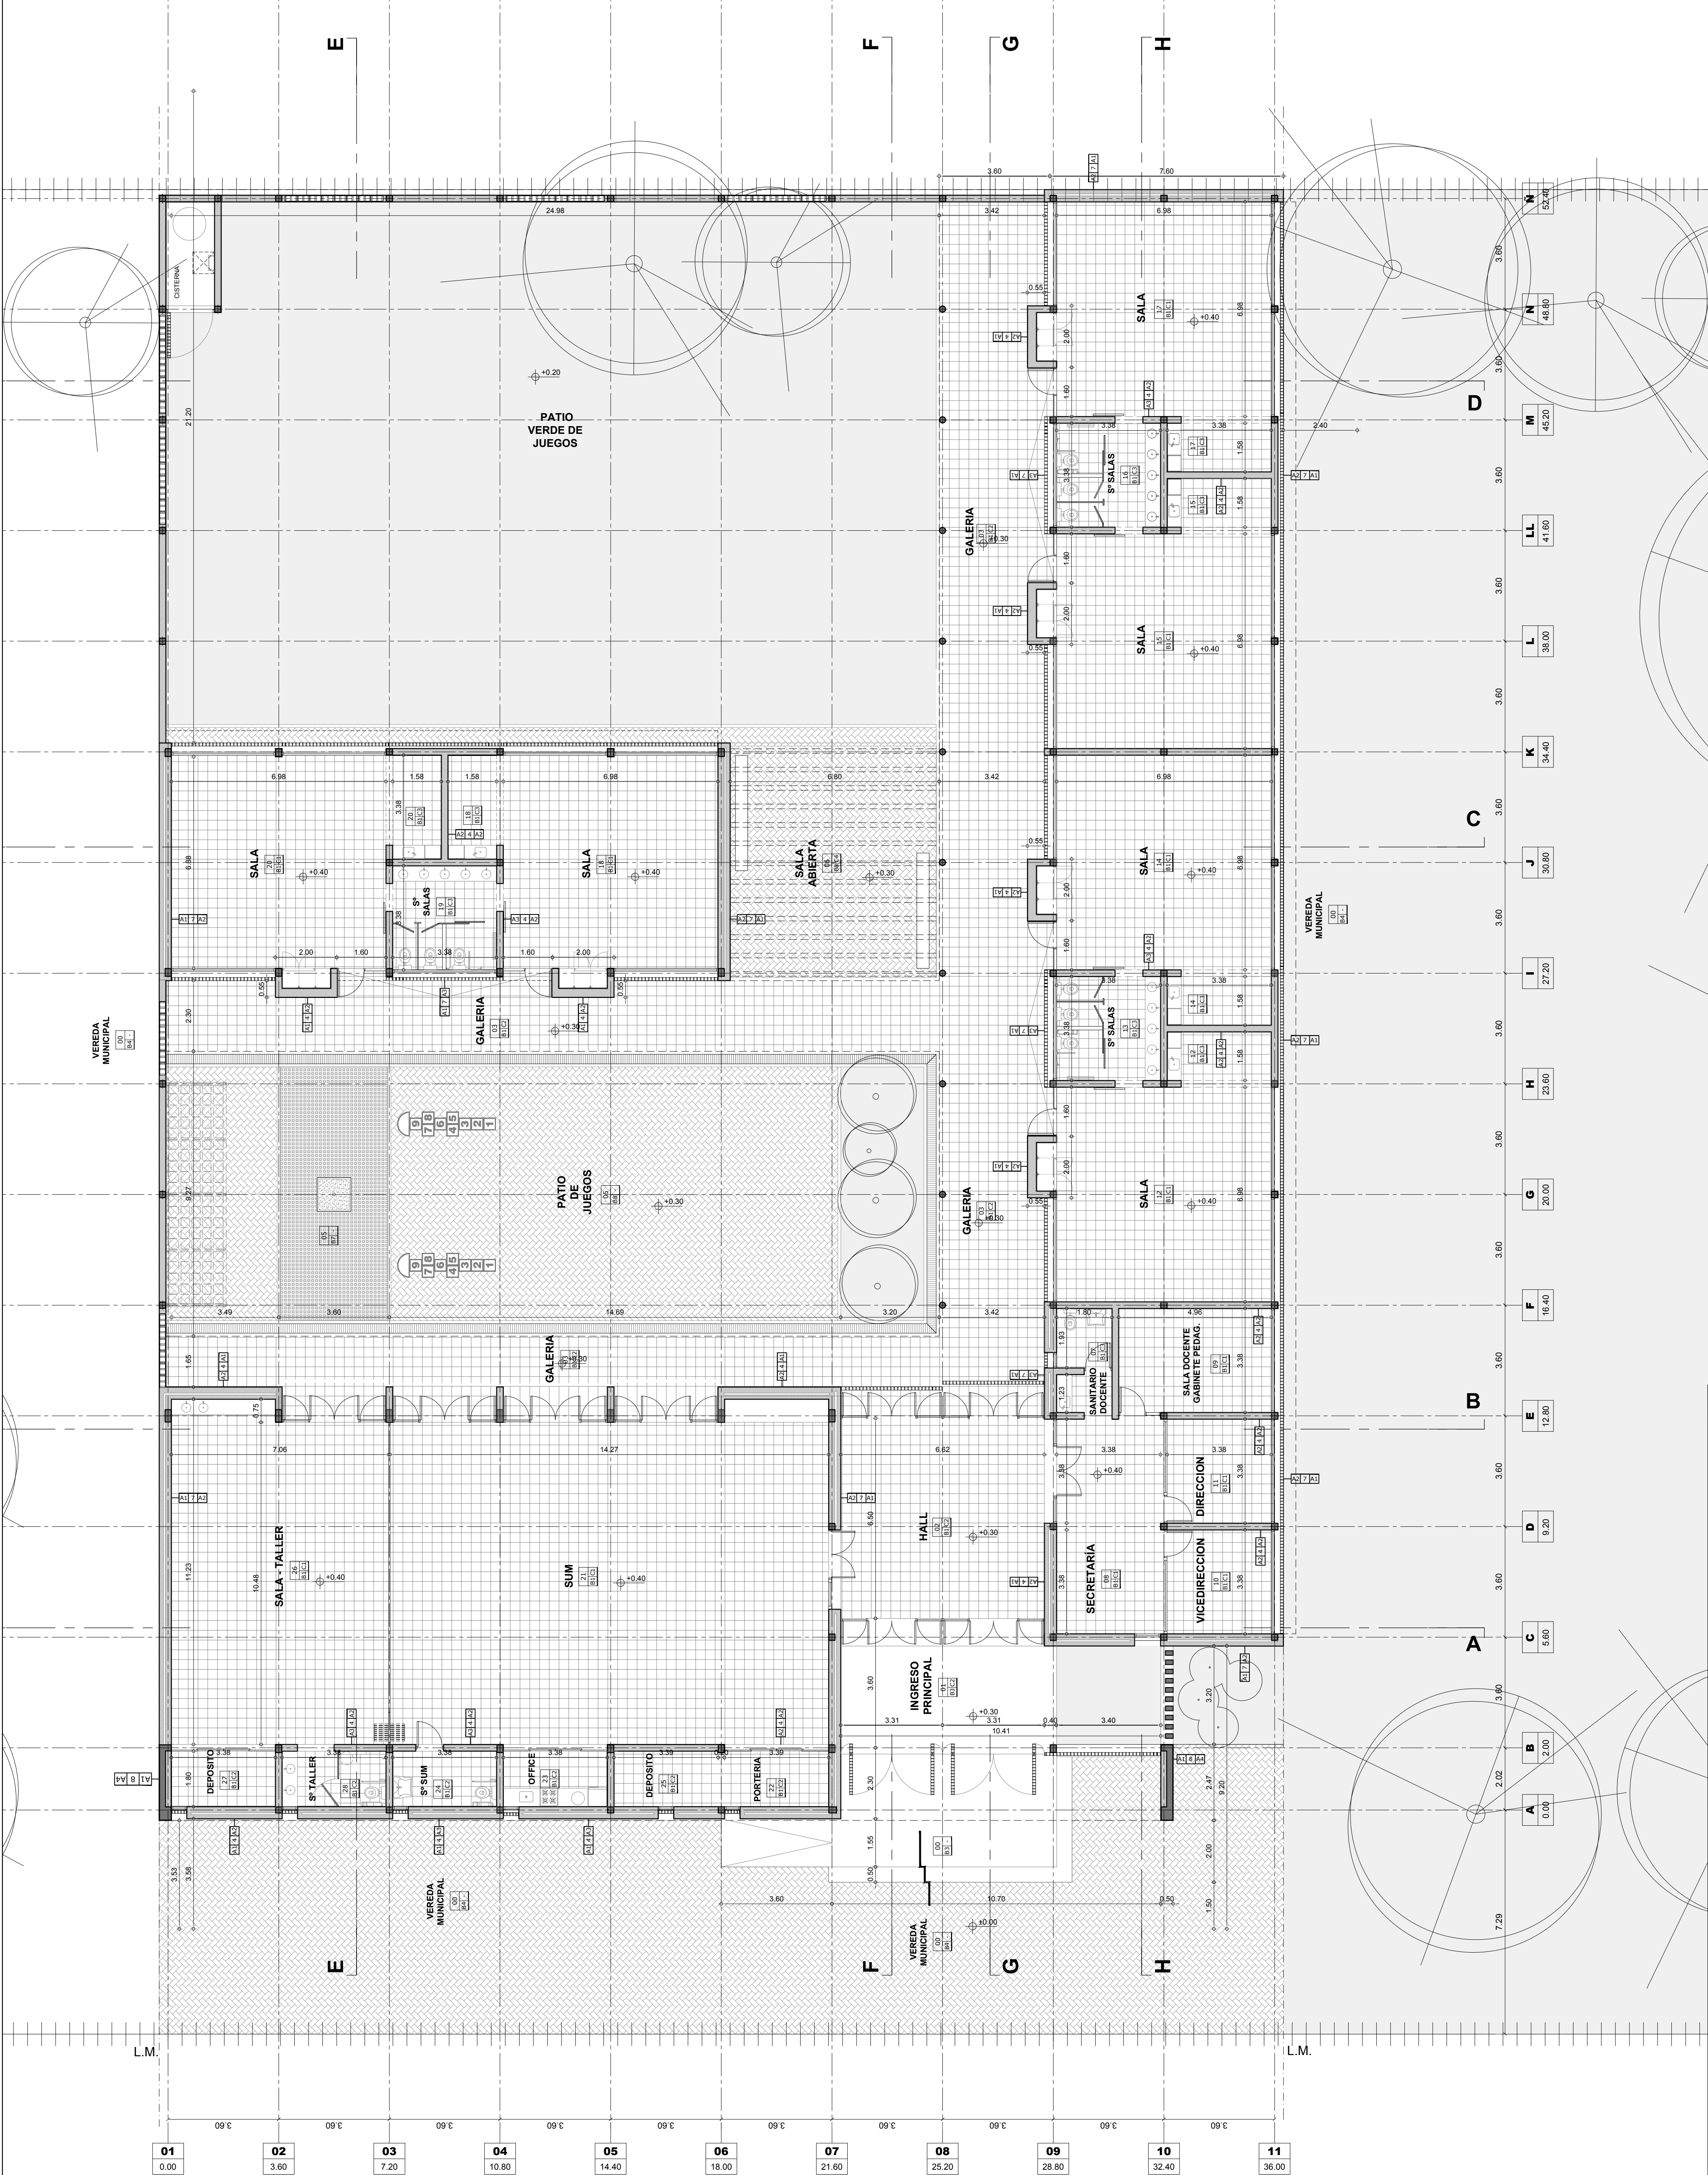

REFERENCIAS

NOTA IMPORTANTE:
TODAS LAS MEDIDAS Y NIVELES SERAN VERIFICADOS EN OBRA

REFERENCIAS CONSTRUCTIVAS

- MURO LADRILLOS COMUNES
- LADRILLOS HUECOS 12cm | CAMARA DE AIRE | LADRILLOS COMUNES 15cm
- LADRILLOS HUECOS 12cm | CAMARA DE AIRE | LADRILLOS HUECOS 8cm
- MURO LADRILLOS HUECOS 18cm
- MURO LADRILLOS HUECOS 12cm
- MURO LADRILLOS HUECOS 8cm
- LADRILLOS HUECOS 12cm | CAMARA DE AIRE | LADRILLOS HUECOS 18cm
- TABIQUE DE 20cm HORMIGON ARMADO A LA VISTA | CAMARA DE AIRE | LADRILLOS HUECOS 12cm

- A1. REVOQUE IMPERMEABLE + REVOQUE GRUESO + TERMINACION REVESTIMIENTO ACRILICO IMPERMEABLE TIPO IGGAM O SIMILAR (COLOR)
A2. REVOQUE GRUESO Y FINO SMURO
A3. REVESTIMIENTO CERAMICO
A4. HORMIGON ARMADO VISTO
A5. REVOQUE IMPERMEABLE + REVOQUE GRUESO + TERMINACION REVESTIMIENTO ACRILICO IMPERMEABLE TIPO IGGAM O SIMILAR (COLOR OCRI)
A6. COLUMNA METALICA Ø15cm.
A7. LADRILLO ENRASADO

- B1. PISO MOSAICO GRANITICO BICAPA FULIDO 30x30 GRIS CON BLANCAS
B2. SOLA DE GRANITO IDEM PISO
B3. PISO FERROCEMENTO LLANEADO MECANICO
B4. PISO INTERTRABADO DE 8x8 OJOS DE Hº
B5. PISO INTERTRABADO DE LOSETAS CRIBADAS
B6. CORDON DE Hº Aº

- C1. PANEL DE CHº PREPINTADA
C2. CIELORRASO HORMIGON ARMADO VISTO PINTADO
C3. CIELORRASO PLACA DURLLOCK JUNTA TOMADA
C4. PERGOLA METALICA

J1. JUNTA DE DILATACION

X1. CESPED BRASILEIRO

DENOMINACIÓN Y ENUMERACIÓN DE LOCALES

HALL — nombre del local
01 — N° de local
B1 C1

terminación del cielorraso (ver referencia)
terminación del solado (ver referencia)

INDICACIÓN MUROS Y TERMINACIONES

A1 1 A2
revestimiento / revoque derecho
tipo de muro
revestimiento / revoque izquierdo

ARGENTINA

PLAN DE OBRAS


"3000 JARDINES"

OBRA **J.I. Nº 40**
"EMMA SCHENNA DE MAZZA"

CUE: -

CUT: -

LOCALIZACION Av. 9 de julio esq. Almte. Brown
Firmat - Dto. General López
Pcia. de Santa Fe

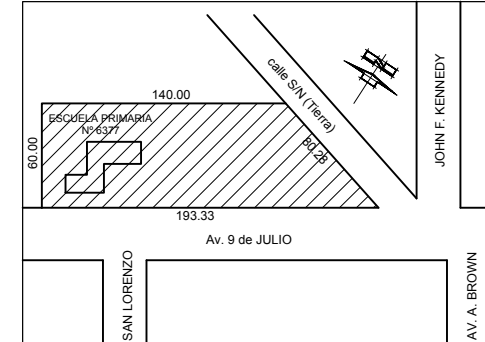

IMPLANTACION:

NOMBRE **ARQUITECTURA**
Planta Baja

PLANO Nº

AP

DIRECCION GENERAL DE INFRAESTRUCTURA ESCOLAR
DIRECTOR: ARQ. JORGE MICHELINI

JEFE DE PROYECTOS:
ARQ. ALEJANDRO MORRESI

RESPONSABLES PROYECTO EJECUTIVO:
ARQ. ALEJANDRO de JUANO
ARQ. NICOLAS ESPER
ARQ. HERNAN RIELER
ARQ. JORGEINA BUFFA
ING. HERNAN SANCHEZ

ARCHIVO **J.I. 40_AP_APT.dwg**

ESCALA **1:100**


FECHA **21-06-2019**

MODIFICACIONES

FECHA OBSERVACIONES

FECHA OBSERVACIONES



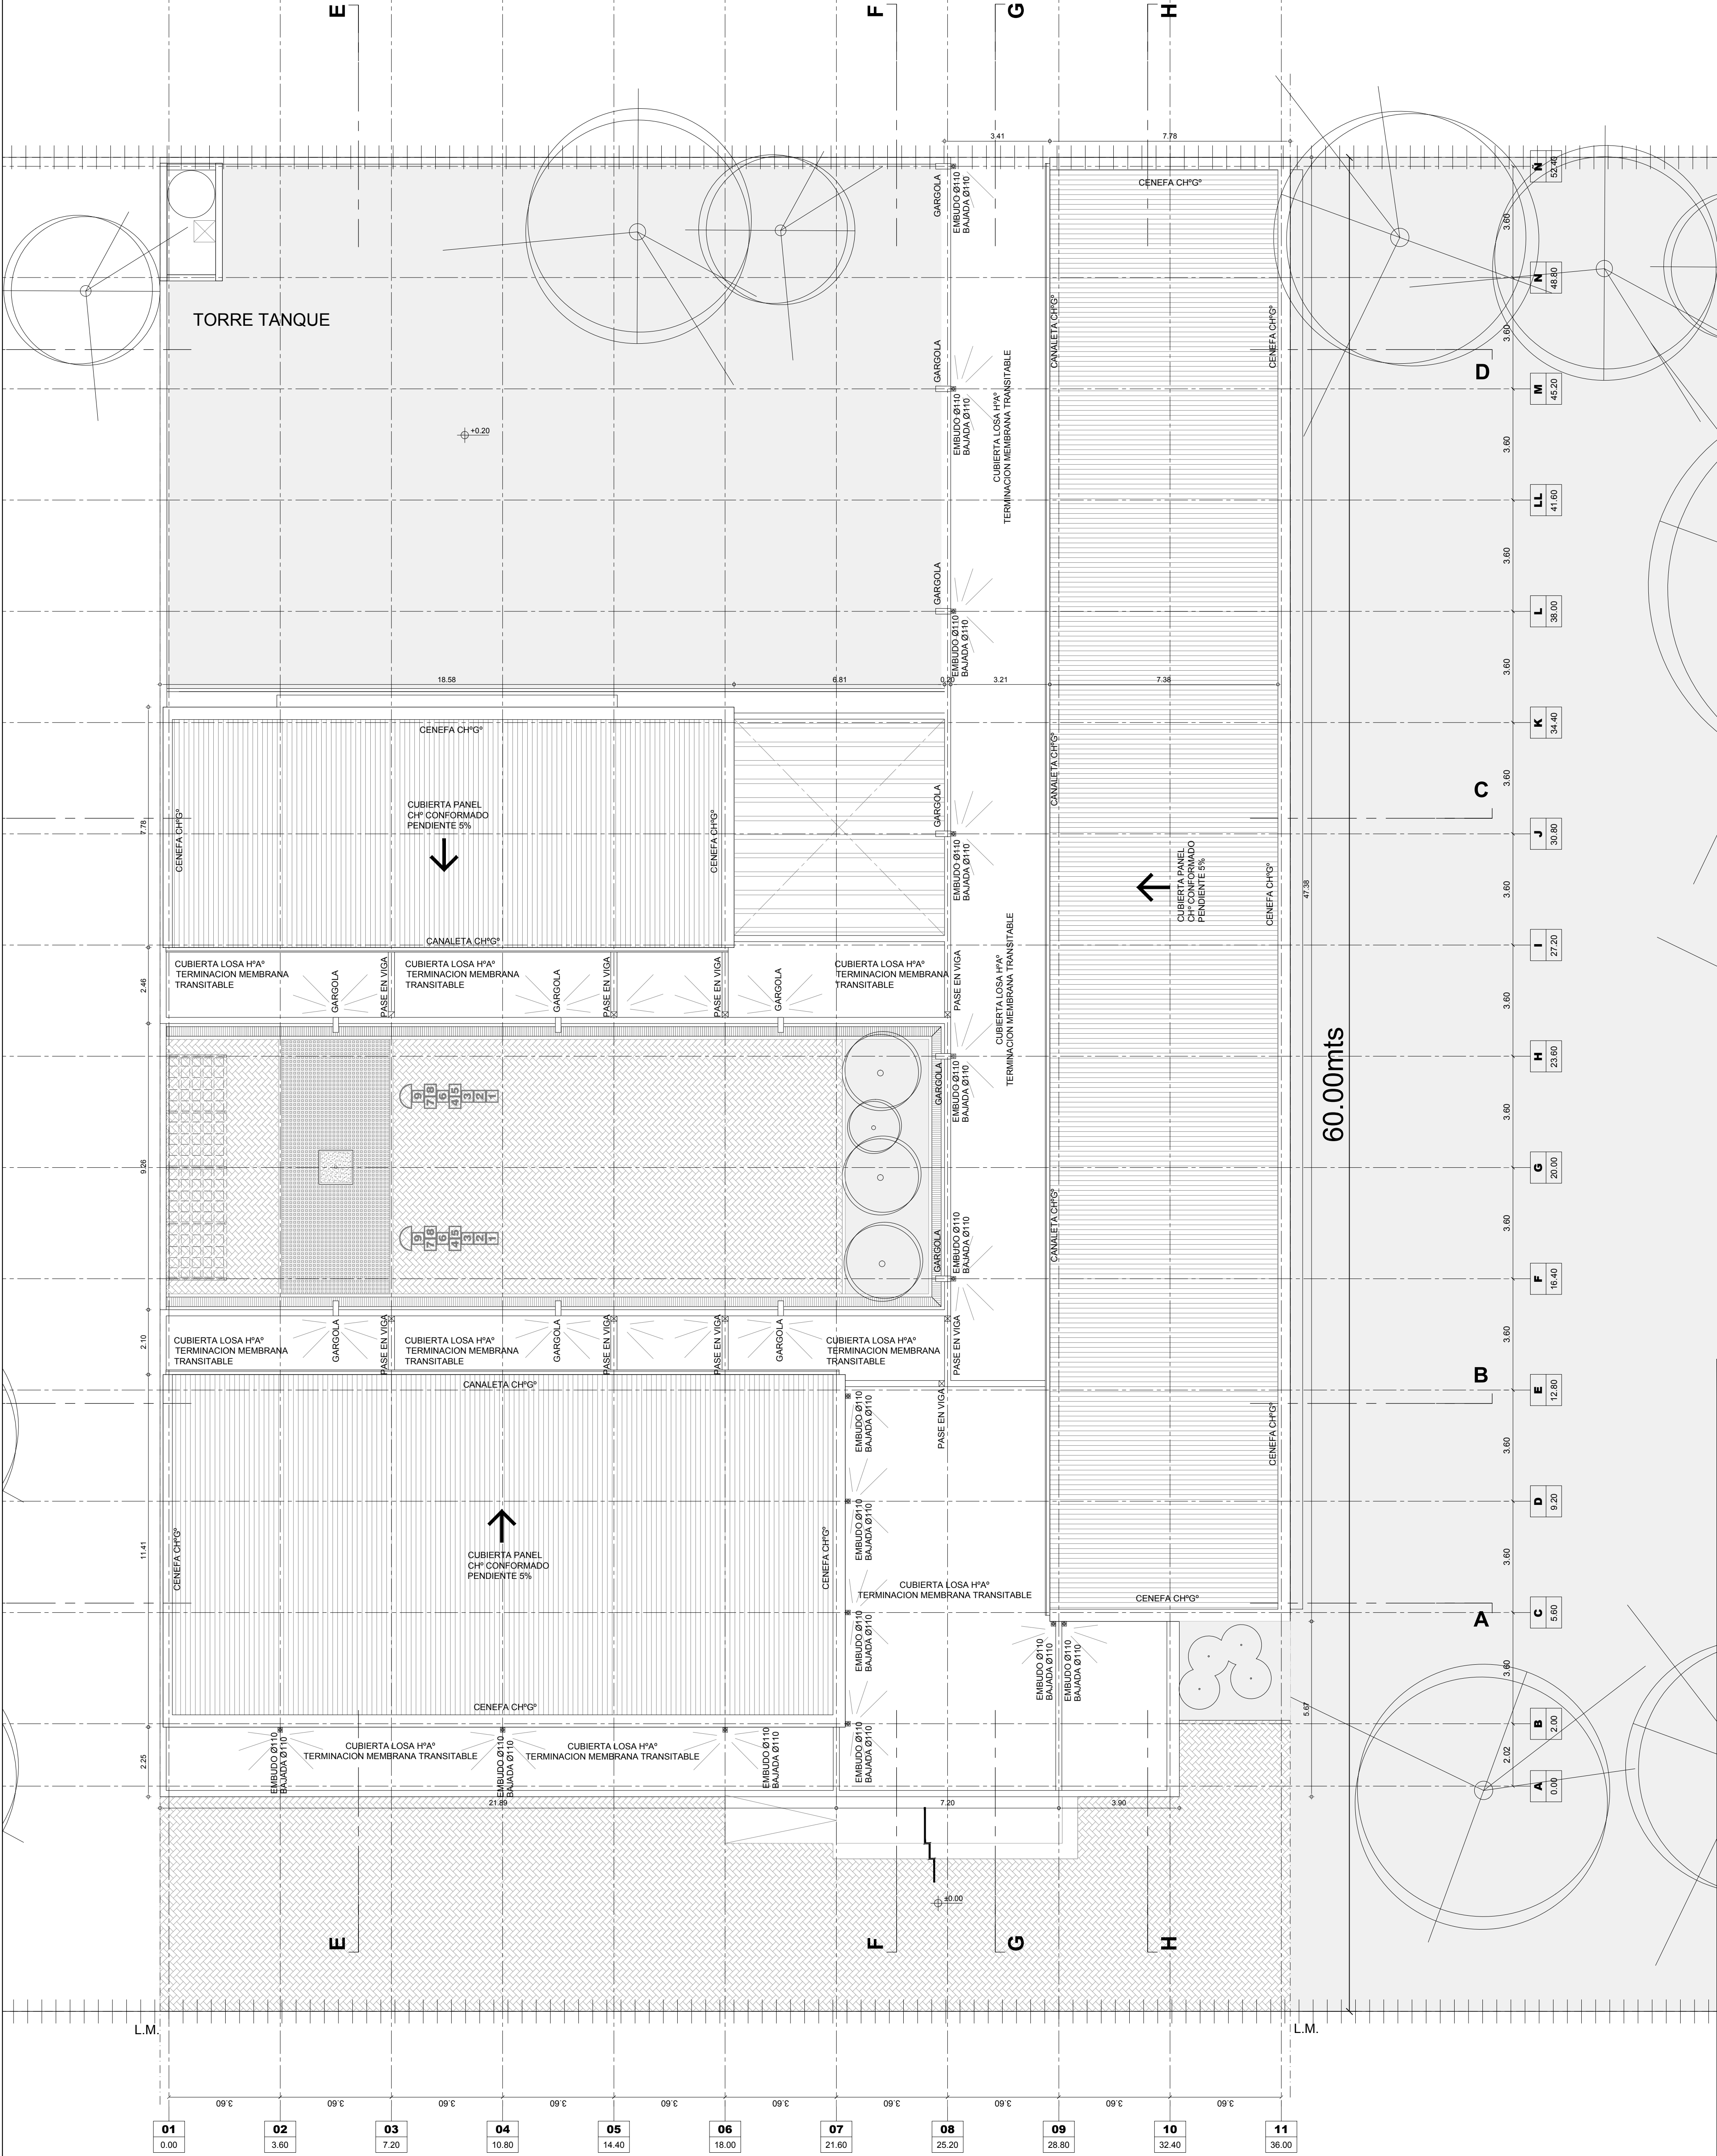

REFERENCIAS

NOTA IMPORTANTE:
TODAS LAS MEDIDAS Y NIVELES SERAN VERIFICADOS EN OBRA

- REFERENCIAS CONSTRUCTIVAS**
1. MURO LADRILLOS COMUNES
 2. LADRILLOS HUECOS 12cm | CAMARA DE AIRE | LADRILLOS COMUNES 15cm
 3. LADRILLOS HUECOS 12cm | CAMARA DE AIRE | LADRILLOS HUECOS 8cm
 4. MURO LADRILLOS HUECOS 18cm
 5. MURO LADRILLOS HUECOS 12cm
 6. MURO LADRILLOS HUECOS 8cm
 7. LADRILLOS HUECOS 12cm | CAMARA DE AIRE | LADRILLOS HUECOS 18cm
 8. TABIQUE DE 20cm HORMIGON ARMADO A LA VISTA | CAMARA DE AIRE | LADRILLOS HUECOS 12cm
- A1. REVOQUE IMPERMEABLE + REVOQUE GRUESO + TERMINACION REVESTIMIENTO ACRILICO IMPERMEABLE TIPO IGGAM O SIMILAR (COLOR)
A2. REVOQUE GRUESO Y FINO SIMURO
A3. REVESTIMIENTO CERAMICO
A4. HORMIGON ARMADO VISTO
A5. REVOQUE IMPERMEABLE + REVOQUE GRUESO + TERMINACION REVESTIMIENTO ACRILICO IMPERMEABLE TIPO IGGAM O SIMILAR (COLOR OCRE)
A6. COLUMNA METALICA Ø15cm.
A7. LADRILLO ENRASADO

- B1. PISO MOSAICO GRANITICO BICAPA FULIDO 30x30 GRIS CON BLANCAS
B2. SOLA DE GRANITO IDEM PISO
B3. PISO FERROCEMENTO LLANEADO MECANICO
B4. PISO INTERTRABADO DE 8.00JES DE H*
B5. PISO INTERTRABADO DE LOSETAS CRIBADAS
B6. CORDON DE H* A*

- C1. PANEL DE CH* PREPINTADA
INJECTADO CON POLIURETANO ESPESOR 70 mm
C2. CIELORRASO HORMIGON ARMADO VISTO PINTADO
C3. CIELORRASO PLACA DURLUCK JUNTA TOMADA
C4. PERGOLA METALICA

- J1. JUNTA DE DILATACION
X1. CESPED BRASILEIRO

DENOMINACIÓN Y ENUMERACIÓN DE LOCALES

HALL — nombre del local
01 — N° de local
B1 | C1

terminación del cielorraso (ver referencia)
terminación del solado (ver referencia)

INDICACIÓN MUROS Y TERMINACIONES

A1 | 1 | A2
revestimiento / revoque derecho tipo de muro
revestimiento / revoque izquierdo

ARGENTINA


PLAN DE OBRAS

"3000 JARDINES"

OBRA **J.I. Nº 40**
"EMMA SCHENNA DE MAZZA"

CUE: -
CUT: -

LOCALIZACION Av. 9 de julio esq. Almt. Brown
Firmat - Dto. General López
Pcia. de Santa Fe

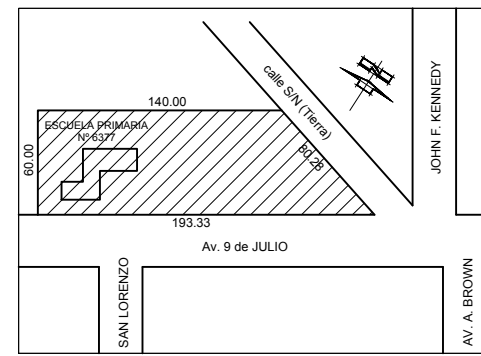

Latitud: 33°02'09.83"S
Longitud: 60°37'22.50"O

NOMBRE ARQUITECTURA
Planta de Techos

PLANO Nº

APT

DIRECCION GENERAL DE INFRAESTRUCTURA ESCOLAR
DIRECTOR: ARQ. JORGE MICHELINI

JEFE DE PROYECTOS:
ARQ. ALEJANDRO MORRESI

RESPONSABLES PROYECTO EJECUTIVO:
ARQ. ALEJANDRO de JUANO
ARQ. NICOLAS ESPER
ARQ. HERNAN RIELER
ARQ. JORGE LINA BUFFA
ING. HERNAN SANCHEZ

ARCHIVO J.I. 40_AP_APT.dwg

ESCALA 1:100



FECHA 21-06-2019

MODIFICACIONES

FECHA OBSERVACIONES

FECHA OBSERVACIONES



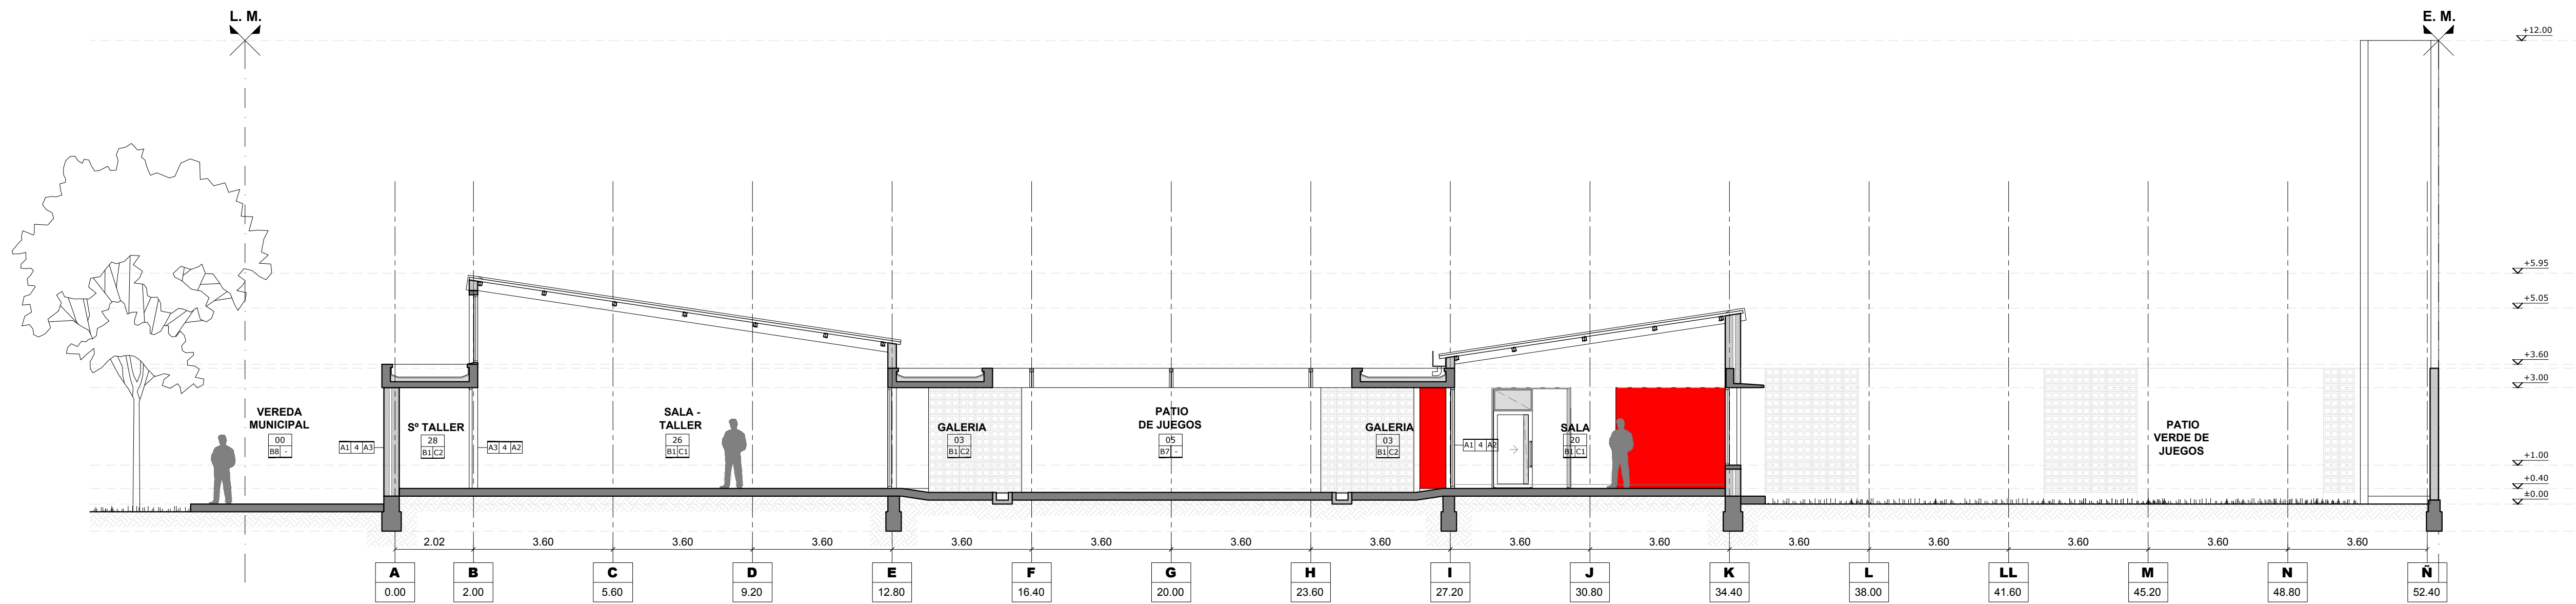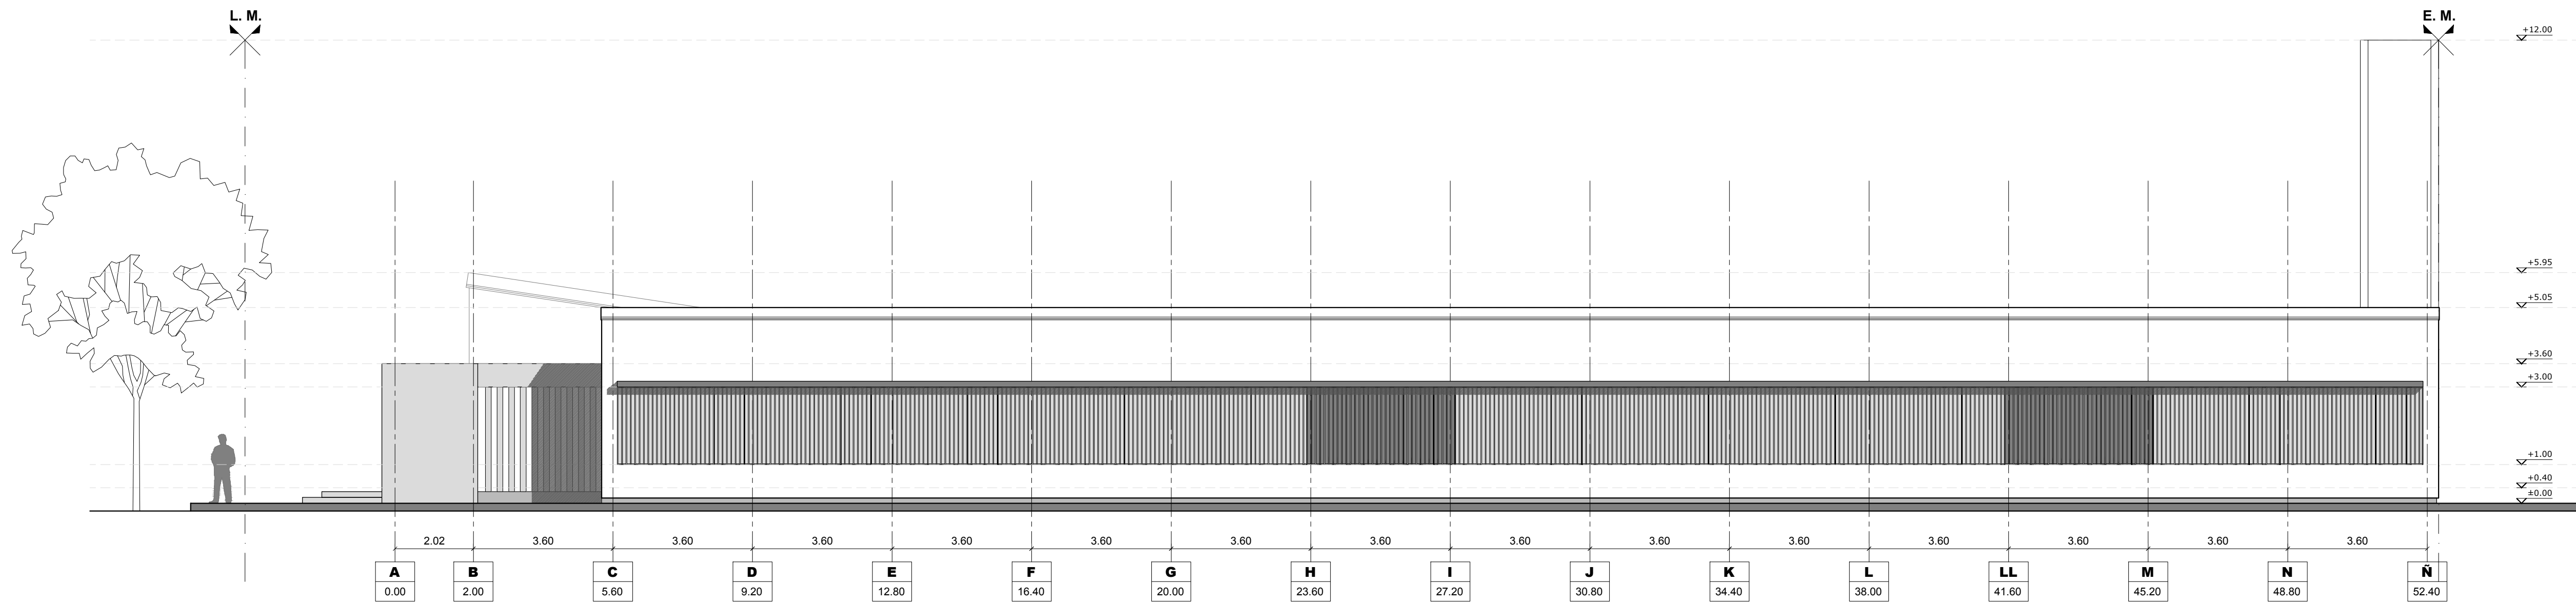

REFERENCIAS

NOTA IMPORTANTE:

TODAS LAS MEDIDAS Y NIVELES SERÁN VERIFICADOS EN OBRA

REFERENCIAS CONSTRUCTIVAS

1. MURO LADRILLOS COMUNES
2. LADRILLOS HUECOS 12cm | CAMARA DE AIRE | LADRILLOS COMUNES 15cm
3. LADRILLOS HUECOS 12cm | CAMARA DE AIRE | LADRILLOS HUECOS 8cm
4. MURO LADRILLOS HUECOS 18cm
5. MURO LADRILLOS HUECOS 12cm
6. MURO LADRILLOS HUECOS 8cm
7. LADRILLOS HUECOS 12cm | CAMARA DE AIRE | LADRILLOS HUECOS 18cm
8. TABIQUE DE 20cm HORMIGON ARMADO A LA VISTA | CAMARA DE AIRE | LADRILLOS HUECOS 12cm

- A1. REVOQUE IMPERMEABLE + REVOQUE GRUESO + TERMINACIÓN REVESTIMIENTO ACRILICO IMPERMEABLE TIPO IGGAM O SIMILAR (COLOR)
- A2. REVOQUE GRUESO Y FINO SIMURO
- A3. REVESTIMIENTO CERAMICO
- A4. HORMIGON ARMADO VISTO
- A5. REVOQUE IMPERMEABLE + REVOQUE GRUESO + TERMINACIÓN REVESTIMIENTO ACRILICO IMPERMEABLE TIPO IGGAM O SIMILAR (COLOR OCRE)
- A6. COLUMNA METALICA Ø15cm.
- A7. LADRILLO ENRASADO

- B1. PISO MOSAICO GRANITICO BICAPA PULIDO 30x30 GRIS CON BLANCAR
- B2. SOLA DE GRANTO IDEM PISO
- B3. PISO FERROCEMENTO LLANEADO MECANICO
- B4. PISO INTERTRABADO DE BLOQUES DE H°
- B5. PISO INTERTRABADO DE LOSETAS CRIBADAS
- B6. CORDON DE H° A°

- C1. PANEL DE CH° PREPINTADA INYECTADO CON POLIURETANO ESPESOR 70 mm
- C2. CIELORRASO HORMIGON ARMADO VISTO PINTADO
- C3. CIELORRASO PLACA DURLOCK JUNTA TOMADA
- C4. PERGOLA METALICA

- J1. JUNTA DE DILATACION

- X1. CESPED BRASILEIRO

DENOMINACIÓN Y ENUMERACIÓN DE LOCALES

HALL — nombre del local

01 — N° de local

B1 C1

terminación del cielorraso (ver referencia)

terminación del solado (ver referencia)

INDICACIÓN MUROS Y TERMINACIONES

A1 1 A2

revestimiento / revoque derecho

revestimiento / revoque izquierdo

ARGENTINA


PLAN DE OBRAS
"3000 JARDINES"

OBRA J.I. N° 40
"EMMA SCHENNA DE MAZZA"

CUE: -

CU: -

LOCALIZACION Av. 9 de julio esq. Alnte. Brown
Firmat - Dto. General López
Pcia. de Santa Fe

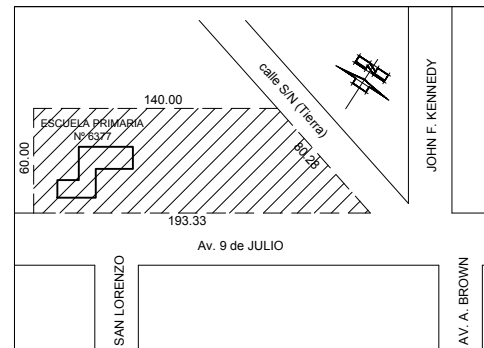

Latitud: 33°02'09.83"S
Longitud: 60°37'22.50"O

NOMBRE ARQUITECTURA
Cortes y Vistas


PLANO N°

AV-AC 01

DIRECCION GENERAL DE INFRAESTRUCTURA ESCOLAR
DIRECTOR: ARQ. JORGE MICHELINI

JEFE DE PROYECTOS:
ARQ. ALEJANDRO MORRESI

RESPONSABLES PROYECTO EJECUTIVO:
ARQ. ALEJANDRO DE JUANO
ARQ. NICOLAS ESPER
ARQ. HERNAN BIELER
ARQ. JORGELINA BUFFA
ING. HERNAN SANCHEZ

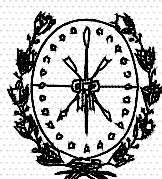

Provincia de Santa Fe
Ministerio de Educación

ARCHIVO J.I. 40_AV_AC.dwg

ESCALA 1:100


FECHA 21-06-2019




MODIFICACIONES

FECHA OBSERVACIONES

FECHA OBSERVACIONES



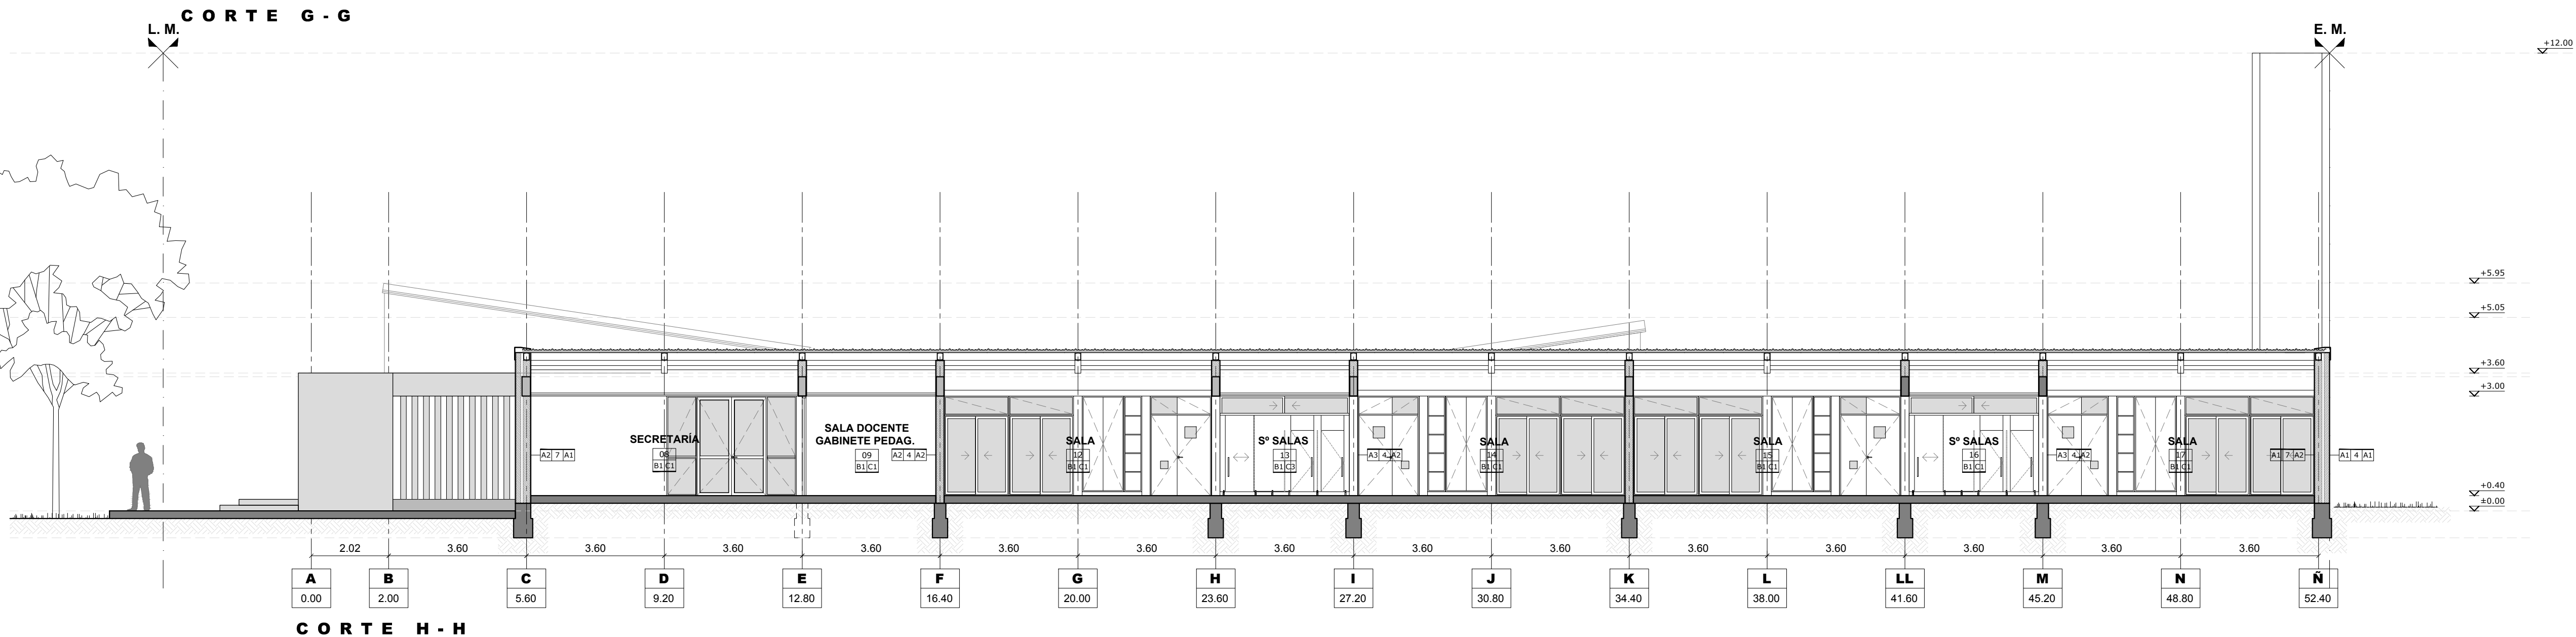

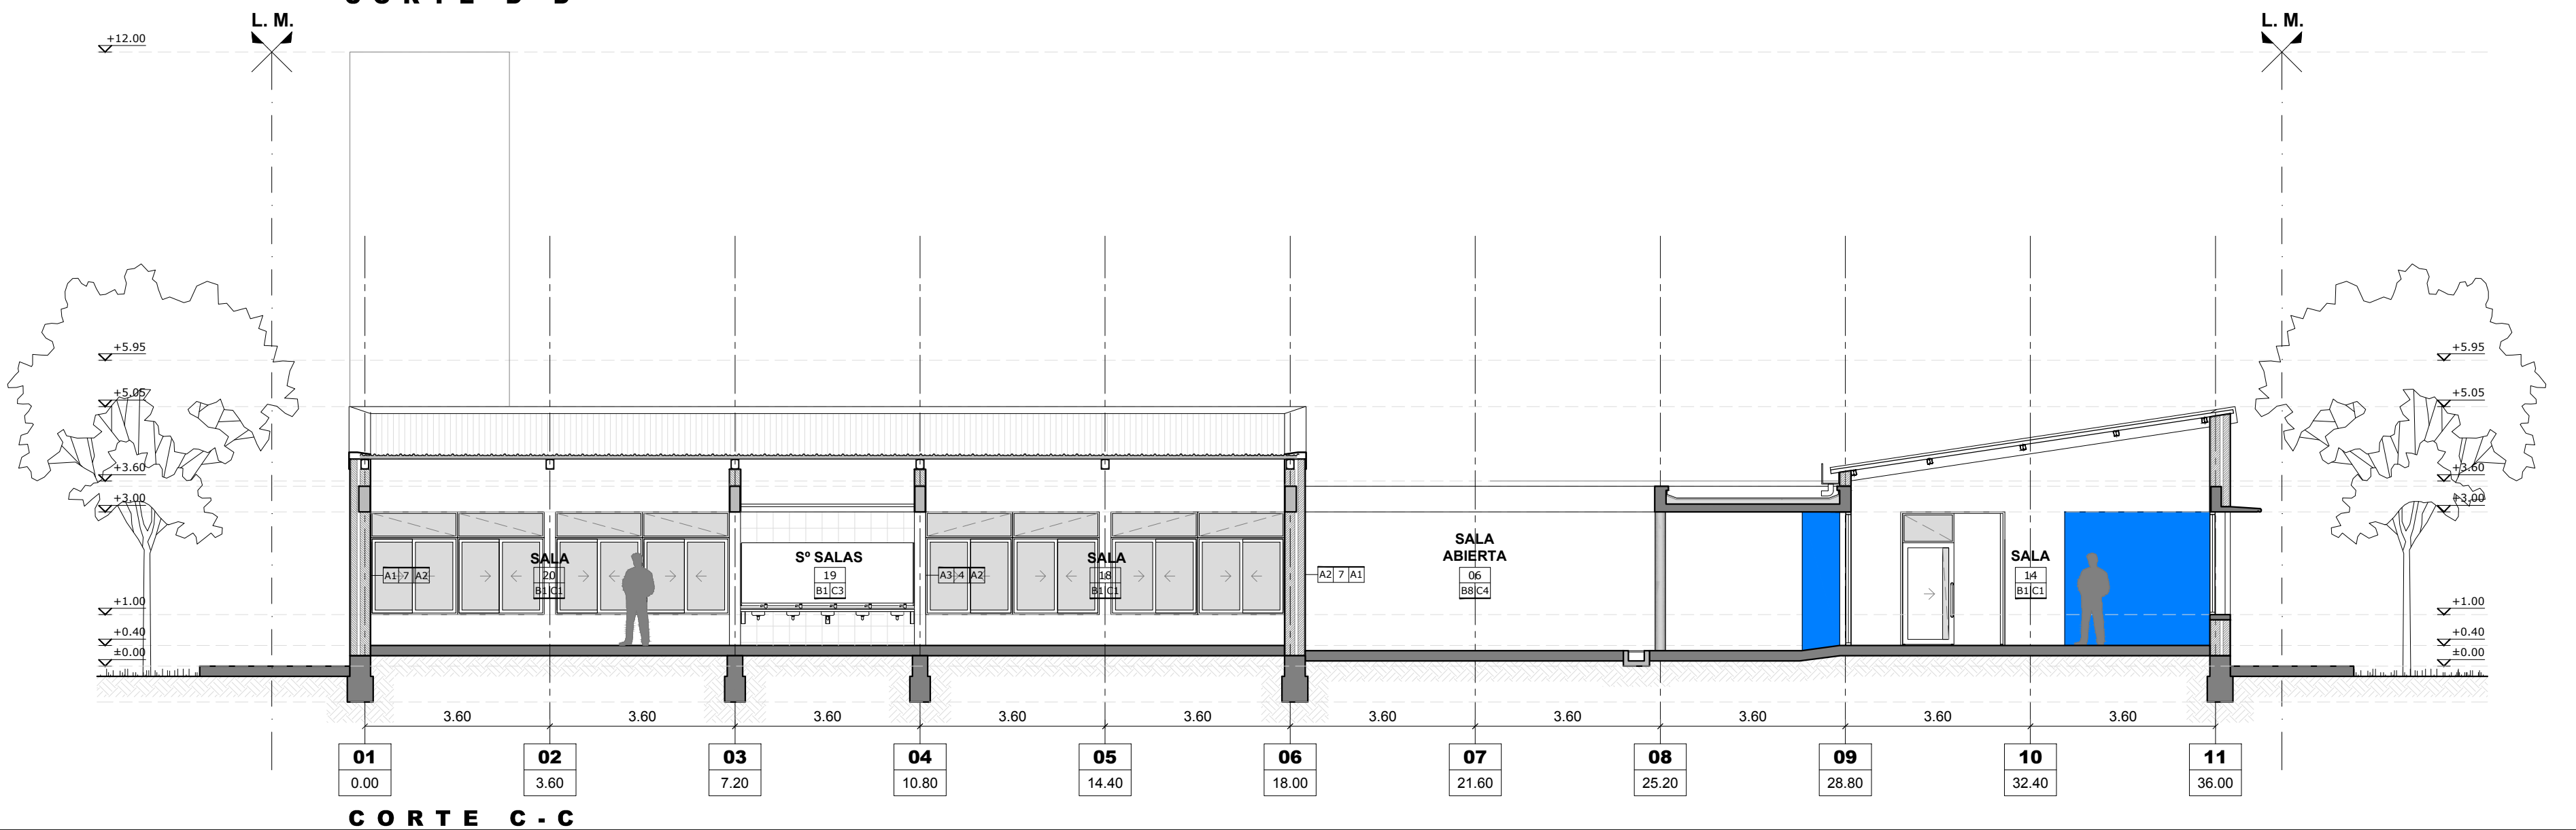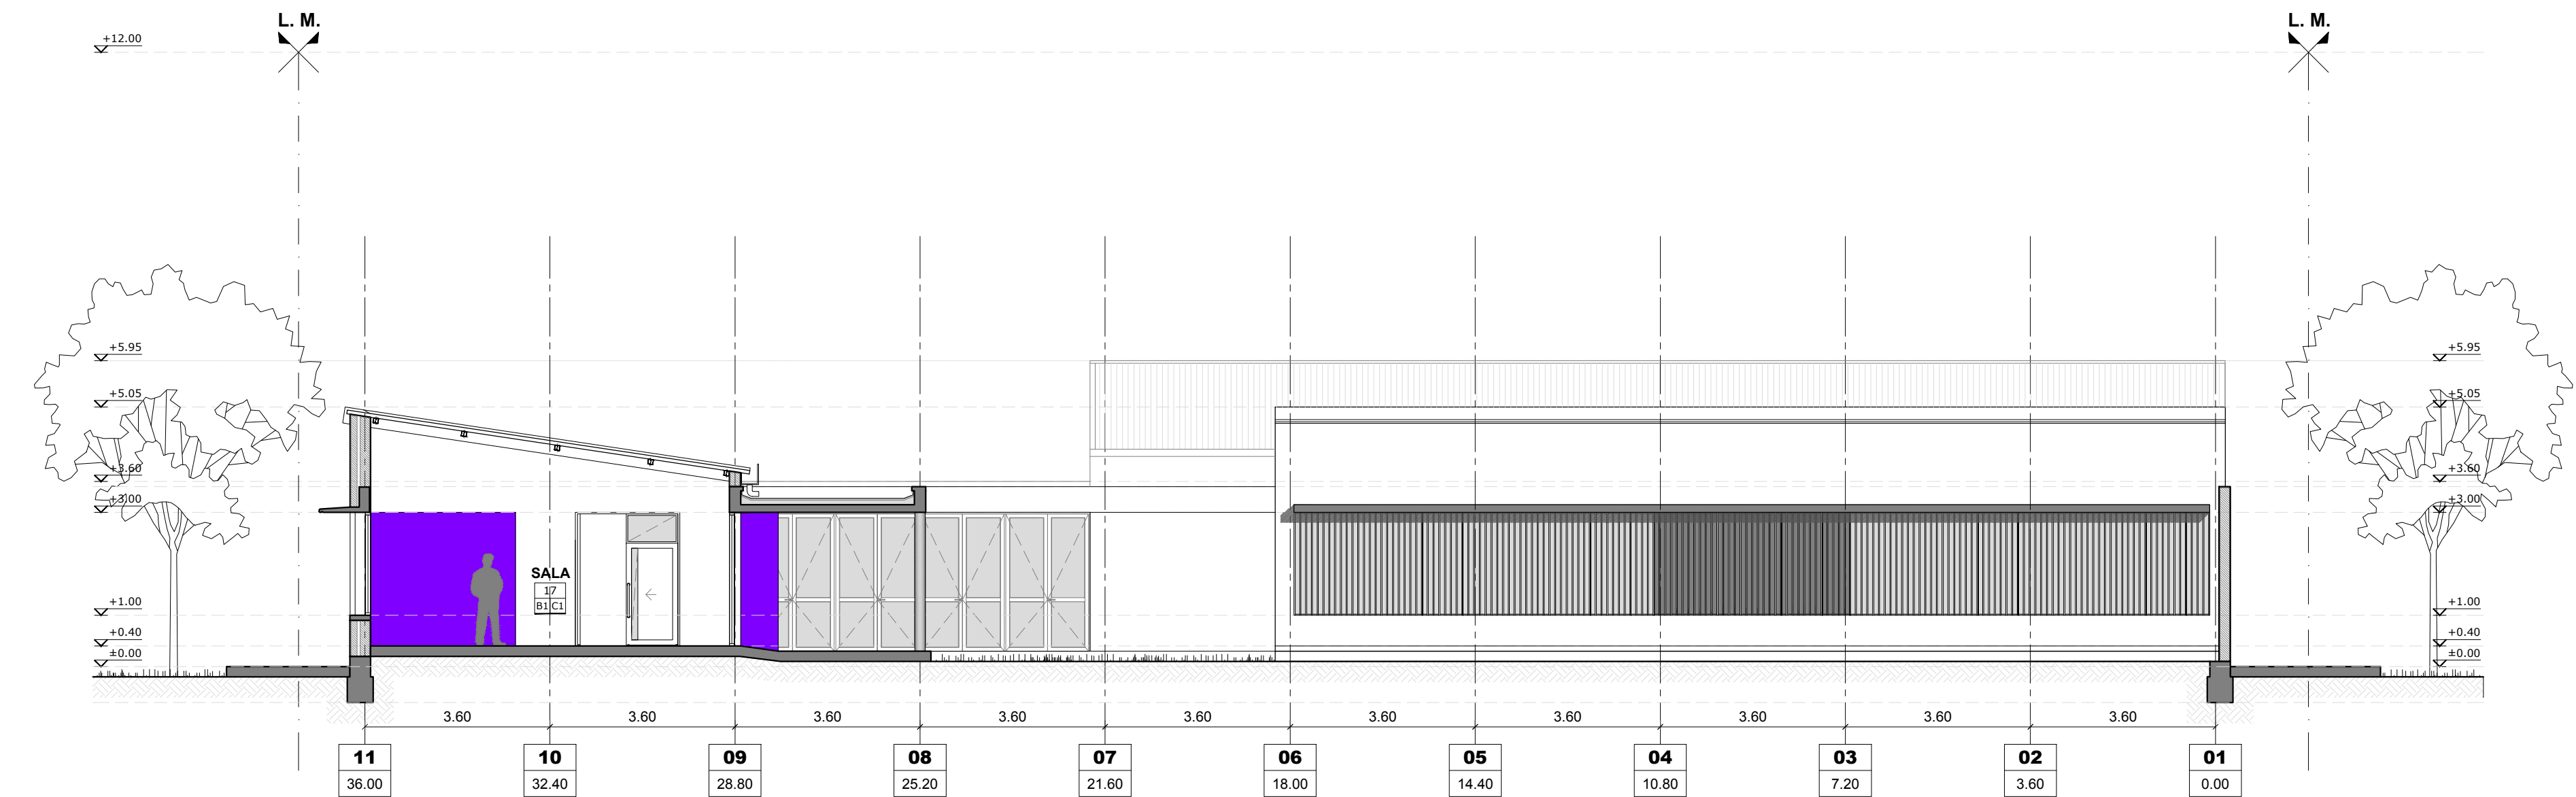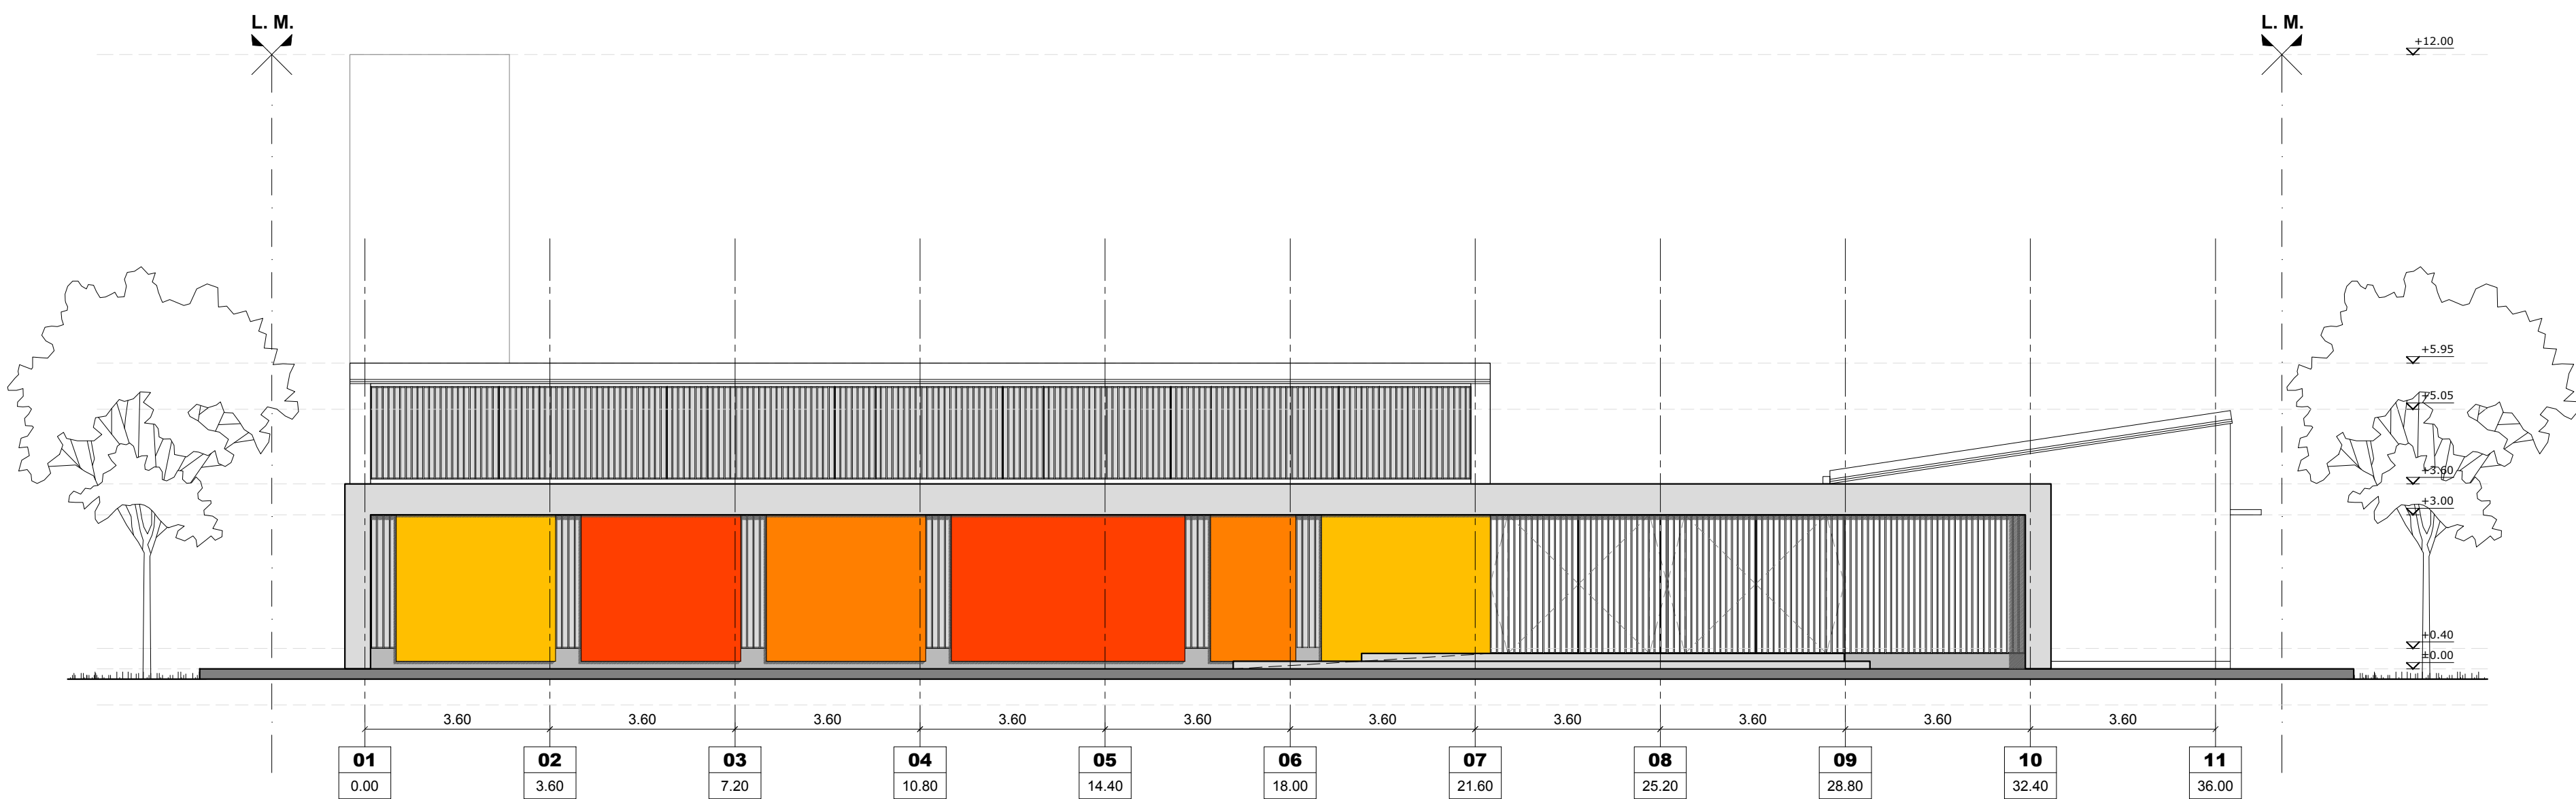

REFERENCIAS

NOTA IMPORTANTE:

TODAS LAS MEDIDAS Y NIVELES SERÁN VERIFICADOS EN OBRA

REFERENCIAS CONSTRUCTIVAS

1. MURO LADRILLOS COMUNES
2. LADRILLOS HUECOS 12cm | CAMARA DE AIRE | LADRILLOS COMUNES 15cm
3. LADRILLOS HUECOS 12cm | CAMARA DE AIRE | LADRILLOS HUECOS 8cm
4. MURO LADRILLOS HUECOS 18cm
5. MURO LADRILLOS HUECOS 12cm
6. MURO LADRILLOS HUECOS 8cm
7. LADRILLOS HUECOS 12cm | CAMARA DE AIRE | LADRILLOS HUECOS 18cm
8. TABIQUE DE 20cm HORMIGON ARMADO A LA VISTA | CAMARA DE AIRE | LADRILLOS HUECOS 12cm

- A1. REVOQUE IMPERMEABLE + REVOQUE GRUESO + TERMINACIÓN REVESTIMIENTO ACRILICO IMPERMEABLE TIPO IGGAM O SIMILAR (COLOR)
- A2. REVOQUE GRUESO Y FINO SIMURO
- A3. REVESTIMIENTO CERAMICO
- A4. HORMIGON ARMADO VISTO
- A5. REVOQUE IMPERMEABLE + REVOQUE GRUESO + TERMINACIÓN REVESTIMIENTO ACRILICO IMPERMEABLE TIPO IGGAM O SIMILAR (COLOR OCRE)
- A6. COLUMNA METALICA Ø15cm.
- A7. LADRILLO ENRASADO

- B1. PISO MOSAICO GRANITICO BICAPA PULIDO 30x30 GRIS CON BLANCAR
- B2. SOLIA DE GRANITO IDEM PISO
- B3. PISO FERROCEMENTO LLANEADO MECANICO
- B4. PISO INTERTRABADO DE BLOQUES DE H°
- B5. PISO INTERTRABADO DE LOSETAS CRIBADAS
- B6. CORDON DE H° A°

- C1. PANEL DE CH° PREPINTADA INYECTADO CON POLIURETANO ESPESOR 70 mm
- C2. CIELORRASO HORMIGON ARMADO VISTO PINTADO
- C3. CIELORRASO PLACA DURLOCK JUNTA TOMADA
- C4. PERGOLA METALICA

- J1. JUNTA DE DILATACION

- X1. CESPED BRASILEIRO

DENOMINACIÓN Y ENUMERACIÓN DE LOCALES

HALL — nombre del local

01 — N° de local

B1|C1 — terminación del cielorraso (ver referencia)

terminación del solado (ver referencia)

INDICACIÓN MUROS Y TERMINACIONES

A1|1|A2 — revestimiento / revoque derecho

tipo de muro

revestimiento / revoque izquierdo

ARGENTINA

PLAN DE OBRAS


"3000 JARDINES"

OBRA **J.I. N° 40**
"EMMA SCHENNA DE MAZZA"

CUE: -

CUI: -

LOCALIZACION Av. 9 de julio esq. Almte. Brown
Firmat - Dto. General López
Pcia. de Santa Fe

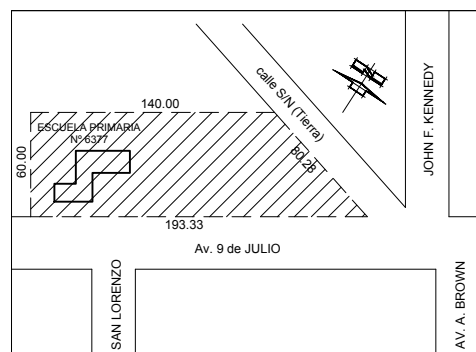

IMPLANTACION: Latitud: 33°02'09.83"S
Longitud: 60°37'22.50"O

NOMBRE **ARQUITECTURA**
Cortes y Vistas

PLANO N°

AV-AC 03

DIRECCION GENERAL DE INFRAESTRUCTURA ESCOLAR
DIRECTOR: ARQ. JORGE MICHELINI

JEFE DE PROYECTOS:
ARQ. ALEJANDRO MORRESI

RESPONSABLES PROYECTO EJECUTIVO:
ARQ. ALEJANDRO de JUANO
ARQ. NICOLÁS ESPER
ARQ. HERNÁN BIELER
ARQ. JORGELINA BUFFA
ING. HERNÁN SÁNCHEZ

ARCHIVO **J.I. 40_AV_AC.dwg**

ESCALA **1:100**

FECHA **21-06-2019**

MODIFICACIONES

FECHA OBSERVACIONES

FECHA OBSERVACIONES



ARGENTINA

PLAN DE OBRAS
"3000 JARDINES"




OBRA **J.I. Nº 40**
"EMMA SCHENNA DE MAZZA"

CUE: -

CUI: -

LOCALIZACION Av. 9 de julio esq. Almt. Brown
Firmat - Dto. General López
Pcia. de Santa Fe

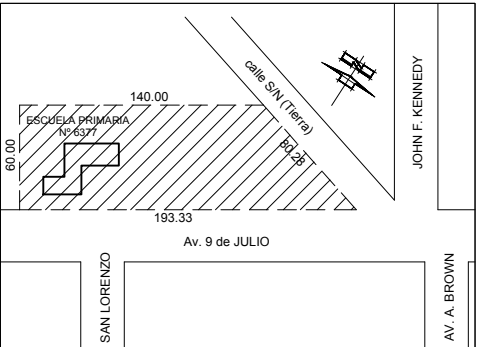

Latitud: 33°02'09.83"S
Longitud: 60°37'22.50"O

NOMBRE **ARQUITECTURA**
Cortes y Vistas

PLANO Nº

AV-AC 04

DIRECCION GENERAL DE INFRAESTRUCTURA ESCOLAR
DIRECTOR: ARQ. JORGE MICHELINI

JEFE DE PROYECTOS:
ARQ. ALEJANDRO MORRESI

RESPONSABLES PROYECTO EJECUTIVO:
ARQ. ALEJANDRO de JUANO
ARQ. NICOLÁS ESPER
ARQ. HERNÁN BIELER
ARQ. JORGELINA BUFFA
ING. HERNÁN SÁNCHEZ

ARCHIVO **J.I. 40_AV_AC.dwg**



ESCALA **1:100**


FECHA **21-06-2019**

MODIFICACIONES

FECHA OBSERVACIONES

FECHA OBSERVACIONES

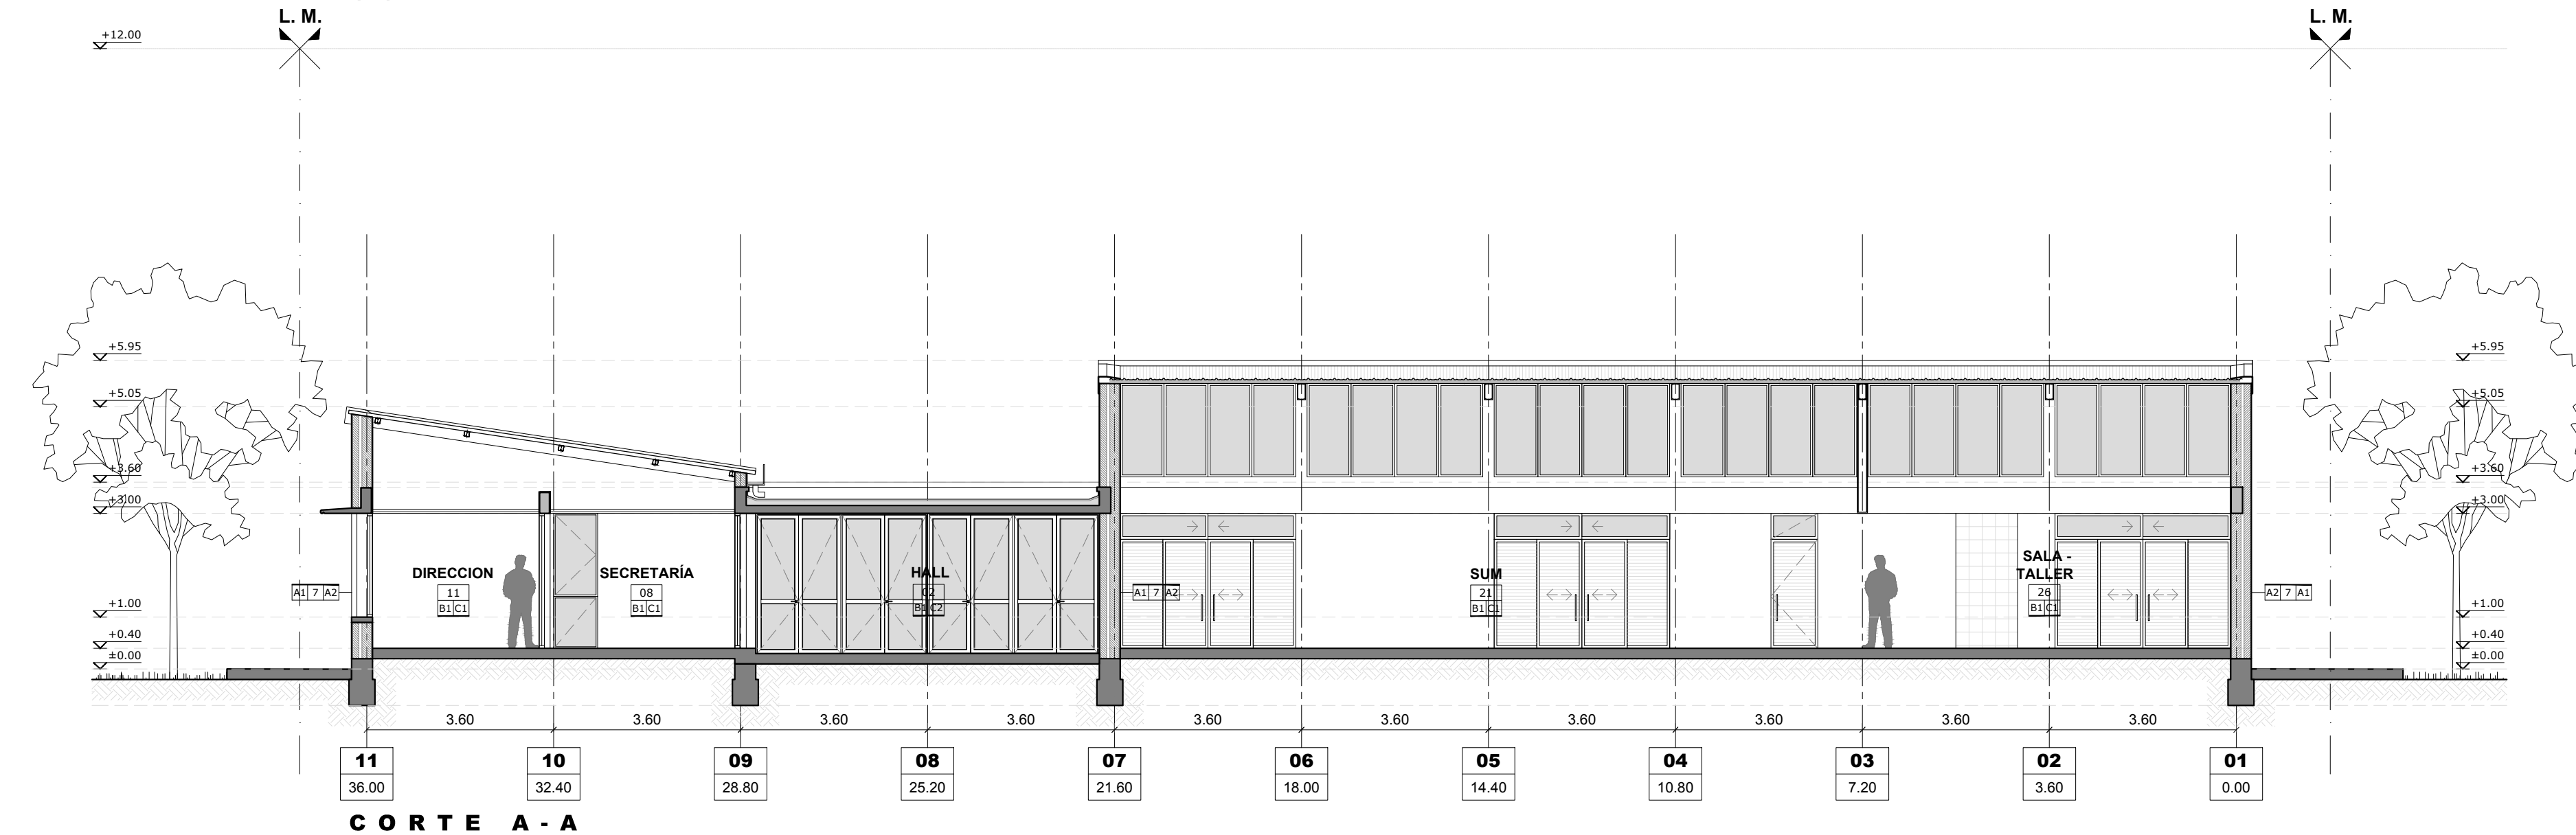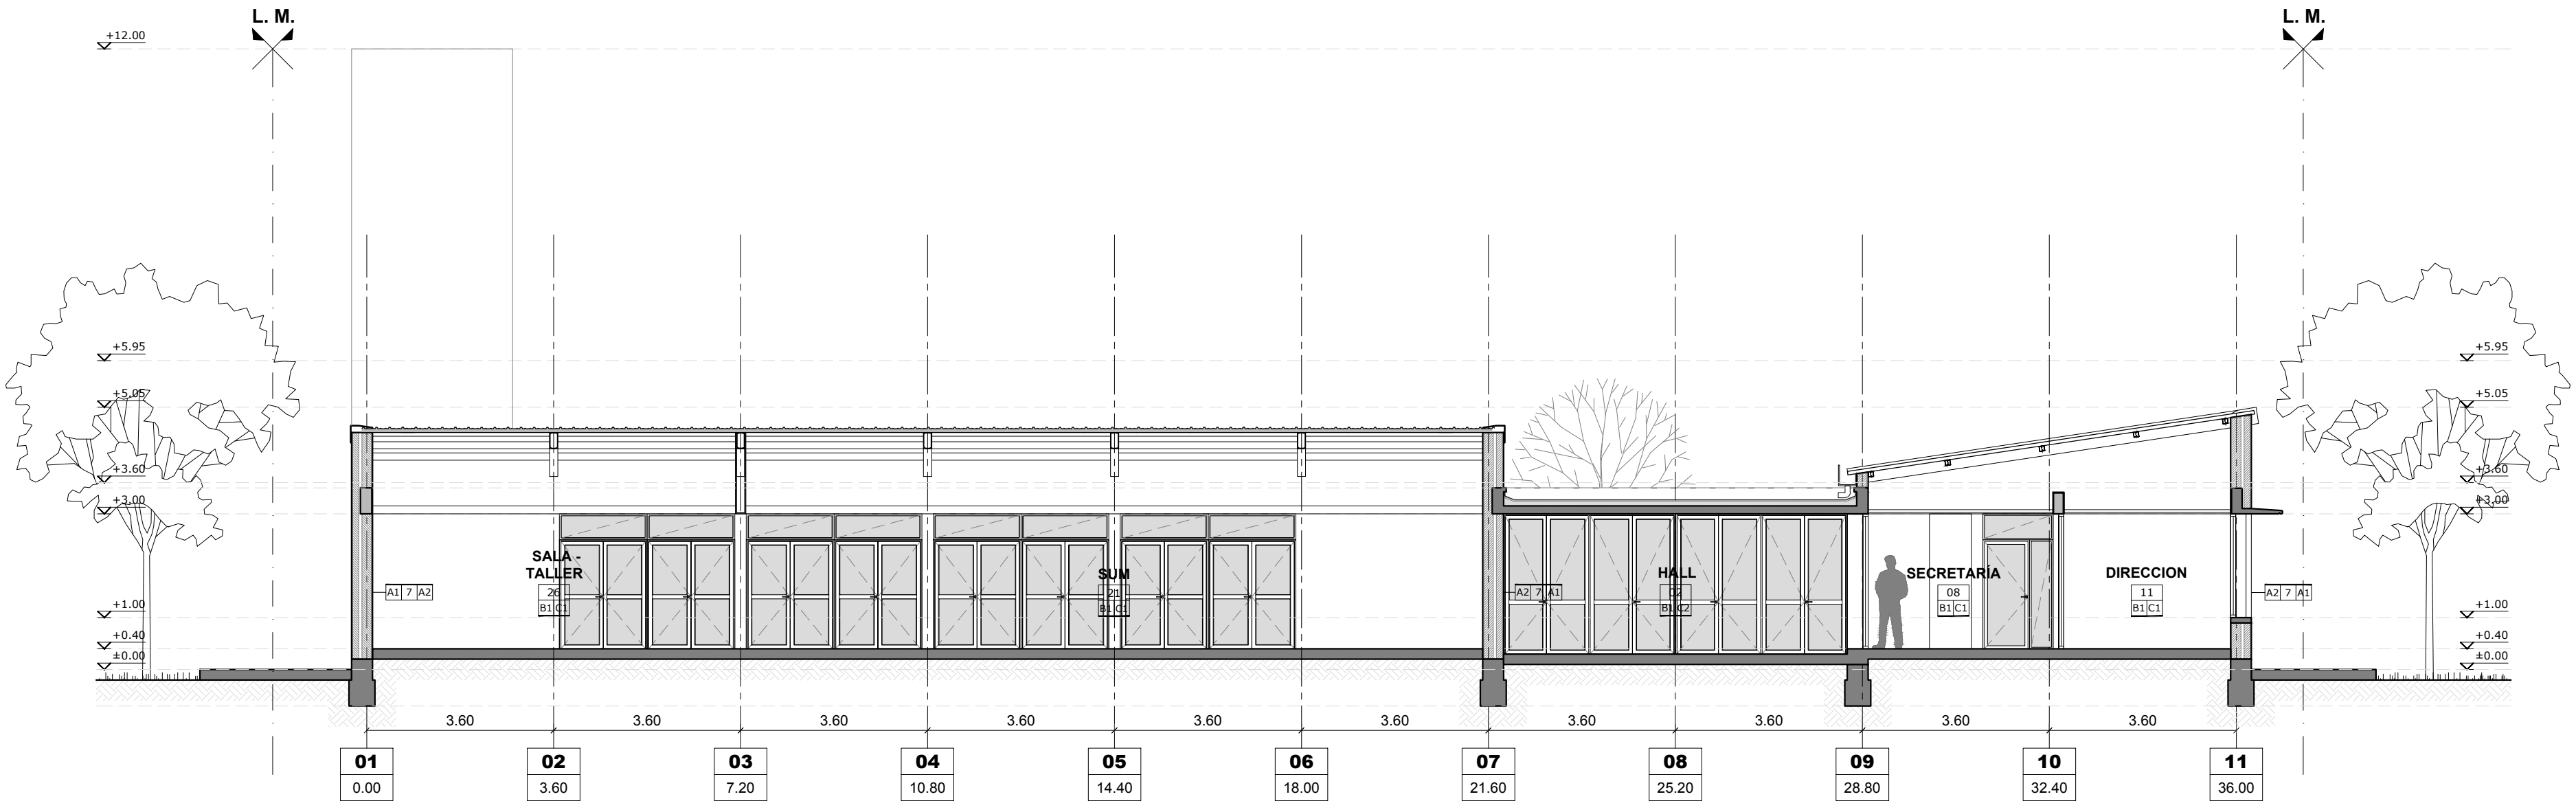

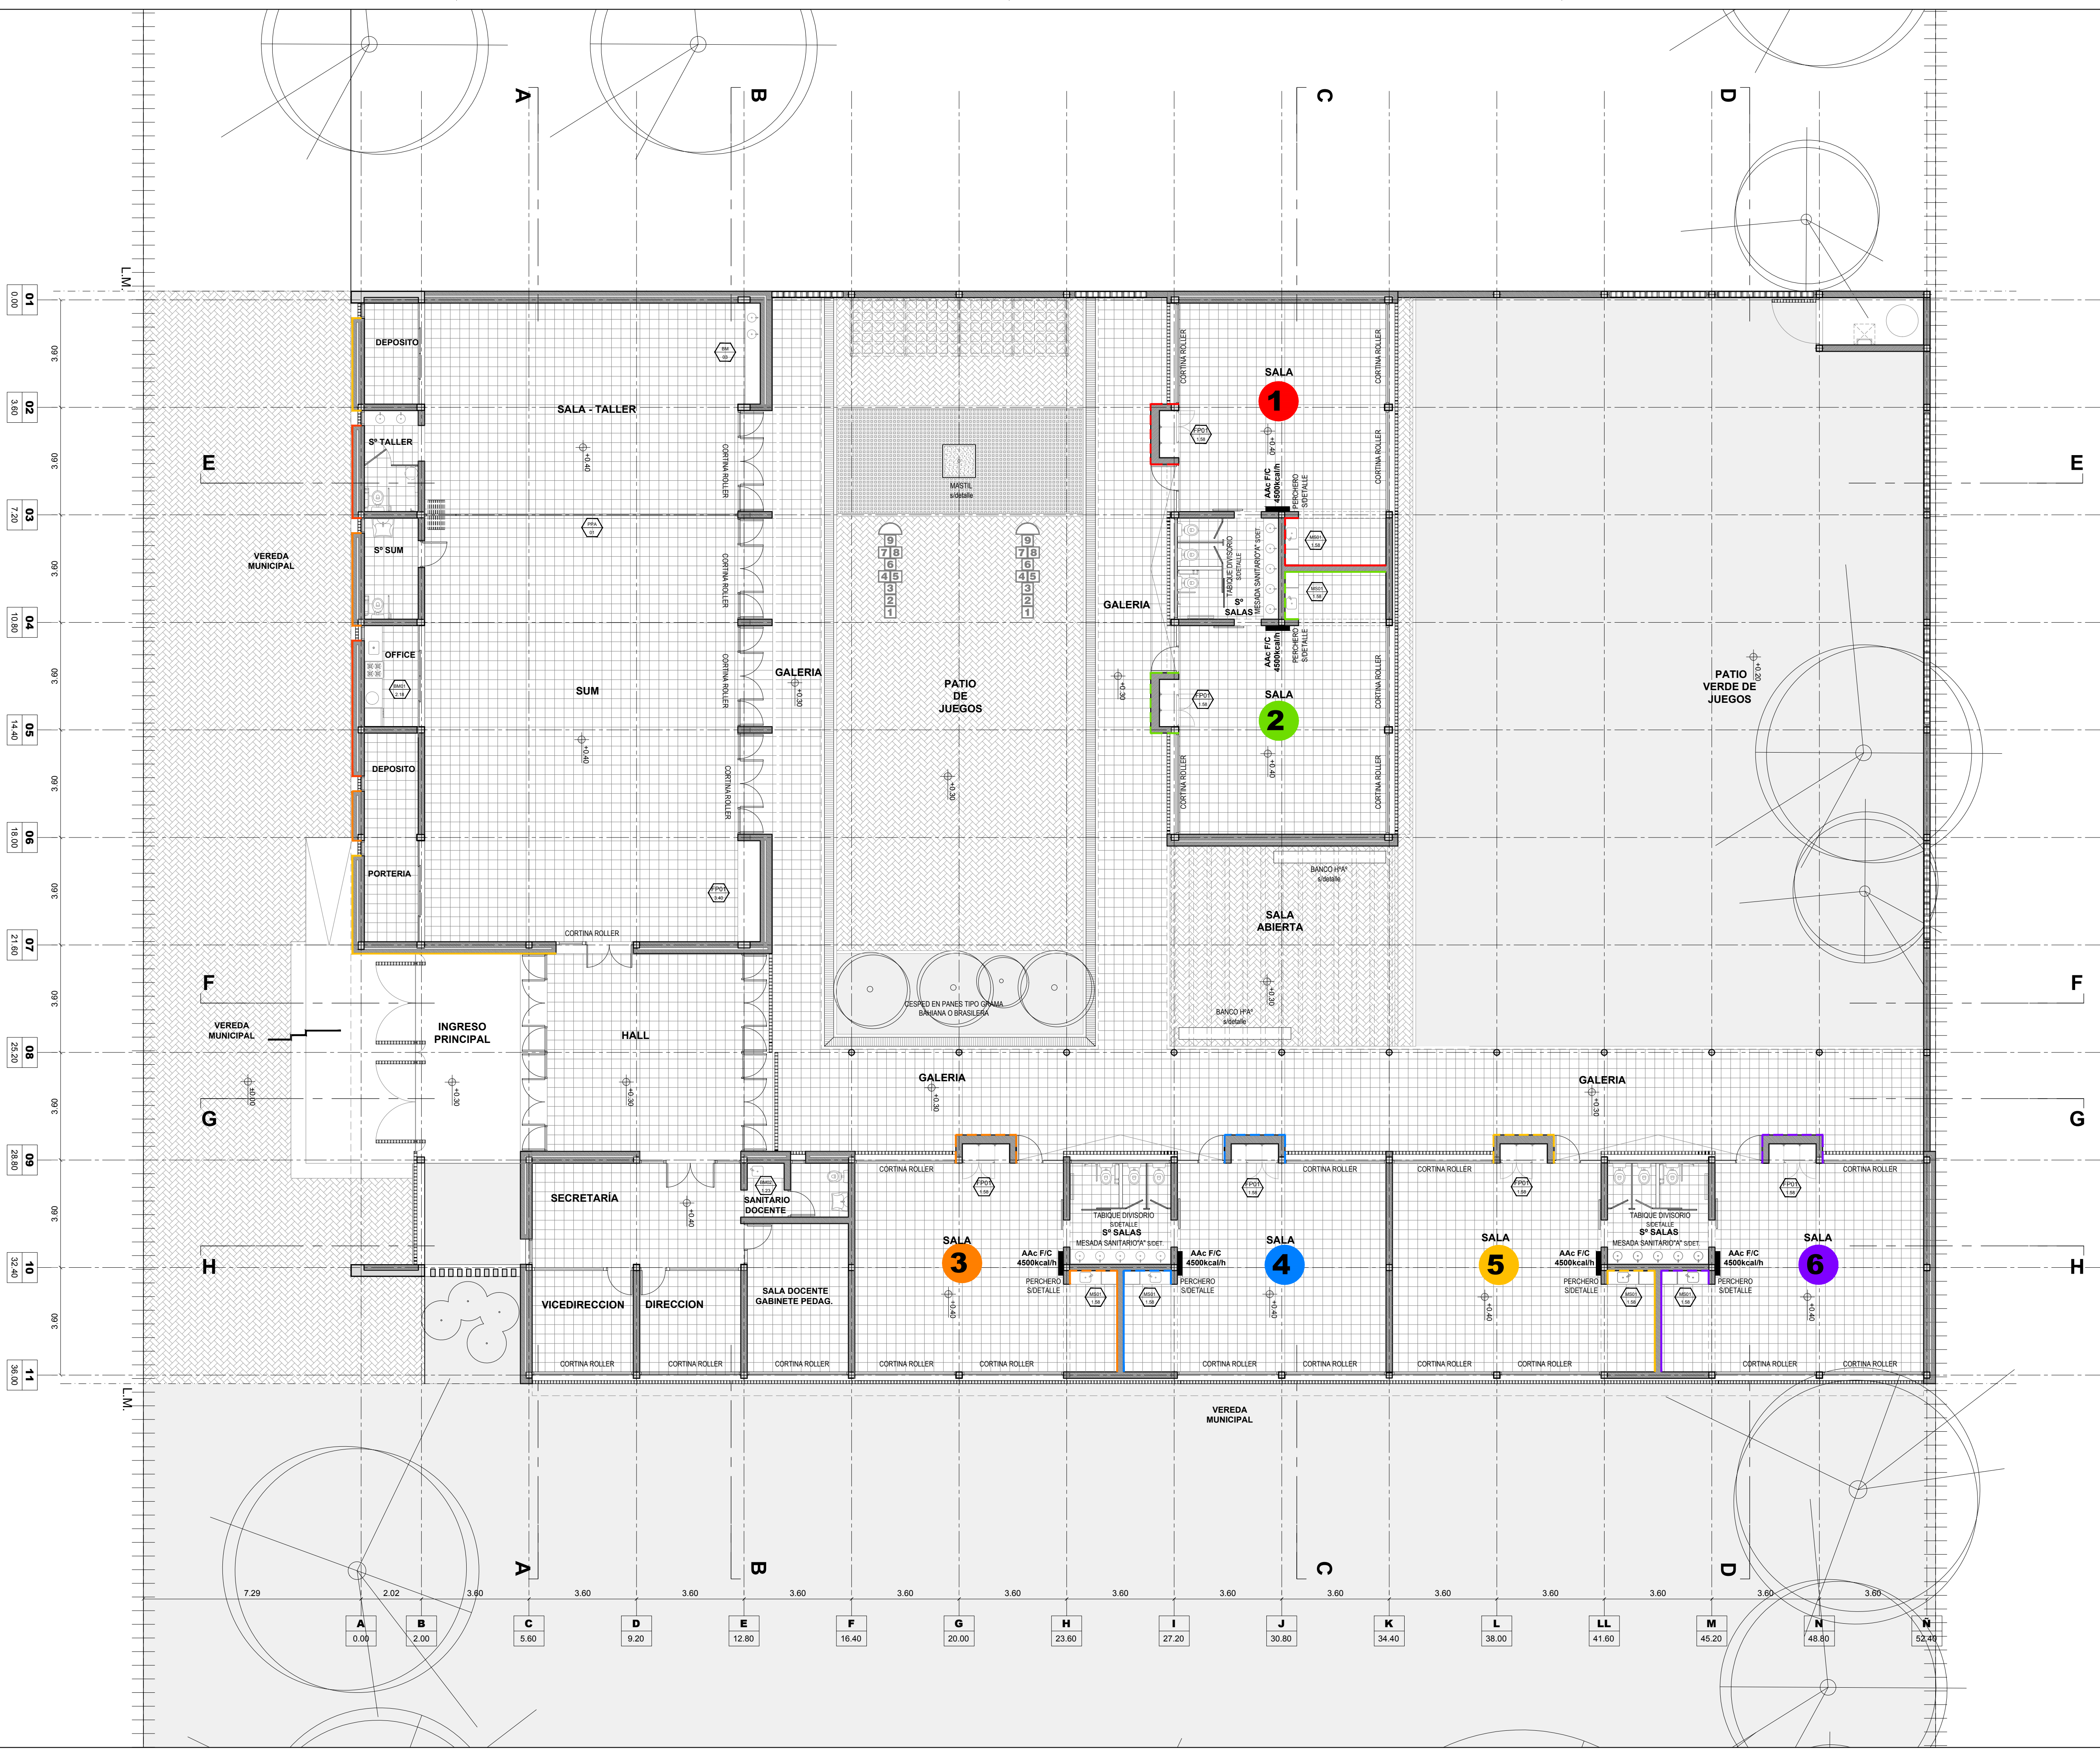

COLOR	MOSAICO VENECIANO MURVI LINEA CLASICO (F20)	PINTURA SISTEMA DE COLORES DE "CASABLANCA" O SIMILAR SUPERIOR
1	E100 - F20	"GRANADA" (ROJO) / PAG. 45
2	O40 - F20	"CALLE ARBOLADA" (VERDE) / PAG. 112
3	E80 - F20	"ROSA ANARANJADA" (NARANJA) / PAG. 66
4	O44 - F20	"GUACAMAYO AZUL" (AZUL) / PAG. 139
5	E60 - F20	"GIRASOL" (AMARILLO) / PAG. 84
6	N09 - F20	"PASTEL DE UVA" (VIOLETA) / PAG. 154

SECTOR VENECITAS

SECTOR LATEX

COLOR	REVESTIMIENTO PLÁSTICO TEXTURADO SISTEMA DE COLORES DE "TINTOMETRICO CROMAX-720 COLORES" O SIMILAR SUPERIOR	
1	Y050	"CORONA" (AMARILLO) / PAG. 36
2	X155	"RAYOS GAMA" (NARANJA) / PAG. 36
3	X018	"GAZANIA" (ROJO) / PÁG. 36


SECTOR REVESTIMIENTO FACHADA

ARGENTINA

PLAN DE OBRAS
"3000 JARDINES"

OBRA J.I. N° 40
"EMMA SCENNA DE MAZZA"
CUE: -
CUI: -

LOCALIZACION Av. 9 de julio esq. Alnte. Brown
Firmat - Dto. General López
Pcia. de Santa Fe

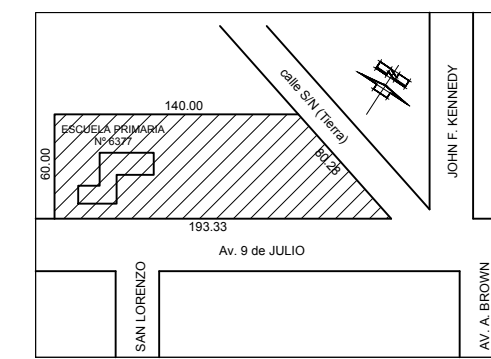

IMPLANTACION:
NOMBRE ARQUITECTURA
Equipamiento Fijo

PLANO N°
EF

DIRECCION GENERAL DE INFRAESTRUCTURA ESCOLAR
DIRECTOR: ARQ. JORGE MICHELINI
JEFE DE PROYECTOS:
ARQ. ALEJANDRO MORRESI

RESPONSABLES PROYECTO EJECUTIVO:
ARQ. ALEJANDRO DE JUANO
ARQ. NICOLAS ESPER
ARQ. HERNAN BIELER
ARQ. JORGE LINA BUFA
ING. HERNAN SANCHEZ

ARCHIVO	J.I. 40_EF.dwg
ESCALA	1:100
FECHA	21-06-2019
MODIFICACIONES	
FECHA	OBSERVACIONES
FECHA	OBSERVACIONES

