

**SUBSECRETARIA DE PLANIFICACIÓN Y GESTIÓN
SECRETARIA DE RECURSOS HÍDRICOS - MISPyH**

**LICITACIÓN PÚBLICA PARA CONTRATAR LA EJECUCIÓN DE LA OBRA:
“NUEVO AZUD NIVELADOR LAGUNA PAIVA - LOCALIDAD DE
LAGUNA PAIVA”**

DEPARTAMENTO LA CAPITAL - PROVINCIA DE SANTA FE

PRESUPUESTO OFICIAL: \$ 99.973.963,78

PLAZO DE OBRA: 16 meses

Área Pliegos y Presupuestos de Obras
Dirección General de Servicios Técnicos Específicos
Dirección Provincial de Proyectos - DGEP
Subsecretaría de Planificación y Gestión
Secretaría de Recursos Hídricos
Ministerio de Infraestructura, Servicios Públicos y Hábitat

2021



CARACTERISTICAS GENERALES DE LA CONTRATACION

CARACTERISTICAS GENERALES DE LA CONTRATACION

- **SISTEMA DE ADJUDICACIÓN:** Licitación Pública
- **SISTEMA DE CONRATACION:** Unidad de medida y precio unitario
- **PRESUPUESTO OFICIAL:** \$99.973.963,78
- **GARANTÍA DE LA OFERTA:** \$999.739,63
- **CAPACIDAD DE CONTRATACION ANUAL:** \$74.980.472,84
- **CAPACIDAD TECNICA DE CONTRATACIÓN INDIVIDUAL:**
"500 HIDRAULICA Y OBRAS BASICAS" \$74.980.472,84
- **PLAZO DE EJECUCIÓN:** DIECISEIS (16) meses

INDICE GENERAL

- **PROYECTO EJECUTIVO
(MEMORIA DESCRIPTIVA, TÉCNICA, COMPUTOS Y PLANOS)**
- **PLIEGO UNICO DE BASES Y CONDICIONES**
- **PLIEGO DE BASES Y CONDICIONES COMPLEMENTARIAS**
- **PLIEGO DE ESPECIFICACIONES TECNICAS GENERALES**
- **PLIEGO DE ESPECIFICACIONES TECNICAS PARTICULARES**

PROYECTO EJECUTIVO

MEMORIA DESCRIPTIVA

MEMORIA TECNICA

PLANOS

VERTEDERO LAGUNA PAIVA

MEMORIA de PROYECTO HIDRÁULICO

1. Introducción

El Vertedero de regulación de niveles de la Laguna Paiva, sufrió importantes inconvenientes estructurales que actualmente atentan contra la funcionalidad del mismo. Esta obra proyectada en 1988 por la ex Dirección Provincial de Obras Hidráulicas de la Provincia descarga hacia el denominado Canal Aliviador y consta básicamente (proyecto original) de:

- vertedero regulador con planta “en arco” de 108m de longitud; de 0.7m de altura respecto al fondo de la laguna en el sitio, y 1.2m de altura (salto) respecto al fondo de vertedero aguas abajo, y una longitud en el sentido de escurrimiento de 2.4m, incluyendo el cuenco amortiguador.
- Canal excavado de 20m de ancho de fondo, taludes 1:1 y pendiente longitudinal de 0.00025 hacia el bajo de Los Saladillos.

Detalles de estas obras y complementarias se aprecian en Proyecto “Reacondicionamiento Canal Aliviador Laguna Paiva – Dpto. La Capital, Dirección Provincial de Obras Hidráulicas, MOSPyV, Setiembre 1988.

El canal no fue originariamente excavado con el ancho indicado, por lo que en Octubre del año 2003, la ex DPOH realizó un informe técnico denominado “Proyecto de ampliación” del Canal aliviador, donde se indica un proyecto de canal con ancho de base de 20m a lo largo de 4650m desde la zona del vertedero hacia aguas abajo, taludes 1:1, cota de solera aguas arriba de 14.3m y pendiente de 0.00033 m/m.

Se utilizó un caudal de 36 m³/seg como valor de diseño, con una rugosidad de Manning de 0.027 en el canal excavado.

El objetivo de esta ampliación de canal fue aumentar la capacidad hidráulica en el mismo, de manera de reducir los niveles máximos en la laguna, en situaciones de grandes crecidas, para que los mismos sean compatibles con las viviendas ubicadas sobre la margen opuesta de la laguna.

Se menciona que el muro del balneario tiene cota mínima de 17.2m (valor similar a la cota en zona de casas).



Esta obra de ampliación de canal fue ejecutada en 2005, contándose con los perfiles transversales conforme a obra (Obra Reacondicionamiento Canal Aliviador Laguna Paiva – Contrato Movimiento de Suelos en distintas localidades de la Provincia – Ministerio de Asuntos Hídricos – Julio 2005)

Con respecto al estado actual del vertedero, las fotografías adjuntas permiten apreciar el estado del mismo. En las imágenes 1 y 2 se observa, en situación de aguas bajas, que el vertedero no cumple funciones debido a que el escurrimiento se produce totalmente por debajo del mismo. Se observan erosiones aguas abajo del cuenco amortiguador. En la imagen 3 se observan claramente movimientos de los cuerpos de HªAº, producto de la falla en su fundación.





En virtud de los daños sufridos por el vertedero, es objeto del presente trabajo diseñar un vertedero que permita cumplir con la finalidad primaria de regular los niveles mínimos de la laguna de manera de favorecer las actividades recreativas que la comunidad realiza sobre este cuerpo de agua, así como permitir niveles máximos compatibles con las viviendas costeras, en situaciones de crecidas.

La Laguna Paiva pertenece básicamente a la cuenca del Aº Aguiar, derivando el canal aliviador excedentes hacia el sistema de los Saladillos. La Figura 4 presenta el esquema de drenaje dentro del cual se inserta la misma.



Imagen 4 ubicación del vertedero

2. Evaluación del funcionamiento del sistema vertedero – canal aliviador. Vertedero en situación de proyecto original.

La Figura 5.1 presenta la planimetría actual del vertedero (5.2 satelital). El mismo presenta una cota de cresta de 16.0 m IGN, y se encuentra colapsado en el sector derecho, habiendo sido terraplenados estos sectores. La cota superior en los estribos es de 16.92m; con lo cual el vertedero podría trabajar con una carga máxima del orden de 0.9m antes que se produzcan desbordes laterales. La longitud total original del vertedero es de 108m; mientras en la actualidad se encuentran “en pié” unos 65m.

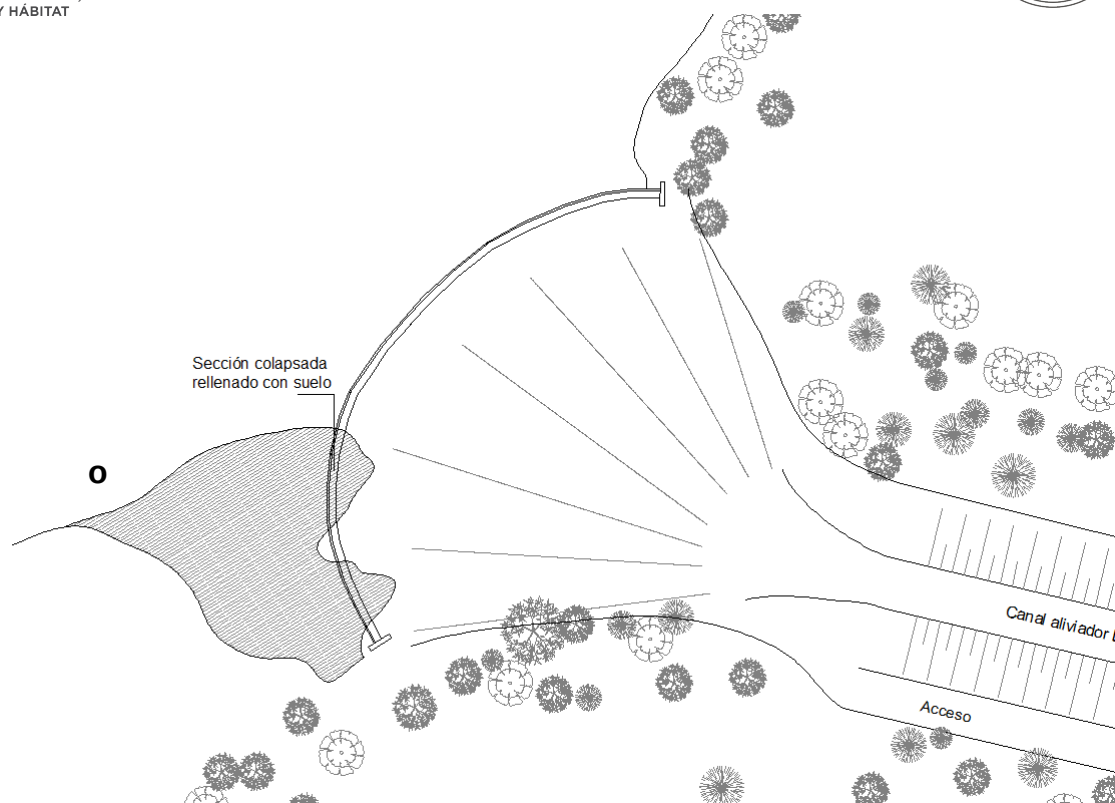


Imagen 5.1 planimetría actual



Imagen 5.2 imagen sat año 2016

La Figura 6 presenta una imagen de 2013, con niveles en la laguna inferiores a la cota de vertedero. Se aprecian líneas de erosión aguas abajo del cuenco disipador (en el proyecto original la cota de fondo del cuenco es de 14.80m).

El canal excavado inmediatamente aguas abajo (canal aliviador) tiene 20m de ancho de fondo, taludes 1:1 y pendiente longitudinal del orden de 0.0003 m/m.

En virtud que las descargas por el vertedero pueden estar condicionadas por los niveles de agua en el canal aliviador ubicado inmediatamente aguas abajo, se construyó un modelo hidráulico a fin de analizar el funcionamiento del conjunto de obras.



Imagen 6 imagen sat año 2003

Modelo hidráulico seleccionado:

A fin de realizar la simulación hidráulico, se utilizó el software HEC-RAS Versión 4.1 (Hydrologic Engineering Center – River Analysis System).

Parámetros geométricos

Para la definición de la geometría de vertedero se utilizó el proyecto de la DPOH, 1988, así como las secciones conforme a obra del canal reacondicionado (MAH, 2005), y puntos relevados durante la campaña topográfica.

Coefficientes de rugosidad de Manning

Para la definición de los coeficientes deben considerarse tanto las características del suelo del lecho y márgenes, como la tipología del cauce/canal. Siendo un canal excavado, y considerando condiciones mas desfavorables para el funcionamiento del vertedero (mayores velocidades), de acuerdo a valores recomendados por la bibliografía, se adoptó $n = 0.027$ para el canal, $n = 0.035$ para los sectores laterales y 0.018 para las obras de hormigón.

Condiciones de borde

La simulación se realiza en régimen estacionario, considerándose diferentes caudales de ingreso, de manera de analizar distintas situaciones de funcionamiento del vertedero: desde caudales mínimos que presentan 0.1m sobre nivel de vertedero, a los caudales máximos de funcionamiento a cota 16.9m . (la cota en estribos de la obra es 16.92m ; para cotas superiores podrían existir desbordes laterales). Se menciona que esta cota máxima adoptada no produciría inconvenientes en la zona del balneario, en cuanto a cotas máximas. Para cotas mayores el conjunto canal - vertedero podría funcionar, pero se tendría en riesgo de inundación a la zona del camping.


Como condición de borde aguas abajo se adoptó la pendiente normal del tramo final, adoptándose $i = 0.00025\text{ m/m}$

Esquematización

La Figura adjunta presenta el esquema geométrico utilizado. El vertedero se esquematizó como una estructura de vertedero en línea, con coeficiente de vertedero igual a 1.8 (en el caso de descarga libre). Para situaciones de descarga ahogada el modelo permite reducir los caudales (coeficiente) en función del grado de sumergencia de la estructura.

Resultados del modelo

Laguna

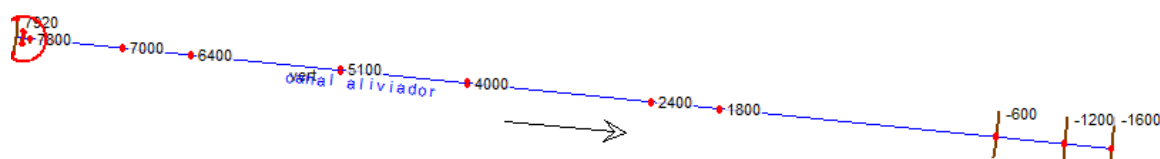

Una vez ingresados todos los datos necesarios (geometría, caudales, condiciones de borde, rugosidad), se realizó la corrida del modelo para diferentes caudales.

Se adjunta en primer lugar el perfil hidráulico longitudinal para la condición de infraestructura correspondiente al proyecto de vertedero de 1988 (hoy parcialmente colapsada).

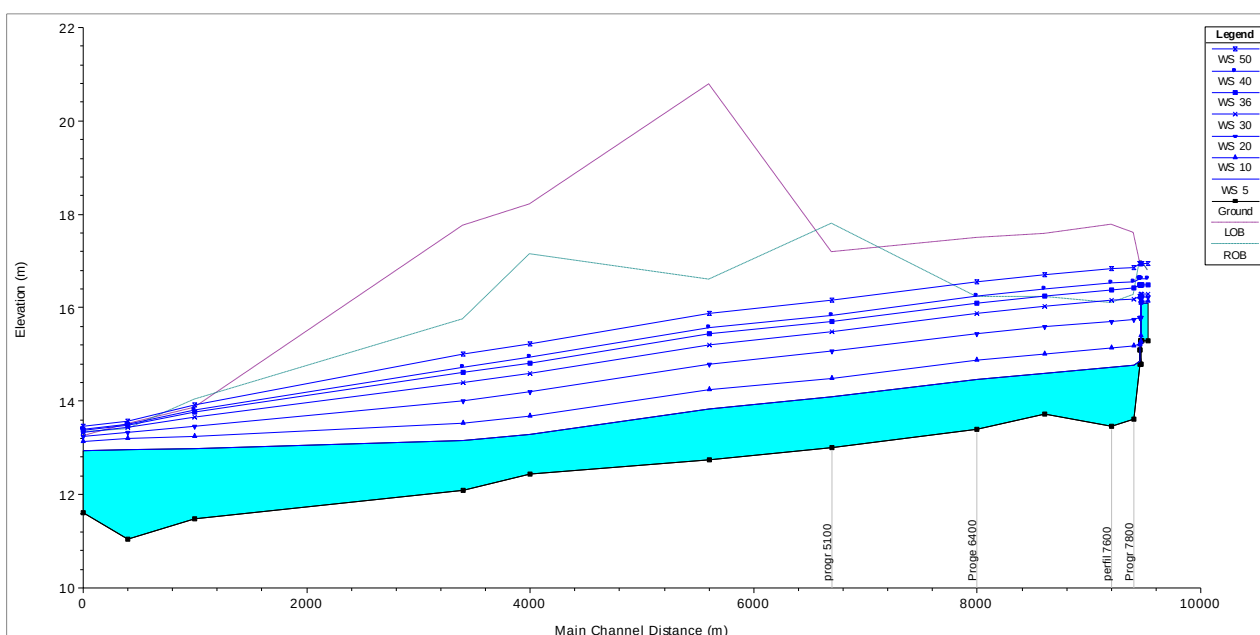


Imagen 7 Perfil hidráulico longitudinal canal aliviador

Se observan perfiles hidráulicos correspondientes a caudales de 5 a 50 m³/s, siendo los mismos aproximadamente paralelos en la zona del canal, indicándose las siguientes características:

- el cuenco disipador actúa efectivamente únicamente para caudales bajos, para caudales de menos de 10 m³/s podrá darse el resalto hidráulico dentro del cuenco disipador de H^oA^o,
- para caudales entre 10 y 25 m³/s aproximadamente, el resalto resultará ahogado, mientras que,
- para caudales del orden de 25 – 30 m³/s y mayores se observa un funcionamiento ahogado del vertedero (cota nivel aguas abajo vertedero 16.25m para 30 m³/s). Para este caudal sobre el vertedero se tiene una sobreelevación de menos de 5cm hacia aguas arriba
- para caudales mayores, los desniveles sobre el vertedero y hacia aguas arriba son de unos pocos cm (entre 1 a 3 cm).

La Figura 7 adjunta presenta un mayor detalle en la zona de vertedero,

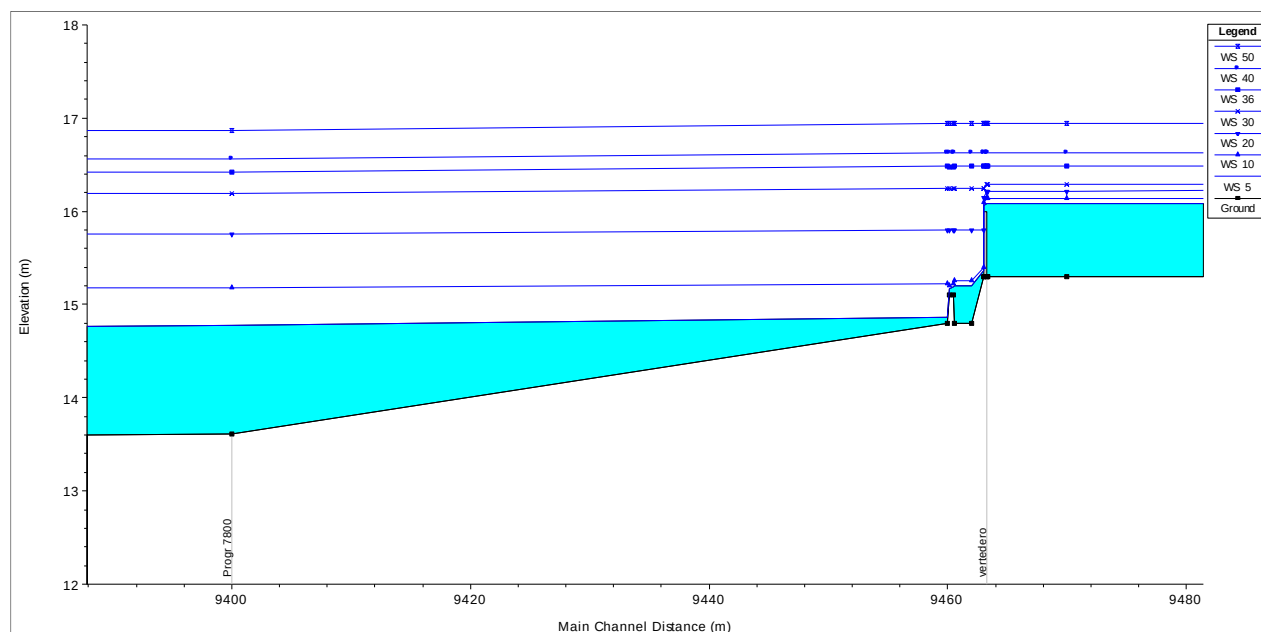


Imagen 8 Vertedero L:108m - canal aliviador próximo

Las velocidades de aproximación al vertedero son bajas, de 0.1m/s a 0.3 m/s para el caudal de 50 m³/s.

El canal aliviador, para un caudal de 10m³/s tendría un tirante de 1.6m; y de 2.6m para un caudal de 36 m³/s y de 3.3m para un caudal de 50 m³/s (en condiciones de buen mantenimiento).

Se concluye que las dimensiones y características (estado) del canal aguas abajo del vertedero condicionan el funcionamiento del mismo. Para caudales bajos funciona como un vertedero de descarga libre, mientras que para altos caudales funciona de manera ahogada. Las condiciones y estado del canal, pueden hacer variar el caudal límite hasta el cual puede considerarse de descarga libre.

3. Prediseño hidráulico vertedero

Tipo de vertedero:

Teniendo en cuenta que el nro. de Froude es menor que 1, la caída total es menor que 4.6m, el salto relativo (h_o/y_c) se encuentra entre 1 y 15, la longitud de cresta es mayor que 1.5 veces el tirante crítico (y_c), y el nivel de restitución es positivo; un vertedero de caída recta es posible (siguiendo recomendaciones de Hydraulic Design of Energy Dissipators for Culverts and Channels. Hydraulic Engineering Circular No. 14, Third Edition, FHWA, 2006).

y_c : tirante crítico

Una estructura de salto abrupta se caracteriza por un flujo a través de un vertedero rectangular seguido por un salto dentro un cuenco de amortiguamiento.

La estructura de salto requiere una napa aireada y en general se utiliza para flujo subcrítico tanto aguas arriba como aguas abajo. El cuenco aguas debajo de la caída, protege el canal contra erosión y disipa energía, producto del impacto del flujo sobre el piso y la turbulencia originada. El denominado número de caída brinda una medida cuantitativa para el salto, y a partir del mismo se establecen las longitudes características del mismo.

$$N = q^2 / (g * h_o^3)$$

donde,

N = numero de caída

q = caudal unitario, m³/s/m

g = aceleración de la gravedad, 9.81 m/s²

h_o = altura de salto, m

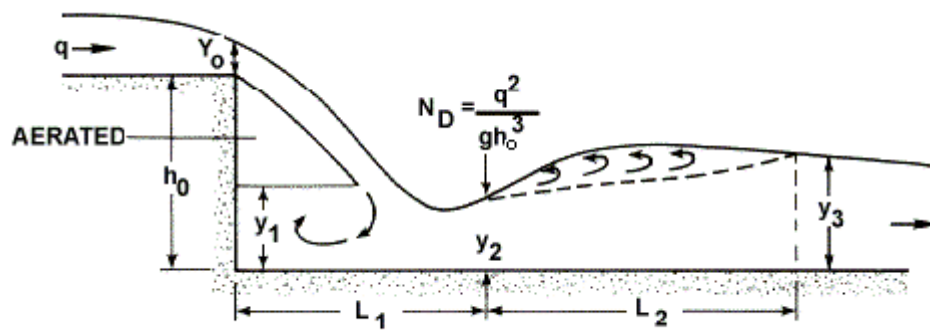


Imagen 9

El número de caída puede utilizarse para estimar las dimensiones de la estructura.

$$L1 = 4.30 \text{ ho } N^{0.27}$$

$$y1 = 1.0 \text{ ho } N^{0.22}$$

$$y2 = 0.54 \text{ ho } N^{0.425}$$

$$y3 = 1.66 \text{ ho } N^{0.27}$$

$$L2 = 6.9 (y3 - y2)$$

$y2$ = profundidad del flujo inicio del resalto hidráulico, m

$y3$ = profundidad de restitución, m

Verificación vertedero 108m de longitud:

Admitiendo el diferente funcionamiento del vertedero, donde para grandes caudales el canal aguas abajo del vertedero es quien regula los caudales, y para bajos caudales tiene descarga libre; se realiza un primer diseño de vertedero considerando diferentes caudales suponiendo descarga libre, hasta incluso un caudal de $50 \text{ m}^3/\text{s}$ (en la hipótesis que se amplíe el canal a futuro y permitiera descarga libre). Se analiza funcionamiento del mismo para caudal de 10, 20, 36 y $50 \text{ m}^3/\text{s}$.

CALCULO DE LONGITUD DE RESALTO EN CAIDA RECTA

CAUDAL (m^3/seg) =	50.00	36.00	20.00	10.00
COTA MAX. LAGUNA =	16.95	16.5	16.22	16.14
COTA VERTEDERO =	16	16	16	16
H DE CAIDA ADOPTADO =	1.20	1.20	1.20	1.20
ANCHO DE ESCURRIMIENTO =	108.00	108.00	108.00	108.00
NUMERO DE CAIDA D =	0.013	0.007	0.002	0.001

Ld/h =	1.321	1.106	0.806	0.554
Yp/h =	0.382	0.331	0.255	0.188
Y1/h =	0.084	0.064	0.039	0.021
Y2/h =	0.510	0.427	0.311	0.214

Ld =	1.59	1.33	0.97	0.66
Yp =	0.46	0.40	0.31	0.23
Y1 =	0.10	0.08	0.05	0.03
Y2 =	0.61	0.51	0.37	0.26
L =	3.53	3.01	2.25	1.59

LONG. A PROTEGER	5.11	4.34	3.22	2.26
------------------	------	------	------	------

Para un caudal de 10 m³/s, se tiene una longitud total de cuenco de 2.3m. Los resultados presentados no incorporan un escalón de fondo aguas abajo.

Conclusión de la simulación hidráulica:

- es apropiado construir un vertedero de caída abrupta (similar al existente),
- se mantiene la cota de vertedero (16.0m, ídem a la existente)
- desde el punto de vista hidráulico es factible reducir la longitud total de cresta del vertedero, teniendo en cuenta que (para elevados caudales) es el canal aliviador quien controla los caudales sobre el mismo, y que las diferencias de niveles de agua en la laguna para caudales mayores a 30 m³/s es despreciable.
- Las opciones de dimensiones generales de vertedero y cuenco analizadas y factibles son:
 - Vvertedero de **108m** de longitud de cresta, con cuenco dissipador (para bajos caudales) de H°A° de longitud total **3.2m** (desde coronamiento vertedero), de manera de cubrir posibles incrementos futuros del caudal que permite transportar el canal aguas abajo,
 - Vvertedero con **70m** de longitud de cresta, con cuenco dissipador (para bajos caudales) de H°A° de longitud total **4m**, de manera de cubrir posibles incrementos futuros del caudal que permite transportar el canal aguas abajo,

- En el extremo aguas abajo del cuenco se propone un diente final de 0.3m de altura para garantizar la formación del resalto. Aguas debajo de este diente se propone colocar protección flexible apoyada sobre geotextil.
- Asimismo, teniendo en cuenta la gran longitud de vertedero, y que la misma es muy superior al ancho de canal aguas abajo; es factible que el mismo en planta sea recto, facilitando tareas constructivas,
- Si se pretende mejorar la evacuación de la laguna para eventos extraordinarios de altos caudales, la misma se lograría incrementando la capacidad del canal derivador, ya que el vertedero admite la posibilidad de caudales mayores.
- La selección definitiva de las características de la obra se deberá realizar en función de las características geotécnicas y constructivas factibles.

4. Características geotécnicas

Se efectuaron tres perforaciones, identificadas como P1 a P3, de 12,00 m. de profundidad cada una. Se efectuaron ensayos de Penetración normalizada (S.P.T.) metro a metro mediante la hincia de un sacamuestras de zapata intercambiable tipo Moretto, con el que se recuperaron testigos indisturbados, a efectos de evaluar los parámetros de corte de los estratos y su capacidad resistente. También se extrajeron testigos a efectos de evaluar la permeabilidad de los estratos, mediante ensayos en laboratorio. Se obtuvieron además muestras alteradas a efectos de reconstruir la secuencia estratigráfica, mediante ensayos de identificación física.

Los ensayos de laboratorio permitieron la determinación de las siguientes características físicas:

- Límites de Atterberg LL -LP (s/normas IRAM 10501/68 y10502/68)
- Humedad natural
- Granulometría (vía húmeda)
- Lavado sobre Tamiz No. 200 (s/norma IRAM 10507/69)
- Densidad seca y húmeda
- Ensayos de compresión triaxial rápidos no drenados escalonados, a fin determinar los valores de cohesión y ángulo de fricción interna
- Ensayos de permeabilidad de carga constante.

El perfil geotécnico se caracteriza por la presencia de arcillas de baja plasticidad, de consistencia algo errática, entre blanda a compacta, seguido de arenas limosas, arenas

pobremente graduadas limosas y arenas pobremente graduadas, de densificación suelta a densa.

En el estrato superior, de profundidades variables según los ensayos (3m en perforación sobre margen izquierda a 1m en perforación inmediatamente aguas abajo del azud), se detectaron arcillas de baja plasticidad CL, con calcáreos; y consistencia media a compacta (N entre 5 y 13 golpes). Bajo el límite anterior se ubica un estrato de transición, de arcillas de baja plasticidad y arenas limosas SM, con calcáreos. La plasticidad es baja a nula, la consistencia es blanda a media (N entre 3 y 4 golpes) para las arcillas, y la densificación es suelta a media (N entre 4 y 13 golpes) para las arenas.

A continuación y hasta -6m, se encontraron arenas limosas SM y arenas pobremente graduada limosas SP-SM. La densificación es suelta a media (N entre 5 y 22 golpes), continuando en profundidad arenas limosas y arenas pobremente graduada limosas, con grava.

Las características del perfil geotécnico, condicionan la capacidad portante del suelo para sustentar el azud proyectado, por la presencia de arenas sueltas a poca profundidad.

Los valores de permeabilidad están en el orden de $4,93 \times 10^{-6}$ cm/s y $5,26 \times 10^{-4}$ cm/s, lo cual indica un grado de permeabilidad bajo a medio.

En conclusión deben adoptarse las medidas necesarias para minimizar los riesgos de filtración y avance de la tubificación. De acuerdo con los valores de permeabilidad registrados, se recomienda tomar las medidas necesarias para el desvío de las líneas de corriente por debajo del nivel de fundación del azud.

De acuerdo a la recopilación de antecedentes, los estudios de suelos y la inspección visual de la estructura se indica que la falla se produjo fundamentalmente por un efecto de tubificación y erosión de la base de apoyo lo que ocasionó el colapso de parte de la misma y la filtración constante por debajo de la estructura ocasionando su pérdida de funcionalidad. Efectos erosivos aguas abajo del azud habrían también colaborado en la exposición de las arenas, favoreciendo las filtraciones bajo el azud.

5. Filtración bajo la presa de Hormigón. Verificación líneas de flujo

Introducción

Se presenta a continuación verificaciones realizadas respecto a la determinación de las líneas de flujo y de caudales bajo el nivel de fundación del azud, utilizando el software GeoStudio.

De la información geotécnica se tiene que los valores de permeabilidad están en el orden de $4,93 \times 10^{-6}$ cm/s y $5,26 \times 10^{-4}$ cm/s, lo cual indica un grado de permeabilidad bajo a medio.

Si bien el suelo puede considerarse compuesto de diferentes estratos, se realizaron simulaciones bajo 2 hipótesis:

A) el suelo es homogéneo, como las arenas limosas encontradas en los estudios de suelos (sin la capa de suelo CL superior), adoptándose el mayor coeficiente de permeabilidad de 5.3×10^{-4} cm/s registrado para los cálculos,

B) el suelo es similar al punto anterior, con la excepción del primer 0.5m (en vertical) frente al azud, donde se supone un suelo limoso y se asigna la menor permeabilidad registrada de 4.9×10^{-6} cm/s. Todo el resto del suelo es considerado con un coeficiente de permeabilidad de 5.3×10^{-4} cm/s, igual al caso anterior.

En ambos casos la cota de agua, aguas arriba del azud se ubica en 16.0m

Una solución habitual, que permite tanto la disminución de la posible filtración como la disminución al riesgo de tubificación es la colocación de una pantalla de tablestacas, alargándose de esta manera las líneas de flujo.

De manera de analizar el efecto de las mismas, se analizó la situación sin tablestacas y con tablestacas.

Resultados obtenidos

A.1. Suelo homogéneo, azud sin tablestaca

La Figura 2 presenta las líneas de escurrimiento, equipotenciales y el caudal determinado en esta alternativa. El caudal resulta de $5.42 \text{ m}^3/\text{s}/\text{m} \times 10^{-6}$, lo cual multiplicado por 108m de extensión del azud resulta en 0.58 lts/s.

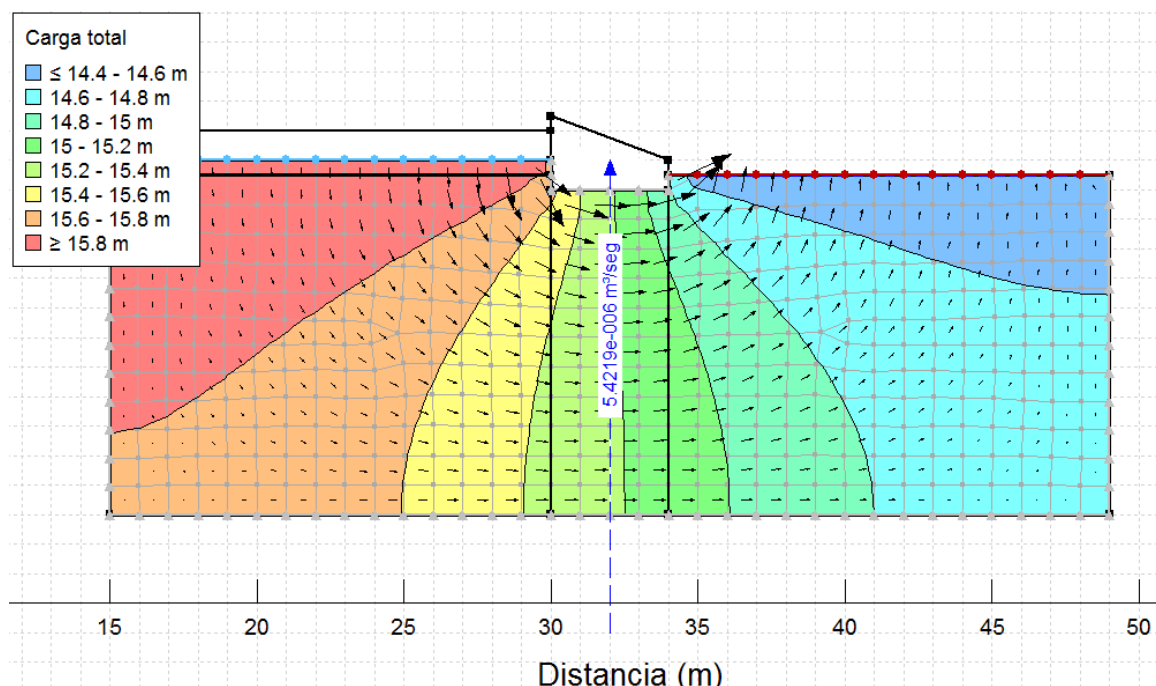


Imagen 10: líneas de escurrimiento y equipotenciales. Situación A1

A.2. Suelo homogéneo, azud con tablestaca

La Figura 3 presenta las líneas de escurrimiento, equipotenciales y el caudal determinado en esta alternativa. El caudal resulta de $3.87 \text{ m}^3/\text{s}/\text{m} * 10^{-6}$, inferior un 30% respecto al caso anterior, debido a la prolongación forzada de las líneas de flujo. Este caudal afectado por los 108m de extensión del azud resulta en un caudal total de 0.42 lts/s.

Se observa asimismo la variación de presiones bajo el cuerpo del azud. La tablestaca hace disminuir las presiones bajo el mismo.

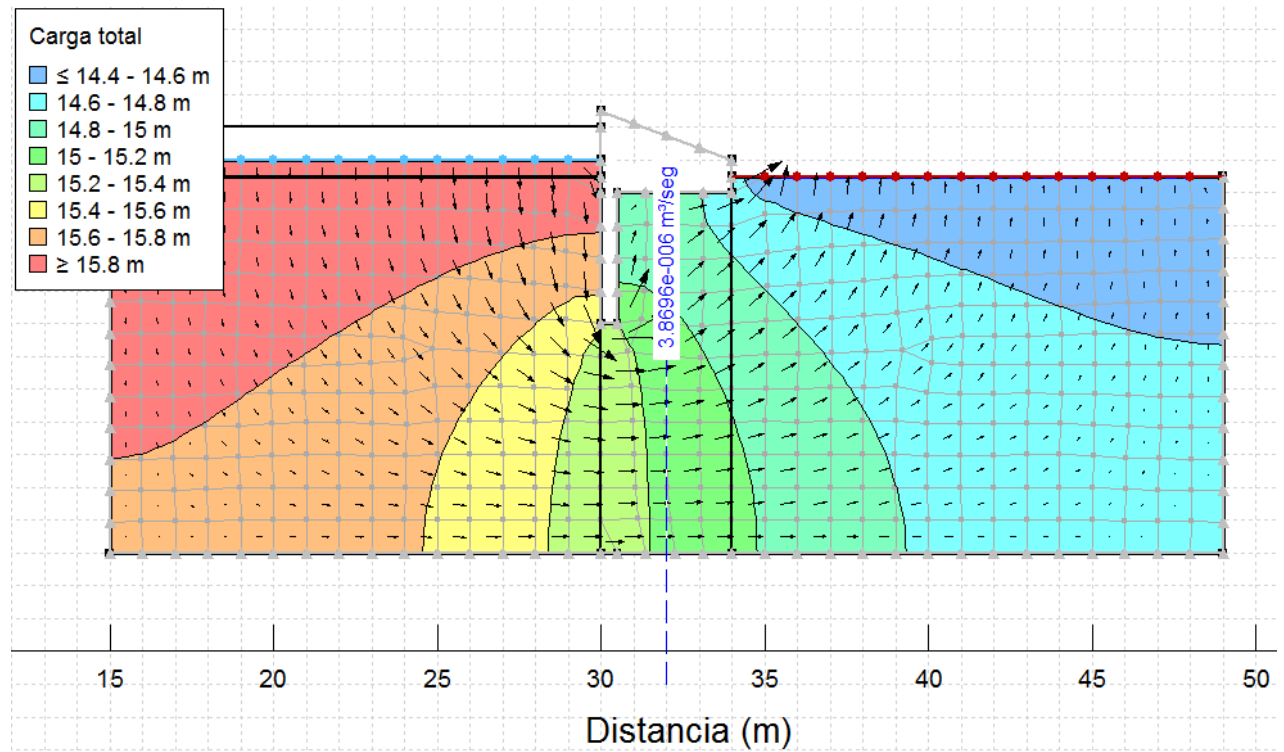


Imagen 11: líneas de escurrimiento y equipotenciales. Situación A2

B.1. Suelo estratificado, azud sin tablestaca

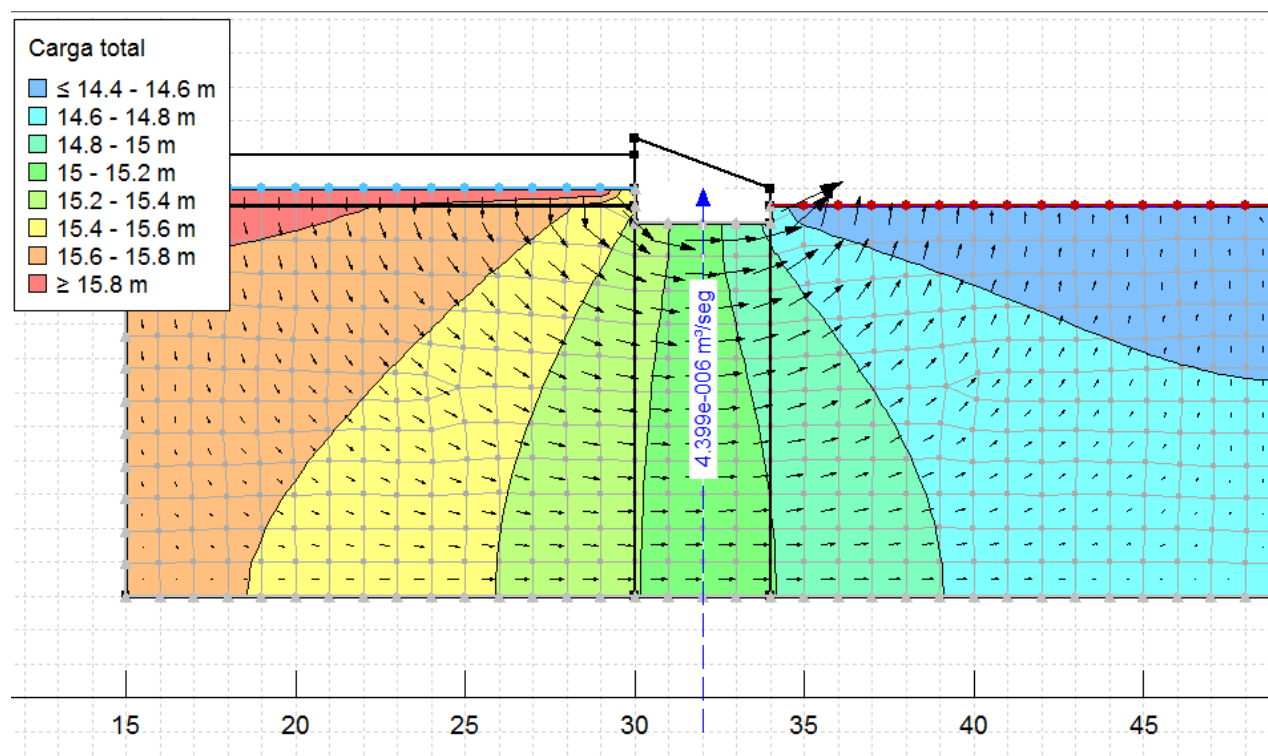


Imagen 12: líneas de escurrimiento potenciales. Situación B1

El caudal resulta de $4.4 \text{ m}^3/\text{s}/\text{m} \cdot 10^{-6}$, lo cual multiplicado por 108m de extensión del azud resulta en 0.48 lts/s.

B.2. Suelo estratificado, azud con tablestaca

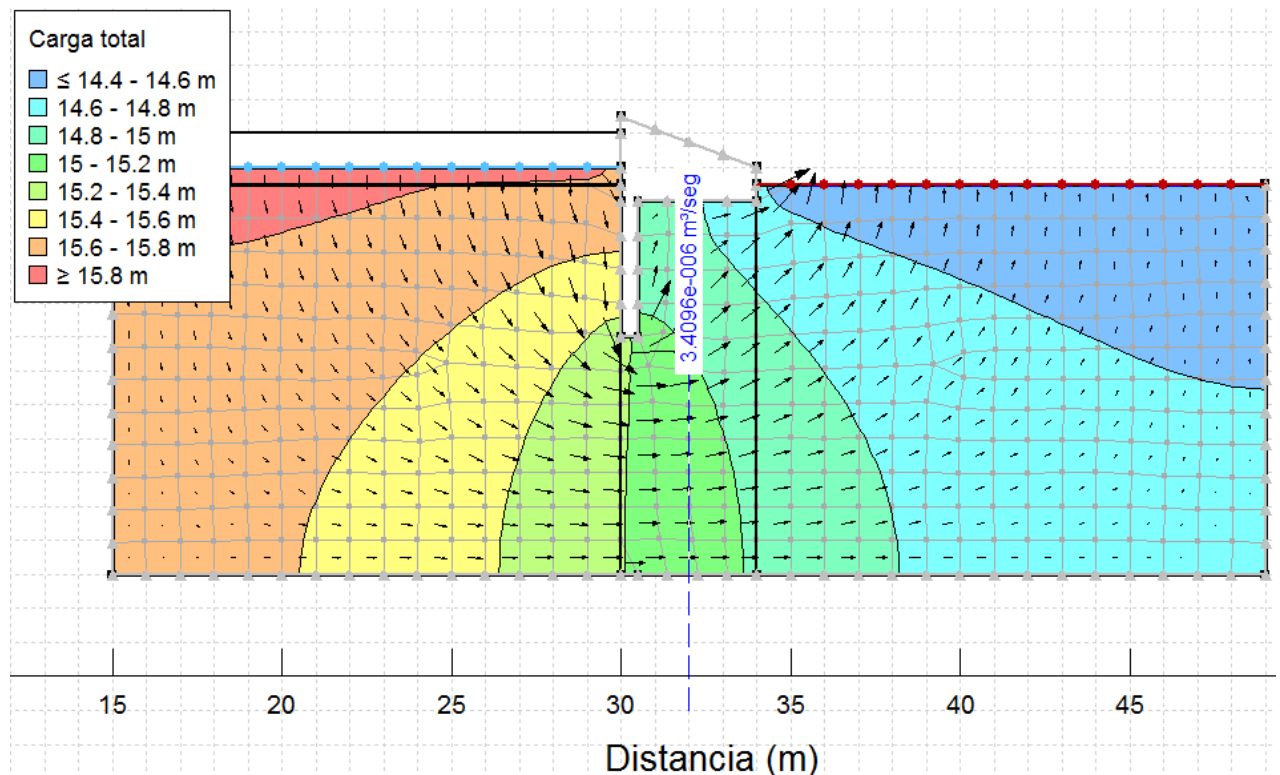


Imagen 13: líneas de escurrimiento potenciales. Situación B2



El caudal resulta de $3.41 \text{ m}^3/\text{s}/\text{m} * 10^{-6}$, lo cual afectado por 108m de extensión del azud resulta en 0.37 lts/s.

Conclusiones

La Tablestaca permite prolongar la longitud de flujo sobre el manto de arenas, y disminuir los caudales que filtran bajo la presa, disminuir las presiones bajo la misma y reducir el riesgo de tubificación, por lo que se recomienda adoptar esta opción.

Se verifican los valores preliminares determinados con anterioridad en cuanto al caudal de filtración. Evidentemente el suelo bajo el cuerpo de la obra de hormigón puede presentar heterogeneidades y se ha erosionado interiormente (tubificado), de manera tal que los caudales por debajo de la presa actualmente observados son muy superiores a los que provienen del cálculo de filtración.

Se adopta la situación más crítica (A2) para dimensionamiento, en la cual se tienen mayores presiones, así como es recomendable efectuar una impermeabilización aguas arriba del vertedero (blanket) disminuir aún más las filtraciones.

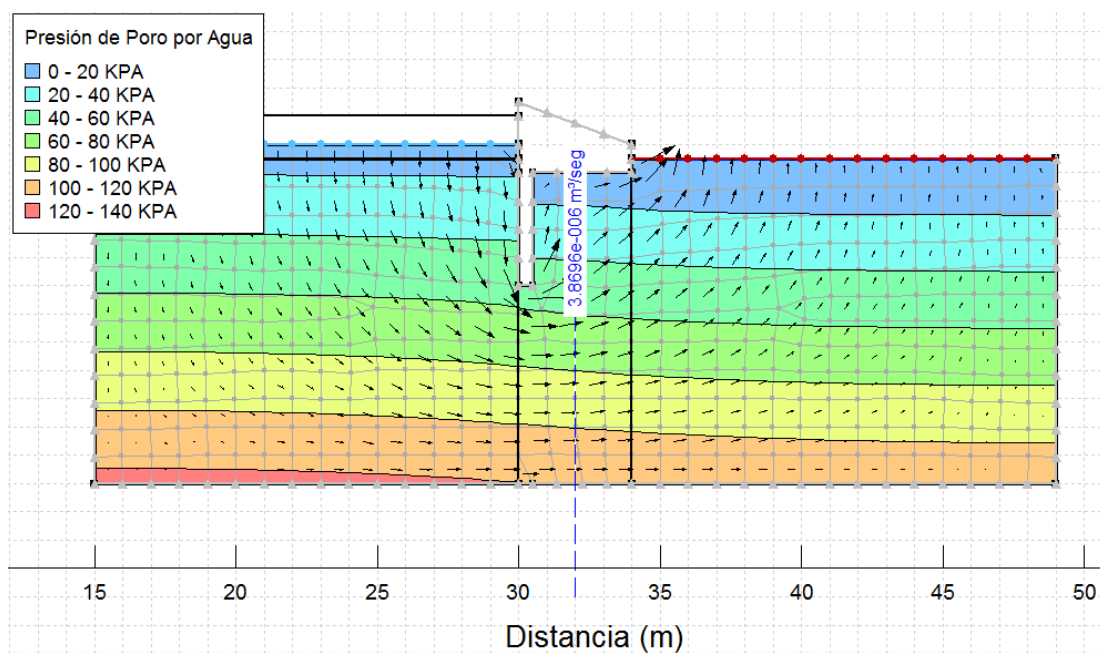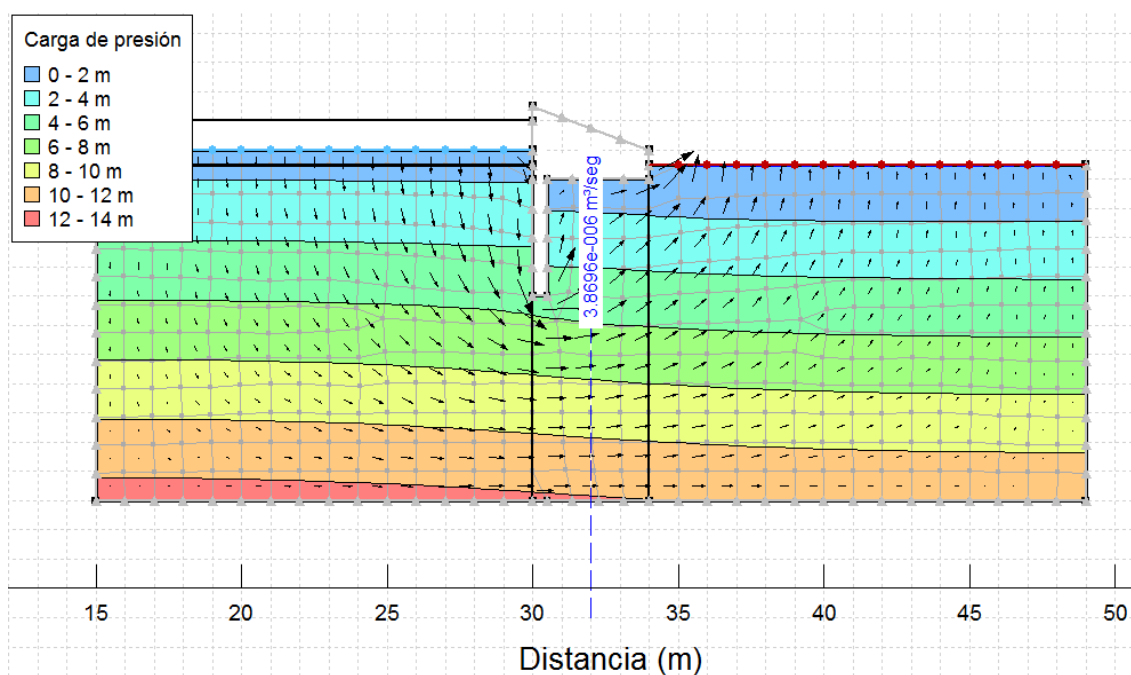

6. Esquema de diseño

La Figura 14 presenta el perfil de diseño del vertedero propuesto. Se hace notar que en el caso de optar por mantener la longitud de vertedero actual (108m), la longitud de cuenco de 4m se reduce a 3.2m.

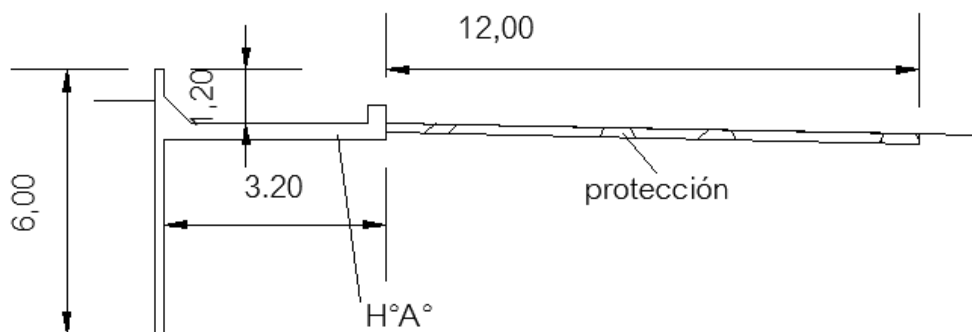


Imagen 14 Vertedero aliviador Lag. Paiva - croquis

La Tablestaca permitiría prolongar la longitud de flujo sobre el manto de arenas, así como también una impermeabilización aguas arriba del vertedero (blanket) es recomendable para incrementar aún más las líneas de flujo subterráneas.

La obra se debería construir en un sector donde el suelo no se encuentre afectado por los efectos de tubificación.

7. Conclusiones:

- De acuerdo a la recopilación de antecedentes, los estudios hidráulicos, de suelos y la inspección visual de la estructura se indica que la falla se produjo fundamentalmente por un efecto de tubificación y erosión de la base de apoyo de la obra existente, lo que ocasionó el colapso de parte de la misma y la filtración constante por debajo de la estructura ocasionando su pérdida de funcionalidad. Efectos erosivos aguas abajo del azud habrían también colaborado en la exposición de las arenas, favoreciendo las filtraciones bajo el azud.
- Es apropiado construir un vertedero de caída abrupta (similar al existente), con igual cota de vertedero (16.0m, ídem a la existente)

Las dimensiones generales son:

- Vertedero de **108m** de longitud de cresta, con cuenco disipador de H°A° de longitud total **3.2m** (desde coronamiento vertedero),
- En el extremo aguas abajo del cuenco se propone un diente final de 0.3m de altura para garantizar la formación del resalto. Aguas debajo de este diente se propone colocar protección flexible apoyada sobre geotextil.
- La obra se debería construir en un sector donde el suelo no se encuentre afectado por los efectos de tubificación.
- Si se pretende mejorar la evacuación de la laguna para eventos extraordinarios de altos caudales, la misma se lograría incrementando la capacidad del canal derivador, ya que el vertedero admite la posibilidad de caudales mayores.

RESUMEN EJECUTIVO:

En virtud de los daños sufridos por el vertedero actual, se proyecta construir otro de similar geometría que permita cumplir con la finalidad primaria de regular los niveles mínimos de la laguna, de manera de favorecer las actividades recreativas, así como permitir niveles máximos compatibles con las viviendas costeras, en situaciones de crecidas.

La materialización del mismo será aguas abajo del vertedero existente, con el objeto generar una zona seca para el emplazamiento y construcción simultánea en una sola etapa de toda la nueva estructura, por otro lado nos alejaremos de las zonas de suelo erosionado donde colapsó parte de la estructura actual.

Se escogió como solución a la problemática del flujo de corrientes bajo la presa, causal de la falla anterior, la hinca de tablestacas de H⁹⁰A⁹⁰ por inyección de agua a presión. Luego de hincado el tablestacado se ejecuta el pie del vertedero para la disipación de energía. La estructura fue pensada premoldearla en obrador, transportar los módulos y unirlos en su lugar, buscando dos objetivos, lograr una buena calidad de ejecución por el control que se tiene en obrador del armado y hormigonado y por otro lado reducir los tiempos de trabajo en el lugar dadas las condiciones de humedad permanente.

OBRAS A EJECUTAR:

- Mejora del camino de acceso: perfilado y abovedamiento, de acuerdo a plano de proyecto n° 6 para garantizar el acceso de equipos pesados durante las distintas etapas de obra.

Longitud total: 5600 metros.

- Ejecución de canal de desvío provisorio (planos n° 5 y 7) sobre el lado norte de la estructura:

Longitud: 175 metros.

Ancho de base: 20 metros.

Talud: 1:1.

Cota de fondo aguas arriba / aguas abajo: 15.80 / 15.10 m.

- Ejecución de ataguías: consisten en ejecutar terraplenes de tierra aguas arriba y aguas abajo para conformar un dique seco en la zona de trabajo: planos n° 5 y 7.

Longitud ataguía aguas arriba: 132 metros.

Longitud ataguía aguas abajo: 23 metros.

Ancho de coronamiento: 3 metros.

Talud 1:1.

Movimiento de suelo: 2211 m3.

- Demolición de estructura existente y trasporte fuera de la zona de obra: plano nº 7.

Longitud total: 120 metros.

Volumen: 166 m3.

- Excavación y reposición de suelo en zona de trabajo: plano nº 7. Cambio de suelo en zona erosionada, reposición y compactación con el objeto de garantizar condiciones de soporte adecuadas para la estructuras del cuenco disipador.

Superficie a sanear: 2120 m2.

Espesor: 0.50 m.

- Hincado de tablestacas: planos nº 8, 12 y 14.

Longitud total del tablestacado: 108 m.

Cantidad total de tablestacas: 216 unidades + 4 que pasan los estribos.

- Ejecución de estribos en ambos extremos del terraplén: planos nº 12 y 15.

Longitud de cada estribo: 9.60 metros.

Altura: 3.60 metros más 0.30 m de base.

- Ejecución de base nivelada de RDC 150: para apoyo de los módulos del cuenco disipador, plano nº 13. Es muy importante el cuidado en la terminación y nivelación de ésta ya que debe garantizar un adecuado apoyo de los módulos premoldeados del pie del vertedero para replantear adecuadamente la ubicación de cada uno.

Volumen de RDC: 93.86 m3.

Espesor: 0.20 metros.

- Ejecución de capa de suelo cemento aguas arriba del vertedero (Impermeabilización), plano nº 13.

Área a impermeabilizar: aguas arriba del terraplén a ejecutar, franja de 3 metros. Por lo tanto el área a sanear es de $108 \times 0.3 = 32.4$ m2.

Espesor: 0.15 m.

- Instalación de módulos prefabricados del cuenco disipador. Transporte y montaje. Plano nº 13.

Cantidad de módulos: 108 unidades.

- Ejecución de armaduras y hormigonado in situ de las uniones, de acuerdo a plano nº 13.

Volumen de hormigón H21 necesario para las juntas de construcción: 40.73 m3.

- Protección contra la erosión: instalación de mantas flexibles de bloques de hormigón vinculados al geotextil, planos 12, 13 y 14.

Área a proteger: 1076 m2.

- Movimiento de suelo para rectificación de márgenes en canal aliviador, plano nº 09

Volumen total: 2536 m3

- Ejecución de protección de suelo cemento en zona de estribo para evitar las posibles infiltraciones y arrastre de finos, plano nº 12 y 15.

Volumen total: 35 m3.

- Remoción de ataguías una vez finalizada la obra:

Volumen total movimiento de suelo: 2211 m3.

- Relleno de canal de desvío provisorio:

Volumen total de movimiento de suelo: 5845 m3.

- Desmonte de obrador y limpieza final de obra.

A		13/12/16	MM	BB	EB
REV.	DESCRIPCION	FECHA	ELABORO	REVISO	APROBO
COMITENTE:	COMITENTE: MUNICIPALIDAD DE LAGUNA PAIVA.	ESTUDIO:			
	OBRA: RECOMPOSICIÓN AZUD NIVELADOR	 BISA Barbagelata Ingeniería S.A.			
	UBICACIÓN: LAGUNA PAIVA – PCIA. DE SANTA FE				
DOCUMENTO TIPO:			HOJA:	REVISIÓN:	
INFORME TÉCNICO			1 DE 6		

	OBRA: RECOMPOSICIÓN AZUD NIVELADOR	Fecha: 13/12/16
		Nº estudio: 0382
	INFORME TÉCNICO	Rev: A Hoja: 2 de 6

INFORME TÉCNICO

1. OBJETO DEL ESTUDIO

Estudiar las características de los suelos, desde el punto de vista geotécnico, en el lugar de emplazamiento de la obra. Determinar el valor de la permeabilidad del suelo, en los distintos sondeos.

Proveer datos de diseño necesarios para el proyecto y dimensionamiento del sistema de fundación. Recomendar procesos constructivos adaptados a las condiciones del suelo.

2. CARACTERÍSTICAS DEL TERRENO Y DE LA OBRA

Terreno

Se trata de un terreno ubicado en la localidad de Laguna Paiva, a 40 Km de la ciudad de Santa Fe, en la zona rural, al noreste del tejido urbano, al este de la R.P. Nº 2, en el sector este de la laguna.

Obra

Se trata de la recomposición del azud nivelador existente, constituido por una estructura de hormigón de sección semi curvilínea, que registró algunas roturas en las inmediaciones del estribo sur.

3. TRABAJOS REALIZADOS

a) Campaña

Se efectuaron tres perforaciones, identificadas como P₁ a P₃, cuya ubicación se aprecia en el croquis adjunto, de 12,00.-m. de profundidad cada una, como se desprende de las planillas respectivas.

En cada perforación se efectuaron ensayos de Penetración normalizada (S.P.T.) metro a metro mediante la hincia de un sacamuestras de zapata intercambiable tipo Moretto, con el que se recuperaron testigos indisturbados, a efectos de evaluar los parámetros de corte de los estratos y su capacidad resistente.

También se extrajeron testigos a efectos de evaluar la permeabilidad de los estratos, mediante ensayos en laboratorio.

Se obtuvieron además muestras alteradas a efectos de reconstruir la secuencia estratigráfica, mediante ensayos de identificación física.

	OBRA: RECOMPOSICIÓN AZUD NIVELADOR	Fecha: 13/12/16
		Nº estudio: 0382
	INFORME TÉCNICO	Rev: A Hoja: 3 de 6

Los niveles de boca de las perforaciones se refirieron a un punto fijo arbitrario ubicado sobre el paredón de contención existente, al que se asignó la cota +50.-m. También se controló el nivel instantáneo de agua subterránea.

b) Laboratorio

Ensayo de las muestras extraídas para la determinación de las siguientes características físicas:

- Límites de Atterberg LL-LP (s/normas IRAM 10501/68 y 10502/68)
- Humedad natural
- Granulometría (vía húmeda)
- Lavado sobre Tamiz No. 200 (s/norma IRAM 10507/69)
- Densidad seca y húmeda
- Ensayos de compresión triaxial rápidos no drenados escalonados (UU), a fin determinar los valores de cohesión y ángulo de fricción interna ϕ .
- Ensayos de permeabilidad de carga constante.

Todos los ensayos en el terreno y laboratorio se encuentran representados en las planillas correspondientes a cada uno de los sondeos.

En ellos se detallan además los perfiles geotécnicos y la clasificación de los suelos en el Sistema SUCS, destacando el número de golpes **N** del ensayo de Penetración normalizado, correspondiente a los últimos 30 cm. de un segmento total de 45 cm.

4. DESCRIPCIÓN DEL PERFIL GEOTÉCNICO

El perfil geotécnico se caracteriza por la presencia de arcillas de baja plasticidad, de consistencia algo errática, entre blanda a compacta, seguido de arenas limosas, arenas pobremente graduadas limosas y arenas pobremente graduadas, de densificación suelta a densa.

- En el estrato superior, de 2.-m, se detectaron arcillas de baja plasticidad CL, de color castaño oscuro y castaño verdoso, con calcáreos. La plasticidad es baja [IP entre 9 y 15%]. La consistencia es media a compacta (N entre 5 y 13 golpes).
- Entre el límite anterior y 4.-m, se ubica un estrato de transición, de arcillas de baja plasticidad y arenas limosas SM, de color castaño claro, castaño verdoso y castaño grisáceo, con calcáreos. La plasticidad es baja a nula [IP entre 17% y NP]. La consistencia es blanda a media (N entre 3 y 4 golpes) para las arcillas, y la densificación es suelta a media (N entre 4 y 13 golpes) para las arenas.

OBRA: RECOMPOSICIÓN AZUD NIVELADOR

Fecha: 13/12/16

Nº estudio: 0382

Rev: A

Hoja: 4 de 6

INFORME TÉCNICO

- A continuación y hasta 6.-m, se encontraron arenas limosas SM y arenas pobremente graduada limosas SP-SM, de color castaño verdoso, con gravilla. La densificación es suelta a media (N entre 5 y 22 golpes).
- Entre la profundidad anterior y 11.-m se hallaron arenas limosas y arenas pobremente graduada limosas, de color castaño claro, castaño verdoso y castaño grisáceo, con grava. La densificación es media a densa (N de 12 a 45 golpes).
- Por debajo y hasta el final de los sondeos, se encontraron arenas limosas, arenas pobremente graduadas limosas y arenas pobremente graduadas SP, de color castaño claro y castaño verdoso. La densificación es media a densa (N entre 29 y 49 golpes).
- El nivel de agua subterránea fue detectado a -0,20 m. de profundidad respecto de la cota de boca de P3, y se desconoce su altura máxima y/o niveles de oscilación, en vistas a la naturaleza del estudio realizado.

Permeabilidad.

La permeabilidad de los terrenos está influenciada por las siguientes características: el tamaño de las partículas, la relación de vacíos, su composición, estructura y grado de saturación.

El tamaño de las partículas es un factor importante, es lógico suponer que cuanto más pequeñas sean las partículas de suelo menores serán los huecos que constituyen los canales de flujo, y por lo tanto más baja será la permeabilidad.

El grado de saturación del suelo tiene una influencia importante, cuanto mayor sea el mismo mayor será la permeabilidad.

La permeabilidad depende mucho de la estructura del suelo, tanto de la microestructura o disposición de las partículas, como de la macroestructura o estratificación.

En el siguiente cuadro se resumen los valores de permeabilidad obtenidos en las perforaciones ensayadas:

Profundidad [m.]	Coeficiente de permeabilidad K [cm/seg]		
	P ₁	P ₂	P ₃
3,00	----	$1,64 \times 10^{-5}$	----
4,00	$6,53 \times 10^{-5}$	----	$4,93 \times 10^{-6}$
5,00	$2,43 \times 10^{-5}$	$6,42 \times 10^{-4}$	$5,26 \times 10^{-4}$

	OBRA: RECOMPOSICIÓN AZUD NIVELADOR	Fecha: 13/12/16
		Nº estudio: 0382
	INFORME TÉCNICO	Rev: A
		Hoja: 5 de 6

5. CONCLUSIONES

El perfil geotécnico es apto para la fundación de la obra proyectada, con algunas precauciones.

Las características del perfil geotécnico, condicionan la capacidad portante del suelo para sustentar el azud proyectado, por la presencia de arenas sueltas a poca profundidad.

Los valores de permeabilidad están en el orden de $4,93 \times 10^{-6}$ cm/s y $5,26 \times 10^{-4}$ cm/s, lo cual indica un grado de permeabilidad bajo a medio, y se condice con las características geotécnicas de los suelos hallados en las perforaciones y profundidades ensayadas, teniendo en cuenta las condiciones del medio analizado.

6. RECOMENDACIONES

En base a las características generales de la obra a ejecutar y a las demás consideraciones precedentes, se estiman aconsejables las siguientes recomendaciones:

Recomendaciones particulares:

Se consideran fundaciones "superficiales" o directas, proyectadas de acuerdo a los siguientes parámetros de diseño:

– Profundidades de fundación, tensiones admisibles y coeficiente de balasto:

Profundidad [m.]	Cota [m.]	N	Tensiones admisibles [Kg/cm ²]		Coeficiente de balasto "k" [Kg/cm ³]
			Con diagrama uniforme*	Con diagrama no uniforme*	
0,30	50,05	5	0,70	0,84	2,00
1,00	49,35	5	0,80	1,00	2,20
1,70	48,65	7	0,90	1,10	2,60
2,50**	47,85	3	0,40	0,48	1,80

*El tipo de diagrama a adoptar depende de la evaluación de las cargas, para cargas permanentes - diagrama uniforme - coeficiente de seguridad de 3, para un análisis que incluye cargas accidentales diagrama no uniforme $F = 2,5$.

****No se recomienda fundar**

Recomendaciones generales.

- Deben adoptarse las medidas necesarias para minimizar los riesgos de filtración y avance de la tubificación.
- De acuerdo con los valores de permeabilidad registrados, se recomienda tomar las medidas necesarias para el desvío de las líneas de corriente por debajo del nivel de fundación del azud.
- Es posible efectuar una pantalla impermeable que desvíe las líneas de corriente por debajo del nivel de fundación del azud, siempre y cuando se efectúe una correcta disposición de la misma.
- En el caso de ejecutarse la pantalla deben tenerse especial atención a la calidad del material, procedimientos de colocación, procurando su impermeabilización, para evitar efectos indeseados que puedan surgir durante el funcionamiento.

7. ACLARACIONES

Los alcances del presente estudio se limitan al terreno (en las condiciones existentes) y las obras indicadas en -2-, a los objetivos requeridos en -1- y durante un tiempo razonable para el inicio y finalización de las obras correspondientes.

Variaciones en tales puntos que requieran reconsideraciones o ampliaciones serán analizadas en informes técnicos complementarios o nuevos estudios a convenir oportunamente con quién corresponda.

MINISTERIO DE INFRAESTRUCTURA,
SERVICIOS PUBLICOS Y HABITAT



Laguna Paiva

ZONA DE ESTUDIO

Laguna Paiva

RP2



LAGUNA

P-02

P-03

P-01

□ PF (Cota = 50.00)

s/ paredón de contención

DENOMINACIÓN	COORDENADAS		COTA DE BOCA	NIVEL FREATICO
	LATITUD	LONGITUD		
P01	S 31° 16' 22.2"	W 60° 36' 36.9"	49,53 m	47,73 m
P02	S 31° 16' 20.9"	W 60° 36' 34.6"	50,35 m	48,35 m
P03	S 31° 16' 21.7"	W 60° 36' 35.4"	47,70 m	47,50 m

COMITENTE: MUNICIPALIDAD DE LAGUNA PAIVA

OBRA: AZUD NIVELADOR DE LAGUNA PAIVA

UBICACIÓN: LAGUNA PAIVA - SANTA FE

ESTUDIO Y PROYECTO:



BISA
Barbagelata Ingeniería S.A.

N° ESTUDIO: OT-382

LAMINA: CROQUIS DE UBICACION

ESCALA: DIBUJO

REVISIÓN

FECHA: 24/11/16



Archivo CAD:



OBRA: RECOMPOSICIÓN AZUD NIVELADOR

COMITENTE: MUNICIPALIDAD DE LAGUNA PAIVA

UBICACIÓN: LAGUNA PAIVA - PCIA. DE SANTA FE

FECHA: 24 DE NOVIEMBRE DE 2016

Perforación N°: 1, 2, 3 y promedio

Nivel freático: -0,20 m. de cota de boca de P3

Profundidad (m)	Cota (m)	Estr.	P2 - C.B.= 50,35 m.					P3 - C.B. = 47,70 m.					P1 - C.B.= 49,53 m.					Promedio					
			Nº/g	SUCS	IP	c Kg/cm²	φ º	Nº/g	SUCS	IP	c Kg/cm²	φ º	Nº/g	SUCS	IP	c Kg/cm²	φ º	Nº/g	Pr. Pr.	SUCS	IP	c Kg/cm²	φ º
0,50 ~ 1,00		E-1	9	CL	9,8	—	—						5	CL	14,3	—	—	7,0	8,5	CL	12,1	—	—
1,50 ~ 2,00			7	CL	8,5	—	—						13	CL	15,4	—	—	10,0		CL	12,0	—	—
2,50 ~ 3,00		E-2	4	CL	16,7	—	—	3	CL	10,8	—	—	4	CL	9,0	—	—	3,7	5,8	CL	12,2	—	—
3,50 ~ 4,00			4	SM	NP	—	—	7	SM	NP	—	—	13	SM	NP	—	—	8,0		SM	N.P.	—	—
4,50 ~ 5,00		E-3	13	SP-SM	NP	—	—	9	SP-SM	NP	—	—	22	SM	NP	—	—	14,7	13,0	SP-SM	N.P.	—	—
5,50 ~ 6,00			18	SP-SM	NP	—	—	11	SM	NP	—	—	5	SM	NP	—	—	11,3		SP-SM	N.P.	—	—
6,50 ~ 7,00		E-4	26	SP-SM	NP	—	—	12	SP-SM	NP	—	—	23	SM	NP	—	—	20,3	24,5	SP-SM	N.P.	—	—
7,50 ~ 8,00			24	SP-SM	NP	0,00	30	14	SP-SM	NP	—	—	26	SP-SM	NP	—	—	21,3		SP-SM	N.P.	0,00	30,0
8,50 ~ 9,00			45	SP-SM	NP	—	—	17	SM	NP	—	—	19	SP-SM	NP	—	—	27,0		SP-SM	N.P.	—	—
9,50 ~ 10,00			33	SP-SM	NP	—	—	22	SM	NP	0,00	27	21	SP-SM	NP	0,00	26	25,3		SP-SM	N.P.	0,00	26,5
10,50 ~ 11,00			33	SP-SM	NP	—	—	25	SM	NP	—	—	27	SM	NP	—	—	28,3		SP-SM	N.P.	—	—
11,50 ~ 12,00			E-5	37	SP-SM	NP	—	—	29	SP-SM	NP	—	—	37	SP-SM	NP	—	—		34,3	41,8	SP-SM	N.P.
12,50 ~ 13,00								42	SM	NP	—	—						42,0	SM	N.P.		—	—
13,50 ~ 14,00								49	SP	NP	—	—						49,0	SP	N.P.		—	—
F.P. ~																							

N.F.

OBRA: RECOMPOSICIÓN AZUD NIVELADOR


COMITENTE: MUNICIPALIDAD DE LAGUNA PAIVA

UBICACIÓN: LAGUNA PAIVA - PCIA. DE SANTA FE

FECHA: 24 DE NOVIEMBRE DE 2016

Perforación N°: 1, 2, 3 y promedio

Nivel freático: -0,20 m. de cota de boca de P3

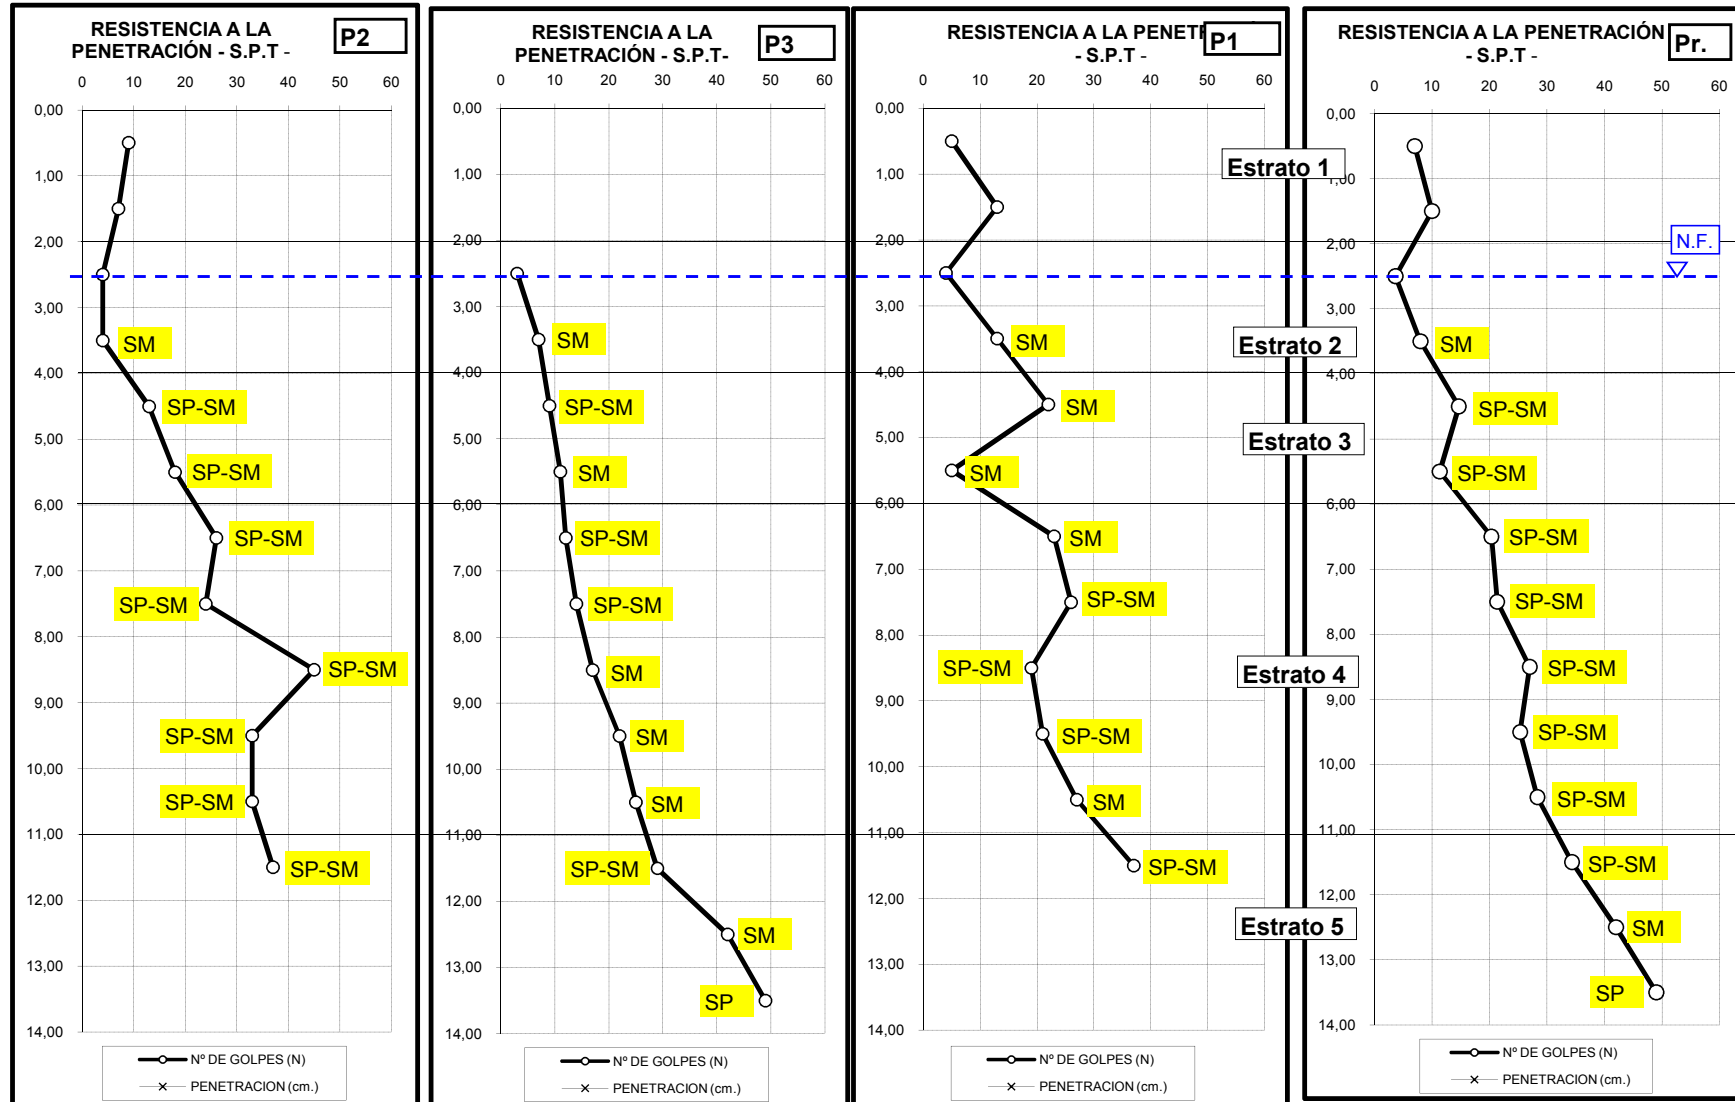

MINISTERIO DE INFRAESTRUCTURA,
SERVICIOS PÚBLICOS Y HABITAT

OBRA: AZÚD NIVELADOR DE LAGUNA PAIVA

COMITENTE: MUNICIPALIDAD DE LAGUNA PAIVA

UBICACIÓN: LAGUNA PAIVA - SANTA FE

FECHA: NOVIEMBRE (24) DE 2016



Perforación: P-01

Cota de Boca (m): 49,53

Nivel Freático (m): 47,73

Coordenadas geográficas

Latitud: S 31° 16' 22,2"

Longitud: W 60° 36' 36,9"

Prof. m	Cota m	Clasif. SUCS	Descripción	Color	Granulometria				Hum. Nat.	Límites de Atterberg			P.T. N°200 Humedad Nat. Límite Líquido Límite Plástico												Ensayo Penetración				Densidades		Ensayo triaxial		Observaciones	
					% PT 4	% PT 10	% PT 40	% PT 200		w %	L.L. %	L.P. %	I.P. %	Resist. Penetr.	Penetr. (cm)	Resist. Penetr.				γnat. t/m3	γseca t/m3	C Kg/cm ₂	φ °	
					0	20	40	60	80	100	0	10	20	30	40	50	
0,50	49,03	</

OBRA: AZUD NIVELADOR DE LAGUNA PAIVA

UBICACIÓN: LAGUNA PAIVA - SANTA FE



Longitud: W 60° 36' 36,9"

[illegible]

MINISTERIO DE INFRAESTRUCTURA,
SERVICIOS PÚBLICOS Y HABITAT

OBRA: AZÚD NIVELADOR DE LAGUNA PAIVA

COMITENTE: MUNICIPALIDAD DE LAGUNA PAIVA

UBICACIÓN: LAGUNA PAIVA - SANTA FE

FECHA: NOVIEMBRE (24) DE 2016



Perforación: P-02

Cota de Boca (m): 50,35

Nivel Freático (m): 48,35

Coordenadas geográficas

Latitud: S 31° 16' 20,9"

Longitud: W 60° 36' 34,6"

Prof. m	Cota m	Clasif. SUCS	Descripción	Color	Granulometria				Hum. Nat.	Límites de Atterberg			P.T. N°200 Humedad Nat. Límite Líquido Límite Plástico										Ensayo Penetración				Densidades		Ensayo triaxial		Observaciones	
					% PT 4	% PT 10	% PT 40	% PT 200		L.L. %	L.P. %	I.P. %	Resist. Penetr.	Penetr. (cm)	Resist. Penetr.	Penetración (cm)	γnat. t/m3	γseca t/m3	C Kg/cm ₂	φ °												
					w %																											
0,50	49,85																															
1,00	49,35	CL	Arcilla magra, compacto.	Castaño oscuro.	98	97	93	70	18,6	28,6	18,8	9,8							9	30			2,019	1,702							Con calcáreos.	
1,50	48,85																															
2,00	48,35	CL	Arcilla magra, medianamente compacto.	Castaño oscuro.	100	100	98	80	27,6	31,3	22,8	8,5							7	30			1,865	1,461								
2,50	47,85																															
3,00	47,35	CL	Arcilla magra, blando.	Castaño claro.	93	90	85	62	25,8	35,1	18,4	16,7							4	30			1,945	1,546							Con calcáreos.	
3,50	46,85																															
4,00	46,35	SM	Arena limosa, muy suelto.	Castaño verdoso.	100	94	84	14	24,1			NP							4	30			2,037	1,641							Saturado.	
4,50	45,85																															
5,00	45,35	SP-SM	Arena pobr. graduada, limoso, medio denso.	Castaño verdoso.	100	100	100	10	16,3			NP							13	30			2,154	1,852							Saturado.	
5,50	44,85																															
6,00	44,35	SP-SM	Arena pobr. graduada, limoso, medio denso.	Castaño verdoso.	100	100	100	10	19,1			NP							18	30			2,037	1,711							Saturado.	
6,50	43,85																															
7,00	43,35	SP-SM	Arena pobr. graduada, limoso, medio denso.	Castaño verdoso.	100	100	99	7	19,7			NP							26	30			2,062	1,722							Saturado.	
7,50	42,85																															
8,00	42,35	SP-SM	Arena pobr. graduada, limoso, medio denso.	Castaño verdoso.	100	100	96	6	18,2			NP							24	30			2,099	1,776	0,00	30°					Con grava.	
8,50	41,85																															
9,00	41,35	SP-SM	Arena pobr. graduada, limoso, denso.	Castaño verdoso.	100	100	98	9	20,0			NP							45	30			2,050	1,709							SPT (13/15;16/15;20/9)	
9,50	40,85																															
10,00	40,35	SP-SM	Arena pobr. graduada, limoso, denso.	Castaño verdoso.	100	98	96	7	18,5			NP							33	30			2,062	1,741								

OBRA: AZUD NIVELADOR DE LAGUNA PAIVA

COMITENTE: MUNICIPALIDAD DE LAGUNA PAIVA

UBICACIÓN: LAGUNA PAIVA - SANTA FE

FECHA: NOVIEMBRE (24) DE 2016



Perforación: P-02

Cota de Boca (m): 50,35

Nivel Freático (m): 48,35

Coordenadas geográficas

Latitud: S 31° 16' 20,9"

Longitud: W 60° 36' 34,6"

[illegible]

MINISTERIO DE INFRAESTRUCTURA,
SERVICIOS PÚBLICOS Y HABITAT

OBRA: AZÚD NIVELADOR DE LAGUNA PAIVA

COMITENTE: MUNICIPALIDAD DE LAGUNA PAIVA

UBICACIÓN: LAGUNA PAIVA - SANTA FE

FECHA: NOVIEMBRE (24) DE 2016



Perforación: P-03

Cota de Boca (m): 47,70

Nivel Freático (m): 47,50

Coordenadas geográficas

Latitud: S 31° 16' 21,7"

Longitud: W 60° 36' 35,4"

Prof. m	Cota m	Clasif. SUCS	Descripción	Color	Granulometria				Hum. Nat.	Límites de Atterberg			P.T. N°200 Humedad Nat. Límite Líquido Límite Plástico												Ensayo Penetración				Densidades		Ensayo triaxial		Observaciones	
					% PT 4	% PT 10	% PT 40	% PT 200		L.L.	L.P.	I.P.	Resist. Penetr.	Penetr. (cm)	Resist. Penetr.				γnat. t/m3	γseca t/m3	C Kg/cm ₂	φ °	
					w %	%	%	%	0	20	40	60	80	100	0	10	20	30	40	50	
0,50	47,20	

OBRA: AZUD NIVELADOR DE LAGUNA PAIVA

UBICACIÓN: LAGUNA PAIVA - SANTA FE




Longitud: W 60° 36' 35,4"

[illegible]

PLANOS

INDICE DE PLANOS

- 1- Ubicación de la localidad.
- 2- Hidrografía, ubicación del azud.
- 3- Verificación cotas de coronamiento actuales – croquis de campaña.
- 4- Imagen satelital. Ubicación nuevo vertedero.
- 5- Obras provisorias.
- 6- Acceso a la zona de obra, tramo a mejorar.
- 7- Esquema etapa de obra N° 1 y 2.
- 8- Esquema etapas de obra N° 3 y 4.
- 9- Esquema etapas de obra N° 5 y 6.
- 10- Etapa de obra N° 7.
- 11- Diseño. Perfil transversal.
- 12- Geometría y ubicación del azud.
- 13- Diseño estructural.
- 14- Elementos estructurales.
- 15- Diseño estructural de los estribos.
- 16- Relevamiento fotográfico.

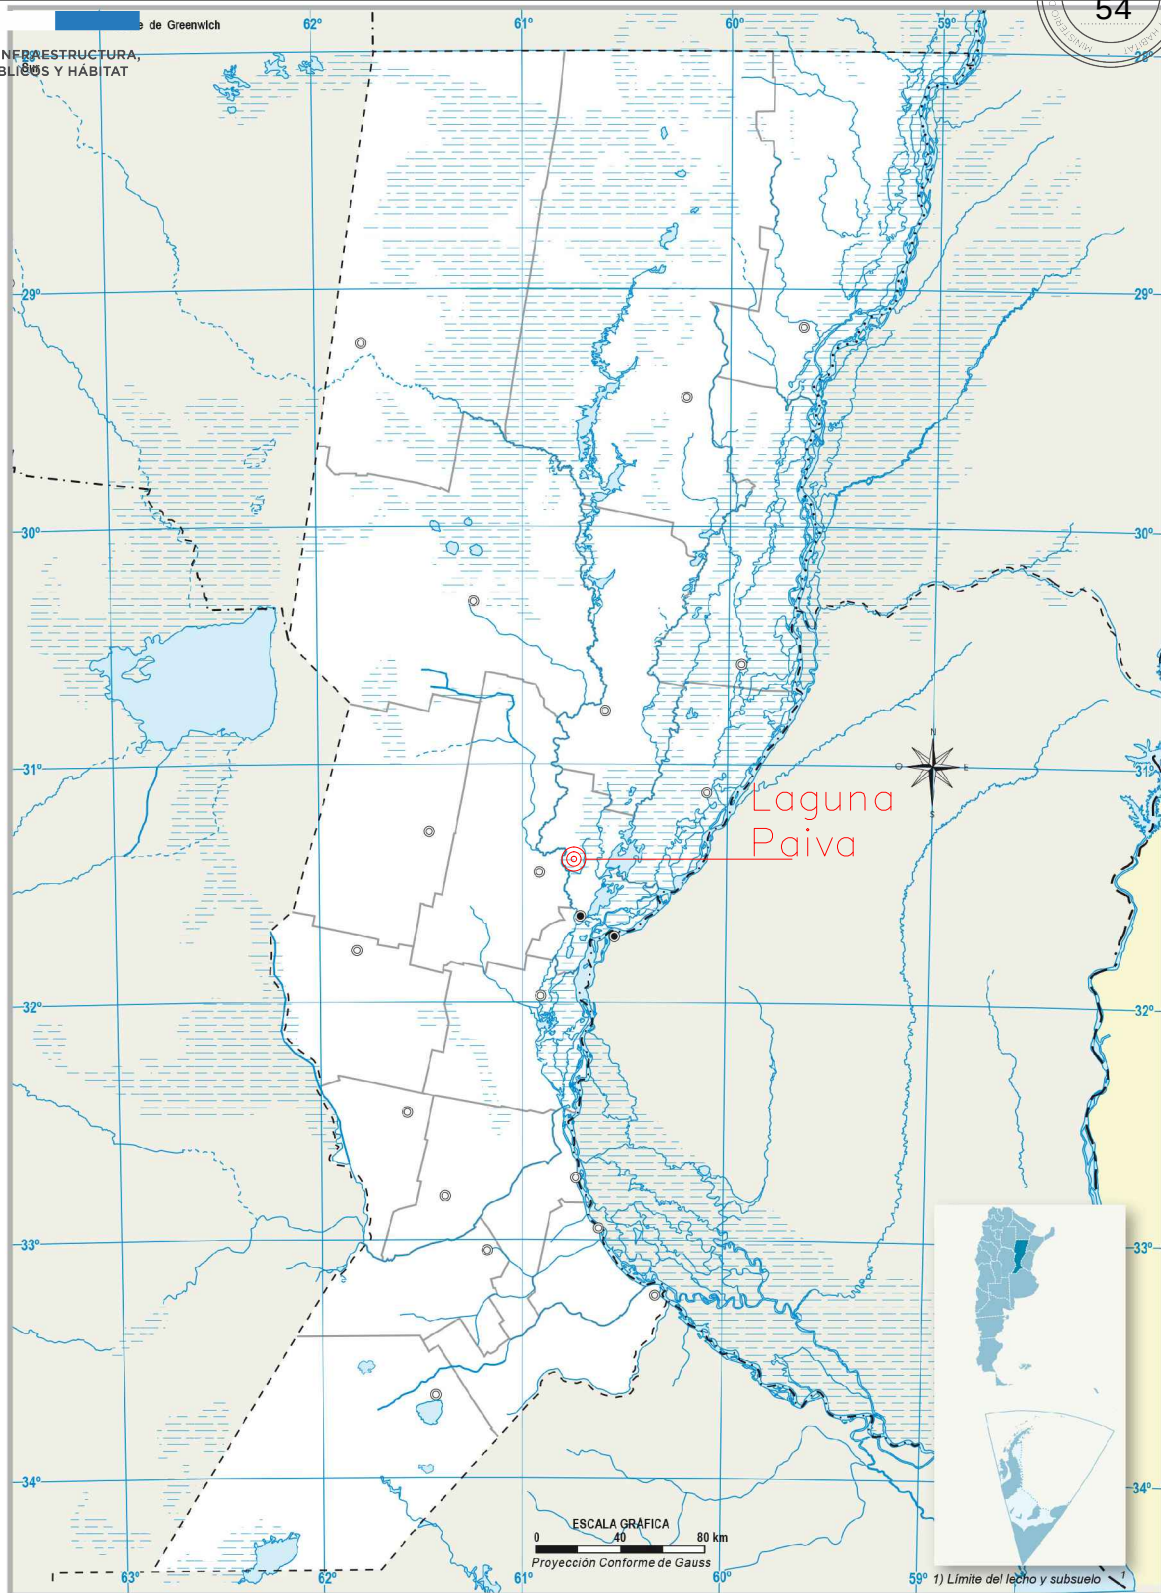

Es propiedad Ley 11.723
EDICIÓN SEPTIEMBRE 2016

Provincia de SANTA FE
Mapa Físico - Político



PROVINCIA
DE SANTA FE

PROVINCIA DE SANTA FE
MINISTERIO DE INFRAESTRUCTURA, SERVICIOS PÚBLICOS Y HÁBITAT
SECRETARIA DE RECURSOS HÍDRICOS
SUBSECRETARIA DE ESTUDIOS Y PROYECTOS
DIRECCION PROVINCIAL DE ESTUDIOS Y PROYECTOS

SUBSECRETARIO DE ESTUDIOS Y PROYECTOS:
Ing. Jorge Esteban COLLINS

SECRETARIO:
Ing. Roberto Daniel GIORIA

DIBUJANTE:
Pablo Z

MINISTRO:
CPN. Silvina Patricia FRANA

OBRA:

LAGUNA PAIVA

PROYECTO: VERTEDERO REGULADOR
Canal Aliviador Laguna Paiva


PLANO: Ubicación de la localidad

PLANO N°

01

ESCALAS: Indicadas

FECHA: ABRIL 2021

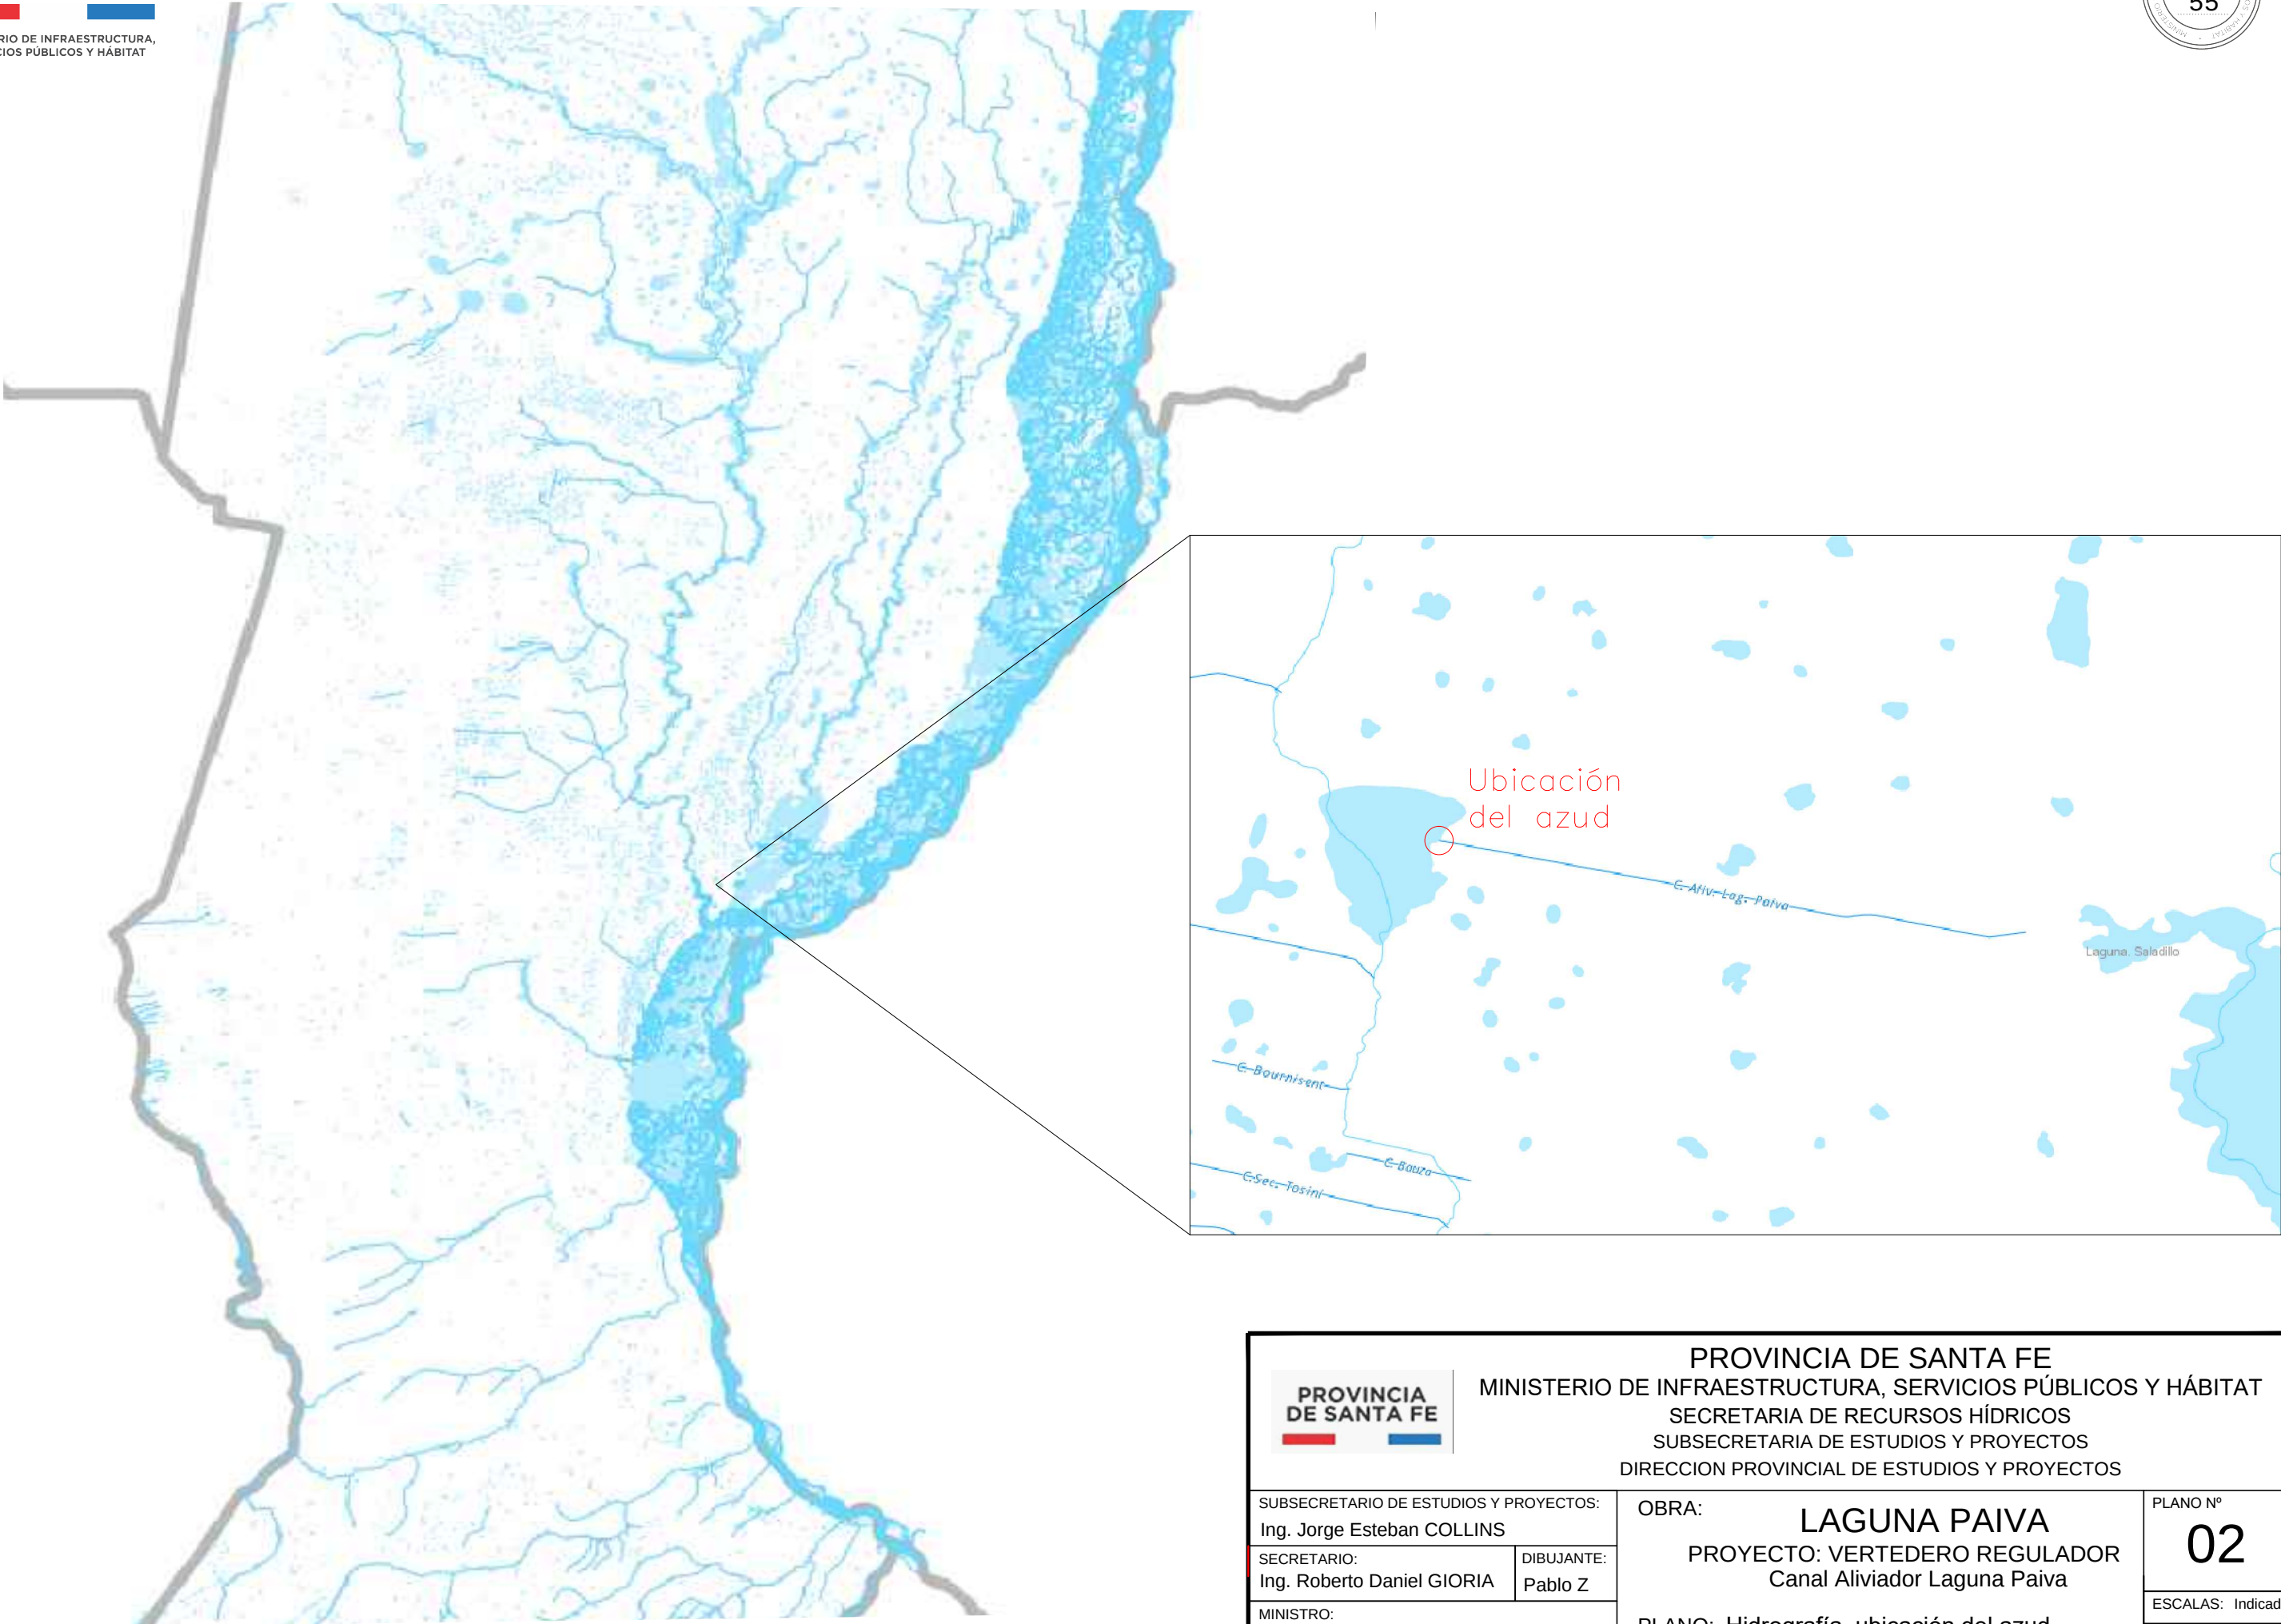

PROVINCIA DE SANTA FE
MINISTERIO DE INFRAESTRUCTURA, SERVICIOS PÚBLICOS Y HÁBITAT
SECRETARIA DE RECURSOS HÍDRICOS
SUBSECRETARIA DE ESTUDIOS Y PROYECTOS
DIRECCION PROVINCIAL DE ESTUDIOS Y PROYECTOS

SUBSECRETARIO DE ESTUDIOS Y PROYECTOS:
Ing. Jorge Esteban COLLINS
SECRETARIO:
Ing. Roberto Daniel GIORIA
MINISTRO:
CPN. Silvina Patricia FRANA

DIBUJANTE:
Pablo Z

OBRA:
LAGUNA PAIVA
PROYECTO: VERTEDERO REGULADOR
Canal Aliviador Laguna Paiva

PLANO: Hidrografía, ubicación del azud

PLANO N°
02
ESCALAS: Indicadas
FECHA: ABRIL 2021

BASE 3:
X: 6,540,585.66
Y: 5,441,888.73
Z: 16.74

16.81°

16.87°

Relleno de suelo
en zona de muros caidos


16.99°

16.00°
15.99°

16.18°

15.98°
15.97°

PF: 16.92

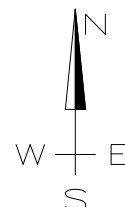

Inicio canal aliviador

Fecha relevamiento 20/05/16

PROVINCIA
DE SANTA FE

PROVINCIA DE SANTA FE
MINISTERIO DE INFRAESTRUCTURA, SERVICIOS PÚBLICOS Y HABITAT
SECRETARIA DE RECURSOS HÍDRICOS
SUBSECRETARIA DE ESTUDIOS Y PROYECTOS
DIRECCION PROVINCIAL DE ESTUDIOS Y PROYECTOS

SUBSECRETARIO DE ESTUDIOS Y PROYECTOS:
Ing. Jorge Esteban COLLINS

SECRETARIO:
Ing. Roberto Daniel GIORIA

DIBUJANTE:
Pablo Z

MINISTRO:
CPN. Silvina Patricia FRANA

OBRA:

LAGUNA PAIVA

PROYECTO: VERTEDERO REGULADOR
Canal Aliviador Laguna Paiva

PLANO: Verificación cotas coronamiento
actuales - croquis de campaña

PLANO N°

03

ESCALAS: Indicadas

FECHA: ABRIL 2021



PROVINCIA DE SANTA FE
MINISTERIO DE INFRAESTRUCTURA, SERVICIOS PÚBLICOS Y HABITAT
SECRETARIA DE RECURSOS HÍDRICOS
SUBSECRETARIA DE ESTUDIOS Y PROYECTOS
DIRECCION PROVINCIAL DE ESTUDIOS Y PROYECTOS

SUBSECRETARIO DE ESTUDIOS Y PROYECTOS:
Ing. Jorge Esteban COLLINS

SECRETARIO:
Ing. Roberto Daniel GIORIA

DIBUJANTE:
Pablo Z

MINISTRO:
CPN. Silvina Patricia FRANA

OBRA: **LAGUNA PAIVA**
PROYECTO: VERTEDERO REGULADOR
Canal Aliviador Laguna Paiva

PLANO: Imagen satelital, ubicación nuevo
vertedero

PLANO N°
04
ESCALAS: Indicadas
FECHA: ABRIL 2021



PROVINCIA DE SANTA FE
MINISTERIO DE INFRAESTRUCTURA, SERVICIOS PÚBLICOS Y HÁBITAT
SECRETARIA DE RECURSOS HÍDRICOS
SUBSECRETARIA DE ESTUDIOS Y PROYECTOS
DIRECCION PROVINCIAL DE ESTUDIOS Y PROYECTOS

SUBSECRETARIO DE ESTUDIOS Y PROYECTOS:
Ing. Jorge Esteban COLLINS

SECRETARIO:
Ing. Roberto Daniel GIORIA


DIBUJANTE:
Pablo Z

MINISTRO:
CPN. Silvina Patricia FRANA

OBRA: **LAGUNA PAIVA**
PROYECTO: VERTEDERO REGULADOR
Canal Aliviador Laguna Paiva

PLANO: Obras provisorias

PLANO N°
05
ESCALAS: Indicadas
FECHA: ABRIL 2021

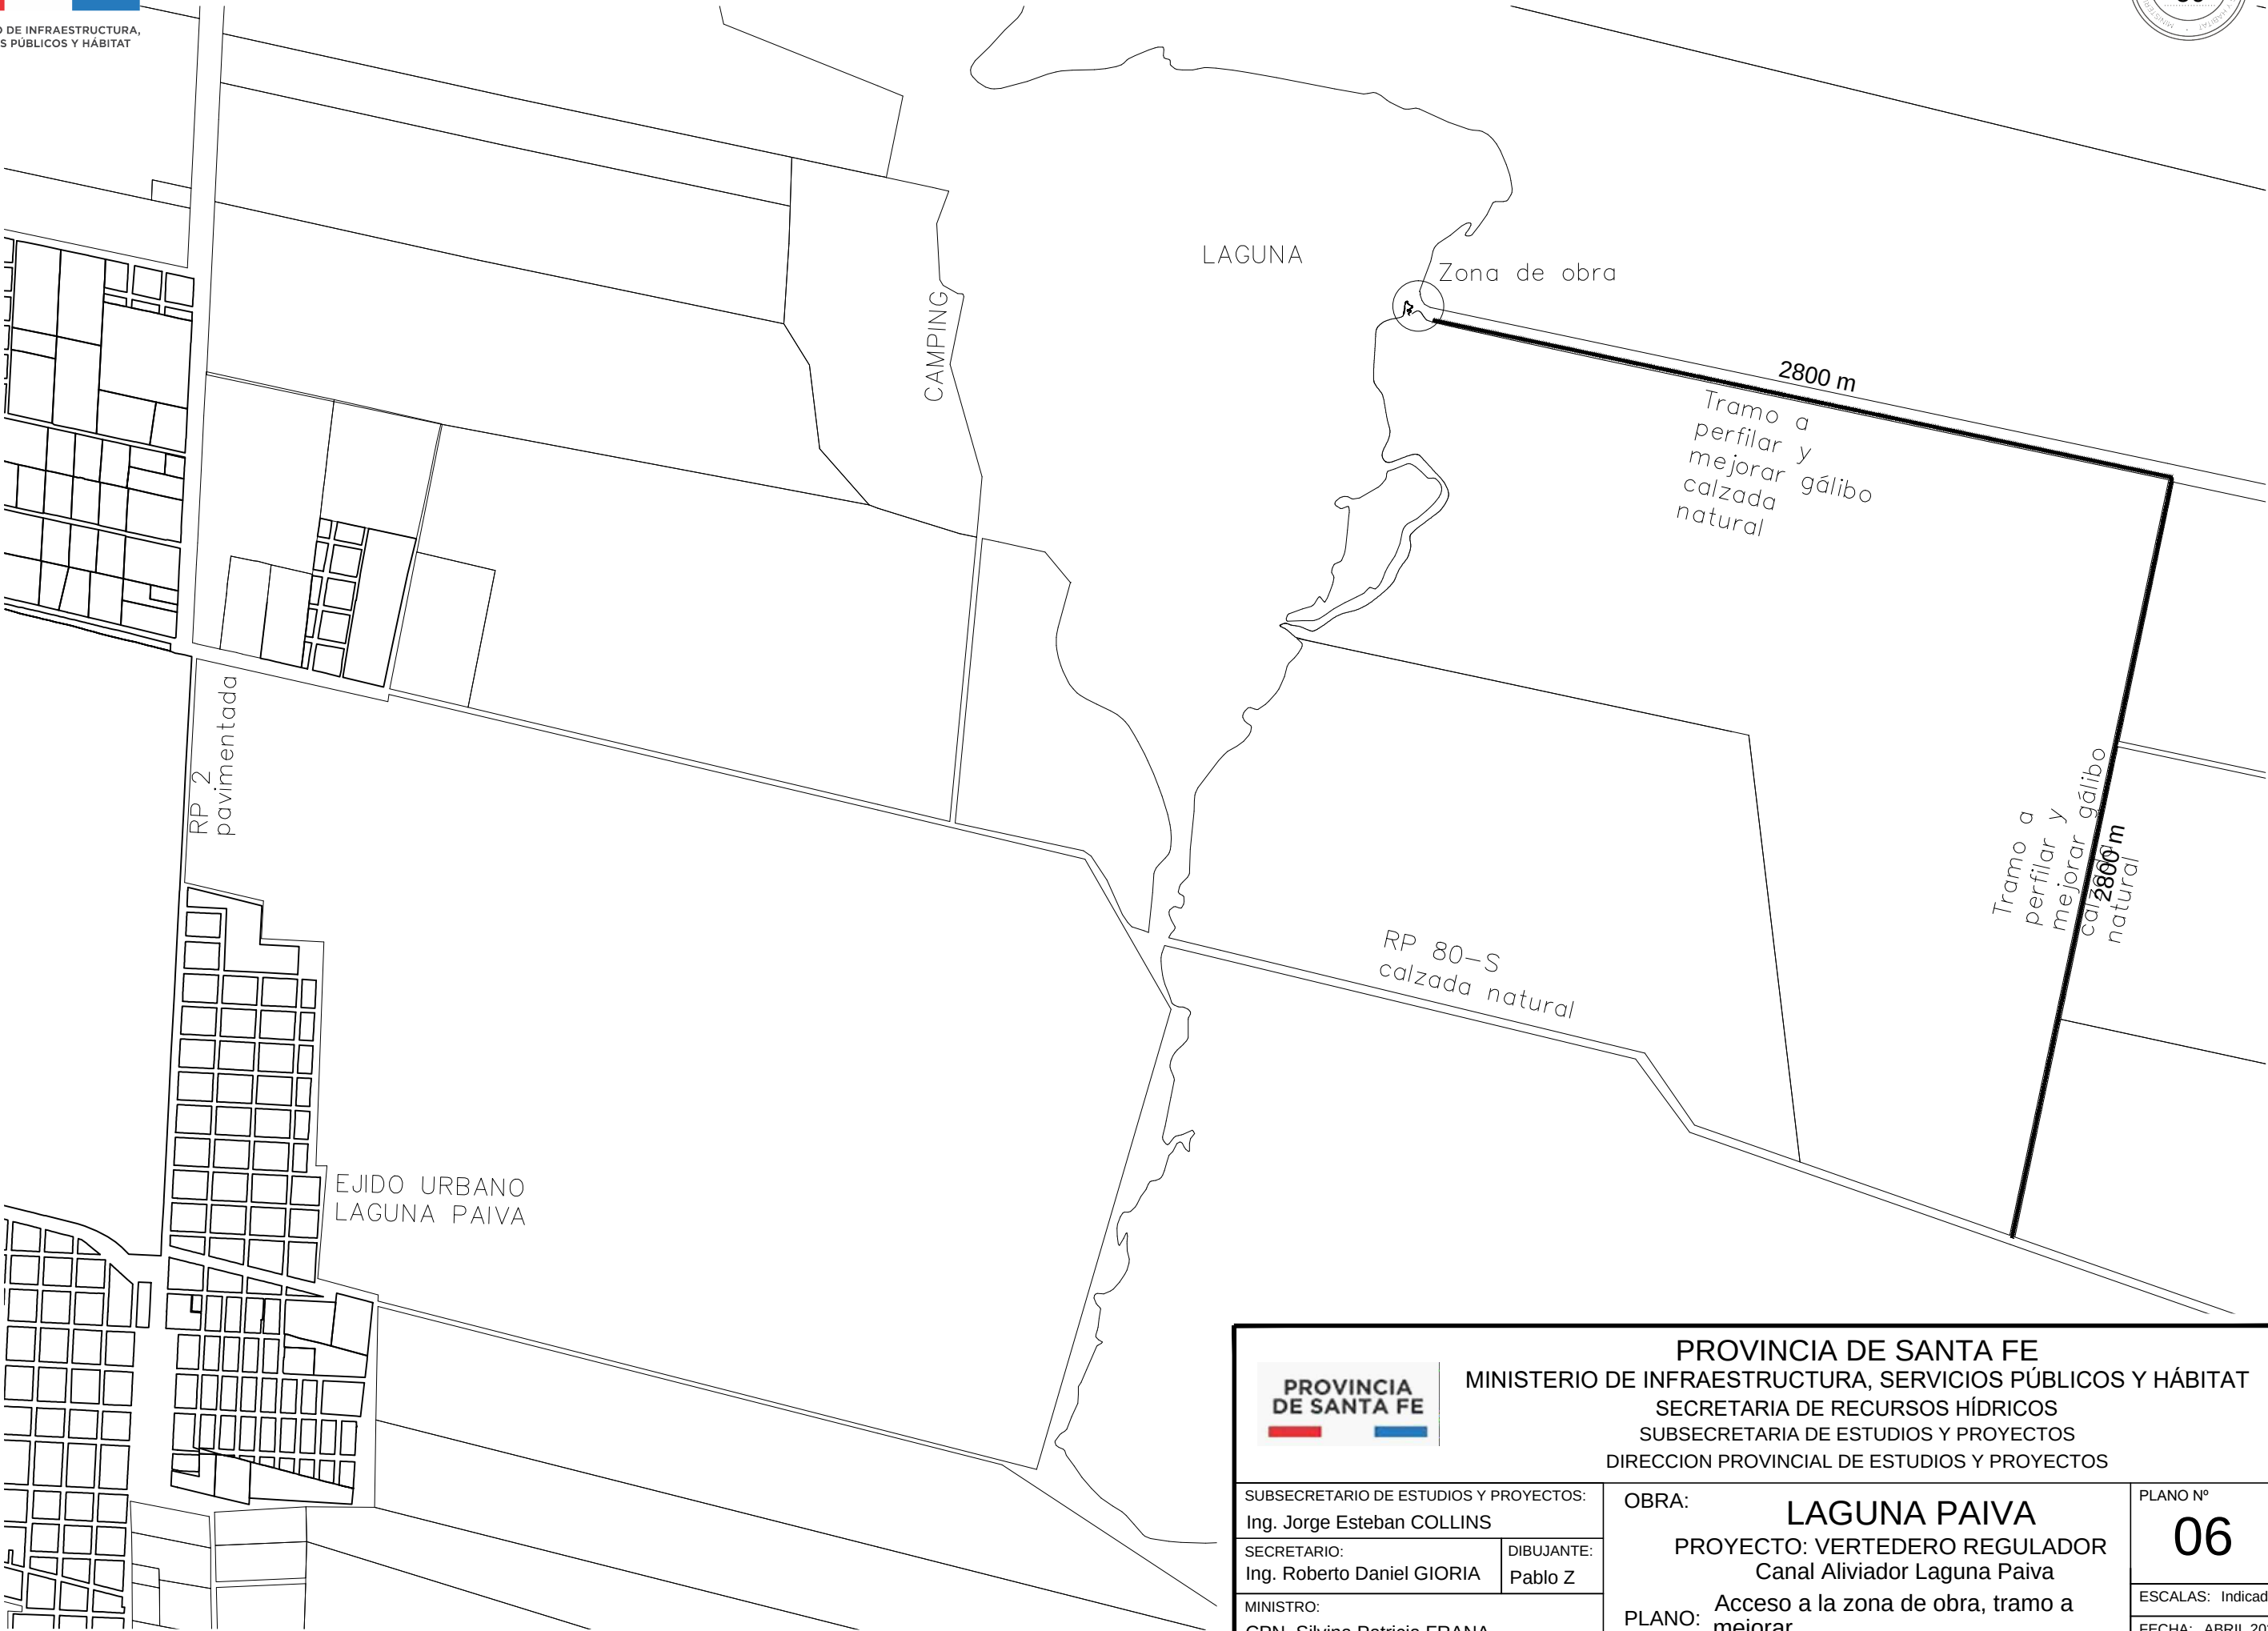

PROVINCIA DE SANTA FE
MINISTERIO DE INFRAESTRUCTURA, SERVICIOS PÚBLICOS Y HÁBITAT
SECRETARIA DE RECURSOS HÍDRICOS
SUBSECRETARIA DE ESTUDIOS Y PROYECTOS
DIRECCION PROVINCIAL DE ESTUDIOS Y PROYECTOS


SUBSECRETARIO DE ESTUDIOS Y PROYECTOS:
Ing. Jorge Esteban COLLINS
SECRETARIO:
Ing. Roberto Daniel GIORIA
MINISTRO:
CPN. Silvina Patricia FRANA

DIBUJANTE:
Pablo Z

OBRA: **LAGUNA PAIVA**
PROYECTO: VERTEDERO REGULADOR
Canal Aliviador Laguna Paiva
PLANO: Acceso a la zona de obra, tramo a mejorar

PLANO Nº
06
ESCALAS: Indicadas
FECHA: ABRIL 2021


ETAPA DE OBRA N°1

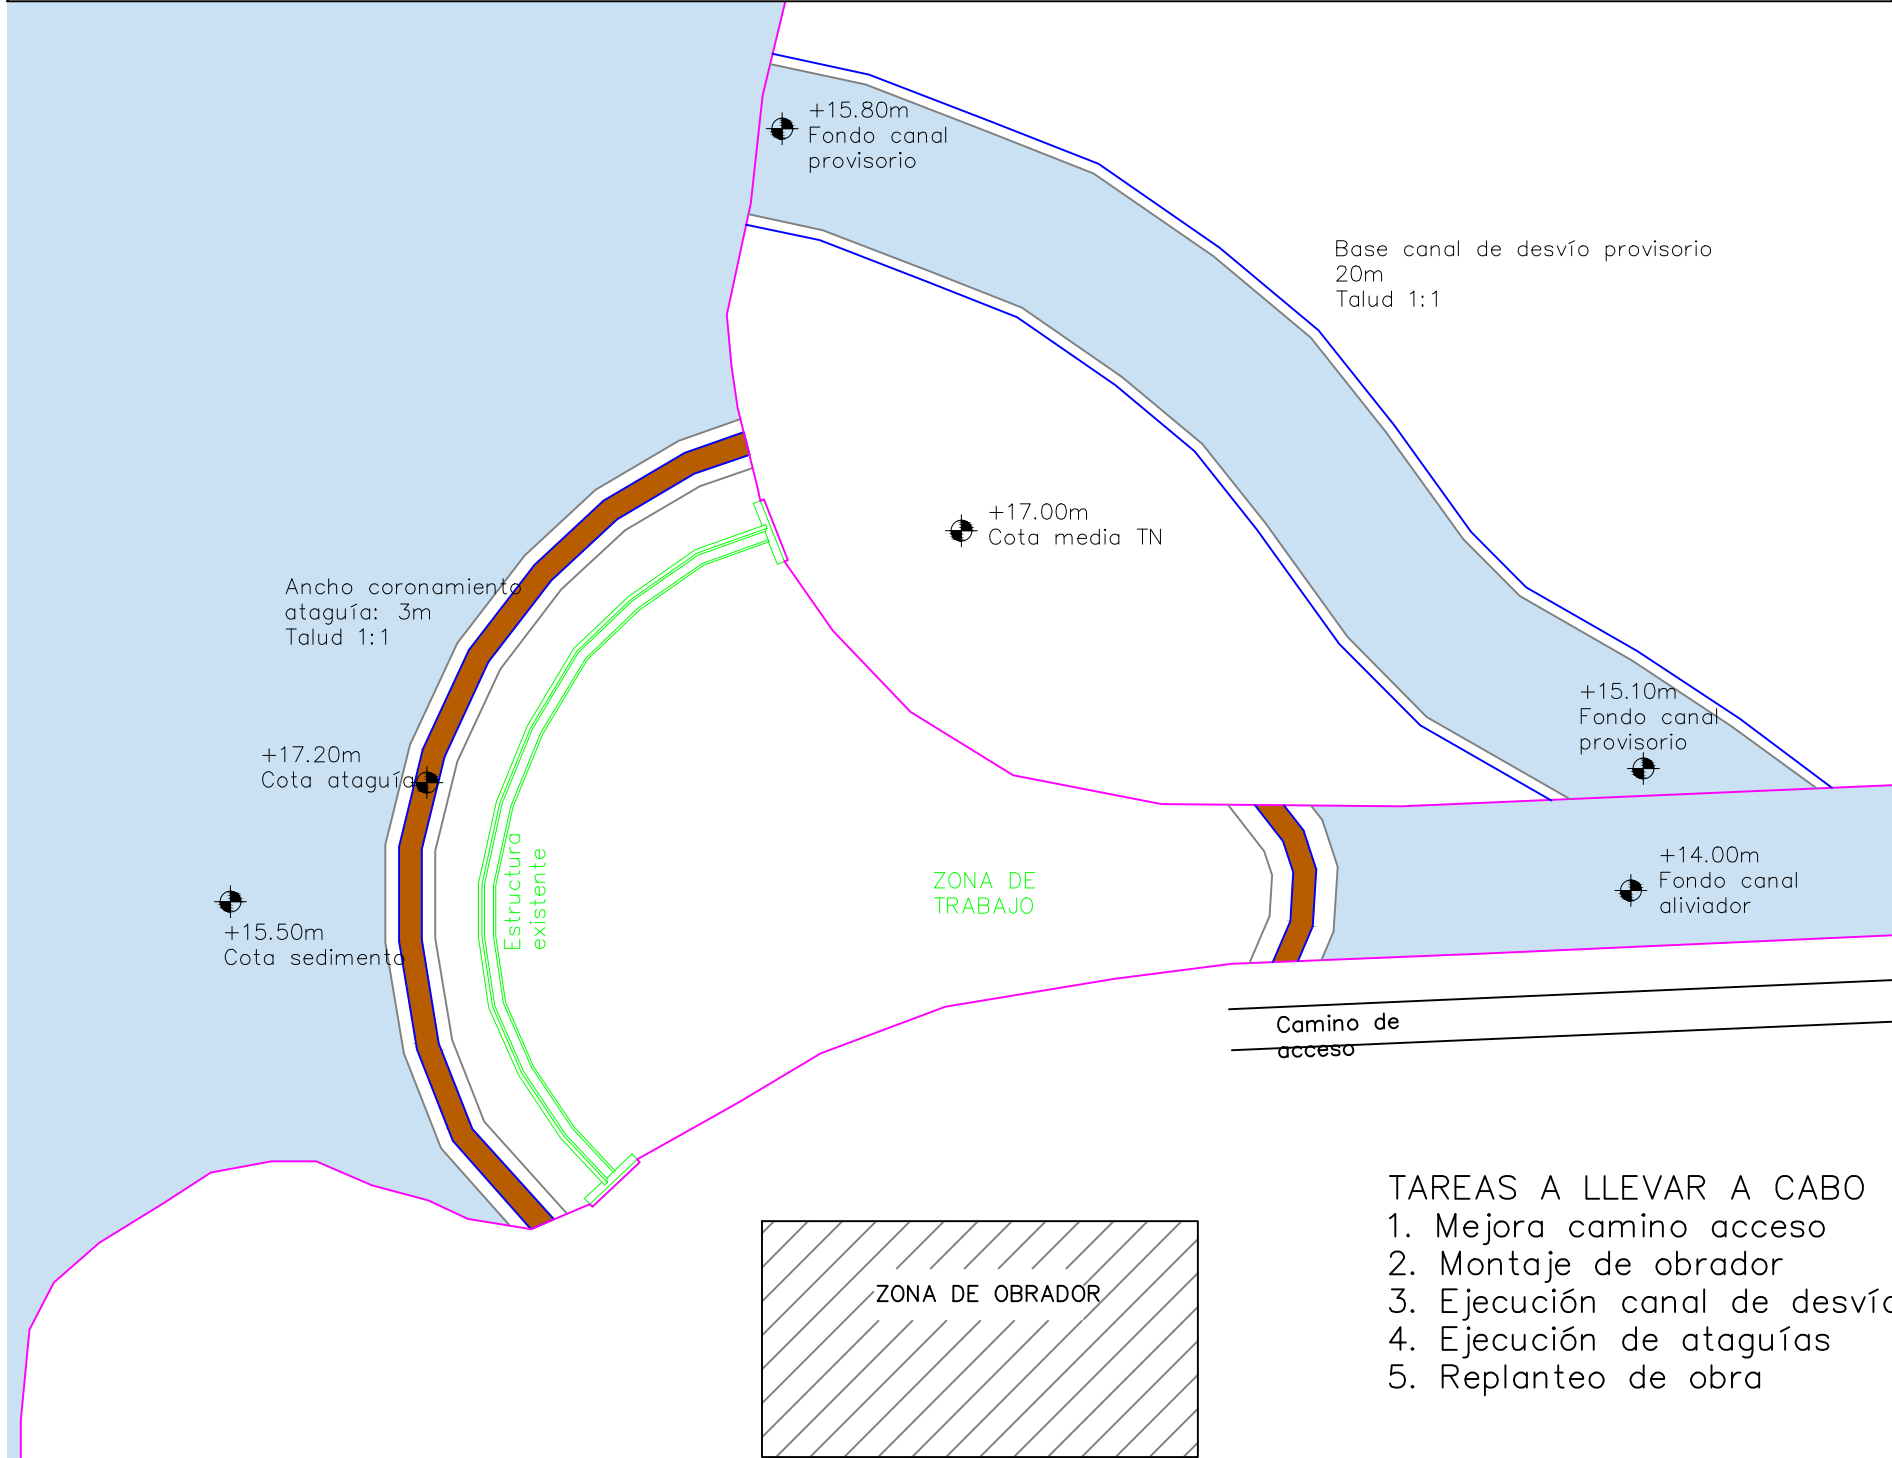

TAREAS A LLEVAR A CABO

1. Mejora camino acceso
2. Montaje de obrador
3. Ejecución canal de desvío
4. Ejecución de ataguías
5. Replanteo de obra


ETAPA DE OBRA N°2

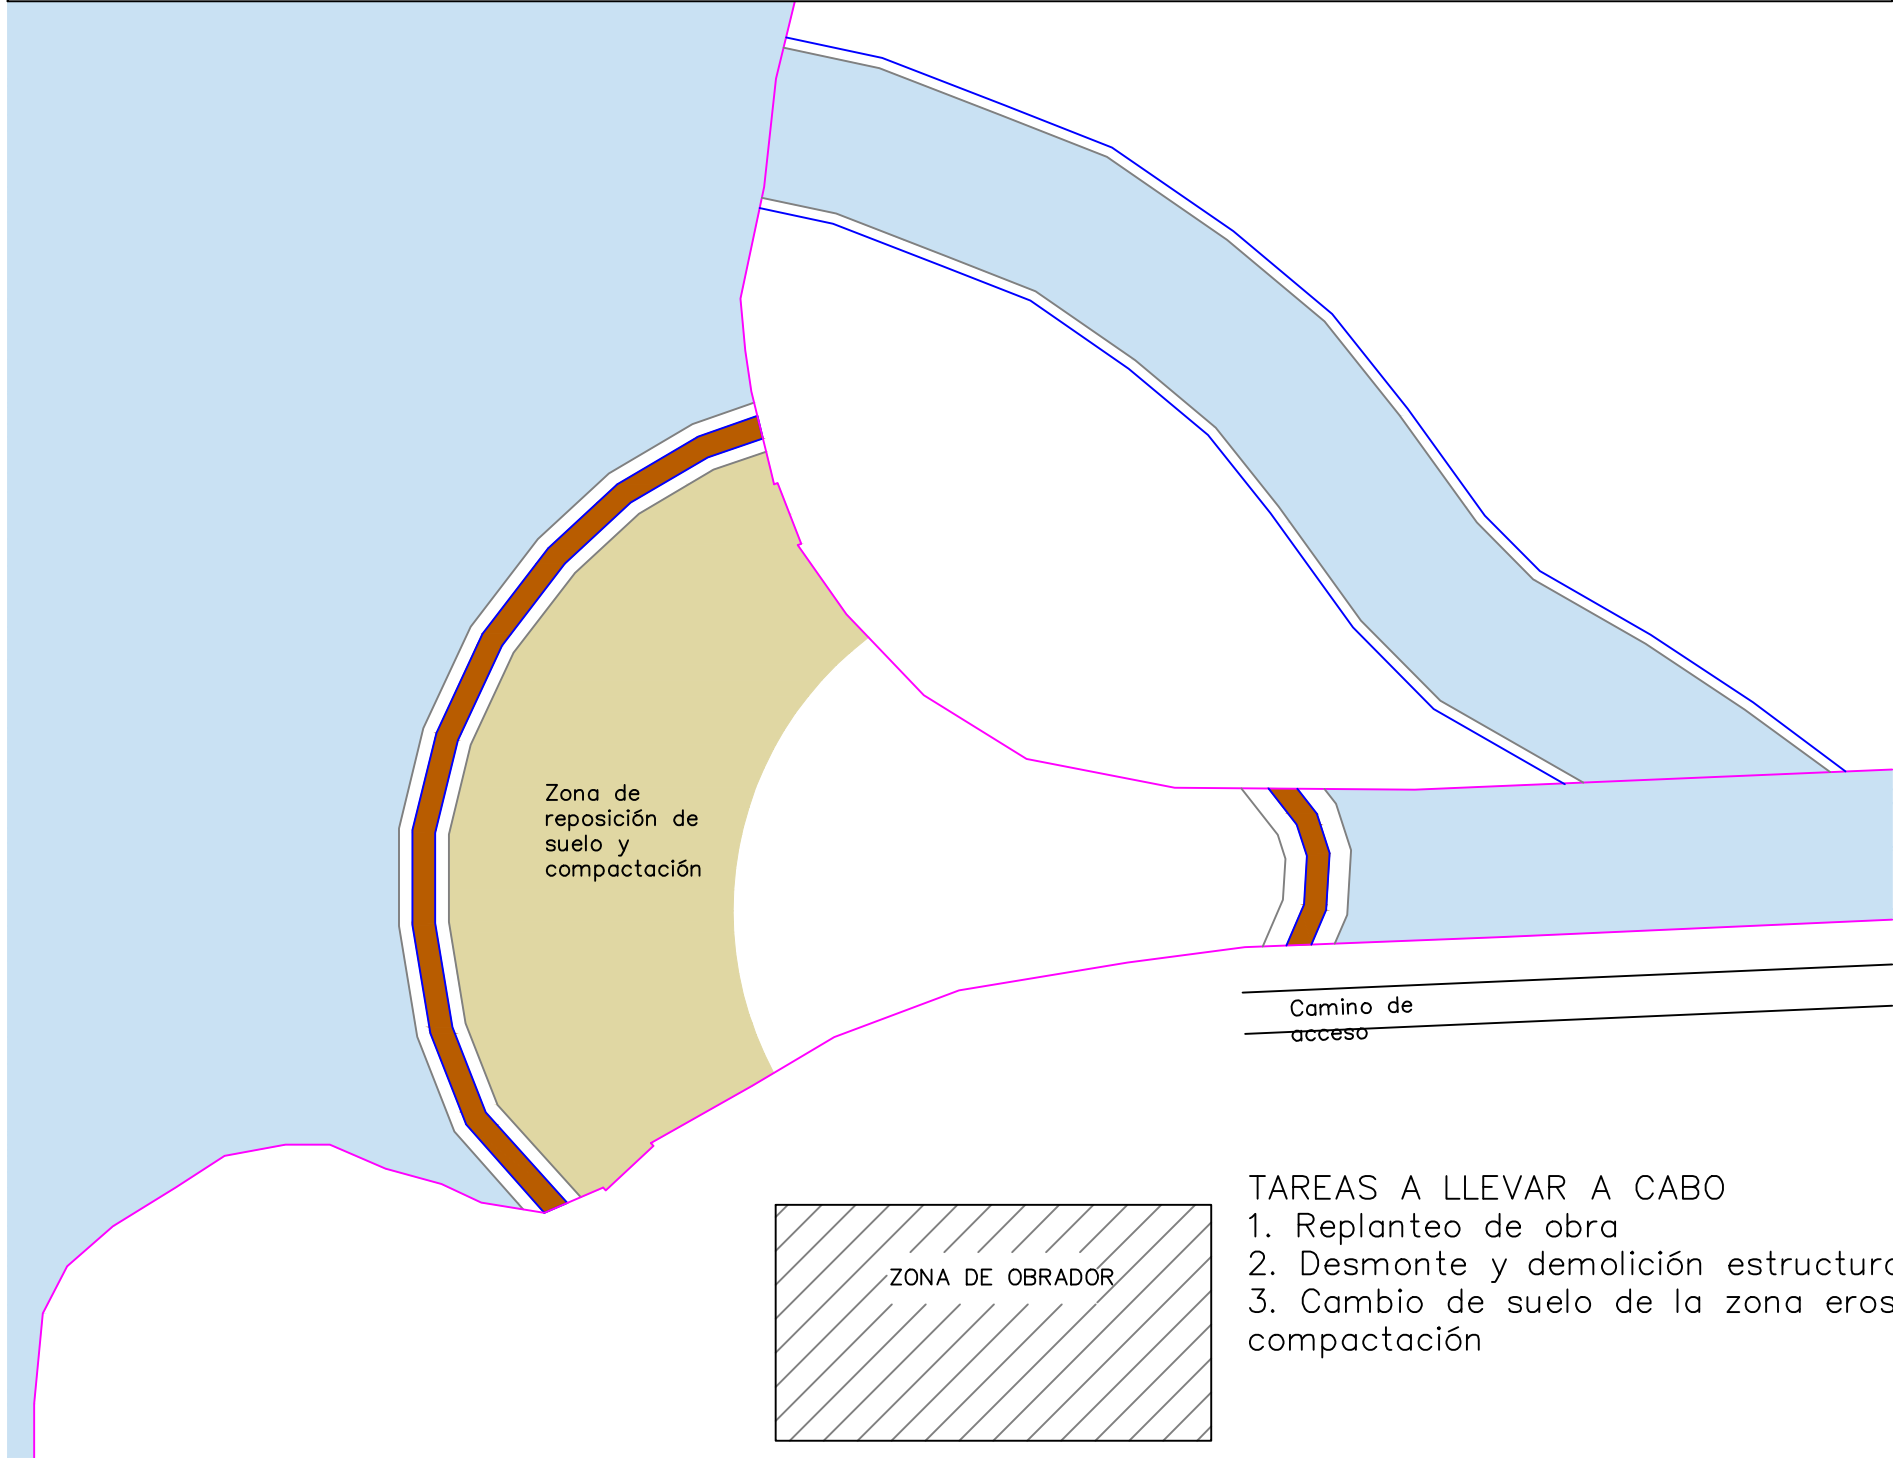


TAREAS A LLEVAR A CABO

1. Replanteo de obra
2. Desmonte y demolición estructura existente
3. Cambio de suelo de la zona erosionada y compactación


ETAPA DE OBRA N°3

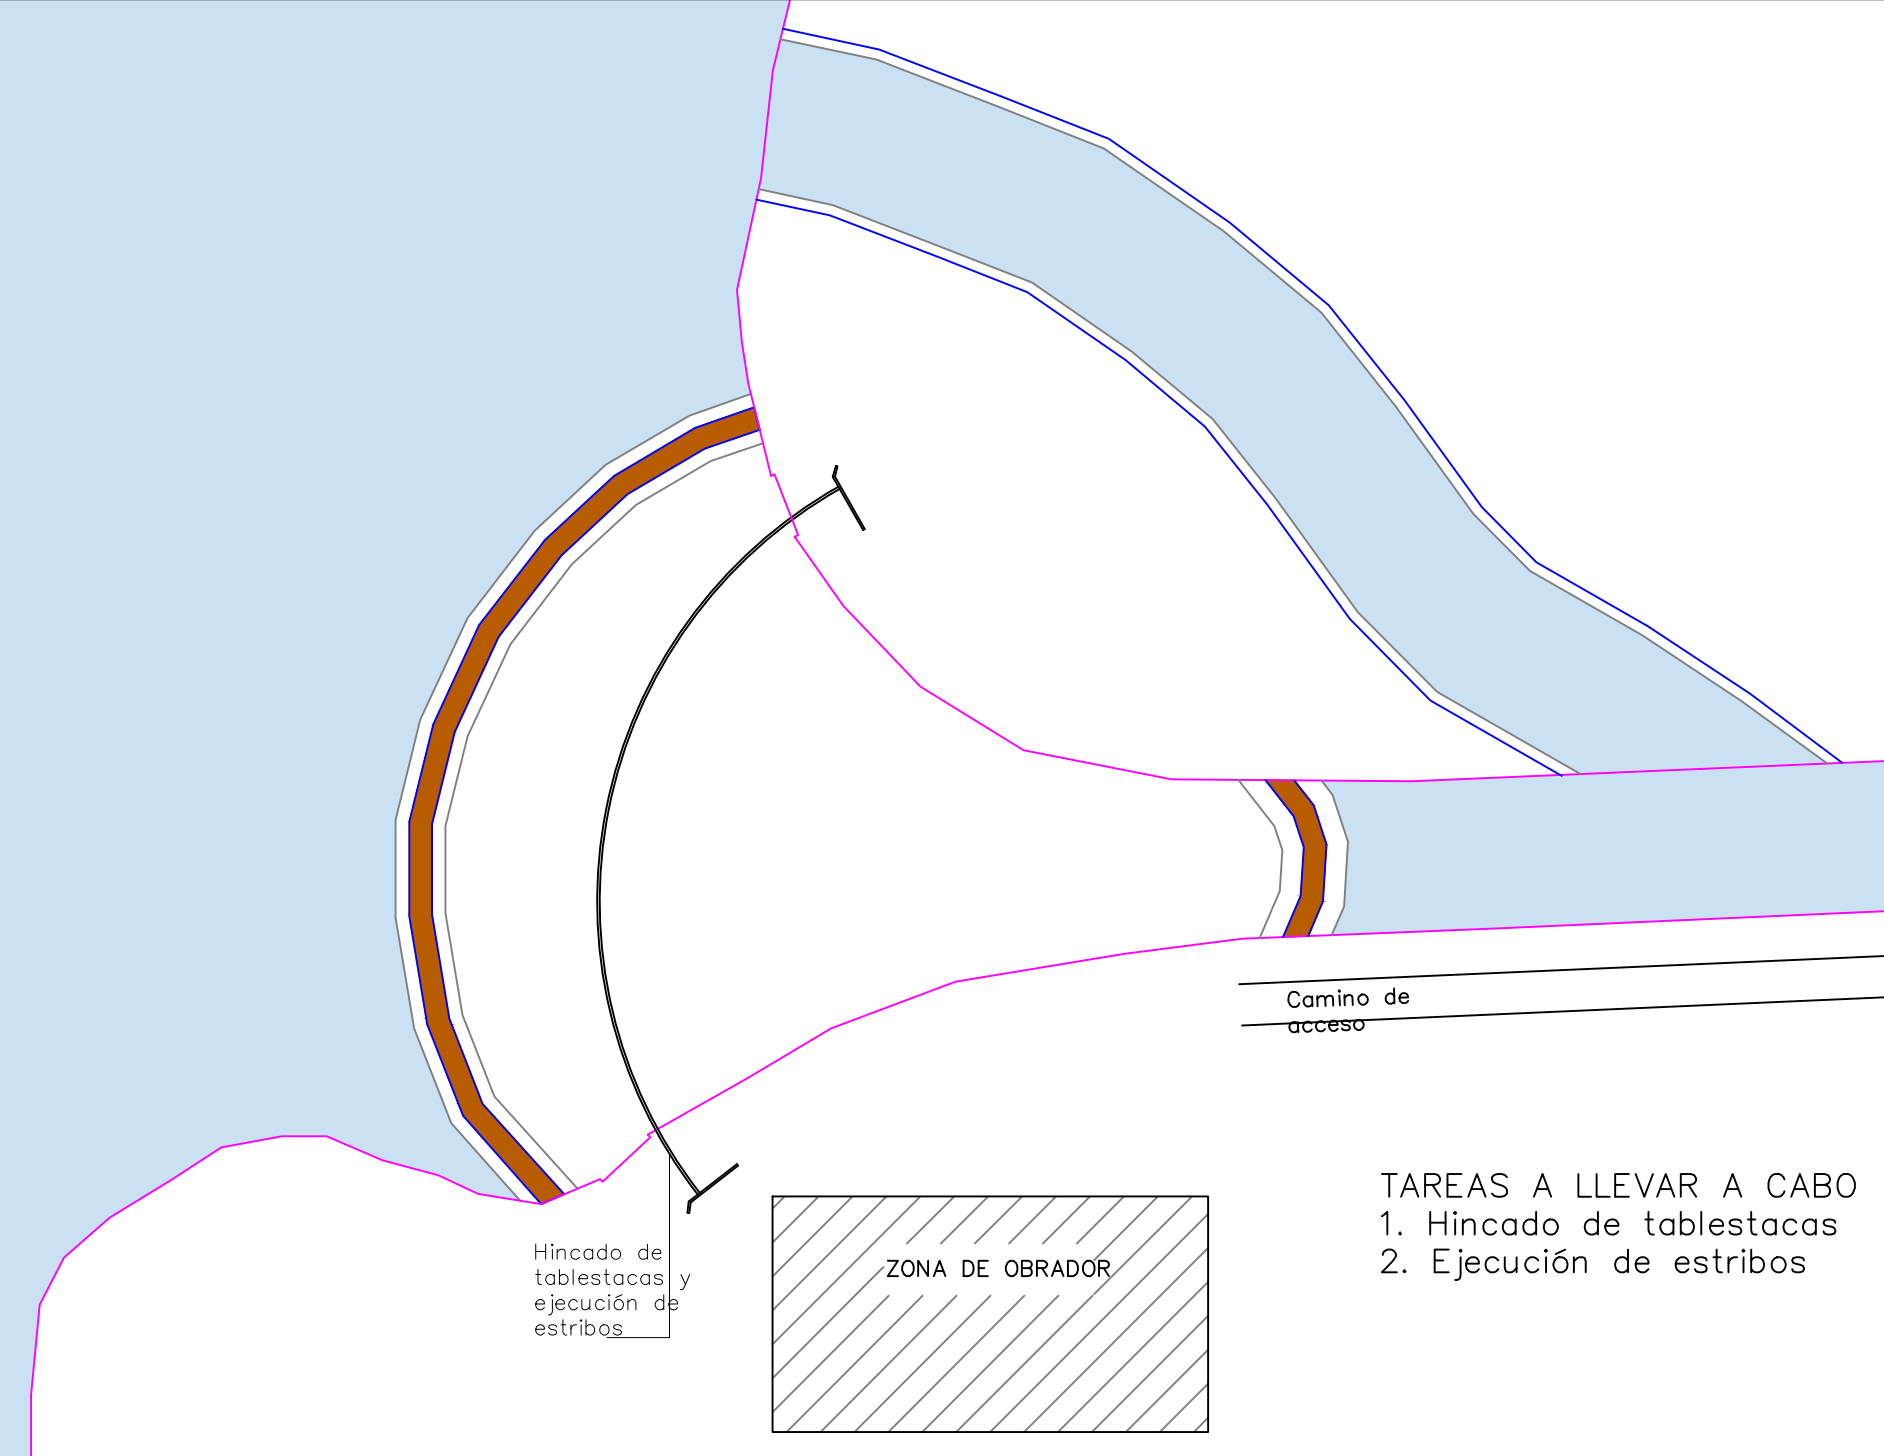

ETAPA DE OBRA N°4

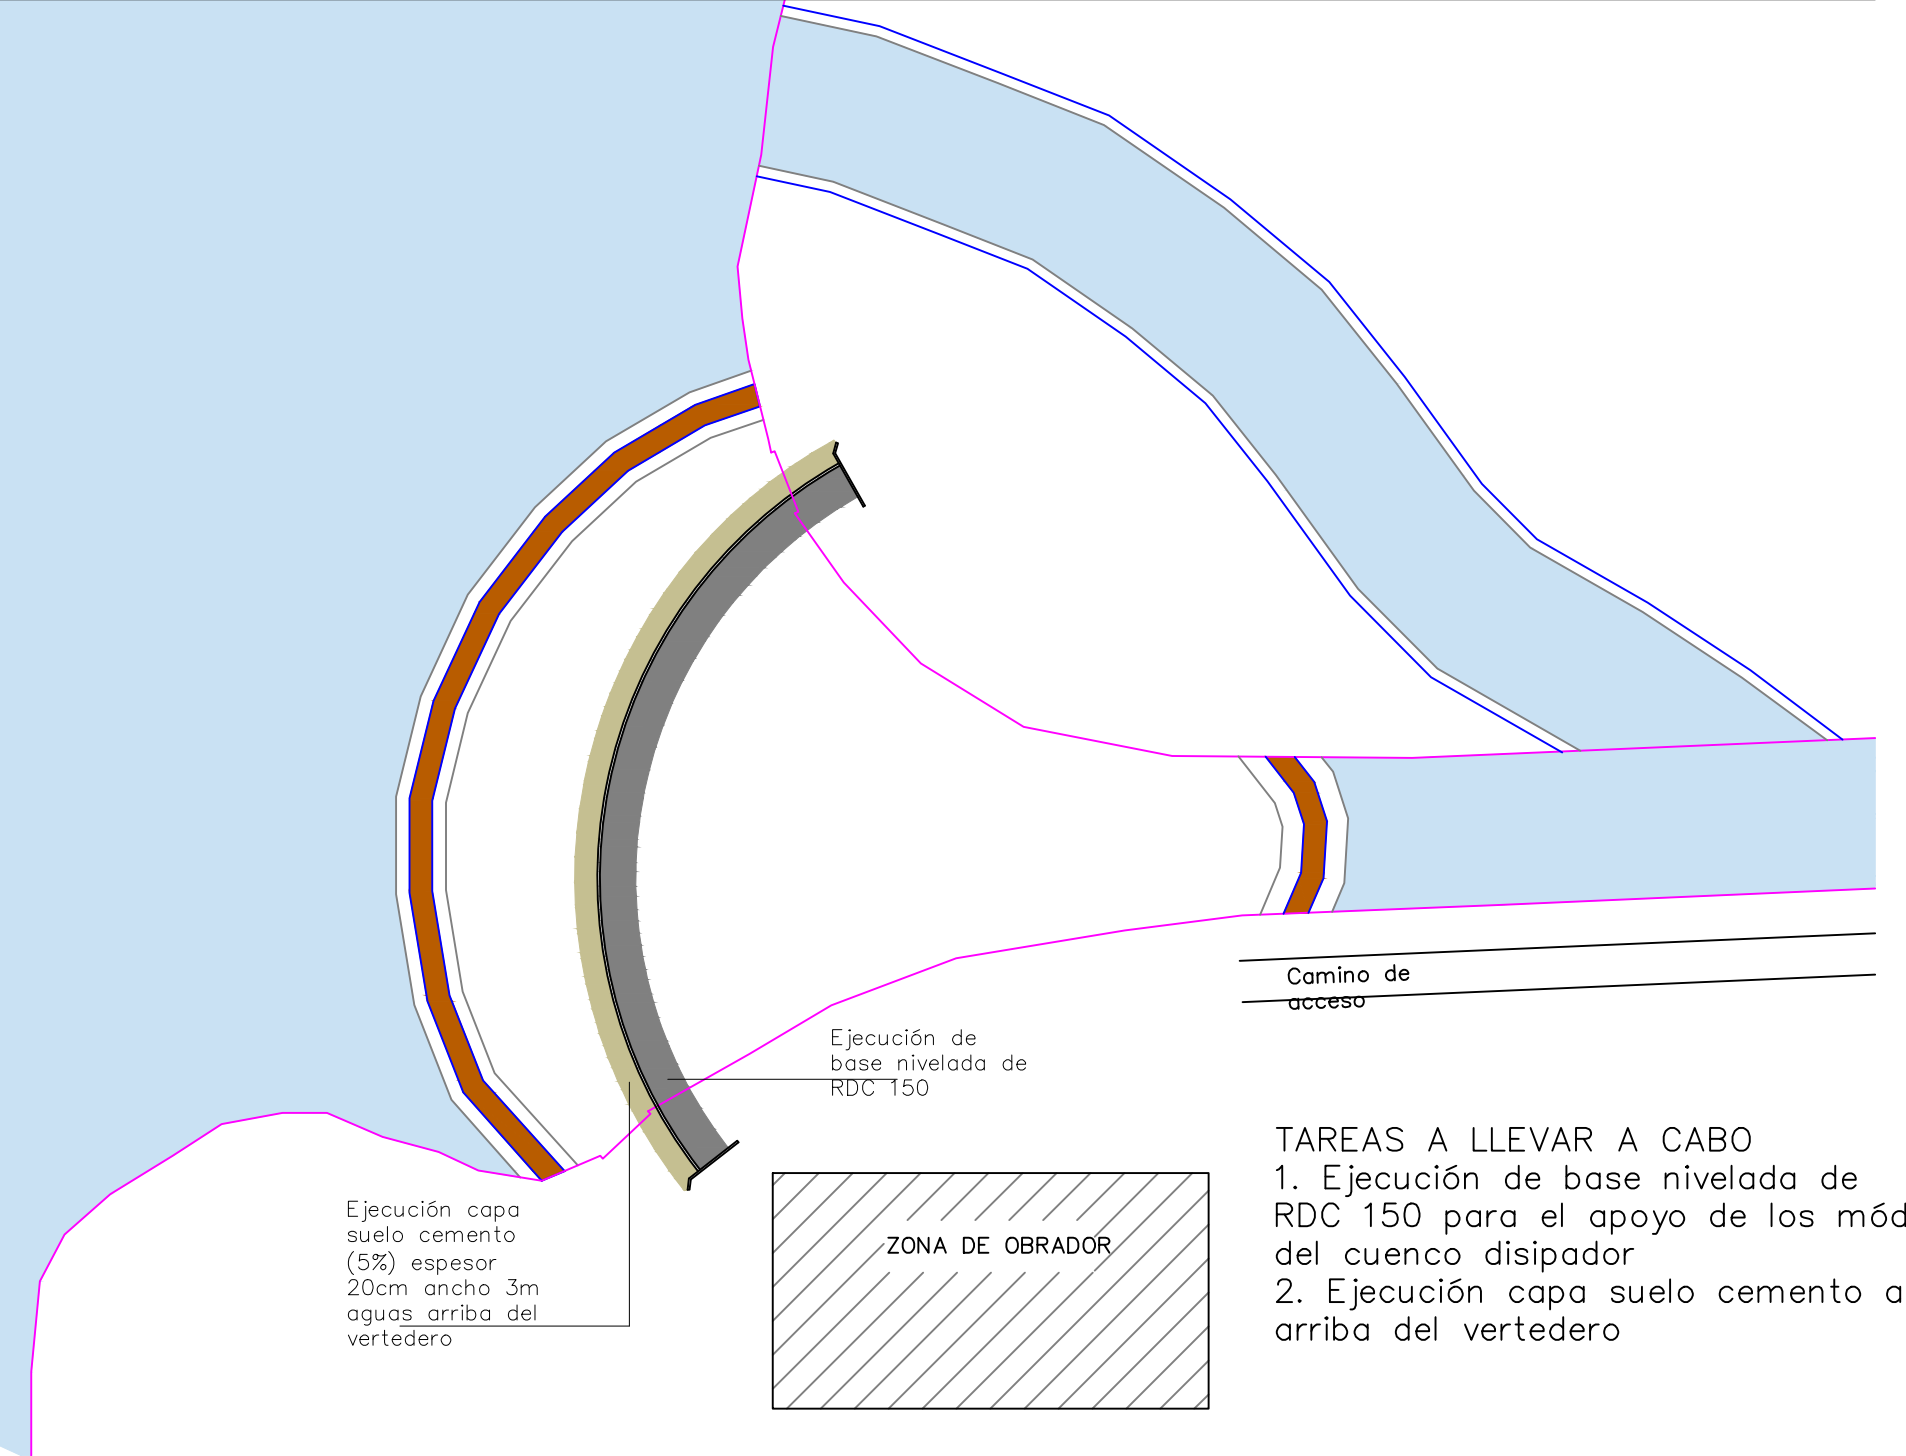


ETAPA DE OBRA N°5

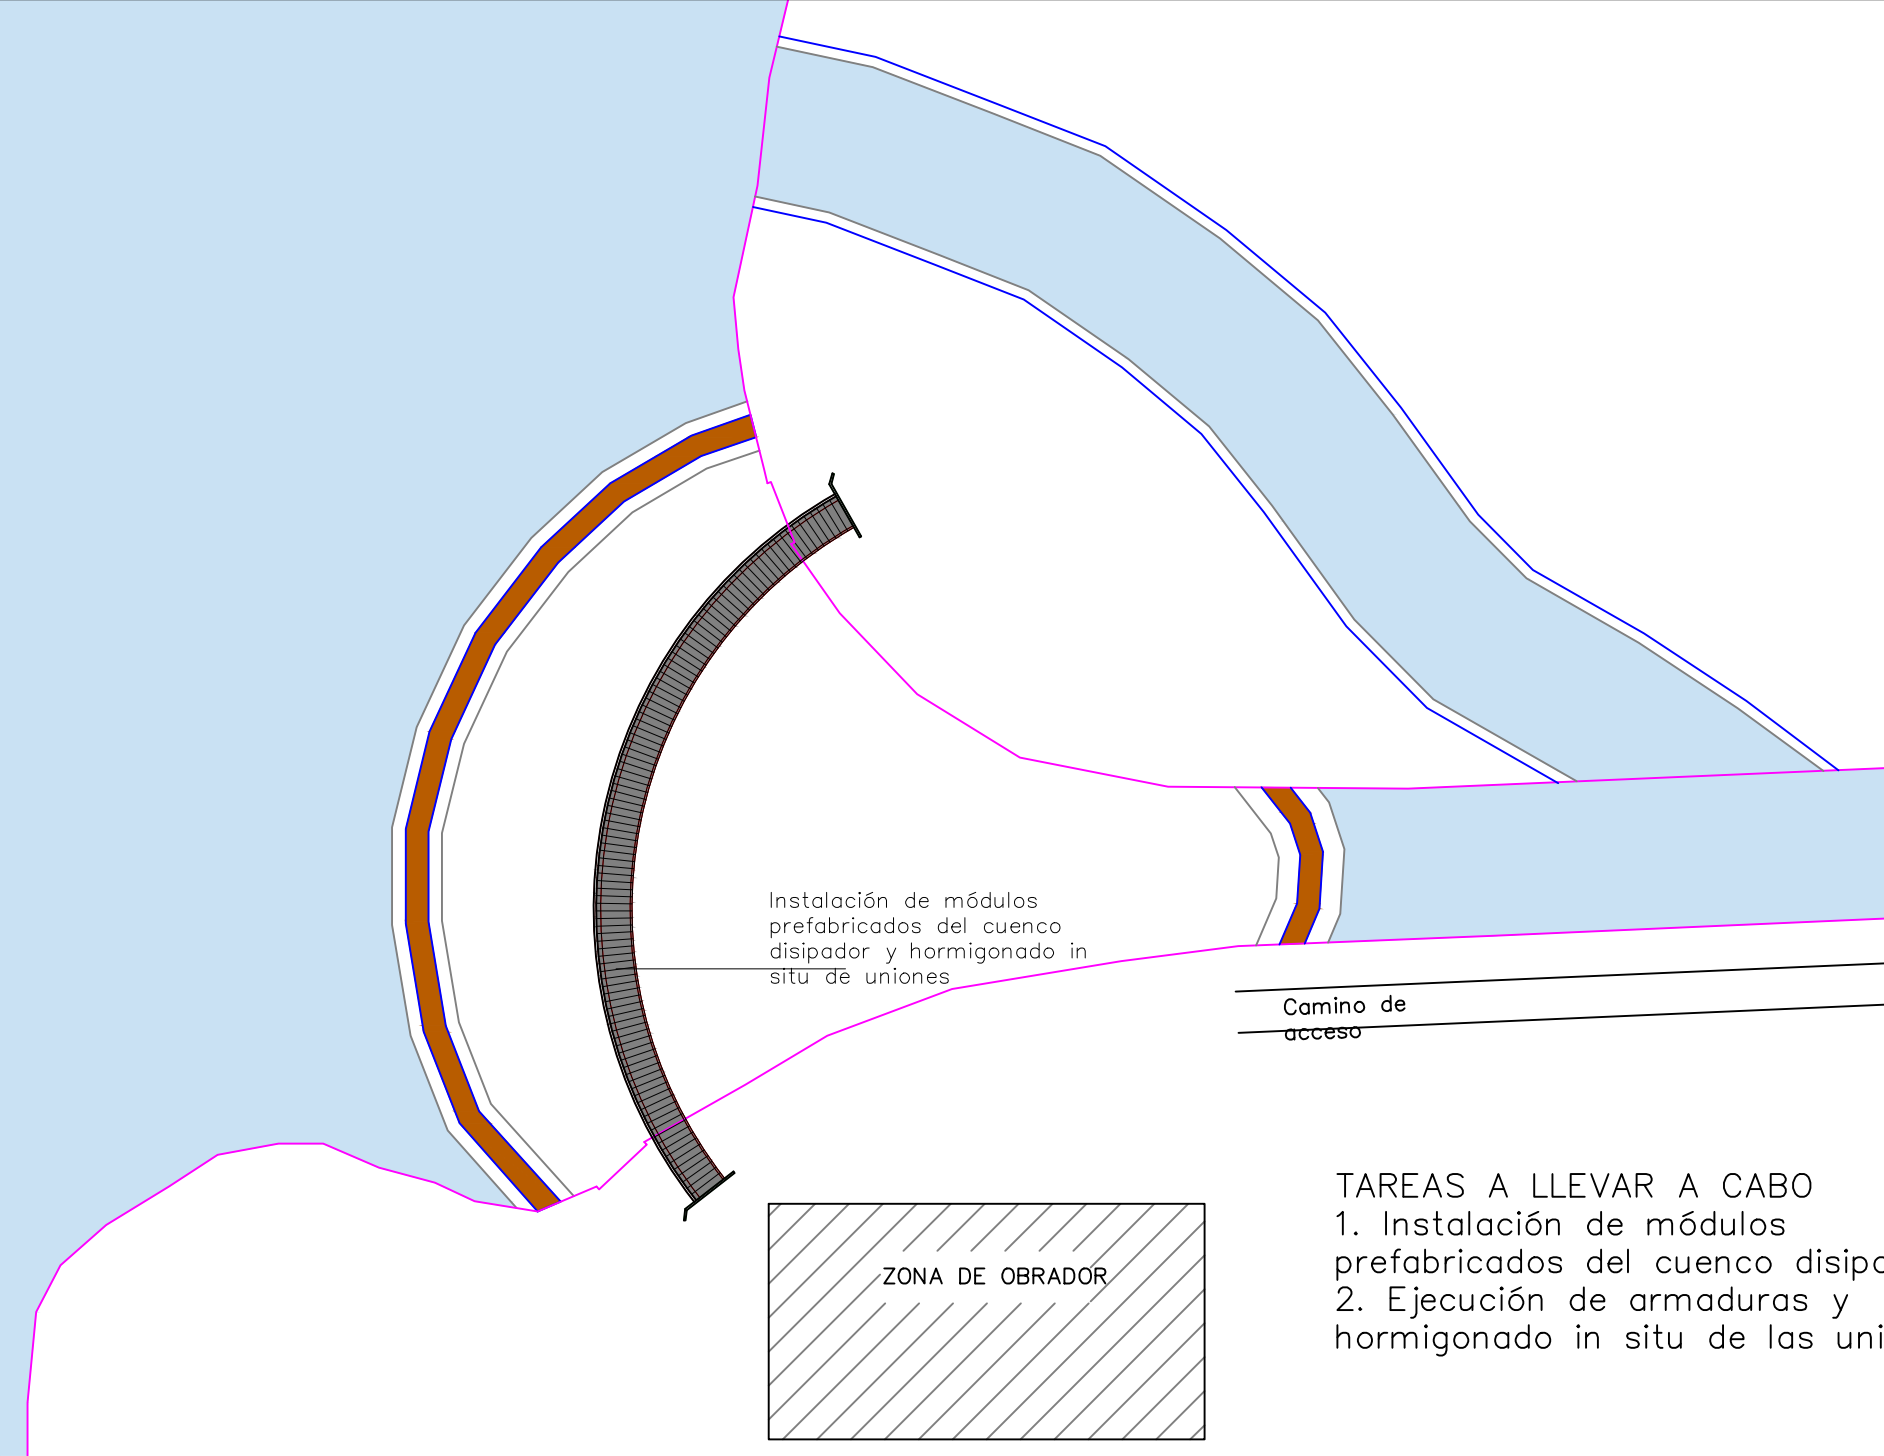


TAREAS A LLEVAR A CABO
1. Instalación de módulos prefabricados del cuenco disipador
2. Ejecución de armaduras y hormigonado in situ de las uniones

ETAPA DE OBRA N°6

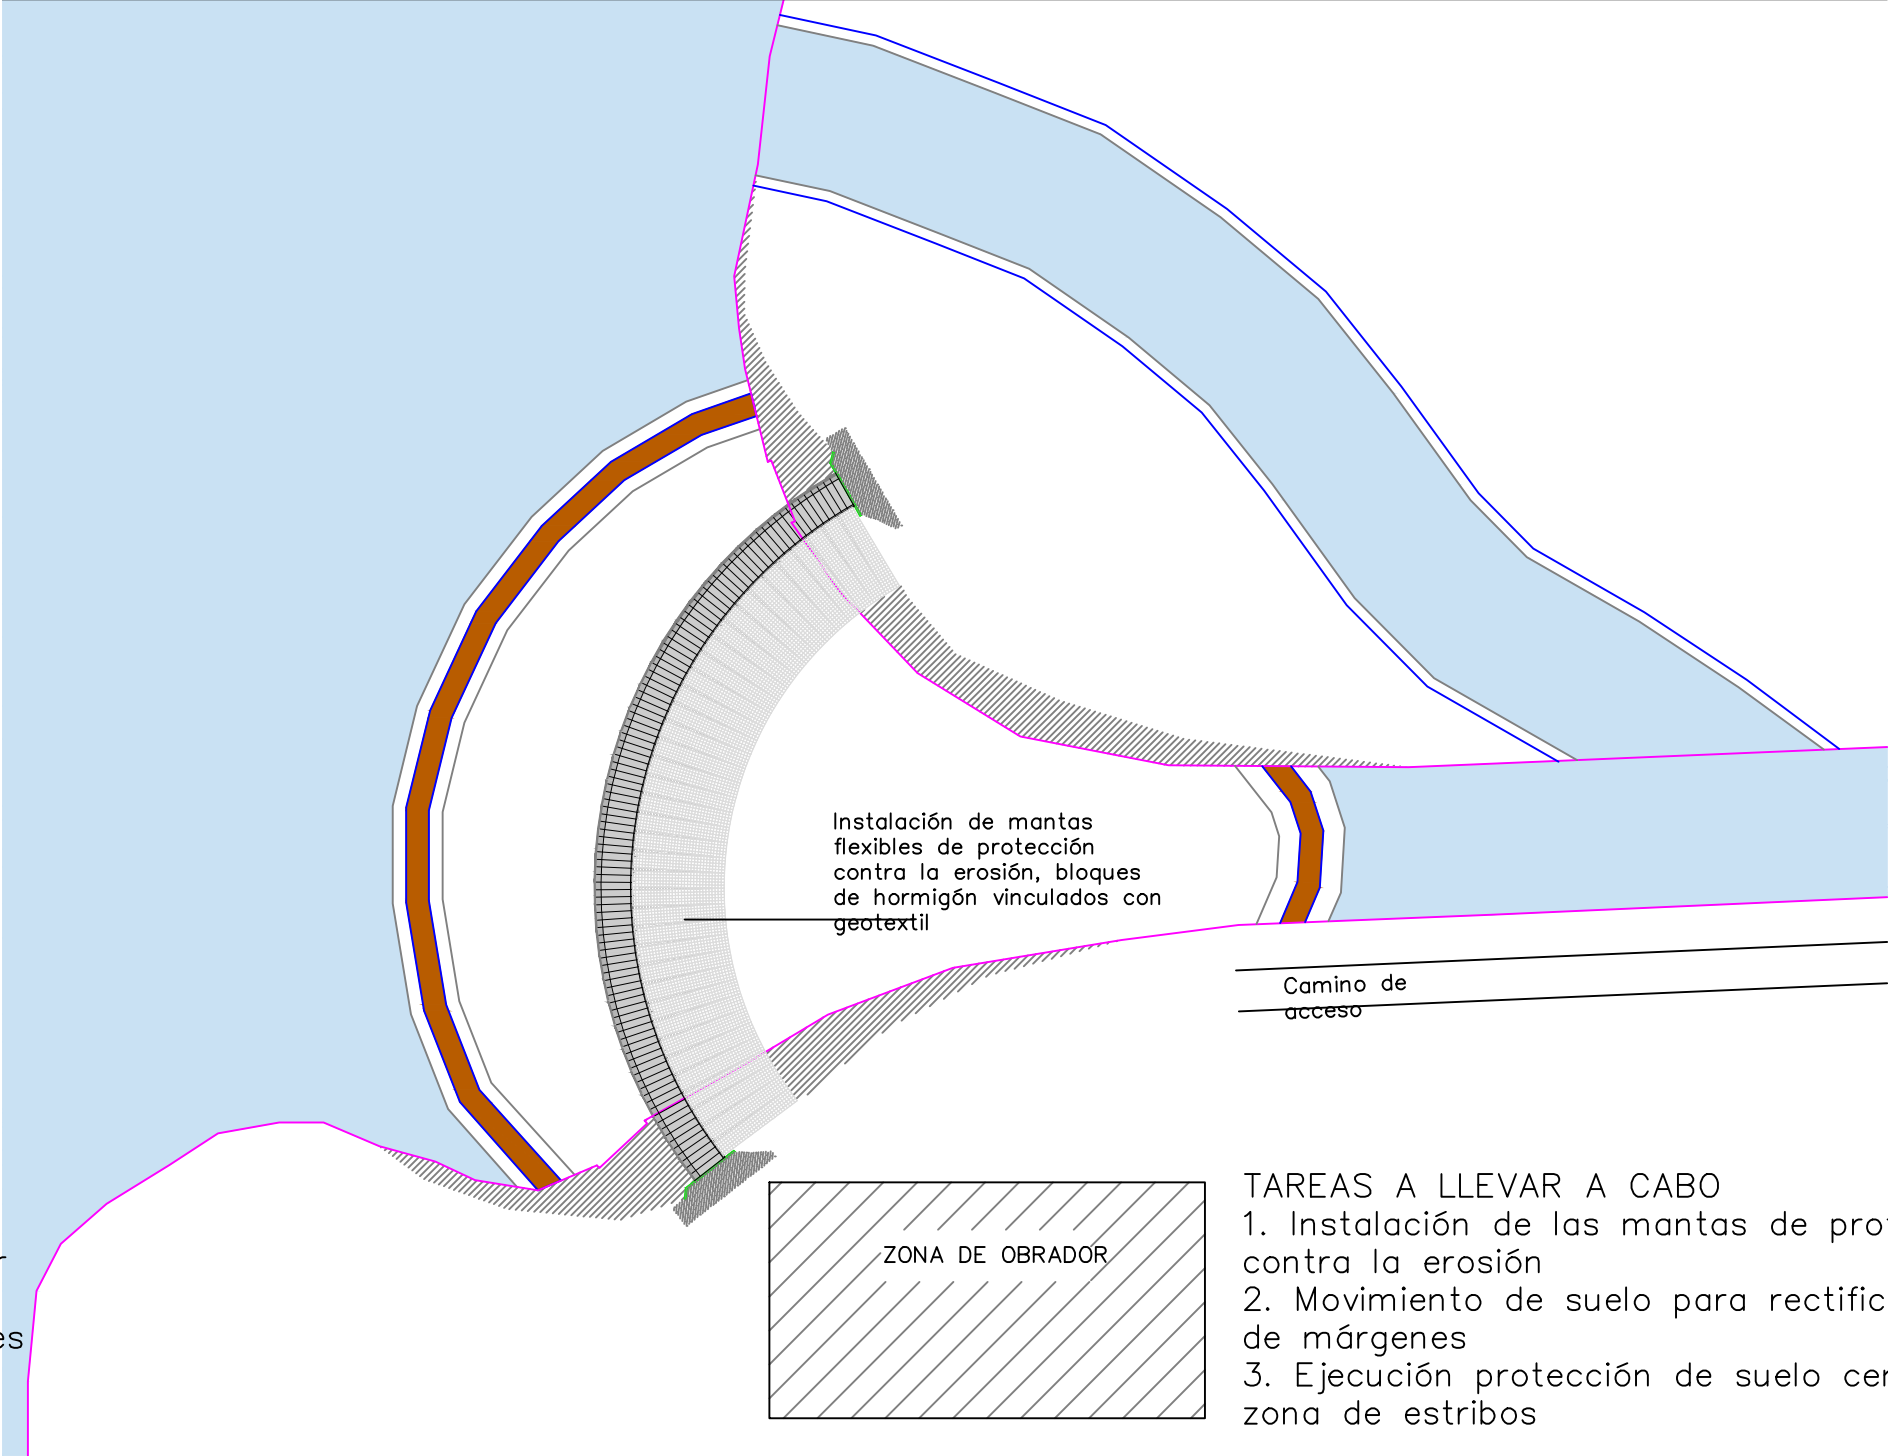

TAREAS A LLEVAR A CABO
1. Instalación de las mantas de protección contra la erosión
2. Movimiento de suelo para rectificación de márgenes
3. Ejecución protección de suelo cemento en zona de estribos

ETAPA DE OBRA Nº 7

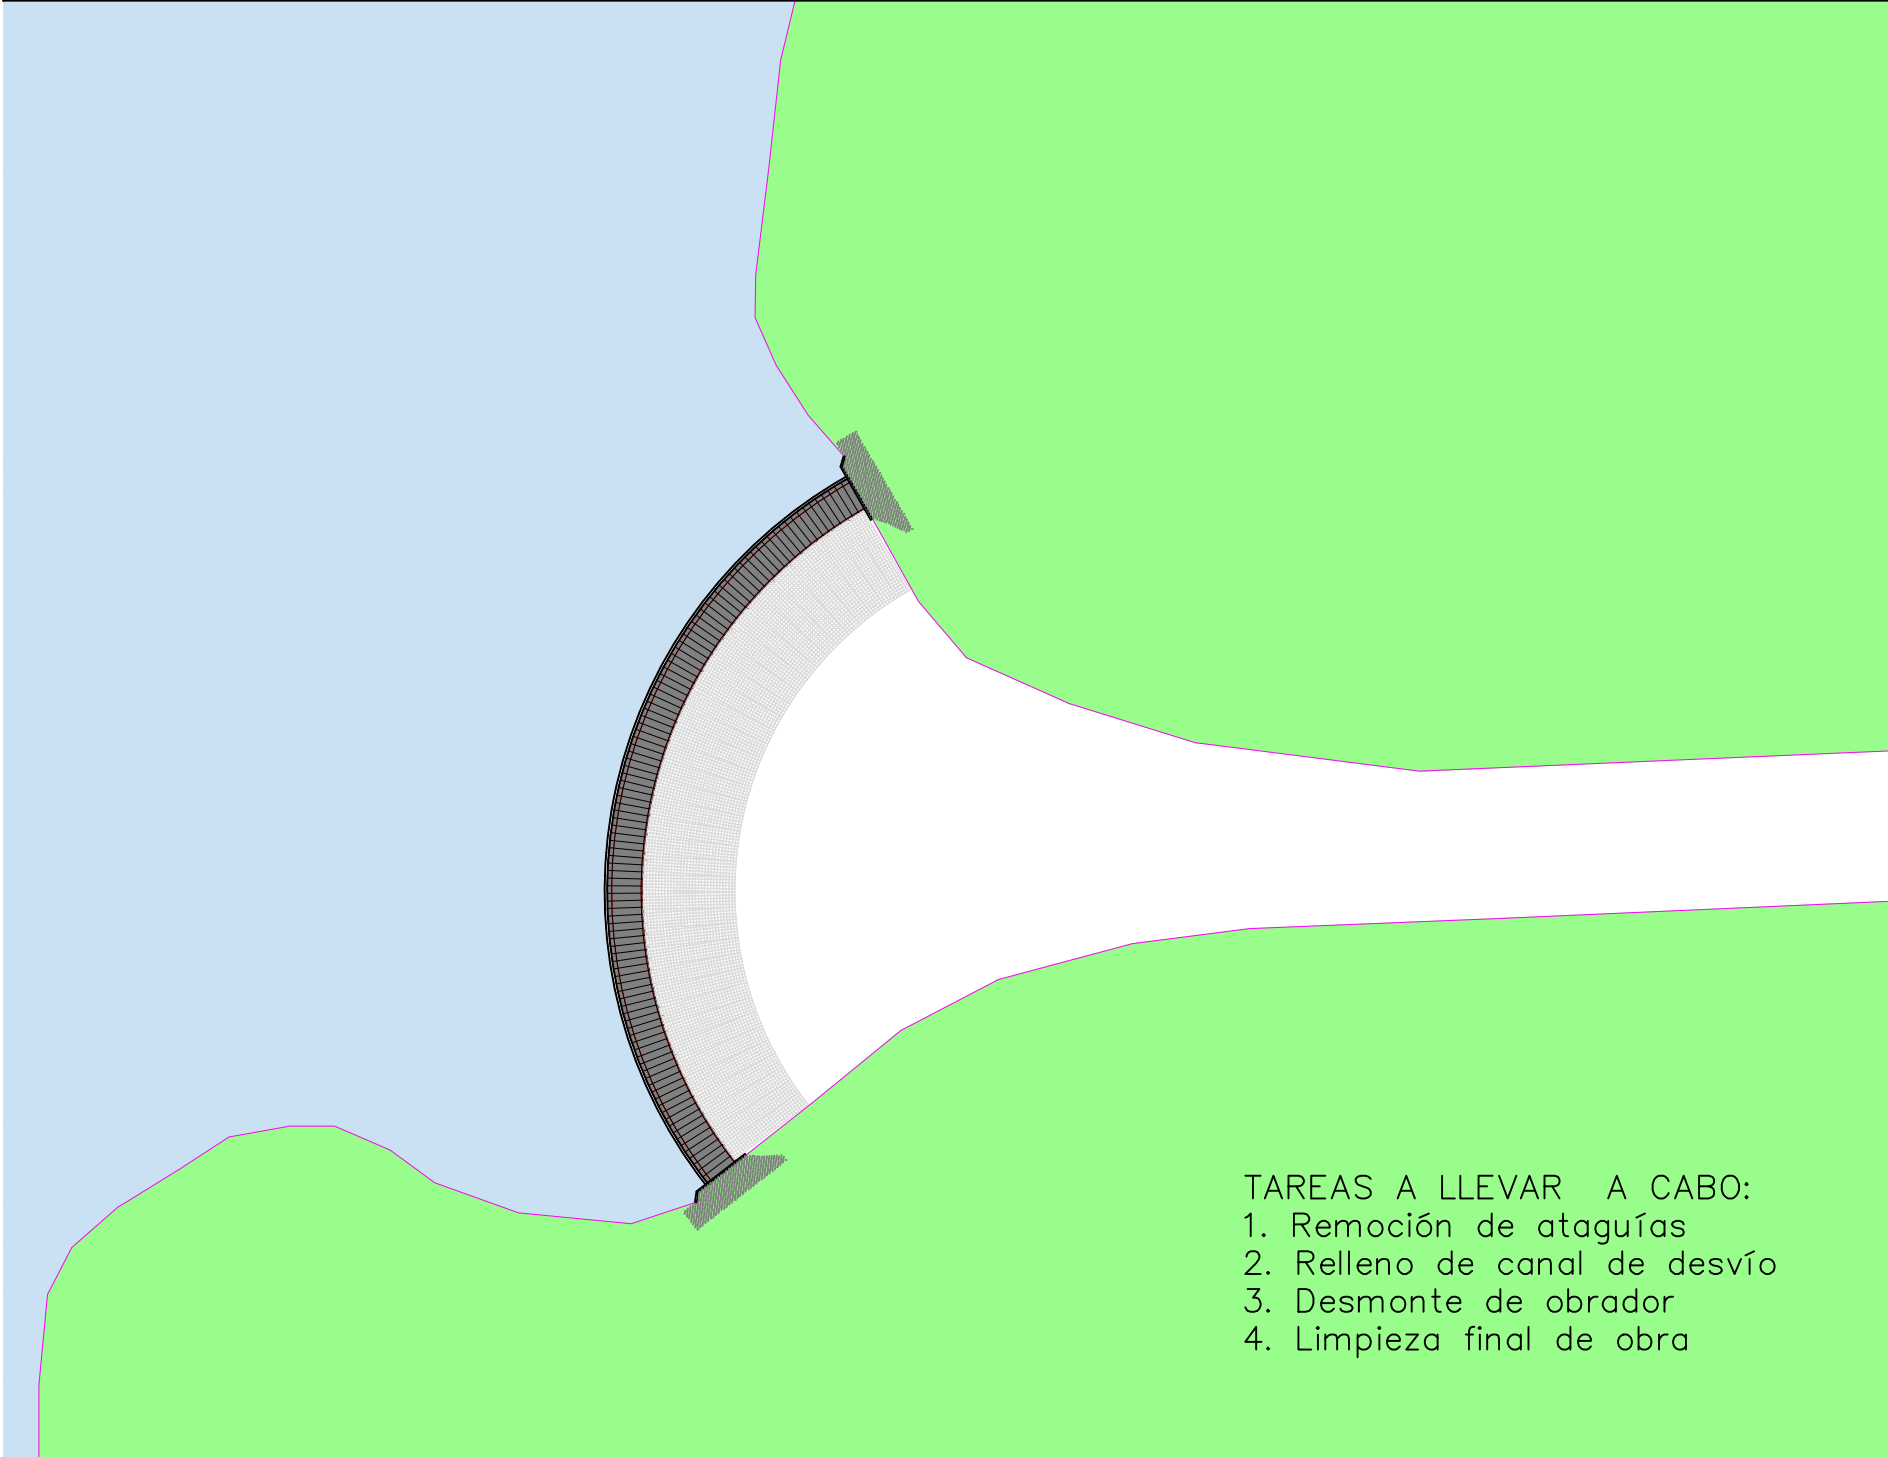

- TAREAS A LLEVAR A CABO:
- 1. Remoción de ataguías
 - 2. Relleno de canal de desvío
 - 3. Desmonte de obrador
 - 4. Limpieza final de obra



PROVINCIA DE SANTA FE
MINISTERIO DE INFRAESTRUCTURA, SERVICIOS PÚBLICOS Y HÁBITAT
SECRETARIA DE RECURSOS HÍDRICOS
SUBSECRETARIA DE ESTUDIOS Y PROYECTOS
DIRECCION PROVINCIAL DE ESTUDIOS Y PROYECTOS

SUBSECRETARIO DE ESTUDIOS Y PROYECTOS:
Ing. Jorge Esteban COLLINS

SECRETARIO:
Ing. Roberto Daniel GIORIA

MINISTRO:
CPN. Silvina Patricia FRANA

DIBUJANTE:
Pablo Z

OBRA: **LAGUNA PAIVA**
PROYECTO: VERTEDERO REGULADOR
Canal Aliviador Laguna Paiva



PLANO: Etapa de obra Nº 7


PLANO Nº

10

ESCALAS: Indicadas



FECHA: ABRIL 2021

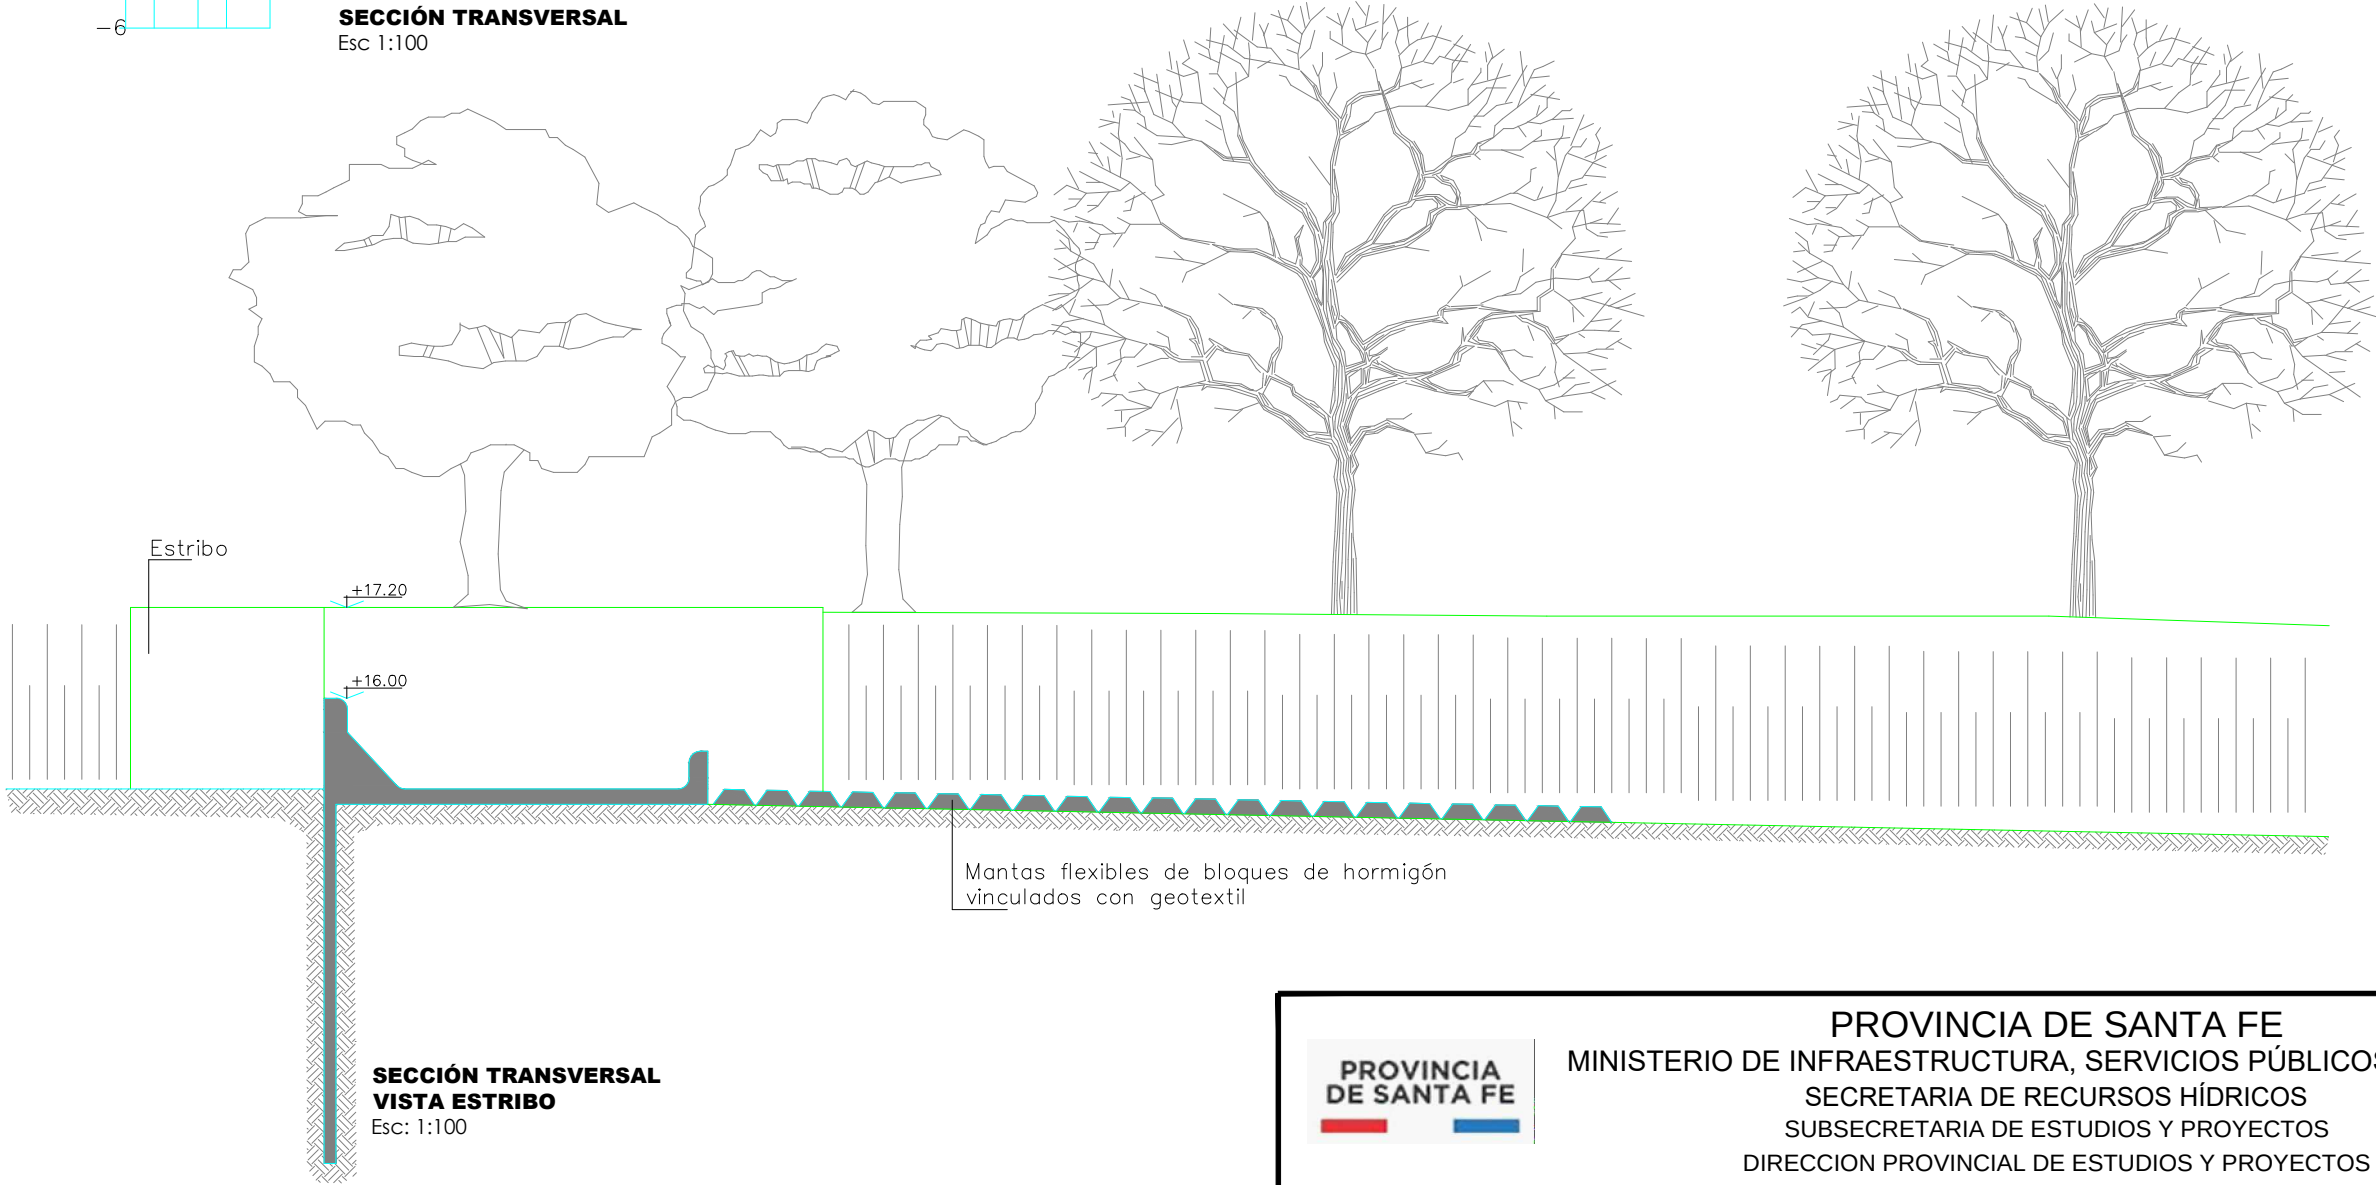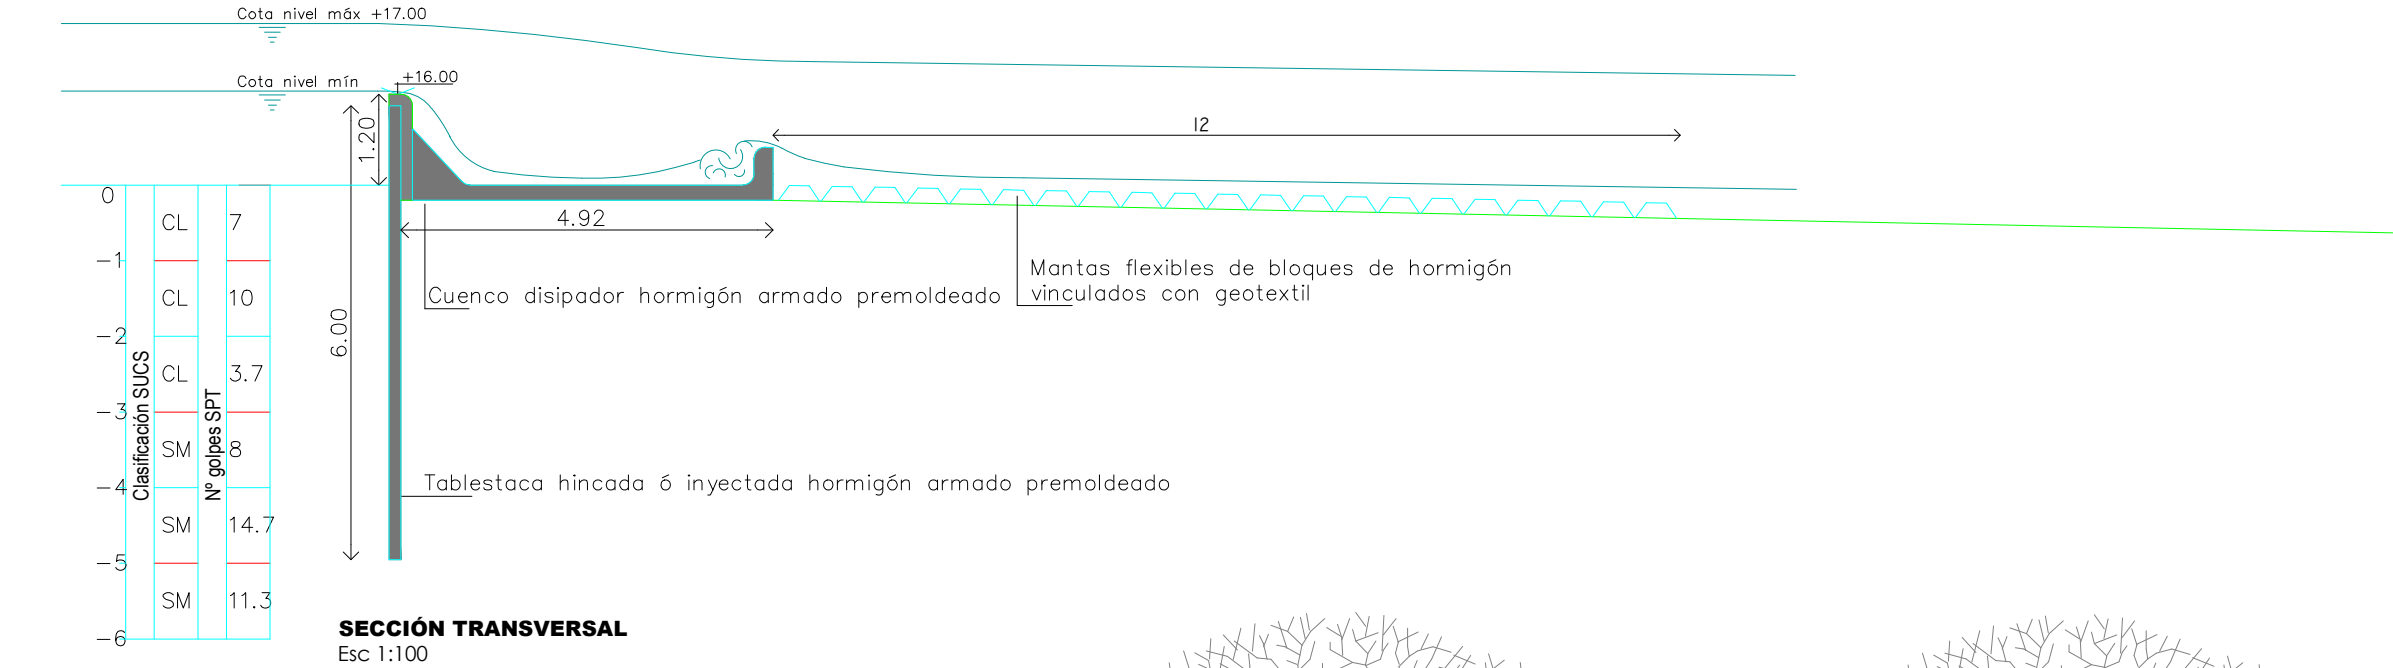

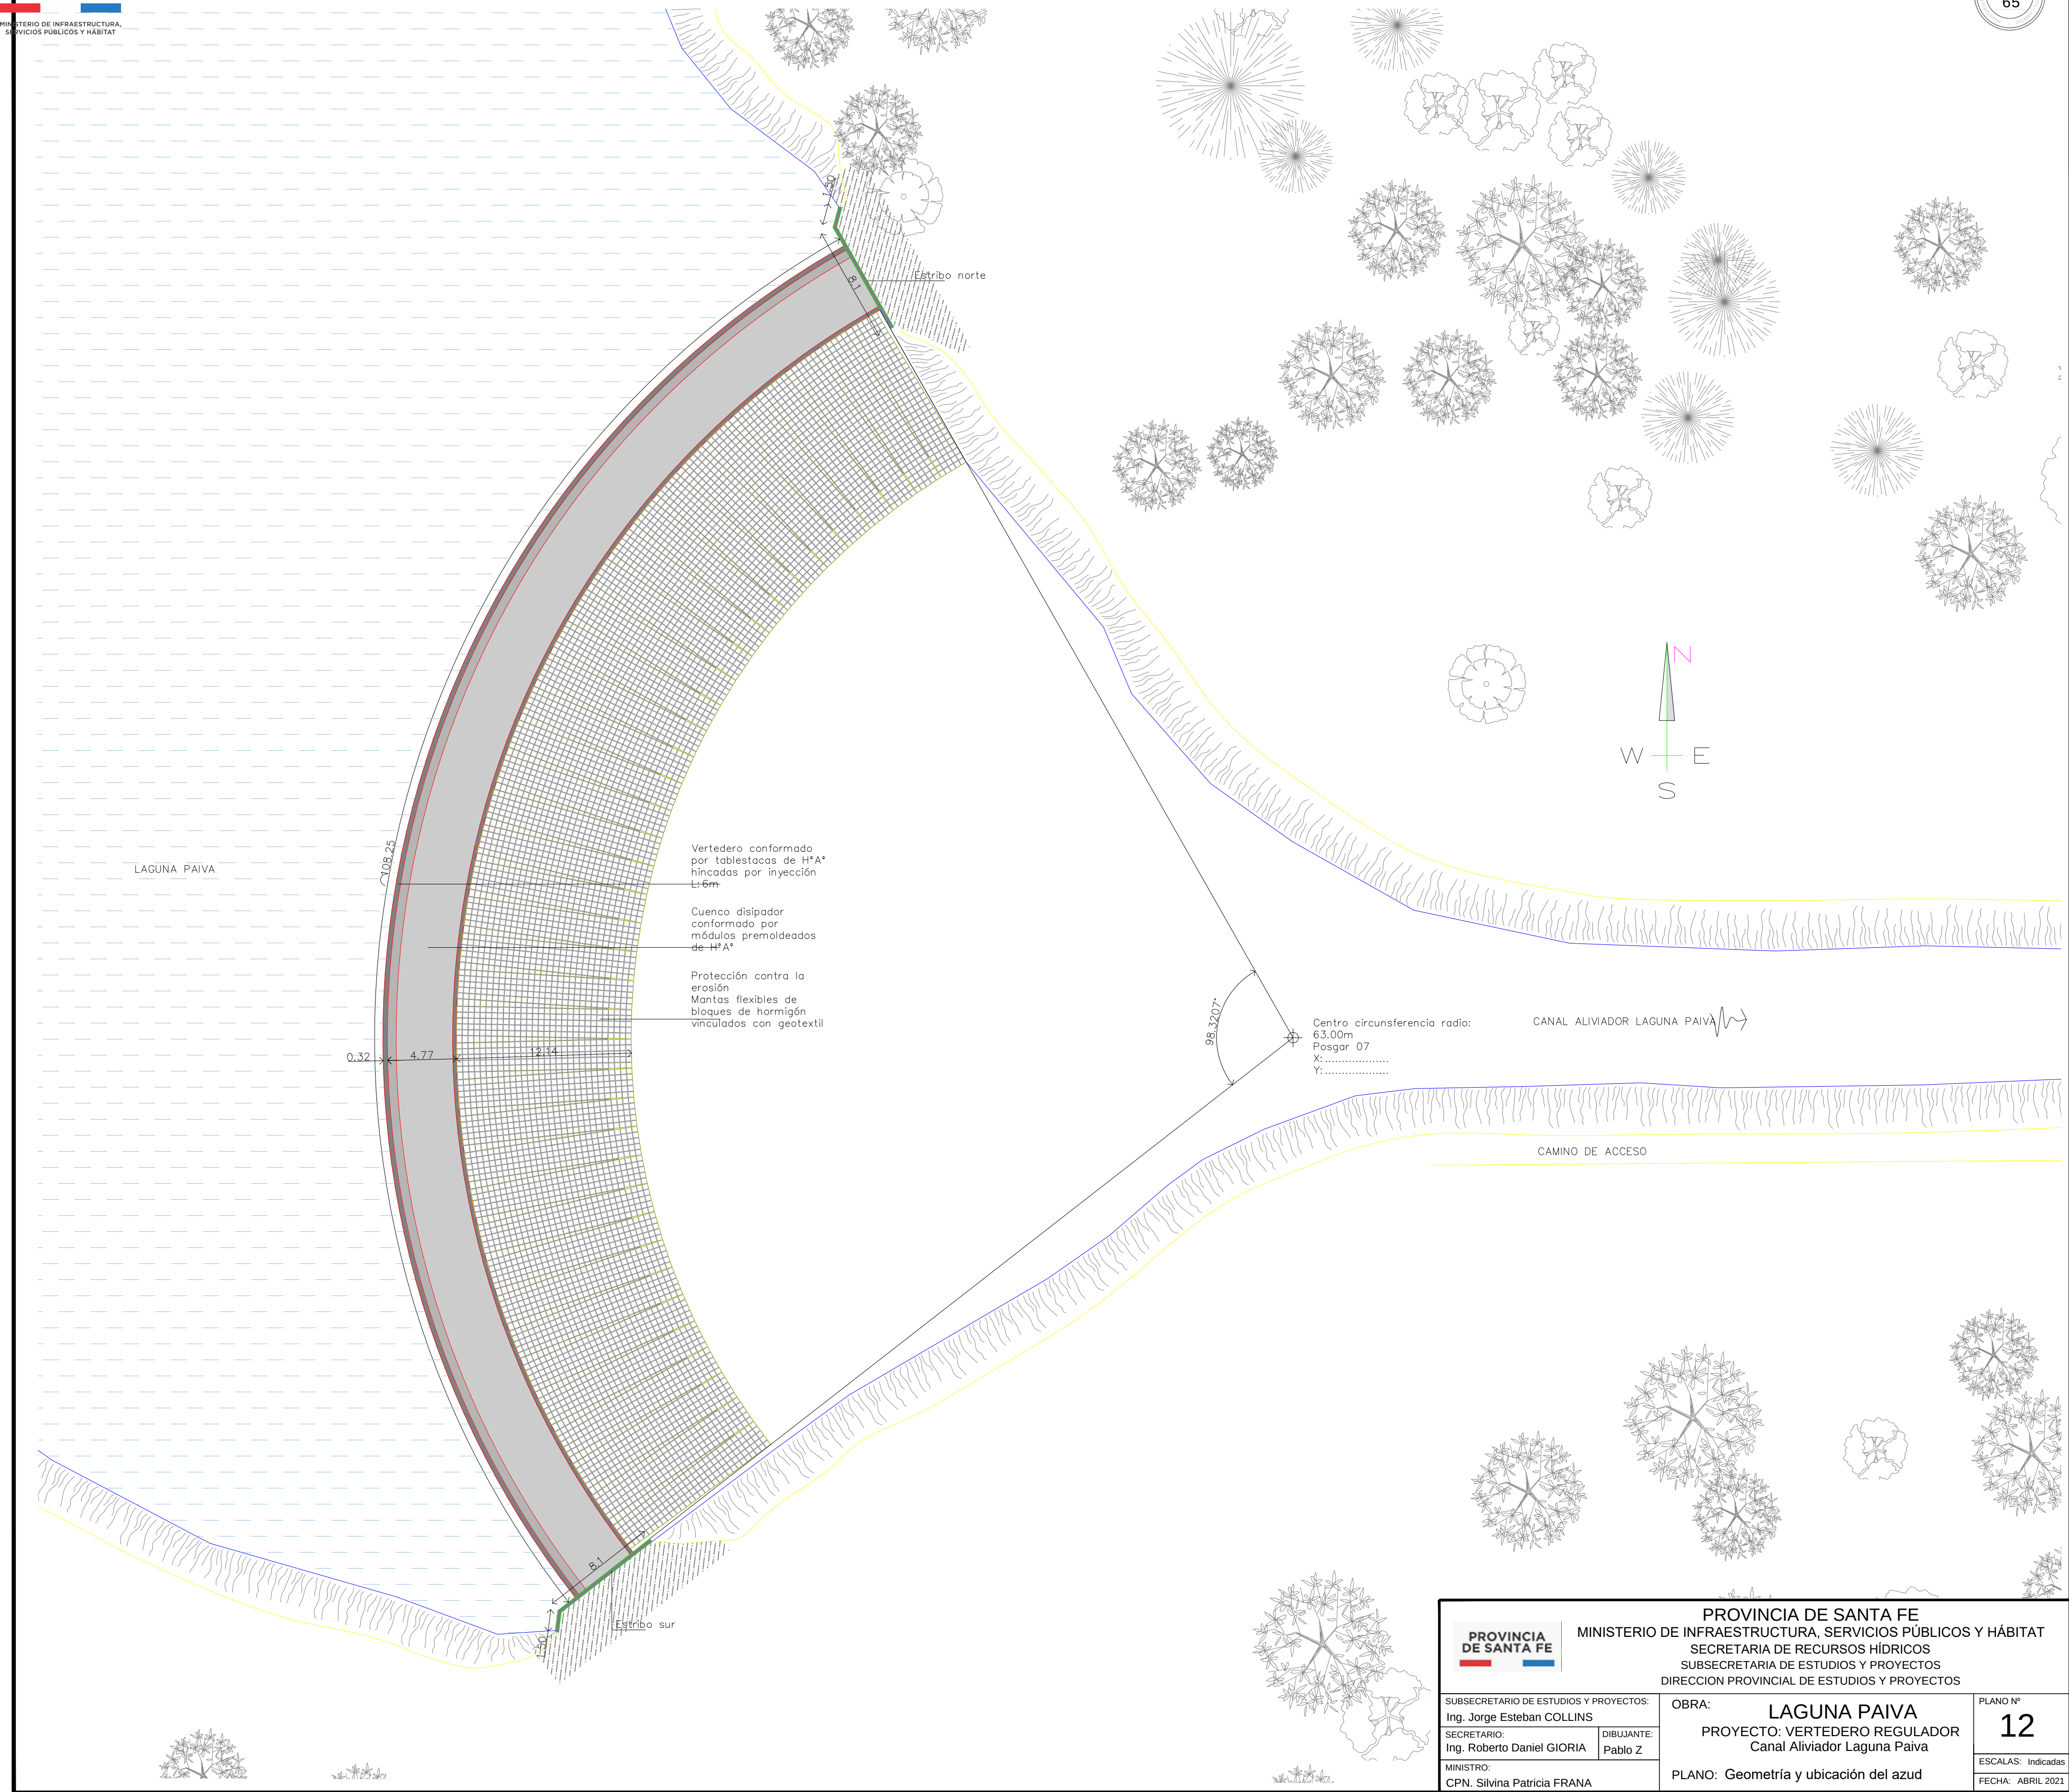


PROVINCIA DE SANTA FE MINISTERIO DE INFRAESTRUCTURA, SERVICIOS PÚBLICOS Y HABITAT SECRETARIA DE RECURSOS HIDRICOS SUBSECRETARIA DE ESTUDIOS Y PROYECTOS DIRECCION PROVINCIAL DE ESTUDIOS Y PROYECTOS		PROVINCIA DE SANTA FE MINISTERIO DE INFRAESTRUCTURA, SERVICIOS PÚBLICOS Y HABITAT SECRETARIA DE RECURSOS HIDRICOS SUBSECRETARIA DE ESTUDIOS Y PROYECTOS DIRECCION PROVINCIAL DE ESTUDIOS Y PROYECTOS
SUBSECRETARIO DE ESTUDIOS Y PROYECTOS: Ing. Jorge Esteban COLLINS		OBRA: LAGUNA PAIVA
SECRETARIO: Ing. Roberto Daniel GIORIA		PROYECTO: VERTEDERO REGULADOR Canal Aliviador Laguna Paiva
DIBUJANTE: Pablo Z		PLANO N° 12
MINISTRO: CPN. Silvina Patricia FRANA		ESCALAS: Indicadas
		FECHA: ABRIL 2021
		PLANO: Geometría y ubicación del azud


DETALLE CONSTRUCTIVO Y VINCULACIÓN ENTRE ELEMENTOS
Escala 1:20

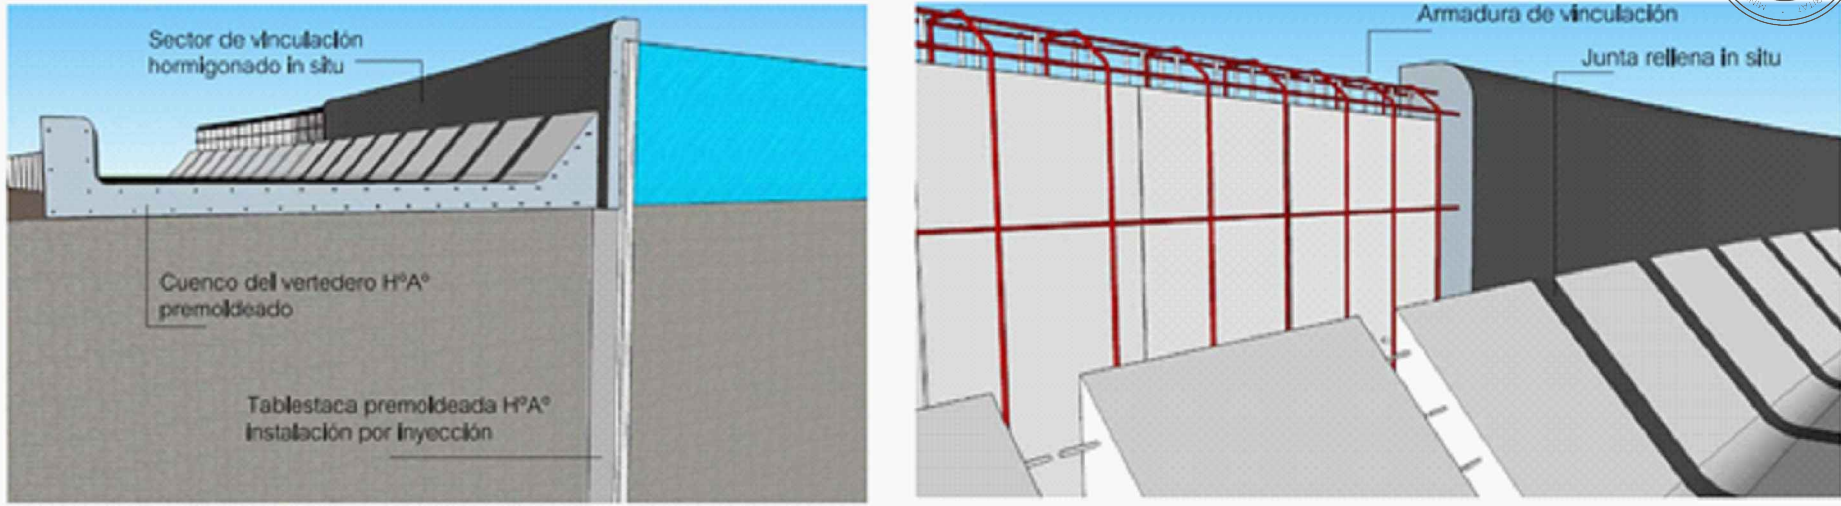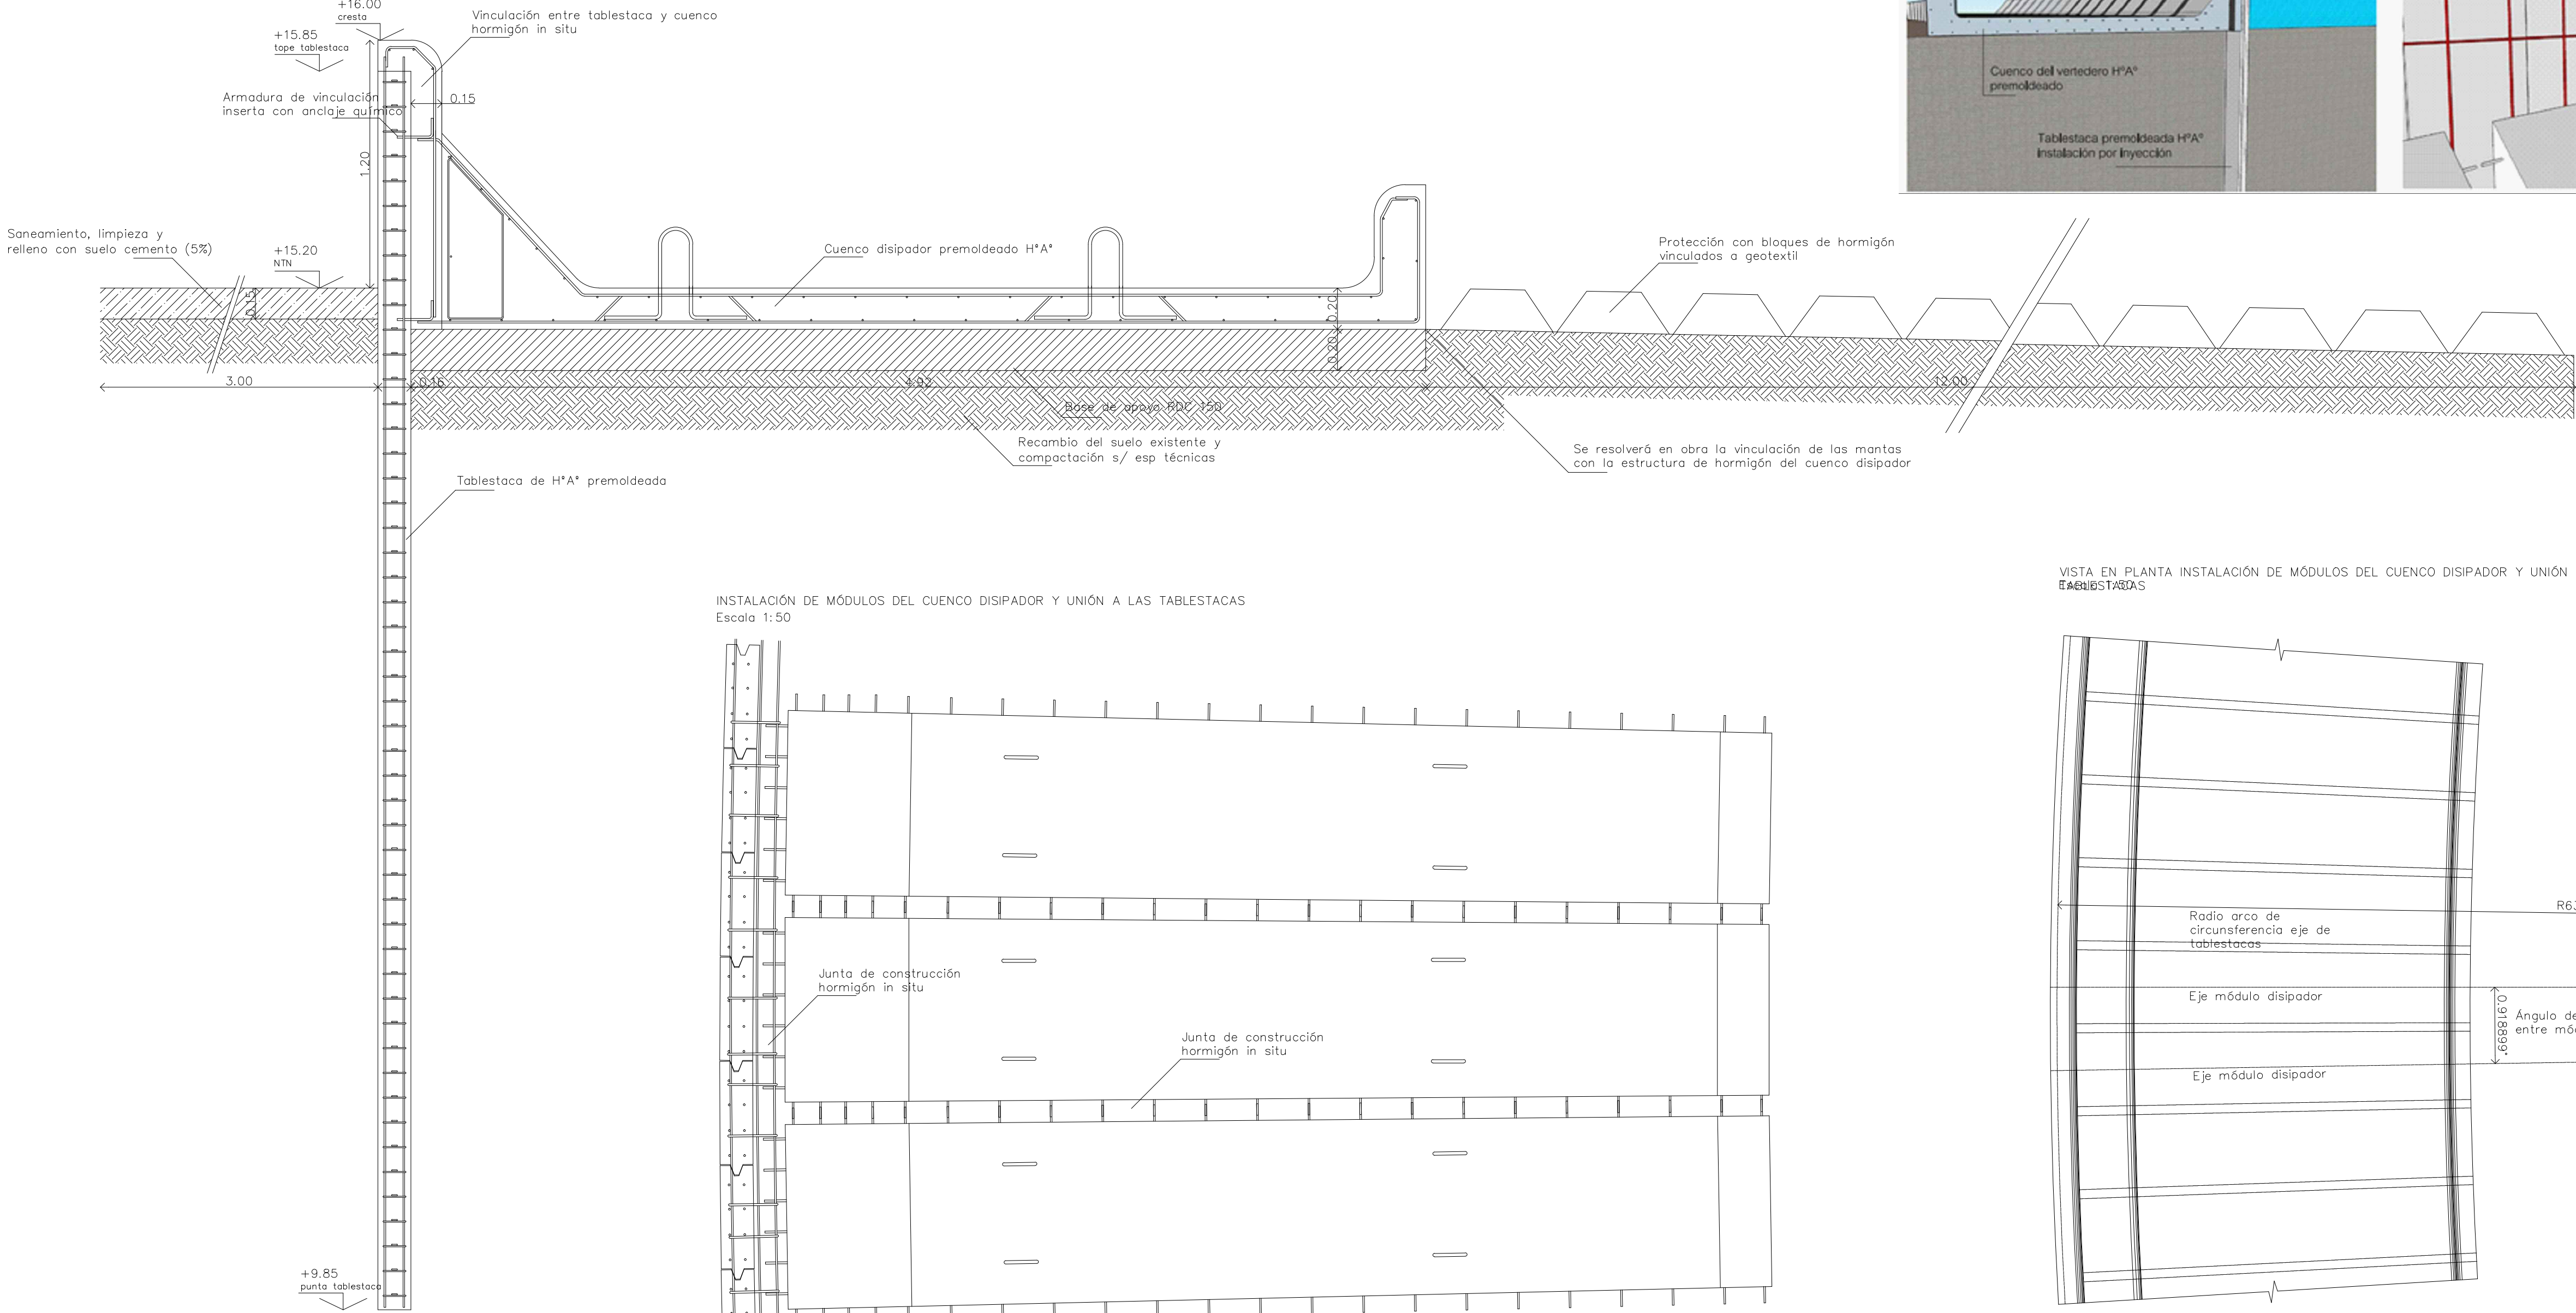

INSTALACIÓN DE MÓDULOS DEL CUENCO DISIPADOR Y UNIÓN A LAS TABLESTACAS
Escala 1:50

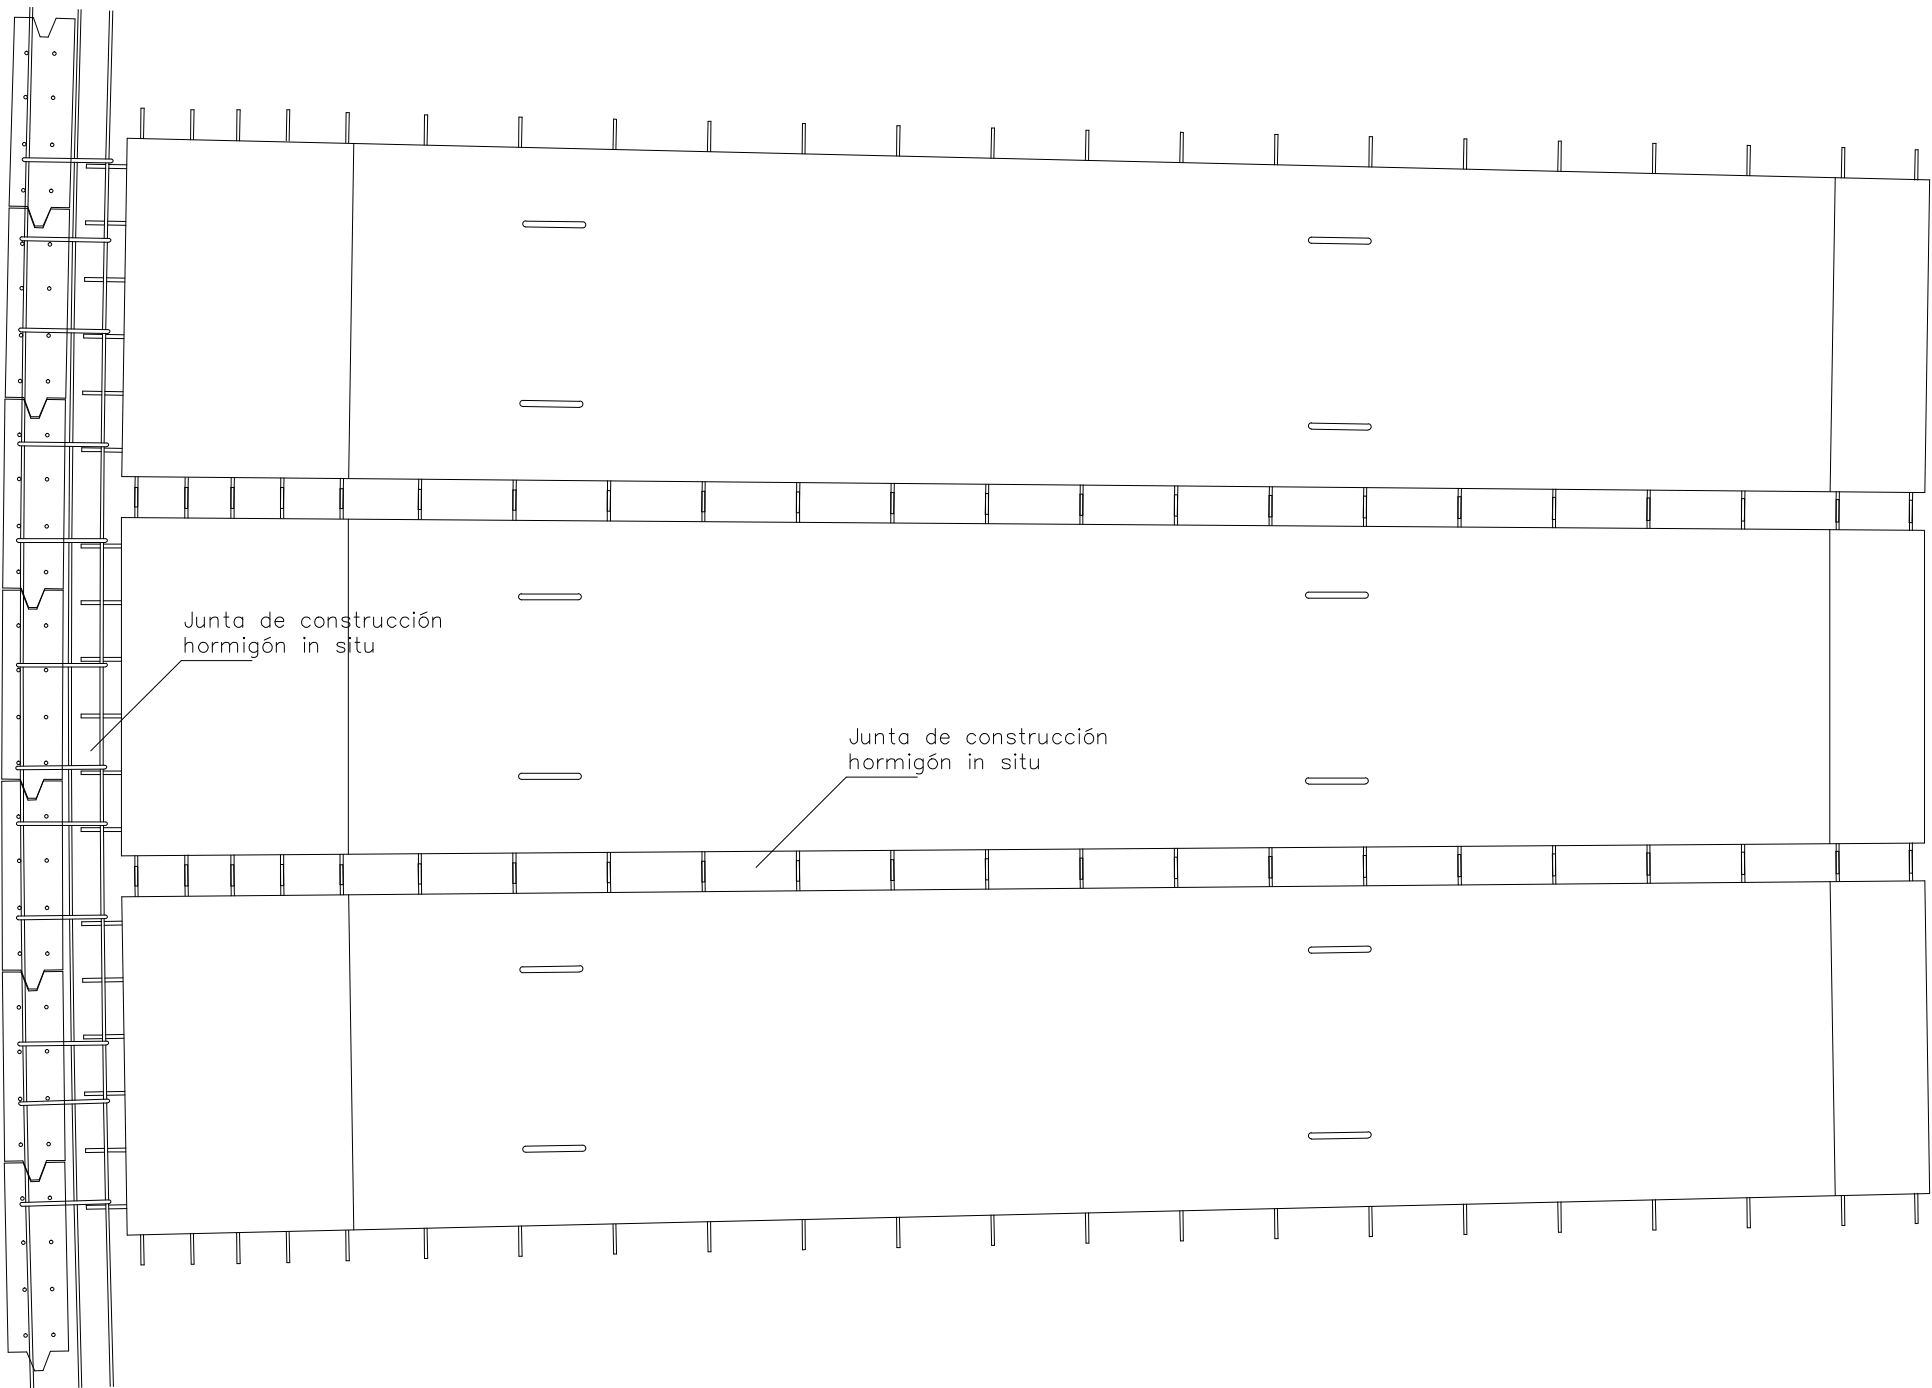

VISTA EN PLANTA INSTALACIÓN DE MÓDULOS DEL CUENCO DISIPADOR Y UNIÓN A LAS TABLESTACAS

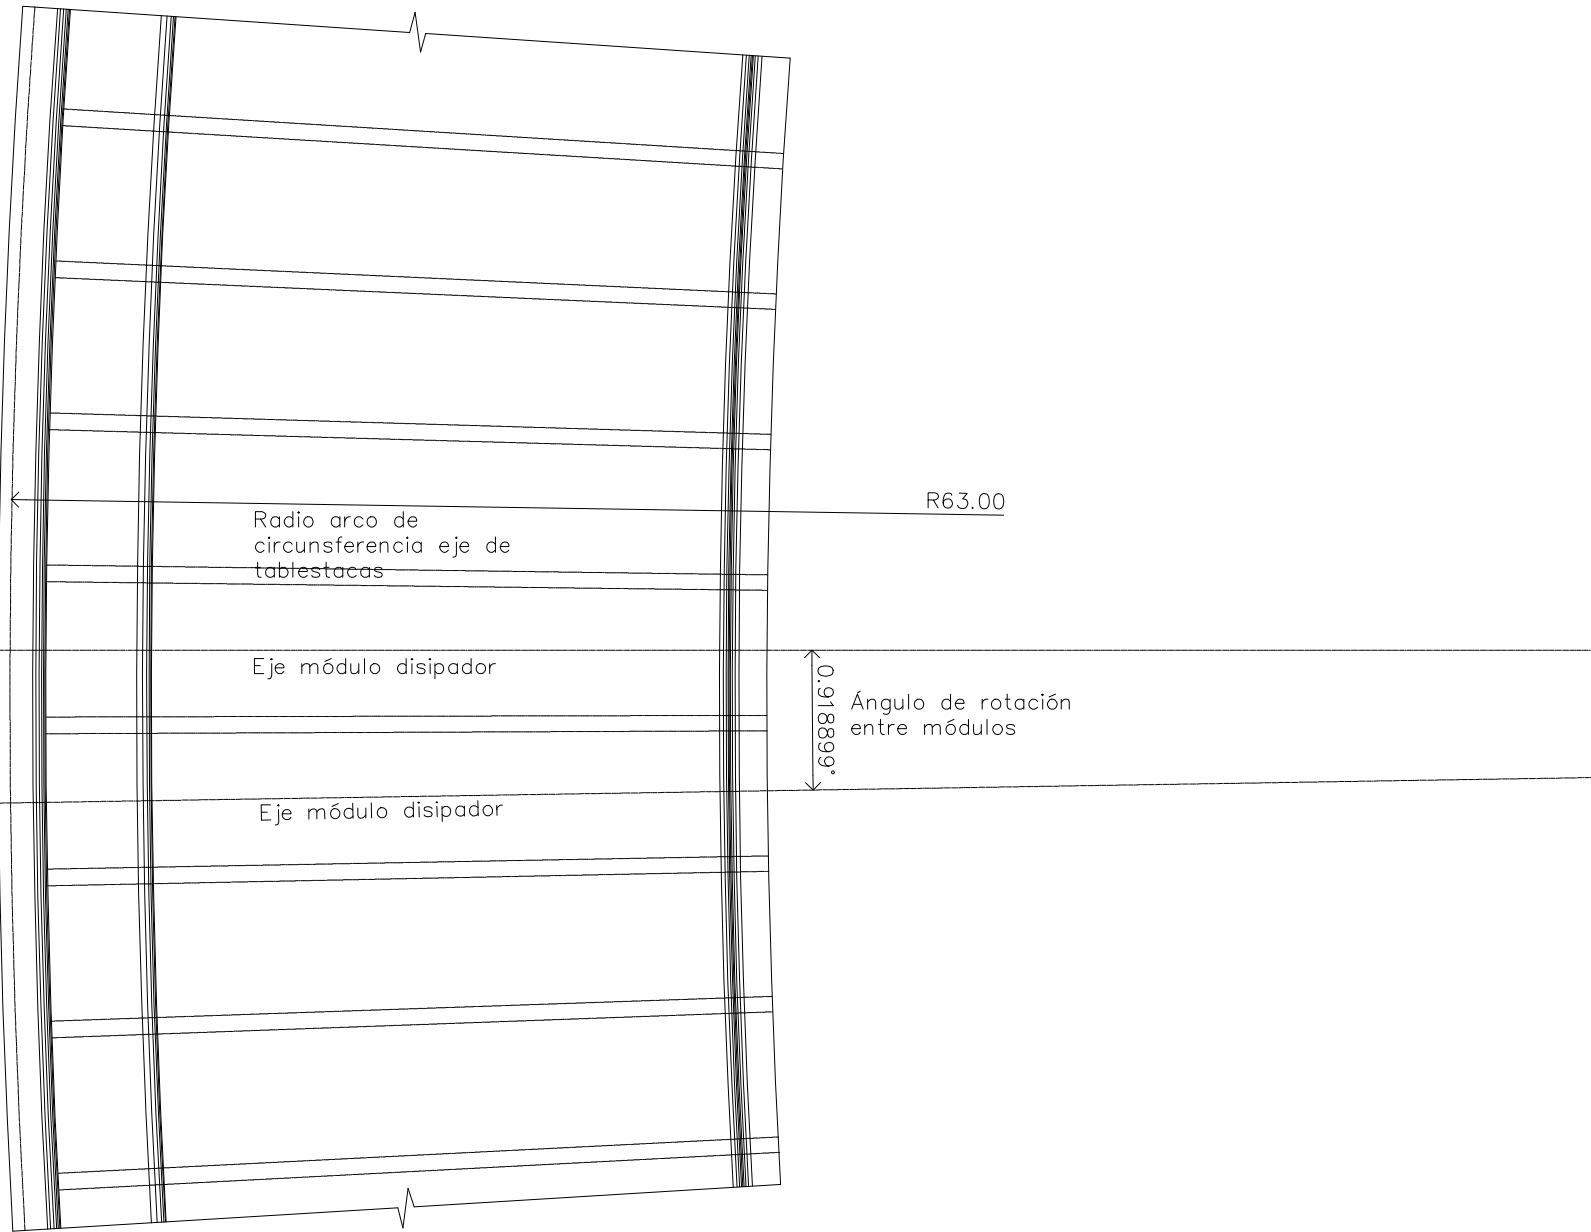


PROVINCIA DE SANTA FE MINISTERIO DE INFRAESTRUCTURA, SERVICIOS PÚBLICOS Y HABITAT SECRETARIA DE RECURSOS HÍDRICOS SUBSECRETARIA DE ESTUDIOS Y PROYECTOS DIRECCION PROVINCIAL DE ESTUDIOS Y PROYECTOS			
SUBSECRETARIO DE ESTUDIOS Y PROYECTOS: Ing. Jorge Esteban COLLINS		OBRA: LAGUNA PAIVA PROYECTO: VERTEDERO REGULADOR Canal Aliviador Laguna Paiva	
SECRETARIO: Ing. Roberto Daniel GIORIA	DIBUJANTE: Pablo Z	PLANO N° 13	
MINISTRO: CPN. Silvina Patricia FRANA		PLANO: Diseño estructural	
		ESCALAS: Indicadas FECHA: ABRIL 2021	




DISEÑO TABLESTACAS
Escala 1:20

Diseño armadura de refuerzo a
verificar por la contratista

- ① 4 Ø10mm ambos lados
- ② 1 Ø 8mm c/12cm
- ③ 1 Ø 8mm c/12cm

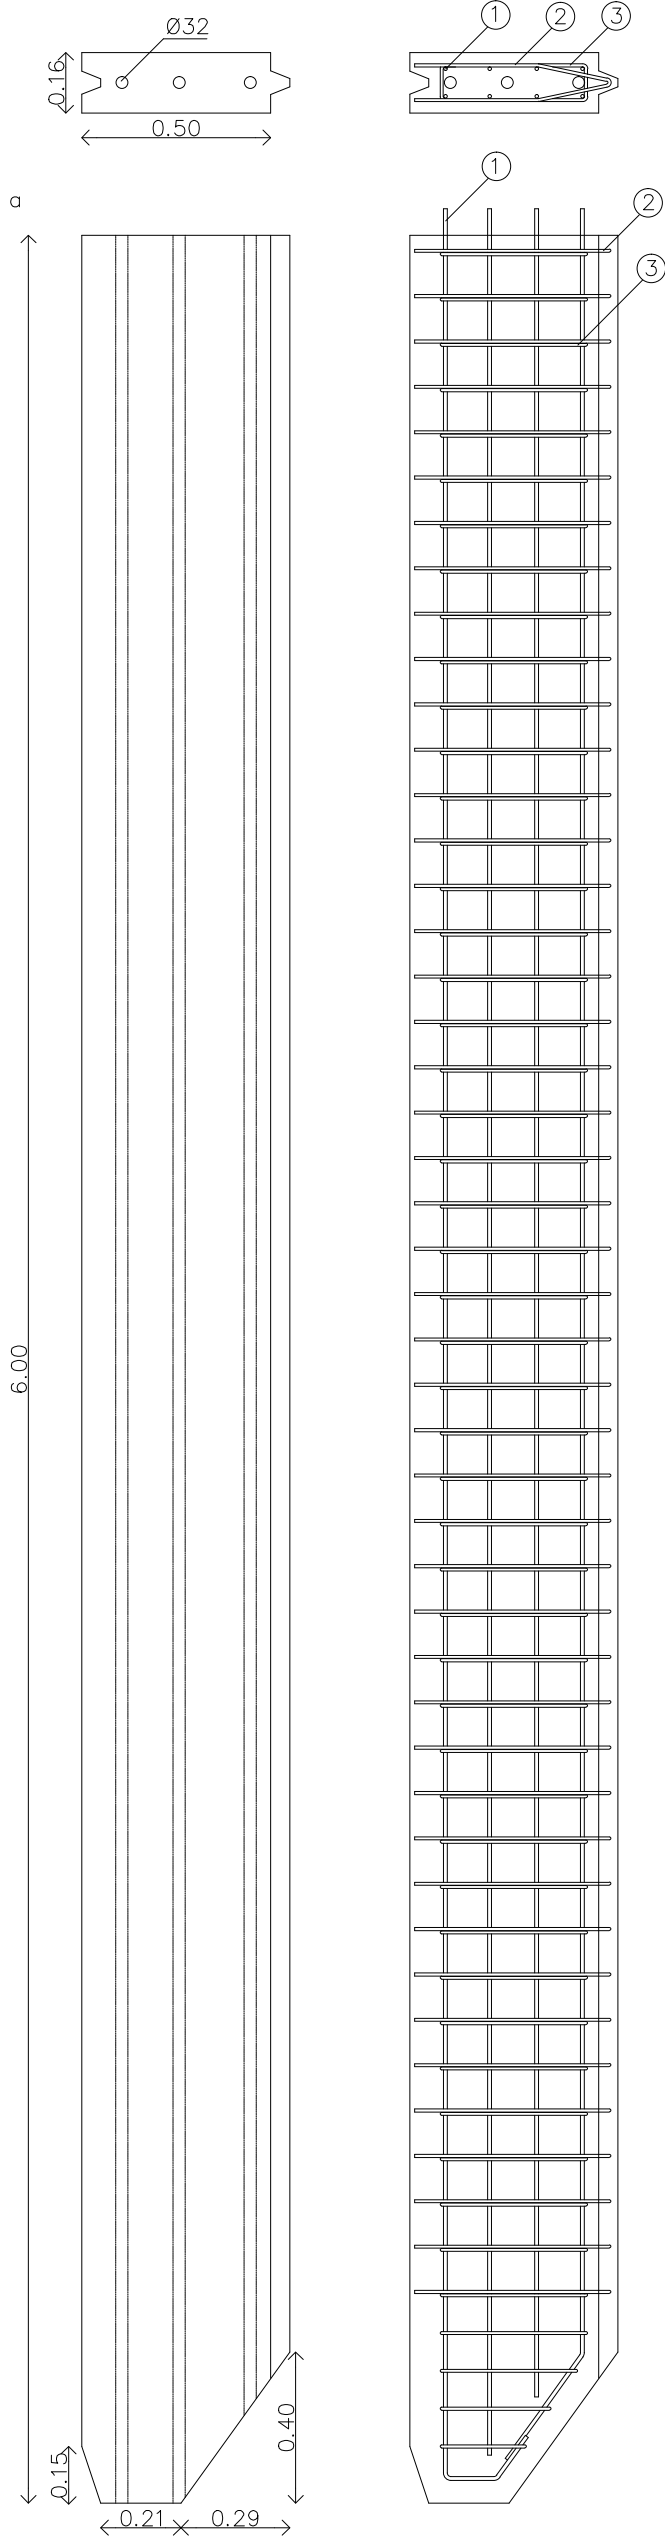


DISEÑO CUENCO DISIPADOR EN MÓDULOS
Escala 1:20

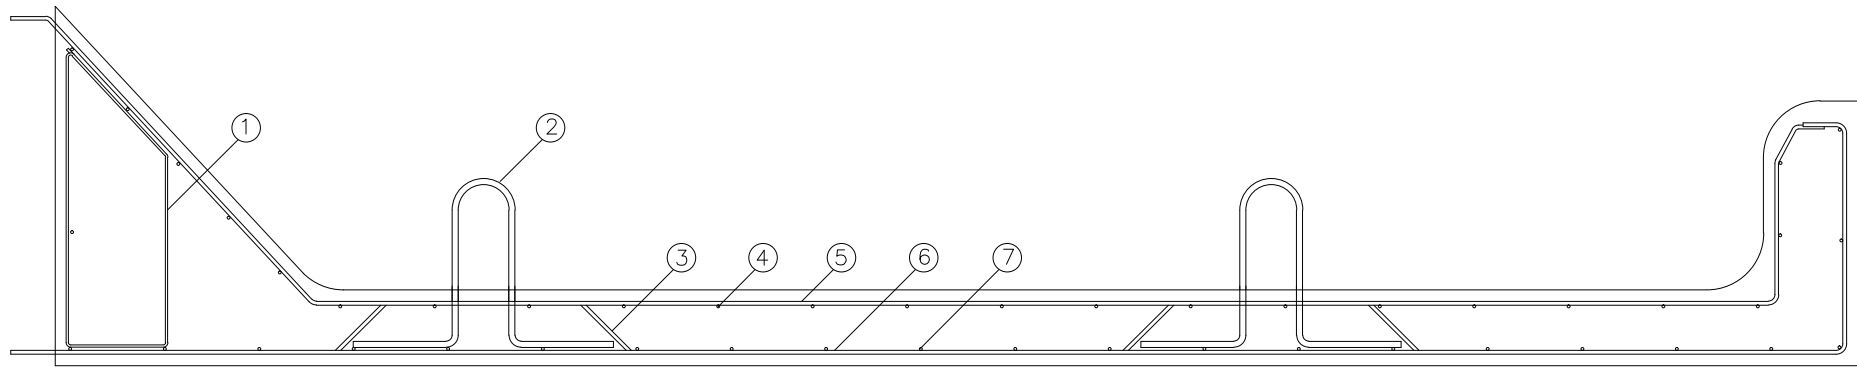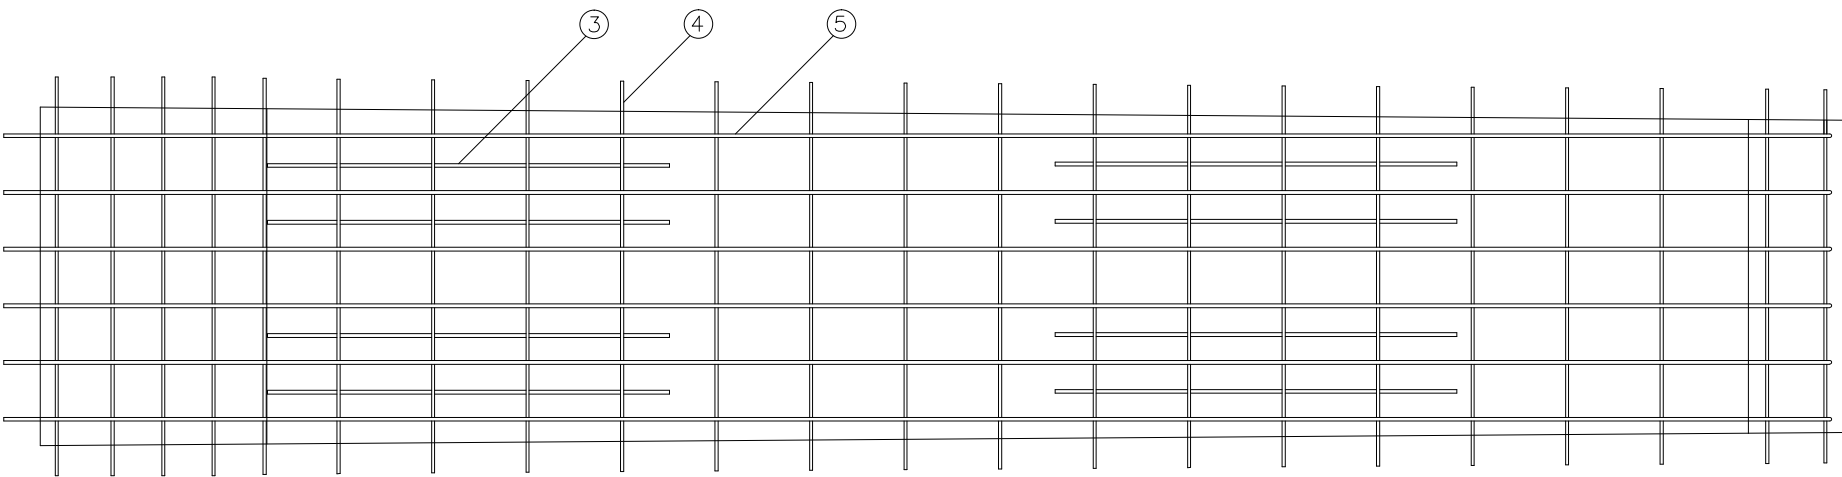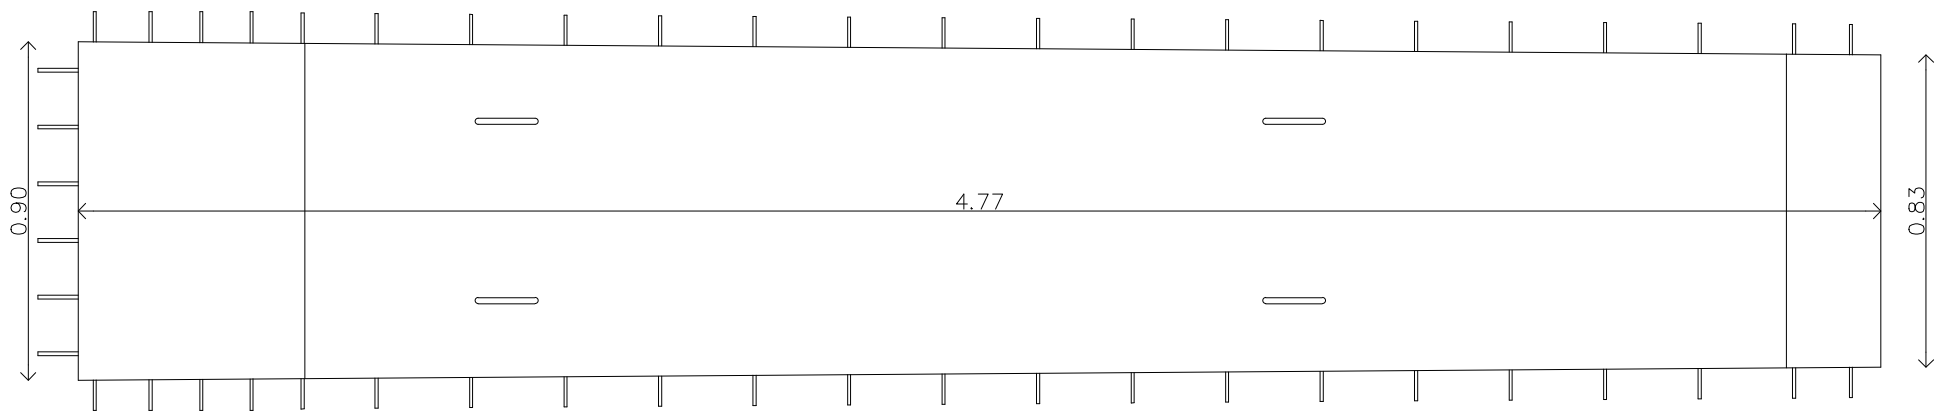


Diseño armadura de refuerzo a
verificar por la contratista

- ① 6 Ø6mm
- ② Ø 16mm
- ③ 4 Ø 10mm
- ④ 1 Ø 8mm c/25cm
- ⑤ 6 Ø 10mm
- ⑥ 6 Ø 10mm
- ⑦ 1 Ø 8mm c/25cm

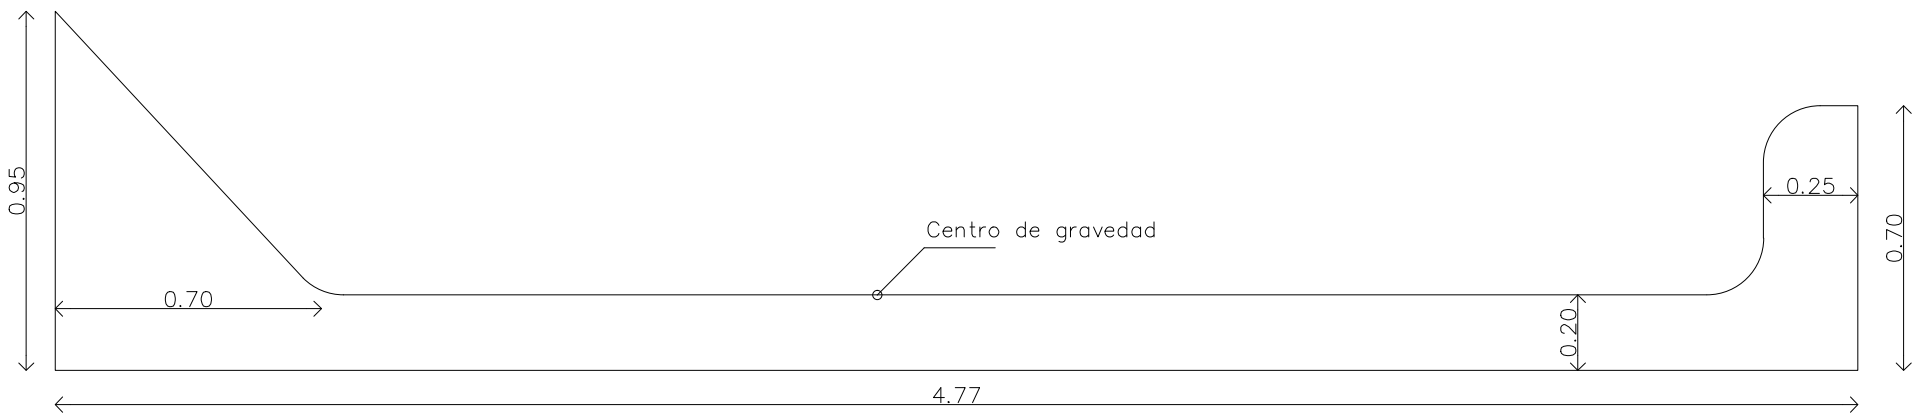


Volumen de hormigón armado 1.16m³
Peso aproximado 2.78tn

SEGMENTO DE MANTAS DE PROTECCIÓN QUE FORMAN LA UNIDAD MÍNIMA
Escala 1:50

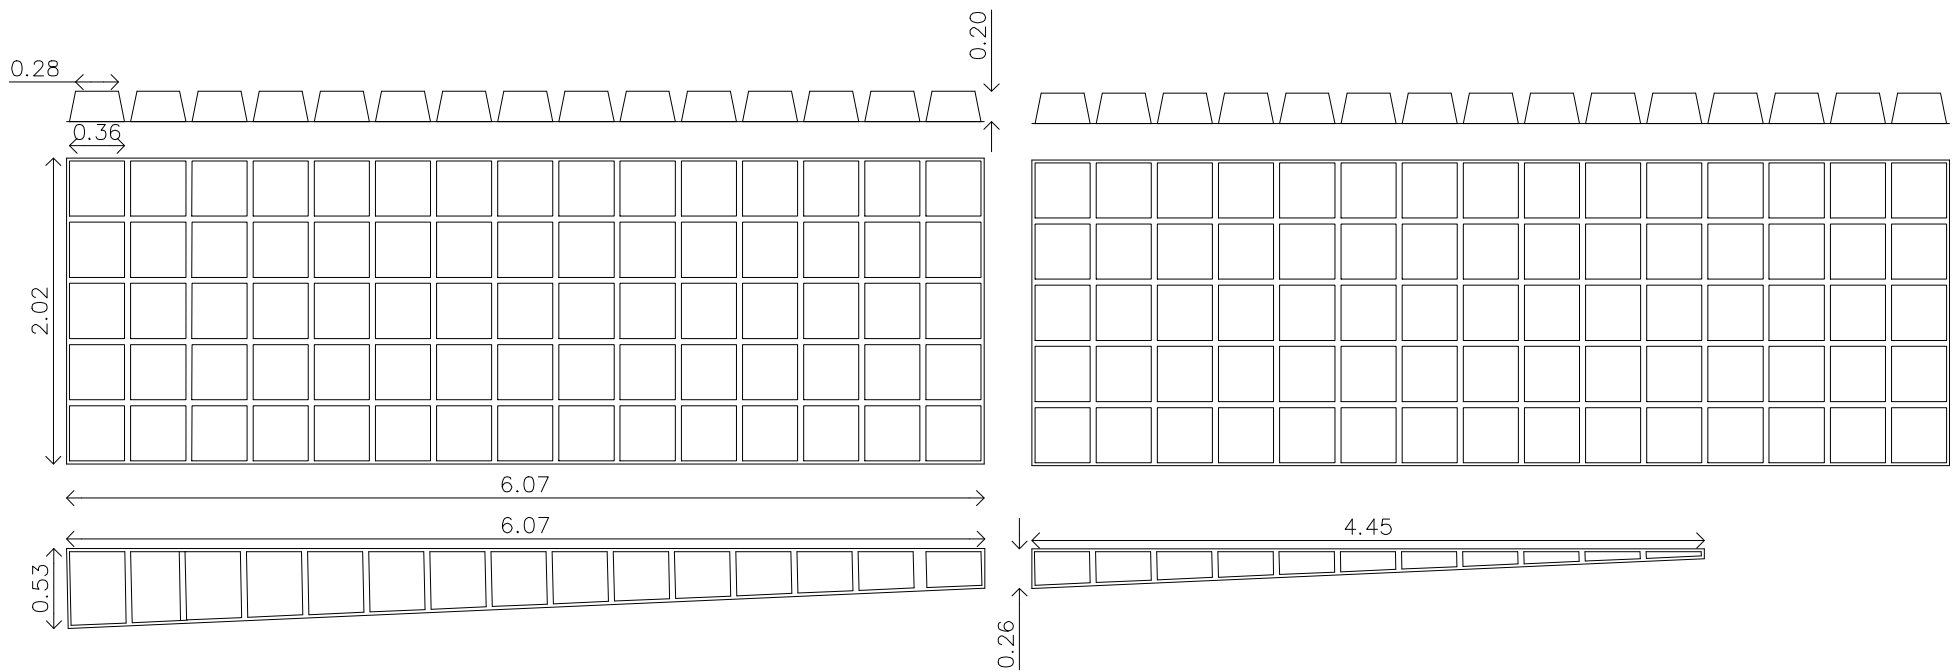

PROVINCIA DE SANTA FE MINISTERIO DE INFRAESTRUCTURA, SERVICIOS PÚBLICOS Y HÁBITAT SECRETARIA DE RECURSOS HÍDRICOS SUBSECRETARIA DE ESTUDIOS Y PROYECTOS DIRECCION PROVINCIAL DE ESTUDIOS Y PROYECTOS	
SUBSECRETARIO DE ESTUDIOS Y PROYECTOS: Ing. Jorge Esteban COLLINS SECRETARIO: Ing. Roberto Daniel GIORIA MINISTRO: CPN. Silvina Patricia FRANA	OBRA: LAGUNA PAIVA PROYECTO: VERTEDERO REGULADOR Canal Aliviador Laguna Paiva PLANO: Elementos estructurales
PLANO N° 14 ESCALAS: Indicadas FECHA: ABRIL 2021	

CORTE A-A
Escala 1:20

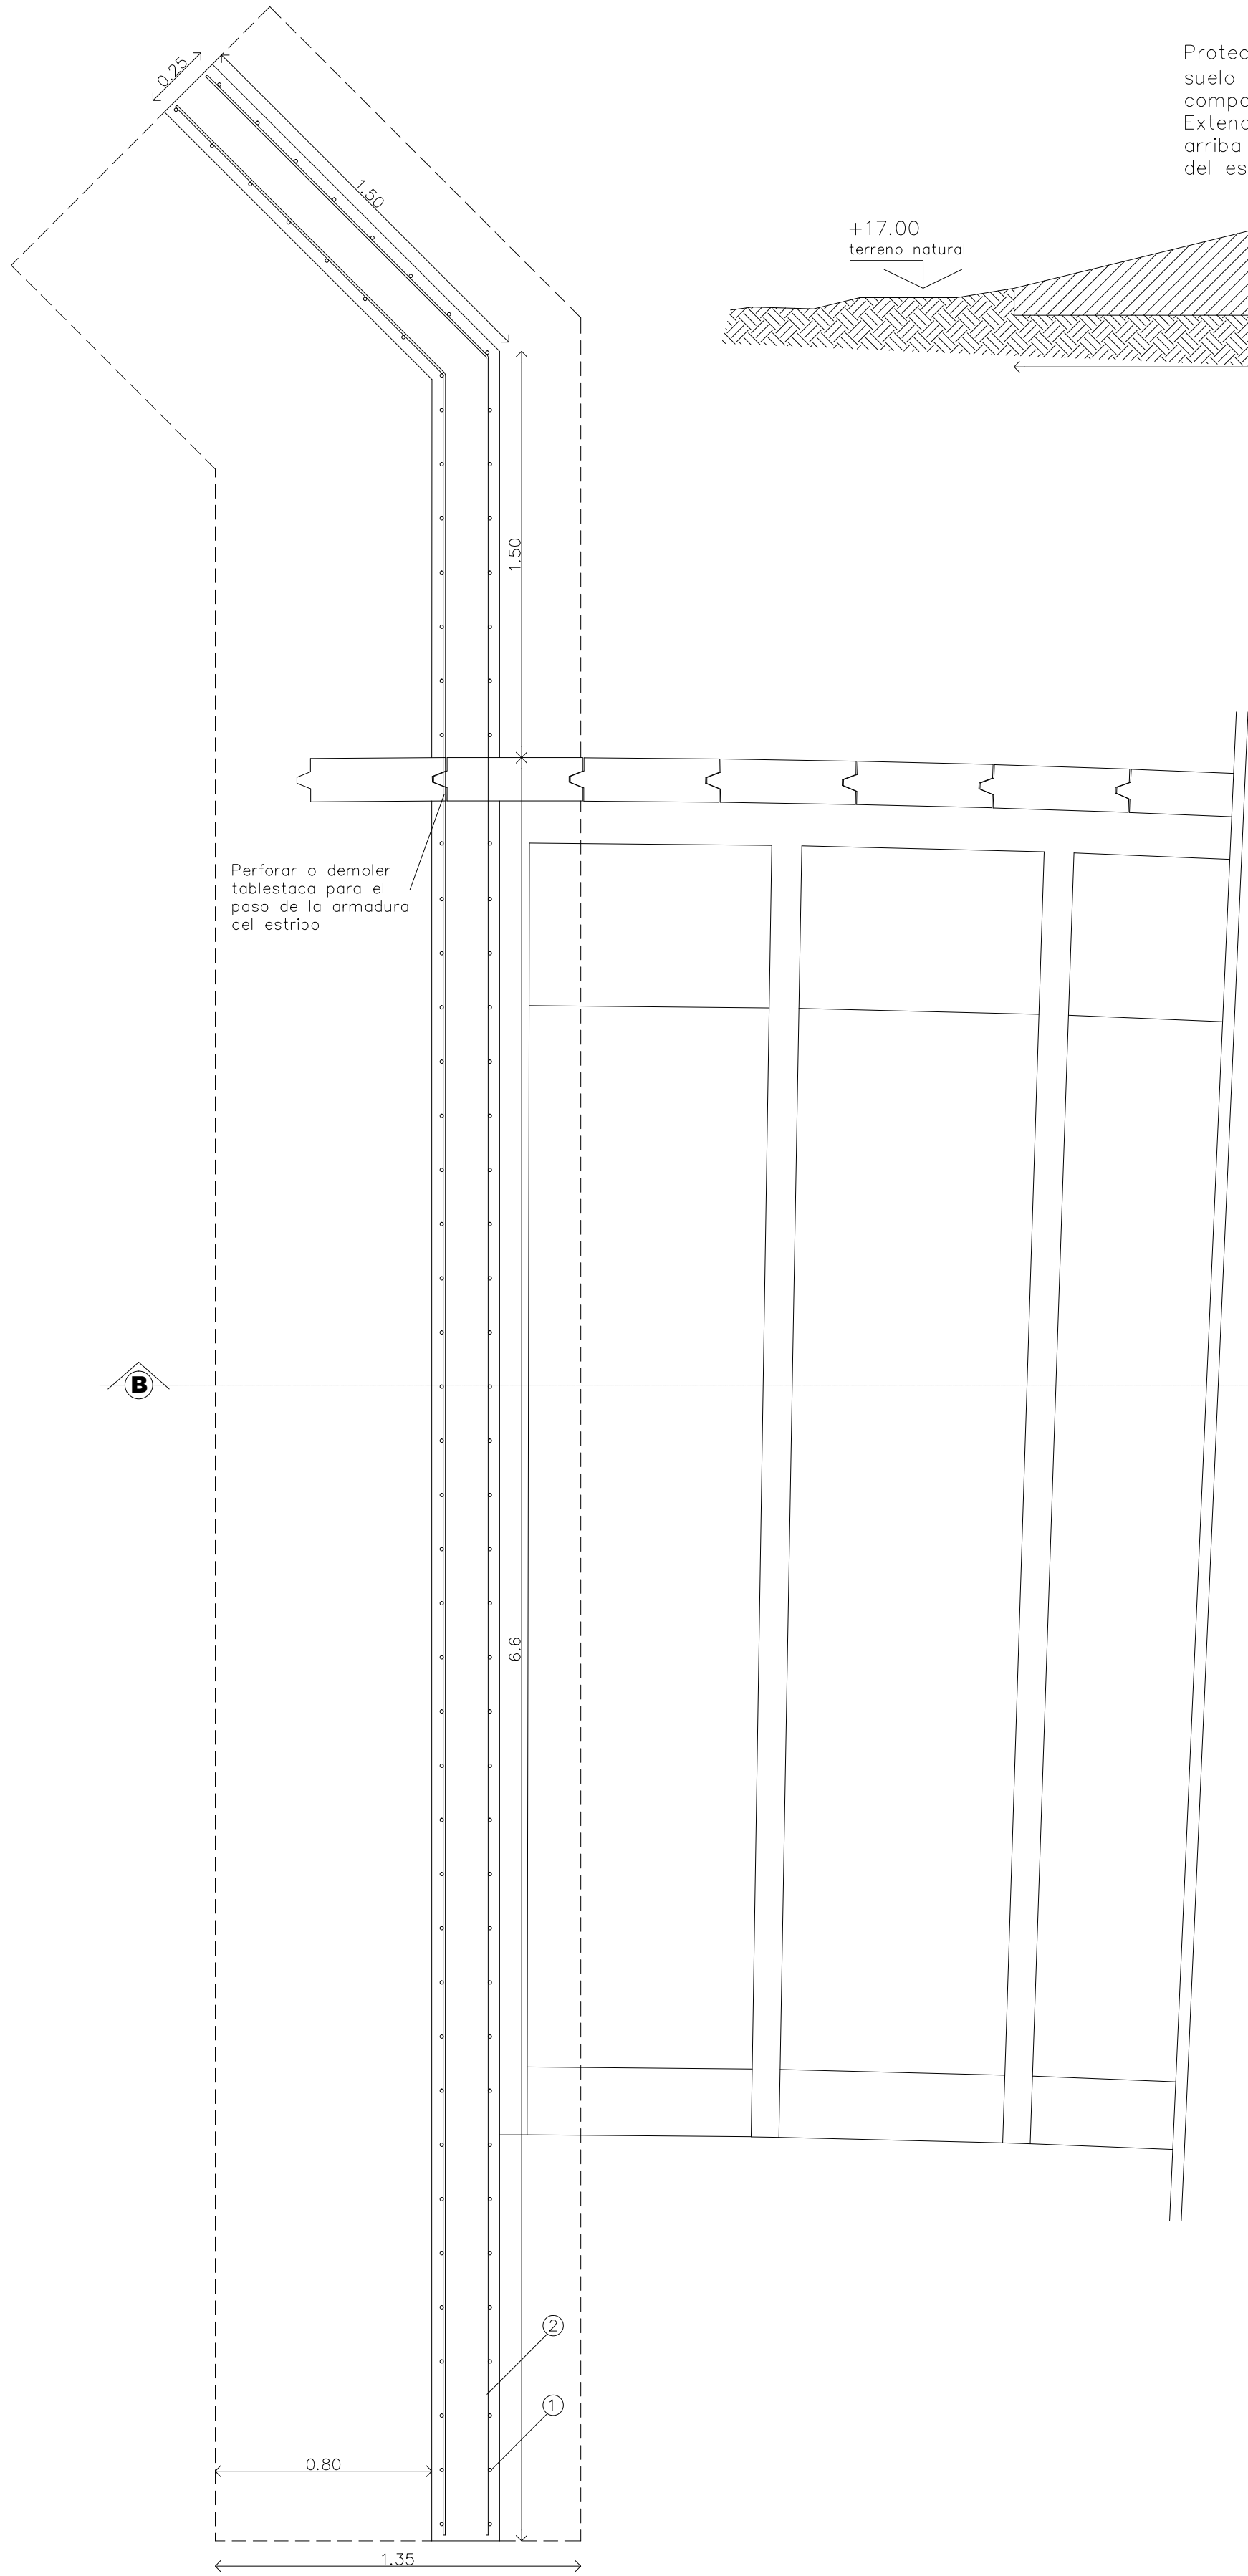


Perforar o demoler
tablestaca para el
paso de la armadura
del estribo

Protección
suelo cemento (5%)
compactado mecánicamente
Extender la protección 2 m aguas
arriba y 2m aguas abajo de los límites
del estribo.

+17.00
terreno natural

CORTE B-B
Escala 1:20

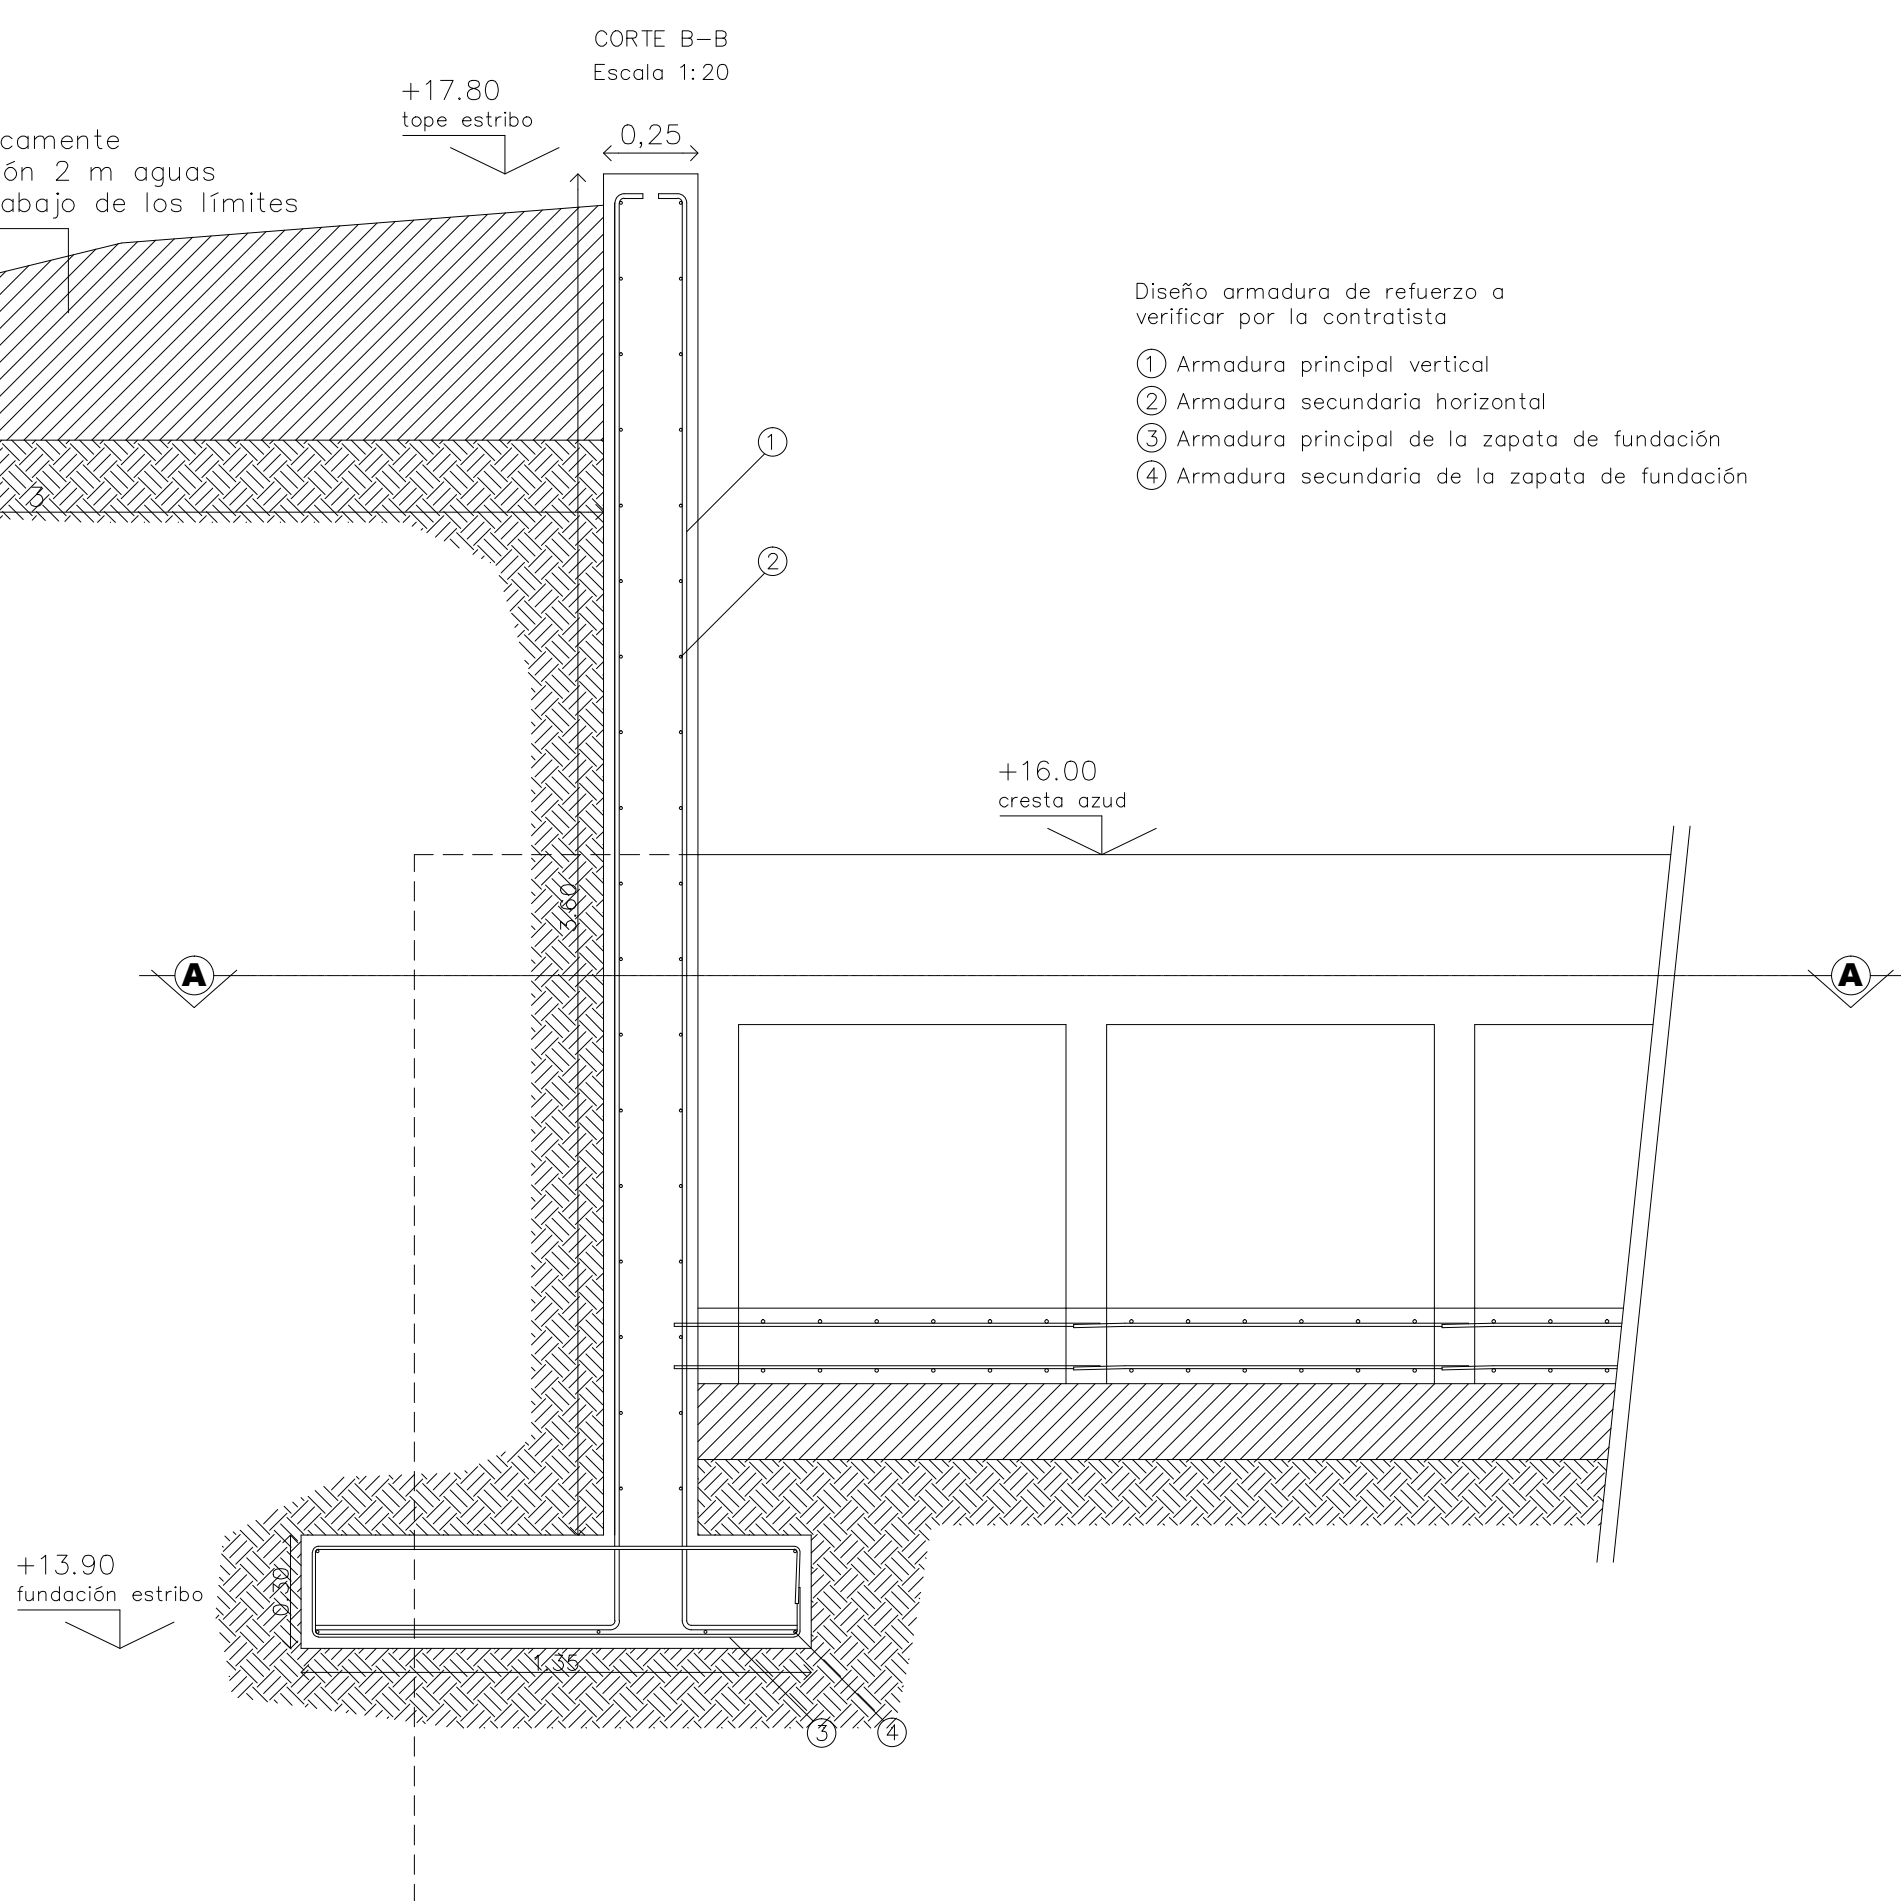

Diseño armadura de refuerzo a
verificar por la contratista

- ① Armadura principal vertical
- ② Armadura secundaria horizontal
- ③ Armadura principal de la zapata de fundación
- ④ Armadura secundaria de la zapata de fundación

+16.00
cresta azud

+13.90
fundación estribo





FOTOGRAFÍAS NOVIEMBRE 2017



PLIEGO UNICO DE BASES Y CONDICIONES

PLIEGO UNICO DE BASES Y CONDICIONES

C A P Í T U L O I

CONCEPTOS GENERALES

ARTICULO N° 1) OBJETO DEL PLIEGO:

El presente Pliego establece las bases y condiciones a que se ajustará la licitación, adjudicación, contratación, ejecución y recepción de las Obras Públicas, sin perjuicio de las bases y condiciones complementarias y especificaciones técnicas para cada obra.

ARTICULO N° 2) DENOMINACIONES - SIGNIFICADO:

A los efectos de la aplicación de este Pliego y todo otro documento contractual de la obra, se emplearan las siguientes denominaciones:

ESTADO: Provincia de Santa Fe.

PODER EJECUTIVO: *Es el órgano de Gobierno que ejerce la representación de la Provincia.*

MINISTERIO: Ministerio de Infraestructura, Servicios Públicos y Hábitat (de conformidad a las nuevas competencias asignadas por Ley N° 13920/19)

LEY: La de Obras Públicas de la Provincia de Santa Fe.

ADMINISTRACION: Conjunto de los órganos del Estado.

REPARTICION: Órgano de la Administración que tiene a su cargo todo lo relacionado con la obra.

SUPERIORIDAD: Autoridad máxima de la Repartición.

INSPECTOR: Funcionario encargado del contralor y vigilancia de los trabajos.

PROPONENTE: Persona física o jurídica que formula la oferta.

ADJUDICATARIO: Proponente a quien se le adjudica la obra.

CONTRATISTA: Adjudicatario obligado a ejecutar la obra.

SUB CONTRATISTA: Persona física o jurídica auxiliar, con quien el Contratista contrata determinados trabajos de la obra.

REPRESENTANTE TECNICO EN OBRA: Representante del Contratista encargado de la conducción de la obra.

DIRECTOR TECNICO DE LA EMPRESA: Responsable técnico de la Empresa.

ARTICULO N° 3) CONOCIMIENTO DE ANTECEDENTES:

Quien concurre a la Licitación de una obra pública no podrá alegar en caso alguno, falta o deficiencia de conocimiento de la Ley, su Decreto Reglamentario y de este Pliego, y el sólo hecho de concurrir, implica el perfecto conocimiento y comprensión de sus cláusulas, como asimismo de los lugares donde la obra debe ejecutarse, de sus condiciones, de los

precios de los materiales, fletes, medios de transporte, derechos aduaneros, impuestos nacionales, provinciales y municipales, de las condiciones de trabajo, aprovisionamiento de materiales y mano de obra, naturaleza de los terrenos, régimen de los cursos de agua, agua de construcción, condiciones climáticas y otras condiciones locales. No se permitirá reclamo que se relacione con alguna de estas cláusulas. Tampoco se podrá alegar en ningún caso, desconocimiento o mala interpretación de las bases y condiciones complementarias y especificaciones adicionales para cada obra, de los planos y demás elementos de la documentación aprobada para las obras, de ninguna Ley, Reglamento o Disposición inherentes a obras públicas o que con ellas tengan atingencias.

ARTICULO N° 4) ADQUISICION DE LAS BASES DE LICITACION - DOCUMENTACION:

Todo interesado en concurrir a una Licitación, podrá acceder gratuitamente al Legajo de Obra publicado a tal efecto en el Portal Web Oficial de la Provincia de Santa Fe, en la sección a consignarse en cada caso.

Los Legajos de Obra cargados en el Portal Web Oficial de la Provincia serán públicos y estarán disponibles en todo momento a los fines de garantizar la transparencia, igualdad y concurrencia de y entre los eventuales oferentes.

ARTICULO N° 5) CAPACIDAD Y HABILITACION:

La capacidad y habilitación de las personas que se presenten a Licitaciones de Obras Públicas, están regidas por las disposiciones del Registro de Licitadores de Obras Públicas.

ARTICULO N° 6) BASES Y CONDICIONES COMPLEMENTARIAS:

Debe contener entre sus cláusulas, las siguientes:

1. Objeto del contrato, con una descripción somera de los trabajos a realizar y el sistema de contratación adoptado.
2. Identificación de todos los elementos que constituyen el proyecto.
3. Importe del Presupuesto Oficial de la Licitación.
4. Plazo para la ejecución de los trabajos.
5. Régimen para el reconocimiento de las Variaciones de Costos.
6. Detalle de los Ítems del Presupuesto de Licitación, con las especificaciones pertinentes.
7. Régimen de acopio.
8. Condiciones exigidas para el Director Técnico de la Empresa, y el Representante Técnico en Obra.
9. Equipo mínimo exigido para la Obra.
10. Porcentajes de retenciones en garantía a constituir para la Obra.
11. Anticipo de fondos cuando la Administración lo autorice.
12. Normas para fijar nuevos precios, en caso de alteración de Contrato, en las condiciones previstas en la Ley.
13. Sección o Secciones del Registro de Licitadores donde debe estar inscripto el Proponente.
14. Cualquier otra cláusula complementaria que tenga por objeto establecer condiciones de contratación.

ARTICULO N° 7) ORDEN DE PRELACION:

En caso de discrepancia de los documentos del Proyecto, primará el orden siguiente:

1 - Planos de Obra Licitada incluidos en el Legajo:

- a) De detalle.
- b) De conjunto.

2 - Pliegos:

- a) Bases y Condiciones Complementarias.
- b) Especificaciones Técnicas Particulares.
- c) Único de Bases y Condiciones.
- d) Especificaciones Técnicas Generales.

3 - Presupuesto Oficial: Si la discrepancia apareciera en un mismo plano, entre la dimensión apreciada a escala y la expresada en cifras, primará esta última, salvo que el error fuera evidente.

ARTICULO N° 8) INFORMACIONES SUPLEMENTARIAS:

Las dudas que pudieran originarse en los planos, cálculos métricos, pliegos y demás elementos del legajo por parte de los interesados en formular propuestas, deberán plantearse por escrito o vía correo electrónico ante la Repartición, solicitando concretamente las aclaraciones que estimen necesarias. La Repartición indicará la casilla de correo oficial habilitada al efecto en oportunidad de efectuar las publicaciones del artículo 22° de la Ley de Obras Públicas.

Las consultas podrán realizarse hasta siete (07) días hábiles antes de la fecha fijada para la apertura de las propuestas; debiendo la Repartición expedirse al respecto con al menos cuarenta y ocho (48) horas de anticipación a la mencionada fecha. Las respuestas a las consultas serán publicadas en el Portal Web de la Provincia, en la sección a consignarse en cada caso, a los fines de posibilitar su acceso a la totalidad de eventuales oferentes. Asimismo, la repartición indicará la oficina administrativa en la que se encontrarán a disposición de los interesados la totalidad de las respuestas o aclaraciones, quedando debidamente notificados, aunque no concurrieren.

Con respecto a los plazos referidos, y cuando las consultas sean solicitadas vía correo electrónico, será de aplicación lo establecido en el Decreto N° 4174/15 respecto de las notificaciones electrónicas.

ARTICULO N° 9) CÁLCULO DE LOS PLAZOS:

Cuando este Pliego no exprese lo contrario, todos los plazos establecidos, serán computados en días calendario.

CAPITULO II

LICITACION Y ADJUDICACION

ARTICULO N° 10) LUGAR Y FECHA DE PRESENTACION DE LAS OFERTAS:

Deberán ser presentadas en el lugar que se indique, en el aviso de Licitación, en horas hábiles de oficina, hasta el día y hora fijado para la apertura del acto. Cuando sin expresa habilitación de día y hora, se hubiera fijado para el acto un día feriado o cuando con posterioridad al llamado a Licitación se declare feriado o se acuerde asueto, el acto tendrá lugar el siguiente día hábil a la misma hora. No serán tenidas en cuenta aquellas propuestas que lleguen por correo o cualquier otro medio, con posterioridad al acto de apertura, aún cuando se justifique con el matasellos u otro elemento, haberse despachado a tiempo.

ARTICULO N° 11) DOMICILIO DEL PROPONENTE:

El proponente deberá constituir domicilio especial en la Provincia.

ARTICULO N° 12) PRESENTACION:

Para presentarse a una Licitación y para que sea válida su concurrencia, el proponente debe depositar por sí o interpósita persona en la oficina donde aquella deba verificarse, hasta el día y hora establecido para el respectivo acto, en sobre cerrado, todos los documentos que se exigen en el artículo siguiente, por duplicado. Esta presentación podrá hacerse también por correo o cualquier otro medio, sin responsabilidad alguna para la Repartición por demora o extravío de cualquier origen. En ningún caso el SOBRE DE PRESENTACIÓN tendrá membrete, ni inscripción alguna que identifique al Proponente, y llevará como única leyenda la siguiente:

Licitación de (nombre de la obra) a verificarse el día de
.... a las.... horas, en (calle) N° SANTA FE.

ARTICULO N° 13) DOCUMENTOS PARA LA PRESENTACION:

Los documentos que deben incluirse en SOBRE PRESENTACIÓN son los siguientes:

1- Garantía de la propuesta consistente en el 1% (uno por ciento) del importe del Presupuesto Oficial de la Obra, que se Licite y que en el caso de existir 2 (dos) o más presupuestos oficiales, por haberse previsto alternativas, se tomara sobre aquel de mayor importe, debiendo ser constituida por algunas de las siguientes formas:

- a) Dinero en efectivo, en depósito del Nuevo Banco de Santa Fe S.A. o la entidad que en el futuro actúe como agente financiero de la Provincia.
- b) Títulos de la Nación, Provincia o Municipalidad que tengan cotización Oficial.
- c) Créditos no afectados, que el proponente tenga a su favor con la Provincia.
- d) Fianza o aval bancario o satisfacción de la Superioridad.
- e) Fianza mediante póliza de seguro.

2- La documentación a que se refiere el Artículo 4º, visada por el proponente y Director Técnico. Dicha presentación podrá efectuarse en formato digital, acompañando al efecto Declaración Jurada, suscripta por los mencionados, de conocer los términos, condiciones y alcances exigidos en el Legajo de Obra.

En aquellos casos en que se haya optado por efectuar la presentación en formato digital, el oferente que resultare preadjudicado deberá acompañar el Legajo de Obra visado y firmado por el proponente y Director Técnico.

3- Certificado de habilitación para la Licitación de la Obra, objeto del llamado, expedido por el Registro de Licitadores de Obras Públicas de la Provincia.

4- Certificado Fiscal para Contratar emitido por AFIP/DGI y Constancia de Cumplimiento Fiscal emitida por API o los documentos que en el futuro los reemplacen.

5- La declaración de que para cualquier cuestión judicial que se suscite, se acepta la jurisdicción de la justicia ordinaria de la Capital de la Provincia.

6- **SOBRE - PROPUESTA**: Debidamente cerrado, dentro del sobre presentación, conteniendo únicamente la propuesta con que el interesado se presenta a la Licitación y el análisis de precios de los Ítems del Presupuesto Oficial que la justifique, cuando su presentación sea exigida por el Pliego de Bases y Condiciones Complementarias de la Obra, y llevara por leyenda:

PROPUESTA DE..... (Nombre de la Empresa)

7- El Plan de Trabajo y los planes de Inversiones y de acopio proyectados para llevar a cabo las obras, cuando se lo solicite en el Pliego Complementario, proyectados para llevar a cabo las Obras.

8- Detalle del equipo que dispone, o el que arrendará para realizar la Obra, conforme al Plan de Trabajos previsto, cuando así lo exija el Pliego de Bases Y Condiciones Complementarias.

9- Declaración de que el proponente conoce el lugar y las condiciones en que se ejecutará la Obra.

10- Las aclaraciones, modificaciones, o complementaciones de los documentos de Licitación, que la Repartición hubiere publicado a través del Portal Web de la Provincia de Santa Fe.

11- Sellado de Ley de la Propuesta.

12- Otras formalidades que determinen los Pliegos de Bases y Condiciones Complementarias.

El incumplimiento de los requisitos exigidos por los incisos 1 y 6, será causa de rechazo de la Oferta en el mismo acto de apertura por las autoridades que lo presidan. La omisión de los requisitos exigidos por los restantes incisos podrá ser suplida dentro del término de cuarenta y ocho (48) horas a computarse desde la notificación al oferente, transcurrido el cual sin que haya sido subsanada, será rechazada la propuesta.

ARTICULO N° 14) PROPUESTA:

La propuesta se presentará redactada en idioma castellano, sin raspadura, enmienda, entrelínea o testado que no se hubieren salvado formalmente al final, e ineludiblemente en las planillas entregadas a tal fin por la Repartición. Será colocada en el "Sobre-Propuesta" conjuntamente con el análisis del precio, si correspondiere y debidamente firmada por el Proponente y Director Técnico de la Empresa en todas sus hojas, con el sellado de ley que corresponda.

En caso de licitarse la obra por el sistema de "Unidad de Medidas y Precios Unitarios" el proponente detallará en dichas planillas los precios unitarios que cotiza para cada ítem y total correspondiente a la propuesta.

El Director Técnico deberá poseer título profesional de la especialidad de la Obra que determina el Pliego de Bases y Condiciones Complementarias y estar habilitado por el Colegio Profesional correspondiente de la Provincia de Santa Fe.

ARTICULO N° 15) MANTENIMIENTO DE LA OFERTA:

El proponente debe mantener su oferta durante el plazo establecido en el Pliego de Bases y Condiciones Complementarias.

Las propuestas que resultaren más convenientes a criterio de la Administración quedarán automáticamente prorrogadas. A tal fin, la Repartición lo comunicará oportunamente a los oferentes seleccionados.

La obligación de mantener y garantizar la oferta se renovará automáticamente por períodos de treinta (30) días corridos, hasta un máximo de plazo igual al plazo original de mantenimiento establecido en el PByCC, salvo que el oferente notificara fehacientemente al organismo licitante su decisión de desistir de la misma con -por lo menos- cinco (5) días corridos de antelación al día del vencimiento de un período determinado, inclusive. La comunicación de renuncia al mantenimiento de la oferta por un nuevo período dentro del plazo señalado anteriormente, no importará la pérdida de la garantía de la oferta.

ARTICULO N° 16) ACTO DE LICITACION:

El acto de Apertura de la Licitación tendrá lugar en la sede del organismo licitante, o en cualquier otro sitio que se designe al efecto, en el día y hora establecido, con asistencia del funcionario que lo presida, demás autoridades y de todas las personas que deseen concurrir al mismo. A tal efecto, y sin perjuicio de del cumplimiento de las demás vías de notificación prescriptas en el artículo 22 de la Ley de Obras Públicas N° 5188, la Repartición publicará en el Portal Web de la Provincia, Lugar, Fecha y Hora del Acto de Apertura de la Licitación.

Quienes invoquen representación deberán acreditar su personería mediante poderes otorgados en la forma que establece el Artículo 11° del Decreto N° 4174/15, o el que lo sustituya.

ARTICULO N° 17) APERTURA DE LOS SOBRES DE PRESENTACION:

El día de la Licitación y a la hora fijada, bajo la Presidencia del Señor Ministro o Sub Secretario del Ministro, del Ministerio de Infraestructura, Servicios Públicos y Hábitat, el Titular de la Repartición o Funcionario formalmente autorizado con un Representante de Contaduría General de la Provincia, o Contaduría del Ministerio de Infraestructura, Servicios Públicos y Hábitat, o de la Repartición autárquica en su caso, se anunciará el número de las propuestas recibidas e inmediatamente se procederá a abrir, en presencia de los interesados que concurren al acto, en primer lugar, todos los sobres de presentación mencionando los Documentos que se acompañan.

Terminado el examen de las presentaciones, se oirán las observaciones que tengan que formular los proponentes, sus representantes autorizados o los funcionarios actuantes.

ARTICULO N° 18) APERTURA DE LOS SOBRES - PROPUESTAS:

Los "Sobres - Propuestas" correspondientes a las presentaciones que llenen los requisitos establecidos, quedan de hecho incluidos en la Licitación y serán abiertos, dándose lectura a las propuestas en presencia de los concurrentes. Terminada la lectura, los proponentes o los representantes autorizados o los funcionarios actuantes podrán formular las observaciones que crean necesarias.

ARTICULO N° 19) OBSERVACIONES:

Las observaciones que se formulen durante el acto de apertura de la Licitación, deberán ser concretas y concisas, en forma verbal, sin admitirse discusión sobre ellas, ajustadas estrictamente a los hechos o documentos cuestionados y realizadas en el momento que se observan.

ARTICULO N° 20) ACTA:

De todo lo ocurrido durante el acto de la licitación se labrará un acta, la que, previa lectura, será firmada por los funcionarios actuantes y los asistentes que quisieran hacerlo.

Los proponentes podrán solicitar que queden asentadas en acta aquellas observaciones que a su criterio sean procedentes; pudiendo asentarse también las decisiones o definiciones que pudiera tomar el Presidente. Podrán impugnar el acto o cualquiera de las propuestas, dentro del término de las cuarenta y ocho (48) horas de su clausura; en todos los casos, las impugnaciones deberán ser fundadas. Serán resueltas, sin más trámite, al momento de la Aprobación de la Licitación establecido en el artículo 21.

ARTICULO N° 21) APROBACION DE LA LICITACION Y ADJUDICACION DE LOS TRABAJOS:

Cumplidos los trámites administrativos que correspondan, la Superioridad juzgará en definitiva la aprobación de la licitación y adjudicará los trabajos al proponente que, a criterio de la administración, hubiera formulado la oferta más conveniente.

La Superioridad podrá, en caso de no estimar convenientes las ofertas presentadas, rechazar todas las propuestas, sin que ello otorgue a los proponentes derecho a reclamo de naturaleza alguna.

En aquellos casos que el Acto de Apertura de la Licitación hubiera tenido vicios, o si se hubieran violado, por parte de los funcionarios actuantes, las disposiciones establecidas en este Pliego, la Superioridad estará facultada para dejar sin efecto la Licitación.

C A P I T U L O III

CONTRATACION

ARTICULO N° 22) CONTRATO:

Resuelta la adjudicación, y notificado al adjudicatario, este debe presentarse dentro de los 30 (treinta) días subsiguientes para suscribir el correspondiente contrato.

ARTICULO N° 23) DEPOSITO DE GARANTIA DEL CONTRATO:

Dentro de los 20 (veinte) días de la notificación de la adjudicación, y previo a la firma del contrato, el adjudicatario debe garantizar el cumplimiento de sus compromisos con un monto no inferior al **5 % (cinco por ciento)** del importe contractual.

ARTICULO N° 24) DOCUMENTOS DEL CONTRATO:

Forman parte integrante de todo contrato que se celebre para la ejecución de obras, los siguientes documentos:

- 1- El presente Pliego.
- 2- El Pliego de Especificaciones Técnicas Generales.

- 3- El Pliego de Bases y Condiciones Complementarias.
- 4- El Pliego de Especificaciones Técnicas Particulares.
- 5- La propuesta aceptada y el acto administrativo de adjudicación.
- 6- Los planos de conjunto y de detalles de la Obra, planillas y demás elementos ilustrativos integrantes del Legajo de Licitación.
- 7- Las aclaraciones, normas o instrucciones complementarias de los Documentos de Licitación, que la Administración hubiera hecho conocer por escrito a los interesados, antes de la fecha de apertura.

ARTICULO N° 25) DOCUMENTOS COMPLEMENTARIOS DEL CONTRATO:

Se considera documentación complementaria a la siguiente:

- 1- Las Actas que las partes suscriban a los fines de la ejecución del Contrato.
- 2- Las Órdenes de Servicio.
- 3- Las Notas de Pedido.
- 4- El Plan de Trabajos y los Planes de Inversiones y de Acopios cuando fueren requeridos, todos debidamente aprobados.
- 5- Los Planos Complementarios que la Repartición entregue durante la ejecución de la Obra y los preparados por el Contratista que fueran aprobados por la Repartición.
- 6- Alteraciones de las condiciones de Contrato debidamente autorizadas.

ARTICULO N° 26) FIRMA DEL CONTRATO:

El contrato será suscrito por el adjudicatario y por aquellos Funcionarios que tengan la facultad de Adjudicar. Toda la Documentación agregada al Expediente de Obra, que integra el contrato, deberá ser firmada por el adjudicatario en el acto de suscribirlo. El adjudicatario firmará el número de ejemplares que le exija la Repartición.

ARTICULO N° 27) DOCUMENTACION PARA EL CONTRATISTA:

Una vez firmado el contrato, se entregará al Contratista, sin cargo, una copia del mismo y dos copias autorizadas de la documentación contractual. Si el Contratista necesitara más ejemplares de esta Documentación, se le proveerá al precio que establezca la Repartición, teniendo en cuenta el gasto producido.

ARTICULO N° 28) TRANSFERENCIA DEL CONTRATO:

Firmado el contrato, el Contratista no podrá transferirlo ni cederlo en todo o en parte a otra persona o entidad, ni asociarse para su cumplimiento. Ello podrá autorizarse excepcionalmente y en casos plenamente justificado, siempre que el nuevo Contratista reúna por lo menos iguales condiciones y solvencia técnica, financiera y moral.

ARTICULO N° 29) SUB - CONTRATOS:

El Contratista no podrá subcontratar la totalidad de las Obras y solo podrá hacerlo parcialmente, previa autorización escrita de la Repartición. A ese efecto el Contratista pedirá por escrito dicha autorización, en cuya solicitud dará el nombre del Subcontratista, la forma

de subcontratación y las referencias de aquel, debiendo ser de probada capacidad a juicio exclusivo de la Repartición, de acuerdo a la naturaleza de los trabajos.

La autorización de la Repartición para subcontratar Obras no exime al Contratista de ninguna de las obligaciones y responsabilidades emanadas de su contrato, ni crea para la Repartición obligación alguna para con el Subcontratista, quien sin embargo estará sometido al régimen de la Inspección. La responsabilidad derivada de las Obras subcontratadas le corresponderá al Contratista, como si las hubiere efectuado directamente, sin perjuicio de las comunicaciones al Registro de Licitadores por el comportamiento del Subcontratista en la Obra.

C A P Í T U L O I V

INSPECCION DE OBRA

ARTICULO N° 30) INSPECCION DE LOS TRABAJOS:

La Repartición ejercerá la inspección, vigilancia y contralor de los trabajos por intermedio del personal que designe al efecto y que dentro de la jerarquía que se establezca, constituirá la Inspección de Obras.

Asimismo, en caso de existir Convenios con Entes Públicos para obras determinadas, las inspecciones podrán realizarse con la colaboración del personal de inspección designado al efecto por parte de dichos entes.

ARTICULO N° 31) INSPECTOR DE OBRA:

El jefe de la Inspección será representante de la Repartición en las Obras. Estará a su cargo el control y supervisión de las mismas y ante el deberá reclamar el Contratista por las indicaciones y órdenes del personal auxiliar de la Inspección.

ARTICULO N° 32) ATRIBUCIONES DE LA INSPECCION:

La inspección tiene a su cargo el control y vigilancia de todo lo relativo al desarrollo de los trabajos y en todo momento libre acceso a los obradores, depósitos y oficinas del Contratista, para revisar la Documentación pertinente, materiales acopiados y trabajos realizados o en ejecución a fin de verificar el cumplimiento de las condiciones de Contrato, caso contrario, efectuará las observaciones e impartirá instrucciones, las que deben ser acatadas por el Contratista.

ARTICULO N° 33) DIRECCION DE LOS TRABAJOS:

La Inspección tendrá a su cargo la dirección de los trabajos, pudiendo variar el orden en que deben ejecutarse las obras, cuando las circunstancias, a juicio de ella, requieran modificar el Plan de Trabajo presentado por el Contratista.

ARTICULO N° 34) REGISTRO DE ACTAS:

Llevará un registro de actas, que se destinará al asiento de las que se labren en cada etapa de la obra, del cumplimiento sucesivo del Contratista a las exigencias del contrato y los convenios específicos que se concierten entre la Inspección y el Contratista.

ARTICULO N° 35) LIBRO DE ÓRDENES DE SERVICIOS:

Las relaciones entre la Inspección y el Contratista se mantendrán por medio de Ordenes de Servicios, que emitirá la Inspección y que se extenderán en el Libro de Ordenes de Servicios, el que provisto por el Contratista se llevará encuadernado, por quintuplicado y foliado. Toda enmienda o raspadura deberá ser debidamente salvada.

El Contratista está obligado a recibir y firmar en obra las Órdenes de Servicio que se le emitan, pudiendo en su caso manifestar su protesta al pie de aquella, de estimar que la misma excede los términos del contrato.

ARTICULO N° 36) ACATAMIENTO:

Es obligación del Contratista acatar de inmediato las Órdenes de Servicio que se le impartan, así como las instrucciones y observaciones que le formule la Inspección, quedando a salvo su derecho de reclamar ante la Repartición en los casos que corresponda.

En ningún caso podrá el Contratista resistir las órdenes, ni suspender parcial o totalmente los trabajos.

ARTICULO N° 37) DIVERGENCIA DURANTE LA EJECUCION DE LOS TRABAJOS:

En caso de existir divergencias con relación a una Orden de Servicio para obtener la revocación de la misma, el Contratista debe exponer ante la Repartición, por escrito y dentro de los 10 (diez) días subsiguientes de notificada la orden, las razones en que fundamenta su disconformidad.

Vencido el término establecido precedentemente, la Orden de Servicio no cuestionada quedara firme e indiscutible sin lugar a reclamos posteriores de ninguna naturaleza. Cuando el Contratista dejara de cumplir con alguna orden de la Inspección y no manifestara expresamente su divergencia con la misma, el Inspector podrá proceder a la paralización de la obra, comunicando de inmediato la novedad a la Repartición, a los fines que hubiere lugar. El tiempo de paralización no se descontara del plazo previsto para la ejecución de la Obra.

ARTICULO N° 38) LIBRO DE PEDIDOS:

El Contratista proveerá el Libro de Pedidos, mediante el cual se comunicará con la Inspección cuando deba realizar cualquier tipo de consulta relativas a las Obras, o contestar Órdenes de Servicio. Dicho Libro deberá reunir las mismas formalidades que el Libro de Órdenes de Servicio.

C A P I T U L O V

EL CONTRATISTA, SUS REPRESENTANTES Y SU PERSONAL

ARTICULO N° 39) PRESENCIA DEL CONTRATISTA EN LAS OBRAS:

El Contratista o su Representante Técnico, tiene la obligación de permanecer en las obras durante todas las horas de trabajo, para recibir, atender y hacer ejecutar las instrucciones, observaciones u órdenes que imparta la Inspección.

ARTICULO N° 40) REPRESENTANTE DEL CONTRATISTA:

El Contratista presentará por escrito a la Inspección el nombre de la persona o personas que lo representen en los distintos sitios o secciones en que subdividirá el trabajo.

Una vez reconocidos estos Representantes Técnicos, quedaran autorizados para recibir las Órdenes de Servicio, que extienda la Inspección y firmar recibo de las mismas, estando el Contratista por ese solo hecho obligado a su cumplimiento.

La presencia y el reconocimiento oficial de estos representantes no eliminan ni disminuyen las responsabilidades y obligaciones del Contratista. El Pliego de Bases y Condiciones Complementarias de las Obras podrá exigir que esta representación sea permanente y desempeñada por un Profesional con título habilitante.

ARTICULO N° 41) PERSONAL DEL CONTRATISTA:

El Contratista sólo empleará operarios competentes en su respectiva especialidad y en suficiente número, para que la ejecución de los trabajos sea regular y prospere en la medida necesaria al estricto cumplimiento del Contrato.

Aún cuando la disciplina del trabajo corresponde al Contratista, la Inspección podrá ordenar a éste el retiro de la obra, de todo personal que por incapacidad, mala fe, insubordinación, mala conducta o cualquier otra falta, perjudique la buena marcha de los trabajos.

Estas órdenes serán apelables ante la Repartición, cuya resolución debe acatarse inmediatamente.

ARTICULO N° 42) SEGURIDAD, HIGIENE Y ACCIDENTES DE TRABAJOS:

El Contratista está obligado a dar cumplimiento a todas las disposiciones de las Leyes de Accidentes de Trabajo y de Seguridad e Higiene y su Reglamentación y todas aquellas otras disposiciones que sobre el particular se dicte en el futuro.

Asimismo será responsable de cualquier accidente que ocurra a su personal, haciendo suyas las obligaciones que de ellos deriven, de acuerdo a lo que establece la Legislación citada.

Es rigurosamente obligatorio para el Contratista tener en las Obras un botiquín, suficientemente provisto con los medicamentos y útiles de curación que se requieran para los casos de accidentes o indisposiciones transitorias que puedan ocurrir a su personal.

ARTICULO N° 43) SALARIOS DE LOS OBREROS:

El Contratista no podrá abonar a sus obreros salarios inferiores a los establecidos oficialmente, debiendo entenderse que los mismos se liquidarán por la jornada legal de trabajo.

En el obrador y en lugar bien destacado se colocará una copia de la lista de jornales que se abonan en la obra, y de las condiciones que fija el laudo correspondiente para tales trabajos.

El Contratista debe dar especial cumplimiento a todas las Leyes tanto Provinciales como Nacionales, que legislan la prestación de trabajo, entendiéndose que todas las erogaciones que ellas representan están incluidas en su oferta.

ARTICULO N° 44) JORNALES Y COMPROBANTES DE PAGOS DE LEYES SOCIALES:

El Contratista debe mantener al día el pago del personal empleado en la obra, abonar íntegramente los salarios estipulados y dar cumplimiento estricto a las disposiciones que determinan la jornada legal de trabajo, siendo motivo de suspensión del pago de los certificados en trámite, la falta de cumplimiento de dichas obligaciones.

El cumplimiento de lo establecido será comprobado y documentado en cada caso por la Inspección, al extender el correspondiente certificado de obra. El Contratista deberá presentar a requerimiento de la Inspección el comprobante de pago de las Leyes Sociales, cada vez que le sea solicitado.

ARTICULO N° 45) PARTE DE LOS TRABAJOS:

El primer día hábil de la semana o quincena según lo establezcan los pliegos, el Contratista remitirá a la Repartición, con la firma del Sobrestante o Inspector de Obras, un parte en el que se hará constar los trabajos realizados en la semana o quincena anterior, con la indicación de equipos, lugares donde se trabaje y cantidades de obras ejecutadas, clasificadas por ítems del Contrato.

La Repartición establecerá el formulario para la presentación de estos partes y la inobservancia de esta disposición podrá ser penada con multa, según lo establece el Artículo 80° de este Pliego.

ARTICULO N° 46) DOCUMENTACION EN OBRA:

El Contratista conservará en la obra copia ordenada de todos los documentos del contrato, a los efectos de facilitar el debido contralor e inspección de los trabajos que se ejecuten.

C A P I T U L O V I

EJECUCION DE LOS TRABAJOS

ARTICULO N° 47) PLAZO PARA LA EJECUCION DE LAS OBRAS:

El Contratista realizará totalmente los trabajos, materia del contrato, dentro del plazo estipulado en el Pliego de Bases y Condiciones Complementarias. Todo plazo de ejecución se entiende contado a partir de la fecha de la primera Acta de Replanteo parcial o total o del Acta de Iniciación de los Trabajos según sea pertinente. El Contratista será responsable de toda demora en la ejecución de las Obras, salvo prueba en contrario a cargo del mismo.

ARTICULO N° 48) INTERPRETACION DE PLANOS Y ESPECIFICACIONES:

El Contratista es responsable de la correcta interpretación de los planos para la realización de la Obra y responderá de los defectos que puedan producirse durante la ejecución o conservación de la misma, hasta la Recepción Definitiva. Cualquier deficiencia o error que comprobare en el proyecto o en los planos, debe comunicarlo a la Repartición antes de iniciar los trabajos.

ARTICULO N° 49) REPLANTEO DE LAS OBRAS:

El replanteo total o parcial será efectuado en forma conjunta entre la Repartición y el Contratista. Debe ser realizado dentro de los 10 (diez) días de firmado el contrato, y el Contratista tendrá que formalizar sus observaciones en igual término a partir del acto de replanteo.

Es obligación del Contratista por sí, o por su representante en Obra, participar en las operaciones del replanteo, y en caso que no lo hiciera, se le dará expresamente por conforme con las actuaciones de la Inspección, no admitiéndose sobre el particular, reclamo alguno de ninguna naturaleza, que interpusiera posteriormente. Las operaciones de replanteo serán

efectuadas prolijamente, estableciendo marcas, mojones o puntos de referencias, que el Contratista está obligado conservar a su cargo y bajo su exclusiva responsabilidad.

Al terminar las operaciones de replanteo total o parcial, se labrará Acta, en la que se hará constar:

- 1- Lugar y fecha del acto.
- 2- Denominación y ubicación de las obras a ejecutar.
- 3- Nombre de los actuantes.
- 4- Todo otro antecedente que la Inspección crea oportuno incluir (cantidades, cálculos, croquis).
- 5- Observaciones que el Contratista estime necesario formular sobre las operaciones del replanteo.
- 6- El Acta deberá ser firmada por el Inspector y el Contratista o su Representante expresamente autorizado y el Director Técnico de Obra.

Todos los gastos que origine el replanteo, tanto de personal como de materiales, útiles u otros, será por exclusiva cuenta del Contratista.

Si ocurriere el extravío de señales o estacas y fuera menester repetir las operaciones de replanteo, el Contratista deberá pagar además de los nuevos gastos, el importe proveniente de los gastos de movilidad, viáticos, sueldos y jornales de los empleados de la Repartición que tengan que intervenir.

ARTICULO N° 50) INICIACION DE LOS TRABAJOS:

Extendida la primera Acta de Replanteo, el Contratista debe iniciar los trabajos dentro de los 10 (diez) días subsiguientes, bajo los apercibimientos y penalidades que este Pliego establece. En caso de no ser necesario el Replanteo, el plazo será de 20 (veinte) días desde la fecha de la firma del Contrato.

ARTICULO N° 51) OBRADOR:

En oportunidad de labrarse el Acta de Replanteo o de iniciación de los Trabajos, se fijará el lugar de ubicación del Obrador, el que estará cercado, todo en forma adecuada a la naturaleza de los trabajos.

El Obrador debe estar permanentemente custodiado; fuera del horario de trabajo permanecerá cerrado y de noche convenientemente iluminado. La Inspección tendrá en todo momento, libre acceso al mismo.

ARTICULO N° 52) CALIDAD Y CONTROL DE LOS MATERIALES:

En todas las Obras se utilizarán materiales de primera calidad, en buen estado que deberán ajustarse estrictamente a las exigencias que sobre los mismos se determinen en las especificaciones técnicas. La Inspección aprobará o rechazará dichos materiales según corresponda de acuerdo a los resultados de los ensayos, a tal efecto tendrá amplias facultades para inspeccionarlos o ensayarlos en cualquier momento y lugar durante la preparación, almacenamiento y utilización.

Los materiales que habiendo sido aprobados, se tornaran por cualquier causa inadecuados para el uso en Obra, no se permitirá su utilización.

El Contratista a pedido de la Inspección, facilitará los medios necesarios para la toma de muestras de materiales y entregará sin cargo alguno, la de los materiales a emplear en Obra.

ARTICULO N° 53) ABASTECIMIENTO DE MATERIALES Y UTILES - METODOS DE TRABAJO:

El Contratista tendrá siempre en la Obra la cantidad de materiales que a juicio de la Repartición se necesite para la buena marcha de aquella. No podrá utilizar en otros trabajos ninguna parte de estos abastecimientos sin autorización de la Inspección.

Estará también obligado a usar métodos y equipos que a juicio de la Inspección aseguren la calidad satisfactoria de la Obra y su terminación dentro del plazo fijado en el Contrato.

Si en cualquier momento, antes de iniciarse los trabajos, o durante el curso de los mismos, los métodos, materiales y equipos adoptados por el Contratista, parecieran ineficaces o inadecuados a juicio de la Inspección, esta podrá ordenar que los perfeccione o reemplace por otros más eficientes. Sin embargo el hecho de que la Inspección, nada observe sobre el particular, no exime al Contratista de la responsabilidad que le concierne por la mala calidad de la Obra ejecutada o la demora en terminarla.

ARTICULO N° 54) SISTEMAS PATENTADOS:

Si en la ejecución de la Obra, el Contratista adoptara sistemas o procedimientos patentados, debe presentar anticipadamente a la Inspección los permisos que lo autoricen a emplear dichos sistemas o procedimientos.

El Contratista será el único responsable de los reclamos a juicios que se promovieren a la Administración por uso indebido de patentes.

Si el uso de un elemento de cualquier naturaleza le fuera prohibido, deberá de inmediato completarlo por otro de igual eficacia y calidad. Si la Repartición lo considerase conveniente, podrá exigir el mantenimiento del elemento patentado y será obligación del Contratista hacerse cargo de las gestiones y gastos que correspondan para su empleo.

En caso de incumplimiento de estas disposiciones por parte del Contratista, la Inspección efectuará las gestiones y gastos necesarios con cargo al depósito de garantía del Contratista.

ARTICULO N° 55) OBRAS OCULTAS:

El Contratista debe solicitar en tiempo oportuno la aprobación de los materiales y obras cuya calidad y cantidad no se puedan comprobar posteriormente, por pertenecer a trabajos que deban quedar ocultos.

Todo cómputo y detalle especial que se refiera a los mismos, debe registrarse en la respectiva Acta.

ARTICULO N° 56) VICIOS DE LOS MATERIALES Y OBRAS:

Ante la sospecha de vicios no visibles de materiales u obras, la Inspección podrá ordenar la demolición, desarme o desmontaje y las reconstrucciones necesarias, para cerciorarse del fundamento de su sospecha. Si los defectos fueran comprobados, todos los gastos originados por tal motivo estarán a cargo del Contratista, en caso contrario serán abonados por la Repartición.

Si los vicios se manifiestan en el transcurso del plazo de garantía el Contratista deberá reparar o cambiar las obras defectuosas, en el plazo que le señale la Repartición. Transcurrido el mismo, dichos trabajos podrán ser ejecutados por la Repartición a costa de aquel, formulándole el cargo correspondiente. En ambos casos los importes se tomarán del fondo de reparo o de los certificados pendientes.

ARTICULO N° 57) TRABAJOS RECHAZADOS:

La Inspección rechazará todos los trabajos en cuya ejecución no se hayan empleado los materiales especificados y aprobados, cuya mano de obra sea defectuosa o que no tengan las formas, dimensiones o cantidades especificadas en el Pliego respectivo y en los Planos del proyecto.

Es obligación del Contratista demoler todo trabajo rechazado y reconstituirlo de acuerdo a lo que contractualmente se obligó, por su exclusiva cuenta y costo, sin derecho a reclamo alguno ni a prórroga del plazo contractual, sin perjuicio de las sanciones que le fueran aplicables.

ARTICULO N° 58) TRABAJOS NOCTURNOS:

Las Obras podrán ser ejecutadas tanto de día como de noche, de acuerdo con los horarios que establezcan las leyes de trabajo, pero ningún trabajo nocturno podrá ser realizado sin previo conocimiento de la Inspección.

En caso de efectuarse trabajos nocturnos, el lugar de la Obra debe estar suficientemente iluminado para seguridad del personal y buena ejecución de los trabajos. En cualquier caso, se considerará que los gastos inherentes a los trabajos efectuados durante la noche, están incluidos en los precios unitarios contratados.

Toda excepción al régimen común de trabajo (prolongación de jornada normal, trabajos nocturnos, en días domingo o festivos, trabajo continuado o por equipo) debe ser autorizado en todos los casos por la Inspección.

ARTICULO N° 59) SEÑALAMIENTO Y PROTECCION:

Es obligación del Contratista señalar de día con letreros y banderas reglamentarias y por la noche con luces de peligro, toda interrupción u obstáculo en la zona de tránsito de la Obra donde exista peligro; y en las excavaciones colocar protección adecuada. Además tomará las medidas de protección necesarias en todas aquellas partes de la Obra donde puedan producirse accidentes. El Contratista será el único responsable de los accidentes que se produzcan y se comprueben hayan ocurrido por causas de señalamiento o protección deficiente.

Todas las disposiciones contenidas en este artículo son de carácter permanente mientras dure la ejecución de las Obras.

ARTICULO N° 60) DAÑOS A PERSONAS Y PROPIEDADES:

El Contratista tomará oportunamente todas las disposiciones y precauciones necesarias para evitar daños al personal de la Obra, a esta misma y a terceros, ya sea por maniobra en el Obrador, por acción de las máquinas y herramientas u otras causas relacionadas con la ejecución de los trabajos. El resarcimiento de los perjuicios que no obstante se produjeran, correrá por exclusiva cuenta del Contratista. Esta responsabilidad subsistirá hasta que se verifique la finalización de la obligación contractual.

ARTICULO N° 61) MARCHA DE LOS TRABAJOS:

El Contratista ajustará sus tareas al Plan de Trabajo presentado. En caso de atraso en su cumplimiento, la Inspección ordenará su intensificación. El Contratista debe acatar sin discusión las órdenes que se le impartan.

Las demoras en la ejecución de los trabajos darán lugar a la aplicación de las sanciones que este Pliego establece.

ARTICULO N° 62) RELACIONES CON OTROS CONTRATISTAS:

El Contratista debe facilitar la marcha simultánea y sucesiva de los trabajos ejecutados por él y de los que la Administración decida realizar directamente o por intermedio de otros Contratistas, debiendo cumplir las indicaciones que en tal sentido formule la Inspección respecto al orden de ejecución de los trabajos.

Además está obligado a unir en forma apropiada su obra a la de los demás Contratistas, ajustándose a las indicaciones que se le imparta y al espíritu de los Planos y Especificaciones.

Permitirá además a los otros Contratistas el uso de andamios, montacargas, energía eléctrica u otros elementos, cuyo uso común resulten indispensables para la mejor marcha de la Obra, previo los convenios que a tales efectos se realicen.

En caso de discrepancia entre las partes, se someterá la cuestión al arbitraje de la Repartición. Si el Contratista experimentara demoras o fuera entorpecida la marcha de sus trabajos, por falta, negligencia o atrasos de otros Contratistas, deberá dar inmediatamente cuenta del hecho a la Inspección para que esta tome las determinaciones a que hubiere lugar.

En principio, la vigilancia general de las Obras estará a cargo del Contratista principal.

ARTICULO N° 63) PERMISOS PREVIOS:

El Contratista tendrá a su exclusivo cargo y costo la realización de los trámites y obtención de permisos ante Organismos Nacionales, Provinciales, Municipales y Comunales, en nombre de la Repartición que resulten necesarios con motivo de la ejecución de la Obra.

Los mismos deberán gestionarse con la antelación suficiente para no afectar el Plan de Trabajo.

ARTICULO N° 64) SUSPENSION DE LOS TRABAJOS:

Si para efectuar modificaciones en las Obras en curso de ejecución, o por otra causa, la Inspección juzgase necesario suspender temporalmente toda o parte de la realización de las Obras contratadas, comunicará por escrito la orden correspondiente al Contratista, precediéndose a la medición de la Obra ejecutada en la parte a que alcance la suspensión, labrándose Acta del resultado.

Si la suspensión de la Obra, excede los 30 (treinta) días, al término de ese plazo, se librarán los certificados por el trabajo realizado a satisfacción, sin perjuicio del derecho del Contratista al reclamo por daños y perjuicios que la suspensión le ocasione.

Previa conformidad de la Inspección, el Contratista podrá suspender la marcha de los trabajos durante el período de licencia anual del personal, sin que por ello de lugar a ampliación del plazo contractual.

ARTICULO N° 65) PRORROGA PARA LA EJECUCION DE LA OBRA:

El Contratista podrá solicitar prórroga del plazo para la ejecución de la Obra hasta 10 (diez) días antes del vencimiento del plazo contractual, la que será otorgada siempre que demuestre que la demora se ha producido por causas que no le son imputables.

A los efectos del otorgamiento de dicha prórroga, se tomarán en consideración especialmente las siguientes causas:

a) Encomienda de trabajos adicionales, imprevistos importantes que demanden mayor tiempo para la ejecución de la Obra.

b) Demora comprobada en la aprobación o entrega de instrucciones sobre el proyecto de la Repartición.

c) Lluvias, vientos, caminos intransitables u otras derivadas de condiciones climáticas adversas, de acuerdo a lo que fije el Pliego Complementario de cada Repartición.

d) Causas fortuitas evidentes, como ser: incendios, huelgas, epidemias, y en general causas que, sin impedir forzosamente la actividad de la obra, la interrumpan o disminuyan.

e) Dificultades para la obtención de la mano de obra necesaria o de los materiales exigidos por los pliegos, a juicio de la Repartición.

ARTICULO N° 66) FINALIZACION DE OBRA:

El Contratista finalizará los trabajos cuando la obra éste completamente ejecutada de acuerdo a los términos del contrato. La Inspección dejará constancia de la finalización de la obra, en el Libro de Actas.

C A P I T U L O V I I

MEDICION, CERTIFICACION Y PAGO

ARTICULO N° 67) MEDICION DE LA OBRA:

En el Libro de Actas se detallarán las mediciones de los trabajos que se practiquen en la obra.

El representante técnico de la obra está obligado a asistir a las mediciones parciales y a la medición final, a fin de dar su conformidad expresa a los cómputos establecidos en las mismas. Su inasistencia será considerada como aceptación de las mediciones efectuadas por la Inspección.

No se computarán las estructuras que por cualquier motivo modifiquen el proyecto, si estas no han sido previa y debidamente autorizadas, en cuyo caso se hará constar los antecedentes que así lo demuestren. En caso de que el Contratista no estuviere conforme con el juicio de la Inspección, respecto de los trabajos o mediciones de la Obra ejecutada, deberá exponer sumariamente en el cómputo respectivo, los motivos de su divergencia, los que deberá ampliar y fundar por escrito en el término improrrogable de 10 (diez) días.

Si el Contratista no se presentare dentro de dicho término, deberá entenderse que desiste de su divergencia y renuncia a todo derecho sobre su reclamo, no admitiéndose ulterior protesta.

A los efectos de la certificación mensual, se procederá a la medición de las Obras realizadas en el mes, dentro de los primeros 8 (ocho) días del mes siguiente.

ARTICULO N° 68) MEDICION DE ESTRUCTURAS OCULTAS:

En el Libro de Actas se detallarán las mediciones de los trabajos que deban quedar ocultos a medida que se vayan ejecutando. Estos detalles que se acompañaran con los croquis que se crean necesarios para su perfecta interpretación serán firmados por la Inspección y el Contratista. Para proceder a la liquidación de dichos trabajos, los valores consignados en el Libro de Actas, serán los únicos a considerar.

ARTICULO N° 69) CERTIFICADOS DE LAS OBRAS:

Las Obras serán certificadas mensualmente por la Repartición.

Si durante el mes no se hubiere ejecutado una cantidad apreciable de la Obra, o cuando lo solicitare el Contratista, la Repartición podrá postergar la certificación de los trabajos.

Los certificados serán acumulativos y tendrán el carácter de documentos provisorios, de pago a cuenta, sujeto a las variaciones que produzca la liquidación final.

El Contratista proveerá oportunamente los formularios destinados a la confección de los certificados.

ARTICULO N° 70) FONDO DE REPARO:

De cada certificado mensual, excluidos los de acopios, se deducirá el importe del **5% (cinco por ciento)** del valor del mismo, salvo que el Pliego de Condiciones Complementarias establezca un porcentaje mayor. Estas deducciones se retendrán y constituirán el "**Fondo de Reparación**" como garantía de la buena ejecución de los trabajos hasta la fecha de Recepción Definitiva de los mismos. Este fondo podrá ser sustituido, a pedido del Contratista, según lo establece la reglamentación de la Ley.

ARTICULO N° 71) GARANTIAS (INTERESES):

Las garantías constituidas en cualquiera de las formas previstas en el presente Pliego de Propuesta, de Contrato, y Fondo de Reparación, no devengarán intereses.

C A P I T U L O VIII

RECEPCION DE OBRA

ARTICULO N° 72) PLANO CONFORME A OBRA:

Cuando el Pliego de Bases y Condiciones Complementarias de la Obra lo exija, el Contratista presentará al terminar los trabajos y antes de la Recepción Provisoria, los planos completos conforme a la Obra realizada, para su aprobación.

ARTICULO N° 73) PRUEBA DE LAS OBRAS:

Terminadas las Obras y antes de recibirlas provisoriamente, la Inspección efectuará las pruebas que establezca el Pliego correspondiente.

El Contratista suministrará por su exclusiva cuenta, el personal y los elementos necesarios para efectuar estas pruebas. Si después de 10 (diez) días de recibida la orden respectiva, el Contratista no tuviera preparados los elementos para hacerlas, se hará pasible de la aplicación de las multas establecidas en este Pliego, sin perjuicio de que la Repartición las haga ejecutar por su cuenta, afectando el gasto a las sumas pendientes de pago que el Contratista tuviere.

ARTICULO N° 74) RECEPCION PROVISIONAL:

Finalizadas las Obras de acuerdo al contrato y siempre que no hubiere observaciones por parte de la Inspección, la Repartición extenderá dentro de los 30 (treinta) días de ser solicitada por el Contratista, el Acta de Recepción Provisional de la Obra, que deberá suscribir conjuntamente con el Contratista o su representante autorizado.

La recepción parcial de la Obra se efectuará cuando existan trabajos terminados que constituyan una unidad, que en sí llene la función para la cual ha sido proyectada y puedan ser libradas al uso.

Si las Obras no estuvieran ejecutadas correcta y estrictamente de acuerdo a los planos, especificaciones técnicas y órdenes dadas por la Inspección, se diferirá su recepción provisional hasta que se corrijan los defectos que se presenten. Si el Contratista no procediera a ello en el plazo que al efecto se le fije, la Repartición podrá hacerlo por cuenta de aquel, afectándose el gasto a las sumas que estuvieran pendientes de pago, sin que ello le dé derecho a reclamo alguno.

En el Acta de Recepción, se dejará expresa constancia de la fecha de terminación de los trabajos, y será ad-referéndum de la Superioridad.

ARTICULO N° 75) PLAZO DE CONSERVACION Y GARANTIA:

Entre la recepción provisional y la definitiva, correrá el plazo de conservación y garantía durante el cual el Contratista es responsable de la conservación de las Obras y de las reparaciones requeridas por defectos o desperfectos provenientes de la mala calidad o ejecución deficiente de los trabajos.

Se exceptúan de las presentes obligaciones los efectos resultantes del uso indebido de la Obra.

ARTICULO N° 76) RECEPCION DEFINITIVA:

Transcurrido el plazo de conservación y garantía establecido, tendrá lugar la Recepción Definitiva que se efectuará con las mismas formalidades que la provisional, previa comprobación del buen estado de la Obra y verificación de su correcto funcionamiento, a cuyo efecto se realizarán las pruebas que la Repartición estime necesarias, pudiendo repetir las establecidas para la recepción provisional. De las Actas de Recepción deberá entregarse al Contratista una copia autenticada.

C A P I T U L O I X

MULTAS

ARTICULO N° 77) MULTAS:

Además de las penalidades de otro orden establecidas por este Pliego, o por los demás documentos del contrato, se impondrán multas por las causas especificadas en los artículos siguientes. La imposición de las penalidades establecidas en este Capítulo, no impide la aplicación de otras que estuvieran en el mismo o en otro documento del contrato.

Dejase establecido que a los efectos del cálculo de multas previstas en este Pliego y demás documentos del contrato, debe interpretarse como monto contractual, al importe de las Obras contratadas más su actualización, conforme a su régimen de Variaciones de Costos.

ARTICULO N° 78) MORA EN LA INICIACION DE LOS TRABAJOS:

Si el Contratista no iniciarme los trabajos dentro de los 10 (diez) días de la fecha del Acta de Replanteo inicial, o de los 20 (veinte) días de la firma del Contrato, si aquella no fuera necesaria, incurrirá en una multa equivalente al 0,5‰ (medio por mil) del importe del contrato por cada día de demora en iniciar las Obras, considerándose que estas han dado comienzo cuando la Inspección extienda la constancia respectiva en el Libro de Actas.

La multa que se aplique por demora en la iniciación de los trabajos, no autoriza al Contratista a tener por prorrogado el plazo de la Obra por el número de días correspondientes a aquella. Sólo se incluirán en el cómputo del plazo contractual, las prórrogas y ampliaciones concedidas.

ARTICULO N° 79) MORA EN LA TERMINACION DE LOS TRABAJOS:

Si el Contratista no diera total y correcta terminación de los trabajos dentro del plazo contractual, incurrirá en una multa equivalente al 0,5‰ (medio por mil) del importe del contrato por cada día de atraso en la terminación de la Obra.

ARTICULO N° 80) FALTAS E INFRACCIONES:

Si el Contratista cometiera faltas o infracciones a este Pliego, a los demás Pliegos o a las órdenes escritas de la Inspección y Resoluciones de la Repartición, se hará pasible a la imposición de multas que podrán variar del 0,5‰ al 10‰ (medio por mil al diez por mil) del monto de Contrato, según la importancia de la infracción a exclusivo juicio de la Repartición y siempre que no se trate de casos explícitamente contemplados en otros Artículos. Estas multas podrán ser reiteradas diariamente hasta el cese de la infracción.

ARTICULO N° 81) PROCEDIMIENTO PARA LA APLICACION DE MULTAS:

Producido un caso de aplicación de multas, la Inspección comunicará el hecho a la Superioridad, proponiendo en forma fundada la aplicación de la multa correspondiente. La Repartición previo estudio, resolverá lo pertinente.

Toda multa impuesta, será hecha efectiva del primer certificado de pago que se extienda al Contratista, y si el importe de este no alcanzara a cubrirla, deberá ser completada de los sucesivos certificados, u otros créditos pendientes.



PLIEGO DE BASES Y CONDICIONES COMPLEMENTARIAS

PLIEGO DE BASES Y CONDICIONES COMPLEMENTARIAS

ARTICULO N° 1) OBJETO

El presente llamado a Licitación Pública tiene por objeto contratar los trabajos para la ejecución de la Obra **“NUEVO AZUD NIVELADOR LAGUNA PAIVA - LOCALIDAD DE LAGUNA PAIVA - DEPARTAMENTO LA CAPITAL - PROVINCIA DE SANTA FE”**.

En virtud de los daños sufridos por el vertedero actual, se proyecta construir otro de similar geometría que permita cumplir con la finalidad primaria de regular los niveles mínimos de la laguna, de manera de favorecer las actividades recreativas, así como permitir niveles máximos compatibles con las viviendas costeras, en situaciones de crecidas.

La materialización del mismo será aguas abajo del vertedero existente, con el objeto de generar una zona seca para el emplazamiento y construcción simultánea en una sola etapa de toda la nueva estructura, alejándose al mismo tiempo de las zonas de suelo erosionado donde colapsó parte de la estructura actual.

Se escogió como solución a la problemática del flujo de corrientes bajo la presa, causal de la falla anterior, la hinca de tablestacas de H° A° por inyección de agua a presión. Se ejecutará al pie del vertedero un cuenco disipador de energía materializado mediante módulos prefabricados. Se prevé la provisión y colocación de mantas flexibles de bloques de hormigón vinculadas con geotextil que brinden protección contra la erosión aguas abajo del cuenco disipador.

Además se realizarán los siguientes trabajos:

- Mejora del camino de acceso: perfilado y abovedamiento, para garantizar el acceso de equipos pesados durante las distintas etapas de obra.
- Ejecución de canal de desvío provisorio.
- Ejecución de ataguías: terraplenes de tierra aguas arriba y aguas abajo para conformar un dique seco en la zona de trabajo.
- Demolición de estructura existente y transporte fuera de la zona de obra.
- Excavación y reposición de suelo en zona de trabajo. Cambio de suelo en zona erosionada, reposición y compactación con el objeto de garantizar condiciones de soporte adecuadas para la estructuras del cuenco disipador.
- Hincado de tablestacas.
- Ejecución de estribos en ambos extremos del terraplén.
- Ejecución de base nivelada de RDC 150: para apoyo de los módulos del cuenco disipador.
- Ejecución de capa de suelo cemento aguas arriba del vertedero (impermeabilización).
- Instalación de módulos prefabricados del cuenco disipador. Ejecución de armaduras y hormigonado in situ de las uniones.
- Protección contra la erosión: instalación de mantas flexibles de bloques de hormigón vinculadas con geotextil.
- Ejecución de protección de suelo cemento en zona de estribo para evitar las posibles infiltraciones y arrastre de finos.
- Remoción de ataguías una vez finalizada la obra.

- Relleno de canal de desvío provisorio.
- Desmonte de obrador y limpieza final de obra.

Los trabajos precedentes se realizarán conforme a lo establecido por el Proyecto Ejecutivo (Memoria Descriptiva, Memoria Técnica, Pliego de ETP y Planos) elaborado y/o aprobado por el Ministerio de Infraestructura, Servicios Públicos y Hábitat de la Provincia de Santa Fe, y los Pliegos Único de Bases y Condiciones, de Condiciones Complementarias, de Especificaciones Técnicas Generales y Particulares de la Administración de la Provincia de Santa Fe.

ARTICULO N° 2) MARCO LEGAL

La Licitación, adjudicación, contratación y ejecución de los trabajos deberán ajustarse al régimen establecido por la Ley de Obras Públicas de la Provincia de Santa Fe N° 5.188; el Decreto Ley de Contabilidad Provincial N° 1757/56; la Ley de Administración Financiera N° 12.510/06; lo establecido por Ley Provincial N° 13.505/15; sus decretos reglamentarios o modificatorios; y, todas aquellas que las reemplacen, si correspondiere.

Será obligatorio para el contratista, en su rol como tal, el cumplimiento de la normativa Nacional, Provincial, Municipal, Comunal, sus reglamentaciones y todas aquellas otras leyes y disposiciones que sobre el particular se dicten en el futuro.

ARTICULO N° 3) PRESUPUESTO OFICIAL

El presupuesto oficial se ha previsto en: **Pesos NOVENTA Y NUEVE MILLONES NOVECIENTOS SETENTA Y TRES MIL NOVECIENTOS SESENTA Y TRES CON 78/100 (\$99.973.963,78)**, estimado con valores al mes de **NOVIEMBRE 2020** y de acuerdo a la planilla de ítem/sub-ítems y cantidades que forma parte de la presente documentación.

ARTICULO 4º) INSCRIPCIÓN Y CAPACIDAD DE CONTRATACIÓN

Los proponentes deberán estar inscriptos y habilitados en el Registro de Licitadores de Obras Públicas de la Provincia de Santa Fe en la especialidad **"500 HIDRAULICA Y OBRAS BASICAS"**.

Deberán contar como mínimo con los siguientes montos:

- **CAPACIDAD DE CONTRATACION ANUAL:** **\$ 74.980.472,84**
- **CAPACIDAD TECNICA DE CONTRATACIÓN INDIVIDUAL:**
"500 HIDRAULICA Y OBRAS BASICAS": **\$ 74.980.472,84**

En el caso de asociaciones transitorias serán de aplicación las Normas del Registro de Licitadores de Obras Públicas vigentes a la fecha de la licitación.

ARTICULO 5º) SISTEMA DE CONTRATACIÓN:

Los trabajos se contratarán por el sistema de **"Unidad de Medida y Precio Unitario"** (según lo establecido por el Artículo N° 18 de la Ley de Obras Públicas N° 5188).

ARTICULO 6º) DE LA PROPUESTA – MANTENIMIENTO DE LA OFERTA:

Las propuestas se abrirán en el lugar, fecha y hora indicados en el Acto que disponga el Llamado a Licitación Pública; y serán presentadas en sobre cerrado sin membretes, siglas, sellos, o signos que hagan posible la identificación de los proponentes, conforme a lo establecido por los Artículos N° 12) y N° 14) del Pliego Único de Bases y Condiciones (PUBC).

Los proponentes deben mantener su oferta durante el plazo de **SESENTA (60) días** a partir de la fecha de apertura de los Sobres Presentación, en un todo de acuerdo a lo establecido en el Artículo N° 15 del PUBC.

ARTICULO 7º) DE LA FORMA DE PRESENTAR LAS PROPUESTAS Y SU APERTURA

Las propuestas deberán presentarse conforme las prescripciones establecidas en el Pliego Único de Bases y Condiciones, regulador de la obra pública.

La documentación que acredite la representación invocada por el firmante de la propuesta, consistirá en:

A. Si se trata de personas humanas:

- i. Si la propuesta está firmada por la misma, no acompañará ninguna documentación. Deberá aclarar nombre y apellido completo, nacionalidad, fecha de nacimiento, número de documento de identidad, domicilio real y constituido, profesión, estado civil, Número de Clave Única de Identificación Tributaria y de inscripción en el Consejo o Colegio Profesional correspondiente.
- ii. Si la propuesta está firmada por mandatario, acompañará copia del poder especial o general de administración, debidamente certificado por Escribano Público, Autoridad Judicial, Policial o Entidad Bancaria.

B. Si se trata de personas de existencia ideal o jurídica

- i. Si la propuesta está firmada por representante legal, acompañará copia del contrato social inscripto en el Registro Público de Comercio y la documentación que acredite que el mismo está facultado para contratar en nombre de la persona jurídica, salvo que ello surja del contrato social, debidamente certificado.
- ii. Tratándose de una sociedad de hecho, se presentará: Declaración Jurada, mencionando sus integrantes, firmada por los mismos y autorización escrita a favor del socio que ejercerá la representación ante el Ministerio en este llamado”.

7.I.) PRESENTACIÓN DE LAS PROPUESTAS:

Las propuestas deberán presentarse en dos sobres distintos, Número 1 (o sobre **PRESENTACION**) y Número 2, cerrados y lacrados. El Sobre Número 2 deberá estar dentro del Sobre Número 1.

El Sobre Número 1 deberá contener la documentación establecida en el Artículo N° 13 del Pliego Único de Bases y Condiciones, y encontrarse rotulado conforme las prescripciones del Artículo N° 12 de dicho pliego.

El Sobre Número 2 deberá ajustarse a lo previsto en el numeral 7.II) del presente Artículo.

Los documentos contenidos en los Sobres Números 1 y 2 deben ser presentados por original y una copia, estar foliados y firmados en todas sus hojas, por el Oferente y el Director Técnico.

Uno de los ejemplares deberá identificarse con la palabra **ORIGINAL**, el cuál será considerado a todos los efectos como **OFERTA VALIDA**. El restante, idéntico al anterior, será marcado con la palabra **COPIA**.

7.I.II) CONTENIDO DEL SOBRE Número 2 (sobre de la PROPUESTA):

El Sobre **Número 2** sellado y lacrado deberá ir dentro del Sobre **Número 1** o PRESENTACION, e identificarse con la siguiente leyenda:

SOBRE NÚMERO 2

LICITACION PÚBLICA: (Nombre de la obra)

PROPUESTA DE:.....

El mismo contendrá:

7.I.II.a) Formulario Propuesta (adjunto al presente legajo - Anexo I -.Parte II) debidamente completado y conformado.

7.I.II.b) Presupuesto General Detallado según lo establecido por este Pliego en sus **ARTÍCULO N°11) y N°12) y ANEXO I - Primera Parte**.

7.I.II.c) Coeficiente Resumen conforme a lo exigido por este pliego en el **ARTÍCULO N°12) y ANEXO I - Segunda Parte**.

7.I.II.d) Los análisis de costos y precios de aplicación de cada uno de los rubros y/o ítems de la obra impresos en formato papel.

Se adjuntan a modo de sugerencia, planillas modelo para el desarrollo de los análisis de precios (**ANEXO I - Primera Parte**). Tal requerimiento es solicitado a los fines del estudio de las propuestas recibidas y podrá ser causal de rechazo de las mismas, a exclusivo juicio de la Repartición, si de la consideración de dichos análisis, surgiera la imposibilidad de ejecutar la obra sobre la base de tales costos

7.I.II.e) Plan de Trabajo y curva de Inversiones (en pesos) para toda la obra acorde a los distintos frentes de obras a adoptar; será como mínimo del tipo de barras con períodos mensuales y con una discriminación de ítems idéntica a la del listado del cómputo oficial. Se consignarán las incidencias mensuales parciales y totales de cada ítem, y las inversiones consecuentes que generen.

7.I.II.f) Memoria descriptiva de la metodología constructiva lo más detallada posible que justifique el plan presentado. La misma deberá detallar la secuencia constructiva, tipo y cantidad de equipos a emplear, profesionales y técnicos que intervendrán en forma directa en los trabajos, etc.

7.I.II.g) Los análisis de costos y precios de aplicación de cada uno de los rubros y/o ítems específicos de la obra en soporte digital, mediante **CD ó DVD** conteniendo los siguientes archivos en formato Excel (con visualización de fórmulas, que permitan efectuar las auditorias correspondientes) de: 1) Planilla de cotización presentada, de acuerdo a la Planilla de la Oferta o Cómputos oficiales; 2) Los análisis de precios de todos y cada uno de los ítems que conforman el presupuesto general de la obra; y 3) Cálculo del Coeficiente Resumen, donde deberá constar en forma detallada, el análisis de precio de la componente Gastos Generales (conforme **ANEXO I –Segunda Parte**)

La Comisión de Evaluación de las Ofertas, se reserva el derecho de solicitar todas las aclaraciones que crea necesarias, si considera que los análisis de precios poseen errores u omisiones importantes.

7.I.II.h) Listado de Obras Ejecutadas y/o en ejecución

La Oferente deberá presentar un listado de Obras ejecutadas y/o que estén en ejecución, conforme a lo exigido por el **ANEXO II**.

En caso de U.T., deberá presentarse una planilla que agrupe las obras de las firmas integrantes de la misma.

7.I.II.i) Declaración Jurada conforme **ANEXO III**

La apertura de los sobres se efectuará de acuerdo a lo establecido en los ARTÍCULOS N° 17 y N° 18 del Pliego Único de Bases y Condiciones.

El incumplimiento de los requisitos exigidos por el Artículo N° 13 del PUBC, en sus incisos: **1) (Garantía de la propuesta consistente en el 1% (uno por ciento) del importe del Presupuesto Oficial de la Obra); y 6) (en correspondencia con los Incisos: 7.I.II.a; 7.I.II.b; 7.I.II.c, y; 7.I.II.d, del presente Artículo)**, será causa de rechazo de la Oferta en el mismo acto de apertura por las autoridades que lo presidan.

La omisión de lo solicitado en los demás Incisos del Artículo 13 del PUBC; en los restantes incisos del presente artículo, y, cualquier otra documentación exigida en el legajo, podrá ser suplida dentro del término de cuarenta y ocho horas (48) a computarse desde la notificación al oferente, transcurrido el cual sin que haya sido subsanada, será rechazada la propuesta.

ARTICULO 8º) CERTIFICADO NEGATIVO EXPEDIDO POR EL REGISTRO DE DEUDORES ALIMENTARIOS MOROSOS (RDAM)

La firma que resultare preadjudicada deberá presentar, previo al dictado del Decreto de adjudicación, el Certificado Negativo expedido por el Registro de Deudores Alimentarios Morosos – RDAM - conforme lo establece la Ley provincial N°11.945; el Decreto Reglamentario N°1005/06 y la Disposición N°001/06-DGRL, de la Jurisdicción que corresponda al oferente (en original o copia certificada por el Poder Judicial o Escribano Público), tanto para “Personas Humanas”, como para “Personas Jurídicas”.

En el caso de “Personas Jurídicas”, deberá presentarse certificado de los miembros que integren los órganos de administración; para “Uniones Transitorias – U.T.”, de los miembros de los órganos de administración de las personas jurídicas que la componen.

ARTICULO 9º) DIRECTOR TECNICO DE LA EMPRESA:

Es el responsable técnico de la Empresa ante la Administración en todo lo que refiere a la Oferta, adjudicación y contratación de los trabajos.

La Empresa Oferente deberá contar con un profesional de nivel universitario, inscripto en el Colegio Profesional correspondiente de la Provincia de Santa Fe, cuyo título tenga incumbencia específica en el tipo de la obra que se concursa. Dicho profesional refrendará la propuesta y toda otra documentación de la misma acompañando la firma Oferente.

Es obligatorio completar y presentar lo establecido por el **ANEXO IV**, adjunto al presente pliego.

Previo al inicio del replanteo de la obra y al momento de la designación del/los Directores Técnicos de la/s Contratista/s, se deberán elevar a la Inspección de Obras las Ordenes de

Trabajo o los Comprobantes Legales establecidos por el Consejo ó Colegio Profesional que corresponda, mediante los cuales se formaliza la encomienda de los trabajos profesionales pertinentes; todo ello de conformidad con las Leyes Provinciales N° 2429 y N° 4114 y de toda otra disposición legal modificatoria o complementaria de las mismas.

ARTICULO 10º) REPRESENTANTE TÉCNICO DE LA EMPRESA

La Empresa Contratista deberá tener como Representante Técnico permanente en obra, un profesional de nivel universitario inscripto en el Colegio Profesional correspondiente de la Provincia de Santa Fe, con título habilitante de incumbencia específica en la especialidad de los trabajos a ejecutar y cuya designación será sujeta a la aprobación de la Repartición. La oferente deberá completar y presentar lo indicado por el **ANEXO IV**, adjunto al presente pliego.

Será el encargado de la conducción técnica de los trabajos, responsable principal de recibir y cumplimentar las Ordenes de Servicio y demás directivas emanadas de la Inspección de la Obra, siendo obligatoria su presencia permanente en el lugar de los trabajos, en especial al efectuarse los replanteos y mediciones para la certificación de los trabajos.

Previo al inicio del replanteo de la obra y al momento de la designación del/los Representantes Técnicos de la/s Contratista/s, se deberán elevar a la Inspección de Obras las Ordenes de Trabajo o los Comprobantes Legales establecidos por el Consejo ó Colegio Profesional que corresponda, mediante los cuales se formaliza la encomienda de los trabajos profesionales pertinentes; todo ello de conformidad con las Leyes Provinciales N° 2429 y N° 4114 y de toda otra disposición legal modificatoria o complementaria de las mismas.

ARTICULO 11º) FORMA DE COTIZAR:

La cotización se efectuará a valores de la fecha de apertura de las ofertas, en **pesos argentinos**.

ARTICULO 12º) PRECIOS UNITARIOS:

El Oferente deberá acompañar a la propuesta, como parte de la misma y en el mismo sobre, el análisis del coeficiente resumen que integra cada precio unitario de aplicación. A tal fin deberá ajustarse "obligatoriamente" a la metodología de cálculo que obra en el **ANEXO I – Segunda Parte**.

El precio unitario o de aplicación surge del producto entre el costo neto del rubro y/o ítem y el coeficiente resumen.

El precio unitario o de aplicación de cada uno de los rubros y/o ítems que conforman el presupuesto de obra, deberá incluir explícito o implícito todo tipo de conceptos: materiales, insumos, mano de obra, equipos, reparaciones, repuestos, combustibles, lubricantes, estadía, gastos generales, beneficios, traslado de los equipos a los lugares de trabajo, carga y descarga de los mismos, seguros, impuestos, imprevistos, trámites o permisos ante Reparticiones u Organismos Nacionales o Provinciales, cánones, etc., y toda otra tarea o gasto aunque ellos no estén detallados o referidos en los documentos del legajo, y que resulte necesario para la correcta ejecución de la obra, en un todo de acuerdo con las especificaciones técnicas generales y particulares del presente pliego, las reglas del arte consagradas para el buen construir, planos generales, de detalles y cómputos métricos que se adjuntan.

Se adjuntan planillas modelo para el desarrollo de los análisis de precios (**ANEXO I – Primera parte**). Tal requerimiento es solicitado a los fines del estudio de las propuestas recibidas y podrá ser causal de rechazo de las mismas, a exclusivo juicio de la Repartición, si de la consideración de dichos análisis, surgiera la imposibilidad de ejecutar la obra sobre la base de tales costos.

Además, la Oferente deberá presentar una planilla donde figuren los valores de mano de obra de cada categoría, cargas sociales, seguros (A.R.T) aportes, presentismo, producción, etc.; materiales, equipos, combustibles y cualquier otro insumo que integre el costo neto y precio unitario propuesto por el Oferente. Estos valores deberán ser coincidentes con los indicados en cada uno de los rubros y/o ítems intervinientes del análisis de precio.

ARTICULO 13º) PERMISOS PREVIOS Y CORRIMIENTO DE SERVICIOS:

El Contratista tendrá presente que los permisos ante Reparticiones o Empresas Nacionales, Provinciales, Municipales o Comunales y/o empresas concesionarias de servicios públicos que afecten terrenos, estructuras, instalaciones, etc. ya existentes, serán gestionados por su cuenta y cargo, en nombre del Ministerio de Infraestructura, Servicios Públicos y Hábitat. Los gastos de su gestión incluyen: elaboración de toda la documentación conforme a las exigencias del organismo concedente, honorarios de gestión y aprobación, aranceles y/o cánones y demás gastos inherentes y consecuentes del otorgamiento del permiso. Estas erogaciones se consideran incluidas en el Presupuesto de Oferta y no darán lugar a compensación extra de ninguna especie, pudiendo ser explicitadas como gastos directos dentro del costo neto de los rubros y/o ítem involucrados ó el específico si correspondiere.

La Contratista deberá iniciar los trámites de los permisos a que se refiere el presente artículo y no podrá dar comienzo a las tareas sin la autorización fehaciente del organismo competente. A tales efectos, dichos trámites deberán gestionarse con la antelación suficiente para no afectar la marcha de los trabajos.

También, con conocimiento previo de la Inspección, gestionará ante las Empresas u Organismos prestadores de servicios públicos o privados, la remoción y/o reubicación de aquellas instalaciones que imposibiliten u obstaculicen los trabajos.

En ningún caso podrá remover o trasladar instalación alguna sin el conocimiento previo de la Inspección de la obra.

La Contratista, también tendrá a su exclusivo cargo y costo todos los trámites y trabajos necesarios para efectuar el corrimiento de las infraestructuras de servicios y/o instalaciones que deban realizarse para la ejecución de la obra, la adecuación de los niveles de marco y tapas de cámaras o bocas de inspección, la reconstrucción de éstas en caso de ser necesario; debiendo solicitar a tal efecto los reglamentos vigentes y planos correspondientes de las instalaciones existentes y/o a instalar, a las correspondientes Empresas: AGUAS PROVINCIALES DE SANTA FE, TELECOM, TELEFÓNICA, LITORAL GAS, EMPRESA PROVINCIAL DE LA ENERGÍA, Y/O CUALQUIER OTRO ENTE PÚBLICO O PRIVADO QUE OCUPE EL ESPACIO PÚBLICO, AÉREO, DE SUPERFICIE Y/O SUBTERRÁNEO.

El costo de estos trabajos se deberá tener en cuenta dentro de los ítems correspondientes, no generando pago adicional alguno ni reclamo posterior por parte de la Contratista.

El Ministerio de Infraestructura, Servicios Públicos y Hábitat, tramitará los eventuales permisos ante particulares.

ARTICULO 14º) FORMAS DE EJECUCION:

La ejecución de las obras incluidas en el presente pliego en sus distintas partes constitutivas se ajustará estrictamente a las especificaciones técnicas y reglas del arte, a los planos generales y particulares que lo integran y a la propuesta del Oferente la cual se conceptúa que cubre los costos de todas y cada una de las circunstancias hasta la total concreción del contrato a satisfacción de la Administración.

ARTICULO 15º) PLAZO DE EJECUCIÓN DE LOS TRABAJOS:

El Contratista deberá entregar las obras definitivamente terminadas, a entera satisfacción de El Ministerio de Infraestructura, Servicios Públicos y Hábitat, dentro del plazo de **DIECISEIS (16) MESES** calendarios a partir de la primer Acta de Replanteo (parcial o total) o del Acta de Iniciación de los trabajos, según corresponda, labrada entre la Contratista y los integrantes de la Inspección a designar por la Superioridad.

ARTICULO 16º) PLAZO DE CONSERVACIÓN Y GARANTÍA:

Entre la Recepción Provisoria y Definitiva se establece como plazo de conservación y garantía el término de **SEIS (6) MESES** calendarios como mínimo.

Durante este lapso la Contratista estará obligada a conservar y mantener los trabajos en perfectas condiciones de uso y funcionamiento, efectuar las correcciones o reparaciones, que sean necesarias, taludes, asentamientos en los rellenos, etc. En general, conservar y corregir los defectos que se produzcan por el uso o funcionamiento normal en canales y obras de arte, manteniendo las formas y dimensiones expresadas en el Proyecto Definitivo de la obra.

Si la Contratista no cumpliera estas obligaciones, exigidas por Orden de Servicios perentoria de la Inspección, los trabajos de reparación que fueran necesarios serán ejecutados por la Administración con cargo al fondo de Conservación y Garantía constituido por la Empresa o a cualquier otro crédito que ésta tuviera a su favor en la Administración, más las multas y penalidades que correspondieren según la legislación vigente.

ARTICULO 17º) PRORROGA DEL PLAZO DE EJECUCION:

La Contratista deberá trabajar como mínimo, veinte (20) días laborables por mes, entendiéndose por tales los correspondientes a la jornada legal de trabajo (Lunes a Viernes y medio día del Sábado).

En caso de que por causales de lluvias y sus consecuencias, trabaje menos días, podrá tener derecho al reclamo de prórroga del plazo contractual. A tales fines, la cantidad de días no trabajados por tales causas, serán registrados y computados por la Inspección de la obra, quien deberá llevar un registro diario. El mismo será elevado mensualmente a la Superioridad a los fines del reconocimiento de ampliación del plazo contractual, en el caso que correspondiere y fuera necesario.

La prórroga que pueda acordarse no dará derecho al reconocimiento de ningún tipo de indemnización y /o gastos improductivos.

ARTICULO 18º) SEGURO DEL PERSONAL - NORMAS DE SEGURIDAD:

El adjudicatario estará obligado a presentar dentro de los cinco (5) días de iniciada la obra, la póliza de seguro completa de todo su personal, asociado o en relación de dependencia, tanto administrativo, como obrero a emplearse en la obra, extendida por una Compañía de Seguros controlada por la Superintendencia de Seguros de la Nación. La casa matriz o sucursales habilitadas de la Compañía aseguradora deberán estar domiciliadas en ciudades de primera categoría de la Provincia de Santa Fe.

Será responsabilidad del Contratista la seguridad en obra y en traslados sobre personas, equipos y bienes propios y de terceros, en un todo de acuerdo a lo establecido por la Ley Nacional de Higiene y seguridad en el trabajo N° 19.587 y su Decreto Reglamentario N° 351/79.

En particular, para los trabajos que se realicen en agua, se ajustará a la reglamentación vigente de Prefectura Naval Argentina, siendo el único responsable ante cualquier accidente y/o daños a personas, instalaciones, embarcaciones, etc.

Será de su exclusiva responsabilidad el suministro, colocación y mantenimiento de las boyas, amarres, cabos, fondeos, etc que sean necesario para asegurar los equipos flotantes e iluminarlos de acuerdo a lo que indiquen las reglamentaciones vigentes.

Asimismo, deberá cumplimentar toda la legislación vigente de orden Municipal, Provincial y Nacional, acerca de Legislación Laboral Higiene y Seguridad en Obras y Medio ambiente.

El Contratista deberá presentar antes de la iniciación de los trabajos, el listado del personal asociado y/o en relación de dependencia con constancias de exigencias laborales y previsionales de acuerdo con la ley, como asimismo los correspondientes seguros contra riesgos del trabajo.

Los equipos, personal operativo y/o artefactos navales que sean afectados al cumplimiento de las tareas adjudicadas deberán cumplimentar todas las normas de seguridad para la navegación y fondeo establecidas por la Prefectura Naval Argentina.

ARTICULO 19º) HIGIENE Y SEGURIDAD EN EL TRABAJO:

Además de lo establecido por el ARTÍCULO N° 42 del Pliego Único de Bases y Condiciones, la contratista deberá presentar, previo a la emisión de la certificación mensual, una constancia de cumplimiento de las normas vigentes correspondiente al mes inmediato anterior. La misma deberá estar debidamente rubricada por el Representante Técnico de la Contratista y por el Responsable habilitado para el servicio de Prestación de Higiene y Seguridad en el Trabajo y aprobada por la Aseguradora de Riesgos de Trabajo (ART) contratada por la Empresa. Dicho Profesional Habilitado deberá velar por la seguridad e higiene tanto de los trabajadores de la obra, como de terceros y/o sus bienes y por el cumplimiento de las disposiciones Municipales y Provinciales vigentes para la ejecución de trabajos y elevar a la Inspección (mediante el representante Técnico) un informe semanal sobre su cumplimiento u observaciones y copias de las actuaciones que realizare.

En caso de no presentación de dicha constancia o que la misma ponga de manifiesto incumplimiento por parte de la Contratista, la Comitente retendrá en forma automática un 3% de la certificación mensual correspondiente, la que será reintegrada en la certificación posterior a la normalización de la situación debidamente acreditada. Si la contratista incurriere en esta falta en tres certificaciones, sean estas consecutivas o no, el Comitente no reintegrará las retenciones vigentes hasta ese momento.

SEGURO DE LA INSPECCION: El personal de la inspección deberá ser asegurado mediante pólizas individuales y transferibles que deberán cubrir los riesgos de incapacidad permanente o muerte.

ARTICULO 20º) SEGURO DE RESPONSABILIDAD CIVIL CONTRA TERCEROS:

La adjudicataria deberá contratar un seguro de responsabilidad civil a personas y bienes, que cubra todos los efectos de accidentes o daños que se produzcan como consecuencia de la ejecución de la obra.

A tal efecto, deberán considerarse los siguientes parámetros según Resolución N° 836/20:

1- Categorías de las Obras en Función del Riesgo y Monto de la Póliza:

1-1- Obras de Alto Riesgo: Obras urbanas y aquellas que se ejecuten sobre la calzada de rutas nacionales y/o provinciales de alto tránsito, zona de caminos cercanos a las mismas y FFCC. El valor de la póliza deberá tener un límite de cobertura equivalente al 20% del monto vigente del contrato, no pudiendo ser nunca inferior a la suma de PESOS VEINTIDÓS MILLONES CON 00/100 (\$ 22.000.000,00).

1-2- Obras de Mediano Riesgo: Obras semiurbanas y de aquellas que se ejecuten en zonas de caminos próximos a rutas nacionales y/o provinciales de mediano tránsito. El valor de la

póliza deberá tener un límite de cobertura equivalente al 10% del monto vigente del contrato, no pudiendo ser nunca inferior a la suma de PESOS ONCE MILLONES CON 00/100 (\$ 11.000.000,00).

1-3- Obras de Bajo Riesgo: Obras rurales y/o en caminos comunales de escaso tránsito. El valor de la póliza deberá tener un límite de cobertura equivalente al 5% del monto vigente del contrato, no pudiendo ser nunca inferior a la suma de PESOS CINCO MILLONES QUINIENTOS MIL CON 00/100 (\$ 5.500.000,00).

Las pólizas, tanto propias como de Subcontratistas aceptados por la Repartición deberán ser endosadas a nombre del Ministerio de Infraestructura, Servicios Públicos y Hábitat y ser exhibidas antes de iniciar los trabajos y cada vez que se exijan. Bajo ningún concepto se permitirá el autoseguro. La compañía aseguradora deberá estar autorizada por la Superintendencia de la Nación, con domicilio legal en la ciudad de Santa Fe.

Se deberá realizar una actualización automática y semestral de los montos mínimos exigibles en las tres categorías, en función del índice de variación de aumento de la construcción en la República Argentina, establecido por la Cámara Argentina de la Construcción.

El encargado de dicha tarea será el Área de Pliegos y Presupuesto de Obra, dependiente de la Subsecretaría de Planificación y Gestión a cargo de la Secretaría de Recursos Hídricos.

ARTICULO 21º) PLAN GENERAL DE PREVENCIÓN DE DAÑOS

Dentro de los cinco (5) días de firmado el contrato y antes de realizarse la primera acta de replanteo, la Contratista deberá presentar para su aprobación, un Plan General de prevención de daños, a fin de evitar perjuicios a terceros, bienes de personas e instalaciones o servicios públicos existe en zonas aledañas a la obra.

Este Plan General de Prevención, deberá identificar los daños potenciales a personas y bienes, y proponer acciones a fin de mitigar o eliminar tales situaciones.

Las diferentes etapas de la obra, provocará la revisión periódica del Plan General de Prevención, por lo que la Contratista deberá presentar para su aprobación el nuevo plan, previo al inicio de las tareas.

La aprobación del Plan General de Prevención de daños por parte de la Inspección de obra, no libera a la Contratista de la responsabilidad directa que le corresponde. Esta responsabilidad subsistirá hasta que se verifique la finalización de la obligación contractual.

Los gastos que se originen por este concepto son por cuenta del Contratista y se consideran incluidos en los **“Gastos Generales de la obra”**.

ARTICULO 22º) OCUPACIÓN DE TERRENOS:

Los gastos que provoquen la ocupación y conservación de los terrenos para ser utilizados como depósitos, campamentos o cualquier otro destino de uso exclusivo del Contratista, lo mismo que ataguías o drenajes necesarios para la ejecución de las obras, como los gastos derivados de la construcción de pasos provisorios y accesos a propiedades, evitando daños y perjuicios a vecinos colindantes o al tránsito local; como así también los traslados provisorios y reposición posterior "in situ" de alambrados existentes que fuere necesario remover para el desplazamiento de las máquinas, se considerarán incluidos dentro de los gastos inherentes a la movilización de la obra.

ARTICULO 23º) COLOCACIÓN DE LETREROS:

La Empresa contratista queda obligada - desde el inicio de la obra hasta su recepción definitiva - a proveer, colocar y mantener en un lugar visible al frente de la misma (y/o en aquel/los que indique/n la inspección), **un (1) cartel** como mínimo, de las dimensiones y características exigidas por la Secretaría de Comunicación Social de la Provincia de Santa Fe; en los términos del manual y CD de Identidad Institucional, donde se establecen las especificaciones que normalizan el diseño y características morfológicas de los carteles de obras públicas relacionado con la tipografía, colores, ubicación de isologo, tamaños y proporciones, identificación de región, entre otros elementos fundamentales y; el plano tipo adjunto al presente pliego.

DISEÑO Y MATERIALES: El diseño del cartel, en todos los casos y sin excepción, será provisto por la Secretaría de Comunicación Social del Gobierno de Santa Fe. La unidad de enlace entre la Secretaría de Comunicación Social y la/s empresa/s ejecutora/s de la/s obra/s está a cargo del Coordinador de Comunicación Social del Ministerio de Infraestructura, Servicios Públicos y Hábitat.

Los gastos que se originen por este concepto son por cuenta del Contratista y se consideran incluidos en los **gastos generales de la obra**.

ARTICULO 24º) PLANOS CONFORME A OBRA:

Quince (15) días antes de efectuar la Recepción Provisoria de las obras, la Empresa Contratista deberá entregar a la Inspección, mediante soporte magnético (versión AutoCad 2013 o superior) los correspondientes PLANOS CONFORME A OBRA y cuatro (4) juegos completos de los mismos ploteados en papel. Los mismos serán confeccionados durante el transcurso de la obra bajo la supervisión de la Inspección. Su costo se incluye en los **gastos generales de la obra**.

ARTICULO 25º) FILMACIONES Y FOTOGRAFÍAS:

Durante el transcurso de la obra, el Contratista deberá realizar una filmación en video (de al menos 15 minutos de duración por mes) de los aspectos principales de la misma - a criterio de la Inspección de Obra - y entregará en la instancia de la recepción provisoria, dos copias (2) debidamente compaginadas de los registros fílmicos y tendrá como mínimo una hora de duración, debiendo incluir voz en "of" que ilustre la filmación.

Por otra parte, sacará fotografías indicativas de cada una de las partes constitutivas de la obra -a criterio de la Inspección- entregando sin cargo alguno, dos (2) copias foto color de 13 x 18 cm.

Tanto las fotografías como las filmaciones parciales mensuales, serán elevadas por la Inspección de Obra a la Superioridad conjuntamente con los cómputos correspondientes a cada certificado de obra. Estos últimos no serán tramitados, en caso de no cumplimentarse con dichos requerimientos.

Los costos que demanden estas tareas, se incluirán en gastos generales.

ARTICULO 26º) PASOS PROVISORIOS Y SEÑALIZACIÓN:

Durante el período que dure la realización de los trabajos, el Contratista estará obligado a la ejecución y conservación de pasos provisorios ó adoptará formas constructivas que permitan la continuidad del tránsito por las vías de comunicación afectadas por las nuevas obras, satisfaciendo los requisitos exigidos por Organismos competentes o Empresas Concesionaria en lo que se refiere a anchos, pendientes, señalizaciones, etc.

El Contratista, una vez habilitada la obra, está obligado al retiro de los pasos provisorios, debiendo quedar el sitio en las condiciones originales.

Asimismo, deberá asegurar, durante todo el proceso constructivo, y hasta la habilitación de la obra, el acceso a las propiedades privadas.

La **señalización** se realizará de acuerdo a las normas de la D.P.V., D.N.V., Ordenanzas Municipales, Comunes o el concesionario que correspondiere, debiendo recurrir a tales organismos para su autorización e implementación.

La Inspección no autorizará el inicio de las tareas hasta tanto las señales no estuvieran colocadas. Una vez colocadas las mismas y a los efectos de su materialización, se deberá labrar un Acta ante Escribano Público, quien certificará en presencia del Inspector de la obra y Representante Técnico de la Empresa.

La Contratista será la responsable de mantener en óptimas condiciones hasta la habilitación de la obra las señales de tránsito, para su visualización diurna y nocturna, incluso deberá disponer de señalización luminosa para indicar cualquier peligro o dificultad en el tránsito. Estas señales deberán responder a medidas especificadas, ser claras y estar ubicada a una distancia adecuada, de manera que los conductores de vehículos las perciban con la debida antelación. Además deberá disponer en el caso de ser necesario de "hombres - bandera" para permitir la normal circulación de los vehículos.

De existir esporádicas afluencias de agua que comprometan la seguridad y continuidad del tránsito, se adoptarán las medidas precautorias necesarias mientras dure la situación que las motiva, siendo el Contratista el único responsable por las contingencias que deriven de la falta de adopción de aquéllas. A tal efecto, dispondrá de personal que alertará al tránsito de la situación existente pudiendo llegar, si las circunstancias lo aconsejan, a interrumpir el mismo hasta que desaparezcan los motivos que dieran lugar a la emergencia.

En el caso de clausurar transitoriamente y durante la ejecución de la nueva obra, la circulación de vehículos, la Contratista deberá gestionar ante el Organismo o dependencia competente sobre la vía a interrumpir (Municipalidad, Comuna, D.P.V., D.N.V. u organismo Concesionario), la autorización expresa del mismo por escrito.

Los gastos por estos conceptos se consideran incluidos dentro de los costos netos involucrados en la ejecución de los trabajos o cuando su magnitud no sea significativa, dentro de los gastos generales de la obra.

DE LOS LETREROS PARA LA SEÑALIZACION DE LOS TRABAJOS EN EL EJIDO DE LA MUNICIPALIDAD Y/ COMUNA:

La señalización de los trabajos será ejecutada de acuerdo con las previsiones de las Ordenanzas Municipales correspondientes

Los cortes de tránsito deberán prever pasos alternativos y responderán a una programación que la Contratista elaborará y que deberá ser aprobada por la Inspección de la obra y la Municipalidad.

La Contratista deberá contar con no menos de 20 (veinte) carteles móviles, cuyo diseño será aprobado previamente por la Inspección y su construcción será en caño, con estructura reforzada a la que será convenientemente soldada la chapa.

Los carteles serán colocados en los lugares que indique la Inspección y se consideraran parte de la obra y la Contratista deberá mantenerlos (a su costo y cargo) en perfecto estado de conservación hasta la Recepción Provisoria de la obra.

La señalización para los cortes de tránsito será por exclusiva cuenta de la contratista, para este fin proveerá en la zona de trabajo de los carteles metálicos móviles. Todo bache,

desde la apertura, hasta ser liberado al tránsito, llevará un vallado perimetral completo debidamente identificado, también se indicará otros tales como; PELIGRO, CALLE CERRADA A 100 METROS Y 200 METROS, DESVÍO, etc., Por cada vez que se verifique la ausencia de la señalización que corresponda se aplicarán las sanciones que correspondan.

En todo los casos se utilizaran balizas y flechas indicatorias lumínicas, cuyo mantenimiento será a cargo de la contratista durante el tiempo que sea necesario el balizamiento.

Seguridad náutica y paso de embarcaciones:

El Contratista será responsable de la ubicación de todas las señales, marcaciones, boyas, equipamiento flotante a emplear y forma de anclaje, etc., necesarios para la realización de los trabajos, y deberá comunicar por escrito a la inspección sobre la ubicación de las mismas, y deberá extenderse a la Prefectura Naval Argentina. A tal efecto, está obligado a presentar ante la Prefectura Naval Argentina, los esquemas ilustrativos de instalaciones de anclajes, la forma de operación, coordenadas de los fondeos, elementos de señalización a emplear, etc, con el fin de brindar con antelación suficiente el aviso a los navegantes.

Se mantendrá balizamiento del área de trabajo con una señal luminosa que se ajuste a las disposiciones vigentes, la que se irá desplazando a medida que se avance con la construcción de la obra.

El contratista dará estricto cumplimiento a las indicaciones emanadas de la Prefectura, respecto al paso o maniobra de embarcaciones en las inmediaciones de la zona de trabajo.

ARTICULO 27º) LIMPIEZA DE LA OBRA:

El lugar de las obras se deberá mantener permanentemente limpio. La Inspección pondrá términos para efectuar la limpieza; si así no ocurriera y si el Contratista no cumpliera con las órdenes recibidas, este se constituirá en infracción debiendo aplicarse el ARTÍCULO N° 80 del Pliego Único de Bases y Condiciones.

Al finalizar la obra, el Contratista hará limpiar por su cuenta los lugares donde se ejecutaron los trabajos y sus alrededores, extrayendo todas las estructuras, restos de materiales, piedras, hierros, construcciones provisorias, etc., y también la reconstrucción de instalaciones existentes antes de iniciar la obra, como alambrados, señales, etc., cumpliendo así las órdenes que en éste sentido le imparta la Inspección. Sin este requisito no se dará por terminada la obra.

ARTICULO 28º) CONSULTAS:

Antes de comenzar con las tareas inherentes a las obras, el contratista tendrá la obligación de consultar a las reparticiones públicas, empresas estatales o privadas que pudieran tener instalaciones subterráneas en el terreno de la obra. En el caso que la información sea insuficiente, deberá realizar los sondeos previos para poder realizar el trabajo correspondiente. El Contratista será el único y total responsable, comprometiéndose ante quien corresponda a abonar los gastos que resulten de los daños materiales y/ o personales ocasionados.

ARTICULO 29º) APLICACIÓN DE MULTAS POR MORA EN EL CUMPLIMIENTO DEL PLAN DE TRABAJO:

Cuando el Contratista no diera cumplimiento al plan de trabajo, se hará pasible de una multa diaria del uno por mil (1,00 ‰) del monto de los trabajos que debieron realizarse durante ese lapso, hasta la regularización de las tareas. Se considerará incumplimiento del Plan de Trabajos, cuando la

diferencia entre el avance físico acumulado propuesto y el real sea superior al quince por ciento (15%). Cuando se hubiera aplicado multa por incumplimiento, la que corresponda por terminación, será deducida de los montos de aquella, que tendrá siempre carácter preventivo. Si el importe de la multa por incumplimiento fuese superior al de la terminación se devolverá al Contratista la diferencia entre los importes.

Cuando el total de la multa aplicada alcance el 15 % del monto del contrato, la Comitente tendrá derecho a rescindir el Contrato por culpa de la Contratista.

ARTICULO 30º) REDETERMINACION DE PRECIOS – METODOLOGIA:

Los precios de los rubros e Ítems del Contrato, se redeterminarán conforme a la normativa vigente dispuesta por la Ley N° 12.046, sus decretos reglamentarios N° 3599/02 y N° 3873/02 modificatorios, o los que en el futuro los reemplace, acorde a las planillas de Parámetros de Ponderación; de índices y fuentes de información para la Redeterminación de precios del contrato de la obra, exigidos por dicha normativa, adjuntas al presente pliego.

ARTICULO N° 31º) ADQUISICION EN FORMA PREFERENTE, DE BIENES PRODUCIDOS EN LA PROVINCIA Y CONTRATACION DE OBRAS O SERVICIOS, A EMPRESAS O PERSONAS PROVEEDORAS LOCALES

Conforme a lo establecido en la Ley Provincial N° 13.505/15, el Oferente se obligará a adquirir los materiales, materias primas y mano de obra de origen provincial necesarios para el cumplimiento del contrato, cuando hubiere oferta local suficiente. Asimismo deberán dar prioridad a favor de los trabajadores locales en la contratación de mano de obra demandada para la realización de las obras, considerándose local a todo trabajador que acredite residencia permanente en la Provincia de Santa Fe.

ARTICULO 32º) GASTOS DE INSPECCION:

Las horas extras que trabaje el personal de la Inspección de acuerdo a normas vigentes, fuera del horario establecido, serán por cuenta y cargo de la Empresa Contratista y; se establece, como mínimo, en un tres por ciento (3 %) del Presupuesto Oficial. Su costo deberá incluirse en la oferta, como gastos generales de la obra. A tales efectos, la Administración, confeccionará mensualmente una planilla con la liquidación de dichos importes, la cual será notificada al Contratista y a la Inspección de la obra. Dicho importe, se descontará de cada certificado de obra que se expida.

ARTICULO 33º) PROGRAMA PROVINCIAL DE USO SUSTENTABLE DE BIOCOMBUSTIBLE

Será de aplicación en la presente contratación lo indicado en la Ley N° 14010; la que establece en su Artículo 1 la creación del “Programa Provincial de Uso Sustentable de Biocombustible”, el cual tendrá como objetivo llegar a la utilización masiva de biocombustibles (biodiesel, bioetanol o los combustibles renovables que pudieran surgir) en estado puro o en el mayor nivel posible de mezclas con combustibles fósiles en el territorio provincial.

Se incorpora, según Artículo 2 de la citada Ley, la exigencia de uso de bio-diesel al 100% (B100) en los equipos que se utilicen, en la medida que sea técnicamente viable y no se encuentre prohibido expresamente por el fabricante de los mismos o sus certificados de garantía, estableciendo una proporción de acuerdo al tipo de la obra o del servicio.-

CONSULTAS DEL PLIEGO:

Ministerio de Infraestructura, Servicios Públicos y Hábitat, sito en calle Av. Almirante Brown 4751 - (3000) Santa Fe- República Argentina

Correo Electrónico: sublpanificacion_licitaciones@santafe.gov.ar

Secretaría de Recursos Hídricos - Subsecretaría de Planificación y Gestión

Sitio Web: www.santafe.gov.ar

ADQUISICIÓN DEL LEGAJO LICITACIÓN: Todo interesado en concurrir a una Licitación, podrá acceder gratuitamente al Legajo de Obra publicado a tal efecto en el Portal Web Oficial de la Provincia de Santa Fe, en la sección a consignarse en cada caso. Los Legajos de Obra cargados en el Portal Web Oficial de la Provincia serán públicos y estarán disponibles en todo momento a los fines de garantizar la transparencia, igualdad y concurrencia de y entre los eventuales oferentes.

LUGAR, FECHA Y HORA DE APERTURA DE LAS OFERTAS: Según lo establecido en el Boletín Oficial, diarios nacionales, provinciales.

LISTADO DE ANEXOS DEL PBCC

- **ANEXO I - Primera Parte** - Planilla para la Cotización de Precios
- **ANEXO I - Segunda Parte** - Cálculo del Coeficiente de Resumen
 - Planilla Modelo para el Desarrollo Análisis de Precios
 - Formulario de la Propuesta
 - Planilla de la Oferta
 - Plan de Trabajos y Curva de Inversión
 - Memoria Descriptiva

- **ANEXO II** - Listado de obras ejecutadas y/o en ejecución

- **ANEXO III** - Declaración Jurada

- **ANEXO IV** - Currículum Vitae del Personal Clave
- **ANEXO V** - Punto Fijo
- **ANEXO VI** - Modelo Cartel de Obra
- **ANEXO VII** - Parámetros de Ponderación para la Redeterminación de Precios de contratos de Obras Públicas (Ley N° 12.046)

ANEXO I - Parte Primera

PLANILLA PARA LA COTIZACION DE PRECIOS

Esta planilla debe ser confeccionada por el Oferente previendo los espacios necesarios para incluir correctamente las designaciones de los ítem y/o rubros, respetando lo indicado en el Detalle de los ítems del Presupuesto Oficial, Pliego de Bases y Condiciones Complementarias, Pliego de Especificaciones Técnicas, unidades de medida, cantidades, etc.

LICITACIÓN PÚBLICA N°.....

OBRA :

OFERENTE :

COTIZACION A VALORES DEL MES DE DE 20...

RUBRO	ITEM		UNIDAD	CANTIDAD	PRECIO UNITARIO (\$/un)	PRECIO TOTAL (\$)	INCID. %
	Nº	DESIGNACION					
	MONTO TOTAL(\$)						100%
Son Pesos:..... Firma y aclaración del Proponente Firma y aclaración del Director Técnico Lugar y Fecha:.....							

OBSERVACIONES:

Estas cotizaciones deberán confeccionarse de acuerdo a las siguientes pautas:

- a) Se acompañarán Análisis de Precios detallados de c/uno de los ítems mencionados.
- b) No se admitirá ningún otro tipo de documento que afecte al precio ofertado, indicado por la presente Planilla de Oferta.

ANEXO I - Parte Segunda

Encabezamiento donde se detalle: OFERENTE, LICITACION, NOMBRE DE LA OBRA y el MES QUE SIRVE DE BASE PARA EL CALCULO DE LOS PRECIOS.

El COEFICIENTE RESUMEN deberá calcularse de la siguiente manera:

CÁLCULO DEL COEFICIENTE RESUMEN

Mes base de cálculo:

Costo Neto	=	1,000
	+	
Gastos Generales e indirectos (..... % de 1,000)	=	 (*)
	+	
Beneficios (..... % de 1,000)	=	<u>.....</u>

..... a)

A.P.I - I.I.B = 0% de (a) (b) (**)

D.G.I.- I.V.A.=% de (a) (c)

COEFICIENTE RESUMEN (CR) = (a+b+c)

COEFICIENTE ADOPTADO

(*) El Oferente deberá presentar por separado, el Análisis de Precios correspondiente a esta componente.

(**) Alícuota 0%, conforme al Artículo 7, Inc.a) de la Ley Impositiva N°3650

La alícuota correspondiente al impuesto al valor agregado (IVA) será la vigente al mes de la apertura de los sobres.

PLANILLAS MODELO PARA EL DESARROLLO DE LOS ANALISIS DE PRECIOS UNITARIOS

Encabezamiento donde se detalle: OFERENTE, LICITACION, NOMBRE DE LA OBRA y el MES QUE SIRVE DE BASE PARA EL CALCULO DE LOS PRECIOS.

(U: unidad de medida; d: día; \$: unidad monetaria)

DESARROLLO DEL ANALISIS DEL ITEM TIPO:

Designación del ITEM:.....

Mes Base de Cálculo:.....

(1) MATERIALES:

Se detallará para cada material a involucrar en el ítem, lo siguiente:

Tipo de material; unidad de medida; cantidad por unidad de medida del ítem respectivo; costo unitario del material puesto en obra (el cual, deberá incluir la incidencia por manipuleo, acopio, transporte y pérdidas) y; el costo total del material por unidad de medida del ítem.

PRECIO UNITARIO DE LOS MATERIALES:

.....(1)... \$/U

(Costo total unitario de los materiales x CR)

(2) ELABORACION :

<u>Equipo</u>	<u>Potencia</u>	<u>Valor Equipo</u>
.....	 HP	 \$
.....	 HP	 \$
.....	 HP	 \$
..(Pot.)... HP		(VE)..... \$

R = Rendimiento = U/d

Amortización e Intereses (A e I)

$$\frac{0,9 \times \dots(VE) \dots \times 8 \text{ hs/d}}{10.000 \text{ hs}} + \frac{\dots(VE) \dots \times 0, \dots / \text{año} \times 8 \text{ hs/d}}{2 \times 2.000 \text{ hs/año}} = \dots \$/d$$

Reparaciones y Repuestos (R y R)

Se considerará un porcentaje de la amortización, tomándose como tal al valor que surge del primer término de la expresión anterior:

$$\dots \% \times \dots A \dots \$/d = \dots \$/d$$

Combustibles (C)

$$(\text{Consumo}) \dots \text{ l/HP. h} \times \dots (\text{Pot.}) \dots \text{ HP} \times 8 \text{ hs/d} \times \dots \$/\text{l} = \dots \$/d$$

Lubricantes (L)

Porcentaje del valor obtenido para Combustibles:

..... % xC.... \$/d = \$/d

Mano de Obra (M.O.)

Of. Especializ.:..... (Nº) X 8 hs/d X \$/h = \$/d
 Oficiales : (Nº) X 8 hs/d X \$/h = \$/d
 Med.Oficiales : (Nº) X 8 hs/d X \$/h = \$/d
 Ayudantes : (Nº) X 8 hs/d X \$/h = \$/d
 (m.o.) = \$/d

Vigilancia : % de (m.o.) = \$/d

(M.O) \$/d

COSTO DIARIO:

(A e I) + (R y R) + (C) + (L) + (M.O.) = ..(C.D.) \$/d

COSTO UNITARIO:

$$\frac{(C.D.) [$/d]}{R [U/d]} = ..(C.U.) $/U$$

COEFICIENTE RESUMEN

$$\frac{x}{.. (CR)...}$$

PRECIO UNITARIO DE LA ELABORACION:

.....(2)... \$/U

PRECIO UNITARIO DEL ITEM:

(1) + (2) =\$/U +\$/U = \$/U

PRECIO UNITARIO ADOPTADO:

..... \$/U

NOTA: EL PRECIO UNITARIO ADOPTADO O DE APLICACIÓN DEBERA CONSIDERARSE CON DOS DECIMALES PARA EL CALCULO DEL PRESUPUESTO GENERAL DETALLADO, DEBIENDO TRASCRIBIRSE AL MISMO DE MANERA IDENTICA.

ORIGINAL

FORMULARIO DE PROPUESTA

SANTA FE.....DE.....DE 20...

Señor

Ministra de Infraestructura, Servicios Públicos y Hábitat

Silvina Frana

Su Despacho

Ref.:

De nuestra consideración:

Los que suscriben, Director Técnico y Proponente respectivamente de la Empresa inscrita en el Registro de Licitadores de Obras Públicas, Sección.....

se presentan a de la referencia, cuyo Presupuesto Oficial asciende a:

y presentan propuesta de efectuar la obra y conservarla de acuerdo a los Planos y Pliegos de Bases y Condiciones insertos en el legajo correspondiente, a los precios unitarios que se consignan en el presupuesto detallado anexado al presente formulario.

El monto de la propuesta, en un todo de acuerdo al proyecto ejecutivo, especificaciones técnicas, presupuesto oficial, pliego de bases y condiciones, etc., asciende a la suma de:

Además, declaramos conocer, comprender, interpretar y aceptar la Ley de Obras Públicas N° 5188, su Decreto Reglamentario, los planos generales y de detalle, los pliegos de obra, el lugar, las condiciones de ejecución y en general, todos los antecedentes indicados en el **ARTÍCULO N°3** del Pliego Único de Bases y Condiciones.

En caso de contienda Judicial, acepto la Jurisdicción de la Justicia Ordinaria de la Capital de la Provincia.

En cumplimiento del **ARTÍCULO N° 15** del Pliego Único de Bases y Condiciones, dejamos expresa constancia del mantenimiento de la presente oferta por el plazo exigido por el **ARTÍCULO N° 6** del Pliego de Bases y Condiciones Complementarias.

Saludamos al Sr. Ministro con atenta consideración.

.....
DIRECTOR TÉCNICO
INSCRIPCIÓN COLEGIO PROFESIONAL
N°.....Ley N°.....

.....
PROPONENTE
INSCRIPCIÓN REGISTRO DE
LICITADORES N°.....

(SELLO DE LA EMPRESA)

DUPLICADO

FORMULARIO DE PROPUESTA

SANTA FE.....DE.....DE 20...

Señor

Ministra de Infraestructura, Servicios Públicos y Hábitat

Silvina Frana

Su Despacho

Ref.:

De nuestra consideración:

Los que suscriben, Director Técnico y Proponente respectivamente de la Empresa
..... inscrita en el Registro de Licitadores de Obras
Públicas, Sección.....

se presentan a.....
de la referencia, cuyo Presupuesto Oficial asciende a:.....

y presentan propuesta de efectuar la obra y conservarla de acuerdo a los Planos y Pliegos de Bases y
Condiciones insertos en el legajo correspondiente, a los precios unitarios que se consignan en el
presupuesto detallado anexado al presente formulario.

El monto de la propuesta, en un todo de acuerdo al proyecto ejecutivo, especificaciones
técnicas, presupuesto oficial, pliego de bases y condiciones, etc., asciende a la suma de:

Además, declaramos conocer, comprender, interpretar y aceptar la Ley de Obras Públicas N°
5188, su Decreto Reglamentario, los planos generales y de detalle, los pliegos de obra, el lugar, las
condiciones de ejecución y en general, todos los antecedentes indicados en el Artículo N°3 del Pliego
Único de Bases y Condiciones.

En caso de contienda Judicial, acepto la Jurisdicción de la Justicia Ordinaria de la Capital de la
Provincia.

En cumplimiento del **ARTÍCULO N° 15** del Pliego Único de Bases y Condiciones, dejamos
expresa constancia del mantenimiento de la presente oferta por el plazo exigido por el **ARTÍCULO N° 6**
del Pliego de Bases y Condiciones Complementarias.

Saludamos al Sr. Ministro con atenta consideración.

.....
DIRECTOR TÉCNICO
INSCRIPCIÓN COLEGIO PROFESIONAL
N°.....Ley N°.....

.....
PROPONENTE
INSCRIPCIÓN REGISTRO DE
LICITADORES N°.....

(SELLO DE LA EMPRESA)

PLANILLA DE LA OFERTA

MINISTERIO DE INFRAESTRUCTURA, SERVICIOS PÚBLICOS Y HABITAT

PLANILLA DE LA OFERTA



**"NUEVO AZUD NIVELADOR LAGUNA PAIVA - LOCALIDAD DE LAGUNA PAIVA - DEPARTAMENTO LA CAPITAL -
PROVINCIA DE SANTA FE"**

Mes base **Nov/2020**

Plazo de Ejecución (meses): **16**

ITEM Nº	Descripción	Un	Cantidad	Precio Unitario \$/Un	Precio Total \$	Incid. % s/O.total
1	MOVIMIENTO DE SUELO					
01	Perfilado de camino de acceso	m	5.600,00			
02	Ejecución de canal de desvío provisorio	m3	5.844,76			
03	Relleno del canal de desvío provisorio	m3	5.844,76			
04	Ejecución de ataguías (terraplenes)	m3	2.211,20			
05	Remoción de ataguías	m3	2.211,20			
06	Excavación y reposición de suelo en zona de obra	m3	1.060,00			
07	Impermeabilización con suelo cemento	m3	48,60			
08	Protección con suelo cemento en zona de estribos	m3	34,54			
09	Rectificación de márgenes	m3	2.536,50			
2	ESTRUCTURA					
10	Demolición de estructura existente y retiro de escombros	m3	165,60			
11	Provisión de tablestacas puestas en obra	un	220,00			
12	Instalación de tablestacas	un	220,00			
13	Provisión de módulos de cuenco disipador puestos en obra	un	108,00			
14	Montaje de módulos de cuenco disipador	un	108,00			
15	Ejecución de juntas de hormigonado	m3	40,73			
16	Ejecución de base de apoyo (RDC 150)	m3	93,86			
17	Hormigón H-25 para ejecución de estribos de Hº Aº in situ	m3	19,30			
18	Confección de armadura para ejecución de estribos	tn	1,54			
19	Provisión y colocación de mantas de bloques de hormigón vinculadas con geotextil	m2	1.076,00			
20	Remoción y reparación de alambrado	ml	500,00			
21	Movilidad para la Inspección	km	60.000,00			
22	Movilización y desmovilización de obra	gl	1,00			

SON PESOS:

TOTAL (\$)

FIRMA Y SELLO DE LA EMPRESA OFERENTE

LUGAR Y FECHA:

NOTA: Los oferentes podrán modificar el formato de esta planilla según sus necesidades, pero no deberán alterar el contenido indicado en el encabezado.

ANEXO III DECLARACION JURADA

LICITACIÓN PUBLICA/PRIVADA O CONCURSO N°:
OBRA:
OFERENTE:

Los abajo firmantes, en nombre y representación del Oferente, manifiestan con carácter de Declaración Jurada que, al día de la fecha de la presentación de esta propuesta licitatoria, no tiene promovido y/o iniciado pedido de Concurso de Acreedores ni Quiebra, como así también que el Oferente de referencia no tiene conocimiento de poseer acción judicial de cualquier fuero, en su contra por la Provincia de Santa Fe, o por cualquier otro Ente Oficial de dicha provincia, ni que la Provincia hubiere formulado denuncias penales por la Comisión de presuntos ilícitos cometidos en la tramitación, ejecución o recepción de contratos de suministros, obras públicas o cualquier contrato administrativo suscripto con esos entes.

Asimismo, se declara que para cualquier cuestión judicial que se suscite se acepta la Jurisdicción de la Justicia Ordinaria de la Capital de la Provincia de Santa Fe.

Por otra parte, manifestamos conocer la zona de emplazamiento de la obra licitada, las condiciones en que se ejecutará la misma y nos comprometernos a disponer en forma inmediata a la fecha de la firma del contrato, el equipamiento ofrecido.

.....
Firma y aclaración
del Oferente

.....
Firma y aclaración
del Director Técnico

Lugar y fecha

ANEXO IV

CURRICULUM VITAE DEL PERSONAL CLAVE

- **DIRECTOR TECNICO / TECNICO RESPONSABLE DE LA EMPRESA**
- **REPRESENTANTE TECNICO EN LA OBRA**
- **RESPONSABLE DE HIGIENE Y SEGURIDAD EN EL TRABAJO**
- **CONSULTORES DE INGENIERÍA**
(Proyecto Ejecutivo / Ingeniería de Detalle / Asesoramiento durante la ejecución de obras, etc.)
- **OTROS**

Deberán completar para cada uno de ellos los siguientes datos:

1) DATOS PERSONALES Y TAREAS QUE DESEMPEÑARÁ

- Apellido y Nombre:
- Nacionalidad:
- D.N.I. Nro. :
- Lugar y Fecha de Nacimiento:
- Domicilio Particular:
- Teléfono:

2) DATOS DE CAPACITACIÓN

2.1) Títulos:

- Grado:
- Postgrado:

2.2) Capacidad Teórica en TEMAS AFINES a las tareas solicitadas

- Cursos:
- Actividad Docente y de Investigación:
- Becas, Publicaciones y Congresos:

3) ANTECEDENTES LABORALES Indicar:

- Denominación y descripción del trabajo
- Tipos de tareas desarrolladas: coordinador, proyectista, inspector, etc.
- Fechas desempeño (desde / hasta)
- Obra: nombre, ubicación, comitente, tipo de obra, plazo de ejecución, breve descripción de la obra y sus principales características, fecha de realización.

3.1) En TEMAS AFINES a las Tareas solicitadas:

- Asistencia Técnica (diagnósticos, estudios básicos, anteproyectos, proyectos, pliegos, etc.):
- Dirección, Supervisión e Inspector de Obras:

3.2) En TEMAS NO AFINES a las Tareas solicitadas:

- Asistencia Técnica (diagnósticos, estudios básicos, anteproyectos, proyectos, pliegos, etc.):
- Dirección, Supervisión e Inspector de Obras:

4) **OTRAS REFERENCIAS** (que puedan resultar de interés):

Por la presente declaro la veracidad de los datos consignados más arriba; como así también estar habilitado para el ejercicio profesional durante el año en curso; y me comprometo a prestar mis servicios profesionales conforme lo exigen las Reglamentaciones vigentes y el presente Pliego.

Lugar y fecha

.....
Firma y aclaración
del Oferente

.....
Firma y aclaración
del Director Técnico


.....
Firma y aclaración
del Profesional




ANEXO V - PLANO PUNTO FIJO

ANEXO VI - MODELO CARTEL DE OBRA

PLANTA

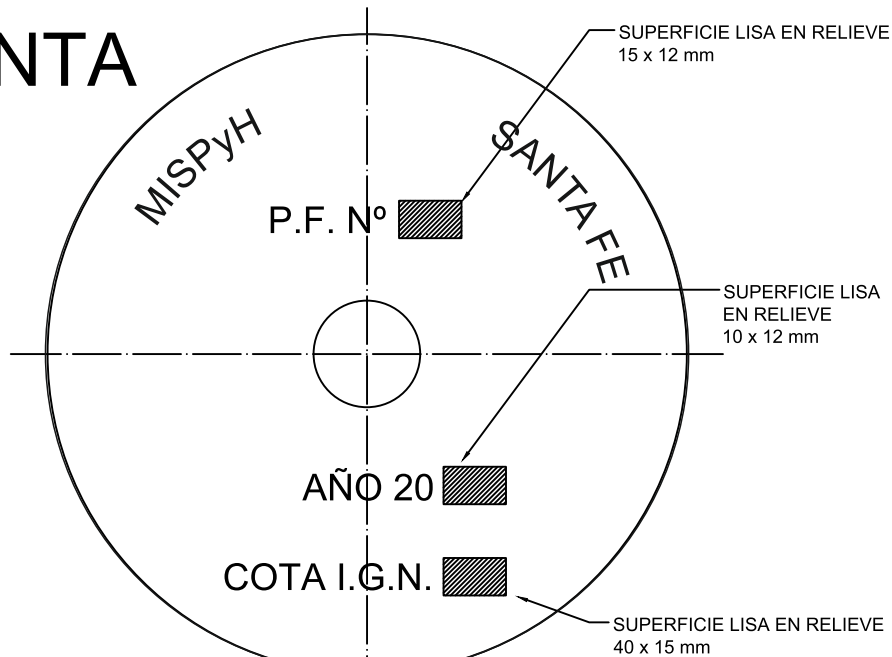

VISTA

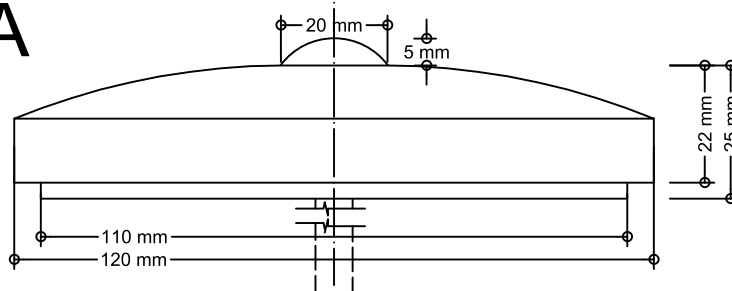

NOTA:

MATERIAL A UTILIZAR: FUNDICIÓN PERLÍTICA CON LETRAS EN RELIEVE.

CADA PUNTO FIJO LLEVARA NÚMERO CORRELATIVO

EN LOS PLANOS CONFORME A OBRA DEBERÁ FIGURAR EL N° Y LA COTA I.G.N. DEL PUNTO FIJO.

EL TRASLADO DEL VALOR DE LA COTA DEL PUNTO I.G.N. A OTRO PUNTO FIJO ESTARÁ A CARGO

DE LA EMPRESA CONTRATISTA


PROVINCIA DE SANTA FE
MINISTERIO DE INFRAESTRUCTURA, SERVICIOS PUBLICOS Y HABITAT
SUBSECRETARIA DE PLANIFICACION Y GESTION

OPERADOR TECNICO:	OBRA:		
PROYECTISTA:			
DIBUJANTE:			
DIRECTOR PROVINCIAL:	PLANO: PLANO TIPO DE PUNTO FIJO		
SUBSECRETARIO:			
SECRETARIO	FECHA:	ESCALAS:	PLANO N°
MINISTRO:		1:125	

Obra: Reacondicionamiento de canales interceptores norte, sur y cierre y construcción de defensa de la localidad de Colonia Margarita - Departamento Castellanos. Licitación Pública.
Importe: \$ 23.811.910,14.
Empresa: Beton S.R.L.

Obra ejecutada con financiamiento del
Gobierno Nacional.

**PROVINCIA
DE SANTA FE**

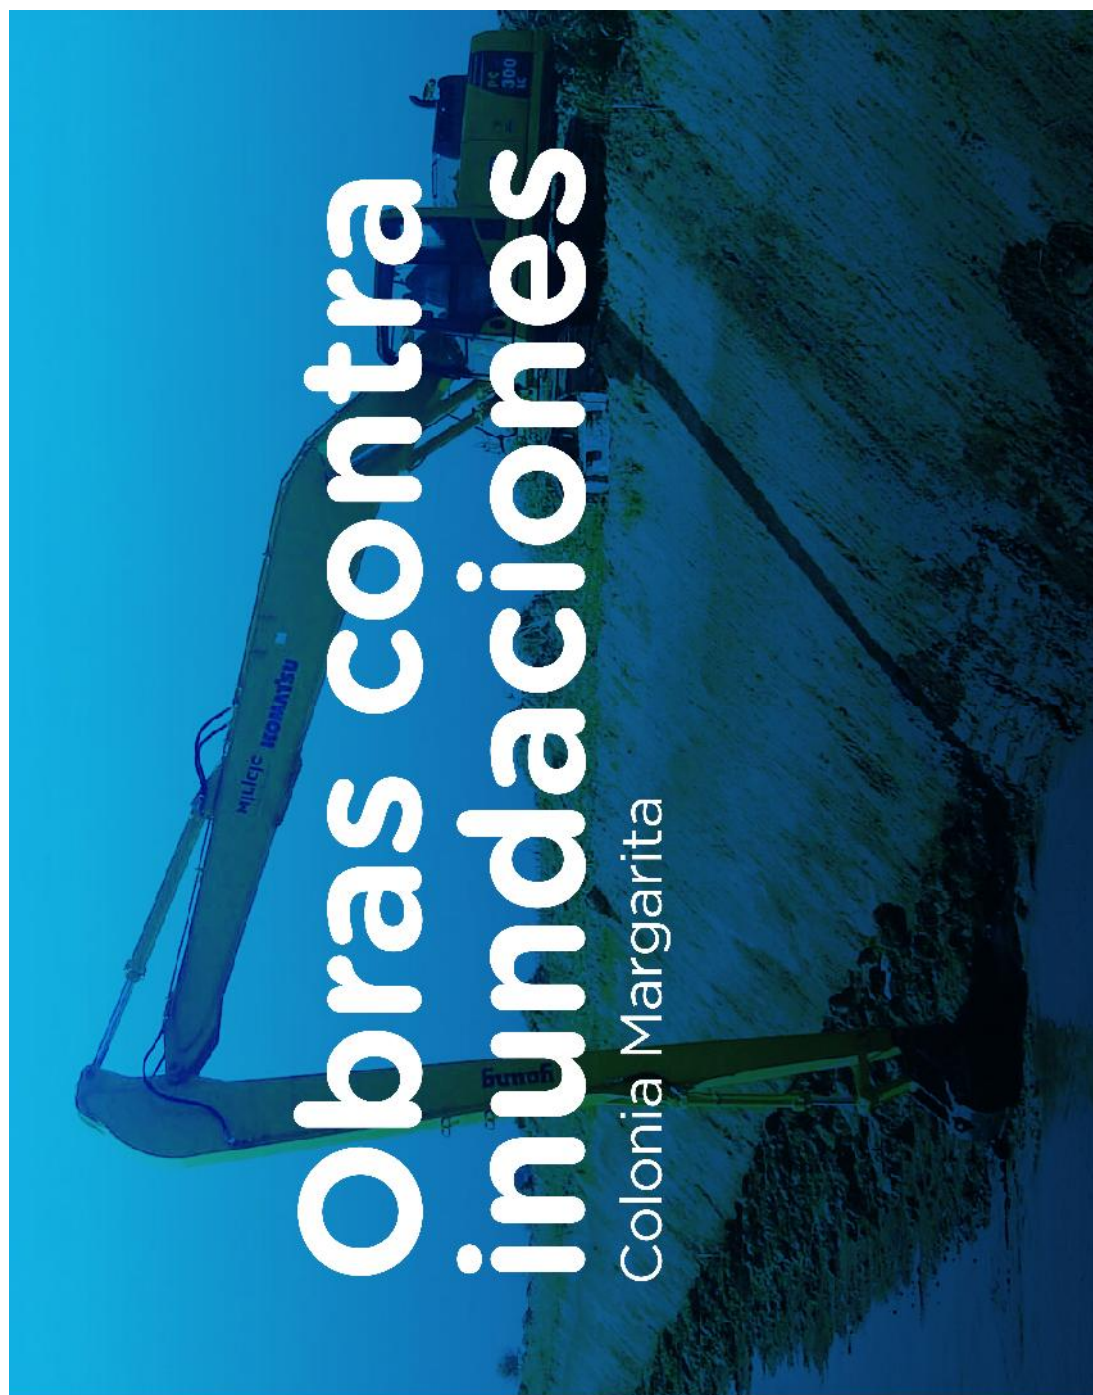

ANEXO VII - PARAMETROS DE PONDERACION - LEY 12.046

MINISTERIO DE INFRAESTRUCTURA,
SERVICIOS PÚBLICOS Y HÁBITAT

"NUEVO AZUD NIVELADOR LAGUNA PAIVA - LOCALIDAD DE LAGUNA PAIVA - DEPARTAMENTO LA CAPITAL - PROVINCIA DE SANTA FE"

ANEXO VI: PARÁMETROS DE PONDERACIÓN PARA LA REDETERMINACIÓN DE PRECIOS DE CONTRATOS DE OBRAS PUBLICAS (Ley N° 12.046)

CÓDIGO	DESCRIPCION DEL ITEM		Materiales	Mano de Obra	Equipos			Totales
			a1	a2		a3		
01	Perfilado de camino de acceso		0,00	0,11			0,89	1,00
					Amortización e interés de capital	a3.1.	0,44	
					Reparación y repuestos	a3.2.	0,25	
					Combustible y Lubricantes	a3.3.	0,31	
			0,00				1,00	
02	Ejecución de canal de desvío provisorio		0,00	0,28			0,72	1,00
					Amortización e interés de capital	a3.1.	0,45	
					Reparación y repuestos	a3.2.	0,25	
					Combustible y Lubricantes	a3.3.	0,30	
			0,00				1,00	
03	Relleno del canal de desvío provisorio		0,00	0,30			0,70	1,00
					Amortización e interés de capital	a3.1.	0,40	
					Reparación y repuestos	a3.2.	0,22	
					Combustible y Lubricantes	a3.3.	0,38	
			0,00				1,00	
04	Ejecución de ataguías (terraplenes)		0,00	0,19			0,81	1,00
					Amortización e interés de capital	a3.1.	0,44	
					Reparación y repuestos	a3.2.	0,25	
					Combustible y Lubricantes	a3.3.	0,32	
			0,00				1,00	
05	Remoción de ataguías		0,00	0,31			0,69	1,00
					Amortización e interés de capital	a3.1.	0,43	
					Reparación y repuestos	a3.2.	0,24	
					Combustible y Lubricantes	a3.3.	0,33	
			0,00				1,00	
06	Excavación y reposición de suelo en zona de obra		0,00	0,15			0,85	1,00
					Amortización e interés de capital	a3.1.	0,45	
					Reparación y repuestos	a3.2.	0,25	
					Combustible y Lubricantes	a3.3.	0,30	
			0,00				1,00	
07	Impermeabilización con suelo cemento		0,47	0,34			0,19	1,00
0801052 - DGVC - MOPyV	CEMENTO PORTLAND. BOLSA DE 50 KG.	a1.1.	1,00		Amortización e interés de capital	a3.1.	0,31	
					Reparación y repuestos	a3.2.	0,17	
					Combustible y Lubricantes	a3.3.	0,52	
			1,00				1,00	
08	Protección con suelo cemento en zona de estribos		0,47	0,34			0,19	1,00
0801052 - DGVC - MOPyV	CEMENTO PORTLAND. BOLSA DE 50 KG.	a1.1.	1,00		Amortización e interés de capital	a3.1.	0,31	
					Reparación y repuestos	a3.2.	0,17	
					Combustible y Lubricantes	a3.3.	0,52	
			1,00				1,00	
09	Rectificación de márgenes		0,00	0,28			0,72	1,00
					Amortización e interés de capital	a3.1.	0,45	
					Reparación y repuestos	a3.2.	0,25	
					Combustible y Lubricantes	a3.3.	0,30	
			0,00				1,00	
10	Demolición de estructura existente y retiro de escombros		0,00	0,34			0,66	1,00
					Amortización e interés de capital	a3.1.	0,35	
					Reparación y repuestos	a3.2.	0,19	
					Combustible y Lubricantes	a3.3.	0,46	
			0,00				1,00	

"NUEVO AZUD NIVELADOR LAGUNA PAIVA - LOCALIDAD DE LAGUNA PAIVA - DEPARTAMENTO LA CAPITAL - PROVINCIA DE SANTA FE"

ANEXO VI: PARÁMETROS DE PONDERACIÓN PARA LA REDETERMINACIÓN DE PRECIOS DE CONTRATOS DE OBRAS PUBLICAS (Ley N° 12.046)

CÓDIGO	DESCRIPCION DEL ITEM		Materiales	Mano de Obra	Equipos			Totales
			a1	a2	a3			
11	Provisión de tablestacas puestas en obra		0,25	0,30			0,45	1,00
0801216 - DGVC - MOPyV	HORMIGON ELABORADO P/PAVIMENTO Y/O BACHEO H 30 S/NORMA IRAM-CIRSOC ASENT. 10CM. C/PIEDRA GRANITICA 10/50.	a1.1.	0,45		Amortización e interés de capital	a3.1.	0,42	
0804003 - DGVC - MOPyV	ACERO NERVADO 2400KG/CM2. DIAM.10MM. (BARRA 12MT. PESO 7,400 KG)	a1.2.	0,55		Reparación y repuestos	a3.2.	0,23	
					Combustible y Lubricantes	a3.3.	0,35	
			1,00				1,00	
12	Instalación de tablestacas		0,00	0,42			0,58	1,00
					Amortización e interés de capital	a3.1.	0,47	
					Reparación y repuestos	a3.2.	0,27	
					Combustible y Lubricantes	a3.3.	0,26	
			0,00				1,00	
13	Provisión de módulos de cuenco disipador puestos en obra		0,35	0,47			0,18	1,00
0801216 - DGVC - MOPyV	HORMIGON ELABORADO P/ESTRUCTURA RESIST.DE EDIFICIOH 21 (BOMBEABLE) S/NORMA IRAM-CIRSOC ASENT. 10CM. C/PIEDRA GRANITICA 6/19.	a1.1.	0,45		Amortización e interés de capital	a3.1.	0,28	
0804003 - DGVC - MOPyV	ACERO NERVADO 2400KG/CM2. DIAM.10MM. (BARRA 12MT. PESO 7,400 KG)	a1.2.	0,55		Reparación y repuestos	a3.2.	0,16	
					Combustible y Lubricantes	a3.3.	0,56	
			1,00				1,00	
14	Montaje de módulos de cuenco disipador		0,00	0,52			0,48	1,00
					Amortización e interés de capital	a3.1.	0,48	
					Reparación y repuestos	a3.2.	0,27	
					Combustible y Lubricantes	a3.3.	0,25	
			0,00				1,00	
15	Ejecución de juntas de hormigonado		0,58	0,41			0,01	1,00
0801216 - DGVC - MOPyV	HORMIGON ELABORADO P/ESTRUCTURA RESIST.DE EDIFICIOH 21 (BOMBEABLE) S/NORMA IRAM-CIRSOC ASENT. 10CM. C/PIEDRA GRANITICA 6/19.	a1.1.	0,45		Amortización e interés de capital	a3.1.	0,25	
0804003 - DGVC - MOPyV	ACERO NERVADO 2400KG/CM2. DIAM.10MM. (BARRA 12MT. PESO 7,400 KG)	a1.2.	0,55		Reparación y repuestos	a3.2.	0,14	
					Combustible y Lubricantes	a3.3.	0,61	
			1,00				1,00	
16	Ejecución de base de apoyo (RDC 150)		0,54	0,44			0,02	1,00
0801216 - DGVC - MOPyV	RDC 150	a1.1.	1,00		Amortización e interés de capital	a3.1.	0,24	
					Reparación y repuestos	a3.2.	0,13	
					Combustible y Lubricantes	a3.3.	0,63	
			1,00				1,00	
17	Hormigón H-25 para ejecución de estribos de Hº Aº in situ		0,26	0,29			0,45	1,00
0801052 - DGVC - MOPyV	CEMENTO PORTLAND. BOLSA DE 50 KG.	a1.1.	0,40		Amortización e interés de capital	a3.1.	0,36	
0802005 - DGVC - MOPyV	ARENA GRUESA ESPECIAL EN ARENERA, CON IMPUESTO	a1.2.	0,10		Reparación y repuestos	a3.2.	0,21	
0803001 - DGVC - MOPyV	PIEDRA GRANITICA 1:3 - (1,5 Ton/M3). (PUESTO EN SANTA FE, ROSARIO O RECONQUISTA)	a1.3.	0,36		Combustible y Lubricantes	a3.3.	0,43	
0207050 - DGVC - MOPyV	MADERA P/ENCOFRADOS PINO NACIONAL ESP. 1" (25 MM) (10,75 pie2 x M2).	a1.4.	0,09					
C.6.1 - INDEC	ALAMBRE NEGRO NRO.16, CLAVOS 2" PUNTA PARIS - CAJON DE 30Kg.	a1.5.	0,05					
			1,00				1,00	
18	Confección de armadura para ejecución de estribos		0,70	0,29			0,01	1,00
0804003 - DGVC - MOPyV	ACERO NERVADO 2400KG/CM2. DIAM.10MM. (BARRA 12MT. PESO 7,400 KG)	a1.1.	0,89		Amortización e interés de capital	a3.1.	0,64	
C.6.1 - INDEC	ALAMBRE NEGRO NRO.16	a1.2.	0,11		Reparación y repuestos	a3.2.	0,36	
					Combustible y Lubricantes	a3.3.	0,00	
			1,00				1,00	
19	Provisión y colocación de mantas de bloques de hormigón vinculadas con geotextil		0,18	0,60			0,22	1,00
0801216 - DGVC - MOPyV	HORMIGON ELABORADO P/ESTRUCTURA RESIST.DE EDIFICIOH 21 (BOMBEABLE) S/NORMA IRAM-CIRSOC ASENT. 10CM. C/PIEDRA GRANITICA 6/19.	a1.1.	0,50		Amortización e interés de capital	a3.1.	0,37	
0703003 - DGVC - MOPyV	Geotextil para mantas de bloques de hormigón BetonFlex - Plustex T 55-55 HLT SCL (con loops)	a1.2.	0,50		Reparación y repuestos	a3.2.	0,21	
					Combustible y Lubricantes	a3.3.	0,42	
			1,00				1,00	

MINISTERIO DE INFRAESTRUCTURA,
SERVICIOS PÚBLICOS Y HÁBITAT

"NUEVO AZUD NIVELADOR LAGUNA PAIVA - LOCALIDAD DE LAGUNA PAIVA - DEPARTAMENTO LA CAPITAL - PROVINCIA DE SANTA FE"

ANEXO VI: PARÁMETROS DE PONDERACIÓN PARA LA REDETERMINACIÓN DE PRECIOS DE CONTRATOS DE OBRAS PUBLICAS (Ley N° 12.046)

CÓDIGO	DESCRIPCION DEL ITEM		Materiales	Mano de Obra	Equipos			Totales
			a1	a2	a3			
20	Remoción y reparación de alambrado		0,32	0,30			0,38	1,00
DNV -15	ALAMBRE GALVANIZADO 17/15 AR (1000 MTS) OVALADO	a1.1.	0,13		Amortización e interés de capital	a3.1.	0,26	
DNV -15	ALAMBRE PUAS C/4" - 12,4 (500 MTS)	a1.2.	0,14		Reparación y repuestos	a3.2.	0,15	
DNV -20	POSTE DE MADERA DURA LONG. 2,40 MTS. (QUEBRACHO) 1\$ CALIDAD (ENTERO).-	a1.3.	0,05		Combustible y Lubricantes	a3.3.	0,59	
DNV -20	POSTE MEDIO PARA ALAMBRADO MADERA DURA LONG.2,20 MTS. (QUEBRACHO O SIMILAR) TIPO VIALIDAD.	a1.4.	0,55					
DNV -20	VARILLA 1,20 MTS.DE LONG. MAD. DURA DE 1 1/2"X 2" SIN CEPILLAR.	a1.5.	0,14					
			1,00				1,00	
21	Movilidad para la Inspección		0,00	0,00			1,00	1,00
					Amortización e interés de capital	a3.1.	0,15	
					Reparación y repuestos	a3.2.	0,09	
					Combustible y Lubricantes	a3.3.	0,76	
			0,00				1,00	

ANEXOS VII - CONTINUACIÓN

"NUEVO AZUD NIVELADOR LAGUNA PAIVA - LOCALIDAD DE LAGUNA PAIVA - DEPARTAMENTO LA CAPITAL - PROVINCIA DE SANTA FE"

PLANILLA DE COEFICIENTES Y FUENTE DE INFORMACIÓN PARA MATERIALES, MANO DE OBRA Y EQUIPOS PARA LA REDETERMINACION DE PRECIOS DE CONTRATOS DE OBRAS PÚBLICAS.

INSUMOS REPRESENTATIVOS		Códigos - Fuente de Información
Descripción Codigo - Asimilacion	Material Item	
Cemento Portland	CEMENTO PORTLAND. BOLSA DE 50 KG.	0801052 - DGVC - MOPyV
Piedra Granítica 1:3	PIEDRA GRANITICA 1:3 - (1,5 Ton/M3). (PUESTO EN SANTA FE, ROSARIO O RECONQUISTA)	0803001 - DGVC - MOPyV
Nivel General	ALAMBRE NEGRO NRO.16 ALAMBRE NEGRO NRO.16, CLAVOS 2" PUNTA PARIS - CAJON DE 30Kg.	C.6.1 - INDEC
Arena Fina	ARENA GRUESA ESPECIAL EN ARENERA, CON IMPUESTO	0802005 - DGVC - MOPyV
Acero nervado 2400 kg/cm2 diam. 10 mm x 12 mts	ACERO NERVADO. 2400 KG/CM2. DIAM.10MM. (BARRA 12MT. PESO 7,400 KG)	0804003 - DGVC - MOPyV
Homigón elaborado	HORMIGON ELABORADO P/ESTRUCTURA RESIST.DE EDIFICIOH 21 (BOMBEABLE) S/NORMA IRAM-CIRSOC ASENT. 10CM. C/PIEDRA GRANITICA 6/19. HORMIGON ELABORADO P/PAVIMENTO Y/O BACHEO H 30 S/NORMA IRAM-CIRSOC ASENT. 10CM. C/PIEDRA GRANITICA 10/50. RDC 150	0801216 - DGVC - MOPyV
Placa Fenólico - Base Junio 2014	MADERA P/ENCOFRADOS PINO NACIONAL ESP. 1" (25 MM) (10,75 pie2 x M2).	0207050 - DGVC - MOPyV
Alambres para alambrados	ALAMBRE GALVANIZADO 17/15 AR (1000 MTS) OVALADO ALAMBRE PUAS C/4" - 12,4 (500 MTS)	DNV -15
Postes, varillones y varillas p/ alambrados	POSTE DE MADERA DURA LONG. 2,40 MTS. (QUEBRACHO) 1\$ CALIDAD (ENTERO).- POSTE MEDIO PARA ALAMBRADO MADERA DURA LONG.2,20 MTS. (QUEBRACHO O SIMILAR) TIPO VIALIDAD. VARILLA 1,20 MTS.DE LONG. MAD. DURA DE 1 1/2"X 2" SIN CEPILLAR.	DNV -20
Geotextil	Geotextil para mantas de bloques de hormigón BetonFlex - Plustex T 55-55 HLT SCL (con loops)	0703003 - DGVC - MOPyV
Gas Oil - Base 100 = Junio 2014	Equipos: combustibles	0101010 - DGVC - MOPyV
Amortización equipos Obras DPOH y SPAR	Equipos: amortización e intereses de capital	1023002 - DGVC - MOPyV
OBRAS DE LA DPOH	MANO DE OBRA	9000011 - DGVC - MOPyV
Aceites Lubricantes	Equipos: lubricantes	2320-33380-1 INDEC

FUENTE DE INFORMACION: PLANILLA N° 228 (NOVIEMBRE/2020) PARA REDETERMINACION DE PRECIOS ELABORADA POR LA DGVC - MOPYV Y PLANILLAS DE ASIMILACION INDICES INDEC Y DNV



PLIEGO DE ESPECIFICACIONES TECNICAS GENERALES

INDICE

Artículo 1) EXCAVACIÓN MECÁNICA PARA CANAL

**Artículo 2) EXCAVACIÓN MECÁNICA Y/O MANUAL PARA FUNDACIONES Y OBRAS
DE ARTE**

Artículo 3) HORMIGÓN SIMPLE Y ARMADO

Artículo 4) ARMADURA DE ACERO TIPO ADN - 420

Artículo 5) RELLENO, TERRAPLENAMIENTO Y COMPACTACIÓN DE SUELOS

Artículo 6) RELLENO DE SUELO Y COMPACTACIÓN DE FUNDACIONES

Artículo 7) DEMOLICIÓN DE OBRAS DE ARTE EXISTENTES

Artículo 8) SEÑALIZACION

**Artículo 9) PLIEGO DE BASES Y CONDICIONES GENERALES DE HIGIENE y
SEGURIDAD LABORAL y CONTROL y PROTECCION DEL MEDIO
AMBIENTE DEL MISPyH**

Artículo 10) GESTIONES

Artículo 1) EXCAVACIÓN MECÁNICA PARA CANAL

1.1. DESCRIPCIÓN.

Este trabajo consiste en la extracción de suelo con medios mecánicos a los fines del reacondicionamiento del canal y cunetas en las secciones de proyecto indicadas por la memoria técnica y planos respectivos, la presente especificación y las directivas impartidas por la Inspección.

Las tareas incluyen los trabajos de reacondicionamiento de banquetas, desbosque, destronque y desmalezamiento o limpieza de toda vegetación (incluyendo la extracción de raíces) cualquiera sea su magnitud o volumen, al igual que la demolición y remoción de restos de construcciones, escombros, etc., que se encuentre dentro de los límites de las superficies afectadas al reacondicionamiento del canal y a lo largo de toda su traza y que no se encuentren incluidos en otros ítems específicos. La excavación efectuada con el objeto de remover troncos, raíces, etc. y a los fines de la conformación de las secciones de proyecto, será rellenada con material adecuado, que deberá apisonarse de manera que la superficie que se obtenga posea un grado de capacidad igual a la del terreno adyacente. El producto del desbosque, destronque, limpieza y emparejamiento, deberán ser distribuidos o dispuestos en la forma que indique la Inspección dentro de la zona de obra. El Contratista será el único responsable de los daños que dichas operaciones puedan ocasionar a terceros.

En caso de ser necesario, conjuntamente con el avance de las máquinas, se deberá realizar un camino de servicio, acceso o banquina, que permita la circulación de los vehículos de la Inspección y el abastecimiento de los materiales para la construcción de las obras de arte o puentes, alambrados y principalmente para el mantenimiento futuro del canal. Estos caminos deberán ser ejecutados con equipos apropiados, previéndose una compactación que asegure un tránsito normal.

Si al efectuar las tareas se hallase cualquier objeto de valor material, científico, artístico o arqueológico, el Contratista o su representante lo entregará documentadamente, sin perjuicio de lo dispuesto por el Código Civil y la Ley N° 9080.

El Contratista, durante la excavación podrá encontrarse con vertientes altas, lo cual no será motivo para aumentar el precio, ni causa de indemnización de ninguna especie. Tampoco se efectuará reconocimientos particulares por presencia de suelos duros o con material calcáreo.

Asimismo durante la ejecución, se protegerá la obra de los efectos de erosión, socavaciones y/ o derrumbes. Los productos de deslizamientos y derrumbes deberán removerse y acondicionarse convenientemente en la forma indicada por la Inspección.

1.2. EQUIPOS.

Los equipos, herramientas y elementos usados para estos trabajos, al igual que el personal idóneo para su manejo, deberán ser previamente aprobados por la Inspección de la obra.

Los equipos deben ser previstos en número suficiente para completar los trabajos dentro del plazo contractual y estar detallados en la propuesta del Oferente, no pudiendo el Contratista proceder al retiro parcial o total del mismo mientras los trabajos se encuentren en ejecución, salvo aquellos elementos para los cuales la Inspección extienda su expresa autorización por escrito.

Si se observaren deficiencias o mal funcionamiento de algunos de los equipos, herramientas o elementos durante la ejecución de los trabajos, la Inspección podrá ordenar su retiro y/ o su reemplazo por otro de igual capacidad y en buenas condiciones de uso. Así mismo, la Inspección podrá exigir el reemplazo del personal, si este no fuera idóneo para el manejo de los equipos.

1.3. REPLANTEO.

El trazado de las obras, perfiles y secciones de replanteo, para determinar las excavaciones de los canales o cunetas y trabajos a realizar, será efectuado en el terreno por el Contratista y deberá ser aprobado por la Inspección. Se deberán cuidar las estacas y señales que se colocan hasta la Recepción de la Obra. El Contratista solicitará oportunamente y con la anticipación necesaria, la autorización a la Inspección para el replanteo de la parte de Obra en donde se proponga trabajar.

Terminado cada replanteo se firmará por duplicado una planilla de cotas rojas del tramo o sección replanteada, una de las cuales quedará en poder del Contratista quien convendrá con la Inspección la fecha de iniciación de los trabajos.

Los gastos de ayudantes, útiles y materiales que ocasionen el replanteo, así como los de revisión de replanteo de detalles que la Inspección considere convenientes realizar, serán por cuenta exclusiva del Contratista.

Cuando causas fortuitas impidan materializar el replanteo de alguna parte de la Obra, sin que ello sea obstáculo para iniciar los trabajos y proseguirlos según el plazo contractual, el Contratista estará obligado a aceptar el replanteo parcial, sin que ello le de derecho a la ampliación del plazo estipulado.

Terminado el replanteo se labrará un acta por triplicado y un ejemplar se entregará al Contratista.

En caso de disconformidad con la operación efectuada, el Contratista podrá formular sus reclamos al final del acta. Los fundamentos de sus reservas deberán ser expuestos dentro de los diez (10) días de firmada el acta. El incumplimiento de este requisito, anulará las reservas formuladas.

1.4. ESPACIAMIENTOS

La tierra a excavar, al ser depositada en los bordes del canal, deberá conservar espaciamientos al cruzar bajos u hondonadas naturales colectoras de agua, a fin de no interceptar los desagües naturales que afluyan al canal.

Cuando no se establezca lo contrario en el Proyecto Ejecutivo, estos espaciamientos serán determinados y localizados por la Inspección de la obra y en la cantidad que sea necesario, pero estarán distanciados como máximo 200 m uno de otro. La amplitud de dichos espaciamientos será fijado sobre el mismo terreno, de acuerdo a las necesidades locales.

1.5. CRUCE DE CAMINOS, CANALES AFLUENTES Y CUNETAS.

Cuando el canal cruce caminos transitados, canales afluentes o cunetas, el suelo extraído no podrá ser depositado sobre ellos, debiéndose dejar libres de toda obstrucción.

1.6. CONFORMACIÓN DE BANQUINAS.

Los reacondicionamientos de banquetas y/o accesos para la correcta ejecución de los trabajos correrán por cuenta del contratista debiéndose contemplar su costo como incluido en el precio unitario al que se pague la excavación.

1.7. MÉTODO CONSTRUCTIVO.

Antes de comenzar las tareas de excavación, la/s banquinas/s adyacentes al canal deberán hallarse debidamente conformadas y perfiladas en todo su ancho, tomándose como tal 5,00 m como mínimo desde el borde de la sección de proyecto del canal a ejecutar.

En todo momento, las banquinas y taludes adyacentes deberán tener un correcto desagüe de manera de evitar posibles anegamientos o encharcamientos en caso de lluvia.

Se deberá retirar todo material de tipo orgánico o inorgánico tales como restos de mampostería, metales, maderas, etc. que entorpezcan las tareas de excavación, colocándose donde la Inspección lo determine (zona de montículos, camino existente, etc.).

Se excavará desde una o ambas márgenes del canal (o cuneta) como lo indique la Memoria Descriptiva o en las Especificaciones Técnicas Particulares. El suelo excavado se depositará lateralmente sobre los montículos existentes.

Asimismo, la distancia entre el alambrado existente o a colocar y el borde del montículo de suelo será como mínimo de 1m. En sectores donde el alambrado se localice a una distancia menor a la prevista para disponer la tierra sobrante, se mantendrá el alambrado y la tierra se ubicará en la sección más cercana en la que entre el sobrante; dicho trabajo que se ejecutará sin pago adicional.

El material resultante de la excavación se distribuirá de la siguiente manera: el suelo vegetal se ubicará en la franja más alejada respecto a la margen del canal de manera de favorecer el laboreo del suelo de superficie y el suelo que se extrae a continuación, se colocará dentro de la zona más próxima al canal.

En aquellos sectores donde el ancho o la altura de los montículos condicione la operatividad de los equipos, deberá preverse su corrimiento o descabezado con equipos adecuados (topadores o equipos similares) conforme lo establezca el proyecto ejecutivo.

Cuando la zona de trabajo se encuentre anegada o saturada por el agua, se utilizarán plataformas de trabajo para el desplazamiento y operatividad de los equipos.

1.8. TOLERANCIAS EN LAS DIMENSIONES Y RESPONSABILIDADES.

El Contratista deberá prestar atención a las dimensiones de los canales exigidas en el proyecto, pues estos deben ser construidos según los perfiles descriptos en los planos o según aquellos que se modificaran, con toda exactitud y simetría, respetando las reglas del buen construir.

No serán toleradas salientes en las soleras que afecten en más de un 5 % del ancho, ni mayores de 10 cm de altura.

Los pagos por cantidades excavadas se harán de acuerdo a las líneas netas de las secciones proyectadas o modificadas y no se reconocerá como material excavado todo excedente que proviniera de mayor profundidad debajo de la rasante replanteada.

Tampoco se computará al efectuarse la recepción definitiva, la mayor amplitud que pueda tener por causas de desmoronamientos o correcciones debido a la mala interpretación de los planos.

Todas las obras auxiliares que el Contratista hiciere o las correcciones a que se obligaron por la mala interpretación de los planos o por la mala ejecución de los trabajos, serán por su exclusiva cuenta y no tendrá derecho a indemnización de ninguna especie.

La Comitente no se responsabiliza por daños ocasionados por inundaciones, crecientes, etc., que puedan afectar los trabajos y equipos, quedando a cargo del Contratista el reacondicionamiento de las obras ya ejecutadas, estando obligada a mantener la solera y secciones de proyecto hasta la recepción definitiva de la obra (limpieza de fondo y taludes,

erosiones, desmoronamiento, reperfilado de taludes, como también impedir la presencia de vegetación y todo otro trabajo tendiente a conservar la obra construida según planos de proyecto).

Cuando el producto excavado tenga un grado de humedad que provoque su deslizamiento hacia los campos linderos, deberá procederse a la construcción de un cordón de tierra seca a una distancia no inferior a dos metros del nuevo alambrado. La compensación de esta tarea, se considerará incluida en el precio unitario en el que se pague la excavación.

Artículo 2) EXCAVACIÓN MECÁNICA Y/O MANUAL PARA FUNDACIONES Y OBRAS DE ARTE

2.1. DESCRIPCIÓN

Comprende toda excavación que deba realizarse con medios mecánicos y/o manuales para la correcta fundación de las obras de arte, a una cota inferior a la del terreno natural y conforme a lo señalado en los planos de proyecto y a lo ordenado por la Inspección.

2.2. MÉTODO CONSTRUCTIVO

El trabajo consiste en la extracción de todos los materiales en el volumen que abarca la fundación y su distribución en los lugares indicados por la Inspección. Incluye asimismo de ser necesario, el desvío del curso de agua, la ejecución de ataguías, drenajes superficiales, bombeos, apuntalamiento, tablestacados provisorios, la provisión de todos los elementos necesarios para desarrollar los trabajos y el relleno de los excesos de excavación en el caso que los hubiere.

Las cotas de fondo de las fundaciones serán fijadas definitivamente y controladas en cada caso por el Inspector, en base a las verificaciones de la calidad del terreno y con el concepto que las profundidades marcadas en los planos puedan ser modificadas sin dar lugar a reclamo alguno.

El Contratista estará obligado a hacer dos (2) perforaciones, como mínimo, en cada obra de arte, desde cota de fundación a una profundidad de -3,00 m, con barreno de mano, con muestreo continuo y ensayo normal de penetración dinámica (SPT) cada metro, siendo el Inspector quién determine si la presencia de suelo suelto, blando u orgánico exige un cambio de cota o una modificación en las dimensiones o forma de la fundación para cumplir con la exigencia de tensiones admisibles mínimas del proyecto a fin de adaptar la fundación a la capacidad portante del terreno. En caso de ser necesario el bombeo, éste debe realizarse en forma continua a los fines de garantizar la ausencia de agua en la zona de fundación. No podrá empezarse el relleno de una fundación mientras no lo autorice el Inspector. A tales fines se labrará un acta en que conste la cota de fundación y clase de terreno.

Las excavaciones deberán ser las mínimas necesarias como para realizar las tareas inherentes a las obras para fundaciones, plateas de protección, trabajos de embocadura, rectificaciones de canal hacia alcantarillas, debiéndose rellenar con suelo seleccionado y compactado al 95 % de la máxima densidad según ensayo Proctor modificado, todo suelo que fuera excavado en exceso. A fin de que no se produzcan daños o deterioros a estructuras o infraestructuras de servicios existentes, el Contratista deberá ejecutar (en el caso de ser necesario a juicio de la Inspección) entibados y tablestacados provisorios. Para ello deberá presentar a la Inspección para su aprobación, la metodología, detalles, cálculos y toda otra información que considere conveniente, de las tareas necesarias para su ejecución.

Artículo 3) HORMIGÓN SIMPLE Y ARMADO

3.1- DESCRIPCIÓN

a) Los trabajos descritos en esta especificación tienen por finalidad fijar las normas para el dosaje, colocación, recepción, modificación y pago de los volúmenes de los diversos tipos de hormigones de cemento portland artificial que se utilicen en la construcción de las obras proyectadas, de acuerdo con las indicaciones dispuestas por la Inspección.

b) Entiéndase por hormigón de cemento portland artificial, en adelante hormigón, una mezcla íntima de cemento portland, agregado fino (arena), agregado grueso (roca, pedregullo, grava partida, grava, etc.), agua en proporciones determinadas y aire incorporado intencionalmente.

3.2- MATERIALES A UTILIZAR

Los materiales a utilizar en la preparación de los diversos tipos de hormigón, deberán cumplir los requisitos establecidos en las siguientes normas IRAM:

Nº	1503-1622	Cemento Portland- Cemento de Alta Resistencia a los Sulfatos (A.R.S)
Nº	1512	Agregado fino
Nº	1531	Agregado grueso
Nº	1601	Agua para mortero y hormigones

3.3- CEMENTO PORTLAND - CEMENTO DE ALTA RESISTENCIA A LOS SULFATOS

El cemento a utilizar será del tipo “**cemento portland o cemento ARS**” de marcas aprobadas oficialmente, y cuyas características estén encuadradas en los valores límites dados por las Normas IRAM Nº 1503 - Nº 1622 y cuando corresponda según lo indicado por la Inspección.

Este material debe protegerse de la humedad durante su transporte y almacenamiento. Se almacenará en galpones o recintos cerrados, protegidos de la humedad e intemperie, sobre un piso de tablas o similar colocado a un nivel superior a los 20 cm. Si la cantidad a almacenar no justificara a juicio de la Inspección, la construcción de un galpón, podrán utilizarse lonas impermeables para cubrir las pilas que se dispondrán sobre un piso similar al ya descrito.

Los cementos de distintas marcas se almacenarán separados y por orden cronológico de llegada, y su empleo se hará en el mismo orden, siempre que se mantenga en estado pulverulento y su temperatura no exceda 70 Cº. Todo envase que contuviera material en grumos será rechazado y retirado de la Obra.

Si el almacenado es por un período superior a los 60 días, se deberá verificar su calidad.

La Inspección de la Provincia se reserva el derecho de realizar los ensayos de cemento que considere necesarios, para lo cual el Contratista entregará sin cargo la cantidad de cemento necesario siendo por su cuenta los gastos de envasamiento y transporte de las muestras al Laboratorio.

Complementan estas especificaciones, todas aquellas contenidas en el artículo 6.2 del Reglamento CIRSC 201.

3.4- AGREGADO FINO

Estará formado por partículas redondeadas (arena natural) ó por una mezcla de arena natural y el producto de la trituración de gravas, en proporciones tales que el hormigón en el que sea utilizado cumpla con las características y propiedades especificadas. No se permitirá el uso de material de trituración como único agregado.

Las partículas constituyentes del agregado fino serán limpias, duras, estables, libre de películas superficiales, de raíces y restos vegetales, yeso, arcillas, álcalis, sales, anhidritas, piritas, escorias, y cualquier otra sustancia que pueda perjudicar al hormigón ó a las armaduras.

En los casos en que el agregado fino haya estado en contacto con aguas que contengan sales solubles o restos de cloruros o sulfatos, deberá ensayarse el material para determinar el contenido de dichas sustancias, que no podrán exceder los límites fijados en el CIRSOC 201.

El acopio en conjunto y uso de mezclas de materiales proveniente de distintos yacimientos, deberá ser expresamente autorizado por la Inspección de Obra.

El Inspector de Obras podrá decidir la necesidad de realizar los ensayos especificados en los artículos 6.3.1.1.2 y 6.3.1.1.3 del CIRSOC 201.

Todos los gastos que demanden la extracción, envasamiento, remisión de las muestras hasta el laboratorio donde se deban realizar los ensayos, serán por cuenta exclusiva del Contratista. El agregado fino tendrá una curva granulométrica continua comprendida dentro de los límites que determinan las curvas A, B y C de la siguiente tabla según corresponda:

T A B L A I

TAMICES DE MALLAS CUADRADAS IRAM 1501-P.II	PORCE NTAJE	MAX. QUE PASA EN MASA	ACUMU LADO
	CURVA "A"	CURVA "B"	CURVA "C"
9,50 mm	100	100	100
4,75 mm	95	100	100
2,36 mm	80	100	100
1,18 mm	50	85	100
0,60 mm	25	60	95
0,30 mm	10	30	50
0,15 mm	2	10	10

El módulo de fineza será determinado utilizando solamente los tamices cuyas aberturas estén aproximadamente en relación de 2, a partir del tamiz de 75 mm, y su valor no podrá ser menor de 2,3 ni mayor de 3,1.

3.5- AGREGADO GRUESO

Se denomina agregado grueso a la roca triturada, o grava natural, entera o triturada, en ambos casos de naturaleza granítica, silícea cuarcítica. También podrán utilizarse mezclas de estos materiales tales que cumplan con las especificaciones.

Las partículas constituyentes del agregado grueso serán limpias, duras, estables, libre de películas superficiales, de raíces y restos vegetales, yeso, arcillas, álcalis, sales, anhidritas, piritas, escorias, y cualquier otra sustancia que pueda perjudicar al hormigón ó a las armaduras.

En los casos en que el agregado grueso haya estado en contacto con aguas que contengan sales solubles o restos de cloruros o sulfatos, deberá ensayarse el material para determinar el contenido de dichas sustancias, que no podrán exceder los límites fijados en el Reglamento CIRSOC 201.

El Inspector de Obras podrá decidir la necesidad de realizar los ensayos especificados en los artículos 6.3.1.1.2 y 6.3.1.1.3 del Reglamento CIRSOC 201.

La granulometría será determinada con la serie de tamices IRAM 1501, Parte II, Serie Suplementaria R40/3. El agregado tendrá una curva continua comprendida entre las curvas límites especificadas en la tabla II.

El agregado no contendrá exceso de partículas lajosas, ni alargada pudiendo el Inspector solicitar el Ensayo de Determinación del coeficiente de cubicidad, contemplado en la Norma de Ensayo V.N.E.16/167.

El tamaño máximo nominal del agregado grueso no será mayor que el menor de los valores siguientes:

1/5 de la menor dimensión lineal del elemento estructural.

1/3 del espesor de la losa

3/4 de la mínima separación entre barras contiguas de armaduras

3/4 del mínimo recubrimiento de la armadura

Todos los gastos que demanden, la extracción, envasamiento y remisión de las muestras al laboratorio para realizar el ensayo correspondiente y el lavado del material de ser necesario, serán por cuenta exclusiva del Contratista, sin derecho a reclamación alguna de su parte.

T A B L A II

TAMAÑO NOMINAL (mm)	PORCENTAJE EN MASA, ACUMULADOS, QUE PASAN POR LOS TAMICES IRAM DE MALLAS CUADRADAS.							
	3 mm	3 mm	7,5 mm	6,5 mm	9 mm	3,2 mm	,5 mm	,75 mm
53,0 a 4,75	00	5 a 100		5 a 70		0 a 30		a 5
37,5 a 4,75		00	5 a 100		5 a 70		0 a 30	a 5
26,5 a 4,75			00	5 a 100		5 a 60		a 10
19,0 a 4,75				00	0 a 100		0 a 55	a 10

13,2 a 4,75					00	0 a 100	0 a 70	a 15
53,0 a 26,50	00	0 a 100	5 a 70	a 15		a 5		
37,5 a 19,00		00	0 a 100	0 a 55	a 15		a 5	

3.6- MEZCLA DE ÁRIDOS

La mezcla de agregados finos y gruesos, tendrá preferentemente una curva granulométrica continua, aceptándose una curva discontinua en los casos expresamente autorizados por la Inspección de Obra.

Como criterio general se tomará aquella curva que produzca un mínimo en el contenido de vacíos.

Las mezclas naturales de agregados tal como se las encuentra en el yacimiento o lugar de extracción, sin clasificación previa, solo podrán usarse en la elaboración de hormigones H-4 y H-8 para la construcción de estructuras de hormigón simple, previa autorización expresa del Inspector de Obra.

Los agregados estarán acopiados de manera de evitar segregaciones, contaminación con partículas extrañas y mezclas de materiales de distintos tamaños. Queda expresamente prohibido el manipuleo y transporte de agregados mediante métodos que produzcan rotura, desmenuzamiento o segregación de las partículas que lo constituyen.

No se permitirá el empleo de agregados congelados o que contengan hielo.

3.7- AGUA

El agua a utilizar estará exenta de materias nocivas para el cemento y cuando la Inspección lo estime necesario, podrá ordenar al Contratista el análisis de la misma y los resultados serán cotejados con los valores que figuren en el artículo 6.5. del CIRSOC 201. Este análisis será obligatorio cuando se sospeche la presencia de aguas sulfatadas o de alto contenido de álcalis o materia orgánica.

Los gastos que demanden la realización de estos trabajos correrán por cuenta de la Contratista.

3.8- RELACIÓN AGUA CEMENTO

La relación agua cemento será fijada por la Inspección y no deberá ser superior a la relación:

$$A/C = 0,50 \pm 0,02 \text{ en peso.}$$

El hormigón contendrá la menor cantidad posible de agua que permita una colocación y compactación, un perfecto llenado de los encofrados y la obtención de estructuras compactas.

La consistencia del hormigón fresco medido por el ensayo de asentamiento (cono de ABRAMS) tendrá en cuenta la característica de la estructura y el equipo de compactación disponible.

Para los hormigones corrientes, el constructor propondrá el asentamiento a aplicar, que puede estar comprendido entre 5 y 12 cm.

Estas especificaciones son complementadas con el artículo 6.6.3.10 del Reglamento CIRSOC 201.

3.9- ADITIVOS

El uso de aditivos para hormigones, estará regido por los artículos 6.4.1., 6.4.2.y 6.6.3.7 del CIRSOC 201.

3.10- COMPOSICIÓN DE LA MEZCLA

La fórmula de la dosificación será previamente aprobada por la Inspección de la Obra, por lo que el Contratista deberá presentar la documentación correspondiente, 30 (treinta) días, como mínimo, antes de utilización de ese hormigón. Las diversas clases de hormigón deberán reunir las condiciones que se observan en la planilla N°3 adjunta al presente.

El hormigón deberá ser dosificado racionalmente en peso y los valores serán ajustados de acuerdo a los resultados de los ensayos realizados por cualquier método basado en la relación Agua/cemento.

Para la aprobación de la dosificación, se tendrá en cuenta los siguientes ítems:

- *Factor cemento: Cantidad en peso de cemento por m³ de hormigón compactado.*
- *Relación Agua/Cemento.*
- *Granulometría de cada uno de los agregados, y proporciones que intervienen en la mezcla, y granulometría de la mezcla.*
- *Ensayos de asentamiento mediante el Cono de Abrams y carga de rotura por compresión de las probetas realizadas a las edades especificadas, o a las que indique la Inspección.*

En los casos en que sea necesario el agregado de aditivos, la dosificación deberá ser aprobada por la Inspección debiendo el Contratista realizar los ensayos que el Inspector considere conveniente. Los gastos que pudieran ocasionar estos ensayos correrán por cuenta del Contratista.

El Contratista no tendrá derecho a reclamación alguna, ni indemnización de ninguna especie si la Inspección dispone que se utilice una menor relación agua-cemento que la indicada en el presente Pliego.

En todos los casos verificará la proporción de mortero:

$$Mh = \text{peso mortero/peso hormigón} = (Co + Ca)/(Ca + Cap)$$

en la que:

Ca = Peso agregado fino seco por m3 de hormigón terminado.

Co = Peso cemento seco por m3 de hormigón terminado.

Cap = Peso árido total (mezcla agregado fino y grueso por m³ de hormigón terminado).

Dicha relación deberá estar comprendida entre los siguientes valores:

1 - Para hormigones simples:

1.a.) Con áridos constituidos por grava y arenas naturales Mh = 0,40.

1.b.) Con áridos constituidos por grava partida o piedra partida y arena..... Mh = 0,50.

2 - Para hormigones armados:

0,50 < Mh < 0,65 debiendo utilizarse las proporciones más elevadas donde sea mayor la proporción de armaduras respecto al volumen de hormigón.

3.11- EQUIPOS

Todo equipo, herramientas y maquinarias necesarias para la ejecución, elaboración, transporte, colocación, compactación, protección y curado del hormigón para obras de arte, deberán estar previamente en obra y serán aprobadas por la Inspección, quién puede exigir las modificaciones o agregados que estime conveniente para la realización de la Obra, de acuerdo con las reglas del arte y dentro de los plazos contractuales.

Será obligación del Contratista mantener en satisfactorias condiciones de trabajo los elementos aprobados por la Inspección. En los casos en que juzgue necesario, el Inspector, podrá ordenar la modificación, mejora o sustitución de elementos y/o equipos defectuosos.

En las etapas de elaboración, transporte y colocación del hormigón, no se podrán emplear equipos, elementos, herramientas, tuberías ni accesorios, que aunque sea transitoriamente, estén en contacto con el H° y que sean de aluminio, magnesio ni sus aleaciones.

3.12- ELABORACIÓN DEL HORMIGÓN

Los volúmenes de áridos y cemento a utilizarse en cada uno de los hormigones parciales de las estructuras deberán estar debidamente acopiados en obra antes de iniciar cualquier tarea que involucra la elaboración del mismo.

Si el hormigón se elabora a máquina: Se colocará cada uno de los materiales rigurosamente medidos en el balde de la hormigonera, en el orden que indique la Inspección, quién también controlará la cantidad de agua necesaria para cada pastón en el depósito respectivo de la hormigonera.

No será permitida la carga del tambor de la hormigonera hasta tanto no haya sido desocupada totalmente del pastón anterior.

Los agregados a utilizar para elaborar el hormigón en obra, deberán tener las mismas características y granulometrías que las de los agregados utilizados para determinar la dosificación.

Los dispositivos para medición del agua de mezclado no deben resultar afectados, ni producirán errores fuera de la tolerancia establecida, si se produjeran variaciones en la presión del agua en las tuberías de alimentación.

Tanto los agregados como el cemento serán medidos separadamente y en masa, con un error menor del $\pm 3\%$ en masa.

A los efectos de optimizar el control del agua de amasado, deberá verificarse la humedad superficial y/o la posible absorción de agua por parte del agregado.

No se requerirá pesar el cemento contenido en bolsas originales enteras.

Los aditivos líquidos serán medidos en volumen y los que se encuentren en estado pulverulento serán medidos en masa. En todos los casos el error de medición será menor $\pm 5\%$.

Para todos los casos, los elementos de medición estarán instalados de manera que las lecturas, no resulten afectadas por vibraciones producidas en la zona de planta.

El hormigón será mezclado hasta obtener una distribución uniforme de todos sus componentes, y una consistencia pareja en cualquier porción del pastón.

Los aditivos químicos serán incorporados al tambor de la hormigonera en forma de

soluciones acuosas, como parte del agua de amasado.

Solamente se preparará la cantidad de hormigón a utilizar en forma inmediata en el moldeado de estructura.

3.13- EJECUCIÓN DE ENCOFRADOS

Si el Contratista no se decidiese por la ejecución de encofrados metálicos deberá emplear en el que se prepare, madera cuadrada, bajo la forma de tablas, tablonés, listones, tirantes, etc. Sólo se aceptarán rollizos o madera labrada a azuela, para los pies derechos y elementos resistentes del puente de servicio y apuntalamiento. La madera aserrada para encofrados será cepillada en las superficies que queden en contacto con las caras vistas de las estructuras, una vez concluida la obra. Los moldes o encofrados deberán ser aceitados o engrasados, y en el caso que la Inspección lo considere necesario, podrá exigir el uso de desencofrantes de marcas reconocidas.

Los encofrados serán de esmerada construcción y tendrán las dimensiones adecuadas para obtener la estructura proyectada. No se admitirá madera verde o no debidamente estacionada, en ningún elemento del puente de servicio, encofrado o apuntalamiento.

No se admitirán encofrados que sufran deformaciones por el paso y/o empuje del hormigón fresco, por la presión durante el apisonado o las cargas accidentales de construcción.

Los encofrados serán fileteados en sus aristas vivas en la forma indicada en los planos y, en el caso que no se indicara en éstos, se colocarán filetes rectangulares isósceles, cuyos catetos iguales serán de 20 mm.

Debe procurarse que los elementos sometidos a compresiones estén formados por piezas de madera sin empalme al tope. Por lo menos la tercera parte de dichos elementos deberá cumplir esa condición y al ubicarlos en obra debe cuidarse de alternarlos uniformemente con los elementos componentes. Las superficies de los empalmes al tope deben ser perfectamente planas y horizontales y estarán protegidos por abrazaderas de madera de 0,70 m de longitud mínima, vinculadas a las piezas. En las maderas encuadradas se dispondrán dos de estas abrazaderas y en los rollizos un mínimo de tres.

No se aceptará el empleo de aquellos encofrados cuya vida útil sea superior a los 3 (tres) usos.

3.13.1- PROYECTO Y EJECUCIÓN DE ENCOFRADO, APUNTALAMIENTO, CAMINOS DE SERVICIO PARA EL CASO DE CRUCE CON RUTAS O VÍAS FERROVIARIAS.

Antes de iniciar la ejecución de toda la obra de hormigón armado o simple, el Contratista someterá a la aprobación de la Inspección la memoria de cálculo y los planos de detalles del puente de servicio, encofrado y sus apuntalamientos. Está obligado a rectificarlos introduciendo las modificaciones que la Inspección exija y a ejecutarlos posteriormente en obra, de acuerdo con los planos que en definitiva estén aprobados por la Inspección.

La Inspección podrá exigir al Contratista el cumplimiento de lo establecido en el párrafo anterior, sólo en el caso de obras de arte mayores, entendiéndose por tales aquellas de más de 7 m de luz por tramo.

La intervención de la Inspección en esta emergencia no exime al Contratista de la responsabilidad que como tal le incumbe.

Cuando se proyecten puentes de servicios, apuntalamientos en cursos de agua que haya que soportar períodos de crecientes, será indispensable diseñar éstos en forma tal que la sección neta de escurrimiento, no sea inferior al 70 % de la sección neta que se previó en la obra de arte proyectada.

Salvo expresa disposición que autorice lo contrario, los puentes de servicio, encofrados y apuntalamiento sobre líneas férreas, respetarán los gálibos mínimos de obra, impuesto por la Empresa Ferrocarriles Argentinos. Lo mismo debe suponerse para aquellos que se destinen para obras de arte sobre cursos navegables en cuya oportunidad el gálibo mínimo deberá ajustarse a las directivas que fije la Dirección Nacional de Puertos y Vías Navegables.

Si con el puente de servicio se interfiere una ruta Nacional, Provincial y no fuera posible asegurar el tránsito de la misma mediante desvíos, será indispensable prever en el puente de servicio el apuntalamiento de una, dos o más trochas de tránsito según lo estime necesario la Inspección. En esta oportunidad el gálibo mínimo por trocha será un rectángulo de 4 m de altura y 3,50 m de ancho.

El sistema de puente de servicio, como asimismo su tipo de fundación, será optativo del Contratista, con las restricciones que expresamente se establecen en este Artículo.

Si se fundase el puente de servicio o apuntalamiento sobre pilotes, éstos se considerarán satisfactoriamente hincados cuando se obtengan un rechazo tal, que aplicada la fórmula de Brix, el pilote sea capaz de soportar la máxima carga de cálculo que incidirá sobre él, con un coeficiente de seguridad igual a dos.

En la sección de acero laminado para tensores y anclajes, las tensiones de tracción y compresión no excederán de los 1400 kg/cm². Cuando se trate de bulones, dichas tensiones no excederán de los 1200 kg/cm².

Si se proyectaran puentes de servicio, encofrados o apuntalamientos metálicos, las fatigas máximas admisibles de los diversos elementos de las mismas, serán las fijadas para las construcciones metálicas comunes.

3.13.2- DADES PARA RETIRO DE ENCOFRADOS PARA ALCANTARILLAS Y OBRAS DE ARTE MENORES, DE UNO O VARIOS TRAMOS CON LUCES PARCIALES HASTA SIETE (7) METROS :

- 1- Para retiro total de los encofrados y apuntalamiento de pilares y estribos: 5 días
- 2- Para retiro total de apuntalamiento de encofrados de losas con luces teóricas, parciales hasta 3 metros inclusive: 5 días; y desde 3 metros exclusive hasta 7 metros inclusive: 8 días.
- 3- Para retiro de las caras laterales de vigas principales o secundarias: 5 días
- 4- Para retiro total de encofrados y apuntalamiento: 12 días.
- 5- Para retiro de encofrados de elementos secundarios que no soportarán cargas, postes, parapetos, etc.: 2 días.

En la designación de obras menores, deben considerarse comprendidos los saltos, sifones, guardaganados o estructuras similares.

3.13.2.a) PUENTES Y OBRAS DE ARTE NO CONSIDERADAS ANTERIORMENTE:

- 1- Para retiro total de los encofrados y apuntalamiento de estribos y pilares: 6 días.
- 2- Para retiro de los encofrados de paramentos verticales: 6 días.
- 3- Para retiro total de apuntalamiento de superestructuras: 20 días.
- 4- Para desencofrado total de pilares en cancha o desencofrado de una sección de cilindros o cajones: 4 días.

El colado de la sección siguiente del cilindro o cajón podrá iniciarse siete (7) días después de desencofrada la anterior y la hinca de una sección sólo después de doce (12) días de

terminado su colado.

No se computarán en estos plazos aquellos días en que la temperatura ambiente hubiere descendido de 2°C, conforme a lo estipulado en el punto Colocación en obra del Hormigón - y). En estos casos deberá requerirse mediante pedido de servicio, la autorización de la Inspección.

Queda totalmente prohibido hacer actuar en las estructuras sobrecarga alguna, hasta transcurrido como mínimo 30 días de terminado su colado, con las previsiones establecidas en Colocación en obra del Hormigón - y) y f), precedentes.

3.14- COLOCACIÓN DEL HORMIGÓN EN OBRA

Terminada la colocación de las armaduras y antes de iniciar las tareas de colocación del hormigón, deberán mojarse perfectamente ambas caras de los encofrados. Si durante ésta operación, estos sufrieran deformaciones, serán rehechos a exclusiva cuenta del Contratista.

No se empezará a hormigonar hasta tanto la Inspección no haya dado su conformidad escrita de haber inspeccionado los encofrados, apuntalamientos y la armadura colocada, encontrándolos en su correcta posición con las dimensiones indicadas en los planos, incluido en la documentación, o bien los detalles que preparará o conformará la Inspección. Con este motivo, la Contratista deberá cursar pedido de servicio con 48 horas de anticipación a la colada.

Las mezclas hechas deberán ser empleadas totalmente dentro del menor tiempo posible; debiéndose rechazar todo pastón que tenga más de media hora cuando la elaboración se realice mediante máquinas mezcladoras, y una hora y media en el caso que se disponga de mixer. Cuando se necesiten más de una carga de mixer para hormigonar una estructura, el tiempo de espera entre dos descargas no deberá superar los veinte minutos.

Deberá evitarse toda segregación de los materiales componentes durante el transporte del hormigón recién preparado desde la hormigonera al lugar de colocación. Si esto se constatará, se procederá a un remezclado o bien no se permitirá la incorporación a la obra del volumen de hormigón observado.

En la colocación deberá evitarse la caída libre del hormigón de alturas mayores de 1,50 m., como también depositar la mezcla en grandes volúmenes concentrados para luego desparramarlos. Deberá colocarse en capas horizontales, cuyo espesor oscilará de 0,25 a 0,30 m.

Cuando el hormigón deba ser conducido por medio de canales o canaletas de gravitación, la inclinación máxima de éstas será de 30° respecto a la horizontal, debiendo tener además al final una tolva para descargar el material.

El apisonado del hormigón: Se hará cuidadosamente, debiendo emplearse vibradores de forma y características adecuadas, que permitan la operación en todas las partes de la estructura y no queden algunos vacíos. El apisonado será interrumpido cuando el mortero empiece a exudar debajo del pisón.

Si durante el hormigonado o después de éste, los encofrados o apuntalamientos tuvieran deformaciones que hicieran defectuosas las estructuras, la Inspección podrá ordenar que sea removida o rehecha, por cuenta exclusiva del Contratista, la sección de estructura defectuosa.

En la ejecución de obras de hormigón debe evitarse la interrupción del colado, mientras la parte prevista a hormigonar, no esté terminada, por cuanto a juicio de la Inspección fuera eso admisible, las interrupciones se efectuarán de acuerdo con las instrucciones que ella imparta.

Para reiniciar los trabajos, antes de empezar la colocación del hormigón la superficie, en contacto con él, se picará y limpiará con abundante agua. Luego será obligatorio la colocación de una capa de mortero (dosaje 1:2) sobre la superficie citada. El mortero de liga tendrá la misma relación agua-cemento que el hormigón. La Inspección podrá exigir, en el caso de ser necesario, la utilización de un adhesivo epoxídico de marca aprobada, para conseguir una buena adherencia entre los hormigones. No se permitirá reiniciar un hormigonado sobre una capa de hormigón con

principio de endurecimiento.

3.15- HORMIGÓN BAJO AGUA

Sólo será permitido el hormigonado bajo el agua con la expresa autorización de la Inspección. No será autorizada la colocación del hormigón bajo agua si ésta tiene velocidad o si los encofrados no son lo suficientemente estancos como para evitar corrientes de agua donde deba depositarse hormigón.

Tampoco será permitida ninguna operación de bombeo dentro del encofrado mientras se esté colocando el hormigón y posteriormente hasta que haya iniciado su fragüe.

En la distribución del hormigón se evitará que éste sea lavado por el agua, quedando librado al criterio del Contratista la elección del método, pero su aplicación sólo será autorizada por la Inspección después que ésta haya verificado su eficiencia.

3.16- HORMIGONADO CON FRÍOS INTENSOS

Salvo autorización escrita de la Inspección, no se permitirá la colocación de hormigón cuando la temperatura ambiente no sea como mínimo +2°C y vaya en ascenso.

Si el Contratista quisiera preparar algún tipo de hormigón debajo de la temperatura límite citada, previamente deberá calentar el agua y los agregados hasta una temperatura que oscilará según las necesidades entre los +15°C y 55°C, y de forma tal de obtener un hormigón que, en el momento de colocarse tenga como mínimo +10°C.

Queda librado al criterio del Contratista la elección de los sistemas tendientes a obtener los límites de temperaturas especificadas, pero su aplicación en obra será autorizada por la Inspección después que ésta haya verificado su eficiencia.

No será permitido el recalentamiento del hormigón que haya descendido a temperatura menor que las antes citadas, aún cuando hubiese sido preparado con materiales calentados.

Si la autorización escrita fuera otorgada por la Inspección, el Contratista deberá adoptar las medidas necesarias con cobertizos, aparatos o equipos calentadores especiales para asegurar que en el ambiente que circunda a la estructura hormigonada, la temperatura no descienda de +4°C durante el colado y los cinco días siguientes al mismo.

La autorización otorgada por la Inspección para colocar el hormigón con fríos intensos, no releva al Contratista de su responsabilidad en la obtención de una obra con resultado satisfactorio, quedando éste obligado a reconstruir a su exclusiva cuenta aquellas estructuras que adolecieran defectos por tal causa.

Todos los gastos adicionales que el Contratista deba efectuar para preparar y colocar el hormigón durante fríos intensos serán de su exclusiva cuenta, no recibiendo pago en ítem especial por tal causa.

Cuando se hubieran verificado heladas o temperaturas inferiores a + 2°C en los días posteriores al colado del hormigón, serán prolongados en un período igual de tiempo, los plazos mínimos de desencofrado establecidos en el punto "CURADO Y DESENCOFRADO DE LAS ESTRUCTURAS".

3.17- HORMIGÓN CICLÓPEO

Estará constituido por un 30 % de piedras del tipo especificado en la sección respectiva y un 70% de hormigón en volumen, de la clase indicada en los planos y demás elementos del Proyecto, ordenado por la Inspección.

Siendo las cantidades indicadas en el párrafo anterior de este capítulo aproximadas, se deja establecido que el mayor volumen de hormigón necesario para llenar totalmente los espacios vacíos de las piedras, no será medido ni pagado, ni dará lugar a reconocimiento de indemnización o mejora alguna de precio.

3.18- CURADO Y DESENCOFRADO DE LAS ESTRUCTURAS

La Contratista deberá disponer de todos los materiales, como así también del equipo y la mano de obra necesaria para la correcta realización de las tareas de curado, antes que la cuadrilla comience el hormigonado.

La tarea de curado deberá tener como fin, evitar una desecación prematura del hormigón, debido fundamentalmente a la insolación y al viento. Antes de iniciar la tarea de hormigonado, el Contratista someterá a la aprobación de la Inspección el método de curado. Deberá emprenderse tan pronto finaliza la colocación y compactación del material.

El curado se deberá realizar por alguno de los métodos siguientes:

- Mantener el hormigón húmedo sumergiendo en agua o revistiéndolo de una cubierta estanca al vapor.
- Regar con agua periódicamente en forma uniforme.
- Dejar el encofrado, envolviendo la estructura endurecida o reemplazarlo por una envuelta más ligera. Método conveniente para muros o estructura verticales.
- Recubrir con esterass o mantas aislantes. Debiéndose evitar las corrientes de aire entre el hormigón y las mantas.
- Recubrir con láminas de plástico, mientras la influencia de la temperatura sea secundaria.
- Colocar capas húmedas (trama de yute o de tejidos, lonas o arpilleras), rehumedeciendo regularmente.
- Pulverización de una película (compuesto de curado), sobre toda la superficie (IRAM 1675). Se utiliza principalmente para pavimentos, pisos, etc.
- Las medidas descritas pueden ser aplicadas aisladamente o combinadas.

Durante cinco (5) días siguientes al de terminada la colocación del hormigón deberá tenerse constantemente humedecidas las superficies del hormigón y moldes colocados.

Las precauciones a adoptar deberán extremarse en épocas calurosas y durante las primeras 48 horas de hormigonada la estructura.

No se computarán en estos plazos aquellos días en que la temperatura ambiente hubiera descendido de + 2°C.

El desencofrado de toda estructura se deberá realizar con todo cuidado para evitar que la misma sufra choque, esfuerzos violentos, golpes, etc.

Queda totalmente prohibido hacer actuar en las estructuras, sobrecarga alguna, hasta transcurrido 30 días de terminado su colado.

3.19- ENSAYOS A REALIZAR

Todos los ensayos correspondientes al control de producción y aceptación del hormigón en obra, serán realizados por personal de aprobada idoneidad a juicio de la Inspección, y serán responsables de realizar y facilitar los registros correspondientes al Inspector cada vez que este los solicite.

El Contratista queda obligado a tener permanentemente en obra las cribas, tamices, y

demás elementos necesarios para que la Inspección pueda determinar en cualquier momento la composición granulométrica de los agregados áridos y verificar el dosaje de los hormigones previstos en la documentación del proyecto e instrucciones de la Inspección.

Queda a cargo de la Contratista la provisión de todos los instrumentos y materiales necesarios para la instalación de un laboratorio completo, que permita realizar todos los ensayos conducentes a determinar la calidad del hormigón y sus componentes.

En los casos que sea necesario, las probetas de hormigón confeccionadas en obra, se podrán ensayar en laboratorios oficiales o privados de reconocida solvencia técnica, estando a cargo del Contratista su embalaje, transporte y costo de los mismos.

A) Sobre el hormigón fresco.

- Asentamiento

El control de la consistencia del hormigón se hará mediante el ensayo de asentamiento según la Norma IRAM 1536

- Contenido de aire

En general, salvo que el Inspector de Obra establezca otras condiciones, este ensayo será exigido cuando el hormigón contenga aditivos o se haya utilizado incorporador intencional de aire.

Este ensayo será realizado según las Normas IRAM 1602 e IRAM 1562.

- Temperatura del hormigón fresco

En general, se controlará la temperatura del hormigón fresco, cuando se registren temperaturas ambientes extremas, o bien cuando a su exclusivo juicio, el Inspector de Obra lo juzgue necesario.

La frecuencia con que se realizará el ensayo será fijada por el Inspector de Obra.

En temperaturas ambiente normales, el hormigón no debe superar los 25°C por ningún motivo, debiendo rechazarse los pastones que superen dicha temperatura.

B) Moldeo de probetas cilíndricas para ensayo a compresión.

La calidad del hormigón será determinada mediante el ensayo a rotura, según Norma IRAM 1546, de probetas cilíndrica de diámetro 0,15 m y altura 0,30 m moldeadas, utilizando hormigón extraído del pastón a utilizar en la estructura y curadas según Norma IRAM 1524.

Los valores de rotura del hormigón a la edad de 28 días, deberán tener una tensión característica de rotura f_{bk} igual ó superior a la especificada en los planos ó en el CIRSOC 201 para la estructura que se trate.

La extracción, moldeo, ensayo y evaluación de los resultados, estarán en un todo de acuerdo con lo expresado en el CIRSOC 201.

C) Ensayos mínimos para la aceptación del hormigón.

Para aceptar un hormigón, este debe tener como mínimo la Resistencia Característica f_{bk} Especificada y la Resistencia Media $f_{bm} = f_{bk} + 50 \text{ Kg/cm}^2$.

Para determinar la fecha de desencofrado, y/o tesado, y/o aplicación de cargas, el curado deberá hacerse en las mismas condiciones que la estructura a la que pertenecen, y la Resistencia será evaluada de manera individual ó como promedio de estos resultados y no con métodos estadísticos.

En principio, y para los casos corrientes generales, las Resistencias Características y Medias, serán determinadas mediante el juzgamiento de la Resistencia potencial a rotura, realizada en base a por lo menos 6 (seis) resultados de ensayo.

Cuando el hormigón sea elaborado en plantas dosificadoras y/o elaboradoras, y

transportado en camiones tipo Mixer, se considerarán los siguientes casos:

a) Si la estructura a hormigonar tiene volumen suficiente, y a juicio del Inspector la importancia necesaria, el N° de probetas a extraer y el tratamiento para juzgar su resistencia potencial a rotura, será realizado en un todo de acuerdo a lo estipulado por el CIRSOC 201, empleándose por lo menos 6 (seis) resultado de ensayo.

b) Cuando no sea posible la determinación según lo descrito en a), se extraerán un mínimo de 2 (dos) muestras de cada pastón, considerándose como pastón a cada viaje que salga de la planta hormigonera.

Cuando el hormigón sea elaborado mediante mezcladoras de hasta 0,300 m3, se considerarán los siguientes casos:

a) En los casos que el volumen a hormigonar sea como mínimo de 2(dos) m3, se extraerán 2(dos) probetas por cada 1(unos) m3, obtenida de pastones elegidos al azar por el Inspector.

b) Si el volumen a hormigonar es menor que 2(dos) m3, se extraerán 2(dos) probetas cada 3(tres) pastones, que serán elegidos por el Inspector.

Todos los gastos necesarios para la realización de los ensayos antes descritos, incluyendo extracción de muestras, cajones para el traslado de las mismas, materiales, envasado, rotulación y envío hasta él o los laboratorios donde se realizarán los ensayos, serán por exclusiva cuenta del Contratista.

Previa certificación y pago de la parte de la estructura que haya sido hormigonada, la Inspección podrá exigir el resultado del ensayo a rotura de probetas cilíndrica de diám. 0,15m. y altura 0,30m. a la edad mínima de 7 (días).

Si los resultados de ensayos realizados en probetas a la edad de 7 (siete) días, para una estructura o parte de ella, indican que el hormigón no alcanzará la resistencia especificadas para la edad de 28 (veintiocho) días, será de aplicación el Artículo 6.6.3.11.4 del Reglamento CIRSOC 201.

D) Ensayos Complementarios.

El Inspector de Obra podrá exigir los ensayos correspondientes cuando a su juicio existan dudas con respecto a la calidad del hormigón, tanto en lo referido a resistencia como a durabilidad, o cuando sea necesario determinar una o varias de las siguientes circunstancias:

- Condiciones de protección y curado del hormigón.
- Fecha de desencofrado de las estructuras.
- Resistencia del hormigón necesaria para la aplicación de tensiones ó cargas.
- Resistencia del hormigón para iniciar el movimiento y/o traslado de elementos premoldeados.

Cuando los resultados de laboratorio sean desfavorables o existan dudas, el constructor como responsable de la ejecución de los trabajos e independientemente de los motivos expuestos en el Reglamento CIRSOC 201, para la realización de los ensayos de aceptación, agotará los medios con el fin de llegar al convencimiento que tanto el hormigón fresco como el endurecido posean las características y calidad especificada.

Los ensayos que deban realizarse, estarán en un todo de acuerdo con los artículos correspondientes del CIRSOC 201.

La evaluación de los resultados estará regida por el articulado correspondiente del CIRSOC 201, y la aceptación o no del hormigón ó la estructura de que se trate, será exclusiva decisión del Inspector de Obra.

Todos los gastos ocasionados por la toma de muestras, envasado, rotulación, envío a

laboratorios correspondientes y ensayo, estarán a cargo de la Empresa Contratista.

Toda vez que por el carácter particular de la estructura o parte de la misma, resulte necesario realizar pruebas de cargas directas, tanto el ensayo como la interpretación de los mismos, estarán en un todo de acuerdo con el artículo 7.9 del CIRSOC 201.

3.20- EQUIPO PARA EXTRACCIÓN DE MUESTRAS, PREPARACIÓN DE PROBETAS Y REALIZACIÓN DE ENSAYOS DE OBRA:(Regido por el CIRSOC 201-Capítulo 5)

El equipo mínimo que el Contratista debe suministrar es el siguiente:

- Un (1) balde cilíndrico de chapa de 1,2 mm de espesor, indeformable y estanco de 20 lts. y 30 cm de diámetro.
- Una (1) bandeja de chapa negra de 75 x 120 x 25 mm, espesor 1,2 mm.
- Treinta (30) moldes metálicos rígidos para confección de probetas cilíndrica de 15 cm de diámetro y 30 cm de altura.
- Un (1) juego completo de herramientas menores: cuchara de albañil, pala, pipeta graduada de 1 lts., etc.
- Un (1) juego de cribas (abertura cuadrada) y tamices de 2"; 1 3/4"; 1 1/2"; 3/4"; 1/2"; 3/8" y tamices números: 4;8;16; 30; 50 y 100, que reunirán las condiciones exigidas en las normas A.A.S.H.T. 27 - 38.
- Un (1) equipo completo para realizar el ensayo de asentamiento según lo especificado por la norma N.I.O. 1536.
- Seis (6) bandejas de chapa negra de 45 x 60 x 10 cm, espesor 1,2 mm.
- Un (1) aparato de Whashington para medición de aire incorporado en el hormigón, si en la especificación se exige el uso del hormigón con aire incorporado.

3.20.1- EQUIPO PARA REALIZACIÓN DEL ENSAYO DE ASENTAMIENTO

- Un (1) molde de hierro de forma de tronco de cono de 0,30 m de altura y con bases paralelas con diámetro de 0,20 y 0,10 m.
- Una (1) chapa metálica plana, lisa y resistente de 0,30 x 0,30 m y 1/8 pulgada de espesor, como mínimo para apoyar la base mayor del tronco de cono.
- Una (1) barra metálica de 1,6 cm de diámetro y 0,60 m de largo con los extremos redondeados.
- Una (1) llana o cuchara de albañil.
- Una (1) regla dividida en centímetros o metros, de madera o metálica.

3.21- CONDICIONES DE NO ACEPTACION DE UNA ESTRUCTURA.

Si el hormigón colocado en obra, de acuerdo con las comprobaciones realizadas conforme al presente Pliego, no satisface los requisitos de resistencias establecidos en los Artículos 6.6.3.11 y Artículo 8.4 del Reglamento CIRSOC, será de aplicación el Artículo 8.5 del mismo Reglamento.

3.22- REGLAMENTO CIRSOC 201 y Resolución N° 247/12 de la Nación

Para lo indicado sobre hormigones en la presente especificación, rigen en su totalidad los

requisitos establecidos en el Reglamento CIRSOC 201 y lo establecido en la resolución N° 247/12, que aprueba los Reglamentos **CIRSOC e INPRES-CIRSOC 2005, 2007, 2009 y 2010** a nivel Nacional, a la cual se adhiere la provincia de Santa Fe, por el Decreto N° 1339 del 28 de Mayo de 2015.-

3.23- PRUEBAS DE RECEPCIÓN DE OBRAS DE ARTE

3.23.1- GENERALIDADES

Antes de la recepción provisoria y en el momento que la Inspección o Superioridad lo considere necesario, se procederá a la realización de las pruebas (sobrecarga de prueba) estáticas para comprobar la estabilidad, resistencia y buen funcionamiento de la estructura, empleándose para tal fin, vehículos cargados, o bien carga uniforme consistente en arena, pedregullo, pileta de agua, etc.

Los ensayos de carga directa se realizarán en un todo de acuerdo a lo establecido en la presente especificación y a las normativas de D.P.V. y D.N.V. en el caso que las alcantarillas estén emplazadas en rutas Provinciales o Nacionales respectivamente.

3.23.2- RESPONSABILIDAD EN LA EJECUCIÓN DE LOS ENSAYOS E INTERPRETACIÓN DE RESULTADOS

Los ensayos de carga directa, interpretación y juzgamiento de resultados, se realizarán bajo la total responsabilidad de profesionales y/o laboratorios especializados capaces de demostrar la capacidad técnica y experiencia en este específico campo del conocimiento; a tales fines la Empresa presentará los antecedentes que sobre la materia exhiban los mencionados profesionales y/o laboratorios especializados.

Se deja expresa constancia que la Inspección se reserva la prerrogativa de la aceptación o rechazo de quienes sean propuestos por la Empresa.

Los profesionales y/o laboratorios especializados propuestos por la Empresa Contratista y aceptados por la Inspección, presentarán a través de su comitente y con suficiente anticipación a la realización de la prueba de carga, una redacción detallada de la tarea a llevar a cabo para la ejecución de la misma, a los efectos de someterla a la aprobación de la Inspección. Este informe incluirá el cálculo de los esfuerzos y deformaciones en cada estado de cargo, dichos cálculos se ajustarán a las normativas vigentes en el momento. Una vez realizado el ensayo, los responsables del mismo deberán expedir el correspondiente informe con sus conclusiones definitivas y categorías respecto del universo de resultados obtenidos; dicho informe será presentado en un lapso no superior a los diez (10) días corridos a partir de la terminación del ensayo.

3.23.3- PLAZO DE REALIZACIÓN DE LOS ENSAYOS

Cuando el hormigón de la estructura haya sido preparado con cemento portland normal, el ensayo de carga solo se realizará transcurrido por lo menos sesenta (60) días corridos contados a partir de la última operación de hormigonado y treinta (30) días en el caso de haber utilizado cemento portland de alta resistencia inicial.

3.23.4- INSTRUMENTAL-MEDICIONES A REALIZAR

El instrumental a emplear para medir las flechas y deformaciones será insensible a la acción de la humedad y su coeficiente de dilatación inferior a los mínimos establecidos por las normas vigentes.

Los instrumentos que se empleen a los efectos descritos se colocarán sobre plataformas

estables e indeformables no expuestas a vibraciones, a la acción del viento ni de la intemperie. Durante el ensayo se medirán las flechas o desplazamientos de los puntos que interesen. En caso necesario se medirán los desplazamientos en otras direcciones así como las deformaciones específicas del hormigón y/o acero que constituyen las armaduras, sin que ello implique posibilidad alguna de reclamación de pago directo por los trabajos realizados.

Después de aplicada la carga total de ensayo se observará si existen defectos o fisuras en los elementos estructurales. Asimismo se tomará nota de cualquier otra circunstancia que resulte de interés como así también las temperaturas, humedades relativas ambientes, condiciones de asoleamiento y todo otro detalle que pudiese tener influencia sobre los resultados del ensayo (específicamente, en aquellos casos en que las variaciones de la temperatura ambiente provoquen deformaciones estructurales).

3.23.5- CARGAS DE ENSAYO

El o los ensayos serán realizados sobre los elementos que determine la Inspección, pero de todos modos y como condición de mínima deberá someterse la estructura a los efectos de la sollicitación de servicio prevista en el cálculo y efectuar toda determinación referente a las deformaciones que aquella desarrolle en las secciones de interés.

Los profesionales y/o laboratorios especializados encargados del estudio y concreción del ensayo, propondrán a la Inspección a través de la Empresa Adjudicataria, el tiempo de determinaciones a efectuar, los elementos y partes del mecanismo estructural a analizar, la implementación general del ensayo, instrumental (descripción completa) a utilizar, profesional/les responsable/s que actuará/n personalmente en la ejecución del ensayo y toda otra información que la Inspección estime conveniente.

En cargas de prueba producirán como mínimo el 100% del momento flector máximo previsto en el cálculo para sobrecargas accidentales.

3.23.6- SECUENCIA DE APLICACIÓN Y REMOCIÓN DE LAS CARGAS DURANTE EL ENSAYO

La carga de ensayo especificada se aplicará dividida en tres o más fracciones aproximadamente iguales entre sí. La lectura del instrumental se realizará:

- 1º) Antes de iniciar la aplicación de las cargas;
- 2º) Inmediatamente después de completar cada fracción;
- 3º) Sucesivamente cada diez minutos hasta estabilidad de la deformación, considerando que esta se ha producido cuando se repitan tres lecturas sucesivas en los flexímetros.

La carga total de ensayo será mantenida sobre la estructura hasta constatar que en los registros o diagramas de flechas y/o deformaciones específicas, las mismas se ha estabilizados. El tiempo de mantenimiento de la carga de ensayo sobre la estructura, no será menor de 24 horas. Una vez producida la estabilización y hasta completar el período de 24 horas, las lecturas se efectuarán a intervalos de 1 ó 2 horas según lo establezca la Inspección.

La descarga se realizará retirando sucesivamente de la estructura la misma cantidad de fracciones que se aplicarán durante el proceso de carga. En correspondencia con el final de remoción de cada fracción se realizará la lectura del instrumental. Completada la descarga e inmediatamente después de haber retirado la última porción de carga, se procederá a leer el instrumental, seguidamente se realizarán nuevas lecturas cada diez minutos hasta estabilización, prosiguiéndose las lecturas a intervalos de 1 a 2 horas hasta completar un período de 24 horas contadas a partir del momento en que se completó la descarga.

Si durante la realización del ensayo se observaran fisuras de magnitud excesiva o un

aumento desproporcionado entre carga y deformación, el ensayo deberá ser inmediatamente interrumpido, procediéndose a la descarga inmediata, en tal caso, los profesionales a cargo del estudio deberán ofrecer una interpretación acabada de las razones que pudieren haber precipitado el problema.

3.23.7- INTERPRETACIÓN DE LOS RESULTADOS

Si la deformación remanente después de seis horas de reiteradas las cargas fuese superior al 25% de la máxima flecha observada, se repetirá el ensayo de carga; si en este segundo ensayo, la flecha residual permanece después de la descarga y estabilización de las deformaciones fuese menor que 1/8 de la flecha máxima observada durante la ejecución de este segundo ensayo, se considerará que el resultado ha sido aceptable, de no resultar así, la Inspección procederá a rechazar la obra.

Si del estudio de los resultados de las pruebas se llegara a la conclusión que las estructuras no presenta las condiciones de seguridad necesarias, a exclusivo juicio de la Inspección, la obra será rechazada.

Igualmente, si aparecieran fisuras o grietas durante las pruebas y que, a juicio de la Inspección, pudieran ser perjudiciales para la estabilidad y conservación de la obra, será este, motivo suficiente para el rechazo de la misma, aún cuando las deformaciones hubieran quedado dentro de los límites admitidos.

3.23.8- ENSAYO DE CARGAS DINÁMICAS

Si a juicio de la Inspección fuese necesario efectuar además una prueba dinámica, el Contratista queda obligado a realizarla de acuerdo con las órdenes de la misma.

La Inspección de la obra indicará en cada caso el tipo y la forma en que se distribuirán las cargas para la prueba estática o la formación del tren y velocidad del mismo durante la prueba dinámica.

Se registrarán las flechas de deformación total para cada estado de carga y las residuales obtenidas durante las pruebas. Asimismo se medirán y anotarán los movimientos de carga y descarga, así como las temperaturas, grado de humedad ambiente, condiciones de soleamiento y todo otro detalle de las operaciones o accidentes que pudiesen influir en los resultados de las medidas.

3.23.9- COSTO DEL ENSAYO DE CARGAS

Todos los gastos - directos o indirectos - que demandaren la concreción de estas pruebas, o cualquier otra prueba que a juicio de la Inspección o de la Superioridad fuera necesario y no contemplada en el mismo, son por cuenta exclusiva de la Empresa Contratista y por lo tanto se consideran incluidos dentro de los precios cotizados para los distintos ítems de la obra, no recibiendo pago directo alguno.

3.23.10- BALIZAMIENTO O SEÑALIZACIÓN

Las alcantarillas y/o puentes una vez construidos deberán señalizarse con aleaciones de aluminio laminado. Las leyendas y fondos serán pintados o se utilizarán láminas reflectivas no sensibles al contacto. Deberán ser de rigidez convenientes para resistir cargas de viento de 100 Km/h de acuerdo a norma DIN 1055, además del peso propio, sin deformaciones.

3.24- DISPOSICIONES COMPLEMENTARIAS AL PRESENTE PLIEGO

Para todo lo que no esté explícitamente indicado en el presente Pliego, y en todo lo que se oponga, regirán en forma complementaria las prescripciones del CIRSOC.

En caso de cualquier divergencia técnica no contemplada por éste Pliego o por el CIRSOC, servirá como elemento de juicio la Norma DIN 1045 o el Reglamento Alemán que se encuentre vigente a la fecha de consulta.

3.25- FORMA DE MEDICIÓN y PAGO

Cualquier clase de hormigón para obras de arte preparado y colocado de acuerdo con esta especificación, será medido por metro cúbico colocado, computándose en este caso las estructuras aceptadas por la Inspección con las dimensiones indicadas en los planos del proyecto y las modificaciones autorizadas por la Inspección.

Los volúmenes medidos, serán liquidados al precio unitario de contrato estipulado para cada clase de hormigón. Dicho precio será compensación total por la provisión de todos los materiales necesarios para llevar a cabo la obra, (con excepción de aquellos que en la documentación técnica se indiquen que serán provistos por la Inspección de Obra, o bien que se liquiden por ítem separado); por los materiales y mano de obra necesarios para la ejecución de los encofrados, apuntalamiento y puentes de servicios; por la colocación en obra de los diversos materiales solos o mezclados; por los materiales y mano de obra necesarios para realizar el curado de las estructura de acuerdo a lo especificado; por los gastos (directos o indirectos) que demandaren la concreción de pruebas y ensayos especificados (y aquellos que a juicio de la Inspección o de la Superioridad fuera necesario y no contemplada en las presentes especificaciones); por la provisión y mantenimiento del equipo, herramientas y accesorios indispensables para ejecutar los trabajos de conformidad con la presente especificación y por la conservación de las obras hasta la recepción provisoria.

Artículo 4) ARMADURA DE ACERO TIPO ADN - 420

4.1. DESCRIPCIÓN

Las barras, mallas y cables de acero utilizadas en la construcción de estructuras de hormigón armado, cumplirán con los requisitos establecidos en las siguientes Normas IRAM-IAS:

IRAM-IAS U 500-502 - Barras de acero de sección circular, para hormigón armado. Laminadas en caliente.

IRAM-IAS U 500-528 - Barras de acero conformadas, de dureza natural, para hormigón armado.

IRAM-IAS U 500-06 - Mallas de acero para hormigón armado.

Será de aplicación en el presente ítem, todo lo señalado sobre el tema en el Reglamento CIRSOC 201.

Con cinco (5) días de anticipación del inicio de los trabajos de colocación de la armadura, el Contratista deberá presentar en la Inspección para su aprobación memoria de cálculo y las planillas de doblado de hierros correspondientes a la obra a ejecutar en un todo de acuerdo a lo señalado en los planos del proyecto.

La Inspección no autorizará el comienzo de los trabajos sin el cumplimiento de lo indicado en el párrafo anterior.

4.2. CONDICIONES PARA RECEPCIÓN DEL ACERO EN BARRA

Las barras se proveerán libres de capas de pinturas, aceite u otro material, aceptándose un principio de oxidación que no importe una reducción apreciable de su sección transversal.

Será perfectamente homogéneo, exento de sopladuras e impurezas, de factura granulada fina y superficies exteriores limpias y sin defectos.

La Inspección, se reserva el derecho de ensayar el material cuando lo considere necesario, siendo los gastos de los mismos por exclusiva cuenta del Contratista.

Siendo el diámetro menor de 25 mm, su empalme se hará por simple recubrimiento. La zona de empalme debe tener una longitud igual a 50 veces el diámetro del hierro a empalmar, y las barras terminarán en ganchos semicirculares, debiendo quedar éstos anclados en zonas de compresión, se entiende que estos conceptos son para los aceros comunes.

El doblado y cortado se hará en frío. Para el doblado se utilizarán plantillas, grifas y demás herramientas necesarias que previamente serán controladas y aprobadas por la Inspección.

Al sólo efecto de la aceptación del acero en barra, se admitirán en los diámetros, de acuerdo con las normas IRAM, una tolerancia en más o menos de 0.05 milímetros para barras de hasta 25mm de diámetro y 0.75mm para las de diámetros mayores.

Las barras tendrán una longitud máxima de 12m, con una tolerancia de 250 mm.

Artículo 5) RELLENO, TERRAPLENAMIENTO Y COMPACTACIÓN DE SUELOS

5.1. RELLENO

Este trabajo consiste en el relleno con suelo debidamente compactado en forma manual y/o mecánica de los espacios que queden entre las estructuras enterradas y las excavaciones efectuadas para su ejecución. Respecto de la compactación del suelo de relleno, será de aplicación todo lo señalado en "Compactación de suelos" indicado en el presente artículo.

El relleno de las excavaciones se efectuará con suelo proveniente de las mismas, que deberá ser previamente desmenuzado y estará libre de piedras, cascotes, materiales putrescibles y cualquier otro elemento perjudicial a criterio de la Inspección. En caso que el suelo del lugar no sea apto para lograr la compactación adecuada a los fines que pudiera corresponder, el Contratista deberá proveerlo de otro lugar sin que por ello pueda reclamar costo adicional alguno. El transporte de suelo de un lugar a otro de las obras para efectuar relleno y/o limpieza, será por cuenta del Contratista, sin cargo adicional.

Los rellenos de excavaciones o fundaciones, se efectuarán colocando la tierra en capas sucesivas de 0.20 metros de espesor, bien apisonada y humedecida.

El relleno para cañerías, se hará hasta el nivel del trasdós, en forma manual, de tal manera que las cargas de tierra a uno y otro lado de la cañería estén siempre equilibradas y en capas sucesivas bien apisonadas, para asegurar el perfecto asiento de las mismas. Hasta una tapada de 0.40 metros sobre trasdos, el relleno se efectuará siempre en forma manual, debiendo terminarse el faltante hasta el nivel del terreno, con procedimientos mecánicos.

Si se tratara de obras de mampostería u hormigón los rellenos deberán hacerse luego que las estructuras hayan adquirido la resistencia adecuada. El Contratista deberá adoptar las precauciones convenientes en cada caso, para evitar que al hacerse los rellenos se deterioren las obras hechas y serán a su exclusivo cargo la reparación o reconstrucción de tales daños.

Los rellenos de arena que hubiere que realizar de acuerdo con las indicaciones de los planos, se ejecutarán con arena perfectamente seca y apisonada a fin de que forme un asiento firme e incompresible.

Si luego de terminados los trabajos descriptos, se produjeran asentamientos de los mismos, la Inspección fijará en cada caso al Contratista un plazo para cumplimentarlos y en caso de incumplimiento, este se hará pasible de la aplicación de una multa según lo establezca la normativa legal de la documentación contractual, sin perjuicio del derecho del Contratante de disponer la ejecución de los trabajos necesarios por cuenta de terceros con cargo al Contratista.

5.2. TERRAPLENAMIENTO

Los terraplenamientos (defensas, accesos a particulares, accesos a la obra de arte ejecutada, transiciones, suelo sobre losa, etc), que se deban ejecutar, se harán colocando sucesivas capas de tierra bien apisonada y cuidadosamente humedecida. Después de realizada cada capa no se iniciará la ejecución de la siguiente sin aprobación de la Inspección, la que controlará si el perfilado y compactación se han efectuado de acuerdo a lo especificado. Para dichos trabajos se utilizará el material sobrante de las excavaciones y rellenos; en caso de que este fuera insuficiente, se deberá proveer la tierra que sea necesaria para completar los terraplenamientos que queden por realizar.

La superficie de asiento de todos los terraplenes será sometida a compactación por medio del pasaje de rodillo de características apropiadas aprobado por la Inspección.

La construcción del terraplén se efectuará distribuyendo el material en capas horizontales de espesor suelto no mayor de 0.20 metros. En todos los casos las capas serán de espesor

uniforme y cubrirán un ancho total que corresponda al del terraplén terminado y deberán uniformarse con equipo apropiado.

Se ejecutará el trabajo distribuyendo los equipos de transporte de suelo y el tránsito del camino por sobre el total del ancho del terraplén. No se permitirá incorporar al terraplén, suelo con un contenido excesivo de humedad, considerándose como tal aquel que iguale o sobrepase el límite plástico del suelo. La Inspección podrá exigir el retiro de todo volumen del suelo con humedad excesiva, reemplazándolo con material que posea la humedad adecuada. Esta sustitución de volumen, no será reconocida ni pagada. Cuando el suelo se halle en forma de terrones o panes, etc., estos deberán romperse previamente a su incorporación al terraplén.

La compactación de los rellenos y terraplenes en las proximidades de las estructuras, en donde no actúe eficazmente el rodillo, será ejecutada en capas de espesor especificado y cada una de ellas compactadas con pisón de mano.

El Contratista deberá construir los terraplenes hasta una cota superior a la indicada en los planos, en la cantidad suficiente para compensar el asentamiento y de modo de obtener la rasante definitiva a la cota de proyecto, con una tolerancia de 3cm en defecto y 0cm en exceso. Una vez terminada la construcción de los terraplenes, estos deberán ser conformados y perfilados de acuerdo con la sección transversal indicada en los planos de detalle aprobados. La superficie de los taludes y las superficies a la vista deberán conservarse en correcta condición de lisura y uniformidad hasta la recepción definitiva de las obras.

El contenido de la humedad de los suelos a colocar en el terraplén será controlado por la Inspección, la que podrá ordenar se interrumpa la construcción si los mismos se hallaren con exceso de humedad o estuviesen demasiado secos. En el primer caso, los trabajos se suspenderán hasta que los suelos hayan perdido el exceso de humedad, depositándolos donde puedan secarse, hasta tanto la Inspección autorice su colocación en el terraplén. En el segundo caso o sea cuando los suelos estuvieran demasiado secos, la Inspección podrá disponer que el humedecimiento se logre por medios naturales, utilizando las lluvias o recurriendo a riegos artificiales de agua. En todos los casos la Inspección podrá exigir que los equipos de compactación actúen simultáneamente con los que depositan o distribuyen el suelo de cada capa, con el objeto de lograr que la compactación se efectúe antes de que este haya perdido el grado de humedad conveniente.

A los fines especificados se considerarán como suelo con humedad excesiva aquellos en los cuales el contenido de humedad alcance o sobrepase el valor del límite plástico. Serán considerados como suelo demasiados secos aquellos en los cuales el contenido de agua sea inferior al 70 % del contenido de humedad óptimo determinado en el ensayo previo de compactación.

Cuando los terraplenes deban construirse a través de bañados o zonas cubiertas de agua, el material se colocará en una sola capa hasta la elevación mínima a la cual puede hacerse trabajar el equipo. Por encima de esta elevación, el terraplén se construirá en capas del espesor especificado anteriormente. Esta especificación regirá cuando la cota de la capa en la cual pueda hacerse trabajar el equipo de compactación se encuentre a no menos de 2 m de la rasante. En caso contrario se ejecutará según lo disponga la Inspección.

La parte adyacente a los estribos de los puentes, muros de alcantarillas, alcantarillas de caños, muros de sostenimientos, gargantas y demás lugares donde no pueda actuar eficazmente el rodillo, el terraplén será construido de acuerdo a lo especificado en el proyecto o las instrucciones impartidas por la Inspección.

En los casos en que la pavimentación del camino esté incluida en el mismo contrato, el control de la cota definitiva se efectuará en el ancho de la base de asiento de la capa inmediata superior, aceptándose una cota de 3cm en defecto y 0cm en exceso.

Si en el contrato solo se prevé la construcción de obras básicas, dicha tolerancia será de 5 cm. en exceso y cero en defecto. Con posterioridad al control anterior, se medirá con nivel de

anteojo la diferencia de cota entre el eje y cada uno de los bordes separadamente; esta diferencia no deberá variar en más de 1 cm. en defecto y 3 cm. en exceso, de la medida de la flecha teórica. Las diferencias que sobrepasen las tolerancias anunciadas deberán ser corregidas a criterio de la Inspección y por cuenta del Contratista.

Si luego de terminados los trabajos descriptos, se produjeran asentamientos de los mismos, la Inspección fijará en cada caso al Contratista un plazo para cumplimentarlos y en caso de incumplimiento, este se hará pasible de la aplicación de una multa según lo establezca la normativa legal de la documentación contractual, sin perjuicio del derecho del Contratante de disponer la ejecución de los trabajos necesarios por cuenta de terceros con cargo al Contratista.

5.3. COMPACTACIÓN

5.3.1- DESCRIPCIÓN

Se comprende con este trabajo la ejecución de las operaciones necesarias para la compactación de los suelos hasta obtener el grado de densificación deseado, incluyendo el manipuleo, riego de los mismos y uniformidad de humedad. También los trabajos de escarificado, desterronamiento y uniformidad de humedad en aquellas secciones en desmonte o en terreno natural indicadas en los planos o en aquellas donde la Inspección ordene el escarificado del material de la capa superior existente, para su posterior compactación hasta una profundidad tal que se obtenga el espesor compactado de 0,20 m máximo.

5.3.2- EQUIPOS

Todos los elementos de los equipos deberán encontrarse en buen estado de funcionamiento, debiendo procederse a reemplazar aquellos que mostraran deficiencias, aunque hubieran recibido aprobación con anterioridad.

El equipo de compactación, será del tipo adecuado para cada clase de suelo a compactar y deberá ejercer la presión necesaria para obtener las densidades fijadas y tendrá una capacidad acorde con las condiciones del Contrato.

Los rodillos "pata de Cabra" empleados en la compactación tendrán las características que se detallan a continuación:

- Número mínimo de tambores 2
- Ancho mínimo de cada tambor.....1,50 m
- Largo mínimo de salientes..... 0,15 m
- Superficie de compactación de cada saliente..... 35-50 cm²
- Separación entre salientes en cualquier dirección..... 15-25 cm²
- Sep. mín. entre filas de salientes que coincidan con una generatriz..... 0 cm
- Presión mínima ejercida por cada saliente:

	Suelo con:	Suelo con:
	L.L. <= 38	L.L. = 38
	o I.P <= 15	o I.P = 15
Rodillo sin lastrar	20 Kg/cm ²	10 Kg/cm ²
Rodillo lastrado	30 Kg/cm ²	15 Kg/cm ²

La carga que transmite cada saliente se determinará dividiendo el peso total del rodillo por el número máximo de salientes de una fila paralela o aproximadamente paralela al eje del rodillo.

Los rodillos neumáticos múltiples empleados en la compactación serán de uno o dos ejes con cuatro ruedas como mínimo y la presión del aire interior en los neumáticos será al menos de 70 libras por pulgada cuadrada (4,90 kg/cm²), permitiendo obtener una presión de llanta de 150 Kg/cm de ancho.

Los rodillos lisos serán de un tipo tal que la presión ejercida esté comprendida entre 50 kg/cm y 100 kg/cm de ancho de llanta.

Los rodillos lisos y vibrantes de uno o dos tambores cumplirán con las características detalladas a continuación:

- Ancho mínimo de tambor..... 1,30 m
- Diámetro mínimo de tambores..... 1,20 m
- Peso mínimo total 2.000 kg
- Frecuencia mínima recomendable (motor) 1.200 r.p.m.
- Frecuencia máxima recomendable 1.600 r.p.m.

El equipo usado para estos trabajos deberá ser previamente aprobado por la Inspección, la cual podrá exigir el cambio o retiro de los elementos que no resulten aceptables.

Todos los elementos deben ser provistos en número suficiente para completar los trabajos en el plazo contractual, no pudiendo el Contratista proceder al retiro parcial o total del mismo mientras los trabajos se encuentren en ejecución, salvo aquellos elementos para los cuales la Inspección extienda autorización por escrito.

Deben ser conservados en buenas condiciones y si se observaren deficiencias o mal funcionamiento de algunos elementos durante la ejecución de los trabajos, la Inspección podrá ordenar su retiro y su reemplazo por otro igual o similar en buenas condiciones de uso.

5.3.3- MÉTODO ENSAYO DE COMPACTACIÓN

5.3.3.1- OBJETIVO

Esta norma detalla el procedimiento a seguir para estudiar las variaciones del peso unitario de un suelo en función de los contenidos de humedad, cuando se lo somete a un determinado esfuerzo de compactación. Permite establecer la humedad óptima con la que se obtiene el mayor valor del peso unitario, llamado Densidad seca máxima.

5.3.3.2- APARATOS

a) Moldes cilíndricos de acero para compactación con tratamiento superficial para que resulten inoxidables (cincado, cadmiado, etc.) de las características y dimensiones indicadas en Normas AASHTO T-99 o T-180 según se establezca.

b) Pisones de compactación de acero tratado superficialmente, con las características y dimensiones que se dan en las AASHTO T-99 o T-180 según se establezca.

c) Aparato mecánico de compactación que permita regular el peso, la altura de caída del pisón y el desplazamiento angular del molde o pisón (opcional).

d) Balanza de precisión, de 1 kg. de capacidad con sensibilidad de 0,01 gramo.

e) Balanza tipo Roverbal de por lo menos 20 kg. de capacidad, con sensibilidad de 1

gramo.

- f) Dispositivo para extraer el material compactado del interior del molde (opcional).
 - g) Cuchilla de acero o espátula rígida, cuya hoja tenga por lo menos 20 cm. de longitud.
 - h) Pesafiltros 70 mm. de diámetro, 40 mm. de altura. Acero inoxidable.
 - i) Tamiz IRAM de 19 mm. (3/4").
 - j) Dispositivo para pulverizar agua (Rociador).
 - k) Bandeja de hierro galvanizado de 600 x 400 x 100 milímetros.
 - l) Bandejas de hierro galvanizado de 300 x 300 x 100 milímetros con paredes a 45°.
 - m) Elementos de uso corriente en laboratorio: estufas, probetas graduadas, cucharas, etc.
- NOTA: Las dimensiones dadas en los ap.: g), h), k), l), son aproximados.

5.3.3.3- FORMA DE OPERAR SEGÚN LAS CARACTERÍSTICAS GRANULOMÉTRICAS DEL MATERIAL

a) Si se trata de suelo que pasa totalmente por el tamiz IRAM de 4,8 mm (Nº4), se opera con todo el material que queda retenido en ese tamiz es pequeña, igual o menor de 5%, puede incorporarse a la muestra, realizándose el ensayo con el total de suelo. Si la porción retenida en apreciable, mayor del 5%, se opera como si se tratara de material granular.

b) Cuando se emplean materiales granulares, o sea los que tienen más del 5% retenido sobre el tamiz IRAM de 4,8 mm (Nº4), se pasa la muestra representativa por el tamiz IRAM de 19 mm. (3/4"), debiendo realizarse el ensayo únicamente con la fracción librada por ese tamiz.

c) Si el peso del material retenido por el tamiz de 19 mm. (3/4") es menor del 15% del peso total de la muestra, de acuerdo al apartado "material granular" y que cumpla con las características granulométricas indicadas en el párrafo 3.3.3.b) deberá efectuarse la corrección por "incidencia del material grueso" para tal fin es necesario determinar el peso específico del material en la condición de saturado y a superficie seca, y la humedad de absorción del mismo.

d) Si el material retenido por el tamiz de 19 mm. (3/4") es superior al 15% del peso total de la muestra no se harán correcciones por la incidencia del material grueso, pero deberá tenerse la precaución, al verificar las densidades logradas en obra de aplicar la fórmula que se detalla en el apartado d) del título "Observaciones".

5.3.3.4- PROCEDIMIENTOS

De acuerdo con las características del material a ensayar se presentan dos casos:

1) MATERIAL FINO

Corresponde a suelo que cumplan con lo especificado en el apartado 2.3.3.a).

Preparación de la muestra:

a) Para cada punto de la curva humedad-densidad se requieren aproximadamente 2500 gr. de material seco.

b) Se prepara material suficiente para seis puntos. El ensayo normal requiere cinco puntos, tres en la rama ascendente y dos en la descendente de la curva humedad-densidad, pero eventualmente puede requerirse un sexto punto.

c) La porción de suelo destinada a un punto se distribuye uniformemente en el fondo de la bandeja. Con la ayuda del dispositivo adecuado (rociador) se agrega el agua prevista para tal punto y con la espátula se homogeneiza bien.

NOTA: Si el material a ensayar presenta dificultades para la homogeneización del agua incorporada, se preparan las seis porciones con contenido de humedad crecientes, de dos en dos unidades aproximadamente. Se mezclan lo más homogéneamente posible y se dejan en ambiente húmedo durante 24 horas.

Compactación de la probeta:

d) La elección del molde a utilizar dependerá de la energía de compactación que se ha especificado para ejecutar el ensayo. Esta energía de compactación quedará además determinada por el tipo de pisón, cantidad de capas y número de golpes por capa.

e) Se verifican las constantes del molde: Peso del molde (P_m) sin collar y sin base y su volumen interior (V).

f) Cuando se considere que la humedad está uniformemente distribuida, se arma el molde y se lo apoya sobre una base firme. Con una cuchara de almacenero, o cualquier elemento adecuado, se coloca dentro del molde una cantidad de material suelto que alcance una altura un poco mayor del tercio o del quinto de la altura del molde con el collar de extensión, si se han de colocar tres o cinco capas respectivamente.

g) Con el pisón especificado (2,5 kg o 4,54 kg) se aplica el número de golpes previstos (25, 35, 56, etc.) uniformemente distribuidos sobre la superficie del suelo. Para esto debe cuidarse que la camisa guía del pisón apoye siempre sobre la cara interior del molde, se mantenga bien vertical y se la desplace después de cada golpe de manera tal, que al término del número de golpes a aplicar, se haya recorrido varias veces la superficie total del suelo.

h) Se repite la operación indicada en el párrafo anterior las veces que sea necesaria para completar la cantidad de capas previstas, poniendo en cada caso, la cantidad de suelo necesaria para que, al terminar de compactar la última capa, el molde cilíndrico quede lleno y con un ligero exceso 5 a 10 mm. En caso contrario debe repetirse íntegramente el proceso de compactación.

i) Se retira con cuidado el collar de extensión. Con una regla metálica, se elimina el exceso de material. Se limpia exteriormente el molde con un pincel y se pesa (P_h).

j) Se saca la probeta del molde con el extractor de probetas si se dispone de él o mediante la cuchilla, o espátula, en caso contrario. Se toma una porción de suelo que sea promedio de todas las capas, se coloca en un pesafiltro y se pesa. Se seca en estufa a 100-105 °C, hasta peso constante, para efectuar la determinación de la humedad.

k) Se repiten las operaciones indicadas en los párrafos anteriores, ap. f) a j), con cada una de las porciones de las muestras preparadas para los otros puntos.

l) Se da por finalizado el ensayo cuando se tiene la certeza de tener dos puntos de descenso en la curva humedad - densidad.

2) MATERIAL GRANULAR

Corresponden a suelo que cumplan con las características granulométricas indicadas en el párrafo 2.3.3.b).

Preparación de la muestra:

a) Para cada punto de la curva humedad-densidad, se requieren alrededor de 6000 grs de material seco.

b) Igual que para el caso de suelo finos se requieren 5 puntos y se prevé la eventualidad de un 6° punto. Por lo tanto, se prepararán 36 kgs de material y por cuidadoso cuarteo se lo divide en seis porciones para los otros tantos puntos.

Compactación de la probeta:

c) Se opera con el molde de 152,4 mm. de diámetro, previa verificación de sus constantes, se lo coloca sobre una base firme y se realizan las operaciones indicadas en los párrafos f) a l) del

título anterior, con la salvedad que:

Los huecos que quedan al ser arrancadas las piedras emergentes, al enrasar la cara superior de la probeta deben ser rellenadas con material fino y compactados con una espátula rígida.

La humedad en cada punto se determina sobre una cantidad de material no menor de 1000 grs y secándolo en bandeja.

5.3.3.5- CÁLCULOS Y RESULTADOS

Para cada contenido de humedad de la probeta, determinada en la forma indicada en los párrafos precedentes, se calculan:

- a) La densidad húmeda (Dh) del suelo compactado, aplicando la fórmula:

$$D_h = (P_h - P_m) / V$$

donde:

P_h = peso del molde con el material compactado húmedo.

P_m = peso del molde.

V = volumen interior del molde.

- b) La densidad seca (D_s), que se obtiene mediante la fórmula:

$$D_s = D_h \times 100 / (100 - H)$$

donde:

D_h = densidad húmeda.

H = humedad en % de material compactado.

5.3.3.6- TRAZADO DE LA CURVA HUMEDAD-DENSIDAD

- c) En un sistema de ejes rectangulares se llevan, en abscisas los valores de la humedad porcentual y, en ordenadas los de la densidad seca.

d) Los puntos así obtenidos se unen por un trazo continuo obteniéndose de este modo una curva que va ascendiendo con respecto a la densidad, pasa por un máximo y luego desciende.

e) El punto máximo de la curva así obtenida indica, en ordenadas, la densidad máxima (D_s) que puede lograrse con la energía de compactación empleada y en abscisas la humedad óptima (H) que se requiere para alcanzar aquella densidad.

5.3.3.7- INCIDENCIA DEL MATERIAL GRUESO

Cuando conforme a lo indicado en apartado 2.3.3.c) en la muestra ensayada se tuvo hasta el 15 % de material retenido por el tamiz IRAM de 19 mm (3/4"), se determina la incidencia del material de tamaño mayor que este último tamiz, utilizando las fórmulas que se indican a continuación:

- a) Humedad óptima Corregida:

Se calcula con la siguiente fórmula:

$$H_c = [(G \times H_a) + (F \times H)] / 100$$

donde:

H_c: humedad óptima corregida.

G: porcentaje de material retenido por el tamiz IRAM de 19 mm.

Ha: porcentaje de humedad absorbida por el material, en condiciones de saturado y a superficie seca, retenido por el tamiz de 19 mm.

F: porcentaje de material que pasa por el tamiz IRAM 19 mm.

H: humedad óptima resultante para el material que pasa por el tamiz IRAM de 19 mm., expresada en porciento.

b) Densidad máxima corregida:

Se la obtiene reemplazando valores en la siguiente fórmula:

$$D_{mc} = 100 / [(G/dg) + (F/Ds)]$$

donde:

D_{mc}: Densidad máxima corregida.

G: porcentaje de material retenido por el tamiz IRAM de 19 mm (3/4").

F: porcentaje de material que pasa por el tamiz IRAM de 19 mm (3/4").

dg: peso específico del material, en condiciones de saturado y a superficie seca, retenido en el tamiz de 19 mm. (3/4").

D_s: densidad seca máxima obtenida en el ensayo de compactación ejecutado con el material librado por el tamiz IRAM de 19mm.

NOTA: Los valores obtenidos con la fórmula dada en el apartado anterior tienen tendencia a ser mayores que los reales. La diferencia es pequeña para valores de G hasta 15 %.

OBSERVACIONES:

a) La introducción de las variantes con que es posible ejecutar el ensayo de compactación: tamaño del molde, número de capas, cantidad de golpes por capa y peso total de pisón, se justifica en ciertos casos, por la naturaleza de los suelo a utilizar, las características de la obra a ejecutar o la capacidad de los equipos que se prevé emplear.

b) Para la fijación de la humedad del primer punto del ensayo juega un papel muy importante la experiencia del operador. En ausencia de esta, puede servir de referencia el valor del límite plástico. En general el valor de la humedad óptima es algo inferior al límite plástico y atento a que deben conseguirse tres puntos en la rama ascendente de la curva Humedad-Densidad, resulta relativamente fácil dar un valor aproximado a la humedad que debe tener el suelo en ese primer punto.

c) En laboratorios importantes, donde se ejecuten un gran número de ensayos, se recomienda emplear el aparato mecánico de compactación.

d) Cuando se apliquen los resultados de ensayo de compactación a materiales granulares que tengan un porcentaje mayor del 15 % retenido sobre el tamiz IRAM de 19 mm. no se efectuarán correcciones por la incidencia del material grueso y se deberá aplicar al controlar las densidades logradas en obra, la siguiente fórmula:

$$D_{sc} = ((Pt - Pr)) / (Vt - Vr)$$

siendo:

$$Vr = Pr / dg$$

donde:

D_{sc}: densidad seca corregida.

Pt: peso total de la muestra extraída del pozo.

Pr: peso del material retenido por el tamiz IRAM de 19 mm.

Vr: vol. ocupado por el material retenido por el tamiz IRAM de 19mm.

Vt: volumen total del pozo.

a) A los suelos comprendidos dentro de los grupos A1, A2, A3, A4 y A5 de la clasificación H. R. B. (Highway Research Board) se le exigirá el porcentaje del ensayo previo de compactación standard (A. A. S. H. O. T-99) descrito en la especificación " Compactación ", siendo 35 el número de golpes.

b) A los suelos comprendidos en los grupos A6 y A7 de la clasificación antes mencionada se le exigirá el porcentaje del ensayo previo de compactación standard (A. A. S. H. O. T-99) descrito en la especificación "Compactación", siendo 25 el número de golpes.

Si se encuentran mezclas de suelo correspondientes a distintos grupos de acuerdo a la clasificación mencionada anteriormente, se adoptará para las exigencias de compactación, considerando el suelo que exista en mayor proporción, o lo que establezca el pliego complementario.

Se conducirá el trabajo distribuyendo los equipos de transporte de suelo y el tránsito del camino, por sobre el total del ancho del terraplén.

Después de ejecutada cada capa no se iniciará la ejecución de la siguiente sin aprobación de la Inspección, la que controlará si el perfilado y compactación se han efectuado de acuerdo a lo especificado.

El contenido de la humedad de los suelos a colocar en el terraplén será controlado por la Inspección, la que podrá ordenar se interrumpa la construcción si los mismos se hallaren con exceso de humedad o estuviesen demasiado secos. En el primer caso, los trabajos se suspenderán hasta que los suelos hayan perdido el exceso de humedad, depositándolos donde puedan secarse, hasta tanto la Inspección autorice su colocación en el terraplén. En el segundo caso o sea cuando los suelos estuvieran demasiado secos, la Inspección podrá disponer que el humedecimiento se logre por medios naturales, sacando oportuna partida de las lluvias o recurriendo a riegos artificiales de agua. En todos los casos la Inspección podrá exigir que los equipos de compactación actúen simultáneamente con los que depositan o distribuyen el suelo de cada capa, con el objeto de lograr que la compactación se efectúe antes de que este haya perdido el grado de humedad conveniente.

A los fines especificados se considerarán como suelo con humedad excesiva aquellos en los cuales el contenido de humedad alcance o sobrepase el valor del límite plástico. Serán considerados como suelo demasiados secos aquellos en los cuales el contenido de agua sea inferior al 70 % del contenido de humedad óptimo determinado en el ensayo previo de compactación.

Cuando los terraplenes deban construirse a través de bañados o zonas cubiertas de agua, el material se colocará en una sola capa hasta la elevación mínima a la cual puede hacerse trabajar el equipo. Por encima de esta elevación, el terraplén se construirá en capas del espesor especificado anteriormente. Esta especificación regirá cuando la cota de la capa en la cual pueda hacerse trabajar el equipo de compactación se encuentre a no menos de 2 m de la rasante. En caso contrario se estará a lo que disponga la Inspección.

El Contratista deberá construir los terraplenes hasta una cota superior a la indicada en los planos en la cantidad suficiente para compensar asentamientos de modo de obtener la subrasante definitiva a la cota proyectada.

Una vez terminada la construcción del terraplén deberá conformarse, perfilarse el coronamiento, taludes, cunetas y préstamos de manera que satisfagan la sección transversal indicada en los planos. Todas las superficies deberán conservarse en correctas condiciones de lisura y uniformidad hasta el momento de la recepción provisional de las obras.

La parte adyacente a los estribos de los puentes, muros de alcantarillas, alcantarillas de caños, muros de sostenimientos, gargantas y demás lugares donde no pueda actuar eficazmente el rodillo, el terraplén será construido de acuerdo a lo especificado en el proyecto o las instrucciones impartidas por la Inspección. Este será compactado en capas de espesor y exigencias premencionadas anteriormente en terraplenes.

Los terraplenes y los desmontes deberán construirse hasta las cotas indicadas en los planos admitiéndose como tolerancia hasta 3 cm en defecto y cero en exceso con respecto a las cotas mencionadas, en los casos en que la pavimentación del camino esté incluida en el mismo contrato, en cuyo caso dicho control se efectuará en el ancho de la base de asiento de la capa inmediata superior.

Si en el contrato solo se prevé la construcción de obras básicas, dicha tolerancia será de 5 cm. en exceso y cero en defecto. Con posterioridad al control anterior, se medirá con nivel de antejo la diferencia de cota entre el eje y cada uno de los bordes separadamente; esta diferencia no deberá variar en más de 1 cm. en defecto y 3 cm. en exceso, de la medida de la flecha teórica. Las diferencias que sobrepasen las tolerancias anunciadas deberán ser corregidas a criterio de la Inspección y por cuenta del Contratista.

5.3.3.8- CARACTERÍSTICAS DE LOS ENSAYOS

Las características de los distintos ensayos de compactación corresponden a los especificados en las Normas de Compactación VN-E-5-93 que a continuación se indican en la siguiente planilla:

COMPACTACIÓN DE SUELOS

NORMA VN-E-5-93

En- sayo N°	Diá- metro de Mol- de Cm	Pe- so Pi- són kg	Al- tura D e caída C m	N úmero de Capas N°	Nú- mero de Golpes N°	Energía Especí- fica de Compacta- ción kg cm/cm³
I	10, 16	2, 50	30 ,5	3	25	6,0
II	10, 16	4, 53	45 ,7	5	25	27,3
III	10, 16	2, 50	30 ,5	3	35	8,5
IV	15, 24	2, 50	30 ,5	3	56	6,0
V	15, 24	5, 53	45 ,7	5	56	27,3

Artículo 6) RELLENO DE SUELO Y COMPACTACIÓN DE FUNDACIONES

6.1 DESCRIPCIÓN

Los trabajos consisten en el relleno con suelo debidamente **compactado en forma manual y/o mecánica**, de los espacios que queden entre las estructuras enterradas, (estribos, alas, conductos, etc.) y las excavaciones efectuadas para su ejecución

Será de aplicación todo lo señalado en el “ARTÍCULO COMPACTACIÓN DE SUELOS” indicado en las presente Especificación Técnica.

6.2 MÉTODO CONSTRUCTIVO

El relleno se efectuará con el suelo extraído de las excavaciones de la obra, que deberá ser previamente desmenuzado y estará libre de piedras, cascotes, materiales orgánicos y cualquier otro elemento perjudicial a criterio de la Inspección.

El suelo será colocado y compactado en capas no mayores de 0,20 m, debiendo tener un contenido de humedad igual a la óptima. Se efectuará con el suelo del lugar un “Ensayo de Compactación”, para determinar la humedad óptima del material en las distintas obras y/o estructuras donde se efectuará el relleno.

Cada capa de suelo colocada, deberá tener una densidad no inferior al 99 % de la densidad obtenida en el ensayo Proctor T-99, excepto para los ítems que se solicite Compactación Ligera, cuya densidad deberá ser no inferior al 90%, del mismo ensayo.

El relleno se realizará, empleando equipos mecánicos que aseguren la obtención de la densidad requerida, según los casos especificados. A tal efecto, antes de iniciar los trabajos, la Inspección ordenará efectuar una prueba de compactación con el equipo a usar por el Contratista verificando los resultados obtenidos.

En el caso de rellenos de conductos, se efectuará la compactación según lo indicado anteriormente, debiéndose sobrepasar la clave del conducto en 0,40 m. Para el resto del relleno se podrán usar equipos de compactación convencionales.

Si se tratara de obras de mampostería u hormigón los rellenos deberán hacerse luego que las estructuras hayan adquirido la resistencia adecuada.

Si fuera necesario transportar suelo faltante de un lugar a otro de las obras, para efectuar rellenos, este transporte será por cuenta del Contratista, sin que ello represente pago adicional alguno.

El Contratista deberá adoptar las precauciones convenientes en cada caso, para evitar que al hacerse los rellenos se deterioren las obras hechas y serán a su exclusivo cargo la reparación o reconstrucción de tales daños.

Si luego de terminados los rellenos se produjeran asentamientos de los mismos, la Inspección fijará en cada caso al Contratista un plazo para complementarlos y en caso de incumplimiento, éste se hará pasible de la aplicación de una multa según lo establezca la normativa legal de la documentación contractual, sin perjuicio del derecho del Contratante de disponer la ejecución de los trabajos necesarios por cuenta de terceros con cargo al Contratista.

Artículo 7) DEMOLICIÓN DE OBRAS DE ARTE EXISTENTES

7.1. DESCRIPCIÓN

La tarea consiste en la demolición con medios mecánicos y/o manuales de estructuras existentes que obstruyan el libre escurrimiento del agua, que impidan la construcción de las obras proyectadas, de todo elemento que se encuentre ubicado en el lugar de emplazamiento de las alcantarillas a construir, reacondicionar y/o a readecuar.

Los trabajos de demolición se realizarán en las Alcantarillas y/u Obras de Artes, especificadas en las planillas de cómputos métricos y/o en las especificaciones técnicas particulares y/o en las obras y lugares a indicar por la Inspección.

Se demolerán los elementos no recuperables - tales como mampostería, hormigones y otros similares - y aquellos prefabricados que puedan ser reutilizados a criterio de la Inspección (como maderas, tubos, bóvedas, cabreadas, perfiles, vigas metálicas, etc. no indicados en forma expresa en otro ítem de obra) deberán ser recuperados cuidadosamente, evitando su rotura y puestos a disposición de la Inspección.

Al efectuar estos trabajos, el Contratista adoptará todas las medidas necesarias a los efectos de evitar daños a las estructuras adyacentes, sean éstas de superficie, aéreas o subterráneas, que deban conservarse, debiendo reparar a su exclusivo cargo los daños que eventualmente pudieran producirse a las mismas. No podrá iniciarse la demolición de la estructura sin autorización de la Inspección de la obra, indicando el método y el equipo que empleará en la ejecución de los trabajos y precauciones a adoptar. Esta autorización no eximirá al Contratista de su total responsabilidad respecto a la correcta ejecución de los trabajos.

Cualquiera sea la circunstancia que impida el trabajo en seco, los gastos de construcción de ataguías, obras de desviación, tablestacados provisorios, apuntalamientos, bombeo, etc. y la provisión de todos los elementos necesarios para estos trabajos serán por cuenta del Contratista y su costo se considerará incluido en el mismo ítem en el cual se pague la demolición.

Los escombros, producto de lo derribado, deberán ser cargados, transportados y depositados en lugares apropiados dentro de la zona de la obra, los que indicará oportunamente la Inspección de la obra. El material será colocado en capas de espesor no mayor de 0,50 m, utilizando un equipo de distribución apropiado.

Deberá evaluarse la necesidad de continuidad del tránsito vehicular, durante la realización de los trabajos de demolición, construcción o adecuación de las obras de arte, siempre que esa situación no esté contemplada específicamente en la Memoria Descriptiva de las obras y/o en las Especificaciones Técnicas Particulares.

La magnitud y complejidad de los pasos provisorios a construir deberá ser acorde a la importancia de la vía y de acuerdo a las normas de la D.P.V. de Santa Fe, D.N.V, FFCC ó empresa concesionaria correspondiente.

La Inspección podrá autorizar que no se realicen pasos provisorios que no fueron previstos en el Proyecto, solo en caso de mediar autorización escrita del o de los organismos oficiales, privados y/o empresas concesionarias del servicio con jurisdicción en la vía sobre la cual se intervendrá. Además, podrá solicitar al Contratista que gestione la autorización correspondiente ante organismos, que no siendo responsables directos de la vía de comunicación, hacen uso frecuente de la misma.

Artículo 8) SEÑALIZACION

9.1. DESCRIPCIÓN

La presente especificación describe la señalización temporaria a implementar mientras dure la ejecución de las obras y la permanente una vez habilitado el camino.

9.2. SEÑALIZACIÓN TEMPORARIA EN OBRA

Antes de comenzar los trabajos, la Contratista deberá tramitar la autorización para la ejecución de los mismos ante las autoridades de la Municipalidad o Comuna, D.P.V., D.N.V. o Empresa Concesionaria según corresponda. Los gastos que ello demande serán por cuenta exclusiva de la Contratista. Se deberán mantener las condiciones de seguridad necesarias durante el lapso de tiempo que dure su habilitación.

El Contratista está obligado a colocar y mantener en perfectas condiciones señales de tránsito permanentes, para su visualización diurna y nocturna, incluso deberá disponer de señalización luminosa para indicar cualquier peligro o dificultad en el tránsito.

De existir esporádicas afluencias de agua que comprometan la seguridad y continuidad del tránsito, se adoptarán las medidas precautorias necesarias mientras dure la situación que las motiva, siendo el Contratista el único responsable por las contingencias que deriven de la falta de adopción de aquellas.

A tal efecto, destacará personal que alertará al tránsito de la situación existente, pudiendo llegar si las circunstancias lo aconsejan, a interrumpir el mismo hasta que desaparezcan los motivos que dieran lugar a la emergencia.

9.3. SEÑALIZACIÓN VERTICAL PERMANENTE

Se ejecutarán sobre chapa de aluminio a la que se aplicará la lámina reflectiva termo adhesiva. Los postes serán de madera dura en escuadrías 3" x 3".

9.3.a. MATERIALES

CHAPA DE ALUMINIO

Podrá utilizarse indistintamente aluminio aleación 1.503 (designación según Norma IRAM 681) y temple H-36 o aleación 1.504 y temple H-38, con un espesor mínimo de 3 mm.

Presentarán una superficie libre de grietas, manchas, torceduras y descascarado; deberá tener adecuada rugosidad que asegure buena adherencia de la lámina reflectante.

LÁMINA REFLECTIVA

Deberá responder en todos los aspectos a la Norma IRAM 10.033. Deberán ser termoadhesivas.

POSTES

ESPECIES: Serán de madera dura (lapacho, urunday, curupay, quebracho colorado, itín, guayacán).

ESTACIONAMIENTO: La madera utilizada para fabricación de postes debe ser estacionada. El tiempo de estacionamiento durante el cual la madera va perdiendo humedad es variable y depende de varios factores, pero no serán aceptables las unidades que tengan un contenido de humedad mayor de 25%.

CALIDAD DE LOS POSTES: Serán unidades seleccionadas, rectas y sanas. Se rechazarán los que presenten alteraciones tales como las podredumbres producidas por los hongos xilófagos, manchas y aquellas que presenten orificios, túneles y galerías originadas por la actividad de insectos xilófagos (taladros, polillas, gorgojos, etc.) No se admitirán postes con grietas ni rajaduras, tanto en los extremos como en las superficies longitudinales. Se permitirán hasta tres

(3) nudos sanos por metro lineal de poste y no pasarán de dos (2) los ubicados en el mismo nivel de la línea de empotramiento (60 cm. de la base). El incumplimiento de lo citado será motivo de rechazo del poste como así también aquel que presente nudos huecos o sueltos en coincidencia con la citada línea.

9.3.b. DIMENSIONES

Serán las indicadas en los planos. En las señales que llevan un solo poste se colocará una cruceta de 75mm x 250mm x 37mm de espesor. Uno de los extremos de cada poste estará cortado en punta de diamante. La parte enterrada llevará un pintado con material asfáltico.

9.3.c. BULONES

Podrán ser de aluminio ó hierro cincado. Los bulones de aluminio torneados o de laminación de aleación tipo 5262 T.9 (Cat. Káiser) con cabeza redonda, cuello cuadrado de 9,60mm de lado, vástago de 9mm. de diámetro, con rosca no menor de 3mm. para la tuerca y largos de 100mm.

9.3.d. PINTADO

Tanto los postes como las chapas de aluminio en el dorso se pintarán con pintura gris (esmalte sintético aplicado en dos manos).

9.4. PUENTES, PLANCHAS Y PASARELAS

Cuando con las obras se pase delante de puertas o accesos vehiculares de garajes públicos o privados, galpones, depósitos, fábricas, talleres, etc., se colocarán puentes o planchadas provisionales destinadas a permitir el tránsito de vehículos. Para facilitar el tránsito de peatones, en los casos en que el acceso a sus domicilios se hallare obstruido por las construcciones, se colocaran pasarelas provisionales de 1.20m de ancho libre y de la longitud que se requiera con pasamanos y barandas. El costo de estos elementos se considerará incluido en el precio de las excavaciones.

9.5. INTERRUPCIÓN DEL TRANSITO – MEDIDAS DE SEGURIDAD

Cuando sea necesario interrumpir el tránsito, previa autorización correspondiente ante el organismo que correspondiere, el Contratista colocará letreros indicadores (desvío, calle cerrada, peligro, etc.) en los que inscribirá además de MISPH., el nombre de la empresa Contratista, y la designación de la misma. La inspección determinará el número y lugar donde deben colocarse los letreros o carteles indicadores a fin de encauzar el tránsito para salvar la interrupción.

En los lugares de peligro y en aquellos otros que indique la Inspección, se colocarán banderolas rojas durante el día y por la noche faroles rojos, suficientes para evitar cualquier posible accidente. Este balizamiento deberá realizarse con alimentación de baja tensión (12V), estando los transformadores 220/12, ubicados a una altura mínima de 2.00 metros.

Las excavaciones practicadas en las veredas, por la noche se cubrirán con tablonos o plataformas, siendo el Contratista único responsable por accidentes o perjuicios a terceros que se deriven del incumplimiento de las prescripciones del presente Artículo.

9.6. DESAGÜES PÚBLICOS DOMICILIARIOS

Toda vez que con motivo de las obras se modifique o impida el desagüe de los albañales u otras canalizaciones, el Contratista adoptará medidas tendientes a evitar perjuicios al vecindario. Inmediatamente de finalizadas las partes de obra que afectaban dichos desagües el contratista deberá restablecerlo por su cuenta en la forma original.

**Artículo 9) PLIEGO DE BASES Y CONDICIONES GENERALES DE HIGIENE y SEGURIDAD
LABORAL y CONTROL y PROTECCION DEL MEDIO AMBIENTE DEL MISPyH**

PLIEGO DE BASES Y CONDICIONES TECNICAS GENERALES Y PARTICULARES

Indice General

“HIGIENE Y SEGURIDAD LABORAL”

CAPITULO I: “MARCO LEGAL – DEBERES y DERECHOS”

CAPITULO II: “DOCUMENTACION A CARGO DEL EMPLEADOR”

Art. 4 – “Detalle de la Documentación a Remitir al Ministerio de Infraestructura, Servicios Públicos y Hábitat - MISPyH”

Art. 5 – “Seguro Contra Terceros”

Art. 6 – “Legajo Técnico”

Art. 7 – “Programa de Seguridad”

CAPITULO III: “CONTROL A CARGO DEL COMITENTE”

Art. 8 – “Desarrollo de las Actividades a Cargo del Ministerio”

CAPITULO IV: “SANCIONES”

Art.9 – “Sanciones”

CAPITULO V: “INFRAESTRUCTURA DE LA OBRA”

Art. 10 – “Condiciones Generales”

Art. 11 - “Cierre y Señalización de la Obra”

CAPITULO VI: “NORMAS DE PREVENCION EN LAS DISTINTAS ETAPAS DE LA OBRA”

Art. 12 - “ Orden y Limpieza”

Art. 13 - “ Trabajos de Demolición”

Art. 14 - “ Exavaciones a Cielo Abierto”

Art.15 - “Excavaciones en Profundidad – Conductos”

Art.16 - “ Trabajos con Hormigón”

Art. 17 - “Manipulación de Pinturas”

Art. 18 - “Trabajos Nocturnos”

Art. 19 - “Condiciones Meteorológicas”

CAPITULO VII: “NORMAS DE PREVENCION EN EL USO DE EQUIPOS Y HERRAMIENTAS DE ACCIONAMIENTO MANUAL Y MECANICAS”

Art. 20 - “Máquinas para Trabajar la Madera”

Art. 21 - “Herramientas de Accionamiento Manual y Mecánicas Portátiles”

Art. 22 - “Escaleras”

Art. 23 - “Andamios”

Art. 24 - “Cables Metálicos de Uso General”

Art. 25 - “Eslingas, Ganchos, Anillos, Grilletes y Accesorios”

Art. 26 - “Soldadura y Corte a Gas”

Art. 27 - “Compresores”

Art.28 - “Uso Correcto de Herramientas Manuales”

CAPITULO VIII: “MANEJO DE EQUIPOS HIDRAULICOS - NORMAS DE PROCEDIMIENTO PARA MOVIMIENTO DE SUELO”

Art. 29 - “Maquinaria Pesada”

Art. 30 - “Puesta en Marcha del Equipo”

Art. 31 - “Operación del Equipo”

Art. 32 - “Movimiento del Equipo” (Carreteo)

Art. 33 - “Estacionamiento y/o Parada”

Art. 34 - “Uso de Elementos de Protección Personal”

Art. 35 - “Recomendaciones”

CAPITULO IX: “NORMAS De PROCEDIMIENTO PARA EL TRANSPORTE DE CARGAS Y EQUIPOS”

Art. 36 - “Consideraciones Previas al Inicio del Transporte”

Art. 37 - “Ascenso y Descenso del Equipo sobre el Carretón”

CAPITULO X: “NORMAS DE PROCEDIMIENTO COMPLEMENTARIAS”

Art. 38 - “Accidente In Itínere”

Art. 39 - “Levantamiento de Cargas”

Art. 40 - “Ropa de Trabajo”

Art. 41 - “Elementos de Protección Personal”

Art. 42 - “Plan de Capacitación”

CAPITULO XI: “PLAN DE CONTINGENCIA”

Art. 43 - “Prescripciones Generales a Seguir Ante Un Accidente”

Art. 44 - “Primeros Auxilios”

Art. 45 - “Incendio y/o Explosión”

Art. 46 - “Eventos Climatológicos”

Art. 47 - “Accidentología Vial”

Art. 48 - “Plan de Evacuación y Acciones Complementarias”

Art. 49 - “Plan de Confinamiento”

Art. 50 - “Plan de Rescate”

“CONTROL Y PROTECCION DEL MEDIO AMBIENTE”

CAPITULO XII: “CONSIDERACIONES GENERALES”

Art. 51– “Obligaciones del Empleador”

Art. 52 - “Legislación Vigente”

CAPITULO XIII: “PLAN DE GESTION AMBIENTAL Y ESTUDIO DE IMPACTO AMBIENTAL”

Art. 53 - “Elementos a Considerar”

Art. 54 - “Contenido”

CAPITULO XIV: “MONITOREO DEL PLAN DE GESTION AMBIENTAL”

Art. 55 - “Elementos a Considerar”

Art.56 - “Metodología de Trabajo”

Art. 57 - “Informes a Elaborar por Parte de la Contratista”

PLIEGO DE BASES Y CONDICIONES TECNICAS PARTICULARES **“HIGIENE Y SEGURIDAD LABORAL”**

CAPITULO I:

MARCO LEGAL – DEBERES Y DERECHOS:

Art.Nº 1: La Contratista esta obligada a dar cumplimiento a todas la Leyes, Dtos. Y Resoluciones en vigencia y a crearse. En tal sentido, deberá respetar y hacer cumplir a sus dependientes las disposiciones que emanen de los siguientes cuerpos legales:

- a) Ley Nº 19.587/72 “Higiene y Seguridad en el Trabajo”.
- b) Ley Nº 24.577/96 “Accidentes de Trabajo y Enfermedades Profesionales” y su Dto. Reglamentario Nº 170/96.
- c) Dto.911/96 “Industria de la Construcción”, reglamentario de la Ley Nº 19.587/72.
- d) Resoluciones de la Superintendencia de Riesgos del Trabajo (SRT) Nº231/96, 51/97, 35/98, 319/99, 552/01, 62/02, 310/02, 295/03, 503/14, etc..
- e) Ley 20.744 “Ley de Contrato de Trabajo”.
- f) Ley 22.250 “Estatuto de los Trabajadores de la Construcción”.

Art.Nº 2: La Contratista en su condición de Empleador, así como también los Subcontratistas designados y aceptados por la repartición, serán absolutamente responsables de cualquier accidente o enfermedad profesional que ocurra al personal a su cargo, como así también a terceros y sus bienes, haciendo suyas las obligaciones que de ello deriven.

Art.Nº 3: Personal Técnico en Higiene y Seguridad del Ministerio de Infraestructura, Servicios Públicos y Hábitat - MISPyH, tendrá a su cargo la coordinación de todas las actividades emergentes de la aplicación de las leyes y decretos definidos en el Art 1, a tal efecto las atribuciones que le corresponden son las siguientes:

- a) Verificar el cumplimiento estricto por parte del Empleador, de la Normativa Legal Vigente en Salud y Seguridad Ocupacional (SYSO) y de toda otra disposición que sobre el particular se establezca.
- b) Disponer de la constancia de inspección de obra por parte de la Aseguradora de Riesgos del Trabajo (ART) del Empleador y de su Asesor

de Riesgos en cada certificación. Ambos deberán establecer un plan de visitas para verificar el cumplimiento del Programa de Seguridad y del Plan Integral de Prevención de Daños y Riesgos. El cronograma de asistencia responderá a las características, etapas y riesgos potenciales emergentes y deberá ser establecido antes del inicio de la obra, adjuntándolo al Plan Integral de Prevención de Daños y Riesgos.

Cuando se realicen las visitas de verificación (ART y Prevencionista de Empresa) se dejará constancia de la actividad realizada, las observaciones y mejoras indicadas, como así también del seguimiento sobre el cumplimiento de esas mejoras. Estas constancias deberán ser adjuntadas al Legajo Técnico existente en la obra y como mínimo contendrán los siguientes datos:

- * Identificación de la obra.
 - * Fecha de la visita.
 - * Tareas realizadas.
 - * Actividades que se desarrollaban en ese momento en la obra.
 - * Objetivos y plazos establecidos cuando corresponda.
 - * Firma del técnico o profesional a cargo de la tarea y del Representante Técnico.
- c)** Inspeccionar la obra periódicamente, realizar las observaciones que considere conveniente (a través de un informe técnico) y de presentarse situaciones de gravedad que amerite la paralización de las actividades del sector comprometido, proceder al efecto previa comunicación al Inspector de la Obra.
- d)** Aplicar las sanciones correspondientes en caso de incumplimiento de los puntos anteriores.

CAPITULO II:

DOCUMENTACIÓN A CARGO DEL EMPLEADOR:

Art.N° 4: En función de la legislación vigente, el Empleador (Contratista y/o Subcontratista/s) deberá presentar al Comitente (Ministerio de Infraestructura, Servicios Públicos y Hábitat - MISPyH) la siguiente documentación:

- a) Programa de Seguridad (previo al inicio de las actividades y aprobado por la ART, previo ingreso al Colegio de Ing. Especialistas).
- b) Plan Integral de Prevención de Daños y Riesgos (previo al inicio de las actividades y será remitido directamente al Ministerio).
- c) Examen Médico Preocupacional (antes de comenzar los trabajos) y Periódicos (cada 6 meses).
- d) Aviso de Inicio o Reinicio de Obra (con 5 días hábiles como mínimo de anticipación antes de iniciar los trabajos).
- e) Listado de Clínicas o Sanatorios cercanos a la obra.
- f) Constancia de Visita de la ART y de su Asesor de Riesgos (del mes que se certifica) y con la información detallada en el Art 3.
- g) Programa Integral de Capacitación del Personal Operativo y de Conducción (de acuerdo al Plan Integral de Prevención de Daños y Riesgos).
- h) Estadística Siniestral (cada 4 meses).
- i) Legajo Técnico (a disposición permanentemente en el centro operativo de la obra).
- j) Póliza individual y transferible para el personal de Inspección, la misma deberá cubrir incapacidad permanente o muerte. Esta póliza, cuyo costo estará a cargo de la contratista deberá abarcar el periodo correspondiente desde el inicio de la obra y hasta la recepción provisoria de la misma.
- k) Protocolos de Trabajo Seguro a pedido expreso del Personal Técnico de Higiene y Seguridad del Ministerio.

Art.N° 5 – “Seguro Contra Terceros”: El Empleador deberá contratar un seguro de responsabilidad civil a personas y bienes, que cubra todos los efectos de accidentes o daños que se produzcan como consecuencia de la ejecución de la obra. Las pólizas, tanto propias como de subcontratistas aceptados por el Comitente, deberán ser endosadas a nombre del Ministerio de Infraestructura, Servicios Públicos y Hábitat y ser exhibidas antes de iniciar los trabajos y cada vez que se exijan. Bajo ningún concepto se permitirá el autoseguro. La compañía aseguradora deberá estar autorizada por la Superintendencia de la Nación, con domicilio legal en la Ciudad de Santa Fe.

El Empleador deberá presentar al Comitente, antes de la suscripción del

contrato de obra pública, los modelos de pólizas correspondientes a los seguros, así como del contrato respectivo y una lista de compañías de seguros propuestas.

El Comitente podrá objetarlas dentro de un plazo de 5 (cinco) días hábiles, sino formulara objeciones dentro de dicho plazo, los modelos se tendrán por aprobados y el Empleador podrá contratarlo con cualquier compañía aseguradora de dicha lista.

Si los observase, el Empleador tendrá 5 (cinco) días hábiles para presentar nuevos modelos de póliza o nuevas compañías aseguradoras a satisfacción del Comitente.

Las pólizas que se contraten deben establecer en forma expresa la obligación del asegurador de notificar al Comitente las omisiones o incumplimientos de cualquier naturaleza en que incurriese el Empleador. La contratación de seguros por parte del Empleador no limitará ni disminuirá su responsabilidad cualquiera sea la contingencia que ocurra y le sea atribuible.

En lo que respecta a montos de las pólizas se adjunta resolución en la cual fija tipo de obra en función del riesgo y los valores de los respectivos seguros.

Art. N° 6 – “Legajo Técnico”: El Legajo Técnico, esta constituido por la documentación generada por el Servicios de Higiene y Seguridad de la Contratista, para el control efectivo de los riesgos emergentes en el desarrollo de la obra (Resolución N° 231/96 de la SRT). Contendrá información suficiente de acuerdo a las características volumen y condiciones bajo las cuales se desarrollaran los trabajos y deberá actualizarse incorporando las modificaciones que se introduzcan en la programación de las tareas. Deberá permanecer en el frente de obra a disposición del Comitente y estará rubricado por el responsable de Higiene y Seguridad y el Representante Técnico de la Contratista. Contendrá la siguiente información:

- a) Memoria descriptiva de la obra.
- b) Programa de Seguridad.
- c) Programa Integral de Capacitación.
- d) Registro de evaluaciones e intervenciones efectuado por el Servicio de

Higiene y Seguridad de la Empresa, en donde se asentará en cada una de las visitas efectuadas a la obra la gestión instrumentada por el citado servicio.

- e) Plano o esquema del obrador y servicios auxiliares (depósitos, talleres, alojamiento, etc.).

- f) Nomina del personal que trabajará en la obra, el cual será actualizado inmediatamente en casos de altas o bajas.
- g) Deberá estar rubricado por el Representante Técnico y el Responsable de Higiene y Seguridad de la Contratista y tendrá que ser aprobado (en los términos del artículo 3º de la presente Resolución), por un profesional en Higiene y Seguridad de la ART.

Art.Nº 7 – “Programa de Seguridad”: El Empleador deberá confeccionar el Programa de Seguridad que integra el Legajo Técnico según lo dispuesto por la Resolución N° 51/97 de la SRT para cada obra que inicien. En el caso de existir varias empresas que lleven a cabo una obra determinada (UTE) y siendo una de ellas la principal, el Programa de Seguridad Único (Resol.Nº 35/98 de la SRT) será ejecutado por dicha empresa, caso contrario, de ser todas las firmas con igual grado de importancia, la UTE deberá designar en forma expresa y fehaciente al Contratista (que asumirá como principal), encargado de coordinar las tareas de Higiene y Seguridad, durante todo el tiempo que dure la obra. Por otro lado es importante destacar, que aquellas empresas que conforman una UTE (exceptuando la principal) o bien que actúen en carácter de subcontratista, en ambos casos, las mismas no están exentas de notificar el inicio de las tareas a sus respectivas aseguradoras, como así también en la presentación del Programa de Seguridad Parcial elaborado por ellos (parte de la obra que le corresponda), el cual deberá adaptarse al Programa de Seguridad Único que elabore el Contratista Principal. Es importante destacar, que los Servicios de Higiene y Seguridad de las Empresas Contratistas, son los responsables en poner en práctica el plan de trabajo establecido en el Programa de Seguridad, aprobado y fiscalizado por sus respectivas ART.

CAPITULO III:

CONTROL A CARGO DEL COMITENTE:

Art N° 8: Tal cual se establece en el Art.Nº3, el Gobierno Provincial representado por el Ministerio de Infraestructura, Servicios Públicos y Hábitat - MISPyH, en su carácter de Comitente, tiene el derecho y el deber de exigir al Empleador (Contratista), el cumplimiento estricto de la legislación vigente en materia de Higiene y Seguridad. A tal efecto, personal técnico responsable de Higiene y Seguridad del Ministerio, coordinará

los trabajos que considere necesario, los mismos según el desarrollo de las actividades, serán los siguientes:

1) Toda documentación que se presente previo al inicio de las actividades:

a) Programa de Seguridad y Aviso de Inicio o Reinicio de Obra, deberá estar aprobado por la ART. No obstante, el Comitente se reserva el derecho de rechazar dicha documentación, argumentando fehacientemente este rechazo y no permitir el inicio de las tareas en obra.

b) El Programa Integral de Prevención de Daños y Riesgos será remitido a consideración del Ministerio.

2) Antes de comenzar las tareas en el frente de obra, se verificarán las condiciones de infraestructura indispensable, como así también la entrega de los Elementos de Protección Personal (EPP) y la Capacitación Inicial, caso contrario no se iniciarán los trabajos.

3) Previo a la emisión del certificado por parte del Comitente, el Empleador deberá presentar como parte integrante de la documentación para elaborar el mismo, una constancia de visita a obra por parte de su ART y un informe técnico detallando las acciones instrumentadas por su responsable en Higiene y Seguridad, ambos corresponderán al mes que se certifica y estarán rubricados por el Representante Técnico. Si se carece de esta documentación (constancia de la ART e informe del Servicio de H y S de la empresa), no se procederá a la certificación.

4) El Inspector de la Obra designado por el Comitente, posee facultades y atributos para exigir al Empleador que se corrijan situaciones que puedan poner en riesgo la integridad psicofísica de los trabajadores, terceros y/o bienes, en este sentido, podrá solicitar se interrumpan las tareas del sector de la obra comprometido, hasta tanto se tomen las medidas correctivas correspondientes.

La emisión de la Orden de Servicio, adquiere automáticamente obligación hacia el Empleador, el cual deberá cumplirla en tiempo y forma.

5) El Equipo Técnico de Higiene y Seguridad del Ministerio de Infraestructura, Servicios Públicos y Hábitat - MISPyH, llevará a cabo inspecciones a la obra en forma periódica y programada, o bien si las circunstancias así lo ameritan, la frecuencia de dichas inspecciones responderán al tipo y ritmo de obra que se trate. El Contratista a través de su Representante Técnico y/o Asesor en Riesgo, está obligado a participar de estas inspecciones, siempre y cuando se le comunique

de la misma.

Los Profesionales de HyS del Ministerio, tendrán las atribuciones para verificar la calidad y el estado de los EPP (Elementos de Protección Personal) y ropa de trabajo, estado de los equipos, herramientas, calidad y disposición en las obras de los elementos de apoyo para su ejecución (andamios, tableros eléctricos redes de conducción eléctrica etc.) y todo otro tipo de elementos utilizados para ejecutar los trabajos, quedando a su criterio exigir su cambio y/o reposición. Al igual que en el caso de los Inspectores de Obra, tendrán la atribución de suspender las actividades del sector comprometido, comunicando esta situación al Representante Técnico y/o Asesor de Riesgos de la Contratista, si los mismos no se encuentran en la obra al momento de la inspección.

6) Conforme a lo establecido en el Plan de Capacitación (entregado en el transcurso del primer mes de trabajo) el Empleador deberá remitir al Comitente, el detalle de los temas abordados y la nómina del personal afectado, con la firma que certifique su asistencia. Por otra parte, se exigirá la Estadística Siniestral (cada 4 meses), los resultados de los Exámenes Médicos Preocupacional y Periódicos y la Póliza de Seguro para el Personal de Inspección.

7) Siempre que el Comitente lo considere oportuno y necesario, podrá solicitar la presencia del Representante Técnico y del Asesor de Higiene y Seguridad del Empleador, a los fines de poner en conocimiento metodologías de trabajo y analizar la marcha de la obra.

8) Los profesionales en Higiene y Seguridad del Ministerio, podrán solicitar la elaboración por parte de la Contratista de Protocolos de Trabajo Seguro (PTS), ante situaciones no contempladas en los Programas de Seguridad o bien si los trabajos en ejecución responden a situaciones de alto riesgo.

CAPITULO IV:

SANCIONES:

Art.Nº 9: La falta de cumplimiento por parte de la contratista, de cualquiera de las acciones a su cargo que surgen del presente, será considerado falta grave ya que la misma puede ser origen de un accidente personal de consecuencias imprevisibles. A tal efecto el Comitente comunicará a la Contratista a través de una Orden de Servicio la falta cometida, se le dará instrucciones acerca de las medidas de corrección a aplicar, otorgándosele un plazo para su cumplimiento. De no cumplir con la Orden de Servicio, el Comitente podrá aplicar las sanciones que estime correspondiente.

CAPITULO V:

INFRAESTRUCTURA DE LA OBRA: Los elementos de infraestructura que a continuación se detallan, deberán estar presente en la zona de obra al momento de iniciarse las tareas, caso contrario la Inspección de la Obra no autorizará su inicio.

Art. N° 10 - “Condiciones Generales”:

a) Alojamiento – Sanitarios: El alojamiento para el personal de obra, deberá respetar condiciones de higiene satisfactorias, iluminación y comedor adecuado y servicios sanitarios suficientes (lo cual incluye el agua para ducharse a temperatura acorde al período del año). Asimismo el agua de consumo debe ser potable y en cantidad suficiente, debe asegurarse permanentemente el suministro a todos los trabajadores, cualquiera sea el lugar de sus tareas en condiciones, ubicación y temperatura adecuada.

Por otra parte, la Contratista deberá disponer de baños químicos en óptimas condiciones, en cada uno de los frentes de obra y establecerá un programa regular de recolección de todos los residuos sanitarios y orgánicos, cuya disposición se hará fuera de la obra a satisfacción de la Inspección y de acuerdo con las normas que regulen este tipo de tareas. El costo que demande esta actividad, será solventado por la empresa.

b) Almacenamiento de Materiales: En el almacenamiento de materiales, deben cumplirse las siguientes condiciones:

-) En los sectores afectados para el almacenamiento de los materiales, deberá observarse orden y limpieza.
-) Contarán con vías de circulación apropiada.
-) Los materiales a almacenar se dispondrán de modo tal de evitar deslizamiento o caída (sobre todo si se trata de bolsas).
-) Las barras de hierro deben sujetarse firmemente para evitar que rueden o se desmoronen.
-) Cuando se almacene materiales sueltos como tierra, piedra, arena, etc., no se deberá afectar el transito del personal.

c) Vehículos: Previo a su uso, se deberá verificar lo siguiente:

-) El sistema electromecánico, sistema de frenos, dirección, luces frontales, trasera y bocina.
-) Los dispositivos de seguridad tales como señales de

dirección y fono luminosas (que adviertan sobre su desplazamiento), luneta, extinguidotes de incendio, sistema de alarma para neumáticos, espejos retrovisores, luces de marcha atrás, superficies antideslizantes en paragolpes, pisos y peldaños, cinturón de seguridad, marcas reflectantes, etc..

-) Deberán llevar un rótulo con indicación de carga máxima admisible que soporta.
-) Estarán provistos de frenos que puedan inmovilizarlos aún cuando se hallen cargados al máximo de su capacidad, en cualquier condición de trabajo y en máxima pendiente admitida.
-) En ningún caso podrán transportar personas, sino están adaptados para tal fin, también esta prohibido que las personas asciendan, desciendan o pasen de un vehículo a otro estando estos en movimiento.
-) En aquellos vehículos en los que no se pueda disponer de cabinas cerradas, estarán provistos de pórticos de seguridad de resistencia suficiente en caso de vuelco. Los camiones volcadores deben obligatoriamente poseer una visera o protector de cabina.
-) Se deberá limpiar permanentemente de aceite, grasa, barro o cualquier otra sustancia resbaladiza, los peldaños de ascenso y descenso.
-) Cualquier trabajo que se realice debajo de un vehículo o maquinaria, se efectuará mientras éste se encuentre detenido y debidamente calzado y soportado con elementos fijos.
-) Todas las unidades contarán con sus seguros al día y la revisión técnica correspondiente de sus elementos de seguridad para ingreso a obra. Deberán estar provistos de extinguidores de incendio, de acuerdo a la carga de fuego a la que están expuestos.

d) Protección Contra Caídas de Personas: Deberá adoptarse ciertas medidas de extremo cuidado, a los efectos de evitar caídas hacia fosas ejecutadas con el objeto de construir puentes, alcantarillas, canales, etc., del

personal afectado directamente a la tarea o bien a aquellos que realicen trabajos de inspección. Dentro de las precauciones a considerar, podemos destacar la colocación de cartelera necesaria indicando entre otras cosas, peligro de caídas, derrumbes, suelo resbaladizo, transitar con sumo cuidado sin acelerar la marcha, etc., se tendrá que instalar barandas, vallas, que impidan el acceso en forma directa e intespectiva. Asimismo, será obligatorio la utilización

de los Elementos de Protección Personal (EPP) como cascos, cinturones salvavidas (arnés con cabo de vida, cinturón de seguridad), guantes, calzado y ropa apropiada,

e) Instalaciones Eléctricas: El personal que realice trabajos en contacto con elementos energizados (tableros y/o equipos de explosión), deberá ser adecuadamente capacitado por la empresa sobre los riesgos a que esta expuesto y en el uso de material, herramientas y equipos de seguridad. Del mismo modo, recibirá instrucciones sobre cómo socorrer a un accidentado por descarga eléctrica y primeros auxilios. En tal sentido, se deberá cumplir con las siguientes consignas:

-) Disponer de tableros eléctricos debidamente equipados con disyuntores eléctricos o puestas a tierra, de acuerdo al riesgo a cubrir. Asimismo, los cableados se ejecutarán con cables de doble aislación, en ningún caso podrán ser colocados a nivel del suelo (suspendidos a 2,40 m de altura o bien enterrados y protegidos).
-) Realizar periódicamente verificaciones del estado de la instalación eléctrica.
-) No efectúe ninguna tarea de reparación (del circuito, cableado, etc.) bajo tensión, recuerde que toda instalación será considerada como tal, mientras no se compruebe lo contrario, ya sea con aparatos, detectores o verificadores destinados al efecto.
-) Dé aviso cuando se estén efectuando tareas de reparación en líneas o aparatos eléctricos, para evitar que accidentalmente alguna persona pueda energizar el sistema. Asimismo, bloquear y colocar en el tablero de toma, un rótulo de advertencia bien visible con la inscripción "Prohibido Maniobrar" y el nombre del responsable del trabajo.
-) Después de finalizados los trabajos, se repondrá el servicio. A tal efecto, el responsable de la tarea, deberá comprobar personalmente que se hayan retirado las herramientas, materiales sobrantes y elementos de señalización.
-) Evite la presencia de conductores y llaves defectuosas.
-) No deje conductores sueltos con tensión.
-) Verifique el buen estado de funcionamiento de las herramientas de mano (taladros, amoladoras, etc.).
-) No se emplearán escaleras metálicas, metros, aceiteras y otros elementos de materiales conductores en instalaciones

- J Colocar la señalización necesaria ("Peligro Electrocutación") y delimitar adecuadamente el sector próximo al tablero detona (a los efectos de impedir su acceso directo).
- J No efectúe trabajos en forma precipitada. El exceso de confianza, la falta de conocimientos adecuados o una deficiente supervisión, son las causas más frecuentes de accidentes.
- J Contrate personal idóneo para efectuar cualquier tipo de trabajo eléctrico. Dicho personal está obligado a utilizar los elementos de protección personal adecuados, tales como guantes dieléctricos, zapatos con suelas dieléctricas, protección ocular, etc..

f) Extintor contra Incendio: Se Instalación extinguidores de polvo químico triclase ABC, cuya capacidad y ubicación estén definidas conforme el riesgo que deban cubrir, serán colocados en lugar visible y al alcance directo de cualquier operario.

g) Teléfonos de Emergencia: Colocar en lugar visible los números telefónicos de: ART, Policía, Bomberos, Centro Asistencial de Emergencia, etc..

Art.Nº 11 - "Cierre y Señalización de la Obra": Toda obra que por su ubicación y características técnicas amerite su cierre total, el mismo deberá ejecutarse con elementos que impidan el acceso de terceros a la misma.

En cuanto a la señalización, la misma tendrá en cuenta fundamentalmente el tipo de cruce (rutas nacionales, provinciales o camino comunal), debe indicar claramente el riesgo del que se pretende advertir, sin dar lugar a confusiones y se utilizarán colores de seguridad para identificar personas, lugares y objetos físicos y asignarles un significado relativo a la seguridad, los colores a utilizar serán los establecidos por las Normas IRAM 10.005 y 2507 o las que las reemplacen.

En tal sentido, antes de comenzar los trabajos la Contratista deberá

tramitar la autorización correspondiente ante las autoridades de la Comuna, Municipio, DPV, DNV o la empresa concesionaria, según corresponda. Toda vez que se lleve a cabo un desvío provisorio, antes de comenzar la obra de arte o canalización, el Contratista deberá documentar (ante Escribano Público) las consignas y reglamentaciones que en materia de Higiene y Seguridad requiera el Ente involucrado para habilitar el nuevo paso transitorio. Los gastos que los trámites demanden serán por cuenta exclusiva de la Contratista.

Se deberá mantener las condiciones de seguridad necesaria durante el lapso de tiempo que dure su habilitación. El Contratista está obligado a colocar y mantener en perfectas condiciones las señales de tránsito, para su visualización diurna y nocturna, incluso deberá disponer de señalización luminosa para indicar cualquier peligro o dificultad en el tránsito.

Se colocarán balizas para señalamiento nocturno ubicadas en todos los puntos de riesgo y en todos los obstáculos e interrupciones en la zona de tránsito vehicular o de personas. Se recomienda las balizas del tipo destellante con batería propia, pero se aceptarán los típicos faroles rojos, no se podrán utilizar balizas de combustible. En el caso de utilizar faroles rojos, éstos deben ser alimentados por energía eléctrica con una tensión máxima de 24 voltios, no aceptándose el uso directo de tensión de 220 voltios.

De existir esporádicas afluencias de agua que comprometan la seguridad y continuidad del tránsito, se adoptarán las medidas precautorias necesarias mientras dure la situación que las motiva, siendo el Contratista el único responsable por las contingencias que deriven de la falta de adopción de aquellas.

A tal efecto, destacará personal que alertará al tránsito de la situación existente, pudiendo llegar, si las circunstancias lo aconsejan a interrumpir el mismo, hasta que desaparezcan los motivos que dieran lugar a la emergencia.

CAPITULO VI:

NORMAS DE PREVENCIÓN EN LAS DISTINTAS ETAPAS DE LA OBRA:

Art. N° 12 – “Orden y Limpieza”: Siendo una de las causales más importantes en la generación de accidentes en obra, la Contratista deberá instrumentar las siguientes acciones preventivas:

-) No se acumularán escombros ni material de desecho de ningún tipo en los lugares de trabajo, más que los producidos durante la jornada laboral, los cuales serán retirados antes de finalizar la misma.
-) No deben quedar dispersos por la obra los elementos de trabajo para los cuales se asignará un lugar apropiado para su acopio, disponiéndolos de tal modo que no obstruyan los lugares de trabajo y de paso.
-) Deberán eliminarse o protegerse todos aquellos elementos punzo-cortantes, tales como hierros, clavos, etc..
-) El material sobrante de las excavaciones deberá ser retirado al mismo ritmo que el de la ejecución de las obras.
-) En todo momento debe evitarse la acumulación de tierra en los cordones, que impidan el normal escurrimiento del agua a lo largo de los mismos.
-) Durante la ejecución de los trabajos, el Contratista mantendrá el sitio de las obras libre de toda obstrucción innecesaria y almacenará o se deshará de las maquinarias y materiales sobrantes.
-) En todo momento deberá mantener libres, seguros y en buenas condiciones los accesos a las propiedades frentistas, tomando además las medidas necesarias para el libre acceso de vehículos a los garajes existentes.
-) Al finalizar la obra, el Contratista hará limpiar y reacondicionar por su cuenta los lugares en donde se ejecutaron los trabajos y sus alrededores, retirando las construcciones auxiliares y estructura del obrador, la maquinaria, restos de materiales, piedras, escombros, tierra, maderas y cualquier otro elemento resultante de dicho trabajo.

Art.N° 13 - “ Trabajos de Demolición”: El responsable de Higiene y Seguridad de la empresa, establecerá las condiciones, zonas de exclusión y restantes precauciones a adoptar de acuerdo a las características, métodos de trabajo y

equipos utilizados. El responsable técnico de la tarea, deberá verificar su estricta observancia, siendo el acceso a la zona de seguridad, exclusivamente reservado para el personal afectado a los trabajos.

Art.Nº 14 – “Excavaciones a Cielo Abierto”: Cuando la profundidad de la excavación sea superior o igual a 1,20 metros, se deberá aplicar la Resolución N° 503/2014 de la SRT, la cual determina claramente las medidas preventivas a poner en práctica. En tal sentido la Empresa que lleve a cabo los trabajos dispondrá en forma permanente de un profesional en seguridad durante el proceso de ejecución de la obra. Las consignas a respetar serán las siguientes:

-) Verificar permanentemente la resistencia del suelo en los bordes de la excavación. Cuando en estos lugares se deban realizar ciertas tareas como por ejemplo acomodar materiales, desplazar cargas o efectuar cualquier tipo de instalación, el responsable de Higiene y Seguridad, establecerá las medidas adecuadas para evitar la caída de personal, material, equipo, herramientas, etc..
-) Cuando exista riesgo de desprendimiento, las paredes de la excavación serán protegidas mediante tablestacas, entibado u otro medio eficaz.
-) No se permitirá la permanencia de trabajadores en el fondo de pozos y zanjas cuando se utilicen para la profundización medios mecánicos de excavación, a menos que estos se encuentren a una distancia como mínimo de 2 (dos) veces el largo del brazo de la máquina excavadora.
-) Cuando los operarios deban retirar o depositar material o herramientas en el interior de la excavación, la cuchara del equipo hidráulico permanecerá apoyada sobre el fondo del espacio confinado (cámara), el operario de la unidad se retirará de la cabina y posteriormente los trabajadores descenderán en el interior de dicho espacio confinado y procederán al llenado de la cuchara del equipo hidráulico.
-) El ascenso y descenso de los operarios al interior del espacio confinado, se realizará con **escaleras normalizadas y que sobrepasen 1,00 sobre el terreno natural adyacente**. Asimismo, durante el ascenso o descenso como así también su permanencia en el interior del Espacio Confinado, se realizará con el uso obligatorio de los EPP indispensables (Casco, Calzado de Seguridad, Botos de Goma, Guantes y Arnés amarrado a un Cabo de Vida).
-) Los operarios que asistan al personal ubicado en el interior de Espacio Confinado, es decir los ubicados en el borde de la excavación y sobre el Terreno Natural, deben verificar en

todo momento el desarrollo de las tareas: situación del compañero en el interior, desarrollo de las actividades por parte del operador del equipo pesado, en cuanto a maniobras imprudentes, apresuradas, estado de consolidación del suelo natural (desprendimientos, derrumbes, etc.). De observar anomalías que puedan poner en riesgo la vida de algún integrante del grupo de trabajo, dará inmediatamente la orden de suspensión de las actividades, hasta tanto de corrijan las situaciones de riesgo.

Art.Nº15 – “Excavaciones en Profundidad – Conductos”: En los trabajos en donde se ejecuten conductos subterráneos, las medidas de seguridad deberán ser instrumentadas en función del tipo de obra, lo cual incluye: profundidad, tipo de suelo, presencia de napa freática, cañerías subterráneas, calidad del aire, etc.. El personal que realice las tareas deberá estar capacitado permanentemente en cuanto al riesgos emergente y fundamentalmente sobre el Plan de Contingencia a poner en práctica ante situaciones de emergencia. Un Estudio en profundidad del suelo en el interior es necesario pero no suficiente, la empresa debe presentar el Protocolo de Trabajo Seguro antes de iniciar las tareas, el cual estará a disposición de los Profesionales en Seguridad del Ministerio. El responsable en seguridad de la empresa debe verificar permanentemente la puesta en práctica de dicho documento.

Art. Nº 16 – “Trabajos con Hormigón”:

Montaje de Encofrados:

-) Los materiales utilizados en los encofrados serán de buena calidad, estarán exentos de defectos visibles y tendrán la resistencia adecuada a los esfuerzos que deben soportar.
-) En alturas superiores a los 2 m será obligatorio el uso de cinturón de seguridad con puntos de amarre independiente del andamio.
-) Esta prohibido trepar por los encofrados. El ascenso o descenso se efectuará solamente por las escaleras.

Montaje de Armaduras:

-) Se destinará en obra un lugar para el acopio clasificado de los hierros próximo al lugar de montaje de las armaduras y que no produzca interferencias con las otras actividades o paso del personal.

-) El hierro se almacenará en pilas separadas de acuerdo a su tamaño y su largo. Las barras deberán sujetarse firmemente para evitar que rueden o se desmoronen.
-) Los desperdicios o cortes se depositarán en un lugar determinado para su posterior retiro de la obra.
-) Se efectuará diariamente un barrido de puntas, trozos de madera, alambres y recortes de hierros.

Hormigonado:

-) Todas las operaciones así como el estado del equipamiento serán supervisados por el responsable de la tarea.
-) El hormigonado y el vibrado se hará desde plataformas estables, disponiéndose de accesos fáciles y seguros para llegar a los lugares de trabajo.
-) Antes de comenzar el vertido del hormigón se controlará el estado del encofrado en prevención de reventones o estallidos.
-) Las estructuras o andamios que soporten las tuberías de hormigón deberán calcularse en función del peso de las tuberías llenas de hormigón y de los trabajadores que puedan encontrarse en el andamio.
-) Las tuberías para el transporte de hormigón bombeado estarán sólidamente amarradas en sus extremos y codos y provistas de válvulas de escape cerca de su parte superior.
-) El vertido del hormigón en el interior del encofrado se hará repartiéndolo uniformemente a lo largo del mismo a fin de evitar sobrecargas puntuales.
-) Se verificará el buen comportamiento del encofrado durante el vertido del hormigón, deteniendo la operación si se detectan fallas.
-) Los operarios utilizarán antiparras para evitar lesiones en los ojos por salpicaduras y guantes de nitrilo. Se dispondrá de agua cerca de la zona de obra, para lavarse en caso de salpicaduras.
-) Se usarán protectores auditivos cuando se realiza el vibrado.

Teniendo en cuenta las características técnicas y físicas de la obra a ejecutar, se podrá utilizar en parte hormigón elaborado In Situ, mientras que en su mayoría se empleará hormigón transportado en Mixer. En este caso las consignas a respetar son las siguientes:

Camión Mixer: El camión hormigonera está formado por una cuba o bombo giratorio soportado por un bastidor de un camión adecuado para soportar el peso. En el interior de la cuba las paletas proporcionan una mezcla longitudinal uniforme al Hormigón y un vaciado rápido. El sistema de mandos se encuentra en la parte posterior del bastidor de la hormigonera y podemos distinguir tres tipos de mando: Rotación de la Cuba, Acelerador (veloc.rotación) y Dispositivo de Bloqueo de Palancas. Los riesgos directos durante la carga, transporte y descarga, son los siguientes: Proyección de Partículas y Golpes con la Canaleta (en la cabeza fundamentalmente y a terceros), mientras que los riesgos de vuelco, deslizamiento e incendio son considerados indirectos.

Las consignas a respetar son las siguientes:

-) La Hormigonera no debe tener partes salientes que puedan herir o golpear a los operarios.
-) Las canaletas de salida, escaleras, guardabarros, etc., deberán pintarse con pintura anticorrosivo para evitar que con el tiempo se puedan romper y lesionar a los operarios.
-) El vehículo debe poseer frenos hidráulicos con doble circuito (ejes delantero y trasero).
-) Los elementos de subir o bajar deben ser antideslizantes.
-) Poseer las señales luminosas y sonoras.
-) Al desplegar la canaleta nunca se debe situar el operario en la trayectoria de giro de la misma para evitar todo tipo de golpes.
-) Las canaletas auxiliares deben ir sujetas al bastidor del camión mediante cadenas con cierre y seguro de cierre.
-) Después de cada paso de hormigón se deben limpiar con una descarga de agua.

Superado el tiempo necesario para el fraguado del Hormigón, se procederá al retiro de los encofrados, tarea que se realizará en forma manual utilizando elementos tales como grifas, palancas, tenazas, martillos, etc.. Los riesgos que esta actividad puede acarrear, son producto de manipuleo constante y rápido, entre los mismos podemos mencionar: **Golpes, Cortes, Caídas, Quebraduras y Dolores Musculares.**

Art. N° 17 – “Manipulación de Pinturas”: Habrá que analizar las condiciones a reunir por los depósitos de almacenamiento de las pinturas y seguidamente las pautas a tener en cuenta en el propio sitio de aplicación del impermeable. Evidentemente, que una mala praxis traerá aparejado los siguientes riesgos: **Incendios, Contaminación, Inconvenientes Respiratorios y de Piel.** Las consignas a respetar, serán las siguientes:

Almacenamiento:

a) En los lugares en donde se almacenen pinturas, pigmentos y sus diluyentes esta prohibido:

-) Fumar e ingerir alimentos y bebidas.
-) Utilizar dispositivos o herramientas con llama abierta u otras fuentes de ignición.
-) Obstruir pasos y salidas con materiales.
-) Mezclar o trasvasar productos almacenados.
-) Depositar trapos, estopa, papeles, etc..
-) Depositar residuos de pintura u otros elementos ajenos a este depósito.

b) Las características físicas de los depósitos, deben cumplir con las siguientes condiciones:

-) Ser de construcción no propagante de llama.
-) Mantenerse bien ventilado y de baja temperatura.
-) Protegerse del sol directo y fuentes de calor radiante.
-) Contar con sistemas de extinción apropiados.
-) Contar con instalaciones eléctricas estancas.

Mezcla y Preparación:

-) Ningún operario utilizara estos productos, si no esta capacitado en la prevención no solo de riesgos contra incendio sino básicamente intoxicación.
-) La preparación deberá realizarse en lugar abierto, en donde el posible derrame no contamine el medio (contrapisos, arena, piedra, etc.). De cualquier manera de producirse el mismo, se deberá arrojar arena y luego de secado, juntar con los desechos.
-) El personal que deba manipular las pinturas, protegerá sus manos usando guantes apropiados. En caso de contacto con la piel, se deberá limpiar inmediatamente, con agua y jabón neutro (de lavar la ropa).
-) De producirse el ingreso de estos productos en ojos, se deberá lavar con abundante agua durante no menos de 10 minutos

Aplicación:

-) Para proteger la piel, los pintores llevarán guantes y usaran ropa de trabajo adecuada.
-) Los trabajadores usaran equipos de protección respiratoria para quitar la pintura con disolventes.
-) Los trabajadores se limpiarán la piel con productos apropiados y que sean inofensivos.
-) Se deberán tomar precauciones especiales para efectuar trabajos de pintura en proximidades de instalaciones eléctricas donde haya riesgo de formación de chispas.
-) Los trapos sucios, raspaduras de pinturas y desechos impregnados en pintura, deberán arrojarse en recipientes de metal con tapa.
-) Una vez finalizada la jornada laboral, se deberán sacar de la obra, los recipientes que contengan residuos.
-) Los trabajadores que utilicen pistolas de pulverización deberán: ajustar la presión de la pistola para que no produzca una pulverización excesiva y si hubiera corriente de aire, colocarse de manera tal que dicha corriente no proyecte hacia ellos o hacia otros trabajadores la pintura pulverizada.

Art. N° 18 – “Trabajos Nocturnos”: Las obras podrán ser ejecutadas tanto de día como de noche, de acuerdo con los horarios que establezcan las leyes de trabajo, toda actividad nocturna podrá ser realizada previa autorización de la Inspección de obra.

En tal caso, el Servicio de Higiene y Seguridad de la Contratista, deberá tomar conocimiento y dejar asentado en el Legajo Técnico las consignas preventivas a respetar al efecto, no iniciándose las actividades sino se cumplan con lo especificado.

Art. N° 19 – “Condiciones Meteorológicas”: Toda vez que se presenten condiciones meteorológicas adversas para el normal desarrollo de las tareas y que puedan poner en riesgo la vida y/o salud del trabajador, se suspenderán las actividades hasta tanto subsista esta situación. Entre los factores naturales extremos se cita lo siguiente:

- a) **Alta y Bajas Temperaturas:** Se tomará en cuenta lo establecido por la Resolución 295/03 del MTESS.
- b) **Precipitaciones:** Toda vez que se produzca eventos lluviosos (de cualquier magnitud) y sus consecuencias, se suspenderán las actividades hasta tanto cese el fenómeno y las condiciones de la zona de obra permitan el desplazamiento de vehículos, equipos y personal.

- c) **Alerta Meteorológico:** En presencia de alertas meteorológicos (lluvias, vientos, descargas eléctricas atmosféricas, etc.), se tomarán los recaudos necesarios a los efectos de suspender las actividades.
- d) **Fuertes Vientos:** Cuando se presenten vientos de magnitud que pongan en peligro el desarrollo de las tareas, las mismas se interrumpirán.

En todos los casos, el Representante Técnico de la Empresa, será el encargado de aplicar las medidas estipuladas anteriormente.

CAPITULO VII:

NORMAS DE PREVENCION EN EL USO DE EQUIPOS Y HERRAMIENTAS

DE ACCIONAMIENTO MANUAL Y MECANICAS:

Art. N° 20 – “Maquinas para Trabajar la Madera”: El personal que desarrolle tareas en el área de carpintería deberá estar adecuadamente capacitado en los riesgos inherentes a dichas actividades y en el uso de los EPP que deben utilizar. Las máquinas y restantes equipos estarán dotados de las protecciones que garanticen la seguridad de los trabajadores. Asimismo, contarán con sistema de parada de emergencia de fácil acceso y visualización.

Toda limpieza o mantenimiento se debe efectuar siempre con la máquina detenida y sin contacto con la fuente de energía. La sierra circular debe estar provista de resguardos que cubran la parte expuesta de corte, por encima de la mesa, la sierra de cinta o sinfín deber tener la hoja completamente recubierta hasta la proximidad del punto de corte, mediante dispositivo regulable. La máquina cepilladura debe poseer resguardo de puente que cubra la ranura de trabajo en todo su largo y ancho.

Art.N° 21–“Herramientas de Accionamiento Manual y Mecánicas Portátiles”:

-) El trabajador debe saber los usos y las limitaciones que posee la herramienta.
-) No se pueden modificar partes de la maquinaria, por ejemplo utilizar un disco de mayor diámetro, no acorde a las revoluciones del aparato.
-) Nunca deben utilizarse discos a velocidades superiores a las indicadas en los mismos.
-) Puede ocurrir roturas del disco con los cambios bruscos de temperatura, básicamente cuando se lo saca de un recinto muy frío y se le aplica presión antes de que pueda calentarse. Por esta razón es recomendable que los discos de amolar sean guardados en un lugar seco y cálido y dejar que la amoladora opere por lo menos 1 (uno) minuto antes de comenzar un trabajo.
-) Las herramientas deben guardarse en forma correcta. En el caso de las amoladoras, son propensas a caerse y esto puede provocar rajaduras en el disco, generando la posibilidad de que se desplace durante su uso.
-) Si se cae una amoladora manual, se deberá inspeccionar el disco y se le realizará la prueba de sonido antes de usarse nuevamente.

-) Siempre que se proceda a reparar o cambiar parte de la máquina, esta debe estar desconectada de la energía.
-) Mantener el lugar de trabajo libre de obstáculos.
-) Cuando se trabaja con amoladoras, se debe trabajar sujetándola en forma segura y con ambas manos. Cuando se trabaja con discos para cortar madera, existen posibilidades de que enganche en un nudo de la madera e impulsada a alta velocidad y girando a altas velocidades por minuto, provoque graves daños donde cae.
-) Este atento, no se distraiga durante la tarea, el exceso de confianza es una de las principales causas de accidentes.
-) Toda falta o desperfecto que sea notado en una herramienta o equipo portátil, ya sea manual, por accionamiento eléctrico, neumático, activado por explosivos u otras fuentes de energía, debe ser informado de inmediato al responsable del sector y retirada del servicio.
-) Los trabajadores deberán ser adecuadamente capacitados en relación a los riesgos inherentes al uso de las herramientas que utilicen y también a los elementos de protección.
-) Las herramientas portátiles accionadas por gatillo deben poseer seguros, a los efectos de impedir el accionamiento accidental del mismo. Los elementos cortantes, punzantes o lacerantes, deben estar dotados de resguardos tales que no entorpezcan las operaciones a realizar y eviten accidentes.
-) En ambientes que presenten riesgos de explosiones e incendio, el responsable de Higiene y Seguridad debe determinar las características que deben tener las herramientas a emplearse en el área. En sectores de riesgo con materiales inflamables o en presencia de polvos cuyas concentraciones superen los límites de inflamabilidad o explosividad, solo deben utilizarse herramientas que no provoquen chispas.

Art.N° 22 – “Escaleras”: Las principales causas que ocasionan caídas desde las escaleras son entre otras cosas, las siguientes: rotura de la misma o de alguna de sus partes, deslizamiento de lado o giro, que resbale el pie del operario o pierda el equilibrio durante el ascenso o descenso, resbalar o romperse alguna de las herramientas de trabajo, etc.. A continuación se describen las medidas de seguridad a tener en cuenta:

-) Trasladar las escaleras con sumo cuidado, evitando arrastrar las o golpearlas.
-) No deberán usarse escaleras a las que le falte algún peldaño o lo tengan defectuoso.

-) Observe que la base de la escalera no tenga suciedad o sus rancias resbaladizas adheridas, no suba con zapatos sucios de barro o grasa que lo exponga a sufrir un resbalón.
-) Use escaleras de longitud adecuada, es muy peligroso apoyar las mismas sobre cualquier objeto para conseguir una mayor altura.
-) Observe que el piso en el lugar donde deba apoyarla, presente superficie regular y firme y libre de conductos eléctricos.
-) De apoyarse una escalera sobre superficies tales que queden expuestas a deslizamientos y no pudieran sujetarse perfectamente, un operario la sostendrá al pie de la misma.
-) Las escaleras portátiles como las de extensión no deberán soportar más que el peso de un hombre por vez, tampoco se las utilizará para otros fines que para los que han sido destinadas.
-) Al subir o bajar de una escalera, hágalo de frente a la misma y sujetándose con ambas manos, las herramientas pequeñas en un bolsillo apropiado, las grandes súbalas por intermedio de una soga.
-) Evite usar el último peldaño superior, use escaleras de longitud tal que le permita pararse, por lo menos, dos peldaños antes del último.
-) Siempre que trabaje con herramientas de mano sobre escalera, deben mantenerse las manos limpias de grasa o cualquier otra sustancia que puedan hacer que se zafen.
-) Cuando trabaje en una escalera sosténgase con una mano. No trate de estirarse con demasiada hacia un lado a menos que la escalera esté convenientemente sujeta o el operario utilice el cinturón de seguridad, es conveniente aproximar la escalera al lugar de trabajo.
-) Será necesario inspeccionarlas a intervalos frecuentes y regulares, se recomienda hacerlo por lo menos una vez cada tres meses. Si ha recibido un fuerte golpe (como consecuencia de una caída), debe ser inmediatamente inspeccionada.
-) Los principales detalles que se deben tener en cuenta en las inspecciones regulares son entre otros: peldaños flojos, tornillos de madera y/o tuercas flojas o mal ajustadas, largueros y/o peldaños agrietados, rajados, rotos, astillados o gastados, largueros con salientes metálicos que puedan lastimar las manos de los operarios, trabas, guías, punteras y demás herrajes flojos o gastados, sogas de las escaleras en estado deficiente, etc..

Art.Nº 23 – “Andamios”:

- J El material utilizado para el armado de este tipo de andamios será tubo de caño negro con costura.
- J Quedará totalmente prohibido el uso de tubos debilitados.
- J Los elementos constitutivos de estos andamios deben estar rígidamente unidos entre si.
- J Los andamios metálicos deben estar reforzados en sentido diagonal y a intervalos adecuados en sentido longitudinal y transversal.
- J Deben presentar una buena condición de estabilidad, la superficie de apoyo debe estar nivelada, antes de proceder a su ascenso, deberá verificarse que los tornillos estén apretados y que dicho andamio no se encuentre inclinado.
- J La plataforma de trabajo, será de 0,60 m de ancho.
- J Deberá ascenderse solamente por la escalera del costado y de ser necesario se deberá utilizar cinturón de seguridad o arnés, amarrado a dicho andamio.
- J Durante la operación de ascenso o descenso, el operario dispondrá ambas manos para tal función.
- J El sistema de anclaje debe contemplar que los tubos de fijación a estructura resistente, deben estar afianzados al andamio en los puntos de intersección entre montantes y largueros, estarán anclados al edificio uno de cada dos montantes en cada hilera de largueros alternativamente y en todos los casos el primero y el último montante del andamio.

Art.Nº 24 – “Cables Metálicos de Uso General”:

- J Serán de acero, de una sola pieza, no aceptándose uniones longitudinales.
- J No tendrán fallas visibles, nudos, quebraduras, etc.
- J Las terminales y sujetadores de cables deben ser examinados antes de su uso.
- J Los cables deben ser lubricados periódicamente, no usándose para ello, ácidos ni álcalis.
- J Los cables que presenten desgaste, corrosión, alargamiento e hilos rotos deben ser desechados.
- J El diámetro de las poleas o de los carreteles en los que se enrolle el cable, no debe ser inferior al fijado en la recomendación escrita del fabricante de dicho cable.
- J Todo terminal de cable debe estar constituido por elementos

que tengan una resistencia a la del cable (1,5 veces mayor).

Art. N° 25 – “Eslingas, Ganchos, Anillos, Grilletes y Accesorios”:

-) Las capacidades de carga nominal varían con cada configuración y con el ángulo de apertura con respecto a la vertical. El fabricante debe emitir tablas con los respectivos valores.
-) Cuando las eslingas sean cables, deben mantenerse limpias y lubricadas.
-) Cuando se usen dos o mas eslingas colgadas de un mismo gancho o soporte, debe verificarse que cada una de ellas, esté tomada en forma individual del referido elemento, no admitiéndose que se tome una eslinga a otra.
-) Los trabajadores deben mantener sus manos y dedos alejados tanto de las eslingas como de la carga.
-) En el caso de las eslingas de faja de tejido de fibra sintéticas, su resistencia deberá ser suficiente a los esfuerzos especificados por su fabricante, debe poseer espesor y ancho uniforme, no presentar deshilachados ni estar cortados de una faja mas ancha, la faja debe estar confeccionada con hilo de igual material.
-) Cada eslinga deberá ser marcada o codificada de manera que pueda ser identificado por su nombre o marca del fabricante, capacidad de carga nominal para su uso y tipo de material del que está constituida.
-) En el caso de las eslingas de acero, deben ser de acero carbono o inoxidable, deben ser ensayadas antes de su uso y después de cada reparación y deben ser rechazadas siempre que presente las siguientes anomalías: soldadura quebrada o defectos metálicos, alambres cortadas en cualquier lugar, reducción del diámetro de los alambres superiores, deterioro metálico de los extremos que hagan que su ancho se vea disminuido en un 10%.
-) Las eslingas no deben ser arrastradas por el piso, ni sobre ninguna superficie abrasiva, no serán retorcidas ni anudadas, no serán dejadas caer desde altura, no se depositarán en lugares que les provoquen agresiones mecánicas o químicas.
-) En general deben ser inspeccionadas por el responsable de la tarea ante de cada uso, toda reparación deberá ser efectuada por su fabricante o personal especializado. El personal afectado a tareas que utilicen eslingas de faja metálica deberán ser adecuadamente adiestrado en las

respectivas operaciones y capacitado en relación a los riesgos específicos de esa actividad y del uso de sus accesorios. El responsable de Higiene y Seguridad, intervendrá en la determinación de los métodos de trabajo.

-) Todo accesorio que se utilice con las eslingas, debe tener una resistencia mínima de 1,5 veces la resistencia de la eslinga.
-) Los ganchos deben ser de acero forjado y poseerán un pestillo de seguridad que evite la caída accidental de la carga.
-) El diámetro de las poleas o rondanas debe ser 20 veces el diámetro del cable a utilizar.

Art.Nº 26 – “Soldadura y Corte a Gas”: En las tareas de corte o soldadura se utilizarán equipos que reúnan las condiciones de protección y seguridad de los trabajadores. El personal afectado a las tareas deberá estar debidamente adiestrado y capacitado en relación a los riesgos específicos de las mismas, se le proveerá de equipos de protección adecuados a dichos riesgos, determinados por el responsable de Higiene y Seguridad de la empresa.

Cuando el trabajador ingrese a un espacio confinado, se le proveerá de cinturón de seguridad y cable de vida, para efectuar rescate de emergencia, debiendo ser asistido desde el exterior durante el lapso que dure la tarea. Los cilindros de gas comprimido, permanecerán en el exterior mientras se realice la tarea, cuando se interrumpan los trabajos, se retiraran los sopletes del interior del lugar.

En las obras en que se realicen trabajos de soldadura y corte de recipientes que hayan contenido sustancias explosivas o inflamables, se los limpiará mediante procedimientos de inertización y desgasificación.

Uso Correcto de Equipos de Oxicorte: Se tendrán en cuenta las siguientes medidas preventivas:

-) Se señalizarán y vallarán las áreas comprometidas no superponiendo tareas con otros sectores de trabajo.
-) Los equipos deberán estar provistos de válvulas de retención de llamas y de bloqueo.
-) Los cilindros llenos o vacíos, llevarán puesto el capuchón de protección.
-) No golpear los tubos ni hacerlos rodar.
-) No se usará un cilindro que no posea volante en la válvula.
-) La rosca de la válvula y los acoples estarán libres de grasa y sin deterioros.

-) Ajustar con llaves adecuadas los reguladores a los tubos, verificando perdida con agua jabonada o detergente.
-) Los reguladores que pierdan serán reemplazados de inmediato.
-) Adosar las mangueras a los reguladores por medio de abrazaderas.
-) Antes de iniciar las tareas se verificará la ausencia de combustibles en las inmediaciones.
-) Antes de abrir el cilindro, el operador deberá asegurarse que este floja la válvula reguladora de presión.
-) Primero se abrirá el oxígeno y luego el acetileno, prendiéndose los dos gases juntos.
-) Para apagar primero se cerrará el acetileno y luego el oxígeno.
-) Los reguladores y robinetes se operarán ubicándose sobre un costado, nunca de frente.
-) Diariamente el operador deberá inspeccionar el estado de las mangueras, ajustes de abrazaderas, estado de funcionamiento de manómetros y reguladores, de los tubos, carritos, mangos y picos para soldar.
-) Las mangueras no deben ser demasiados largas y deben estar en perfectas condiciones y aseguradas a los extremos con abrazaderas, nunca con alambre.
-) Se utilizará la presión correcta para el trabajo a realizar.
-) El manómetro debe cambiarse si su vidrio se ha roto.
-) Los reguladores que pierdan serán reemplazados de inmediato.
-) Si una válvula pierde deberá reemplazarse el tubo.
-) Cuando un tubo está vacío se deberá cerrar la válvula y colocar el capuchón de protección.
-) Los sopletes tendrán boquillas apropiadas y en buen estado, para limpiarlas se usará una aguja de latón para no deformarlos.
-) Los operarios deberán usar los EPP necesarios: vestimenta sin fibra sintética, con las mangas dentro de los guantes y la cabeza cubierta, protectores oculares apropiados, calzado de seguridad y delantal de cuero.

Soldaduras Eléctricas: Ante la situación de tener que soldar, se debe tener en cuenta que los riesgos más importantes en este tipo de tareas son la **Exposición a Radiación Ultravioleta, Proyecciones de Objetos, Contacto con Materiales Calientes y Exposición a Humos de Soldadura**. Las medidas de seguridad a adoptar, son las siguientes:

-) Antes de iniciar los trabajos, se deberá controlar las conexiones eléctricas, el estado de los cables y su puesta a tierra.
-) Los mangos aislantes deberán cambiarse inmediatamente en caso de que presenten defectos.
-) En interrupciones largas se desconectará el equipo.
-) Las personas que trabajen junto al soldador deberán utilizar protección ocular con filtro.
-) Al picar la escoria se utilizará la máscara de soldar con el cristal incoloro o bien anteojos de seguridad.
-) Las tareas de soldadura que se realicen en lugares cerrados, deberán contar con el matafuego tipo ABC.
-) Los trabajos preferentemente deben realizarse en lugares con ambientes ventilados.
-) Los EPP a utilizar serán: Botines con puntera de acero, Polainas, Ropa de Trabajo, Guantes de Descarne, Delantal de Descarne, Máscara para Soldar y Anteojos de Seguridad.

Art.Nº 27 – “Compresores”: Todas las máquinas compresoras de aire, líquidos u otros productos deben poseer en placas legibles las siguientes: nombre del fabricante, año de fabricación, presión de prueba y de trabajo, número de revoluciones del motor y potencia del mismo. Dichos equipos estarán dotados de manómetros protegidos contra estallido y de dispositivos automáticos de seguridad que impidan que se sobrepase la presión máxima admisible de trabajo. Los elementos móviles (manchones, poleas, correas o partes que presenten riesgo de accidente) deben ser adecuadamente resguardados.

Art.Nº 28 – “Uso Correcto de Herramientas Manuales”: El uso de herramientas manuales tales como Martillo, Tenaza, Cortafierro, Cucharas, Baldes, etc., transfiere ciertos riesgos producto de su manipulación, que si bien no son tan trascendentes, el uso repetitivo de estos elementos y el exceso de confianza por parte de los operarios, hacen que se reiteren constantemente accidentes como, Golpes y Cortes en Manos, Caídas de Herramientas en Pies, Ingreso de Mezcla en Ojos, Dolores Musculares en Manos y Articulaciones, etc.. Ante esta situación, es importante tener en cuenta lo siguiente:

-) No deberá perderse la visión sobre la zona de trabajo.
-) Verificar que el cabo del martillo, se encuentre en perfectas condiciones.
-) Verificar que la cabeza del cortafierro, no se encuentre con excesos de hierro que puedan ocasionar cortes en la mano.
-) Verificar que el filo del cortafierro, sea el adecuado.
-) Los baldes no deben estar ocupados en su totalidad (75 % es lo correcto).

-) Toda vez que existan restos de mezcla sobre el andamio o en el piso, que comprometan la estabilidad (resbalones) del trabajador, sobre su base de trabajo o en el ascenso del propio andamio, se retirara la misma antes de iniciar las tareas.
-) Antes de iniciar las tareas, se deberá tener en cuenta las cañerías existentes en el interior de la pared, fundamentalmente en lo que respecta a Electricidad y Gas. Para lo cual, la dirección de tomas con centros son de muchas importancia.
-) Ningún otro operario ubicado en planta, permanecerá debajo del andamio o en las inmediaciones, ya que las caídas de herramientas o restos del material podrían ocasionar serios riesgos de golpes en la cabeza.
-) Este atento, no se distraiga durante la tarea, el exceso de confianza es una las principales causas de accidentes.

CAPITULO VIII:

MANEJO DE EQUIPOS HIDRAULICOS – NORMAS DE

PROCEDIMIENTO PARA MOVIMIENTO DE SUELO:

Art.N° 29 – “Maquinaria Pesada”: Antes de iniciarse cualquier tipo de actividad con un equipo pesado, es imprescindible tener en cuenta ciertas reglas y recomendaciones por parte del encargado de la obra. Las mismas incluyen entre otras cosas:

-) Pleno conocimiento para el manejo del equipo.
-) Reconocimiento de la zona de trabajo, lo cual incluye: tipo de suelo, distancia de trabajo, zona por donde se va a trasladar, presencia de líneas de media y alta tensión, tipo de alcantarillado, si debe trabajar en la vía pública, la maquina deberá estar convenientemente señalizada con lo indicado en el código de circulación, deberá conocer las normas de circulación en la zona de trabajo a través de banderolas, vallas, señales luminosas y/o sonoras.
-) Tener bien claro cuales son los objetivos de la obra y fluida charla con el encargado y/o técnico responsable de la misma.
-) Exigir y utilizar los elementos de protección personal (botas, protección de oídos, guantes, cinturón abdominal antivibratorio) y ropa de trabajo adecuada.

Art.N° 30 – “Puesta en Marcha del Equipo”: Previo a poner en marcha el equipo se deberán realizar una serie de controles de acuerdo con el manual del constructor de la máquina, cualquier anomalía que se observe se anotará en un registro de observaciones y se comunicará al encargado y/o técnico responsable de la obra quien a su vez deberá transmitir tal novedad al Inspector de la Obra. No obstante, las medidas que a continuación se detallan, son fundamentales para desarrollar una tarea con seguridad.

-) Mirar alrededor de la máquina para observar posibles fugas de aceite, piezas o conducciones en mal estado, etc..
-) Controlar los faros de luces de posición, las intermitentes y stop.
-) Controlar el estado de los neumáticos en cuanto a presión y cortes en los mismos.
-) Controlar los niveles de aceite y agua.
-) Limpiar los parabrisas, los espejos y retrovisores, quitar todo lo que pueda dificultar la visibilidad.

-) No dejar trapos en el compartimiento del motor.
-) El puesto de conducción (cabina) debe estar limpio, quitar el aceite, la grasa y el fango del suelo.
-) No dejar en el piso de la cabina de conducción, objetos diversos tales como herramientas, trapos, etc., utilizar para ello la caja de herramientas.
-) Comprobar que ninguna persona se encuentre en las cercanías de la máquina.
-) Secarse las manos y quitarse el fango de los zapatos.
-) Verificar la regulación del asiento.
-) Colocar todos los mandos en punto muerto y verificar que las indicaciones de los controles sean normales.
-) Verificar el buen funcionamiento de los frenos principales y de parada, girar el volante en los dos sentidos y colocar las diferentes marchas.

Art.N° 31 – “Operación del Equipo”: Esta tarea incluye dos etapas: preparación del terreno por donde se desplazará el equipo excavador y trabajo de excavación propiamente dicho. En ambos casos se presentan situaciones riesgosas para el maquinista o bien hacia terceros, esto se debe en algunos casos por la característica que presenta el lugar en donde se realizan las tareas (canales muy profundos, taludes fácilmente desmoronables, presencia de follaje muy tupido, pendientes peligrosas, etc.) y en otros casos por la negligencia de los operarios. Aquí es importante destacar que la mayoría del personal trabaja en forma independiente (sin apoyo exterior de ayudantes o señalero).

A modo de síntesis, a continuación se detallan ciertas medidas generales a tomar a los fines de mitigar las graves consecuencias ante un accidente:

-) No subir a ningún otro personal.
-) No dejar estacionar a nadie en los alrededores de la máquina.
-) No utilizar la pala como andamio o apoyo para subir personas.
-) No colocar la cuchara por encima de la cabina del camión (cargarlo de atrás).
-) Colocar el camión paralelamente a la máquina y cargarlos con precaución.
-) Trabajar siempre que sea posible con el viento en dirección al avance de la retroexcavadora, de esta manera el polvo no impedirá la visibilidad.
-) Cuando el suelo esta en pendiente, frenar la máquina y

- trabajar con el equipo a 90° con la traza del canal (con el largo a 90° a la dirección del canal).
-) Siempre que sea posible, colocar el equipo sobre una superficie llana, preparada y situada lo suficientemente lejos de zonas con riesgos de desmoronamiento.
 -) Para desplazarse sobre un terreno en pendiente orientar el brazo hacia la parte de abajo tocando casi el suelo (a los efectos que actúe como topo ante un posible vuelco).
 -) Al para el equipo, orientar la pluma hacia la parte baja de la pendiente y apoyarse en el suelo.
 -) La velocidad de circulación en un suelo con pendiente, es la misma tanto en subida como en bajada.
 -) No bajar nunca una pendiente con el motor parado, o en punto muerto, si hacerlo con una marcha puesta.
 -) No derribar con la cuchara elementos de construcción en los que la altura por encima del suelo es superior a la longitud de la proyección horizontal del brazo en acción.
 -) Equipar a la cabina de una estructura que proteja al conductor contra caída de materiales.

Art.N° 32 – “Movimiento del Equipo (Carreteo)”: El traslado del equipo por sus propios medios, es una función básica para concretar los trabajos. Las zonas de operación en muchas ocasiones se encuentran con obstáculos naturales (desniveles, follajes, zonas de cañadas, etc.) y artificiales (montículos, alambrados, cunetas de caminos, alcantarillados, etc.) que sumado a la existencia de la electrificación rural y los cruces de caminos transitados y vías del FFCC, hacen que esta tarea merezca una atención especial. Dentro del ámbito de la seguridad, las medidas a tomar son las siguientes:

-) Antes de efectuar cualquier desplazamiento con la máquina, mirar alrededor, observando que no haya trabajadores en sus inmediaciones.
-) No trabajar en las proximidades de una línea eléctrica aérea con tensión, sin asegurarse que se han tomado las distancias mínimas de seguridad. Estas son de 3 m para menos de 66.000 voltios y 5m para las de más de 66.000 voltios.
-) Circular a cierta distancia de las zanjas, taludes de los canales y toda alteración del terreno que pueda posibilitar el vuelco de la máquina.
-) En el caso de cruces de cruces de alcantarillas y/o puentes en donde no se conoce su estado, solicitar la información sobre el mismo a la comuna o bien al Organismo Provincial o Nacional competente.

- J Cuando se proceda al cruce de cunetas verificar previamente la profundidad de las mismas y el ancho de boca correspondiente.
- J Posterior a todo evento pluviométrico, controlar el estado del suelo, realizar una pequeña movida y verificar la capacidad de maniobra y como responden los controles de la máquina.
- J Cuando se vaya a circular cruzando caminos comunales y rutas se bloquearán los estabilizadores de la pluma y la zona que gira con los mecanismos previstos al efecto.

Art. N° 33 – “Estacionamiento y/o Parada”: Toda vez que el operario culmine su trabajo de la jornada o bien por alguna circunstancia debe interrumpir la tarea, se deben respetar ciertas reglas que hacen a la seguridad fundamentalmente de terceros y a la preservación del propio equipo. Las mismas son:

- J Parar la máquina en terreno llano, calzar las ruedas y apoyar la cuchara sobre el suelo.
- J El suelo donde se estacione será firme y sólido, no estacionar en charcos ni barro (fundamentalmente en invierno ya que puede helar).
- J No estacionar próximo a canales con mucha pendiente transversal. Si se esta trabajando sobre caminos muy transitados, estacionar lo mas alejado posible de la calzada.
- J Para parar la máquina, consultar el manual del constructor.
- J Colocar todos los mandos en punto muerto.
- J Colocar el freno de parada y desconectar la batería.
- J Quitar la llave de contacto y cerrar la puerta de la cabina con llave.
- J Bajar de la cabina utilizando las empuñaduras y escaleras diseñadas para ello, siempre mirando hacia el equipo.

Art. N° 34 - “Operación Con Elementos de Izaje”: Serios accidentes son causados por agentes mecánicos y personales.

- J **Mecánicos:** sobrecargas, desprendimiento de cargas, palanqueados o eslingas incorrectas o defectuosas, empleo de equipos incorrectos.
- J **Personales:** operario no calificado ni habilitado para la tarea, no evaluado física ni mentalmente.

Análisis de Procesos de Operación: Es fundamental conocer el peso a izar y el radio de operación, posteriormente se procederá nivelar el equipo y mantener vertical los elementos de izaje (ganchos y cuerdas). En tal sentido las consignas a respetar son las siguientes:

-) Es importante tener en cuenta que toda vez que se inicia un proceso de operación, el maquinista deberá verificar que la palanca de accionamiento de extensión de pluma, izaje de gancho, etc., pueda volver sin ningún inconveniente a posición neutra (cero).
-) Cuando deba trasladarse (carreteo) siempre debe hacerlo hacia delante y hacia atrás verificando que los sistemas de alarmas funcionen perfectamente, las velocidades no deben superar los 20 km/hora.
-) En el caso de los autoelevadores, deben circular con las **uñas a 15 cm del piso.**
-) **En el caso de existir vientos de consideración, se suspenderán las actividades.**
-) **Los colores que deben presentar estos equipos, permitirán su detección por parte de personal de obra y terceros, en tal caso los colores Amarillo Retroreflectante y Naranja Rojizo son los más recomendables.**

Condiciones de Seguridad:

-) Los equipos y elementos de izaje deben estar proyectados y diseñados para poder resistir las enormes tensiones a las cuales deben ser sometidos durante su utilización. Deben ser contruidos con materiales de calidad certificada.
-) Los equipos y elementos de izaje deben ser inspeccionados y sometidos periódicamente a Ensayos Visuales (con y sin carga) por el fabricante.
-) De acuerdo a las Normas ISO 7752/1 los requerimientos básicos que deben presentar las cabinas de mando, deben tener en cuenta que las palancas de mando así como los pedales deben estar localizados de manera tal que sean accionados con movimientos naturales, la fuerza a desarrollar no deben producir esfuerzos que condicionen posturas ergonómicas.
-) La butaca debe garantizar posiciones ergonómicas estables y confortables.
-) Los cables para izaje deben ser suministrados con los correspondientes certificados de fabricación indicando tracción del alambre, coeficiente de seguridad, carga segura de trabajo, carga de rotura.
-) En el caso de eslingas se indicará la carga segura de trabajo en kg.

-) Para asegurarse de que la carga esta correctamente afirmada y equilibrada, se procederá primero a elevarla unos centímetros. El levantamiento se realizará verticalmente.
-) Se asegurará que el freno del guinche está en condiciones de sostener la carga, para ello se lo probará después que la carga halla sido levantada unos centímetros.
-) Todas las maniobras deben realizarse suavemente sin sacudidas ni aceleraciones bruscas.
-) El operador debe asegurarse que todos sus compañeros estén fuera del alcance del equipo.
-) Cuando se traslade la carga, esta debe hacerse a velocidad constante.
-) Al terminar la tarea no debe quedar ninguna carga suspendida y la pluma debe quedar en el suelo. El operador debe bloquear todos los controles y cortar la llave principal.

Art. N° 35 – “Recomendaciones”:

-) No ingerir bebidas alcohólicas antes y durante los trabajos.
-) Está prohibido fumar.
-) Evitar los excesos de comidas.
-) No tomar medicamentos sin prescripción médica, especialmente tranquilizantes.
-) Excesos de velocidades en el uso de equipos pesados y livianos.
-) Cuando existan factores meteorológicos de magnitud tales como lluvias, vientos, etc., que comprometan la seguridad de personas y equipos, se dispondrá la interrupción de las tareas mientras subsistan dichas condiciones.
-) No operar con telefonía móvil en lugares en donde existan productos inflamables.
-) No permanecer debajo de los equipos en horarios de descanso.
-) No se permitirá hacer fuego en la zona de obra
-) Ningún operario podrá realizar tareas con el torso desnudo.
-) No se debe correr sin motivo.
-) No revelar información a personas no allegadas a la Empresa y/o Ministerio, respecto a los trabajos en ejecución o a ejecutar.
-) Estar dispuesto a la participación de las jornadas de capacitación por parte del Asesor en Higiene y Seguridad.
-) Observar e informar sobre condiciones inseguras que puedan presentarse en la zona de obra.

-) Cuidarse mutuamente de los potenciales accidentes laborales, corregir a los compañeros que manifiesten conductas inseguras, de no obtener respuesta comunicar esta situación al Jefe de Obra.
-) Expresar situaciones o problemas personales que pudieran comprometer el desarrollo normal de las actividades.
-) Están prohibidas las bromas que provoquen distracciones en el trabajo, como así también arrojar objetos.
-) Estar únicamente atento al trabajo

CAPITULO IX:

NORMAS DE PROCEDIMIENTO PARA EL TRANSPORTE DE CARGAS Y EQUIPOS:

Art. N° 36 – “Consideraciones Previas al Inicio del Transporte”: Al hablar de riesgo en el transporte de estas unidades, entran en juego diversos factores entre los cuales podemos considerar, el tipo de maquinaria a movilizar (algunas pueden superar las 30 toneladas de peso), su medio de transporte (carretones), las vías de comunicación (rutas asfaltadas y caminos de tierra), las condiciones meteorológicas y la capacidad por parte del responsable del trabajo. Evidentemente que la presencia de algunos o todos ello, hacen que esta tarea pueda presentar ciertos riesgos.

-) **Verificar el Estado de la Movilidad Utilizada (Carretón):** Aquí conjuntamente con el mecánico a cargo y el chofer, se observará en detalle el estado de los neumáticos, resortes, amortiguadores, palancas, partes esenciales del motor, frenos, luces, sistema de bloqueo de maniobras de ascenso y descenso y todo aquello que signifique condiciones de seguridad por parte del equipo de transporte.
-) **Analizar el Destino de la Unidad a Transportar:** El responsable a cargo de la tarea deberá tener en cuenta dos aspectos fundamentales: por un lado el destino propiamente dicho de la máquina (ciudad, pueblo, zona rural, camino comunal, ruta provincial o nacional, etc.), es decir adonde va realizar el trabajo y por otro lado las condiciones atmosféricas imperantes en la zona de transporte y descarga de la unidad.
-) **Optimizar el Recorrido:** Aquí vale destacar, que no siempre el camino mas corto es el más conveniente, se debe tener en cuenta el tipo de ruta, si es asfaltada o no, si esta concesionada, su transitabilidad, su ancho de calzada, el estado de las banquetas, el estado general de la misma (presencia o no de pozos), cruces de alcantarillas y puentes. Al respecto cabe destacar, que en muchas de nuestras rutas se han modificado su ancho de calzada, pero las alcantarillas no han sido cambiadas.
-) **Condiciones Atmosféricas Imperantes:** Las características topográficas y edafológicas de nuestra provincia, hacen que los fenómenos meteorológicos tengan una importancia regional, por ende en ciertas ocasiones puede suceder que el evento se desarrolle en pleno proceso de transporte, agravándose esto último en caminos de tierra. A tal efecto el

responsable del envío de la unidad, deberá comunicarse con la Comuna, Municipio mas cercano al lugar de destino final y verificar la situación en la zona, más aún ante posibles alertas meteorológicos.

Art. N° 37 – “Ascenso y Descenso del Equipo sobre el Carretón”: Se tendrá que tener en cuenta:

-) **Tipo de Maquinaria a Transportar:** Los equipos pesados y de largo alcance son más susceptibles a movimientos bruscos, por tal motivo, su calzado sobre el carretón debe hacerse con mucho cuidado, verificando su estabilidad en cada uno de los movimientos.
-) **Tipo de Suelo y Espacio Disponible:** Esta situación puede tornar muy complicada la maniobra, a tal punto de producir interrupción de los trabajos, ya que en su defecto, puede llegar a ocasionar deslizamientos con graves consecuencias. Por tal motivo, se debe analizar previamente el estado del suelo (si hubo precipitaciones antecedente, si es arenoso, etc.), la pendiente y el espacio existente.
-) **Iluminación:** Muchas veces el montaje y desmontaje de las unidades, se realiza al final de la jornada laboral, lo cual incorpora una cuota de riesgo, al trabajar en forma rápida, eventualmente desconcentrados y con escasa luminosidad. En esta circunstancia, se deberá aumentar los recaudos con apoyatura externa ya sea del ayudante o bien con luz artificial.
-) **Carretón de Transporte:** Los equipos modernos de transporte ofrecen importantes condiciones de seguridad en relación a los más antiguos, esto se refiere entre otras cosas, a su longitud, ancho, altura, rampas de acceso, sistema de bloqueo de maniobras, etc..
-) **Consejos y Recomendaciones:** La tarea del traslado del equipo pesado, encierra una serie de inconvenientes que a priori pueden determinarse, pero también es cierto que existen un número considerable de los mismos que no pueden cuantificarse y que dependen muchas veces de las aptitudes de quienes transitan por rutas y caminos. Ante esta circunstancia, lo recomendable es brindar al conductor del carretón, todos los elementos que hacen a la seguridad y que describimos en los ítem anteriores, pero debemos además aconsejarlo sobre los riesgos que encierra una maniobra imprudente, como así también el consumo exagerado de comidas, el ingerir bebidas alcohólicas, correr



contra el reloj, permitir que otra personal conduzca el vehículo, trasladar a personas ajena a la tarea, etc.. Asimismo, deberá controlar permanentemente las funciones de la unidad (luces, frenos, etc.) y limitarse exclusivamente a las funciones de traslado y apoyo en el ascenso y descenso del equipo pesado.

CAPITULO X:

NORMAS DE PROCEDIMIENTO COMPLEMENTARIAS:

Art. N° 38 – “Accidente In Itínere”: Se denomina así a los accidentes que ocurren durante el trayecto directo desde el hogar al trabajo y viceversa, sin apartarse del camino habitual.

-) Respete en todo momento las normas de tránsito vigentes.
-) Cuente con habilitación acorde con el vehículo que conduce.
-) Al manejar adopte una conducta segura, concéntrese, evite distracciones.
-) Respete los límites de velocidad.
-) Mantenga su vehículo en buenas condiciones.
-) Si conduce auto, colóquese el cinturón de seguridad.
-) Si circula con moto o bicicleta, tenga presente que son vehículos más vulnerables y que en caso de accidente su cuerpo absorberá casi la totalidad del choque o la caída.
-) Cuando circule con moto utilice casco.
-) Verifique que su bicicleta cuente con luz delantera, ojo de gato en la parte trasera y material reflectante en los bordes anteriores y posteriores de los pedales.
-) Asegúrese de conducir por el sector derecho de la calzada, uno detrás de otro (en fila india), para evitar entorpecer el tránsito.
-) Manténgase alerta, no transporte bultos que puedan dificultar su visión o su manejo.
-) Si viaja en colectivo, sea cauteloso al ascender o descender.
-) Si se desplaza caminando, cruce las calles por la senda peatonal, verificando a ambos lados, la proximidad de vehículos.

Art. N° 39 – “Levantamiento de Cargas”: El manipuleo manual y el transporte de materiales esta reconocida como una causa importante de lesiones y enfermedades profesionales. Los riesgos de la manutención manual son de dos tipos: heridas en manos y extremidades inferiores y sobreesfuerzos, caracterizados esto últimos por lesiones en columna, lumbalgias y hernias discales, las causas principales son una posición incorrecta del cuerpo y el movimiento de materiales u objetos relativamente pesados. Existen ciertos elementos de referencia que caracterizan esta problemática aumentando el riesgo:

- a) Característica de la Carga:** Muy pesada o muy voluminosa inestable o no.

- b) **Esfuerzo Físico Necesario:** se lleva a cabo con tensión del tronco, se realiza con posición inestable.
- c) **Característica del Medio de Trabajo:** El espacio resulta insuficiente, el suelo es desigual con desniveles, la temperatura, humedad y circulación del aire son extremas.
- d) **Exigencias de la Actividad:** Los esfuerzos son muy frecuentes o prolongados, las distancias o traslados de la carga son demasiadas grandes.
- e) **Factores Individuales:** Inaptitud física y/o falta de conocimientos, inadecuación de ropas o equipos de trabajo (EPP).

En nuestro caso, los trabajadores están expuestos a dos tipos de trabajos:

Dinámico: Dicho personal realiza un esfuerzo seguido de un leve descanso, por tal motivo, los músculos se encuentran bien irrigados con la entrega del oxígeno necesario y la eliminación de los desechos. Por ejemplo personal que se encuentra en planta baja, preparando el material a elevar, el mortero a aplicar a las superficies, etc..

Estático: Es cuando se realiza un esfuerzo continuo, de esta manera el músculo se contrae permanentemente y como consecuencia de ello no se produce una irrigación sanguínea óptima. Por ejemplo personal que se trabaja en el cambio de cubiertas de techos, interior de las torres, etc..

Cabe destacar, que los músculos de la espalda y hombros por ser los que mantienen la postura, están realizando un trabajo estático de manera continua.

Sabemos que la columna vertebral participa de todos los movimientos del cuerpo, esto se debe fundamentalmente a su gran flexibilidad, la columna está constituida para estar en posición vertical y no para levantar o cargar en posición inclinada.

Técnicas y Métodos de Trabajo:

-) Al tener que elevar grandes pesos, se debe hacer con los músculos de las piernas y nalgas, partiendo de la posición de cuclillas y manteniendo la parte superior del cuerpo erecto y tenso.
-) Cuando la espalda está encorvada hacia delante o hacia atrás, se produce una desviación de la columna, sometiendo

a los músculos y ligamentos del lado contrario a la concavidad a una fuerte tracción y a las aristas y vértebras del lado cóncavo a una sobrepresión.

-) En nuestro caso los trabajadores que deban levantar cargas superiores a los 30 kg., deberán hacerlo entre dos operarios, por ejemplo el manipuleo de bolsas de cemento, el armado de la tirantería, el ascenso de tablonos de madera, etc..
-) Se usarán fajas lumbares que dificultan el levantamiento de cargas con movimientos incorrectos.

Art. N° 40 – “Ropa de Trabajo”: Previo a la iniciación de las tareas, se determinará el tipo de ropa a utilizar. Las mismas, deberán cumplir con las siguientes pautas:

-) Será de tela flexible de fácil limpieza y desinfección y adecuada a las condiciones del puesto de trabajo.
-) Ajustará bien al cuerpo del trabajador sin perjuicio de su comodidad y facilidad de movimiento.
-) Las mangas serán cortas o en su defecto ajustarán adecuadamente.
-) Cuando deban ejecutarse tareas en contacto con el agua, se suministrará la ropa y el calzado correspondiente. Si las condiciones climáticas imperantes lo requieran, se proveerá de equipo de protección contra el frío.

Art. N° 41 – “Elementos de Protección Personal (EPP)”: Es importante destacar que el equipo de protección personal no elimina el riesgo, por lo que no debe ser considerado como la protección óptima, aunque se debe tener en cuenta que una proporción considerable de accidentes laborales ocurren debido a la falta, al no uso o uso indebido de ellos.

Es responsabilidad de la Contratista proveer a sus trabajadores de los EPP adecuados. El trabajador tiene la obligación de utilizar los mismos y de mantenerlos, como así también comunicar su deterioro y de esta solicitar su recambio. Previamente el responsable de Higiene y Seguridad de la empresa, deberá capacitar y entrenar sobre el uso y conservación de los equipos y elementos. Al respecto es importante destacar:

-) Se prohíbe la utilización de elementos y accesorios (bufandas, pulseras, cadenas, etc.) que puedan significar un riesgo adicional. En el caso de poseer cabello largo, el mismo deberá estar recogido o cubierto.
-) Todo fabricante, importador o vendedor de equipo y EPP, será responsable en el caso de comprobarse que los

accidentes o enfermedades que se produjeron, fueron como consecuencia de la deficiencia de dichos equipos y elementos.

-) Los equipos y EPP serán de uso individual y no intercambiable. Dicho material deberá ser destruido al término de su vida útil.
-) Todos los EPP se ajustarán a las Normas IRAM, que regula la fabricación de los mismos. La Inspección de la DPOH, podrá requerir el certificado correspondiente.
-) En la elección de los elementos debe combinarse grado de protección con confort. El mejor EPP es aquel **que se usa**.
-) Es necesario que el trabajador esté convencido de la necesidad de usar el elemento en función de preservar su salud. La manera más indicada de lograrlo es mediante la capacitación.
-) Verificar periódicamente el estado del protector.
-) Es fundamental la participación de los supervisores en la concientización de los empleados.

Resumen de los Elementos de Protección Personal:

-) **Protección del Cráneo:** Un buen **Casco de Seguridad**, debe reunir las siguientes condiciones: máxima absorción de los golpes, livianos, cómodos, banda para sudor cómoda, que se acomode fácilmente, buen ajuste, que mantenga el equilibrio y que posea mínima conductividad eléctrica y térmica. Los operarios deberán utilizar un **Casco Clase "A"**, el cual brinda una excelente protección contra impactos, penetración y llama, opcionalmente contra salpicaduras de metal.
-) **Protección de Manos:** Aproximadamente la tercera parte de los accidentes implican lesiones en dedos, manos y brazos. Los **Guantes** a utilizar podrán ser de **Materiales Sintéticos (Nitrilo)**, cuya aplicación y manejo condice con la actividad a desarrollar (trabajo con metales, ladrillos, maderas, etc.), o bien los de **Algodón** que brindan una muy buena protección pero que no deben estar expuestos a objetos calientes.
-) **Protección de Pies:** Los trabajadores deberán utilizar **Calzados de Seguridad** que presenten estas características: antideslizantes, de baja densidad, de muy bajo peso, flexibles, resistentes a materiales incrustantes y que posea puntera de acero con una banda protectora para evitar la incomodidad del filo. Los calzados con suelas de Poliuretano Bi-

densidad, reúnen todas estas características. Eventualmente podrá utilizarse **Botas de Goma** en situaciones con presencia de agua o barro.

-) **Protección Para Tareas en Altura:** A los efectos de prevenir el riesgo más importante como lo es la caída de altura, los trabajadores deberán estar provistos de **Arnés con un Cinturón de Seguridad unidos a un Cabo de Vida**, la eficacia en el uso de estos dos elementos, radica fundamentalmente en el amarre que deben poseer los mismos a una estructura fija y resistente.
-) **Protección de Ojos y Cara:** Lentes de distinta resistencia contra impactos, antiparras, protectores faciales y caretas para soldaduras.
-) **Protección de la Vías Respiratorias:** Mascarillas, respiradores con filtro para partículas, respiradores con filtro químico, respiradores con suministro de aire.
-) **Protección Auditiva:** Los dispositivos tienen como objetivo prevenir efectos no deseados en el sistema auditivo, provenientes de estímulos acústicos. Se usarán Tapones Auriculares (intraurales) el cual se inserta en el conducto auditivo externo, o bien en el pabellón de la oreja y Cobertores (extraurales) consistentes en un par de cápsulas cubriendo el pabellón auditivo.
-) **Faja Lumbar:** Como parte integrante para prevenir dolores lumbares se deberá utilizar las **Fajas Lumbares** cuya función es impedir movimientos torpes y que perjudican la columna vertebral.

Art. N° 42 –“Plan de Capacitación”: El objetivo de estas capacitaciones, es el de crear conciencia básicamente sobre las probabilidades de ocurrencia de los potenciales riesgos y/o enfermedades profesionales a las cuales están expuestos los trabajadores. De esta manera y aplicando las técnicas de trabajo seguro, lograr evitar o minimizar los mismos. Entre otros temas deberán ser abordados los siguientes:

-) Normas Básicas de Seguridad.
-) Política de la Empresa en Materia de Higiene y Seguridad
-) Uso y Conservación de Elementos de Protección Personal
-) Operación de Equipos

-) Uso de Maquinarias y Herramientas
-) Golpes, Cortes, Caídas y Resbalones
-) Espacios Confinados
-) Orden y Limpieza
-) Levantamiento de Cargas
-) Uso y Manipulación de Escaleras y Andamios
-) Riesgo Eléctrico
-) Accidentes In Itínere
-) Carga Térmica – Radiación Solar – Estrés por Frio
-) Primeros Auxilios
-) Alerta Meteorológico
-) Riesgo Higiénico.
-) Medicina Preventiva
-) Riesgo Contra Incendio – Plan de Contingencia.
-) Estrés y Carga Mental
-) Ascenso de Materiales y Herramientas – Equipos de Izaje.
-) Ruidos y Vibraciones.
-) Riesgo Contra Incendio – Plan de Contingencia
-) Uso de Equipos de Oxicorte - Soldaduras Eléctricas.

Cabe destacar, que de los temas tratados se dejará constancia de la asistencia del personal a la actividad de capacitación, a través del registro correspondiente (Legajo Técnico), que se dispondrá para tal fin. Asimismo, se hará entrega a cada uno de los participantes de la reunión, el material teórico, dejándose constancia en el libro citado.

CAPITULO XI:

PLAN DE CONTINGENCIA:

Art.Nº 43 – “Prescripciones Generales a Seguir Ante un Accidente”: Las siguientes recomendaciones son algunas de las medidas a tomar, que permiten actuar con rapidez y eficacia para el caso de que ocurra alguna emergencia en la obra.

-) Todo el personal de la Contratista deberá ser informado, del nombre, domicilio y teléfono de los servicios médicos de la misma y de los Centros Asistenciales próximos a los lugares de trabajo donde se trasladarán los posibles accidentados.
-) En el obrador y en lugar visible, se colocará una lista con dichas direcciones y teléfonos.
-) El Jefe de Obra y cada uno de los capataces tendrá un idéntico listado en una tarjeta plastificada, que portarán en su bolsillo durante toda la jornada de trabajo.
-) Ante un accidente se deberá actuar rápidamente pero con serenidad.
-) Cuando hay varios heridos es necesario identificar los que necesiten ayuda en primer término. Debe ser tratada ante todo la asfixia y la hemorragia.
-) En caso de ser posible es preferible que el personal médico se desplace al lugar del accidente, debiendo esperar su llegada antes de emprender el transporte del herido.
-) Se dará de inmediato aviso al Servicio de Higiene y Seguridad y al Servicio Médico de la Contratista y a la Inspección de la Obra.

Art. Nº 44 – “Primeros Auxilios”: Se dispondrá en la obra de un botiquín de primeros auxilios compuesto por productos de venta libre, acorde a los riesgos a los que se encuentran expuestos los trabajadores. Dicho botiquín contendrá como mínimo:

-) Apósitos, vendas elásticas, gasas esterilizadas, algodón y cinta adhesiva.
-) Tijera con puntas redondeadas.
-) Termómetros, pinzas de depilar, jabón líquido antiséptico.
-) Frasco de alcohol, agua oxigenada, tintura de Yodo.
-) Antidiarreico (pastillas de carbón).
-) Analgésicos con ibuprofeno, paracetamol o aspirinas.
-) Gotas para el oído.

Si se produjera algún accidente, el responsable técnico de la obra (Director Técnico o Capataz), deberá seguir con el siguiente plan de contingencia:

Accidentes con Características Leves:

-) **Tranquilizar a la persona.**
-) **Lesión en Ojos:** Colocar a la persona en una posición cómoda, no intentar sacar ningún objeto que haya entrado, colocar un apósito y una venda sin hacer presión.
-) **Lesión en Boca y Dientes:** Colocar apósitos doblados dentro de la boca o en el espacio dejado por el diente, tomar el diente colocarlo en agua y trasladar junto con el operario al dentista.
-) **Efectos del Calor:** Trasladar a la persona a un lugar fresco y que circule aire, aflojarle la ropa, darle agua de beber y si no mejora trasladarlo al centro de emergencia.

Accidentes de Características de Consideración:

-) **Fracturas:** Inmovilizar el miembro fracturado, trasladar a la víctima al hospital.
-) **Amputaciones:** Controle el sangrado, envolver las partes amputadas en gasa o tela limpia, en una bolsa y luego en hielo, llevar a la persona de inmediato al hospital.

De presentarse algún accidente como los descriptos anteriormente, o bien caídas, electrocución o incendio, se deberá seguir con el siguiente procedimiento:

-) Trasladar a la víctima al centro asistencial más cercano.
-) Trasladar al accidentado de ser necesario al centro asistencial designado por la ART.
-) Informar en forma inmediata al responsable de la empresa.
-) Denunciar el accidente a la ART, llenar el formulario de denuncia de accidentes y solicitar el N° de siniestro asignado.

Art. N° 45 – “Incendio y/o Explosión”: El conocimiento del fuego, de los productos de combustión y de los agentes extintores resulta fundamental para poder evitar accidentes, o llegado el caso utilizar los elementos apropiados para poder dominar un incendio.

Para que un fuego se inicie es necesario la presencia de tres factores: comburente (oxígeno del aire), combustible y una fuente de calor. El fuego se extingue de desaparece o se acorta alguno de estos tres elementos.

A tal efecto las acciones correctas tendientes a la prevención y control incluirán:

-) Restricción de quema de material.
-) Identificación, almacenamiento, manejo y uso adecuado de materiales y líquidos inflamables.
-) Ubicación de los equipos de extinción contra incendios (matafuegos) en sectores cercanos a las áreas de trabajo.
-) Los equipos de matafuegos serán de Polvo Químico Triclase ABC de 10 kg.. Exija que el servicio de mantenimiento de extintores controle el estado de los accesorios de los mismos (manómetros, mangueras, caño de pesca, etc.) y que realice la prueba hidráulica correspondiente.
-) Adecuado orden y limpieza de la obra, ubicando los desperdicios y restos del material en contenedores.

Teniendo en cuenta las tareas desarrolladas por la Empresa, las clases de fuego que potencialmente podrían ocurrir son 3 (tres):

Fuego Clase A: Se produce por la presencia de materiales como: madera, papel, goma, cartón y desperdicios en general.

Fuego Clase B: Se origina por la presencia de combustibles líquidos inflamables como nafta, gas oil, pinturas, grasas o gases inflamables como gas natural o embasado, propano, butano, etc.

Fuego Clase C: Se produce en elementos energizados eléctricamente por ejemplo: tableros, motores, transformadores, compresores, etc..

Extintores:

Agua: Es adecuado para extinguir fuegos Clase A.

Espuma: Es adecuado para extinguir fuegos Clase A y B.

Polvo Químico Triclase: Es adecuado para fuegos Clase A, B y C.

Tácticas de Combate Contra el Fuego: Tener en cuenta que el matafuego es el primer recurso contra el fuego, pero para poder hacer uso del mismo y dominar el fenómeno, es necesario detectarlo en su inicio. Considere que una

persona no puede recorrer más de 15 metros hasta alcanzar un extintor. Asimismo se debe tener identificado los mismos y el acceso no debe dificultarse por ningún obstáculo. Tener presente su adecuado mantenimiento (manómetros, asientos, mangueras, caño de pesca, etc.) y realizar las pruebas hidráulicas correspondientes.

A continuación se detalla el procedimiento a seguir según el orden de importancia, por el encargado principal (jefe de cuadrilla) y/o el resto del personal afectado.

a) Utilización de Matafuegos:

-) Dirija su ataque (con matafuego o agua) a favor del viento.
-) Cuando se trate de extinguir el fuego en combustibles líquidos, comience atacándola por la base y la parte delantera. Dirija el chorro evitando salpicaduras y derrames.
-) Considere que es preferible utilizar varios extintores al mismo tiempo que emplearlos uno tras otro.
-) Cuando se trate de escapes de gas, se deberá dirigir el chorro hacia la válvula o sector de escape, nunca hacia el extremo de la llama.
-) Cuando se trate de extinguir el fuego en instalaciones eléctricas ataque principalmente en forma lateral y luego directamente sobre el sector comprometido con movimientos rápidos.
-) No abandone el lugar del siniestro sin cerciorarse que el fuego ha sido extinguido. Este atento a una posible reignición.
-) Si advierte que no podrá controlar fácilmente el fuego, solicite ayuda de inmediato a los bomberos.

b) Dar aviso Aviso al Cuerpo de Bomberos (T.E.: 100) y/o Policía (T.E.: 911) y/o Centro Asistencial (T.E.:107),

c) Liberación del Lugar: El jefe de cuadrilla verificará que todos aquellos personales propios o terceros que no cumplan con tareas específicas se retiren del lugar. Asimismo, se procederá de inmediato a evitar que terceros puedan acercarse al lugar del incidente.

d) Notificar a las Autoridades de la Empresa: Tarea que estará a cargo del Jefe de Cuadrilla o bien del Encargado General de las Tareas.

Art. N° 46 – “Eventos Climatológicos”: Si bien los sistemas de alerta meteorológico pueden dar una información con cierto grado de precisión, los cambios de

temperatura y vientos provenientes de direcciones variables pueden ocasionar tormentas imprevistas. Ante esta situación se deberá tener presente el siguiente Plan de Alerta Meteorológico.

-) Ante la presencia de situaciones de un frente de tormenta en la región, se deberá solicitar la información pertinente antes del inicio de las actividades.
-) De surgir un fenómeno no previsto, el Jefe de Cuadrilla cesará las tareas en forma inmediata, procediendo a retirar maquinarias, herramientas, equipos y demás llevándolos a sitios estratégicos como galpón o lugar cerrado, salvaguardando la seguridad de los trabajadores y terceros.
-) De no poder retirar los elementos descriptos precedentemente, se deberá priorizar la vida de los operarios.
-) El personal permanecerá dentro del lugar cerrado y protegido hasta tanto persistan las fuertes inclemencias. De tener abandonar el área, lo harán teniendo en cuenta el estado de la calzada a baja velocidad, sin detenerse con las luces reglamentarias y en comunicación constante con las autoridades de la empresa.
-) De surgir algún tipo de accidentes o descompensación del personal, se asistirá en forma inmediata comunicándose con los bomberos, policía o centro asistencial más cercano. De no lograr la asistencia requerida, el Jefe de Cuadrilla evaluará la situación y a su criterio podrá trasladarlo al servicio de medicina, aún si las inclemencias meteorológicas fuertes persistan.

Art. N° 47 – “Accidentología Vial”:

Accidentes en Ruta: Al respecto debe considerarse lo siguiente:

Características de la Ruta: Siempre hay que estar atento a las condiciones del terreno por el que se viaja, las cuales varían a cada instante. Es posible que en determinados horarios se produzca mayor tránsito vehicular, por lo tanto se recomienda evitarlos o bien tomar conciencia de lo que ello significa. **Aunque muchas veces el conductor conozca perfectamente la ruta, su condición momentánea es muy cambiante.**

Situaciones Climáticas: La lluvia y la niebla, son situaciones de peligro frente a las cuales se debe reducir la velocidad, considerando la disminución en la visibilidad y capacidad de frenado. En el caso de la niebla o neblina, esta condición es la causante de las mayores tragedias carreteras y si se encuentra

mezclado con humo, su peligrosidad se multiplica. **En este caso se debe disminuir la velocidad en forma inmediata, junto con encender toda clase de luz disponible, sea de día o de noche.**

Estado del Vehículo: Sea precavido, controle los mecanismos del vehículo, instrumentos y componentes de protección. Verifique regularmente lo siguiente:

-) Estado de los neumáticos (inclusive el de auxilio).
-) Niveles de aceite y agua.
-) Nivel de agua destilada de la batería y líquido de frenos.
-) Condición mecánica del sistema de frenado.
-) Luces (sin olvidar las interiores).
-) Dirección.
-) Bocina.
-) Pérdidas de agua, aceite o combustible.

Aptitudes al Conducir:

-) Coloque sus manos imaginando las 10 y 10 de las agujas del reloj y flexione levemente los brazos, sin rigidez, de ese modo evitará cansancio y podrá maniobrar mejor.
-) Colóquese permanentemente el Cinturón de Seguridad.
-) El aire viciado es perjudicial, renuévelo cada tanto.
-) No se acerque demasiado al vehículo que va delante de Ud., mantener una distancia prudencial le permitirá resolver una situación imprevista, producida por quien lo antecede.
-) Deténgase ante síntomas de cansancio.
-) No ingiera alcohol. Si toma medicamentos (estimulantes o tranquilizantes), no conduzca.
-) Fumar además de enrarecer el ambiente interior del vehículo, perjudica la percepción visual.
-) No utilice teléfonos celulares.

Conducción Nocturna: Manejar de noche es una práctica potencialmente peligrosa que exige mayores precauciones que la conducción diurna. Los descuidos, los vehículos tuertos o con los faros mal alineados, los animales sueltos, son las principales causas de accidentes nocturnos. Las luces permiten ver hasta una distancia de 35 metros, cuando la distancia mínima necesaria para reaccionar aplicando los frenos es de aproximadamente 50 metros a una velocidad entre 80 y 100 km/hora, siempre que los neumáticos y las condiciones de la calzada sean óptimas. Otra cuestión a tener en cuenta, es que durante la noche

no funciona la visión periférica, que es la facultad humana de ver objetos a casi 180 grados, aun sin ser concientes de ello.

Los peligros frecuentes que esta práctica trae aparejado son los siguientes:

) **La Somnolencia:** Es uno de los estados más habituales que se producen durante la conducción nocturna y suele ser la causa de aquellos accidentes aparentemente inexplicables: provoca pesadez y torpeza de los sentidos, visión borrosa, mayor sensibilidad a las distracciones y errores en la percepción de la velocidad. Sus causas más habituales son la ingestión de alcohol, drogas, medicamentos o comidas abundantes, cansancio, depresión, monotonía del camino o cambios en las condiciones ambientales de la cabina. La somnolencia puede provocar en el conductor que se quede literalmente dormido o caiga en el llamado sueño blanco, que consiste en dormir con los ojos abiertos.

) **El Encandilamiento:** Cuando los vehículos vienen de frente, producen un estímulo retinal que deteriora la capacidad visual temporalmente y cabe señalar en ese caso, la edad constituye una cualidad que puede aumentar el riesgo, dado que cuanto mayor es el conductor, mayor tiempo requiere para recuperarse de esta situación. Para disminuir el peligro, se recomienda no mirar de frente las luces del otro vehículo y dirigir la mirada hacia el lado derecho de la calzada. Es necesario reducir la velocidad y si el deslumbramiento hace perder la visión, detenerse en forma segura hasta recuperarla. En los días de lluvia se requiere especial atención, ya que el efecto de encandilamiento es doble por reflexión de la luz sobre la calzada mojada.

Recomendaciones:

-) Interrumpir el viaje como mínimo cada 200 km o cada 2 horas.
-) No tomar medicamentos que generen somnolencia, comer en forma liviana y no ingerir alcohol.
-) Tener siempre una ventilación adecuada y evitar las temperaturas elevadas en el vehículo.
-) Evitar malas posturas o ropa que dificulte la circulación sanguínea.
-) En caso de tener sueño, detenerse a descansar en un lugar seguro (estación de servicio o puesto de peaje).

-) Circular por debajo de la velocidad límite.
-) No encandilar ni establecer una lucha de luces si el vehículo que viene de frente no baja las luces, ya que la situación puede ser muy peligrosa para ambos.
-) Conducir con parabrisas limpio por fuera y por dentro para evitar el deslumbramiento, limpiar el cristal de los faros y no colocar acrílicos o plásticos sobre ellos.
-) En caso de realizar una maniobra de sobrepaso, indicarlo con la luz de giro.
-) Reducir la intensidad de la luz del tablero y tratar de no encender la luz interna del vehículo.
-) Planificar el viaje, ya que por la noche es más difícil identificar calles o señales.

Art. N° 48 – “Plan de Evacuación y Acciones Complementarias”: Consiste en la salida organizada de todos los operarios de la zona de obra. A continuación se detalla el **Protocolo de Seguridad** a seguir desde el momento que se detecta el siniestro, las acciones a ejecutar en lo inmediato (desconexión de energía eléctrica, uso de matafuegos, etc.), la evacuación propiamente dicha y la recepción de las Brigadas de Emergencia (Bomberos, Policía, Ambulancias, etc.).

Protocolo de Seguridad de Evacuación:

- 1 - El trabajador o grupo de compañeros que advierta el siniestro, inmediatamente dará la señal de **evacuación** a todos los ocupantes del lugar, procediendo al mismo tiempo a desconectar las herramientas energizadas o bien retirar las unidades de trabajo.
- 2 - En forma **ordenada y rápidamente** se procederá a desalojar el lugar, hacia el **espacio exterior seguro** (punto de encuentro o concentración).
- 3- Las vías de evacuación estarán **liberadas de obstáculos** tales como herramientas, materiales de trabajo, etc., para lo cual debe prevalecer las consignas de Orden y Limpieza.
- 4- En el lugar de encuentro exterior se efectuará el **recuento de los compañeros**.
- 5 - Personal con la capacitación correspondiente, supervisarán los pasos expresados precedentemente y procederán al uso de extintores portátiles (matafuegos) en situaciones que así lo amerite entre otras:

-) Tener que liberar de fuego la zona de paso.
-) Compañeros que puedan estar en contacto con el fuego.
-) Si el siniestro de es poca magnitud y la intervención evitará riesgos mayores.

Es importante destacar que todos los trabajadores deben conocer e informarse del Plan de Contingencia. A tal efecto es fundamental realizar simulacros (al menos una vez al año) con el fin de verificar la eficacia de la puesta en práctica del mismo (tomar los tiempos de evacuación por ejemplo) y por ende detectar los posibles errores y modificarlos.

Art. N° 49 – “Plan de Confinamiento”: Consiste en permanecer organizada dentro de algún lugar seguro (local comercial, estación de servicio, casilla, etc.), ante situaciones de peligro exterior (hechos delictivo, atentado, fuego, etc.). Básicamente lo que hay que hacer en estos casos es encerrarse, situarse en el lugar más alejado del peligro y pedir de inmediato ayuda exterior (policía, bomberos, servicio de emergencia, etc.) y esperar sus instrucciones.

Art. N° 50 – “Plan de Rescate”: De producirse algún tipo de complicaciones en el personal (descompensaciones del operario) o logístico de las acciones instrumentadas (fallas de alguna de las partes del Protocolo de Seguridad), se procederá de inmediato a socorrer a la víctima, tener en cuenta que los primeros minutos son fundamentales para no provocar trastornos con consecuencias mayores.

Para cumplir con lo expresado precedentemente, el Supervisor de los Trabajos (Jefe de Obra) deberá llevar a cabo una serie de medidas:

1 – Verificar que el accidentado este conciente y sin procesos de pánico, en este caso podrá iniciar su propio Auto Rescate.

2 - Si la víctima no está conciente, iniciar inmediatamente un proceso de rescate con la colaboración de los compañeros, para lo cual se debe tener en cuenta los conceptos vertidos precedentemente, a lo que habrá que sumarle la asistencia de al menos 2 (dos) compañeros para poder sujetar y trasladar al accidentado en forma lenta y sin producir daños colaterales.

3 - Mientras se llevan a cabo las tareas de salvamento, el jefe de Obra dará aviso inmediatamente a los Servicios de Emergencia (bomberos, policía, hospital, etc.) y procederá a liberar la zona de terceros y vehículos cercanos para favorecer el traslado de la víctima al centro asistencial más cercano.

“CONTROL Y PROTECCION DEL MEDIO AMBIENTE”

CAPITULO XII:

CONSIDERACIONES GENERALES:

Art. N° 51 – “Obligaciones del Empleador”: La Contratista tiene la obligación de cumplir con las Leyes, Decretos, Resoluciones, Ordenanzas y Disposiciones (nacionales, provinciales y municipales), con el objeto de preservar y proteger el Medio Ambiente dentro y fuera de la obra, suprimiendo o reduciendo los impactos ambientales negativos durante la ejecución de los trabajos y como consecuencia entre otras cosas por la acumulación de materiales en la vía pública, interferencias en el tránsito peatonal y vehicular, ruidos, generación de polvos, gases y/o emanaciones tóxicas, desbordes de pozos absorbentes, deforestación, anegamiento, etc..

Art. N° 52 – “Legislación Vigente”: El Empleador deberá respetar y hacer cumplir a sus dependientes las disposiciones que emanen de los siguientes cuerpos legales:

- a) Ley Provincial N° 11717 “Ley de Medio Ambiente”.
- b) Dto. N° 101/03 reglamentario de la Ley N° 11717.
- c) Ley Nacional N° 19.587 “Higiene y Seguridad en el Trabajo”
- d) Dto. 351/79 - Resolución 444 MTSS.
- e) Dto.911/96 “Industria de la Construcción”, reglamentario de la Ley N° 19.587/72.
- f) Ley N° 25.743 “Protección del Patrimonio Arqueológico y Paleontológico”

CAPITULO XIII:

PLAN DE GESTION AMBIENTAL Y ESTUDIO DE IMPACTO AMBIENTAL:

Art. N° 53 – “Elementos a Considerar”: La Contratista deberá presentar ante la Dirección Provincial de Obras Hidráulicas dependiente del MASP y MA el Plan de Gestión Ambiental (PGA) y Estudio de Impacto Ambiental (EIA) para su evaluación y aprobación, previo a la iniciación de los trabajos. Para la elaboración de esta documentación, se tendrá en cuenta lo siguiente:

a) Será elaborado de modo operativo para facilitar las tareas de implementación e inspección.

b) Las medidas propuestas deben ser específicas para el contexto ambiental bajo estudio, apuntando concretamente a evitar, reducir o corregir la intensidad y magnitud de los impactos ambientales determinados y a proteger las áreas y sitios ambientalmente sensibles.

c) El EIA debe adoptar un enfoque detallado de evaluación considerando todos los impactos posibles, pero orientando los análisis en los aspectos más significativos y que requieran mayores necesidades de protección. En el caso de producirse hallazgos de restos históricos, se procurará aislar los objetos para que no sufran deterioro, alejando las tareas de ese frente y dando aviso a las autoridades competentes quedando entendido que el Contratista no podrá remover ni extraer o apoderarse de ninguno de dichos objetos, considerando que, en todos los casos, son propiedad pública. Cualquier medida deberá estar de acuerdo con la Ley N° 25.743 de Protección Arqueológico y Paleontológico.

d) El PGA deberá estipular reglas claras para que la empresa respete estrictamente las medidas que correspondan aplicar, esto es en lo referente a contaminación del suelo, aguas subterráneas, aire, ruido, contingencias tales como incendios, derrames, cortes de servicios pautados, utilización de productos peligrosos o contaminantes, disposición de residuos peligrosos, contaminantes o patológicos, protección del patrimonio histórico cultural, arqueológico, paleontológico, escénicos, antropológicos y natural, enfermedades endémicas, epidémicas o infecto contagiosas, protección de la flora y fauna, control de procesos erosivos y calidad de vida del personal de la obra y de la población afectada.

e) Las especificaciones técnicas deberán contener como mínimo:

-) Descripción técnica (especificaciones y características).
-) Indicadores de efectividad (control y auditoria).

-) Periodicidad de fiscalización del grado de cumplimiento (control y auditoría).
-) Responsable del cumplimiento y de la Inspección (previo acuerdo con el Comitente).
-) Resultados esperables.
-) Bibliografía de referencia.

Art. N° 54 – “Contenido”: A continuación se sintetizan algunos de los programas que como mínimo se deberán incluir en el PGA, completándose con otros que surjan de los monitoreos u otros procedimientos de gestión que la Contratista considere importante incluir:

a) **De Ordenamiento y Circulación:** Tendiente a asegurar la continuidad de la circulación de peatones y vehículos (maquinarias, camiones, etc.).

b) **Desvío del Tránsito:** Con 30 (treinta) días de antelación a la realización del desvío, la Contratista deberá haber desarrollado el detalle de la señalización a realizar y obtenido la autorización escrita de la autoridad competente, no podrá materializarse desvío alguno que no cumpla con estos requisitos.

c) **Manejo Sistema Natural:** Se deberá indicar todas las medidas de protección, conservación y uso racional de los recursos naturales, debido al uso de equipos, almacenamiento y derrame de productos químicos, depósito de basuras, a la remoción de tierra, etc..

d) **Agua:** Para preservar la calidad del agua se deberán adoptar medidas mitigatorias tales como el control de aguas residuales, el monitoreo de la calidad y cantidad de agua consumida, la adecuada disposición de residuos sólidos y semisólidos, etc..

e) **Ruido:** Para disminuir los efectos provocados por los excesos ruidosos ocasionados por el uso de equipos livianos y/o pesados, en zonas cercanas a centros poblados, deben tomarse medidas tales como realizar una estricta programación del movimiento de camiones de carga y descarga, la eliminación de ruidos ajenos a la actividad, fijación de horarios de trabajo, etc..

f) **Olores:** El Contratista implementará las medidas necesarias en los lugares adecuados y con las frecuencias necesarias para evitar la descarga a la atmósfera de olores molestos originados por su operación. Si durante la construcción de la obra, se previera el desarrollo de operaciones que pudiesen generar olores molestos, se notificará a la Inspección, con una antelación mínima

de 72 (setenta y dos) horas al inicio de las actividades.

g) Polvo y Humo: El Contratista implementará las medidas pertinentes para evitar que las operaciones que produzcan polvo y/o humo en cantidades que causen perjuicios a terceros o bienes públicos y privados, sembrados, cultivos, vegetación o animales domésticos u ocasionen molestias, según las defina la Inspección, siendo responsable por cualquier daño producido.

h) Contaminación Química: El movimiento de materiales y tierra, la operación de plantas de hormigón, el funcionamiento de motores, etc., ocasionan incremento de partículas, de gases tales como el anhídrido carbónico, óxidos de azufre, de nitrógeno, etc.. El PGA debe considerar medidas tales como control de emisiones de fuentes fijas y móviles, iluminar los sectores donde la contaminación dificulta la visibilidad, información pública, etc..

i) Flora y Fauna: Se deberá realizar un análisis del área de influencia de la obra. Asimismo instruir al personal de obra sobre la prohibición de actividades de caza y pesca no autorizadas y de cuidado y reposición compensatoria de la flora en general, de vigilancia y monitoreo.

CAPITULO XIV:

MONITOREO DEL PLAN DE GESTION AMBIENTAL:

Art. N° 55 – “Elementos a Considerar”:

- a) Calidad del Agua
- b) Niveles del Agua Subterránea.
- c) Calidad del Aire
- d) Ecosistemas Acuáticos y Terrestres.
- e) Estado de las Estructuras, Conductos, etc..

Art. N° 56 – “Metodología de Trabajo”: Las medidas a monitorear por parte de la Contratista y que a continuación se detallan, no adquieren el carácter de determinantes, lo cual implica que en función del tipo de obra que se trate, se podrá anexar las que a criterio del Comitente se considere conveniente o bien retirar aquellas de carácter no indispensables.

-) Manejo y disposición de residuos, desecho y efluentes líquidos.
-) Especificar en detalle la disposición final de la totalidad de los desechos y residuos producidos, tanto para las partes principales como complementarias.
-) En aquellos campamentos y obradores en los que no se materialmente posible instalar servicios higiénicos conectados a la red cloacal, la Contratista deberá proveer de instalaciones sanitarias y verificar permanentemente las condiciones higiénicas de las mismas.
-) De producirse hallazgos históricos o arqueológicos, deberá especificar la metodología y tratamiento de los elementos encontrados. Cualquier medida adoptada estará de acuerdo con la Ley N° 25.743 "Protección del Patrimonio Arqueológico y Paleontológico"
-) Se deberá diseñar un programa de contingencias comprendiendo planes particulares según los distintos riesgos, especialmente programas para lluvias e inundaciones, incendios, vuelcos y/o derrames, accidentes, vandalismo, etc..

Art. N° 57 – “Informes a Elaborar por parte de la Contratista”:

-) **Informes Ordinarios Durante la Ejecución de la Obra:** La emisión de los mismos se realizará mensualmente a contar desde la firma del acta de replanteo. Se realizarán para el seguimiento ambiental y arqueológico, recogerán incidencias, observaciones y aplicación de las medidas establecidas en el PGA.
-) **Informes Durante el Período de Garantía:** En el tiempo comprendido entre la firma del Acta de Recepción Provisional de las obras y del Acta de Recepción Definitiva. En ello se detallará la evolución y eficiencia de las medidas instrumentadas.
-) **Informes Extraordinarios Previo a la Recepción Provisional:** Contendrá información detallada sobre las medidas protectoras y correctoras realmente ejecutadas: grado de eficacia, impactos residuales generados por las medidas tomadas, acciones complementarias, etc..
-) **Informes Extraordinarios Previo a la Recepción Definitiva:** Incluirán los siguientes aspectos: conclusiones del informe previo a la recepción provisional, actuaciones realizadas durante el período de garantía, actuaciones no ejecutadas, eficacia y estado de las operaciones efectuadas.
-) **Informes Especiales:** Siempre que se detecte cualquier afección no prevista o detectada en el EIA, de carácter negativo y que precise una actuación para ser evitada o corregida, se emitirá un informe con carácter urgente aportando toda la información necesaria para actuar en consecuencia.

**Artículo 10) GESTIONES - PROGRAMA DE PREVENCIÓN DE DAÑOS EN EL ÁREA DE
DISTRIBUCIÓN DE GAS NATURAL DE LITORAL GAS - (ANEXO A Y ANEXO B)**

El Contratista deberá gestionar por su cuenta y cargo, ante Organismos o Empresas Nacionales, Provinciales, Municipales, o Comunales y Entes Privados, y con la debida anticipación necesaria, los trámites necesarios para lograr la autorización de las obras que eventualmente afecten y/o modifiquen terrenos, estructuras, instalaciones y construcciones existentes, la coordinación y aprobación de las tareas, bajo su supervisión técnica, siendo el único responsable por el cumplimiento de los plazos de los trabajos previstos en el Contrato.

Las gestiones a realizar por el Contratista incluyen la elaboración de toda la documentación legal y técnica, conforme a las exigencias de los organismos pertinentes, honorarios, aranceles, cánones y demás gastos inherentes y consecuentes del otorgamiento del permiso.

Estas erogaciones se considerarán incluidas en el presupuesto de la oferta, no abonándose pago adicional alguno.



Rosario, Junio 2016

Programa de Prevención de Daños en el área de Distribución de gas natural de Litoral Gas.

Por medio de la presente tenemos el agrado de comunicarnos con Ud. para informarle que Litoral Gas tiene en vigencia en toda su área de distribución de gas natural un Programa para Prevención de Daños con el objetivo de evitar incidentes que puedan poner en riesgo la vida y propiedad de las personas, como así también el normal abastecimiento de gas a nuestros clientes.

Este Programa involucra a todos los potenciales excavadores; empresas, organismos de gobierno, el público en general y toda persona relacionada con la actividad de excavación, movimiento de suelos, perforación, etcétera, tanto en zonas rurales como urbanas y en localidades que posean o no el servicio de distribución de gas por redes.

Su cumplimiento podría evitarle afrontar importantes costos por inconvenientes y perjuicios derivados de los daños que se pudiesen ocasionar a nuestras instalaciones.

Como parte de la difusión de este Programa adjuntamos copia de los documentos que consideramos imprescindibles al momento de tener que planificar y realizar tareas de excavación en el área de influencia de esta Distribuidora. Ellos son:

- Recomendaciones para la ejecución de obras en las cercanías de instalaciones de distribución de gas.
- Resolución ENARGAS 181/95, donde se establece la documentación a requerir por Municipios y Comunas a las empresas que realicen obras en la vía pública.
- NOTA ENRG/GD/GAL/D N° 5193. Comunicación de las violaciones o incumplimientos a la Ley 24076 por terceros no prestadores.
- Resolución ENARGAS N° I 2135, del 20 de abril de 2012. "Guía para trabajos en proximidad de tuberías conductoras de gas"
- Resolución 503/2014 Excavaciones a Cielo Abierto de la Superintendencia de Riesgos del Trabajo.

Para comunicarse con Litoral Gas, podrá hacerlo por nota al "Sector Prevención de Daños" sito en calle 24 de Setiembre 246 (2000) Rosario, telefónicamente al (0341) 4100414 – fax (0341) 4100419 o por correo electrónico a: prevenciondeaccidentes@litoral-gas.com.ar

Por cualquiera de estos medios podrá acceder a este programa, el cual prevé un sistema ágil y efectivo, por el cual los excavadores que realicen tareas en la vía pública podrán dar aviso a Litoral Gas de sus futuras actividades, y al mismo tiempo informarse de la existencia o no de cañerías de gas natural en el lugar.

Aprovechamos la ocasión para recordarle que en caso de Emergencias puede comunicarse al **0800-777-5427**, el cual está disponible las 24 Hs. los 365 días del año.

Sin otro motivo en particular, y agradeciendo desde ya vuestra colaboración, los saluda atentamente.

Ing. CLAUDIO TONDUCCI
Mantenimiento de Redes
Litoral Gas S.A.

RECOMENDACIONES PARA LA EJECUCIÓN DE OBRAS QUE IMPLICAN EXCAVACIONES O MOVIMIENTO DE SUELO EN EL AREA DE INFLUENCIA DE LITORAL GAS

Generalidades:

Toda actividad de excavación debe ser planificada. A los efectos de evitar daños o roturas de los caños e instalaciones de gas los excavadores deberán informar a Litoral Gas de toda actividad que implique excavaciones en la vía pública. Para ello deberán dirigirse por correo postal al Sector Prevención de Daños en calle 24 de Septiembre 246 de la ciudad de Rosario.

Pueden solicitarlo por correo electrónico a prevenciondeaccidentes@litoral-gas.com.ar, comunicarse a los Tel /fax 0341 – 4100414 /419 o mediante nuestras Sucursales que se indican a continuación:

<u>Sucursal</u>	<u>Dirección</u>	<u>Teléfonos</u>
San Nicolás	España 484	03461-426039
Santa Fe	Bv. Gáñez 1863	0342-4535369
V. Tuerto	Belgrano 1019	03462-422860
Rufino	Av. Cobo 279	03382-428346
Cañada de Gómez	Lavalle 738	03471-422539
San Lorenzo	Bv. Urquiza 698	03476-422094
Pergamino	Merced 676	02477-425900
Baradero	Darragueira 694	03329-483131
San Pedro	Saavedra 74	03329-426941
San Jorge	Urquiza 1212	03406-443830
Rafaela	Alvear 157	03492-427043

El responsable de la ejecución de los trabajos en las cercanías de las instalaciones de gas tomará todas las medidas que considere necesarias para salvaguardar la seguridad de las personas, sus bienes y propiedad, y no comprometer, a corto o a largo plazo, la integridad y la estabilidad de las instalaciones de gas.

Estas medidas son tomadas bajo la entera responsabilidad del excavador; las siguientes recomendaciones constituyen solamente una ayuda técnica de Litoral Gas para la ejecución de los trabajos.

Medidas a tomar durante la elaboración de los proyectos de obras que implican excavaciones en la vía pública.

El excavador solicitará información sobre la existencia de instalaciones de distribución de gas enviando a Litoral Gas sus planos y programa de trabajo para verificar si las excavaciones se sitúan o no en zona con instalaciones de gas enterradas.

En la respuesta a dicha solicitud se adjuntan planos generales de la red de gas. Si la oficina de proyecto que solicito la información necesita mayor precisión respecto a la ubicación de las instalaciones podrá requerir planos de detalle, conformes a obra, e incluso la asistencia de personal de Litoral Gas para relevar las interferencias en el lugar, donde se podrán realizar sondeos a los efectos de definir el proyecto teniendo en cuenta las cotas reales de las instalaciones de gas y las medidas de seguridad a adoptar en el proceso de construcción de la obra.

Las planimetrías, altimetrías y detalles de dichos proyectos deberán ser remitidos con posterioridad a Litoral Gas para dar conformidad a los trabajos propuestos o sugerir efectuar remociones.

Los planos generales, tanto de alta como de media presión, entregados por Litoral Gas son dibujados en escala 1:10000 / 1:5000. Se deberán tener en cuenta las siguientes consideraciones:

- Las cañerías no se encuentran necesariamente instaladas en forma rectilínea y pueden presentar desviaciones.
- Los cruces de calles son esquemáticos.
- Entre la instalación de gas y otra estructura se deberá respetar como mínimo una separación de 0,50 metros tanto en intersecciones como en tendidos paralelos.
- Se prohíbe expresamente:
 - transitar con maquinaria pesada cuando la tapada sobre ésta sea menor a 0.6 mt.
 - excavar con medio mecánico a una distancia menor a 1 mt de su periferia.
- Los datos indicados únicamente permiten delimitar la zona donde están situadas las instalaciones.
- No se incluyen las líneas de servicios que conectan a los inmuebles con la cañería principal.
- tienen una vigencia limitada en el tiempo. Es importante solicitar a Litoral Gas la actualización de dicha información si la iniciación de los trabajos se extiende por más de 60 días.
- Existen ciertos accesorios instalados junto a las cañerías que no están indicados en el plano. Es el caso de válvulas, tomas de servicios, bridas, niples, puntos de medición de protección catódica, etc; los que tienen una tapada inferior a la misma.
- Se indica sólo la ubicación en el plano horizontal de la cañería principal, no así la tapada (profundidad) a la que se encuentra.

Las distancias mínimas de seguridad a conservar son las que a continuación se detallan:

- Las instalaciones a colocar no deberán entorpecer el libre acceso a la red de gas para su mantenimiento o la realización ulterior de conexiones a nuevos clientes.
- Cuando se trate de instalaciones de energía eléctrica deberán respetarse las distancias indicadas en el siguiente cuadro:

DESDE	HASTA	$\varnothing \leq 152\text{mm (6")}$	$\varnothing \geq 203\text{mm (8")}$
RAMALES, LÍNEAS PRINCIPALES DE RED DISTRIBUCIÓN Y GASODUCTOS DE TRANSPORTE (cualquier clase de trazado)	Líneas AT aérea	5m	10m
	Líneas AT subterráneas (excluidos serviductos)	0,5m	1m
	Puesta a tierra de líneas AT	0,5 c/10 kV (mín. 10m)	1 c/10 kc. (mín. 10m)

- El excavador deberá prever que las excavaciones con maquinas en proximidad a las cañerías de gas sean supervisadas por personal de Litoral Gas.

La imposibilidad de mantener las distancias de seguridad antes citadas serán motivo de estudio para evaluar la alternativa de reubicar las instalaciones afectadas con cargo al solicitante de acuerdo a lo previsto en la ley nacional N° 24076 que otorga la licencia de distribución de gas por redes y su decreto 2255/92 que en su apartado 6.4 reza: "... todos los gastos y costos de tal remoción o traslado, incluyendo los de modificación, acondicionamiento, sustitución y prolongación de instalaciones que fuere menester realizar para que dichas instalaciones queden en condiciones de seguridad y eficiencia desde el punto de vista técnico y económico, deberán serle reintegradas a la Licenciataria por la persona jurídica, publica o empresa que haya ocasionado la realización de los trabajos."

Medidas a tomar previo al inicio y durante la ejecución de obras o trabajos de excavación en la vía pública.

El excavador solicitará información sobre la existencia de instalaciones de distribución de gas enviando a Litoral Gas sus planos, programa de trabajo, tipo y alcance de las excavaciones independientemente que esto haya sido solicitado en la etapa de proyecto, con el fin de verificar si las excavaciones se sitúan o no en zona con instalaciones de gas enterradas.

Litoral Gas responderá a dicha solicitud con planos generales tanto de alta como de media presión, dibujados en escala 1:10000/1:5000 para los cuales se deberán tener en cuenta las consideraciones detalladas mas arriba.

Para el caso en que la respuesta a la solicitud de la interferencia sea afirmativa, el excavador debe informar la fecha y hora de inicio de la obra al menos con 48 horas de anticipación.

Antes del inicio de los trabajos se deberá realizar una reunión de coordinación donde se establecerán los canales de comunicación entre el responsable de la obra y el inspector de Litoral Gas asignado para el seguimiento.

El excavador, previo al inicio de los trabajos, debe proceder a la localización precisa de las instalaciones de gas en la zona mediante sondeos efectuando prudentes excavaciones a mano.

- Si Litoral Gas ha establecido marcas permanentes o provisorias en el terreno para indicar la presencia de instalaciones de gas subterráneas, el excavador se ocupará de mantener dichas marcas por el período en que se extienda la obra.
- Si en la excavación de sondeo no se encuentra la cañería en el lugar indicado, se deberá dar aviso inmediatamente a Litoral Gas y suspender toda excavación con medios mecánicos en la zona.
- Litoral Gas aportará recursos propios para localizar cañerías que no se encuentren en los lugares indicados por su personal.

Deberán tenerse en cuenta los siguientes cuidados para la Prevención de daños a instalaciones de gas. Ver figuras 1, 2 y 3 en anexo:

- Será obligación del excavador informar a Litoral Gas la fecha y hora de los trabajos de excavación propios de la obra sobre cada cañería de gas activa a los efectos de enviar personal para la asistencia y el seguimiento.
- Las instalaciones de gas deben ser protegidas contra los daños que pueden resultar por ejemplo de la caída de objetos, golpes, manejo de quemadores, etc.
- Si la instalación de gas corre peligro de ser dañada como consecuencia de un deslizamiento o hundimiento, es importante tomar las medidas apropiadas de contención del terreno y dar aviso a Litoral Gas.
- Está prohibido ejercer presiones o aplicar cargas sobre la instalación de gas, como por ejemplo suspender de la misma cañerías o cables.
- Si se preve que las cañerías de gas pierdan apoyo durante la ejecución de una excavación en longitudes superiores a 1,50 m, se deberá presentar un procedimiento de excavación aprobado por un profesional en H&S y la memoria de calculo del dispositivo de sujeción del caño afectado, lo cual quedará sujeto a la aprobación de Litoral Gas.

El relleno de zanjas y aperturas que alojan cañerías de gas se deberá realizar siguiendo las instrucciones que se detallan:

- Previo al relleno de la zanja, el Inspector de Prevención de Daños de Litoral Gas debe poder verificar, y si es necesario reparar, las instalaciones de gas, incluyendo el revestimiento de los caños de acero.

- La tierra que rodea todas las instalaciones debe ser compactada y apisonada con la ayuda de herramientas manuales. Debe evitarse que materiales duros queden depositados a menos de 10 cm. de la superficie de dichas instalaciones.
- En caso de excavaciones por debajo de una instalación de gas, se restituirá una base tan resistente como el suelo existente.


Para el caso de excavaciones con herramientas mecánicas bajo superficie, como tuneleras, mechas de perforación etc. se debe considerar previo a su ejecución que ante una avería en la cañería de gas las condiciones de venteo no son las adecuadas, lo que incrementa considerablemente los riesgos. El gas migrará a través de la perforación que se está ejecutando en dirección al operador incrementándose el peligro de ignición ante la presencia de motores en marcha u otra fuente.

Además se pueden transmitir esfuerzos indeseados, disminución del diámetro de la cañería por abolladuras, rotura de revestimiento con pérdida de protección anticorrosiva, etc.

Por lo tanto en todos los casos, el responsable de la excavación deberá realizar, por medios manuales, las aperturas de sondeo previo a la ejecución del túnel a efectos que el Inspector de Prevención de Daños de Litoral Gas verifique como mínimo:

- Cota real de tapada de la cañería de gas existente al momento de la ejecución de la obra.
- Diámetro y material de la cañería de gas.
- Distancias mínimas de seguridad a adoptar según las características de la nueva construcción.

Para este tipo de excavaciones, cuando la empresa responsable de la excavación solicite las interferencias ante Litoral Gas, deberá indicar el tipo de tecnología a utilizar y la metodología que empleará.-

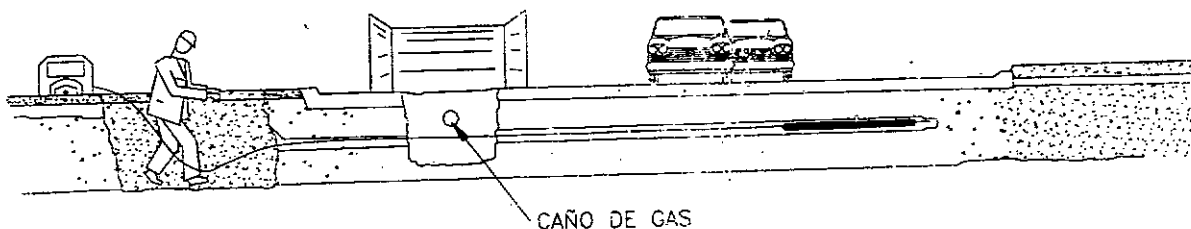

Medidas a tomar durante la ejecución de trabajos de excavación de emergencia:

En caso que el Excavador tenga que realizar trabajos de emergencia, lo cual impida cumplir con lo anterior, deberá dar aviso a Litoral Gas a los siguientes teléfonos:

0341- 4100414 / 0800- 777- 5427 / 0341 - 4618888 o 4642100

Medidas a tomar en caso de daños a las cañerías y fugas de gas

Por daños se entiende, no solamente la rotura de la cañería, sino también abolladuras, ralladuras, daños al revestimiento en cañerías de acero, dispositivos de protección catódica, etc. que podrían originar fugas ulteriores.

Dar aviso inmediatamente a la Central de Emergencias de Litoral Gas de la anomalía detectada en caso de que el personal asignado al seguimiento no se encuentre en la obra o el hecho se produjera fuera del horario normal de trabajo. Delimitar la zona para evitar el ingreso a personas no autorizadas y eliminar toda fuente de ignición como motores en marcha, etc.


Mantener la observación y el control sobre el lugar del accidente hasta la llegada del equipo de emergencias de Litoral Gas.

Definiciones:


Excavador: Persona, empresa, municipio, comuna u otro organismo de gobierno que preste servicio público cuyas labores demanden intervenciones por obras o tareas que impliquen excavaciones o movimiento de suelo en la vía pública.

Actividad de excavación: Se incluyen excavaciones, voladura, perforado, construcción de túneles, rellenos, remoción de estructuras mediante explosivos o medios mecánicos y todas otras operaciones de movimiento de tierra.


ANEXO I

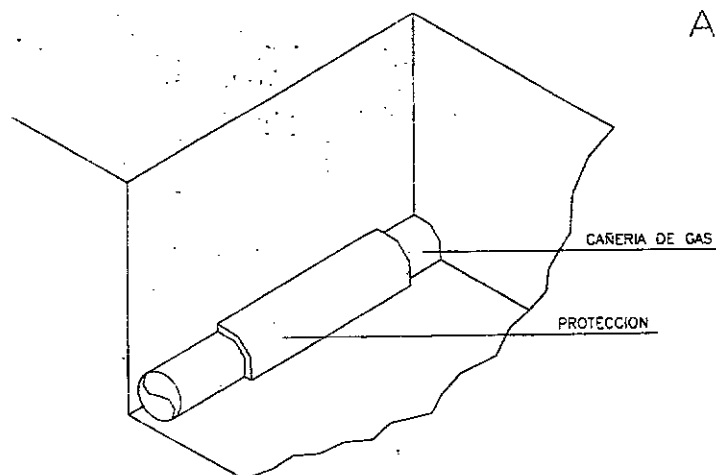

PROTECCION CON CAMISA
FIG. 1

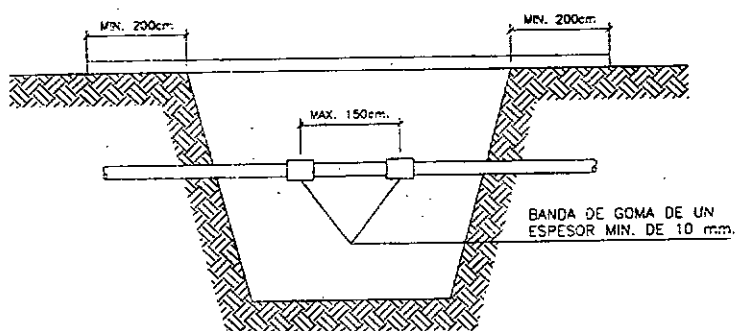

SUSPENSION DE UNA CAÑERIA
FIG. 2

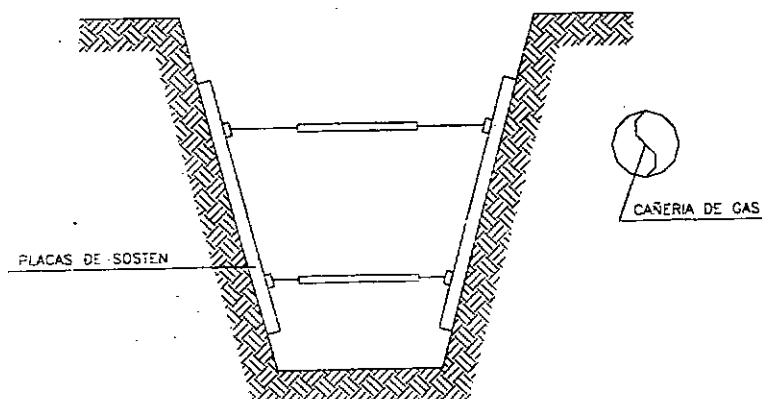

REFUERZO SOBRE PAREDES DE LA ZANJA
FIG. 3



Ente Nacional Regulador del Gas.

GAS NATURAL

Resolución 181/95

Establécese la documentación a requerir por Municipios y/o Comunas a las Empresas que realicen obras en la vía pública.

Bs. As. 22/08/95

VISTO la Ley N° 24.076 su Decreto Reglamentario N° 1738/92 y

CONSIDERANDO:

Que esta Autoridad Regulatoria ve con honda preocupación la producción reiterada de accidentes consistentes en roturas de instalaciones de gas existentes dentro de la jurisdicción correspondientes a Municipios y/o Comunas producidos generalmente por empresas que realizan obras en la vía pública.

Que tales accidentes han generado gran conmoción debido a su alto grado de afectación a la seguridad pública.

Que es intención de esta Autoridad Regulatoria adoptar medidas tendientes a prevenir la reiteración de tan graves accidentes en todo el Territorio donde se presta el Servicio Público de Distribución y Transporte de Gas por Redes.

Que para el logro de tal objetivo es imprescindible la colaboración de todas las Municipalidades y/o Comunas en cuya jurisdicción se presta tal Servicio Público ya que por su directa e inmediata relación institucional con las empresas que realizan obras en la vía pública pueden verificar y controlar con el mayor celo -en forma previa al otorgamiento de los respectivos permisos- que ellas acrediten haber tomado todos los recaudos necesarios tendientes a conocer la exacta localización de las instalaciones de gas.

Que la presente Resolución se dicta de conformidad a las facultades otorgadas por el Artículo 52 incisos b), m) y x) de la Ley N° 24.076 y su Decreto Reglamentario N° 1738/92.

Por ello

EL DIRECTORIO DEL
ENTE NACIONAL REGULADOR DEL GAS
RESUELVE:

Artículo 1°.- Solicitase a los Municipios y/o Comunas en cuya jurisdicción se preste el Servicio Público de Distribución y Transporte de Gas por Redes que en modo previo al otorgamiento del permiso para la realización de obras en la vía pública exijan a los solicitantes, como mínimo, la documentación detallada en el Anexo que integra la presente Resolución.

Art. 2°.- Comuníquese, publíquese, dese a la DIRECCION NACIONAL DE REGISTRO OFICIAL y archívese. - Raúl E. García - Gilberto E. Oviedo - Héctor E. Fórmica - Ricardo V. Busi - Eduardo A. Pigretti.

ANEXO

DOCUMENTACION A REQUERIR POR MUNICIPIOS Y/O COMUNAS A LAS EMPRESAS QUE REALICEN OBRAS EN LA VIA PUBLICA

1°) Copias de planos de las redes y/o gasoductos proporcionados por la Licenciataria con indicación precisa de la localización de las instalaciones de gas que podrían ser afectadas.

2°) Copia de las notificaciones presentadas ante la Licenciataria por dicha empresa acerca de la realización de los sondeos previos tendientes a ubicar las instalaciones sobre la base de los planos proporcionados por aquella y del inicio efectivo de la obras. Dicha notificación deberá incluir además la solicitud de asesoramiento durante la realización de los trabajos.

3°) Presentación de una Declaración jurada en la que manifieste:

- El compromiso de realizar los sondeos previos sobre la base del plano proporcionado por la Licenciataria utilizando exclusivamente elementos de uso manual, como así también los estudios tendientes a determinar si existe necesidad de efectuar remociones.

- Estar en conocimiento del Plan de Prevención de Daños implementado por la Licenciataria de Gas.

Miércoles 30 de agosto de 1995

ACCIONES PREVENTIVAS GENERALES - EXCAVACIONES A CIELO ABIERTO

3) El empleador debe realizar, previo al inicio de los trabajos de excavación, las averiguaciones necesarias con las empresas de servicios de electricidad, de gas, de agua desagües, de cable, de telefonía, etc., con las autoridades municipales y con el propietario del terreno donde se desarrollen las tareas, acerca de los planos que posean sobre el tendido de cableados e instalaciones existentes en el lugar y las debe demarcar en forma visible con banderines, estacas o marcas pintadas en el piso.

Se deben realizar planos/esquemas con las interferencias detectadas. Toda esta documentación formará parte del Legajo Técnico de la obra.

4) El empleador debe tener en cuenta que aunque existan planos, puede haber cables o instalaciones que no se encuentren indicados en aquellos o que estando indicados no sigan un recorrido exacto. Además deberá definir la traza precisa del tendido de las instalaciones subterráneas para lo cual realizará los sondeos necesarios supervisados por personal técnico especializado. Se debe dejar constancia de esta información en el Legajo Técnico.

5) Se deben emplear herramientas de mano o cualquier otro medio eficaz para detectar su ubicación, extremando los cuidados para evitar contactos directos o acciones que interfieran con las instalaciones pudiendo generar accidentes. Una vez establecida la ubicación de las instalaciones, cables, cañerías de gas, agua, etc., se debe notificar al responsable técnico y a los demás trabajadores. Estos trabajos deberán estar supervisados por el responsable de la tarea con participación del Servicio de Higiene y Seguridad (responsable o un auxiliar según lo establecido en el artículo 17 del Decreto N° 911 de fecha 5 de agosto de 1996).

6) Se deben adoptar las medidas de seguridad necesarias para evitar contactos directos con las interferencias detectadas, y se solicitará a la compañía que corresponda, adecuar las instalaciones involucradas, antes de iniciar los trabajos. Las solicitudes de corte de los servicios formarán parte del Legajo Técnico. Se deben adoptar dispositivos de seguridad, como apantallamientos o interposición de obstáculos que impidan todo acercamiento peligroso y por lo tanto, contactos accidentales.

7) La perforación de cañerías no identificadas o desconocidas o con pérdidas preexistentes, que se puedan encontrar al excavar, pueden ocasionar accidentes originados por emanaciones de gases tóxicos inflamables o explosivos. En tales circunstancias se deben suspender las tareas e informar a la empresa proveedora del servicio de la situación para solicitar el corte y la reparación correspondiente. Una vez que se haya asegurado el corte o la reparación y se haya obtenido por medio fehaciente el permiso de la empresa proveedora y previo al descenso de los trabajadores a la excavación, el Servicio de Higiene y Seguridad debe solicitar al empleador la realización de las mediciones de oxígeno y otros gases con el fin de detectar la presencia de los mismos y garantizar una ventilación suficiente (Normas Higiénico ambientales en obra, artículos 117 a 125 del Decreto N° 911/96), en todos los lugares de trabajo, de manera que se mantenga una atmósfera respirable que no sea peligrosa o nociva para la salud. En función de los resultados obtenidos el Responsable de Higiene y Seguridad dispondrá de ser necesario, la utilización de los Elementos de Protección Personal (E.P.P.) adecuados.

Los trabajadores de las empresas de servicio que deban reparar las instalaciones deterioradas deberán adoptar antes y durante la ejecución de los trabajos las medidas de seguridad establecidas en el Decreto N° 911/96, lo señalado en esta resolución y lo establecido en los protocolos de trabajo seguro que las empresas de servicio tengan para ejecutar esta tarea.

9) No se deben usar equipos o maquinarias pesadas encima o cerca de los caños de gas, agua, cables, etc., para prevenir su rotura. Se debe asegurar que no existan focos de combustión cercanos a las instalaciones de gas u otros combustibles inflamables.

10) Los cables y caños que hayan quedado expuestos al abrir la excavación deben ser sostenidos con soportes, apuntalamientos u otro medio eficaz que impida el desplome de las instalaciones y no se deben usar, en ninguna circunstancia, para apoyar equipos o como escalones para bajar y subir de la excavación. Se debe asegurar que el relleno de tierra donde se encuentren caños de gas, o de agua u otros fluidos, esté bien afirmado debajo de ellos, para evitar roturas o rajaduras cuando se asienten.

NOTA ENRG/GD/GAL/D N° 5193

BUENOS AIRES. 30 OCT 2001

Ref.: Plan de Prevención de Daños:
comunicación a terceros involucrados en
actividades de excavación.

SEÑOR GERENTE:

Tenemos el agrado de dirigirnos a Ud. con el objeto de requerirle que, dentro de la rutina de información prevista en el marco de las pautas fijadas en la NAG 100, Sección 614 - Programa de Prevención de Daños - informe a los terceros involucrados en actividades de excavación dentro del ámbito de esa Licenciataria que el Artículo 71 de la Ley 24076 establece:

Las violaciones o incumplimientos de la presente Ley y sus normas reglamentarias cometidas por terceros no prestadores serán sancionados con:


- a) Multa entre CIENTO PESOS (\$ 100) y CIENTO MIL PESOS (\$ 100.000), valores éstos que el ENTE tendrá facultades de modificar de acuerdo a las variaciones económicas que se operen en la industria con posterioridad a la fecha de entrada en vigencia de esta Ley;
- b) Inhabilitación especial de uno a cinco años;
- c) Suspensión de hasta noventa (90) días en la prestación de servicios y actividades autorizadas por el ENTE.

Sin otro particular saludamos a Ud. atentamente.

ING. JORGE O. DEFERRARI
GERENTE DE DISTRIBUCIÓN
INTE NACIONAL REGULADOR DEL GAS

SEÑOR GERENTE DE OPERACIONES
DE LITORAL GAS S.A.
D. RICARDO FRAGA
S. I. D.

Litoral Gas S.A.		
REGISTRO DE ENTRADAS		
11 NOV. 2001		
N° 2501		
AREA	ACU.	HIP.
GGE		X
GTE	X	
GOP		
GCO		X
GRH		
GAF		X
GSI		
LEG		X

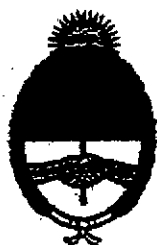

ENARGAS

ENTE NACIONAL REGULADOR DEL GAS

**GUÍA PARA TRABAJOS EN PROXIMIDAD DE
TUBERÍAS CONDUCTORAS DE GAS**

I-2135

1 Objeto

La presente guía se ha desarrollado para establecer las distancias mínimas de seguridad que deben cumplir otras instalaciones subterráneas respecto de los servicios de distribución de gas natural.

Esta guía debe ser aplicada por aquellos Organismos y empresas que ejecuten trabajos en proximidad de instalaciones correspondientes a los sistemas de distribución de gas en alta, media y baja presión en operación.

Esta guía tiene por objeto que una vez concluidos esos trabajos, como mínimo se mantengan las condiciones de seguridad establecidas en la normativa vigente, entre las tuberías conductoras de gas y otras estructuras subterráneas.

Independientemente de ello, dichos Organismos o empresas, previamente a la iniciación de los trabajos, deben solicitar a las Prestadoras del servicio público de gas el Programa de Prevención de Daños (PPD).

En ese programa se fijan los requisitos que se deben cumplimentar para evitar daños al sistema de distribución de gas que constituyan peligro para la seguridad pública o afecten la normal prestación del servicio.

2 Distancias de seguridad

A continuación se indican las distancias mínimas que deben respetarse, conforme la normativa vigente, entre las tuberías conductoras de gas y otras instalaciones:

- 1) Los conductos de agua y cloacas, las líneas telefónicas etc., como así también los postes, columnas, bases de hormigón deben quedar, como mínimo, a 0,30 m de distancia de las tuberías conductoras de gas.
- 2) Las instalaciones eléctricas deben cumplir las distancias indicadas en las tablas A y B.

Cabe señalar que las instalaciones indicadas en 1) y 2) que se instalen paralelas a la tubería conductora de gas, no deben quedar contenidas en el mismo plano vertical de esta última.

Tabla A			
Distancias mínimas en metros (gasoductos y ramales)			
Desde	Hasta	$\varnothing \leq 152 \text{ mm (6")}$	$\varnothing > 152 \text{ mm (6")}$
Gasoductos y ramales (cualquier clase de trazado)	Instalaciones eléctricas subterráneas	0,5	1

Tabla B		
Distancias mínimas en metros (redes de distribución)		
Desde	Hasta	Distancias
Presión de operación de la tubería conductora de gas (bar)	Tensión de instalaciones eléctricas subterráneas (kv)	
≤ 4	≤ 1	0,30
	> 1	0,50

I-2135

Todo ello con el fin de:

- 1) permitir la instalación y operación de dispositivos o herramientas para mantenimiento de la tubería conductora de gas o neutralización de situaciones de emergencias (tales como abrazaderas para fugas, accesorios para control de presión y equipo para estrangular tubos);
- 2) evitar el daño mecánico a la tubería conductora de gas, derivado de la proximidad o el contacto con otras estructuras;
- 3) permitir la instalación de ramales de servicio tanto a las redes de distribución de gas como a otras estructuras subterráneas, según se requiera;
- 4) proporcionar a las tuberías conductoras de gas, protección contra el calor proveniente de otras instalaciones subterráneas tales como líneas de vapor o de electricidad.

Para casos excepcionales donde circunstancias insalvables no permitan cumplir las distancias mínimas de separación indicadas precedentemente, esta guía establece los criterios de diseño, construcción e instalación de protecciones que se deben instalar entre las tuberías conductoras de gas y otros servicios públicos o estructuras.

Además, lo indicado es de aplicación en los casos que, aún cumpliendo las distancias mínimas, se considere necesario realizar una protección.

No obstante ello, la distancia entre la tubería conductora de gas y otras instalaciones, debe permitir el cumplimiento de los puntos 1) y 3) precedentes.

Corresponde destacar, que si los organismos o empresas responsables de las estructuras o servicios a instalar o reparar, determinaran distancias o protecciones de seguridad superiores a las previstas en esta guía, se debe aplicar lo establecido por ellos.


3 Tipos de protecciones y forma de instalación

3.1 Características de los elementos de protección

Deben estar contruidos con materiales que posean adecuadas características (mecánicas, térmicas, dieléctricas e impermeabilizantes) para el tipo de protección que se desea realizar.

A continuación se describen algunos de los elementos que, entre otros, pueden conformar la protección que corresponda utilizar en cada caso.

- a) Placas o medias cañas de cemento de 25 mm de espesor mínimo.
- b) Ladrillos macizos comunes para la construcción.
- c) Baldosas de aproximadamente 300 mm x 300 mm y 35 mm de espesor.

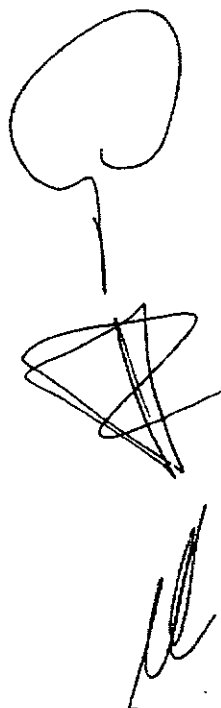

I-2135

- d) Losetas de aproximadamente 300 mm x 600 mm y 35 mm de espesor.
- e) Medias cañas de material plástico (PVC, PE, PP, etc.) de 3 mm de espesor mínimo o placas de plástico reforzado con fibra de vidrio (PRFV) de 3 mm de espesor mínimo.

Estas placas siempre se deben instalar junto con otro elemento de respaldo (placas de cemento, losetas, ladrillos, etc.).

- f) Planchas o bandas de caucho sintético de 3 mm de espesor mínimo, las que se deben instalar junto con otro elemento de respaldo (placas de cemento, losetas, ladrillos, etc.).

Nota: El ancho mínimo de la protección debe responder a lo indicado en la **Tabla 1**.

3.2 Instalación de los elementos de protección

Cuando deban instalarse elementos de protección se debe tener en cuenta lo siguiente:

- a) el tipo de servicio público o estructura que no cumple la distancia mínima respecto de la tubería conductora de gas;
- b) el diámetro de la tubería conductora de gas;
- c) la distancia existente entre la tubería conductora de gas y el otro servicio público o estructura.

En la **Tabla 2** se resumen las protecciones recomendadas para tuberías conductoras de gas que operan a baja, media y alta presión, en tanto que las figuras 1 a 6 ilustran situaciones típicas no limitativas que no restringen la utilización de otras protecciones que igualen o mejoren las protecciones indicadas.

Debe prestarse especial atención en los cruces y paralelismos entre tuberías conductores de gas y cables eléctricos, para evitar o contrarrestar lo siguiente:

- a) accidentes durante la instalación (descarga eléctrica);
- b) posibles saltos de chispa entre los cables eléctricos y la tubería conductora de gas;
- c) los efectos de posibles aumentos de temperatura de los conductores eléctricos que pudieran alterar las características de la tubería conductora de gas.

3.3 Impermeabilización de estructuras

Cuando el servicio público o estructura (cloacas, desagües pluviales y alcantarillas, cámaras, túneles, etc.) que se instale en forma paralela o en cruce con la tubería conductora de gas, pueda canalizar una fuga de gas, se deben

I-2135

tomar precauciones adicionales a la instalación de las pantallas de protección, a fin de que cualquier escape de gas no ingrese a dichos servicios o estructuras.

Estas precauciones consisten en impermeabilizar la zona por donde se puede canalizar el gas por medio de recubrimientos que deben ser impermeables al gas y resistente a los hidrocarburos, que a modo de ejemplo se citan a continuación:

- membrana asfáltica o de otro compuesto con una capa superficial (por ejemplo aluminio);
- pinturas de base asfáltica, plástica u otro compuesto;
- mantos o cintas de plástico termocontraíble.

El tramo de estructura no asociada a impermeabilizar debe cubrir toda la zona en donde exista la posibilidad de migración de gas.

Tabla 1			
Ancho mínimo de las pantallas de protección, en función del diámetro de la tubería de gas			
Diámetro tubería (mm)	≤ 50	63 a 180	> 180
Ancho "a" de la protección (mm)	200	400	Diámetro + 200

Tabla 2			
Tipos de protecciones a instalar en un sistema de distribución de gas de baja, media y alta presión			
Estructura subterránea no asociada con la tubería de distribución de gas		Distancia existente "d" entre la tubería conductora de gas y otra estructura (cm)	Figuras que representan la instalación de las protecciones
Conductores de energía eléctrica con tensión:	≤ 1 kV	10 ≤ d < 30	4(a,b), 5(a,b), 6(a,b) y 7 (a,b)
	> 1 kV	30 ≤ d < 50	4(a,b), 5(a,b), 6(a,b) y 7 (a,b)
		50 ≤ d < 100	1(a,b), 2(a,b) y 3(a,b) ⁽²⁾
Cañerías de agua, líneas telefónicas, desagües pluviales y cloacas ⁽¹⁾		10 ≤ d < 30	1(a,b), 2(a,b) y 3(a,b)
Postes, columnas, bases de hormigón, mampostería y otras estructuras		10 ≤ d < 30	El diseño de la protección debe responder a las necesidades de cada caso en particular


1) Cuando exista la posibilidad de que un escape de gas se pueda canalizar hacia el interior de alguna estructura o servicio público subterráneo (por algún orificio, grieta, junta deteriorada, etc.), se deben tomar precauciones adicionales para la protección, y para ello se debe impermeabilizar toda la zona donde exista la posibilidad de migración de gas.

2) Sólo para ramales de AP y diámetro > 180


I-2135

Figura 1a
Protección con baldosones, losetas o placas de cemento
Paralelismo

Vista de frente

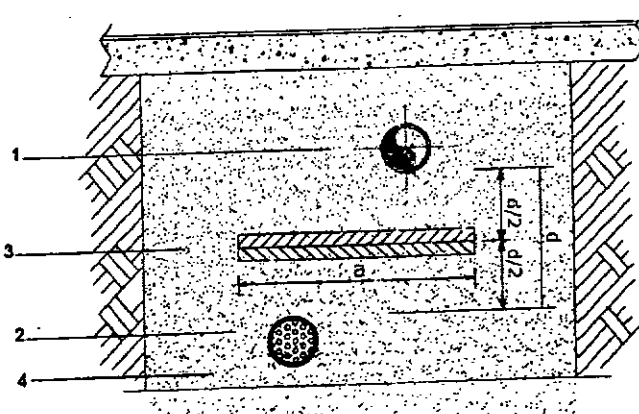

Vista en perspectiva

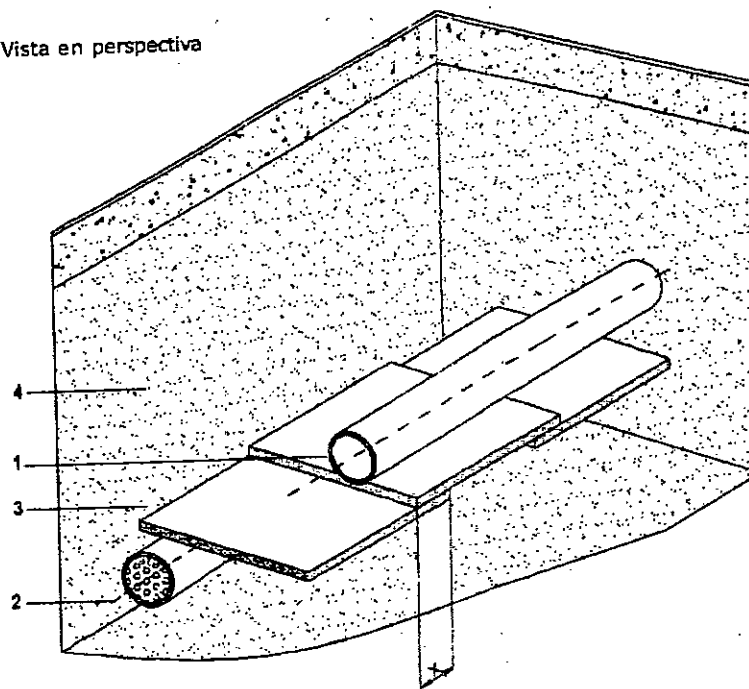


Referencias

- 1 Línea de gas
 - 2 Estructura enterrada no asociada (otro servicio público)
 - 3 Protección
 - 4 Capas de arena
- a = ancho mínimo de la protección, según Tabla 1
d = distancia real de obra entre ambas estructuras
x = solape mínimo ≥ 5 cm


I-2135

Figura 1b
Protección con baldosones, losetas o placas de cemento
Cruce

Vista de frente

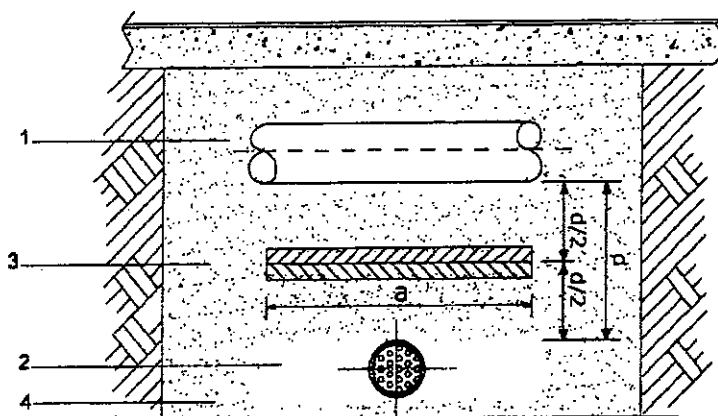

Vista en perspectiva

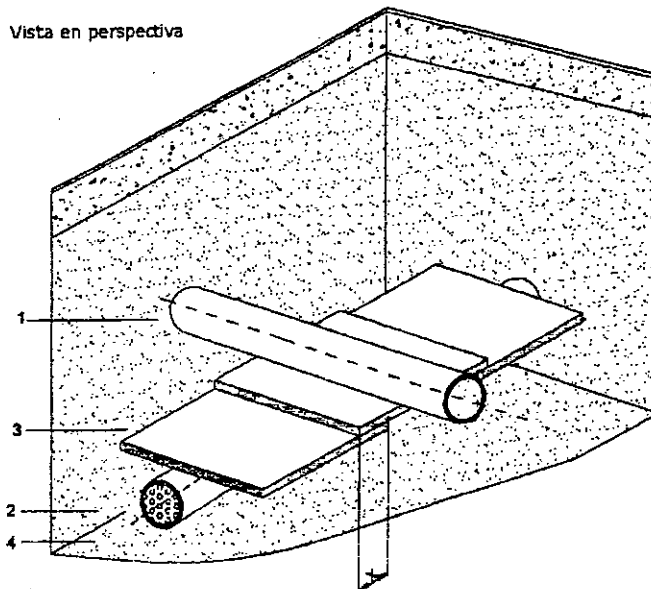


Referencias

- 1 Línea de gas
 - 2 Estructura enterrada no asociada (otro servicio público)
 - 3 Protección
 - 4 Capas de arena
- a = ancho mínimo de la protección, según Tabla 1
d = distancia real de obra entre ambas estructuras
x = solape mínimo ≥ 5 cm


I-2135

Figura 2a
Protección con ladrillos
Paralelismo

Vista de frente

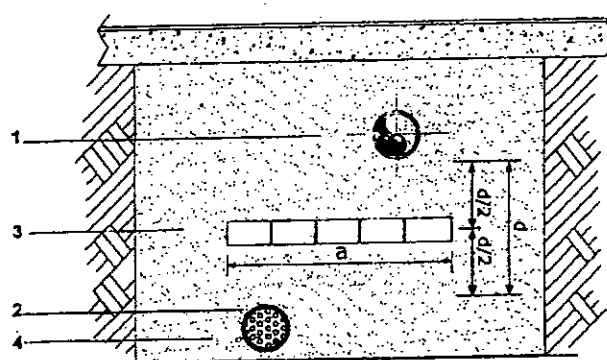

Vista en perspectiva

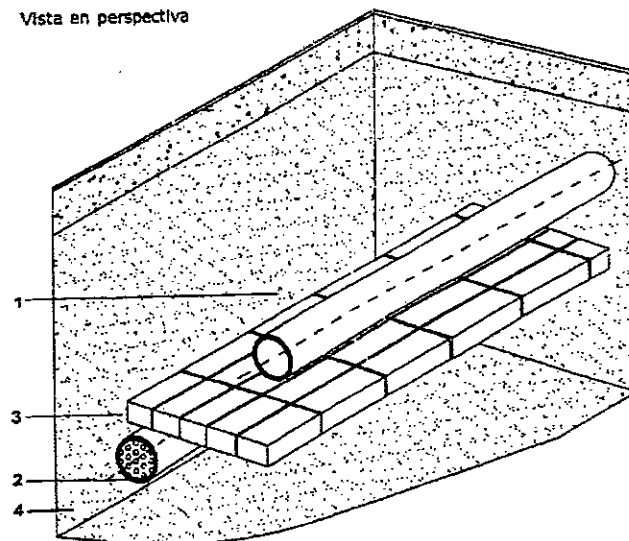


Referencias

- 1 Línea de gas
 - 2 Estructura enterrada no asociada (otro servicio público)
 - 3 Protección
 - 4 Capas de arena
- a = ancho mínimo de la protección, según Tabla 1
d = distancia real de obra entre ambas estructuras


I-2135

Figura 2b
Protección con ladrillos
Cruce

Vista de frente

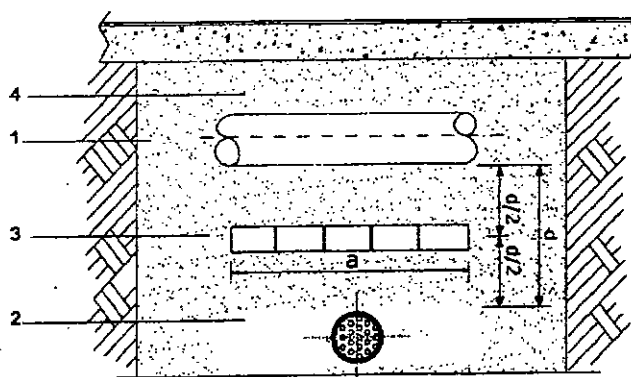

Vista en perspectiva

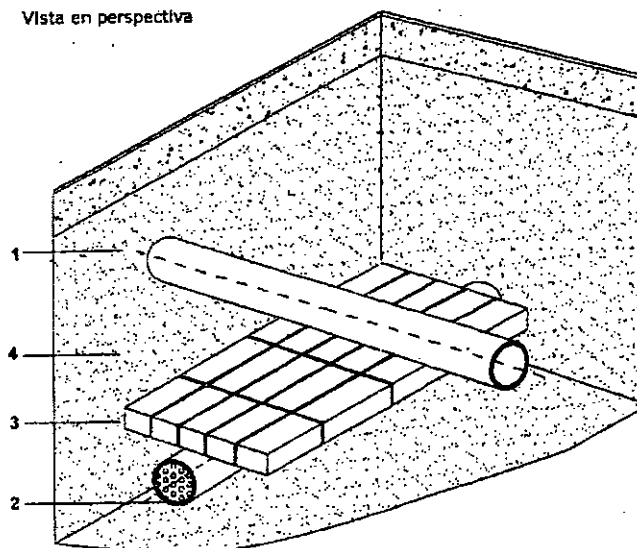


Referencias

- 1 Línea de gas
 - 2 Estructura enterrada no asociada (otro servicio público)
 - 3 Protección
 - 4 Capas de arena
- a = ancho mínimo de la protección, según Tabla 1
d = distancia real de obra entre ambas estructuras


I-2135

Figura 3a
Protección con media caña de cemento o media caña
de PE/PVC/PP/PRFV
Paralelismo

Vista de frente

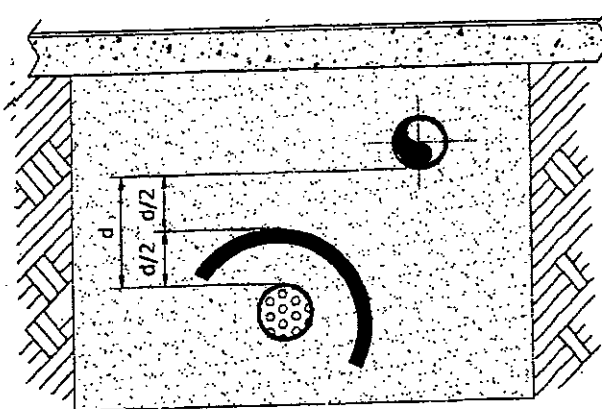

Vista en perspectiva

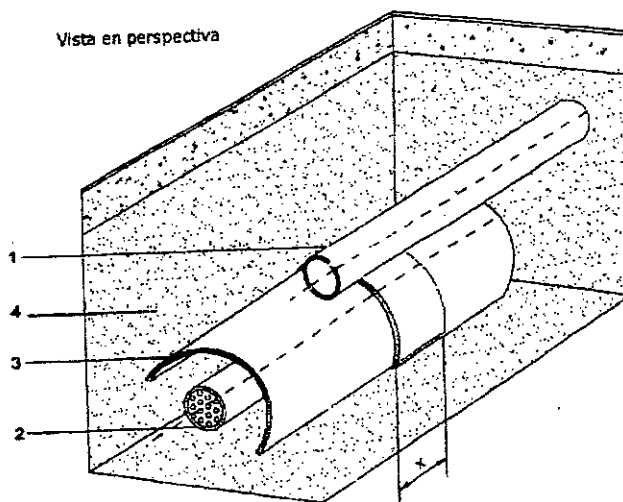


Referencias

- 1 Línea de gas
 - 2 Estructura enterrada no asociada (otro servicio público)
 - 3 Protección
 - 4 Capas de arena
- a = ancho mínimo de la protección, según Tabla 1
d = distancia real de obra entre ambas estructuras


I-2135

Figura 3b
Protección con media caña de cemento o media caña
de PE/PVC/PP/PRFV
Cruce

Vista de frente

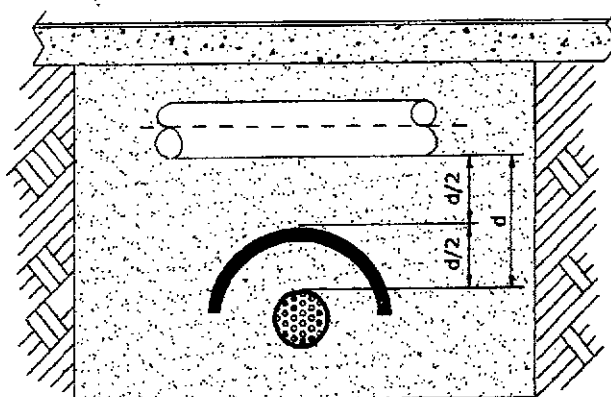

Vista en perspectiva

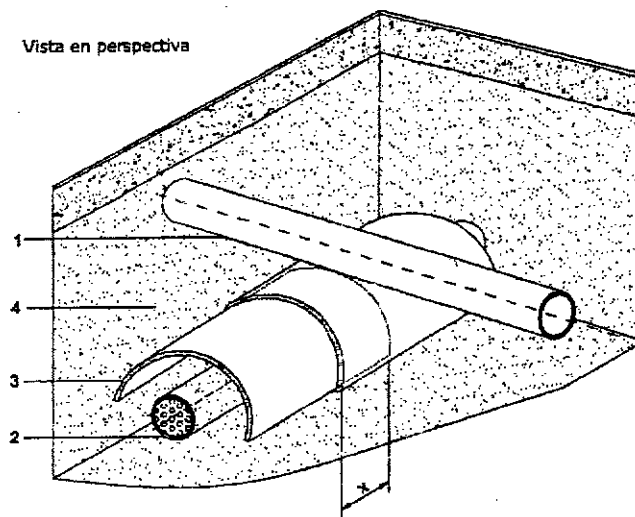


Referencias

- 1 Línea de gas
 - 2 Estructura enterrada no asociada (otro servicio público)
 - 3 Protección
 - 4 Capas de arena
- a = ancho mínimo de la protección, según Tabla 1
d = distancia real de obra entre ambas estructuras
e = espesor de los elementos de protección
x = solape mínimo ≥ 5 cm

I-2135


Figura 4a
Protección con baldosones, losetas o placas de cemento
más planchas de caucho sintético o placas de PRFV
Paralelismo

Vista de frente

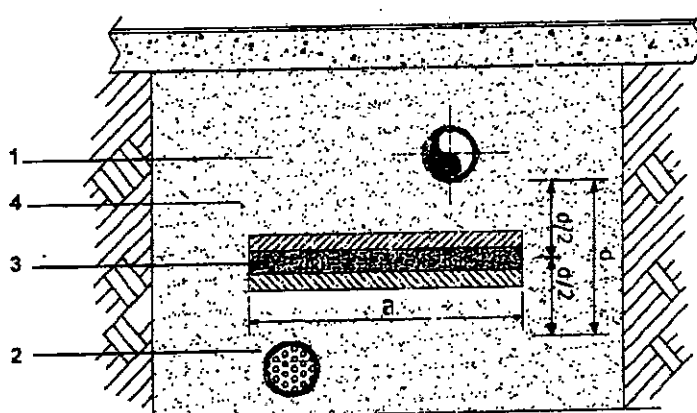

Paralelismo

Vista en perspectiva

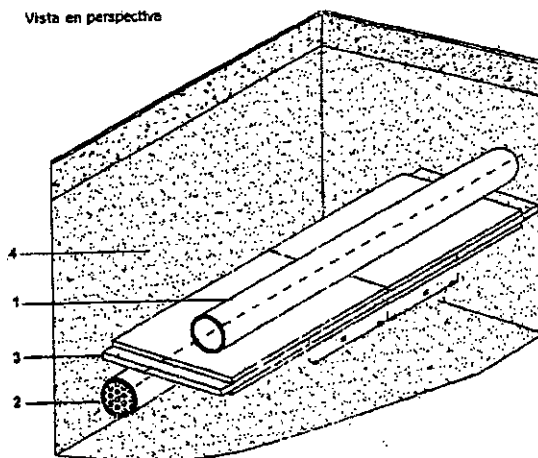

Referencias


- 1 Línea de gas
 - 2 Estructura enterrada no asociada (otro servicio público)
 - 3 Protección
 - 4 Capas de arena
- a = ancho mínimo de la protección, según Tabla 1
d = distancia real de obra entre ambas estructuras

Nota: Cuando el obstáculo no sea un conductor de energía eléctrica o una fuente de calor, se puede reemplazar el conjunto por una única mediacaña de PE, PVC, PP o PRFV de ≥ 10 mm


I-2135

Figura 4b
Protección con baldosones, losetas o placas de cemento
más planchas de caucho sintético o placas de PRFV
Cruce

Vista de frente

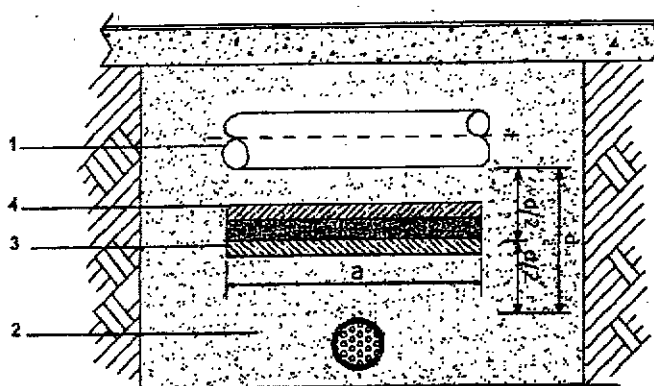

Vista en perspectiva

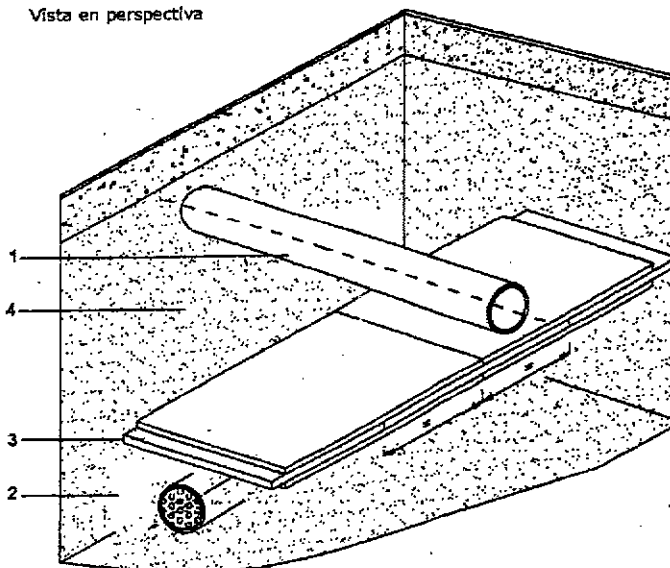

Referencias

- 1 Línea de gas
- 2 Estructura enterrada no asociada (otro servicio público)
- 3 Protección
- 4 Capas de arena


a = ancho mínimo de la protección, según Tabla 1
d = distancia real de obra entre ambas estructuras

Nota: Cuando el obstáculo no sea un conductor de energía eléctrica o una fuente de calor, se puede reemplazar el conjunto por una única mediacaña de PE, PVC, PP o PRFV de ≥ 10 mm


I-2135

Figura 5a
Protección con ladrillos más planchas de caucho
sintético o placas de PRFV
Paralelismo

Vista de frente

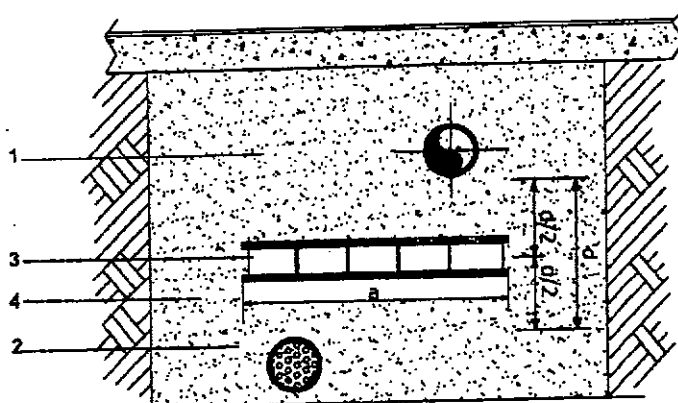

Vista en perspectiva

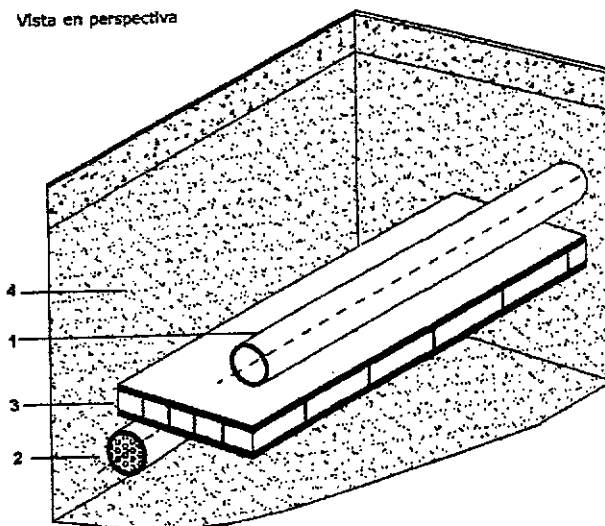

Referencias


- 1 Línea de gas
 - 2 Estructura enterrada no asociada (otro servicio público)
 - 3 Protección
 - 4 Capas de arena
- a = ancho mínimo de la protección, según Tabla 1
d = distancia real de obra entre ambas estructuras

Nota: Cuando el obstáculo no sea un conductor de energía eléctrica o una fuente de calor, se puede reemplazar el conjunto por una única mediacaña de PE, PVC, PP o PRFV de ≥ 10 mm


I-2135

Figura 5b
Protección con ladrillos más planchas de caucho
sintético o placas de PRFV
Cruce

Vista de frente

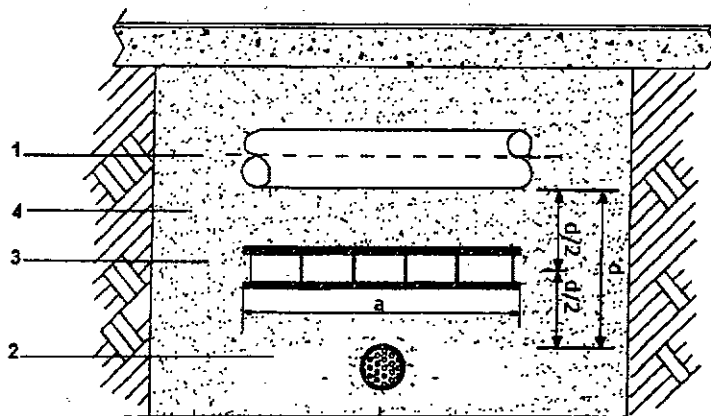

Vista en perspectiva

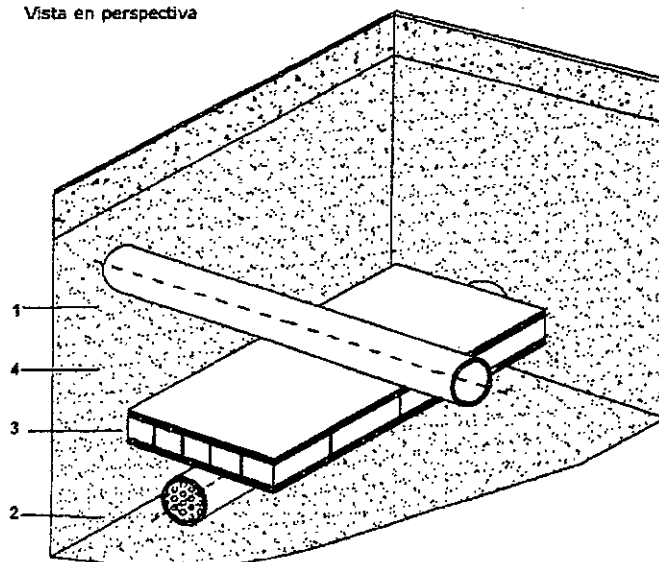

Referencias

- 1 Línea de gas
- 2 Estructura enterrada no asociada (otro servicio público)
- 3 Protección
- 4 Capas de arena


a = ancho mínimo de la protección, según Tabla 1
 d = distancia real de obra entre ambas estructuras

Nota: Cuando el obstáculo no sea un conductor de energía eléctrica o una fuente de calor, se puede reemplazar el conjunto por una única mediacaña de PE, PVC, PP o PRFV de ≥ 10 mm


I-2135

Figura 6a
Protección con media caña o media caña de PE/PVC/PP/PRFV
más planchas de caucho sintético
Paralelismo

Vista de frente

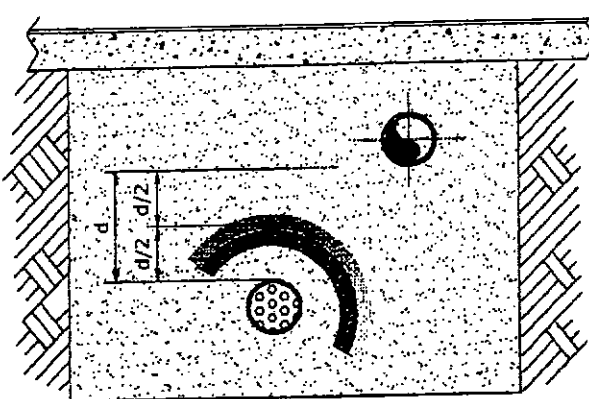

Vista en perspectiva

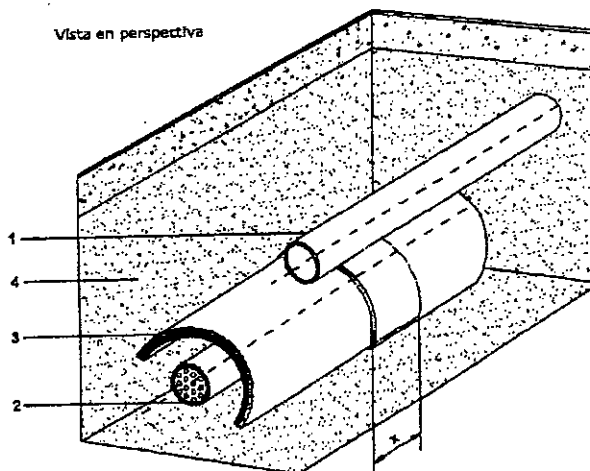

Referencias


- 1 Línea de gas
 - 2 Estructura enterrada no asociada (otro servicio público)
 - 3 Protección
 - 4 Capas de arena
- a = ancho mínimo de la protección, según Tabla 1
d = distancia real de obra entre ambas estructuras
x = solape mínimo ≥ 10 cm

Nota: Cuando el obstáculo no sea un conductor de energía eléctrica o una fuente de calor, se puede reemplazar el conjunto por una única mediacaña de PE, PVC, PP o PRFV de ≥ 10 mm


I-2135

Figura 6b
Protección con media caña o media caña de PE/PVC/PP/PRFV
más planchas de caucho sintético
Cruce

Vista de frente

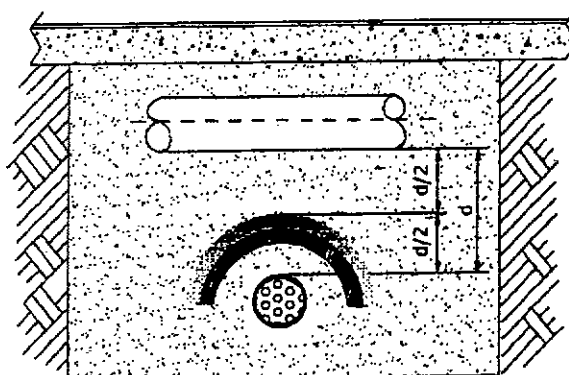

Vista en perspectiva

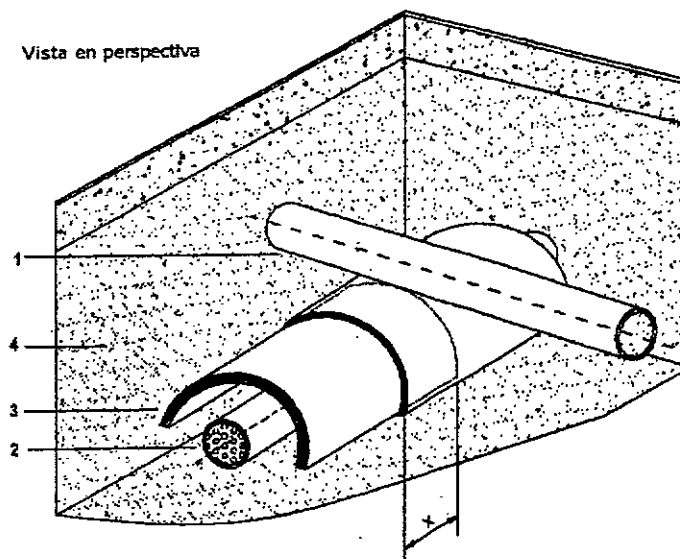

Referencias

- 1 Línea de gas
- 2 Estructura enterrada no asociada (otro servicio público)
- 3 Protección
- 4 Capas de arena


a = ancho mínimo de la protección, según Tabla 1
d = distancia real de obra entre ambas estructuras
x = solape mínimo ≥ 10 cm

Nota: Cuando el obstáculo no sea un conductor de energía eléctrica o una fuente de calor, se puede reemplazar el conjunto por una única mediacaña de PE, PVC, PP o PRFV de ≥ 10 mm


I-2135

Figura 7a
Protección con encamisado continuo de PE/PVC/PP/PRFV
Paralelismo

Vista de frente

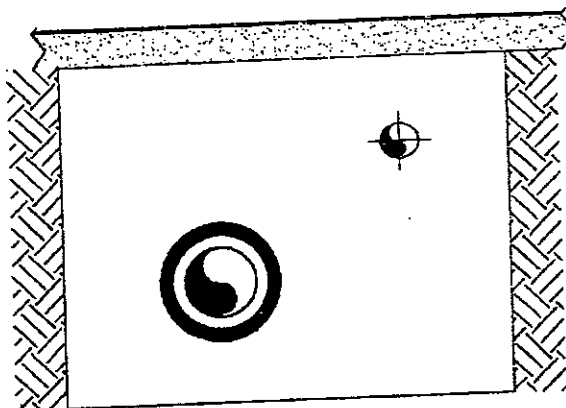

Vista de perspectiva

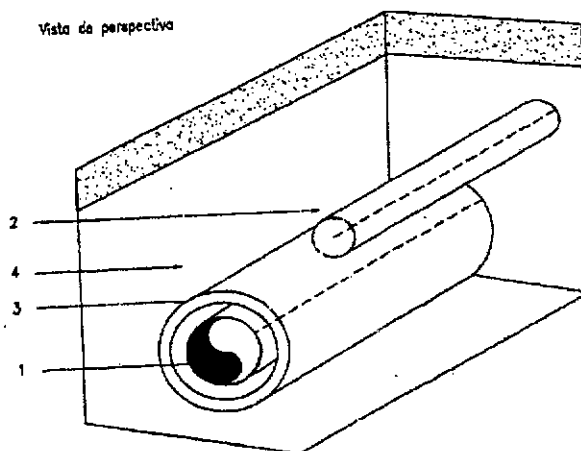


Referencias

- 1 Línea de gas
- 2 Estructura enterrada no asociada (cloacas, desagües, alcantarilla, etc.)
- 3 Protección
- 4 Capas de arena


I-2135

Figura 7b
Protección con encamisado continuo de PE/PVC/PP/PRFV
Cruce

Vista de frente

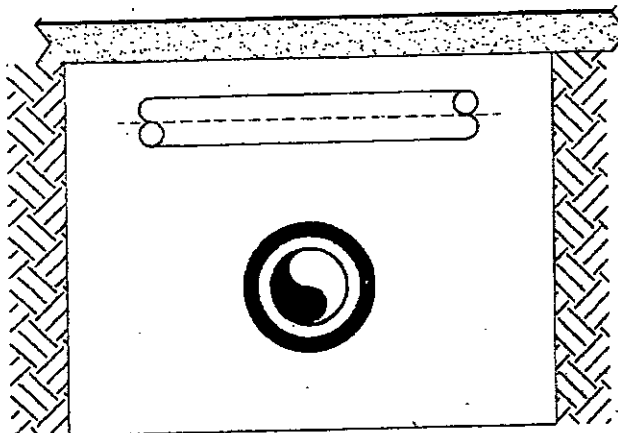

Vista de perspectiva

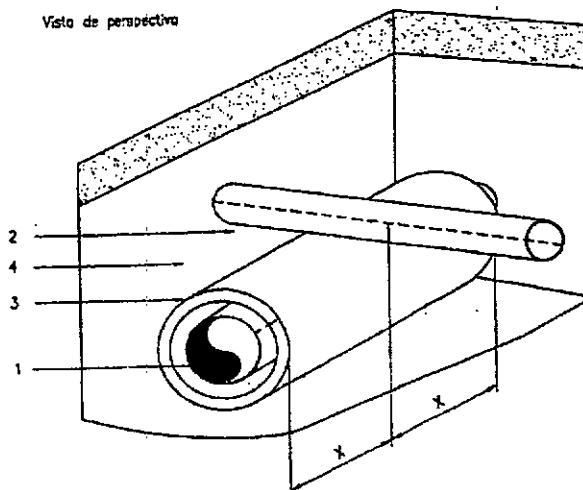

Referencias

- 1 Línea de gas
- 2 Estructura enterrada no asociada (cloacas, desagües, alcantarilla, etc.)
- 3 Protección
- 4 Capas de arena
 $x = \geq 30 \text{ cm}$

PLIEGO DE ESPECIFICACIONES TECNICAS PARTICULARES

PLIEGO DE ESPECIFICACIONES TÉCNICAS PARTICULARES

RUBRO MOVIMIENTO DE SUELO

ITEM 1: Perfilado de camino de acceso

ITEM 2: Ejecución de canal para desvío provisorio

ITEM 3: Relleno del canal de desvío provisorio

ITEM 4: Ejecución de ataguías (terraplenes)

ITEM 5: Eliminación de ataguías

ITEM 6: Excavación y reposición de suelo en zona de obra

ITEM 7: Impermeabilización con suelo cemento

ITEM 8: Protección con suelo cemento en zona de estribos

ITEM 9: Rectificación de márgenes

ITEM 10: Demolición de alcantarillas existentes y retiro de escombros

ITEM 11: Provisión de tablestacas puestas en obra

ITEM 12: Instalación de tablestacas

ITEM 13: Provisión de módulos de cuenco dissipador puestas en obra

ITEM 14: Montaje de módulos de cuenco dissipador

ITEM 15: Ejecución de juntas de hormigonado

ITEM 16: Ejecución de base de apoyo (RDC 150)

ITEM 17: Hormigón H25 para ejecución de estribos de H⁹A⁹ in situ

ITEM 18: Confección de armadura para ejecución de estribos

ITEM 19: Provisión y colocación de mantas de bloques de hormigón vinculadas con geotextil

ITEM 20: Remoción y reparación de alambrado

ITEM 21: Movilidad para la Inspección

ITEM 22: Movilización y desmovilización de obra

RUBRO MOVIMIENTO DE SUELO

ITEM 1: PERFILADO DE CAMINO DE ACCESO

El perfilado deberá ser construido en un todo de acuerdo con las secciones transversales y longitudinales existentes, y según indicaciones de la Inspección.

Se construirá en tramos de longitud tal que puedan iniciarse y terminarse en un día de trabajo.

Se procederá a los trabajos preliminares que consisten en la limpieza de las áreas a ser perfiladas en toda su extensión. EL CONTRATISTA suministrará por su cuenta todos los materiales y mano de obra que se requieran para este trabajo. Él se hará responsable de la correcta limpieza en las zonas que la obra requiera, cuidando y conservando los árboles que se encuentren en el área.

El trabajo consistirá en perfilar la superficie del camino y si fuera necesario se utilizará material transportado o del lugar, necesario para la ejecución de la obra, elevar la rasante del camino en zonas bajas o mejorar el perfil longitudinal del mismo, en los lugares indicados por la Inspección. Los servicios de perfilado serán ejecutados en toda la extensión del camino.

El perfilado deberá efectuarse con un equipo adecuado que garantice la estabilidad necesaria para la habilitación al tránsito como ser camiones volquetes, motoniveladora, etc.

Los rellenos necesarios en zonas bajas, a criterio de la Inspección, serán ejecutados con suelos aptos extraídos de cortes del camino, cunetas laterales o transportadas de sitios aprobados por la Inspección, principalmente del existente en la zona de canal aliviador. No deberán contener materias orgánicas o barrosas u otro objeto que impida el acabamiento final y bombeo.

Se realizará la limpieza final de la obra, retirando escombros o cualquier elemento hallado en el lugar de la obra y será cumplida exactamente lo que disponga la Fiscalización en cuanto a este ítem.

Conservación y Mantenimiento

Una vez terminada la construcción del abovedamiento, esta deberá conservarse en su perfil y dimensiones originales. La calzada se mantendrá durante el transcurso de la obra mediante el pasaje de motoniveladora y compactadores si fuere necesario.

Las cunetas y sus taludes se mantendrán con sus perfiles originales y libres de obstrucciones que impidan o dificulten el desagüe, el cual deberá estar asegurado en todo momento.

Después de las lluvias y en toda ocasión que la Inspección lo ordene, deberán tomarse medidas para dirigir el tránsito con obstáculos que no signifiquen peligro para el mismo y de manera que los vehículos circulen normalmente por todo el ancho de la calzada, además cuando el estado de humedad del suelo lo permita, se activarán las operaciones de perfilado hasta hacer desaparecer las huellas que se hubieran

producido. Para el perfilado de la rasante deberá disponerse del equipo suficiente para terminar los trabajos antes de que el suelo haya perdido la humedad adecuada.

Medición y forma de pago

La medición del trabajo de perfilado ejecutado de acuerdo a lo especificado en este Ítem, se hará por su longitud, medida a lo largo del eje del proyecto, en metros.

Las cantidades determinadas conforme al método de medición prevista en este Ítem, serán pagadas al precio unitario contractual correspondiente al Ítem correspondiente, de acuerdo a lo realmente ejecutado, medido y certificado en el terreno.

Este precio será la compensación total por suministrar toda la planta de trabajo, mano de obra, equipo, materiales, transporte, servicios, supervisión y otros incidentes para dar por completado el Ítem.

No se hará ningún pago adicional en concepto de repetición de las operaciones por deficiencias en su ejecución ni por los mantenimientos y conservación hasta la Recepción Final de la Obra, por ser éstas, obligaciones subsidiarias amparadas por los precios contractuales de la Oferta para el Ítem correspondiente.

ITEM 2: EJECUCIÓN DE CANAL PARA DESVÍO PROVISORIO

ITEM 9: RECTIFICACIÓN DE MÁRGENES

Consiste en la extracción de suelo, con medios mecánicos a los fines de ejecutar un canal derivador. Los mismos se realizarán conforme a las secciones de proyecto indicadas en los planos respectivos, memoria descriptiva, presentes especificaciones y directivas impartidas por la Inspección.

Se incluyen los siguientes trabajos

- Excavación de la sección transversal de acuerdo al proyecto.

En la ejecución de las obras de excavación de los canales se deberá tener en cuenta de ser necesario, el desbosque y destronque de vegetación, el corrimiento de servicios públicos, alumbrado, postes, pilares de la luz y cualquier otro obstáculo que impida el normal trabajo de las máquinas, quedando a cargo de la Empresa Contratista el corrimiento de los mismos.

En general no se impondrán restricciones a la Contratista en lo que respecta a medios o sistemas de trabajo a emplear para ejecutar las tareas, pero ellas deberán ajustarse a las características del terreno y demás circunstancias locales.

Si al efectuar la obra se hallase cualquier objeto de valor material, científico, artístico o arqueológico, la Contratista o su representante lo entregará documentadamente, sin perjuicio de lo

dispuesto por el Código Civil y la Ley N° 9080.

La Contratista, durante la excavación podrá encontrarse con vertientes altas, lo cual no será motivo para aumentar el precio, ni causa de indemnización de ninguna especie. Tampoco se efectuará reconocimientos particulares por presencia de suelo duro o con material calcáreo.

El Oferente deberá realizar, previo a la confección de su oferta, todas las averiguaciones y estudios necesarios para conocimiento a fondo de las zonas a excavar, no aceptándose demoras o reclamos basados en desconocimiento de las mismas, quedando por lo tanto la Contratista comprometida cualquiera sea la naturaleza del suelo y a los precios convenidos en el Contrato.

Asimismo, durante la ejecución se protegerán las obras de los efectos de erosión, socavaciones y/o derrumbes. Los productos de deslizamientos y derrumbes deberán removerse y acondicionarse convenientemente en la forma indicada por la Inspección.

Equipos y Operarios:

Los equipos, herramientas y elementos usados para estos trabajos, al igual que el personal competente para su manejo, deberán ser previamente aprobados por la Inspección de la obra.

Los equipos deben ser previstos en número suficiente para completar los trabajos dentro del plazo contractual, y estar detallados en la propuesta del Oferente, no pudiendo el Contratista proceder al retiro parcial o total del mismo, mientras los trabajos se encuentren en ejecución, salvo aquellos elementos para los cuales, la Inspección extienda su expresa autorización por escrito.

Si se observaren deficiencias o mal funcionamiento de algunos de los equipos, herramientas o elementos durante la ejecución de los trabajos, la Inspección podrá ordenar su retiro y/ o su reemplazo por otro de igual capacidad y en buenas condiciones de uso. Así mismo, la Inspección podrá exigir el reemplazo del personal, si este no fuera idóneo para el manejo de los equipos.

Replanteo:

La definición de la traza de las obras, perfiles y secciones de replanteo, para determinar las excavaciones de los canales y trabajos a realizar, será efectuado en el terreno por personal perteneciente a la Empresa Contratista, quién deberá cuidar las estacas y señales que se colocan hasta la Recepción de la Obra. Dicho trabajo será verificado y aprobado por la Inspección o su representante. La Contratista solicitará oportunamente y con la anticipación necesaria a la Inspección, el replanteo de la parte de Obra en donde se proponga trabajar.

Terminado cada replanteo se firmará por duplicado una planilla de cotas rojas del tramo o sección replanteada, una de las cuales quedará en poder de la Contratista. Este deberá presentarse a la Inspección para convenir la fecha de iniciación de los trabajos.

Los gastos de ayudantes, útiles y materiales que ocasionen el replanteo, así como los de revisión de replanteo de detalles que la Inspección considere convenientes realizar, serán por cuenta exclusiva de la Contratista.

Pero cuando causas fortuitas impidan materialmente el replanteo de alguna o de algunas partes de la Obra, sin que ello sea obstáculo para iniciar los trabajos y proseguirlos según el plazo contractual, la Contratista estará obligado a aceptar el replanteo parcial, sin que ello le de derecho a la ampliación del plazo estipulado.

Terminado el replanteo se labrará un acta por triplicado y un ejemplar se entregará a la Contratista. En caso de disconformidad con la operación efectuada, la Contratista podrá formular sus reclamos al final del acta. Los fundamentos de sus reservas deberán ser expuestos dentro de los diez (10) días de firmada el acta. El incumplimiento de este requisito anulará las reservas formuladas.

Excavación de Canal:

La excavación se realizará según memoria descriptiva, y los planos que conforman el Proyecto Ejecutivo. El material extraído sobrante deberá ser depositado en el lugar de descarga según lo indicado oportunamente por la Inspección de la obra.

Tolerancias en las Dimensiones y Responsabilidades:

La Contratista deberá prestar atención a las dimensiones de los canales exigidos en el proyecto, pues estos deben ser construidos según los perfiles descriptos en los planos o según aquellos que se modificaran, con toda exactitud y simetría, respetando las reglas del buen construir.

No serán toleradas salientes en las soleras que afecten en más de un 5 % del ancho, ni mayores de 0,10m de altura.

Los pagos por cantidades excavadas se harán de acuerdo a las líneas netas de las secciones proyectadas o modificadas, y no se reconocerá como material excavado todo excedente que proviniera de mayor profundidad debajo de la rasante replanteada.

Tampoco se computará al efectuarse la recepción definitiva, la mayor amplitud que pueda tener por causas de desmoronamientos o correcciones debido a la mala interpretación de los planos.

Todas las obras auxiliares que la Contratista hiciere o las correcciones a que se obligaron por la mala interpretación de los planos o por la mala ejecución de los trabajos, serán por su exclusiva cuenta y no tendrá derecho a indemnización de ninguna especie.

La Inspección no se responsabiliza por daños ocasionados por inundaciones, crecientes, etc., que puedan afectar los trabajos y equipos, quedando a cargo de la Contratista el reacondicionamiento de las obras ya ejecutadas.

Cuando el producto excavado tenga un grado de humedad que provoque su deslizamiento hacia los campos linderos, deberá procederse a la construcción de un cordón de tierra seca a una distancia no inferior a dos metros del nuevo alambrado. La compensación de esta tarea, se considerará incluida en el precio unitario del presente ítem.

Conservación:

La Contratista está obligada a mantener la solera y secciones, consistirá en la limpieza de fondo y taludes, erosiones, desmoronamiento, perfilado de taludes, e impedir todo crecimiento de vegetación y todo otro trabajo tendiente a conservar la obra construida según planos de proyecto, en ambos canales.

Los costos resultantes de la conservación estarán a cargo exclusivo de la Contratista, no reconociéndose pago adicional alguno.

Forma de Medición y Pago

Las tareas descriptas precedentemente se medirán y pagarán por metro cúbico (m³) de suelo excavado según estas especificaciones, al precio unitario establecido en el contrato para los ítems correspondientes. La excavación hecha por debajo de las cotas de proyecto indicadas en los planos, como así también los excesos de excavaciones para la construcción de los canales que la Contratista ejecute para llevar a cabo los trabajos tales como sobreanchos y talud no se medirán ni se pagarán.

Dicho precio será compensación total por todos los gastos de equipos, herramientas y mano de obra necesarias para la limpieza de la vegetación dentro de los canales, extracción de suelo en el volumen que abarca la canalización, su carga, transporte y distribución de suelo en los lugares indicados por la Inspección y/o el proyecto ejecutivo, conformación y reacondicionamiento de banquetas, construcción de caminos de servicios, bordos, cordones de tierra, drenajes, bombeos, y todo otro trabajo necesario para la correcta ejecución de los trabajos de acuerdo a estas especificaciones, memoria descriptiva, planos de proyecto y lo ordenado por la Inspección.

Cualquier otra tarea y/o provisión no citado expresamente, pero necesario para la correcta ejecución de los trabajos, se realizará en un todo de acuerdo a lo establecido en el proyecto, e instrucciones impartidas por la Inspección, considerándose su costo total incluido en el precio unitario de contrato para el presente ítem.

ITEM 3: RELLENO DEL CANAL DE DESVÍO PROVISORIO

Los trabajos de relleno con suelo debidamente compactado, se ejecutarán para la restitución del cauce original del canal, el relleno y compactación del canal provisorio ejecutado.

Será de aplicación para este ítem, todo lo señalado en las Especificaciones Técnicas Generales.

El relleno se efectuará con el suelo extraído de la excavación de la obra, que deberá ser previamente desmenuzado y estará libre de piedras, cascotes, materiales putrescibles y cualquier otro elemento perjudicial a criterio de la Inspección.

El suelo será colocado y compactado en capas no mayores a 0,20m., debiendo tener un contenido de humedad igual a la óptima. Se efectuará con el suelo del lugar un "Ensayo de Compactación", para determinar la humedad óptima del material en los distintos lugares donde se efectuarán los rellenos.

Cada capa de suelo colocada, deberá tener una densidad no inferior al 95% de la densidad

obtenida en el ensayo Proctor T-99, excepto para los ítems que se solicite Compactación Ligera, cuya densidad deberá ser no inferior al 90% del mismo ensayo.

El relleno se realizará, empleando equipos mecánicos, que aseguren la obtención de la densidad requerida, según los casos especificados. A tal efecto, antes de iniciar los trabajos, la Inspección ordenará efectuar una prueba de compactación con el equipo a usar por la Contratista verificando los resultados obtenidos.

Si fuera necesario transportar suelo faltante de un lugar a otro de las obras, para efectuar rellenos, este transporte será por cuenta de la Contratista, sin que ello represente pago adicional alguno.

No se permitirá incorporar a los rellenos, suelo con humedad igual o mayor que el límite plástico. La Inspección podrá exigir que se retire todo volumen de suelo con humedad excesiva y se reemplace con material apto. Esta sustitución será por cuenta del contratista y por consiguiente el volumen sustituido no será ni medido ni pagado.

La Contratista deberá adoptar las precauciones convenientes en cada caso, para evitar que al hacerse los rellenos se deterioren las obras hechas y serán a su exclusivo cargo la reparación o reconstrucción de tales daños.

Si luego de terminados los rellenos se produjeran asentamientos de los mismos, la Inspección fijará en cada caso la Contratista un plazo para complementarlos y en caso de incumplimiento, éste se hará pasible de la aplicación de una multa según lo establezca la normativa legal de la documentación contractual, sin perjuicio del derecho de la Contratante de disponer la ejecución de los trabajos necesarios por cuenta de terceros con cargo a la Contratista.

Forma de Medición y Pago

Estos trabajos se medirán y pagarán por metro cúbico (m³) de suelo colocado y compactado a los precios unitarios de contrato establecidos para los mismos. A tal efecto, al volumen de la excavación, se le deducirá el volumen exterior ocupado por las estructuras contenidas en las mismas.

Dicho precio será compensación total por todos los gastos de equipos, herramientas y mano de obra para la provisión, colocación y compactación del suelo y todo otro trabajo necesario para la correcta ejecución del relleno de acuerdo a estas especificaciones, los planos del proyecto y lo ordenado por la Inspección.

ITEM 4: EJECUCIÓN DE ATAGUÍAS (TERRAPLENES)

Estos trabajos comprenden el relleno, humedecimiento o aeración, homogeneización del suelo y la compactación de los materiales destinados a la construcción de los terraplenes utilizados como ataguías, de acuerdo al proyecto, motivo del presente Contrato.

Una vez alcanzada la cota de fundación de los terraplenes, se procederán a rellenar todas las depresiones e irregularidades menores existentes o motivadas por la remoción de rocas o materiales indeseables,

escarificándose luego el suelo hasta una profundidad de 0,60 m mediante rastras. Posteriormente se procederá a humedecerlo por aspersión hasta llevarlo al 2% por arriba de la humedad óptima. En caso de existir materiales con exceso de humedad, deberá secárselo por no menos de veinticuatro (24) horas.

La construcción del terraplén se efectuará distribuyendo el material en capas horizontales, de espesor con compactación no mayor de 0,20 m. En todos los casos las capas serán de espesor uniforme y cubrirán el ancho total que corresponda en el terraplén terminado y deberán uniformarse con topadoras, motoniveladoras u otros equipos apropiados, para luego ser compactadas hasta alcanzar las densidades establecidas en el presente Pliego.

Se adoptará un sobreancho de 0,20 m a cada lado del terraplén, para que en todo el cuerpo del terraplén se logre la compactación y densidad necesarias en forma uniforme. Dicho sobreancho será eliminado posteriormente por perfilado del talud.

La compactación se realizará una vez obtenida la humedad óptima, con el equipo correspondiente, efectuando el número de pasadas que sean necesarias para lograr una densidad mínima equivalente al 95 % del ensayo Proctor normal.

En caso de no lograrse la compactación especificada se repetirán de inmediato todas las operaciones necesarias para la densificación de los suelos hasta lograr los valores exigidos.

No se permitirá incorporar al terraplén suelo con humedad igual o mayor que el límite plástico. La Inspección podrá exigir que se retire del terraplén todo volumen de suelo con humedad excesiva y se lo reemplace con material apto. Esta sustitución será por cuenta exclusiva del Contratista.

El Contratista deberá construir los terraplenes hasta una cota superior en 0,05 m a la indicada en los planos de proyecto o las indicadas por la Inspección, para compensar asentamientos y obtener la rasante definitiva a la cota de proyecto.

Replanteo: La definición de la traza de las obras, perfiles y secciones de replanteo, para determinar la ubicación de los terraplenes y trabajos a realizar, será efectuada en el terreno por personal perteneciente a la Empresa Contratista, quién deberá cuidar las estacas y señales que se colocan hasta la Recepción de la Obra. Dicho trabajo será verificado y aprobado por la Inspección o su representante. La Contratista solicitará oportunamente y con la anticipación necesaria a la Inspección, el replanteo de la parte de Obra en donde se proponga trabajar. Terminado cada replanteo se firmará por duplicado una planilla de cotas rojas del tramo o sección replanteada, una de las cuales quedará en poder de la Contratista. Este deberá presentarse a la Inspección para convenir la fecha de iniciación de los trabajos.

Una vez terminada la construcción de los terraplenes, deberán ser conformados y perfilados. Todas las superficies deberán conservarse en correctas condiciones de lisura y uniformidad.

El material a utilizar para la construcción de los terraplenes será el suelo natural obtenido de los desmontes, una vez separado el suelo vegetal, con las condiciones óptimas de humedad y desmenuzamiento que permita la ejecución de los trabajos con los requisitos especificados.

Cuando fuera necesario, el Contratista deberá agregar material seleccionado de yacimiento para mejorar las condiciones de estabilidad y compacidad de los terraplenes de las obras.

El suelo empleado en la construcción de terraplenes no deberá contener ramas, troncos, matas de hierbas, raíces u otros materiales orgánicos.

Cuando para la conformación de terraplenes se disponga de suelos de distintas calidades, los 0,30 m superiores de los mismos, deberán formarse con los mejores materiales seleccionados en base a las indicaciones de la Inspección.

Contenido de agua

El mismo no podrá variar más que en un entorno de $\pm 2\%$ con respecto a la humedad óptima del correspondiente Ensayo Proctor.

Cuando el contenido de humedad natural del suelo sobrepase el límite superior especificado o se halle por debajo de dicho límite, se procederá a remover la capa con rastra u otros elementos hasta que por evaporación pierda el exceso de humedad, o deberá agregarse la cantidad de agua necesaria para lograr un contenido de humedad entre los límites especificados o los establecidos por la Inspección.

El contenido de agua en el suelo, deberá ser uniforme en todo el espesor y ancho de la capa a compactar.

Forma de medición y pago:

Los trabajos ejecutados por estas especificaciones, se medirán en m³, por trabajo terminado y aprobado

ITEM 5: ELIMINACIÓN DE ATAGUÍAS

Consiste en la extracción de suelo, con medios mecánicos a los fines de llevar a cabo la eliminación de las ataguías y provocar la restitución del cauce normal de las aguas. Los mismos se realizarán conforme a las secciones de proyecto indicadas en los planos respectivos, memoria descriptiva, presentes especificaciones y directivas impartidas por la Inspección.

Se incluyen los siguientes trabajos

- Excavación para eliminación de ataguías.

En general no se impondrán restricciones a la Contratista en lo que respecta a medios o sistemas de trabajo a emplear para ejecutar las tareas, pero ellas deberán ajustarse a las características del terreno y demás circunstancias locales.

Forma de medición y pago:

Se efectuará por m³ de suelo removido correspondiente a la atagüa.

ITEM 6: EXCAVACIÓN Y REPOSICIÓN DE SUELO EN ZONA DE OBRA

Consiste en la extracción de suelo flojo o suelto, con medios mecánicos o manuales en zona de obra.

Se incluyen los siguientes trabajos

- Excavación de 50 cm. o lo que la inspección indique en cada situación.

En general no se impondrán restricciones a la Contratista en lo que respecta a medios o sistemas de trabajo a emplear para ejecutar las tareas, pero ellas deberán ajustarse a las características del terreno y demás circunstancias locales.

Los trabajos de relleno con suelo debidamente compactado en forma manual y/o mecánico, se ejecutarán para la restitución del cauce original del canal, el relleno y compactación del canal provisorio ejecutado.

En caso de presencia de agua de napa la contratista dispondrá de electrobombas sumergibles de achique o motobombas centrífugas para el control del agua en la zona de excavación.

Será de aplicación para este ítem, todo lo señalado en las Especificaciones Técnicas Generales.

El relleno se efectuará con el suelo extraído de la excavación de la obra o el suelo que indique la Inspección, que deberá ser previamente desmenuzado y estará libre de piedras, cascotes, materiales putrescibles y cualquier otro elemento perjudicial a criterio de la Inspección.

El suelo será colocado y compactado en capas no mayores a 0,20m., debiendo tener un contenido de humedad igual a la óptima. Se efectuará con el suelo del lugar un "Ensayo de Compactación", para determinar la humedad óptima del material en los distintos lugares donde se efectuarán los rellenos.

Cada capa de suelo colocada, deberá tener una densidad no inferior al 99% de la densidad obtenida en el ensayo Proctor T-99, excepto para los ítems que se solicite Compactación Ligera, cuya densidad deberá ser no inferior al 90 % del mismo ensayo.

El relleno se realizará, empleando equipos mecánicos, que aseguren la obtención de la densidad requerida, según los casos especificados. A tal efecto, antes de iniciar los trabajos, la Inspección ordenará efectuar una prueba de compactación con el equipo a usar por la Contratista verificando los resultados obtenidos.

Si fuera necesario transportar suelo faltante de un lugar a otro de las obras, para efectuar rellenos, este transporte será por cuenta de la Contratista, sin que ello represente pago adicional alguno.

No se permitirá incorporar a los rellenos, suelo con humedad igual o mayor que el límite plástico. La Inspección podrá exigir que se retire todo volumen de suelo con humedad excesiva y se reemplace con material apto. Esta sustitución será por cuenta del contratista y por consiguiente el volumen sustituido no será ni medido ni pagado.

La Contratista deberá adoptar las precauciones convenientes en cada caso, para evitar que al hacerse los rellenos se deterioren las obras hechas y serán a su exclusivo cargo la reparación o

reconstrucción de tales daños.

Si luego de terminados los rellenos se produjeran asentamientos de los mismos, la Inspección fijará en cada caso la Contratista un plazo para complementarlos y en caso de incumplimiento, éste se hará pasible de la aplicación de una multa según lo establezca la normativa legal de la documentación contractual, sin perjuicio del derecho de la Contratante de disponer la ejecución de los trabajos necesarios por cuenta de terceros con cargo a la Contratista.

Forma de medición y pago:

Se efectuará por m3 se suelo excavado en zona de obra, restituido y compactado.

ITEM 7: IMPERMEABILIZACIÓN CON SUELO CEMENTO

ITEM 8: PROTECCIÓN CON SUELO CEMENTO EN ZONA DE ESTRIBOS

Las presentes especificaciones técnicas y la forma de medición y pago servirán de base de aplicación del presente ítem.

Este trabajo consiste en la construcción de un revestimiento con suelo-cemento compactado de 20 cm de espesor, en un ancho de 3 metros aguas arriba de la implantación de la nueva estructura, y en la zona de los estribos, de acuerdo a planos de proyecto.

MATERIALES

Suelo: el suelo a emplear en la mezcla será suelo natural del lugar o proveniente de la zona destinada a préstamo. Deberá estar libre de pastos, raíces, materiales putrescibles, sales y cualquier otra sustancia perjudicial para el cemento. Previo a su empleo deberá ser aprobado por la Inspección.

Cemento Portland: el cemento deberá ser de marca aprobada oficialmente que cumpla con los requisitos de calidad contenidos en la Norma Iram 1503.

Agua: el agua debe estar limpia, libre de cantidades perjudiciales de álcalis, ácidos o materias orgánicas y no contendrá materias nocivas para el cemento, como azúcares y cualquier otra reconocida como tal.

Composición de la mezcla: la mezcla estará formada por suelo y cemento en las siguientes proporciones: Suelo 95% en peso Cemento Portland 5% en peso

Dichos porcentajes podrán ser modificados por la Inspección en base a los ensayos que se practiquen.

Preparación de la superficie a revestir: la superficie a revestir será preparada en forma que la misma se presente lisa, uniforme y firme y su densidad en los 15 cm. superiores será igual al 95% (noventa y cinco por ciento) de la densidad máxima obtenida en el Ensayo de Compactación Proctor T-99.

Método constructivo: la elección del método constructivo para la ejecución del revestimiento con suelo cemento, será de responsabilidad exclusiva del Contratista. Dicho método deberá contemplar las

características particulares de las obras a ejecutar. El método constructivo elegido será sometido a la aprobación de la Inspección y en el mismo se informará en detalle sobre los siguientes trabajos, con indicación de los equipos que se utilizarán en cada uno de ellos.

- Preparación del suelo.
- Mezcla de los materiales.
- Transporte de la mezcla.
- Distribución y compactación de la mezcla.
- Terminación de la superficie. -Juntas de construcción transversal.
- Curado.

A los efectos de verificar la eficiencia del método constructivo propuesto, el Contratista deberá ejecutar tramos experimentales, en los que conjuntamente con la Inspección se efectuarán controles pormenorizados de los trabajos y de los resultados obtenidos. El Contratista deberá cumplimentar toda aclaración y suministrar toda información adicional que solicite la Inspección. La aprobación por parte de la Inspección del método constructivo propuesto, no exime al Contratista de su total y exclusiva responsabilidad respecto a la calidad de los trabajos terminados

Ensayos: establecidas las proporciones de suelo y cemento que formarán la mezcla, la Inspección realizará en el Laboratorio el Ensayo de Compactación según Norma V.N.E. 19-66 y preparará probetas testigos para su ensayo a la Compresión Simple según Norma E-IX-67.

Condiciones para la recepción: para ser recibida de conformidad la zona revestida deberá cumplir con las siguientes condiciones:

- a) Espesor: en ningún caso podrá ser inferior a 0,2 m; en tal caso serán rechazadas por la Inspección. No recibirán pago alguno cuando el espesor supere los 0,2 m
- b) Grado de Compactación: no será inferior al 95% de la densidad máxima determinada por el ensayo según Norma V.N.E.19- 66. La mezcla de suelo-cemento podrá compactarse como máximo hasta cuatro horas después de la adición del cemento. Si transcurrido ese plazo no se logra la densidad exigida, se deberá demoler y reconstruir con nueva mezcla la sección defectuosa.
- c) Resistencia a la Compresión Simple: diariamente se extraerán muestras de la mezcla terminado el proceso de mezclado del suelo con el cemento y antes de comenzar las operaciones de compactación, con la que se elaborará probetas para ser sometidas al ensayo de compresión simple según Norma E.IX-67. Si la razón mínima entre las resistencias de las probetas confeccionadas con la mezcla de la obra respecto a las probetas testigos es del 85%, se considerará cumplida la exigencia. En las zonas que dicha razón está comprendida entre el 75% y 85%, se aplicará un descuento equivalente al 20% (veinte por ciento) del importe que resulte de multiplicar el precio unitario de contrato al volumen de dichas zonas. Si dicha razón es inferior al 75%, el Contratista deberá demoler y reconstruir la zona defectuosa a su exclusivo cargo.

Forma de medición y pago:

Estos trabajos se medirán y pagarán por metros cúbicos (m³) de suelo cemento colocado, al precio unitario de contrato establecido en los ítems respectivos. Dicho precio será compensación total por

todos los gastos de equipos, herramientas y mano de obra necesaria para la preparación de la superficie a recubrir, elaboración, transporte, distribución y compactación de la mezcla; terminación de la superficie y curado. Incluye también la provisión de todos los materiales para la elaboración de la mezcla y conservación de los trabajos de acuerdo a estas especificaciones, los planos del proyecto y lo ordenado por la Inspección.

RUBRO ESTRUCTURA

ITEM 10: DEMOLICIÓN DE ESTRUCTURAS EXISTENTES Y RETIRO DE ESCOMBROS

Se prevé la demolición con medios mecánicos y/o manuales de estructuras existentes indicadas en la memoria técnica y planos de proyecto. La Contratista deberá trasladar los materiales extraídos y depositarlos fuera de los límites de la obra, hasta el lugar que disponga la Inspección al respecto.

No podrá iniciarse la demolición de la estructura sin la previa autorización de la inspección de la obra y en común acuerdo con la Municipalidad de Laguna Paiva, indicando el método y el equipo que empleará en la ejecución de los trabajos y precauciones a adoptar. Esta autorización no eximirá a la Contratista de su total responsabilidad respecto a la correcta ejecución de los trabajos.

Forma de medición y pago

Los trabajos ejecutados según estas especificaciones se medirán y pagarán por m3, al precio del contrato establecido para el ítem respectivo.

Dicho precio será compensación total por todos los gastos derivados del empleo de mano de obra, materiales, equipos, herramientas, adopción de medidas de precaución, carga, transporte y descarga del producto de demolición y remoción de caños y todo otro gasto necesario para la correcta ejecución de los trabajos de acuerdo a lo especificado, a lo indicado en los planos e instrucciones impartidas por la inspección. La demolición o extracción de aquellos elementos prefabricados o premoldeados (maderas, tubos, bóvedas, perfiles, vigas metálicas y otros similares) no recibirá reconocimiento particular alguno y deberá ser considerada incluida dentro del precio del mismo ítem.

ITEM 11: PROVISIÓN DE TABLESTACAS PUESTAS EN OBRA

ITEM 12: INSTALACIÓN DE TABLESTACAS

La presente especificación técnica y la forma de medición y pago regirán para la aplicación del presente ítem. Se describe a continuación las características técnicas y de colocación que deberán cumplir las tablestacas de hormigón que conformarán la pantalla a construir, a lo largo de 108 m. Las tareas se realizarán conforme a los Planos de Proyecto, a lo indicado por la presente especificación, las Especificaciones Técnicas Generales y lo ordenado por la Inspección de la Obra.

Características técnicas y requisitos mínimos a cumplimentar: las tablestacas a proveer serán de hormigón armado, prefabricadas, siguiendo los lineamientos del Reglamento Cirsoc 201. Serán nuevas y de primera calidad, presentarán excelente terminación, perfectamente alineadas y sin deformaciones de ninguna naturaleza. No se admitirá tablestacas con defectos o fisuras. Estarán conformadas por:

- Hormigón:
 - tipo H-25, 210 kg/cm² de resistencia característica (mínimo a 28 días)
 - la dosificación de los materiales se realizará en peso y el control de calidad será riguroso
 - vibrado por inmersión
 - encofrados metálicos
 - recubrimiento mínimo 3 cm.
 - No se podrá utilizar aditivos acelerantes de fragüe.
- Acero: tipo III
 - ADN 420 (límite de fluencia característica 4200 kg/cm²)

Se deberá entregar a la Inspección de Obra el “Certificado de fabricación”, correspondiente a cada tablestaca entregada en obra. En el mismo se deberá indicar el proceso de fabricación, los resultados de los ensayos mecánicos y, cuando fuera necesario la composición química. Los certificados deberán ser firmados por los fabricantes.

- Encofrado: serán metálicos para garantizar terminaciones de calidad que favorezcan luego a la facilidad de instalación en los encastres machihembrados.

Colocación: la Contratista deberá presentar para su aprobación el Proyecto Constructivo dentro de los 10 (diez) días corridos contados a partir de la fecha de iniciación de los trabajos. El mismo deberá contener cálculo y memoria técnica de la obra de tablestacado, incluyendo la vinculación monolítica con el cuenco disipador, metodología propuesta para la ejecución de las tareas, planos constructivos, especificaciones técnicas, equipos a utilizar y toda otra información necesaria, a fin de asegurar la efectiva y correcta construcción del tablestacado. Los trabajos no darán comienzo hasta tanto, el Proyecto Constructivo no esté aprobado por la Inspección de Obras. La aprobación del Proyecto Constructivo por parte de la Inspección de Obra no exime a la Contratista de la responsabilidad que le compete.

Es de suma importancia un correcto replanteo de la ubicación de la estructura, con lo cual se debe establecer perfectamente y amojonar el centro del arco de circunsferencia que conforma el vertedero. La instalación de cada tablestaca será replanteada en un lugar con instrumental de presión (estación total).

El hincado de las tablestacas de H° A° podrá realizarse mediante inyección de agua a presión y auto hincado por caída libre con el empleo de equipos grúa y guías metálicas desplazables. La verticalidad se controlará por medio de relevamientos topográficos y controles periódicos.

El proceso constructivo deberá incluir: limpieza y replanteo, hincado de tablestacas.

Las tablestacas deberán ser clavadas en el terreno hasta la profundidad de cálculo, no permitiéndose despuntes mayores a los 10 cm, salvo que se encuentren rechazos originados por obstáculos de imposible remoción o por suelos cuya dureza sea superior a los 10 golpes (según ensayo Standard de Penetración Normal). En este último caso la Inspección decidirá el criterio a seguir.

El contacto a lo largo de la tablestaca debe ser uniforme y presentar una verticalidad adecuada. En caso de existir defectos de instalación, la Inspección podrá ordenar el retiro y rehincado de las piezas defectuosas.

El Contratista realizará estas correcciones a su cargo sin reconocimiento de adicional alguno en tanto la Inspección ordene su ejecución dentro de las 72 horas de realizada la operación. En caso contrario se considerará aceptado el trabajo ejecutado.

El proyecto constructivo deberá proponer, las tolerancias de verticalidad, alineación e inclinación de las piezas.

Tolerancias en la ubicación, dimensiones y alineamiento: se realizará las siguientes verificaciones:

- Que la dimensión en el ancho de la sección transversal sea la establecida en el Proyecto o aprobada por la Inspección, con una tolerancia de más-menos un milímetro (± 1 mm).
- Que el espesor sea el establecido en el Proyecto o aprobado por la Inspección, con una tolerancia de más-menos tres milímetros (± 3 mm).
- Que la longitud de la tablestaca sea la establecida en el Proyecto o aprobada por la Inspección, con una tolerancia de más-menos cuatro céntimas ($\pm 0,04$) de la misma.
- Que la desviación respecto al eje longitudinal teórico de la tablestaca, previamente a su hincado, no haya sido mayor de una céntima (0.01) de su longitud.
- Que la posición final del extremo superior de la tablestaca no haya variado respecto a la de proyecto en más de un centímetro (1 cm) en el sentido horizontal y diez centímetros (10 cm) en el sentido vertical)
- Que una vez hecha la excavación, la inclinación de la tablestaca en su parte visible no presente una desviación mayor de un centímetro (1 cm) por metro respecto a lo establecido en el Proyecto o aprobado por la Inspección.

Estudios geotécnicos: el Contratista estará obligado a hacer perforaciones hasta la cota de fundación de las tablestacas, con muestreo continuo, ensayo normal de penetración dinámica (SPT) -cada metro-, a cargo de personal idóneo bajo la supervisión de un profesional especializado, quien deberá realizar un informe técnico con las recomendaciones necesarias, siendo el Inspector quien determine si la presencia de suelo suelto, blando u orgánico exige un cambio de cota para cumplir con la exigencia de tensiones admisibles mínimas del proyecto.

Forma de medición y pago:

Se medirá y pagará por unidad de tablestacas provistas y colocadas al precio unitario de contrato establecido para los ítems correspondientes. Dicho precio contempla todos los materiales incluyendo, mano de obra, equipos, traslado de los mismos e impuestos, estudios geotécnicos necesarios, elaboración Proyecto Constructivo, gastos generales, beneficios y toda otra tarea necesaria para la ejecución de los trabajos, no reconociéndose bajo ningún concepto otros gastos derivados de los requerimientos propios y necesarios para la correcta ejecución de los trabajos, entendiéndose por tales aquellos que permitan lograr la habilitación definitiva de la obra.

ITEM 13: PROVISIÓN DE MÓDULOS DE CUENCO DISIPADOR PUESTOS EN OBRA

Los materiales, el hormigón y los métodos constructivos empleados para ejecutar los elementos premoldeados, cumplirán todas las condiciones establecidas en este Pliego de Especificaciones Técnicas y las generales, que no se opongan a las contenidas en este capítulo. Previamente a la iniciación de las operaciones de moldeo de los elementos y con suficiente anticipación, el Contratista someterá a la aprobación de la Inspección de Obra, memorias de cálculo estructural, los métodos y procedimientos que se propone emplear para su fabricación, transporte y colocación en los lugares de emplazamiento en la estructura. Una vez aprobados, los mismos no serán modificados sin aprobación escrita previa de aquella. También pondrá en su conocimiento la fecha de iniciación de las operaciones de moldeo. Una vez finalizado su curado, los elementos premoldeados no serán levantados ni trasladados hasta que los resultados de los ensayos de resistencia de las probetas curadas en igual forma que aquellos, indiquen que la resistencia media del hormigón alcanzó el valor especificado por el Proyectista para realizar dichas operaciones.

Los elementos se levantarán mediante grúas y otros equipos, tomándolos únicamente de los puntos, lugares, ganchos o elementos empotrados indicados en los planos. Los apoyos durante el acopio, estarán nivelados y no inducirían esfuerzos de torsión en los elementos. Se prohíbe la acumulación de agua, desperdicios y de toda materia extraña en contacto con los mismos. Se evitará su manchado con óxido y la aparición de eflorescencias. El Laboratorio de Ensayo de Materiales será el indicado para realizar los ensayos correspondientes y las certificaciones se entregarán a la Inspección de Obra, para que sea la encargada de notificar los resultados al Contratista. El costo de estos ensayos correrá por cuenta de la contratista.

MOLDES Los moldes podrán ser metálicos para poder soportar los efectos de los vibradores sin sufrir deterioros ni deformaciones.

MANIPULEO, COLOCACION Y CURADO DEL HORMIGON El hormigón deberá colocarse en los moldes de modo que se obtenga el más perfecto llenado de los mismos. La aplicación de los vibradores no deberá afectar la correcta posición de las armaduras dentro de la masa del hormigón. En ningún caso se permitirán juntas de trabajo en una pieza, cualquiera sea la magnitud de ésta.

INDIVIDUALIZACION DE LAS PIEZAS PREFABRICADAS En cada elemento prefabricado deberá consignarse en forma clara el nombre o la marca del fabricante del mismo, así como el número o señal particular

que permita, mediante el registro antes mencionado, conocer la fecha de fabricación y las particularidades de los materiales empleados para su elaboración.

Una vez desmoldada la pieza, las caras exteriores resultarán de aspecto bien pulido. No deben presentar porosidades para lo cual serán suficientemente vibrados con elementos apropiados que no provoquen el segregado de la mezcla. Las piezas terminadas deben recibir un correcto curado durante no menos de 28 días protegidas de variaciones fuertes de temperatura y rociadas con agua durante los primeros 7 días. Las armaduras serán de acero especial (2.400 kg/m³) convenientemente reforzadas según el destino y forma de cada pieza, y llevarán un recubrimiento con respecto a la cara exterior no menor de 4 cm. Los pelos o piezas de engrape serán cuidados de evitar avance de la oxidación.

Los premoldeados no deben presentar alabeos que dificulten su colocación para lo cual los moldes deben asentarse sobre superficies perfectamente niveladas al producirse el llenado, y luego apoyados en las mismas condiciones al ser almacenados y transportados. Las caras interiores se terminarán fratasadas al fieltro en forma prolija y con el mismo material. Las rebabas producidas en las uniones de molde deberán ser devastadas con piedra apropiada y empastinado. Finalmente se le darán dos manos de silistón o similar, la segunda mano antes de que termine de secarse la primera mano. Las piezas que presenten fisuras motivadas por deficiente fabricación o manipuleo, serán descartadas. La Contratista deberá preparar los planos de detalle, encuentros, juntas, piezas de anclaje, etc, en escala apropiada, y deberán obtener la aprobación de la Inspección de Obra antes de proceder a su producción.

Medición y forma de pago

Se pagará por unidad construida y aprobada por la Inspección de obra.

ITEM 14: MONTAJE DE MÓDULOS DEL CUENCO DISIPADOR

Para el manipuleo de los módulos, y montaje, se utilizarán grúas de porte adecuado, que permitan mover, colgar y desplazar los mismos correctamente.

Es de suma importancia un correcto replanteo de la ubicación de la estructura, con lo cual se debe establecer perfectamente y amojonar el centro del arco de circunsferencia que conforma el vertedero. La instalación de cada módulo será replanteado en un lugar con instrumental de presión (estación total).

Forma de medición y pago:

El pago se efectuará por unidad, instalada y aprobada por la Inspección de obra.

ITEM 15: EJECUCIÓN DE JUNTAS DE HORMIGONADO

El presente ítem consiste en el hormigonado de juntas de construcción, que vinculan las tablestacas y los cuencos de hormigón, y los cuencos de hormigón entre sí en un todo acuerdo a la memoria técnica y planos de proyecto presentados por la Contratista y aprobados por la Inspección.

Estas juntas vincularán de manera monolítica el tablestacado y los módulos del cuenco disipador y por otro lado terminarán de dar forma al vertedero, principalmente en la cresta del mismo con lo cual se deberá respetar un absoluta precisión la cota de coronamiento.

Para la vinculación de las tablestacas con los módulos de hormigón, será necesaria la utilización de encofrados y moldes de buena calidad, que aseguren una correcta terminación de los trabajos.

Deberán seguirse los mismos criterios que las estructuras de hormigón armado en cuanto a la confección de las armaduras, recubrimientos, colado y compactación del hormigón.

Forma de medición y pago:

Se pagará por m³ de hormigón para juntas, ejecutado de acuerdo a las especificaciones técnicas y aprobado por la Inspección de obra.

ITEM 16: EJECUCIÓN DE BASE DE APOYO (RDC 150)

El presente ítem refiere a la ejecución de la base de apoyo para la colocación de los módulos prefabricados del cuenco disipador. Se ejecutará con un espesor de 20 cm.

Será un material cementicio, homogéneo que en estado fresco fluya (propiedad autocompactante) como si fuera un líquido, sin segregar ni exudar; transformándose una vez endurecido en una estructura estable que soporta cargas como si fuera un sólido.

Para la ejecución del relleno solo se podrán utilizar cementos del tipo Pórtland, que cumplan los requisitos de calidad contenidos en la norma IRAM 50000 y que cumplan con los requisitos mecánicos establecidos para la categoría CP40. Cuando se requieran propiedades adicionales que califican a su tipo se recurrirá según corresponda, a cementos que cumplan con la Norma IRAM 50001. Se fijará como contenido mínimo de cemento la cantidad de 150 kg/m³.

Áridos: Los áridos componentes del hormigón serán controlados diariamente en los acopios para mantener un control de calidad de los mismos.

Agua de amasado: Debe ser clara y de apariencia limpia, libre de cantidades perjudiciales de aceites, ácidos, sales, materia orgánica u otras sustancias que puedan resultar perjudiciales al relleno de resistencia controlada. Deberá cumplir los requerimientos de la norma IRAM 1601.

Aditivos: Deben estar certificados por su productor y deben demostrar un adecuado comportamiento y compatibilidad con el cemento utilizado.

ELABORACIÓN

Será producido, controlado y distribuido con plantas que posean equipamientos de la industria del hormigón elaborado para permitir el control de las características en estado fresco y endurecido. Los controles de calidad se realizará según lo especifica el CIRSOC 201-05 en su capítulo 4.

PROPIEDADES EN ESTADO FRESCO

Consistencia: Si el asentamiento esperado de la mezcla es menor de 20 cm medido a través del ensayo del tronco de cono de Abrams, se utilizará este ensayo para determinar la consistencia de la mezcla (IRAM 1536). Para consistencias mayores de 20 cm de acuerdo a lo especificado en el punto anterior, se utilizará el ensayo de mesa de Graf (IRAM 1690) o el método indicado en la especificación particular. La determinación de la consistencia de la mezcla se realizará al momento de la descarga, dentro de los primeros 30 minutos desde la llegada del camión motohormigonero a obra.

Densidad: Los valores de densidad oscilarán entre 1600 y 1800 kg/m³ dependiendo de los materiales componentes de la mezcla. El control de esta propiedad se realizará según norma IRAM 1562.

Aire Incorporado: La mezcla en estado fresco deberá presentar un aire incorporado superior al 20%, medido según Norma IRAM 1602. 4.4.- Temperatura: La temperatura de la mezcla en el momento de ser colocado será inferior a los 30°C. En lo general cumplirá con lo especificado en los capítulos 5.11 y 5.12 del CIRSOC 201-05.

PROPIEDADES EN ESTADO ENDURECIDO

Resistencia a la compresión: La resistencia será superior a los 4 MPa obtenido de probetas cilíndricas de 150 x 300 mm ensayadas según Norma IRAM 1546.

Contracción por secado: No deberá presentar contracción por secado.

MÉTODOS DE CURADO Se utilizará el método de curado por película impermeable. El producto a utilizar será un compuesto químico en base a resina que cumpla con la Norma IRAM 1675 (compuestos tipo B), el que será aplicado a razón de 200 a 300 g/m².

Forma de medición y pago:

Se efectuará por m³ de RDC instalado, ejecutado en un todo de acuerdo con las especificaciones técnicas y las indicaciones de la Inspección.

ITEM 17: HORMIGÓN H25 PARA EJECUCIÓN DE ESTRIBOS DE HºAº IN SITU

Las presentes especificaciones técnicas y la forma de medición y pago servirán de base de aplicación del Hormigón Tipo H-25 S/CIRSOC, con Cemento Portland Normal.

Será de aplicación para estos ítems, todo lo señalado en el Pliego de Especificaciones Técnicas Generales. Antes de la construcción de los estribos, la contratista presentará los planos de estructura, con las dimensiones y cotas ajustadas al proyecto.

El dosaje definitivo será propuesto por la Contratista en base a los agregados que utilice, siempre respetando lo indicado en las Especificaciones Técnicas Generales, el que deberá ser aprobado por la Inspección.

El tipo de cemento a utilizar en los hormigones para la construcción de las obras es del tipo Normal.

Los encofrados deben construirse cuidadosamente y de modo que permitan el moldeo de elementos estructurales de las formas y dimensiones precisas indicadas en los planos, con la tolerancia establecida en el Reglamento CIRSOC 201, y tengan el tipo de terminación especificada. Antes de iniciar las tareas de hormigonado, la Contratista someterá a la aprobación de la Inspección, los materiales con que ejecutará los encofrados, los métodos de moldeo, desencofrado, etc. y ejecutará las muestras de prueba necesaria con el fin de que aquella pueda constatar la terminación superficial de las estructuras y, en el caso de conformidad, dar su aprobación. No se admitirán taludes verticales de excavación como encofrado, siempre serán en todas las caras con material resistente y de buena terminación.

El colado del hormigón podrá ser bombeado dentro de los moldes, manteniendo precaución de una correcta compactación y vibrado del mismo. La inspección de obra podrá disponer de la demolición y ejecución nuevamente de todas las partes que luego de desmoldado presente oquedades o zonas de armaduras expuestas por un defectuoso vibrado del hormigón.

La reparación de los defectos superficiales, se realizará con la exclusiva autorización de la Inspección y se ejecutarán inmediatamente después del desencofrado de las estructuras, debiendo la zona afectada quedar reparada dentro de las 24 Hs. de iniciada la operación.

Forma de Medición y Pago

La medición y pago se realizará en metros cúbicos (m3) de hormigón colocado, conforme a los ítems correspondientes y planos de proyecto, debiéndose contar con la aprobación previa de la Inspección. Dicho precio comprende la provisión y colocación de todos los materiales, mano de obra, equipo, herramientas y toda otra operación necesaria para la correcta ejecución de los trabajos de acuerdo a lo especificado en el pliego de especificaciones técnicas generales y particulares, planos del proyecto e indicaciones de la Inspección.

ITEM 18: CONFECCIÓN DE ARMADURA PARA EJECUCIÓN DE ESTRIBOS

Las barras de acero utilizados en la construcción de estructuras de hormigón armado, cumplirán con los requisitos establecidos en las siguientes Normas IRAM-IAS:

IRAM-IAS U 500-502 - Barras de acero de sección circular, para hormigón armado. Laminadas en caliente.

IRAM-IAS U 500-528 - Barras de acero conformadas, de dureza natural, para hormigón armado.

IRAM-IAS U 500-06 - Mallas de acero para hormigón armado.

Será de aplicación en el presente ítem, todo lo señalado sobre el tema en el Reglamento CIRSOC 201.

Con veinte (20) días de anticipación del inicio de los trabajos de colocación de la armadura, la

Contratista deberá presentar los planos de estructura y planillas de doblado de hierros, con las dimensiones y cotas ajustadas al proyecto. Se adjuntará en caso de requerirse la memoria de cálculo.

La Inspección no autorizará el comienzo de los trabajos sin el cumplimiento de lo indicado en el párrafo anterior.

Condiciones para Recepción del Acero en Barra

Las barras se proveerán libres de capas de pinturas, aceite u otro material, aceptándose un principio de oxidación que no importe una reducción apreciable de su sección transversal.

Será perfectamente homogéneo, exento de sopladuras e impurezas, de factura granulada fina y superficies exteriores limpias y sin defectos.

La Inspección, se reserva el derecho de ensayar el material cuando lo considere necesario, siendo los gastos de los mismos por exclusiva cuenta de la Contratista.

Siendo el diámetro menor de 0,025 m, su empalme se hará por simple recubrimiento. La zona de empalme debe tener una longitud igual a 50 veces el diámetro del hierro a empalmar, y las barras terminarán en ganchos semicirculares, debiendo quedar éstos anclados en zonas de compresión, se entiende que estos conceptos son para los aceros comunes.

El doblado y cortado se hará en frío. Para el doblado se utilizarán plantillas, grifas y demás herramientas necesarias que previamente serán controladas y aprobadas por la Inspección.

Forma de Medición y Pago

El material colocado, previa verificación que las armaduras tengan las dimensiones y emplazamientos indicados en los planos de proyecto, será medido en toneladas (tn) según lo señalado en los cálculos métricos. El peso a certificar será el que resulte de considerar el volumen correspondiente al diámetro teórico de los hierros consignados en los planos y el peso específico de 7,85 t/m³.

Diámetro (mm)	Peso (Kg/m)
6	0,22
8	0,40
10	0,62
12	0,81
14	1,21
16	1,58
20	2,47
25	3,85
32	6,31
40	10,87

El acero en malla se medirá en kilogramos según el tipo de malla y de acuerdo al peso teórico dado por el fabricante.

Al solo efecto de la aceptación del acero en barra, se admitirán en los diámetros, de acuerdo con las normas IRAM, una tolerancia en más o menos de 0,05 milímetros para barras de hasta 25 mm de diámetro y 0,75 mm para las de diámetros mayores.

Las barras tendrán una longitud máxima de 12 m, con una tolerancia de 25 mm.

El material colocado medido en la forma descripta anteriormente se pagará al precio unitario de contrato estipulado para el ítem. Dicho precio será compensación total por la provisión del material metálico que reúna las características exigidas, el costo del corte y doblado de las barras de acuerdo con los planos y detalles respectivos incluyendo los empalmes y trabajos adicionales de limpieza, enderezamiento y raspado, el manipuleo y colocación en las diversas estructuras que incluye el proyecto, la provisión de todo alambre para atadura y separadores a utilizarse en la colocación de la armadura, mano de obra, equipos, herramientas, y todo otro trabajo necesario para la correcta colocación de la armadura de acuerdo a estas especificaciones, planos del proyecto y lo ordenado por la Inspección.

ITEM 19: PROTECCIÓN CON MANTAS FLEXIBLES DE BLOQUES DE Hº

Revestimiento compuesto por bloques de hormigón vinculados en una manta de geotextil tejido de polipropileno altamente estabilizado, que actúa como vínculo estructural de los bloques de hormigón

El hormigón de los bloques podrá ser elaborado "in situ", debiendo ser moldeado con grilla metálica y debidamente compactado por vibración, debiendo presentar una terminación de superficie lisa. La Contratista presentará la dosificación del hormigón para su aprobación previo al inicio de los trabajos. En caso de aguas o suelos agresivos deberán respetarse las indicaciones del CIRSOC 201.

El geotextil será tejido de alta resistencia, de polipropileno muy altamente estabilizado a los rayos UV y a la termoxidación, que asegura la prolongada vida útil. Con bucles incorporados como anclaje de los bloques de hormigón.

Las mantas flexibles deberán se vinculadas al pie del cuenco dissipador a través de una viga de borde de hormigón armado.

Medición y forma de pago:

Se pago se efectuará por m2 de protección ejecutada y aprobada por la Inspección.

ÍTEM 20: REMOCIÓN Y REPARACIÓN DE ALAMBRADO.

DESCRIPCIÓN

Este trabajo consiste en la remoción del alambrado ubicado en la zona de ocupación de la obra y la construcción de alambrados nuevos en los lugares que se detallen en los planos respectivos y/o indicaciones impartidas por la Inspección. Las tareas que se realizarán en un todo de acuerdo a las presentes

especificaciones técnicas, se llevarán a cabo adoptando todas las precauciones indispensables para recuperar los materiales sin producirles deterioros innecesarios.

Una vez retirado el alambrado será cuidadosamente desarmados y los materiales clasificados y ordenados. Estos materiales serán depositados, conservados y custodiados a cargo exclusivo del Contratista hasta la recepción provisoria de la obra, pudiendo la Inspección disponer de los mismos en cualquier momento.

El destino definitivo de los materiales estará sujeto a la determinación de la Inspección.

El alambrado a construir tendrá las características y dimensiones que indica el plano adjunto a la presente especificación técnica. Tendrá tres hilos lisos de acero galvanizado y dos hilos de alambre de la misma calidad con púas cada 7", postes (esquineros, torniqueteros y medios reforzados) de quebracho colorado labrado y varillas de madera dura (Urunday).

MATERIALES

Los materiales a utilizarse en la construcción del alambrado responderán a las siguientes características y condiciones:

a) ALAMBRES:

Serán de acero galvanizado calibre 17/15 (París) y cumplir con los requisitos establecidos en la norma IRAM 562, la carga mínima de rotura a la tracción será de 7.000 kg/cm².

El galvanizado del alambre liso, contendrá como mínimo 6,5 miligramos de zinc por centímetro cuadrado de superficie y deberá resistir sin mostrar ninguna traza de cobre metálico adherente, un número de dos (2) inmersiones de un minuto en una solución de sulfato de cobre. Ambos ensayos se efectuarán de acuerdo a la norma IRAM 252 N.I.O.

El alambre de púas será galvanizado, calibre 12 ½ (B.W.G) de tipo corriente en plaza.

Las púas serán enlazadas en los dos hilos y separadas cada 7".

Para ataduras y riendas se utilizará alambre galvanizado blando N°11 (B.W.G.) de 3 mm de diámetro.

El alambre de púas y de atar contendrá un galvanizado mínimo de 5,5 miligramos de zinc por centímetro cuadrado de superficie y resistirán dos (2) inmersiones en las condiciones especificadas anteriormente.

En lo que respecta al calibre de los alambres se permitirá una tolerancia de +3% en el diámetro.

En cuanto a la resistencia mínima especificada para el alambre liso, se admitirá una tolerancia en menos del 5% que se aceptará solamente en un máximo del 25% del material provisto.

b) TORNIQUETES:

Para el tiro de los alambres se utilizarán torniquetes de cajón N° 3 y dobles N° 1, N° 2 y torniquetes al aire libre N° 8 donde sea necesario.

c) POSTES DE MADERA (esquineros, torniqueteros y medios)

Tendrán las siguientes características: Serán de quebracho colorado. Longitud de circunferencia 0,78 m y 2,70 m. de largo mínimo. En la punta, la circunferencia mínima será de 0,27 m.

Las dimensiones indicadas para la circunferencia, serán tomadas en todos los casos a los 0,86 m de la base.

d) VARILLAS

Serán de madera Urunday. Tendrán una escuadría de 2" x 1,5" y una longitud mínima de 1,20 m.

Los postes (esquineros, torniqueteros y medios), varillas, etc. serán de primera calidad, tolerándose únicamente para los dos primeros un 5% (cinco por ciento) con pequeños taladros, principio de sámago, nudos, etc., siempre que tales fallas, a juicio de la Inspección, no afecten la resistencia de los mismos. En dicha tolerancia, están incluidos los postes, que presenten una sola curvatura, rechazándose aquellos en que la flecha sea mayor que 10 cm o que presente más de una curvatura.

CARACTERÍSTICAS DEL ALAMBRADO

Los postes medios irán colocados cada 12 metros. Entre dos de ellos se colocarán cinco varillas.

Los postes torniqueteros se colocarán a una distancia no mayor de 327 metros entre sí, o cada 27 espacios como mínimo de 12 metros cada uno.

Los postes y varillas que conforman el alambrado tendrán agujeros para el paso de los alambres, los cuales se estiran por medio de torniquetes colocados cada tiro de alambre (327m. aproximadamente).

Los postes esquineros, terminales, torniqueteros y medios serán enterrados a 0,80 m como mínimo, y se colocarán por cada tiro de alambre de 300 m más o menos. En los postes esquineros se colocarán torniquetes al aire y en los postes torniqueteros intermedios, torniquetes dobles.

En cada quiebre que forma la línea recta de alambrado, cualquiera sea su ángulo, se deberá colocar un poste que cumpla con las características especificadas para los postes esquineros; no reconociéndose diferencias de precios, por la mayor o menor cantidad de postes en quiebres, que se utilicen.

Todo poste terminal o esquinero (o en quiebre de línea recta de alambrado), en la dirección de los alambrados se acompañará de un medio poste auxiliar de refuerzo, unido al poste por medio de un travesaño horizontal, de 0,05 m x 0,038 m de sección y 0,80 m de largo, el cuál será asegurado en la parte superior de ambos mediante caladuras adecuadas. Además, el poste auxiliar se unirá al principal con riendas de alambre galvanizada N° 11, retorcido de 7 hilos colocados diagonalmente entre ambos y en la parte superior de los mismos. El medio poste auxiliar se colocará a unos 0,60 m. del poste torniquetero. Todos los postes irán enterrados a 0,80 m de profundidad como mínimo.

Las ataduras llevarán como mínimo cinco vueltas en cada extremo y serán ejecutadas con alambre galvanizado N° 11, ya especificado. El alambre de púas va atado a todas las varillas.

La profundidad de hincas de los postes podrá ser modificada de acuerdo con las características del suelo de la zona, quedando su aprobación a exclusivo criterio de la Inspección. El alambrado deberá respetar la altura indicada por los planos. No se reconocerá bajo ningún concepto la excavación a pala manual adicional que se tuviera que realizar para lograr una mayor profundidad de hincas, ni tampoco la diferencia de costos que demande el reemplazo de postes de mayores longitudes.

FORMA DE MEDICIÓN Y PAGO

Los alambrados removidos y construidos según estas especificaciones y aprobados por la Inspección, se medirán y pagarán en **metros lineales (m)**, al precio unitario de contrato establecido para el ítem "Retiro y Construcción de alambrados".

Dicho precio será compensación total por la **provisión y colocación de todos los materiales**, incluido alambre de atar, torniquetes, apuntalamientos, **construcción de tranqueras**, como así también los desperdicios, los gastos que demanden el empleo de máquinas hoyadoras y equipos para realizar el contrafuego (de ser necesario), mano de obra, herramientas, otros equipos y todo trabajo necesario para la correcta ejecución de los alambrados de acuerdo a estas especificaciones, los planos del proyecto y lo ordenado por la Inspección.

ÍTEM 21: MOVILIDAD PARA LA INSPECCIÓN.

La siguiente especificación técnica y la forma de medición y pago serán aplicables al siguiente Ítem: MOVILIDAD PARA LA INSPECCIÓN.

DESCRIPCION:

El Contratista deberá suministrar a la Inspección de la Obra al iniciarse los trabajos, **UNA (1) MOVILIDAD** en perfecto estado de funcionamiento de las siguientes características: camioneta **turbo diesel**, tipo Ford, Chevrolet o similar, **cabina doble, con una antigüedad no mayor a 2 (DOS) años y un kilometraje no superior a los 50.000 kilómetros**, al momento de la firma del contrato, en perfectas condiciones de uso, **de 4 o 5 cilindros** con una cilindrada mayor a **2000 cm³**, de potencia no inferior a **115 HP**. Junto con la documentación a presentar en la oferta, deberá establecer marca y demás características que la identifique.

La Inspección dispondrá a su exclusivo criterio la conducción de la movilidad.

La movilidad se entregará y conservará equipada de acuerdo a las normas de circulación dispuesta para la Provincia de Santa Fe y tener vigente la revisión técnica vehicular.

Se la proveerá debidamente patentada, asegurada contra todo riesgo incluyendo terceros transportados, en Compañía Aseguradora con oficinas en Santa Fe o representante, en forma permanente **hasta la Recepción Definitiva**, con la documentación reglamentaria y necesaria para el libre tránsito (dos juegos de fotocopias debidamente legalizadas de cédula de identificación, permiso de manejo, recibos de patentes, seguros, etc.) y la autorización pertinente otorgada por el Registro Nacional de la Propiedad del Automotor para ser conducido por el personal de la Inspección que designe el Ministerio.

Deberá estar equipada con cinturones de seguridad, ruedas auxiliares comunes armadas completa con cubierta nueva colocada en la unidad con soporte; sistema de protección automático de funcionamiento del motor acorde las características técnicas de las movilidades; tela metálica antibichos de trama mediana para el radiador colocado detrás de la parrilla del frente y delante del radiador; y con los correspondientes alistamientos: gato hidráulico, caja de herramientas (la que contendrá: un destornillador plano mediano, una pinza aislada, un alicate aislado de corte, una llave regulable mediana, un matafuegos, criquet elevador con manija, llaves para extracción de ruedas, una linterna magnética de 3 elementos, con sus elementos correspondientes, un juego completo de focos de recambio, dos juegos de fusibles para recambio), botiquín de primeros auxilios; balizas; aire acondicionado compuesto de refrigeración y equipo de calefacción con desempañador de parabrisas de dos velocidades, incorporados en fábrica y demás herramientas y accesorios reglamentarios, indispensables y necesarios.

La unidad deberá llevar en ambas puertas la siguiente inscripción:

Pliego Especificaciones Técnicas Particulares

MINISTERIO DE INFRAESTRUCTURA, SERVICIOS PÚBLICOS Y HABITAT

**INSPECCION DE LA OBRA: "NUEVO AZUD NIVELADOR LAGUNA PAIVA - LOCALIDAD DE LAGUNA PAIVA -
DEPARTAMENTO LA CAPITAL - PROVINCIA DE SANTA FE".**

Empresa Contratista:

La misma estará afectada con carácter prioritario a la Inspección de la obra, hasta la **Recepción Definitiva**, aún cuando hubiera ampliación de plazos acordados y será devuelta a la contratista en el estado en que se encuentre. **La contratista deberá gestionar la habilitación del telepase (telepeaje) así como tramitar las tarjetas de combustible (tipo VISA FLOTA).**

Los gastos de combustibles, lubricantes, limpieza, servicios de mantenimiento, presentación, seguridad, reparaciones necesarias para su correcto funcionamiento y conservación (cualquiera sea la magnitud del desperfecto a reparar), los gastos de cochera de la movilidad y peajes correrán por cuenta y cargo del Contratista.

En caso de desperfectos y cuando las reparaciones sean de tal magnitud que obliguen a paralizar la movilidad por un tiempo prolongado (más de una semana), el Contratista deberá reemplazar la unidad por otra de similares características a la descrita anteriormente y por todo el tiempo que dure la paralización de la primera. Este reemplazo deberá ocurrir en el término máximo de veinticuatro (24) horas de notificada la falta.

Cuando por causales imputables al Contratista, este no proveyera la movilidad a la que está obligada o, incurriera en un incumplimiento en algunas de las obligaciones establecidas en la presente especificación, dará lugar a la aplicación de una multa equivalente al medio por mil (1/2 ‰) del monto contractual. Dicha multa será aplicable reiteradamente por día corrido hasta la efectiva entrega.

El incumplimiento de todo lo expresado por este punto, que a juicio de la Inspección genere atrasos en las tareas de la misma, no dará derecho alguno a la Contratista para efectuar reclamos de ninguna naturaleza por falta de Inspección, control, medición, verificación, o certificación de cualquier tipo a realizar sobre trabajos ejecutados, ni por los deterioros que por cualquier motivo se produzcan sobre los mismos. Todos los gastos inherentes a ello estarán a cargo de la Contratista.

Forma de medición y pago

La medición para el pago se realizará **por kilómetro recorrido (km)** y se abonará al precio unitario consignado en el ítem del contrato "Movilidad para la Inspección", en un todo de acuerdo a lo indicado en estas especificaciones.

ITEM 22: MOVILIZACIÓN Y DESMOVILIZACIÓN DE OBRA

La siguiente especificación técnica y la forma de medición y pago serán aplicables al siguiente ítem:

Pliego Especificaciones Técnicas Particulares

Movilización y desmovilización de obra.

DESCRIPCIÓN

El Contratista deberá suministrar todos los medios de locomoción y transporte de sus equipos, repuestos y materiales auxiliares no incluidos en forma directa en algún ítem de la obra, etc. y los colocará en el lugar de la ejecución de los trabajos, adoptando todas las medidas necesarias a fin de comenzar con la realización de las distintas tareas que conforman los ítems del Presupuesto dentro de los plazos previstos, incluso la instalación de los campamentos necesarios para sus operaciones.

Será por cuenta exclusiva del Contratista el pago de derechos de arrendamientos o escrituración de los terrenos necesarios para la instalación de los obradores, viviendas para el personal, campamentos, locales, depósitos y demás instalaciones.

El Contratista construirá o instalará las oficinas, depósitos, silos, plantas hormigoneras y demás instalaciones que sean necesarias para la correcta ejecución en tiempo y forma de los trabajos contratados además de los campamentos principales y secundarios los cuales se ajustarán estrictamente a las disposiciones legales vigentes en el orden Nacional, Provincial y/ o Municipal sobre mantenimiento, seguridad e higiene de alojamiento del personal obrero.

Asimismo la Empresa Contratista queda obligada a instalar una oficina (local) para el personal de la Inspección, dentro de la zona de obra o **en el lugar más próximo a la misma según indique la inspección y acorde a lo establecido en el punto LOCAL PARA EL FUNCIONAMIENTO DE LA INSPECCION.**

Los gastos que demanden estas instalaciones como ser aranceles, honorarios, permisos, impuestos y demás contribuciones corren por cuenta del Contratista y están incluidos en el costo del presente ítem.

Una vez finalizados los trabajos, el Contratista retirará de la zona de obra y de los lugares ocupados para la ejecución de la misma todos sus obradores e instalaciones, máquinas y repuestos, restos de hormigones, mamposterías, acopios, recortes de hierros, maderas y demás materiales en desuso con el objeto de mantener las mismas condiciones ambientales existentes en el lugar antes del comienzo de la obra, todo a entera satisfacción de la Inspección.

Local para el funcionamiento de la inspección

El contratista deberá proveer, en el momento de la fecha de iniciación de los trabajos y hasta la **Recepción Definitiva** de las obras, aún cuando hubiera ampliaciones de plazos acordadas, el local necesario para el funcionamiento de la Inspección de la Obra.

El mismo deberá reunir buenas condiciones funcionales y de higiene. Será de uso exclusivo de la Inspección e independiente de las instalaciones propias de la Empresa Contratista. Sus lugares de asiento lo indicará oportunamente la Repartición.

Dicho local deberá tener una superficie cubierta mínima de 70 m2 y cumplir con los siguientes requisitos:

- Cocina (provista de heladera y cocina);

- Baño - de uso exclusivo de su personal - con agua caliente y servicios sanitarios completos
- Lugar para funcionamiento del laboratorio.
 - Estar totalmente amoblado con el equipamiento completo para su uso inmediato; contar con luz eléctrica, adecuada aislamiento térmico, buena ventilación, aberturas con tela mosquera, provista de un botiquín de primeros auxilios, extintor de incendios y línea telefónica c/ conexión a internet.

Bajo ningún concepto se aceptará que el local sea de menor jerarquía que aquellos que ocupa el personal designado por la Empresa Contratista, para la conducción técnica de la obra.

Correrá también por cuenta y cargo de la Contratista, desde la fecha de inicio de los trabajos, hasta la **Recepción Definitiva** de la obra, aún cuando hubiere ampliaciones de plazo acordadas, los gastos derivados de:

- a) **Dos (2) asistentes con conocimientos técnicos y manejo de PC**, que deberán colaborar con las tareas inherentes a la Inspección de la obra (tales como relevamientos topográficos, hidrológicos, de gabinete, dibujo de planos en cad, etc.), conforme a lo exigido por el PBCC en el artículo "Mediciones y Ensayos". A los fines de la cotización, considerar que uno de ellos deberá tener título universitario de Ingeniero Civil o Ingeniero en Recursos Hídricos y el otro profesional deberá contar con título de Técnico Topógrafo, hasta la Recepción Definitiva de la obra.
- b) La limpieza y el personal a cargo de limpieza del local, el cuidado, la conservación, el mantenimiento del mismo y de los elementos de trabajo
- c) El funcionamiento del mismo (alquiler, luz, agua, gas, teléfono, internet, etc.)

Si el local para el funcionamiento de la Inspección fuera construido por el contratista, quedará de propiedad de este último una vez finalizada la totalidad de las obras. La construcción puede ser encarada por un sistema prefabricado de alta calidad y confort. La aceptación de estas viviendas queda sujeta a la aprobación de la Repartición. Los gastos que demanden aranceles, honorarios y permisos corren por cuenta del Contratista y estarán incluidos dentro del costo del presente ítem.

Instrumental y elementos a cargo del Contratista

El Contratista deberá suministrar a los diez (10) días de la firma del Acta de Replanteo o de Iniciación de los trabajos según corresponda, el instrumental y los elementos que se indican más abajo. Los equipos topográficos, informáticos y de comunicación deben ser nuevos, y el resto, hallarse en óptimas condiciones de uso.

El costo de aprovisionamiento, instalación, reparación y reposición del instrumental y elementos quedará incluido en el presente ítem. Los mismos serán recepcionados por las Áreas Competentes del Ministerio, las que comprobarán y aprobarán la entrega; y deberán ser consultadas ante cualquier duda sobre lo solicitado.

Estos elementos e instrumentales y los solicitados para el funcionamiento de la oficina de la Inspección, serán devueltos al Contratista en el estado en que se encuentren, luego de la Recepción Definitiva de la obra.

El detalle de los elementos e instrumental es el siguiente:

Equipo Topográfico

- *1 (un) nivel topográfico completo (automático tipo Pentax AI 240 R, Topcom o superior) con accesorios y trípode.
- * 2 (dos) cintas métricas de teflón de 50 mts. (para agrimensura)
- * 1 (una) masa de 2 kg.
- * 1 (uno) machete largo
- * 10 (diez) jalones metálicos
- * 2 (dos) miras telescópicas de 5 m de aluminio.
- * 2 (dos) juegos de fichas.

Equipo Informático

- * Una (1) Computadora tipo PC **según ficha técnica FT-CP-E – V3.5 – 02/21**
- * Una (1) Impresora multifunción para tamaño A3 con sistema continuo color, tipo EPSON, HP o similar.
- * Una (1) Impresora multifunción de tinta color de sistema continuo
según ficha técnica FT-IMPMULTI-TC-SC-V1.2-074/20
- * Una (1) Unidad de energía ininterrumpida de 650 VA, **según ficha técnica UPS 650VA**
- * Un (1) Plotter 42", **según ficha técnica FT-PLT-42 – V2.2 – 07/20**
- * Un (1) Disco portátil de 1TR
- * Un (1) Pen Drive de **32Gb**
- * Una (1) Cámara Fotográfica, digital, con zoom mínimo de 12Mpx, con tarjeta de memoria de 32Gb y baterías recargables.

El hardware especificado deberá ser nuevo, con Garantía de funcionamiento (mano de obra y materiales) y en caso de no cubrir la rotura y posible desperfecto, estará a cargo del Contratista la reparación, una vez informado el inconveniente presentado. Deberá proveer los insumos (como cartuchos de tinta, tonner, diskettes, DVD-CD, papel, etc) necesarios para la normal ejecución de la obra.-

Todo lo solicitado será utilizado por el período que dure la Obra, hasta el Acta Final de Obra Definitiva.

Software

- Software de Oficina: Open Office o el Sistema Operativo que proponga la Empresa Contratista, compatible con los requerimientos propios para realizar el seguimiento de la obra y la interrelación con las Áreas involucradas (por ejemplo, programas para procesamiento de textos, planillas de cálculo, representaciones gráficas y antivirus última versión). Los softwares provistos deberán estar soportados en CD. Con Licencia por el tiempo planteado para la ejecución de la Obra (mínimo un (1) año).
- Autocad 2013 o versión superior.

Recepción

Lo solicitado en el punto **EQUIPO INFORMATICO**, será recepcionado por la Inspección de Obra, y la Sectorial de Informática del Ministerio de Infraestructura, Servicios Públicos y Hábitat quienes comprobarán y aprobarán la entrega del equipamiento informático acorde a lo especificado.

La impresora multifunción para tamaño A3 con sistema continuo color, tipo EPSON, HP o similar; descrita anteriormente en estas ETP, será destinada al **Area de Pliegos y Presupuestos de Obras** del MISPyH, dependiente de la **Dirección General de Servicios Técnicos Específicos**.

Mobiliario y elementos de oficina

Para el funcionamiento de la oficina de la Inspección deberán proveerse los siguientes elementos, reemplazándose los deteriorados o consumidos.

- a) 1 (un) escritorio para PC, con cajones, largo de 1,20 mts, ancho de 0,75 mts.
- b) 1 (un) sillón con apoya brazos y respaldo (este último ajustable), con palanca de regulación de altura y cinco ruedas para deslizamiento.
- c) 1 (un) escritorio de madera o metálico con cajones a ambos lados.
- d) 2 (dos) armarios metálicos de dos puertas de 1,50 m de ancho.
- e) 1 (una) estufa.
- f) 1 (un) ventilador pié y 1 (uno) ventilador de techo.
- g) 6 (seis) sillas comunes
- h) Elementos de dibujo y librería que requiera la Inspección para desarrollar las tareas (tales como: reglas metálicas, escalímetros, tijeras, escuadras, abrochadoras, perforadoras, guillotina, resmas de papel, rollos de papel, lápices portaminas, etc.)
- i) 2 (dos) calculadoras científicas (12 dígitos), tipo Casio f x-82 LB o similar.
- j) En caso de resultar necesario: cámara digital, equipo de aire acondicionado, etc.

Recepción

Lo solicitado en el punto **MOBILIARIO Y ELEMENTOS DE OFICINA**, será recepcionado por la Inspección de Obra y será utilizado por el Período que dure la Obra, hasta el Acta Final de Obra Definitiva.

Equipos y elementos para el laboratorio de la Inspección

El contratista proveerá al laboratorio de la Inspección los equipos y elementos que sean necesarios para efectuar los ensayos citados en las especificaciones generales y particulares, aún cuando no figuren en la misma. Estos elementos serán provistos con el comienzo de la obra y se deberán reponer aquellos que se deterioren o estén inutilizados.

Equipos de Comunicación

* **Dos (2)** teléfono/s celular/es móvil/es (a los fines de la cotización deberá considerarse una duración promedio mensual de llamadas de 200 minutos, para cada uno).

* Servicio de correo electrónico (e-mail) y conexión a internet, **minimo 25Mb/s**

Especificaciones complementarias al Artículo 20º del PBCC

La descripción de los equipos pertenecientes a la Empresa que el Contratista haya previsto utilizar en la obra, será suministrada en triplicado a la Inspección de Obras, a los diez (10) días de firmado el contrato. El Contratista notificará por escrito que el equipo se encuentra en condiciones de ser inspeccionado, reservándose la Repartición el derecho de aprobarlo si lo encuentra satisfactorio.

Deberá acompañar al Plan de Trabajos y Aprovisionamiento, las fechas de incorporación del mismo en forma detallada y de acuerdo con la secuencia de ejecución programada.

Cualquier tipo de equipo inadecuado, inoperable o que en opinión de la Inspección de Obra no llene los requisitos y las condiciones mínimas para la ejecución normal de los trabajos, será rechazado mediante Orden de Servicio al efecto, debiendo el Contratista reemplazarlo o ponerlo en condiciones en forma inmediata, no permitiéndose la prosecución de los trabajos involucrados hasta que el Contratista haya dado cumplimiento con lo estipulado precedentemente.

La inspección y aprobación del equipo por parte del **Ministerio de Infraestructura, Servicios Públicos y Hábitat**; no exime al Contratista de su responsabilidad de proveer y mantener el equipo en buen estado de conservación, a fin de que las obras puedan ser finalizadas dentro del plazo estipulado.

Contratista deberá hacer todos los arreglos y transportar el equipo y demás elementos necesarios al lugar del trabajo, con la suficiente antelación al comienzo de cualquier operación, a fin de asegurar la conclusión de la misma dentro del plazo fijado.

El Contratista deberá mantener controles y archivos apropiados para el registro de toda maquinaria, equipo, herramientas, materiales, enseres, rendimientos, costos operativos, etc., los que estarán en cualquier momento a disposición del **Ministerio de Infraestructura, Servicios Públicos y Hábitat**.

El incumplimiento por parte del Contratista de la provisión de cualquiera de los elementos citados, en lo que refiere a las fechas propuestas por él, motivará que la Repartición aplique las penalidades previstas en la Ley de Obras Públicas N° 5178, su Decreto Reglamentario y el Pliego Único de Bases y Condiciones.

Si el Contratista no cumpliera satisfactoriamente con los apartados anteriores, se hará pasible de aplicación de una multa reiterativa diaria del 1/2 ‰ (medio por mil) del valor del contrato mientras dure la infracción, conforme a lo dispuesto por el Artículo N° 80 del Pliego Único de Bases y Condiciones.

Forma de Medición y Pago

Se reconocerá como precio de este ítem, un valor que signifique como máximo el **TRES por ciento (3%)** del total de la oferta, incluyendo la totalidad de los ítems que conforman el Presupuesto con exclusión del presente.

Este precio comprende la provisión, colocación y mantenimiento de: mano de obra, herramientas, equipos, materiales y transportes necesarios para efectuar la movilización de maquinarias y personal del Contratista; instalar sus campamentos; locales para el funcionamiento de la Inspección, suministro de equipos de laboratorio, topografía, control hidrológico y de oficina; material para el replanteo, de acuerdo a lo detallado y todo otro gasto especificado por trabajos e instalaciones inherentes a la ejecución de la obra, no imputable como gasto directo de algún ítem en particular o que no se especificara incluido en gastos generales por este Pliego.

Se abonará de la siguiente manera:

- Un **40%** del precio del ítem de contrato cuando el Contratista haya completado los campamentos de la Empresa, presente evidencia de contar con suficiente personal residente en la obra para llevar a cabo la iniciación de la misma y haya cumplido además, con los suministros de los locales para el funcionamiento de la Inspección, elementos hidrológicos, de laboratorio y topografía para la Inspección de la Obra; todo a satisfacción de ésta.
- Un **40%** del precio de ítem, se liquidará mensualmente en **16 (DIECISÉIS)** cuotas iguales, a partir del primer certificado, verificado previo a cada certificación por parte de la Inspección de obra, el cumplimiento de lo expresado en el Artículo N° 24 del PBCC: "**Plan General de Prevención de Daños**".
- El **20%** restante con la Recepción Definitiva de la obra, cuando se haya efectuado la desmovilización de la misma, a satisfacción de la Inspección, en el certificado final.

El plazo de obra previsto para la ejecución de los trabajos objeto de la presente Licitación es de **16 (dieciséis)** meses. Para su cumplimiento deberán definirse el Plan de Trabajos y Curva de Inversión correspondientes, poniendo a disposición la cantidad de frentes de trabajos, equipos y materiales que permitan cumplimentar con los mismos.

El plazo de garantía de la presente Obra se establece en **6 (SEIS)** meses.



Ficha Técnica: Computadora Personal de Escritorio

Referencia: FT-CP-E – V3.5 - 02/21

1. Marca y Modelo	a) Se deberá indicar claramente marca y modelo del equipamiento ofrecido.
2. Características generales	a) El equipamiento y/o componente ofertado deberá ser nuevo, sin uso, originales de fábrica (no se aceptaran componentes remanufacturados), debiendo el adjudicatario presentar pruebas fehacientes de tal condición a requerimiento de la Provincia, como así también el origen de los mismos. b) La omisión en la oferta de algún componente, unidad, dispositivo o accesorio que al momento de las verificaciones técnicas, a juicio de la Provincia, resulte necesario para el normal funcionamiento del equipo ofrecido, obligará a la adjudicataria a proveerlo de inmediato y sin cargo. c) El equipo deberá estar ensamblado con procesos certificados bajo norma ISO 9001. Se deberá adjuntar una copia del certificado emitido por autoridad competente, donde se detalle el alcance de la certificación. El certificado debe estar vigente al menos 120 (ciento veinte) días posteriores a la fecha de la oferta. d) La marca del producto deberá tener una presencia de al menos tres años en nuestro país, con representante comercial y de garantía y/o servicio posventa establecido dentro de este período de tiempo, debiendo el adjudicatario presentar pruebas fehacientes de tal condición a requerimiento de la Provincia. e) El modelo ofertado no debe tener anuncios del fabricante de discontinuidad dentro de los 5 (cinco) días hábiles previos a la apertura de ofertas, debiendo el adjudicatario presentar pruebas fehacientes de tal condición a requerimiento de la Provincia. f) Tanto el gabinete como el monitor deberán estar identificados mediante su correspondiente número de serie.
3. Placa Madre	a) Deberá soportar al menos las siguientes características: • Posibilidad de utilizar GPU integrado en el procesador. • PCIe 3.0. • SATA III. b) Deberá tener al menos los siguientes puertos: • 6 (seis) puertos compatibles con USB 2.0 debiendo ser al menos 2 (dos) de ellos compatible con USB 3.0. • 1 (un) puerto para salida de video analógico VGA. • 1 (un) puerto para salida de video digital (HDMI o DisplayPort). • 1 (un) puerto de audio con conectores de 3,5 mm, compuesto por salida de parlantes estéreo, salida de nivel de línea y entrada de micrófono. c) Deberá contar con al menos un zócalo libre para la instalación de un módulo de memoria adicional de características iguales a las solicitadas en el punto 5. d) Deberá contar con al menos un zócalo libre para la instalación de un dispositivo PCIe adicional de características iguales a las solicitados.



Ficha Técnica: Computadora Personal de Escritorio

Referencia: FT-CP-E – V3.5 - 02/21

4. Microprocesador	a) Marca Intel Core i3. b) De cuatro núcleos. c) Velocidad Base de 3 GHz por núcleo. d) 6 MB de memoria caché.
5. Memoria RAM	a) Tamaño: 4 GB. b) Tipo: DDR4. c) Velocidad: 2400 MHz.
6. Dispositivos de Almacenamiento	a) Disco de estado sólido de 240 GB. b) Grabadora de DVD interna, interfaz SATA, de al menos las siguientes velocidades de lectura y grabación: • 16X para DVD. • 48X para CD.
7. Video Integrado	a) Controladora de video (GPU) integrada en la placa madre o en el microprocesador. b) Deberá poder asignarse al menos 256 MB de RAM para video. c) Deberá soportar la reproducción de video FullHD 1080p.
8. Interfaz de red	a) Integrada en la placa madre, con bus PCI o PCIe. b) Deberá cumplir con las normas IEEE 802.3 y 802.2. c) Interfaz RJ45 conforme norma 802.3. d) Velocidad 100/1000 Mbps. e) Deberá soportar el arranque mediante PXE.
9. Monitor	a) Pantalla LCD/LED/TFT de 18.5", orientable, no reflectiva, con controles de brillo y contraste. b) Formato Panorámico 16:9. c) Resolución: WXGA (1366x768) en modo gráfico. d) Colores: 16 millones. e) Tiempo de Respuesta: 5 ms como máximo. f) Brillo: 200 nits. g) Relación de Contraste (Típico/Estática): 600:1. h) Conectividad analógica VGA.
10. Gabinete, Teclado y Ratón	a) El gabinete deberá contener todos los componentes internos, proveyendo forzadores de aire y mecanismos de fijación para una adecuada refrigeración de los mismos. b) El teclado deberá tener las siguientes características: • Tipo QWERTY. • Distribución en Español o Latinoamericano. • Deberá poseer teclas de función, teclas de movimientos del cursor, teclado numérico reducido e independiente. • Conexión PS/2 o USB. c) El ratón deberá tener las siguientes características: • Tipo óptico, de al menos 600 DPI de resolución. • 2 (dos) botones. • Rueda de desplazamiento. d) Gabinete, teclado y ratón deberán ser de la misma marca que la computadora.



Ficha Técnica: Computadora Personal de Escritorio	
Referencia: FT-CP-E – V3.5 - 02/21	
11. Fuente de energía	a) La fuente deberá estar diseñada para su uso en el gabinete ofertado, con capacidad suficiente para alimentar la placa base con todos sus componentes internos, y todas las expansiones posibles a la misma. b) Deberá poseer forzadores de aire para refrigerar los componentes internos de la fuente de energía. c) Deberá soportar rangos de energía de 100 V a 250 V alterna, 50 Hz o 60 Hz. d) Deberá tener un zócalo de energía IEC 60320 C14, proveyendo el cable de conexión a la red de suministro eléctrico, el cual tendrá un conector IEC 60320 C13 para la computadora y terminará en una ficha de tres patas planas tipo IRAM 2071. e) Deberá poseer al menos los siguientes conectores • 1 (un) conector principal de energía (placa madre) de 24 pines ATX. • 1 (un) conector de energía de 12 V (CPU) de 4 pines. • 4 (cuatro) conectores de energía SATA.
12. Compatibilidad de Sistemas	a) El equipo debe soportar en su totalidad los siguientes sistemas operativos: • Ubuntu GNU/Linux 18.04 LTS (64 bits) / 20.04 LTS (64bits). • Microsoft Windows 10 Profesional (64 bits). b) Se deberá asegurar el óptimo funcionamiento de la totalidad de los dispositivos que componen el equipo en los ambientes operativos mencionados.
13. Controladores de dispositivos y Manuales	a) En caso que fuera necesario, se deberán proveer los controladores necesarios para los sistemas operativos mencionados. b) Se deberá proveer el software de configuración, en caso de que fuera necesario. c) Se deberá proveer toda la documentación de los equipos (literatura descriptiva, guía del usuario, manuales técnicos, etc.), necesaria para la utilización más eficiente y máximo aprovechamiento de las capacidades de los mismos. d) Los controladores y manuales se podrán ofrecer en medio óptico o mediante descarga de Internet. En este último caso, la descarga deberá mantenerse disponible al menos durante el período de garantía.
14. Condiciones ambientales	a) Temperatura de funcionamiento: 10°C a 35°C. b) Humedad de funcionamiento: 10% al 90%.
15. Garantía	a) El equipamiento deberá contar con garantía y servicio de posventa por al menos 36 meses, provisto por el fabricante, en todos sus componentes, a partir de la Fecha de Aceptación Definitiva brindada por la Provincia.



Ficha Técnica: Computadora Personal de Escritorio

Referencia: FT-CP-E – V3.5 - 02/21

16. Servicio de Posventa	a) La presente ficha técnica no tendrá validez sin el correspondiente anexo “Garantía y Servicio Posventa Estándar” , Referencia: GSPV_STD .
17. Rotulado	a) Será obligatorio identificar en forma clara y visible en el embalaje del equipo/dispositivo los siguientes datos: • Organismo Destino. • Nro. de Expte. • Tipo y Nro. de gestión. • Nro. de renglón. • Empresa Proveedora.

Nota: Todos los valores expresados en la presente ficha técnica, son valores mínimos excepto aclaración contraria.



Ficha Técnica: UPS 650VA

MARCA	
CARACTERÍSTICAS TÉCNICAS	
Tipo de Operación	INTERACTIVA CON LINEA
Potencia nominal	650 [VA]
Entrada	
Voltaje	220 [V] – Fase + Neutro + Tierra
Rango	180 [V] a 260 [V] línea-neutro
Factor de potencia	0.9 mínimo
Frecuencia	50 [Hz] $\pm$ 3 [Hz]
Salida	
Voltaje	220 [V] $\pm$ 10% modo inversor
Frecuencia	50 [Hz] $\pm$ 5%
Factor de potencia	0.6 mínimo
Forma de onda	Sinusoidal o cuasi sinusoidal (simulada)
THD	menor al 3%
Tiempo de transferencia	5 [milisegundos] máximo
Batería	
Tipo	Libre mantenimiento con capacidad acorde a la autonomía solicitada.
Autonomía	5 [minutos] a un 80% de carga
Monitorización	
Display LED	Para indicación rápida de estados de la UPS, operación con línea externa, operación con batería
Protecciones mínimas	
	Detección de baja tensión: 180 [V]
	Detección de alta tensión: 240 [V]
	Estabilizador y filtro de línea incorporado
	Sobrecargas
	Transitorios y sobretensiones de la línea de entrada
Conexión de salida de inversor	
En caso de tomas de corriente, cantidad mínima 4 (cuatro) bajo Norma IRAM 2071, en su defecto bajo Norma IEC 320 C13 (u otra), se proveerá la siguiente configuración: Un (1) cable doble aislación normalizado 3 x 0,75 mm ² de sección mínima por 1,5 mts. de longitud mínima, con clavija IEC 320 C14 (u otra) en un extremo y en el otro una (1) base de tomas múltiples de mínimo cuatro (4) módulos bajo norma IRAM 2071-	
Condiciones ambientales	
Temperatura	0°C – 40°C
Humedad	máximo 90%
Garantía	
	12 meses mínimo



Ficha Técnica: Plotter 42"

Referencia: FT-PLT-42 – V2.2 – 07/20

1. Marca y Modelo	a) Se deberá indicar claramente marca y modelo del equipamiento ofrecido.
2. Características generales	a) El equipo deberá estar fabricado y ensamblado con procesos certificados bajo norma ISO 9001 o equivalentes.
3. Resolución	a) 1200x1200 dpi.
4. Interfaz	a) Ethernet Integrada RJ45 conforme norma 802.3 y velocidad 100 Mbps., con soporte de protocolo TCP/IP.
5. Memoria RAM	a) 1 GB.
6. Emulación	a) HP-GL/2.
7. Tamaño de papel	a) 42" de ancho.
8. Insumos	a) Deberá proveerse con el juego de insumos de tinta originales, necesario para su funcionamiento.
9. Accesorios	a) Deberá proveerse con soporte de pie, alimentadora manual y un soporte para rollos con cortador automático de papel.
10. Manuales	a) Deberán proveerse los manuales técnicos y del usuario correspondiente, en castellano.
11. Fuente de energía	a) Alimentación 220 V. El cable de conexión a la red de suministro eléctrico deberá incluir una ficha de tres patas planas tipo IRAM 2071.
12. Compatibilidad de Sistemas	a) El equipo debe permitir, en forma estándar o mediante la provisión de los drivers correspondientes, su instalación en los siguientes sistemas operativos: • Ubuntu GNU/Linux 18.04 LTS (64 bits). • Microsoft Windows 10 (64 bits).
13. Garantía	a) El equipamiento deberá contar con garantía mínima de 12 meses provisto por el servicio técnico del proveedor o el fabricante, en todos sus componentes.
14. Servicio Posventa	a) La presente ficha técnica no tendrá validez sin el correspondiente anexo "Garantía y Servicio Posventa Estándar" , Referencia: GSPV_STD .
15. Rotulado	a) Será obligatorio identificar en forma clara y visible en el embalaje del equipo/dispositivo los siguientes datos: • Organismo Destino. • Nro. de Expte. • Tipo y Nro. de gestión. • Nro. de renglón. • Empresa Proveedora.

Nota: Todos los valores expresados en la presente ficha técnica, son valores mínimos excepto aclaración contraria.



Ficha Técnica: Impresora Multifunción de Tinta Color de Sistema Continuo

Referencia: FT-IMPMULTI-TC-SC – V1.2 - 07/20

1. Marca y Modelo	a) Se deberá indicar claramente marca y modelo del equipamiento ofrecido.
2. Características generales	a) El equipo deberá estar fabricado y ensamblado con procesos certificados bajo norma ISO 9001 o equivalentes.
3. Tecnología de impresión	a) Inyección de tinta.
4. Velocidad de Impresión	a) En tamaño A4: • 27 ppm en negro. • 15 ppm en color.
5. Resolución	a) 1200x1200 dpi.
6. Funciones	a) Panel frontal con funciones de copiado y manejo de hojas.
7. Escáner	a) Tipo: cama plana. b) Tamaño de papel A4. c) Escaneo color. d) Resolución óptica 600x600 dpi y mejorada 4800x4800 dpi. e) Resolución de color de 24 bits. f) Escala de grises 8 bits. g) Se deberá proveer software OCR o el link del fabricante para la descarga gratuita del mismo.
8. Copia	a) Capacidad de copia color. b) Posibilidad de reducción y ampliación. c) Botón de copiado rápido en el panel frontal.
9. Interfaz	a) Deberá proveerse con interfaz USB y el cable de datos correspondiente. b) Ethernet Integrada RJ45 conforme norma 802.3 y velocidad 100 Mbps., con soporte de protocolo TCP/IP. c) WIFI con soporte para 802.11 b/g/n.
10. Bandeja de entrada de papel	a) Deberá contar con una bandeja alimentadora de papel con capacidad de 100 hojas.
11. Papel	a) Deberá soportar los siguientes tamaños de papel: A4, Carta, Legal, Sobres.
12. Insumos	a) Deberá proveerse con sistema continuo de tinta con recipientes originales que permitan la impresión de 4000 páginas en negro y 6000 páginas en color.
13. Manuales	a) Deberán proveerse los manuales técnicos y del usuario, en castellano.
14. Fuente de energía	a) Alimentación 220 V. El cable de conexión a la red de suministro eléctrico deberá incluir una ficha de tres patas planas tipo IRAM 2071.
15. Compatibilidad de Sistemas	a) El equipo debe permitir, en forma estándar o mediante la provisión de los drivers correspondientes, su instalación en los siguientes sistemas operativos: • Ubuntu GNU/Linux 18.04 / 20.04 LTS (32 bits o 64 bits). • Microsoft Windows 10 (32 bits o 64 bits).



Ficha Técnica: Impresora Multifunción de Tinta Color de Sistema Continuo

Referencia: FT-IMPMULTI-TC-SC – V1.2 - 07/20

16. Garantía	a) El equipamiento deberá contar con garantía y servicio de posventa de 12 meses provisto por el servicio técnico del proveedor o el fabricante, en todos sus componentes.
17. Servicio de Posventa	a) La presente ficha técnica no tendrá validez sin el correspondiente anexo “Garantía y Servicio Posventa Estándar” , Referencia: GSPV_STD .
18. Rotulado	a) Será obligatorio identificar en forma clara y visible en el embalaje del equipo/dispositivo los siguientes datos: • Organismo Destino. • Nro. de Expte. • Tipo y Nro. de Gestión. • Nro. de renglón. • Empresa Provedora.

Nota: Todos los valores expresados en la presente ficha técnica, son valores mínimos excepto aclaración contraria.