


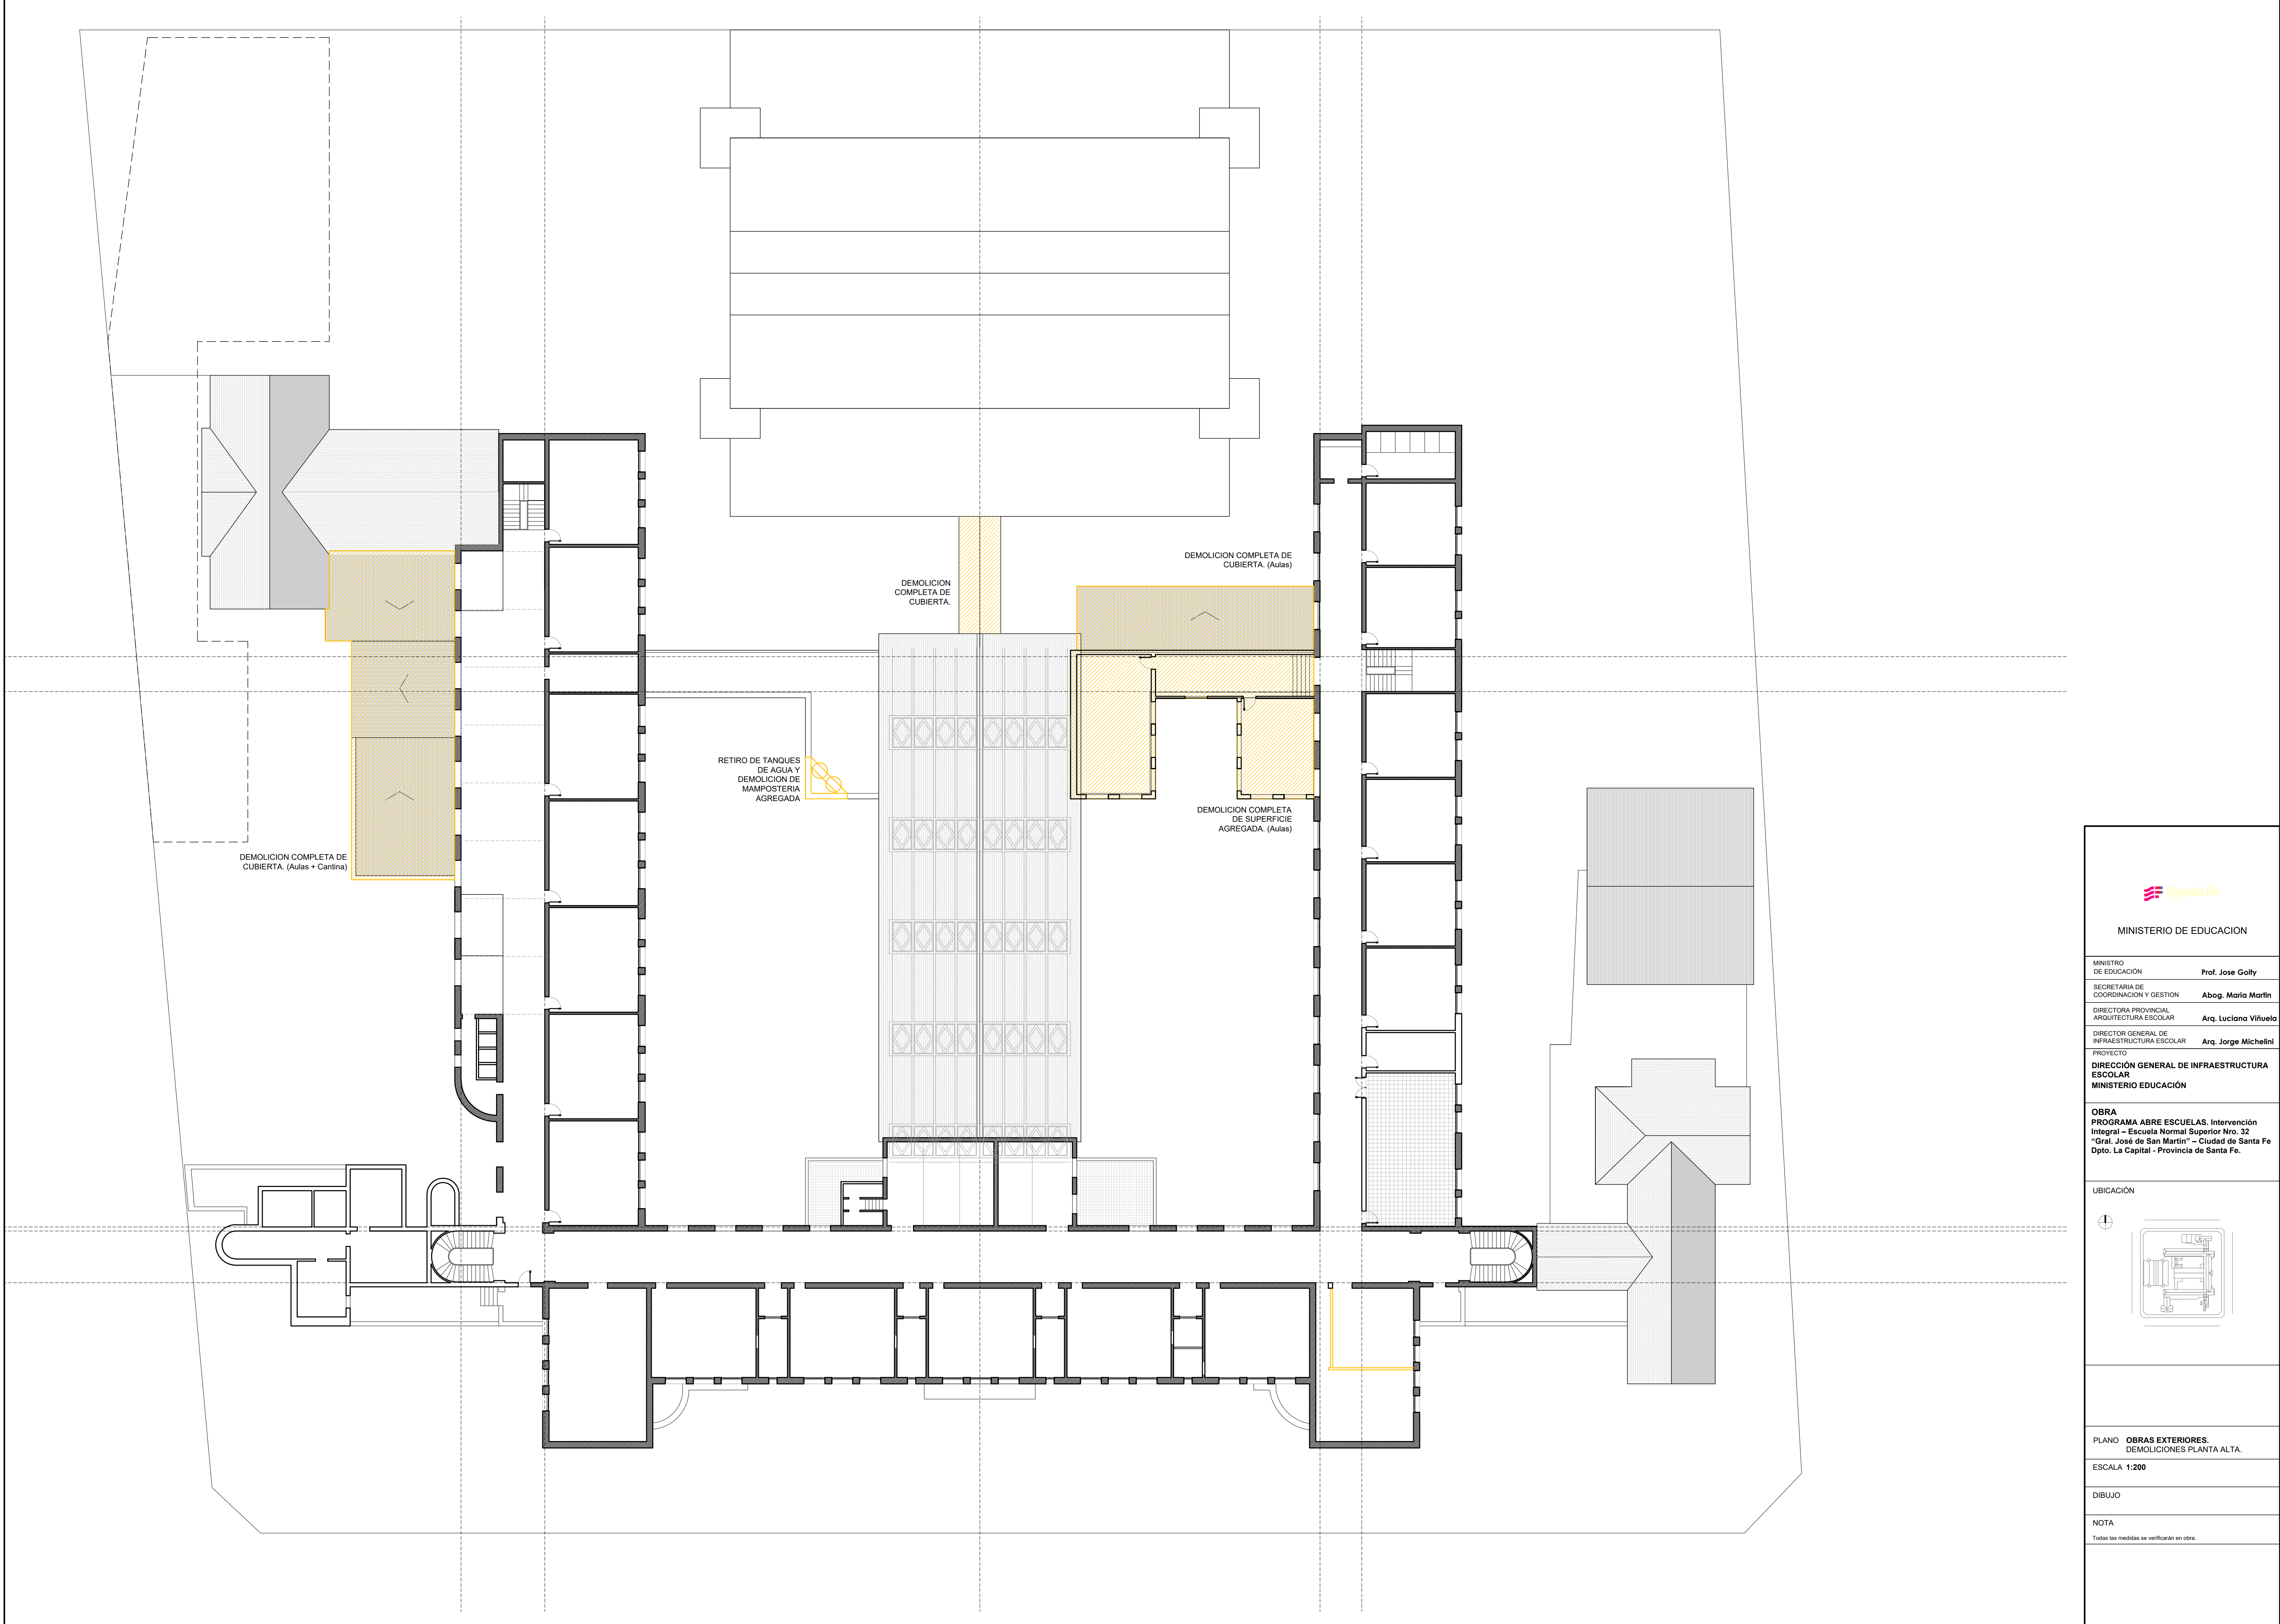



Santa Fe


MINISTERIO DE EDUCACION

MINISTRO DE EDUCACIÓN	Prof. Jose Golly
SECRETARIA DE COORDINACION Y GESTION	Abog. Maria Martin
DIRECTORA PROVINCIAL ARQUITECTURA ESCOLAR	Arq. Luciana Viñuela
DIRECTOR GENERAL DE INFRAESTRUCTURA ESCOLAR	Arq. Jorge Michelini

PROYECTO
DIRECCIÓN GENERAL DE INFRAESTRUCTURA ESCOLAR
MINISTERIO EDUCACIÓN

OBRA
PROGRAMA ABRE ESCUELAS. Intervención Integral – Escuela Normal Superior Nro. 32 “Gral. José de San Martín” – Ciudad de Santa Fe
Dpto. La Capital - Provincia de Santa Fe.

UBICACIÓN

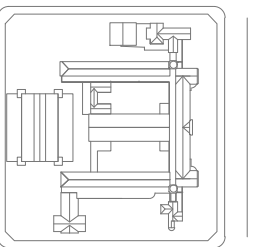


PLANO OBRAS EXTERIORES. DEMOLICIONES PLANTA ALTA.

ESCALA 1:200

DIBUJO

NOTA
Todas las medidas se verificarán en obra.

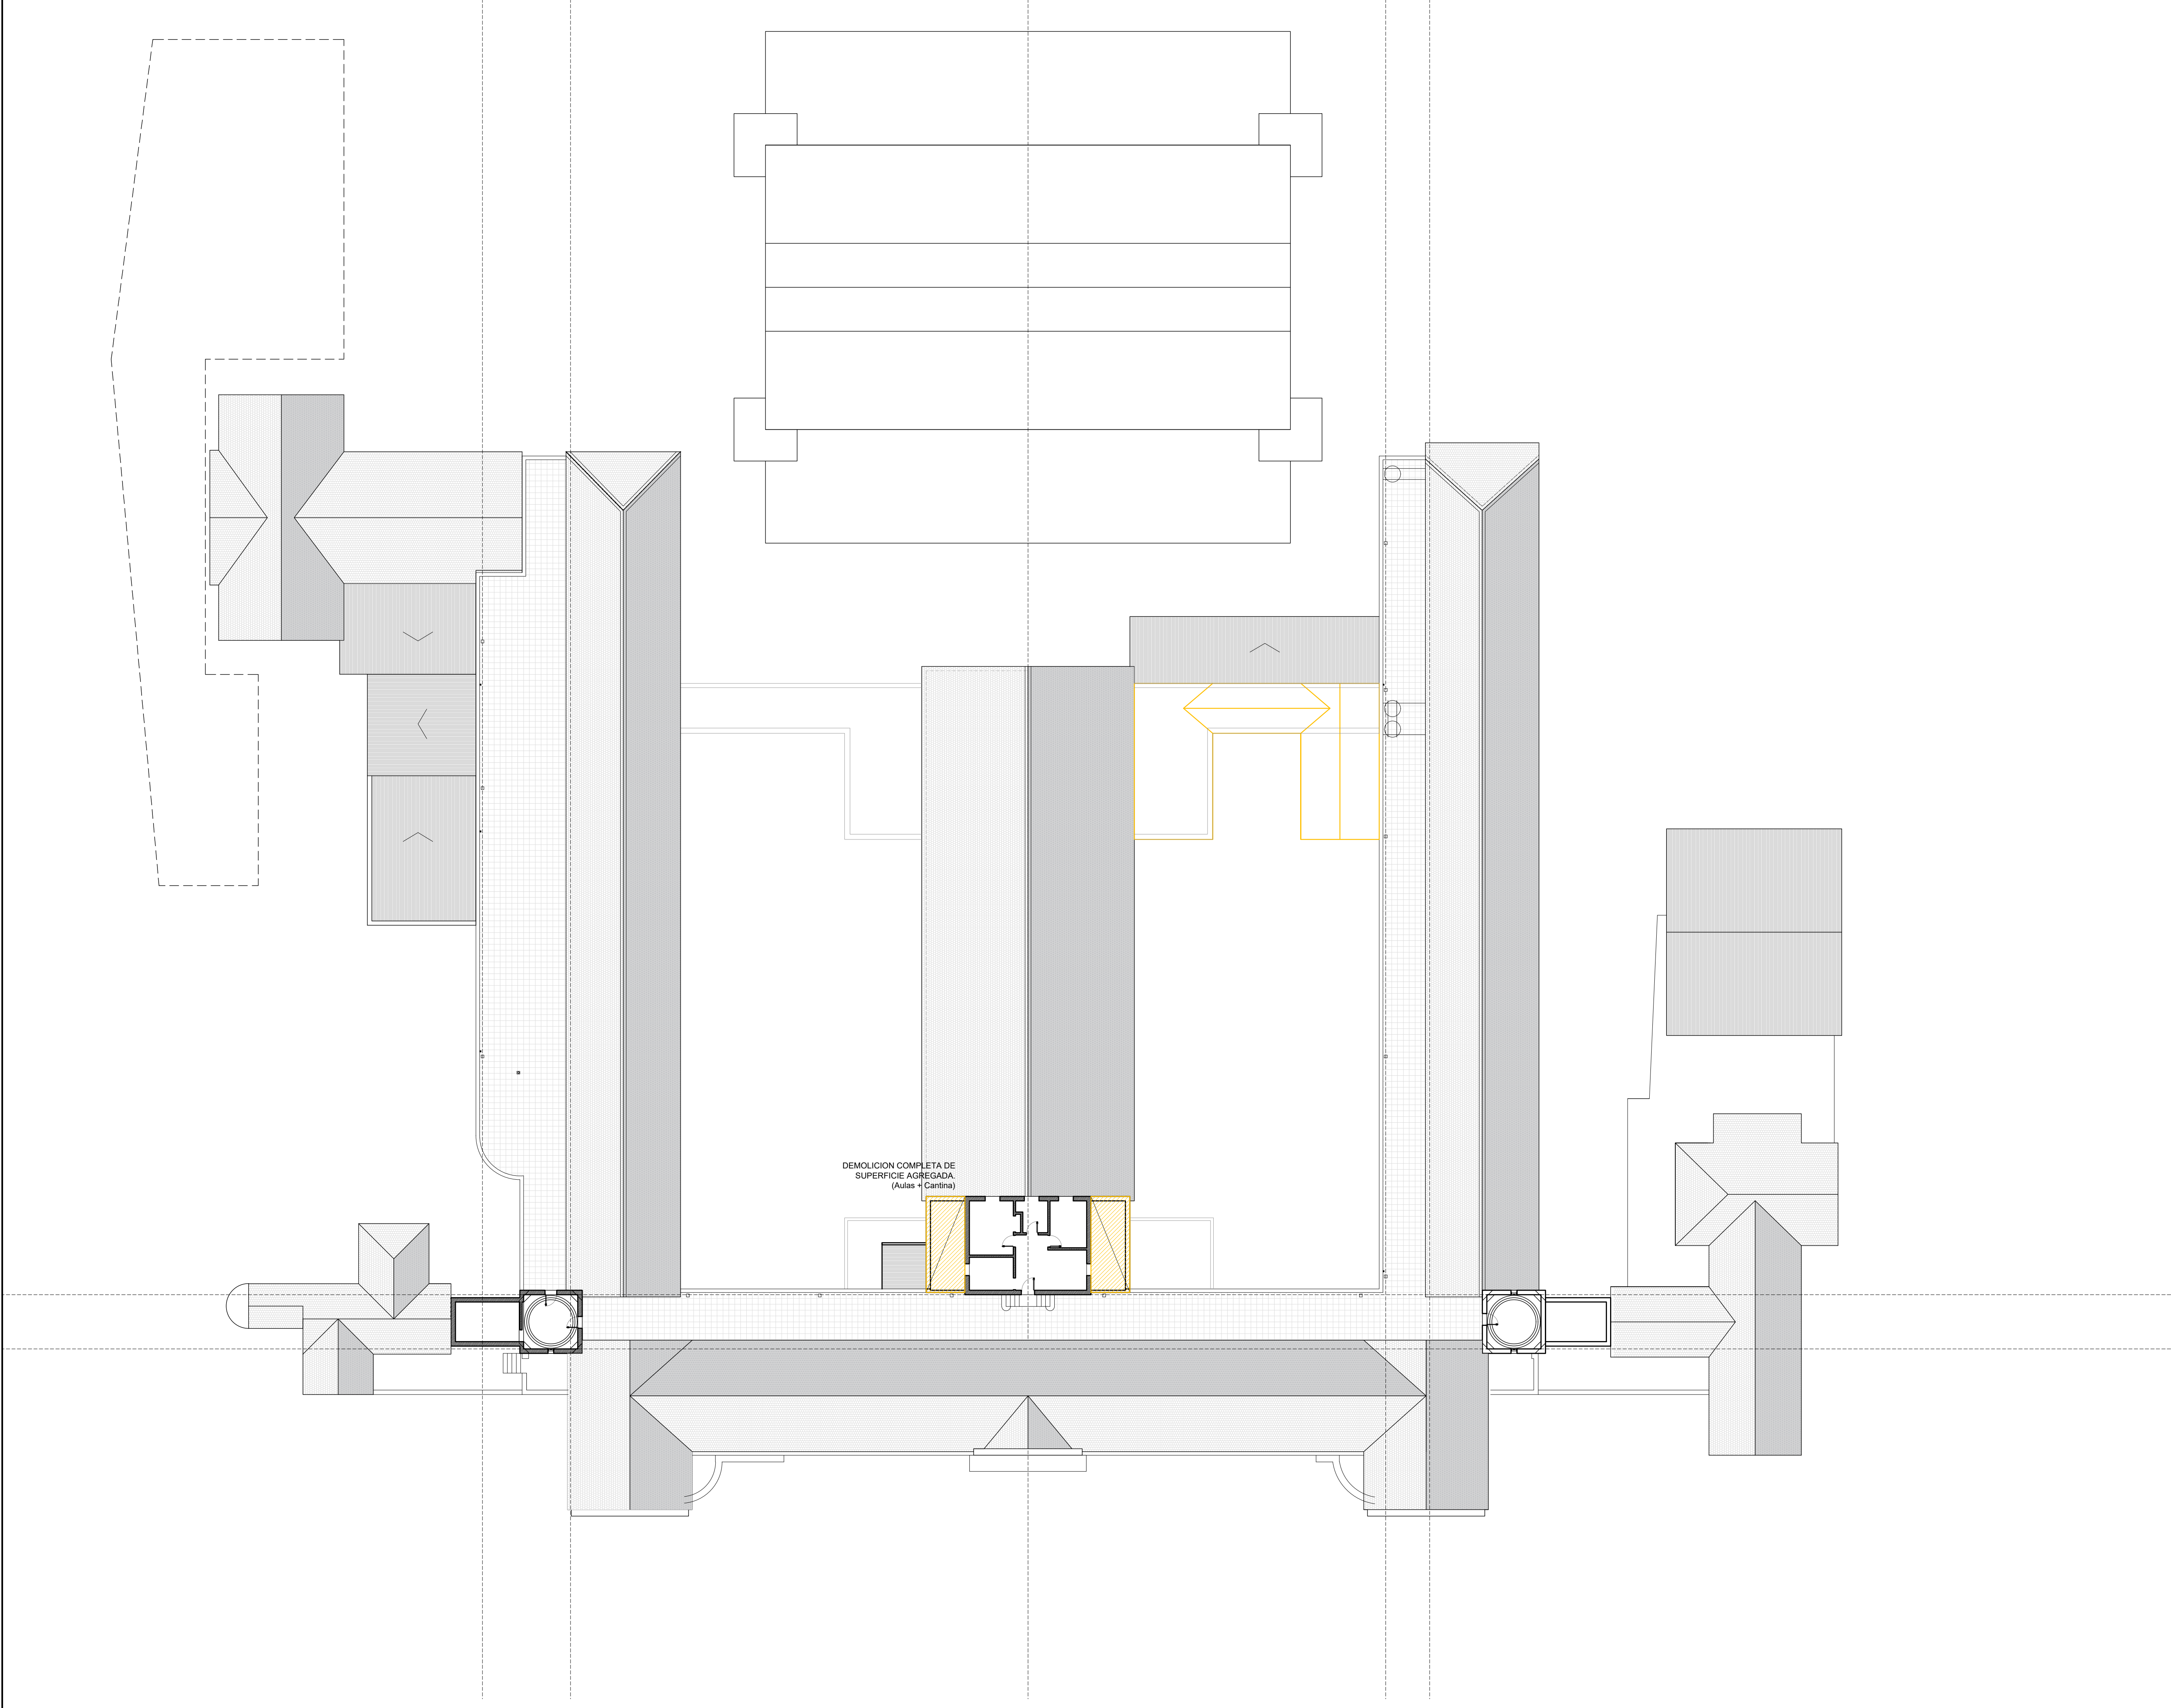



MINISTERIO DE EDUCACION

MINISTRO DE EDUCACIÓN	Prof. Jose Golly
SECRETARIA DE COORDINACION Y GESTION	Abog. Maria Martin
DIRECTORA PROVINCIAL ARQUITECTURA ESCOLAR	Arq. Luciana Viñuela
DIRECTOR GENERAL DE INFRAESTRUCTURA ESCOLAR	Arq. Jorge Michellini

PROYECTO

DIRECCIÓN GENERAL DE INFRAESTRUCTURA ESCOLAR


MINISTERIO EDUCACIÓN

OBRA

PROGRAMA ABRE ESCUELAS. Intervención Integral – Escuela Normal Superior Nro. 32 “Gral. José de San Martín” – Ciudad de Santa Fe

Dpto. La Capital - Provincia de Santa Fe.

UBICACIÓN

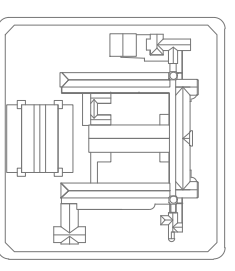

PLANO

OBRAS EXTERIORES. DEMOLICIONES PLANTA TECHOS.

ESCALA

1:200

DIBUJO

NOTA

Todas las medidas se verificarán en obra.

INTERVENCIONES EN CUBIERTAS

Comprobación final del flujo correcto mediante el vertido de agua en cantidad en cada punto de acceso.

Instalación de parantes verticales de acero galvanizados sujetos a estructura de techumbre, placas de anclaje en mamposterías a cada extremo del faldón y tendido de cable trenzado de acero galvanizado.

Retiro de tejas rotas, flojas y o sueltas en faldón.

Recomposición de estructura de madera, clavadores, escurridores, membranas e impermeabilizaciones (En caso de ser necesario)

Reemplazo y/o recolocación con clavadura y/o mezcla (de acuerdo al sistema) de tejas perfectamente limpias e impermeabilizadas de las mismas características a las existentes.

Se evaluará en cada caso, las limahoyas que no presenten filtraciones y/o roturas, cuyo funcionamiento sea el correcto se procederá a una limpieza exhaustiva y posterior impermeabilización análoga a la de los faidones.

Retiro de tejas rotas, flojas y o sueltas en faldón.
 Reposición de estructura de madera, clavadores, escurridores, membranas e impermeabilizaciones (En caso de ser necesario)
 Reemplazo y/o relocalización con clavadura y/o mezcla (de acuerdo al sistema) de tejas perfectamente limpias e impermeabilizadas de las mismas características a las existentes.
 Hidrolavado de la totalidad del faldón de tejas.
 Aplicación de dos manos de protector siliconado hidrorrepelente sobre la totalidad de la superficie.

Ejecución de nueva cubierta de tejas coloniales segun detalles sobre estructura principi
existente de Hormigon Armado.

Refo de elementos en desuso en paramentos (cables, luminarias, cañerías, mensulas, etc.)


Reparación de fisuras, grietas y/o desprendimientos de elementos componentes de las fachadas, tales como revocos, aleros, entranes o salientes.

Aplicación de revestimiento mineral cementicio simil piedra paris.


Aplicación de protector siliconado hidrórepelente.

RESTAURACIÓN DE CARPINTERÍAS DE HIERRO

escurrimientodel aguae lluvia ylo proyecten sombra e impidan el correcto
asoleamiento en fachadas y cubiertas de tejas, para evitar la formacion de hongos y
musgo en las superficies.
A fin de conservar su forma y evitar posibles caidas ante vientos, se hara una poda en
las ramas opuestas para conservar un balance adecuado.

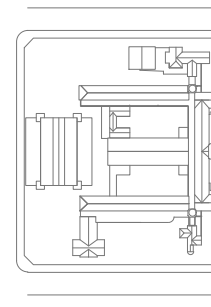
	
MINISTERIO DE EDUCACION	
MINISTRO DE EDUCACION	Prof. Jose Golly
SECRETARIA DE COORDINACION Y GESTION	Abog. Maria Martin
DIRECTORA PROVINCIAL ARQUITECTURA ESCOLAR	Arq. Luciana Viñue
DIRECTOR GENERAL DE INFRAESTRUCTURA ESCOLAR	Arq. Jorge Michelini
PROYECTO DIRECCIÓN GENERAL DE INFRAESTRUCTURA ESCOLAR MINISTERIO EDUCACIÓN	
OBRA PROGRAMA ABRE ESCUELAS. Intervención Integral – Escuela Normal Superior Nro. 32 “Gral. José de San Martín” – Ciudad de Santa Fe Dpto. La Capital - Provincia de Santa Fe.	
UBICACIÓN  	
PLANO	OBRAS EXTERIORES. RESTAURACION FACHADAS.
ESCALA	1:200
DIBUJO	
NOTA Todas las medidas se verificarán en obra.	

CUBIERTA DE TEJAS
PATIO CUBIERTO

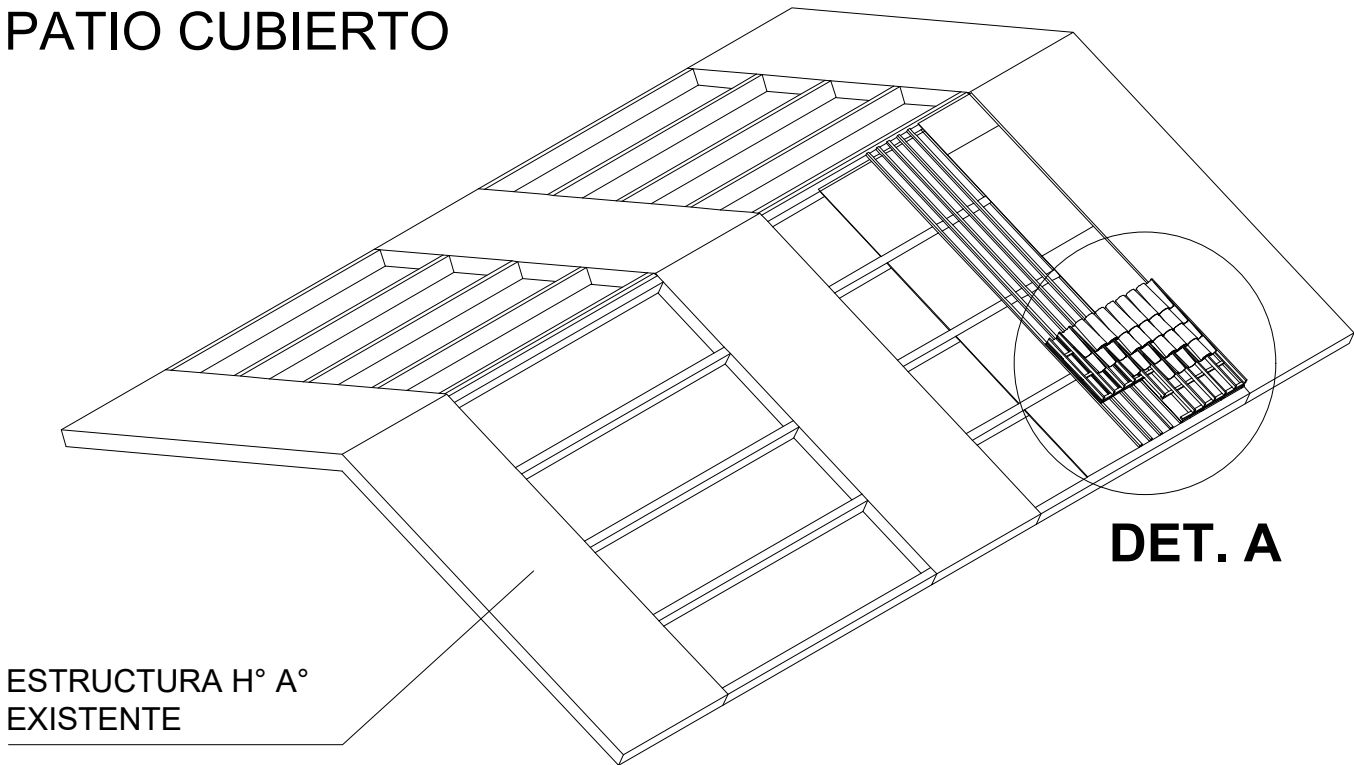

DETALLE A
CUBIERTA PATIO CUBIERTO

- REFERENCIAS
- 01. Teja colonial cobija / 02. Teja colonial canal / 03. Alfajia 3"x1"
 - 04. Listón clavador 2"x1" cepillado / 05. Listón sujeción 1"x1/2"
 - 06. Aislación Hidrófuga. Membrana asfáltica e: 4mm
 - 07. Listón escurridor y aireador 2"x1" / 08. Placa cementicea e: 8mm
 - 09. Tirante 2" x 2" / 10. Aislación termica celulosa proyectada e: 45mm
 - 11. Entablonado de madera machiembreda espesor 3/4" / 12. Estructura H° A° EXISTENTE

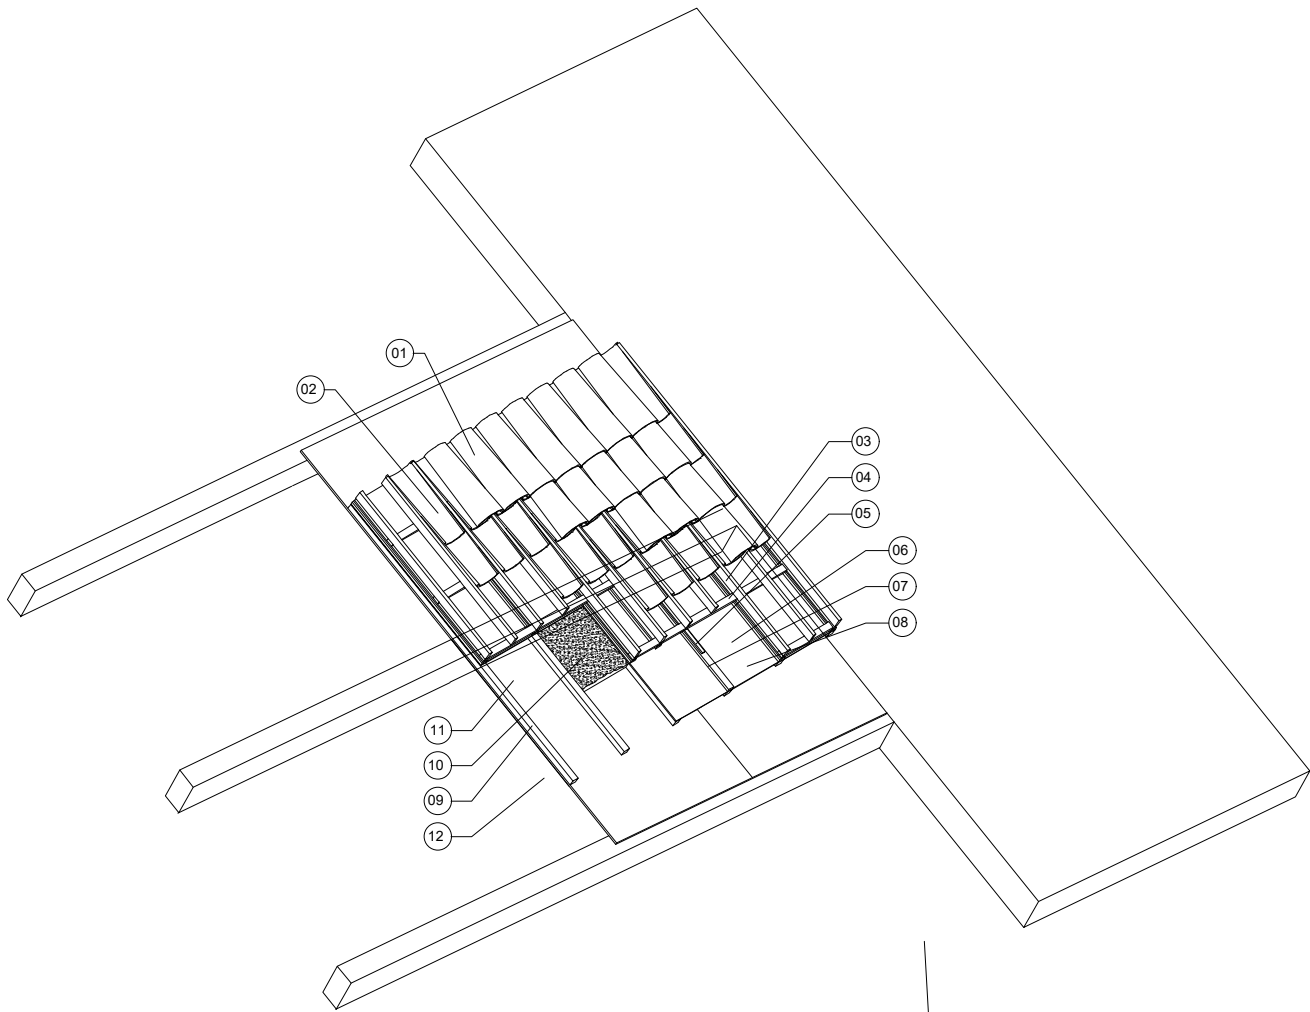

REFERENCIAS

INTERVENCIONES EN CUBIERTAS

- LIMPIEZA Y DESOBRUCCION COMP. DE DESAGÜES PLUVIALES**
Limpieza completa del sistema de desagües pluviales.
Limpieza y desobstrucción de la totalidad de las canalatas, regliles, caños de bajada, desagües de losas, tramos de cañería por piso, cámaras y sumideros mediante medios mecánicos (sonda, cañas fleje o mangueras) y aplicación de agua a presión. Desbarbado de cámaras.
Comprobación final del flujo correcto mediante el vertido de agua en cantidad en cada punto de acceso.
- INSTALACION DE LINEA DE VIDA Y RECOMPOSICION DE CUMBRERAS**
Instalación de parantes verticales de acero galvanizados sujetos a estructura de acuchime, placas de anclaje en mamposterías a cada extremo del faldón y tendido de cable trenzado de acero galvanizado.
Retiro de tejas rotas, flojas y o sueltas en faldón.
Recomposición de estructura de madera, clavadores, escurridores, membranas e impermeabilizaciones (En caso de ser necesario).
Reemplazo y/o reubicación con clavatura y/o mezcla (de acuerdo al sistema) de tejas perfectamente limpias e impermeabilizadas de las mismas características a las existentes.
Hidrolavado de la totalidad del faldón de tejas.
Aplicación de dos manos de protector siliconado hidrorrepelente sobre la totalidad de la superficie.
- LIMPIEZA Y REPARACIONES EN LIMAHOYAS EN CUBIERTA DE TEJAS**
Limpieza profunda de limahoyas y revisión de funcionamiento correcto.
En caso de filtraciones y/o roturas, se procederá a la impermeabilización mediante 4 manos de membrana líquida fibrada, color idem tejas.
Se evaluará en cada caso, las limahoyas que no presenten filtraciones y/o roturas, cuyo funcionamiento sea el correcto se procederá a una limpieza exhaustiva y posterior impermeabilización análoga a la de los faldones.

- REPARACION Y LIMPIEZA DE FALDONES DE CUBIERTA DE TEJAS**
Retiro de tejas rotas, flojas y o sueltas en faldón.
Recomposición de estructura de madera, clavadores, escurridores, membranas e impermeabilizaciones (En caso de ser necesario).
Reemplazo y/o reubicación con clavatura y/o mezcla (de acuerdo al sistema) de tejas perfectamente limpias e impermeabilizadas de las mismas características a las existentes.
Hidrolavado de la totalidad del faldón de tejas.
Aplicación de dos manos de protector siliconado hidrorrepelente sobre la totalidad de la superficie.
- REPLAZO DE CUBIERTA DE FAJAS EN PATIO CUBIERTO**
Retiro de cubiertas zinguinas existentes.
Ejecución de nueva cubierta de tejas coloniales según detalles sobre estructura principal existente de Hormigón Armado.

INTERVENCIONES EN FACHADAS

- HIDROLAVADO DE FACHADAS Y APLICACION DE HIDORREPELENTE**
Limpieza completa de la superficie mediante vapor e hidrolavado.
Retiro de elementos en desuso en paramentos (cables, luminarias, cañerías, menúsulas, etc.).
Reparación de fisuras, grietas y/o desprendimientos de elementos componentes de las fachadas, tales como revocaje, aleros, entablados o salientes.
Aplicación de revestimiento mineral cementicio simul piedra paris.
Aplicación de protector siliconado hidrorrepelente.

INTERVENCION EN CARPINTERÍAS

- RESTAURACIÓN DE CARPINTERÍAS DE HIERRO**
Restauración estructural de aberturas metálicas y paravientos. Retiro de herrajes, herreros y/o elementos agrietados que difieran de los originales. Reemplazo de piezas deterioradas, reemplazando tramos de perfiles o plegados, de iguales características y espesores. Reconstrucción de herrajes (cierres, llaveros, pasadores, fallabas, aldiabas, etc). Pintura 3 manos de protección de esmalte sintético, color a definir por inspección. Según caso.

INTERVENCIONES EN EXTERIORES

- PODA EST. DE ESPECIES ARBOREAS**
Poda de las especies arbóreas que representen un obstáculo para el libre escurrimiento del agua de lluvia y/o proyecten sombra e impidan el correcto asentamiento en fachadas y cubiertas de tejas, para evitar la formación de hongos y moho en las superficies.
A fin de conservar su forma y evitar posibles caídas ante vientos, se hará una poda en las ramas opuestas para conservar un balance adecuado.

HIDROLAVADO COMPLETO DE FACHADA.

HIDROLAVADO COMPLETO DE FACHADA.

IMPERMEABILIZACION DE CUBIERTA PLANA EXISTENTE.
Ejecución de contrapiso alivianado de pendiente, e= min. 5cm; carpeta cementicea e= 2,5cm; imprimación, membrana geotextil, y pintura impermeabilizante fibrada.

RECONSTRUCCION COMPLETA DE CUBIERTA DE TEJAS AISLACIONES Y CIELORRASO SEGUN DETALLE

IMPERMEABILIZACION DE CUBIERTA PLANA EXISTENTE.
Ejecución de contrapiso alivianado de pendiente, e= min. 5cm; carpeta cementicea e= 2,5cm; imprimación, membrana geotextil, y pintura impermeabilizante fibrada.

IMPERMEABILIZACION DE CUBIERTA PLANA EXISTENTE.
Ejecución de contrapiso alivianado de pendiente, e= min. 5cm; carpeta cementicea e= 2,5cm; imprimación, membrana geotextil, y pintura impermeabilizante fibrada.

HIDROLAVADO COMPLETO DE FACHADA.

HIDROLAVADO COMPLETO DE FACHADA.

HIDROLAVADO COMPLETO DE FACHADA.

HIDROLAVADO COMPLETO DE FACHADA.

HIDROLAVADO COMPLETO DE FACHADA.




MINISTERIO DE EDUCACION

MINISTRO DE EDUCACIÓN	Prof. Jose Golly
SECRETARIA DE COORDINACION Y GESTION	Abog. Maria Martin
DIRECTORA PROVINCIAL ARQUITECTURA ESCOLAR	Arq. Luciana Viñuela
DIRECTOR GENERAL DE INFRAESTRUCTURA ESCOLAR	Arq. Jorge Michellini

PROYECTO
DIRECCIÓN GENERAL DE INFRAESTRUCTURA ESCOLAR
MINISTERIO EDUCACIÓN

OBRA
PROGRAMA ABRE ESCUELAS. Intervención Integral – Escuela Normal Superior Nro. 32 “Gral. José de San Martín” – Ciudad de Santa Fe
Dpto. La Capital - Provincia de Santa Fe.

UBICACIÓN

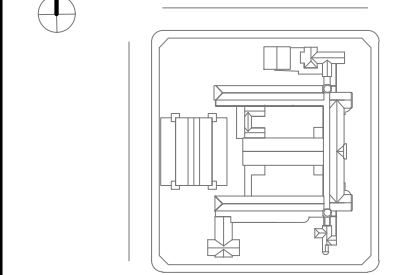


PLANO OBRAS EXTERIORES. RESTAURACION DE CUB. y FACHADAS.

ESCALA 1:200

DIBUJO

NOTA

Todas las medidas se verificarán en obra.

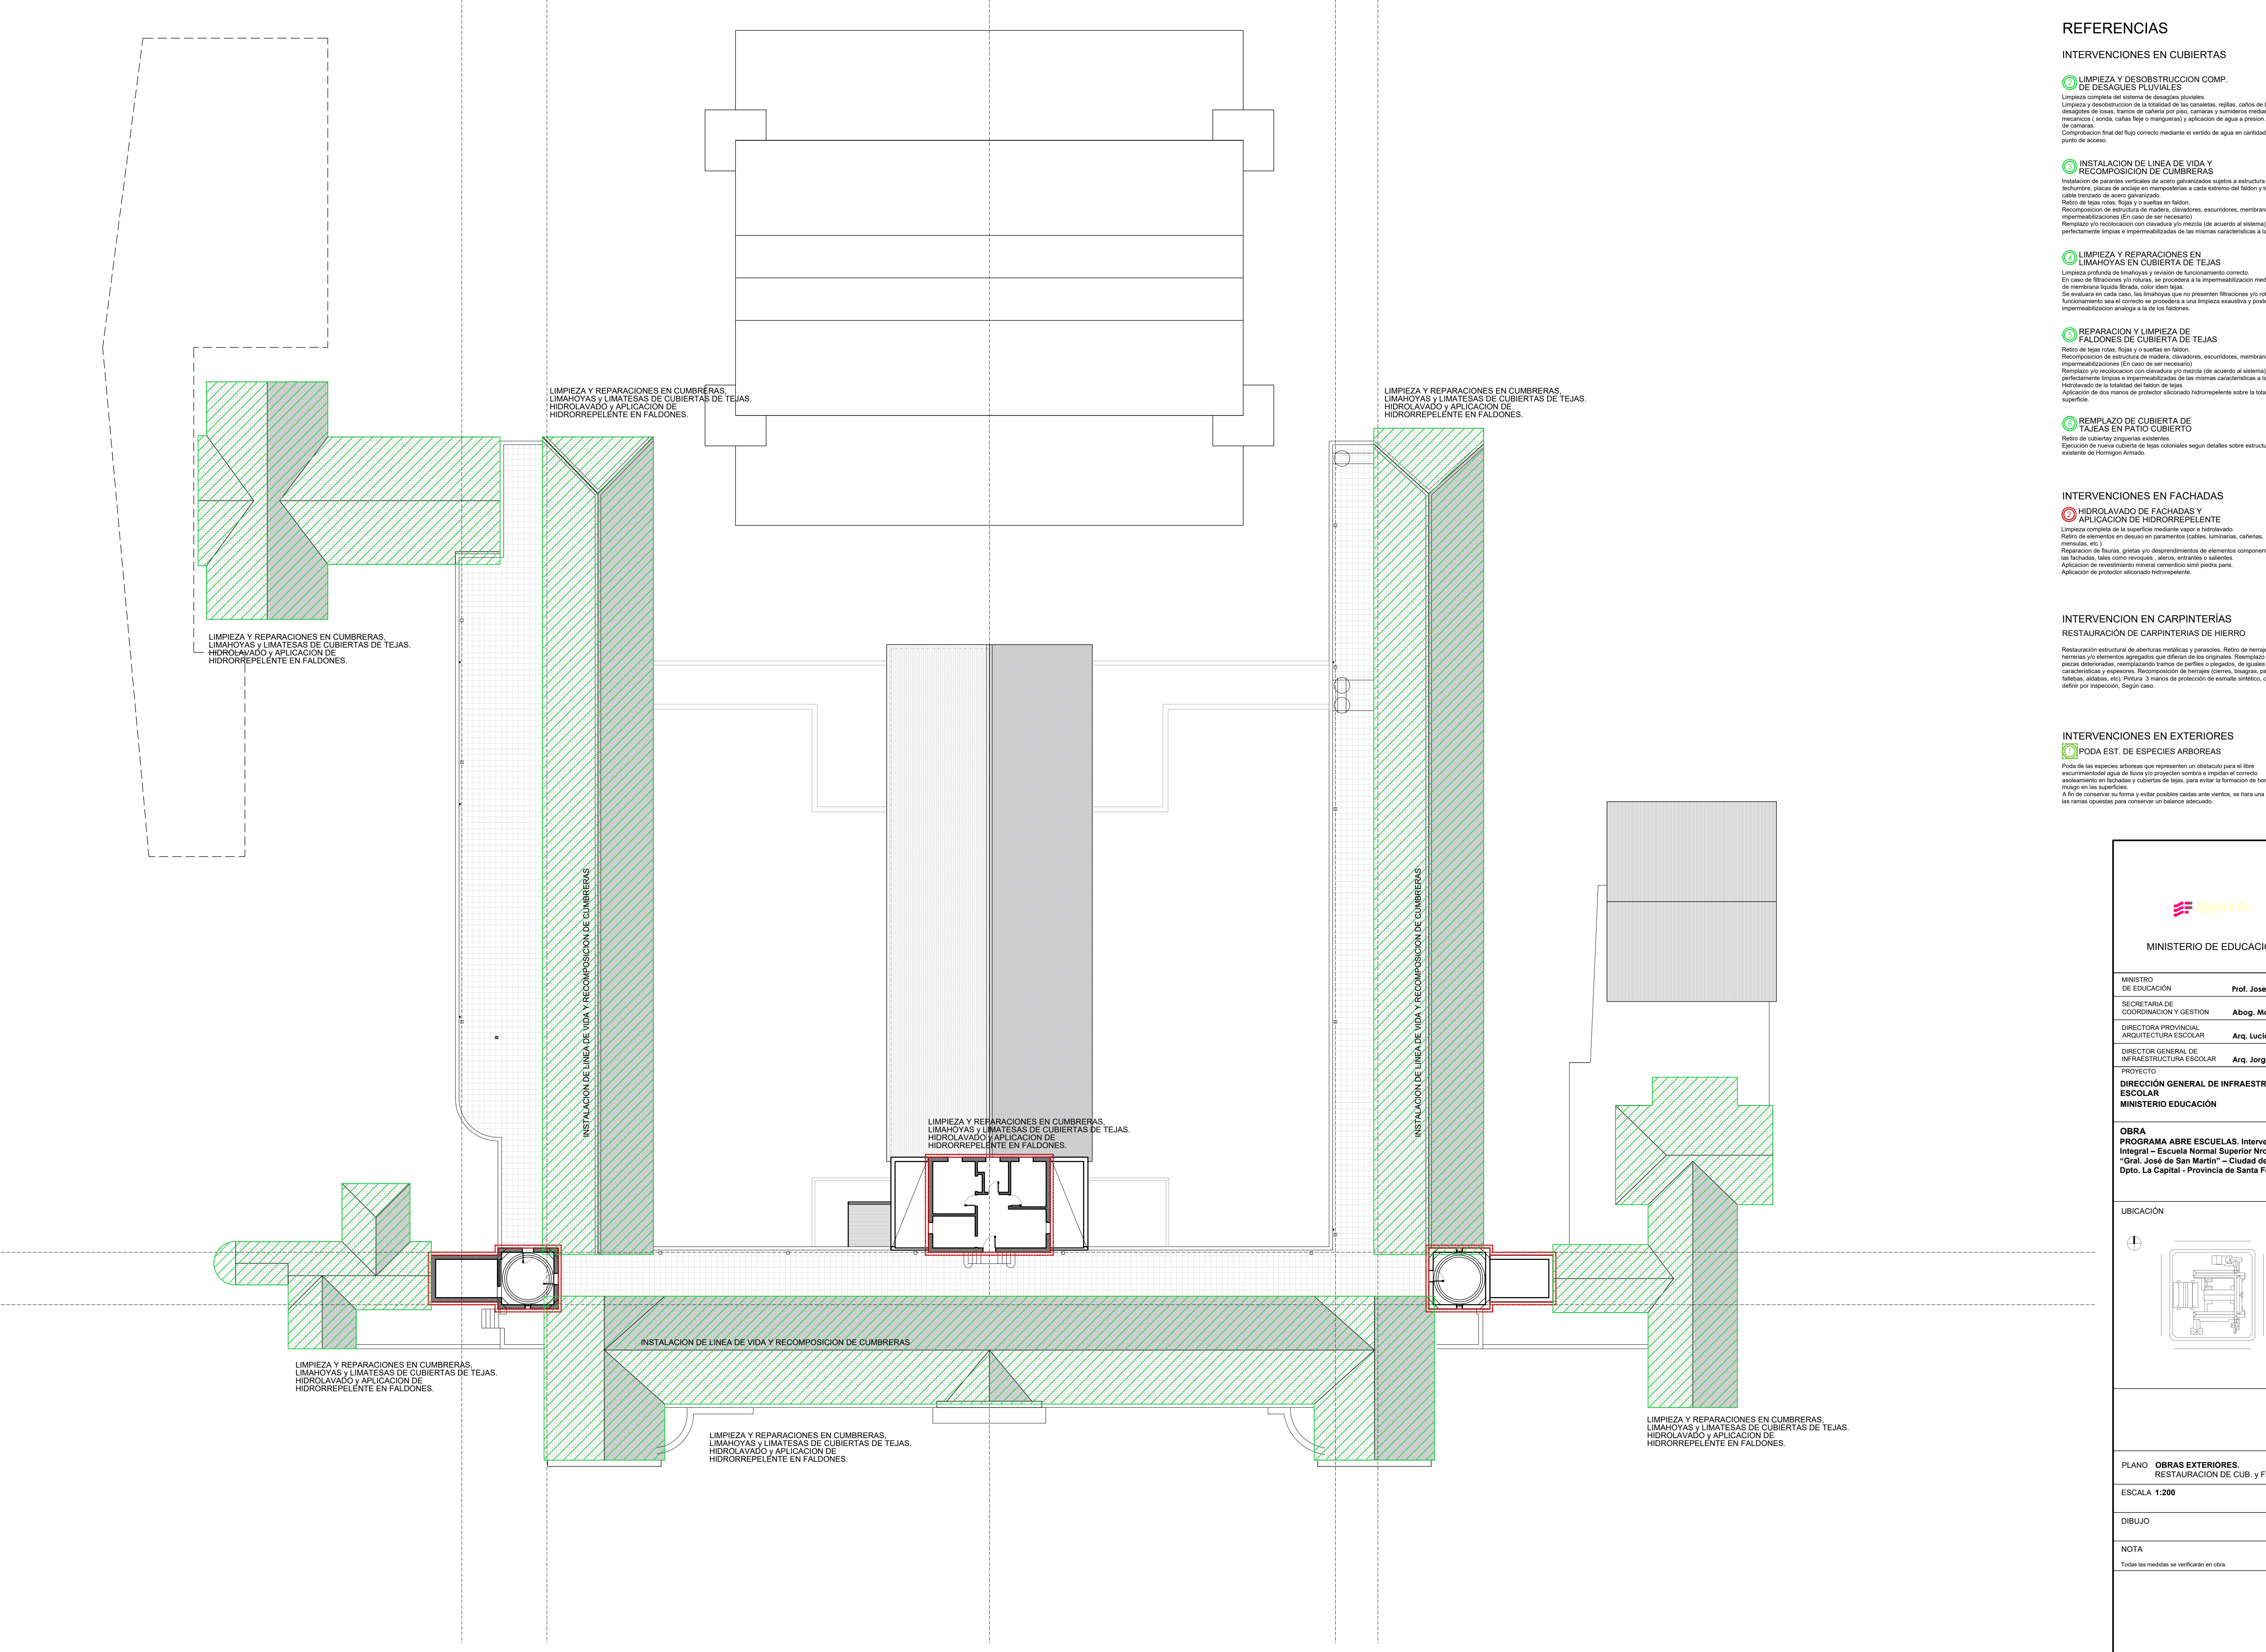

REFERENCIAS

INTERVENCIONES EN CUBIERTAS

- LIMPIEZA Y DESOBRUCCION COMP. DE DESAGÜES PLUVIALES**
Limpieza completa del sistema de desagües pluviales.
Limpieza y desobstrucción de la totalidad de las canalatas, regliles, caños de bajada, desagües de losas, tarros de cañería por piso, cámaras y sumideros mediante medios mecánicos (sonda, cañas fleje o mangueras) y aplicación de agua a presión. Desbarbado de cámaras.
Comprobación final del flujo correcto mediante el vertido de agua en cantidad en cada punto de acceso.
- INSTALACION DE LINEA DE VIDA Y RECOMPOSICION DE CUMBRERAS**
Instalación de parantes verticales de acero galvanizados sujetos a estructura de techumbre, placas de anclaje en mamposterías a cada extremo del faldón y tendido de cable trenzado de acero galvanizado.
Retiro de tejas rotas, flojas y o sueltas en faldón.
Recomposición de estructura de madera, clavadores, escurdidores, membranas e impermeabilizaciones (En caso de ser necesario).
Reemplazo y/o reubicación con clavatura y/o mezcla (de acuerdo al sistema) de tejas perfectamente limpias e impermeabilizadas de las mismas características a las existentes.
Hidrolavado de la totalidad del faldón de tejas.
Aplicación de dos manos de protector siliconado hidrorrepelente sobre la totalidad de la superficie.
- LIMPIEZA Y REPARACIONES EN LIMAHOYAS EN CUBIERTA DE TEJAS**
Limpieza profunda de limahoyas y revisión de funcionamiento correcto.
En caso de filtraciones y/o roturas, se procederá a la impermeabilización mediante 4 manos de membrana líquida fibrada, color idem tejas.
Se evaluará en cada caso, las limahoyas que no presenten filtraciones y/o roturas, cuyo funcionamiento sea el correcto se procederá a una limpieza exhaustiva y posterior impermeabilización análoga a la de los faldones.
- REPARACION Y LIMPIEZA DE FALDONES DE CUBIERTA DE TEJAS**
Retiro de tejas rotas, flojas y o sueltas en faldón.
Recomposición de estructura de madera, clavadores, escurdidores, membranas e impermeabilizaciones (En caso de ser necesario).
Reemplazo y/o reubicación con clavatura y/o mezcla (de acuerdo al sistema) de tejas perfectamente limpias e impermeabilizadas de las mismas características a las existentes.
Hidrolavado de la totalidad del faldón de tejas.
Aplicación de dos manos de protector siliconado hidrorrepelente sobre la totalidad de la superficie.
- REPLAZO DE CUBIERTA DE FAJAS EN PATIO CUBIERTO**
Retiro de cubiertas zinguinatas existentes.
Epoción de nueva cubierta de tejas cotoñales según detalles sobre estructura principal existente de Hormigón Armado.

INTERVENCIONES EN FACHADAS

- HIDROLAVADO DE FACHADAS Y APLICACION DE HIDRORREPELENTE**
Limpieza completa de la superficie mediante vapor e hidrolavado.
Retiro de elementos en desuso en paramentos (cables, luminarias, cañerías, mensulas, etc.).
Reparación de fisuras, grietas y/o desprendimientos de elementos componentes de las fachadas, tales como revocos, aleros, entablados o salientes.
Aplicación de revestimiento mineral cementicio simil piedra paris.
Aplicación de protector siliconado hidrorrepelente.

INTERVENCION EN CARPINTERÍAS

- RESTAURACIÓN DE CARPINTERÍAS DE HIERRO**
Restauración estructural de aberturas metálicas y parasoles. Retiro de herrajes, herreros y/o elementos agregados que difieren de los originales. Reemplazo de piezas deterioradas, reemplazando tramos de perfiles o plegados, de iguales características y espesores. Recomposición de herrajes (cierres, bisagras, pasadores, faldetas, alidabas, etc). Pintura 3 manos de protección de esmalte sintético, color a definir por inspección. Según caso.

INTERVENCIONES EN EXTERIORES

- PODA EST. DE ESPECIES ARBOREAS**
Poda de las especies arbóreas que representen un obstáculo para el libre escurrimiento del agua de lluvia y/o proyecten sombra e impidan el correcto asentamiento en fachadas y cubiertas de tejas, para evitar la formación de hongos y moho en las superficies.
A fin de conservar su forma y evitar posibles caídas ante vientos, se hará una poda en las ramas opuestas para conservar un balance adecuado.




MINISTERIO DE EDUCACION

MINISTRO DE EDUCACIÓN	Prof. Jose Golly
SECRETARIA DE COORDINACION Y GESTION	Abog. Maria Martin
DIRECTORA PROVINCIAL ARQUITECTURA ESCOLAR	Arq. Luciana Viñuela
DIRECTOR GENERAL DE INFRAESTRUCTURA ESCOLAR	Arq. Jorge Michellini

PROYECTO
DIRECCIÓN GENERAL DE INFRAESTRUCTURA ESCOLAR
MINISTERIO EDUCACIÓN

OBRA
PROGRAMA ABRE ESCUELAS. Intervención Integral – Escuela Normal Superior Nro. 32 “Gral. José de San Martín” – Ciudad de Santa Fe Dpto. La Capital - Provincia de Santa Fe.

UBICACIÓN

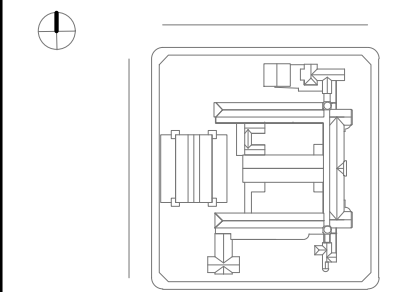


PLANO OBRAS EXTERIORES. RESTAURACION DE CUB. y FACHADAS.

ESCALA 1:200

DIBUJO

NOTA

Todas las medidas se verificarán en obra.

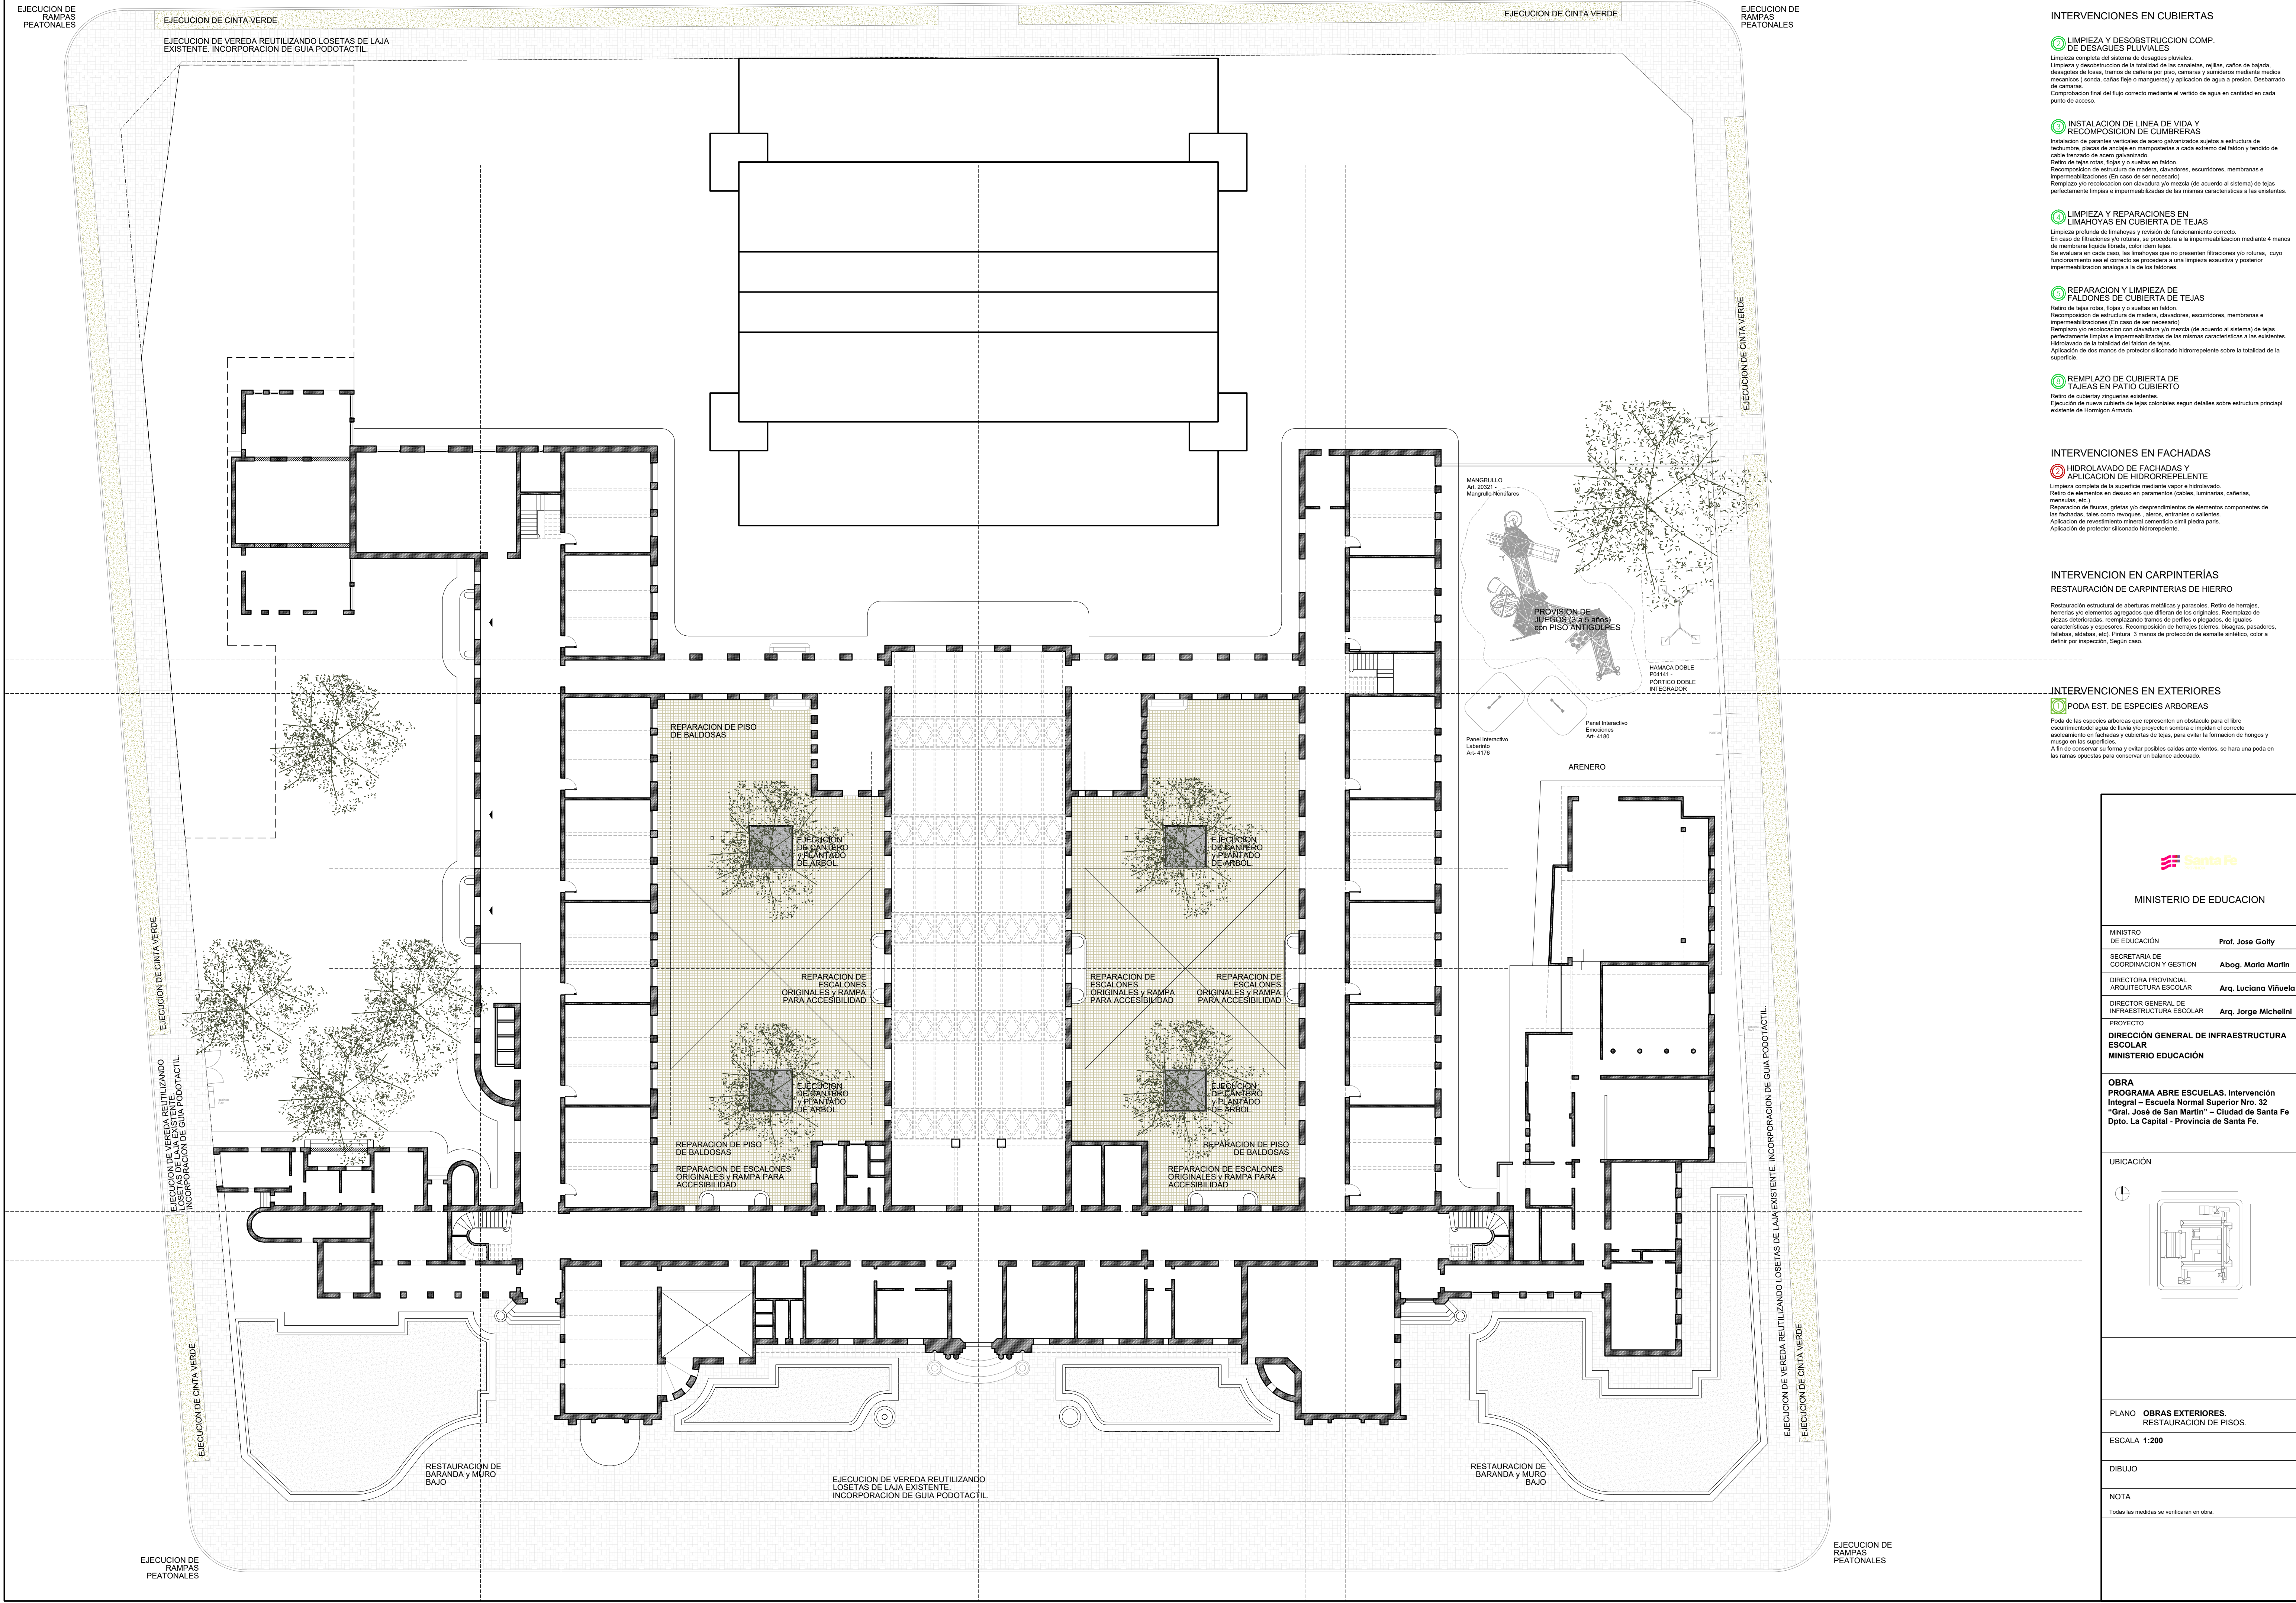

REFERENCIAS

INTERVENCIONES EN CUBIERTAS

- LIMPIEZA Y DESOBSTRUCCION COMP. DE DESAGÜES PLUVIALES**
Limpieza completa del sistema de desagües pluviales.
Limpieza y desobstrucción de la totalidad de las canalatas, regliles, caños de bajada, desagües de losas, tarros de cañería por piso, cámaras y sumideros mediante medios mecánicos (sonda, cañas fleje o mangueras) y aplicación de agua a presión. Desbarbado de cámaras.
Comprobación final del flujo correcto mediante el vertido de agua en cantidad en cada punto de acceso.
- INSTALACION DE LINEA DE VIDA Y RECOMPOSICION DE CUMBRERAS**
Instalación de parantes verticales de acero galvanizados sujetos a estructura de techumbre, placas de anclaje en mamposterías a cada extremo del faldón y tendido de cable trenzado de acero galvanizado.
Retiro de tejas rotas, flojas y o sueltas en faldón.
Recomposición de estructura de madera, clavadores, escuadrones, membranas e impermeabilizaciones (En caso de ser necesario).
Reemplazo y/o recolocación con clavatura y/o mezcla (de acuerdo al sistema) de tejas perfectamente limpias e impermeabilizadas de las mismas características a las existentes.
Aplicación de dos manos de protector siliconado hidrorrepelente sobre la totalidad de la superficie.
- LIMPIEZA Y REPARACIONES EN LIMAHOYAS EN CUBIERTA DE TEJAS**
Limpieza profunda de limahoyas y revisión de funcionamiento correcto.
En caso de filtraciones y/o roturas, se procederá a la impermeabilización mediante 4 manos de membrana líquida fibrada, color idem tejas.
Se evaluará en cada caso, las limahoyas que no presenten filtraciones y/o roturas, cuyo funcionamiento sea el correcto se procederá a una limpieza exhaustiva y posterior impermeabilización análoga a la de los faldones.

- REPARACION Y LIMPIEZA DE BALDONES DE CUBIERTA DE TEJAS**
Retiro de tejas rotas, flojas y o sueltas en faldón.
Recomposición de estructura de madera, clavadores, escuadrones, membranas e impermeabilizaciones (En caso de ser necesario).
Reemplazo y/o recolocación con clavatura y/o mezcla (de acuerdo al sistema) de tejas perfectamente limpias e impermeabilizadas de las mismas características a las existentes.
Hidrolavado de la totalidad del faldón de tejas.
Aplicación de dos manos de protector siliconado hidrorrepelente sobre la totalidad de la superficie.

- REMPLAZO DE CUBIERTA DE LAJAS EN PATIO CUBIERTO**
Retiro de cubiertas zinguinatas existentes.
Ejecución de nueva cubierta de tejas coloniales según detalles sobre estructura principal existente de Hormigón Armado.

INTERVENCIONES EN FACHADAS

- HIDROLAVADO DE FACHADAS Y APLICACION DE HIDRORREPELENTE**
Limpieza completa de la superficie mediante vapor e hidrolavado.
Retiro de elementos en desuso en paramentos (cables, luminarias, cañerías, mensulas, etc.).
Reparación de fisuras, grietas y/o desprendimientos de elementos componentes de las fachadas, tales como revocaje, aleros, entablados o salientes.
Aplicación de revestimiento mineral cementicio simil piedra paris.
Aplicación de protector siliconado hidrorrepelente.

INTERVENCION EN CARPINTERÍAS

- RESTAURACIÓN DE CARPINTERÍAS DE HIERRO**
Restauración estructural de aberturas metálicas y paravientos. Retiro de herrajes, herrajes y/o elementos agregados que difieran de los originales. Reemplazo de piezas deterioradas, reemplazando tramos de perfiles o plegados, de iguales características y espesores. Recomposición de herrajes (cierres, bisagras, pasadores, fallabas, aldiabas, etc). Pintura 3 manos de protección de esmalte sintético, color a definir por inspección. Según caso.

INTERVENCIONES EN EXTERIORES

- PODA EST. DE ESPECIES ARBOREAS**
Poda de las especies arbóreas que representen un obstáculo para el libre escurrimiento del agua de lluvia y/o proyecten sombra e impidan el correcto asentamiento en fachadas y cubiertas de tejas, para evitar la formación de hongos y moho en las superficies.
A fin de conservar su forma y evitar posibles caídas ante vientos, se hará una poda en las ramas opuestas para conservar un balance adecuado.




MINISTERIO DE EDUCACION

MINISTRO DE EDUCACIÓN	Prof. Jose Golly
SECRETARIA DE COORDINACION Y GESTION	Abog. Maria Martin
DIRECTORA PROVINCIAL ARQUITECTURA ESCOLAR	Arq. Luciana Viñuela
DIRECTOR GENERAL DE INFRAESTRUCTURA ESCOLAR	Arq. Jorge Michellini
PROYECTO DIRECCIÓN GENERAL DE INFRAESTRUCTURA ESCOLAR MINISTERIO EDUCACIÓN	

OBRA
PROGRAMA ABRE ESCUELAS. Intervención Integral – Escuela Normal Superior Nro. 32 “Gral. José de San Martín” – Ciudad de Santa Fe Dpto. La Capital - Provincia de Santa Fe.

UBICACIÓN

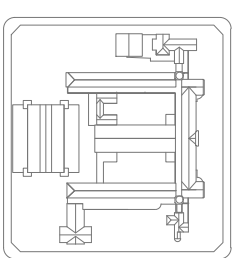


PLANO **OBRAS EXTERIORES. RESTAURACION DE PISOS.**

ESCALA **1:200**

DIBUJO

NOTA
Todas las medidas se verificarán en obra.


FACHADA ESTE (Principal)
Calle Saavedra

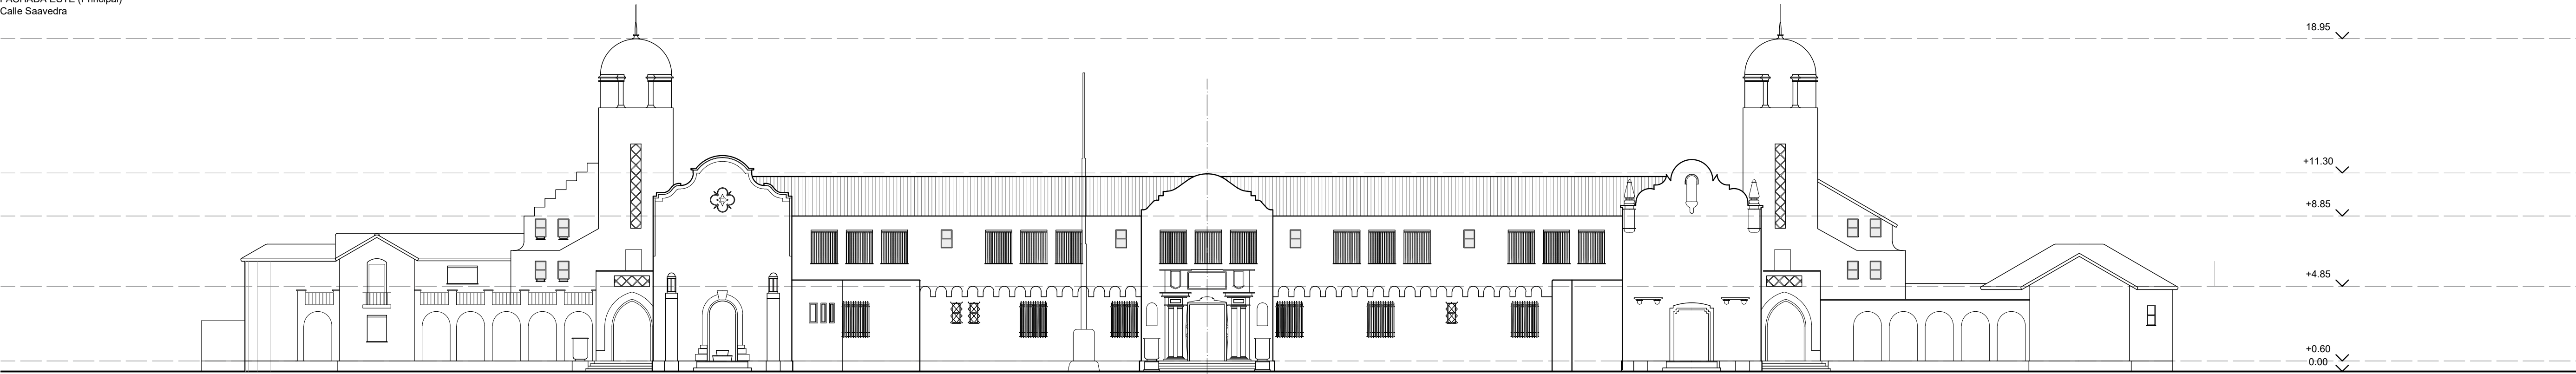


FACHADA ESTE (Posterior)
Calle San Lorenzo



FACHADA SUR (Lateral)
Calle M. Zazpe

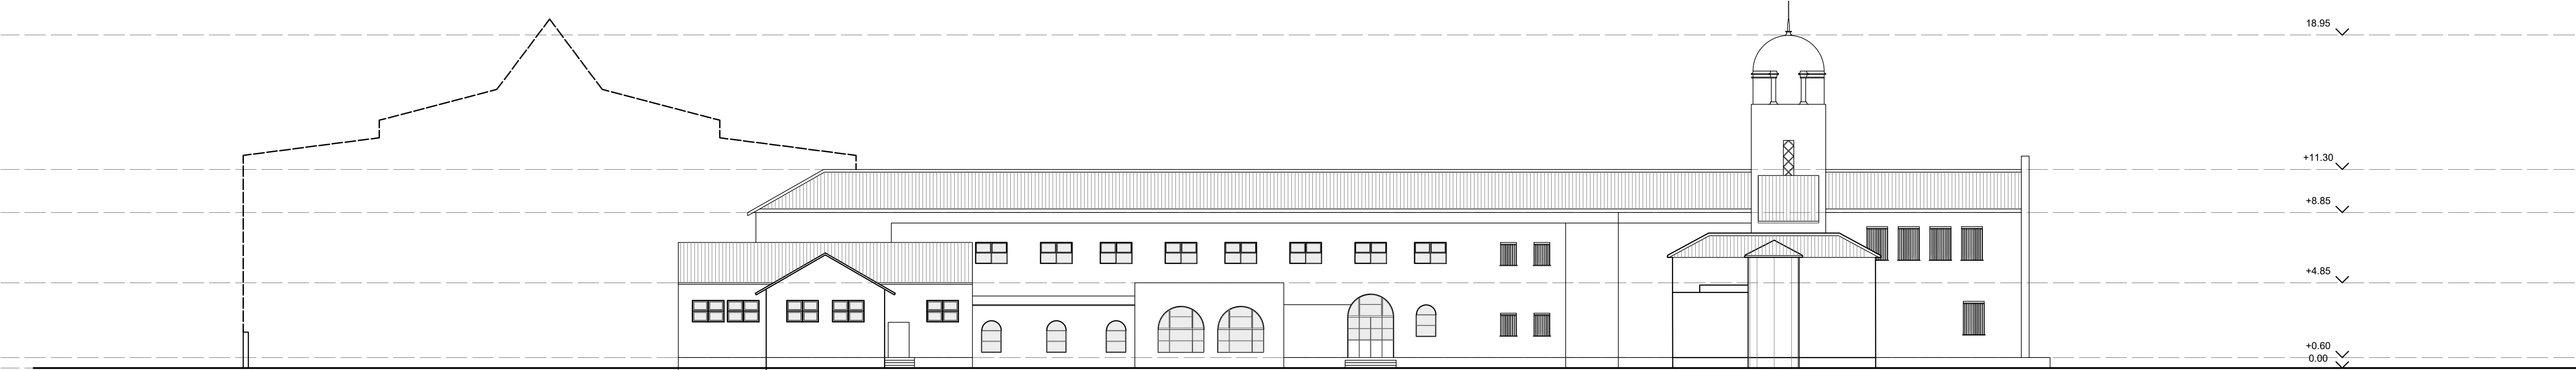

FACHADA NORTE (Lateral)
Calle Moreno

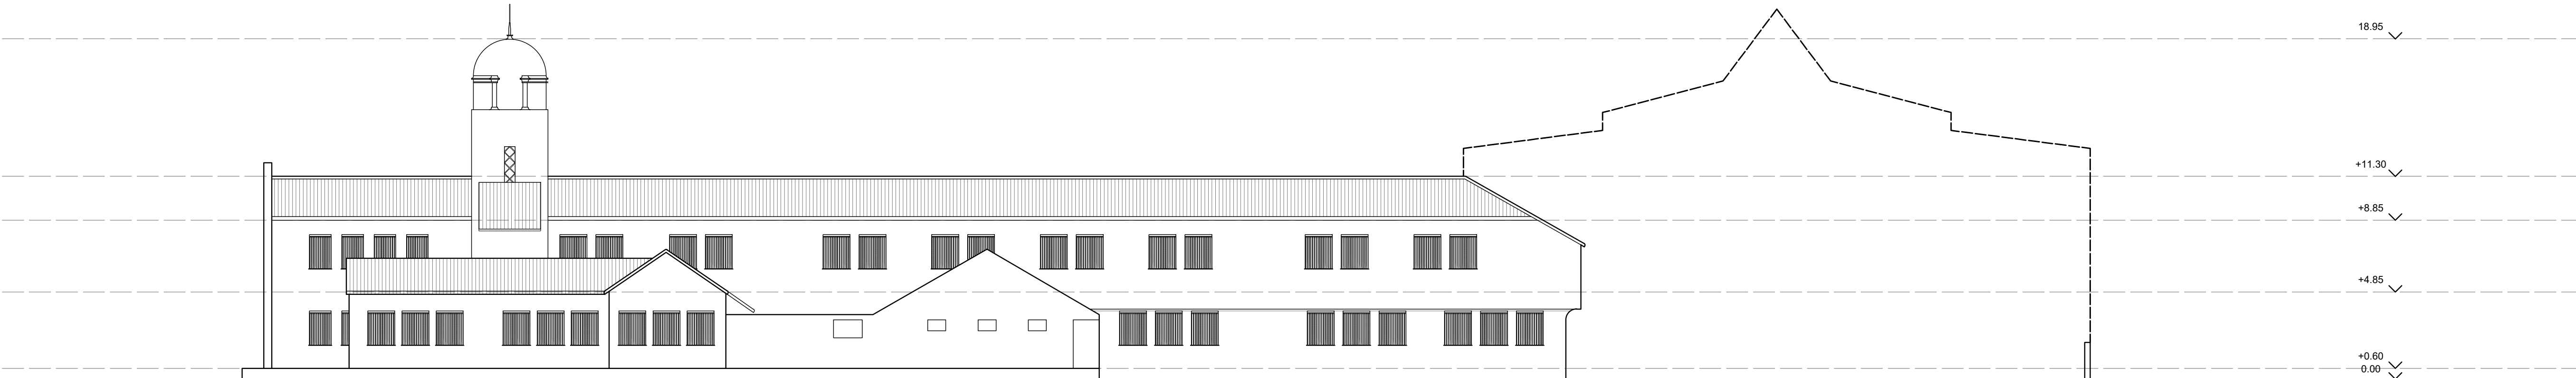

MINISTERIO DE EDUCACION

MINISTRO DE EDUCACIÓN Prof. Jose Golly

SECRETARIA DE COORDINACION Y GESTION Abog. Mario Martin


DIRECTORA PROVINCIAL ARQUITECTURA ESCOLAR Arq. Luciana Viñuela

DIRECTOR GENERAL DE INFRAESTRUCTURA ESCOLAR Arq. Jorge Michelini

PROYECTO DIRECCIÓN GENERAL DE INFRAESTRUCTURA ESCOLAR MINISTERIO EDUCACIÓN

OBRA PROGRAMA ABRE ESCUELAS. Intervención Integral – Escuela Normal Superior Nro. 32 “Gral. José de San Martín” – Ciudad de Santa Fe Dpto. La Capital - Provincia de Santa Fe.

UBICACIÓN

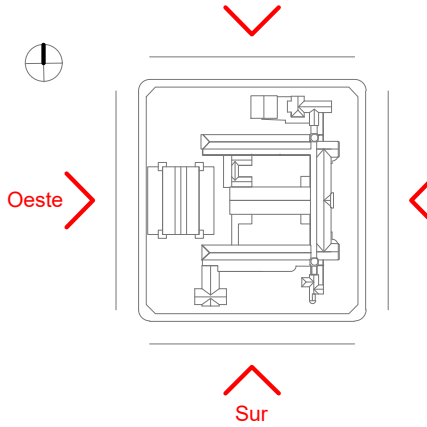


PLANO OBRAS EXTERIORES. FACHADAS.

ESCALA 1:200

DIBUJO

NOTA
Todas las medidas se verificarán en obra.

SECCIÓN AA

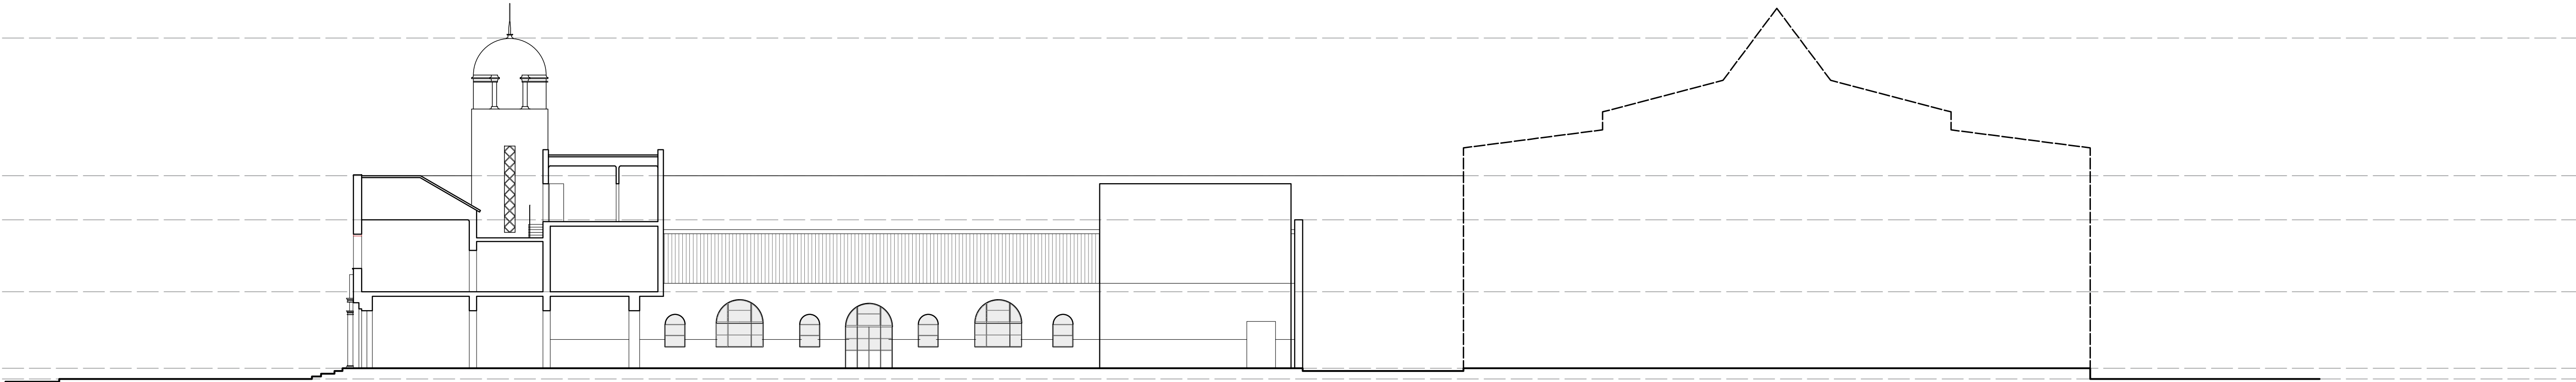

SECCIÓN BB




MINISTERIO DE EDUCACION

MINISTRO DE EDUCACIÓN	Prof. Jose Golly
SECRETARIA DE COORDINACION Y GESTION	Abog. Maria Martin
DIRECTORA PROVINCIAL ARQUITECTURA ESCOLAR	Arq. Luciana Viñuela
DIRECTOR GENERAL DE INFRAESTRUCTURA ESCOLAR	Arq. Jorge Michelini

PROYECTO
DIRECCIÓN GENERAL DE INFRAESTRUCTURA ESCOLAR
MINISTERIO EDUCACIÓN

OBRA
PROGRAMA ABRE ESCUELAS. Intervención Integral – Escuela Normal Superior Nro. 32 “Gral. José de San Martín” – Ciudad de Santa Fe Dpto. La Capital - Provincia de Santa Fe.

UBICACIÓN

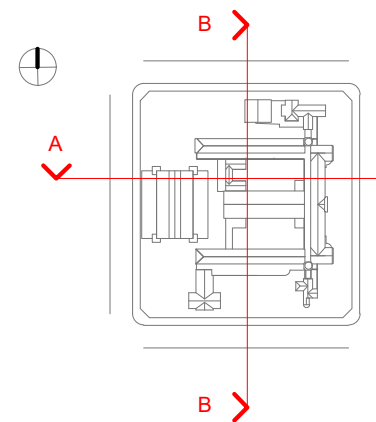

PLANO OBRAS EXTERIORES. SECCIONES.

ESCALA 1:200

DIBUJO

NOTA

Todas las medidas se verificarán en obra.