


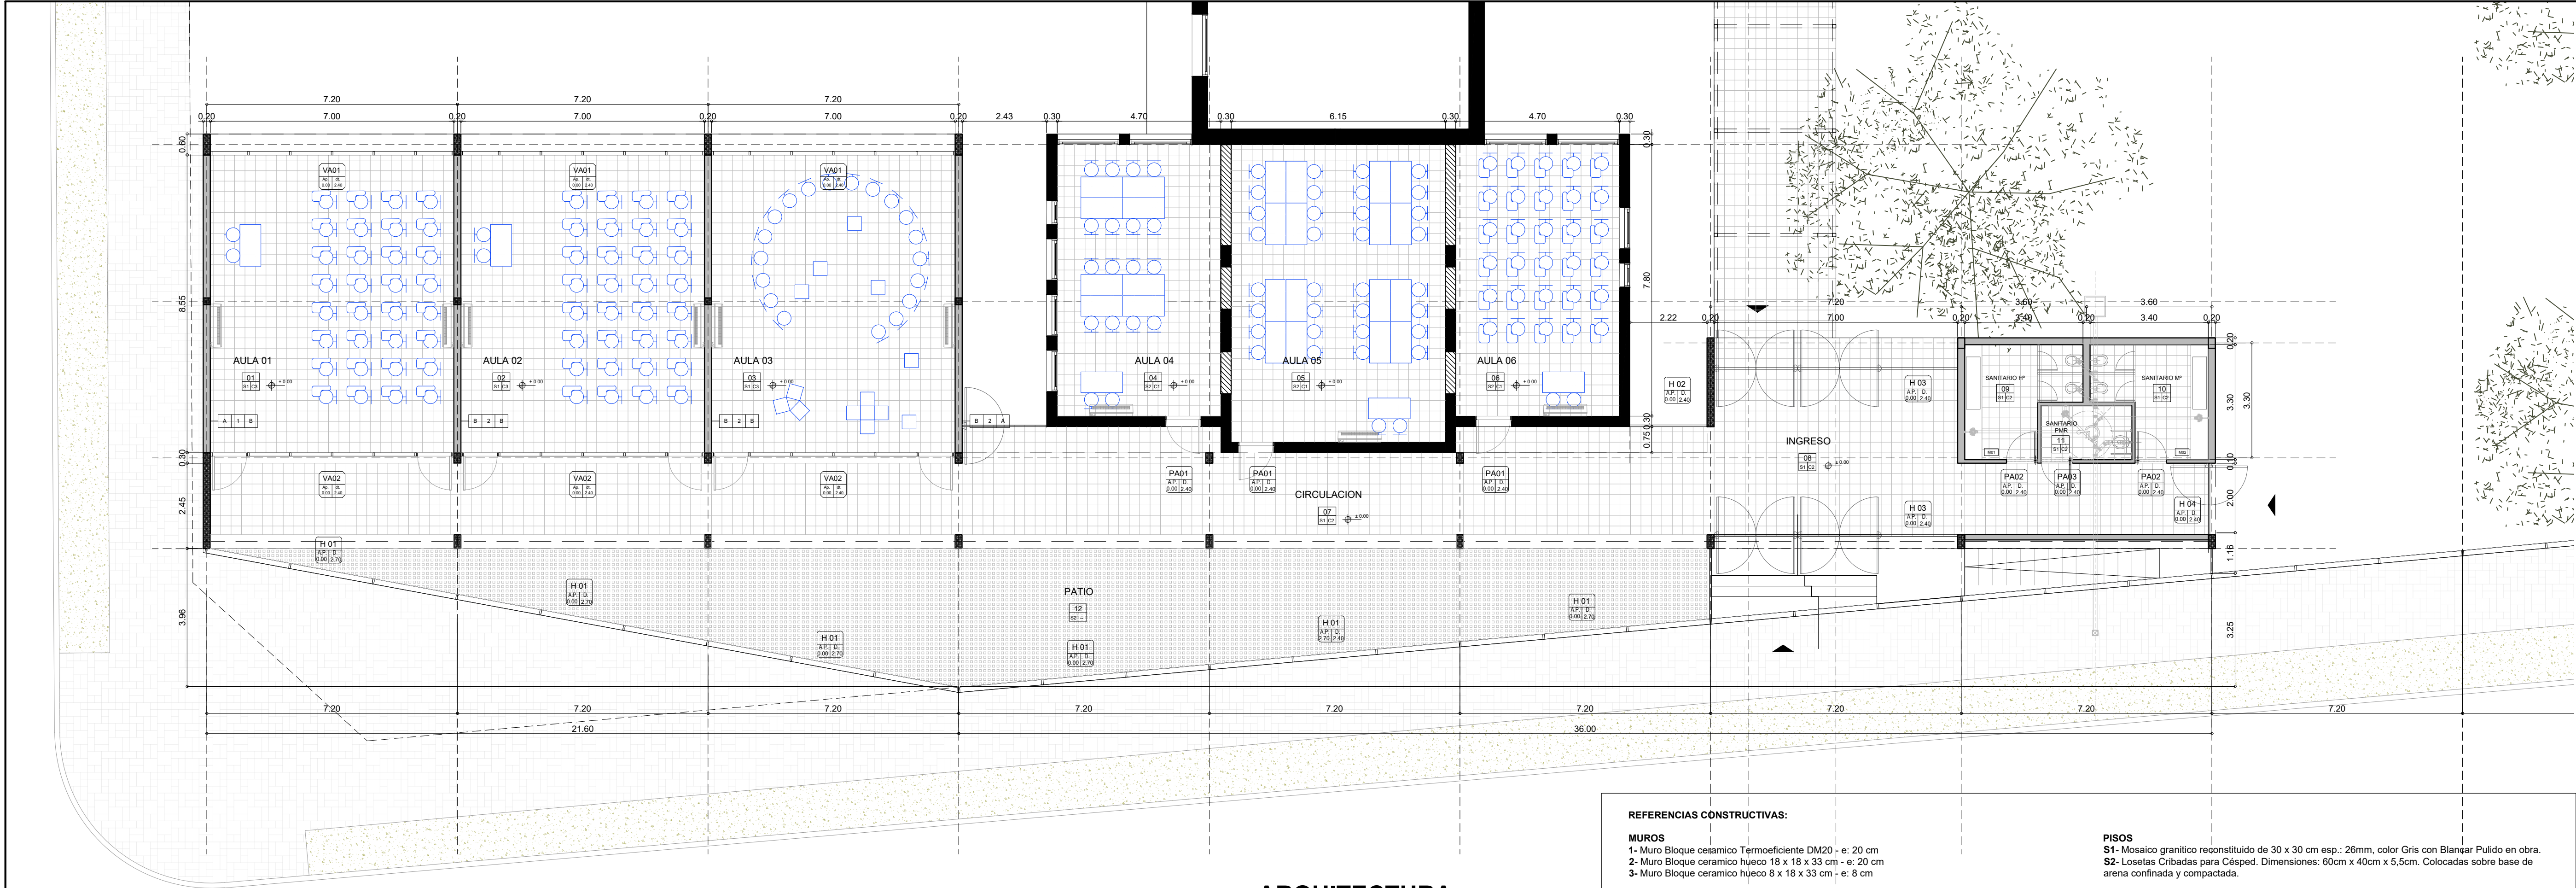

ARQUITECTURA
PLANTA BAJA
Escala 1:100

REFERENCIAS CONSTRUCTIVAS:

MUROS

- 1- Muro Bloque ceramico Termoeiciente DM20 - e: 20 cm
- 2- Muro Bloque ceramico hueco 18 x 18 x 33 cm - e: 20 cm
- 3- Muro Bloque ceramico hueco 8 x 18 x 33 cm - e: 8 cm

TERMINACIONES

- A- Revoque exterior completo. Impermeable + Grueso Fratasado + Material de Frente Plastico tipo romano fino color blanco.
- B- Revoque Interior. Grueso + Fino. Terminacion Pintura 3 manos de latex interior blanco satinado lavable.
- C- Revestimiento ceramico esmaltado 30 x 30 cm. Color Blanco.

PISOS

- S1- Mosaico granitico reconstituido de 30 x 30 cm esp.: 26mm, color Gris con Blanco Pulido en obra.
- S2- Losetas Cribadas para Cesped. Dimensiones: 60cm x 40cm x 5,5cm. Colocadas sobre base de arena confinada y compactada.

CIELORRASOS

- C1. Cielorraso suspendido de roca de yeso esp.: 9,5 mm con buña perimetral "z" de 2 x 2 cm.
- C2. Losa de Hormigon Visto. Terminacion Resina de Silicona de base acuosa.
- C3. Cielorraso fenolico enchapado en pino e: 18mm. sobre estructura de tubos metalicos distanciados cada 120cm. Terminacion 3 manos de sintetico base acuosa color blanco satinado.

NOTA:

EL NIVEL DE REFERENCIA $\pm 0,00$ m DE PISO TERMINADO INTERIOR SE ENCUENTRA AL MISMO NIVEL DE PISO TERMINADO EXISTENTE.



MINISTERIO DE EDUCACION

MINISTRO DE EDUCACIÓN
Prof. Jose Goity

SECRETARIA DE COORDINACION Y GESTION
Abog. Maria Martin


DIRECTORA PROVINCIAL ARQUITECTURA ESCOLAR
Arq. Luciana Viñuela

DIRECTOR GENERAL DE INFRAESTRUCTURA ESCOLAR
Arq. Jorge Michelini

PROYECTO
DIRECCIÓN GENERAL DE INFRAESTRUCTURA ESCOLAR
MINISTERIO EDUCACIÓN

OBRA
PROGRAMA ABRE ESCUELAS. Intervención Integral – Escuela Normal Superior Nro. 32 “Gral. José de San Martín” – Ciudad de Santa Fe Dpto. La Capital - Provincia de Santa Fe.

UBICACIÓN

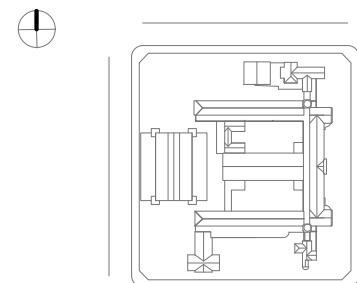

PLANO ARQUITECTURA.
PLANTA.

ESCALA 1:100

DIBUJO

NOTA

Todas las medidas se verificarán en obra.

CUBIERTA. Tejas coloniales segun DETALLE. Alfaja 3"x1" + Liston clavador 2"x1" cepillado para clavado de TEJAS. Aislacion Hidrófuga Membrana asfáltica e: 4mm sobre placa cementicia 8mm. Listón sujecion 1"x1/2" + Listón escurridor y aireador 2"x1". Aislación térmica con celulosa proyectada. Tirante 2" x 2". Fenolico enchapado en pino e: 18mm. sobre Estructura secundaria metálica de Tubos 150x50x2mm cada 1.20m.

CUBIERTA METALICA. Chapa sinusoidal color blanco sobre estructura metalica de correas Perfiles C galvanizado 100x40x1,6mm.




MINISTERIO DE EDUCACION

MINISTRO DE EDUCACIÓN	Prof. Jose Goity
SECRETARIA DE COORDINACION Y GESTION	Abog. María Martín
DIRECTORA PROVINCIAL ARQUITECTURA ESCOLAR	Arq. Luciana Viñuela
DIRECTOR GENERAL DE INFRAESTRUCTURA ESCOLAR	Arq. Jorge Michellini

PROYECTO
DIRECCIÓN GENERAL DE INFRAESTRUCTURA ESCOLAR
MINISTERIO EDUCACIÓN

OBRA
PROGRAMA ABRE ESCUELAS. Intervención Integral – Escuela Normal Superior Nro. 32 “Gral. José de San Martín” – Ciudad de Santa Fe Dpto. La Capital - Provincia de Santa Fe.

UBICACIÓN

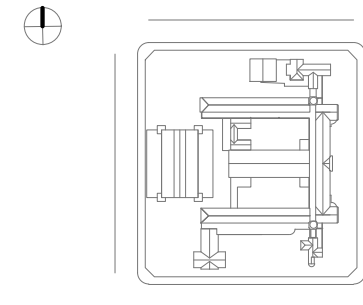

PLANO **ARQUITECTURA.**
PLANTA CUBIERTA.

ESCALA **1:100**

DIBUJO

NOTA

Todas las medidas se verificarán en obra.

ARQUITECTURA
PLANTA CUBIERTAS

Escala 1:100



ARQUITECTURA
SECCION A.A

Escala 1:50

CUBIERTA. Tejas coloniales segun DETALLE. Alfajia 3"x1" + Liston clavador 2"x1" cepillado para clavado de TEJAS. Aislacion Hidrófuga Membrana asfaltica e: 4mm sobre placa cementicia 8mm. Listón sujecion 1"x1/2" + Listón escurridor y aireador 2"x1". Aislación térmica con celulosa proyectada. Tirante 2" x 2". Fenolico enchapado en pino e: 18mm. sobre Estructura secundaria metálica de Tubos 150x50x2mm cada 1.20m.

CUBIERTA. Conformación: Losa H"A° c/ fondo visto; barrido de cemento, imprimación y membrana asfáltica; poliestireno expandido de 25mm; contrapiso alivianado de pendiente, e= mín. 5cm; carpeta cementicea e= 2,5cm; imprimación, membrana geotextil, y pintura impermeabilizante fibrada.

Frente de losa de H"A° a la vista. Terminación con impregnante acrílico transparente de base acuosa.

CERRAMIENTO METALICO. Parantes de tubo 100x50x2mm cada 120cm. Bastidor PNL 2" + Malla semielaborada conformada por Entramado de planchuelas y barras de cruce de Acero. Barra resistente VERTICAL: planchuela 32mm x 3mm cada 60mm / barra de cruce HORIZONTAL Hierro redondo Ø 5mm cada 130mm.

REVOQUE EXTERIOR COMPLETO impermeable + grueso fratazado + revoque plástico tipo romano fino color blanco; sobre muro de ladrillos cerámicos.

REVOQUE INTERIOR COMPLETO Grueso + Fino. Terminacion Pintura 3 manos de latex interior blanco satinado lavable.

ABERTURA DE ALUMINIO línea Módena, term. color blanco. Según planilla.

PISO. Mosaico granítico reconstituido de 30 x 30 cm, color Gris con blancar. Pulido en Obra. Contrapiso H° cascote sobre film de polietileno de 200 micrones

ZAPATA de FUNDACIÓN H° A° H-21 / Dimensiones: 90cm x 30cm sobre mejorado de suelo de Fundación RDC h: 40cm.




MINISTERIO DE EDUCACION

MINISTRO DE EDUCACIÓN	Prof. Jose Goity
SECRETARIA DE COORDINACION Y GESTION	Abog. María Martín
DIRECTORA PROVINCIAL ARQUITECTURA ESCOLAR	Arq. Luciana Viñuela
DIRECTOR GENERAL DE INFRAESTRUCTURA ESCOLAR	Arq. Jorge Michelini

PROYECTO
DIRECCIÓN GENERAL DE INFRAESTRUCTURA ESCOLAR
MINISTERIO EDUCACIÓN

OBRA
PROGRAMA ABRE ESCUELAS. Intervención Integral – Escuela Normal Superior Nro. 32 “Gral. José de San Martín” – Ciudad de Santa Fe Dpto. La Capital - Provincia de Santa Fe.

UBICACIÓN

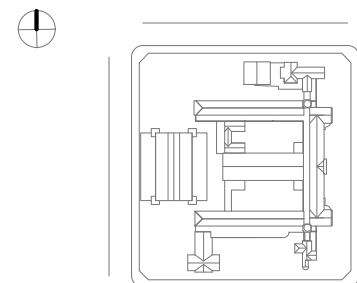

PLANO ARQUITECTURA.
SECCIÓN.

ESCALA 1:50


DIBUJO

NOTA

Todas las medidas se verificarán en obra.

ARQUITECTURA
SECCION B.B

Escala 1:50

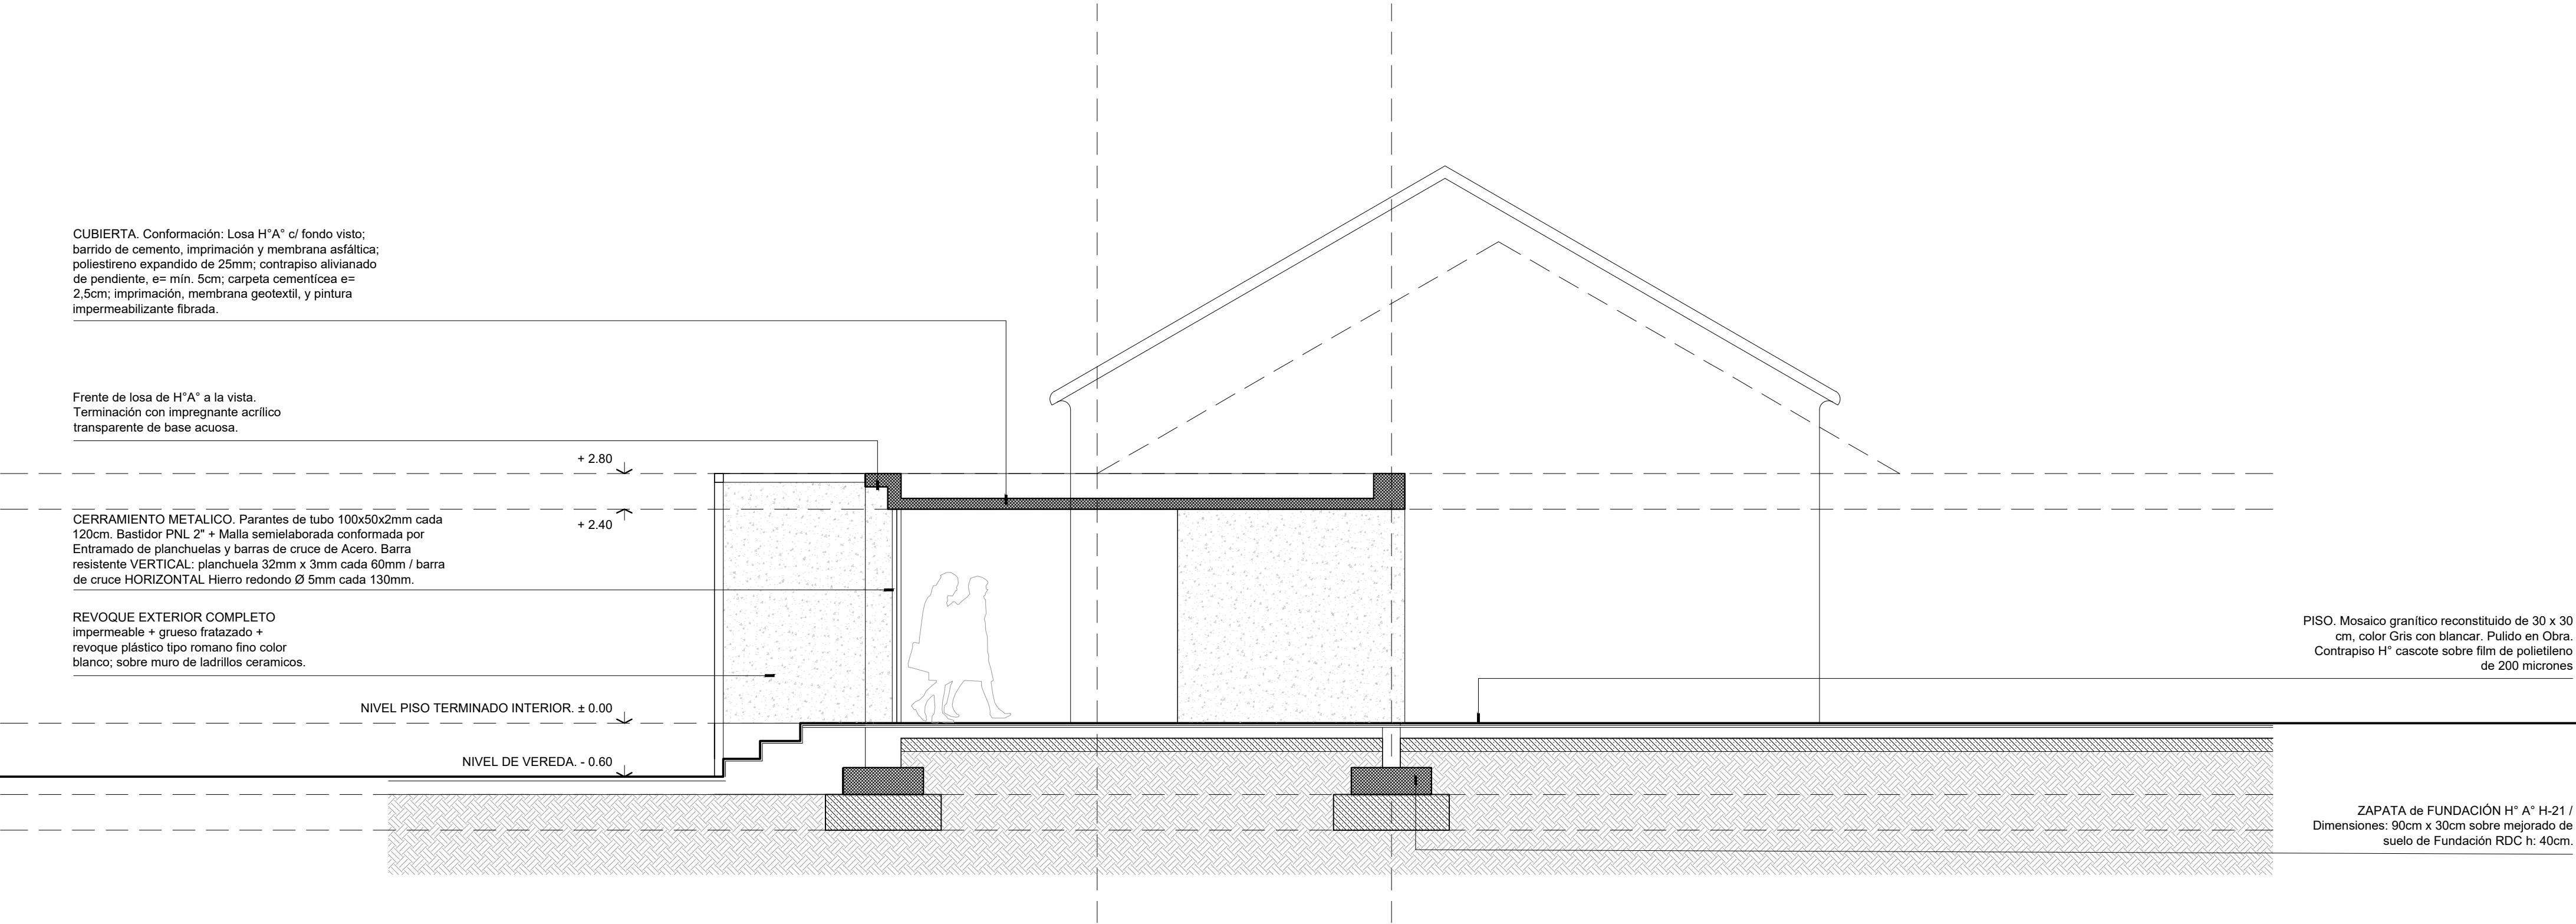


MINISTERIO DE EDUCACION

MINISTRO DE EDUCACIÓN	Prof. Jose Goity
SECRETARIA DE COORDINACION Y GESTION	Abog. María Martín
DIRECTORA PROVINCIAL ARQUITECTURA ESCOLAR	Arq. Luciana Viñuela
DIRECTOR GENERAL DE INFRAESTRUCTURA ESCOLAR	Arq. Jorge Michellini

PROYECTO
DIRECCIÓN GENERAL DE INFRAESTRUCTURA ESCOLAR
MINISTERIO EDUCACIÓN

OBRA
PROGRAMA ABRE ESCUELAS. Intervención Integral – Escuela Normal Superior Nro. 32 “Gral. José de San Martín” – Ciudad de Santa Fe Dpto. La Capital - Provincia de Santa Fe.

UBICACIÓN

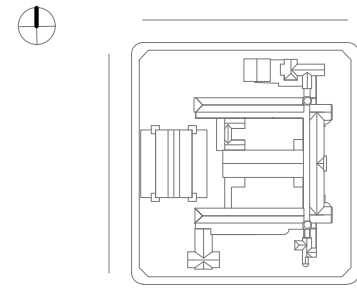


PLANO **ARQUITECTURA.**
SECCIÓN.

ESCALA **1:50**

DIBUJO

NOTA

Todas las medidas se verificarán en obra.

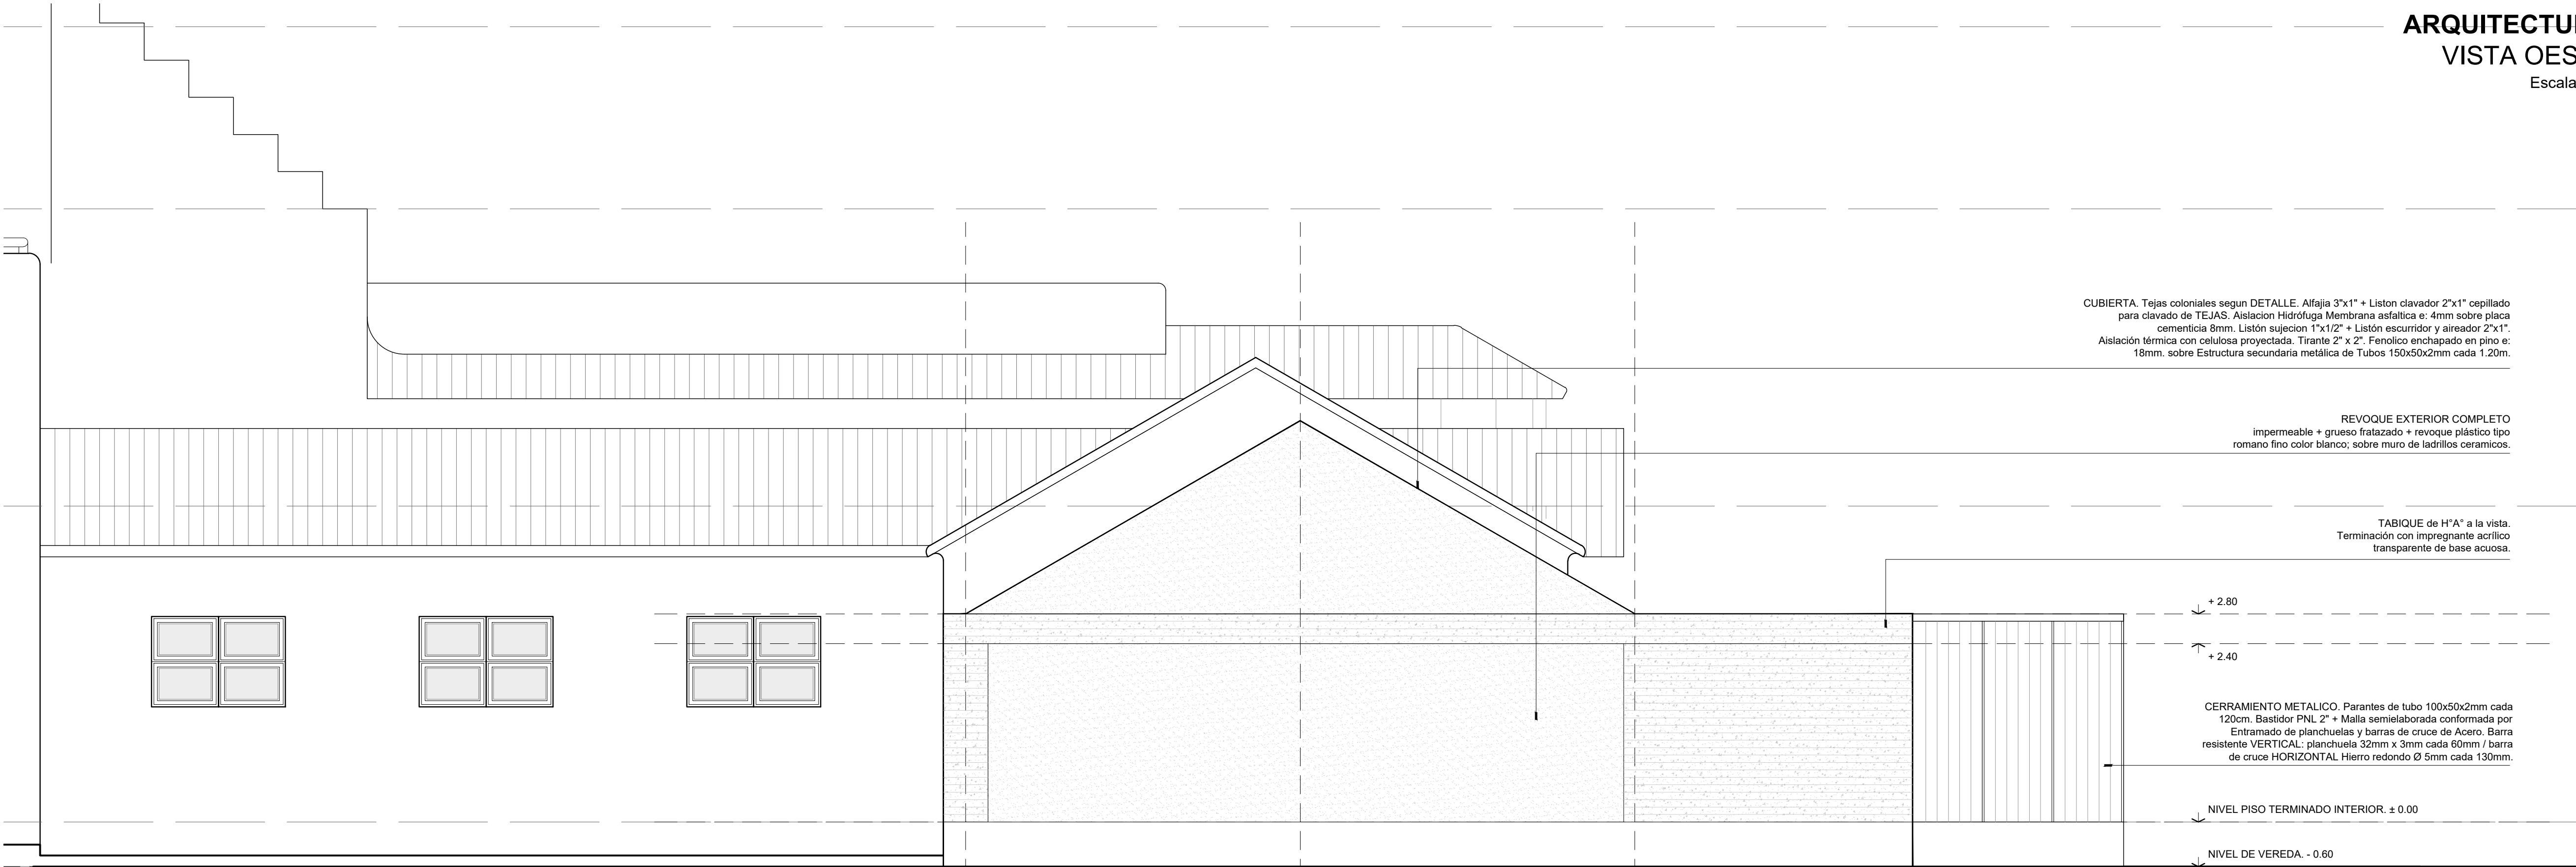

ARQUITECTURA
VISTA OESTE

Escala 1:50

CUBIERTA. Tejas coloniales segun DETALLE. Alfajia 3"x1" + Liston clavador 2"x1" cepillado para clavado de TEJAS. Aislacion Hidrófuga Membrana asfáltica e: 4mm sobre placa cementicia 8mm. Listón sujecion 1"x1/2" + Listón escurridor y aireador 2"x1". Aislación térmica con celulosa proyectada. Tirante 2" x 2". Fenolico enchapado en pino e: 18mm. sobre Estructura secundaria metálica de Tubos 150x50x2mm cada 1.20m.

REVOQUE EXTERIOR COMPLETO
impermeable + grueso fratazado + revoque plástico tipo romano fino color blanco; sobre muro de ladrillos ceramicos.

TABIQUE de H²A° a la vista.
Terminación con impregnante acrílico transparente de base acuosa.

+ 2.80

+ 2.40

CERRAMIENTO METALICO. Parantes de tubo 100x50x2mm cada 120cm. Bastidor PNL 2" + Malla semielaborada conformada por Entramado de planchuelas y barras de cruce de Acero. Barra resistente VERTICAL: planchuela 32mm x 3mm cada 60mm / barra de cruce HORIZONTAL Hierro redondo Ø 5mm cada 130mm.

NIVEL PISO TERMINADO INTERIOR. ± 0.00

NIVEL DE VEREDA. - 0.60



MINISTERIO DE EDUCACION

MINISTRO DE EDUCACIÓN
Prof. Jose Goity

SECRETARIA DE COORDINACION Y GESTION
Abog. Maria Martin


DIRECTORA PROVINCIAL ARQUITECTURA ESCOLAR
Arq. Luciana Viñuela

DIRECTOR GENERAL DE INFRAESTRUCTURA ESCOLAR
Arq. Jorge Michelini

PROYECTO
DIRECCIÓN GENERAL DE INFRAESTRUCTURA ESCOLAR
MINISTERIO EDUCACIÓN

OBRA
PROGRAMA ABRE ESCUELAS. Intervención Integral – Escuela Normal Superior Nro. 32 “Gral. José de San Martín” – Ciudad de Santa Fe Dpto. La Capital - Provincia de Santa Fe.

UBICACIÓN

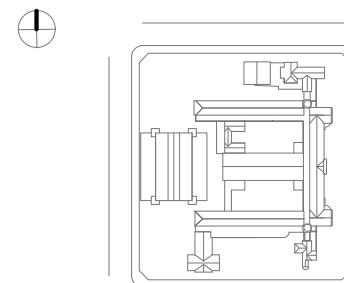


PLANO ARQUITECTURA.
VISTA OESTE.

ESCALA 1:50

DIBUJO

NOTA
Todas las medidas se verificarán en obra.

ARQUITECTURA
VISTA SUR
Escala 1:100

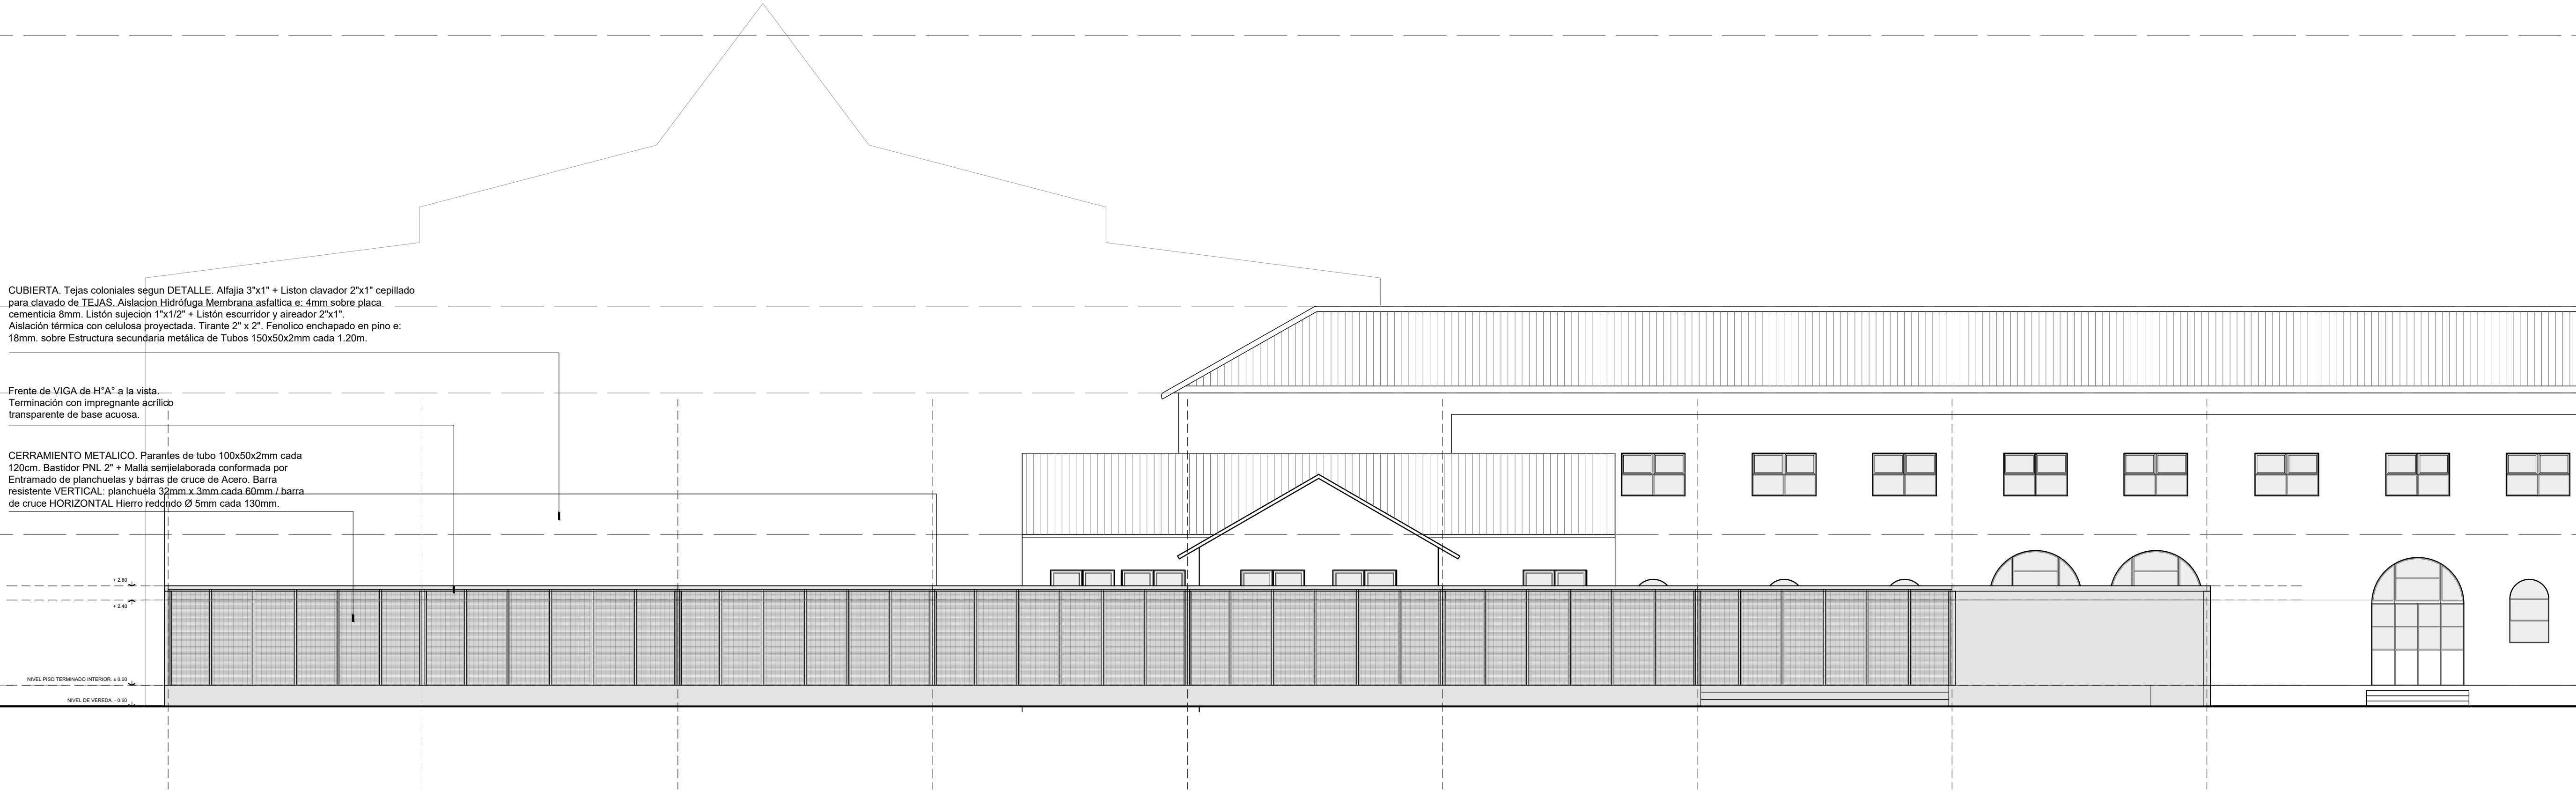


MINISTERIO DE EDUCACION

MINISTRO DE EDUCACIÓN	Prof. Jose Goity
SECRETARIA DE COORDINACION Y GESTION	Abog. María Martín
DIRECTORA PROVINCIAL ARQUITECTURA ESCOLAR	Arq. Luciana Viñuela
DIRECTOR GENERAL DE INFRAESTRUCTURA ESCOLAR	Arq. Jorge Michellini

PROYECTO
DIRECCIÓN GENERAL DE INFRAESTRUCTURA ESCOLAR
MINISTERIO EDUCACIÓN

OBRA
PROGRAMA ABRE ESCUELAS. Intervención Integral – Escuela Normal Superior Nro. 32 “Gral. José de San Martín” – Ciudad de Santa Fe Dpto. La Capital - Provincia de Santa Fe.

UBICACIÓN

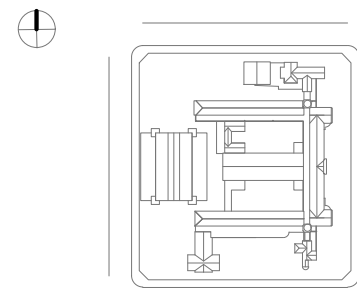


PLANO **ARQUITECTURA.**
VISTA SUR.

ESCALA **1:100**


DIBUJO


NOTA


Todas las medidas se verificarán en obra.

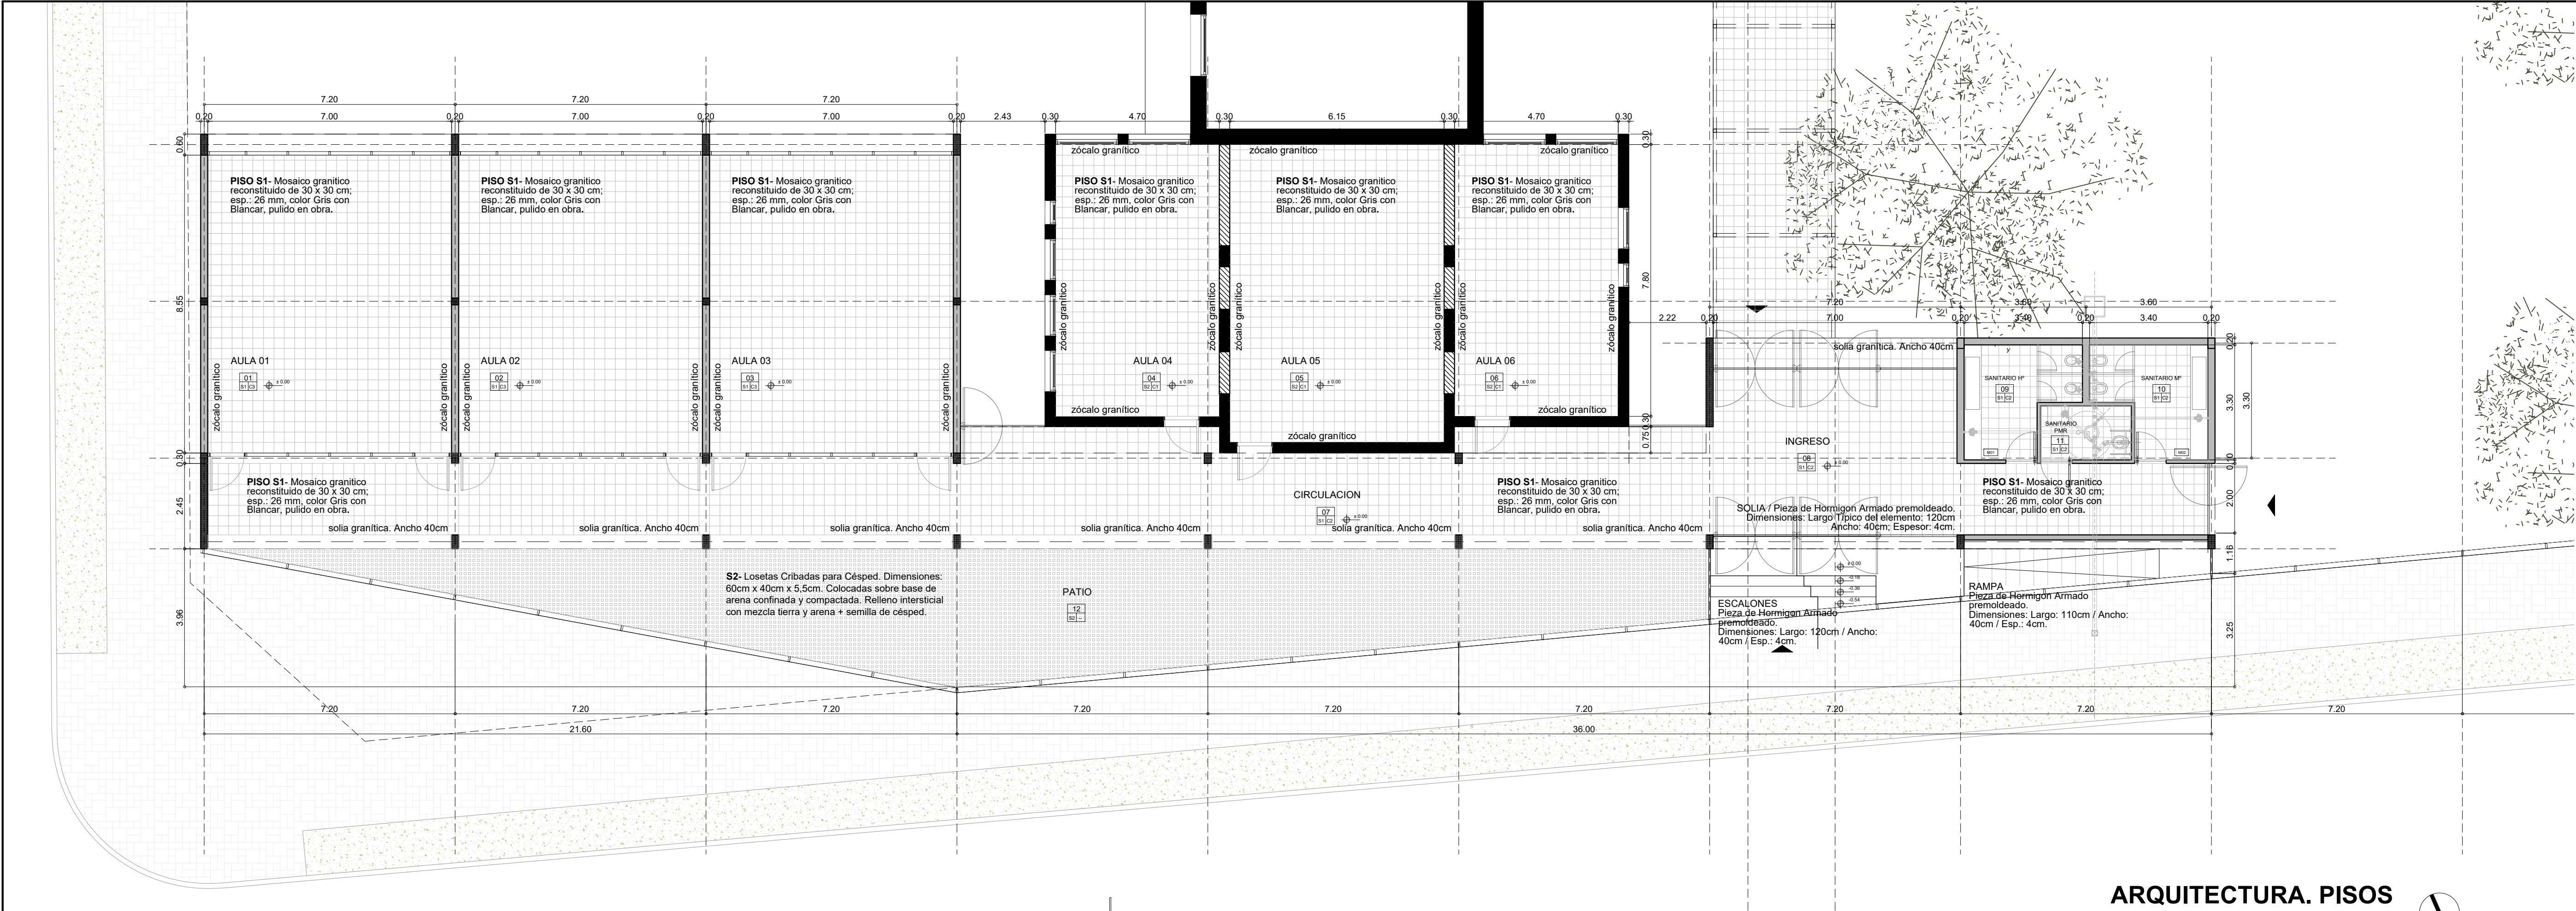


ARQUITECTURA. PISOS
PLANTA BAJA
Escala 1:100

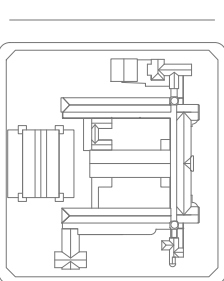 MINISTERIO DE EDUCACION	
MINISTRO DE EDUCACION	Prof. Jose Goity
SECRETARIA DE COORDINACION Y GESTION	Abog. Maria Martin
DIRECTORA PROVINCIAL ARQUITECTURA ESCOLAR	Arq. Luciana Viñuela
DIRECTOR GENERAL DE INFRAESTRUCTURA ESCOLAR	Arq. Jorge Michelini
PROYECTO DIRECCION GENERAL DE INFRAESTRUCTURA ESCOLAR MINISTERIO EDUCACION	
OBRA PROGRAMA ABRE ESCUELAS. Intervención Integral – Escuela Normal Superior Nro. 32 “Gral. José de San Martín” – Ciudad de Santa Fe Dpto. La Capital - Provincia de Santa Fe.	
UBICACION 	
PLANO ARQUITECTURA. PLANTA PISOS.	
ESCALA 1:100	
DIBUJO	
NOTA Todas las medidas se verificarán en obra.	

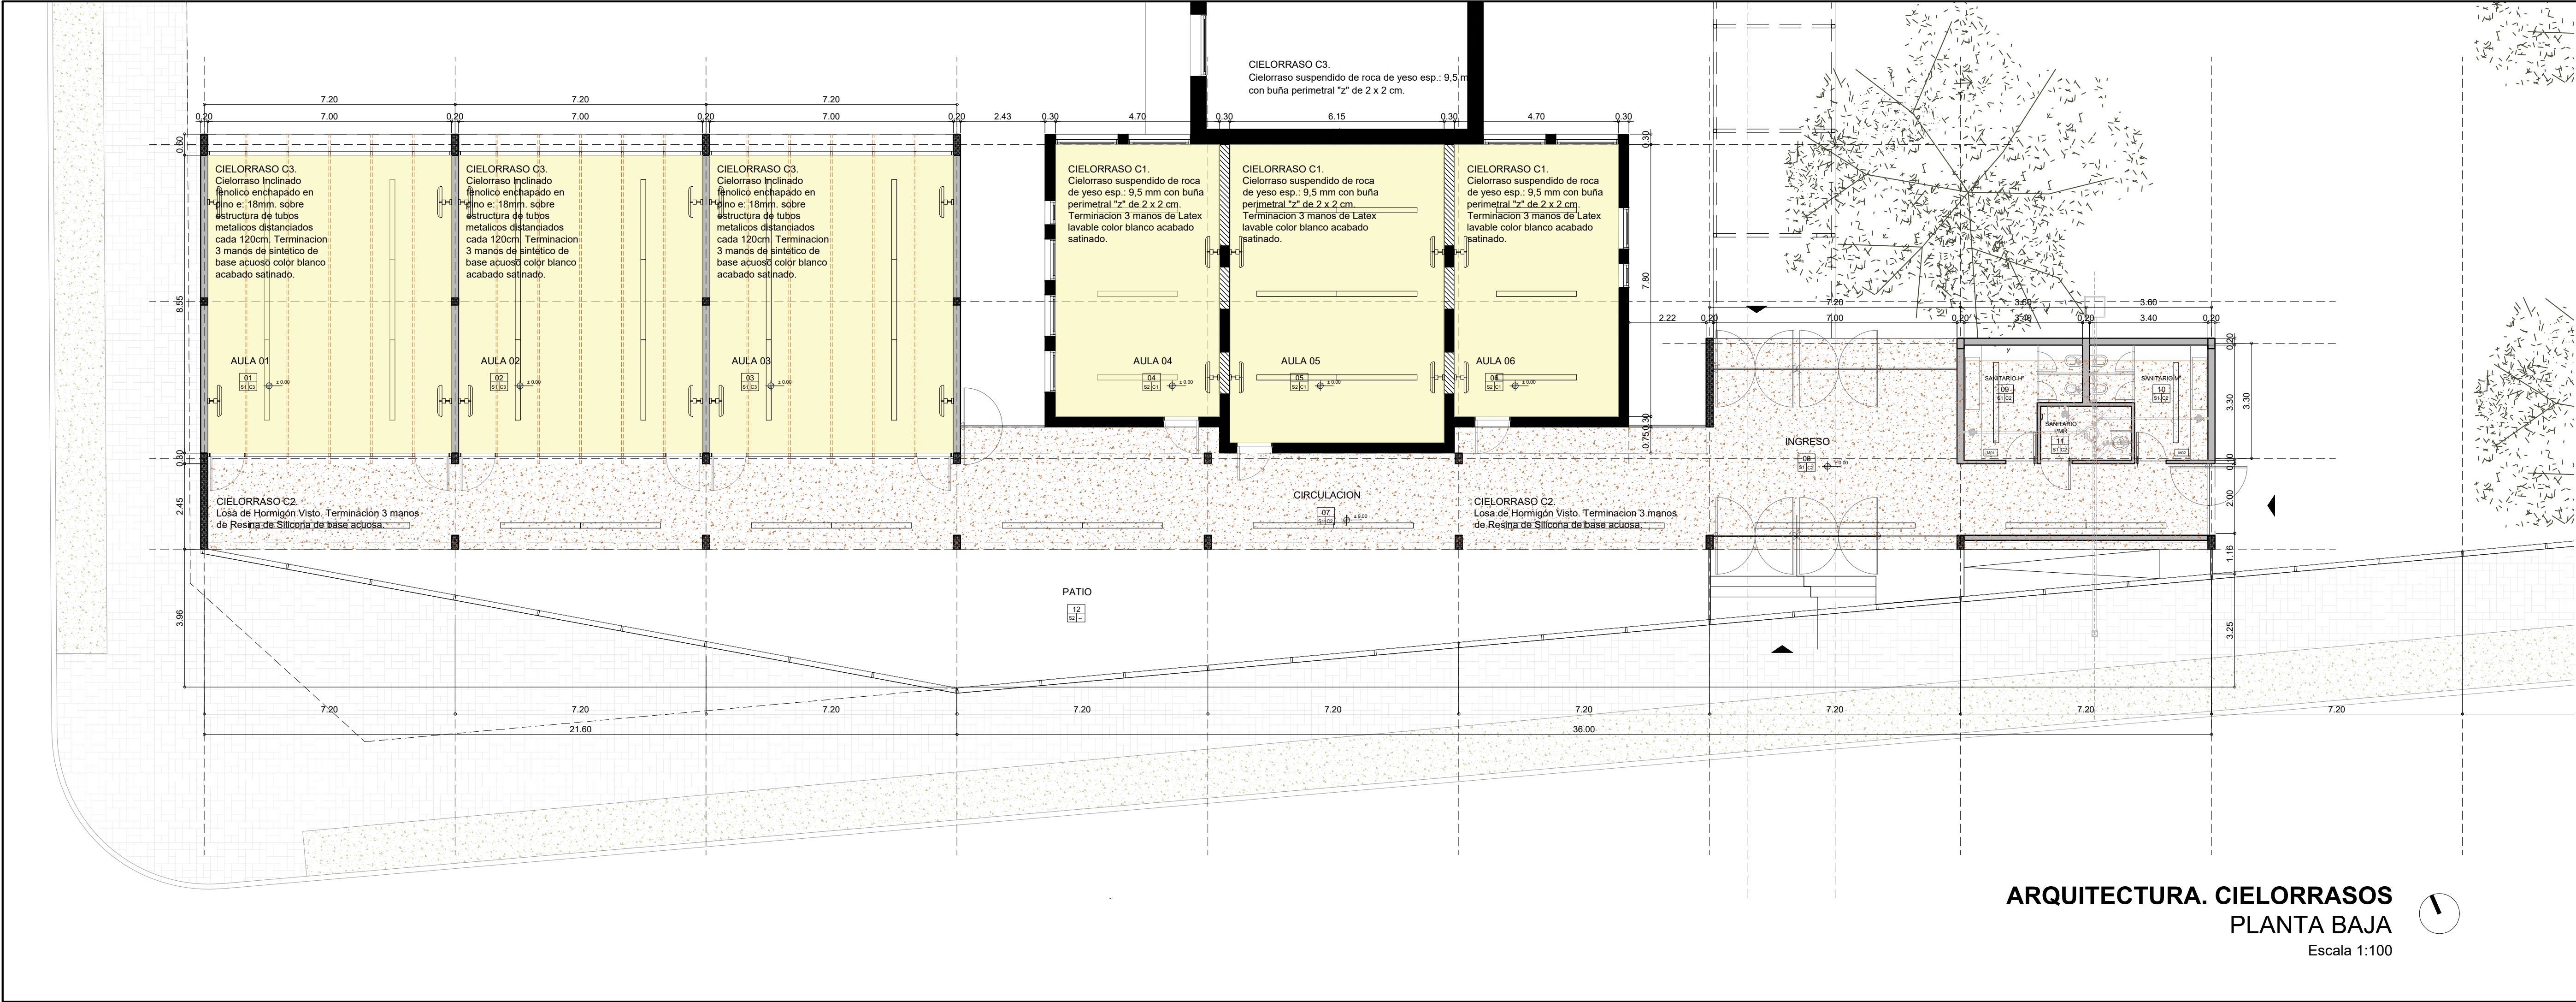

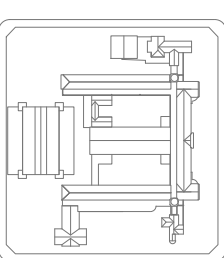 MINISTERIO DE EDUCACION	
MINISTRO DE EDUCACIÓN	Prof. Jose Goity
SECRETARIA DE COORDINACION Y GESTION	Abog. Maria Martin
DIRECTORA PROVINCIAL ARQUITECTURA ESCOLAR	Arq. Luciana Viñuela
DIRECTOR GENERAL DE INFRAESTRUCTURA ESCOLAR	Arq. Jorge Michelini
PROYECTO DIRECCIÓN GENERAL DE INFRAESTRUCTURA ESCOLAR MINISTERIO EDUCACIÓN	
OBRA PROGRAMA ABRE ESCUELAS. Intervención Integral – Escuela Normal Superior Nro. 32 “Gral. José de San Martín” – Ciudad de Santa Fe Dpto. La Capital - Provincia de Santa Fe.	
UBICACIÓN 	
PLANO ARQUITECTURA. PLANTA CIELORRASOS.	
ESCALA 1:100	
DIBUJO	
NOTA Todas las medidas se verificarán en obra.	

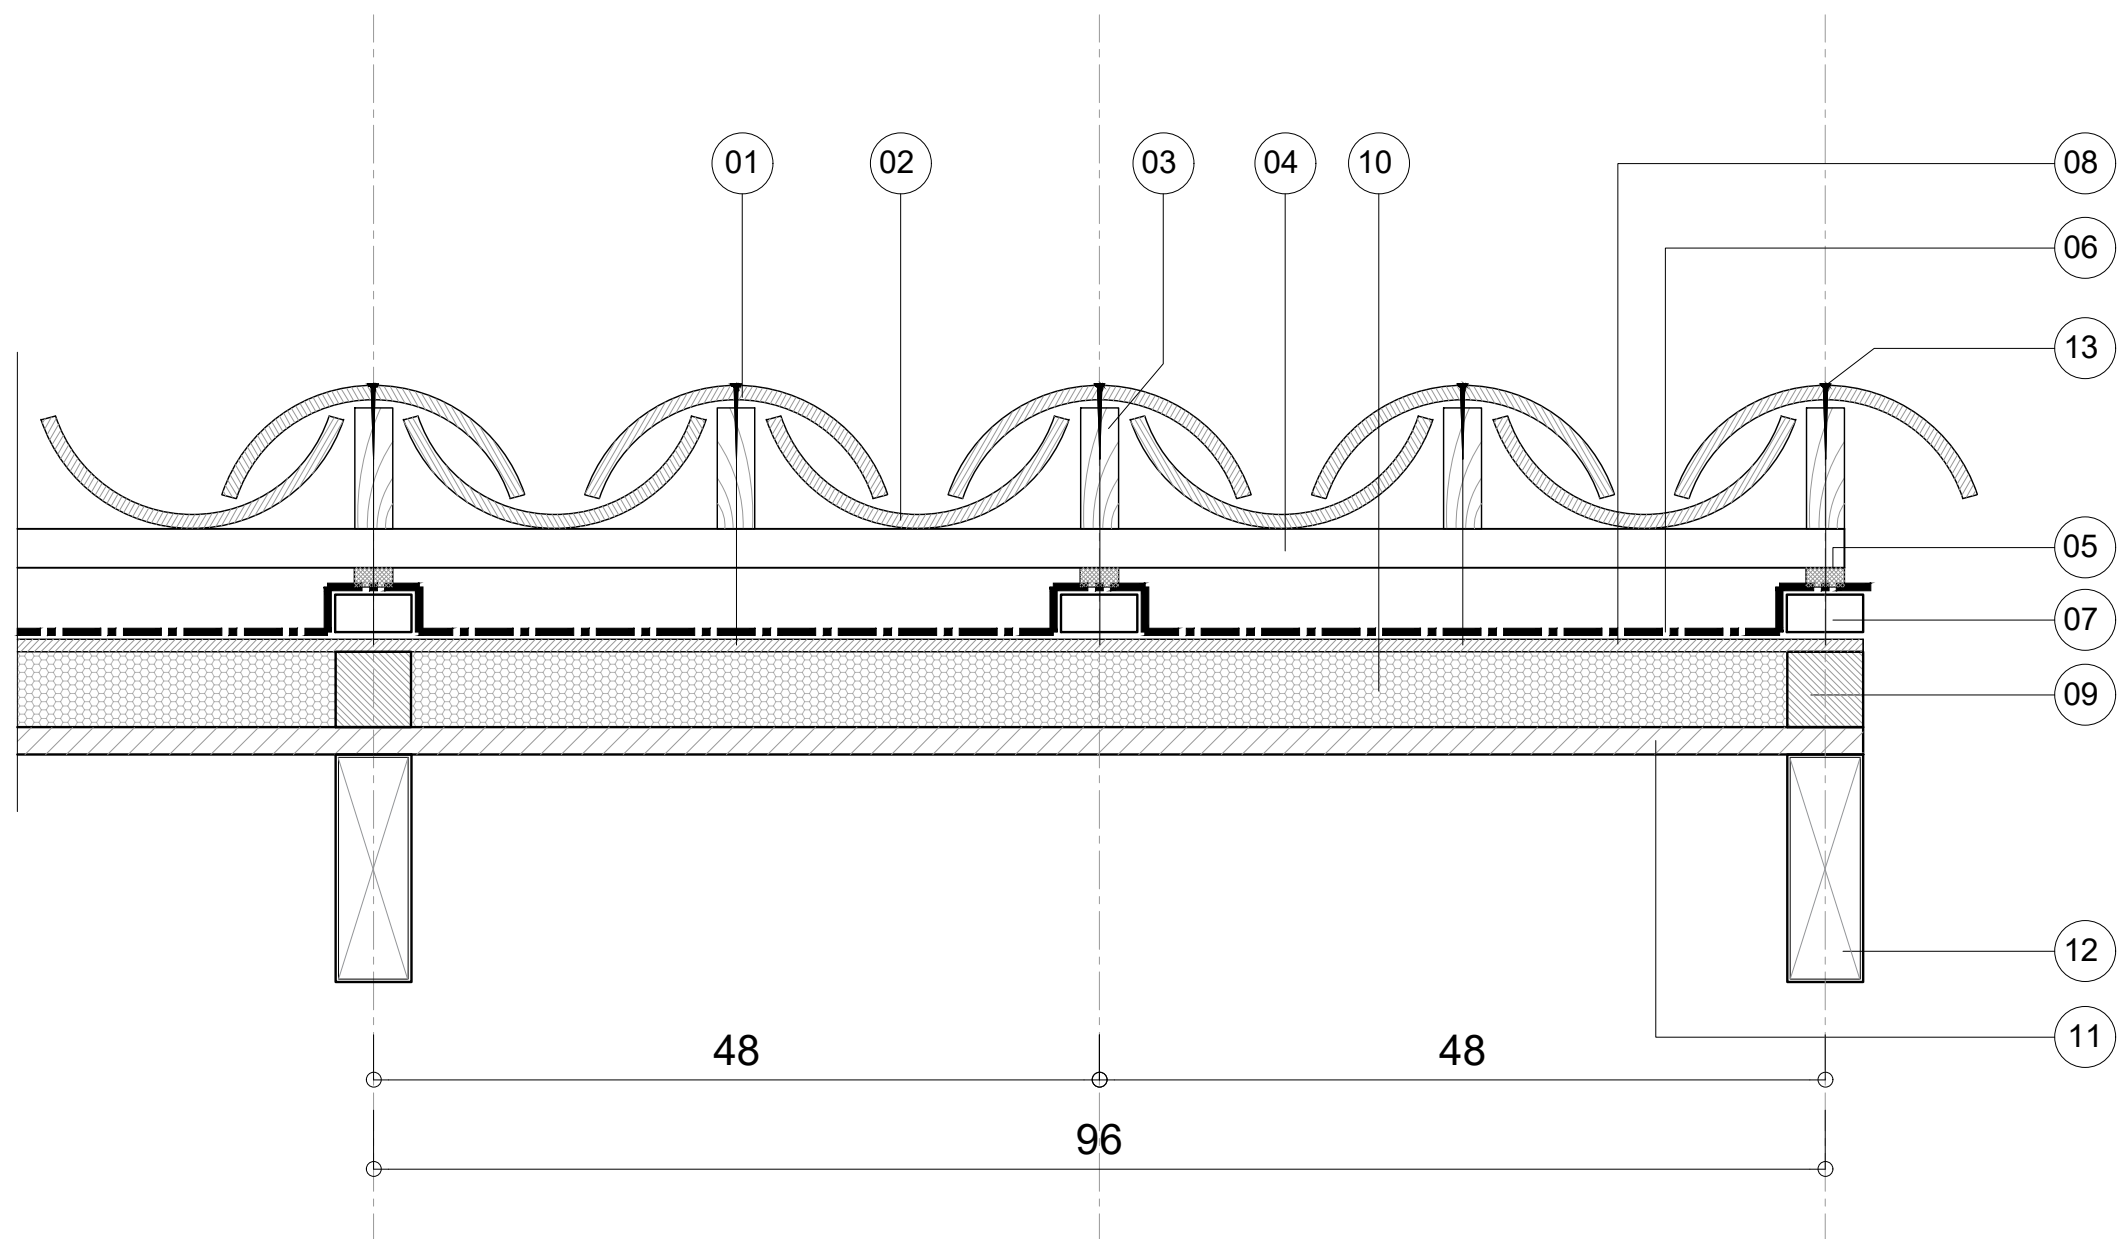


DETALLE CUBIERTA.

Escala 1:5

REFERENCIAS

01. Teja colonial cobija / 02. Teja colonial canal / 03. Alfajia 3"x1" / 04. Liston clavador 2"x1" cepillado
05. Listón sujecion 1"x1/2" / 06. Aislacion Hidrófuga. Membrana asfáltica e: 4mm / 07. Listón escurridor y aireador 2"x1"
08. Placa cementicea e: 8mm / 09. Tirante 2" x 2" / 10. Aislacion termica celulosa proyectada e: 45mm
11. Fenolico enchapado en pino e: 18mm. / 12. Tubo 150x50x2mm / 13. Clavo de cobre 1".

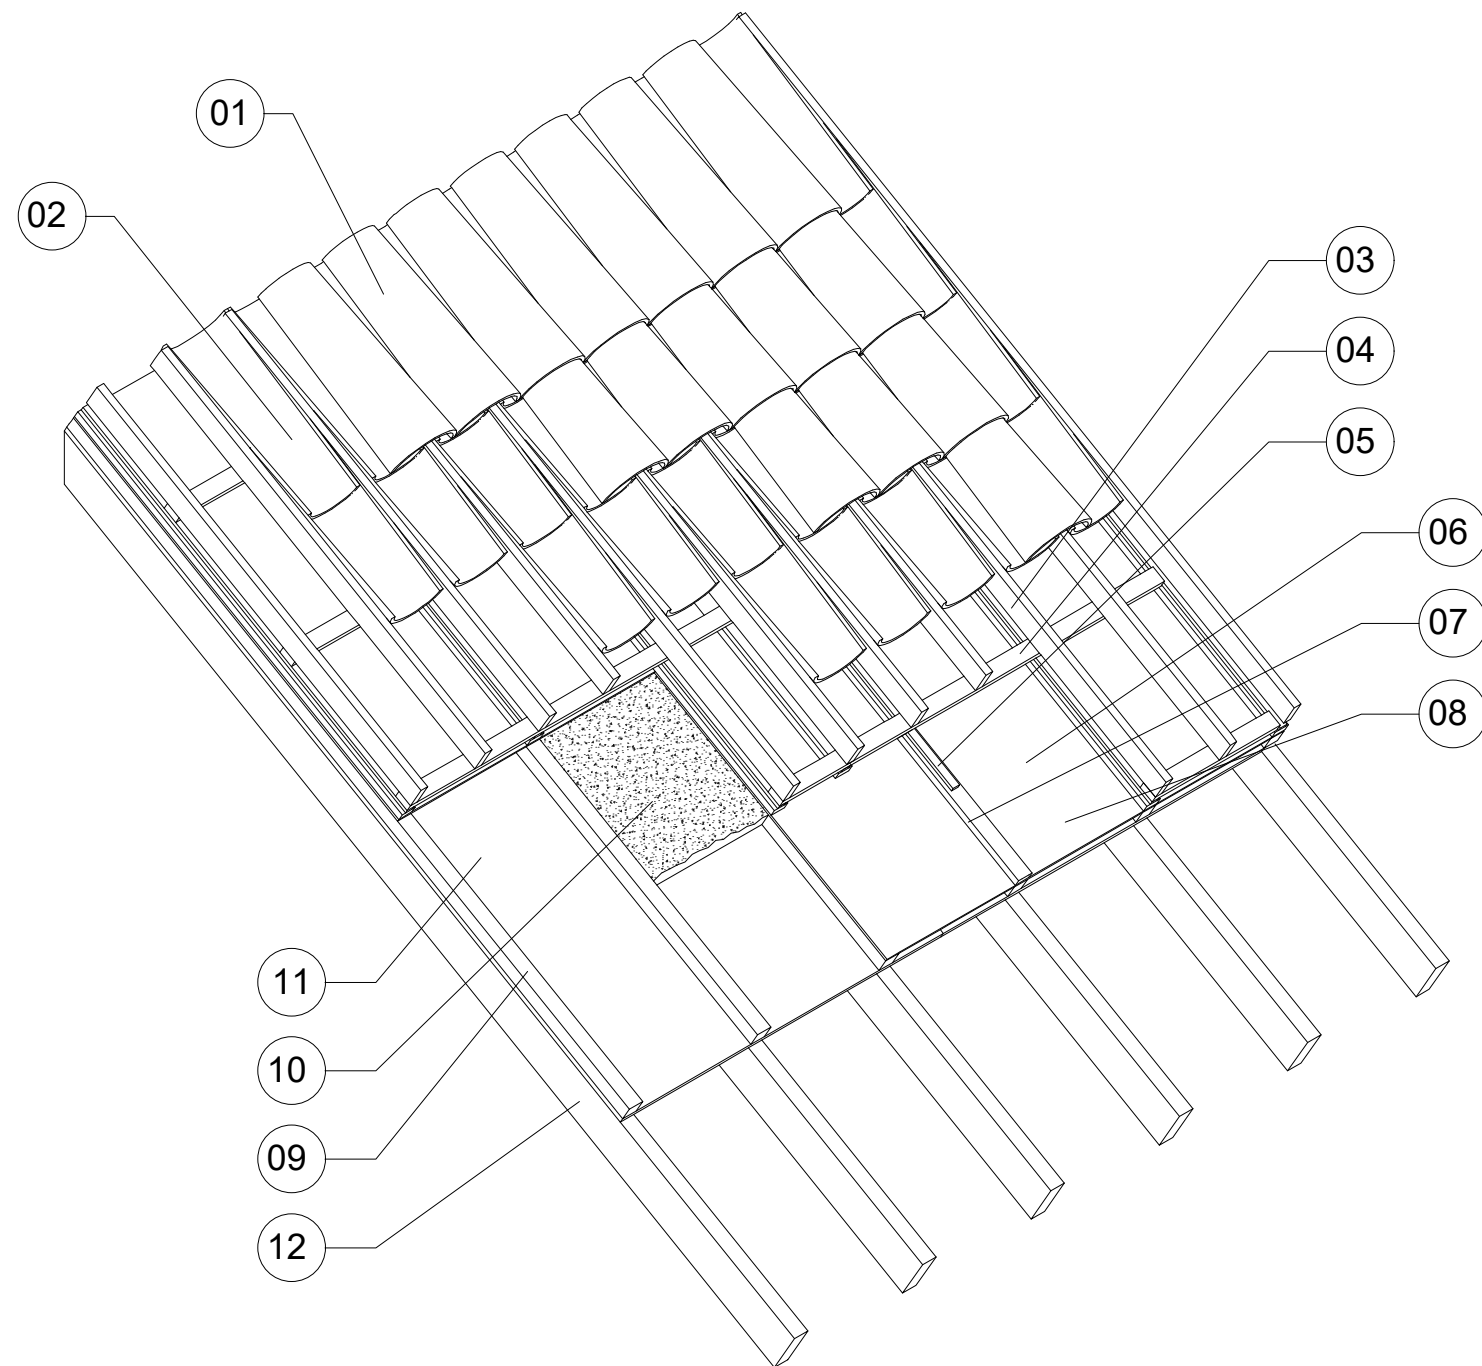

ARQUITECTURA.
DETALLE CUBIERTA

Escala 1:5




MINISTERIO DE EDUCACION

MINISTRO DE EDUCACIÓN	Prof. Jose Goity
SECRETARIA DE COORDINACION Y GESTION	Abog. María Martín
DIRECTORA PROVINCIAL ARQUITECTURA ESCOLAR	Arq. Luciana Viñuela
DIRECTOR GENERAL DE INFRAESTRUCTURA ESCOLAR	Arq. Jorge Michelini

PROYECTO
DIRECCIÓN GENERAL DE INFRAESTRUCTURA ESCOLAR
MINISTERIO EDUCACIÓN

OBRA
PROGRAMA ABRE ESCUELAS. Intervención Integral – Escuela Normal Superior Nro. 32 “Gral. José de San Martín” – Ciudad de Santa Fe Dpto. La Capital - Provincia de Santa Fe.

UBICACIÓN

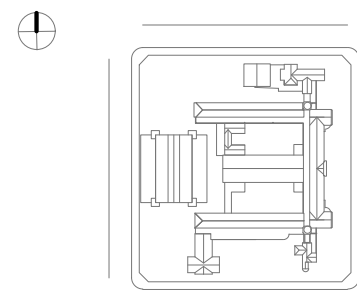

PLANO **ARQUITECTURA.**
DETALLE.

ESCALA 1:5

DIBUJO

NOTA

Todas las medidas se verificarán en obra.

TIPO	M 01
UBICACION	L.09 - SANITARIO
CANTIDAD	01
DETALLE	ESCALA 1:20

Canilla automatica para pared Tipo fv Pressmatic

Mesada de Acero Inoxidable calidad 304L. Frente 20cm de Altura Espesor: 1,25mm

M01

PLANTA

SECCION

VISTA

Codo rígido de bronce cromado tipo FV

NOTA:	VERIFICAR MEDIDAS EN OBRA PREVIA EJECUCION DE LOS TRABAJOS. COTAS EN CENTIMETROS
DESCRIPCION	
MESADA	MESADA DE ACERO. PLEGADO DE CHAPA DE ACERO INOXIDABLE CALIDAD 304L e = 1.25 mm. RELLENO DE ESPUMA DE POLIURETANO INYECTADA. DENSIDAD 90 kg / m³. ESTRUCTURA CONFORMADA POR TUBOS DE A" 1" 50mmx50mm esp.: 1,5mm.
ESTRUCTURA	SOPORTE MESADA HIERRO ANGULO 38.1 x 38.1 x 3.2 mm EMPOTRADO 10 cm.
GRIFERÍA	CANILLA AUTOMATICA P/PARED TIPO FV PRESSMATIC. CANTIDAD: 3 por mesada.
OBSERVACIONES	EL ACERO INOXIDABLE SERÁ PULIDO ESMERILADO, GRANO FINO ORIENTADO. CALIDAD AISI 304L Y 304L PARA TODOS LOS COMPONENTES. SOLDADURAS Y TERMINACIONES SEGÚN PLIEGO DE ESPECIFICACIONES TÉCNICAS.

TIPO	M 02
UBICACION	L.10 - SANITARIO
CANTIDAD	01
DETALLE	ESCALA 1:20

Canilla automatica para pared Tipo fv Pressmatic

Mesada de Acero Inoxidable calidad 304L. Frente 20cm de Altura Espesor: 1,25mm

M02


PLANTA

SECCION

VISTA

Codo rígido de bronce cromado tipo FV

NOTA:	VERIFICAR MEDIDAS EN OBRA PREVIA EJECUCION DE LOS TRABAJOS. COTAS EN CENTIMETROS
DESCRIPCION	
MESADA	MESADA DE ACERO. PLEGADO DE CHAPA DE ACERO INOXIDABLE CALIDAD 304L e = 1.25 mm. RELLENO DE ESPUMA DE POLIURETANO INYECTADA. DENSIDAD 90 kg / m³. ESTRUCTURA CONFORMADA POR TUBOS DE A" 1" 50mmx50mm esp.: 1,5mm.
ESTRUCTURA	SOPORTE MESADA HIERRO ANGULO 38.1 x 38.1 x 3.2 mm EMPOTRADO 10 cm.
GRIFERÍA	CANILLA AUTOMATICA P/PARED TIPO FV PRESSMATIC. CANTIDAD: 3 por mesada.
OBSERVACIONES	EL ACERO INOXIDABLE SERÁ PULIDO ESMERILADO, GRANO FINO ORIENTADO. CALIDAD AISI 304L Y 304L PARA TODOS LOS COMPONENTES. SOLDADURAS Y TERMINACIONES SEGÚN PLIEGO DE ESPECIFICACIONES TÉCNICAS.

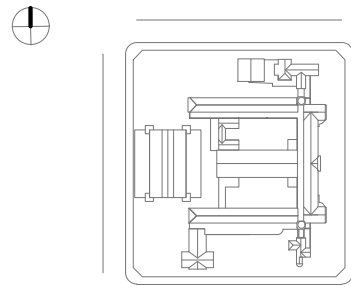	
MINISTERIO DE EDUCACION	
MINISTRO DE EDUCACIÓN	Prof. Jose Goity
SECRETARIA DE COORDINACION Y GESTION	Abog. María Martín
DIRECTORA PROVINCIAL ARQUITECTURA ESCOLAR	Arq. Luciana Viñuela
DIRECTOR GENERAL DE INFRAESTRUCTURA ESCOLAR	Arq. Jorge Michelini
PROYECTO DIRECCIÓN GENERAL DE INFRAESTRUCTURA ESCOLAR MINISTERIO EDUCACIÓN	
OBRA PROGRAMA ABRE ESCUELAS. Intervención Integral – Escuela Normal Superior Nro. 32 “Gral. José de San Martín” – Ciudad de Santa Fe Dpto. La Capital - Provincia de Santa Fe.	
UBICACIÓN	
	
PLANO ARQUITECTURA. MOBILIARIO FIJO.	
ESCALA 1:20	
DIBUJO	
NOTA Todas las medidas se verificarán en obra.	