


PLANTA SUBSUELO

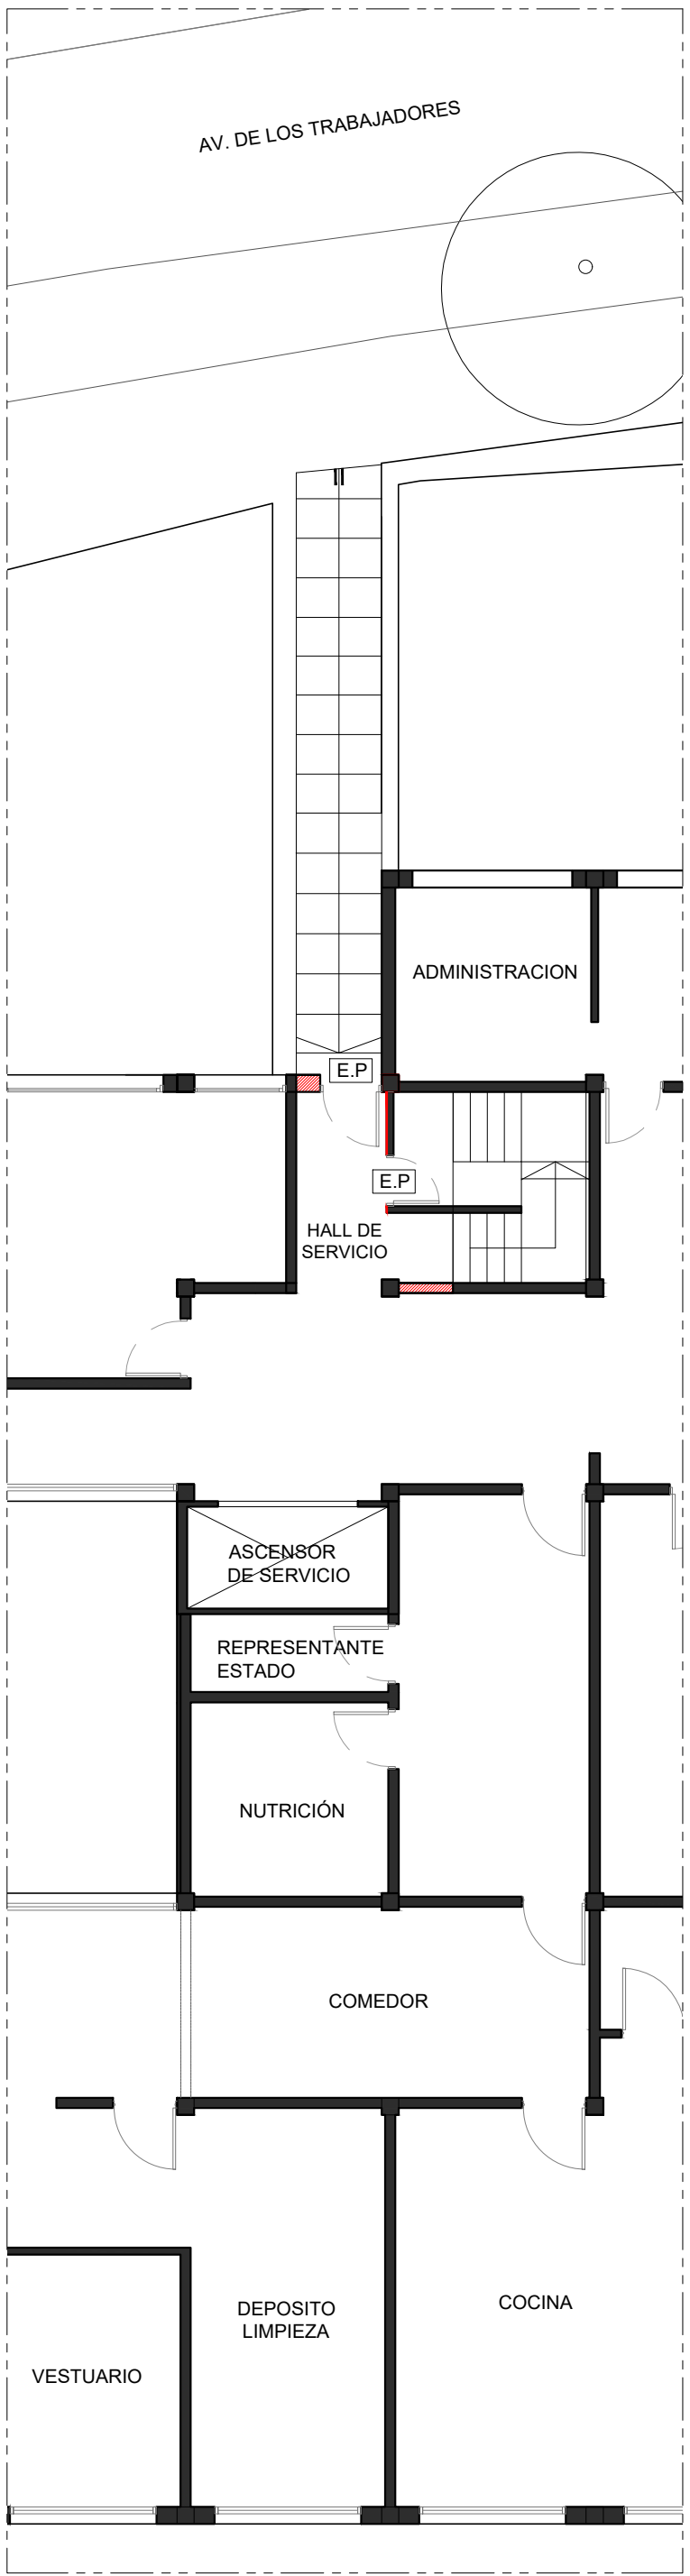

PLANTA BAJA

- REFERENCIAS**
- MAMPOSTERÍA A DEMOLER
 - EXTRACCIÓN PISO Y CARPETA
 - EXTRACCIÓN PISO, CARPETA, Y CONTRAPISO + EXCAVACIÓN (PROFUNDIDAD: 20cm)
 - EXTRACCIÓN DE VEREDA
 - DESMANTELAMIENTO DE ÁREA CONSTRUIDA
 - RETIRO DE TALUD DE TIERRA
 - ÁREA SIN INTERVENCIÓN
 - EP EXTRACCIÓN DE PUERTA
 - EV EXTRACCIÓN DE VENTANA
 - PICADO DE REVOQUE



Santa Fe
PROVINCIA

Ministerio de Obras Públicas

SECRETARÍO DE OBRAS PÚBLICAS Y HABITAT
ARQ. MARCELO PASCUALÓN

SUBSECRETARÍO DE ARQUITECTURA Y OBRAS PÚBLICAS
ARQ. LUCAS CONDAL

DIRECTOR PROVINCIAL D.I.P.A.I.
ARQ. ANDRÉS FRANCESCO

SUBDIRECTOR PROVINCIAL D.I.P.A.I. ROSARIO
ARQ. JOSÉ RABASEDAS

A/C SUBDIRECCION DE PROYECTO
ARQ. NORA DIAZ

A/C COORDINADOR DE PROYECTO
ARQ. SCARANO FAVIO

OBRA
"REFORMA ÁREAS DE SERVICIO DE TOMOGRAFIA ODONTOLOGIA Y CARDIOLOGIA DEL HOSPITAL DE NIÑOS ZONA NORTE."
ROSARIO - SANTA FE

UBICACIÓN

EQUIPO DE PROYECTO
Arq. M.Cecilia Tettamanti
Arq. Julia García
Arq. Erica Gonzalez
Arq. Hugo Ayala
Arq. Aranza Gimenez
German Cardonato

MINISTERIO DE SALUD
Arq. Luciana Casas

ESPECIALIDAD
SECTOR 01
SUBSUELO Y ÁREA EXTERIOR
PLANO

ESTADO ACTUAL
DEMOLICIONES Y EXTRACCIONES

FECHA 05/2024 ESCALA 1:100 REVISIÓN 00 DENOMINACIÓN

S1-EA02
Todas las medidas se verificarán en obra