

REFERENCIAS

DEMOLICIÓN / EXTRACCIÓN

EXTRACCIÓN DE ZÓCALOS

PICADO DE REVOQUES COMPLETO DE CARGAS

PICADO DE REVOQUES (total de muro)
Se realizará de manera puntual sobre los sectores degradados que se indican en planimetría y recorrido fotográfico, además de lo acordado con la inspección.

PICADO DE REVOQUES (sobre altura de revestimiento)
Se realizará de manera puntual sobre los sectores degradados que se indican en planimetría y recorrido fotográfico, además de lo acordado con la inspección.

EXTRACCIÓN DE PAQUETE DE IMPERMEABILIZACIÓN SOBRE CUBIERTA DE LOSA DE H*A°

EXTRACCIÓN DE PISO MOSAICOS

EXTRACCIÓN DE SOLIAS

EXTRACCIÓN DE BANQUINAS EXISTENTES (p/recalce muro)



DEMOLICIÓN DE CONTRAPISO DE H* A°

EXTRACCIÓN DE CIELORRASO (SOLO PLACAS, sin estructura)

EXTRACCIÓN DE EQUIPOS DE AIRE Y REFACCIÓN DE REJAS (Seg/ sea el caso, prever futura RECOLOCACIÓN)

EXTRACCIÓN DE MOBILIARIOS (Prever futura RECOLOCACIÓN luego de tareas de recalce de muro)

NOTA: Para todas estas tareas antes mencionadas, se deberán evitar a toda costa las roturas o daños de los materiales. La Empresa Contratista se hará responsable de los gastos ocasionados por reparación, daño y/o roturas, etc., que se produzcan en el mobiliario durante su ejecución.-

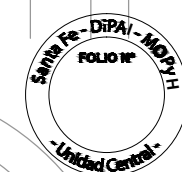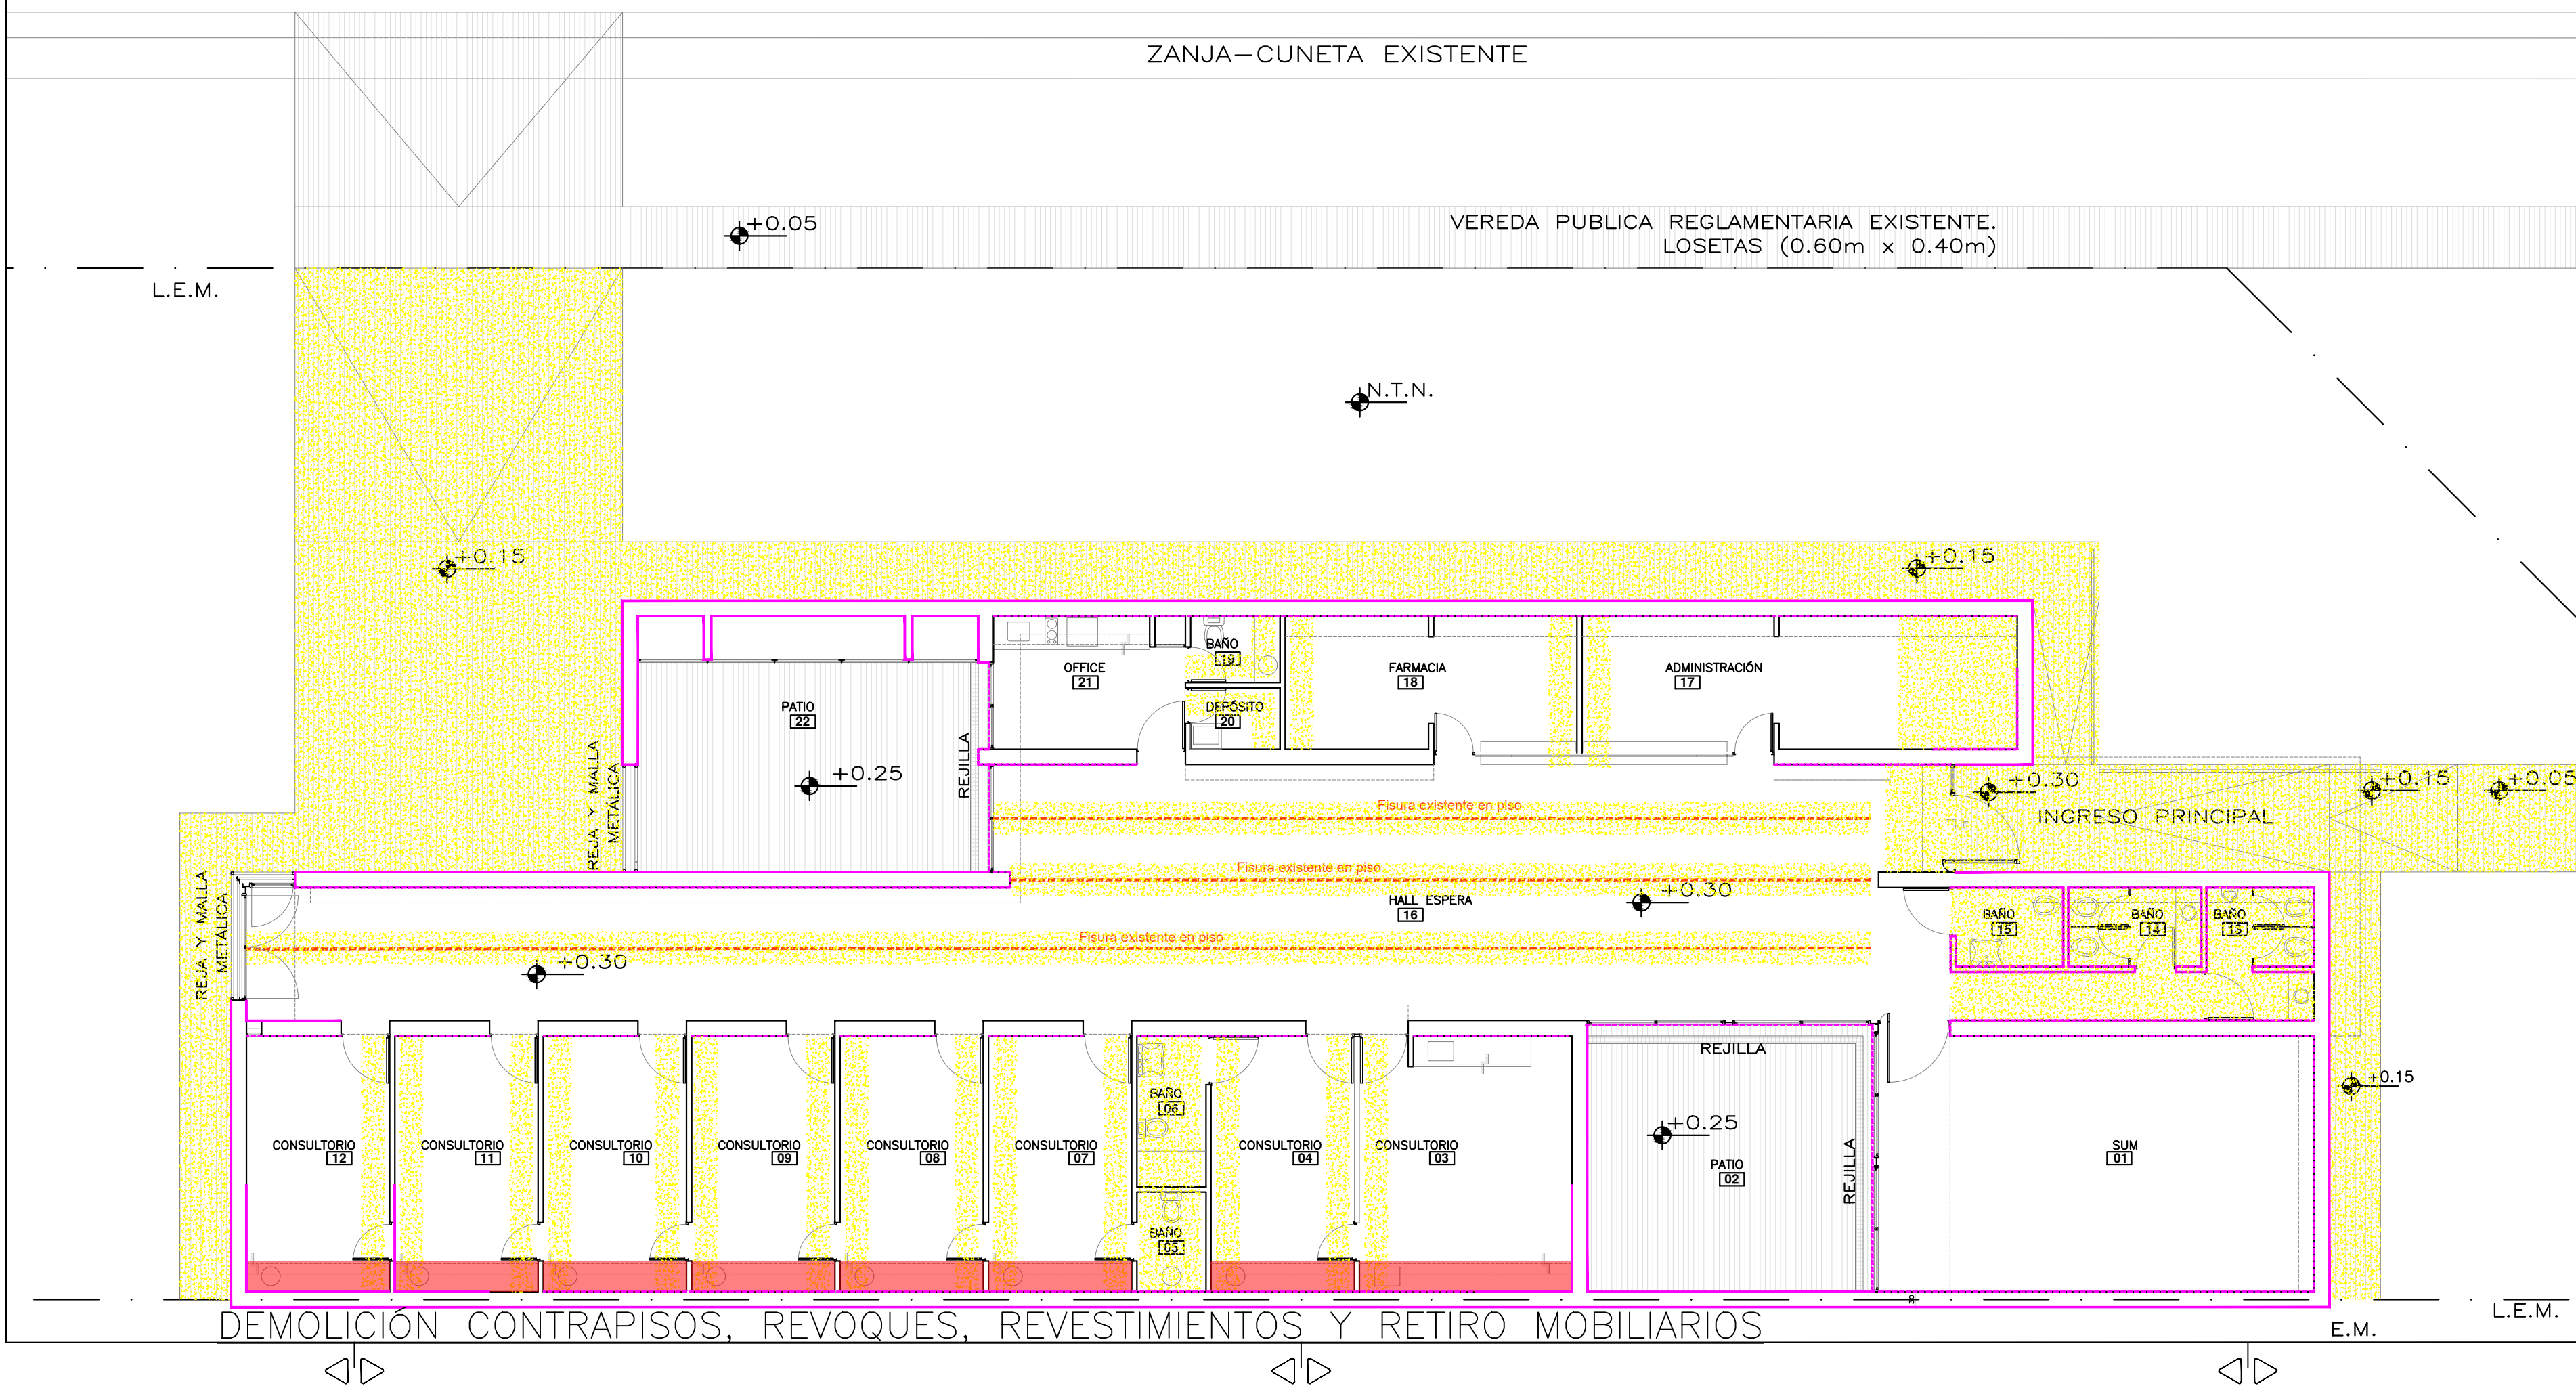

Santa Fe
PROVINCIA

SECRETARIO DE OBRAS PÚBLICAS Y HABITAT

ARQ. MARCELO PASCUALÓN

SUBSECRETARIO DE ARQUITECTURA Y OBRAS PÚBLICAS

ARQ. LUCAS CONDAL

DIRECTOR PROVINCIAL DIPAI

ARQ. ANDRÉS FRANCESCONI

SUBDIRECTOR PROVINCIAL DIPAI

ARQ. GUSTAVO LEVRINO

SUBDIRECTOR DE PROYECTOS U. CENTRAL

ARQ. JULIO DURÉ

PROYECTISTA

Di.P.A.I.

OBRA

"REFACCIÓN CENTRO DE SALUD BARRIO LA LOMA - RECONQUISTA"

RECONQUISTA - OPTO. ORAL OBLIGADO - PCIA. DE SANTA FE

DOC. de PROYECTO

UBICACIÓN

ARCHIVO

AR 02-03.dwg

ESPECIALIDAD

ARQUITECTURA

PLANO

PLANTA BAJA - DEMOLICIÓN SOBRE EDIFICACIÓN EXISTENTE

FECHA 06/2024

ESCALA 1:100

REVISIÓN 01

DENOMINACIÓN

AR-02

Todas las medidas se verificarán en obra