

MUROS, REVOQUES

MAMPOSTERÍA DE ELEVACIÓN DE LADRILLO COMÚN

REVOQUE EXTERIOR IMPERMEABLE + GRUESO FRATASADO

REVOQUE GRUESO+REVOQUE FINO INTERIOR (total de muro)

REVOQUE GRUESO+REVOQUE FINO INTERIOR (sobre altura de revestimiento)

PINTURA Y REVESTIMIENTO

LÁTEX PARA INTERIORES

REVESTIMIENTO PLÁSTICO TIPO ROMANO FINO TIPO QUIMTEX

CIELORRASOS

Cielorraso suspendido Roca de yeso con buña Perimetral + Terminación látex interior para cielorrasos

Cielorraso exterior adherido a losa

Cielorraso aplicado de yeso con buña perimetral + Terminación látex interior para cielorrasos

Cielorraso suspendido placa roca de yeso RH espesor 12,5 mm con junta tomada y buña perimetral z + Terminación látex interior para cielorrasos

\*Nota:

Todos los cielorrasos serán remplazados por nuevos (s/ características originales). SE MANTENDRÁ SU ESTRUCTURA EXISTENTE.

PISOS

Mosaico granítico 30x30 Blanco Brillante. Idem existente

Terminación raspinado en contrapiso H'A' (ver ejecución de nuevo contrapiso H'A' en plano E-01)

Solias Mosaico granítico 30x30 Blanco Brillante. Idem existente

BANQUINA DE H\* POBRE, CARPETA DE CEMENTO Y ARENA (1:2) IDEM EXISTENTE

Zócalo 1/ 4 caña sanitaria granito reconstituido h= Idem existente color idem piso.

\*Nota:

previo retiro de mosaicos existentes, refacciones en fundaciones y recalce de tabiques.


RECOLOCACIÓN DE ARTEFACTOS, ACCESORIOS, EQUIPOS

RECOLOCACIÓN DE MOBILIARIOS


DE EQUIPOS DE AIRE Y REJAS (previas reparaciones en cubierta s/ P.E.1)

NOTA:

Para todas estas tareas antes mencionadas, se deberán evitar a toda costa las roturas o daños de los materiales. La Empresa Contratista se hará responsable de los gastos ocasionados por reparación, daño y/o roturas, etc., que se produzcan en el mobiliario durante su ejecución.

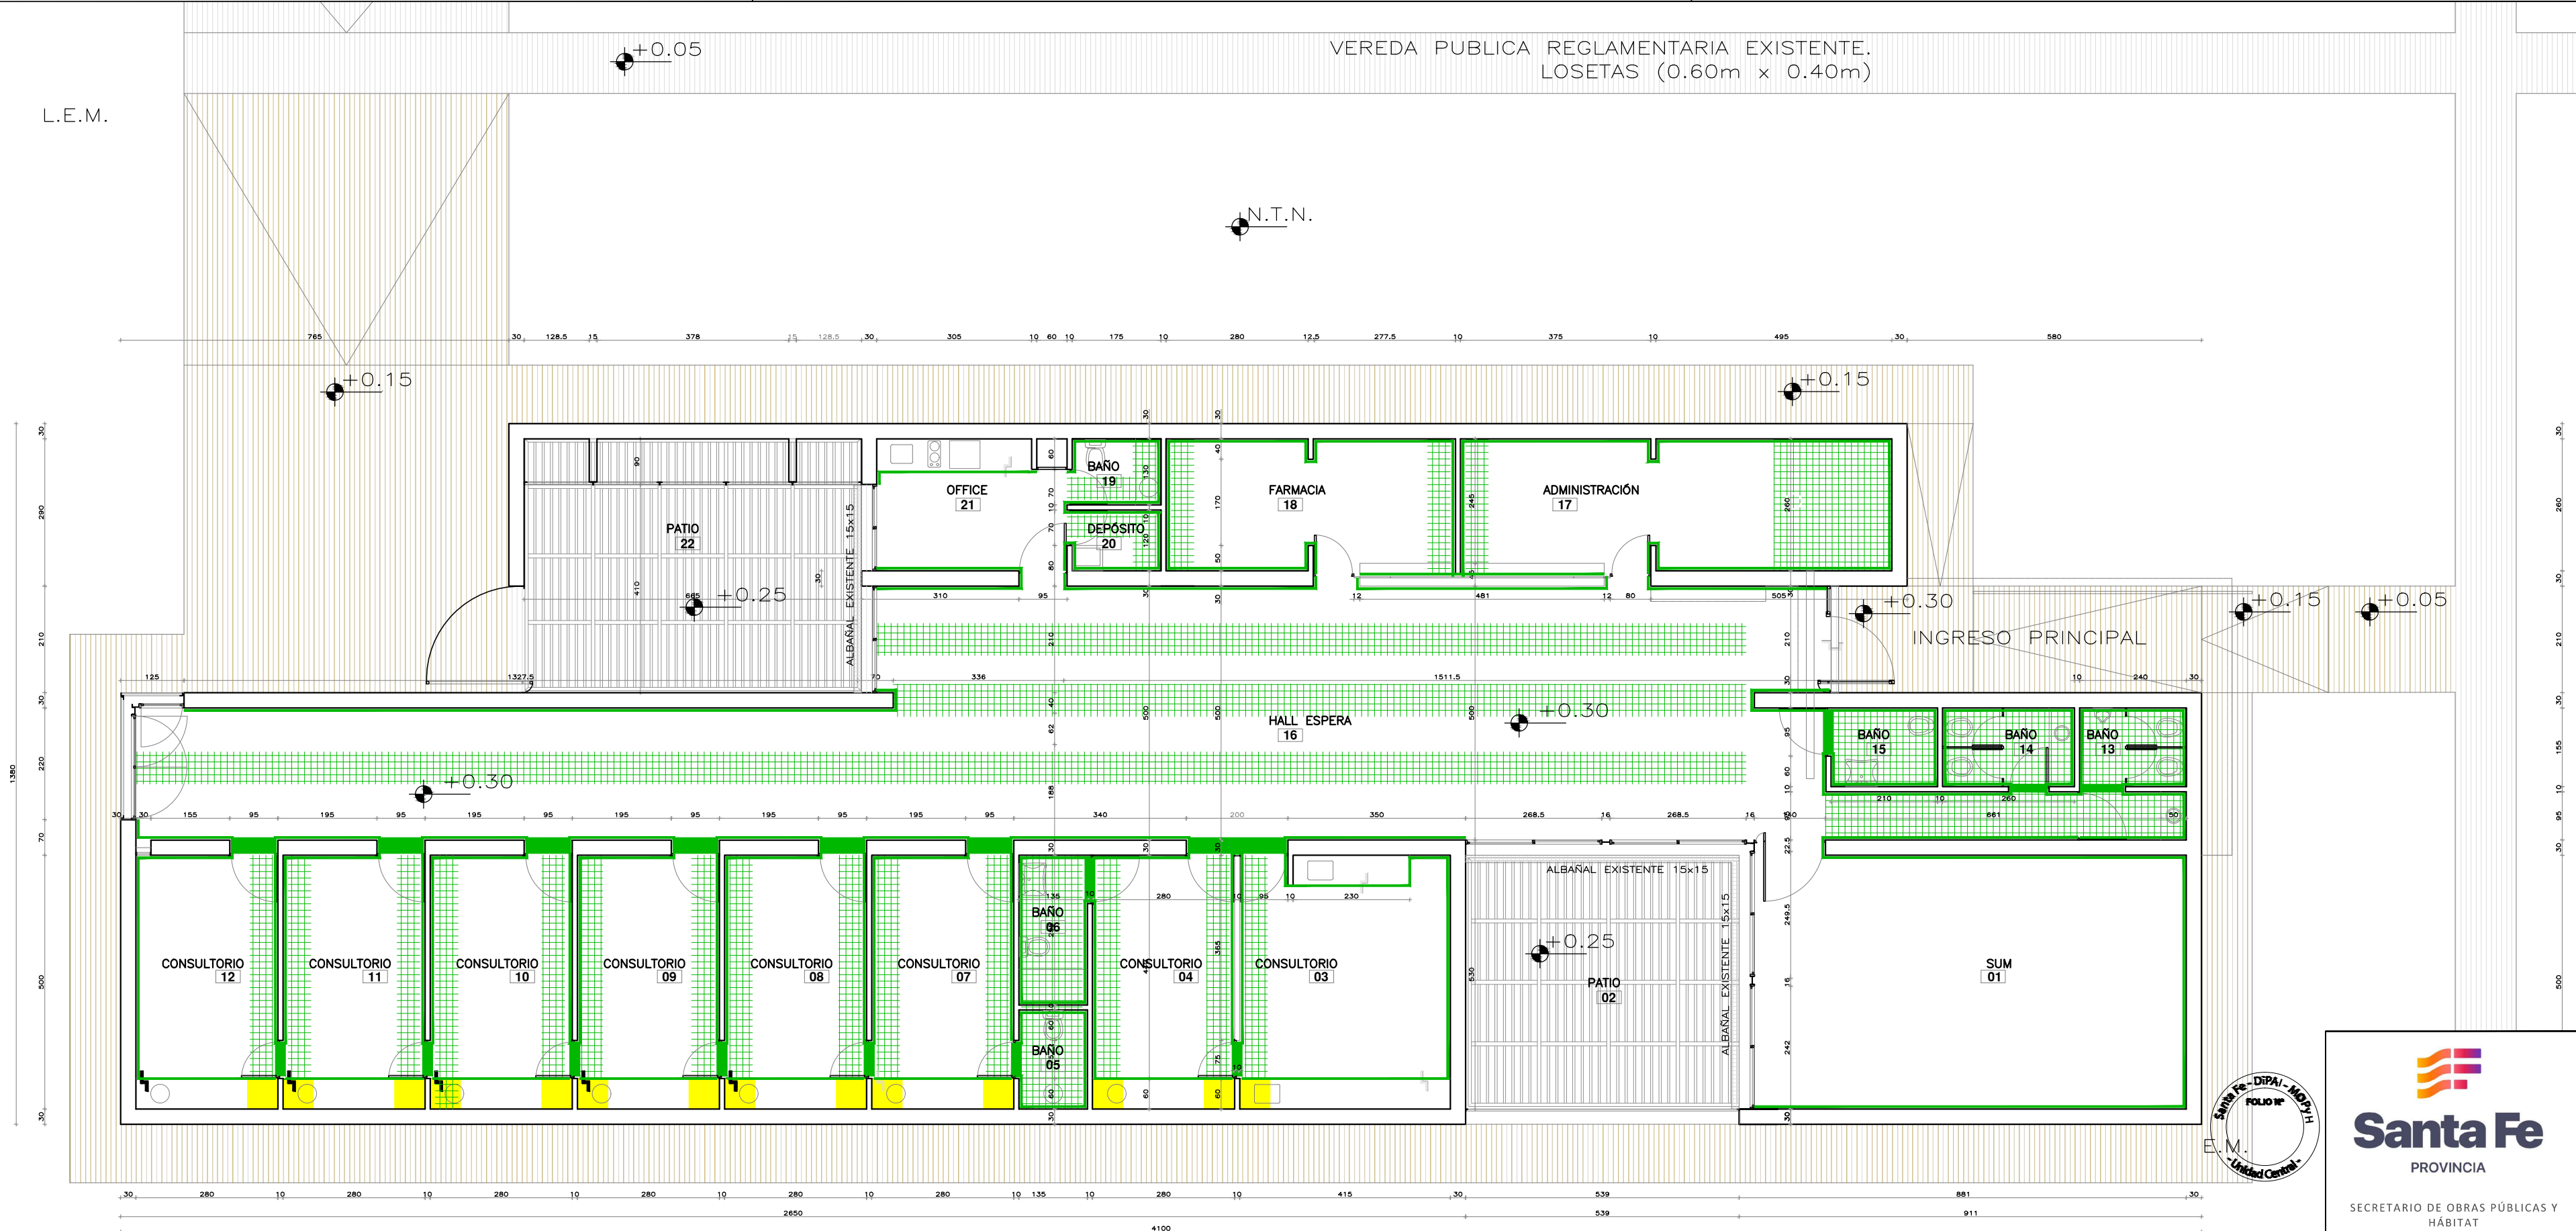

PLANTA PISOS, BANQUINAS, SOLIAS Y ZÓCALOS

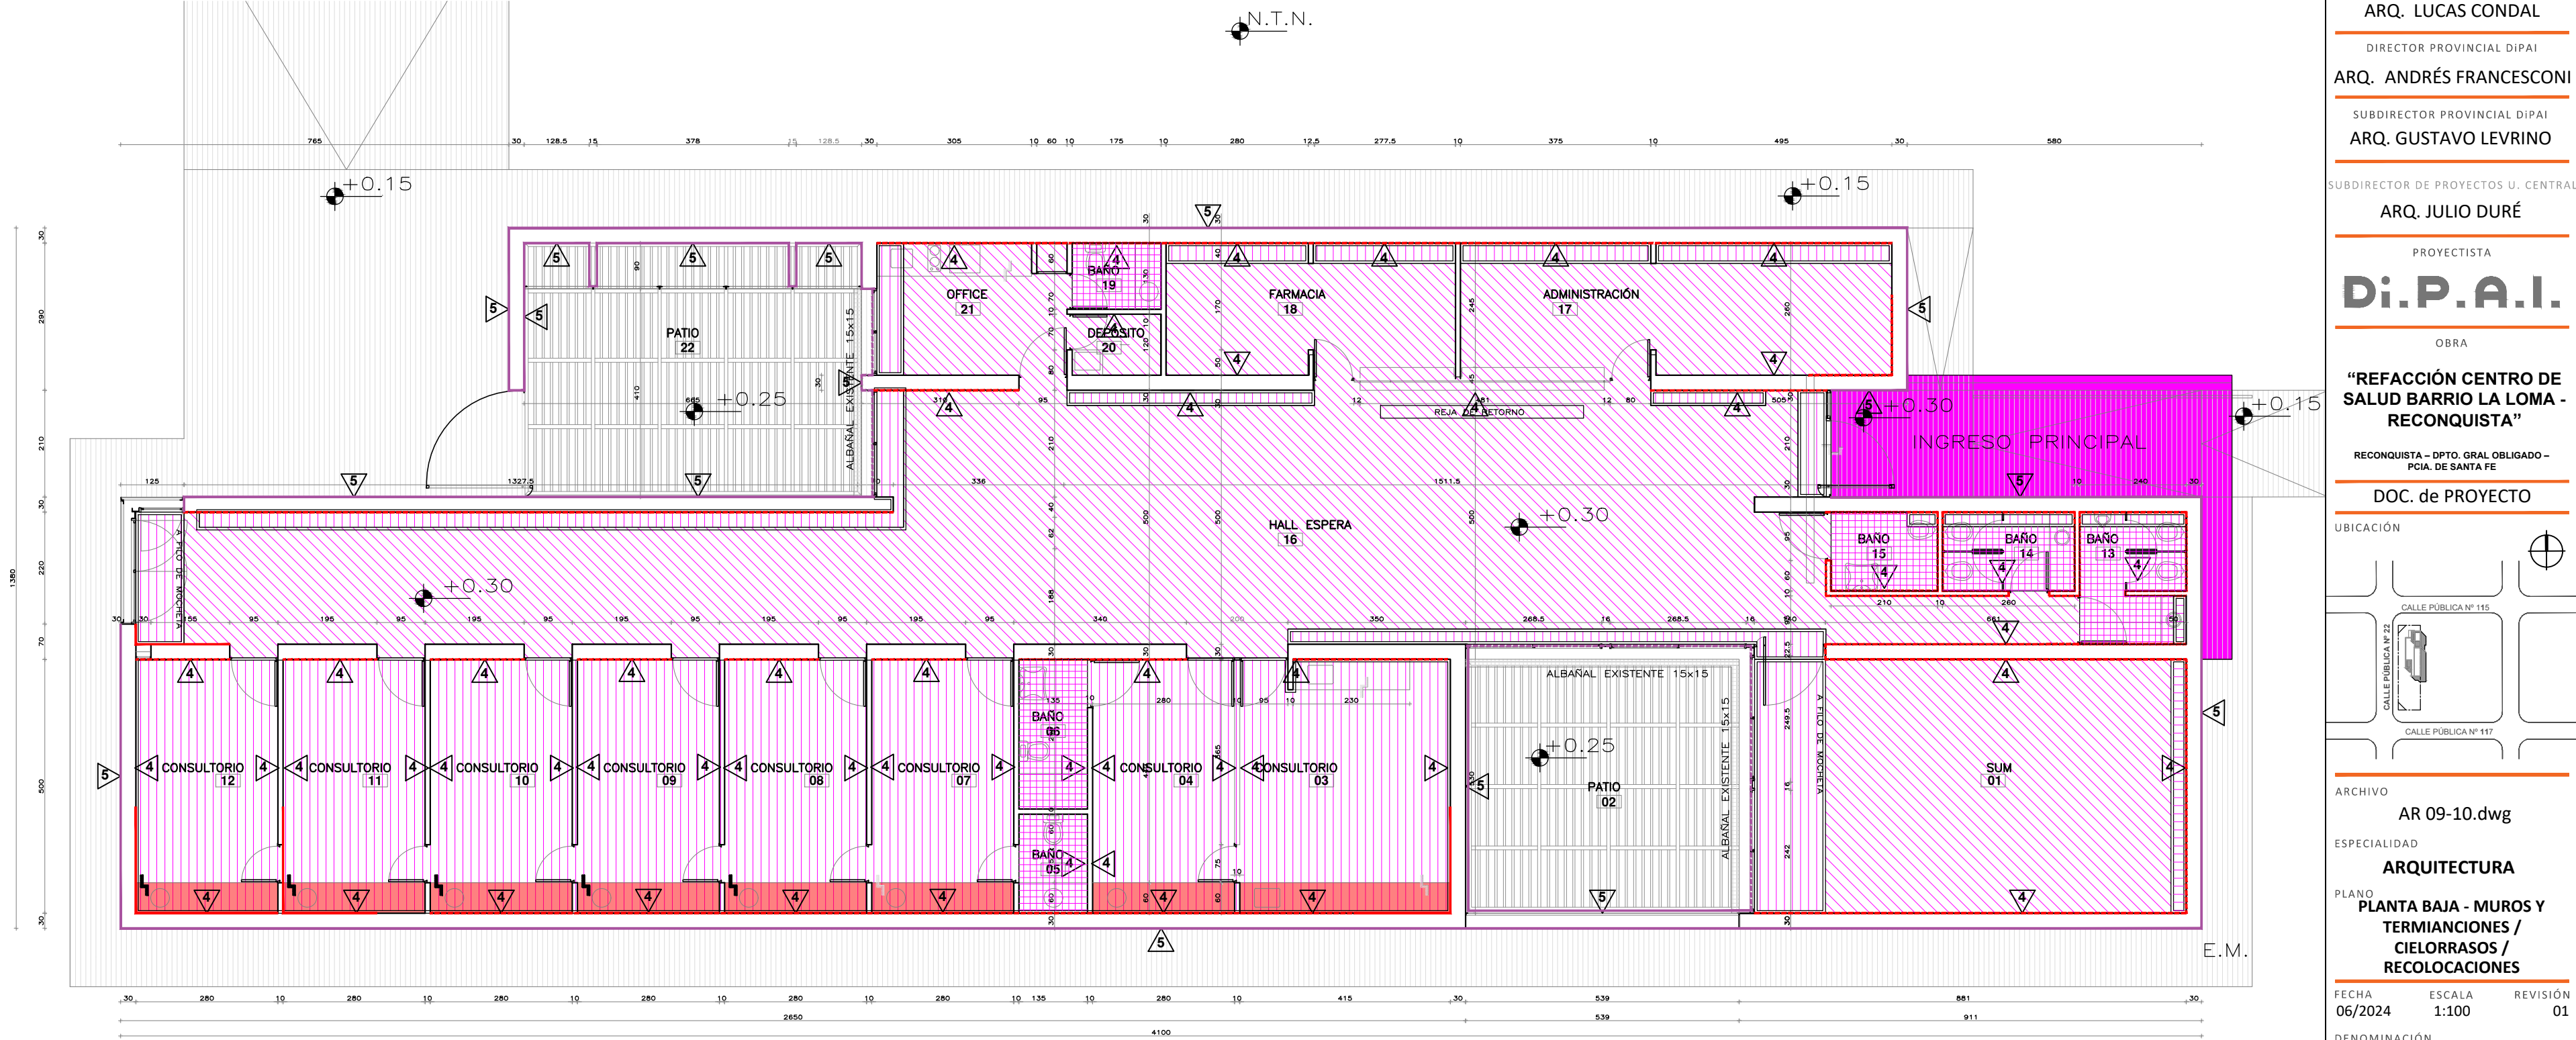

PLANTA CIELORRASOS, TERMINACIONES Y RECOLOCACIÓN DE MOBILIARIO

Santa Fe

PROVINCIA

SECRETARIO DE OBRAS PÚBLICAS Y HABITAT

ARQ. MARCELO PASCUALÓN

SUBSECRETARIO DE ARQUITECTURA Y OBRAS PÚBLICAS

ARQ. LUCAS CONDAL

DIRECTOR PROVINCIAL DIPAI

ARQ. ANDRÉS FRANCESCONI

SUBDIRECTOR PROVINCIAL DIPAI

ARQ. GUSTAVO LEVRINO

SUBDIRECTOR DE PROYECTOS U. CENTRAL

ARQ. JULIO DURÉ

PROYECTISTA

Di.P.A.I.

OBRA

"REFACCIÓN CENTRO DE SALUD BARRIO LA LOMA - RECONQUISTA"

RECONQUISTA - OPTO. ORAL OBLIGADO - PCIA. DE SANTA FE

DOC. de PROYECTO

UBICACIÓN

CALLE PÚBLICA Nº 115

CALLE PÚBLICA Nº 22

CALLE PÚBLICA Nº 117

ARCHIVO

AR 09-10.dwg

ESPECIALIDAD

ARQUITECTURA

PLANO

PLANTA BAJA - MUROS Y TERMINACIONES / CIELORRASOS / RECOLOCACIONES

FECHA

06/2024

ESCALA

1:100

REVISIÓN

01

DENOMINACIÓN

AR-09

Todas las medidas se verificarán en obra