

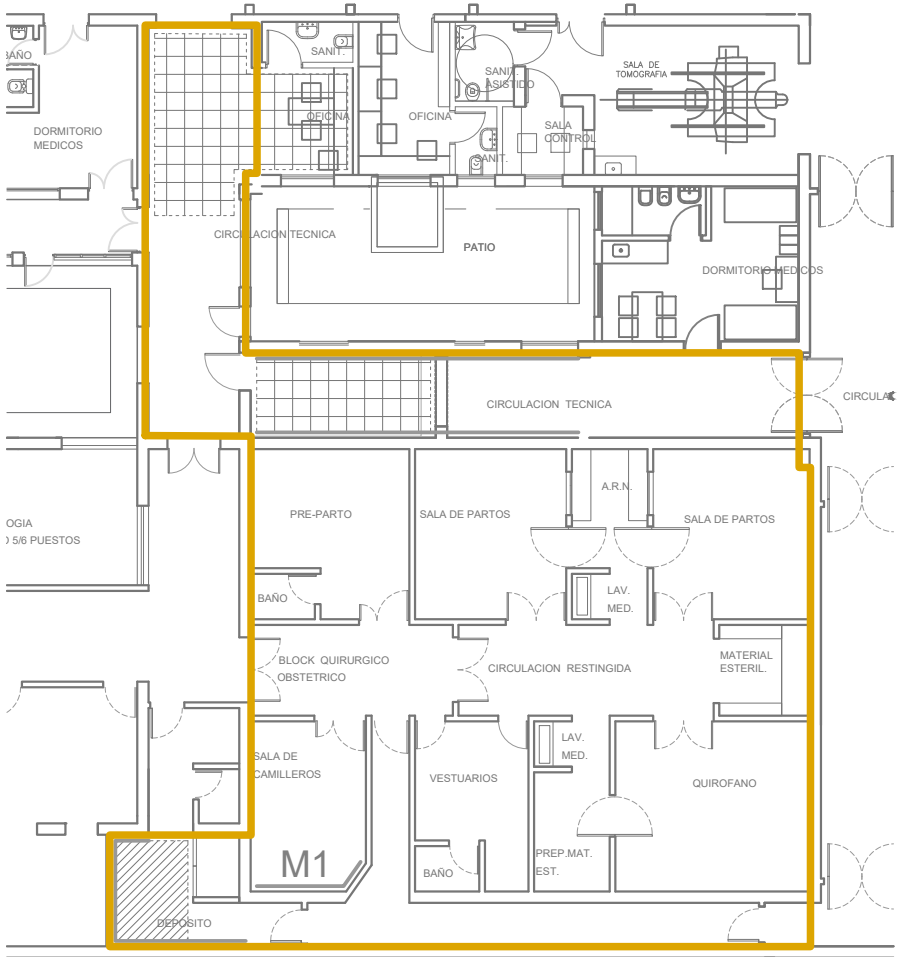


SECTOR 04
SALA DE PRE PARTO - PARTO - BLOCK DE
OBSTETRICIA - QUIROFANO

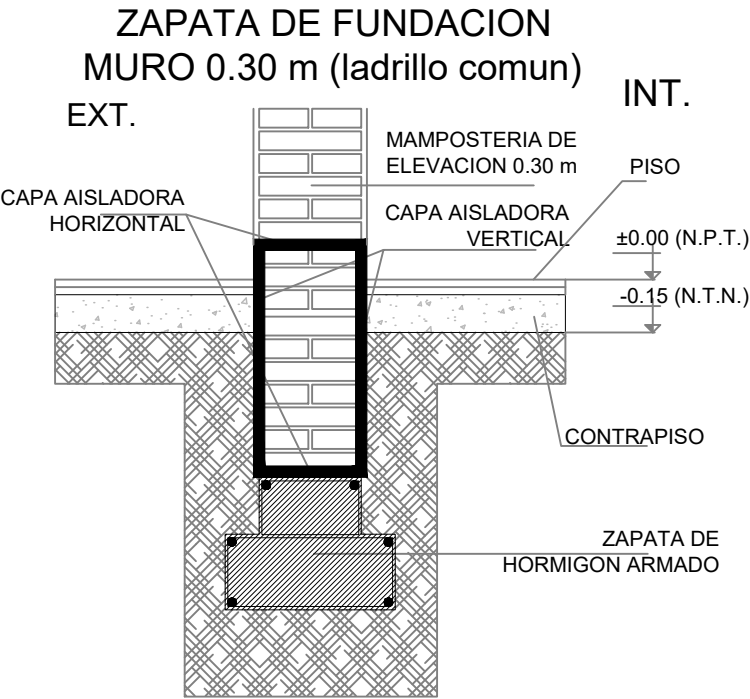

Esc. 1:200
Planta baja

- (M1) Se debera excavar y recalzar la mamposteria de fundacion c/ zapata de Hº Aº. En mamposteria de eevación colocar llaves de hierro (Ø 8) transversales a la grieta. Picar revoque paño completo. Nuevo revoque interior grueso + enlucido de yeso. Terminacion: Pintura latex. Color: idem exist.
- Remocion del emplacado de Cielorraso deteriorado Reemplazo con nuevas Placas de Yeso con junta tomada. Terminacion: Pintura Latex. Color: idem exist.

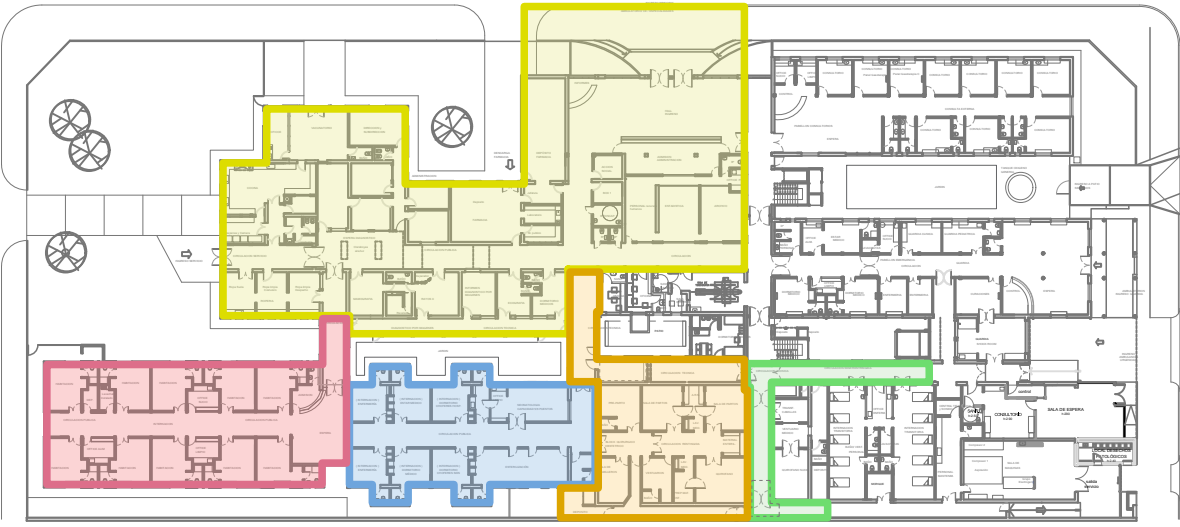

DETALLE MURO 1
escala 1:20



SECRETARIO DE OBRAS PUBLICAS Y
HABITAT
ARQ. MARCELO PASCUALÓN

SUBSECRETARIO DE ARQUITECTURA Y
OBRAS PUBLICAS
ARQ. LUCAS CONDAL


DIRECTOR PROVINCIAL D.I.P.A.I
ARQ. ANDRÉS FRANCESCONI

SUBDIRECTOR PROVINCIAL D.I.P.A.I
ROSARIO
ARQ. JOSÉ RABASEDAS

SUBDIRECCION DE PROYECTO
ARQ. NORA DIAZ

COORDINADOR DE PROYECTO
ARQ. SCARANO FAVIO

OBRA
IMPERMEABILIZACIÓN
Y REHABILITACIÓN
HOSPITAL
"DR. ANSELMO GAMEN"
VILLA GOB. GALVEZ - SANTA FE

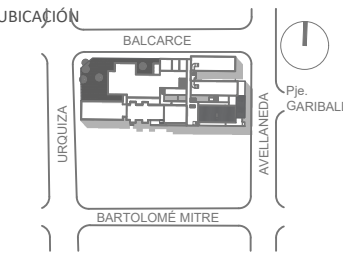

EQUIPO DE PROYECTO
ARQ. MARIA CECILIA TETTAMANTI
BRENDA BOROVICH
EUGENIO VAN BELLINGEN

ESPECIALIDAD
EXISTENTE
PLANO
ESTADO ACTUAL
PLANTA BAJA SECTOR 4

FECHA 05/2025 ESCALA 1.200 REVISIÓN 00
DENOMINACIÓN