


REFERENCIAS

- DEMOLICIÓN EDIFICIO EXISTENTE
- DEMOLICIÓN DE VEREDAS
- RETIRO Y DEMOLICION DE CERCOS Y MURETES
- REPARACION DE MUROS, REVOQUES Y PINTURA

NOTA: LOS ARBOLES QUE INTERFIERAN EN EL DESARROLLO DE LA OBRA DEBERÁN SER PODADOS

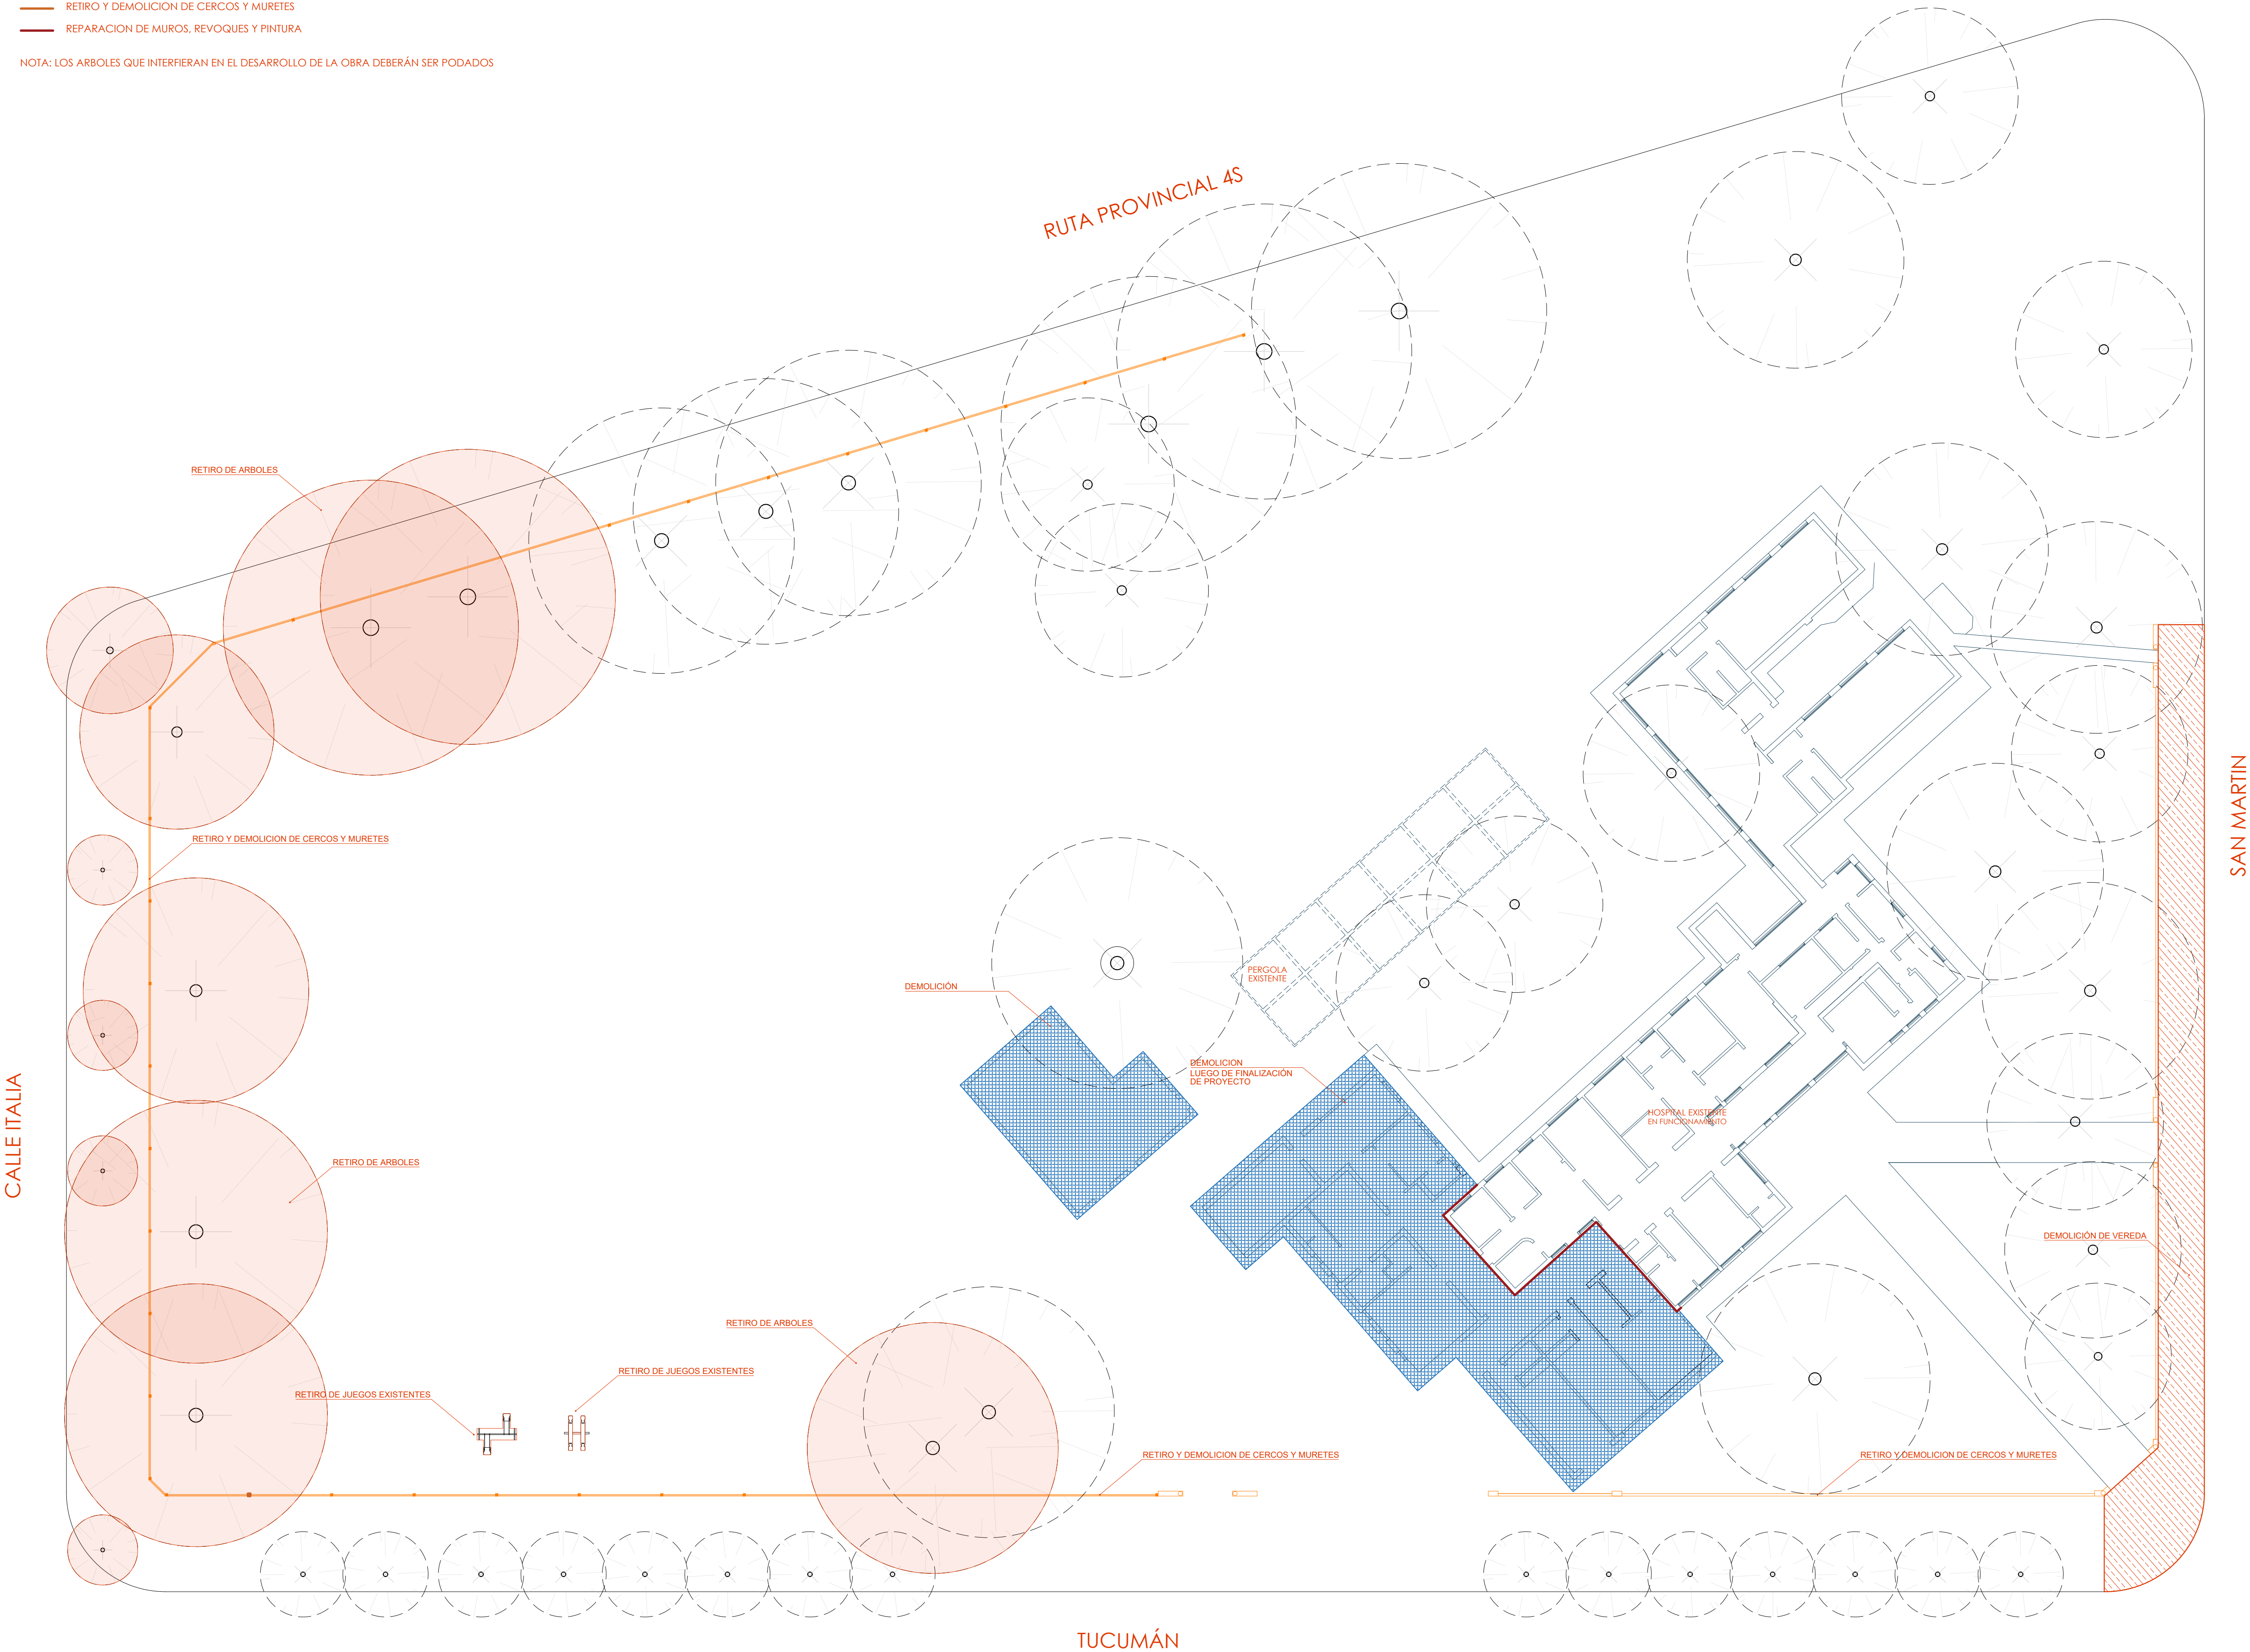

SAN MARTÍN

TUCUMÁN



Santa Fe
PROVINCIA
Ministerio de Obras Públicas

SECRETARÍA DE OBRAS PÚBLICAS Y HABITAT
ARQ. MARCELO PASCUALÓN

SUBSECRETARÍA DE ARQUITECTURA Y OBRAS PÚBLICAS
ARQ. LUCAS CONDAL

DIRECTOR PROVINCIAL DIPAI
ARQ. ANDRÉS FRANCESCO

SUBDIRECTOR PROVINCIAL DIPAI
ARQ. JOSÉ RABASEDAS

A/C SUBDIRECCIÓN DE PROYECTO
ARQ. NORA DÍAZ

A/C COORDINADOR DE PROYECTO
ARQ. FAVIO SCARANO

OBRA
**CONSTRUCCIÓN
HOSPITAL ELORTONDO,
ELORTONDO,
DEPTO. GENERAL LÓPEZ**

UBICACIÓN

EQUIPO DE PROYECTO
ARQ. B. BOLDONESI
ARQ. J. NOVELLO
ARQ. C. BANCORA
ARQ. E. GONZALEZ
ARQ. N. FANJUL
ARQ. E. FURIA
ARQ. A. MONTEFUSCO
ARQ. H. AYALA
M. BRADOT
C. ACTI
M. GUOLLEMI
B. BOROVICH
A. GIMENEZ
E. VAN BELLINGEN
G. CARDONATO
L. MEZA
I. SOZZI
ESPECIALISTAS:
ING. H. IGLESIAS
ARQ. G. ORELLANA

ESPECIALIDAD
ARQUITECTURA

PLANO
DEMOLICIONES Y EXTRACCIONES



FECHA
03/2026


ESCALA
1:200

REVISIÓN
00

DENOMINACIÓN
A01

Todas las medidas se verifican en obra

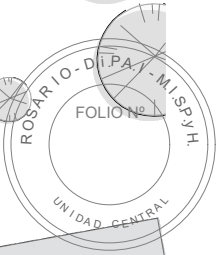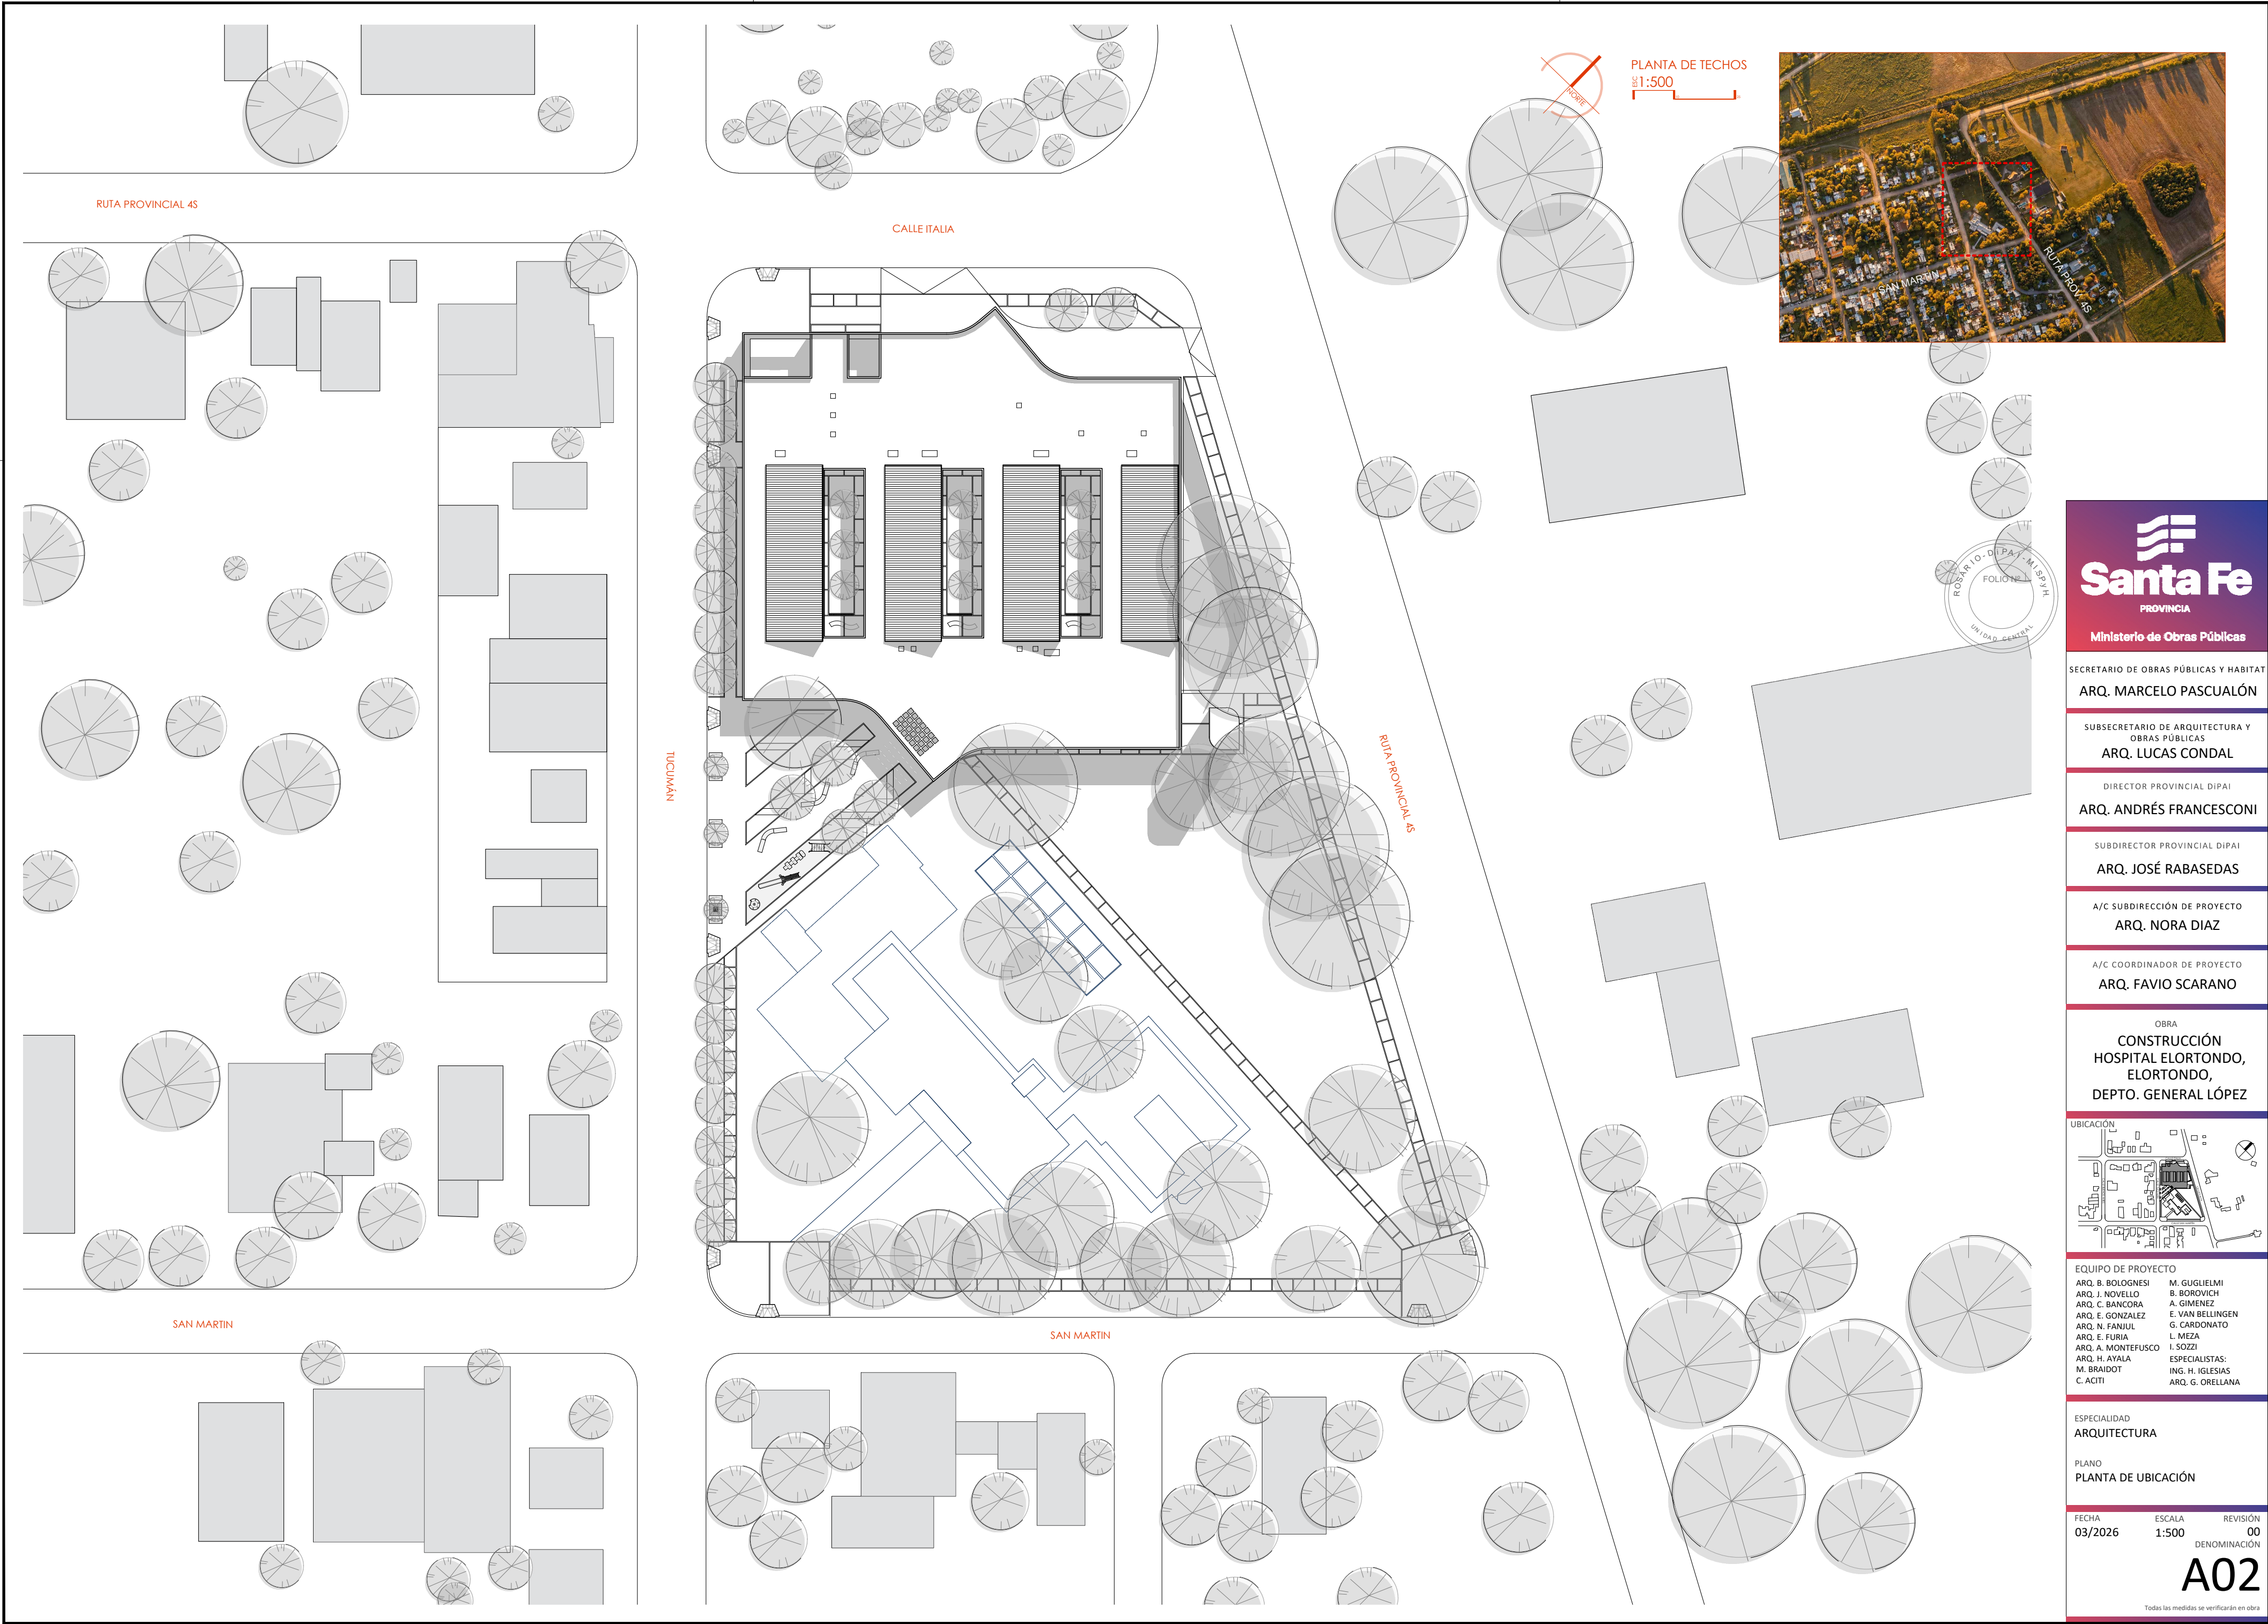



Santa Fe
PROVINCIA

Ministerio de Obras Públicas

SECRETARIO DE OBRAS PÚBLICAS Y HABITAT

ARQ. MARCELO PASCUALÓN

SUBSECRETARIO DE ARQUITECTURA Y OBRAS PÚBLICAS

ARQ. LUCAS CONDAL

DIRECTOR PROVINCIAL DIPAI

ARQ. ANDRÉS FRANCESCONI

SUBDIRECTOR PROVINCIAL DIPAI

ARQ. JOSÉ RABASEDAS

A/C SUBDIRECCIÓN DE PROYECTO

ARQ. NORA DIAZ


A/C COORDINADOR DE PROYECTO

ARQ. FAVIO SCARANO

OBRA

**CONSTRUCCIÓN
HOSPITAL ELORTONDO,
ELORTONDO,
DEPTO. GENERAL LÓPEZ**

UBICACIÓN



EQUIPO DE PROYECTO

ARQ. B. BOLOGNESI	M. GUGLIELMI
ARQ. J. NOVELLO	B. BOROVICH
ARQ. C. BANCORA	A. GIMENEZ
ARQ. E. GONZALEZ	E. VAN BELLINGEN
ARQ. N. FANILUL	G. CARDONATO
ARQ. E. FURIA	L. MEZA
ARQ. A. MONTEFUSCO	I. SOZZI
ARQ. H. AYALA	ESPECIALISTAS:
M. BRAIDOT	ING. H. IGLESIAS
C. ACITI	ARQ. G. ORELLANA

ESPECIALIDAD

ARQUITECTURA


PLANO

PLANTA DE UBICACIÓN

FECHA	ESCALA	REVISIÓN
03/2026	1:500	00
		DENOMINACIÓN

A02

Todas las medidas se verificarán en obra

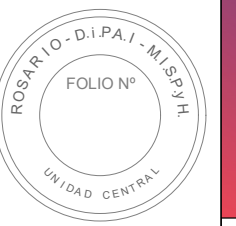

Santa Fe
PROVINCIA

Ministerio de Obras Públicas

SECRETARÍO DE OBRAS PÚBLICAS Y HABITAT

ARQ. MARCELO PASCUALÓN

SUBSECRETARIO DE ARQUITECTURA Y OBRAS PÚBLICAS

ARQ. LUCAS CONDAL

DIRECTOR PROVINCIAL DIPAI

ARQ. ANDRÉS FRANCESCO

SUBDIRECTOR PROVINCIAL DIPAI

ARQ. JOSÉ RABASEDAS

A/C SUBDIRECCIÓN DE PROYECTO

ARQ. NORA DÍAZ

A/C COORDINADOR DE PROYECTO

ARQ. FAVIO SCARANO

OBRA

CONSTRUCCIÓN

HOSPITAL ELORTONDO,

ELORTONDO,

DEPTO. GENERAL LÓPEZ

UBICACIÓN



EQUIPO DE PROYECTO
ARQ. B. BOLDON
ARQ. J. NOVELLO
ARQ. E. GONZÁLEZ
ARQ. N. FANUL
ARQ. A. MONTESCUCCIO
ARQ. H. AYALA
M. BRADOT
C. ACTI
M. GUERLEMI
B. BOROVICH
A. GIMÉNEZ
E. VAN BELLINGEN
G. CARDONATO
L. MEZA
I. SOZZI
ESPECIALISTAS:
ING. H. IGLESIAS
ARQ. G. ORELLANA

ESPECIALIDAD

ARQUITECTURA

PLANO

PLANTA BAJA

FECHA

03/2026

ESCALA


1:125

REVISIÓN

00

DENOMINACIÓN






A03

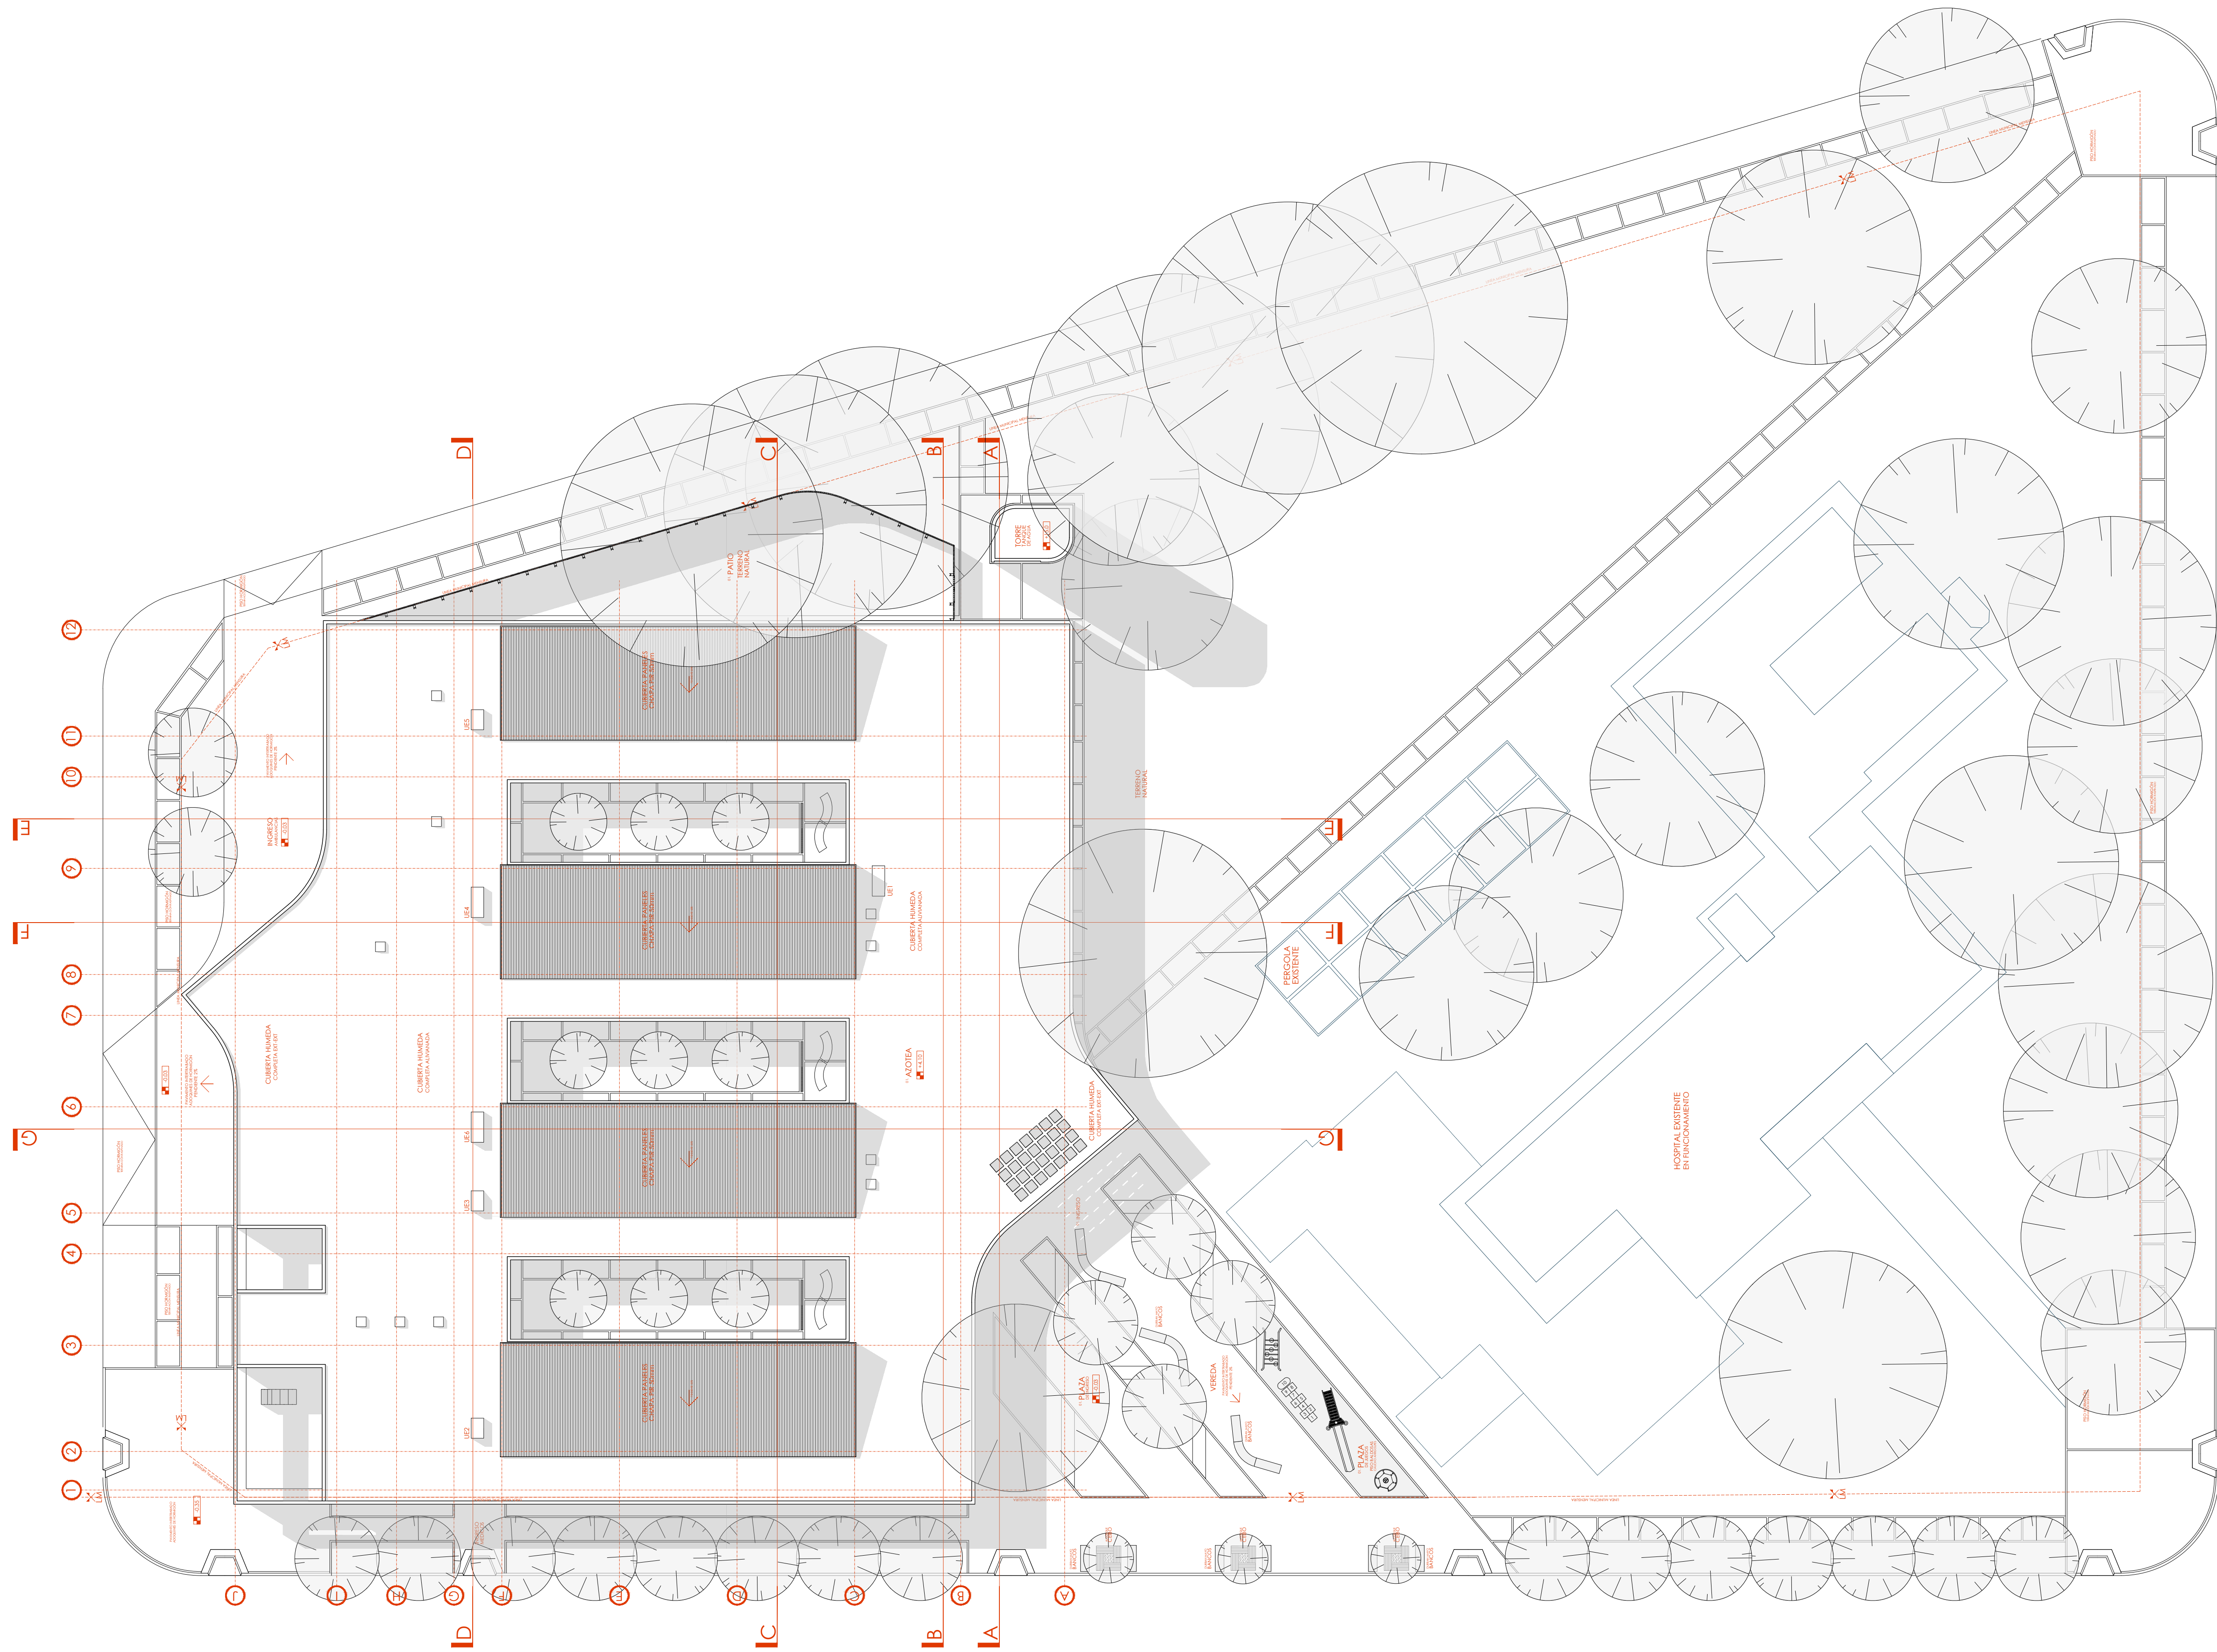

PLANTA DE TECHOS
Escala 1:200



Santa Fe PROVINCIA Ministerio de Obras Públicas y Hábitat		
SECRETARÍO DE OBRAS PÚBLICAS Y HABITAT ARQ. MARCELO PASCUALÓN		
SUBSECRETARIO DE ARQUITECTURA Y OBRAS PÚBLICAS ARQ. LUCAS CONDAL		
DIRECTOR PROVINCIAL DIPAI ARQ. ANDRÉS FRANCESCO		
SUBDIRECTOR PROVINCIAL DIPAI ARQ. JOSÉ RABASEDAS		
A/C SUBDIRECCIÓN DE PROYECTO ARQ. NORA DÍAZ		
A/C COORDINADOR DE PROYECTO ARQ. FAVIO SCARANO		
OBRA CONSTRUCCIÓN HOSPITAL ELORTONDO, ELORTONDO, DEPTO. GENERAL LÓPEZ		
UBICACIÓN 		
EQUIPO DE PROYECTO ARQ. B. BOLOGNESI M. GUOLINI ARQ. J. NOVELLO B. BOROVICH ARQ. C. BANCORA A. GIMÉNEZ ARQ. E. GONZÁLEZ E. VAN BELLINGEN ARQ. N. FANUL G. CARDONATO ARQ. A. MONTESCUCCI L. SOZZI ARQ. H. AYALA ING. H. IGLESIAS M. BRADOT C. AGUI ESPECIALISTAS: ING. H. IGLESIAS ARQ. G. ORELLANA		
ESPECIALIDAD ARQUITECTURA		
PLANO PLANTA DE TECHOS		
FECHA 03/2026	ESCALA 1:200	REVISIÓN 00
DENOMINACIÓN A04		

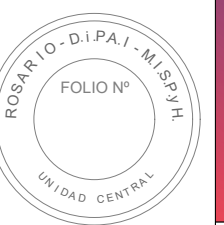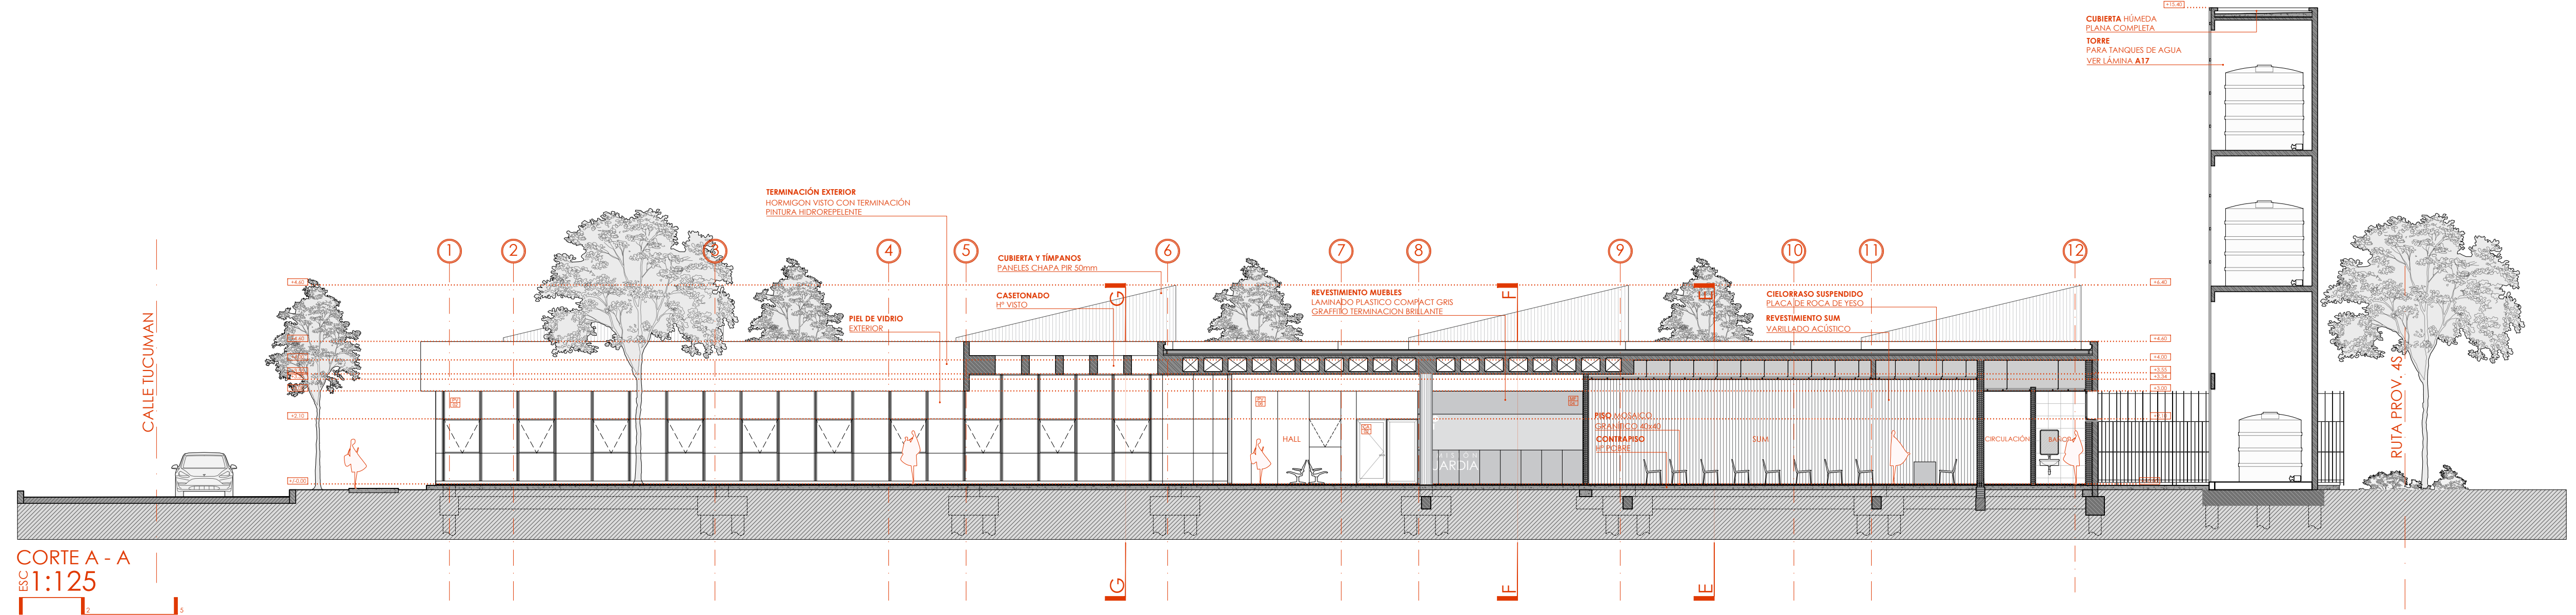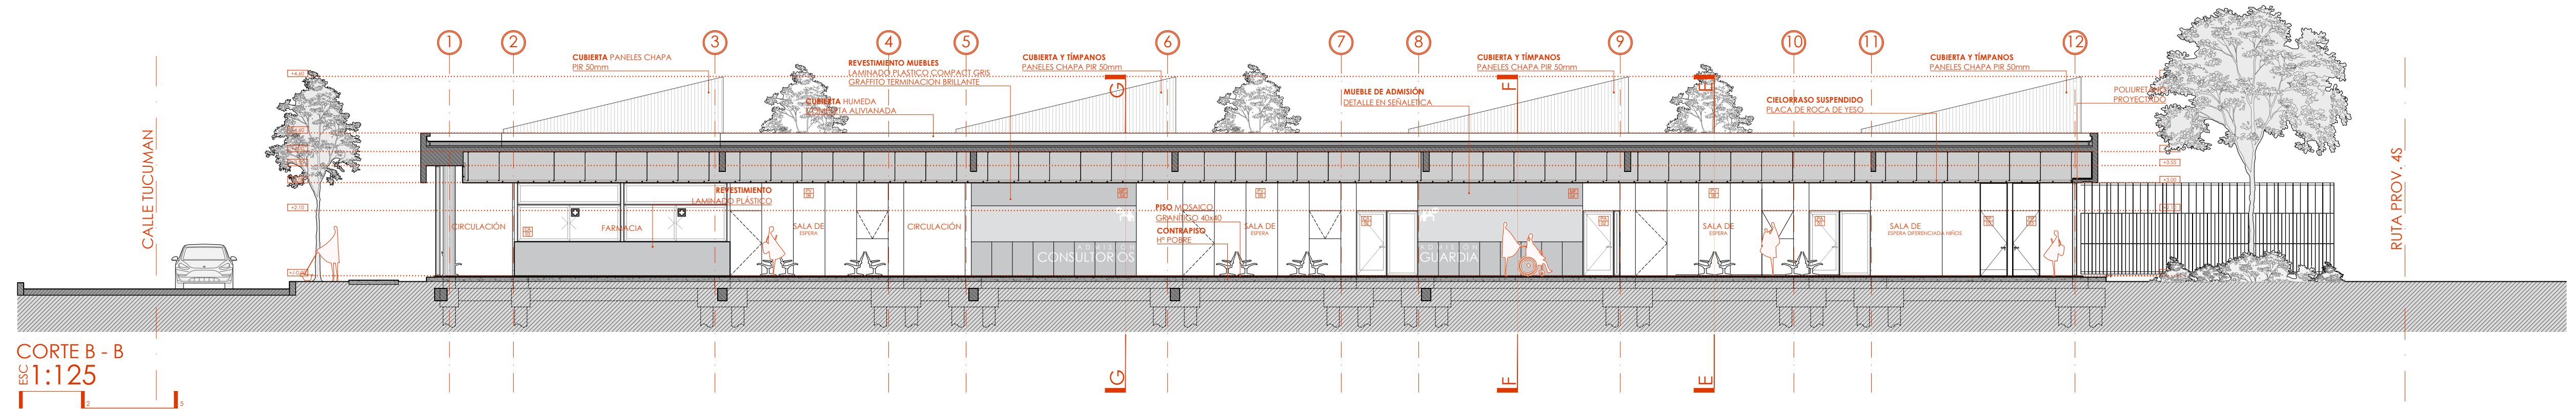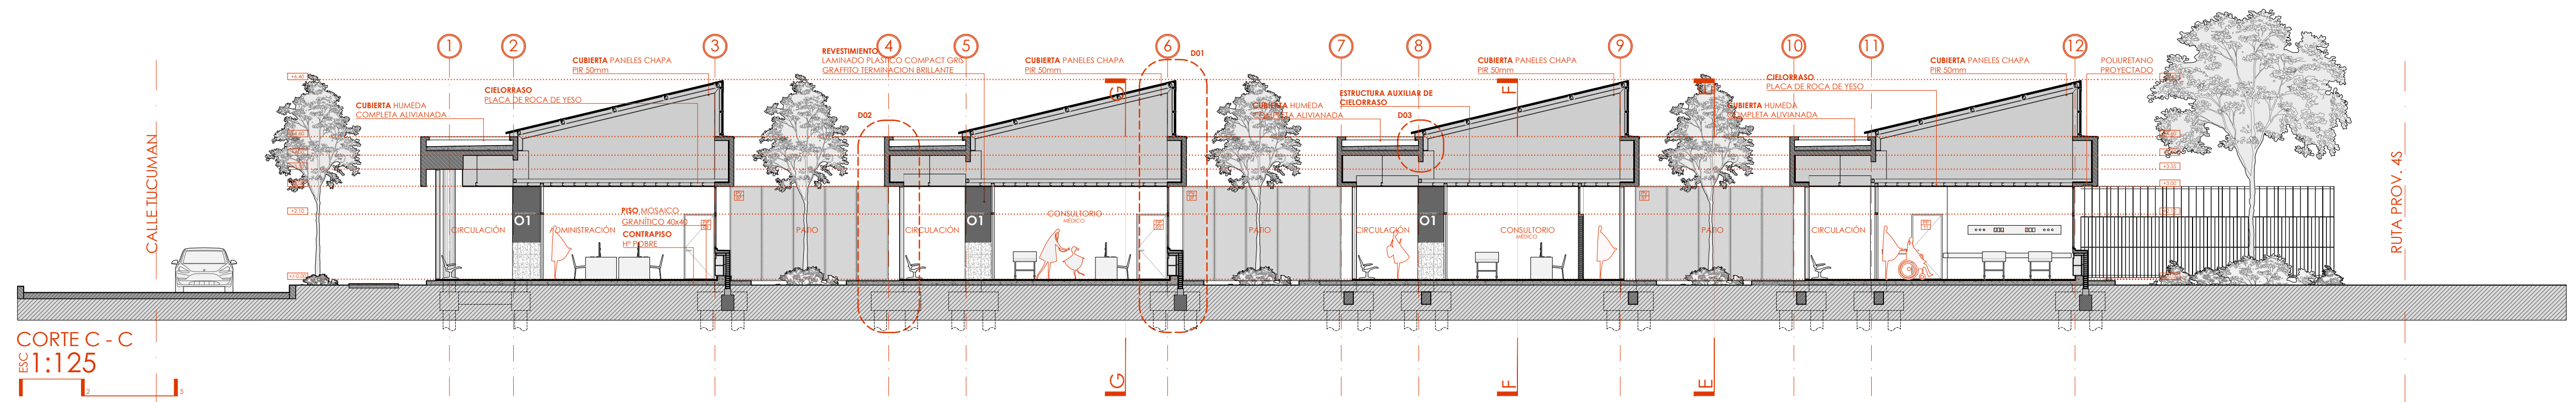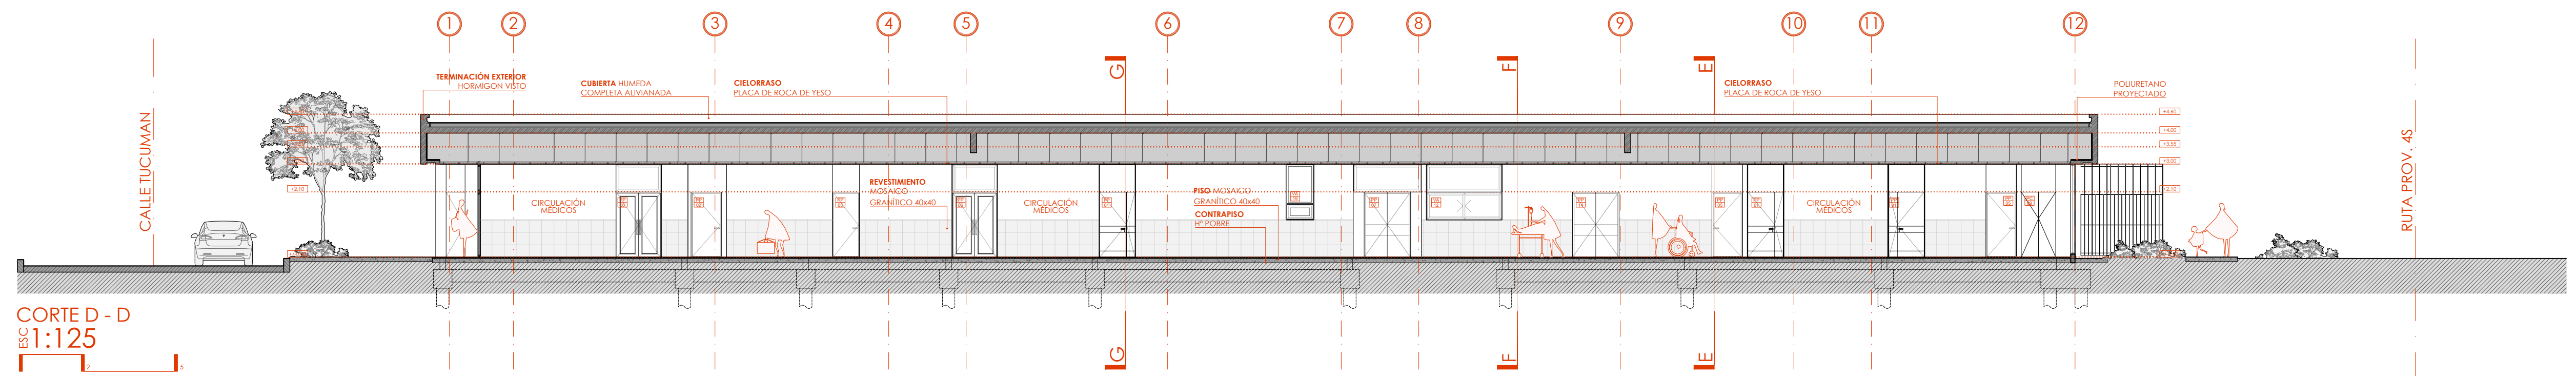

Santa Fe
PROVINCIA
Ministerio de Obras Públicas y Hábitat

SECRETARÍO DE OBRAS PÚBLICAS Y HABITAT
ARQ. MARCELO PASCUALÓN

SUBSECRETARÍO DE ARQUITECTURA Y OBRAS PÚBLICAS
ARQ. LUCAS CONDAL

DIRECTOR PROVINCIAL DIPAT
ARQ. ANDRÉS FRANCESCO

SUBDIRECTOR PROVINCIAL DIPAT
ARQ. JOSÉ RABASEDAS

A/C SUBDIRECCIÓN DE PROYECTO
ARQ. NORA DIAZ

A/C COORDINADOR DE PROYECTO
ARQ. FAVIO SCARANO

OBRA
CONSTRUCCIÓN HOSPITAL ELORTONDO, ELORTONDO, DEPTO. GENERAL LÓPEZ





UBICACIÓN

EQUIPO DE PROYECTO
ARQ. B. BOLOGNESI, M. GUOLINI, ARQ. J. NOVELLO, B. BOROVICH, ARQ. C. BANCORA, A. GIMENEZ, ARQ. E. GONZALEZ, E. VAN BELLINGEN, ARQ. N. FANUL, G. CARDONATO, ARQ. E. FURIA, L. MEA, ARQ. A. MONTEFUSCO, I. SOZZI, ARQ. H. AYALA, ESPECIALISTAS: ING. H. IGLESIAS, M. BRADOT, ARQ. G. ORELLANA, C. ACTI

ESPECIALIDAD
ARQUITECTURA

PLANO
CORTES TRANSVERSALES

FECHA: 03/2026, ESCALA: 1:125, REVISIÓN: 00, DENOMINACIÓN: **A05**

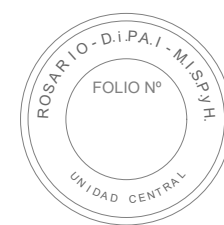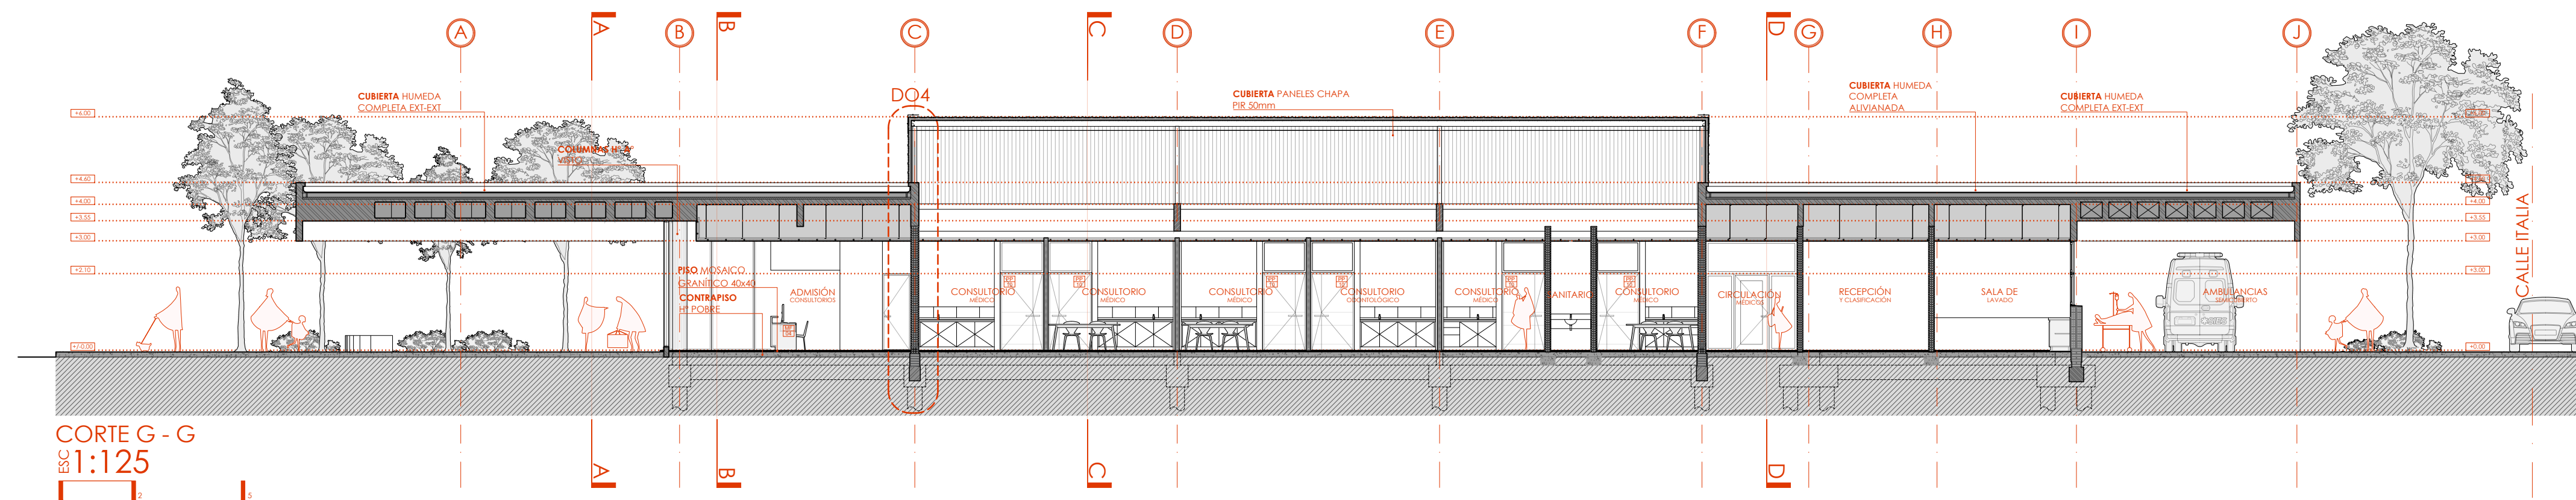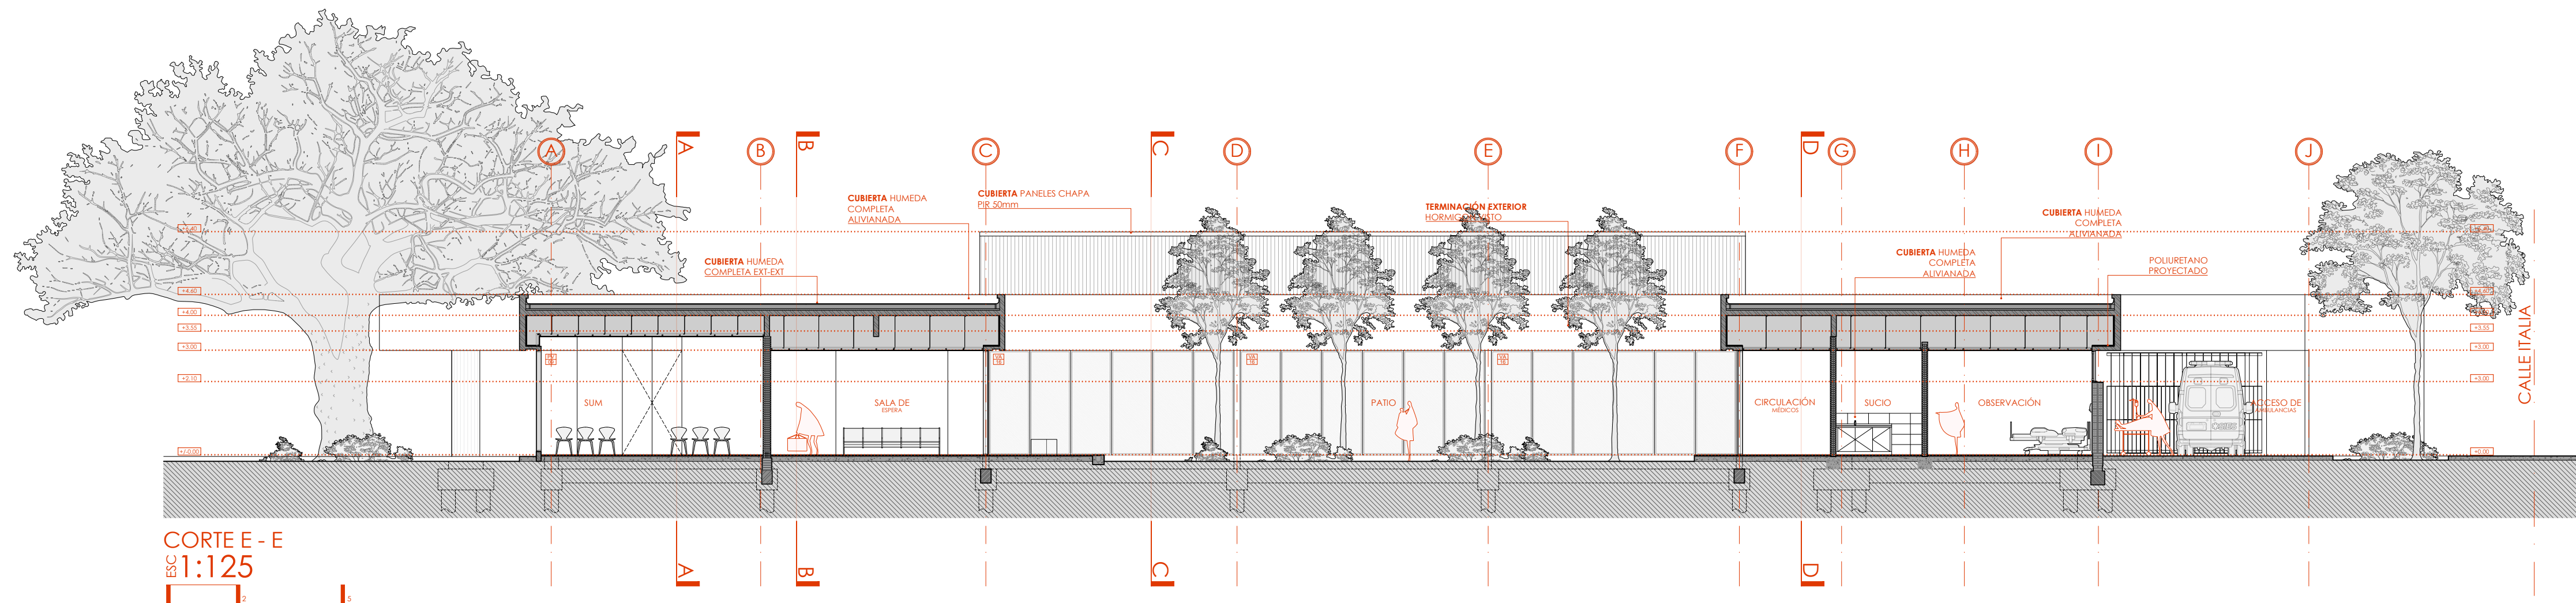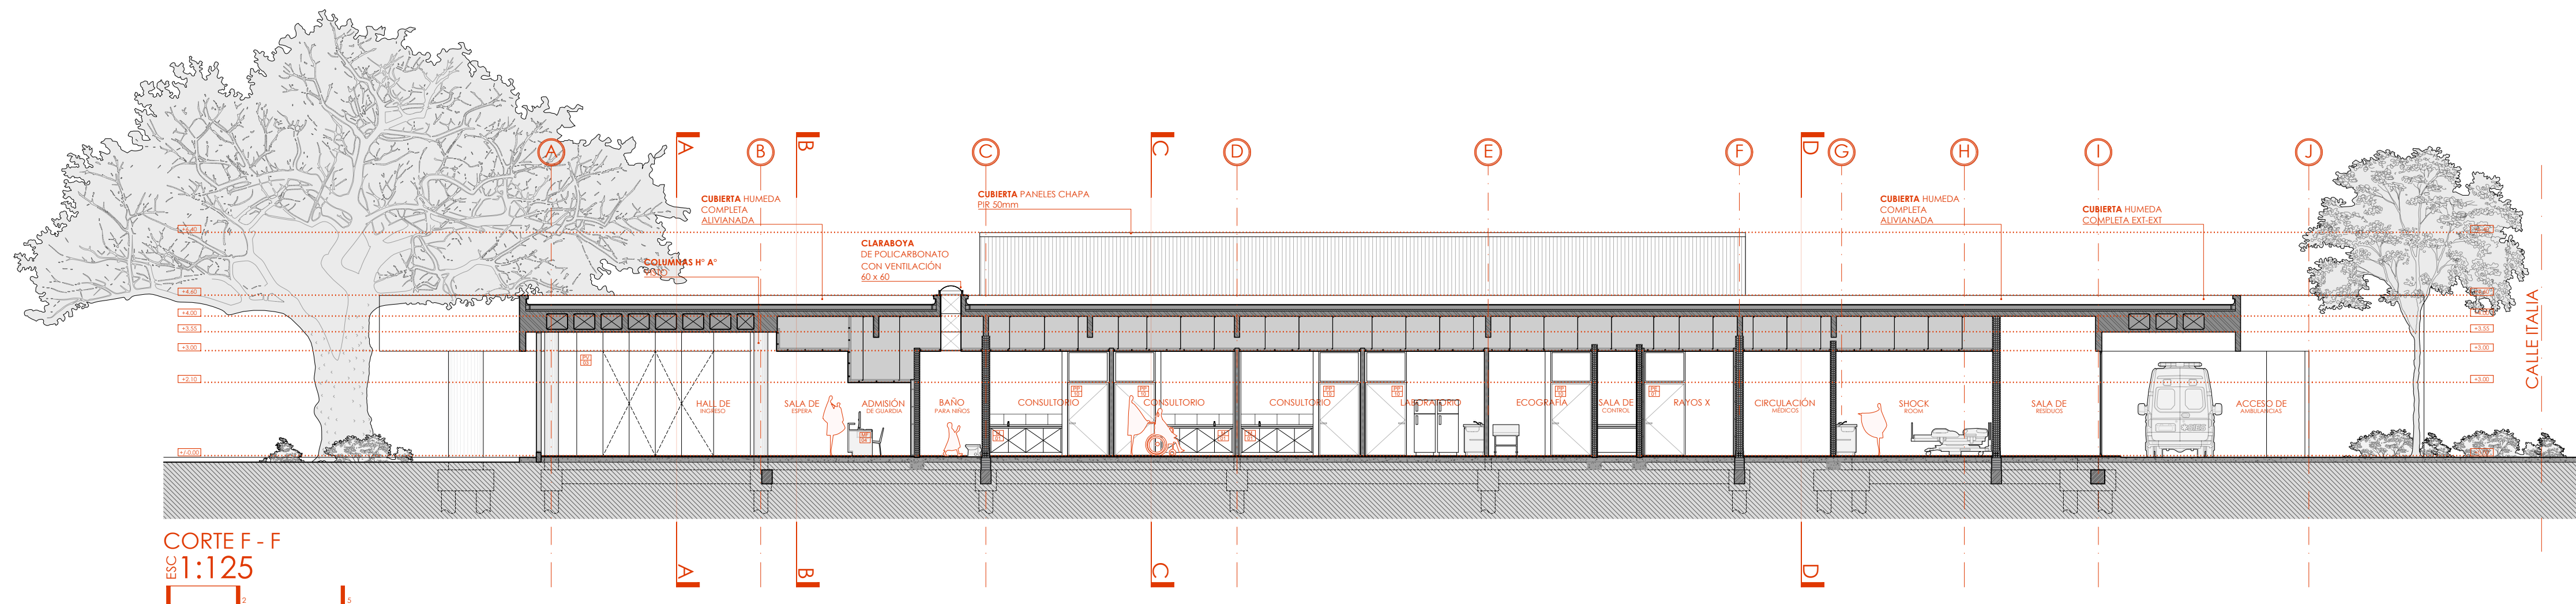

Santa Fe
PROVINCIA
Ministerio de Obras Públicas

SECRETARÍO DE OBRAS PÚBLICAS Y HABITAT
ARQ. MARCELO PASCUALÓN

SUBSECRETARIO DE ARQUITECTURA Y OBRAS PÚBLICAS
ARQ. LUCAS CONDAL

DIRECTOR PROVINCIAL DIPAI
ARQ. ANDRÉS FRANCESCO

SUBDIRECTOR PROVINCIAL DIPAI
ARQ. JOSÉ RABASEDAS

A/C SUBDIRECCIÓN DE PROYECTO
ARQ. NORA DIAZ

A/C COORDINADOR DE PROYECTO
ARQ. FAVIO SCARANO

OBRA
CONSTRUCCIÓN HOSPITAL ELORTONDO, ELORTONDO, DEPTO. GENERAL LÓPEZ

UBICACIÓN

EQUIPO DE PROYECTO
ARQ. B. BOLOGNESI M. GUOGLIEMI
ARQ. J. NOVELLO B. BOROVICH
ARQ. C. BANCORA A. GIMENEZ
ARQ. E. GONZALEZ E. VAN BELLINGEN
ARQ. N. FANJUL G. CARDONATO
ARQ. E. FURIA L. MEJA
ARQ. A. MONTEFUSCO I. SOZZI
ARQ. H. AYALA
M. BRADOT
C. ACTI




ESPECIALISTAS:
ING. H. IGLESIAS
ARQ. G. ORELLANA

ESPECIALIDAD
ARQUITECTURA

PLANO
CORTES LONGITUDINALES

FECHA: 03/2026 ESCALA: 1:125 REVISIÓN: 00
DENOMINACIÓN: **A06**

Todas las medidas se verifican en obra

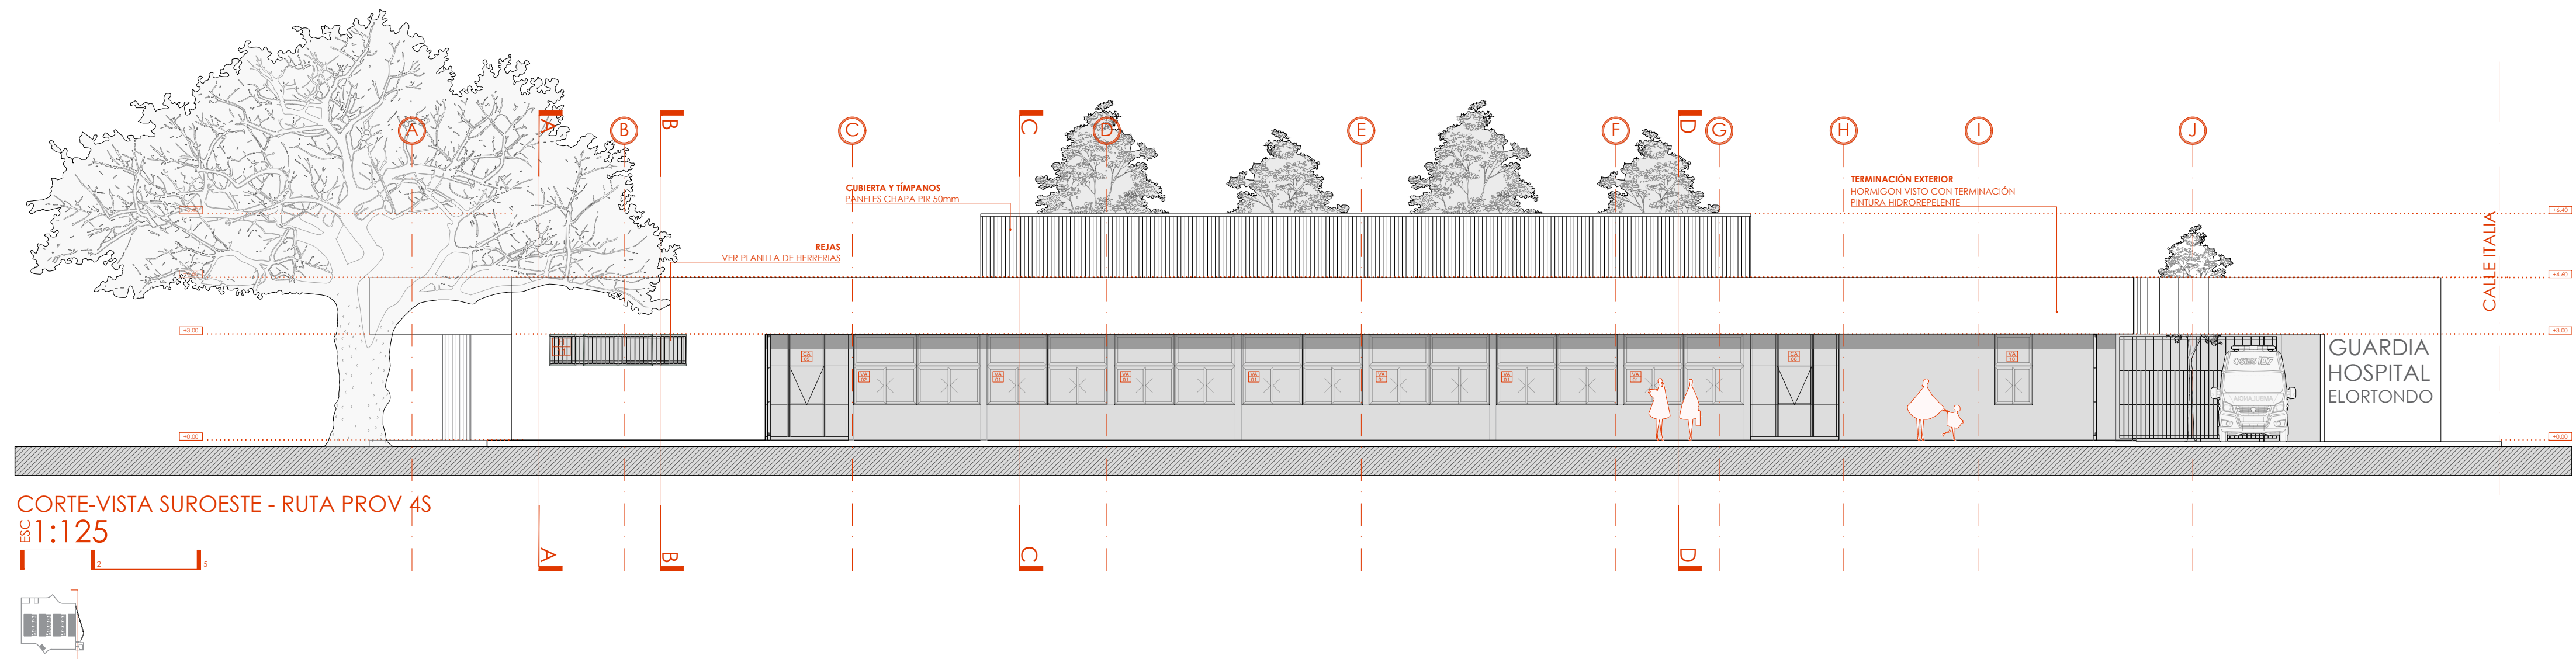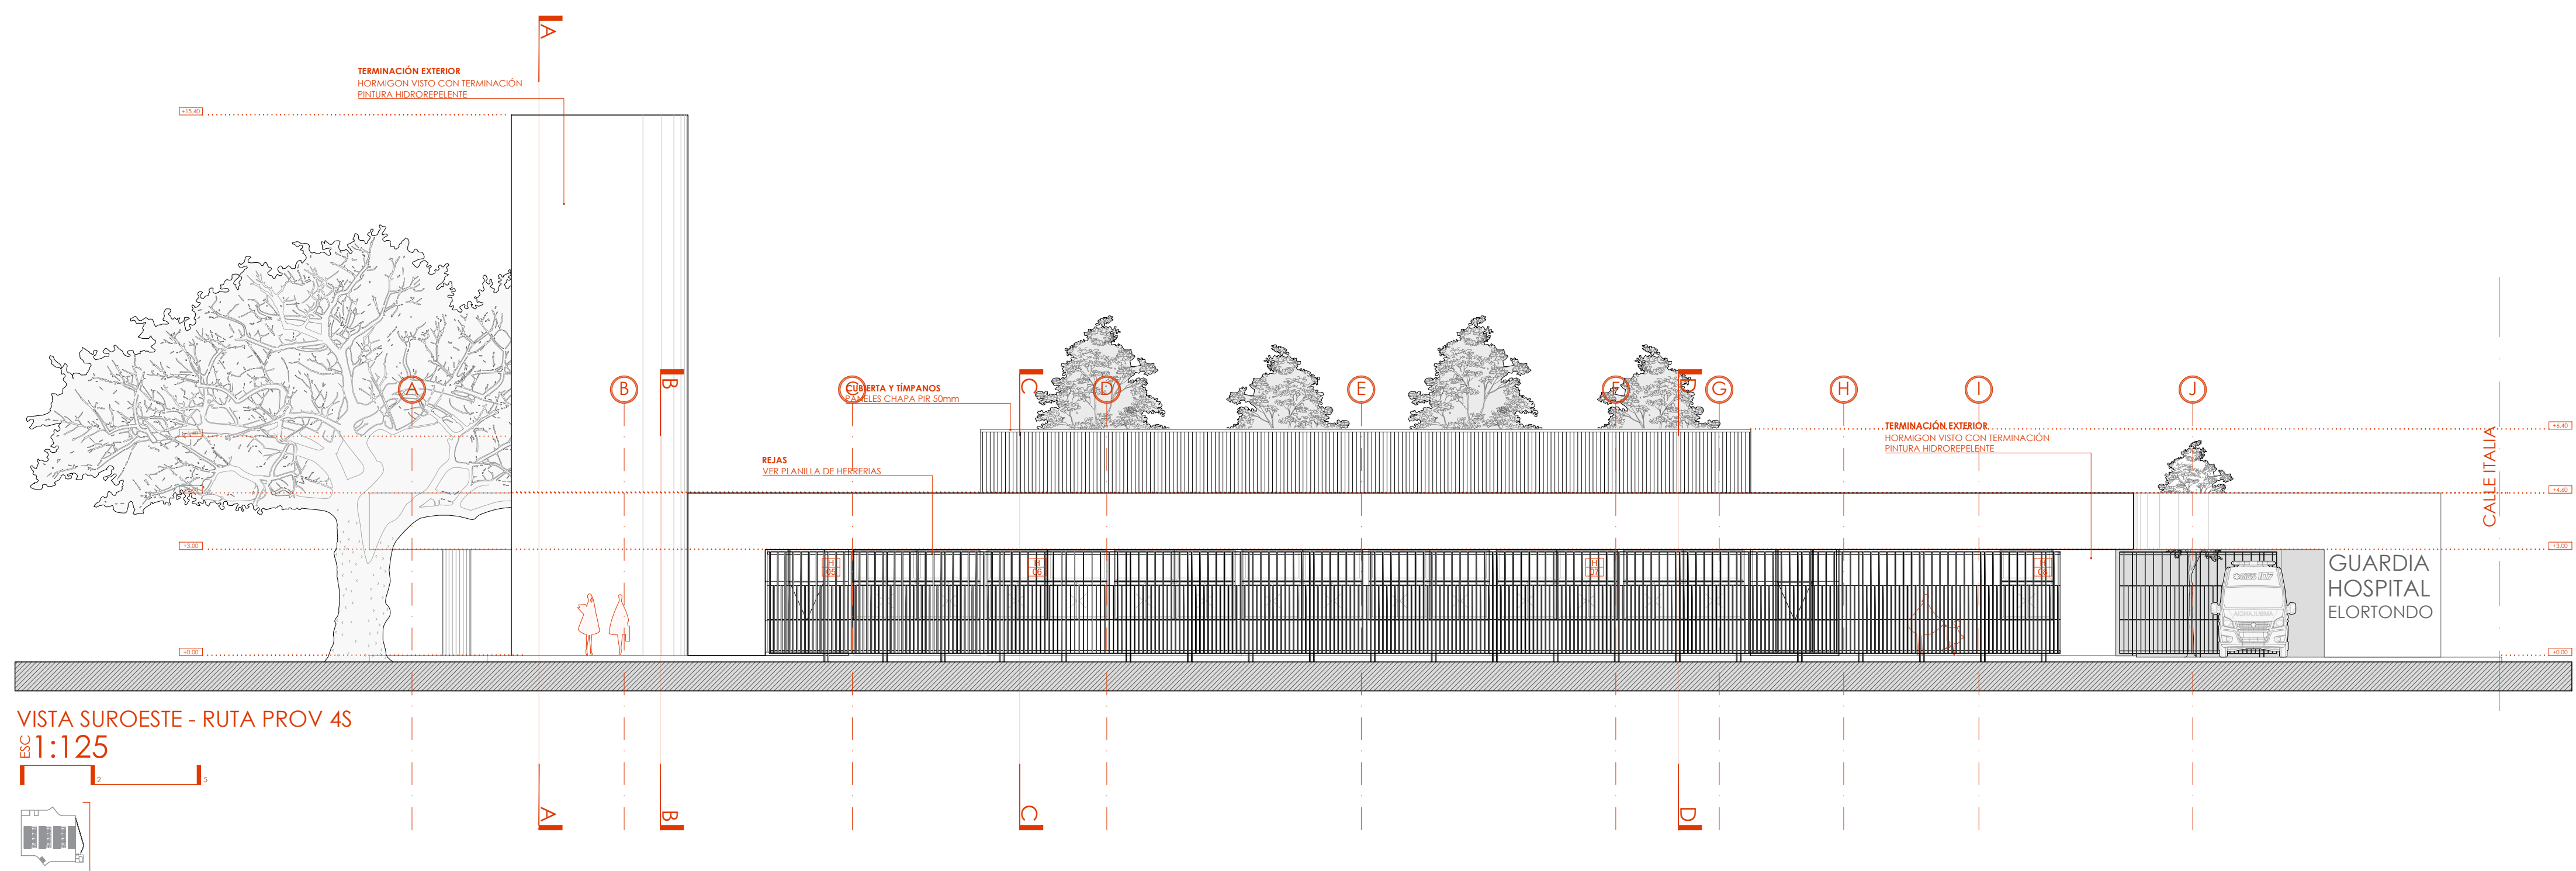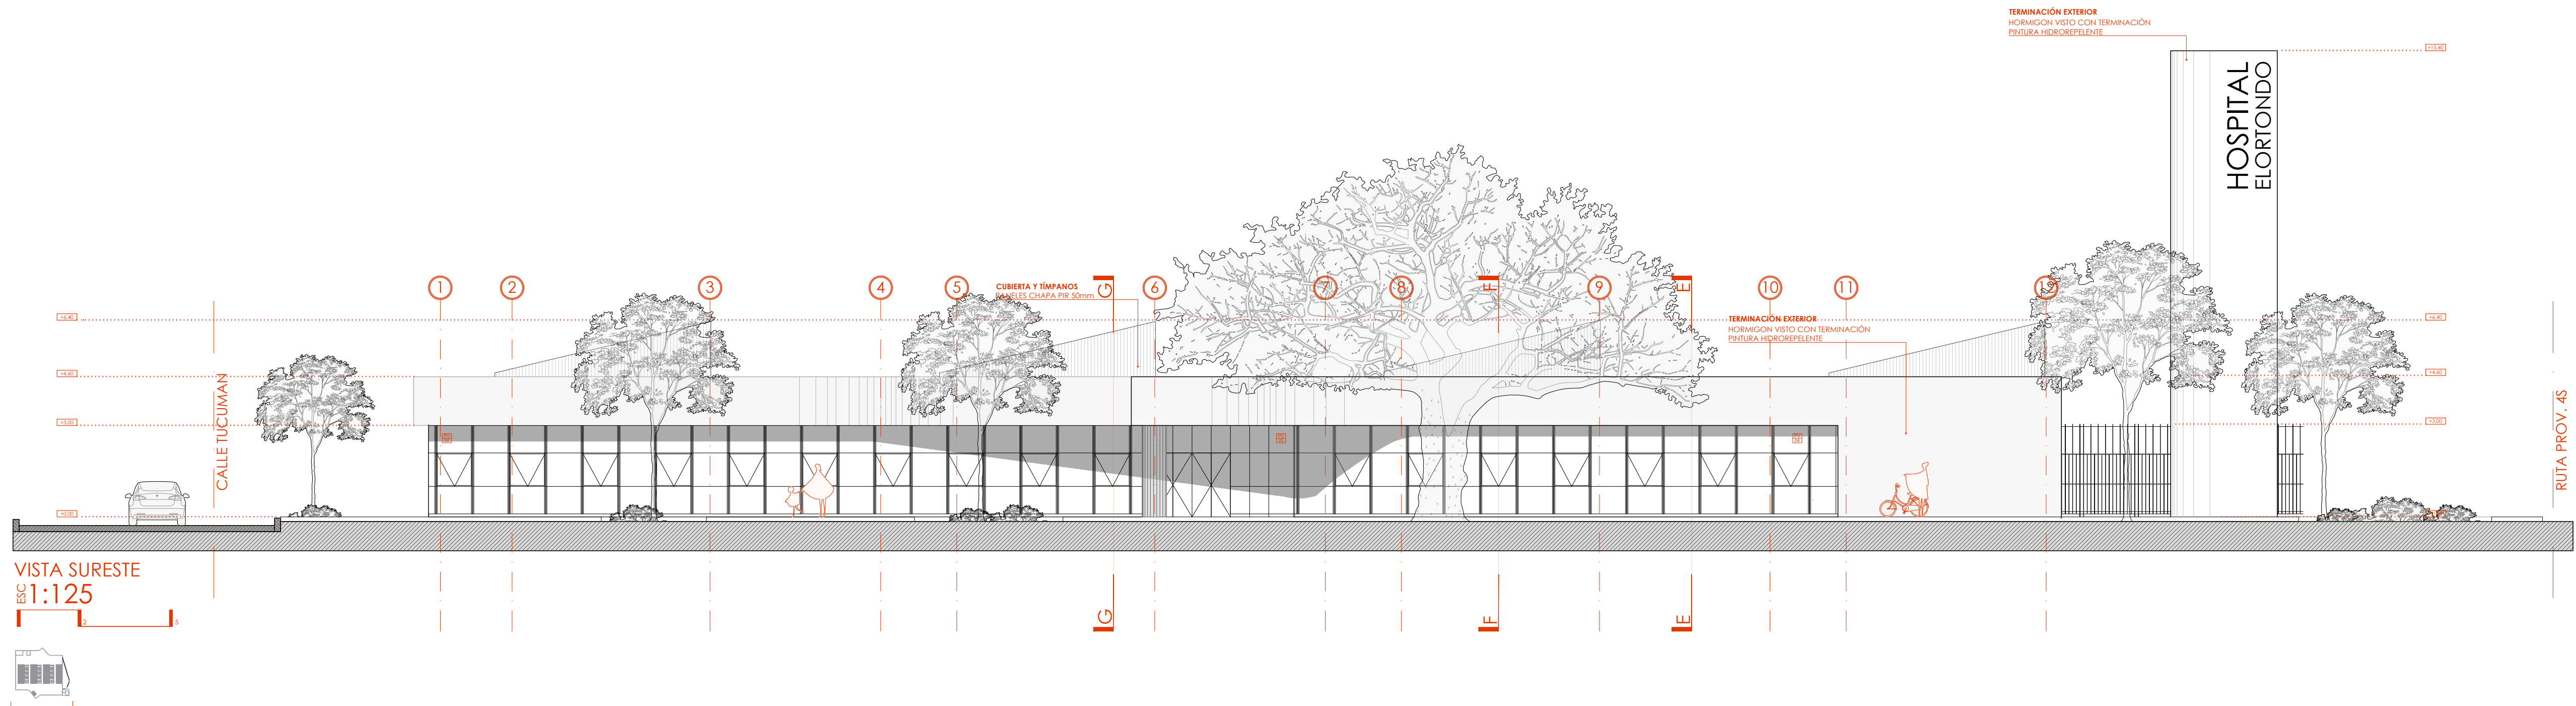

Santa Fe
PROVINCIA
Ministerio de Obras Públicas

SECRETARÍO DE OBRAS PÚBLICAS Y HABITAT
ARQ. MARCELO PASCUALÓN

SUBSECRETARÍO DE ARQUITECTURA Y OBRAS PÚBLICAS
ARQ. LUCAS CONDAL

DIRECTOR PROVINCIAL DIPAT
ARQ. ANDRÉS FRANCESCO

SUBDIRECTOR PROVINCIAL DIPAT
ARQ. JOSÉ RABASEDAS

A/C SUBDIRECCIÓN DE PROYECTO
ARQ. NORA DIAZ

A/C COORDINADOR DE PROYECTO
ARQ. FAVIO SCARANO

OBRA
CONSTRUCCIÓN HOSPITAL ELORTONDO, ELORTONDO, DEPTO. GENERAL LÓPEZ

UBICACIÓN

EQUIPO DE PROYECTO
ARQ. B. BOLOGNESI M. GUZELMI
ARQ. J. NOVELLO B. BOROVICH
ARQ. C. BANCORA A. GIMENEZ
ARQ. E. GONZALEZ E. VAN BELLINGEN
ARQ. N. FANJUL G. CARDONATO
ARQ. E. FURIA L. MEZA
ARQ. A. MONTEFUSCO I. SOZZI
ARQ. H. AYALA
ING. H. IGLESIAS
M. BRADOT
C. ACTI
ARQ. G. ORELLANA



ESPECIALIDAD
ARQUITECTURA

PLANO
VISTAS

FECHA 03/2026 ESCALA 1:125 REVISIÓN 00
DENOMINACIÓN

A07

Todas las medidas se verificaron en obra

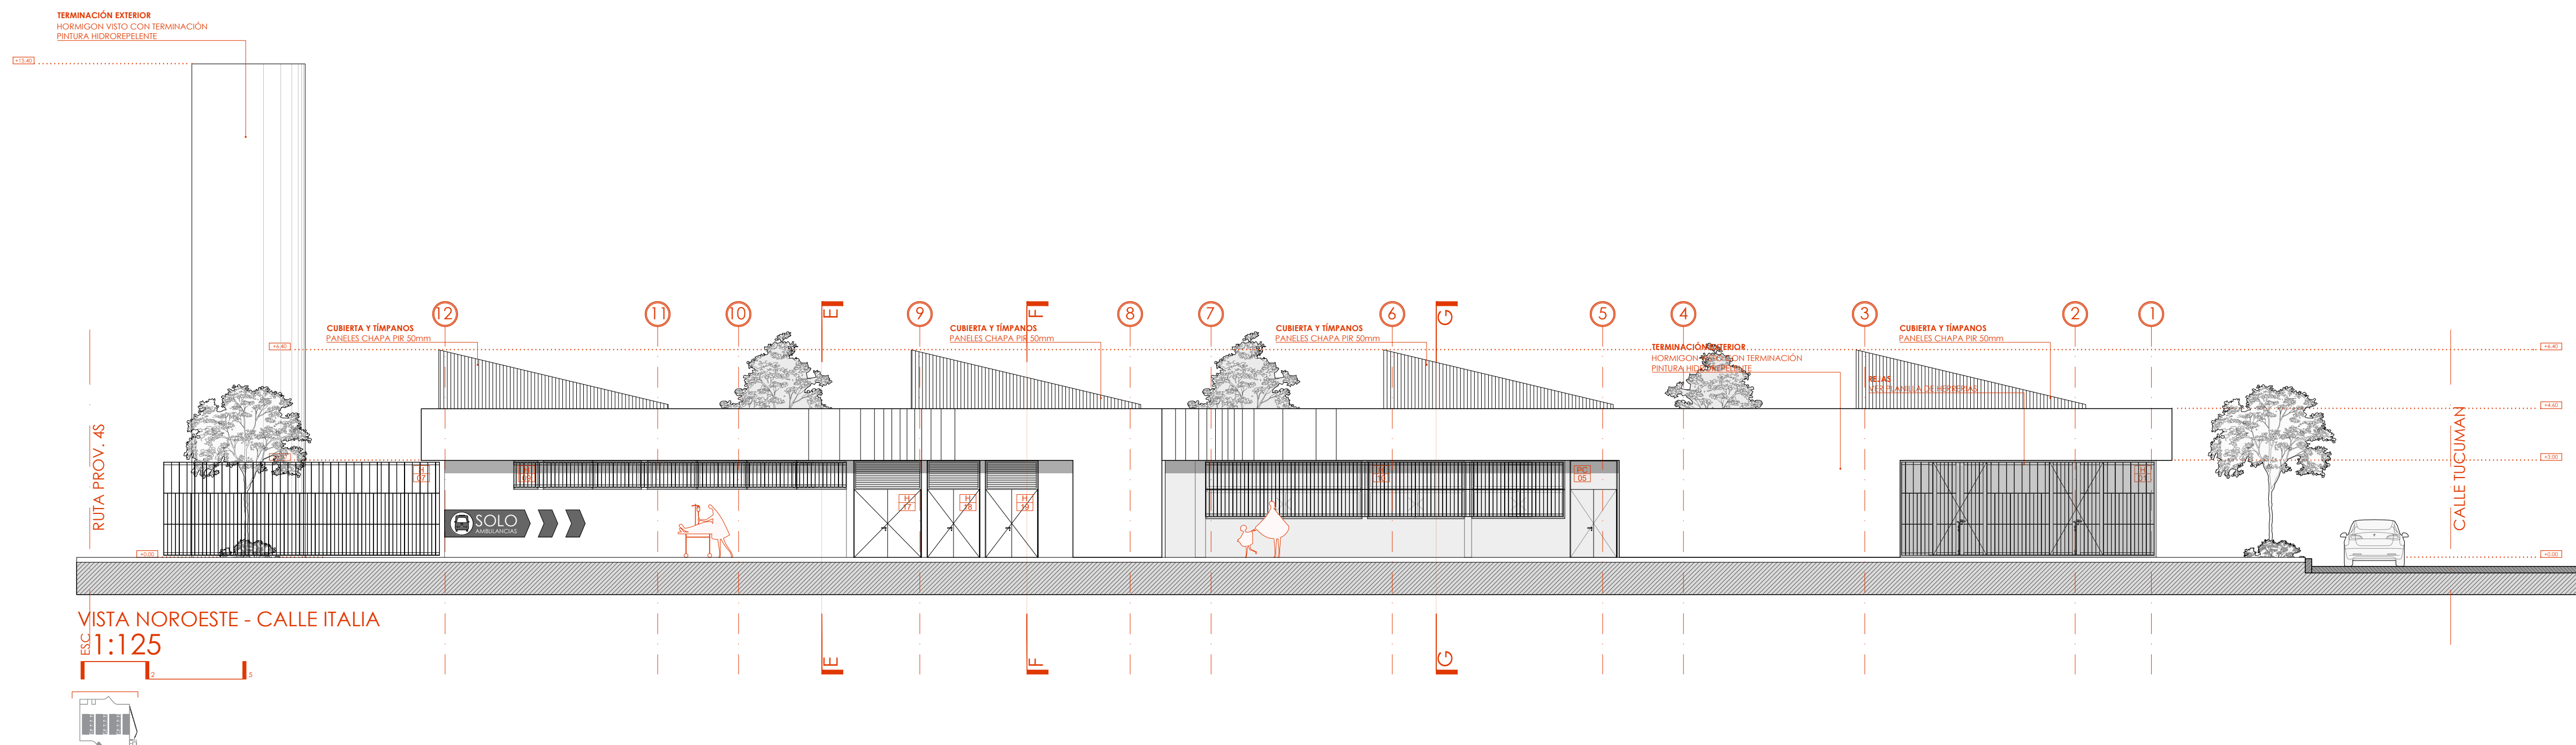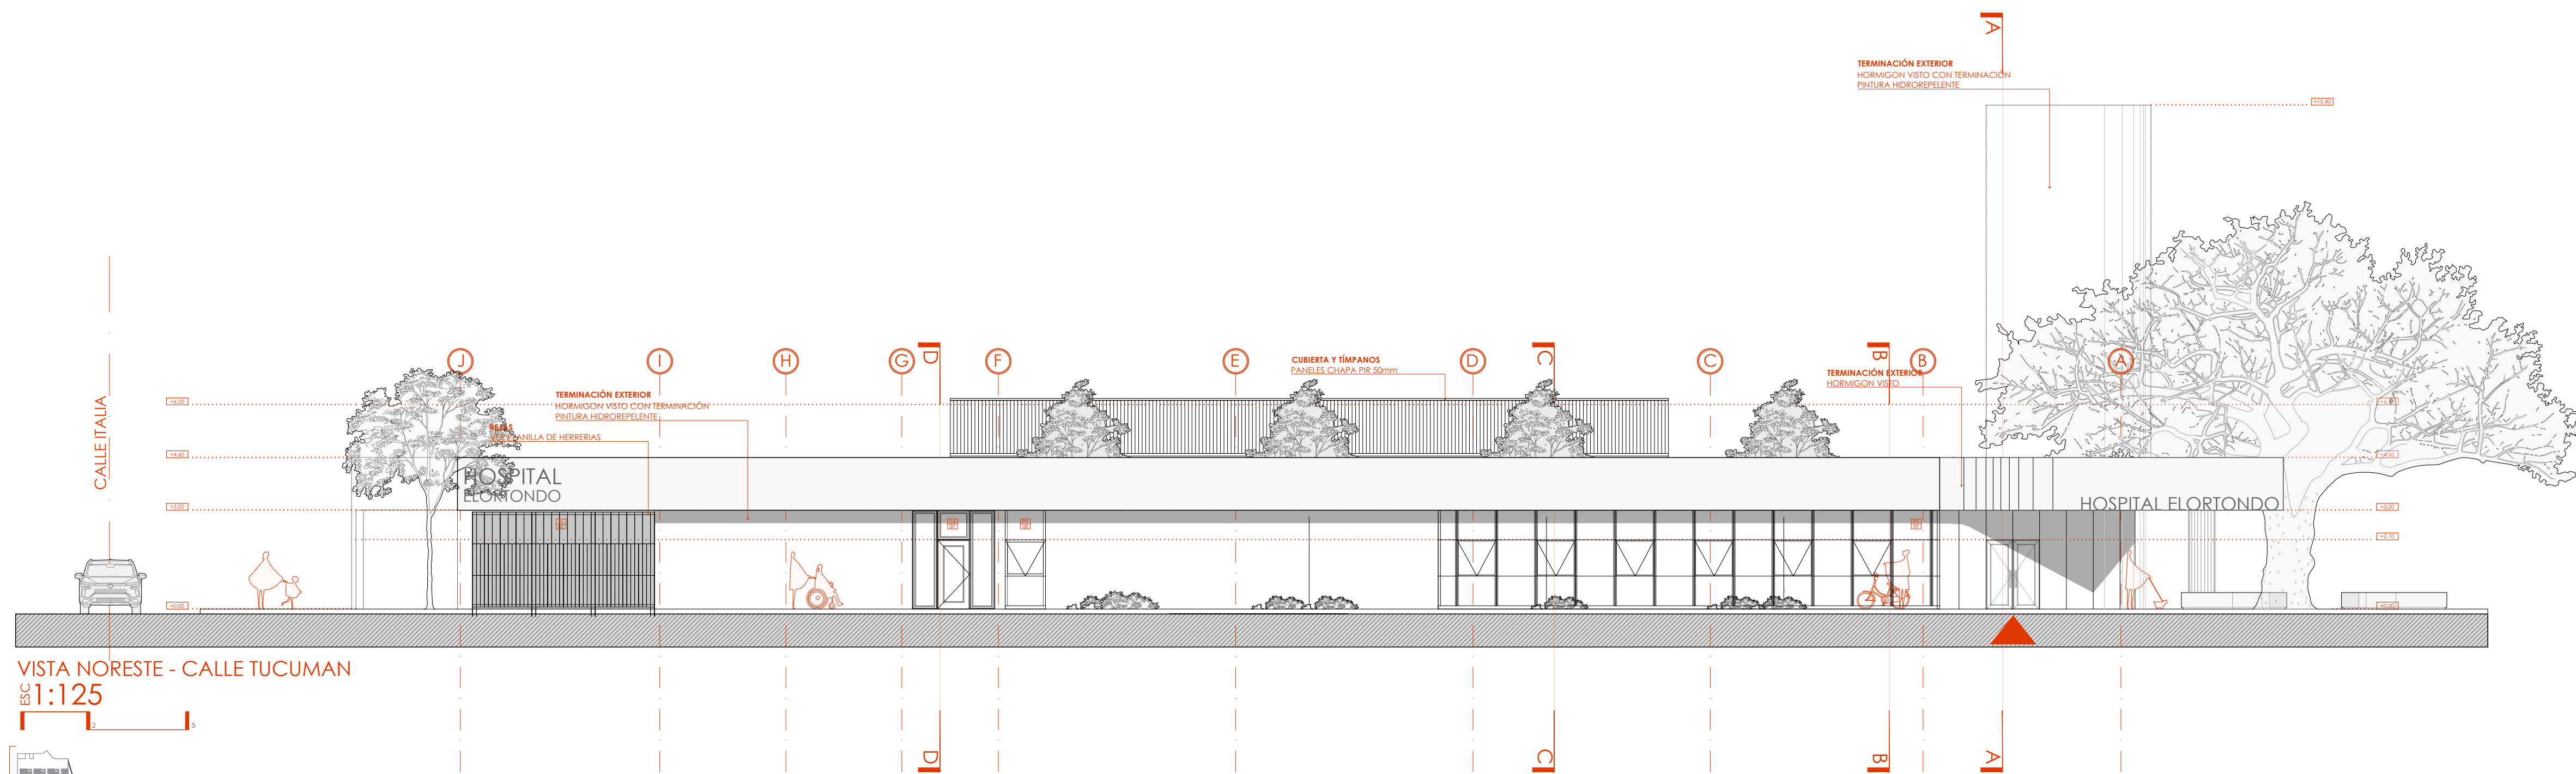

Santa Fe
PROVINCIA
Ministerio de Obras Públicas

SECRETARÍO DE OBRAS PÚBLICAS Y HABITAT
ARQ. MARCELO PASCUALÓN

SUBSECRETARÍO DE ARQUITECTURA Y OBRAS PÚBLICAS
ARQ. LUCAS CONDAL

DIRECTOR PROVINCIAL DIPAI
ARQ. ANDRÉS FRANCESCO

SUBDIRECTOR PROVINCIAL DIPAI
ARQ. JOSÉ RABASEDAS

A/C SUBDIRECCIÓN DE PROYECTO
ARQ. NORA DÍAZ

A/C COORDINADOR DE PROYECTO
ARQ. FAVIO SCARANO

OBRA
**CONSTRUCCIÓN
HOSPITAL ELORTONDO,
DEPTO. GENERAL LÓPEZ**

UBICACIÓN

EQUIPO DE PROYECTO
ARQ. B. BOLOGNESI M. GUOLLEMI
ARQ. J. NOVELLO B. BOROVICH
ARQ. C. BANCORA A. GIMENEZ
ARQ. E. GONZALEZ E. VAN BELLINGEN
ARQ. N. FANJUL G. CARDONATO
ARQ. E. FURIA L. MEZA
ARQ. A. MONTEFUSCO I. SOZZI
ARQ. H. AYALA
ING. H. IGLESIAS
M. BRADOT
C. AGUI

ESPECIALISTAS:
ARQ. G. ORELLANA

ESPECIALIDAD
ARQUITECTURA

PLANO
VISTAS


FECHA: 03/2026
ESCALA: 1:125
REVISIÓN: 00
DENOMINACIÓN: **A08**

Todas las medidas se verificarán en obra



REFERENCIAS CONTRAPISOS

- CONTRAPISO DOBLE H8 (6+12) + REGRUESOS + CARPETA HIDROFUGA BAJO PISO VINILICO
- CONTRAPISO H8 Y REGRUESOS
- BASE RDC E: 15 CM
- BANQUINAS H°P° 10 CM



Ministerio de Obras Públicas

SECRETARIO DE OBRAS PÚBLICAS Y HABITAT

ARQ. MARCELO PASCUALÓN

SUBSECRETARIO DE ARQUITECTURA Y OBRAS PÚBLICAS

ARQ. LUCAS CONDAL

DIRECTOR PROVINCIAL DIPAI

ARQ. ANDRÉS FRANCESCONI

SUBDIRECTOR PROVINCIAL DIPAI

ARQ. JOSÉ RABASEDAS

A/C SUBDIRECCIÓN DE PROYECTO

ARQ. NORA DIAZ


A/C COORDINADOR DE PROYECTO

ARQ. FAVIO SCARANO

OBRA

CONSTRUCCIÓN HOSPITAL ELORTONDO, ELORTONDO, DEPTO. GENERAL LÓPEZ

UBICACIÓN



EQUIPO DE PROYECTO

ARQ. B. BOLOGNESI	M. GUGLIELMI
ARQ. J. NOVELLO	B. BORDOVICH
ARQ. C. BANCORA	A. GIMENEZ
ARQ. E. GONZALEZ	E. VAN BELLINGEN
ARQ. N. FANIUL	G. CARDONATO
ARQ. E. FURIA	L. MEZA
ARQ. A. MONTESFUSCO	I. SOZZI
ARQ. H. AYALA	ESPECIALISTAS:
M. BRAIDOT	ING. H. IGLESIAS
C. ACTI	ARQ. G. ORELLANA

ESPECIALIDAD

ARQUITECTURA

PLANO

CONTRAPISOS

FECHA	ESCALA	REVISIÓN
03/2026	1:125	00
DENOMINACIÓN		

A09

Todas las medidas se verificarán en obra




REFERENCIAS PISOS INTERIORES

- PISO MOSAICOS GRANITICOS BICAPA 40x40cm BLANCO TORINO S/MORTERO PULIDO EN OBRA
- PISO MOSAICOS GRANITICOS BICAPA 40x40cm NEGRO S/MORTERO PULIDO EN OBRA
- PISO VINILICO EN ROLLO SEMICONDUCTIVO S/ MASA NIVELADORA Y CINTAS COBRE
- SOLIAS GRANITICAS MONOLITICAS
- PISO HORMIGÓN TERMINACIÓN LLANEADO

- UMBRALES GRANITICOS MONOLITICOS GRANALLADOS
- CORDONES DE HºAº VISTOS
- ALBAÑALES DE HºAº
- PISO HORMIGON TERMINACION RASPINADO
- PISO DE GOMA

- A01 - ARBOL EXISTENTE
- A02 - LAPACHO AMARILLO
- A03 - JACARANDÁ MIMOSIFOLIA
- A04 - ACER BURGERIANUM
- CANTERO - BESCHORNERIA GRAMINEAS ESTIPAS

NOTA: ESPESOR MÍNIMO CONTRIPISOS S/TN DE 15 CM.
SE COLOCARA FILM DE POLIETILENO 200M BAJO TODOS LOS PISOS Y CONTRAPISO S/TN.



Ministerio de Obras Públicas

SECRETARIO DE OBRAS PÚBLICAS Y HABITAT

ARQ. MARCELO PASCUALÓN

SUBSECRETARIO DE ARQUITECTURA Y OBRAS PÚBLICAS

ARQ. LUCAS CONDAL

DIRECTOR PROVINCIAL DIPAI

ARQ. ANDRÉS FRANCESCONI

SUBDIRECTOR PROVINCIAL DIPAI

ARQ. JOSÉ RABASEDAS

A/C SUBDIRECCIÓN DE PROYECTO

ARQ. NORA DÍAZ


A/C COORDINADOR DE PROYECTO

ARQ. FAVIO SCARANO

OBRA

CONSTRUCCIÓN HOSPITAL ELORTONDO, ELORTONDO, DEPTO. GENERAL LÓPEZ

UBICACIÓN



EQUIPO DE PROYECTO

ARQ. B. BOLOGNESI	M. GUGLIELMI
ARQ. J. NOVELLO	B. BOROVICH
ARQ. C. BANCORA	A. GIMENEZ
ARQ. E. GONZALEZ	E. VAN BELLINGEN
ARQ. N. FANIUL	G. CARDONATO
ARQ. E. FURIA	L. MEZA
ARQ. A. MONTESFUSCO	I. SOZZI
ARQ. H. AYALA	ESPECIALISTAS:
M. BRAIDOT	ING. H. IGLESIAS
C. ACITI	ARQ. G. ORELLANA

ESPECIALIDAD

ARQUITECTURA

PLANO

PISOS INTERIORES

FECHA	ESCALA	REVISIÓN
03/2026	1:125	00
		DENOMINACIÓN

A10


Todas las medidas se verificarán en obra



REFERENCIAS

- ZÓCALOS MOSAICO GRANITICO COMPACTO PULIDO
- ZÓCALOS MOSAICO GRANITICO SANITARIO
- ZÓCALOS SANITARIOS PVC B/REVESTIMIENTO VINILICO
- ZÓCALOS ACERO INOXIDABLE MATE

NOTA: LOCALES SIN ZOCALO VER PLANO DE REVESTIMIENTO A14

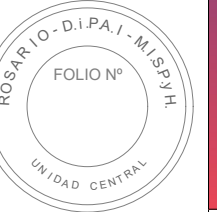

Santa Fe
PROVINCIA
Ministerio de Obras Públicas

SECRETARÍO DE OBRAS PÚBLICAS Y HABITAT

ARQ. MARCELO PASCUALÓN

SUBSECRETARIO DE ARQUITECTURA Y OBRAS PÚBLICAS

ARQ. LUCAS CONDAL

DIRECTOR PROVINCIAL DIPAI

ARQ. ANDRÉS FRANCESCINI

SUBDIRECTOR PROVINCIAL DIPAI

ARQ. JOSÉ RABASEDAS

A/C SUBDIRECCIÓN DE PROYECTO

ARQ. NORA DIAZ

A/C COORDINADOR DE PROYECTO

ARQ. FAVIO SCARANO

OBRA
CONSTRUCCIÓN
HOSPITAL ELORTONDO,
ELORTONDO,
DEPTO. GENERAL LÓPEZ



EQUIPO DE PROYECTO
ARQ. B. BOLOGNESI M. GUOLLEMI
ARQ. J. NOVELLO B. BOROVICH
ARQ. C. BANCORA A. GIMÉNEZ
ARQ. E. GONZÁLEZ E. VAN BELLINGEN
ARQ. N. FANJUL G. CARDONATO
ARQ. E. FURIA L. MEZA
ARQ. A. MONTEFUSCO I. SOZZI
ARQ. H. AYALA
ING. H. IGLESIAS
M. BRADOT
C. AGUI
ESPECIALISTAS:
ING. H. IGLESIAS
ARQ. G. ORELLANA

ESPECIALIDAD
ARQUITECTURA

PLANO
ZOCALOS

FECHA: 03/2026
ESCALA: 1:125
REVISIÓN: 00
DENOMINACIÓN:

A12



REFERENCIAS CIELORRASOS

- HORMIGON VISTO CON PINTURA HIDROREPELENTE.
- CIELORRASO PLACAS DE ROCA DE YESO SUSPENDIDO JUNTA TOMADA COLOR BLANCO
- CIELORRASO PLACAS DE ROCA DE YESO JUNTA TOMADA + ESTRUCTURA SUPLEMENTARIA COLOR BLANCO
- CIELORRASO PLACAS DE ROCA DE YESO IGNIFUGO COLOR BLANCO
- CIELORRASO PLACAS DE ROCA DE YESO SEMICUBIERTO COLOR NEGRO
- CIELORRASO VARILLADO ACUSTICO
- PINTURA EPOXI COLOR BLANCO
- REFUERZO 100X100mm PARA ANCLAJE CARPINTERIA S/P.E.T.P

T.I TAPAS DE INSPECCION

NOTA: VER PLANO DE ESTRUCTURA CIELORRASO

REFERENCIAS LUMINARIA

- L01 - INFANTI NANO, MARCA LUCCIOLA - 1,70m
- L02 - INFANTI NANO, MARCA LUCCIOLA - 2,26m
- L03 - INFANTI NANO, MARCA LUCCIOLA - 1,14m
- L04 - LUMINARIA EMPOTRABLE, DIFUSOR DE POLICARBONATO OPAL, FUENTE DE LED EXTERNA INCORPORADA, MARCA LUCCIOLA, MODELO NUOVO ELEGANTE BLE065, 45W.
- L05 - LUMINARIA TIPO PANEL LED REDONDO, DE EMBUTIR EN CIELORRASO, MARCO DE ALUMINIO PINTADO BLANCO, DIFUSOR DE POLICARBONATO, TENSIÓN DE ALIMENTACIÓN: 220 V, FUENTE INCORPORADA, CON SOPORTES PARA FIJACIÓN EN CIELORRASOS TIPO DURLOCK, POTENCIA: 24 W, FLUJO LUMINOSO MÍNIMO: 1920 LM, TEMPERATURA DEL COLOR: 4000 K (LUZ NEUTRA), MEDIDAS Ø 300 MM, OSRAM LEDVANCE, LUCCIOLA ELEGANTE MODELO PAL149 O SUPERIOR.
- L06 - LUMINARIA CIRCULAR DE LED (Ø 163 MM) DE EMBUTIR EN CIELORRASO (SPOT), ARI111, ORIENTABLE, CUERPO DE ALUMINIO INYECTADO, TERMINACIÓN: PINTURA POLIESTER BLANCA, LUCCIOLA TECHNO SL047 - EQUIPADO CON LAMPARA ARI111, POTENCIA: 15 W, CONECTOR GU10, FLUJO LUMINOSO MÍNIMO 1000 LM, APERTURA: 15° HAZ CONCENTRADO, TEMPERATURA DEL COLOR: 3000 K (CÁLIDA), TENSIÓN: 220 V.
- L07 - LUMINARIA TIPO PANEL LED REDONDO, DE APLIQUE
- L08 - BROOKLYN NANO, SISTEMA DE RIEL MAGNÉTICO PARA APLICAR CON CABEZALES
- L09 - LUMINARIA DE APLIQUE, DIFUSOR DE POLICARBONATO OPAL, FUENTE DE LED EXTERNA INCORPORADA, MARCA LUCCIOLA, MODELO NUOVO ELEGANTE BLE065, 45W.

- L10 - LUCCIOLA JACKIE II - NEON LED FLEXIBLE DE EXTERIOR 24 V - 120 LEDS POR METRO LUCCIOLA - MATERIAL EXTRUSIÓN DE SILICONA - DIRECTO SIMÉTRICO - IP67 - NO SUMERGIBLE - FILO INFERIOR Y SUPERIOR DETRÁS DE CERRAMIENTO DE CHAPA
- L11 - PROYECTOR DE LED, MARCA LUCCIOLA TIPO "FLAT" - 50W
- L12 - PROYECTOR DE LED, MARCA LUCCIOLA TIPO "FLAT" - 30W
- L13 - BOLLARD LED - FAROLA
- L14 - BLOOM LUMINARIA PARA JARDIN ORIENTABLE - 15 W



Santa Fe
PROVINCIA

Ministerio de Obras Públicas

SECRETARÍO DE OBRAS PÚBLICAS Y HABITAT

ARQ. MARCELO PASCUALÓN

SUBSECRETARIO DE ARQUITECTURA Y OBRAS PÚBLICAS

ARQ. LUCAS CONDAL

DIRECTOR PROVINCIAL DIPAI

ARQ. ANDRÉS FRANCESCONI

SUBDIRECTOR PROVINCIAL DIPAI

ARQ. JOSÉ RABESADAS

A/C SUBDIRECCIÓN DE PROYECTO

ARQ. NORA DIAZ

A/C COORDINADOR DE PROYECTO

ARQ. FAVIO SCARANO

OBRA

CONSTRUCCIÓN
HOSPITAL ELORTONDO,
ELORTONDO,
DEPTO. GENERAL LÓPEZ

UBICACIÓN

EQUIPO DE PROYECTO

ARQ. B. BOLOGNESI	M. GUGLIELMI
ARQ. J. NOVELLO	B. BORDOVICH
ARQ. C. BANCORA	A. GIMENEZ
ARQ. E. GONZALEZ	E. VAN BELINGEN
ARQ. N. FANUL	G. CARDONATO
ARQ. E. FURIA	L. MEZA
ARQ. A. MONTEFUSCO	I. SOZZI
ARQ. H. AYALA	ESPECIALISTAS:
M. BRADOT	ING. H. IGLESIAS
C. ACTI	ARQ. G. ORELLANA

ESPECIALIDAD

ARQUITECTURA

PLANO

CIELORRASO


FECHA	ESCALA	REVISIÓN
03/2026	1:125	00

Denominación


A13

Todas las medidas se verificarán en obra


D02

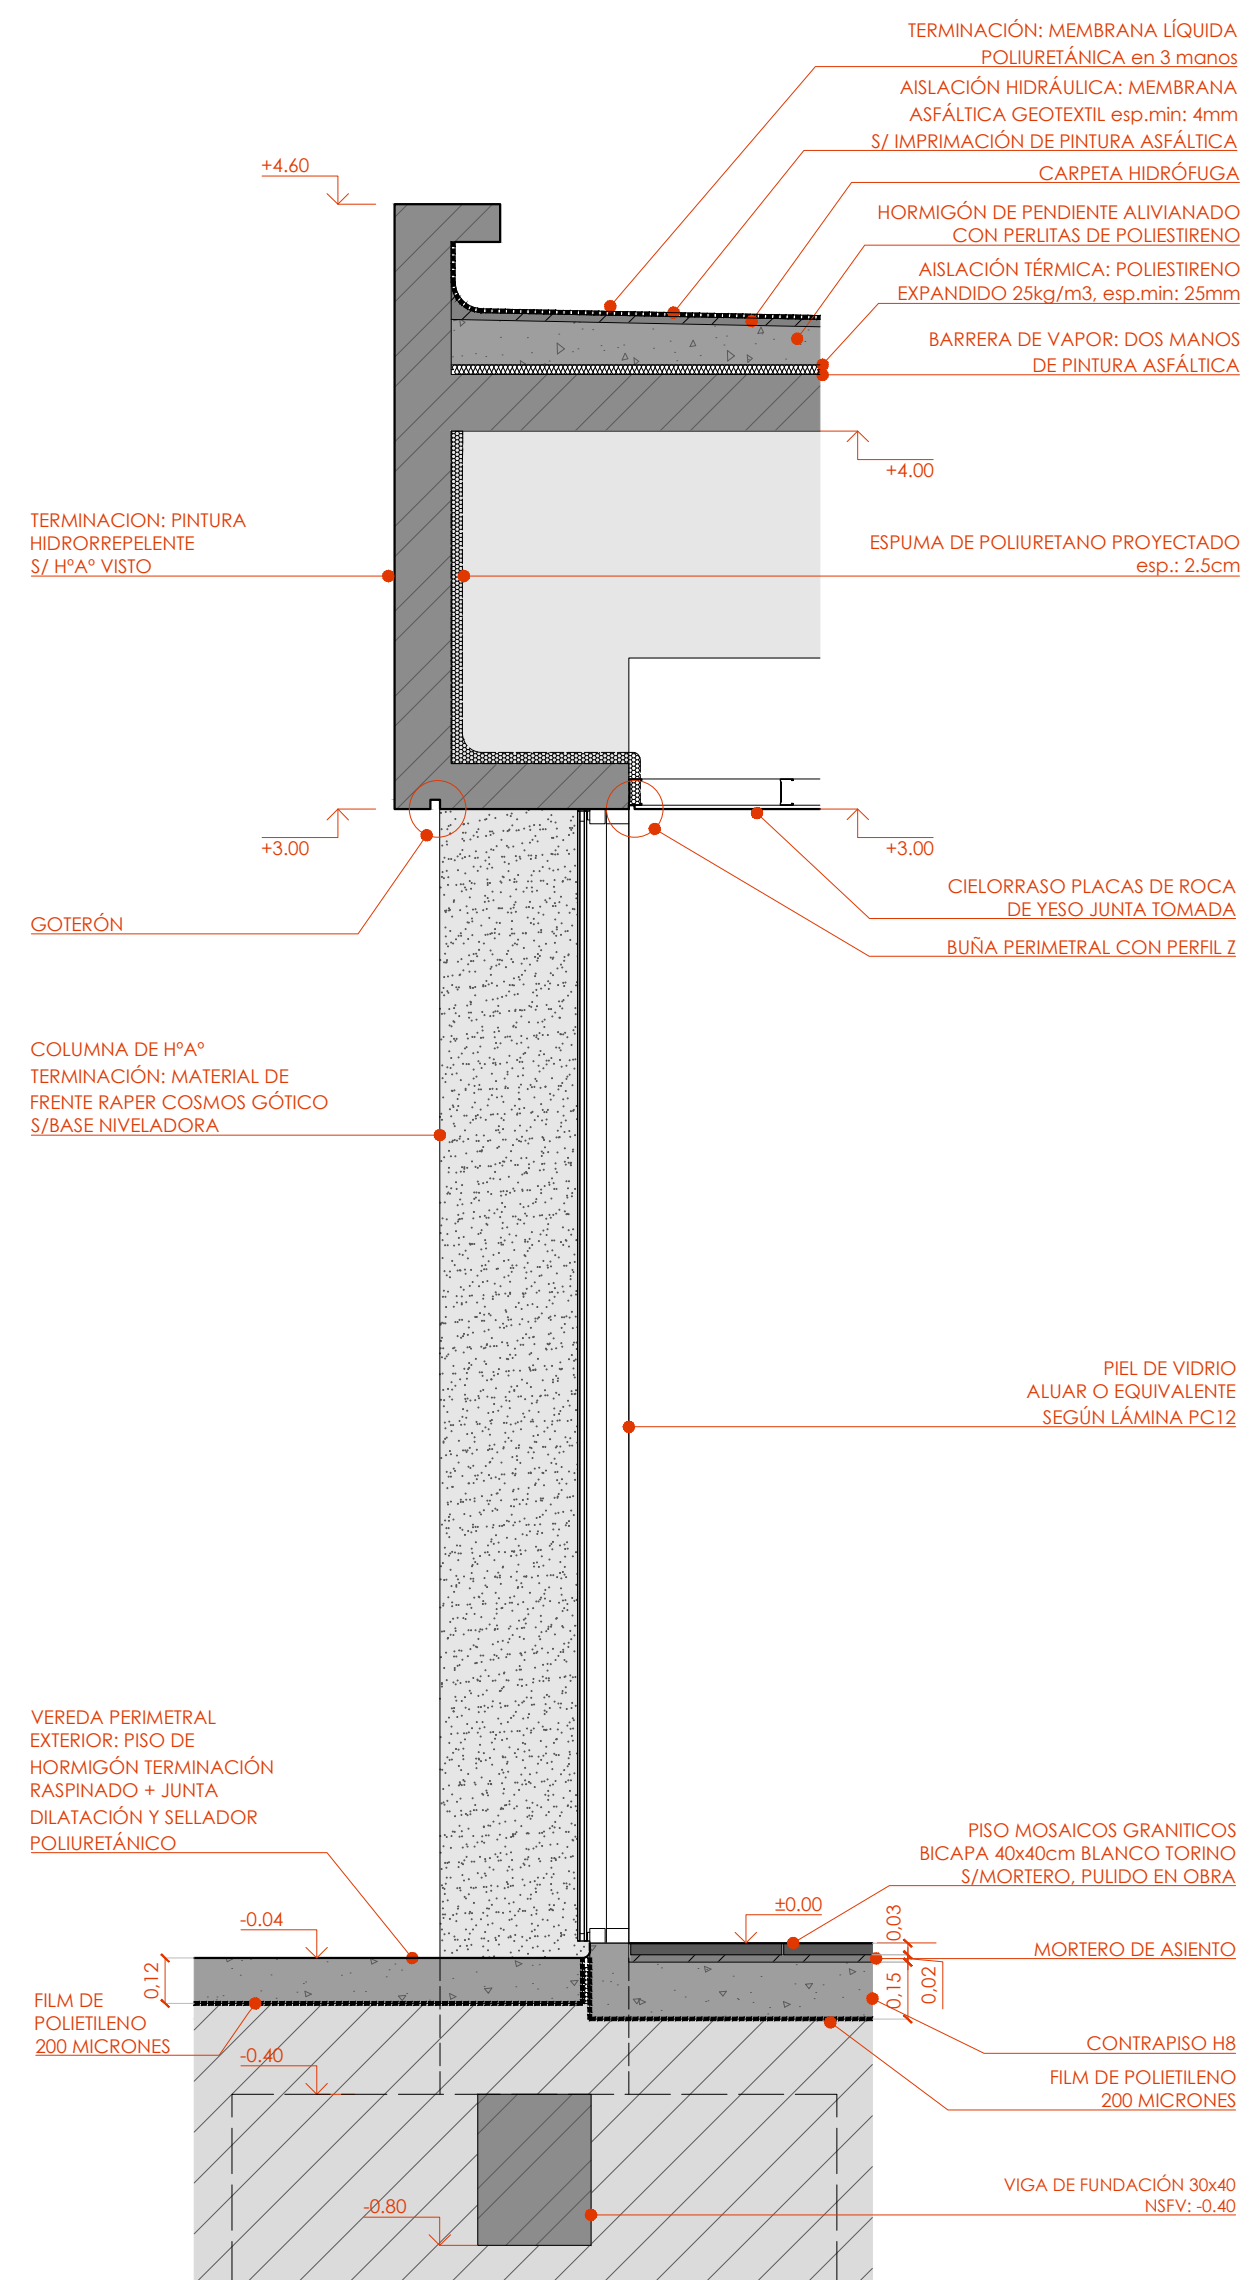


D03

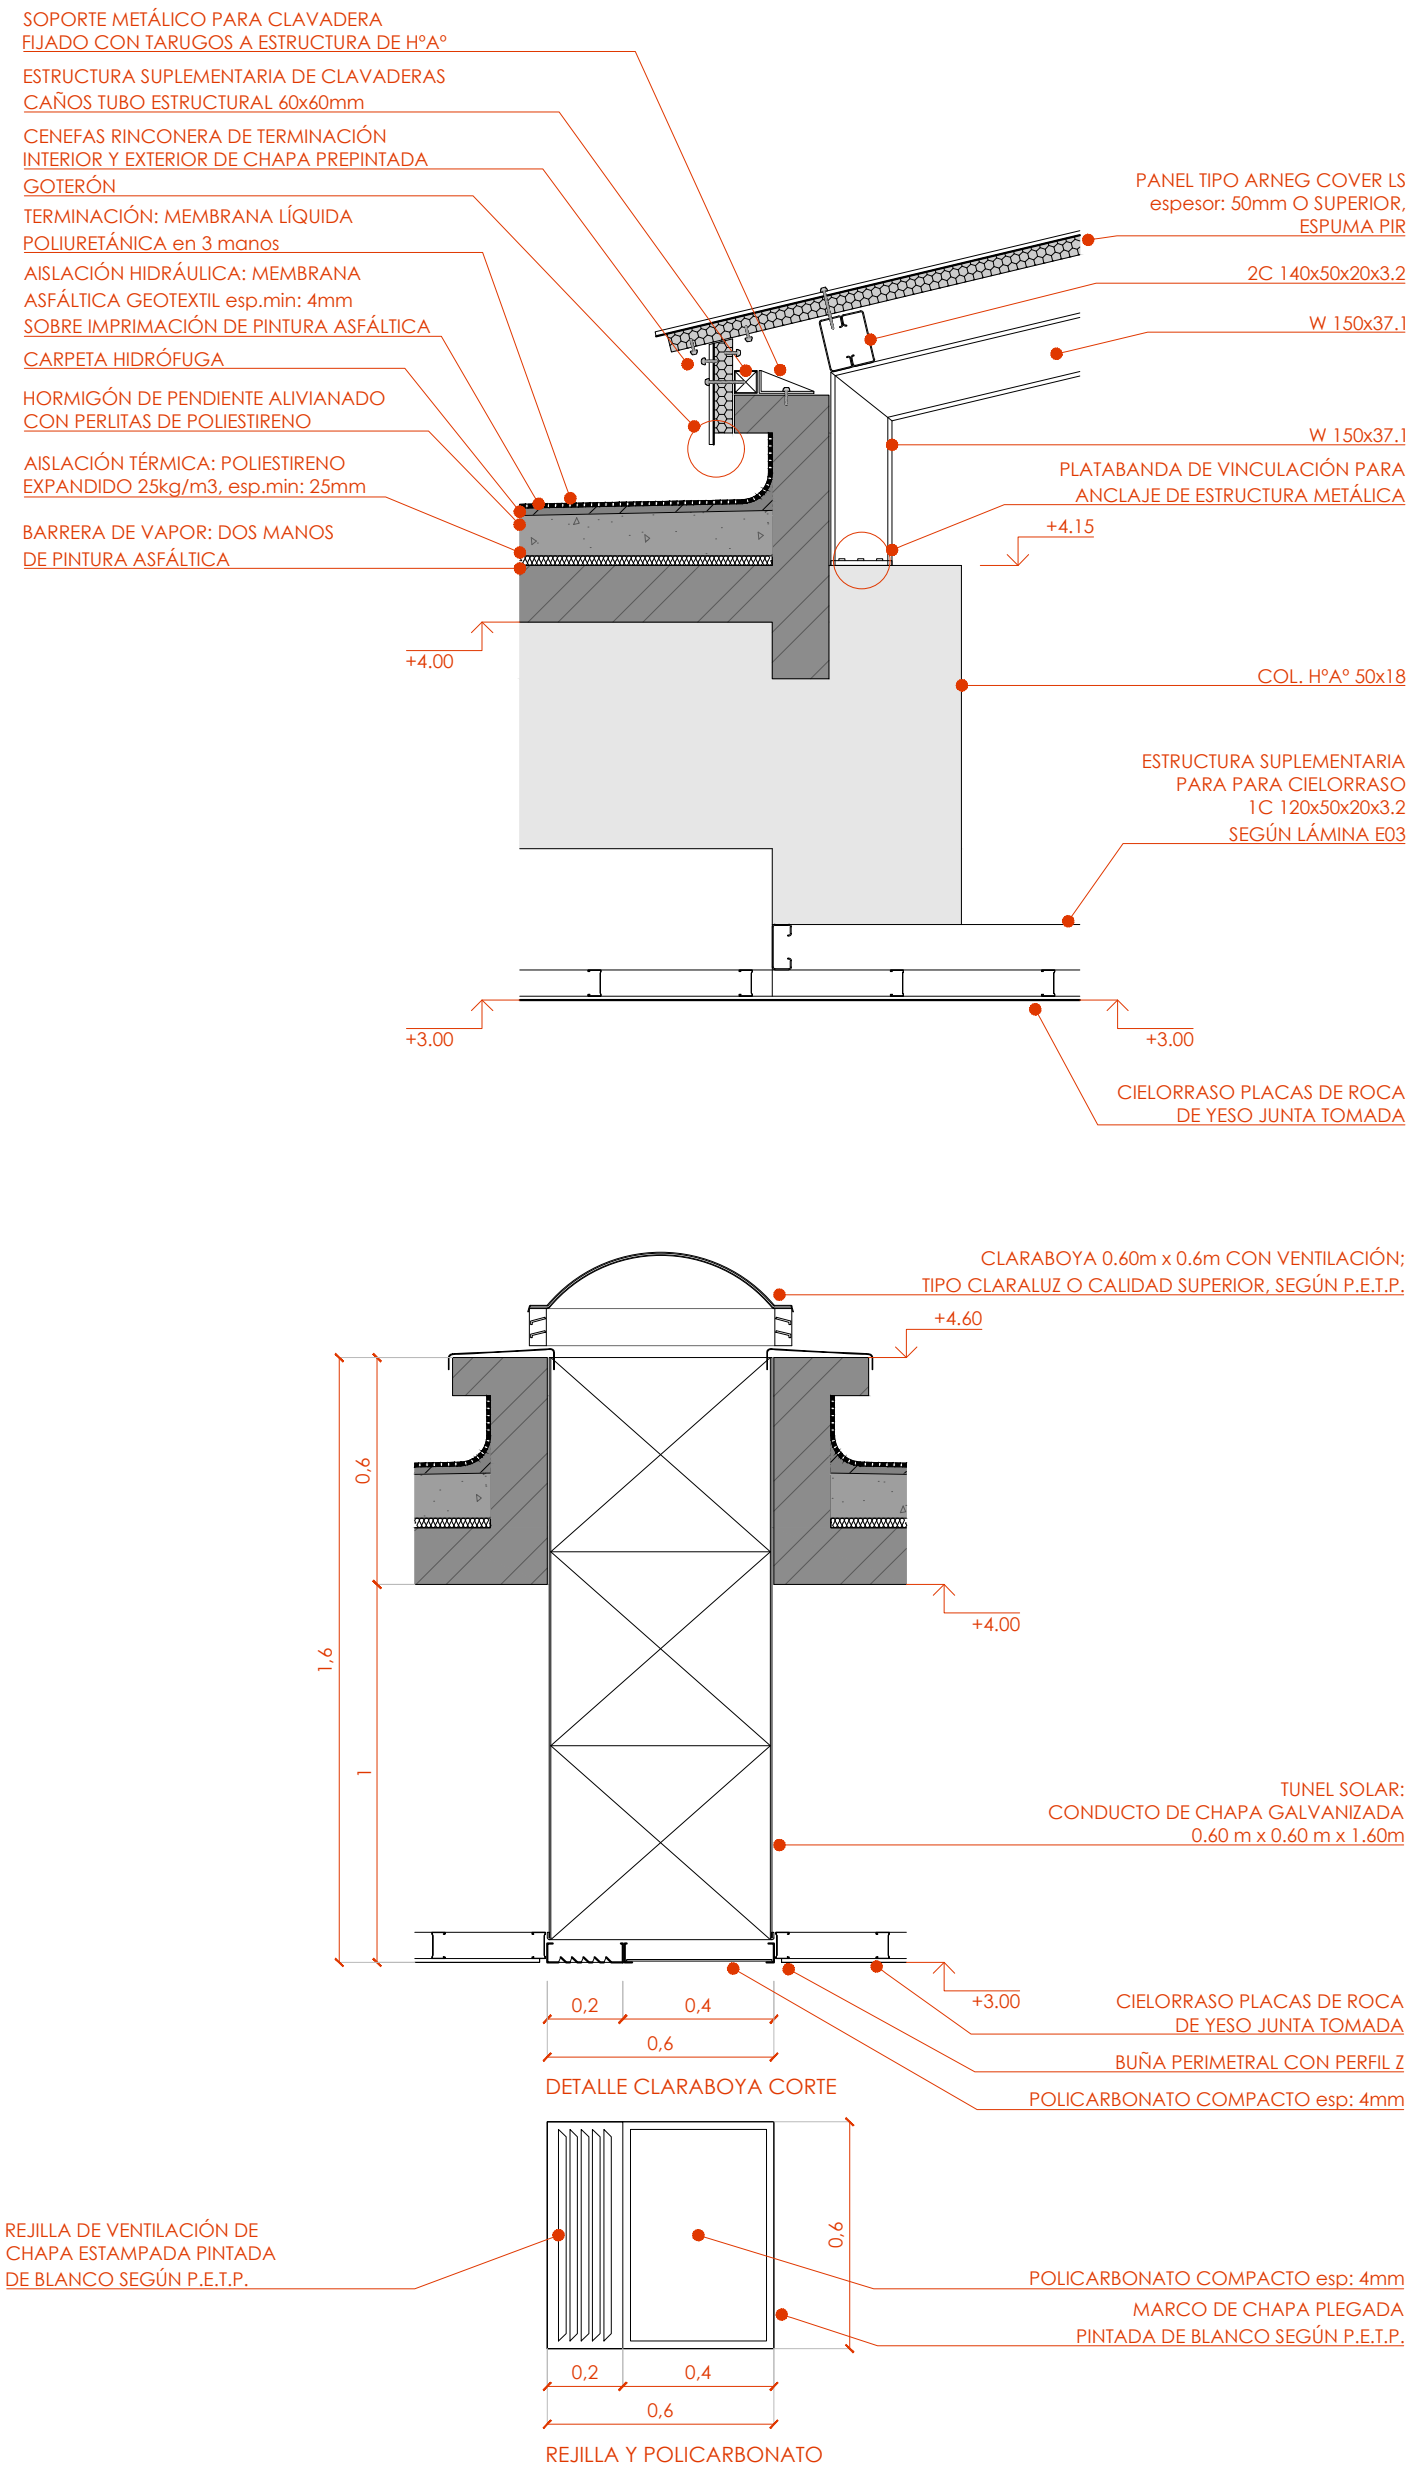


D01

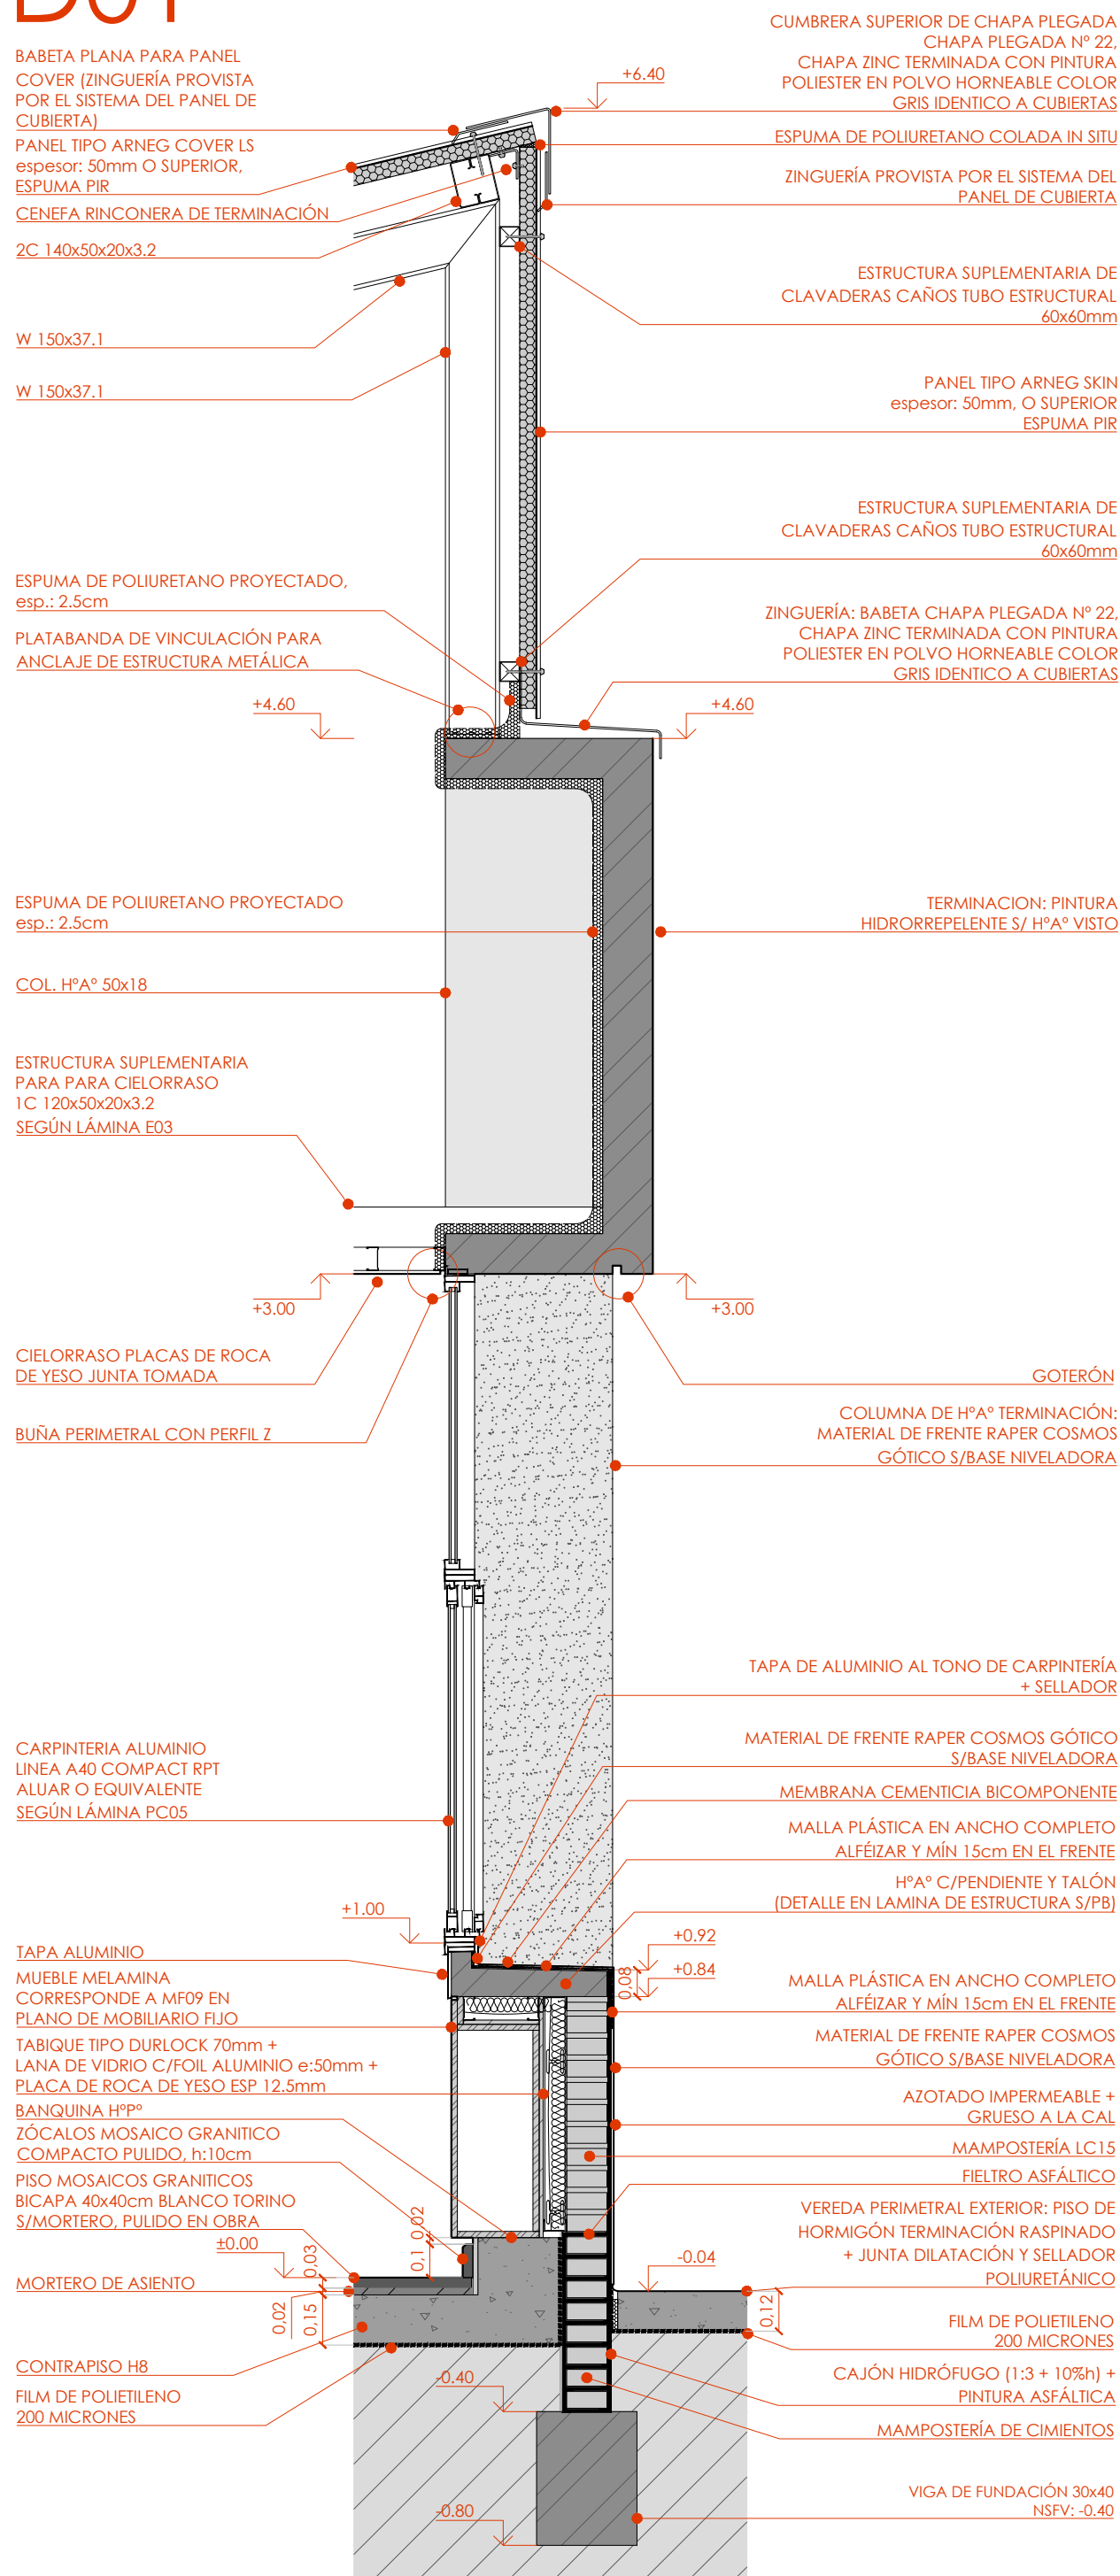


D04

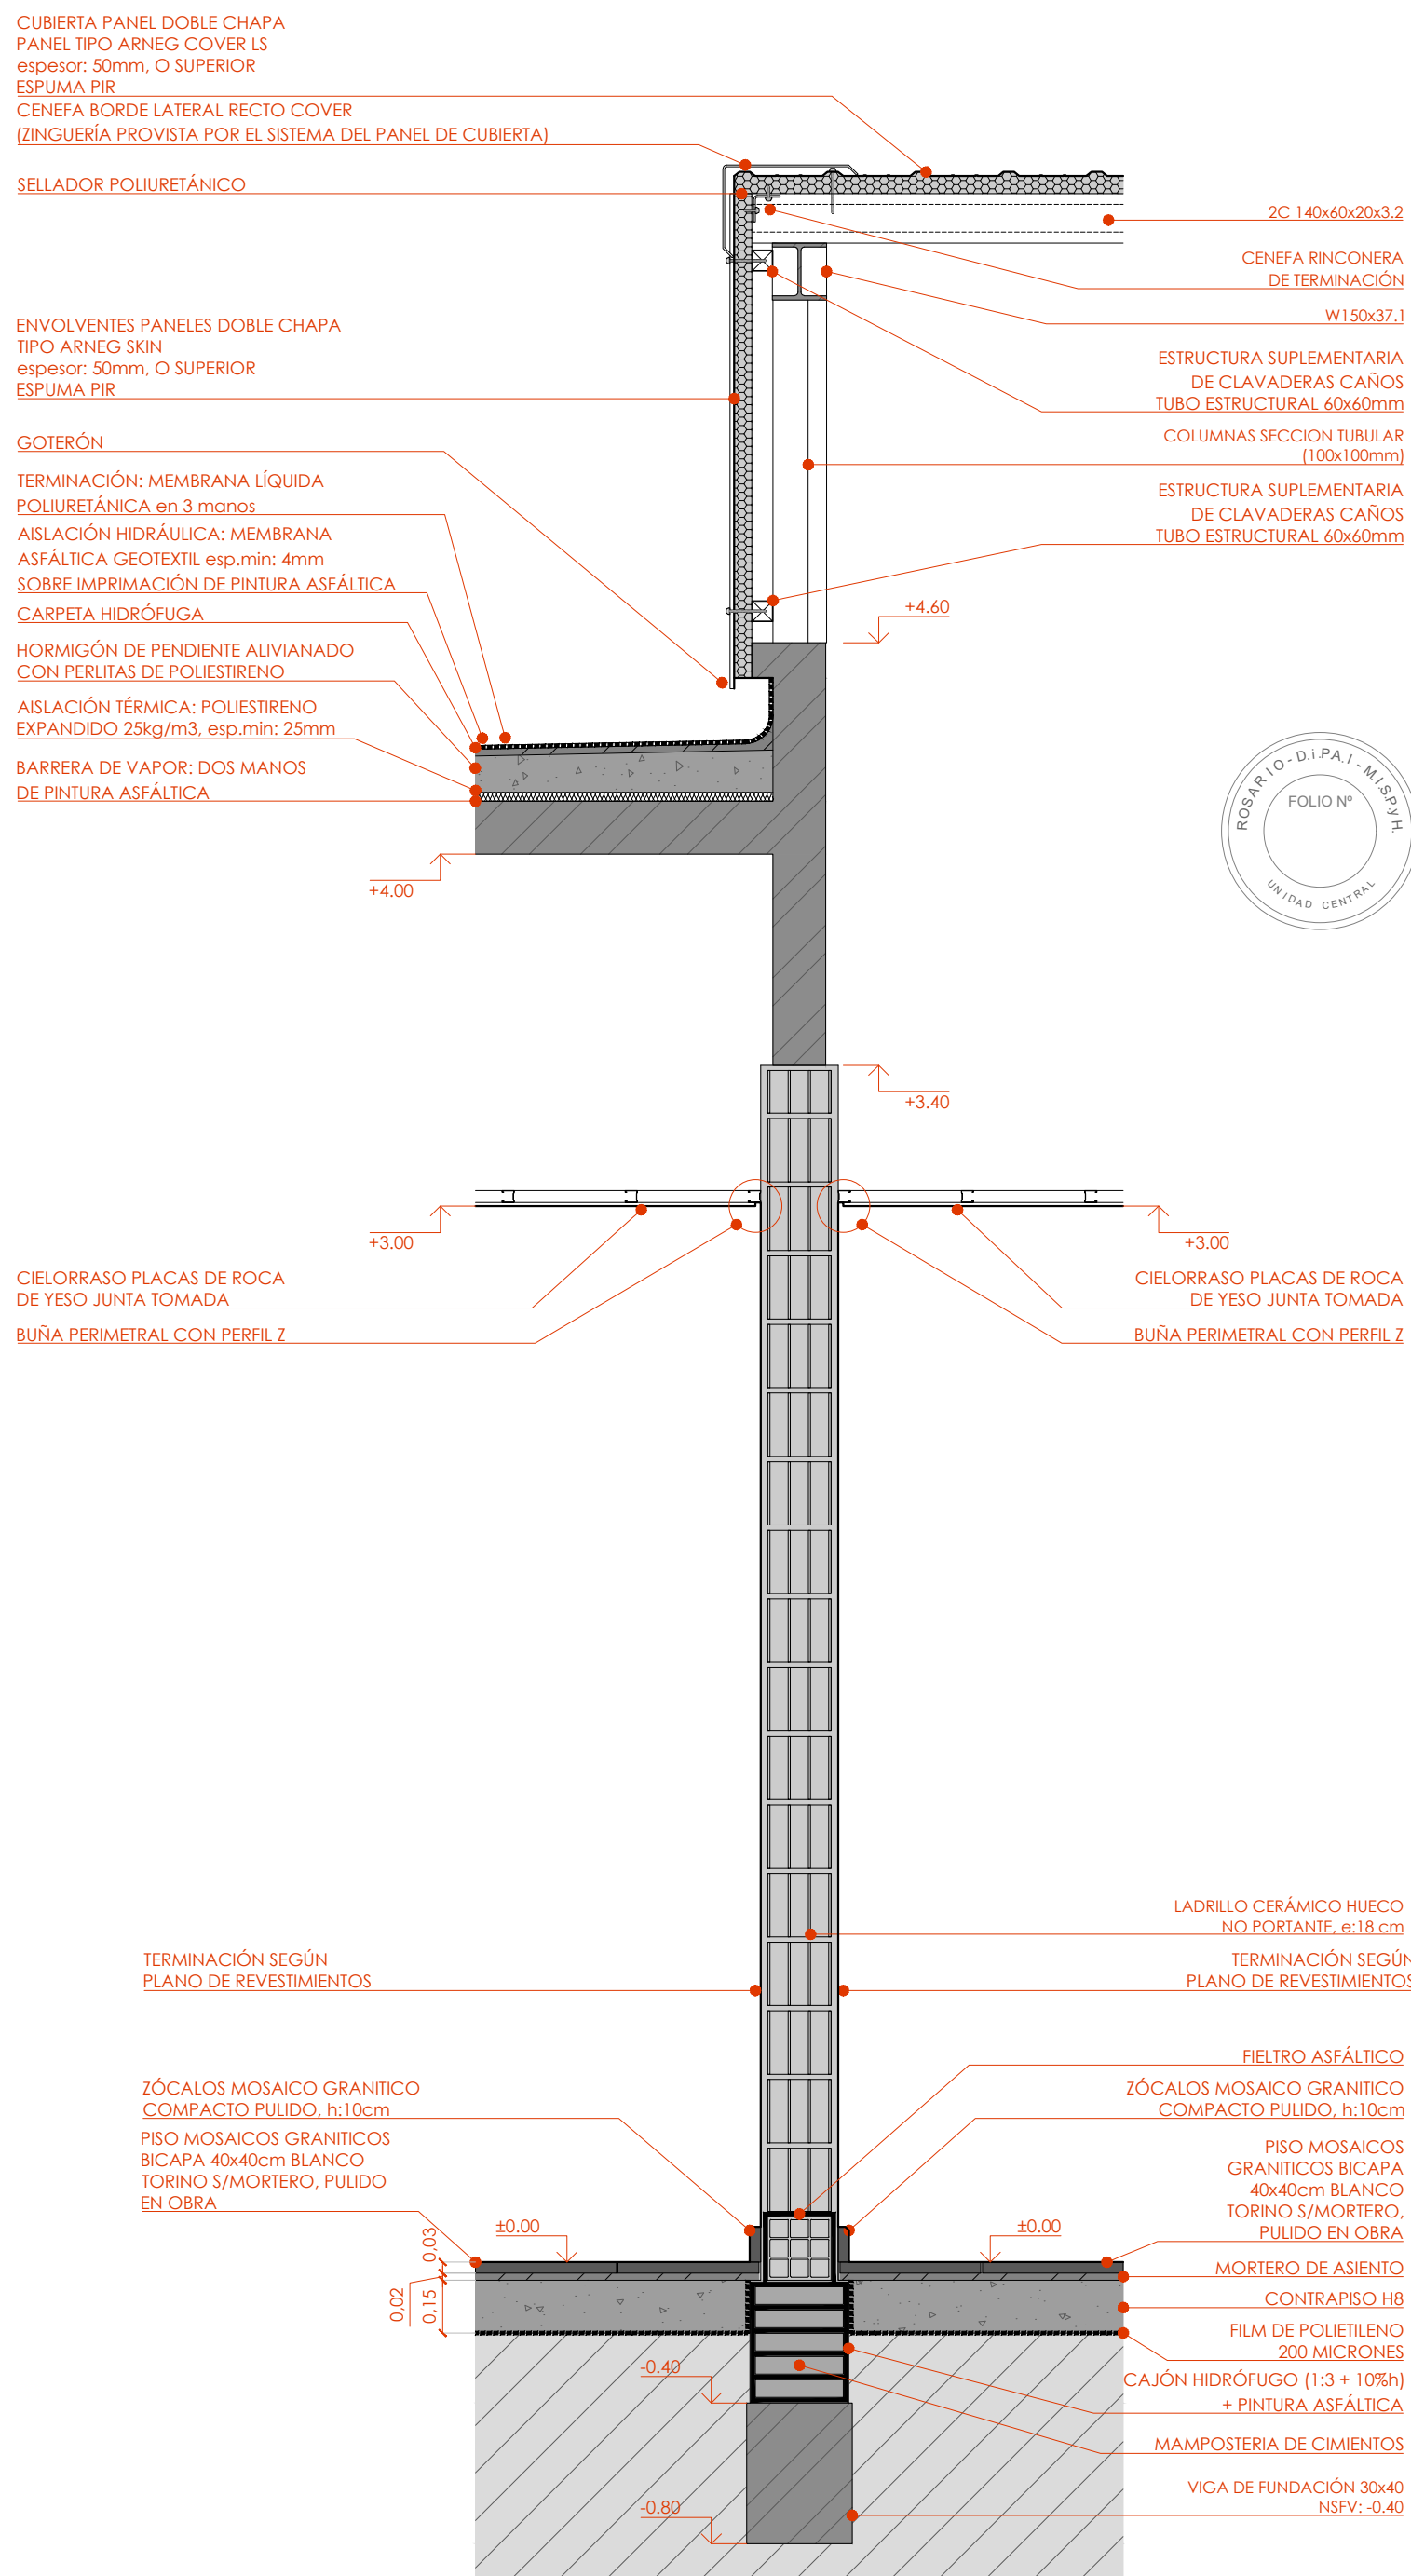


CARPINTERIA - PLANTA

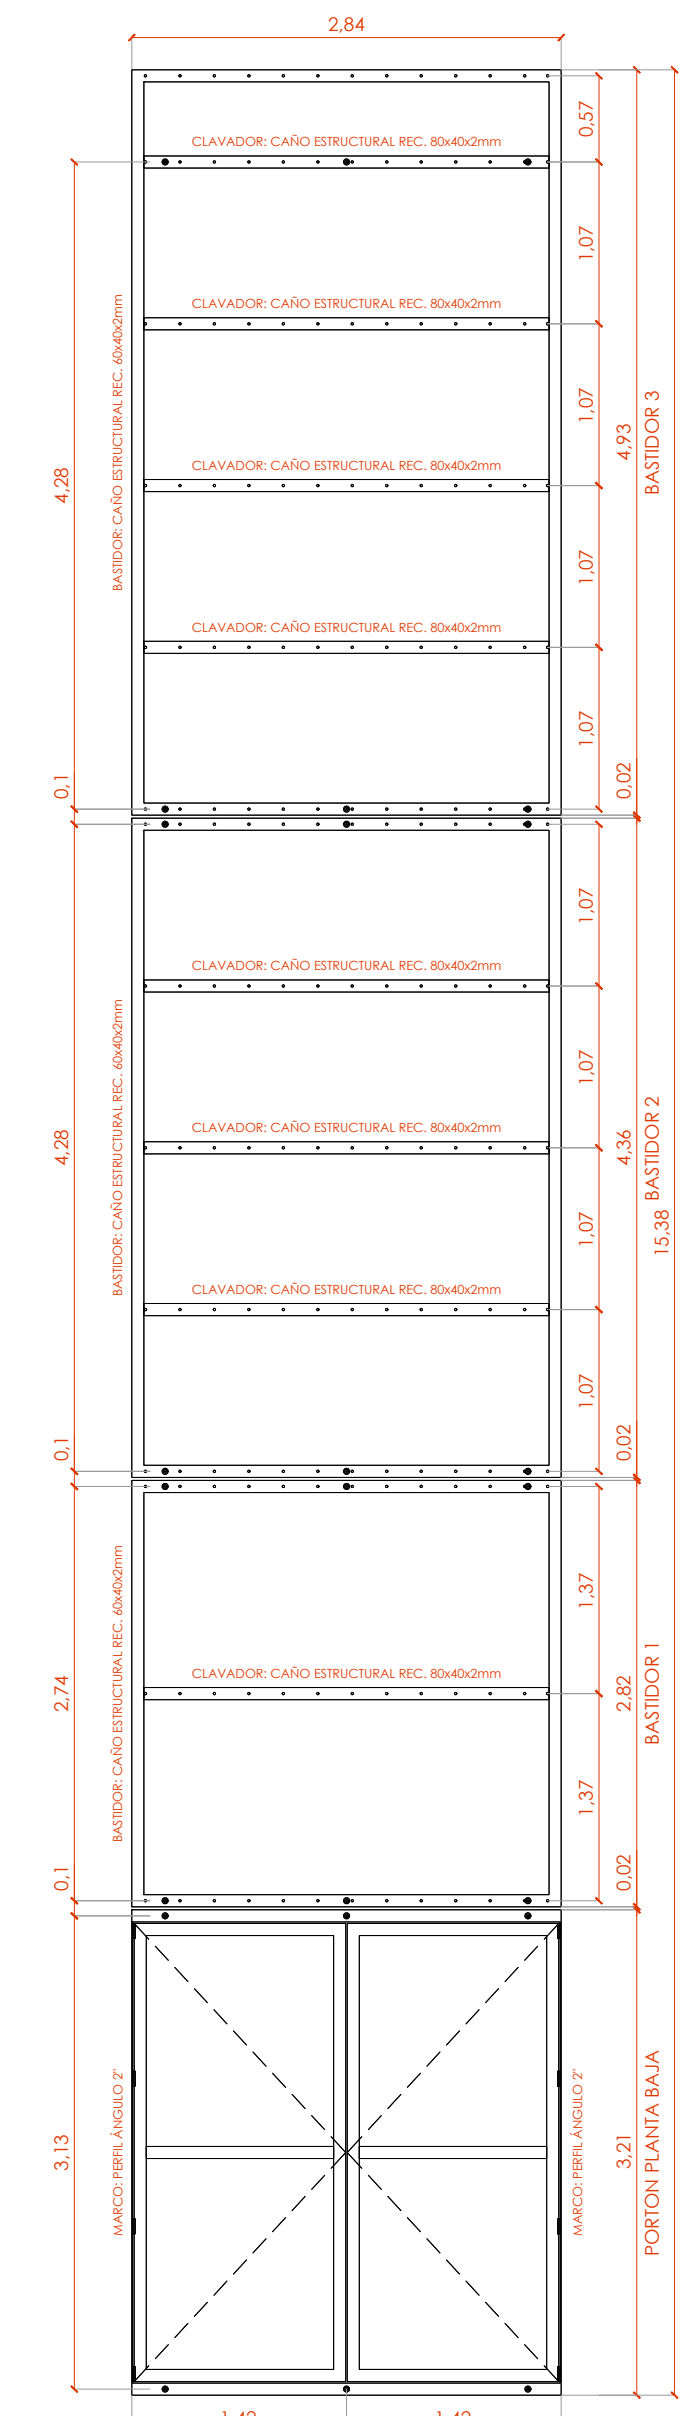


H 12 CARPINTERIA - VISTA

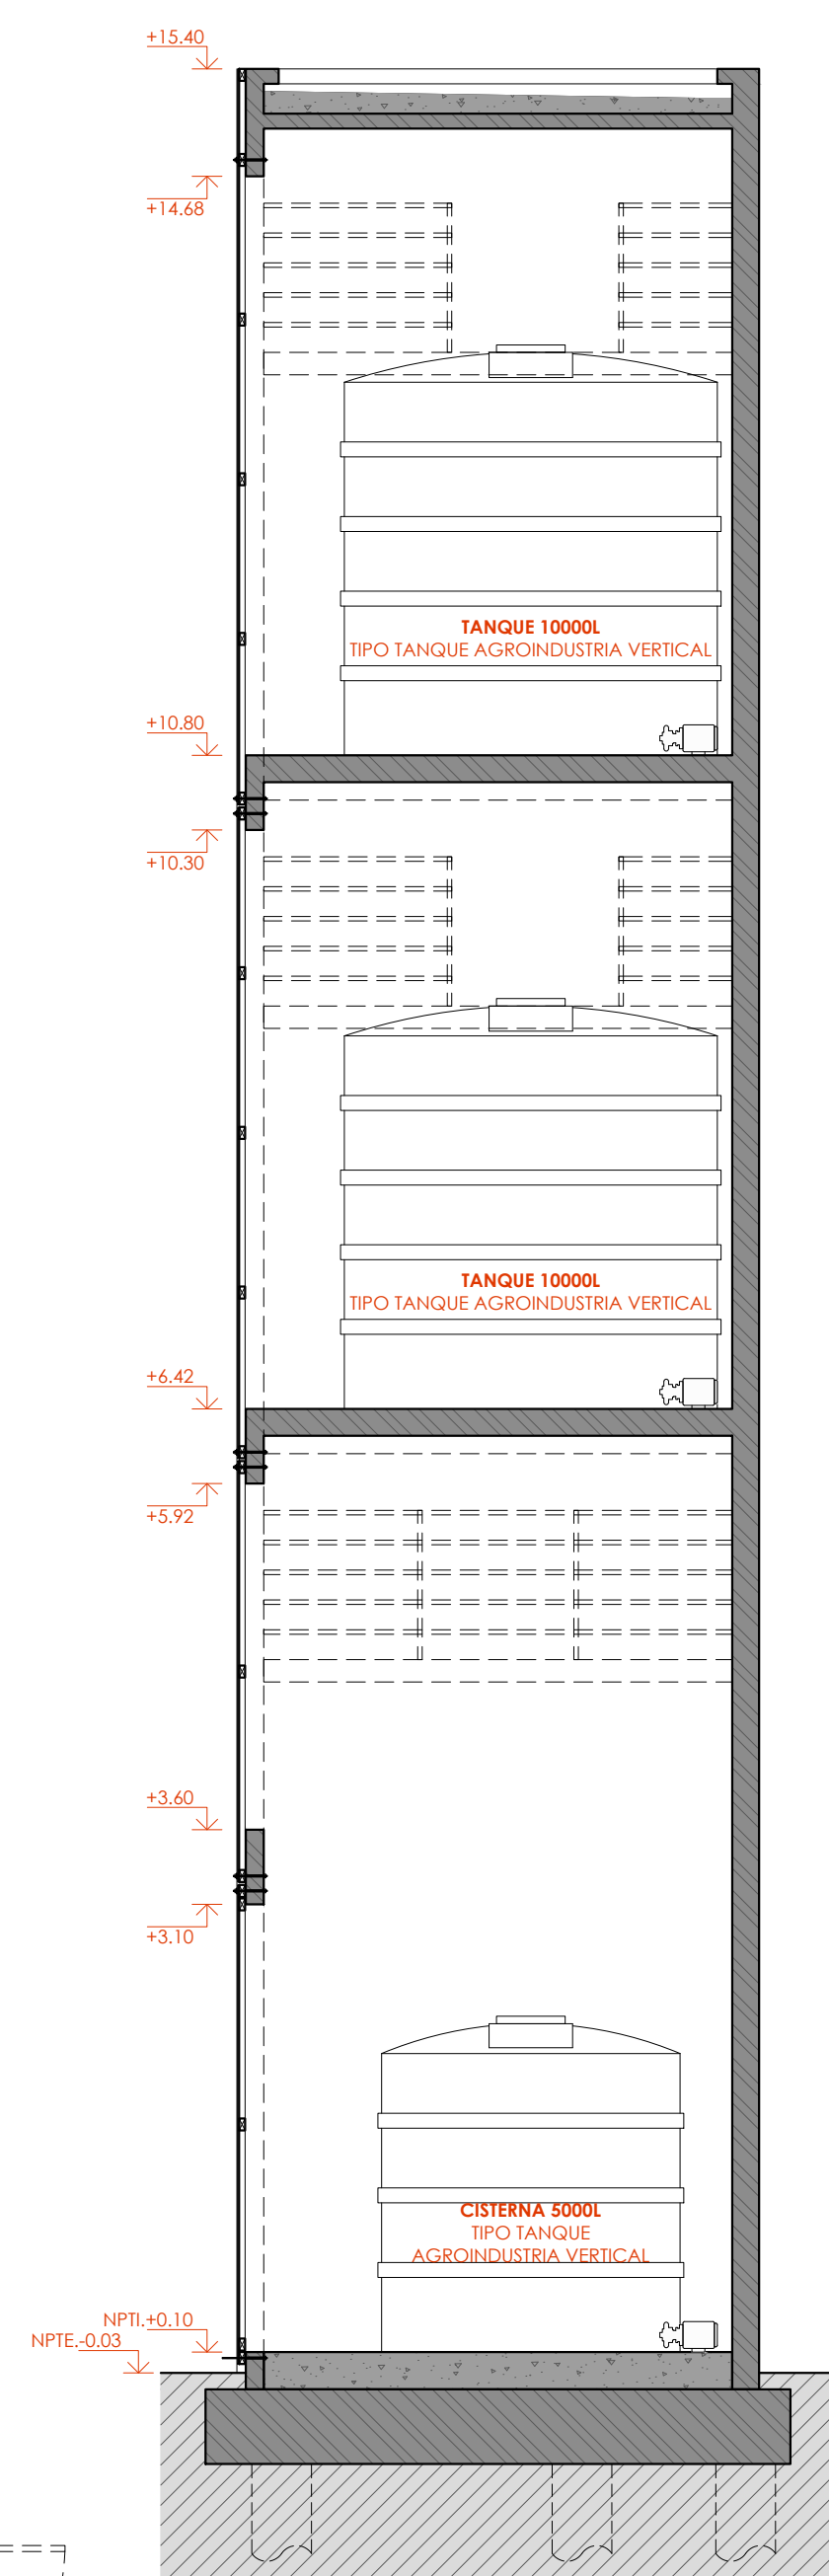


CORTE 1-1

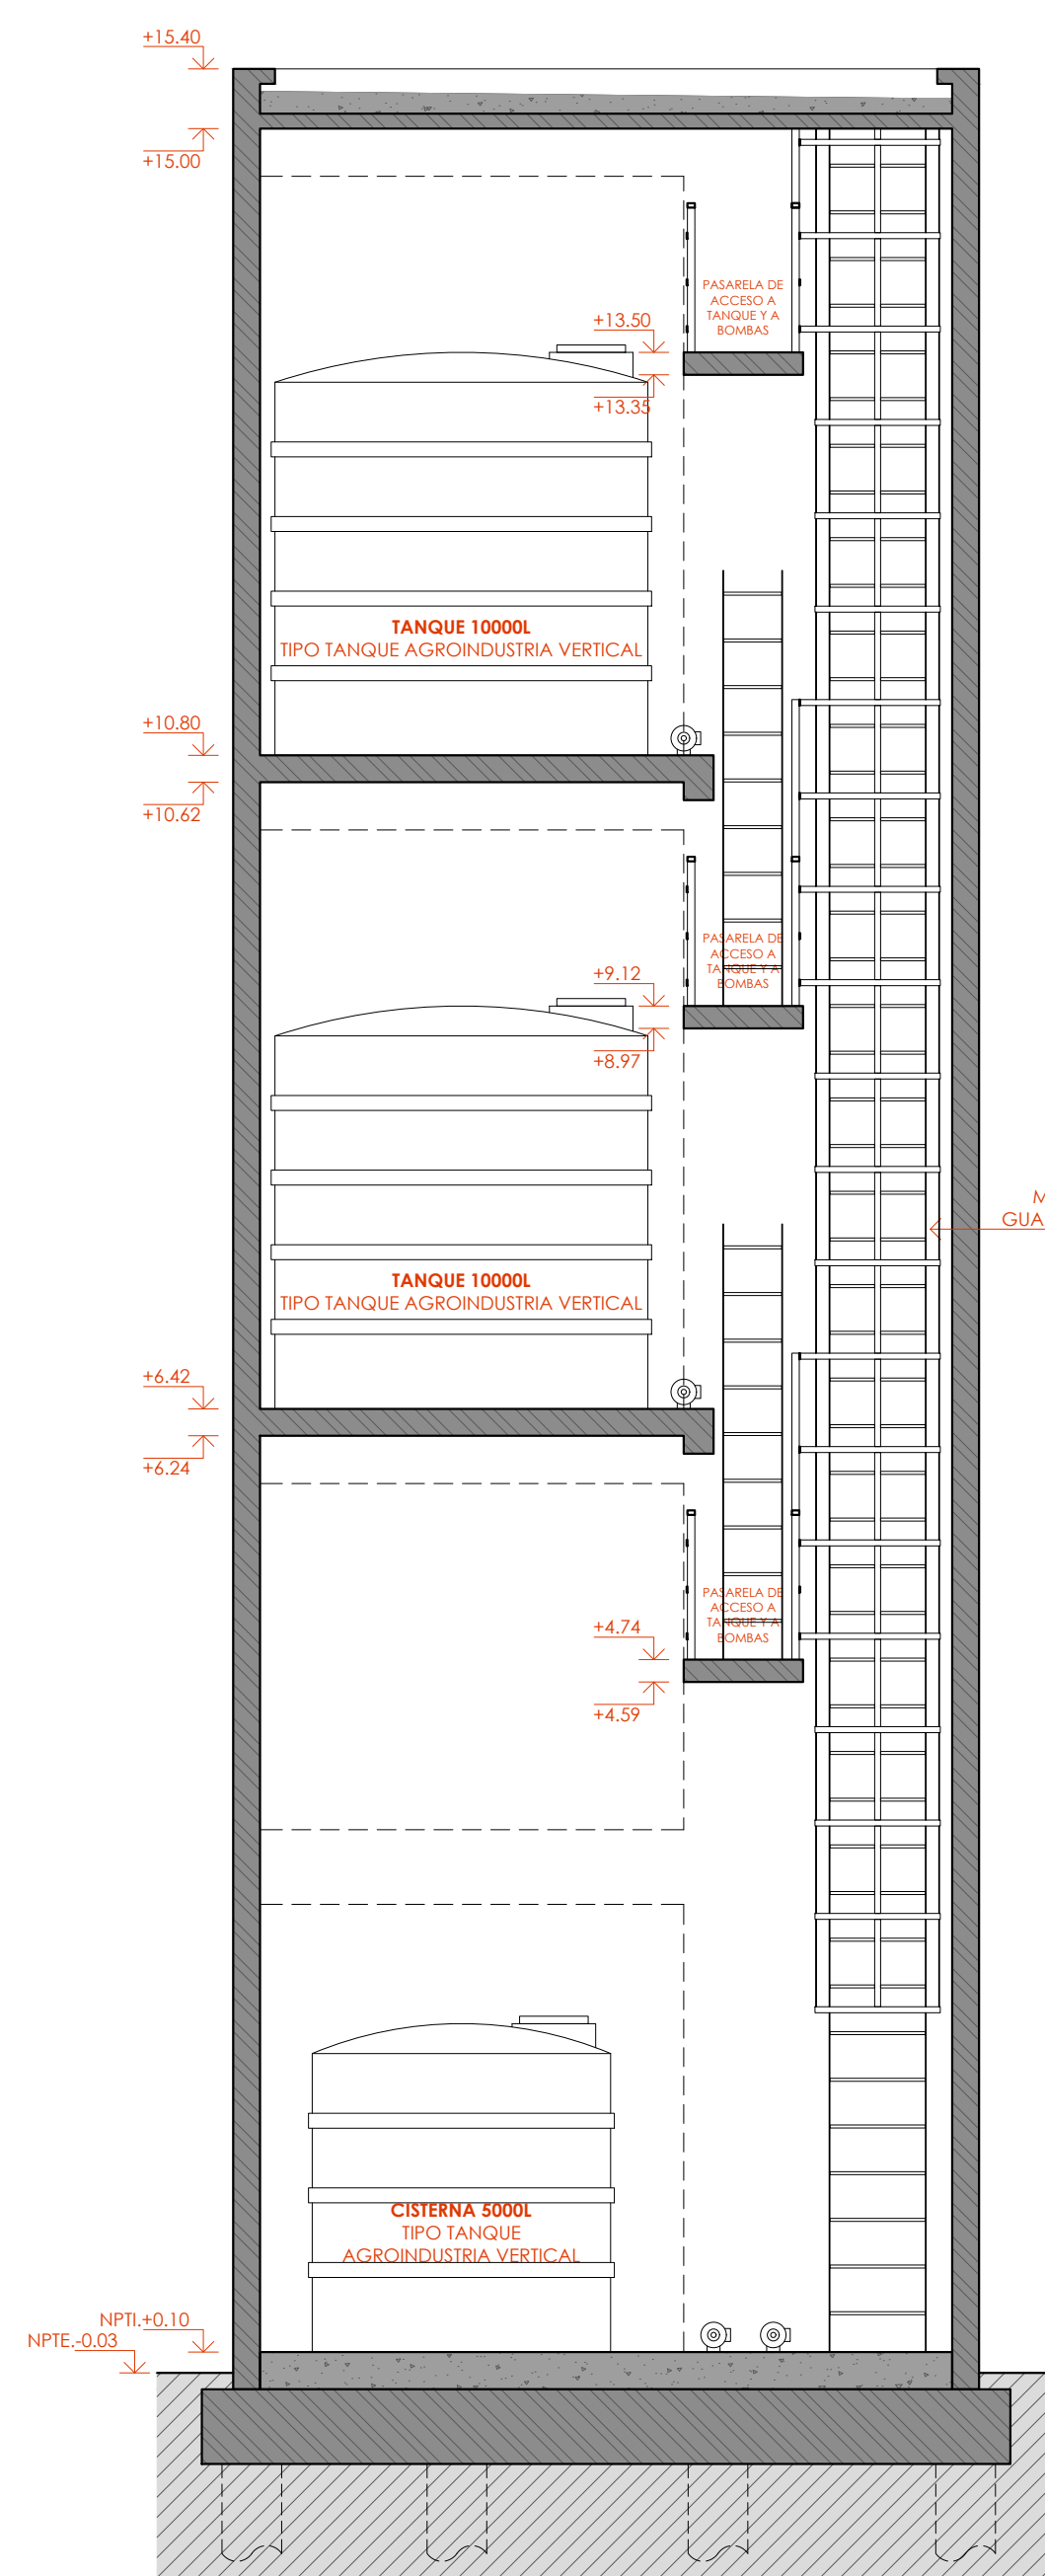


CORTE 2-2

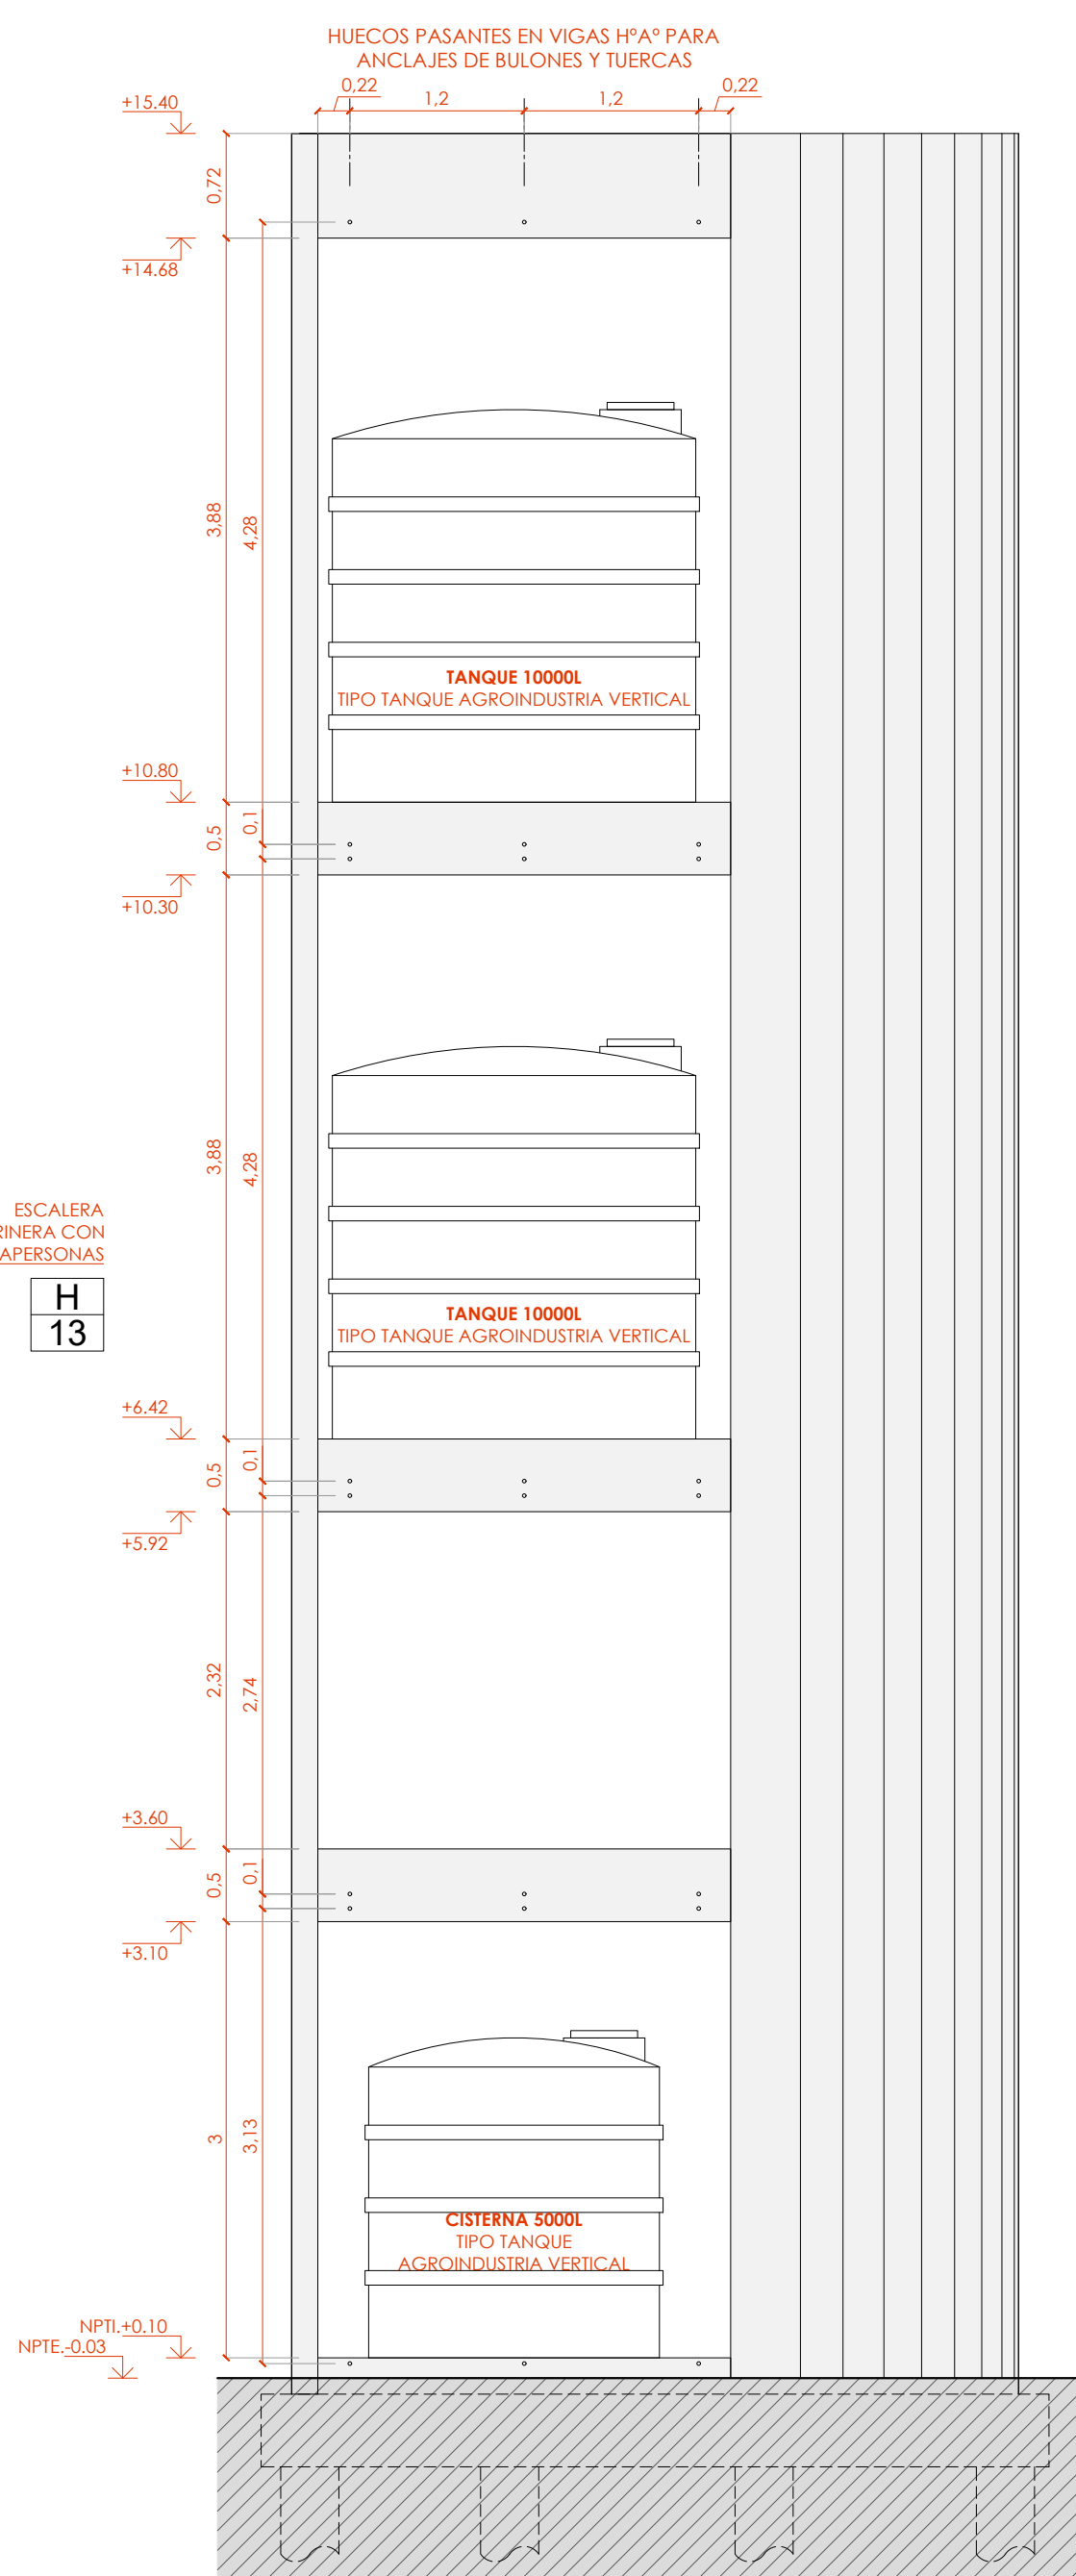

VISTA SUROESTE SIN CARPINTERIA

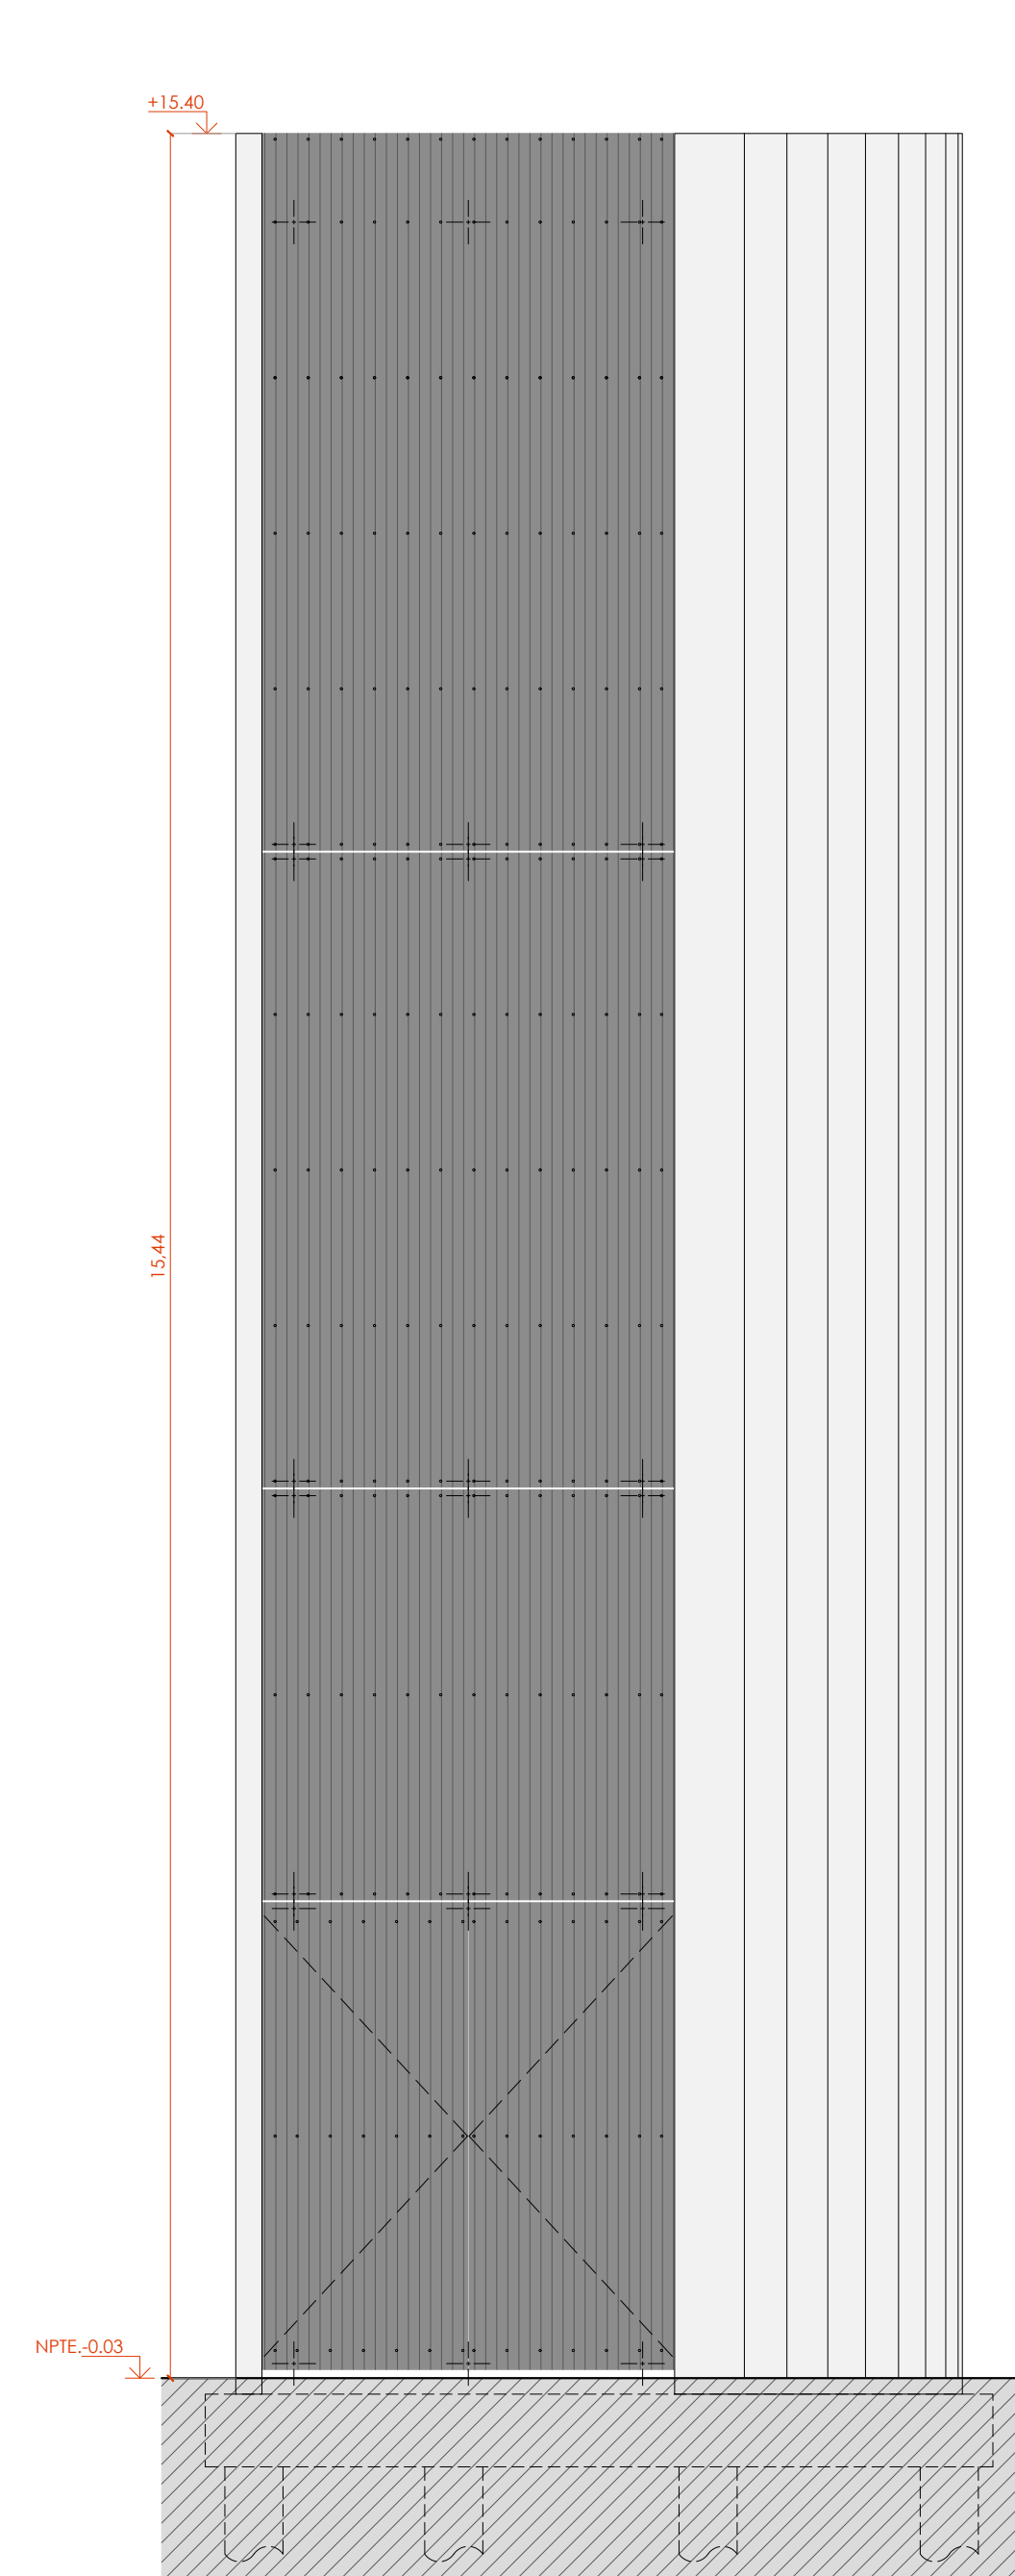


VISTA SUROESTE

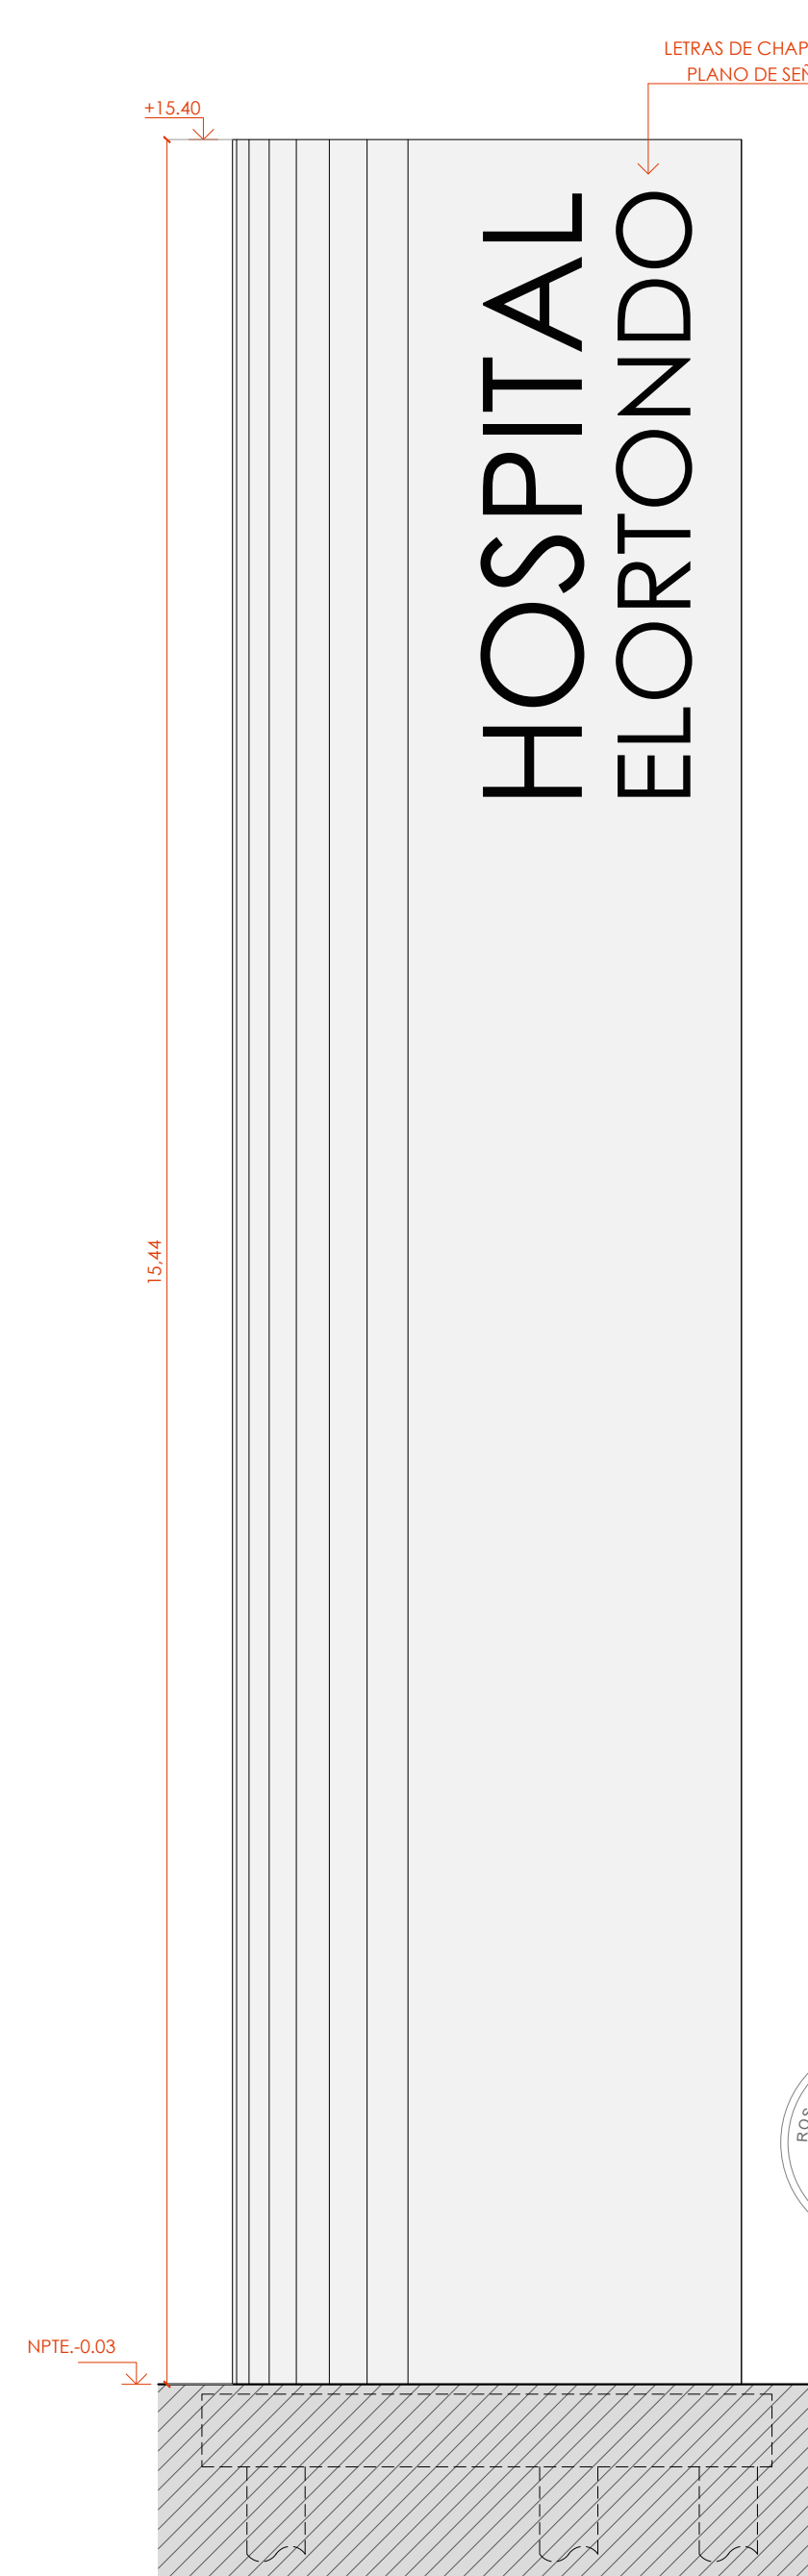


VISTA SURESTE

CARPINTERIA - PLANTA


- H 12 **CARPINTERIA:**
FRENTE METÁLICO DESMONTABLE ANCLADO CON BULONES Y TUERCAS A ESTRUCTURA DE HORMIGÓN ARMADO.
BASTIDORES Y PORTONES DE CAÑO ESTRUCTURAL CERRADOS CON CHAPA ONDULADA TIPO MINIONDA O MINIWAVE. PREPINTADA COLOR NEGRO.
HORMIGÓN ARMADO:
LAS VIGAS METÁLICAS PERFORADAS PARA SOPORTE DEL FRENTE METÁLICO DESMONTABLE DEBERÁN VERIFICAR ESTRUCTURALMENTE.
- H 13 **ESCALERA MARINERA CON GUARDAPERSONAS:**
ANCLAJES: PLANCHUELAS HIERRO 2" x 1/2"
PARANTES: PLANCHUELAS HIERRO 1 1/2" x 1/4"
ESCALONES: BARRA REDONDA Ø3/4" LONG: 65cm CADA 30cm
PROTECCIÓN GUARDAPERSONAS: ARO CURVO DE PLANCHUELAS 1 1/2" x 1/4" CADA 48cm CON PARANTES DE PLANCHUELAS 1 1/2" x 1/4" EN CADA CUADRANTE

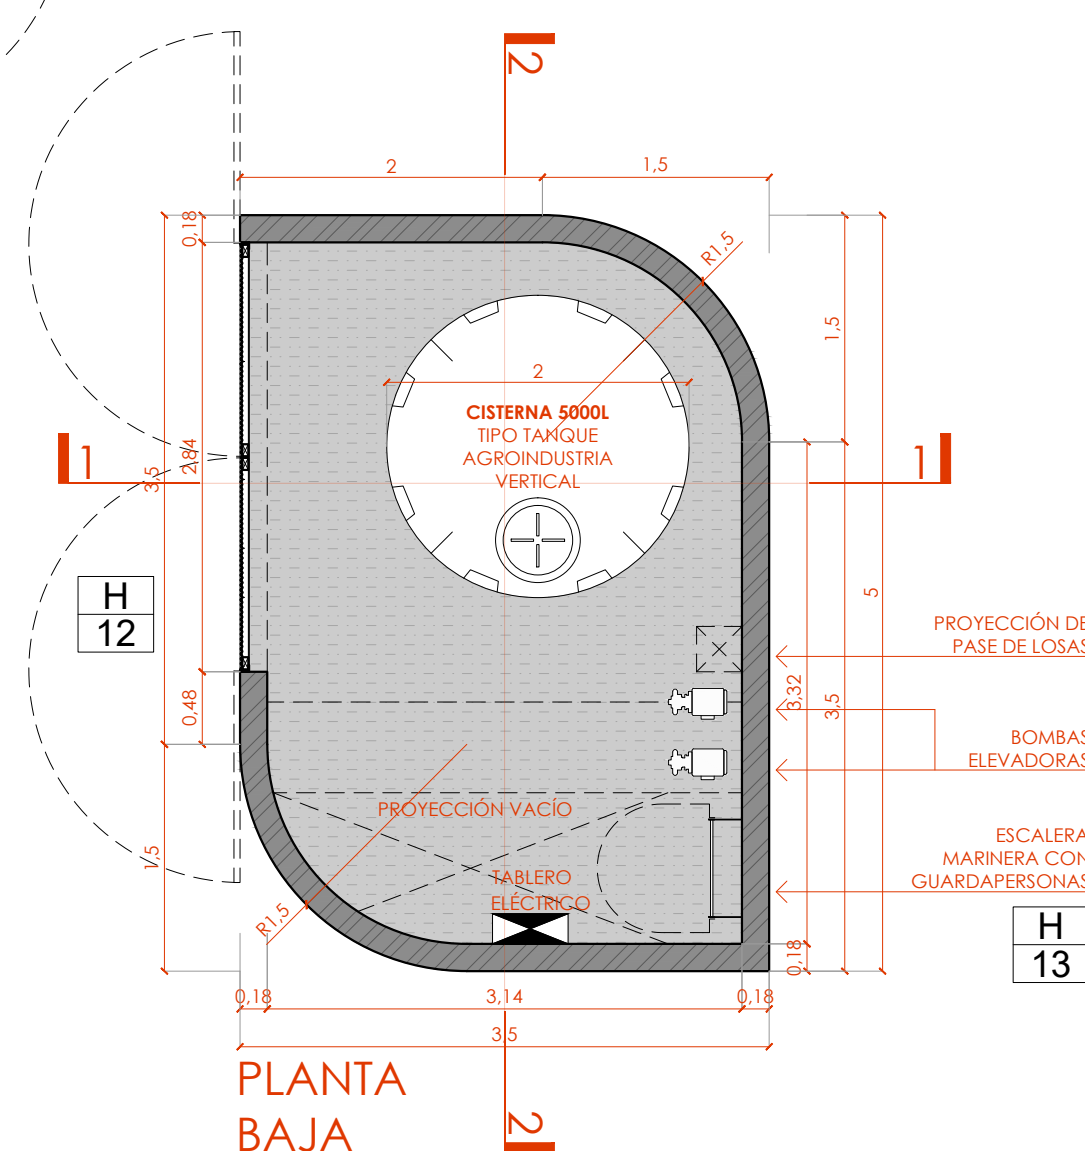


PLANTA BAJA

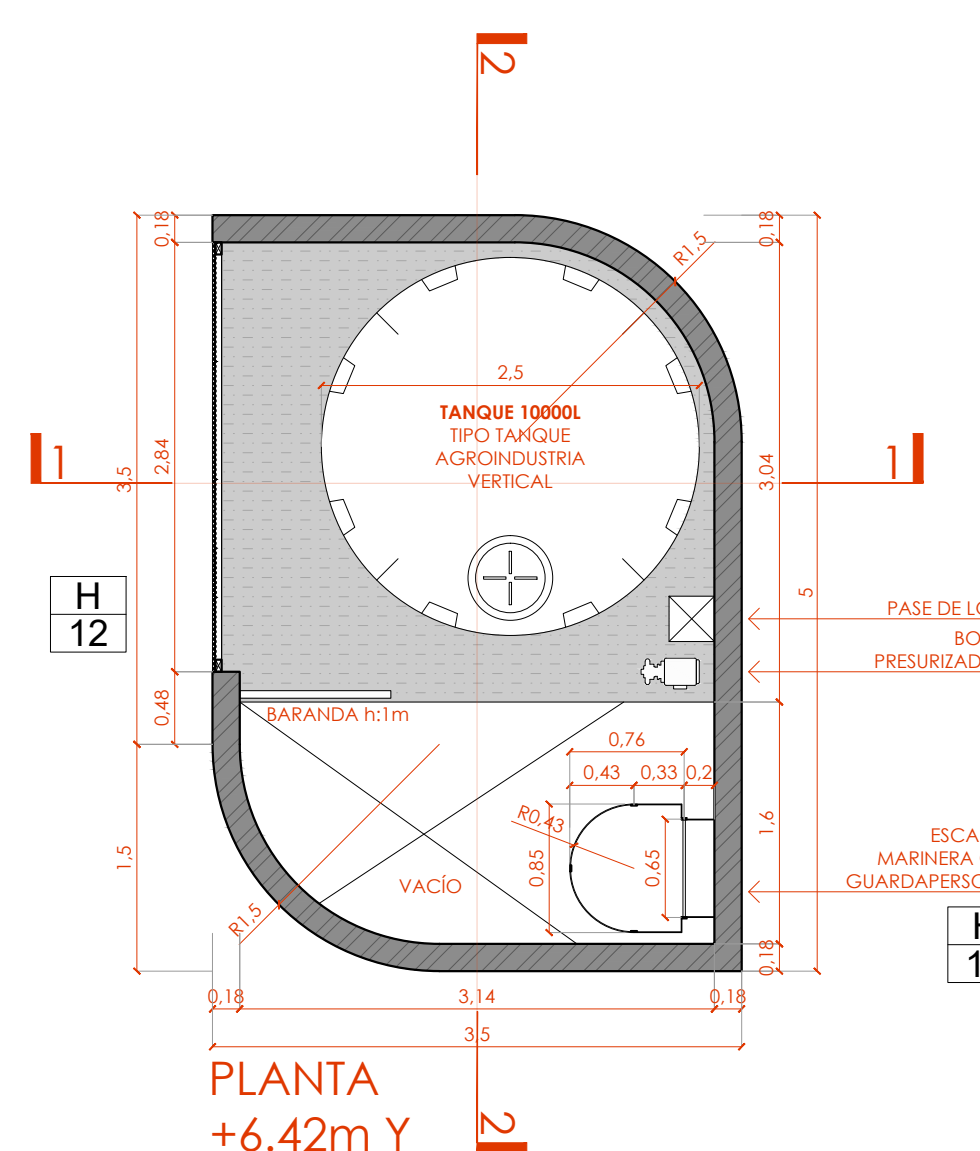

PLANTA +6.42m Y +10.80m

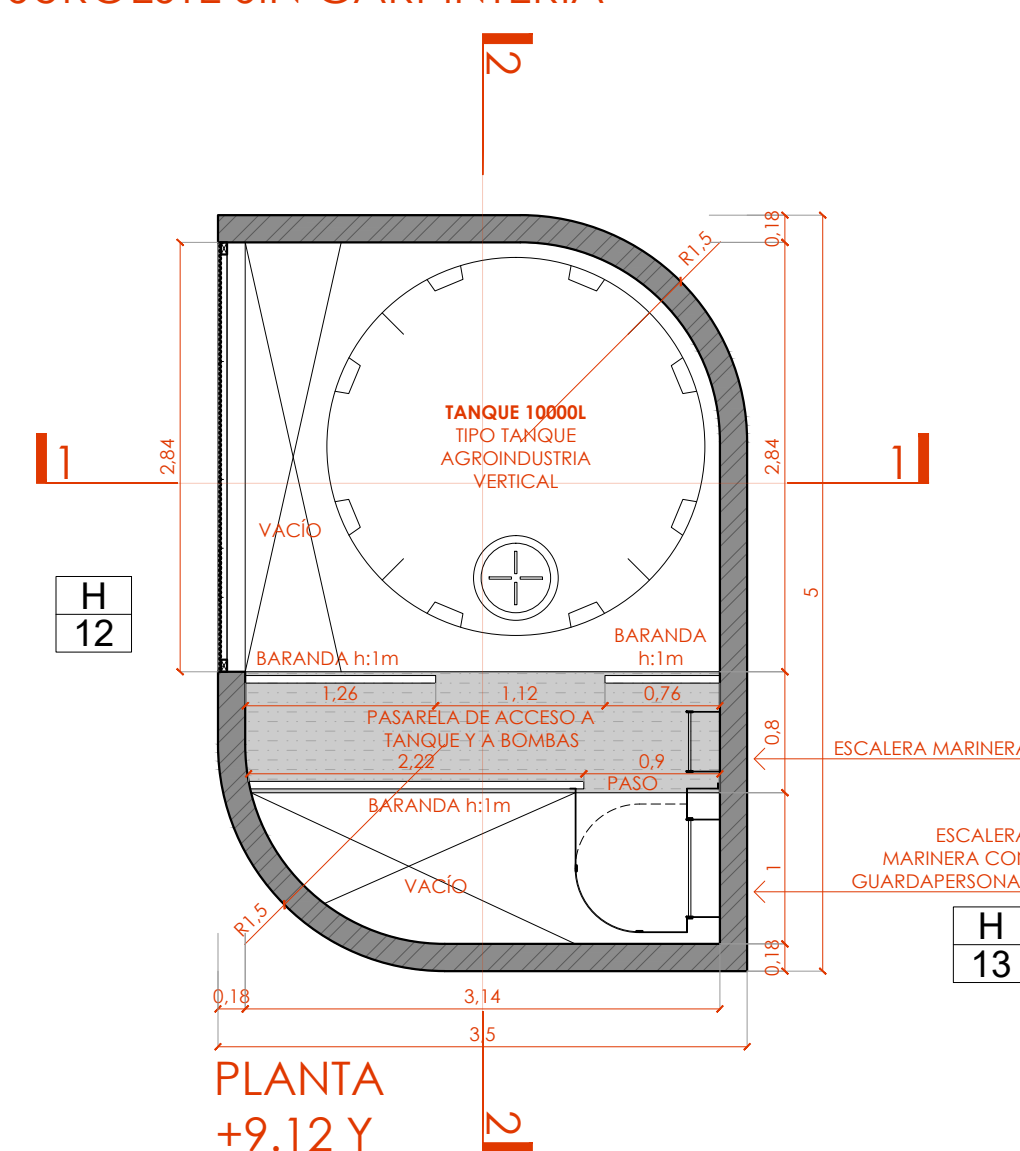

PLANTA +9.12 Y +13.50m

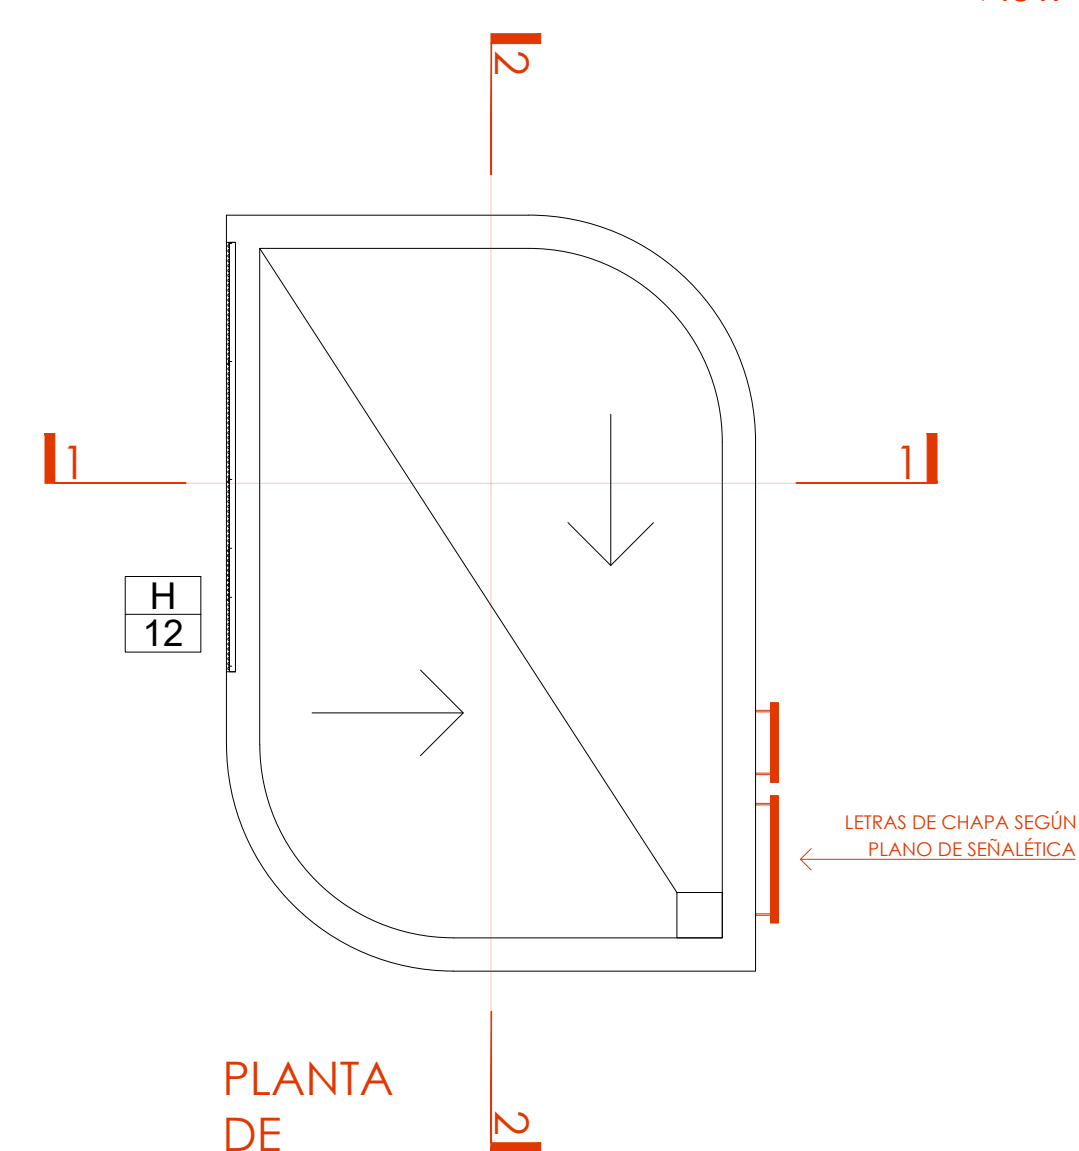

PLANTA DE TECHOS



Santa Fe
PROVINCIA
Ministerio de Obras Públicas

SECRETARÍO DE OBRAS PÚBLICAS Y HABITAT
ARQ. MARCELO PASCUALÓN

SUBSECRETARIO DE ARQUITECTURA Y OBRAS PÚBLICAS
ARQ. LUCAS CONDAL

DIRECTOR PROVINCIAL DIPAI
ARQ. ANDRÉS FRANCESCO

SUBDIRECTOR PROVINCIAL DIPAI
ARQ. JOSÉ RABASEDAS

A/C SUBDIRECCIÓN DE PROYECTO
ARQ. NORA DÍAZ

A/C COORDINADOR DE PROYECTO
ARQ. FAVIO SCARANO

OBRA
CONSTRUCCIÓN
HOSPITAL ELORTONDO,
ELORTONDO,
DEPTO. GENERAL LÓPEZ

UBICACIÓN

EQUIPO DE PROYECTO
ARQ. B. BRADOT
ARQ. J. NOVELLO
ARQ. C. BANCORA
ARQ. E. GONZÁLEZ
ARQ. R. FANULL
ARQ. E. FERRA
ARQ. A. MONTEFUSCO
ARQ. H. APALA
C. ACTI

IN. GUGLIEMINI
B. BOROVICH
A. GIMÉNEZ
E. VAN BELLINGEN
G. CARDONATO
L. MERA
L. SOZZI
ING. H. IGLESIAS
ING. G. ORELLANA

ESPECIALIDAD
ARQUITECTURA




PLANO
DETALLE TANQUE DE AGUA






FECHA
03/2026


ESCALA
1:50

REVISIÓN
00

DENOMINACIÓN
A17

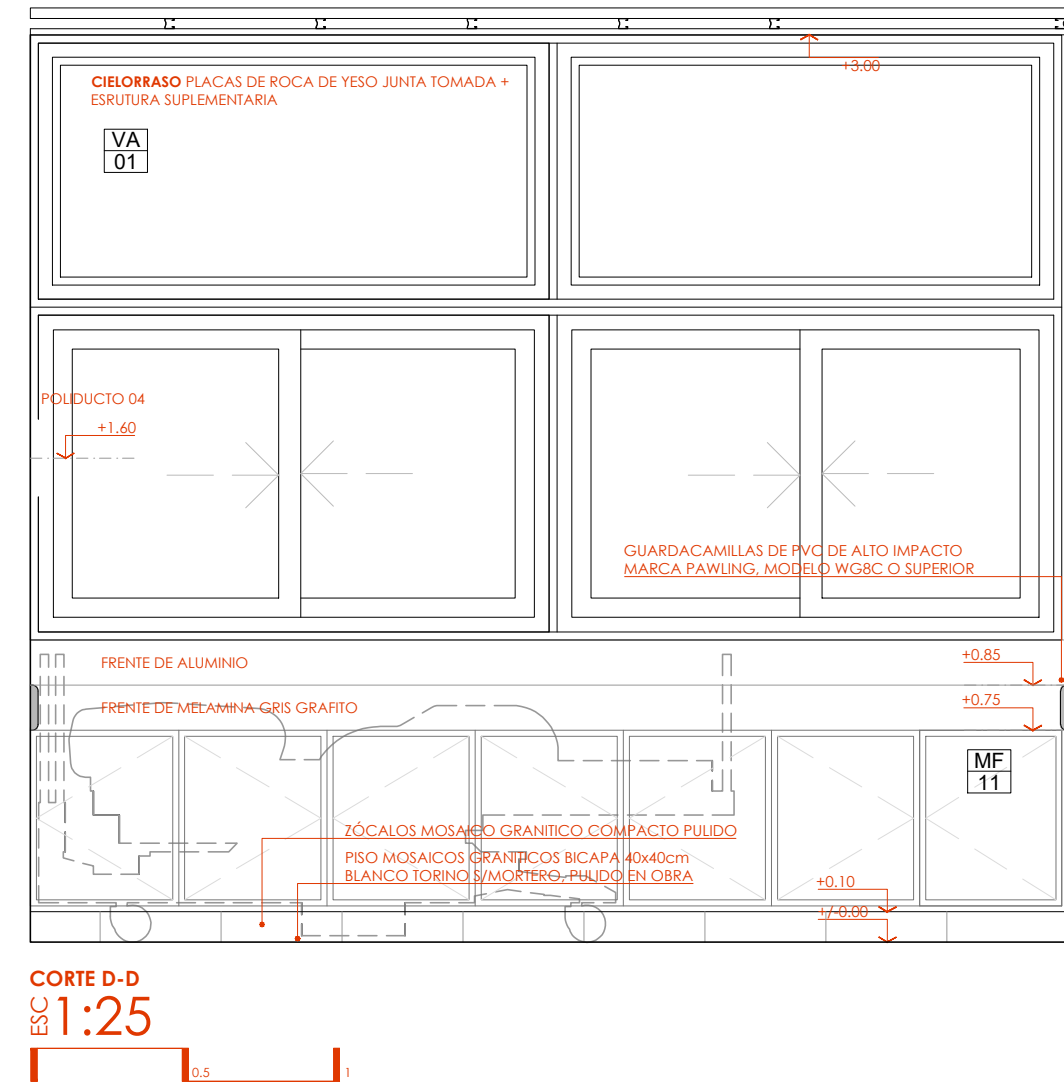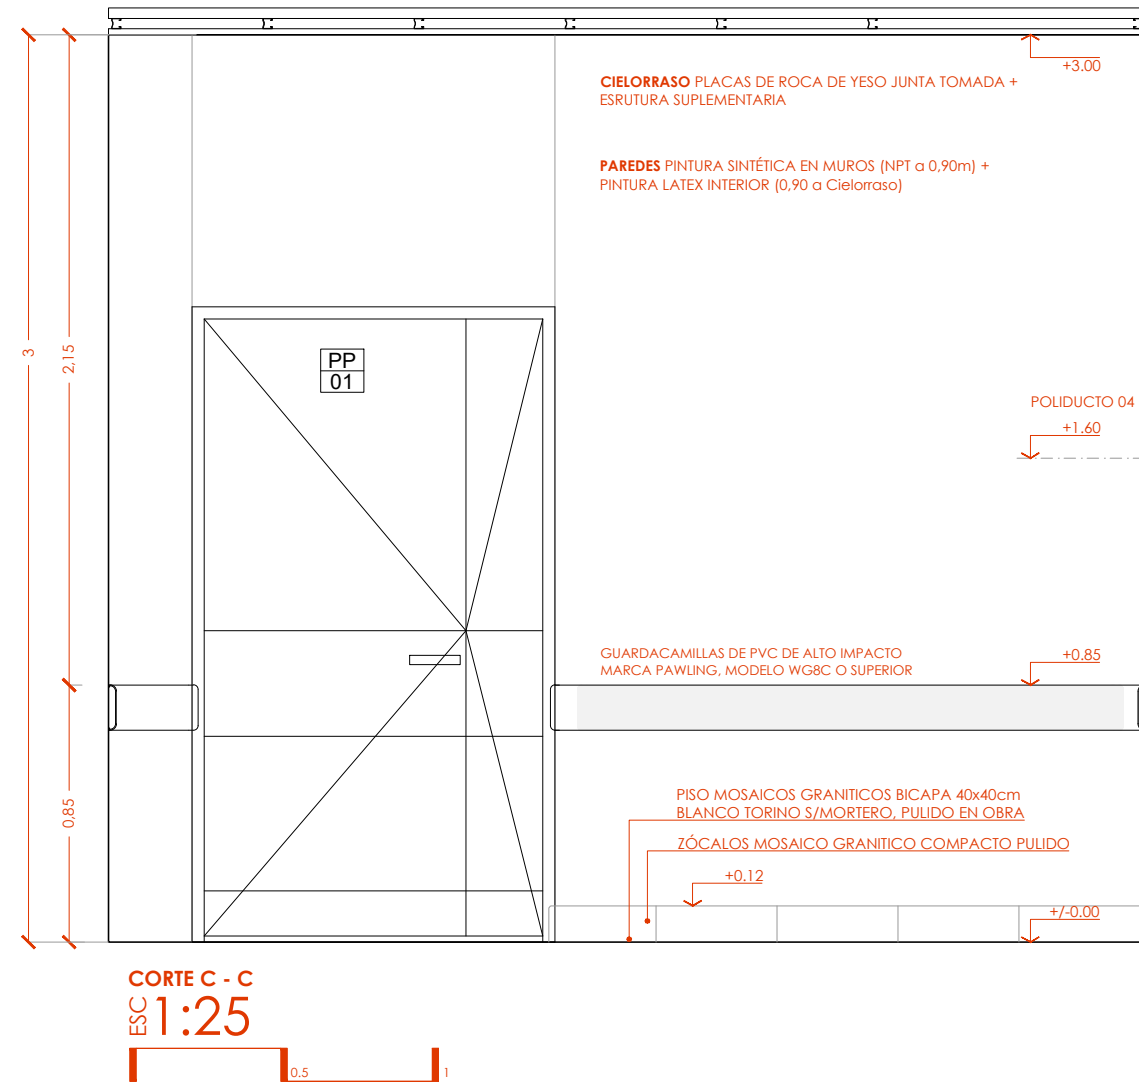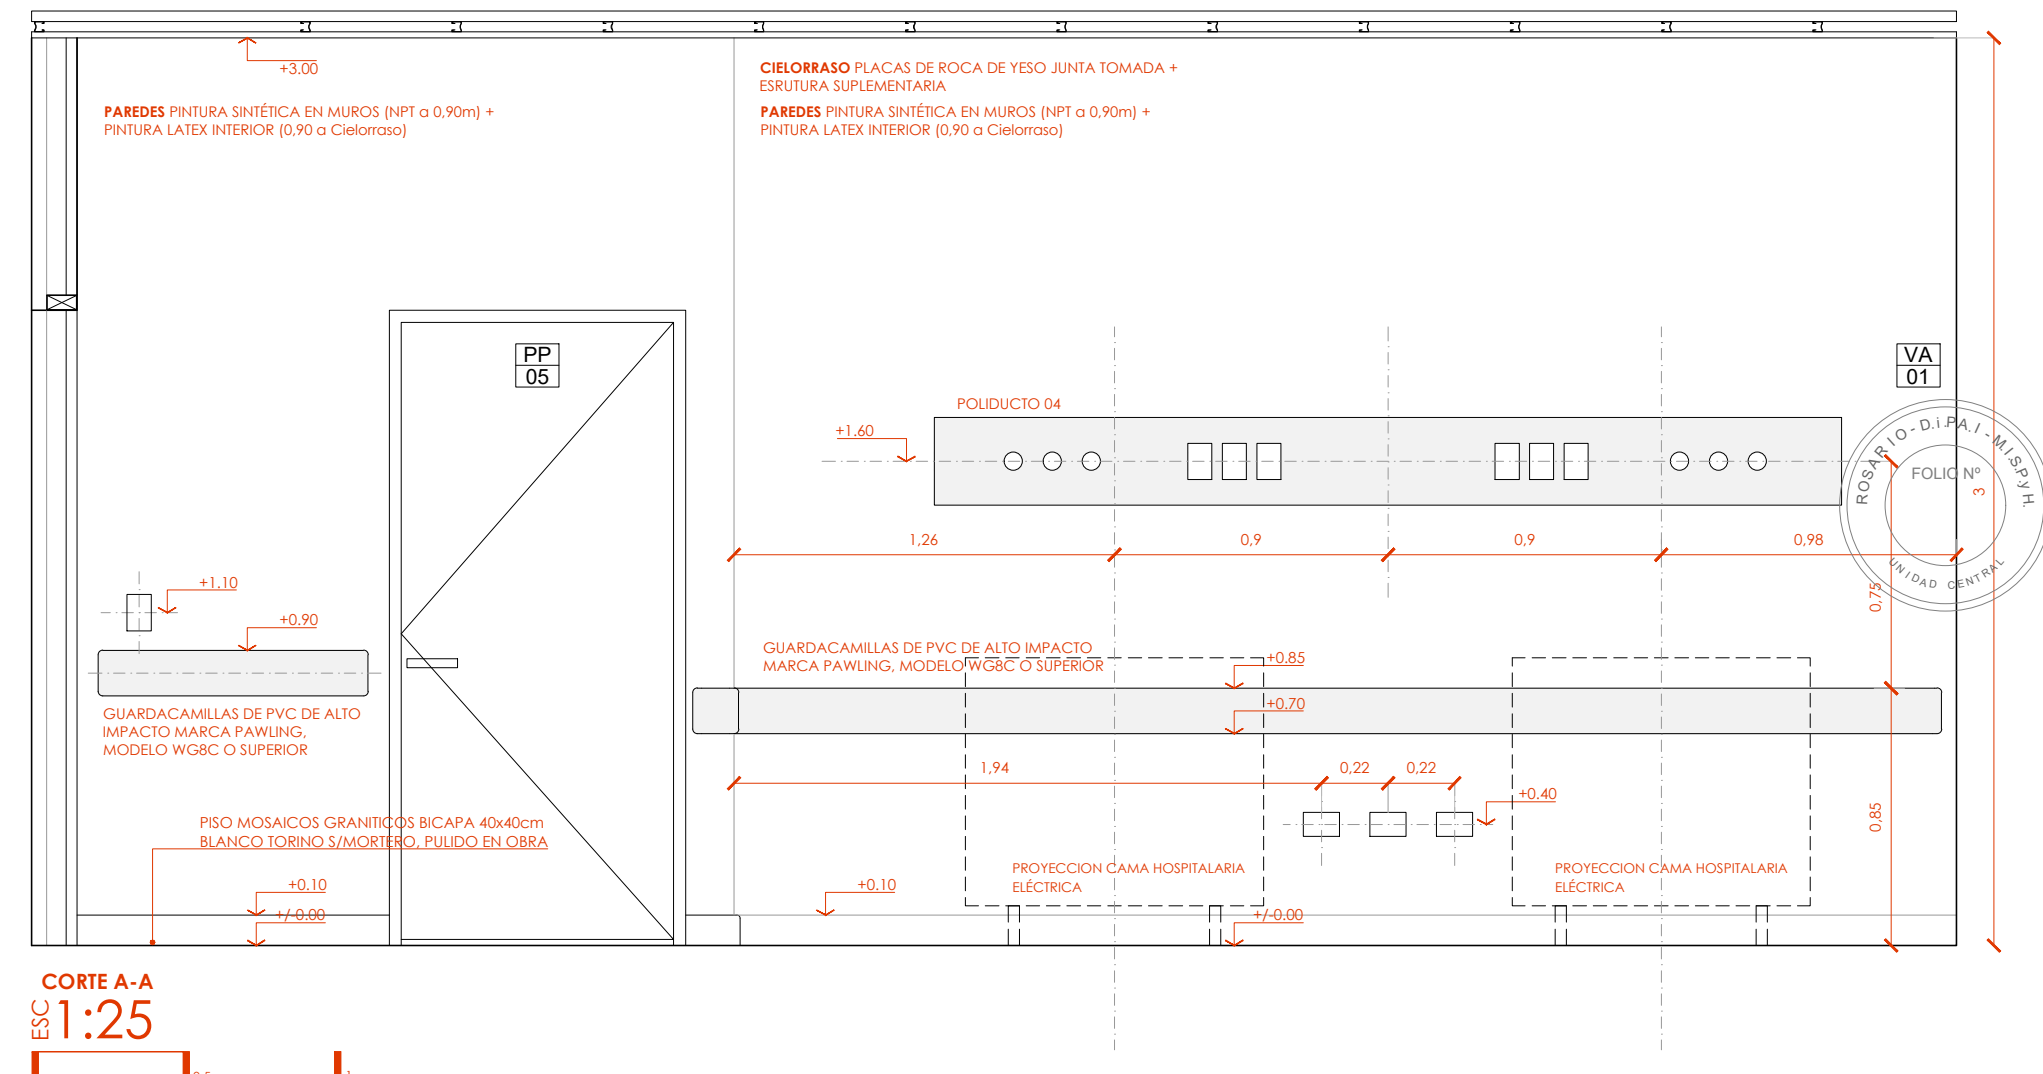

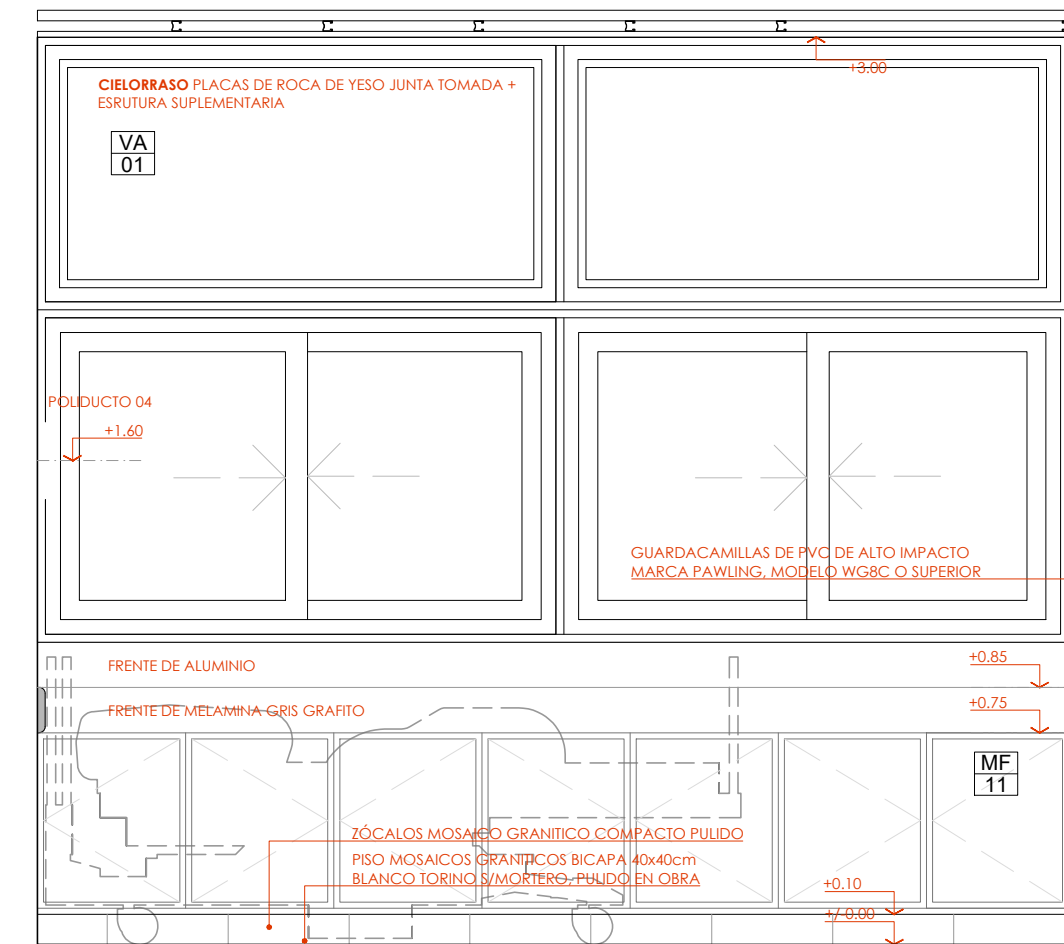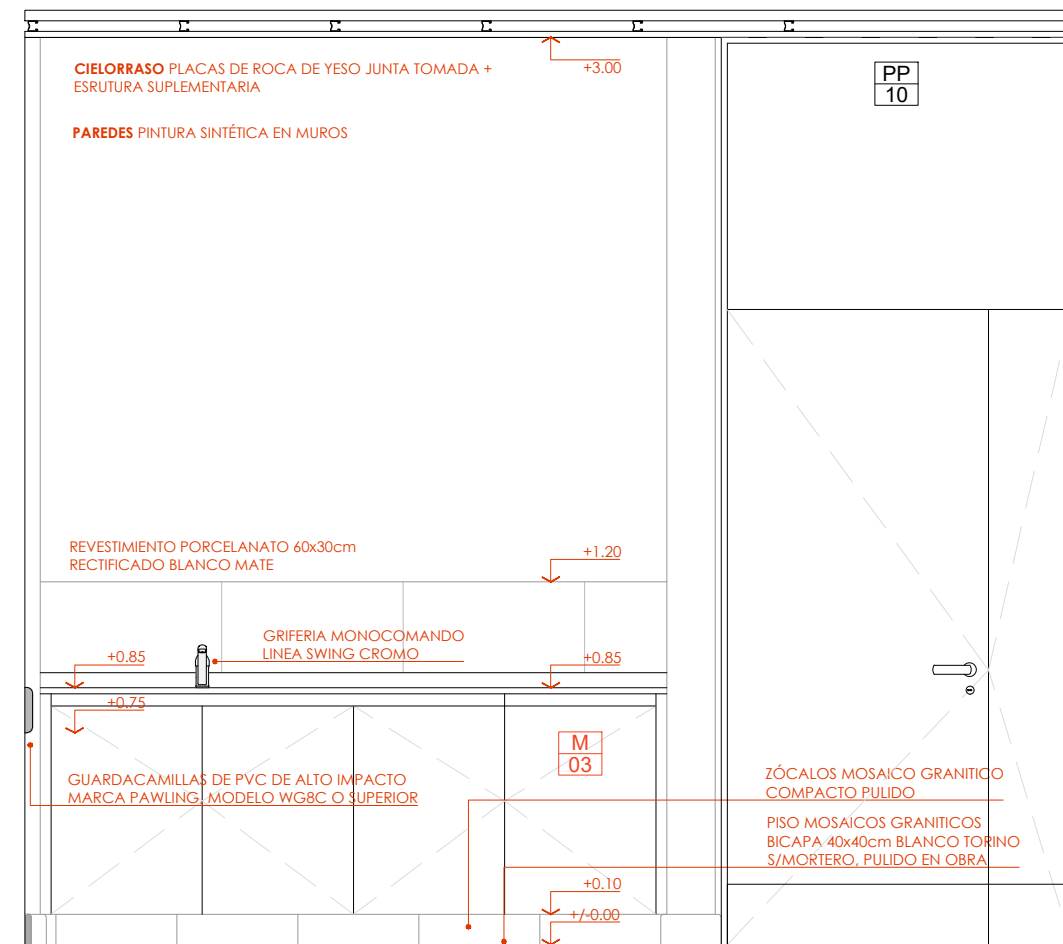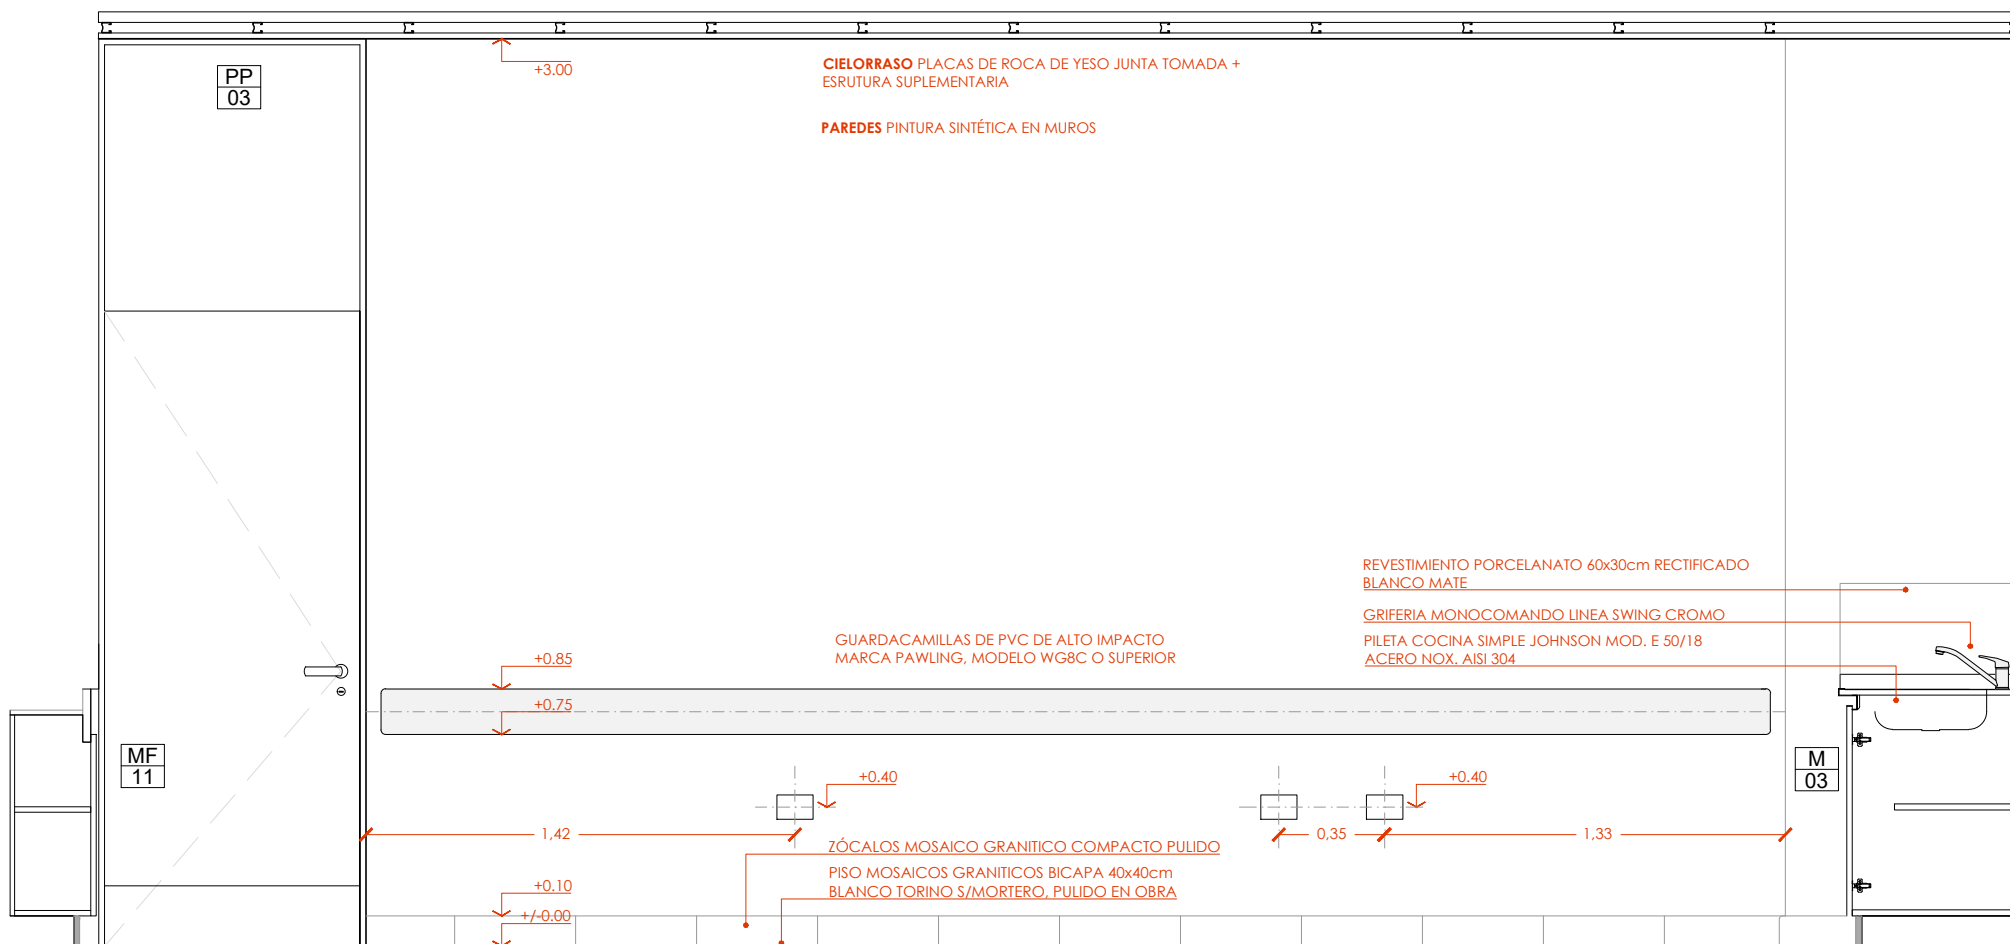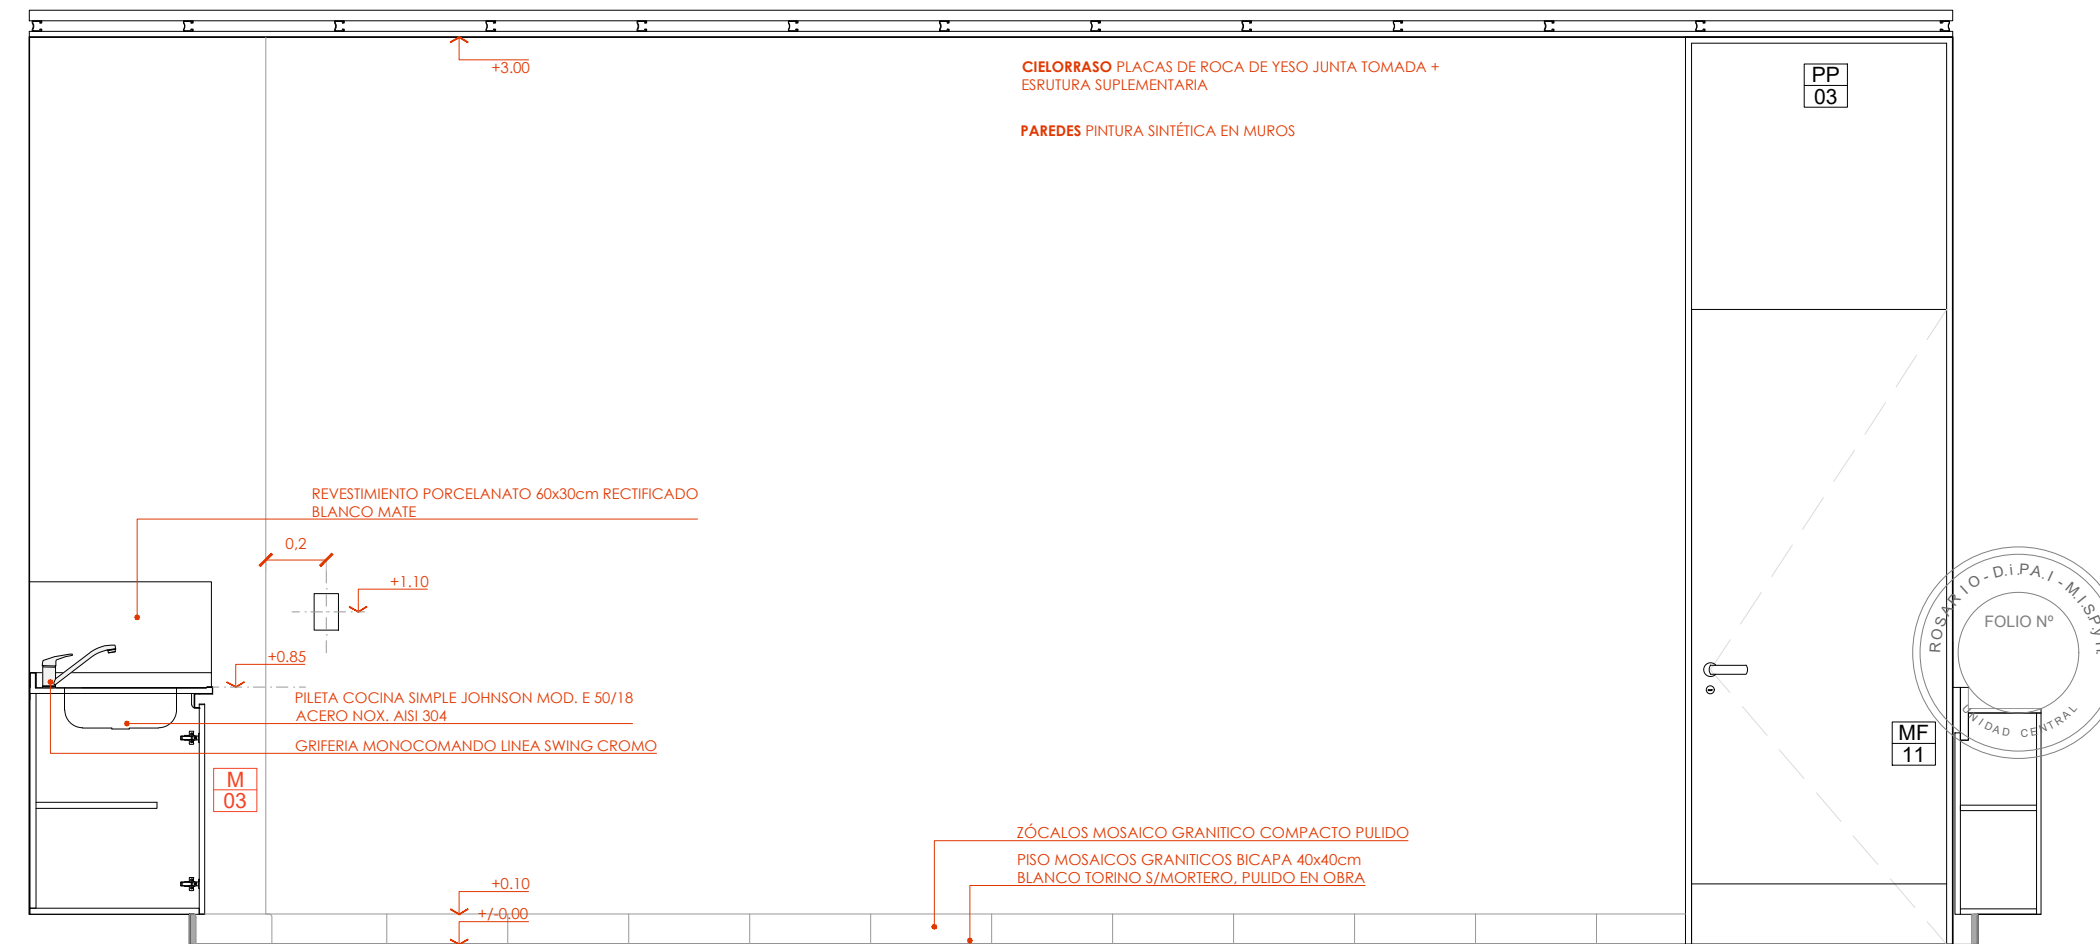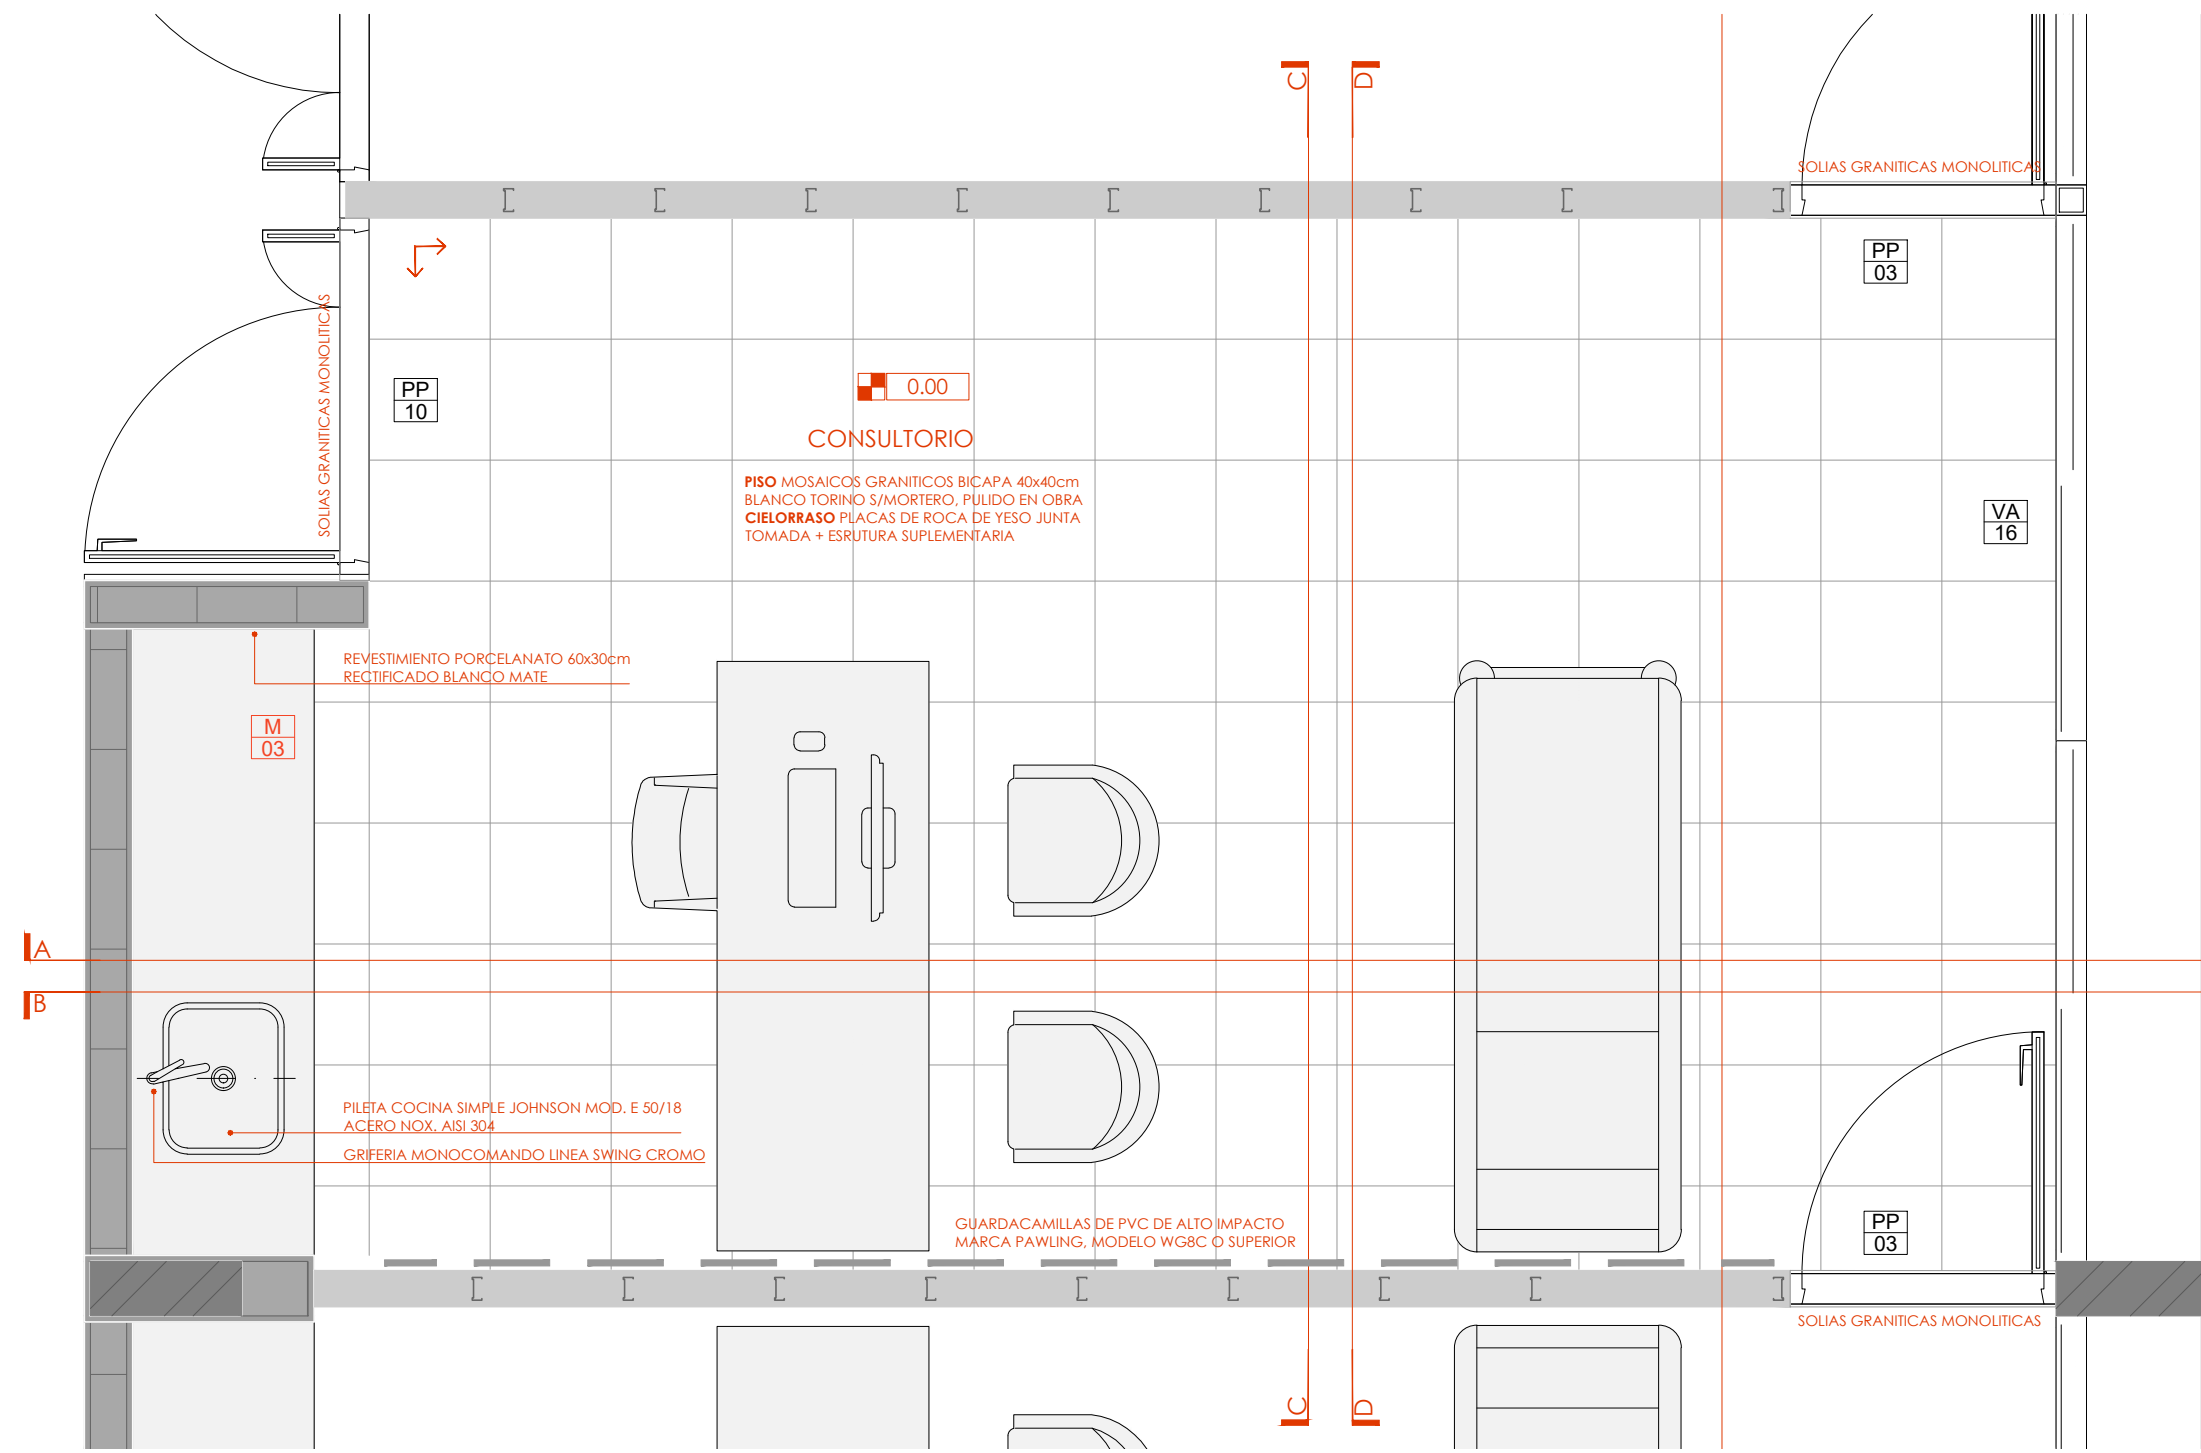



Santa Fe
PROVINCIA

Ministerio de Obras Públicas

SECRETARÍA DE OBRAS PÚBLICAS Y HABITAT

ARQ. MARCELO PASCUALÓN

SUBSECRETARÍA DE ARQUITECTURA Y OBRAS PÚBLICAS

ARQ. LUCAS CONDAL

DIRECTOR PROVINCIAL DIPAI

ARQ. ANDRÉS FRANCESCO

SUBDIRECTOR PROVINCIAL DIPAI

ARQ. JOSÉ RABASEDAS

A/C SUBDIRECCIÓN DE PROYECTO

ARQ. NORA DÍAZ


A/C COORDINADOR DE PROYECTO

ARQ. FAVIO SCARANO

OBRA

CONSTRUCCIÓN HOSPITAL ELORTONDO, ELORTONDO, DEPTO. GENERAL LÓPEZ

UBICACIÓN

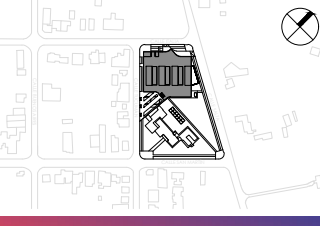

EQUIPO DE PROYECTO

ARQ. B. BOLDONESI	M. GUGLIELMI
ARQ. J. NOVELLO	B. BOROVICH
ARQ. C. BANCORA	A. GIMÉNEZ
ARQ. E. GONZÁLEZ	E. VAN BELLINGEN
ARQ. N. FANUL	G. CARDONATO
ARQ. E. FURIA	L. NIEZA
ARQ. A. MONTERUSCO	I. SOZZI
ARQ. H. AYALA	ESPECIALISTAS
M. BRADOT	ING. H. IGLESIAS
C. ACTI	ARQ. G. ORELLANA

ESPECIALIDAD

ARQUITECTURA

PLANO






DESARROLLO CONSULTORIOS

FECHA	ESCALA	REVISIÓN
03/2026	1:25	00

DENOMINACIÓN

A19

Todas las medidas se verificarán en obra

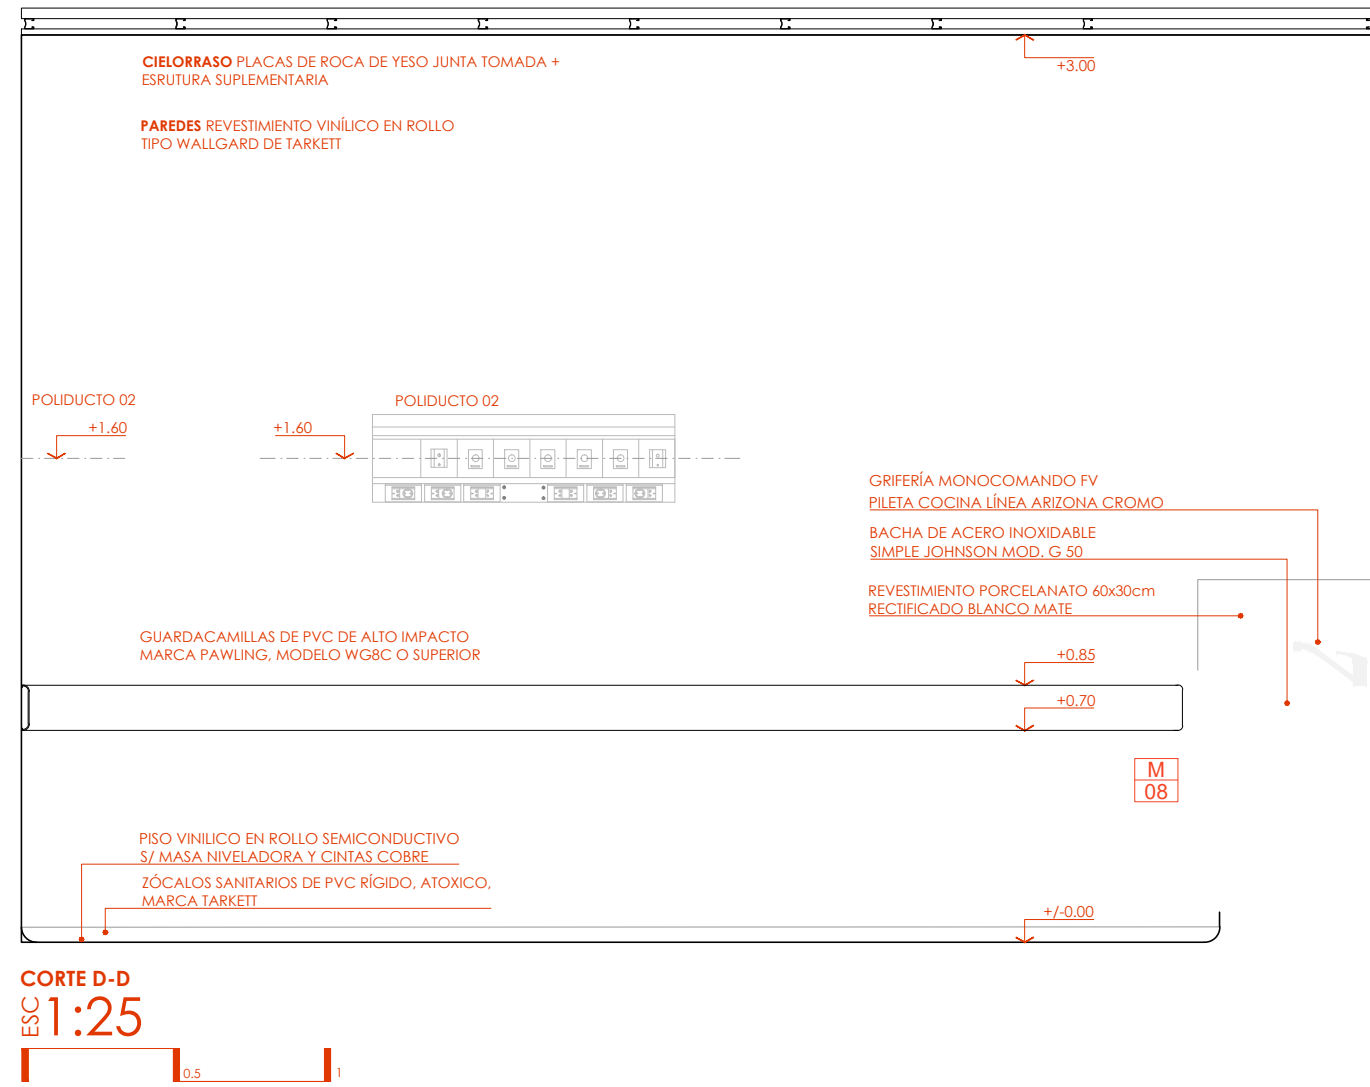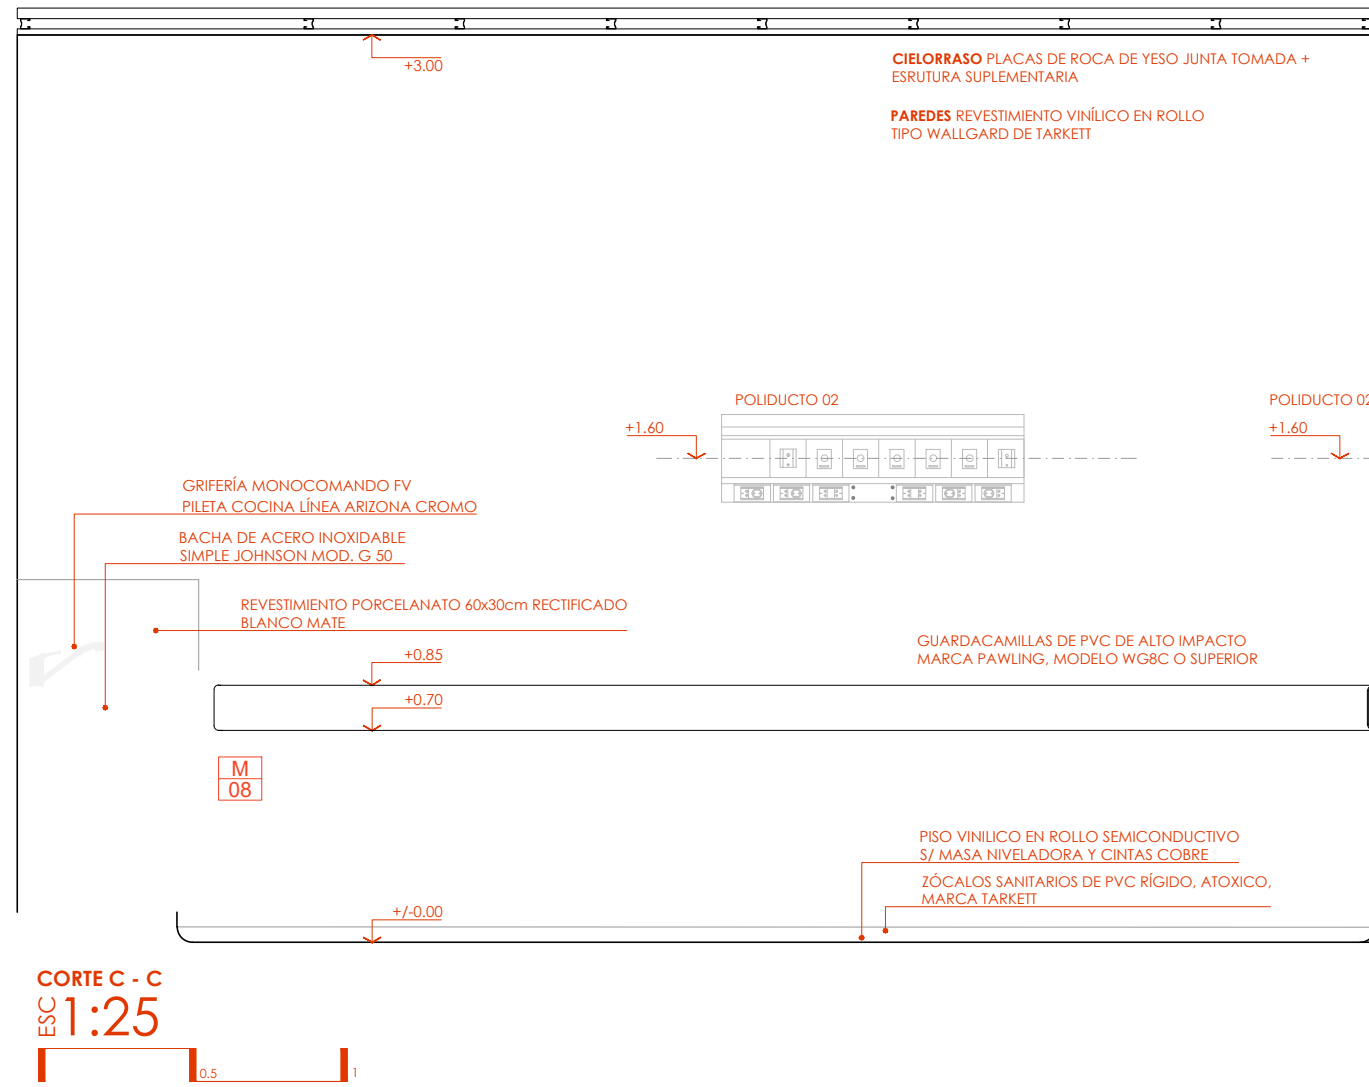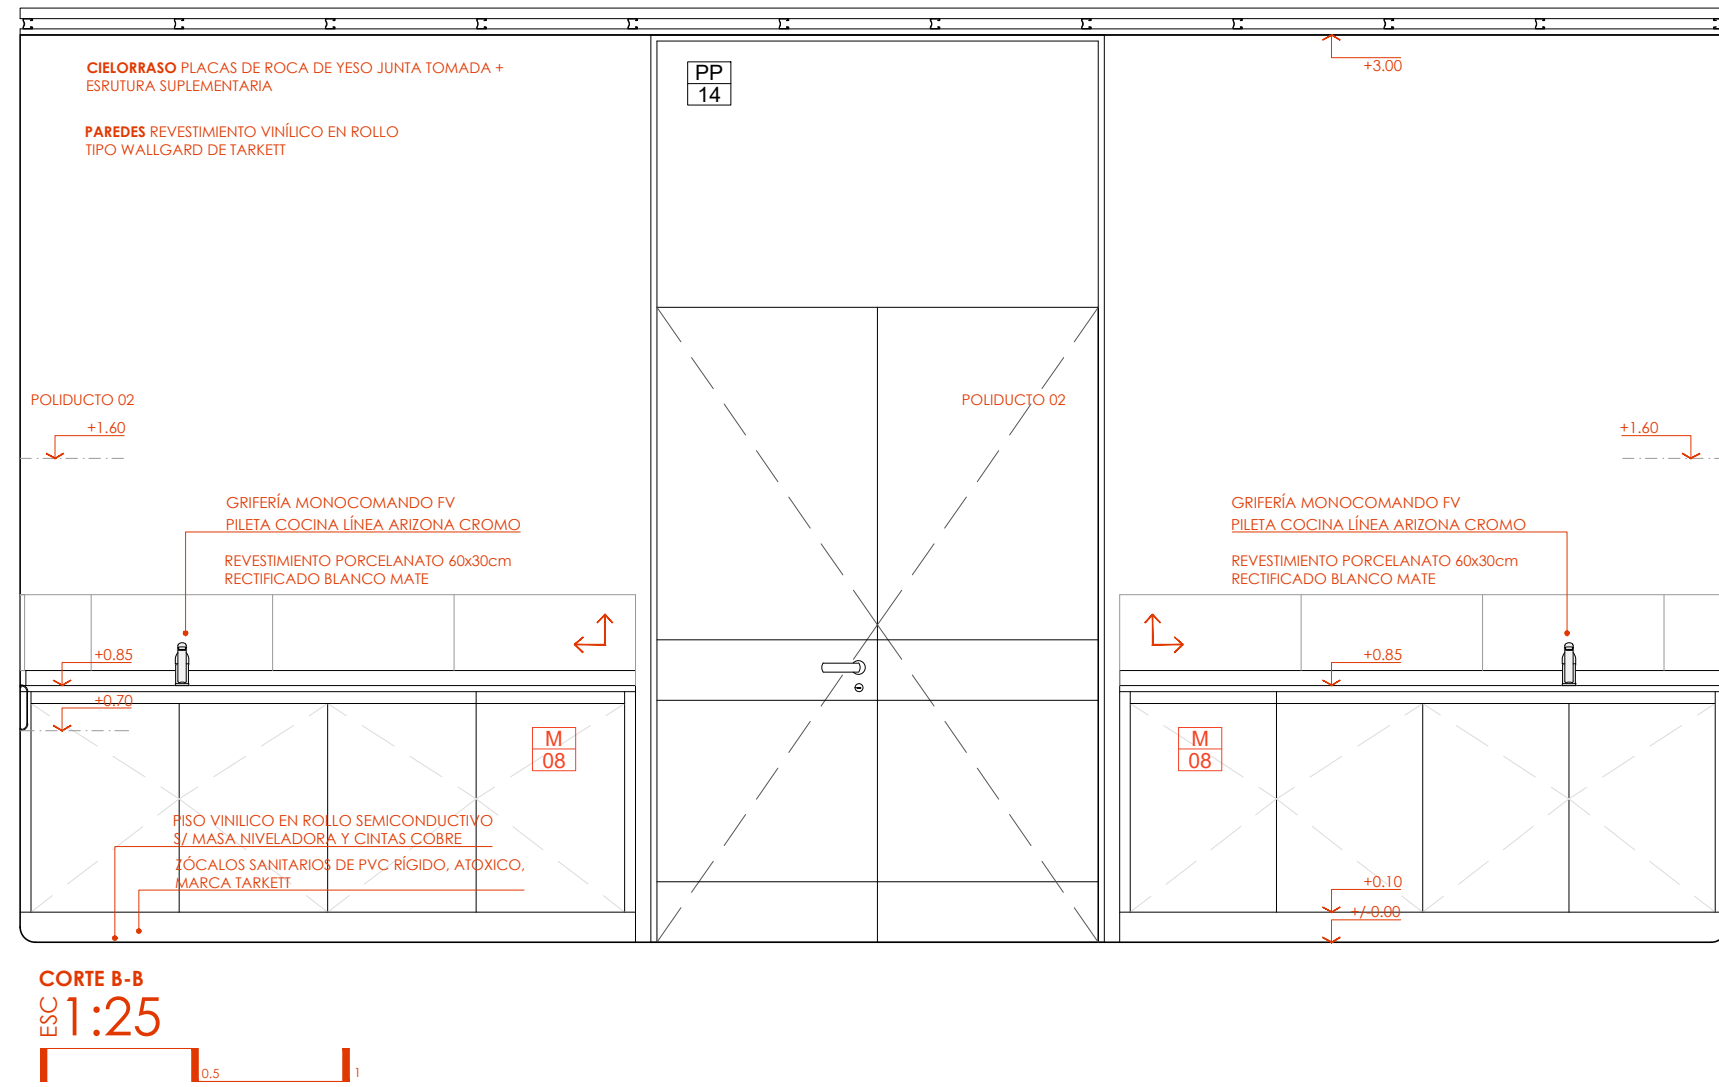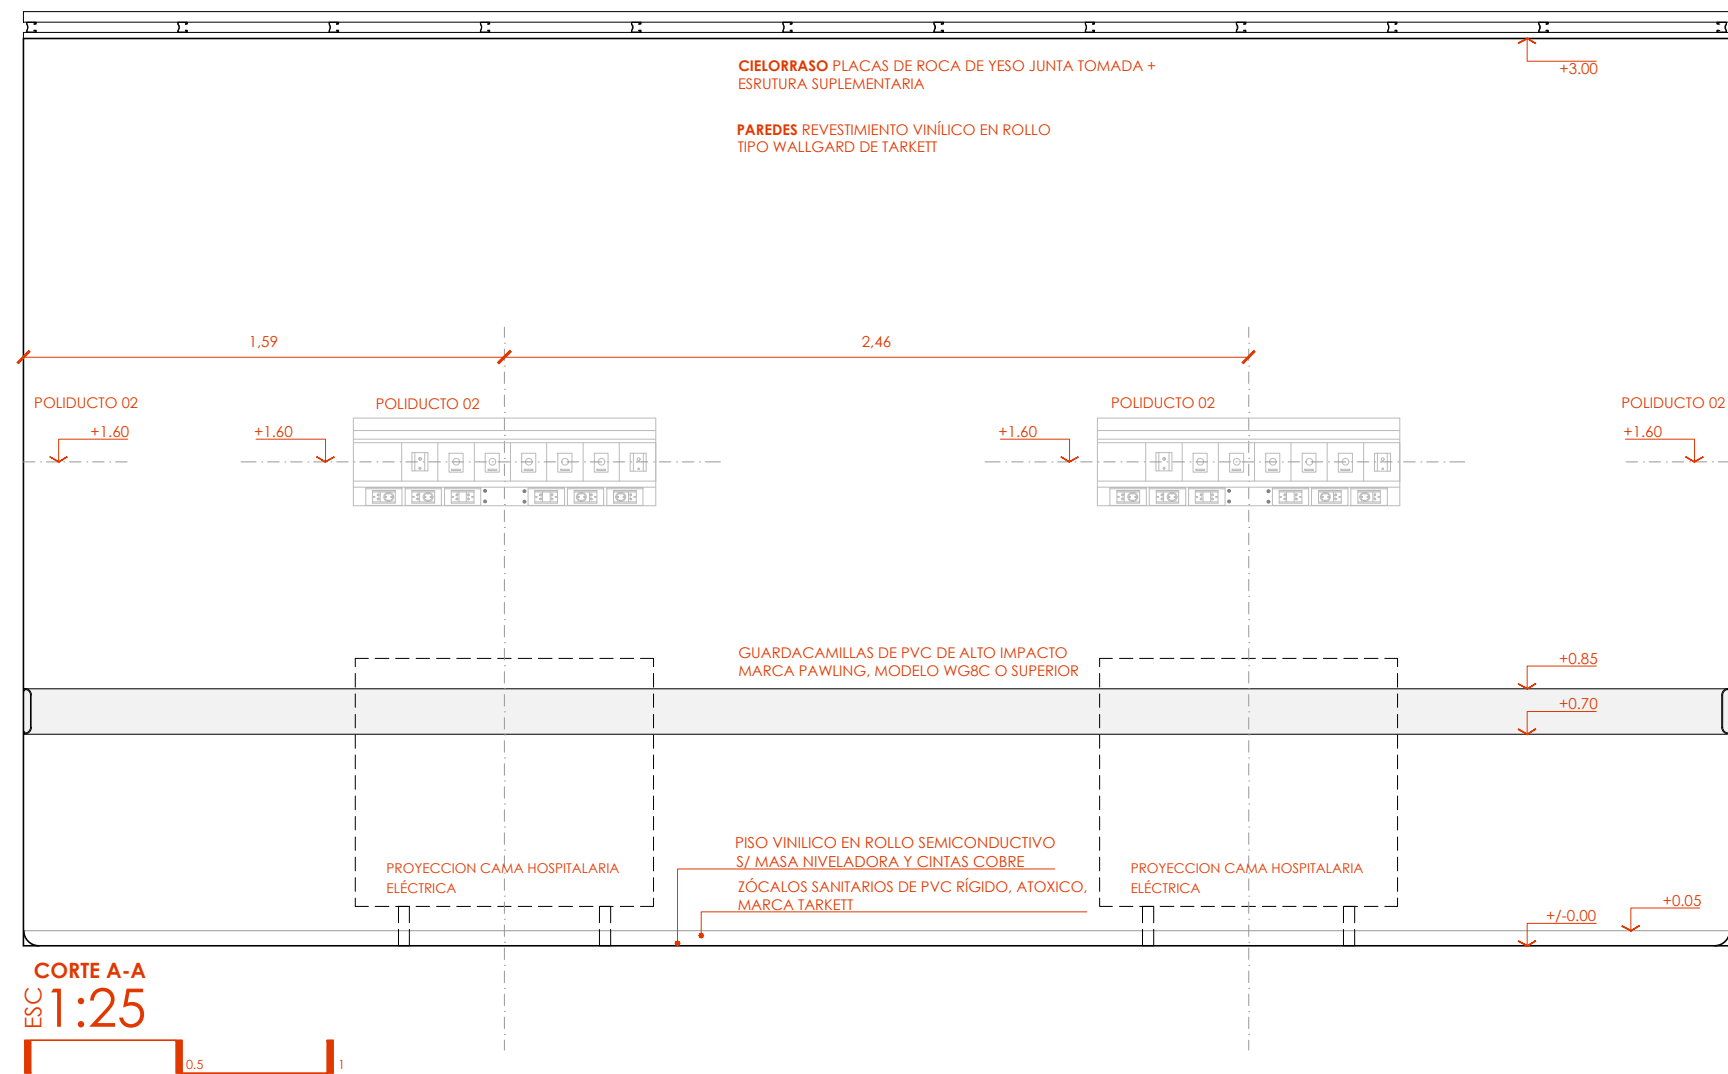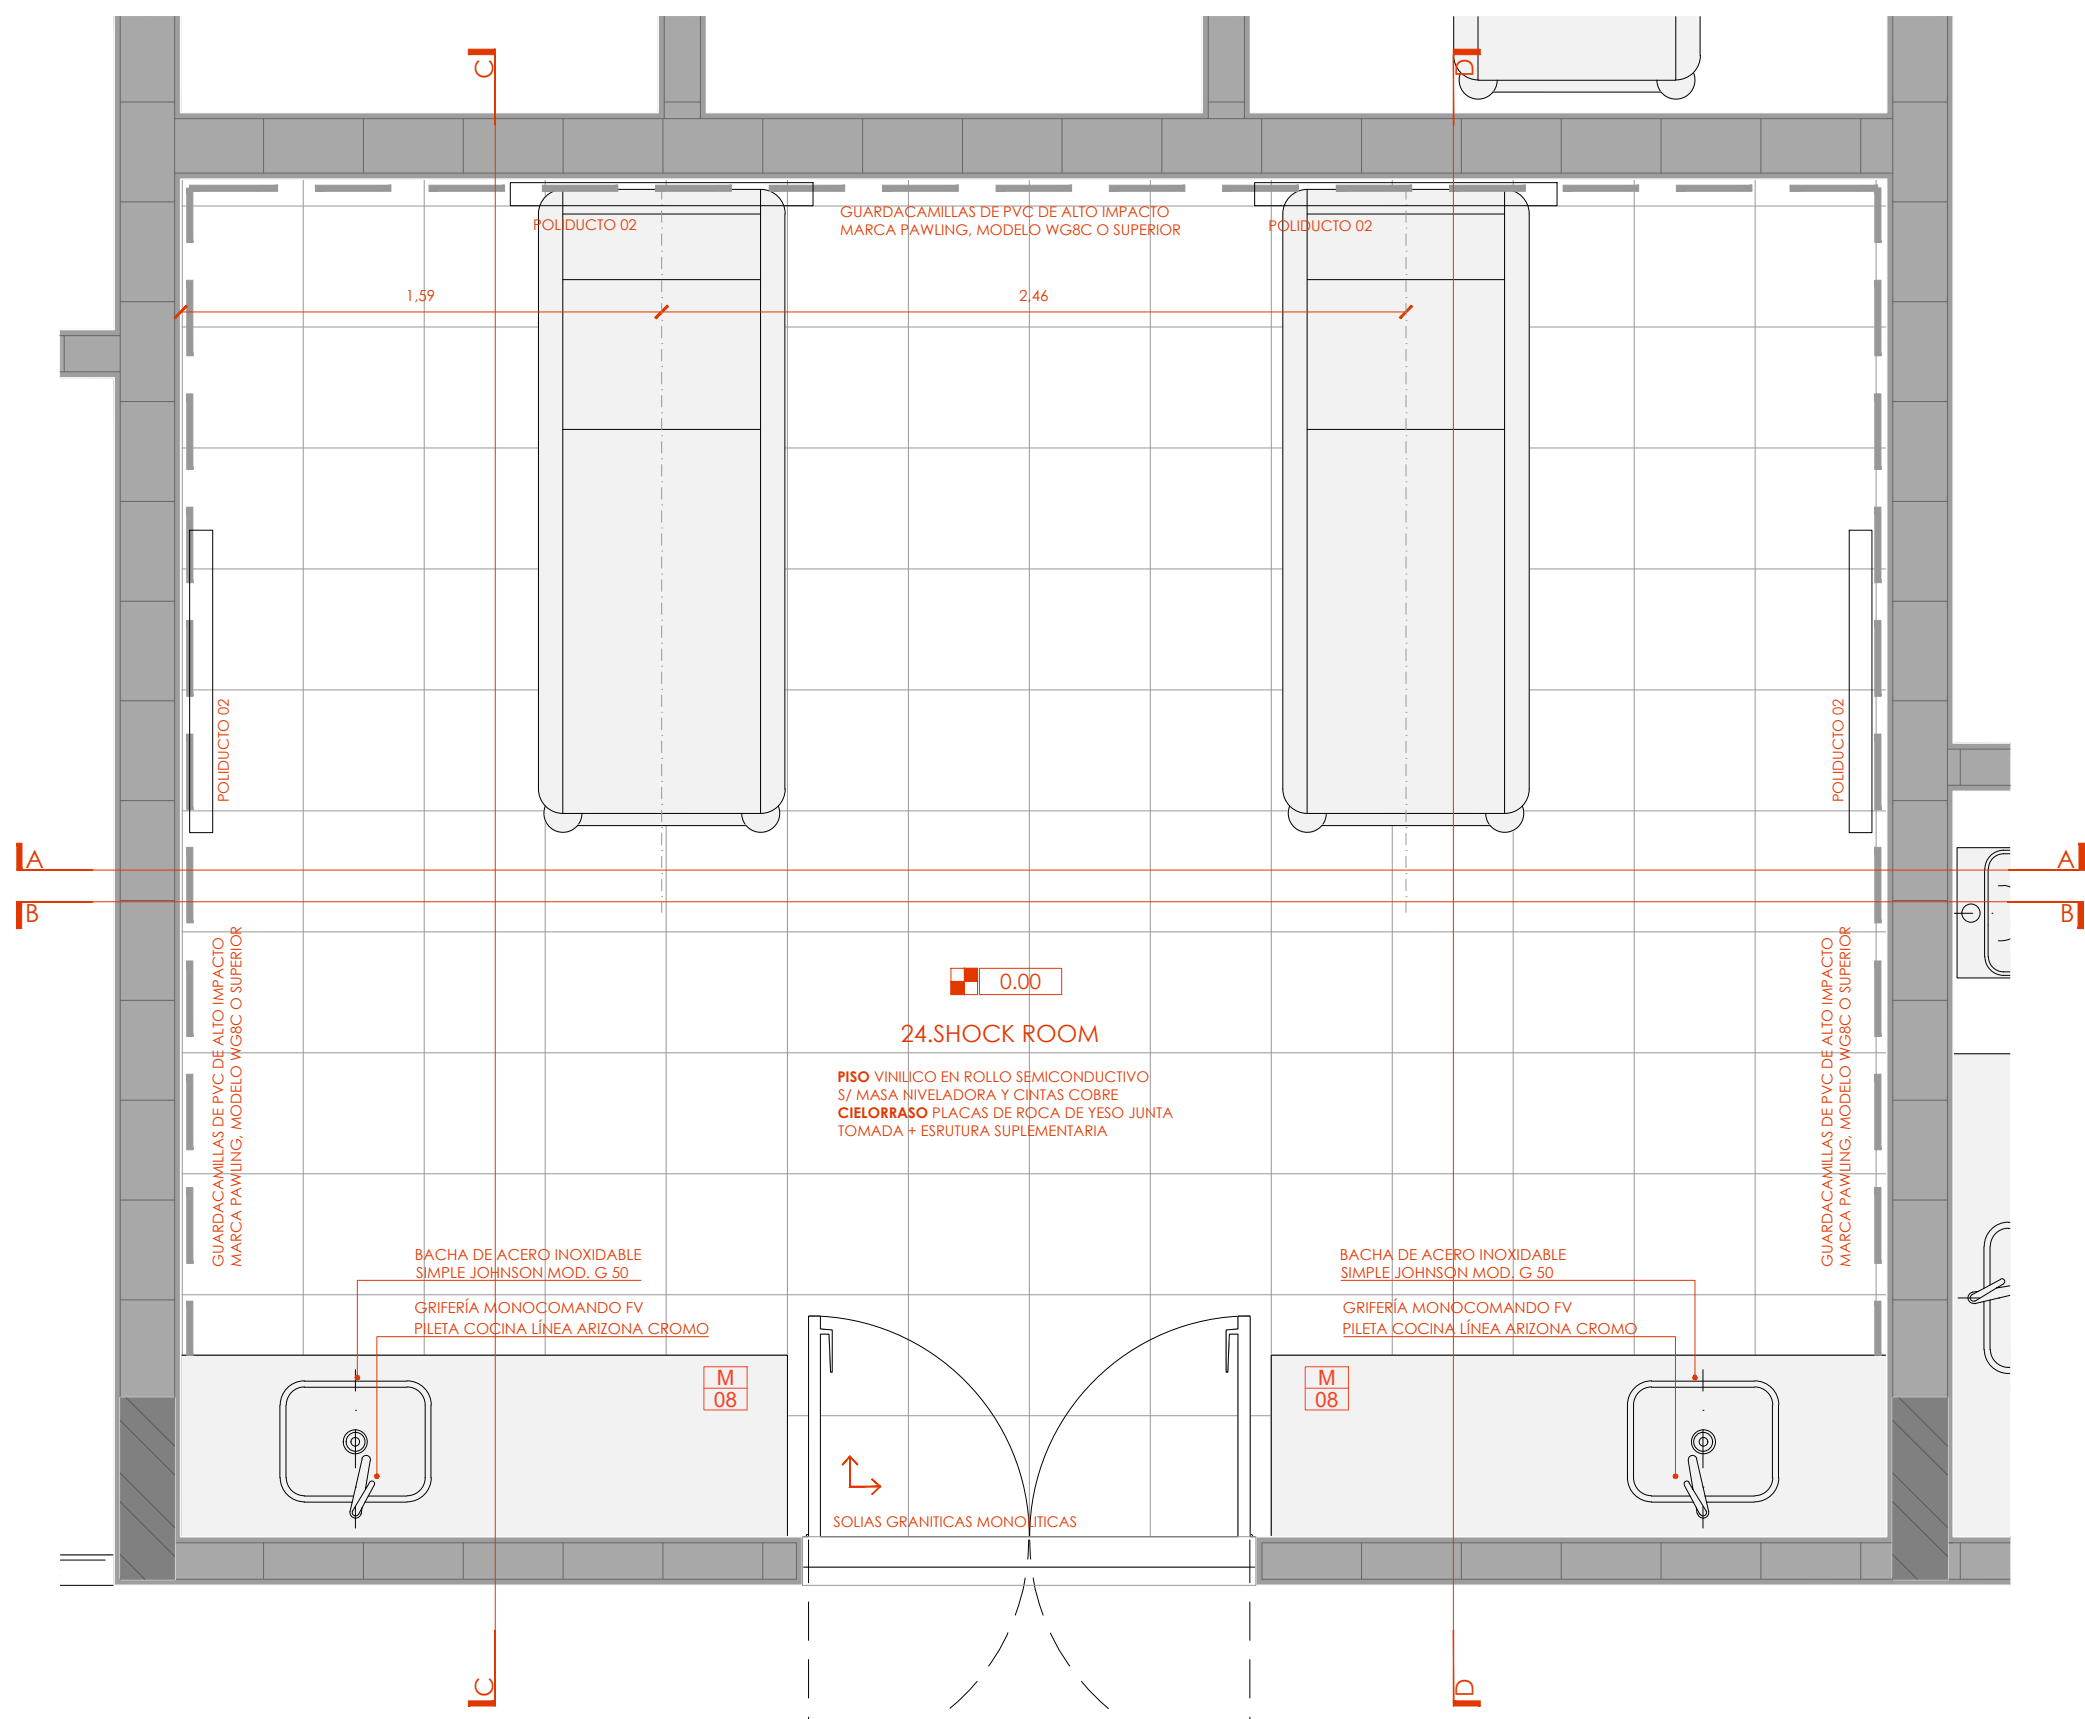

Ministerio de Obras Públicas

SECRETARIO DE OBRAS PÚBLICAS Y HABITAT

ARQ. MARCELO PASCUALÓN

SUBSECRETARIO DE ARQUITECTURA Y OBRAS PÚBLICAS

ARQ. LUCAS CONDAL

DIRECTOR PROVINCIAL DIPAI

ARQ. ANDRÉS FRANCESCO

SUBDIRECTOR PROVINCIAL DIPAI

ARQ. JOSÉ RABASEDAS

A/C SUBDIRECCIÓN DE PROYECTO

ARQ. NORA DÍAZ

A/C COORDINADOR DE PROYECTO

ARQ. FAVIO SCARANO

OBRA

CONSTRUCCIÓN HOSPITAL ELORTONDO, ELORTONDO, DEPTO. GENERAL LÓPEZ

UBICACIÓN

EQUIPO DE PROYECTO

ARQ. B. BOLOGNESI

ARQ. I. NOVELLO

ARQ. C. BANCORA

ARQ. E. GONZALEZ

ARQ. N. FANJUL

ARQ. E. FURIA

ARQ. A. MONTEFUSCO

ARQ. H. AYALA

M. BRAIDOT

C. ACTI

M. GUIGLIEMI

B. BOROVICH

A. GIMENEZ

E. VAN BELLINGEN

G. CARONATO

L. MEZA

I. SOZZI

ESPECIALISTAS:

ING. H. IGLESIAS

ARQ. G. ORELLANA

ESPECIALIDAD

ARQUITECTURA

PLANO

DESARROLLO SHOCK ROOM

FECHA

03/2026

ESCALA

1:25


REVISIÓN

00


DENOMINACIÓN

A20


Todas las medidas se verificarán en obra

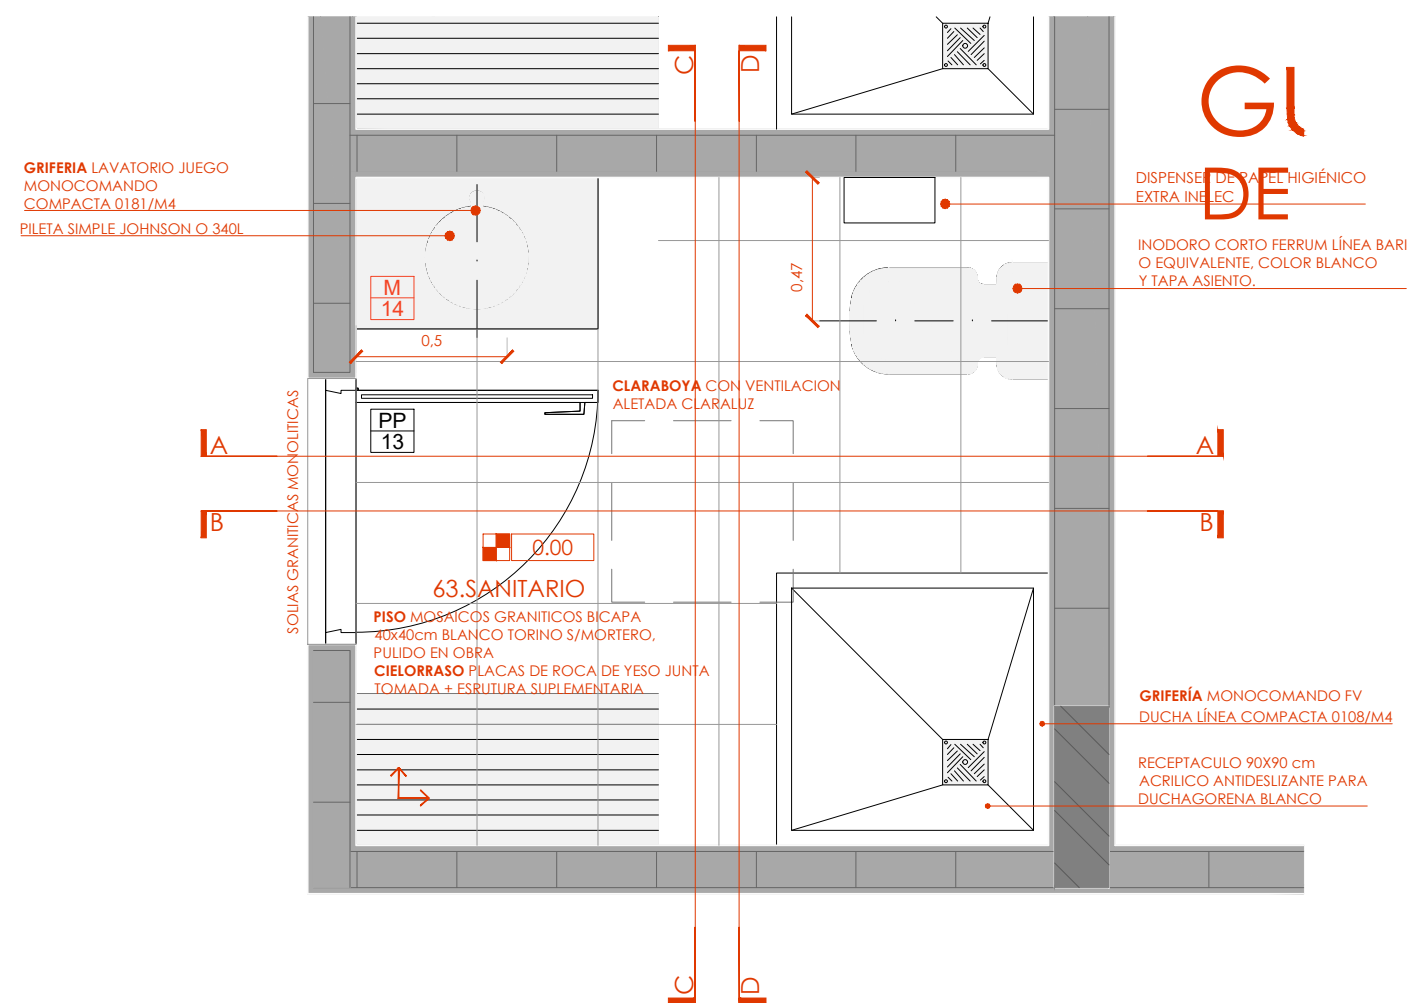


PLANTA - BAÑO MÉDICOS
ES 1:25

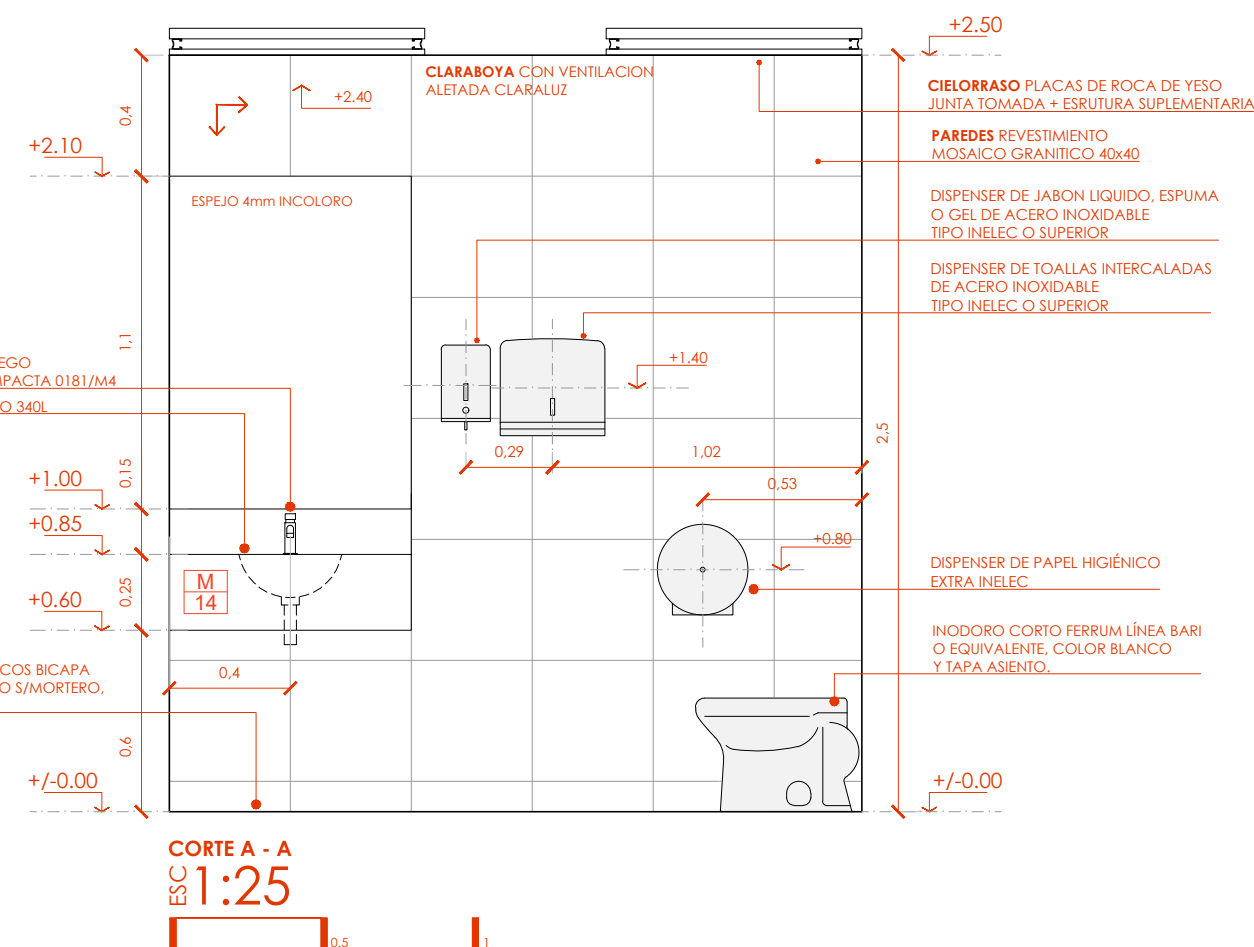


CORTE A - A
ES 1:25

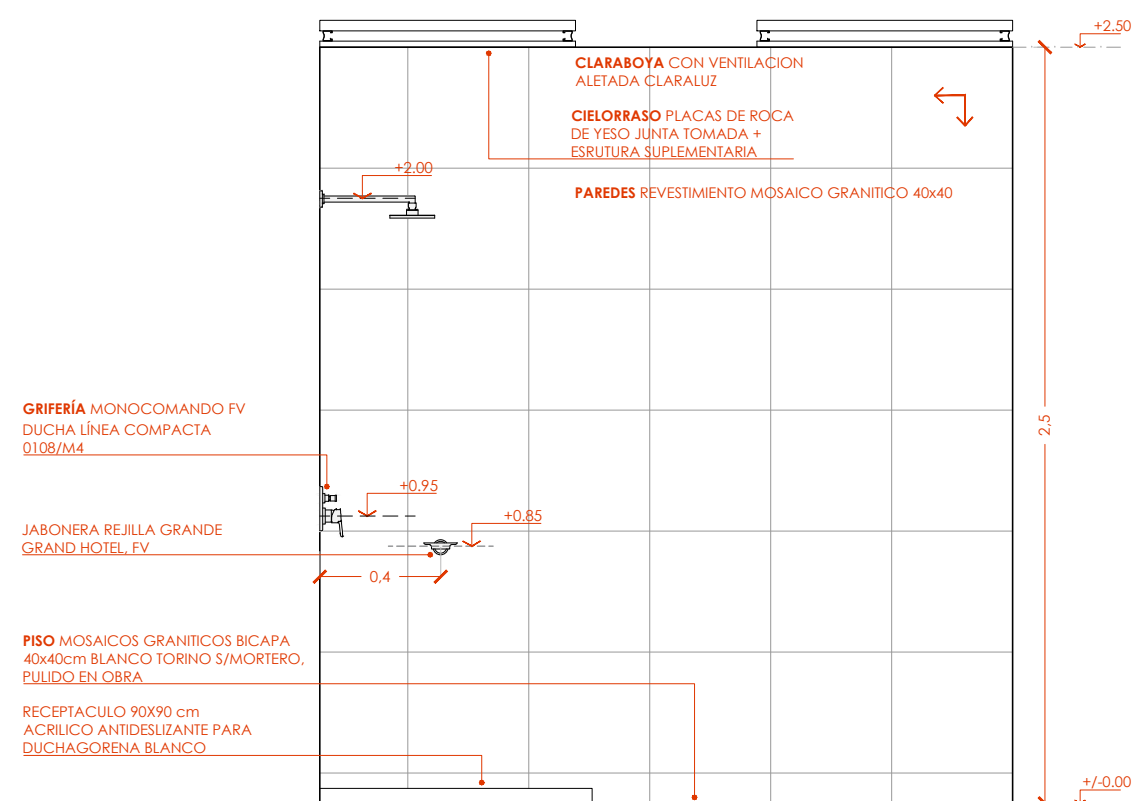

CORTE B - B
ES 1:25

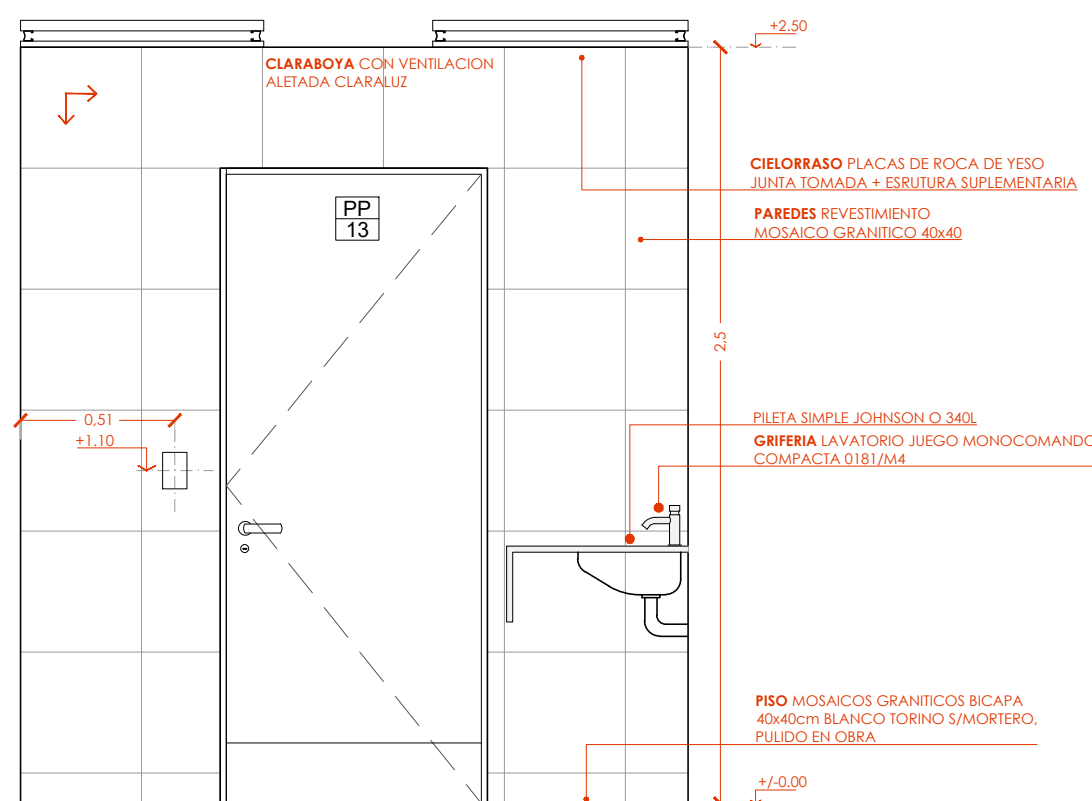


CORTE C - C
ES 1:25

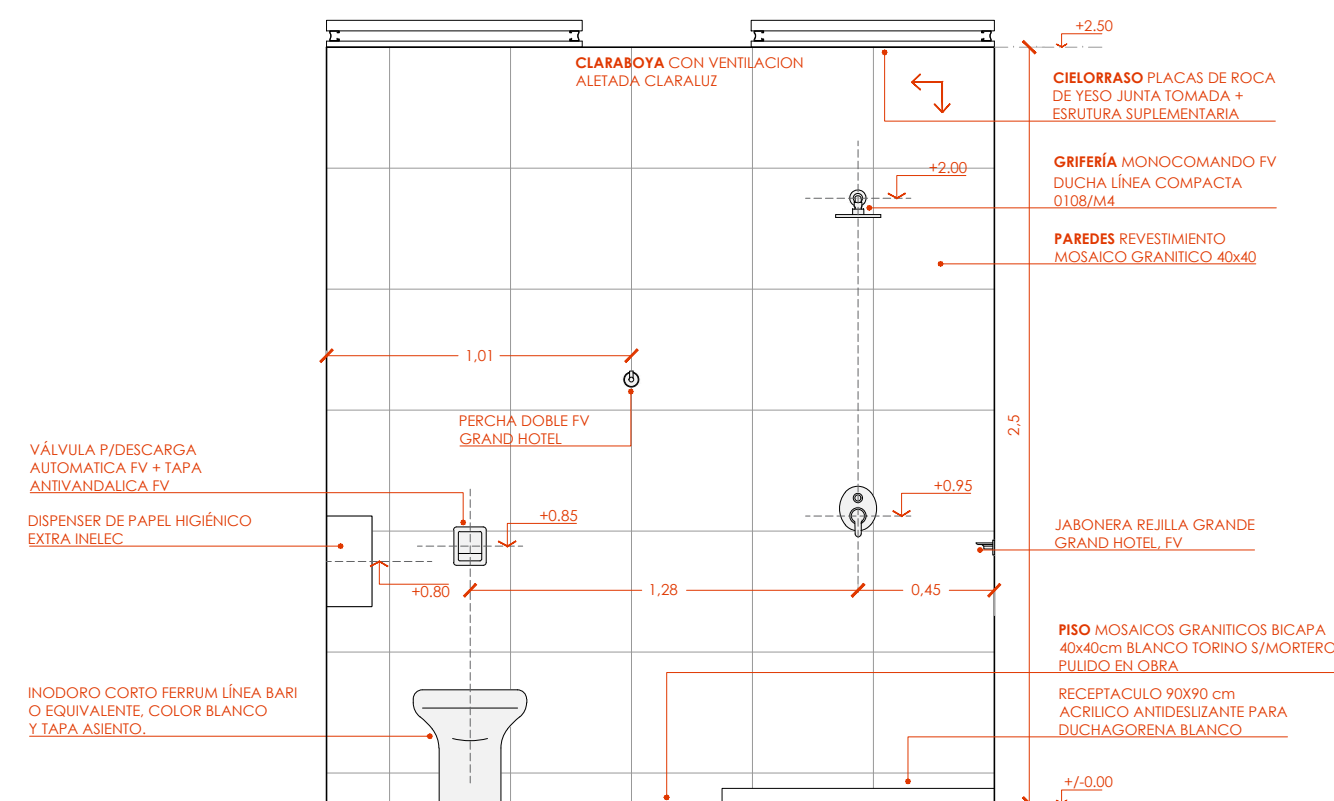

CORTE D - D
ES 1:25





Santa Fe
PROVINCIA

Ministerio de Obras Públicas

SECRETARIO DE OBRAS PÚBLICAS Y HABITAT

ARQ. MARCELO PASCUALÓN

SUBSECRETARIO DE ARQUITECTURA Y OBRAS PÚBLICAS

ARQ. LUCAS CONDAL

DIRECTOR PROVINCIAL DIPAI

ARQ. ANDRÉS FRANCESCONI

SUBDIRECTOR PROVINCIAL DIPAI

ARQ. JOSÉ RABASEDAS

A/C SUBDIRECCIÓN DE PROYECTO

ARQ. NORA DIAZ


A/C COORDINADOR DE PROYECTO

ARQ. FAVIO SCARANO

OBRA

**CONSTRUCCIÓN
HOSPITAL ELORTONDO,
ELORTONDO,
DEPTO. GENERAL LÓPEZ**

UBICACIÓN

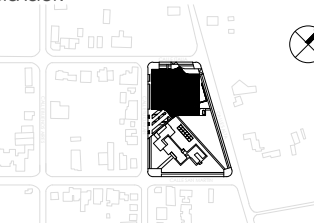

EQUIPO DE PROYECTO

ARQ. B. BOLOGNESI	M. GUGLIELMI
ARQ. J. NOVELLO	B. BOROVICH
ARQ. C. BANCORA	A. GIMENEZ
ARQ. E. GONZALEZ	E. VAN BELLINGEN
ARQ. N. FANJUL	G. CARDONATO
ARQ. E. FURIA	L. MEZA
ARQ. A. MONTEFUSCO	I. SOZZI
ARQ. H. AYALA	ESPECIALISTAS:
M. BRAIDOT	ING. H. IGLESIAS
C. ACITI	ARQ. G. ORELLANA

ESPECIALIDAD

ARQUITECTURA

PLANO

DESARROLLO SANITARIO

PERSONAL

FECHA

03/2026

ESCALA

1:25







REVISIÓN

00

DENOMINACIÓN

A21

Todas las medidas se verificarán en obra

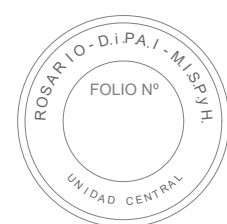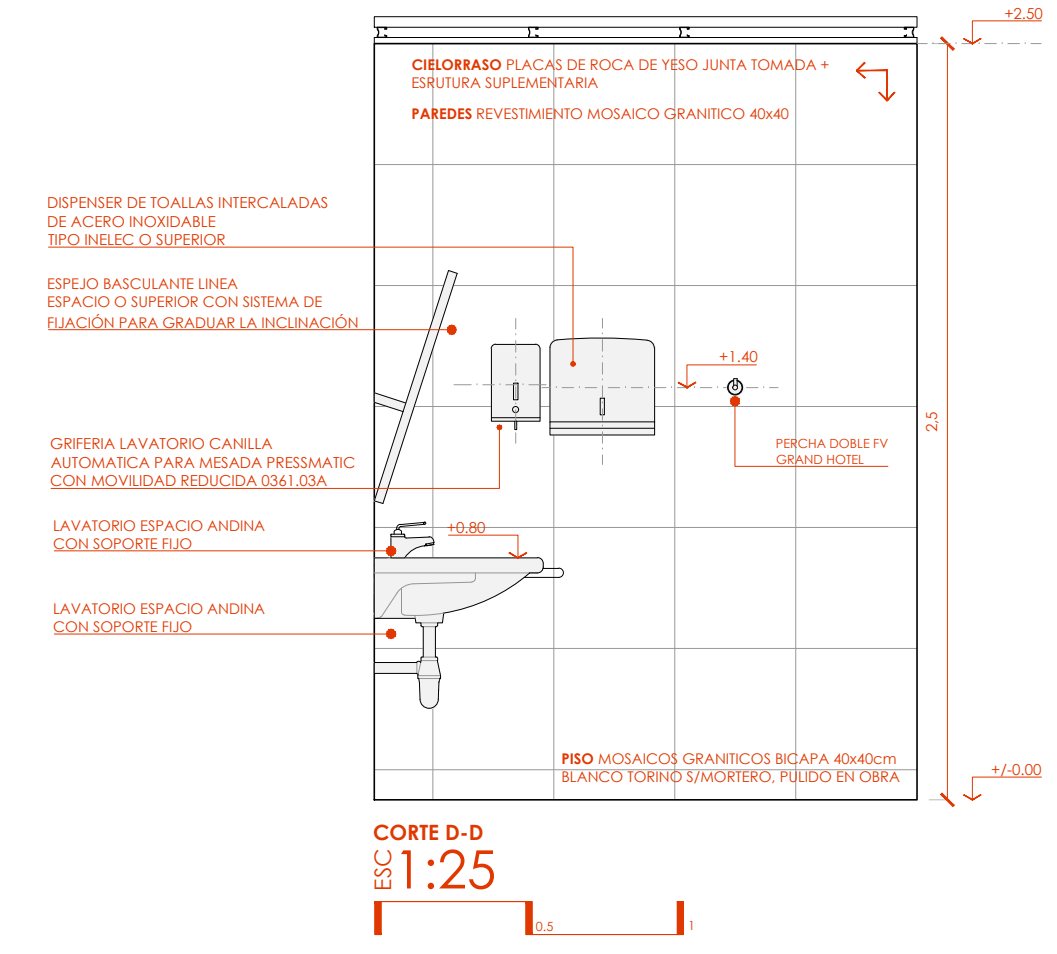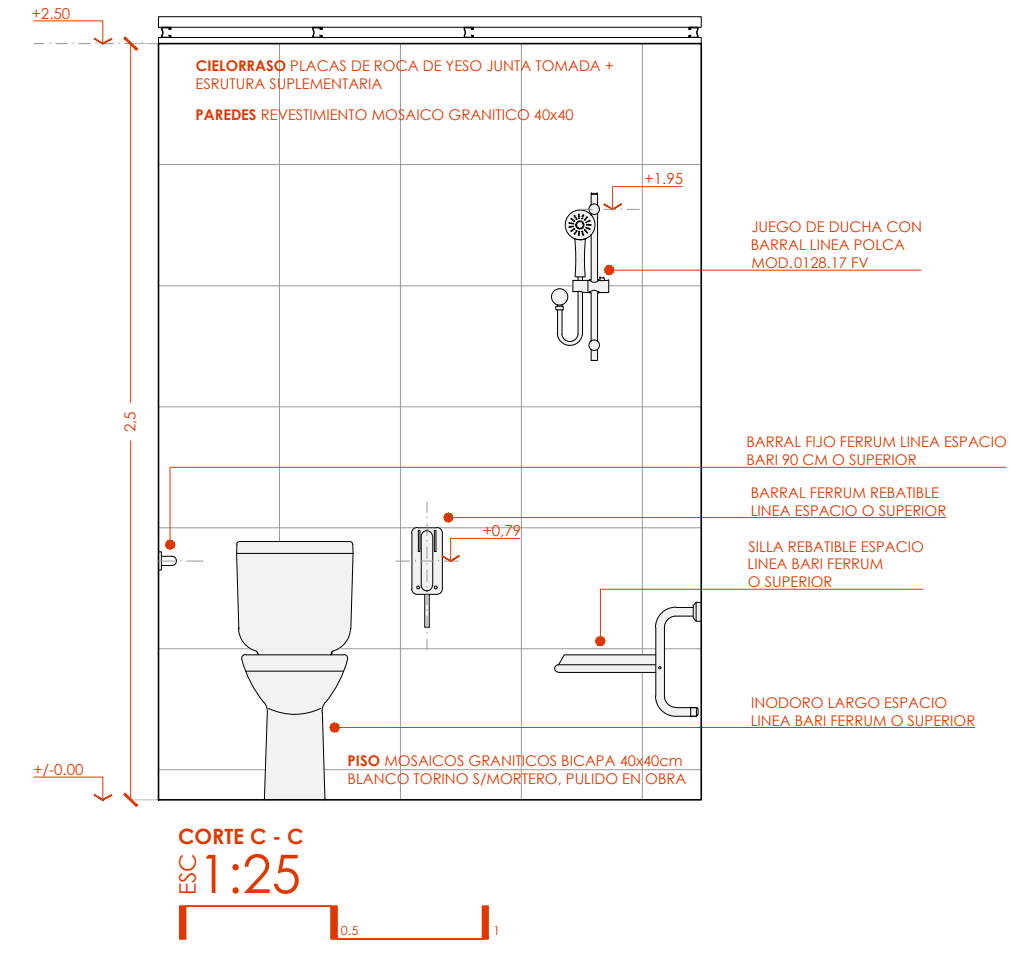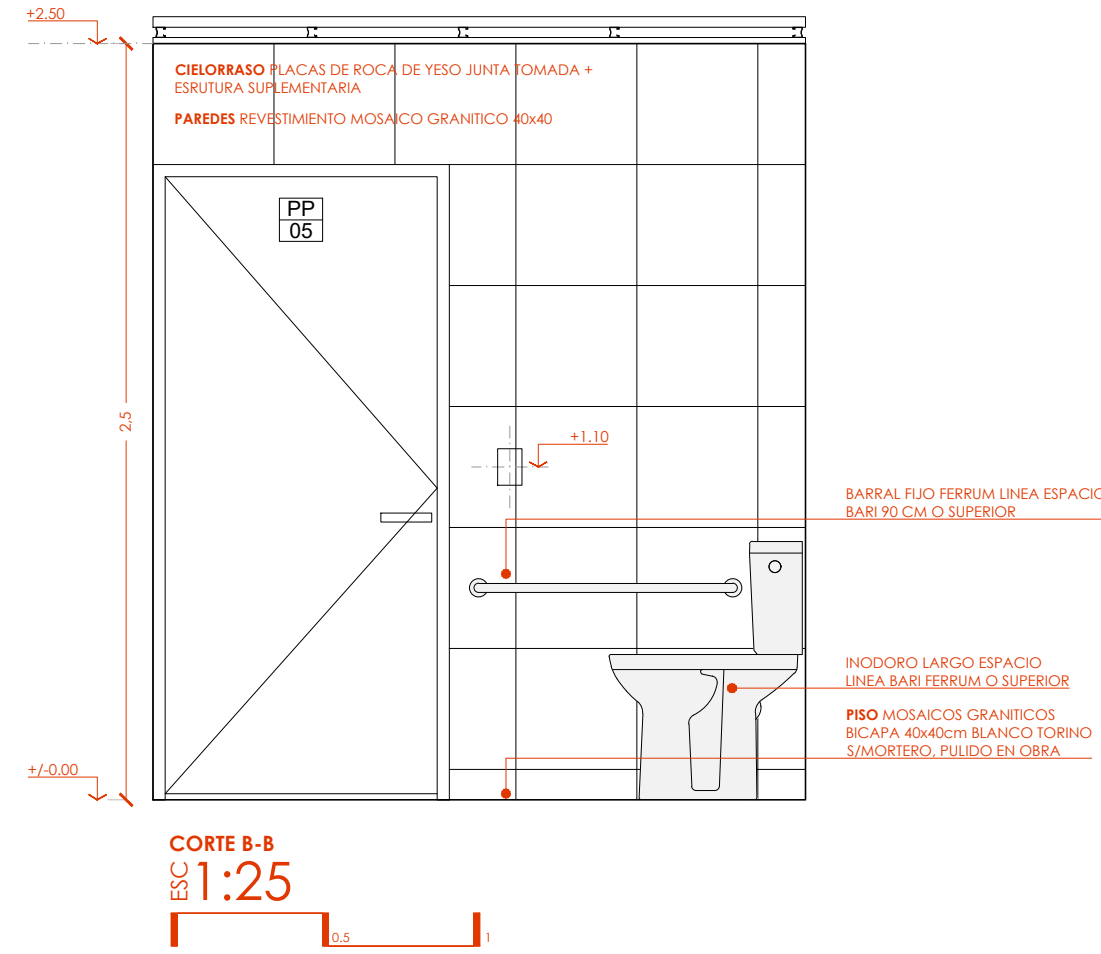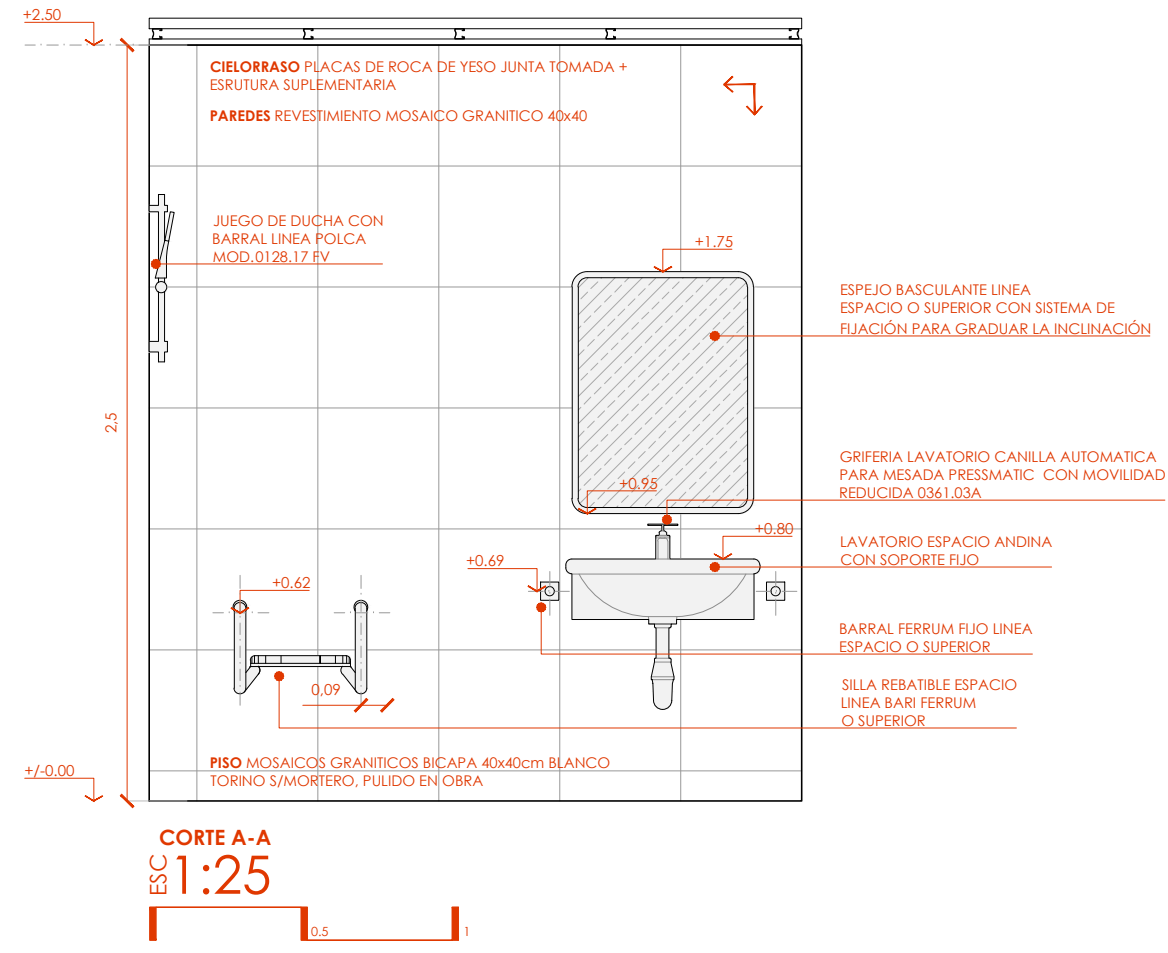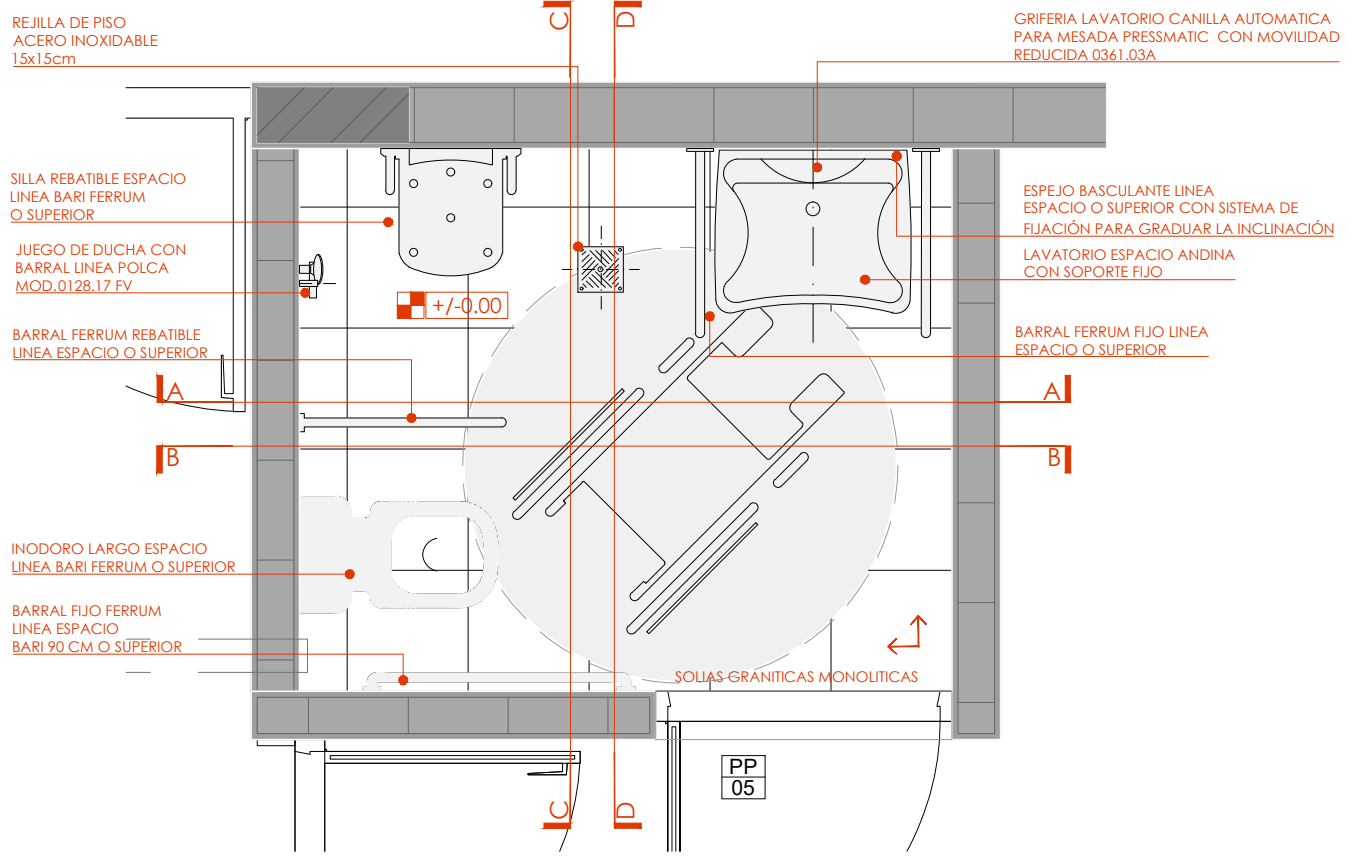

Santa Fe
PROVINCIA
Ministerio de Obras Públicas

SECRETARIO DE OBRAS PÚBLICAS Y HABITAT
ARQ. MARCELO PASCUALÓN

SUBSECRETARIO DE ARQUITECTURA Y OBRAS PÚBLICAS
ARQ. LUCAS CONDAL

DIRECTOR PROVINCIAL DIPAI
ARQ. ANDRÉS FRANCESCONI

SUBDIRECTOR PROVINCIAL DIPAI
ARQ. JOSÉ RABASEDAS

A/C SUBDIRECCIÓN DE PROYECTO
ARQ. NORA DIAZ

A/C COORDINADOR DE PROYECTO
ARQ. FAVIO SCARANO

OBRA
**CONSTRUCCIÓN
HOSPITAL ELORTONDO,
ELORTONDO,
DEPTO. GENERAL LÓPEZ**

UBICACIÓN

EQUIPO DE PROYECTO

ARQ. B. BOLOGNESI	M. GUGLIELMI
ARQ. J. NOVELLO	B. BOROVICH
ARQ. C. BANCORA	A. GIMENEZ
ARQ. E. GONZALEZ	E. VAN BELLINGEN
ARQ. N. FANILUL	G. CARDONATO
ARQ. E. FURIA	L. MEZA
ARQ. A. MONTEFUSCO	I. SOZZI
ARQ. H. AYALA	ESPECIALISTAS:
M. BRAIDOT	ING. H. IGLESIAS
C. ACITI	ARQ. G. ORELLANA



ESPECIALIDAD
ARQUITECTURA

PLANO
DESARROLLO BAÑO
HABITACIONES

FECHA 03/2026	ESCALA 1:25	REVISIÓN 00
------------------	----------------	----------------


DENOMINACIÓN
A22

Todas las medidas se verificarán en obra

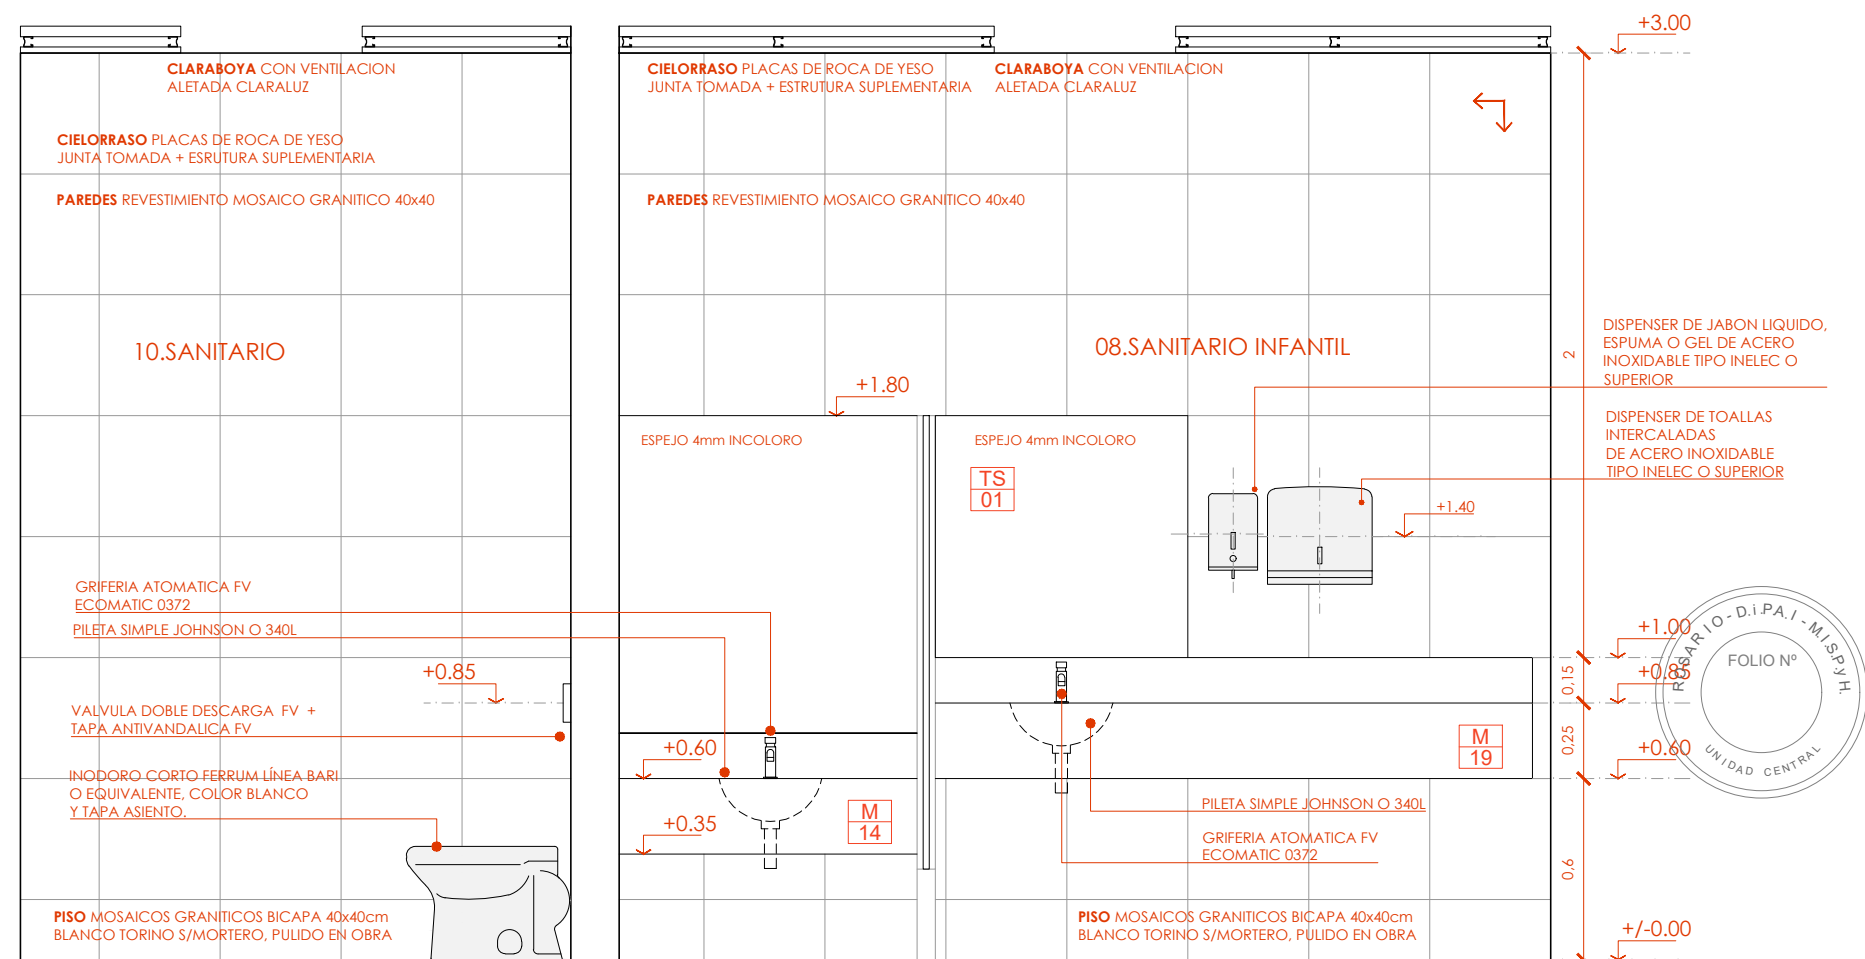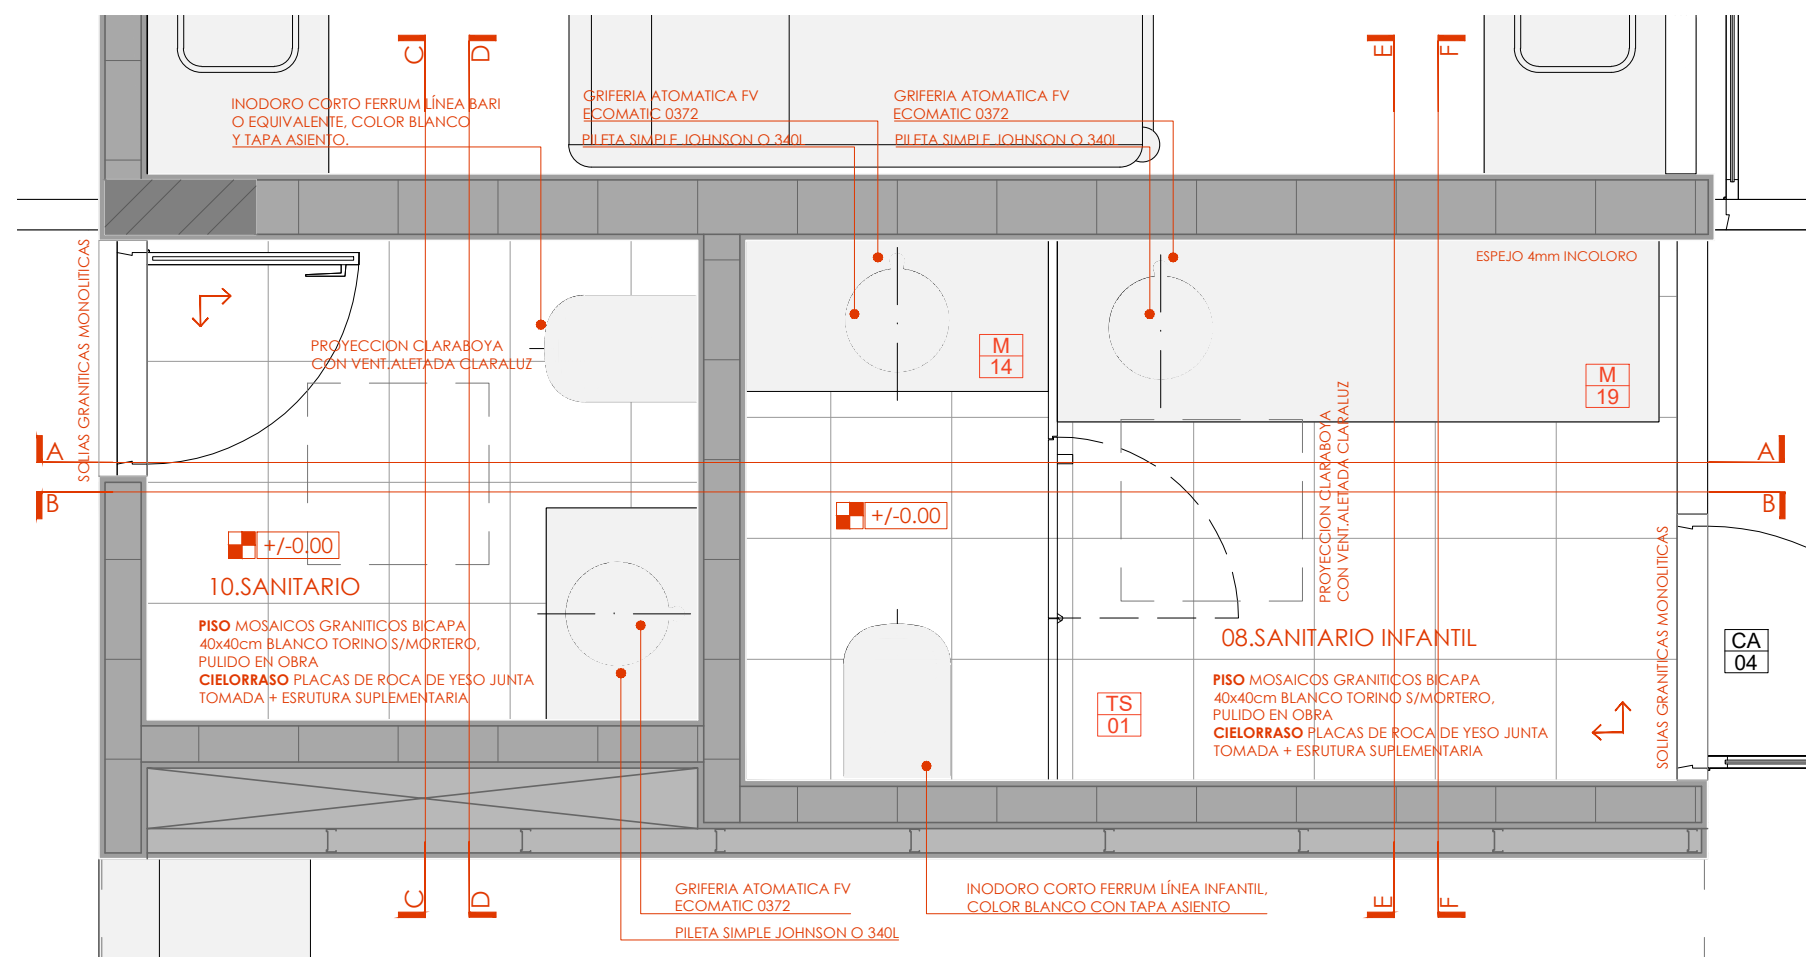



CORTE A - A

1:25

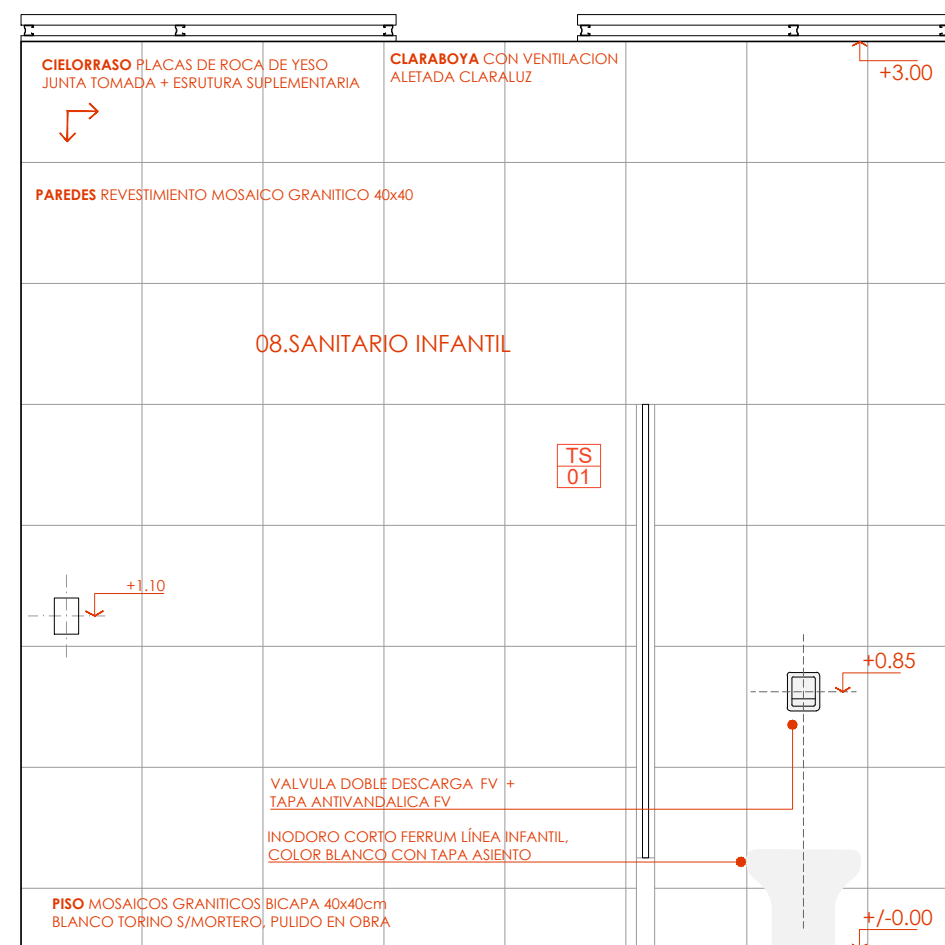


CORTE B-B

1:25

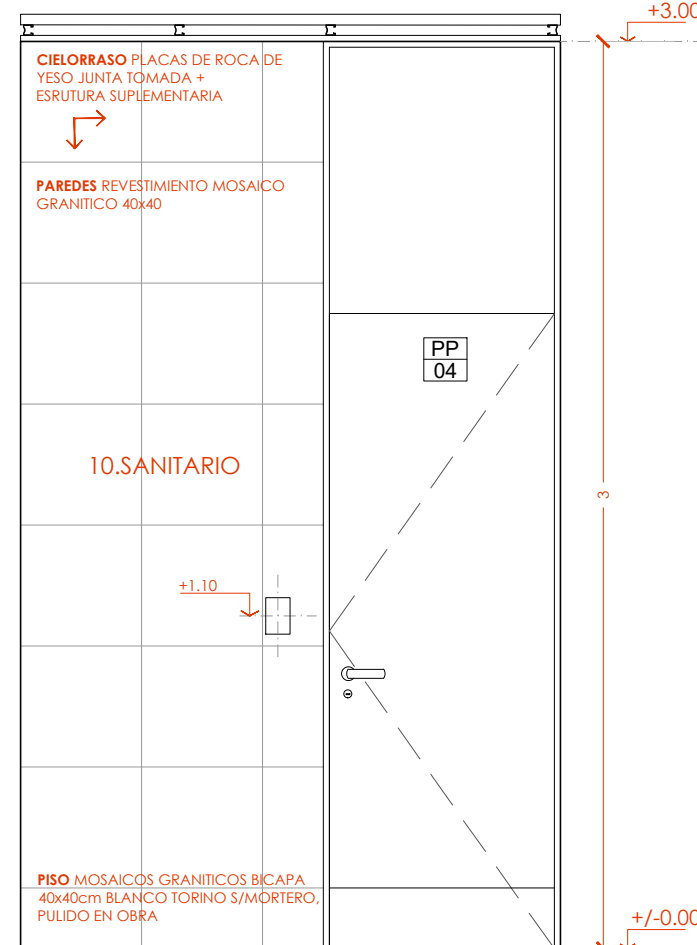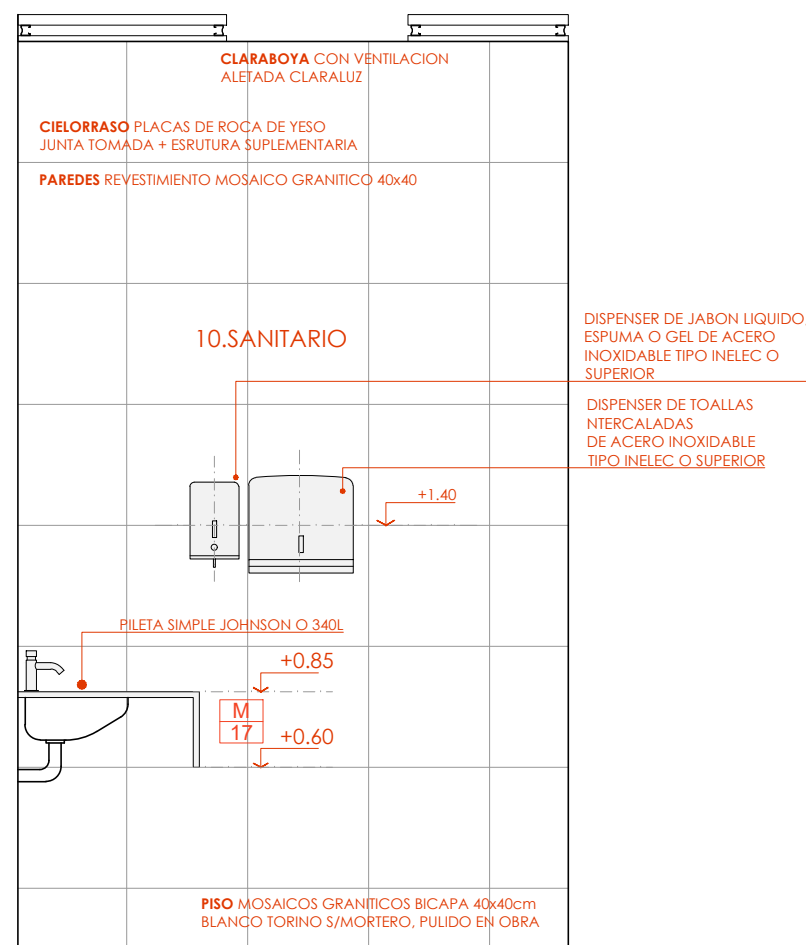


CORTE C-C

1:25

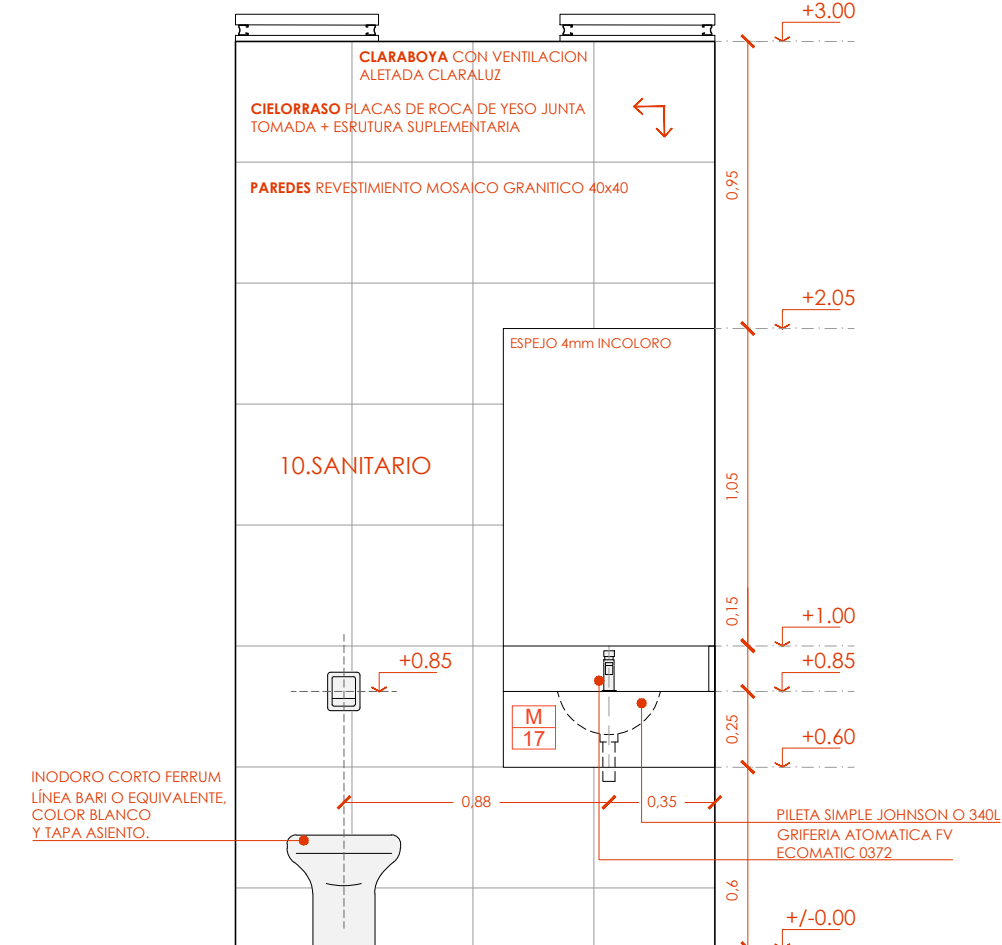

CORTE D-D

1:25



Santa Fe
PROVINCIA

Ministerio de Obras Públicas

SECRETARIO DE OBRAS PÚBLICAS Y HABITAT

ARQ. MARCELO PASCUALÓN

SUBSECRETARIO DE ARQUITECTURA Y OBRAS PÚBLICAS

ARQ. LUCAS CONDAL

DIRECTOR PROVINCIAL DIPAI

ARQ. ANDRÉS FRANCESCONI

SUBDIRECTOR PROVINCIAL DIPAI

ARQ. JOSÉ RABASEDAS

A/C SUBDIRECCIÓN DE PROYECTO

ARQ. NORA DIAZ


A/C COORDINADOR DE PROYECTO

ARQ. FAVIO SCARANO

OBRA

CONSTRUCCIÓN
HOSPITAL ELORTONDO,
ELORTONDO,
DEPTO. GENERAL LÓPEZ

UBICACIÓN

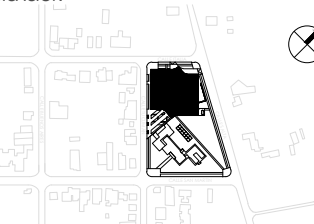

EQUIPO DE PROYECTO

ARQ. B. BOLOGNESI
ARQ. J. NOVELLO
ARQ. C. BANCORA
ARQ. E. GONZALEZ
ARQ. N. FANJUL
ARQ. E. FURIA
ARQ. A. MONTEFUSCO
ARQ. H. AYALA
M. BRAIDOT
C. ACITI

M. GUGLIELMI
B. BOROVICH
A. GIMENEZ
E. VAN BELLINGEN
G. CARDONATO
L. MEZA
I. SOZZI

ESPECIALISTAS:
ING. H. IGLESIAS
ARQ. G. ORELLANA

ESPECIALIDAD
ARQUITECTURA

PLANO
DESARROLLO BAÑO




FECHA
03/2026

ESCALA
1:25

REVISIÓN
00


DENOMINACIÓN
A23

Todas las medidas se verificarán en obra

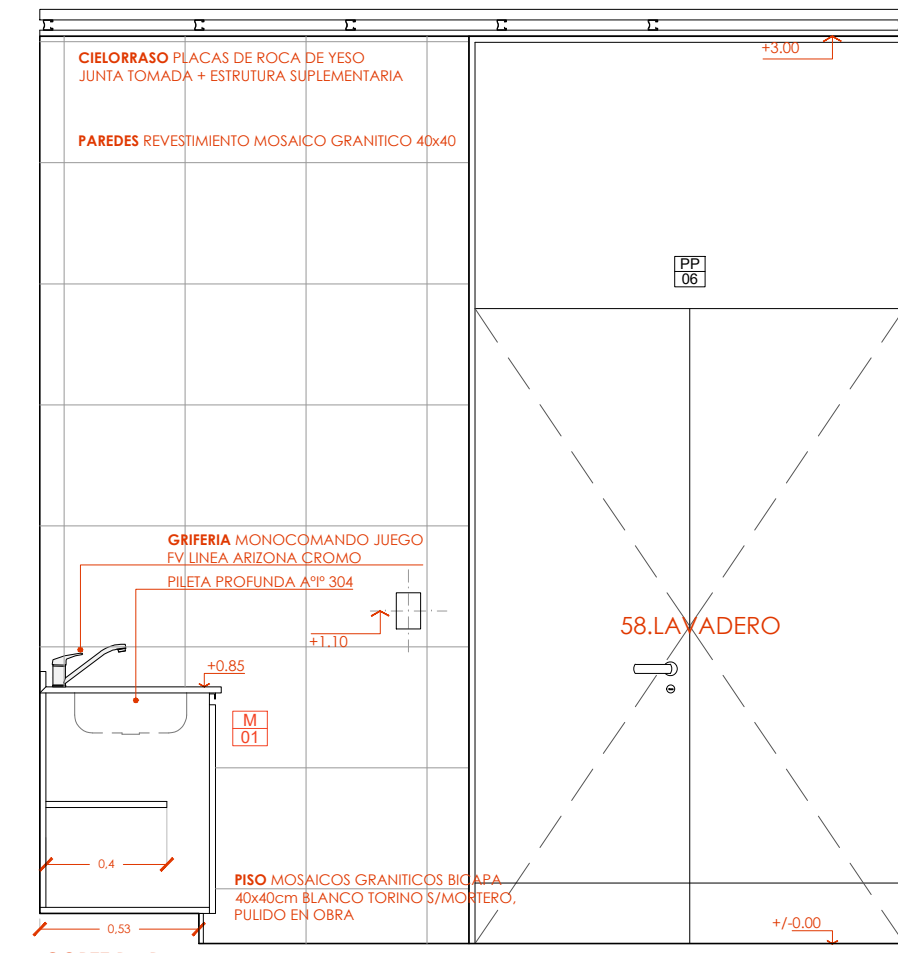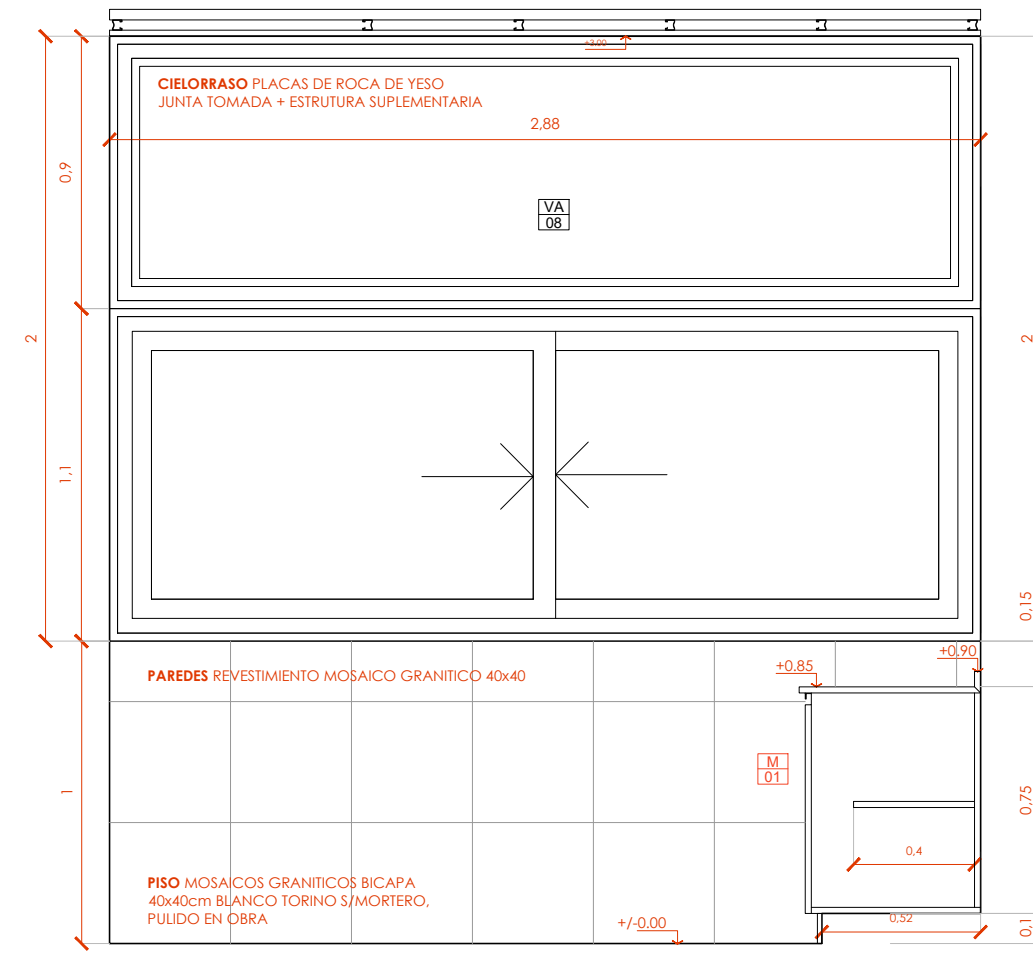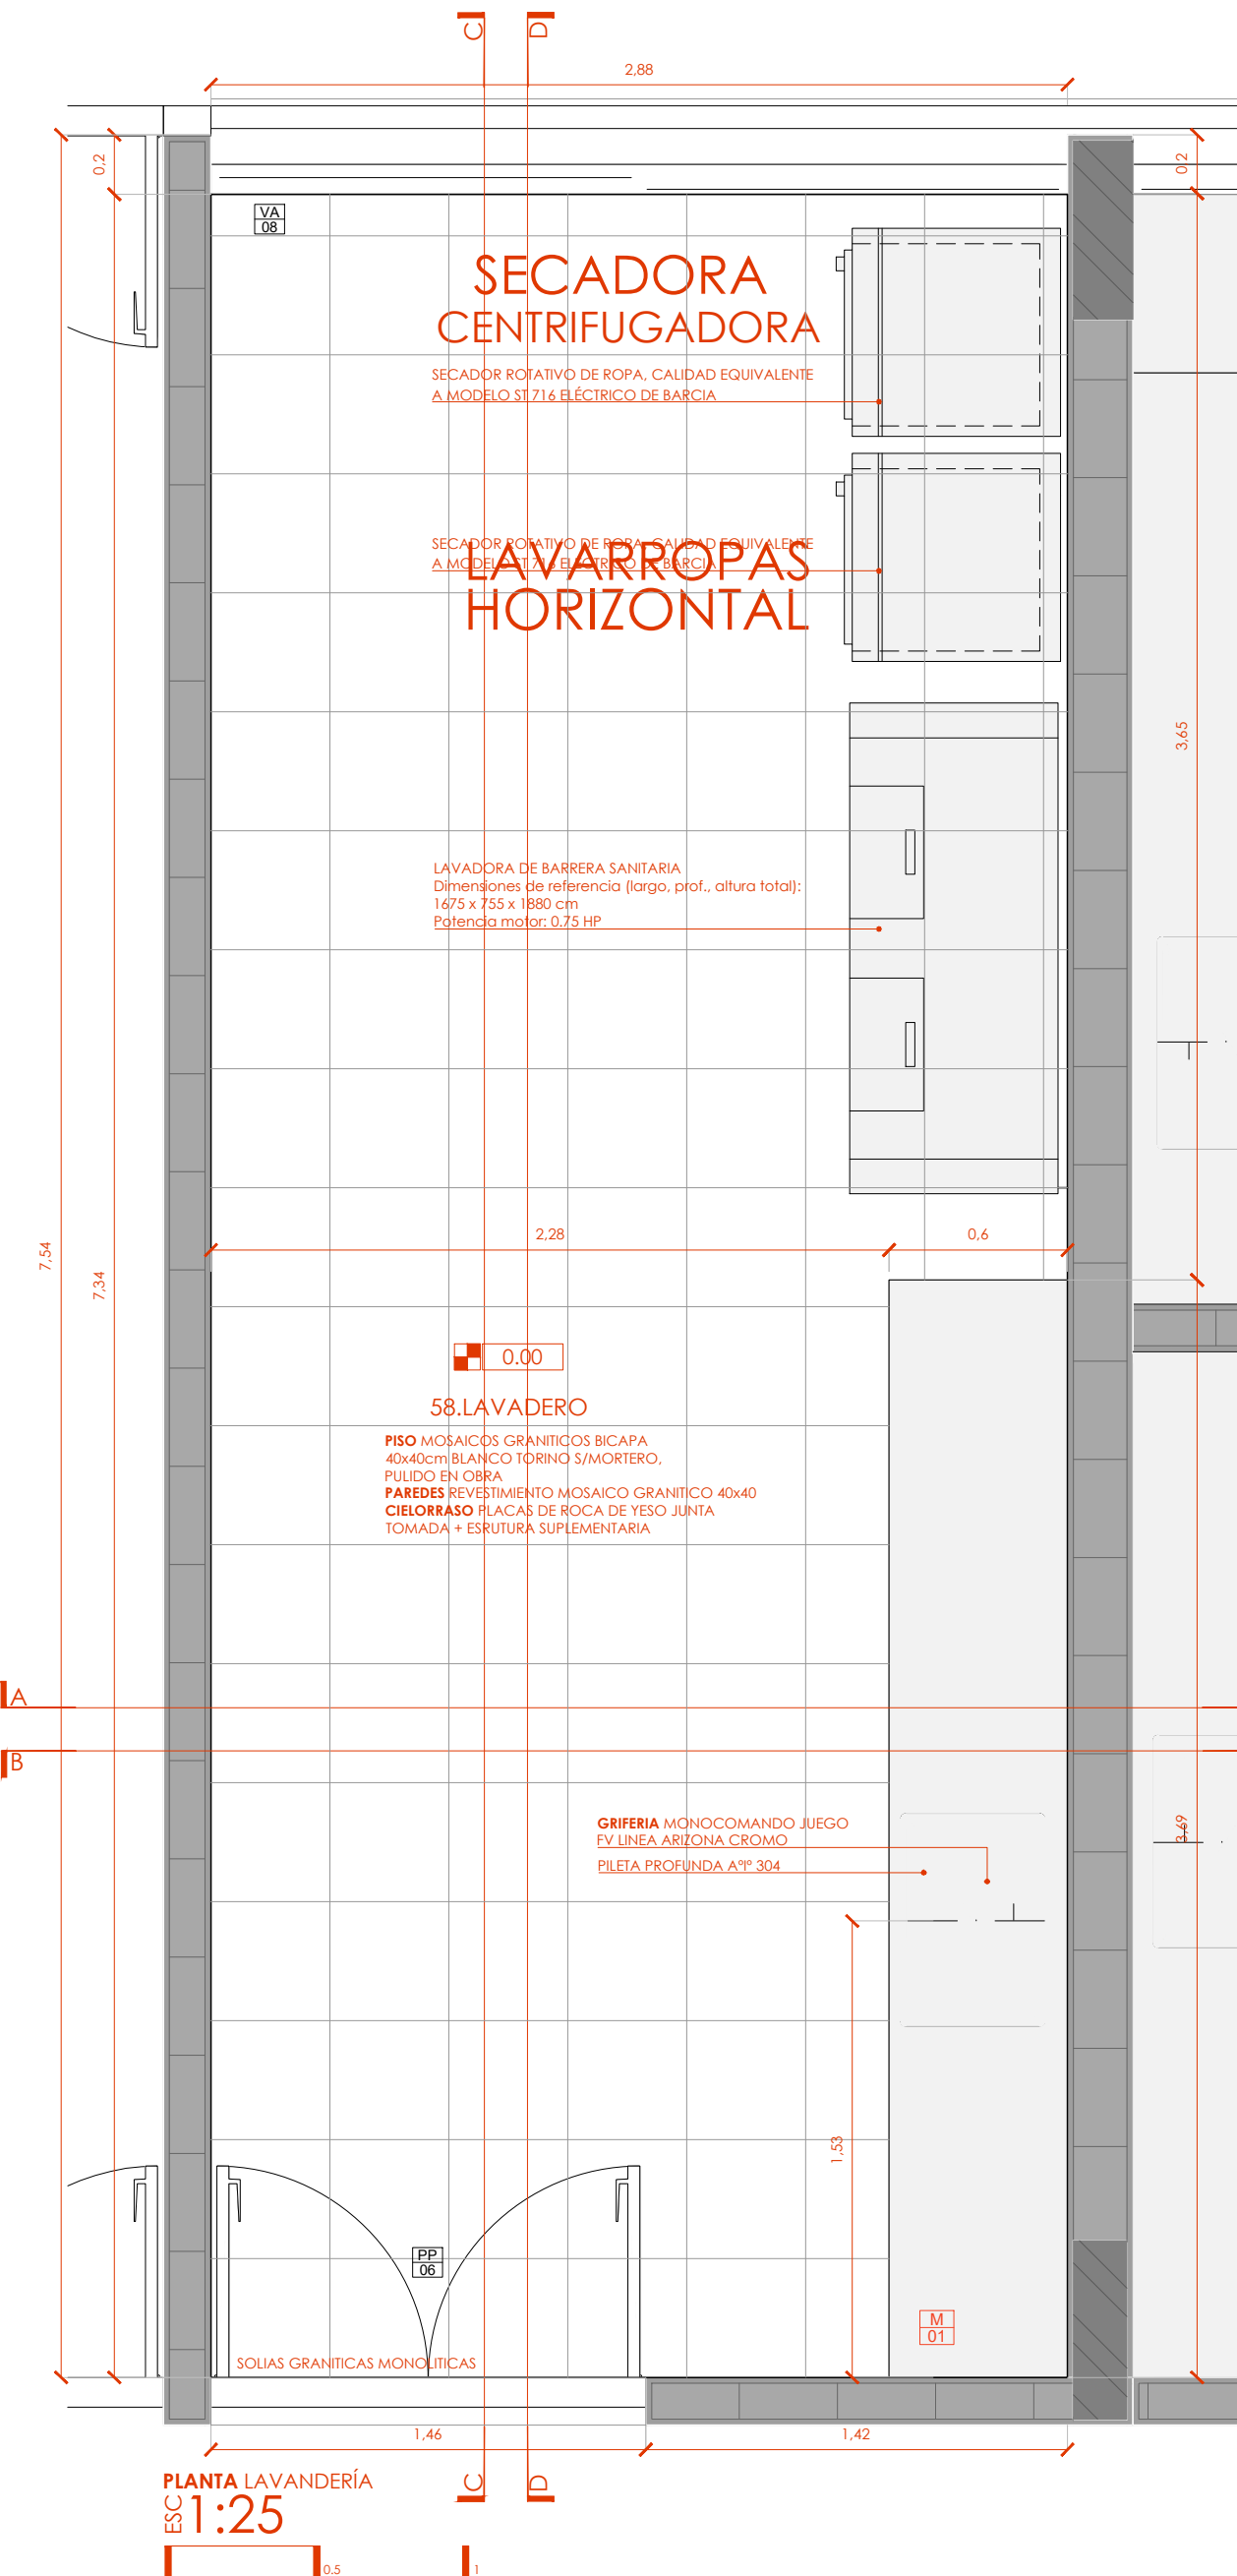


CORTE A - A


CORTE B - B

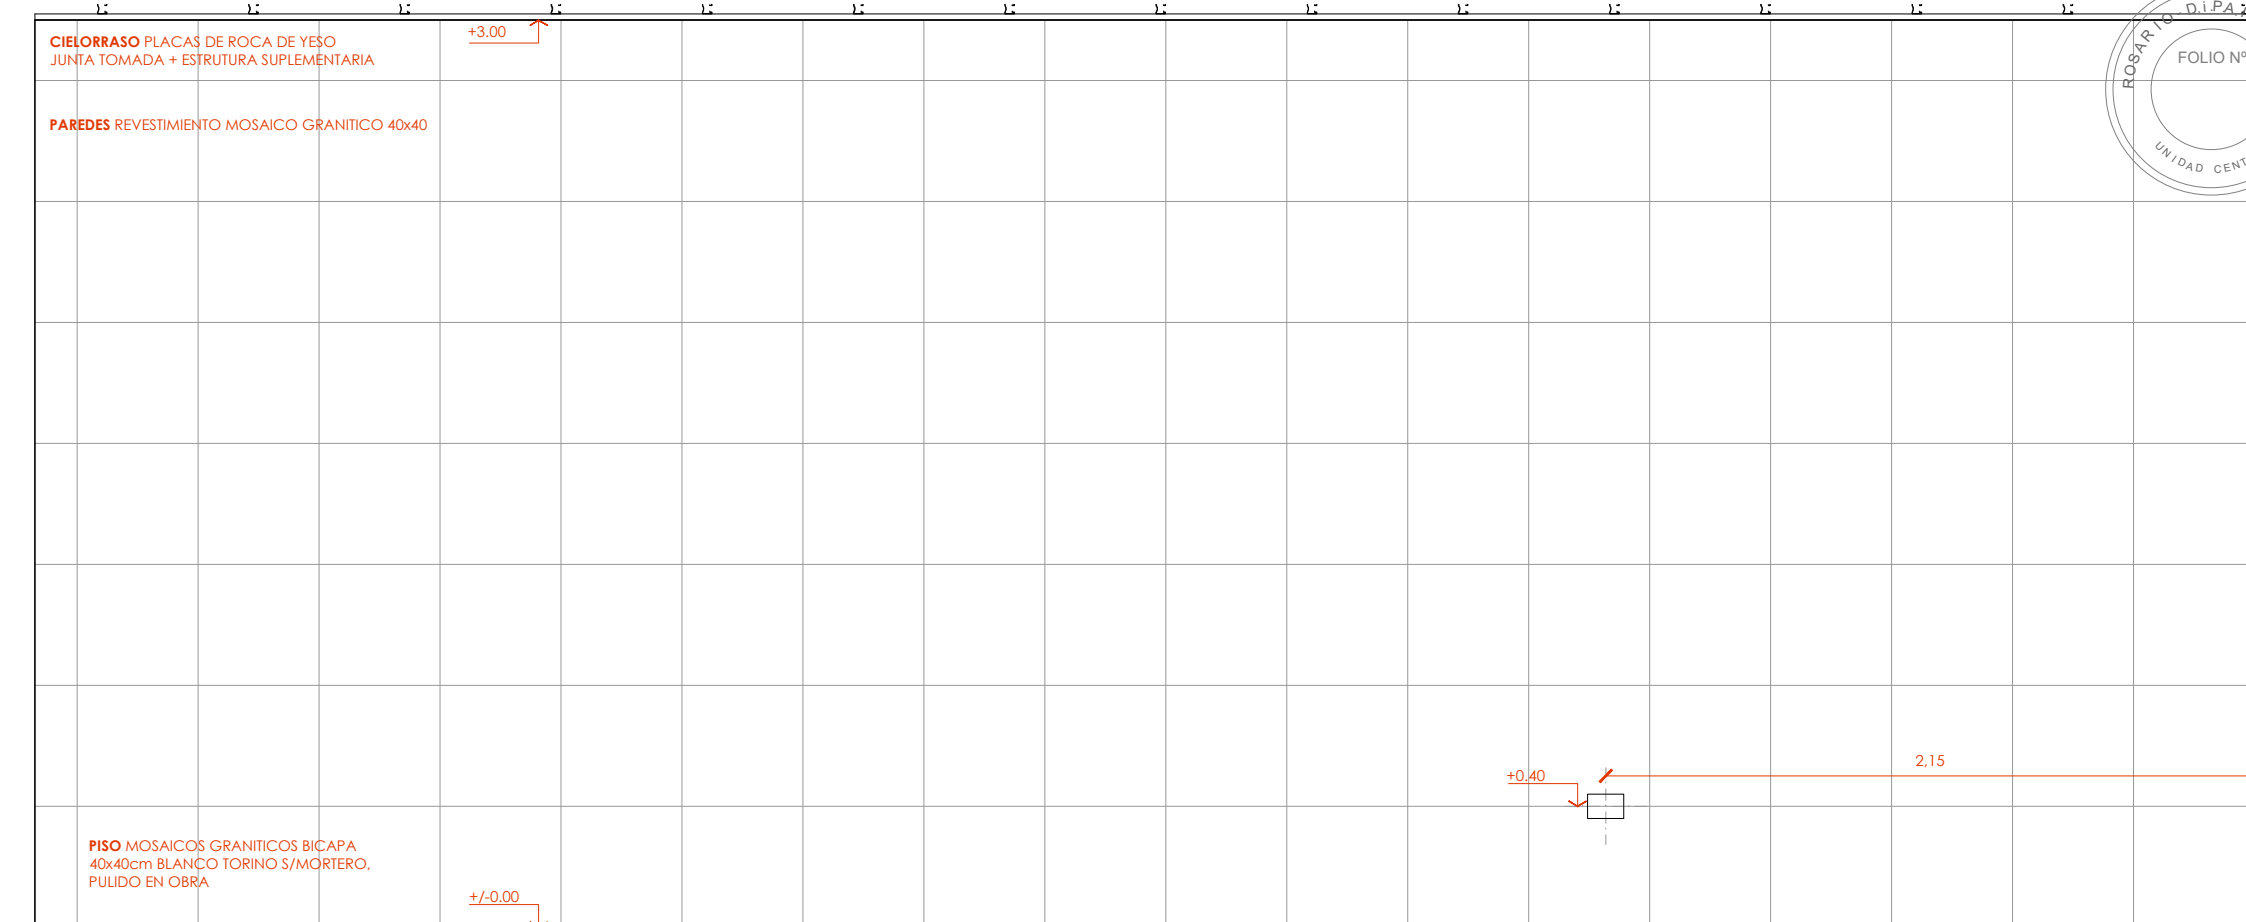

CORTE C - C

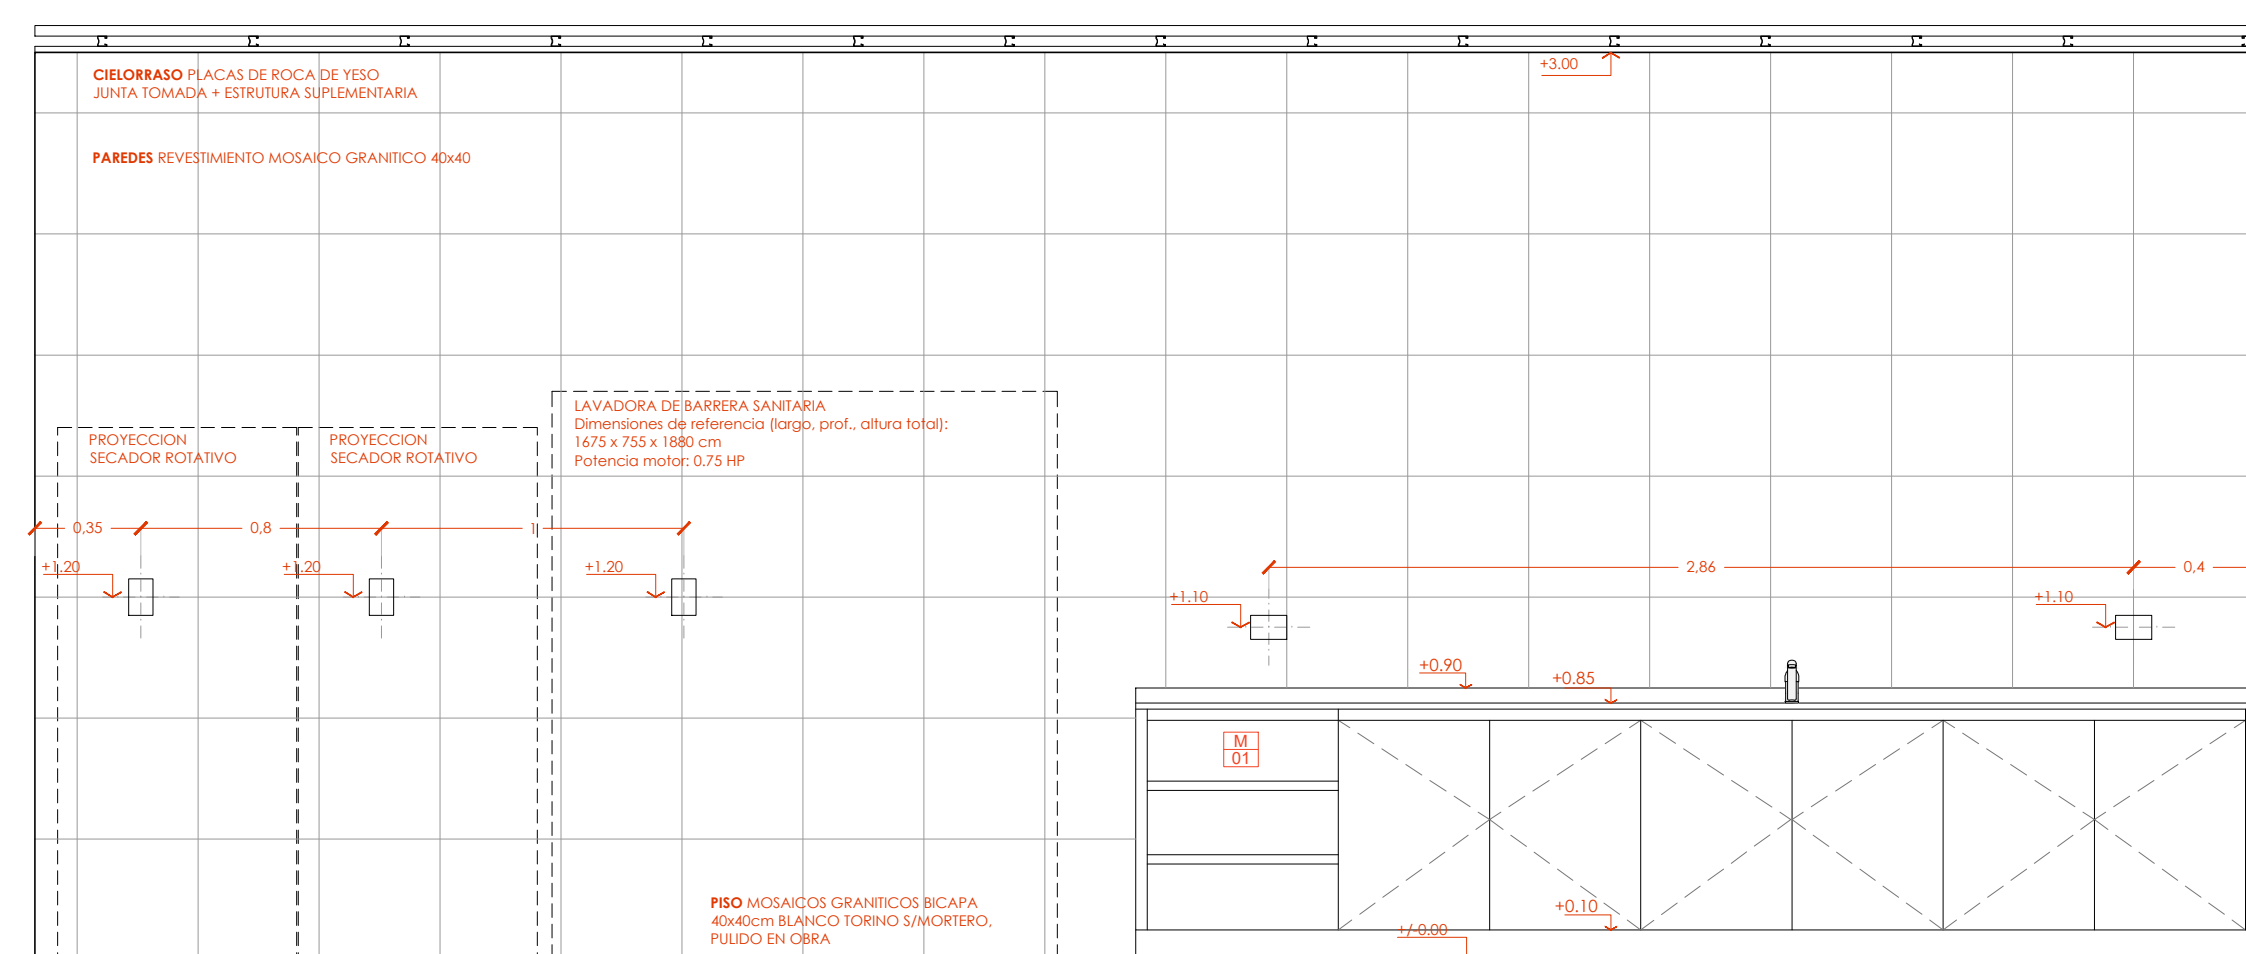

CORTE D - D

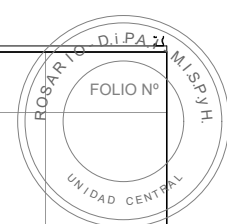



Santa Fe
PROVINCIA

Ministerio de Obras Públicas

SECRETARIO DE OBRAS PÚBLICAS Y HABITAT

ARQ. MARCELO PASCUALÓN

SUBSECRETARIO DE ARQUITECTURA Y OBRAS PÚBLICAS

ARQ. LUCAS CONDAL

DIRECTOR PROVINCIAL DIPAI

ARQ. ANDRÉS FRANCESCONI

SUBDIRECTOR PROVINCIAL DIPAI

ARQ. JOSÉ RABASEDAS

A/C SUBDIRECCIÓN DE PROYECTO

ARQ. NORA DIAZ

A/C COORDINADOR DE PROYECTO

ARQ. FAVIO SCARANO

OBRA

CONSTRUCCIÓN HOSPITAL ELORTONDO, ELORTONDO, DEPTO. GENERAL LÓPEZ

UBICACIÓN



EQUIPO DE PROYECTO

ARQ. B. BOLOGNESI	M. GUGLIELMI
ARQ. J. NOVELLO	B. BOROVICH
ARQ. C. BANCORA	A. GIMENEZ
ARQ. E. GONZALEZ	E. VAN BELLINGEN
ARQ. N. FANJUL	G. CARDONATO
ARQ. E. FURIA	L. MEZA
ARQ. A. MONTEFUSCO	I. SOZZI
ARQ. H. AYALA	ESPECIALISTAS:
M. BRAIDOT	ING. H. IGLESIAS
C. ACITI	ARQ. G. ORELLANA

ESPECIALIDAD

ARQUITECTURA

PLANO


DESARROLLO LAVADERO

FECHA	ESCALA	REVISIÓN
03/2026	1:25	00





DENOMINACIÓN

A25

Todas las medidas se verificarán en obra

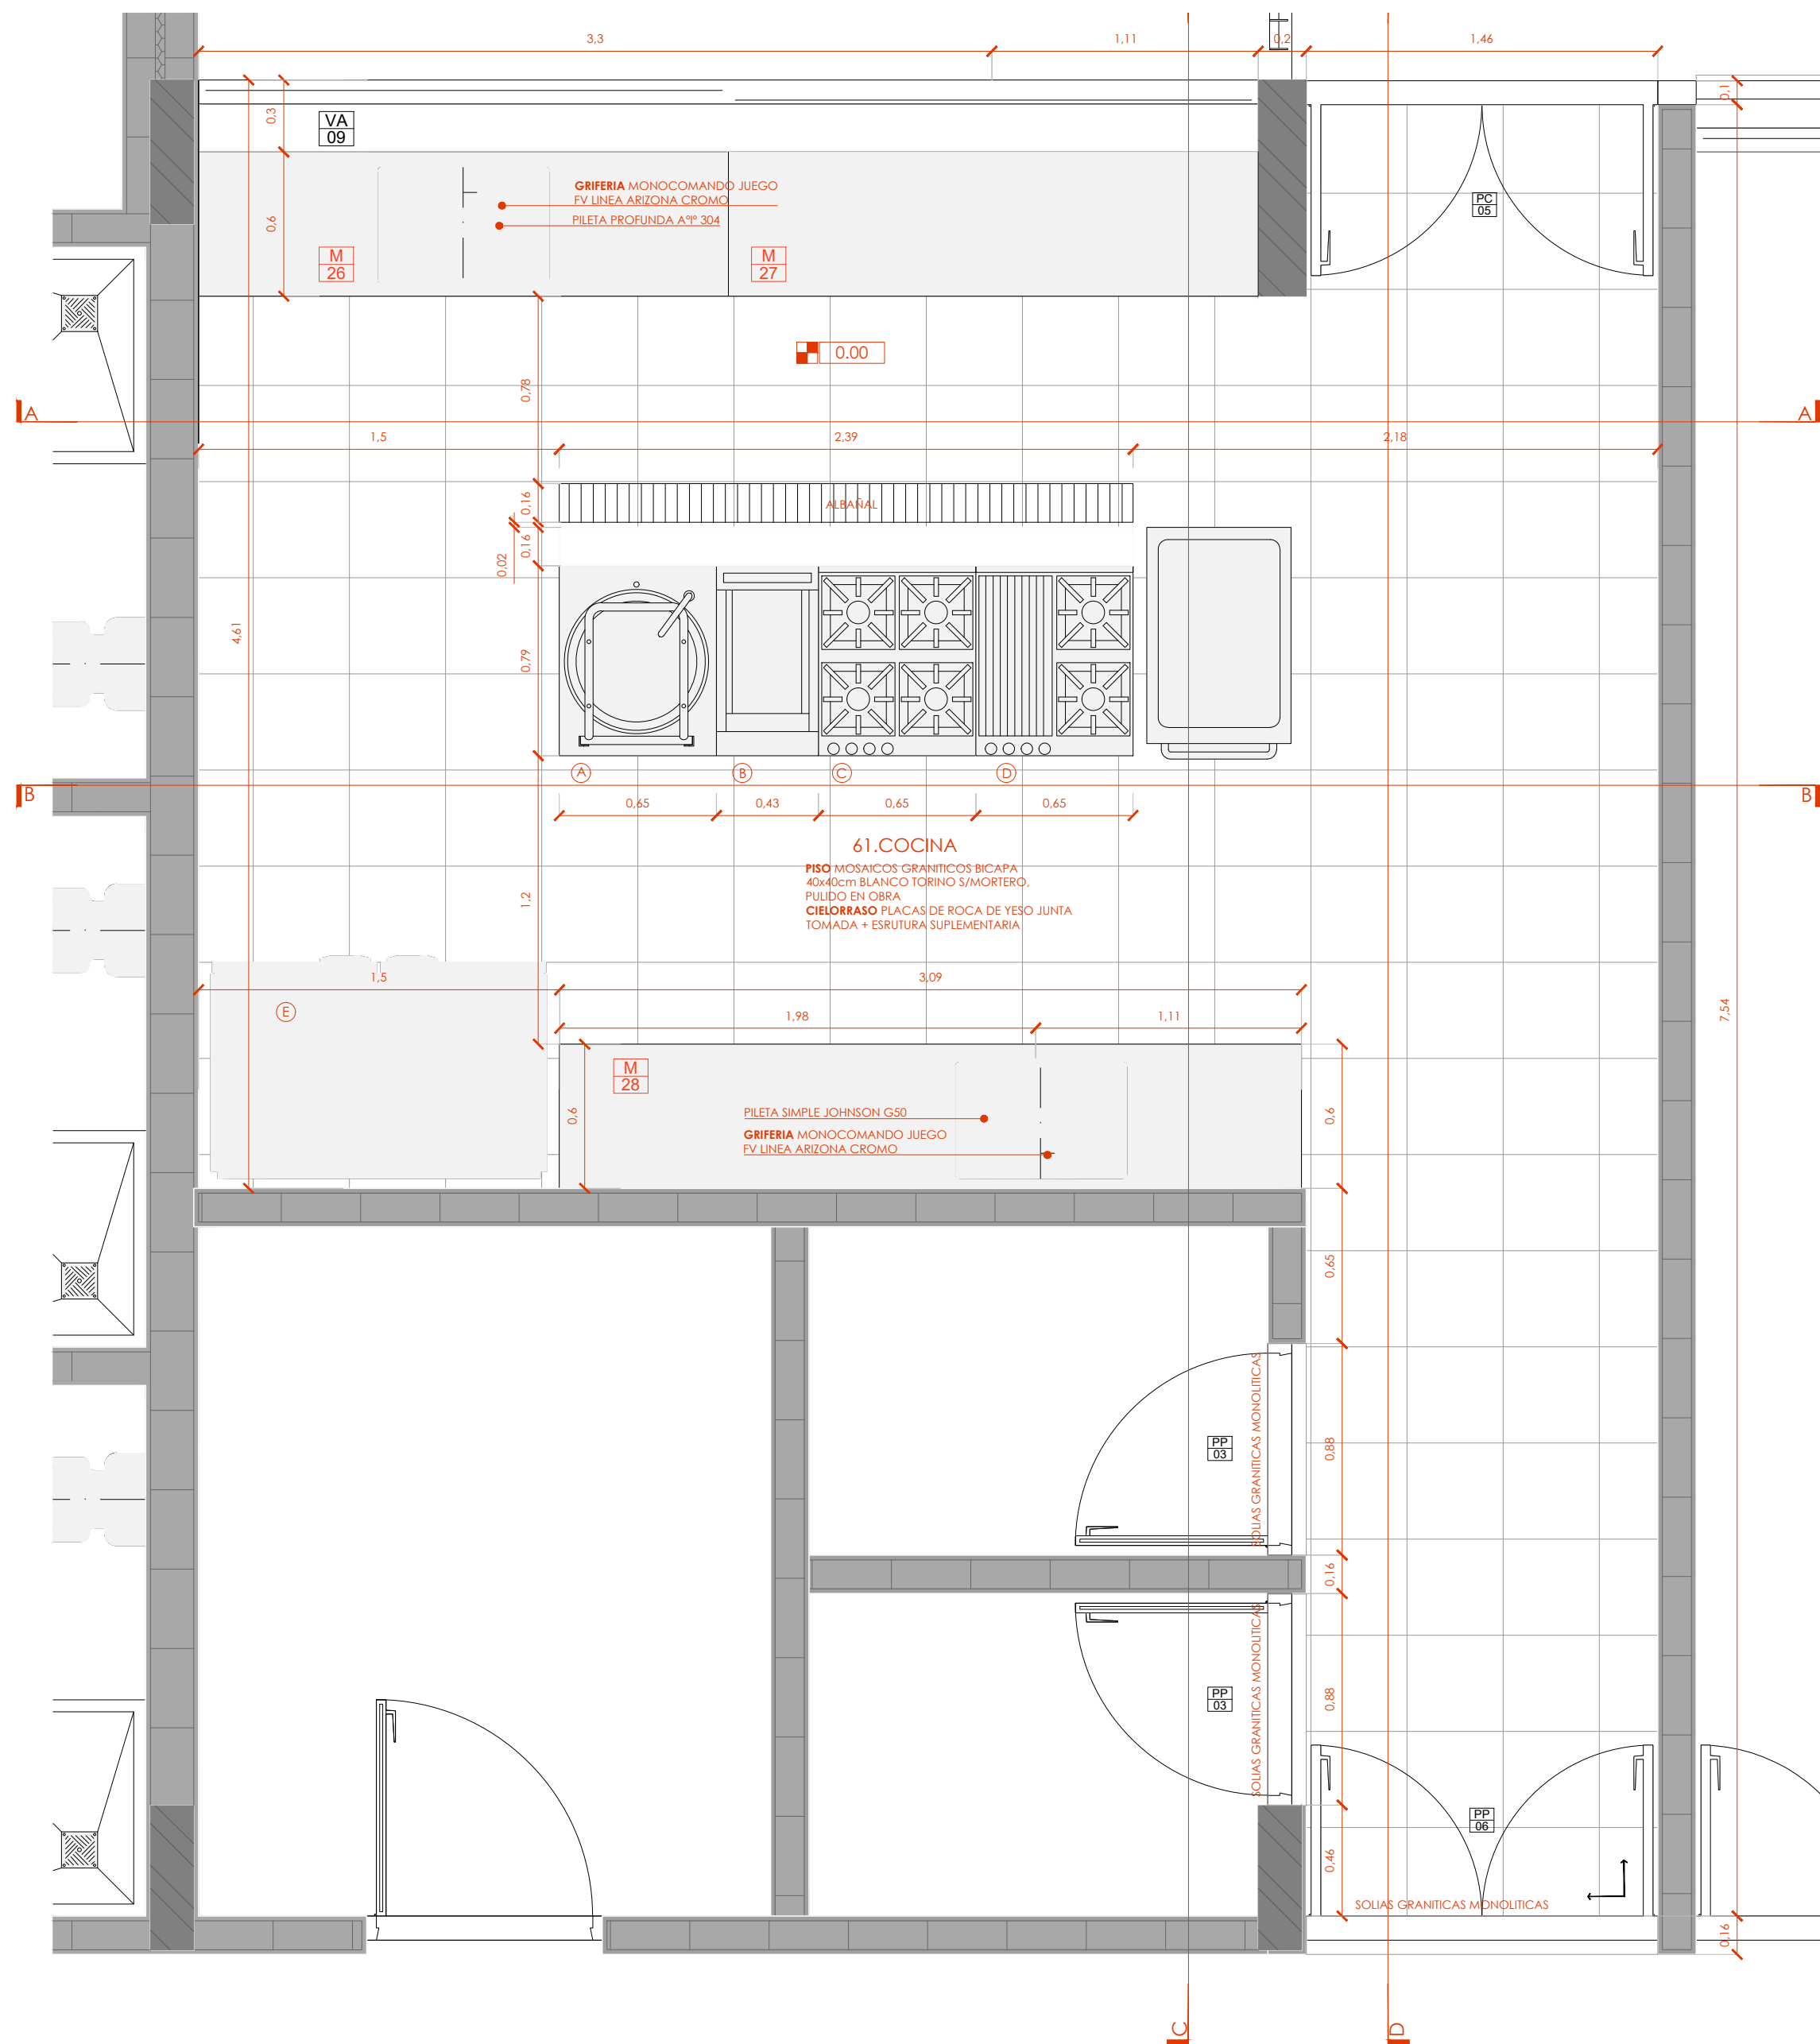

- REFERENCIAS EQUIPAMIENTO DE COCINA
- (A) MARMITA FUJA INDIRECTA 75 LTS
 - (B) COCINADOR DE PASTAS 27 LTS
 - (C) COCINA INDUSTRIAL HORNO + 4 HORNALLAS A GAS NATURAL
 - (D) COCINA INDUSTRIAL HORNO + 2 HORNALLAS + PLANCHA BIERA
 - (E) HELADERA GASTRONOMICA 2 PUERTAS
- CAMPANA CENTRADA + FILTROS + SISTEMA DE EXTRACCION

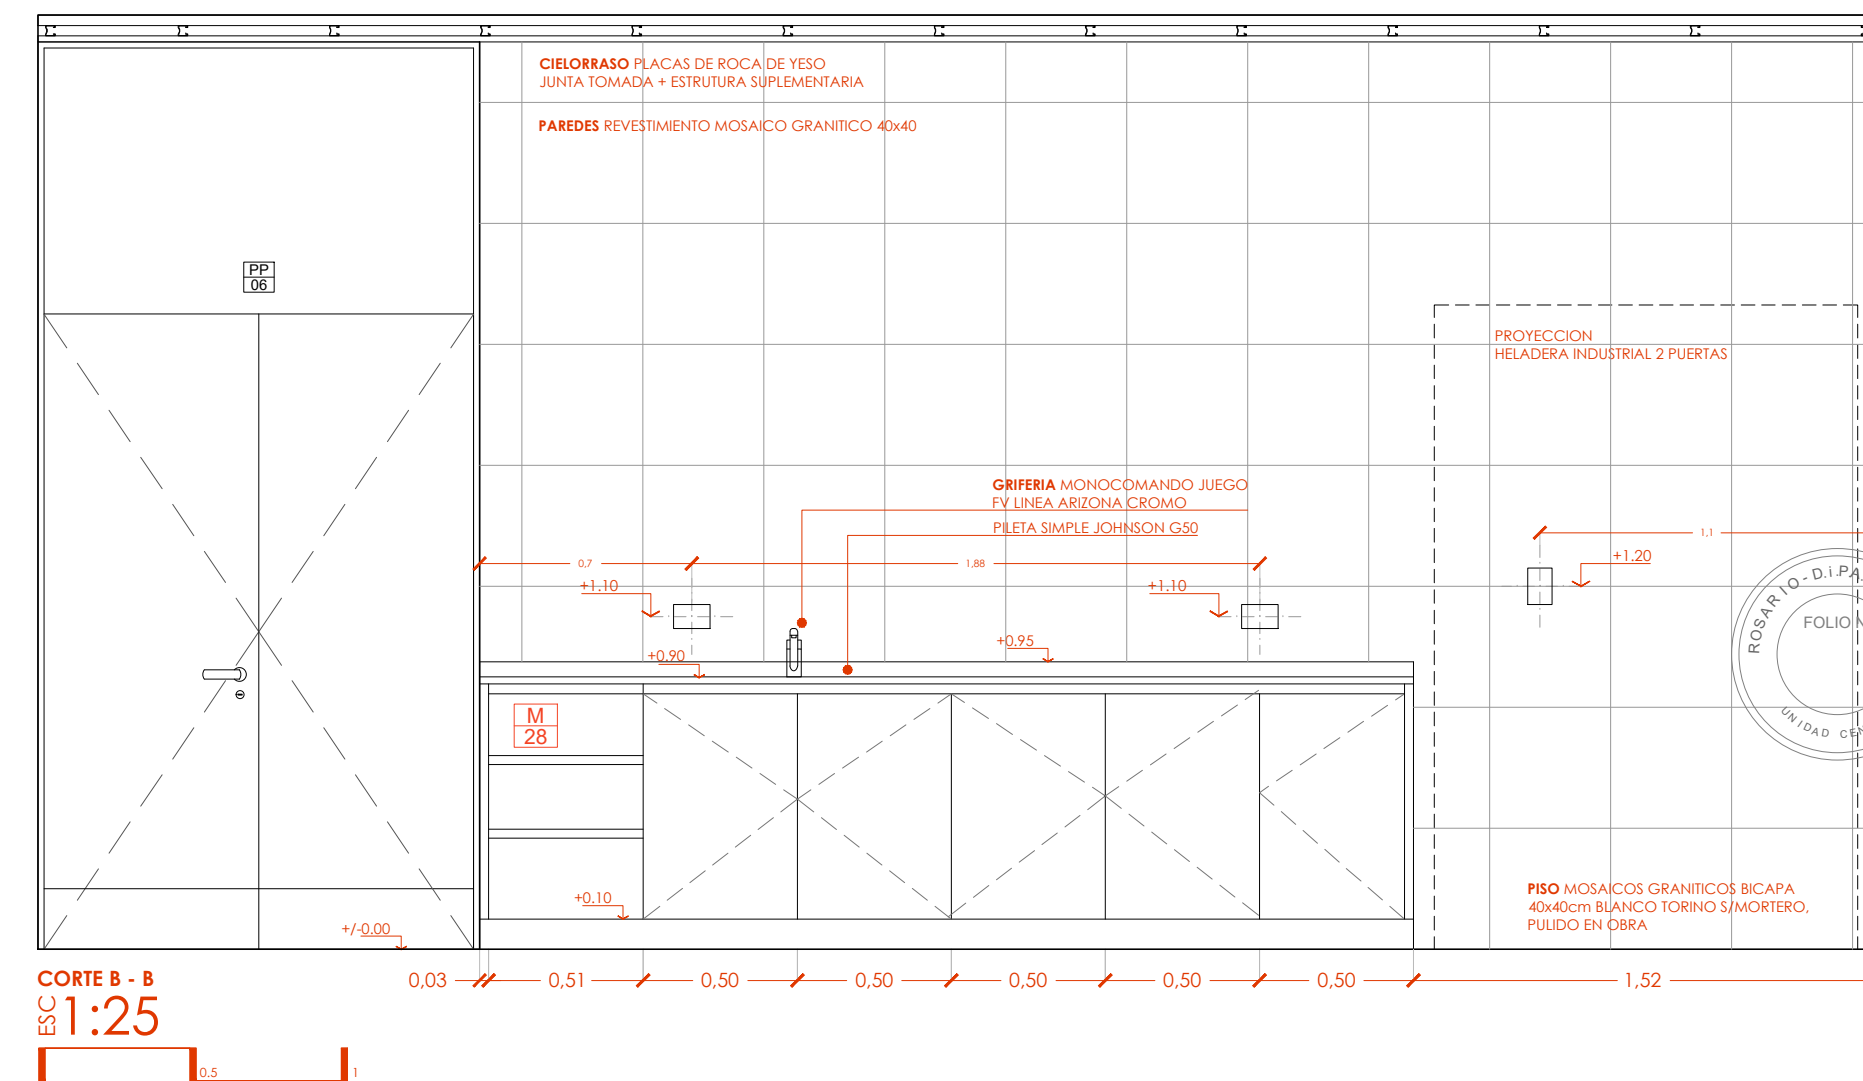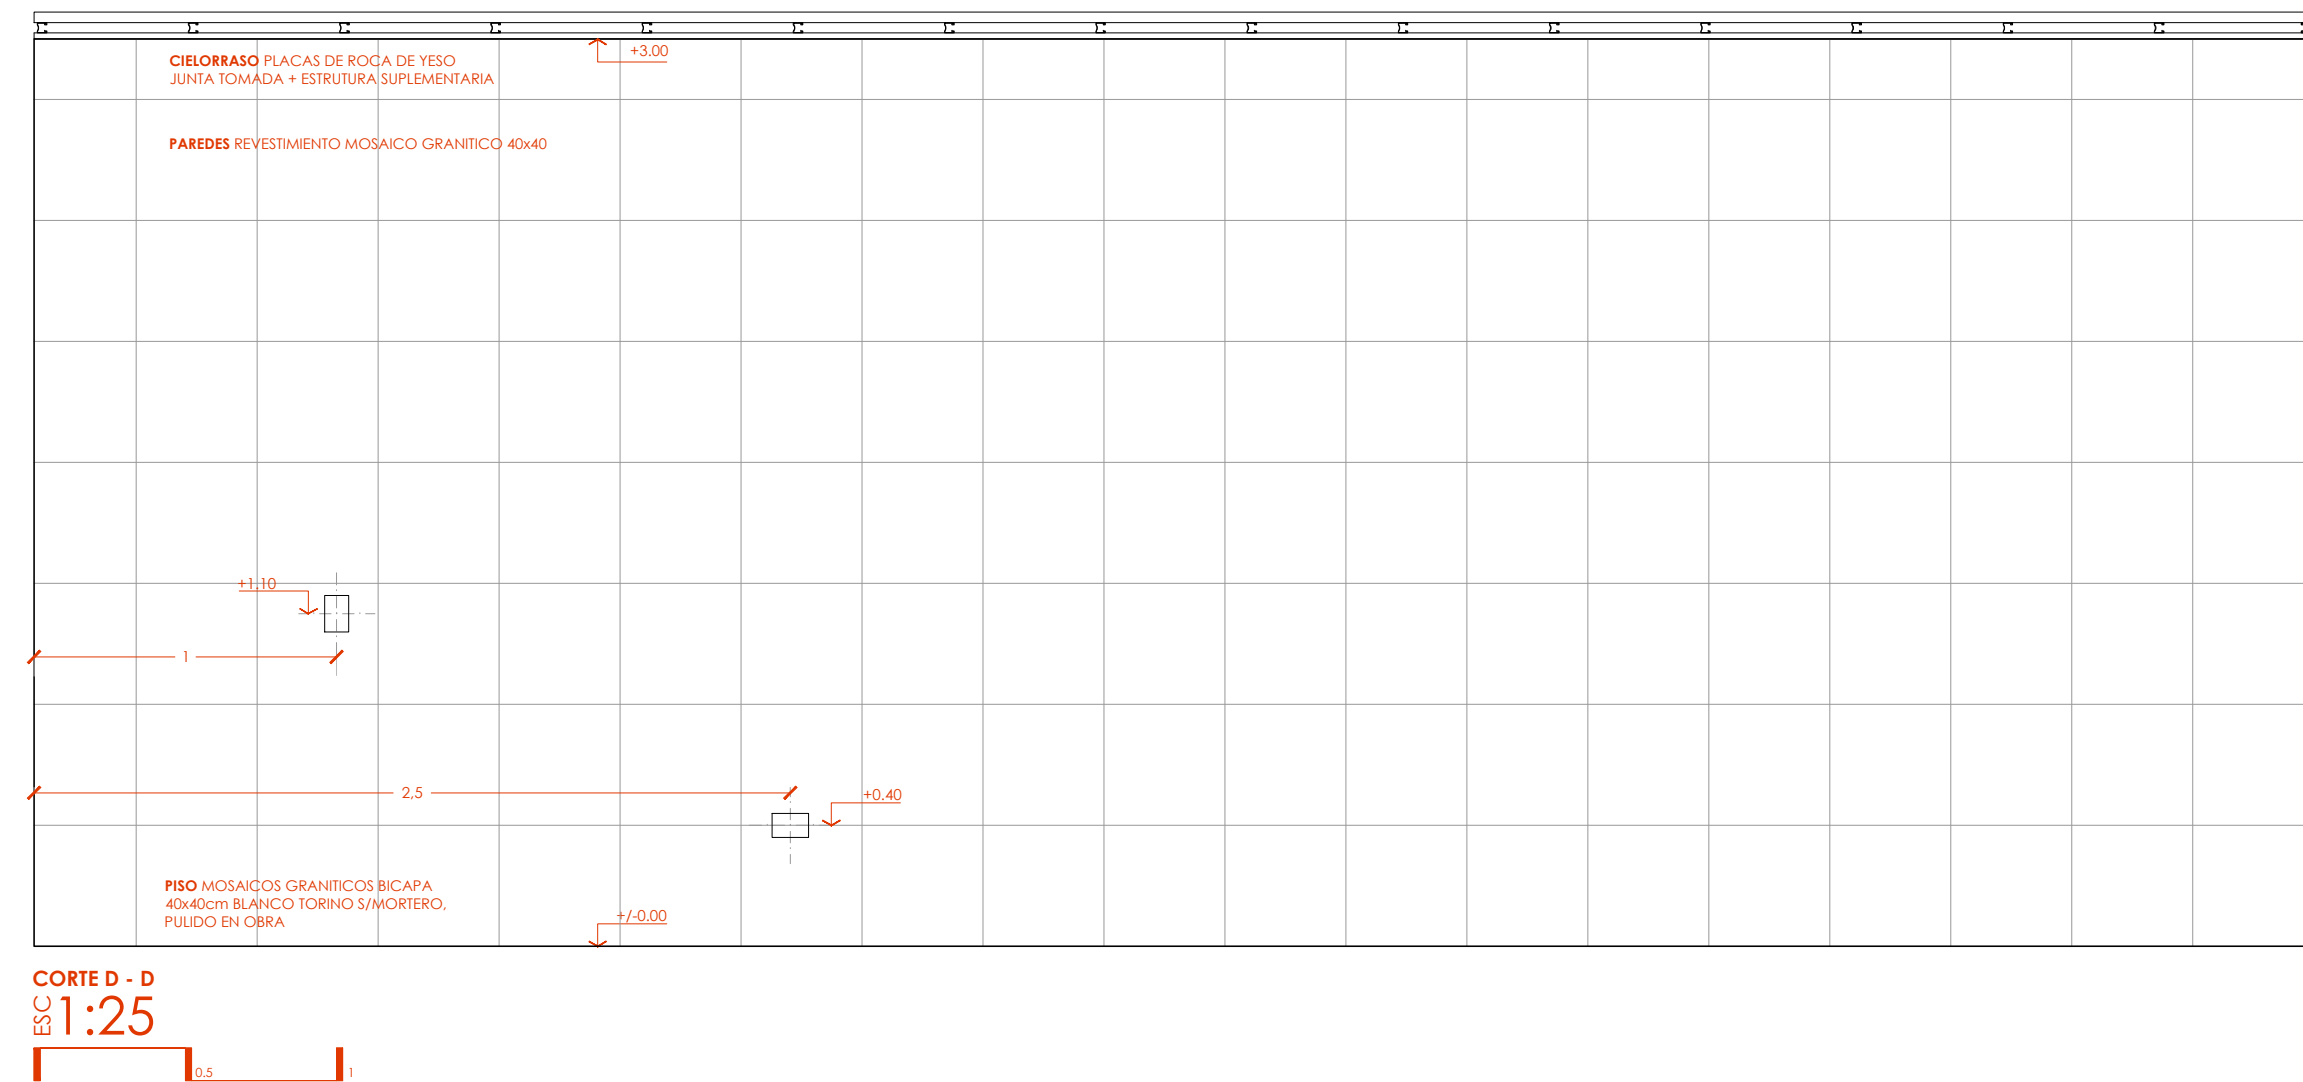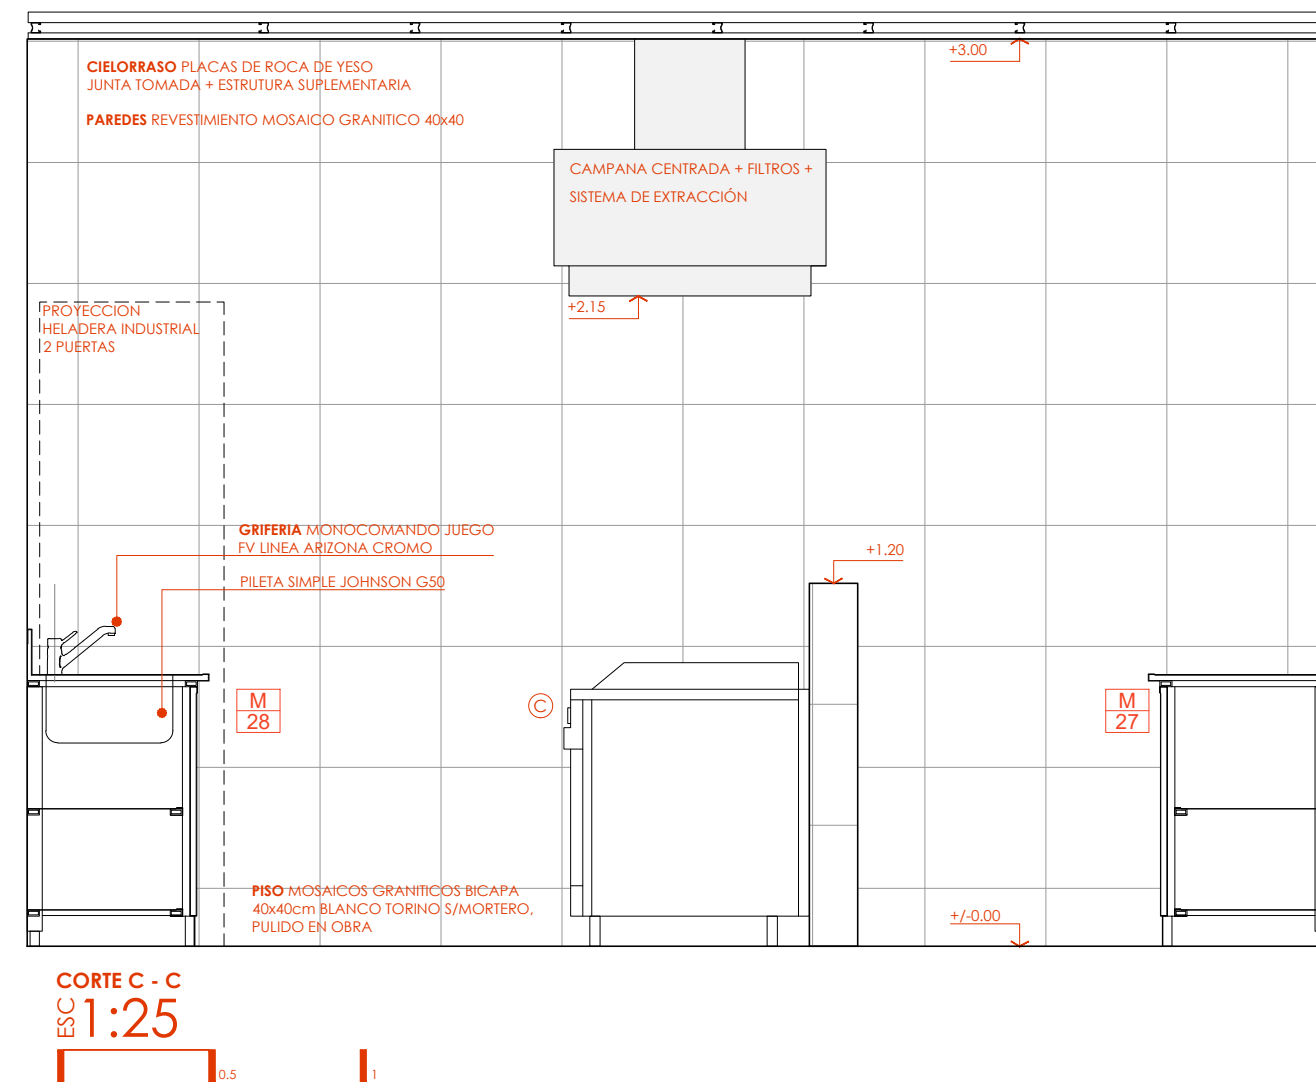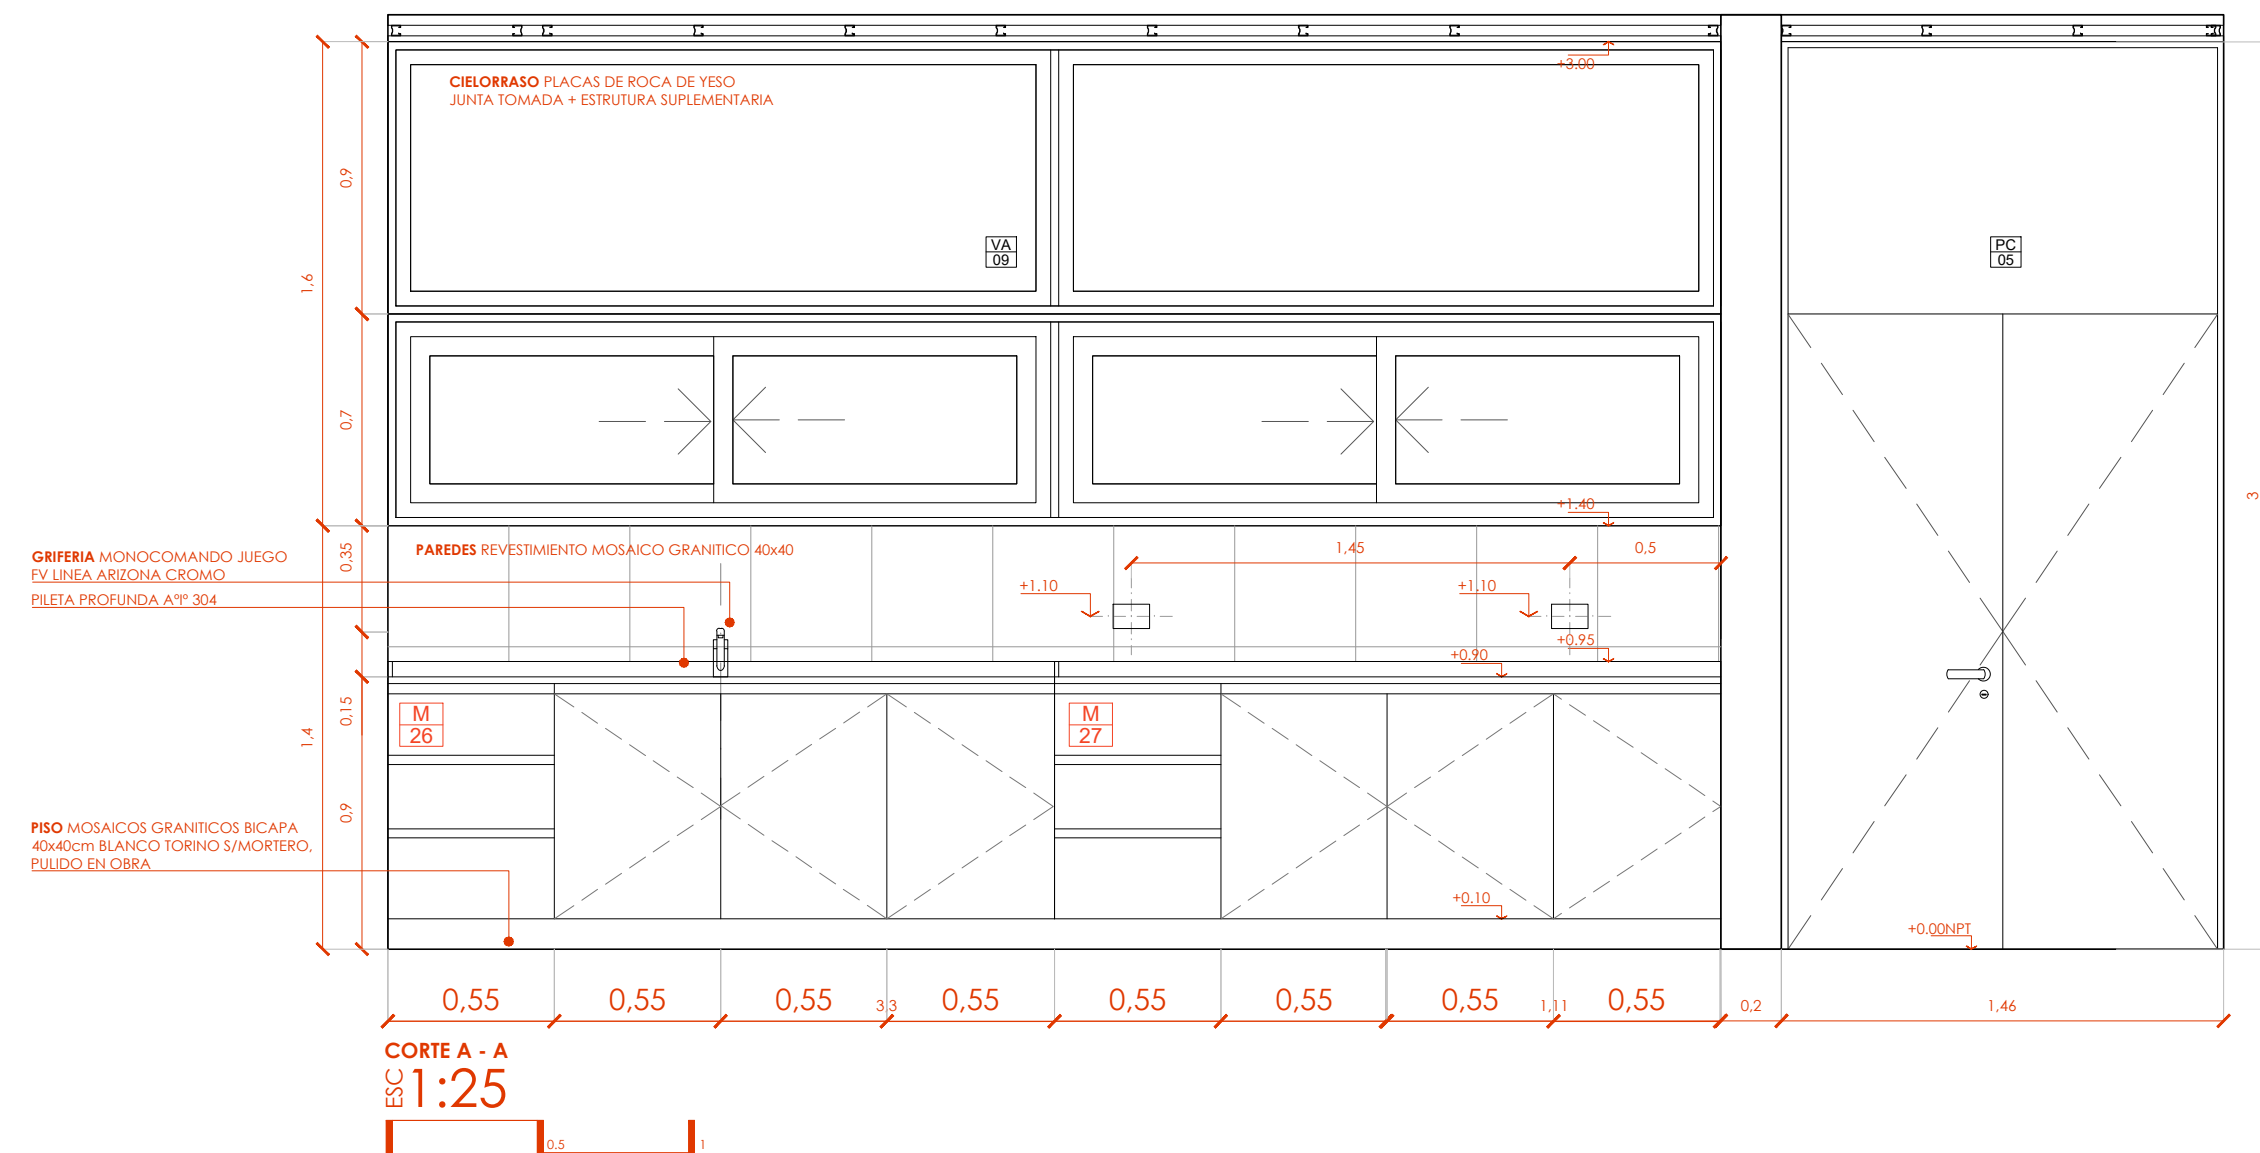

Santa Fe
PROVINCIA
Ministerio de Obras Públicas

SECRETARIO DE OBRAS PÚBLICAS Y HABITAT
ARQ. MARCELO PASCUALÓN

SUBSECRETARIO DE ARQUITECTURA Y OBRAS PÚBLICAS
ARQ. LUCAS CONDAL

DIRECTOR PROVINCIAL DIPAI
ARQ. ANDRÉS FRANCESCINI

SUBDIRECTOR PROVINCIAL DIPAI
ARQ. JOSÉ RABASEDAS

A/C SUBDIRECCIÓN DE PROYECTO
ARQ. NORA DIAZ

A/C COORDINADOR DE PROYECTO
ARQ. FAVIO SCARANO

OBRA
**CONSTRUCCIÓN
HOSPITAL ELORTONDO,
ELORTONDO,
DEPTO. GENERAL LÓPEZ**

UBICACIÓN

EQUIPO DE PROYECTO
ARQ. B. BOLOGNESI
ARQ. J. NOVELLO
ARQ. C. BANCORA
ARQ. E. GONZALEZ
ARQ. N. FANUEL
ARQ. E. FURIA
ARQ. A. MONTERUSCO
ARQ. H. AYALA
M. BRAIDOT
C. ACTI

M. GUGLIEMI
B. BOROVICH
A. GIMENEZ
E. VAN BELJINGEN
G. CARDONATO
L. MEZA
I. SOZZI
ESPECIALISTAS:
ING. H. IGLESIAS
ARQ. G. ORELLANA

ESPECIALIDAD
ARQUITECTURA






PLANO
DESARROLLO COCINA

FECHA
03/2026

ESCALA
1:25

REVISIÓN
00

DENOMINACIÓN
A26
Todas las medidas se verificarán en obra

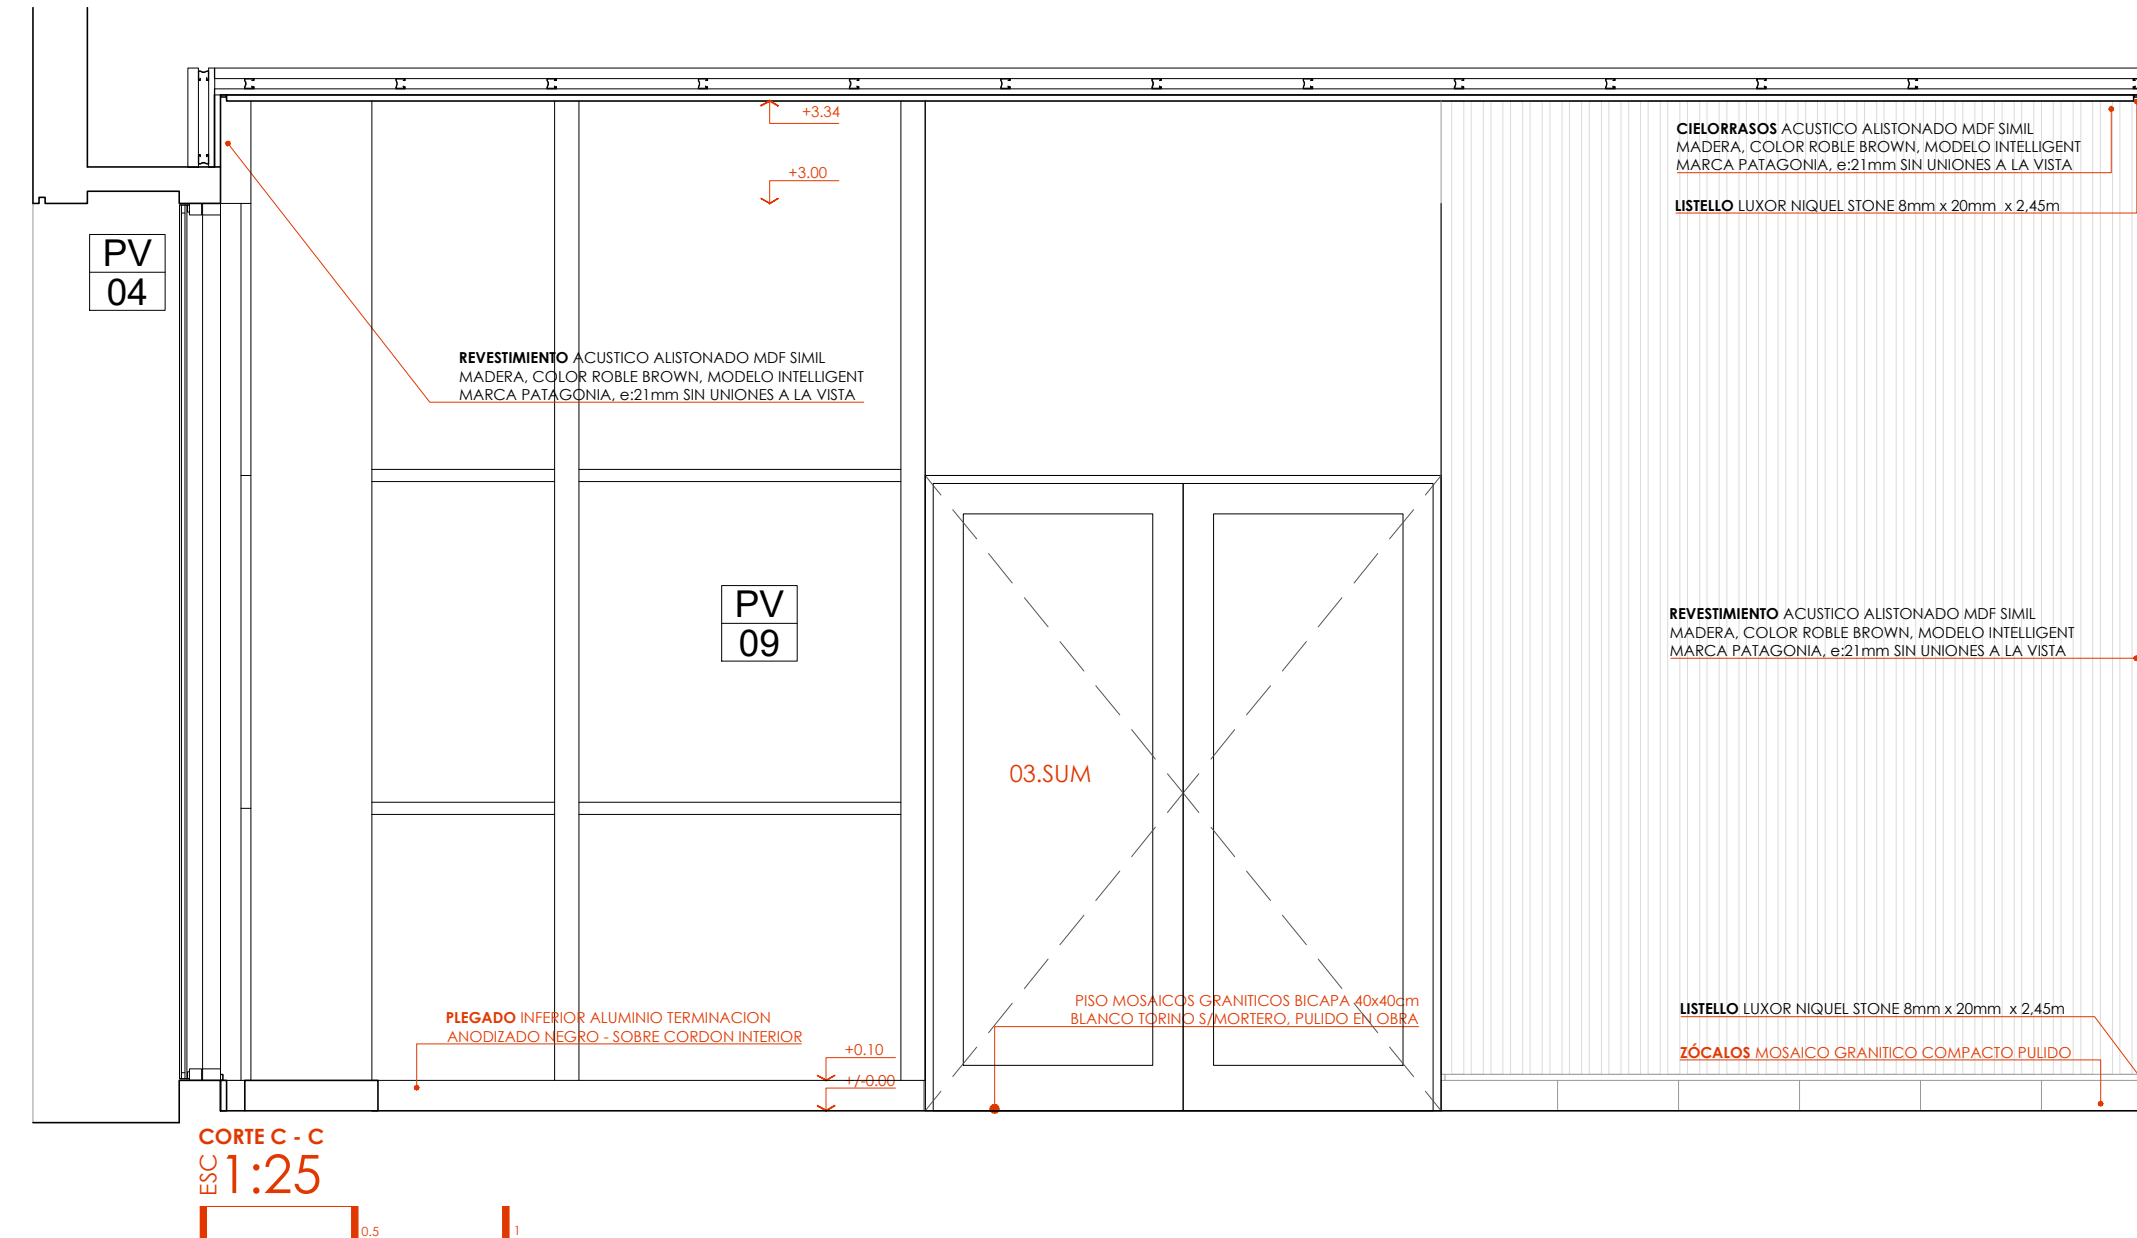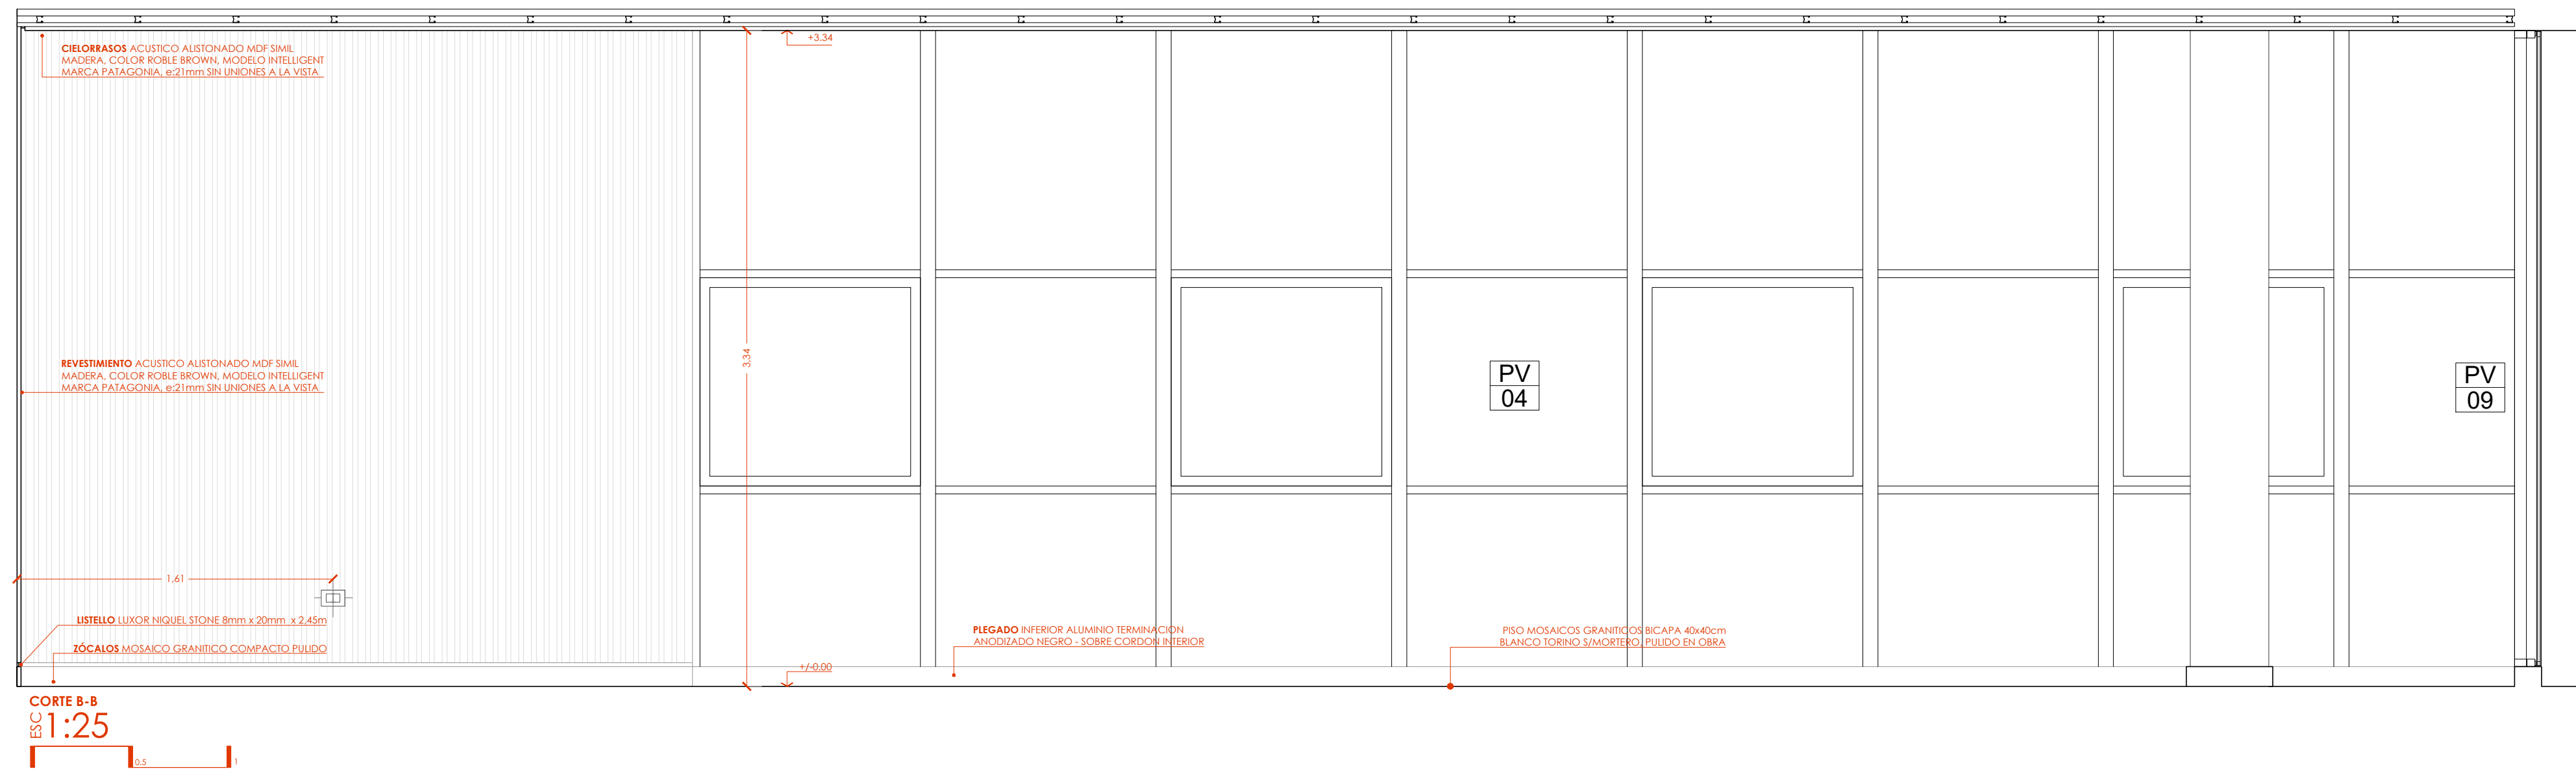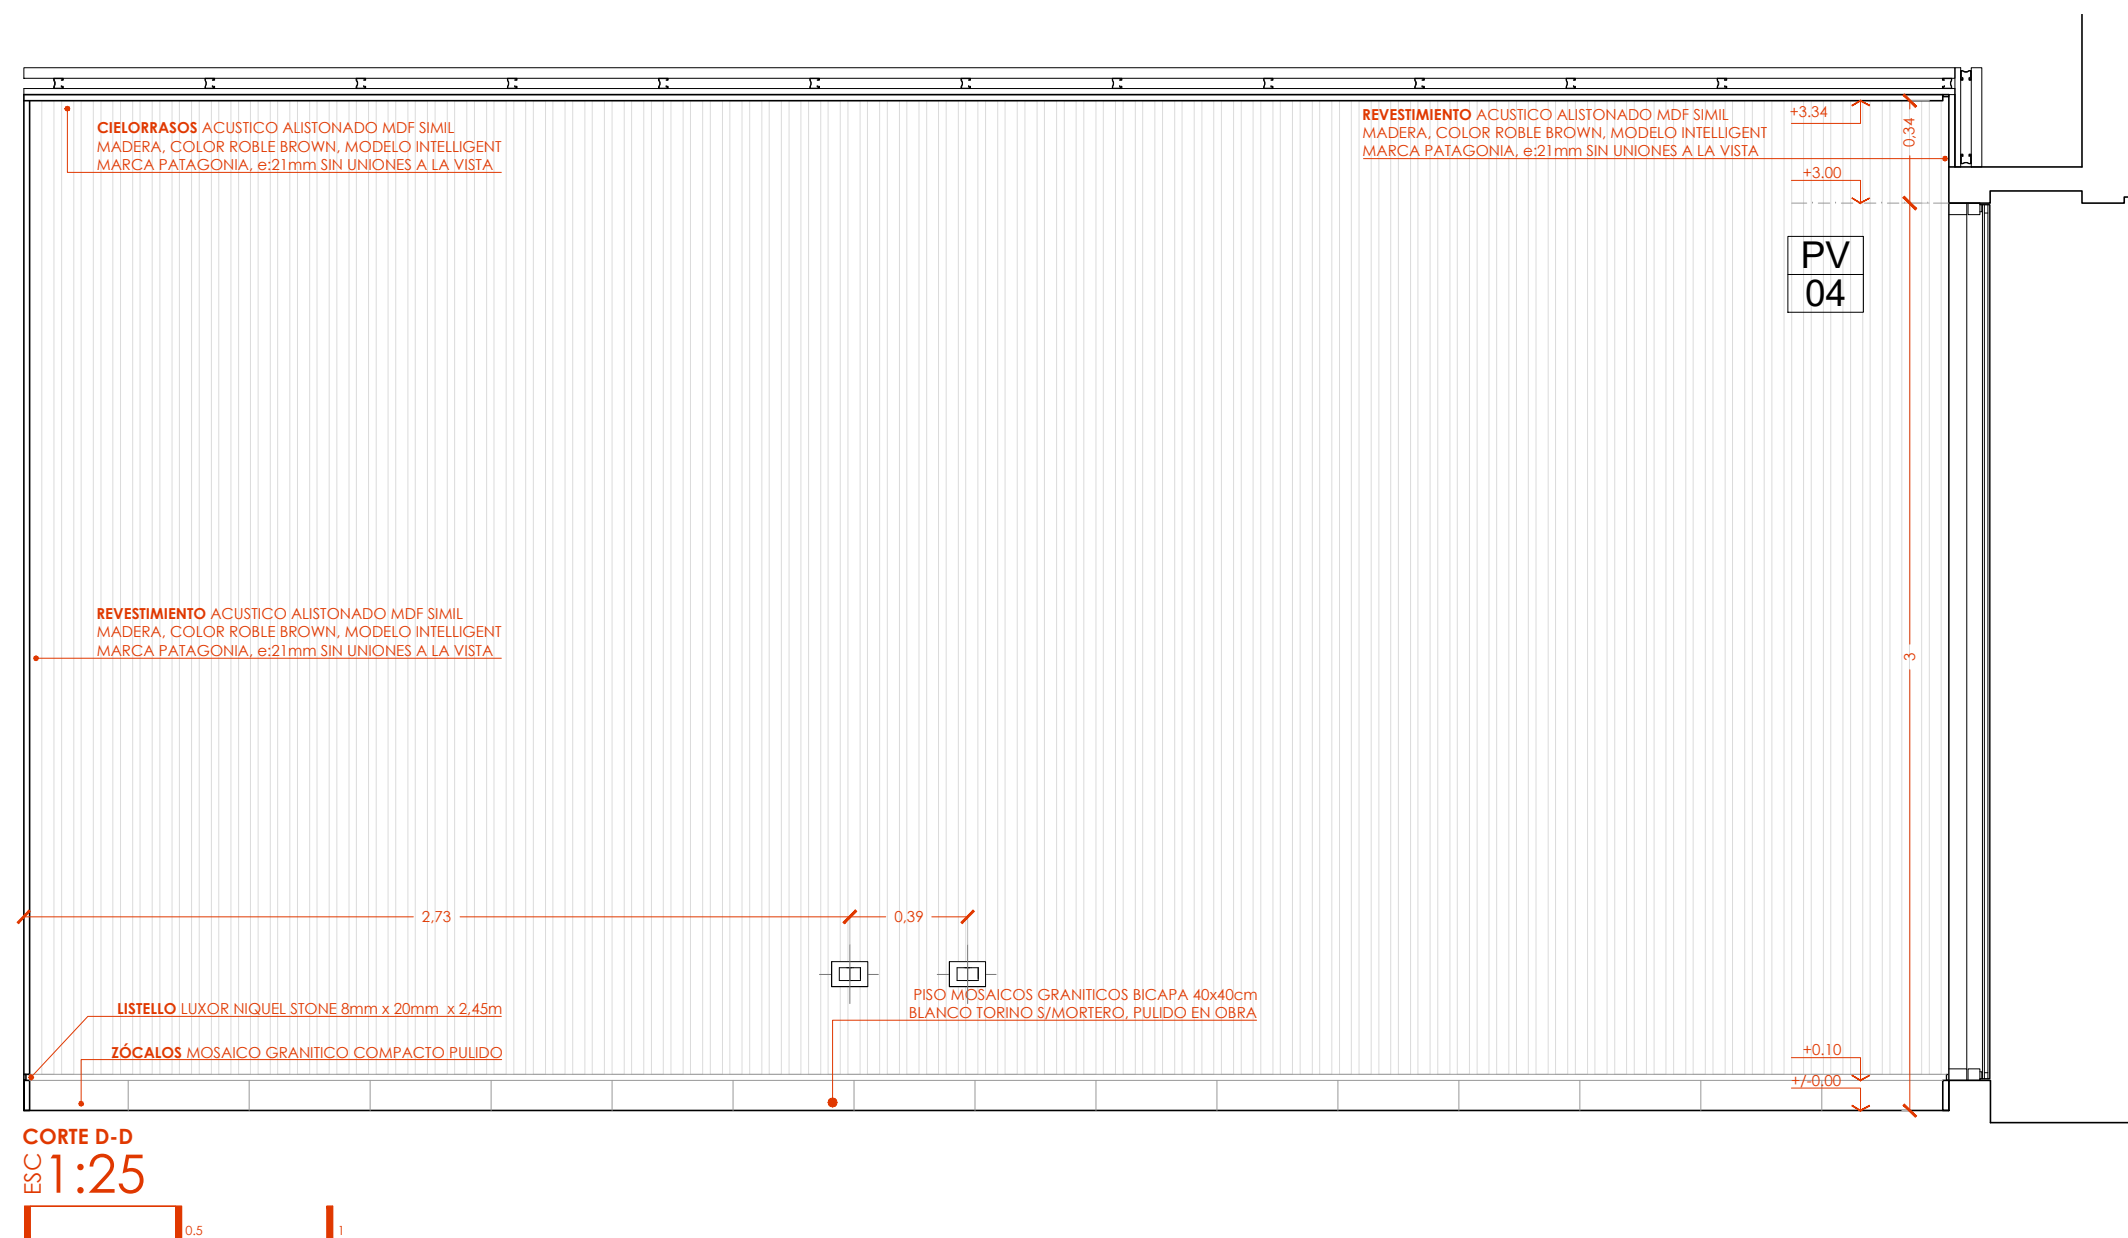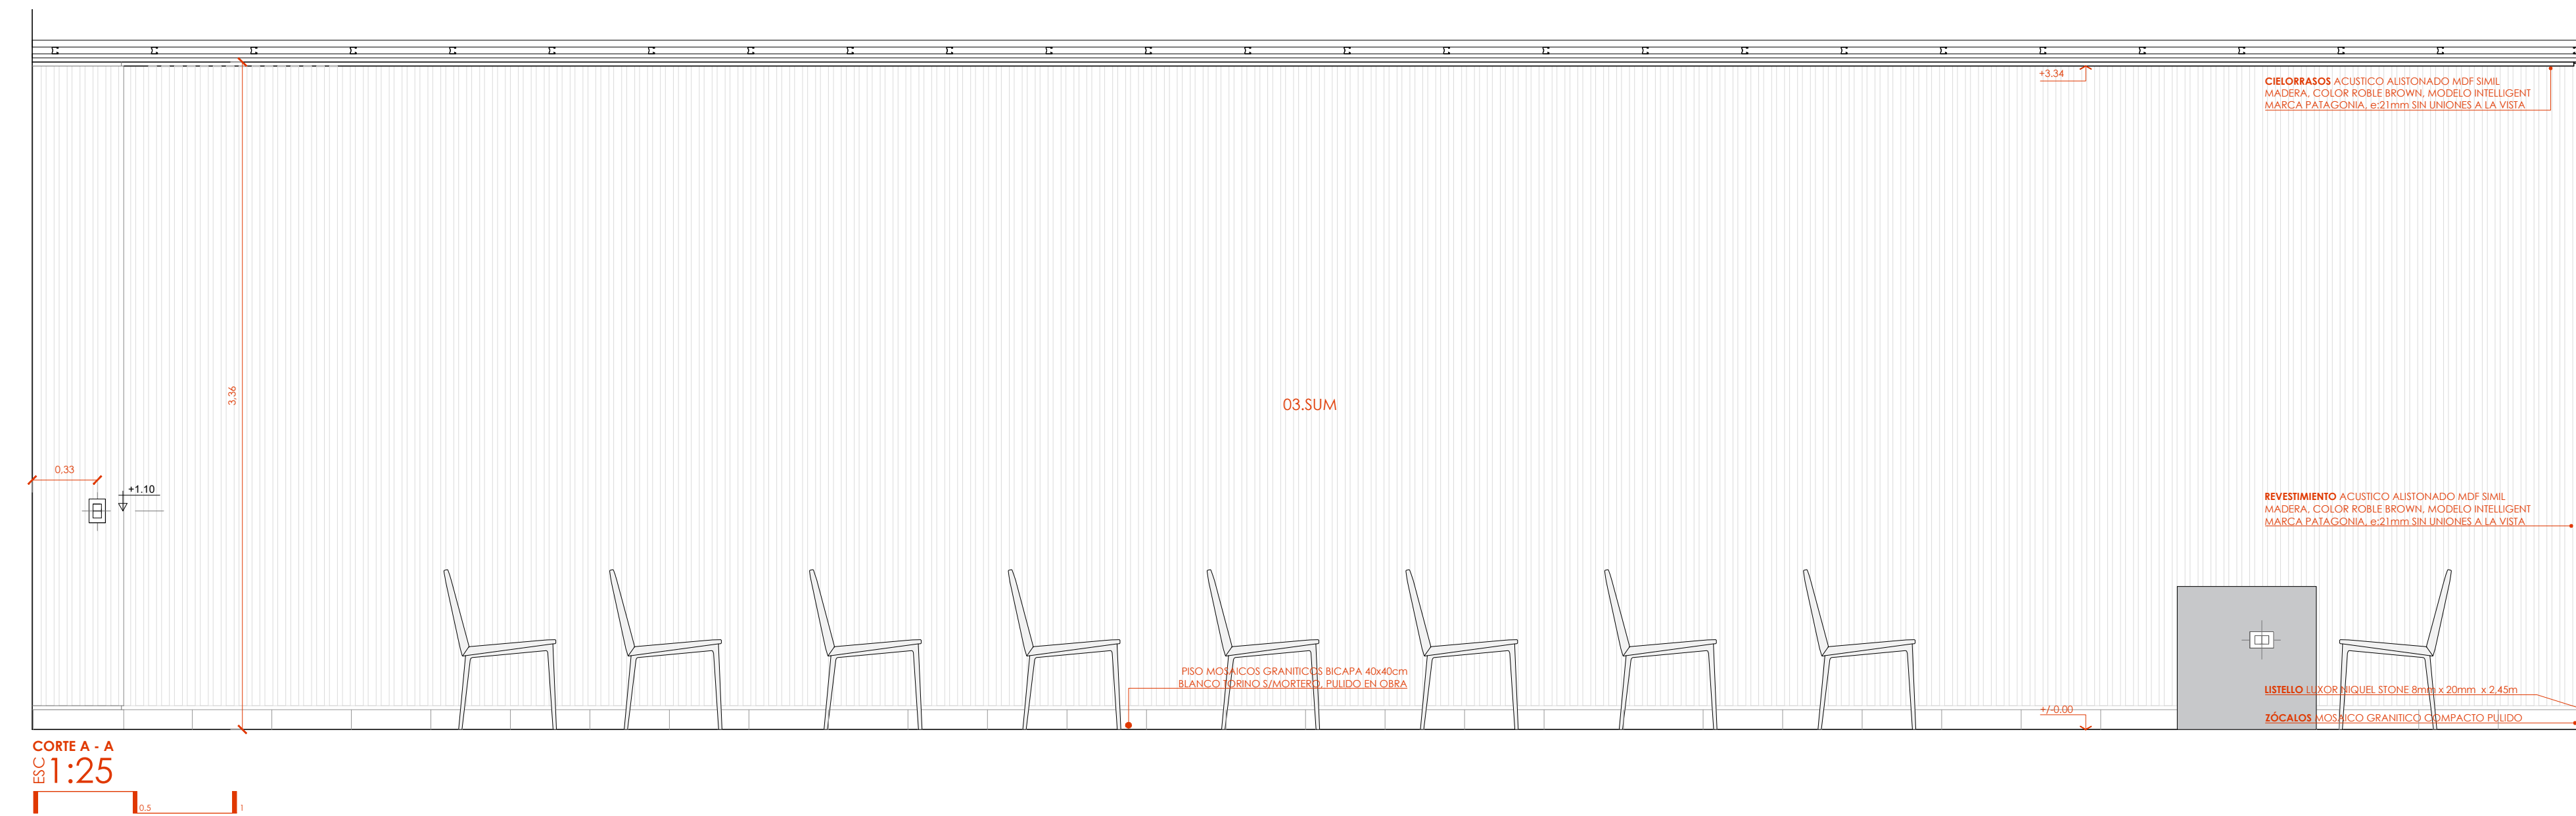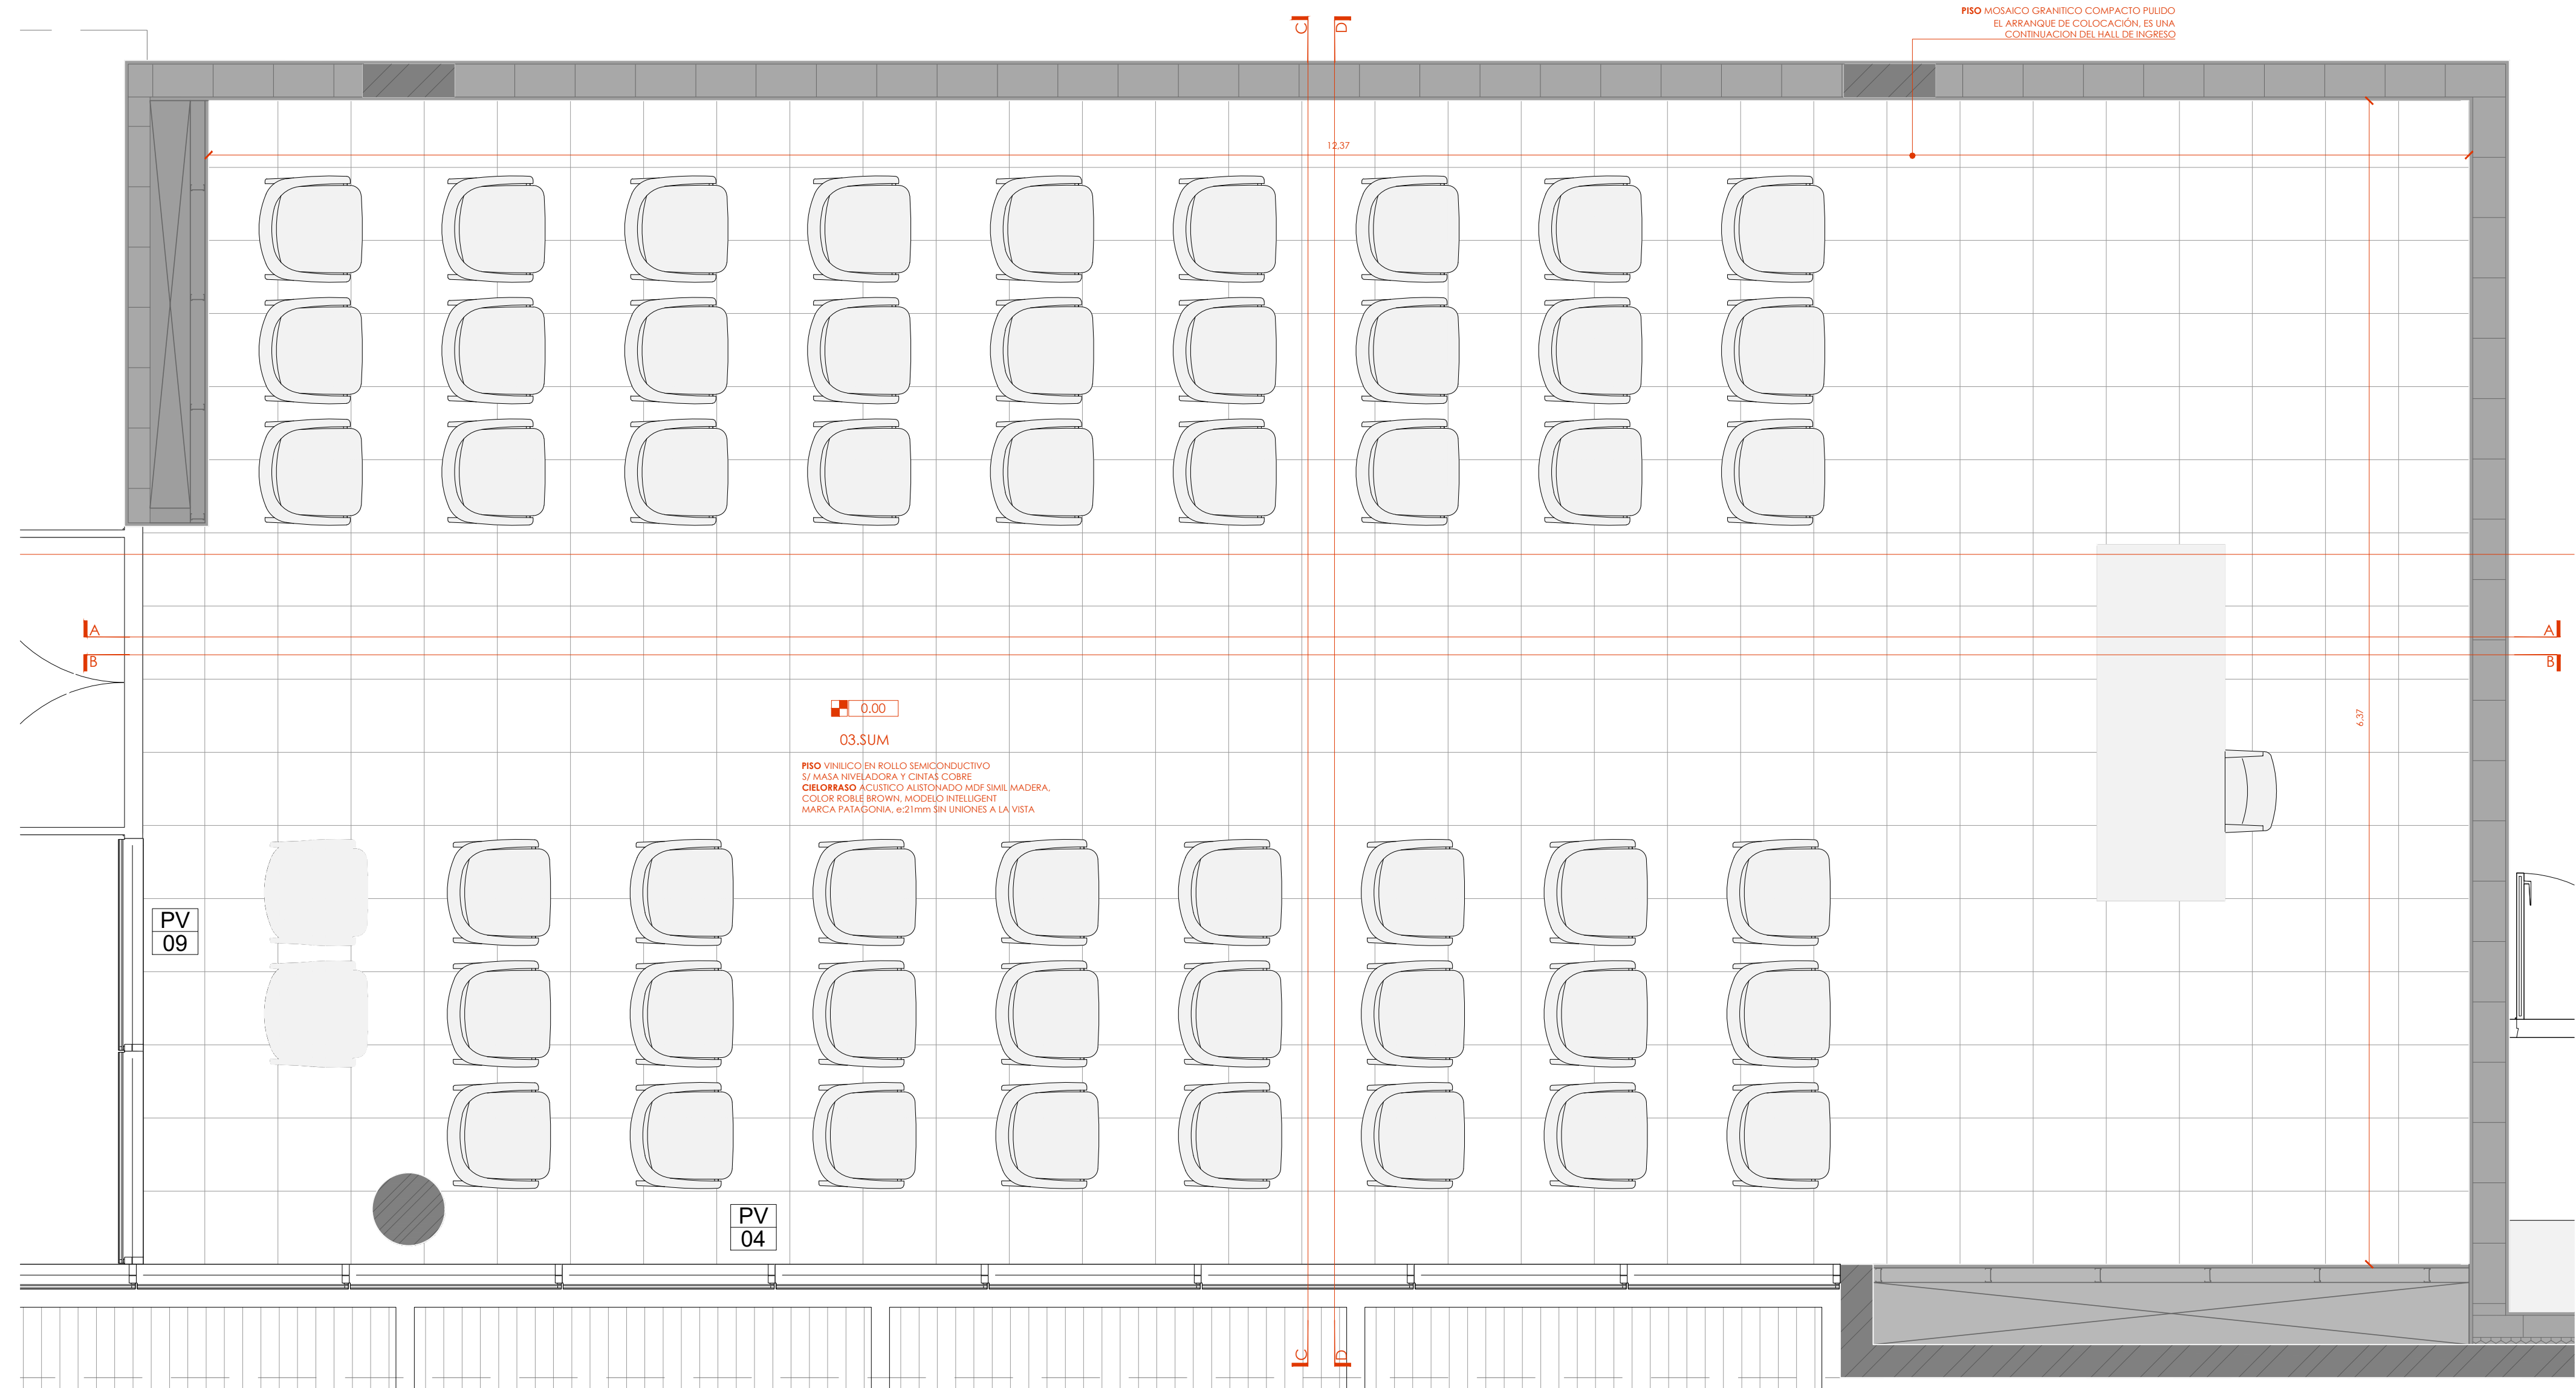

Santa Fe
PROVINCIA
Ministerio de Obras Públicas

SECRETARÍA DE OBRAS PÚBLICAS Y HABITAT

ARQ. MARCELO PASCUALÓN

SUBSECRETARÍA DE ARQUITECTURA Y OBRAS PÚBLICAS

ARQ. LUCAS CONDAL

DIRECTOR PROVINCIAL DIPA

ARQ. JOSÉ RABASEDAS

SUBDIRECTOR PROVINCIAL DIPA

ARQ. NORA DÍAZ

A/C SUBDIRECCIÓN DE PROYECTO

ARQ. FAVIO SCARANO

A/C COORDINADOR DE PROYECTO

OBRA

CONSTRUCCIÓN

HOSPITAL ELORTONDO,

ELORTONDO,

DEPTO. GENERAL LÓPEZ

UBICACIÓN

EQUIPO DE PROYECTO

ARQ. B. BOLDOSI M. GUGLIEMI

ARQ. I. NOVELLO R. BOROVICH

ARQ. L. SANCIONI A. GIMENEZ

ARQ. E. FANIELI E. VAN BELUMONT

ARQ. E. FURIA L. SOZZI

ARQ. A. MONTESINOS ESPECIALISTAS

ARQ. H. AYALA INE. H. KALZAS

M. BRADOT ARQ. G. GRIELANA

C. ACITI

ESPECIALIDAD

ARQUITECTURA

PLANO

DESARROLLO SALÓN USOS

MÚLTIPLES

FECHA

03/2026

ESCALA

1:25

REVISIÓN

00

DENOMINACIÓN

A27

Todos los croquis se verifican en obra