



NOTA: EL PRESENTE PLANO REPRESENTA LA ESTRATEGIA DE INSTALACION A EFECTOS DE COMPUTO. LA EMPRESA CONTRATISTA DEBERA REALIZAR LOS CALCULOS PARA EL DIMENSIONAMIENTO DEFINITIVO Y PRESENTAR EL LEGAJO EJECUTIVO PARA SU APROBACION. LOS CAMBIOS RESULTANTES DEL MISMO NO GENERARAN MAYORES COSTOS. TODAS LAS MEDIDAS Y NEVELES SERAN VERIFICADOS EN OBRA, LA CONTRATISTA PROVEERA Y COLOCARA TODOS LOS ARTICULOS DESCRIPTOS EN ESTE PLANO.




EQUIPO DE PROYECTO	
ARQ. B. BOLOGNESI	M. GUGUEMI
ARQ. J. NOVELLO	B. BOROVICH
ARQ. C. BANCORA	A. GIMENEZ
ARQ. E. GONZALEZ	E. VAN BELLINGEN
ARQ. N. FANJUL	G. CARDONATO
ARQ. E. FURIA	L. MEZA
ARQ. A. MONTEFUSCO	I. SOZZI
ARQ. H. AYALA	ESPECIALISTAS
M. BRAIDOT	ING. H. IGLESIAS
C. ACITI	ARQ. G. ORELLANA

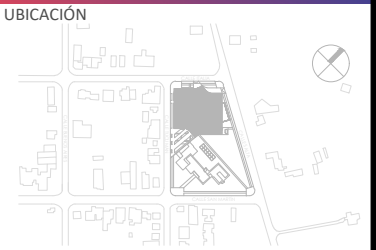

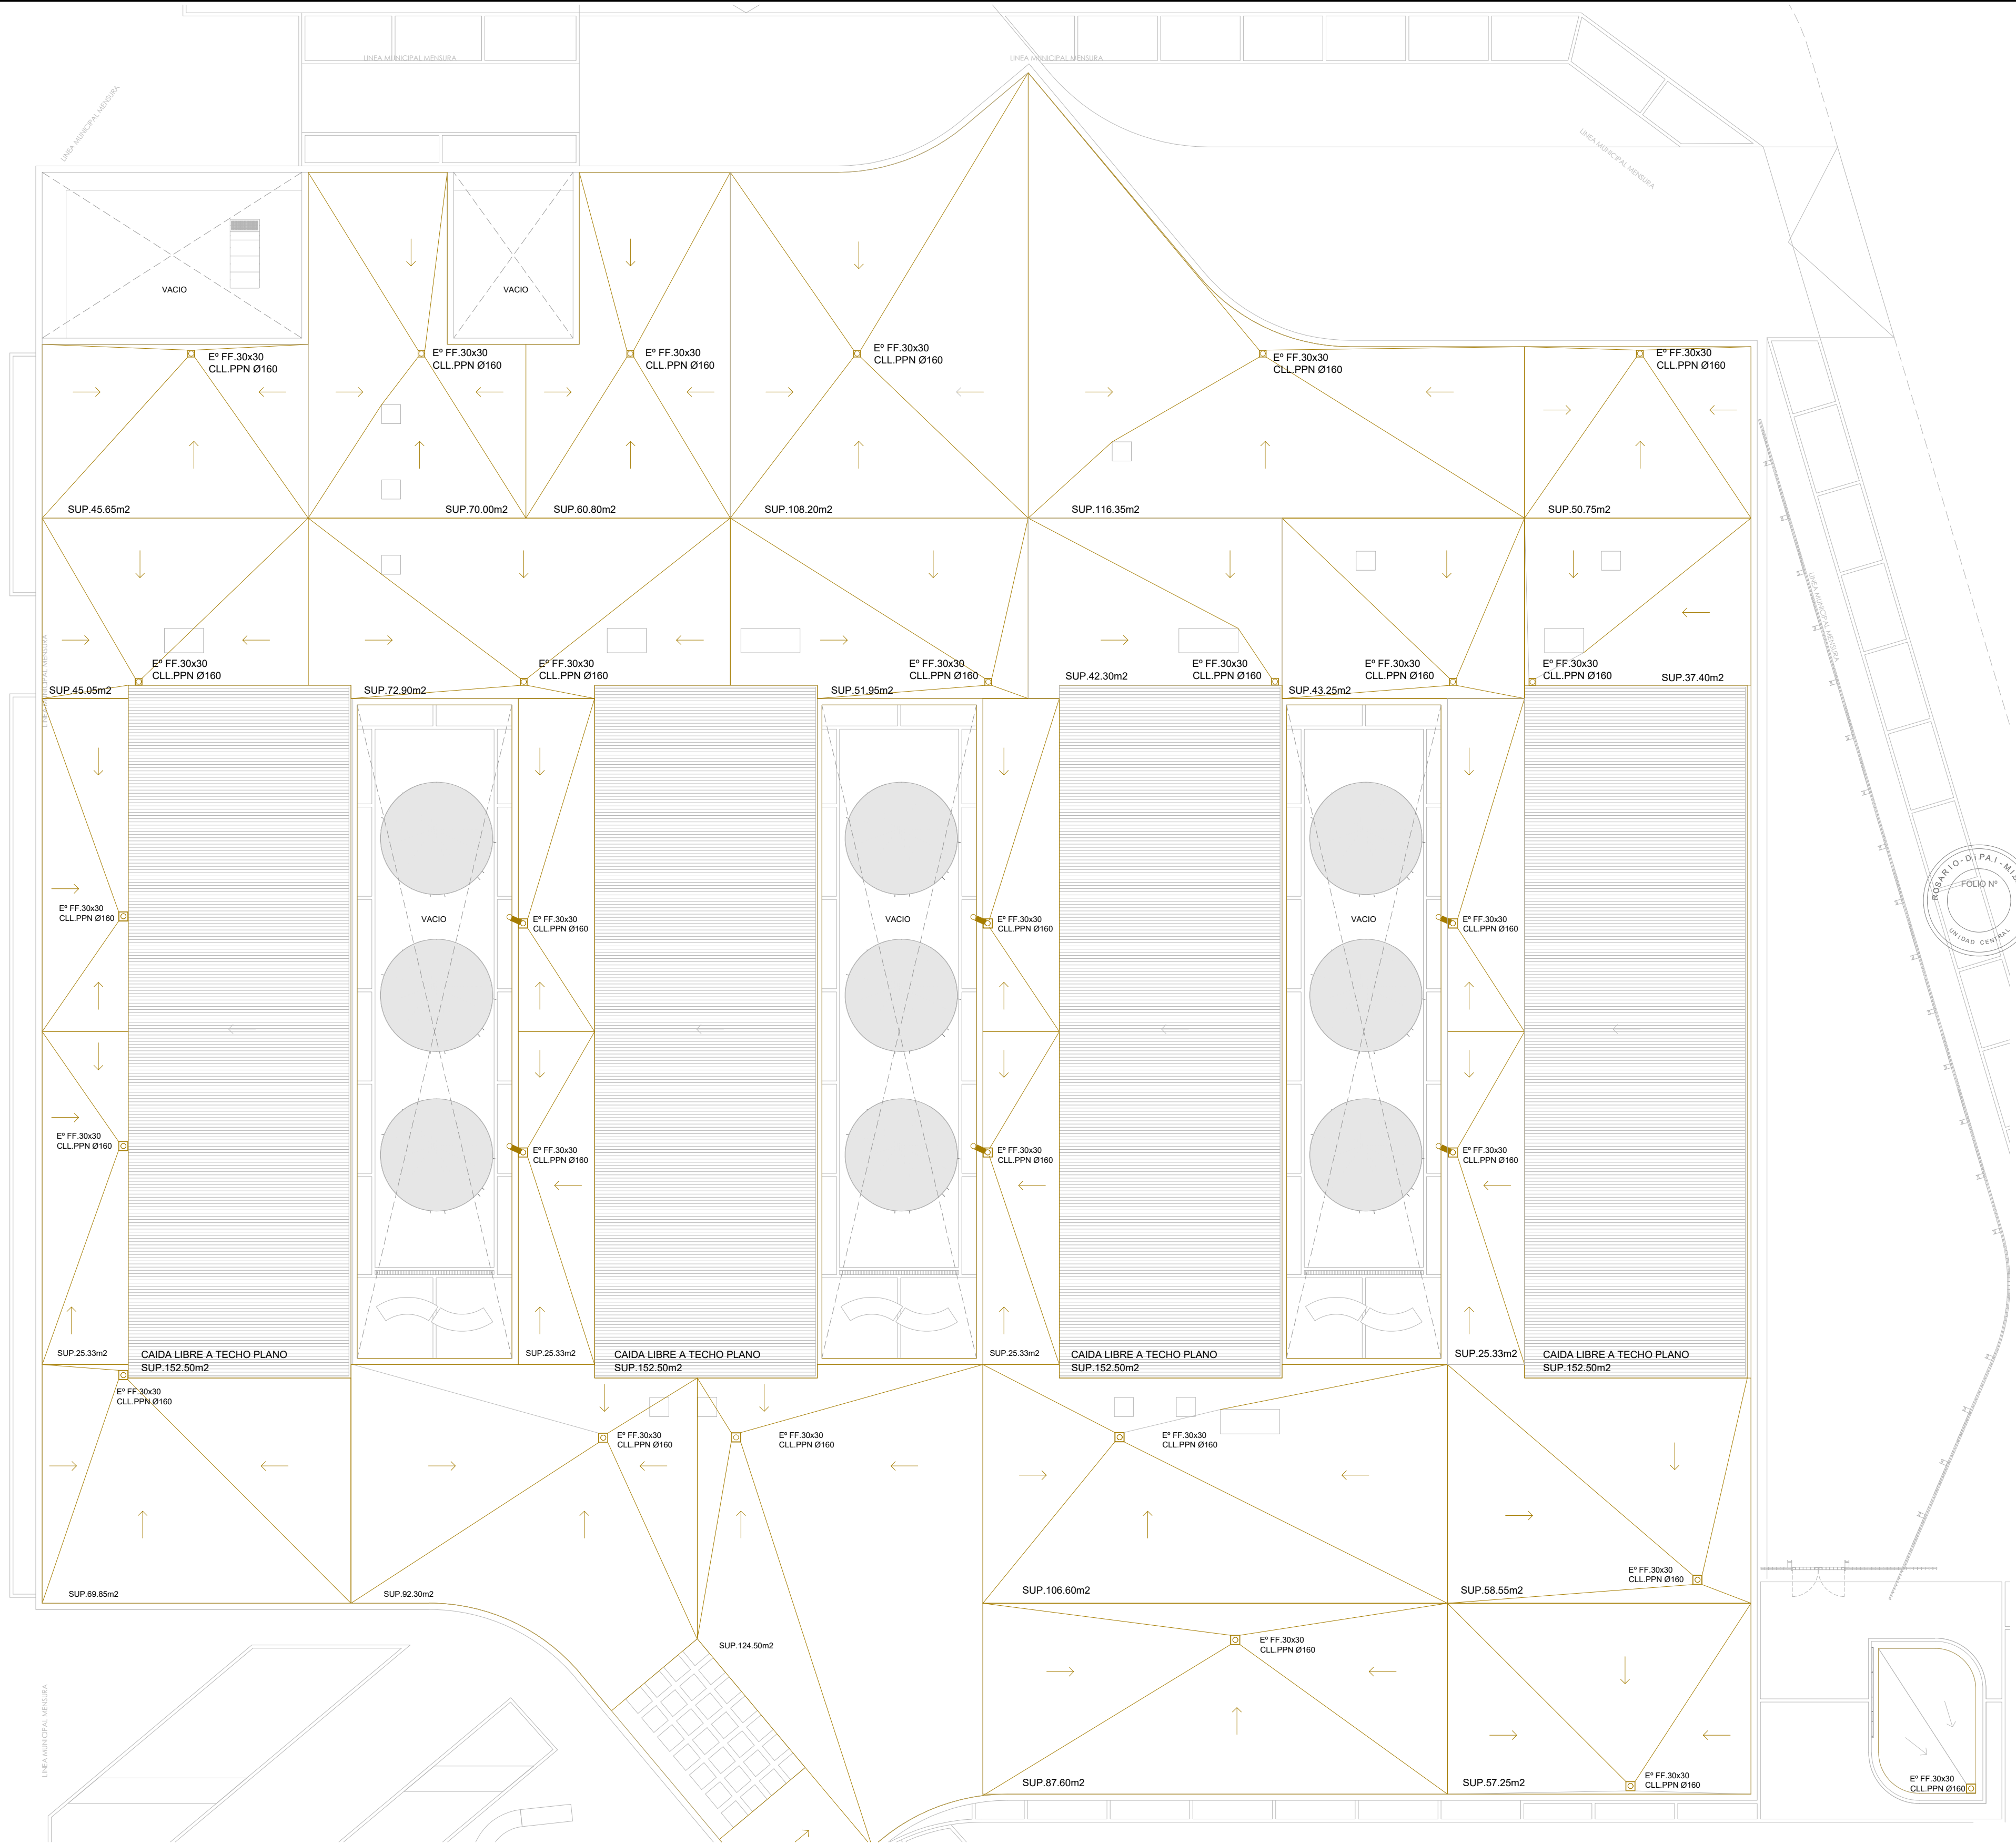

NOTA: LAS PENDIENTES SERAN DE 2%. DONDE LA DISTANCIA DE ESCURRIMIENTO EXCEDE LOS 10 METROS SE DEBERÁ REDUCIR LA PENDIENTE AL 1.5%. TODAS LAS MEDIDAS DEBERAN SER VERIFICADAS EN OBRA.





**Santa Fe**  
PROVINCIA  
Ministerio de Obras Públicas

SECRETARÍO DE OBRAS PÚBLICAS Y HABITAT  
OBRAS PÚBLICAS

ARQ. MARCELO PASCUALÓN

SUBSECRETARIO DE ARQUITECTURA Y  
OBRAS PÚBLICAS

ARQ. LUCAS CONDAL

DIRECTOR PROVINCIAL DIPAI

ARQ. ANDRÉS FRANCESCO

SUBDIRECTOR PROVINCIAL DIPAI

ARQ. JOSÉ RABASEDAS

A/C SUBDIRECCIÓN DE PROYECTO

ARQ. NORA DÍAZ


A/C COORDINADOR DE PROYECTO

ARQ. FAVIO SCARANO

OBRA

CONSTRUCCIÓN  
HOSPITAL ELORTONDO,  
ELORTONDO,  
DEPTO. GENERAL LÓPEZ

UBICACIÓN

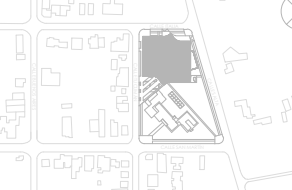

EQUIPO DE PROYECTO

ARQ. B. BOLDONESI	M. GUGUELMI
ARQ. J. NOVELLO	B. BOROVICH
ARQ. C. BANCORA	A. GIMENEZ
ARQ. E. GONZALEZ	E. VAN BELLINGEN
ARQ. N. FANUOL	G. CARDONATO
ARQ. E. FURIA	L. MEZA
ARQ. A. MONTEFUSCO	I. SOZZI
ARQ. H. AYALA	ESPECIALISTAS:
M. BRADOT	ING. M. IGLESAS
C. ACTI	ARQ. G. ORELLANA

ESPECIALIDAD

INSTALACIONES SANITARIAS

PLANO

PLUVIAL - PLANTA DE TECHOS


FECHA	ESCALA	REVISIÓN
03/2026	1:125	00
		DENOMINACIÓN

**ISO2**  
Todas las medidas se verificarán en obra.







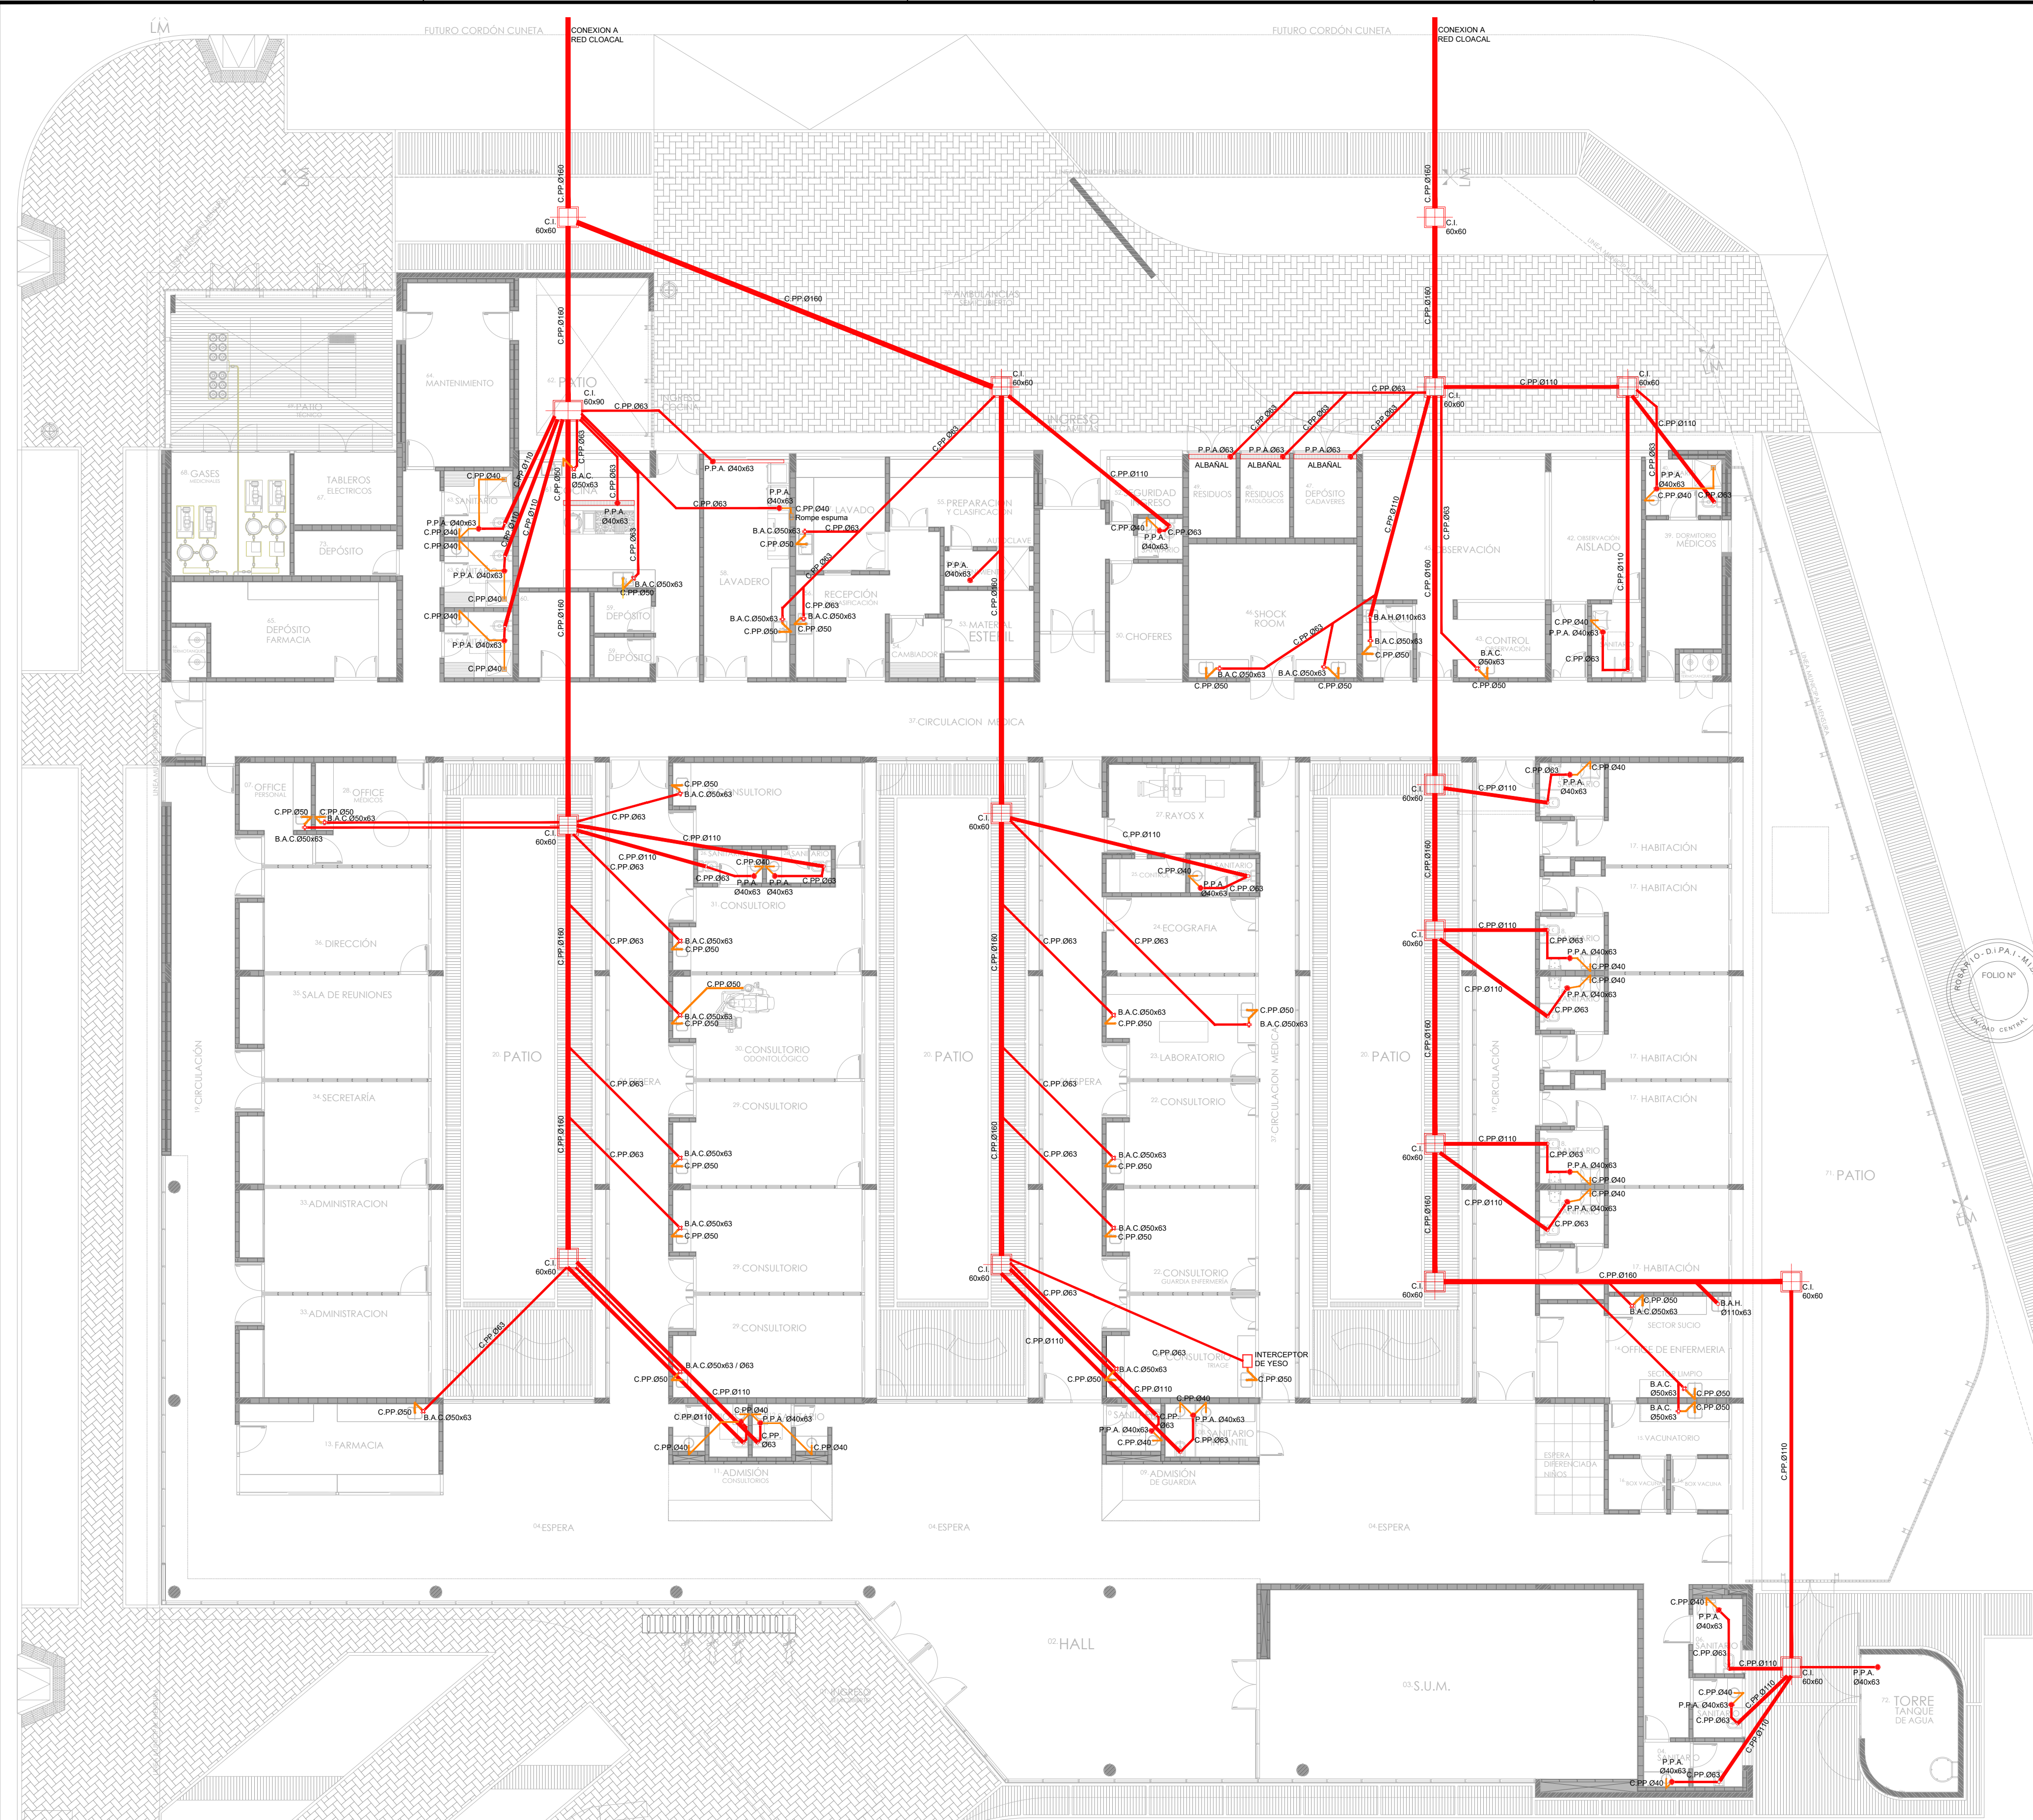


NOTA: EL PRESENTE PLANO REPRESENTA LA ESTRATEGIA DE INSTALACION A EFECTOS DE COMPUTO. LA EMPRESA CONTRATISTA DEBERA REALIZAR LOS CALCULOS PARA EL DIMENSIONAMIENTO DEFINITIVO Y PRESENTAR EL LEGAJEO EJECUTIVO PARA SU APROBACION. LOS CAMBIOS RESULTANTES DEL MISMO NO GENERARAN MAYORES COSTOS. TODAS LAS MEDIDAS Y NEVELES SERAN VERIFICADOS EN OBRA. LA CONTRATISTA PROVEERA Y COLOCARA TODOS LOS ARTICULOS DESCRIPTOS EN ESTE PLANO.



**Santa Fe**  
PROVINCIA

Ministerio de Obras Públicas

SECRETARIO DE OBRAS PÚBLICAS Y HABITAT  
**ARQ. MARCELO PASCUALÓN**

SUBSECRETARIO DE ARQUITECTURA Y OBRAS PÚBLICAS  
**ARQ. LUCAS CONDAL**


DIRECTOR PROVINCIAL DIPAI  
**ARQ. ANDRÉS FRANCESCO NI**

SUBDIRECTOR PROVINCIAL DIPAI  
**ARQ. JOSÉ RABASEDAS**

A/C SUBDIRECCIÓN DE PROYECTO  
**ARQ. NORA DÍAZ**

A/C COORDINADOR DE PROYECTO  
**ARQ. FAVIO SCARANO**

OBRA  
**CONSTRUCCIÓN HOSPITAL ELORTONDO, ELORTONDO, DEPTO. GENERAL LÓPEZ**

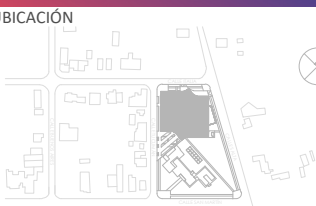UBICACIÓN  


EQUIPO DE PROYECTO

ARQ. B. BOLOGNESI	M. GUGLIEMAI
ARQ. J. NOVELLO	B. BOROVICH
ARQ. C. BANCORA	A. GIMENEZ
ARQ. E. GONZÁLEZ	E. VAN BELLINGEN
ARQ. N. FANUL	G. CARDONATO
ARQ. E. FURIA	L. MEZA
ARQ. A. MONTEFUSCO	I. SOZZI
ARQ. H. AYALA	ESPECIALISTAS:
M. BRAIDOT	ING. H. IGLESIA
C. ACTI	ARQ. G. ORELLANA

ESPECIALIDAD  
**INSTALACIONES SANITARIAS**

PLANO  
**CLOACAL - PLANTA BAJA**

FECHA  
03/2026

ESCALA  
1:125

REVISIÓN  
00

DENOMINACIÓN  
**ISO4**

Todas las medidas se verificarán en obra