



RAMPA DE ACCESO
ESC. 1/50

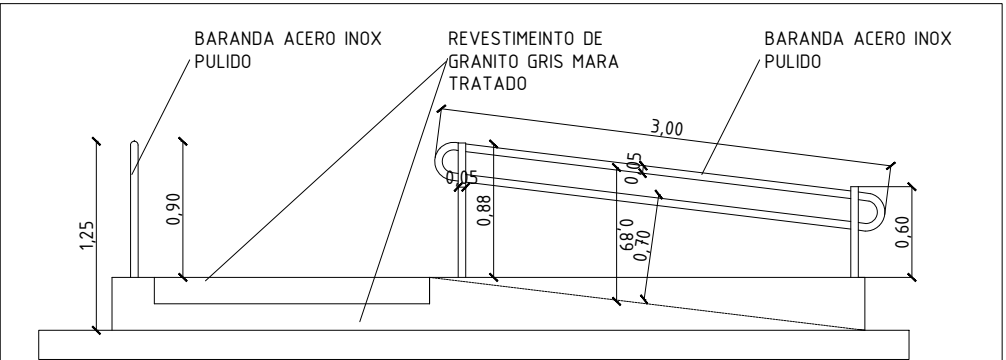

VISTA FRONTAL
ESC. 1/50

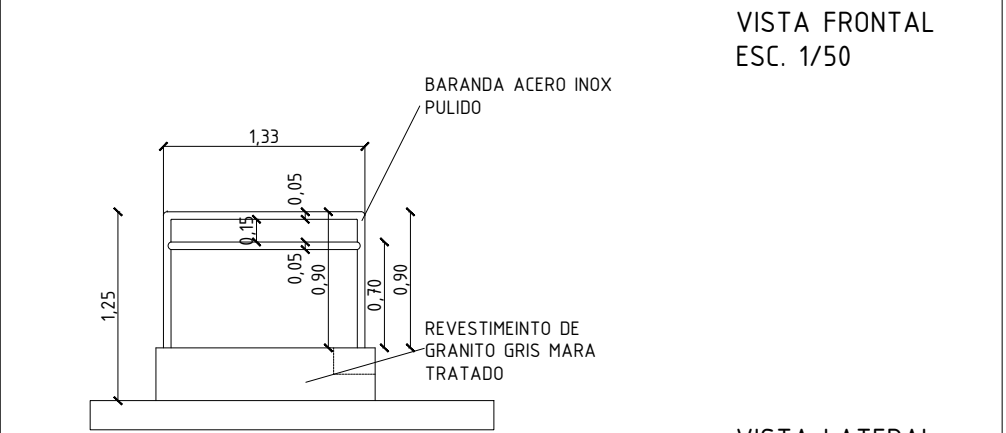

VISTA LATERAL
ESC. 1/50

MINISTERIO DE INFRAESTRUCTURA,
SERVICIOS PÚBLICOS Y HABITAT

UNIDAD EJECUTORA DE PROYECTOS
DE ARQUITECTURA

OBRA:
**EDIF. EX COMISARIA 4ta.
ESPACIO DE MEMORIA
Y ARCHIVO PROVINCIAL**

UBICACIÓN: BV. ZAVALLA ESQUINA TUCUMAN
SANTA FE



PLANO: **ARQUITECTURA
A EJECUTAR**

NIVEL: **PLANTA BAJA**

ESCALA: **1:100**

PLANO N°: