

MINISTERIO DE INFRAESTRUCTURA Y TRANSPORTE

LICITACIÓN PÚBLICA PARA CONTRATAR LA OBRA *CIRCUNVALACIÓN VILLA CONSTITUCIÓN* *1º ETAPA*

LOCALIDAD VILLA CONSTITUCIÓN – DEPARTAMENTO CONSTITUCIÓN
PROVINCIA DE SANTA FE

PRESUPUESTO OFICIAL: \$ 186.964.877,29

PLAZO DE EJECUCIÓN: 12 meses

2019



CARACTERÍSTICAS GENERALES DE LA CONTRATACIÓN



CARACTERÍSTICAS GENERALES DE LA CONTRATACIÓN

- **SISTEMA DE ADJUDICACIÓN:** Licitación Pública
- **SISTEMA DE CONTRATACIÓN:** Unidad de medida y precio unitario
- **PRESUPUESTO OFICIAL:** \$ 186.964.877,29
- **GARANTÍA DE LA OFERTA:** \$ 1.869.648,77
- **CAPACIDAD DE CONTRATACIÓN ANUAL:** \$ 186.964.877,29
- **CAPACIDAD TÉCNICA DE CONTRATACIÓN INDIVIDUAL:**
400 – VIAL \$ 186.964.877,29
- **PLAZO DE EJECUCIÓN:** DOCE (12) Meses

Lugar y fecha de apertura de sobres:



PROYECTO OFICIAL



INDICE GENERAL

- PROYECTO OFICIAL
 - MEMORIA DESCRIPTIVA
- PLIEGO ÚNICO DE BASES Y CONDICIONES
- PLIEGO DE BASES Y CONDICIONES COMPLEMENTARIAS Y ANEXOS
- PLIEGO DE ESPECIFICACIONES TÉCNICAS GENERALES
- PLIEGO DE ESPECIFICACIONES TÉCNICAS PARTICULARES Y ANEXO
- PLIEGO DE ESPECIFICACIONES TÉCNICAS COMPLEMENTARIAS
- PLANOS



MEMORIA DESCRIPTIVA



MEMORIA DESCRIPTIVA

CIRCUNVALACIÓN VILLA CONSTITUCIÓN 1º ETAPA

MEMORIA DESCRIPTIVA

El Ministerio de Infraestructura y Transporte - Secretaría de Transporte de la Provincia de Santa Fe, se encuentra dedicada a concretar las obras que resuelven el ingreso a las TERMINALES DEL COMPLEJO PORTUARIO de la localidad, Unidad I y Unidad II que poseen un contrato de locación en favor de Servicios Portuarios S.A. por el término de 15 años y el Muelle de Cabotaje Unidad III.

De esta manera, el transporte automotor de mercaderías con destino a los puertos emplazados en la parte norte de la costa de Villa Constitución, podrán encontrar caminos totalmente pavimentados entre las rutas de su procedencia y el lugar de destino.

Para la realización de los diseños de ingeniería y de seguridad vial se tuvieron en cuenta las Normas respectivas para cada rubro, de la DPV, las normas IRAM que son de aplicación, los métodos de diseño estructural reconocidos por la repartición provincial y las directivas del Ministerio de Infraestructura y Transporte-Secretaría de Transporte de la Provincia de Santa Fe.

PAVIMENTO

En la intersección de la Ruta N°90 y Teniente Ramos se prevé construir solamente los ensanches necesarios para la nueva categoría de la intersección.

El tramo de Teniente Ramos es completamente nuevo. Su longitud es de 1,85 km.

La Ruta N°21 hacia Villa Constitución tiene previstos ensanches hasta la calle Brown que llevan su ancho útil a 12,70 m. En el primer tramo (progresivas 2 km a 2,7 km) se diseñó un ensanche de banquina simple. En el resto del ensanche se utilizan cordones integrales para delimitar los ensanches.

En los lugares con dársenas de paradas de transporte de pasajeros (con anchos variables) se realizarán ensanches con pavimento rígido durante el desarrollo de la dársena.

Hay tramos con cordón cuneta integral alejados del borde de ruta por un par de metros y serán completados con pavimento rígido para lograr continuidad de la calzada.

Las calles de la rotonda de la intersección de la Ruta N°21 con calle Islas Malvinas serán de pavimento rígido para facilitar la continuidad con el pavimento existente ya que son tramos cortos que dificultan el desplazamiento de maquinaria pesada para el movimiento de suelos.

La longitud total de la intervención de ensanche de la Ruta N°21 es de 1,75 km.

En el caso de calle Dorrego, la misma tiene un pavimento flexible que se encuentra en buenas condiciones, pero sin tránsito pesado en la actualidad. Se plantea simplemente un refuerzo estructural para acondicionamiento. Longitud: 0,4 km.

La nueva calle paralela al borde de los silos horizontales (desde Dorrego hasta la prolongación de Rivadavia) es nueva y tendrá el mismo diseño que Teniente Ramos.

MEMORIA DESCRIPTIVA

La calle Rivadavia se realizará manteniendo una alcantarilla existente en la intersección con calle French. Estas dos calles tienen una longitud total de 0,65 km.

SEÑALIZACIÓN HORIZONTAL Y VERTICAL

El proyecto de la señalización horizontal y vertical se realizó aplicando la Ley nacional de tránsito y seguridad Vial N° 24.449, su decreto reglamentario N° 779 / 95 Anexo L: sistema de señalización vial uniforme y sus modificatorias.

También tiene vigencia la ley provincial N° 13.133 de adhesión y reservas de la Ley Nacional de Tránsito y Seguridad Vial, así como el Manual de Señalamiento Horizontal DNV 2012.

ILUMINACIÓN

El proyecto de iluminación de la Avenida perimetral de accesos a Terminales Portuarias de Villa Constitución de la Provincia de Santa Fe consiste en tender nueva línea de alumbrado sobre Teniente Ramos entre RP N°90 y RP N°21.

Para la Ruta Provincial N°90 se cambian los artefactos de las 20 columnas más cercanas a la intersección con calle Ramos y se colocan luminarias de LED de 200W para mejorar la iluminación del sector.

Se ilumina la nueva rotonda altura calle Berutti con columnas y artefactos nuevos. También sobre calle nueva desde Dorrego hasta calle Rivadavia y por calle Rivadavia desde calle nueva hasta avenida 14 de Febrero.

Los trabajos de la referencia comprenden la provisión de materiales, mano de obra y equipos, para que el sistema lumínico sobre calle Ramos equipadas con artefactos LED de 136 W alimentados desde 2(dos) tableros de Iluminación, equipados con medición de Energía, capacidad 60 A, con salidas equipadas de reserva. La energía necesaria para la alimentación de estas instalaciones deberá ser tomada desde las SETAs existentes que se indicarán en el plano del proyecto.

Desde esa SET hasta el tablero de Iluminación se llevará un alimentador tipo Sintenax de 3x25+16 mm tipo subterráneo para alimentar la caja de Alumbrado Público en un todo de acuerdo por lo indicado en la Normas EPE (TN 130).

Dentro del casco urbano, de acuerdo a lo indicado en documentación adjunta el recambio de luminarias existentes con lámparas de vapor de sodio, por luminarias a LED de 136 W. Por otra parte se modifica la altura de los nuevos artefactos y se instalan columnas nuevas también alimentadas desde un nuevo tablero de iluminación, a través de la caja de Alumbrado Público (TN130) descripta, equipado con medición de Energía, capacidad 60 A, con salidas equipadas de reserva.

Las columnas y tableros de control deberán contar con una puesta a tierra de seguridad calculada conforme a lo indicado en la Norma IRAM 2281-8.

PLIEGO ÚNICO DE BASES Y CONDICIONES



PLIEGO ÚNICO DE BASES Y CONDICIONES

CAPÍTULO I - CONCEPTOS GENERALES

ARTÍCULO Nº 1) OBJETO DEL PLIEGO:

El presente Pliego establece las bases y condiciones a que se ajustará la licitación, adjudicación, contratación, ejecución y recepción de las Obras Públicas, sin perjuicio de las bases y condiciones complementarias y especificaciones técnicas para cada obra.

ARTÍCULO Nº 2) DENOMINACIONES - SIGNIFICADO:

A los efectos de la aplicación de este Pliego y todo otro documento contractual de la obra, se emplearán las siguientes denominaciones:

ESTADO: Provincia de Santa Fe.

PODER EJECUTIVO: Es el órgano de Gobierno que ejerce la representación de la Provincia.

MINISTERIO: Ministerio de Infraestructura y Transporte.

LEY: Nº 5.188 de Obras Publicas de la Provincia de Santa Fe.

ADMINISTRACION: Conjunto de los órganos del Estado.

REPARTICION: Órgano de la Administración que tiene a su cargo todo lo relacionado con la obra.

SUPERIORIDAD: Autoridad máxima de la Repartición.

INSPECTOR: Funcionario encargado del contralor y vigilancia de los trabajos.

PROPONENTE: Persona física o jurídica que formula la oferta.

ADJUDICATARIO: Proponente a quien se le adjudica la obra.

CONTRATISTA: Adjudicatario obligado a ejecutar la obra.

SUB CONTRATISTA: Persona física o jurídica auxiliar, con quien el contratista contrata determinados trabajos de la obra.

REPRESENTANTE TECNICO EN OBRA: Representante del contratista encargado de la conducción de la obra.

DIRECTOR TECNICO DE LA EMPRESA: Responsable técnico de la Empresa.

ARTÍCULO Nº 3) CONOCIMIENTO DE ANTECEDENTES:

Quien concurre a la Licitación de una obra pública no podrá alegar en caso alguno, falta o deficiencia de conocimiento de la Ley, su Decreto Reglamentario y de este Pliego, y el solo hecho de concurrir, implica el perfecto conocimiento y comprensión de sus cláusulas, como asimismo de los lugares donde la obra debe ejecutarse, de sus condiciones, de los precios de los materiales, fletes, medios de transporte, derechos aduaneros, impuestos nacionales, provinciales y municipales, de las condiciones

PLIEGO ÚNICO DE BASES Y CONDICIONES

de trabajo, aprovisionamiento de materiales y mano de obra, naturaleza de los terrenos, régimen de los cursos de agua, agua de construcción, condiciones climáticas y otras condiciones locales. No se permitirá reclamo que se relacione con alguna de estas cláusulas. Tampoco se podrá alegar en ningún caso, desconocimiento o mala interpretación de las bases y condiciones complementarias y especificaciones adicionales para cada obra, de los planos y demás elementos de la documentación aprobada para las obras, de ninguna Ley, Reglamento o Disposición inherentes a obras públicas o que con ellas tengan atinencias.

ARTÍCULO Nº 4) ADQUISICION DE LAS BASES DE LICITACIÓN- DOCUMENTACIÓN:

Todo interesado en concurrir a una Licitación, podrá acceder gratuitamente al Legajo de Obra publicado a tal efecto en el Portal Web Oficial de la Provincia de Santa Fe, en la sección a consignarse en cada caso.

Los Legajos de Obra cargados en el Portal Web Oficial de la Provincia, serán públicos y estarán disponibles en todo momento a los fines de garantizar la transparencia, igualdad y concurrencia de y entre los eventuales oferentes.

ARTÍCULO Nº 5) CAPACIDAD Y HABILITACION:

La capacidad y habilitación de las personas que se presenten a Licitaciones de Obras Públicas, están regidas por las disposiciones del Registro de Licitadores de Obras Públicas.

ARTÍCULO Nº 6) BASES Y CONDICIONES COMPLEMENTARIAS:

Debe contener entre sus cláusulas, las siguientes:

1. Objeto del contrato, con una descripción somera de los trabajos a realizar y el sistema de contratación adoptado.
2. Identificación de todos los elementos que constituyen el proyecto.
3. Importe del Presupuesto Oficial de la Licitación.
4. Plazo para la ejecución de los trabajos.
5. Régimen para el reconocimiento de las Variaciones de Costos.
6. Detalle de los Ítems del Presupuesto de Licitación, con las especificaciones pertinentes.
7. Régimen de acopio.
8. Condiciones exigidas para el Director Técnico de la Empresa, y el Representante Técnico en Obra.
9. Equipo mínimo exigido para la Obra.
10. Porcentajes de retenciones en garantía a constituir para la Obra.
11. Anticipo de fondos cuando la Administración lo autorice.
12. Normas para fijar nuevos precios, en caso de alteración de Contrato, en las condiciones previstas en la Ley.
13. Sección o Secciones del Registro de Licitadores donde debe estar inscripto el Proponente.
14. Cualquier otra cláusula complementaria que tenga por objeto establecer condiciones de contratación.

ARTÍCULO Nº 7) ORDEN DE PRELACION:

En caso de discrepancia de los documentos del Proyecto, primará el orden siguiente:

PLIEGO ÚNICO DE BASES Y CONDICIONES

1. Planos de Obra Licitada incluidos en el Legajo:
 - a) De detalle.
 - b) De conjunto.
2. Pliegos:
 - a) Bases y Condiciones Complementarias.
 - b) Especificaciones Técnicas Particulares.
 - c) Único de Bases y Condiciones.
 - d) Especificaciones Técnicas Generales.
3. Presupuesto Oficial: Si la discrepancia apareciera en un mismo plano, entre la dimensión apreciada a escala, y la expresada en cifras, primará esta última, salvo que el error fuera evidente.

ARTÍCULO Nº 8) INFORMACIONES SUPLEMENTARIAS:

Las dudas que pudieran originarse en los planos, cálculos métricos, pliegos y demás elementos del legajo por parte de los interesados en formular propuestas, deberán plantearse por escrito o vía correo electrónico ante la Repartición, solicitando concretamente las aclaraciones que estimen necesarias. La repartición indicará la casilla de correo oficial habilitada al efecto en oportunidad de efectuar las publicaciones del artículo 22º de la Ley de Obras Públicas.

Las consultas podrán realizarse hasta siete (07) días hábiles antes de la fecha fijada para la apertura de las propuestas; debiendo la Repartición expedirse al respecto con al menos cuarenta y ocho (48) horas de anticipación a la mencionada fecha. Las respuestas a las consultas serán publicadas en el Portal Web de la Provincia, en la sección a consignarse en cada caso, a los fines de posibilitar su acceso a la totalidad de eventuales oferentes. Asimismo, la repartición indicará la oficina administrativa en la que se encontrarán a disposición de los interesados la totalidad de las respuestas o aclaraciones, quedando debidamente notificados, aunque no concurrieren.

Con respecto a los plazos referidos, y cuando las consultas sean solicitadas vía correo electrónico, será de aplicación lo establecido en el Dec. Nº 4174/15 respecto de las notificaciones electrónicas.

ARTÍCULO Nº 9) CÁLCULO DE LOS PLAZOS:

Cuando este Pliego no exprese lo contrario, todos los plazos establecidos, serán computados en días calendarios.

CAPÍTULO II - LICITACIÓN Y ADJUDICACIÓN

ARTÍCULO Nº 10) LUGAR Y FECHA DE PRESENTACION DE LAS OFERTAS:

Deberán ser presentadas en el lugar que se indique, en el aviso de Licitación, en horas hábiles de oficina, hasta el día y hora fijado para la apertura del acto. Cuando sin expresa habilitación de día y hora, se hubiera fijado para el acto un día feriado o cuando con posterioridad al llamado a Licitación se declare feriado o se acuerde asueto, el acto tendrá lugar el siguiente día hábil a la misma hora. No

PLIEGO ÚNICO DE BASES Y CONDICIONES

serán tenidas en cuenta aquellas propuestas que lleguen por correo o cualquier otro medio, con posterioridad al acto de apertura, aun cuando se justifique con el matasellos u otro elemento, haberse despachado a tiempo.

ARTÍCULO N° 11) DOMICILIO DEL PROPONENTE:

El proponente deberá constituir domicilio especial en la Provincia.

ARTÍCULO N° 12) PRESENTACION:

Para presentarse a una Licitación y para que sea válida su concurrencia, el proponente debe depositar por sí o interpósita persona en la oficina donde aquella deba verificarse, hasta el día y hora establecido para el respectivo acto, en sobre cerrado, todos los documentos que se exigen en el artículo siguiente, por duplicado. Esta presentación podrá hacerse también por correo o cualquier otro medio, sin responsabilidad alguna para la Repartición por demora o extravío de cualquier origen. En ningún caso el sobre de presentación tendrá membrete, ni inscripción alguna que identifique al Proponente, y llevará como única leyenda la siguiente:

Licitación de(nombre de la obra)..... a verificarse el día de 20.... a las horas, en(calle) N°..... SANTA FE.

ARTÍCULO N° 13) DOCUMENTOS PARA LA PRESENTACION:

Los documentos que deben incluirse en sobre presentación son los siguientes:

1. Garantía de la propuesta consistente en el uno por ciento (1%) del importe del Presupuesto Oficial de la Obra que se licite y que en el caso de existir dos (2) o más Presupuestos Oficiales, por haberse previsto alternativas, se tomará sobre aquel de mayor importe, debiendo ser constituida por algunas de las siguientes formas:
 - a. Dinero efectivo, en depósito del Nuevo Banco de Santa Fe S.A. o la entidad que en el futuro actúe como agente financiero de la Provincia;
 - b. Títulos de la Nación, Provincia o Municipalidad que tengan cotización oficial.
 - c. Créditos no afectados que el proponente tenga a su favor con la Provincia.
 - d. Fianza o aval bancario o satisfacción de la Superioridad.
 - e. Fianza mediante póliza de seguro.
2. La documentación a que se refiere el Artículo 4º, visada por el proponente y Director Técnico. Dicha presentación podrá efectuarse en formato digital, acompañando al efecto Declaración Jurada, suscripta por los mencionados, de conocer los términos, condiciones y alcances exigidos en el Legajo de Obra.
En aquellos casos en que se haya optado por efectuar la presentación en formato digital, el oferente que resultare preadjudicado deberá acompañar el Legajo de Obra visado y firmado por el proponente y Director Técnico.
3. Certificado de habilitación para la Licitación de la obra, objeto del llamado, expedido por el Registro de Licitadores de Obras Públicas de la Provincia.
4. Certificado Fiscal para Contratar emitido por AFIP/DGI y Constancia de Cumplimiento Fiscal emitida por API o los documentos que en el futuro los reemplacen.
5. La declaración de que para cualquier cuestión judicial que se suscite, se acepta la jurisdicción de la justicia ordinaria de la Capital de la Provincia.

PLIEGO ÚNICO DE BASES Y CONDICIONES

6. Sobre – Propuesta: Debidamente cerrado, dentro del sobre presentación, conteniendo únicamente la propuesta con que el interesado se presenta a la Licitación y el análisis de precios de los Ítems del Presupuesto Oficial que la justifique, cuando su presentación sea exigida por el Pliego de Bases y Condiciones Complementarias de la Obra; y llevará por leyenda: PROPUESTA DE(nombre de la Empresa).....
7. El Plan de Trabajo y los planes de Inversiones y de acopio proyectado para llevar a cabo las obras, cuando así lo solicite el Pliego Complementario.
8. Detalle del equipo que dispone, o el que arrendará para realizar la obra, conforme al Plan de Trabajos previsto, cuando así lo exija el Pliego de Bases y Condiciones Complementarias.
9. Declaración de que el proponente conoce el lugar y las condiciones en que se ejecutará la obra.
10. Las aclaraciones, modificaciones o complementaciones de los documentos de Licitación, que la Repartición hubiere publicado a través del Portal Web de la Provincia de Santa Fe.
11. Sellado de Ley de la Propuesta.
12. Otras formalidades que determinen los Pliegos de Bases y Condiciones Complementarias.

El incumplimiento de los requisitos exigidos por los incisos 1 y 6 será causa de rechazo de la oferta en el mismo acto de apertura por las autoridades que lo presidan. La omisión de los requisitos exigidos por los restantes incisos podrá ser suplida dentro del término de cuarenta y ocho (48) horas a computarse desde la notificación al oferente, transcurrido el cual sin que haya sido subsanada, será rechazada la propuesta.

ARTÍCULO Nº 14) PROPUESTA:

La propuesta se presentará redactada en idioma castellano, sin raspadura, enmienda, entrelínea o testado que no se hubieren salvado formalmente al final, e ineludiblemente en las planillas entregadas a tal fin por la Repartición. Será colocada en el "Sobre-Propuesta", conjuntamente con el análisis del precio, si correspondiere y debidamente firmada por el Proponente y Director Técnico de la Empresa en todas sus hojas, con el sellado de ley que corresponda.

En caso de licitarse la obra por el sistema de "Unidad de Medidas y Precios Unitarios" el proponente detallará en dichas planillas los precios unitarios que cotiza para cada ítem y total correspondiente a la propuesta.

El Director Técnico deberá poseer título profesional de la especialidad de la Obra que determina el Pliego de Bases y Condiciones Complementarias y estar habilitado por el Colegio profesional correspondiente de la Provincia de Santa Fe.

ARTÍCULO Nº 15) MANTENIMIENTO DE LA OFERTA:

El proponente debe mantener su oferta durante el plazo establecido en el Pliego de Bases y Condiciones Complementarias.

Las propuestas que resulten más convenientes a criterio de la Administración quedarán automáticamente prorrogadas. A tal fin la Repartición lo comunicará oportunamente a los oferentes seleccionados.

La obligación de mantener y garantizar la oferta se renovará automáticamente por períodos de treinta (30) días corridos, hasta un máximo de plazo igual al plazo original de mantenimiento establecido en el

PLIEGO ÚNICO DE BASES Y CONDICIONES

PByC, salvo que el oferente notificara fehacientemente al organismo licitante su decisión de desistir de la misma con –por lo menos- cinco (5) días corridos de antelación al día del vencimiento de un período determinado, inclusive. La comunicación de renuncia al mantenimiento de la oferta por un nuevo período dentro del plazo señalado anteriormente, no importará la pérdida de garantía de la oferta.

ARTÍCULO Nº 16) ACTO DE APERTURA DE LA LICITACION:

El acto de Apertura de la Licitación tendrá lugar en la sede del organismo licitante, o en cualquier otro sitio que se designe al efecto, en el día y hora establecido, con asistencia del funcionario que lo presida, demás autoridades y de todas las personas que deseen concurrir al mismo. A tal efecto, y sin perjuicio del cumplimiento de las demás vías de notificación prescriptas en el artículo 22 de la Ley de Obras Públicas Nº 5188, la Repartición publicará en el Portal web de la Provincia, Lugar, Fecha y Hora del Acto de Apertura de la Licitación.

Quienes invoquen representación deberán acreditar su personería mediante poderes otorgados en la forma que establece el Artículo 11º del Decreto Nº 4174/15, o el que lo sustituya.

ARTÍCULO Nº 17) APERTURA DE LOS SOBRES DE PRESENTACION:

El día de la Licitación y a la hora fijada, bajo la Presidencia del Señor Ministro o Sub Secretario del Ministro, del Ministerio, el Titular de la Repartición o Funcionario formalmente autorizado con un Representante de Contaduría General de la Provincia, o Contaduría del Ministerio, o de la Repartición autárquica en su caso, se anunciará el número de las propuestas recibidas e inmediatamente se procederá a abrir, en presencia de los interesados que concurren al acto, en primer lugar, todos los sobres de presentación mencionando los Documentos que se acompañan.

Terminado el examen de las presentaciones, se oirán las observaciones que tengan que formular los proponentes, sus representantes autorizados o los funcionarios actuantes.

ARTÍCULO Nº 18) APERTURA DE LOS SOBRES - PROPUESTAS:

Los "Sobres - Propuestas" correspondientes a las presentaciones que llenen los requisitos establecidos, quedan de hecho incluidos en la Licitación y serán abiertos, dándose lectura a las propuestas en presencia de los concurrentes. Terminada la lectura, los proponentes o los representantes autorizados o los funcionarios actuantes podrán formular las observaciones que crean necesarias.

ARTÍCULO Nº 19) OBSERVACIONES:

Las observaciones que se formulen durante el acto de apertura de la Licitación, deberán ser concretas y concisas, en forma verbal, sin admitirse discusión sobre ellas, ajustadas estrictamente a los hechos o documentos cuestionados y realizadas en el momento que se observan.

ARTÍCULO Nº 20) ACTA:

De todo lo ocurrido durante el acto de la licitación se labrará un acta, la que, previa lectura, será firmada por los funcionarios actuantes y los asistentes que quieran hacerlo.

Los proponentes podrán solicitar que queden asentadas en acta aquellas observaciones que a su criterio sean procedentes; pudiendo asentarse también las decisiones o definiciones que pudiera tomar el Presidente. Podrán impugnar el acto o cualquiera de las propuestas, dentro del término de cuarenta

PLIEGO ÚNICO DE BASES Y CONDICIONES

y ocho (48) horas de su clausura; en todos los casos, las impugnaciones deberán ser fundadas. Serán resueltas, sin más trámite, al momento de la Aprobación de la Licitación establecido en el artículo 21.

ARTÍCULO Nº 21) APROBACION DE LA LICITACION Y ADJUDICACION DE LOS TRABAJOS:

Cumplidos los trámites administrativos que correspondan, la Superioridad juzgará en definitiva la aprobación de la licitación y adjudicará los trabajos al proponente que, a criterio de la Administración, hubiera formulado la oferta más conveniente.

La Superioridad podrá, en caso de no estimar convenientes las ofertas presentadas, rechazar todas las propuestas, sin que ello otorgue a los proponentes derecho a reclamo de naturaleza alguna.

En aquellos casos que el Acto de Apertura de la Licitación hubiera tenido vicios, o si se hubieran violado, por parte de los funcionarios actuantes, las disposiciones establecidas en este Pliego, la Superioridad estará facultada para dejar sin efecto la Licitación.

CAPÍTULO III - CONTRATACIÓN

ARTÍCULO Nº 22) CONTRATO:

Resuelta la adjudicación, y notificado al adjudicatario, este debe presentarse dentro de los 30 (treinta) días subsiguientes para suscribir el correspondiente contrato.

ARTÍCULO Nº 23) DEPOSITO DE GARANTIA DEL CONTRATO:

Dentro de los 20 (veinte) días de la notificación de la adjudicación, y previo a la firma del contrato, el adjudicatario debe garantizar el cumplimiento de sus compromisos con un monto no inferior al 5 % (cinco por ciento) del importe contractual.

ARTÍCULO Nº 24) DOCUMENTOS DEL CONTRATO:

Forman parte integrante de todo contrato que se celebre para la ejecución de obras, los siguientes documentos:

1. El presente Pliego.
2. El Pliego de Especificaciones Técnicas Generales.
3. El Pliego de Bases y Condiciones Complementarias.
4. El Pliego de Especificaciones Técnicas Particulares.
5. La propuesta aceptada y el acto administrativo de adjudicación.
6. Los planos de conjunto y de detalles de la Obra, planillas y demás elementos ilustrativos integrantes del Legajo de Licitación.
7. Las aclaraciones, normas o instrucciones complementarias de los Documentos de Licitación, que la Administración hubiera hecho conocer por escrito a los interesados, antes de la fecha de apertura.

PLIEGO ÚNICO DE BASES Y CONDICIONES

ARTÍCULO Nº 25) DOCUMENTOS COMPLEMENTARIOS DEL CONTRATO:

Se considera documentación complementaria a la siguiente:

1. Las Actas que las partes suscriban a los fines de la ejecución del Contrato.
2. Las Órdenes de Servicio.
3. Las Notas de Pedido.
4. El Plan de Trabajos y los Planes de Inversiones y de Acopios cuando fueren requeridos, todos debidamente aprobados.
5. Los Planos Complementarios que la Repartición entregue durante la ejecución de la Obra y los preparados por el Contratista que fueran aprobados por la Repartición.
6. Alteraciones de las condiciones de Contrato debidamente autorizadas.

ARTÍCULO Nº 26) FIRMA DEL CONTRATO:

El contrato será suscrito por el adjudicatario y por aquellos Funcionarios que tengan la facultad de Adjudicar. Toda la Documentación agregada al Expediente de Obra, que integra el contrato, deberá ser firmada por el adjudicatario en el acto de suscribirlo. El adjudicatario firmará el número de ejemplares que le exija la Repartición.

ARTÍCULO Nº 27) DOCUMENTACION PARA EL CONTRATISTA:

Una vez firmado el contrato, se entregará al contratista, sin cargo, una copia del mismo y dos copias autorizadas de la documentación contractual. Si el contratista necesitara más ejemplares de esta Documentación, se le proveerá al precio que establezca la Repartición, teniendo en cuenta el gasto producido.

ARTÍCULO Nº 28) TRANSFERENCIA DEL CONTRATO:

Firmado el contrato, el Contratista no podrá transferirlo ni cederlo en todo o en parte a otra persona o entidad, ni asociarse para su cumplimiento. Ello podrá autorizarse excepcionalmente y en casos plenamente justificado, siempre que el nuevo contratista reúna por lo menos iguales condiciones y solvencia técnica, financiera y moral.

ARTÍCULO Nº 29) SUB - CONTRATOS:

El contratista no podrá subcontratar la totalidad de las Obras y solo podrá hacerlo parcialmente, previa autorización escrita de la Repartición. A ese efecto el contratista pedirá por escrito dicha autorización, en cuya solicitud dará el nombre del subcontratista, la forma de subcontratación y las referencias de aquel, debiendo ser de probada capacidad a juicio exclusivo de la Repartición, de acuerdo a la naturaleza de los trabajos.

La autorización de la Repartición para subcontratar Obras no exime al contratista de ninguna de las obligaciones y responsabilidades emanadas de su contrato, ni crea para la Repartición obligación alguna para con el Subcontratista, quien sin embargo estará sometido al régimen de la Inspección. La responsabilidad derivada de las Obras subcontratadas le corresponderá al contratista, como si las hubiere efectuado directamente, sin perjuicio de las comunicaciones al Registro de Licitadores por el comportamiento del subcontratista en la Obra.

PLIEGO ÚNICO DE BASES Y CONDICIONES

CAPÍTULO IV - INSPECCIÓN DE OBRA

ARTÍCULO Nº 30) INSPECCIÓN DE LOS TRABAJOS:

La Repartición ejercerá la inspección, vigilancia y contralor de los trabajos por intermedio del personal que designe al efecto y que dentro de la jerarquía que se establezca, constituirá la Inspección de Obras.

Asimismo, en caso de existir Convenios con Entes Públicos para obras determinadas, las inspecciones podrán realizarse con la colaboración del personal de inspección designado al efecto por parte de dichos entes.

ARTÍCULO Nº 31) INSPECTOR DE OBRA:

El jefe de la Inspección será representante de la Repartición en las Obras. Estará a su cargo el control y supervisión de las mismas y ante el deberá reclamar el Contratista por las indicaciones y órdenes del personal auxiliar de la Inspección.

ARTÍCULO Nº 32) ATRIBUCIONES DE LA INSPECCION:

La inspección tiene a su cargo el control y vigilancia de todo lo relativo al desarrollo de los trabajos y en todo momento libre acceso a los obradores, depósitos y oficinas del contratista, para revisar la Documentación pertinente, materiales acopiados y trabajos realizados o en ejecución a fin de verificar el cumplimiento de las condiciones de Contrato, caso contrario, efectuará las observaciones e impartirá instrucciones, las que deben ser acatadas por el Contratista.

ARTÍCULO Nº 33) DIRECCION DE LOS TRABAJOS:

La Inspección tendrá a su cargo la dirección de los trabajos, pudiendo variar el orden en que deben ejecutarse las obras, cuando las circunstancias, a juicio de ella, requieran modificar el Plan de Trabajo presentado por el Contratista.

ARTÍCULO Nº 34) REGISTRO DE ACTAS:

Llevará un registro de actas, que se destinará al asiento de las que se labren en cada etapa de la obra, del cumplimiento sucesivo del contratista a las exigencias del contrato y los convenios específicos que se concierten entre la Inspección y el Contratista.

ARTÍCULO Nº 35) LIBRO DE ORDENES DE SERVICIOS:

Las relaciones entre la Inspección y el Contratista se mantendrán por medio de Ordenes de Servicios, que emitirá la Inspección y que se extenderán en el Libro de Órdenes de Servicios, el que provisto por el Contratista se llevará encuadernado, por quintuplicado y foliado. Toda enmienda o raspadura deberá ser debidamente salvada.

El Contratista está obligado a recibir y firmar en obra las Ordenes de Servicio que se le emitan, pudiendo en su caso manifestar su protesta al pie de aquella, de estimar que la misma excede los términos del contrato.

PLIEGO ÚNICO DE BASES Y CONDICIONES

ARTÍCULO Nº 36) ACATAMIENTO:

Es obligación del Contratista acatar de inmediato las Órdenes de Servicio que se le impartan, así como las instrucciones y observaciones que le formule la Inspección, quedando a salvo su derecho de reclamar ante la Repartición en los casos que corresponda.

En ningún caso podrá el Contratista resistir las órdenes, ni suspender parcial o totalmente los trabajos.

ARTÍCULO Nº 37) DIVERGENCIA DURANTE LA EJECUCION DE LOS TRABAJOS:

En caso de existir divergencias con relación a una Orden de Servicio para obtener la revocación de la misma, el Contratista debe exponer ante la Repartición, por escrito y dentro de los 10 (diez) días subsiguientes de notificada la orden, las razones en que fundamenta su disconformidad.

Vencido el término establecido precedentemente, la Orden de Servicio no cuestionada quedara firme e indiscutible sin lugar a reclamos posteriores de ninguna naturaleza. Cuando el Contratista dejara de cumplir con alguna orden de la Inspección y no manifestara expresamente su divergencia con la misma, el Inspector podrá proceder a la paralización de la obra, comunicando de inmediato la novedad a la Repartición, a los fines que hubiere lugar. El tiempo de paralización no se descontara del plazo previsto para la ejecución de la Obra.

ARTÍCULO Nº 38) LIBRO DE PEDIDOS:

El Contratista proveerá el Libro de Pedidos, mediante el cual se comunicará con la Inspección cuando deba realizar cualquier tipo de consulta relativas a las Obras, o contestar Ordenes de Servicio. Dicho Libro deberá reunir las mismas formalidades que el Libro de Órdenes de Servicio.

CAPÍTULO V - EL CONTRATISTA, SUS REPRESENTANTES Y SU PERSONAL

ARTÍCULO Nº 39) PRESENCIA DEL CONTRATISTA EN LAS OBRAS:

El Contratista o su Representante Técnico, tiene la obligación de permanecer en las obras durante todas las horas de trabajo, para recibir, atender y hacer ejecutar las instrucciones, observaciones u órdenes que imparta la Inspección.

ARTÍCULO Nº 40) REPRESENTANTE DEL CONTRATISTA:

El Contratista presentará por escrito a la Inspección el nombre de la persona o personas que lo representen en los distintos sitios o secciones en que subdividirá el trabajo.

Una vez reconocidos estos Representantes Técnicos, quedaran autorizados para recibir las Órdenes de Servicio, que extienda la Inspección y firmar recibo de las mismas, estando el Contratista por ese solo hecho obligado a su cumplimiento.

La presencia y el reconocimiento oficial de estos representantes no elimina ni disminuye, las responsabilidades y obligaciones del Contratista. El Pliego de Bases y Condiciones Complementarias de las Obras podrá exigir que esta representación sea permanente y desempeñada por un Profesional con título habilitante.

PLIEGO ÚNICO DE BASES Y CONDICIONES

ARTÍCULO Nº 41) PERSONAL DEL CONTRATISTA:

El Contratista solo empleará operarios competentes en su respectiva especialidad y en suficiente número, para que la ejecución de los trabajos sea regular y prospere en la medida necesaria al estricto cumplimiento del Contrato.

Aun cuando la disciplina del trabajo corresponde al Contratista, la Inspección podrá ordenar a este el retiro de la obra, de todo personal que por incapacidad, mala fe, insubordinación, mala conducta o cualquier otra falta, perjudique la buena marcha de los trabajos.

Estas órdenes serán apelables ante la Repartición, cuya resolución debe acatarse inmediatamente.

ARTÍCULO Nº 42) SEGURIDAD, HIGIENE Y ACCIDENTES DE TRABAJOS:

El Contratista está obligado a dar cumplimiento a todas las disposiciones de las Leyes de Accidentes de Trabajo y de Seguridad e Higiene y su Reglamentación y todas aquellas otras disposiciones que sobre el particular se dicte en el futuro.

Asimismo será responsable de cualquier accidente que ocurra a su personal, haciendo suyas las obligaciones que de ellos deriven, de acuerdo a lo que establece la Legislación citada.

Es rigurosamente obligatorio para el Contratista tener en las Obras un botiquín, suficientemente provisto con los medicamentos y útiles de curación que se requieran para los casos de accidentes o indisposiciones transitorias que puedan ocurrir a su personal.

ARTÍCULO Nº 43) SALARIOS DE LOS OBREROS:

El Contratista no podrá abonar a sus obreros salarios inferiores a los establecidos oficialmente, debiendo entenderse que los mismos se liquidaran por la jornada legal de trabajo.

En el obrador y en lugar bien destacado se colocara una copia de la lista de jornales que se abonan en la obra, y de las condiciones que fija el laudo correspondiente para tales trabajos.

El Contratista debe dar especial cumplimiento a todas las Leyes tanto Provinciales como Nacionales, que legislan la prestación de trabajo, entendiéndose que todas las erogaciones que ellas representan están incluidas en su oferta.

ARTÍCULO Nº 44) JORNALES Y COMPROBANTES DE PAGOS DE LEYES SOCIALES:

El Contratista debe mantener al día el pago del personal empleado en la obra, abonar íntegramente los salarios estipulados y dar cumplimiento estricto a las disposiciones que determinan la jornada legal de trabajo, siendo motivo de suspensión del pago de los certificados en trámite, la falta de cumplimiento de dichas obligaciones.

El cumplimiento de lo establecido será comprobado y documentado en cada caso por la Inspección, al extender el correspondiente certificado de obra. El Contratista deberá presentar a requerimiento de la Inspección el comprobante de pago de las Leyes Sociales, cada vez que le sea solicitado.

ARTÍCULO Nº 45) PARTE DE LOS TRABAJOS:

El primer día hábil de la semana o quincena según lo establezcan los pliegos, el Contratista remitirá a la Repartición, con la firma del Sobrestante o Inspector de Obras, un parte en el que se hará constar

PLIEGO ÚNICO DE BASES Y CONDICIONES

los trabajos realizados en la semana o quincena anterior, con la indicación de equipos, lugares donde se trabaje y cantidades de obras ejecutadas, clasificadas por ítems del Contrato.

La Repartición establecerá el formulario para la presentación de estos partes y la inobservancia de esta disposición podrá ser penada con multa, según lo establece el Artículo 80º de este Pliego.

ARTÍCULO Nº 46) DOCUMENTACION EN OBRA:

El Contratista conservara en la obra copia ordenada de todos los documentos del contrato, a los efectos de facilitar el debido contralor e inspección de los trabajos que se ejecuten.

CAPÍTULO VI - EJECUCIÓN DE LOS TRABAJOS

ARTÍCULO Nº 47) PLAZO PARA LA EJECUCION DE LAS OBRAS:

El Contratista realizará totalmente los trabajos, materia del contrato, dentro del plazo estipulado en el Pliego de Bases y Condiciones Complementarias. Todo plazo de ejecución se entiende contado a partir de la fecha de la primera Acta de Replanteo parcial o total o del Acta de Iniciación de los Trabajos según sea pertinente. El Contratista será responsable de toda demora en la ejecución de las Obras, salvo prueba en contrario a cargo del mismo.

ARTÍCULO Nº 48) INTERPRETACION DE PLANOS Y ESPECIFICACIONES:

El Contratista es responsable de la correcta interpretación de los planos para la realización de la Obra y responderá de los defectos que puedan producirse durante la ejecución o conservación de la misma, hasta la recepción definitiva. Cualquier deficiencia o error que comprobare en el proyecto o en los planos, debe comunicarlo a la Repartición antes de iniciar los trabajos.

ARTÍCULO Nº 49) REPLANTEO DE LAS OBRAS:

El replanteo total o parcial será efectuado en forma conjunta entre la Repartición el Contratista. Debe ser realizado dentro de los 10 (diez) días de firmado el contrato, y el Contratista tendrá que formalizar sus observaciones en igual termino a partir del acto de replanteo.

Es obligación del Contratista por si, o por su representante en Obra, participar en las operaciones del replanteo, y en caso que no lo hiciera, se le dará expresamente por conforme con las actuaciones de la Inspección, no admitiéndose sobre el particular, reclamo alguno de ninguna naturaleza, que interpusiera posteriormente. Las operaciones de replanteo serán efectuadas prolijamente, estableciendo marcas, mojones o puntos de referencias, que el contratista está obligado conservar a su cargo y bajo su exclusiva responsabilidad.

Al terminar las operaciones de replanteo total o parcial, se labrará Acta, en la que se hará constar:

1. Lugar y fecha del acto.
2. Denominación y ubicación de las obras a ejecutar.
3. Nombre de los actuantes.
4. Todo otro antecedente que la Inspección crea oportuno incluir (cantidades, cómputos, croquis).

PLIEGO ÚNICO DE BASES Y CONDICIONES

5. Observaciones que el Contratista estime necesario formular sobre las operaciones del replanteo.
6. El Acta deberá ser firmada por el Inspector y el Contratista o su Representante expresamente autorizado y el Director Técnico de Obra.

Todos los gastos que origine el replanteo, tanto de personal como de materiales, útiles u otros, será por exclusiva cuenta del Contratista.

Si ocurriere el extravío de señales o estacas y fuera menester repetir las operaciones de replanteo, el Contratista deberá pagar además de los nuevos gastos, el importe proveniente de los gastos de movilidad, viáticos, sueldos y jornales de los empleados de la Repartición que tengan que intervenir.

ARTÍCULO Nº 50) INICIACION DE LOS TRABAJOS:

Extendida la primera Acta de Replanteo, el Contratista debe iniciar los trabajos dentro de los 10 (diez) días subsiguientes, bajo los apercibimientos y penalidades que este Pliego establece. En caso de no ser necesario el Replanteo, el plazo será de 20 (veinte) días desde la fecha de la firma del Contrato.

ARTÍCULO Nº 51) OBRADOR:

En oportunidad de labrarse el Acta de Replanteo o de iniciación de los Trabajos, se fijara el lugar de ubicación del Obrador, el que estará cercado, todo en forma adecuada a la naturaleza de los trabajos.

El Obrador debe estar permanentemente custodiado; fuera del horario de trabajo permanecerá cerrado y de noche convenientemente iluminado. La Inspección tendrá en todo momento, libre acceso al mismo.

ARTÍCULO Nº 52) CALIDAD Y CONTROL DE LOS MATERIALES:

En todas las Obras se utilizaran materiales de primera calidad, en buen estado que deberán ajustarse estrictamente a las exigencias que sobre los mismos se determinen en las especificaciones técnicas. La Inspección aprobará o rechazará dichos materiales según corresponda de acuerdo a los resultados de los ensayos, a tal efecto tendrá amplias facultades para inspeccionarlos o ensayarlos en cualquier momento y lugar durante la preparación, almacenamiento y utilización.

Los materiales que habiendo sido aprobados, se tornaran por cualquier causa inadecuados para el uso en Obra, no se permitirá su utilización.

El Contratista a pedido de la Inspección, facilitará los medios necesarios para la toma de muestras de materiales y entregara sin cargo alguno, la de los materiales a emplear en Obra.

ARTÍCULO Nº 53) ABASTECIMIENTO DE MATERIALES Y UTILES - METODOS DE TRABAJO:

El Contratista tendrá siempre en la Obra la cantidad de materiales que a juicio de la Repartición se necesite para la buena marcha de aquella. No podrá utilizar en otros trabajos ninguna parte de estos abastecimientos sin autorización de la Inspección.

Estará también obligado a usar métodos y equipos que a juicio de la Inspección aseguren la calidad satisfactoria de la Obra y su terminación dentro del plazo fijado en el Contrato.

Si en cualquier momento, antes de iniciarse los trabajos, o durante el curso de los mismos, los métodos, materiales y equipos adoptados por el Contratista, parecieran ineficaces o inadecuados a

PLIEGO ÚNICO DE BASES Y CONDICIONES

juicio de la Inspección, esta podrá ordenar que los perfeccione o reemplace por otros más eficientes. Sin embargo el hecho de que la Inspección, nada observe sobre el particular, no exime al Contratista de la responsabilidad que le concierne por la mala calidad de la Obra ejecutada o la demora en terminarla.

ARTÍCULO Nº 54) SISTEMAS PATENTADOS:

Si en la ejecución de la Obra, el Contratista adoptara sistemas o procedimientos patentados, debe presentar anticipadamente a la Inspección los permisos que lo autoricen a emplear dichos sistemas o procedimientos.

El Contratista será el único responsable de los reclamos a juicios que se promovieren a la Administración por uso indebido de patentes.

Si el uso de un elemento de cualquier naturaleza le fuera prohibido, deberá de inmediato completarlo por otro de igual eficacia y calidad. Si la Repartición lo considerase conveniente, podrá exigir el mantenimiento del elemento patentado y será obligación del Contratista hacerse cargo de las gestiones y gastos que correspondan para su empleo.

En caso de incumplimiento de estas disposiciones por parte del Contratista, la Inspección efectuará las gestiones y gastos necesarios con cargo al depósito de garantía del Contratista.

ARTÍCULO Nº 55) OBRAS OCULTAS:

El Contratista debe solicitar en tiempo oportuno la aprobación de los materiales y obras cuya calidad y cantidad no se puedan comprobar posteriormente, por pertenecer a trabajos que deban quedar ocultos.

Todo cómputo y detalle especial que se refiera a los mismos, debe registrarse en la respectiva Acta.

ARTÍCULO Nº 56) VICIOS DE LOS MATERIALES Y OBRAS:

Ante la sospecha de vicios no visibles de materiales u obras, la Inspección podrá ordenar la demolición, desarme o desmontaje y las reconstrucciones necesarias, para cerciorarse del fundamento de su sospecha. Si los defectos fueran comprobados, todos los gastos originados por tal motivo estarán a cargo del Contratista, en caso contrario serán abonados por la Repartición.

Si los vicios se manifiestan en el transcurso del plazo de garantía el Contratista deberá reparar o cambiar las obras defectuosas, en el plazo que le señale la Repartición. Transcurrido el mismo, dichos trabajos podrán ser ejecutados por la Repartición a costa de aquel, formulándole el cargo correspondiente. En ambos casos los importes se tomarán del fondo de reparo o de los certificados pendientes.

ARTÍCULO Nº 57) TRABAJOS RECHAZADOS:

La Inspección rechazará todos los trabajos en cuya ejecución no se hayan empleado los materiales especificados y aprobados, cuya mano de obra sea defectuosa o que no tengan las formas, dimensiones o cantidades especificadas en el Pliego respectivo y en los Planos del proyecto.

Es obligación del Contratista demoler todo trabajo rechazado y reconstituirlo de acuerdo a lo que contractualmente se obligó, por su exclusiva cuenta y costo, sin derecho a reclamo alguno ni a prórroga del plazo contractual, sin perjuicio de las sanciones que le fueran aplicables.

PLIEGO ÚNICO DE BASES Y CONDICIONES

ARTÍCULO Nº 58) TRABAJOS NOCTURNOS:

Las Obras podrán ser ejecutadas tanto de día como de noche, de acuerdo con los horarios que establezcan las leyes de trabajo, pero ningún trabajo nocturno podrá ser realizado sin previo conocimiento de la Inspección.

En caso de efectuarse trabajos nocturnos, el lugar de la Obra debe estar suficientemente iluminado para seguridad del personal y buena ejecución de los trabajos. En cualquier caso, se considerara que los gastos inherentes a los trabajos efectuados durante la noche, están incluidos en los precios unitarios contratados.

Toda excepción al régimen común de trabajo (prolongación de jornada normal, trabajos nocturnos, en días domingo o festivos, trabajo continuado o por equipo) debe ser autorizado en todos los casos por la Inspección.

ARTÍCULO Nº 59) SEÑALAMIENTO Y PROTECCION:

Es obligación del Contratista señalar de día con letreros y banderas reglamentarias y por la noche con luces de peligro, toda interrupción u obstáculo en la zona de tránsito de la Obra donde exista peligro; y en las excavaciones colocar protección adecuada. Además tomará las medidas de protección necesarias en todas aquellas partes de la Obra donde puedan producirse accidentes. El Contratista será el único responsable de los accidentes que se produzcan y se comprueben hayan ocurrido por causas de señalamiento o protección deficiente.

Todas las disposiciones contenidas en este artículo son de carácter permanente mientras dure la ejecución de las Obras.

ARTÍCULO Nº 60) DAÑOS A PERSONAS Y PROPIEDADES:

El Contratista tomará oportunamente todas las disposiciones y precauciones necesarias para evitar danos al personal de la Obra, a esta misma y a terceros, ya sea por maniobra en el Obrador, por acción de las máquinas y herramientas u otras causas relacionadas con la ejecución de los trabajos. El resarcimiento de los perjuicios que no obstante se produjeran, correrá por exclusiva cuenta del Contratista. Esta responsabilidad subsistirá hasta que se verifique la finalización de la obligación contractual.

ARTÍCULO Nº 61) MARCHA DE LOS TRABAJOS:

El Contratista ajustara sus tareas al Plan de Trabajo presentado. En caso de atraso en su cumplimiento, la Inspección ordenara su intensificación; el Contratista debe acatar sin discusión las ordenes que se le impartan.

Las demoras en la ejecución de los trabajos darán lugar a la aplicación de las sanciones que este Pliego establece.

ARTÍCULO Nº 62) RELACIONES CON OTROS CONTRATISTAS:

El Contratista debe facilitar la marcha simultánea y sucesiva de los trabajos ejecutados por él y de los que la Administración decida realizar directamente o por intermedio de otros contratistas, debiendo cumplir las indicaciones que en tal sentido formule la Inspección respecto al orden de ejecución de los trabajos.

PLIEGO ÚNICO DE BASES Y CONDICIONES

Además está obligado a unir en forma apropiada su obra a la de los demás contratistas, ajustándose a las indicaciones que se le imparta y al espíritu de los Planos y Especificaciones.

Permitirá además a los otros Contratistas el uso de andamios, montacargas, energía eléctrica u otros elementos, cuyo uso común resulten indispensables para la mejor marcha de la Obra, previo los convenios que a tales efectos se realicen.

En caso de discrepancia entre las partes, se someterá la cuestión al arbitraje de la Repartición. Si el Contratista experimentara demoras o fuera entorpecida la marcha de sus trabajos, por falta, negligencia o atrasos de otros Contratistas, deberá dar inmediatamente cuenta del hecho a la Inspección para que esta tome las determinaciones a que hubiere lugar.

En principio, la vigilancia general de las Obras estará a cargo del Contratista principal.

ARTÍCULO Nº 63) PERMISOS PREVIOS:

El Contratista tendrá a su exclusivo cargo y costo la realización de los trámites y obtención de permisos ante Organismos Nacionales, Provinciales, Municipales y Comunales, en nombre de la Repartición que resulten necesarios con motivo de la ejecución de la Obra.

Los mismos deberán gestionarse con la antelación suficiente para no afectar el Plan de Trabajo.

ARTÍCULO Nº 64) SUSPENSION DE LOS TRABAJOS:

Si para efectuar modificaciones en las Obras en curso de ejecución, o por otra causa, la Inspección juzgase necesario suspender temporalmente toda o parte de la realización de las Obras contratadas, comunicara por escrito la orden correspondiente al Contratista, precediéndose a la medición de la Obra ejecutada en la parte a que alcance la suspensión, labrándose Acta del resultado.

Si la suspensión de la Obra, excede los 30 (treinta) días, al término de ese plazo, se librarán los certificados por el trabajo realizado a satisfacción, sin perjuicio del derecho del Contratista al reclamo por danos y perjuicios que la suspensión le ocasione.

Previa conformidad de la Inspección, el Contratista podrá suspender la marcha de los trabajos durante el período de licencia anual del personal, sin que por ello dé lugar a ampliación del plazo contractual.

ARTÍCULO Nº 65) PRORROGA PARA LA EJECUCION DE LA OBRA:

El Contratista podrá solicitar prórroga del plazo para la ejecución de la Obra hasta 10 (diez) días antes del vencimiento del plazo contractual, la que será otorgada siempre que demuestre que la demora se ha producido por causas que no le son imputables.

A los efectos del otorgamiento de dicha prórroga, se tomaran en consideración especialmente las siguientes causas:

- a. Encomienda de trabajos adicionales, imprevistos importantes que demanden mayor tiempo para la ejecución de la Obra.
- b. Demora comprobada en la aprobación o entrega de instrucciones sobre el proyecto de la Repartición.
- c. Lluvias, vientos, caminos intransitables u otras derivadas de condiciones climáticas adversas, de acuerdo a lo que fije el Pliego Complementario de cada Repartición.

PLIEGO ÚNICO DE BASES Y CONDICIONES

- d. Causas fortuitas evidentes, como ser: incendios, huelgas, epidemias, y en general causas que, sin impedir forzosamente la actividad de la obra, la interrumpan o disminuyan.
- e. Dificultades para la obtención de la mano de obra necesaria o de los materiales exigidos por los pliegos, a juicio de la Repartición.

ARTÍCULO Nº 66) FINALIZACION DE OBRA:

El Contratista finalizará los trabajos cuando la obra esté completamente ejecutada de acuerdo a los términos del contrato. La Inspección dejará constancia de la finalización de la obra, en el Libro de Actas.

CAPÍTULO VII - MEDICIÓN, CERTIFICACIÓN Y PAGO

ARTÍCULO Nº 67) MEDICION DE LA OBRA:

En el Libro de Actas se detallaran las mediciones de los trabajos que se practiquen en la obra.

El representante técnico de la obra esta obligado a asistir a las mediciones parciales y a la medición final, a fin de dar su conformidad expresa a los cálculos establecidos en las mismas. Su inasistencia será considerada como aceptación de las mediciones efectuadas por la Inspección.

No se computaran las estructuras que por cualquier motivo modifiquen el proyecto, si estas no han sido previa y debidamente autorizadas, en cuyo caso se hará constar los antecedentes que así lo demuestren. En caso de que el Contratista no estuviere conforme con el juicio de la Inspección, respecto de los trabajos o mediciones de la Obra ejecutada, deberá exponer sumariamente en el cómputo respectivo, los motivos de su divergencia, los que deberá ampliar y fundar por escrito en el término improrrogable de 10 (diez) días.

Si el Contratista no se presentare dentro de dicho termino, deberá entenderse que desiste de su divergencia y renuncia a todo derecho sobre su reclamo, no admitiéndose ulterior protesta.

A los efectos de la certificación mensual, se procederá a la medición de las Obras realizadas en el mes, dentro de los primeros 8 (ocho) días del mes siguiente.

ARTÍCULO Nº 68) MEDICION DE ESTRUCTURAS OCULTAS:

En el Libro de Actas se detallarán las mediciones de los trabajos que deban quedar ocultos a medida que se vayan ejecutando. Estos detalles que se acompañaran con los croquis que se crean necesarios para su perfecta interpretación serán firmados por la Inspección y el Contratista. Para proceder a la liquidación de dichos trabajos, los valores consignados en el Libro de Actas, serán los únicos a considerar.

ARTÍCULO Nº 69) CERTIFICADOS DE LAS OBRAS:

Las Obras serán certificadas mensualmente por la Repartición.

Si durante el mes no se hubiere ejecutado una cantidad apreciable de la Obra, o cuando lo solicitare el Contratista, la Repartición podrá postergar la certificación de los trabajos.

Los certificados serán acumulativos y tendrán el carácter de documentos provisorios, de pago a cuenta, sujeto a las variaciones que produzca la liquidación final.

PLIEGO ÚNICO DE BASES Y CONDICIONES

El Contratista proveerá oportunamente los formularios destinados a la confección de los certificados.

ARTÍCULO Nº 70) FONDO DE REPARO:

De cada certificado mensual, excluidos los de acopios, se deducirá el importe del 5% (cinco por ciento) del valor del mismo, salvo que el Pliego de Condiciones Complementarias establezca un porcentaje mayor. Estas deducciones se retendrán y constituirán el "Fondo de Reparación" como garantía de la buena ejecución de los trabajos hasta la fecha de recepción definitiva de los mismos. Este fondo podrá ser sustituido, a pedido del Contratista, según lo establece la reglamentación de la Ley.

ARTÍCULO Nº 71) GARANTIAS (INTERESES):

Las garantías constituidas en cualquiera de las formas previstas en el presente Pliego de propuesta, de contrato, y Fondo de Reparación, no devengarán intereses.

CAPÍTULO VIII - RECEPCIÓN DE OBRA

ARTÍCULO Nº 72) PLANO CONFORME A OBRA:

Cuando el Pliego de Bases y Condiciones Complementarias de la Obra lo exija, el Contratista presentará al terminar los trabajos y antes de la Recepción Provisoria, los planos completos conforme a la Obra realizada, para su aprobación.

ARTÍCULO Nº 73) PRUEBA DE LAS OBRAS:

Terminadas las Obras y antes de recibirlas provisoriamente, la Inspección efectuará las pruebas que establezca el Pliego correspondiente.

El Contratista suministrará por su exclusiva cuenta, el personal y los elementos necesarios para efectuar estas pruebas. Si después de 10 (diez) días de recibida la orden respectiva, el Contratista no tuviera preparados los elementos para hacerlas, se hará posible de la aplicación de las multas establecidas en este Pliego, sin perjuicio de que la Repartición las haga ejecutar por su cuenta, afectando el gasto a las sumas pendientes de pago que el Contratista tuviere.

ARTÍCULO Nº 74) RECEPCION PROVISIONAL:

Finalizadas las Obras de acuerdo al contrato y siempre que no hubiere observaciones por parte de la Inspección, la Repartición extenderá dentro de los 30 (treinta) días de ser solicitada por el Contratista, el Acta de Recepción Provisional de la Obra, que deberá suscribir conjuntamente con el Contratista o su representante autorizado.

La recepción parcial de la Obra se efectuará cuando existan trabajos terminados que constituyan una unidad, que en sí llene la función para la cual ha sido proyectada y puedan ser libradas al uso.

Si las Obras no estuvieran ejecutadas correcta y estrictamente de acuerdo a los planos, especificaciones técnicas y ordenes dadas por la Inspección, se diferirá su recepción provisional hasta que se corrijan los defectos que se presenten. Si el Contratista no procediera a ello en el plazo que al efecto se le fije, la Repartición podrá hacerlo por cuenta de aquel, afectándose el gasto a las sumas que estuvieran pendientes de pago, sin que ello le de derecho a reclamo alguno.

PLIEGO ÚNICO DE BASES Y CONDICIONES

En el Acta de Recepción, se dejará expresa constancia de la fecha de terminación de los trabajos, y será ad-referéndum de la Superioridad.

ARTÍCULO Nº 75) PLAZO DE CONSERVACION Y GARANTIA:

Entre la recepción provisional y la definitiva, correrá el plazo de conservación y garantía durante el cual el Contratista es responsable de la conservación de las Obras y de las reparaciones requeridas por defectos o desperfectos provenientes de la mala calidad o ejecución deficiente de los trabajos.

Se exceptúan de las presentes obligaciones los efectos resultantes del uso indebido de la Obra.

ARTÍCULO Nº 76) RECEPCION DEFINITIVA:

Transcurrido el plazo de conservación y garantía establecido, tendrá lugar la Recepción Definitiva que se efectuara con las mismas formalidades que la provisional, previa comprobación del buen estado de la Obra y verificación de su correcto funcionamiento, a cuyo efecto se realizarán las pruebas que la Repartición estime necesarias, pudiendo repetir las establecidas para la recepción provisional. De las Actas de Recepción deberá entregarse al Contratista una copia autenticada.

CAPÍTULO IX - MULTAS

ARTÍCULO Nº 77) MULTAS:

Además de las penalidades de otro orden establecidas por este Pliego, o por los demás documentos del contrato, se impondrán multas por las causas especificadas en los artículos siguientes. La imposición de las penalidades establecidas en este Capítulo, no impide la aplicación de otras que estuvieran en el mismo o en otro documento del contrato.

Dejase establecido que a los efectos del cálculo de multas previstas en este Pliego y demás documentos del contrato, debe interpretarse como monto contractual, al importe de las Obras contratadas mas su actualización, conforme a su régimen de Variaciones de Costos.

ARTÍCULO Nº 78) MORA EN LA INICIACION DE LOS TRABAJOS:

Si el Contratista no iniciarme los trabajos dentro de los 10 (diez) días de la fecha del Acta de Replanteo inicial, o de los 20 (veinte) días de la firma del Contrato, si aquella no fuera necesaria, incurrirá en una multa equivalente al 0,5/00 (medio por mil) del importe del contrato por cada día de demora en iniciar las Obras, considerándose que estas han dado comienzo cuando la Inspección extienda la constancia respectiva en el Libro de Actas.

La multa que se aplique por demora en la iniciación de los trabajos, no autoriza al Contratista a tener por prorrogado el plazo de la Obra por el número de días correspondientes a aquella. Solo se incluirán en el cómputo del plazo contractual, las prórrogas y ampliaciones concedidas.

ARTÍCULO Nº 79) MORA EN LA TERMINACION DE LOS TRABAJOS:

Si el Contratista no diera total y correcta terminación de los trabajos dentro del plazo contractual, incurrirá en una multa equivalente al 0,5/00 (medio por mil) del importe del contrato por cada día de atraso en la terminación de la Obra.

PLIEGO ÚNICO DE BASES Y CONDICIONES

ARTÍCULO N° 80) FALTAS E INFRACCIONES:

Si el Contratista cometiera faltas o infracciones a este Pliego, a los demás Pliegos o a las ordenes escritas de la Inspección y Resoluciones de la Repartición, se hará pasible a la imposición de multas que podrán variar del 0,5/00 al 10/00 (medio por mil al diez por mil) del monto de Contrato, según la importancia de la infracción a exclusivo juicio de la Repartición y siempre que no se trate de casos explícitamente contemplados en otros Artículos. Estas multas podrán ser reiteradas diariamente hasta el cese de la infracción.

ARTÍCULO N° 81) PROCEDIMIENTO PARA LA APLICACION DE MULTAS:

Producido un caso de aplicación de multas, la Inspección comunicará el hecho a la Superioridad, proponiendo en forma fundada la aplicación de la multa correspondiente. La Repartición previo estudio, resolverá lo pertinente.

Toda multa impuesta, será hecha efectiva del primer certificado de pago que se extienda al Contratista, y si el importe de este no alcanzara a cubrirla, deberá ser completada de los sucesivos certificados, u otros créditos pendientes.



PLIEGO DE BASES Y CONDICIONES COMPLEMENTARIAS



PLIEGO DE BASES Y CONDICIONES COMPLEMENTARIAS

PLIEGO DE BASES Y CONDICIONES COMPLEMENTARIAS

ARTICULO 1º: OBJETO.

El presente llamado a Licitación Pública tiene por objeto contratar los trabajos necesarios para la ejecución de la obra *“CIRVUNVALACIÓN VILLA CONSTITUCIÓN – 1º ETAPA”*.

Las tareas principales a contratar comprenden:

- ✓ Excavación y apertura de zanjas.
- ✓ Base y carpeta de concreto asfáltico en caliente.
- ✓ Iluminación en nuevas trazas y reacondicionado de las trazas existentes.
- ✓ Señalización horizontal y vertical.
- ✓ Desagües, alcantarillas de HºAº y sumideros.

Los trabajos precedentes se realizarán conforme a lo establecido por el Proyecto Ejecutivo (Memoria Descriptiva, Pliegos de Especificaciones Técnicas, sus Anexos y Planos), elaborado por la Municipalidad de Villa Constitución y/o aprobado por el Ministerio de Infraestructura y Transporte de la Provincia de Santa Fe; y los Pliegos: Único de Bases y Condiciones, y de Condiciones Complementarias y sus Anexos, de la Administración de la Provincia de Santa Fe.

ARTICULO 2º: MARCO LEGAL.

La Licitación, adjudicación, contratación y ejecución de los trabajos se deberán ajustarse al régimen establecido por la Ley de Obras Públicas de la Provincia de Santa Fe Nº5.188, el Decreto Ley de Contabilidad Provincial Nº 1757/56; la Ley de Administración Financiera Nº12.510/06; lo establecido por Ley Provincial Nº 13.505/15; sus decretos reglamentarios o modificatorios; y, todas aquellas que las reemplacen, si correspondiere.

Será obligatorio para el contratista, en su rol como tal, el cumplimiento de la normativa Nacional, Provincial, Municipal, Comunal, sus reglamentaciones y todas aquellas otras leyes y disposiciones que sobre el particular se dicten en el futuro.

ARTICULO 3º: PRESUPUESTO OFICIAL.

El Presupuesto Oficial se ha previsto en: **PESOS CIENTO OCHENTA Y SEIS MILLONES NOVECIENTOS SESENTA Y CUATRO MIL OCHOCIENTOS SETENTA Y SIETE CON VEINTINUEVE CENTAVOS (\$186.964.877,29)** de acuerdo a la planilla de ítems y cantidades que forma parte de la presente documentación, calculado con valores al mes **de noviembre de 2018**.

ARTICULO 4º: INSCRIPCIÓN Y CAPACIDAD DE CONTRATACIÓN.

Los proponentes deberán estar inscriptos y habilitados en el Registro de Licitadores de Obras Públicas de la Provincia de Santa Fe en la especialidad:

- ❑ **400 VIAL**

PLIEGO DE BASES Y CONDICIONES COMPLEMENTARIAS

Deberán contar como mínimo con los siguientes montos:

- **CAPACIDAD DE CONTRATACION ANUAL: \$ 186.964.877,29**
- **CAPACIDAD TECNICA DE CONTRATACIÓN INDIVIDUAL:**
 - 400 VIAL \$ 186.964.877,29

En el caso de asociaciones transitorias serán de aplicación las Normas del Registro de Licitadores de Obras Públicas vigentes a la fecha de la licitación.

ARTICULO 5º: SISTEMA DE CONTRATACIÓN.

Los trabajos se contratarán por el sistema de **unidad de medida y precio unitario**.

ARTICULO 6º: MANTENIMIENTO DE OFERTA.

Las propuestas se abrirán en el lugar, fecha y hora indicados en el Acto que disponga el Llamado a Licitación Pública; y serán presentadas en Sobre cerrado sin membrete, siglas, sellos, o signos que hagan posible la identificación del proponente, quién deberá mantener las mismas por el término de **SESENTA (60)** días a partir de la fecha de apertura de los Sobres de Presentación.

ARTICULO 7º: DE LA FORMA DE PRESENTAR LAS PROPUESTAS Y SU APERTURA.

Las Propuestas deberán presentarse conforme las prescripciones establecidas en el Pliego Único de Bases y Condiciones, regulador de la obra pública.

La documentación que acredite la representación invocada por el firmante de la propuesta, consistirá en:

A. Si se trata de personas humanas:

- i. Si la propuesta está firmada por la misma, no acompañará ninguna documentación. Deberá aclarar nombre y apellido completo, nacionalidad, fecha de nacimiento, número de documento de identidad, domicilio real y constituido, profesión, estado civil, Número de Clave Única de Identificación Tributaria y de inscripción en el Consejo o Colegio Profesional correspondiente.
- ii. Si la propuesta está firmada por mandatario, acompañará copia del poder especial o general de administración, debidamente certificado por Escribano Público, Autoridad Judicial, Policial o Entidad Bancaria.

B. Si se trata de personas de existencia ideal o jurídica

- i. Si la propuesta está firmada por representante legal, acompañará copia del contrato social inscripto en el Registro Público de Comercio y la documentación que acredite que el mismo está facultado para contratar en nombre de la persona jurídica, salvo que ello surja del contrato social, debidamente certificado.
- ii. Tratándose de una sociedad de hecho, se presentará: Declaración Jurada, mencionando sus integrantes, firmada por los mismos y autorización escrita a favor del socio que ejercerá la representación ante el Ministerio en este llamado”.

I. PRESENTACIÓN DE LAS PROPUESTAS. Las propuestas deberán presentarse en dos sobres distintos, Número 1 y Número 2 cerrados y lacrados. El Sobre Número 2 deberá estar dentro del Sobre Número 1.

PLIEGO DE BASES Y CONDICIONES COMPLEMENTARIAS

El Sobre Número 1 deberá contener la documentación establecida en el artículo 13 del Pliego Único de Bases y Condiciones, y encontrarse rotulado conforme las prescripciones del Artículo N°12 de dicho Pliego.

El Sobre Número 2 deberá ajustarse a lo previsto en el numeral II del presente Artículo.

Los documentos contenidos en los Sobres Números 1 y 2 deben ser presentados por original y una copia, estar foliados y firmados en todas sus hojas, por el Oferente y el Director Técnico.

Uno de los ejemplares deberá identificarse con la palabra **ORIGINAL**, el cuál será considerado a todos los efectos como **OFERTA VALIDA**. El restante, idéntico al anterior, será marcado con la palabra **COPIA**.

II. CONTENIDO DEL SOBRE NUMERO 2. El Sobre Número 2 sellado y lacrado deberá encontrarse dentro del Sobre Número 1, e identificarse con la siguiente leyenda:

SOBRE NÚMERO 2

LICITACION PÚBLICA: (Nombre de la obra)

PROPUESTA DE:.....

El mismo contendrá:

- II. a)** Formulario Propuesta (adjunto al presente legajo - Anexo I) debidamente completado y conformado.
- II. b)** Presupuesto General Detallado según lo establecido por este Pliego.(Anexo I)
- II. c)** Coeficiente Resumen conforme a lo exigido en este Pliego.(Anexo I)
- II. d)** Los análisis de costos y precios de aplicación de cada uno de los rubros y/o ítems de la obra impresos en formato papel.
- II. e)** Plan de Trabajo y curva de Inversiones (en pesos) para toda la obra acorde a los distintos frentes de obras a adoptar; será como mínimo del tipo de barras con períodos mensuales y con una discriminación de ítems idéntica a la del listado del cómputo oficial. Se consignarán las incidencias mensuales parciales y totales de cada ítem, y las inversiones consecuentes que generen.
- II. f)** Memoria descriptiva de la metodología constructiva lo más detallada posible que justifique el plan presentado. La misma deberá detallar la secuencia constructiva, tipo y cantidad de equipos a emplear, profesionales y técnicos que intervendrán en forma directa en los trabajos, etc.
- II. g)** Los análisis de costos y precios de aplicación de cada uno de los rubros y/o ítems específicos de la obra en soporte digital, mediante **CD** o **DVD** conteniendo los siguientes archivos en formato excel (con visualización de fórmulas, que permitan efectuar las auditorías correspondientes) de : 1) Planilla de cotización presentada, de acuerdo a la Planilla de la Oferta o Cómputos oficiales; 2) Los análisis de precios de todos y cada uno de los ítems que conforman el presupuesto general de la obra; y 3) Cálculo del Coeficiente Resumen, donde deberá constar en forma detallada, el análisis de precio de la componente Gastos Generales. (Conforme Anexo I – Parte Segunda).

PLIEGO DE BASES Y CONDICIONES COMPLEMENTARIAS

La Comisión de Evaluación de las Ofertas, se reserva el derecho de solicitar todas las aclaraciones que crea necesarias, si considera que los análisis de precios poseen errores u omisiones importantes.

II. h) Listado de obras ejecutadas y/o en ejecución.

ARTÍCULO 8º: CERTIFICADO NEGATIVO RDAM.

La firma que resultare adjudicataria deberá presentar, previo a la suscripción del Contrato de Obra Pública, el Certificado Negativo expedido por el Registro de Deudores Alimentarios Morosos – RDAM – conforme lo establecido por Ley provincial N°11.945; el Decreto Reglamentario N°1005/06 y la Disposición N°001/06-DGRL, de la Jurisdicción que corresponda al oferente (en original o copia certificada por el Poder Judicial o Escribano Público), tanto para “Personas Humanas”, como para “Personas Jurídicas”.

En el caso de “Personas Jurídicas”, deberá presentarse certificado de los miembros que integren los órganos de administración; para “Uniones Transitorias”, de los miembros de los órganos de administración de las personas jurídicas que la componen.

ARTÍCULO 9º: DIRECTOR TÉCNICO DE LA EMPRESA.

Es el responsable técnico de la Empresa ante la Administración en todo lo que refiere a la Oferta, adjudicación y contratación de los trabajos.

La Empresa Oferente deberá contar con un profesional de nivel universitario, inscripto en el Colegio Profesional correspondiente de la Provincia de Santa Fe, cuyo título tenga incumbencia específica en el tipo de la obra que se concursa. Dicho profesional refrendará la propuesta y toda otra documentación de la misma acompañando la firma Oferente.

Es obligatorio completar y presentar lo establecido por el Anexo IV, adjunto al presente pliego.

Previo al inicio del replanteo de la obra y al momento de la designación del/los Directores Técnicos de la/s Contratista/s, se deberán elevar a la Inspección de Obras las Ordenes de Trabajo o los Comprobantes Legales establecidos por el Consejo o Colegio Profesional que corresponda, mediante los cuales se formaliza la encomienda de los trabajos profesionales pertinentes; todo ello de conformidad con las Leyes Provinciales N° 2429 y 4114 y de toda otra disposición legal modificatoria o complementaria de las mismas.

ARTICULO 10º: REPRESENTANTE TÉCNICO DE LA EMPRESA.

La Empresa Contratista deberá tener como Representante Técnico permanente en obra, un profesional de nivel universitario inscripto en el Colegio Profesional correspondiente de la Provincia de Santa Fe, con título habilitante de incumbencia específica en la especialidad de los trabajos a ejecutar y cuya designación será sujeta a la aprobación de la Repartición. La oferente deberá completar y presentar lo indicado por el Anexo IV, adjunto al presente pliego.

Será el encargado de la conducción técnica de los trabajos, responsable principal de recibir y cumplimentar las Ordenes de Servicio y demás directivas emanadas de la Inspección de la Obra, siendo obligatoria su presencia permanente en el lugar de los trabajos, en especial al efectuarse los replanteos y mediciones para la certificación de los trabajos.

PLIEGO DE BASES Y CONDICIONES COMPLEMENTARIAS

Previo al inicio del replanteo de la obra y al momento de la designación del/los Representantes Técnicos de la/s Contratista/s, se deberán elevar a la Inspección de Obras las Ordenes de Trabajo o los Comprobantes Legales establecidos por el Consejo o Colegio Profesional que corresponda, mediante los cuales se formaliza la encomienda de los trabajos profesionales pertinentes; todo ello de conformidad con las Leyes Provinciales N°2429 y 4114 y de toda otra disposición legal modificatoria o complementaria de las mismas.

ARTICULO 11°: FORMA DE COTIZAR.

La cotización deberá efectuarse a valores de la fecha de apertura de las ofertas, en pesos.

ARTICULO 12°: PRECIOS UNITARIOS.

El Oferente deberá acompañar a la propuesta, como parte de la misma y en el mismo sobre, el análisis del coeficiente resumen que integra cada precio unitario de aplicación. A tal fin deberá ajustarse "obligatoriamente" a la metodología de cálculo que obra en el ANEXO I - Parte segunda.

El precio unitario o de aplicación surge del producto entre el costo neto del rubro y/o ítem y el coeficiente resumen.

El precio unitario o de aplicación de cada uno de los rubros y/o ítems que conforman el presupuesto de obra, deberá incluir explícito o implícito todo tipo de conceptos: materiales, insumos, mano de obra, equipos, reparaciones, repuestos, combustibles, lubricantes, estadía, gastos generales, beneficios, traslado de los equipos a los lugares de trabajo, carga y descarga de los mismos, seguros, impuestos, imprevistos, trámites o permisos ante Reparticiones u Organismos Nacionales o Provinciales, cánones, etc., y toda otra tarea o gasto aunque ellos no estén detallados o referidos en los documentos del legajo, y que resulte necesario para la correcta ejecución de la obra, en un todo de acuerdo con las especificaciones técnicas generales y particulares del presente pliego, las reglas del arte consagradas para el buen construir, planos generales, de detalles y cómputos métricos que se adjuntan.

ARTICULO 13°: PERMISOS PREVIOS Y CORRIMIENTO DE SERVICIOS.

El Contratista tendrá presente que los permisos ante Reparticiones o Empresas Nacionales, Provinciales, Municipales o Comunes y/o empresas concesionarias de servicios públicos que afecten terrenos, estructuras, instalaciones, etc. ya existentes, serán gestionados por su cuenta y cargo, en nombre del Ministerio de Infraestructura y Transporte. Los gastos de su gestión incluyen: elaboración de toda la documentación conforme a las exigencias del organismo concedente, honorarios de gestión y aprobación, aranceles y/o cánones y demás gastos inherentes y consecuentes del otorgamiento del permiso. Estas erogaciones se consideran incluidas en el Presupuesto de Oferta y no darán lugar a compensación extra de ninguna especie, pudiendo ser explicitadas como gastos directos dentro del costo neto de los rubros y/o ítem involucrados o el específico si correspondiere.

La Contratista deberá iniciar los trámites de los permisos a que se refiere el presente artículo y no podrá dar comienzo a las tareas sin la autorización fehaciente del organismo competente. A tales efectos, dichos trámites deberán gestionarse con la antelación suficiente para no afectar la marcha de los trabajos.

PLIEGO DE BASES Y CONDICIONES COMPLEMENTARIAS

También, con conocimiento previo de la Inspección, gestionará ante las Empresas u Organismos prestadores de servicios públicos o privados, la remoción y/o reubicación de aquellas instalaciones que imposibiliten u obstaculicen los trabajos.

En ningún caso podrá remover o trasladar instalación alguna sin el conocimiento previo de la Inspección de la obra.

La Contratista, también tendrá a su exclusivo cargo y costo todos los trámites y trabajos necesarios para efectuar el corrimiento de las infraestructuras de servicios y/o instalaciones que deban realizarse para la ejecución de la obra, la adecuación de los niveles de marco y tapas de cámaras o bocas de inspección, la reconstrucción de éstas en caso de ser necesario; debiendo solicitar a tal efecto los reglamentos vigentes y planos correspondientes de las instalaciones existentes y/o a instalar, a las correspondientes Empresas: AGUAS PROVINCIALES DE SANTA FE, TELECOM, TELEFÓNICA, LITORAL GAS, EMPRESA PROVINCIAL DE LA ENERGÍA, Y/O CUALQUIER OTRO ENTE PÚBLICO O PRIVADO QUE OCUPE EL ESPACIO PÚBLICO, AÉREO, DE SUPERFICIE Y/O SUBTERRÁNEO.

El costo de estos trabajos se deberá tener en cuenta dentro de los ítems correspondientes, no generando pago adicional alguno ni reclamo posterior por parte de la Contratista.

El Ministerio de Infraestructura y Transporte tramitará los eventuales permisos ante particulares.

ARTICULO 14º: FORMAS DE EJECUCION.

La ejecución de las obras incluidas en el presente pliego en sus distintas partes constitutivas se ajustará estrictamente a las especificaciones técnicas y reglas del arte, a los planos generales y particulares que lo integran y a la propuesta del Oferente la cual se conceptúa que cubre los costos de todas y cada una de las circunstancias hasta la total concreción del contrato a satisfacción de la Administración.

ARTICULO 15º: PLAZO DE EJECUCIÓN DE LOS TRABAJOS.

El Contratista deberá entregar las obras definitivamente terminadas, a entera satisfacción de El Ministerio de Infraestructura y Transporte, dentro del plazo de **DOCE (12) MESES** calendarios a partir de la primer Acta de Replanteo (parcial o total) o del Acta de Iniciación de los trabajos, según corresponda, labrada entre la Contratista y los integrantes de la Inspección a designar por la Superioridad.

ARTICULO 16º: PLAZO DE CONSERVACIÓN Y GARANTÍA.

Entre la Recepción Provisoria y Definitiva se establece como plazo de conservación y garantía el término **DOCE (12) MESES** calendarios como mínimo.

Durante este lapso la Contratista estará obligada a conservar y mantener los trabajos en perfectas condiciones de uso y funcionamiento, efectuar las correcciones o reparaciones, que sean necesarias, taludes, asentamientos en los rellenos, etc. En general, conservar y corregir los defectos que se produzcan por el uso o funcionamiento normal en canales y obras de arte, manteniendo las formas y dimensiones expresadas en el Proyecto Definitivo de la obra.

PLIEGO DE BASES Y CONDICIONES COMPLEMENTARIAS

Si la Contratista no cumpliera estas obligaciones, exigidas por Orden de Servicios perentoria de la Inspección, los trabajos de reparación que fueran necesarios serán ejecutados por la Administración con cargo al fondo de Conservación y Garantía constituido por la Empresa o a cualquier otro crédito que ésta tuviera a su favor en la Administración, más las multas y penalidades que correspondieren según la legislación vigente.

ARTICULO 17º: PRORROGA DEL PLAZO DE EJECUCION.

La Contratista deberá trabajar como mínimo, veinte (20) días laborables por mes, entendiéndose por tales los correspondientes a la jornada legal de trabajo (Lunes a Viernes y medio día del Sábado).

En caso de que por causales de lluvias y sus consecuencias, trabaje menos días, podrá tener derecho al reclamo de prórroga del plazo contractual. A tales fines, la cantidad de días no trabajados por tales causas, serán registrados y computados por la Inspección de la obra, quien deberá llevar un registro diario. El mismo será elevado mensualmente a la Superioridad a los fines del reconocimiento de ampliación del plazo contractual, en el caso que correspondiere y fuera necesario.

La prórroga que pueda acordarse no dará derecho al reconocimiento de ningún tipo de indemnización y/o gastos improductivos.

ARTICULO 18º: SEGURO DEL PERSONAL - NORMAS DE SEGURIDAD.

El adjudicatario estará obligado a presentar dentro de los cinco (5) días de iniciada la obra, la póliza de seguro completa de todo su personal, asociado o en relación de dependencia, tanto administrativo, como obrero a emplearse en la obra, extendida por una Compañía de Seguros controlada por la Superintendencia de Seguros de la Nación. La casa matriz o sucursales habilitadas de la Compañía aseguradora deberán estar domiciliadas en ciudades de primera categoría de la Provincia de Santa Fe.

Será responsabilidad del Contratista la seguridad en obra y en traslados sobre personas, equipos y bienes propios y de terceros, en un todo de acuerdo a lo establecido por la Ley Nacional de Higiene y seguridad en el trabajo Nº19.587 y su Decreto Reglamentario Nº 351/79.

En particular, para los trabajos que se realicen en agua, se ajustará a la reglamentación vigente de Prefectura Naval Argentina, siendo el único responsable ante cualquier accidente y/o daños a personas, instalaciones, embarcaciones, etc.

Será de su exclusiva responsabilidad el suministro, colocación y mantenimiento de las boyas, amarres, cabos, fondeos, etc., que sean necesario para asegurar los equipos flotantes e iluminarlos de acuerdo a lo que indiquen las reglamentaciones vigentes.

Asimismo, deberá cumplimentar toda la legislación vigente de orden Municipal, Provincial y Nacional, acerca de Legislación Laboral Higiene y Seguridad en Obras y Medio ambiente.

El Contratista deberá presentar antes de la iniciación de los trabajos, el listado del personal asociado y/o en relación de dependencia con constancias de exigencias laborales y previsionales de acuerdo con la ley, como asimismo los correspondientes seguros contra riesgos del trabajo.

Los equipos, personal operativo y/o artefactos navales que sean afectados al cumplimiento de las tareas adjudicadas deberán cumplimentar todas las normas de seguridad para la navegación y fondeo establecidas por la Prefectura Naval Argentina.

PLIEGO DE BASES Y CONDICIONES COMPLEMENTARIAS

ARTICULO 19º: HIGIENE Y SEGURIDAD EN EL TRABAJO.

Además de lo establecido por el ARTÍCULO N°42 del Pliego Único de Bases y Condiciones, la contratista deberá presentar, con la emisión de la certificación mensual, una constancia de cumplimiento de las normas vigentes correspondiente al mes inmediato anterior. La misma deberá estar debidamente rubricada por el Representante Técnico de la Contratista y por el Responsable habilitado para el servicio de Prestación de Higiene y Seguridad en el Trabajo y aprobada por la Aseguradora de Riesgos de Trabajo (ART) contratada por la Empresa. Dicho Profesional Habilitado deberá velar por la seguridad e higiene tanto de los trabajadores de la obra, como de terceros y/o sus bienes y por el cumplimiento de las disposiciones Municipales y Provinciales vigentes para la ejecución de trabajos y elevar a la Inspección (mediante el representante Técnico) un informe semanal sobre su cumplimiento u observaciones y copias de las actuaciones que realizare.

En caso de no presentación de dicha constancia o que la misma ponga de manifiesto incumplimiento por parte de la Contratista, la Comitente retendrá en forma automática un 3% de la certificación mensual correspondiente, la que será reintegrada en la certificación posterior a la normalización de la situación debidamente acreditada. Si la contratista incurriere en esta falta en tres certificaciones, sean estas consecutivas o no, el Comitente no reintegrará las retenciones vigentes hasta ese momento.

SEGURO DE LA INSPECCIÓN: El personal de la inspección deberá ser asegurado mediante pólizas individuales y transferibles que deberán cubrir los riesgos de incapacidad permanente o muerte.

ARTICULO 20º: SEGURO DE RESPONSABILIDAD CIVIL CONTRA TERCEROS.

La adjudicataria deberá contratar un seguro de responsabilidad civil a personas y bienes, que cubra todos los efectos de accidentes o daños que se produzcan como consecuencia de la ejecución de la obra.

A tal efecto, deberán considerarse los siguientes parámetros:

- 1) En Obras de Alto Riesgo (a realizarse dentro del ejido urbano): el monto de la póliza deberá tener un límite de cobertura equivalente al 20% del monto del contrato; no pudiendo ser nunca inferior a la suma de PESOS SEIS MILLONES (\$ 6.000.000,00); exigiéndose de ellos el que resultare mayor.
- 2) En Obras de Mediano Riesgo (a realizarse en zonas semi urbanizadas o lindantes con rutas nacionales y/o provinciales): el monto de la póliza deberá tener un límite de cobertura equivalente al 20% del monto del contrato; no pudiendo ser nunca inferior a la suma de PESOS TRES MILLONES (\$ 3.000.000,00); exigiéndose de ellos el que resultare mayor.
- 3) En Obras de Bajo Riesgo (a realizarse dentro de zonas rurales): el monto de la póliza deberá tener un límite de cobertura equivalente al 20% del monto del contrato; no pudiendo ser nunca inferior a la suma de PESOS UN MILLÓN QUINIENTOS MIL (\$ 1.500.000,00); exigiéndose de ellos el que resultare mayor.

Las pólizas, tanto propias como de Subcontratistas aceptados por la Repartición deberán ser endosadas a nombre del Ministerio de Infraestructura y Transporte, y ser exhibidas antes de iniciar los trabajos y cada vez que se exijan. Bajo ningún concepto se permitirá el autoseguro. La compañía

PLIEGO DE BASES Y CONDICIONES COMPLEMENTARIAS

aseguradora deberá estar autorizada por la Superintendencia de la Nación, con domicilio legal en la ciudad de Santa Fe.

El Contratista deberá presentar al Comitente, dentro de los diez (10) días hábiles de la suscripción del Contrato de Obra Pública, los modelos de pólizas correspondientes a los seguros, así como del Contrato respectivo.

El comitente podrá objetar dichos modelos dentro de un plazo de cinco (5) días hábiles. Si no formulara objeciones dentro de dicho plazo, los modelos se tendrán por aprobados.

Si los observase, el Contratista tendrá cinco (5) días hábiles para presentar nuevos modelos de póliza a satisfacción del comitente.

Las pólizas que se contraten deben establecer en forma expresa la obligación del asegurador de notificar al Comitente las omisiones o incumplimientos de cualquier naturaleza en que incurriese el Contratista.

La contratación de seguros por parte del Contratista no limitará ni disminuirá su responsabilidad cualquiera sea la contingencia que ocurra y le sea atribuible.

ARTICULO 21º: PLAN GENERAL DE PREVENCIÓN DE DAÑOS.

Dentro de los cinco (5) días de firmado el contrato y antes de realizarse la primera acta de replanteo, la Contratista deberá presentar para su aprobación, un Plan General de prevención de daños, a fin de evitar perjuicios a terceros, bienes de personas e instalaciones o servicios públicos existe en zonas aledañas a la obra.

Este Plan General de Prevención, deberá identificar los daños potenciales a personas y bienes, y proponer acciones a fin de mitigar o eliminar tales situaciones.

Las diferentes etapas de la obra, provocará la revisión periódica del Plan General de Prevención, por lo que la Contratista deberá presentar para su aprobación el nuevo plan, previo al inicio de las tareas.

La aprobación del Plan General de Prevención de daños por parte de la Inspección de obra, no libera a la Contratista de la responsabilidad directa que le corresponde. Esta responsabilidad subsistirá hasta que se verifique la finalización de la obligación contractual.

Los gastos que se originen por este concepto son por cuenta del Contratista y se consideran incluidos en los "Gastos Generales de la obra".

ARTICULO 22º: OCUPACIÓN DE TERRENOS.

Los gastos que provoquen la ocupación y conservación de los terrenos para ser utilizados como depósitos, campamentos o cualquier otro destino de uso exclusivo del Contratista, lo mismo que ataguías o drenajes necesarios para la ejecución de las obras, como los gastos derivados de la construcción de pasos provisorios y accesos a propiedades, evitando daños y perjuicios a vecinos colindantes o al tránsito local; como así también los traslados provisorios y reposición posterior "in situ" de alambrados existentes que fuere necesario remover para el desplazamiento de las máquinas, se considerarán incluidos dentro de los gastos inherentes a la movilización de la obra.

ARTICULO 23º: COLOCACIÓN DE LETREROS.

PLIEGO DE BASES Y CONDICIONES COMPLEMENTARIAS

La Empresa contratista queda obligada -desde el inicio de la obra hasta su recepción definitiva- a proveer, colocar y mantener en un lugar visible al frente de la misma (y/o en aquel/los que indique/n la inspección), un (1) cartel como mínimo, de las dimensiones y características exigidas por la Secretaría de Comunicación Social de la Provincia de Santa Fe; en los términos del manual y CD de Identidad Institucional, donde se establecen las especificaciones que normalizan el diseño y características morfológicas de los carteles de obras públicas relacionado con la tipografía, colores, ubicación de isologo, tamaños y proporciones, identificación de región, entre otros elementos fundamentales y; el plano tipo adjunto al presente pliego.

DISEÑO Y MATERIALES: El diseño del cartel, en todos los casos y sin excepción, será provisto por la Secretaría de Comunicación Social del Gobierno de Santa Fe. La unidad de enlace entre la Secretaría de Comunicación Social y la/s empresa/s ejecutora/s de la/s obra/s está a cargo del Coordinador de Comunicación Social del Ministerio de Infraestructura y Transporte, Lic. Gerardo Giri (Mail: gerardogiri@gmail.com – Cel.: 0341- 155375421); todo ello conforme lo establecido en la Circular MIT N° 2, que se adjunta y forma parte del presente Pliego.

Los gastos que se originen por este concepto son por cuenta del Contratista y se consideran incluidos en los **gastos generales de la obra**.

ARTICULO 24°: PLANOS CONFORME A OBRA.

Quince (15) días antes de efectuar la Recepción Provisoria de las obras, la Empresa Contratista deberá entregar a la Inspección, mediante soporte magnético (versión AutoCad 2007 o superior) los correspondientes PLANOS CONFORME A OBRA y cuatro (4) juegos completos de los mismos ploteados en papel. Los mismos serán confeccionados durante el transcurso de la obra bajo la supervisión de la Inspección. Su costo se incluye en los gastos generales de la obra.

ARTICULO 25°: FILMACIONES Y FOTOGRAFÍAS.

Durante el transcurso de la obra, el Contratista deberá realizar una filmación en video (de al menos 15 minutos de duración por mes) de los aspectos principales de la misma - a criterio de la Inspección de Obra - y entregará en la instancia de la recepción provisoria, dos copias (2) debidamente compaginadas de los registros fílmicos y tendrá como mínimo una hora de duración, debiendo incluir voz en "off" que ilustre la filmación.

Por otra parte, sacará fotografías indicativas de cada una de las partes constitutivas de la obra -a criterio de la Inspección- entregando sin cargo alguno, dos (2) copias fotocolor de 13 x 18 cm.

Tanto las fotografías como las filmaciones parciales mensuales, serán elevadas por la Inspección de Obra a la Superioridad conjuntamente con los cómputos correspondientes a cada certificado de obra. Estos últimos no serán tramitados, en caso de no cumplimentarse con dichos requerimientos.

Los costos que demanden estas tareas, se incluirán en gastos generales.

ARTICULO 26°: PASOS PROVISORIOS Y SEÑALIZACIÓN.

Durante el período que dure la realización de los trabajos, el Contratista estará obligado a la ejecución y conservación de pasos provisorios o adoptará formas constructivas que permitan la continuidad del tránsito por las vías de comunicación afectadas por las nuevas obras, satisfaciendo los requisitos

PLIEGO DE BASES Y CONDICIONES COMPLEMENTARIAS

exigidos por Organismos competentes o Empresas Concesionaria en lo que se refiere a anchos, pendientes, señalizaciones, etc.

El Contratista, una vez habilitada la obra, está obligado al retiro de los pasos provisorios, debiendo quedar el sitio en las condiciones originales.

Asimismo, deberá asegurar, durante todo el proceso constructivo, y hasta la habilitación de la obra, el acceso a las propiedades privadas.

La **señalización** se realizará de acuerdo a las normas de la D.P.V., D.N.V., Ordenanzas Municipales, Comunes o el concesionario que correspondiere, debiendo recurrir a tales organismos para su autorización e implementación.

La Inspección no autorizará el inicio de las tareas hasta tanto las señales no estuvieran colocadas. Una vez colocadas las mismas y a los efectos de su materialización, se deberá labrar un Acta ante Escribano Público, quien certificará en presencia del Inspector de la obra y Representante Técnico de la Empresa.

La Contratista será la responsable de mantener en óptimas condiciones hasta la habilitación de la obra las señales de tránsito, para su visualización diurna y nocturna, incluso deberá disponer de señalización luminosa para indicar cualquier peligro o dificultad en el tránsito. Estas señales deberán responder a medidas especificadas, ser claras y estar ubicada a una distancia adecuada, de manera que los conductores de vehículos las perciban con la debida antelación. Además deberá disponer en el caso de ser necesario de "hombres - bandera" para permitir la normal circulación de los vehículos.

De existir esporádicas afluencias de agua que comprometan la seguridad y continuidad del tránsito, se adoptarán las medidas precautorias necesarias mientras dure la situación que las motiva, siendo el Contratista el único responsable por las contingencias que deriven de la falta de adopción de aquéllas. A tal efecto, dispondrá de personal que alertará al tránsito de la situación existente pudiendo llegar, si las circunstancias lo aconsejan, a interrumpir el mismo hasta que desaparezcan los motivos que dieran lugar a la emergencia.

En el caso de clausurar transitoriamente y durante la ejecución de la nueva obra, la circulación de vehículos, la Contratista deberá gestionar ante el Organismo o dependencia competente sobre la vía a interrumpir (Municipalidad, Comuna, D.P.V., D.N.V. u organismo Concesionario), la autorización expresa del mismo por escrito.

Los gastos por estos conceptos se consideran incluidos dentro de los costos netos involucrados en la ejecución de los trabajos o cuando su magnitud no sea significativa, dentro de los gastos generales de la obra.

DE LOS LETREROS PARA LA SEÑALIZACION DE LOS TRABAJOS EN EL EJIDO DE LA MUNICIPALIDAD Y/ COMUNA:

La señalización de los trabajos será ejecutada de acuerdo con las previsiones de las Ordenanzas Municipales correspondientes

Los cortes de tránsito deberán prever pasos alternativos y responderán a una programación que la Contratista elaborará y que deberá ser aprobada por la Inspección de la obra y la Municipalidad.

PLIEGO DE BASES Y CONDICIONES COMPLEMENTARIAS

La Contratista deberá contar con no menos de 20 (veinte) carteles móviles, cuyo diseño será aprobado previamente por la Inspección y su construcción será en caño, con estructura reforzada a la que será convenientemente soldada la chapa.

Los carteles serán colocados en los lugares que indique la Inspección y se consideraran parte de la obra y la Contratista deberá mantenerlos (a su costo y cargo) en perfecto estado de conservación hasta la Recepción Provisoria de la obra.

La señalización para los cortes de tránsito será por exclusiva cuenta de la contratista, para este fin proveerá en la zona de trabajo de los carteles metálicos móviles. Todo bache, desde la apertura, hasta ser liberado al tránsito, llevará un vallado perimetral completo debidamente identificado, también se indicará otros tales como; PELIGRO, CALLE CERRADA A 100 METROS Y 200 METROS, DESVÍO, etc., Por cada vez que se verifique la ausencia de la señalización que corresponda se aplicarán las sanciones que correspondan.

En todo los casos se utilizaran balizas y flechas indicatorias lumínicas, cuyo mantenimiento será a cargo de la contratista durante el tiempo que sea necesario el balizamiento.

Seguridad náutica y paso de embarcaciones:

El Contratista será responsable de la ubicación de todas las señales, marcaciones, boyas, equipamiento flotante a emplear y forma de anclaje, etc., necesarios para la realización de los trabajos, y deberá comunicar por escrito a la inspección sobre la ubicación de las mismas, y deberá extenderse a la Prefectura Naval Argentina. A tal efecto, está obligado a presentar ante la Prefectura Naval Argentina, los esquemas ilustrativos de instalaciones de anclajes, la forma de operación, coordenadas de los fondeos, elementos de señalización a emplear, etc., con el fin de brindar con antelación suficiente el aviso a los navegantes.

Se mantendrá balizamiento del área de trabajo con una señal luminosa que se ajuste a las disposiciones vigentes, la que se irá desplazando a medida que se avance con la construcción de la obra.

El contratista dará estricto cumplimiento a las indicaciones emanadas de la Prefectura, respecto al paso o maniobra de embarcaciones en las inmediaciones de la zona de trabajo.

ARTICULO 27º: LIMPIEZA DE LA OBRA.

El lugar de las obras se deberá mantener permanentemente limpio. La Inspección pondrá términos para efectuar la limpieza; si así no ocurriera y si el Contratista no cumpliera con las órdenes recibidas, este se constituirá en infracción debiendo aplicarse el ARTÍCULO Nº 80 del Pliego Único de Bases y Condiciones.

Al finalizar la obra, el Contratista hará limpiar por su cuenta los lugares donde se ejecutaron los trabajos y sus alrededores, extrayendo todas las estructuras, restos de materiales, piedras, hierros, construcciones provisionales, etc., y también la reconstrucción de instalaciones existentes antes de iniciar la obra, como alambrados, señales, etc., cumpliendo así las órdenes que en éste sentido le imparta la Inspección. Sin este requisito no se dará por terminada la obra.

ARTICULO 28º: CONSULTAS.

PLIEGO DE BASES Y CONDICIONES COMPLEMENTARIAS

Antes de comenzar con las tareas inherentes a las obras, el contratista tendrá la obligación de consultar a las reparticiones públicas, empresas estatales o privadas que pudieran tener instalaciones subterráneas en el terreno de la obra. En el caso que la información sea insuficiente, deberá realizar los sondeos previos para poder realizar el trabajo correspondiente. El Contratista será el único y total responsable, comprometiéndose ante quien corresponda a abonar los gastos que resulten de los daños materiales y/ o personales ocasionados.

ARTICULO 29º: APLICACIÓN DE MULTAS POR MORA EN EL CUMPLIMIENTO DEL PLAN DE TRABAJO.

Cuando el Contratista no diera cumplimiento al plan de trabajo, se hará pasible de una multa diaria del uno por mil (1,00o/oo) del monto de los trabajos que debieron realizarse durante ese lapso, hasta la regularización de las tareas.

Se considerará incumplimiento del Plan de Trabajos, cuando la diferencia entre el avance físico acumulado propuesto y el real sea superior al quince por ciento (15%). Cuando se hubiera aplicado multa por incumplimiento, la que corresponda por terminación, será deducida de los montos de aquella, que tendrá siempre carácter preventivo. Si el importe de la multa por incumplimiento fuese superior al de la terminación se devolverá al Contratista la diferencia entre los importes.

Cuando el total de la multa aplicada alcance el 15 % del monto del contrato, la Comitente tendrá derecho a rescindir el Contrato por culpa de la Contratista.

ARTICULO 30º: REDETERMINACION DE PRECIOS – METODOLOGIA.

Los precios de los rubros e Ítems del Contrato, se redeterminarán conforme a la normativa vigente dispuesta por la Ley Nº 12.046, sus decretos reglamentarios 3599/02 y 3873/02 modificatorios, o los que en el futuro los reemplacen.

ARTICULO 31º: ADQUISICION EN FORMA PREFERENTE, DE BIENES PRODUCIDOS EN LA PROVINCIA Y CONTRATACION DE OBRAS O SERVICIOS, A EMPRESAS O PERSONAS PROVEEDORAS LOCALES.

Conforme a lo establecido en la Ley Pcial. Nº 13.505/15, el Oferente se obligará a adquirir los materiales, materias primas y mano de obra de origen provincial necesarios para el cumplimiento del contrato, cuando hubiere oferta local suficiente. Asimismo deberán dar prioridad a favor de los trabajadores locales en la contratación de mano de obra demandada para la realización de las obras, considerándose local a todo trabajador que acredite residencia permanente en la Provincia de Santa Fe.

ANEXOS AL PBCC

**ANEXOS
AL PBCC**



ANEXOS AL PBCC

LISTADO DE ANEXOS DEL PBCC

- **ANEXO I - Primera Parte** - Planilla para la Cotización de Precios

- **ANEXO I - Segunda Parte** - Informe Técnico – Económico – Financiero expedido por el Registro de licitadores de Obra Pública.
 - Cálculo del Coeficiente de Resumen
 - Planilla Modelo para el Desarrollo Análisis de Precios
 - Formulario de la Propuesta
 - Planilla de la Oferta
 - Plan de Trabajos y Curva de Inversión
 - Memoria Descriptiva

- **ANEXO II** - Listado de obras ejecutadas y/o en ejecución

- **ANEXO III** - Declaración Jurada

- **ANEXO IV** - Curriculum Vitae del Personal Clave

- **ANEXO V** - Parámetros de Ponderación para la Redeterminación de Precios. Ley N°12.046.

- **ANEXO VI** - PLANO DE PUNTO FIJO



ANEXOS AL PBCC

ANEXO I - Parte Primera

PLANILLA PARA LA COTIZACION DE PRECIOS

Esta planilla debe ser confeccionada por el Oferente previendo los espacios necesarios para incluir correctamente las designaciones de los ítem y/o rubros, respetando lo indicado en el Detalle de los ítems del Presupuesto Oficial, Pliego de Bases y Condiciones Complementarias, Pliego de Especificaciones Técnicas, unidades de medida, cantidades, etc.

LICITACIÓN PÚBLICA N°.....
OBRA :
OFERENTE :
COTIZACION A VALORES DEL MES DE DE 20...

RUBRO	ITEM		UNIDAD	CANTIDAD	PRECIO UNITARIO (\$/un)	PRECIO TOTAL (\$)	INCID. %
	N°	DESIGNACION					
	MONTO TOTAL(\$)						100%

Son Pesos:.....

.....

Firma y aclaración del Proponente Firma y aclaración del Director Técnico

Lugar y Fecha:.....

OBSERVACIONES:

Estas cotizaciones deberán confeccionarse de acuerdo a las siguientes pautas:

- Se acompañarán Análisis de Precios detallados de c/uno de los ítems mencionados.
- No se admitirá ningún otro tipo de documento que afecte al precio ofertado, indicado por la presente Planilla de Oferta.



ANEXOS AL PBCC

ANEXO I - Parte Segunda

Encabezamiento donde se detalle: OFERENTE, LICITACION, NOMBRE DE LA OBRA y el MES QUE SIRVE DE BASE PARA EL CALCULO DE LOS PRECIOS.

El COEFICIENTE RESUMEN deberá calcularse de la siguiente manera:

CÁLCULO DEL COEFICIENTE RESUMEN

Mes base de cálculo:

Costo Neto	=	1,000
	+	
Gastos Generales e indirectos (..... % de 1,000)	=	 (*)
	+	
Beneficios (..... % de 1,000)	=	<u>.....</u>
		 (a)

A.P.I - I.I.B = 0% de (a) (b)

D.G.I.- I.V.A.=% de (a) (c)

COEFICIENTE RESUMEN (CR) = (a+b+c)

COEFICIENTE ADOPTADO

(*) El Oferente deberá presentar por separado, el Análisis de Precios correspondiente a esta componente.



ANEXOS AL PBCC

**PLANILLAS MODELO PARA EL DESARROLLO DE LOS ANALISIS DE
PRECIOS UNITARIOS**

Encabezamiento donde se detalle: OFERENTE, LICITACION, NOMBRE DE LA OBRA y el MES QUE SIRVE DE BASE PARA EL CALCULO DE LOS PRECIOS.

(U: unidad de medida; d: día; \$: unidad monetaria)

DESARROLLO DEL ANALISIS DEL ITEM TIPO:

Designación del ITEM:.....

Mes Base de Cálculo:.....

(1) MATERIALES:

Se detallará para cada material a involucrar en el ítem, lo siguiente:

Tipo de material; unidad de medida; cantidad por unidad de medida del ítem respectivo; costo unitario del material puesto en obra (el cual, deberá incluir la incidencia por manipuleo, acopio, transporte y pérdidas) y; el costo total del material por unidad de medida del ítem.

PRECIO UNITARIO DE LOS MATERIALES:
(Costo total unitario de los materiales x CR)

.....(1)... \$/U

(2) ELABORACION :

<u>Equipo</u>	<u>Potencia</u>	<u>Valor Equipo</u>
.....	 HP	 \$
.....	 HP	 \$
.....	 HP	 \$
..(Pot.)... HP		(VE)..... \$

R = Rendimiento = U/d

Amortización e Intereses (A e I)

$$\frac{0,9 \times \dots(VE) \dots \times 8 \text{ hs/d}}{10.000 \text{ hs}} + \frac{\dots(VE) \dots \times 0, \dots / \text{año} \times 8 \text{ hs/d}}{2 \times 2.000 \text{ hs/año}} = \dots \$/d$$

Reparaciones y Repuestos (R y R)

Se considerará un porcentaje de la amortización, tomándose como tal al valor que surge del primer término de la expresión anterior:

.....% x A..... \$/d = \$/d

Combustibles (C)

(Consumo) ... l/HP. h x ... (Pot.)... HP x 8 hs/d x ... \$/l = \$/d

ANEXOS AL PBCC

Lubricantes (L)

Porcentaje del valor obtenido para Combustibles:

..... % xC.... \$/d = \$/d

Mano de Obra (M.O.)

Of. Especializ.:	 (Nº)	X	8 hs/d	X	 \$/h	=	 \$/d
Oficiales :	 (Nº)	X	8 hs/d	X	 \$/h	=	 \$/d
Med.Oficiales :	 (Nº)	X	8 hs/d	X	 \$/h	=	 \$/d
Ayudantes :	 (Nº)	X	8 hs/d	X	 \$/h	=	 \$/d
			(m.o.)			=	 \$/d

Vigilancia : % de (m.o.) = \$/d

(M.O) \$/d

COSTO DIARIO:

(A e I) + (R y R) + (C) + (L) + (M.O.) = ..(C.D.) \$/d

COSTO UNITARIO:

$$\frac{(\text{C.D.}) \text{ [$/d]}}{\text{R [U/d]}} = \text{..(C.U.) \$U}$$

COEFICIENTE RESUMEN

$$\frac{\text{X}}{\text{.. (CR)...}}$$

PRECIO UNITARIO DE LA ELABORACION:

.....(2)... \$/U

PRECIO UNITARIO DEL ITEM:

(1) + (2) =\$/U +\$/U = \$/U

PRECIO UNITARIO ADOPTADO:

..... \$/U

NOTA: EL PRECIO UNITARIO ADOPTADO O DE APLICACIÓN DEBERA CONSIDERARSE CON DOS DECIMALES PARA EL CALCULO DEL PRESUPUESTO GENERAL DETALLADO, DEBIENDO TRASCRIBIRSE AL MISMO DE MANERA IDENTICA.



ANEXOS AL PBCC

ORIGINAL

FORMULARIO DE PROPUESTA

SANTA FE.....DE.....DE 20...

Señor
Ministro de Infraestructura y Transporte
Ing. José Garibay
Su Despacho
Ref.:

De nuestra consideración:

Los que suscriben, Director Técnico y Proponente respectivamente de la Empresa
..... inscripta en el Registro de Licitadores de Obras
Públicas, Sección.....

.....
se presentan a
de la referencia, cuyo Presupuesto Oficial asciende a:
y presentan propuesta de efectuar la obra y conservarla de acuerdo a los Planos y Pliegos de Bases y
Condiciones insertos en el legajo correspondiente, a los precios unitarios que se consignan en el
presupuesto detallado anexado al presente formulario.

El monto de la propuesta, en un todo de acuerdo al proyecto ejecutivo, especificaciones técnicas,
presupuesto oficial, pliego de bases y condiciones, etc., asciende a la suma de:
.....

Además, declaramos conocer, comprender, interpretar y aceptar la Ley de Obras Públicas Nº 5188,
su Decreto Reglamentario, los planos generales y de detalle, los pliegos de obra, el lugar, las condiciones
de ejecución y en general, todos los antecedentes indicados en el Artículo Nº3 del Pliego Único de Bases y
Condiciones.

En caso de contienda Judicial, acepto la Jurisdicción de la Justicia Ordinaria de la Capital de la
Provincia.

En cumplimiento del ARTÍCULO Nº 15 del Pliego Único de Bases y Condiciones, dejamos expresa
constancia del mantenimiento de la presente oferta por el plazo exigido por el ARTÍCULO Nº6 del Pliego de
Bases y Condiciones Complementarias.

Saludamos al Sr. Ministro con atenta consideración.

.....
DIRECTOR TÉCNICO
INSCRIPCIÓN COLEGIO PROFESIONAL
Nº.....Ley Nº.....

.....
PROPONENTE
INSCRIPCIÓN REGISTRO DE
LICITADORES Nº.....

(SELLO DE LA EMPRESA)



ANEXOS AL PBCC

DUPLICADO

FORMULARIO DE PROPUESTA

SANTA FE.....DE.....DE 20...

Señor
Ministro de Infraestructura y Transporte
Ing. José Garibay
Su Despacho
Ref.:

De nuestra consideración:

Los que suscriben, Director Técnico y Proponente respectivamente de la Empresa
..... inscripta en el Registro de Licitadores de Obras
Públicas, Sección.....

.....
se presentan a.....
de la referencia, cuyo Presupuesto Oficial asciende a:.....
y presentan propuesta de efectuar la obra y conservarla de acuerdo a los Planos y Pliegos de Bases y
Condiciones insertos en el legajo correspondiente, a los precios unitarios que se consignan en el
presupuesto detallado anexado al presente formulario.

El monto de la propuesta, en un todo de acuerdo al proyecto ejecutivo, especificaciones técnicas,
presupuesto oficial, pliego de bases y condiciones, etc., asciende a la suma de:
.....

.....
Además, declaramos conocer, comprender, interpretar y aceptar la Ley de Obras Públicas Nº 5188,
su Decreto Reglamentario, los planos generales y de detalle, los pliegos de obra, el lugar, las condiciones
de ejecución y en general, todos los antecedentes indicados en el Artículo Nº3 del Pliego Único de Bases y
Condiciones.

En caso de contienda Judicial, acepto la Jurisdicción de la Justicia Ordinaria de la Capital de la
Provincia.

En cumplimiento del ARTÍCULO Nº 15 del Pliego Único de Bases y Condiciones, dejamos expresa
constancia del mantenimiento de la presente oferta por el plazo exigido por el ARTÍCULO Nº6 del Pliego de
Bases y Condiciones Complementarias.

Saludamos al Sr. Ministro con atenta consideración.

.....
DIRECTOR TÉCNICO
INSCRIPCIÓN COLEGIO PROFESIONAL
Nº.....Ley Nº.....

.....
PROPONENTE
INSCRIPCIÓN REGISTRO DE
LICITADORES Nº.....

(SELLO DE LA EMPRESA)



ANEXOS AL PBCC

PLANILLA DE LA OFERTA



ANEXOS AL PBCC

 MINISTERIO DE INFRAESTRUCTURA Y TRANSPORTE PRESUPUESTO GENERAL DETALLADO DE LA OBRA Obra: CIRCUNVALACIÓN VILLA CONSTITUCIÓN - 1º ETAPA <i>Localidad: Villa Constitución - Departamento: Constitución</i> Mes base: Plazo de Ejecución: 12 Meses						
ITEM N°	Descripción	Un.	Cantidad	Precio Unitario \$/Un.	Precio Total \$	Incidencia % s/Obra Total
1	Movilización de obra.	Gl	1,00			
2	Demoliciones y retiros	m3	65,65			
3	Terraplenes	m3	2.214,63			
4	Sistema desagües en intersección con RP90 a construir	u	1,00			
5	Alcantarilla de doble caño	u	1,00			
6	Alcantarillas de HºAº a construir	u	3,00			
7	Carpeta de concreto asfáltico en caliente Esp.0,05m	m2	24.711,03			
8	Carpeta de concreto asfáltico en caliente Esp.0,07m sobre fresado calle Dorrego	m2	3.763,52			
9	Excavación y apertura de caja	m3	32.872,70			
10	Subrasante suelo seleccionado compactado 100% T-99	m2	34.190,31			
11	Sub-base inferior de suelo - cemento. Esp.0,20m	m2	941,73			
12.1	Base de suelo-arena-piedra-cemento. Esp. 0,15m	m2	29.308,74			
12.2	Base de suelo-arena-piedra-cemento. Esp. 0,20m	m2	3.753,87			
12.3	Base de suelo-arena-piedra-cemento para banquina Esp. 0,15m y 2,50m de ancho.	m2	3.072,31			
13	Base de suelo-cemento. Esp. 0,20m	m2	30.052,97			
14.1	Base de concreto asfáltico en caliente.Esp.0,05m	m2	1.767,93			
14.2	Base de concreto asfáltico en caliente.Esp.0,07m	m2	5.822,07			
14.3	Base de concreto asfáltico en caliente.Esp.0,09m	m2	17.121,03			
15	Fresado de saneamiento de superficie Calle Dorrego.	m2	3.763,52			
16.1	Riego de curado reforzada Tipo CL-1 a razón de 0,0008 m3/m2	m2	29.112,45			
16.2	Riego de imprimación reforzada Tipo CL-1 a razón de 0,0012 m3/m2	m2	22.379,47			
17	Riego de liga con emulsión tipo CRR-1 a razón de 0,0005 m3/m2	m2	24.711,03			
18	Pavimento de hormigon H-30 de Esp. 0,20m con pasadores	m2	3.148,33			

ANEXOS AL PBCC

19	Cordón cuneta tipo C según plano N°4176/3 DPV con 0,60m de cuneta	m	5.451,73			
20	Tapas de cámaras a llevar a nueva cota.	u	4,00			
21	Refugio a demoler	Gl	1,00			
22	Extracción de árboles	u	23,00			
23	Iluminación: nuevas trazas (por columna)	u	108,00			
24	Iluminación: reacondicionado de trazas existentes (por luminaria)	u	62,00			
25	Proteccion de cruce de gasoducto	m	23,00			
26	Ensanches de banquetas con cordón hormigon H-30 de 0,20m con pasadores.	m2	323,92			
27	Vereda de suelo vegetal	m2	2.722,10			
28	Sumideros	u	9,00			
29	Señalización vertical	u	37,00			
30	Señalización horizontal	m2	1.964,00			
				TOTAL		



ANEXOS AL PBCC

ANEXO II

Listado de Obras Ejecutadas y/o en ejecución

ANEXOS AL PBCC

ANEXO III DECLARACION JURADA

LICITACIÓN PUBLICA/PRIVADA O CONCURSO N°:
OBRA:
OFERENTE:

Los abajo firmantes, en nombre y representación del Oferente, manifiestan con carácter de Declaración Jurada que, al día de la fecha de la presentación de esta propuesta licitatoria, no tiene promovido y/o iniciado pedido de Concurso de Acreedores ni Quiebra, como así también que el Oferente de referencia no tiene conocimiento de poseer acción judicial de cualquier fuero, en su contra por la Provincia de Santa Fe, o por cualquier otro Ente Oficial de dicha provincia, ni que la Provincia hubiere formulado denuncias penales por la Comisión de presuntos ilícitos cometidos en la tramitación, ejecución o recepción de contratos de suministros, obras públicas o cualquier contrato administrativo suscripto con esos entes.

Asimismo, se declara que para cualquier cuestión judicial que se suscite se acepta la Jurisdicción de la Justicia Ordinaria de la Capital de la Provincia de Santa Fe.

Por otra parte, manifestamos conocer la zona de emplazamiento de la obra licitada, las condiciones en que se ejecutará la misma y nos comprometemos a disponer en forma inmediata a la fecha de la firma del contrato, el equipamiento ofrecido según Anexo II.

.....
Firma y aclaración
del Oferente

.....
Firma y aclaración
del Director Técnico

Lugar y fecha



ANEXOS AL PBCC

ANEXO IV

CURRICULUM VITAE DEL PERSONAL CLAVE

- **DIRECTOR TECNICO / TECNICO RESPONSABLE DE LA EMPRESA**
- **REPRESENTANTE TECNICO EN LA OBRA**
- **RESPONSABLE DE HIGIENE Y SEGURIDAD EN EL TRABAJO**
- **CONSULTORES DE INGENIERÍA**
(Proyecto Ejecutivo / Ingeniería de Detalle / Asesoramiento durante la ejecución de obras, etc.)
- **OTROS**

Deberán completar para cada uno de ellos los siguientes datos:

1) DATOS PERSONALES Y TAREAS QUE DESEMPEÑARÁ

- Apellido y Nombre:
- Nacionalidad:
- D.N.I. Nro. :
- Lugar y Fecha de Nacimiento:
- Domicilio Particular:
- Teléfono:

2) DATOS DE CAPACITACIÓN

2.1) Títulos:

- Grado:
- Postgrado:

2.2) Capacidad Teórica en TEMAS AFINES a las tareas solicitadas

- Cursos:
- Actividad Docente y de Investigación:
- Becas, Publicaciones y Congresos:

3) ANTECEDENTES LABORALES Indicar:

- Denominación y descripción del trabajo
- Tipos de tareas desarrolladas: coordinador, proyectista, inspector, etc.
- Fechas desempeño (desde / hasta)
- Obra: nombre, ubicación, comitente, tipo de obra, plazo de ejecución, breve descripción de la obra y sus principales características, fecha de realización.

ANEXOS AL PBCC

3.1) En TEMAS AFINES a las Tareas solicitadas:

- Asistencia Técnica (diagnósticos, estudios básicos, anteproyectos, proyectos, pliegos, etc.):
- Dirección, Supervisión e Inspector de Obras:

3.2) En TEMAS NO AFINES a las Tareas solicitadas:

- Asistencia Técnica (diagnósticos, estudios básicos, anteproyectos, proyectos, pliegos, etc.):
- Dirección, Supervisión e Inspector de Obras:

4) OTRAS REFERENCIAS (que puedan resultar de interés):

Por la presente declaro la veracidad de los datos consignados más arriba; como así también estar habilitado para el ejercicio profesional durante el año en curso; y me comprometo a prestar mis servicios profesionales conforme lo exigen las Reglamentaciones vigentes y el presente Pliego.

Lugar y fecha

.....
Firma y aclaración
del Oferente

.....
Firma y aclaración
del Director Técnico

.....
Firma y aclaración
del Profesional



ANEXO V

***Parámetros de Ponderación para la Redeterminación de Precios.
Ley N°12.046***



ANEXOS AL PBCC

Insumos Representativos				Factores de Redeterminación		FR 1	FR 2	FR 3	FR 4	FR 5	FR 6	FR 7
N°	RUBRO	DESCRIPCIÓN	CODIGO	ITEMS		1	2-9-10 15-21-22	3	4-6	5	7-8-14.1- 14.2-14.3	11-13
				FUENTE	CONTROL:	100	100	100	100	100	100	100
MATERIALES						32	0	56	29	82	56	40
1	MAT1	Materiales varios	C.1.1.1.1-ICC Costo const.	INDEC		100		100				35
2	MAT2	Cemento portland	0801052	DGVC-MOPyV								65
3	MAT3	Hormigón elaborado	0801216	DGVC-MOPyV					49	14		
4	MAT4	Arena fina	0802005	DGVC-MOPyV								
5	MAT5	Piedra granítica 1:3	0803001	DGVC-MOPyV							33	
6	MAT6	Acero nervado 2400 Kg/cm2 diam. 10 mm x 12 mts	0804003	DGVC-MOPyV					43	72		
7	MAT7	Caños de hormigón armado	DNV - 18	DNV						13		
8	MAT8	Conductores eléctricos	DNV - 26	DNV								
9	MAT9	Filler calcáreo	DNV - 29	DNV							3	
10	MAT10	Madera para encofrado	DNV - 30	DNV					8	1		
11	MAT11	Columnas para iluminación	DNV - 38	DNV								
12	MAT12	Pintura termoplástica reflectante	DNV - 40	DNV								
13	MAT13	Cementos Asfálticos CA	DNV - 80	DNV							64	
14	MAT14	Emulsiones asfálticas	DNV - 82	DNV								
15	MAT15	Luminarias	DNV - 23	DNV								
16	MAT16	Tableros eléctricos	DNV - 27	DNV								
						100	0	100	100	100	100	100
MANO DE OBRA						49	16	8	37	8	16	10
17	MO1	Mano de Obra DPV	9000013	DGVC-MOP		100	100	100	100	100	100	100
EQUIPOS						19	84	36	34	10	28	50
18	AeI	Amortización equipos DPV Caminos	1023003	DGVC-MOPyV		25	47	44	46	47	44	44
19	RyR	s/fórmula 70%A.Equ. + 30%MO				10	14	13	13	14	13	13
20	CyL	Gas oil	DNV - 03	DNV		65	39	43	41	39	43	43

Insumos Representativos				Factores de Redeterminación		FR 8	FR 9	FR 10	FR 11	FR 12	FR 13	FR 14	FR 15
N°	RUBRO	DESCRIPCIÓN	CODIGO	ITEMS		12.1-12.2	16.1-16.2	18-19-20-	23	24	27-29	28	30
				FUENTE	CONTROL:	12.3	17	25-26	100	100	100	100	100
MATERIALES						56	47	52	74	56	6	43	81
1	MAT1	Materiales varios	C.1.1.1.1-ICC Costo const.	INDEC		4		12		3	100	27	
2	MAT2	Cemento portland	0801052	DGVC-MOPyV		16							
3	MAT3	Hormigón elaborado	0801216	DGVC-MOPyV				76					
4	MAT4	Arena fina	0802005	DGVC-MOPyV		15							
5	MAT5	Piedra granítica 1:3	0803001	DGVC-MOPyV		65							
6	MAT6	Acero nervado 2400 Kg/cm2 diam. 10 mm x 12 mts	0804003	DGVC-MOPyV				12				72	
7	MAT7	Caños de hormigón armado	DNV - 18	DNV									
8	MAT8	Conductores eléctricos	DNV - 26	DNV					16	30			
9	MAT9	Filler calcáreo	DNV - 29	DNV									
10	MAT10	Madera para encofrado	DNV - 30	DNV								1	
11	MAT11	Columnas para iluminación	DNV - 38	DNV					51				
12	MAT12	Pintura termoplástica reflectante	DNV - 40	DNV									100
13	MAT13	Cementos Asfálticos CA	DNV - 80	DNV									
14	MAT14	Emulsiones asfálticas	DNV - 82	DNV			100						
15	MAT15	Luminarias	DNV - 23	DNV					26	67			
16	MAT16	Tableros eléctricos	DNV - 27	DNV					7				
						100	100	100	100	100	100	100	100
MANO DE OBRA						7	9	38	7	11	58	32	18
17	MO1	Mano de Obra DPV	9000013	DGVC-MOP		100	100	100	100	100	100	100	100
EQUIPOS						37	44	10	19	33	36	25	1
18	AeI	Amortización equipos DPV Caminos	1023003	DGVC-MOPyV		44	36	65	40	40	38	44	77
19	RyR	s/fórmula 70%A.Equ. + 30%MO				13	10	20	12	12	11	13	23
20	CyL	Gas oil	DNV - 03	DNV		43	54	15	48	48	51	43	0




ANEXO VI

***Plano de
Punto Fijo***



ANEXOS AL PBCC

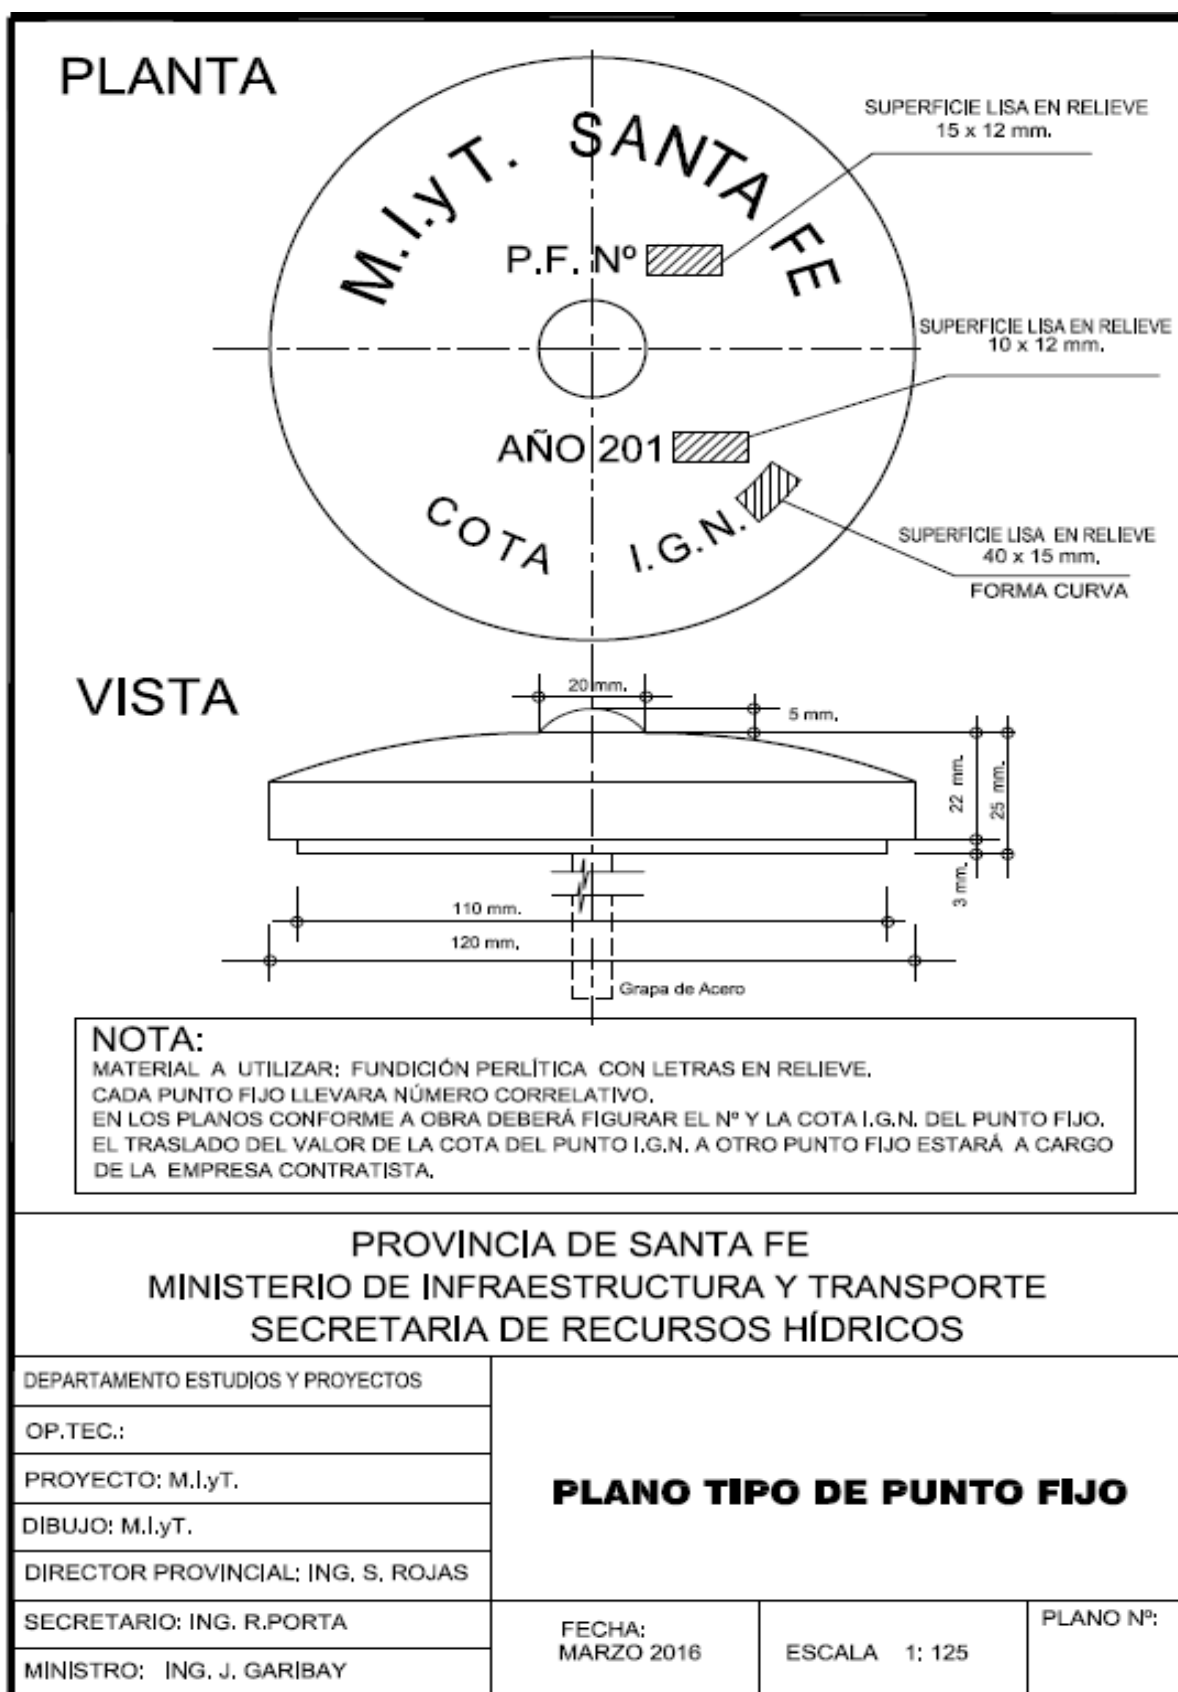



MANUAL DE USO SEÑALÉTICA DE OBRAS URBANAS

Normativas y aplicaciones

Cartel A

Cartel realizado en vinilo impreso montado sobre alto impacto de 90 x 45cm, perforado en sus 4 rincones,


Ubicación

En el centro de la valla, junto al parante superior de la misma, **sujetado con precintos plásticos blancos o negros.**

Cantidad

Un cartel cada 2 vallas. (intercaladas)

fig. 1

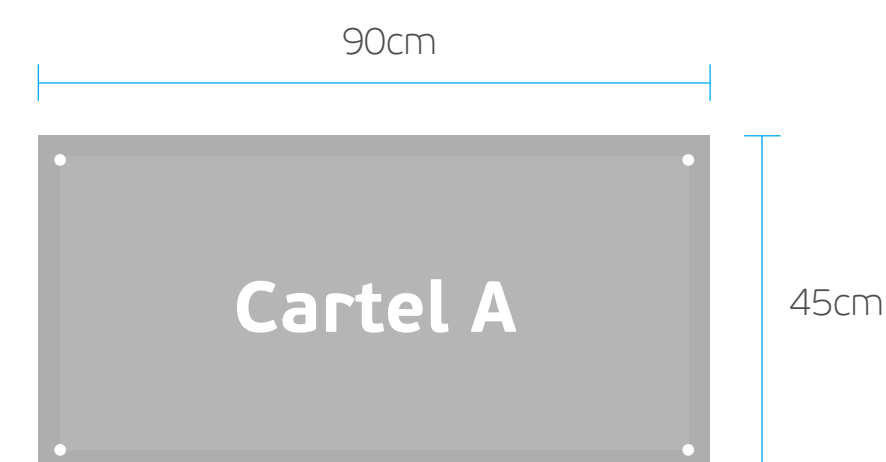

DISEÑO Cartel A



Aplicación



PAUTA DE DISEÑO:

INCLUIR NOMBRE DE OBRA EN FUENTE: PF BeauSans Pro Bold

TAMAÑO: 52,5pt

ARCHIVO EDITABLE PARA PRODUCCIÓN: **CARTEL_A_OU_EDITABLE_v2.ai**

Cartel A


Cartel realizado en vinilo impreso montado sobre alto impacto de 120 x 60cm, perforado en sus 4 rincones,

Ubicación

En el centro de la reja, a altura de los ojos, sujeto con precintos plásticos blancos o negros.

Cantidad

Un cartel cada 10 metros.

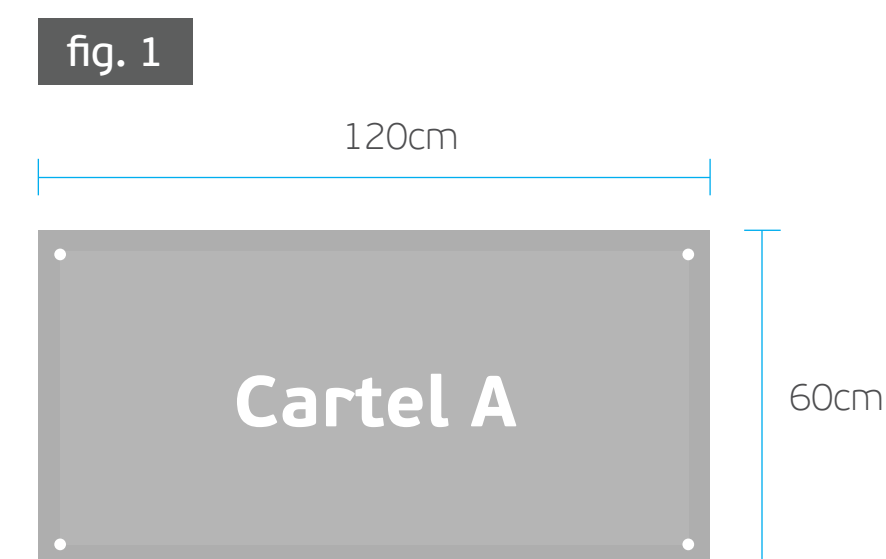

PAUTA DE DISEÑO:

INCLUIR **NOMBRE DE OBRA** EN FUENTE: PF BeauSans Pro Bold


TAMAÑO: 70pt

ARCHIVO EDITABLE PARA PRODUCCIÓN: **CARTEL_A_OU_incluir_obra_v2.ai**

DISEÑO Cartel A



Aplicación

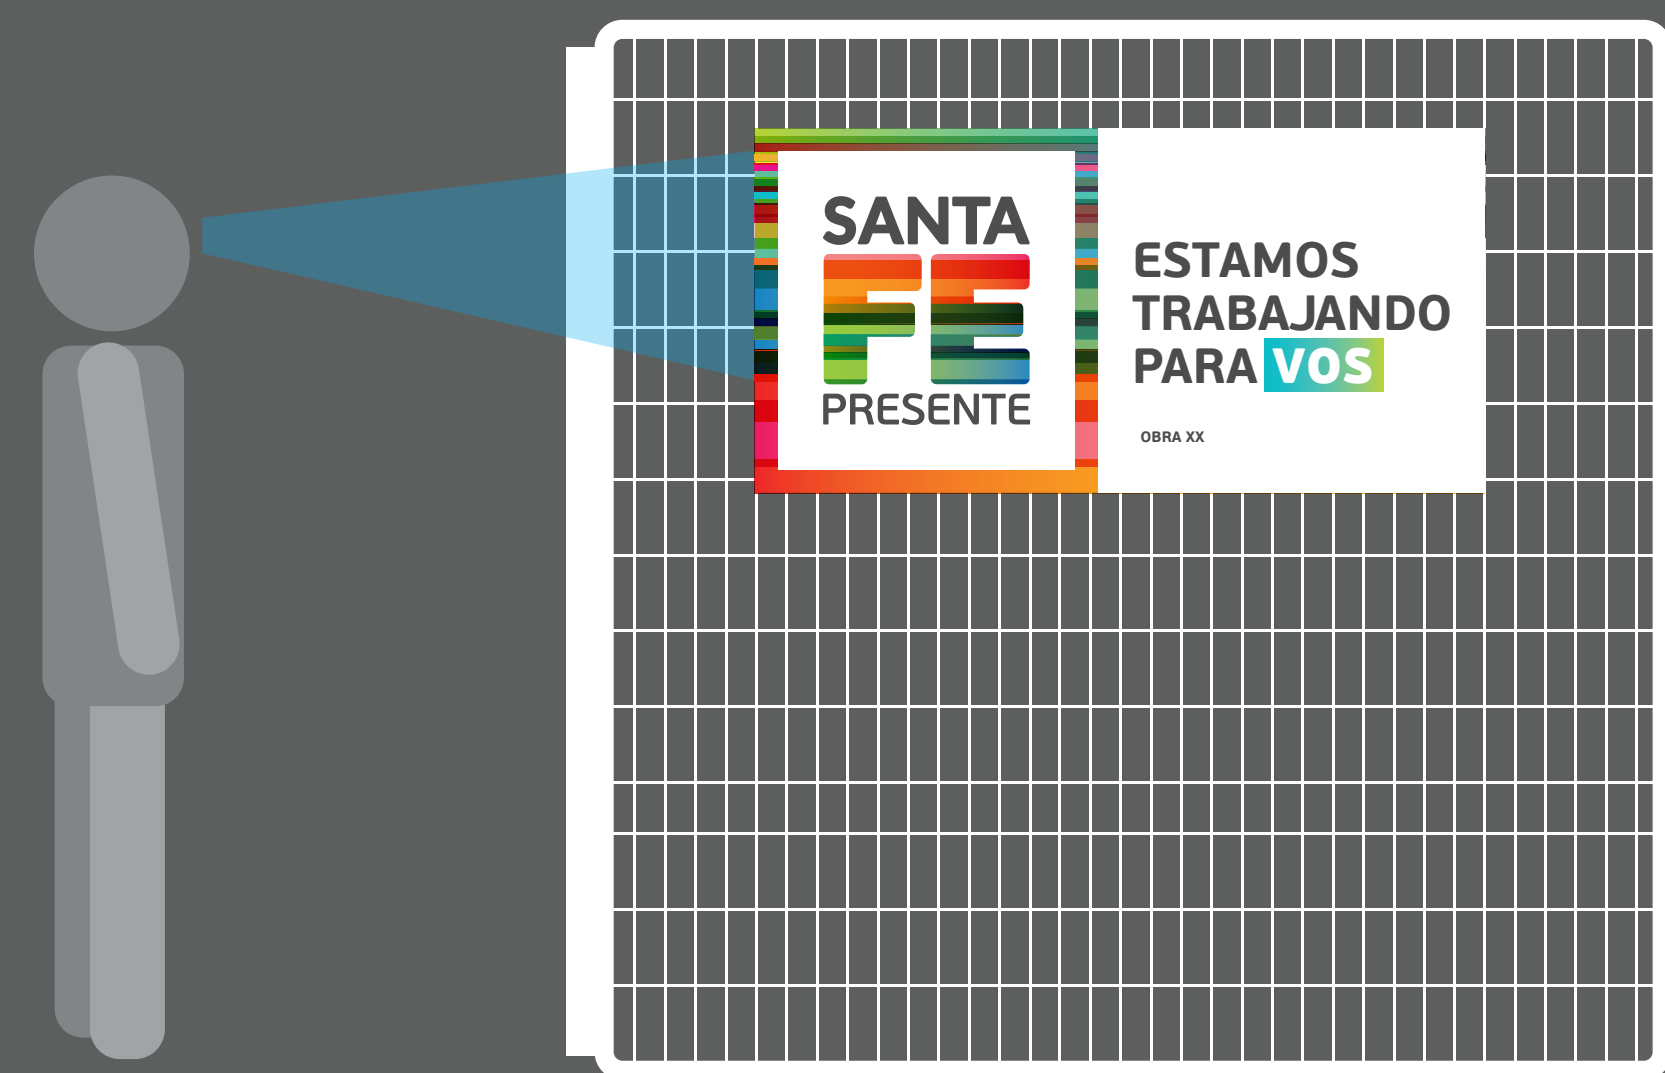

Cartel A1

Cartel realizado en vinilo impreso montado sobre alto impacto de 60 x 110 cm, perforado en sus 4 rincones,


Ubicación

En el centro de la reja, a altura de los ojos,
sujetado con precintos plásticos blancos o negros.

Cantidad

Un cartel cada 10 metros.

fig. 1

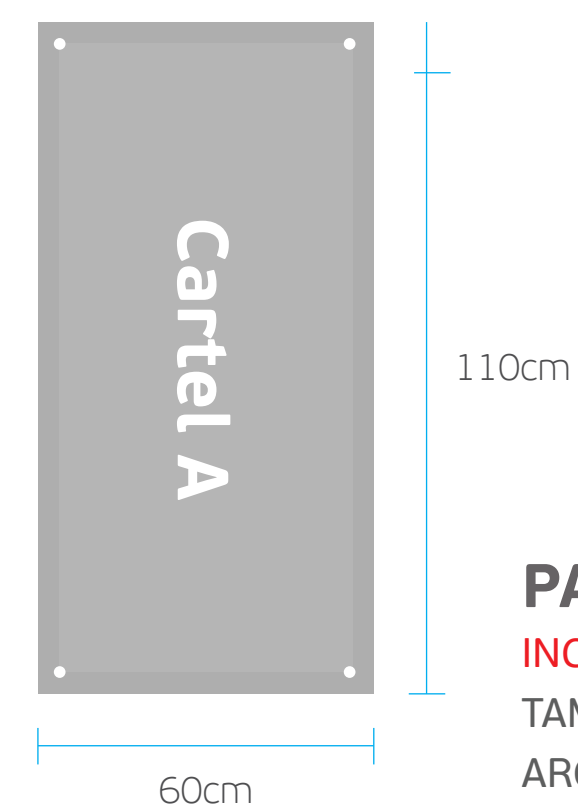

PAUTA DE DISEÑO:

INCLUIR NOMBRE DE OBRA EN FUENTE: PF BeauSans Pro Bold


TAMAÑO: 64pt

ARCHIVO EDITABLE PARA PRODUCCIÓN: **CARTEL_A1_OU_incluir_obra_v2.ai**

DISEÑO Cartel A1



Aplicación

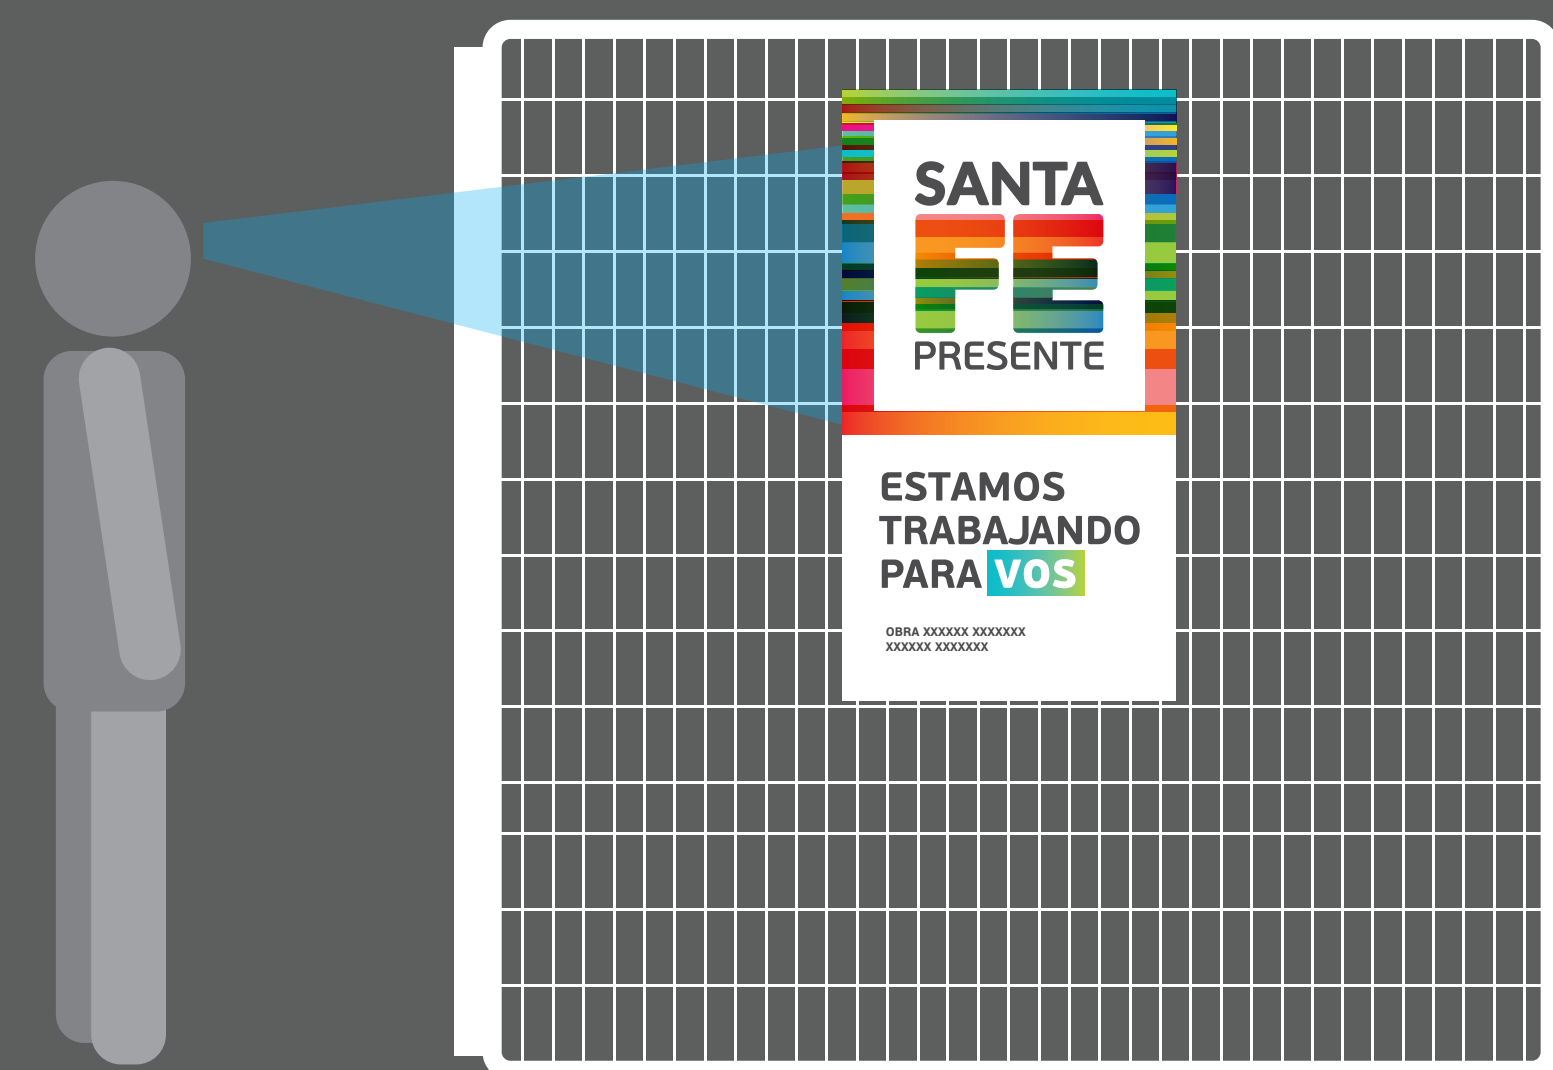

Cartel A2

Cartel realizado en vinilo impreso montado sobre alto impacto de 60 x 110 cm, perforado en sus 4 rincones,


Ubicación

En el centro de la reja, a altura de los ojos,
sujetado con precintos plásticos blancos o negros.

Cantidad

Un cartel cada 10 metros.

fig. 1

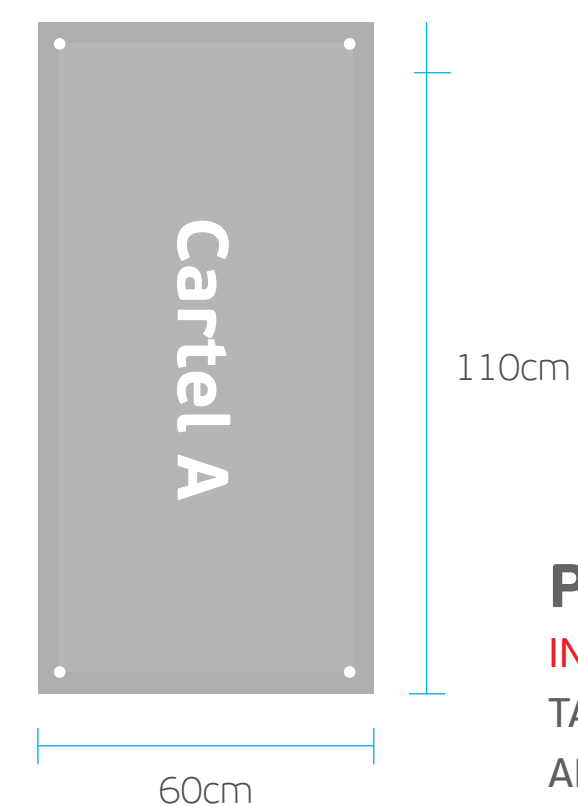

PAUTA DE DISEÑO:

INCLUIR NOMBRE DE OBRA EN FUENTE: PF BeauSans Pro Bold


TAMAÑO: 64pt

ARCHIVO EDITABLE PARA PRODUCCIÓN: **CARTEL_A2_OU_incluir_obra_v2.ai**

DISEÑO Cartel A2



Aplicación

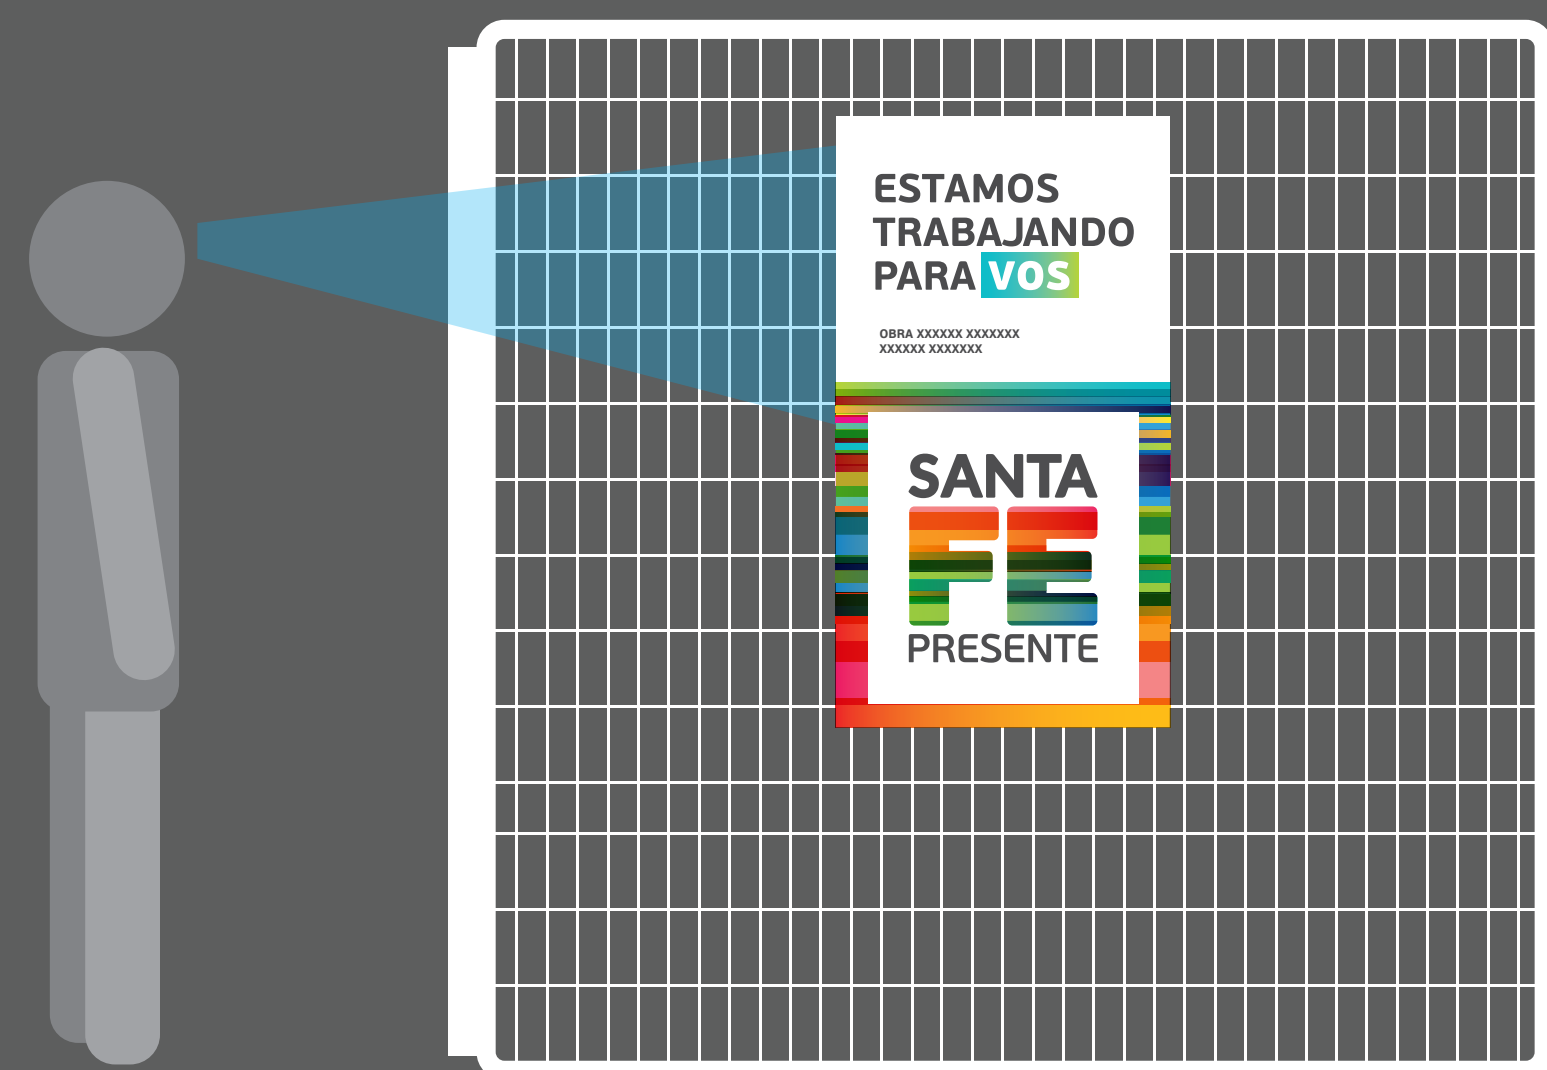

Cartel B

Cartel realizado en lona impresa de 135 x 135cm,
con ojalillos* metálicos

*Reforzar la lona en los sectores de ojalillos.


Ubicación

En el centro de la valla, sujetado con precintos plásticos
blancos o negros.

Cantidad

Dos carteles por obra.

fig. 2

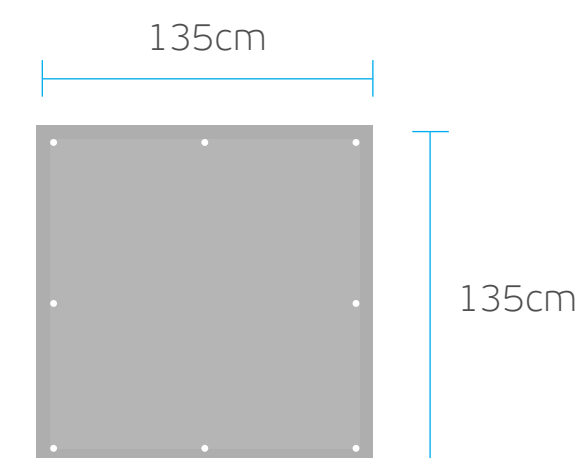

PAUTA DE DISEÑO:

ARCHIVO PARA PRODUCCIÓN: CARTEL_B_OU_LONA_v2.ai

DISEÑO Cartel B



Aplicación



Cartel C

Valla móvil realizada en **chapa de 140 x 90cm**, con estructura en caño cuadrado de 4 cm (detallado en fig. 3) con gráfica rotulada en vinilo impreso.


Cantidad

Cinco carteles por obra (dependiendo del tamaño de la obra)

Ubicación

Distribuidos a lo largo de la obra marcando inicio y fin de la misma.

fig. 3

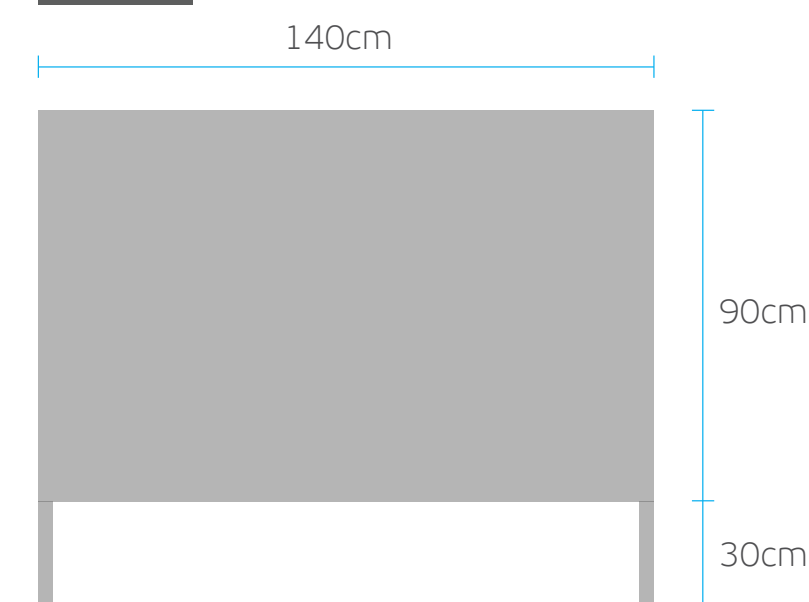

PAUTA DE DISEÑO:

ARCHIVO PARA PRODUCCIÓN: **CARTEL_C1_OU_v2.ai - CARTEL_C2_OU_v2.ai - CARTEL_C3_OU_v2.ai**

ARCHIVO EDITABLE PARA PRODUCCIÓN: **CARTEL_C_OU_EDITABLE_v2.ai**

FUENTE: PF BeauSans Pro Bold

TAMAÑO: Respetar los tamaños establecidos en el archivo editable

CARTEL DE PIE

DISEÑO Cartel C



Cartel C1



Cartel C2



Cartel C3

Aplicación




COMIENZO DE OBRA

OBRA

OBRA

OBRA

FINAL DE OBRA

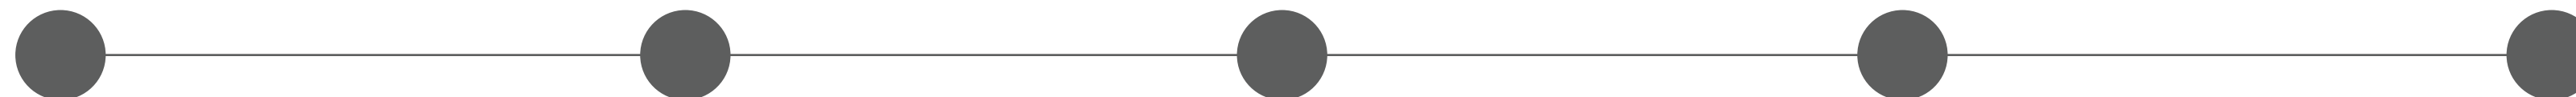

Cartel C1



Cartel C2



Cartel C3

Cartel D

Cartel institucional realizado en dos opciones:

- 1- Vinilo impreso adhesivo
- 2- Vinilo impreso sobre lámina imantada

MEDIDAS:


50 x 50cm




PAUTA DE DISEÑO:

ARCHIVO PARA PRODUCCIÓN: **CARTEL_D_OU.ai**

INTERVENCIÓN EN MAQUINARIA

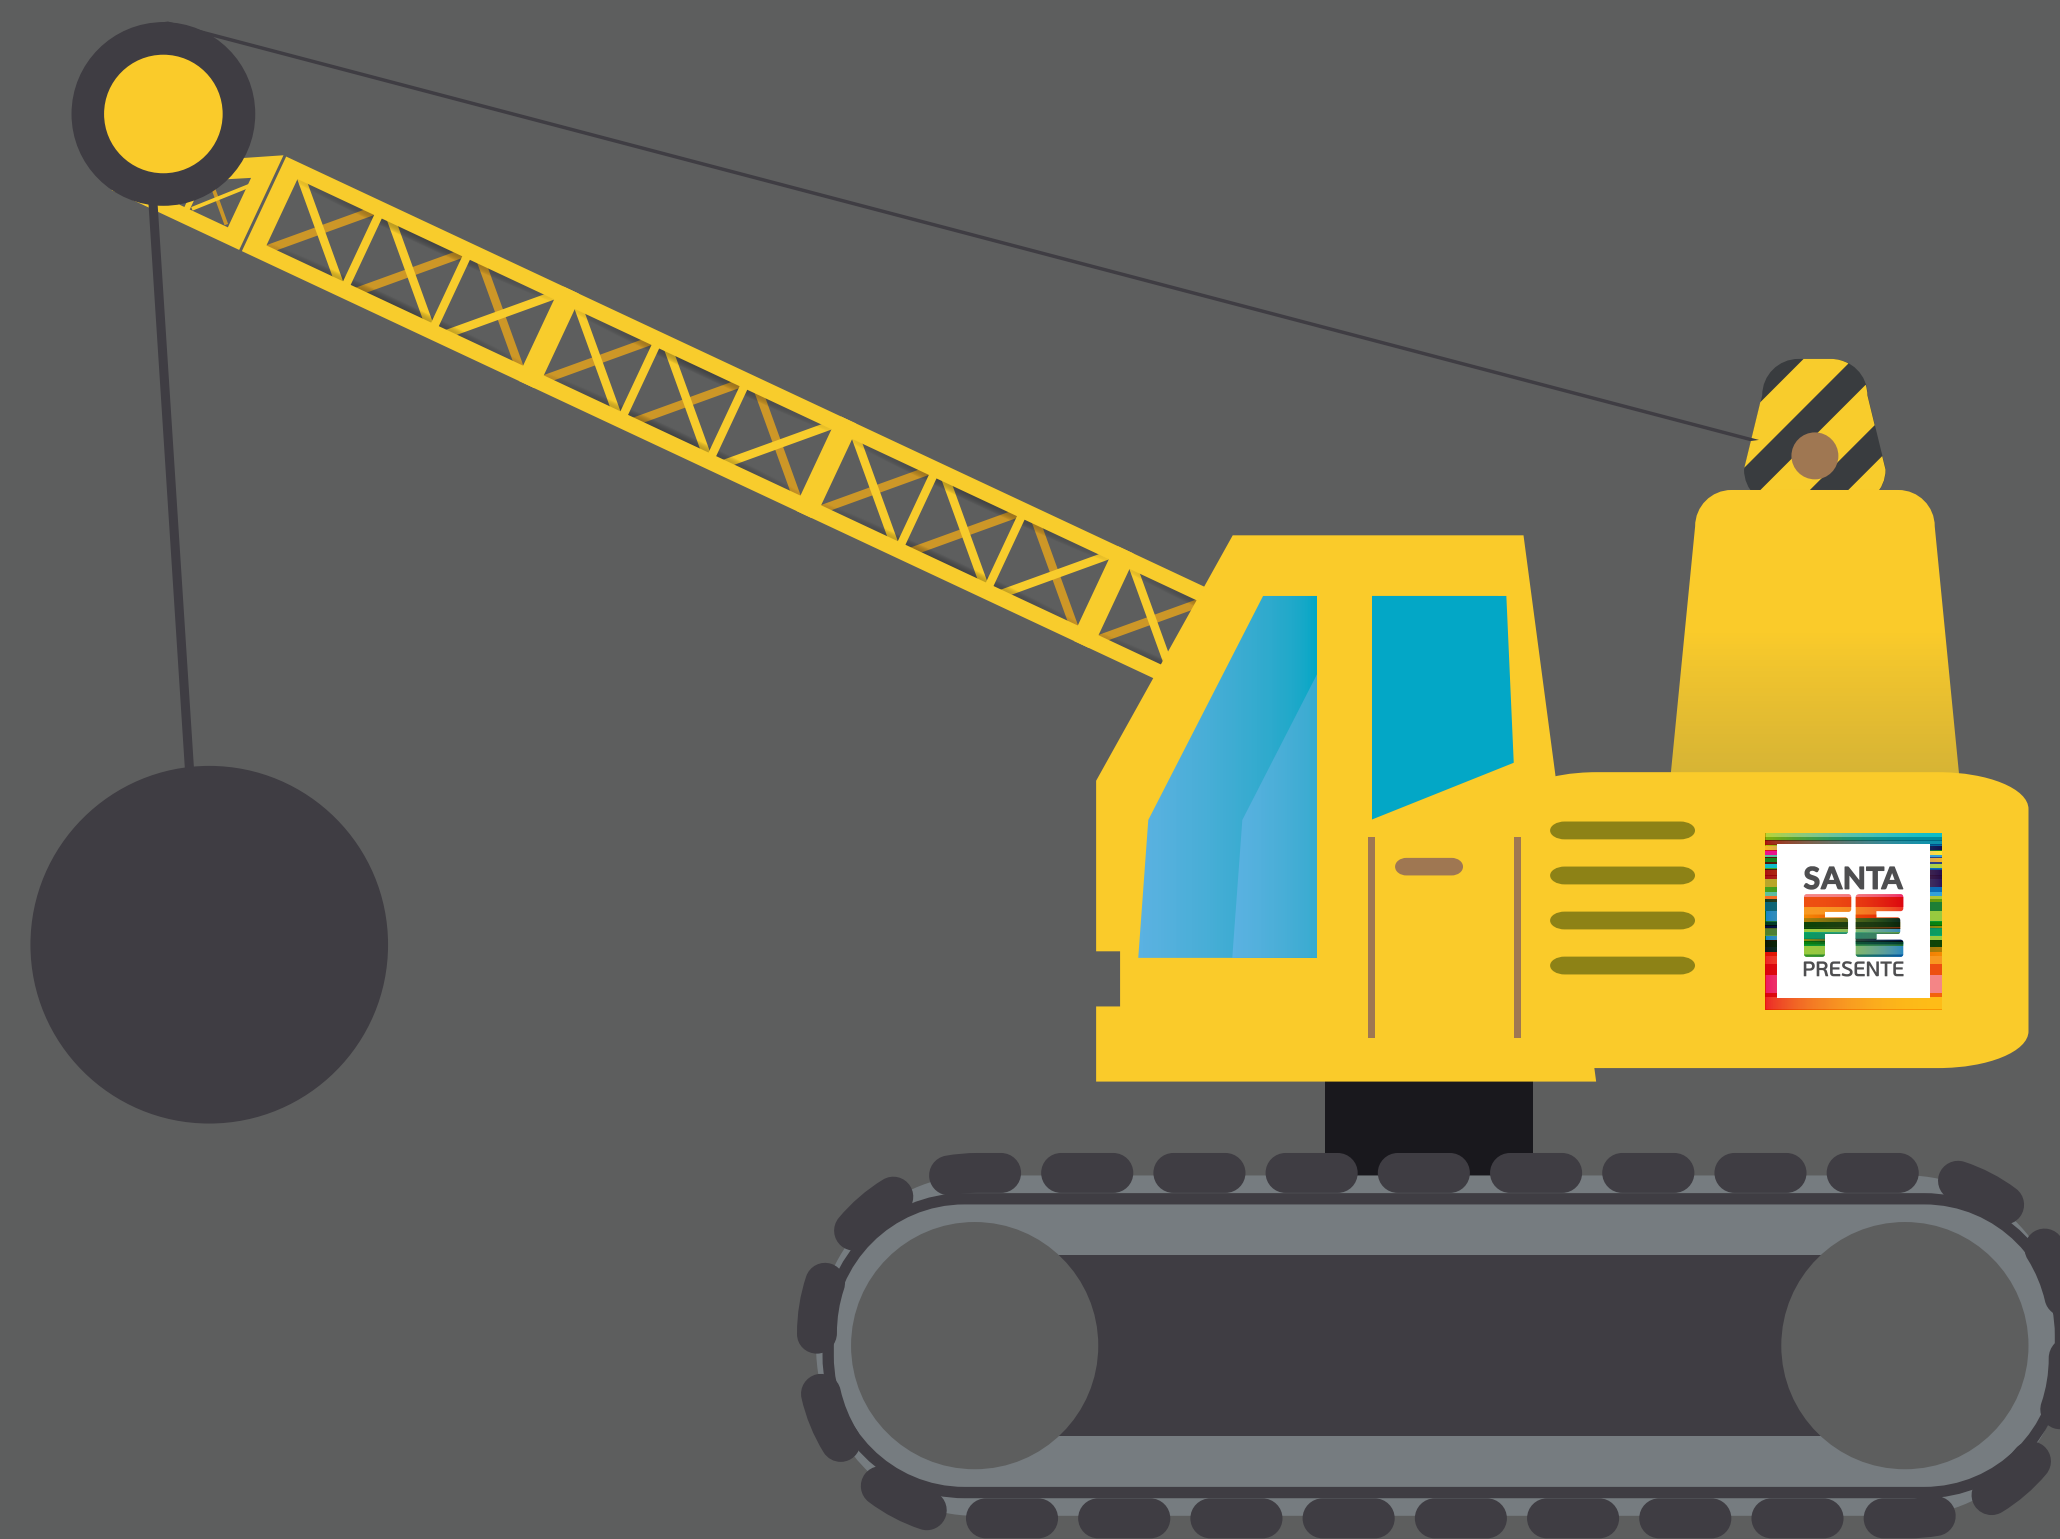

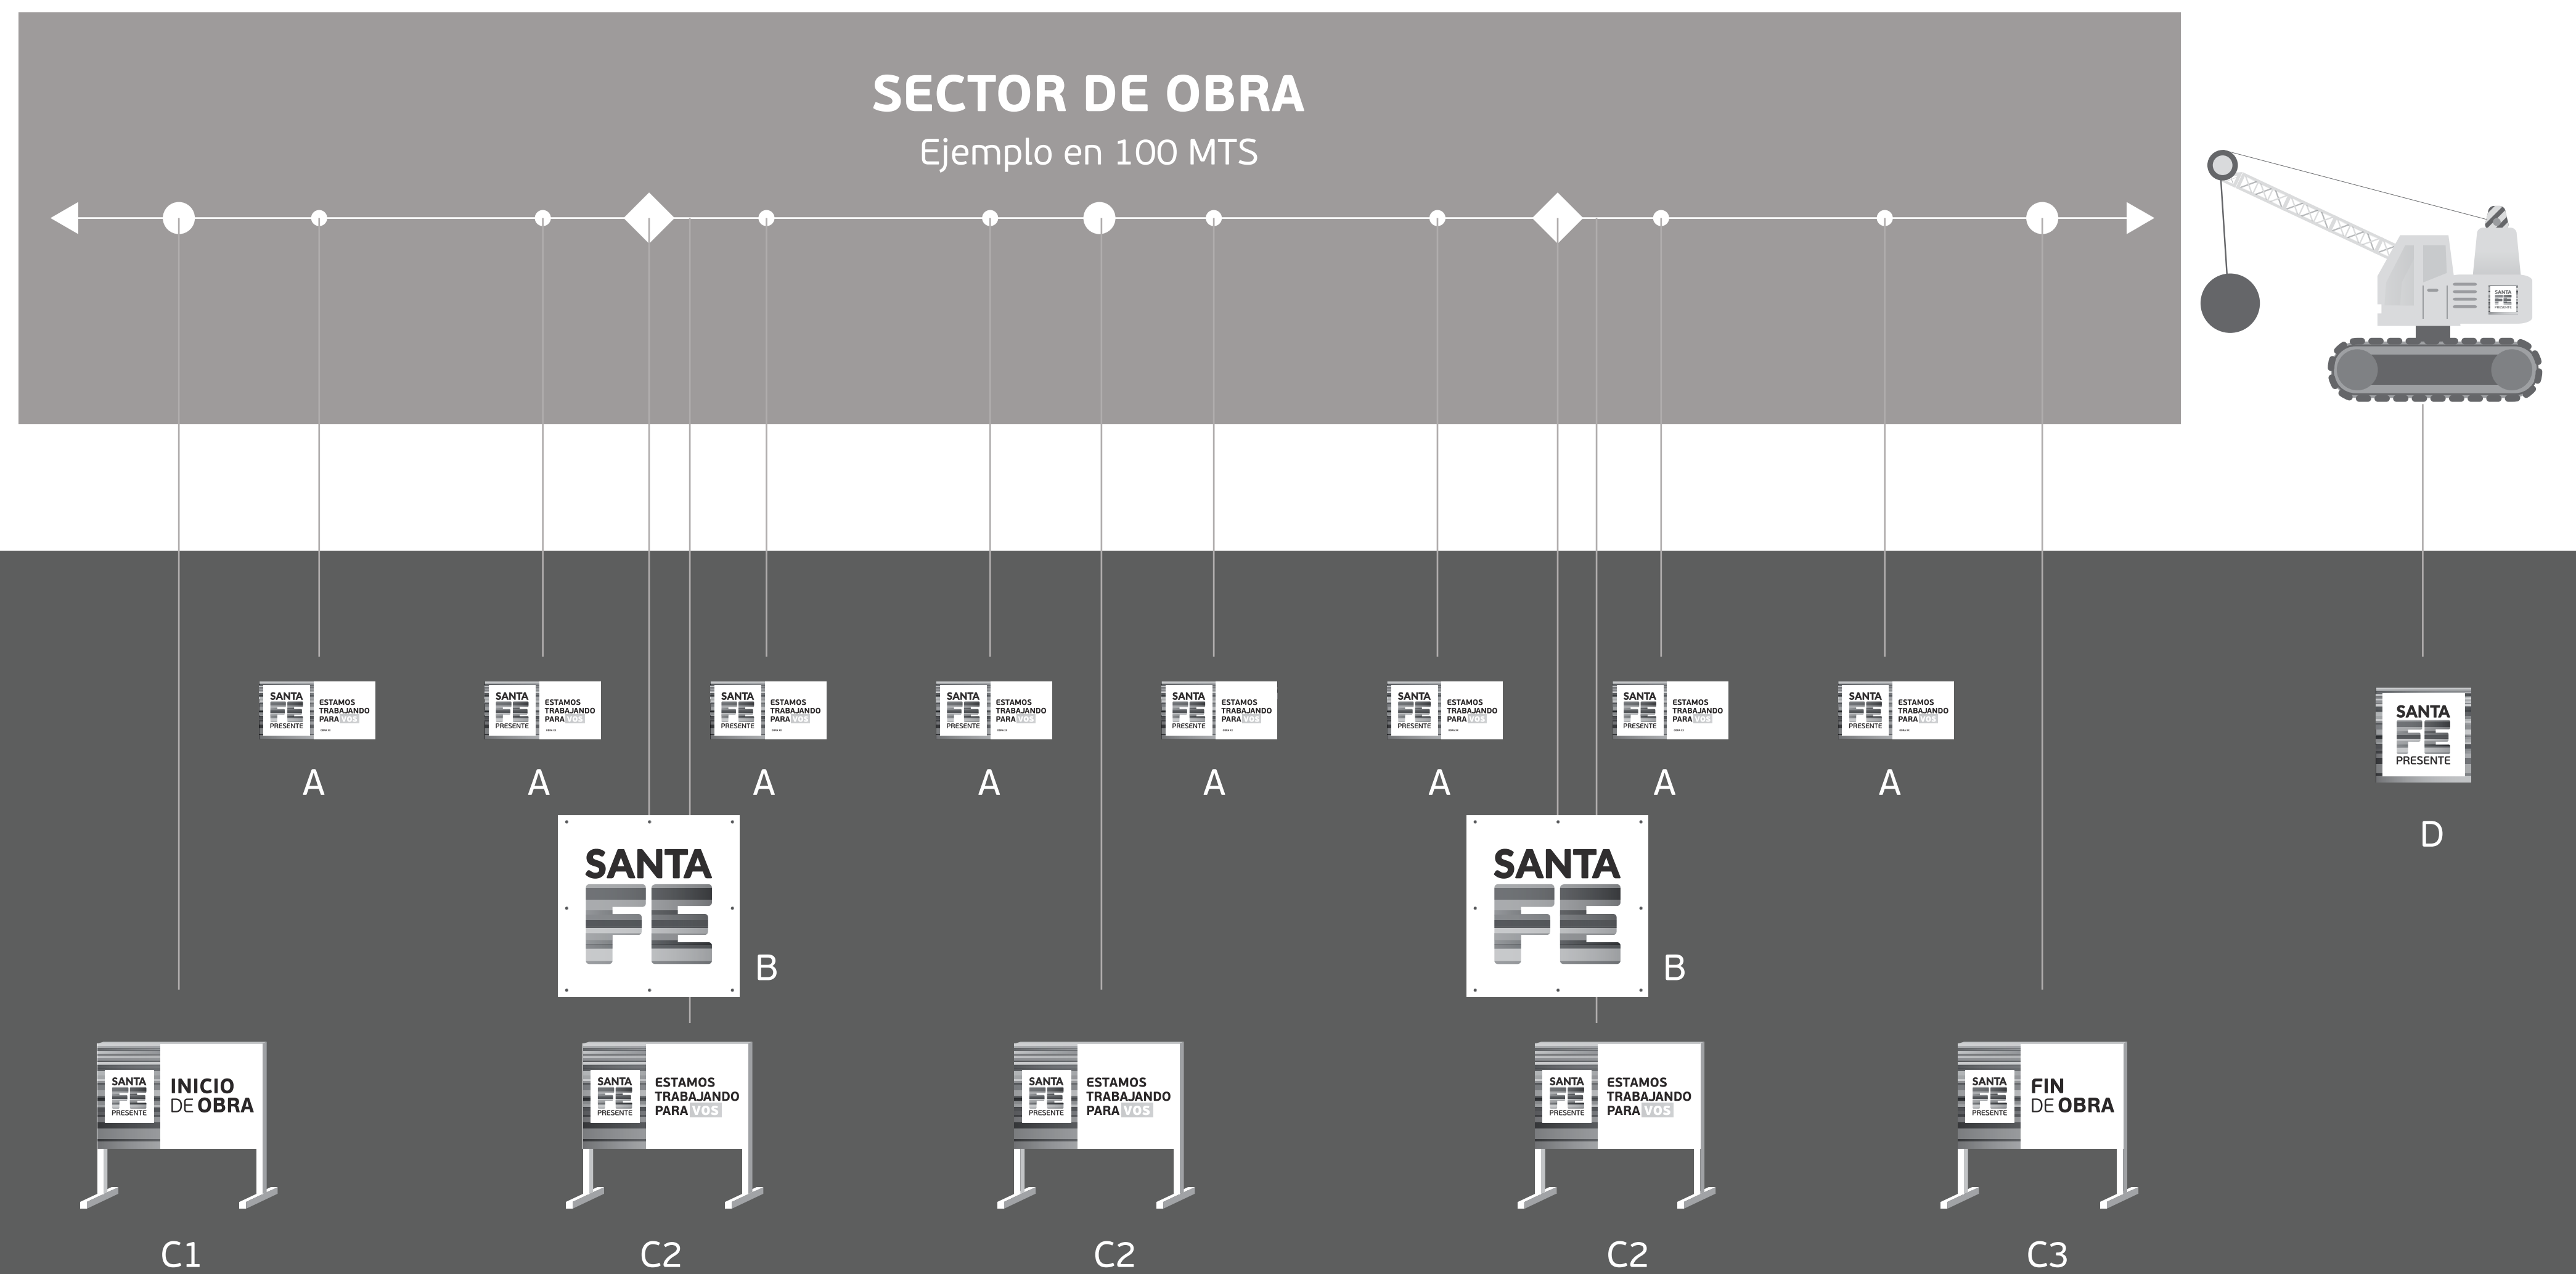

CINTA DEMARCATORIA

Cinta de PVC de 8cm de ancho impresa.


PAUTA DE DISEÑO:

ARCHIVO PARA PRODUCCIÓN: **CINTA_SANTAFE.ai**

OPCIONAL/SUGERENCIA



Cinta

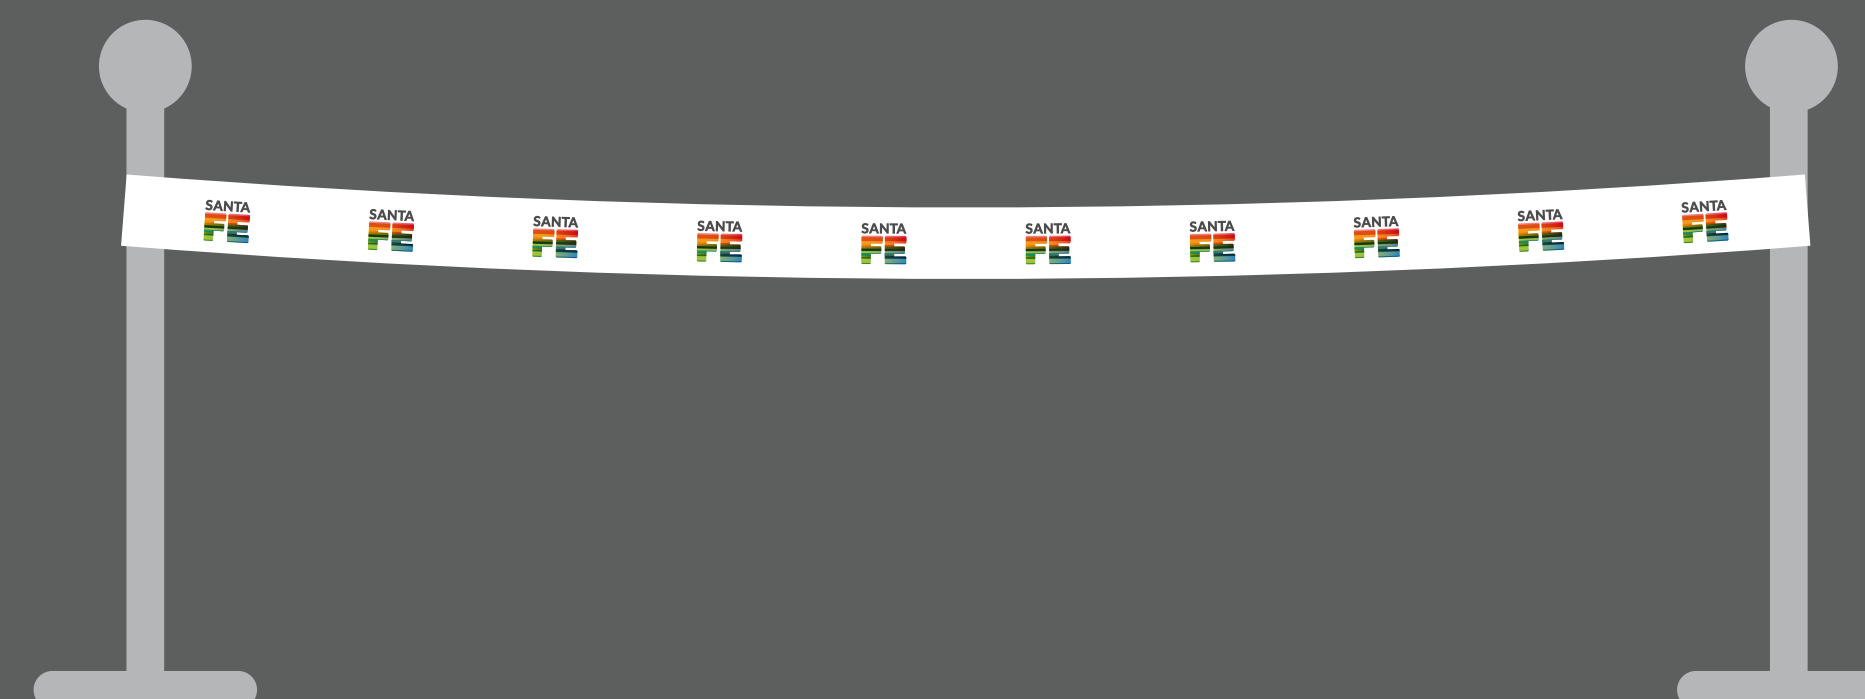



MANUAL DE USO SEÑALÉTICA DE OBRAS URBANAS

Normativas y aplicaciones



MANUAL DE USO SEÑALÉTICA DE OBRAS VIALES

Normativas y aplicaciones

Cartel E


Valla caballete realizada en **chapa de 140 x 120cm**, con estructura en ángulo de 2 cm (detallado en fig. 4) con gráfica rotulada en vinilo impreso.

Cantidad

Cinco carteles por obra o más, según tamaño de la obra.

Ubicación

Distribuidos a lo largo de la obra marcando inicio y fin de la misma.

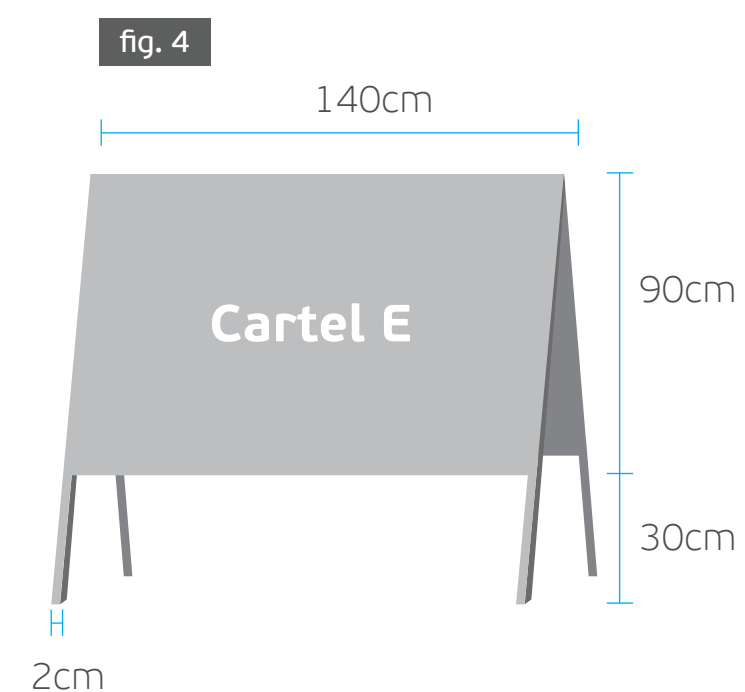

PAUTA DE DISEÑO:

ARCHIVO PARA PRODUCCIÓN: **CARTEL_E1_OV_v2.ai - CARTEL_E2_OV_v2.ai - CARTEL_E3_OV_v2.ai**

ARCHIVO EDITABLE PARA PRODUCCIÓN: **CARTEL_E_OV_EDITABLE_v2.ai**

FUENTE: PF BeauSans Pro Bold

TAMAÑO: Respetar los tamaños establecidos en el archivo editable

CARTEL DE PIE

DISEÑO Cartel E



E1



E2



E3

Aplicación



COMIENZO DE OBRA

OBRA

OBRA

OBRA

FINAL DE OBRA



Cartel D

Cartel institucional realizado en dos opciones:

- 1- Vinilo impreso adhesivo
- 2- Vinilo impreso sobre lámina imantada

MEDIDAS:


50 x 50cm




PAUTA DE DISEÑO:

ARCHIVO PARA PRODUCCIÓN: **CARTEL_D_OV.ai**

INTERVENCIÓN EN MAQUINARIA

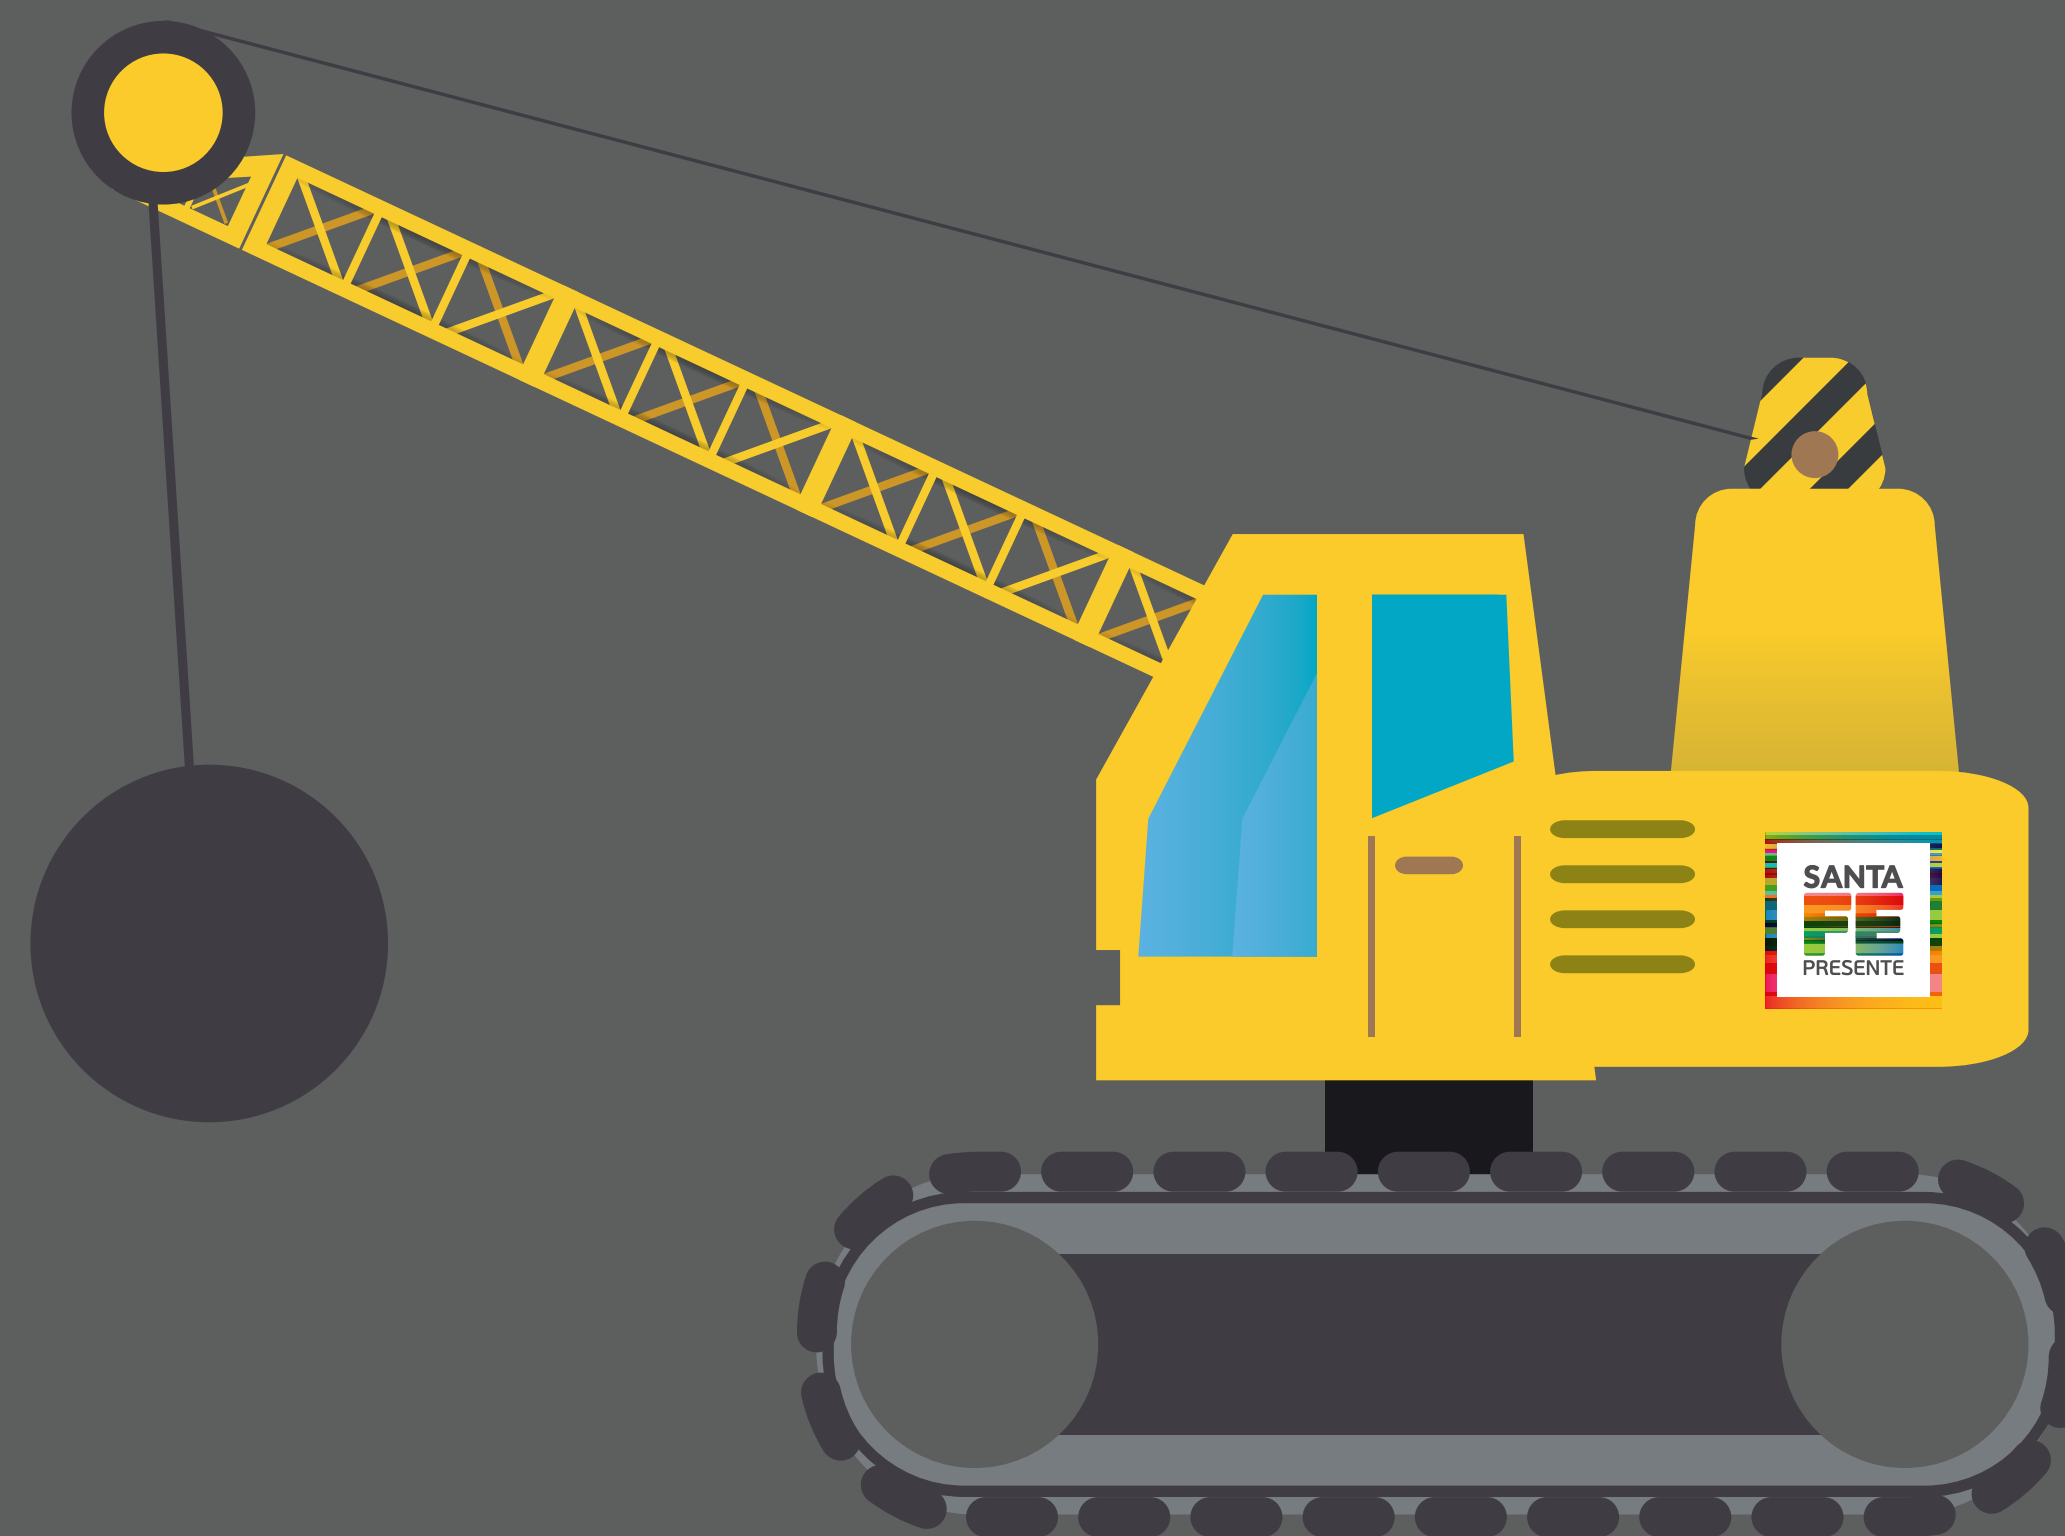

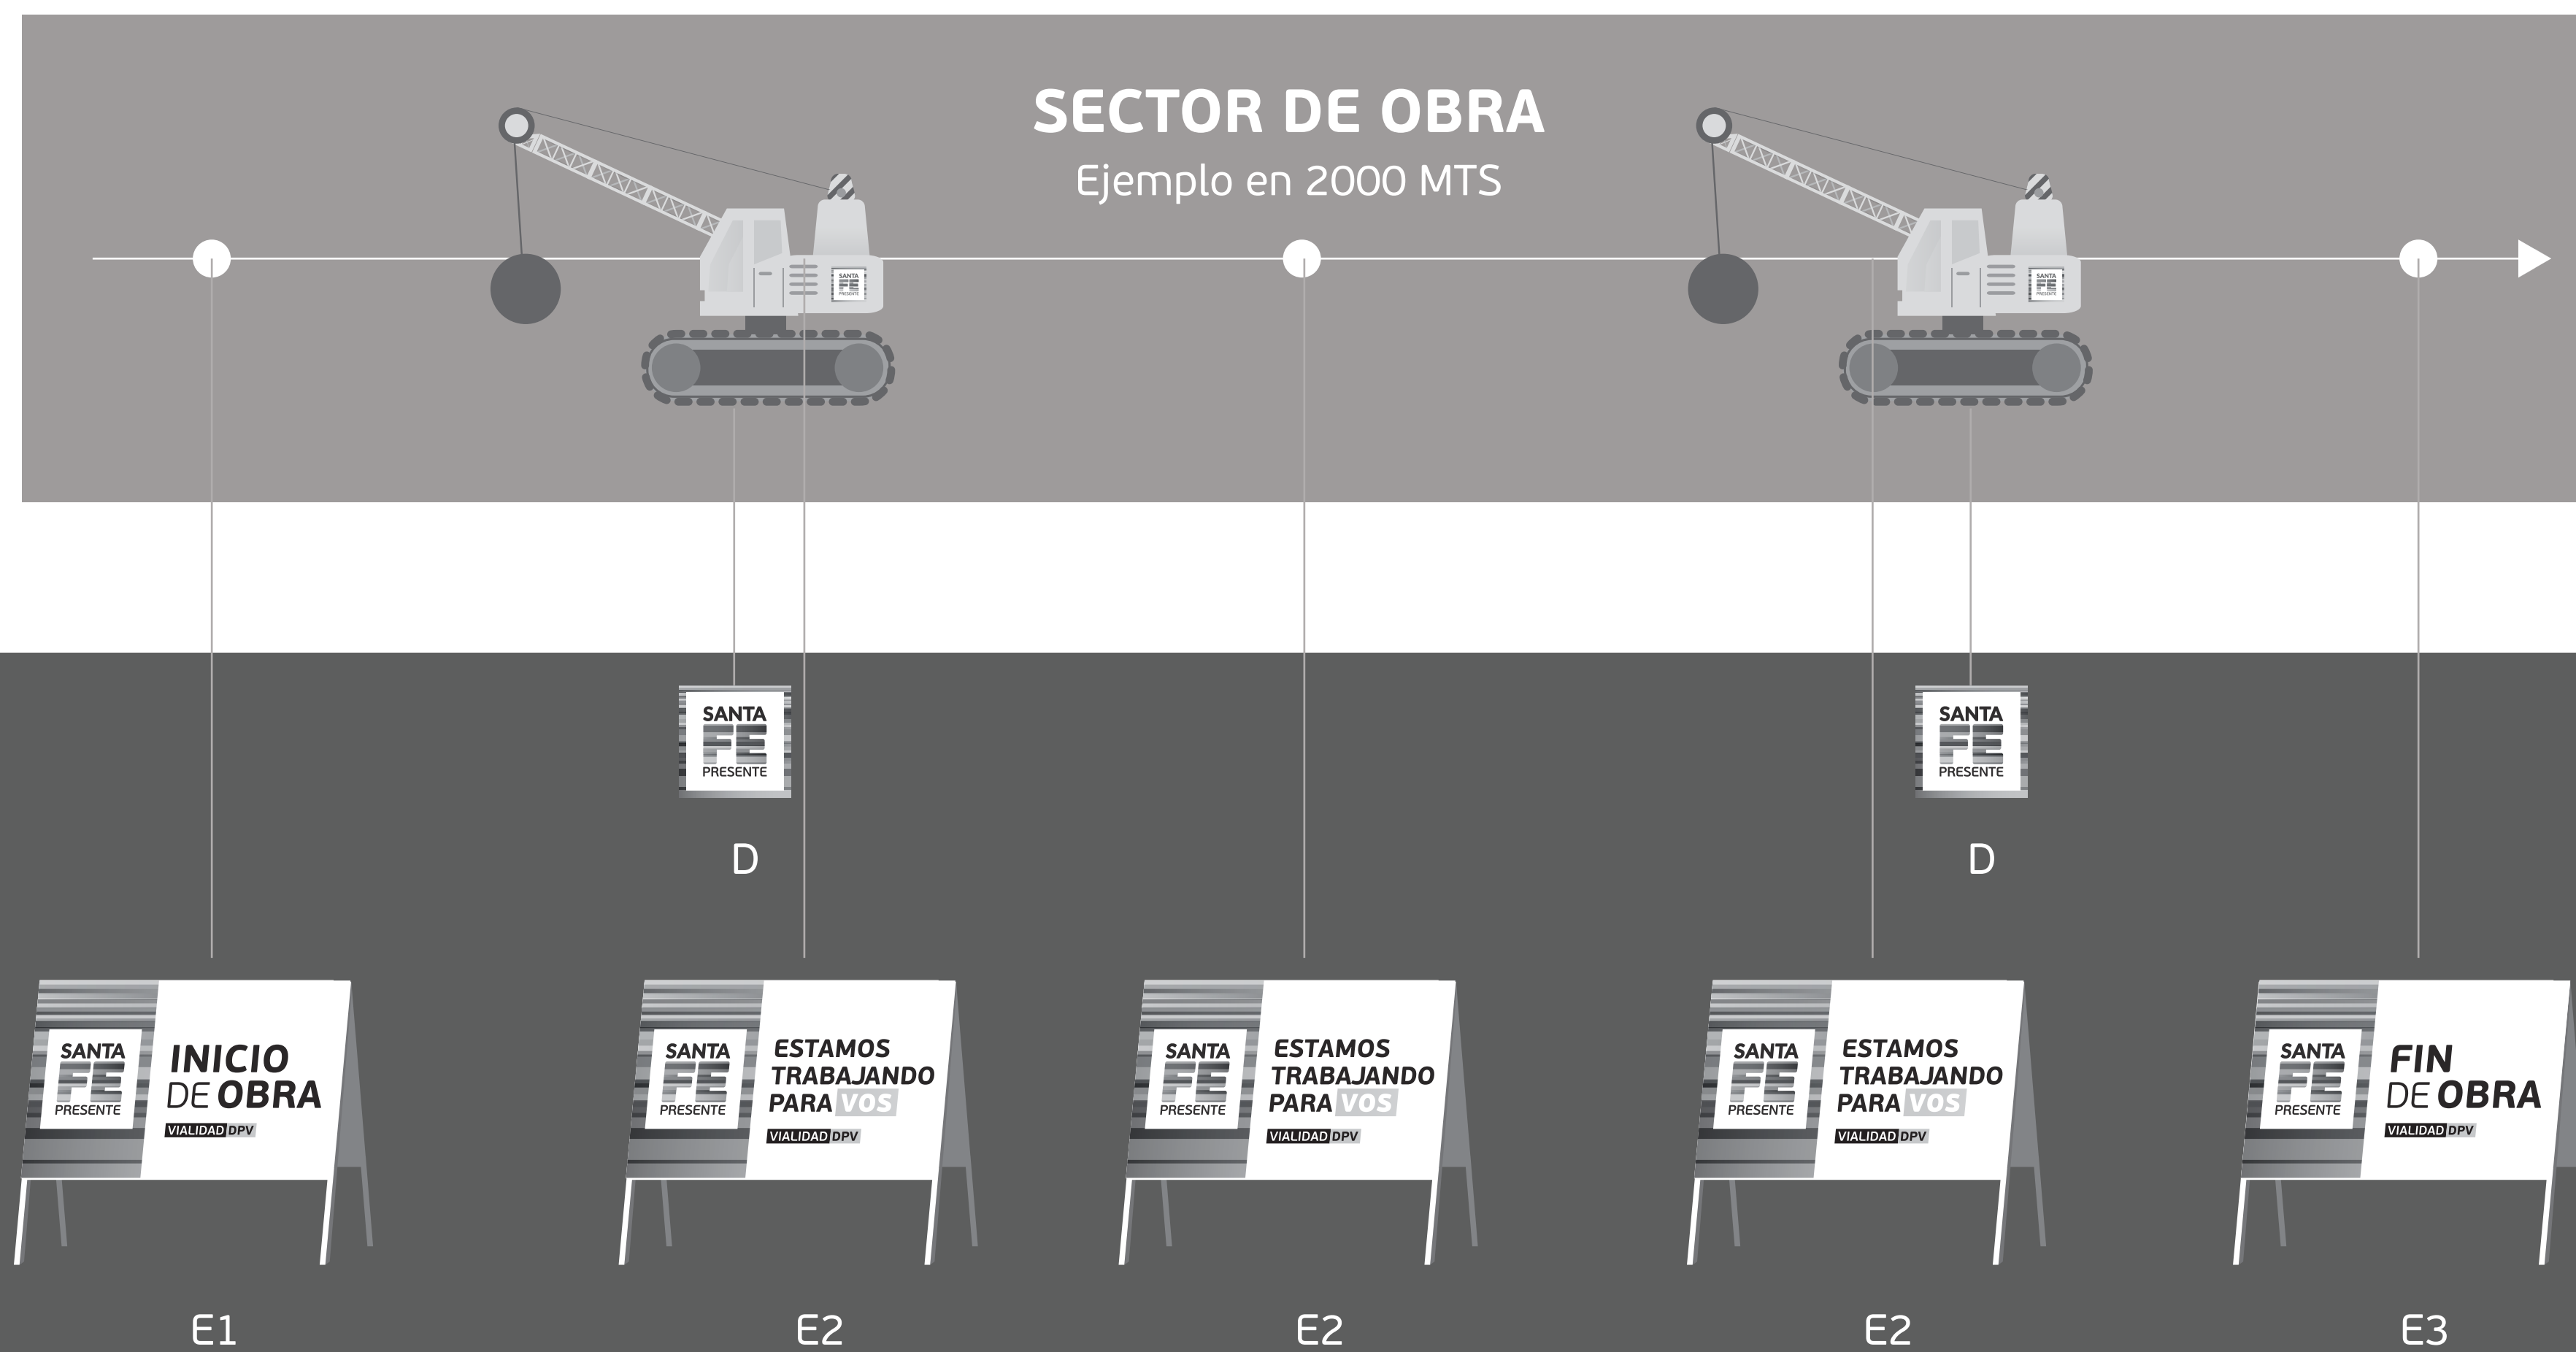



CINTA DEMARCATORIA

Cinta de PVC de 8cm de ancho impresa.

PAUTA DE DISEÑO:

ARCHIVO PARA PRODUCCIÓN: CINTA_SANTAFE.ai

OPCIONAL/SUGERENCIA



Cinta





MANUAL DE USO SEÑALÉTICA DE OBRAS VIALES

Normativas y aplicaciones

PLIEGO DE ESPECIFICACIONES TÉCNICAS



Nota al Pliego de Especificaciones Técnicas:

El proyecto, cómputo y presupuesto de la obra licitada así como las memorias y pliegos de especificaciones técnicas fueron elaborados por áreas técnicas de la Secretaría de Obras Públicas de la Municipalidad de Villa Constitución. La compaginación de la documentación y llamado a licitación fue realizada por el Ministerio de Infraestructura y Transporte.

En las presentes especificaciones técnicas debe considerarse que:

En aquellas menciones donde hace referencia a la *“Municipalidad de Villa Constitución”* en su carácter de Comitente, corresponde considerar en tal carácter al *“Ministerio de Infraestructura y Transporte”*.

La Inspección de las obras será realizada en forma conjunta por personal técnico designado a tal efecto por el Ministerio de Infraestructura y Transporte y por la Municipalidad de Villa Constitución.



PLIEGO DE ESPECIFICACIONES TÉCNICAS GENERALES



PLIEGO DE ESPECIFICACIONES TÉCNICAS GENERALES

PLIEGO DE ESPECIFICACIONES TÉCNICAS GENERALES

En todas las obras tendrán validez las especificaciones contenidas en el presente y en caso de controversia las siguientes en el orden de mención:

- Pliego Único de Condiciones y Especificaciones Técnicas (PUCET)
- Especificaciones Técnicas de la Dirección Provincial de Vialidad (Santa Fe)
- Pliego de Especificaciones Técnicas Generales, Edición 1998, de la Dirección Nacional de Vialidad.
- Pliego de Especificaciones Técnicas Generales del Ministerio de Infraestructura y Transporte de la Provincia de Santa Fe.
- Normas de la Empresa Provincial de la Energía de Santa Fe
- Reglamento CIRSOC Y Anexos,
- NORMAS IRAM,
- NORMAS AASHTO-93

ARTÍCULO Nº 1) HORMIGÓN SIMPLE Y ARMADO

1.1- DESCRIPCIÓN

- a) Los trabajos descritos en esta especificación tienen por finalidad fijar las normas para el dosaje, colocación, recepción, modificación y pago de los volúmenes de los diversos tipos de hormigones de cemento portland artificial que se utilicen en la construcción de las obras proyectadas, de acuerdo con las indicaciones dispuestas por la Inspección.
- b) Entiéndase por hormigón de cemento portland artificial, en adelante hormigón, una mezcla íntima de cemento portland, agregado fino (arena), agregado grueso (roca, pedregullo, grava partida, grava, etc.), agua en proporciones determinadas y aire incorporado intencionalmente.

1.2- MATERIALES A UTILIZAR

Los materiales a utilizar en la preparación de los diversos tipos de hormigón deberán cumplir los requisitos establecidos en las siguientes normas IRAM:

Norma IRAM 50000 Cemento Portland de uso general

Nº 1512 Agregado fino

Nº 1531 Agregado grueso

Nº 1601 Agua para mortero y hormigones

1.3- CEMENTO PORTLAND - CEMENTO DE ALTA RESISTENCIA A LOS SULFATOS

- * El cemento a utilizar será del tipo “cemento portland o cemento ARS” de marcas aprobadas oficialmente, y cuyas características estén encuadradas en los valores límites

PLIEGO DE ESPECIFICACIONES TÉCNICAS GENERALES

dados por las Normas IRAM N° 5000 - N° 5001 y cuando corresponda según lo indicado por la Inspección.

- * Este material debe protegerse de la humedad durante su transporte y almacenamiento. Se almacenará en galpones o recintos cerrados, protegidos de la humedad e intemperie, sobre un piso de tablas o similar colocado a un nivel superior a los 20 cm. Si la cantidad a almacenar no justificara a juicio de la Inspección, la construcción de un galpón, podrán utilizarse lonas impermeables para cubrir las pilas que se dispondrán sobre un piso similar al ya descrito.
- * Los cementos de distintas marcas se almacenarán separados y por orden cronológico de llegada, y su empleo se hará en el mismo orden, siempre que se mantenga en estado pulverulento y su temperatura no exceda 70 C°. Todo envase que contuviera material en grumos será rechazado y retirado de la Obra.
- * Si el almacenado es por un período superior a los 60 días, se deberá verificar su calidad.
- * La Inspección de la Provincia se reserva el derecho de realizar los ensayos de cemento que considere necesarios, para lo cual el Contratista entregará sin cargo la cantidad de cemento necesario siendo por su cuenta los gastos para su envase y transporte de las muestras al Laboratorio.
- * Complementan estas especificaciones, todas aquellas contenidas en el artículo 6.2 del Reglamento CIRSOC 201.

1.4- AGREGADO FINO

- * Estará formado por partículas redondeadas (arena natural) o por una mezcla de arena natural y el producto de la trituración de gravas, en proporciones tales que el hormigón en el que sea utilizado cumpla con las características y propiedades especificadas. No se permitirá el uso de material de trituración como único agregado.
- * Las partículas constituyentes del agregado fino serán limpias, duras, estables, libre de películas superficiales, de raíces y restos vegetales, yeso, arcillas, álcalis, sales, anhidritas, piritas, escorias, y cualquier otra sustancia que pueda perjudicar al hormigón o a las armaduras.
- * En los casos en que el agregado fino haya estado en contacto con aguas que contengan sales solubles o restos de cloruros o sulfatos, deberá ensayarse el material para determinar el contenido de dichas sustancias, que no podrán exceder los límites fijados en el CIRSOC 201.
- * El acopio en conjunto y uso de mezclas de materiales proveniente de distintos yacimientos, deberá ser expresamente autorizado por la Inspección de Obra.
- * El Inspector de Obras podrá decidir la necesidad de realizar los ensayos especificados en los artículos 6.3.1.1.2 y 6.3.1.1.3 del CIRSOC 201.

PLIEGO DE ESPECIFICACIONES TÉCNICAS GENERALES

- * Todos los gastos que demanden la extracción, envasamiento, remisión de las muestras hasta el laboratorio donde se deban realizar los ensayos, serán por cuenta exclusiva del Contratista.
- * El agregado fino tendrá una curva granulométrica continua comprendida dentro de los límites que determinan las curvas A, B y C de la siguiente tabla según corresponda:

TABLA I

TAMICES DE MALLAS CUADRADAS IRAM 1501-P.II	PORCENTAJE MAX. QUE ACUMULADO PASA EN MASA		
	CURVA "A"	CURVA "B"	CURVA "C"
9,50 mm	100	100	100
4,75 mm	95	100	100
2,36 mm	80	100	100
1,18 mm	50	85	100
0,60 mm	25	60	95
0,30 mm	10	30	50
0,15 mm	2	10	10

- * El módulo de fineza será determinado utilizando solamente los tamices cuyas aberturas estén aproximadamente en relación de 2, a partir del tamiz de 75 mm, y su valor no podrá ser menor de 2,3 ni mayor de 3,1.

1.5- AGREGADO GRUESO

- * Se denomina agregado grueso a la roca triturada, o grava natural, entera o triturada, en ambos casos de naturaleza granítica, silíceo cuarcítica. También podrán utilizarse mezclas de estos materiales tales que cumplan con las especificaciones.
- * Las partículas constituyentes del agregado grueso serán limpias, duras, estables, libre de películas superficiales, de raíces y restos vegetales, yeso, arcillas, álcalis, sales, anhidritas, piritas, escorias, y cualquier otra sustancia que pueda perjudicar al hormigón o a las armaduras.
- * En los casos en que el agregado grueso haya estado en contacto con aguas que contengan sales solubles o restos de cloruros o sulfatos, deberá ensayarse el material para determinar el contenido de dichas sustancias, que no podrán exceder los límites fijados en el Reglamento CIRSOC 201.
- * El Inspector de Obras podrá decidir la necesidad de realizar los ensayos especificados en los artículos 6.3.1.1.2 y 6.3.1.1.3 del Reglamento CIRSOC 201.

PLIEGO DE ESPECIFICACIONES TÉCNICAS GENERALES

- * La granulometría será determinada con la serie de tamices IRAM 1501, Parte II, Serie Suplementaria R40/3. El agregado tendrá una curva continua comprendida entre las curvas límites especificadas en la tabla II.
- * El agregado no contendrá exceso de partículas lajosas, ni alargada pudiendo el Inspector solicitar el Ensayo de Determinación del coeficiente de cubicidad, contemplado en la Norma de Ensayo V.N.E.16/167.
- * El tamaño máximo nominal del agregado grueso no será mayor que el menor de los valores siguientes:
 - 1/5 de la menor dimensión lineal del elemento estructural.
 - 1/3 del espesor de la losa
 - 3/4 de la mínima separación entre barras contiguas de armaduras
 - 3/4 del mínimo recubrimiento de la armadura
- * Todos los gastos que demanden, la extracción, envasamiento y remisión de las muestras al laboratorio para realizar el ensayo correspondiente y el lavado del material de ser necesario, serán por cuenta exclusiva del Contratista, sin derecho a reclamación alguna de su parte.

TABLA II

TAMAÑO NOMINAL (mm)	PORCENTAJE EN MASA, ACUMULADOS, QUE PASAN POR LOS TAMICES IRAM DE MALLAS CUADRADAS.							
	63 mm	53 mm	37,5 mm	26,5 mm	19 mm	13,2 mm	9,5 mm	4,75 mm
53,0 a 4,75	100	95 a 100	-	35 a 70	-	10 a 30	-	0 a 5
37,5 a 4,75	-	100	95 a 100	-	35 a 70	-	10 a 30	0 a 5
26,5 a 4,75	-	-	100	95 a 100	-	25 a 60	-	0 a 10
19,0 a 4,75	-	-	-	100	90 a 100	-	20 a 55	0 a 10
13,2 a 4,75	-	-	-	-	100	90 a 100	40 a 70	0 a 15
53,0 a 26,50	100	90 a 100	35 a 70	0 a 15	-	0 a 5	-	-
37,5 a 19,00	-	100	90 a 100	20 a 55	0 a 15	-	0 a 5	-

1.6- MEZCLA DE ÁRIDOS

- * La mezcla de agregados finos y gruesos, tendrá preferentemente una curva granulométrica continua, aceptándose una curva discontinua en los casos expresamente autorizados por la Inspección de Obra.

PLIEGO DE ESPECIFICACIONES TÉCNICAS GENERALES

- * Como criterio general se tomará aquella curva que produzca un mínimo en el contenido de vacíos.
- * Las mezclas naturales de agregados tal como se las encuentra en el yacimiento o lugar de extracción, sin clasificación previa, solo podrán usarse en la elaboración de hormigones H-4 y H-8 para la construcción de estructuras de hormigón simple, previa autorización expresa del Inspector de Obra.
- * Los agregados estarán acopiados de manera de evitar segregaciones, contaminación con partículas extrañas y mezclas de materiales de distintos tamaños. Queda expresamente prohibido el manipuleo y transporte de agregados mediante métodos que produzcan rotura, desmenuzamiento o segregación de las partículas que lo constituyen.
- * No se permitirá el empleo de agregados congelados o que contengan hielo.

1.7- AGUA

- * El agua a utilizar estará exenta de materias nocivas para el cemento y cuando la Inspección lo estime necesario, podrá ordenar al Contratista el análisis de la misma y los resultados serán cotejados con los valores que figuren en el artículo 6.5. del CIRSOC 201. Este análisis será obligatorio cuando se sospeche la presencia de aguas sulfatadas o de alto contenido de álcalis o materia orgánica.
- * Los gastos que demanden la realización de estos trabajos correrán por cuenta de la Contratista.

1.8- RELACIÓN AGUA CEMENTO

- * La relación agua cemento será fijada por la Inspección y no deberá ser superior a la relación:
 $A/C = 0,50 + 0,02$ en peso.
- * El hormigón contendrá la menor cantidad posible de agua que permita una colocación y compactación, un perfecto llenado de los encofrados y la obtención de estructuras compactas.
- * La consistencia del hormigón fresco medido por el ensayo de asentamiento (cono de Abrams) tendrá en cuenta la característica de la estructura y el equipo de compactación disponible.
- * Para los hormigones corrientes, el constructor propondrá el asentamiento a aplicar, que puede estar comprendido entre 5 y 12 cm.
- * Estas especificaciones son complementadas con el artículo 6.6.3.10 del Reglamento CIRSOC 201.

1.9- ADITIVOS

- * El uso de aditivos para hormigones, estará regido por los artículos 6.4.1., 6.4.2. y 6.6.3.7 del CIRSOC 201.

1.10- COMPOSICIÓN DE LA MEZCLA

- * La fórmula de la dosificación será previamente aprobada por la Inspección de la Obra, por lo que el Contratista deberá presentar la documentación correspondiente, 30 (treinta) días, como

PLIEGO DE ESPECIFICACIONES TÉCNICAS GENERALES

mínimo, antes de utilización de ese hormigón. Las diversas clases de hormigón deberán reunir las condiciones que se observan en la planilla N°3 adjunta al presente.

- * El hormigón deberá ser dosificado racionalmente en peso y los valores serán ajustados de acuerdo a los resultados de los ensayos realizados por cualquier método basado en la relación Agua/cemento.
- * Para la aprobación de la dosificación, se tendrá en cuenta los siguientes Ítems:
 - Factor cemento: Cantidad en peso de cemento por m³ de hormigón compactado.
 - Relación Agua/Cemento.
 - Granulometría de cada uno de los agregados, y proporciones que intervienen en la mezcla, y granulometría de la mezcla.
 - Ensayos de asentamiento mediante el Cono de Abrams y carga de rotura por compresión de las probetas realizadas a las edades especificadas, o a las que indique la Inspección.
- * En los casos en que sea necesario el agregado de aditivos, la dosificación deberá ser aprobada por la Inspección debiendo el Contratista realizar los ensayos que el Inspector considere conveniente. Los gastos que pudieran ocasionar estos ensayos correrán por cuenta del Contratista.
- * El Contratista no tendrá derecho a reclamación alguna, ni indemnización de ninguna especie si la Inspección dispone que se utilice una menor relación agua-cemento que la indicada en el presente Pliego.
- * En todos los casos verificará la proporción de mortero:

$$Mh = \text{peso mortero} / \text{peso hormigón} = (Co + Ca) / (Ca + Cap)$$

en la que:

Ca = Peso agregado fino seco por m³ de hormigón terminado.

Co = Peso cemento seco por m³ de hormigón terminado.

Cap = Peso árido total (mezcla agregado fino y grueso por m³ de hormigón terminado).

Dicha relación deberá estar comprendida entre los siguientes valores:

1 - Para hormigones simples:

1. a.) Con áridos constituidos por grava y arenas naturales..... Mh = 0,40.
1. b.) Con áridos constituidos por grava partida o piedra partida y arena..... Mh = 0,50.

2 - Para hormigones armados: $0,50 < Mh < 0,65$ debiendo utilizarse las proporciones más elevadas donde sea mayor la proporción de armaduras respecto al volumen de hormigón.

1.11- EQUIPOS

- * Todo equipo, herramientas y maquinarias necesarias para la ejecución, elaboración, transporte, colocación, compactación, protección y curado del hormigón para obras de arte,

PLIEGO DE ESPECIFICACIONES TÉCNICAS GENERALES

deberán estar previamente en obra y serán aprobadas por la Inspección, quién puede exigir las modificaciones o agregados que estime conveniente para la realización de la Obra, de acuerdo con las reglas del arte y dentro de los plazos contractuales.

- * Será obligación del Contratista mantener en satisfactorias condiciones de trabajo los elementos aprobados por la Inspección. En los casos en que juzgue necesario, el Inspector, podrá ordenar la modificación, mejora o sustitución de elementos y/o equipos defectuosos.
- * En las etapas de elaboración, transporte y colocación del hormigón, no se podrán emplear equipos, elementos, herramientas, tuberías ni accesorios, que, aunque sea transitoriamente, estén en contacto con el H° y que sean de aluminio, magnesio ni sus aleaciones.

1.12- ELABORACIÓN DEL HORMIGÓN

- * Los volúmenes de áridos y cemento a utilizarse en cada uno de los hormigones parciales de las estructuras deberán estar debidamente acopiados en obra antes de iniciar cualquier tarea que involucra la elaboración del mismo.
- * Si el hormigón se elabora a máquina: Se colocará cada uno de los materiales rigurosamente medidos en el balde de la hormigonera, en el orden que indique la Inspección, quién también controlará la cantidad de agua necesaria para cada pastón en el depósito respectivo de la hormigonera.
- * No será permitida la carga del tambor de la hormigonera hasta tanto no haya sido desocupada totalmente del pastón anterior.
- * Los agregados a utilizar para elaborar el hormigón en obra, deberán tener las mismas características y granulometrías que las de los agregados utilizados para determinar la dosificación.
- * Los dispositivos para medición del agua de mezclado no deben resultar afectados, ni producirán errores fuera de la tolerancia establecida, si se produjeran variaciones en la presión del agua en las tuberías de alimentación.
- * Tanto los agregados como el cemento serán medidos separadamente y en masa, con un error menor del + 3% en masa.
- * A los efectos de optimizar el control del agua de amasado, deberá verificarse la humedad superficial y/o la posible absorción de agua por parte del agregado.
- * No se requerirá pesar el cemento contenido en bolsas originales enteras.
- * Los aditivos líquidos serán medidos en volumen y los que se encuentren en estado pulverulento serán medidos en masa. En todos los casos el error de medición será menor del + 5%.
- * Para todos los casos, los elementos de medición estarán instalados de manera que las lecturas, no resulten afectadas por vibraciones producidas en la zona de planta.
- * El hormigón será mezclado hasta obtener una distribución uniforme de todos sus componentes, y una consistencia pareja en cualquier porción del pastón.

PLIEGO DE ESPECIFICACIONES TÉCNICAS GENERALES

- * Los aditivos químicos serán incorporados al tambor de la hormigonera en forma de soluciones acuosas, como parte del agua de amasado.
- * Solamente se preparará la cantidad de hormigón a utilizar en forma inmediata en el moldeo de estructura.

1.13- EJECUCIÓN DE ENCOFRADOS

- * Si el Contratista no se decidiese por la ejecución de encofrados metálicos deberá emplear en el que se prepare, madera cuadrada, bajo la forma de tablas, tablones, listones, tirantes, etc. Sólo se aceptarán rollizos o madera labrada a azuela, para los pies derechos y elementos resistentes del puente de servicio y apuntalamiento. La madera aserrada para encofrados será cepillada en las superficies que queden en contacto con las caras vistas de las estructuras, una vez concluida la obra. Los moldes o encofrados deberán ser aceitados o engrasados, y en el caso que la Inspección lo considere necesario, podrá exigir el uso de desencofrantes de marcas reconocidas.
- * Los encofrados serán de esmerada construcción y tendrán las dimensiones adecuadas para obtener la estructura proyectada. No se admitirá madera verde o no debidamente estacionada, en ningún elemento del puente de servicio, encofrado o apuntalamiento.
- * No se admitirán encofrados que sufran deformaciones por el paso y/o empuje del hormigón fresco, por la presión durante el apisonado o las cargas accidentales de construcción.
- * Los encofrados serán fileteados en sus aristas vivas en la forma indicada en los planos y, en el caso que no se indicara en éstos, se colocarán filetes rectangulares isósceles, cuyos catetos iguales serán de 20 mm.
- * Debe procurarse que los elementos sometidos a compresiones estén formados por piezas de madera sin empalme al tope. Por lo menos la tercera parte de dichos elementos deberá cumplir esa condición y al ubicarlos en obra debe cuidarse de alternarlos uniformemente con los elementos componentes. Las superficies de los empalmes al tope deben ser perfectamente planas y horizontales y estarán protegidos por abrazaderas de madera de 0,70 m de longitud mínima, vinculadas a las piezas. En las maderas encuadradas se dispondrán dos de estas abrazaderas y en los rollizos un mínimo de tres.
- * No se aceptará el empleo de aquellos encofrados cuya vida útil sea superior a los 3 (tres) usos.

1.13.1- PROYECTO Y EJECUCIÓN DE ENCOFRADO, APUNTALAMIENTO, CAMINOS DE SERVICIO PARA EL CASO DE CRUCE CON RUTAS O VÍAS FERROVIARIAS.

- * Antes de iniciar la ejecución de toda la obra de hormigón armado o simple, el Contratista someterá a la aprobación de la Inspección la memoria de cálculo y los planos de detalles del puente de servicio, encofrado y sus apuntalamientos. Está obligado a rectificarlos introduciendo las modificaciones que la Inspección exija y a ejecutarlos posteriormente en obra, de acuerdo con los planos que en definitiva estén aprobados por la Inspección.

PLIEGO DE ESPECIFICACIONES TÉCNICAS GENERALES

- * La Inspección podrá exigir al Contratista el cumplimiento de lo establecido en el párrafo anterior, sólo en el caso de obras de arte mayores, entendiéndose por tales aquellas de más de 7 m de luz por tramo.
- * La intervención de la Inspección en esta emergencia no exime al Contratista de la responsabilidad que como tal le incumbe.
- * Cuando se proyecten puentes de servicios, apuntalamientos en cursos de agua que haya que soportar períodos de crecientes, será indispensable diseñar éstos en forma tal que la sección neta de escurrimiento no sea inferior al 70 % de la sección neta que se previó en la obra de arte proyectada.
- * Salvo expresa disposición que autorice lo contrario, los puentes de servicio, encofrados y apuntalamiento sobre líneas férreas respetarán los gálidos mínimos de obra, impuesto por la Empresa Ferrocarriles Argentinos. Lo mismo debe suponerse para aquellos que se destinen para obras de arte sobre cursos navegables en cuya oportunidad el gálibo mínimo deberá ajustarse a las directivas que fije la Dirección Nacional de Puertos y Vías Navegables.
- * Si con el puente de servicio se interfiere una ruta Nacional, Provincial y no fuera posible asegurar el tránsito de la misma mediante desvíos, será indispensable prever en el puente de servicio el apuntalamiento de una, dos o más trochas de tránsito según lo estime necesario la Inspección. En esta oportunidad el gálibo mínimo por trocha será un rectángulo de 4 m de altura y 3,50 m de ancho.
- * El sistema de puente de servicio, como asimismo su tipo de fundación, será optativo del Contratista, con las restricciones que expresamente se establecen en este Artículo.
- * Si se fundase el puente de servicio o apuntalamiento sobre pilotes, éstos se considerarán satisfactoriamente hincados cuando se obtengan un rechazo tal, que aplicada la fórmula de Brix, el pilote sea capaz de soportar la máxima carga de cálculo que incidirá sobre él, con un coeficiente de seguridad igual a dos.
- * En la sección de acero laminado para tensores y anclajes, las tensiones de tracción y compresión no excederán de los 1400 kg/cm². Cuando se trate de bulones, dichas tensiones no excederán de los 1200 kg/cm².
- * Si se proyectaran puentes de servicio, encofrados o apuntalamientos metálicos, las fatigas máximas admisibles de los diversos elementos de las mismas serán las fijadas para las construcciones metálicas comunes.

1.13.2- EDADES PARA RETIRO DE ENCOFRADOS PARA ALCANTARILLAS Y OBRAS DE ARTE MENORES, DE UNO O VARIOS TRAMOS CON LUCES PARCIALES HASTA SIETE (7) METROS:

- 1- Para retiro total de los encofrados y apuntalamiento de pilares y estribos: 5 días
- 2- Para retiro total de apuntalamiento de encofrados de losas con luces teóricas, parciales hasta 3 metros inclusive: 5 días; y desde 3 metros exclusive hasta 7 metros inclusive: 8 días.

PLIEGO DE ESPECIFICACIONES TÉCNICAS GENERALES

3- Para retiro de las caras laterales de vigas principales o secundarias: 5 días

4- Para retiro total de encofrados y apuntalamiento: 12 días.

5- Para retiro de encofrados de elementos secundarios que no soportarán cargas, postes, parapetos, etc.: 2 días.

- * En la designación de obras menores, deben considerarse comprendidos los saltos, sifones, guardaganados o estructuras similares.

1.13.2.a)- PUENTES Y OBRAS DE ARTE NO CONSIDERADAS ANTERIORMENTE:

1- Para retiro total de los encofrados y apuntalamiento de estribos y pilares: 6 días.

2- Para retiro de los encofrados de paramentos verticales: 6 días.

3- Para retiro total de apuntalamiento de superestructuras: 20 días.

4- Para desencofrado total de pilares en cancha o desencofrado de una sección de cilindros o cajones: 4 días.

- * El colado de la sección siguiente del cilindro o cajón podrá iniciarse siete (7) días después de desencofrada la anterior y la hincada de una sección sólo después de doce (12) días de terminado su colado.
- * No se computarán en estos plazos aquellos días en que la temperatura ambiente hubiere descendido de 2°C, conforme a lo estipulado en el punto Colocación del Hormigón en Obra. En estos casos deberá requerirse mediante pedido de servicio, la autorización de la Inspección.
- * Queda totalmente prohibido hacer actuar en las estructuras sobrecarga alguna, hasta transcurrido como mínimo 30 días de terminado su colado, con las previsiones establecidas en Colocación en obra del Hormigón y precedentes.

1.14- COLOCACIÓN DEL HORMIGÓN EN OBRA

- * Terminada la colocación de las armaduras y antes de iniciar las tareas de colocación del hormigón, deberán mojarse perfectamente ambas caras de los encofrados. Si durante estas operaciones estas sufrieran deformaciones serán rehechos a exclusiva cuenta del Contratista.
- * No se empezará a hormigonar hasta tanto la Inspección no haya dado su conformidad escrita de haber inspeccionado los encofrados, apuntalamientos y la armadura colocada, encontrándolos en su correcta posición con las dimensiones indicadas en los planos, incluido en la documentación, o bien los detalles que preparará o conformará la Inspección. Con este motivo, la Contratista deberá cursar pedido de servicio con 48 horas de anticipación a la colada.
- * Las mezclas hechas deberán ser empleadas totalmente dentro del menor tiempo posible; debiéndose rechazar todo pastón que tenga más de media hora cuando la elaboración se realice mediante máquinas mezcladoras, y una hora y media en el caso que se disponga de mixer. Cuando se necesiten más de una carga de mixer para hormigonar una estructura, el tiempo de espera entre dos descargas no deberá superar los veinte minutos.

PLIEGO DE ESPECIFICACIONES TÉCNICAS GENERALES

- * Deberá evitarse toda segregación de los materiales componentes durante el transporte del hormigón recién preparado desde la hormigonera al lugar de colocación. Si esto se constata, se procederá a un remezclado o bien no se permitirá la incorporación a la obra del volumen de hormigón observado.
- * En la colocación deberá evitarse la caída libre del hormigón de alturas mayores de 1,50 m., como también depositar la mezcla en grandes volúmenes concentrados para luego desparramarlos. Deberá colocarse en capas horizontales, cuyo espesor oscilará de 0,25 a 0,30 m.
- * Cuando el hormigón deba ser conducido por medio de canales o canaletas de gravitación, la inclinación máxima de éstas será de 30° respecto a la horizontal, debiendo tener además al final una tolva para descargar el material.
- * El apisonado del hormigón: Se hará cuidadosamente, debiendo emplearse vibradores de forma y características adecuadas, que permitan la operación en todas las partes de la estructura y no queden algunos vacíos. El apisonado será interrumpido cuando el mortero empiece a exudar debajo del pisón.
- * Si durante el hormigonado o después de éste, los encofrados o apuntalamientos tuvieran deformaciones que hicieran defectuosas las estructuras, la Inspección podrá ordenar que sea removida o rehecha, por cuenta exclusiva del Contratista, la sección de estructura defectuosa.
- * En la ejecución de obras de hormigón debe evitarse la interrupción del colado, mientras la parte prevista a hormigonar no esté terminada, por cuanto a juicio de la Inspección fuera eso admisible, las interrupciones se efectuarán de acuerdo con las instrucciones que ella imparta.
- * Para reiniciar los trabajos, antes de empezar la colocación del hormigón la superficie, en contacto con él, se picará y limpiará con abundante agua. Luego será obligatorio la colocación de una capa de mortero (dosaje 1:2) sobre la superficie citada. El mortero de liga tendrá la misma relación agua-cemento que el hormigón. La Inspección podrá exigir, en el caso de ser necesario, la utilización de un adhesivo epoxídico de marca aprobada, para conseguir una buena adherencia entre los hormigones. No se permitirá reiniciar un hormigonado sobre una capa de hormigón con principio de endurecimiento.

1.15- HORMIGÓN BAJO AGUA

- * Sólo será permitido el hormigonado bajo el agua con la expresa autorización de la Inspección. No será autorizada la colocación del hormigón bajo agua si ésta tiene velocidad o si los encofrados no son lo suficientemente estancos como para evitar corrientes de agua donde deba depositarse hormigón.
- * Tampoco será permitida ninguna operación de bombeo dentro del encofrado mientras se esté colocando el hormigón y posteriormente hasta que haya iniciado su fragüe.
- * En la distribución del hormigón se evitará que éste sea lavado por el agua, quedando librado al criterio del Contratista la elección del método, pero su aplicación sólo será autorizada por la Inspección después que ésta haya verificado su eficiencia.

1.16- HORMIGONADO CON FRÍOS INTENSOS

PLIEGO DE ESPECIFICACIONES TÉCNICAS GENERALES

- * Salvo autorización escrita de la Inspección, no se permitirá la colocación de hormigón cuando la temperatura ambiente no sea como mínimo +2°C y vaya en ascenso.
- * Si el Contratista quisiera preparar algún tipo de hormigón debajo de la temperatura límite citada, previamente deberá calentar el agua y los agregados hasta una temperatura que oscilará según las necesidades entre los +15°C y 55°C, y de forma tal de obtener un hormigón que, en el momento de colocarse tenga como mínimo +10°C.
- * Queda librado al criterio del Contratista la elección de los sistemas tendientes a obtener los límites de temperaturas especificadas, pero su aplicación en obra será autorizada por la Inspección después que ésta haya verificado su eficiencia.
- * No será permitido el recalentamiento del hormigón que haya descendido a temperatura menor que las antes citadas, aun cuando hubiese sido preparado con materiales calentados.
- * Si la autorización escrita fuera otorgada por la Inspección, el Contratista deberá adoptar las medidas necesarias con cobertizos, aparatos o equipos calentadores especiales para asegurar que en el ambiente que circunda a la estructura hormigonada, la temperatura no descienda de +4°C durante el colado y los cinco días siguientes al mismo.
- * La autorización otorgada por la Inspección para colocar el hormigón con fríos intensos, no releva al Contratista de su responsabilidad en la obtención de una obra con resultado satisfactorio, quedando éste obligado a reconstruir a su exclusiva cuenta aquellas estructuras que adolecieran defectos por tal causa.
- * Todos los gastos adicionales que el Contratista deba efectuar para preparar y colocar el hormigón durante fríos intensos serán de su exclusiva cuenta, no recibiendo pago en ítem especial por tal causa.
- * Cuando se hubieran verificado heladas o temperaturas inferiores a + 2°C en los días posteriores al colado del hormigón, serán prolongados en un período igual de tiempo, los plazos mínimos de desencofrado establecidos en el punto "CURADO Y DESENCOFRADO DE LAS ESTRUCTURAS".

1.17- HORMIGÓN CICLÓPEO

- * Estará constituido por un 30 % de piedras del tipo especificado en la sección respectiva y un 70% de hormigón en volumen, de la clase indicada en los planos y demás elementos del Proyecto, ordenado por la Inspección.
- * Siendo las cantidades indicadas en el párrafo anterior de este capítulo aproximadas, se deja establecido que el mayor volumen de hormigón necesario para llenar totalmente los espacios vacíos de las piedras no será medido ni pagado, ni dará lugar a reconocimiento de indemnización o mejora alguna de precio.

1.18- CURADO Y DESENCOFRADO DE LAS ESTRUCTURAS

- * La Contratista deberá disponer de todos los materiales, como así también del equipo y la mano de obra necesaria para la correcta realización de las tareas de curado, antes que la cuadrilla comience el hormigonado.

PLIEGO DE ESPECIFICACIONES TÉCNICAS GENERALES

- * La tarea de curado deberá tener como fin, evitar una desecación prematura del hormigón, debido fundamentalmente a la insolación y al viento. Antes de iniciar la tarea de hormigonado, el Contratista someterá a la aprobación de la Inspección el método de curado. Deberá emprenderse tan pronto finaliza la colocación y compactación del material.
- * El curado se deberá realizar por alguno de los métodos siguientes:
 - Mantener el hormigón húmedo sumergiendo en agua o revistiéndolo de una cubierta estanca al vapor.
 - Regar con agua periódicamente en forma uniforme.
 - Dejar el encofrado, envolviendo la estructura endurecida o reemplazarlo por una envuelta más ligera. Método conveniente para muros o estructura verticales.
 - Recubrir con esteras o mantas aislantes. Debiéndose evitar las corrientes de aire entre el hormigón y las mantas.
 - Recubrir con láminas de plástico, mientras la influencia de la temperatura sea secundaria.
 - Colocar capas húmedas (trama de yute o de tejidos, lonas o arpilleras), rehumedeciendo regularmente.
 - Pulverización de una película (compuesto de curado), sobre toda la superficie (IRAM1675). Se utiliza principalmente para pavimentos, pisos, etc.
 - Las medidas descritas pueden ser aplicadas aisladamente o combinadas.
- * Durante cinco (5) días siguientes al de terminada la colocación del hormigón deberá tenerse constantemente humedecidas las superficies del hormigón y moldes colocados.
- * Las precauciones a adoptar deberán extremarse en épocas calurosas y durante las primeras 48 horas de hormigonada la estructura.
- * No se computarán en estos plazos aquellos días en que la temperatura ambiente hubiera descendido de + 2°C.
- * El desencofrado de toda estructura se deberá realizar con todo cuidado para evitar que la misma sufra choque, esfuerzos violentos, golpes, etc.
- * Queda totalmente prohibido hacer actuar en las estructuras, sobrecarga alguna, hasta transcurrido 30 días de terminado su colado.

1.19- ENSAYOS A REALIZAR

- * Todos los ensayos correspondientes al control de producción y aceptación del hormigón en obra serán realizados por personal de aprobada idoneidad a juicio de la Inspección, y serán responsables de realizar y facilitar los registros correspondientes al Inspector cada vez que este los solicite.
- * El Contratista queda obligado a tener permanentemente en obra las cribas, tamices, y demás elementos necesarios para que la Inspección pueda determinar en cualquier momento la

PLIEGO DE ESPECIFICACIONES TÉCNICAS GENERALES

composición granulométrica de los agregados áridos y verificar el dosaje de los hormigones previstos en la documentación del proyecto e instrucciones de la Inspección.

- * Queda a cargo de la Contratista la provisión de todos los instrumentos y materiales necesarios para la instalación de un laboratorio completo, que permita realizar todos los ensayos conducentes a determinar la calidad del hormigón y sus componentes.
- * En los casos que sea necesario, las probetas de hormigón confeccionadas en obra se podrán ensayar en laboratorios oficiales o privados de reconocida solvencia técnica, estando a cargo del Contratista su embalaje, transporte y costo de los mismos.

A) Sobre el hormigón fresco.

- Asentamiento

- * El control de la consistencia del hormigón se hará mediante el ensayo de asentamiento según la Norma IRAM 1536

- Contenido de aire

- * En general, salvo que el Inspector de Obra establezca otras condiciones, este ensayo será exigido cuando el hormigón contenga aditivos o se haya utilizado incorporador intencional de aire.
- * Este ensayo será realizado según las Normas IRAM 1602 e IRAM 1562.

- Temperatura del hormigón fresco

- * En general, se controlará la temperatura del hormigón fresco, cuando se registren temperaturas ambientes extremas, o bien cuando a su exclusivo juicio, el Inspector de Obra lo juzgue necesario.
- * La frecuencia con que se realizará el ensayo será fijada por el Inspector de Obra.
- * En temperaturas ambiente normales, el hormigón no debe superar los 25°C por ningún motivo, debiendo rechazarse los pastones que superen dicha temperatura.

B) Moldeo de probetas cilíndricas para ensayo a compresión.

- * La calidad del hormigón será determinada mediante el ensayo a rotura, según Norma IRAM 1546, de probetas cilíndrica de diámetro 0,15 m y altura 0,30 m moldeadas, utilizando hormigón extraído del pastón a utilizar en la estructura y curadas según Norma IRAM 1524.
- * Los valores de rotura del hormigón a la edad de 28 días, deberán tener una tensión característica de rotura σ'_{bk} igual o superior a la especificada en los planos o en el CIRSOC 201 para la estructura que se trate.
- * La extracción, moldeo, ensayo y evaluación de los resultados estarán en un todo de acuerdo con lo expresado en el CIRSOC 201.

C) Ensayos mínimos para la aceptación del hormigón.

PLIEGO DE ESPECIFICACIONES TÉCNICAS GENERALES

- * Para aceptar un hormigón, este debe tener como mínimo la Resistencia Característica σ'_{bk} Especificada y la Resistencia Media $\sigma'_{bm} = \sigma'_{bk} + 50 \text{ Kg/cm}^2$.
- * Para determinar la fecha de desencofrado, y/o tesado, y/o aplicación de cargas, el curado deberá hacerse en las mismas condiciones que la estructura a la que pertenecen, y la Resistencia será evaluada de manera individual o como promedio de estos resultados y no con métodos estadísticos.
- * En principio, y para los casos corrientes generales, las Resistencias Características y Medias, serán determinadas mediante el juzgamiento de la Resistencia potencial a rotura, realizada en base a por lo menos 6 (seis) resultados de ensayo.
- * Cuando el hormigón sea elaborado en plantas dosificadoras y/o elaboradoras, y transportado en camiones tipo Mixer, se considerarán los siguientes casos:
 - a) Si la estructura a hormigonar tiene volumen suficiente, y a juicio del Inspector la importancia necesaria, el N° de probetas a extraer y el tratamiento para juzgar su resistencia potencial a rotura, será realizado en un todo de acuerdo con lo estipulado por el CIRSOC 201, empleándose por lo menos 6 (seis) resultado de ensayo.
 - b) Cuando no sea posible la determinación según lo descrito en a), se extraerán un mínimo de 2 (dos) muestras de cada pastón, considerándose como pastón a cada viaje que salga de la planta hormigonera.
- * Cuando el hormigón sea elaborado mediante mezcladoras de hasta $0,300 \text{ m}^3$, se considerarán los siguientes casos:
 - a) En los casos que el volumen a hormigonar sea como mínimo de $2(\text{dos}) \text{ m}^3$, se extraerán $2(\text{dos})$ probetas por cada $1(\text{un}) \text{ m}^3$, obtenida de pastones elegidos al azar por el Inspector.
 - b) Si el volumen a hormigonar es menor que $2(\text{dos}) \text{ m}^3$, se extraerán $2(\text{dos})$ probetas cada $3(\text{tres})$ pastones, que serán elegidos por el Inspector.
- * Todos los gastos necesarios para la realización de los ensayos antes descritos, incluyendo extracción de muestras, cajones para el traslado de las mismas, materiales, envasado, rotulación y envío hasta él o los laboratorios donde se realizarán los ensayos, serán por exclusiva cuenta del Contratista.
- * Previa certificación y pago de la parte de la estructura que haya sido hormigonada, la Inspección podrá exigir el resultado del ensayo a rotura de probetas cilíndrica de diám. $0,15\text{m}$. y altura $0,30\text{m}$. a la edad mínima de 7 (días).
- * Si los resultados de ensayos realizados en probetas a la edad de 7 (siete) días, para una estructura o parte de ella, indican que el hormigón no alcanzará la resistencia especificadas para la edad de 28 (veintiocho) días, será de aplicación el Artículo 6.6.3.11.4 del Reglamento CIRSOC 201.

D) Ensayos Complementarios.

PLIEGO DE ESPECIFICACIONES TÉCNICAS GENERALES

- * El Inspector de Obra podrá exigir los ensayos correspondientes cuando a su juicio existan dudas con respecto a la calidad del hormigón, tanto en lo referido a resistencia como a durabilidad, o cuando sea necesario determinar una o varias de las siguientes circunstancias:
 - Condiciones de protección y curado del hormigón.
 - Fecha de desencofrado de las estructuras.
 - Resistencia del hormigón necesaria para la aplicación de tensiones o cargas.
 - Resistencia del hormigón para iniciar el movimiento y/o traslado de elementos premoldeados.
- * Cuando los resultados de laboratorio sean desfavorables o existan dudas, el constructor como responsable de la ejecución de los trabajos e independientemente de los motivos expuestos en el Reglamento CIRSOC 201, para la realización de los ensayos de aceptación, agotará los medios con el fin de llegar al convencimiento que tanto el hormigón fresco como el endurecido posean las características y calidad especificada.
- * Los ensayos que deban realizarse, estarán en un todo de acuerdo con los artículos correspondientes del CIRSOC 201.
- * La evaluación de los resultados estará regida por el articulado correspondiente del CIRSOC 201, y la aceptación o no del hormigón o la estructura de que se trate, será exclusiva decisión del Inspector de Obra.
- * Todos los gastos ocasionados por la toma de muestras, envasado, rotulación, envío a laboratorios correspondientes y ensayo, estarán a cargo de la Empresa Contratista.
- * Toda vez que, por el carácter particular de la estructura o parte de la misma, resulte necesario realizar pruebas de cargas directas, tanto el ensayo como la interpretación de los mismos, estarán en un todo de acuerdo con el artículo 7.9 del CIRSOC 201.

1.20- EQUIPO PARA EXTRACCIÓN DE MUESTRAS, PREPARACIÓN DE PROBETAS Y REALIZACIÓN DE ENSAYOS DE OBRA:(Regido por el CIRSOC 201-Capítulo 5)

El equipo mínimo que el Contratista debe suministrar es el siguiente:

- Un (1) balde cilíndrico de chapa de 1,2 mm de espesor, indeformable y estanco de 20 lts. y 30 cm de diámetro.
- Una (1) bandeja de chapa negra de 75 x 120 x 25 mm, espesor 1,2 mm.
- Treinta (30) moldes metálicos rígidos para confección de probetas cilíndrica de 15 cm de diámetro y 30 cm de altura.
- Un (1) juego completo de herramientas menores: cuchara de albañil, pala, pipeta graduada de 1 lts., etc.
- Un (1) juego de cribas (abertura cuadrada) y tamices de 2"; 1 3/4"; 1 1/2"; 3/4"; 1/2"; 3/8" y tamices números: 4; 8; 16; 30; 50 y 100, que reunirán las condiciones exigidas en las normas A.A.S.H.T.O. 27 - 38.

PLIEGO DE ESPECIFICACIONES TÉCNICAS GENERALES

- Un (1) equipo completo para realizar el ensayo de asentamiento según lo especificado por la norma N.I.O. 1536.
- Seis (6) bandejas de chapa negra de 45 x 60 x 10 cm, espesor 1,2 mm.
- Un (1) aparato de Washington para medición de aire incorporado en el hormigón, si en la especificación se exige el uso del hormigón con aire incorporado.

1.20.1- EQUIPO PARA REALIZACIÓN DEL ENSAYO DE ASENTAMIENTO

- Un (1) molde de hierro de forma de tronco de cono de 0,30 m de altura y con bases paralelas con diámetro de 0,20 y 0,10 m.
- Una (1) chapa metálica plana, lisa y resistente de 0,30 x 0,30 m y 1/8 pulgada de espesor, como mínimo para apoyar la base mayor del tronco de cono.
- Una (1) barra metálica de 1,6 cm de diámetro y 0,60 m de largo con los extremos redondeados.
- Una (1) llana o cuchara de albañil.
- Una (1) regla dividida en centímetros o metros, de madera o metálica.

1.21- CONDICIONES DE NO ACEPTACIÓN DE UNA ESTRUCTURA.

Si el hormigón colocado en obra, de acuerdo con las comprobaciones realizadas conforme al presente Pliego, no satisface los requisitos de resistencias establecidos en los Artículos 6.6.3.11 y Artículo 8.4 del Reglamento CIRSOC, será de aplicación el Artículo 8.5 del mismo Reglamento.

1.22- REGLAMENTO CIRSOC 201 y Resolución N° 247/12 de la Nación

Para lo indicado sobre hormigones en la presente especificación, rigen en su totalidad los requisitos establecidos en el Reglamento CIRSOC 201 y por lo establecido en la Resolución N°247/12, que aprueba los Reglamentos CIRSOC e INPRES-CIRSOC 2005, 2007, 2009 y 2010 a Nivel Nacional, a la cual, se adhiere la Provincia de Santa Fe, por el Decreto N°1339 del 28 de mayo de 2015.

1.23- PRUEBAS DE RECEPCIÓN DE OBRAS DE ARTE

1.23.1- GENERALIDADES

Antes de la recepción provisoria y en el momento que la Inspección o Superioridad lo considere necesario, se procederá a la realización de las pruebas (sobrecarga de prueba) estáticas para comprobar la estabilidad, resistencia y buen funcionamiento de la estructura, empleándose para tal fin, vehículos cargados, o bien carga uniforme consistente en arena, pedregullo, pileta de agua, etc.

Los ensayos de carga directa se realizarán en un todo de acuerdo con lo establecido en la presente especificación y a las normativas de D.P.V. y D.N.V. en el caso que las alcantarillas estén emplazadas en rutas Provinciales o Nacionales respectivamente.

1.23.2- RESPONSABILIDAD EN LA EJECUCIÓN DE LOS ENSAYOS E INTERPRETACIÓN DE RESULTADOS

Los ensayos de carga directa, interpretación y juzgamiento de resultados, se realizarán bajo la total responsabilidad de profesionales y/o laboratorios especializados capaces de demostrar la

PLIEGO DE ESPECIFICACIONES TÉCNICAS GENERALES

capacidad técnica y experiencia en este específico campo del conocimiento; a tales fines la Empresa presentará los antecedentes que sobre la materia exhiban los mencionados profesionales y/o laboratorios especializados.

Se deja expresa constancia que la Inspección se reserva la prerrogativa de la aceptación o rechazo de quienes sean propuestos por la Empresa.

Los profesionales y/o laboratorios especializados propuestos por la Empresa Contratista y aceptados por la Inspección, presentarán a través de su comitente y con suficiente anticipación a la realización de la prueba de carga, una redacción detallada de la tarea a llevar a cabo para la ejecución de la misma, a los efectos de someterla a la aprobación de la Inspección. Este informe incluirá el cálculo de los esfuerzos y deformaciones en cada estado de cargo, dichos cálculos se ajustarán a las normativas vigentes en el momento. Una vez realizado el ensayo, los responsables del mismo deberán expedir el correspondiente informe con sus conclusiones definitivas y categorías respecto del universo de resultados obtenidos; dicho informe será presentado en un lapso no superior a los diez (10) días corridos a partir de la terminación del ensayo.

1.23.3- PLAZO DE REALIZACIÓN DE LOS ENSAYOS

Cuando el hormigón de la estructura haya sido preparado con cemento portland normal, el ensayo de carga solo se realizará transcurrido por lo menos sesenta (60) días corridos contados a partir de la última operación de hormigonado y treinta (30) días en el caso de haber utilizado cemento portland de alta resistencia inicial.

1.23.4- INSTRUMENTAL-MEDICIONES A REALIZAR

El instrumental a emplear para medir las flechas y deformaciones será insensible a la acción de la humedad y su coeficiente de dilatación inferior a los mínimos establecidos por las normas vigentes.

Los instrumentos que se empleen a los efectos descritos se colocarán sobre plataformas estables e indeformables no expuestas a vibraciones, a la acción del viento ni de la intemperie. Durante el ensayo se medirán las flechas o desplazamientos de los puntos que interesen. En caso necesario se medirán los desplazamientos en otras direcciones, así como las deformaciones específicas del hormigón y/o acero que constituyen las armaduras, sin que ello implique posibilidad alguna de reclamación de pago directo por los trabajos realizados.

Después de aplicada la carga total de ensayo se observará si existen defectos o fisuras en los elementos estructurales. Asimismo, se tomará nota de cualquier otra circunstancia que resulte de interés como así también las temperaturas, humedades relativas ambientes, condiciones de asoleamiento y todo otro detalle que pudiese tener influencia sobre los resultados del ensayo (específicamente, en aquellos casos en que las variaciones de la temperatura ambiente provoquen deformaciones estructurales).

1.23.5- CARGAS DE ENSAYO

El o los ensayos serán realizados sobre los elementos que determine la Inspección, pero de todos modos y como condición de mínima deberá someterse la estructura a los efectos de la solicitud de servicio prevista en el cálculo y efectuar toda determinación referente a las deformaciones que aquella desarrolle en las secciones de interés.

PLIEGO DE ESPECIFICACIONES TÉCNICAS GENERALES

Los profesionales y/o laboratorios especializados encargados del estudio y concreción del ensayo, propondrán a la Inspección a través de la Empresa Adjudicataria, el tiempo de determinaciones a efectuar, los elementos y partes del mecanismo estructural a analizar, la implementación general del ensayo, instrumental (descripción completa) a utilizar, profesional/les responsable/s que actuará/n personalmente en la ejecución del ensayo y toda otra información que la Inspección estime conveniente.

En cargas de prueba producirán como mínimo el 100% del momento flector máximo previsto en el cálculo para sobrecargas accidentales.

1.23.6- SECUENCIA DE APLICACIÓN Y REMOCIÓN DE LAS CARGAS DURANTE EL ENSAYO

La carga de ensayo especificada se aplicará dividida en tres o más fracciones aproximadamente iguales entre sí. La lectura del instrumental se realizará:

- 1º) Antes de iniciar la aplicación de las cargas;
- 2º) Inmediatamente después de completar cada fracción;
- 3º) Sucesivamente cada diez minutos hasta estabilidad de la deformación, considerando que esta se ha producido cuando se repitan tres lecturas sucesivas en los flexímetros.

La carga total de ensayo será mantenida sobre la estructura hasta constatar que en los registros o diagramas de flechas y/o deformaciones específicas, las mismas se han estabilizado. El tiempo de mantenimiento de la carga de ensayo sobre la estructura, no será menor de 24 horas. Una vez producida la estabilización y hasta completar el período de 24 horas, las lecturas se efectuarán a intervalos de 1 o 2 horas según lo establezca la Inspección.

La descarga se realizará retirando sucesivamente de la estructura la misma cantidad de fracciones que se aplicarán durante el proceso de carga. En correspondencia con el final de remoción de cada fracción se realizará la lectura del instrumental. Completada la descarga e inmediatamente después de haber retirado la última porción de carga, se procederá a leer el instrumental, seguidamente se realizarán nuevas lecturas cada diez minutos hasta estabilización, prosiguiéndose las lecturas a intervalos de 1 a 2 horas hasta completar un período de 24 horas contadas a partir del momento en que se completó la descarga.

Si durante la realización del ensayo se observaran fisuras de magnitud excesiva o un aumento desproporcionado entre carga y deformación, el ensayo deberá ser inmediatamente interrumpido, procediéndose a la descarga inmediata, en tal caso, los profesionales a cargo del estudio deberán ofrecer una interpretación acabada de las razones que pudieren haber precipitado el problema.

1.23.7- INTERPRETACIÓN DE LOS RESULTADOS

Si la deformación remanente después de seis horas de reiteradas las cargas fuese superior al 25% de la máxima flecha observada, se repetirá el ensayo de carga; si en este segundo ensayo, la flecha residual permanece después de la descarga y estabilización de las deformaciones fuese menor que 1/8 de la flecha máxima observada durante la ejecución de este segundo ensayo, se considerará que el resultado ha sido aceptable, de no resultar así, la Inspección procederá a rechazar la obra.

PLIEGO DE ESPECIFICACIONES TÉCNICAS GENERALES

Si del estudio de los resultados de las pruebas se llegara a la conclusión que las estructuras no presentan las condiciones de seguridad necesarias, a exclusivo juicio de la Inspección, la obra será rechazada.

Igualmente, si aparecieran fisuras o grietas durante las pruebas y que, a juicio de la Inspección, pudieran ser perjudiciales para la estabilidad y conservación de la obra, será este, motivo suficiente para el rechazo de la misma, aun cuando las deformaciones hubieran quedado dentro de los límites admitidos.

1.23.8- ENSAYO DE CARGAS DINÁMICAS

Si a juicio de la Inspección fuese necesario efectuar además una prueba dinámica, el Contratista queda obligado a realizarla de acuerdo con las órdenes de la misma.

La Inspección de la obra indicará en cada caso el tipo y la forma en que se distribuirán las cargas para la prueba estática o la formación del tren y velocidad del mismo durante la prueba dinámica.

Se registrarán las flechas de deformación total para cada estado de carga y las residuales obtenidas durante las pruebas. Asimismo, se medirán y anotarán los movimientos de carga y descarga, así como las temperaturas, grado de humedad ambiente, condiciones de soleamiento y todo otro detalle de las operaciones o accidentes que pudiesen influir en los resultados de las medidas.

1.23.9- COSTO DEL ENSAYO DE CARGAS

Todos los gastos - directos o indirectos - que demandaren la concreción de estas pruebas, o cualquier otra prueba que a juicio de la Inspección o de la Superioridad fuera necesario y no contemplada en el mismo, son por cuenta exclusiva de la Empresa Contratista y por lo tanto se consideran incluidos dentro de los precios cotizados para los distintos ítems de la obra, no recibiendo pago directo alguno.

1.23.10- BALIZAMIENTO O SEÑALIZACIÓN

Las alcantarillas y/o puentes una vez contruidos deberán señalizarse con aleaciones de aluminio laminado. Las leyendas y fondos serán pintados o se utilizarán láminas reflectivas no sensibles al contacto. Deberán ser de rigidez convenientes para resistir cargas de viento de 100 Km/h de acuerdo a norma DIN 1055, además del peso propio, sin deformaciones.

1.24- DISPOSICIONES COMPLEMENTARIAS AL PRESENTE PLIEGO

Para todo lo que no esté explícitamente indicado en el presente Pliego, y en todo lo que se oponga, regirán en forma complementaria las prescripciones del CIRSOC.

En caso de cualquier divergencia técnica no contemplada por este Pliego o por el CIRSOC, servirá como elemento de juicio la Norma DIN 1045 o el Reglamento Alemán que se encuentre vigente a la fecha de consulta.

1.25- FORMA DE MEDICIÓN y PAGO

Cualquier clase de hormigón para obras de arte preparado y colocado de acuerdo con esta especificación, será medido por metro cúbico colocado, computándose en este caso las estructuras

PLIEGO DE ESPECIFICACIONES TÉCNICAS GENERALES

aceptadas por la Inspección con las dimensiones indicadas en los planos del proyecto y las modificaciones autorizadas por la Inspección.

Los volúmenes medidos, serán liquidados al precio unitario de contrato estipulado para cada clase de hormigón. Dicho precio será compensación total por la provisión de todos los materiales necesarios para llevar a cabo la obra, (con excepción de aquellos que en la documentación técnica se indiquen que serán provistos por la Inspección de Obra, o bien que se liquiden por ítem separado); por los materiales y mano de obra necesarios para la ejecución de los encofrados, apuntalamiento y puentes de servicios; por la colocación en obra de los diversos materiales solos o mezclados; por los materiales y mano de obra necesarios para realizar el curado de las estructura de acuerdo a lo especificado; por los gastos (directos o indirectos) que demandaren la concreción de pruebas y ensayos especificados (y aquellos que a juicio de la Inspección o de la Superioridad fuera necesario y no contemplada en las presentes especificaciones); por la provisión y mantenimiento del equipo, herramientas y accesorios indispensables para ejecutar los trabajos de conformidad con la presente especificación y por la conservación de las obras hasta la recepción provisoria.

ARTÍCULO Nº 2) COMPACTACIÓN DE SUELOS

2.1- DESCRIPCIÓN

Se comprende con este trabajo la ejecución de las operaciones necesarias para la compactación de los suelos hasta obtener el grado de densificación deseado, incluyendo el manipuleo, riego de los mismos y uniformidad de humedad. También los trabajos de escarificado, desterronamiento y uniformidad de humedad en aquellas secciones en desmonte o en terreno natural indicadas en los planos o en aquellas donde la Inspección ordene el escarificado del material de la capa superior existente, para su posterior compactación hasta una profundidad tal que se obtenga el espesor compactado de 0,20 m máximo.

2.2- EQUIPOS

Todos los elementos de los equipos deberán encontrarse en buen estado de funcionamiento, debiendo procederse a reemplazar aquellos que mostraran deficiencias, aunque hubieran recibido aprobación con anterioridad.

El equipo de compactación será del tipo adecuado para cada clase de suelo a compactar y deberá ejercer la presión necesaria para obtener las densidades fijadas y tendrá una capacidad acorde con las condiciones del Contrato.

Los rodillos "pata de Cabra" empleados en la compactación tendrán las características que se detallan a continuación:

- Número mínimo de tambores.....	2
- Ancho mínimo de cada tambor.....	1,50 m
- Largo mínimo de salientes.....	0,15 m
- Superficie de compactación de cada saliente.....	35-50 cm ²
- Separación entre salientes en cualquier dirección.....	15-25 cm ²

PLIEGO DE ESPECIFICACIONES TÉCNICAS GENERALES

- Sep. mín. entre filas de salientes que coincidan con una generatriz..... 0 cm

- Presión mínima ejercida por cada saliente:

* Suelo con: * Suelo con:

L.L. $\leq$ 38 L.L. = 38

δ I.P $\leq$ 15 δ I.P = 15

Rodillo sin lastrar 20 Kg/cm² 10 Kg/cm²

Rodillo lastrado 30 Kg/cm² 15 Kg/cm²

La carga que transmite cada saliente se determinará dividiendo el peso total del rodillo por el número máximo de salientes de una fila paralela o aproximadamente paralela al eje del rodillo.

Los rodillos neumáticos múltiples empleados en la compactación serán de uno o dos ejes con cuatro ruedas como mínimo y la presión del aire interior en los neumáticos será al menos de 70 libras por pulgada cuadrada (4,90 kg/cm²), permitiendo obtener una presión de llanta de 150 Kg/cm de ancho.

Los rodillos lisos serán de un tipo tal que la presión ejercida esté comprendida entre 50 kg/cm y 100 kg/cm de ancho de llanta.

Los rodillos lisos y vibrantes de uno o dos tambores cumplirán con las características detalladas a continuación:

- | | |
|---|--------------|
| - Ancho mínimo de tambor..... | 1,30 m |
| - Diámetro mínimo de tambores..... | 1,20 m |
| - Peso mínimo total..... | 2.000 kg |
| - Frecuencia mínima recomendable (motor)..... | 1.200 r.p.m. |
| - Frecuencia máxima recomendable..... | 1.600 r.p.m. |

El equipo usado para estos trabajos deberá ser previamente aprobado por la Inspección, la cual podrá exigir el cambio o retiro de los elementos que no resulten aceptables.

Todos los elementos deben ser provistos en número suficiente para completar los trabajos en el plazo contractual, no pudiendo el Contratista proceder al retiro parcial o total del mismo mientras los trabajos se encuentren en ejecución, salvo aquellos elementos para los cuales la Inspección extienda autorización por escrito.

Deben ser conservados en buenas condiciones y si se observaren deficiencias o mal funcionamiento de algunos elementos durante la ejecución de los trabajos, la Inspección podrá ordenar su retiro y su reemplazo por otro igual o similar en buenas condiciones de uso.

2.3- MÉTODO ENSAYO DE COMPACTACIÓN

2.3.1- OBJETIVO

Esta norma detalla el procedimiento a seguir para estudiar las variaciones del peso unitario de un suelo en función de los contenidos de humedad, cuando se lo somete a un determinado esfuerzo

PLIEGO DE ESPECIFICACIONES TÉCNICAS GENERALES

de compactación. Permite establecer la humedad óptima con la que se obtiene el mayor valor del peso unitario, llamado Densidad seca máxima.

2.3.2- APARATOS

- a) Moldes cilíndricos de acero para compactación con tratamiento superficial para que resulten inoxidables (cincado, cadmiado, etc.) de las características y dimensiones indicadas en Normas AASHO T-99 o T-180 según se establezca.
- b) Pisones de compactación de acero tratado superficialmente, con las características y dimensiones que se dan en las AASHO T-99 o T-180 según se establezca.
- c) Aparato mecánico de compactación que permita regular el peso, la altura de caída del pisón y el desplazamiento angular del molde o pisón (opcional).
- d) Balanza de precisión, de 1 kg de capacidad con sensibilidad de 0,01 gramo.
- e) Balanza tipo Roverbal de por lo menos 20 kg de capacidad, con sensibilidad de 1 gramo.
- f) Dispositivo para extraer el material compactado del interior del molde (opcional).
- g) Cuchilla de acero o espátula rígida, cuya hoja tenga por lo menos 20 cm. de longitud.
- h) Pesafiltros de 70 mm de diámetro, 40 mm de altura. Acero inoxidable.
- i) Tamiz IRAM de 19 mm. (3/4").
- j) Dispositivo para pulverizar agua (Rociador).
- k) Bandeja de hierro galvanizado de 600 x 400 x 100 milímetros.
- l) Bandejas de hierro galvanizado de 300 x 300 x 100 milímetros con paredes a 45°.
- m) Elementos de uso corriente en laboratorio: estufas, probetas graduadas, cucharas, etc.

NOTA: Las dimensiones dadas en los ap.: g), h), k), l), son aproximados.

2.3.3- FORMA DE OPERAR SEGÚN LAS CARACTERÍSTICAS GRANULOMÉTRICAS DEL MATERIAL

- a) Si se trata de suelo que pasa totalmente por el tamiz IRAM de 4,8 mm (Nº4), se opera con todo el material que queda, incluido el retenido en ese tamiz si es pequeña, igual o menor de 5%, y puede incorporarse a la muestra, realizándose el ensayo con el total de suelo. Si la porción retenida es apreciable, mayor del 5%, se opera como si se tratara de material granular.
- b) Cuando se emplean materiales granulares, o sea los que tienen más del 5% retenido sobre el tamiz IRAM de 4,8 mm (Nº4), se pasa la muestra representativa por el tamiz IRAM de 19 mm (3/4"), debiendo realizarse el ensayo únicamente con la fracción librada por ese tamiz.
- c) Si el peso del material retenido por el tamiz de 19 mm (3/4") es menor del 15% del peso total de la muestra, de acuerdo con el apartado "material granular" y que cumpla con las características granulométricas indicadas en el párrafo 3.3.3.b) deberá efectuarse la

PLIEGO DE ESPECIFICACIONES TÉCNICAS GENERALES

corrección por "incidencia del material grueso" para tal fin es necesario determinar el peso específico del material en la condición de saturado y a superficie seca, y la humedad de absorción del mismo.

- d) Si el material retenido por el tamiz de 19 mm (3/4") es superior al 15% del peso total de la muestra no se harán correcciones por la incidencia del material grueso, pero deberá tenerse la precaución, al verificar las densidades logradas en obra de aplicar la fórmula que se detalla en el apartado d) del título "Observaciones".

2.3.4- PROCEDIMIENTOS

De acuerdo con las características del material a ensayar se presentan dos casos:

1) Material fino

Corresponde a suelo que cumplan con lo especificado en el apartado 2.3.3.a). Preparación de la muestra:

- a) Para cada punto de la curva humedad-densidad se requieren aproximadamente 2500 gr de material seco.
- b) Se prepara material suficiente para seis puntos. El ensayo normal requiere cinco puntos, tres en la rama ascendente y dos en la descendente de la curva humedad-densidad, pero eventualmente puede requerirse un sexto punto.
- c) La porción de suelo destinada a un punto se distribuye uniformemente en el fondo de la bandeja. Con la ayuda del dispositivo adecuado (rociador) se agrega el agua prevista para tal punto y con la espátula se homogeneiza bien.

NOTA: Si el material a ensayar presenta dificultades para la homogeneización del agua incorporada, se preparan las seis porciones con contenido de humedad crecientes, de dos en dos unidades aproximadamente. Se mezclan lo más homogéneamente posible y se dejan en ambiente húmedo durante 24 horas.

Compactación de la probeta:

- d) La elección del molde a utilizar dependerá de la energía de compactación que se ha especificado para ejecutar el ensayo. Esta energía de compactación quedará además determinada por el tipo de pisón, cantidad de capas y número de golpes por capa.
- e) Se verifican las constantes del molde: Peso del molde (Pm) sin collar y sin base y su volumen interior (V).
- f) Cuando se considere que la humedad está uniformemente distribuida, se arma el molde y se lo apoya sobre una base firme. Con una cuchara de almacenero, o cualquier elemento adecuado, se coloca dentro del molde una cantidad de material suelto que alcance una altura un poco mayor del tercio o del quinto de la altura del molde con el collar de extensión, si se han de colocar tres o cinco capas respectivamente.
- g) Con el pisón especificado (2,5 kg o 4,54 kg) se aplica el número de golpes previstos (25, 35, 56, etc.) uniformemente distribuidos sobre la superficie del suelo. Para esto debe cuidarse que la camisa guía del pisón apoye siempre sobre la cara interior del molde, se

PLIEGO DE ESPECIFICACIONES TÉCNICAS GENERALES

mantenga bien vertical y se la desplace después de cada golpe de manera tal, que, al término del número de golpes a aplicar, se haya recorrido varias veces la superficie total del suelo.

- h)** Se repite la operación indicada en el párrafo anterior las veces que sea necesaria para completar la cantidad de capas previstas, poniendo en cada caso, la cantidad de suelo necesaria para que, al terminar de compactar la última capa, el molde cilíndrico quede lleno y con un ligero exceso 5 a 10 mm. En caso contrario debe repetirse íntegramente el proceso de compactación.
- i)** Se retira con cuidado el collar de extensión. Con una regla metálica, se elimina el exceso de material. Se limpia exteriormente el molde con un pincel y se pesa (Ph).
- j)** Se saca la probeta del molde con el extractor de probetas si se dispone de él o mediante la cuchilla, o espátula, en caso contrario. Se toma una porción de suelo que sea promedio de todas las capas, se coloca en un pesafiltro y se pesa. Se seca en estufa a 100-105 °C, hasta peso constante, para efectuar la determinación de la humedad.
- k)** Se repiten las operaciones indicadas en los párrafos anteriores, ap. f) a j), con cada una de las porciones de las muestras preparadas para los otros puntos.
- l)** Se da por finalizado el ensayo cuando se tiene la certeza de tener dos puntos de descenso en la curva humedad - densidad.

2) Material granular

Corresponden a suelo que cumplan con las características granulométricas indicadas en el párrafo 2.3.3.b).

Preparación de la muestra:

- a)** Para cada punto de la curva humedad-densidad, se requieren alrededor de 6000 grs. de material seco.
- b)** Igual que para el caso de suelo finos se requieren 5 puntos y se prevé la eventualidad de un 6° punto. Por lo tanto, se prepararán 36 kgs. de material y por cuidadoso cuarteo se lo divide en seis porciones para los otros tantos puntos.

Compactación de la probeta:

- c)** Se opera con el molde de 152,4 mm. de diámetro, previa verificación de sus constantes, se lo coloca sobre una base firme y se realizan las operaciones indicadas en los párrafos f) a l) del título anterior, con la salvedad que:

-Los huecos que quedan al ser arrancadas las piedras emergentes, al enrasar la cara superior de la probeta deben ser rellenadas con material fino y compactados con una espátula rígida.

-La humedad en cada punto se determina sobre una cantidad de material no menor de 1000 grs. y secándolo en bandeja.

2.3.5- CÁLCULOS Y RESULTADOS

PLIEGO DE ESPECIFICACIONES TÉCNICAS GENERALES

Para cada contenido de humedad de la probeta, determinada en la forma indicada en los párrafos precedentes, se calculan:

- a)** La densidad húmeda (Dh) del suelo compactado, aplicando la fórmula:

$$D_h = (P_h - P_m) / V$$

Donde:

P_h = peso del molde con el material compactado húmedo.

P_m = peso del molde.

V = volumen interior del molde.

- b)** La densidad seca (D_s), que se obtiene mediante la fórmula:

$$D_s = D_h \times 100 / (100 - H)$$

donde:

D_h = densidad húmeda.

H = humedad en % de material compactado.

2.3.6- TRAZADO DE LA CURVA HUMEDAD-DENSIDAD

- c)** En un sistema de ejes rectangulares se llevan, en abscisas los valores de la humedad porcentual y, en ordenadas los de la densidad seca.

d) Los puntos así obtenidos se unen por un trazo continuo obteniéndose de este modo una curva que va ascendiendo con respecto a la densidad, pasa por un máximo y luego desciende.

e) El punto máximo de la curva así obtenida indica, en ordenadas, la densidad máxima (D_s) que puede lograrse con la energía de compactación empleada y en abscisas la humedad óptima (H) que se requiere para alcanzar aquella densidad.

2.3.7- INCIDENCIA DEL MATERIAL GRUESO

Cuando conforme a lo indicado en apartado 2.3.3.c) en la muestra ensayada se tuvo hasta el 15 % de material retenido por el tamiz IRAM de 19 mm (3/4"), se determina la incidencia del material de tamaño mayor que este último tamiz, utilizando las fórmulas que se indican a continuación:

a) Humedad óptima Corregida:

Se calcula con la siguiente fórmula:

$$H_c = [(G \times H_a) + (F \times H)] / 100$$

Donde:

H_c: humedad óptima corregida.

G: porcentaje de material retenido por el tamiz IRAM de 19 mm.

H_a: porcentaje de humedad absorbida por el material, en condiciones de saturado y a superficie seca, retenido por el tamiz de 19 mm.

PLIEGO DE ESPECIFICACIONES TÉCNICAS GENERALES

F: porcentaje de material que pasa por el tamiz IRAM 19 mm.

H: humedad óptima resultante para el material que pasa por el tamiz IRAM de 19 mm., expresada en porciento.

b) Densidad máxima corregida:

Se la obtiene reemplazando valores en la siguiente fórmula:

$$D_{mc} = 100 / [(G/dg) + (F/D_s)]$$

Donde:

D_{mc}: Densidad máxima corregida.

G: porcentaje de material retenido por el tamiz IRAM de 19 mm (3/4"). F: porcentaje de material que pasa por el tamiz IRAM de 19 mm (3/4").

dg: peso específico del material, en condiciones de saturado y a superficie seca, retenido en el tamiz de 19 mm (3/4").

D_s: densidad seca máxima obtenida en el ensayo de compactación ejecutado con el material librado por el tamiz IRAM de 19mm.

NOTA: Los valores obtenidos con la fórmula dada en el apartado anterior tienen tendencia a ser mayores que los reales. La diferencia es pequeña para valores de G hasta 15 %.

OBSERVACIONES:

- a)** La introducción de las variantes con que es posible ejecutar el ensayo de compactación: tamaño del molde, número de capas, cantidad de golpes por capa y peso total de pisón, se justifica en ciertos casos, por la naturaleza del suelo a utilizar, las características de la obra a ejecutar o la capacidad de los equipos que se prevé emplear.
- b)** Para la fijación de la humedad del primer punto del ensayo juega un papel muy importante la experiencia del operador. En ausencia de esta, puede servir de referencia el valor del límite plástico. En general el valor de la humedad óptima es algo inferior al límite plástico y atento a que deben conseguirse tres puntos en la rama ascendente de la curva Humedad-Densidad, resulta relativamente fácil dar un valor aproximado a la humedad que debe tener el suelo en ese primer punto.
- c)** En laboratorios importantes, donde se ejecuten un gran número de ensayos, se recomienda emplear el aparato mecánico de compactación.
- d)** Cuando se apliquen los resultados de ensayo de compactación a materiales granulares que tengan un porcentaje mayor del 15 % retenido sobre el tamiz IRAM de 19 mm. no se efectuarán correcciones por la incidencia del material grueso y se deberá aplicar al controlar las densidades logradas en obra, la siguiente fórmula:

$$D_{sc} = ((P_t - P_r)) / ((V_t - V_r))$$

Siendo:

$$V_r = P_r / dg$$

PLIEGO DE ESPECIFICACIONES TÉCNICAS GENERALES

Donde:

Dsc: densidad seca corregida.

Pt: peso total de la muestra extraída del pozo.

Pr: peso del material retenido por el tamiz IRAM de 19 mm.

Vr: vol. ocupado por el material retenido por el tamiz IRAM de 19mm.

Vt: volumen total del pozo.

- a)** A los suelos comprendidos dentro de los grupos A1, A2, A3, A4 y A5 de la clasificación H. R. B. (Highway Research Board) se le exigirá el porcentaje del ensayo previo de compactación standard (A.A.S.H.O. T-99) descrito en la especificación "Compactación", siendo 35 el número de golpes.
- b)** A los suelos comprendidos en los grupos A6 y A7 de la clasificación antes mencionada se le exigirá el porcentaje del ensayo previo de compactación standard (A.A.S.H.O. T-99) descrito en la especificación "Compactación", siendo 25 el número de golpes.

Si se encuentran mezclas de suelo correspondientes a distintos grupos de acuerdo con la clasificación mencionada anteriormente, se adoptará para las exigencias de compactación, considerando el suelo que exista en mayor proporción, o lo que establezca el pliego complementario.

Se conducirá el trabajo distribuyendo los equipos de transporte de suelo y el tránsito del camino, por sobre el total del ancho del terraplén.

Después de ejecutada cada capa no se iniciará la ejecución de la siguiente sin aprobación de la Inspección, la que controlará si el perfilado y compactación se han efectuado de acuerdo con lo especificado.

El contenido de la humedad de los suelos a colocar en el terraplén será controlado por la Inspección, la que podrá ordenar se interrumpa la construcción si los mismos se hallaren con exceso de humedad o estuviesen demasiado secos. En el primer caso, los trabajos se suspenderán hasta que los suelos hayan perdido el exceso de humedad, depositándolos donde puedan secarse, hasta tanto la Inspección autorice su colocación en el terraplén. En el segundo caso o sea cuando los suelos estuvieran demasiado secos, la Inspección podrá disponer que el humedecimiento se logre por medios naturales, sacando oportuna partida de las lluvias o recurriendo a riegos artificiales de agua. En todos los casos la Inspección podrá exigir que los equipos de compactación actúen simultáneamente con los que depositan o distribuyen el suelo de cada capa, con el objeto de lograr que la compactación se efectúe antes de que este haya perdido el grado de humedad conveniente.

A los fines especificados se considerarán como suelo con humedad excesiva aquellos en los cuales el contenido de humedad alcance o sobrepase el valor del límite plástico. Serán considerados como suelo demasiados secos aquellos en los cuales el contenido de agua sea inferior al 70% del contenido de humedad óptimo determinado en el ensayo previo de compactación.

PLIEGO DE ESPECIFICACIONES TÉCNICAS GENERALES

Cuando los terraplenes deban construirse a través de bañados o zonas cubiertas de agua, el material se colocará en una sola capa hasta la elevación mínima a la cual puede hacerse trabajar el equipo. Por encima de esta elevación, el terraplén se construirá en capas del espesor especificado anteriormente. Esta especificación regirá cuando la cota de la capa en la cual pueda hacerse trabajar el equipo de compactación se encuentre a no menos de 2 m de la rasante. En caso contrario se estará a lo que disponga la Inspección.

El Contratista deberá construir los terraplenes hasta una cota superior a la indicada en los planos en la cantidad suficiente para compensar asentamientos de modo de obtener la subrasante definitiva a la cota proyectada.

Una vez terminada la construcción del terraplén deberá conformarse, perfilarse el coronamiento, taludes, cunetas y préstamos de manera que satisfagan la sección transversal indicada en los planos. Todas las superficies deberán conservarse en correctas condiciones de lisura y uniformidad hasta el momento de la recepción provisional de las obras.

La parte adyacente a los estribos de los puentes, muros de alcantarillas, alcantarillas de caños, muros de sostenimientos, gargantas y demás lugares donde no pueda actuar eficazmente el rodillo, el terraplén será construido de acuerdo con lo especificado en el proyecto o las instrucciones impartidas por la Inspección. Este será compactado en capas de espesor y exigencias premencionadas anteriormente en terraplenes.

Los terraplenes y los desmontes deberán construirse hasta las cotas indicadas en los planos admitiéndose como tolerancia hasta 3 cm en defecto y cero en exceso con respecto a las cotas mencionadas, en los casos en que la pavimentación del camino esté incluida en el mismo contrato, en cuyo caso dicho control se efectuará en el ancho de la base de asiento de la capa inmediata superior.

Si en el contrato solo se prevé la construcción de obras básicas, dicha tolerancia será de 5 cm. en exceso y cero en defecto. Con posterioridad al control anterior, se medirá con nivel de anteojo la diferencia de cota entre el eje y cada uno de los bordes separadamente; esta diferencia no deberá variar en más de 1 cm. en defecto y 3 cm. en exceso, de la medida de la flecha teórica. Las diferencias que sobrepasen las tolerancias anunciadas deberán ser corregidas a criterio de la Inspección y por cuenta del Contratista.

2.3.8- CARACTERÍSTICAS DE LOS ENSAYOS

Las características de los distintos ensayos de compactación corresponden a los especificados en las Normas de Compactación VN-E-5-93 que a continuación se indican en la siguiente planilla:

PLIEGO DE ESPECIFICACIONES TÉCNICAS GENERALES

COMPACTACIÓN DE SUELOS NORMA VN-E-5-93

Ensayo N° I	Diámetro Molde Cm 10,16	Peso Pisón kg 2,50	Altura De caída Cm 30,5	Número de Capas N° 3	Número de Golpes N° 25	Energía Específica de Compactación kg cm/cm³ 6,0
II	10,16	4,53	45,7	5	25	27,3
III	10,16	2,50	30,5	3	35	8,5
IV	15,24	2,50	30,5	3	56	6,0
V	15,24	5,53	45,7	5	56	27,3

ARTÍCULO N° 3) SEÑALIZACIÓN

3.1- DESCRIPCIÓN

La presente especificación describe la señalización temporaria a implementar mientras dure la ejecución de las obras y la permanente una vez habilitada la obra.

3.2- SEÑALIZACIÓN TEMPORARIA EN OBRA

Antes de comenzar los trabajos la contratista deberá tramitar la autorización correspondiente ante las autoridades de la Comuna, D.P.V. o Empresa Concesionaria según corresponda. Los gastos que ello demande serán por cuenta exclusiva de la Contratista.

Se deberá mantener las condiciones de seguridad necesaria durante el lapso de tiempo que dure su habilitación.

El Contratista está obligado a colocar y mantener en perfectas condiciones señales de tránsito permanentes, para su visualización diurna y nocturna; incluso deberá disponer de señalización luminosa para indicar cualquier peligro o dificultad en el tránsito.

De existir esporádicas afluencias de agua que comprometan la seguridad y continuidad del tránsito, se adoptarán las medidas precautorias necesarias mientras dure la situación que las motiva, siendo el Contratista el único responsable por las contingencias que deriven de la falta de adopción de aquellas.

A tal efecto, destacará personal que alertará al tránsito de la situación existente, pudiendo llegar, si las circunstancias lo aconsejan a interrumpir el mismo, hasta que desaparezcan los motivos que dieran lugar a la emergencia.

3.3- SEÑALIZACIÓN VERTICAL PERMANENTE

Se ejecutarán sobre chapa de aluminio a la que se aplicará la lámina reflectiva termoadhesiva. Los postes serán de madera dura en escuadrías 3" x 3".

3.3.1- MATERIALES

Chapa de aluminio

PLIEGO DE ESPECIFICACIONES TÉCNICAS GENERALES

Podrá utilizarse indistintamente aluminio aleación 1.503 (designación según Norma IRAM 681) y temple H-36 o aleación 1.504 y temple H-38, con un espesor mínimo de 3 mm.

Presentarán una superficie libre de grietas, manchas, torceduras, descascarado y adecuada rugosidad, que asegure buena adherencia de la lámina reflectante.

Lámina reflectiva

Deberá responder en todos los aspectos a la Norma IRAM 10.033. Deberán ser termoadhesivas.

Poste

ESPECIES: Serán de madera dura (lapacho, urunday, curupay, quebracho colorado, itín, guayacán).

ESTACIONAMIENTO: La madera utilizada para fabricación de postes debe ser estacionada. El tiempo de estacionamiento durante el cual la madera va perdiendo humedad es variable y depende de varios factores, pero no serán aceptables las unidades que tengan un contenido de humedad mayor de 25%.

CALIDAD DE LOS POSTES: Serán unidades seleccionadas, rectas y sanas. Se rechazarán los que presenten alteraciones tales como las podredumbres producidas por los hongos xilófagos, manchas y aquellas que presenten orificios, túneles y galerías originadas por la actividad de insectos xilófagos (taladros, polillas, gorgojos, etc.) No se admitirán postes con grietas ni rajaduras, tanto en los extremos como en las superficies longitudinales.

Se permitirán hasta tres (3) nudos sanos por metro lineal de poste y no pasarán de dos (2) los ubicados en el mismo nivel de la línea de empotramiento (60 cm. de la base). El incumplimiento de lo citado será motivo de rechazo del poste como así también aquel que presente nudos huecos o sueltos en coincidencia con la citada línea.

3.3.2- DIMENSIONES

Serán las indicadas en los planos. En las señales que llevan un solo poste se colocará una cruceta de 75mm x 250mm x 37mm de espesor. Uno de los extremos de cada poste estará cortado en punta de diamante. La parte enterrada llevará un pintado con material asfáltico.

3.3.3- BULONES

Podrán ser de aluminio o hierro cincado. Los bulones de aluminio torneados o de laminación de aleación tipo 5262 T.9 (Cat. Kaiser) con cabeza redonda, cuello cuadrado de 9,60 mm de lado, vástago de 9 mm de diámetro, con rosca no menor de 3 mm para la tuerca y largos de 100 mm.

3.3.4- PINTADO

Tanto los postes como las chapas de aluminio en el dorso se pintarán con pintura gris (esmalte sintético aplicado en dos manos).

ARTÍCULO Nº 4) MATERIALES METÁLICOS

4.1- Piezas de fundición y accesorios:

PLIEGO DE ESPECIFICACIONES TÉCNICAS GENERALES

Cuando el proyecto exija la instalación de piezas de fundición para tapas de boca de registro, rejas y marcos para sumideros deberán cumplir los siguientes requisitos que se detallan:

Las rejas para sumideros y sus marcos, se fabricarán, de acuerdo al proyecto de hierro fundido de buena calidad. No se aceptarán piezas que acusen sopladuras, grietas u otros defectos de colado.

En cuanto a los pesos que se asignan (en el presente pliego) a las diversas piezas a emplear, son sólo aproximados, en consecuencia, se aceptarán diferencia en esos pesos de acuerdo con lo que comercialmente se encuentran en plaza, siempre que las piezas tengan las dimensiones y calidad exigidas.

Las rejas deben apoyarse uniformemente sobre sus marcos. Se aplicarán antes de ser expedidas a la obra y cualquier defecto de asiento debe corregirse a máquina si fuese necesario, marcándolas, a fin de colocarlas en obra, en la misma posición.

Serán pintadas con una mano de alquitrán de hulla en caliente.

4.2- Cañerías de hormigón y sumideros:

Los caños a emplearse en las obras deberán tener armadura tipo O.S.N. y serán de espiga y enchufe en las mismas dimensiones y características que se indican en la planilla que figura en el plano respectivo y/o en Especificaciones Técnicas Particulares.

Los sumideros y cámaras de inspección para el desagüe se construirán de acuerdo con las formas, dimensiones y materiales que indican los planos tipos. En los casos que, por razones de orden práctico, o de adaptación a estructuras especiales, en que los planos tipos no sean de rigurosas aplicaciones, las construcciones se realizarán de acuerdo con los planos confeccionados en obra, siguiendo en general las instrucciones de los planos tipos. Las variantes que se introdujeran serán a exclusivo juicio de la Inspección; y sin que ello de derechos a la Contratista a reclamar ninguna indemnización por tal causa.

Los materiales deberán satisfacer las condiciones exigidas para los mismos por el presente pliego de especificaciones.

4.3- Marcos, Tapas y Rejas

Los marcos, tapas y rejas para cámaras, bocas y sumideros, así como materiales metálicos suplementarios, podrán ser de hierro fundido gris o hierro fundido dúctil, con las condiciones que para cada uno de ellos se establecen seguidamente:

4.3.1- Elementos de Hierro Fundido Gris (Grafito Laminar)

Deberán estar libres de rebabas y perfectamente limpias.

Se verificará que no presenten grietas, fisuras, desigualdades, incrustaciones o escorias, sopladuras, porosidades o cualquier otro defecto.

La fundición a emplear será de calidad no inferior a la figura 16 de la Norma IRAM 556/1951 NIO y complementarias. Los ensayos deberán realizarse de acuerdo con las Normas IRAM 510/1982 e IRAM-IAS 500-20/1976 y 500-102-1/1987, sin desmedro de la aplicación – cuando corresponda – de las Normas IRAM del Vocabulario 77.0.40-99:” Otros Métodos de Ensayos de Metales”, del Catálogo IRAM 2001.

PLIEGO DE ESPECIFICACIONES TÉCNICAS GENERALES

Llevarán un recubrimiento asfáltico que responderá a las siguientes especificaciones:

Pintura de imprimación:

La pintura será de base asfáltica, estará diluida con solventes apropiados para producir un líquido que pueda aplicarse en frío a pincel o soplete, poseerá buenas propiedades de nivelación, no producirá burbujas durante su aplicación, será homogénea y libre de cualquier producto que altere las características del agua potable. Responderá a las siguientes exigencias:

Punto de inflamación (Norma IRAM-IAP A 6551/1974) °C	Mín. 40
Agua (Norma IRAM 6551-IAP A 6551/1976) g%g	Máx. 0.5 %
Cenizas g%g	Máx. 0.5 %
Tiempo de secado (Norma IRAM 1228/1991) hs	Máx. 3
Asentamiento (relación de volátil en la mitad superior, a volátil en la mitad inferior, después de dejar en reposo 5 hs.)	Máx. 1.5 : 1

Esmalte a aplicar en caliente a base de asfalto:

No contendrá productos derivados de la hulla y estará mezclado con material inerte. Será homogéneo, no formará espuma al ser aplicado y cumplirá con los siguientes requisitos:

		Máx.	Mín.
Punto de ablandamiento (IRAM 115/1959 NIO)	°C	95	120
Material inerte (cenizas)	g%g	20	35
Peso específico a 25 °C	t/m3	1.15	1.25
Punto de inflamación Cleveland (IRAM-IAP A 6555/1974)	°C	230	
Penetración (IRAM 6576)	%	5	10
A 45 °C - 50 g - 5 seg.		15	35
Absorción de agua - 35 semanas	g%g	-----	1.50

Ejecución del revestimiento:

La pintura de imprimación podrá ser aplicada a pincel o a soplete sobre superficie limpia y seca.

Entre la aplicación de la imprimación y la del esmalte, no deberá transcurrir un lapso mayor que el indicado por el fabricante de los productos.

Este deberá indicar, además, temperatura de calentamiento del esmalte y aplicación del mismo, rango de temperaturas dentro del cual puede calentarse el producto sin que sufra alteración y tiempo durante el cual puede permanecer a esas temperaturas.

La tolerancia en el peso que se admitirá con respecto a un peso específico de la fundición de 7800 Kg/m³ será del 7% (siete por ciento) en más o en menos.

PLIEGO DE ESPECIFICACIONES TÉCNICAS GENERALES

Antes de su instalación los marcos, tapas y rejas deberán ser aprobados por la Inspección.

Previamente, la misma podrá exigir se verifiquen las condiciones especificadas en un laboratorio a designar.

Los gastos que ello origine correrán por cuenta del Contratista y se considerarán incluidos en los precios de los ítems respectivos.

Diseño de las tapas

Sección neta mínima - para acceso del hombre - de 600 milímetros de diámetro. Orificios de ventilación con una superficie mínima de 85 centímetros cuadrados. Altura mínima del marco = 100 milímetros.

Apertura articulada.

4.3.2- Elemento de Hierro Fundido Dúctil (Grafito Esferoidal)

Se ajustarán a la Norma Europea EN 124-1994 aprobada por el Comité Europeo de Normalización. Responderán en un todo a la clasificación D-400.

El diseño de las tapas cumplirá las condiciones establecidas para las tapas de hierro fundido gris, en el Apartado anterior.

Antes de su instalación, los marcos, tapas, rejas y demás accesorios deberán ser aprobados por la Inspección.

4.4- Grapas para Escalones

Las grapas para escalones se construirán con barras de acero de alto límite de fluencia de 25 mm de diámetro, dobladas en forma tal que presenten un ancho mínimo de 0.30 m y sobresalgan por lo menos 0.10 m. con respecto al paramento. Las ramas que penetren en los muros tendrán 0.30 m. de longitud total mínima.

Una vez preparadas, se las someterá a un proceso de zincado por inmersión en un baño de zinc fundido. La densidad del zincado no será menor de 600 gramos / metro cuadrado y deberá estar uniformemente distribuido en la superficie de las grapas.

La Inspección podrá requerir al Contratista, la verificación del zincado en un Laboratorio a designar. Los gastos que ello originen no recibirán pago directo alguno y se considerarán incluidos en los precios unitarios del ítem respectivo.

4.5- Bulones de Anclaje

Serán fabricados y cumplirán con SSPWC y subsecciones 206-1.4.1. y 209-2.2. Asimismo, los bulones cumplirán con ASTM A307 grado A, su fabricación con ASTM A36 y los elementos de acero inoxidable con ASTM A320, tipo 301, 316.

Los bulones de anclaje para equipos serán de acero inoxidable según norma AISI 316 con tuercas planas.

Donde se indiquen anclajes tipo expandido serán de acero inoxidable según norma AISI 316. Los anclajes no empotrados o sumergidos serán de acero inoxidable 316.

PLIEGO DE ESPECIFICACIONES TÉCNICAS GENERALES

4.6- Bulones y tuerca

Cuando no estén enterrados ni sumergidos y salvo que se indique lo contrario, los bulones y las tuercas serán de acero galvanizado.

El acero, salvo indicación en contrario, responderá a ASTM A307 grado A o B y las partes roscadas a ASTM A36.

A menos que se indique lo contrario, los bulones, bulones de anclaje, tuercas y arandelas que queden sumergidas o enterrados o incluidos en estructuras hidráulicas, serán de Acero Inoxidable según Norma AISI 316.

ARTÍCULO Nº 5) PROVISIÓN Y COLOCACIÓN DE CAÑOS DE HORMIGÓN ARMADO

5.1- DESCRIPCIÓN

Estas tareas comprenden los trabajos necesarios para la ejecución desagües y alcantarillas a conformarse con tubos prefabricados de hormigón armado, de distintos diámetros.

La mismas contemplan la provisión, transporte y colocación en obra de los caños y su colocación en obra e incluyen la conformación de la base de asiento o cama de arena y el tomado y sellado de juntas entre caños con mortero-cemento-arena (1:3).

Las mismas se realizarán conforme a la memoria descriptiva, los planos, la presente Especificación y lo ordenado por la Inspección de la Obra.

5.2- MATERIALES

5.2.1- Caños prefabricados de HºAº:

Deberán ser fabricados en establecimientos especializados, ejecutados dentro de moldes metálicos aprobados por la Inspección, la cual verificará si las condiciones de fabricación y transporte son las adecuadas para su posterior colocación. Deberán cumplir los requisitos establecidos en la Norma IRAM 11.503 de la clase indicada por el proyecto ejecutivo y aprobados por la DNV o DPV s/corresponda y serán de las características técnicas indicadas en los planos tipo y planillas respectiva.

La resistencia característica a la compresión del hormigón constitutivo de los caños a los 28 días será acorde a la clase de caño exigido en el proyecto.

Deberán responder a las características de compactos y estancos resultando su superficie interior perfectamente lisa. Serán lo suficientemente resistentes para soportar su transporte, manipulación, estiba y colocación sin sufrir deterioros; además deberán extremarse las precauciones en cuanto al curado y no podrán tener los defectos siguientes:

- Dimensiones no especificadas en el plano.
- Grietas o fisuras.
- Textura abierta y/o presencia de nidos de abeja.
- Deformaciones en el enchufe.
- Falta de resonancia al ser golpeados por un martillo liviano.

PLIEGO DE ESPECIFICACIONES TÉCNICAS GENERALES

- Bordes deteriorados.
- Señales de fraguado deficiente.

En el lugar de entrega, se inspeccionarán todos los caños de cada partida, rechazándose aquellos que no respondan a las exigencias fijadas, tomándose en el control de las dimensiones, las siguientes tolerancias:

DIMENSIONES	TOLERANCIAS
* Diámetro externo	+ 1%
* Diámetro interno	+ 1%
* Espesor	+ 5%
* Flecha	1 cm/m

En los casos que se crea conveniente, la Comitente podrá efectuar los ensayos de carga indicados en la Norma IRAM 11.503, estando el costo de los mismos a exclusivo cargo del Contratista.

Todos los caños - cualquiera fuera el material constitutivo de las mismas - llevarán el correspondiente Sello de Certificación IRAM. La Inspección podrá requerir al Contratista el Certificado de Fábrica respectivo donde conste la partida de la que proceden.

Si la cañería propuesta por el Oferente, y aceptada por la Inspección no tuviere control de calidad del IRAM, la Inspección podrá requerir los resultados del Control de Calidad realizado por el fabricante o de las inspecciones realizadas por un Organismo Independiente de Certificación siguiendo las prescripciones de la Norma EN-29002.

La aprobación de los caños por parte de la Inspección no exime al Contratista de la obligación de efectuar las reparaciones o cambio de los caños y piezas especiales que acusaran fallas o pérdidas al efectuar las pruebas de las cañerías colocadas, corriendo los gastos que ello demandare por exclusiva cuenta de este último.

5.2.2- ARMADURAS – DISPOSICIÓN Y DIMENSIONAMIENTO:

El recubrimiento mínimo de las armaduras es de 2 cm que se mantendrán en los extremos inclusive. La unión entre armaduras longitudinales y transversales se hará mediante ataduras de alambre o soldadura eléctrica, siempre que esta última no debilite las secciones. El número de uniones será el necesario para garantizar la indeformabilidad de la armadura a juicio de la Inspección.

Los empalmes de armadura serán atados o soldados eléctricamente. La soldadura puede ser tope o yuxtaposición de las barras en una longitud mínima de diez (10) veces el diámetro.

Las uniones atadas se harán por superposición de tramos rectos terminados en gancho de longitud mínima de treinta (30) veces el diámetro.

PLIEGO DE ESPECIFICACIONES TÉCNICAS GENERALES

El dimensionamiento de las armaduras se hará según cálculo propio del fabricante siempre y cuando cumpla con una CARGA EXTERNA DE ROTURA SUPERIOR A TUBOS NORMA IRAM N°11.503.

5.2.3- CURADO:

Los caños serán sometidos, antes de transcurridas seis (6) horas contadas a partir de la conclusión de su fabricación, a alguno de los siguientes métodos de curado:

- a) Curado por Vapor: Los caños serán colocados en cámaras de curado durante un período no menor a treinta y seis (36) horas en un ambiente saturado de vapor de agua, a una temperatura entre 40° y 55°.
- b) Curado por lluvia de agua: Los caños serán sometidos, en recintos cerrados, libres de corrientes de aires y al abrigo del sol, a una intensa lluvia fría a un tiempo no menor a setenta y dos (72) horas.
- c) Curado por inmersión en agua: Los caños se sumergirán completamente en agua en piletas preparadas para tal fin, durante un período no menor a setenta y dos (72) horas.

5.2.4- ESTIBA:

ESTIBA: Concluido el curado, las piezas se estibarán al abrigo de los rayos directos del sol, se impedirá que sufran golpes, que ocasionen roturas o desperfectos.

5.2.5- EDAD DE EXPEDICIÓN:

No se recepcionarán caños antes de transcurridos quince (15) días de su elaboración. Este período se reducirá a doce (12) días cuando el curado sea a vapor.

De cualquier modo, al entregarse deberán estar en condiciones para su ensayo y utilización inmediata en obra.

5.2.6- INDICACIÓN DE LA CARACTERÍSTICAS DE LOS CAÑOS:

Los caños llevarán pintados o grabados con inscripciones legibles las siguientes características:

- a) la marca del fabricante o fábrica.
- b) la fecha de fabricación.
- c) un número, número/letra, etc. correlativo para su identificación.

5.2.7- CONSIDERACIONES GENERALES:

- Los elementos a proveer serán puesto sobre camión en fábrica, libre de embalajes, acarreos,
- carga, seguros, etc.
- Deberán ser nuevos y sin uso.
- No se aceptará dimensiones distintas a las exigidas.

PLIEGO DE ESPECIFICACIONES TÉCNICAS GENERALES

Las características del hormigón y armadura serán las señaladas en EL ARTICULO Nº1 DE LAS PRESENTES ESPECIFICACIONES TÉCNICAS GENERALES: "Hormigón Simple y Armado"

5.3- COLOCACIÓN

La colocación de los caños se hará sobre una cama de arena de 20 cm de espesor debidamente compactada según lo indicado en la memoria descriptiva y planos del proyecto, uniformemente distribuida en un ancho de una vez y medio el diámetro, la cual servirá de asiento de los caños y tendrá la misma longitud de los caños.

La Inspección verificará, a medida que avance la colocación de los caños, su nivelación y alineación, las que deberán ser aprobadas antes de proceder al sellado de las juntas.

A los fines de evitar filtraciones, las juntas entre caños serán tomadas con mortero 1:3, compuesto por una parte de cemento Portland y tres partes de arena fina, medidos en volumen, e=0,20 m.

Los componentes se dosificarán por volumen de material suelto y seco.

El amasado del mortero en preparación deberá prolongarse hasta que el pastón sea homogéneo, limitándose la cantidad de agua a colocar en el mismo, a la necesaria para obtener un mortero cuya consistencia permita extenderlo fácilmente con llana o cuchara de albañil.

Será rechazado todo pastón o porción de pastón no utilizado 30 minutos después de preparado si es exclusivamente de cemento portland; o 45 minutos si tiene alguna adición de cal hidráulica.

Una vez colocados y selladas las juntas, los caños se calzarán y se efectuará el relleno con suelo natural de acuerdo lo ordenado por la Inspección.

5.4- CONDICIONES PARA LA RECEPCIÓN

La Inspección verificará si las obras han sido ejecutadas de conformidad con las piezas del proyecto, sus propias órdenes y con las mejores reglas del arte. De ser así, procederá a su medición y liquidación en el primer certificado que se expida.

Las tareas comprenden la provisión y colocación de todos los materiales, incluyendo la preparación de los morteros, la ejecución del tomado de juntas, construcción de las llaves en estribos y alas de la alcantarilla especificada, mano de obra, equipo, herramientas necesarias y todo otro trabajo necesario para la correcta ejecución de la mampostería, de acuerdo con estas especificaciones, los planos del proyecto y lo ordenado por la Inspección.

5.5- CONSIDERACIONES GENERALES

- * Setenta y dos horas (72 hs.) previo al inicio de los trabajos, obligatoriamente la Contratista deberá presentar a la Inspección de la Obra, para su aprobación, el plan de trabajo correspondiente a la ejecución del desagüe, que deberá contemplar todas las tareas necesarias para dejar habilitada la obra y las memorias de cálculo y detalles constructivos correspondiente a las entibaciones de las excavaciones.
- * No se reconocerán sobrepagos, por tareas o procedimientos no previstos, para el caso de encontrarse obstáculos de cualquier tipo o características, que dificulten la instalación normal de los caños.

PLIEGO DE ESPECIFICACIONES TÉCNICAS GENERALES

ARTÍCULO N° 6) GESTIONES – PROGRAMA DE PREVENCIÓN DE DAÑOS EN EL ÁREA DE DISTRIBUCIÓN DE GAS NATURAL DE LITORAL GAS

El Contratista deberá gestionar por su cuenta y cargo, ante Organismos o Empresas Nacionales, Provinciales, Municipales, o Comunales y Entes Privados, y con la debida anticipación necesaria, los trámites necesarios para lograr la autorización de las obras que eventualmente afecten y/o modifiquen terrenos, estructuras, instalaciones y construcciones existentes, la coordinación y aprobación de las tareas, bajo su supervisión técnica, siendo el único responsable por el cumplimiento de los plazos de los trabajos previstos en el Contrato.

Las gestiones a realizar por el Contratista incluyen la elaboración de toda la documentación legal y técnica, conforme a las exigencias de los organismos pertinentes, honorarios, aranceles, cánones y demás gastos inherentes y consecuentes del otorgamiento del permiso.



PLIEGO DE ESPECIFICACIONES TÉCNICAS PARTICULARES



PLIEGO DE ESPECIFICACIONES TÉCNICAS PARTICULARES

1. MOVILIZACIÓN DE OBRA

1.1. DESCRIPCIÓN

El Contratista deberá suministrar todos los medios de locomoción y transporte de sus equipos, repuestos, materiales auxiliares no incluidos en forma directa en algún ítem de la obra, etc. y los colocará en el lugar de la ejecución de los trabajos, adoptando todas las medidas necesarias a fin de comenzar con la realización de los distintos ítems del Presupuesto dentro de los plazos previstos, incluso la instalación de los campamentos necesarios para sus operaciones.

Será por cuenta exclusiva del Contratista el pago de derechos de arrendamientos o escrituración de los terrenos necesarios para la instalación de los obradores, viviendas, campamentos, locales, depósitos y demás instalaciones.

El Contratista construirá o instalará las oficinas, depósitos, silos, plantas hormigoneras y demás instalaciones que sean necesarias para la correcta ejecución en tiempo y forma de los trabajos contratados además de los campamentos principales y secundarios los cuales se ajustarán estrictamente a las disposiciones legales vigentes en el orden Nacional, Provincial y/o Municipal sobre mantenimiento, seguridad e higiene de alojamiento del personal obrero.

Asimismo, la Empresa Contratista queda obligada a construir o alquilar un local para el personal de la Inspección dentro de la zona de obra o en el lugar más próximo a la misma según indique la Inspección.

Los gastos que demanden estas instalaciones como aranceles, honorarios, permisos, impuestos y demás contribuciones corren por cuenta del Contratista y están incluidos en el costo del presente ítem.

Una vez finalizados los trabajos, el Contratista retirará de la zona de obra y de los lugares ocupados para la ejecución de la misma todos sus obradores e instalaciones, máquinas y repuestos, restos de hormigones, mamposterías, acopios, recortes de hierros, maderas y demás materiales en desuso con el objeto de mantener las mismas condiciones ambientales existentes en el lugar antes del comienzo de la obra, todo a entera satisfacción de la Inspección.

1.2. LOCAL PARA EL FUNCIONAMIENTO DE LA INSPECCIÓN

El contratista deberá proveer, en el momento de la fecha de iniciación de los trabajos y hasta la Recepción Definitiva de las obras, aun cuando hubiera ampliaciones de plazos acordadas, el local necesario para el funcionamiento de la Inspección de la Obra.

El mismo deberá reunir buenas condiciones de funcionalidad e higiene. Será de uso exclusivo de la Inspección e independiente de las instalaciones propias de la Empresa Contratista. Su lugar de asiento lo indicará oportunamente la Repartición.

PLIEGO DE ESPECIFICACIONES TÉCNICAS PARTICULARES

Dicho local deberá tener una superficie cubierta mínima de 70 m² y cumplir con los siguientes requisitos:

- Un ambiente destinado a la oficina de la inspección;
- Cocina (provista de heladera y cocina);
- Baño - de uso exclusivo de su personal - con agua caliente y servicios sanitarios completos;
- Lugar para funcionamiento del laboratorio.

Se entregará totalmente amoblado con el equipamiento completo para su uso inmediato. Deberá contar con luz eléctrica, adecuado aislamiento térmico, buena ventilación, aberturas con tela mosquitera, provista de un botiquín de primeros auxilios, extintor de incendios y línea telefónica. Bajo ningún concepto se aceptará que el local sea de menor jerarquía que aquellos que ocupa el personal designado por la Empresa Contratista, para la conducción técnica de la obra.

Correrá también por cuenta y cargo de la Contratista, desde la fecha de inicio de los trabajos, hasta la Recepción Definitiva de la obra, aun cuando hubiere ampliaciones de plazo acordadas, los gastos derivados de:

- a) Un (1) asistente técnico que deberá colaborar con las tareas inherentes a la Inspección de la obra (tales como relevamientos topográficos, hidrológicos, de gabinete, etc.).
- b) El cuidado, conservación, mantenimiento, limpieza del local y elementos de trabajo y el ayudante a cargo de estas tareas; y
- c) El funcionamiento del mismo (alquiler, luz, agua, gas, teléfono, etc.)

Si el local para el funcionamiento de la Inspección fuera construido por el contratista, quedará de propiedad de este último una vez finalizada la totalidad de las obras. La construcción puede ser encarada por un sistema prefabricado de alta calidad y confort. La aceptación de estas viviendas queda sujeta a la aprobación de la Repartición. Los gastos que demanden aranceles, honorarios y permisos corren por cuenta del Contratista y estarán incluidos dentro del costo del presente ítem.

1.3. INSTRUMENTAL Y ELEMENTOS A CARGO DEL CONTRATISTA

El contratista deberá suministrar a los diez (10) días de la firma del Acta de Replanteo o de Iniciación de los Trabajos según corresponda, el instrumental y los elementos que se indican más abajo, nuevos o, en caso contrario, en óptimas condiciones de uso.

El costo de aprovisionamiento, instalación, reparación y reposición del instrumental y elementos quedará incluido en el presente ítem. Los mismos serán recepcionados por las Áreas Competentes de la Dirección, las que comprobarán y aprobarán la entrega; y deberán ser consultadas ante cualquier duda sobre lo solicitado.

Estos elementos e instrumentales y los solicitados para funcionamiento de la oficina de la inspección, serán devueltos al contratista en el estado en que se encuentren, luego de la recepción definitiva de la obra.

El detalle de los elementos e instrumental a proveer es el siguiente (reemplazándose los deteriorados o consumidos):

PLIEGO DE ESPECIFICACIONES TÉCNICAS PARTICULARES

1.3.1. Para el funcionamiento de la oficina de la Inspección

- 2 (dos) escritorios de madera o metálico con cajones.
- 1 (uno) armario metálico de dos puertas de 1,50 m de ancho
- 1 (una) estufa.
- 1 (un) ventilador de techo, de pie o turboventilador.
- 5 (cinco) sillas comunes
- 1 (un) equipo de aire acondicionado de 3000 a 3200 frigorías/hora, con motor alternativo o rotativo con bomba de calor y descarga vertical, incluido el tendido de la línea adicional para su alimentación.
- Elementos de dibujo y librería que requiera la Inspección para desarrollar las tareas
- 2(dos) calculadoras científicas (12 dígitos), tipo Casio fx-82 LB o similar.
- 1(una) cámara digital de 8,0 megapíxel como mínimo con zoom óptico 3x con dos juegos de baterías recargables de NIMH 2400 mAh o más, tarjeta de memoria expandible de 16 Gb o superior, cargador de batería y conexión USB.

1.3.2. Equipamiento para la oficina de Inspección

a) Una (1) Computadora Personal de las siguientes características:

- Motherboard con microprocesador Intel® Core™ i5 de Cuarta Generación, velocidad de 3.5 GHz como mínimo, 6 MB de memoria cache. Frontside bus de 1600Mhz y arquitectura de bus de expansión PCI. Debe posibilitar crecimiento modular de sus capacidades fundamentales tales como: entrada/salida serie y/o paralelo, capacidad de almacenamiento auxiliar, capacidad de memoria DRAM.
- Plaqueta de CPU y Memoria con reloj de tiempo real incorporado con baterías propias.
- Memoria RAM de 4GB, DDR2 1600MHz, ampliable a 8GB como mínimo.
- Unidad de disco rígido 500GB de capacidad como mínimo, tecnología SATA, de 7.200rpm.
- Monitor de vídeo color LCD o LED, con pantalla de 19", resolución gráfica de 1280 x 1024 píxeles (no entrelazado), formato 4:3, orientable, no reflectiva, interfase VGA, separación entre puntos .264 mm como máximo medida diagonalmente con controles de brillo y contraste
- Unidad de teclado, independiente del gabinete, compuesto por: teclas de función, teclas de movimientos del cursor, teclado numérico reducido e independiente, teclado alfabético tipo QWERTY en español.
- Pad y mouse óptico de 2/3 botones y rueda de scroll.
- Adaptador de LAN Ethernet:
 - Para bus PCI.
 - Que cumpla con las normas IEEE 802.3 y 802.2.
 - Interface RJ45 conforme norma 802.3.
 - Velocidad 10/100/1000 Mbps.
- Unidad lecto-grabadora de DVD interna:
 - 16x velocidad lectura DVD como mínimo.
 - 48x velocidad grabación CD como mínimo.



PLIEGO DE ESPECIFICACIONES TÉCNICAS PARTICULARES

- Deberá proveerse software de grabación que soporte clonación de CD, grabación en múltiples sesiones, ISO 9660 y compatible con los sistemas operativos MS-Windows 10 PRO
- Deberá contar con al menos 4 (cuatro) puertos USB disponibles para el usuario, siendo 2(dos) de los mismos frontales.
- Deberá contar con al menos 1 (un) slot PCI disponible para el usuario después de instaladas todas las placas/dispositivos solicitados.
- MS-Windows 10 PRO 64bits en español, con licencia de uso y documentación, service pack última versión liberada al mercado al momento de formalizarse la entrega efectiva.
- Deberá proveerse en CD y/o DVD sistema operativo, service pack, drivers, utilitarios de diagnósticos y todo otro componente de software necesario que permita realizar la recuperación completa del software a su estado original.
- Deberán asegurarse el óptimo funcionamiento de la totalidad de dispositivos que componen el equipo en los ambientes operativos MS-Windows 10 en sus últimas versiones (Service Pack incluidos).
- CPU, monitor, teclado y mouse deberán ser de marcas compatibles. Se requiere la provisión de equipamiento de las marcas que se detallan a continuación con los componentes originales provistos por el fabricante, datos que se verificarán en los folletos correspondientes.
- Garantía mínima requerida: 12 meses.

b) Una (1) Impresora HP Office-jet 7500A o similar con las siguientes características:

- Impresora de inyección de tinta
- Velocidad de impresión:
- Modo borrador (negro): 35 ppm.
- Modo borrador (color): 35 ppm
- Resolución: 4800 x 1200 dpi (mínimo)
- Capacidad de entrada: 250 hojas / 10 sobres.
- Tipos de Papel: A3+ (330 x 483 mm), A3 (297 x 420 mm) A4 (210 x 297 mm), A5(148 x 210 mm), A6 (105 x 148 mm), B4 (250 x 353 mm), B5 (176 x 250 mm), B6 (125 x176 mm), C4 (229 x 324 mm), C5 (162 x 229 mm), C6 (114 x 162 mm), DL (210 x 105 mm)
- Alimentación de papel: Hojas sueltas.
- Área de impresión máxima: 330mm x 483mm
- Conectividad: USB 2.0.
- Compatible para Windows 7, 8, 10 y Macintosh OS.
- Garantía de 1 año.

c) Dos (2) juegos de Cartuchos completos para la impresora

d) Una (1) Unidad de Energía Ininterrumpida. 800 Va

PLIEGO DE ESPECIFICACIONES TÉCNICAS PARTICULARES

- Tensión y frecuencia de entrada aptos para red comercial.
- Tensión de salida 220 +/- 8% - Frecuencia 50 Hz +/- 3%.
- Protecciones contra sobrecargas y transitorios.
- Potencia adecuada para alimentar la PC (monitor y CPU).
- Tiempo de autonomía: 20 minutos.
- Al menos con tres tomacorrientes de 220 V, normalizados.

El hardware especificado deberá ser nuevo, con Garantía de funcionamiento (mano de obra y materiales) y en caso de no cubrir la rotura y posible desperfecto, estará a cargo del Contratista la reparación, una vez informado el inconveniente presentado. Deberá proveer los insumos (como cartuchos de tinta, tonner, diskettes, DVD-CD, papel, etc.) necesarios para la normal ejecución de la obra.

Todo lo solicitado será utilizado por el Período que dure la Obra, hasta el Acta Final de Obra Definitiva.

e) Software:

El software de Oficina, puede ser MS OFFICE y el Sistema Operativo WINDOWS 10 PRO, compatible con los requerimientos propios para realizar el seguimiento de la obra y la interrelación con las Áreas involucradas. Los softwares provistos deberán estar soportados en CD. Debe contar AutoCAD 2010 o superior con licencia correspondiente.

1.3.3. Equipo Topográfico

- 1 (una) Estación total tipo Pentax R-326N o similar, 3 (tres) prismas y 2 (dos) bastones.
- 2(dos) niveles topográficos completos (automático tipo Pentax 32x o superior, Topcom o similar) con accesorios y trípodes semi-livianos.
- 6 (seis) cintas métricas de teflón de 50 mts. (para agrimensura)
- 2 (dos) cintas métricas de teflón de 100 mts. (para agrimensura)
- 2(dos) masas de 2Kg
- 2 (dos) machetes largos
- 15(quince) jalones metálicos
- 6 (seis) miras telescópicas de 5 m de aluminio, de 5 tramos, con estuche.
- 4(cuatro) equipos Handy tipo YOESU 411 o similar
- 10 (diez) juegos de fichas

1.3.4. Equipos y elementos para el laboratorio de la Inspección

El contratista proveerá al laboratorio de la Inspección los equipos y elementos que se requieran para efectuar los ensayos citados en las especificaciones generales y particulares, aun cuando no figuren en la misma. Estos elementos serán provistos con el comienzo de la obra y se deberán reponer aquellos que se deterioren o estén inutilizados.

1.3.5. Equipos de Comunicación

- 2 (dos) teléfonos celulares móviles (a los fines de la cotización deberá considerarse una duración promedio mensual de llamadas de 200 minutos, para cada uno).

PLIEGO DE ESPECIFICACIONES TÉCNICAS PARTICULARES

- Servicio de correo electrónico (e-mail)

1.4. EQUIPOS PERTENECIENTES A LA EMPRESA CONTRATISTA

El Artículo 20º) de Pliego de Bases y Condiciones Complementarias a los efectos de la aplicación del presente ítem, queda completado con lo siguiente:

La descripción de los equipos pertenecientes a la Empresa que el Contratista haya previsto utilizar en la obra, será suministrada en triplicado a la Inspección de Obras, a los diez (10) días de firmado el contrato. El Contratista notificará por escrito que el equipo se encuentra en condiciones de ser inspeccionado, reservándose la Repartición el derecho de aprobarlo si lo encuentra satisfactorio. Deberá acompañar al Plan de Trabajos y Aprovechamiento, las fechas de incorporación del mismo en forma detallada y de acuerdo con la secuencia de ejecución programada.

Cualquier tipo de equipo inadecuado, inoperable o que en opinión de la Inspección de Obra no llene los requisitos y las condiciones mínimas para la ejecución normal de los trabajos, será rechazado mediante Orden de Servicio al efecto, debiendo el Contratista reemplazarlo o ponerlo en condiciones en forma inmediata, no permitiéndose la prosecución de los trabajos involucrados hasta que el Contratista haya dado cumplimiento con lo estipulado precedentemente.

La inspección y aprobación del equipo por parte del Ministerio de Infraestructura y Transporte, no exime al Contratista de su responsabilidad de proveer y mantener el equipo en buen estado de conservación, a fin de que las obras puedan ser finalizadas dentro del plazo estipulado.

El Contratista deberá hacer todos los arreglos y transportar el equipo y demás elementos necesarios al lugar del trabajo, con la suficiente antelación al comienzo de cualquier operación, a fin de asegurar la conclusión de la misma dentro del plazo fijado.

El Contratista deberá mantener controles y archivos apropiados para el registro de toda maquinaria, equipo, herramientas, materiales, enseres, rendimientos, costos operativos, etc., los que estarán en cualquier momento a disposición del Ministerio de Infraestructura y Transporte.

El incumplimiento por parte del Contratista de la provisión de cualquiera de los elementos citados, en lo que refiere a las fechas propuestas por él, motivará que la Repartición aplique las penalidades previstas en la Ley de Obras Públicas No 5188, su Decreto Reglamentario y el Pliego Único de Bases y Condiciones.

1.5. FORMA DE MEDICIÓN Y PAGO

Este precio global comprende la provisión, colocación y mantenimiento de: mano de obra, herramientas, equipos, materiales y transportes necesarios para efectuar la movilización de maquinarias y personal del contratista; instalar sus campamentos; locales para el funcionamiento de la Inspección, suministro de equipos de laboratorio, topografía y de oficina para la Inspección de Obras de acuerdo a lo detallado y todo otro gasto especificado por trabajos e instalaciones inherentes a la ejecución de la obra, no imputable como gasto directo de algún ítem en particular o que no se especificara incluido en gastos generales por este Pliego.

Se abonará de la siguiente manera:

PLIEGO DE ESPECIFICACIONES TÉCNICAS PARTICULARES

- Un 40% del precio del ítem de contrato cuando el Contratista haya completado los campamentos de la Empresa, presente evidencia de contar con suficiente personal residente en la obra para llevar a cabo la iniciación de la misma y haya cumplido, además, con los suministros de los locales para el funcionamiento de la Inspección, mobiliario, elementos e instrumental topográfico, informático y de laboratorio para la Inspección de la Obra; todo a satisfacción de ésta.
- Un 40% del precio del ítem se liquidará mensualmente en doce (12) cuotas iguales, a partir del primer certificado.
- El 20% restante se abonará con la recepción definitiva de la obra, cuando se haya efectuado la desmovilización de la misma, a satisfacción de la inspección, en el certificado final.

2. DEMOLICIONES Y RETIROS

2.1. DESCRIPCIÓN

Estas especificaciones prevén la demolición con medios mecánicos y/o manuales de aquellas estructuras existentes que obstruyan el libre escurrimiento de las aguas o que impidan la construcción de las obras proyectadas; como también la remoción de caños y/o todo elemento existente que se encuentre ubicado en el lugar de emplazamiento de las alcantarillas a construir, en el desagüe proyectado.

Los trabajos de demolición se realizarán en las alcantarillas y/u obras de arte, especificadas en las planillas de cómputos métricos y/o obras y en los lugares a indicar por la Inspección.

2.2. PROCEDIMIENTO

Se incluyen en estas especificaciones la remoción del paquete estructural y carpeta de rodamiento, a realizarse en calle Dorrego, calle Rivadavia y Ruta Provincial N°21 incluidos lo que corresponden a los trabajos necesarios para demoler por fresado mecánico y retiro de los pavimentos asfálticos existentes en la zona de la obra proyectada.

La Contratista deberá trasladar los materiales extraídos y depositarlos fuera de los límites de la obra, hasta el lugar que disponga la Inspección al respecto. La distancia será hasta 3,0 km, contados a partir del centro de gravedad de las obras. El material será colocado en capas de espesor no mayor de 0,50 m, utilizando un equipo de distribución apropiado.

En el caso que exista, entre las construcciones a demoler, elementos premoldeados, prefabricados y/o de chapa en buen estado, estos deberán ser recuperados cuidadosamente evitando su rotura y puestos a disposición de la Inspección.

Al efectuar la demolición, la Contratista adoptará todas las medidas necesarias a los efectos de evitar daños a las estructuras adyacentes, sean estas de superficie, aéreas o subterráneas, que deban conservarse, debiendo reparar a su exclusivo cargo los daños que eventualmente pudieran producirse a las mismas. No podrá iniciarse la demolición de la estructura sin la previa autorización de la inspección de la obra y en común acuerdo con la Municipalidad de Villa Constitución, indicando el método y el equipo que empleará en la ejecución de los trabajos y precauciones a

PLIEGO DE ESPECIFICACIONES TÉCNICAS PARTICULARES

adoptar. Esta autorización no eximirá a la Contratista de su total responsabilidad respecto a la correcta ejecución de los trabajos.

En todos los casos, y cualquiera sea la circunstancia que impida el trabajo en seco, los gastos de construcción de ataguías, obras de desviación, tablestacados provisorios, apuntalamientos, etc. como también el bombeo de dichas aguas y la provisión de todos los elementos necesarios para estos trabajos serán por cuenta de la Contratista, y su costo se considerará incluido en el ítem.

Se deberá asegurar el paso de vehículos en tránsito, durante la realización de la mencionada tarea de demolición y posterior construcción de las respectivas obras de arte, con pasos provisorios cuando la Inspección lo estime necesario.

La magnitud y complejidad de los pasos provisorios a construir deberá ser acorde a la importancia de la vía y de acuerdo a las normas de la D.N.V. y la D.P.V.

La Inspección podrá autorizar la no ejecución de tales pasos provisorios, si mediara autorización escrita del o de los organismos oficiales o privados con jurisdicción en la vía sobre la cual se intervendrá. Además, podrá solicitar a la Contratista que gestione la autorización correspondiente ante estos organismos, que, no siendo responsables directos de la vía de comunicación, hacen uso frecuente de la misma.

2.3. MEDICIÓN Y FORMA DE PAGO

Los trabajos ejecutados según estas especificaciones se medirán y pagarán por m³ (metro cúbico), al precio del contrato establecido para el ítem respectivo.

Dicho precio será compensación total por todos los gastos derivados del empleo de mano de obra, materiales, equipos, herramientas, adopción de medidas de precaución, carga, transporte y descarga del producto de demolición y remoción de caños y todo otro gasto necesario para la correcta ejecución de los trabajos de acuerdo a lo especificado, a lo indicado en los planos e instrucciones impartidas por la Inspección. La demolición o extracción de aquellos elementos prefabricados o premoldeados (maderas, tubos, bóvedas, cabreadas, perfiles, vigas metálicas y otros similares) no recibirá reconocimiento particular alguno y deberá ser considerada incluida dentro del precio del mismo ítem.

3. TERRAPLENES

3.1. DESCRIPCIÓN

La presente especificación refiere a la construcción de terraplenes y de las características de los materiales aptos provenientes de distintos tipos de excavación.

Rigen las especificaciones de la Secciones “B-III: Terraplenes”, B-V: Compactación Especial”, “B-VII: Preparación de la Subrasante” y “B-XI: Conservación” del “Pliego de Especificaciones Técnicas Generales”, edición 1998 de la Dirección Nacional de Vialidad, con las modificaciones y agregados que se indican a continuación.

3.2. MATERIALES

El suelo a emplear podrá ser de extracción lateral y/o yacimiento a proveer por el Contratista.

PLIEGO DE ESPECIFICACIONES TÉCNICAS PARTICULARES

En caso de ser de extracción lateral se utilizarán los suelos disponibles respetando las soleras mínimas y máximas especificadas en los planos, como así también las cotas de desagüe establecidas en las planialtimetrías, las que no podrán por ningún motivo sobre excavar, excepto para realizar su desbarre, en caso de corresponder.

En caso de que los suelos de extracción lateral no resulten de la calidad necesaria para estos fines y/o no se encuentren en volumen suficiente para la total construcción del terraplén, el Contratista deberá explotar yacimientos de suelo de las características exigidas estando a su exclusivo cargo la adquisición y explotación del mismo, carga, transporte y descarga del suelo, mantenimiento de la seguridad en el predio del yacimiento seleccionado y la adopción de todas las acciones ambientales que le fueran requeridas según las E.T.P. sobre mitigación del Impacto Ambiental que integran el presente pliego; no recibiendo compensación económica alguna por estas tareas y adquisiciones, debiendo considerarlas en el ítem correspondiente a Terraplenes.

El Contratista asumirá la responsabilidad de las procedencias previstas por él mismo para los distintos materiales comerciales o naturales a proveer a su cargo, de la evaluación de las reales distancias de origen a obra, y el medio contemplado para su transporte. Los eventuales cambios que se produzcan no darán derecho a reclamo alguno por parte del Contratista.

Se utilizarán suelos del segundo horizonte para la construcción de los terraplenes, ocupando los suelos del primer horizonte para revestimiento de banquetas y taludes si cumplieren con las características necesarias para estos trabajos.

La calidad del suelo a utilizar para conformar el terraplén a construir deberá responder como mínimo a las características físicas siguientes:

- Límite Líquido: $LL \leq 32$
- Índice de Plasticidad: $IP \leq 15$
- Hinchamiento $\leq 2,5$ (con sobrecarga de 4,5Kg)
- Límite de Contracción $>12\%$
- CBR ≥ 3

La densidad de compactación del terraplén que asegura el valor soporte exigido será menor o igual al 100% de la máxima obtenida en el Ensayo 1 VN-E5-95, la cual deberá lograrse con una humedad no menor al 98% (noventa y ocho por ciento) de la Humedad Óptima de Compactación determinada en el ensayo antes mencionado. El valor de densidad como parámetro de control de obra será del 100% de la máxima obtenida en el mismo ensayo. Toda variación sustancial en las propiedades del suelo implica la realización de nuevos ensayos de valor soporte para ajustar la densidad de control.

En caso de que tener que adicionar agua al suelo, a los fines de lograr las humedades requeridas para su correcta compactación, esta no recibirá pago directo alguno y será a exclusiva cuenta y cargo del Contratista.

En caso de que se necesite incorporar algún aditivo físico y/o químico para lograr estas exigencias; cualquiera sea el lugar de extracción del suelo, este no recibirá pago directo alguno por ningún

PLIEGO DE ESPECIFICACIONES TÉCNICAS PARTICULARES

concepto, siendo su adquisición, acarreo, transporte y mezcla a exclusiva cuenta y cargo del Contratista.

3.3. MEDICIÓN

La ejecución completamente finalizada, aprobada y de acuerdo a la cantidad autorizada por la Inspección de Obra en un todo de acuerdo a la presente especificación, se medirá en unidad de volumen (metros cúbicos).

Será requisito para la aprobación de un determinado volumen de obra ejecutada, el registro de los valores de humedad y densidad seca alcanzada al final del proceso de compactación. Esta información deberá estar disponible en el caso en que sea solicitada por personal del Área de Control de Calidad.

El volumen de suelos colocado y aprobado por la Inspección se medirá tomando en cuenta los perfiles transversales previos a la limpieza del terreno. La reposición de suelos producto de la limpieza será a cargo exclusivo del Contratista, incluida la provisión del suelo necesario a tal fin y su compactación según instrucciones de la Inspección de obras.

3.4. FORMA DE PAGO

Las cantidades ejecutadas, medidas en la forma especificada en el apartado "Medición", se pagarán al precio unitario de contrato para el ítem "Terraplenes", el cual será compensación total por todos los trabajos necesarios para la ejecución de la misma, la realización y presentación de todos los estudios geotécnicos indicados incluyendo el pago de los honorarios profesionales correspondientes del personal que los realice, los equipos requeridos para todas las tareas, el personal involucrado, la provisión del suelo y de los yacimientos a cargo de la Contratista, la incorporación de agua y/o estabilizantes que fueran necesario; por los gastos generales, beneficios y todo otro costo necesario para la correcta ejecución de las tareas indicadas en esta especificación técnica particular y no pagado en otro ítem del contrato.

4. SISTEMA DESAGÜES EN INTERSECCIÓN CON RUTA PROVINCIAL N°90 A CONSTRUIR

4.1. DESCRIPCIÓN

La construcción de alcantarillas de caños de HºAº c/cabezales de HºAº a proveer, incluye excavación, tomado de juntas, cabezales y todo tipo de obra para su correcta ejecución. Caños Ø 0,80m y Ø 1,20 m. En los lugares indicados en planos, el Contratista deberá ejecutar las alcantarillas longitudinales o transversales a la traza. Las mismas serán en Caños de Hormigón Armado de distinto diámetro (comprendidos entre 0,80 m y 1,20 m.) con cabezales de hormigón Armado.

4.2. REFERENCIAS

Serán de aplicación las Normas que se indican cuando los trabajos refieran a: Hormigones SECCIÓN H-II HORMIGÓN DE CEMENTO PORTLAND PARA OBRAS DE ARTE La designación de los tipos corresponde a los Reglamentos CIRSOC y/o CIRSOC-IMPRES en su última versión

PLIEGO DE ESPECIFICACIONES TÉCNICAS PARTICULARES

actualizada en lo que no se oponga a lo indicado en la presente especificación. Aceros: SECCIÓN H-III ACEROS ESPECIALES EN BARRA COLOCADOS PARA HºAº Caños de Hormigón Armado (diámetros indicados) CAÑOS DE HORMIGÓN ARMADO TIPO DNV Cabezales de Hormigón CABEZALES Y ALETAS DE HORMIGÓN SEGÚN PLANOS – HORMIGÓN TIPO H-13 CIRSOC Plateas de Hormigón PLATEA CON SOLERA – HORMIGÓN TIPO H-8 CIRSOC

4.3. MEDICIÓN Y FORMA DE PAGO

Los trabajos ejecutados en la intersección según estas especificaciones se medirán y pagarán como sistema de desagüe por unidad, estando incluido en el precio la excavación no pagada en otro ítem del contrato, por la carga y descarga del producto de las excavaciones que deban transportarse y por el transporte de los materiales excavados, siempre con destino final el que indique la Inspección de Obra.

Además, incluye la construcción de alcantarillas de caños de HºAº c/cabezales de HºAº a proveer. Incluye excavación, tomado de juntas, cabezales y todo tipo de obra para su correcta ejecución. Caños de Ø 0,80 m y caños Ø 1,20 m., marco y tapas de cámaras, y todos los materiales para la correcta ejecución de los trabajos proyectados y representados en los planos de la intersección de la Ruta Provincial N° 90 y la calle Tte. Ramos.

5. ALCANTARILLA DE DOBLE CAÑO

Ídem ítem 6.

6. ALCANTARILLAS DE HºAº A CONSTRUIR

6.1. DESCRIPCIÓN

Será de aplicación para estos ítems, todo lo señalado en el “ARTÍCULO 1) HORMIGÓN SIMPLE Y ARMADO” de las Especificaciones Técnicas Generales. El lugar de colocación de los distintos tipos de hormigón estará determinado por lo indicado en los planos del proyecto, Planillas de cómputos métricos y a lo ordenado por la Inspección. El dosaje definitivo será propuesto por la Contratista en base a los agregados que utilice, siempre respetando lo indicado en las Especificaciones Técnicas Generales, el que deberá ser aprobado por la Inspección.

El Contratista deberá usar hormigón elaborado proveniente de plantas dosificadoras. Ante casos especiales y a solicitud de la Contratista mediante nota de pedido, la inspección podrá autorizar por escrito y a su exclusivo criterio, el uso de hormigón elaborado en obra utilizando mezcladoras u hormigoneras. Los encofrados deben construirse cuidadosamente y de modo que permitan el moldeo de elementos estructurales de las formas y dimensiones precisas indicadas en los planos, con la tolerancia establecida en el Reglamento CIRSOC 201, y tengan el tipo de terminación especificada. Antes de iniciar las tareas de hormigonado, el Contratista someterá a la aprobación de la inspección, los materiales con que ejecutará los encofrados, los métodos de moldeo, desencofrado, etc. y ejecutará las muestras de prueba necesaria con el fin de que aquella pueda constatar la terminación superficial de las estructuras y, en el caso de conformidad, dar su aprobación. La reparación de los defectos superficiales, se realizará con la exclusiva autorización

PLIEGO DE ESPECIFICACIONES TÉCNICAS PARTICULARES

de la Inspección y se ejecutarán inmediatamente después del desencofrado de las estructuras, debiendo la zona afectada quedar reparada dentro de las 24 Hs. de iniciada la operación.

6.2. PROCEDIMIENTOS

Las alcantarillas tipo A1 DPV se ejecutarán con Hormigón H-21 en su estructura principal; se utilizará Hormigón H-21 para la carpeta de rodamiento y Hormigón H-13 de Limpieza bajo fundaciones. La carpeta de rodamiento de Hormigón H-21 de las alcantarillas se realizará sobre la losa y según las Especificaciones Técnicas Generales, bajo el título "Hormigones simple y armados". Las dimensiones y armaduras se indican en los planos de proyecto.

Previo a las tareas descriptas la Contratista deberá considerar las tareas de señalización y balizamiento (según especificaciones), tareas de desvío y/o depresión de napas, sustentación provisoria en cruces y toda otra tarea afín que indique la Inspección para el normal desarrollo de las tareas. Cuando las obras se construyan sobre Rutas Provinciales o Nacionales, la Contratista deberá presentar obligatoriamente a la Inspección de la Obra, para su aprobación, las memorias de cálculo y detalles constructivos correspondientes a las entibaciones de las excavaciones. Para los rellenos de suelo y accesos, la Empresa podrá utilizar el material sobrante de las fundaciones. El suelo necesario adicional deberá ser transportado -desde lugares autorizados por la Inspección - a exclusivo cargo de la Contratista. Cuando la Inspección lo estime necesario, se deberá asegurar el paso vehicular y peatonal con pasos provisorios durante la construcción de las respectivas obras de arte. La magnitud y complejidad de los pasos provisorios a construir deberá ser acorde a la importancia de la vía. Aprobado el proyecto de cada obra a construir y 72 hs. previas al inicio de los trabajos, obligatoriamente la Contratista deberá presentar a la Inspección de la Obra, para su aprobación, el plan de trabajo correspondiente a la ejecución de la misma. Éste deberá contemplar todas las tareas necesarias para dejar habilitada la obra para la cual fue proyectada.

6.3. FORMA DE MEDICIÓN Y PAGO

La medición y pago se realizará por unidad, conforme al análisis de precios correspondientes y planos de proyecto, debiéndose contar con la aprobación previa de la Inspección. Dicho precio comprende la provisión y colocación de todos los materiales, mano de obra, equipos y herramientas, y toda otra operación necesaria para la correcta ejecución de los trabajos de acuerdo a lo especificado y planos de proyecto.

7. CARPETA DE CONCRETO ASFÁLTICO EN CALIENTE ESP. 0,05 M

7.1. DESCRIPCIÓN

La Presente especificación refiere a la ejecución de mezclas asfálticas para bases, carpetas asfálticas y bacheos en caliente.

Rigen las especificaciones indicadas en la "SECCIÓN D. I : DISPOSICIONES GENERALES PARA LA EJECUCIÓN DE IMPRIMACIÓN , TRATAMIENTOS SUPERFICIALES, BASES, CARPETAS Y BACHEOS BITUMINOSOS ", la " SECCIÓN D. II : IMPRIMACIÓN CON MATERIALES BITUMINOSOS ", la " SECCIÓN D. V III: BASES Y CARPETAS DE MEZCLAS PREPARADAS EN

PLIEGO DE ESPECIFICACIONES TÉCNICAS PARTICULARES

CALIENTE ”, y la “SECCIÓN D . IX : REPARACIÓN DE DEPRESIONES Y BACHES CON MEZCLAS BITUMINOSAS ”, del Pliego de Especificaciones Técnicas Generales , edición 1998, de la DIRECCIÓN NACIONAL DE VIALIDAD, con las siguientes modificaciones y exigencias que se indican a continuación.

7.2. MATERIALES

7.2.1. Agregado grueso

- A)** El coeficiente de cubicidad del agregado grueso, deberá ser mayor de 0,60 determinado según el ensayo de norma IRAM 1681.
- B)** Sometido el agregado grueso al ensayo acelerado de durabilidad (IRAM 1525), no debe acusar muestras de desintegración al cabo de 5 ciclos y no experimentar una pérdida superior al 10%. En caso de excederse de la tolerancia este ensayo, solo se podrá utilizar dicho agregado si resiste satisfactoriamente al ensayo de congelación y deshilo (IRAM 1526), no debiendo mostrar síntomas de desintegración después de 5 ciclos.
- C)** Desgaste en el ensayo “Los Ángeles” (IRAM 1 5 3 2): $\leq 25 \%$.

Deberá cumplimentar la exigencia de uniformidad de dureza, por lo cual el desgaste entre las 100 y las 500 vueltas deberá responder al cociente:

$\text{Degaste } 100 \text{ vueltas} / \text{Degaste } 500 \text{ vueltas} = 0,20$

- D)** Absorción (IRAM 1 5 3 3): $\leq 15 \%$
- E)** Polvo adherido (VN - E 6 8 - 7 5): $\leq 2 \%$
- F)** Elongación (VN - E 3 8 - 8 6): $\leq 25 \%$
- G)** Lajosidad (VN - E 3 8 - 8 6): $\leq 25 \%$

7.2.2. Agregado fino de trituración

Se considerará agregado fino a todo material de trituración que pase el tamiz N° 4. Provenirá de la trituración de rocas sanas de origen granítico que tengan iguales características de durabilidad, resistencia al desgaste, tenacidad dureza y absorción que el agregado grueso especificado en el párrafo anterior. Las arenas de trituración de rocas o gravas solo serán permitidas si se las emplean mezcladas con arenas naturales de partículas redondeadas para lograr mezclas asfálticas trabajables.

Tendrá granos limpios, duros, resistentes; durables y sin película adherida alguna, libre de cantidades perjudiciales de polvo, terrones, partículas blandas o laminares, álcalis, margas, arcillas, materias orgánicas o de toda otra sustancia deletérea; sí para obtener estas condiciones se requiere lavarla, el Contratista procederá a hacerlo sin que esto de derecho a reclamación alguna de su parte.

El porcentaje de sustancias perjudiciales no excederá de los consignados a continuación:

PLIEGO DE ESPECIFICACIONES TÉCNICAS PARTICULARES

Sustancias perjudiciales	Máximo admisible (% en peso)	Método
Material que pasa por lavado a través del tamiz IRAM 74 μ (N° 200)	10,0	IRAM 1540
Sulfatos expresados en anhídrido sulfúrico	0.1	IRAM 1531
Materia carbonosa	0.5	IRAM 1512
Terrones de arcilla	0.25	IRAM 1512
Otras sustancias nocivas (Sales) arcilla esquistosa, mica, fragmentos blancos, etc.	2.0	

La suma de los porcentajes de sustancias perjudiciales no excederá del 3,0% en peso.

También deberán cumplir con las siguientes exigencias de calidad:

- Índice de Plasticidad (IP) de finos (VN- E3 - 65): $\leq 2 \%$
- Relación de Pasa Tamiz N° 200 vía seca /vía húmeda: $> 60 \%$
- Equivalente Arena (EA) (VN- E 10 - 82): $> 60 \%$
Si $60 \geq E A > 50$:
- Reacción Azul de Metileno (IRAM 1594): $< 10 \%$

7.2.3. Relleno mineral (cal comercial)

En caso de ser necesaria su utilización, el aporte que el relleno mineral hace a la mezcla debe ser tal que la "Pérdida de estabilidad" por efecto del agua sea inferior al 25% con densificación al 98% del ensayo "Marshall" indicado en esta especificación. Se usará obligatoriamente Cal Comercial.

7.2.4. Asfalto

Se utilizarán asfaltos para uso vial que cumplan los requisitos del tipo CA 20 según Norma IRAM IAPGA 6835.

7.3. EQUIPOS

7.3.1. Instrumental de laboratorio

Además de lo indicado en estas Especificaciones Técnicas en cuanto al suministro de instrumental de Laboratorio de Obra, en el mismo se deberá asegurar la existencia del siguiente instrumental:

- Equipo Brookfield para asfaltos.
- Compactador mecánico automático para probetas de ensayo Marshall.
- Equipo recuperador de asfalto.

7.3.2. Planta asfáltica

PLIEGO DE ESPECIFICACIONES TÉCNICAS PARTICULARES

La capacidad de la planta mezcladora será como mínimo la necesaria para cumplimentar los planes de trabajo aprobados en tiempo y forma, pero se requerirá una producción horaria mínima real de 80 toneladas.

No se permitirá el uso de plantas de tambor mezclador con ingreso directo de asfalto.

La planta mezcladora, estará proyectada, coordinada y operada en tal forma que su funcionamiento sea adecuado, tal que produzca una mezcla asfáltica de temperatura uniforme. Estará ubicada en un lugar donde pueda haber comodidades para el almacenaje y transporte del material, deberá existir espacio suficiente para apilar separadamente cada medida de agregado requerida. La producción mínima garantizada por la planta será de 60 toneladas (sesenta toneladas) por hora de trabajo.

El transporte de la mezcla bituminosa se hará en camiones volcadores equipados con caja metálica hermética de descarga trasera. Para evitar que la mezcla bituminosa se adhiera a la caja, podrá untarse la misma con agua jabonosa o un aceite lubricante liviano. No se permitirá el uso de nafta, kerosene o productos similares con este objeto. El transporte de la mezcla asfáltica se efectuará con un mínimo de cinco (5) camiones, esta cantidad podrá disminuir o aumentarse por orden emanada de la Inspección a su sólo criterio, a fin de dar la continuidad a la entrega de material. La Contratista contará con un equipo de comunicaciones en la planta elaboradora y en el lugar de descarga del material. Todos los gastos de transporte estarán incluidos en el costo de la tonelada de mezcla elaborada, como así también su pesada en la báscula que determine la Inspección.

7.3.3. Terminadora y compactadores

El equipo de distribución de mezcla asfáltica deberá estar dotado de todos los aditamentos que garanticen la mejor calidad de los trabajos. Cuando se trate de obras nuevas o repavimentaciones de más de una capa de concreto asfáltico se deberá incluir palpador electrónico.

No obstante, la aprobación previa que pueda realizar la Inspección de Obra, la Contratista bajo su exclusiva responsabilidad, no deberá emplear equipos con fallas que traigan aparejado una terminación deficiente en la superficie de rodamiento, aunque tales defectos no superen las tolerancias establecidas. En ningún caso la Inspección de Obra tolerará la aparición de depresiones o lomas transversales en forma sistemática, las que se puedan acreditar a defectos en el funcionamiento de la terminadora. La combinación de los equipos de compactación detrás de la terminadora deberá realizarse de manera tal que no queden marcadas huellas del neumático o bordes con falta de lisura, estos defectos serán causales para que la Contratista deba rehacer a su exclusivo cargo todo lo ejecutado, o bien, cubrir con una nueva capa cuyo espesor mínimo será de 25mm de la calidad exigida por la Repartición, ambos trabajos, remoción de lo ejecutado y/o reconstrucción y nuevos materiales empleados, serán a total cuenta de la Contratista .

7.4. MEZCLA ASFÁLTICA

La Contratista deberá presentar con antelación correspondiente la “Fórmula para la mezcla asfáltica”, la que deberá ser verificada y aprobada por la Repartición.

En la fórmula presentada por la Contratista deberá constar, complementariamente a lo solicitado en los correspondientes artículos del P.G.E.T., lo siguiente:

PLIEGO DE ESPECIFICACIONES TÉCNICAS PARTICULARES

- Tipo de cemento asfáltico, su penetración y viscosidad a 25°C y 60°C respectivamente.
- Módulo de rigidez (Stiffness) a la temperatura de 20 ° C y 60 ° C con tiempo de aplicación de carga de 0,01 segundo.
- Estudio de su sensibilidad variando el material.

7.4.1. Características que deben cumplir las mezclas asfálticas

Técnicas a emplear:

- VN - E9 - 86 (Ensayo Marshall)
- VN - E 27 - 84 (Método Rice)
- N ° de Golpes (75 por cara)

Ensayos			Mezclas		
			Carpeta	Base	Bacheo
PARA 75 GOLPES POR CARA	Estabilidad (Kg)	a máxima densidad	>800	>750	>750
		A 99% de máxima densidad	>650	>600	>600
	Fluencia 0,1 mm		2 - 4	2 - 4	2 - 4
	Vacíos residuales % (Rice)		3 - 5	3 - 5	3 - 5
	Relación Betún - Vacíos		70 -80	55 - 75	55 - 75
	Relación C/Cs (*)		<1	<1	<1
	Relación Estabilidad – Fluencia (Kg/cm)		>2000	>1800	>1800
			<4000	<3800	<3800
	Índice de Compactabilidad		>6	>6	>6

Nota: (*) con referencia a la Cal Comercial s/ punto 2.3.

7.4.2. Recomendaciones

Granulometría: Debe evitarse una desviación superior al 3% en la curva de máxima compacidad (exponencial) en las proximidades del tamiz N.º 30, si la granulometría atraviesa dicha curva por el tamiz N.º 4. Es decir, evitar un “lomo” en la curva granulométrica causado por exceso de arena entre el tamiz N.º 4 y N.º 100; puesto que puede producir mezclas de baja resistencia a la deformación bajo carga.

Índice de Compactabilidad: No debe superar el valor de 12 para evitar grandes pérdidas de estabilidad al no alcanzar el 10 % de densidad.

Vacíos del agregado mineral (VAM):

PLIEGO DE ESPECIFICACIONES TÉCNICAS PARTICULARES

Tamaño máximo nominal	Mínimo VAM (%)
1 "	13
3/4 "	14

7.4.3. Presentación de fórmula

La aprobación de la fórmula de la mezcla será realizada por la DIYET de la D.P.V. Santa Fe.

Las granulometrías deberán realizarse por vía húmeda y seca.

A los agregados pétreos de trituración deberán agregarse los ensayos de cubicidad y durabilidad por ataques químicos.

Los ensayos Marshall además de 75 golpes, deberán realizarse con menor número a los fines de determinar la estabilidad a menores densidades de la densidad de 75 golpes.

La estabilidad residual a 60° C durante 24 horas deberá realizarse con distintos números de golpes a los fines de obtener valores al 98 % de la densidad Marshall de 75 golpes, debiendo lograrse una caída de la estabilidad inferior del 25% al 98% de la densidad Marshall.

En todos los casos, se utilicen o no materiales absorbentes para la determinación de vacíos y relación betún - vacíos, se empleará la técnica "Rice" (VN - E 27 - 84).

7.5. BACHEOS EN CALIENTE (REPARACIÓN DE DEPRESIONES Y BACHES)

7.5.1. Descripción

Este trabajo consiste en la reparación de depresiones y baches en la calzada existente, previo retiro del material deteriorado, reemplazándolo por mezcla asfáltica en caliente para baches según las especificaciones.

7.5.2. Proceso constructivo

La demolición de la zona a remover será señalada por la Inspección de Obra, llevándose a cabo el trabajo de fresado del pavimento bituminoso a temperatura ambiente, es decir, sin su calentamiento por la acción de equipos ambulo operantes

La profundidad del fresado será la necesaria para sanear la superficie para lo cual se estima un espesor promedio indicado en los cómputos.

La acción del fresado **no deberá implicar** el impacto de herramientas menores como palas, picos, puntas, masas, barras de acero, etc., o equipo mecánico formado por compresor portátil, quebrantadoras neumáticas, provistas de taladros y cinceles, uso de solventes, la aplicación de altas temperaturas o ablandadores que pudieran afectar la granulometría de los agregados ni las propiedades del asfalto existente.

La superficie de la depresión o bache a reparar será preparada en forma que su fondo se presente seco, firme y uniforme, se recortarán convenientemente sus bordes, debiendo presentar los mismos, aristas rectas normales a la subrasante, tratando que los ángulos de las esquinas sean agudos y que la verticalidad de los mismos tengan como mínimo 3 cm de altura.

PLIEGO DE ESPECIFICACIONES TÉCNICAS PARTICULARES

La superficie de las depresiones o de bacheos así preparadas serán barridas hasta eliminar todo material suelto y de tal manera que se presenten completamente limpias.

Preparadas las depresiones y baches en la forma establecida en el párrafo anterior, se procederá a dar en el fondo y borde de los mismos un riego de liga con material bituminoso igual al especificado para liga del concreto asfáltico, tratándose en lo posible que esta aplicación sea uniforme.

La cantidad a aplicar será fijada por la Inspección de Obra dentro de los límites establecidos para el riego de liga de concreto asfáltico.

La mezcla asfáltica en caliente será distribuida sobre las depresiones o baches a reparar en la cantidad suficiente para que después de compactada la superficie de los mismos, enrase perfectamente con la zona de la calzada adyacente no reparada. La compactación se efectuará por medio de rodillos lisos o neumáticos, en un todo de acuerdo con las órdenes que imparta la Inspección de Obra y deberá densificarse a la densidad especificada para bases y carpetas asfálticas en caliente, según sea la profundidad.

Una vez completada la totalidad de las operaciones descriptas y después que haya transcurrido desde la terminación de las mismas un período de tiempo que fijará en cada caso la Inspección de Obra, los baches o depresiones serán sometidos al tránsito.

Durante el período de reparación se colocarán obstáculos y señales sobre las zonas afectadas. Los primeros serán de características tales que no afecten la seguridad de los vehículos que circulen por la ruta.

La Inspección de Obra aprobará o rechazará estos obstáculos, atendiendo a la condición mencionada.

7.6. EJECUCIÓN DE LA CARPETA ASFÁLTICA

7.6.1. Limpieza de la base:

Como tarea previa a la ejecución de la carpeta, se procederá a barrer la superficie de la base, debiendo estar totalmente limpia, seca y desprovista de material suelto. Para esto se utilizarán motocompores complementados con cepillos, escobas y/o otros elementos mecánicos y manuales. Hasta que la limpieza no sea aprobada por la Inspección, no se autorizará la ejecución del riego de liga. La Contratista efectuará también la limpieza posterior a la ejecución de los trabajos, retirando los restos de material suelto, mezcla asfáltica, etc. Deberá limpiar o incluso remover y reconstruir total o parcialmente las veredas manchadas con asfalto, evitando de todas maneras que esto ocurra y acatando las instrucciones que imparta la Inspección.

7.6.2. Riego de liga:

Finalizada la operación anterior se procederá a ejecutar un riego de liga sobre la base, a razón de 0,5 a 0,6 l/m² de base con asfalto de rotura media tipo E.R.C.1. El trabajo se efectuará tomando las precauciones de rigor en lo referente a temperatura de aplicación, la cual deberá oscilar entre los 50 °C a 70 °C, uniformidad en los riegos en toda la superficie y evitando la superposición del material. El riego de liga no deberá ejecutarse con demasiada o poca anticipación a la distribución de la mezcla bituminosa para evitar inconvenientes en ambos extremos. La Inspección determinará la duración de este período para seguir posteriormente con las etapas constructivas. De

PLIEGO DE ESPECIFICACIONES TÉCNICAS PARTICULARES

suspenderse los trabajos y/u otra circunstancia y al sólo criterio de la Inspección se ordenará nuevamente la ejecución del riego, no implicando esto reclamo posterior por parte de la Contratista.

7.6.3. Preparación de la mezcla bituminosa:

El material asfáltico se calentará uniformemente, debiendo mantenerse con una variación máxima de 10 °C durante su empleo. La humedad en los agregados pétreos se reducirá en forma tal de no pasar el 0,5%, y la temperatura de los mismos estará comprendida entre 155 °C y 185 °C. El contenido de arena silicea no deberá exceder el 18%. Los materiales de la mezcla bituminosa se introducirán en el siguiente orden: los agregados pétreos ya calentados y medidos por peso o volumen se introducirán en primer término, procediéndose a mezclarse en seco por un breve tiempo para uniformarlos; a continuación se introduce el “relleno” mineral (filler calcáreo), si lo llevase, continuándose el mezclado en seco cuya duración total no será inferior a quince (15) segundos, y finalmente se incorpora el material bituminoso caliente y medido, continuándose el mezclado por un tiempo no inferior a 30 segundos. La mezcla asfáltica, ya sea por pastón o cantidad transportada en un camión que supere los 170°C será rechazada. Distribución de la mezcla: La distribución de la mezcla

Se realizará en una sola capa. Se volcará el material en la máquina distribuidora, luego ésta se desparramará en un espesor suelto tal que al ser compactada adquiera el espesor adecuado de la calzada terminada. Tanto las juntas longitudinales o transversales que se producen durante la progresión del trabajo deberán tratarse cortando los bordes respectivos en forma vertical.

7.6.4. Cilindrado de la mezcla:

La mezcla deberá ser cilindrada con la aplanadora mecánica, comenzando apenas la temperatura de la misma permita soportar el peso de ésta, sin desplazamientos excesivos del material. Se considera terminada la compactación cuando se obtenga un porcentaje de densidad del 98%. Las depresiones que se produzcan durante el cilindrado, se corregirán escarificando la mezcla distribuida y agregando hasta corregir las irregularidades. Los bordes libres del pavimento deberán presentar una correcta alineación como asimismo una compactación uniforme en todo el trayecto. La adjudicataria deberá contar con equipos de reemplazo de emergencia. RODILLO NEUMÁTICO: Autopropulsado. Ruedas lisas de presión de cubiertas regulables en + / - 60 libras. El peso del equipo será previamente aprobado por la Inspección. RODILLO LISO – APLANADORA: Autopropulsada. Peso aproximado seis (6) toneladas, transmisión hidráulica. El peso del equipo será previamente aprobado por la Inspección. La compactación de la mezcla asfáltica se comenzará cuando su temperatura lo permita, la que normalmente está comprendida entre 105°C y 125°C. Esta compactación continuará hasta que lo indique la Inspección. Los rodillos actuarán sobre el borde desprotegido de la junta de construcción solamente, cuando la colocación de la mezcla se interrumpa el tiempo necesario para que el material ya distribuido resista sin escurrimiento el peso de la máquina. Para borrar las huellas del rodillo neumático, se pasará la aplanadora. Las depresiones que se produzcan antes de terminar la compactación deberán corregirse escarificando la mezcla y agregando mayor cantidad hasta que el defecto desaparezca. La compactación se efectuará de tal forma logrando la densidad óptima posible a criterio de la Inspección.

7.6.5. Librado al tránsito:

PLIEGO DE ESPECIFICACIONES TÉCNICAS PARTICULARES

Terminadas las operaciones, la carpeta podrá librarse al tránsito después de las 48 horas de haber finalizado su constitución. Cualquier defecto que se notará, la Contratista procederá a su reparación.

7.6.6. Limitaciones impuestas por el clima:

La preparación de la mezcla se suspenderá cuando la temperatura sea menor de 10°C y su distribución cuando descienda a menos de 8°C. Se permitirá la elaboración y colocación de la mezcla en presencia de una temperatura 2°C menos que esos límites, siempre que se halle en ascenso. La temperatura a que aquí se hace referencia son las del “aire a la sombra”. Los camiones de acceso a la Planta elaboradora de mezcla asfáltica como así también la zona de circulación interior de las mismas, deberán estar condicionados de tal manera que no dificulten la entrega de mezcla en caso de días de lluvias o posteriores a éstos.

7.7. CONTROL

7.7.1. Exigencia de densidades

La exigencia de densificación en obra será referida a la densidad Marshall realizada según la técnica VN - E9 - 86 o ASTM-D-1559, elaborada con la mezcla de obra y con 75 golpes por cara.

Mezcla de	Densidad de obra (promedio mínimo por tramo)
Bacheo	98%
Rodamiento/Base	100%

7.7.2. Muestras de la carpeta compactada:

Cada setecientos metros cuadrados de carpeta terminada, se tomarán dos muestras cilíndricas o a criterio de la Inspección; y en todo su espesor, donde se determinará la densidad total de la misma, debiendo obtenerse el número del 98% exigido del valor obtenido en los ensayos previos.

7.8. LABORATORIO

La Contratista deberá tener montado en Planta Elaborada, un laboratorio para efectuar los ensayos de acuerdo a las especificaciones técnicas del presente pliego: fluencia, densidad, vacío, estabilidad, granulometría, equipos de penetración para asfalto, etc. La Contratista destacará personal, que colaborará y contará con los elementos necesarios para obtener las muestras y realizar los ensayos, como así también, todo lo relacionado a economato, librería, utilizados para las correspondientes registraciones, que se entregará mensualmente a la Inspección, dicho personal verificará el tomado de muestras, ya sea en planta elaboradora, en el transporte o en el lugar de colocación de la mezcla. Si no lo hiciese, se entenderá que está de acuerdo con todo lo actuado respecto de la muestra de material o mezcla asfáltica. La Inspección ordenará sin más trámite el rechazo de los materiales, en caso de que, a su sólo criterio, estos no fuesen los adecuados para la elaboración de la mezcla asfáltica, estando obligada la firma adjudicataria a acatar de inmediato dichas órdenes, sin perjuicio de esto, ésta es totalmente responsable de la calidad de los materiales empleados y de los trabajos efectuados y ejecutará los mismos de acuerdo a las normas del buen arte de ejecución. La Inspección, podrá contratar a un Laboratorio

PLIEGO DE ESPECIFICACIONES TÉCNICAS PARTICULARES

Privado o perteneciente a algún Ente Estatal (independientemente de los ensayos realizados en el Laboratorio de la Planta Elaboradora), la ejecución de ensayos, los que serán pagados totalmente por la Contratista, no recibiendo pago adicional alguno por esto. Todos los equipos y elementos a emplear para la elaboración y compactación serán previamente aprobados por la Inspección. Cuando durante el transcurso del trabajo se observen deficiencias o mal funcionamiento en las máquinas o implementos utilizados, la Inspección podrá ordenar su retiro o reemplazo.

7.9. MEDICIÓN

La ejecución completamente finalizada y aprobada por la Inspección de Obra en un todo de acuerdo a la presente especificación, se medirá en unidad de superficie (metros cuadrados) de concreto asfáltico, resultante del ancho teórico de la capa por la longitud ejecutada.

7.10. FORMA DE PAGO

Las cantidades medidas en la forma especificada, se pagarán por metros cuadrados (m²) al precio unitario de contrato para el ítem correspondiente, el cual será compensación total por la ejecución, la provisión de todos los materiales y su correspondiente transporte, su elaboración, equipos, herramientas y máquinas, carga, descarga, distribución, compactación, mano de obra, combustibles y lubricantes, gastos generales, beneficios y todo otro costo necesario para la correcta terminación de los trabajos.

8. CARPETA DE CONCRETO ASFÁLTICO EN CALIENTE ESP. 0,07 M SOBRE FRESADO CALLE DORREGO

Ídem anterior.

9. EXCAVACIÓN Y APERTURA DE CAJA.

9.1. DESCRIPCIÓN:

La presente especificación refiere a la ejecución de la Caja para la construcción del paquete estructural, en los lugares donde se indique en los planos de proyecto.

Rigen las especificaciones de la Secciones “B-II: Excavaciones” y “B-VII: Preparación de la Subrasante” del “Pliego de Especificaciones Técnicas Generales”, edición 1998 de la DIRECCIÓN NACIONAL DE VIALIDAD, Edición 1998, con las modificaciones y agregados que se indican a continuación.

9.2. PROCEDIMIENTO

En la apertura o excavación de dicha caja deberá realizarse una compactación hasta obtener el 100% de la densidad de ensayo Proctor T-99. Los materiales excedentes de esta podrán reutilizarse en la construcción de terraplenes si a exclusivo juicio de la Inspección de Obra se consideran aptos a tal fin. De no ser así se depositarán donde indique la Inspección en un radio menor a los 2 Km.

9.3. MEDICIÓN Y FORMA DE PAGO

PLIEGO DE ESPECIFICACIONES TÉCNICAS PARTICULARES

El trabajo realizado según lo descripto se medirá por metros cúbicos, resultando del producto de un ancho máximo para cada sección por la longitud de la misma y por la profundidad promedio necesaria, medida esta última cada 50 metros.

El trabajo así medido se pagará por metro cúbico aprobado al precio unitario del correspondiente ítem del contrato, y será compensación por todos los gastos de ejecución, mano de obra, equipos, herramientas, combustibles, lubricantes, cargas, transporte, descarga, gastos generales y beneficios, y cualquier otro gasto necesario para la correcta terminación de los trabajos.

10. SUBRASANTE SUELO SELECCIONADO COMPACTADO 100% T-99

10.1. DESCRIPCIÓN

Las tareas consistirán en la construcción de una subrasante de suelo seleccionado, con espesores y características indicadas en los planos.

10.2. MATERIALES

El material estará formado por suelo seleccionado que se extraerá de los lugares indicados por la Inspección, la que verificará si el material reúne las características exigidas por esta especificación. El suelo empleado en la construcción del recubrimiento no contendrá troncos, ramas, raíces, matas de hierbas u otras sustancias putrescibles.

La fracción de suelo que pasa el tamiz N.º 40 deberá responder a los siguientes requisitos de plasticidad.

- Límite líquido: No mayor de 30
- Índice de plasticidad: comprendido entre 5 y 9.

La Contratista deberá realizar, con la anticipación necesaria, los ensayos respectivos para verificar, las exigencias de plasticidad.

Siempre que sea posible, estos ensayos deberán efectuarse en los laboratorios de campaña y se realizará siguiendo los procedimientos usados por la Dirección Provincial de Vialidad.

10.3. MÉTODO CONSTRUCTIVO

Se comenzará por perfilar la calzada de suelo existente, a fin de darle la sección transversal indicada en los planos, admitiéndose diferencias en la elevación con respecto a la misma, no mayores de tres centímetros.

Si la superficie existente se presenta muy irregular, deberá realizarse un escarificado previo y compactarse el suelo removido, hasta obtener una densidad como mínimo del 95% de la determinada con el ensayo AASHTO T180. No se permitirá la construcción del recubrimiento de suelo seleccionado, hasta tanto no se haya logrado dicha compactación.

El recubrimiento se realizará distribuyendo el material en capas iguales de 0,15m. de espesor como máximo. Cada capa de material se extenderá en todo el ancho de la zona a recubrir, debiéndose uniformar con motoniveladora, u otro equipo adecuado.

PLIEGO DE ESPECIFICACIONES TÉCNICAS PARTICULARES

Si el suelo contiene terrones grandes, se los deberá romper con rastra de discos u otros medios aprobado por la Inspección.

Cada capa de suelo, que entre en la formación del recubrimiento, será compactada hasta obtener una densidad del 99% de la determinada con el ensayo AASHTO T99, y será de aplicación lo señalado en "COMPACTACIÓN", de las Especificaciones Técnicas Generales.

La Contratista deberá construir el recubrimiento en un espesor mayor que el indicado en los planos, suficiente para compensar asentamientos y pérdidas de material y poder obtener en definitiva el espesor proyectado.

Se medirá el espesor del recubrimiento terminado, al efecto de verificar si su sección transversal y longitudinal, satisfacen las indicaciones de los planos, en lo que respecta a dimensiones y uniformidad de espesor. A tal fin, las verificaciones de espesor se harán, siguiendo la regla: izquierda, derecha y centro.

No se admitirán diferencias negativas con respecto al espesor establecido en los planos o por la Inspección y sólo hasta 2,0 cm. en exceso en el total de las capas que forman el recubrimiento.

10.4. FORMA DE MEDICIÓN

La ejecución completamente finalizada, aprobada y de acuerdo a los espesores, anchos y longitudes indicadas en los planos de Obra y en un todo de acuerdo a la presente especificación, se medirá en unidad de superficie, en m² (metros cuadrados).

10.5. FORMA DE PAGO

Se multiplicará la superficie (longitud por el ancho) ejecutada y terminada, por el precio del Contrato para el ítem. El reconocimiento de estos trabajos comprende la compensación total por la provisión, carga, transporte, descarga y acopio del suelo; su mezcla en el lugar, derecho de extracción, provisión, bombeo, transporte y distribución del agua; transporte, distribución, perfilado y compactación, protección y curado (incluido la provisión de los materiales correspondientes).

11. SUB-BASE INFERIOR DE SUELO - CEMENTO. ESP. 0,20 M

11.1. DESCRIPCIÓN

Este Trabajo consiste en la construcción de una sub-base de 0,20 m. de espesor formada por la mezcla de suelo seleccionado, estabilizada con Cemento Portland para ejecutar como sub-base de la calzada de concreto asfáltico en caliente a ejecutar.

11.2. MATERIAL

11.2.1. Suelo

Será provisto por el Contratista, siendo el mismo homogéneo y no debiendo contener raíces, matas de pasto, ni otras materias extrañas putrescibles; dicho suelo deberá cumplir con las siguientes características: Límite Líquido máximo: 40% Índice Plástico máximo: 10% Hinchamiento ≤ 1%

11.2.2. Cemento

PLIEGO DE ESPECIFICACIONES TÉCNICAS PARTICULARES

Será Cemento Portland Normal (según norma IRAM 1503). Se empleará preferentemente Cemento Portland Normal o algún otro caracterizado por la Norma IRAM 50000, previa aprobación de la Repartición. No se permitirá mezcla de cementos provenientes de diferentes fábricas o marcas. Como así también de distinta composición y/o categorización.

11.2.3. Agua

La que sea utilizada para la ejecución no deberá contener sustancias perjudiciales para el cemento, pudiendo emplearse agua potable en todos los casos.

11.3. PROCEDIMIENTO

11.3.1. Composición de la mezcla:

Al suelo se le incorporará un 8% de cemento, referido al peso de suelo seco. Asimismo, la pérdida de peso del suelo-cemento, sometido a los siguientes ensayos, no debe ser superior a 7%:

Durabilidad en el ensayo de humedecimiento y secado (Norma VN-E21-66)

Durabilidad en el ensayo de congelamiento y deshielo (Norma VN-E22-66)

11.3.2. Construcción

La mezcla de los materiales sólo podrá efectuarse mediante el empleo de mezcladora fija. Después de realizar el mezclado, el Contratista determinará la homogeneidad de la mezcla, tomando muestras cada 200 m³, determinaciones que se efectuarán como se indica en la Norma de ensayo VN-E34-65 "Ensayo de homogeneidad para mezcla de los tipos Suelo-cal y Suelo-cemento".

Los trabajos de compactación deberán estar terminados en el plazo de 3 horas a contar desde el momento en que se inicia el mezclado. Si en ese plazo no se han obtenido las condiciones de compactación especificadas, el tramo será observado y considerado separadamente a los fines de los controles posteriores.

Entre la finalización de la compactación y el tendido de la capa superior, la superficie se deberá mantener húmeda.

No se permitirá el tránsito sobre la capa terminada hasta después de transcurrido un período de 7 días.

11.4. MEDICIÓN

Este ítem se medirá y pagará por metros cuadrados (m²), de "Base de Suelo Cemento"

11.5. FORMA DE PAGO

Se multiplicará la superficie (longitud por el ancho) ejecutada y terminada, por el precio del Contrato para el ítem. El reconocimiento de estos trabajos comprende la compensación total por la provisión, carga, transporte, descarga y acopio del suelo, arena y cemento; su mezcla en el lugar, derecho de extracción, provisión, bombeo, transporte y distribución del agua; transporte, distribución, perfilado y compactación de la mezcla, protección y curado (incluido la provisión de los materiales correspondientes), pretratamiento del suelo; corrección de los defectos constructivos, acondicionamiento, y por todo otro trabajo, equipos y herramientas necesarias para la ejecución de los trabajos especificados.

PLIEGO DE ESPECIFICACIONES TÉCNICAS PARTICULARES

12. BASE DE SUELO-ARENA-PIEDRA-CEMENTO

12.1. GENERALIDADES

La presente especificación refiere al trabajo de construcción de una base de suelo seleccionado – Arena – Agregado Grueso - Cemento, de la forma y dimensiones indicadas en los planos.

Rige las especificaciones indicadas en la “SECCIÓN C.I: DISPOSICIONES GENERALES PARA LA EJECUCIÓN Y REPARACIÓN DE BASES NO BITUMINOSAS” y la “SECCIÓN C.IV: BASE O SUB-BASE DE SUELO-CEMENTO” del Pliego de Especificaciones Técnicas Generales, edición 1998, de la DIRECCIÓN NACIONAL DE VIALIDAD, y las Especificaciones Técnicas Particulares “YACIMIENTOS DE SUELOS” y “EXCESO DE HUMEDAD DE SUELOS – DESBARRE” del presente Pliego; con las modificaciones y exigencias que se indican a continuación.

12.1.1. Materiales

Para la construcción de la Base, se utilizarán los materiales que a continuación se indican:

A) Suelo seleccionado

Se utilizará Suelo Seleccionado tipo A-4 cuya adquisición, extracción, carga, transporte y descarga, serán por cuenta de la Contratista.

La calidad del suelo a usar deberá responder a las características físicas siguientes:

- Límite líquido $\leq 30\%$.
- Índice plástico $\leq 12\%$.
- Hinchamiento $\leq 1\%$
- No deberá contener materia orgánica alguna.

En el caso de ser necesaria la incorporación de estabilizantes para alcanzar las propiedades exigidas, no recibirán pago directo alguno.

B) Arena

Se utilizará arena natural de Río Paraná, con la siguiente característica: Módulo de Fineza $\geq 1,80$.

C) Agregado grueso

Los agregados pétreos, grueso y fino, serán de origen comercial de igual calidad que el empleado para concreto asfáltico en caliente.

D) Cemento

El cemento a utilizar deberá responder a la norma IRAM N°50000, debiéndose encuadrar dentro de los cementos tipificados como CPE, CPP o CPC, siendo el requisito mecánico de resistencia característica a la compresión simple del cemento de 30 MPa a los 28 días, o sea que deberá encuadrarse dentro de la categoría CP30 como mínimo.

Podrán utilizarse cementos CAH siempre que la Contratista demuestre con ensayos propios efectuados con los materiales a utilizar en la obra que la resistencia a la compresión simple a los 28 días sea superior al obtenido según lo estipulado en el punto 3 a).

PLIEGO DE ESPECIFICACIONES TÉCNICAS PARTICULARES

12.1.2. Mezcla

La Contratista de obra deberá presentar la correspondiente fórmula de mezcla en un plazo no mayor a los 45 días contados a partir de la fecha de la firma del contrato. La fórmula deberá constar de resultados de las resistencias a la compresión simple a los 7, 14, 21 y 28 días, obtenida con el dosaje propuesto con los cementos CPE, CPC o CPP. La misma deberá ser aprobada por la DIYET de la D.P.V. Santa Fe, para habilitar su uso.

A) Exigencia de resistencia

La fórmula de la mezcla a presentar por la contratista deberá tener como mínimo, una Resistencia a la Compresión Simple a los 7 días, según norma VN-E33-67de:

$$18\text{Kg/cm}^2 \leq \text{RCS} \leq 24\text{kg/cm}^2.$$

Deberá presentar, además, la enumeración, descripción y resultados de todos los ensayos realizados que permitan justificar los ítems previamente descriptos.

Tanto la fórmula de trabajo como los materiales a utilizar serán presentados en la DIYET para su evaluación y eventual aprobación, si es que los mismos se ajustan al pliego de obra.

B) Compactación

El suelo será distribuido como indican los planos, la capa será compactada hasta obtener una densidad igual o superior al 100% de la verificada en el ensayo Proctor reforzado tipo III según VN-E5-93 (con 35 golpes).

12.1.3. Protección y curado

La Contratista deberá tomar los recaudos convenientes para evitar la rápida evaporación del agua de la mezcla, por lo cual tan pronto como se termine la compactación de la base, procederá a aplicar sobre la superficie las medidas que considere necesaria a tal fin, previa aprobación de la Inspección de Obras. Dichas medidas no recibirán pago directo alguno, debiéndose considerarlas incluidas dentro del costo del presente ítem.

Finalmente se aplicará sobre la superficie un riego de imprimación reforzada con material bituminoso, según lo indicado en la Especificación Técnica Particular incorporada al presente pliego.

12.1.4. Apertura de tránsito

A los fines de evitar posibles daños y deformaciones, no se permitirá la circulación de equipo pesado y semi-pesado sobre las secciones terminadas, hasta que la superficie haya endurecido lo suficiente. Excluyese de lo anterior, a la circulación a los equipos propios de la contratista provistos de llantas neumáticas.

Las secciones terminadas podrán ser liberadas al tránsito después de 7 (siete) días de acuerdo a lo especificado en el párrafo anterior y siempre que la capa haya endurecido convenientemente como para evitar los deterioros base por los vehículos en movimiento.

12.2. FORMA DE MEDICIÓN

PLIEGO DE ESPECIFICACIONES TÉCNICAS PARTICULARES

La ejecución completamente finalizada, aprobada y de acuerdo a los espesores, anchos y longitudes indicadas en los planos de Obra y en un todo de acuerdo a la presente especificación, se medirá en unidad de superficie, en m² (metros cuadrados).

12.3. FORMA DE PAGO

Las cantidades de ejecución medidas y aprobadas en las formas especificadas, se pagarán al precio unitario de contrato para el ítem y será compensación total por todos los trabajos de provisión, colocación y compactación de la totalidad de los materiales intervinientes, adquisición y explotación de los yacimientos necesarios, mano de obra, equipos, combustibles, herramientas, provisión, carga, transporte, descarga de suelo y el resto de los materiales, la incorporación de estabilizantes que sean necesarios, gastos generales, beneficios y todo otro costo necesario para la correcta ejecución de las tareas y no pagado en otro ítem del contrato.

13. BASE DE SUELO-CEMENTO

Ídem artículo 11.

14. BASE DE CONCRETO ASFÁLTICO EN CALIENTE

Ídem artículo 8.

15. FRESADO DE SANEAMIENTO SUPERFICIE DE CALLE DORREGO

15.1. DESCRIPCIÓN

Este ítem comprende el fresado de carpeta asfáltica (hasta 7 cm de espesor) en los lugares indicados por la Inspección, en base a un relevamiento previo realizado conjuntamente por ésta y la Contratista. Para espesores mayores a los 7 cm se pagará proporcionalmente.

15.2. MEDICIÓN Y PAGO

El costo de este ítem se pagará por m² (metro cuadrado), por trabajo totalmente ejecutado, de acuerdo a la descripción anterior y con la aprobación por parte de la Inspección. Para certificar un tramo deberá haberse completado TODAS las tareas indicadas. En el costo de este ítem se incluye la provisión de todos los materiales, equipos, herramientas y mano de obra, señalización y medidas de seguridad, pago de derechos y sellados a Entes Públicos o Privados, así como todo otro insumo o tarea necesaria para llevar a cabo lo indicado precedentemente y en un todo de acuerdo al presente Pliego Licitatorio (Especificaciones Técnicas que correspondan, Planos, Notas Importantes referentes a la presente obra, etc.), que no reciba pago directo en otro ítem del contrato.

16. RIEGO DE CURADO E IMPRIMACIÓN REFORZADA CON EMULSIÓN ASFÁLTICA CL-1

16.1. GENERALIDADES

PLIEGO DE ESPECIFICACIONES TÉCNICAS PARTICULARES

La presente especificación refiere a la ejecución de un riego de imprimación sobre la base de Suelo-Cal; Suelo-Arena-Cal; Suelo-Arena-Piedra-Cemento con emulsión asfáltica CL-1, de la forma y dimensiones indicadas en los planos.

Rige las especificaciones indicadas en la “SECCIÓN D.I: DISPOSICIONES GENERALES PARA LA EJECUCIÓN DE IMPRIMACIÓN, TRATAMIENTOS SUPERFICIALES, BASES, CARPETAS Y BACHEOS BITUMINOSOS”, la “SECCIÓN D.II: IMPRIMACIÓN CON MATERIALES BITUMINOSOS” y la “SECCIÓN D.III: TRATAMIENTO BITUMINOSO SUPERFICIAL DE SELLADO” del Pliego de Especificaciones Técnicas Generales, edición 1998, de la DIRECCIÓN NACIONAL DE VIALIDAD, con las siguientes modificaciones y exigencias que se indican a continuación.

16.2. MATERIALES

El tipo de material bituminoso a regar será emulsión asfáltica catiónica tipo CL-1.

16.3. FÓRMULA DE RIEGO

La composición del riego será la que se detalla a continuación:

TAREA	Contenido de emulsión asfáltica	
Riego de Imprimación Reforzada sobre Base de Suelo-Cal; Suelo-Arena-Cal;	1,8 litro/m ²	0.0018 m ³ /m ²
Riego de imprimación sobre base de Suelo-Arena – Agregado Grueso-Cemento	0,8 litro/m ²	0.0008 m ³ /m ²

16.4. DESVÍO DE TRÁNSITO

En su propuesta metodológica la Contratista deberá prever los desvíos de transito que fueran necesarios para cumplimentar con los requisitos de ejecución. Los costos de mantenimiento, señalización, personal afectado, etc. no recibirán pago directo, debiendo la Contratista considerar su costo dentro de los ítems de riego con emulsión asfáltica correspondientes.

16.5. HABILITACIÓN AL TRANSITO

La habilitación al tránsito pesado, tanto el de obra como el normal de la ruta, sólo se efectuará luego de transcurrido el tiempo necesario para alcanzar la condición de transitabilidad adecuada a juicio de la Inspección de Obra.

16.6. MEDICIÓN

Los trabajos contratados, completamente finalizados, aprobados y conforme a la cantidad autorizada por la Inspección de Obra en un todo de acuerdo a la presente especificación, se medirán en unidad de superficie (metros cuadrados).

16.7. FORMA DE PAGO

Las cantidades colocadas de riego de liga, medidas en la forma especificada en el apartado “Medición”, se pagarán a los precios unitarios de contrato para el ítem de contrato correspondiente, el cual será compensación total por la preparación de la zona a regar, por la provisión del material necesario, de su transporte y de la mano de obra necesarios para la ejecución de la totalidad de los

PLIEGO DE ESPECIFICACIONES TÉCNICAS PARTICULARES

trabajos contratados; por el barrido y soplado de la superficie a recubrir, agua y regado en banquetas, combustibles y lubricantes correspondientes a las operaciones previstas, provisión y utilización de los equipos empleados, gastos generales, impuestos, beneficios y todo otro costo necesario para la correcta ejecución de las tareas y no pagado en otro ítem del contrato.

17. RIEGO DE LIGA CON EMULSIÓN TIPO CRR-1 A RAZÓN DE 0,0005 M³/M²

17.1. GENERALIDADES

La presente especificación refiere a la ejecución de un riego de curado para los reciclados en los bacheos, con emulsión asfáltica CRR-0, de la forma y dimensiones indicadas en los planos.

Rige las especificaciones indicadas en la "SECCIÓN D.I: DISPOSICIONES GENERALES PARA LA EJECUCIÓN DE IMPRIMACIÓN, TRATAMIENTOS SUPERFICIALES, BASES, CARPETAS Y BACHEOS BITUMINOSOS", la "SECCIÓN D.II: IMPRIMACIÓN CON MATERIALES BITUMINOSOS" y la "SECCIÓN D.III: TRATAMIENTO BITUMINOSO SUPERFICIAL DE SELLADO" del Pliego de Especificaciones Técnicas Generales, edición 1998, de la DIRECCIÓN NACIONAL DE VIALIDAD, con las siguientes modificaciones y exigencias que se indican a continuación.

17.2. MATERIALES

El tipo de material bituminoso a regar será emulsión asfáltica catiónica tipo CRR-0.

17.3. FÓRMULA DE RIEGO

La composición del riego será la que se detalla a continuación:

TAREA	Contenido de emulsión asfáltica	
Riego de liga	0,5 litro/m ²	0,0005 m ³ /m ²

17.4. DESVÍO DE TRÁNSITO

En su propuesta metodológica la Contratista deberá prever los desvíos de tránsito que fueran necesarios para cumplimentar con los requisitos de ejecución. Los costos de mantenimiento, señalización, personal afectado, etc. no recibirán pago directo, debiendo la Contratista considerar su costo dentro de los ítems de riego con emulsión asfáltica correspondientes.

17.5. HABILITACIÓN AL TRÁNSITO

La habilitación al tránsito pesado, tanto el de obra como el normal de la ruta, sólo se efectuará luego de transcurrido el tiempo necesario para alcanzar la condición de transitabilidad adecuada a juicio de la Inspección de Obra.

17.6. MEDICIÓN

Los trabajos contratados, completamente finalizados, aprobados y conforme a la cantidad autorizada por la Inspección de Obra en un todo de acuerdo a la presente especificación, se medirán en unidad de superficie (metros cuadrados).

PLIEGO DE ESPECIFICACIONES TÉCNICAS PARTICULARES

18. PAVIMENTO DE HORMIGÓN H-30 DE ESP. 0,20 M CON PASADORES

18.1. DESCRIPCIÓN

Ejecución de pavimento de hormigón H-30 de 20 cm de espesor. Incluye curado con antisol base solvente, colocación de pasadores, aserrado y tomado de juntas con material asfáltico, y cordones integrales.

Contempla la construcción de pavimento de hormigón simple de espesor = 0,20 m en calle Rivadavia, las zonas a ampliar de la calzada en Ruta Provincial N° 21, la rotonda en Ruta Provincial N° 21 y el ensanche para giro a la izquierda en la intersección de Ruta Provincial N° 90 con Tte Ramos.

Se utilizará hormigón calidad H-30 (CIRSOC). Espesor pavimento 20 cm.

Se curará la superficie con producto ANTISOL (Sika) o similar.

La separación máxima entre juntas transversales de contracción será de 4.50m.

Barras pasadores: 1 Fe 25 (acero liso), longitud 50 cm, cada 45 cm de separación. Barras de unión: 1 Fe 12 (acero nervado ADN 420), longitud 65 cm liso, cada 50 cm.

Previo a la ejecución el contratista presentará un plano en el que conste la disposición y ubicación de las juntas en una escala 1:500. Las juntas comprenden: de contracción, de expansión, ensamblada, etc. El plano deberá ser aprobado por la Inspección, previamente a la ejecución.

Resistencia característica:

- Resistencia a la compresión: no será menor a 320 kg/cm^2 a los 28 días de edad.

18.2. COMPOSICIÓN DE HORMIGÓN

Al inicio de las obras, el Contratista deberá presentar la dosificación a utilizar, para lo cual tendrá en cuenta las siguientes características:

La curva de inertes totales (agregado grueso y agregado fino) no debe presentar inflexiones bruscas y debe resultar sensiblemente paralela a las curvas clásicas de Fuller.

Asentamiento Cono de Abrams (IRAM 1536) compatible con las condiciones de colocación y que asegure la homogeneidad en la distribución de los componentes del hormigón. Resistencia a la compresión: igual o mayor a 320 kg/cm^2 a los 28 días de edad.

La fórmula a presentar por el Contratista deberá además consignar:

- Técnica de dosificación.
- Marca y origen del cemento portland. - Granulometría de los agregados grueso y fino y del total de inertes (IRAM 1505) y sus módulos de fineza.
- Peso específico y absorción de los agregados (IRAM 1533 e IRAM 1520).
- Factor cemento, proporción de los agregados, relación agua-cemento, asentamiento.
- Desgaste "Los Ángeles" de agregados pétreos gruesos.

PLIEGO DE ESPECIFICACIONES TÉCNICAS PARTICULARES

- Resistencias logradas a los 7, 14 y 28 días de edad: resistencia a la flexión (IRAM 1547) y resistencia a la compresión (IRAM 1546).
- Será obligatorio el empleo de por lo menos un aditivo reductor del agua de amasado. Se deberá indicar su proporción, marca, técnica de empleo y antecedentes de su utilización en obras públicas. El contenido total de aire incorporado será de 3,5 a 4,5 % (IRAM 1602 o IRAM 1562).
- En caso de utilizarse un fluidificante (reductor del contenido de agua) u otro aditivo adecuado, los tipos y dosis serán propuestos por el Contratista.
- Juntamente con la fórmula de obra, el Contratista deberá presentar muestras de los materiales.

La calzada terminada deberá cumplir con las siguientes condiciones: Ancho, alineación de los bordes de la calzada, cordones y juntas

a) La calzada deberá ejecutarse en el ancho de proyecto. Si en algún sector el ancho de la calzada resultara menor que el indicado en el proyecto, por cada centímetro en menos se descontará diez centímetros (10 cm) de ancho en la longitud que presente esta deficiencia. Los sectores en que la diferencia en menos respecto del ancho de proyecto supere los tres centímetros (3 cm), serán rechazados.

b) Los bordes de la calzada y cordones se controlarán con una regla recta y rígida de 3 m de longitud. Las desviaciones mayores de 20 mm serán corregidas por el Contratista, demoliendo y reconstruyendo sin cargo la zona afectada, entendiéndose por zona afectada a la totalidad de las losas con defecto, en ancho y espesor.

c) Las juntas deben ser rectas. Como máximo se aceptará una desviación de 20 mm en 3 m de longitud. En caso de desviaciones mayores, se aplicará un descuento igual a 5 m² de pavimento por cada 3 m de junta observada.

d) Perfil transversal

La pendiente del perfil transversal no deberá ser inferior en dos por mil (0,2%) ni superior al cuatro por mil (0,4%) de la del proyecto. Los sectores donde no se cumpla esta exigencia serán demolidos y reconstruidos por cuenta del Contratista.

e) Irregularidades superficiales de la calzada

Todo exceso de agua o materias extrañas que aparecieran en la superficie durante el trabajo de acabado, no se integrarán al hormigón, sino que se retirarán empleando el alisador longitudinal.

f) Espesor y resistencia de la calzada terminada

La recepción parcial o total de un pavimento se realizará previa verificación del espesor y la resistencia del hormigón de la calzada.

Será de aplicación en estos controles el criterio de la Especificación H-1 del PUCET.

g) En los lugares indicados en el proyecto, se ejecutarán cordones de hormigón simple que tendrán las dimensiones de 0,20 x 0,15 m, por el largo previsto en la documentación.

PLIEGO DE ESPECIFICACIONES TÉCNICAS PARTICULARES

h) El cordón ejecutado deberá quedar perfectamente adosado a la calzada, rellenándose el lado opuesto con suelo fuertemente compactado.

18.3. MEDICIÓN

El ítem "Ejecución de pavimento de hormigón H-30 de 20 cm de espesor" se medirá en m² (metros cuadrados) ejecutados, de acuerdo a las dimensiones autorizadas y aprobadas por la Inspección de Obra.

18.4. PAGO

Se pagará por unidad metro cuadrado (m²) al precio unitario de contrato para el ítem respectivo. El precio será compensación total por la provisión de materiales, carga, transporte, descarga, acopio, mano de obra, equipos, la señalización y conservación de los desvíos durante la ejecución de los trabajos y por todo otro trabajo, mano de obra, equipo o material necesario para la correcta ejecución y conservación del ítem según lo especificado.

Dicho precio unitario será compensación total por las tareas de elaboración, colado, nivelado y control de fragüe, por la señalización y medidas de seguridad, y por toda otra tarea o insumo necesarios para completar los trabajos en la forma especificada u ordenada por la Inspección de Obra, que no reciban pago directo en otro ítem del contrato.

Asimismo, el precio comprenderá la ejecución del "Cordón de hormigón simple" y todas sus tareas constructivas.

19. CORDÓN CUNETA TIPO C SEGÚN PLANO N°4176/3 DPV

19.1. DESCRIPCIÓN

Este ítem consiste en la ejecución de cordones cuneta de hormigón, con losas de 15 cm de espesor y 60 cm de ancho útil (ancho de losa 80 cm) asentado sobre una cama de arena (si fuese necesaria como superficie de nivelación) de 3 cm de espesor máximo, ejecutado sobre una capa de subbase granular confeccionada de acuerdo a lo explicitado en el ÍTEM 12.1 de la presente especificación, y según lo indicado en los planos. Quedan incluidas la materialización de juntas distribuidas con una separación máxima de 4,00 m, selladas con material bituminoso; la colocación de 3 pasadores de hierro liso Ø 25 mm y de 45 cm de longitud en cada una de estas juntas; la colocación de armaduras de refuerzo sobre caños si correspondiere; y el curado del hormigón.

Las losas de cordón cuneta poseerán una armadura transversal compuesta por 1 Ø 6 mm cada 35 cm (con la forma y ubicación indicada en planos correspondientes), y la armadura longitudinal compuesta por 6 Ø 6 mm.

Durante la ejecución del hormigonado, se deberán empotrar estribos de Ø 6 mm cada 35 cm (según planos de detalle), para materializar posteriormente los cordones de hormigón. Este ítem comprende la ejecución y curado de todos los cordones, sean rectos o curvos (según los radios indicados en los planos respectivos).

La armadura longitudinal de los cordones estará compuesta por 2 Ø 6 mm vinculadas a los estribos. Se incluyen todas las tareas previas al hormigonado de cordones para garantizar su adherencia a la

PLIEGO DE ESPECIFICACIONES TÉCNICAS PARTICULARES

losa de cuneta. La incorporación de productos específicos que funcionen como puente de adherencia deberá ser aprobada previamente por la Inspección. Todo esto a sólo y exclusivo criterio de ésta.

Se incluyen, además, las posibles reparaciones posteriores; la adecuación para la salida de los desagües pluviales domiciliarios; y la realización especial en ingresos vehiculares, además de la regularización de todas las veredas que se modifiquen y/o se amplíen por motivos de la obra.

En cada encuentro de calles deberá preverse también la reducción de altura de los cordones en coincidencia con la ubicación de las futuras rampas para discapacitados, cuya ubicación precisa será indicada por la inspección de la obra.

Se hace especial referencia a la ejecución de juntas de dilatación de cordones, en correspondencia con las respectivas de las losas de cuenta, o donde la Inspección y a su sólo criterio lo indique. Su no ejecución implicará, sin más la demolición de 1 (un) metro de cordón a ambos lados de la junta y su reejecución sin pago adicional ni reclamo de ninguna índole por parte de la Contratista.

En todos los casos, la Contratista dosificará la mezcla que utilizará para la confección del hormigón, empleando un contenido de cemento no menor de 350 kg/m^3 de hormigón, para obtener una resistencia a la compresión no menor a 300 kg/cm^2 en probetas estándar, siempre referenciadas a los 28 días y a una esbeltez igual a dos.

En el caso de hormigón para cordones, la dosificación del agregado grueso deberá ser tal que permita un cómodo colado y distribución dentro de los moldes correspondientes. Inmediatamente después de efectuado el hormigonado se deberá rellenar el terreno adyacente a las losas (afectado por la apertura de la caja) en todo su perímetro libre con suelo compactado en todo su espesor y considerando las pendientes necesarias para evitar acumulación de agua o filtraciones hacia la subbase y/o subrasante.

Los caños de desagües pluviales deberán poseer una pendiente variable entre el 1% y 2% en toda su extensión. Si esto no pudiera cumplirse debido a la existencia de una tapada excesiva en la línea municipal, la Contratista deberá salvar este salto mediante la ejecución de una cámara con conexión a la cuneta de la nueva calzada. La Contratista deberá notificar al propietario correspondiente que dicha cámara es de carácter provisorio, debiendo éste reubicar altimétricamente el/los conductos/s pluvial/es domiciliario/s. Copia de dicha notificación deberá ser elevada a la Inspección. Los caños de desagües pluviales y sus accesorios necesarios a colocar serán de PVC de 110 mm de diámetro y 3,2 mm de espesor, deberán poseer un perfecto calce entre sí y con el alojamiento previsto en el cordón, sin alteraciones de ningún tipo en su extremo. Estarán convenientemente sellados, calzados y apoyados en terreno firme y compactado. Deberá sellarse el extremo alojado en el cordón para evitar el ingreso de agua desde la calzada hacia la parte inferior de la losa de calzada.

En ningún caso desaguarán al cordón, cañerías que lleven aguas servidas de cualquier tipo. La Contratista deberá conectarlos al pozo ciego del inmueble correspondiente. En caso de que el pozo ciego no se encuentre en el espacio público, la Contratista deberá realizar una cámara provisorio con conexión a la cuneta de la nueva calzada, hasta tanto se regularice la situación del inmueble y notificar por escrito a la Inspección de tal anomalía. Las cámaras provisionales deberán ser de

PLIEGO DE ESPECIFICACIONES TÉCNICAS PARTICULARES

mampostería de 15 cm de espesor de pared y 30 cm x 30 cm (interior), con base de hormigón de ladrillo molido en proporción 1:4:6, de 0,80m x 0,80m y 10 cm de espesor, tapa de hormigón armado con 3 4 en ambas direcciones, de 40 cm x 40 cm (x 4 cm de espesor), nivel superior coincidente con el de vereda. Las cámaras deberán poseer revoque interior impermeable 1:2 de 1,5 cm de espesor mínimo y un fondo para limpieza de 20 cm como mínimo. Se ubicarán centradas sobre la línea que separa el tercio enunciado en b) y el enunciado en c) del Artículo N°7 de la Ordenanza Municipal 10519/99. De no ser posible, el lugar exacto será determinado por la Inspección.

La Contratista deberá reparar todas las veredas de material que sean afectadas por la obra. Deberán tener las mismas características a las existentes y como mínimo un contrapiso de hormigón de cascote 8 cm de espesor y un alisado de cemento de 2 cm de espesor con las juntas convenientes, efectuándose aserrado previo a la reconstrucción en caso de que la Inspección lo solicite. En el caso que la vereda sea de terreno natural se llegará a cota de cordón con tierra fértil (sin escombros, ni basura) compactada y perfilada con la pendiente necesaria a fin de evitar acumulación de agua. Todo de acuerdo a lo dispuesto técnicamente en la Ordenanzas vigentes.

La regularización de pluviales y reparación de veredas deberán ejecutarse inmediatamente después de ejecutarse el cordón. La Contratista deberá constatar la cota que los conductos pluviales domiciliarios poseen en la línea municipal, a fin de que el caño tenga una pendiente variable entre el 1% y el 2% desde la línea municipal hasta el nuevo cordón. Los ingresos vehiculares que se reconstruyan al ser afectados por la obra tendrán como mínimo un hormigón de piedra H21 de 12 cm de espesor mínimo, con malla de hierro diámetro 6mm cada 15 cm en ambas direcciones, con los bordes convenientemente reforzados según detalle que deberá aprobar la Inspección.

Este ítem comprende además todas las veredas que se modifican y/o se amplíen por motivos de la obra objeto de este pliego, debiendo ejecutarse con las mismas características a la existente. En caso de que la vereda fuese de terreno natural, se deberá rellenar con suelo apto hasta el cordón. En caso que el nivel de cordón quede por debajo del nivel de terreno natural y/o vereda, deberá perfilarse con una pendiente 1:3. La Contratista está obligada a mantener permanentemente en obra un técnico especializado en Tecnología del Hormigón, debidamente instruido y entrenado, cuya única tarea consistirá en proyectar, dirigir y supervisar las tareas de elaboración de hormigón, y la toma de muestras y confección de probetas para sí y para la Inspección (si así ésta lo solicitare), y realizar los ensayos necesarios para determinar sus características y las de los componentes.

La Contratista deberá disponer permanentemente durante las tareas de hormigonado de: equipos, insumos, y el personal necesario para realizar la toma de muestras que solicite la Inspección y/o poder cumplimentar lo señalado en este pliego. Se incluyen además todos los ensayos necesarios para comprobar el cumplimiento de lo especificado precedentemente, o lo que la Inspección determine, debiéndolos realizar en tal caso un Laboratorista aceptado por la Inspección, y por cuenta y cargo de la Contratista.

19.2. MEDICIÓN Y FORMA DE PAGO

PLIEGO DE ESPECIFICACIONES TÉCNICAS PARTICULARES

El costo de este ítem se pagará por metro lineal de trabajo ejecutado en su totalidad, de acuerdo a la descripción anterior y con la aprobación por parte de la Inspección. Para certificar un tramo deberán haberse completado TODAS las tareas indicadas.

En el costo de este ítem están incluidos todos los materiales, la provisión de equipos, herramientas y mano de obra, señalización y medidas de seguridad, pago de derechos y sellados a Entes Públicos o Privados, así como todo otro insumo o tarea necesaria para llevar a cabo lo indicado precedentemente y en un todo de acuerdo al presente Pliego Licitatorio (Especificaciones Técnicas que correspondan, Planos, Notas Importantes referentes a la presente obra, etc.), que no reciba pago directo en otro ítem del contrato.

20. TAPAS DE CÁMARAS A LLEVAR A NUEVA COTA

20.1. DESCRIPCIÓN

En esta especificación se fijan las normas para la ejecución, medición y pago de las modificaciones a ejecutar en el coronamiento de las cámaras existentes a los efectos de que la posición definitiva de los marcos y las tapas correspondan a la nueva cota de vereda o pavimento terminado, de acuerdo a las instrucciones impartidas por la Inspección. Se efectuará la provisión y colocación del marco y la tapa de cámaras en el caso que las mismas falten o deban ser reemplazadas.

20.2. MATERIALES

La estructura se construirá con hormigón armado clase H-15 s/Reglamento CIRSOC vigente, debiendo reunir las condiciones estipuladas en la especificación H-9 "Hormigones de cemento portland" del Pliego de Especificaciones Técnicas Generales. El acero será del tipo ADN 420. Los marcos y tapas a utilizar deben ser de iguales características a las existentes en la zona de obra para los distintos tipos de servicios. En caso de observarse rotura del marco o tapa existente, el Contratista deberá proveerlo a su costo.

20.3. PROCEDIMIENTO

Los obreros que ejecutarán los trabajos serán de acreditada idoneidad y su método constructivo de acuerdo con las mejores reglas del arte. Para la ejecución de dichos trabajos deberá procederse a la demolición del anillo perimetral de hormigón donde apoya la tapa de la cámara hasta descubrir las armaduras verticales que darán la continuidad entre el hormigón existente y el nuevo hormigón a ejecutar. Deberán extremarse los cuidados para recuperar los marcos y poder reinstalarlos a la cota adecuada. Aquellos elementos que no sean reutilizados en obra deberán ser trasladados y depositados en el lugar que determine la Inspección. El equipo, herramientas y maquinarias, que el Contratista utilice en la obra, deberán haber sido previamente aprobados por la Inspección quién puede exigir las modificaciones o agregados al mismo que estime conveniente. Deberá realizarse el mantenimiento en perfectas condiciones de la instalación efectuada. 6.- MEDICIÓN La medición de la puesta a cota de tapas será por (u) unidad.

20.4. MEDICIÓN Y FORMA DE PAGO

La medición de la puesta a cota de tapas será por (u) unidad. Se pagará al precio unitario de contrato para el ítem respectivo El precio será compensación total por la demolición, extracción,

PLIEGO DE ESPECIFICACIONES TÉCNICAS PARTICULARES

carga, descarga y acondicionamiento del producto de la demolición en el lugar, por el transporte hasta el lugar que indique la Inspección, dentro del ejido urbano de la ciudad; provisión de todos los materiales, incluyendo la provisión de marcos o tapas existentes que se encuentren dañados, su transporte, manipuleo y colocación; por la colocación del marco y la tapa; por la provisión de mano de obra, equipos y herramientas; por la regularización del pavimento adyacente a las cámaras; por la señalización y medidas de seguridad; por las reparaciones y reposiciones de elementos o estructuras deterioradas durante la ejecución de este trabajo y por toda otra tarea o insumo necesarios para completar los trabajos en la forma especificada y que no reciban pago directo en otro ítem del contrato.

21. REFUGIO A DEMOLER

21.1. DESCRIPCIÓN

Estas especificaciones prevén la demolición con medios mecánicos y/o manuales de aquellas estructuras existentes que obstruyan el libre escurrimiento de las aguas o que impidan la construcción de las obras proyectadas; como también la remoción de caños y/o todo elemento existente que se encuentre ubicado en el lugar de emplazamiento de las alcantarillas a construir, en el desagüe proyectado.

Los trabajos de demolición se realizarán en los refugios, alcantarillas y/u obras de arte, especificadas en las planillas de cómputos métricos y/u obras en lugares indicados por la Inspección.

21.2. PROCEDIMIENTO

La Contratista deberá trasladar los materiales extraídos y depositarlos fuera de los límites de la obra, hasta el lugar que disponga la Inspección al respecto. La distancia será hasta 3,0 km, contados a partir del centro de gravedad de las obras. El material será colocado en capas de espesor no mayor de 0,50 m, utilizando un equipo de distribución apropiado.

En el caso que exista, entre las construcciones a demoler, elementos premoldeados, prefabricados y/o de chapa en buen estado, estos deberán ser recuperados cuidadosamente evitando su rotura y puestos a disposición de la Inspección.

Al efectuar la demolición, la Contratista adoptará todas las medidas necesarias a los efectos de evitar daños a las estructuras adyacentes, sean estas de superficie, aéreas o subterráneas, que deban conservarse, debiendo reparar a su exclusivo cargo los daños que eventualmente pudieran producirse a las mismas. No podrá iniciarse la demolición de la estructura sin la previa autorización de la inspección de la obra y en común acuerdo con la Municipalidad de Villa Constitución, indicando el método y el equipo que empleará en la ejecución de los trabajos y precauciones a adoptar. Esta autorización no eximirá a la Contratista de su total responsabilidad respecto a la correcta ejecución de los trabajos.

Se deberá asegurar el paso de vehículos en tránsito, durante la realización de la mencionada tarea de demolición de las respectivas obras, con pasos provisorios cuando la Inspección lo estime necesario.

PLIEGO DE ESPECIFICACIONES TÉCNICAS PARTICULARES

La magnitud y complejidad de los pasos provisorios a construir deberá ser acorde a la importancia de la vía y de acuerdo a las normas de la D.N.V y la D.P.V.

La Inspección podrá autorizar la no ejecución de tales pasos provisorios, si mediara autorización escrita del o de los organismos oficiales o privados con jurisdicción en la vía sobre la cual se intervendrá. Además, podrá solicitar a la Contratista que gestione la autorización correspondiente ante estos organismos, que, no siendo responsables directos de la vía de comunicación, hacen uso frecuente de la misma.

21.3. MEDICIÓN Y FORMA DE PAGO

Los trabajos ejecutados según estas especificaciones se medirán y pagarán en forma global.

Dicho precio será compensación total por todos los gastos derivados del empleo de mano de obra, materiales, equipos, herramientas, adopción de medidas de precaución, carga, transporte y descarga del producto de demolición y remoción de caños y todo otro gasto necesario para la correcta ejecución de los trabajos de acuerdo a lo especificado, a lo indicado en los planos e instrucciones impartidas por la Inspección. La demolición o extracción de aquellos elementos prefabricados o premoldeados (maderas, tubos, bóvedas, cabreadas, perfiles, vigas metálicas y otros similares) no recibirá reconocimiento particular alguno y deberá ser considerada incluida dentro del precio del mismo ítem.

22. EXTRACCIÓN DE ÁRBOLES

22.1. DESCRIPCIÓN

Se deberá proveer a la Dirección General de Parques y Paseos la mano de obra, materiales, equipos y herramientas para la extracción de árboles secos, en precario estado vegetativo, con riesgo de caída o caídos por efectos de fenómenos meteorológicos, variedades inapropiadas para la vía pública u otros casos cuya extracción sea avalada por dictamen técnico. El estado de los mismos será certificado por la Dirección General de Parques y Paseos a través de profesionales idóneos en la materia. Dichos trabajos, dada sus características deberán ejecutarse sin entorpecer la fluidez de la circulación tanto peatonal como vehicular, debiendo contemplar el perfecto cercado de los espacios ejecutados, así como la limpieza de la calzada y acera no permitiéndose la acumulación de troncos, ramas, tierra, etc.

22.2. PROCEDIMIENTO

Para la extracción de los árboles se cavará alrededor del árbol de modo de liberar la porción subterránea del tronco, la que deberá ser retirada. En caso de existir raíces superficiales que hubieran producido roturas en las veredas también deberán ser retiradas. En caso de duda con respecto a este tema será resuelto por la inspección de obra. Los troncos, ramas, tierra u otro tipo de sobrantes, productos de los trabajos realizados deberán ser retirados diariamente.

El pozo producto de la extracción deberá ser tapado, rellenado con tierra negra con adecuado contenido de materia orgánica y apisonado de manera tal que el nivel de la tierra sea similar al de la vereda existente. Si se produjeran descensos en el nivel de la tierra dentro de los 15 días corridos

PLIEGO DE ESPECIFICACIONES TÉCNICAS PARTICULARES

en que se realizó el relleno, deberá completarse el mismo hasta el nivel de la vereda. Por ningún motivo podrán quedar pozos abiertos en la vía pública.

En caso de ser necesario que algún tipo de material debiera quedar en la vía pública este deberá ser colocado en contenedores reglamentarios de madera o con las correspondientes bandas plásticas (roja y blanca), rodeando la zona e iluminado durante la noche. Las sendas peatonales, paso de vehículos e ingresos a garajes deberán quedar libres de obstáculos.

El plazo entre el inicio de los trabajos de extracción y su conclusión definitiva no deberá superar los cinco días hábiles; debiéndose proceder a su extracción inmediata una vez realizado el cavado del mismo.

22.3. MEDICIÓN Y FORMA DE PAGO

La medición y pago se realizará por unidad, conforme al análisis de precios correspondientes y planos de proyecto, debiéndose contar con la aprobación previa de la Inspección. Dicho precio comprende mano de obra, equipos y herramientas, y toda otra operación necesaria para la correcta ejecución de los trabajos de acuerdo a lo especificado y planos de proyecto.

23. ILUMINACIÓN: NUEVAS TRAZAS

23.1. GENERALIDADES

Estos trabajos consistirán en la ejecución de las obras de iluminación, los que deberán cumplir con la normativa exigida y las pautas del proyecto.

La ejecución y puesta en funcionamiento del sistema de iluminación estará a cargo del Contratista y deberá cumplirse en un todo de acuerdo a las disposiciones del presente Pliego y demás referencias consignadas en los planos del proyecto.

Se deja establecido que la eventual rotura y reposición de pavimentos y veredas que sea necesario efectuar para construir las obras previstas en este rubro, no recibirán pago directo, estando su costo incluido en los ítems del rubro.

Los trabajos de la referencia comprenden la provisión de materiales, mano de obra y equipos, para que el sistema lumínico sobre calle Ramos equipadas con artefactos LED's de 136 W alimentados desde 2(dos) tableros de Iluminación, equipados con medición de Energía, capacidad 60 A, con salidas equipadas de reserva. La energía necesaria para la alimentación de estas instalaciones deberá ser tomada desde las SETAs existentes que se indicarán en el plano del proyecto.

Desde esa SET hasta el tablero de Iluminación se llevará un alimentador tipo Sintenax de 3x25+16 mm tipo subterráneo para alimentar la caja de Alumbrado Público en un todo de acuerdo por lo indicado en la Normas EpE (TN 130).

Dentro del casco urbano, de acuerdo a lo indicado en documentación adjunta el recambio de luminarias existentes con lámparas de vapor de sodio, por luminarias a leds de 196 W. Por otra parte se modifica la altura de los nuevos artefactos y se instalan columnas nuevas también alimentadas desde un nuevo tablero Iluminación, a través de la caja de Alumbrado Público (TN130) descripta, equipado con medición de Energía, capacidad 60 A, con salidas equipadas de reserva.

PLIEGO DE ESPECIFICACIONES TÉCNICAS PARTICULARES

Las columnas y tableros de control deberán contar con una puesta a tierra de seguridad calculada conforme a lo indicado en la Norma IRAM 2281-8.

Cada gabinete de los tableros de comando estará puesto a tierra con un mínimo de 2 jabalinas a un conductor de protección, según se indica en el párrafo anterior. Pero en este caso, la resistencia a tierra del conjunto no deberá superar los 5 ohmios.

Tipos de Columnas: Las columnas serán tubulares de acero, con o sin costura, construidas para soportar los vientos de la zona según las Normas IRAM (mínima velocidad de cálculo 130 km/h).

Las distancias mínimas de instalación de las columnas respecto del borde de calzadas serán las indicadas por la Inspección de Obra.

23.2. COLUMNAS EMPOTRADAS

Las fundaciones serán de hormigón y deberán verificarse para la zona, según el método de Sulzberger. Las secciones de las bases no serán inferiores en ningún caso a 0.60 m x 0.60 m, y el empotramiento de la columna no será menor a 1/10 de su altura, más 0,20 m por debajo de la base de la columna.

Las columnas de acero tendrán 8 m de altura libre.

Las columnas de acero serán de tipo tubular y podrán estar constituidas por:

- a) Tubos sin costura de una sola pieza.
- b) Tubos con o sin costura de distintos diámetros soldados entre sí.

El material de las columnas de acero será el indicado en las Normas IRAM 2591/2592 y la calidad debe ser certificada por parte del fabricante. El límite de fluencia mínimo será de 30 kg/mm² y la carga de rotura mínima de 45 kg/mm².

La dimensión de cada columna en cuanto se refiere a altura total, profundidad de empotramiento, diámetros y espesores de los tubos de acero y longitud del pescante están indicados en el plano tipo de columnas. Estos valores deberán ser respetados sin efectuar modificación alguna.

En cuanto a las longitudes de los tramos de tubos que conforman la columna, los mismos podrán ser variados en un máximo del 10 % de su medida original, siempre que esas variaciones no afecten la altura total de la columna.

La flecha admisible en la dirección más desfavorable con una carga en el extremo del pescante de 30 kg no excederá del 1,5 % de la longitud desarrollada en la parte exterior del empotramiento.

Como altura libre de columna se considerará a la distancia existente desde la cota del eje de calzada hasta su extremo superior.

Las columnas deberán ser construidas para soportar un peso del artefacto de 25 kg, más los efectos producidos por el viento máximo de la zona (debe ser tenido en cuenta 130 km/h como mínimo), según las Normas IRAM, considerando una superficie efectiva del artefacto de 0,28 m² en el plano de la columna y 0,14 m² en el plano normal a la misma. La flecha máxima admitida para la acción del viento sobre la superficie de la columna y el artefacto será del 2,5% de la altura libre.

PLIEGO DE ESPECIFICACIONES TÉCNICAS PARTICULARES

Para cada tipo de columna, se deberá presentar el cálculo de verificación estática en los distintos tramos, junto con el plano correspondiente y remito del fabricante.

El escalonado entre los distintos diámetros habrá de hacerse con una curva de transición, lograda por el procedimiento que se considere más adecuado, observando siempre que la resistencia de conjunto sea la exigida.

De todo aquello que no se especifique en estas cláusulas precedentes se observara lo indicado en la norma IRAM 2619/2620.

Todas las columnas contarán con una abertura ubicada a una altura de 2,40 m por encima del nivel de empotramiento de la misma, con una chapa de hierro de 3 mm de espesor soldada en el interior de la misma, para soporte de tablero de distribución y tendrá una tapa de cierre metálica de un espesor no menor a 3 mm apoyada sobre los bordes y sujeta mediante tornillos.

Las dimensiones de las ventanas de inspección, serán las establecidas en la Norma IRAM 2620 (95 mm x 160 mm; 100 mm x 170 mm).

Una tuerca de bronce de 10 mm de diámetro con agujero pasante estará soldada, conforme Indica la Norma IRAM 2620- fig. 2- sobre la chapa sostén del tablero de distribución para la realización de la puesta a tierra de la columna, y estará acompañada con el correspondiente tornillo de bronce.

De acuerdo al Plano de Columna de DPV se indica esquema de montaje, antes de ser montados, se les aplicarán 2 capas de anti óxido de colores contrastantes. Se deberá aplicar sobre la columna un espesor mínimo de cuarenta (40) micrones de anti óxido al cromato de zinc en toda su extensión, e interiormente desde su extremo inferior hasta una altura de 0,30 m por encima de la longitud de empotramiento.

El color final de la columna será dado con dos manos de esmalte sintético del color indicado por la Inspección de Obra.

23.3. TIPOS DE LUMINARIAS

Se utilizarán artefactos a leds con una potencia de 136 W sobre columnas de 8 mts nuevas a instalar y sobre las columnas existentes de 9 mts se proponen artefactos a leds con una potencia de 196 W.

El diseño y construcción de las luminarias deberán cumplimentar las especificaciones siguientes:

23.3.1. Cuerpo:

La carcasa debe ser construida en una sola pieza de aluminio inyectado y/o extruido.

Deberá tener aletas de disipación exterior, auto-limpiantes, ubicadas en la parte superior y deberán ser parte del cuerpo.

23.3.2. Recinto óptico:

Los leds deben ser montados sobre un circuito impreso de aluminio (placa) montado en forma directa sobre la carcasa para permitir evacuar el calor generado por los leds.

Las placas de leds deben ser intercambiables, para asegurar la actualización tecnológica de los mismos.

PLIEGO DE ESPECIFICACIONES TÉCNICAS PARTICULARES

En todos los casos la luminaria debe contar con una cubierta refractora de vidrio de seguridad templado. Estará fijada al marco porta tulipa por medio de tornillos de acero inoxidable que impidan la caída accidental durante la maniobra de apertura y cierre.

23.3.3. Grado de estanqueidad:

El recinto óptico poseerá un grado protección IP 65 o superior.

23.3.4. Requerimientos luminosos mínimos:

La eficiencia luminosa debe ser mayor a 100 lúmenes / Watts.

23.3.5. Pintura:

Las partes de aluminio serán sometidas a un tratamiento de pre-pintado con protección anticorrosiva y base mordiente para la pintura, protegida con pintura termoplástica en polvo poliéster horneada entre 40 y 100 micrones de espesor.

23.3.6. Leds:

Se proveerán con leds de alta luminosidad, con temperatura color mayor o igual a 5000°K.

Deberá suministrarse los datos técnicos garantizados de los módulos de Leds que se solicitan:

- Curva de supervivencia / duración.
- Gráfico de emisión luminosa / duración.
- Valor de la emisión luminosa a las 100 horas.
- Vida media.
- Valor de la emisión luminosa al fin de vida $\leq 70\%$ de la emisión luminosa a las 100 horas.

La vida media garantizada para los módulos debe ser de 50.000 horas mínimo.

Vida media es la que alcanzarán los módulos Led cuando el flujo luminoso sea $\leq a 70\%$, en la mitad del lote (50%) de las luminarias. (L70/B50).

23.3.7. Fuentes o drivers de alimentación

Deberán cumplir con las normas IRAM O IEC correspondientes. Deberán ser del tipo para incorporar y compatibles con los módulos a alimentar.

Deberán tener un grado de hermeticidad IP67 y certificación de seguridad eléctrica.

El factor de potencia debe ser superior a 0,95 funcionando con módulo correspondiente.

La deformación armónica total (THD) de la corriente de entrada debe ser inferior o igual a 15% funcionando con los leds correspondientes.

El artefacto deberá llevar un tornillo de puesta a tierra según el apartado D11 la Norma IRAM AADL J 20-20.

Se vinculará eléctricamente desde el mencionado tornillo hasta la puesta a tierra de la columna por el interior de la misma utilizando un tercer conductor en el cable TPR de alimentación de la luminaria.

PLIEGO DE ESPECIFICACIONES TÉCNICAS PARTICULARES

La fuente de alimentación debe fijarse de manera tal que sea fácil su reemplazo. Los conductores que conecten la fuente de alimentación a la red de suministro eléctrico deben conectarse a borneras fijas a la carcasa.

La fuente debe poseer las siguientes protecciones obligatorias:

- Cortocircuito a la salida.
- Sobre corriente a la salida.
- Sobre tensión a la salida.
- Baja tensión a la salida.

Además, debe poseer filtro de salida de alta frecuencia.

23.4. CONDUCTORES

Los conductores podrán ser unipolares o multipolares, con aislación de PVC, de cobre flexible o rígido, aptos para trabajar a una tensión de 1,1 kV y responderán a la Norma IRAM 2178; su sección será acorde a plano y no será inferior a 4 mm².

El cable de protección de puesta a tierra de las columnas será de cobre, verde amarillo de 16 mm². La conexión del gabinete de comando a la jabalina será en todos los casos de cobre, de 25 mm² y cumplirá con las indicaciones de la norma IRAM 2022.

Para la alimentación de los artefactos en el interior de cada columna se utilizarán conductores con doble aislamiento, de cobre, de 3 x 2,5 mm², conforme a la norma IRAM NM 247-5 e IRAM NM IEC 60332-3 (partes 10, 21, 22, 23, 24 y 25).

Los conductores de estos cables serán de cobre electrolítico recocido sin estañar, con las secciones que se indican en los planos y planillas respectivas, ajustándose en un todo a las referidas Normas IRAM 2178 Edición 1990, para una tensión de servicio de 1.100 V, con una capa de aislamiento de policloruro de vinilo (PVC) aplicado concéntricamente al conductor. Para formar un núcleo substancialmente cilíndrico, llevarán un relleno y un revestimiento de PVC. El conjunto así formado será envuelto en una vaina exterior de PVC resistente.

23.5. DOCUMENTACIÓN A PRESENTAR POR EL OFERENTE

- Curvas polares de los planos principales.
- Curvas de utilización
- Curvas Isolux
- Curvas Isocandela
- Planilla de intensidades en Cd
- Ensayos mecánicos de las características solicitadas en la presente licitación
- Eficiencia de la luminaria en lúmenes / Watts.
- Grado de estanqueidad recinto óptico.

PLIEGO DE ESPECIFICACIONES TÉCNICAS PARTICULARES

Antes de la colocación se deberán presentar copias certificadas por el laboratorio emisor o por IRAM de los protocolos de ensayos de las luminarias a suministrar, realizadas por un laboratorio oficial (CIC, INTI, UNT) o reconocido por IRAM. El oferente también deberá entregar a la Dirección General de Alumbrado Público una muestra de la luminaria para su evaluación. No se colocarán luminarias sin la aprobación escrita de dicho sector de la Municipalidad.

La luminaria a led deberá tener una garantía hasta la recepción definitiva. En caso de falla, el contratista deberá proveer una unidad completa para reemplazo.

23.6. EJECUCIÓN DE LOS TRABAJOS

23.6.1. Bases de fundación

Las bases de fundación serán fabricadas en obra, utilizando moldes desmontables para la inserción de la columna, perfectamente contruidos y conservados para obtener superficies lisas y líneas de unión mínimas.

En la fundación se dejará previsto un caño de tres pulgadas en sentido transversal a efectos de que pueda acometer el conductor subterráneo de alimentación, el mismo será ubicado en el lado opuesto a la calzada en posición levemente inclinada de la horizontal para permitir la entrada de los conductores subterráneos.

23.6.2. Bases especiales

Cuando la resistencia del suelo o la presencia de otras instalaciones, previstas o no, o el declive del terreno por presencia de zanjones o terraplenes impidan o dificulten la construcción de bases normales estipuladas en este Pliego, se construirán bases especiales, ya sea aumentando el diámetro de la base o agregando una zapata, de forma tal que supere el momento de vuelco.

Si el terreno donde se colocara la columna, se encontrará debajo del nivel del borde del pavimento, se deberá utilizar una columna de mayor longitud total (no reducir la longitud de empotramiento de la base) en una altura equivalente al desnivel, a fin que la columna conserve su altura libre respecto al pavimento.

El Contratista será el único responsable por la estabilidad, verticalidad, alineación y aplomo de la columna, no pudiendo solicitar ampliación del plazo ni reclamar mayor costo por la construcción de este tipo de bases o por deterioro a tendido de servicio de otros entes, cuya reparación quedará bajo su exclusivo cargo.

23.6.3. Excavación para bases de columnas

Las excavaciones para la construcción de las bases de las columnas serán replanteadas y ubicadas en cada caso, de común acuerdo entre el Contratista y la Inspección de Obra.

Si aparecieran obstáculos imprevistos, el Contratista deberá ponerlo en conocimiento de la Inspección de Obra y respetar las instrucciones que se le impartan para solucionar el inconveniente.

Se deberá contemplar que, al emplazar las columnas, se respete una distancia mínima de 3,66m de cualquier parte metálica de la misma al conductor más cercano de las líneas de media tensión que pudieran existir en el terreno de la obra.

PLIEGO DE ESPECIFICACIONES TÉCNICAS PARTICULARES

23.6.4. Fraguado de bases

El colado completará la base en una sola etapa y la colocación de las columnas será permitida luego de transcurridos siete (7) días como mínimo desde el hormigonado de las bases.

23.6.5. Materiales para construcción de bases

Arena: Sera limpia, no contendrá sales, sustancias orgánicas ni arcilla.

Cemento: Se los proveerá en envases cerrados, con sellos de procedencia y de marca reconocida de primera calidad. Cumplirá con las normas IRAM 1504 y 1619.

Agregado grueso para hormigones: Estará constituido por canto rodado o piedra partida proveniente de piedras silíceas, granito o basalto.

La resistencia a la compresión media debe ser de 230 kg/cm² como mínimo y la resistencia característica a la compresión a los veintiocho (28) días, será igual o mayor a 170 kg/cm².

La relación agua-cemento, en peso podrá variar entre 0,5 y 0,6. El asentamiento podrá variar entre 0,05 m y 0,10 m.

La cantidad de cemento no será inferior a 300 kg/m³ ni superior a 400 kg/m³.

23.6.6. Izaje de columnas

El izaje de columnas se efectuará con las precauciones necesarias para evitar el deterioro de la pintura. Para ello se cuidará de colocar bandas de goma en los lugares en que se sujetará la columna para efectuar su izado.

23.6.7. Fijación de columnas

Las columnas serán colocadas teniendo en cuenta asimismo la contra flecha originada por el momento del pescante con el artefacto colocado.

El espacio entre base y columna será rellenado con arena fina y seca. Los últimos cinco (5) centímetros se dejarán vacíos y el espacio anular será posteriormente llenado con asfalto fundido tomando las debidas precauciones para asegurar su adherencia con el material de la base y la columna. Esta operación deberá cumplirse dentro de las veinticuatro (24) horas de colocada la columna.

23.6.8. Pintura y numeración de las columnas

Una vez terminados la totalidad de los trabajos de instalación se aplicará tres manos de pintura sintética y del color que indique la Inspección de Obra, efectuando previamente retoques de antióxido al cromato de zinc donde correspondiere.

La aplicación de la pintura no se efectuará cuando por el estado del tiempo, condiciones atmosféricas pudieran peligrar su bondad o resultado final. Se deberán tomar las debidas precauciones para evitar deterioros por efectos de la lluvia o del polvo durante el trabajo.

Posteriormente se efectuará la numeración de las mismas indicando además número de circuito, fase y tablero según planos de proyecto, caso contrario será determinado por la Inspección de Obra. Se efectuará con plantilla y esmalte sintético.

PLIEGO DE ESPECIFICACIONES TÉCNICAS PARTICULARES

23.6.9. Distancia de la columna al borde de la calzada

La Inspección de Obra estará facultada a determinar la ubicación de las columnas en el momento de realizar el replanteo de los trabajos, en función de las características del tramo de calzada a iluminar, la que dará la autorización por escrito para efectuar las perforaciones de empotramiento. Toda la iluminación periférica estará a instalada a 4 m de línea de perímetro.

23.6.10. Colocación de artefactos

Una vez instaladas las columnas, se procederá a la colocación de los artefactos, los que deberán estar fijados firmemente al extremo del pescante o acople.

Su instalación se efectuará respetando la alineación respecto a los demás artefactos.

Si no se conservara la alineación y verticalidad de las columnas una vez instalados los artefactos, se procederá a una nueva alineación y aplomado de las mismas.

23.6.11. Conexión de chicotes a conductor principal

El tendido, con presencia de personal de la Inspección de Obra, el Contratista dará comienzo a las tareas. Para ello ira colocando los cables preensamblados con la tensión y los accesorios de fijación indicada por el fabricante.

El tendido del conductor alimentador dentro de cada columna se realizará de manera tal que no se dañe la aislación del mismo y estará sujeto a la luminaria con una grampa para evitar desprendimientos.

Se procederá luego al conexionado de los mismos al Tablero General y a los tableros de distribución de cada columna.

No se admitirán empalmes de los cables en los tramos entre columnas y en las mismas, las uniones entre tramos se harán por intermedio de los tableros de derivación de base epóxica.

El deterioro circunstancial del conductor durante la ejecución de los trabajos, obligara al Contratista a remover totalmente el tramo en que se produjo y su reemplazo por uno nuevo.

23.6.12. Tomas de energía

Los cables de alimentación desde las Sub-Estaciones Transformadoras hasta los tableros de comando se tenderán por zanjas hasta el tablero Iluminación en caso de que se destine un sitio diferente a la implantación Transformador.

En los casos de bajadas desde los transformadores aéreos o desde los gabinetes de comando instalados en postes, las mismas estarán protegidas en su recorrido con un caño camisa de hierro galvanizado hasta el nivel del terreno natural.

23.6.13. Puesta a tierra

Se colocarán puestas a tierra individuales por columna y gabinete.

El cable de protección PE de 6 mm² de cobre desnudo ingresará al interior de la columna para su conexionado a la misma deberá dentarse un terminal en anillo para su sujeción a la tuerca y tornillo de bronce que, a tal efecto, posee la columna a la altura de la ventana de la misma.

PLIEGO DE ESPECIFICACIONES TÉCNICAS PARTICULARES

El número de jabalinas a colocar estará en función de la resistividad del terreno, de forma tal que se consiga una resistencia del conductor CPE, menor de diez (10) Ohm, si bien como mínimo ira una jabalina en cada columna, en el extremo de cada línea y en los extremos de Cada gabinete de los tableros de comando y medición estará puesto a tierra con un mínimo de dos jabalinas a un conductor de protección, independiente del neutro y unido a este último en la puesta a tierra común de la subestación transformadora; la resistencia mínima de puesta a tierra del conjunto no será superior a 5 Ohm.

Las jabalinas estarán hincadas a una profundidad no menor de un (1) metro del nivel del terreno.

En caso de no obtenerse los niveles de resistencia requeridos se podrá:

- a. Profundizar la jabalina.
- b. Interconectar con jabalinas adicionales en paralelo, con una separación mínima de 3 metros entre cada una de ellas, con un conductor de cobre desnudo de una sección mínima de 35 mm².
- c. Interconectar las jabalinas entre columnas con un conductor de cobre desnudo de una sección mínima de 35 mm² el que estará ubicado en la zanja para el tendido de conductores.

Finalizados los trabajos, el Contratista deberá entregar a la Inspección de Obra un reporte avalado por el Representante Técnico, consignando los valores de la puesta a tierra de cada una de las columnas y gabinetes de comando. Dichos valores serán verificados por la Inspección de Obra.

23.6.14. Gabinete de comando (contiene el tablero de comando)

Los gabinetes estarán contruidos en chapa de acero doble decapada, calibre BWG 14, con puertas rebatibles mediante bisagras del tipo interior, abertura de puerta de 180° y burlete del tipo neopreno, en un todo de acuerdo a lo indicado en los planos y/o especificaciones técnicas adjuntos.

23.7. LIMPIEZA DE OBRA

Finalizadas las tareas de construcción, se realizará la limpieza en todo el recorrido de la obra.

El Contratista deberá reponer pisos, veredas y todo otro elemento de obra civil que fuere dañado por la construcción de la obra sin recibir por ello pago directo.

23.8. MEDICIÓN Y FORMA DE PAGO

El proyecto y construcción integral de la iluminación, será medido y pagado por unidad de columna de iluminación al precio del contrato para el ítem.

Este precio será compensación total por la ejecución de los sub-ítems que componen la presente especificación, mano de obra, equipos y herramientas necesarias para la carga, transporte y descarga de las columnas, autorizaciones y trámites ante la Empresa Provincial de la Energía, obras complementarias para el tendido eléctrico de provisión de energía y todo otro gasto necesario para la correcta ejecución de la tarea y el funcionamiento integral de la obra de iluminación.

PLIEGO DE ESPECIFICACIONES TÉCNICAS PARTICULARES

PLANILLA DE CÓMPUTO ORIENTATIVO							
N° ORDEN	DESCRIPCIÓN	U	CANTIDADES				
			T.1	T.2	T.3	T.4	TOTAL
1	Tablero de Iluminación.						
101	Tablero de 1350x850x160 completo con pedestal para montaje y caños de salida según indicacion en plano correspondiente	u	2	1	2	1	6
102	Seccionador bajo carga, tapa rebatible, In:160A, 3-polos p/NH T000/00	u	2	1	1	1	5
103	Fusible NH, 500VCA, 120kA, In:63A, curva gG, T000	u	2	1	1	1	5
104	Descargador Gaseoso	u	2	1	1	1	5
105	Contactor modular s/perilla, bob.230VCA, In:40A (AC-1), 11kW (AC-3), 4NA	u	4	2	2	2	10
106	Interruptor Termomagnético (PIA), In:20A, Icn:6kA, Curva C, 1-polo	u	12	6	6	6	30
107	Interruptor Termomagnético (PIA), In:32A, Icn:6kA, Curva C, 4-polos	u	4	2	2	2	10
108	Fotocélula 220Vca	u	4	2	2	2	10
109	Perilla Conmutadora Iluminable SIRIUS ACT, Metálica (sin contactos) IP69K, ROJA, 2 posiciones, con retención	u	2	1	1	1	5
110	Bloque contacto SIRIUS ACT (sin soporte) 1NA para Pulsador o Perilla	u	12	6	6	6	30
111	Seccionador fusible tipo tabaquera Marca Schenider Electric modelo DF10 o similar con fusibles de 2A	u	2	1	1	1	5
112	Bornes de paso	u	40	20	20	20	100
113	Tapa de borne	u	10	5	5	5	25
114	Tope de Borne de paso	u	8	4	4	4	20
115	Riel Din	m	4	2	2	2	10
2	Suministro						
201	Poste de Medidor según estandar EpE	u	1	1	1		3
3	Cableado para Iluminación						
301	Cable Sintenax o similar sin armadura aislacion XLPE, 1,1KV, 4x4mm2.	m		250	650	120	1.020
302	Cable Sintenax o similar sin armadura aislacion XLPE, 1,1KV, 4x6mm2.	m	2200				2.200
303	Cable Sintenax o similar sin armadura aislacion XLPE, 1,1KV, 4x16mm2.	m	60	100	80	40	280
4	Iluminación						
401	Columna de Iluminacion según estandar Direccion Provincial de Vialidad de 7,5Mts de altura NPT, brazo simple de 2mts, sin inclinación.	u	77	9	16	6	108
402	Cable tipo TPR de 3x1,5mm2	m	900	200	200	100	1.400
403	Jabalina de Acero cobre de 1,5mts x 3/4" tipo Cooperweld o similar	u	77	9	16	6	108
404	Cable desnudo de 35mm2	m	200	100	100	100	500
405	Morseto de compresion en frio para jabalina	u	77	9	16	6	108
406	Caño de PVC de 1"	m	100	100	100	100	400
407	Seccionador fusible tipo tabaquera Marca Schenider Electric modelo DF10 o similar con fusibles de 2A	u	77	9	16	6	108
408	Artefacto de Iluminacion GRS136W o similar	u	77	9	16	6	108

24. ILUMINACIÓN: REACONDICIONADO DE TRAZAS EXISTENTES

ÍDEM ANTERIOR salvo que la medición es por unidad de luminaria colocada y el cómputo es distinto: incluye 20 luminarias a reemplazar por Ruta Prov. N°90 en la intersección con Teniente Ramos y 42 luminarias sobre la Ruta Prov. N°21 desde Ramos a Brown con 120 m de cable preensamblado 3x95+N Al/Ac en la zona de rotonda para alimentación (nueva).

25. PROTECCIÓN DE CRUCE DE GASODUCTO

25.1. DESCRIPCIÓN

Si por razones de fuerza mayor no se pudieran lograr las tapadas mínimas especificadas, el Contratista ejecutará una protección mecánica adicional para prevenir daños por cargas externas o por la intervención de terceros que deberá ser aprobada por LITORAL GAS S.A.

Del mismo modo se procederá en las entradas de vehículos pesados (corralones de materiales, fábricas, estaciones de servicio, etc.), con cargas que superen las 6 ton/ eje.

25.2. PROCEDIMIENTO

PLIEGO DE ESPECIFICACIONES TÉCNICAS PARTICULARES

La protección mecánica consistirá en una loseta de hormigón armado aprobada por la Inspección de Obra. Como alternativa, se admitirá aumentar la tapada a 0,80 m en reemplazo de la loseta.

Toda cañería que resulte ser el único punto de alimentación a un barrio se instalará con una tapada mínima de 1,00 m (un metro). Llevará además protección mecánica adicional a través de losetas de hormigón o ladrillos y se señalizará con carteles de precaución mínimo cada 100 m según plano tipo 1630-10.

25.3. MEDICIÓN Y FORMA DE PAGO

El costo de este ítem se pagará por metro lineal de trabajo ejecutado en su totalidad, de acuerdo a la descripción anterior y con la aprobación por parte de la Inspección. Para certificar un tramo deberán haberse completado todas las tareas indicadas. En el costo de este ítem están incluidos todos los materiales, la provisión de equipos, herramientas y mano de obra, señalización y medidas de seguridad, pago de derechos y sellados a Entes Públicos o Privados, así como todo otro insumo o tarea necesaria para llevar a cabo lo indicado precedentemente y en un todo de acuerdo al presente Pliego Licitatorio (Especificaciones Técnicas que correspondan, Planos, Notas Importantes referentes a la presente obra, etc.), que no reciba pago directo en otro ítem del contrato.

26. ENSANCHES DE BANQUINAS CON CORDÓN DE HORMIGÓN H-30 DE 0,20M CON PASADORES

Ídem Artículo 18

27. VEREDA DE SUELO VEGETAL

27.1. DESCRIPCIÓN

Esta tarea consiste en el perfilado y regularización de las veredas posterior a la ejecución de los cordones. En efecto, el Contratista deberá adecuar el área de vereda existente adyacente al cordón construido, donde deberá efectuar los desmontes y/o rellenos mínimos necesarios para obtener una pendiente transversal uniforme. Queda incluido en el presente ítem el calce o relleno del respaldo de los cordones construidos, esto es, del espacio comprendido entre el cordón y el borde de la caja excavada.

El trabajo consiste en la demolición de hechos existentes y en la extracción de suelo de la obra en el volumen necesario, la carga, transporte, descarga en el lugar que fije la Inspección dentro del ejido urbano. El destino del material producto del perfilado de veredas será fijado exclusivamente por la Inspección, en función de las propiedades del mismo. Asimismo, toda demolición y retiro de hechos existentes que no reciba pago directo a través de otro ítem del Contrato, y que resulte necesaria para perfilar las veredas, se considerará incluida en este ítem.

El Contratista deberá ejecutar las obras de adecuación de veredas inmediatamente finalizados los trabajos de construcción de los cordones. En caso contrario la Inspección de Obra quedará facultada para diferir la certificación y pago de la calzada en aquellos tramos donde transcurran

PLIEGO DE ESPECIFICACIONES TÉCNICAS PARTICULARES

más de 30 días corridos entre la ejecución de los cordones y la finalización de las obras en vereda citadas.

27.2. PROCEDIMIENTO

No podrá iniciarse excavación alguna, sin la autorización previa de la Inspección. Es obligación del Contratista ejecutar el perfilado de veredas en forma inmediata a la construcción de los cordones. En principio no se impondrán restricciones al Contratista en lo que respecta a medios y sistemas de trabajo a emplear para ejecutar el perfilado, pero ellos deberán ajustarse a las características del terreno en el lugar y a las demás circunstancias locales. No obstante, la Inspección podrá ordenar al Contratista las modificaciones que estime convenientes. El Contratista será único responsable de cualquier daño, desperfecto, o perjuicio directo o indirecto, que sea ocasionado a personas, a las obras mismas, o a edificaciones e instalaciones próximas, derivado del empleo de sistemas de trabajo inadecuados y de falta de previsión de su parte.

En particular el Oferente deberá contemplar que en el presente ítem se considerarán incluidas las tareas correspondientes a la eventual relocalización de las instalaciones subterráneas que interfieran con la marcha de los trabajos de perfilado de veredas y cuya relocalización o protección no esté contemplada en otro ítem de la obra.

Cuando deba demolerse parcialmente una vereda existente para lograr la pendiente requerida, el corte de la misma se efectuará mediante aserrado, de forma de obtener bordes netos. Se deja establecido que este ítem incluye además la demolición y retiro de todo hecho o instalación existente que no reciba pago directo a través de otro ítem del Contrato, y cuya remoción o relocalización sea necesaria para la ejecución de las tareas descriptas.

Sin carácter taxativo, incluye por ejemplo el aserrado, la demolición y retiro de veredas de cualquier tipo, accesos a propiedades y garajes, bancos, mobiliario urbano de cualquier tipo, barandas peatonales o vehiculares, material suelto, alcantarillas o entubamientos de las antiguas zanjas que no hubieran sido alcanzados por la excavación de caja, postes en desuso, garitas y captaciones de zanjas. En tal sentido corresponde al Oferente informarse en el terreno de las características particulares de la zona de obras, para complementar lo indicado en los planos de hechos e instalaciones existentes. Asimismo, este ítem incluye la puesta en cota de tapas de cámaras que quedaran en vereda.

Los productos de excavaciones que no sean utilizados serán dispuestos en forma conveniente en lugares aprobados por la Inspección, dentro del ejido urbano de la ciudad de Villa Constitución. Los depósitos de materiales deberán tener apariencia ordenada y no dar lugar a perjuicios en propiedades vecinas.

El equipo usado para estos trabajos deberá ser previamente aprobado por la Inspección la cual podrá exigir el cambio o retiro de los elementos que no resulten aceptables.

Todos los elementos deben ser provistos en número suficiente para completar los trabajos en el plazo contractual, y ser detallados al presentar la propuesta no pudiendo el Contratista proceder al retiro parcial o total del mismo, mientras los trabajos se encuentren en ejecución, salvo aquellos elementos para los cuales la Inspección extienda autorización por escrito. Deben ser conservados en buenas condiciones y si se observaren deficiencias o mal funcionamiento de algunos elementos

PLIEGO DE ESPECIFICACIONES TÉCNICAS PARTICULARES

durante la ejecución de los trabajos, la Inspección podrá ordenar su retiro y su reemplazo por otro de igual capacidad y en buenas condiciones de uso.

27.3. MEDICIÓN

Las excavaciones se medirán en m² (metros cuadrados). La medición se efectuará en forma coincidente con los cordones de hormigón contruidos y un ancho establecido, en aquellos sectores en los que se hubiera ejecutado el perfilado.

Se abonará al precio unitario de Contrato para el ítem respectivo. El mismo será compensación total por la extracción del suelo y productos de la demolición, carga, descarga y transporte a los lugares que indique la Inspección dentro del ejido urbano de la ciudad o dentro de la zona de obra; por los eventuales rellenos en los lugares donde sea necesario incluido el calce de cordones; por la relocalización de las instalaciones que interfieren con el perfilado, y por toda otra tarea o insumo necesaria para efectuar los trabajos descriptos y que no reciban pago directo en otro ítem del contrato.

28. SUMIDEROS

28.1. DESCRIPCIÓN

Este ítem comprende básicamente la ejecución completa de sumideros verticales de una, dos y tres rejás, sifonados y no sifonados, de conformidad a planos y a las ESPECIFICACIONES TÉCNICAS GENERALES: PARA DESAGÜES

28.2. PROCEDIMIENTO

- Excavación, conformación y perfilado del recinto destinado a la captación.
- Construcción de la caja del sumidero y la cubeta aductora.
- Por la provisión, transporte y colocación en obra de todos los materiales metálicos y del hormigón, previstos en el diseño del sumidero.
- Acometida de la obra de captación con la cañería de empalme.
- Provisión y colocación de las rejás y restantes elementos metálicos.
- Rotura y refección de afirmados y veredas – si fuese del caso - conforme al proyecto e instrucciones de la Inspección.
- Retiro y/o reemplazo del sumidero existente si fuese del caso, incluyendo demoliciones y transporte del material sobrante.
- Ejecución de drenes y bombeo si fuera del caso.
- La totalidad del personal e insumos necesarios para la realización correcta y completa de la obra contratada.
- Queda también incluido la carga, transporte y deposición de todo el material excedente de los trabajos realizados en el lugar. Medición: Se medirán por unidad ejecutada en forma completa.

28.3. MEDICIÓN Y FORMA DE PAGO

Se liquidarán por unidad ejecutada y aprobada por la Inspección, al precio unitario contractual respectivo.

PLIEGO DE ESPECIFICACIONES TÉCNICAS PARTICULARES

29. SEÑALIZACIÓN VERTICAL

29.1. DESCRIPCIÓN

Rigen los planos tipo N°8507 y 8509 que se encuentran contenidos en el Pliego, con más las siguientes modificaciones complementarias y de cumplimiento obligatorio para la Contratista.

Este ítem consistirá en la ejecución del Señalamiento Vertical y delineadores de acuerdo con las dimensiones y características de los materiales que se especifican más adelante.

Los trabajos se deberán ejecutar en un todo de acuerdo con estas especificaciones, a los planos de señalización vertical, a las órdenes dadas por la Inspección.

Se adopta el Sistema de Señalización Vial Uniforme publicado como Anexo L del Reglamento 692/92 en el Boletín Oficial del 27/6/94, Decreto 875/94.

29.2. MATERIALES

Las señales y delineadores estarán confeccionadas en placas de aluminio fijadas sobre parantes de madera que deberán cumplir con las siguientes especificaciones técnicas:

29.2.1. Placas de señalización lateral

Las placas serán de acero galvanizado de (tres) 3 mm de espesor – Recubrimiento mínimo Z275 – que respondan a la Norma IRAM-IAS U 500-214:2002. El Contratista deberá presentar certificado autenticidad de cumplimiento de la norma IRAM citada. - Las dimensiones de las placas responderán al plano Tipo DPV N°8509

a) Preparación de la Placa:

Previamente a la aplicación de las láminas, se limpiarán con líquidos desengrasantes y se dejarán secar para luego efectuar un trapeado con solventes adecuados que permitan eliminar todas las partículas grasas que hayan quedado. - El desengrasado se podrá efectivizar por los siguientes medios:

- Mecánico: utilizando abrasivos en polvo y viruta de acero de buena calidad, limpiando muy bien la superficie con solvente de buena calidad, y secando luego prolijamente las superficies sin dejar rastros de humedad superficial ni de pelusas.
- Químico: mediante la inmersión de las placas bateas con ácido fosfórico al 7%; los baños deberán tener un PH = 10 para no decapar el metal. Posteriormente con agua limpia se enjuagarán y se secarán bien, sea a corriente de aire o con trapos, sin dejar muestras de humedad o pelusas. La primera mano de pintura de fondo o imprimación deberá darse lo antes posible, a lo sumo dentro de las 24 horas del tratamiento de superficie.

b) Pintura De La Cara Posterior De La Placa.

Una vez desengrasada se le dará una mano de pintura primaria destinada a dar adherencia al conjunto de revestimiento y a protegerlo, que deberá ser: adherente, flexible, resistente a la humedad y deberá tener una acción preservante sobre el metal. Será basándose en resinas vinílicas (butiral vinílico) y comprenderá dos elementos: - Una solución de base pigmentada al cromato de zinc. - Una solución endurecedora con

PLIEGO DE ESPECIFICACIONES TÉCNICAS PARTICULARES

ácido fosfórico dosado 9 antes de efectuarse la aplicación de las pinturas de terminación deberá dejarse secar muy bien la capa de pintura primaria. En el caso de observarse defectos de superficie, los mismos se corregirán con enduídos y/o masillas.

c) Pinturas De Terminación:

Podrán ser de dos tipos: - Esmaltes sintéticos: de alta resistencia al impacto, por simple agitación con una espátula, deberán formar una mezcla homogénea, presentando una completa dispersión del pigmento en el vehículo, sin contener restos de partículas secas, ni gruesas, ni otros materiales extraños. Al secar formarán una película uniforme, dura de gran resistencia a la intemperie. La pintura deberá ser aplicada a soplete y será de color gris mate. El secado podrá ser al aire o por horneado con un tiempo de secado al tacto, máximo de una hora. - Esmaltes de Tipo Vinílico de gran resistencia a la acción de ácidos débiles, sales marinas y corrosión.

d) Ensayo De Adherencia:

Con una aguja bien afilada se rayará la superficie pintada de la placa hasta el metal, con trazos perpendiculares equidistantes de 1 mm. Se dibujarán así cuadrados de 1 mm. de lado. Ningún cuadrado del revestimiento deberá desprenderse ni presentar rotura en los bordes. Tampoco han de desprenderse de la superficie del metal si se pega y despega una tela adhesiva.

e) Ensayo De Rayado:

Al inclinar a 45° la mina de un lápiz de dureza H y empujando sobre el revestimiento, el mismo no presentará rayaduras.

f) Material Reflectante:

Serán láminas reflectivas de Alto Impacto Visual – Grado Ingeniería con sello de garantía IRAM, El color de la lámina deberá ser acorde a los niveles requeridos en la Norma IRAM 3952. La reflectividad mínima requerida para el color blanco será de 400 cdl.lux/m², medida de la siguiente forma: Ángulo de observación: 0,2° Ángulo de entrada: -4° El factor Y de luminancia deberá ser como mínimo de 40 %. La vida útil de la lámina reflectiva deberá ser como mínimo de diez (10) años y mantener al cabo de ese tiempo un 80% de reflectividad original al cabo de ese tiempo. La fluorescencia de la lámina reflectiva deberá estar garantizada por su fabricante y por escrito por dicho período. Se deberán utilizar para la confección de señales, materiales compatibles que no afecten ni deterioren la calidad y reflectividad de las mismas.

Estos materiales abarcarán la lámina reflectiva en todos sus colores y presentaciones además de las 10 láminas de color amarillo – limón fluorescente, los vinilos y/o tintas que se utilicen en la confección de la señal. Todo material compatible a utilizar, deberá estar garantizado por escrito por su fabricante, en lo que a Reflectividad se refiera. El material reflectante a utilizar en la confección de las señales será de color blanco, amarillo o naranja, según corresponda a la señal o al delineador y los tonos de los colores responderán a los adoptados internacionalmente para la señalización vertical vial. La lisura de la superficie posibilitará que aun cuando se frotare sobre ella vigorosamente cenizas, tintas, lápiz, etc., ésta no presentará marcas y/o manchas, y una vez aplicadas sobre placas metálicas, su brillo será uniforme en cualquier posición. Los talleres de confección de señales deben tener probada experiencia en la tarea señalada. Deberán

PLIEGO DE ESPECIFICACIONES TÉCNICAS PARTICULARES

poseer capacidad técnica y operativa propia para realizar tareas de: Corte de Chapa, Ploteo, Pintura, Laminado, Armado de la Señal, Almacenamiento y Estiba. Todo lo expresado será verificado por la Inspección

g) Adhesivo:

La cara posterior de la lámina reflectiva contendrá una capa de adhesivo reactivable por calor, lo suficientemente uniforme de manera que al reactivarlo no presente arrugas, ampollas, o manchas una vez aplicada la lámina sobre chapas. El adhesivo, vendrá protegido por un papel fácilmente removible por pelado sin mojar en agua u otro solvente; debiendo formar un vínculo durable de la lámina en sí, resistente a la corrosión y a la intemperie y adherirse a temperatura de 90°C. Luego de 48 horas de aplicada la lámina, el adhesivo será lo suficientemente duro para resistir el desgaste y dañado durante el manipuleo; suficientemente elástico a bajas temperaturas y suficientemente fuerte para resistir el arrancado de la lámina de la superficie a la que fuera aplicado, cuando se aplique una fuerza de 2,250 kg. cada 2,5 cm de ancho, conforme a ASTM D-903-49. El adhesivo será resistente a los hongos y bacterias.

h) Generalidades:

Las láminas reflectivas serán suficientemente flexibles como para admitir ser cortadas en cualquier forma y permitir su aplicación conformándose moderadamente a relieves poco profundos. El poder reflectivo deberá ser mantenido hasta el 90% de su total, en condiciones ambientales de lluvia, niebla, y permitir una total y rápida limpieza de mantenimiento luego de un eventual contacto con aceites, grasa y polvos. La superficie de láminas reflectivas será resistente a los solventes y podrá ser limpiada con nafta, aguarrás mineral, trementina, metanol-xilol o aguas jabonosas

29.3. PARANTES

Para el apoyo de los carteles se utilizarán postes de madera, de longitud y cantidad necesaria para que cumplan con la profundidad de enterramiento y la altura de colocación. Detrás de la placa metálica se colocarán listones transversales para brindar rigidez a la estructura de sostenimiento de sección adecuada para lograr dicha rigidez:

NOMBRE IRAM	NOMBRE BOTÁNICO	NOMBRE VULGAR
Quebracho Colorado Santiagoueño	Schinopsis lorentzii	
Cebil Colorado	Anadenanthera macrocarpa	Curupay
Caldén	Prosopis caldenia	
Algarrobo Negro	Prosopis nigra	Ibopé-hu - árbol negro
	Tabebuia spp	Lapacho
	Caealpinia paraguarensis	Guayacan
	Astronium balansae	Urunday

PLIEGO DE ESPECIFICACIONES TÉCNICAS PARTICULARES

En caso de no existir en plaza las especies precedentemente enunciadas, el Contratista propondrá a la D.P.V. la nómina alternativa de aquellas que, cumpliendo con similares características, satisfagan el requerimiento previsto. Es de suma importancia que los postes de los carteles, al ser embestidos por los vehículos, se astillen para que el impacto sea menos agresivo; es responsabilidad de la Contratista testear este requerimiento.

La escuadría será de 3"x 3" o de 4"x 4" según corresponda, o salvo que el cálculo efectuado por la Contratista diera postes de mayor dimensión. Se admitirán para los espesores las tolerancias indicadas por norma IRAM 9560, cuando se trate de postes sin cepillar. Para aquellos que fueron cepillados por maquinado se admitirá que pueden reducir su sección según normas IRAM 9560, es decir +/- 4 (cuatro) milímetros por cara.

A fin de rigidizar las placas de gran tamaño y evitar alabeos de la misma se emplazarán entre los dos postes sostén dos travesaños (varillas o tiretas) de madera dura de 3"x 1 ½" y largo igual al ancho de la chapa de que se trate. Estos travesaños se encastrarán en los postes verticales y el encastre en estos será de 3" en sentido longitudinal y 1½" en el sentido transversal, debiendo coincidir la colocación de los travesaños con las perforaciones practicadas para los bulones de fijación de la placa, lográndose de esta manera no solo fijación de la placa, sino también la de los travesaños.

Pintura: Los parantes serán pintados con una mano de pintura asfáltica base a fin de darle imprimación y dos manos de esmalte sintético color gris acero mate, similar al de la cara posterior de las placas. Al tramo que va empotrado en la tierra se le dará una mano de pintura asfáltica negra. Se deberán colocar en todos los parantes la sigla D.P.V. en forma vertical con pintura negra (plano Graf o esmalte sintético) con letras de 10 cm. de alto, debajo del borde inferior de la placa en la parte frontal del parante y a mitad de su longitud en la parte posterior del mismo.

29.4. BULONES

Para fijar las chapas de las señales a los postes se emplearán bulones de aluminio torneado, aleación tipo 6262 y temple T-9 según catálogo de Káiser o designación ASTM B211/65, con cabeza redonda o gota sebo, cuello cuadrado de 9 ½ mm de lado, vástago de 9 mm y 100 mm de largo con un roscado de tuerca no menor de 3 cm. La correspondiente tuerca será cuadrada de 15 mm de lado y un espesor de 5 mm. La arandela deberá ser de aleación 1.100 temple H-18 para bulón de 9 mm de diámetro, con espesor de 2mm y con diámetro externo similar al de la cabeza del bulón. La cabeza del bulón deberá estar reflectorizada con el mismo material y color que el correspondiente al de la superficie de la placa donde se ha efectuado el agujereado para el paso del bulón.

29.5. FORMA DE EJECUTAR LOS TRABAJOS-EQUIPOS Y ELEMENTOS:

A los efectos de la cotización del ítem se establecen las siguientes condiciones:

La Contratista está obligada a proveer los carteles, soportes, elementos de fijación y todos aquellos los elementos necesarios para ejecutar la señalización Vertical Lateral especificada para la obra, incluyendo la colocación final de los carteles en la obra.

PLIEGO DE ESPECIFICACIONES TÉCNICAS PARTICULARES

La inspección de obra exigirá que la calidad de los elementos a proveer y/o colocar sea conforme a la presente especificación y podrá exigir el cambio o retiro de los elementos que no resulten aptos o aceptables para llevar a cabo los trabajos especificados.

29.6. MEDICIÓN Y FORMA DE PAGO

La ejecución, materiales y transportes necesarios para realizar y colocar toda la señalización vertical indicada en los planos y planillas correspondientes recibirán pago por unidad colocada.

30. SEÑALIZACIÓN HORIZONTAL

30.1. DESCRIPCIÓN

La presente especificación refiere a la Señalización Horizontal de la obra que se realizará en un todo de acuerdo con las Especificaciones Técnicas Particulares de la DNV contenidas en el presente Pliego. - Rige también el Manual de Señalización de la DNV año 2012 de libre disponibilidad en Internet. - Rigen las siguientes modificaciones y/o aclaraciones complementarias:

Las expresiones “DNV” o “Dirección Nacional de Vialidad”, se reemplazan mediante esta especificación por “DPV” o “Dirección Provincial de Vialidad Santa Fe”.

Para el caso de la señalización horizontal por pulverización $e = 1,5 \text{ mm}$ - demarcación tipo “H. 1 y H. 1.1.”, cuando se trate de calzadas de hormigón, la imprimación de color negro especificada se realizará en forma continua a los efectos del contraste adecuado entre la demarcación y la calzada.

La inspección de obra está obligada a remitir muestras representativas de todos los materiales a utilizar en la demarcación horizontal prevista, al laboratorio de la DPV, debiendo contar con la aprobación correspondiente previo al comienzo de la ejecución.

Previo al comienzo de ejecución de la demarcación horizontal la inspección coordinará las visitas a la obra, que considere necesarias, con personal del laboratorio de la DPV (Dirección de Estudios y Proyectos –Subdiyet) para verificar que la calzada se encuentre en óptimas condiciones para la aplicación de los materiales de demarcación.

A los efectos del contralor de los trabajos desde su ejecución y hasta la Resolución de Recepción Definitiva rige el Pliego General de Bases y Condiciones Generales contenidas en el presente pliego.

30.2. RETROREFLECTANCIA

La medición de la reflectancia se efectuará con equipos Mirolux T12, sobre sectores de pavimentos planos, de textura no rugosa y perfectamente limpia, debiéndose prever el lavado previo con agua con frotamiento suave para no agredir la faja.

Deberán ser realizadas como mínimo 3 medidas en cada punto y el resultado deberá ser expresado por la media de las medidas. Se harán mediciones cada 1km como mínimo en cada faja.

La retroreflectorización inicial de la señalización es producida por la aplicación de microesferas de vidrio tipo DROP-ON. - Se exigen los siguientes valores de retroreflectancia inicial y final a los efectos de la certificación de los ítems correspondientes.

PLIEGO DE ESPECIFICACIONES TÉCNICAS PARTICULARES

Color	Retroreflectancia mínima Microcandela lux □ m ²	
	Inicial de colocación en obra	Final de garantía de obra
Blanco	280	180
Amarillo	280	140

30.3. PENALIDADES

Si la Contratista cometiera faltas o infracciones a esta especificación técnica particular se hará pasible a la imposición de multas que podrán variar según la importancia de la infracción a exclusivo juicio de la Repartición.

30.4. MEDICIÓN Y FORMA DE PAGO

La ejecución, materiales y transportes necesarios para realizar y colocar toda la señalización horizontal indicada en los planos y planillas correspondientes recibirán pago directo por m² (metro cuadrado).



ANEXO AL PLIEGO DE ESPECIFICACIONES TÉCNICAS PARTICULARES



ANEXO AL PLIEGO DE ESPECIFICACIONES TÉCNICAS PARTICULARES

ANEXO AL PLIEGO DE ESPECIFICACIONES TÉCNICAS
PARTICULARES: PRESTACIONES PARA LA INSPECCIÓN DE OBRA

ARTÍCULO 1º: MOVILIDAD PARA LA INSPECCIÓN

1.1.- Características:

Será obligación de la Contratista proveer en el momento de efectuarse la primera acta de replanteo o de iniciación de los trabajos una (01) movilidad destinada a la Inspección de Obra con las siguientes características (*):

Un (1) vehículo tipo sedán 4 puertas. Equipamiento mínimo: Dirección hidráulica, aire acondicionado, calefacción, luneta trasera térmica, espejos retrovisores exteriores en ambos lados, rueda de auxilio, cinturones de seguridad inerciales delanteros y traseros, radio AM/FM, distancia entre ejes mayor a 2500 cm, de 1400 cm³ de cilindrada o mayor, de potencia no inferior a 100 HP, provisión de accesorios necesarios para la circulación por rutas Nacionales, herramientas y de antigüedad no mayor a 2 años contados a partir del Acta de Inicio. No se admitirán vehículos con GNC.

Junto con la documentación a presentar en la oferta, establecer marca y demás características identificatorias.

* La enunciación de características, cilindradas y potencias no es taxativa y se efectúa al sólo efecto de ilustrar a la Contratista sobre el tipo de vehículo necesario para satisfacer las necesidades de la Inspección de Obra; la que aprobará el tipo de unidad propuesto.

Se la proveerá debidamente patentada, asegurada contra todo riesgo incluyendo terceros transportados, en Compañía Aseguradora con oficinas en Santa Fe en forma permanente, hasta la Recepción Provisoria, con la documentación reglamentaria y necesaria para el libre tránsito (dos juegos de fotocopias debidamente legalizadas de cédula de identificación, permiso de manejo, recibos de patentes, seguros, etc.).

Deberá estar equipada con una rueda auxiliar armadas completas con cubiertas nuevas; equipo de protección del motor acorde las características técnicas de las movilidades, extintor de incendios de 1 Kg. de capacidad con pico para eventual inflado de cubiertas, apoyacabezas reglamentarios, cinturones de seguridad y con los correspondientes alistamientos: gato hidráulico, caja de herramientas (la que contendrá: un destornillador plano mediano, una pinza aislada, un alicate aislado de corte, una llave regulable mediana, una linterna magnética de 3 elementos (con los elementos correspondientes), un juego completo de focos de recambio, dos juegos de fusibles para recambio), botiquín de primeros auxilios, balizas y equipo de calefacción con desempañador de parabrisas de dos velocidades, éstos últimos incorporados en fábrica.

La Inspección dispondrá a su exclusivo criterio la conducción de la movilidad.

“Las movilidades deberán entregarse y conservarse equipada de acuerdo a las normas de circulación dispuestas para la Provincia de Santa Fe”.

ANEXO AL PLIEGO DE ESPECIFICACIONES TÉCNICAS PARTICULARES

La misma estará afectada con carácter prioritario a la Inspección de las obras, hasta la Recepción Provisoria, aun cuando hubiera ampliación de plazos acordados y será devuelta a la Contratista en el estado en que se encuentren en ese momento.

Cuando las reparaciones sean de tal magnitud que obliguen a paralizar la movilidad, el Contratista deberá proveer una unidad de similares características a la descripta anteriormente y por todo el tiempo que dure la paralización de la primera.

La no provisión de la movilidad de reemplazo en el término indicado, dará lugar a las multas especificadas en el párrafo siguiente:

Cuando por causales imputables a la Contratista, este no proveerá la movilidad a la que está obligado o, incurriera en un incumplimiento de algunas de las obligaciones establecidas en la presente especificación, dará lugar a la aplicación de una multa equivalente al medio por mil (1/2 ‰) del monto contractual. Dicha multa será aplicable reiteradamente por día corrido hasta la efectiva entrega.

La Contratista deberá proveer además cada 30.000 Km, un juego completo de 4 cubiertas de idénticas características a las originales para el reemplazo de las colocadas, lo que será comunicado por la Inspección mediante Orden de Servicio.

1.2.- Consumo de combustible y lubricantes:

Los gastos de combustibles y lubricantes, limpieza, servicios de mantenimiento, presentación, seguridad, reparaciones necesarias para su correcto funcionamiento y conservación (cualquiera sea la magnitud del desperfecto a reparar), cochera y peajes correrán por cuenta de la Contratista desde el momento de entrega de la Movilidad y hasta la Recepción Provisoria de la obra.

La Contratista pondrá a disposición de la Inspección de Obra un fondo fijo que podrá utilizarse para los gastos en combustibles y cochera.

Nota Aclaratoria:

Los gastos que demanden las presentes prestaciones para la Inspección deberán ser tenidos en cuenta dentro de los gastos generales de la obra, no recibiendo pago directo alguno.

PLIEGO DE ESPECIFICACIONES TÉCNICAS COMPLEMENTARIAS



PLIEGO DE ESPECIFICACIONES TÉCNICAS COMPLEMENTARIAS

CAPÍTULO I: MOVILIZACIÓN Y DESMOVILIZACIÓN DE OBRA.

1.1.- La descripción de los equipos pertenecientes a la Empresa que el Contratista haya previsto utilizar en la obra, será suministrada en triplicado a la Inspección de Obras, a los diez (10) días de firmado el contrato. El Contratista notificará por escrito que el equipo se encuentra en condiciones de ser inspeccionado, reservándose la Repartición el derecho de aprobarlo si lo encuentra satisfactorio. Deberá acompañar al Plan de Trabajos y Aprovechamiento, las fechas de incorporación del mismo en forma detallada y de acuerdo con la secuencia de ejecución programada.

1.2.- Cualquier tipo de equipo inadecuado, inoperable o que en opinión de la Inspección de Obra no llene los requisitos y las condiciones mínimas para la ejecución normal de los trabajos, será rechazado mediante Orden de Servicio al efecto, debiendo el Contratista reemplazarlo o ponerlo en condiciones en forma inmediata, no permitiéndose la prosecución de los trabajos involucrados hasta que el Contratista haya dado cumplimiento con lo estipulado precedentemente.

1.3.- La inspección y aprobación del equipo por parte de la Inspección no exime al Contratista de su responsabilidad de proveer y mantener el equipo en buen estado de conservación, a fin de que las obras puedan ser finalizadas dentro del plazo estipulado.

1.4.- La Contratista deberá hacer todos los arreglos y transportar el equipo y demás elementos necesarios al lugar del trabajo, con la suficiente antelación al comienzo de cualquier operación, a fin de asegurar la conclusión de la misma dentro del plazo fijado.

1.5.- La Contratista deberá mantener controles y archivos apropiados para el registro de toda maquinaria, equipo, herramientas, materiales, enseres, rendimientos, costos operativos, etc., los que estarán en cualquier momento a disposición de la Inspección.

1.6.- El incumplimiento por parte de la Contratista de la provisión de cualquiera de los elementos citados, en lo que refiere a las fechas propuestas por ella, motivará que la Repartición aplique las penalidades previstas en la Ley de Obras Públicas Nº 5188, su Decreto Reglamentario y el Pliego Único de Bases y Condiciones.

1.7.- La Oferta deberá incluir las previsiones necesarias para la atención de las erogaciones relativas a las relaciones con la comunidad.

PROGRAMA DE COMUNICACIÓN:

Deberá contemplarse un programa de comunicación tendiente a informar el proyecto de la obra a ejecutar, su interrelación con el medio físico, social y productivo, el impacto de la construcción y finalización de la misma.

El objeto del programa tiende a contribuir en el desarrollo de estrategias destinadas a optimizar – a través de la difusión física y virtual – la circulación del transporte, la mejora de la seguridad vial durante la ejecución de la obra para los usuarios y el sector productivo. En este sentido, la divulgación de la nueva infraestructura también favorecerá a la expansión de la economía regional, la transitabilidad de corredores, y la conectividad de la sociedad beneficiada.

PLIEGO DE ESPECIFICACIONES TÉCNICAS COMPLEMENTARIAS

Ante cualquier inquietud relacionada con la implementación del programa descrito, o respecto de la señalética de la obra, las consultas podrán dirigirse a la siguiente dirección de correo electrónico: gerardogiri@gmail.com

Las tareas de señalización y señalética de obra (adjunta en pliegos), podrán incluir asimismo la realización de folletería, volantes o material de divulgación y/o actividades informativas con los vecinos afectados, siempre en relación a la obra en cuestión.

1.8.- Si la Contratista no cumpliera satisfactoriamente con los apartados anteriores, se hará pasible de aplicación de una multa diaria del 1/2 ‰ (medio por mil) del valor del contrato mientras dure la infracción, conforme a lo dispuesto por el Artículo N° 80 del Pliego Único de Bases y Condiciones.



PLIEGO DE ESPECIFICACIONES TÉCNICAS COMPLEMENTARIAS

CAPÍTULO II: HIGIENE, SEGURIDAD Y MEDIO AMBIENTE.

ARTÍCULO 1º: OBJETO:

El propósito de esta norma es establecer las pautas, condiciones básicas, documentación y requisitos, que se deben observar en la ejecución de obras realizadas por empresas Contratistas para el PROGRAMA DE INFRAESTRUCTURA PARA OBRAS URBANAS EN MUNICIPIOS Y COMUNAS DE LA PROVINCIA de SANTA FE perteneciente al MINISTERIO DE INFRAESTRUCTURA Y TRANSPORTE de la PROVINCIA de SANTA FE, aplicando programas de prevención de riesgos laborales durante el desarrollo de las tareas encomendadas.

Las disposiciones aquí contenidas, se entenderán incorporadas a todo documento destinado a instrumentar la licitación, adjudicación y ejecución de una obra, revistiendo la categoría de cláusulas contractualmente exigibles.

Los aspectos particulares de cada tipo de obra, en las distintas fases de trabajo, se registrarán de acuerdo a las normas de higiene y seguridad, en un todo de acuerdo a la Ley 19587, Decreto 351/79, Decreto 911/96, (Resolución SRT 231/96, Resolución 51/97, Resolución 35/98, Resolución 319/99, Resolución 503/2014) y demás normas complementarias, dictadas y a dictarse.

El objetivo es transmitir a la Contratista la normativa básica, a fin lograr el cumplimiento de la legislación vigente, la reducción de accidentes, la preservación del Medio Ambiente, el cuidado de las instalaciones y el ahorro económico.

Asimismo, tiene por objeto establecer obligaciones, responsabilidades y lineamientos generales en materia de prevención, que deben observar y cumplimentar las Contratistas de las obras, sus empresas controladas, subcontratistas, y todo el personal que desarrolle su actividad por cuenta y orden de los mismos.

ARTÍCULO 2º: ALCANCE

La presente norma es de aplicación a todas las empresas contratistas y subcontratistas, que resulten adjudicatarias de licitaciones de obras públicas llevadas a cabo en el marco del Programa de infraestructura para obras urbanas en municipios y comunas de la provincia Santa Fe.

ARTÍCULO 3º: RESPONSABILIDADES

La Contratista es responsable en cuanto al conocimiento y cumplimiento, por parte de todo su personal y de sus subcontratistas, de lo dispuesto en el presente Pliego, en las normas y procedimientos de Higiene, Seguridad y Medio Ambiente de aplicación, y de la legislación vigente en la materia, y en particular de la Ley 19587, Decreto 351/79, (Decreto 911/96, Resolución SRT 231/96, Resolución 51/97, Resolución 35/98, Resolución 319/99, Resolución 503/2014) y demás normas complementarias, dictadas y a dictarse.

ARTÍCULO 4º: POLÍTICA DE SEGURIDAD Y MEDIO AMBIENTE

4.1.- La Contratista debe asumir el compromiso y responsabilidad para el logro de las siguientes metas:

- Todos los accidentes pueden y deben ser evitados.

PLIEGO DE ESPECIFICACIONES TÉCNICAS COMPLEMENTARIAS

- La prevención de riesgos en el trabajo es un compromiso de toda persona física y/o jurídica que se encuentre -aunque sea temporalmente- en las obras, constituyendo además una condición de empleo.
- La prevención de riesgos es tan importante como la calidad, la productividad y los costos.
- Integrar a toda práctica laboral la preservación de vidas y bienes.
- Intervenir activamente en los programas y metas de prevención.
- Asumir la prevención mediante actitudes seguras.

4.2.- LEGISLACIÓN APLICABLE:

- Ley 19.587 de Higiene y Seguridad en el Trabajo- Decreto 351/79
- Decreto 911/96 Reglamento de Higiene y Seguridad para la industria de la construcción.
- Ley 24.557 de Riesgos del Trabajo.
- Resoluciones S.R.T 231/96; 51/97; 35/98; 319/99; 320/99; (503/14) y concordantes.
- Ley 11.717 de Medio Ambiente y desarrollo sustentable de la Pcia. de Sta. Fe.
- Leyes, Decretos y/o Reglamentos Provinciales y/o Municipales aplicables en la jurisdicción.
- Ley 23.879, Obras Hidráulicas (Consecuencias Ambientales).
- Ley 24.051 (Ley de Residuos Peligrosos) y sus Normas concordantes y Resolución 184/95.
- Ley 20.429, Decreto N° 302/83, (uso de Explosivos).
- Ley 24.449, Decreto N° 779 del 20/11/95, (de tránsito).

ARTÍCULO 5º: EVALUACIÓN DEL PLAN DE SEGURIDAD Y MEDIO AMBIENTE

Sin perjuicio de la competencia originaria del Ministerio de Medio ambiente de la Provincia de Santa Fe en la materia, el Ministerio de Infraestructura y Transporte tiene el derecho de auditar el Sistema y/o Programa de Gestión de Seguridad, Calidad del Ambiente y otros aspectos que involucren a la política de Seguridad e Higiene de los Oferentes. Las Empresas se pondrán a disposición para facilitar al personal del Ministerio dicho control.

- Con la oferta, y constituyendo un Anexo de la misma, las empresas Oferentes presentarán la documentación que acredite su sistema de gestión en HIGIENE, SEGURIDAD y MEDIO AMBIENTE en vigencia y compuesto como mínimo de:
- Manual de Gestión con una política acorde con los servicios.
- Normas y procedimientos que atienden el tema seguridad en todas las tareas que desarrolle en los ámbitos de las obras.
- Programa de Prevención de accidentes.
- Programa de capacitación del personal.
- Procedimientos específicos para la evaluación de accidentes y acciones correctivas adoptadas.
- Registros y estadística de capacitación y evaluación de accidentes.
- Planes de contingencias.

ARTÍCULO 6º: OBLIGACIONES DEL CONTRATISTA

Al ser adjudicada la obra, la Contratista, a través de su responsable de higiene y seguridad deberá mantener una reunión con los responsables de inspección de obra de para que la empresa evalúe

PLIEGO DE ESPECIFICACIONES TÉCNICAS COMPLEMENTARIAS

cuáles serán las exigencias particulares que tendrá durante la realización de sus tareas, y coordinación de las acciones a llevar a cabo.

La Contratista debe garantizar que el nivel de capacitación del personal de Gerenciamiento, Jefes de Obras y Supervisores, es el adecuado con acreditada experiencia en tareas similares y está comprometido con la Seguridad y el Cuidado Ambiental.

Dentro de los 10 (diez) días corridos contados a partir de la firma del Contrato y previo a todo inicio de tareas, la Contratista estará obligada a la presentación de la siguiente documentación:

- Programa de Higiene y Seguridad según lo exige el Decreto 911/96, y las Resoluciones 51/97, 35/98, 319/99, (503/14) y complementarias, APROBADO POR LA ART.
- Presentación de matrícula, y contrato del Responsable de Higiene y Seguridad, con presencia en obra de acuerdo a la Resolución 231/96.
- Comunicación del INICIO DE OBRA, según Resoluciones 51/97, 552/01 y (503/14).
- Constancias de capacitación al personal, de acuerdo a PROGRAMA DE CAPACITACION, en prevención de accidentes en general y en particular en las tareas específicas que desarrollarán, así como también en enfermedades laborales.
- Servicio de emergencia y establecimientos médicos para la derivación de accidentados (ART).
- Listado de personal afectado a la obra, con las altas avaladas por la ART respectiva.
- Constancia de entrega de Elementos de Protección Personal de acuerdo a análisis de riesgos y programa de Higiene y Seguridad.
- Control y auditorías de máquinas, equipos y herramientas, para la presente obra.
- Cumplir con los requerimientos y plazos fijados en el PROGRAMA DE SEGURIDAD.

Los presentes requisitos deben ser cumplidos por toda empresa subcontratista que intervenga en la ejecución de trabajos en obra.-

ARTÍCULO 7º: COMITE DE HIGIENE Y SEGURIDAD

El Comité de HIGIENE y SEGURIDAD, estará constituido por los responsables de HIGIENE y SEGURIDAD del Contratista principal y de los Subcontratistas que intervienen en cada Obra, y el representante de la Inspección de Obra.

ARTÍCULO 8º: AUDITORIAS DE HIGIENE Y SEGURIDAD

El Ministerio estará facultado para llevar a cabo las auditorías de higiene y seguridad que estime necesarias, mediante la inspección de obra y/o profesionales designados, a los fines de verificar el adecuado cumplimiento por parte de la Contratista y/o Subcontratista de todas las obligaciones fijadas en la presente norma.

En el caso de incumplimiento o irregularidades detectadas, la Inspección podrá solicitar la suspensión de los trabajos, total o parcialmente, la separación del personal expuesto a riesgos y en su caso, si a su criterio corresponde, retener la certificación y/o pagos, hasta que se subsane lo apuntado.

El Contratista estará obligado a paralizar las tareas inmediatamente, cuando por razones de seguridad, lo dictamine la Inspección de Obra y en la medida que ésta indique. También podrá

PLIEGO DE ESPECIFICACIONES TÉCNICAS COMPLEMENTARIAS

separar del lugar de trabajo al personal que no cumpla con los requisitos de uso de EPP y /o expuesto a riesgos específicos.

La Inspección procederá cuando así corresponda, a labrar las órdenes de servicios por el incumplimiento de las obligaciones de Higiene y Seguridad y/o durante el desarrollo de la prestación. (Ejemplos: falta de puesta a tierra de equipos, o falta de aislamiento, falta de EPP, peligro de derrumbes, etc.).

ARTÍCULO 9º: NORMAS GENERALES A CUMPLIR POR LOS CONTRATISTAS Y/O SUBCONTRATISTAS.

Como base de la presente norma, se debe cumplir en un todo con lo normado por Ley 19.587, Decreto 351/79 y Decreto 911/96, (Resolución 503/14) y demás normas complementarias dictadas y a dictarse.

Los enunciados de esta norma, en los siguientes ítems, son de carácter básico y general, y será responsabilidad de la Contratista cumplir con todos requisitos para las situaciones no cubiertas en ésta y comprendidos en la legislación enunciada en el ítem 4.2, LEGISLACIÓN APLICABLE.

Para las determinadas situaciones que pudieran exceder su posibilidad de neutralizar los riesgos, deberá plantearse esta circunstancia a la Inspección de Obra; asimismo la Contratista podrá recibir indicaciones de la Inspección de Obra, en forma verbal, las que deberán ser acatadas cada vez que sean impartidas.

9.1.- OBLIGACIONES BÁSICAS.

Sin perjuicio del cumplimiento de la Ley 19.587, Decreto 351/79 y del Decreto 911/96, y demás normas complementarias dictadas y a dictarse, la Contratista deberá cumplir con las siguientes obligaciones básicas:

- Previo al inicio de todo tipo de tarea en obra, se deberá solicitar a la Inspección de Obras la autorización correspondiente, luego de haber acreditado el cumplimiento de todos los requisitos de la presente norma.
- El Representante de Higiene y Seguridad de la Contratista, debe ser el responsable, coordinador y persona de contacto con la Inspección de Obra, en todo lo relativo a Higiene y Seguridad.
- La Contratista deberá comunicar inmediatamente a la Inspección de Obra, cualquier condición que pueda poner en riesgo la seguridad de su personal y del entorno, que exceda su posibilidad de solución inmediata.
- Deberá comunicar inmediatamente a la Inspección de Obra, todo accidente o incidente en la realización de sus tareas, mediante la elaboración del informe de investigación correspondiente, en tiempo y forma, según lo establecido en la normativa vigente.
- Cumplir con todos los requerimientos y los plazos fijados para ello, en las auditorías de Condiciones de Higiene y Seguridad realizados por la Inspección de Obra.
- Instalar toda la señalización necesaria para informar sobre los riesgos y medidas de protección, comunicación con la ART, servicios de emergencias.

PLIEGO DE ESPECIFICACIONES TÉCNICAS COMPLEMENTARIAS

- Instruir a todo el personal sobre temas de Seguridad, Higiene y Medio Ambiente, mediante cursos de capacitación. El contenido de los cursos, la lista de asistentes y la cantidad de horas impartidas, deberá archivar en el LEGAJOS DE HIGIENE Y SEGURIDAD de OBRA.
- Proveer y mantener en condiciones operativas los extintores de incendio del tipo y cantidad evaluados como necesarios al tipo de tarea.
- Disponer de un PLAN DE EMERGENCIAS y un PROCEDIMIENTO para el caso de ACCIDENTES de personal, colocando en lugar visible los NUMEROS TELEFONICOS y de asistencia MÉDICA.
- Presentar la estadística mensual de accidentes, en el tiempo y forma que se establece en la normativa respectiva.
- La Contratista proveerá, a su personal, de una credencial propia de la ART.
- Asimismo, uniformará a su personal o colocará distintivos en la indumentaria de sus operarios para lograr una rápida identificación.
- Asistir a las REUNIONES DEL COMITÉ DE SEGURIDAD, cumpliendo con los tratados que se efectúen en el mismo.

9.2.- PROHIBICIONES.

Queda estrictamente prohibido:

- Ingresar a la obra con bebidas alcohólicas, drogas o estupefacientes, como así también en estado de ebriedad, bajo efecto de drogas o estupefacientes.
- Realizar tareas con el torso desnudo.
- Utilizar líquidos inflamables para limpieza de herramientas o ropas, salvo autorización expresa.
- Almacenar materiales combustibles o explosivos sin la correspondiente autorización.
- Conducir vehículos dentro del predio de la obra a velocidades superiores a la de paso de hombre o la máxima indicada visiblemente en equipos especiales.
- Transportar personal en cajas de vehículos no acondicionados para tal fin.
- Dejar materiales, vehículos o cualquier otro elemento obstruyendo pasos y circulaciones.
- La permanencia injustificada del personal de la contratista en áreas ajenas a los lugares de trabajo, sus obradores e instalaciones sanitarias, vestuarios, etc.,
- La utilización de máquinas en general y rotativas en particular, sin las protecciones correspondientes (Ej.: amoladoras, sierras circulares, hormigoneras, etc.).
- Excepto el caso específico de contratación de personal de Servicios Especiales de Seguridad y de acuerdo a condiciones establecidas en leyes y/o reglamentos, está prohibida la portación de armas blancas o de fuego. Esta prohibición también tiene alcance para todas las personas que viajen en los vehículos del Comitente, o los Transportes Contratados.

9.3.- OBRADOR

La Contratista deberá solicitar a la Inspección de Obra, que le indique el lugar para la instalación del obrador, en caso que el mismo sea expresamente autorizado dentro de los predios de la obra, como así también la determinación del espacio necesario para el desplazamiento de materiales, herramientas, máquinas y estacionamiento de vehículos.

PLIEGO DE ESPECIFICACIONES TÉCNICAS COMPLEMENTARIAS

La Contratista, deberá colocar un alambrado perimetral en su obrador, observando en el mismo Normas de Orden y Limpieza para lo cual deberá adiestrar a su personal en forma permanente.

Las conexiones de luz, agua, cloacas, etc., deberán contar con la autorización de la Dirección de la Obra, siguiendo las reglas del buen arte y sin que afecte la seguridad en todos sus aspectos.

9.4.- EQUIPOS Y ELEMENTOS DE PROTECCIÓN PERSONAL

El contratista dará cumplimiento a lo establecido en la ley 19587 de Seguridad e Higiene en el Trabajo, los Artículos 98 al 115 del Decreto 911/96 y la Resolución 231/96, proveyendo a todo su personal de los equipos y elementos de protección personal.

Los elementos de protección personal que se consideran básicos y obligatorios para ingresar a cualquier obra son los siguientes: Casco de seguridad, Calzado de seguridad, Ropa de trabajo, Guantes de trabajo, Chalecos reflectantes para todo trabajo en la vía pública.

Éstos, así como el resto de los elementos de protección personal que deban proveerse de acuerdo al análisis de riesgo de las tareas, deberán conservarse en buen estado de uso y cambiarse ante el primer signo de envejecimiento o deterioro. No podrá repararse ningún elemento de protección personal. Debe ser cambiado por otro nuevo.

Su tipo y calidad darán cumplimiento con las normas IRAM vigentes para cada uno de ellos.

La Contratista deberá disponer en el obrador, de un "stock" permanente de los Elementos de Protección a proveer y de las correspondientes Fichas de Entrega de tales elementos.

El personal de La Contratista que no cumpla con el uso de los elementos de Protección Personal provistos, será separado inmediatamente de la zona de trabajo. Se responsabilizará a la Contratista, por las demoras e interrupciones que tales hechos demanden.

Todos los cascos, sin excepción deberán llevar en su parte frontal el logotipo de la empresa.

9.5.- ORDEN Y LIMPIEZA

Los sectores de trabajo deberán mantenerse permanentemente en condiciones de prolijidad y limpieza lo que permitirá desarrollar las tareas en un ambiente apto y seguro.

Para obradores, talleres y sectores de obra se tendrá especial atención en:

- No dejar herramientas o materiales sobre escaleras, plataformas, andamios, circulaciones, cañerías o equipos elevados.
- No se dejarán maderas con clavos salientes.
- Los derrames de aceites, grasas, combustibles o productos químicos serán limpiados de inmediato para prevenir cualquier tipo de riesgo.
- Deberá disponerse de CONTENEDORES para "RESIDUOS VARIOS" y para RESIDUOS PELIGROSOS, en el caso de existir estos.
- No deberán obstaculizarse los lugares donde se encuentren colocados los matafuegos y camillas.

9.6.- RIESGOS ELÉCTRICOS

PLIEGO DE ESPECIFICACIONES TÉCNICAS COMPLEMENTARIAS

- Los tableros de alimentación tanto de obradores como de las distintas instalaciones de talleres, almacenes y frentes de obra, deberán ser de materiales aptos para la intemperie y no combustibles, los que estarán provistos de protección diferencial y térmica (disyuntores y llave térmica) y la puesta a tierra respectiva.
- Todos los equipos eléctricos deberán contar con las llaves interruptoras al alcance de los operadores además de la correspondiente puesta a tierra.
- Todos los cables utilizados serán del tipo envainados para intemperie y poseerán sección adecuada a la intensidad de corriente a utilizar.
- Los cables que deban cruzar vías transitadas o zonas de circulación, se protegerán adecuadamente a fin de evitar roturas y lastimaduras de los mismos, así como riesgos para terceros. Se procurará que toda instalación eléctrica se ejecute en forma aérea, con todo el sistema de prevenciones que sean necesarias.

9.7.- UTILIZACIÓN DE EQUIPOS DE OXICORTE Y/O SOLDADURA ELÉCTRICA

Siempre deberá tenerse en cuenta:

- Evitar la acción de las radiaciones provenientes de las tareas de corte y soldadura sobre las personas ajenas al trabajo referido, mediante el uso de pantallas de protección.
- La puesta a tierra de los equipos de soldar deberá conectarse en forma directa con el tablero de distribución y no con estructuras de la obra o cañerías.
- La pinza de masa deberá conectarse únicamente con el elemento a soldar, lo más cerca posible al arco.
- Los tubos de oxígeno y acetileno u otros gases deberán montarse sobre carros portatubos, sujetos con cadenas metálicas tanto para su uso como para el transporte.
- En caso de tener que utilizar tubos sueltos estos deberán amarrarse en forma vertical mediante cadenas o abrazaderas a estructuras o columnas para evitar su caída accidental.
- Los equipos tendrán todos sus accesorios en perfecto estado de conservación.
- Los equipos constarán de reguladores de presión, válvulas de bloqueo de flujo y los correspondientes arrestallamas (uno en cada extremo de manguera).
- Las uniones de los accesorios con las mangueras serán realizados únicamente con abrazaderas.
- Se diferenciará el color de la manguera de oxígeno con la del acetileno.

9.8.- MAQUINARIAS Y SUS PROTECCIONES

- Toda la maquinaria que se utilice en obra deberá contar con protección mecánica, como ser: cubre correas, rodamientos y acoples, protección de piedras de amolar visera antichispas, etc.
- La maquinaria que presente alguna condición de riesgo durante su operación será retirada de la obra para evitar cualquier intento de utilización.

9.9.- MAQUINARIA AUTOMOTRIZ EQUIPOS Y VEHÍCULOS

- Los vehículos estarán en perfecto estado de conservación y mantenimiento, cumpliendo con la legislación y normas vigentes de la jurisdicción donde se opere.

PLIEGO DE ESPECIFICACIONES TÉCNICAS COMPLEMENTARIAS

- Deben contar con los sistemas de seguridad y protección adecuados y sean manejados u operados por personal experto, instruido y habilitado a tal efecto.
- Los vehículos que se desplacen dentro del predio de la obra o sus accesos, deberán respetar los límites de velocidad que se fijen y las señales indicadoras en general.
- En ningún caso se deberá transportar personal sobre máquinas operativas.
- Solo se permiten tres ocupantes en las cabinas simples de camionetas o camiones.

9.10.- TRABAJOS Y OPERACIONES EN ALTURA

Toda tarea que se desarrolle a una altura superior a 2 metros del nivel de piso será considerada tarea en altura y para ello se deberá tener en cuenta lo siguiente:

- Se utilizarán arnés de seguridad, de marca y calidad reconocida y garantizada.
- El amarre de los arneses de seguridad se hará a una parte fija de la estructura, o a un cable de vida de acero independiente de la superficie de apoyo de la persona.
- Toda tarea en altura deberá ser señalizada y vallada al nivel de piso.
- Solo serán admitidos andamios de cuerpos metálicos de marca, calidad reconocida y garantizada, sin admitirse en su armado cuerpos de distintas marcas y/o procedencias, así como NO se aceptarán estructuras metálicas construidas con elementos improvisados en la obra cuya única garantía sea la constructora.
- Las estructuras de los andamios así como sus nudos y tablones, antes de su ingreso a obra, serán sometidos a las normas de auditorías de equipos.
- El personal que sea asignado para el armado de andamios, deberá ser capacitado en tal sentido por el Responsable de Higiene y Seguridad de la Contratista
- Se podrán utilizar tablones de madera, para andamios y plataformas, de dos pulgadas de espesor y un pie de ancho, sin pintar y sin nudos que los debiliten. También podrán emplearse tablones metálicos desarrollados para ese fin, con piso antideslizante y grampas de encastramiento en los extremos que impidan su deslizamiento. No se admitirá la combinación de ambos tipos de tablones sobre el mismo paso.
- Los tablones serán atados firmemente al andamio o a la estructura de las plataformas.
- Las estructuras de los andamios serán atadas o arriostradas eficazmente para evitar la caída o vuelco de los mismos.
- En caso de realizarse tareas en silletas o guindolas los trabajadores deberán amarrarse a un dispositivo independiente al de izado.

9.11.- AGUA POTABLE, SERVICIOS SANITARIOS Y COMEDORES

Será responsabilidad de la Contratista, proveer a sus dependientes de la mencionada infraestructura en un todo, de acuerdo con la legislación vigente.

9.12.- SEÑALIZACIÓN y BALIZAMIENTO

Cuando sea necesario interrumpir el tránsito de las calles que afecten a las obras, así como cuando sea necesario disponer de balizamiento nocturno y previa autorización de las autoridades correspondientes, la Contratista colocará letreros indicadores, conforme lo dispuesto en la normativa vial nacional, provincial y municipal aplicable.

PLIEGO DE ESPECIFICACIONES TÉCNICAS COMPLEMENTARIAS

9.13.- EXCAVACIONES

Cuando fuera necesario ejecutar excavaciones de 1,20 metros de profundidad o mayores, se procederá a entibar toda la excavación. Para seleccionar el método de entibamiento, se tendrá preferente cuidado en considerar el tipo de terreno, su compactación, la proximidad de equipos, etc., adoptando en consecuencia las prevenciones correspondientes, de acuerdo a las reglamentaciones y normativa vigentes.

En todo momento, se mantendrá libre el espacio para la circulación del personal en casos de emergencia.

De efectuarse sobre caminos o rutas, de paso obligatorio de vehículos para emergencias, deberá disponerse el cubrimiento transitorio durante el horario inhábil.

9.14.- PROTECCION Y CONSERVACIÓN DEL MEDIO AMBIENTE

Es obligación de la Contratista, cumplir con todas las leyes / decretos y/o reglamentos provinciales y/o municipales referidos a protección y conservación del Medio Ambiente.

Toda contaminación ambiental en proyectos, producida por derrames de hidrocarburos, agua salada, sustancias peligrosas, etc., debe ser evitada.

En caso de producirse derrames, u otro tipo de contaminación, se debe remediar el área y restituir las condiciones originales.

9.15.- BOTIQUINES DE PRIMEROS AUXILIOS.

Se dispondrá de uno o más botiquines o gabinetes de Primeros Auxilios en lugares accesibles (en cada puesto de trabajo), para el tratamiento temporal inmediato en caso de accidente, conteniendo suficiente cantidad de vendajes y demás elementos de curaciones de emergencia (Artículo 10 - Ley N° 19.587).

9.16.- ACTUACION EN EMERGENCIAS

Ante cualquier emergencia declarada en el área donde desarrolla su actividad la Contratista deberá actuar de acuerdo al PLAN DE EMERGENCIA.

Todo el personal deberá estar instruido para combatir cualquier principio de incendio y estar familiarizado con los equipos con que se cuenta.

9.17.- DISPOSICIONES PARA EL TRANSITO DE VEHICULOS DE CARGA Y PASAJEROS

- Todos los vehículos deberán cumplir con las reglamentaciones nacionales, provinciales y/o municipales que correspondan.
- Con respecto a pesos y dimensiones de la carga, debe cumplimentar lo dispuesto en la reglamentación legal vigente.
- En caso de movimientos de grúas o vehículos de gran porte, la Contratista deberá realizar el análisis de riesgos a efectos de arbitrar los recaudos pertinentes.
- En caso de tránsito fuera de los límites de la obra, la Contratista se ajustará a la normativa municipal vigente.

PLIEGO DE ESPECIFICACIONES TÉCNICAS COMPLEMENTARIAS

- Se deberá tener en cuenta, en especial cuando se trasladen equipos de gran magnitud, las alturas de cruces de puentes, líneas eléctricas, etc.
- No se podrá transportar personal en máquinas pesadas, tractores, grúas, motoniveladoras, guinches, etc.

9.18.- ILUMINACIÓN

La iluminación de los lugares de trabajo debe cumplir las siguientes condiciones:

- La composición espectral de la luz debe ser adecuada a la tarea a realizar, teniendo en cuenta el mínimo tamaño a percibir, la reflexión de los elementos, el contraste, sombras y movimientos así como la uniformidad de la iluminación.
- Donde no se reciba luz natural o se realicen tareas nocturnas, debe instalarse un sistema de iluminación de emergencia en todos sus medios y vías de escape.
- El sistema debe garantizar una evacuación rápida y segura de los trabajadores, utilizando las áreas de circulación y medios de escape, de modo de facilitar las maniobras o intervenciones de auxilio ante una falla del alumbrado normal o siniestro.
- Las luminarias se colocarán: cerca de cada salida, en cada salida de emergencia, en todo lugar donde sea necesario enfatizar la posición de un peligro potencial, tales como: cambio en el nivel de piso, intersecciones de pasillos y corredores, cerca de cada caja de escaleras, elementos de extinción de incendios, en ascensores o montacargas donde se movilicen personas, local sanitario y/o vestuario.
- Las salidas de emergencias, dirección y sentido de las rutas de escape, serán identificadas mediante señales que incluyan leyendas y pictografías. Su iluminación puede ser natural, con suministro autónomo o de emergencia, propio o próximo a ellas.

ARTÍCULO 10: PROTECCION Y CONSERVACIÓN DEL MEDIO AMBIENTE

Es obligación de la Contratista, cumplir con todas las leyes / decretos y/o reglamentos provinciales y/o municipales, referidos a Protección y Conservación del Medio Ambiente.

La Contratista deberá tomar todas las precauciones necesarias para evitar todo tipo de daños a personas o bienes de cualquier naturaleza, incluidas las propiedades frentistas y linderas, siendo único y exclusivo responsable del resarcimiento de los daños y perjuicios que la obra y/o sus dependientes ocasionen a aquellas mismas.

La Contratista dispondrá de un PLAN DE GESTION AMBIENTAL, -y en caso de ser necesario- la intervención de expertos, a su costa, de modo que durante la ejecución y la terminación de las obras, se corrijan posibles efectos adversos al medio ambiente, y que permita:

- Tomar todas las medidas necesarias para proteger el ambiente, dentro y fuera de la obra, para evitar daños a las personas y/o propiedades públicas, como consecuencia de la contaminación del ruido u otras causas derivadas de sus métodos de trabajo.
- La Contratista debe capacitar y motivar a su personal respecto al cuidado del medio ambiente.
- Reducir los impactos ambientales al medio, ya sea aire, suelo y agua, realizando las medidas de mitigación necesaria de modo de evitar los efectos adversos.

PLIEGO DE ESPECIFICACIONES TÉCNICAS COMPLEMENTARIAS

- Evitar toda contaminación ambiental, producida por ruidos, polvos, derrames de hidrocarburos, agua, sustancias peligrosas, etc.
- Los derrames de aceites, grasas, combustibles o productos químicos serán limpiados de inmediato para prevenir cualquier tipo de riesgo.
- Los Residuos menores tales como trapos, cartones, papeles, alambres, etc. deberán ser colocados en tambores metálicos para facilitar su recolección, identificados como "RESIDUOS VARIOS".
- Los residuos que pudieran contener sustancias inflamables tales como: latas de pintura, estopas embebidas en aceite o hidrocarburos, etc., serán colocadas en tambores metálicos, separados de los otros no inflamables e identificados como "RESIDUOS DE INFLAMABLES".
- Los residuos de sustancias orgánicas tales como restos de comida, serán colocados en tambores identificados como RESIDUOS ORGÁNICOS y serán revestidos interiormente con bolsas de polietileno, a fin de permitir su retiro-.
- Para el caso de RESIDUOS PELIGROSOS, se solicitarán las certificaciones de disposición final, que avalen la disposición o tratamiento de los mismos.

ARTÍCULO 11: SERVICIO DE MEDICINA LABORAL

La Contratista, en cumplimiento de los requerimientos establecidos por la Ley de Higiene y Seguridad en el Trabajo y su Decreto Reglamentario (Ley 19.587 - Decreto 351/79) o por el Decreto 911/96 y la de Riesgos del Trabajo N° 24.557, deberá contar con un servicio encargado del traslado y atención médica para accidentes laborales y urgencias médicas de su personal.

La empresa contratista tendrá la obligación de presentar los centros asistenciales correspondientes a la ART que la empresa tenga contratada, como así también un listado con los teléfonos de emergencia a los cuales contactar en caso de un accidente grave.

La Contratista deberá presentar, previo a la iniciación de las tareas propias del Contrato, una certificación médico laboral, por cada uno de sus empleados, que determine la aptitud psicofísica del mismo para la tarea propuesta, tal como lo establece la legislación vigente en la materia.

ARTÍCULO 12: INCUMPLIMIENTOS

Aquellas Contratistas que incurran en incumplimientos de la presente norma, deberán suspender la obra a requerimiento de la Inspección de Obra y serán pasibles de la aplicación de multas o sanciones según el respectivo contrato, pudiendo incluir la cancelación del mismo, sin perjuicio de retener la certificación y/o pagos.

ARTÍCULO 13: PAGO

El total de las tareas que realice la Contratista para dar cumplimiento a lo dispuesto en el presente capítulo, no recibirá pago directo alguno, considerándose su compensación total incluida en los gastos generales de la obra.

Asimismo el tiempo que le demande el cumplimiento de la normativa y/o las suspensiones de obra por incumplimiento de las normas de Higiene y Seguridad, no será considerado como causal de prórroga del plazo de obra contractual.

PLANOS





ÍNDICE

Planimetría General	01
Intersección Ruta 90 – Implantación y calzadas acotadas	02
Intersección Ruta 90 – Puntos de replanteo y señalización	03
Intersección Ruta 90 – Perfiles transversales y perfil tipo	04
Intersección Ruta 90 – Readecuación alcantarillas existentes	05
Planialtimetría Calle Teniente Ramos	06
Perfil tipo y Dist. Estr. – Teniente Ramos	07
Perfiles transversales – Teniente Ramos (Pr. 0+000 a 0+400)	08
Perfiles transversales – Teniente Ramos (Pr. 0+400 a 0+800)	09
Perfiles transversales – Teniente Ramos (Pr. 0+800 a 1+200)	10
Perfiles transversales – Teniente Ramos (Pr. 1+200 a 1+600)	11
Perf. Transv. y Sumid. – Teniente Ramos (Pr. 1+600 a 1+850)	12
Intersección Ruta 21 – Implantación y calzadas acotadas	13
Intersección Ruta 21 – Puntos de replanteo y señalización	14
Intersección Ruta 21 – Perfiles transversales y diseño estructural	15
Ensanches Ruta Nº21 – Plano General	16
Ensanches Ruta Nº21 – PR. 3-087 A 4-050	17
Ensanches Ruta Nº21 – PR. 4-050 A 4-750	18
Rotonda Ruta Nº21 – Calzadas acotadas	19
Rotonda Ruta Nº21 – Señalización	20
Rotonda Ruta Nº21 – Obras a ejecutar	21
SV y H Rotonda existente – Diseño estructural	22
Implantación – Pr. 5+000 a 5+400 y 6+000 a 6+700	23
Planialtimetría – Pr. 5+000 a 5+400 y 6+000 a 6+700	24
Planialtimetría – Pr. 5+000 a 5+400 y 6+000 a 6+350	25
Planialtimetría – Pr. 5+000 a 5+400 y 6+360 a 6+650	26
Perfiles transversales – Pr. 5+000 a 5+400 y 6+360 a 6+650	27
Perfiles transversales – Pr. 6+000 a 6+360	28
Perfiles transversales – Pr. 6+360 a 6+650	29
Ilum. y Canalizaciones – Calle Tte. Ramos	30
Ilum. y Canalizaciones – Calle Tte. Ramos	31
Ilum. y Canalizaciones – Nueva Calle	32
Ilum. y Canalizaciones – Tte. Ramos y Pte. Perón	33
Ilum. y Canalizaciones – Berutti, I. Malvinas y Ruta 21	34
Taab. Ilum. de Calles – Nueva Calle	35





LÁMINA N°	TOTAL LÁMINAS
01	35

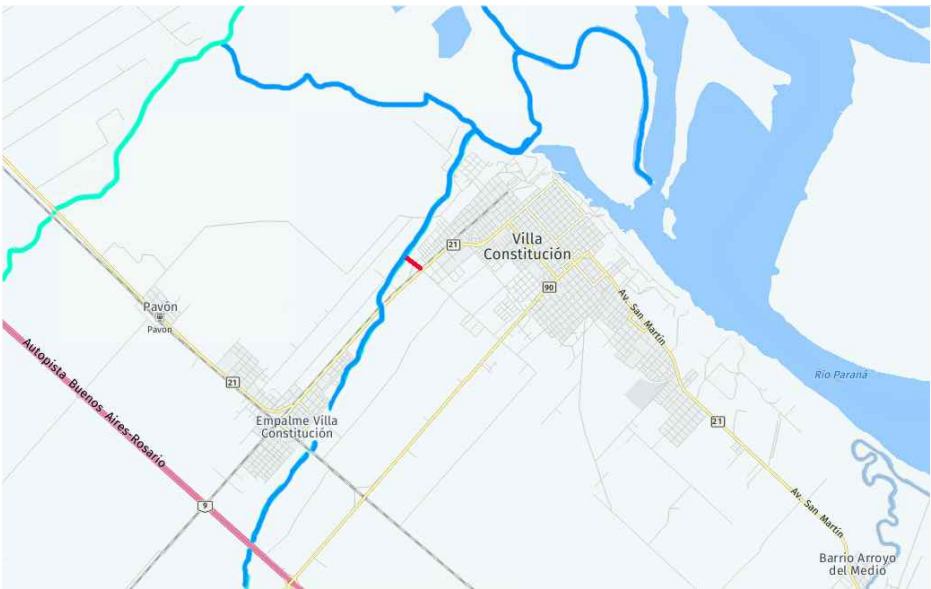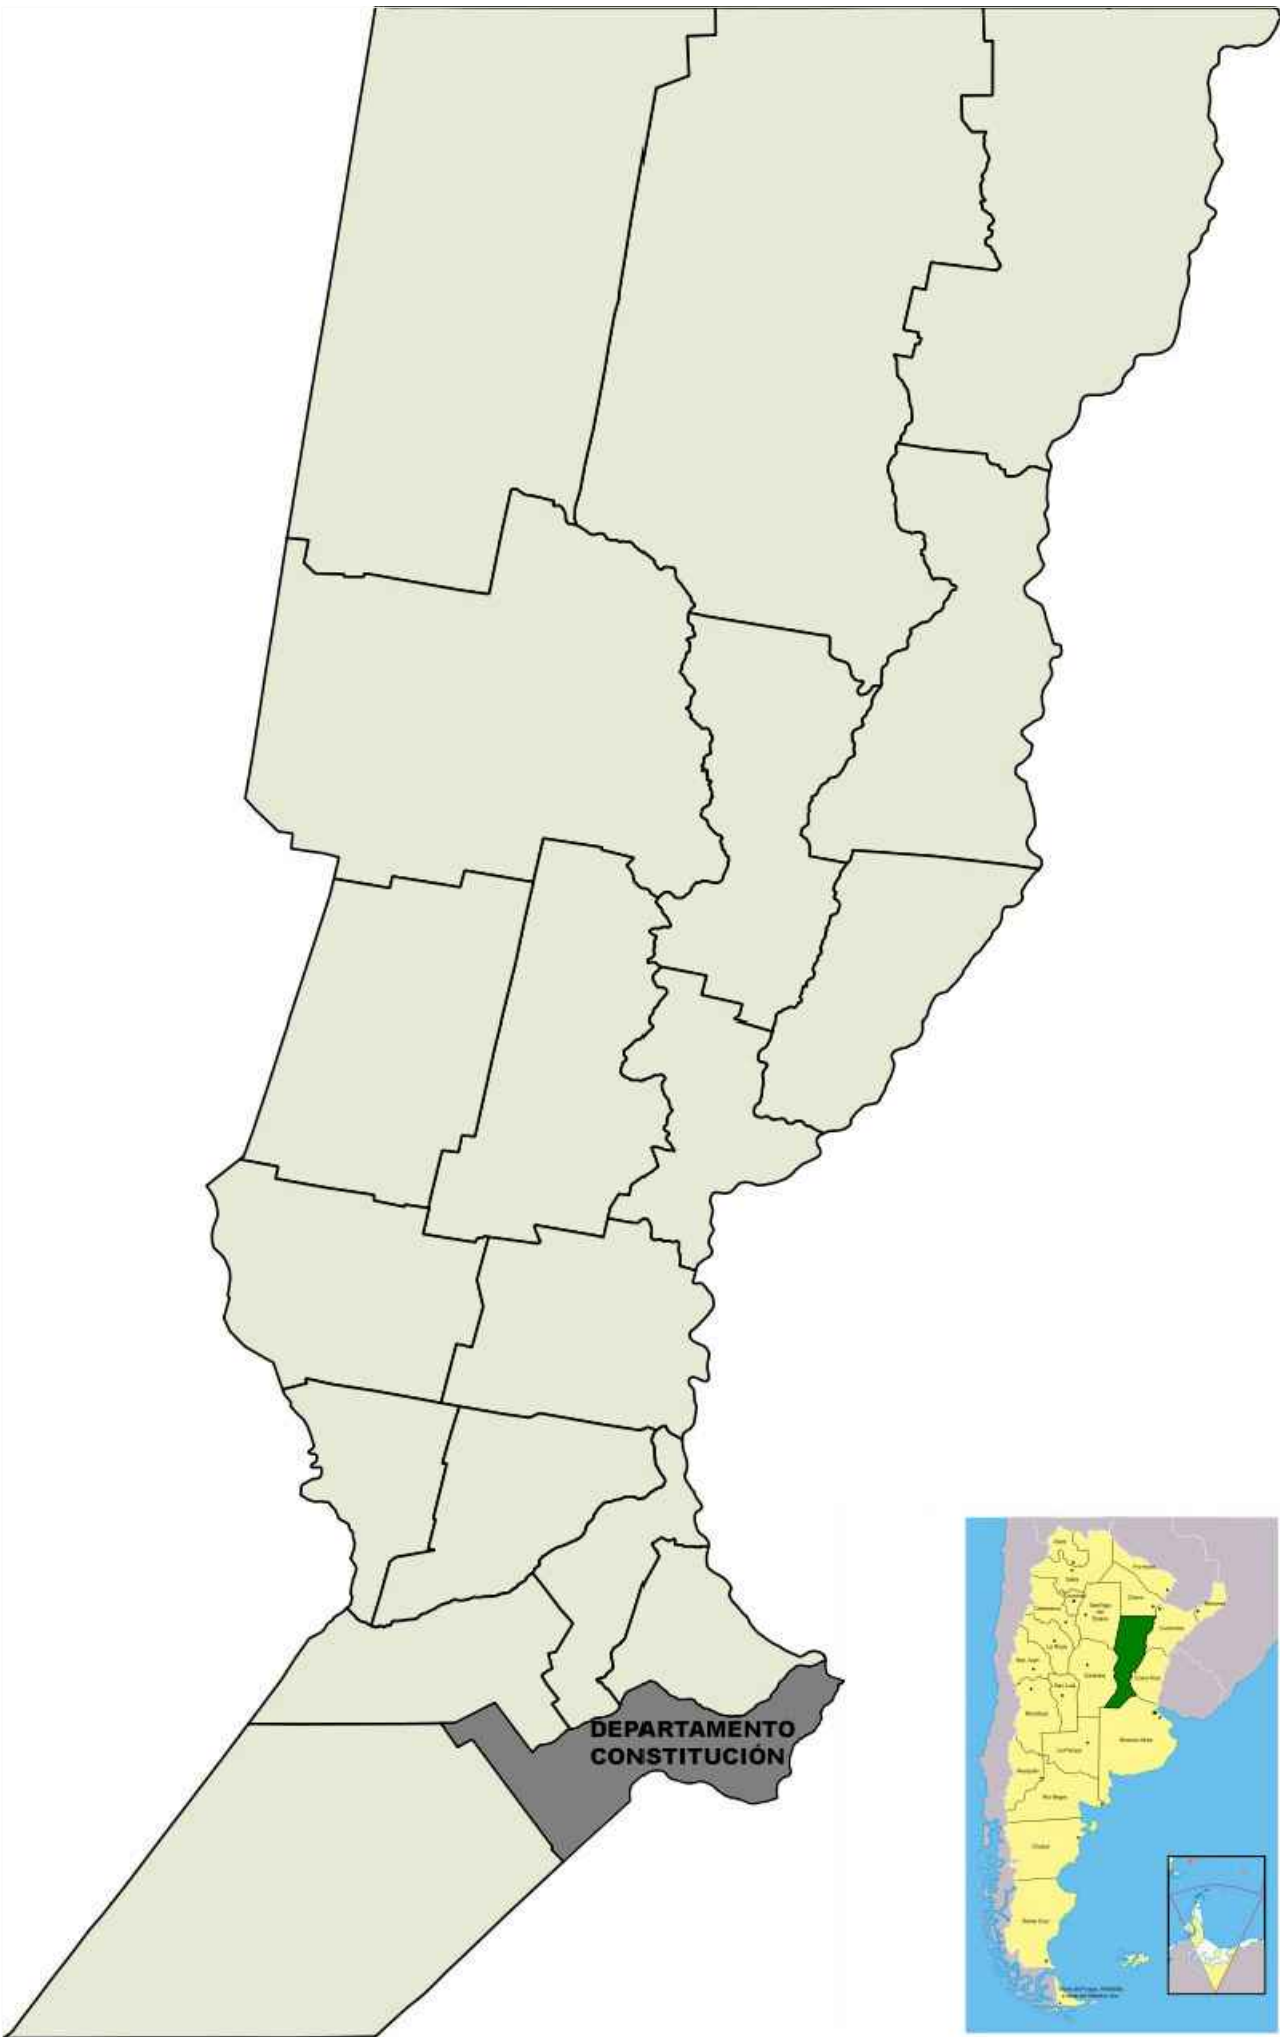

CROQUIS DE UBICACIÓN

OBRAS PROYECTADAS:

- INTERSECCIÓN TTE. RAMOS Y RUTA PROV. N°90
- TRAMO TTE. RAMOS DESDE RUTA N°90 A RUTA N°21
- INTERSECCIÓN TTE. RAMOS Y RUTA PROV. N°21
- ENSANCHES RUTA PROV. N°21
- READECUACIÓN CALLE DORREGO
- NUEVA CALLE ENTRE DORREGO Y RIVADAVIA
- CALLE RIVADAVIA ENTRE NUEVA CALLE Y 14 DE FEBRERO

PLANIMETRÍA GENERAL



Municipio de
Villa Constitución
PROVINCIA DE SANTA FE
REPUBLICA ARGENTINA

OBRA:
AV. PERIMETRAL DE ACCESO
A TERMINALES PORTUARIAS


PROYECTÓ:

APROBÓ:

PLANO DE:
PLANIMETRÍA GENERAL
OBRAS PRIMERA ETAPA


REV.	FECHA	0	21/04/18
		EH 1:7.500	
		0 150	
		EV 1:7.500	

PUNTO	X	Y
1	-45.00	-7.15
2	-135.00	-3.65
3	-135.00	3.65
4	-45.00	7.15
5	-31.71	7.15
6	-14.57	9.65
7	-7.00	16.35
8	-4.00	30.74
9	4.00	39.15
10	6.97	21.31
11	18.16	10.12
12	36.00	7.15
13	126.00	3.65
14	126.00	-3.65
15	36.00	-7.15

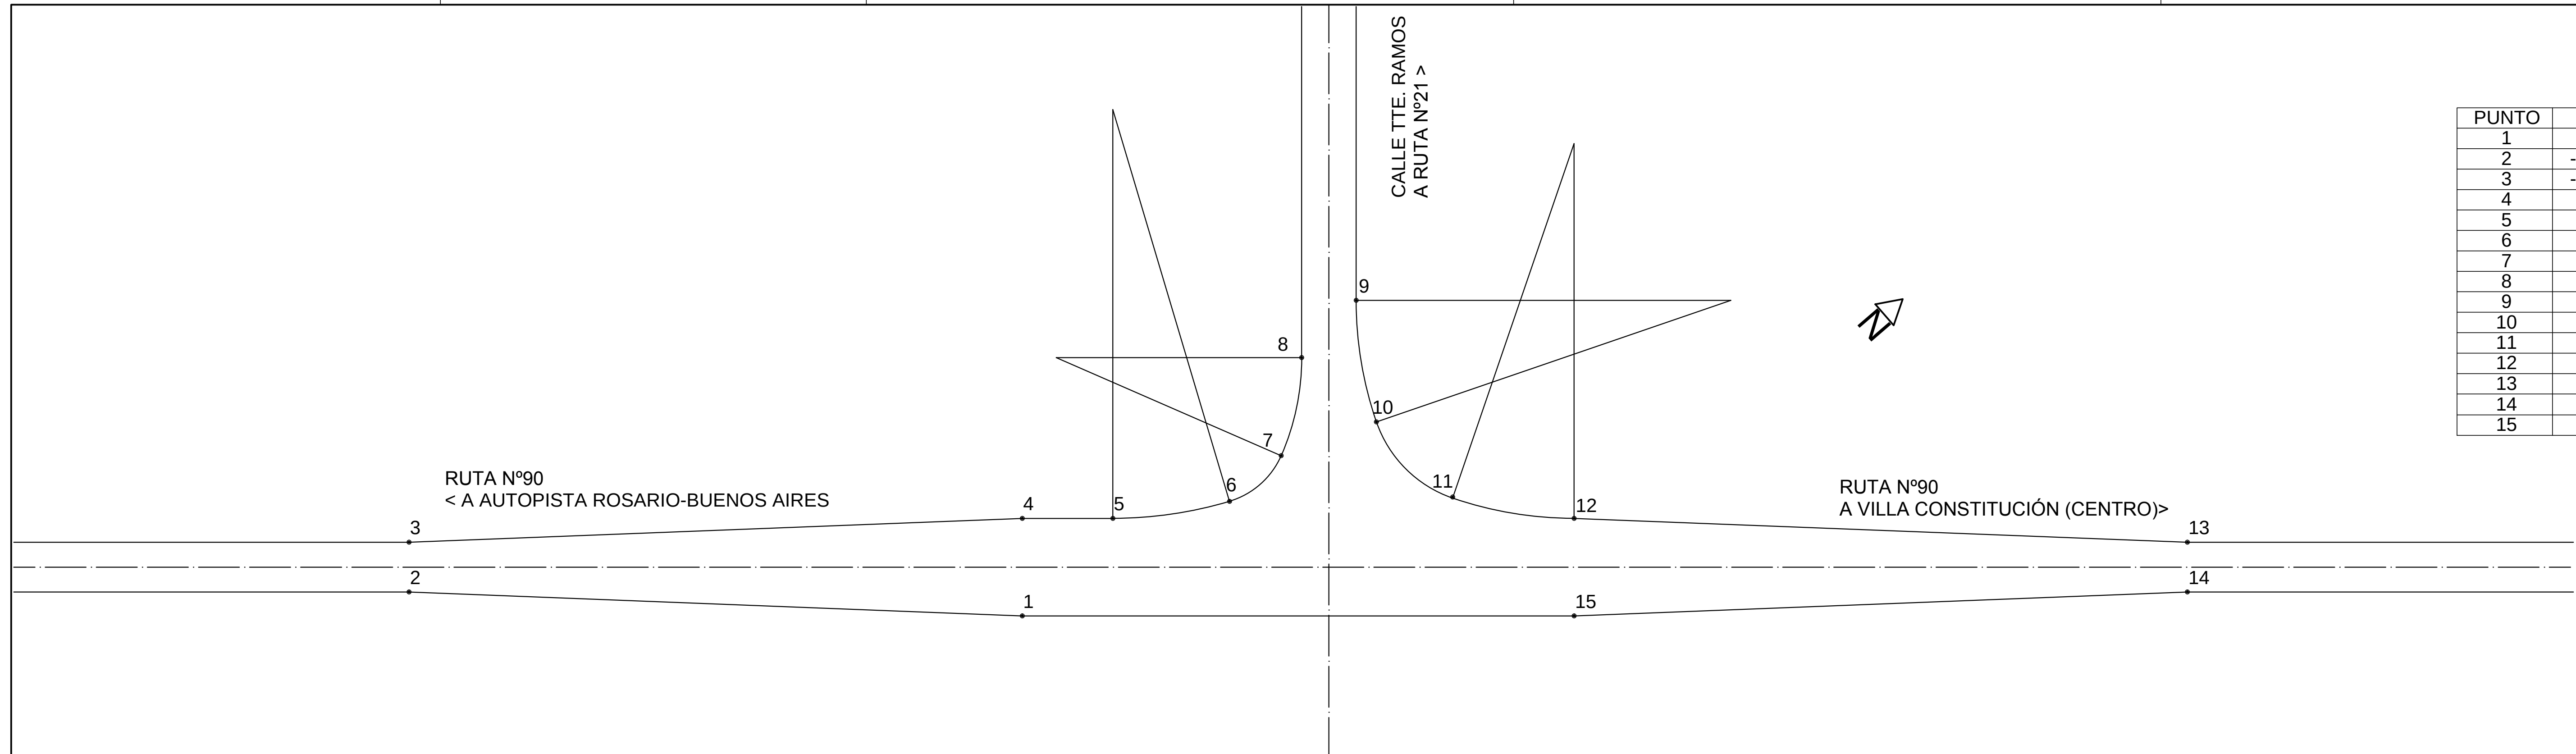

EJE Y DE REFERENCIA: EJE CALZADA TENIENTE RAMOS (a 7,50 m de L.E. izq.)
EJE X DE REFERENCIA: EJE RUTA N° 90


PUNTOS DE REPLANTEO

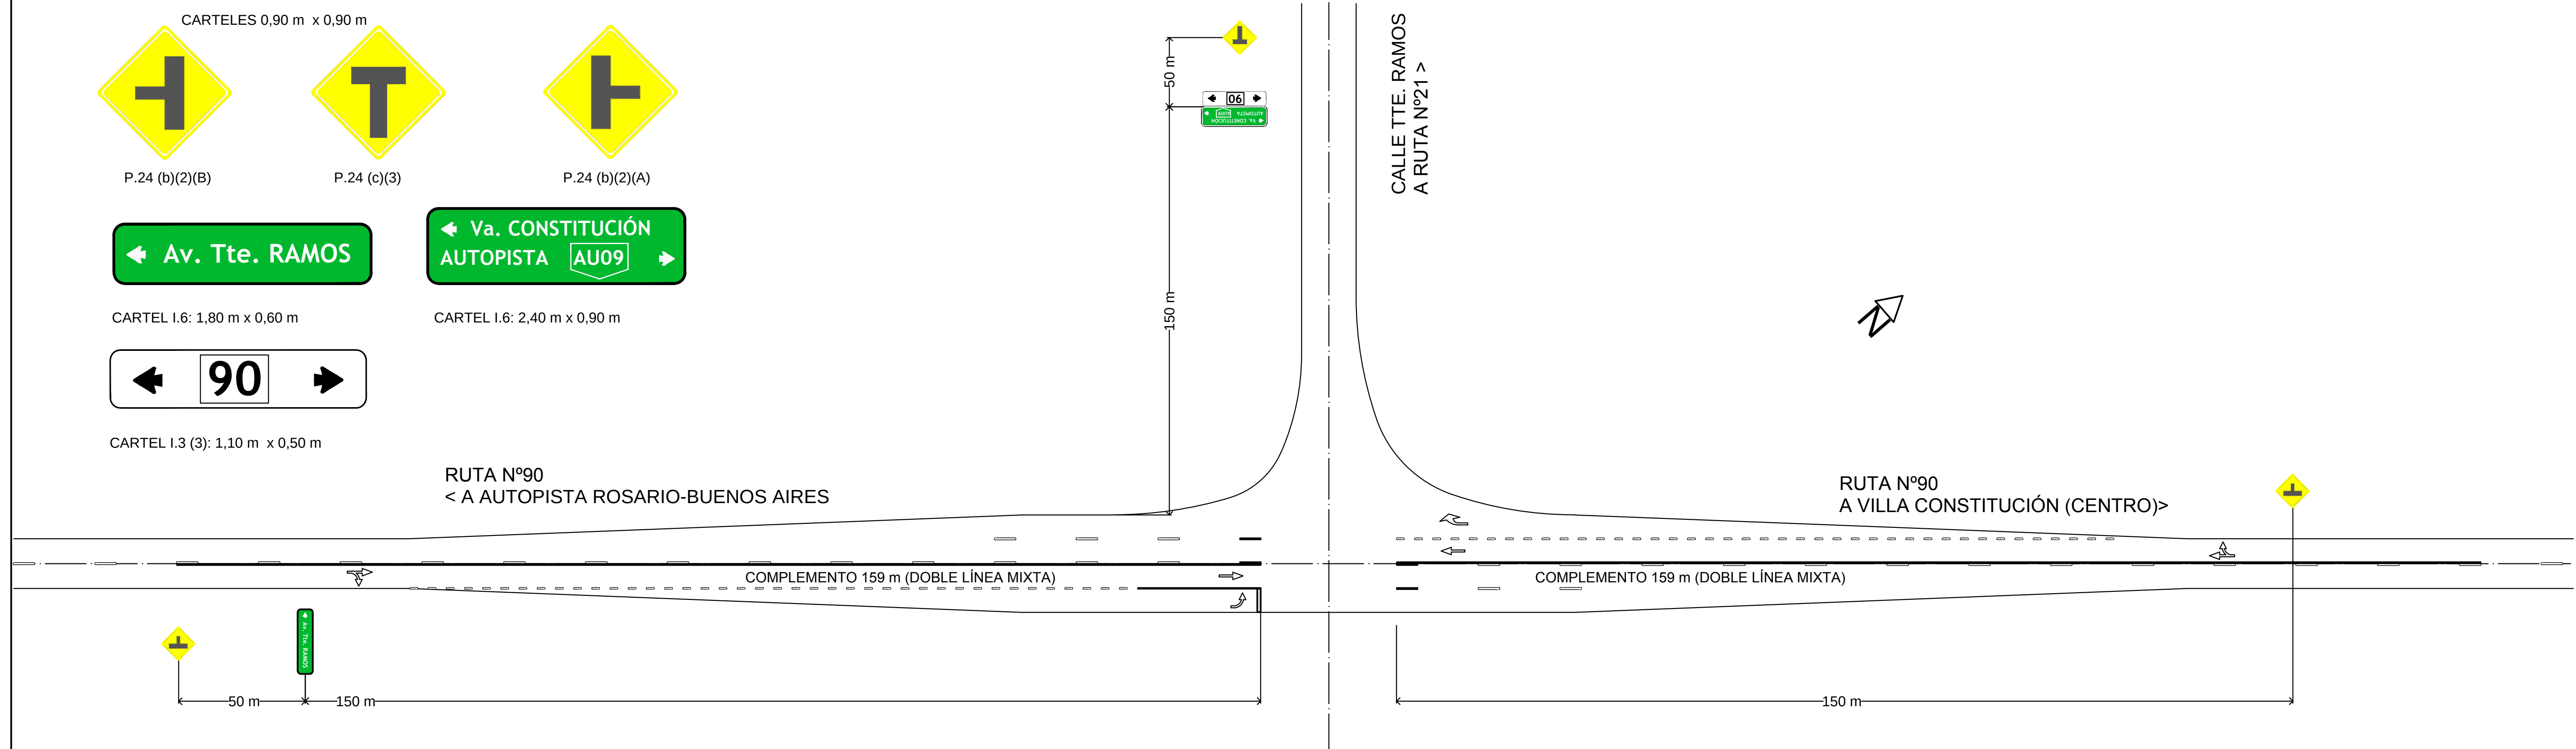

EJE Y DE REFERENCIA: EJE CALZADA TENIENTE RAMOS (a 7,50 m de L.E. izq.)
EJE X DE REFERENCIA: EJE RUTA Nº 90


SEÑALIZACIÓN

DISEÑO ESTRUCTURAL

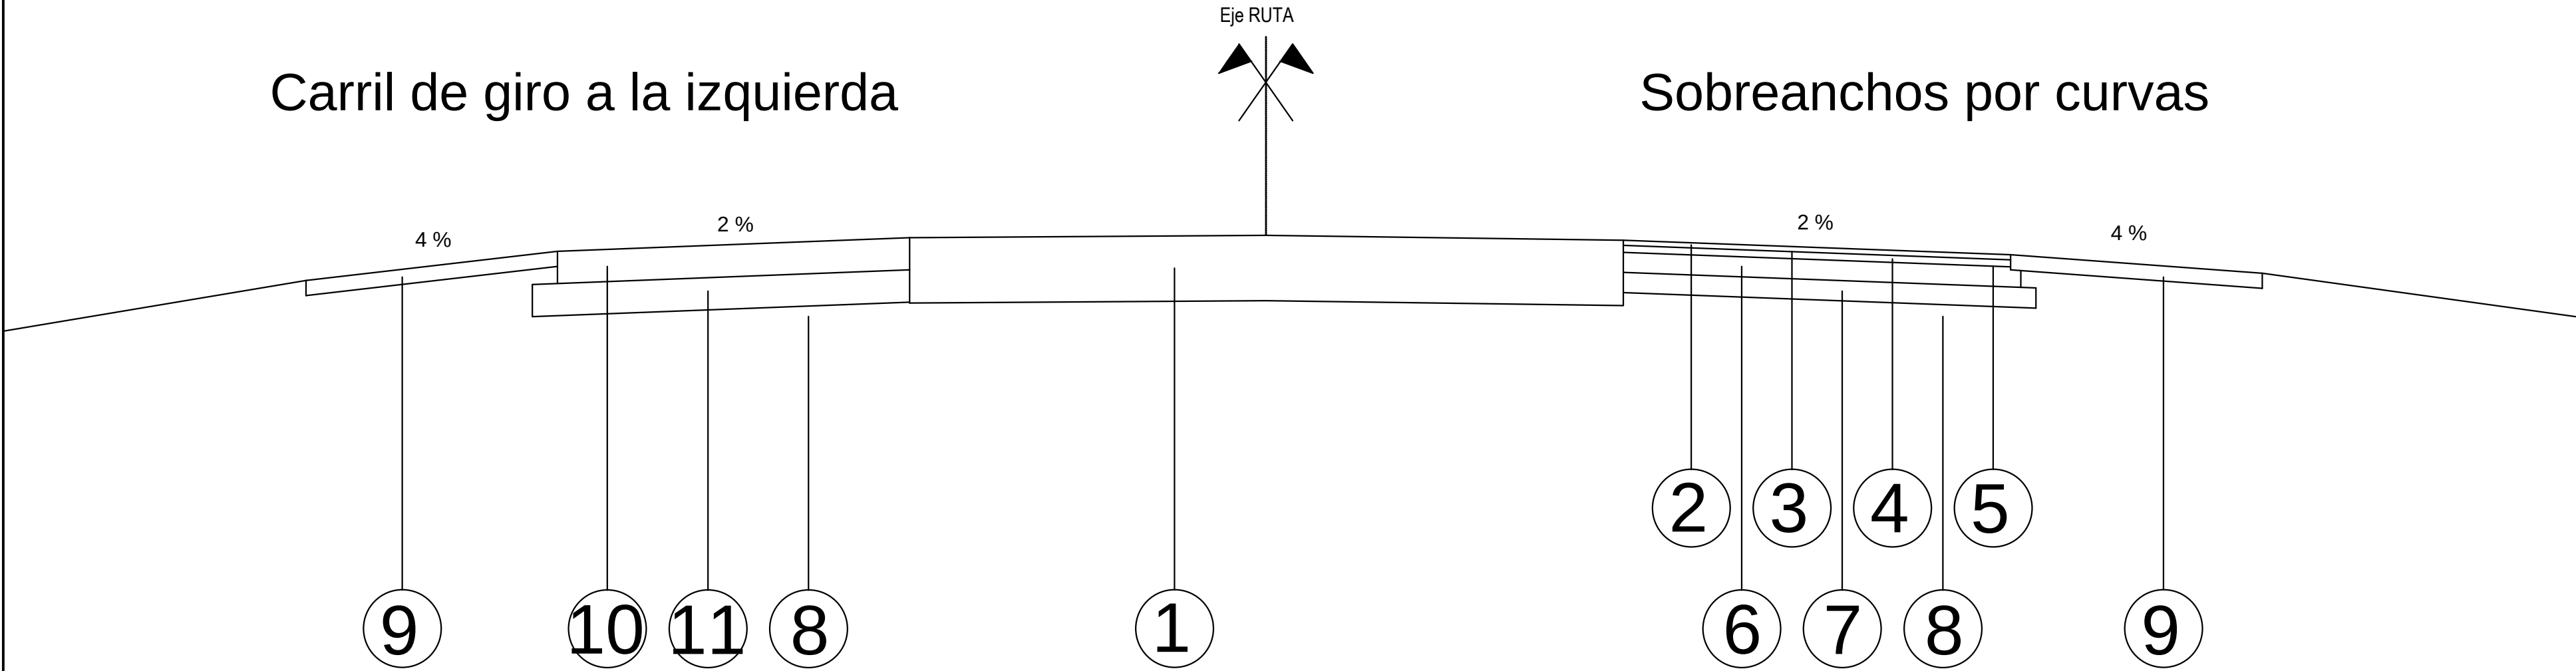


- 1 Estructura de pavimento existente
- 2 Carpeta de concreto asfáltico en caliente de 0.05 m de espesor y ancho variable según planimetría (A.P.G. 6-19 mm 43%; M.E.T. 0-6 mm 43%; Arena MF>2,20 7,1%; Cemento Asfáltico 50-60 4,9%; Cal aérea hidratada 2%)
- 3 Riego de Liga con Emulsión Asfáltica Catiónica tipo CRR-1 a razón de 0,0005 m3/m2 en el ancho de la carpeta asfáltica
- 4 Base de Concreto Asfáltico en Caliente en 0,07 m de espesor y ancho variable según planimetría (A.P.G. 6-25 mm 45%; M.E.T. 0-6 mm 42,8%; Arena MF>2,29 7,5%; Cemento Asfáltico 50-60 4,7%)
- 5 Riego de Curado con Emulsión Asfáltica Catiónica tipo CL a razón de 0,0008 m3/m2 en el ancho de las capas de Base y Sub Base
- 6 Base de Estabilizado Granular Cementado en 0,15 m de espesor y ancho variable según planimetría (A.P.G. 6-25 mm 48%; M.E.T. 0-6 mm 32,5%; Cemento Portland CP40 2,5%; Suelo Seleccionado 17%)
- 7 Base de suelo cemento en 0,20 de espesor y ancho variable según planimetría (Suelo Seleccionado tipo A2 93%; Cemento Portland CP40 7%)
- 8 Subrasante de suelo compactado al 100% de la densidad del ensayo Proctor T-99
- 9 Base granular para banquina en 0,15 m de espesor y 2,50 m de ancho
- 10 Losa de Hormigón H-30 de 20 cm de espesor con pasadores
- 11 Base de Estabilizado Granular Cementado en 0,20 m de espesor y ancho variable según planimetría (A.P.G. 6-25 mm 48%; M.E.T. 0-6 mm 32,5%; Cemento Portland CP40 2,5%; Suelo Seleccionado 17%)


PERFILES TRANSVERSALES

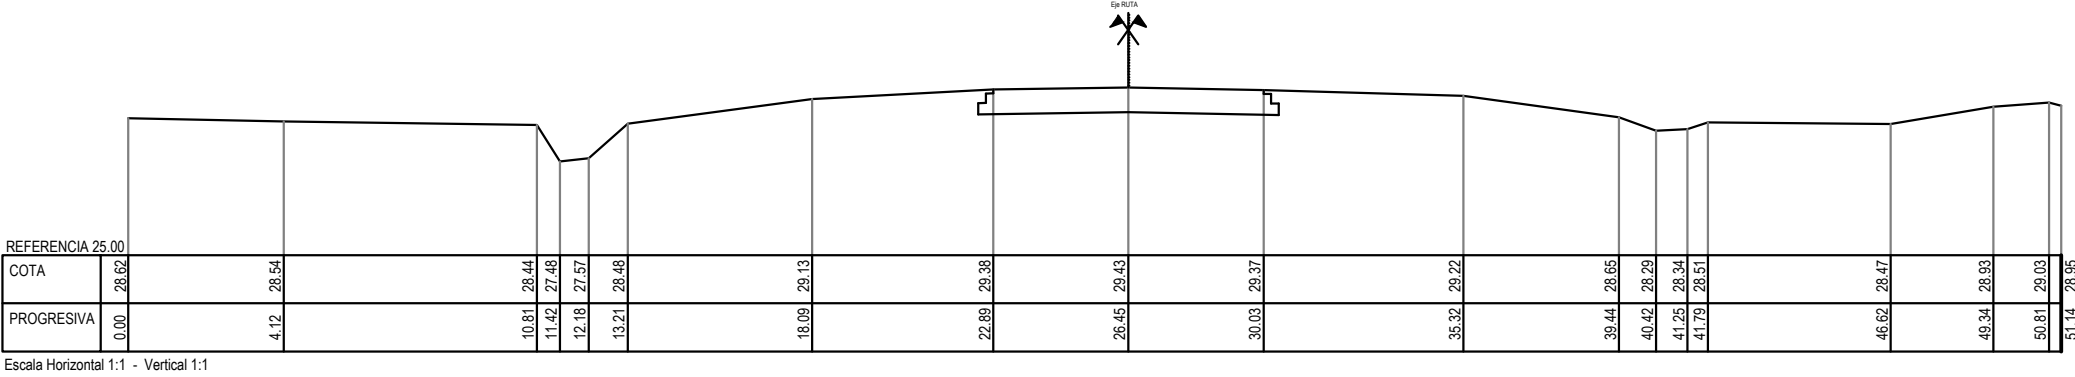


PERFIL F Pr.2+330,00 m

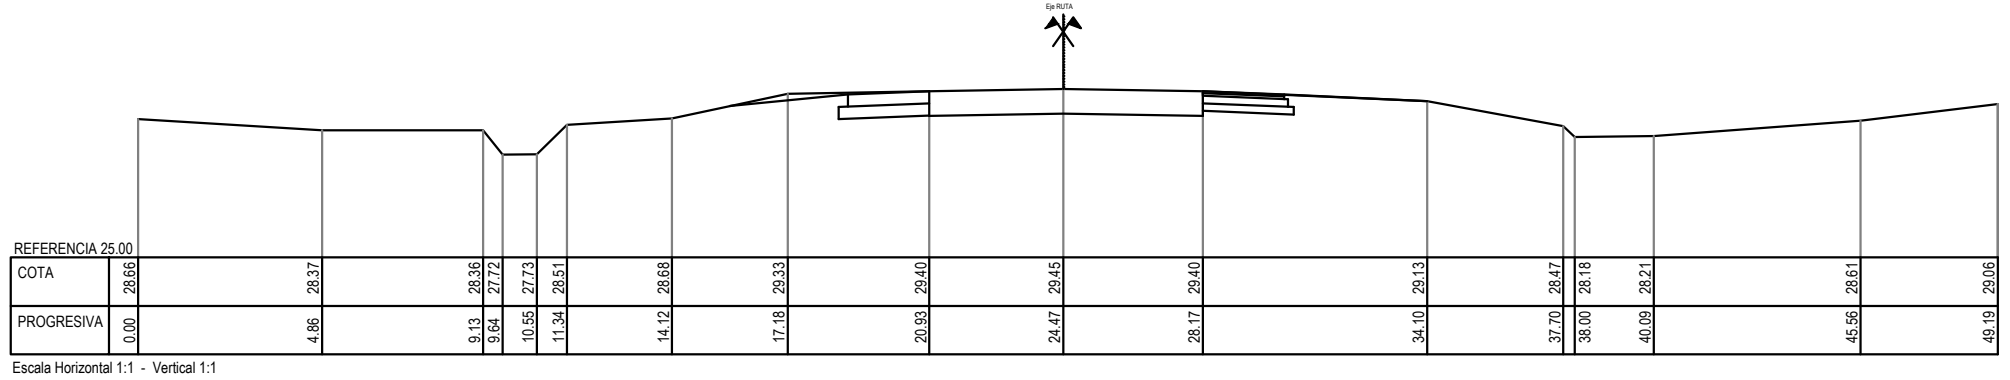


PERFIL E Pr.2+283,60 m

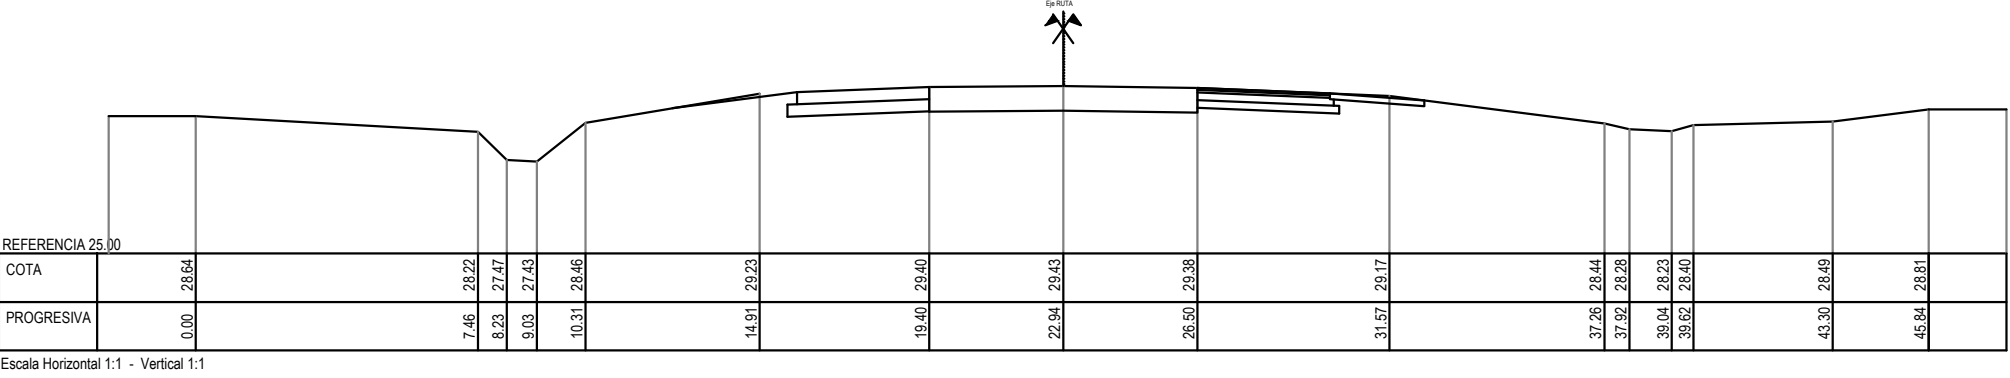


PERFIL D Pr.2+235,10 m

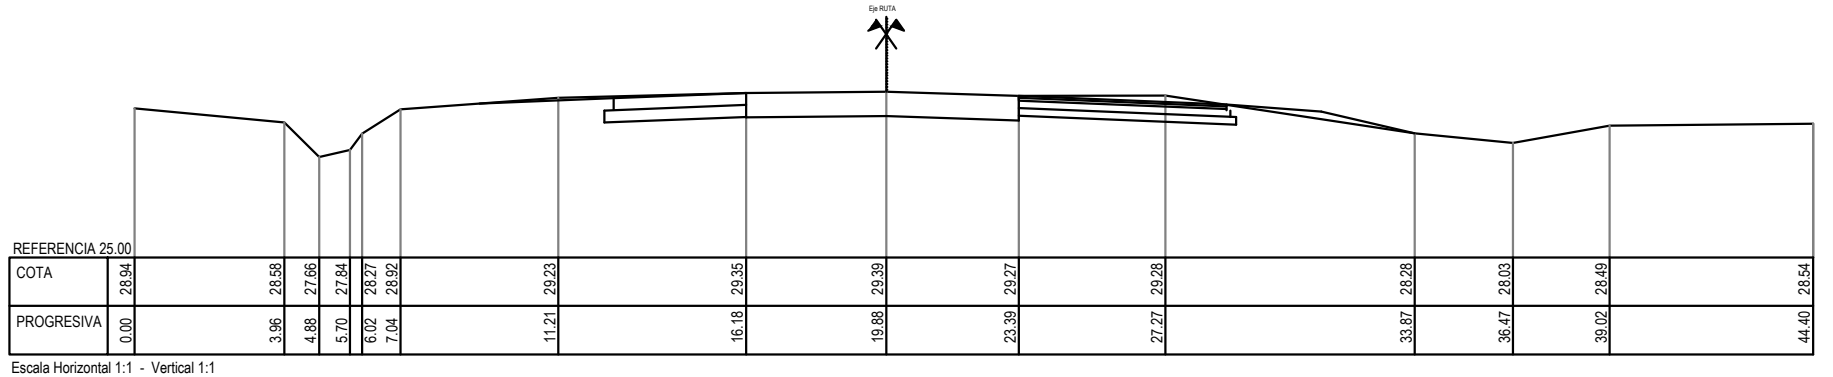

PERFIL C Pr.2+183,40 m

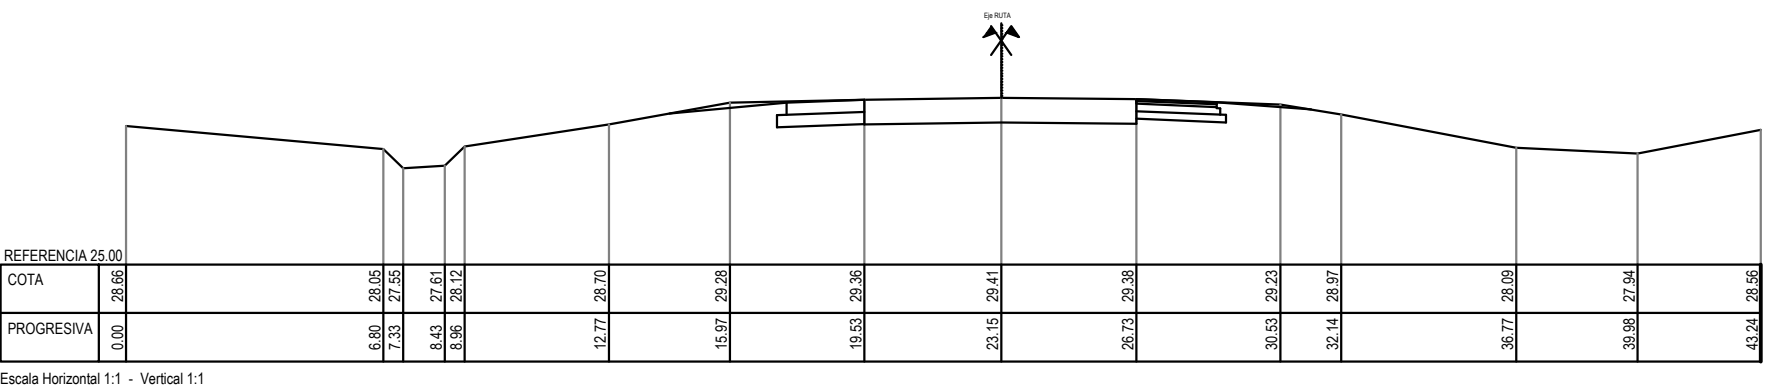

PERFIL B Pr.2+131,40 m

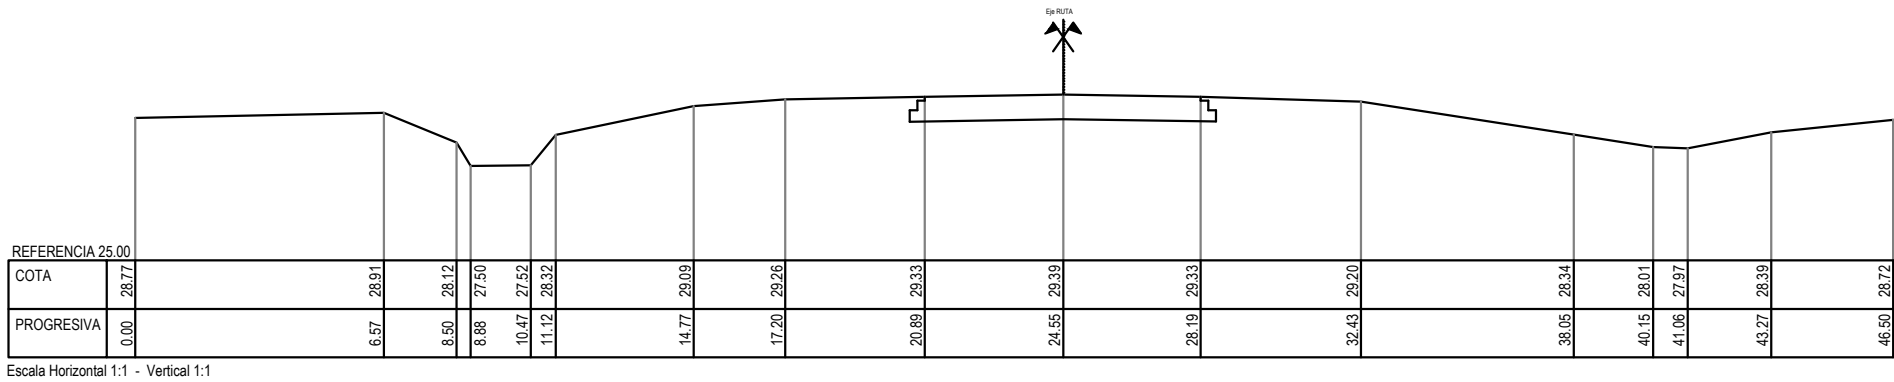

PERFIL A Pr.2+069,20 m



Municipio de
Villa Constitución
PROVINCIA DE SANTA FE
REPÚBLICA ARGENTINA





OBRA:
AV. PERIMETRAL DE ACCESO
A TERMINALES PORTUARIAS

PROYECTÓ:

APROBÓ:

PLANO DE:
INTERSECCIÓN RUTA 90
PERFILES TRANSVERSALES Y PERFIL TIPO

0
REV. FECHA 21/04/18
EH 1:200
0 2 4
EV 1:200

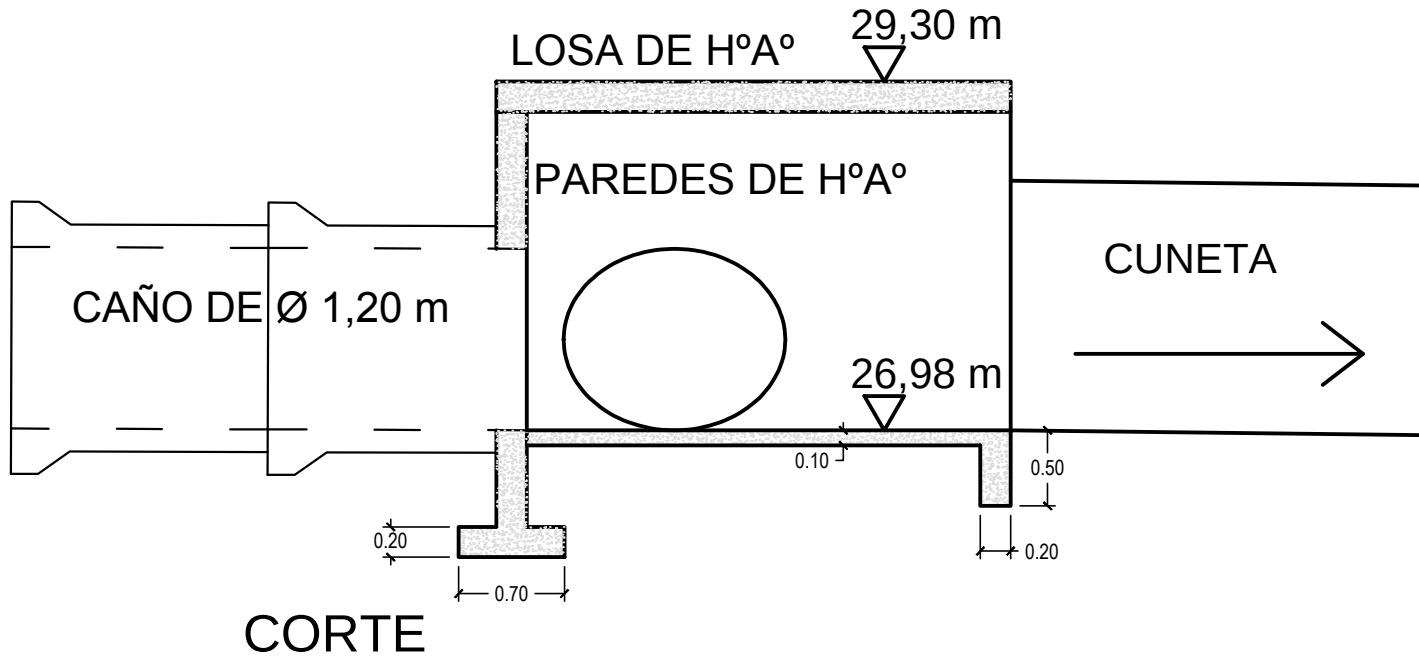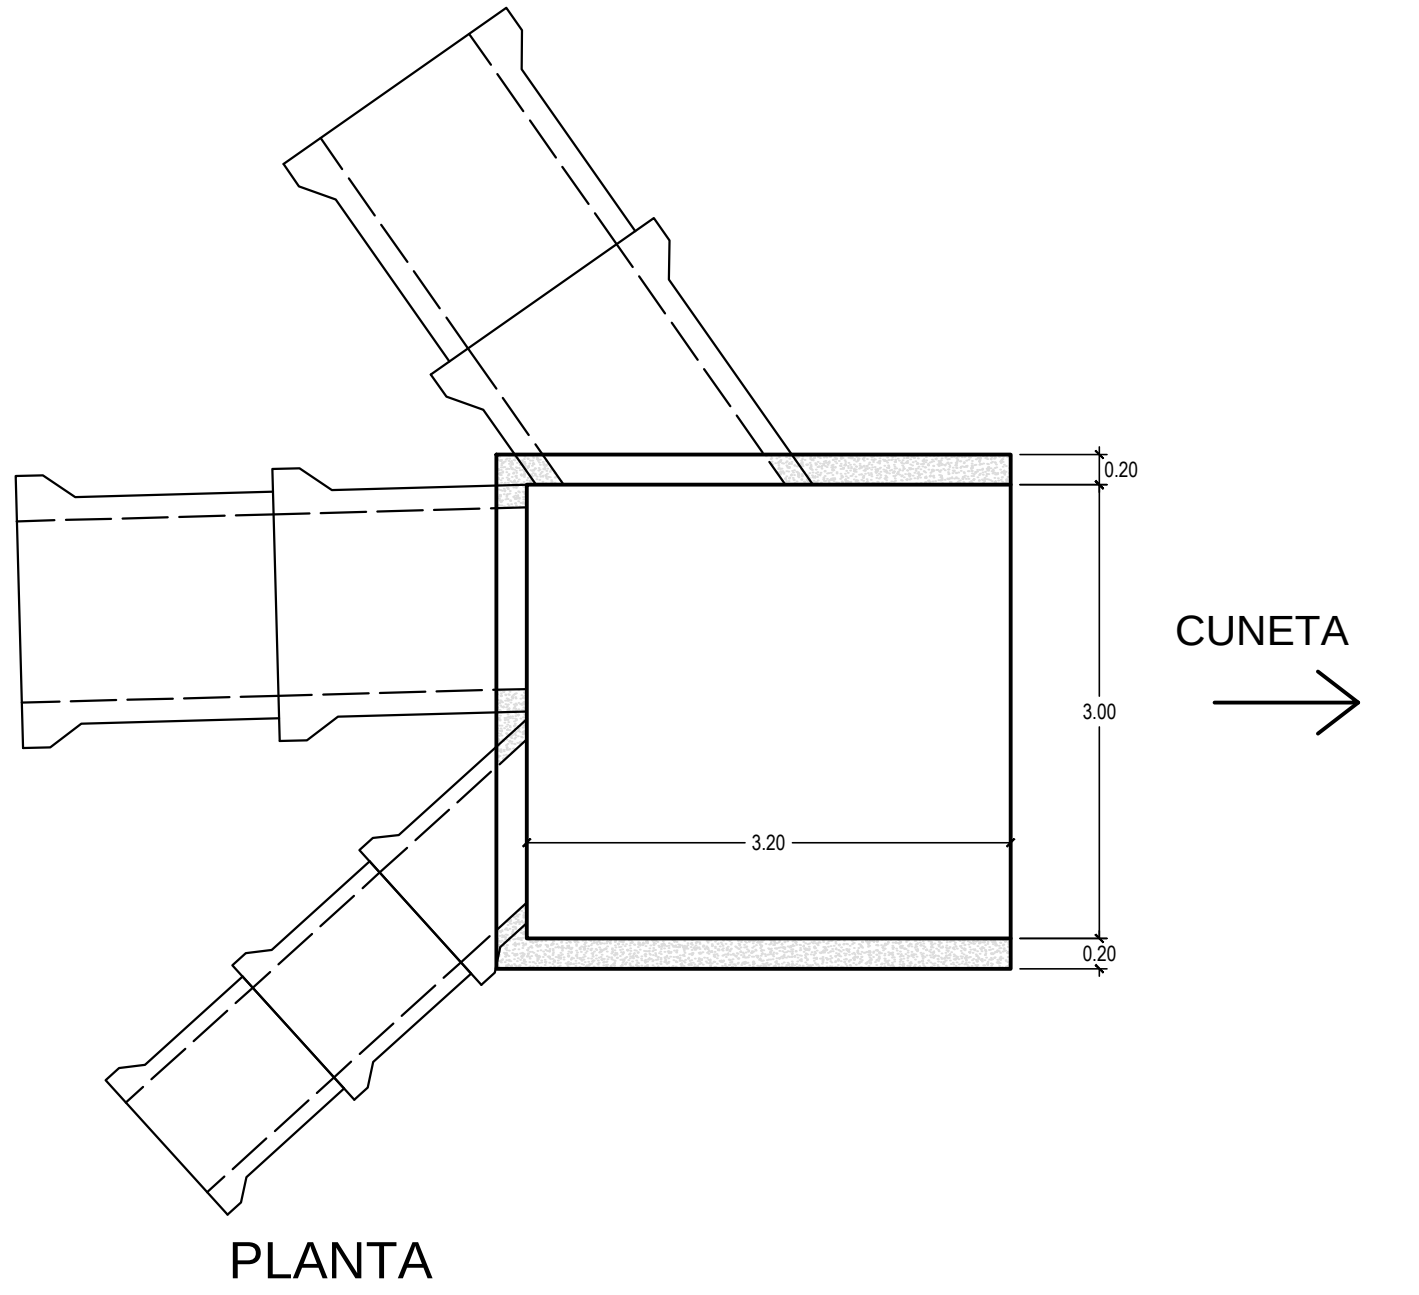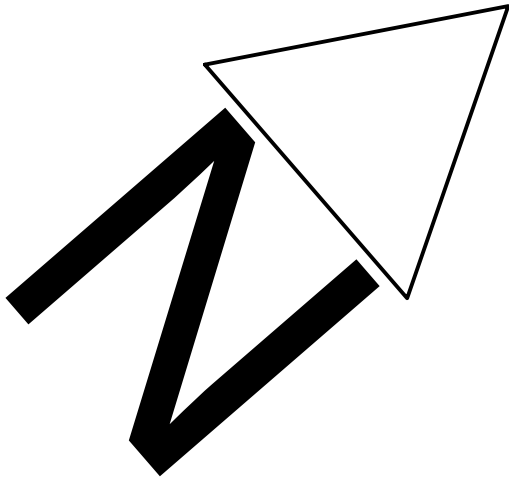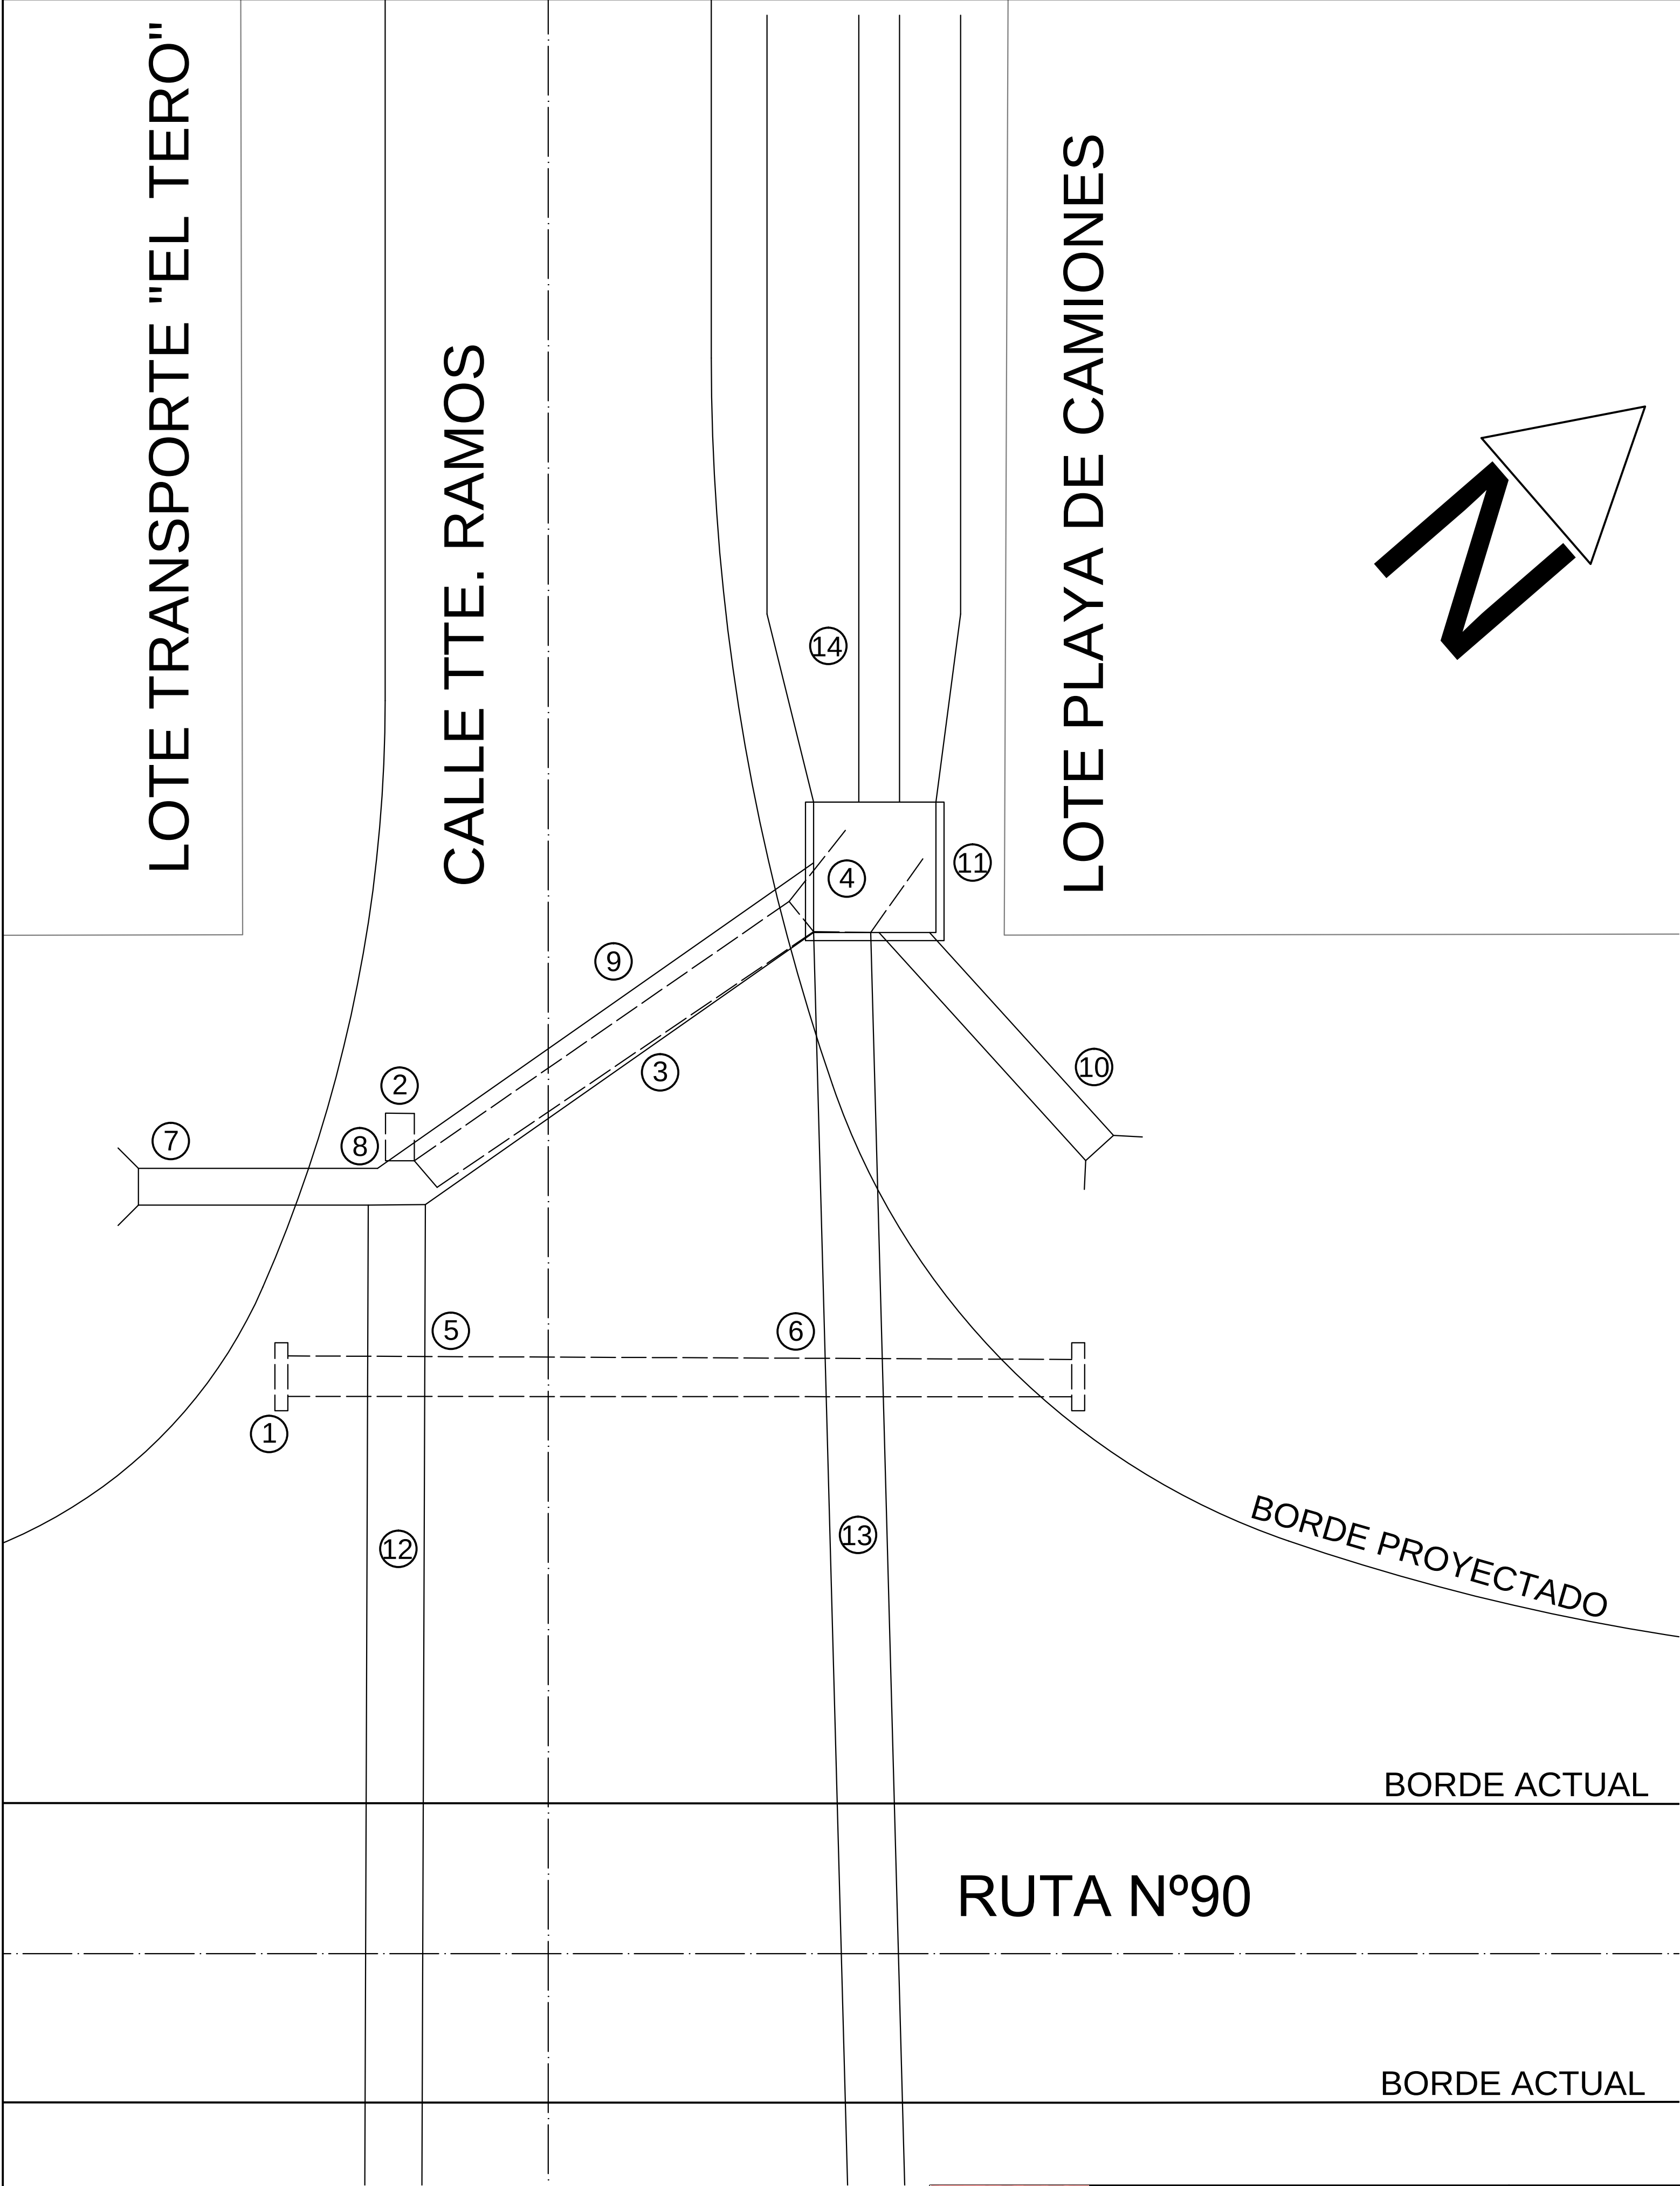

DETALLE CÁMARA (REFERENCIA 11)

SIGNIFICADO DE LOS NÚMEROS DE LAS OBRAS PROYECTADAS

① ALCANTARILLA A DEMOLER Rectangular AC=19,50 m L = 1 m, H = 0,95 m	② ALCANTARILLA A DEMOLER 1 Caño Ø 0,80 y cámara de mamp.	③ ALCANTARILLA A RETIRAR Caños Ø 0.80 AC=10,80 m	④ CABEZAL DE HºAº A DEMOLER	⑤ CÁMARA A CONSTRUIR caño Ø 1,20 m a reconstruir por anulación de cámara actual
⑦ ALCANTARILLA A CONSTRUIR de caños Ø 0,80 AC=5 m 1 Cabezal con alas pend=1%	⑧ CÁMARA A CONSTRUIR caño Ø 1,20 m a reconstruir por anulación de cámara actual	⑨ ALCANTARILLA A CONSTRUIR de caños Ø 1,20 AC=12 m pend=1%	⑩ ALCANTARILLA A CONSTRUIR de caños Ø 0,80 AC=7 m 1 Cabezal con alas pend=1%	⑪ CÁMARA A CONSTRUIR en HºAº según especificaciones
⑫ ALCANTARILLA A MANTENER de caños Ø 1,20 m	⑬ ALCANTARILLA A MANTENER de caños Ø 1,20 m	⑭ CANAL A CONSTRUIR Bf=1 m h= 1,45 m pend. 0,3% Pendientes laterales 2:3 y 1:1		

OBRAS DE ALCANTARILLADO



Municipio de
Villa Constitución
PROVINCIA DE SANTA FE
REPUBLICA ARGENTINA


OBRA:
AV. PERIMETRAL DE ACCESO
A TERMINALES PORTUARIAS


PROYECTÓ:

APROBÓ:

PLANO DE:
INTERSECCIÓN RUTA 90
READECUACIÓN ALCANTARILLAS EXISTENTES

0
REV. FECHA 12/04/18
ESC. 1:100
0 1 2
DETALLE 1:50

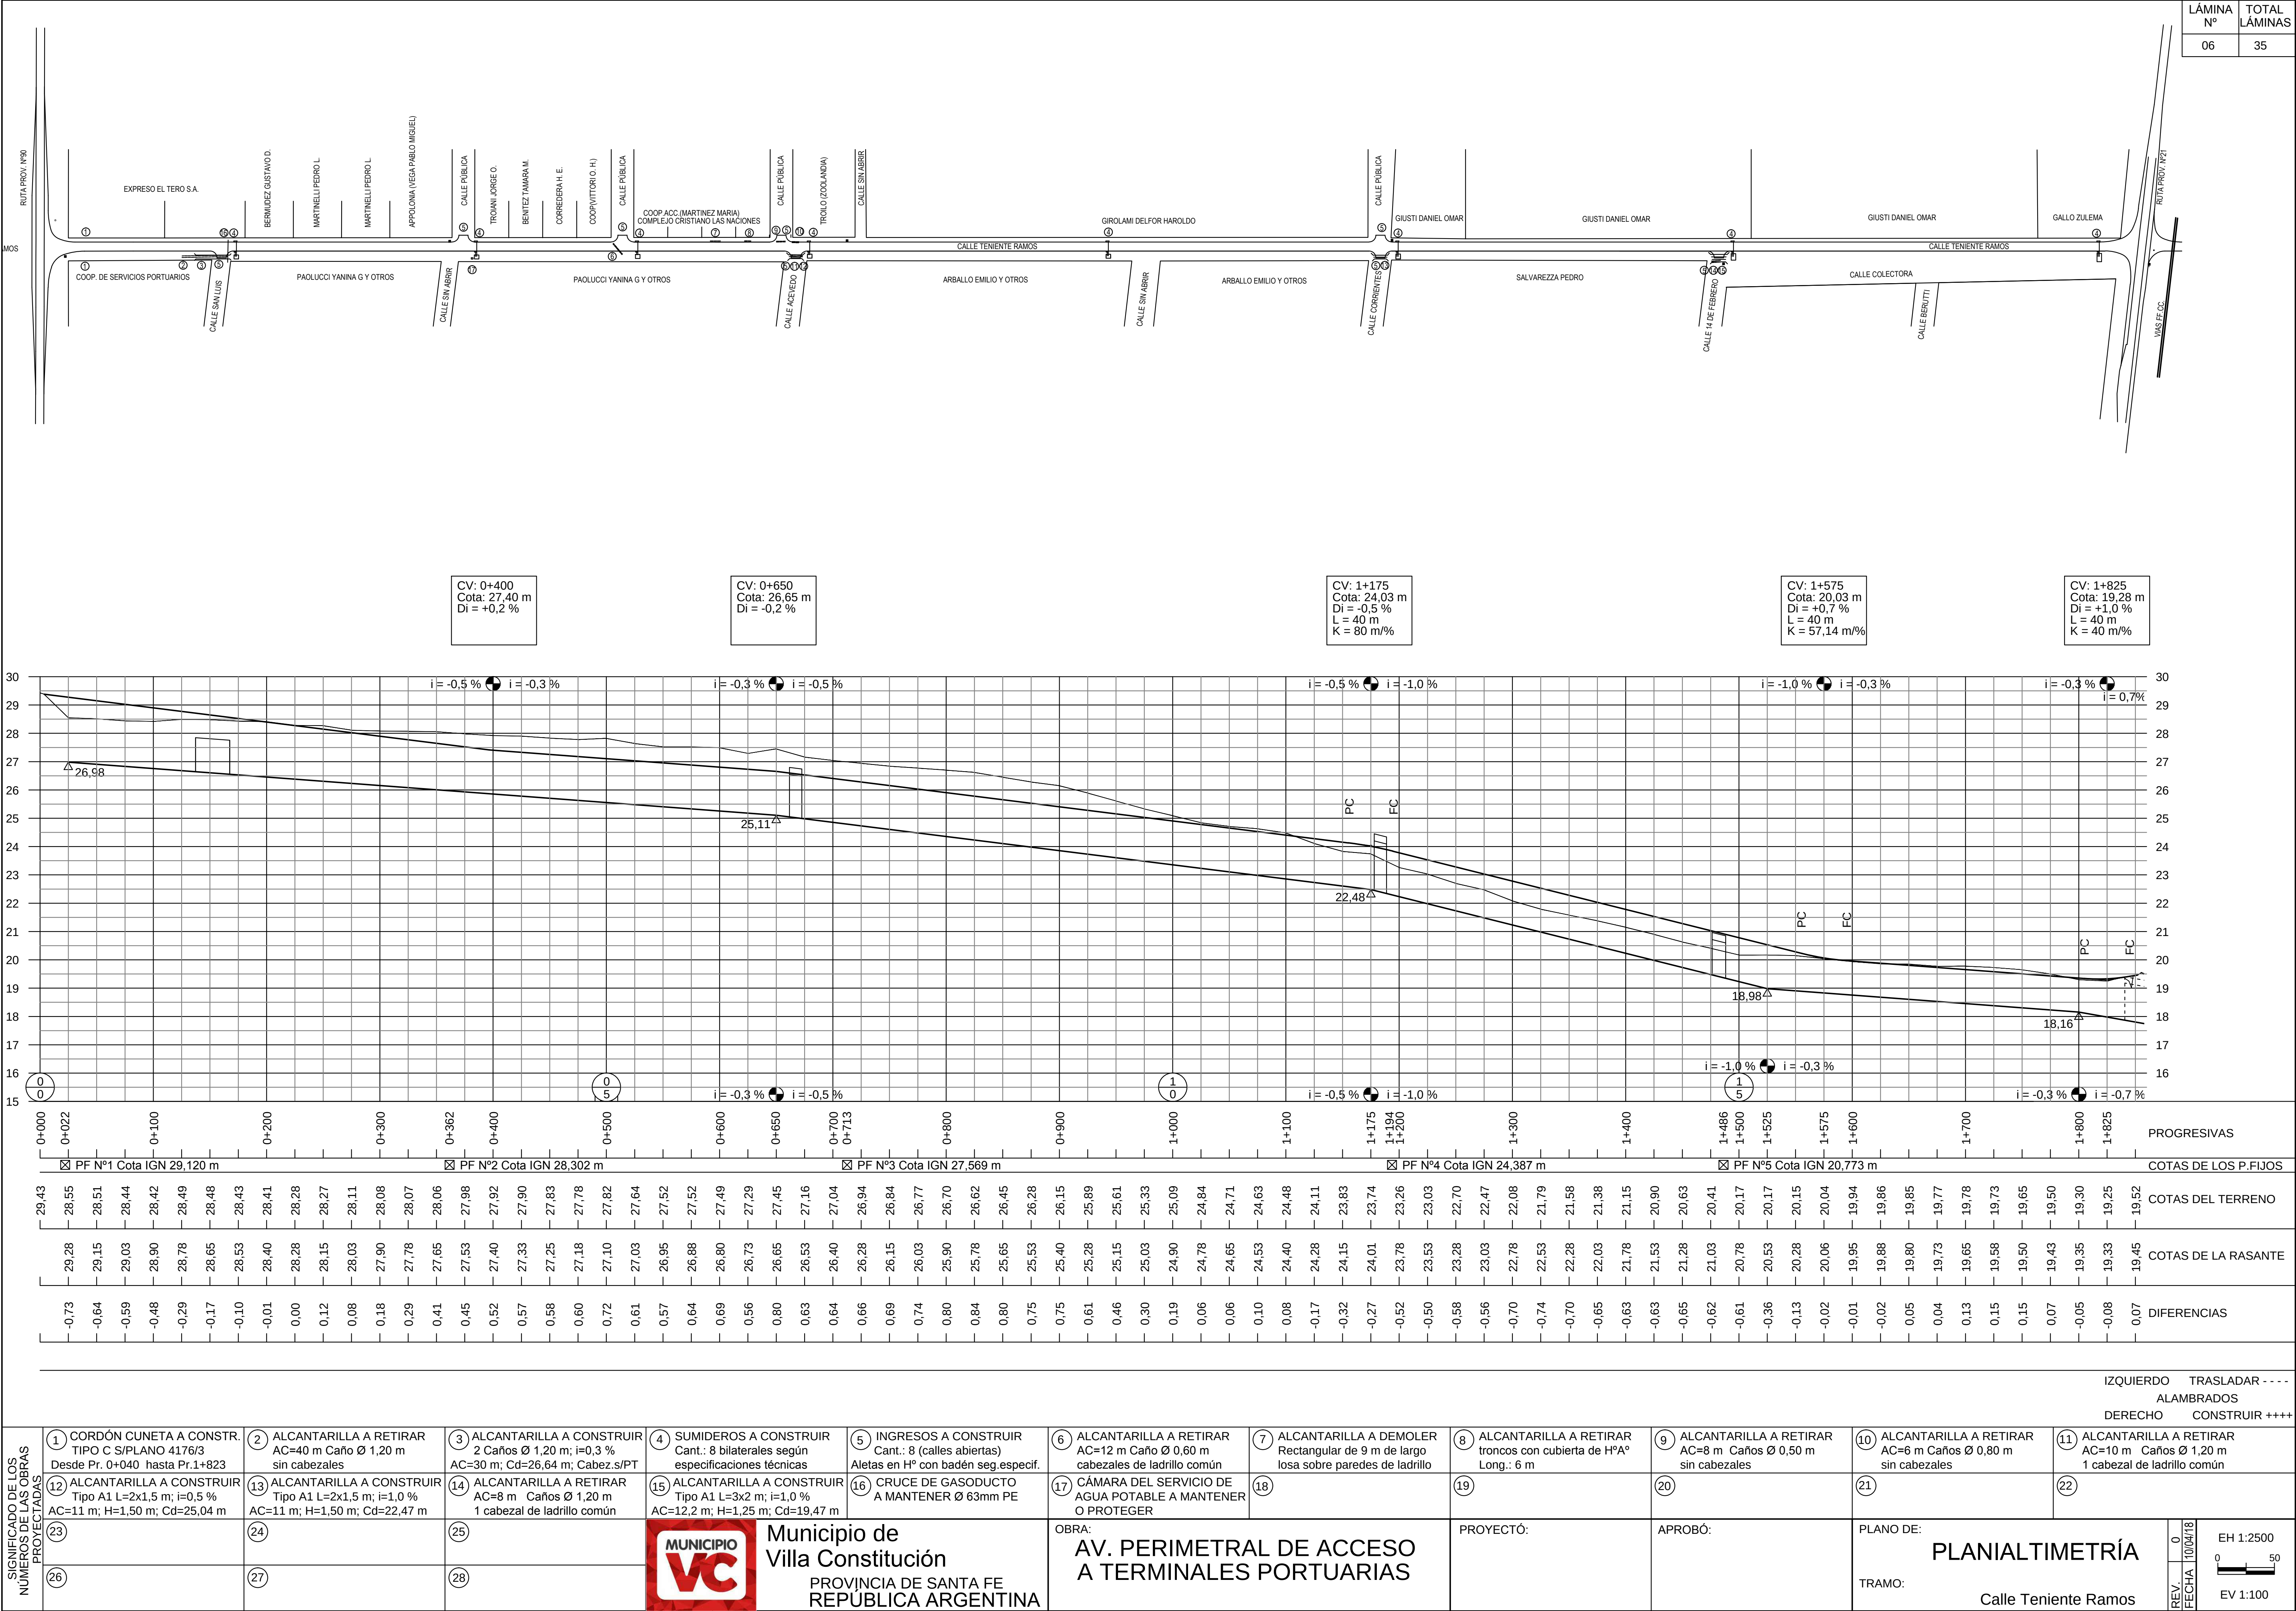

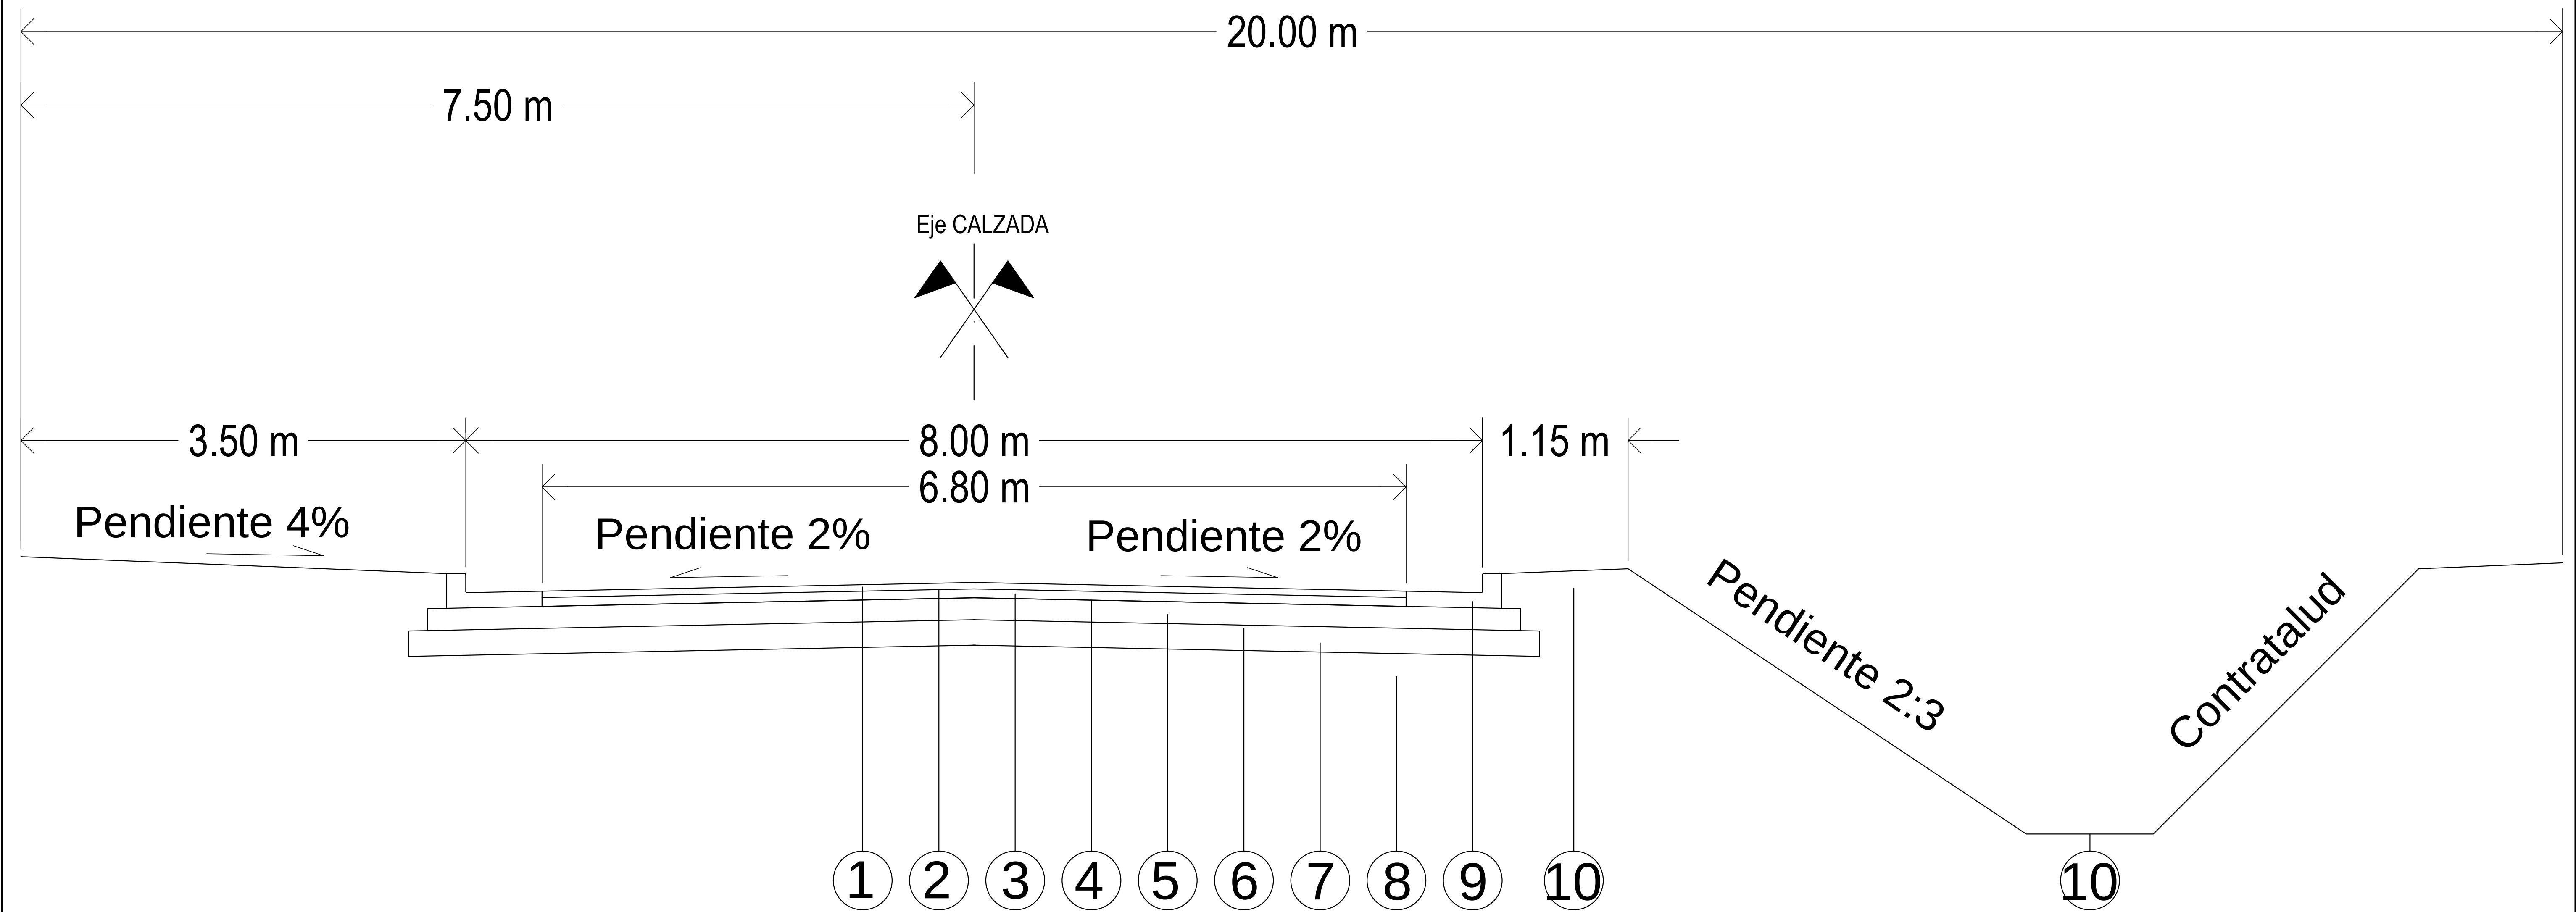

- ① Carpeta de concreto asfáltico en caliente de 0.05 m de espesor y 6,80 m de ancho (A.P.G. 6-19 mm 43%; M.E.T. 0-6 mm 43%; Arena MF>2,20 7,1%; Cemento Asfáltico 50-60 4,9%; Cal aérea hidratada 2%)
- ② Riego de Liga con Emulsión Asfáltica Catiónica tipo CRR-1 a razón de 0,0005 m3/m2 en el ancho de la carpeta asfáltica
- ③ Base de Concreto Asfáltico en Caliente en 0,09 m de espesor y 6,80 m de ancho (A.P.G. 6-25 mm 45%; M.E.T. 0-6 mm 42,8%; Arena MF>2,29 7,5%; Cemento Asfáltico 50-60 4,7%)
- ④ Riego de Curado con Emulsión Asfáltica Catiónica tipo CL a razón de 0,0008 m3/m2 en 8,60 m de ancho
- ⑤ Base de Estabilizado Granular Cementado en 0,15 m de espesor y 8,60 m de ancho (A.P.G. 6-25 mm 48%; M.E.T. 0-6 mm 32,5%; Cemento Portland CP40 2,5%; Suelo Seleccionado 17%)
- ⑥ Riego de Imprimación con Emulsión Asfáltica Catiónica tipo CL a razón de 0,0012 m3/m2 en 9,00 m de ancho
- ⑦ Subbase de suelo cemento en 0,20 de espesor y 9,00 m de ancho (Suelo Seleccionado tipo A2 93%; Cemento Portland CP40 7%)
- ⑧ Subrasante de suelo compactado al 100% de la densidad del ensayo Proctor T-99
- ⑨ Cordón cuneta tipo C según plano N° 4176/3 DPV con 0,60 m de ancho de cuneta
- ⑩ Vereda de suelo vegetal compactado
- ⑪ Características de canal:
Pr.0+000 a 0+650: Base de fondo: 1,00 m - Tirante: 1,45 m - Contratalud 1:1
Pr.0+650 a 1+175: Base de fondo: 2,50 m - Tirante: 1,40 m - Contratalud 1:1
Pr.1+175 a 1+525: Base de fondo: 3,20 m - Tirante: 1,20 m - Contratalud 1:1
Pr.1+525 a 1+800: Base de fondo: 4,55 m - Tirante: 1,40 m - Contratalud 2:3



Municipio de
Villa Constitución
PROVINCIA DE SANTA FE
REPÚBLICA ARGENTINA

OBRA:
AV. PERIMETRAL DE ACCESO
A TERMINALES PORTUARIAS


PROYECTÓ:

APROBÓ:


PLANO DE:
PERFIL TIPO Y DIS.ESTR.
TRAMO:
Teniente Ramos

0	EH 1:25
REV. 10/04/18	0 0,25 0,50
FECHA	EV 1:25


PERFIL 0+180

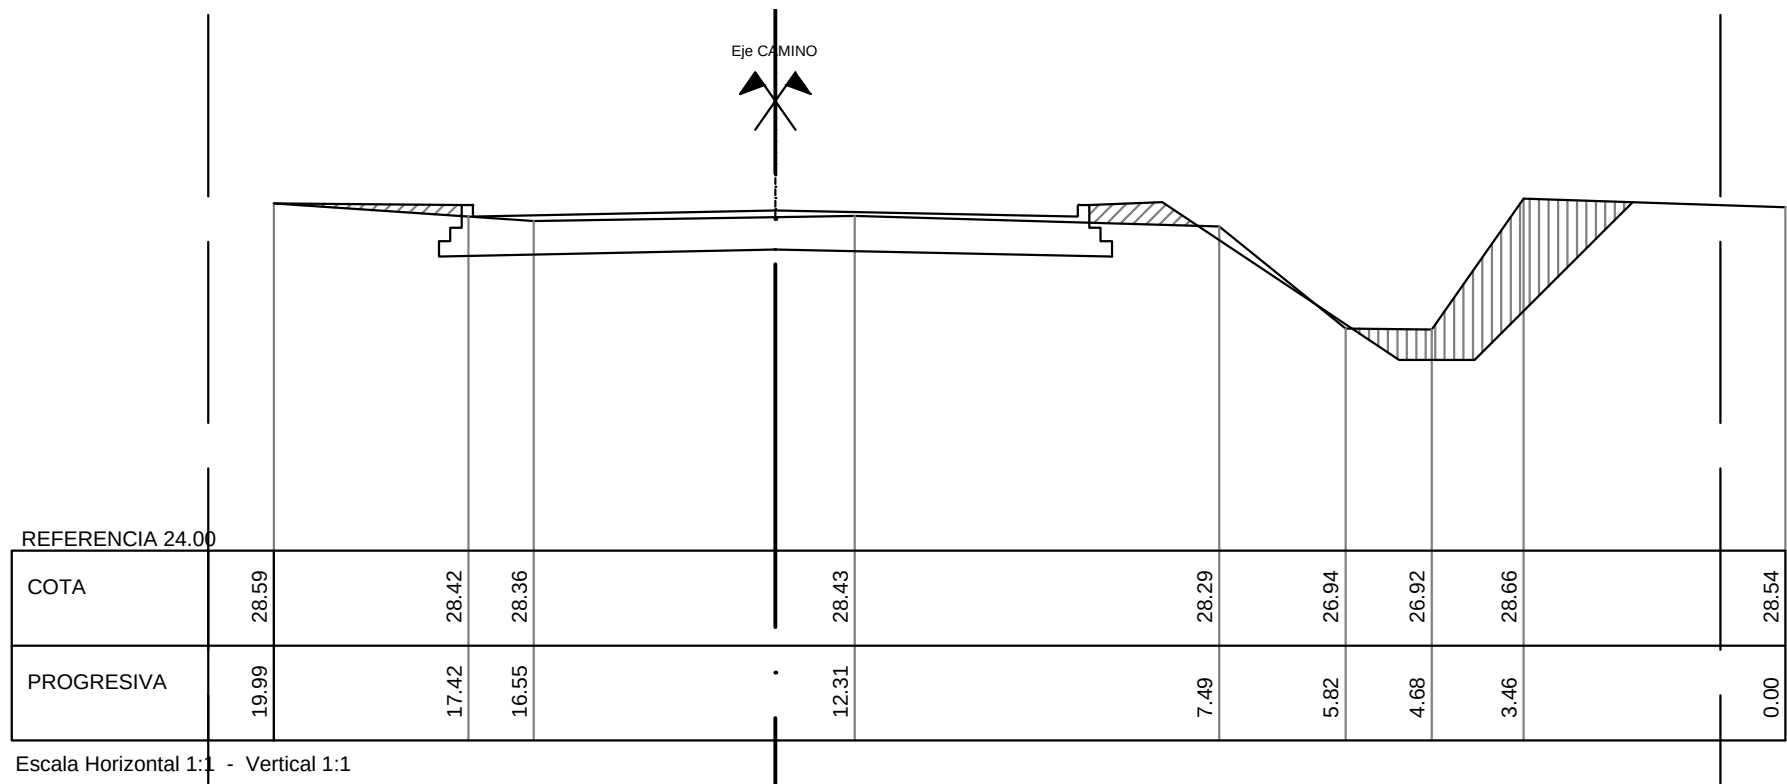


PERFIL 0+130

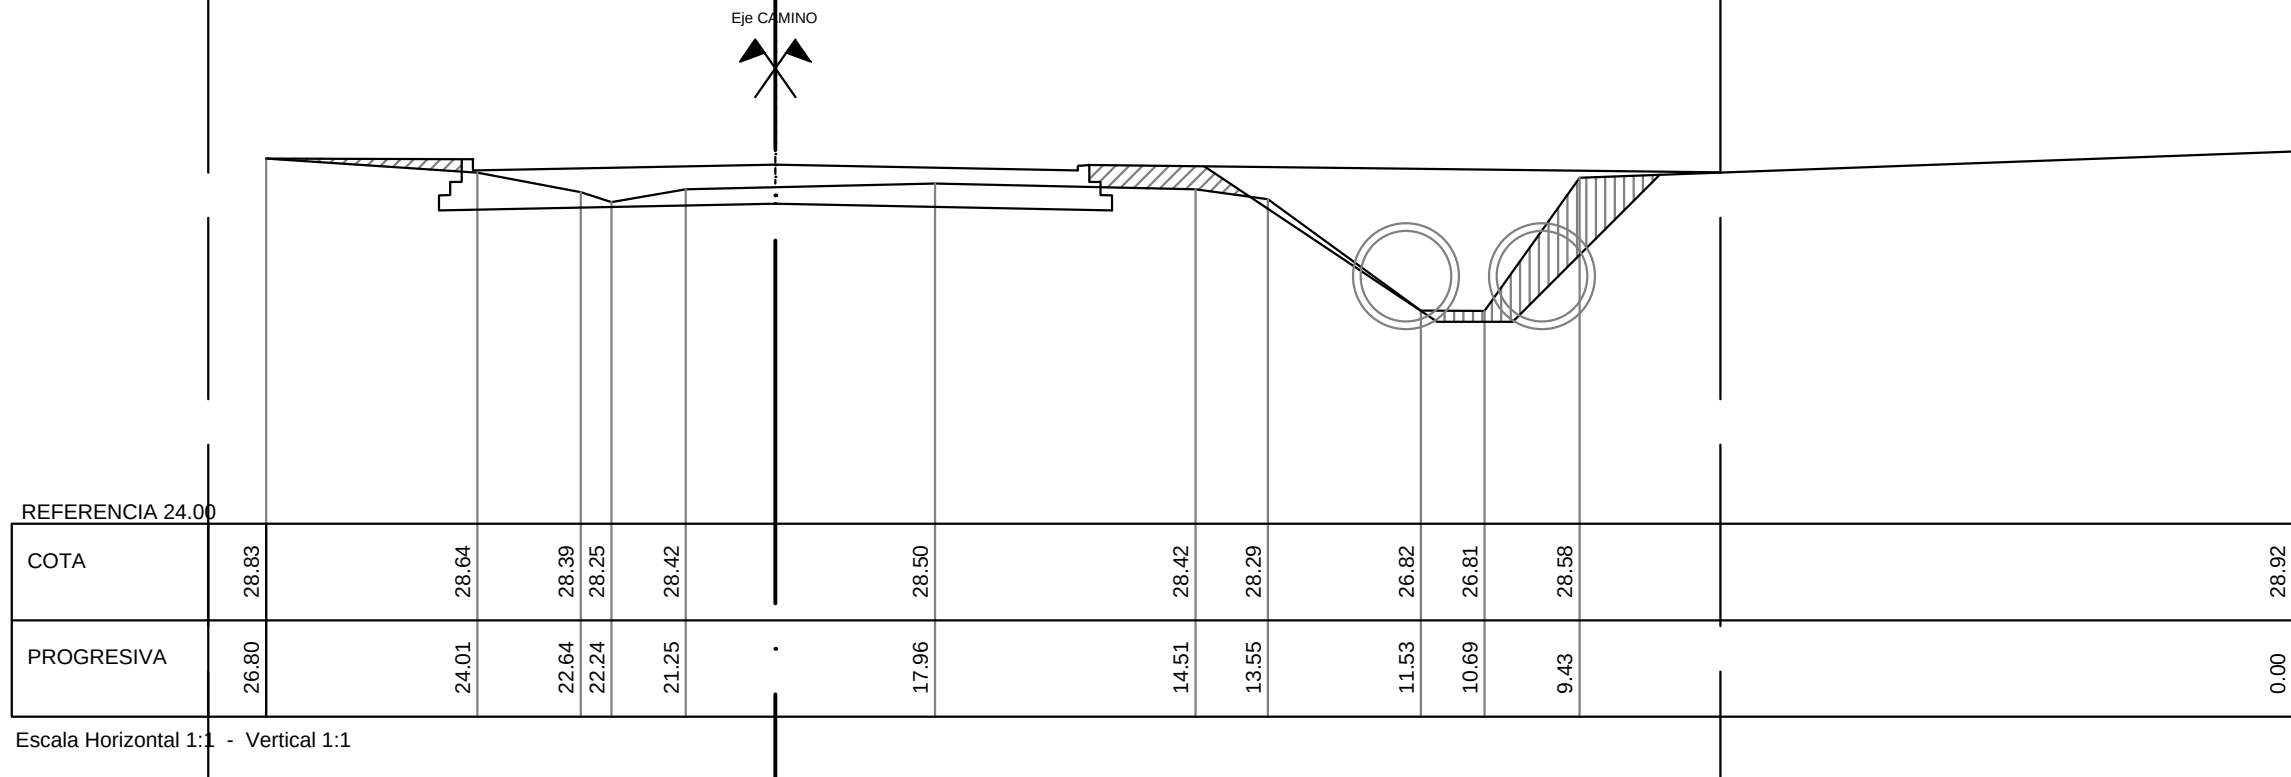


PERFIL 0+080

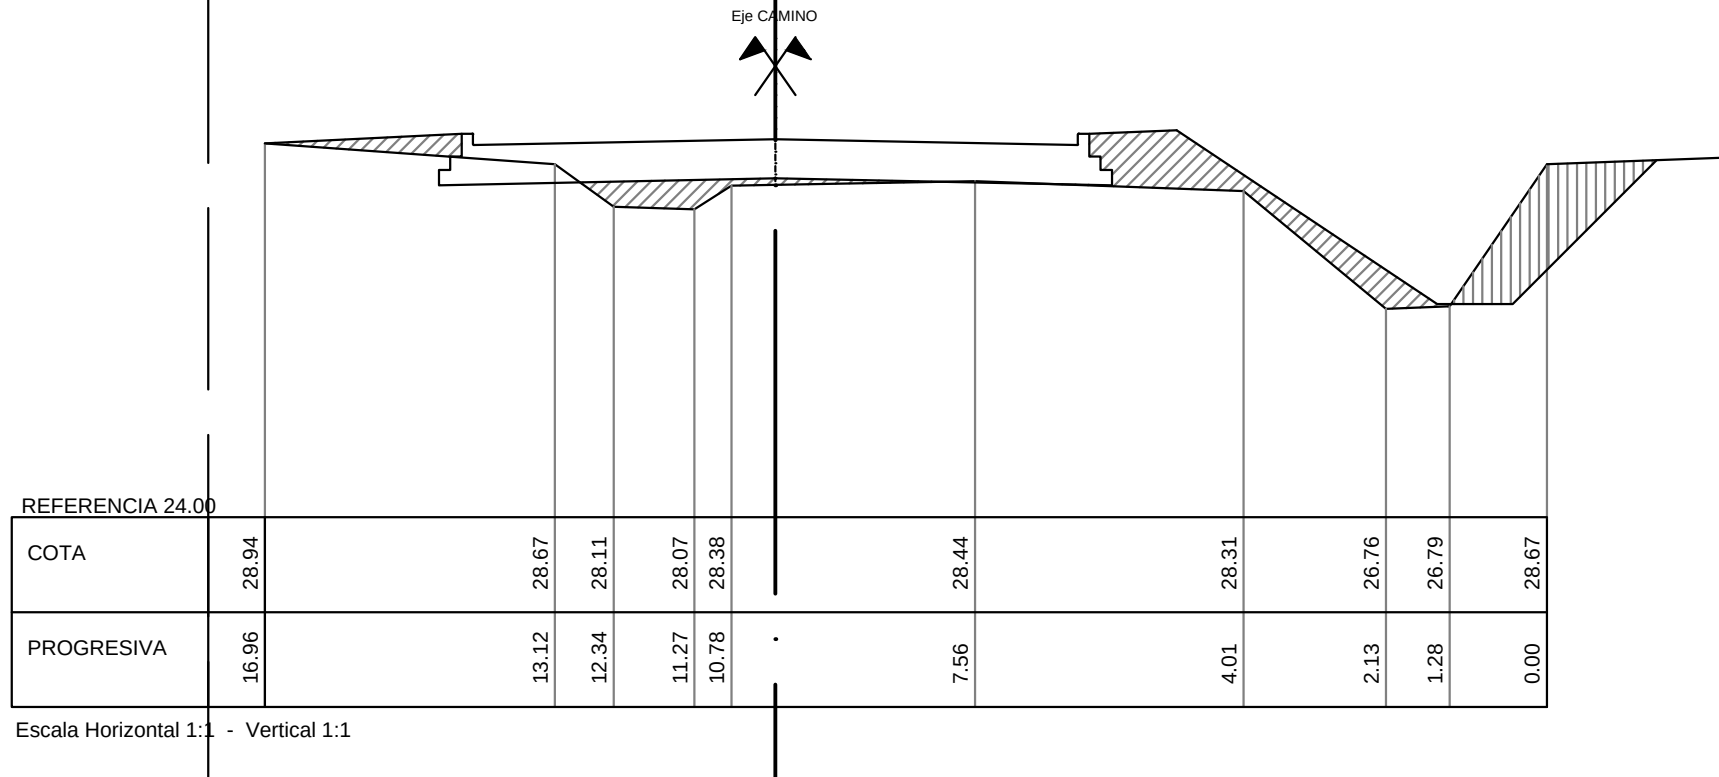


PERFIL 0+030

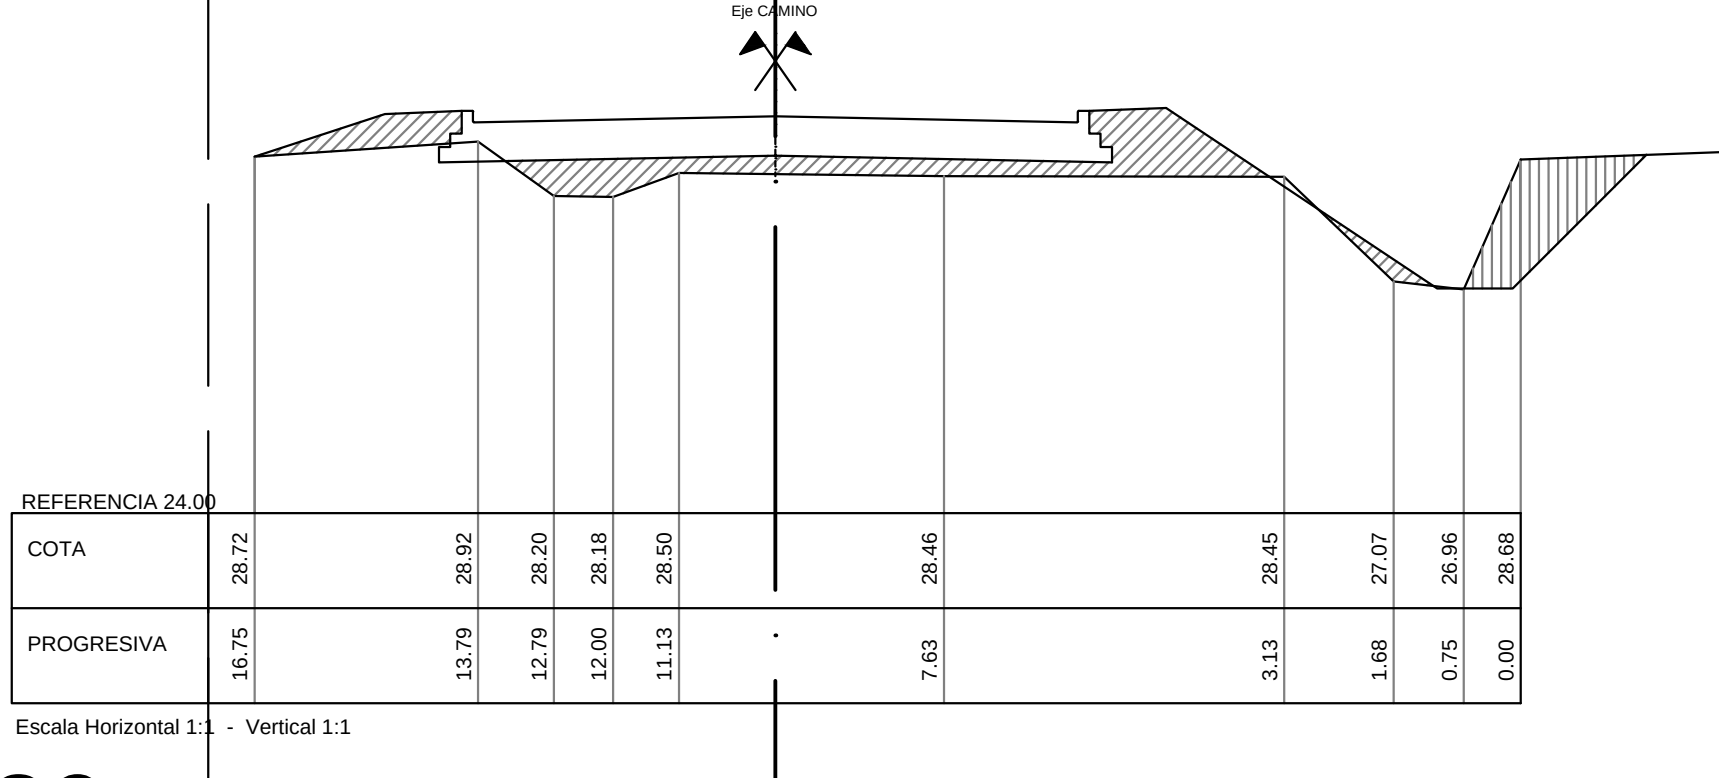


PERFIL 0+380

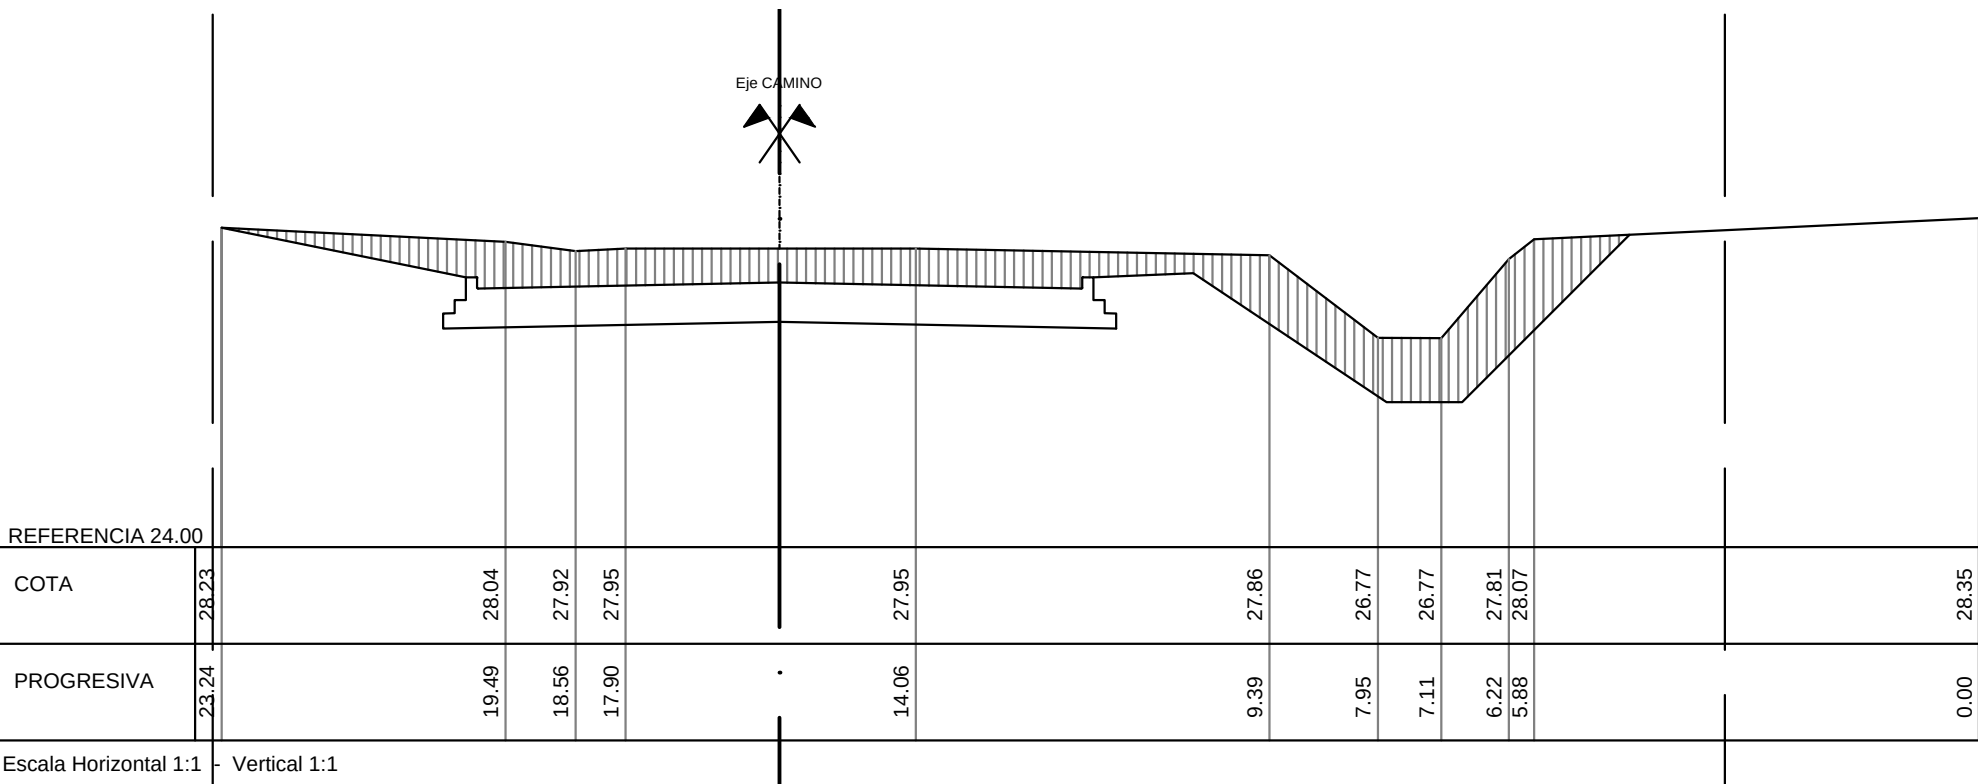


PERFIL 0+330

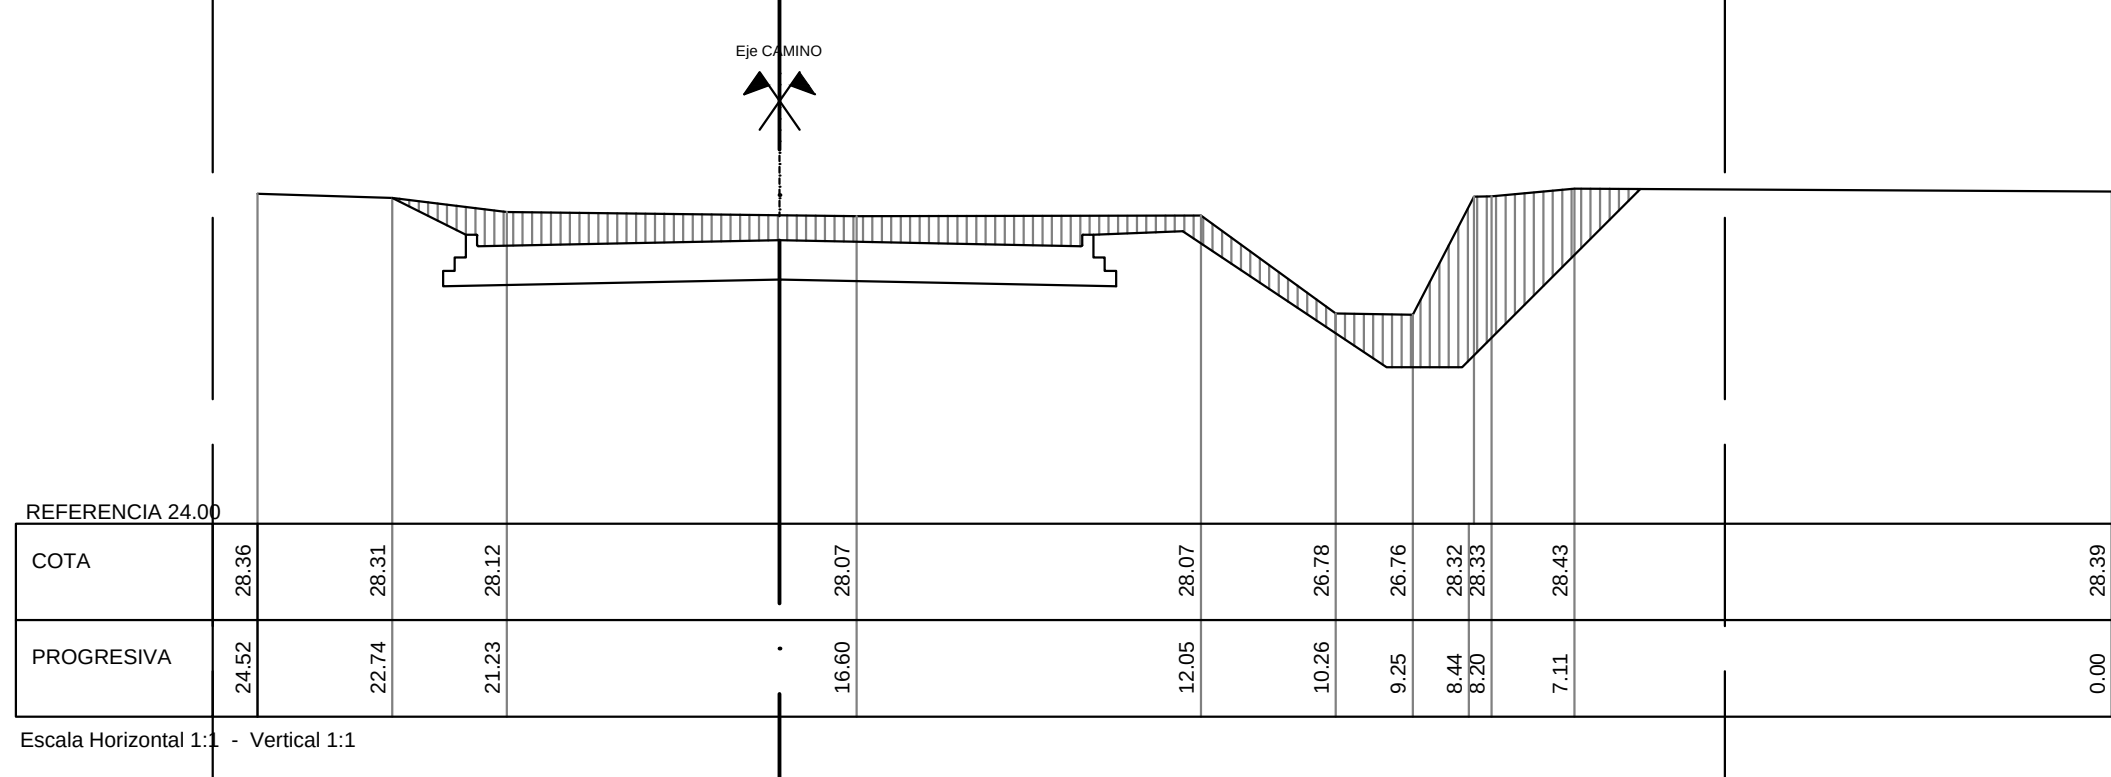

PERFIL 0+280

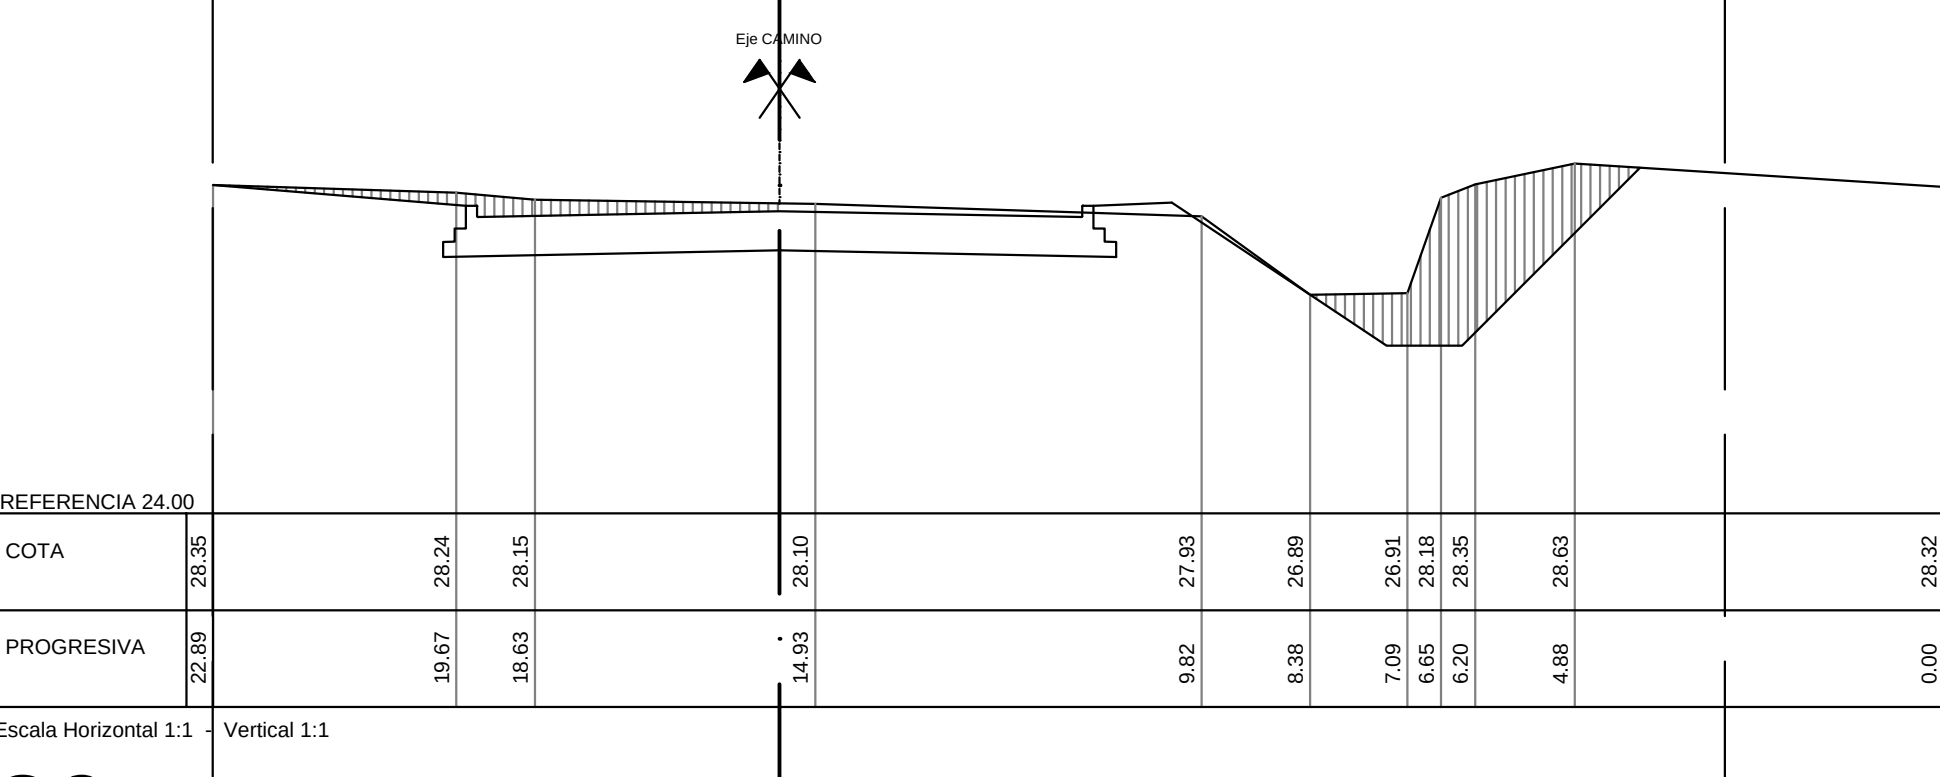

PERFIL 0+230

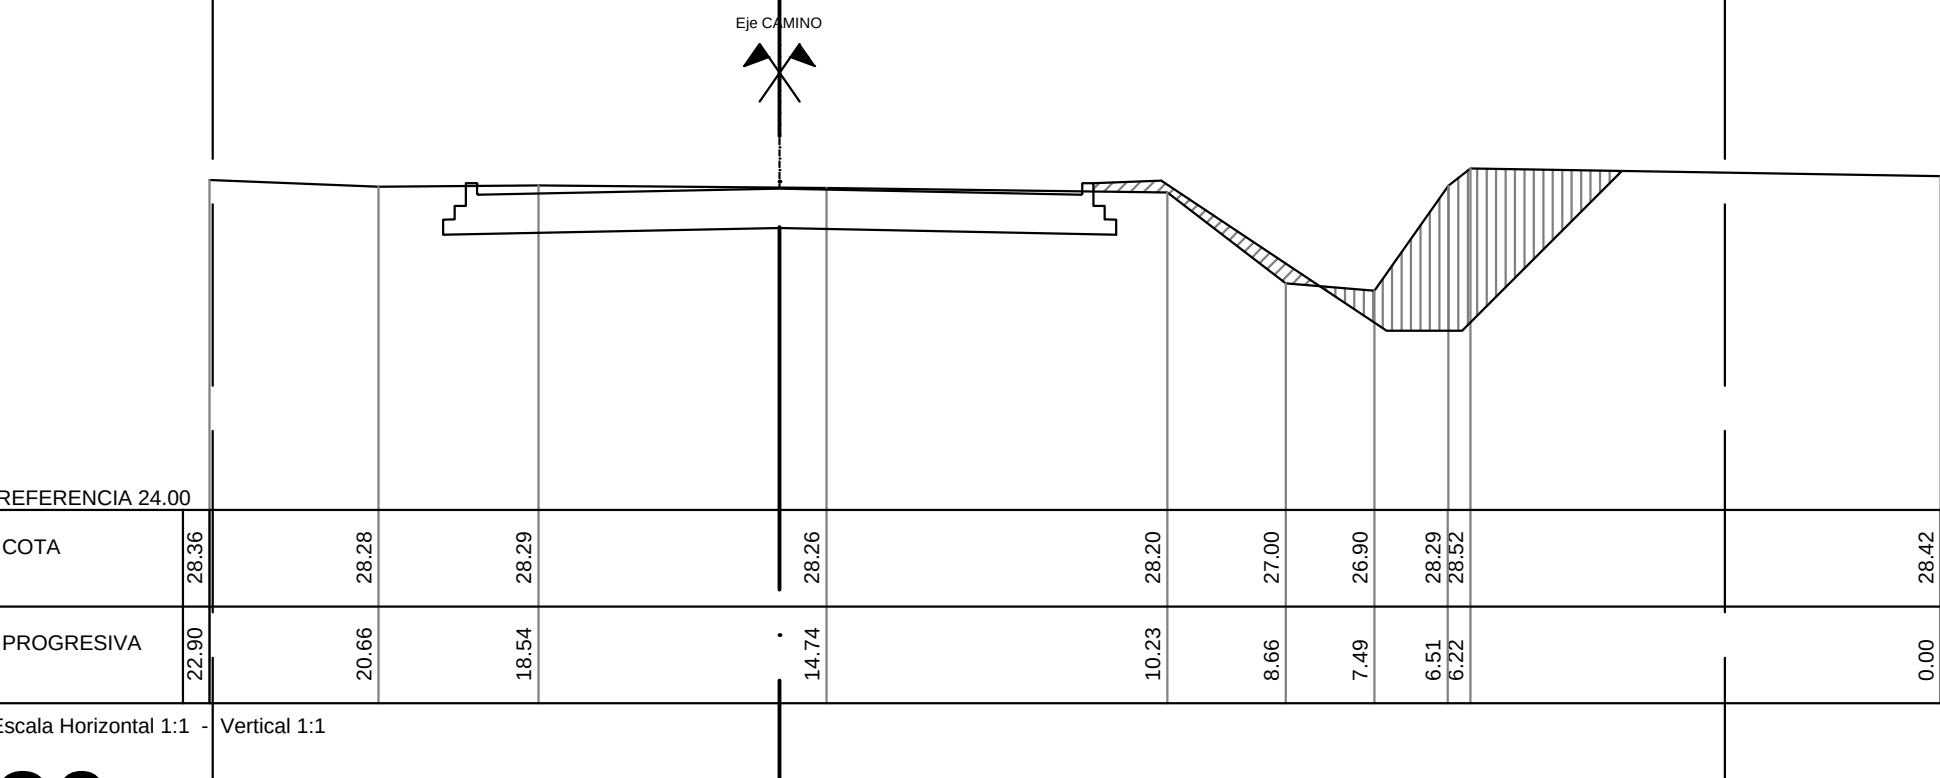

Municipio de
Villa Constitución
PROVINCIA DE SANTA FE
REPÚBLICA ARGENTINA









OBRA:
AV. PERIMETRAL DE ACCESO
A TERMINALES PORTUARIAS


PROYECTÓ:

APROBÓ:


PLANO DE:
PERFILES TRANSV.
TRAMO:
Teniente Ramos (Pr 0+000 a 0+400)

0
REV. FECHA
10/04/18
EH 1:100
EV 1:100

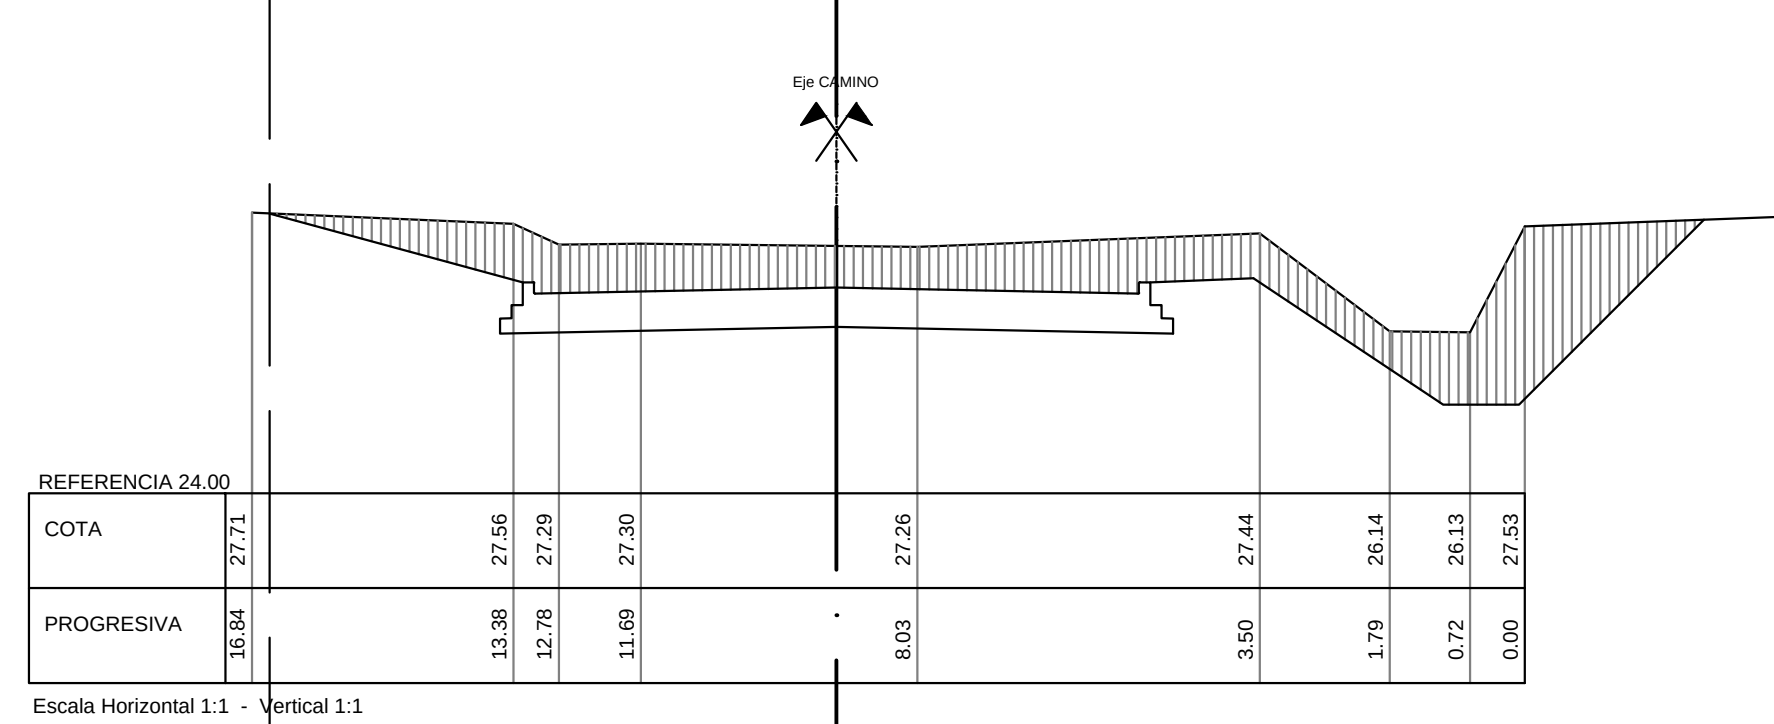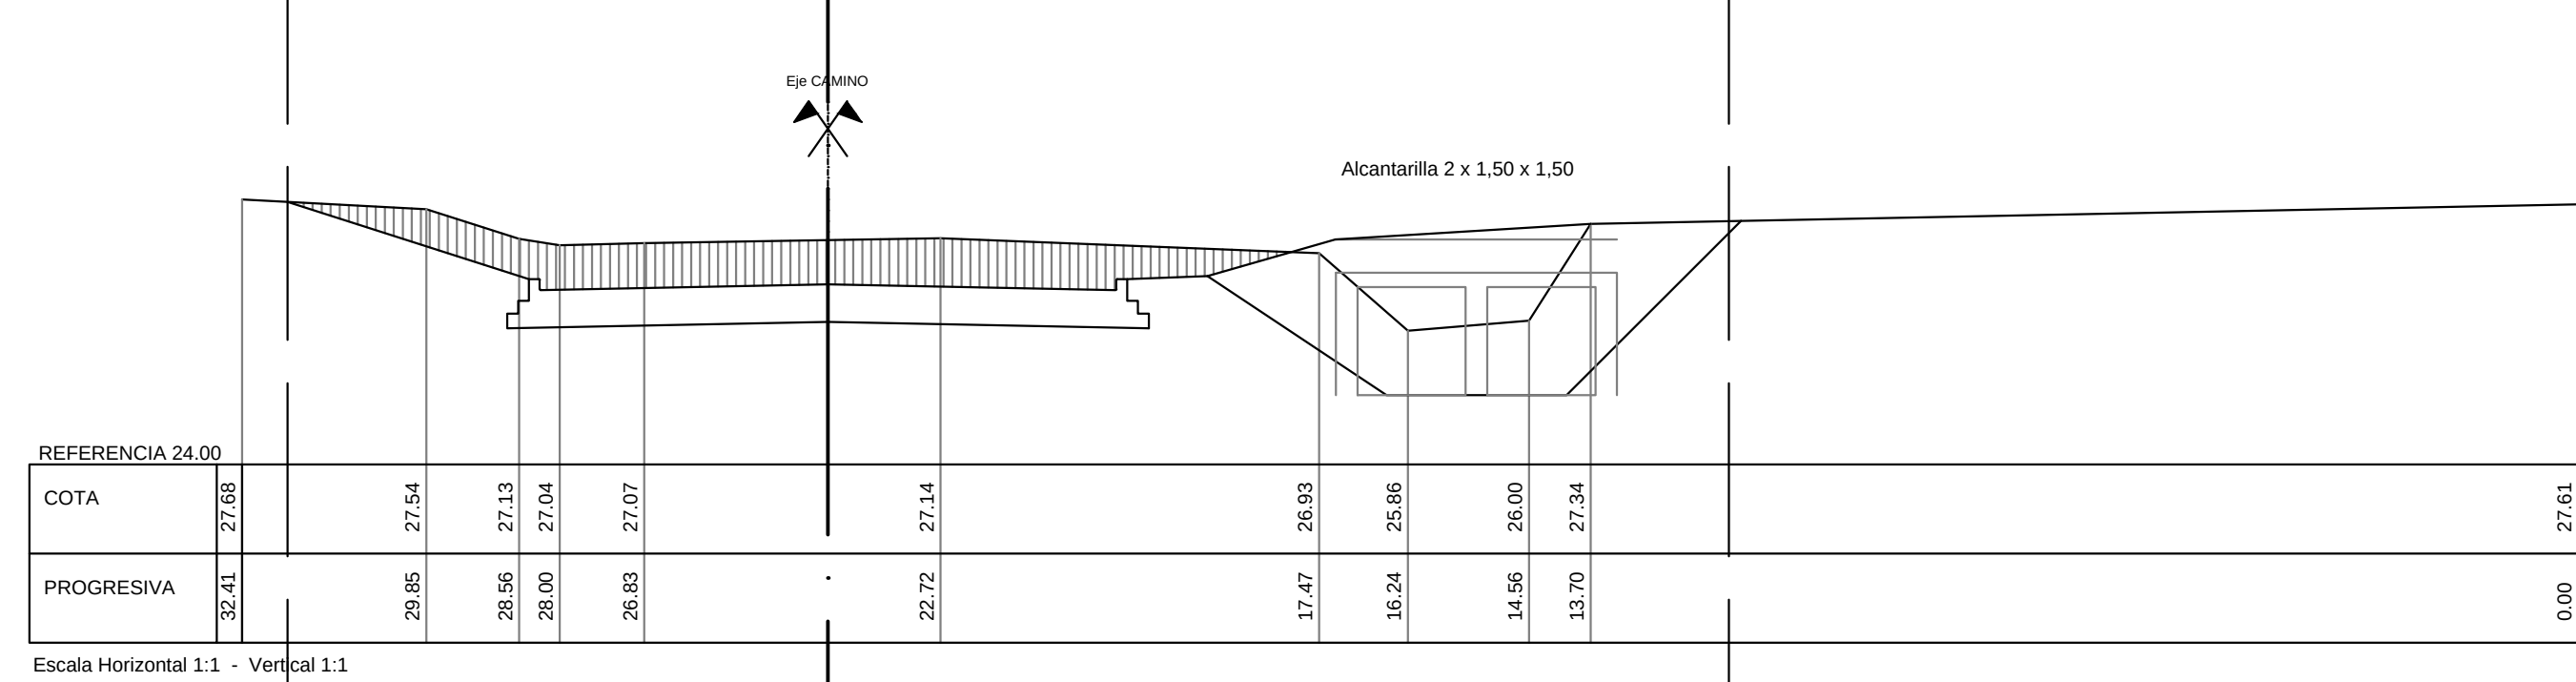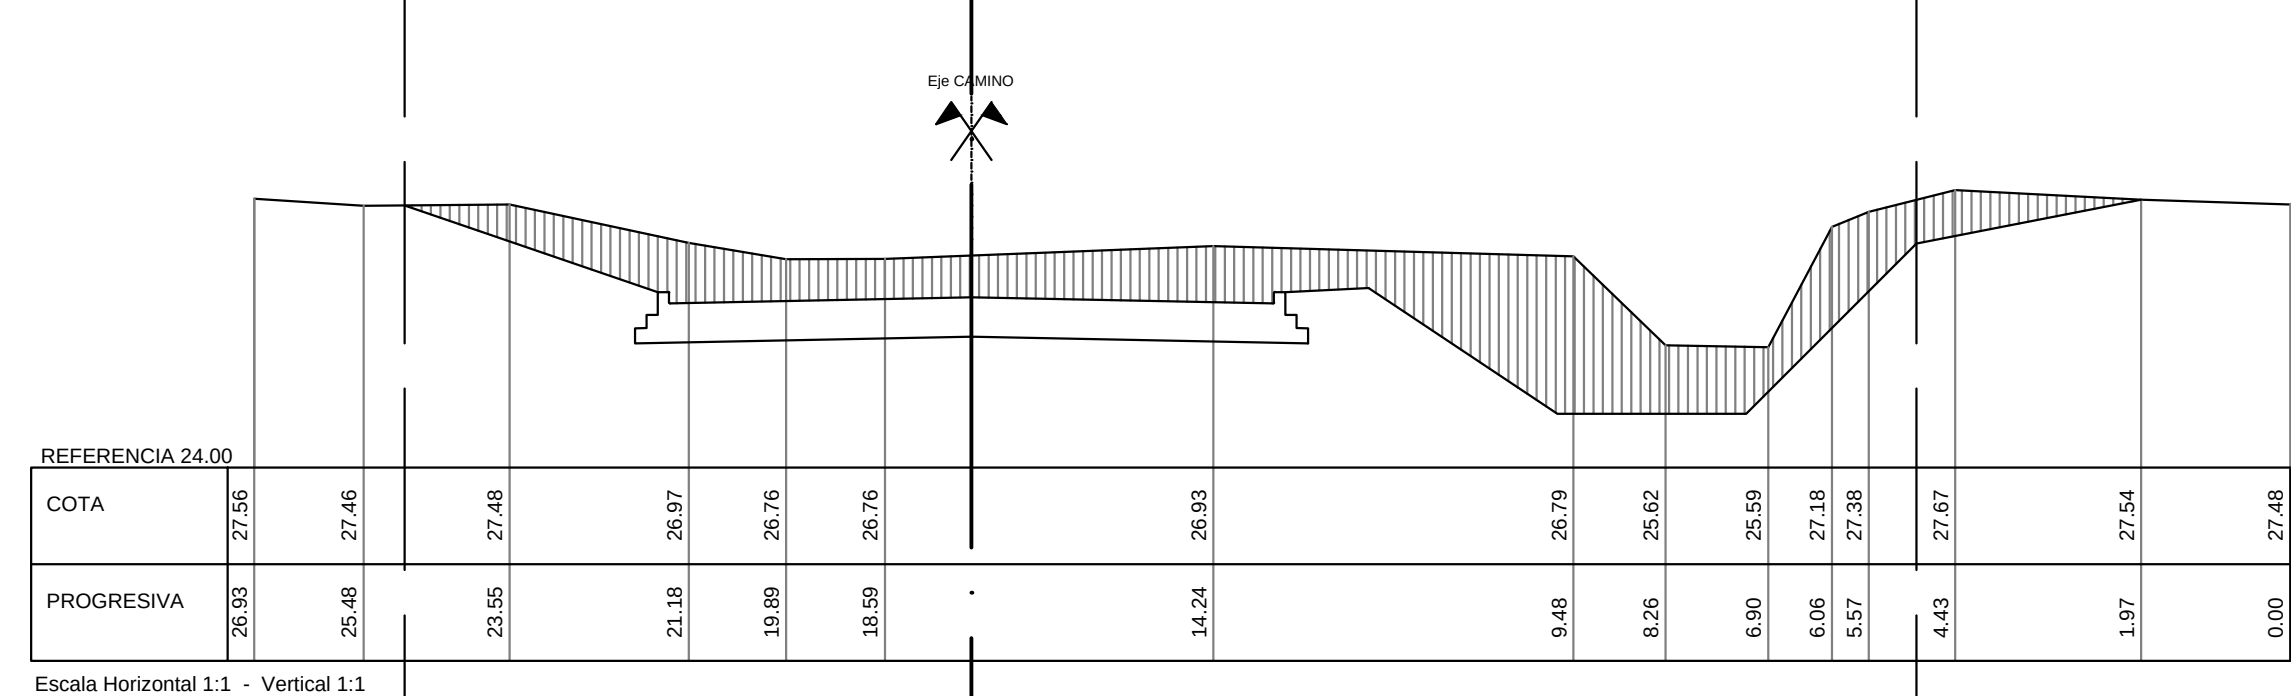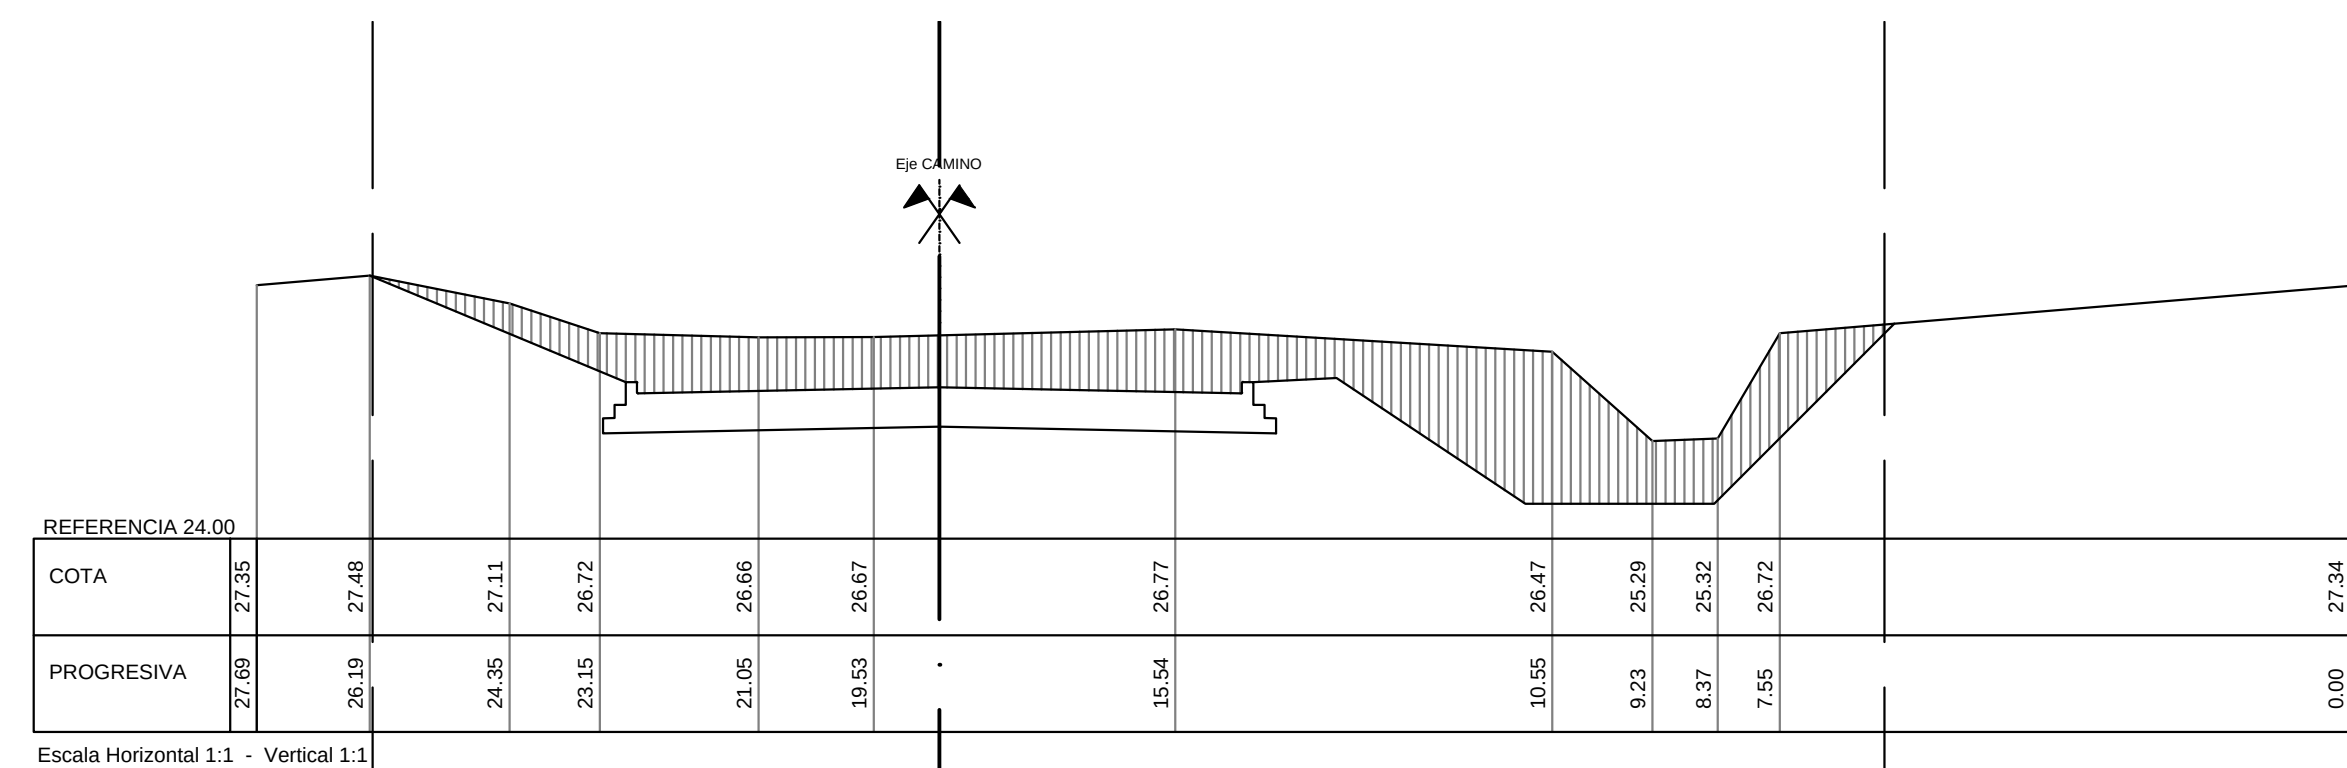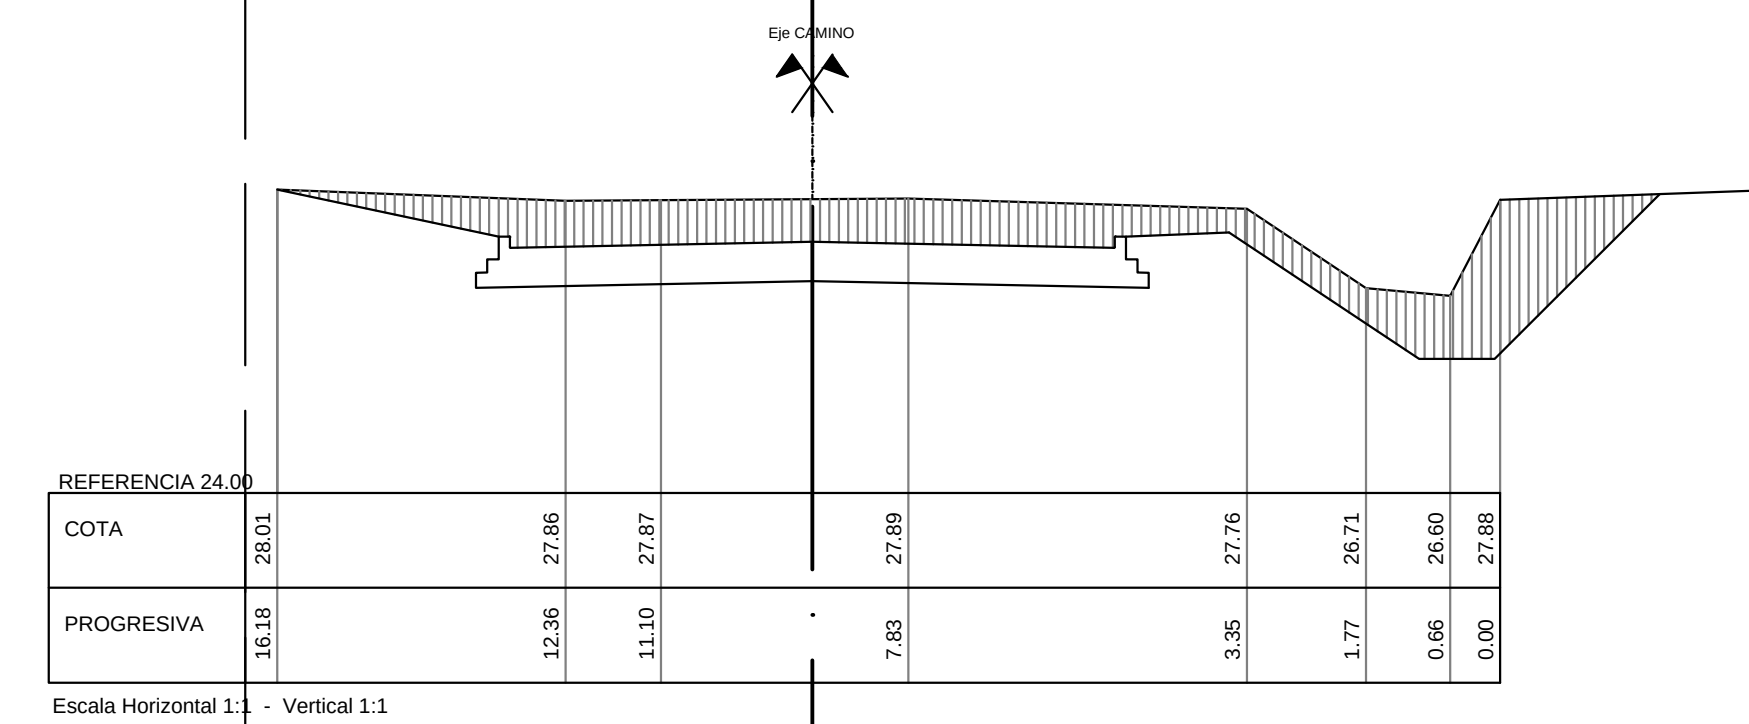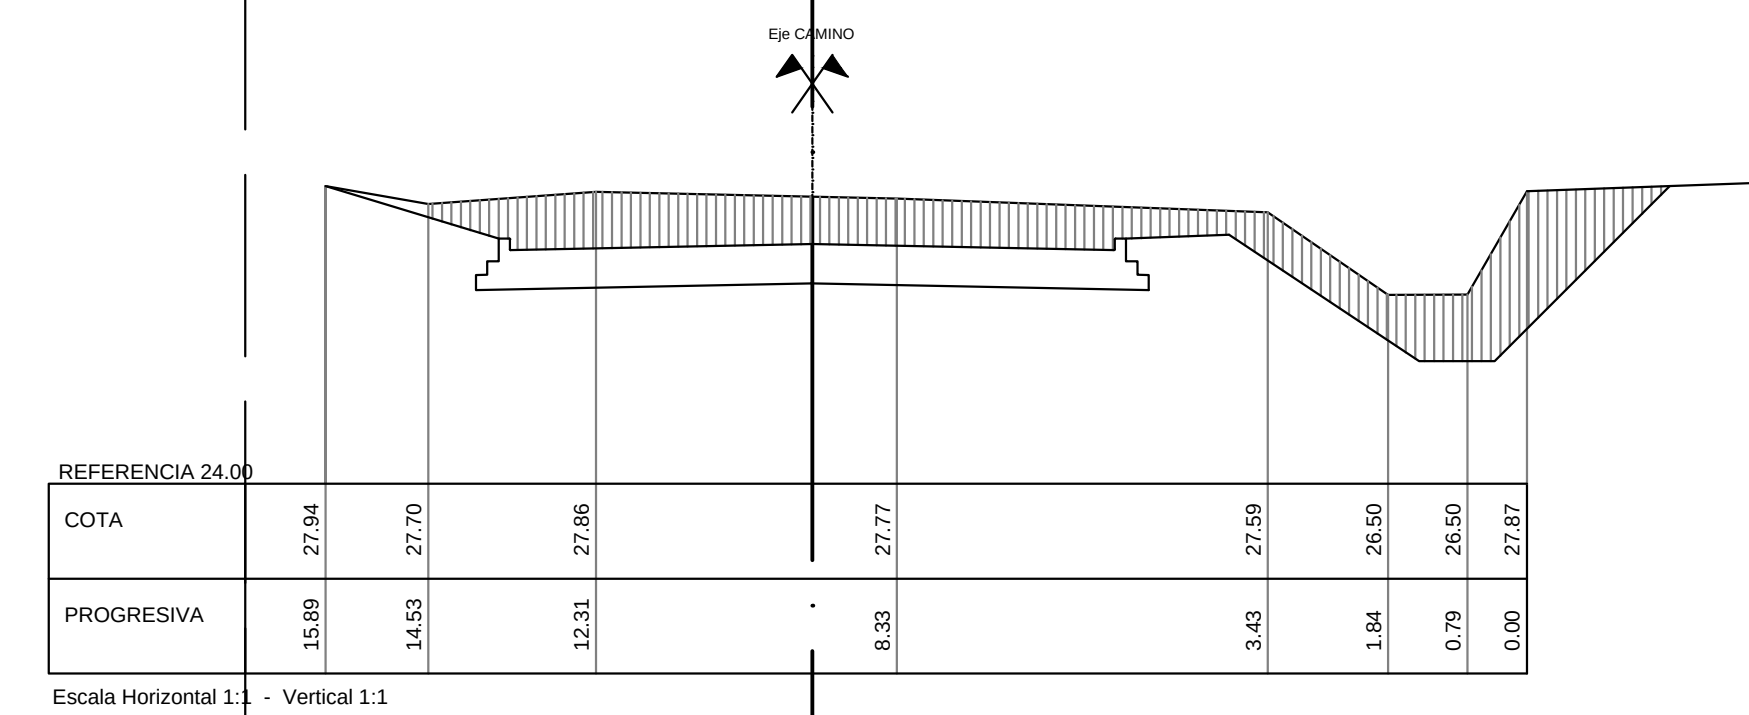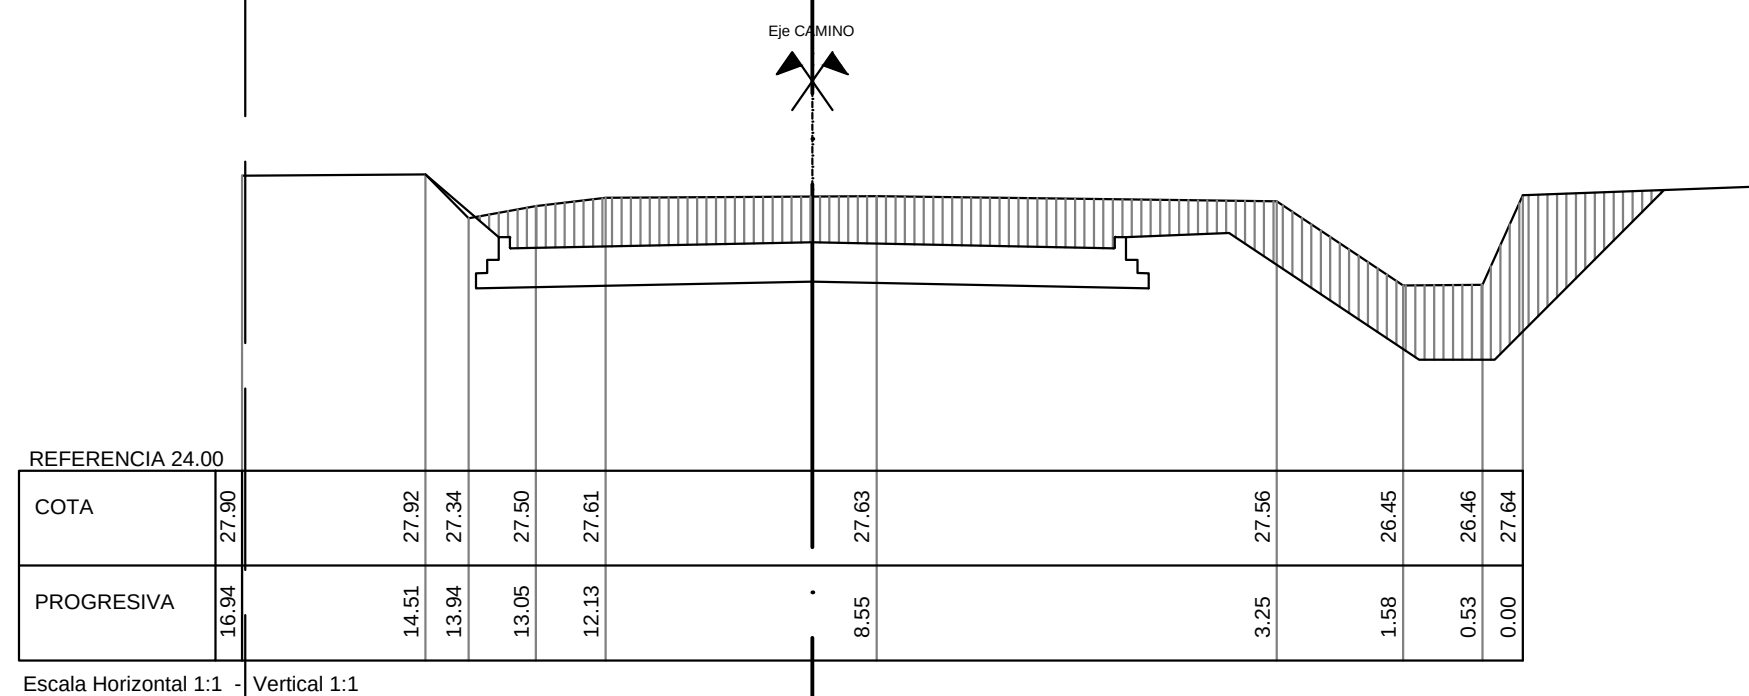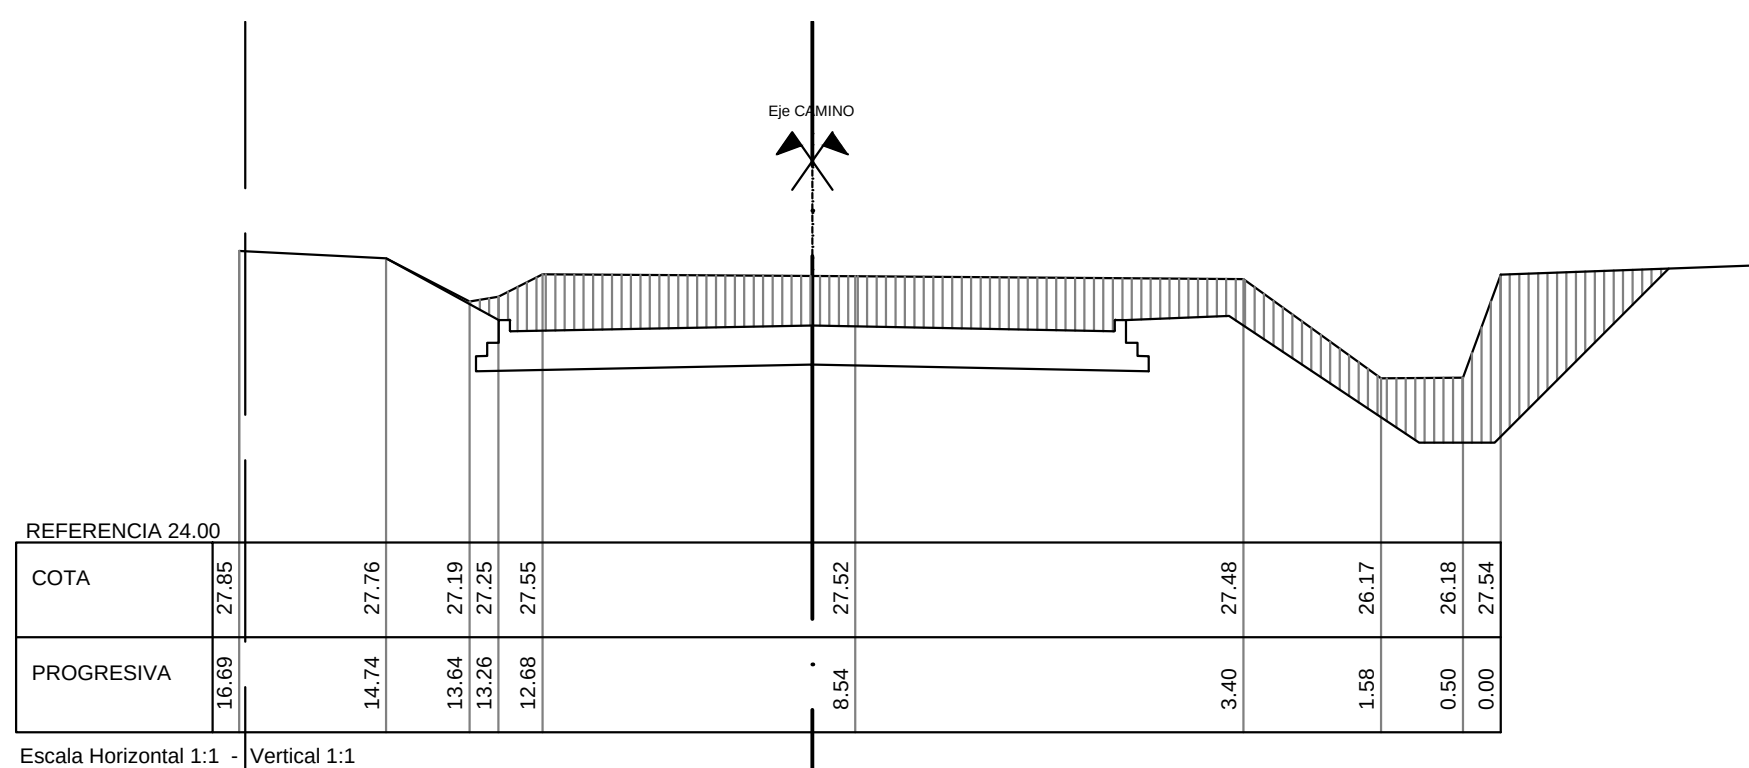


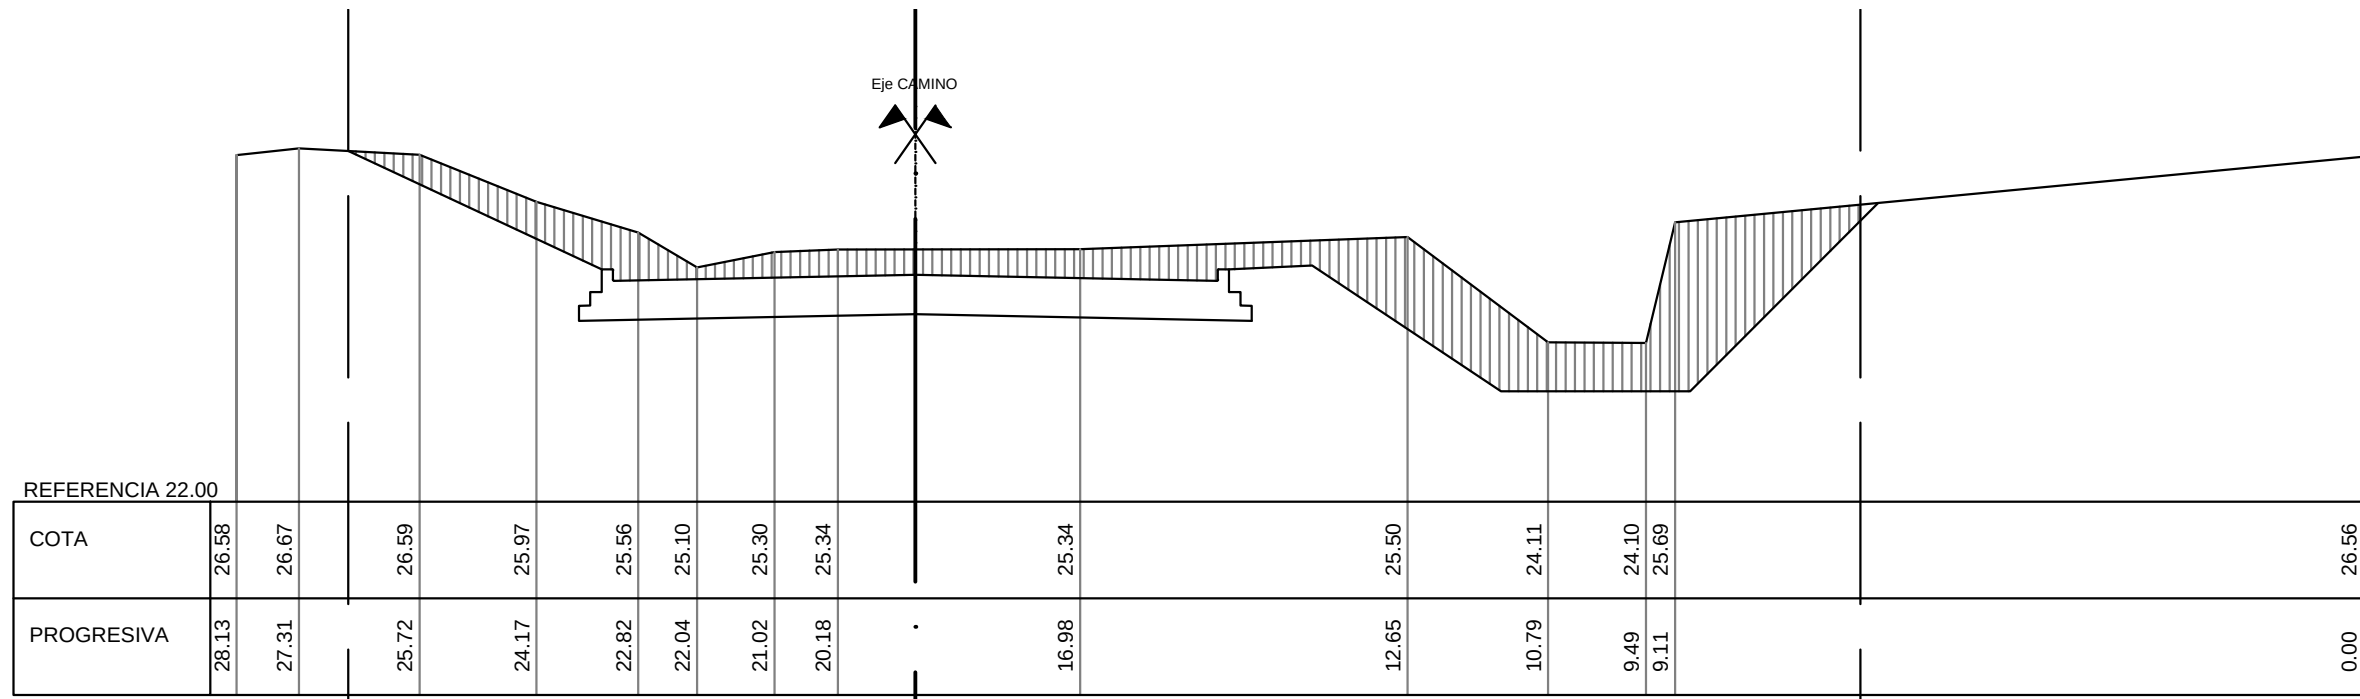


PERFIL 0+980

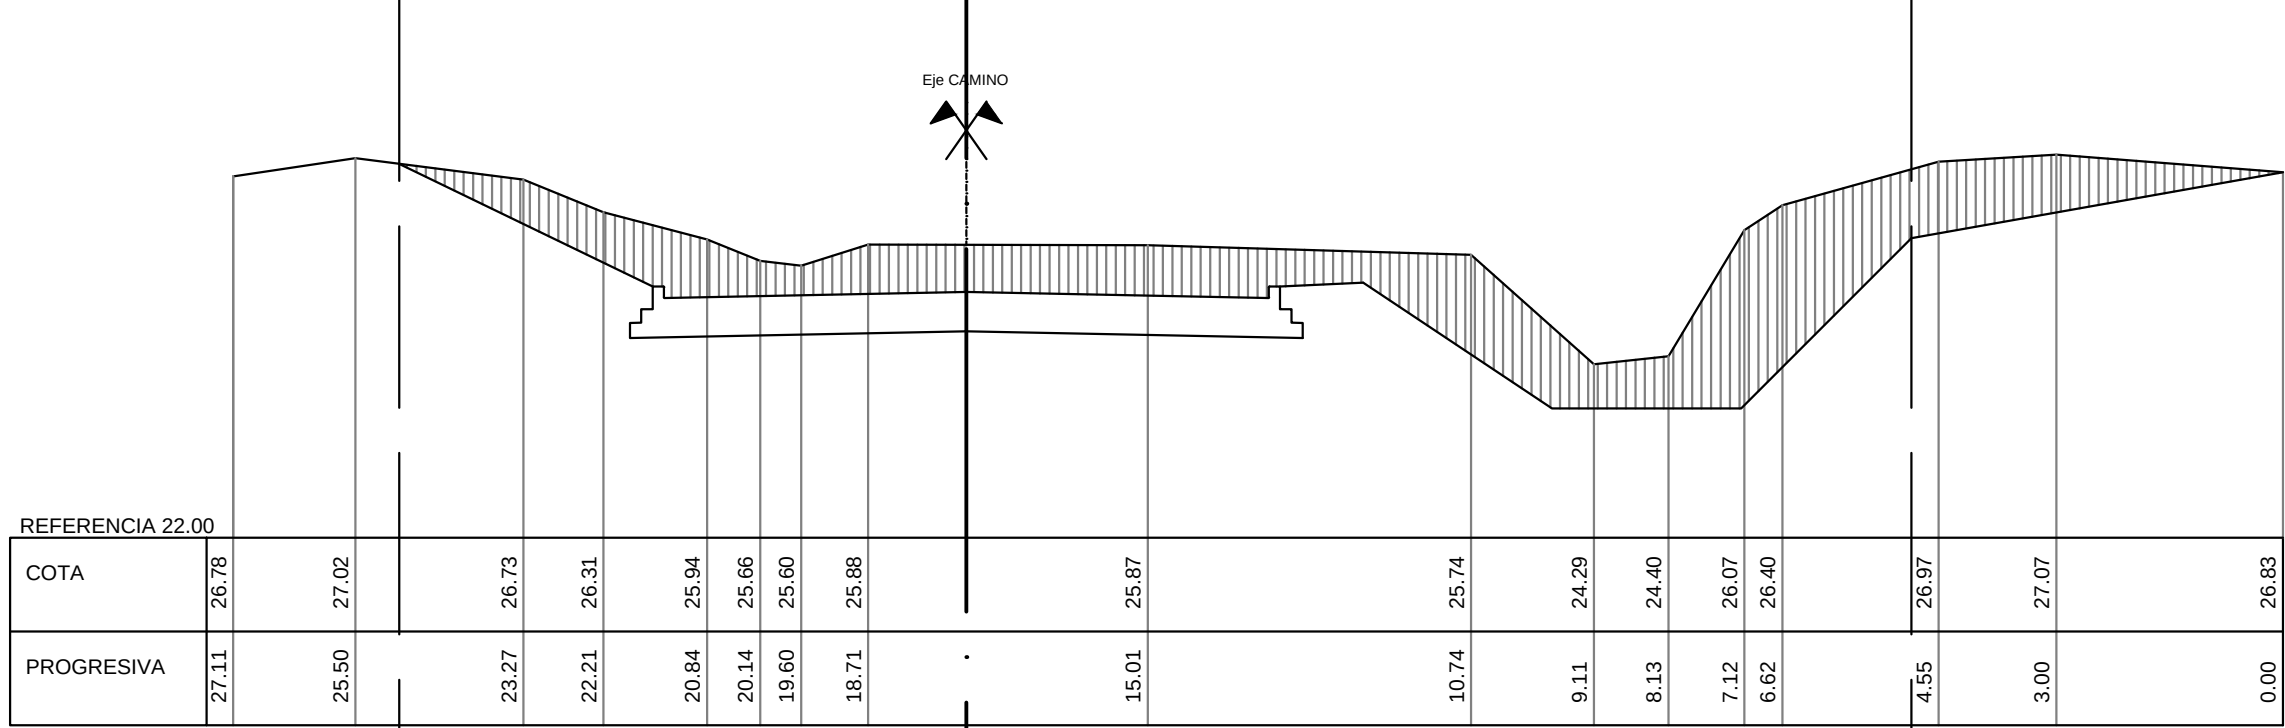


PERFIL 0+930

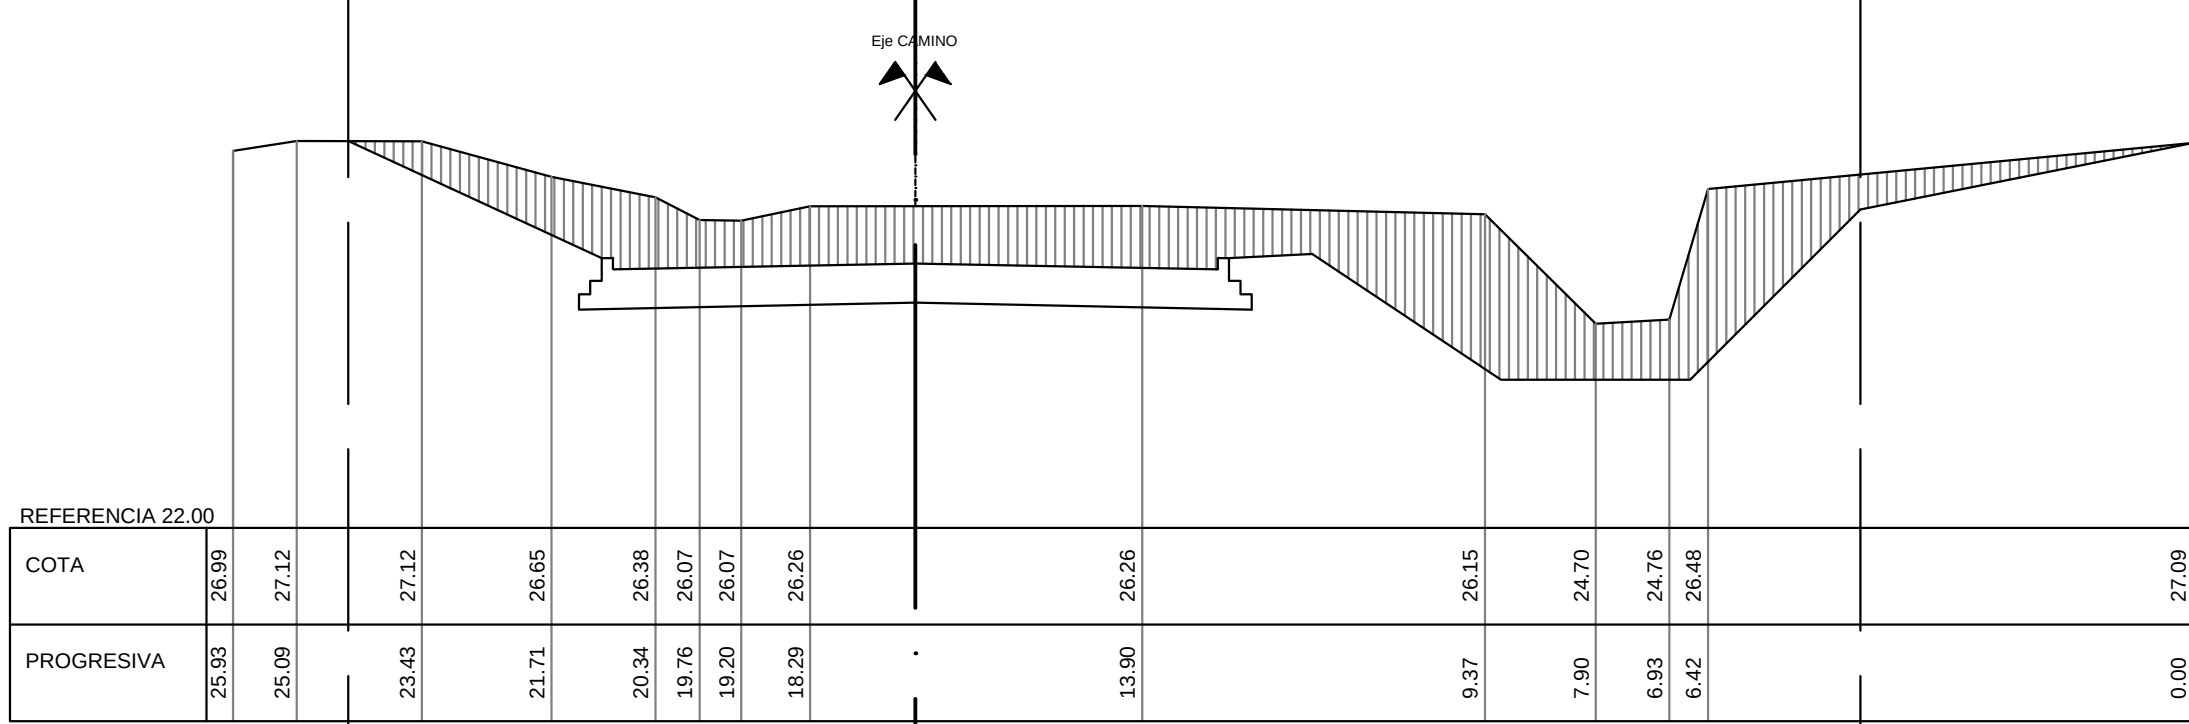


PERFIL 0+880

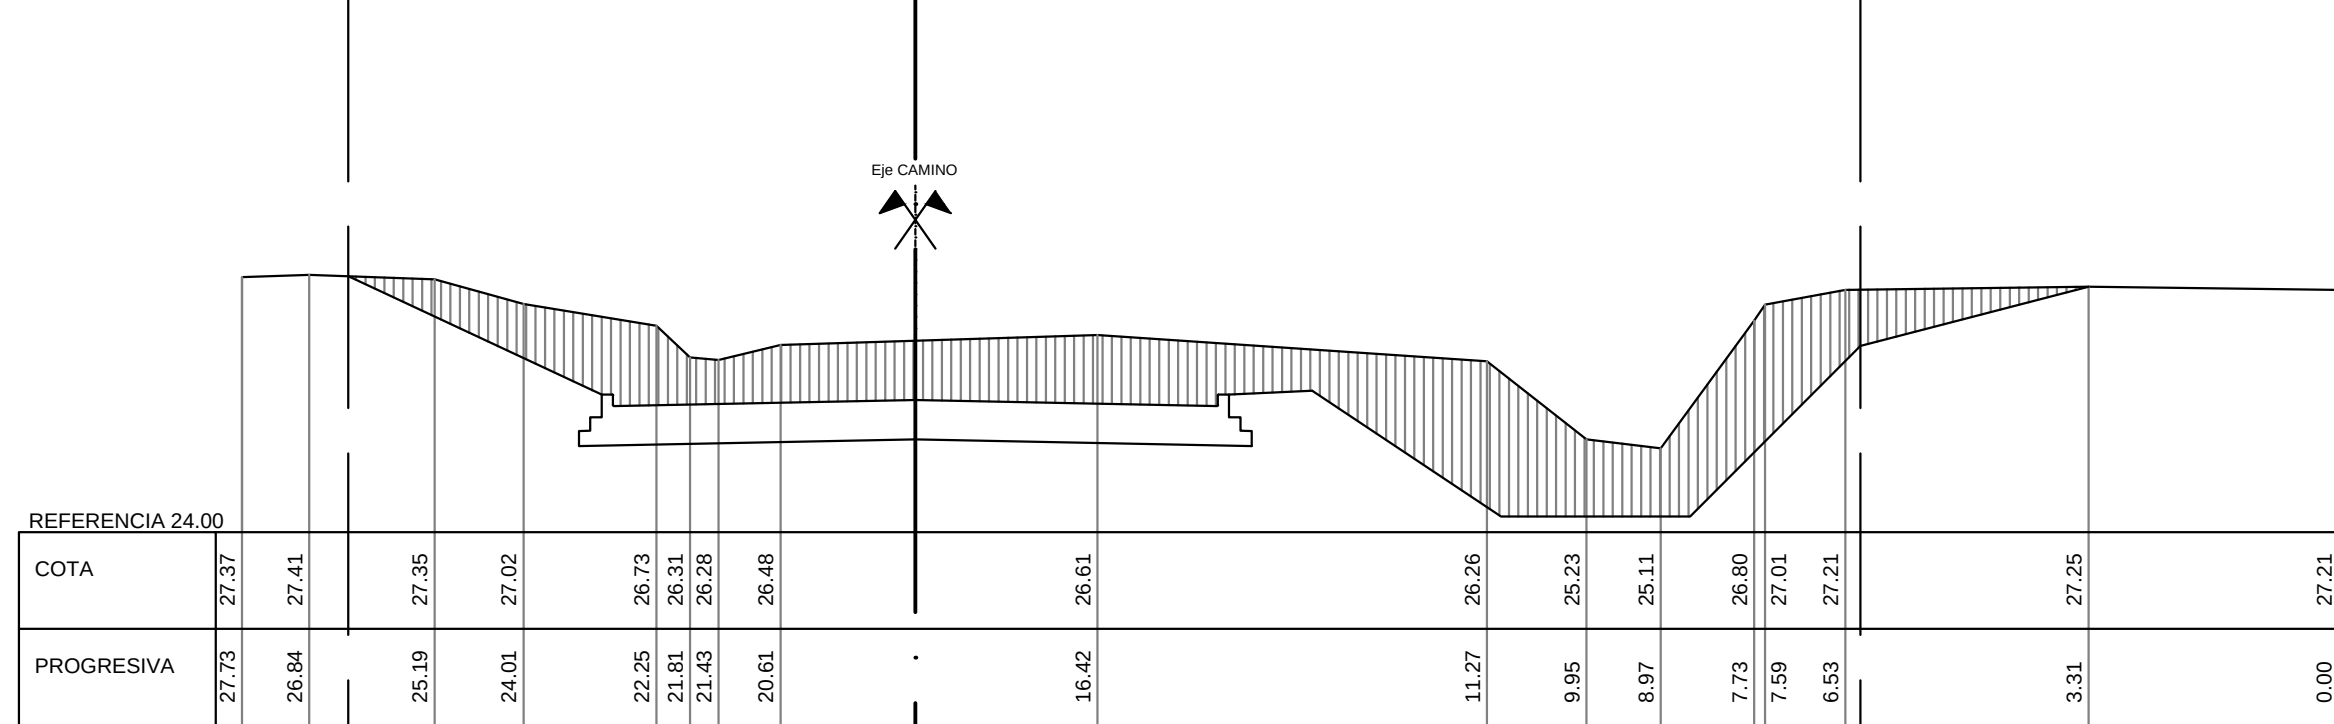


PERFIL 0+830

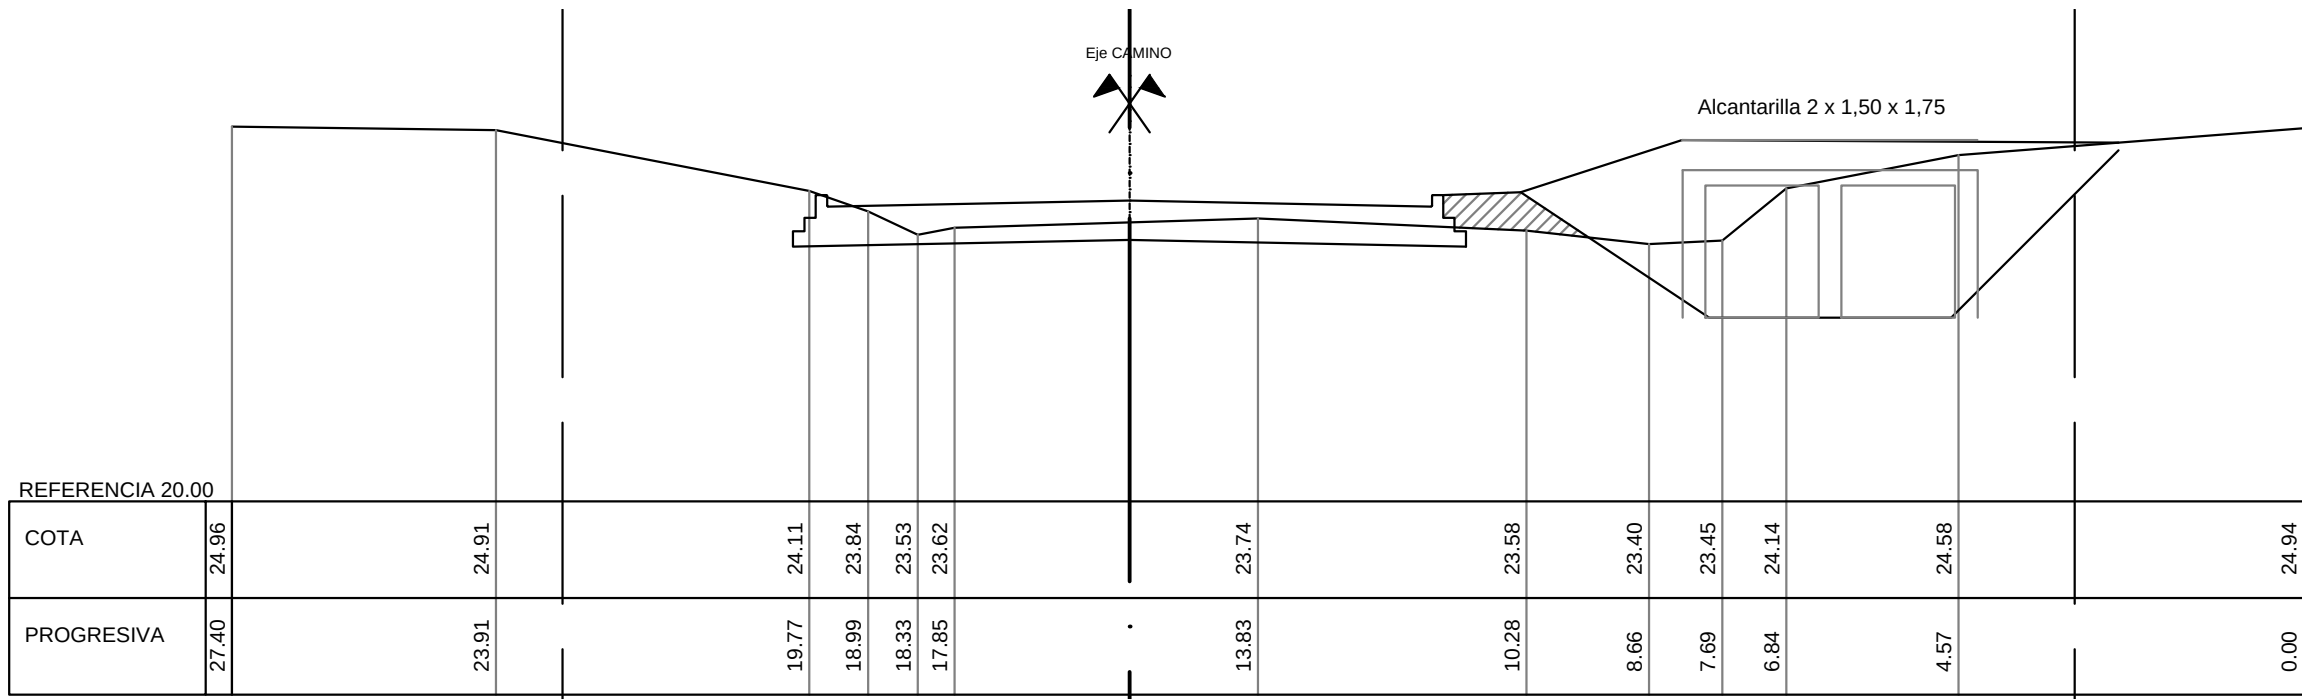


PERFIL 1+180

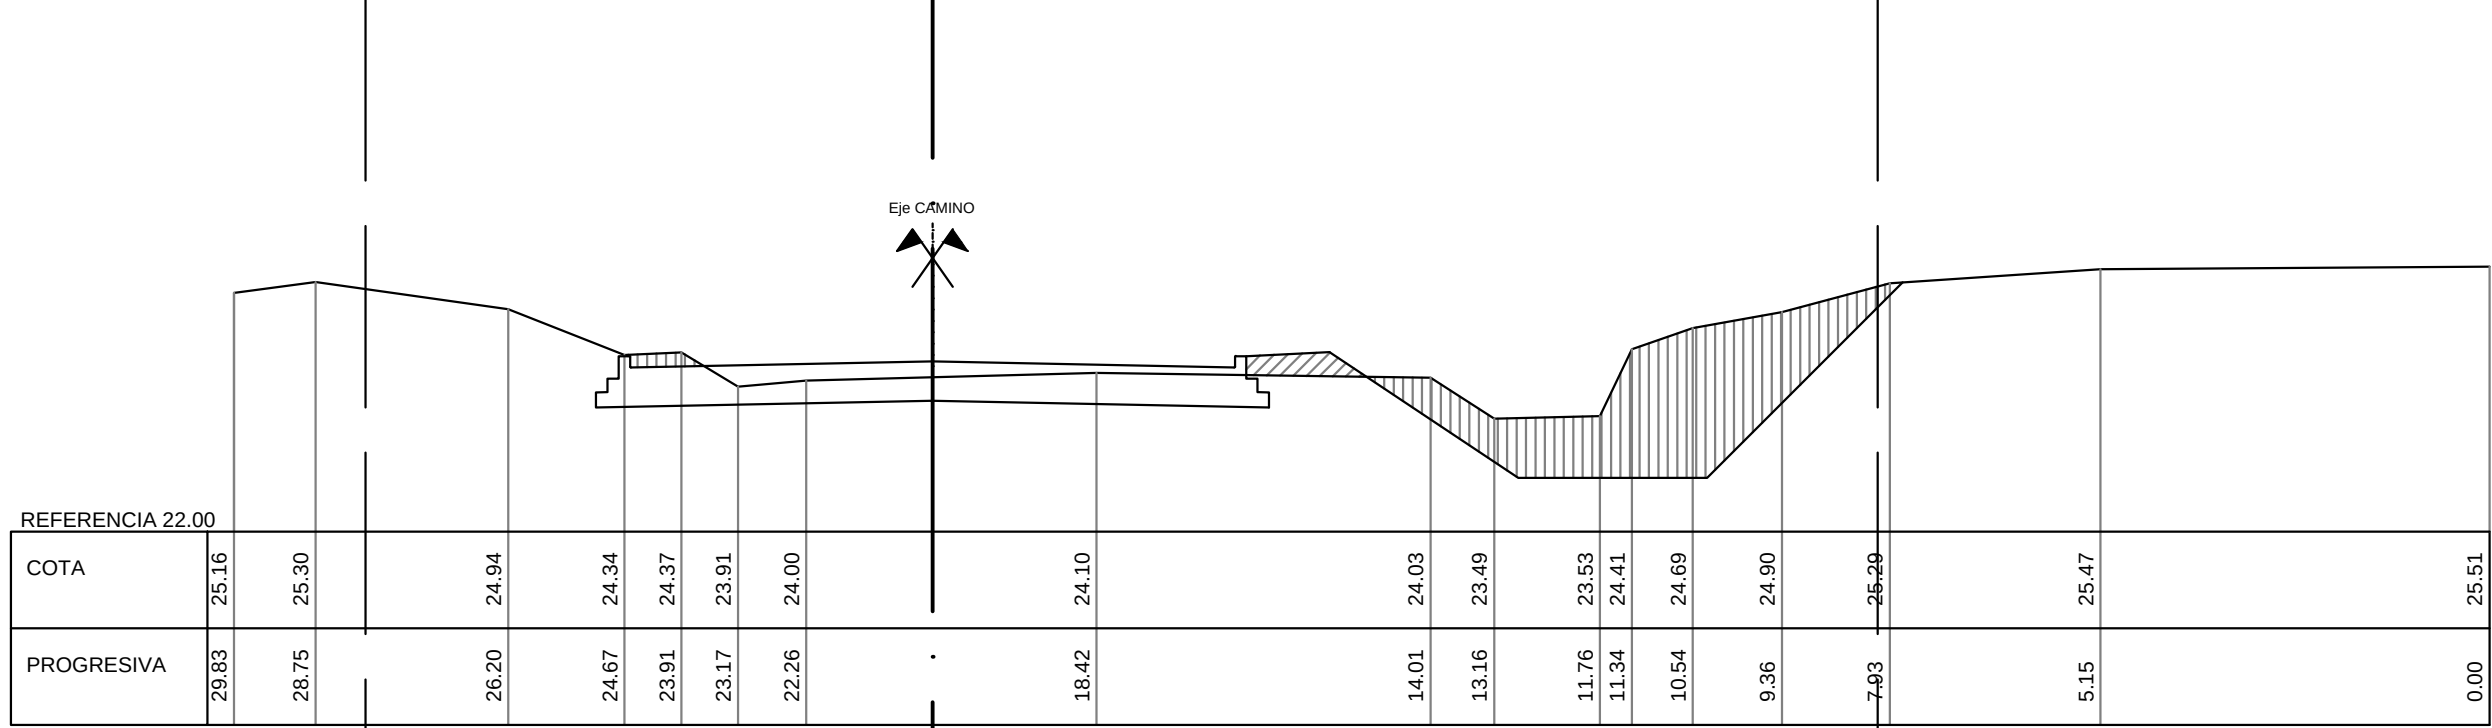

PERFIL 1+130

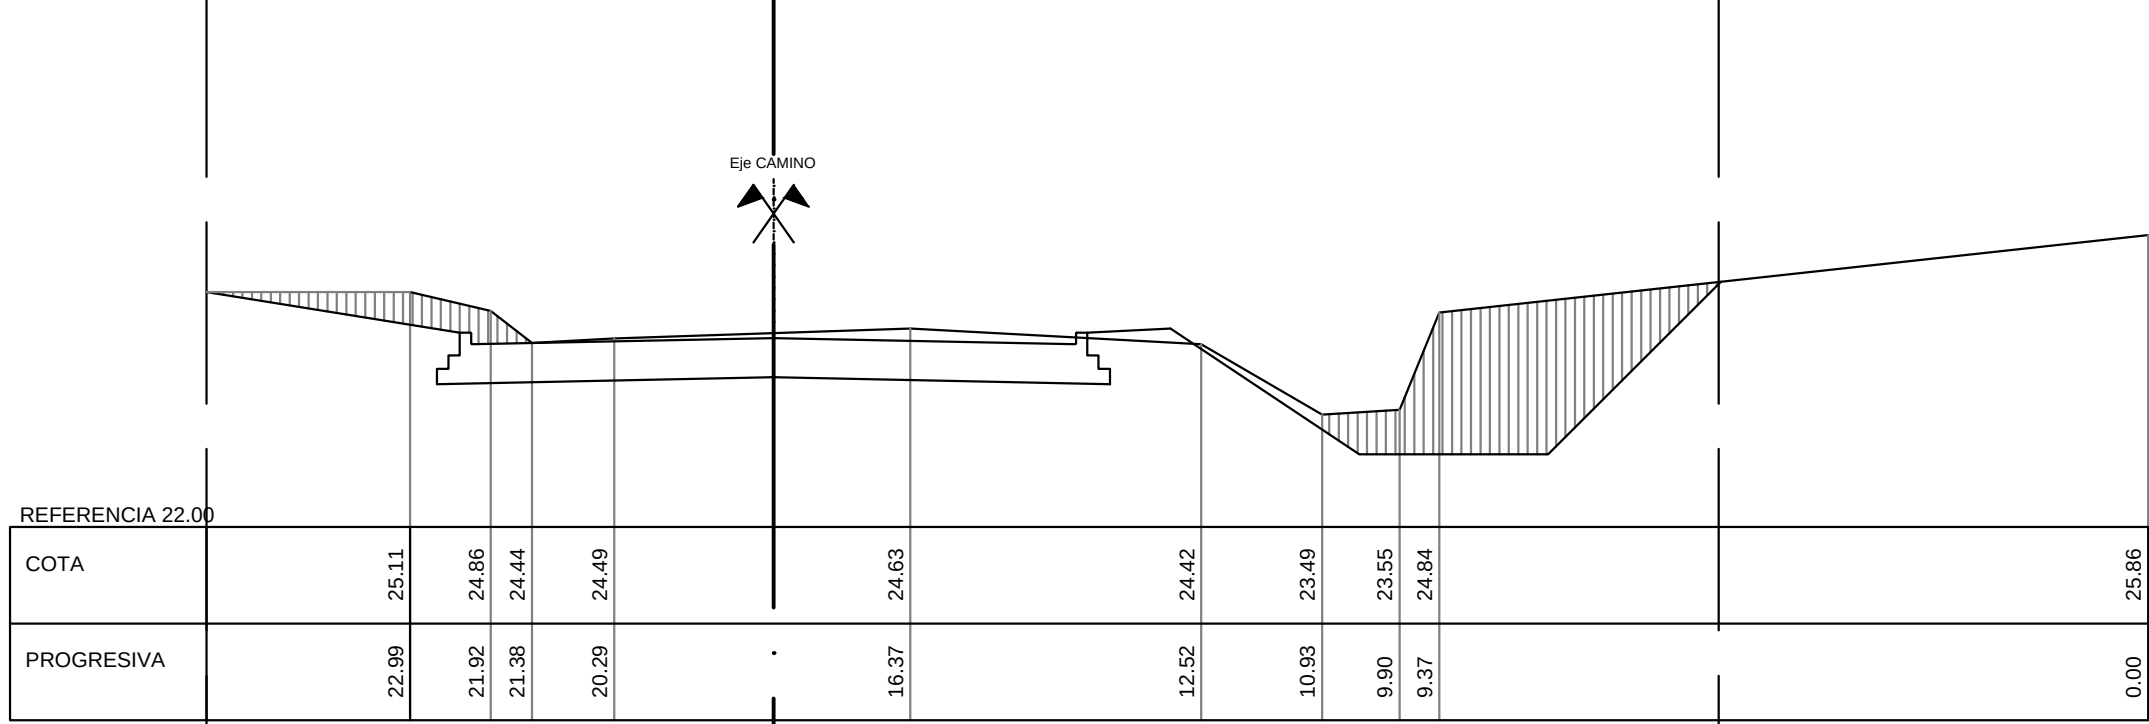

PERFIL 1+080

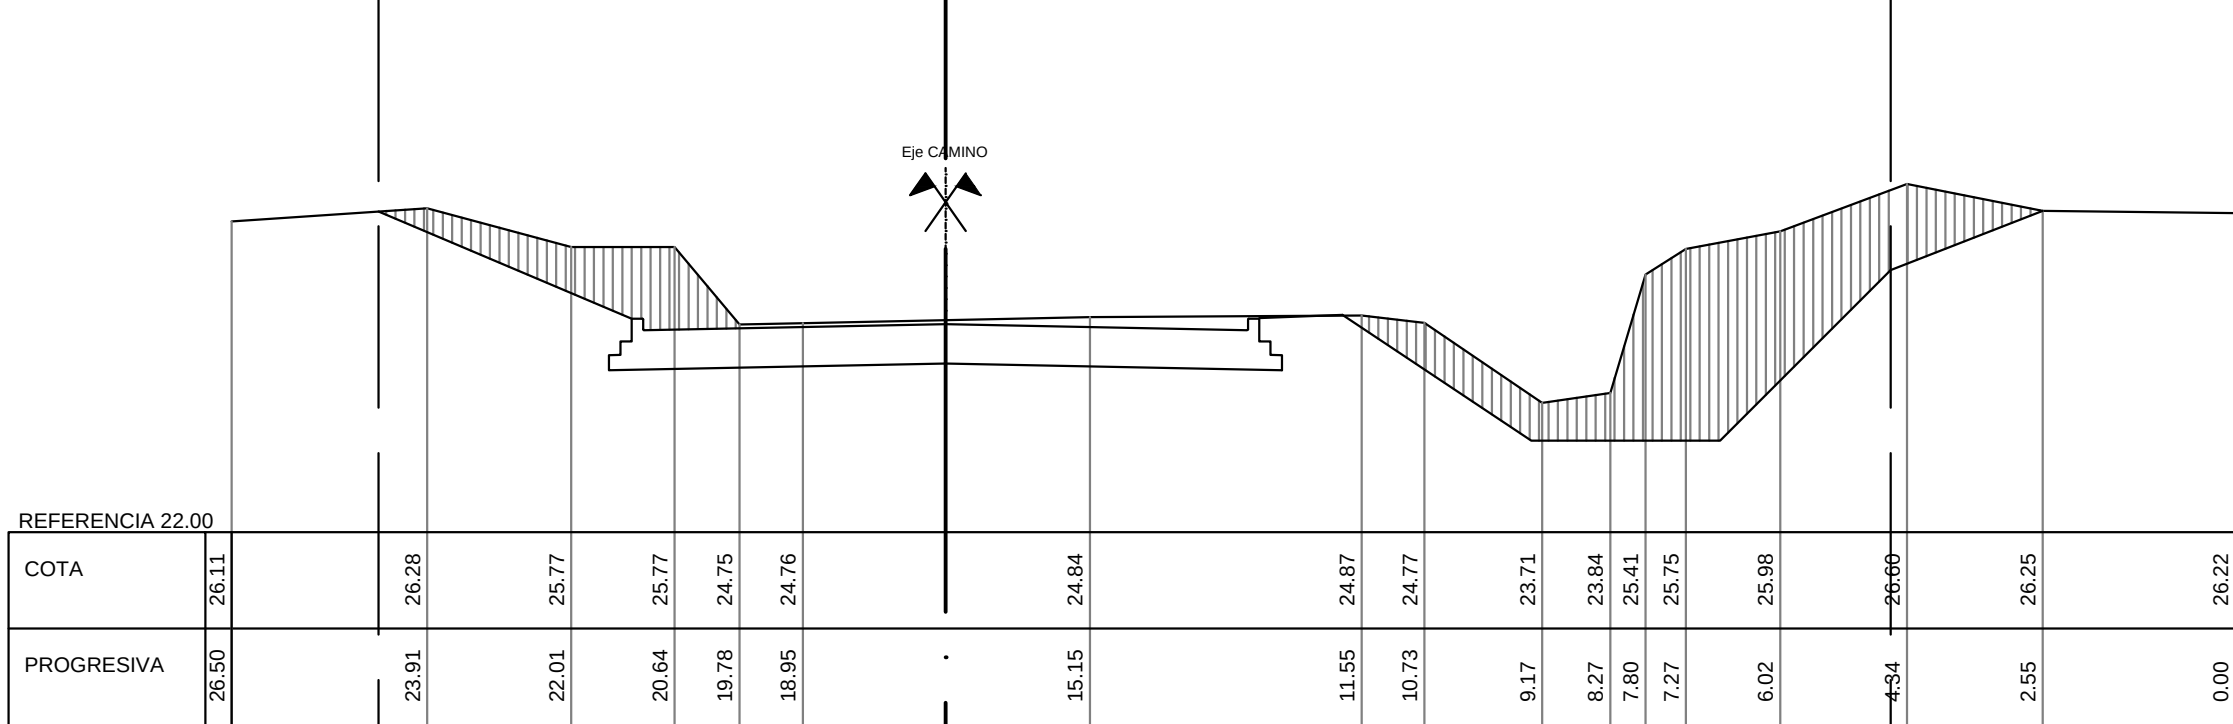

PERFIL 1+030



Municipio de
Villa Constitución
PROVINCIA DE SANTA FE
REPUBLICA ARGENTINA


OBRA:
AV. PERIMETRAL DE ACCESO
A TERMINALES PORTUARIAS

PROYECTÓ:


APROBÓ:

PLANO DE:
PERFILES TRANSV.
TRAMO:
Teniente Ramos (Pr 0+800 a 1+200)


REV. 0
FECHA 10/04/18
EH 1:100
EV 1:100

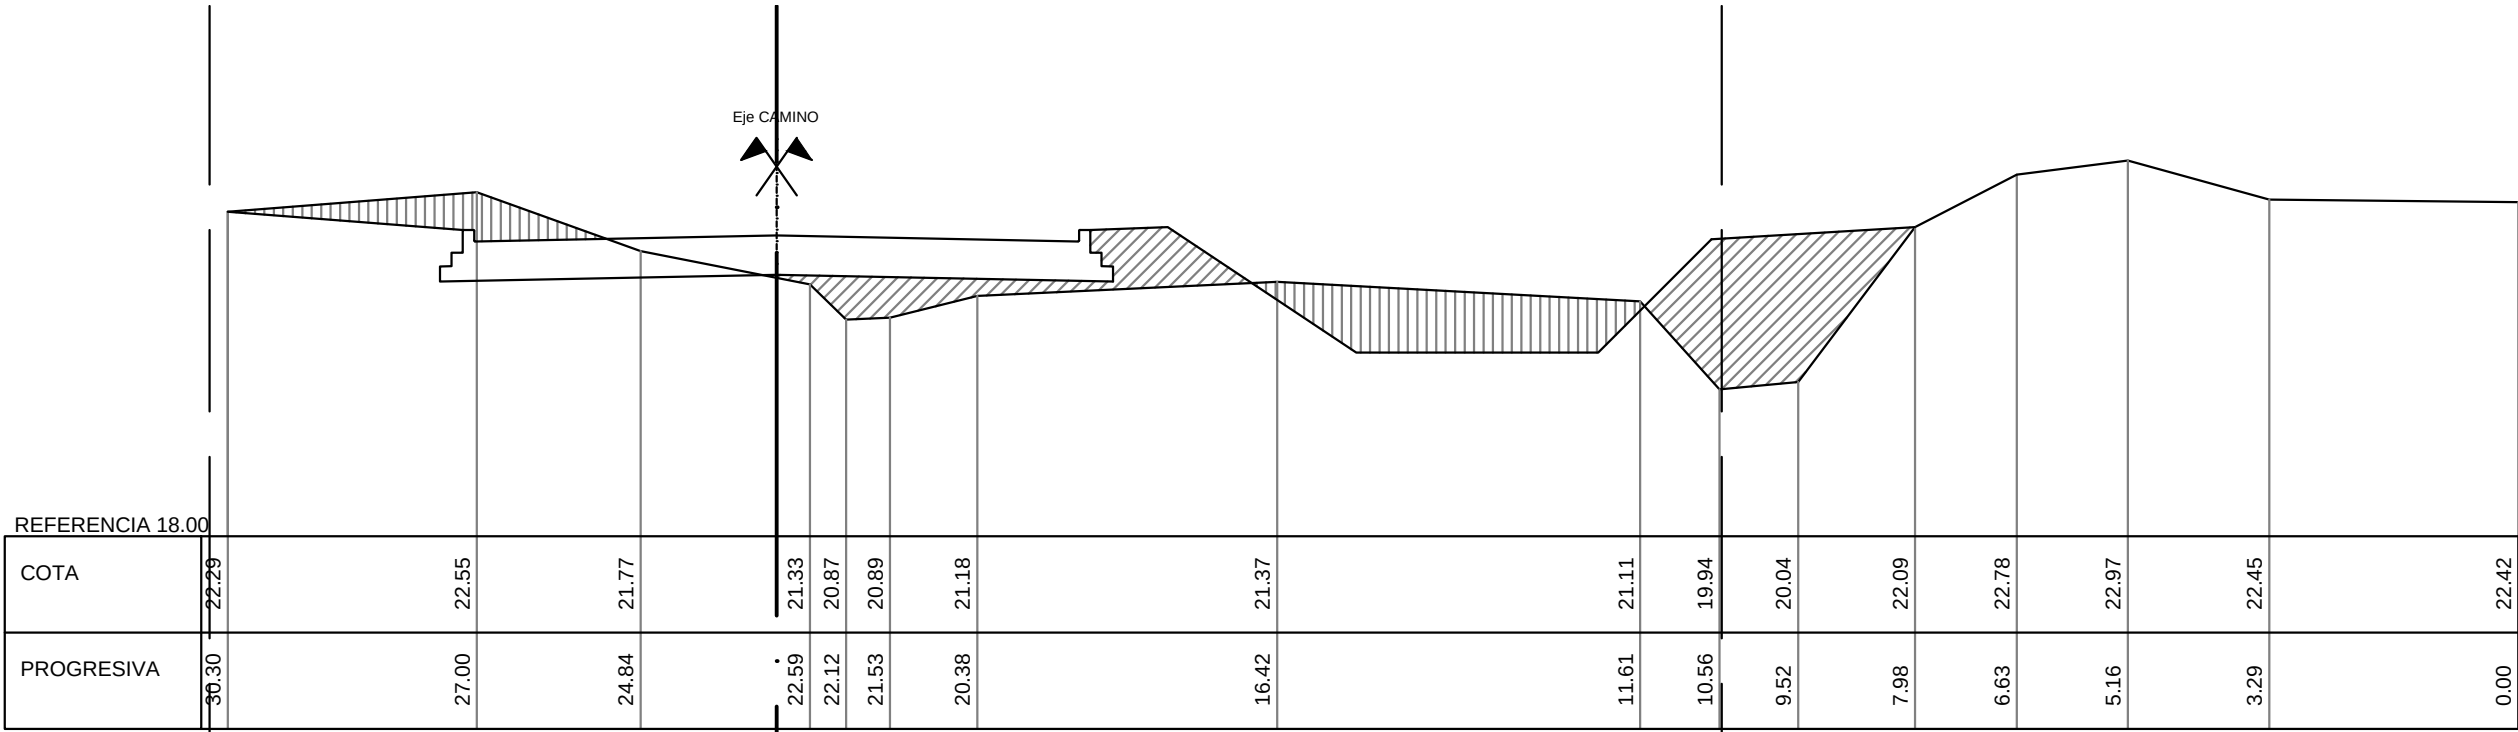


PERFIL 1+380

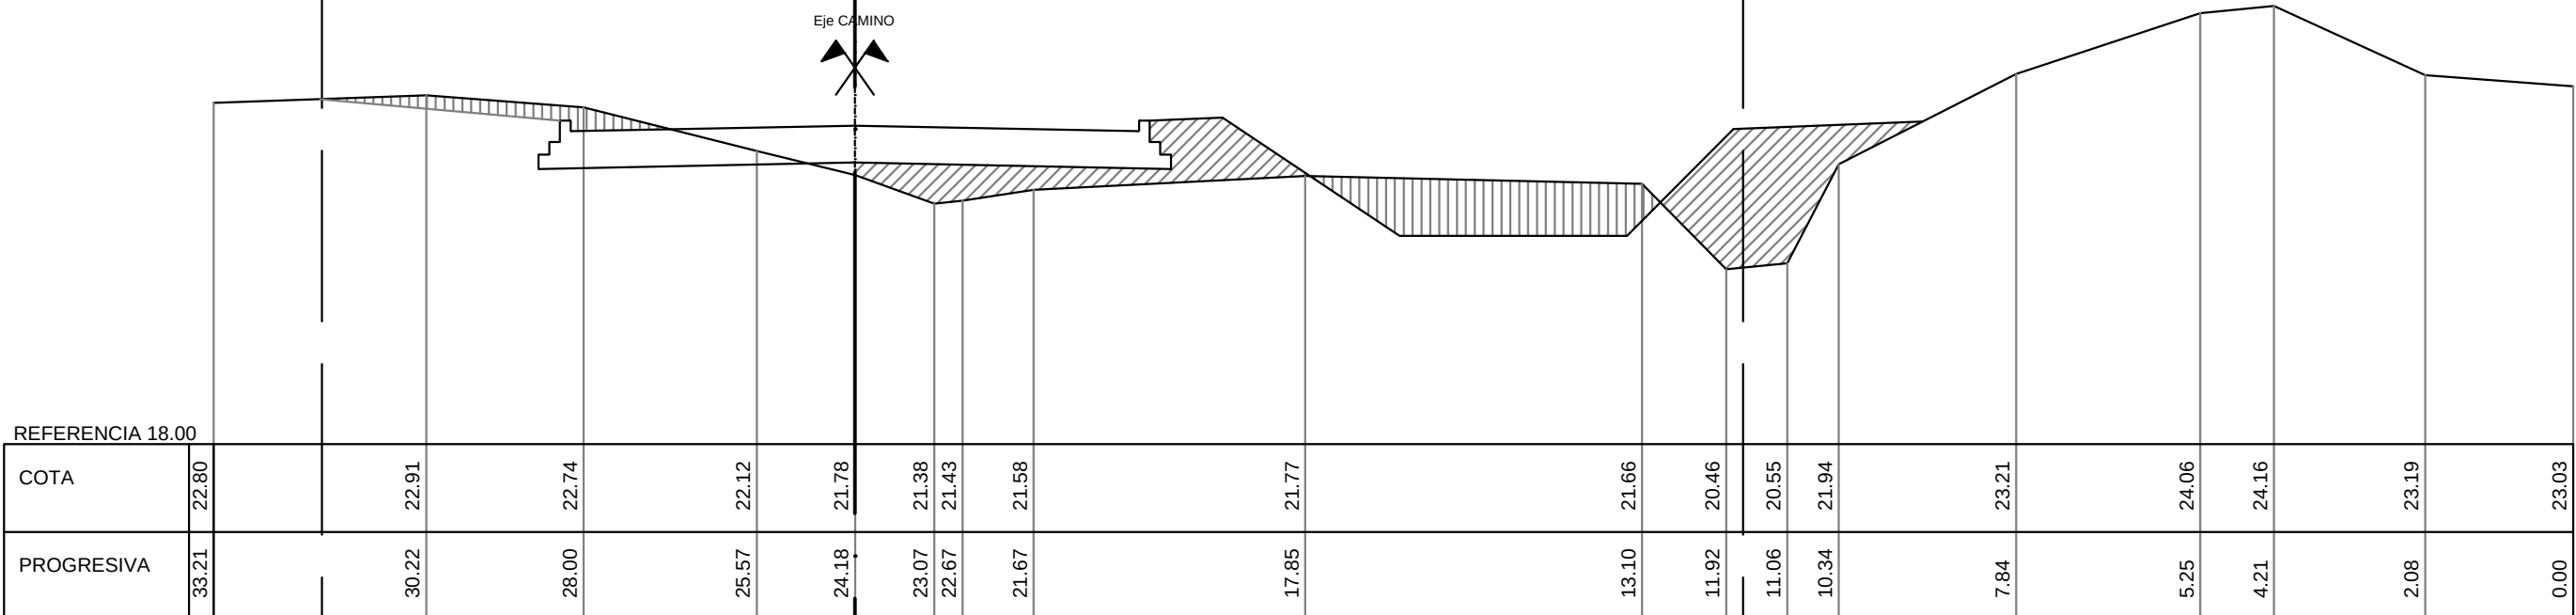


PERFIL 1+330

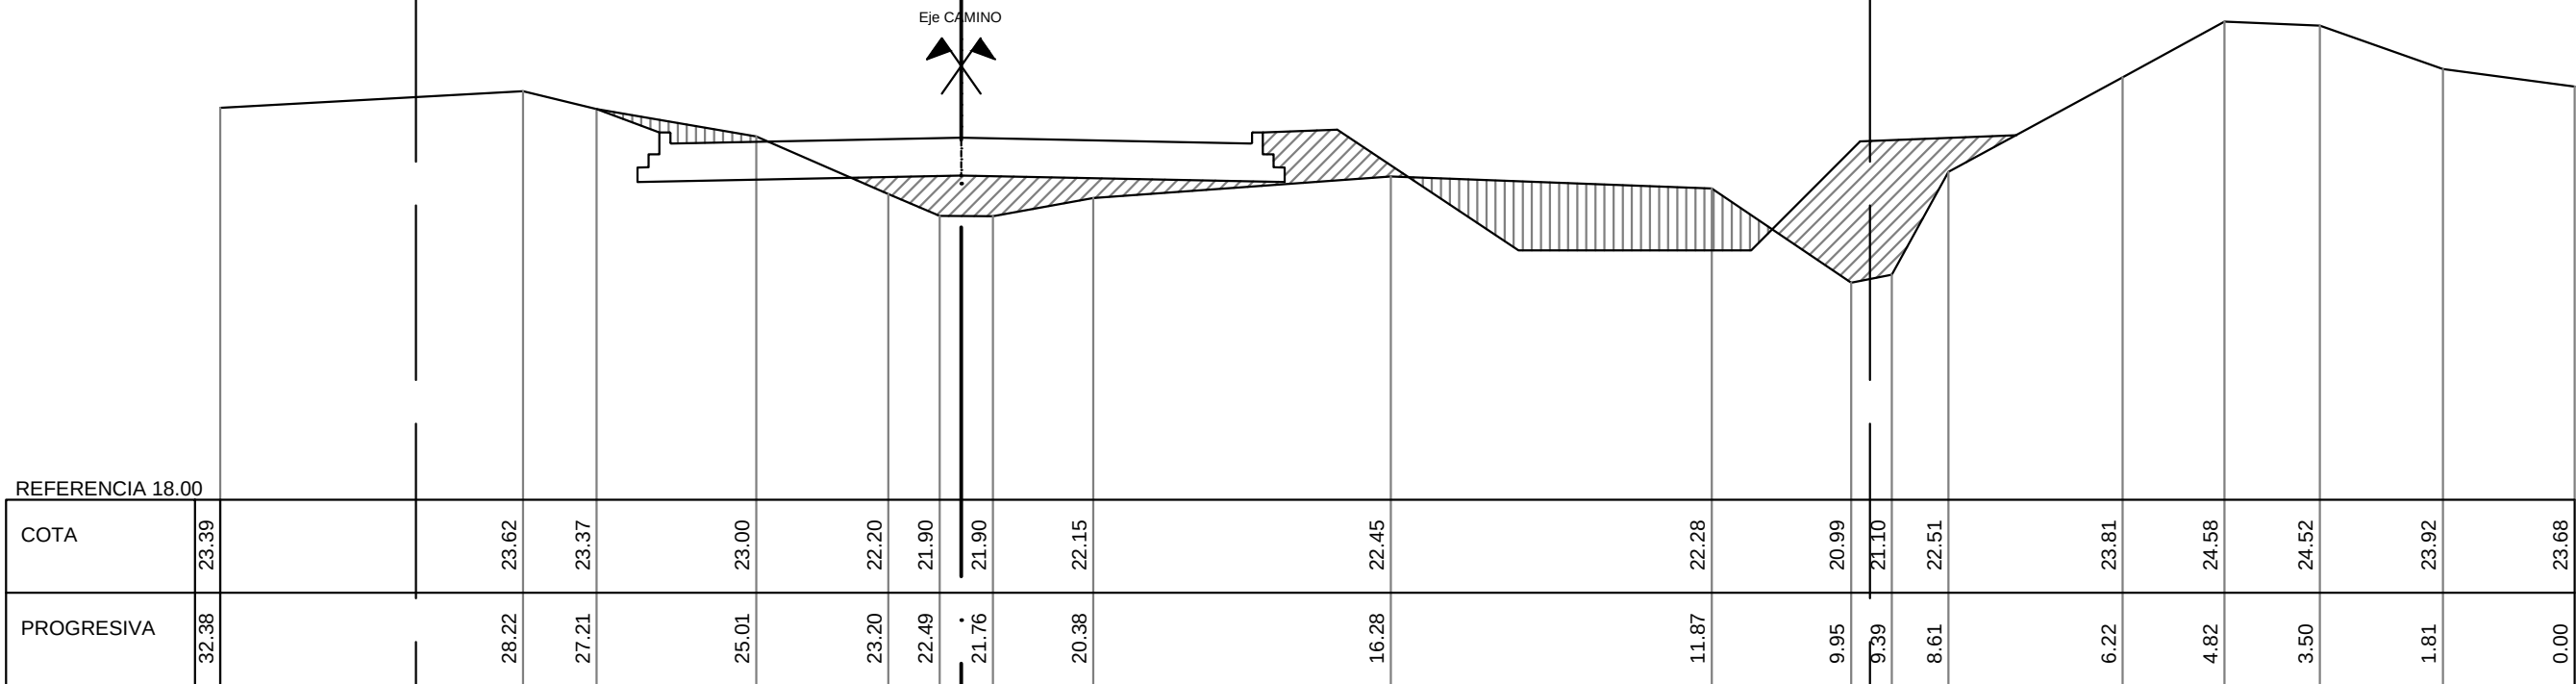


PERFIL 1+280

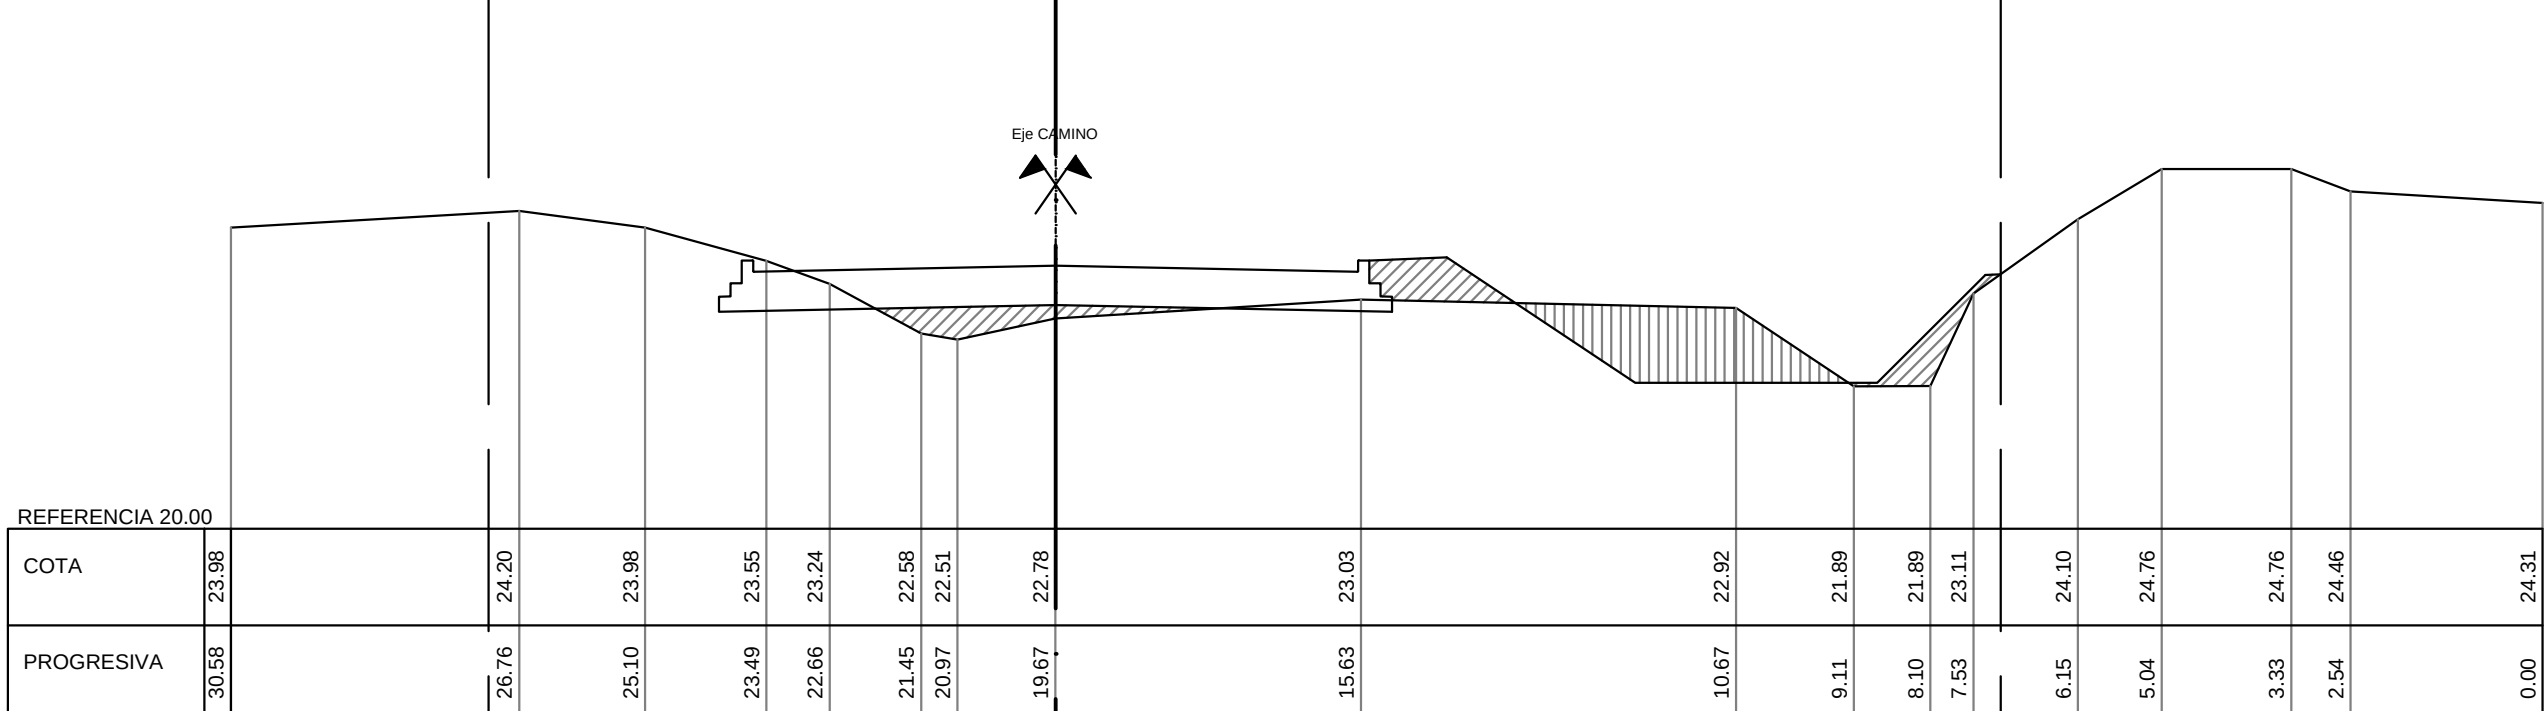


PERFIL 1+230

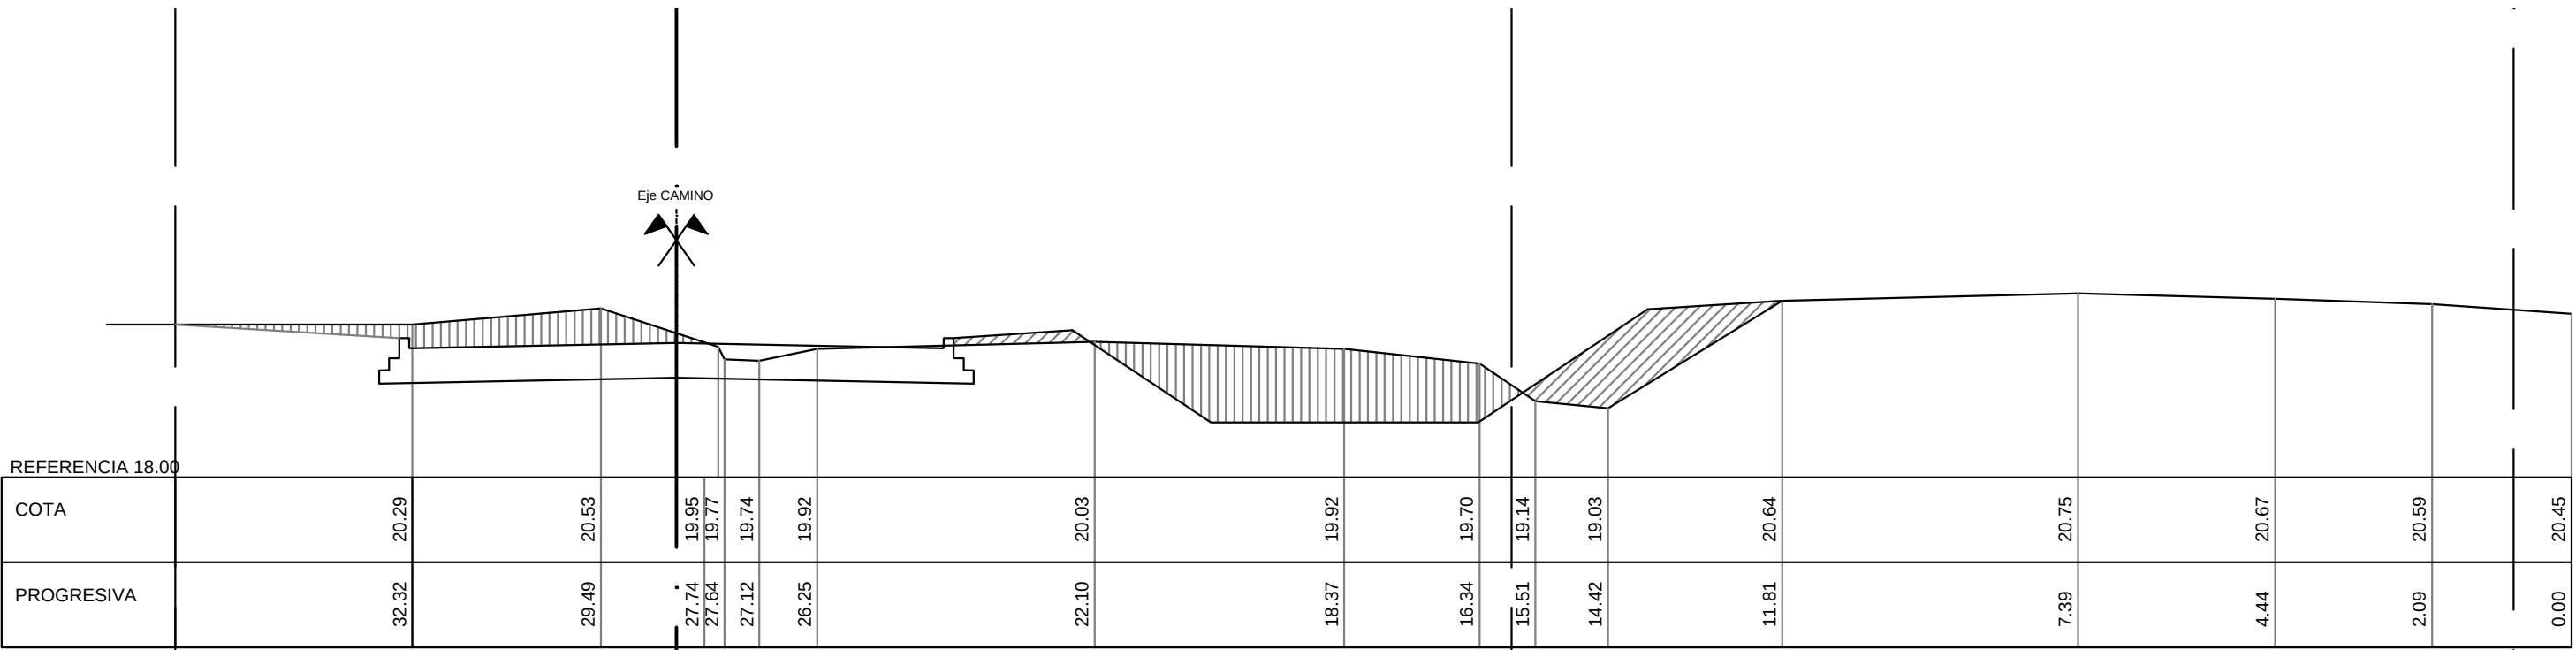


PERFIL 1+580

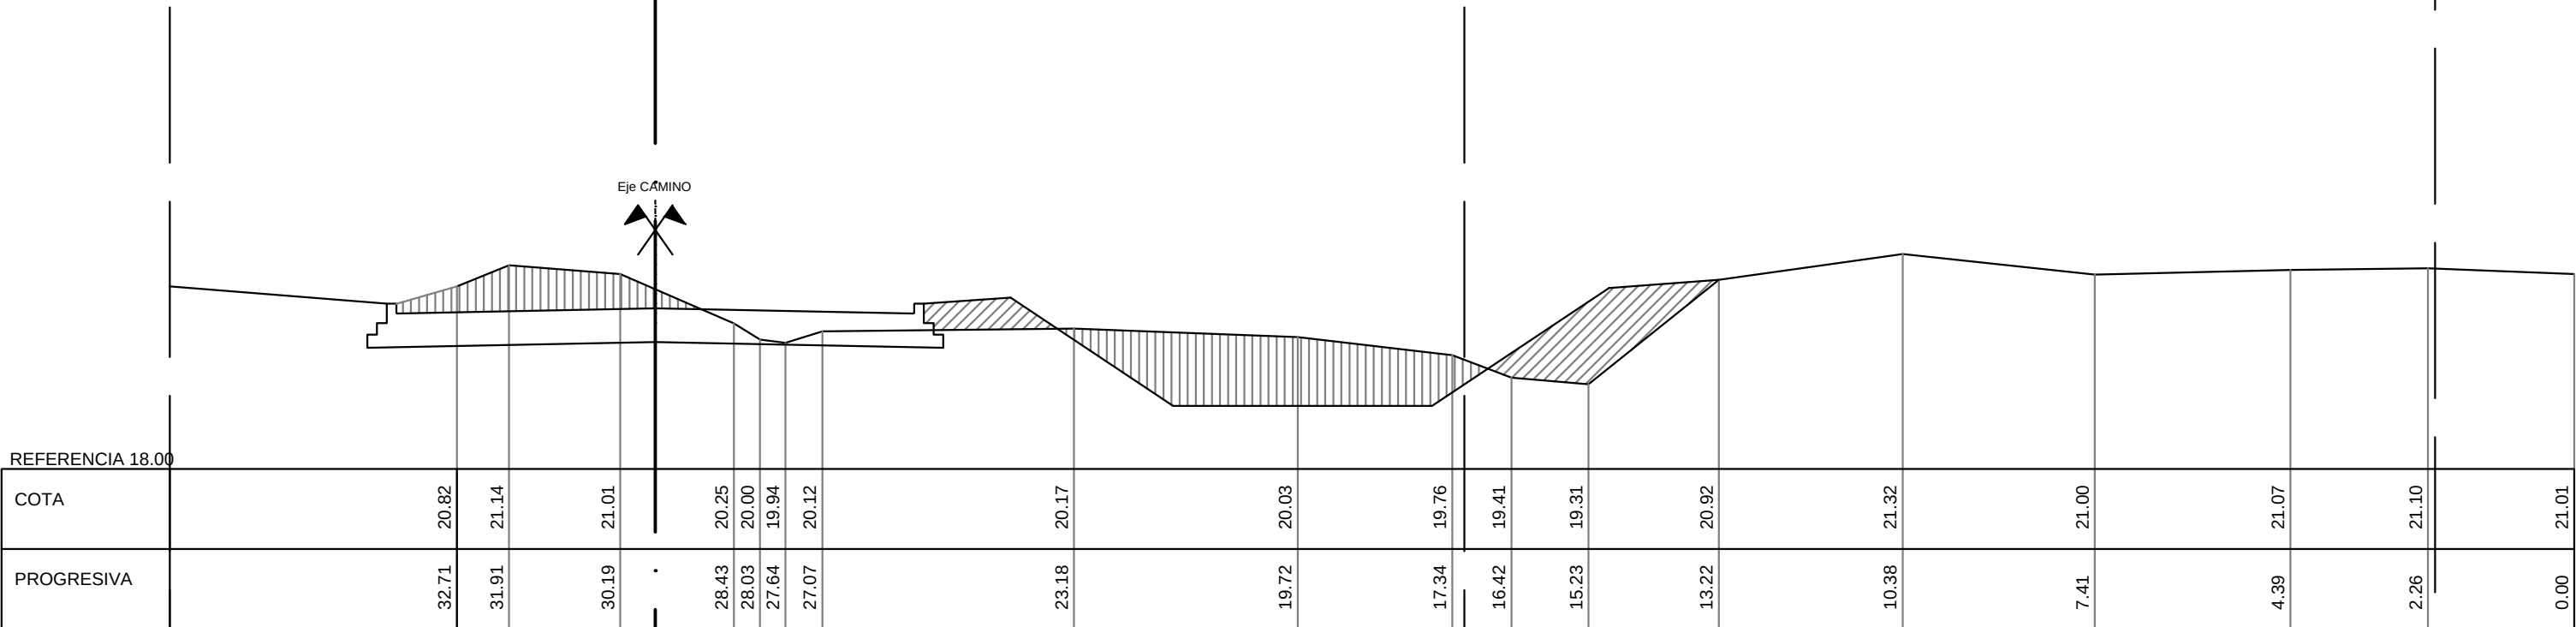

PERFIL 1+530

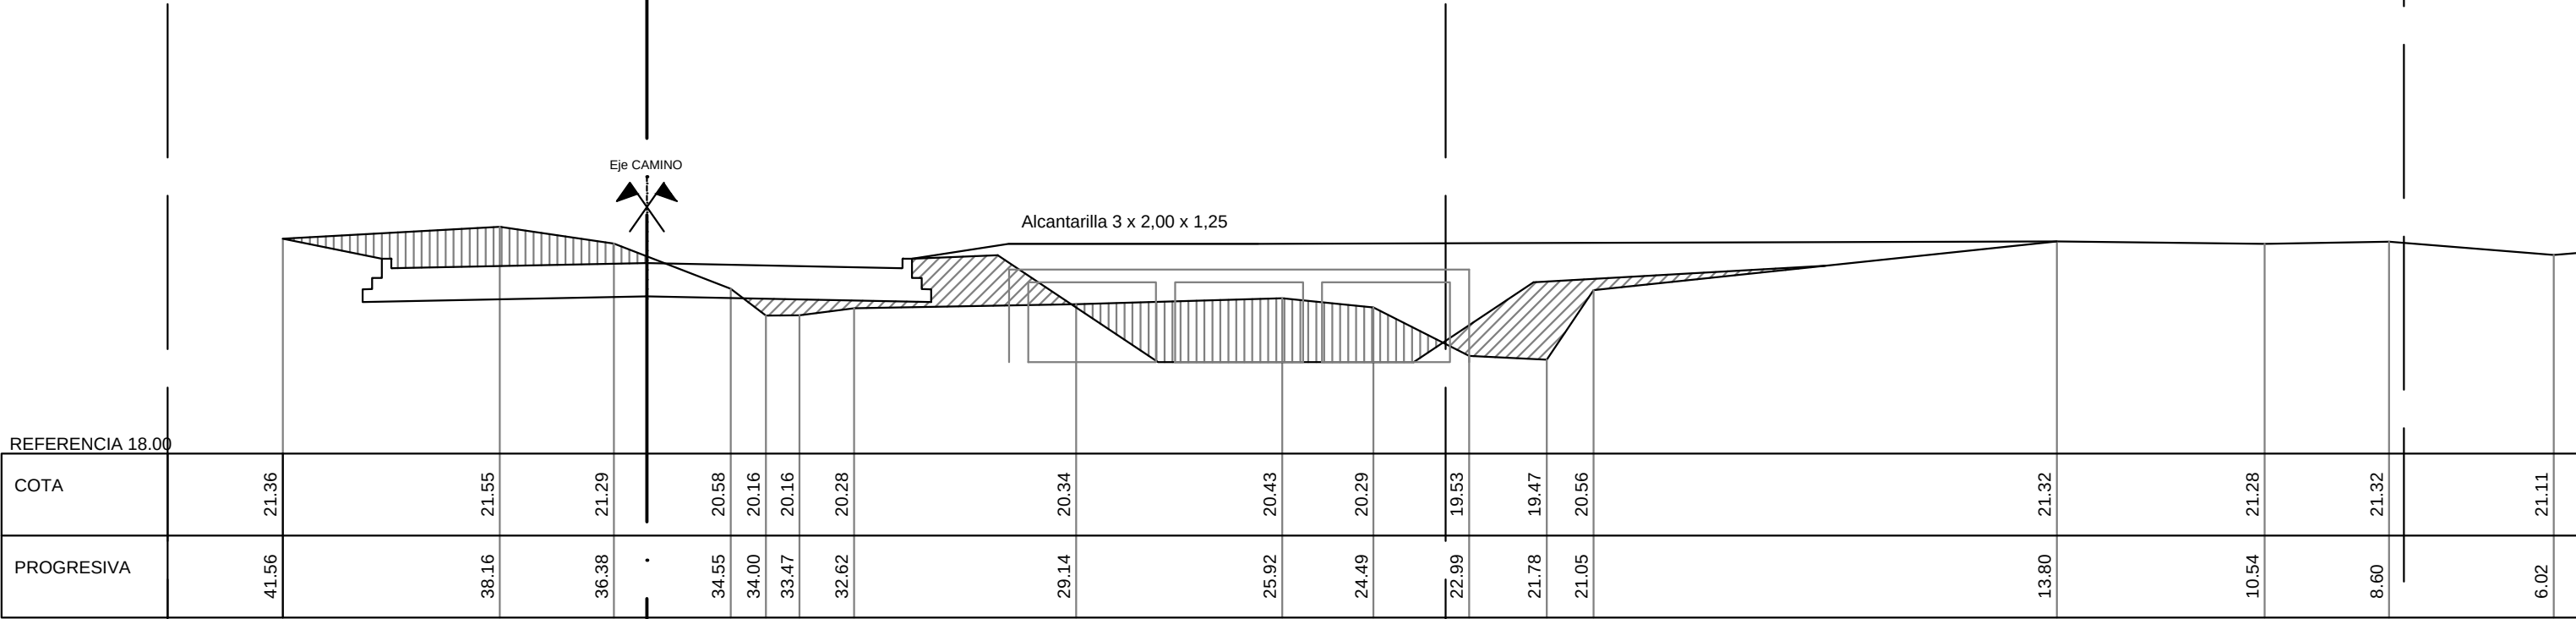

PERFIL 1+480

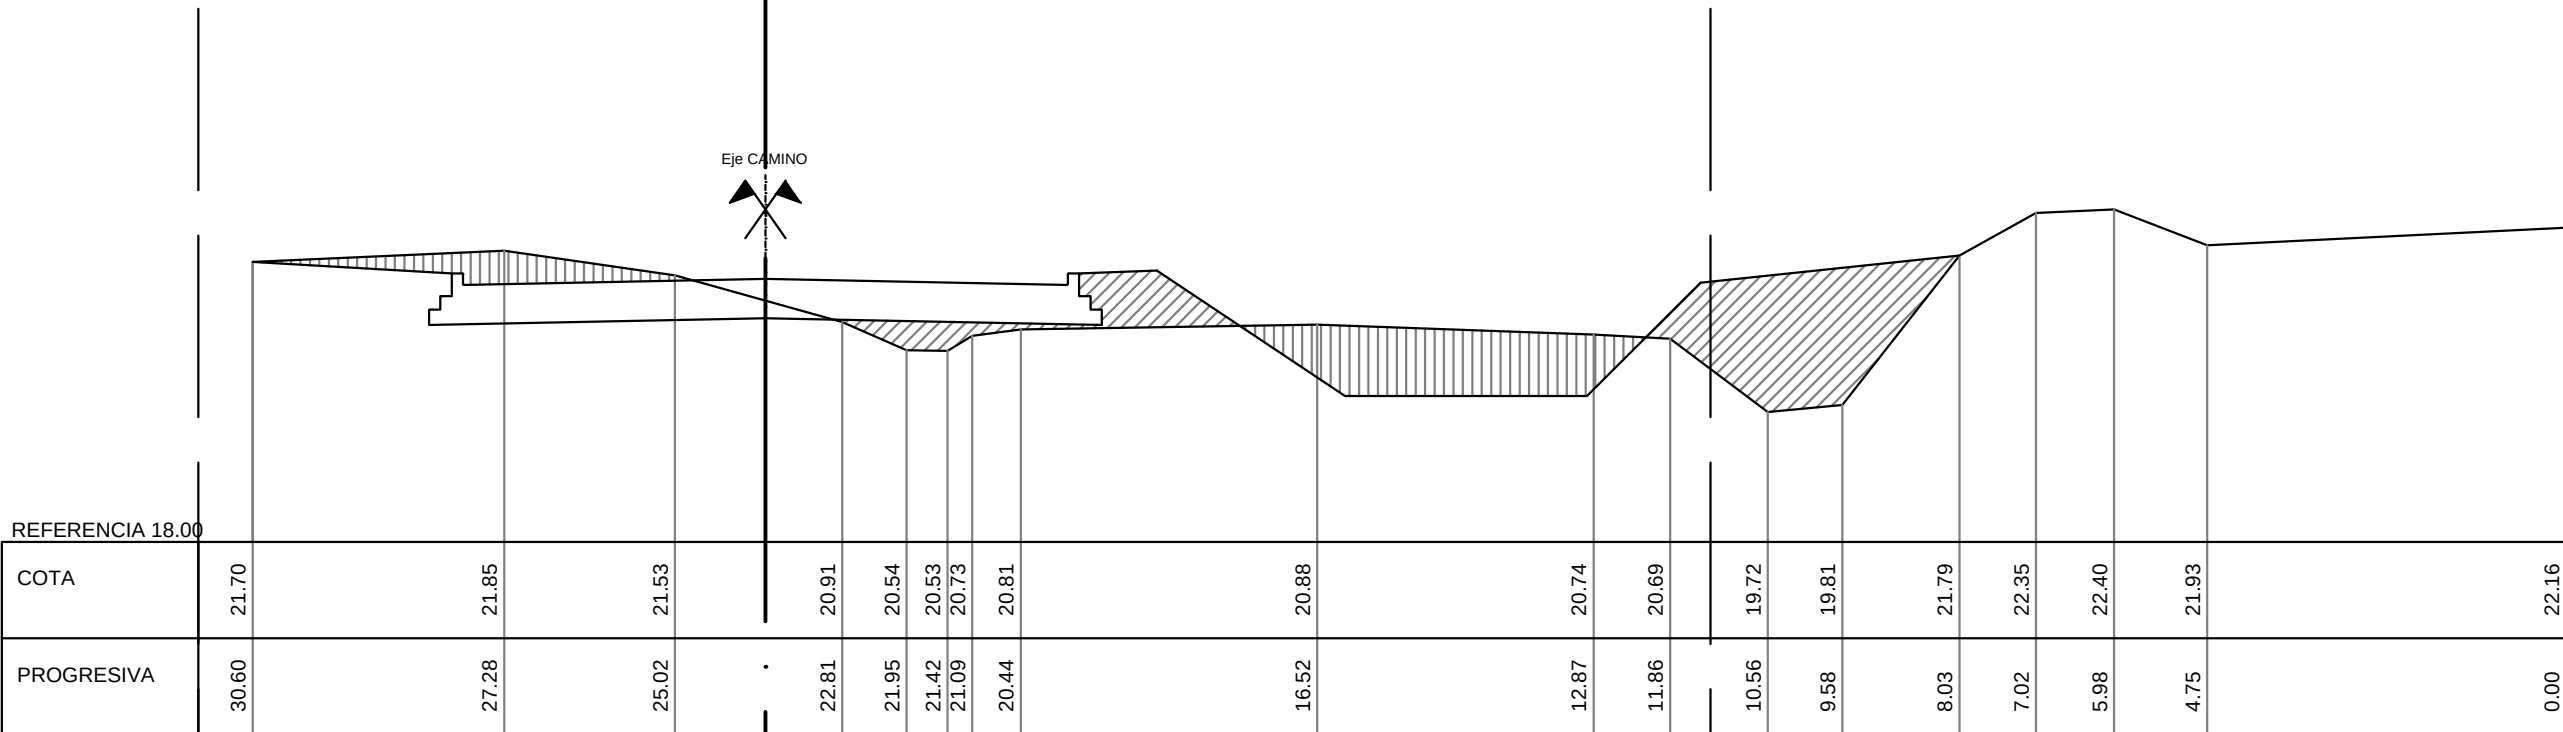

PERFIL 1+430



Municipio de
Villa Constitución
PROVINCIA DE SANTA FE
REPUBLICA ARGENTINA

OBRA:
AV. PERIMETRAL DE ACCESO
A TERMINALES PORTUARIAS

PROYECTÓ:

APROBÓ:

PLANO DE:
PERFILES TRANSV.
TRAMO:
Teniente Ramos (Pr 1+200 a 1+600)

REV. 0
FECHA 10/04/18
EH 1:100
EV 1:100

	CALLE TENIENTE RAMOS	CALLE COLECTORA
REFERENCIA 18.00		
COTA	19.77 19.43 19.12 19.08 19.18 19.30 19.40 19.12 19.02 19.34 19.39 19.40 19.40 19.43 19.34 19.37	
PROGRESIVA	41.47 37.71 34.81 34.22 33.58 32.09 28.40 24.85 23.15 22.36 21.18 20.10 15.15 10.52 6.62 7.06 0.00	

[illegible]

	30.35	26.77	24.98	24.39	23.40	22.86	19.32	15.83	14.91	14.37	13.40	12.54	8.83	3.47	1.73	0.00
PROGRESIVA																
COTA	19.47	19.93	19.71	19.44	19.67	19.70	19.72	19.95	19.51	19.06	19.01	19.54	19.76	19.95	19.94	19.81

[illegible]

PROGRESIVA	COTA
18.00	19.88
18.05	20.07
18.10	20.36
18.15	20.65
18.20	20.94
18.25	21.23
18.30	21.52
18.35	21.81
18.40	22.10
18.45	22.39
18.50	22.68
18.55	22.97
19.00	23.26
19.05	23.55
19.10	23.84
19.15	24.13
19.20	24.42
19.25	24.71
19.30	25.00
19.35	25.29
19.40	25.58
19.45	25.87
19.50	26.16
19.55	26.45
20.00	26.74
20.05	27.03
20.10	27.32
20.15	27.61
20.20	27.90
20.25	28.19
20.30	28.48
20.35	28.77
20.40	29.06
20.45	29.35
20.50	29.64
20.55	29.93
21.00	30.22
21.05	30.51
21.10	30.80
21.15	31.09
21.20	31.38
21.25	31.67
21.30	31.96
21.35	32.25
21.40	32.54
21.45	32.83
21.50	33.12
21.55	33.41
22.00	33.70
22.05	33.99
22.10	34.28
22.15	34.57
22.20	34.86
22.25	35.15
22.30	35.44
22.35	35.73
22.40	36.02
22.45	36.31
22.50	36.60
22.55	36.89
23.00	37.18
23.05	37.47
23.10	37.76
23.15	38.05
23.20	38.34
23.25	38.63
23.30	38.92
23.35	39.21
23.40	39.50
23.45	39.79
23.50	40.08
23.55	40.37
24.00	40.66
24.05	40.95
24.10	41.24
24.15	41.53
24.20	41.82
24.25	42.11
24.30	42.40
24.35	42.69
24.40	42.98
24.45	43.27
24.50	43.56
24.55	43.85
25.00	44.14
25.05	44.43
25.10	44.72
25.15	45.01
25.20	45.30
25.25	45.59
25.30	45.88
25.35	46.17
25.40	46.46
25.45	46.75
25.50	47.04
25.55	47.33
26.00	47.62
26.05	47.91
26.10	48.20
26.15	48.49
26.20	48.78
26.25	49.07
26.30	49.36
26.35	49.65
26.40	49.94
26.45	50.23
26.50	50.52
26.55	50.81
27.00	51.10
27.05	51.39
27.10	51.68
27.15	51.97
27.20	52.26
27.25	52.55
27.30	52.84
27.35	53.13
27.40	53.42
27.45	53.71
27.50	54.00
27.55	54.29
28.00	54.58
28.05	54.87
28.10	55.16
28.15	55.45
28.20	55.74
28.25	56.03
28.30	56.32
28.35	56.61
28.40	56.90
28.45	57.19
28.50	57.48
28.55	57.77
29.00	58.06
29.05	58.35
29.10	58.64
29.15	58.93
29.20	59.22
29.25	59.51
29.30	59.80
29.35	60.09



FECHA	10/04/18
EH 1:100  EV 1:100	


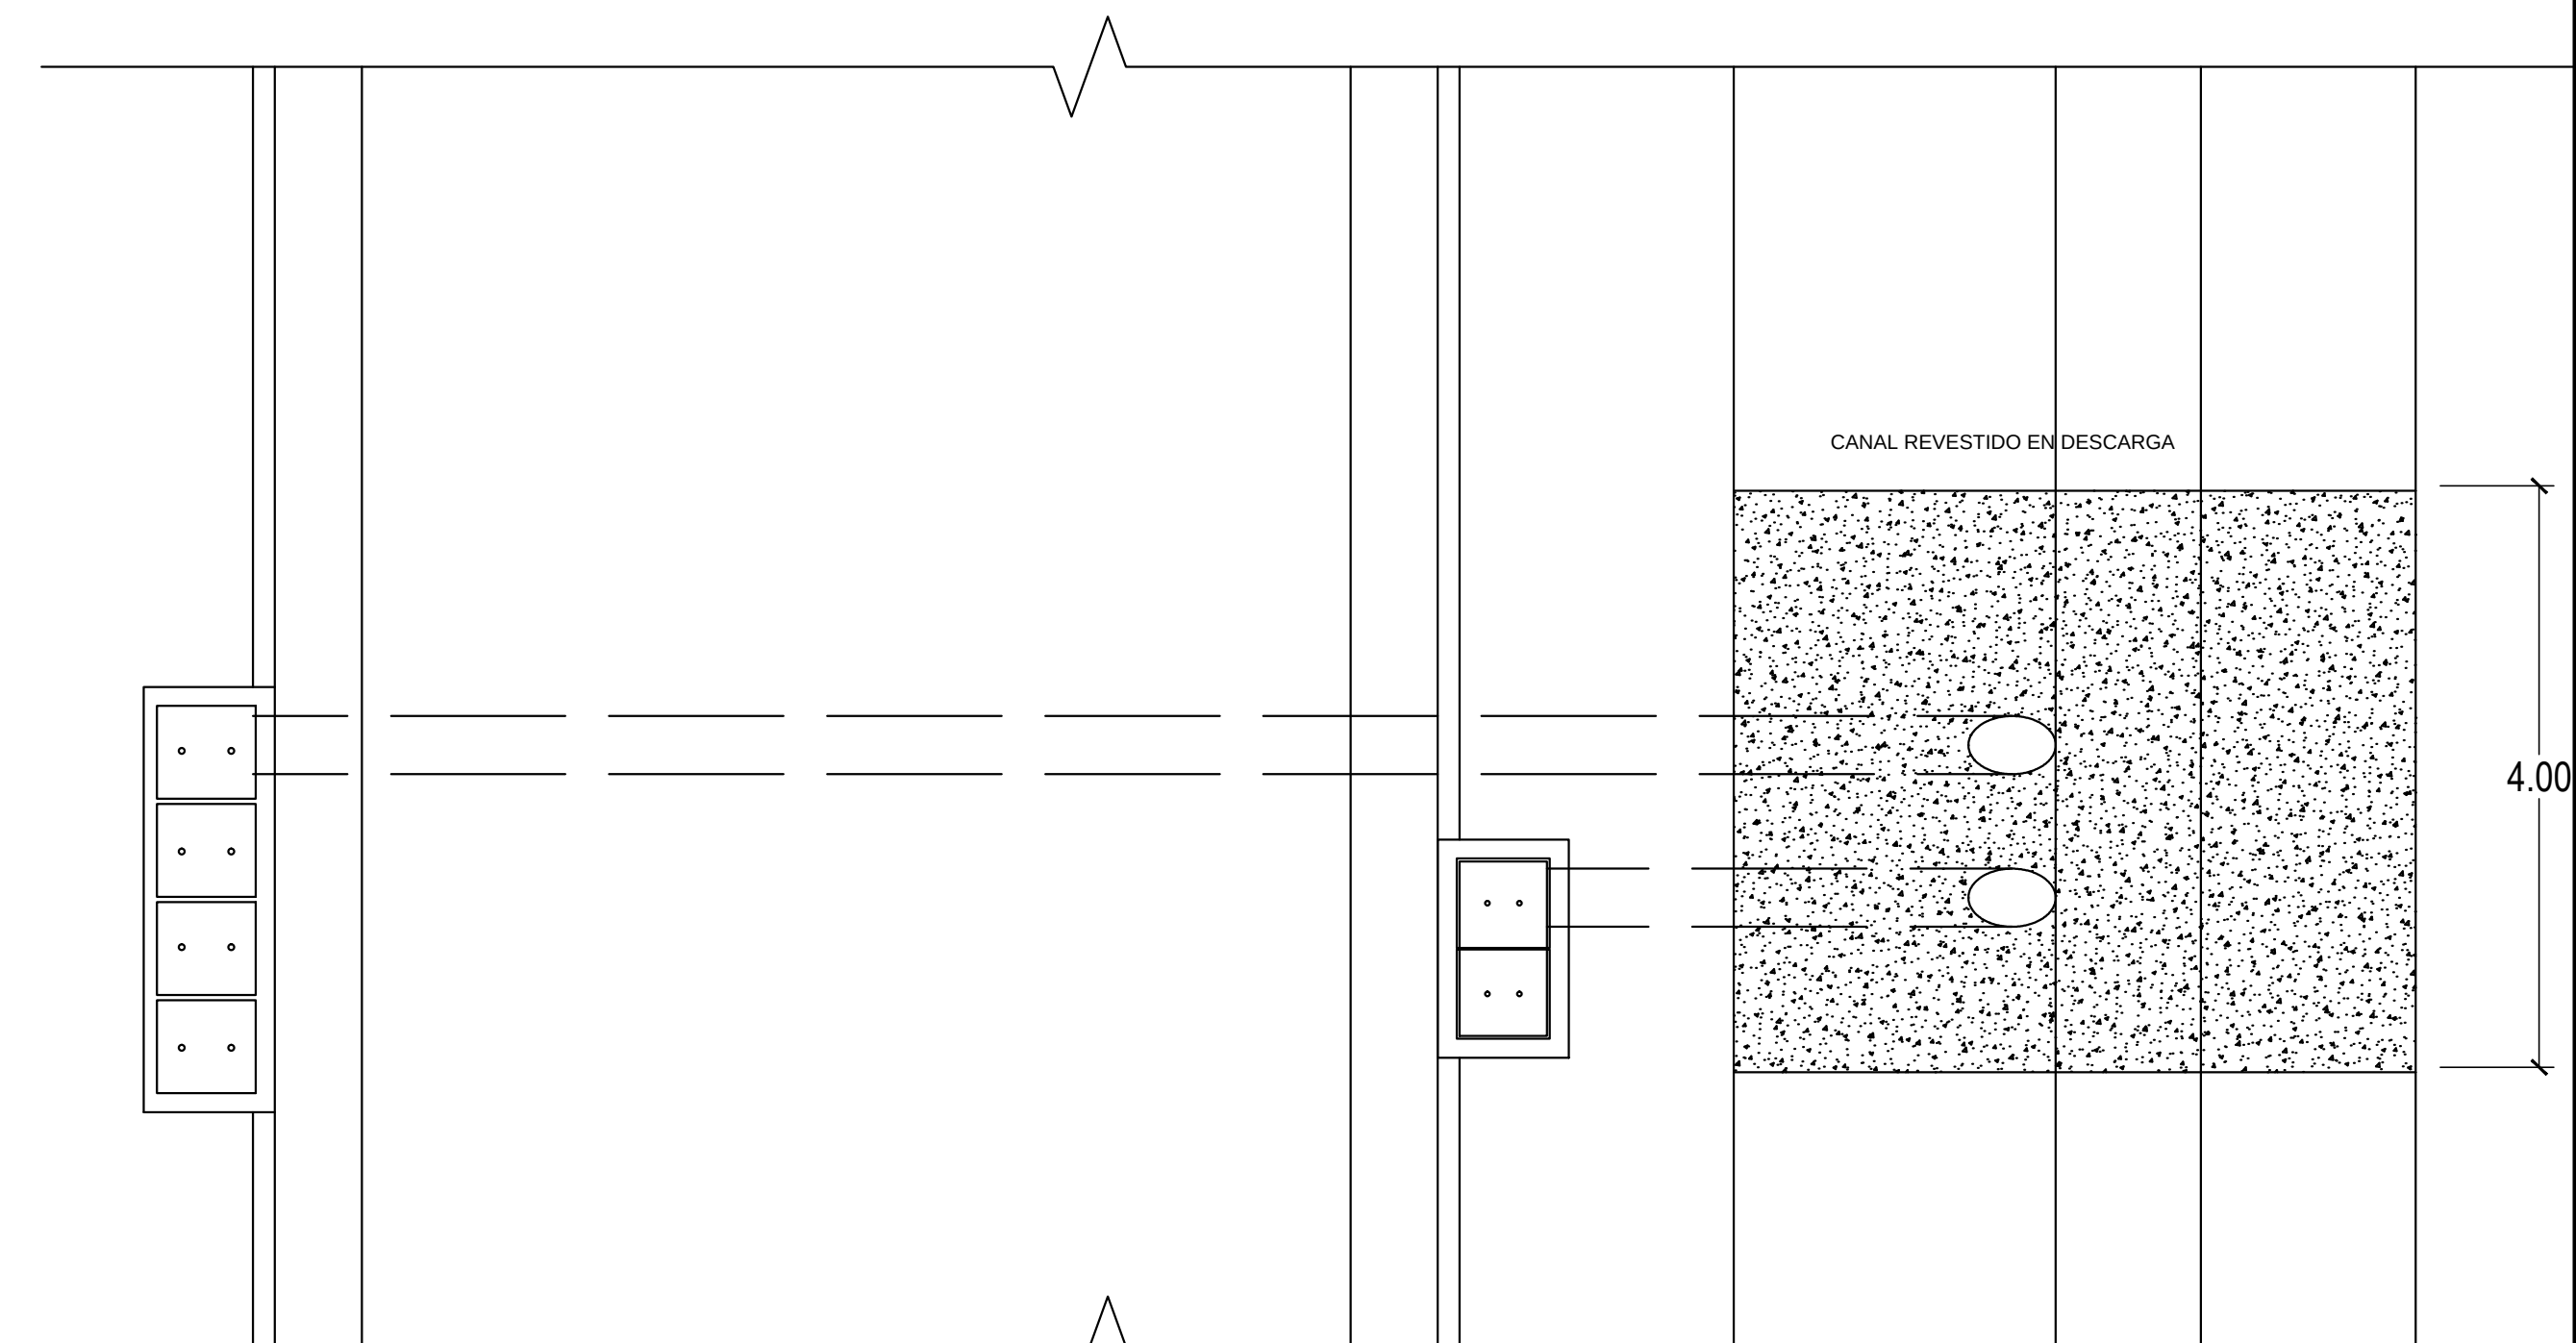



Diagrama de planta que muestra la alineación del canal y la zona de descarga. Se indica el "Eje CAMINO" con una flecha y se muestra el "CANAL REVESTIDO EN ZONA DE DESCARGA".

INSTALACIÓN SUMIDEROS ESC. 1:50

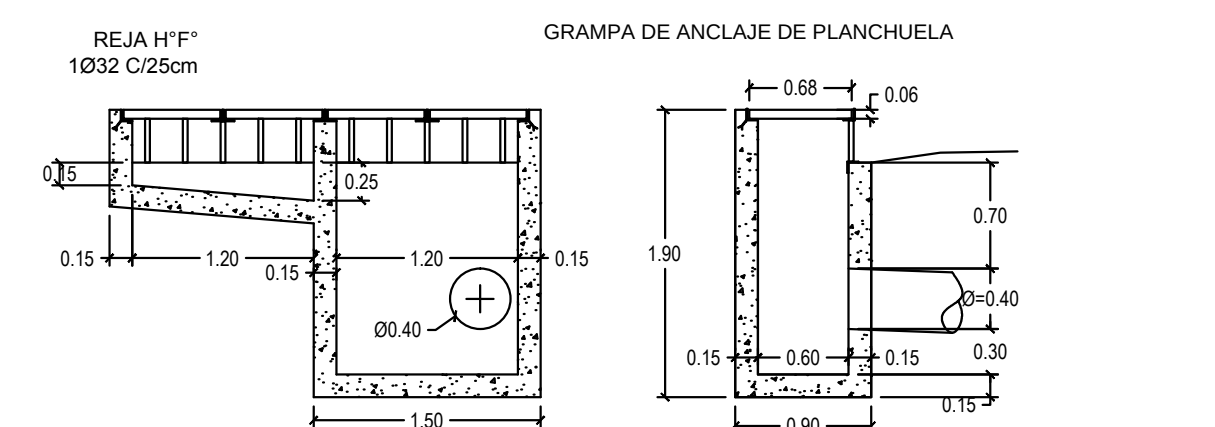

CORTE TRANSVERSAL

LOSETAS PREMOLDEADAS H^a* 0,64x0,68m
e=6cm, PERIMETRO PERFIL L2¹/₂x2¹/₂x4¹/₂
CON MALLA DE ACERO 106C/10cm.
DEJAR 2 HUECOS ENCAMISADOS CON CAÑO
DE 40mm P/EXTRAER CON PÍCO.

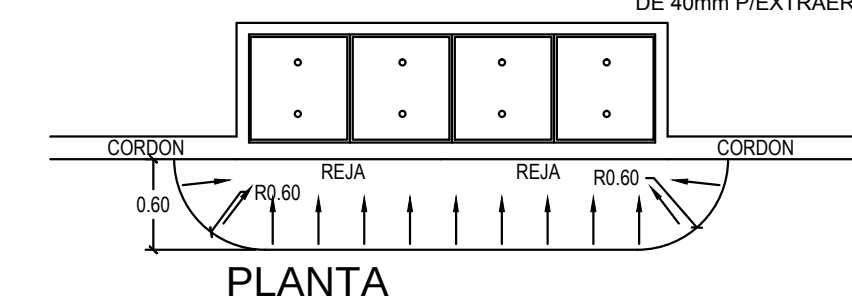

DETALLE SUMIDEROS ESC. 1:50


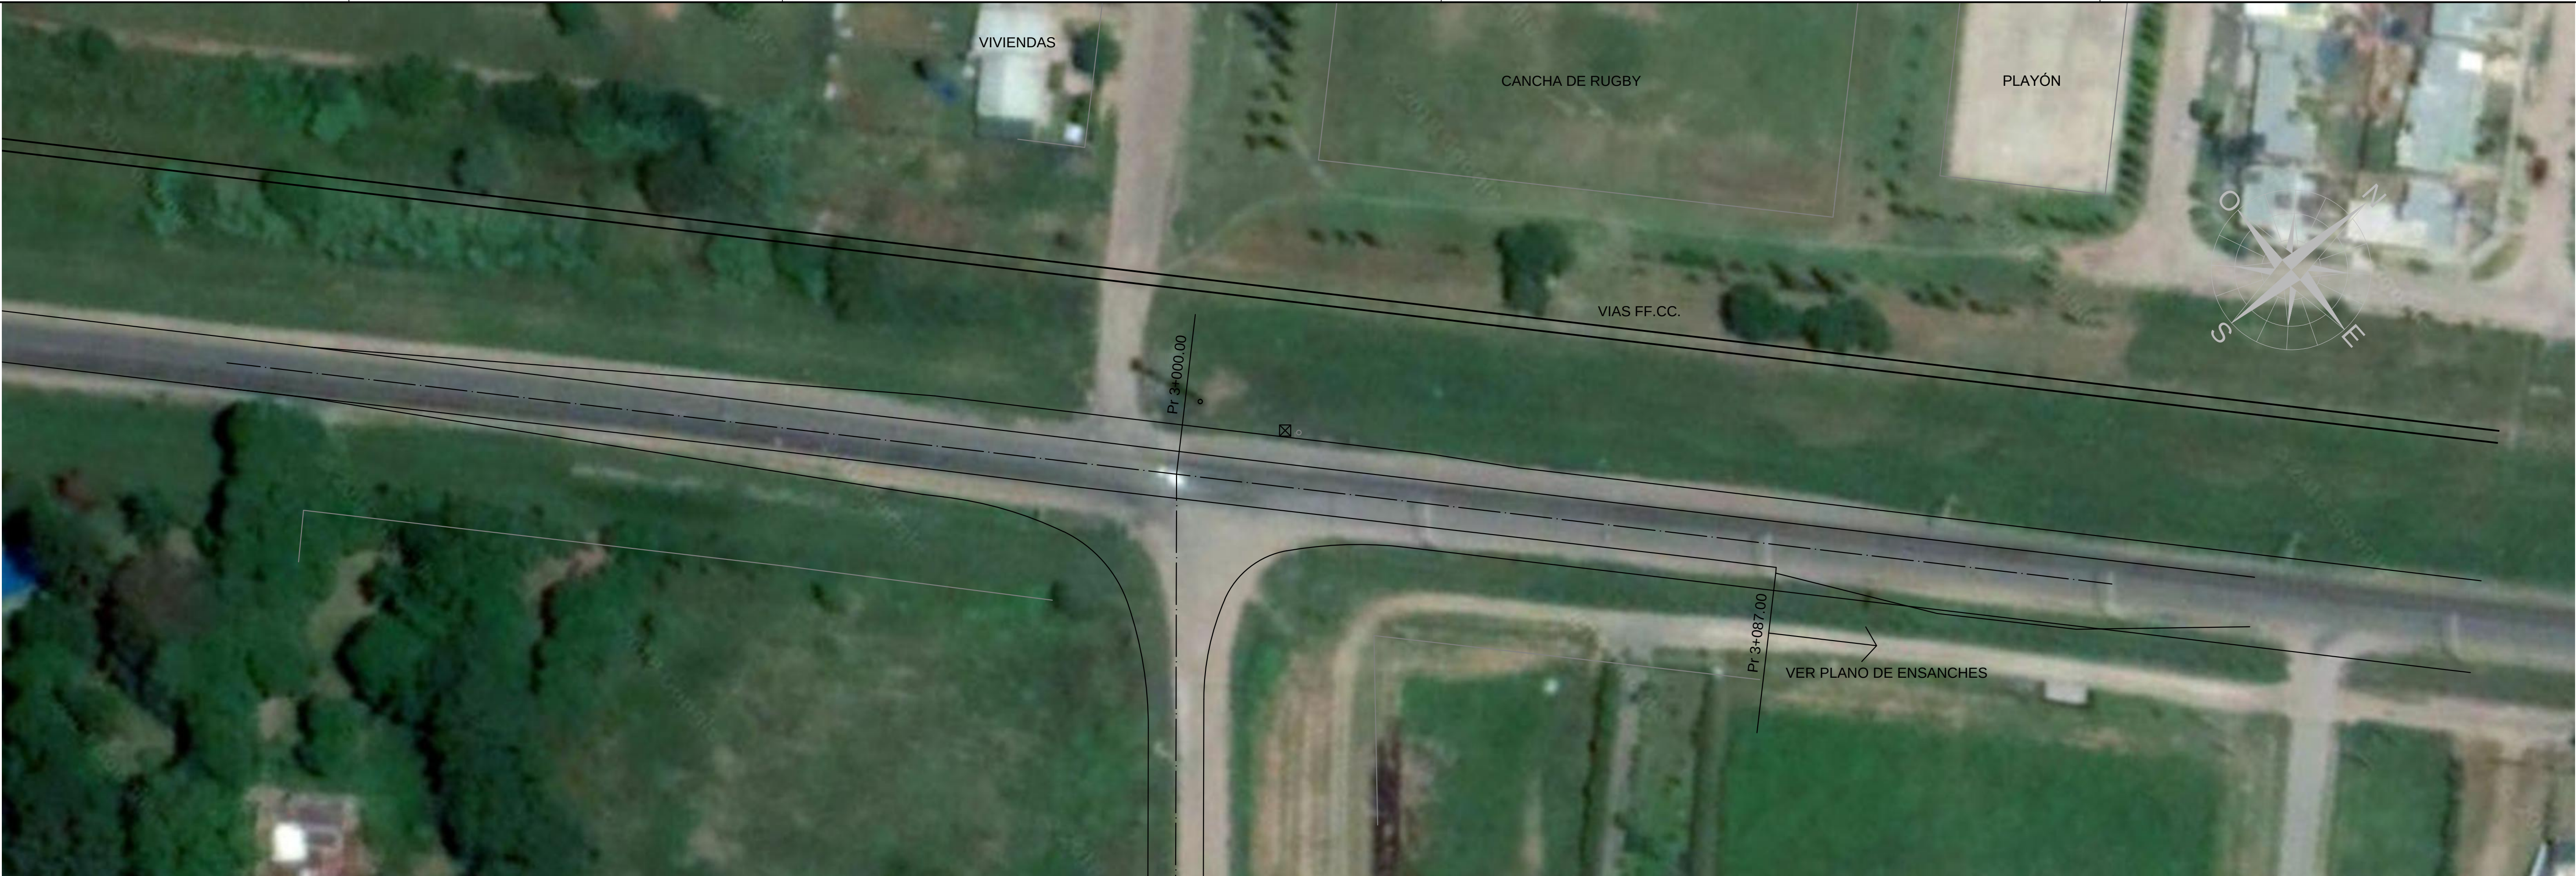


LÁMINA N°	TOTAL LÁMINAS
13	35

IMPLANTACIÓN



CALZADAS ACOTADAS

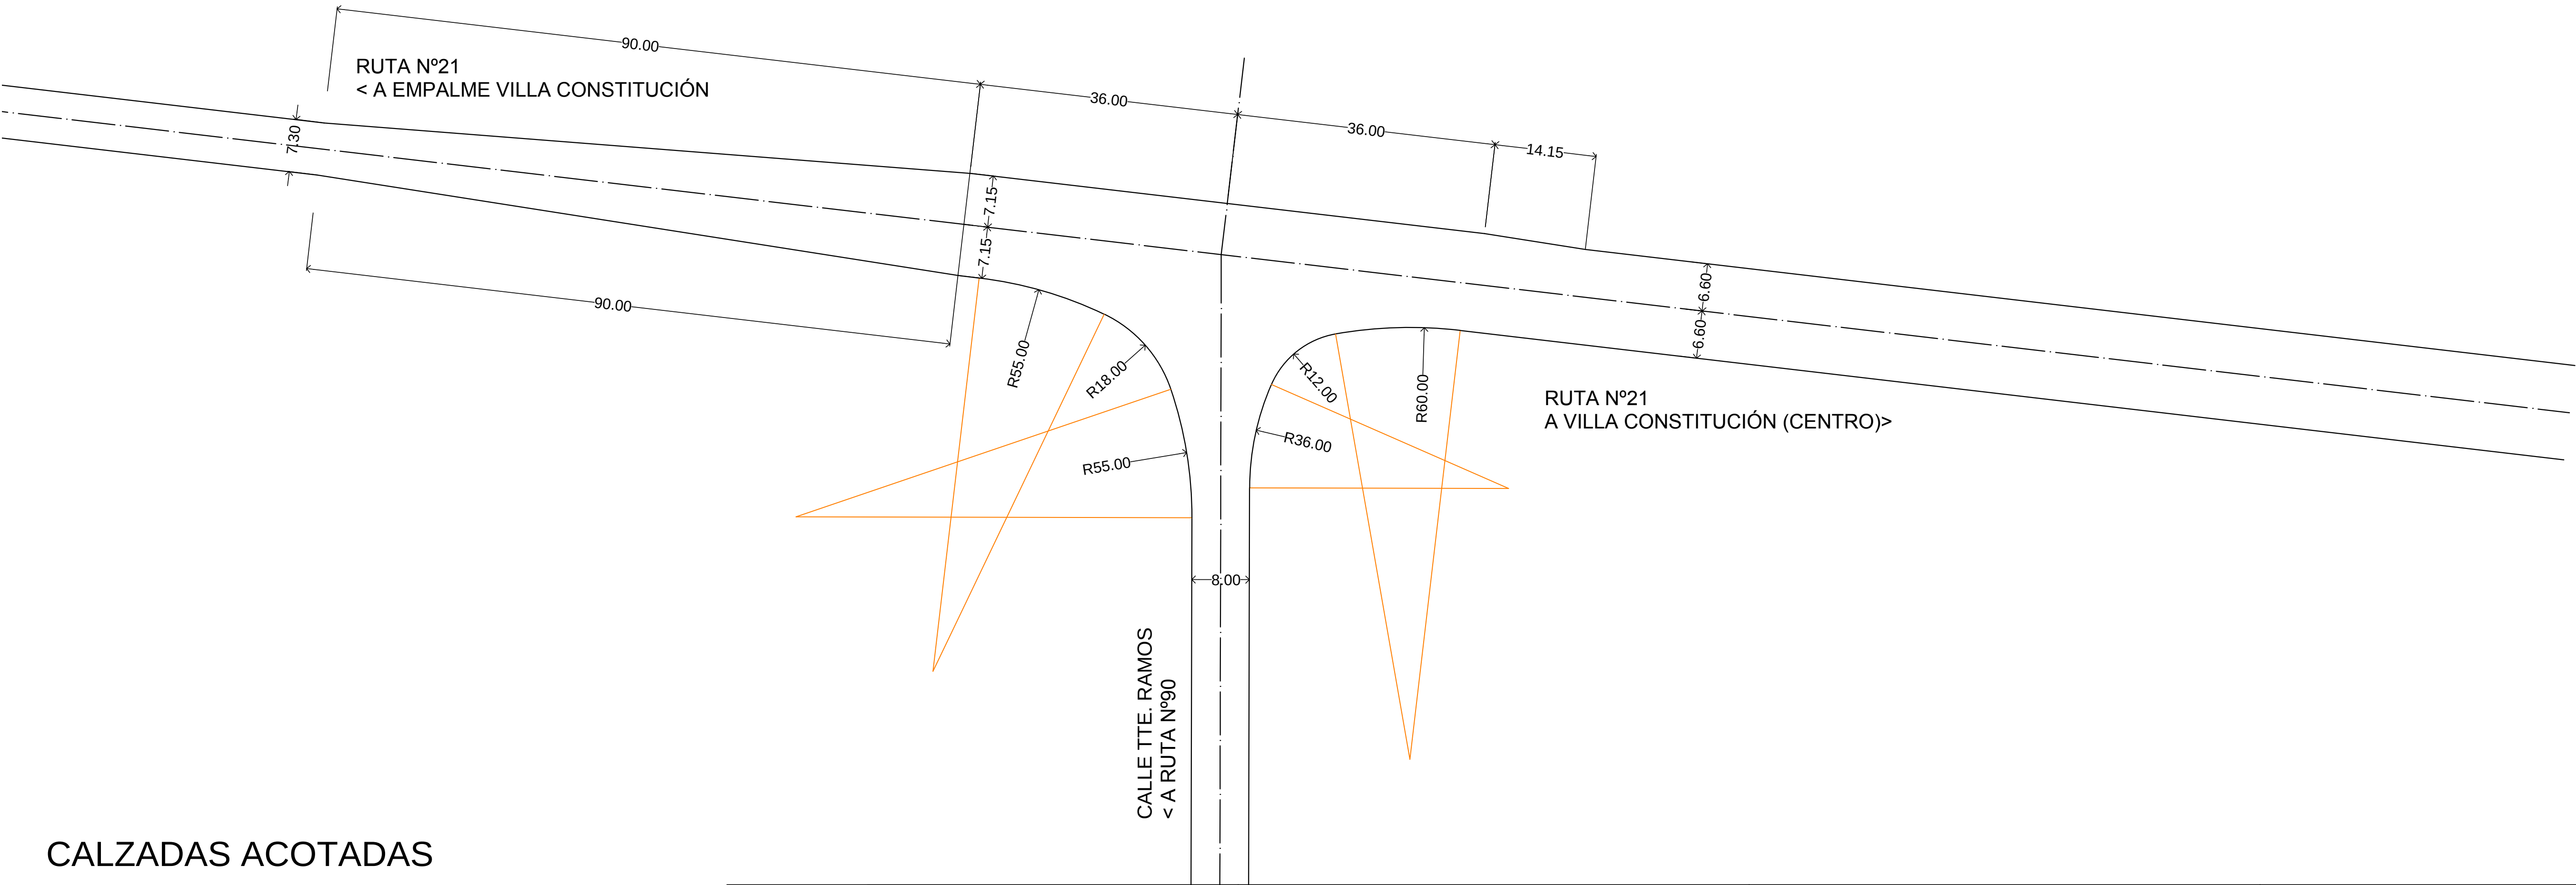

Municipio de
Villa Constitución
PROVINCIA DE SANTA FE
REPÚBLICA ARGENTINA


OBRA:
AV. PERIMETRAL DE ACCESO
A TERMINALES PORTUARIAS

PROYECTÓ:


APROBÓ:

PLANO DE:
INTERSECCIÓN RUTA 21
IMPLANTACIÓN Y CALZADAS ACOTADAS

REV.	FECHA	0	21/04/18	EH 1:500
0		0	10	EV 1:500

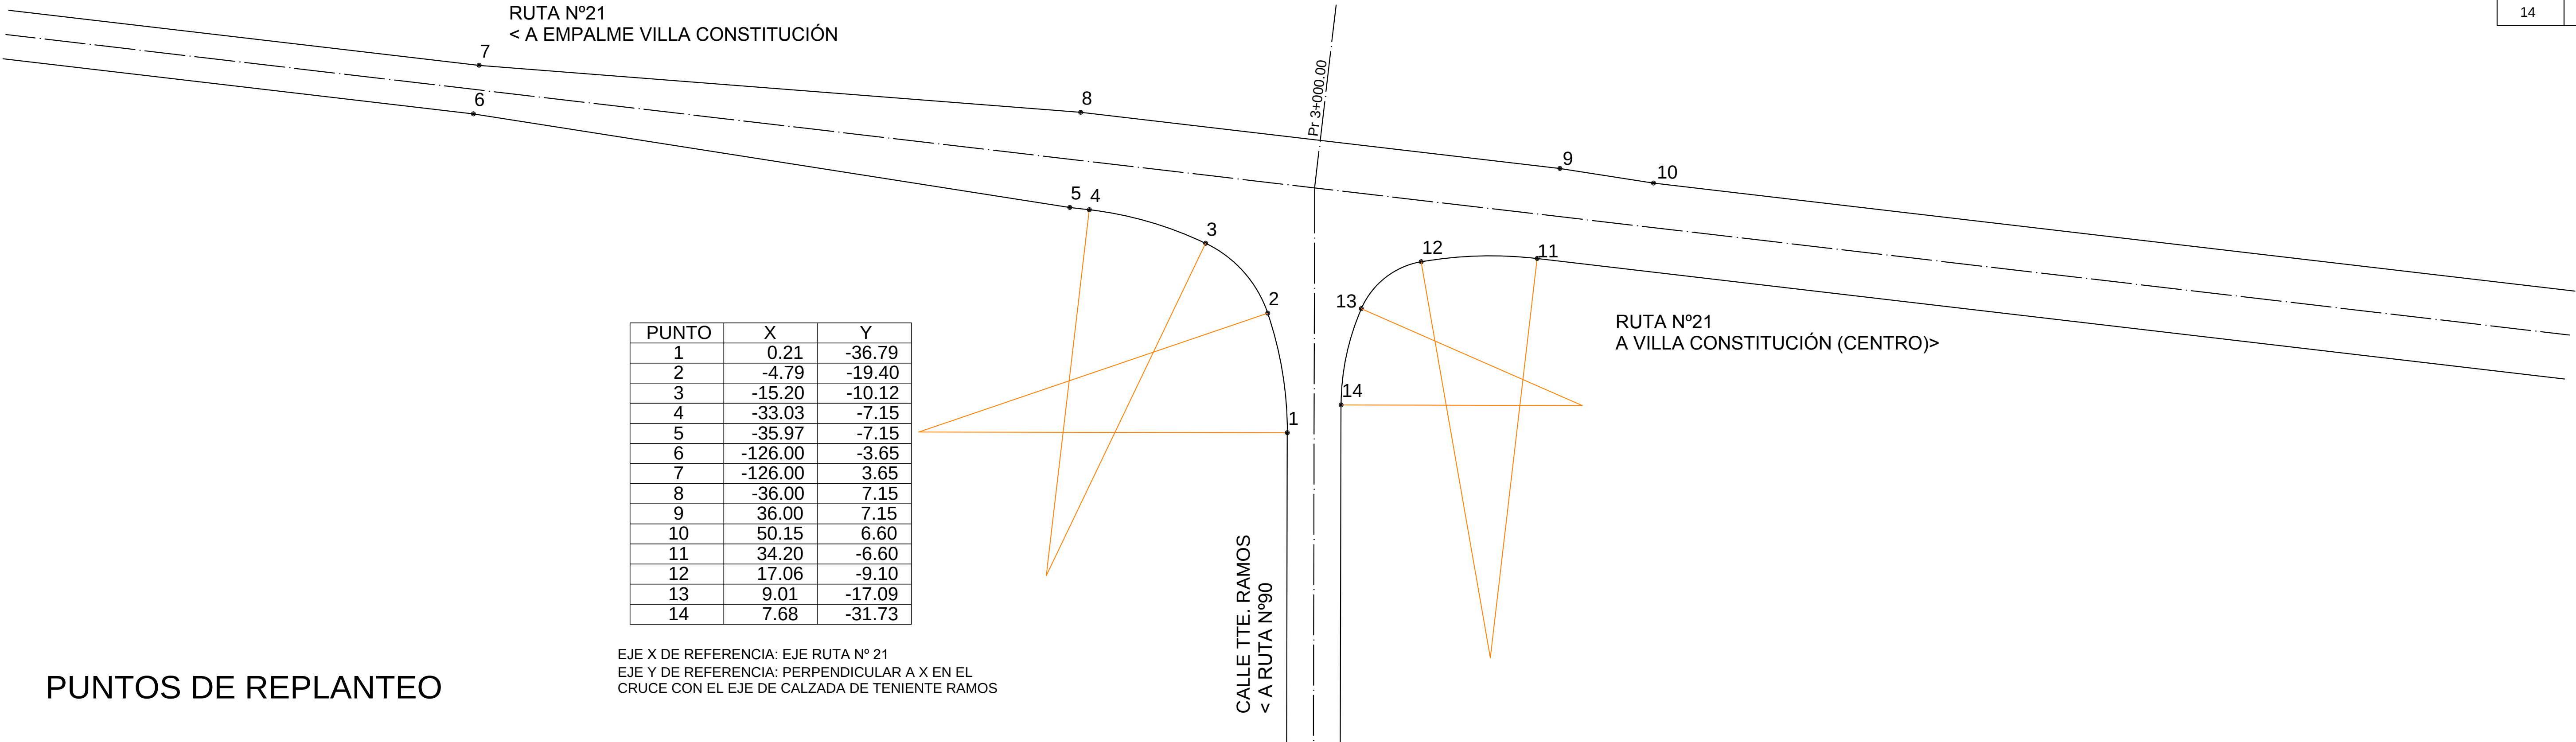


PUNTOS DE REPLANTEO

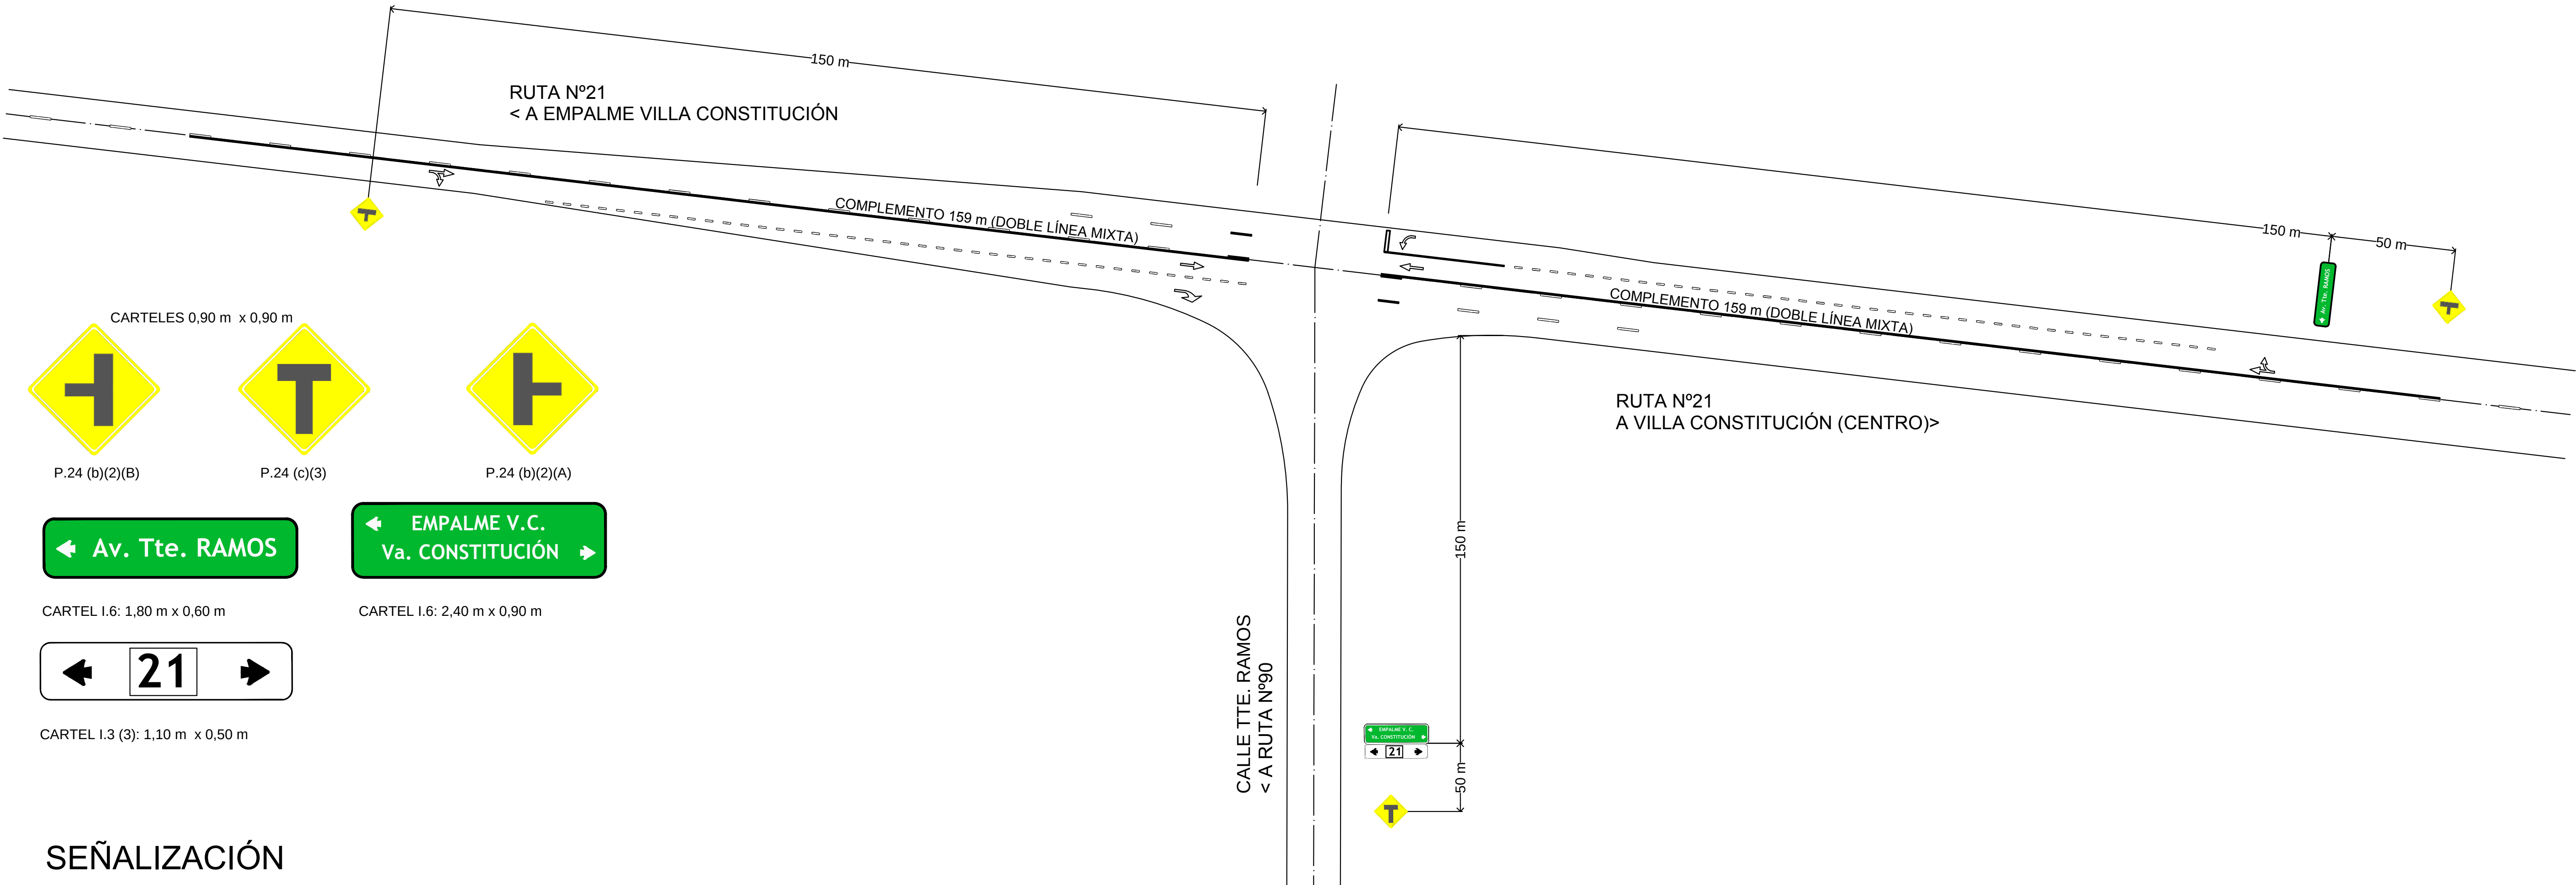


SEÑALIZACIÓN


PERFIL 2+970

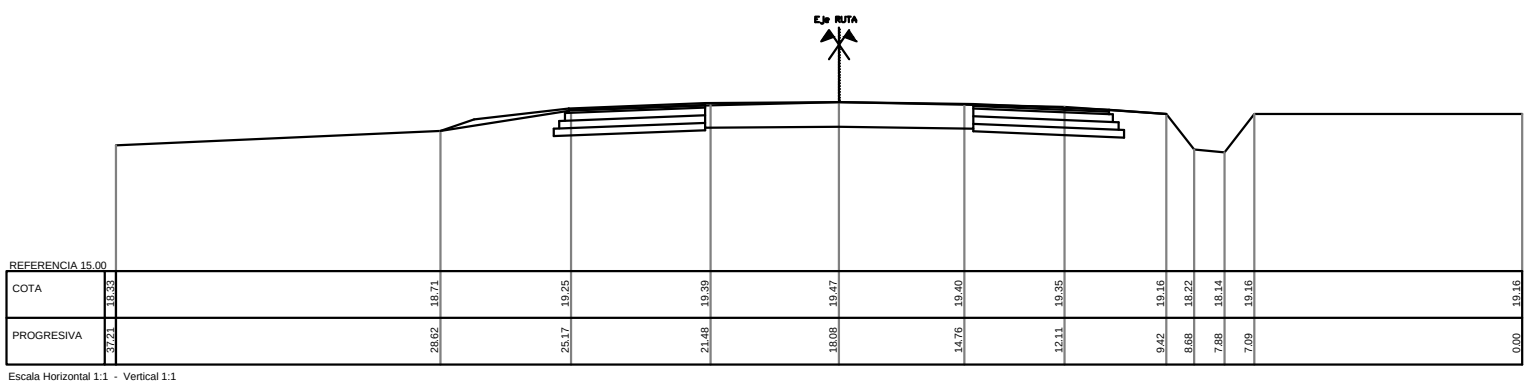


PERFIL 2+920

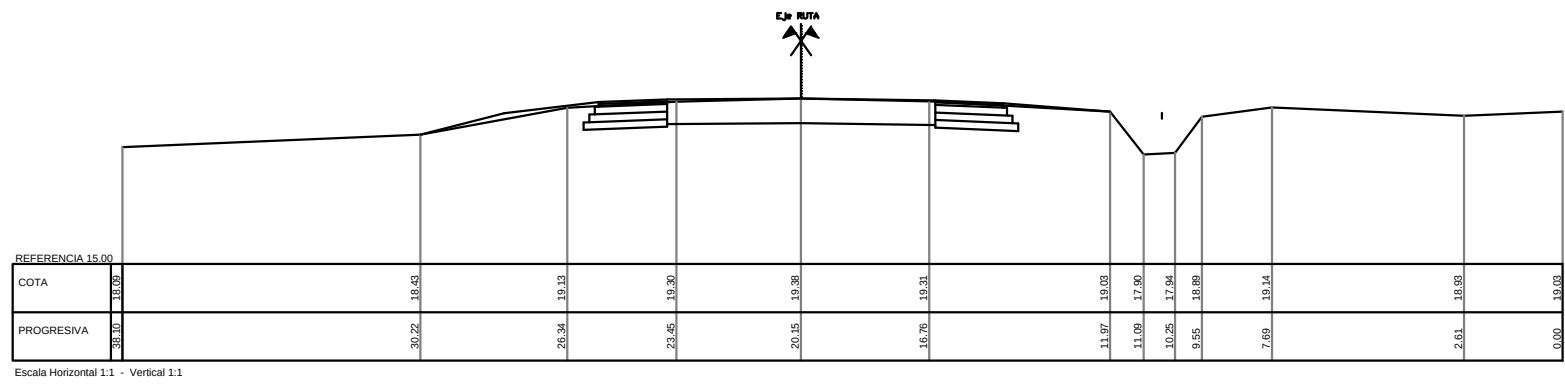


PERFIL 2+870

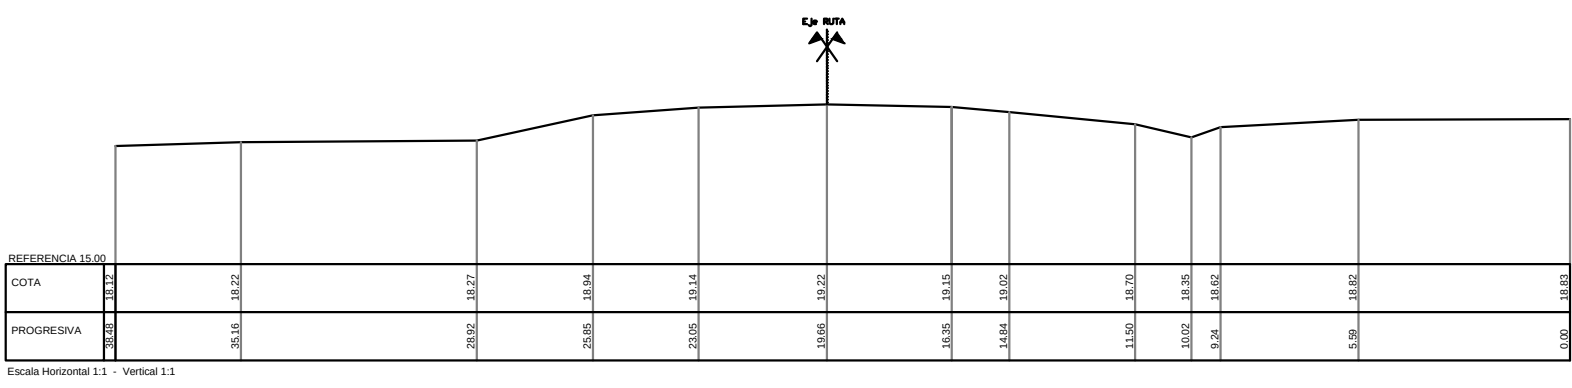


PERFIL 3+130

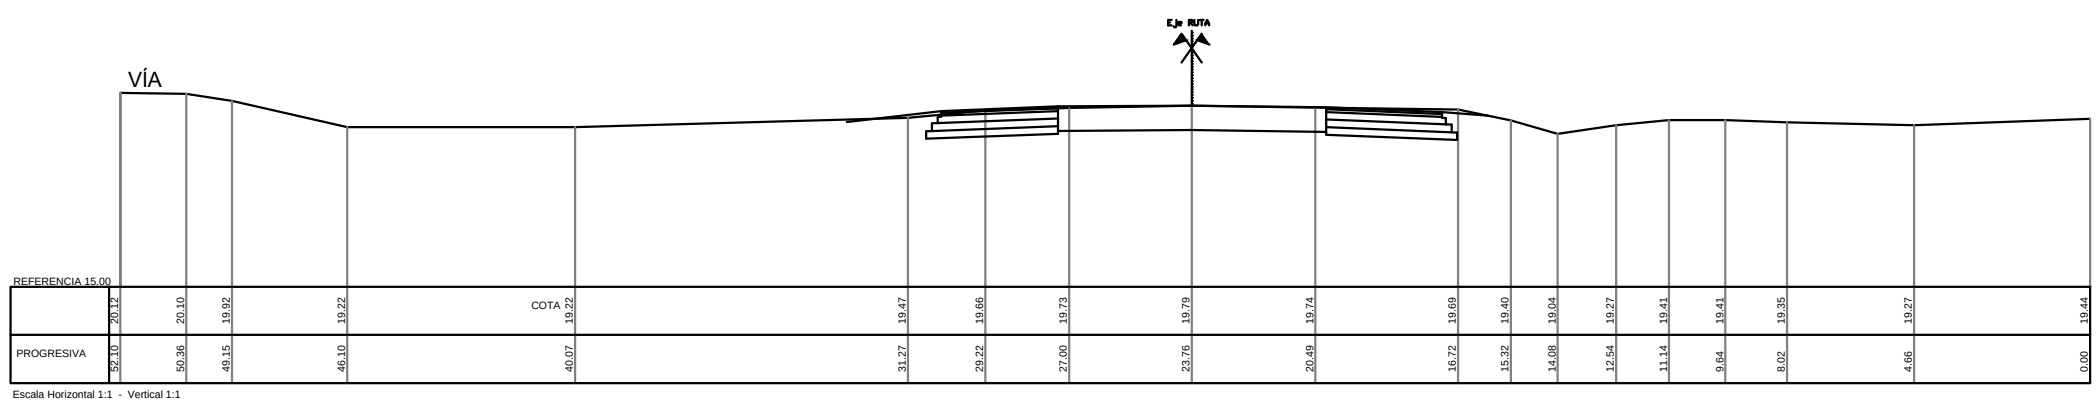


PERFIL 3+080

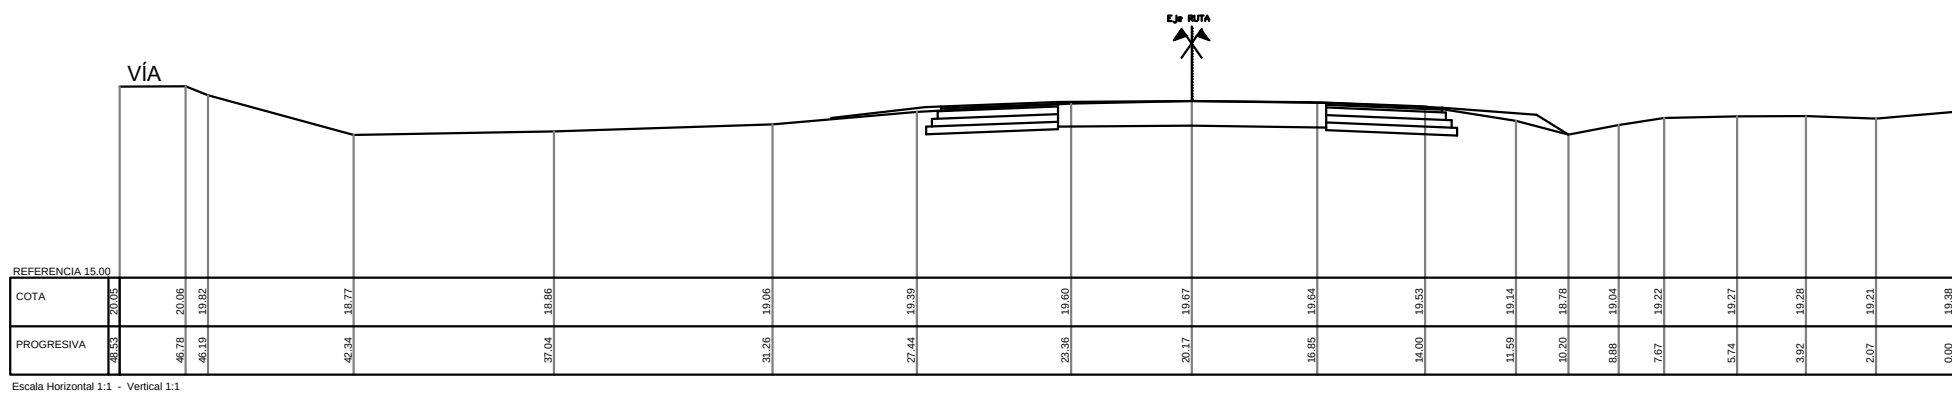

PERFIL 3+030

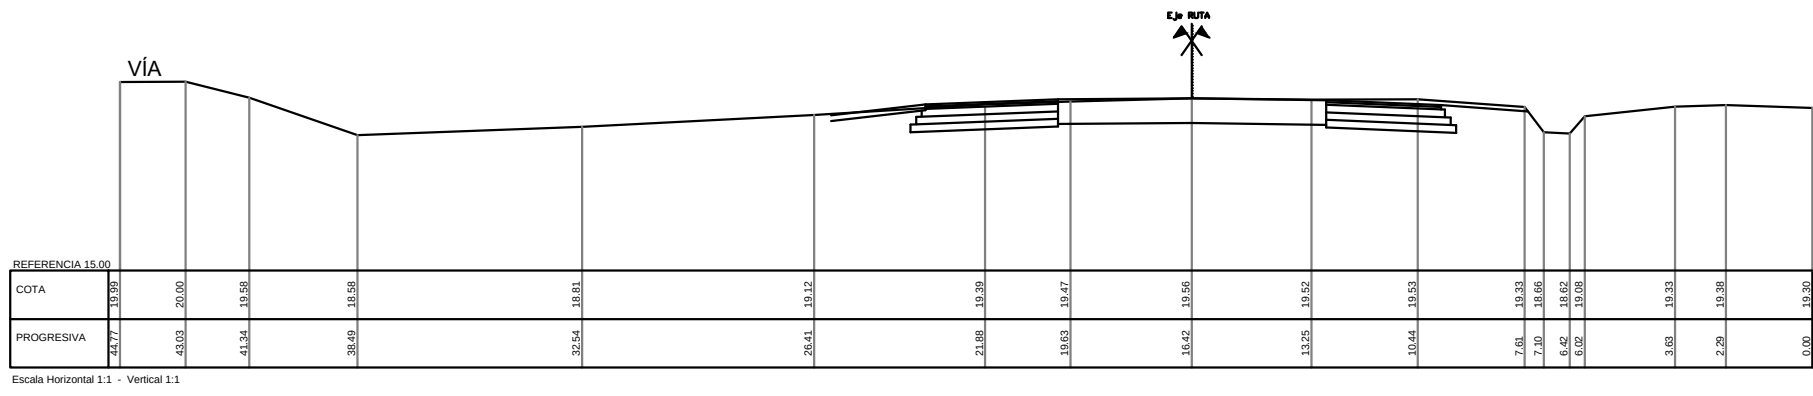

PERFILES TRANSVERSALES

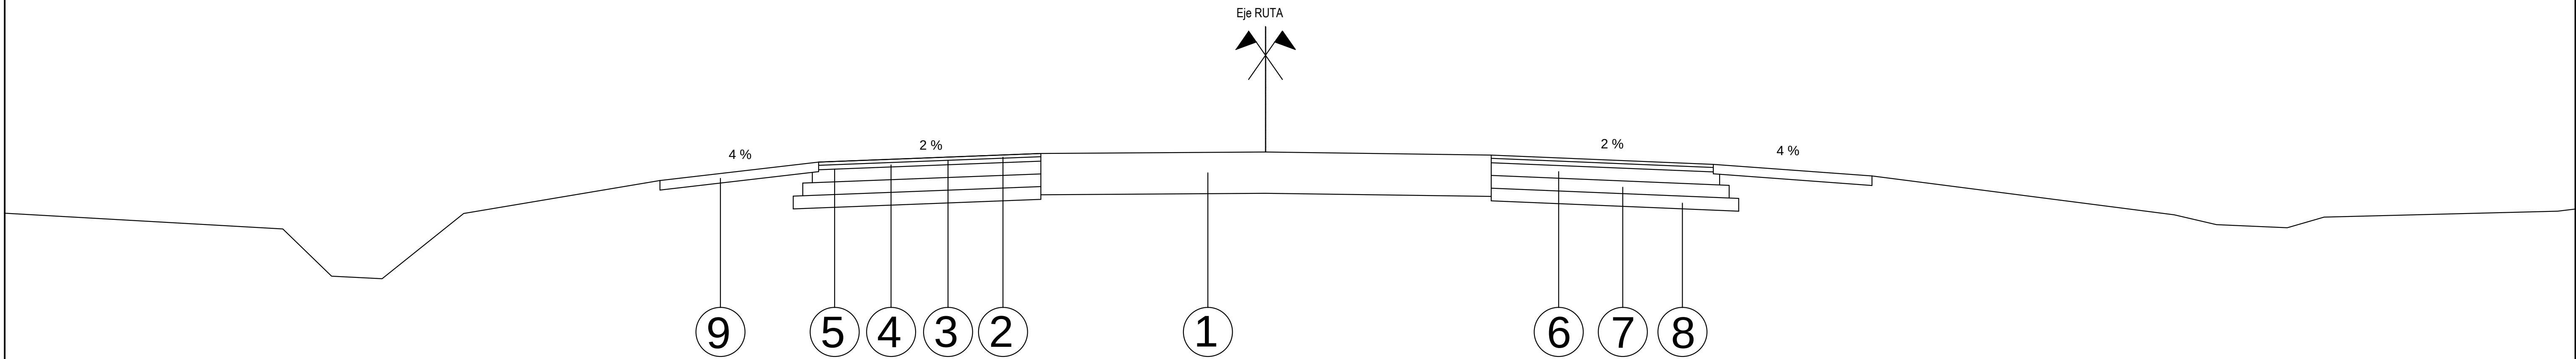

- ① Estructura de pavimento existente
- ② Carpeta de concreto asfáltico en caliente de 0.05 m de espesor y ancho variable según planimetría (A.P.G. 6-19 mm 43%; M.E.T. 0-6 mm 43%; Arena MF>2,20 7,1%; Cemento Asfáltico 50-60 4,9%; Cal aérea hidratada 2%)
- ③ Riego de Liga con Emulsión Asfáltica Catiónica tipo CRR-1 a razón de 0,0005 m3/m2 en el ancho de la carpeta asfáltica
- ④ Base de Concreto Asfáltico en Caliente en 0,05 m de espesor y ancho variable según planimetría (A.P.G. 6-25 mm 45%; M.E.T. 0-6 mm 42,8%; Arena MF>2,29 7,5%; Cemento Asfáltico 50-60 4,7%)
- ⑤ Riego de Curado con Emulsión Asfáltica Catiónica tipo CL a razón de 0,0008 m3/m2 en el ancho de las capas de Base y Sub Base
- ⑥ Base de Estabilizado Granular Cementado en 0,15 m de espesor y ancho variable según planimetría (A.P.G. 6-25 mm 48%; M.E.T. 0-6 mm 32,5%; Cemento Portland CP40 2,5%; Suelo Seleccionado 17%)
- ⑦ Base de suelo cemento en 0,20 de espesor y ancho variable según planimetría (Suelo Seleccionado tipo A2 93%; Cemento Portland CP40 7%)
- ⑧ Subrasante de suelo compactado al 100% de la densidad del ensayo Proctor T-99
- ⑨ Base granular para banquina en 0,15 m de espesor y 2,50 m de ancho

DISEÑO ESTRUCTURAL



Municipio de
Villa Constitución
PROVINCIA DE SANTA FE
REPUBLICA ARGENTINA


OBRA:
AV. PERIMETRAL DE ACCESO
A TERMINALES PORTUARIAS

PROYECTÓ:

APROBÓ:

PLANO DE:
INTERSECCIÓN RUTA 21
PERFILES TRANSV. Y DISEÑO ESTRUCTURAL

REV. 0
FECHA 21/04/18
EH 1:200
EV 1:200

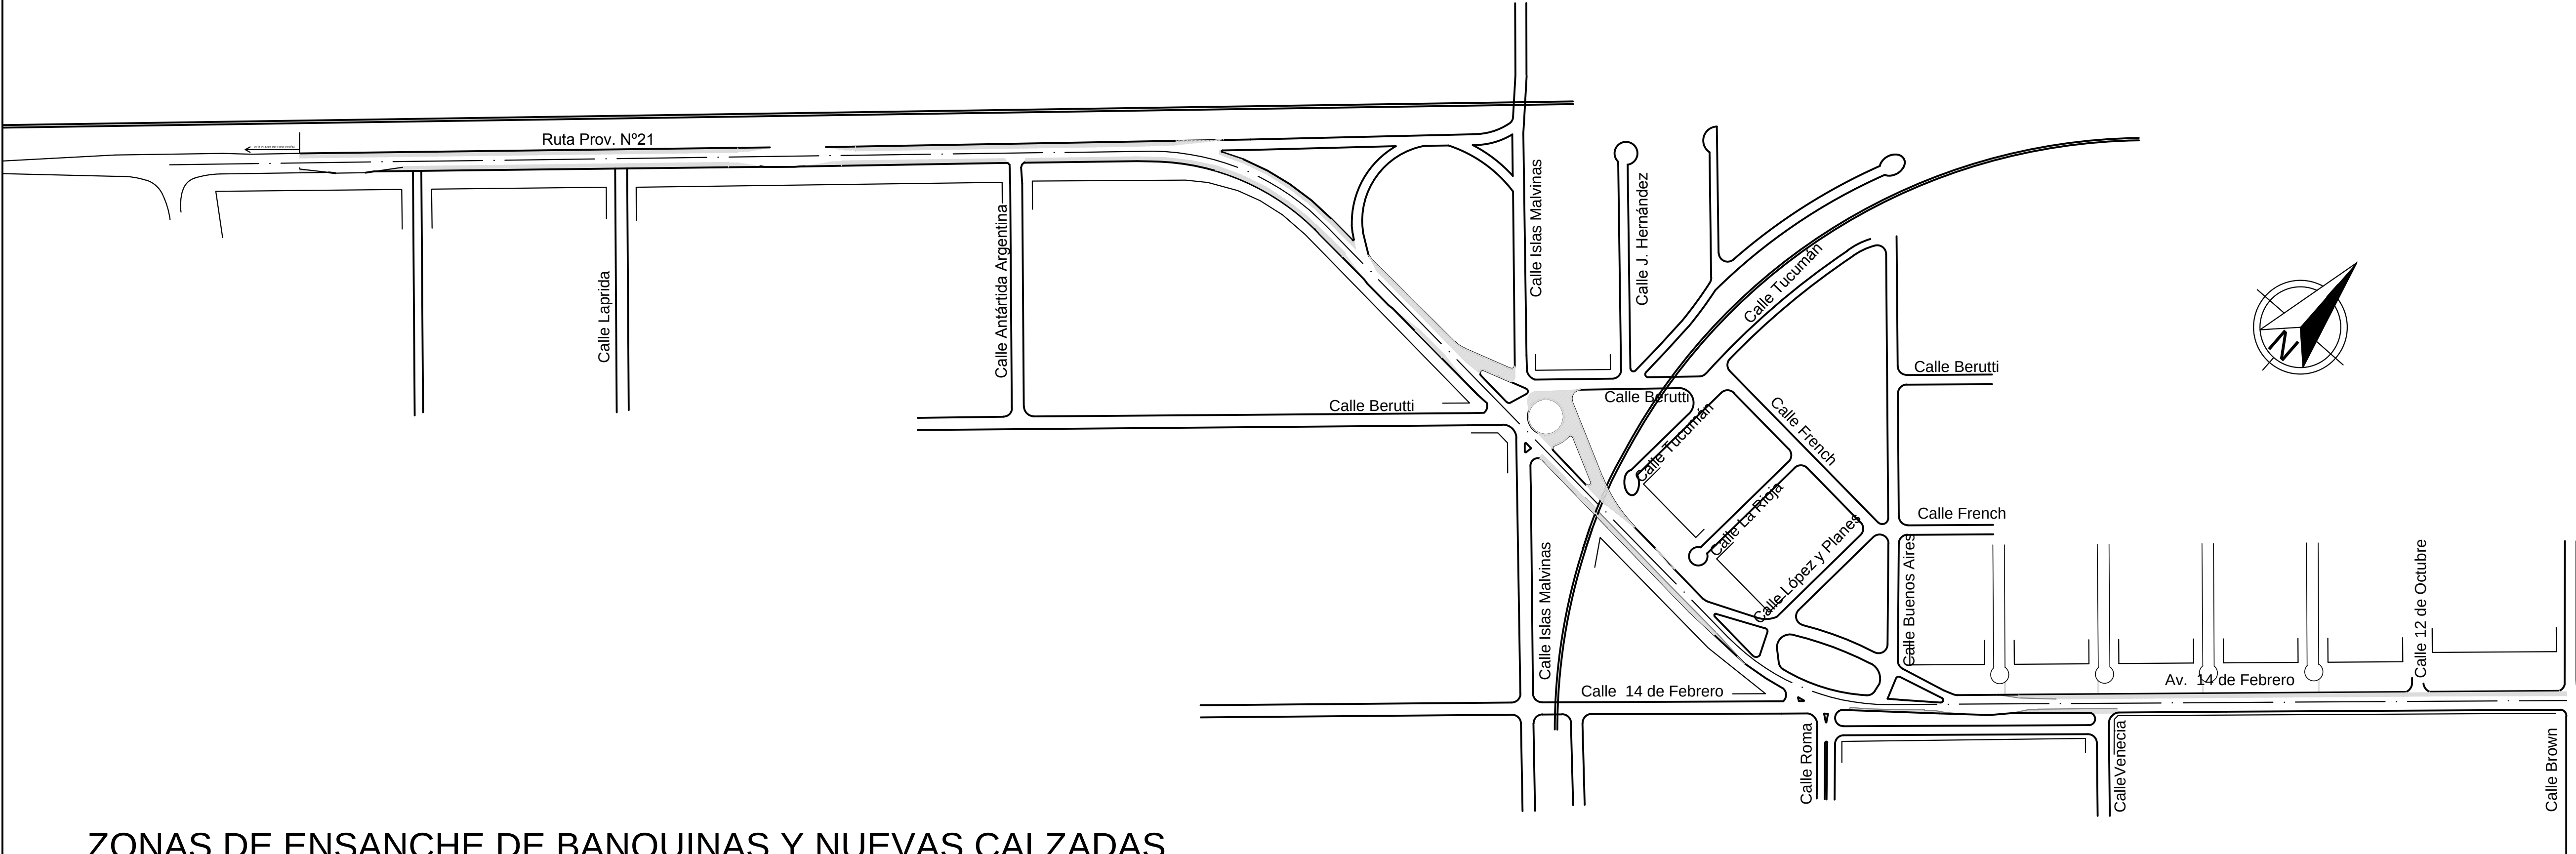

ZONAS DE ENSANCHE DE BANQUINAS Y NUEVAS CALZADAS



IMPLANTACIÓN



Municipio de
Villa Constitución
PROVINCIA DE SANTA FE
REPUBLICA ARGENTINA


OBRA:
AV. PERIMETRAL DE ACCESO
A TERMINALES PORTUARIAS


PROYECTÓ:

APROBÓ:

PLANO DE:
ENSANCHES RUTA N°21
PLANO GENERAL



0	EH 1:2500
REV. FECHA	31/07/18
0	EV 1:2500

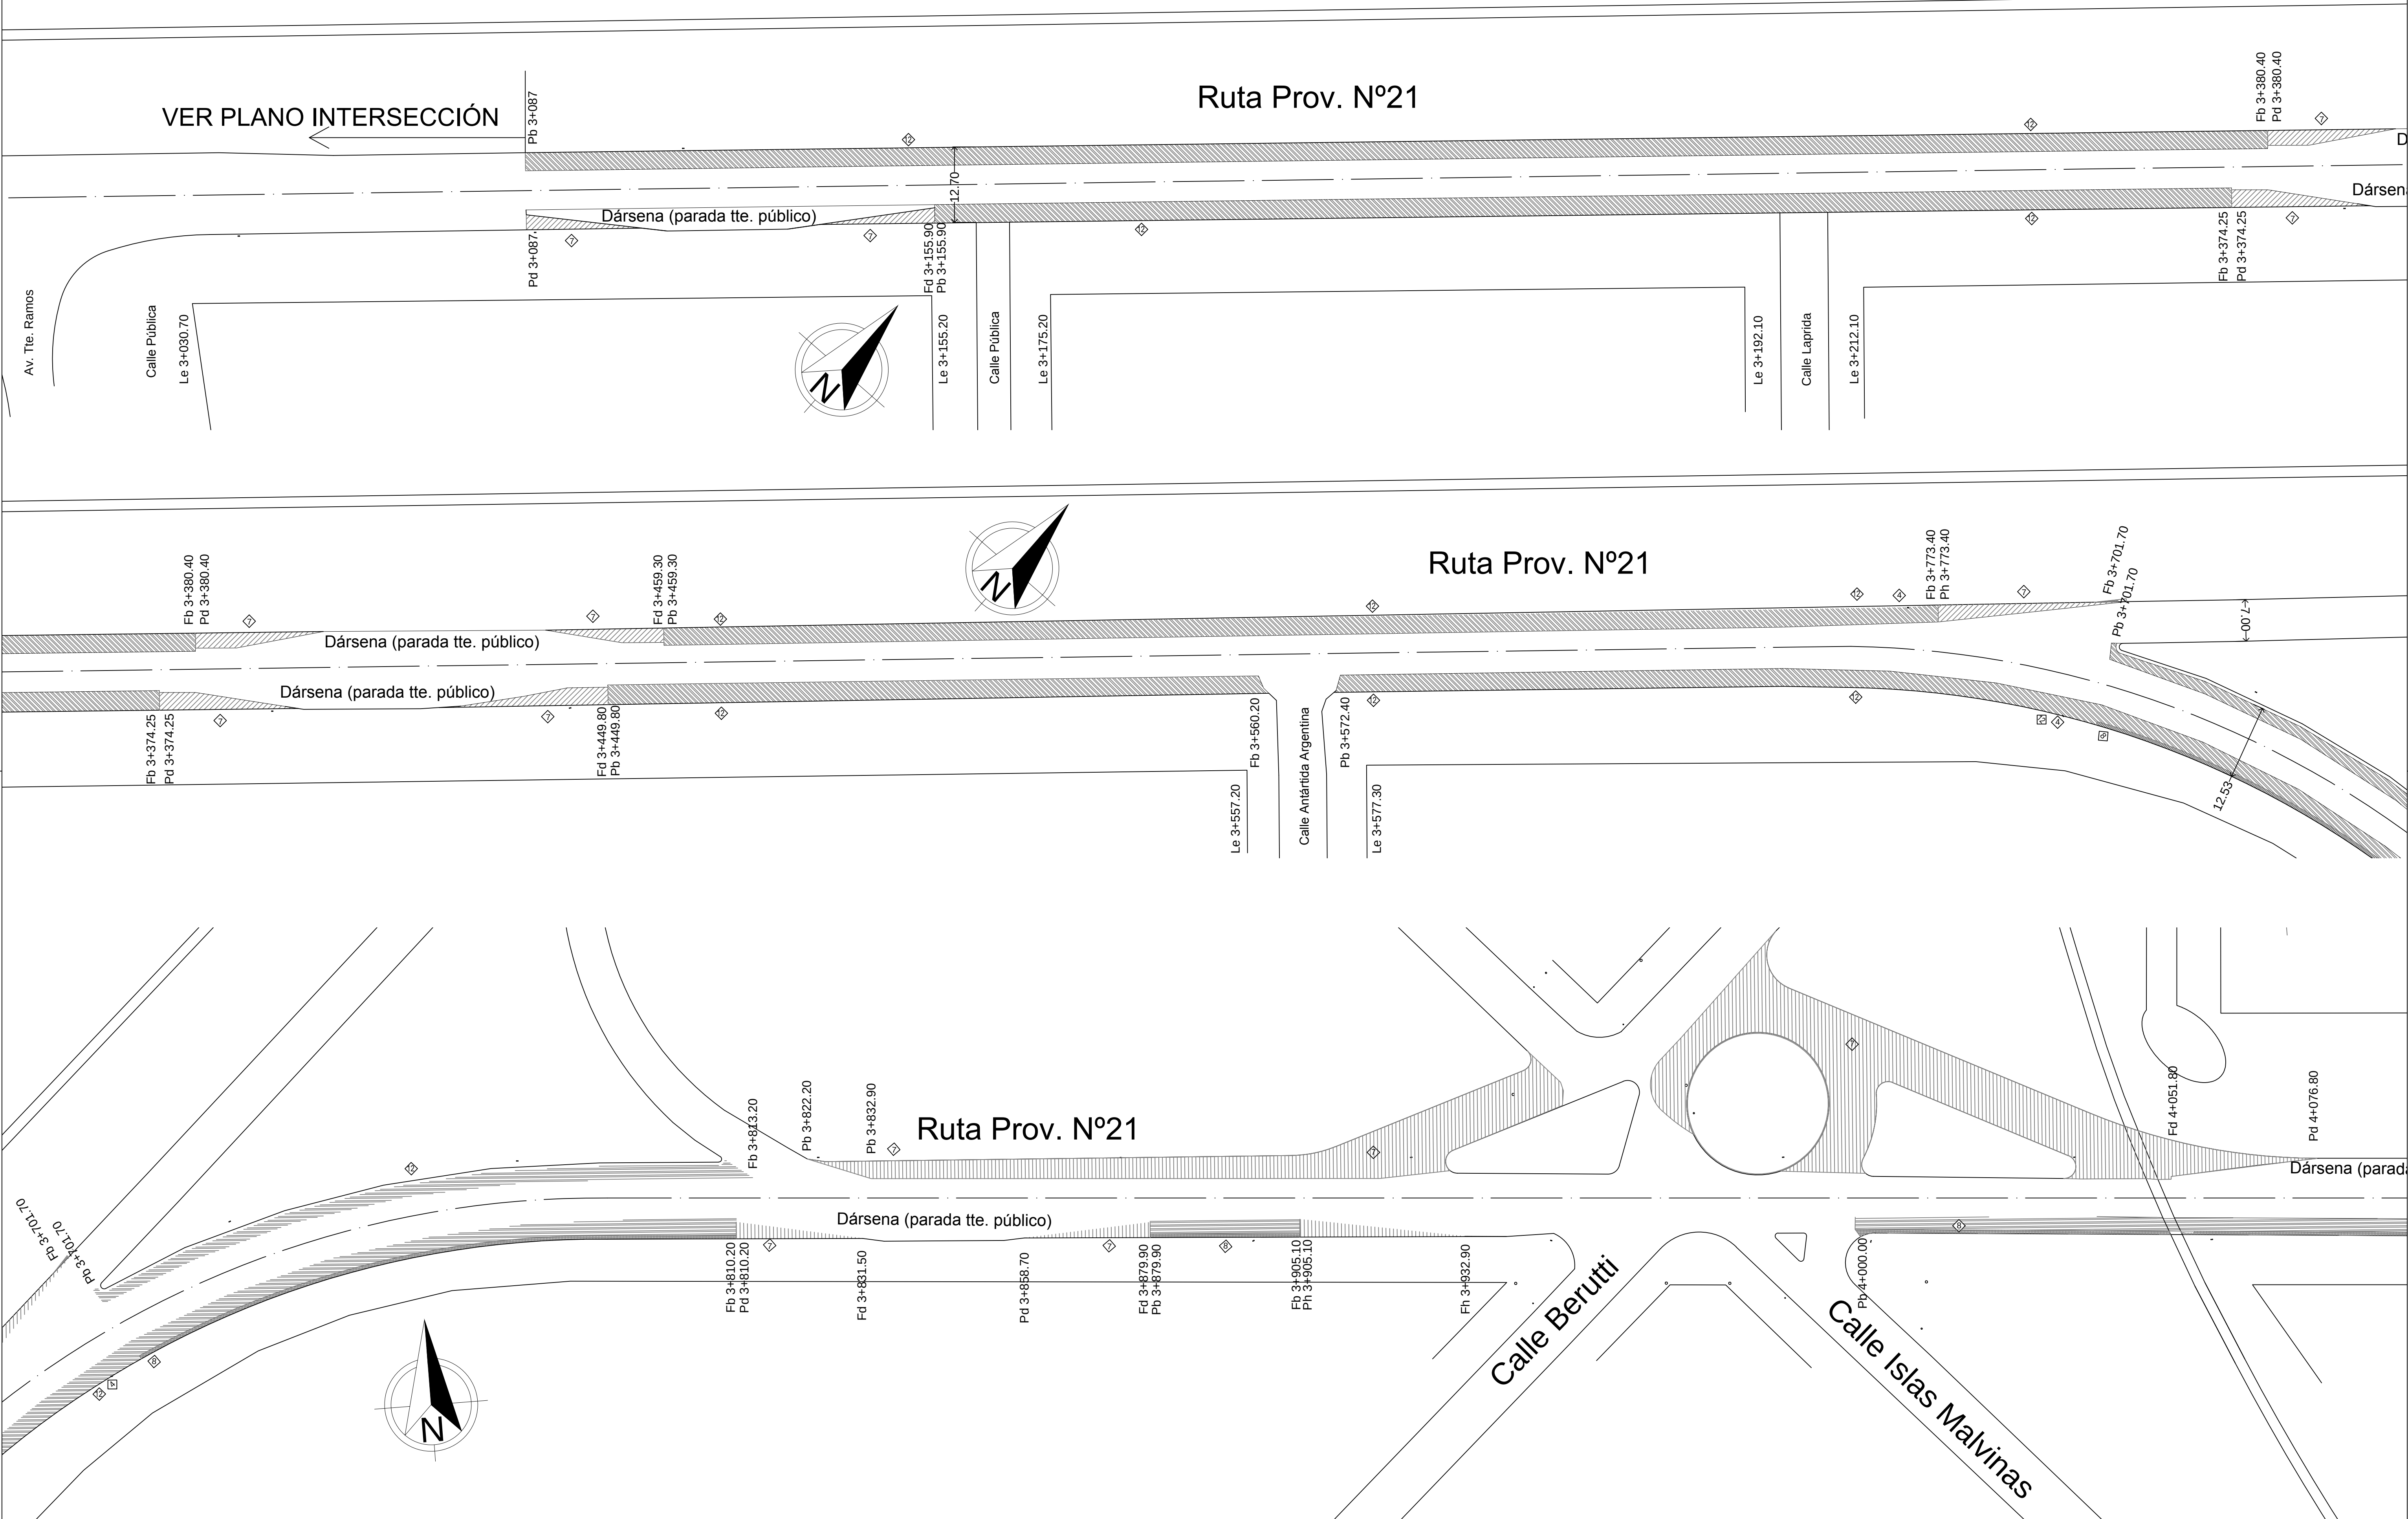

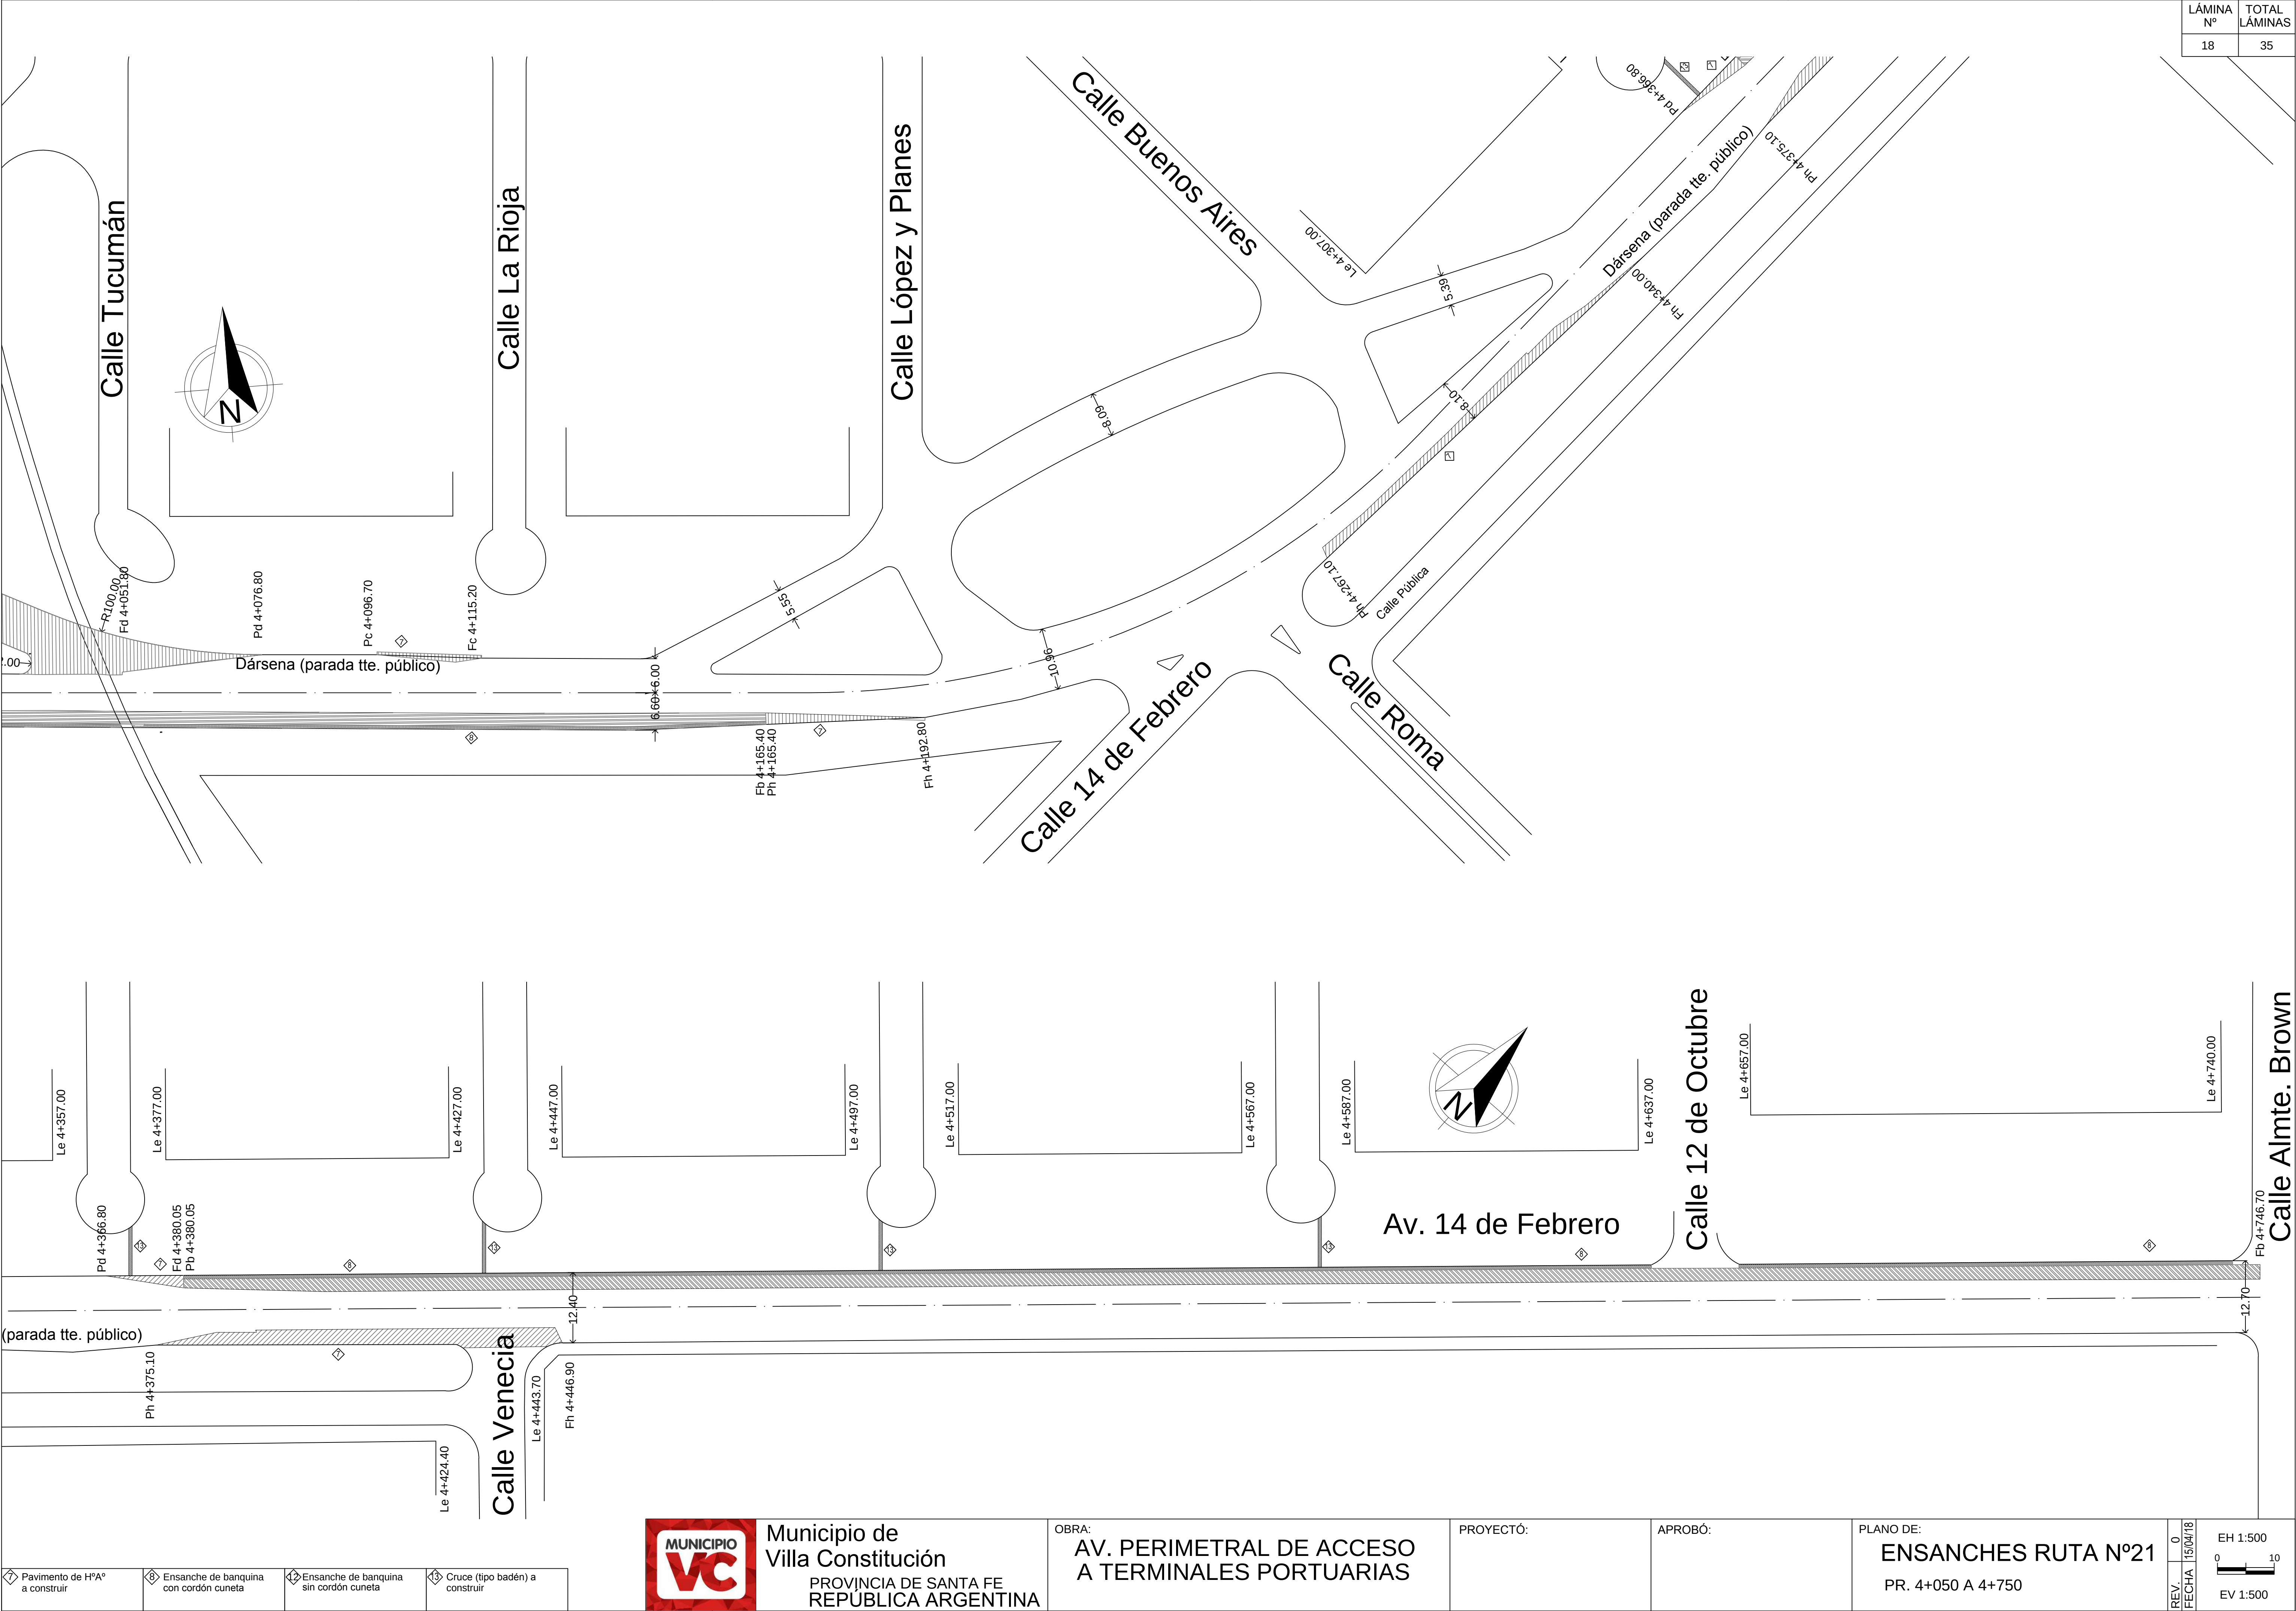

Municipio de
Villa Constitución
PROVINCIA DE SANTA FE
REPÚBLICA ARGENTINA

PUNTO	X	Y
1	-24.51	-5.96
2	-21.00	-11.92
3	-6.52	-8.54
4	6.23	-8.24
5	13.28	-6.41
6	17.57	-6.41
7	17.13	-10.18
8	26.18	-14.53
9	29.64	-5.89
10	81.34	-6.15
11	-68.62	7.16
12	-61.31	8.62
13	29.58	21.47
14	-28.95	24.77
15	-20.57	28.05
16	-13.12	28.02
17	-41.46	8.03
18	-40.72	4.18
19	-12.81	19.64
20	-10.14	17.24
21	-13.45	-5.56
22	-15.39	4.02
23	9.86	15.87
24	13.00	45.04
25	15.05	35.37
26	32.56	19.43
27	29.80	17.43
28	27.57	6.58
29	29.31	3.65
30	61.38	3.28
31	62.17	7.13
32	65.63	14.35
33	104.01	6.70

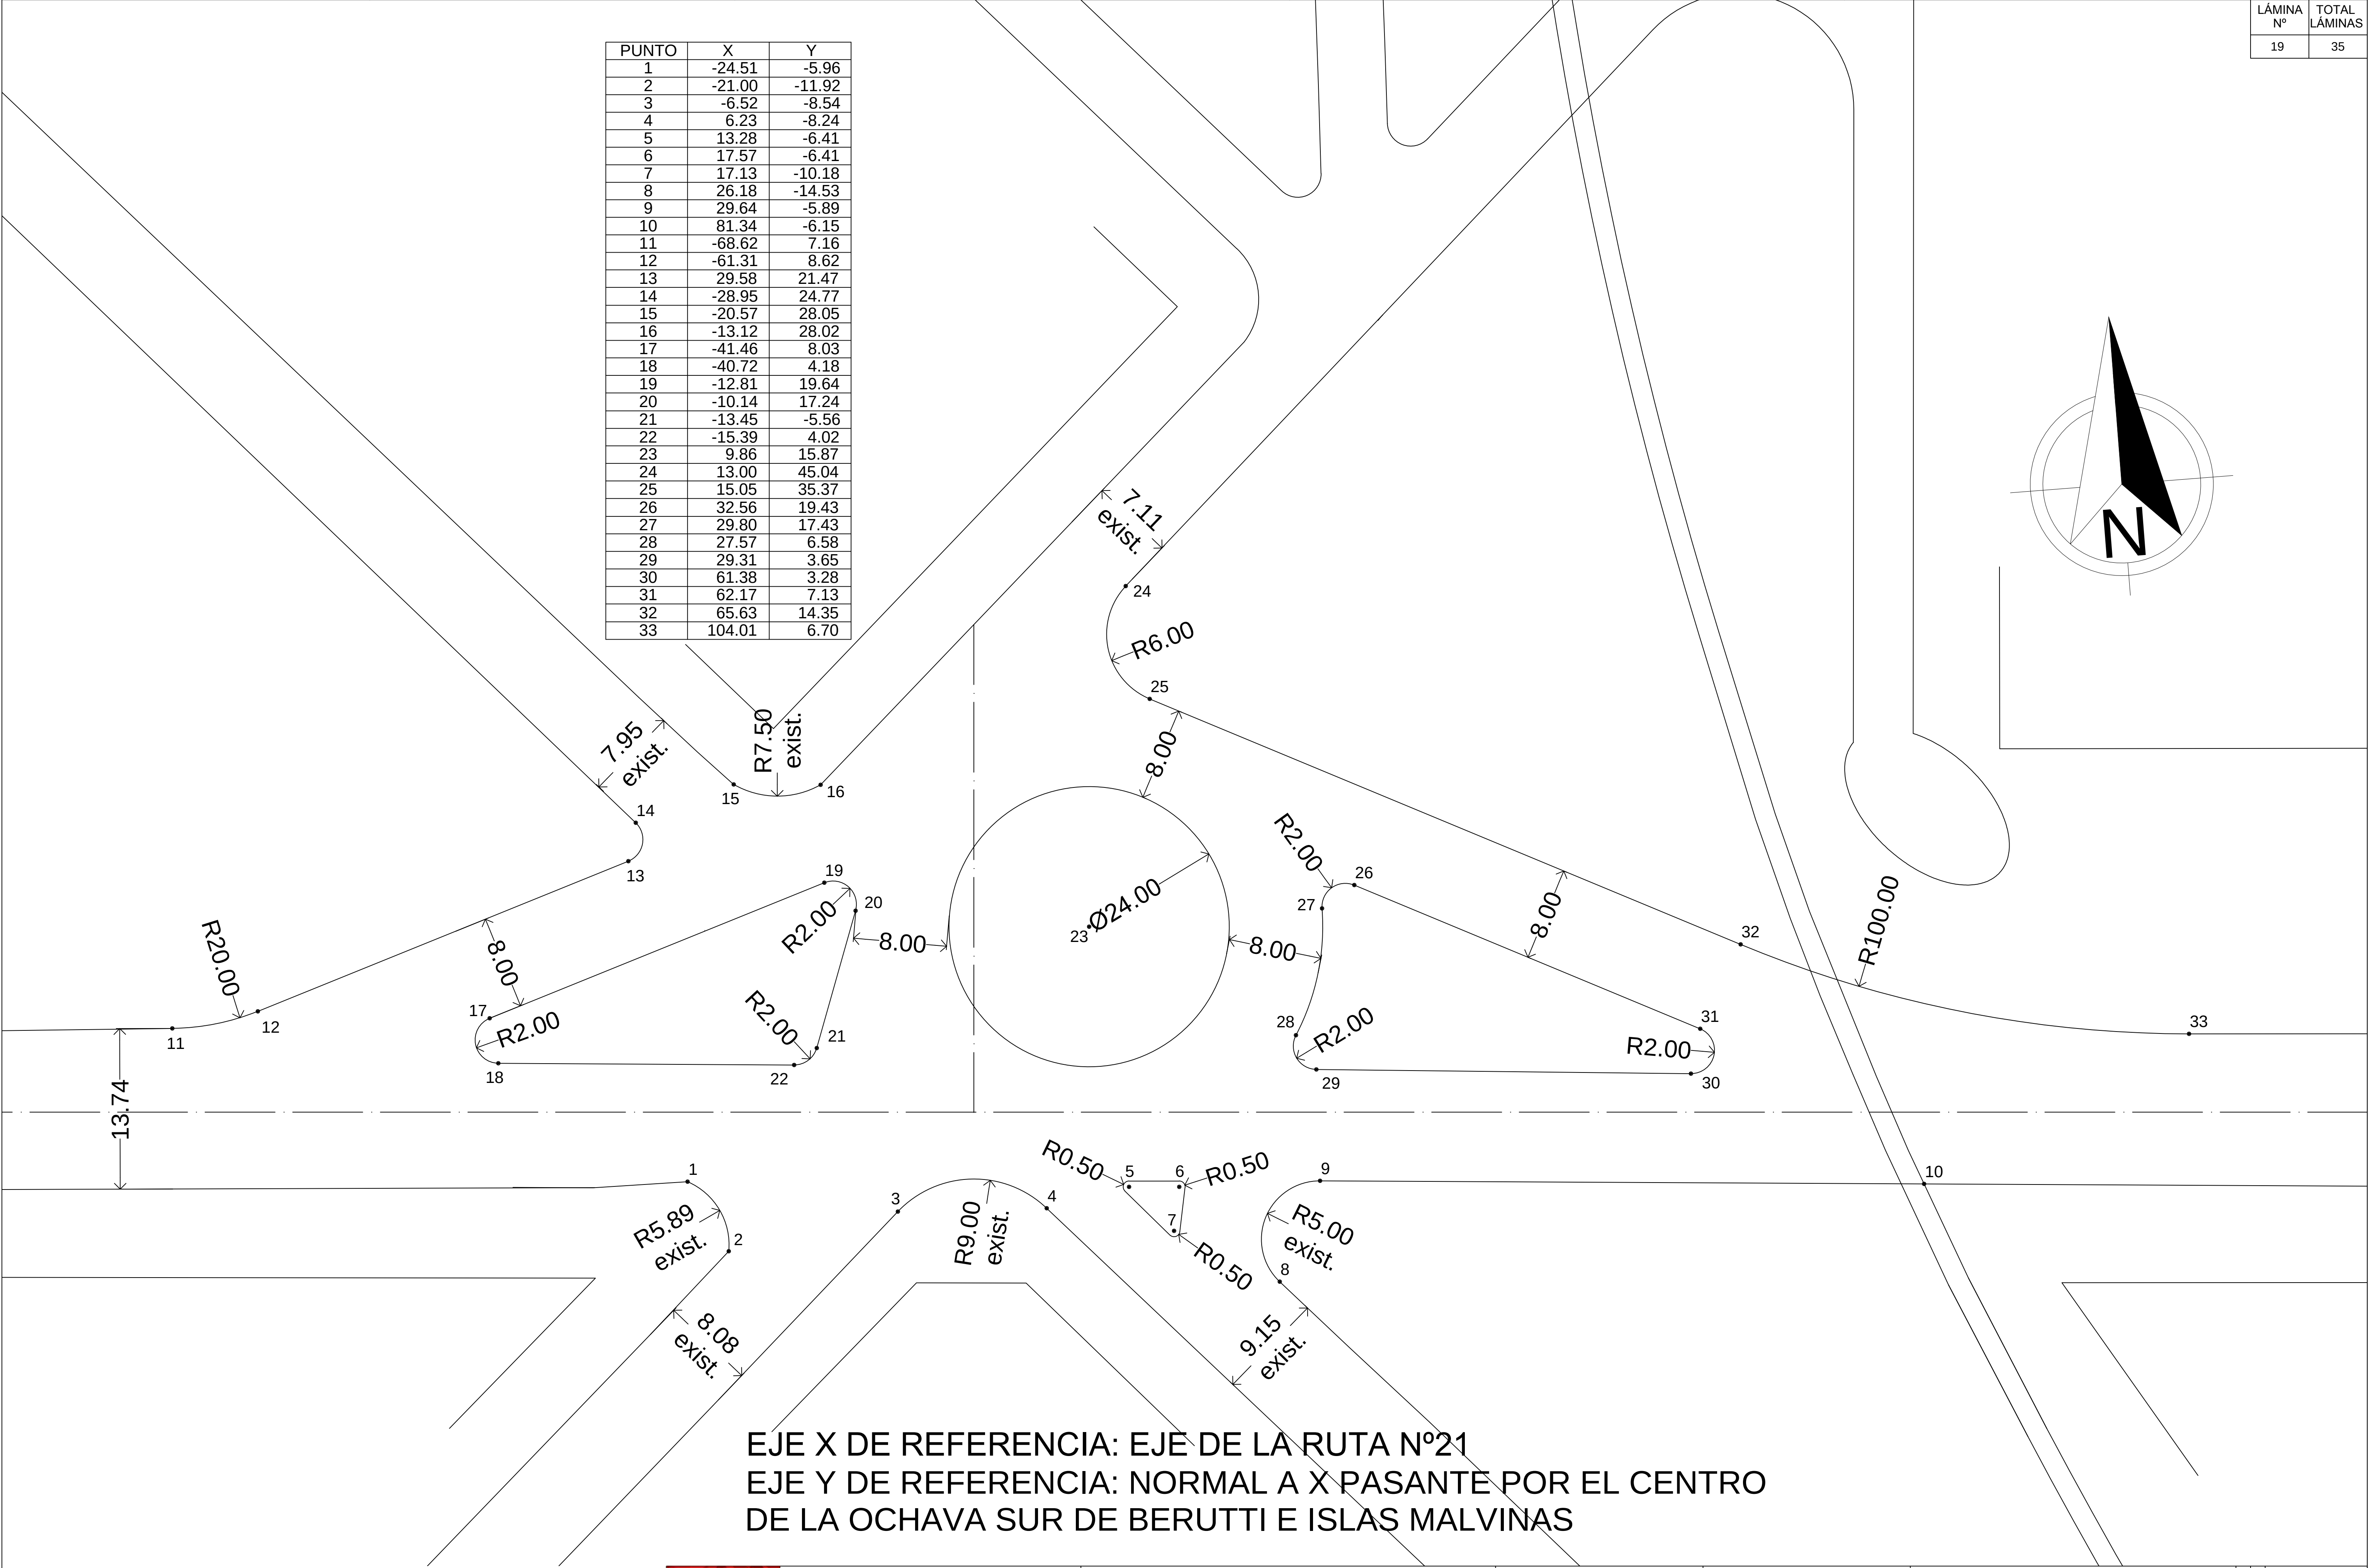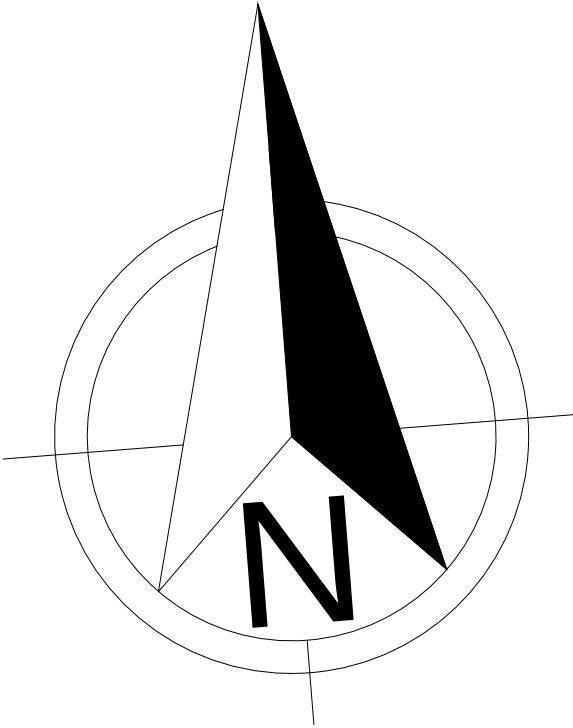


Municipio de
Villa Constitución
PROVINCIA DE SANTA FE
REPUBLICA ARGENTINA

OBRA:
AV. PERIMETRAL DE ACCESO
A TERMINALES PORTUARIAS

PROYECTÓ:

APROBÓ:

PLANO DE:
ROTONDA RUTA Nº21
CALZADAS ACOTADAS

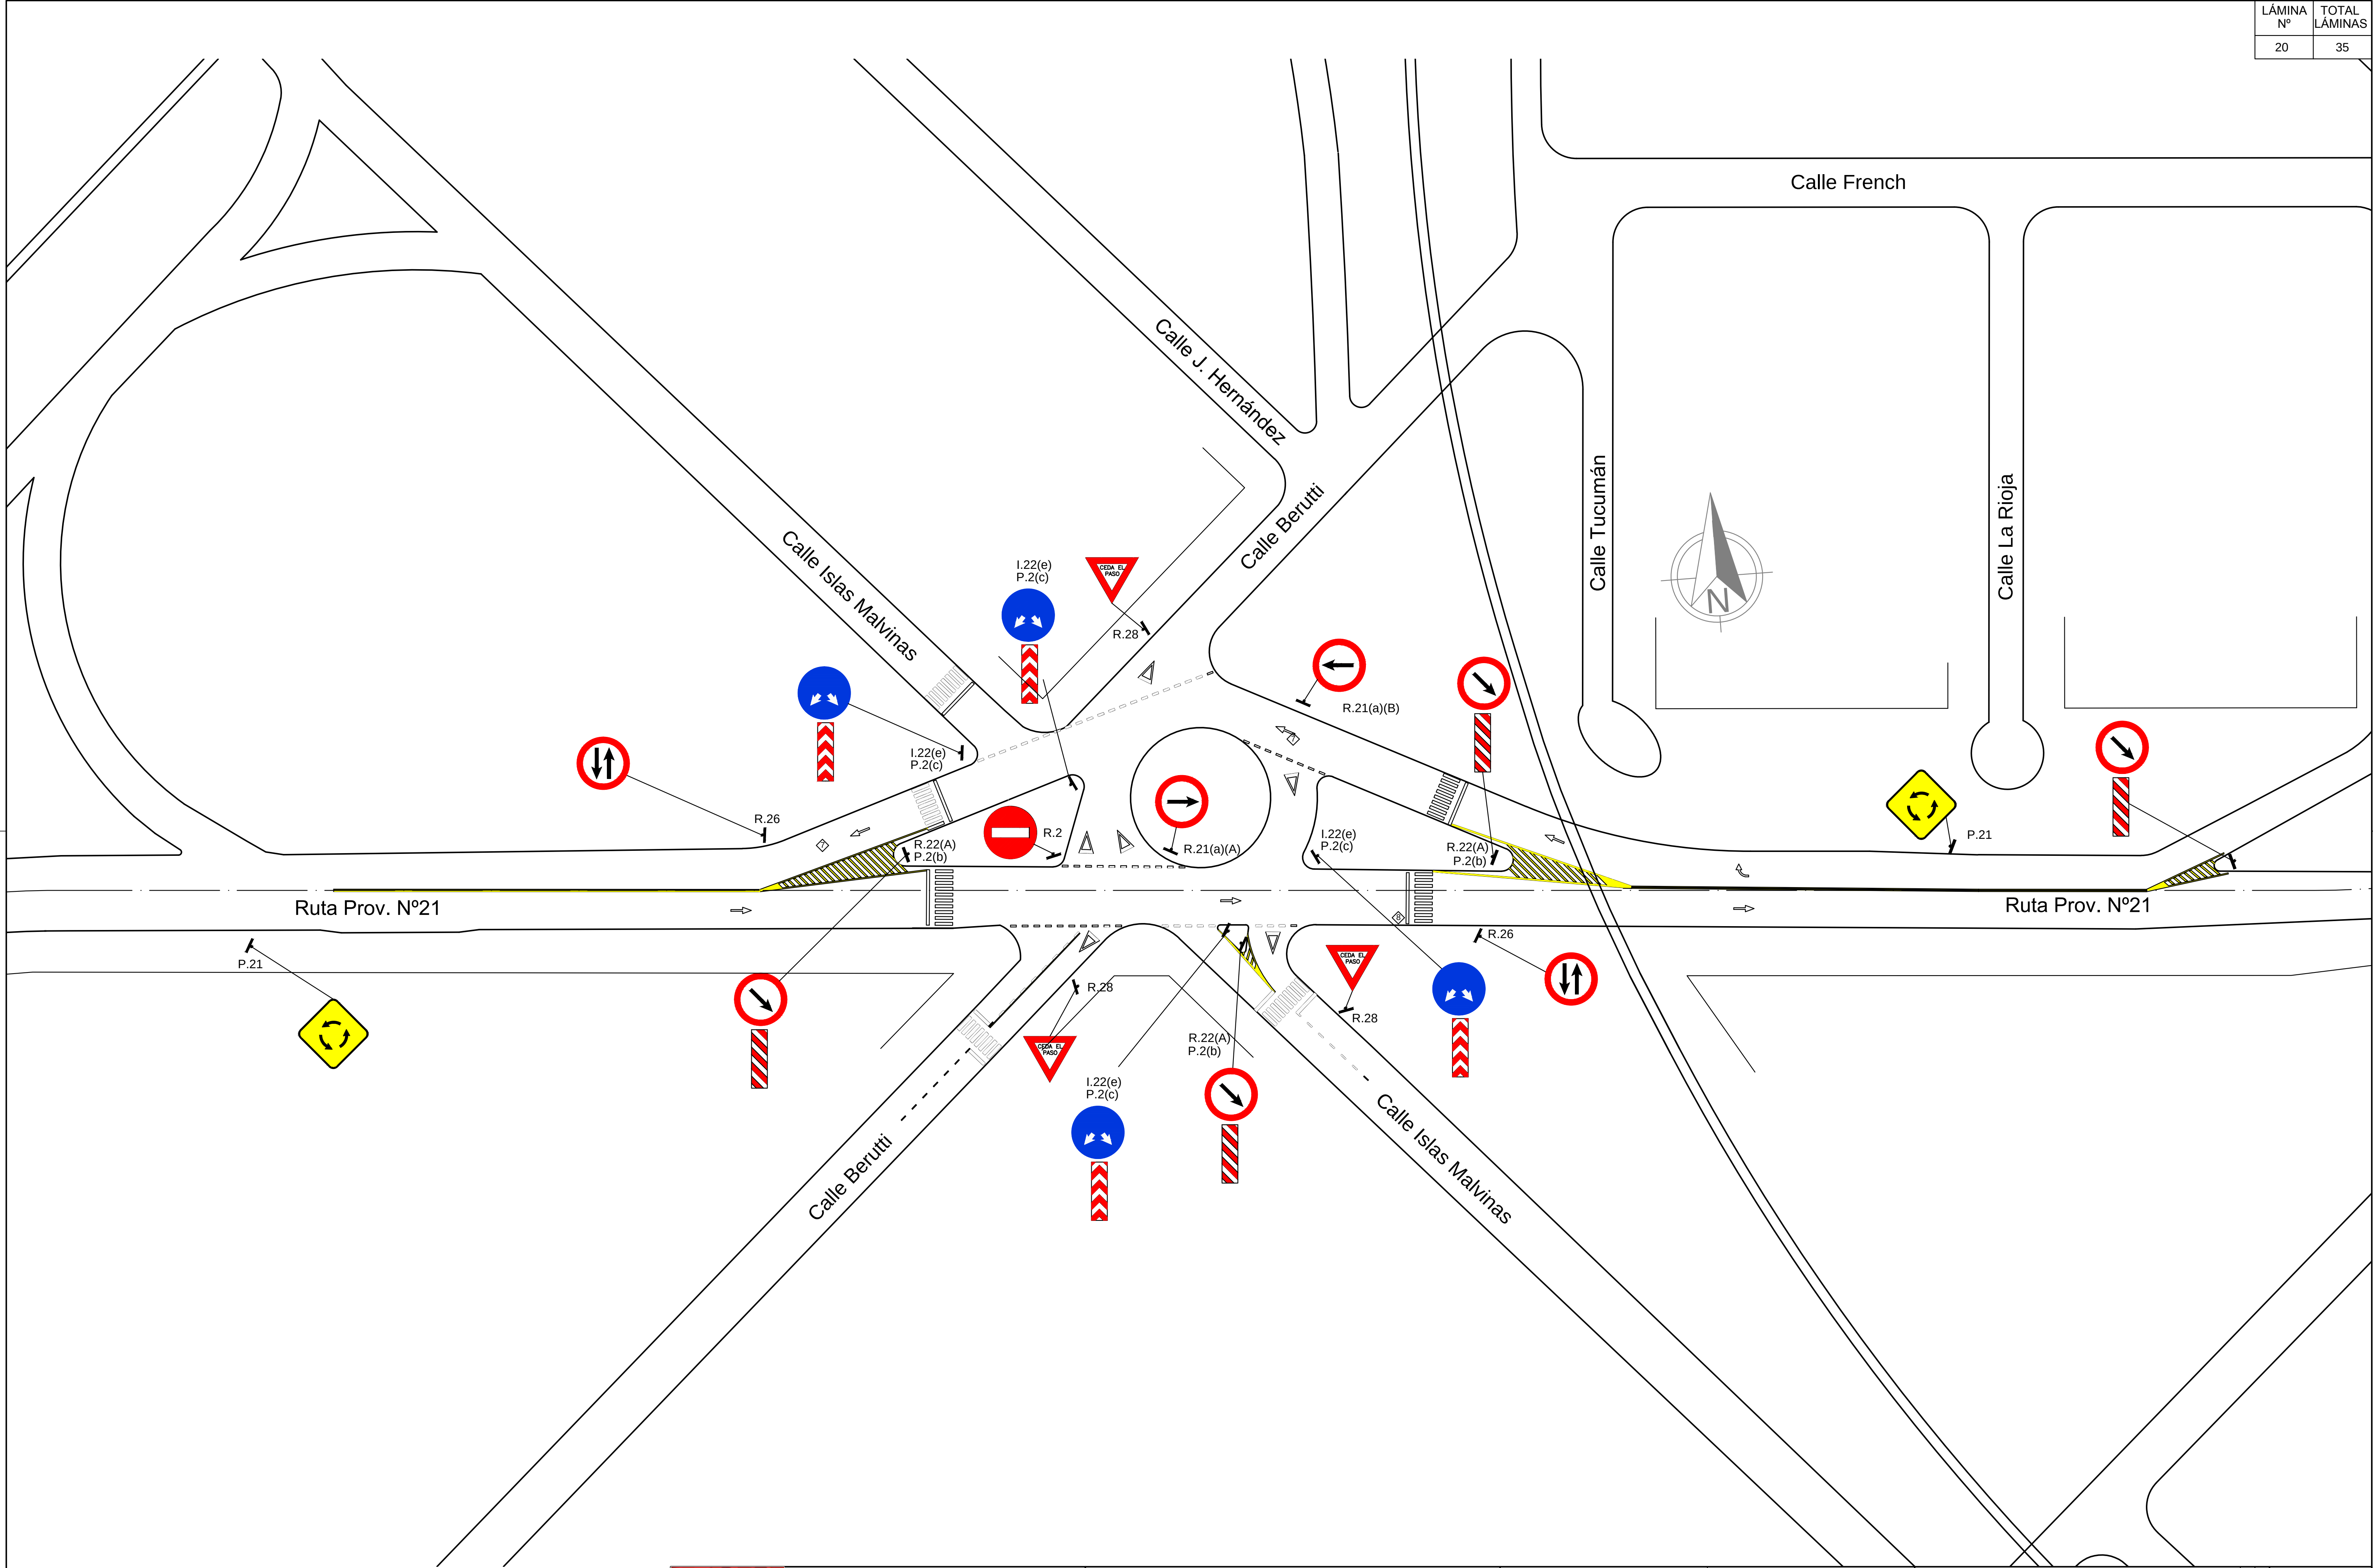

Municipio de
Villa Constitución
PROVINCIA DE SANTA FE
REPUBLICA ARGENTINA


OBRA:
AV. PERIMETRAL DE ACCESO
A TERMINALES PORTUARIAS

PROYECTÓ:

APROBÓ:

PLANO DE:
ROTONDA RUTA N°21
SEÑALIZACIÓN

REV.	0	EH 1:500
FECHA	15/04/18	EV 1:500

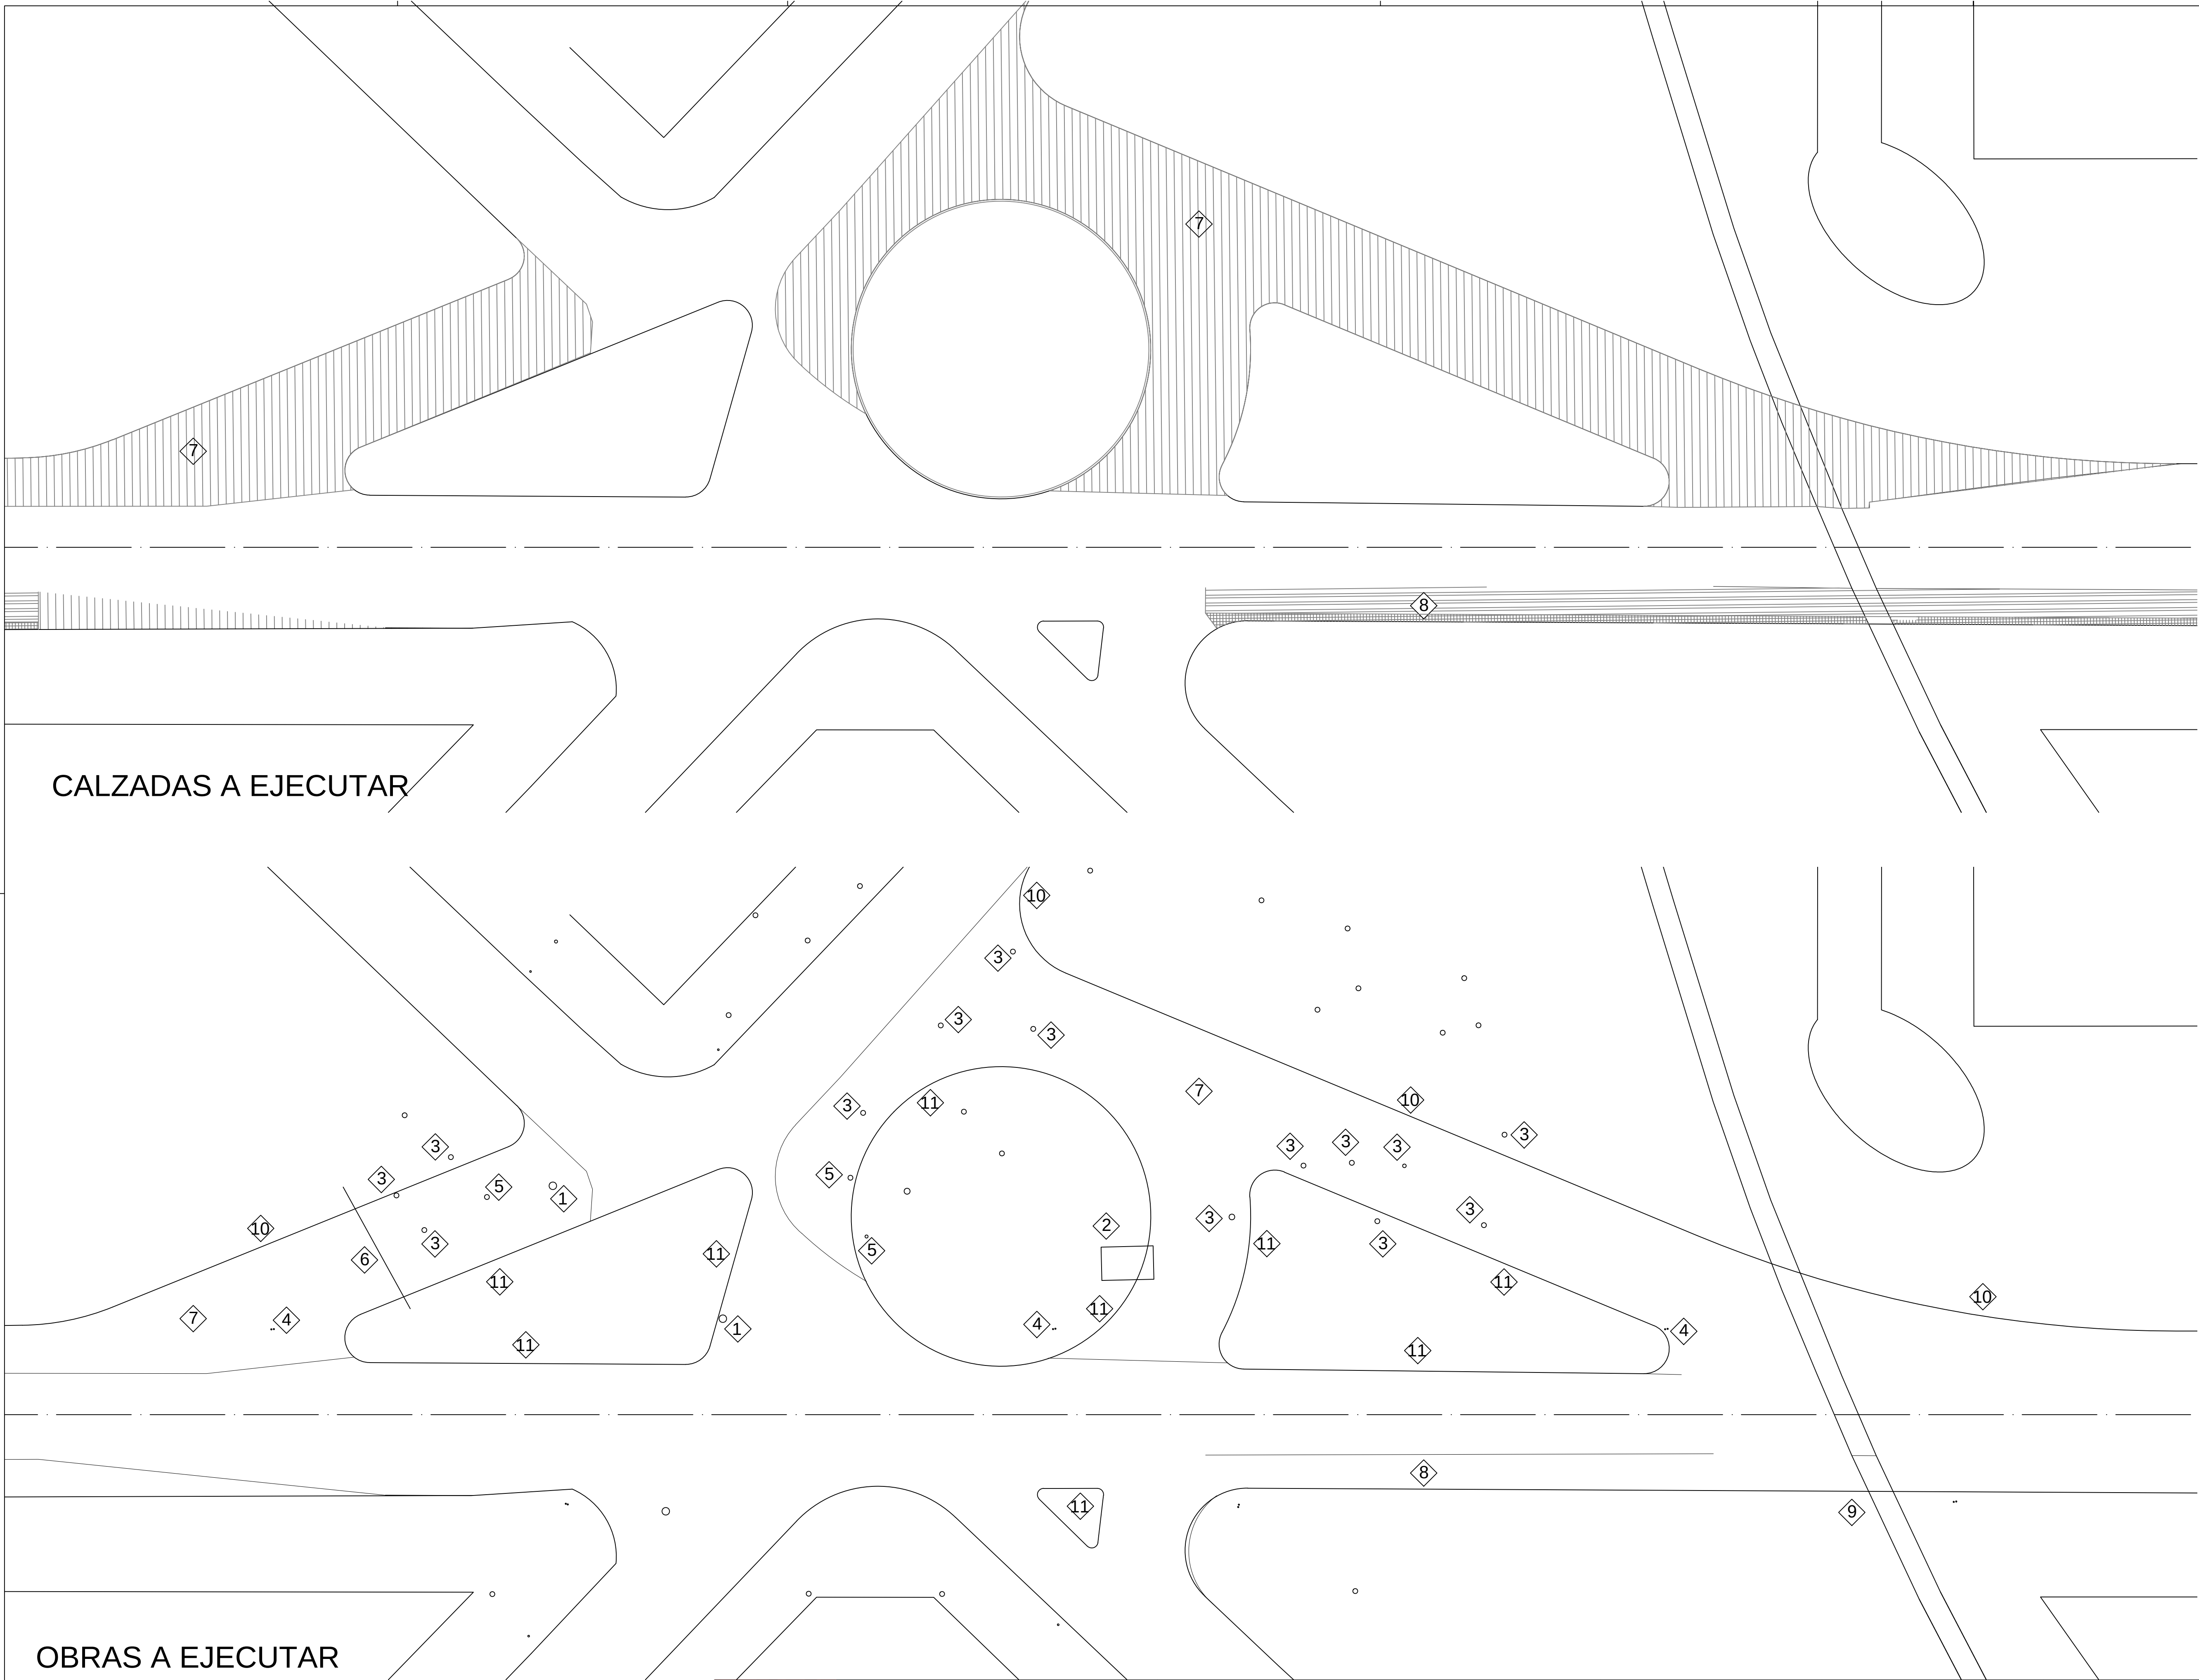

- 1 Tapa de Boca de Registro a reubicar con nueva losa
- 2 Refugio a demoler
- 3 Árbol a extraer
- 4 Columna de iluminación a retirar
- 5 Columnas a reubicar
- 6 Cruce de gasoducto a proteger
- 7 Pavimento de HºAº a construir
- 8 Ensanche de banquina con cordón cuneta
- 9 Adecuación de alcantarilla del ferrocarril y reubicación cuneta
- 10 Cordón cuneta no montable
- 11 Cordón cuneta montable en isletas




Municipio de
Villa Constitución
PROVINCIA DE SANTA FE
REPÚBLICA ARGENTINA

OBRA:
AV. PERIMETRAL DE ACCESO
A TERMINALES PORTUARIAS

PROYECTÓ:

APROBÓ:

PLANO DE:
ROTONDA RUTA Nº21
OBRAS A EJECUTAR

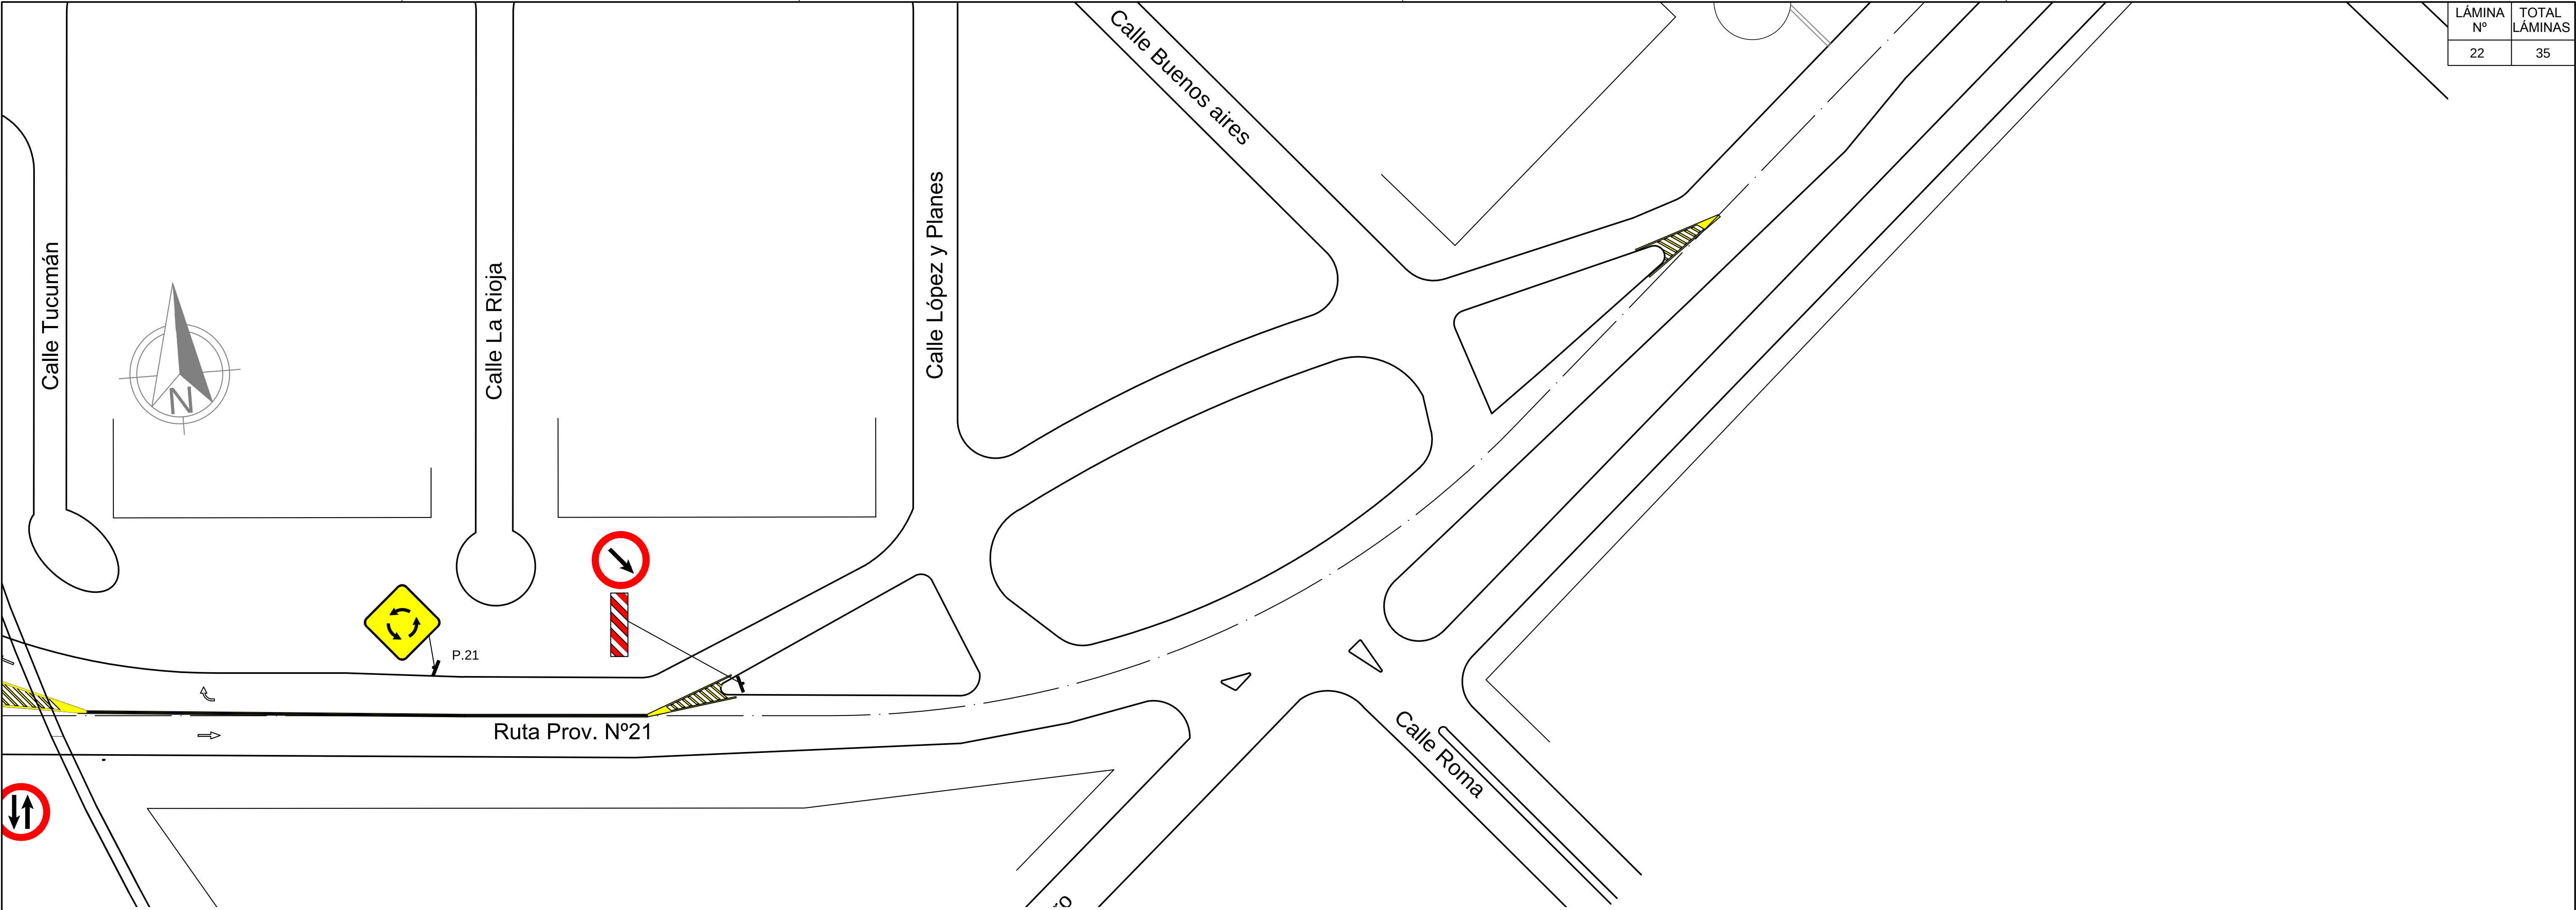

SEÑALIZACIÓN HORIZONTAL Y VERTICAL EN ROTONDA EXISTENTE

Ensanches sin cordón

Ensanches con cordón

Zonas de dársenas

① Estructura de pavimento existente

② Carpeta de concreto asfáltico en caliente de 0.05 m de espesor y ancho variable según planimetría (A.P.G. 6-19 mm 43%; M.E.T. 0-6 mm 43%; Arena MF>2,20 7,1%; Cemento Asfáltico 50-60 4,9%; Cal aérea hidratada 2%)

③ Riego de Liga con Emulsión Asfáltica Catiónica tipo CRR-1 a razón de 0,0005 m3/m2 en el ancho de la carpeta asfáltica

④ Base de Concreto Asfáltico en Caliente en 0,07 m de espesor y ancho variable según planimetría (A.P.G. 6-25 mm 45%; M.E.T. 0-6 mm 42,8%; Arena MF>2,29 7,5%; Cemento Asfáltico 50-60 4,7%)

⑤ Riego de Curado con Emulsión Asfáltica Catiónica tipo CL a razón de 0,0008 m3/m2 en el ancho de las capas de Base y Sub Base

⑥ Base de Estabilizado Granular Cementado en 0,15 m de espesor y ancho variable según planimetría (A.P.G. 6-25 mm 48%; M.E.T. 0-6 mm 32,5%; Cemento Portland CP40 2,5%; Suelo Seleccionado 17%)

⑦ Base de suelo cemento en 0,20 de espesor y ancho variable según planimetría (Suelo Seleccionado tipo A2 93%; Cemento Portland CP40 7%)

⑧ Subrasante de suelo compactado al 100% de la densidad del ensayo Proctor T-99

⑨ Cordón cuneta tipo C según plano N° 4176/3 DPV con 0,60 m de ancho de cuneta

⑩ Losa de Hormigón H-30 de 20 cm de espesor con pasadores

⑪ Base de Estabilizado Granular Cementado en 0,20 m de espesor y ancho variable según planimetría (A.P.G. 6-25 mm 48%; M.E.T. 0-6 mm 32,5%; Cemento Portland CP40 2,5%; Suelo Seleccionado 17%)

⑧ Subrasante de suelo compactado al 100% de la densidad del ensayo Proctor T-99

DISEÑO ESTRUCTURAL

Municipio de
Villa Constitución
PROVINCIA DE SANTA FE
REPÚBLICA ARGENTINA

OBRA:
AV. PERIMETRAL DE ACCESO
A TERMINALES PORTUARIAS

PROYECTÓ:


APROBÓ:

PLANO DE:
SV y H Rotonda existente
DISEÑO ESTRUCTURAL




REV.	0	EH 1:500
FECHA	15/04/18	EV 1:500



TRAMO CALLE DORREGO DE 14 DE FEBRERO A LAS VÍAS
PROGRESIVAS 5+000 A 5+400

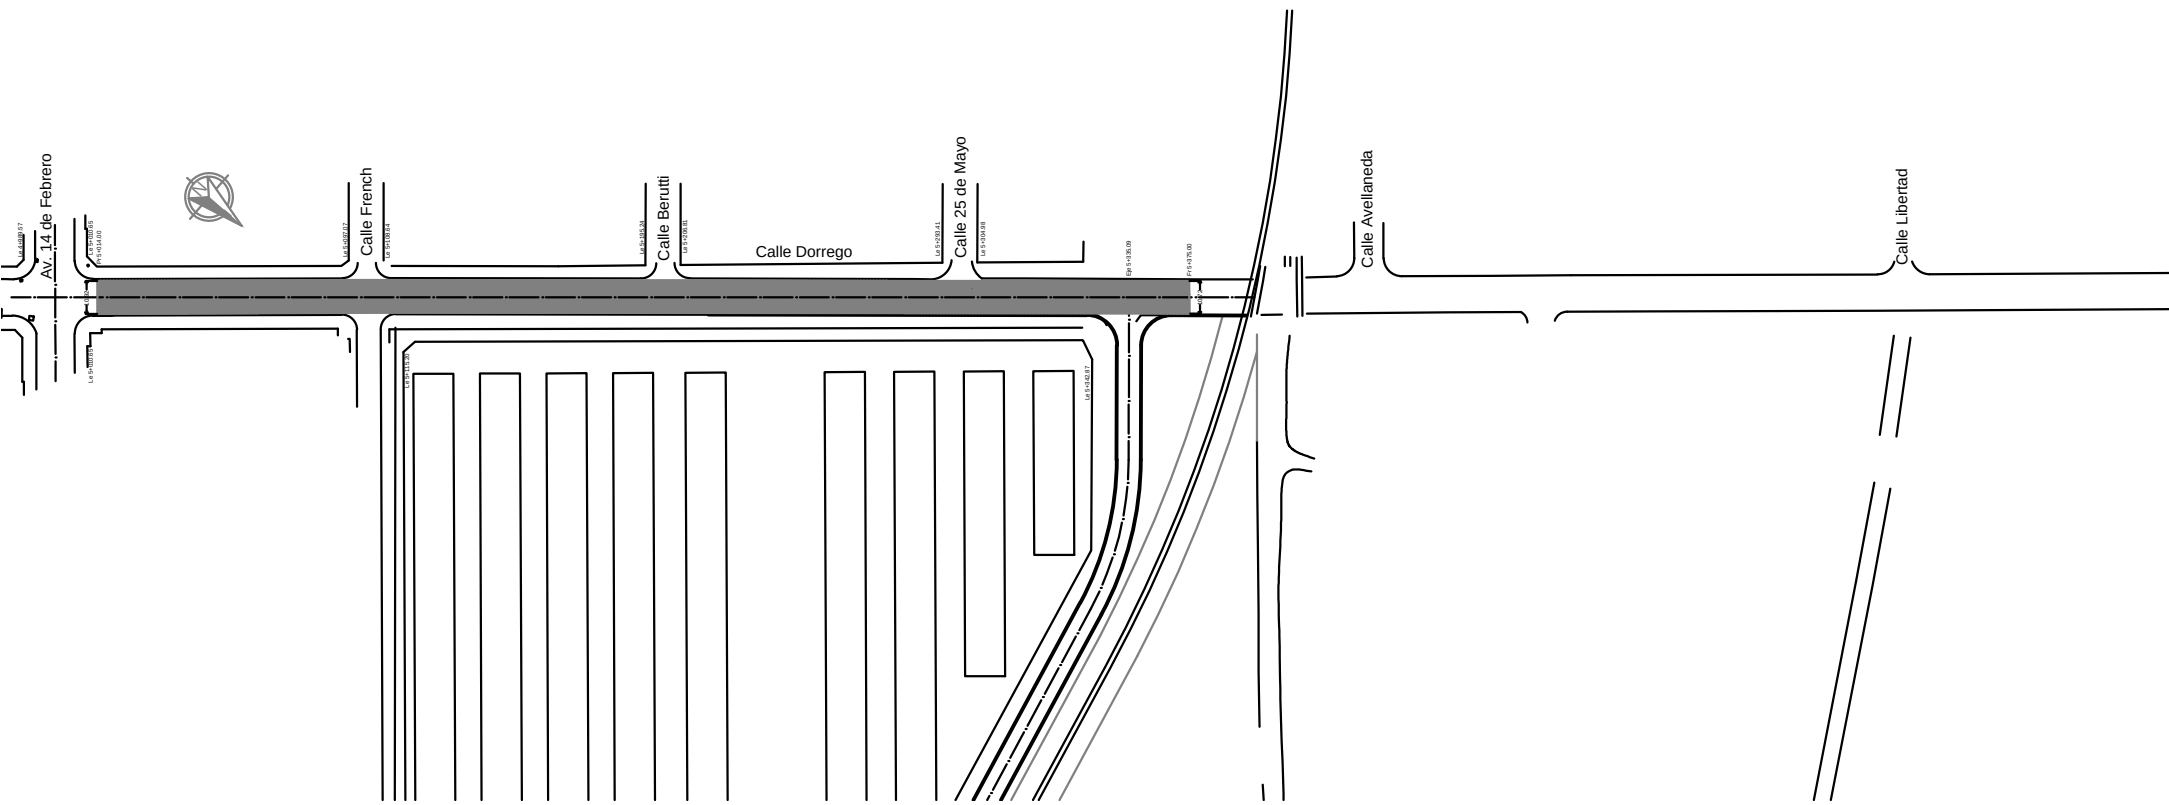

TRAMO CALLE S/N Y RIVADAVIA DE DORREGO A 14 DE FEBRERO
PROGRESIVAS 6+000 A 6+650

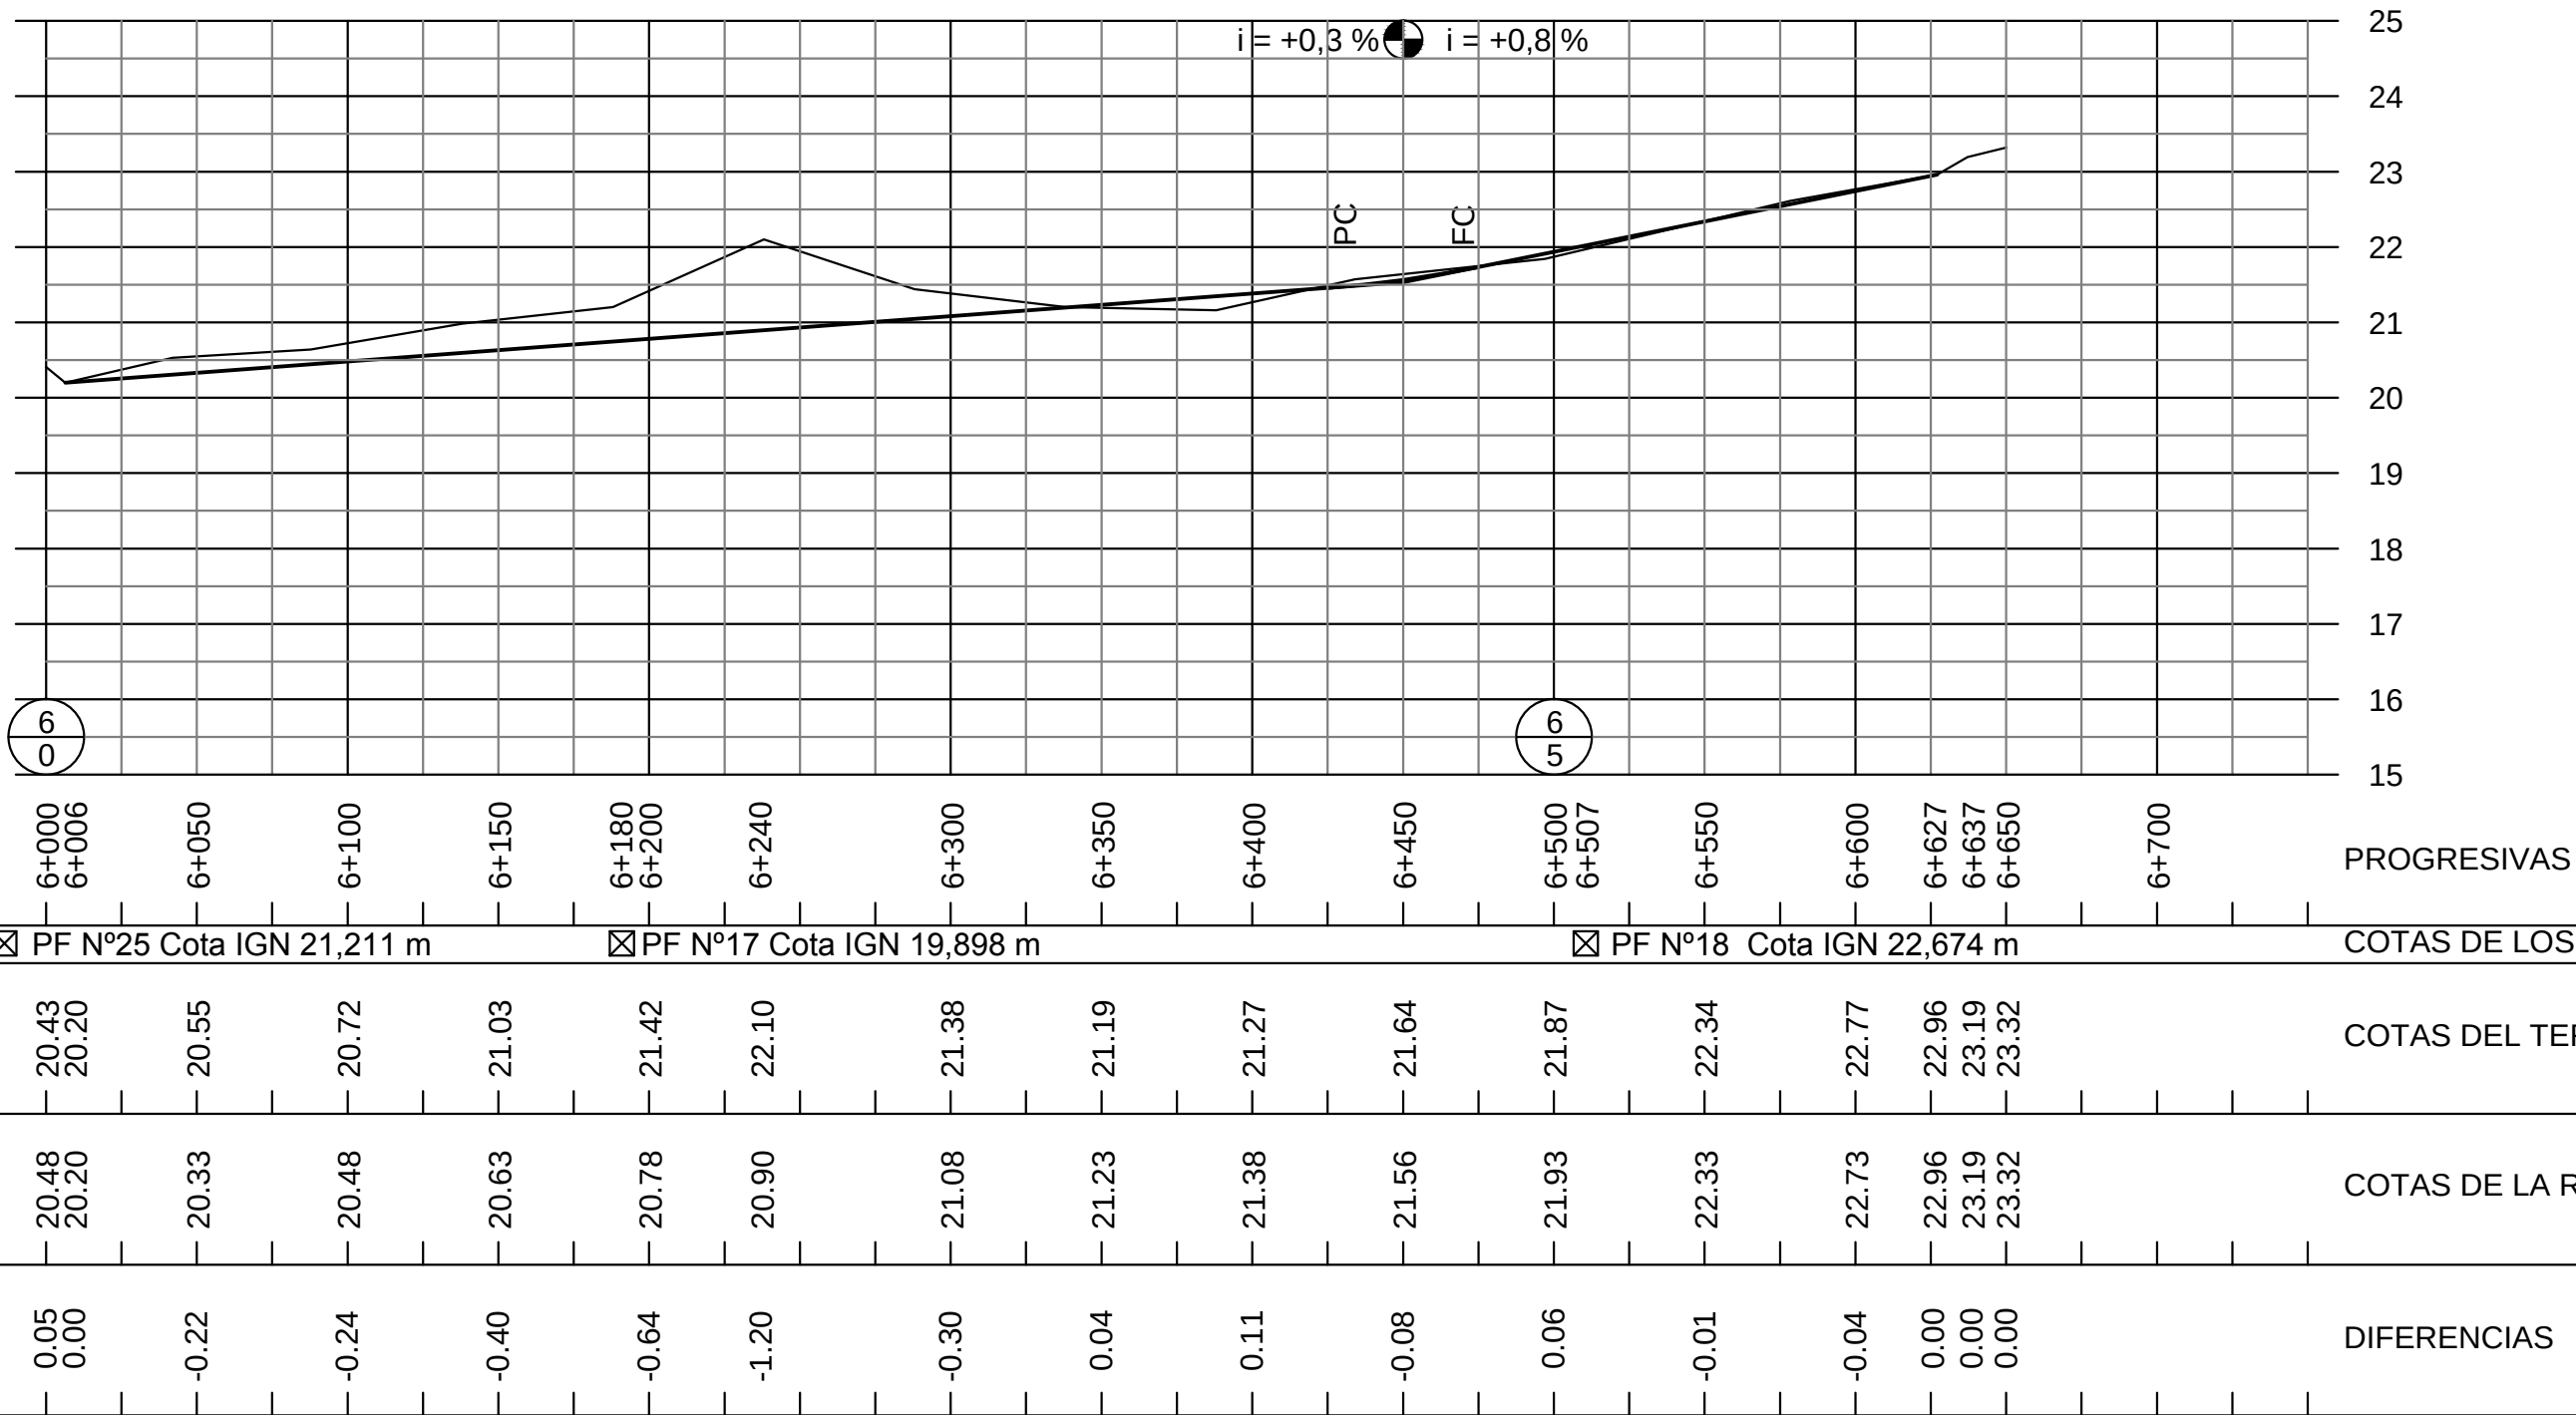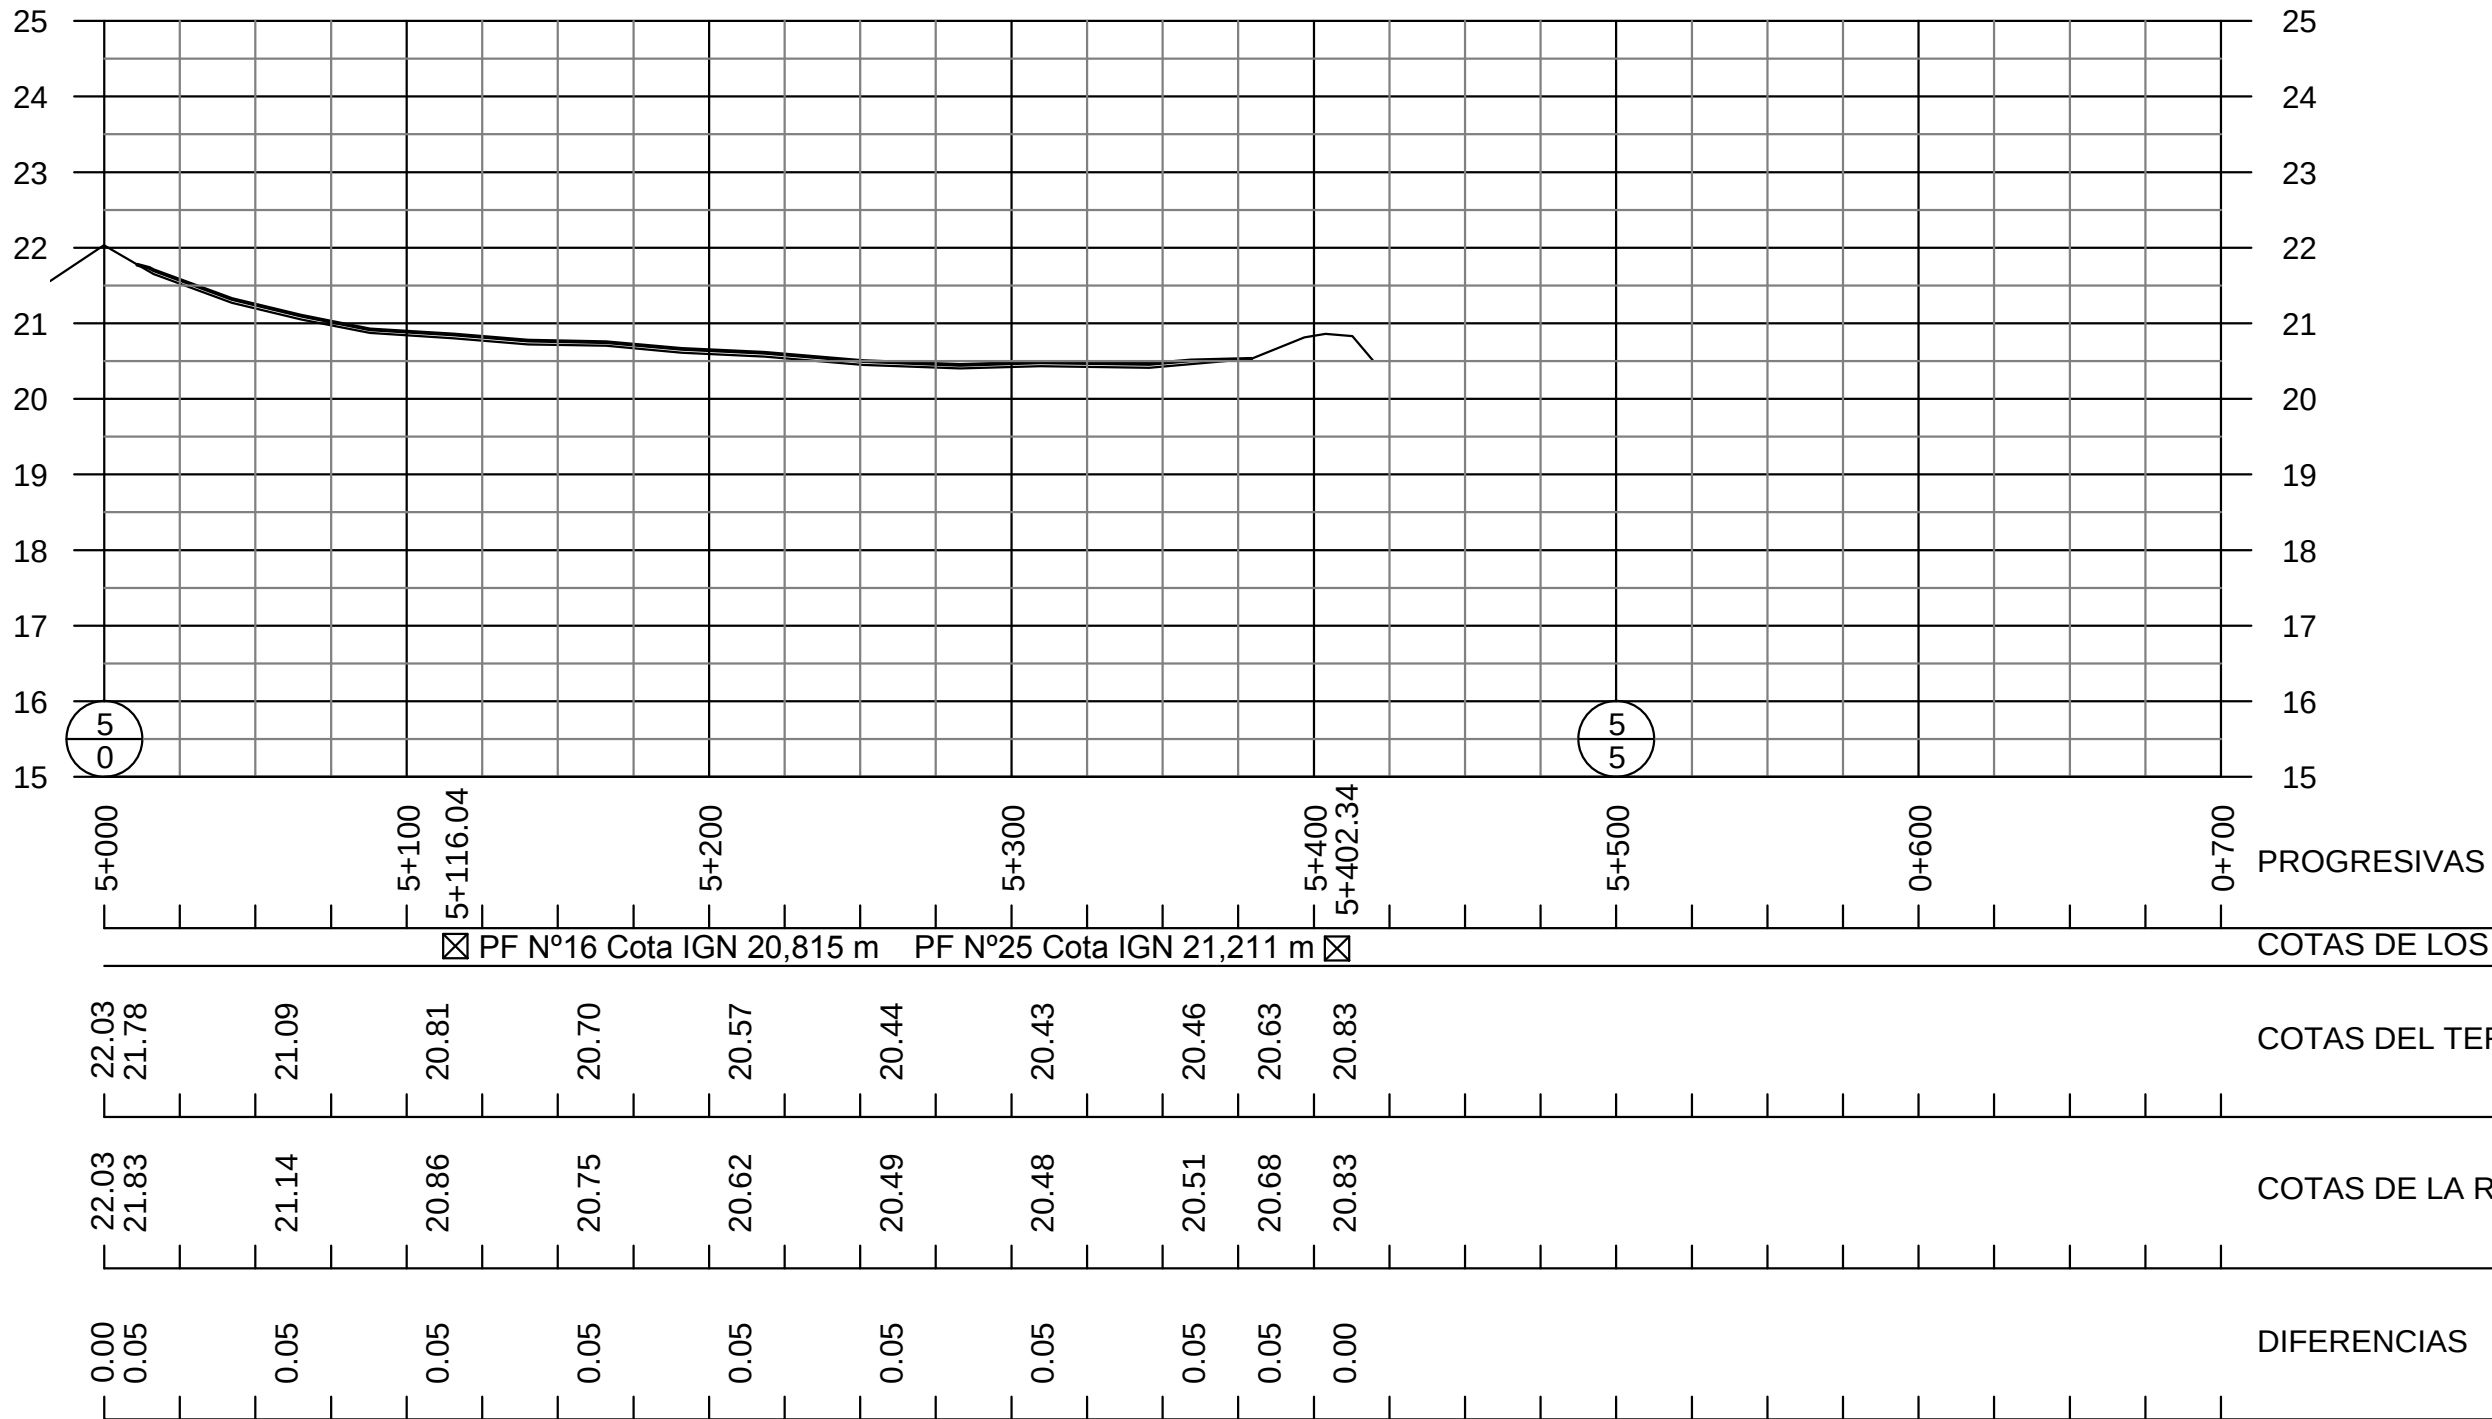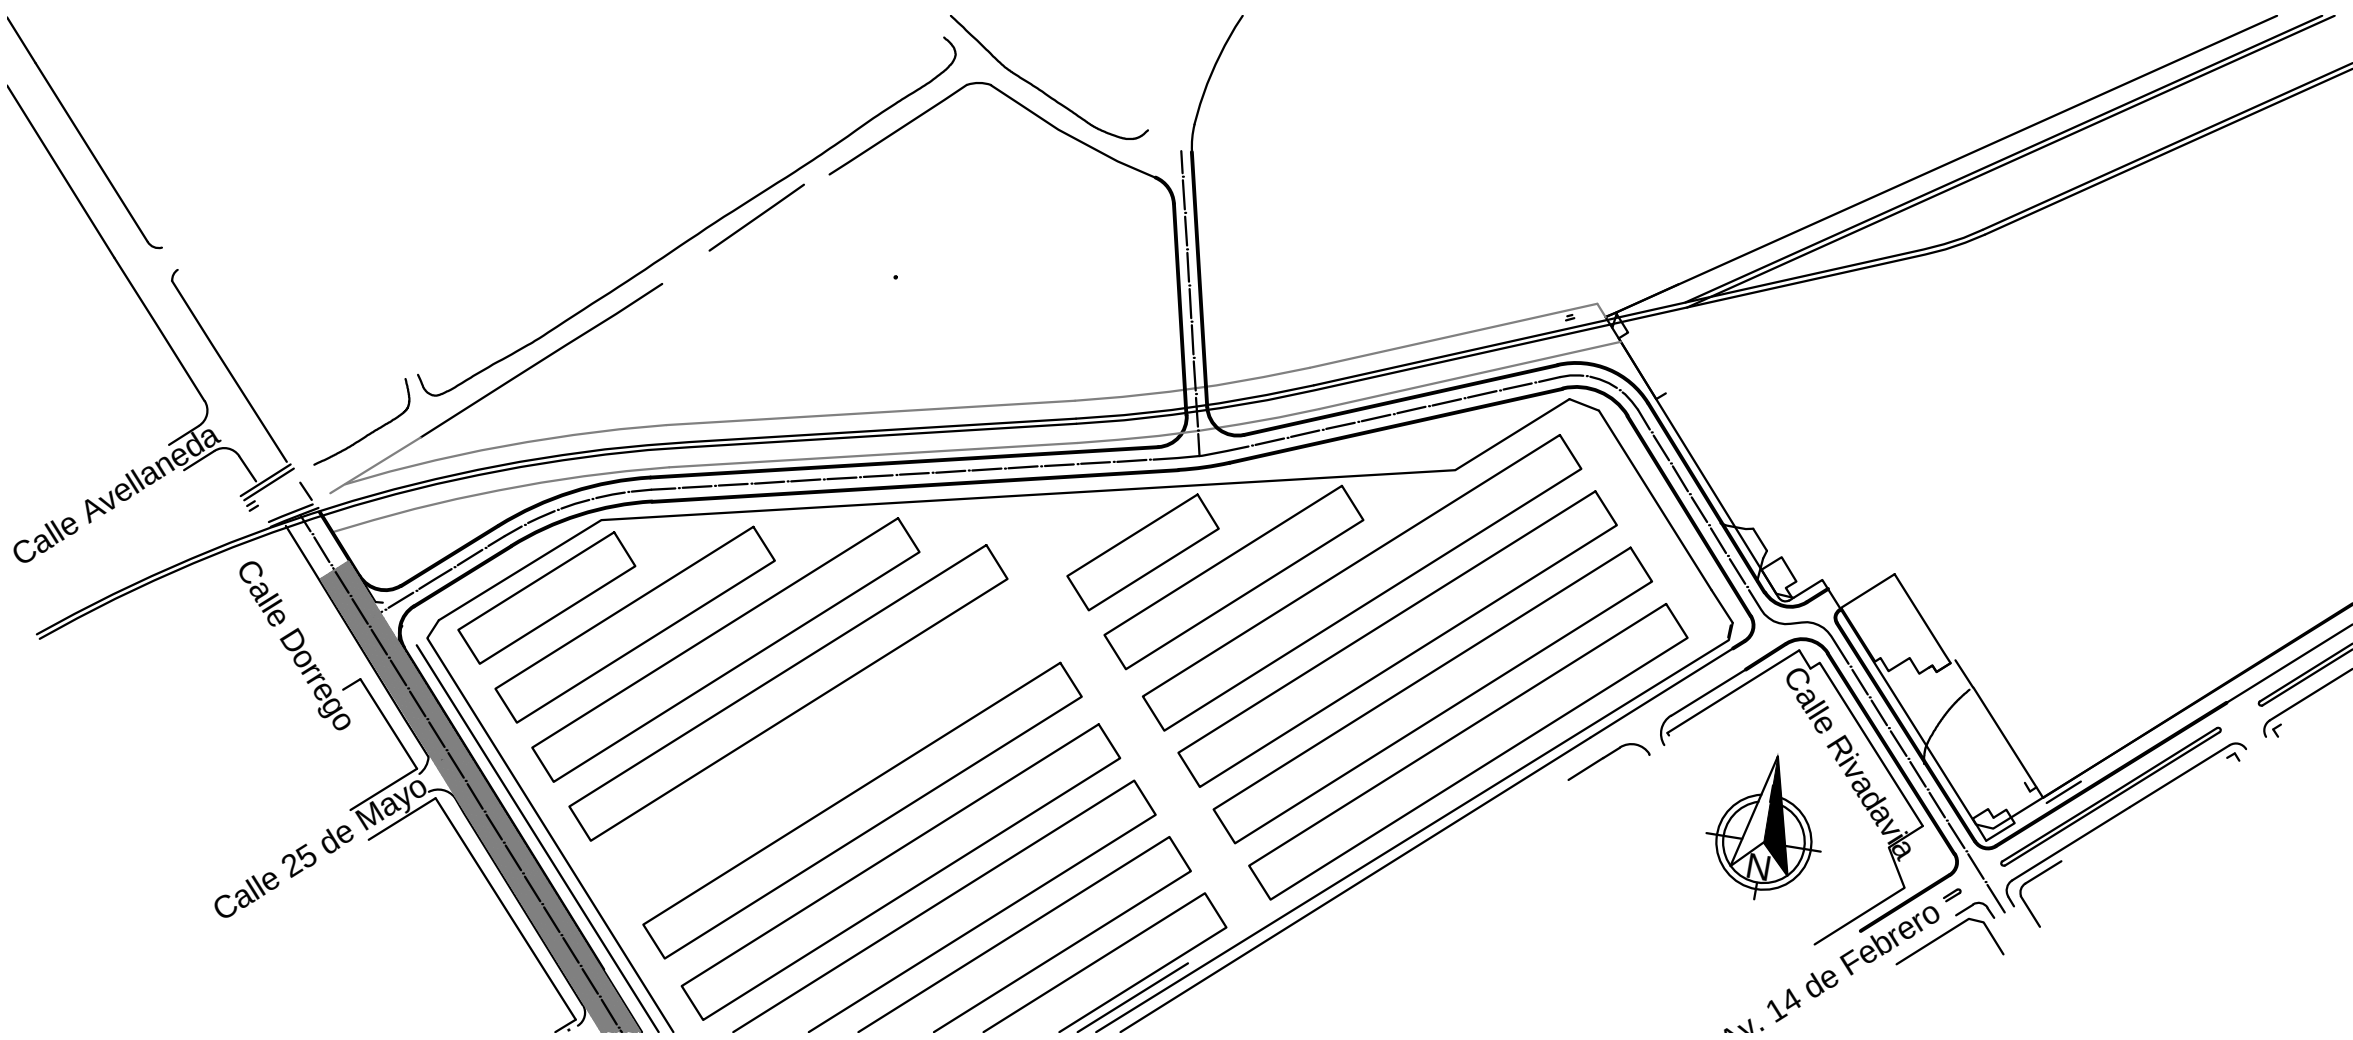

Municipio de
Villa Constitución
PROVINCIA DE SANTA FE
REPUBLICA ARGENTINA

OBRA:
AV. PERIMETRAL DE ACCESO
A TERMINALES PORTUARIAS


PROYECTÓ:

APROBÓ:


PLANO DE:
PLANIALTIMETRÍA
TRAMOS:
Pr. 5+000 a 5+400 y 6+000 a 6+700

0
REV.
FECHA
31/07/18
EH 1:2500
0 50
EV 1:100

	LÁMINA Nº	TOTAL LÁMINAS
	25	35

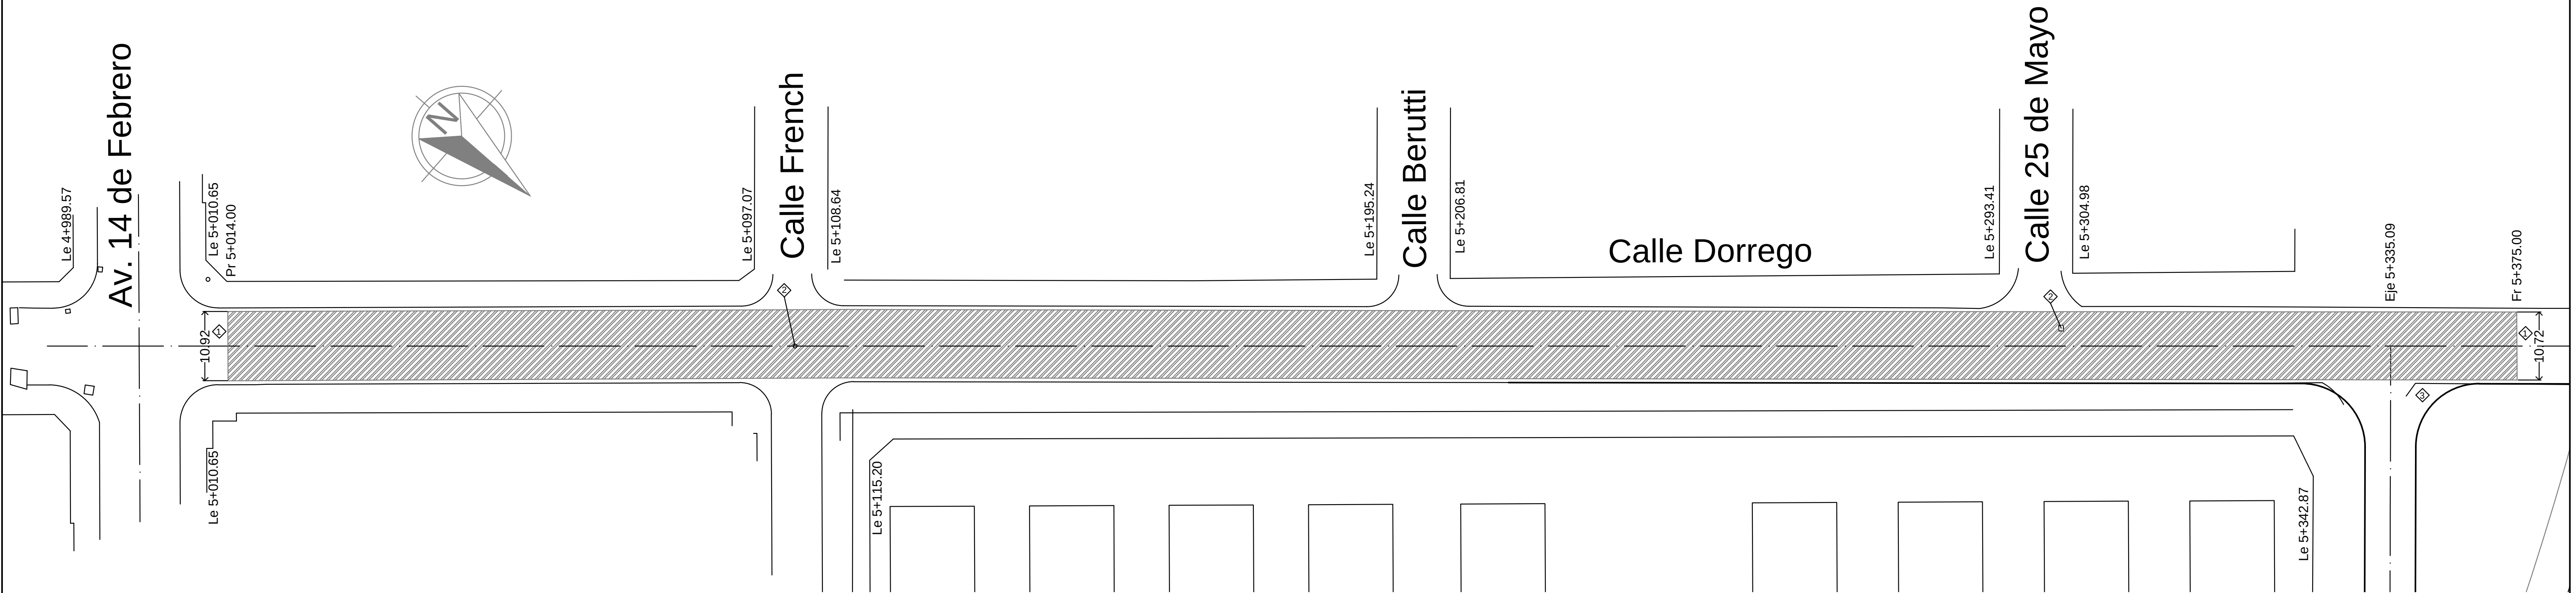


CALLE DORREGO (Pr. 5+000 a 5+400)

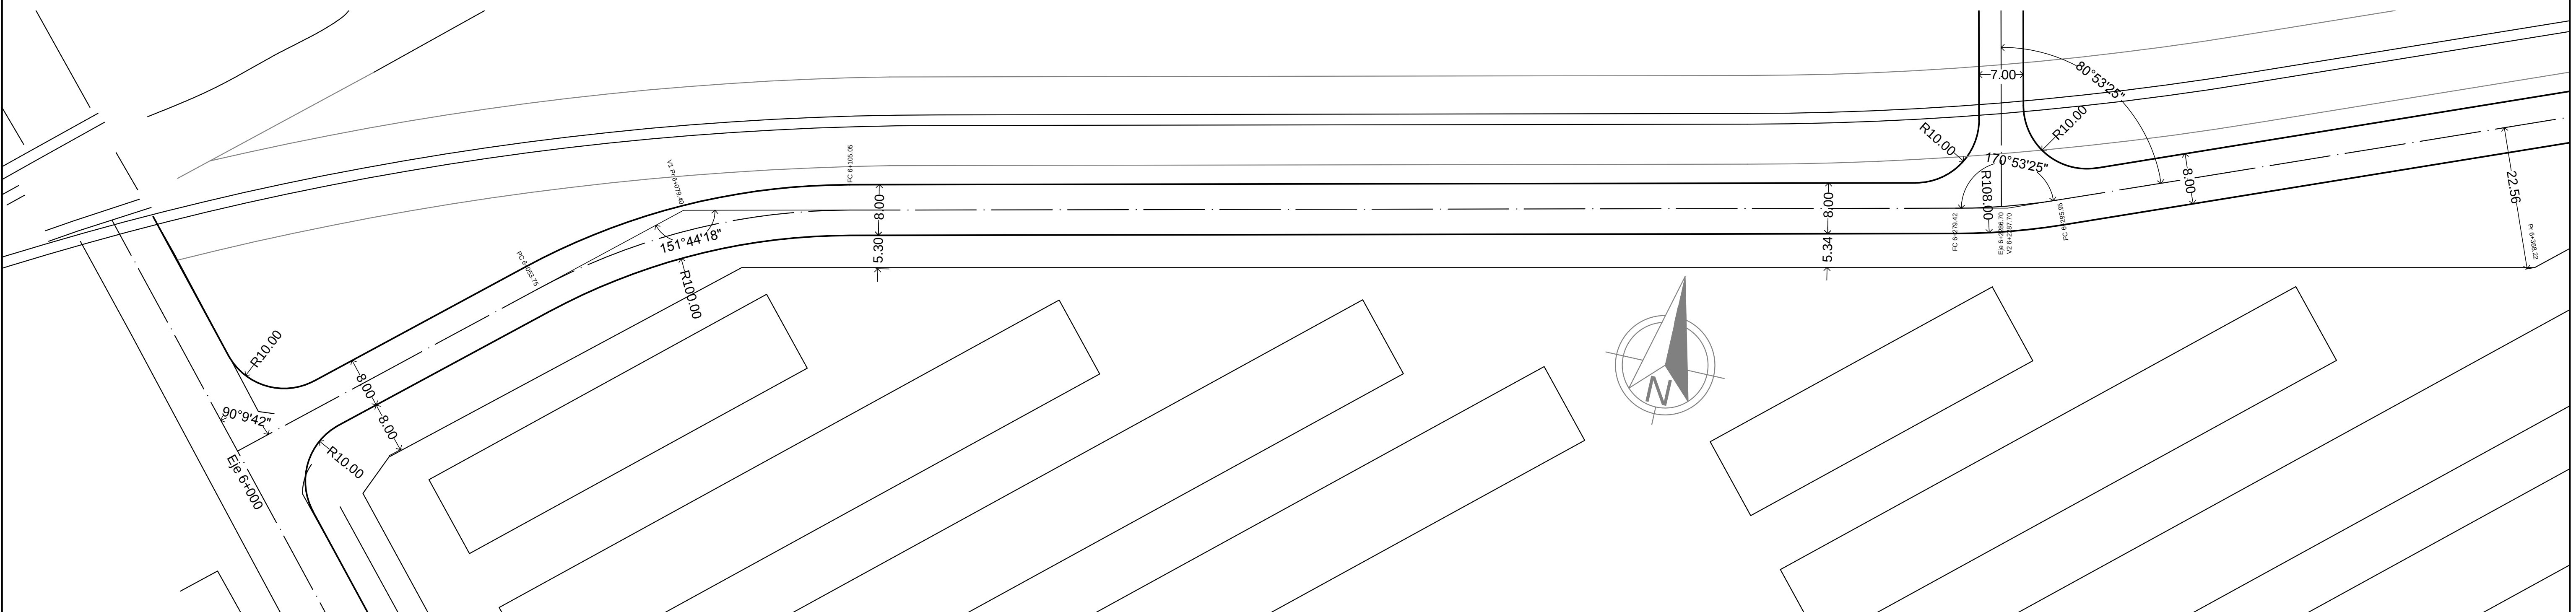


CALZADAS ACOTADAS PARA CALLE PÚBLICA (Pr. 6+000 a 6+350)


SIGNIFICADO DE LOS NÚMEROS DE LAS OBRAS PROYECTADAS			Municipio de Villa Constitución PROVINCIA DE SANTA FE REPÚBLICA ARGENTINA		OBRA:	PROYECTÓ:	APROBÓ:	PLANO DE:	TRAMOS:	REV.	FECHA	EH 1:500
① Repavimentación de 5 cm de carpeta de concreto asfáltico en caliente entre cordones cuneta	② Tapa a reposicionar en el nuevo nivel del pavimento	③ Alcantarilla a rehacer		AV. PERIMETRAL DE ACCESO A TERMINALES PORTUARIAS				PLANIMETRÍA	Pr. 5+000 a 5+400 y 6+000 a 6+350	0 1 2 0 1 2 0 1 2 
④	⑤	⑥										

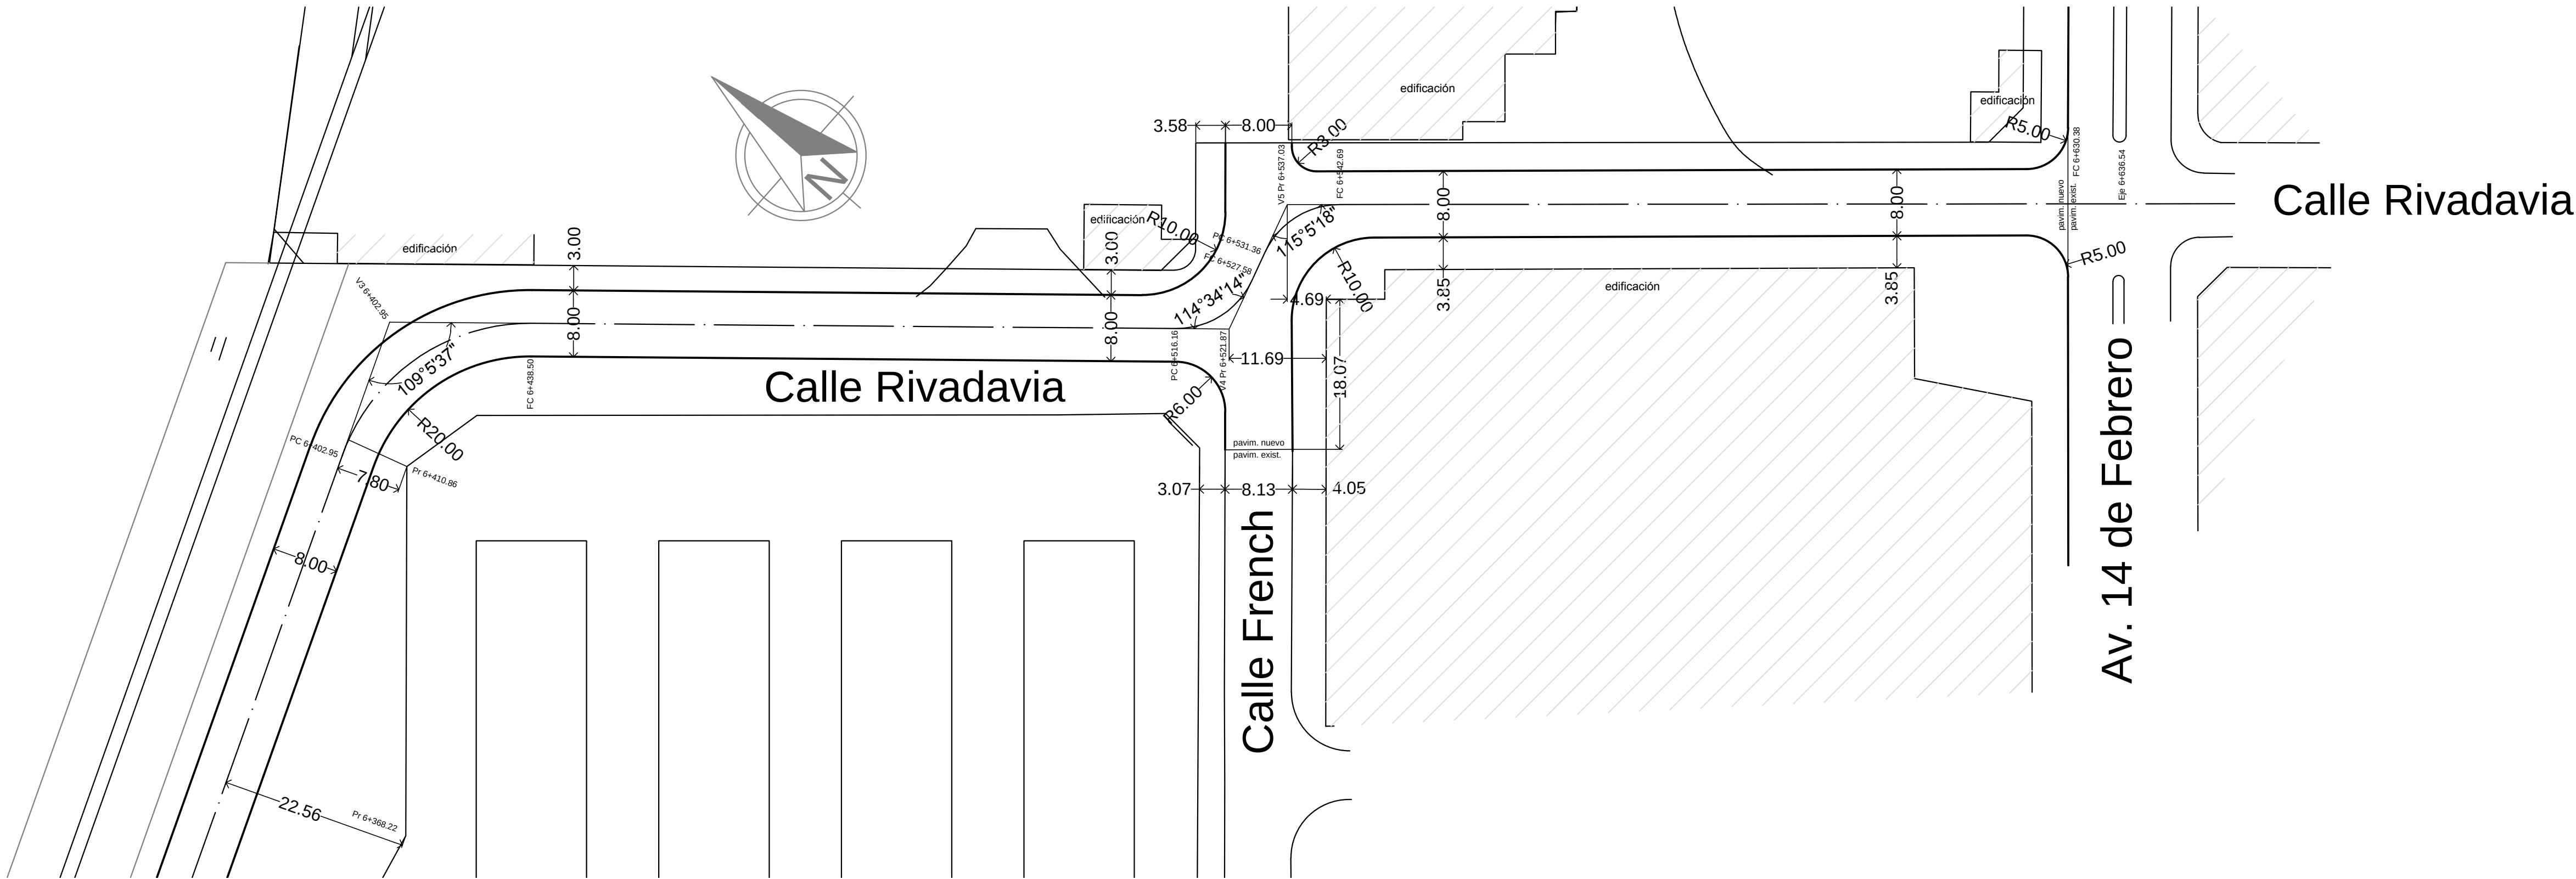


CALZADAS ACOTADAS CALLE RIVADAVIA (Pr.6+360 a Pr.6+650) ESC. 1:500

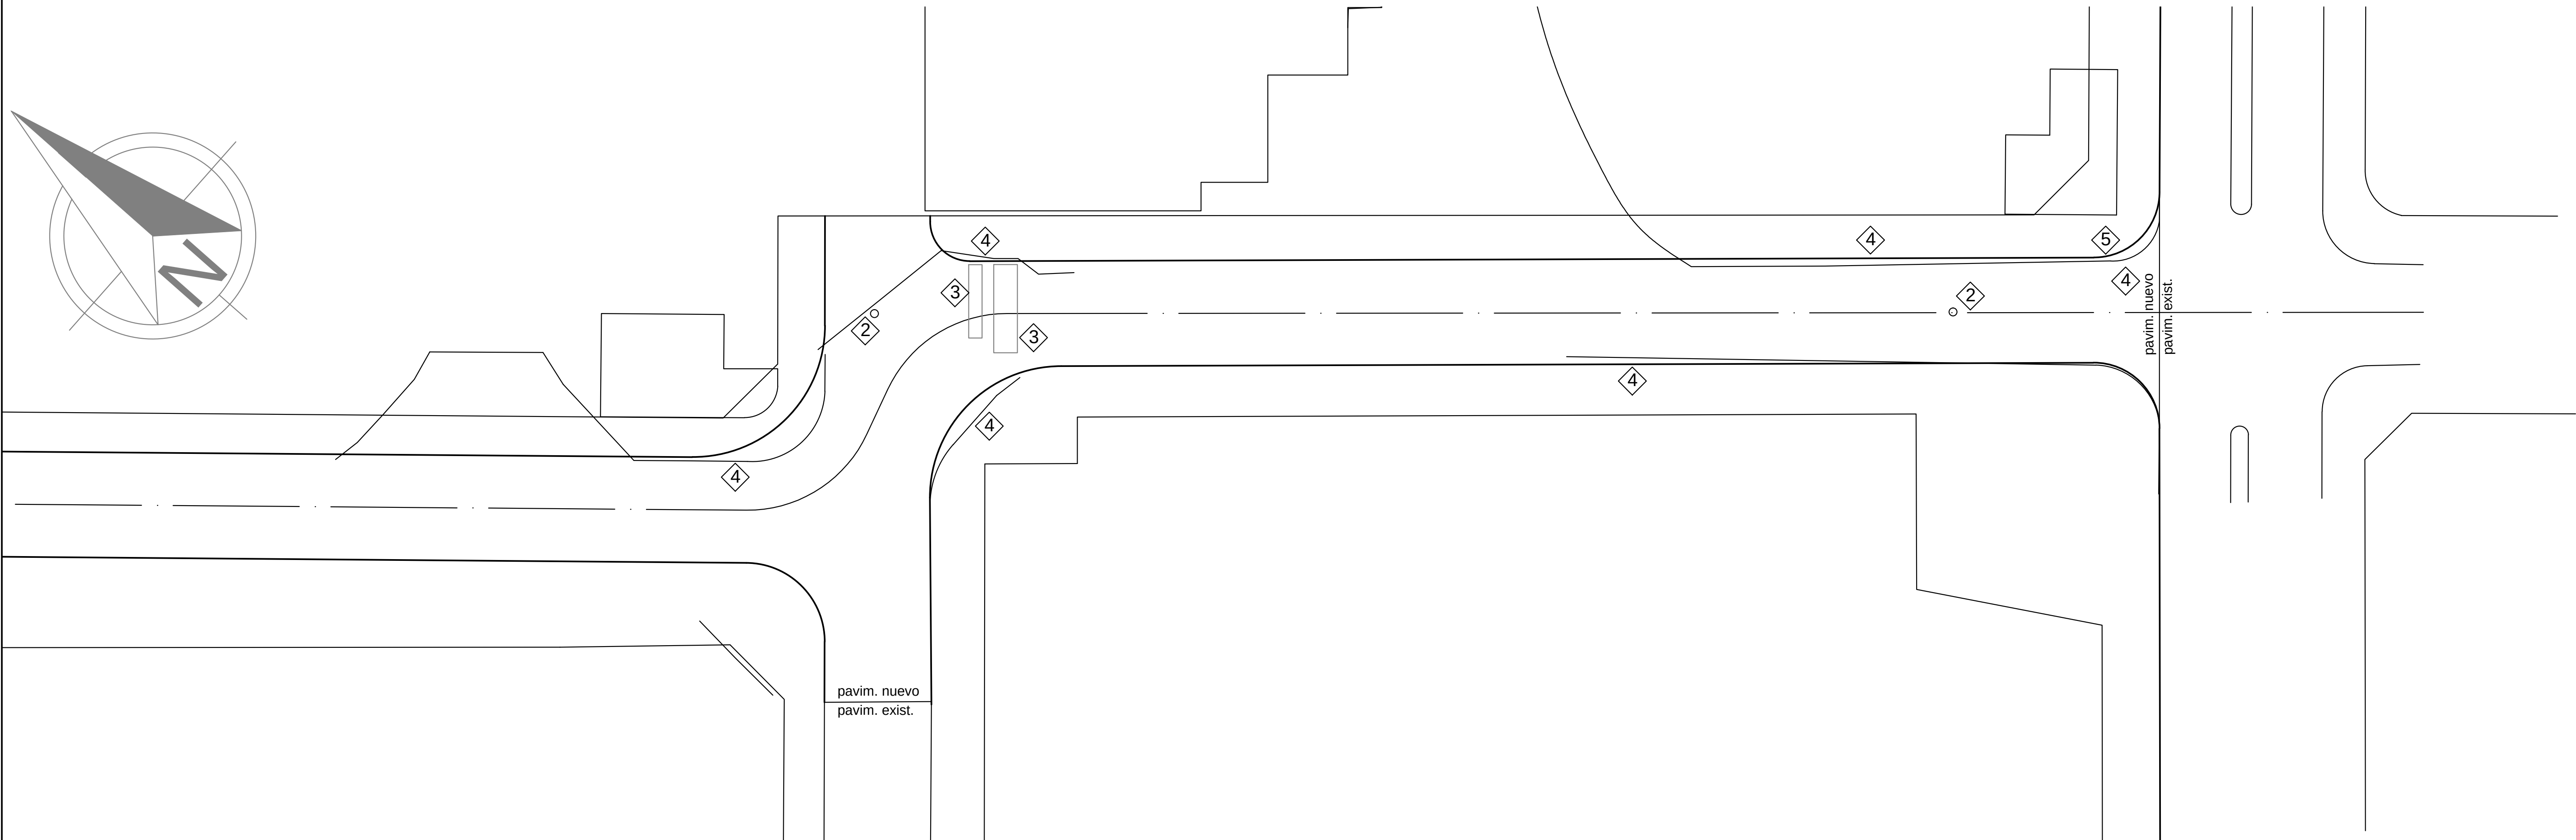


OBRAS CALLE RIVADAVIA (Pr.6+400 a Pr.6+650) ESC. 1:250

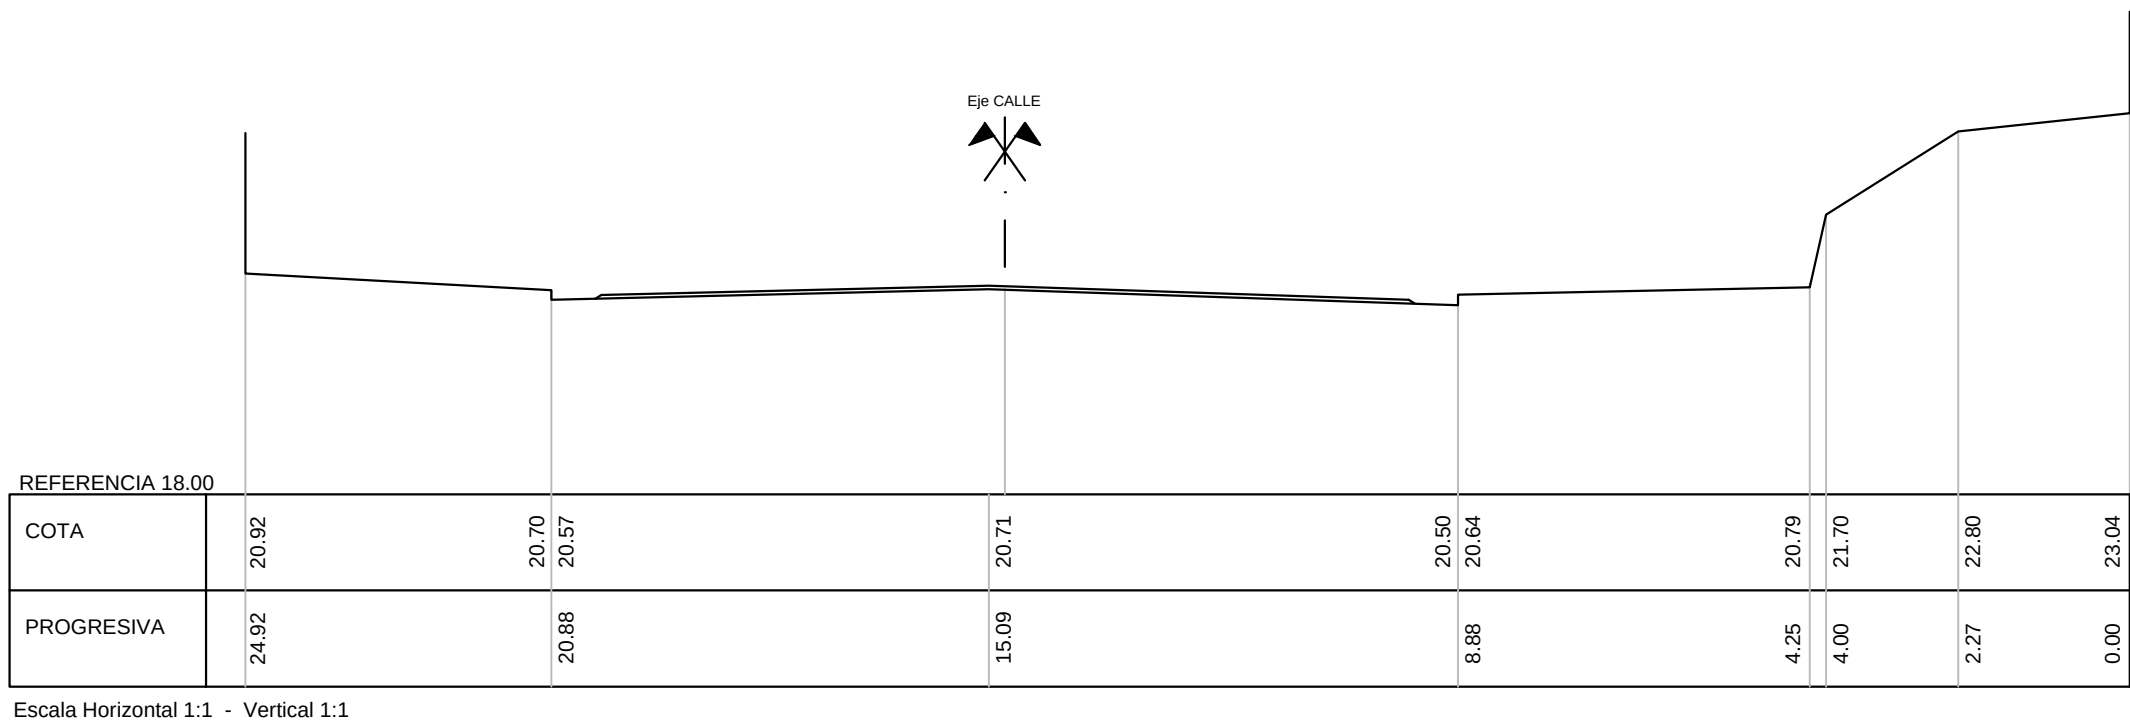


PERFIL DORREGO 5+156

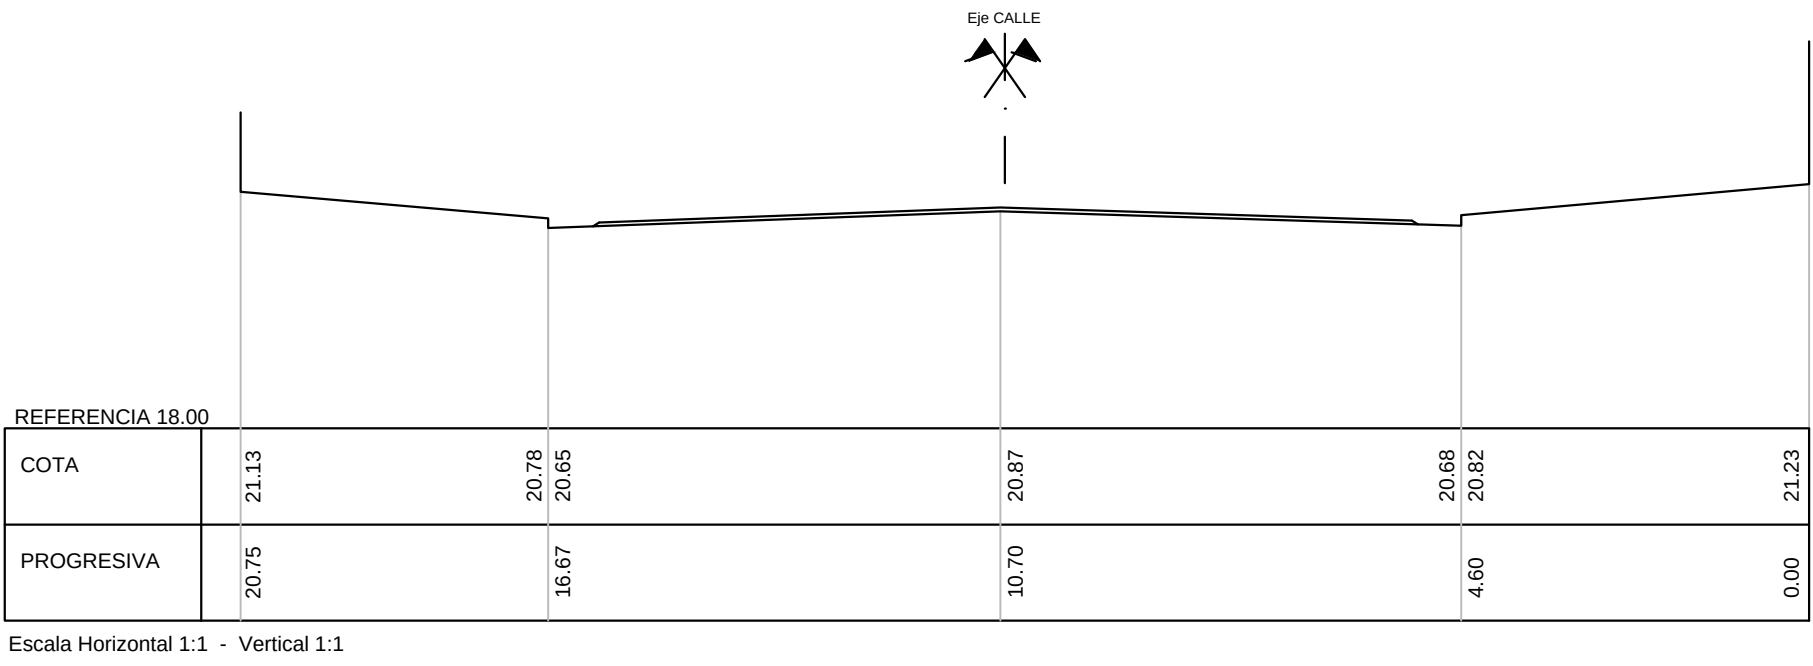


PERFIL DORREGO 5+088

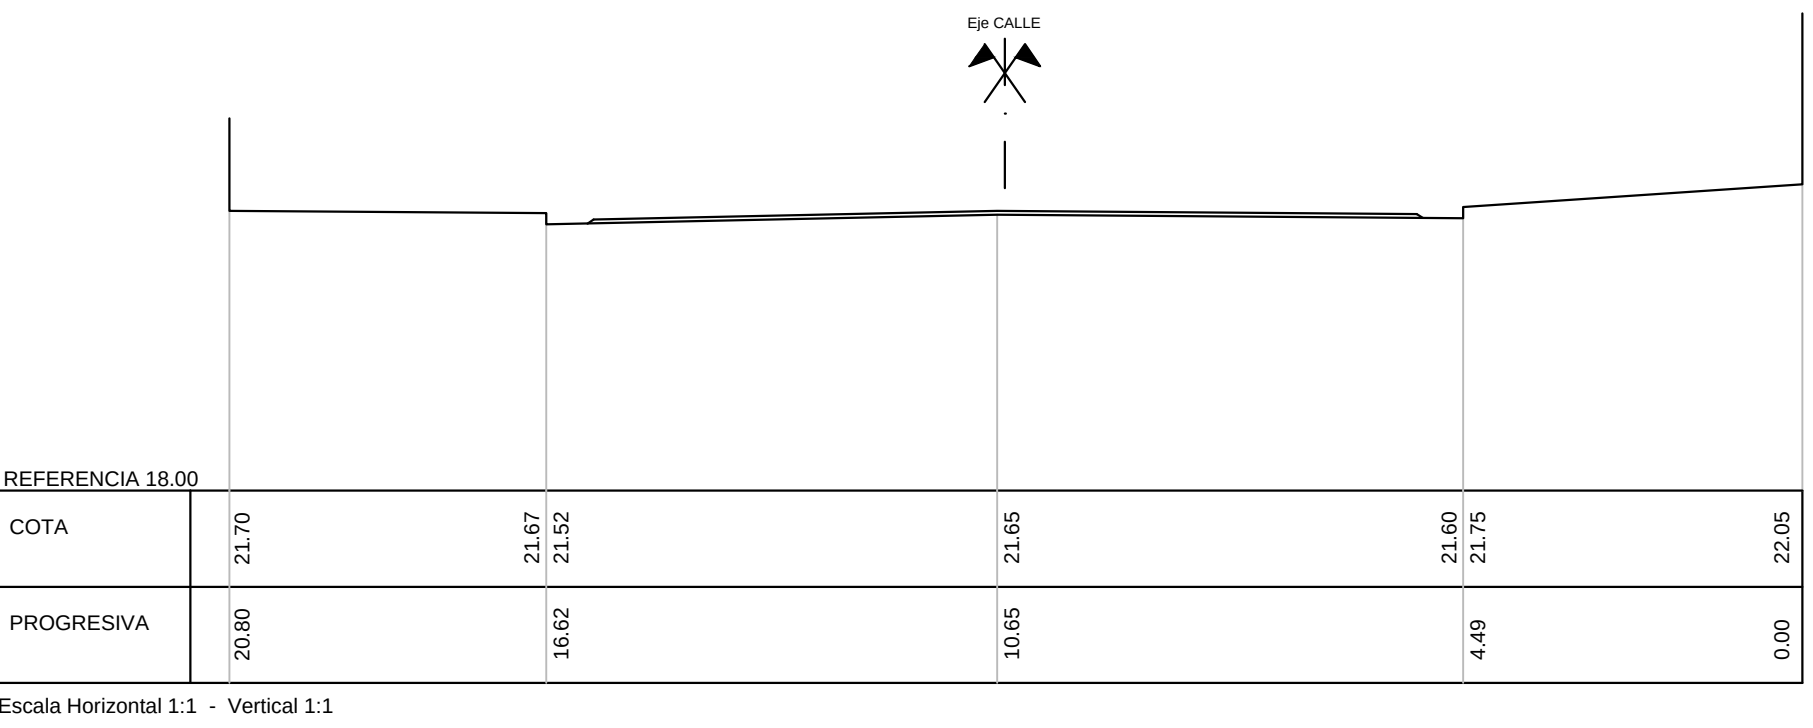


PERFIL DORREGO 5+015

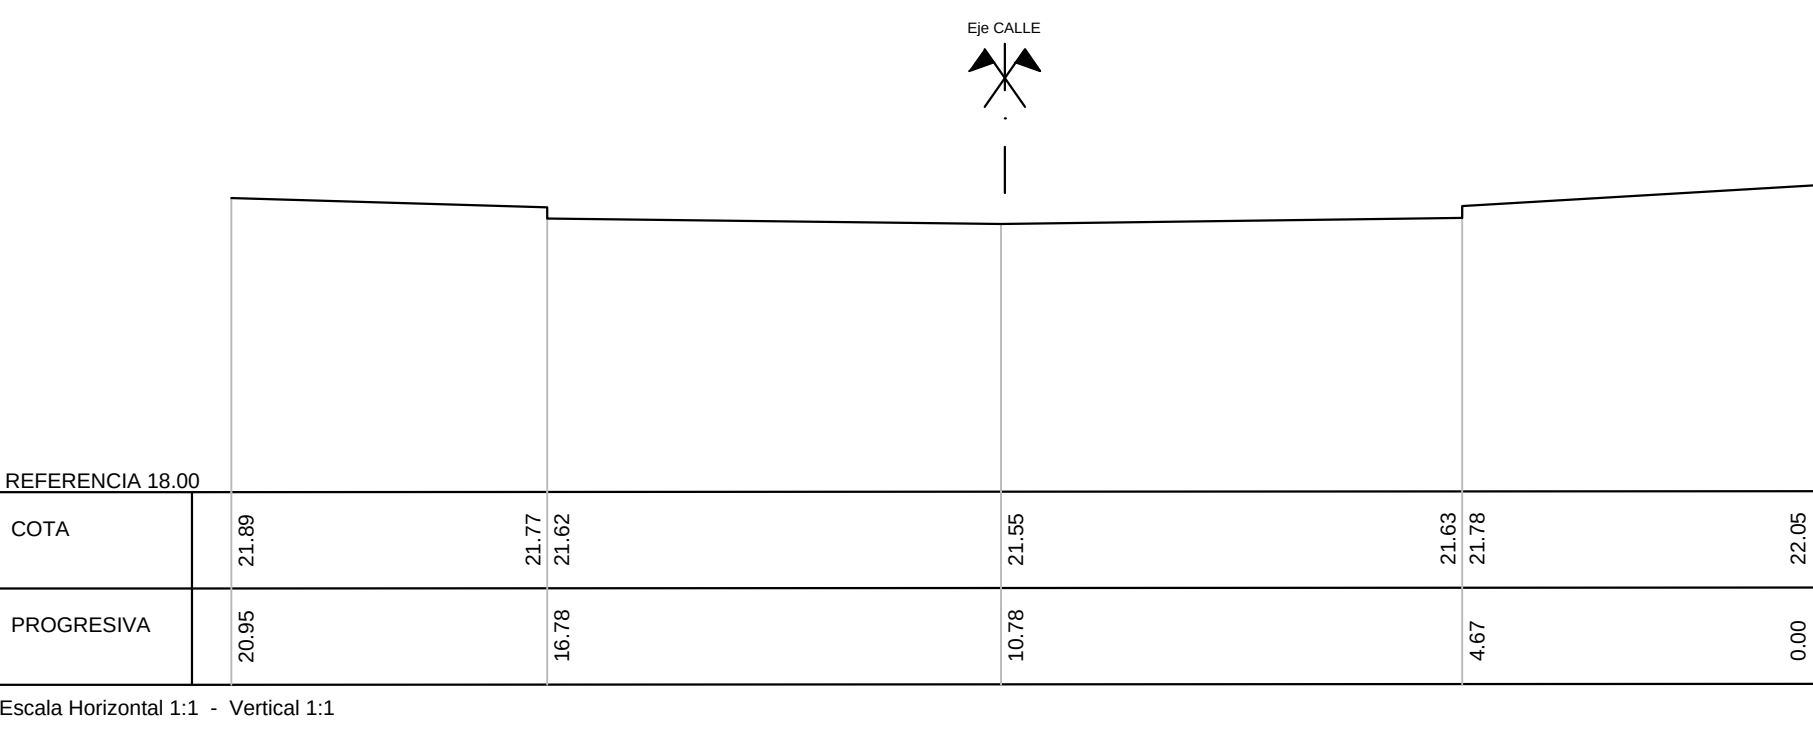


PERFIL DORREGO 4+985

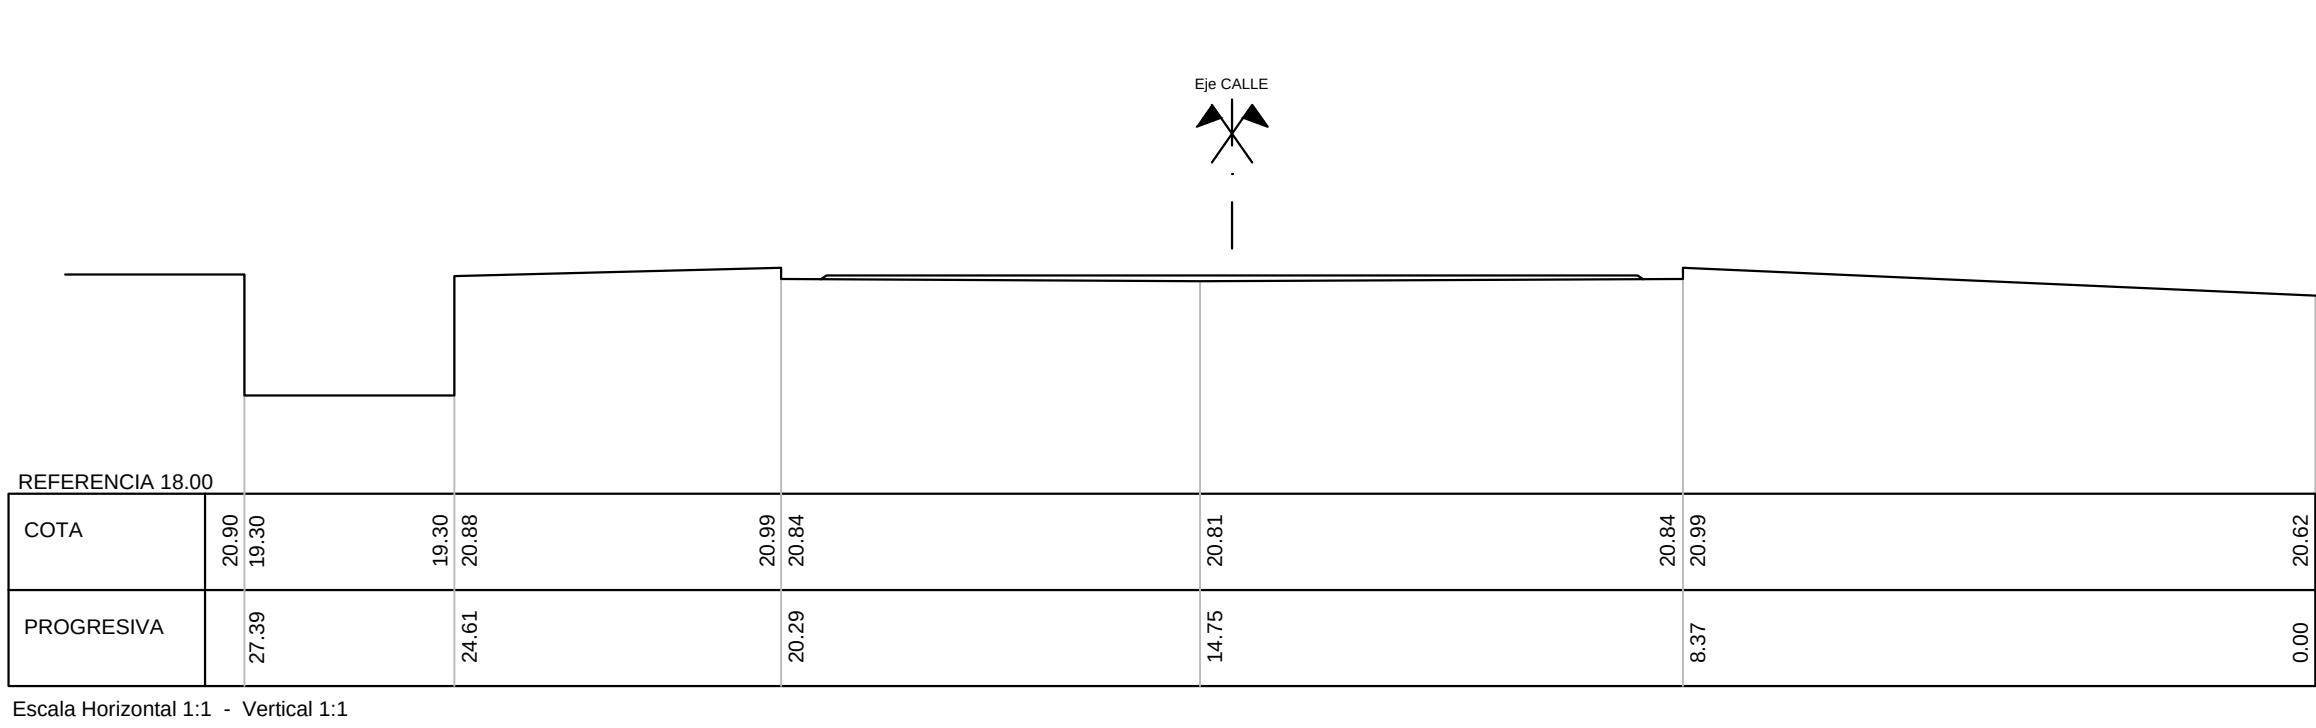


PERFIL DORREGO 5+397

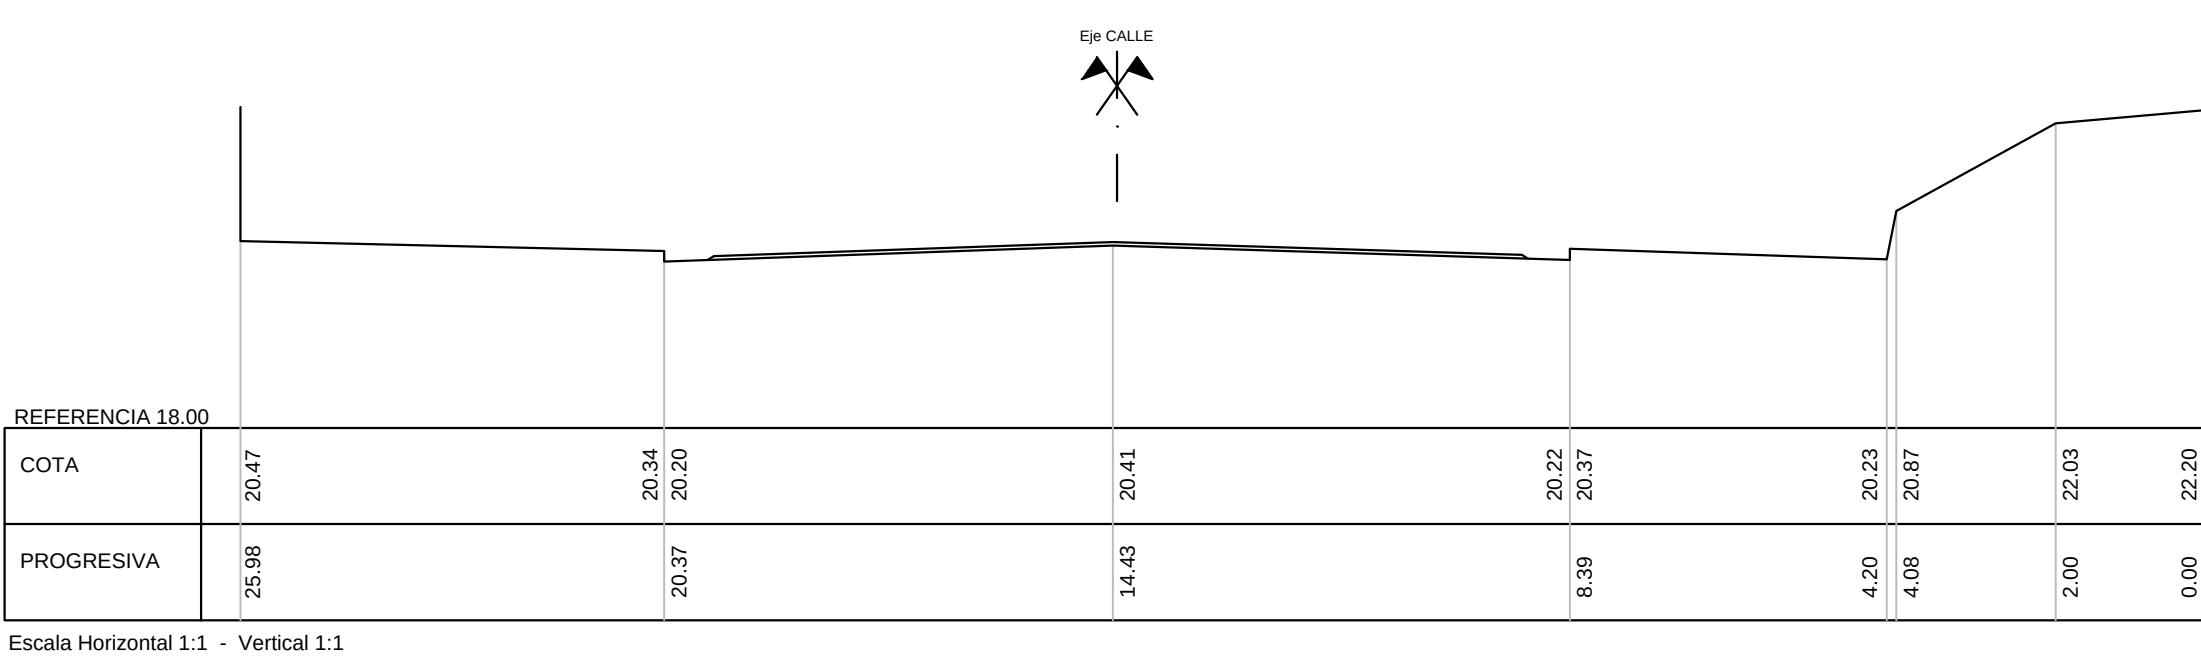

PERFIL DORREGO 5+340

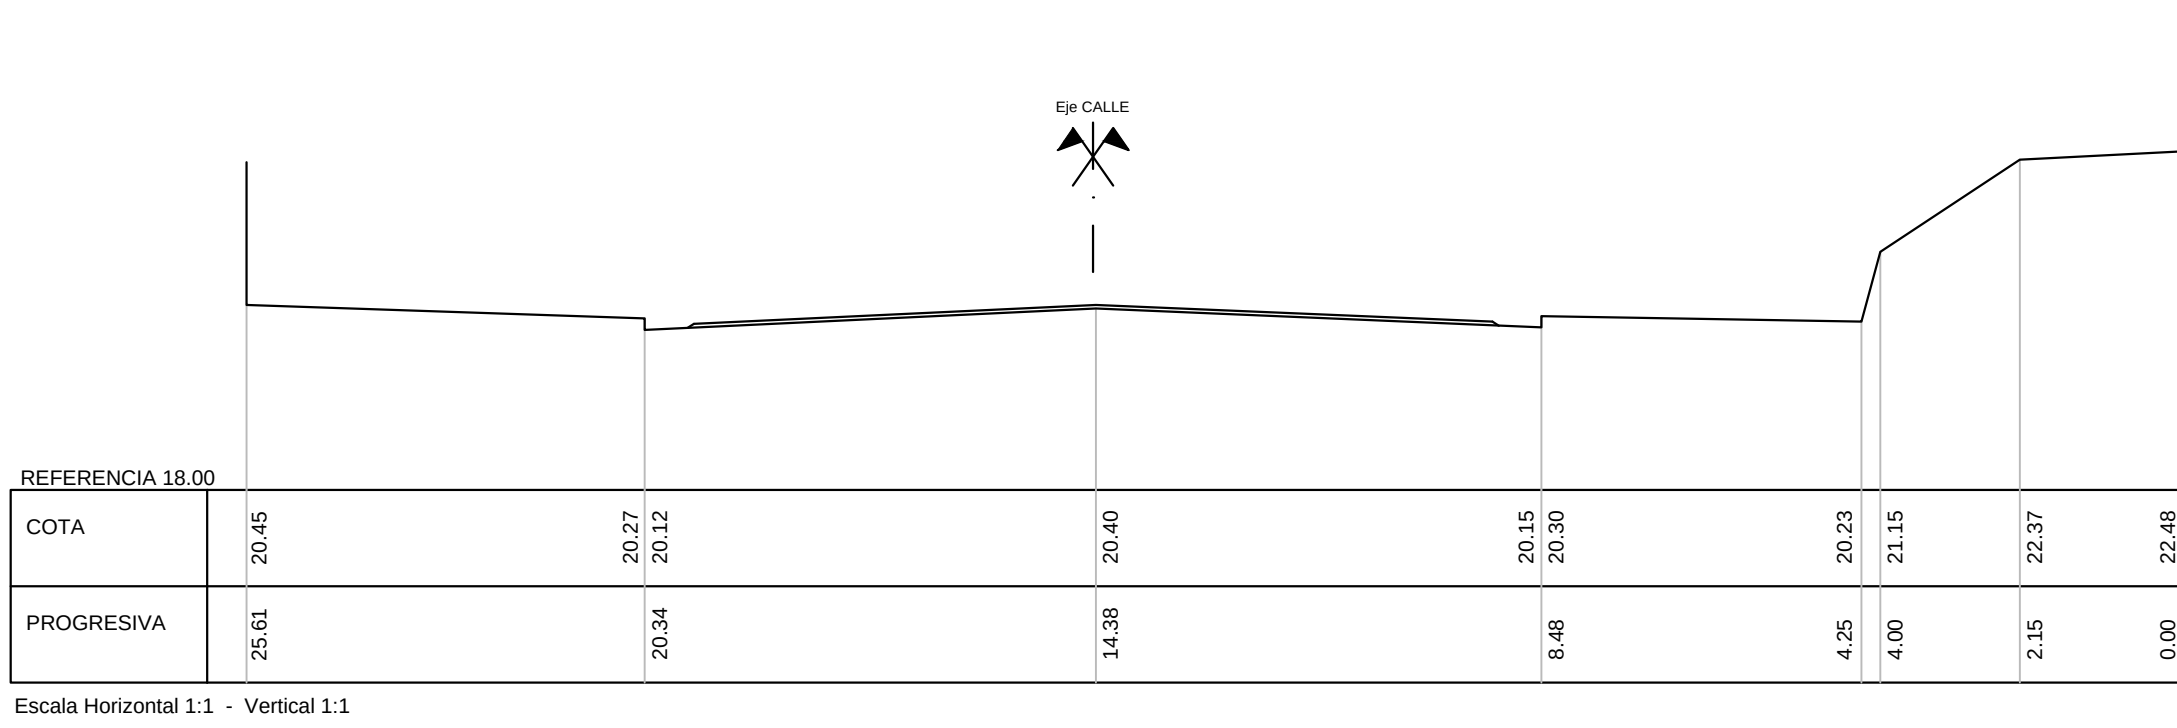

PERFIL DORREGO 5+282

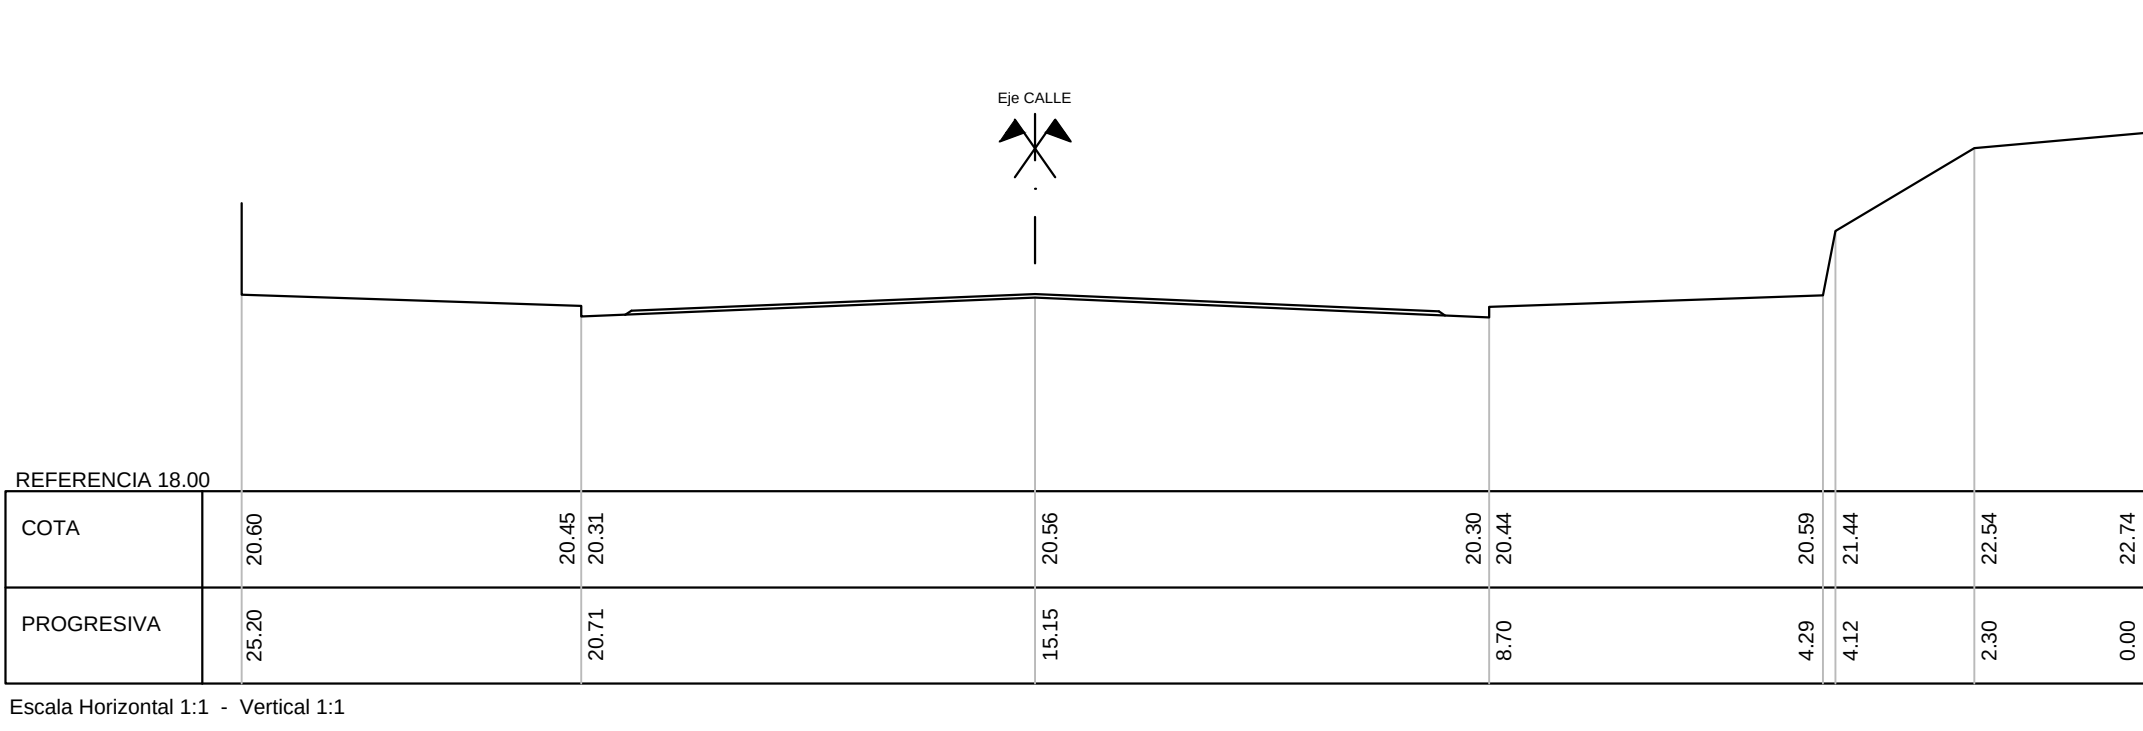

PERFIL DORREGO 5+218



Municipio de
Villa Constitución
PROVINCIA DE SANTA FE
REPUBLICA ARGENTINA


OBRA:
AV. PERIMETRAL DE ACCESO
A TERMINALES PORTUARIAS

PROYECTÓ:


APROBÓ:

PLANO DE:
PERFILES TRANSV.
TRAMOS:
Pr. 5+000 a 5+400 y 6+360 a 6+650


0
REV.
FECHA
31/07/18
EH 1:100
0 1 2

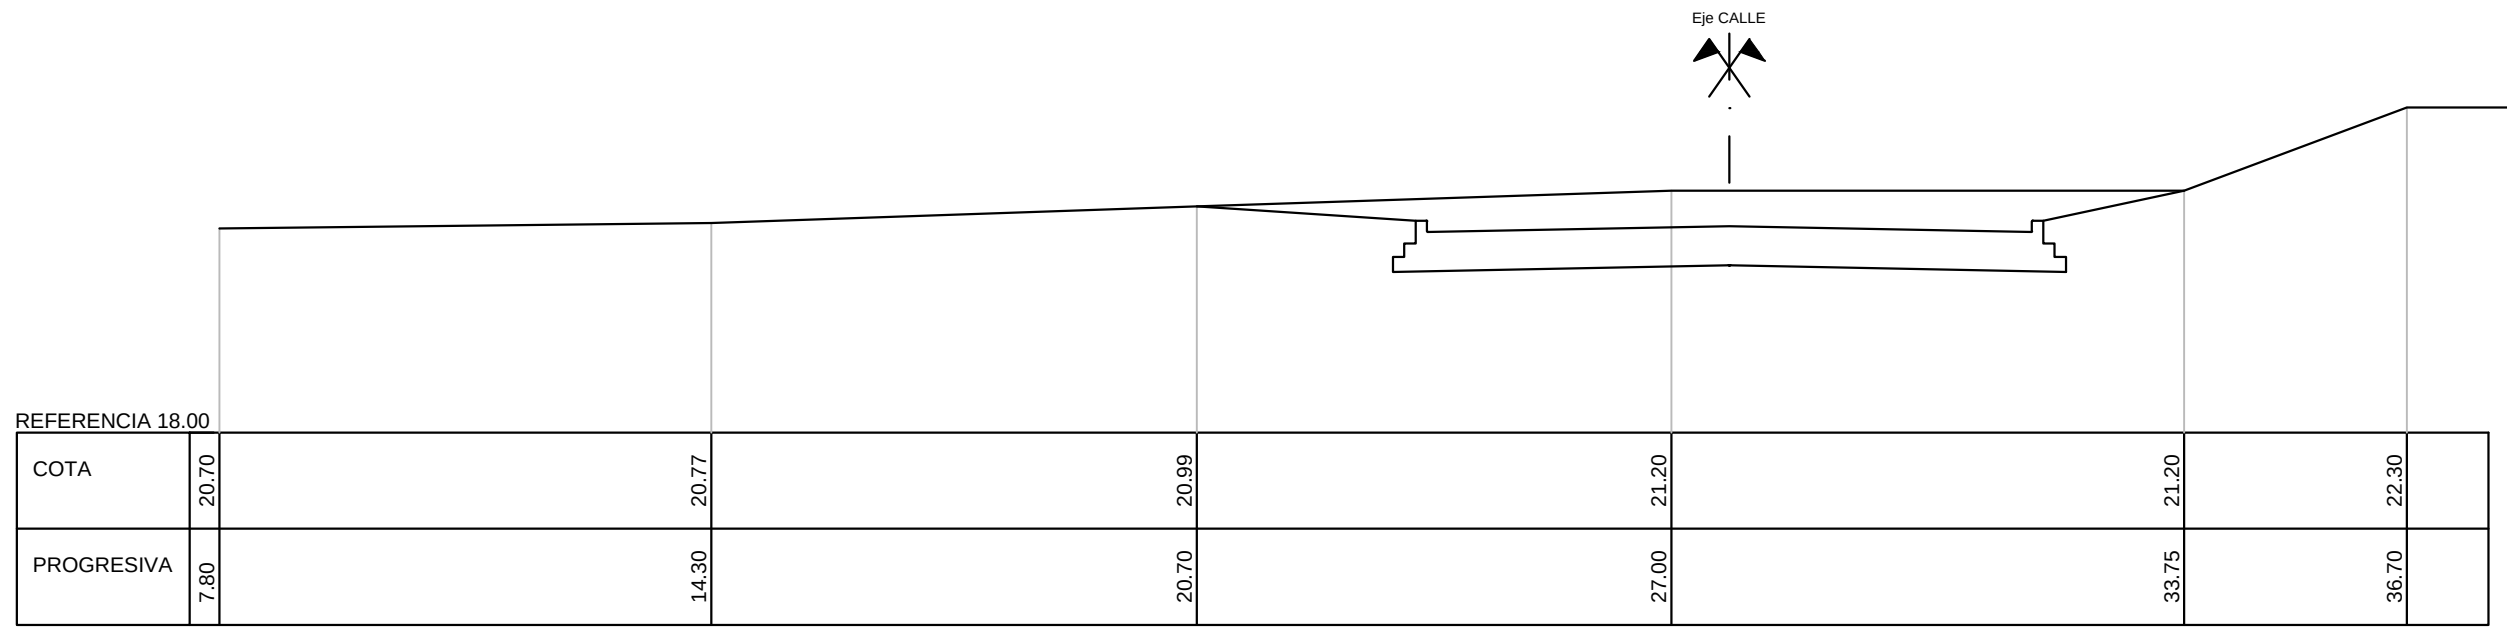


PERFIL Pr.6+182

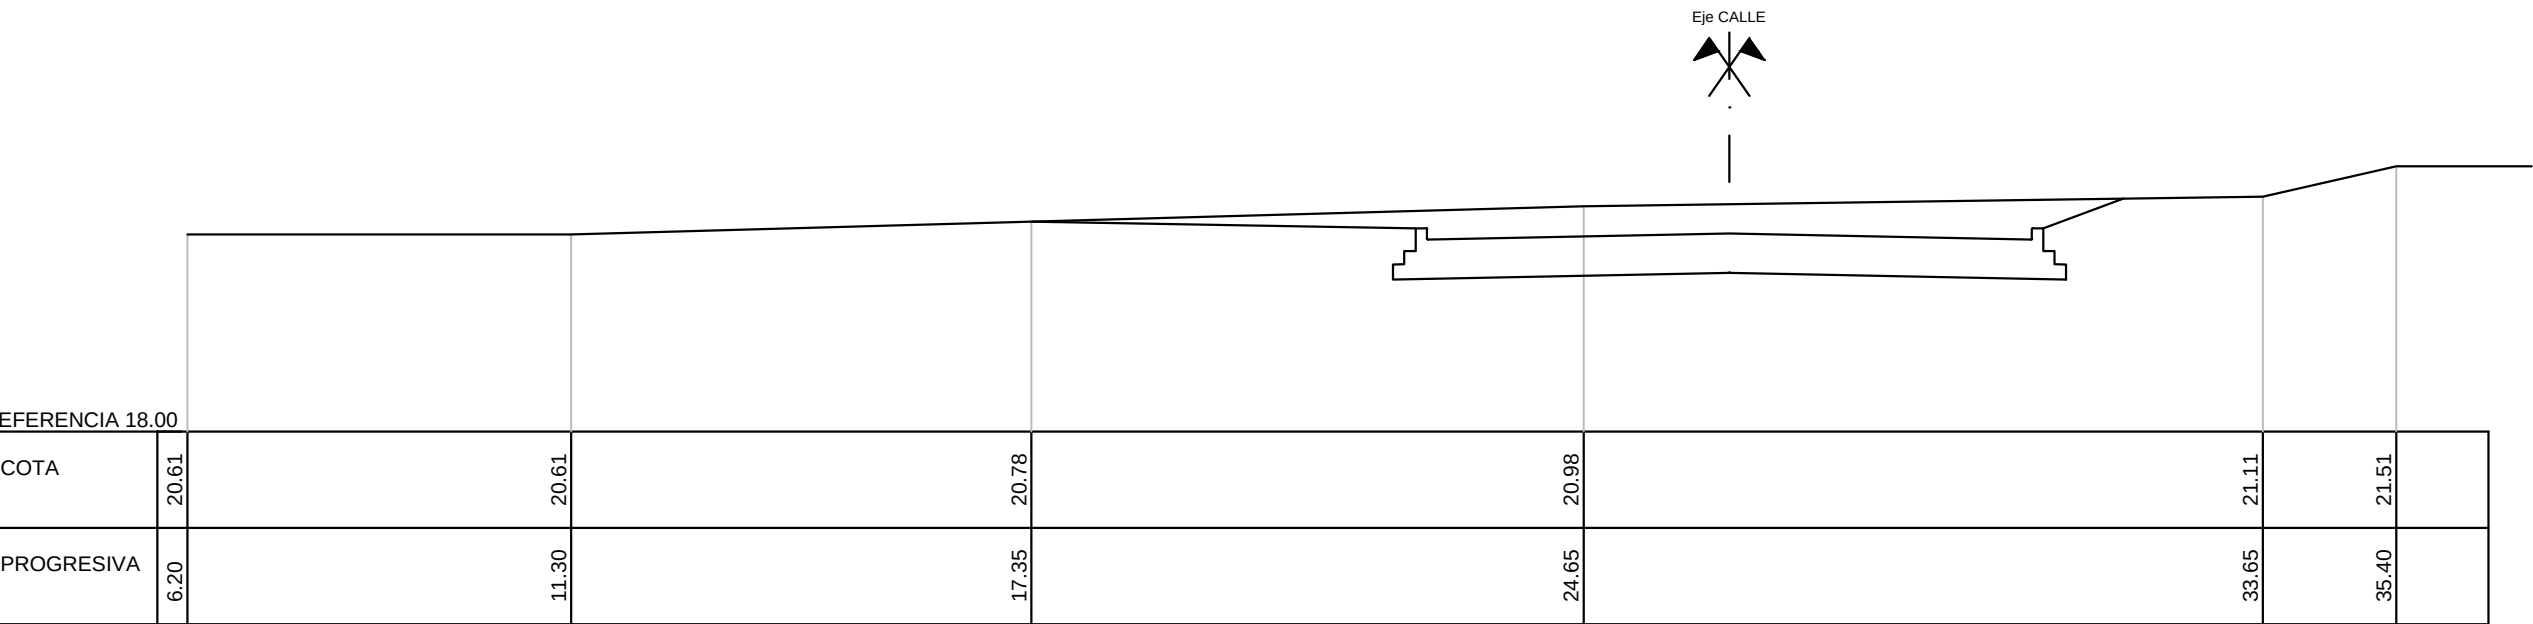


PERFIL Pr.6+147

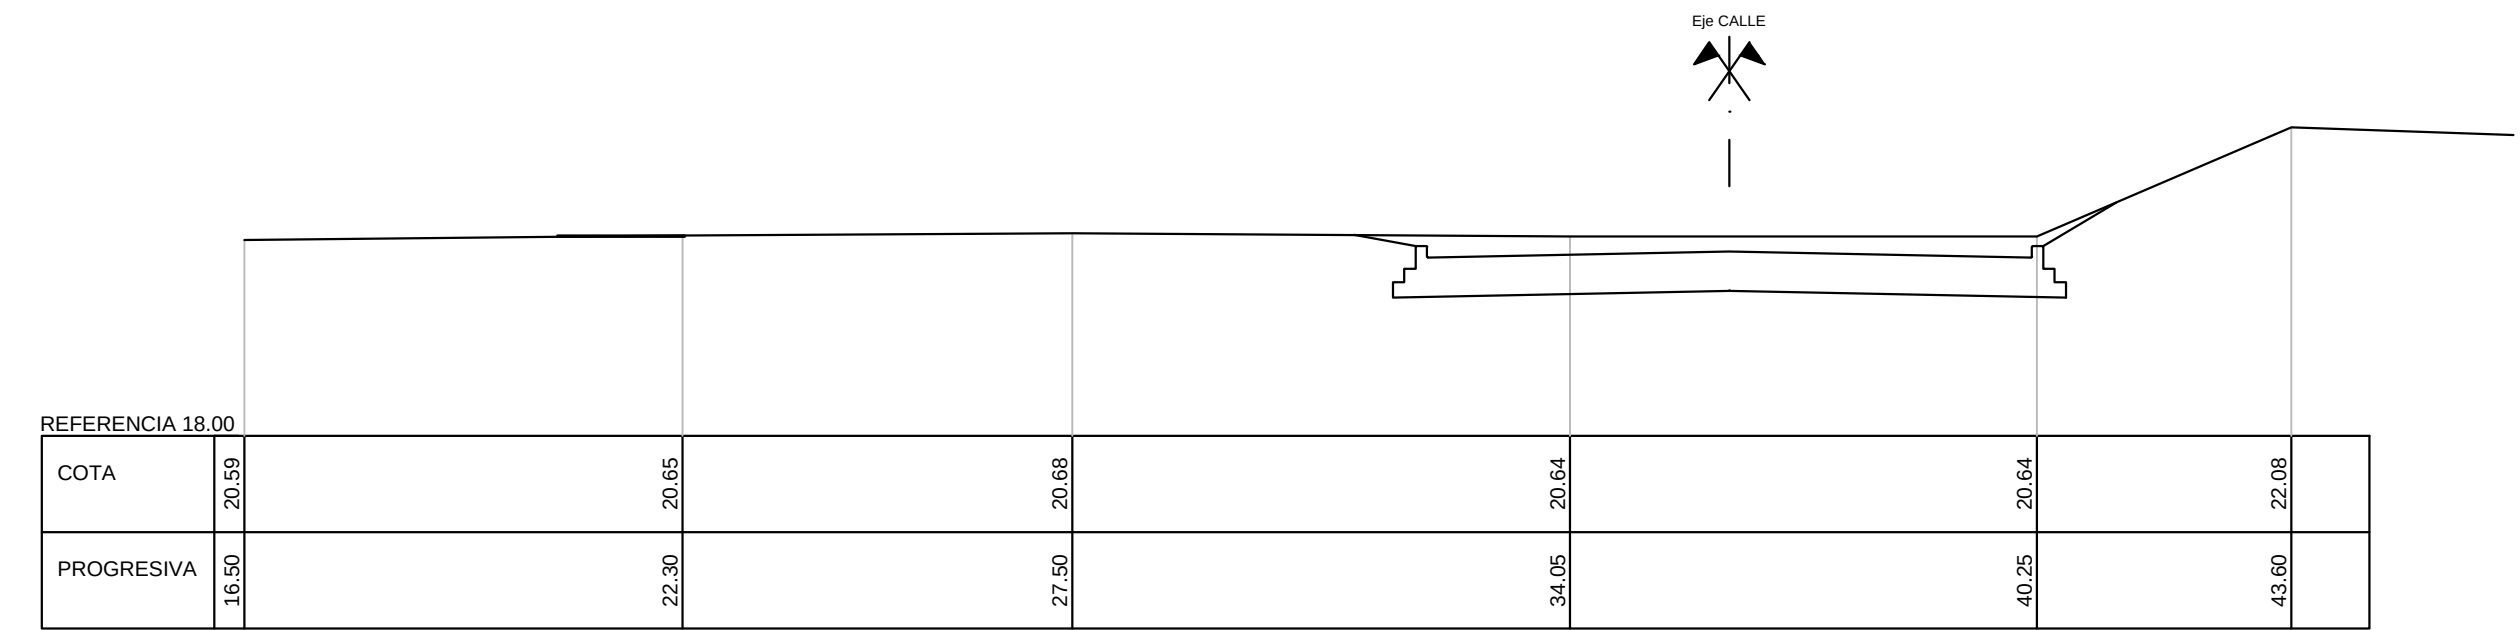


PERFIL Pr.6+088

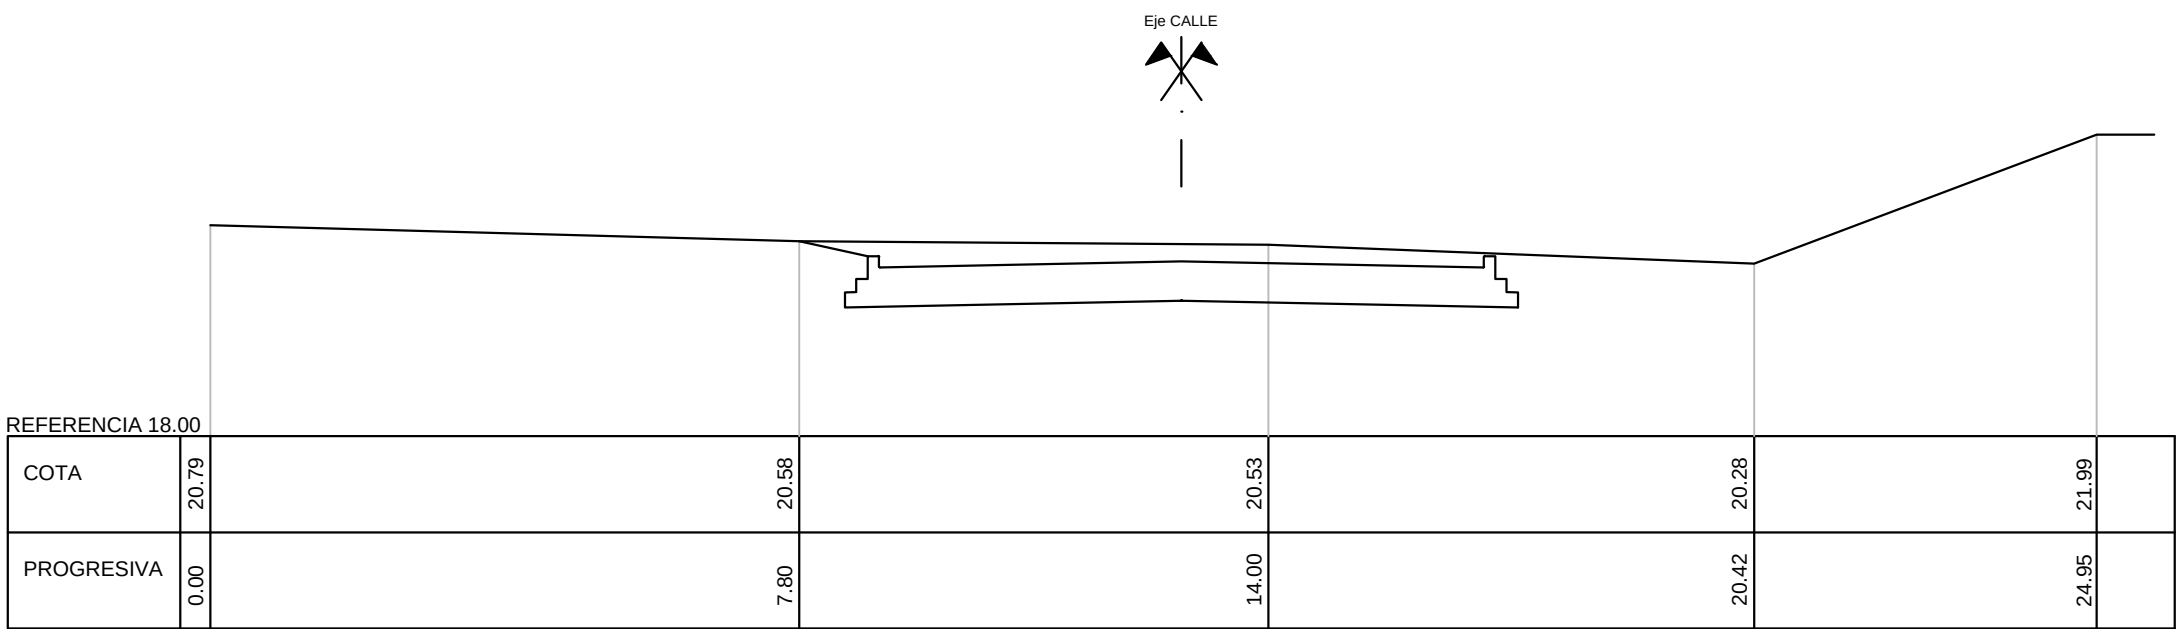


PERFIL Pr.6+042

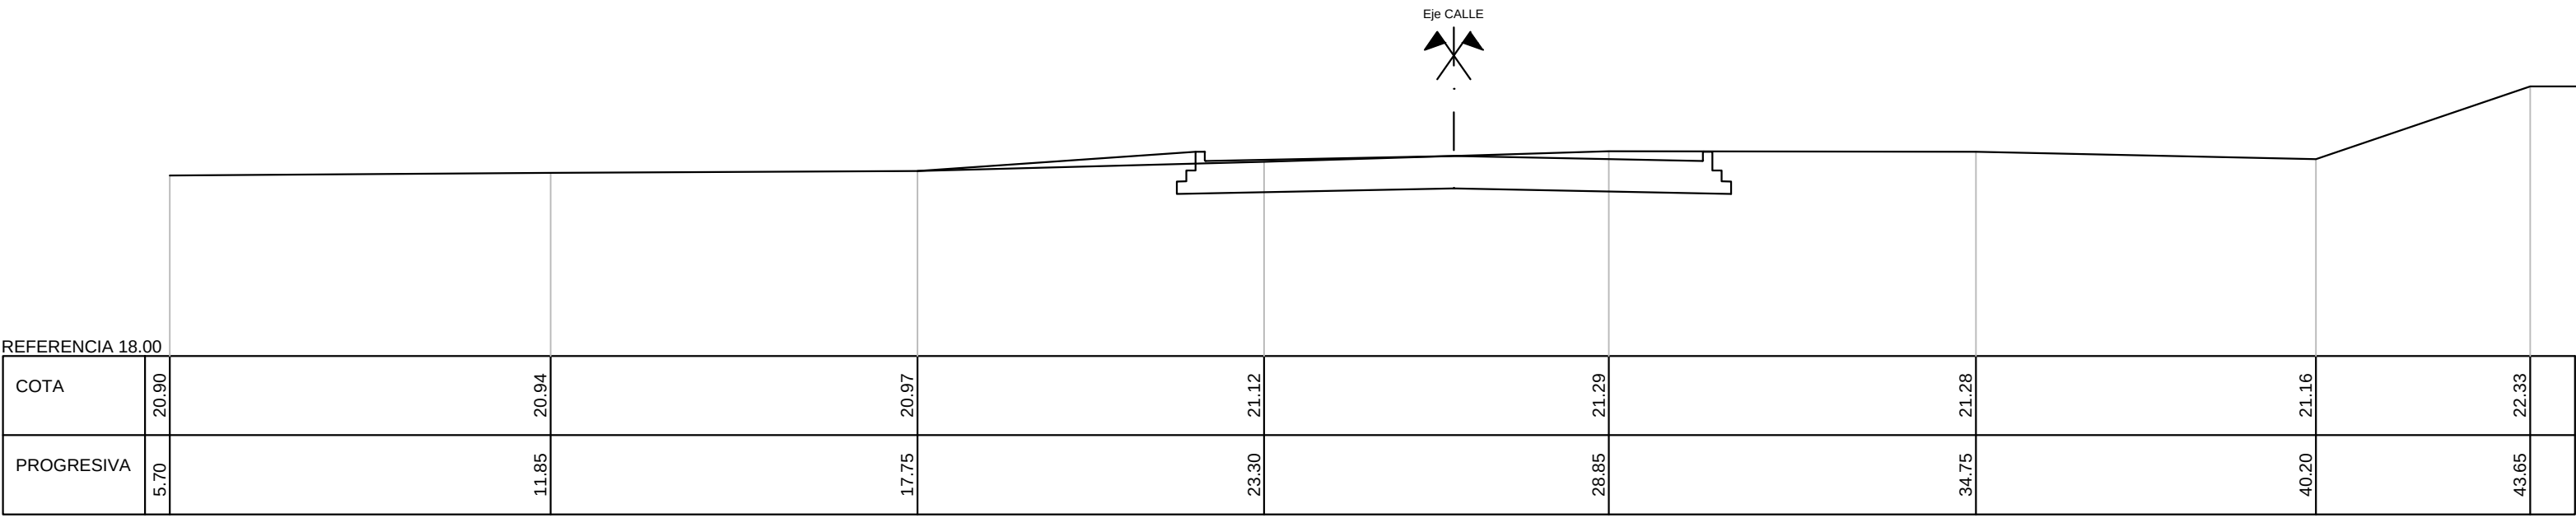


PERFIL Pr.6+343

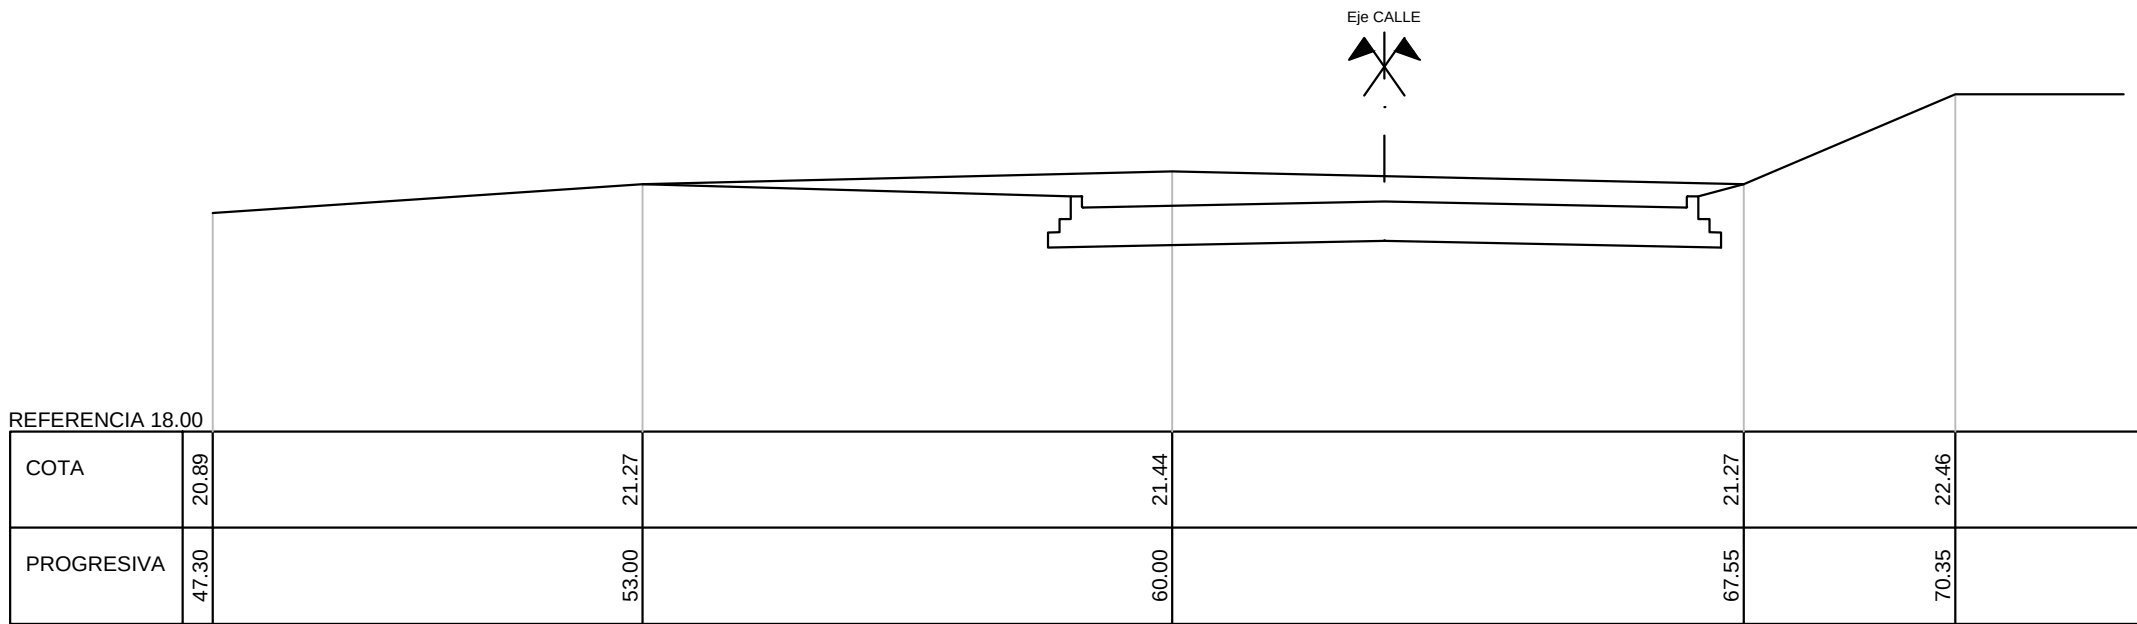

PERFIL Pr.6+288

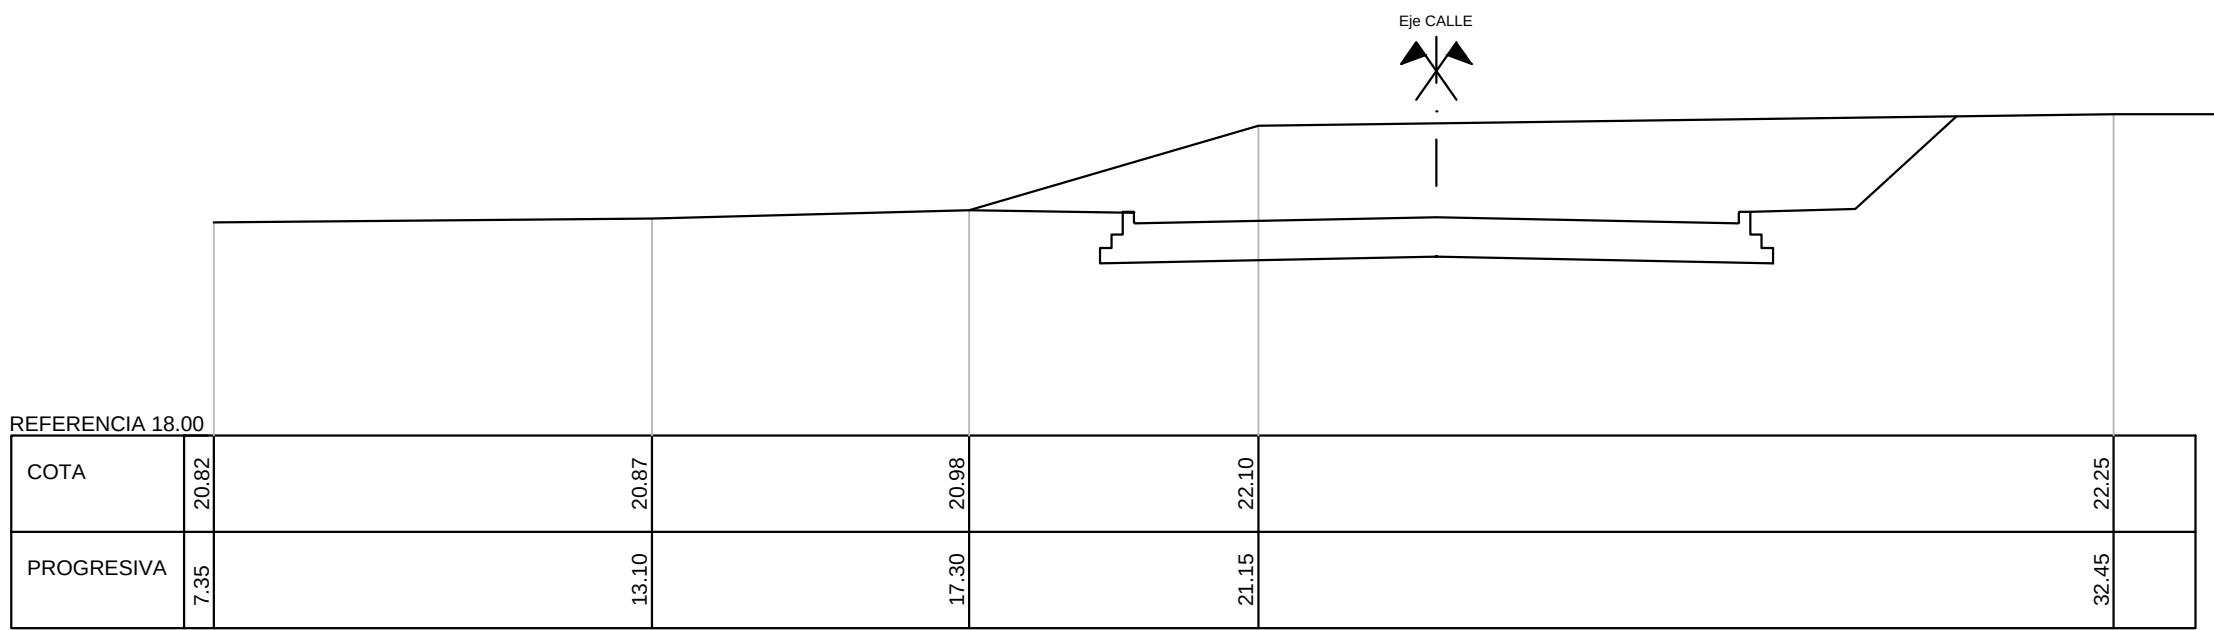

PERFIL Pr.6+238

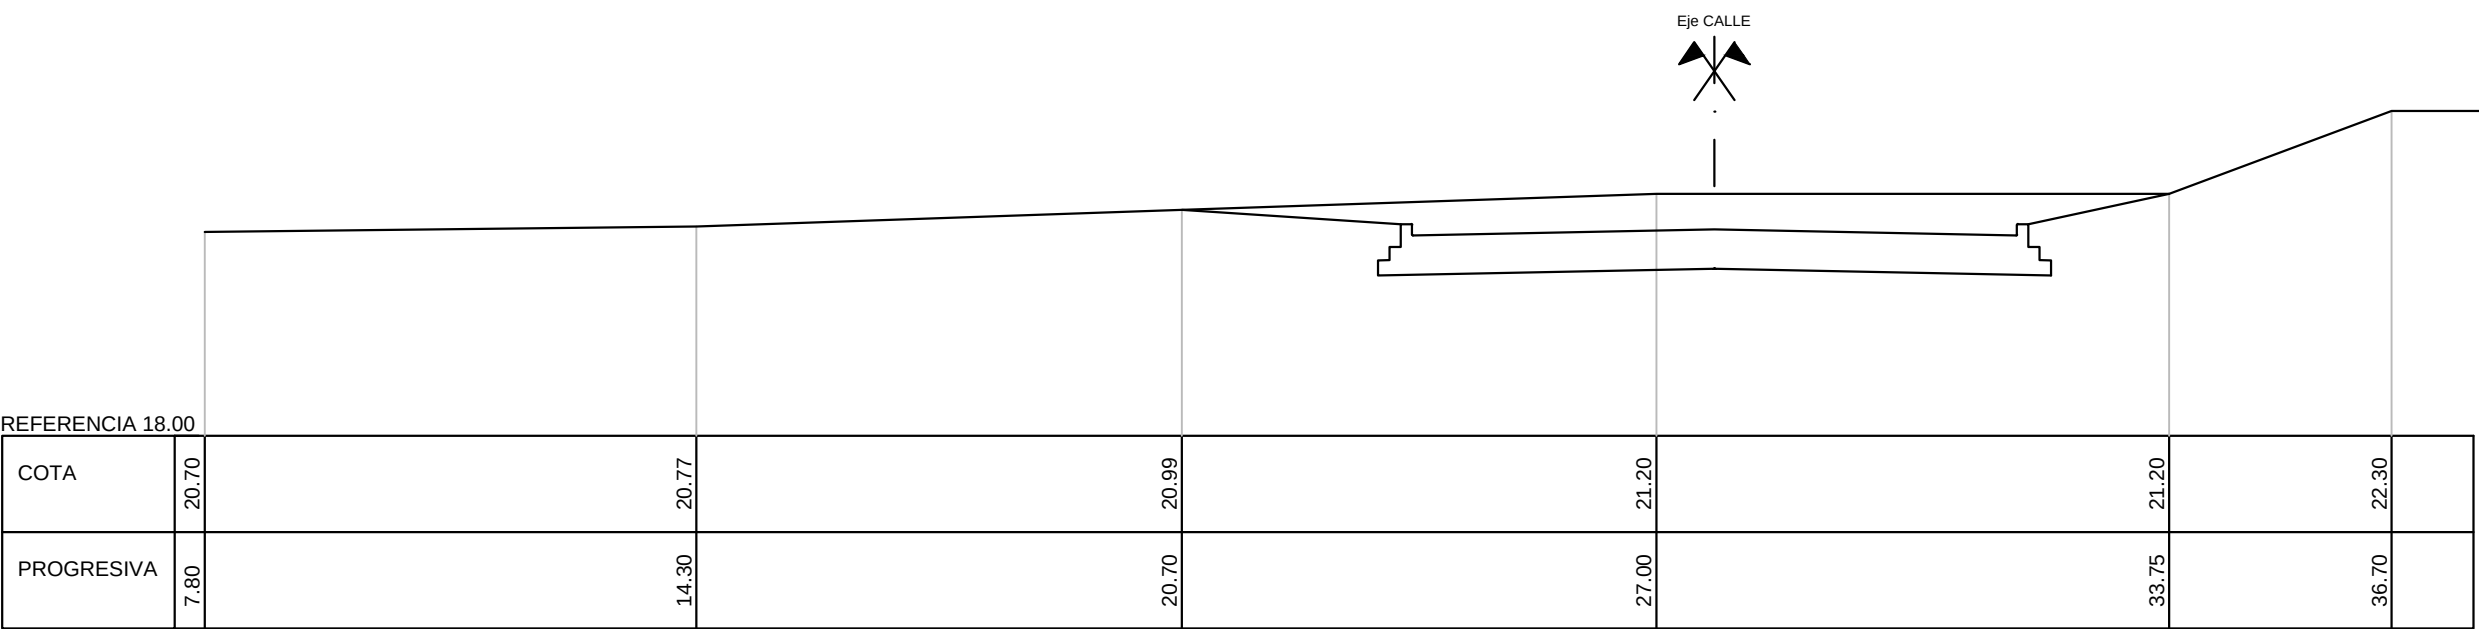

PERFIL Pr.6+182



Municipio de
Villa Constitución
PROVINCIA DE SANTA FE
REPÚBLICA ARGENTINA


OBRA:
AV. PERIMETRAL DE ACCESO
A TERMINALES PORTUARIAS

PROYECTÓ:


APROBÓ:

PLANO DE:
PERFILES TRANSV.
TRAMOS:
Pr. 6+000 a 6+360


0
REV.
FECHA
31/07/18
EH 1:100
0 1 2

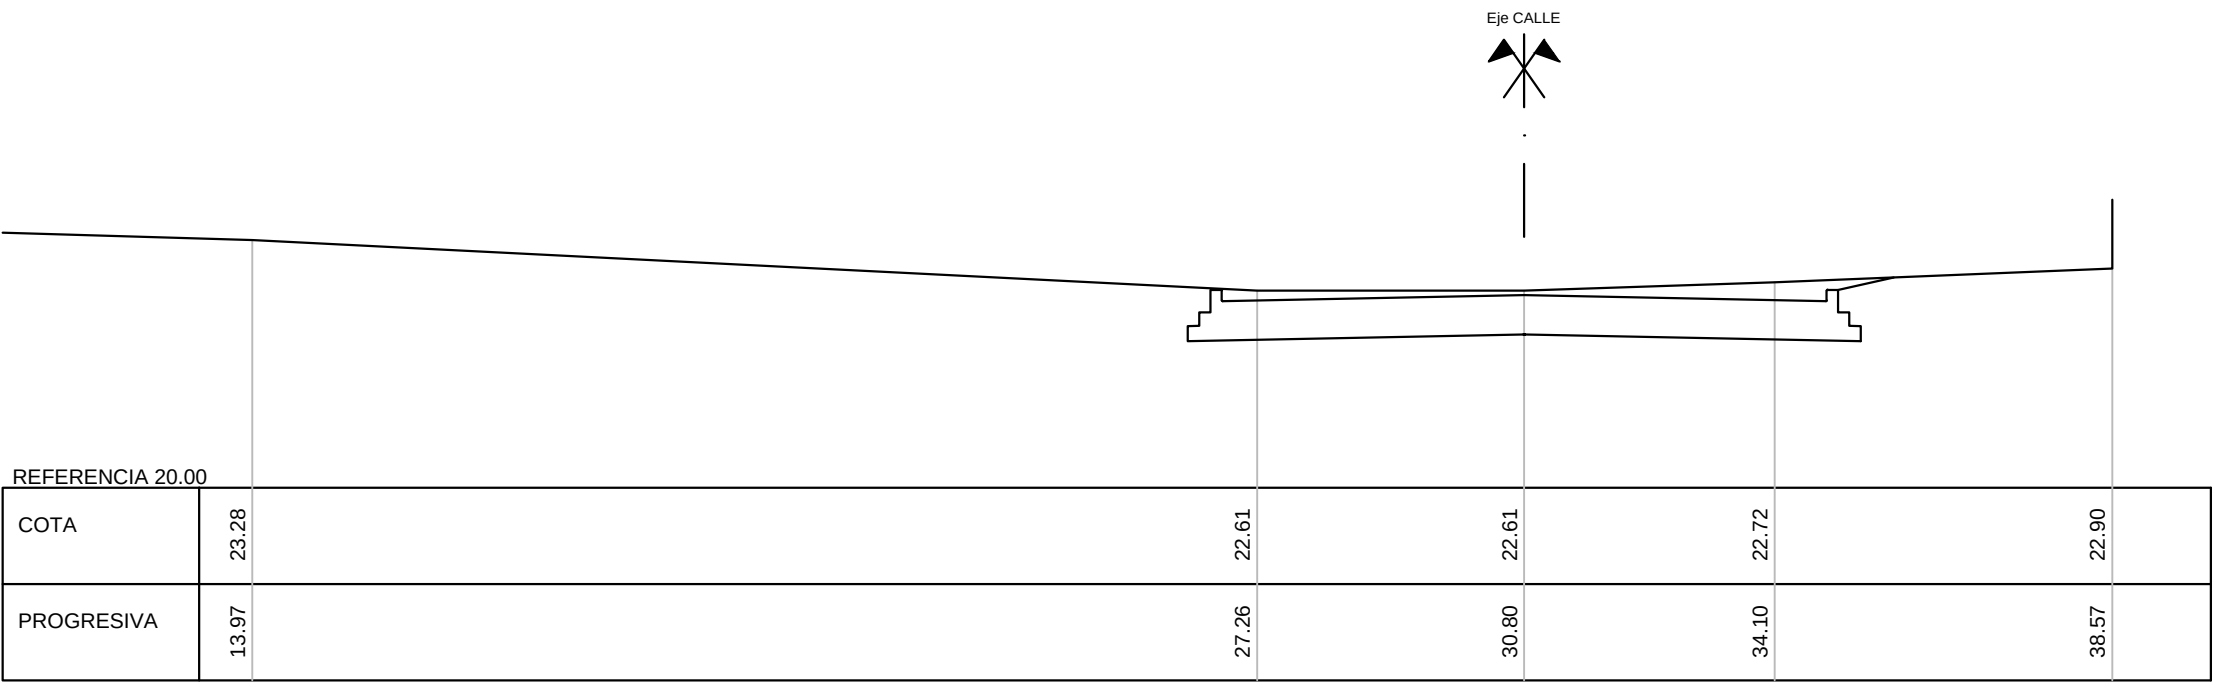


PERFIL Pr.6+578

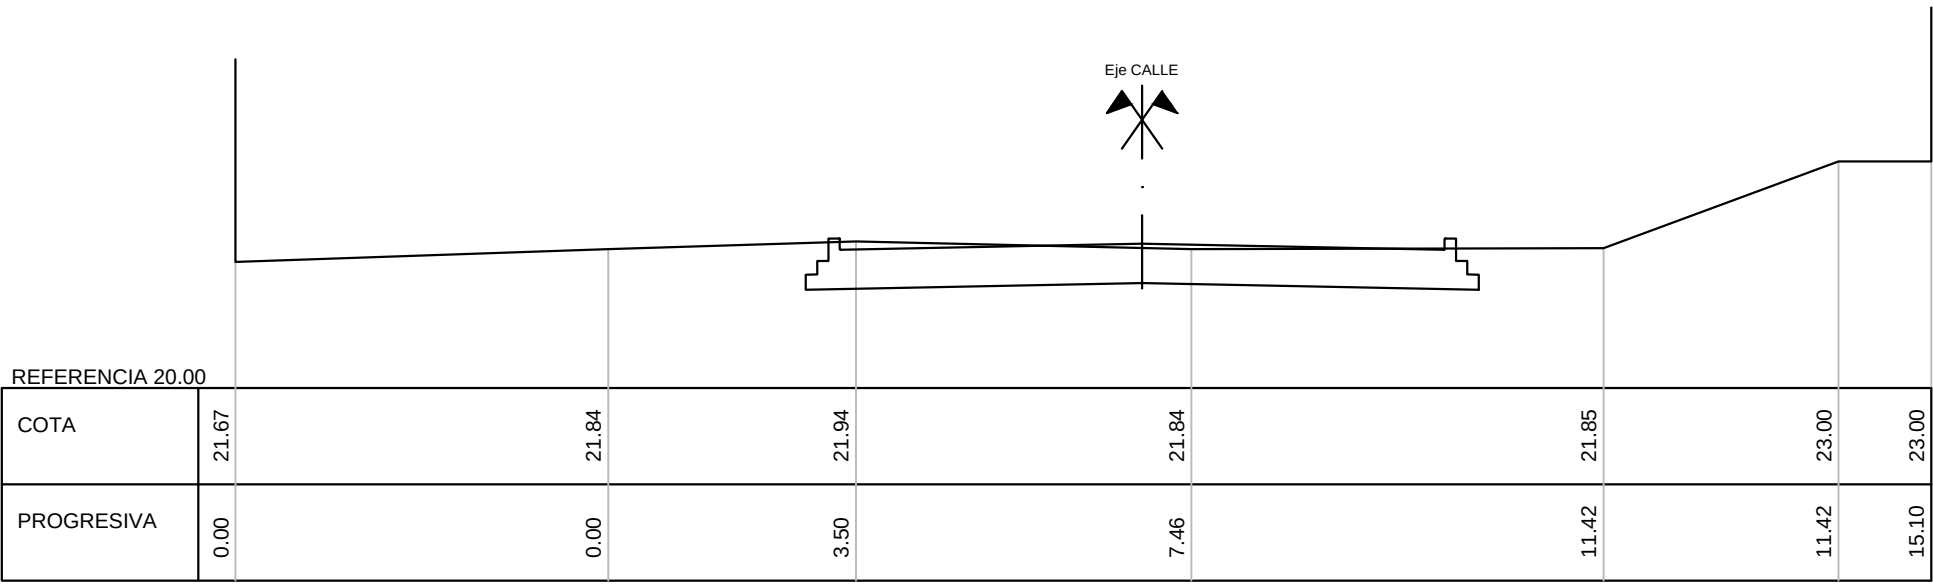


PERFIL Pr.6+497

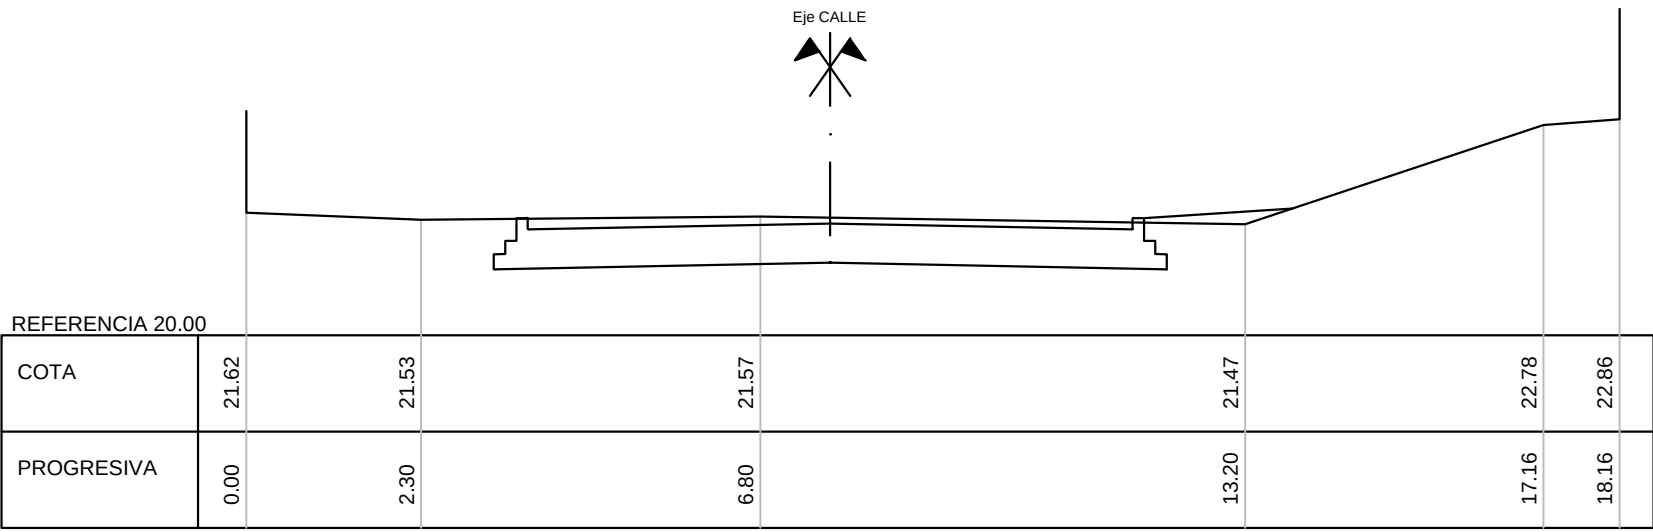


PERFIL Pr.6+434

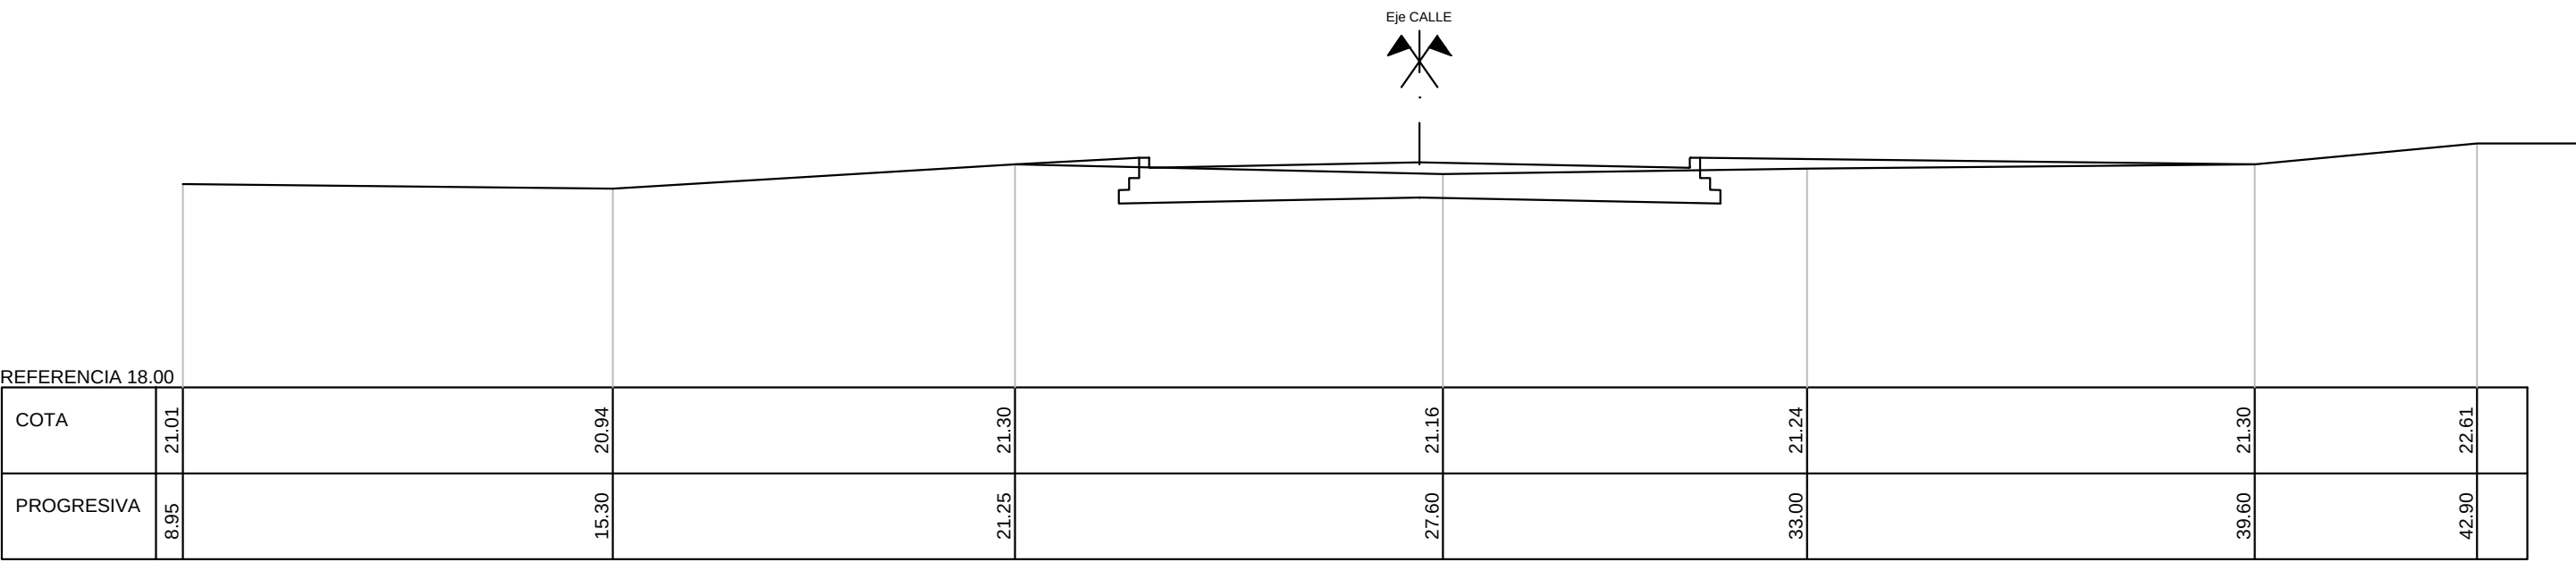

PERFIL Pr.6+382

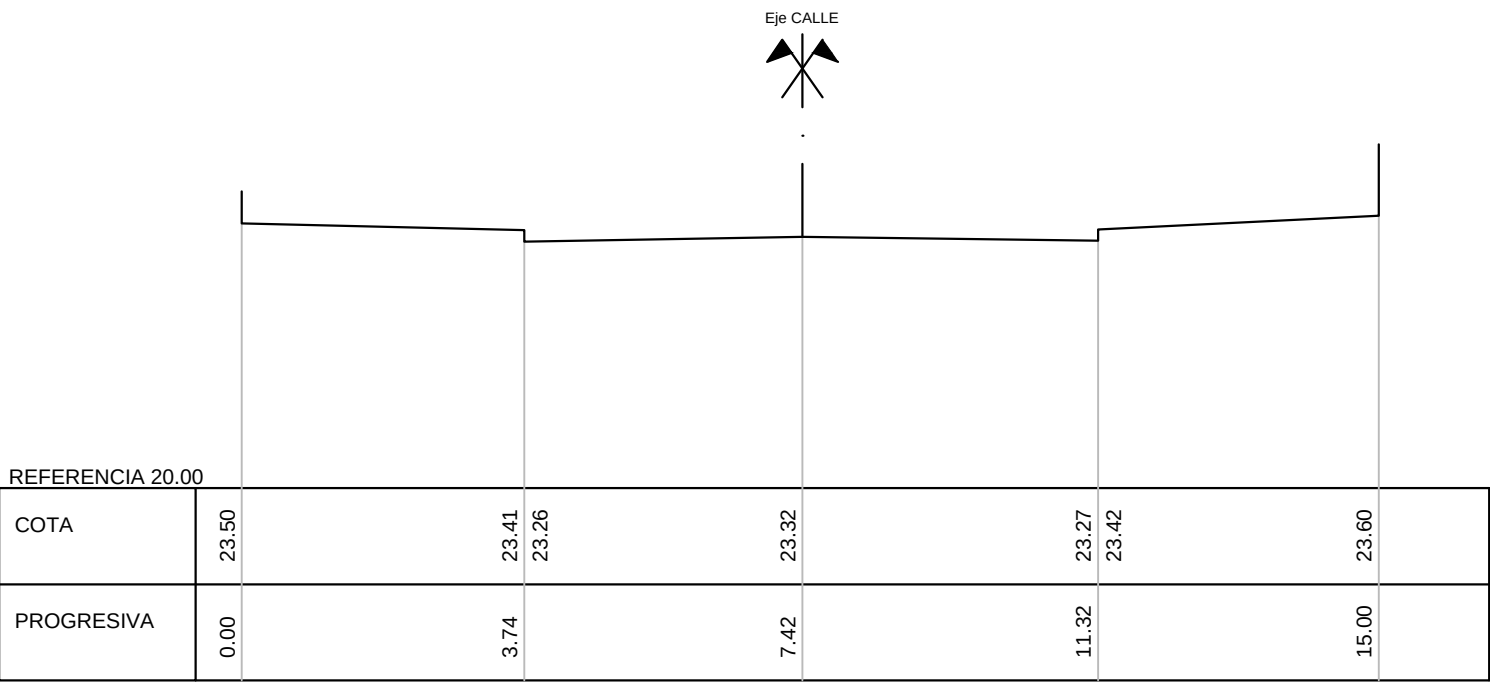

PERFIL Pr.6+651

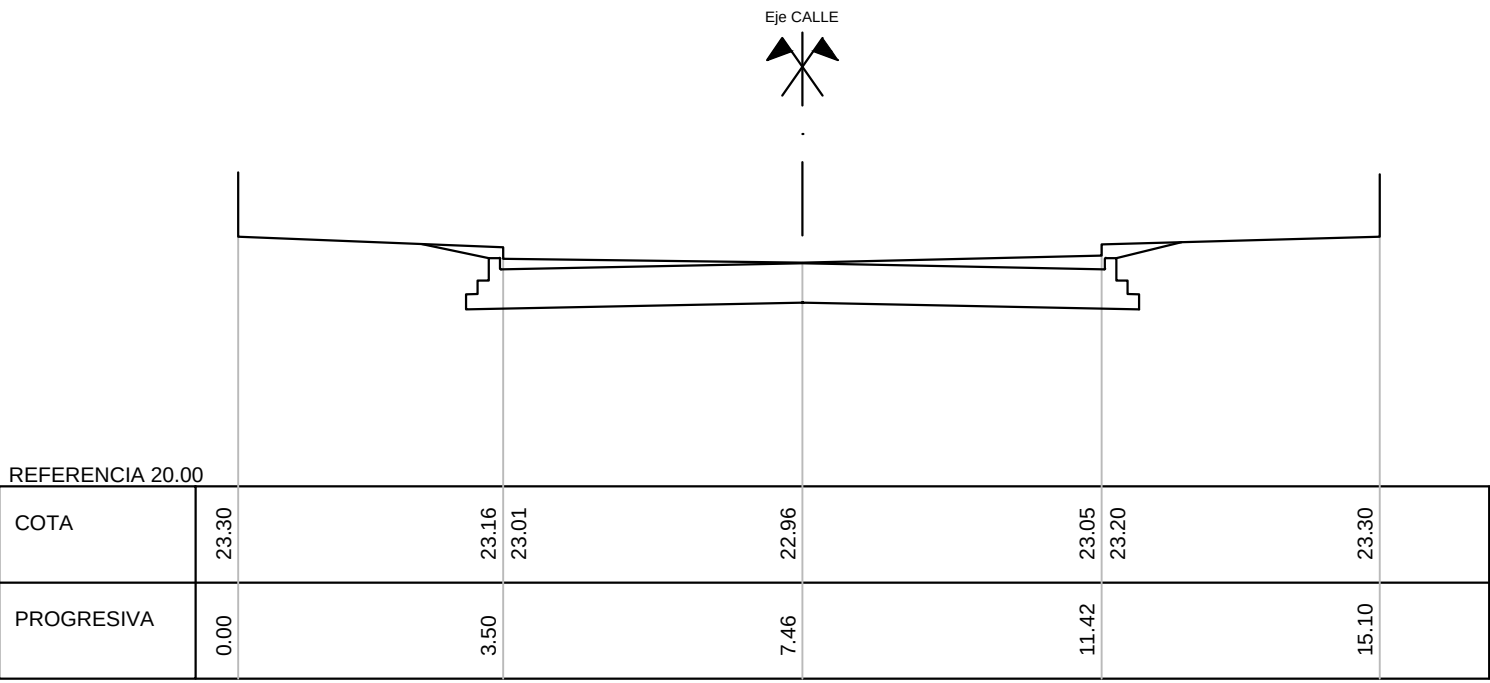

PERFIL Pr.6+627

Escala Horizontal 1:1 - Vertical 1:1



Municipio de
Villa Constitución
PROVINCIA DE SANTA FE
REPUBLICA ARGENTINA



OBRA:
AV. PERIMETRAL DE ACCESO
A TERMINALES PORTUARIAS

PROYECTÓ:

APROBÓ:

PLANO DE:
PERFILES TRANSV.
TRAMOS:
Pr. 6+360 a 6+650



0
REV.
FECHA
31/07/18
EH 1:100
0 1 2

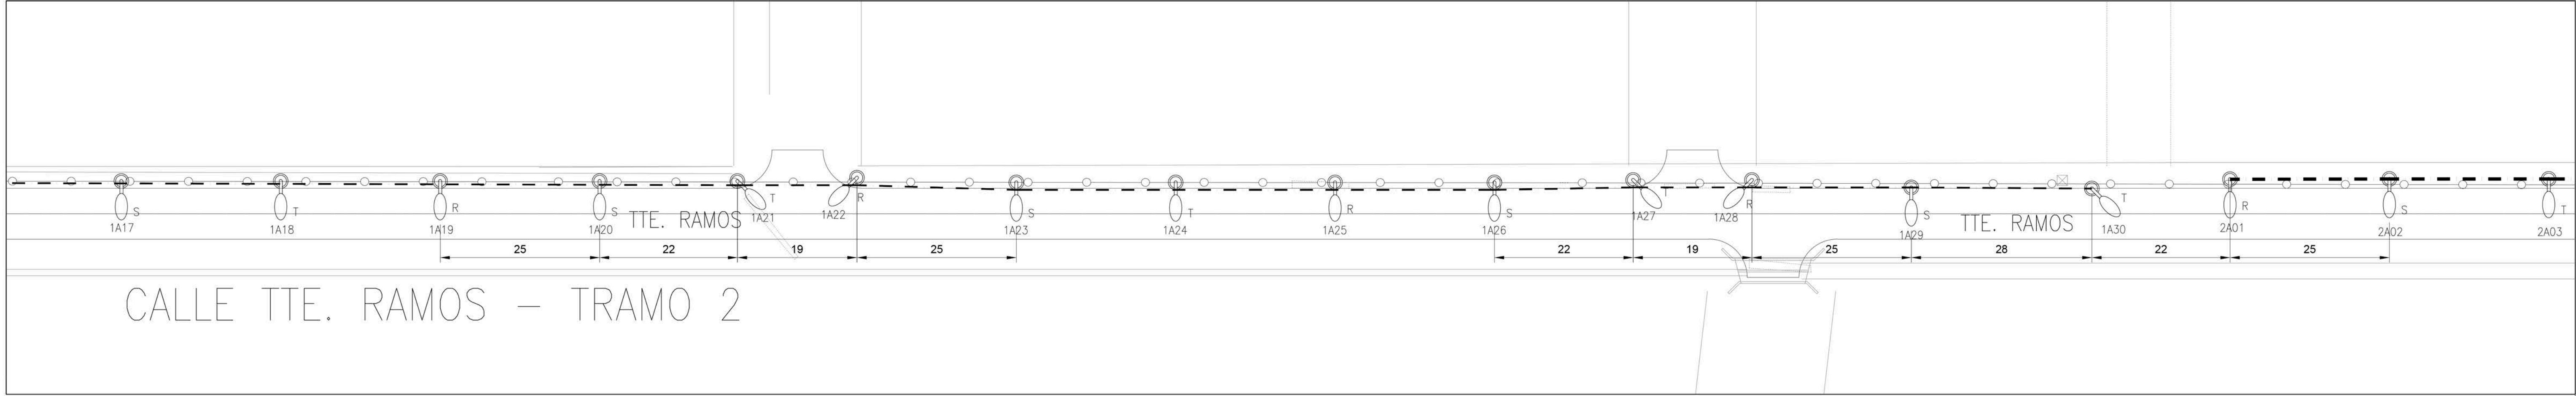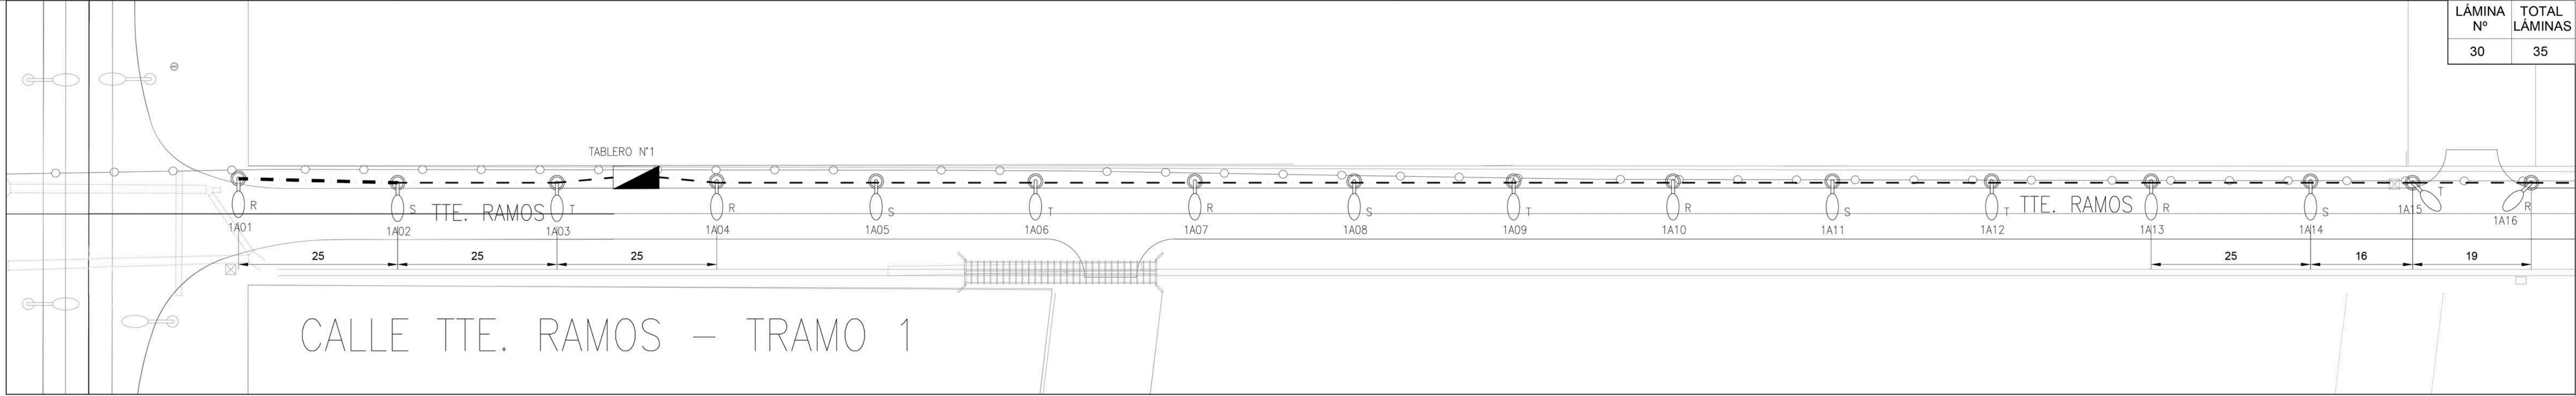

NOTAS:

- LAS MEDIDAS INDICADAS EN LOS PLANOS SON INDICATIVAS, LAS MISMAS DEBERÁN SER RELEVADAS EN PLANTA.
- LAS COLUMNAS DE H'A PARA LA SUJECION DE CABLES DEBERÁN CUMPLIR CON LOS ESTÁNDARES DE EPE (EMPRESA PROVINCIAL DE ENERGIA DE LA PROVINCIA DE SANTA FE).
- EL CONTRATISTA DEBERÁ EJECUTAR LAS FUNDACIONES DE LAS COLUMNAS DE ACUERDO AL ESTUDIO DE SUELO A REALIZAR.
- LAS DIMENSIONES DE LAS COLUMNAS DE ILUMINACION SERÁN DE ACUERDO A PLANO TÍPICO DE COLUMNA DE ILUMINACION DE VIALIDAD PROVINCIAL DE SANTA FE, ALTURA 8MTS NPT Y LONGITUD DE BRAZO 2MTS.

- REFERENCIAS:
- COLUMNA DE ILUMINACION EN CALLE PTE PERON VER PLANO DE INTERSECCION CORRESPONDIENTE.
 - COLUMNA DE ILUMINACION NUEVA CON ARTEFACTO DE ILUMINACION GRS136W.
 - CABLEADO SUBTERRANEO DE 4x6mm2 TIPO SINTENAX MARCA PRYSMIAN O SU EQUIVALENTE EN MARLEW.
 - LINEA DE MEDIA TENSION A REUBICAR POR OTRO CONTRATO.
 - COLUMNA DE H'A DE L.M.T. EXISTENTE A REUBIAR.

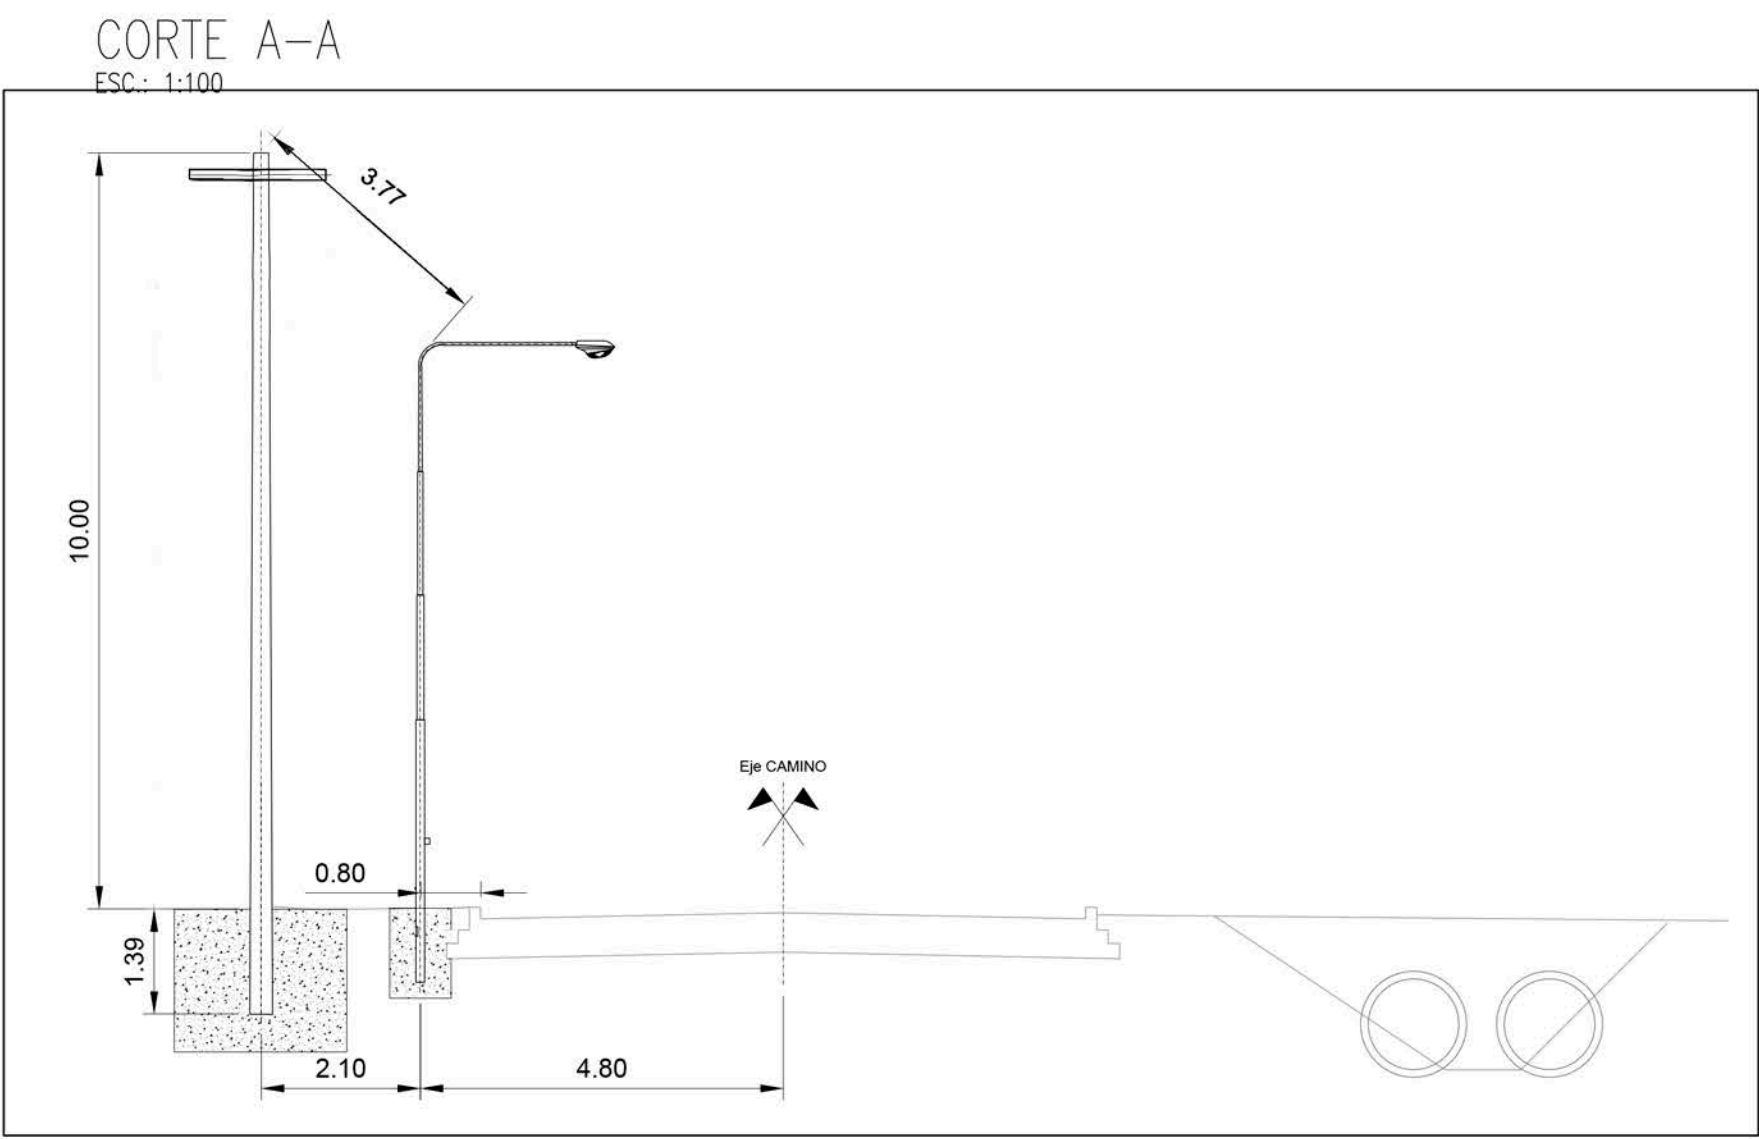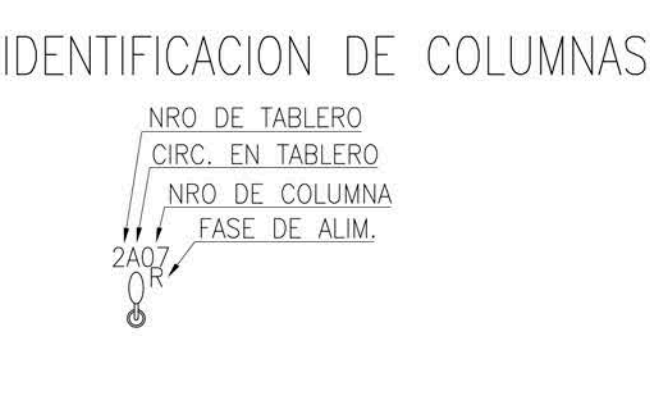

Municipio de
Villa Constitución
PROVINCIA DE SANTA FE
REPUBLICA ARGENTINA

OBRA:
AV. PERIMETRAL DE ACCESO
A TERMINALES PORTUARIAS


PROYECTÓ:

APROBÓ:


PLANO DE:
ILUM. Y CANALIZACIONES
TRAMOS:
CALLE TTE. RAMOS

REV. 0
FECHA 30/05/18


EH 1:1000
0 20

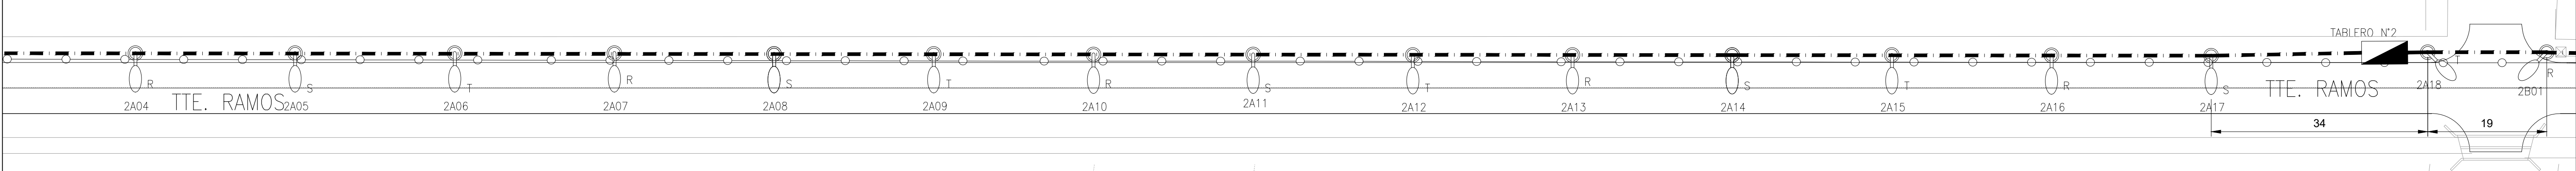

CALLE TTE. RAMOS – TRAMO 3

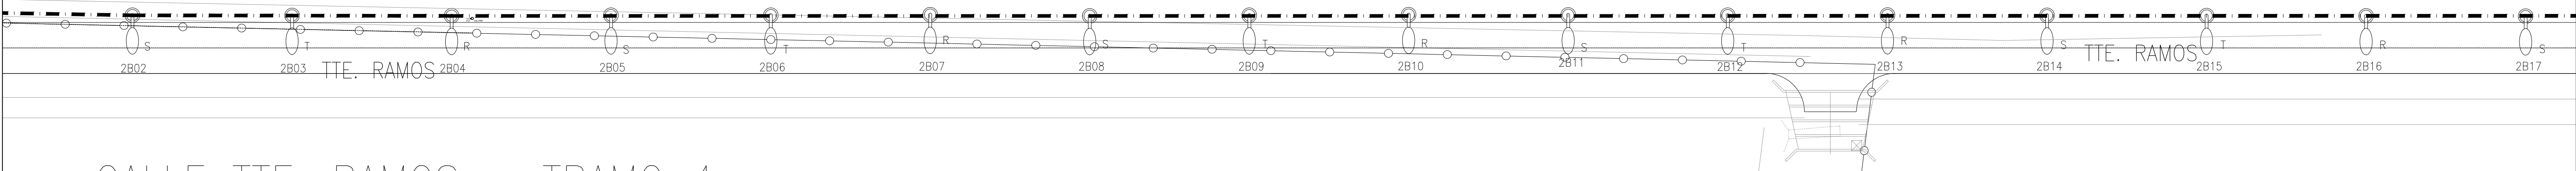

CALLE TTE. RAMOS – TRAMO 4


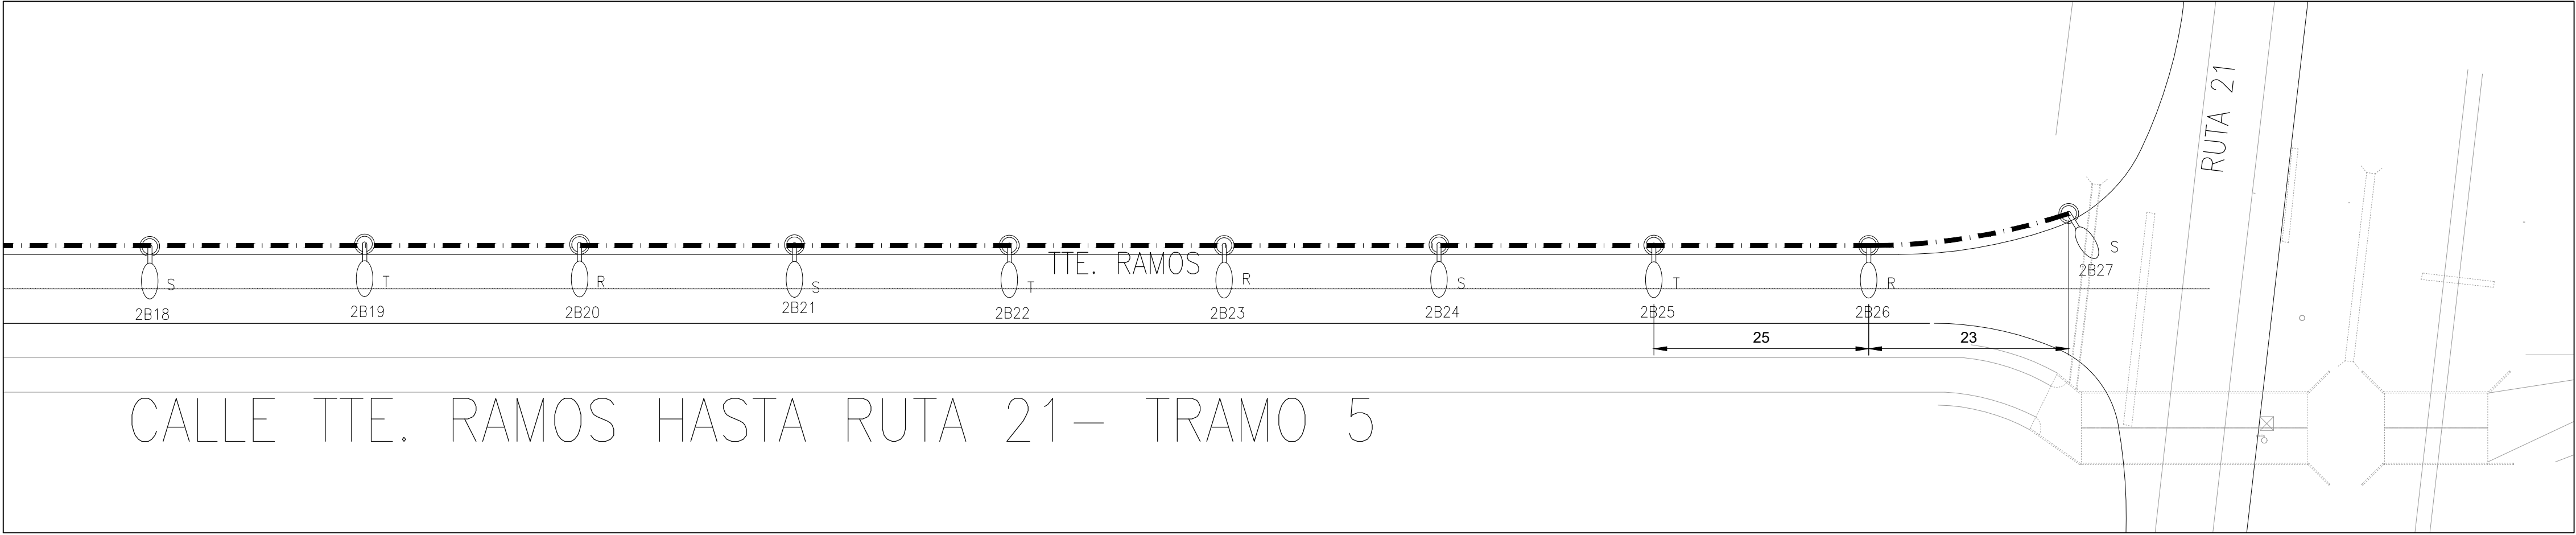


CALLE TTE. RAMOS HASTA RUTA 21 – TRAMO 5


NOTAS:

- LAS MEDIDAS INDICADAS EN LOS PLANOS SON INDICATIVAS, LAS MISMAS DEBERÁN SER RELEVADAS EN PLANTA.
- LAS COLUMNAS DE Hª PARA LA SUJECION DE CABLES DEBERÁN CUMPLIR CON LOS ESTÁNDARES DE EPE (EMPRESA PROVINCIAL DE ENERGÍA DE LA PROVINCIA DE SANTA FE).
- EL CONTRATISTA DEBERÁ EJECUTAR LAS FUNDACIONES DE LAS COLUMNAS DE ACUERDO AL ESTUDIO DE SUELO A REALIZAR.
- LAS DIMENSIONES DE LAS COLUMNAS DE ILUMINACION SERÁN DE ACUERDO A PLANO TÍPICO DE COLUMNA DE ILUMINACION DE VIALIDAD PROVINCIAL DE SANTA FE, ALTURA 8MTS NPT Y LONGITUD DE BRAZO 2MTS.

REFERENCIAS:

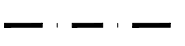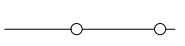-  COLUMNA DE ILUMINACION EN CALLE PTE. PERON VER PLANO DE INTERSECCION CORRESPONDIENTE.
-  COLUMNA DE ILUMINACION NUEVA CON ARTEFACTO DE ILUMINACION GRS136W.
-  CABLEADO SUBTERRANEO DE 4x6mm2 TIPO SINTENAX MARCA PRYSMIAN O SU EQUIVALENTE EN MARLEW.
-  LINEA DE MEDIA TENSION A REUBICAR POR OTRO CONTRATO.
-  COLUMNA DE Hª DE L.M.T. EXISTENTE A REUBIAR.

IDENTIFICACION DE COLUMNAS

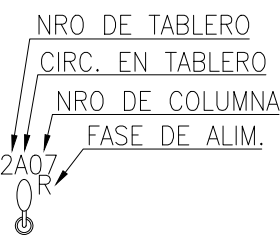

Municipio de
Villa Constitución
PROVINCIA DE SANTA FE
REPUBLICA ARGENTINA

OBRA:
AV. PERIMETRAL DE ACCESO
A TERMINALES PORTUARIAS


PROYECTÓ:

APROBÓ:

PLANO DE:
ILUM. Y CANALIZACIONES
TRAMOS:
CALLE TTE. RAMOS




CORTE A-A

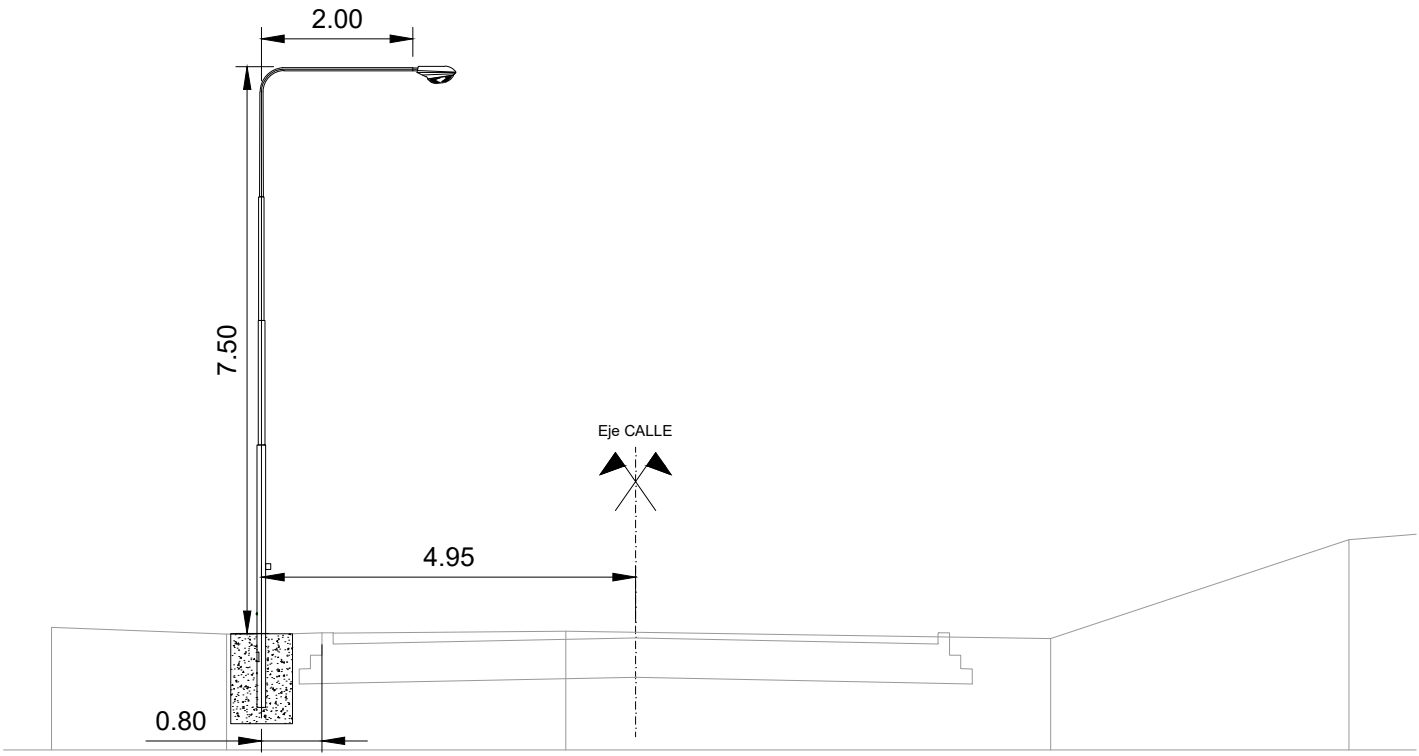


- NOTAS:
- LAS MEDIDAS INDICADAS EN LOS PLANOS SON INDICATIVAS, LAS MISMAS DEBERÁN SER RELEVADAS EN PLANTA.
 - LAS COLUMNAS DE H7A PARA LA SUJECION DE CABLES DEBERÁN CUMPLIR CON LOS ESTÁNDARES DE EPE (EMPRESA PROVINCIAL DE ENERGIA DE LA PROVINCIA DE SANTA FE).
 - EL CONTRATISTA DEBERÁ EJECUTAR LAS FUNDACIONES DE LAS COLUMNAS DE ACUERDO AL ESTUDIO DE SUELO A REALIZAR.
 - LAS DIMENSIONES DE LAS COLUMNAS DE ILUMINACION SERÁN DE ACUERDO A PLANO TÍPICO DE COLUMNA DE ILUMINACION DE VIALIDAD PROVINCIAL DE SANTA FE, ALTURA 8MTS NPT Y LONGITUD DE BRAZO 2MTS.

REFERENCIAS:

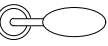-  COLUMNA DE ILUMINACION NUEVA CON SEGUN STD VIALIDAD PROVINCIAL SFE ARTEFACTO DE ILUMINACION GRS136W.
-  CABLEADO ARAMADO SUBTERRANEO NUEVO 4x16MM2 MARCA PRYSMIAN O SU EQUIVALENTE EN MARLEW.
-  CABLEADO SUBTERRANEO DE 4x6mm2 TIPO SINTENAX MARCA PRYSMIAN O SU EQUIVALENTE EN MARLEW.
-  COLUMNA DE H7A EXISTENTE A TOMAR TENSION PARA ALIMENTACION DE COLUMNAS.
-  TABLERO DE ILUMINACION SEGUN PLANO.

IDENTIFICACION DE COLUMNAS

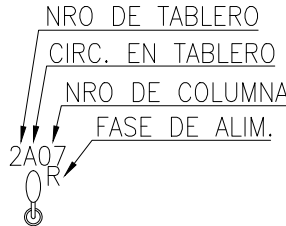

Municipio de
Villa Constitución
PROVINCIA DE SANTA FE
REPUBLICA ARGENTINA


OBRA:
AV. PERIMETRAL DE ACCESO
A TERMINALES PORTUARIAS

PROYECTÓ:


APROBÓ:

PLANO DE:
ILUM. Y CANALIZACIONES
TRAMOS:
NUEVA CALLE

0
REV. 30/05/18
FECHA
EH 1:1000
0 20

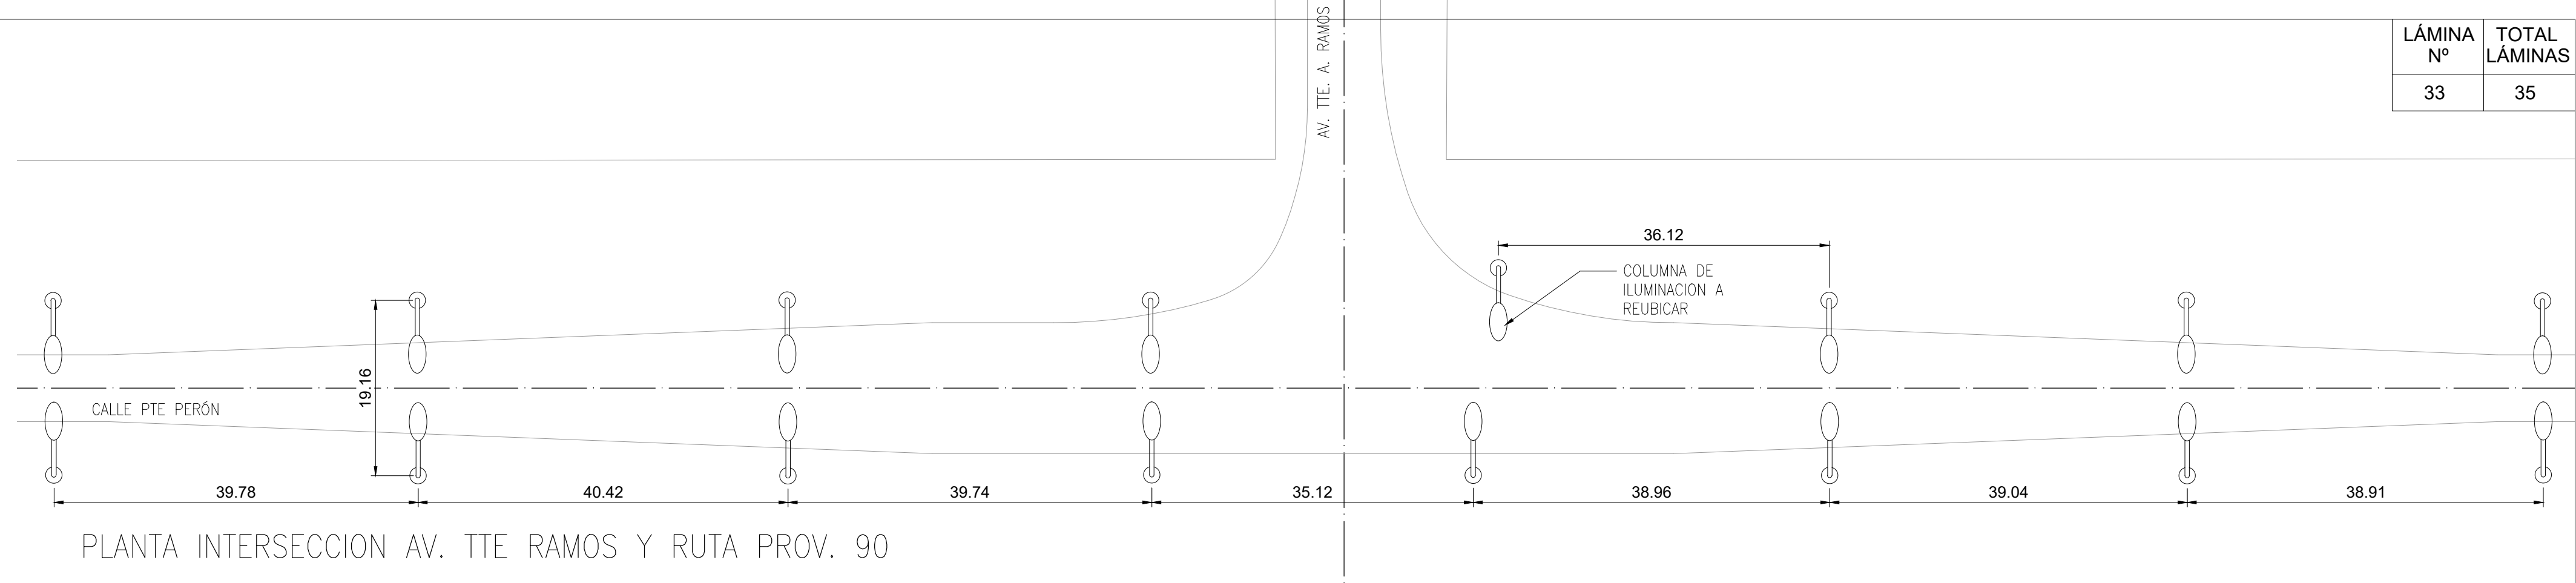


DETALLE DE BRAZO COLUMNA DE ILUMINACION

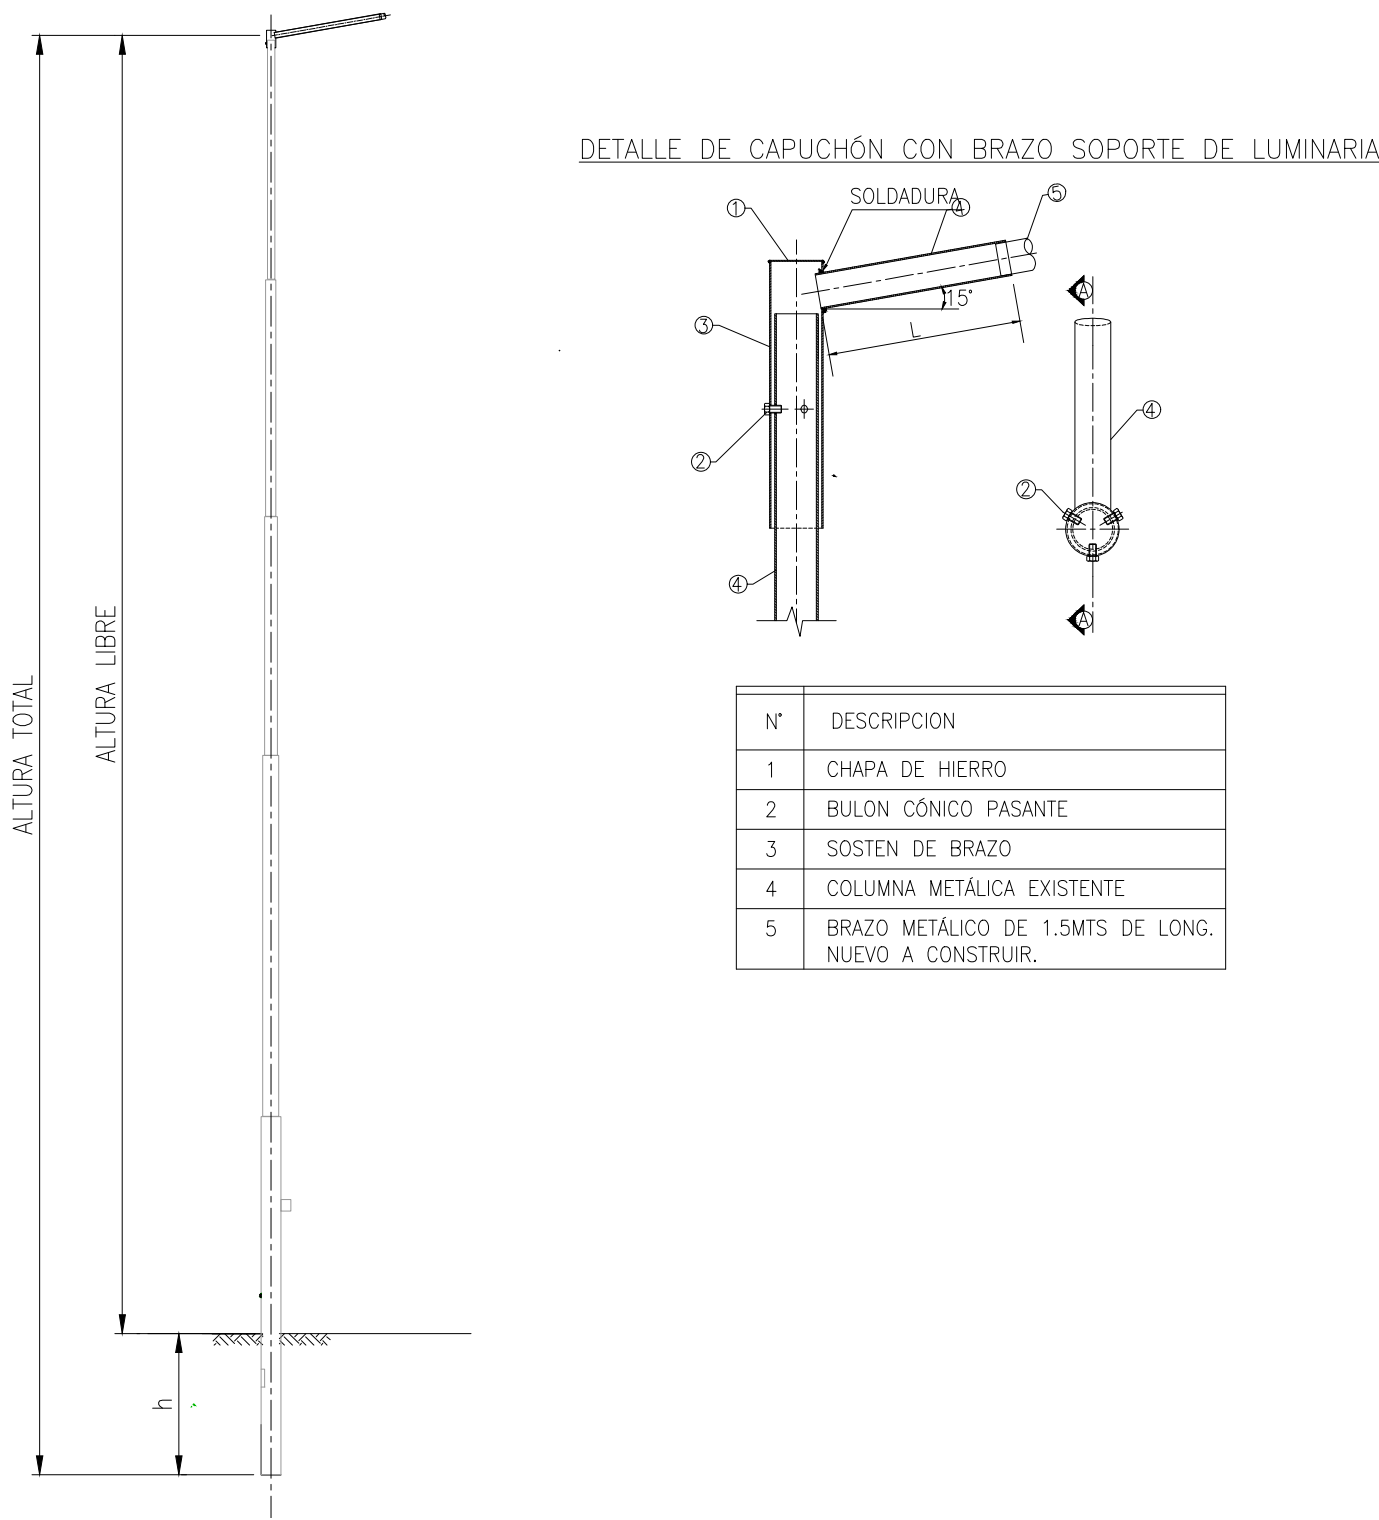


NOTAS:


- COLUMNAS DE ILUMINACION EXISTENTES.
- SE DEBERÁ EXTENDER EL BRAZO SUPERIOR DE CADA COLUMNA INDICADA EN EL PLANO 1.5MTS, TOMANDO COMO REFERENCIA EL MASTIL PRINCIPAL DEL LA COLUMNA Y EL ARTEFACTO DE ILUMINACION (VER TÍPICO DE COLUMNA).
- LAS MEDIDAS INDICADAS EN LOS PLANOS SON INDICATIVAS, LAS MISMAS DEBERÁN SER RELEVADAS EN PLANTA.

REFERENCIAS:

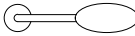 COLUMNA DE ILUMINACION EXISTENTE A REFORMAR

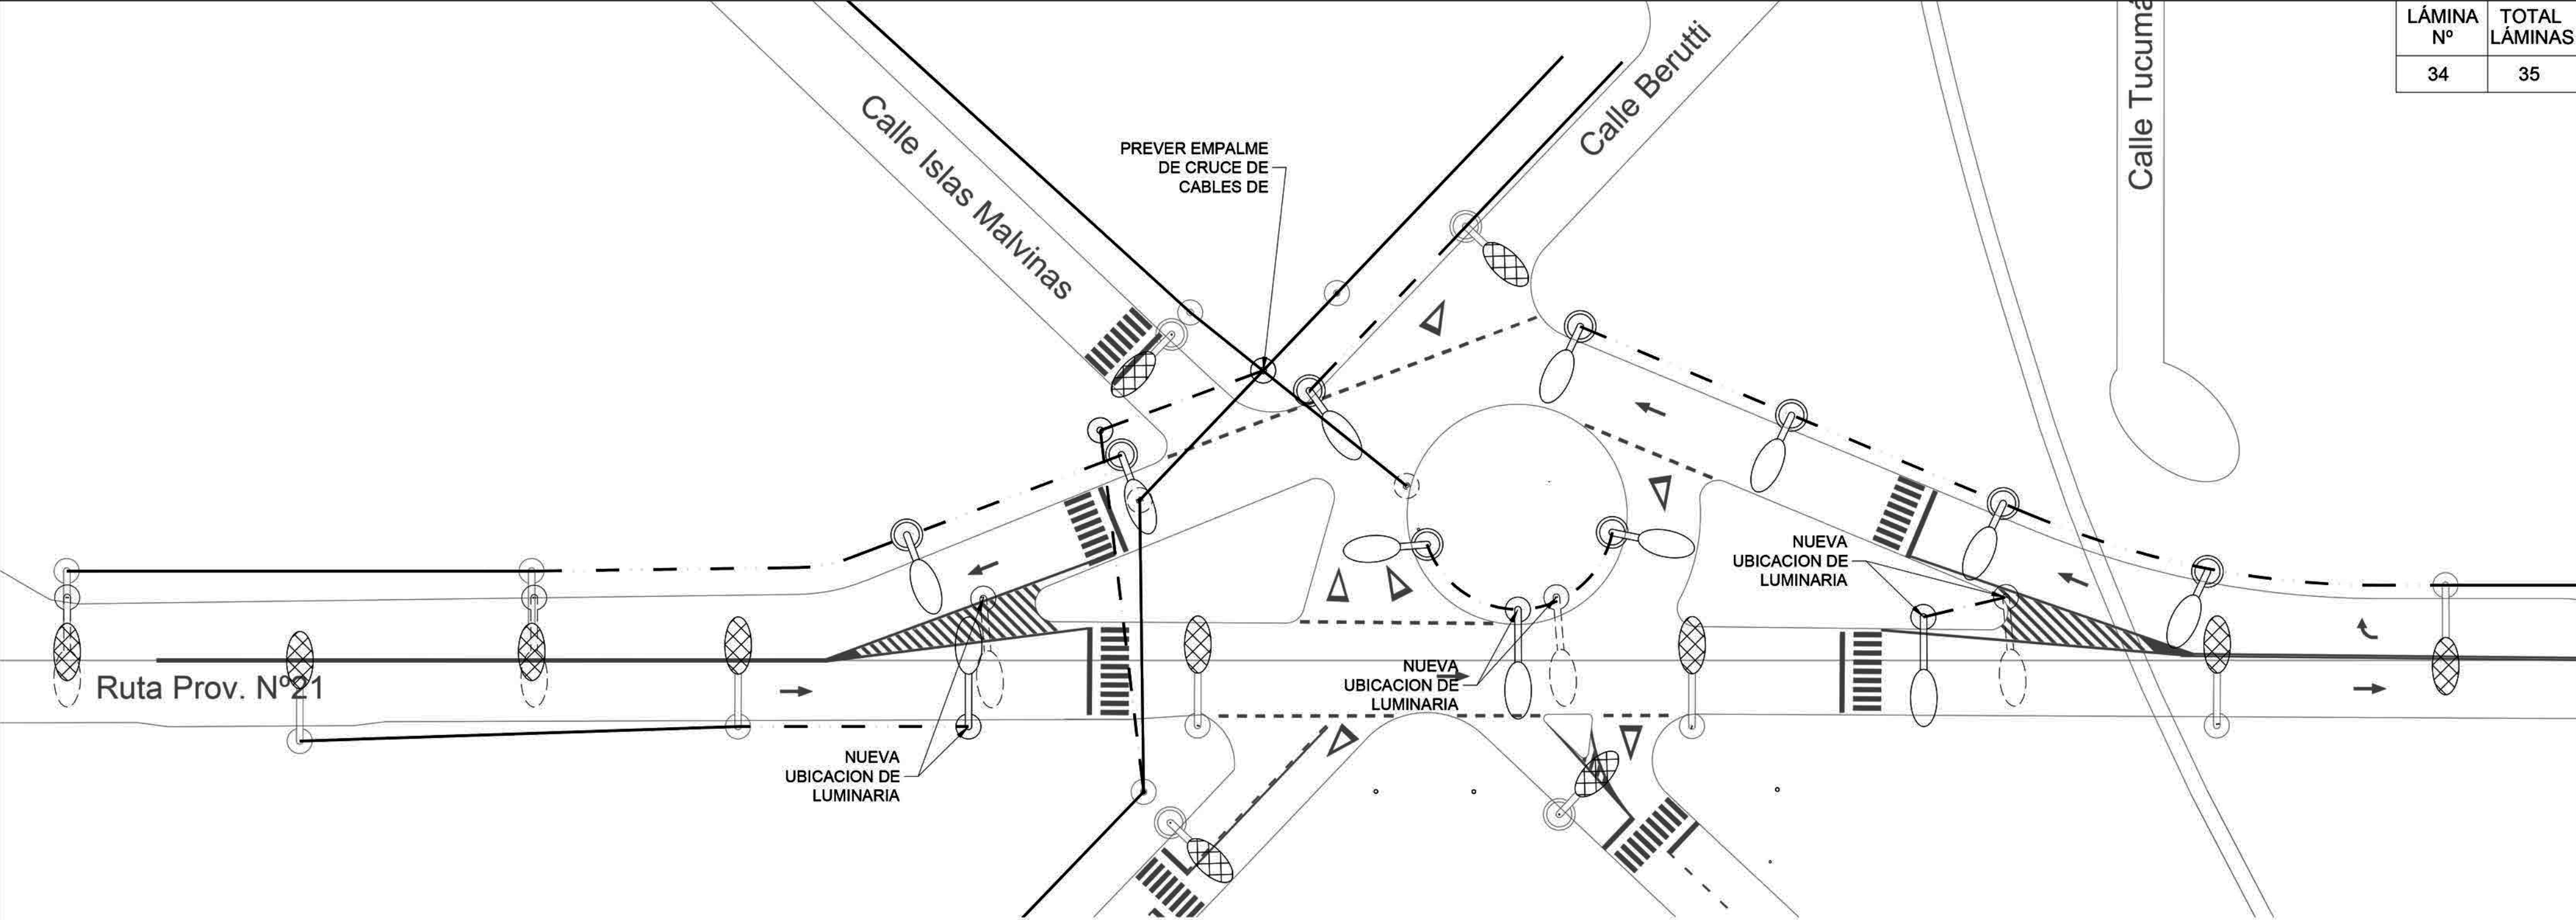

DETALLE COLUMNA DE ILUMINACION TIPO 2

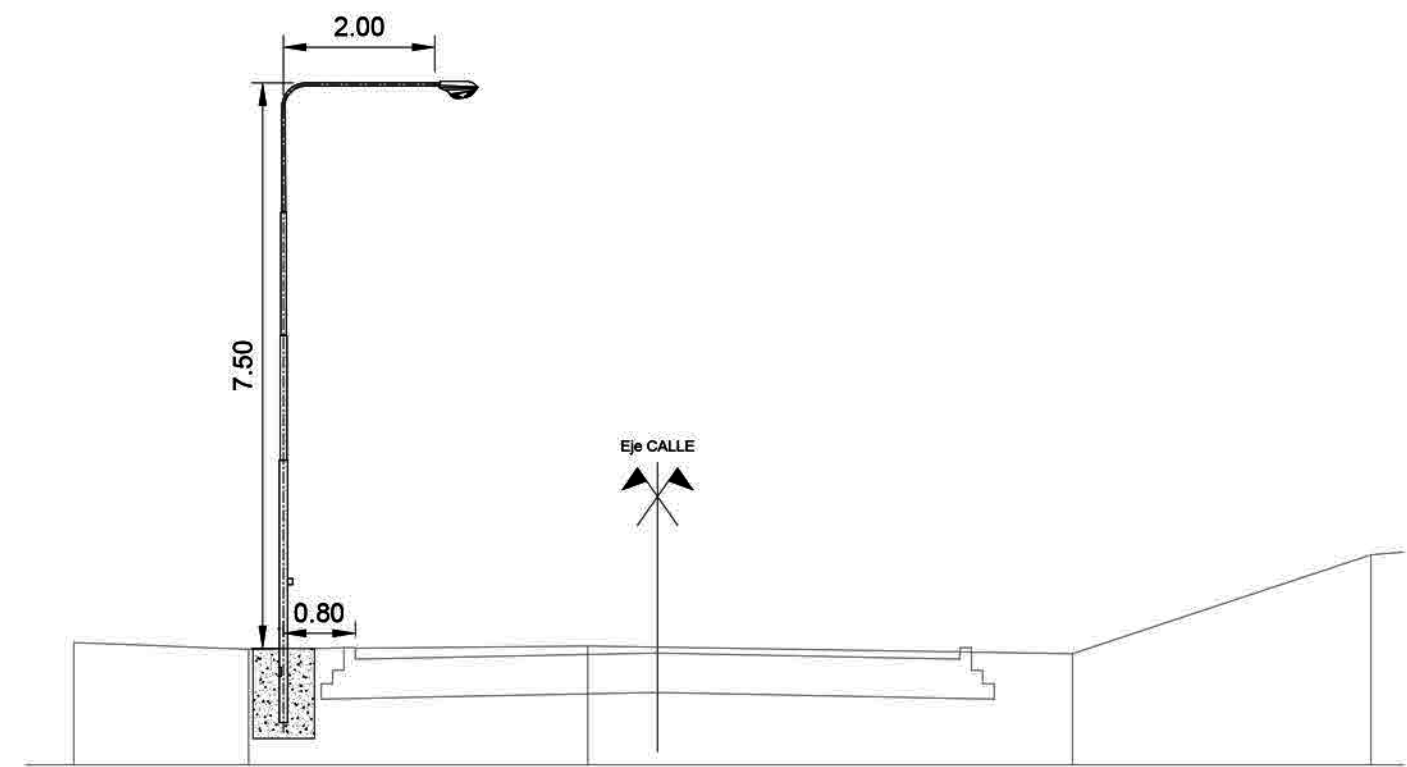

REFERENCIAS:

- COLUMNA DE ILUMINACION TIPO 1 EXISTENTE CON ARTEFACTO DE ILUMINACION GRS196W A INSTALAR.
- COLUMNA DE ILUMINACION EXISTENTE A REUBICAR EN NUEVA POSICION SEGUN INDICACION.
- NUEVA UBICACION DE COLUMNA DE ILUMINACION EXISTENTE CON ART. DE ILUM. GRS196W A INSTALAR.
- COLUMNA DE ILUMINACION TIPO 2 EXISTENTE ARTEFACTO DE ILUMINACION GRS196W A INSTALAR.
- COLUMNA DE ILUMINACION TIPO 2 NUEVA CON ARTEFACTO DE ILUMINACION GRS196W.
- CABLEADO TIPO PREENSAMBLADO EXISTENTE.
- CABLE TIPO PREENSAMBLADO NUEVO APROVEER DE 3x95+N CON TODOS SUS ACCESORIOS DE MONTAJE Y CONEXIONADO.
- CABLEADO SUBTERRÁNEO DE 4x6mm2 TIPO SINTENAX MARCA PRYSMIAN O SU EQUIVALENTE EN MARLEW.
- COLUMNA DE H'A' EXISTENTE A REUBIAR.
- COLUMNA DE H'A' EXISTENTE.
- COLUMNA DE H'A' NUEVA A INSTALAR.

NOTAS:

- LAS MEDIDAS INDICADAS EN LOS PLANOS SON INDICATIVAS, LAS MISMAS DEBERÁN SER RELEVADAS EN PLANTA.
- ADECUAR LA COLUMNA DE ILUMINACION PARA MONTAR DE LOS NUEVOS ARTEFACTOS DE ILUMINACION A LED.
- TODOS LOS EMPALMES DE CABLES DEBERÁN SER REALIZADOS EN CAJAS DE PASO DE FUNDICION O DENTRO DE LA COLUMNA DE ILUMINACION QUE SE ENCUENTRA DONDE SE INICIA EL TENDIDO NUEVO.
- LOS SOPORTES DE LOS CABLES PREENSAMBLADOS DEBERÁN SER LOS RECOMENDADOS POR EL FABRICANTE DEL CABLE.
- LAS COLUMNAS DE H'A' PARA LA SUJECION DE CABLES DEBERÁN CUMPLIR CON LOS ESTÁNDARES DE EPE (EMPRESA PROVINCIAL DE ENERGIA DE LA PROVINCIA DE SANTA FE).
- LAS DIMENSIONES DE LAS COLUMNAS DE ILUMINACION SERÁN DE ACUERDO A PLANO TÍPICO DE COLUMNA DE ILUMINACION DE VIALIDAD PROVINCIAL DE SANTA FE, ALTURA 7,50MTS NPT Y LONGITUD DE BRAZO 2MTS.

DIAGRAMA UNIFILAR HASTA 4 CIRCUITOS DE ILUMINACION


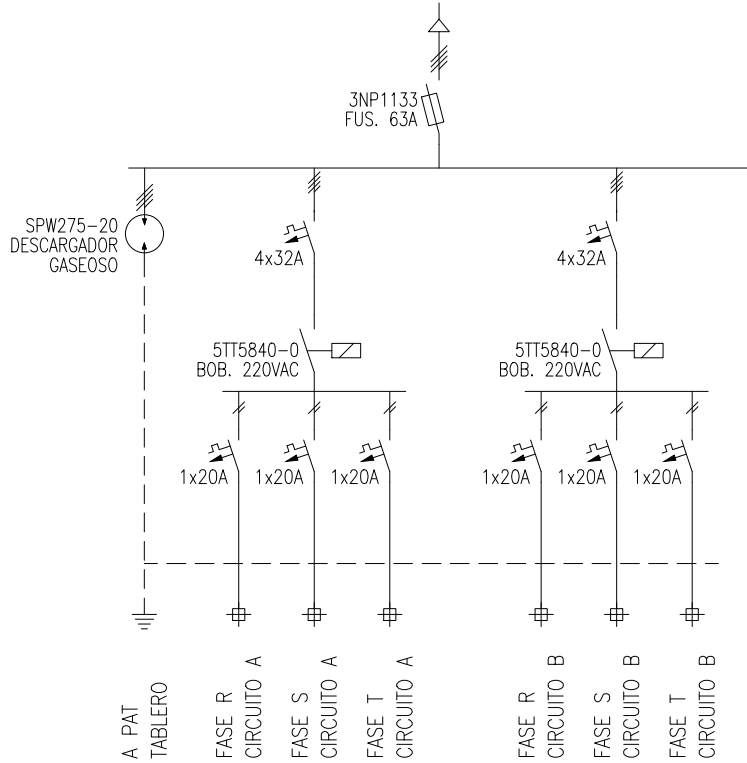


DIAGRAMA FUNCIONAL TIPICO COMANDO CONTACTORES

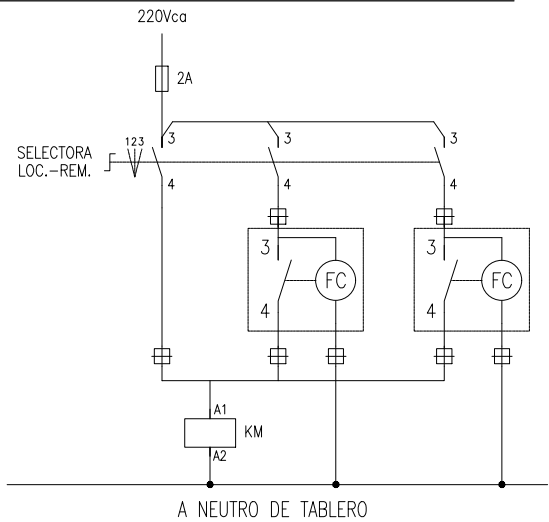


REFERENCIAS:

- SECCIONADOR FUSIBLE MARCA SIEMENS
- CONTACTOR TRIPOLAR
- INTERRUPTOR TERMOMAGNETICO 3KA MARCA SCHNEDER O SIEMENS
- BORNE DE CONEXION.
- SELECTORA 3 POSICIONES CON 3 CONTACTOS NA.
- INDICA INTERCONEXION CON CABLES.
- FOTOCÉLULA
- DESCARGADOR GASEOSO MARCA WEG MODELO SPW275-20
- SECCIONADOR FUSIBLE TIPO TABAQUERA MODELO DF10 O SIMILAR


NOTAS:

- 1. VERIFICAR MEDIAS EN OBRA.-
- 2. DIMENSIONES EN METROS SALVO INDICACION.-
- N.T.N.: NIVEL TERRENO NATURAL


VISTA PUERTAS CERRADAS

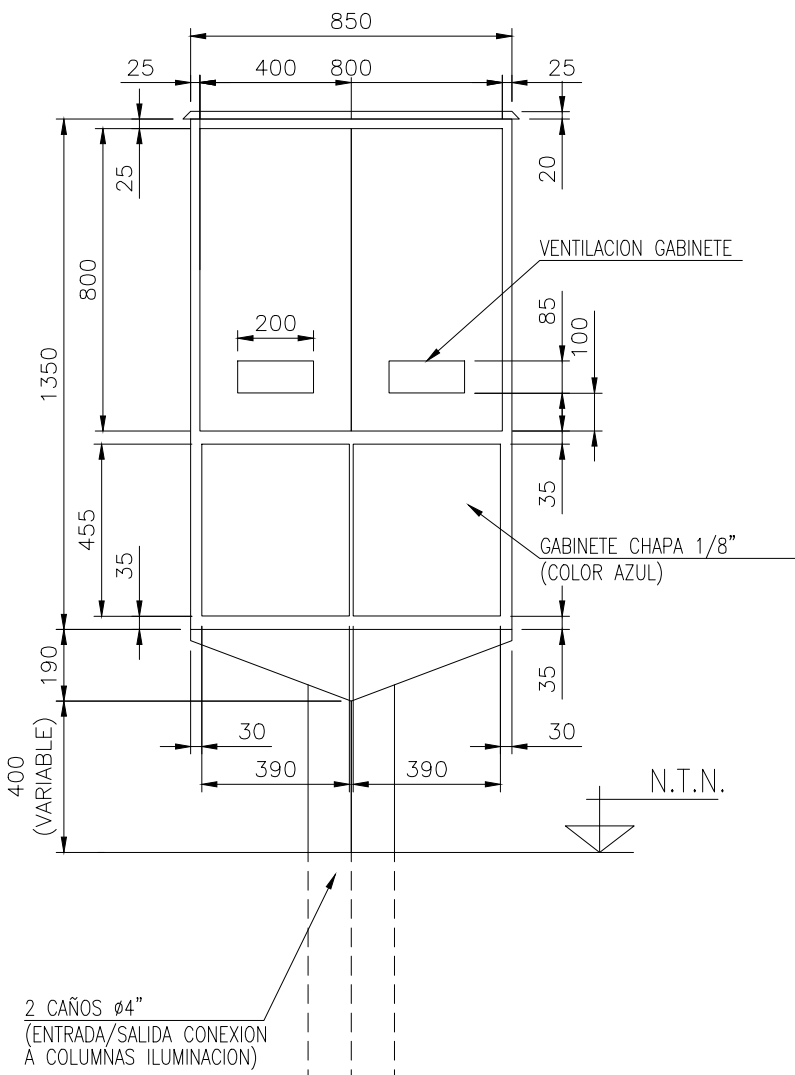

VISTA LATERAL

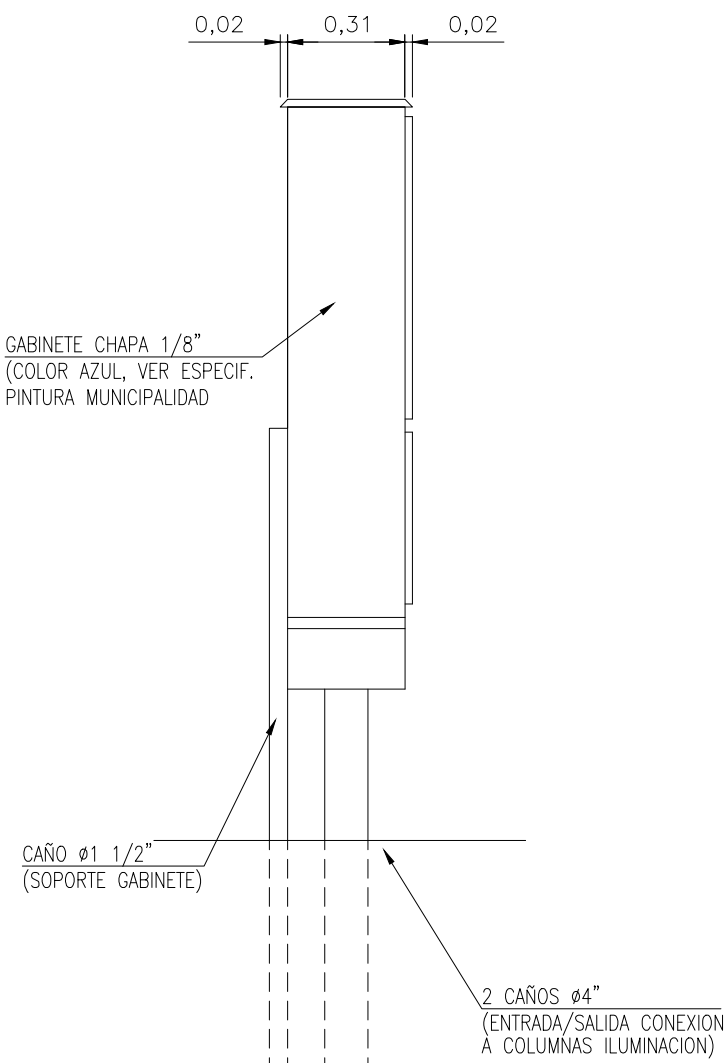

PLACA DE MONTAJE

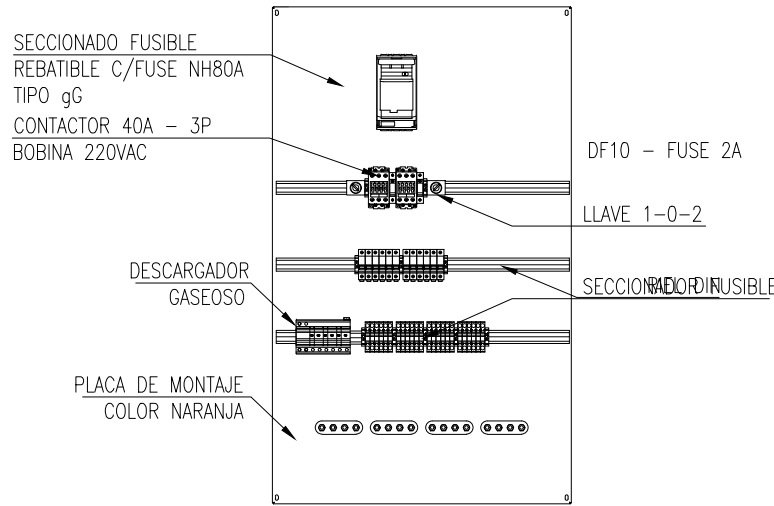

Municipio de
Villa Constitución
PROVINCIA DE SANTA FE
REPUBLICA ARGENTINA

OBRA:
AV. PERIMETRAL DE ACCESO
A TERMINALES PORTUARIAS

PROYECTÓ:

APROBÓ:

PLANO DE:
TAAB. ILUM. DE CALLES
TRAMOS:
NUEVA CALLE

REV. 0
FECHA 30/05/18

EH 1:1000
0 20