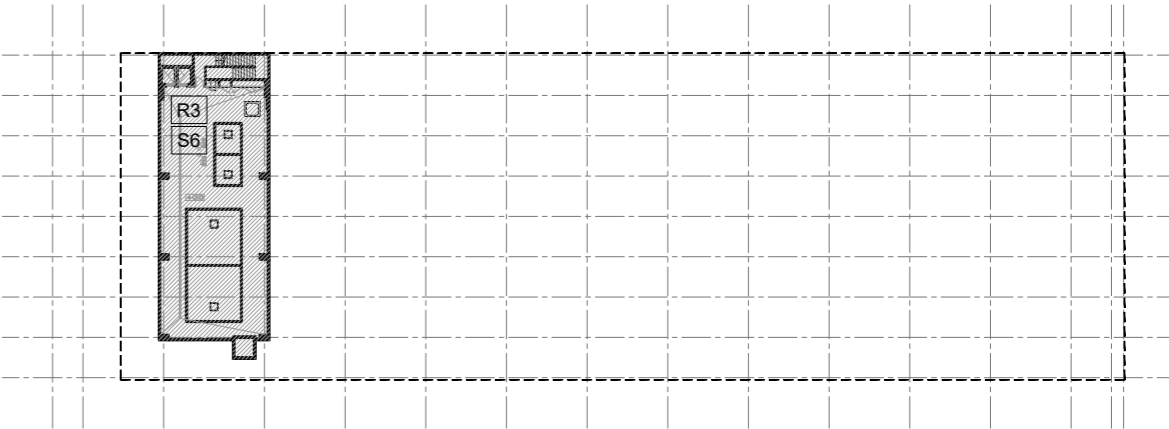
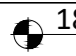






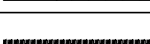


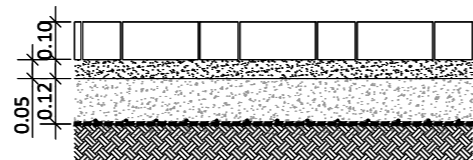
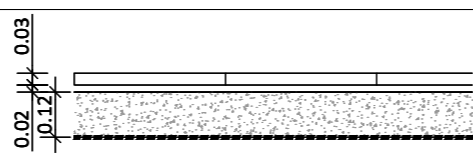
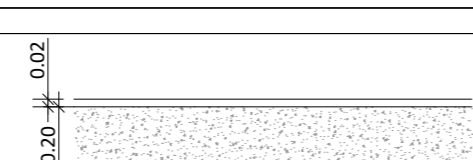
PLANTA BAJA



PLANTA SUBSUELO

REFERENCIAS	
TIPO	DESCRIPCIÓN
 18.68 Co	Niveles IGN existentes y/o proyectados
 R1	Extracción de suelo vegetal - esp: 20cm
 R2-1	Relleno y compactación de tierra colorada - esp. 75cm (sector edificado)
 R2-2	Relleno y compactación de tierra colorada - esp. 65cm (sector patio)
 R2-3	Relleno y compactación de tierra colorada - esp. 55cm (sector estacionamiento)
 R2-4	Relleno de tierra negra - esp. variable
 R3	Excavación sála de máquinas
	Cerco de obra

La tierra para relleno serán compactas en capas cada 20cm hasta llegar al nivel indicado

S4		ADOQUINES DE H" INTERTRABADO esp. 10cm CAMA DE ARENA esp. 5cm LOSA H21 CON MALLA esp. 12cm FILM POLIETILENO SUELO NATURAL COMPACTADO
S5		MOSAICO GRANITICO (ver plano de pisos) CARPETA DE CEMENTO Y ARENA CONTRAPISO H8 esp. 12cm FILM POLIETILENO SUELO NATURAL COMPACTADO
S6		CARPETA DE CEMENTO Y ARENA 1:3 esp. 2cm TERMINACIÓN: RODILLADA CONTRAPISO ALIVIANADO esp. 20cm LOSA H" ARMADO esp. 20cm

NOTA:  
TODAS LAS MEDIDAS DEBERAN SER VERIFICADAS EN OBRA



UNIDAD EJECUTORA DE INFRAESTRUCTURA	OBRA
SUBSECRETARIA TECNICA	11_ESTACIÓN POLICIAL SANTA FE CENTRO
ARQ. FRANCISCO QUIJANO	UBICACION
DIRECCION PROVINCIAL DE OBRAS	LUCIANO TORRENT Y PEDRO VITTORI
ING. FEDERICO ZEGNA RATA	TEMA
DIRECCION PROVINCIAL DE PROYECTOS	MOVIMIENTO DE SUELO
ARQ. JORGE GIUNTA	PLANO
SUBDIRECCION GENERAL TECNICA	MOVIMIENTO DE SUELO
ARQ. VERONICA LANZARO	ESCALA: 1:750
	FECHA: 04/2026
	REVISION: 00
	11_EP-MS.01