
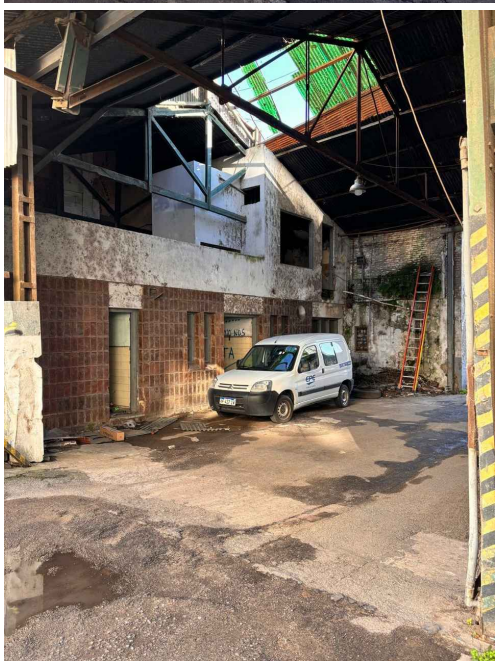
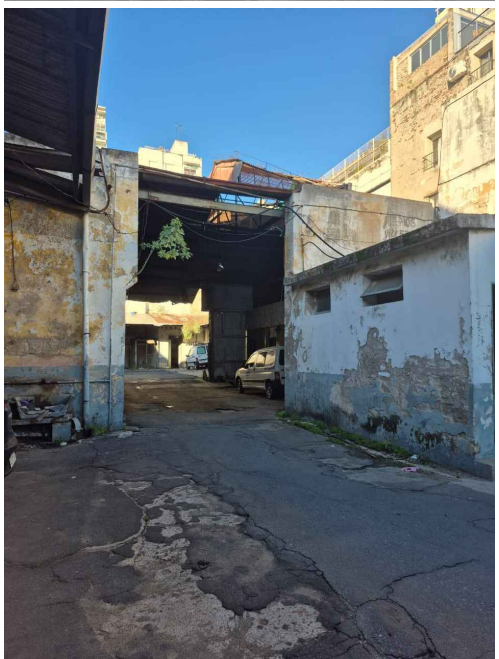


NOTA:
TODAS LAS MEDIDAS DEBERAN SER VERIFICADAS EN OBRA

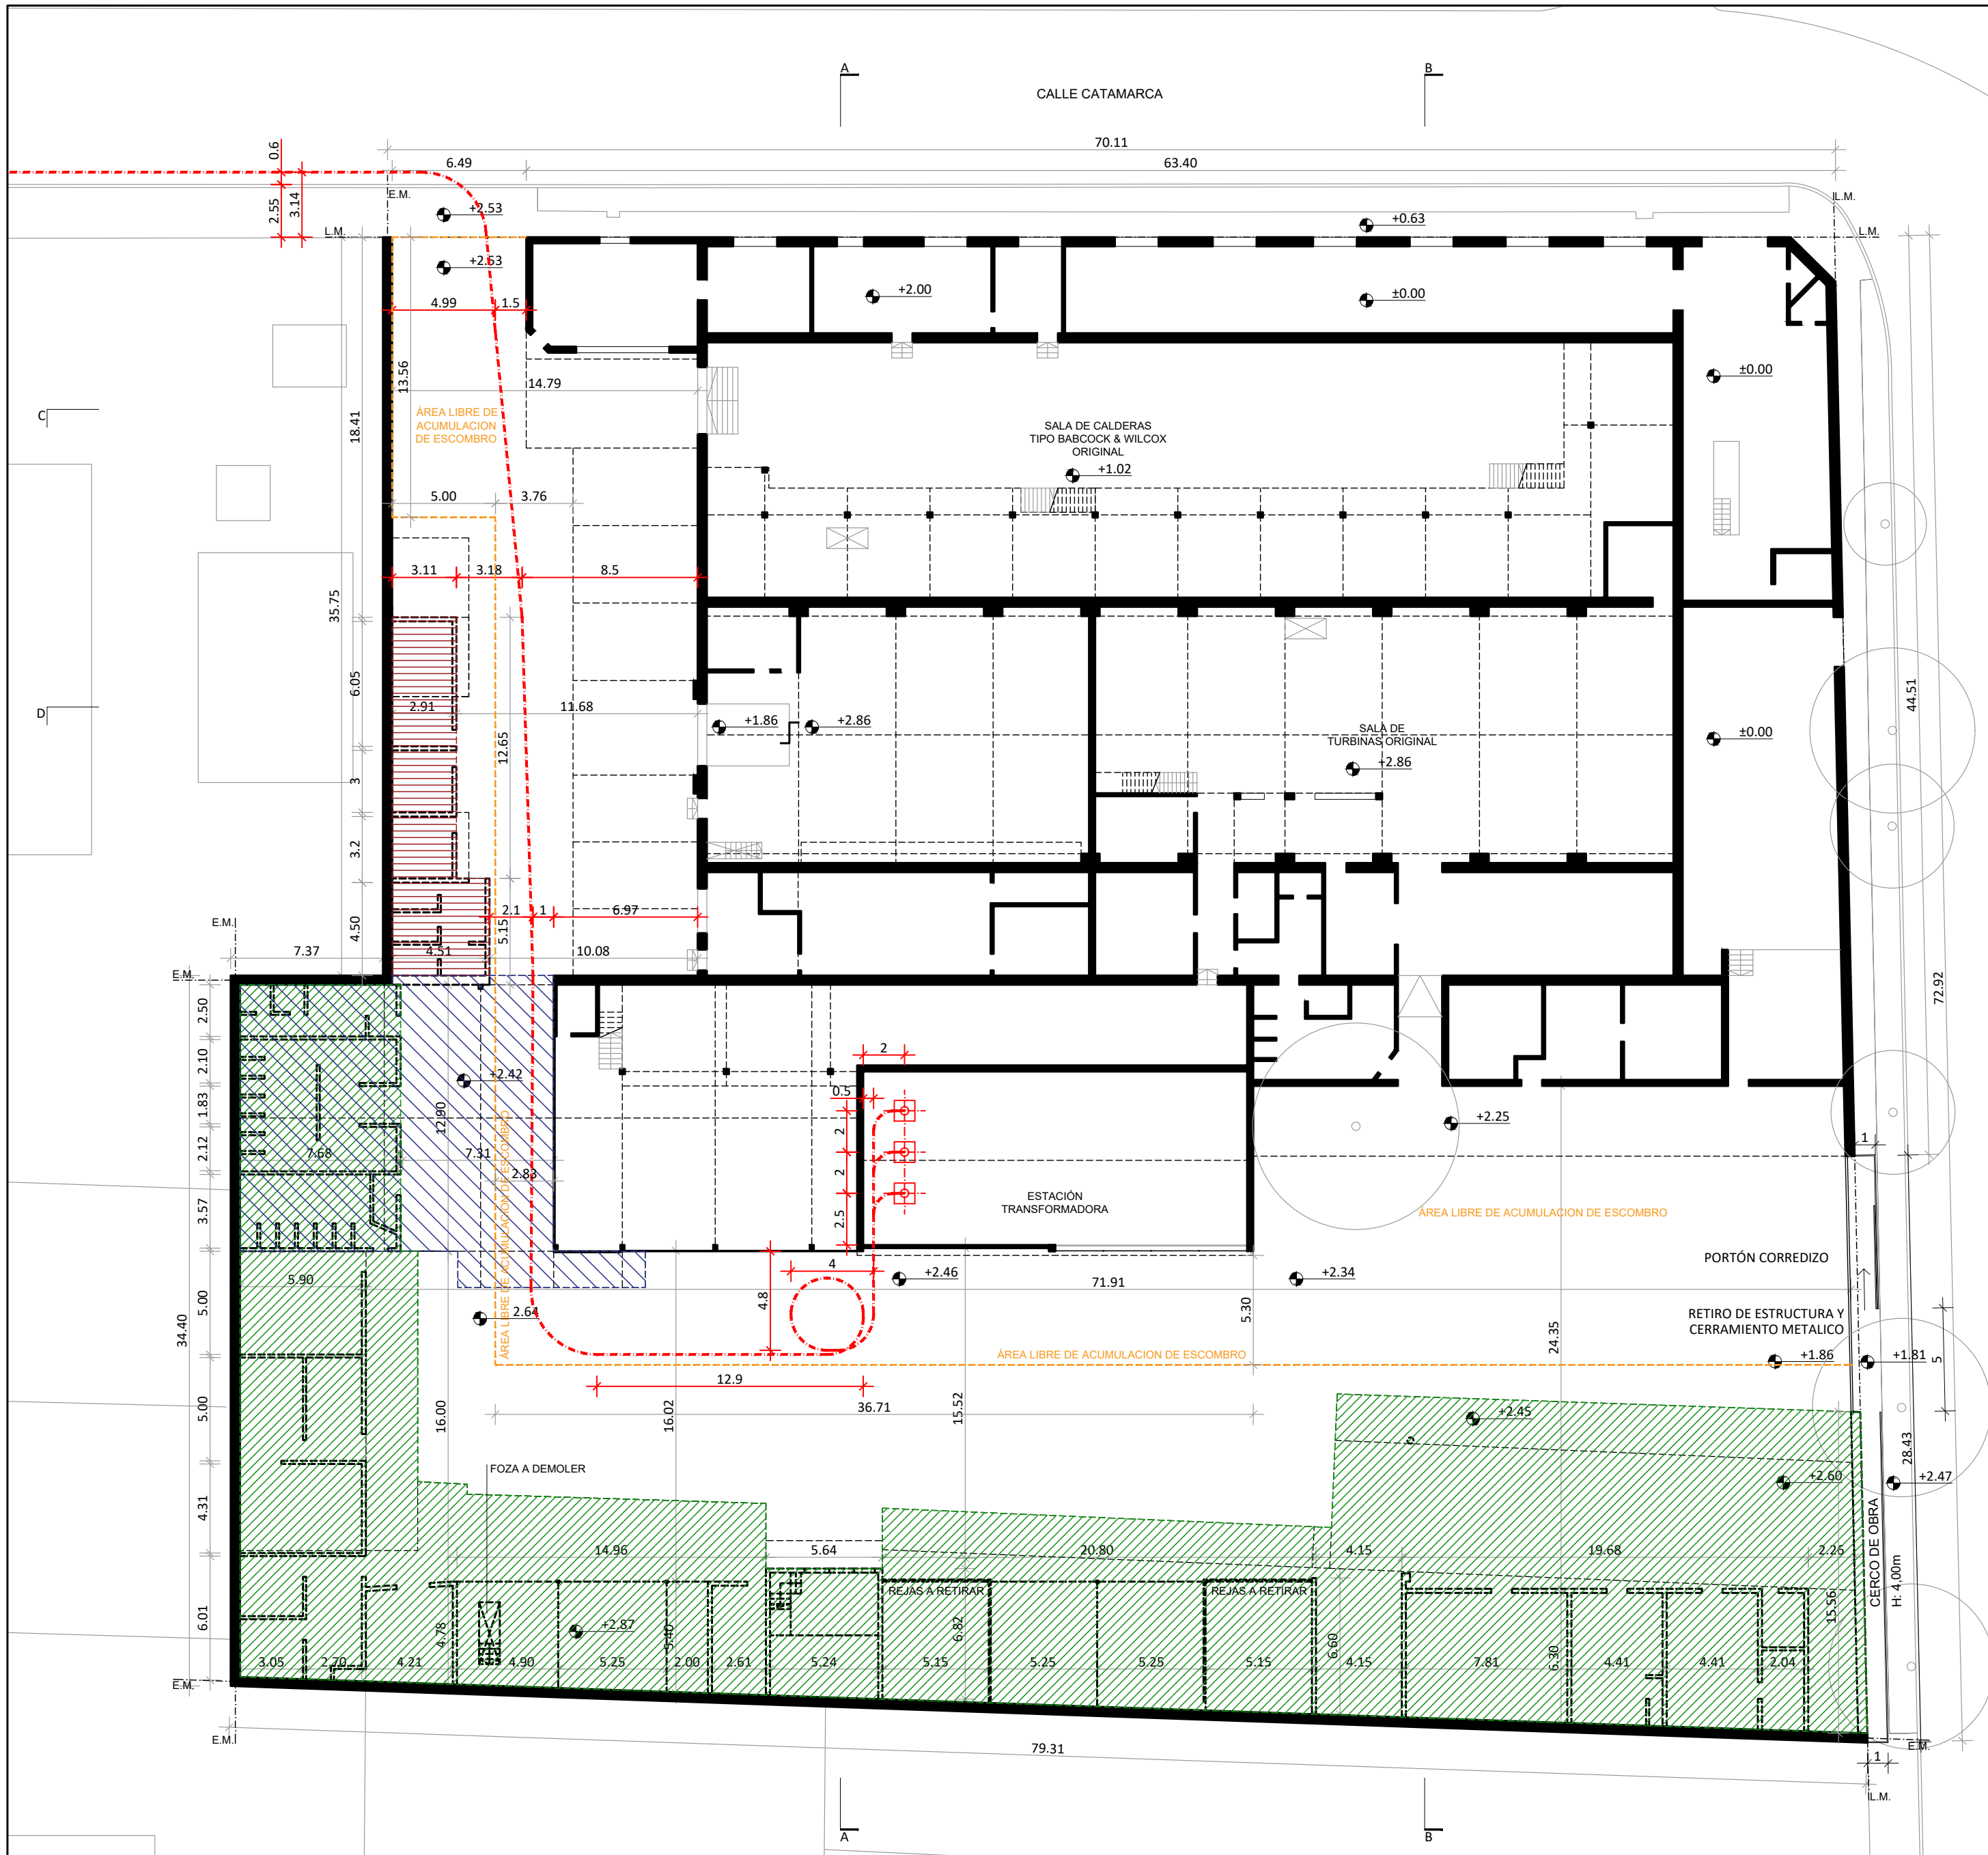

PLANTA BAJA

REFERENCIAS:

- MUROS A CONSERVAR
- ELEMENTOS A DEMOLER Y RETIRAR
- DEMOLICIÓN CON RETIRO DE CIMIENTOS
- RETIRO DE CUBIERTA
- DEMOLICION HASTA NIVEL DE PISO TERMINADO

TENDIDO DE C.A.S. 132 kV

ÁREA LIBRE DE ACUMULACIÓN DE ESCOMBRO

		OBRA BAJO CATAMARCA	
UNIDAD EJECUTORA DE INFRAESTRUCTURA		UBICACION CATAMARCA Y SAN MARTÍN - ROSARIO	
SUBSECRETARIA TECNICA ARQ. FRANCISCO QUIJANO		TEMA DEMOLICIONES Y RETIROS	
DIRECCION PROVINCIAL DE OBRAS ING. FEDERICO ZEGNA RATA		PLANO PLANTA BAJA	
DIRECCION PROVINCIAL DE PROYECTOS ARQ. JORGE GIUNTA		ESCALA: 1:250	
SUBDIRECCION GENERAL TECNICA ARQ. VERONICA LANZARO		FECHA: 06/2026	
		REVISION: 00	
		22_BC-DR.01	