


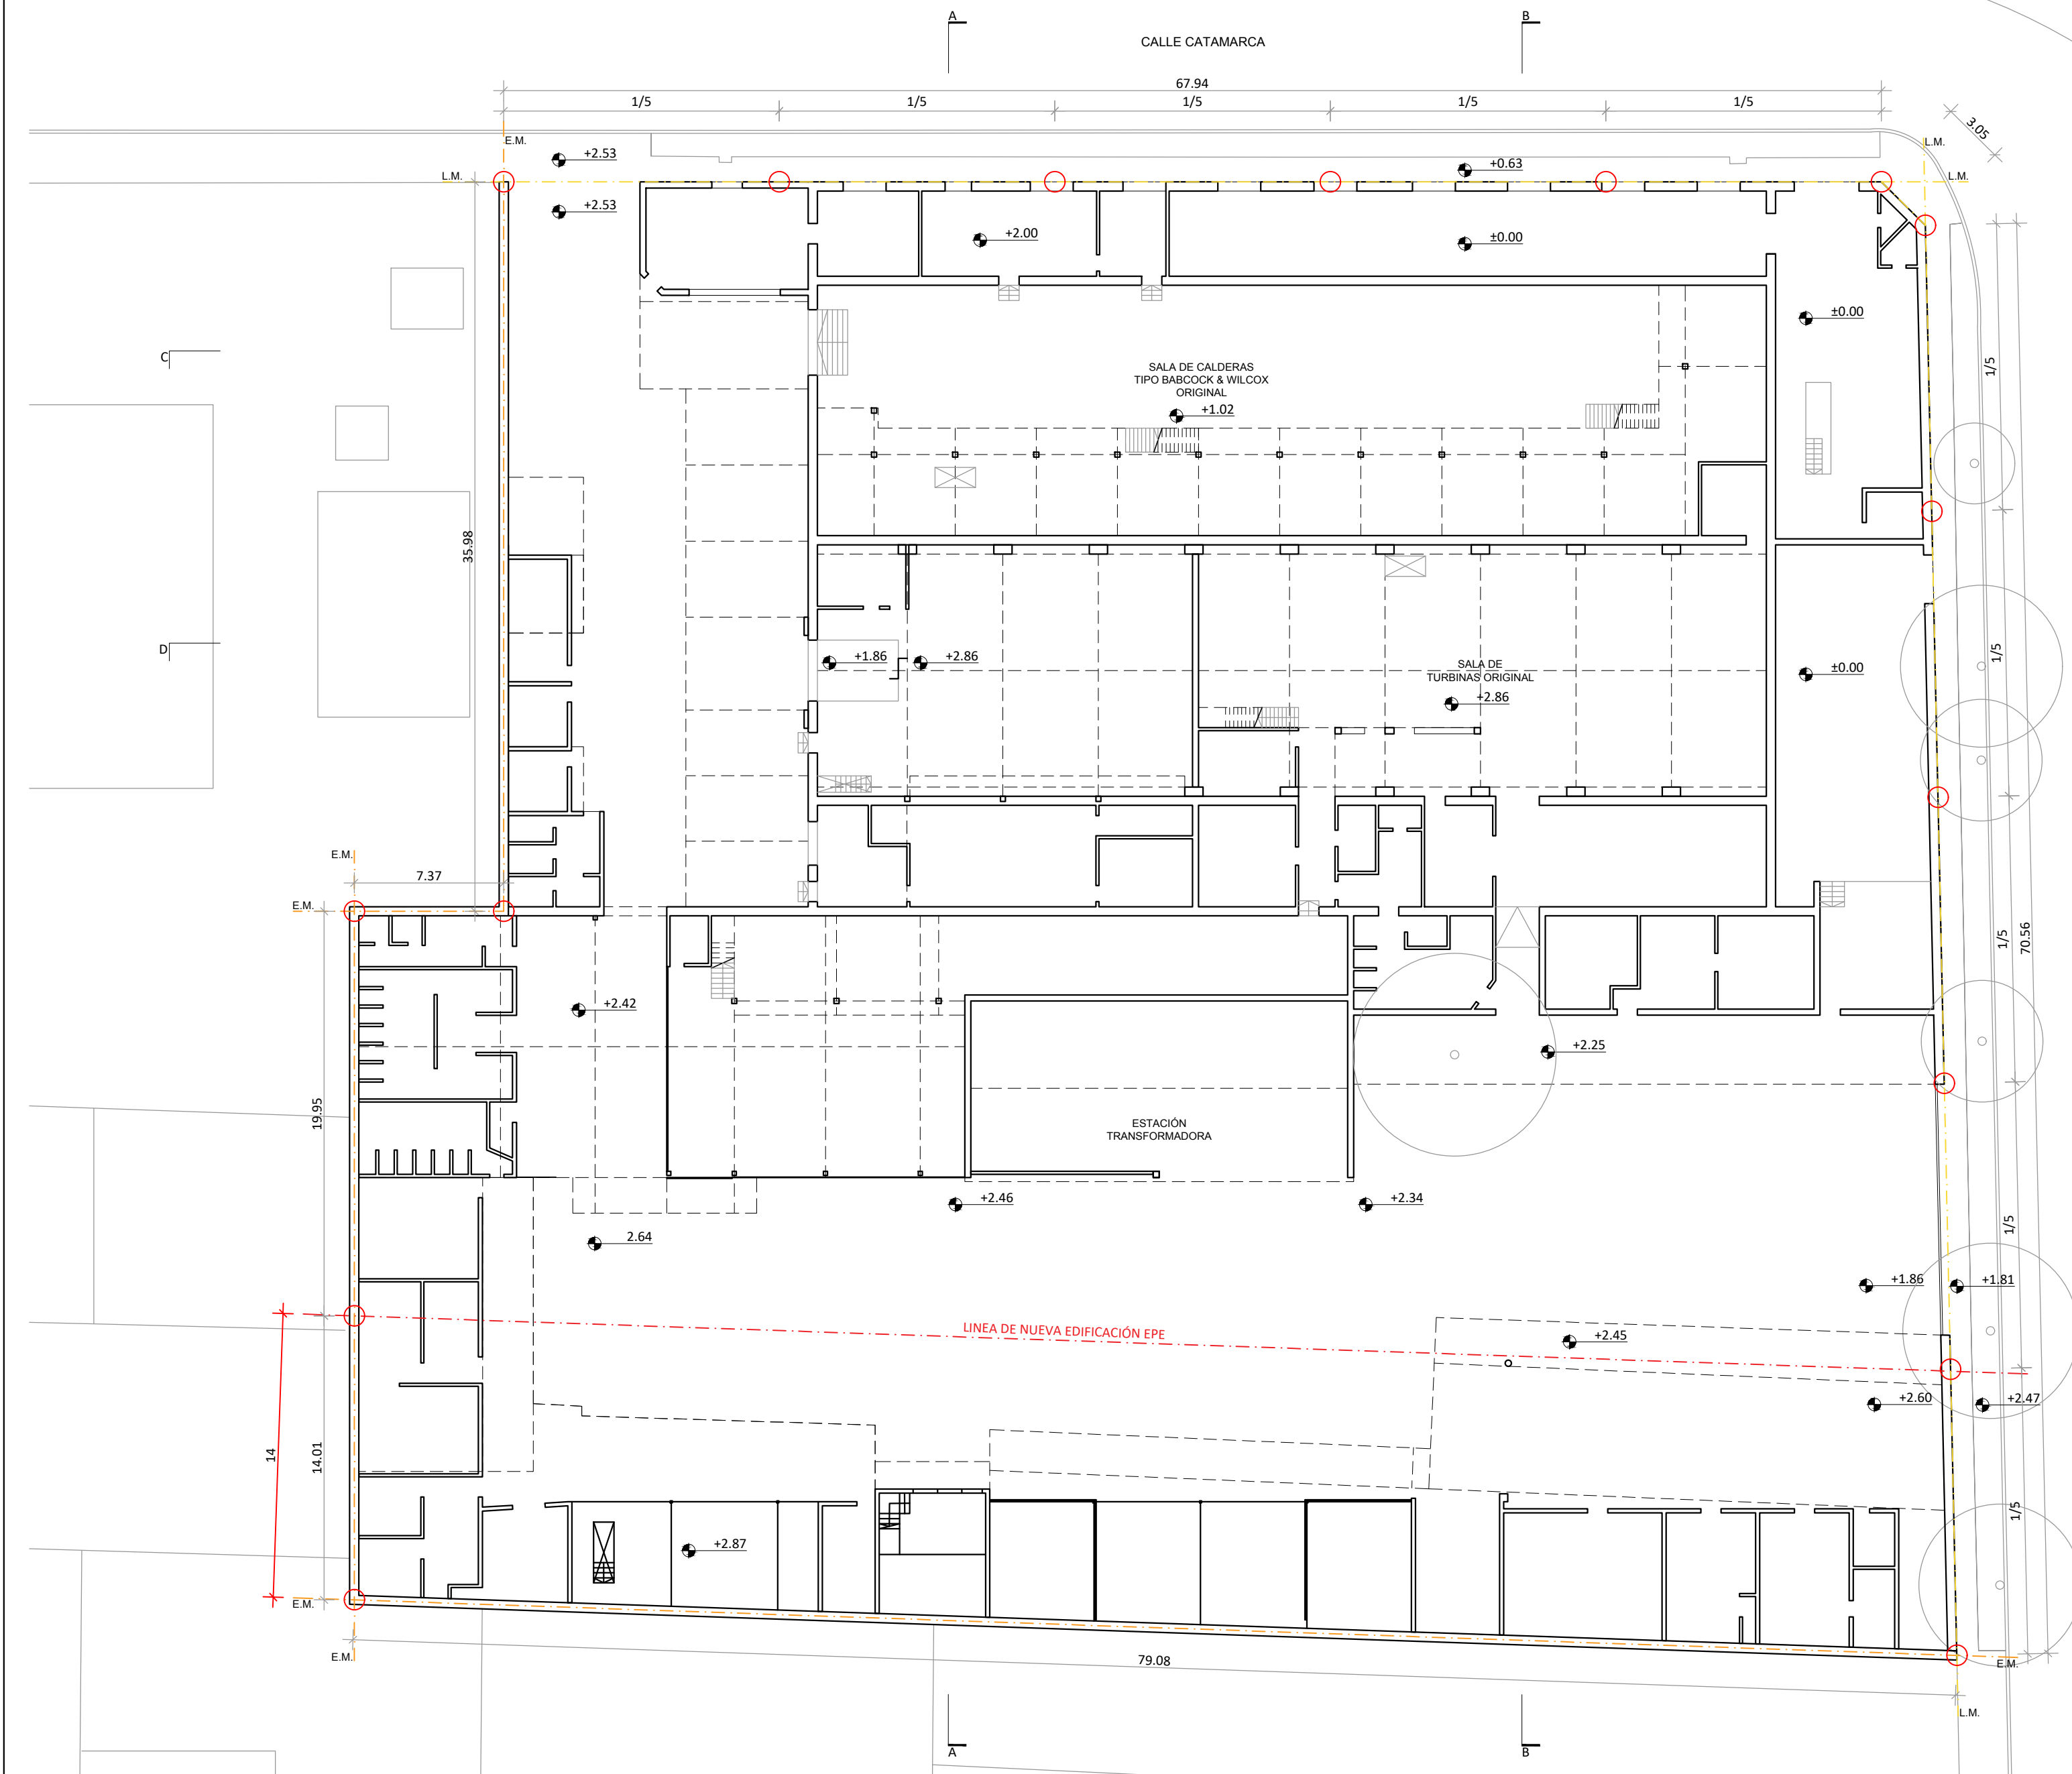

- PLANTA BAJA
- REFERENCIAS:
- LINEA MUNICIPAL
 - EJES MEDIANEROS
 - COTA A CONFIRMAR NUEVA EDIFICIACIÓN EPE
 - PUNTOS DE MENSURA

NOTA:
TODOS LOS NIVELES SERÁN VERIFICADOS POR RELEVAMIENTO PLANIMÉTRICO DE AGRIMESURA



UNIDAD EJECUTORA DE INFRAESTRUCTURA		OBRA BAJO CATAMARCA	
SUBSECRETARIA TECNICA		UBICACION CATAMARCA Y SAN MARTÍN - ROSARIO	
ARQ. FRANCISCO QUIJANO		TEMA RELEVAMIENTO PLANIALTIMÉTRICO	
DIRECCION PROVINCIAL DE OBRAS		PLANO PLANTA BAJA	
ING. FEDERICO ZEGNA RATA		ESCALA: 1:250	
DIRECCION PROVINCIAL DE PROYECTOS		FECHA: 06/2026	
ARQ. JORGE GIUNTA		REVISION: 00	
SUBDIRECCION GENERAL TECNICA		22_BC-EM.01	
ARQ. VERONICA LANZARO			