
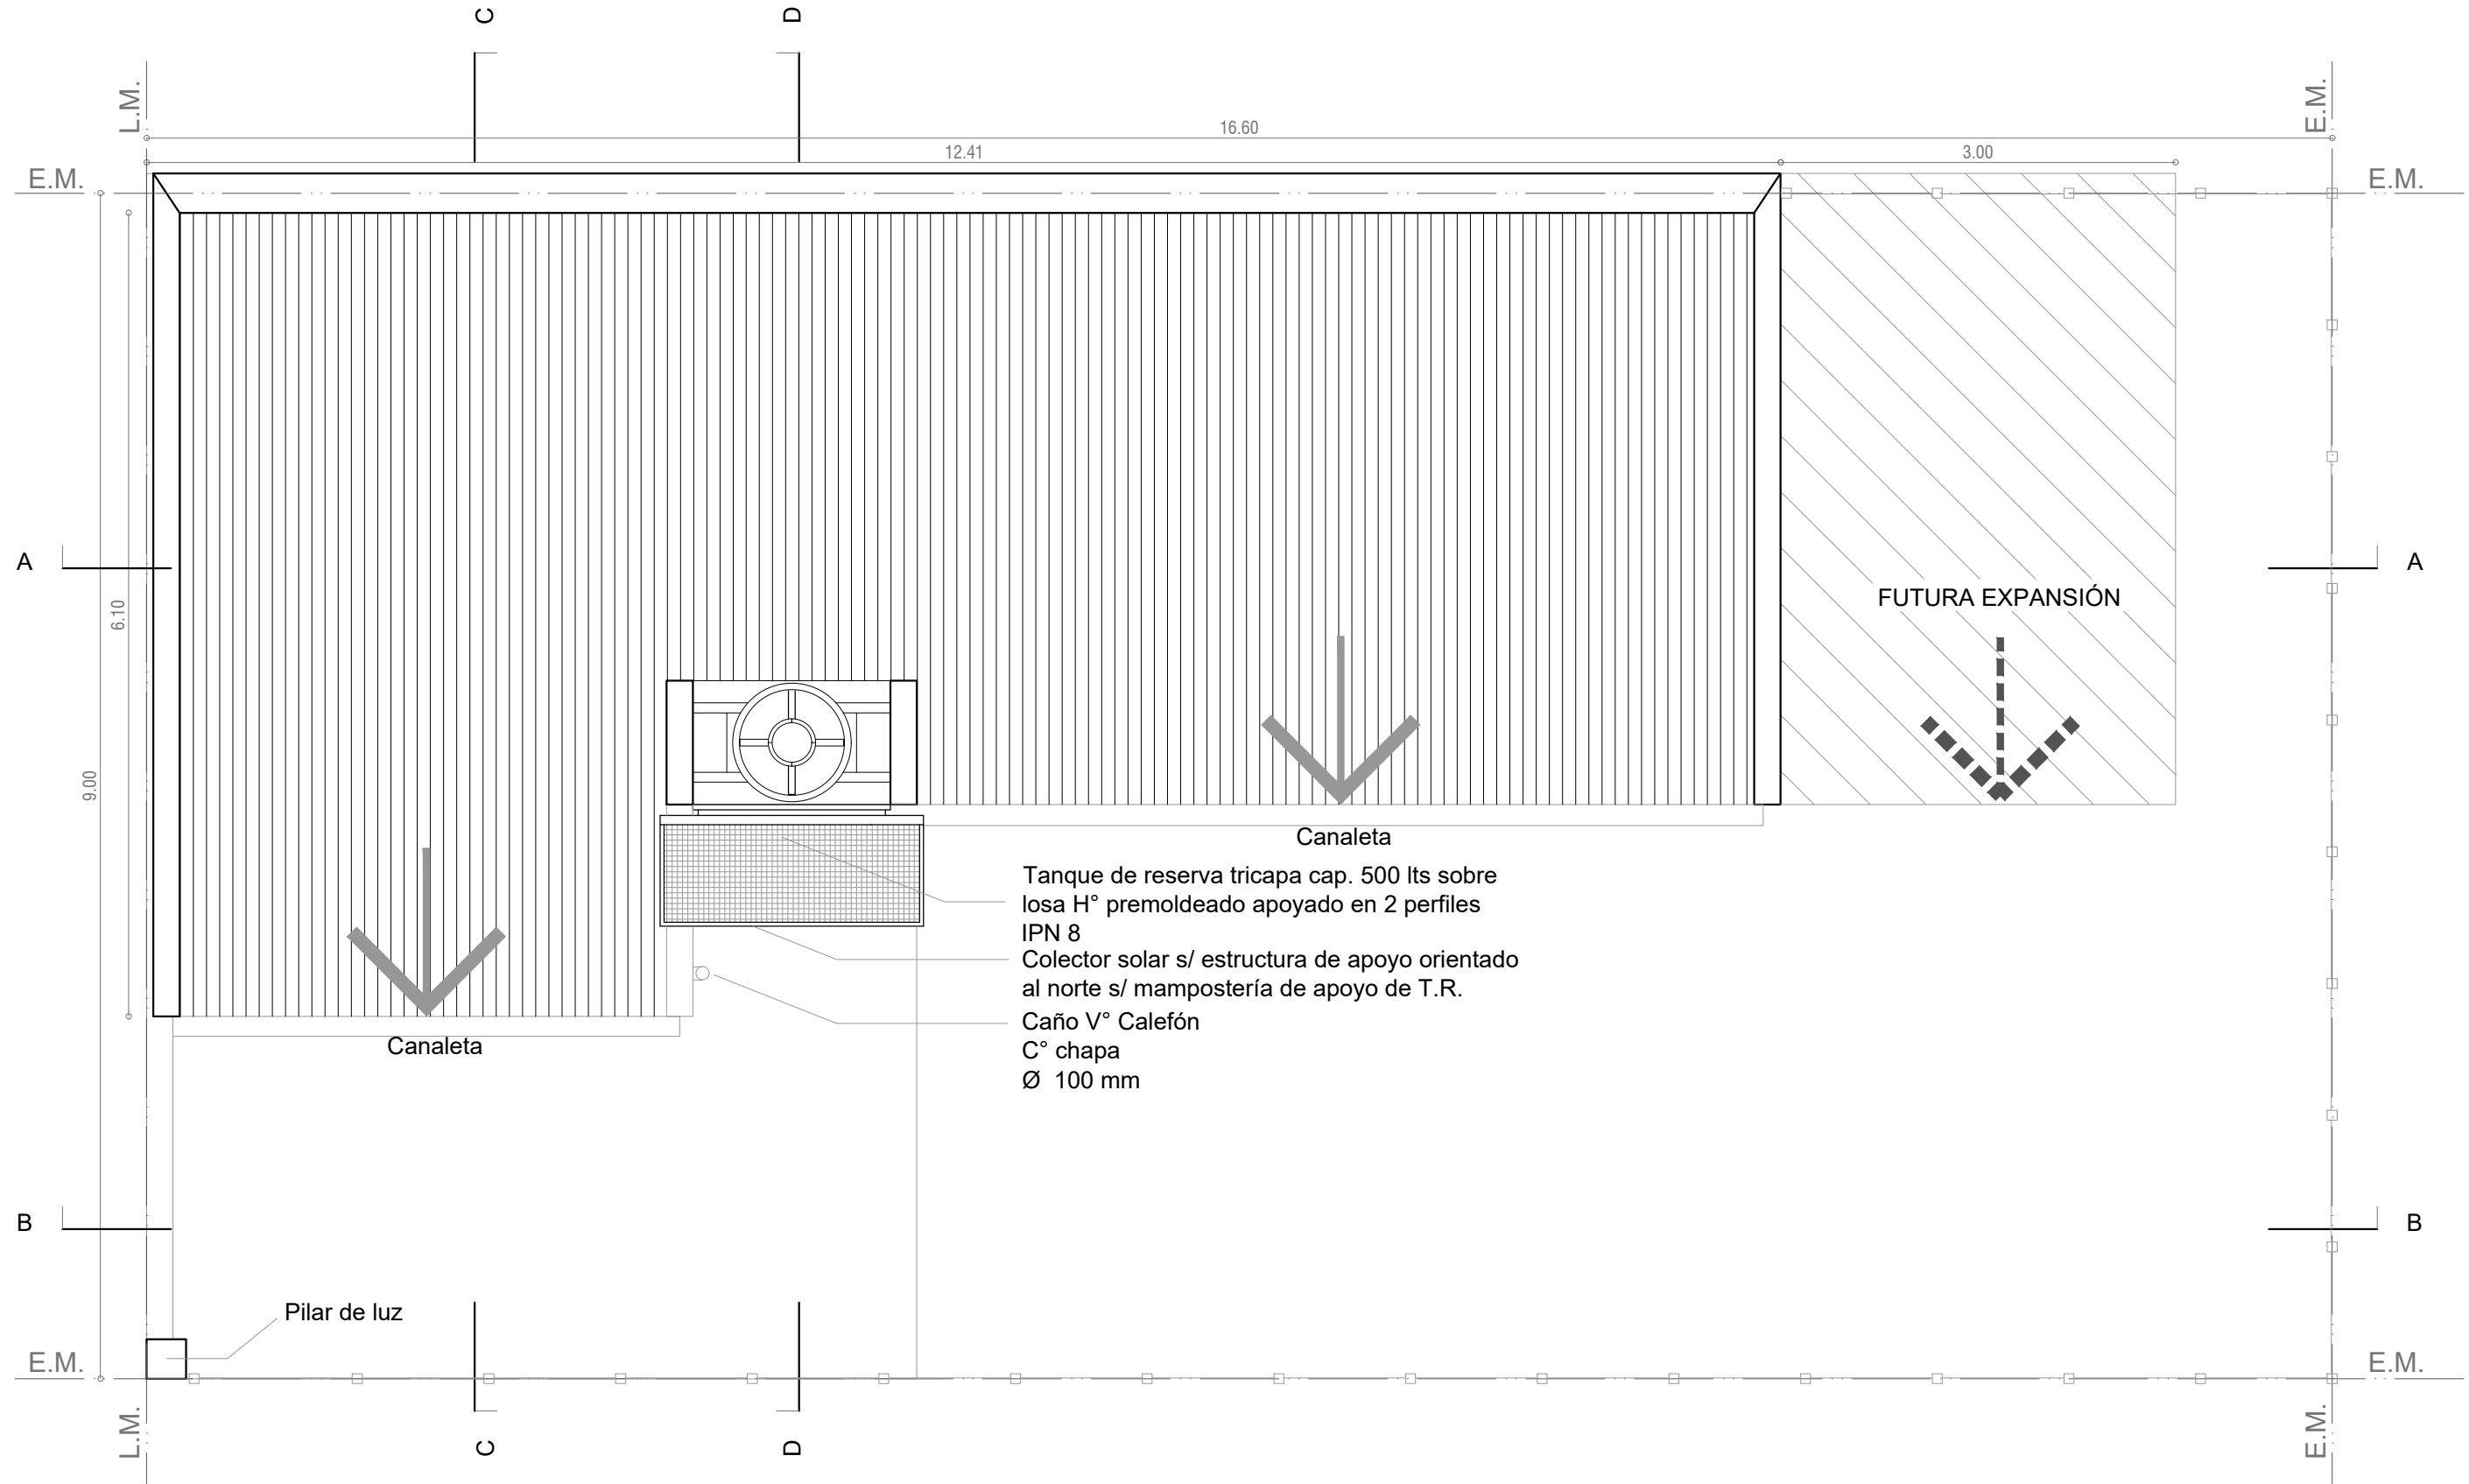


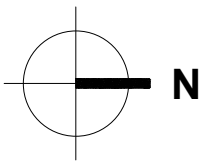

PLANTA DE TECHOS

Esc. 1.50

Santa Fe
Provincia

Vivienda Lineal 2 Dormitorios

CASA PROPIA

Secretaría de Hábitat, Urbanismo y Vivienda - Pcia. de Santa Fe

PLANO: ARQUITECTURA

PLANTA



Lám.

Enero 2022

ESCALA 1:50

OBS:

01

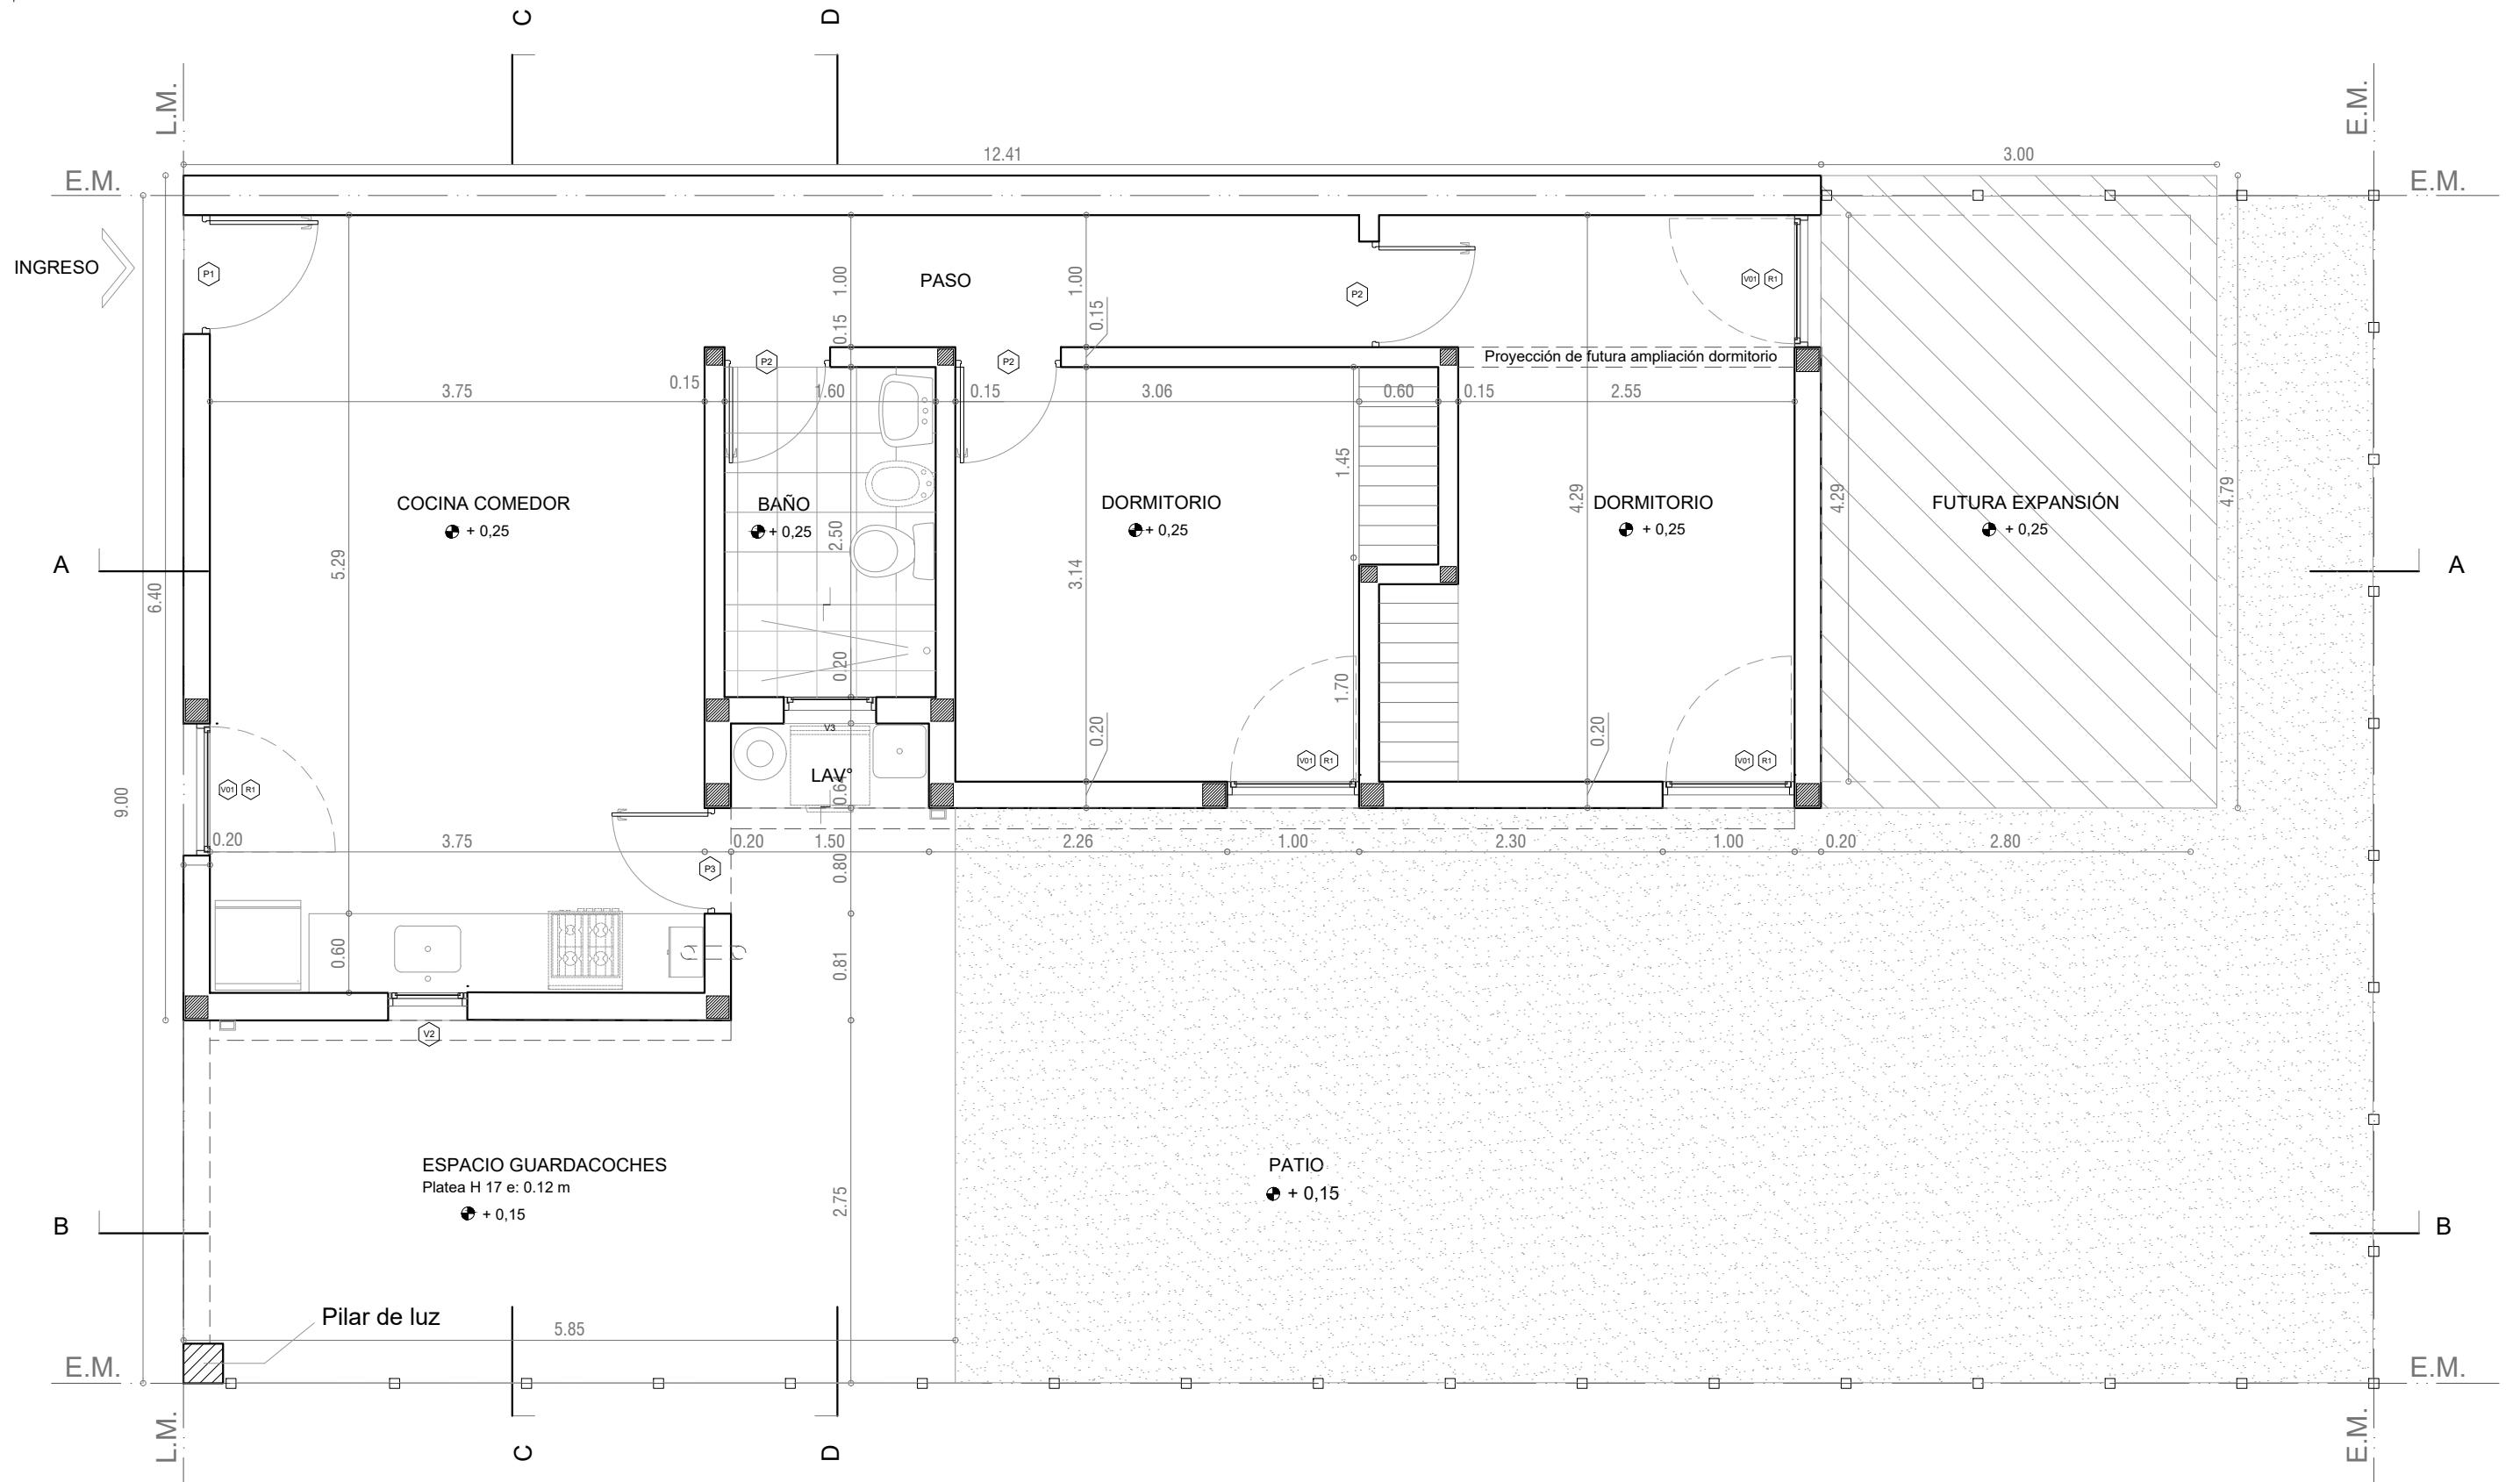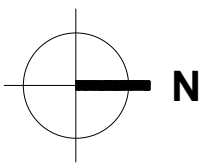

PLANTA BAJA

Esc. 1:50

Santa Fe
Provincia

Vivienda Lineal 2 Dormitorios

CASA PROPIA

Secretaría de Hábitat, Urbanismo y Vivienda - Pcia. de Santa Fe

PLANO: ARQUITECTURA

PLANTA


Lám.

Enero 2022

ESCALA 1:50


OBS:

02

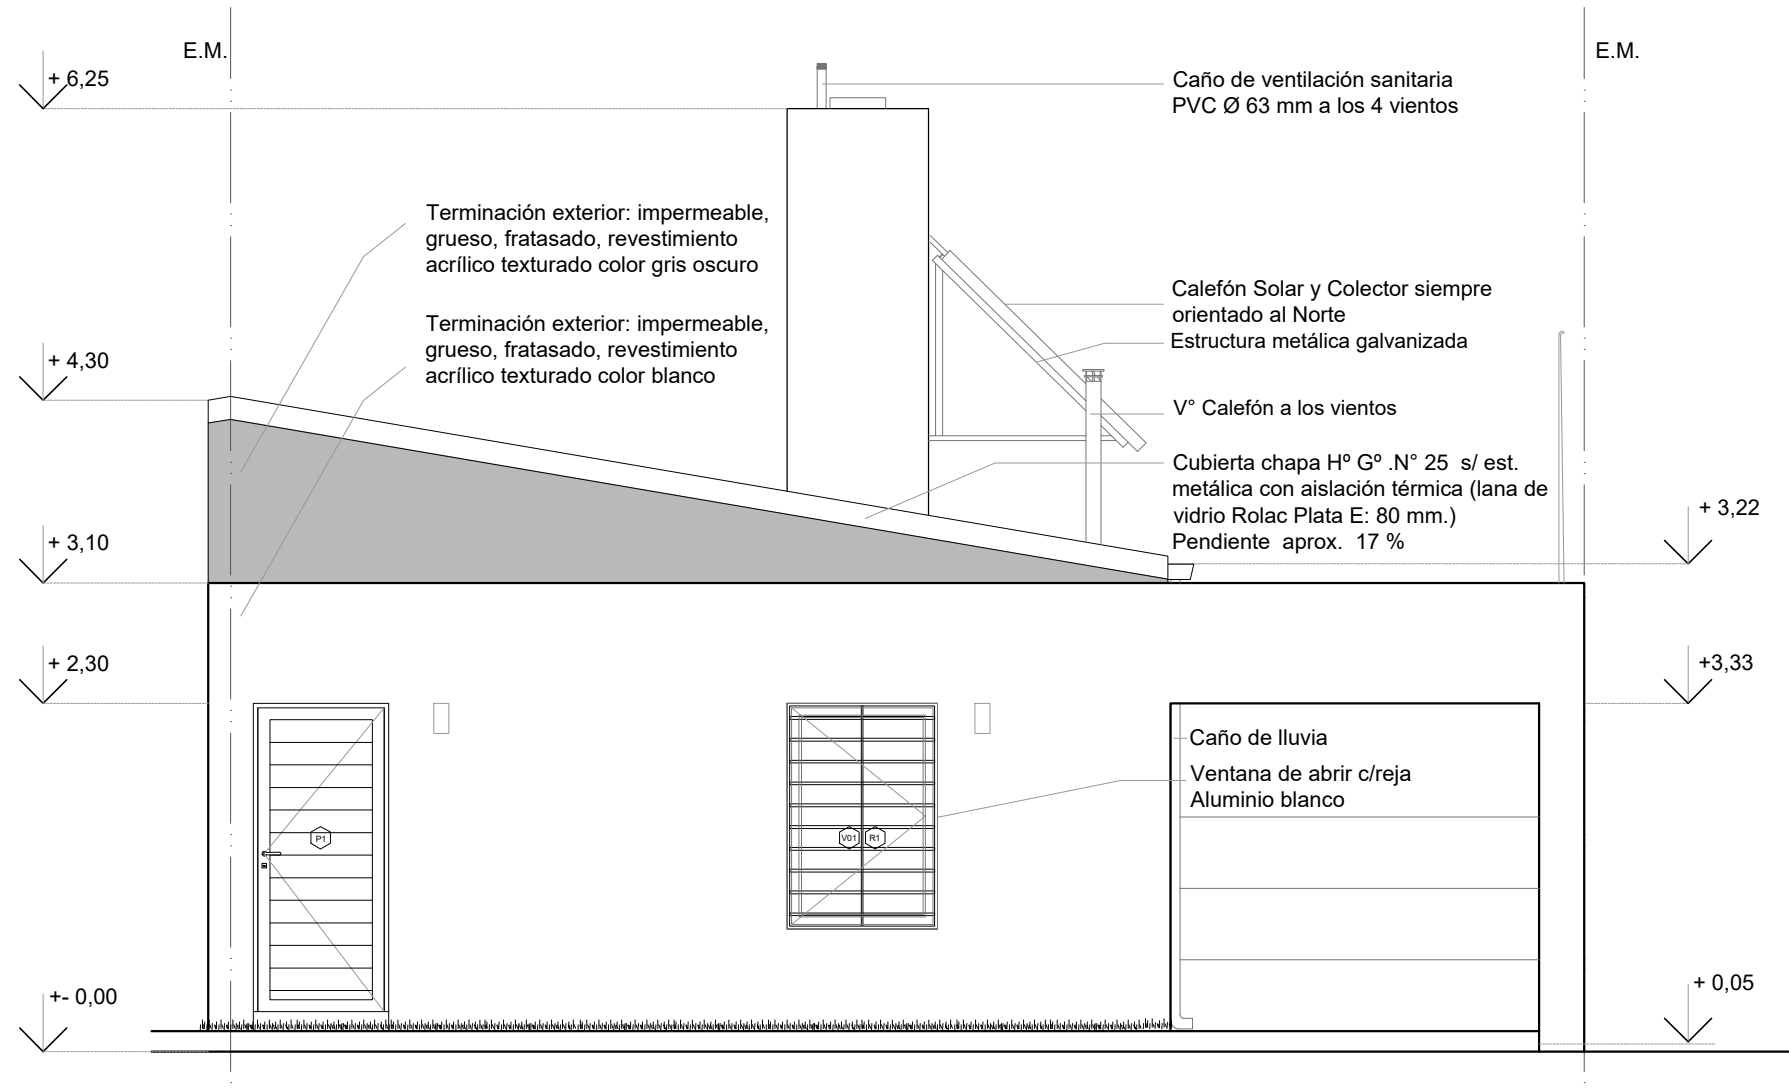


FACHADA

Esc. 1.50

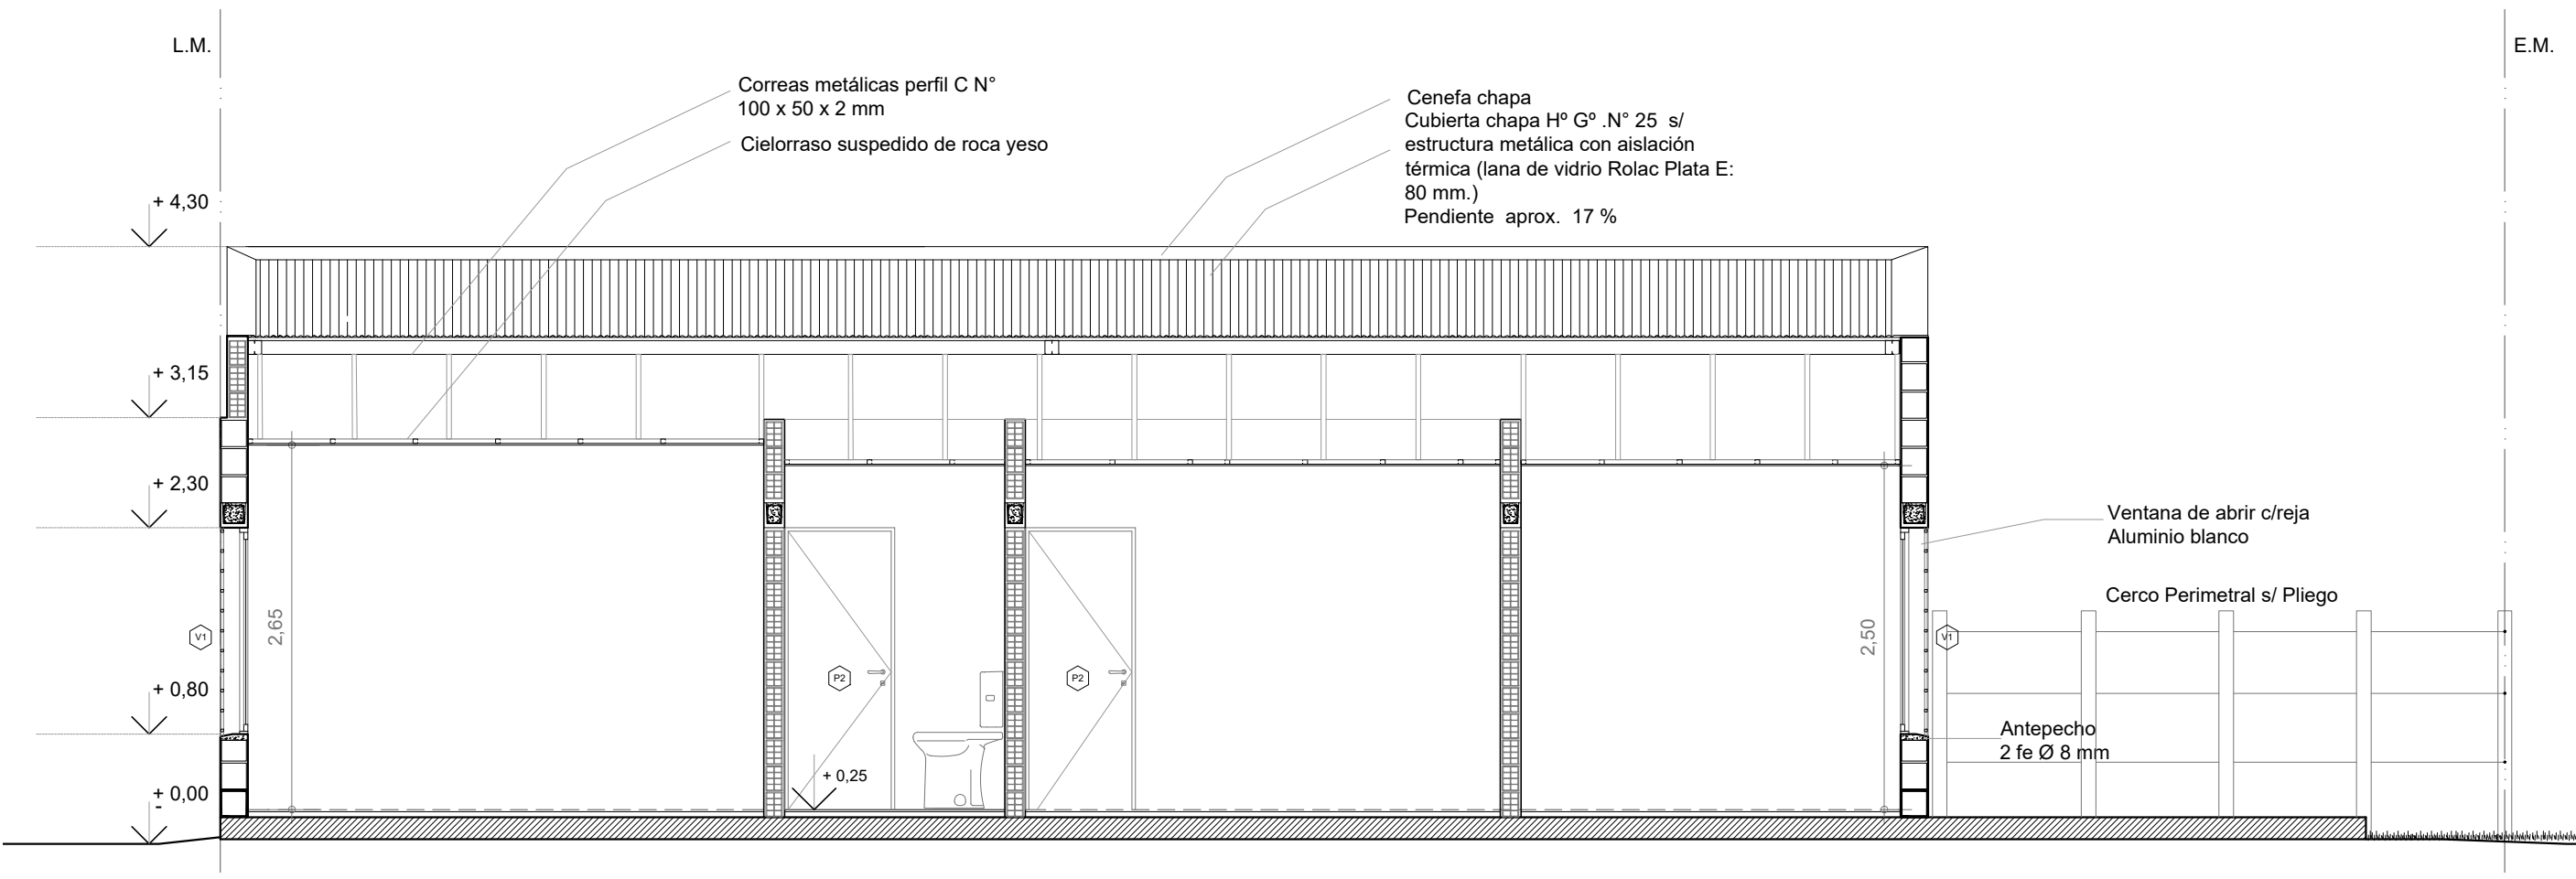


CORTE A-A

Esc. 1:50

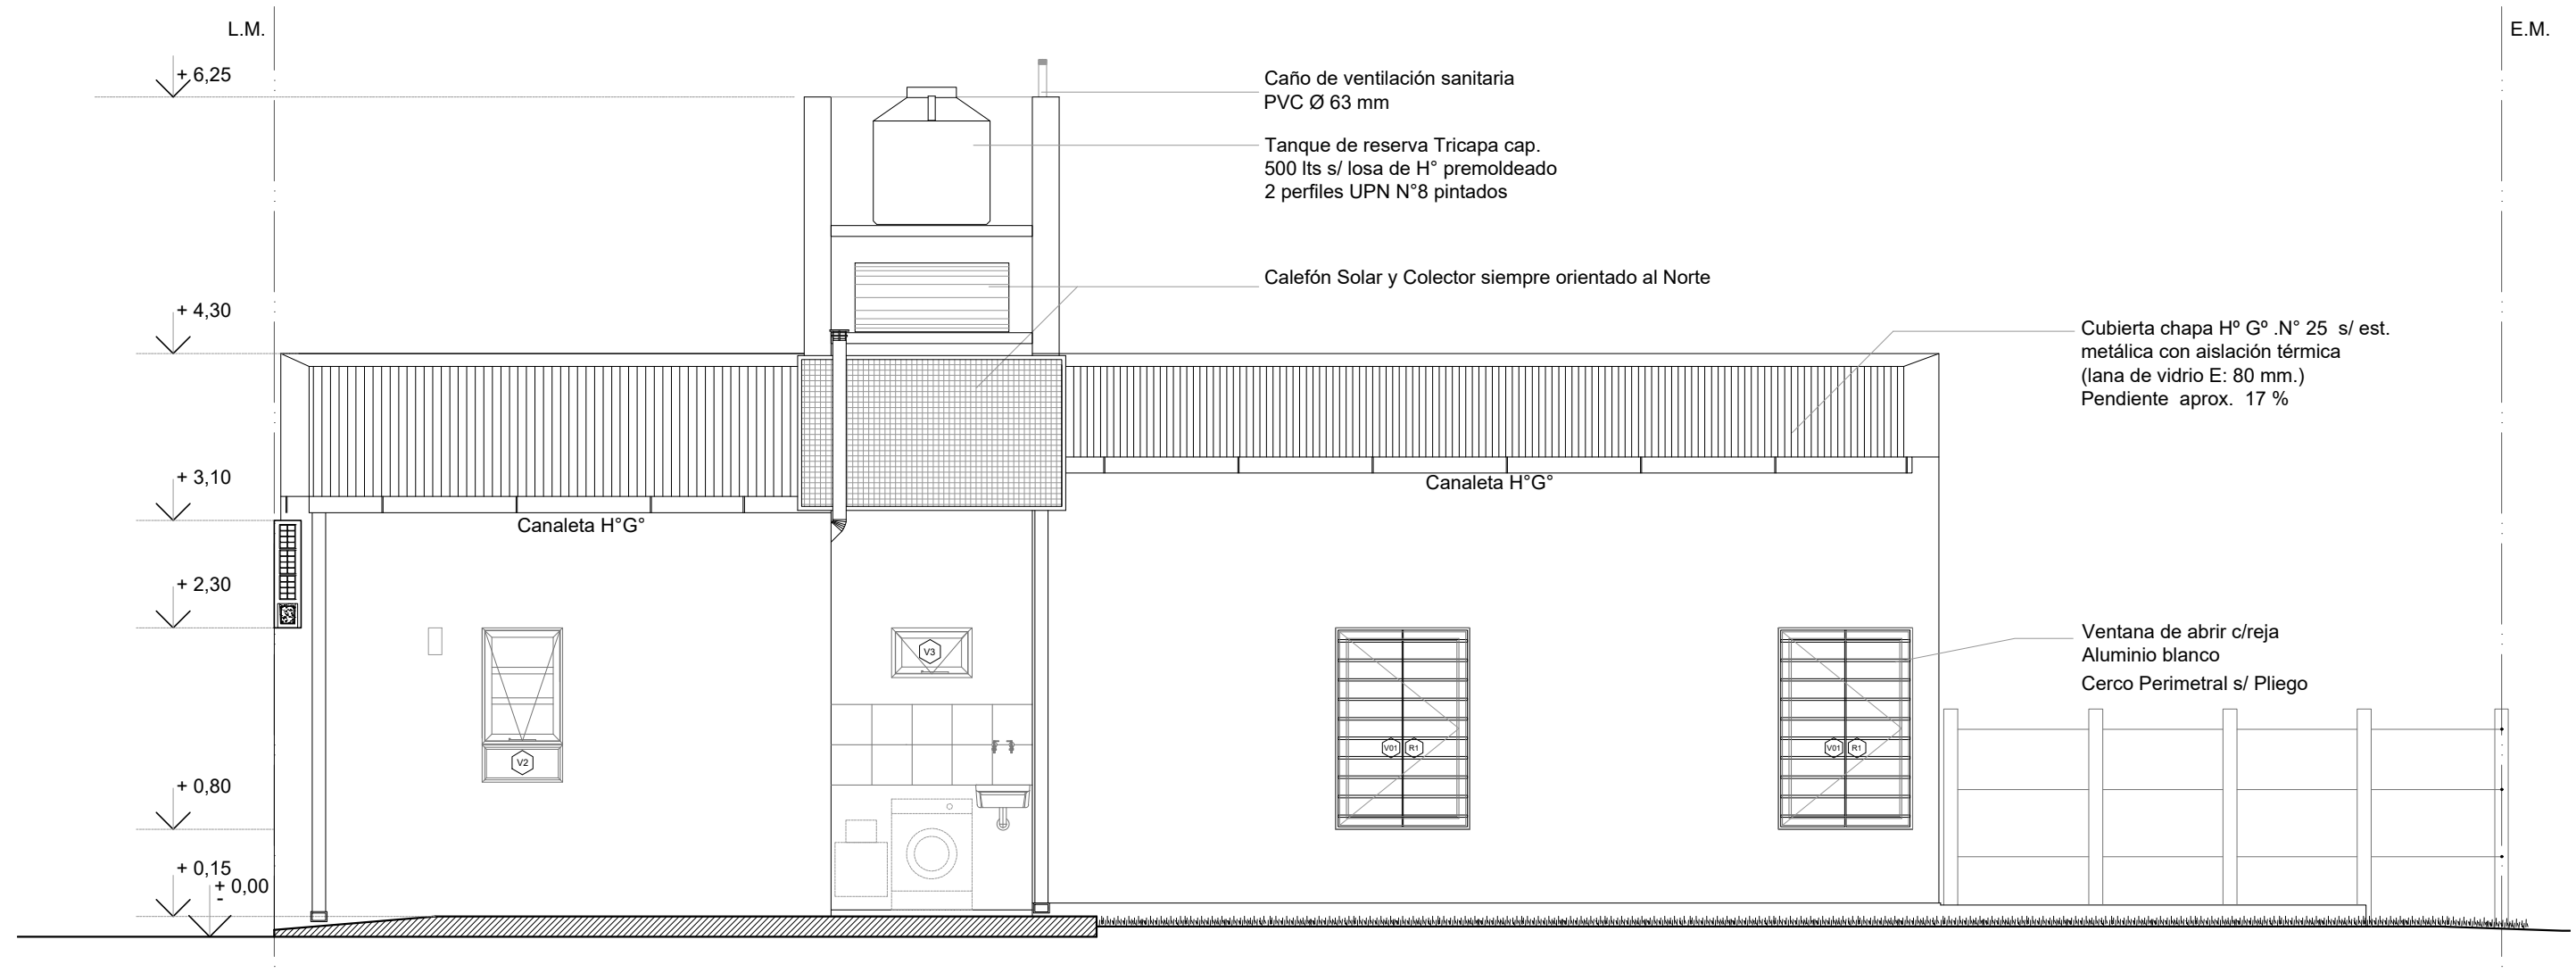

CORTE B-B
Esc. 1.50

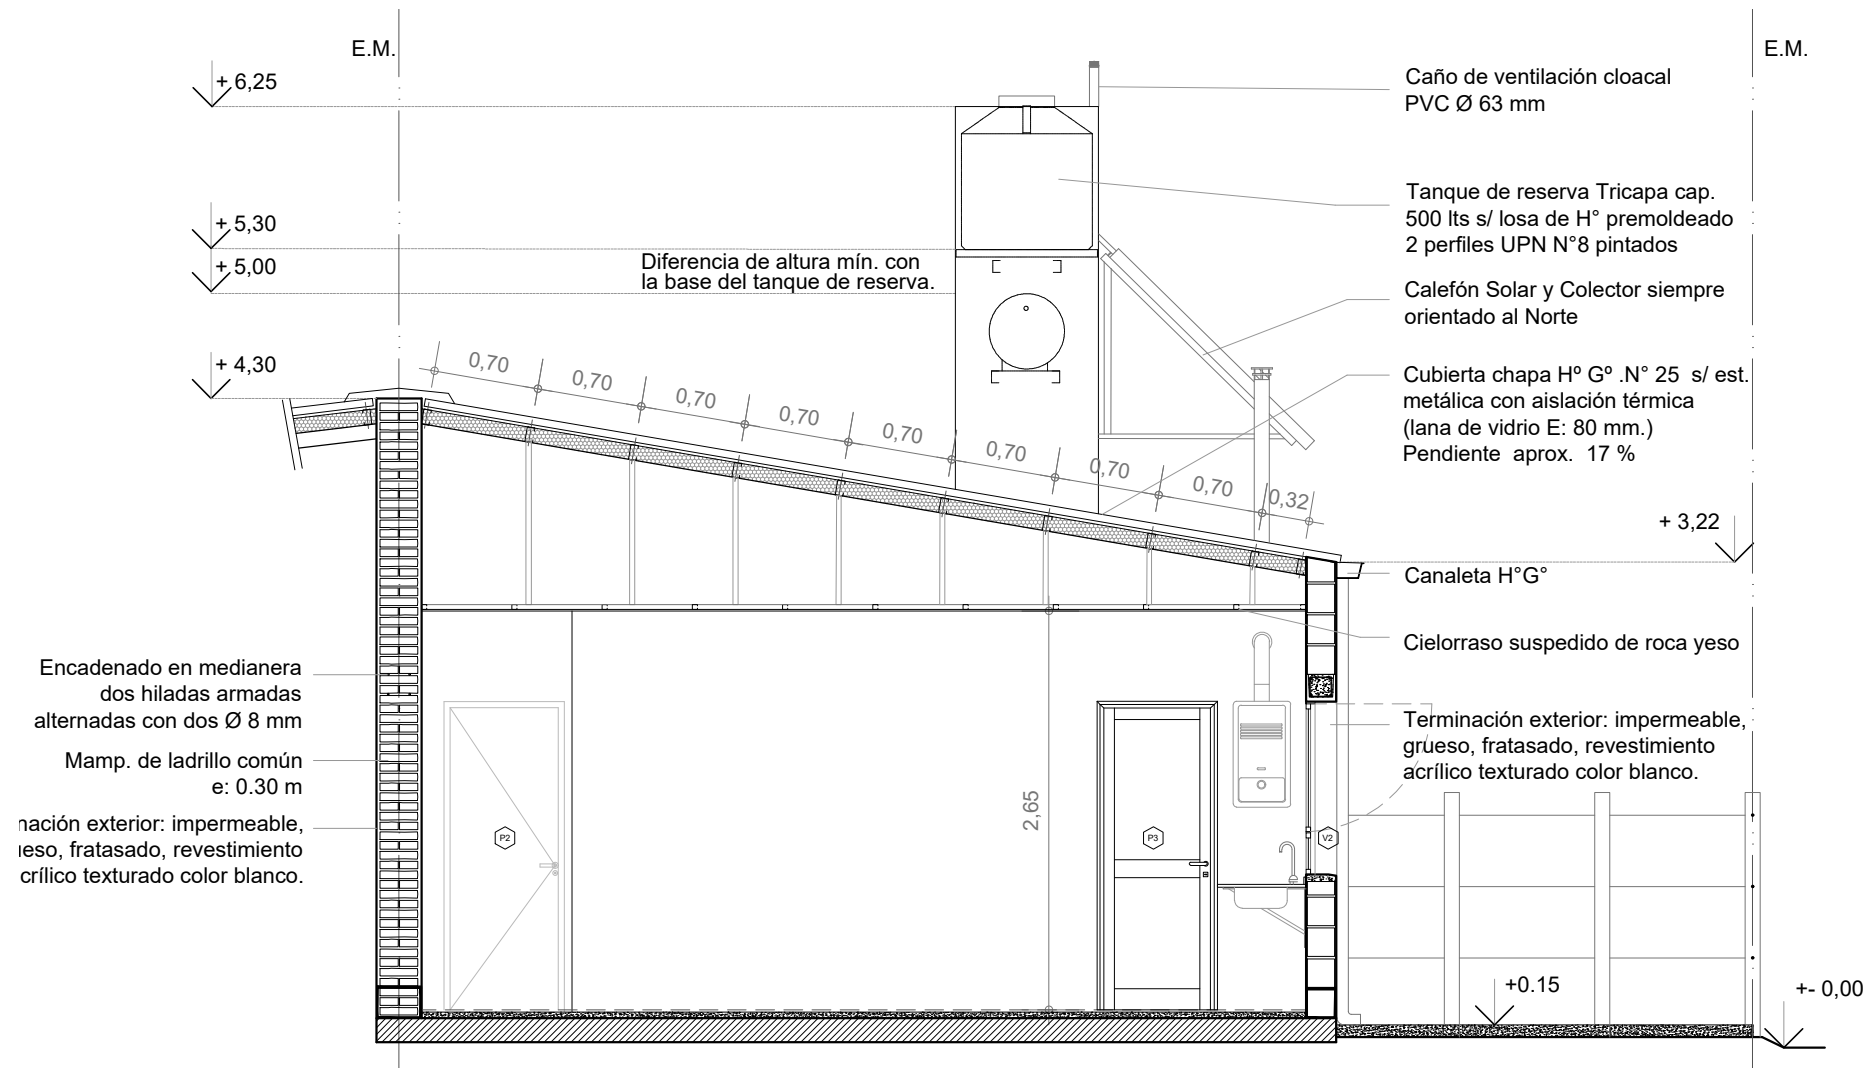

CORTE C-C

Esc. 1:50

Santa Fe
Provincia

Vivienda Lineal 2 Dormitorios

CASA PROPIA

Secretaría de Hábitat, Urbanismo y Vivienda - Pcia. de Santa Fe

PLANO: ARQUITECTURA

CORTES


Lám.

Enero 2022

ESCALA 1:50


OBS:

06

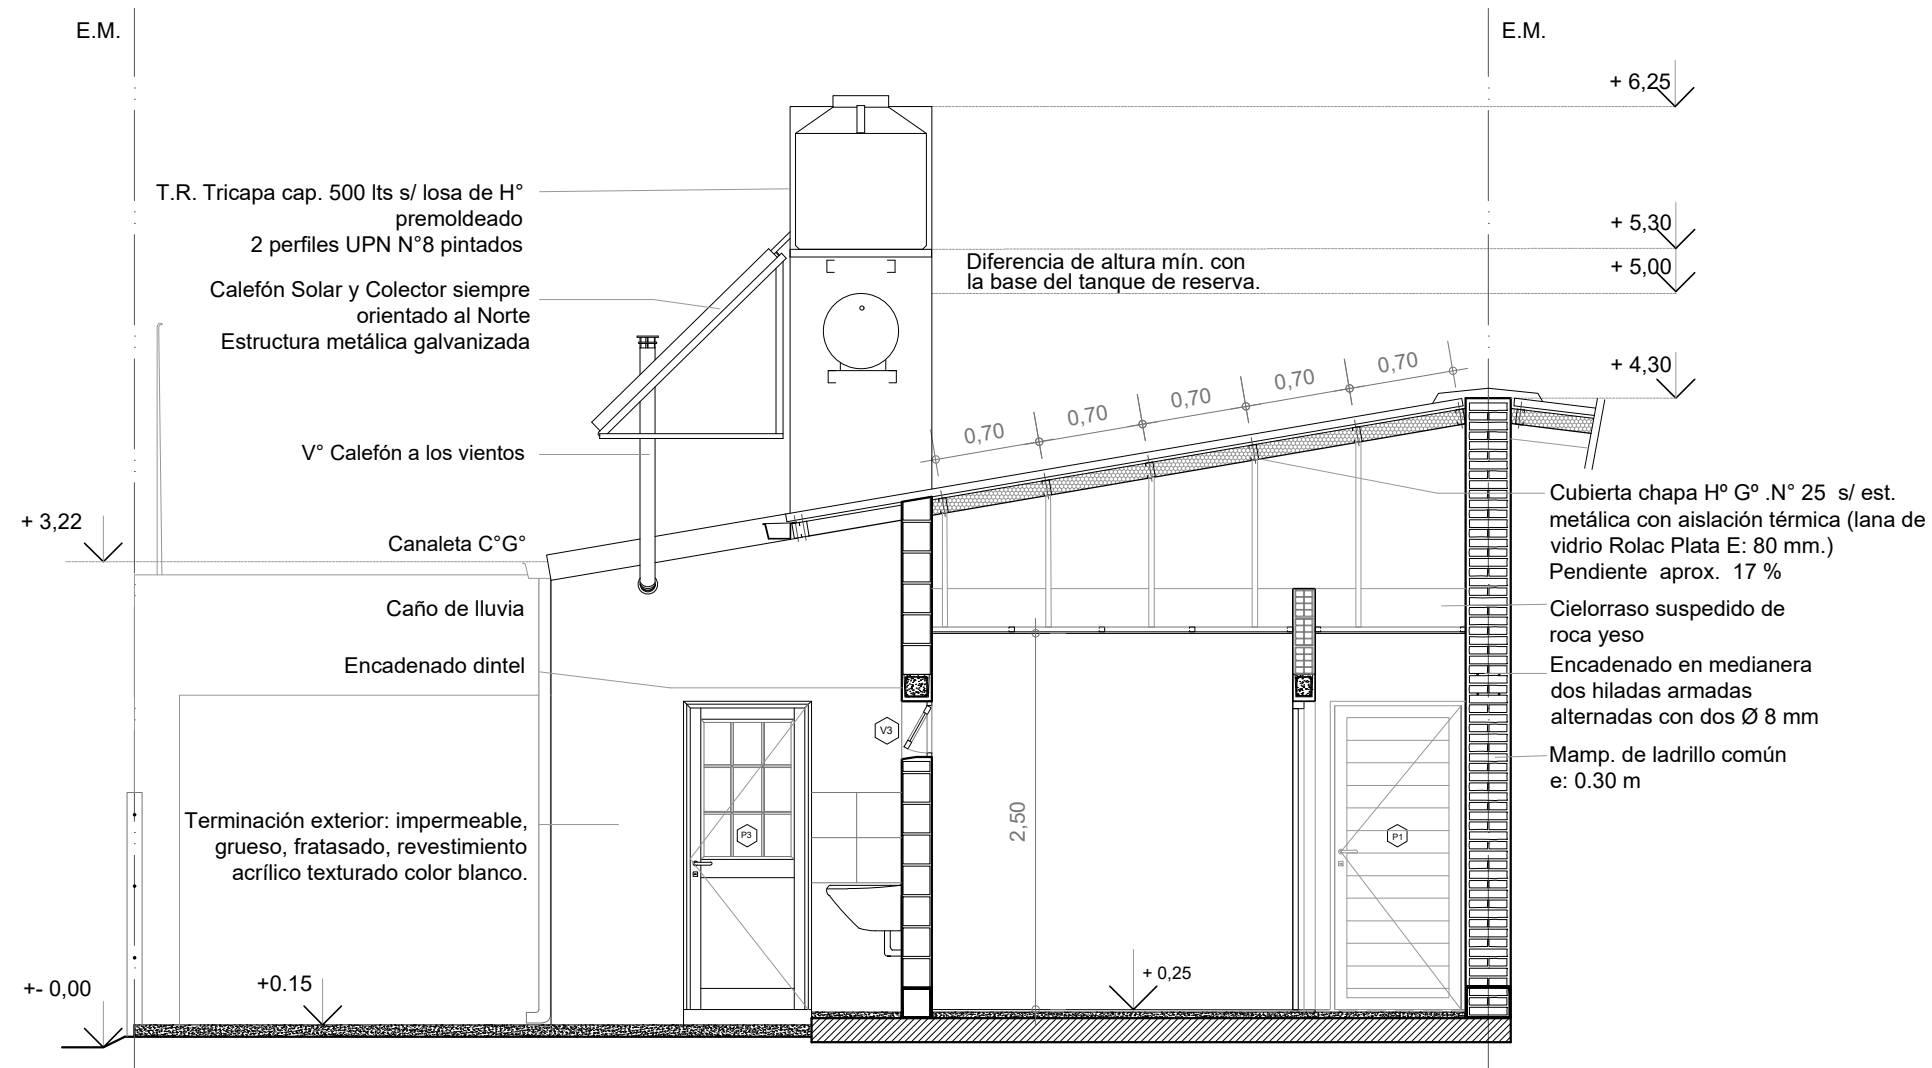


CORTE D-D

Esc. 1.50

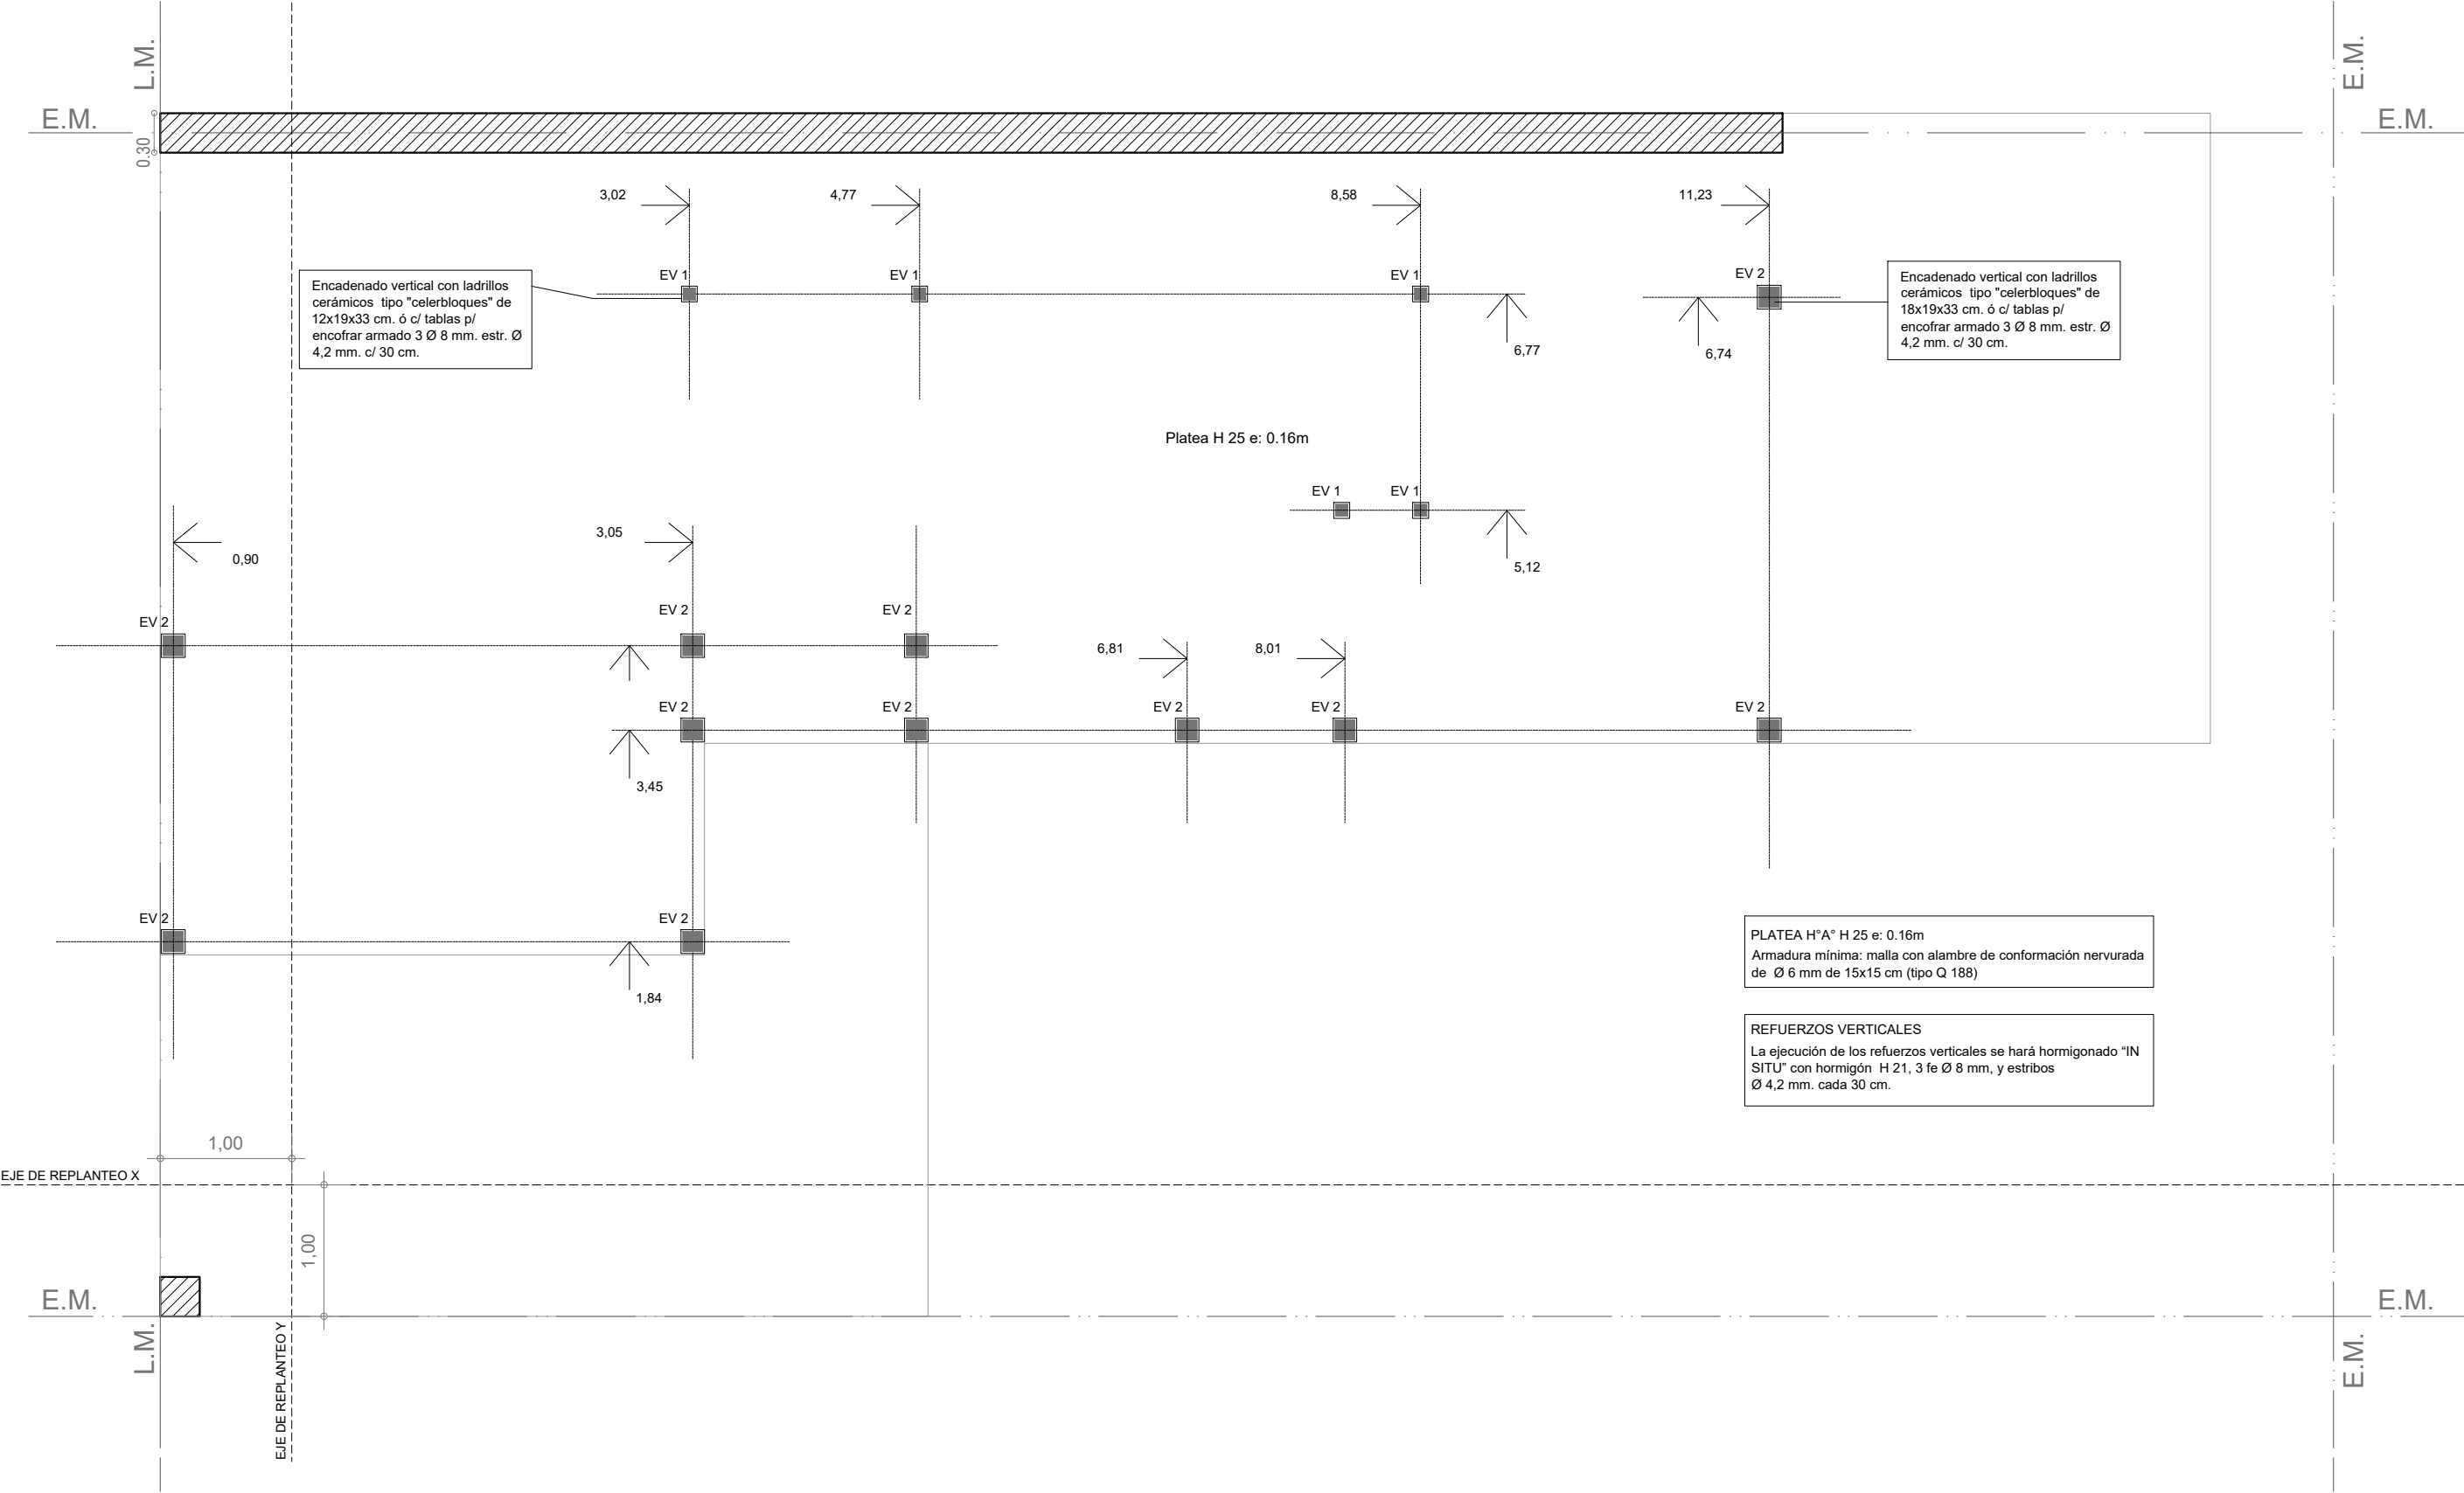


PLANTA FUNDACIÓN PLATEA

Esc. 1.50

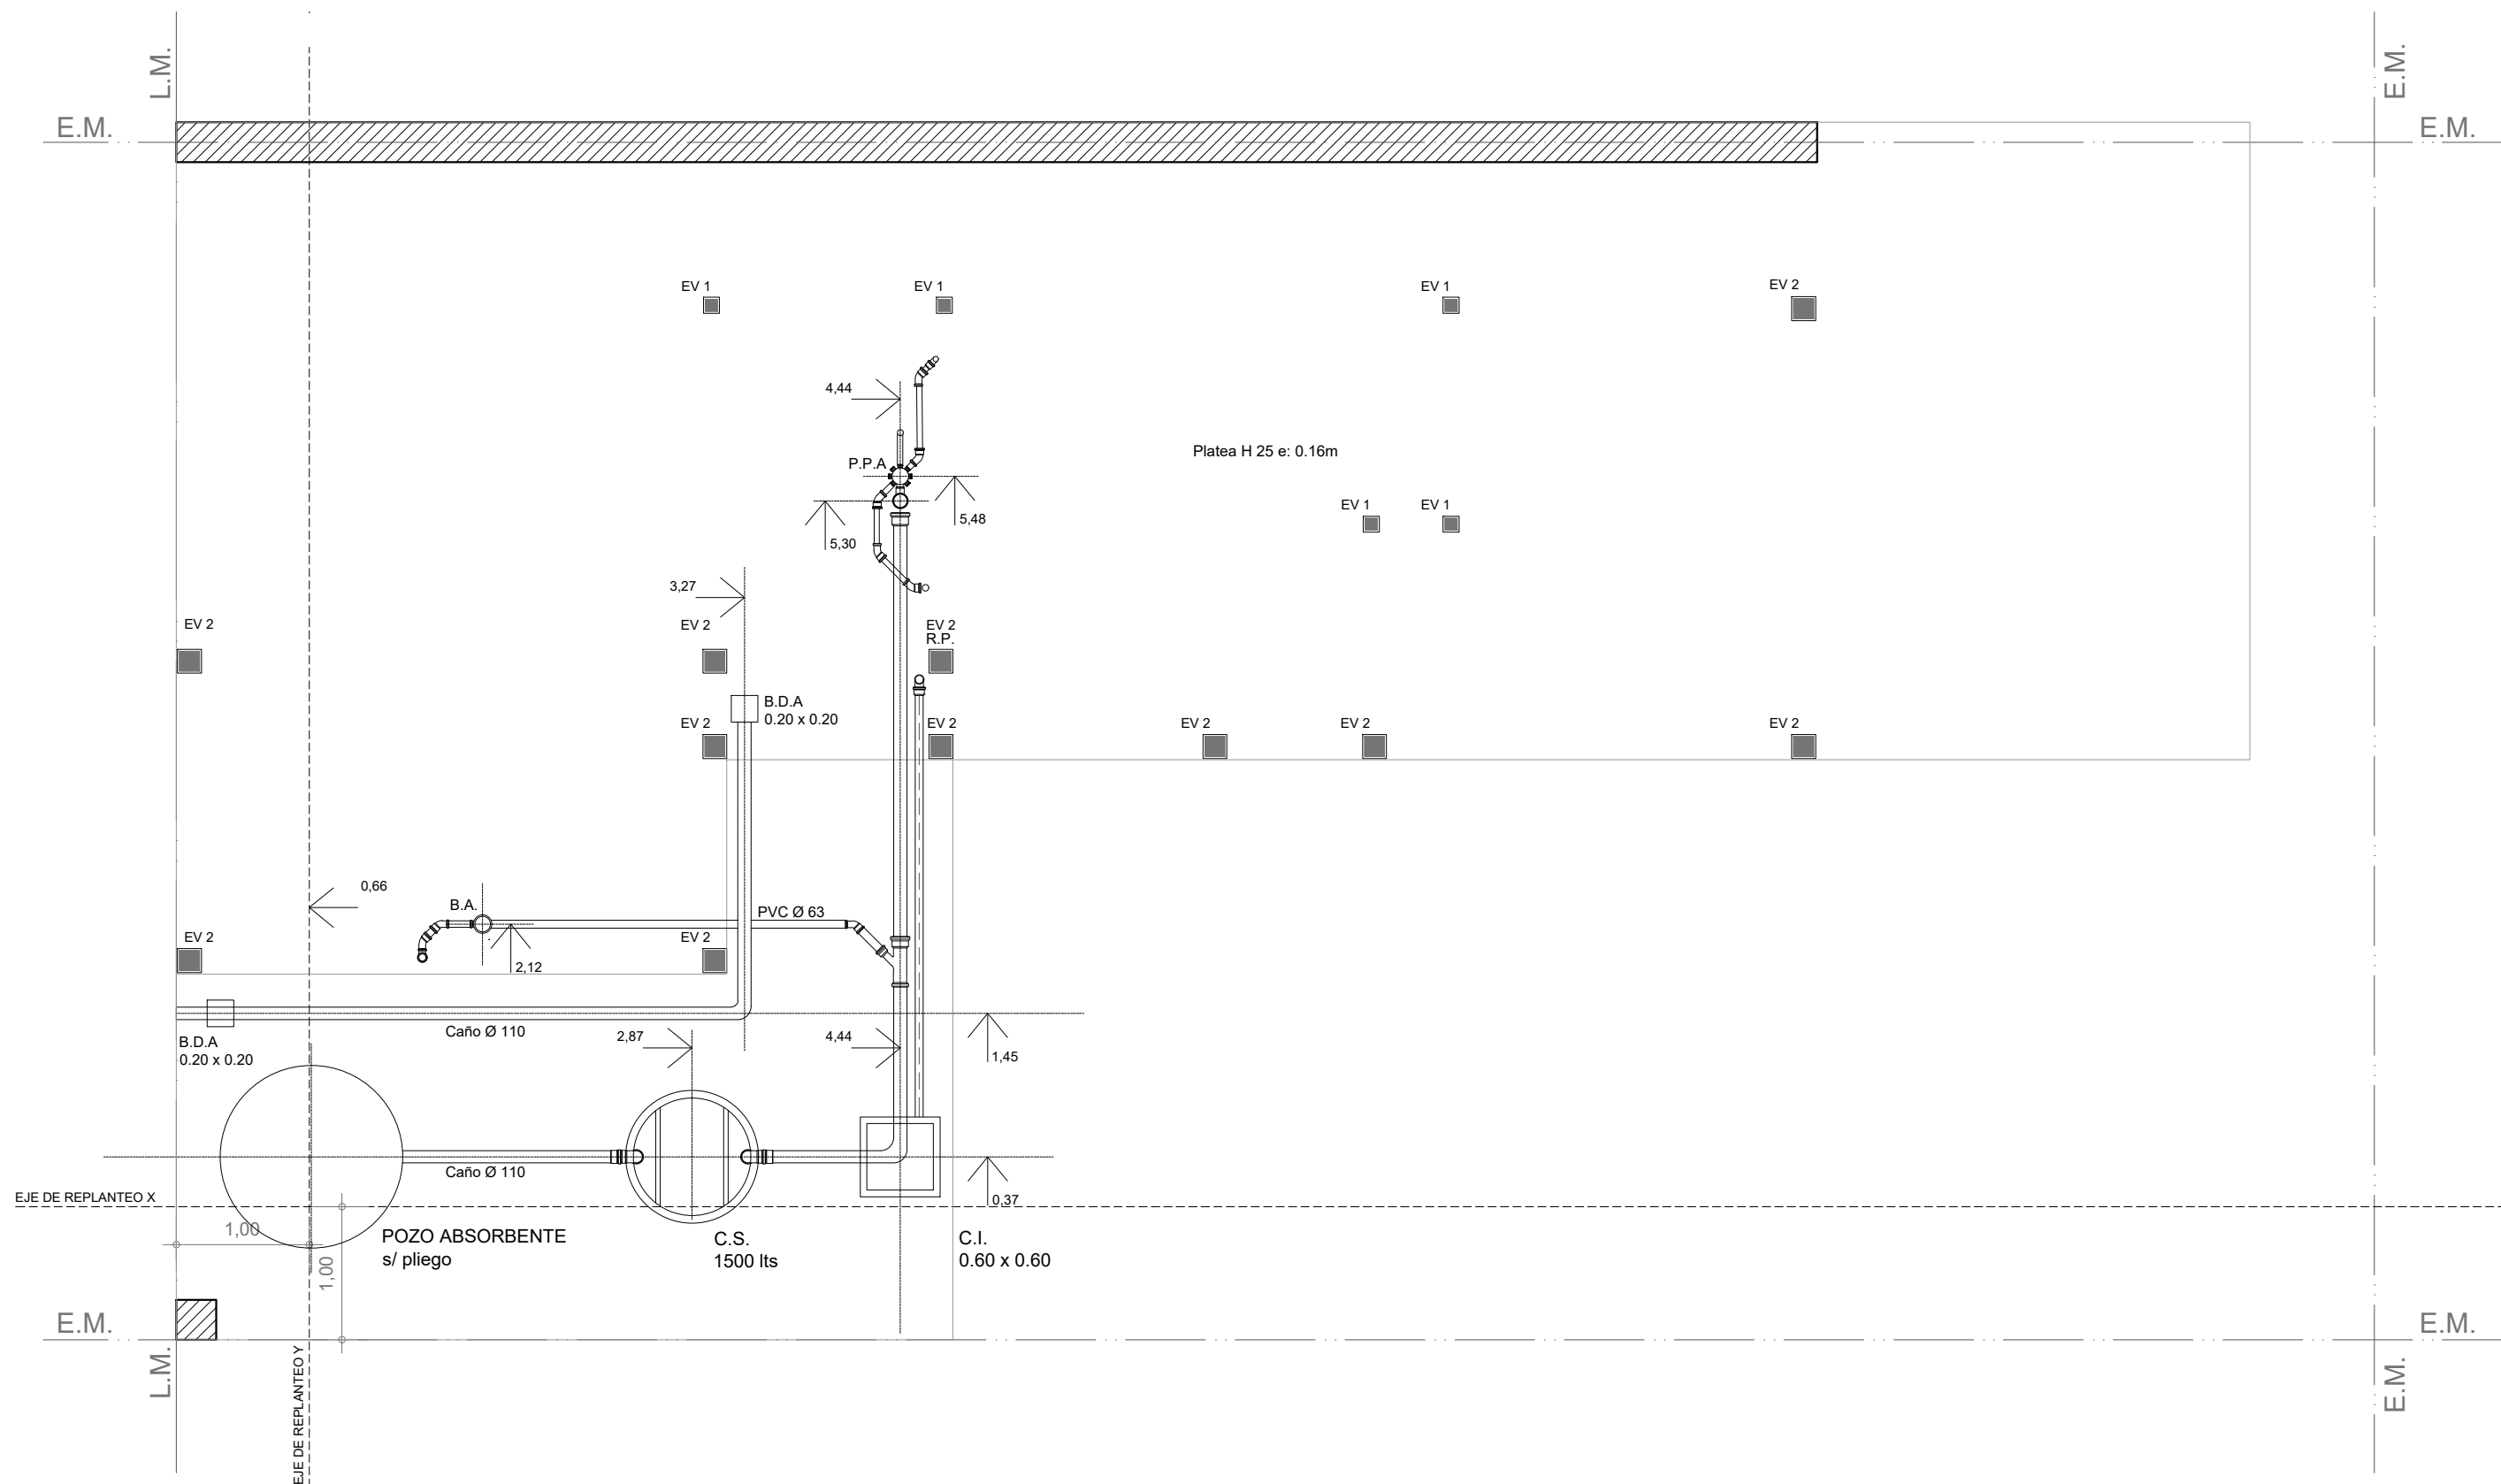

PLANTA FUNDACIÓN PLATEA

Esc. 1.50

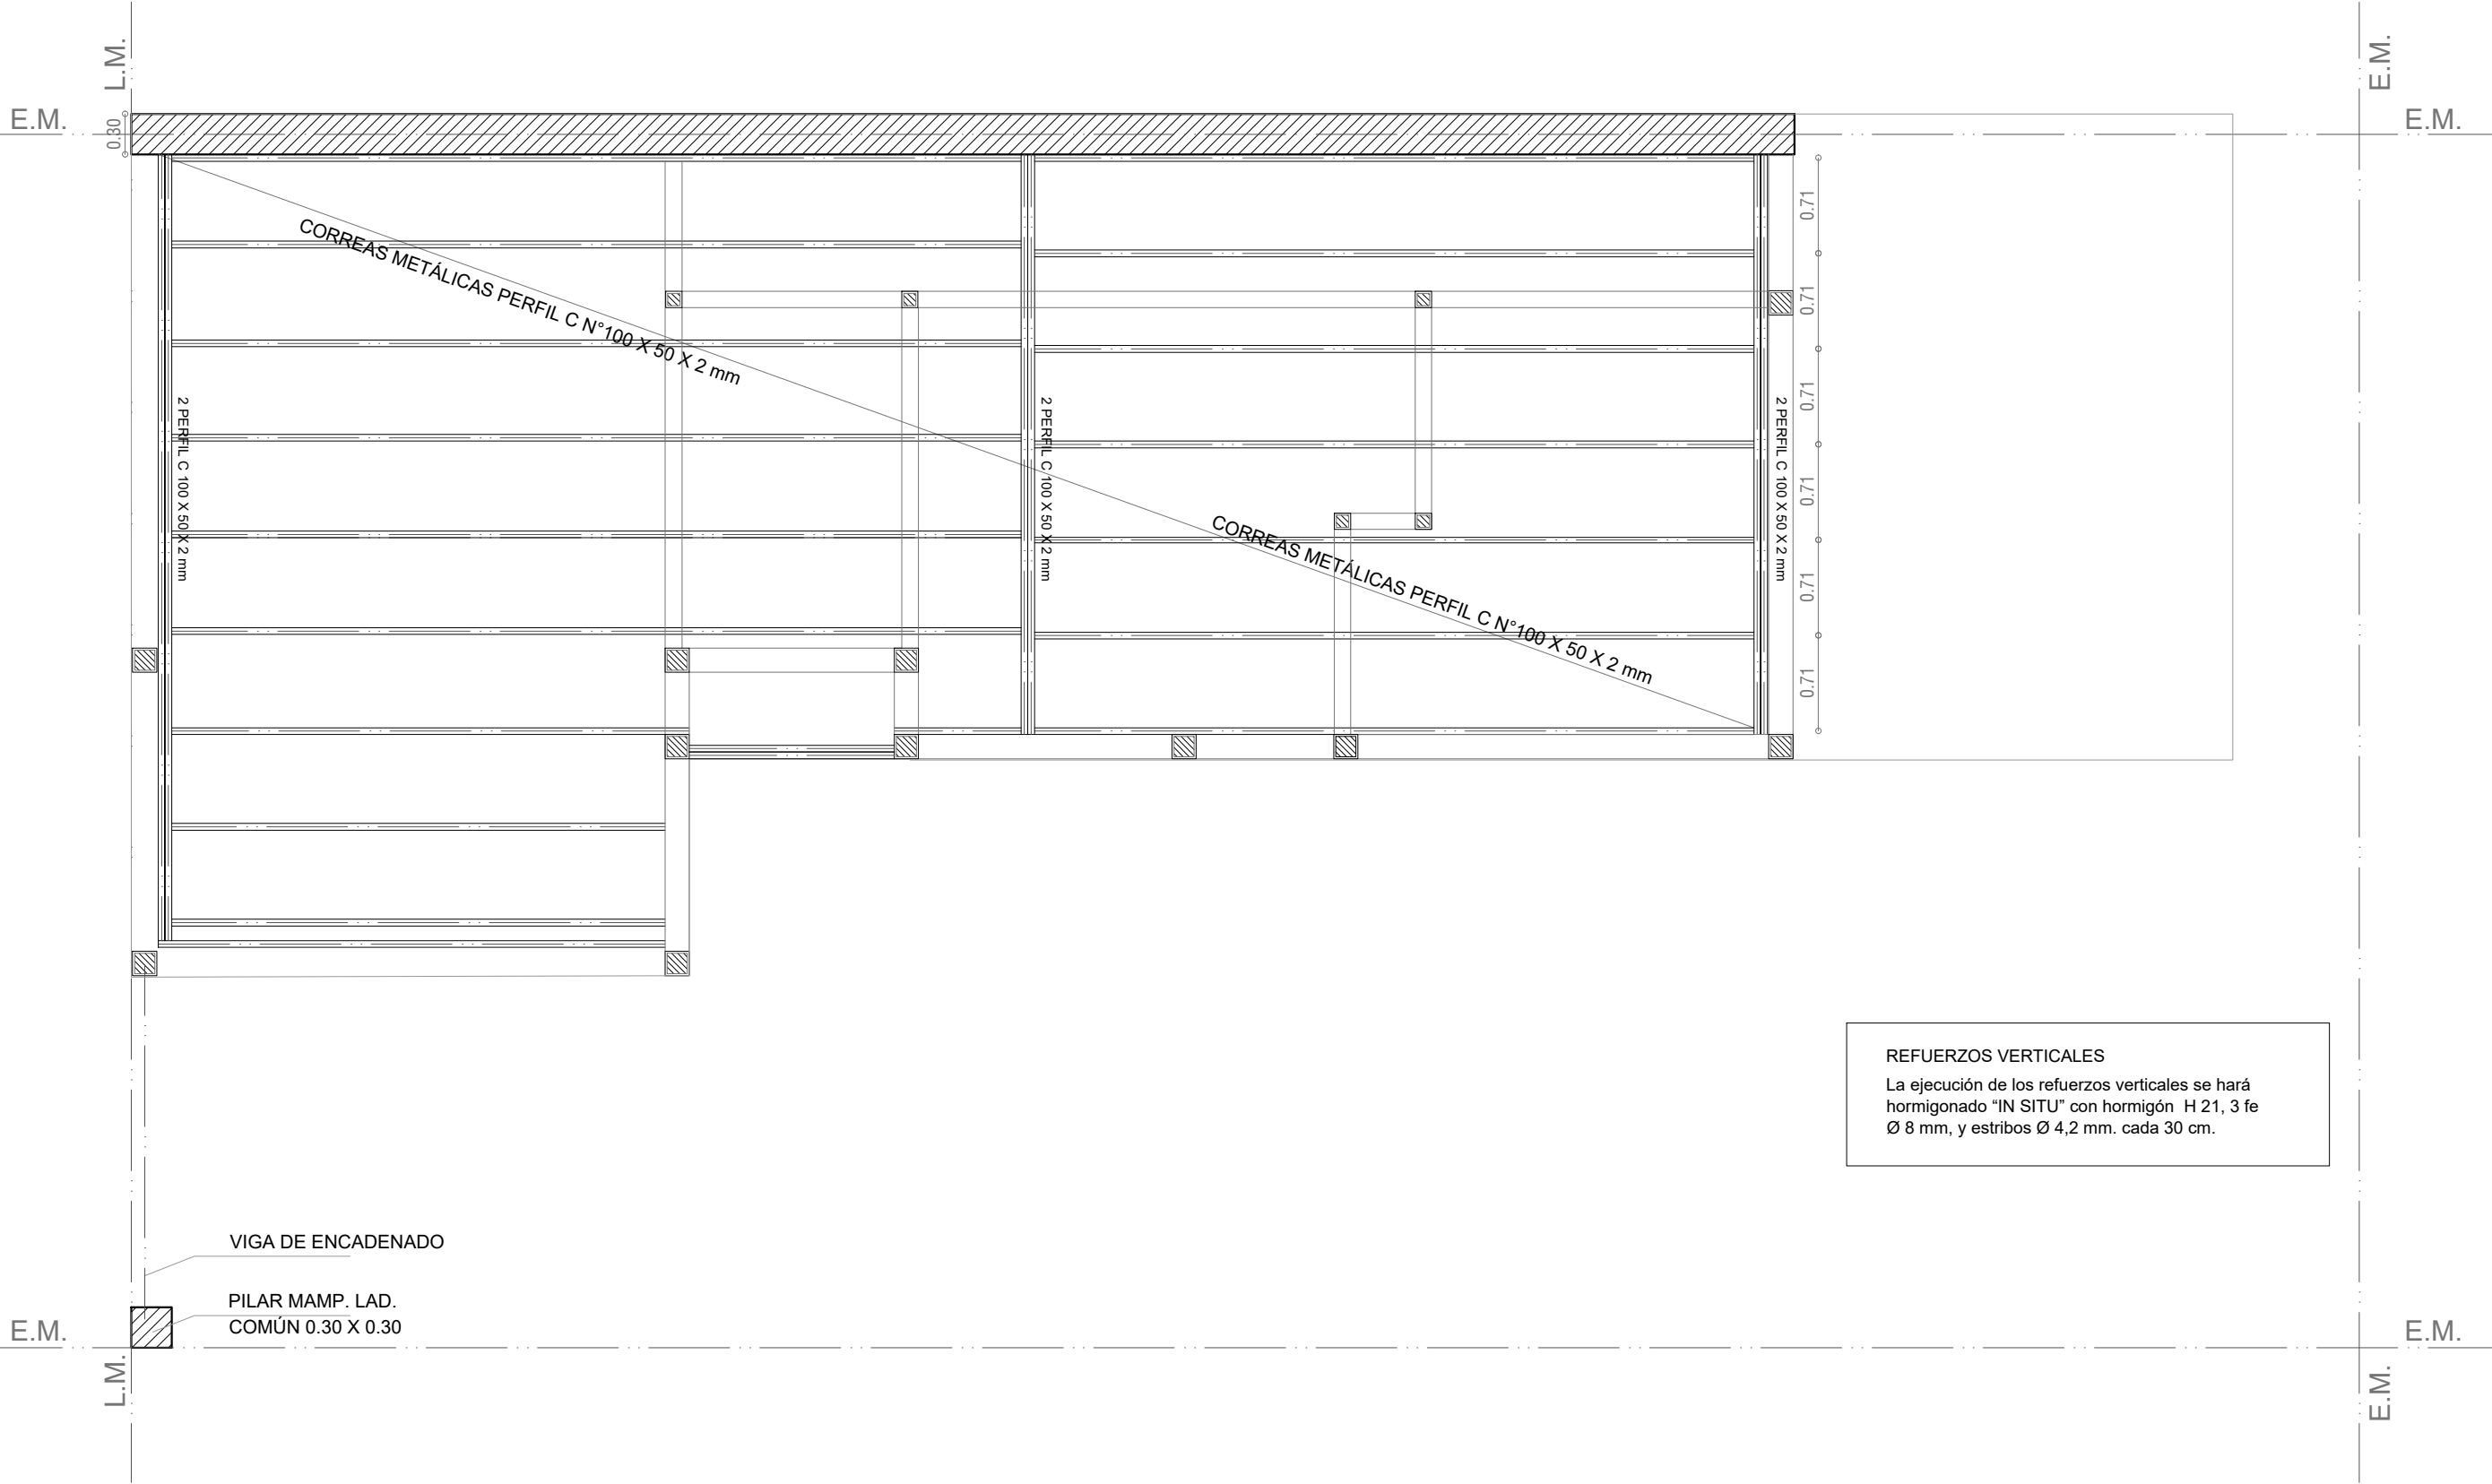

ESTRUCTURA S/PLANTA BAJA


Esc. 1.50

Santa Fe
Provincia

Vivienda Lineal 2 Dormitorios CASA PROPIA


Secretaría de Hábitat, Urbanismo y Vivienda - Pcia. de Santa Fe

PLANO:	ESTRUCTURA S/ PB	PLANTA	Lám.
Enero 2022	ESCALA 1:50	OBS:	10

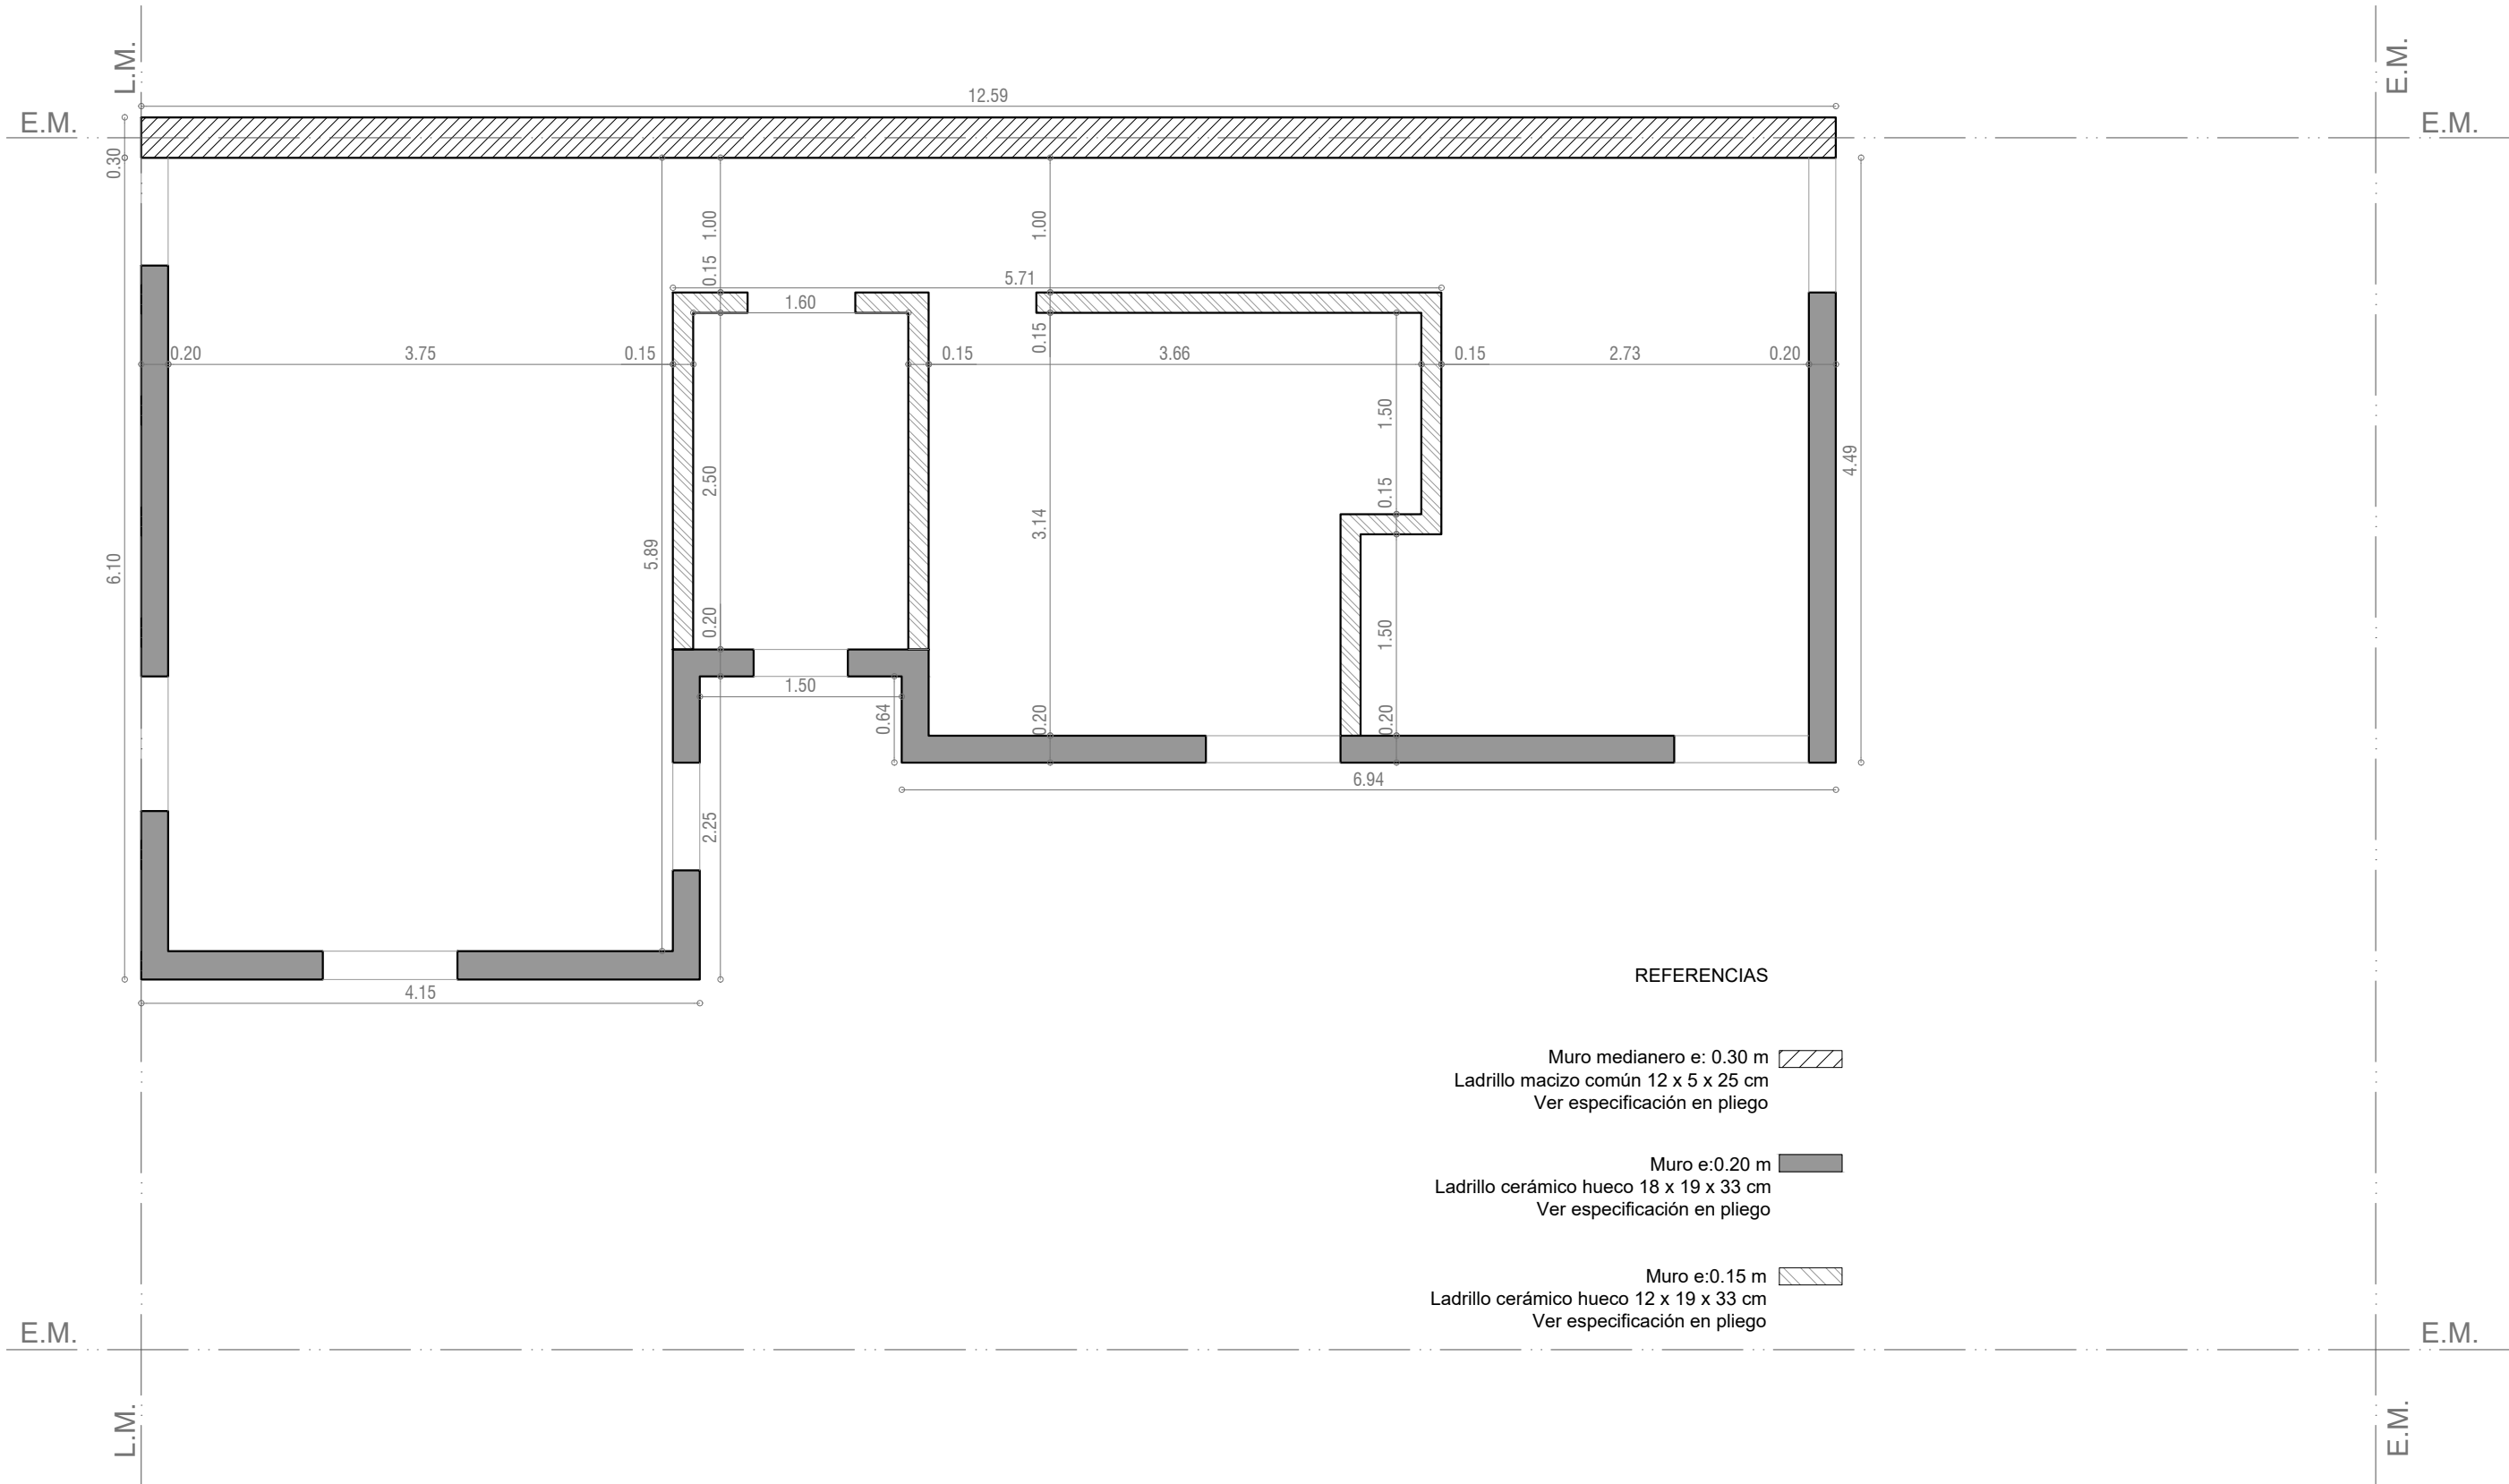

MAMPOSTERÍAS

Esc. 1.50

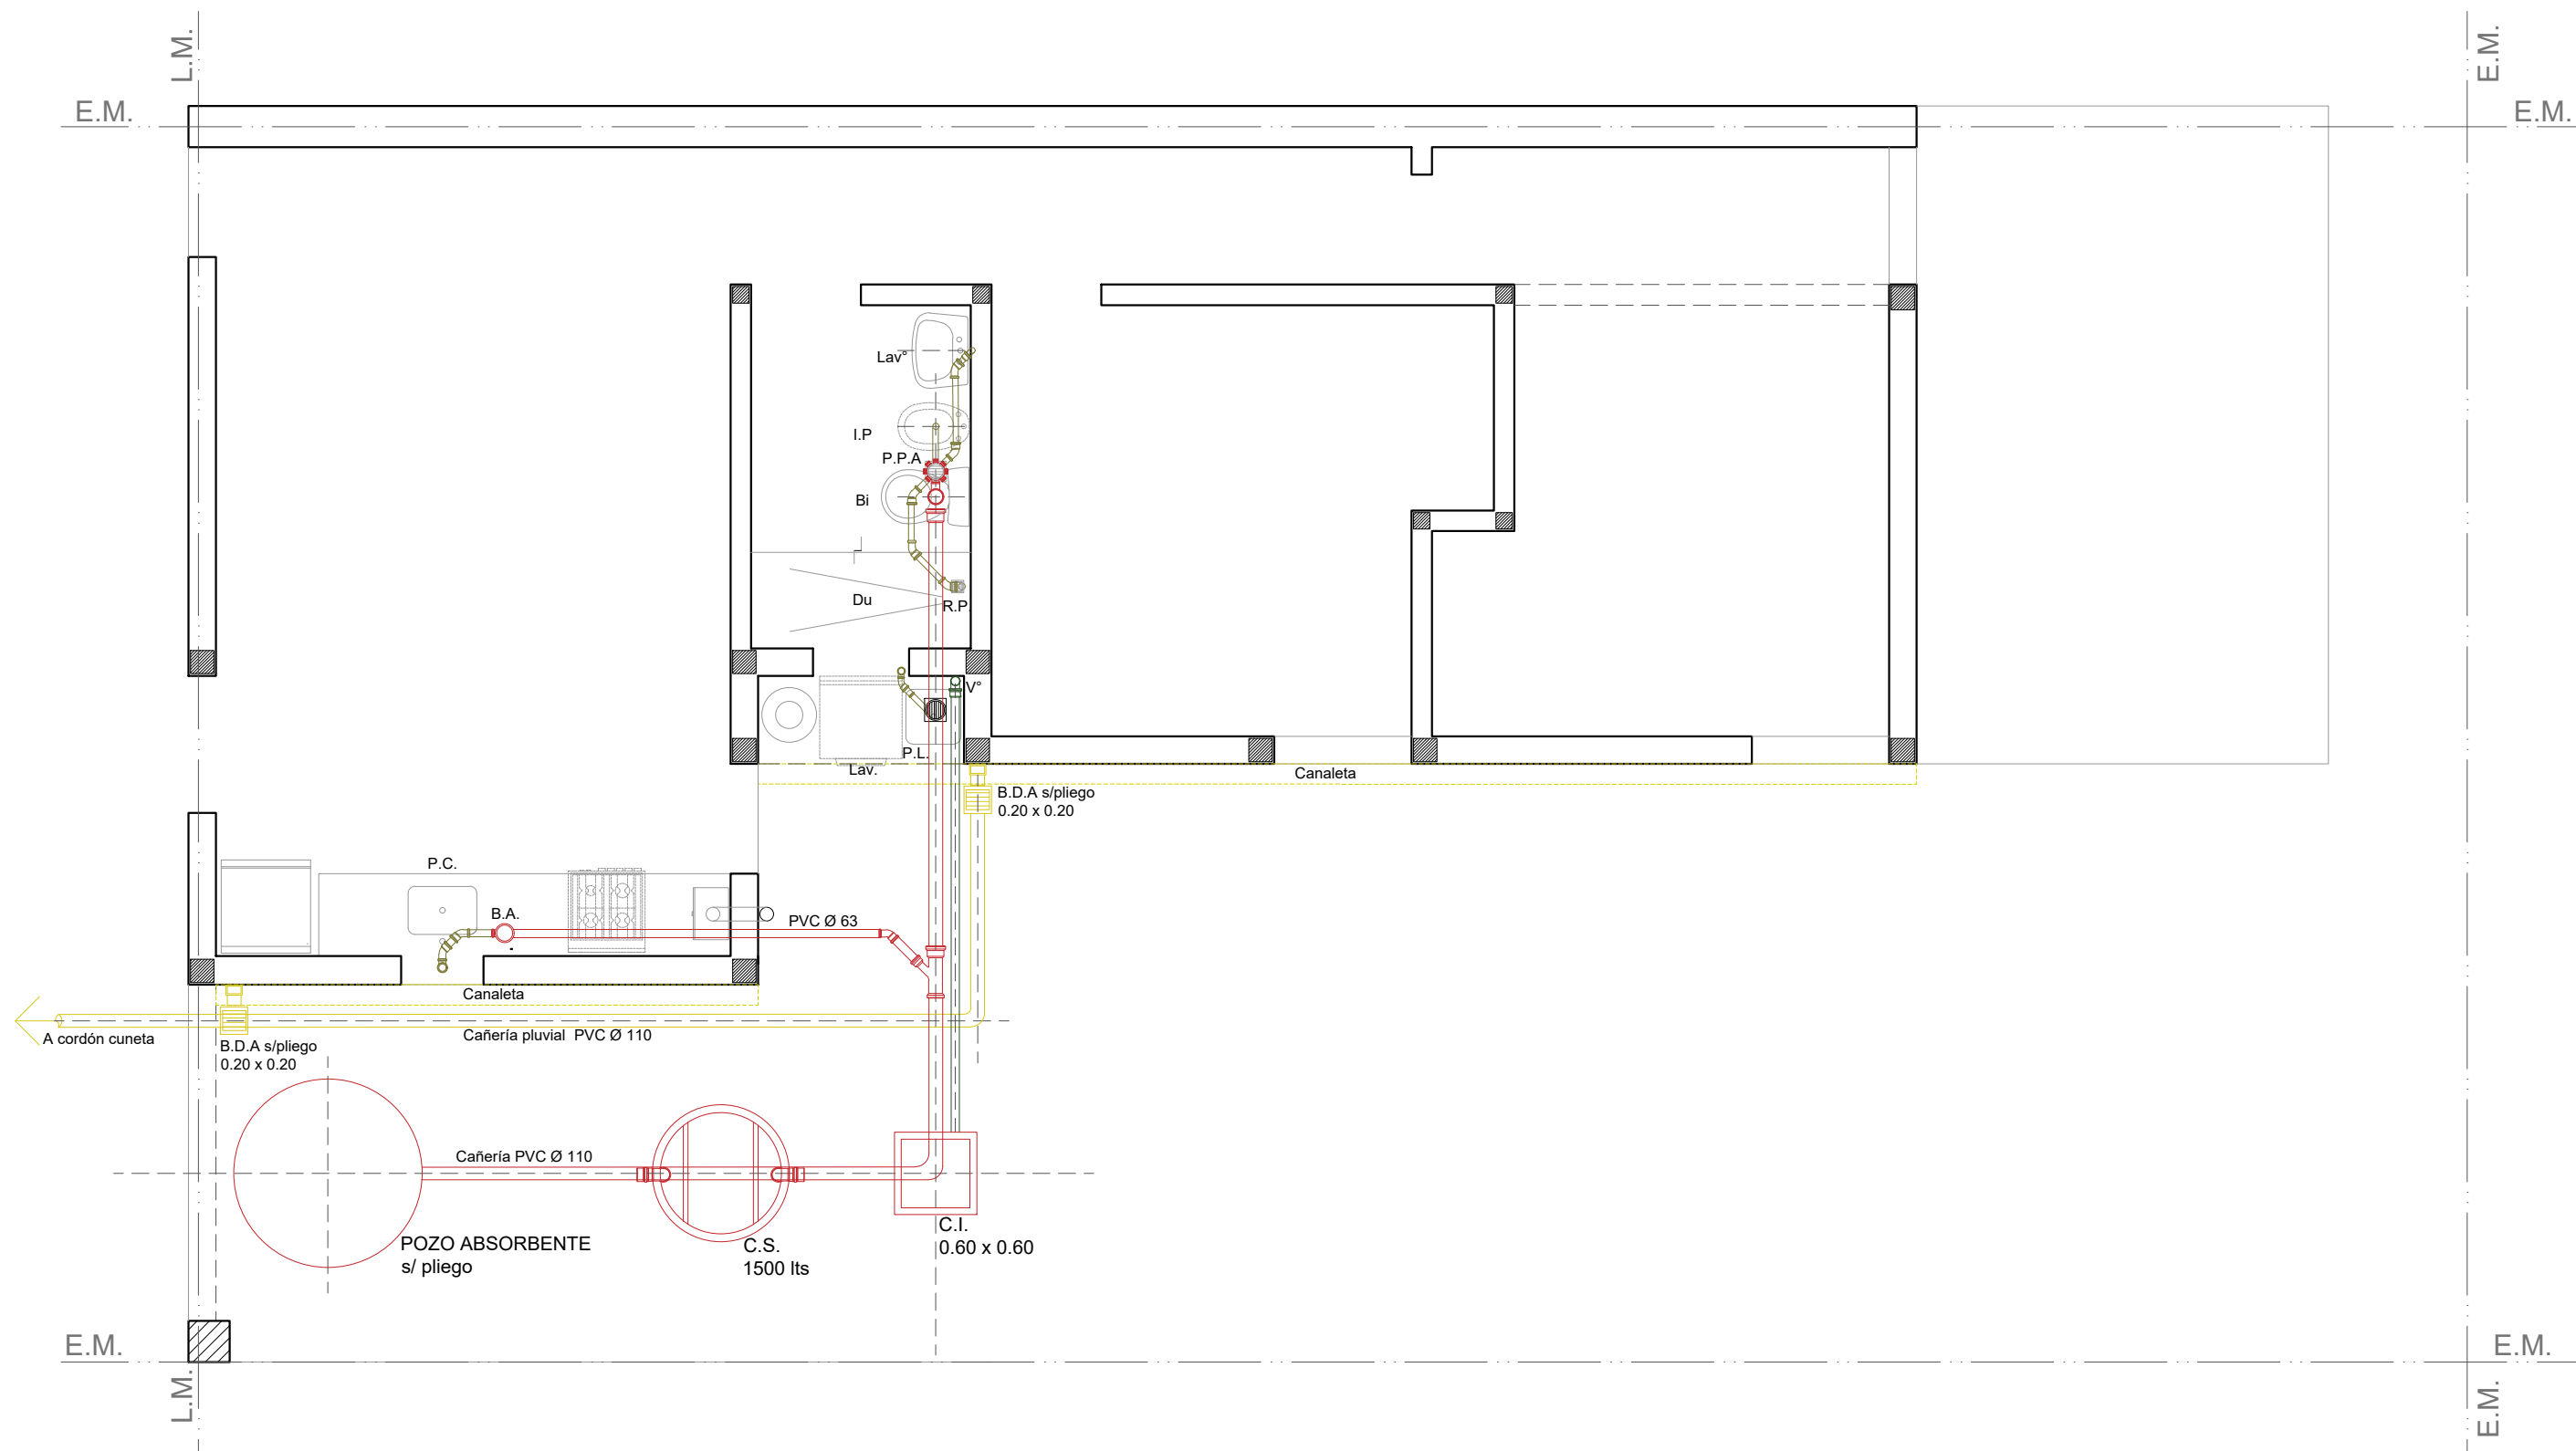

INSTALACIÓN PLUVIAL Y CLOACAL

Esc. 1.50

Santa Fe
Provincia

Vivienda Lineal 2 Dormitorios

CASA PROPIA

Secretaría de Hábitat, Urbanismo y Vivienda - Pcia. de Santa Fe

PLANO: **INSTALACIONES**

PLANTA


Lám.

Enero 2022

ESCALA 1:50


OBS:

12

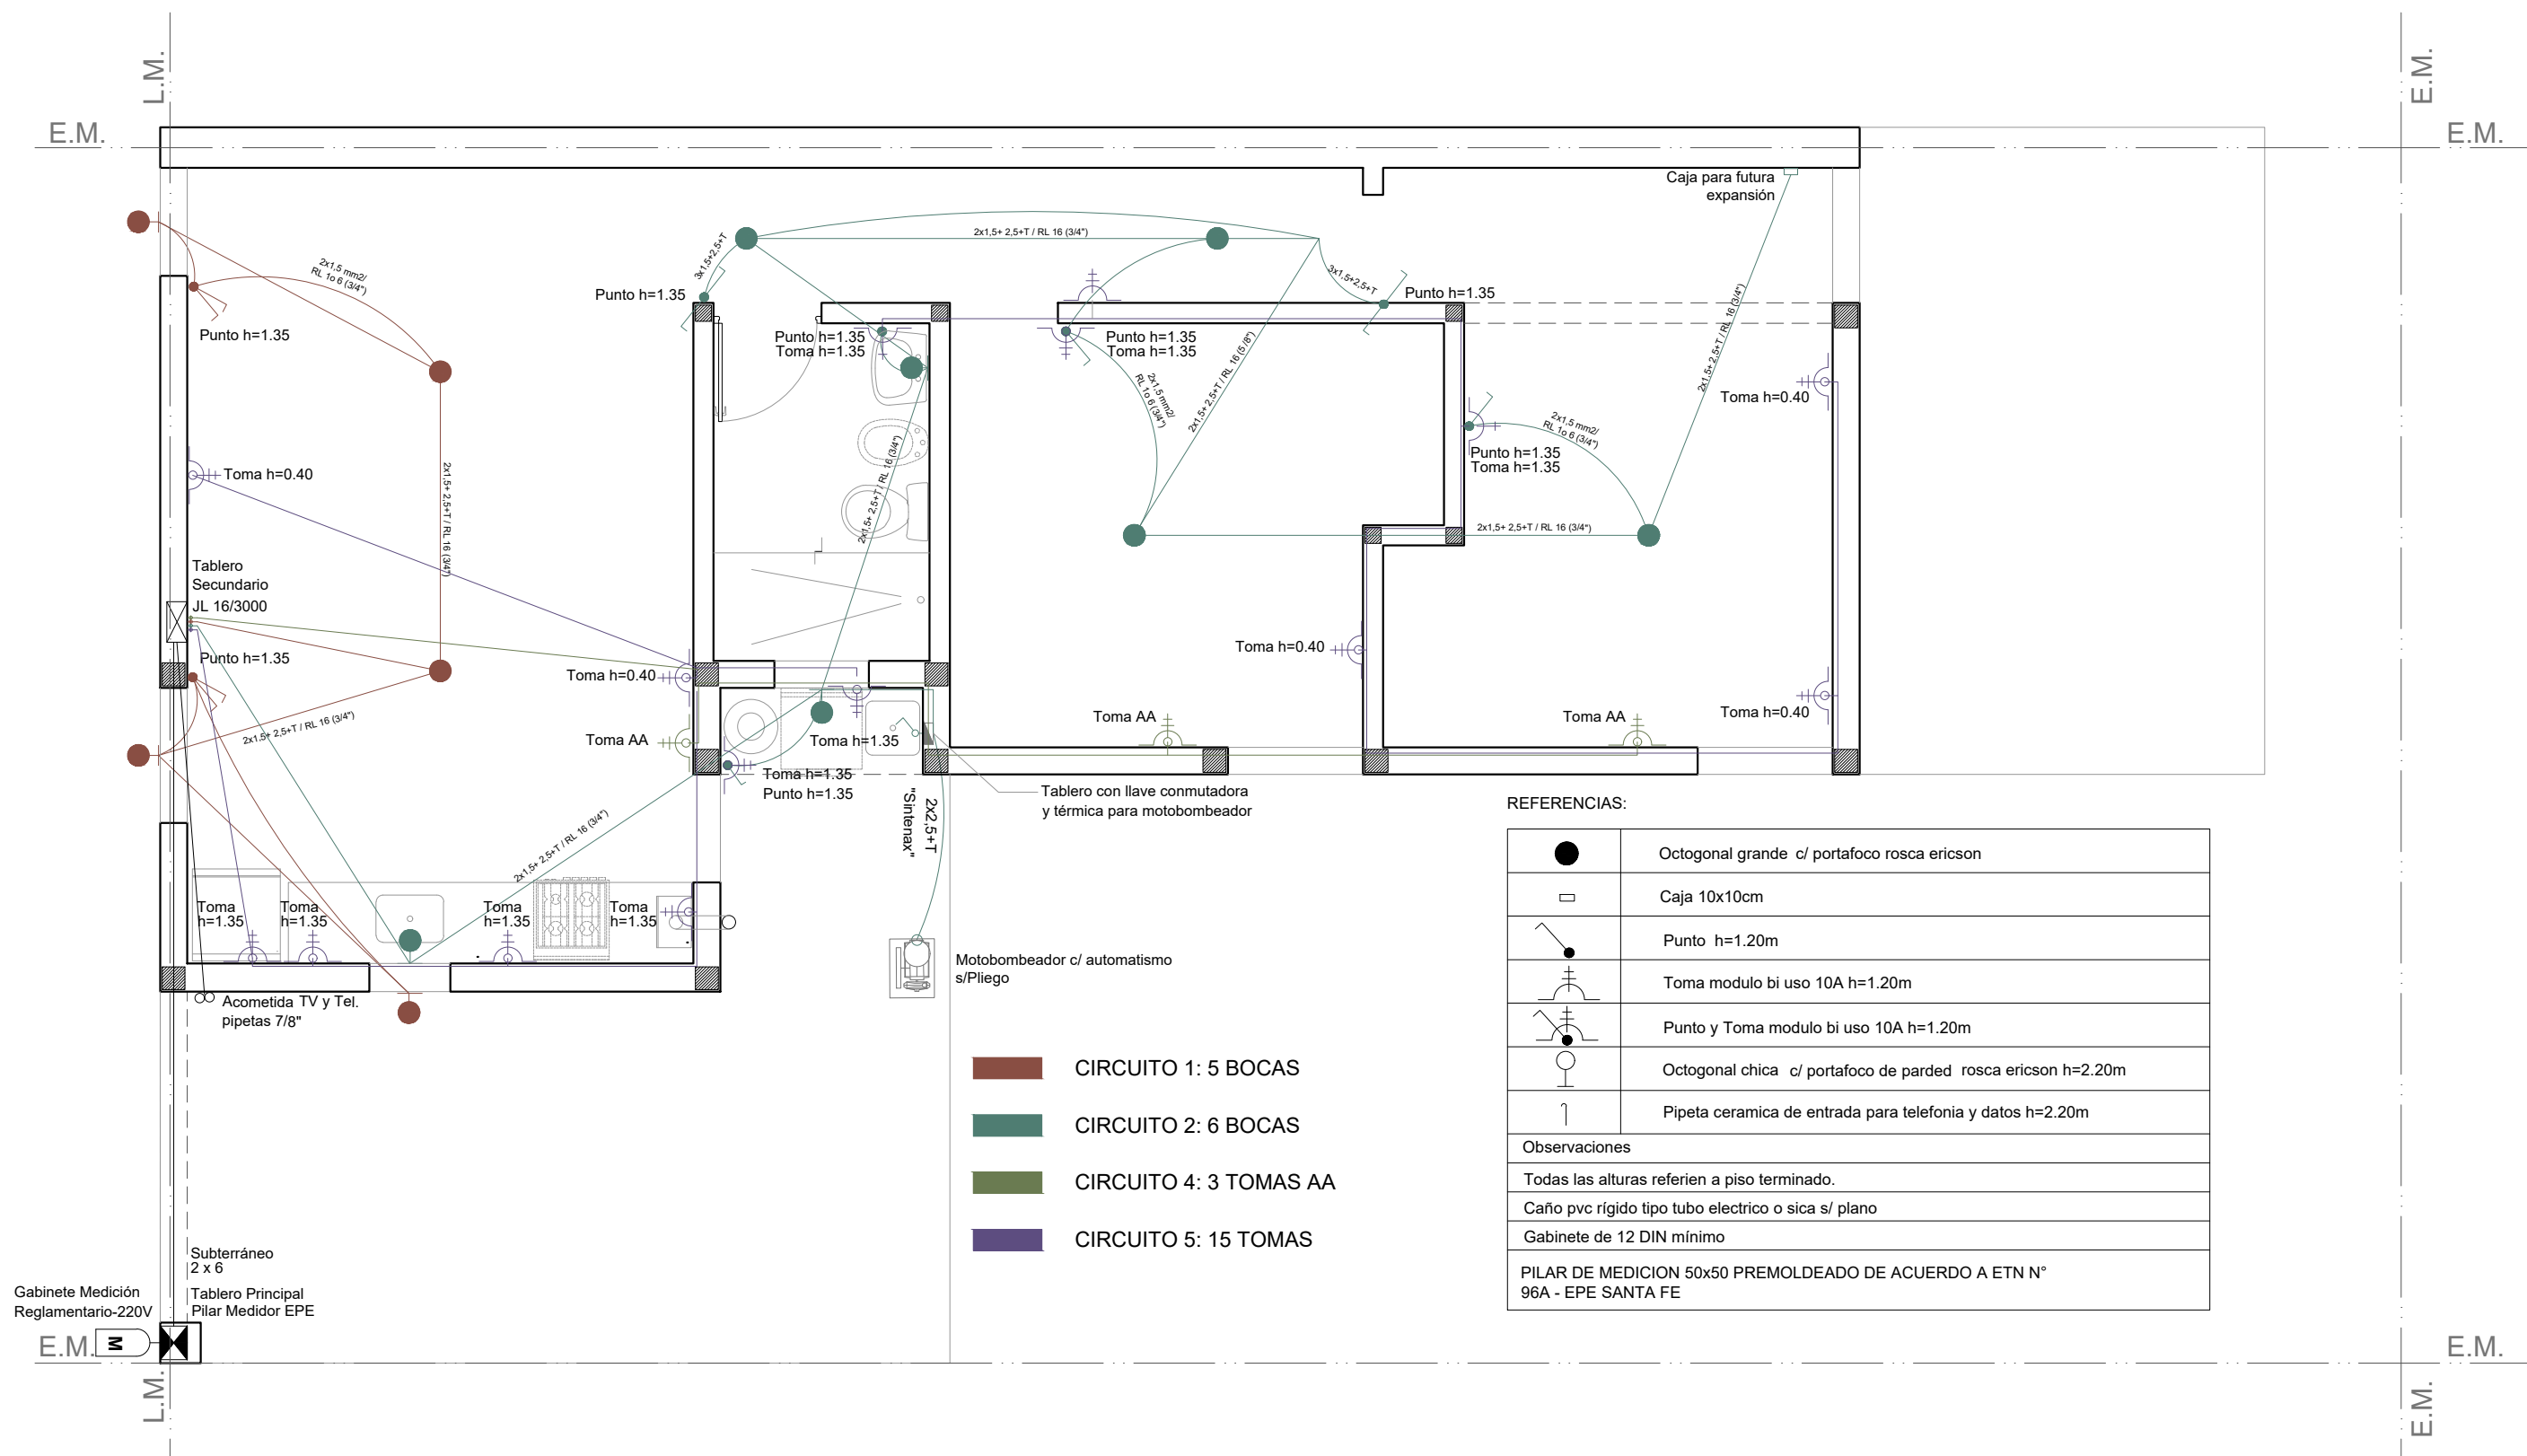

INSTALACIÓN ELÉCTRICA

Esc. 1.50

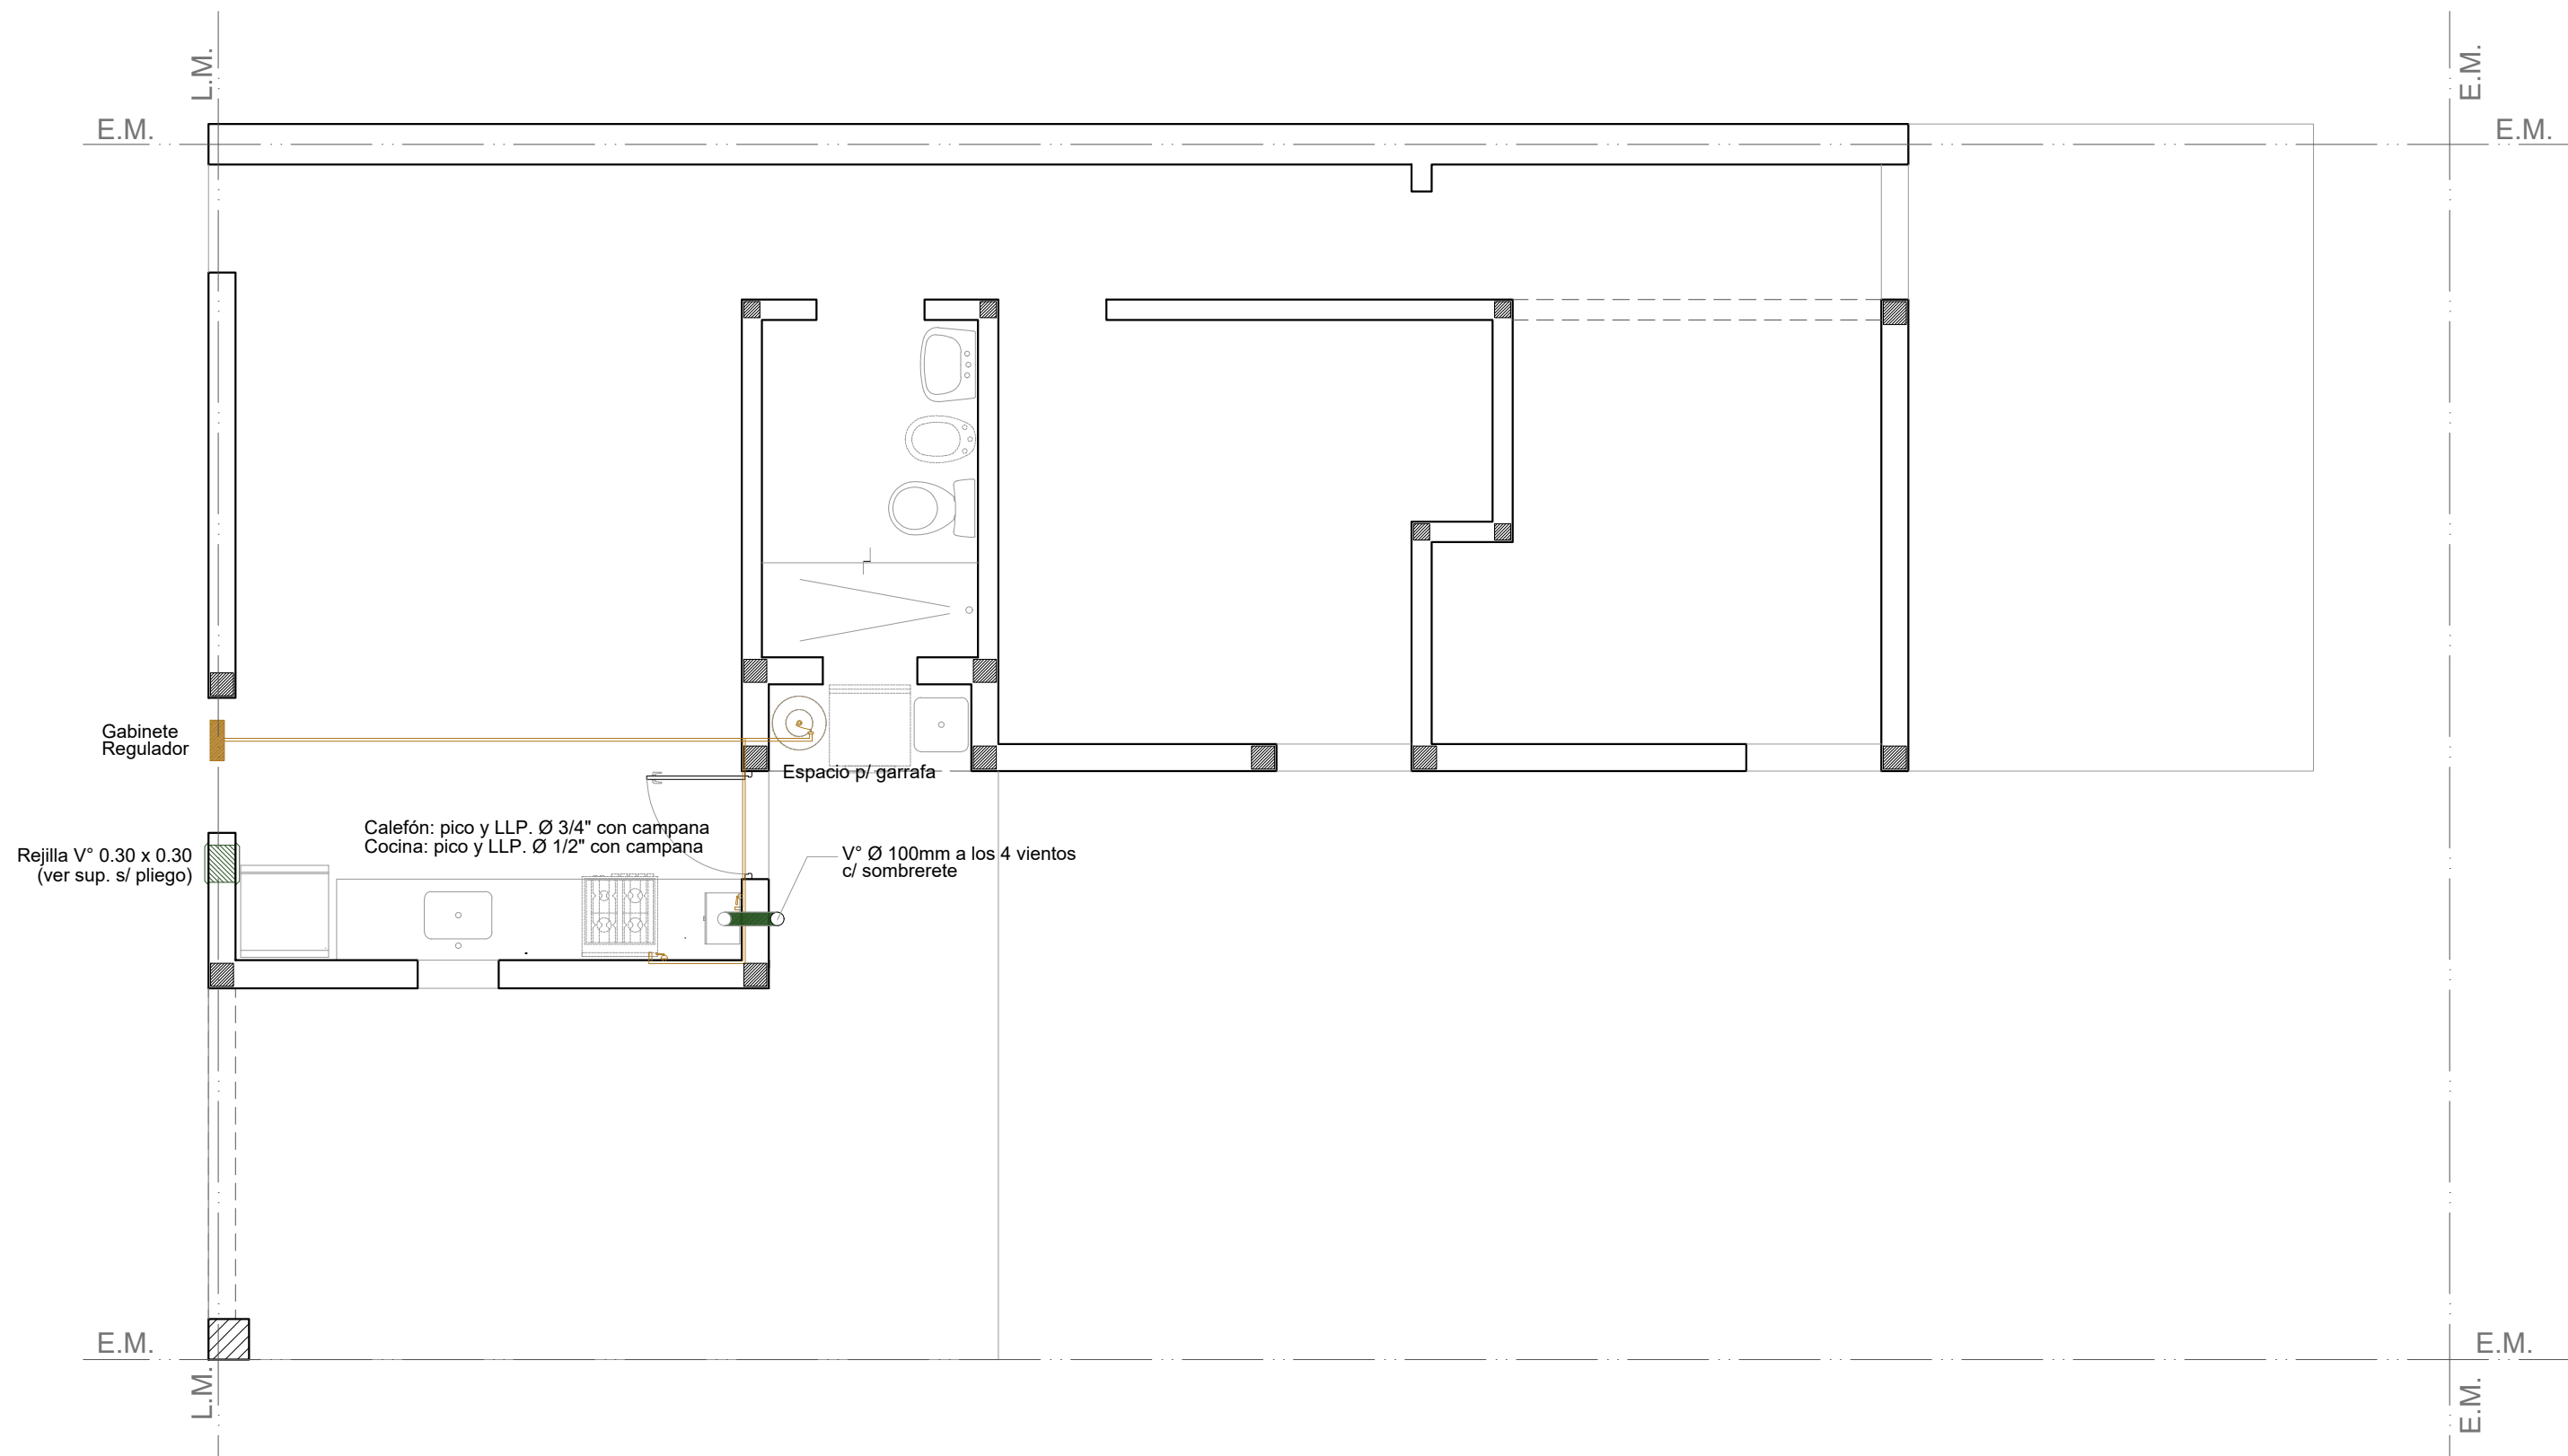

INSTALACIÓN GAS

Esc. 1.50

Santa Fe
Provincia

Vivienda Lineal 2 Dormitorios

CASA PROPIA

Secretaría de Hábitat, Urbanismo y Vivienda - Pcia. de Santa Fe

PLANO: INSTALACIONES

PLANTA




Lám.





Enero 2022

ESCALA 1:50

OBS:

15

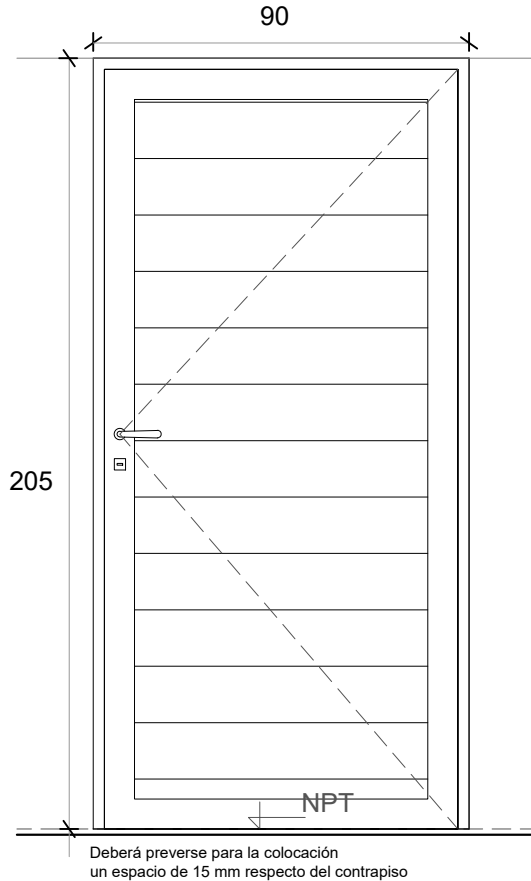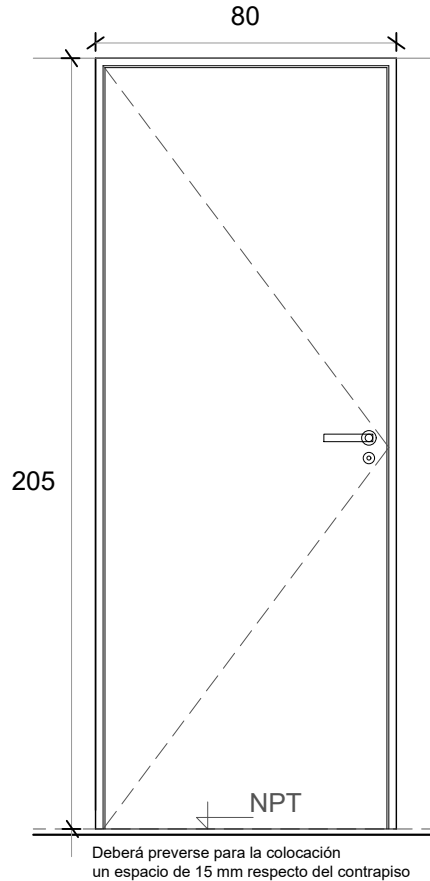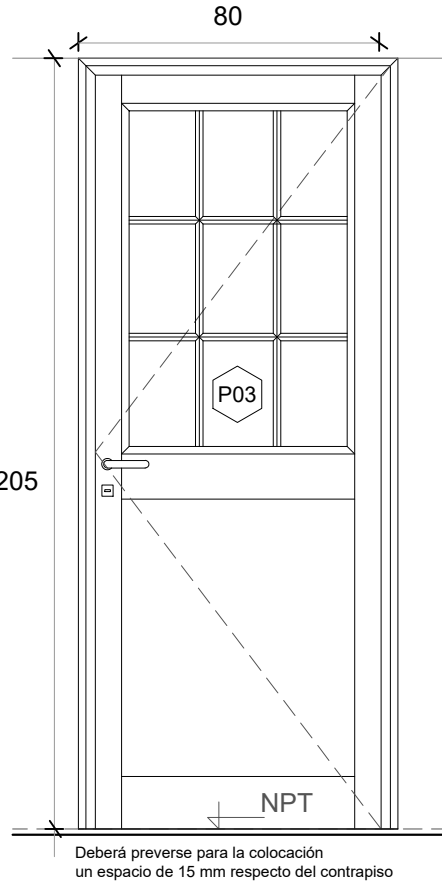P1 PUERTA PPAL. 	P2 PUERTA DORMITORIO/ BAÑO 	P3 PUERTA COCINA 
Denominación P1 Ingreso	Denominación P2 Dormitorios y baño	Denominación P3 Cocina
Descripción Puerta de abrir Herrero o similar	Descripción Puerta placa de madera	Descripción Puerta de abrir Herrero o similar
Cantidad 1	Cantidad 3	Cantidad 1
Hoja Aluminio color blanco	Hoja Placa de madera, de 40 mm. Enchapada Costillas de pino de 10 mm c/ 90 mm	Hoja Aluminio color blanco c/vidrio repartido
Marco Aluminio color blanco	Marco Aluminio	Marco Aluminio color blanco
Vidrio -	Vidrio -	Vidrio Float 4mm incoloro
Herrajes Cerradura tipo doble paleta standard	Herrajes Cerradura común con pestillo y llave, con bocallave y boca manija	Herrajes Cerradura tipo doble paleta standard
Pintura -	Pintura -	Pintura -

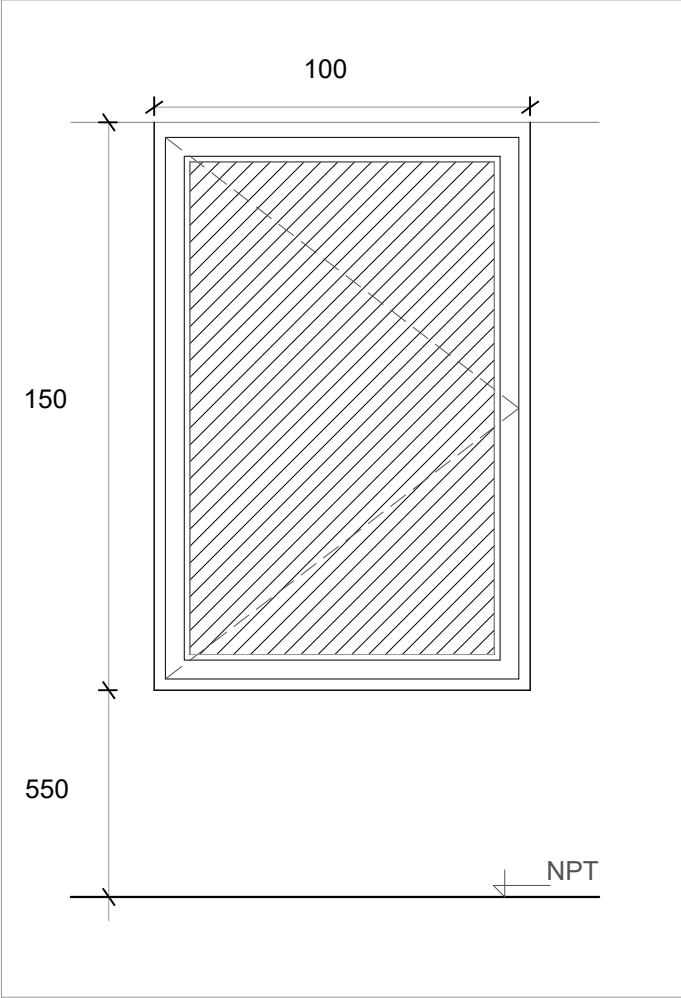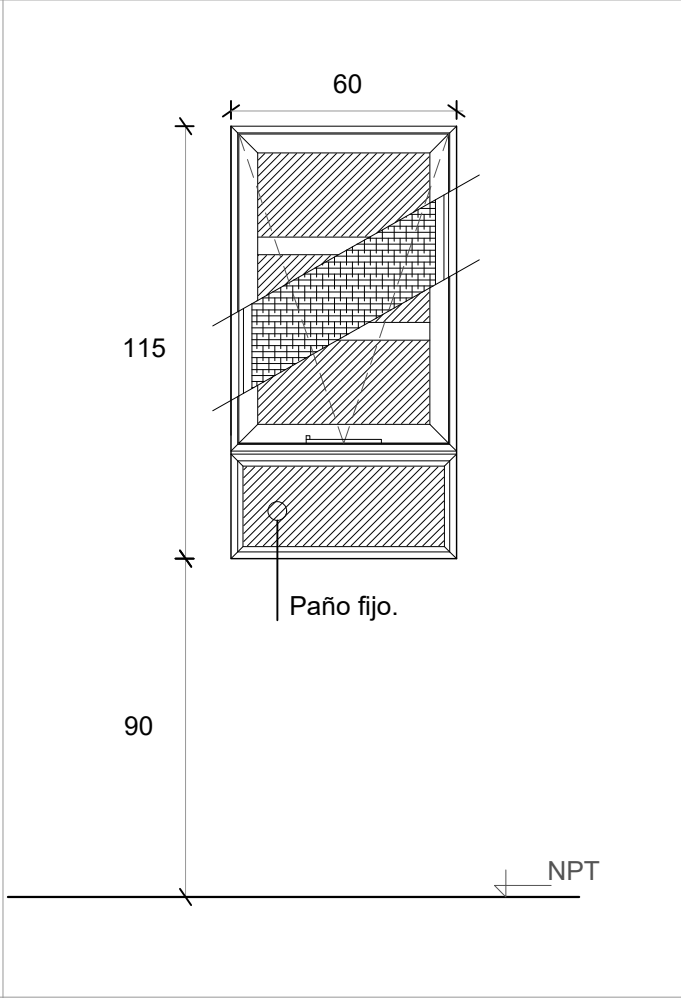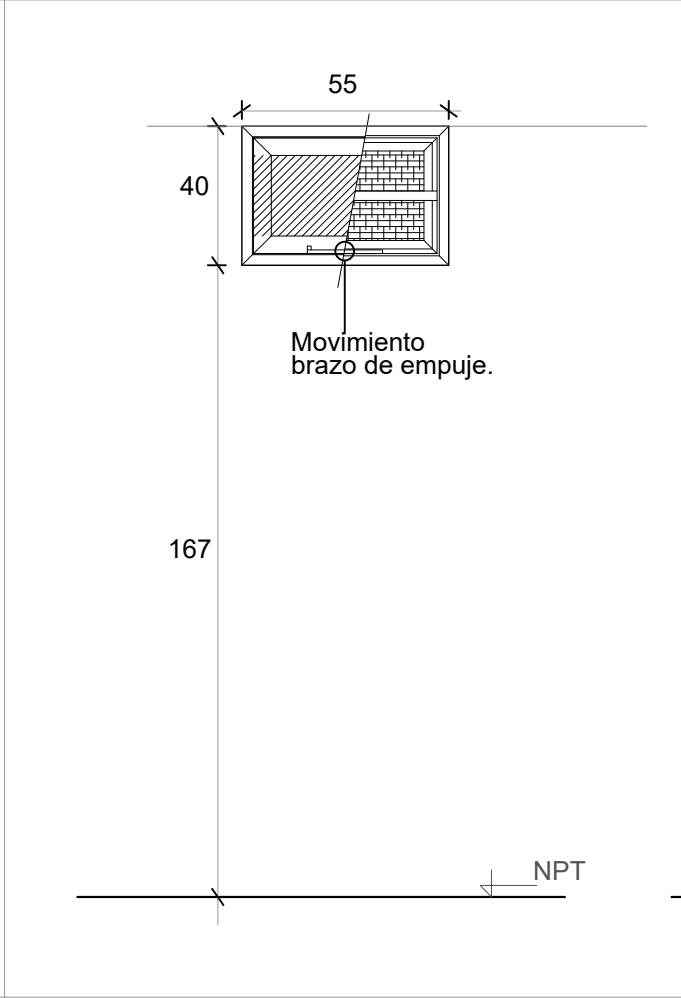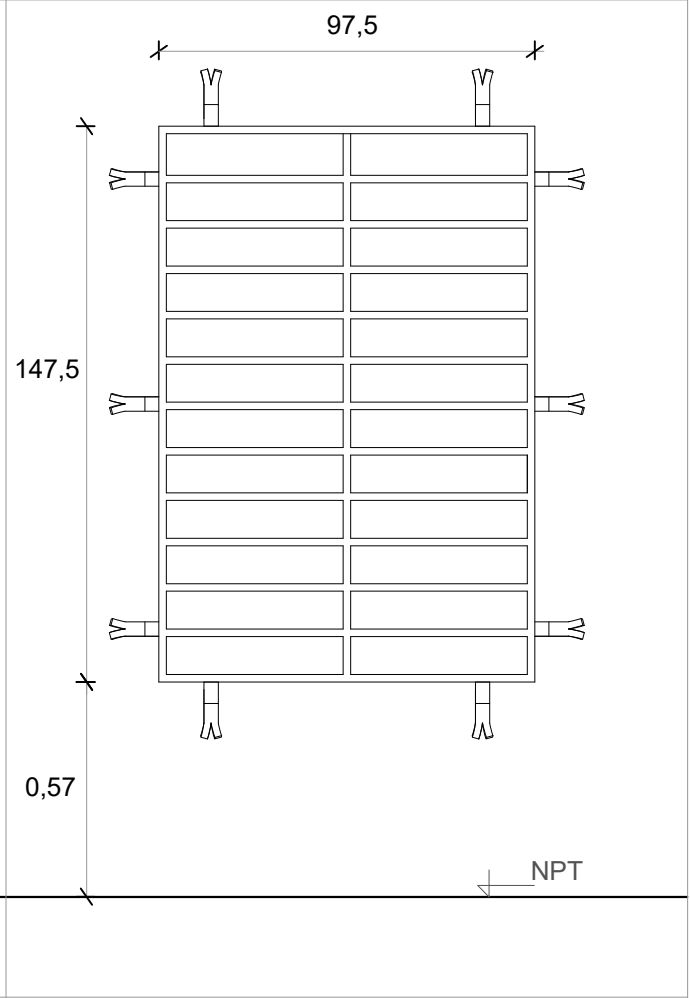V1	VENTANA DE ABRIR	V2	VENTANA COCINA	V3	VENTILUZ ABATIBLE	R1	REJA FRENTE
							
Denominación	V01 Estar y dormitorios	Denominación	V2 Cocina	Denominación	V2 Baño	Denominación	R1 Estar y dormitorios
Descripción	Ventana de abrir de aluminio color blanco	Descripción	Ventana proyectante con brazo de empuje Paño fijo inferior	Descripción	Ventana abatible c/ brazo empuje línea	Descripción	Reja de planchuela y barras macizas hor.
Cantidad	4	Cantidad	1	Cantidad	1	Cantidad	4
Hoja	Aluminio	Hoja	Aluminio	Hoja	Aluminio	Hoja	Barras macizas horizontales diám. 3 /8 " horizontales de 0,975x 1,475m
Marco	Aluminio. 5 guías para recibir oscurecimiento	Marco	Aluminio	Marco	Aluminio	Marco	Planchuela perimetral 3 x 25 mm
Vidrio	Float 4 mm incoloro	Vidrio	Float 4 mm incoloro	Vidrio	Float 4 mm incoloro	Vidrio	-
Herrajes	-	Herrajes	-	Herrajes	-	Herrajes	-
Pintura	-	Pintura	-	Pintura	-	Pintura	-