

Limite municipal

Eje medianero

6,76

0,15

7,10

0,15

3,18

Eje medianero

Eje medianero

Cenefa chapa H°G° N°25

Canaleta chapa H°G° N°25

Cubierta liviana de chapa H°G° N° 25
Pendiente aprox. 12%

2,83

A

4,90

Canaleta H°G° N°25

Caño V° Calefón C° chapa
Ø 100 mm

Tanque de reserva tricapa
cap. 500 lts sobre losa H°
premoldeado apoyado en 2
perfiles IPN 8

Cumbrera chapa H°G° N°25

B

7,17

B

C

ESPACIO GUARDACOCHE
Medidas: 2,60 m x 5,50

3,20

Eje medianero

5,24

0,15

4,93

3,68

3,18

Eje medianero

Eje medianero

PLANTA DE TECHOS


Esc. 1.50

FUTURA EXPANSIÓN
Platea H°A°

Losa prefabricada s/ pliego
Pte. mín. 1%
Caída libre

Caño V° Ins. cloacal
Ø 63 mm

3,20

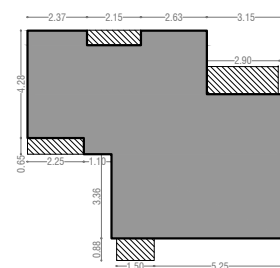

SILUETA DE SUPERFICIES
Sup. Cubierta: 63,37 m2
Sup. Semicubierta: 7,19 m2 (50%: 3,59)
Sup. Total: 66,96 m2

Santa Fe
Provincia

Vivienda Compacta Discap.

CASA PROPIA

Secretaría de Hábitat, Urbanismo y Vivienda - Pcia. de Santa Fe

PLANO: ARQUITECTURA

PLANTA


Lám.

Enero 2022

ESCALA 1:50


OBS:

01

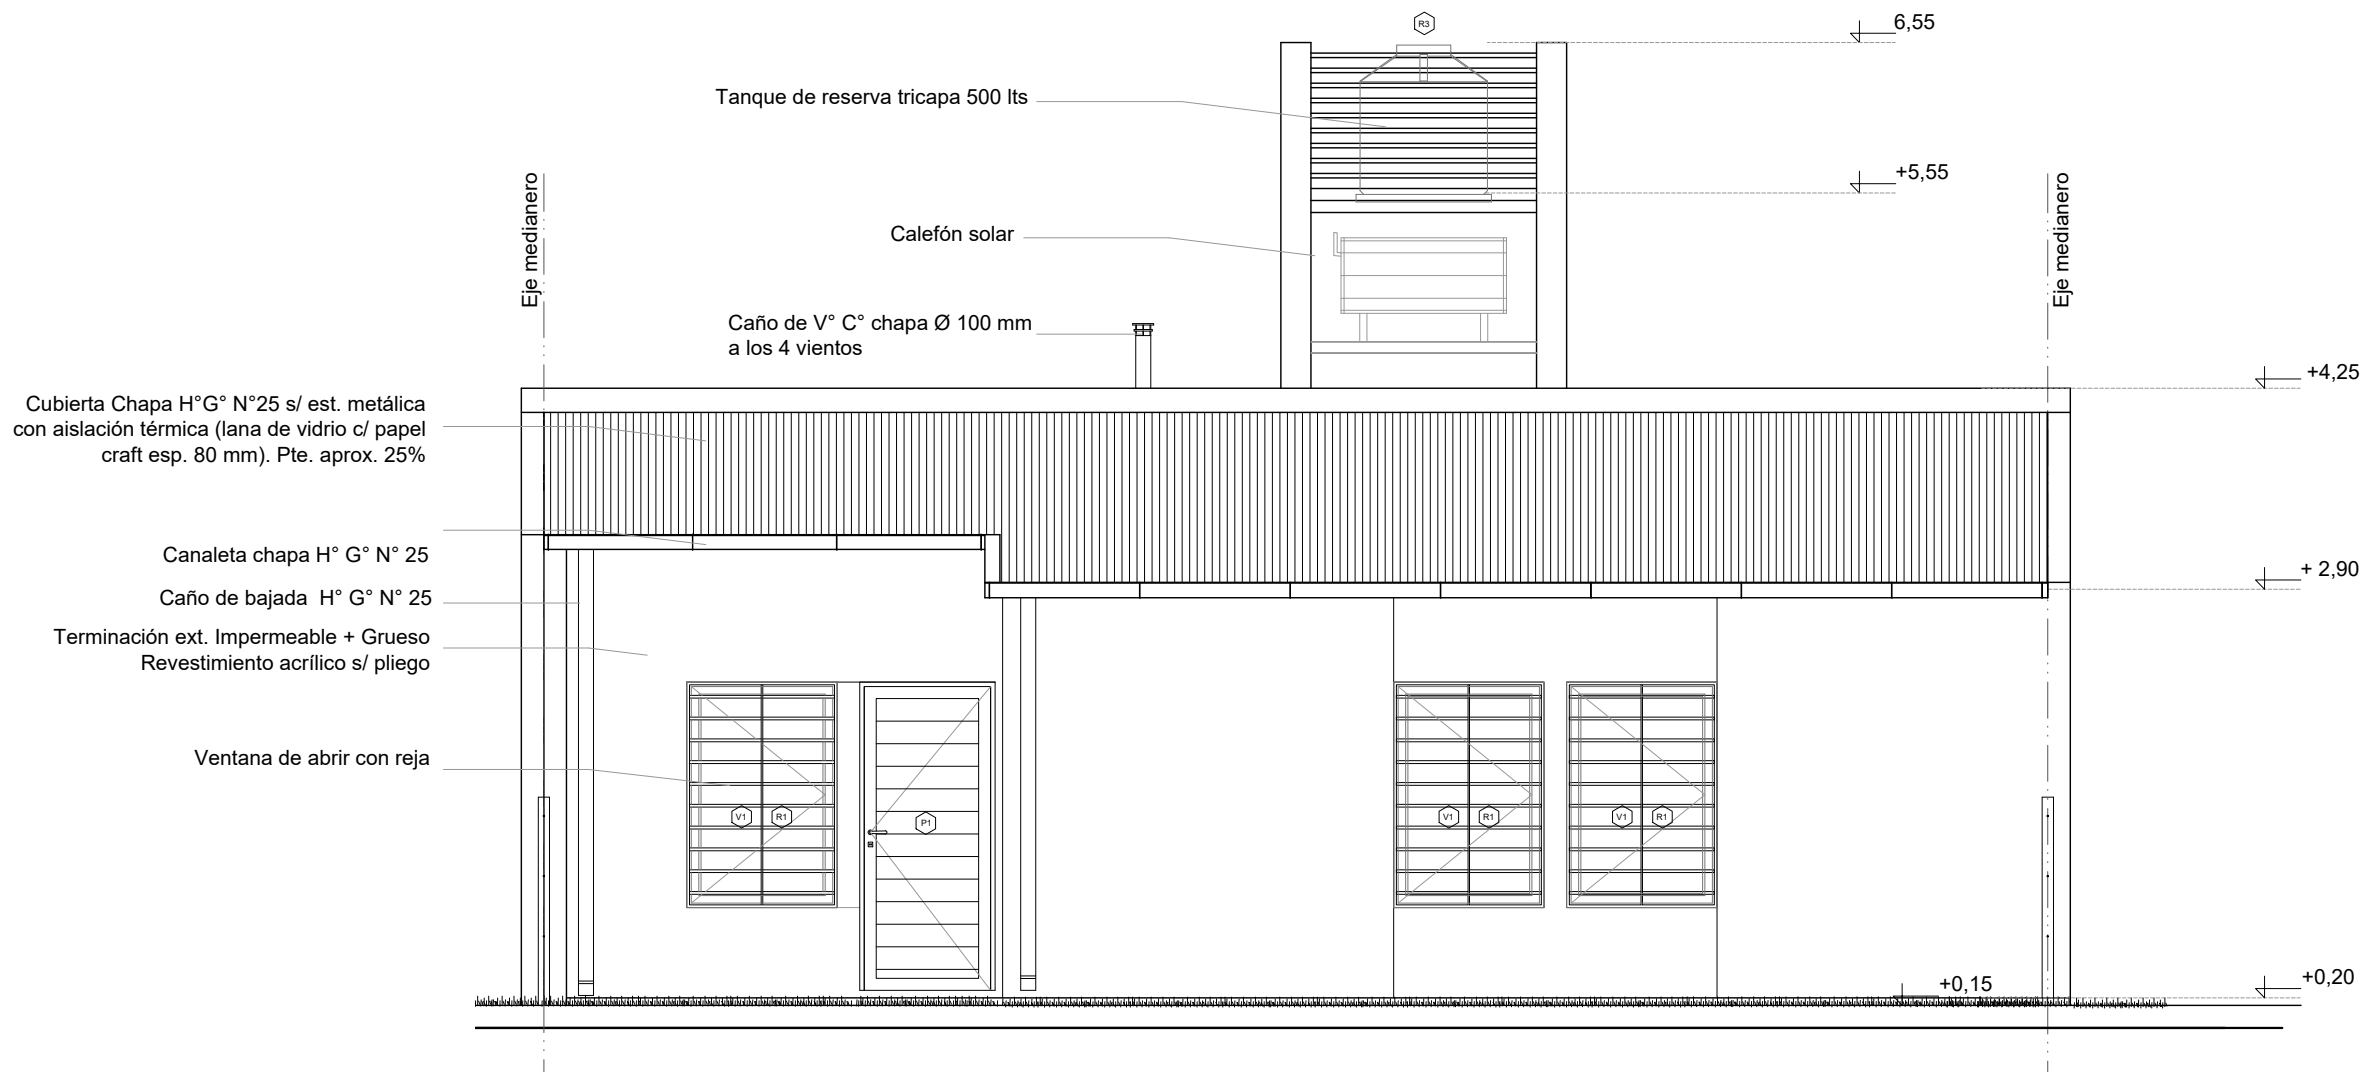


FACHADA

Esc. 1.50

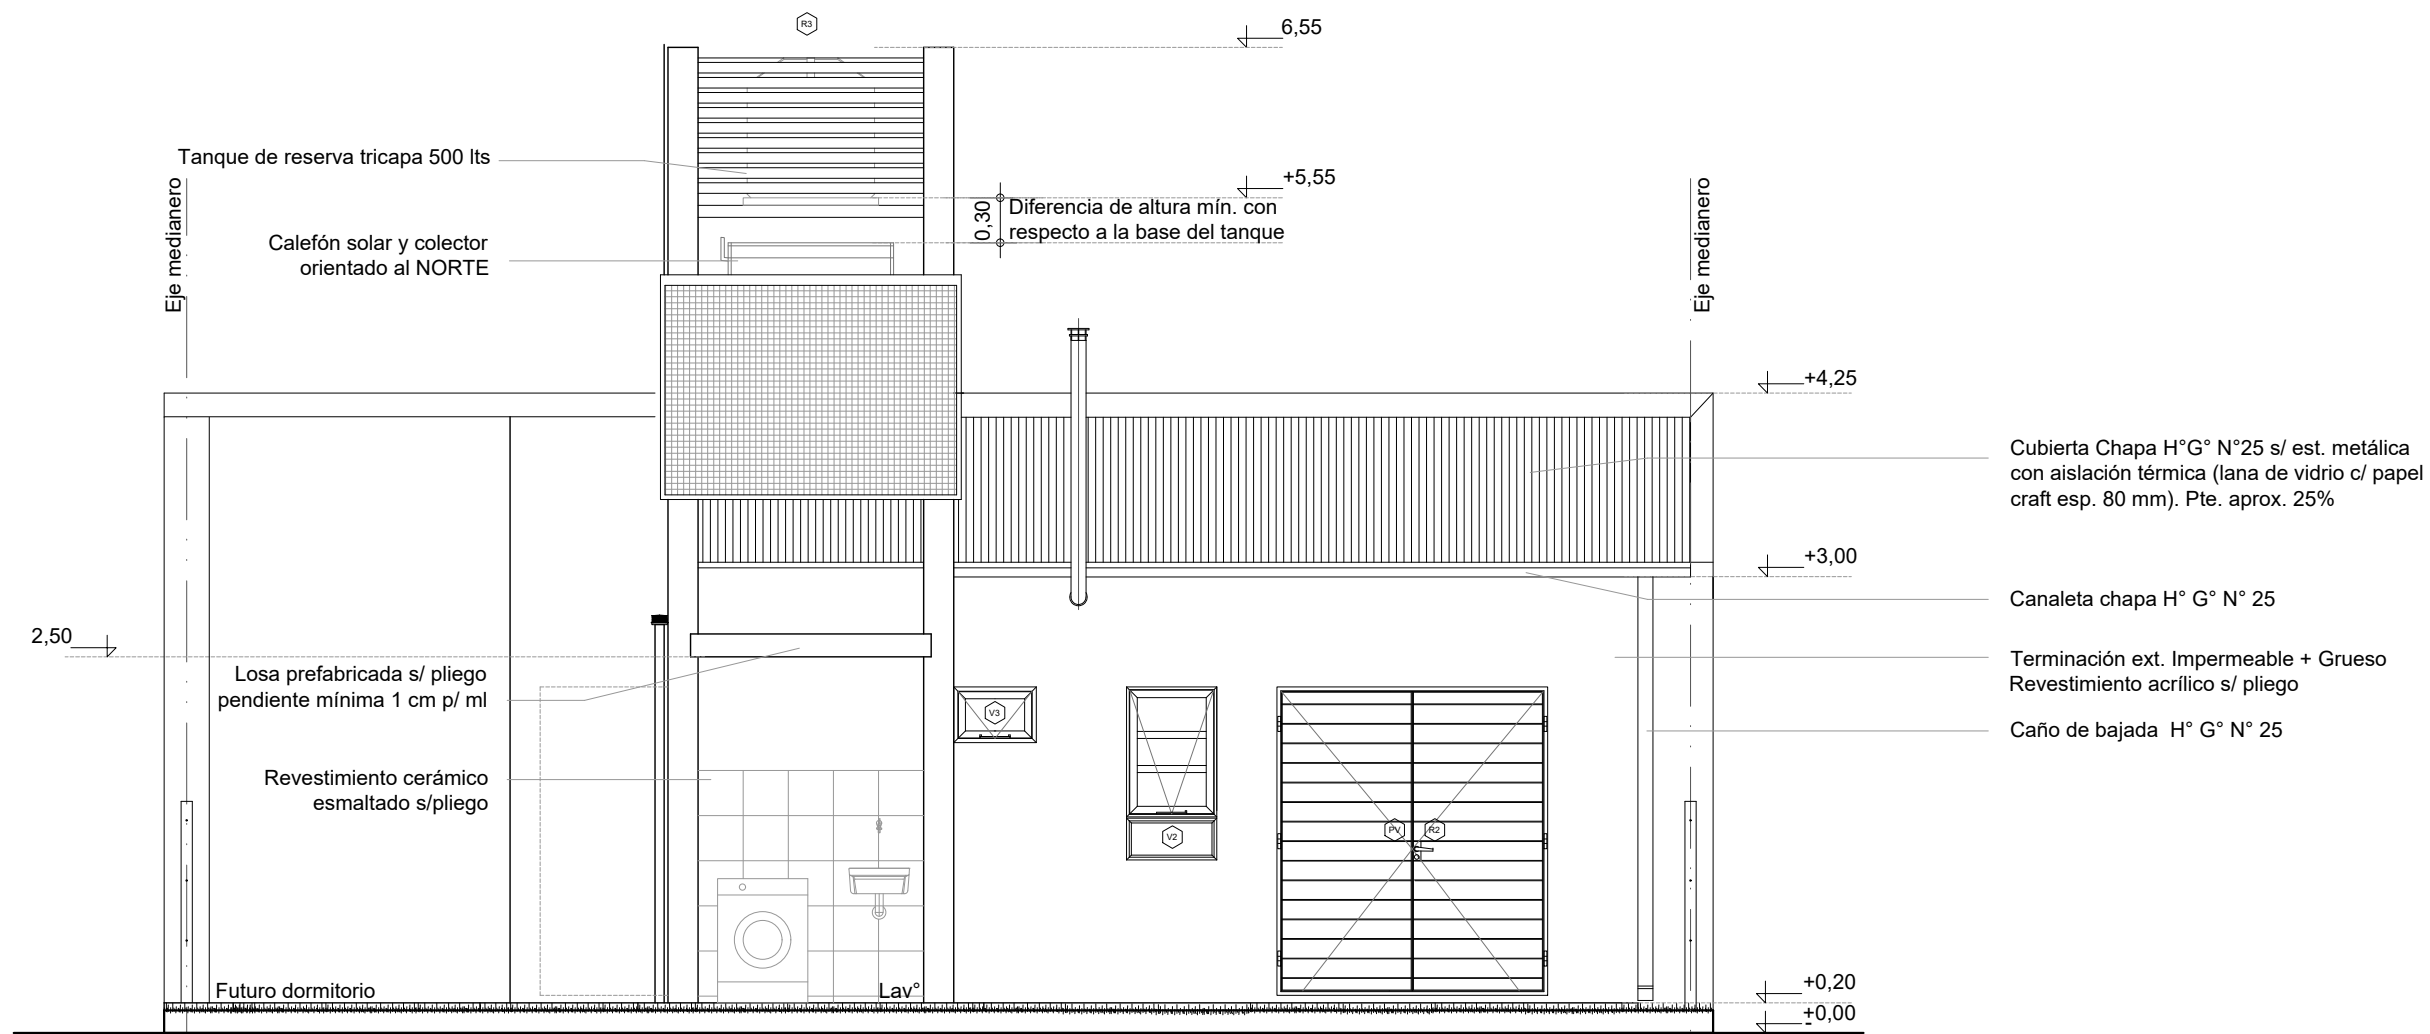


CONTRAFACHADA

Esc. 1.50

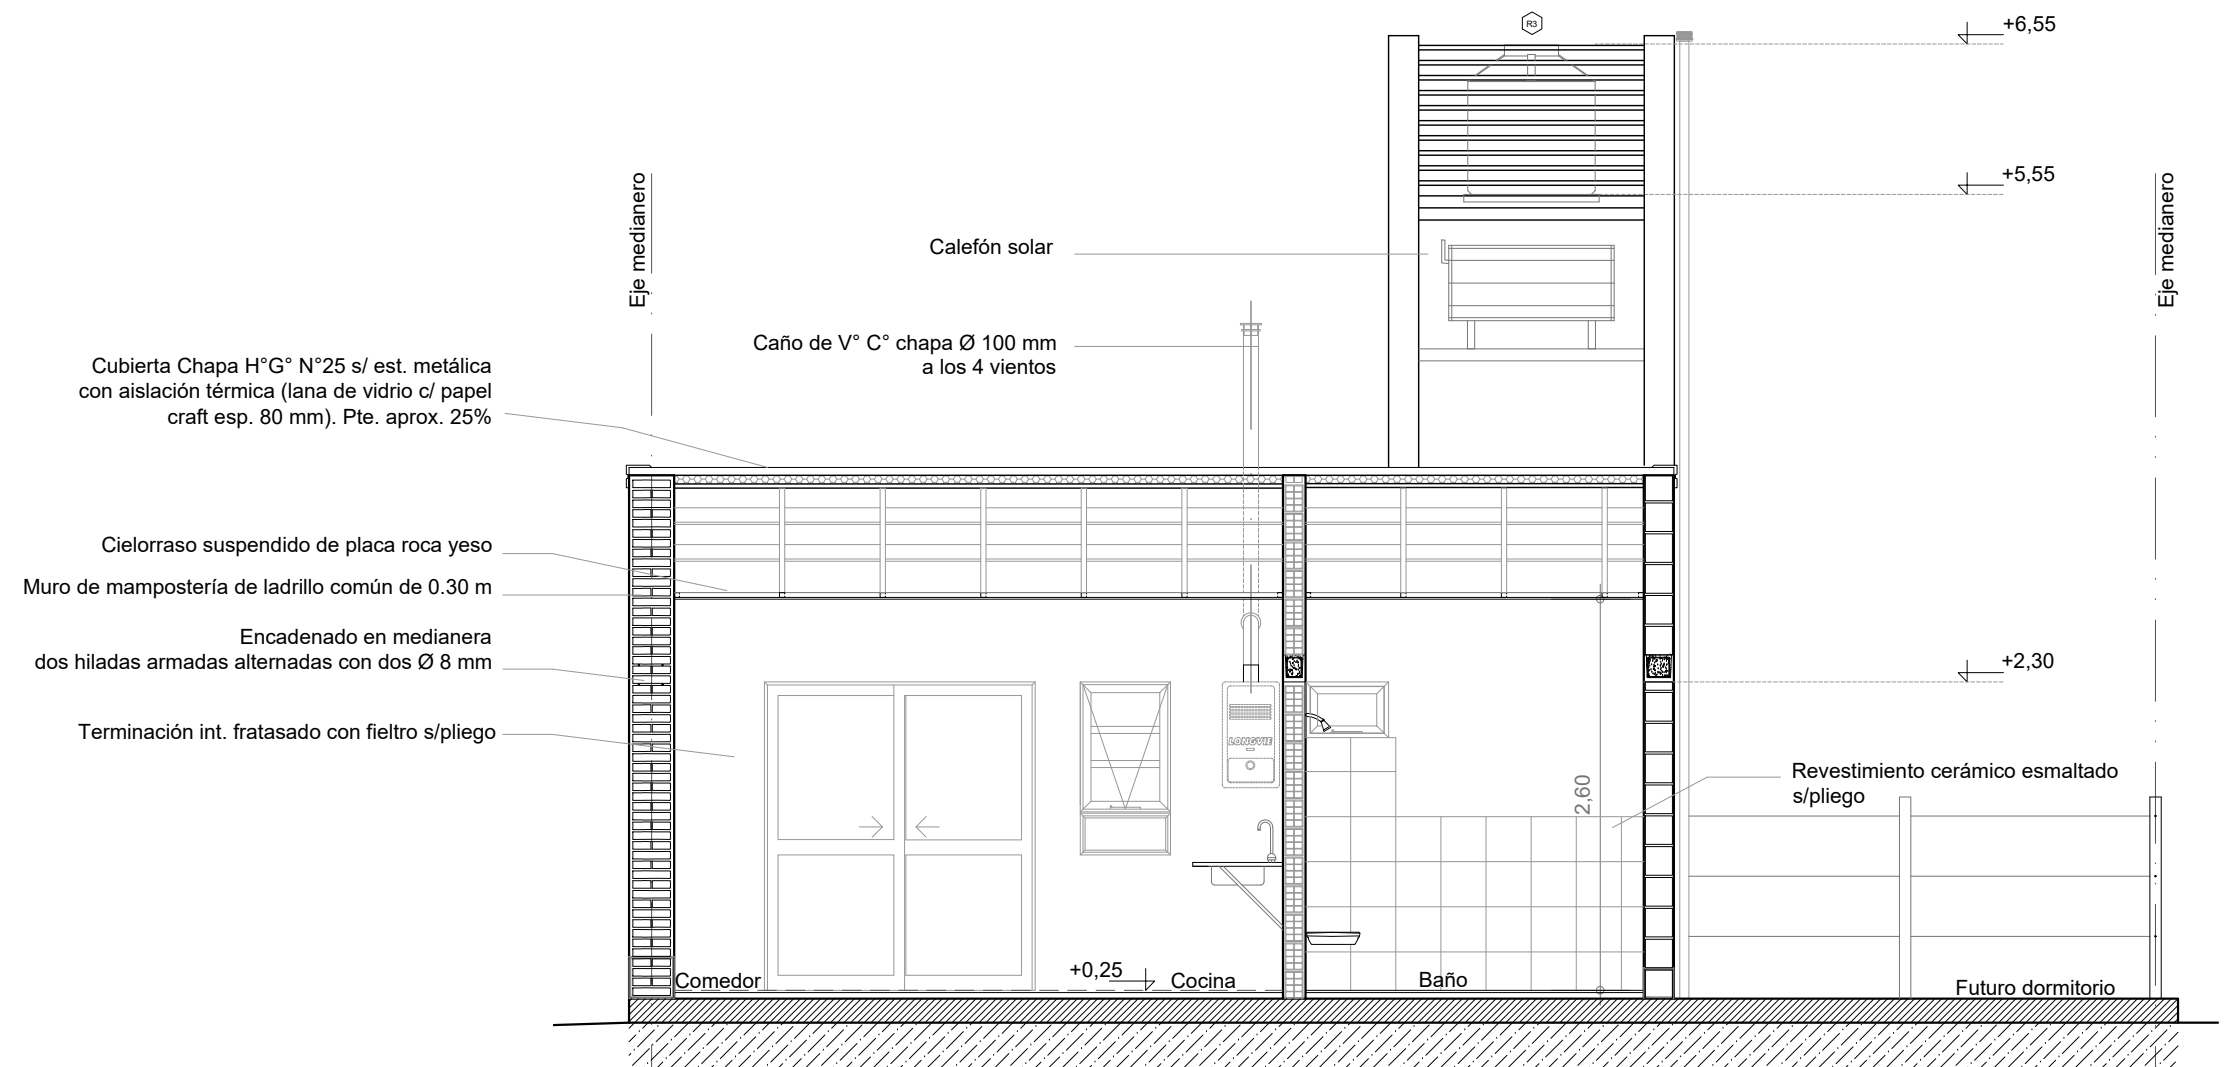

CORTE A-A
Esc. 1.50

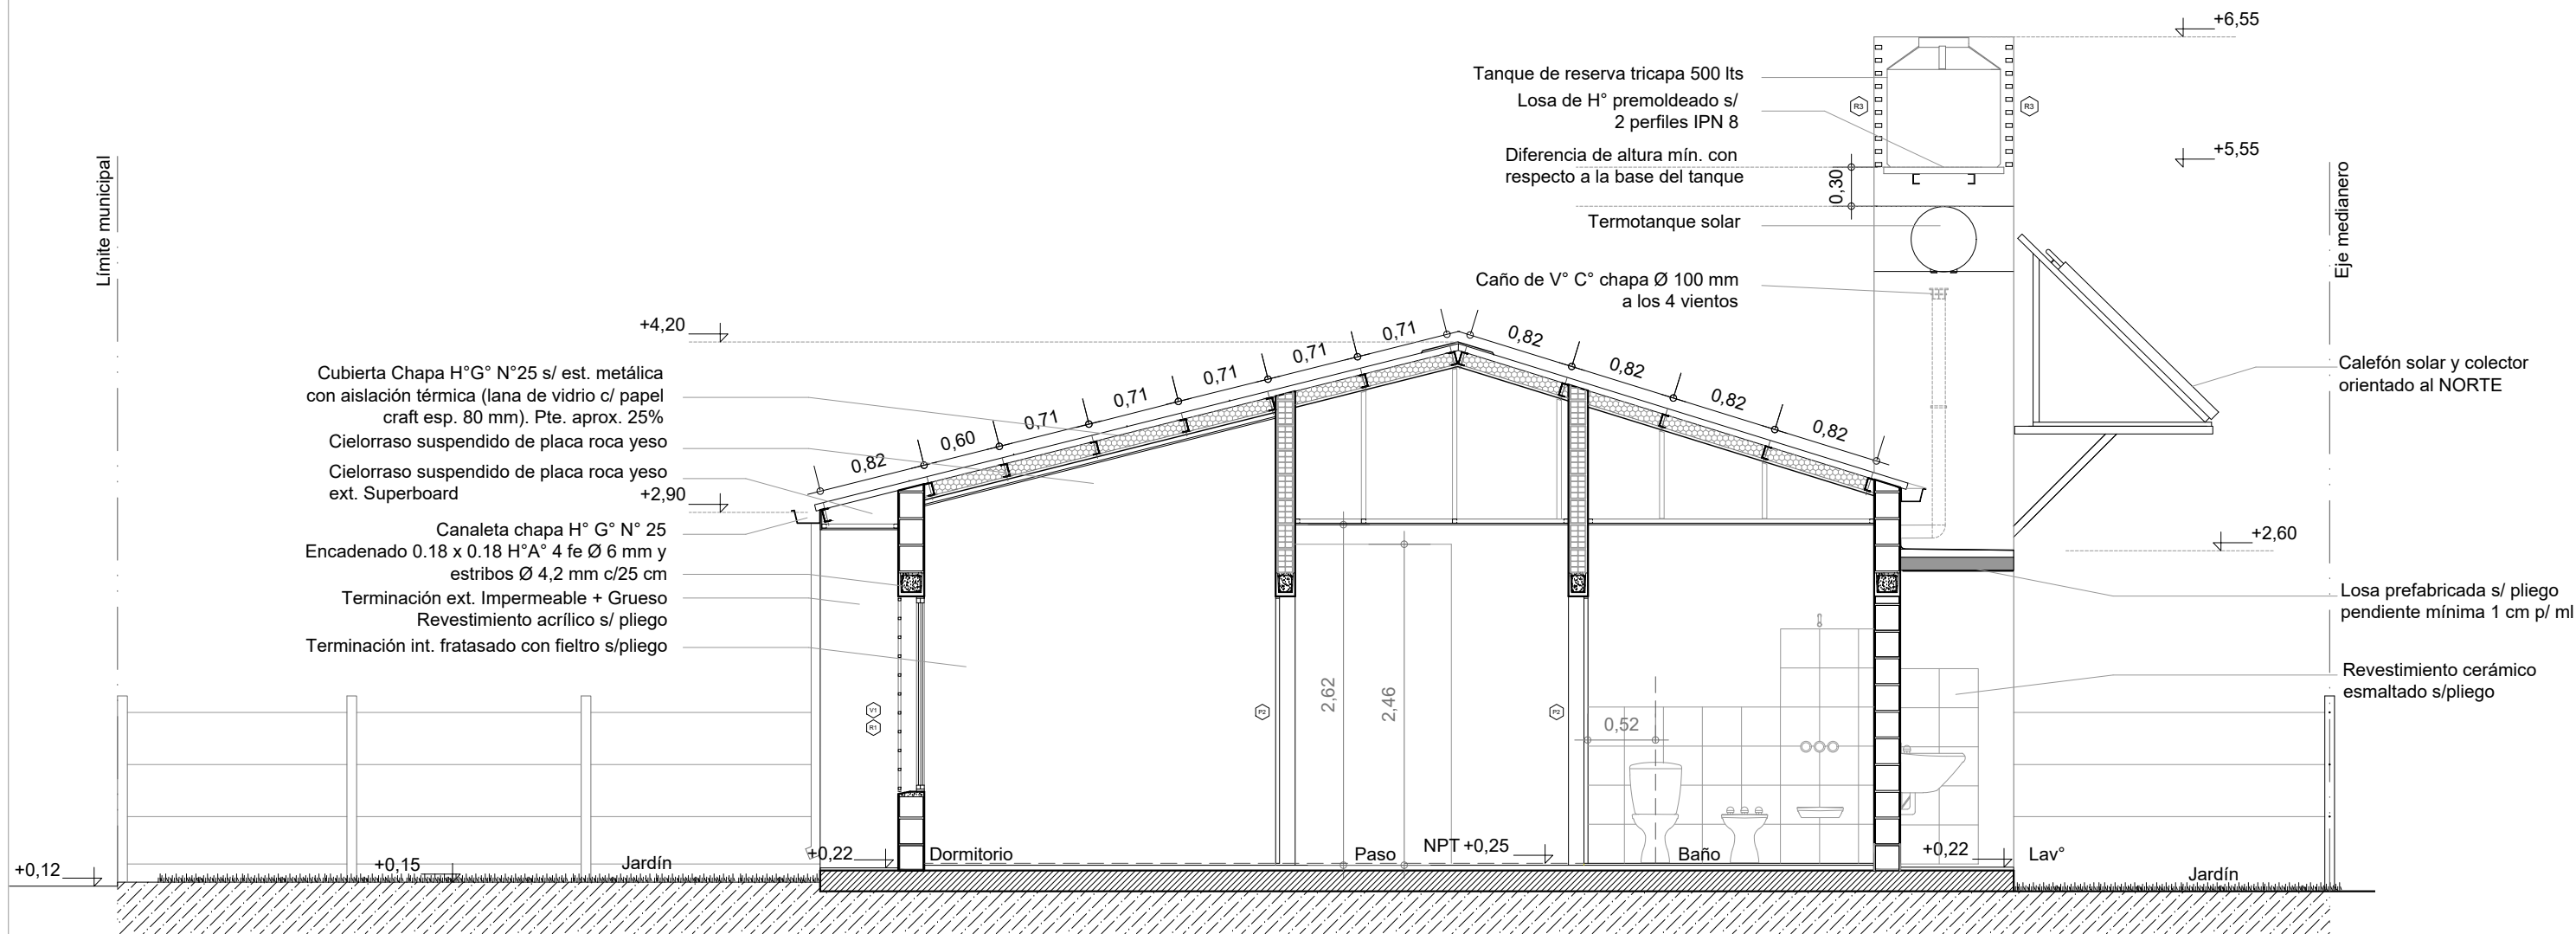

CORTE B-B

Esc. 1:50

Santa Fe
Provincia

Vivienda Compacta Discap.

CASA PROPIA

Secretaría de Hábitat, Urbanismo y Vivienda - Pcia. de Santa Fe

PLANO: ARQUITECTURA

CORTE

Enero 2022


ESCALA 1:50

OBS:

Lám.
06


Eje medianero

Límite municipal

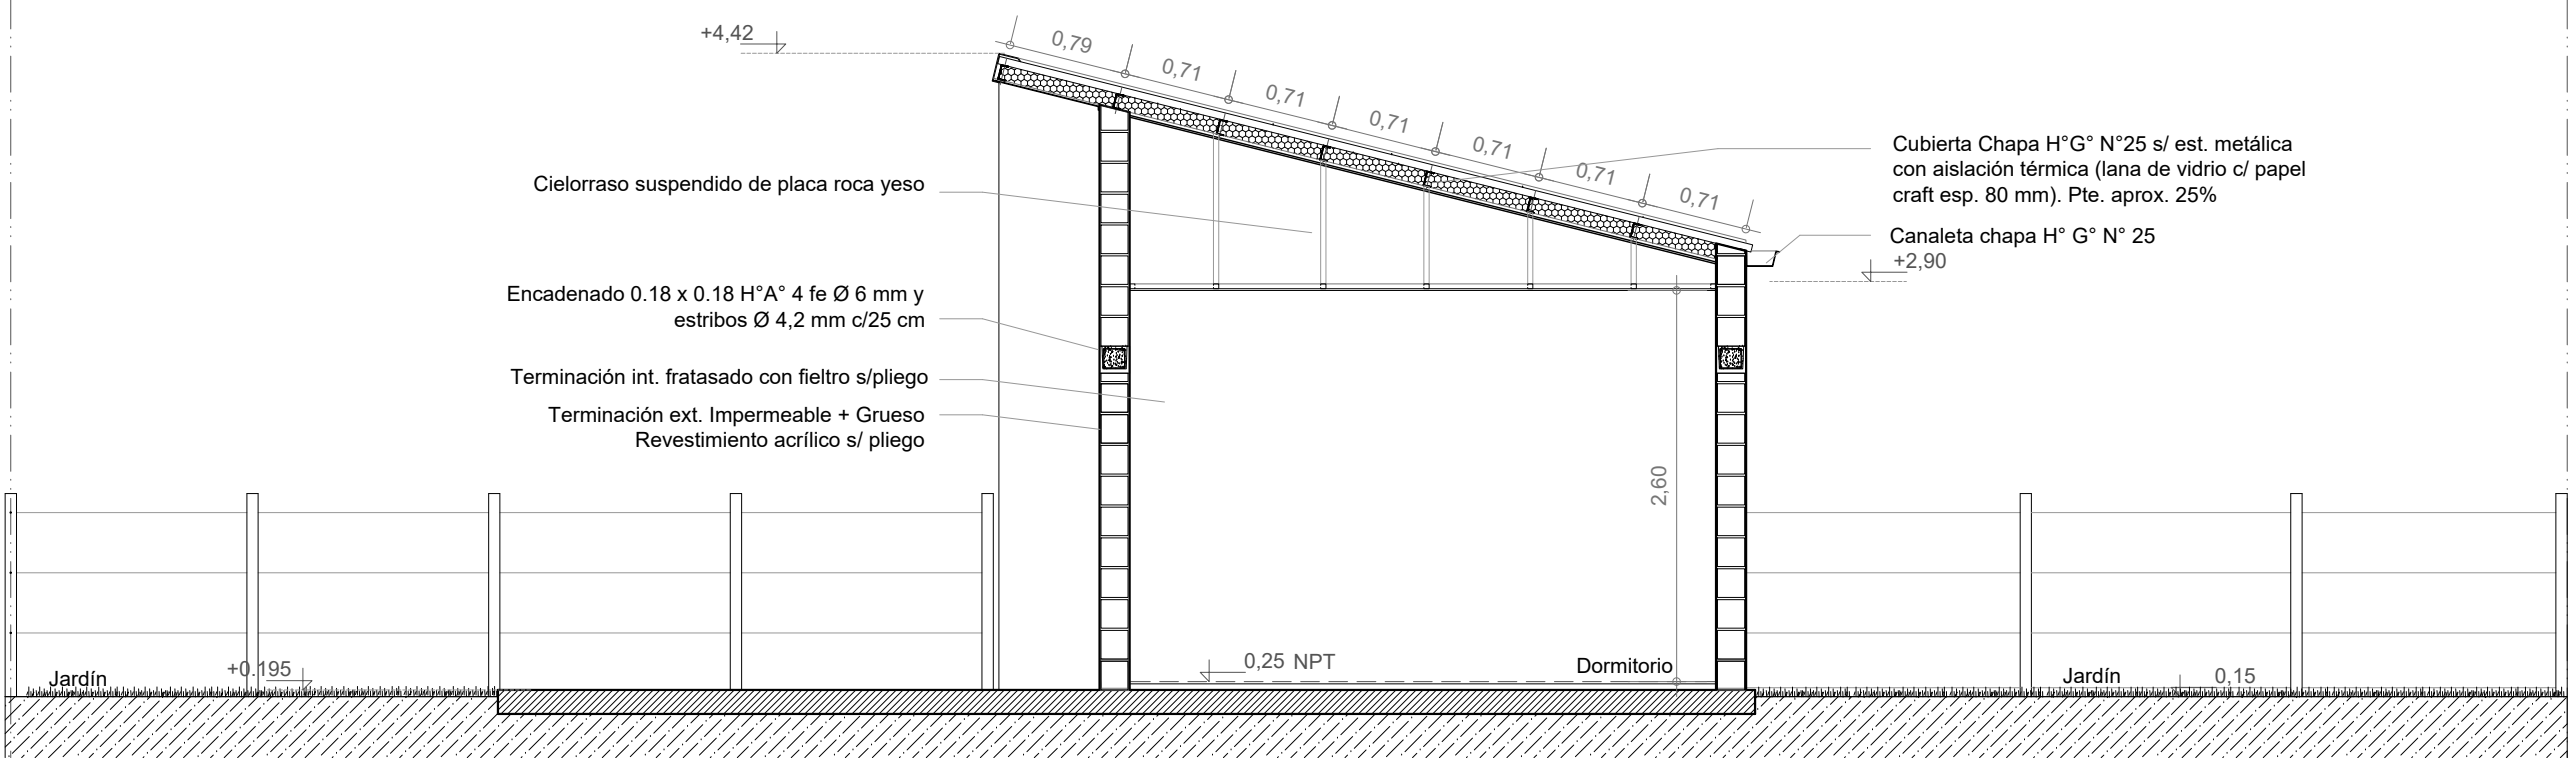

CORTE C-C

Esc. 1.50

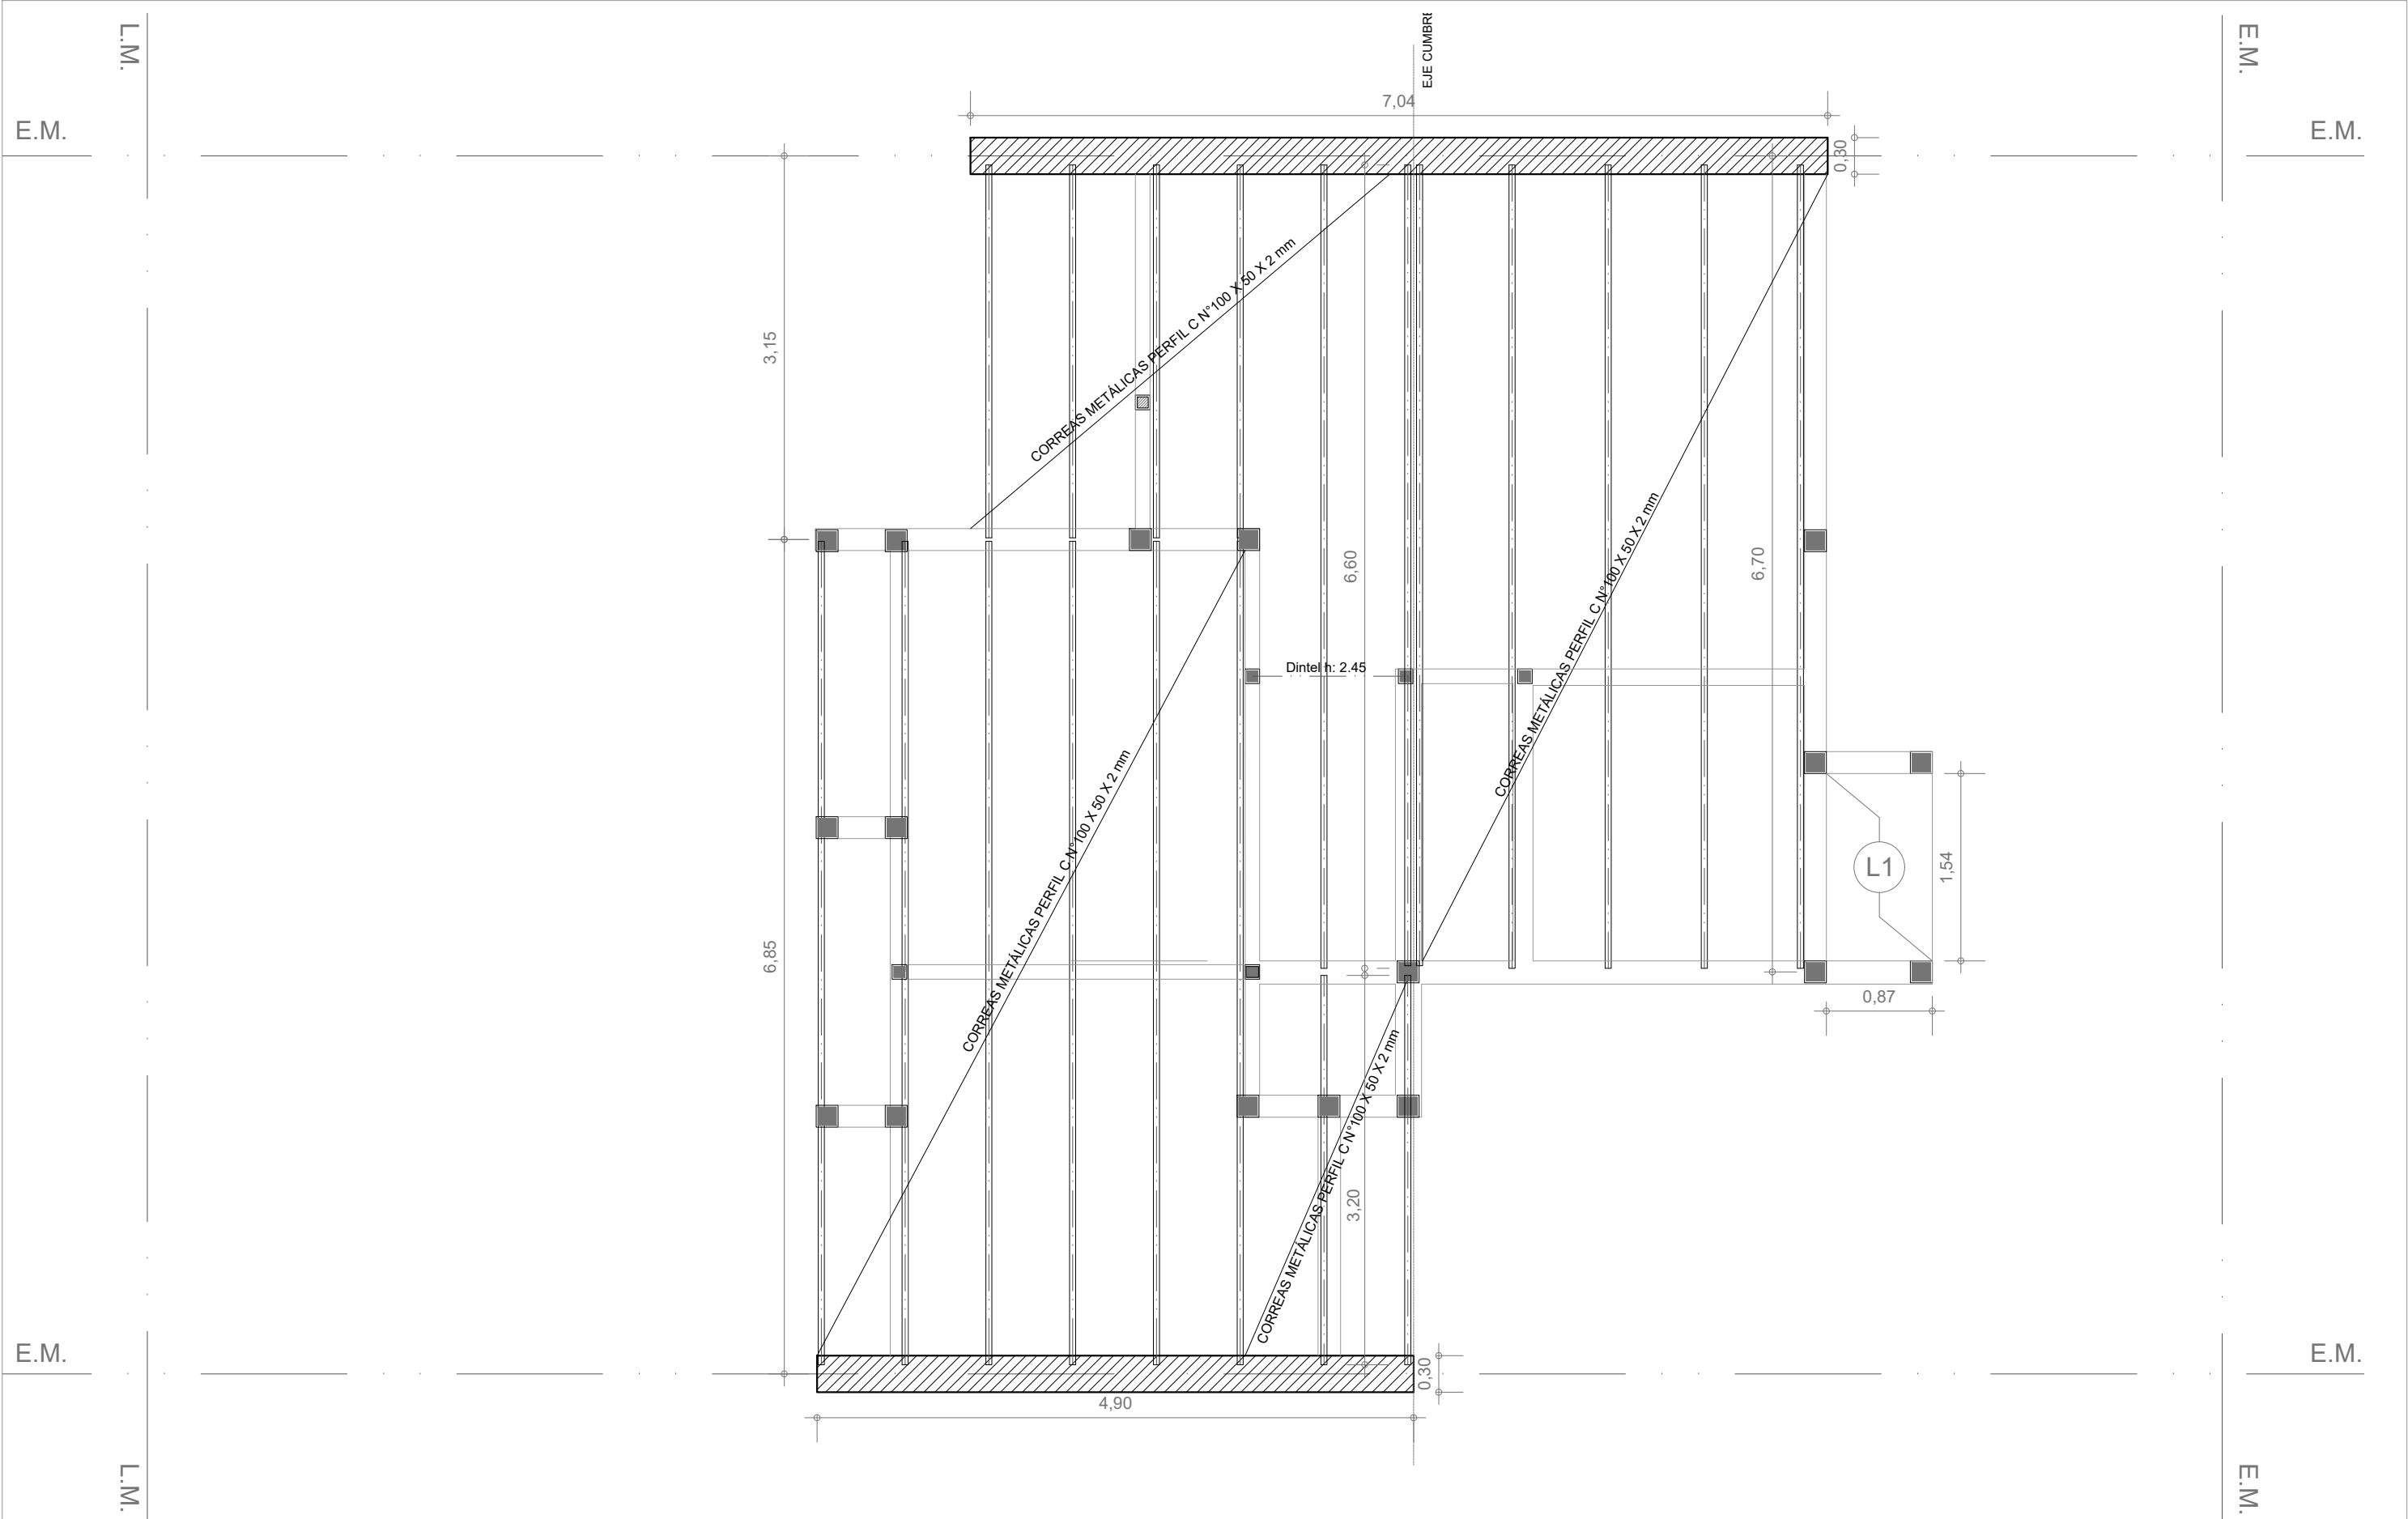


ESTRUCTURA S/PLANTA BAJA
Esc. 1:50


PLATEA - Refuerzos verticales

Esc. 1.50

PLATEA H"A° H 25 e: 0.16m
Armadura mínima: malla con alambre de conformación nervurada de Ø 6 mm de 15x15 cm (tipo Q 188)


REFUERZOS VERTICALES
La ejecución de los refuerzos verticales se hará hormigonado "IN SITU" con hormigón H 21, 3 fe Ø 8 mm, y estribos Ø 4,2 mm. cada 30 cm.

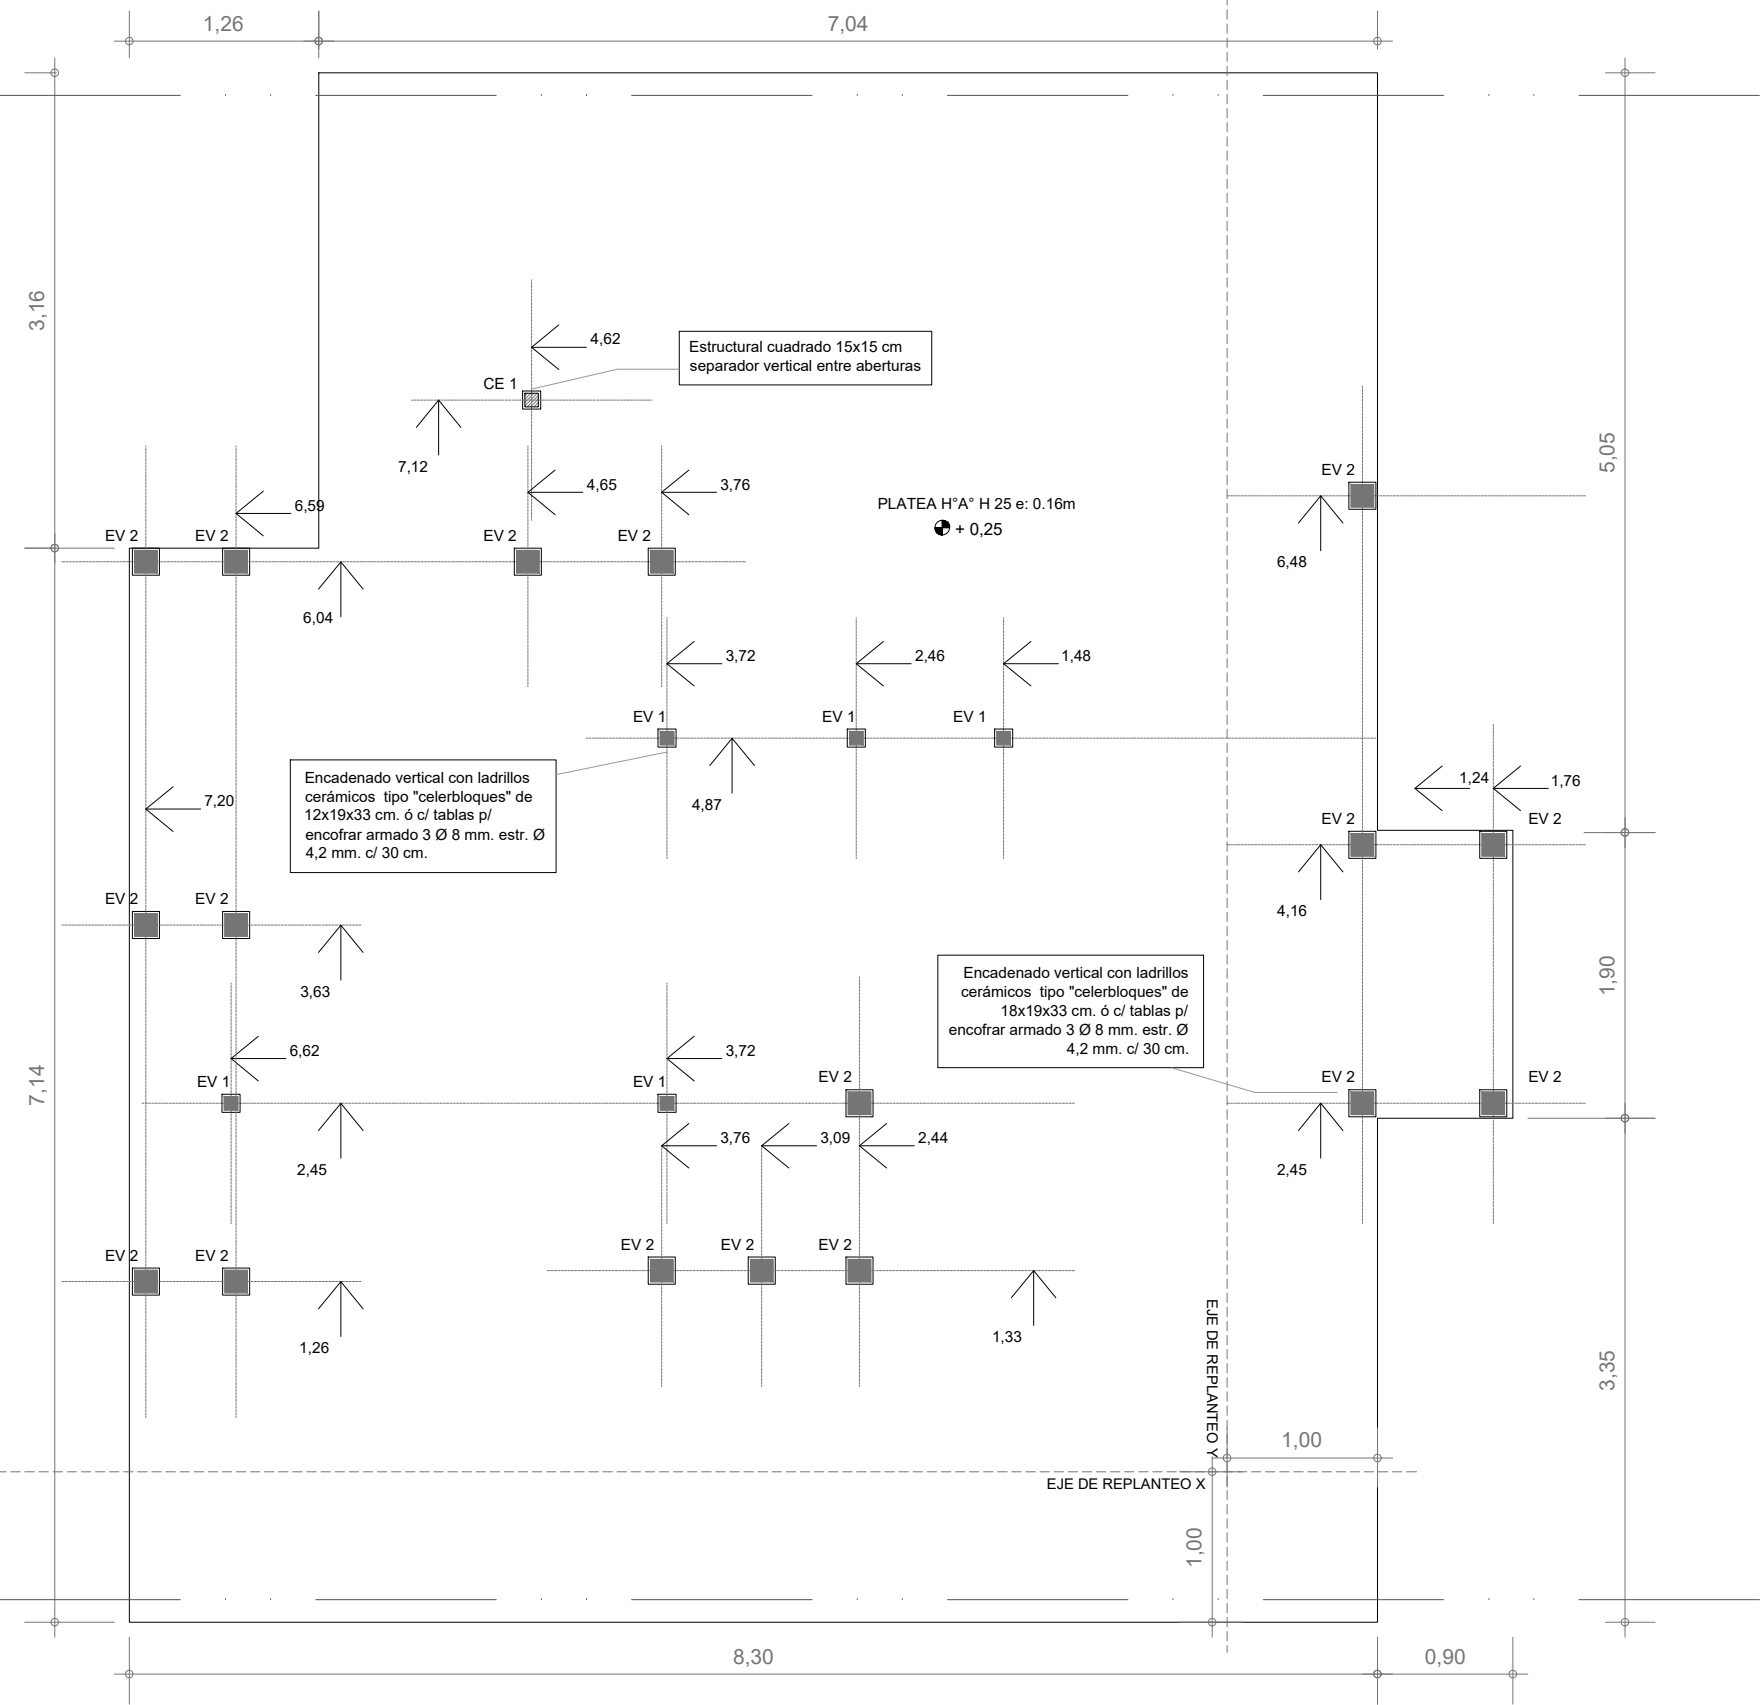

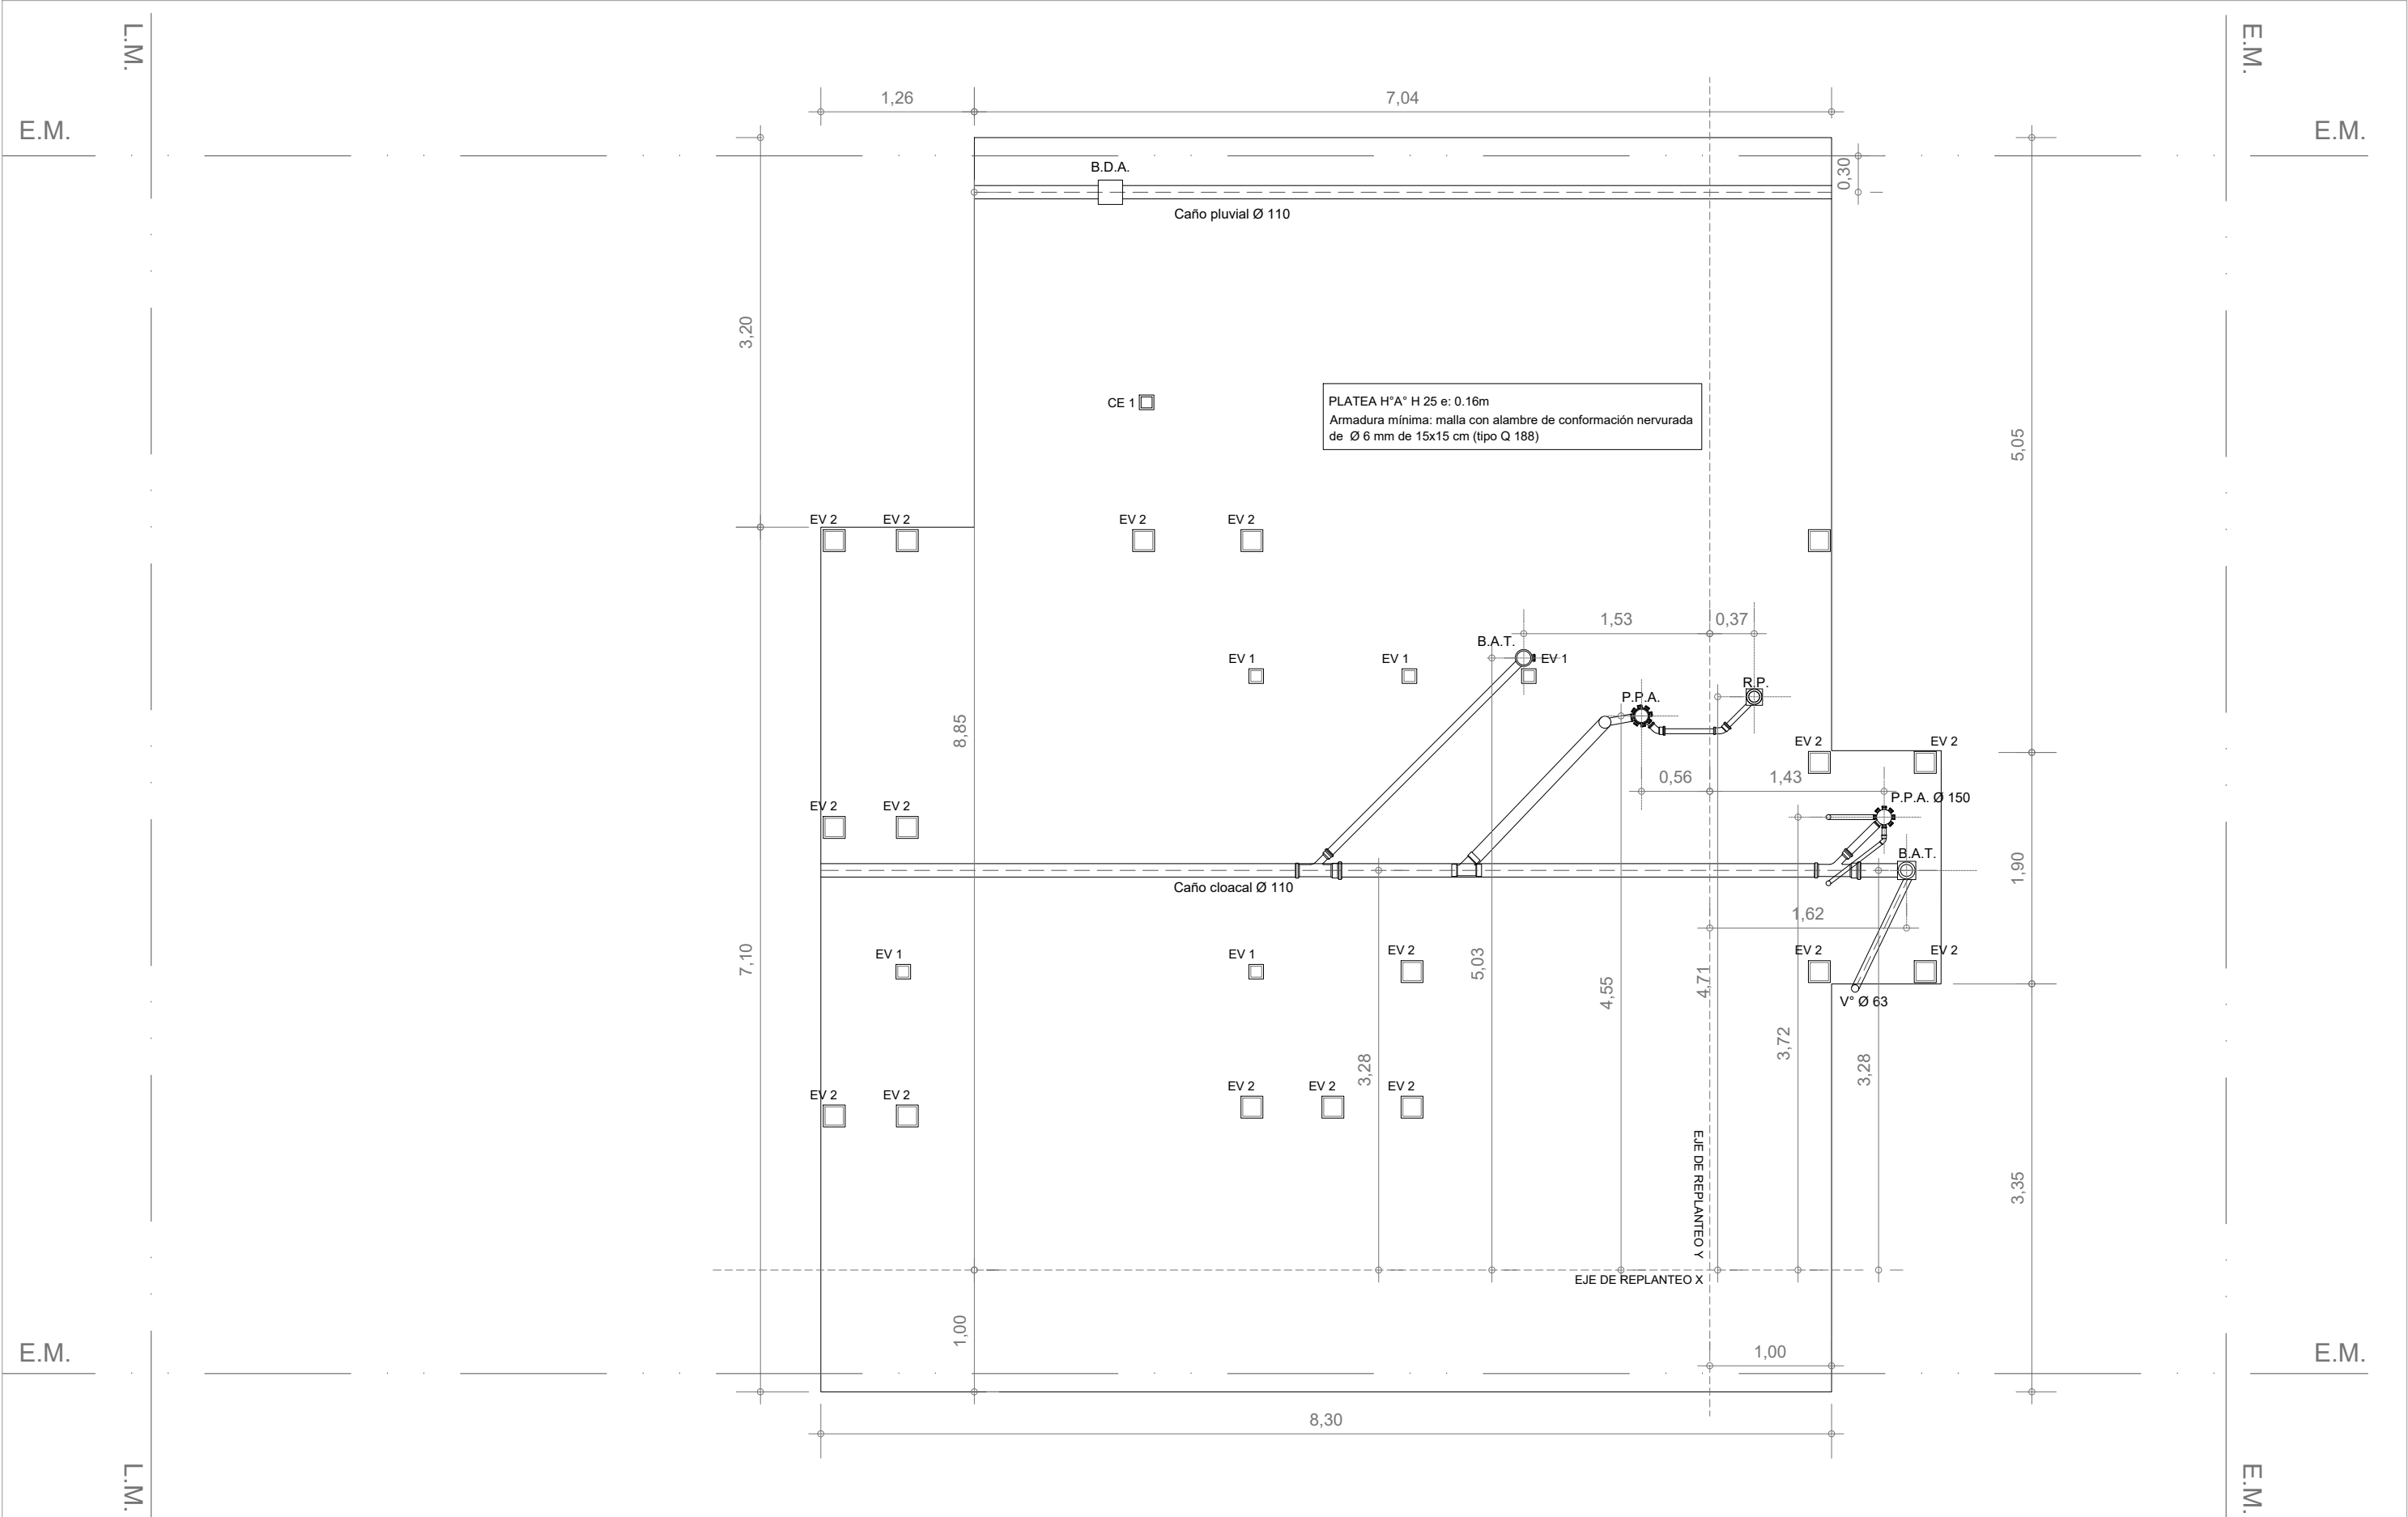

PLATEA - Instalación pluvio cloacal


Esc. 1.50

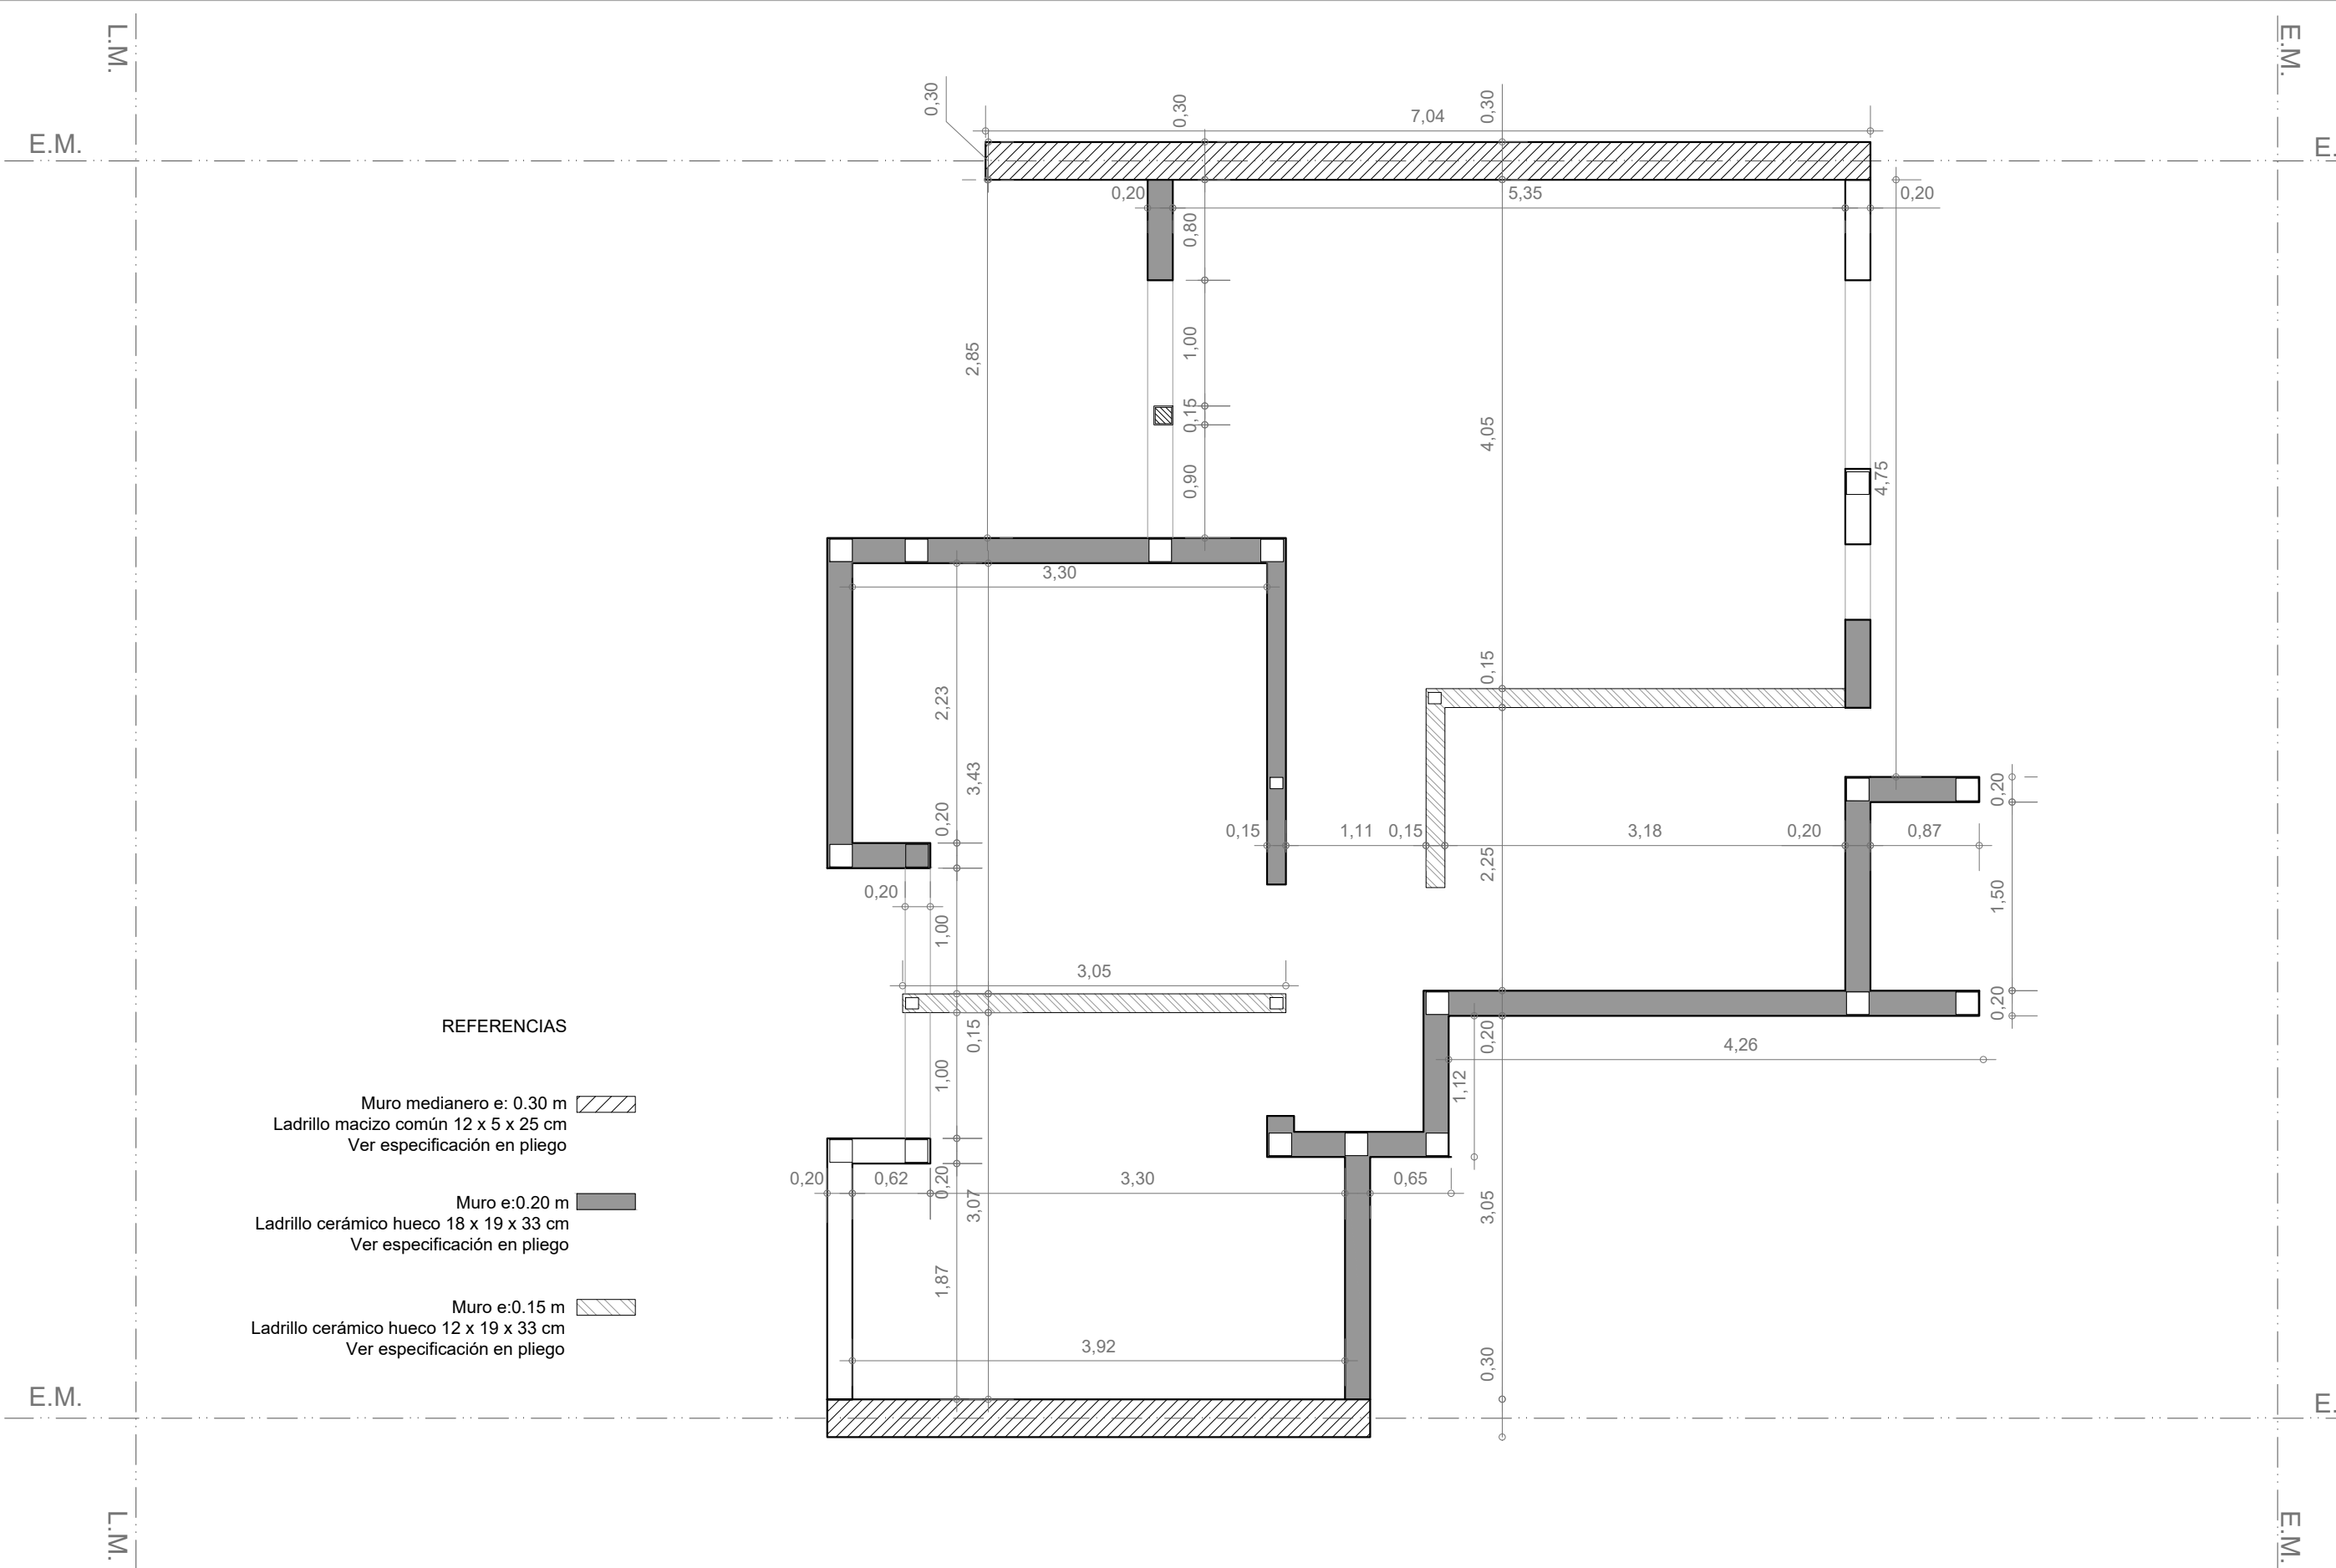


PLANTA MAMPOSTERÍAS
Esc. 1.50

INSTALACIÓN PLUVIAL Y CLOACAL

Esc. 1:50

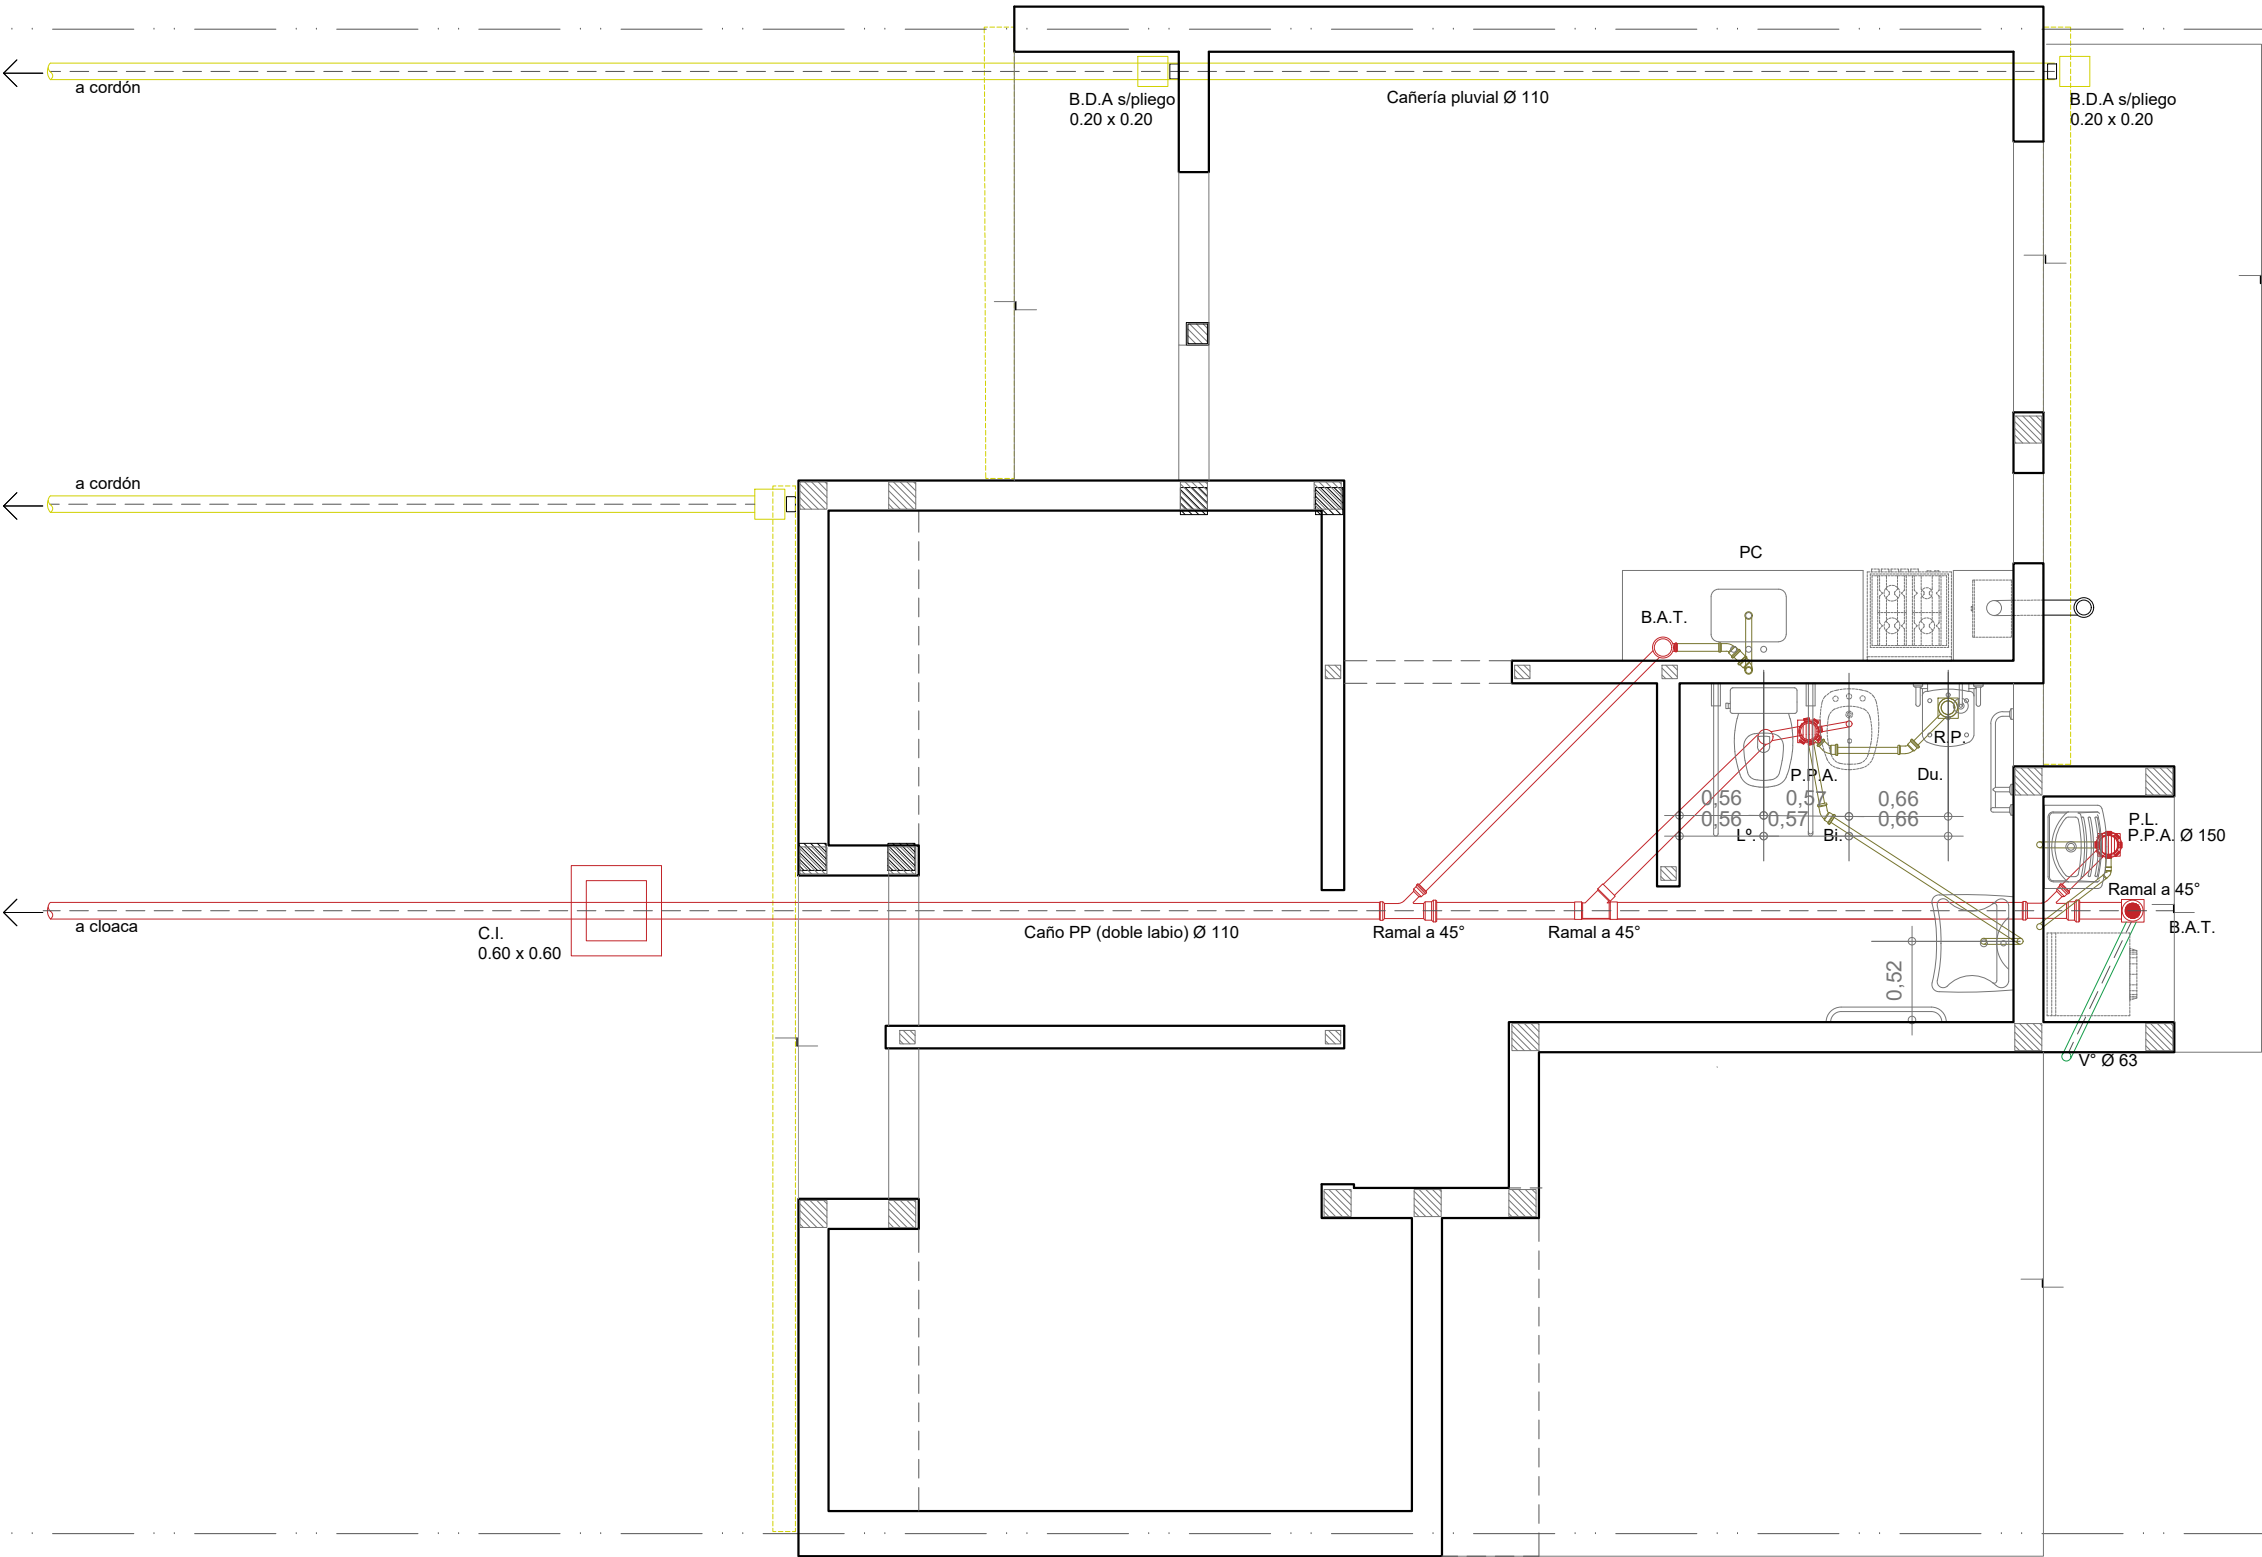

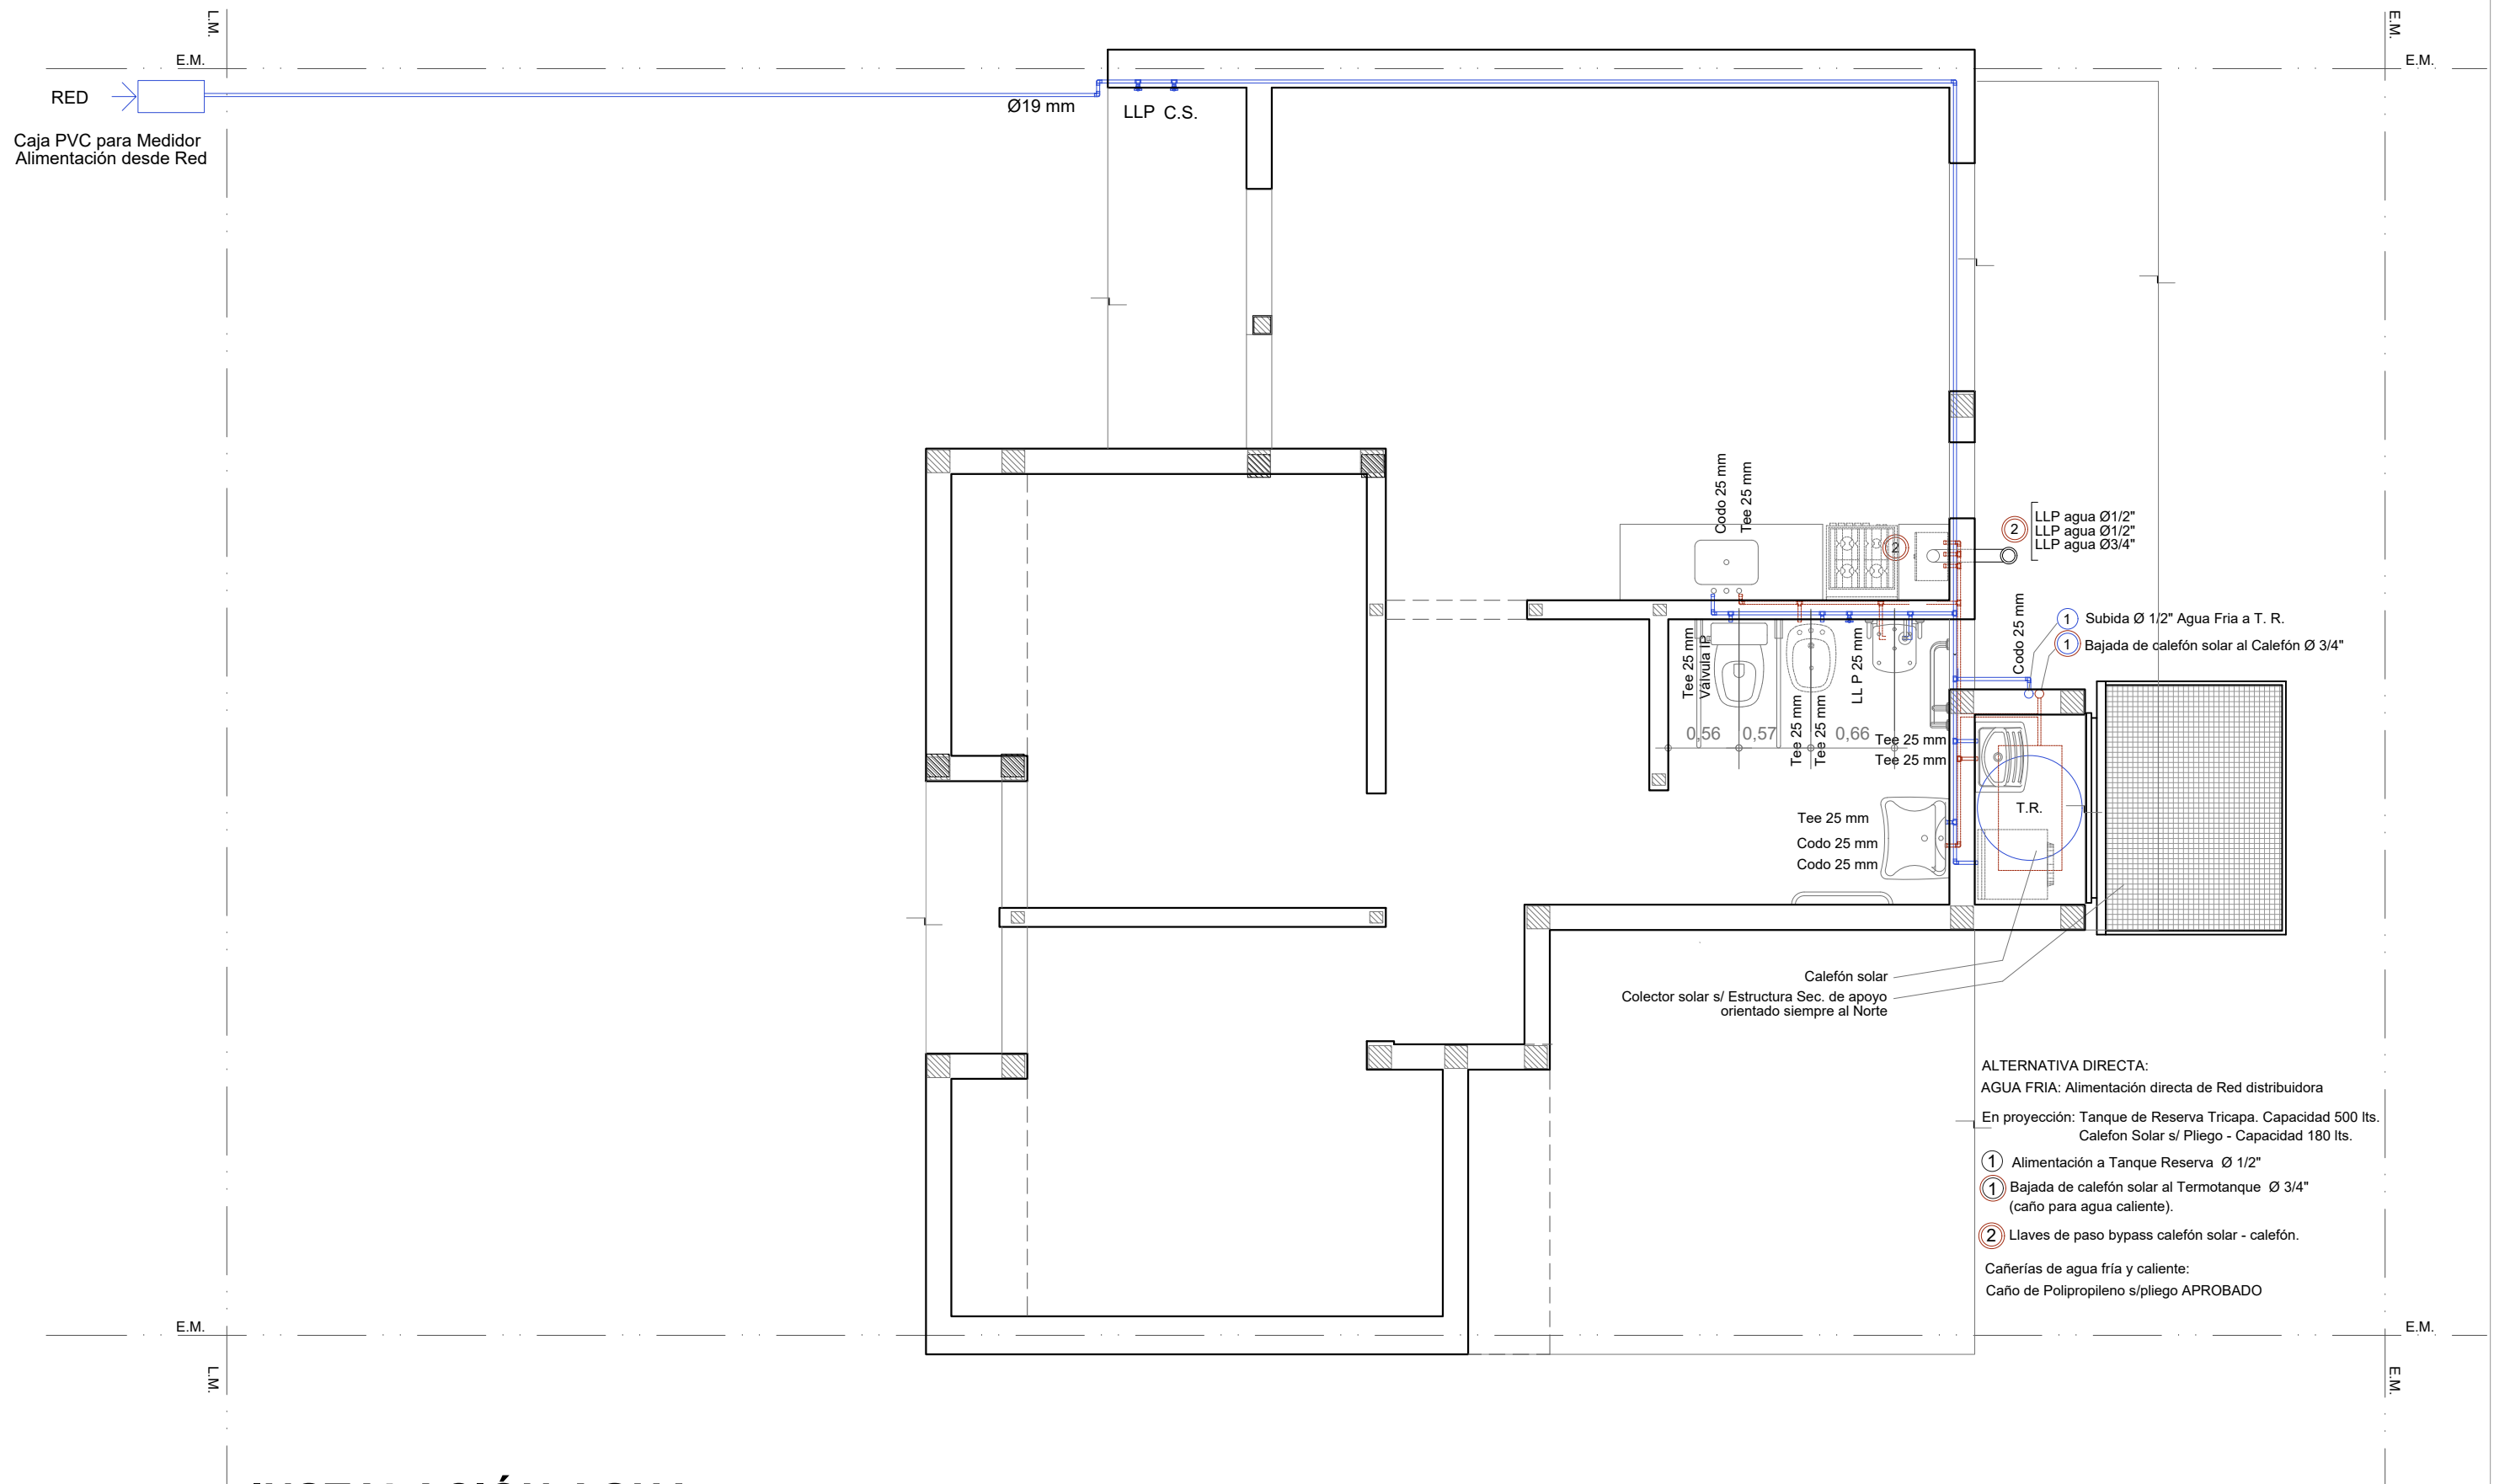


INSTALACIÓN AGUA
Esc. 1.50



- CIRCUITO 1: 10 BOCAS
- CIRCUITO 2: 6 TOMAS
- CIRCUITO 3: 12 TOMAS
- CIRCUITO 4: AA
- CIRCUITO 5: TIMBRE, TV Y TEL

REFERENCIAS:	
	Octogonal grande c/ portafoco rosca ericson
	Caja 10x10cm
	Punto h=1.20m
	Toma modulo bi uso 10A h=1.20m
	Punto y Toma modulo bi uso 10A h=1.20m
	Octogonal chica c/ portafoco de parded rosca ericson h=2.20m
	Pipeta ceramica de entrada para telefonia y datos h=2.20m
Observaciones	
Todas las alturas referien a piso terminado.	
Caño pvc rígido tipo tubo electrico o sica s/ plano	
Gabinete de 12 DIN mínimo	
PILAR DE MEDICION 50x50 PREMOLDEADO DE ACUERDO A ETN N° 96A - EPE SANTA FE	

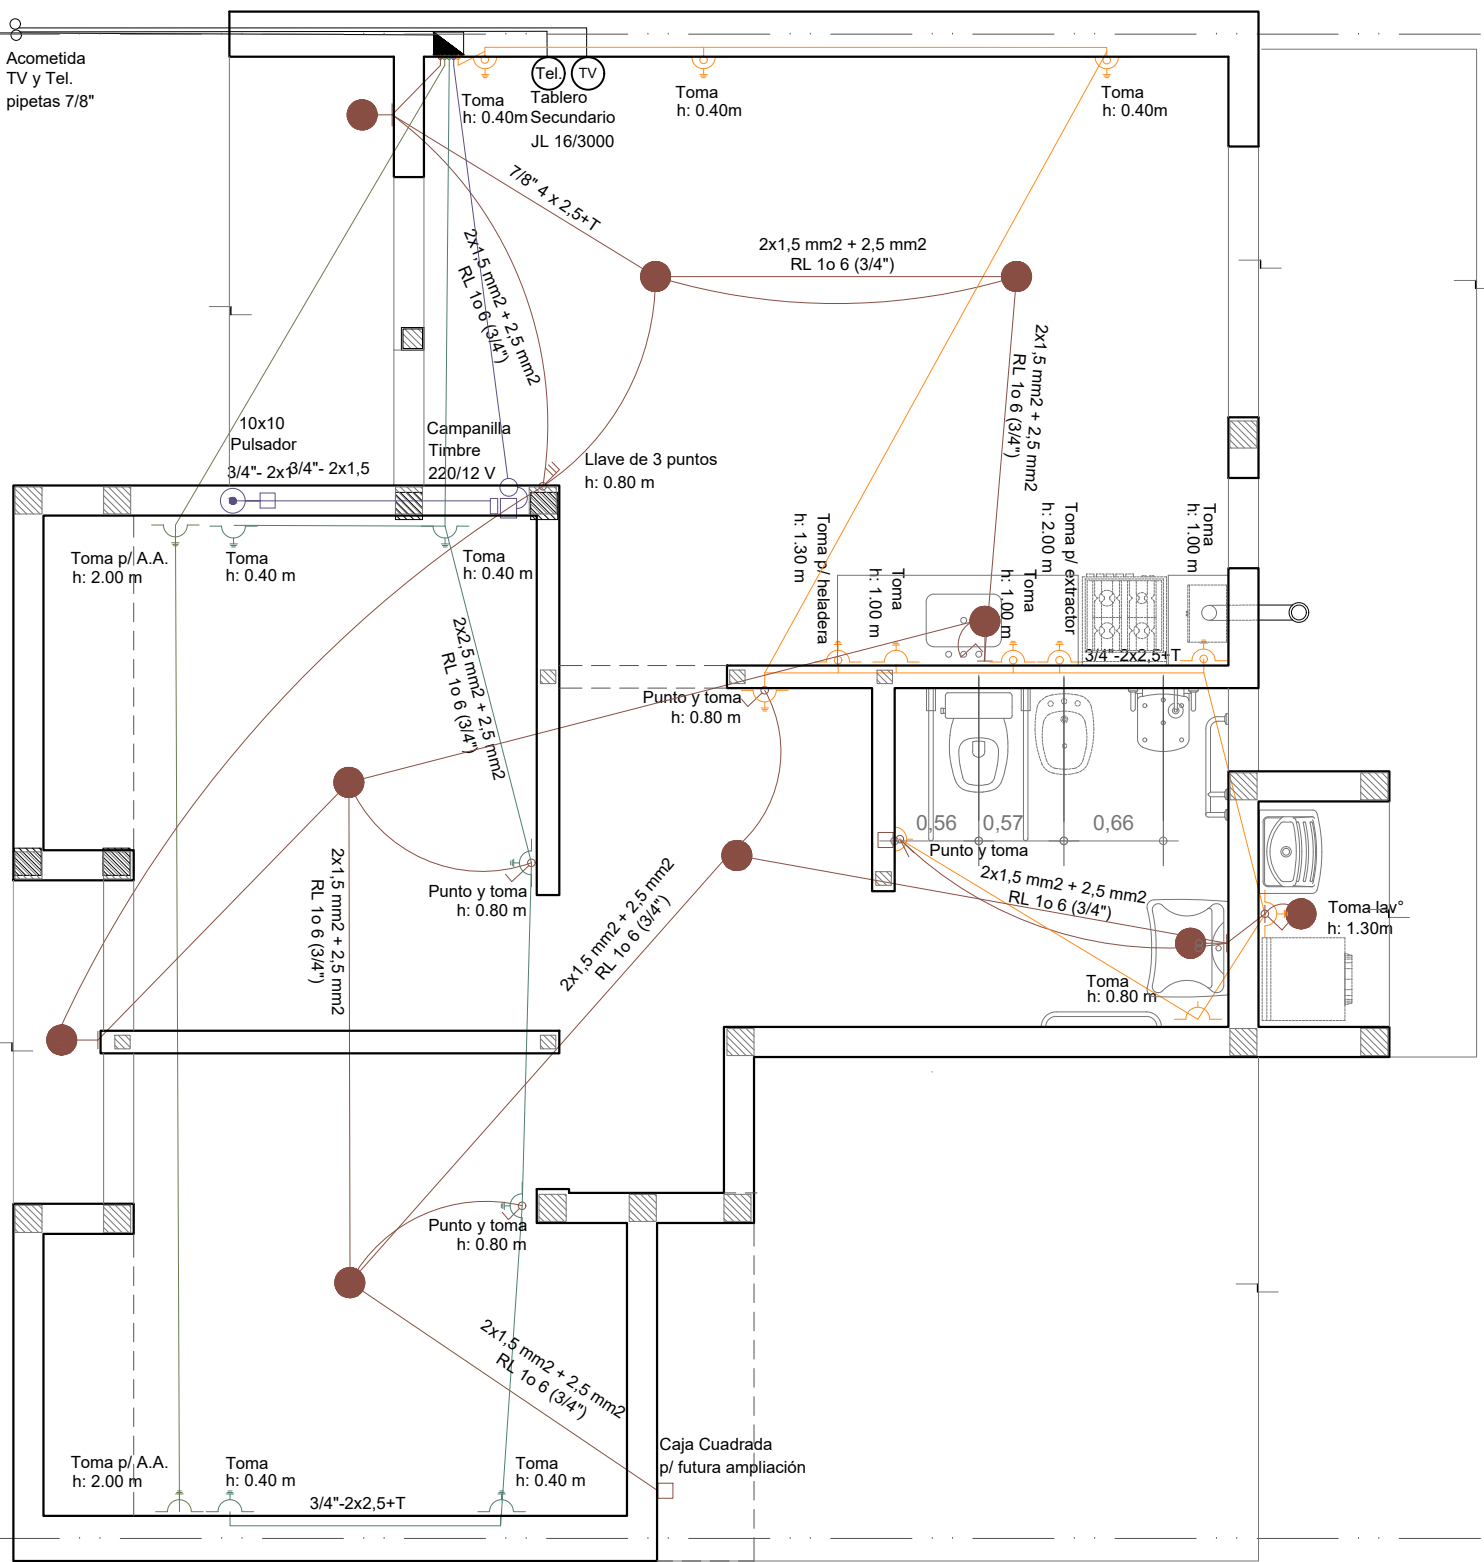





INSTALACIÓN ELÉCTRICA

Esc. 1.50


INSTALACIÓN GAS

Esc. 1.50

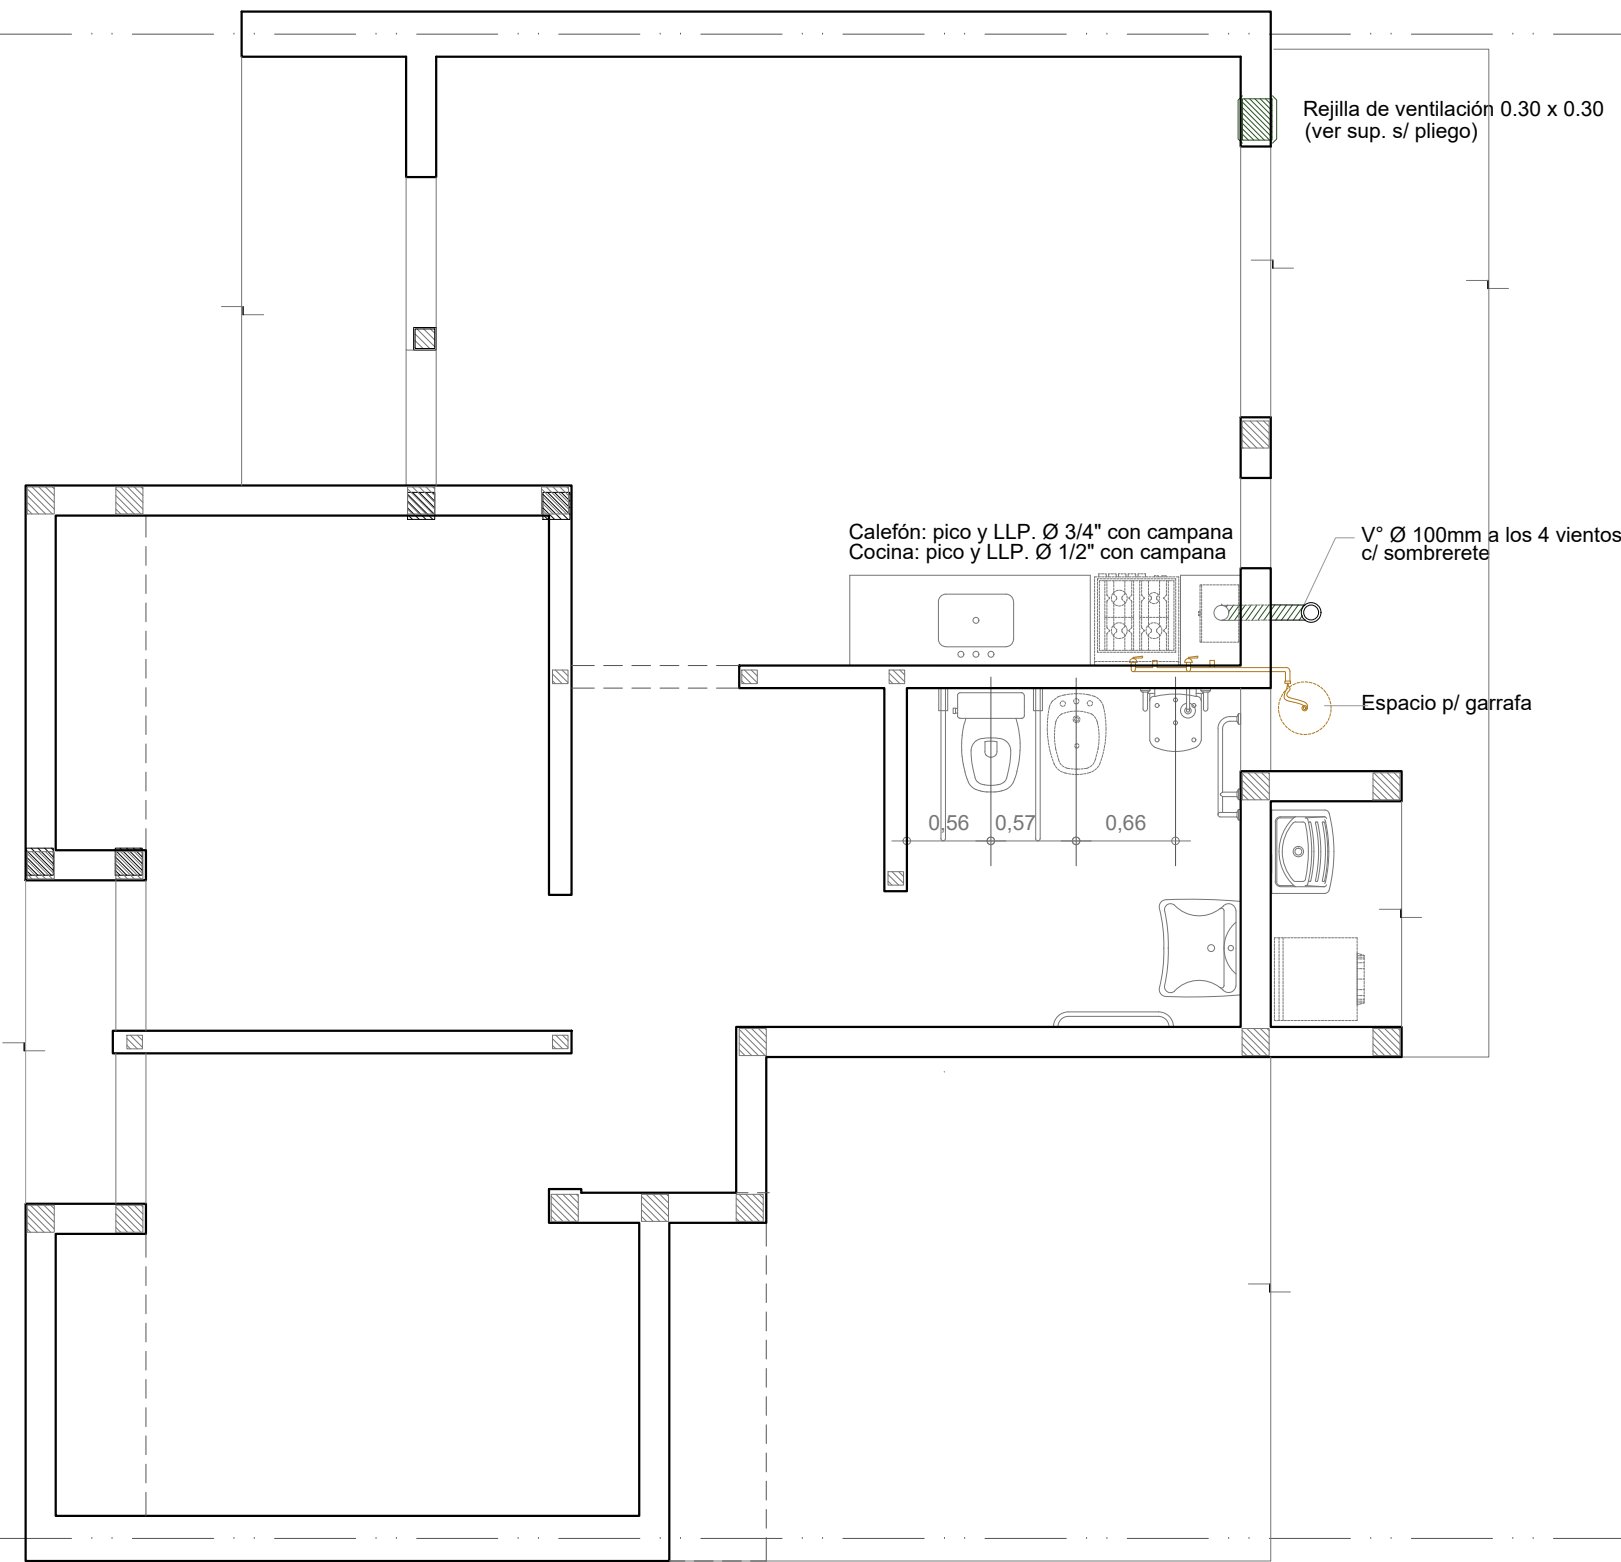


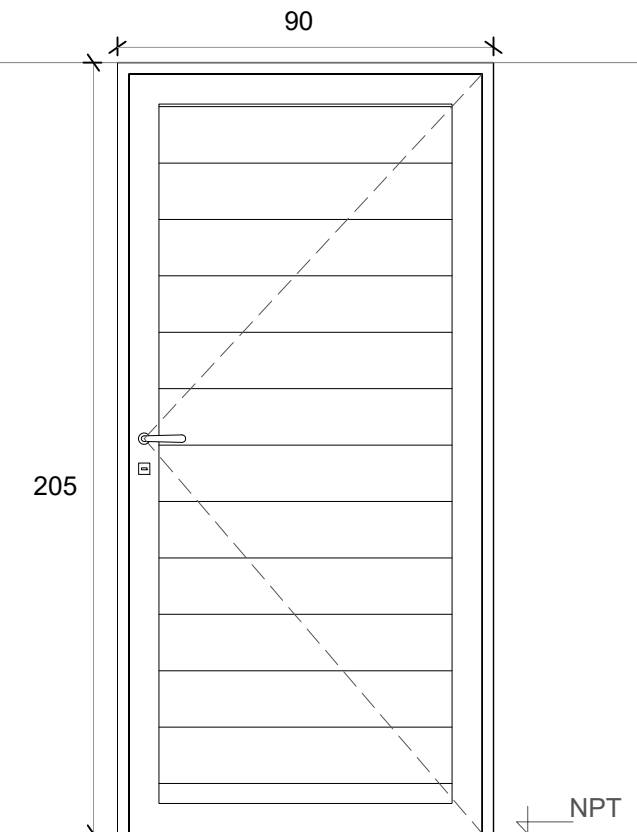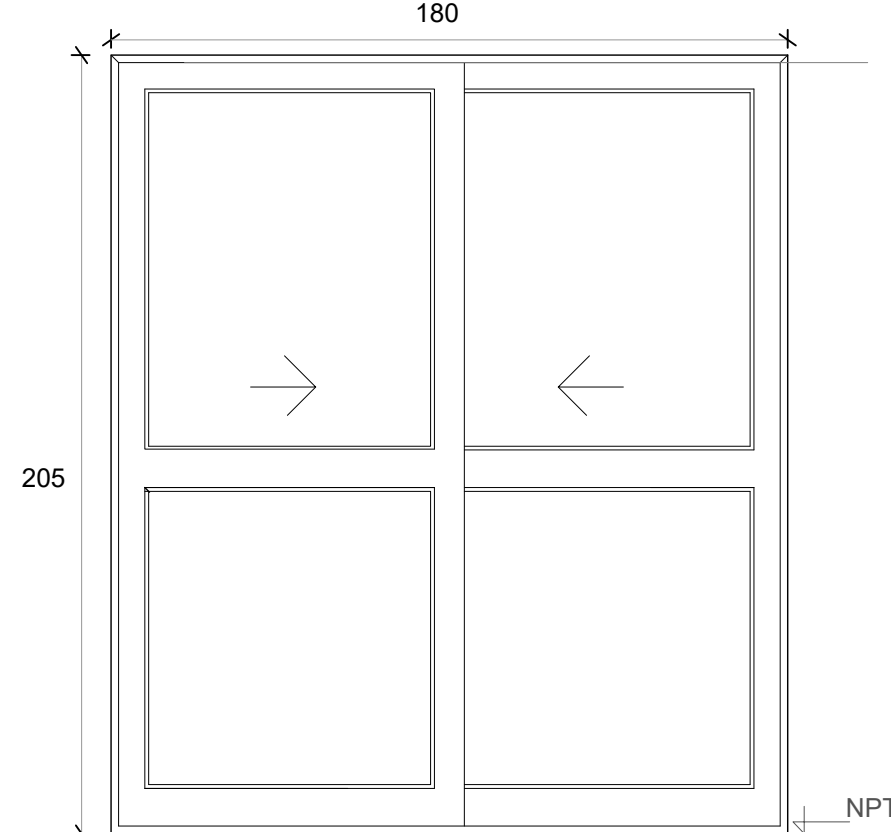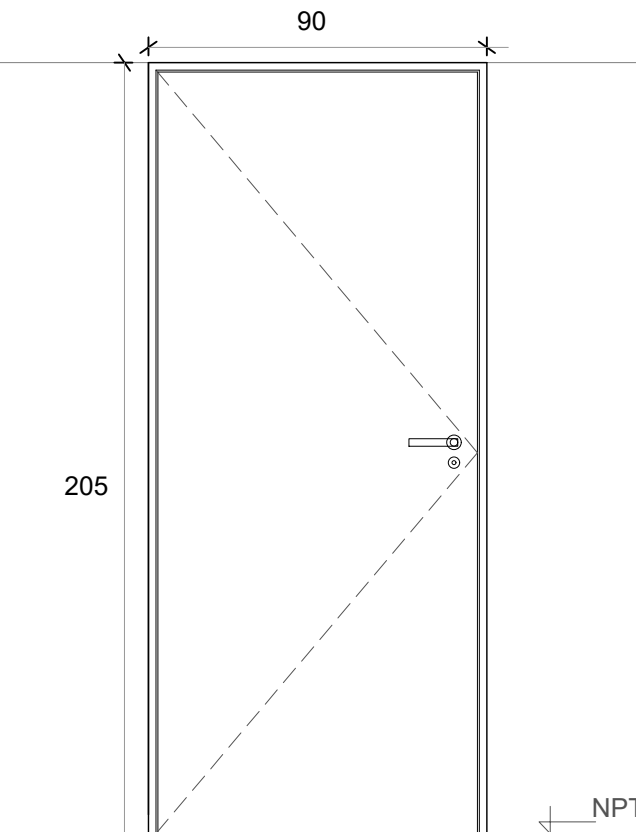P1 PUERTA PPAL.	PV PUERTA VENTANA VCD	P2 PUERTA DORMITORIO VCD
 Deberá preverse para la colocación un espacio de 15 mm respecto del contrapiso fratasado	 Deberá preverse para la colocación un espacio de 15 mm respecto del contrapiso fratasado	 Deberá preverse para la colocación un espacio de 15 mm respecto del contrapiso fratasado
Denominación P01 Ingreso	Denominación PV Comedor	Denominación P02 Dormitorios
Descripción Puerta de abrir Herrero o similiar	Descripción 2 hojas vidrieras corredizas	Descripción Puerta placa de madera
Cantidad 1	Cantidad 1	Cantidad 3
Hoja Aluminio color blanco	Hoja Vidriada	Hoja Placa de madera, de 40 mm. Enchapada Costillas de pino de 10 mm c/ 90 mm
Marco Aluminio color blanco	Marco Aluminio color blanco. 5 guías	Marco Aluminio
Vidrio -	Vidrio Float 4 mm incoloro	Vidrio -
Herrajes Cerradura tipo doble paleta standard marca "CANDEX", "TEACHE"	Herrajes -	Herrajes Cerradura común con pestillo y llave, con bocallave y boca manija
Pintura -	Pintura -	Pintura -


P3 PUERTA BAÑO VCD

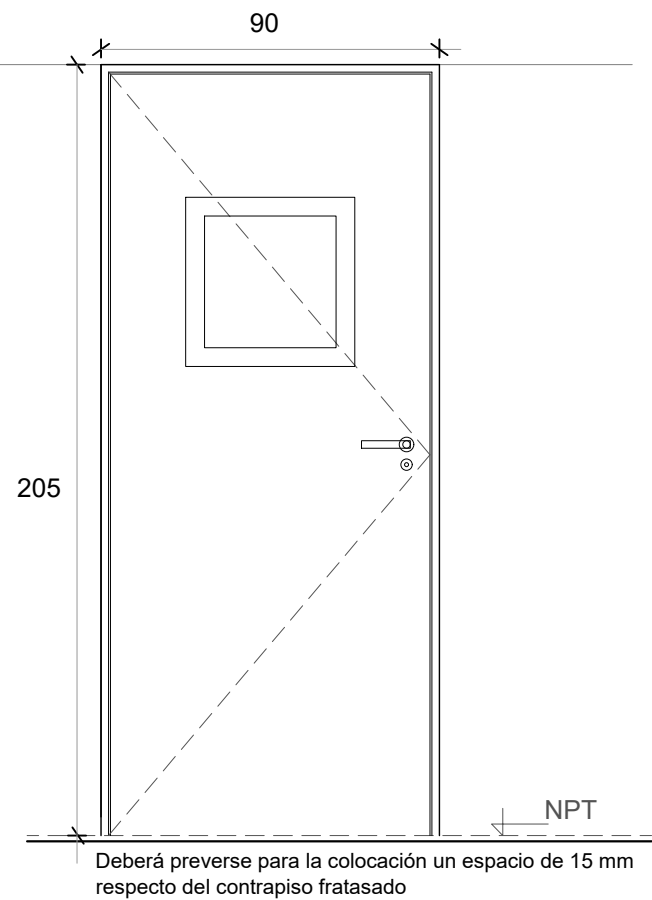

V1 VENTANA DE ABRIR

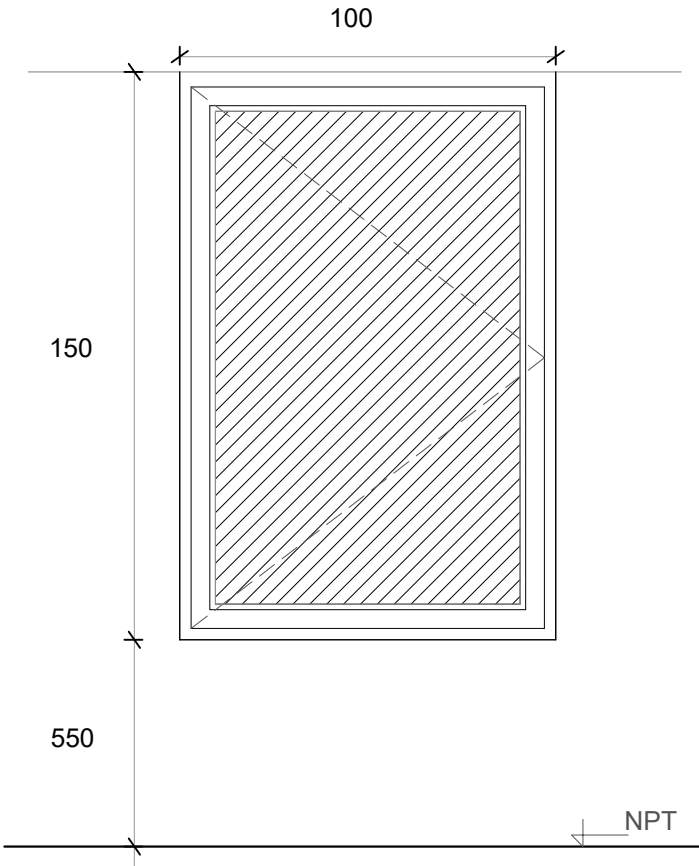


V2 VENTANA COCINA

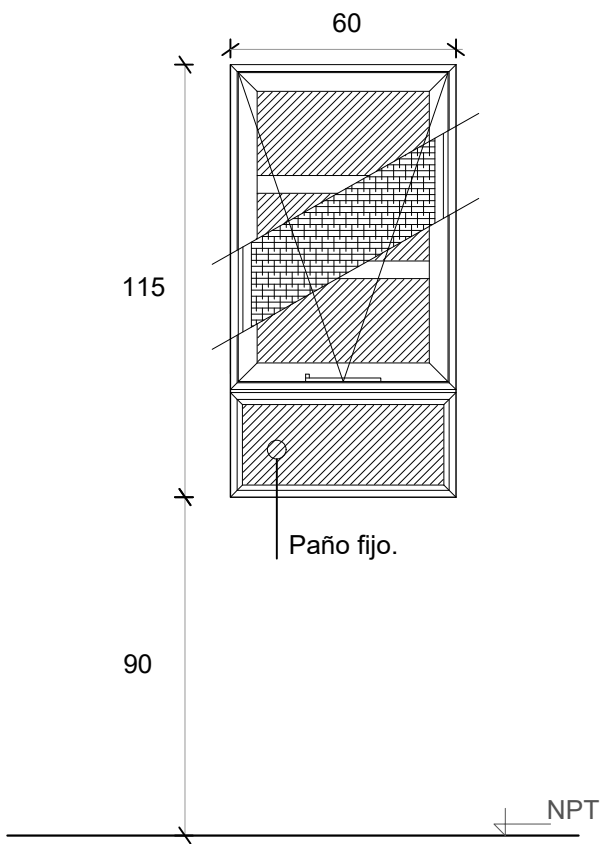

Denominación	P3 Puerta baño	Denominación	V01 Comedor y Dormitorio	Denominación	V2 Cocina
Descripción	Puerta placa de madera c/ paño vidriado translúcido	Descripción	Ventana corrediza de dos hojas de aluminio color blanco	Descripción	Ventana proyectante con brazo de empuje Paño fijo inferior
Cantidad	1	Cantidad	3	Cantidad	1
Hoja	Placa de madera, de 40 mm. Enchapada	Hoja	Aluminio	Hoja	Aluminio
Marco	Costillas de pino de 10 mm c/ 90 mm Aluminio	Marco	Aluminio. 5 guías para recibir oscurecimiento	Marco	Aluminio
Vidrio	Paño de 0,45 x 0,45 m	Vidrio	Float 4 mm incoloro	Vidrio	Float 4 mm incoloro
Herrajes	Cerradura común con pestillo y llave, con bocallave y boca manija	Herrajes	-	Herrajes	-
Pintura	-	Pintura	-	Pintura	-

R3 REJA FRENTE TANQUE

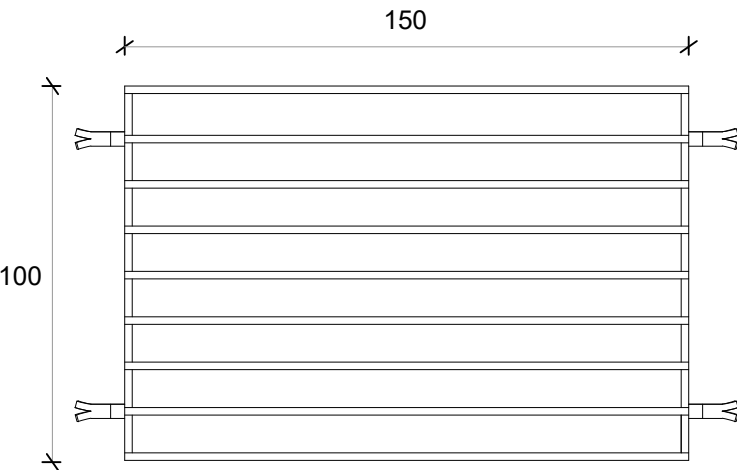

Denominación	R3 Tanque
Descripción	Reja de abrir
Cantidad	2
Hoja	Barras macizas horizontales diám. 3 /8 " horiz. de 0,975x 1,475m
Marco	Planchuela perimetral 3 x 25 mm
Vidrio	-
Herrajes	-
Pintura	Blanco