

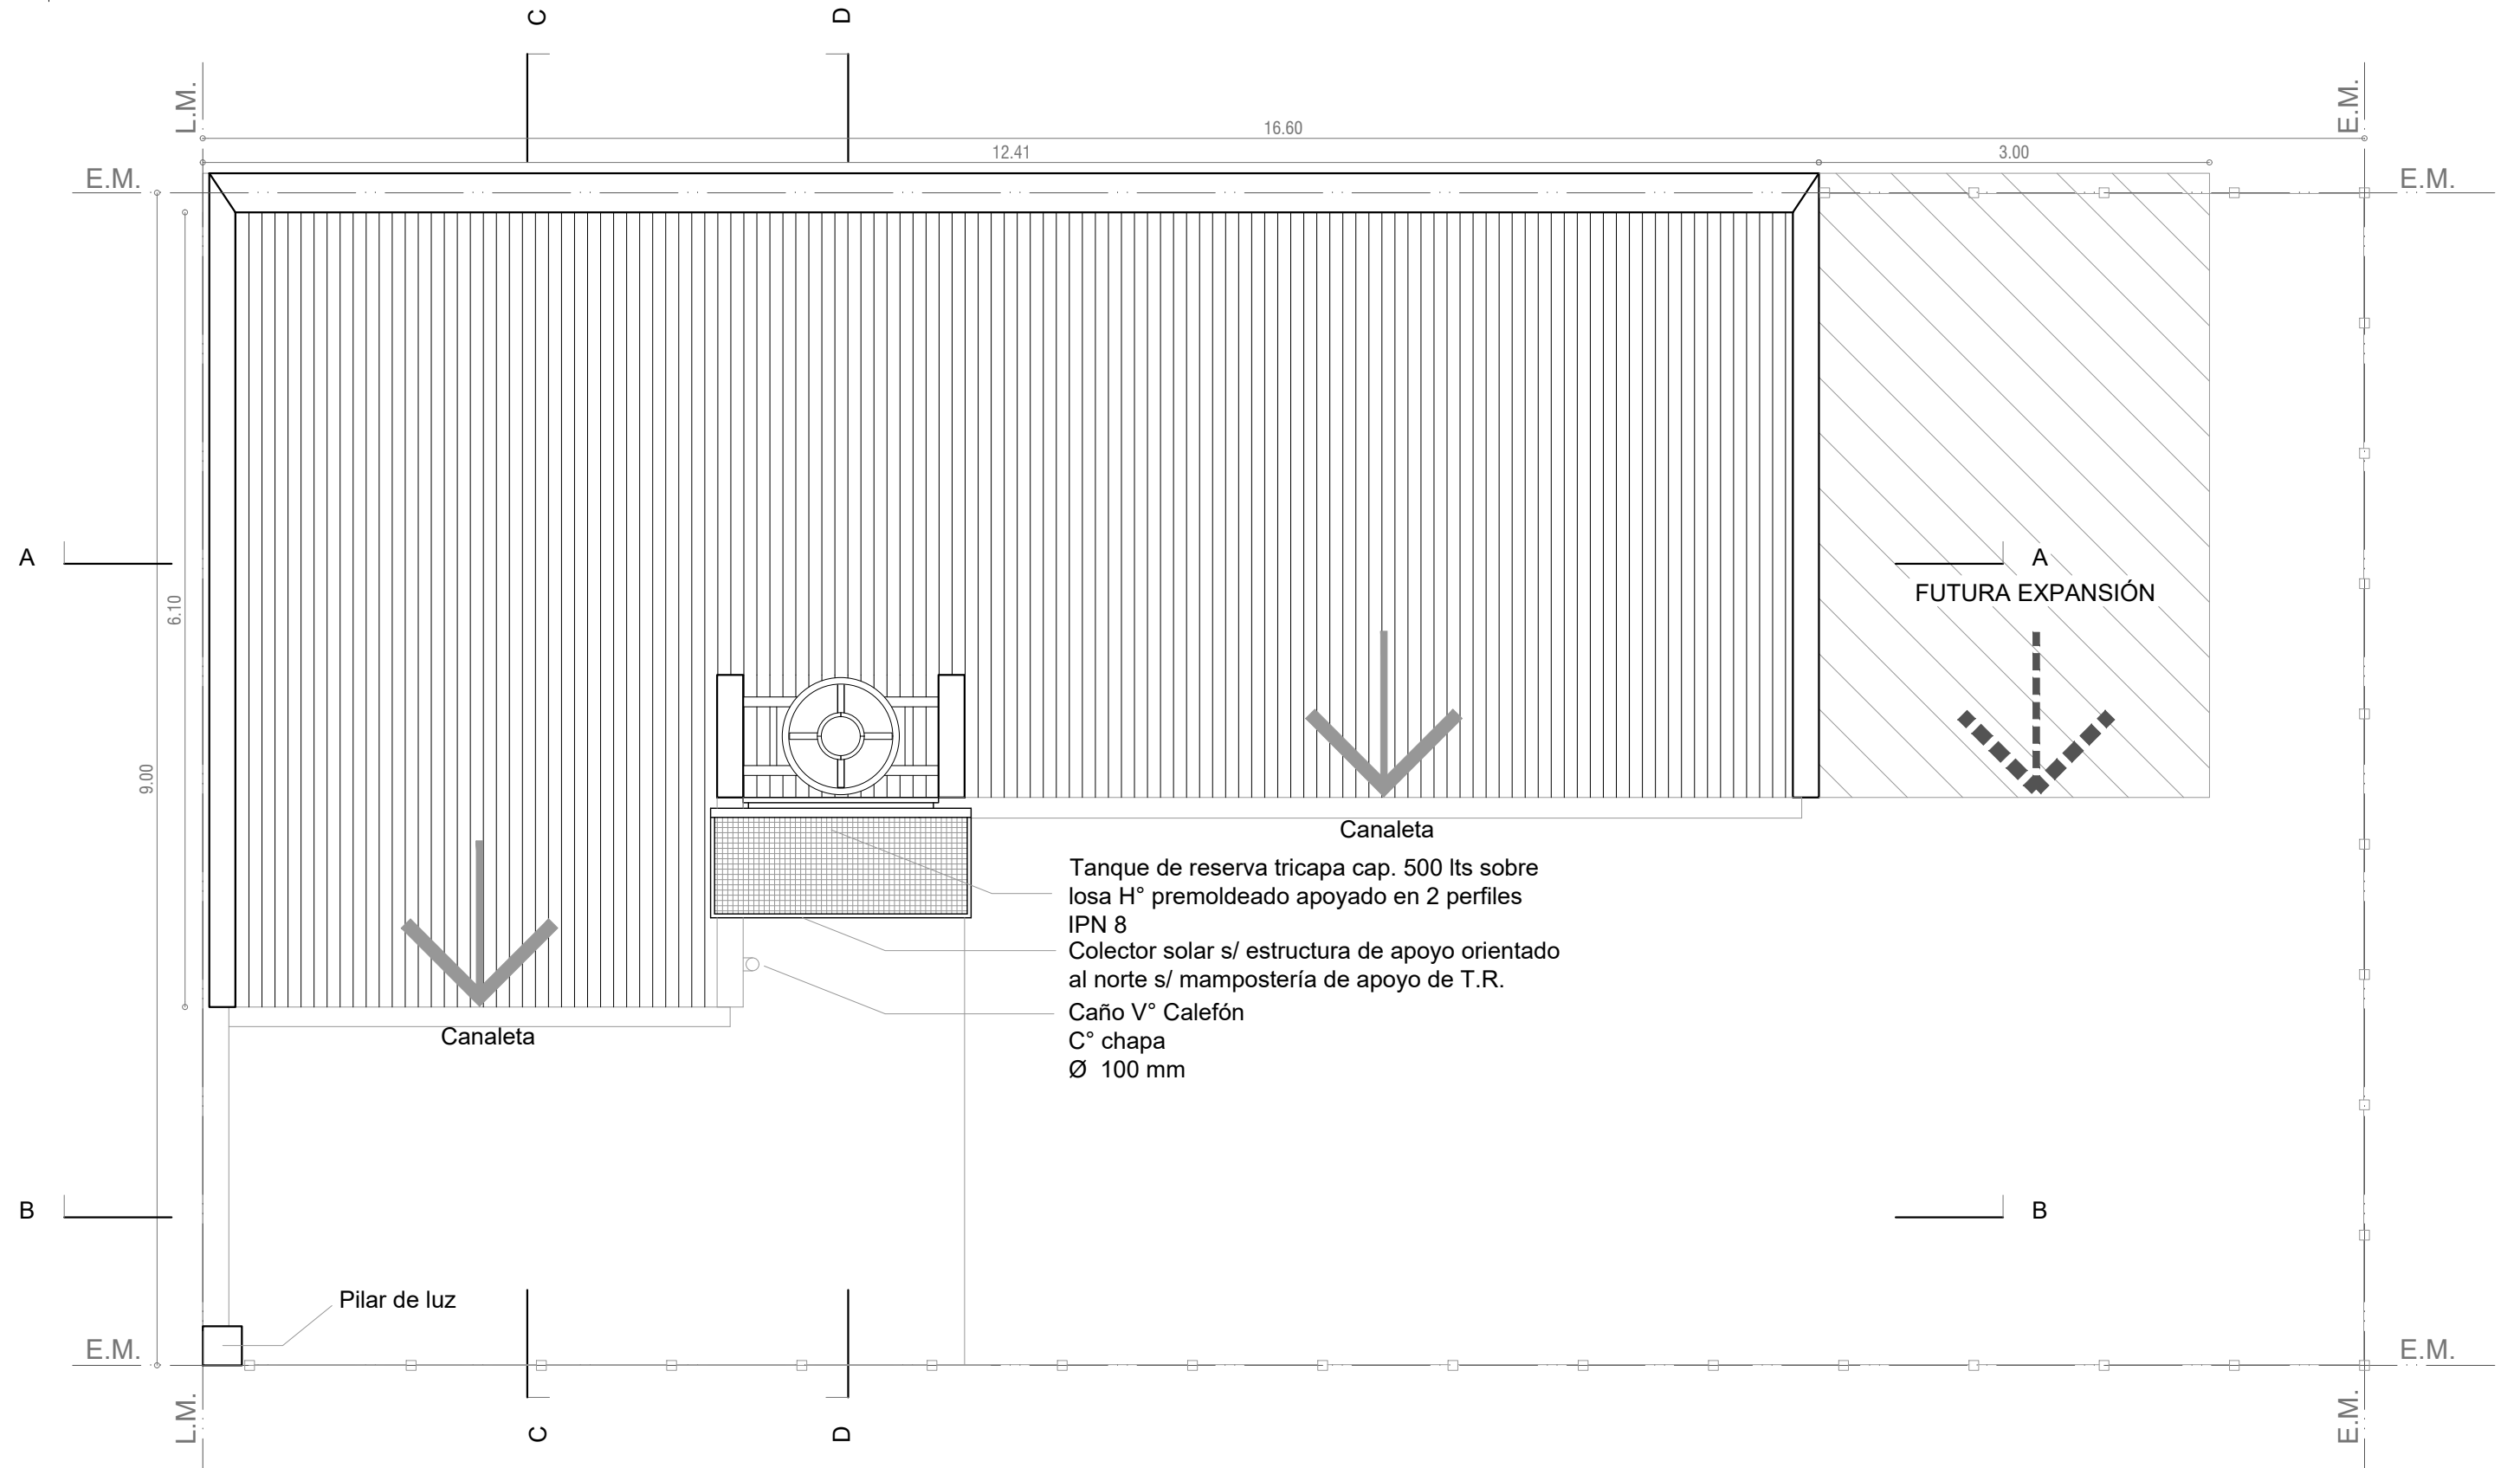


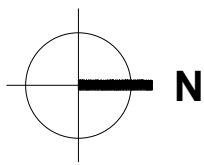

PLANTA DE TECHOS

Esc. 1.50

Esquema de superficies

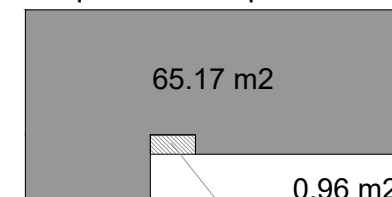

Sup. cubierta + 50% Sup. semicubierta: **65.65 m2**

Santa Fe
Provincia

Vivienda Lineal 2 Dormitorios

CASA PROPIA

Secretaría de Hábitat, Urbanismo y Vivienda - Pcia. de Santa Fe

PLANO: **ARQUITECTURA**

PLANTA



Lám.


Enero 2022

ESCALA 1:50

OBS:


01

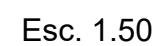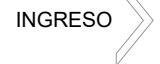

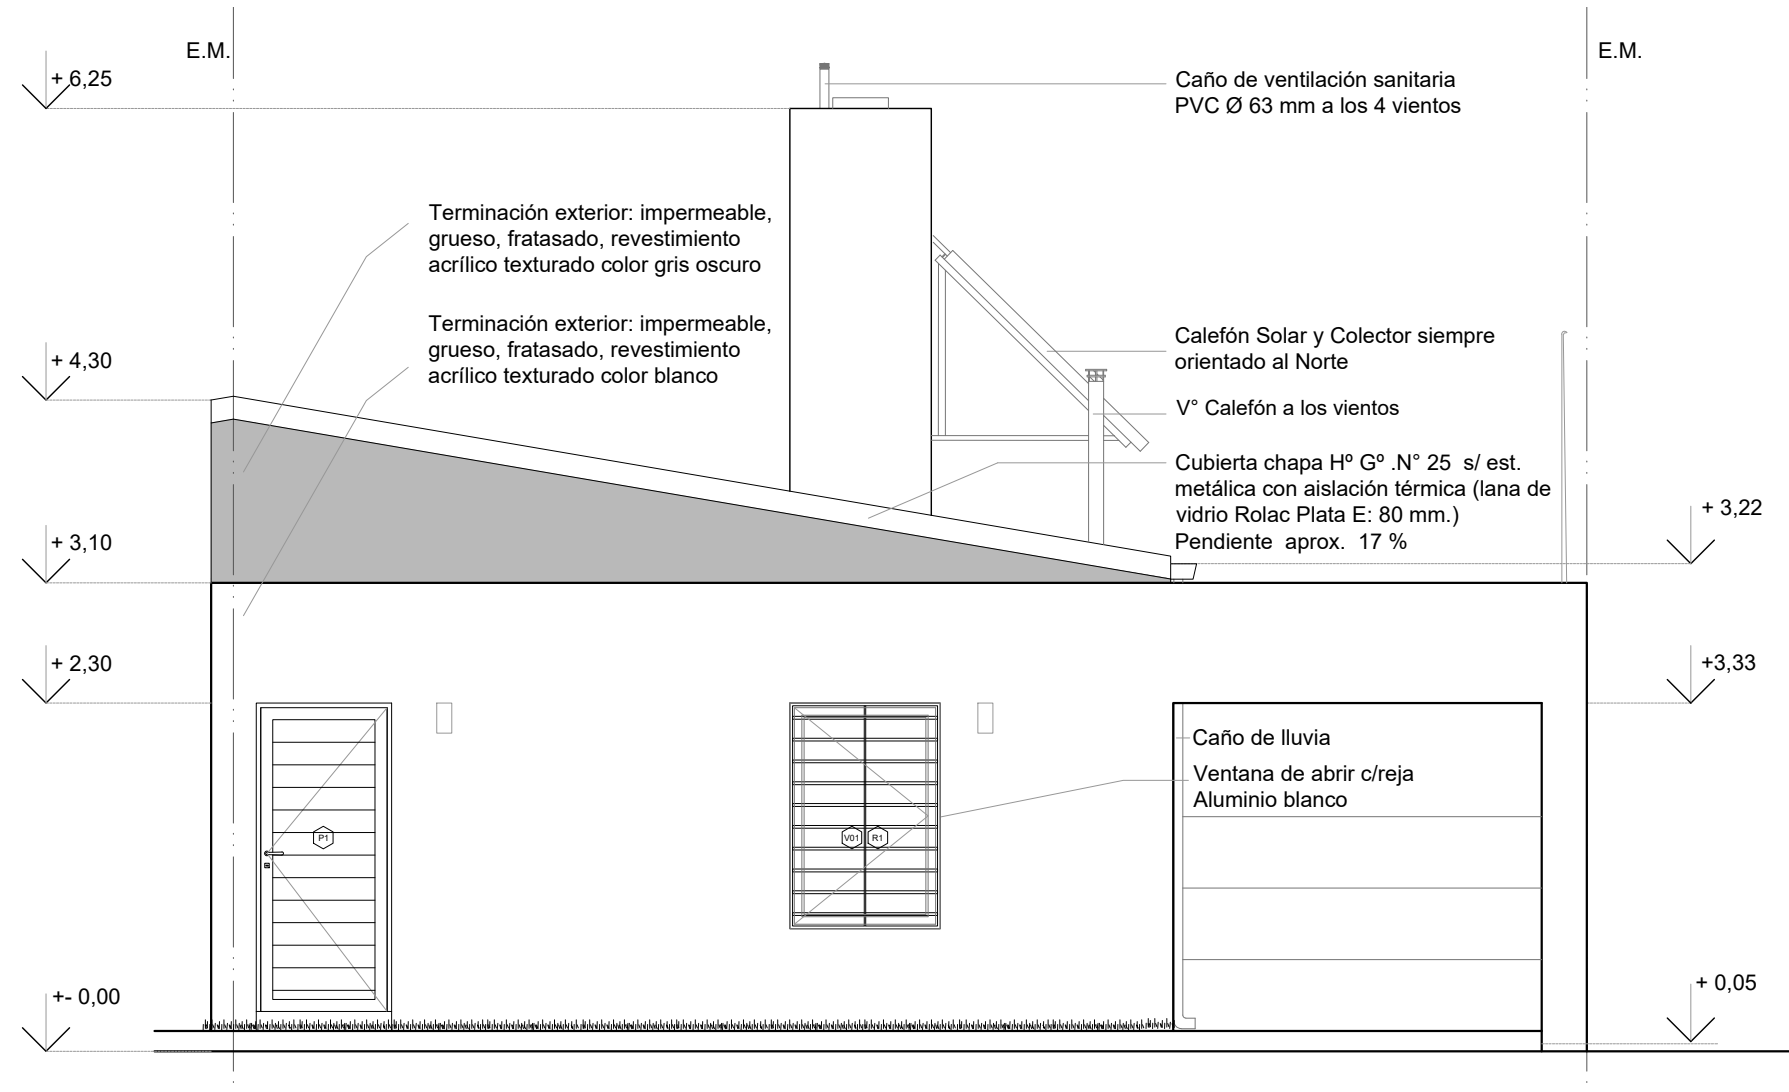

FACHADA

Esc. 1.50

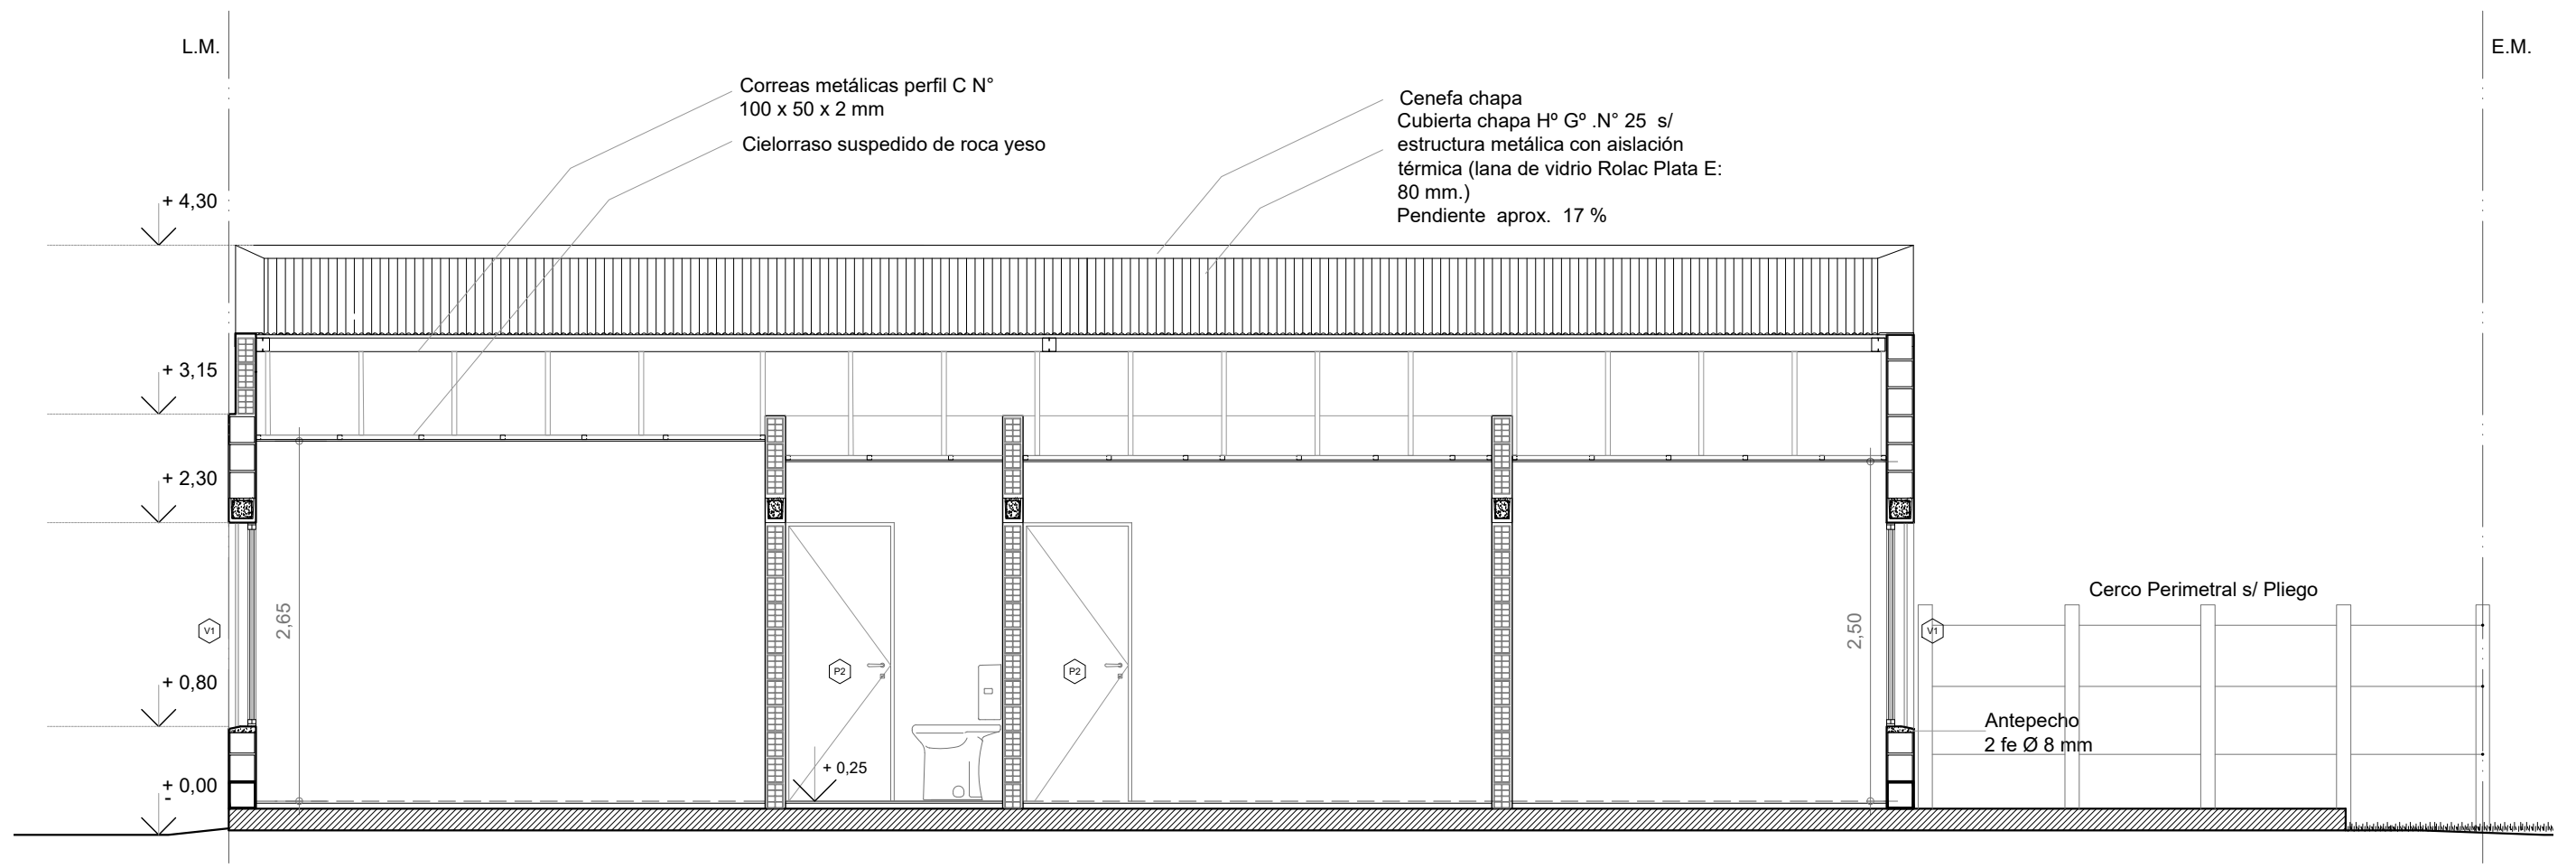

CORTE A-A

Esc. 1.50

Santa Fe
Provincia

Vivienda Lineal 2 Dormitorios

CASA PROPIA

Secretaría de Hábitat, Urbanismo y Vivienda - Pcia. de Santa Fe

PLANO: ARQUITECTURA

CORTES


Enero 2022

ESCALA 1:50


OBS:

Lám.


04

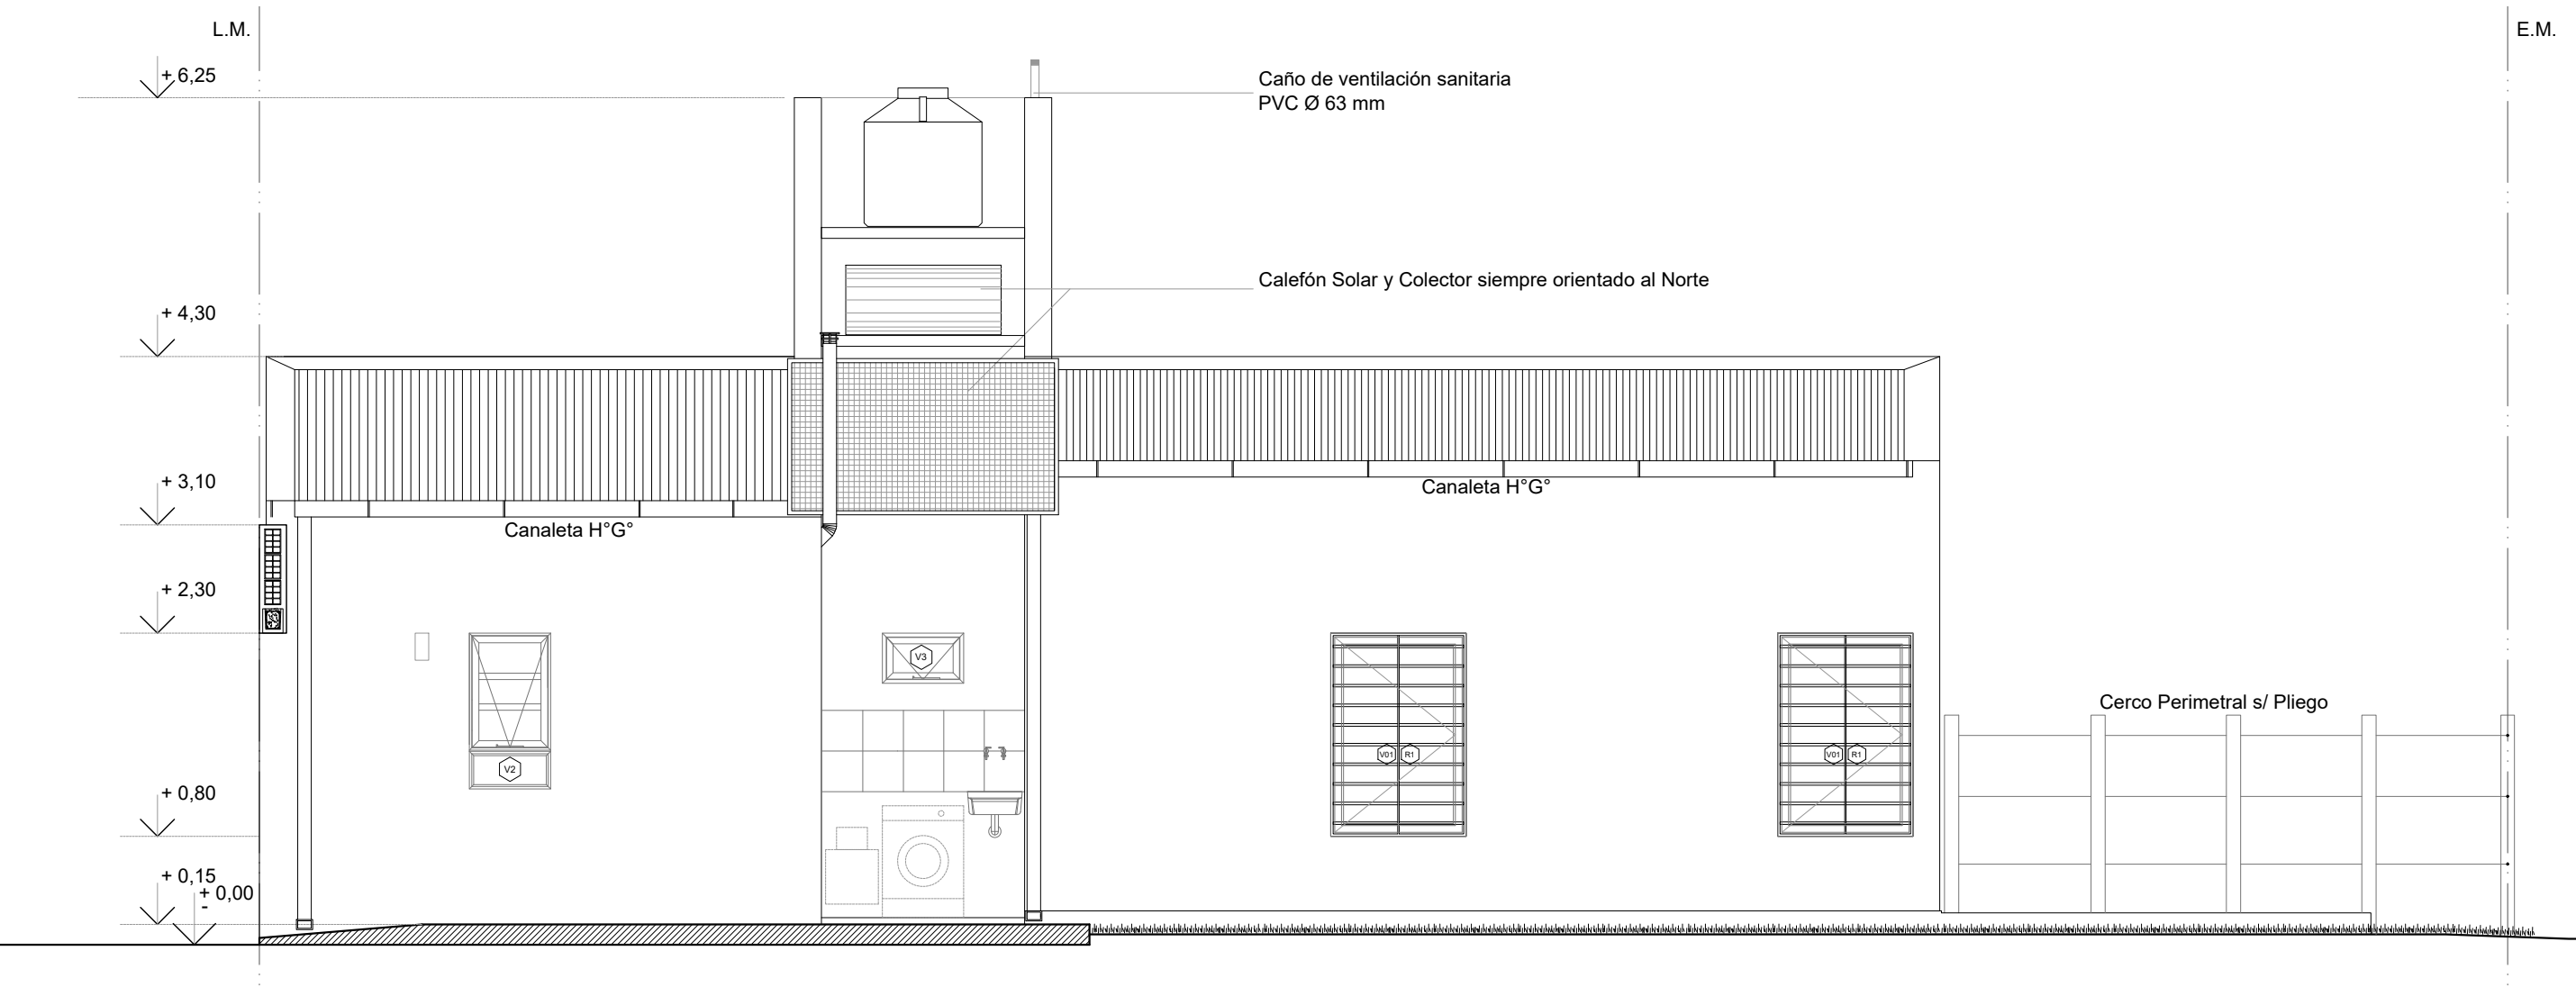


CORTE B-B
Esc. 1.50

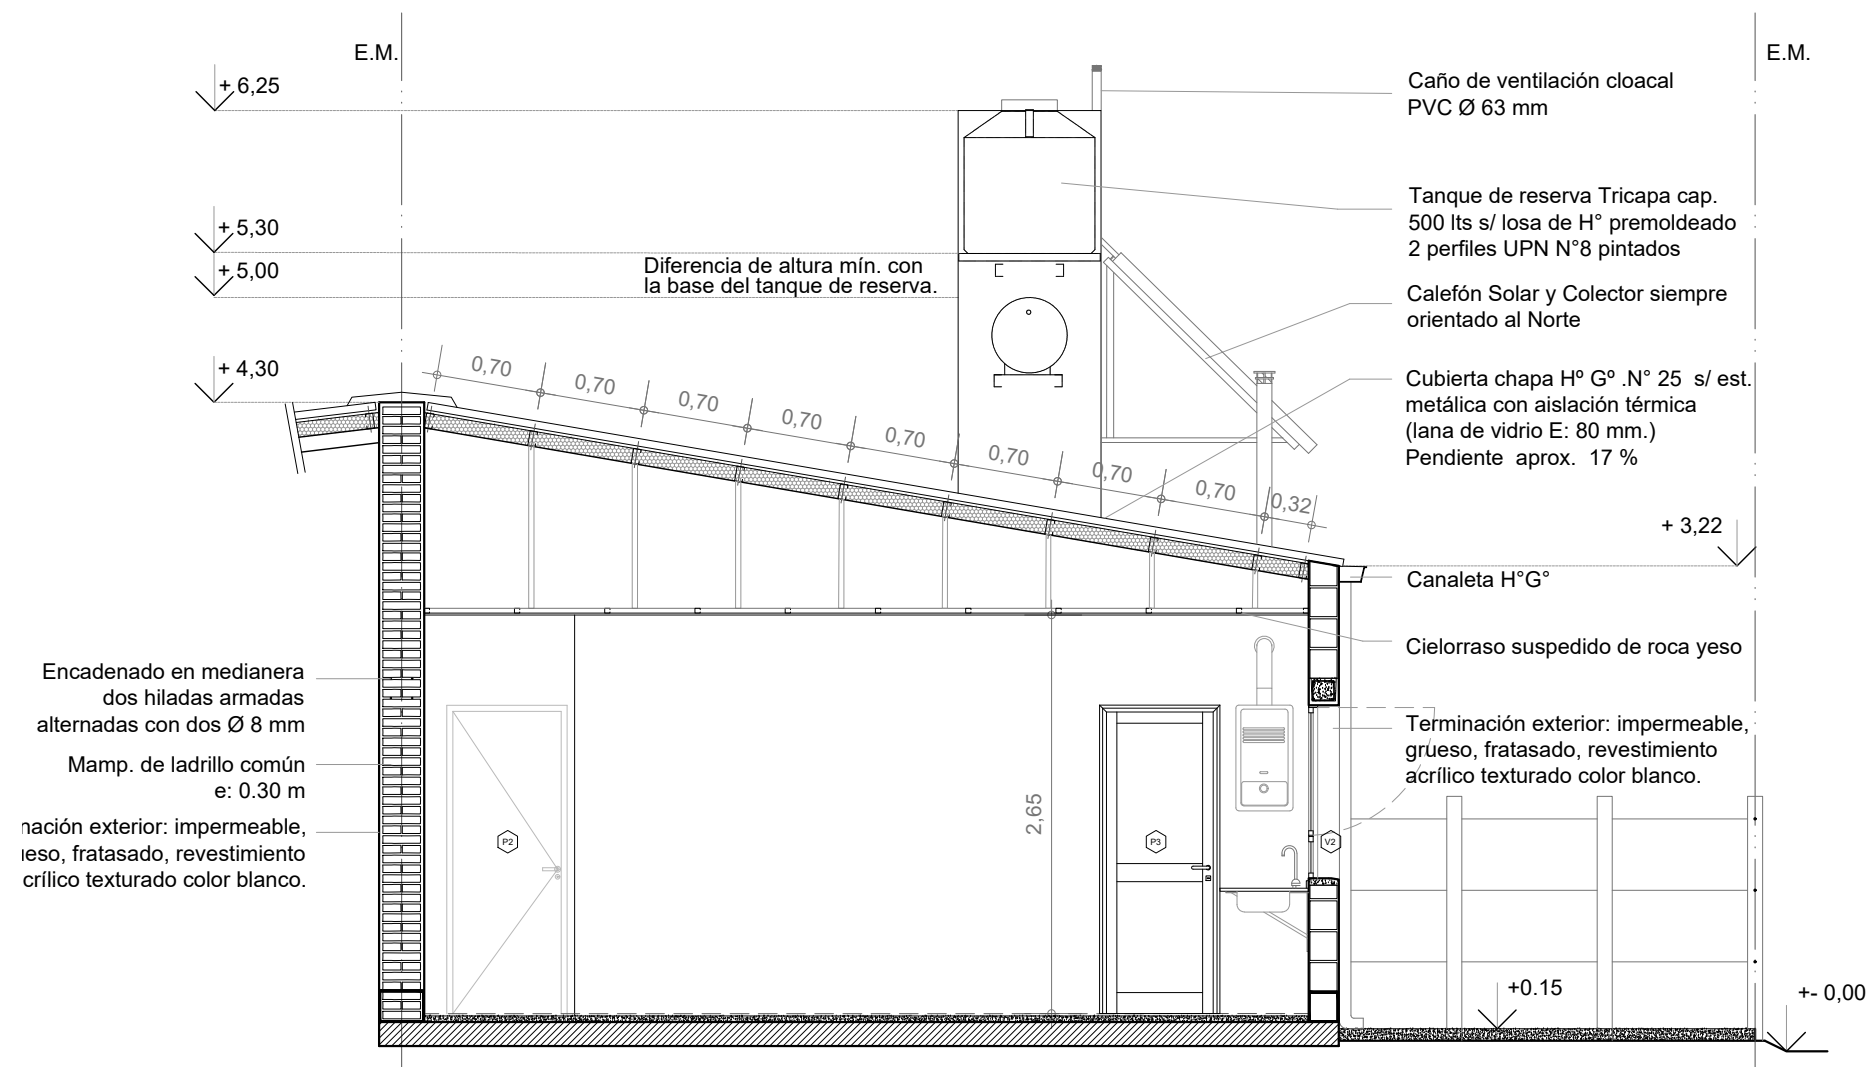

CORTE C-C
Esc. 1:50

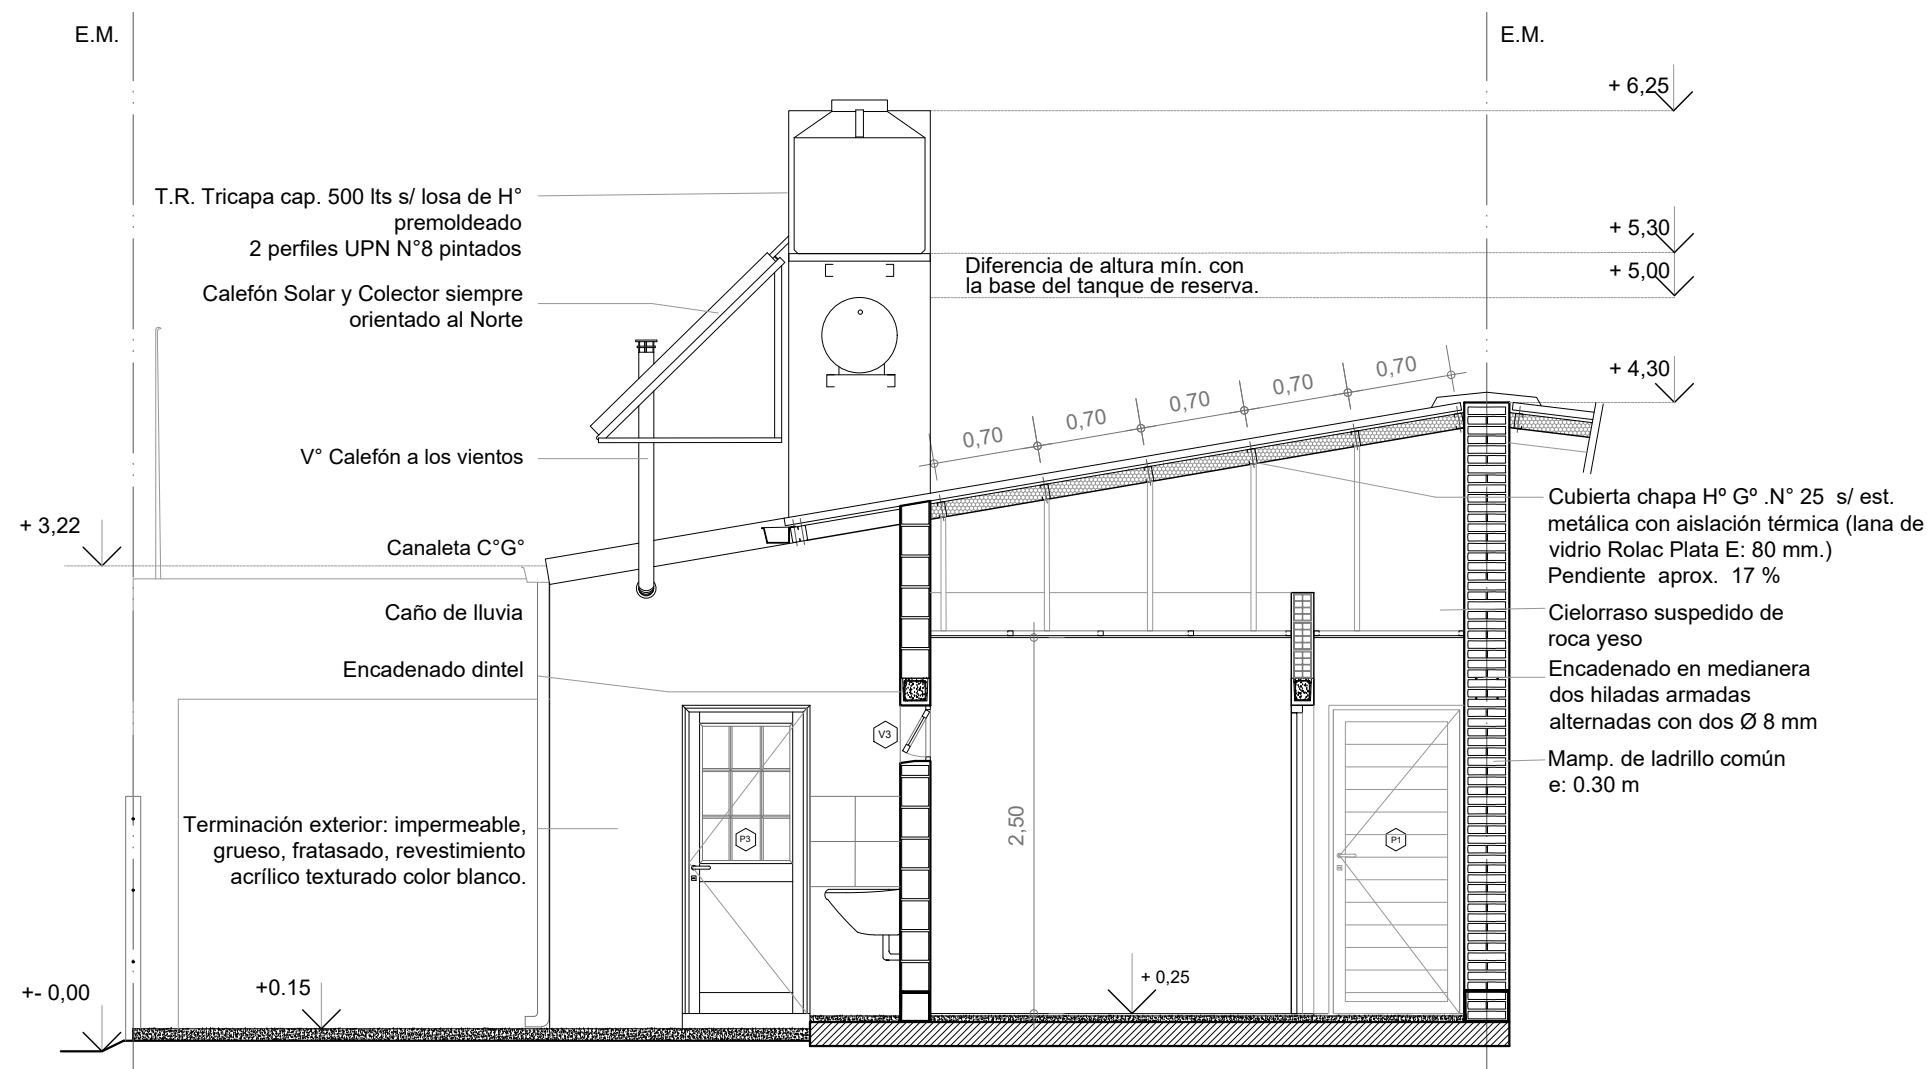


CORTE D-D
Esc. 1.50

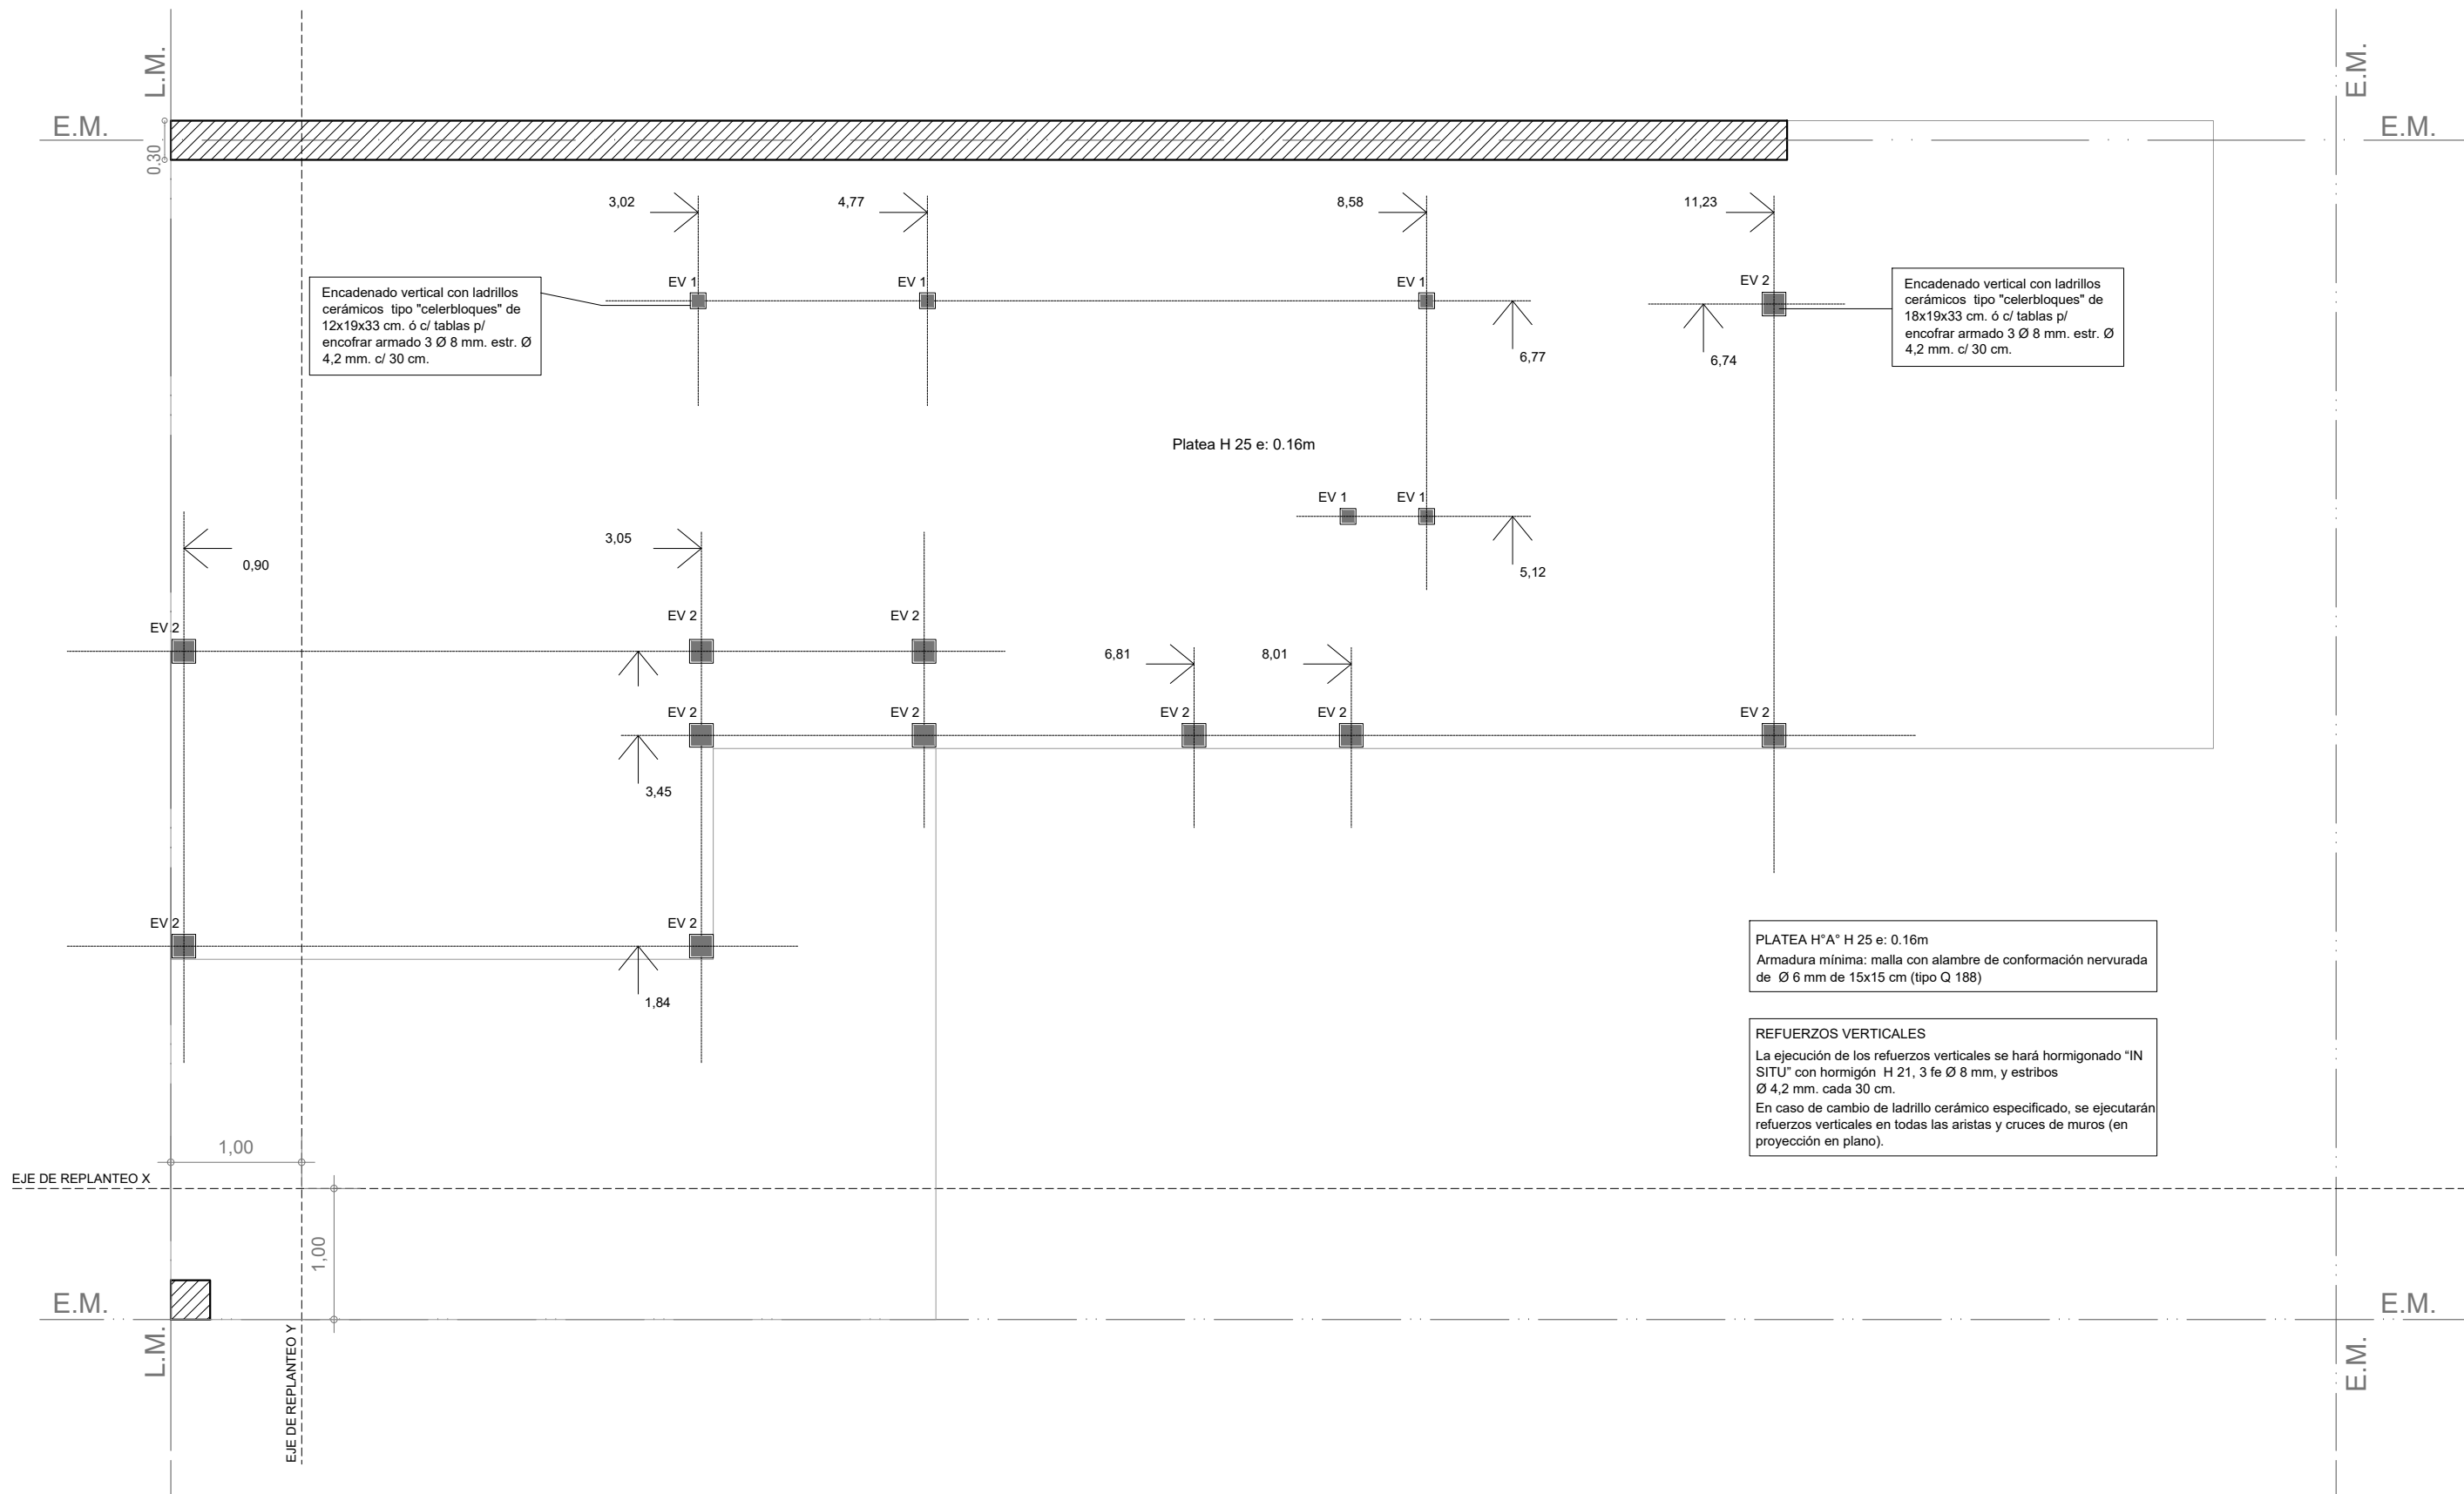


PLANTA FUNDACIÓN PLATEA

Esc. 1.50

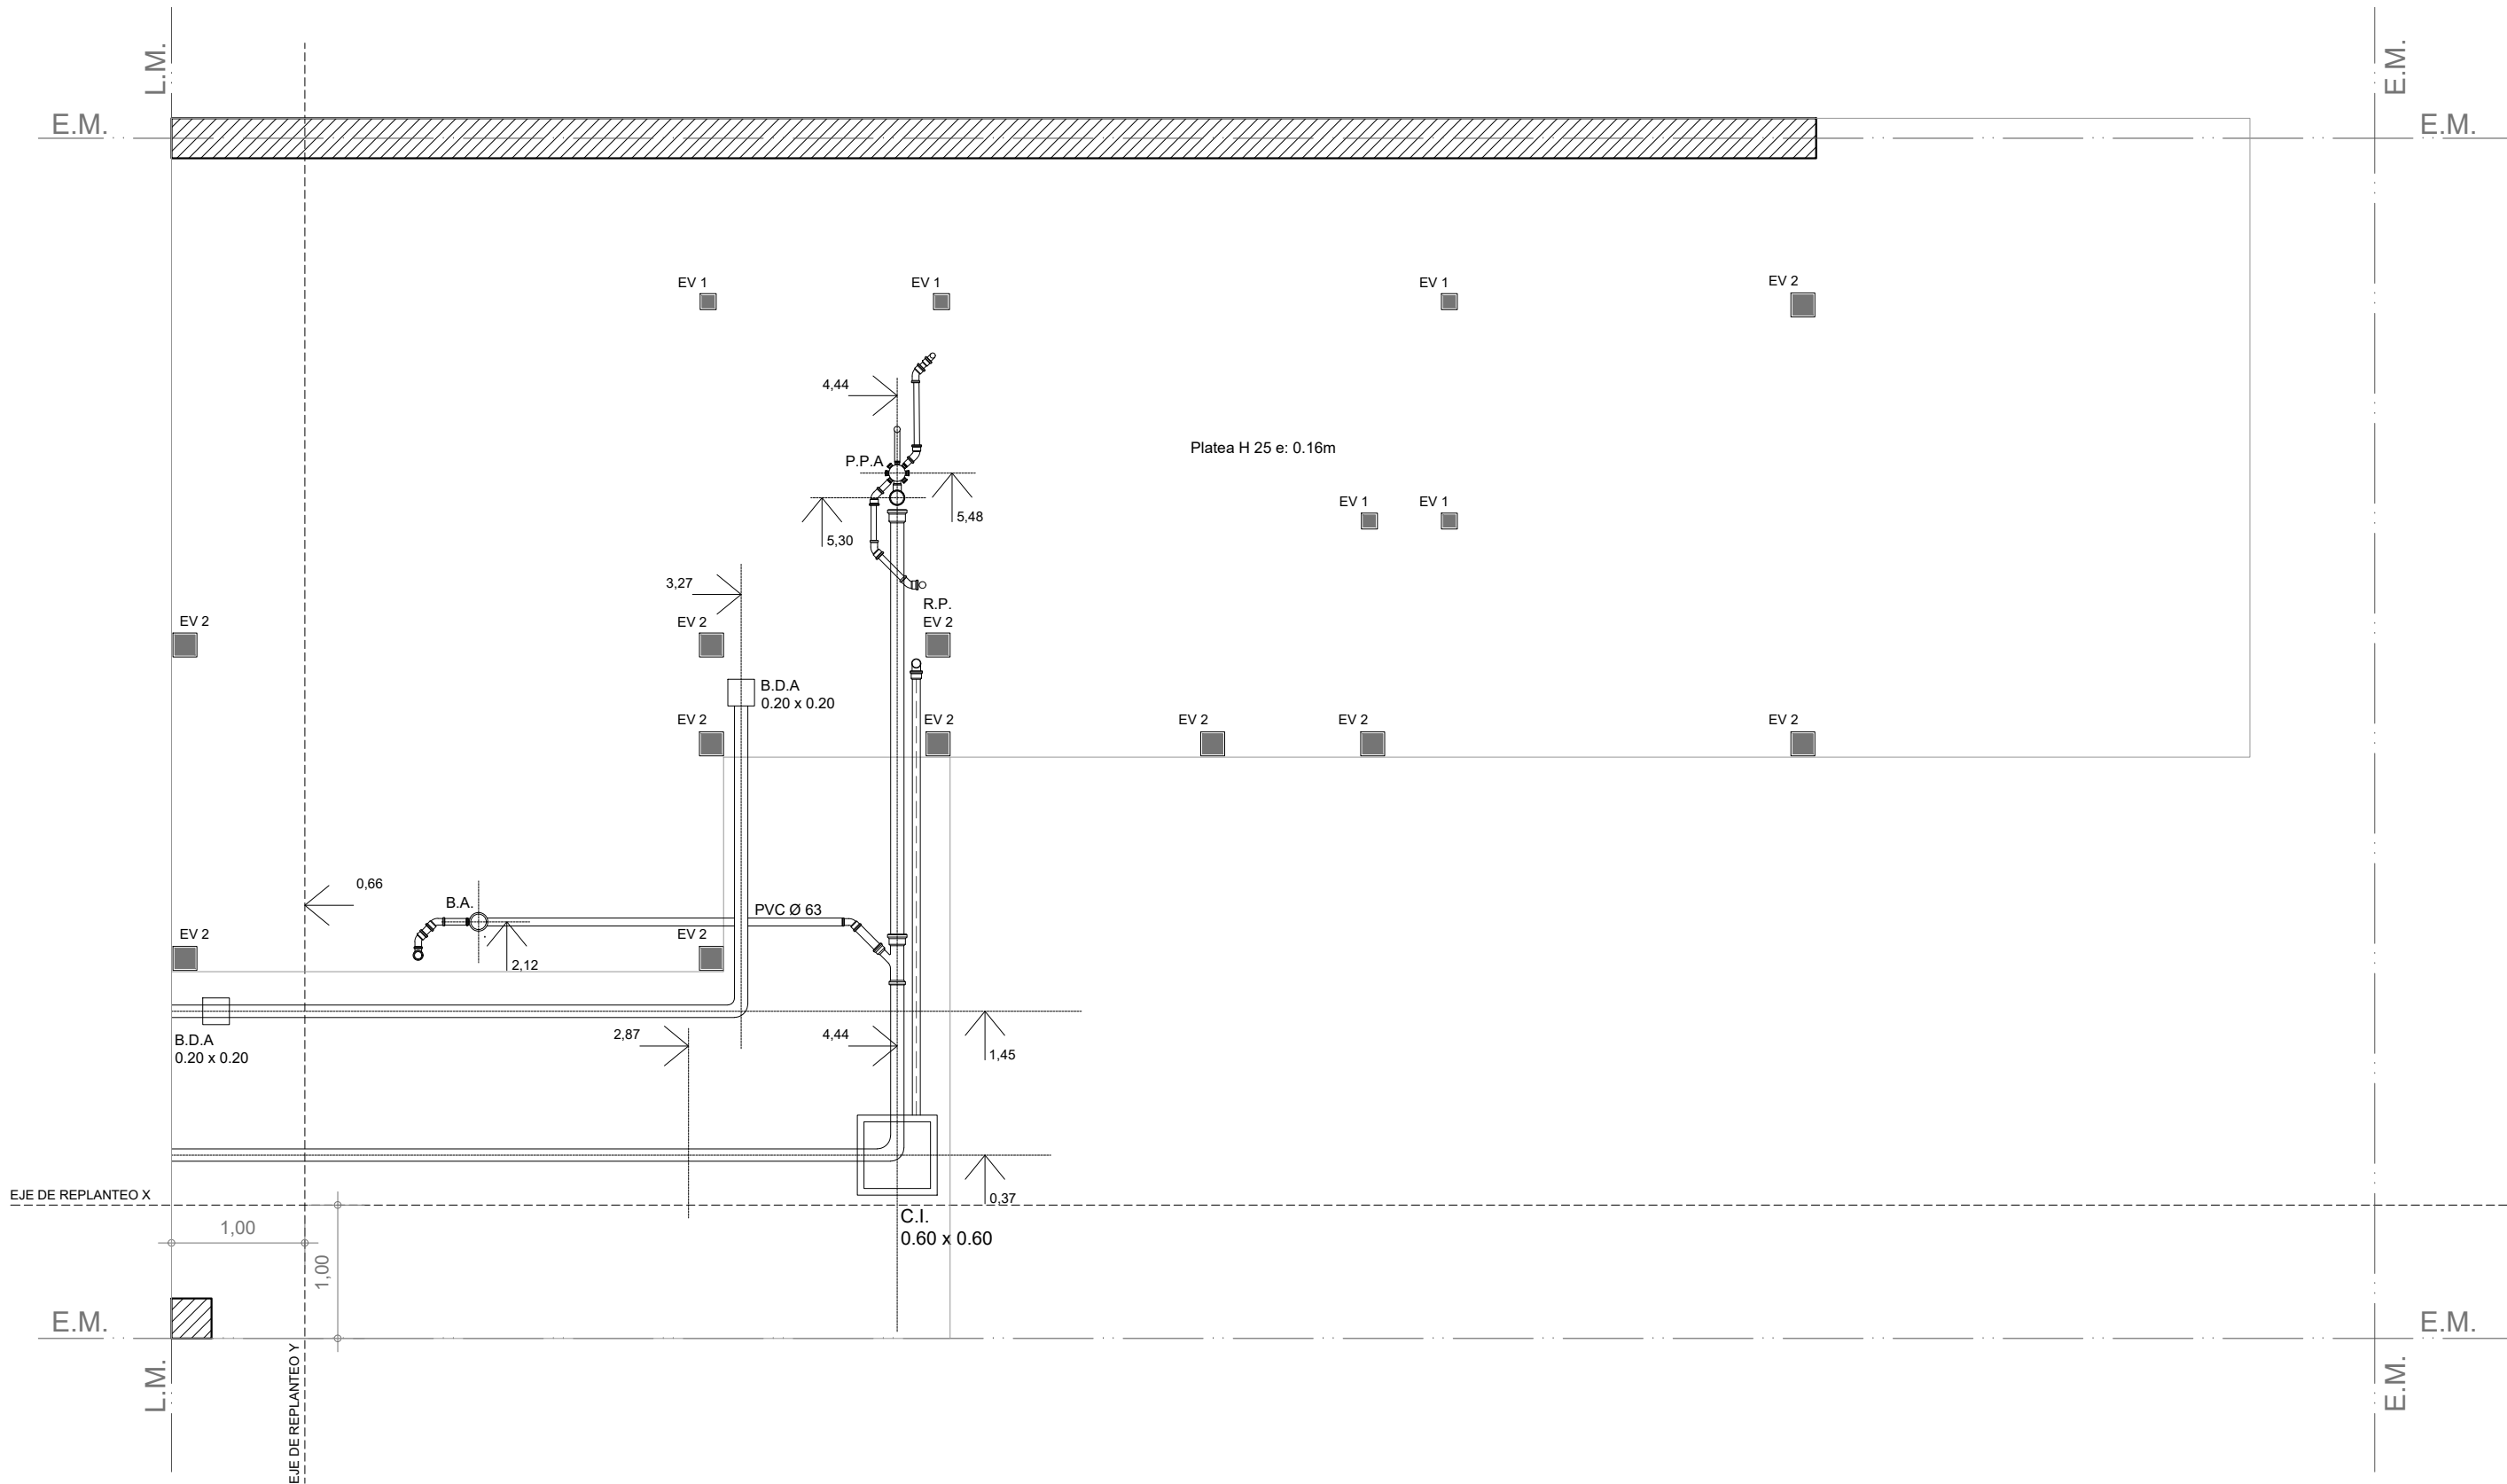

PLANTA FUNDACIÓN PLATEA
Esc. 1.50

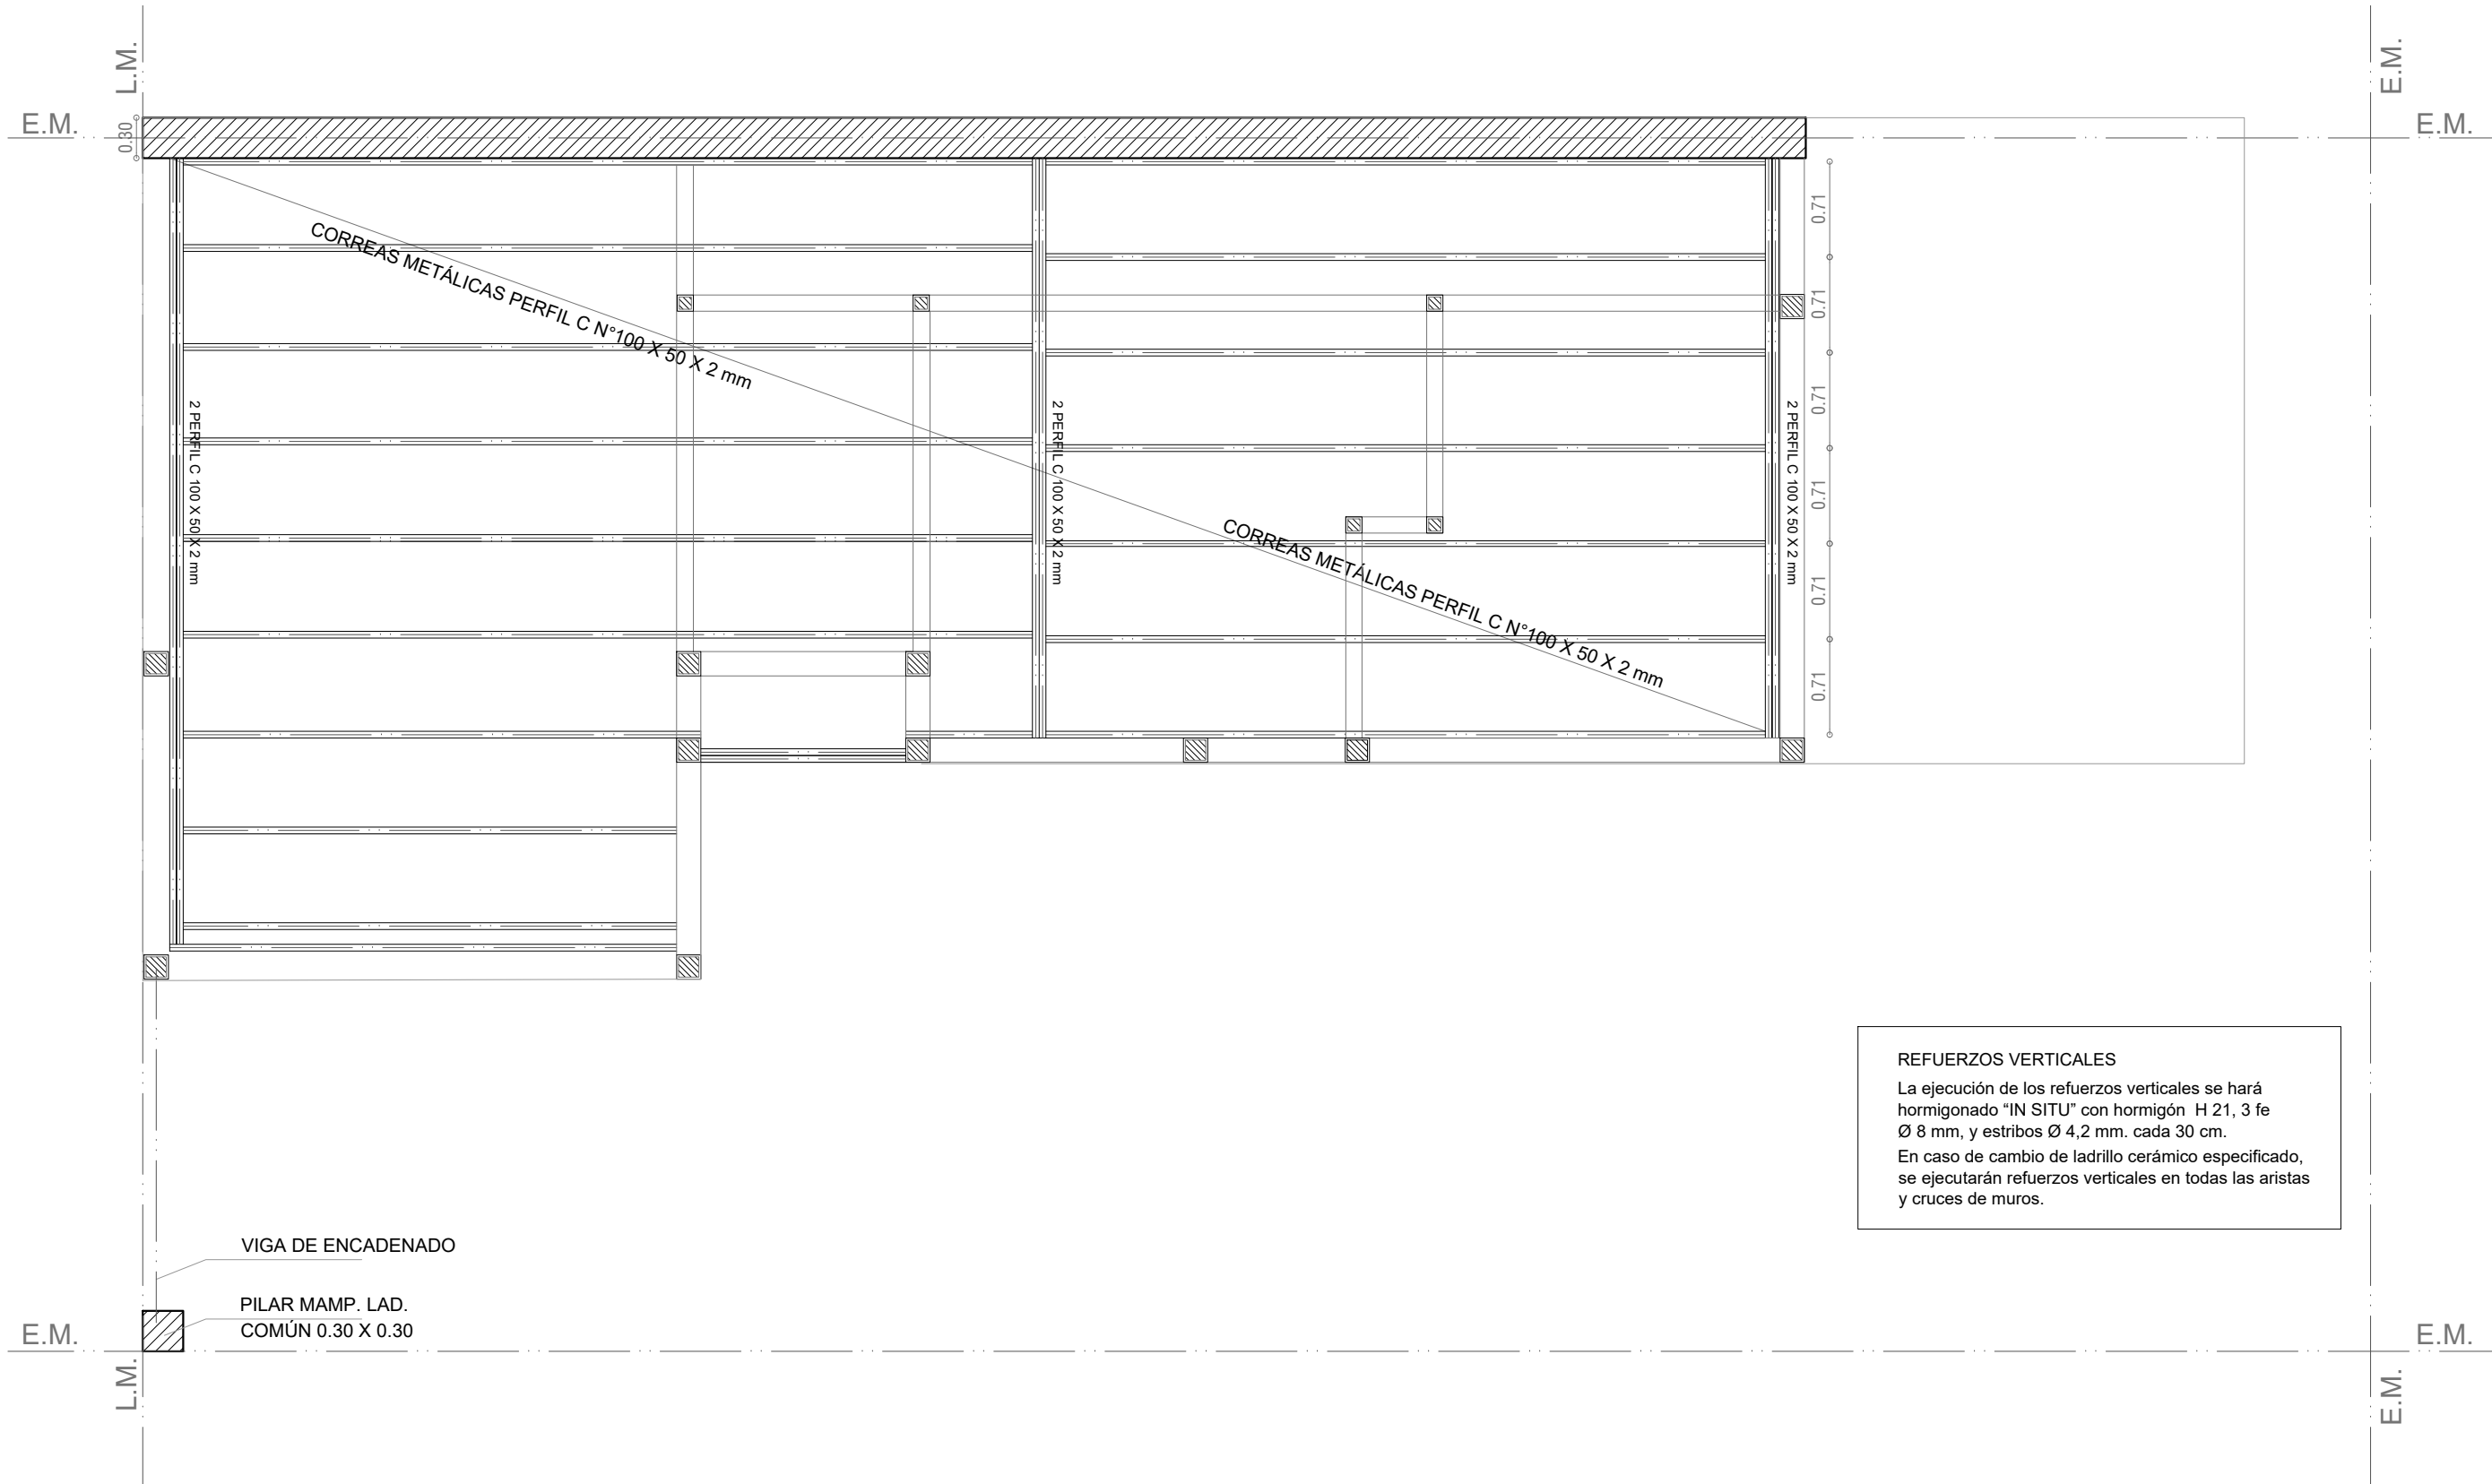

REFUERZOS VERTICALES

La ejecución de los refuerzos verticales se hará hormigonado "IN SITU" con hormigón H 21, 3 fe Ø 8 mm, y estribos Ø 4,2 mm. cada 30 cm.
En caso de cambio de ladrillo cerámico especificado, se ejecutarán refuerzos verticales en todas las aristas y cruces de muros.

ESTRUCTURA S/PLANTA BAJA

Esc. 1.50

Santa Fe
Provincia

Vivienda Lineal 2 Dormitorios

CASA PROPIA

Secretaría de Hábitat, Urbanismo y Vivienda - Pcia. de Santa Fe

PLANO: ESTRUCTURA S/ PB

PLANTA


Enero 2022

ESCALA 1:50

OBS:

Lám.

10

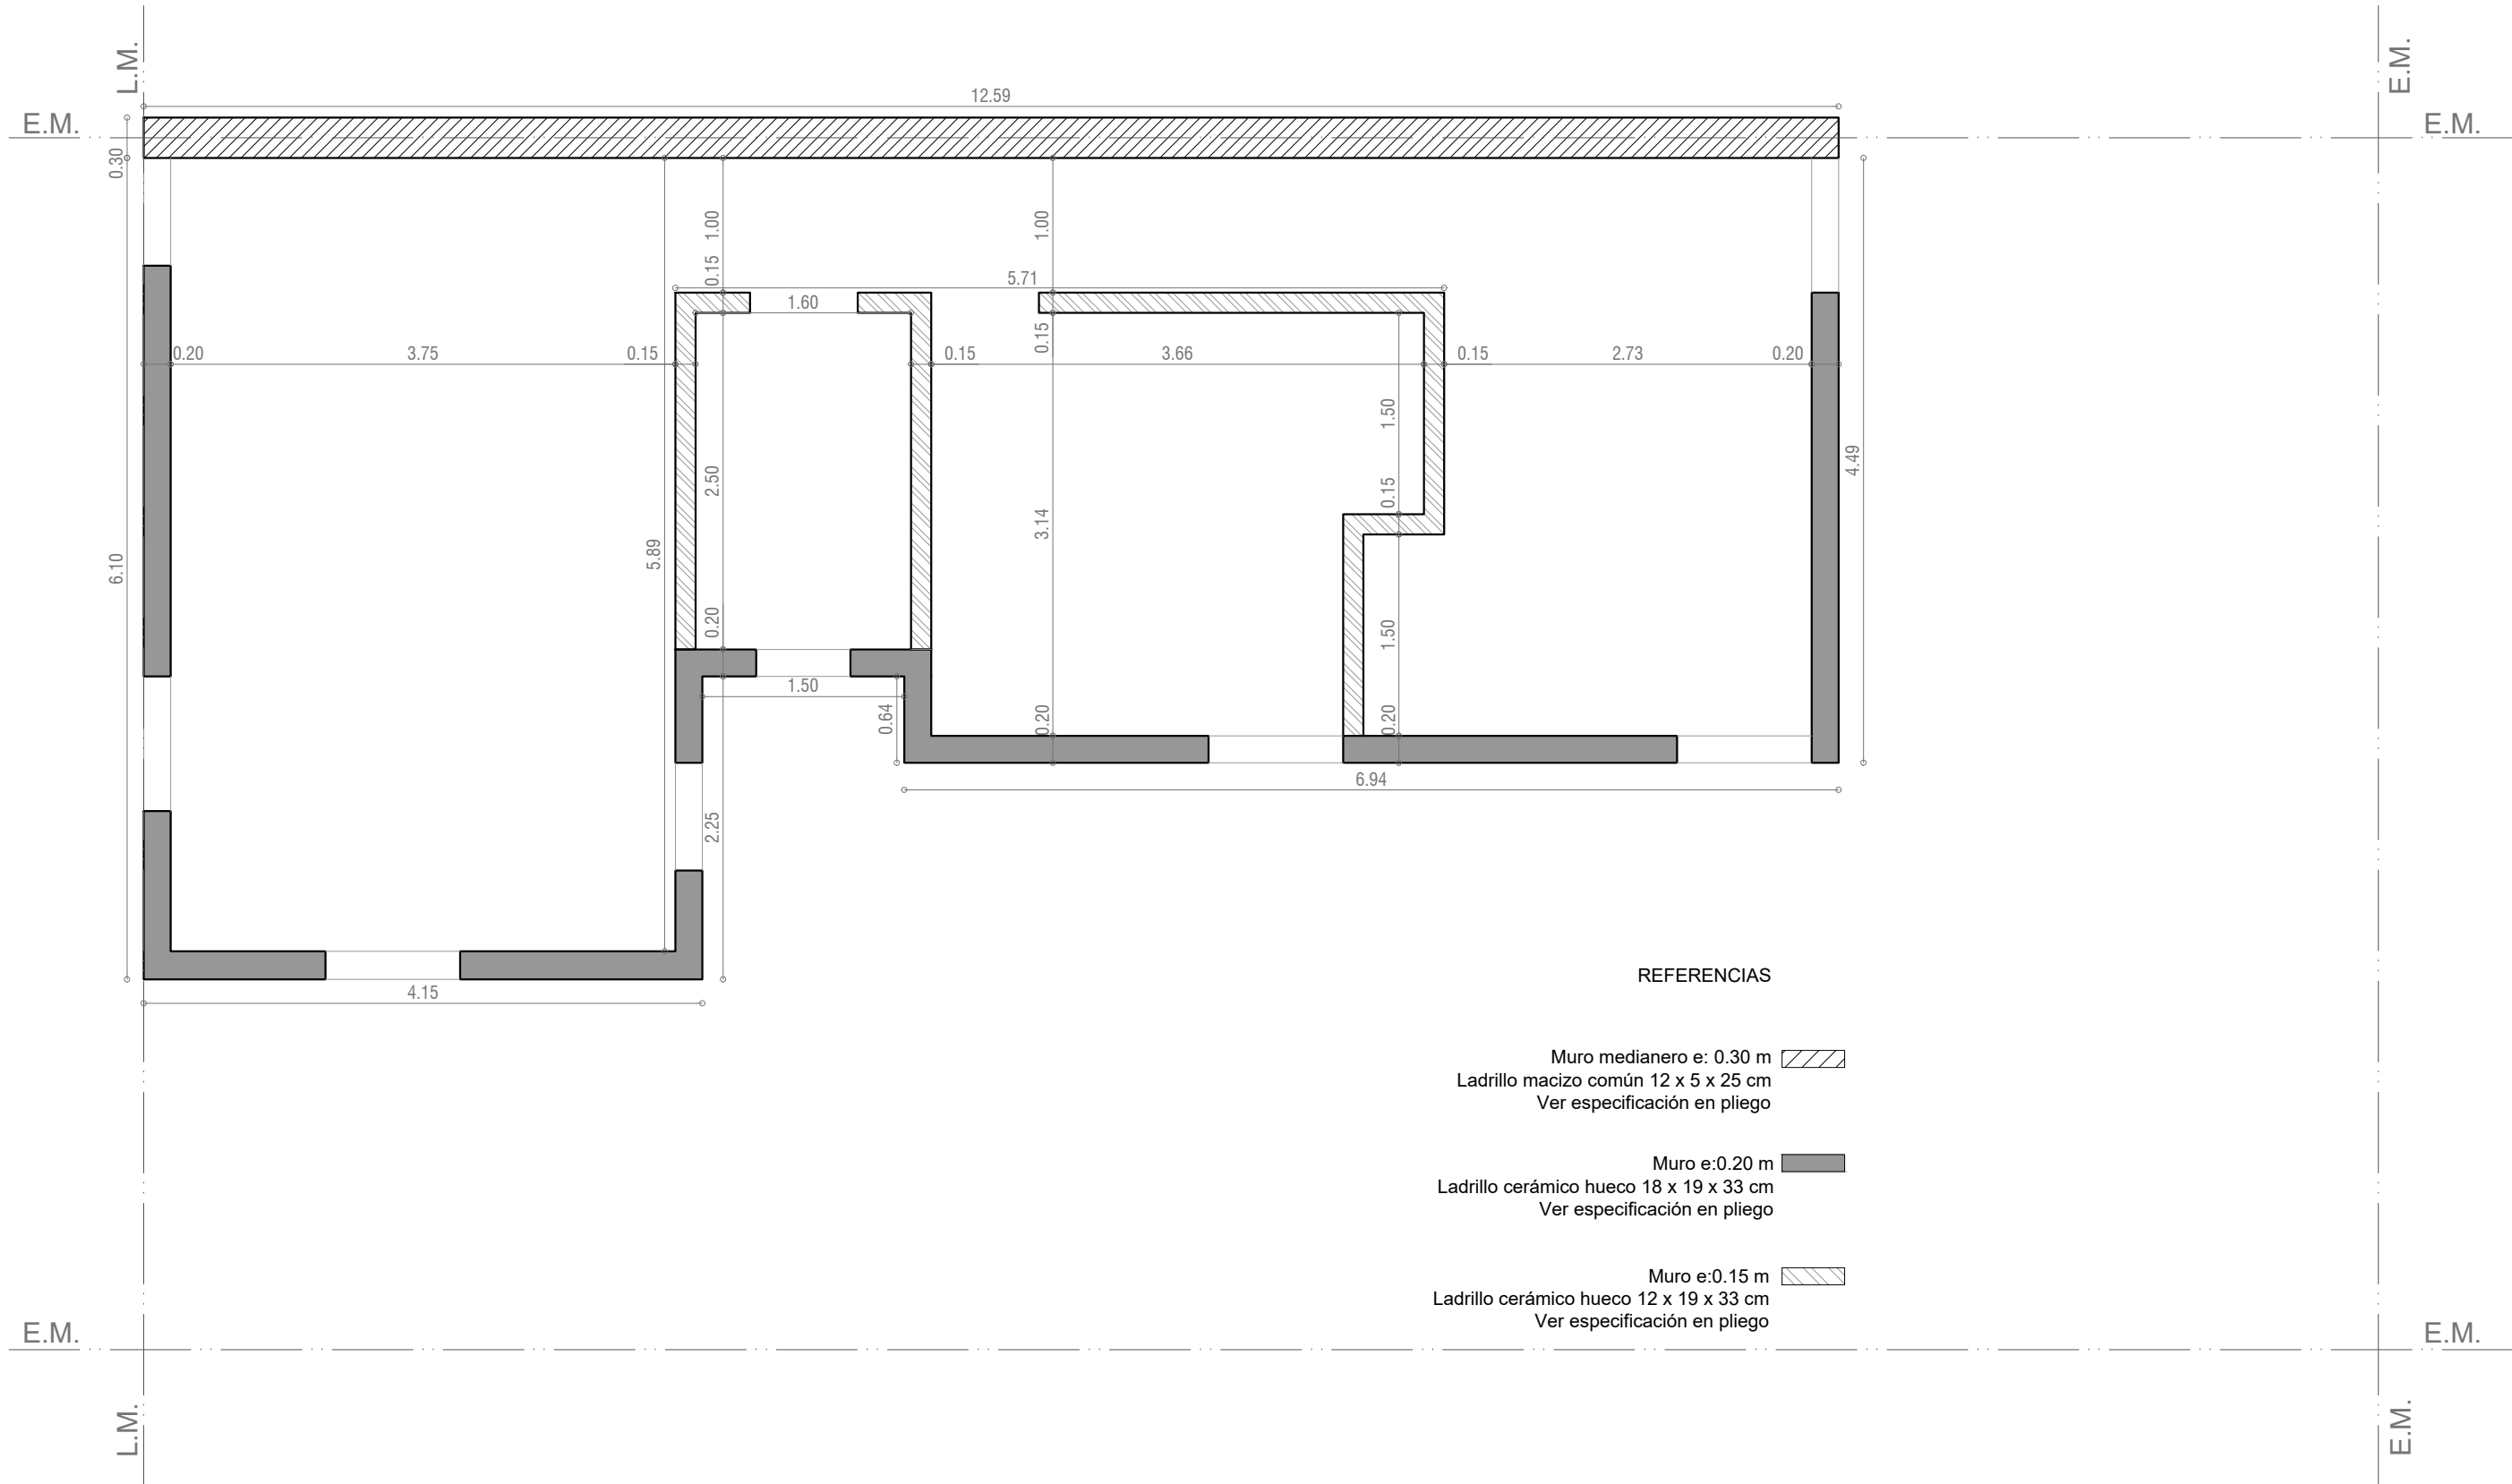

REFERENCIAS


Muro medianero e: 0.30 m
Ladrillo macizo común 12 x 5 x 25 cm
Ver especificación en pliego

Muro e:0.20 m
Ladrillo cerámico hueco 18 x 19 x 33 cm
Ver especificación en pliego

Muro e:0.15 m
Ladrillo cerámico hueco 12 x 19 x 33 cm
Ver especificación en pliego


MAMPOSTERÍAS

Esc. 1.50

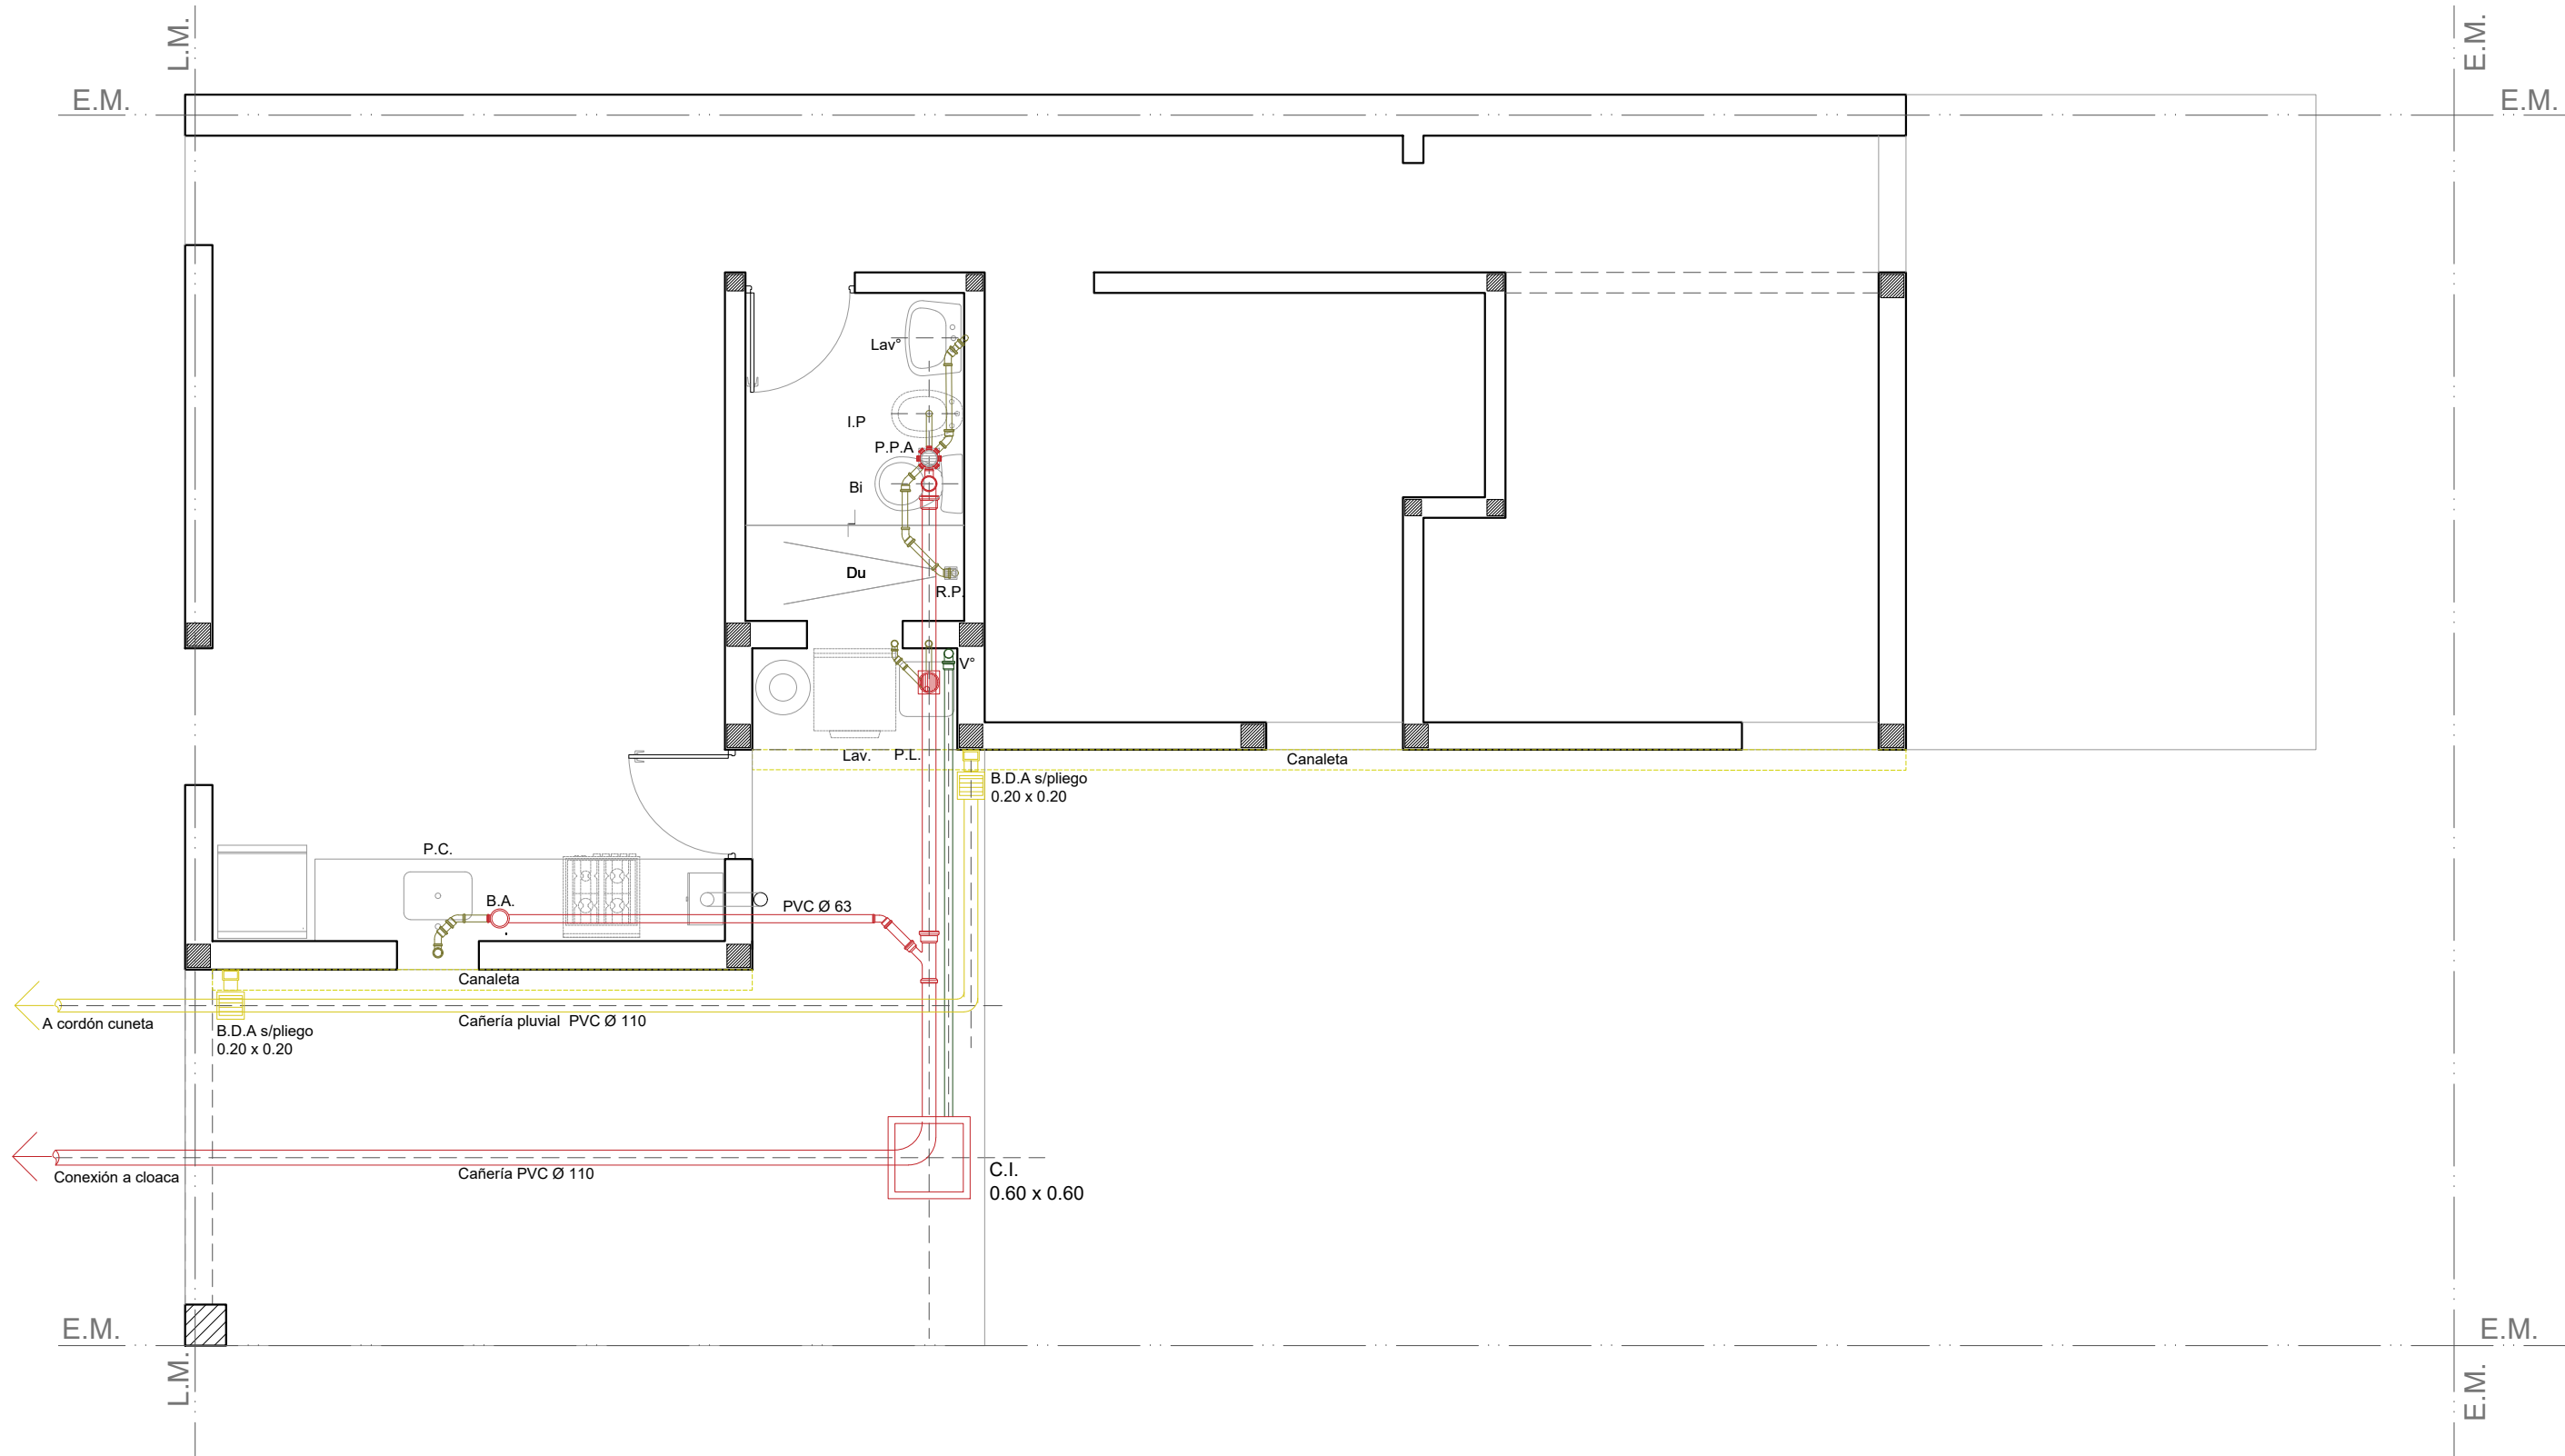

INSTALACIÓN PLUVIAL Y CLOACAL

Esc. 1.50

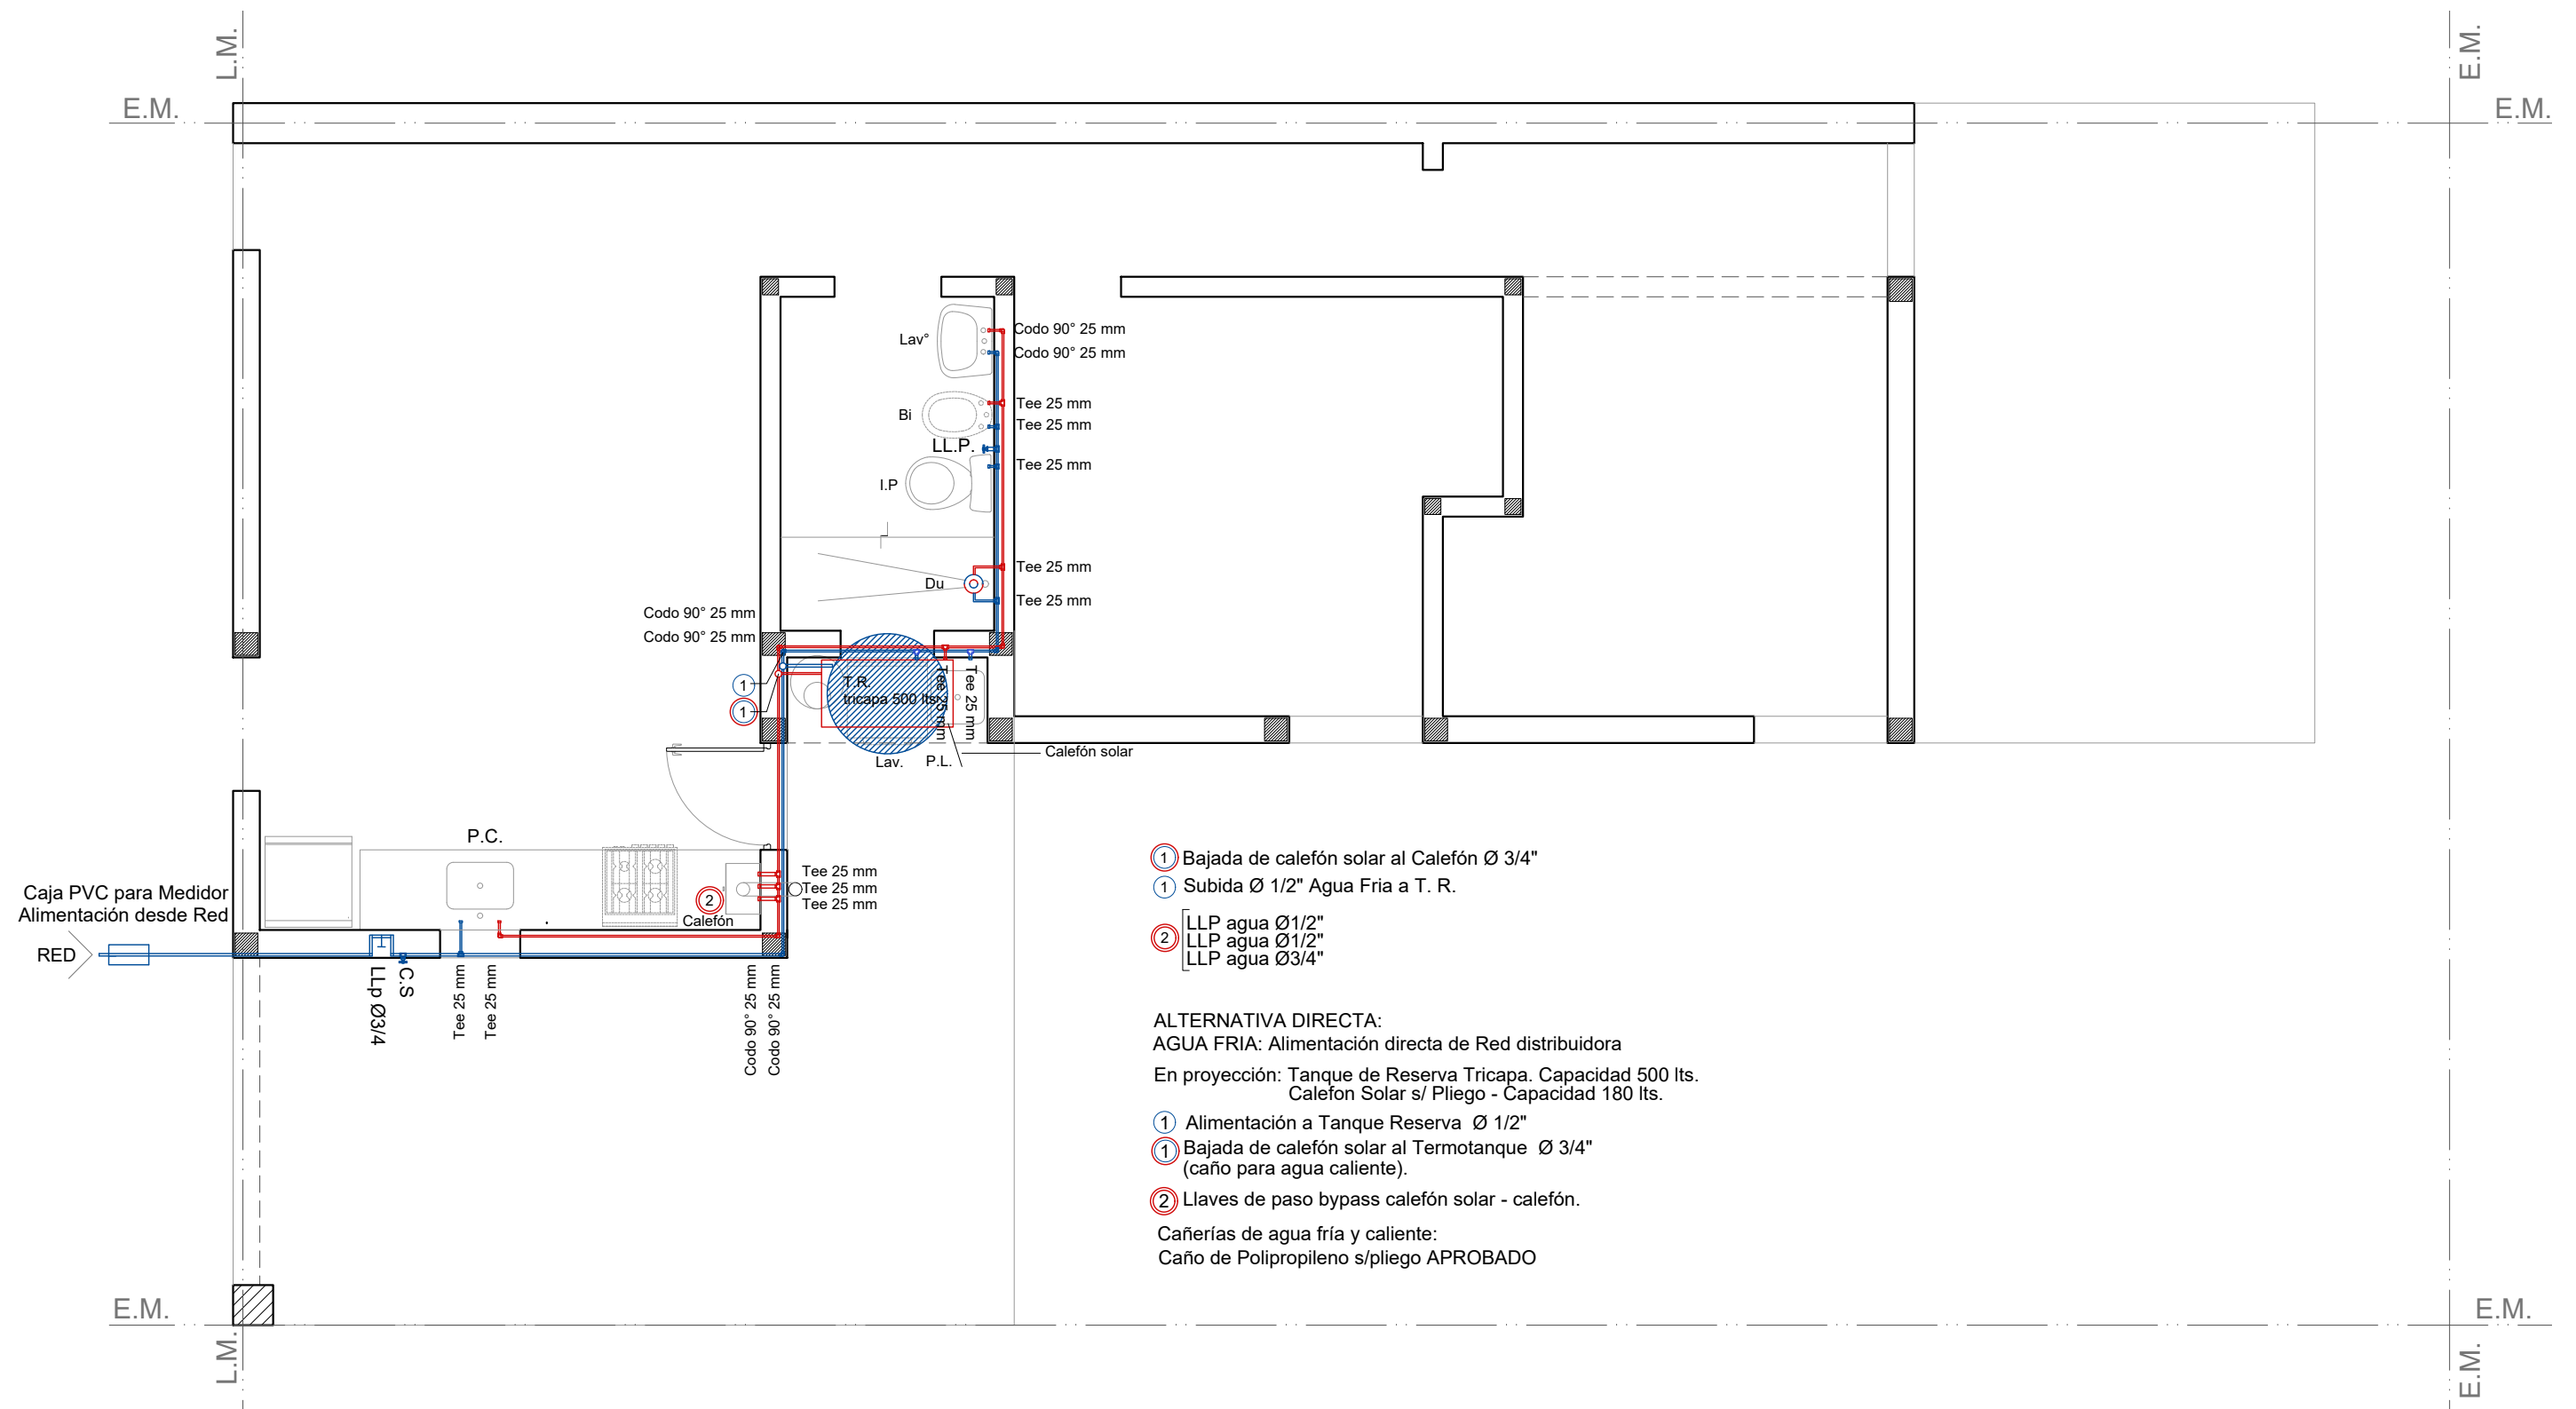

INSTALACIÓN AGUA

Esc. 1.50

- ① Bajada de calefón solar al Calefón Ø 3/4"
- ① Subida Ø 1/2" Agua Fria a T. R.

- ② [LLP agua Ø1/2"
- LLP agua Ø1/2"
- LLP agua Ø3/4"

ALTERNATIVA DIRECTA:

AGUA FRIA: Alimentación directa de Red distribuidora

En proyección: Tanque de Reserva Tricapa. Capacidad 500 lts.
Calefón Solar s/ Pliego - Capacidad 180 lts.

- ① Alimentación a Tanque Reserva Ø 1/2"
- ① Bajada de calefón solar al Termotanque Ø 3/4"
(caño para agua caliente).
- ② Llaves de paso bypass calefón solar - calefón.

Cañerías de agua fría y caliente:
Caño de Polipropileno s/pliego APROBADO

Santa Fe
Provincia

Vivienda Lineal 2 Dormitorios

CASA PROPIA

Secretaría de Hábitat, Urbanismo y Vivienda - Pcia. de Santa Fe

PLANO: INSTALACIONES

PLANTA


Enero 2022

ESCALA 1:50

OBS:

Lám.

13

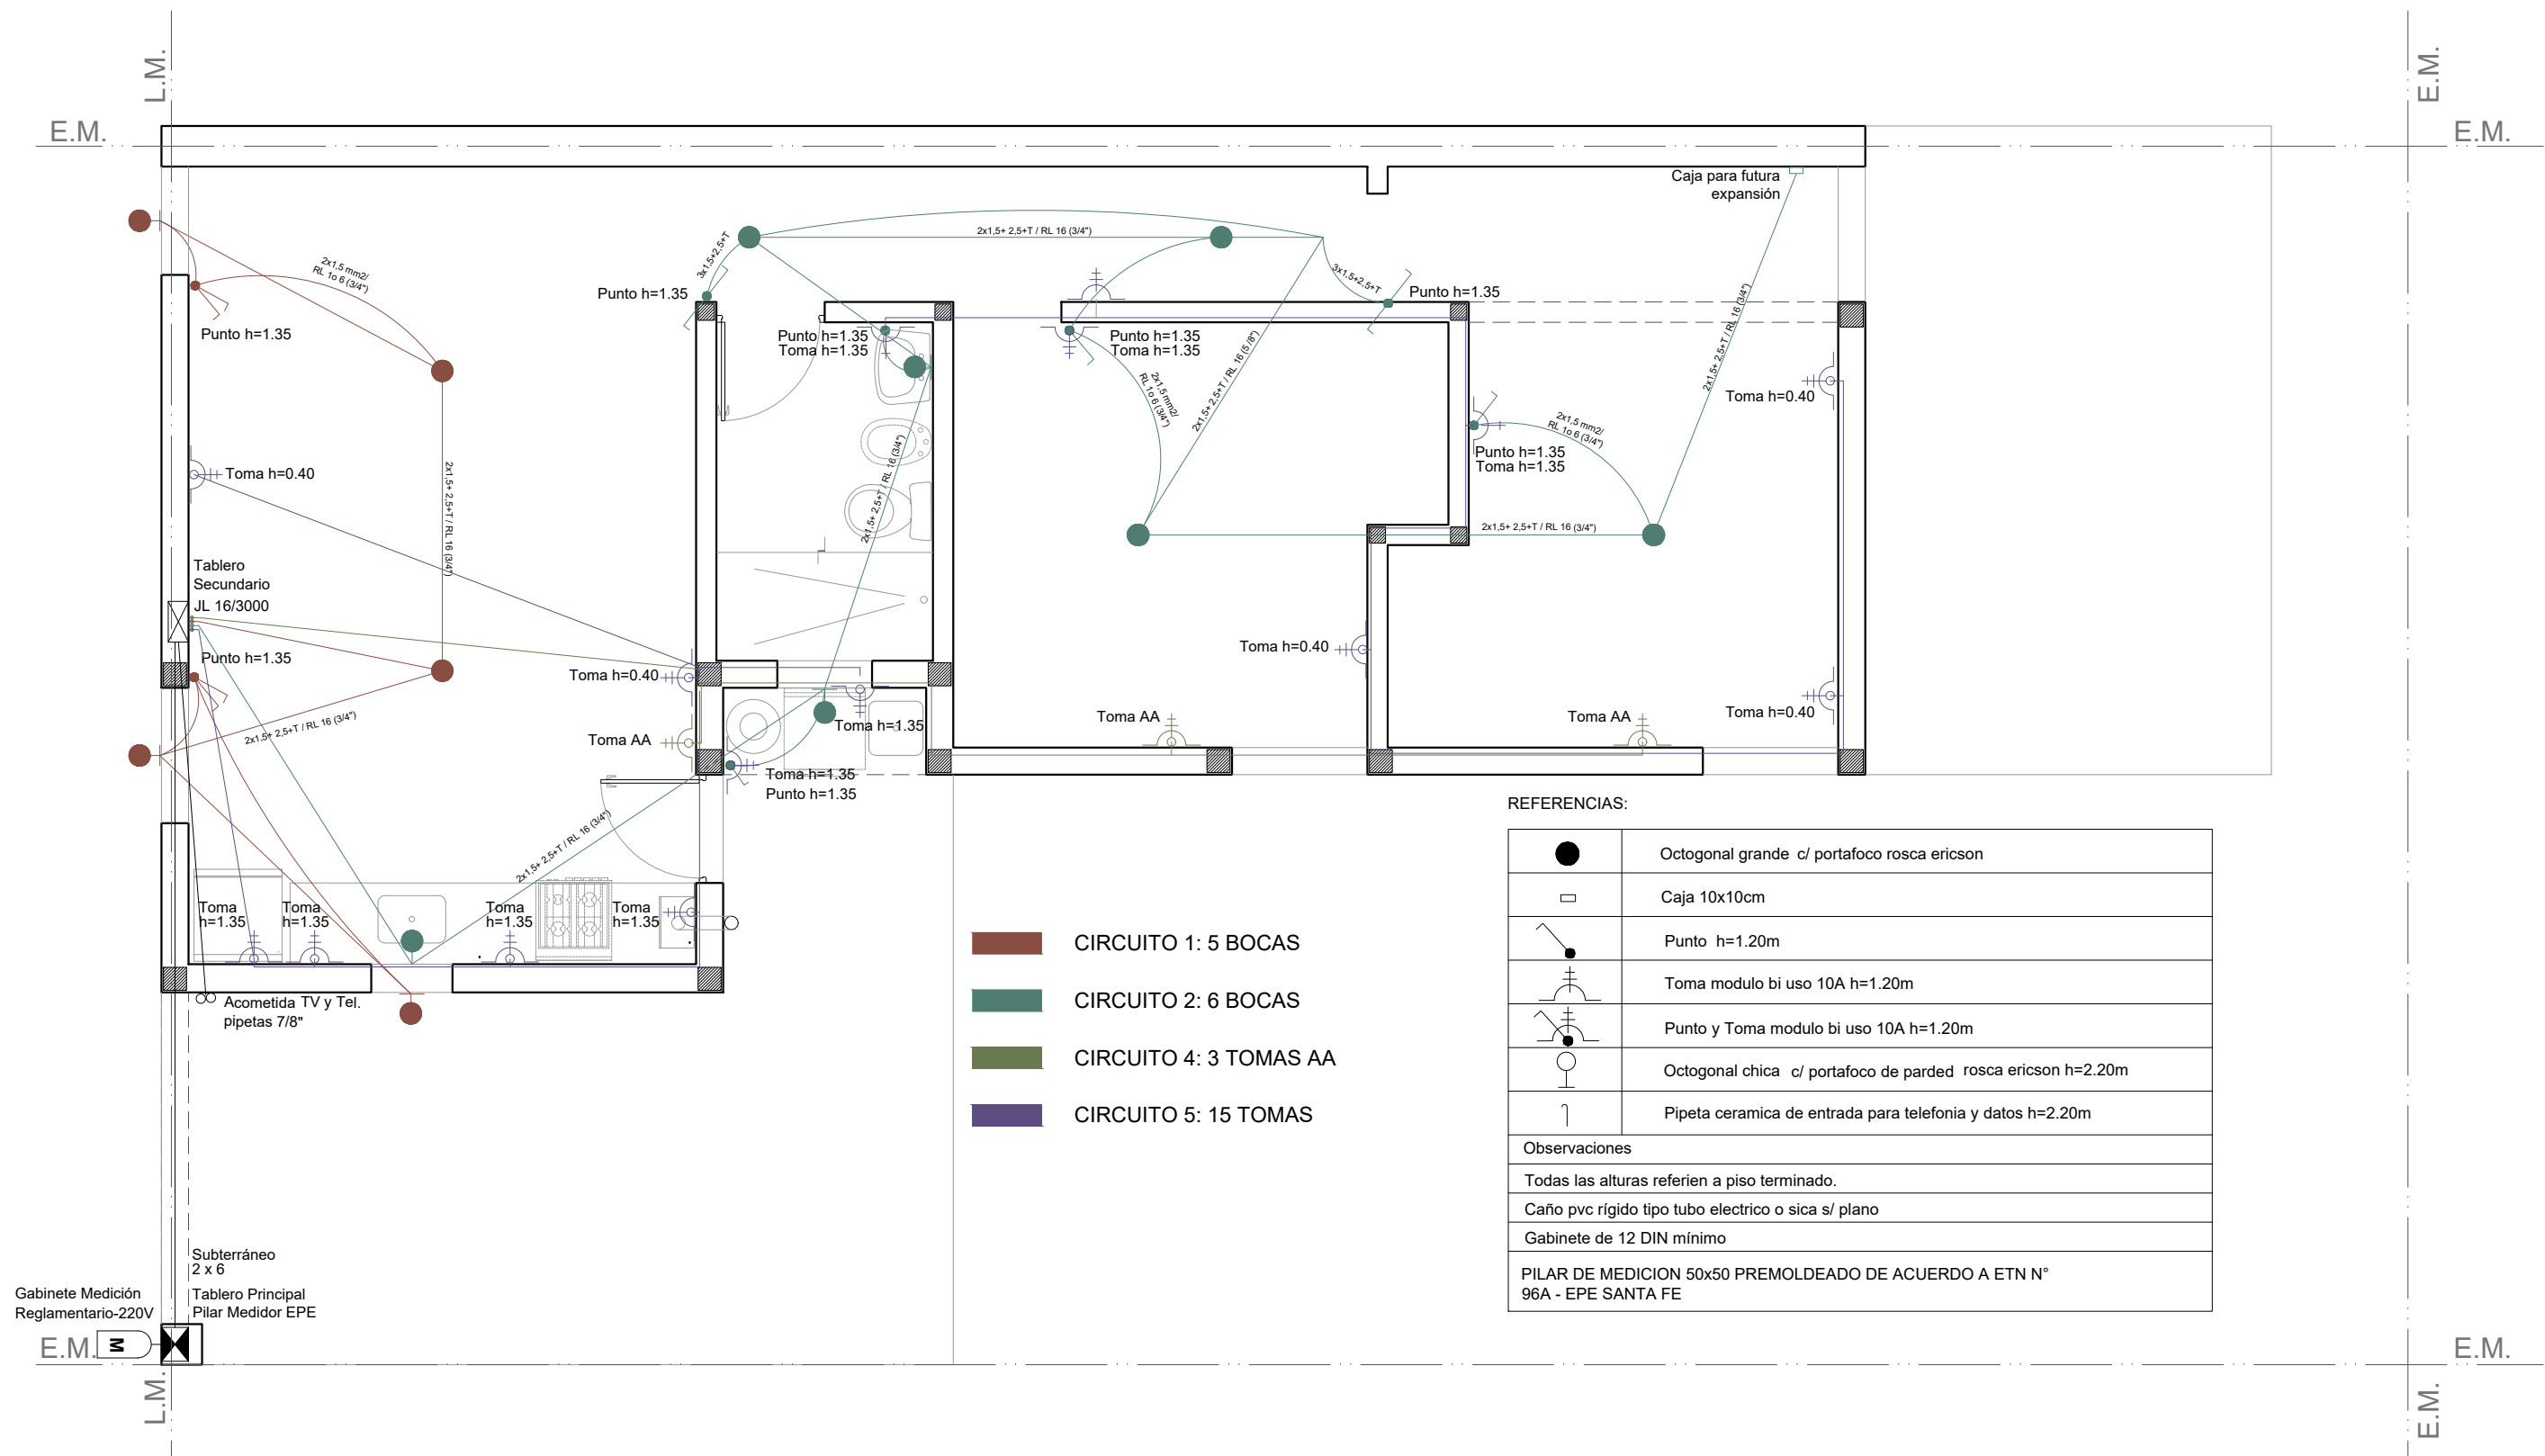


- CIRCUITO 1: 5 BOCAS
- CIRCUITO 2: 6 BOCAS
- CIRCUITO 4: 3 TOMAS AA
- CIRCUITO 5: 15 TOMAS

REFERENCIAS:	
	Octogonal grande c/ portafoco rosca ericson
	Caja 10x10cm
	Punto h=1.20m
	Toma modulo bi uso 10A h=1.20m
	Punto y Toma modulo bi uso 10A h=1.20m
	Octogonal chica c/ portafoco de pared rosca ericson h=2.20m
	Pipeta ceramica de entrada para telefonía y datos h=2.20m
Observaciones	
Todas las alturas referen a piso terminado.	
Caño pvc rígido tipo tubo electrico o sica s/ plano	
Gabinete de 12 DIN mínimo	
PILAR DE MEDICION 50x50 PREMOLDEADO DE ACUERDO A ETN N° 96A - EPE SANTA FE	




INSTALACIÓN ELÉCTRICA





Esc. 1.50

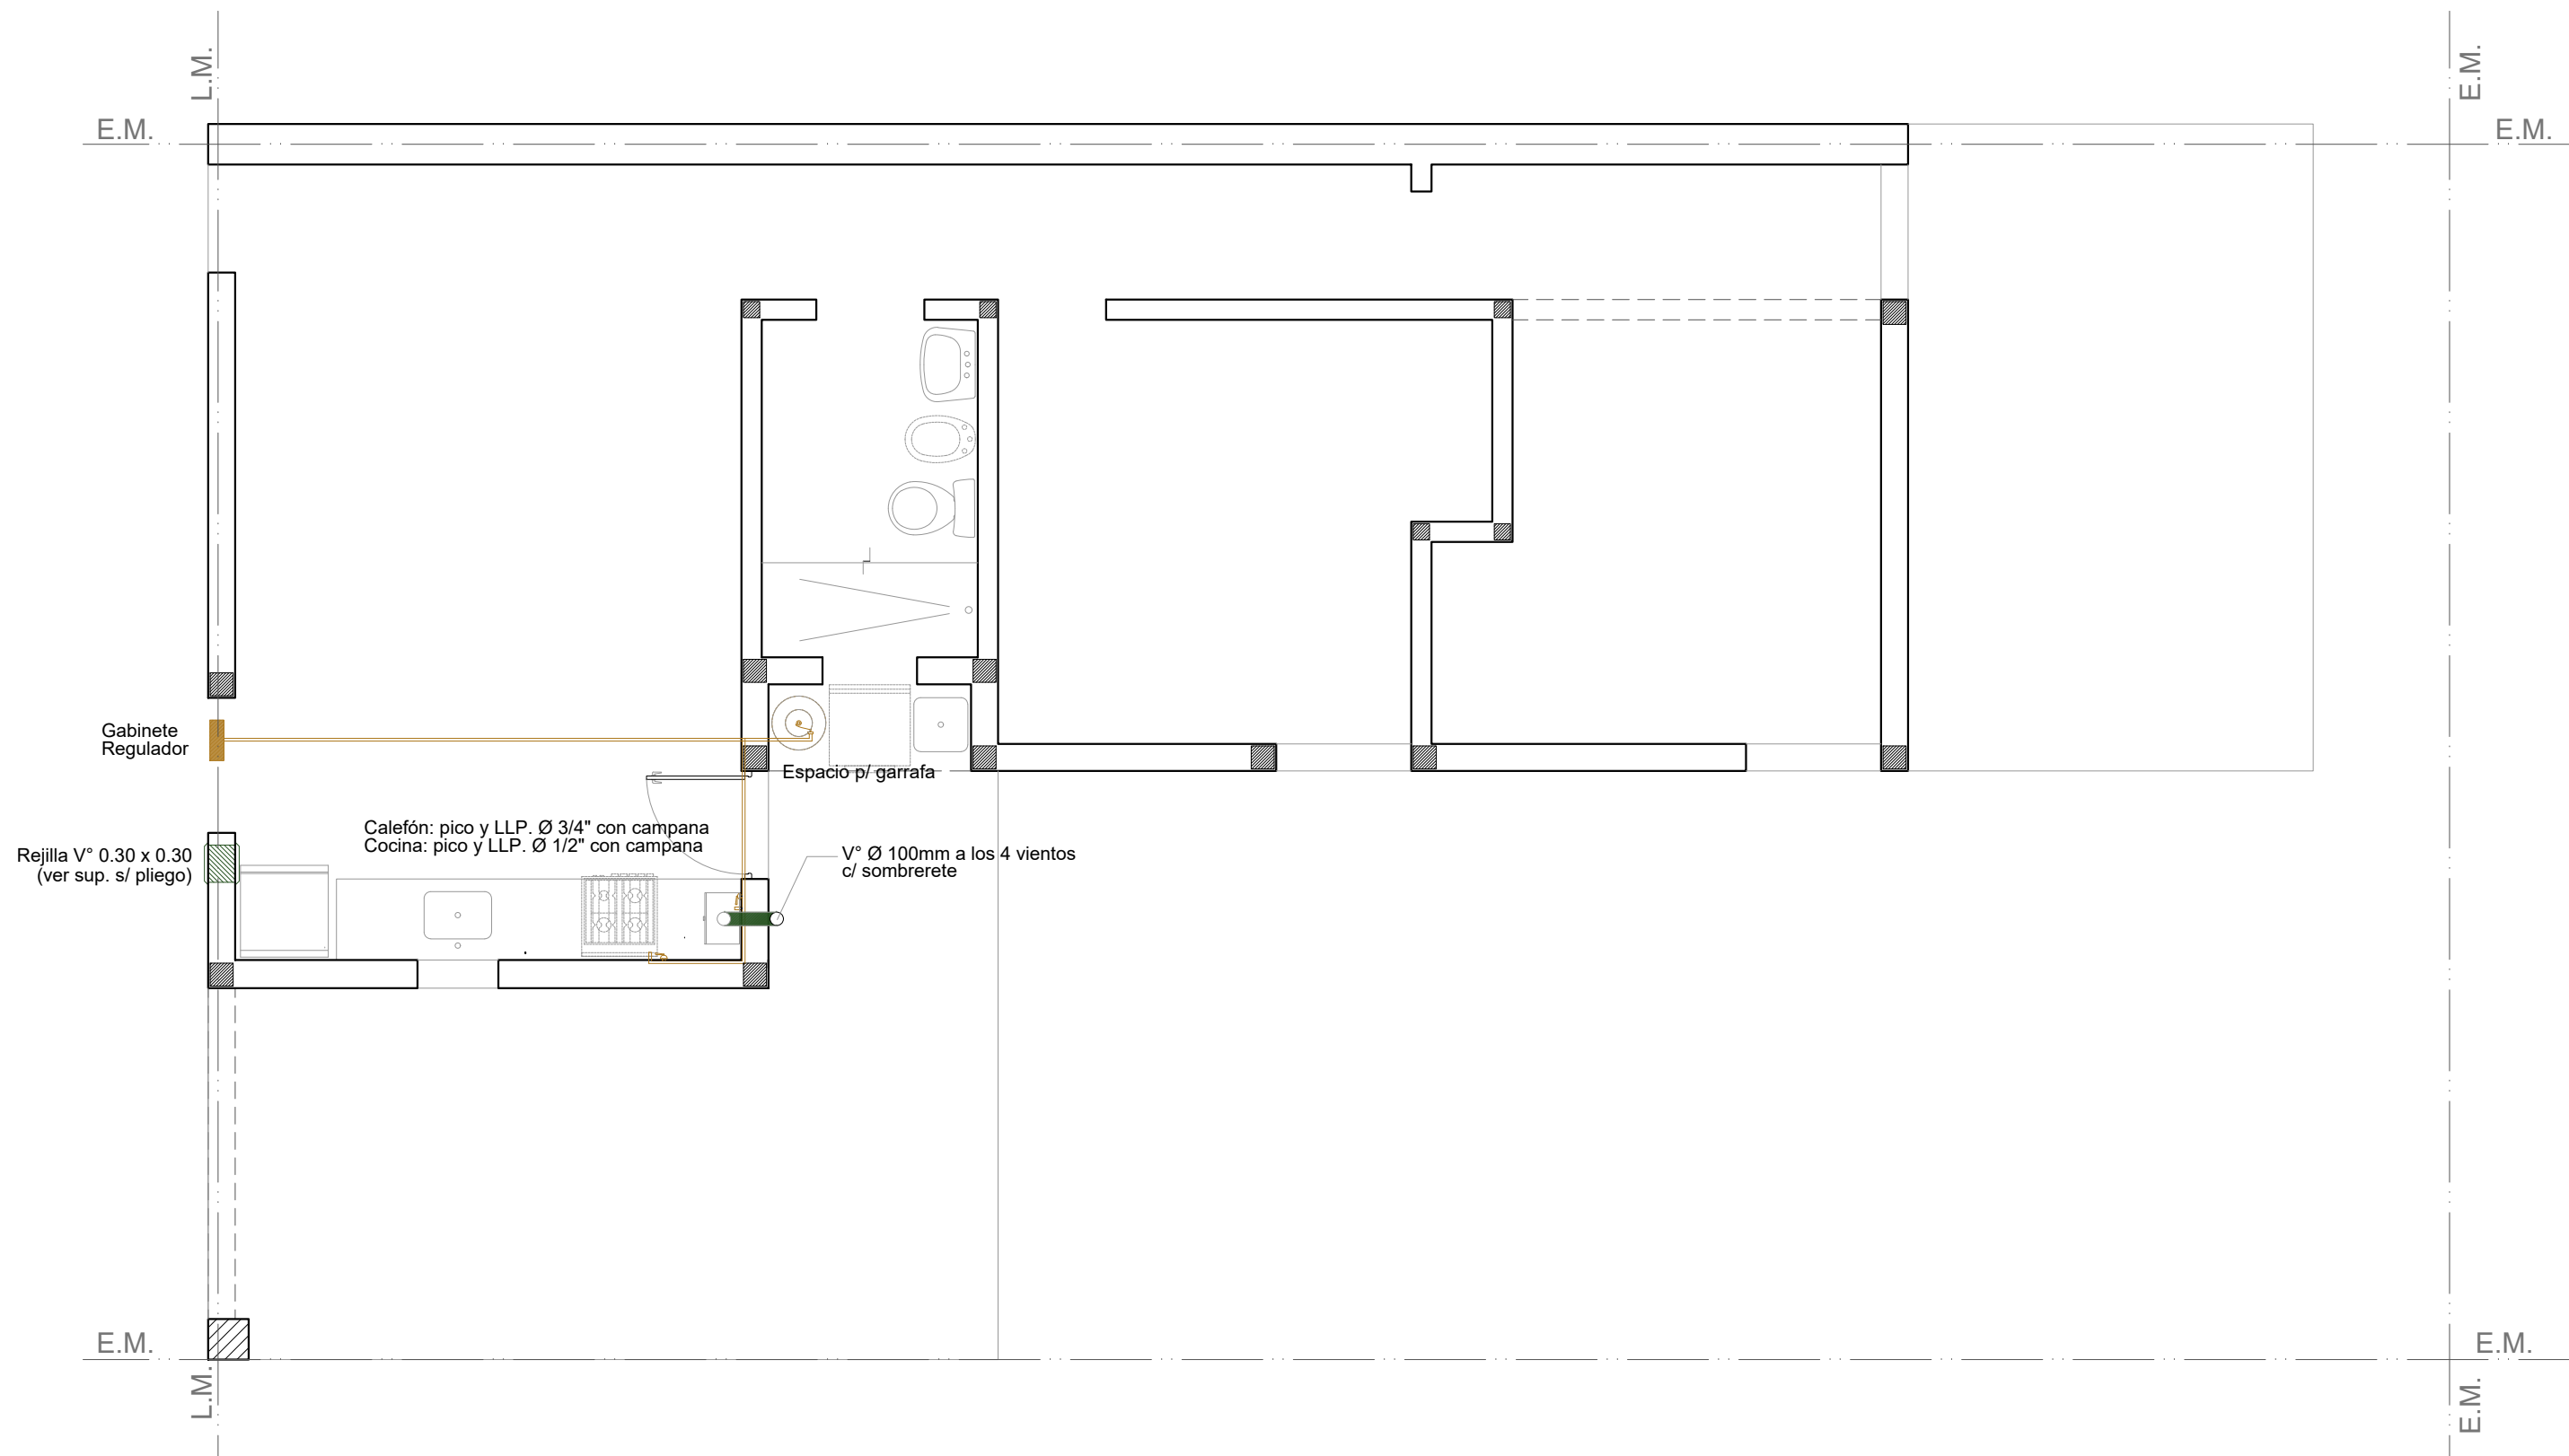

INSTALACIÓN GAS

Esc. 1.50

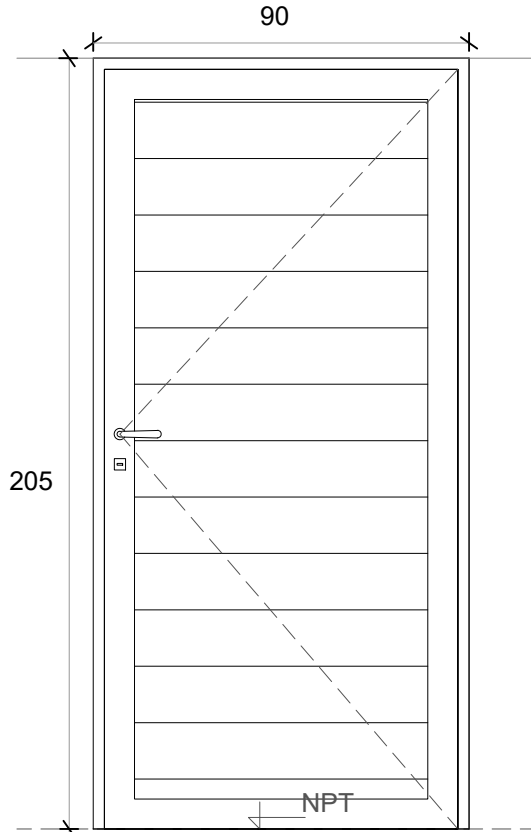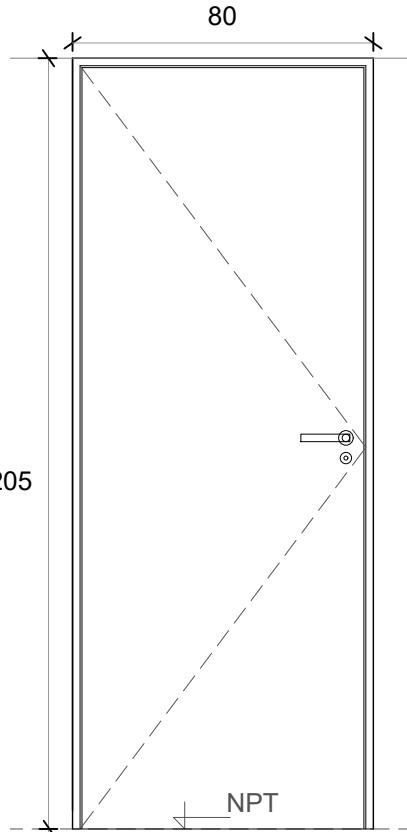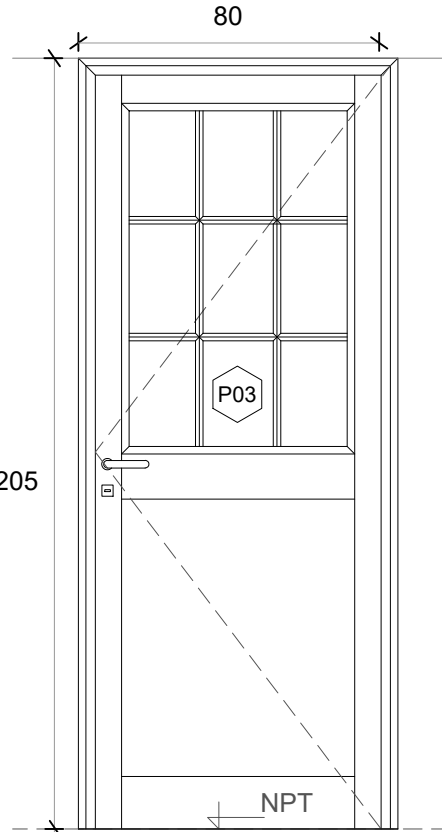P1 PUERTA PPAL.  Deberá preverse para la colocación un espacio de 15 mm respecto del contrapiso	P2 PUERTA DORMITORIO/ BAÑO  Deberá preverse para la colocación un espacio de 15 mm respecto del contrapiso	P3 PUERTA COCINA  Deberá preverse para la colocación un espacio de 15 mm respecto del contrapiso
Denominación P1 Ingreso	Denominación P2 Dormitorios y baño	Denominación P3 Cocina
Descripción Puerta de abrir Herrero o similiar	Descripción Puerta placa de madera	Descripción Puerta de abrir Herrero o similar
Cantidad 1	Cantidad 3	Cantidad 1
Hoja Aluminio color blanco	Hoja Placa de madera, de 40 mm. Enchapada Costillas de pino de 10 mm c/ 90 mm	Hoja Aluminio color blanco c/vidrio repartido
Marco Aluminio color blanco	Marco Aluminio	Marco Aluminio color blanco
Vidrio -	Vidrio -	Vidrio Float 4mm incoloro
Herrajes Cerradura tipo doble paleta standard	Herrajes Cerradura común con pestillo y llave, con bocallave y boca manija	Herrajes Cerradura tipo doble paleta standard
Pintura -	Pintura -	Pintura -

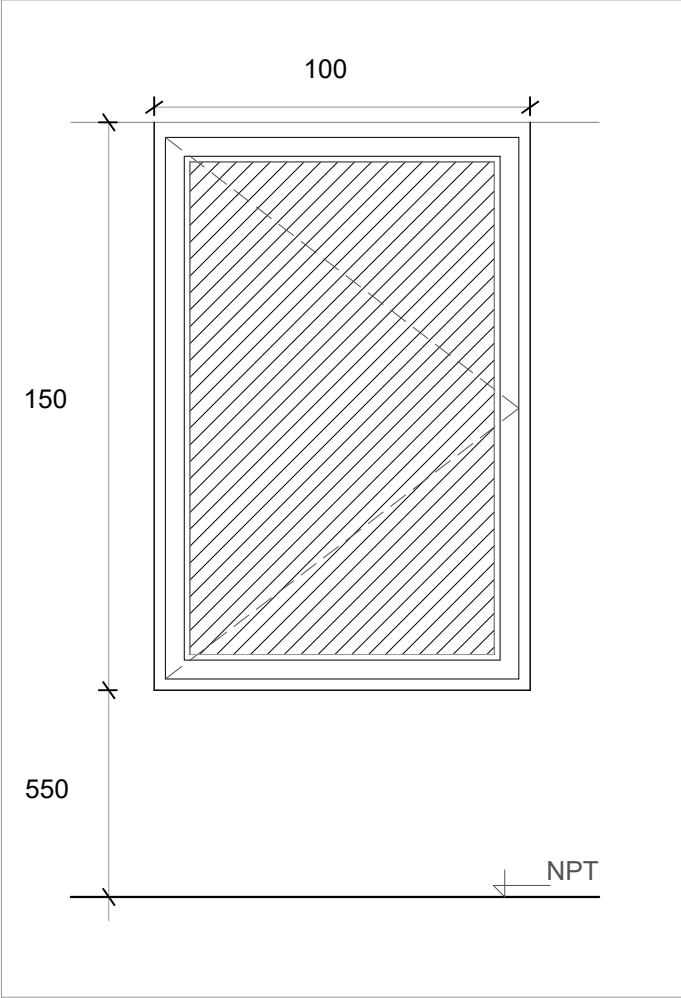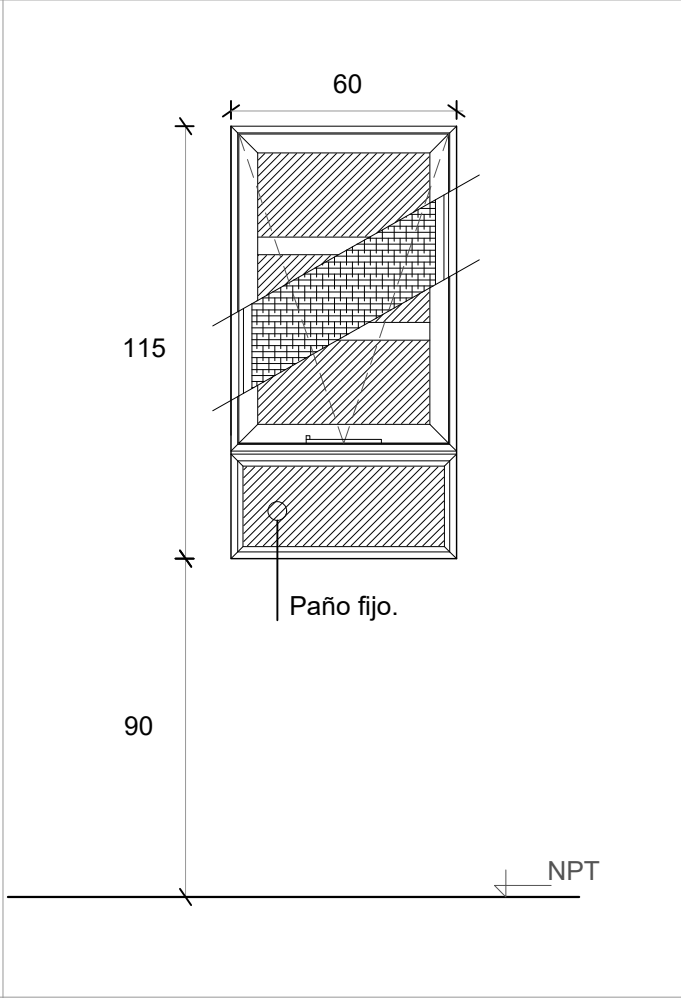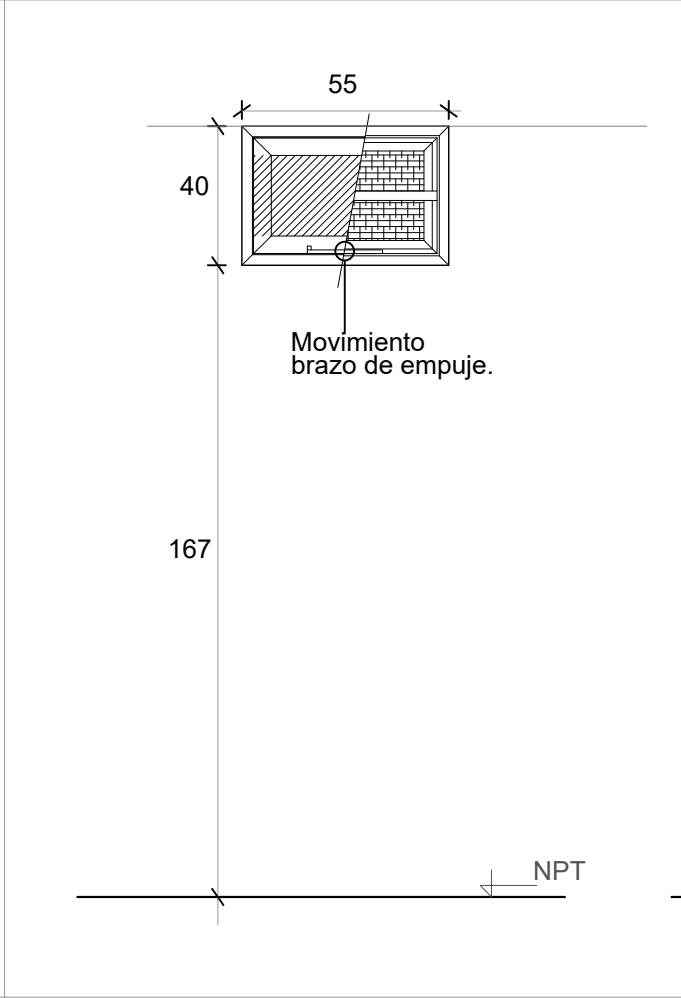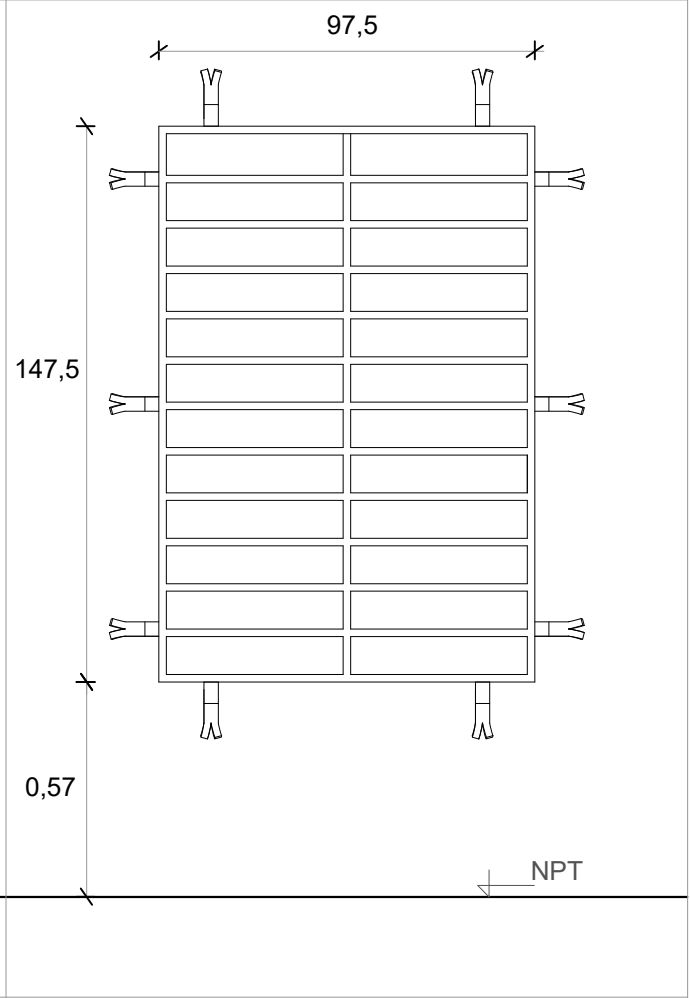V1	VENTANA DE ABRIR	V2	VENTANA COCINA	V3	VENTILUZ ABATIBLE	R1	REJA FRENTE
							
Denominación	V01 Estar y dormitorios	Denominación	V2 Cocina	Denominación	V2 Baño	Denominación	R1 Estar y dormitorios
Descripción	Ventana de abrir de aluminio color blanco	Descripción	Ventana proyectante con brazo de empuje Paño fijo inferior	Descripción	Ventana abatible c/ brazo empuje línea	Descripción	Reja de planchuela y barras macizas hor.
Cantidad	4	Cantidad	1	Cantidad	1	Cantidad	4
Hoja	Aluminio	Hoja	Aluminio	Hoja	Aluminio	Hoja	Barras macizas horizontales diám. 3 /8 " horizontales de 0,975x 1,475m
Marco	Aluminio. 5 guías para recibir oscurecimiento	Marco	Aluminio	Marco	Aluminio	Marco	Planchuela perimetral 3 x 25 mm
Vidrio	Float 4 mm incoloro	Vidrio	Float 4 mm incoloro	Vidrio	Float 4 mm incoloro	Vidrio	-
Herrajes	-	Herrajes	-	Herrajes	-	Herrajes	-
Pintura	-	Pintura	-	Pintura	-	Pintura	-