

PATIO
+ 0,15

2

Vereda
s/ pliego

LAVADERO

COCINA

AMPLIACIÓN
DORMITORIO 3

BAÑO

ESTAR-COMEDOR
+ 0,25

DORMITORIO 1

DORMITORIO 2

PORCH
+ 0,20

JARDÍN
+ 0,15


Durmiente de hormigón de hormigón
Medidas 100 x 30 x 4 cm

2

Ancho Mínimo del Lote 10,00 m.

ESPACIO GUARDACOCHE

El muro medianero deberá ejecutarse de esp. 0,30 m.

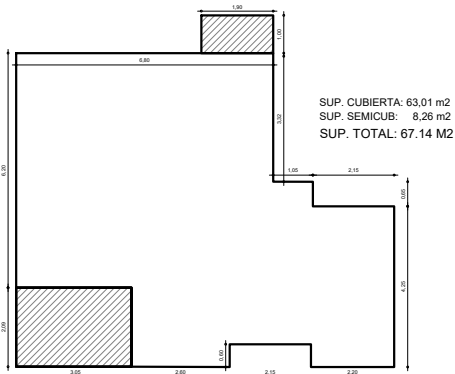

Nota:
En caso de utilizar mampostería de ladrillos comunes, las paredes exteriores
tendrán un espesor de 30 cm. al igual que la medianera, manteniéndose la superficie interna neta.



REFERENCIAS:

EV 1: encadenado vertical con ladrillos cerámicos tipo "celibloques" de 18x19x33 cm. ó c/ tablas p/ encofrar armado 3 Ø 8 mm. estr. Ø 4,2 mm. c/ 30 cm.


EV 2: encadenado vertical con ladrillos cerámicos tipo "celibloques" de 12x19x33 cm. ó c/ tablas p/ encofrar armado 3 Ø 8 mm. estr. Ø 4,2 mm. c/ 30 cm.

CE 1: Estructural cuadrado 15x15 cm separador vertical entre aberturas

Proyección Calefón Solar
s/ Estructura Sec. de apoyo
orientado siempre al Norte
s/ mampostería de apoyo de
tanque de reserva

Tanque de reserva Tricapa cap. 500 ls.
apoyado en losa Hº premoldeado
sobre 2 perfiles UPN Nº8 pintados s/Pliego

Losa prefabricada sobre
lavadero s/Pliego

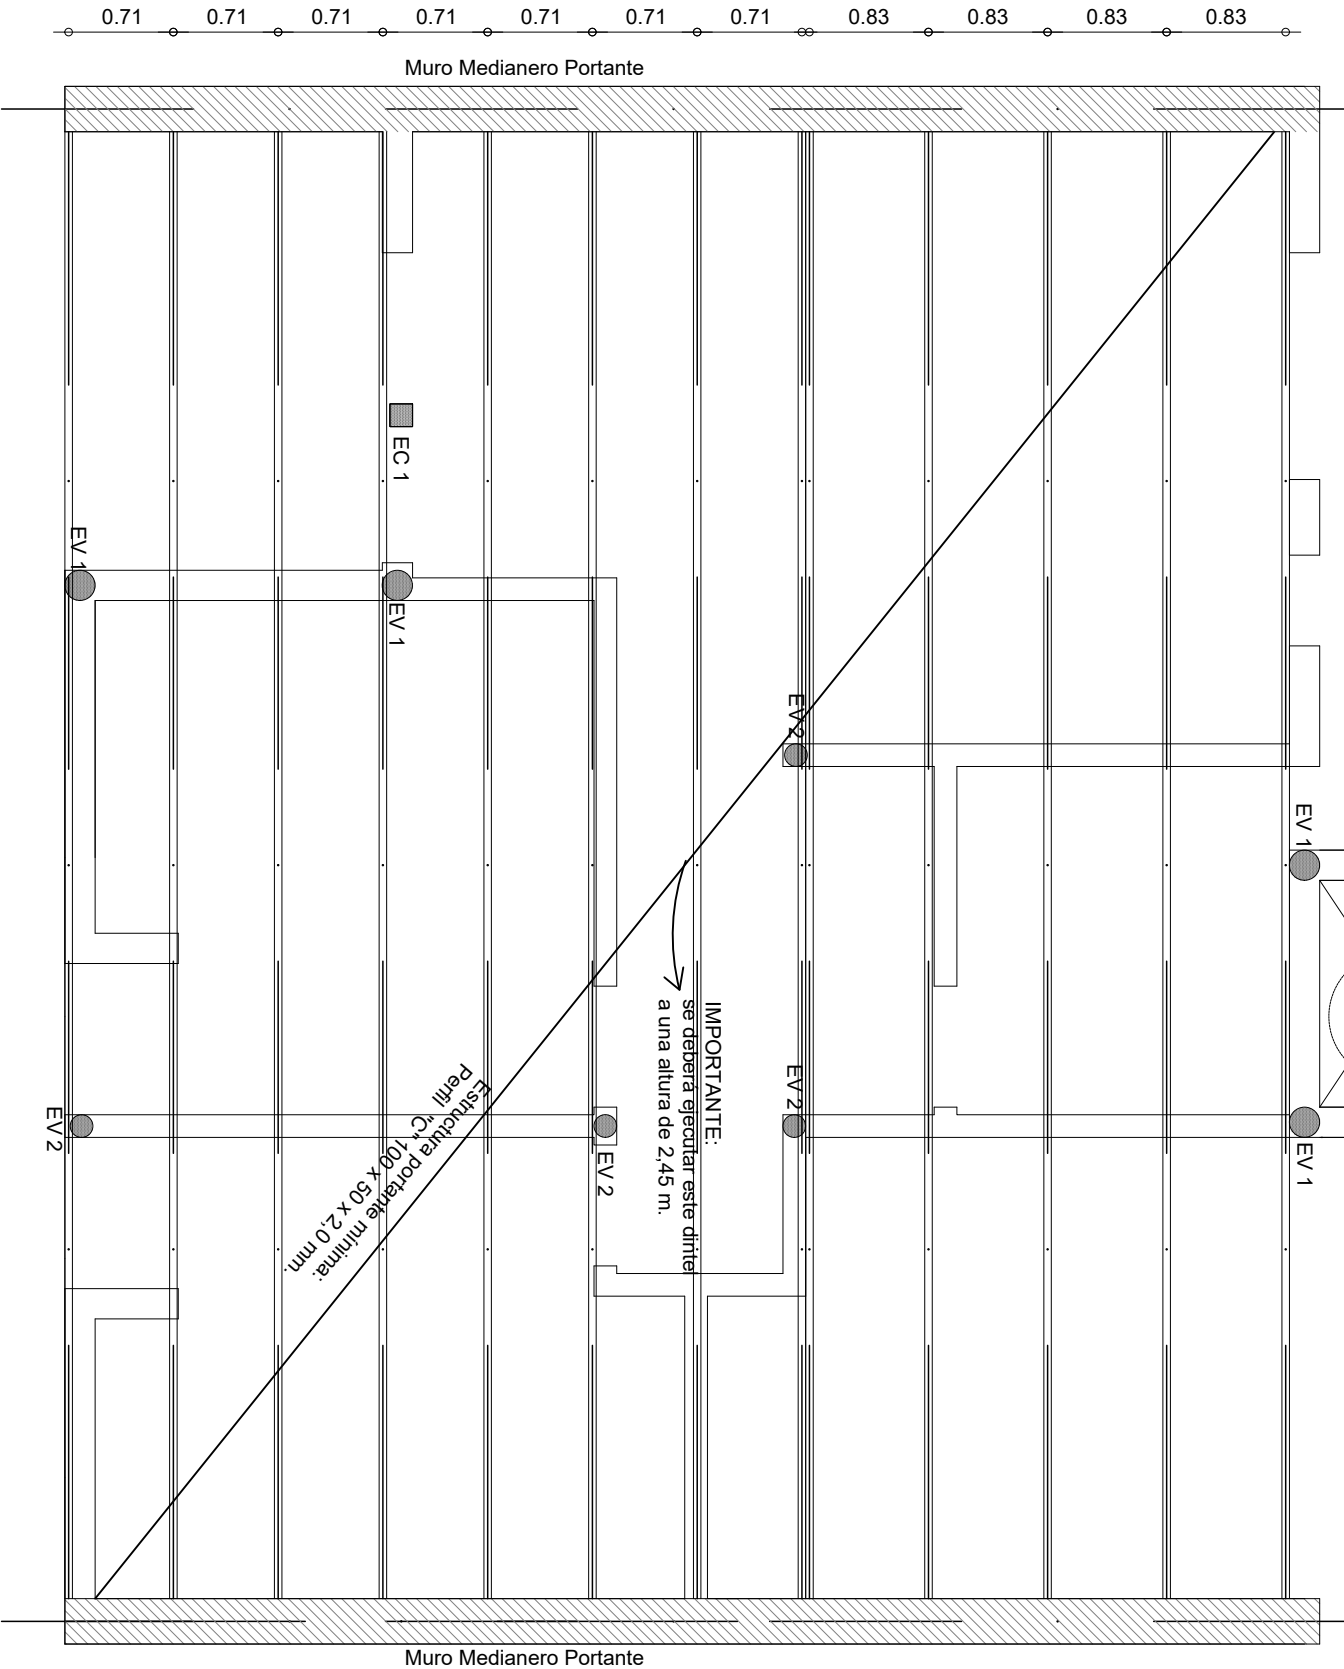

PROVINCIA
DE SANTA FE

OBRA: VIVIENDA LINEAL - VCA
2 Dormitorios

PLANO: ARQUITECTURA

PLANTA BAJA

Marzo 2021

ESCALA1:50

OBS:

A 02




OBRA: **VIVIENDA LINEAL - VCA**
2 Dormitorios

PLANO: **ARQUITECTURA** PLANTA BAJA


Marzo 2021	ESCALA1:50	OBS:
------------	------------	------



A	03
---	----

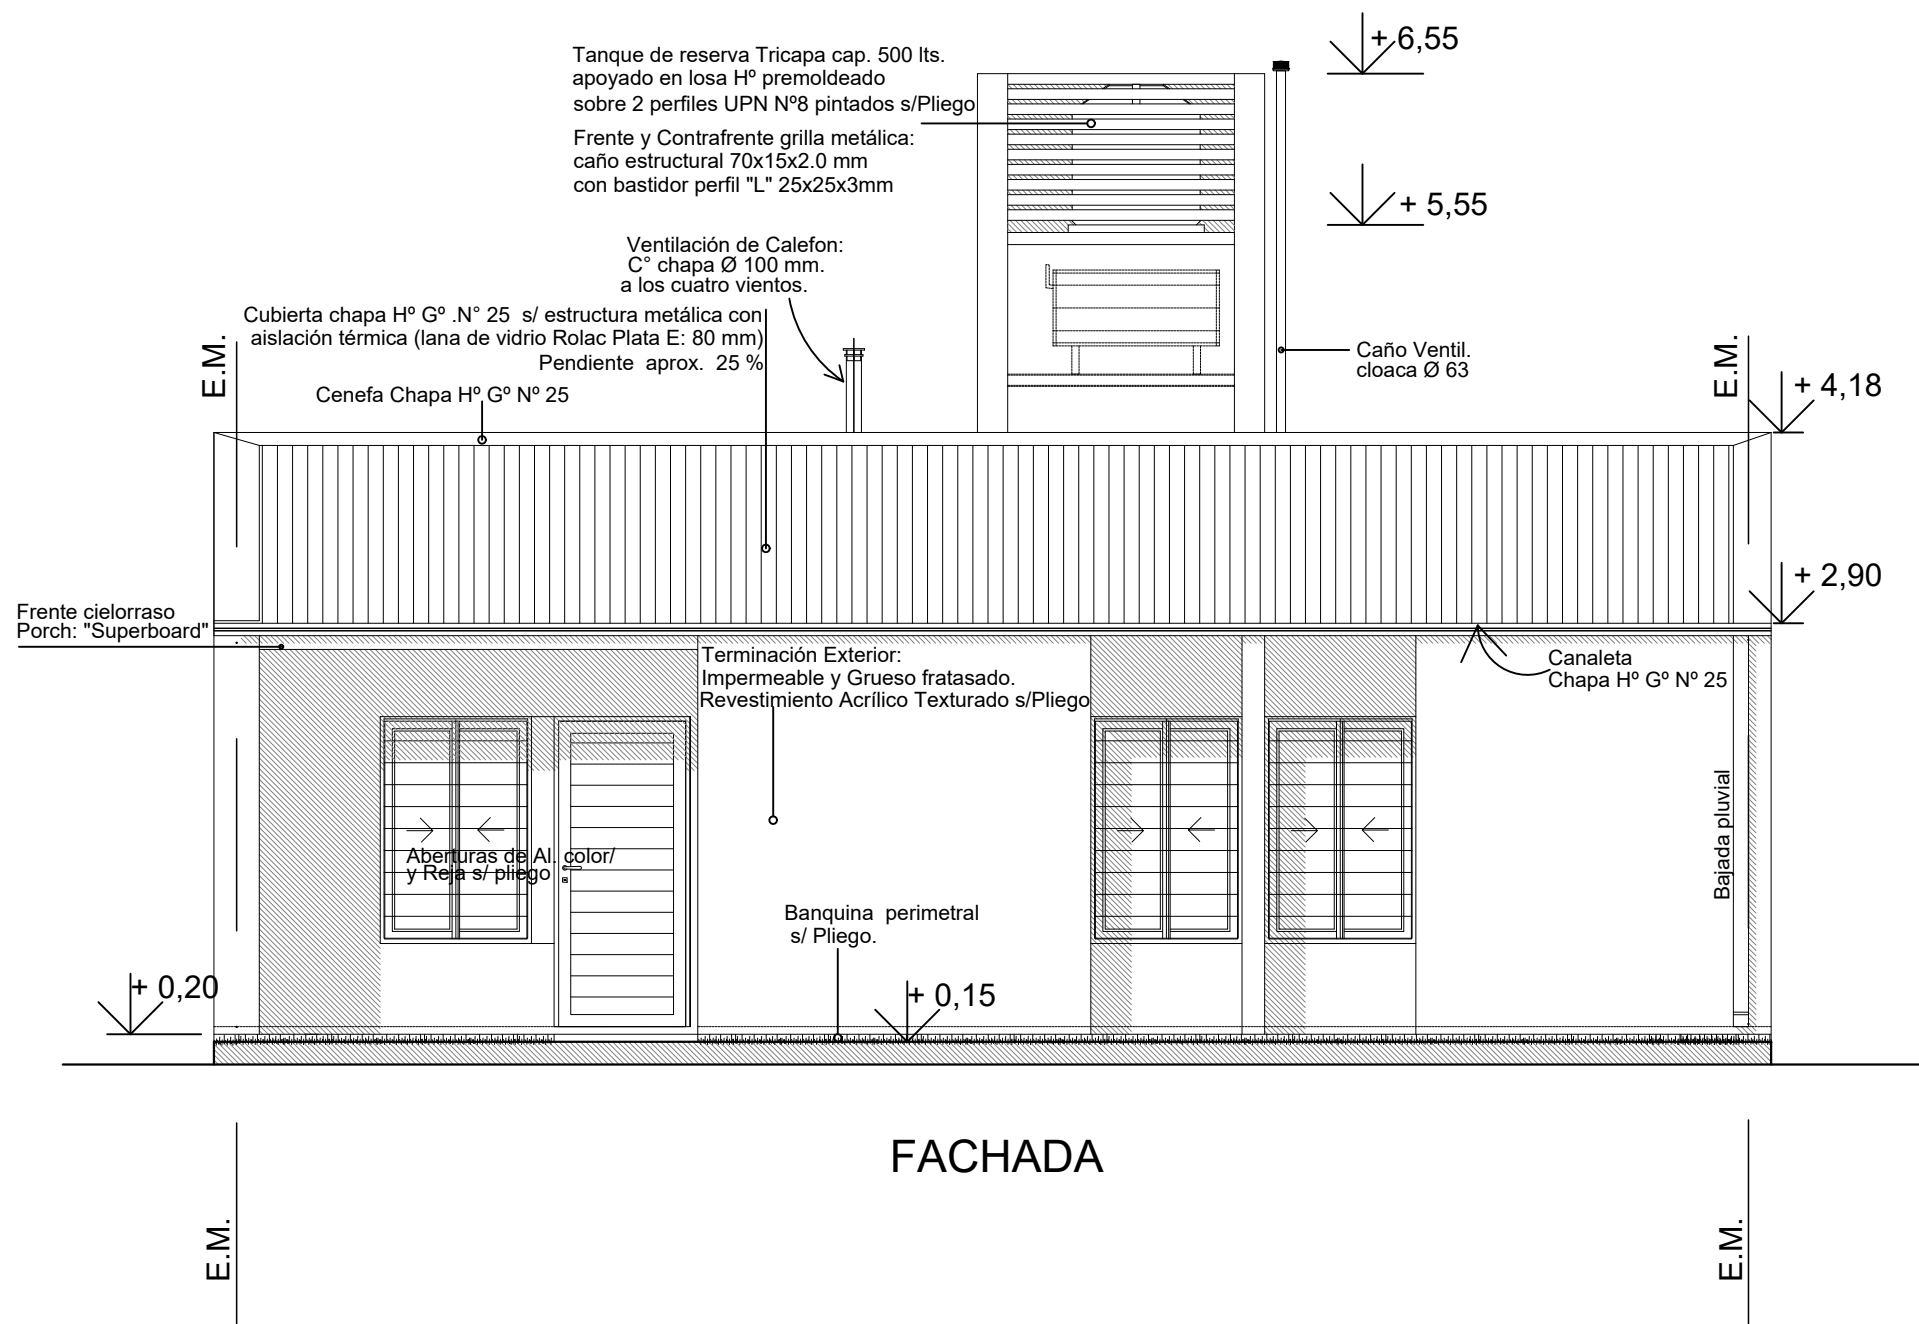


	OBRA: VIVIENDA LINEAL - VCA 2 Dormitorios		
	PLANO: ARQUITECTURA		PLANTA BAJA
	Marzo 2021	ESCALA1:50	OBS:
			A 04

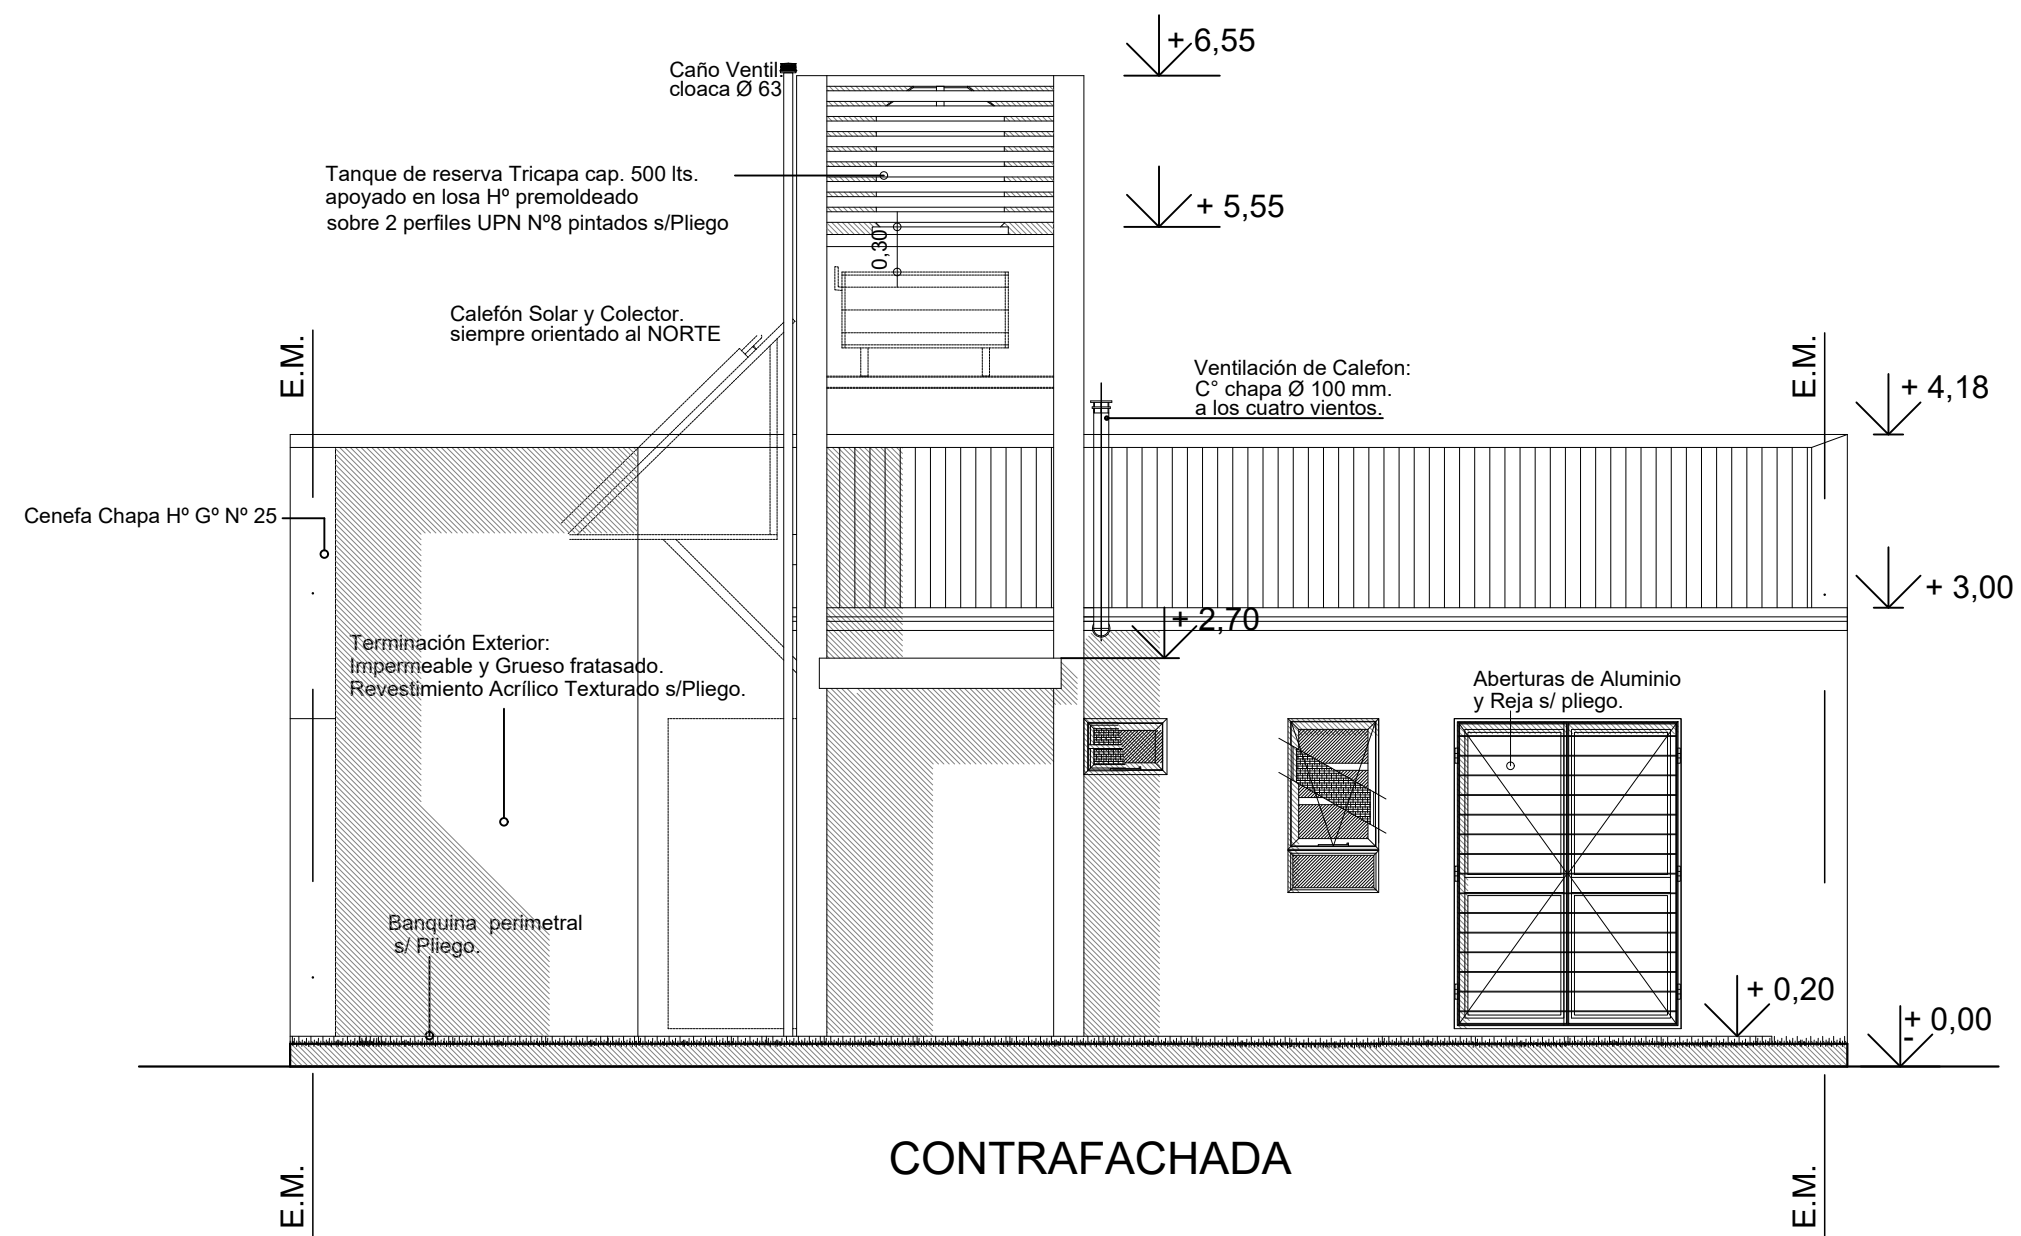

CONTRAFACHADA


 Dirección Provincial de Vivienda y Urbanismo 50 años construyendo hogares, concretando sueños.	OBRA: VIVIENDA LINEAL - VCA 2 Dormitorios		
	PLANO: ARQUITECTURA		PLANTA BAJA
	Marzo 2021	ESCALA 1:50	OBS:
 PROVINCIA DE SANTA FE			A 05

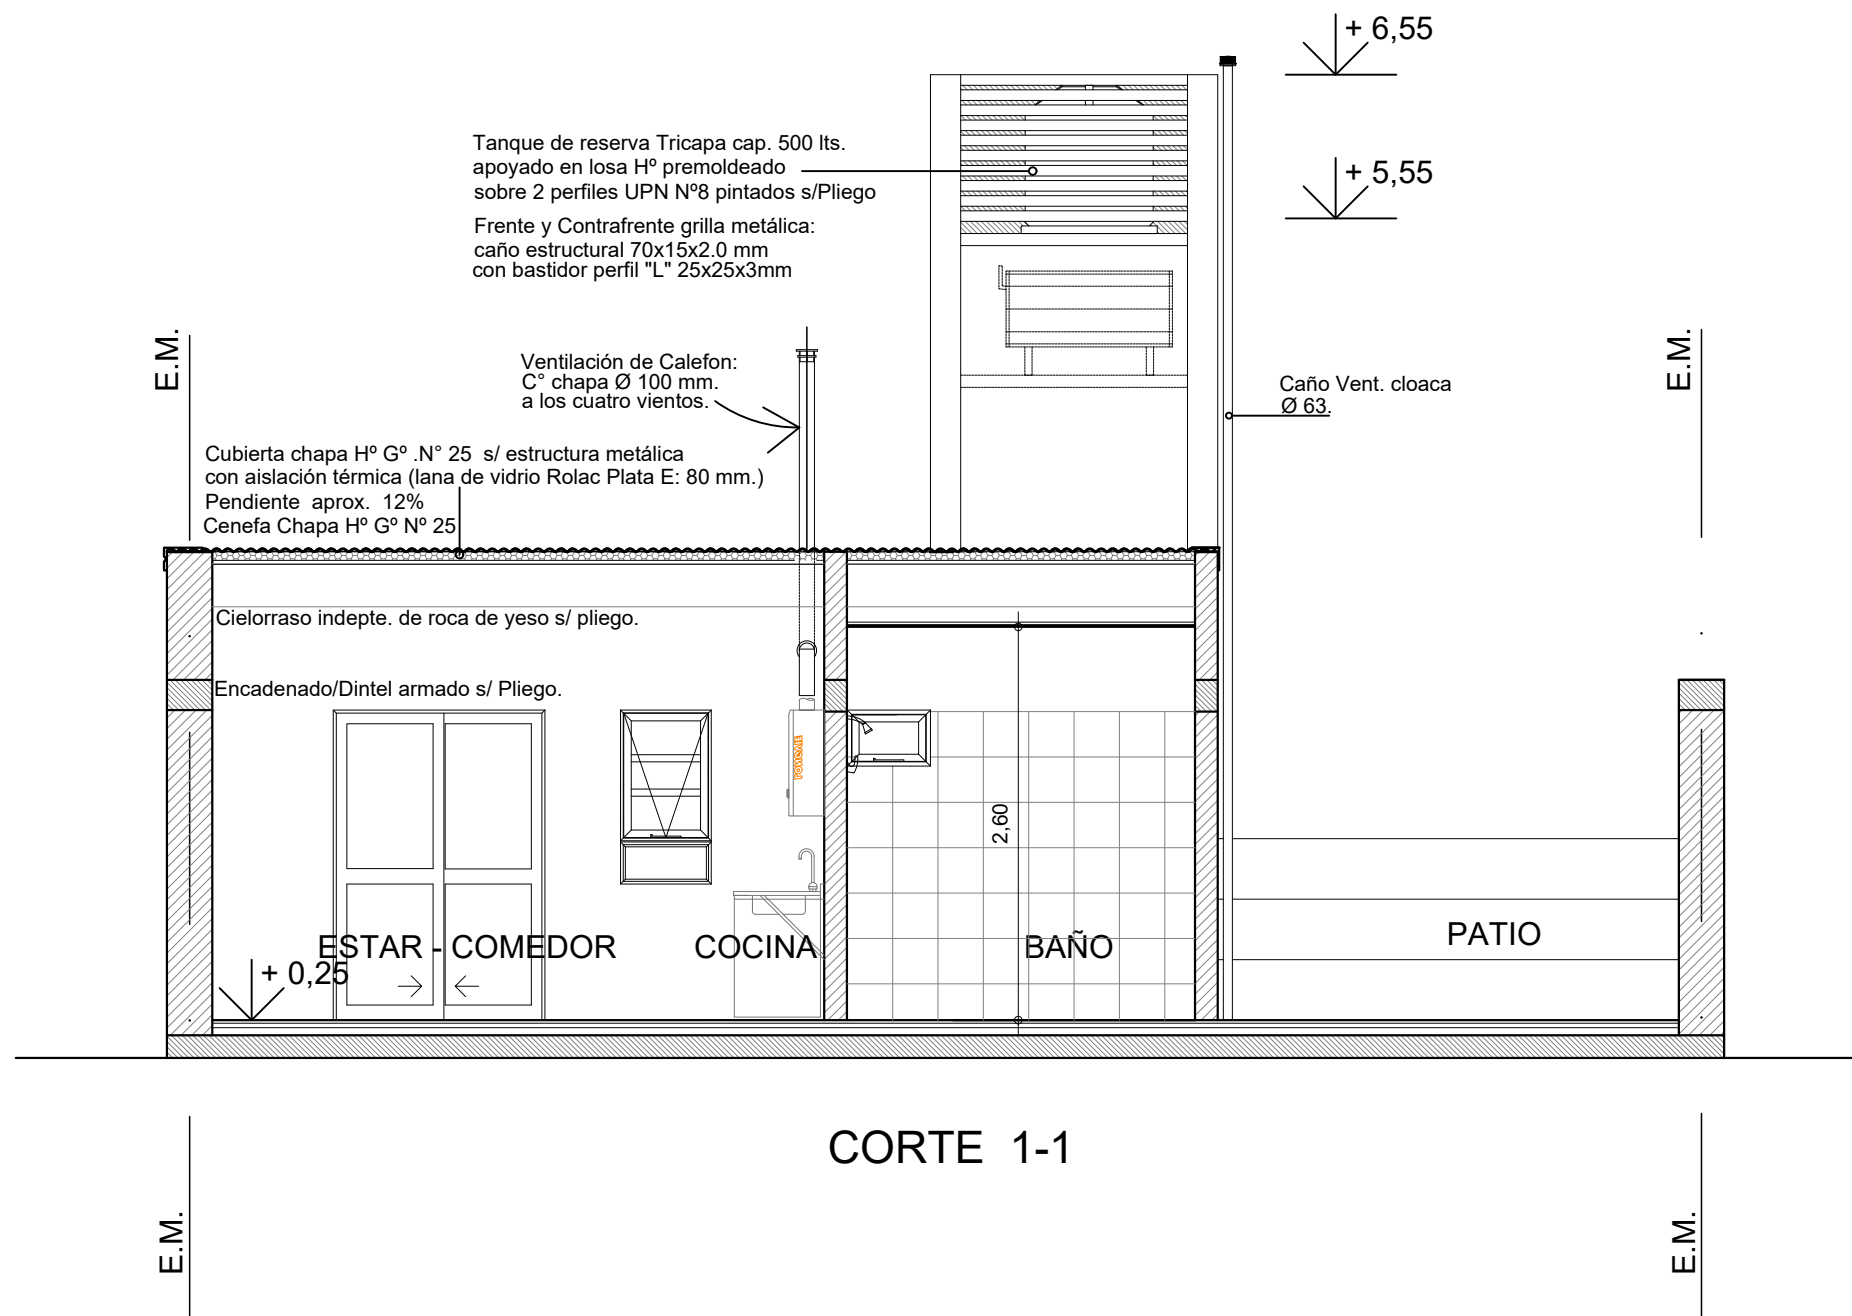

	OBRA: VIVIENDA LINEAL - VCA 2 Dormitorios		
	PLANO: ARQUITECTURA		PLANTA BAJA
	Marzo 2021	ESCALA1:50	OBS:
			A 06

L.M.

E.M.

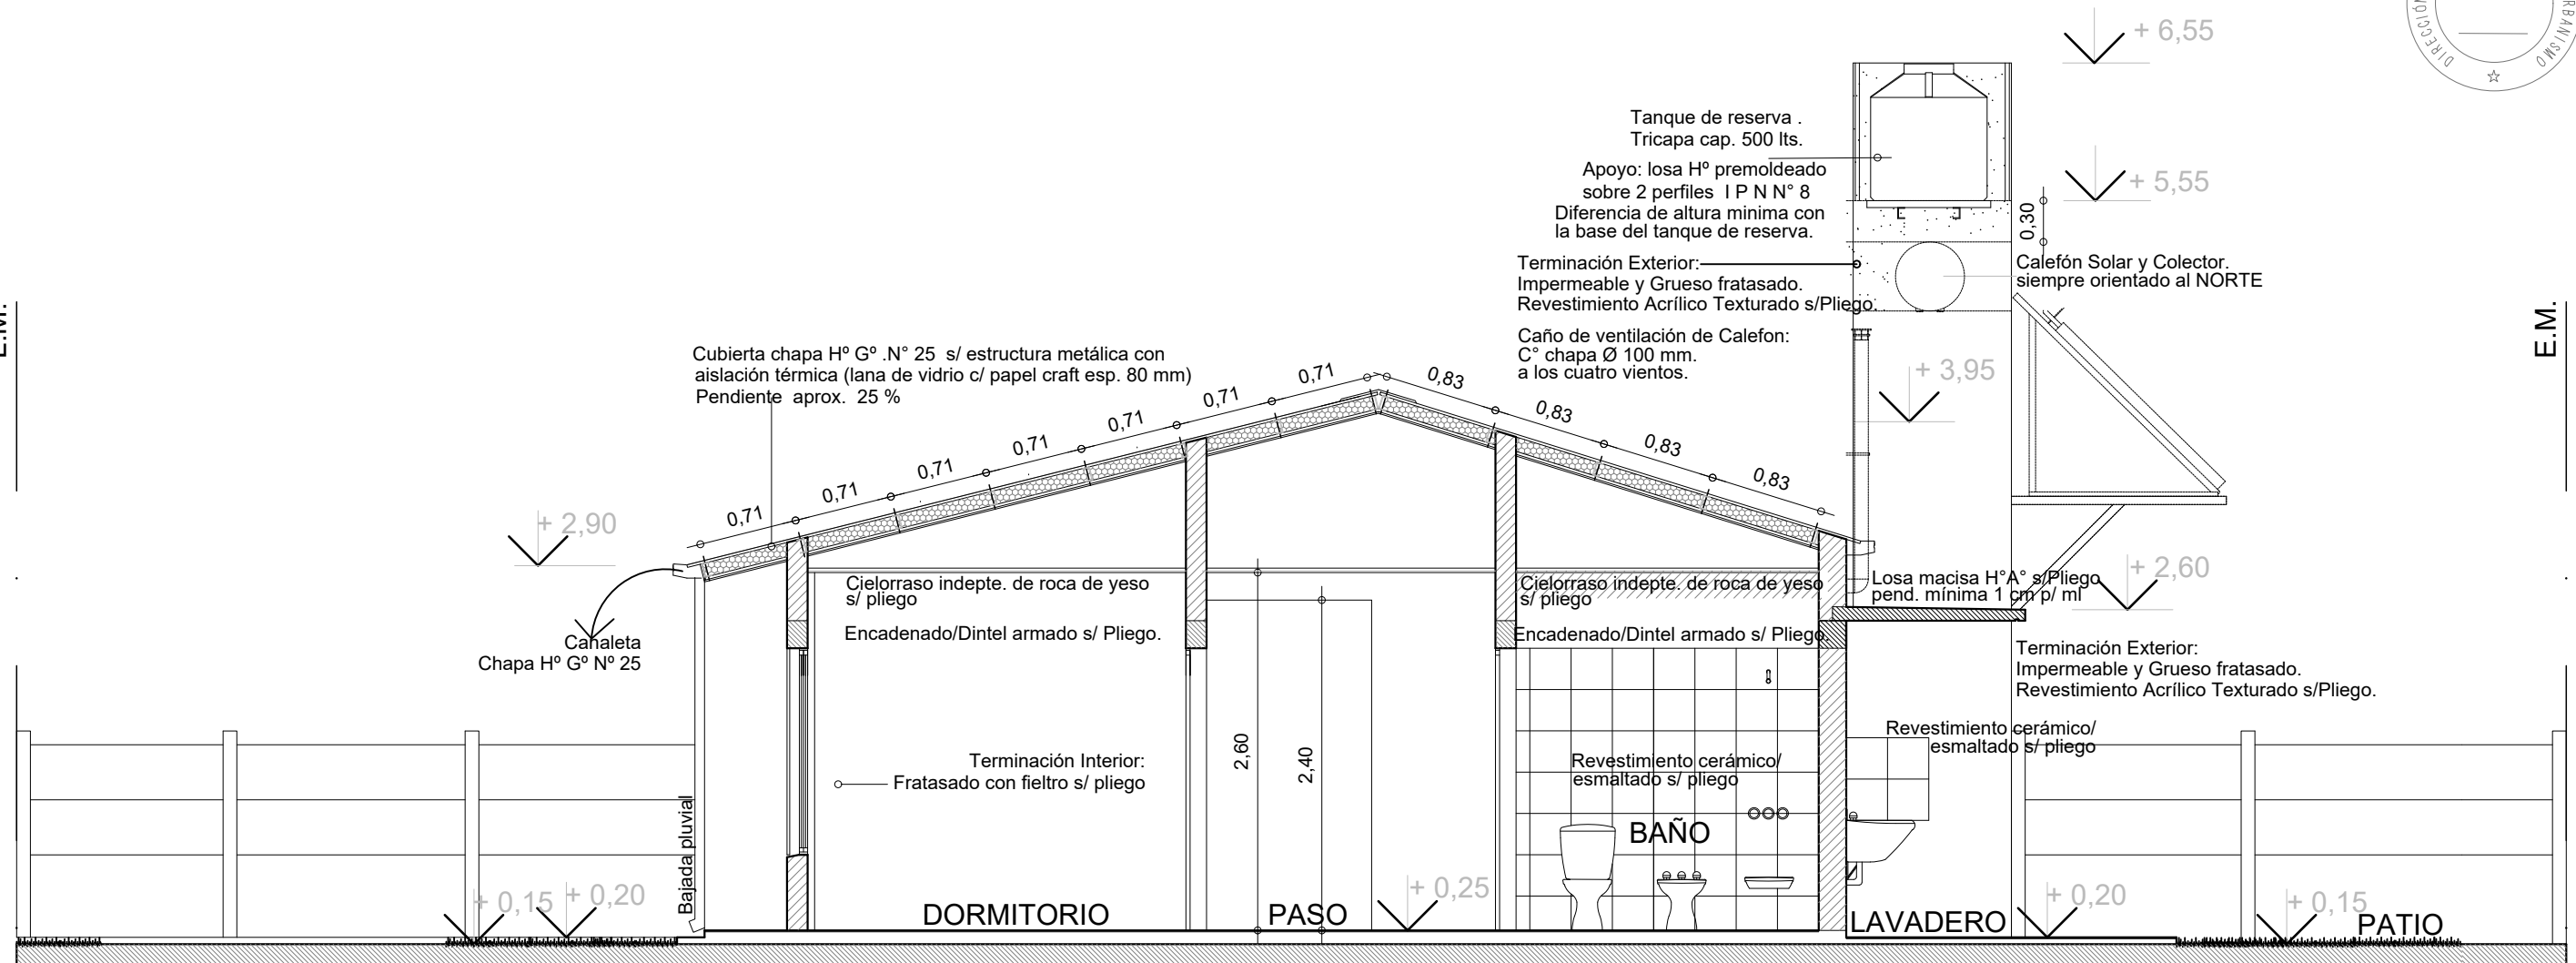

CORTE 2-2

L.M.

E.M.

	OBRA: VIVIENDA LINEAL - VCA 2 Dormitorios		
	PLANO: ARQUITECTURA		PLANTA BAJA
	Marzo 2021	ESCALA 1:50	OBS:
			A 07



ALTERNATIVA DIRECTA:


Agua Fria: Alimentación directa de Red distribuidora

En proyección: Tanque de Reserva Tricapa. Capacidad 500 lts.
Calefón Solar s/ Pliego - Capacidad 180 lts.

- 1 Alimentación a Tanque Reserva Ø 1/2"
- 1 Bajada de calefón solar al Termotanque Ø 3/4" (caño para agua caliente).

- 2 Llaves de paso bypass calefón solar - calefón.

Cañerías de agua fría y caliente:
Caño de Polipropileno s/pliego APROBADO

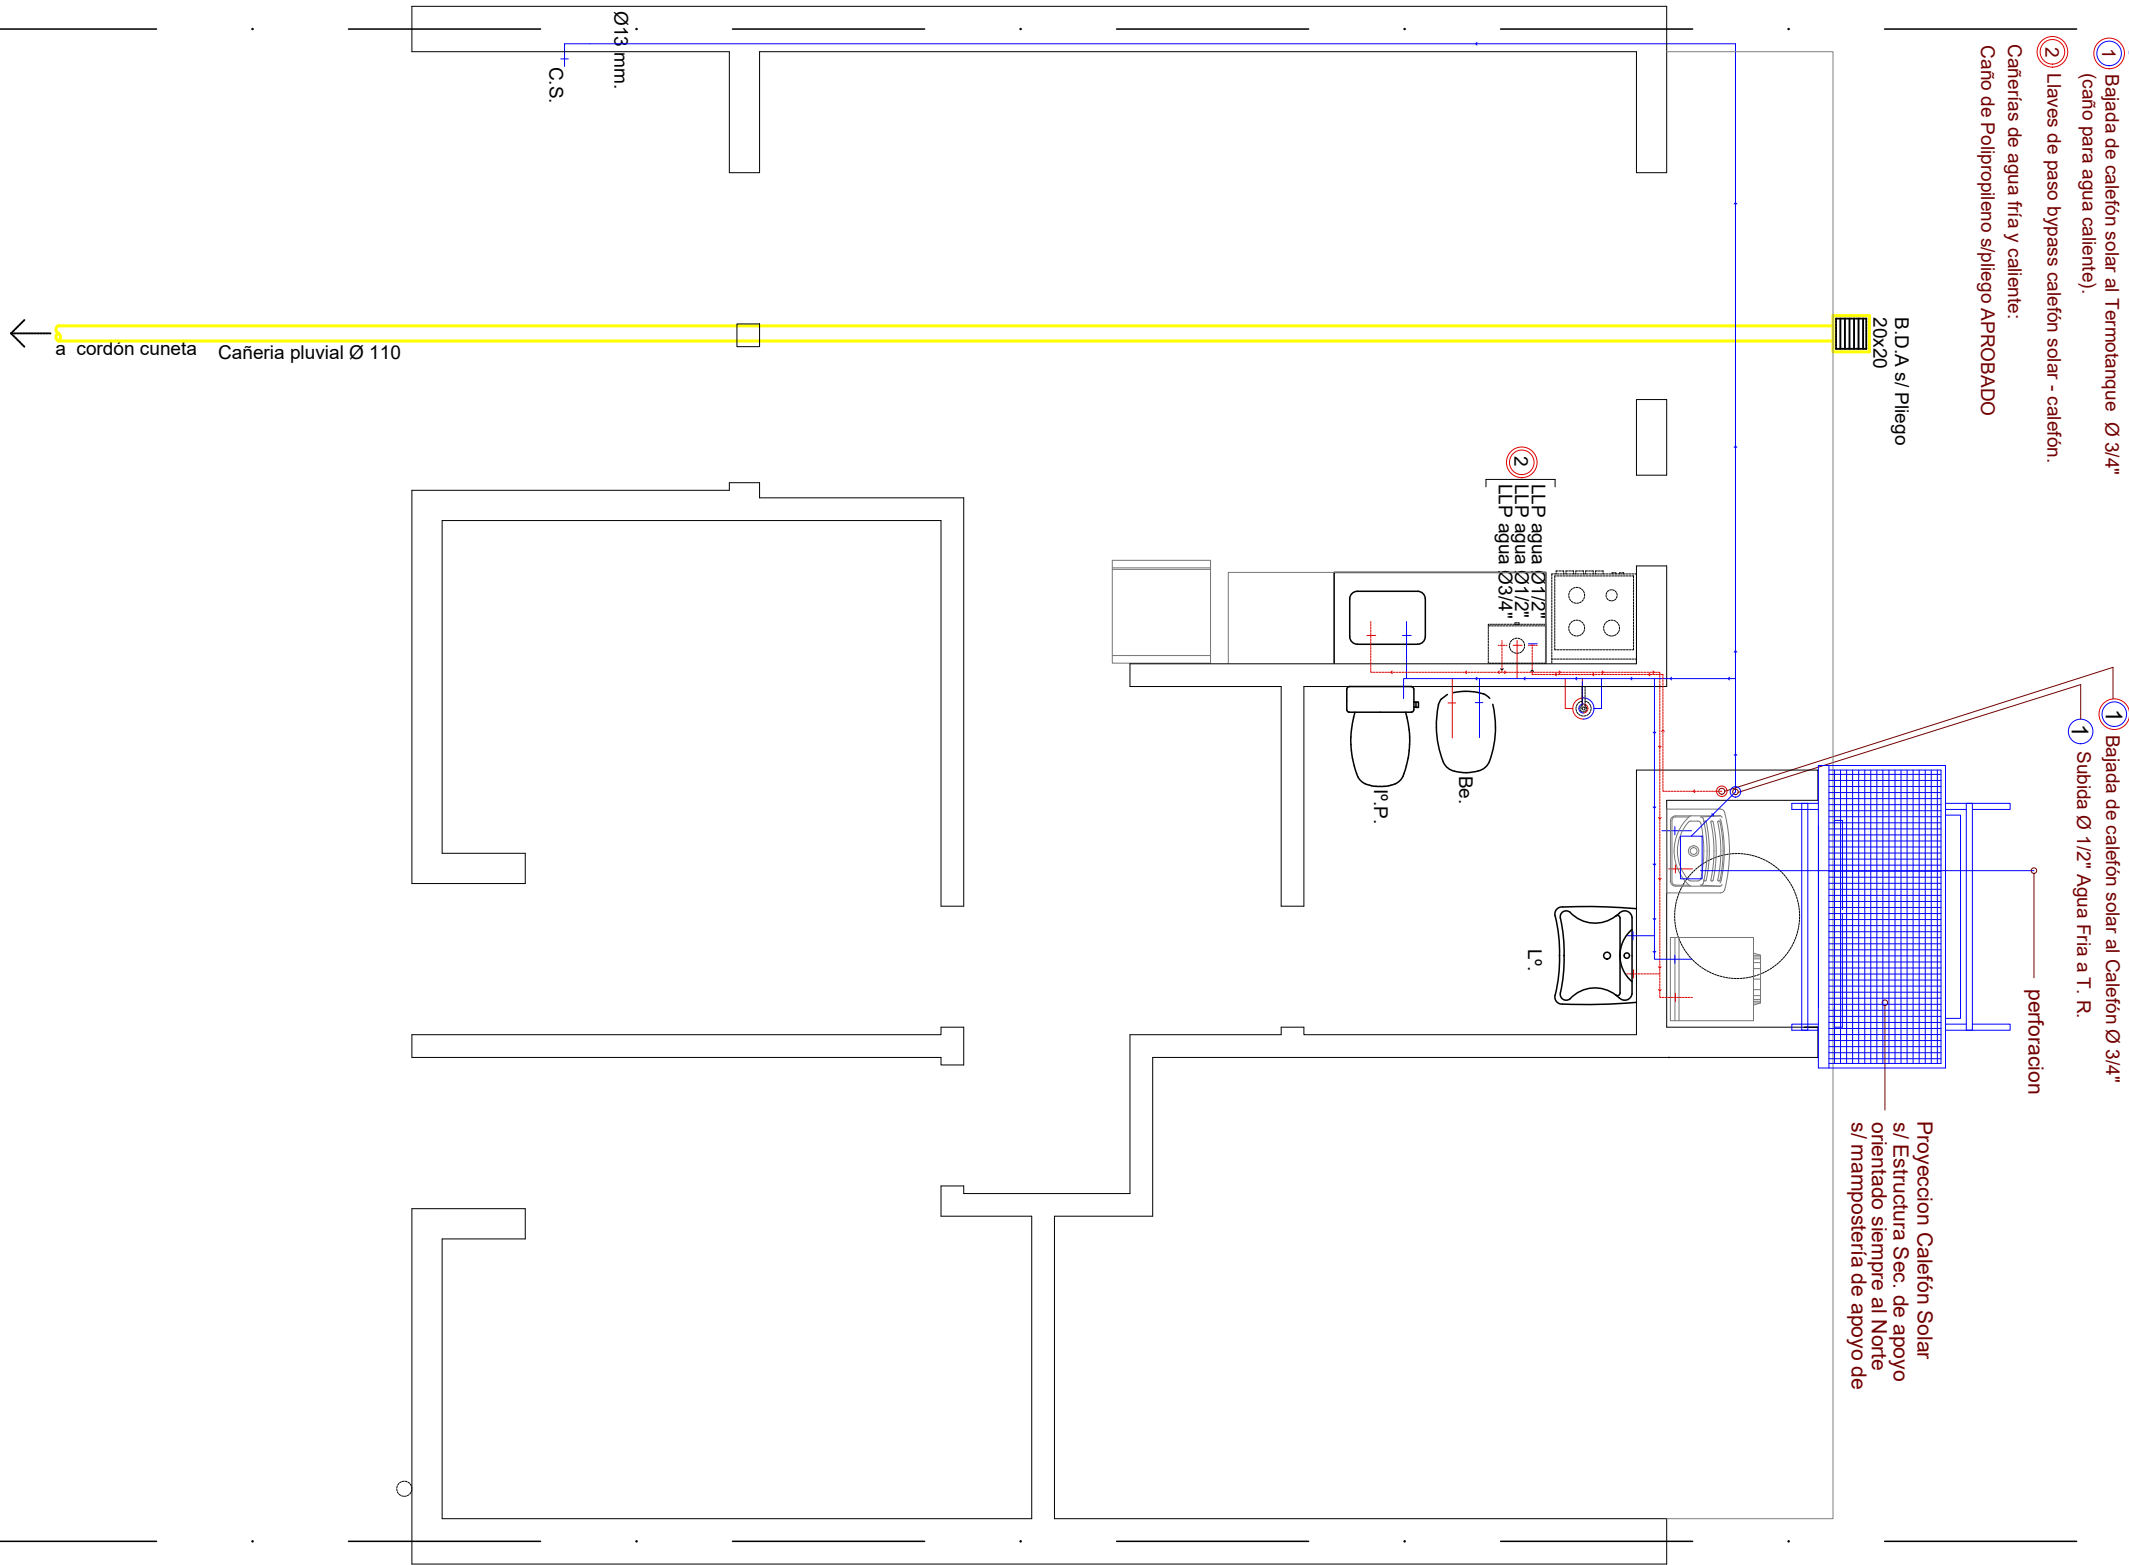

OBRA:

VIVIENDA LINEAL - VCA
2 Dormitorios

PLANO:

ARQUITECTURA

PLANTA BAJA


Marzo 2021

ESCALA1:50

OBS:


**PROVINCIA
DE SANTA FE**

A 08

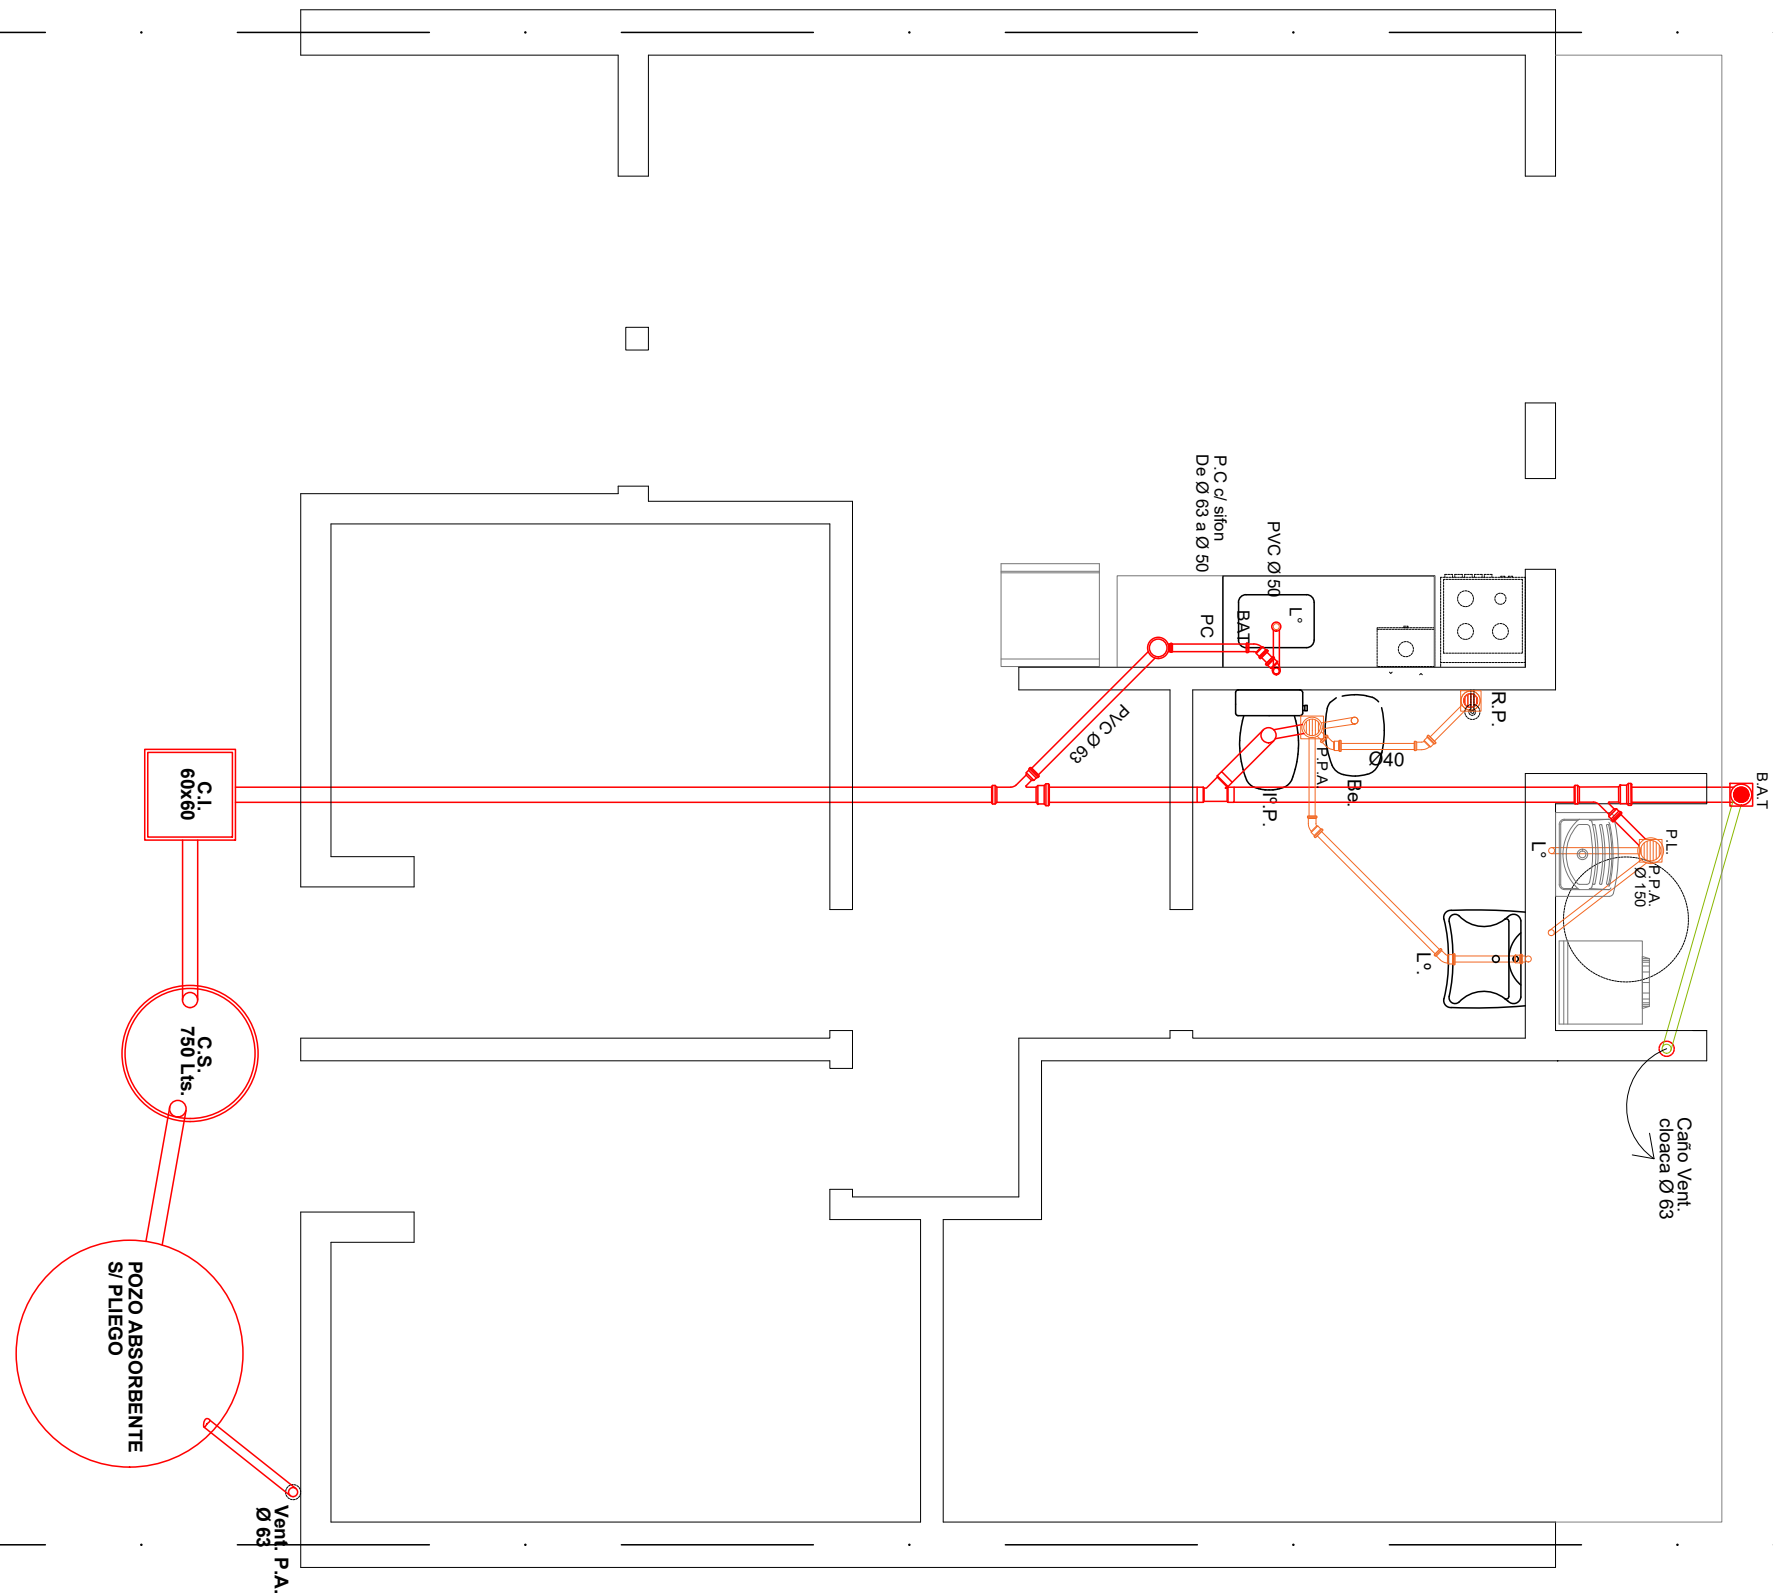

OBRA: VIVIENDA LINEAL - VCA 2 Dormitorios		
PLANO: ARQUITECTURA		PLANTA BAJA
Marzo 2021	ESCALA 1:50	OBS:



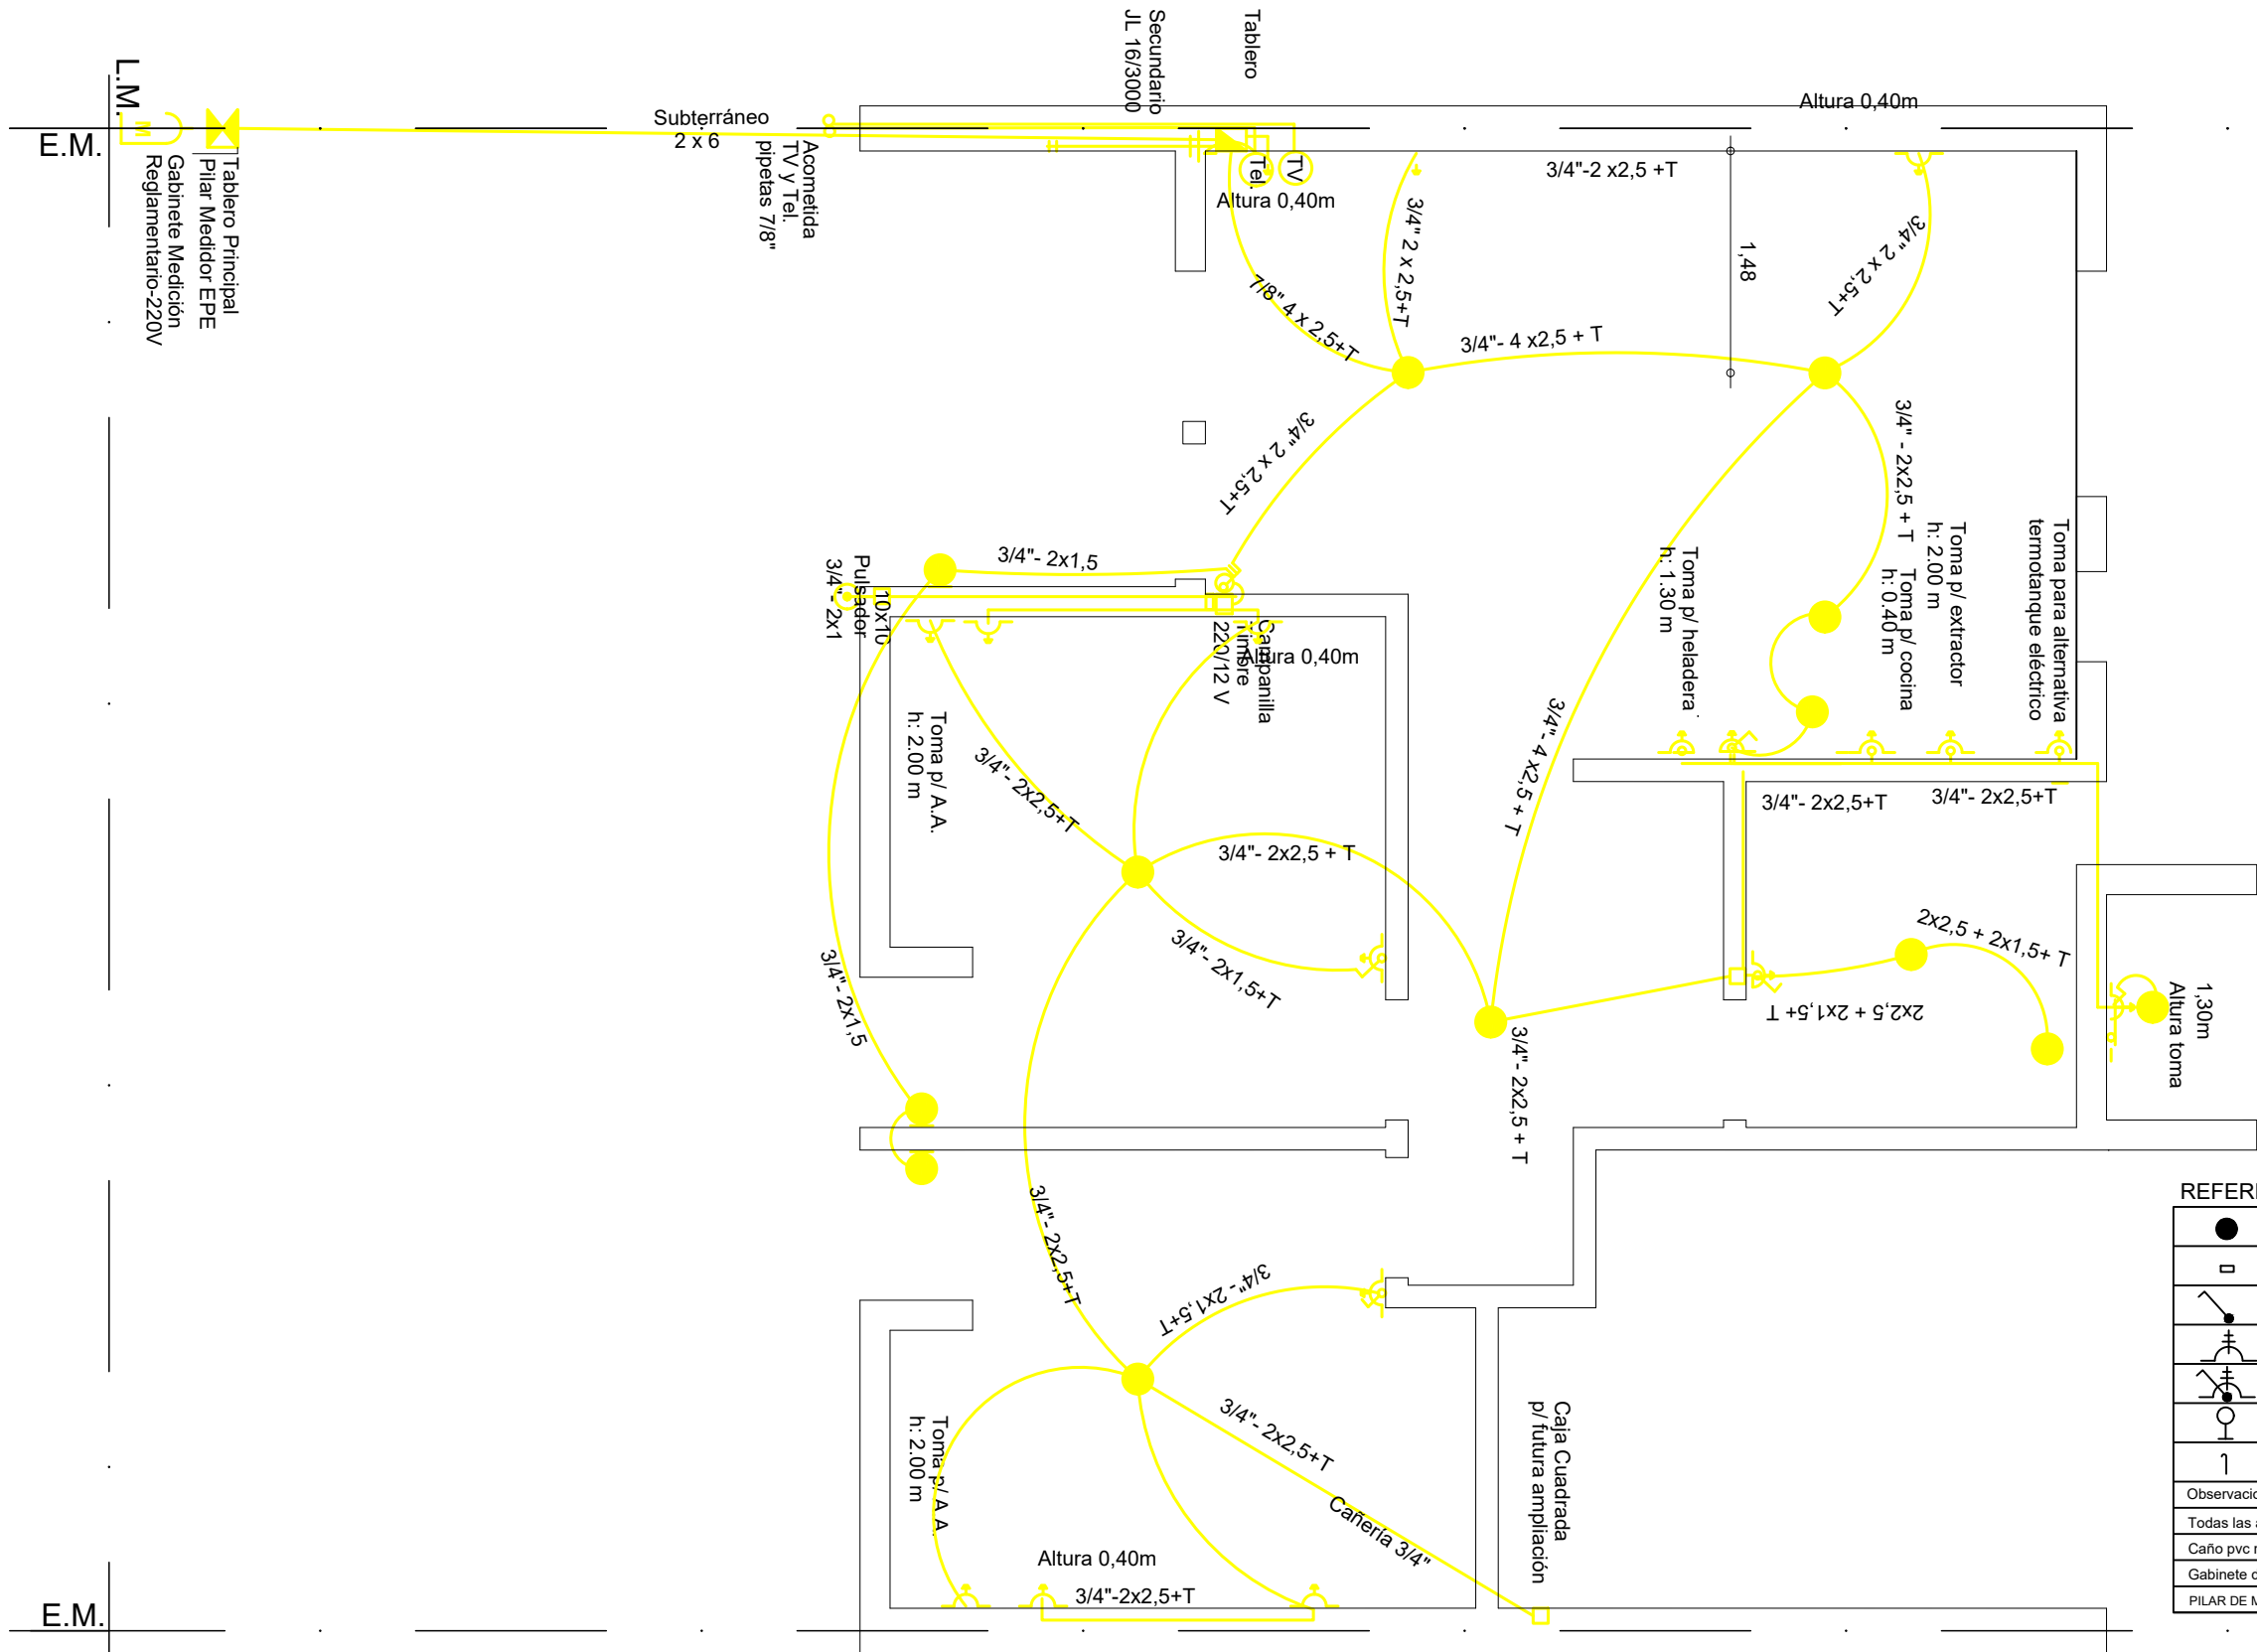

REFERENCIAS:	
	Octogonal grande c/ portafoco rosca ericson
	Caja 10x10cm
	Punto h=1.20m
	Toma modulo bi uso 10A h=1.20m
	Punto y Toma modulo bi uso 10A h=1.20m
	Octogonal chica c/ portafoco de pared rosca ericson h=2.20m
	Pipeta ceramica de entrada para telefonía y datos h=2.20m
Observaciones	
Todas las alturas referen a piso terminado.	
Caño pvc rígido tipo tubo electrico o sica s/ plano	
Gabinete de 12 DIN mínimo	
PILAR DE MEDICION 50x50 PREMOLDEADO DE ACUERDO A ETN N° 96A - EPE SANTA FE	

Dirección Provincial de Vivienda y Urbanismo
50 años
construyendo hogares,
concretando sueños.

OBRA: **VIVIENDA LINEAL - VCA**
2 Dormitorios

PLANO: **ARQUITECTURA** PLANTA BAJA

Marzo 2021 ESCALA1:50 OBS:

A

10



Dirección Provincial de Vivienda y Urbanismo
 50 años
 construyendo hogares,
 concretando sueños.

OBRA:

VIVIENDA LINEAL - VCA

2 Dormitorios

PLANO:

ARQUITECTURA

PLANTA BAJA

Marzo 2021

ESCALA1:50

OBS:

PROVINCIA DE SANTA FE

A

11

REJILLAS VENTILACIÓN SUP/INF. S/ PLEGO.

Instalación de gas:

Calefón: pico y LLP. Ø 3/4" con campana.
 Cocina: pico y LLP. Ø 1/2" con campana.
 Calefactor: pico y LLP. Ø 1/2" con campana.

Espacio p/ futura colocación de garrafa.

Be.

W.C.



L.O.

L.M.

E.M.

E.M.

L.N

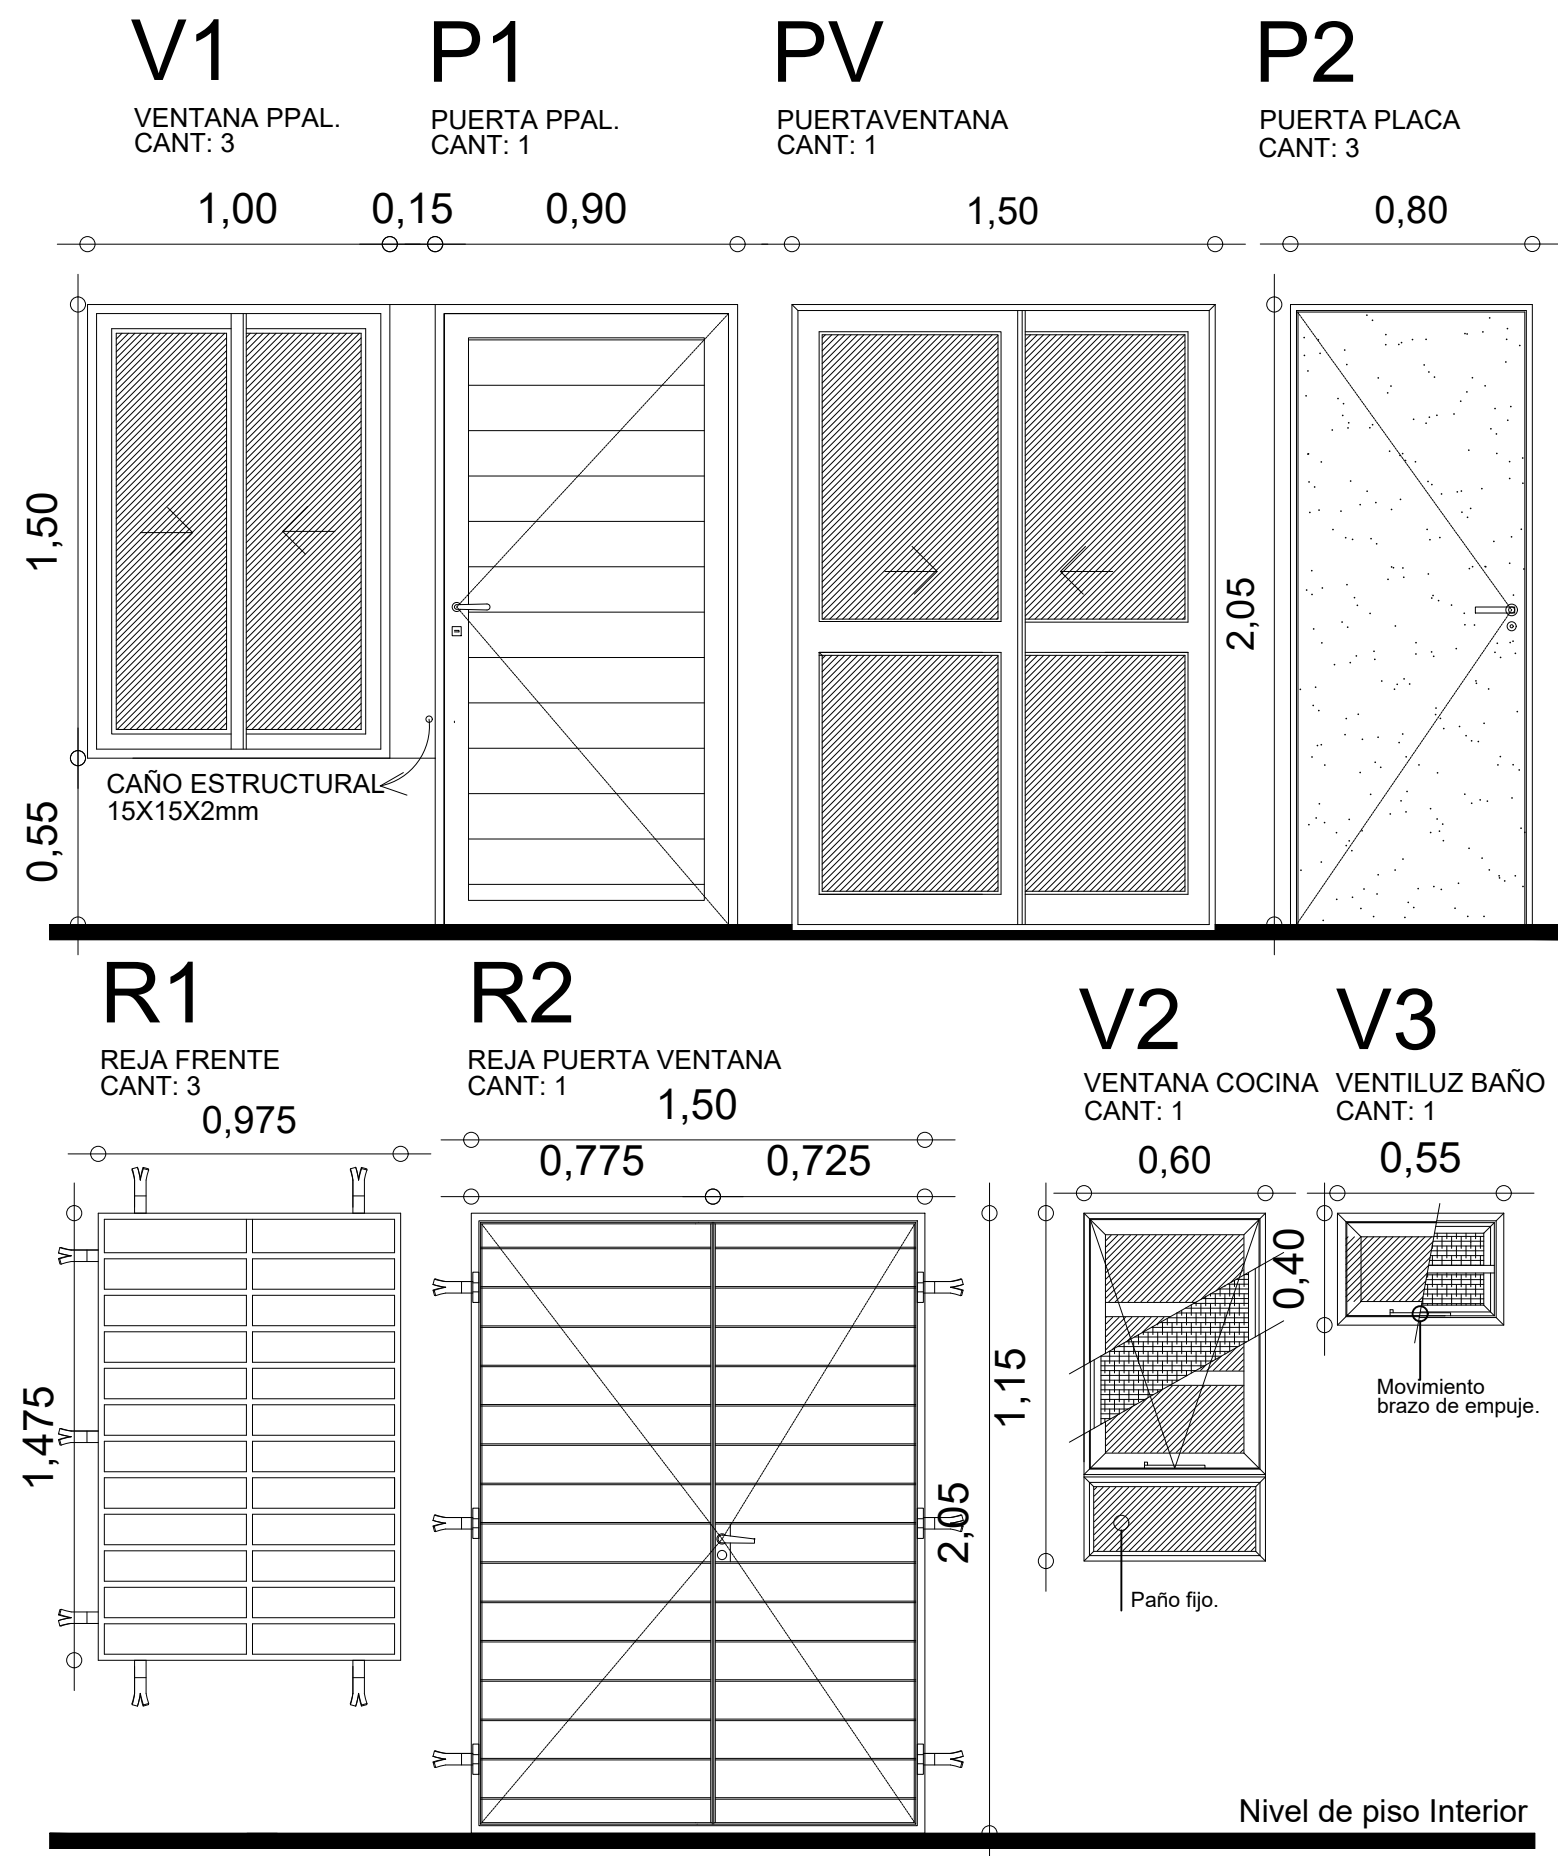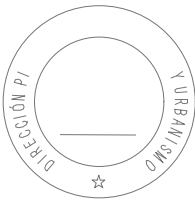

	OBRA: VIVIENDA COMPACTA - VCA 2 Dormitorios		
	PLANO: ARQUITECTURA		ABERTURAS
	Abril 2021	ESCALA1:50	OBS:
			A 12