



REFERENCIAS:

EV 1: encadenado vertical con ladrillos cerámicos tipo "celibloques" de 18x19x33 cm. ó c/ tablas p/ encofrar armado 3 Ø 8 mm. estr. Ø 4,2 mm. c/ 30 cm.


EV 2: encadenado vertical con ladrillos cerámicos tipo "celibloques" de 12x19x33 cm. ó c/ tablas p/ encofrar armado 3 Ø 8 mm. estr. Ø 4,2 mm. c/ 30 cm.

CE 1: Estructural cuadrado 15x15 cm separador vertical entre aberturas

Proyección Calefón Solar
s/ Estructura Sec. de apoyo
orientado siempre al Norte
s/ mampostería de apoyo de
tanque de reserva

Tanque de reserva Tricapa cap. 500 ls.
apoyado en losa Hº premoldeado
sobre 2 perfiles UPN Nº8 pintados s/Pliego

Losa prefabricada sobre
lavadero s/Pliego

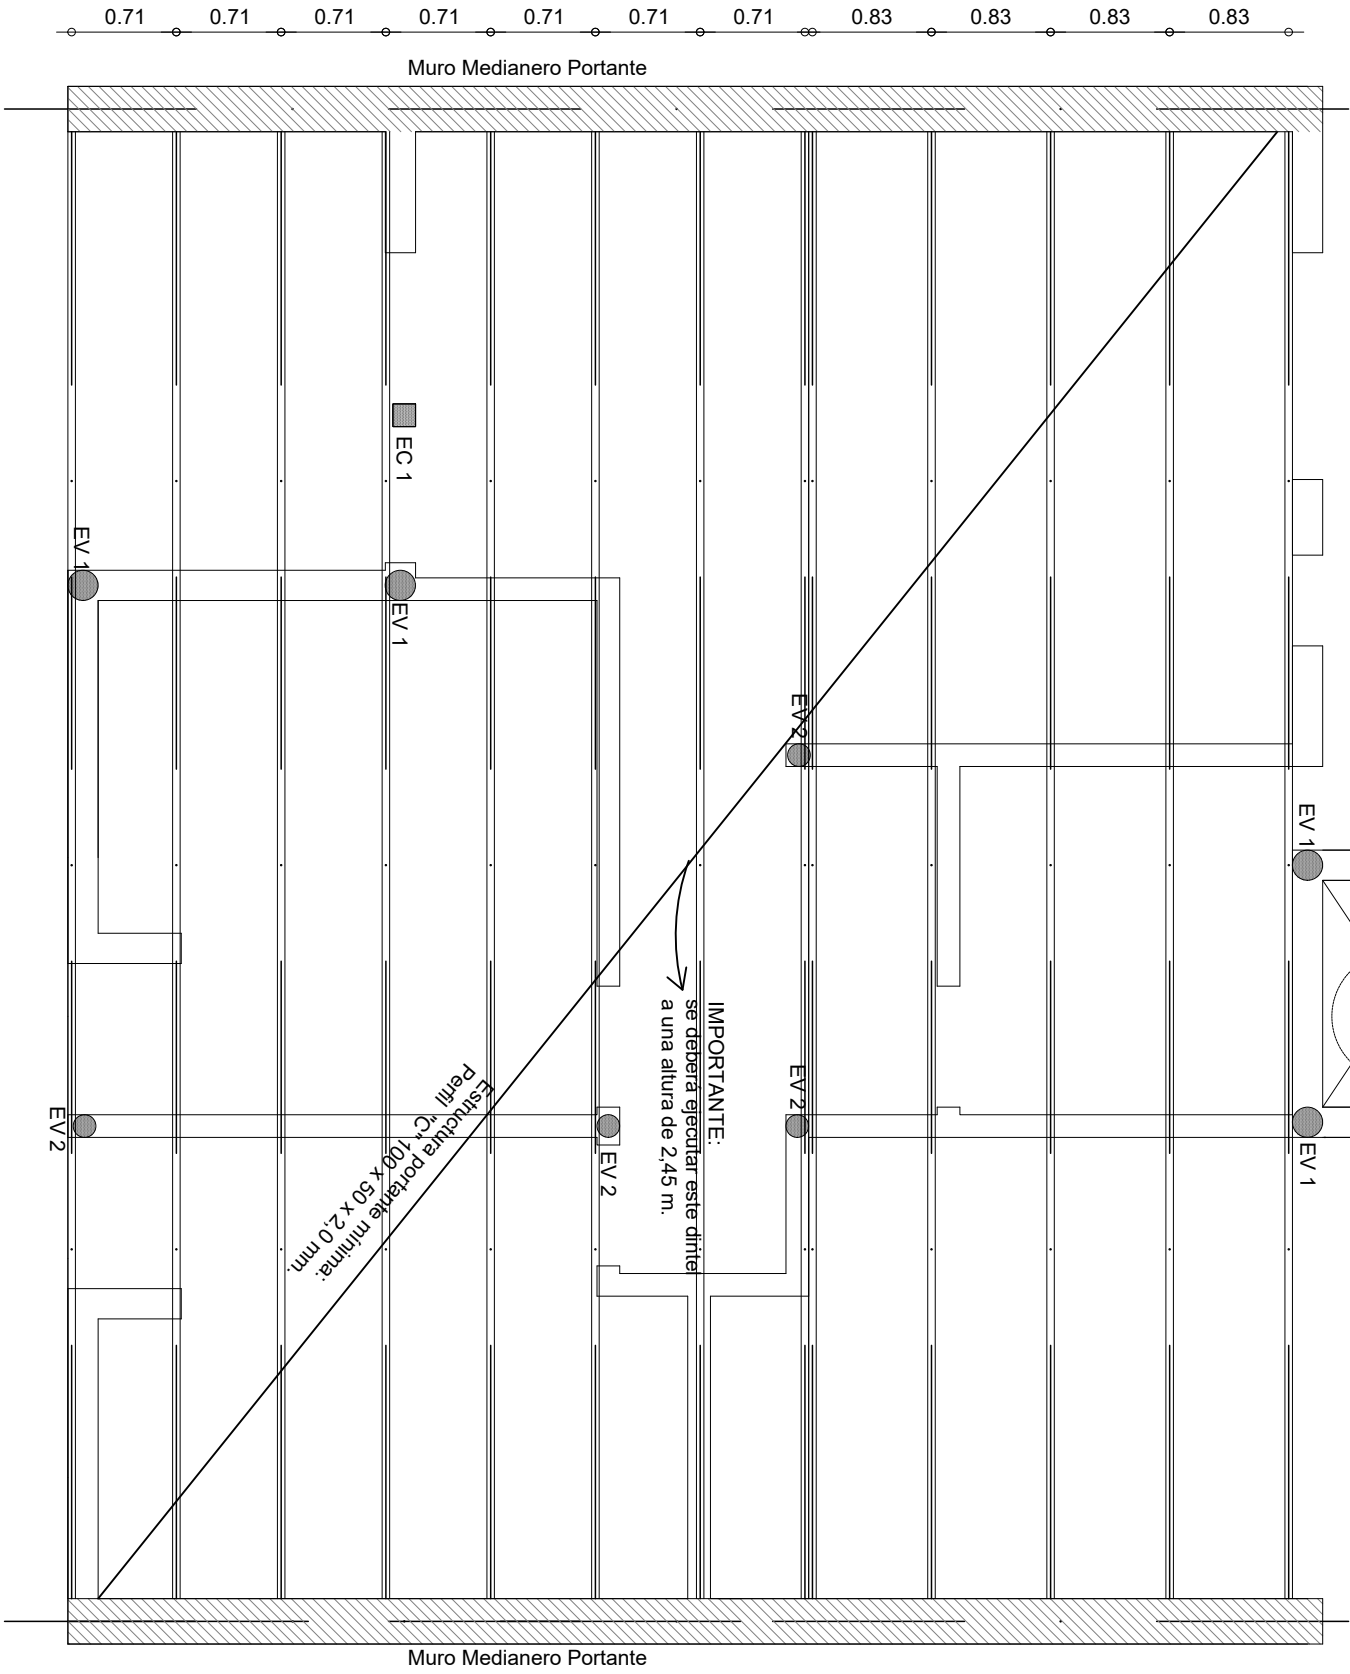

PROVINCIA
DE SANTA FE

OBRA: VIVIENDA LINEAL - VCA
2 Dormitorios

PLANO: ARQUITECTURA

PLANTA BAJA

Marzo 2021

ESCALA1:50

OBS:

A 02