


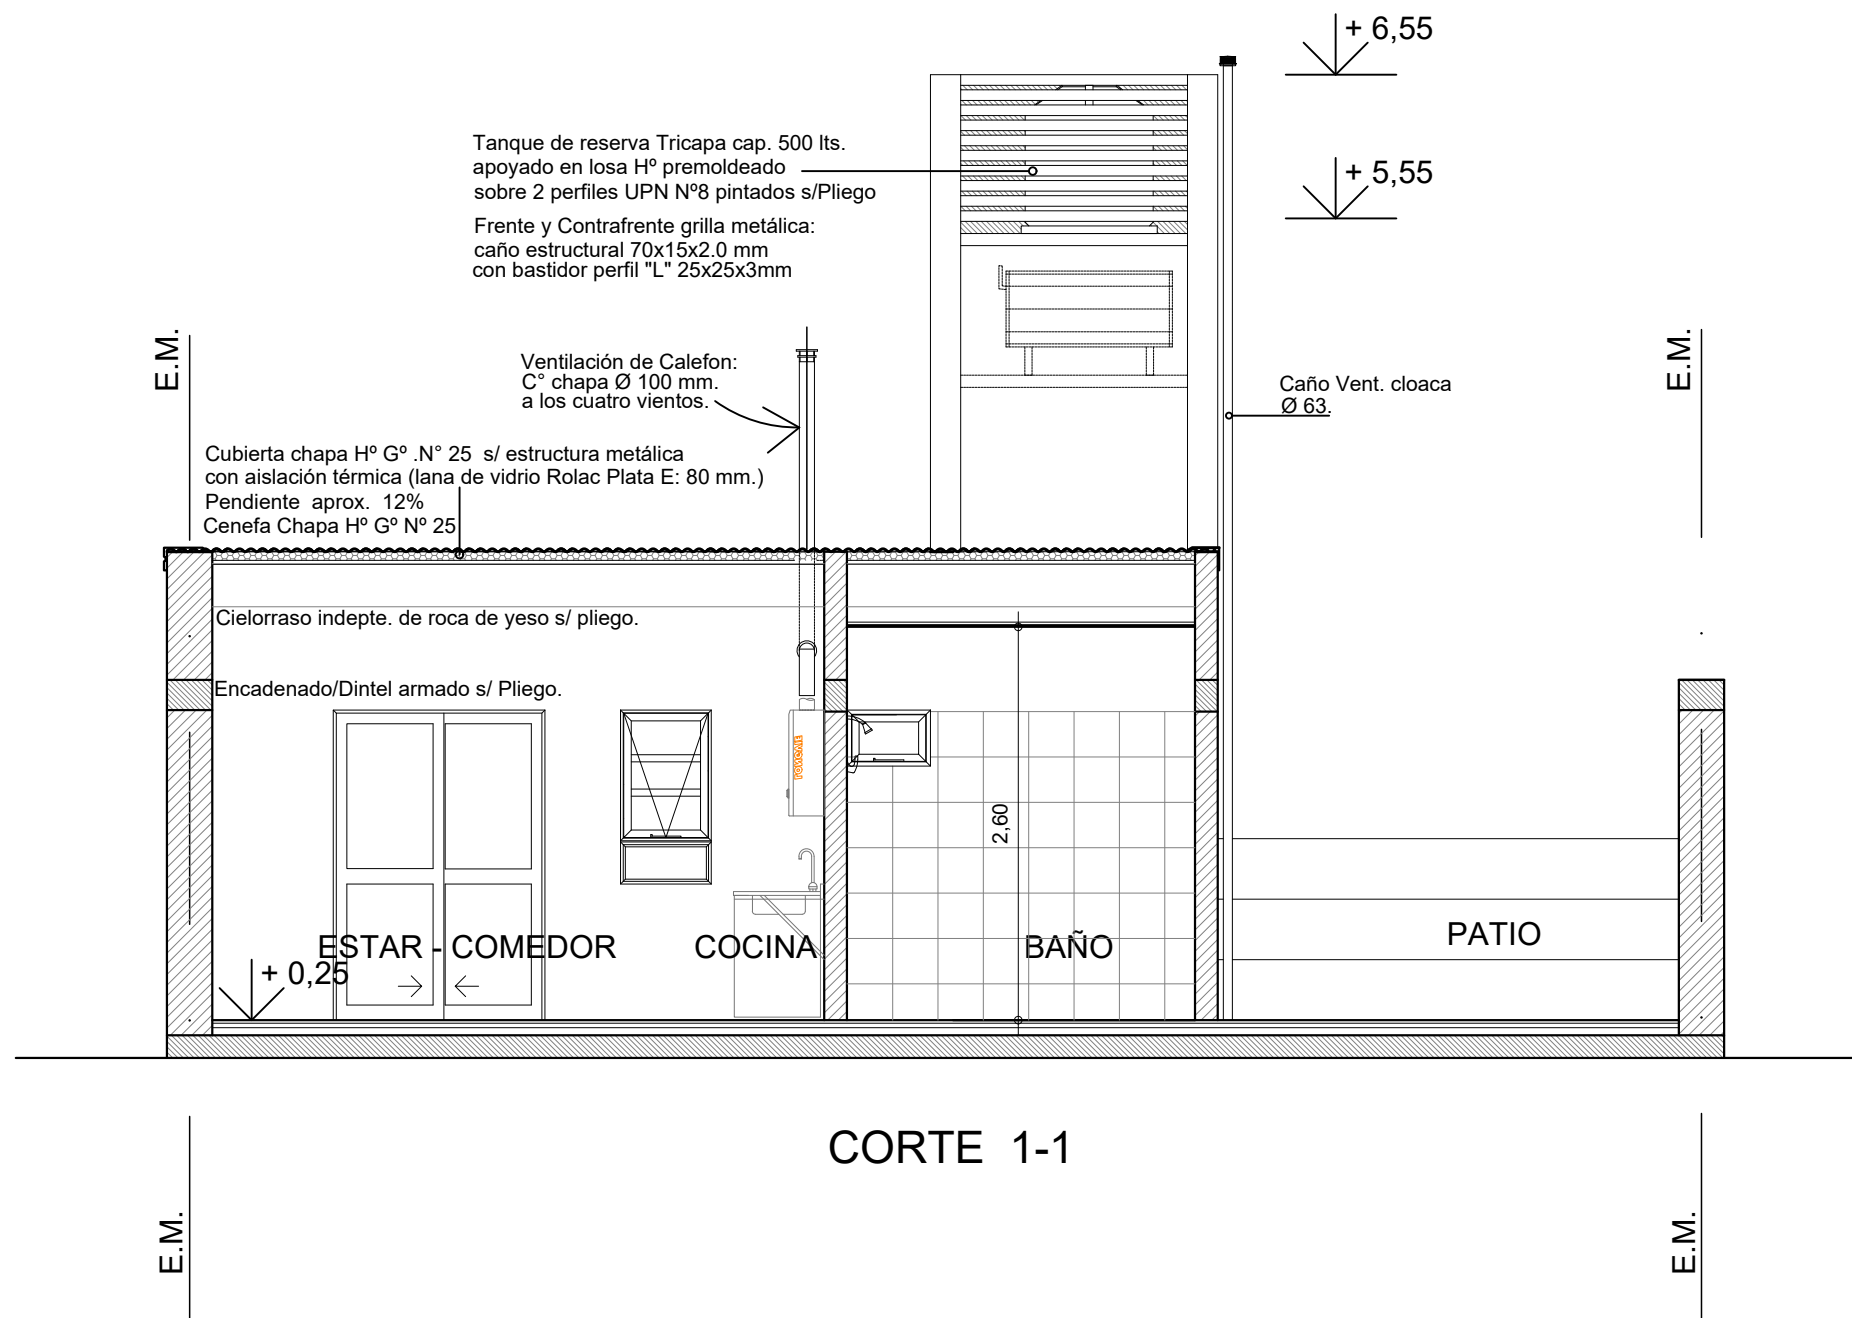

 Dirección Provincial de Vivienda y Urbanismo 50 años construyendo hogares, concretando sueños.	OBRA: VIVIENDA LINEAL - VCA 2 Dormitorios		
	PLANO: ARQUITECTURA		PLANTA BAJA
	Marzo 2021	ESCALA1:50	OBS:
			A 06