


L.M.

E.M.

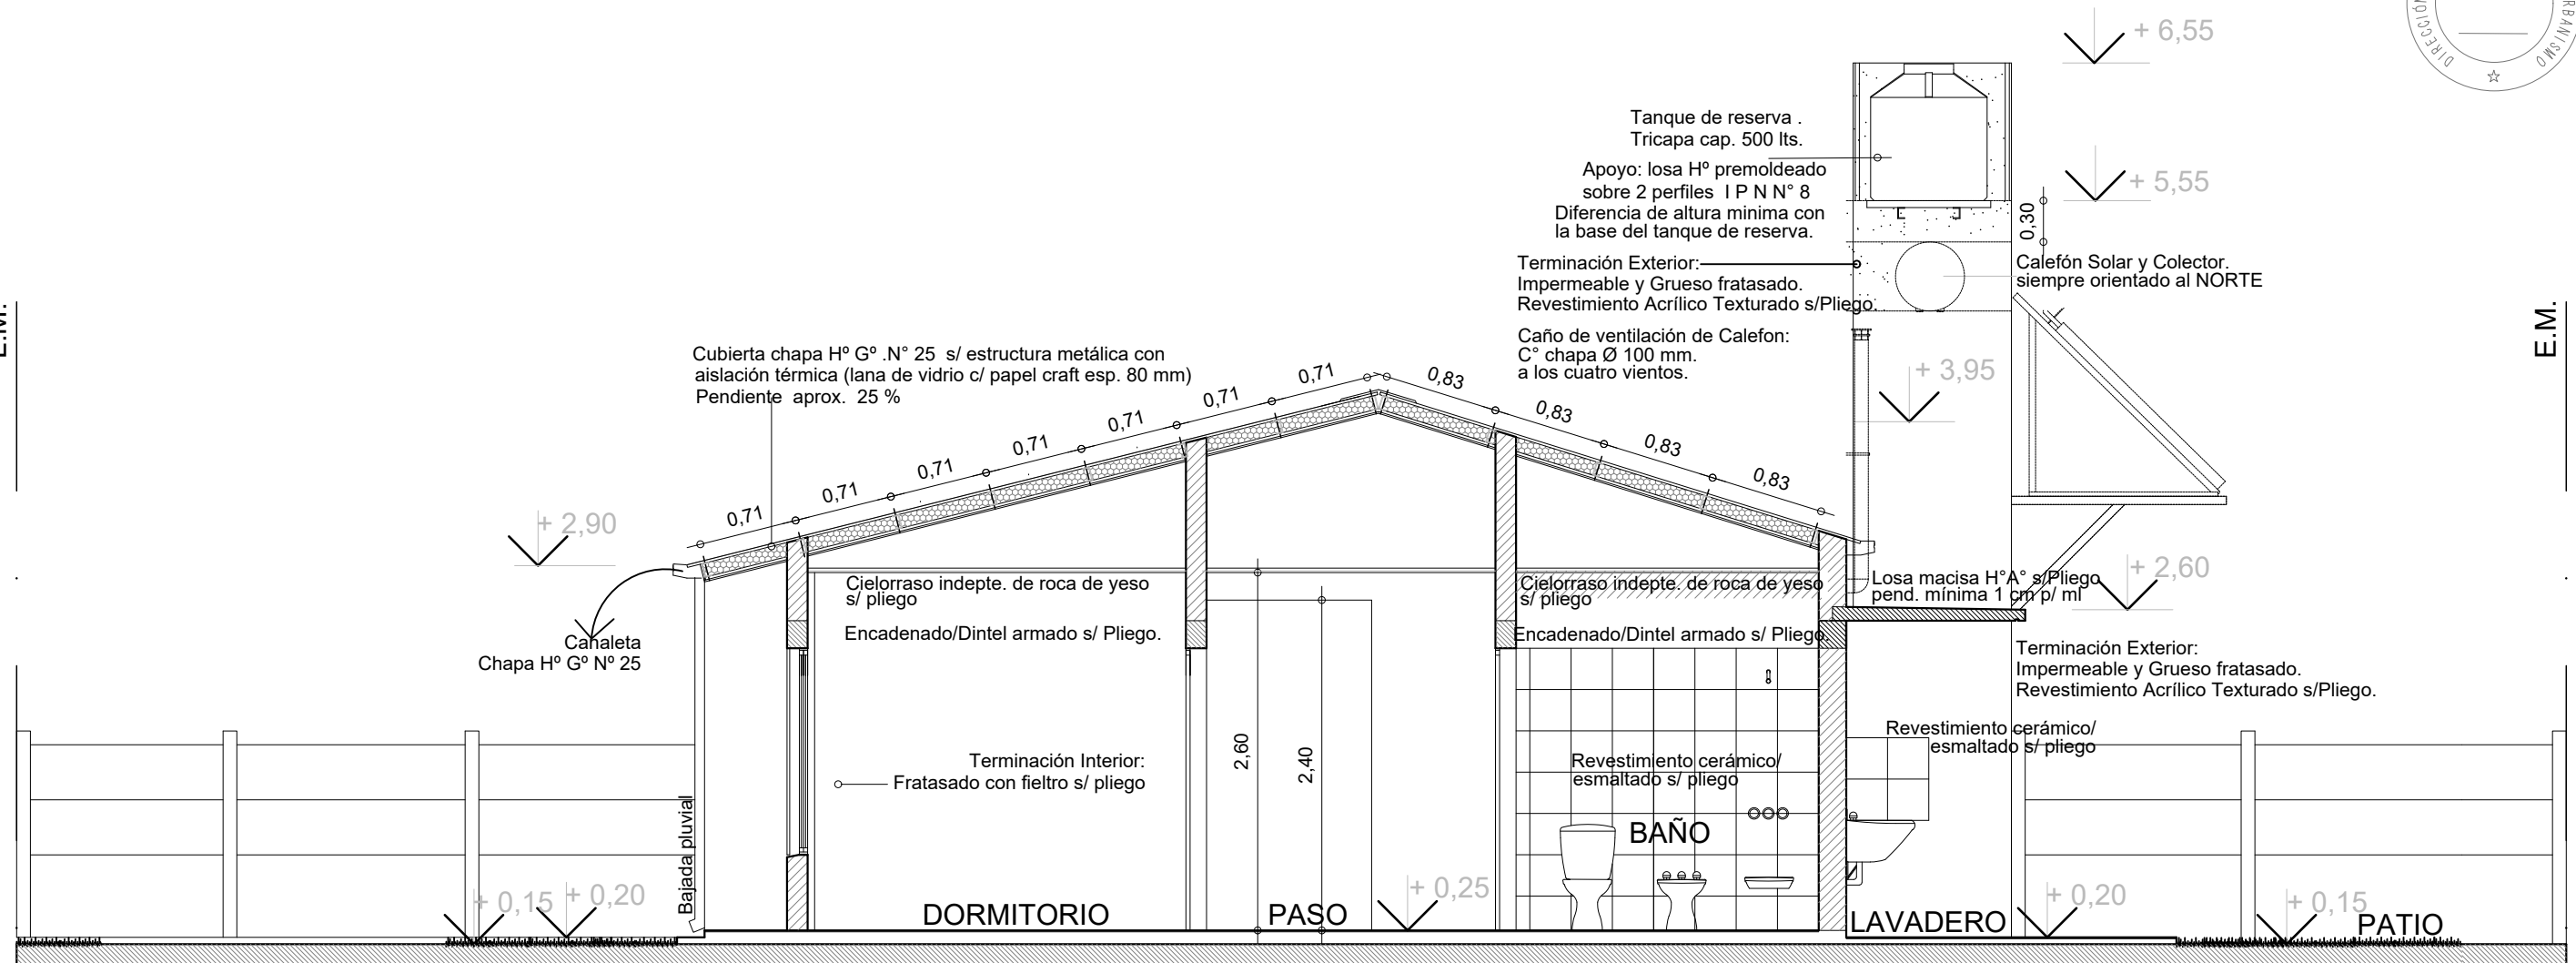

CORTE 2-2

L.M.

E.M.

Dirección Provincial de Vivienda y Urbanismo 50 años construyendo hogares, concretando sueños.	OBRA: VIVIENDA LINEAL - VCA 2 Dormitorios		
	PLANO: ARQUITECTURA		PLANTA BAJA
	Marzo 2021	ESCALA 1:50	OBS:
PROVINCIA DE SANTA FE			A 07