



ALTERNATIVA DIRECTA:


Agua Fria: Alimentación directa de Red distribuidora

En proyección: Tanque de Reserva Tricapa. Capacidad 500 lts.
Calefón Solar s/ Pilego - Capacidad 180 lts.

- 1 Alimentación a Tanque Reserva Ø 1/2"
- 1 Bajada de calefón solar al Termotanque Ø 3/4" (caño para agua caliente).

- 2 Llaves de paso bypass calefón solar - calefón.

Cañerías de agua fría y caliente:
Caño de Polipropileno s/plego APROBADO

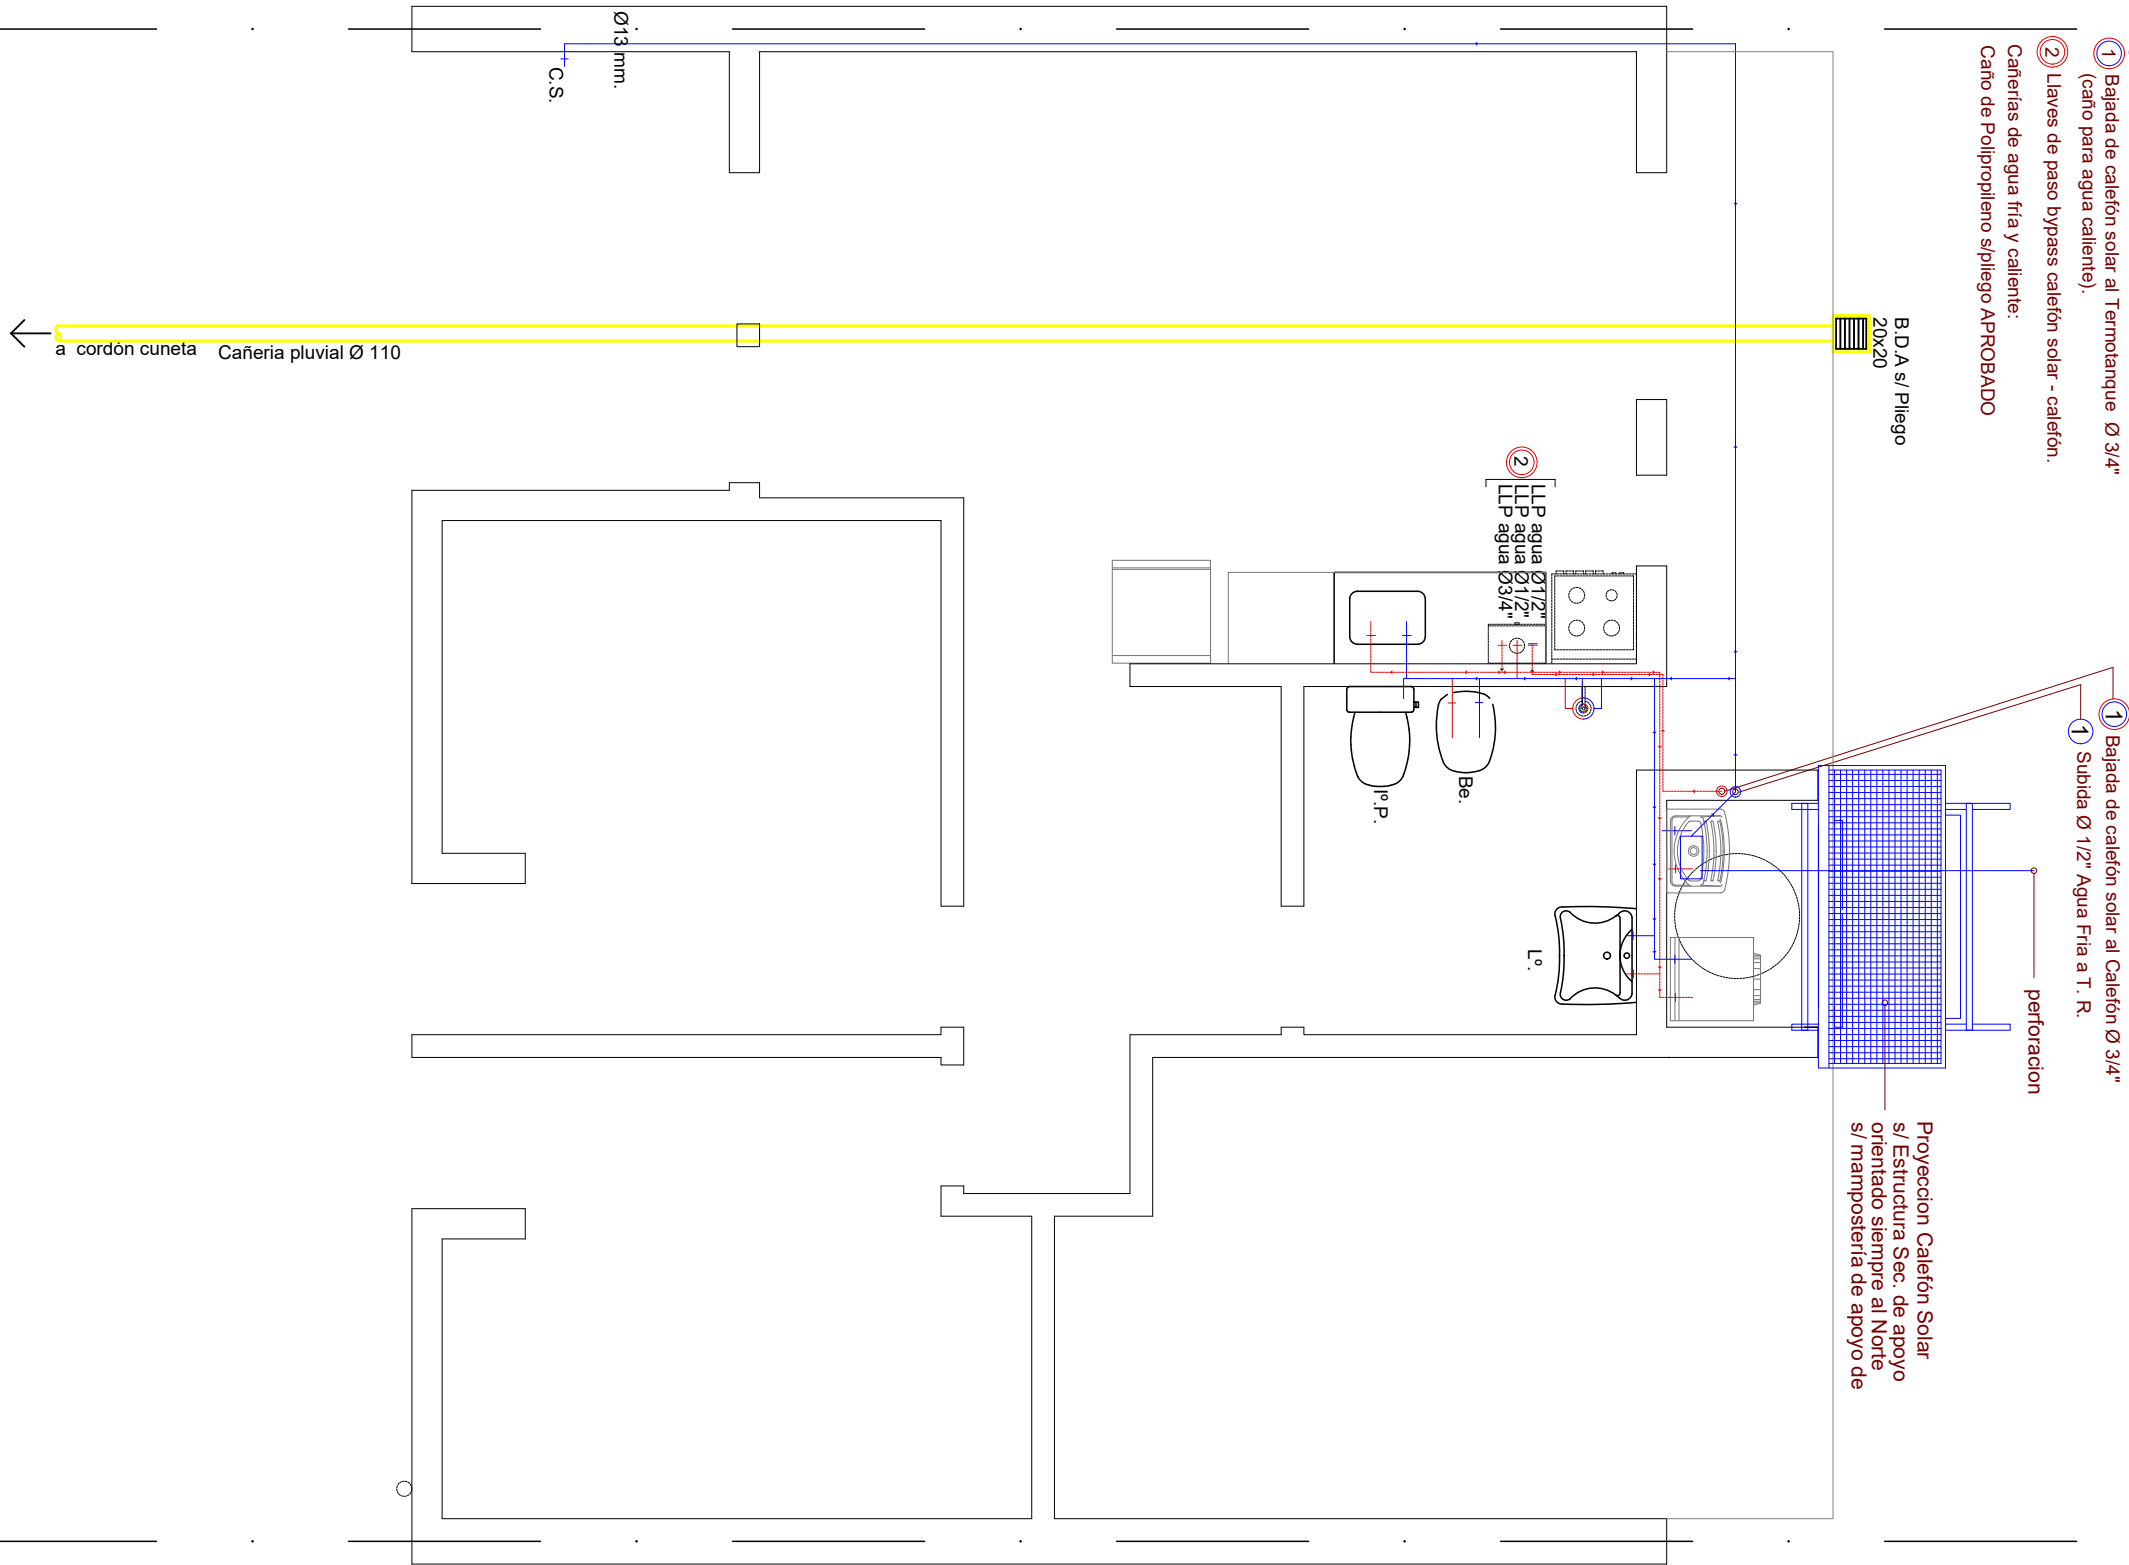

OBRA:

VIVIENDA LINEAL - VCA
2 Dormitorios

PLANO:

ARQUITECTURA

PLANTA BAJA

Marzo 2021

ESCALA1:50

OBS:

PROVINCIA
DE SANTA FE

A 08