


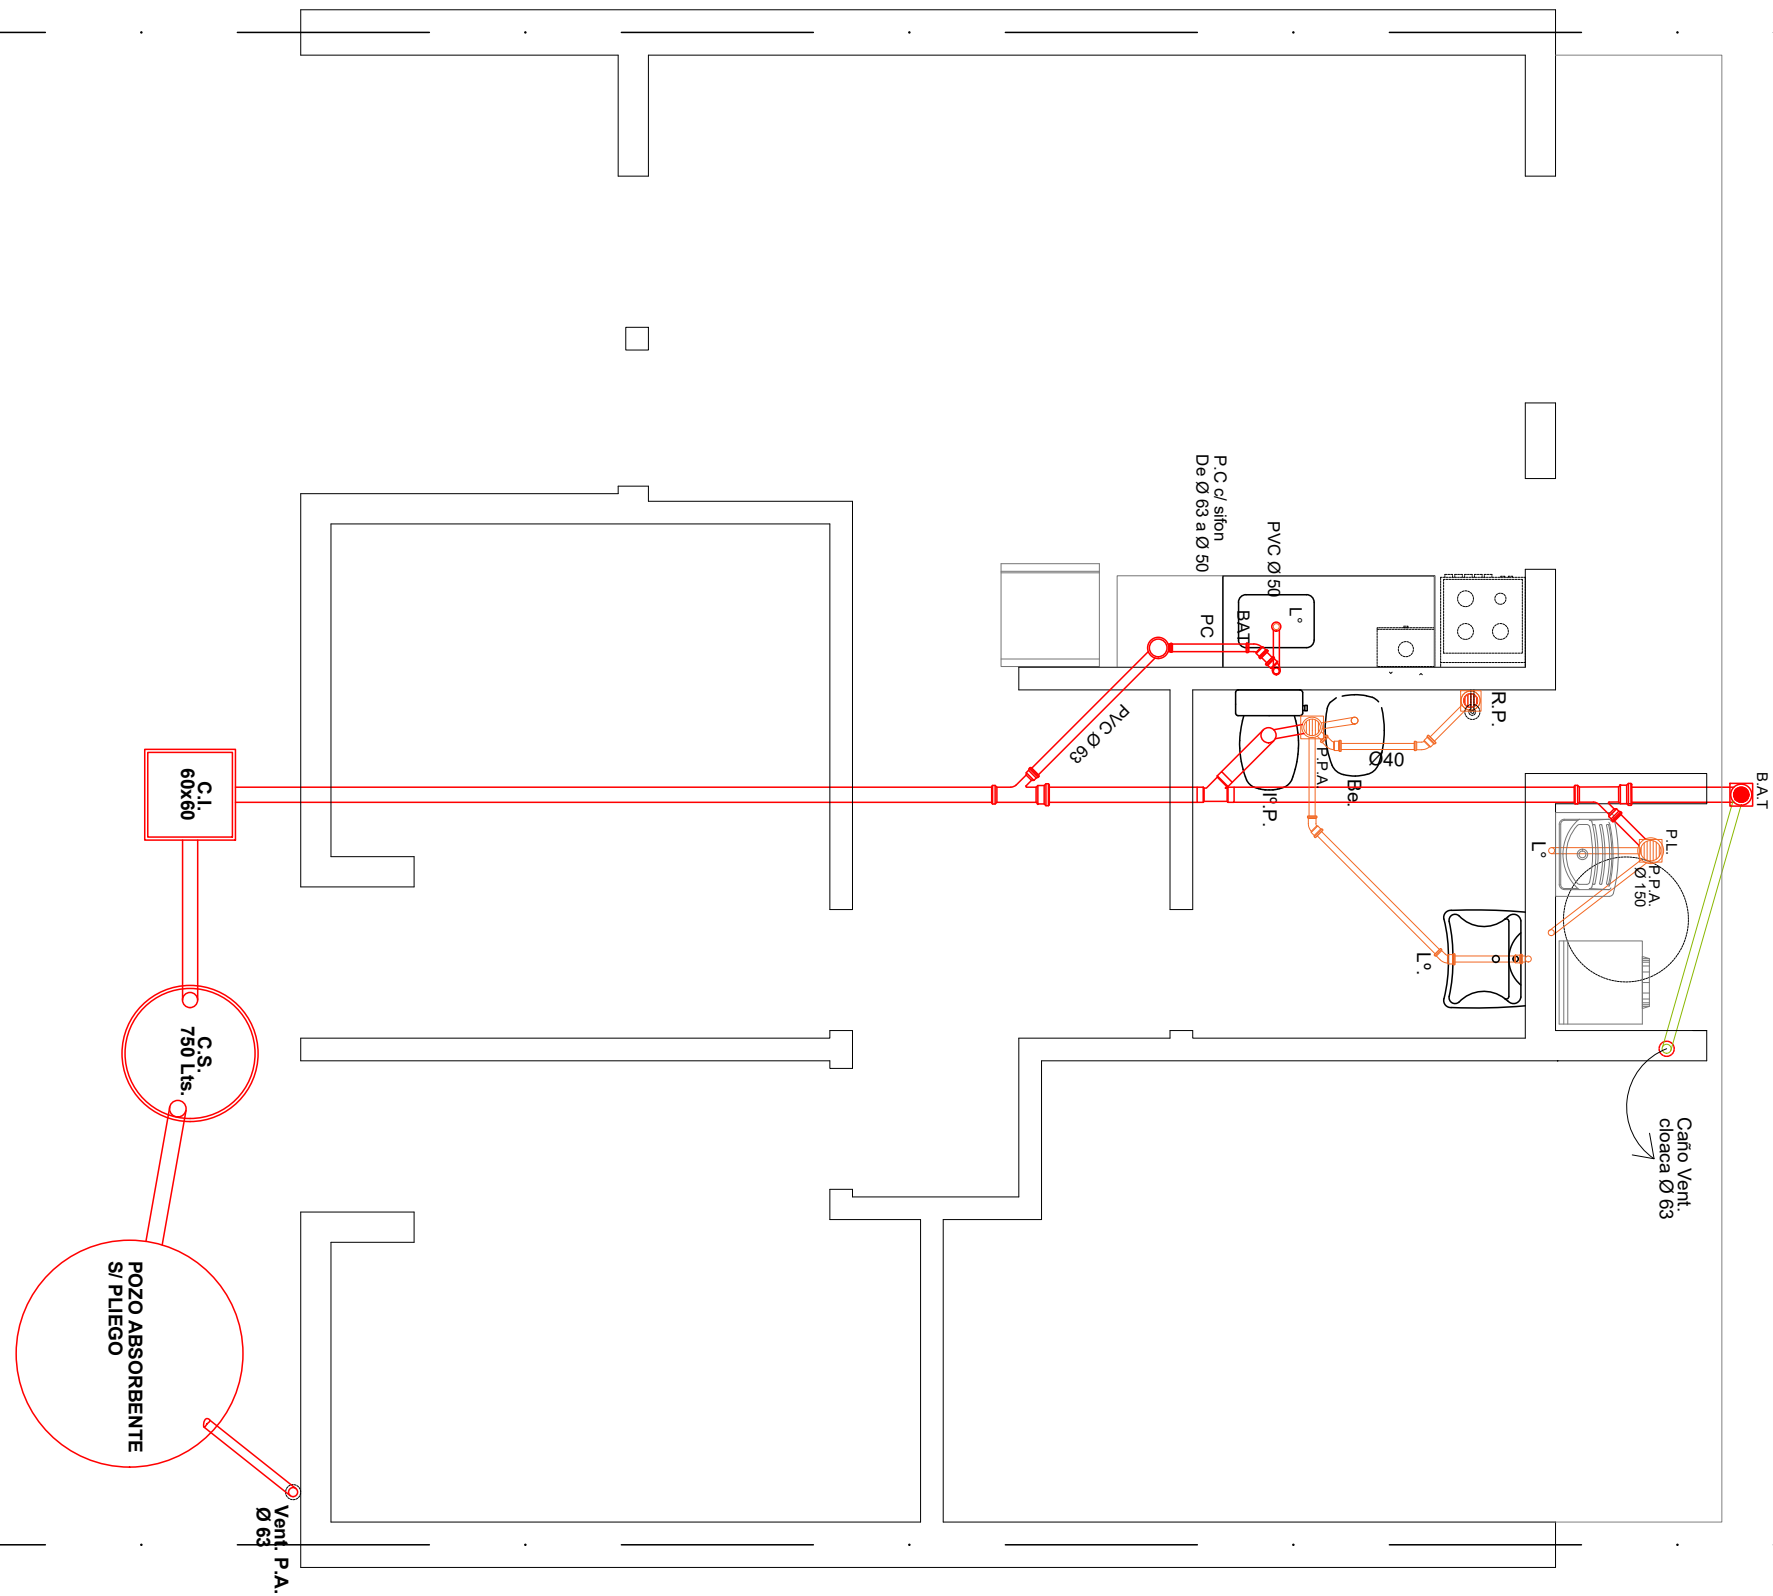

OBRA: VIVIENDA LINEAL - VCA 2 Dormitorios		
PLANO: ARQUITECTURA PLANTA BAJA		
Marzo 2021	ESCALA 1:50	OBS:

