


## PLANTA BAJA




SILUETA DE SUPERFICIES  
Sup. Cubierta: 64,05 m<sup>2</sup>  
Sup. Semicubierta: 4,91 m<sup>2</sup> (50%: 2,45)  
Sup. Total: 66,50 m<sup>2</sup>

 DIRECCIÓN PROVINCIAL DE VIVIENDA Y URBANISMO 50 años construyendo hogares, concretando sueños.	OBRA: VIVIENDA LINEAL - VL 2 Dormitorios		
	PLANO: ARQUITECTURA		PLANTA BAJA
	Marzo 2021	ESCALA 1:50	OBS:
			A 01

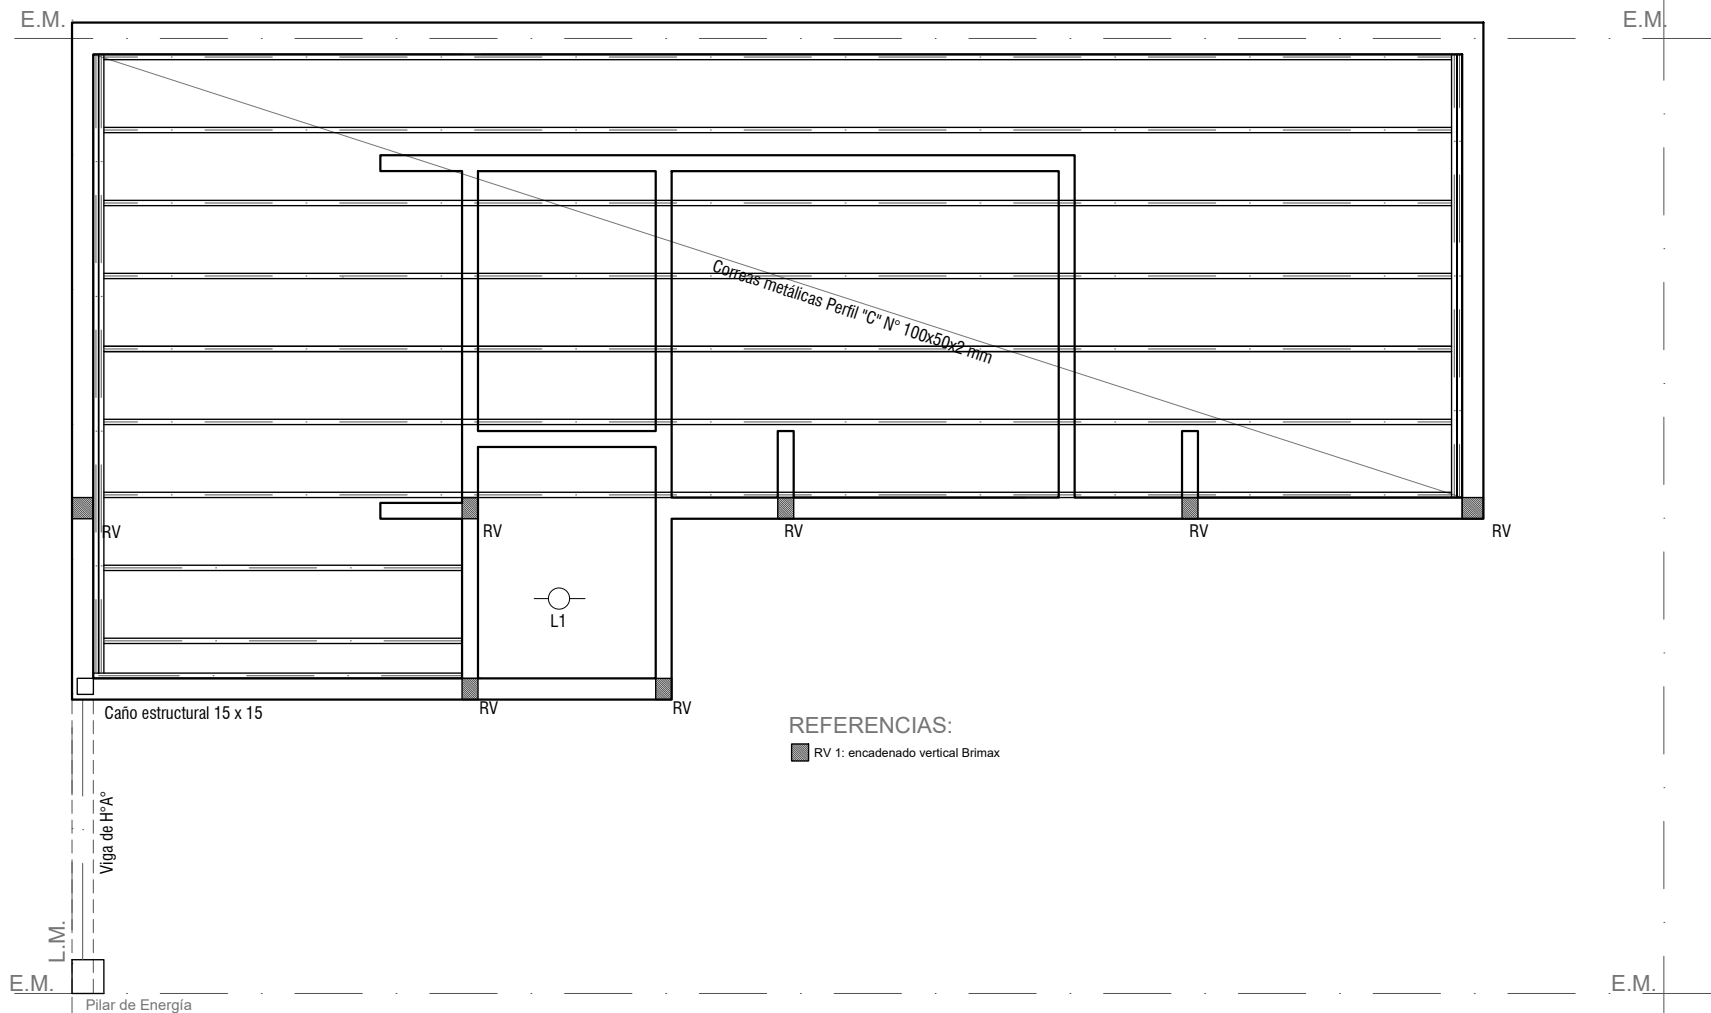


## PLANTA DE ESTRUCTURAS - CUBIERTA

	OBRA: VIVIENDA LINEAL - VL 2 Dormitorios		
	PLANO: ARQUITECTURA		PLANTA BAJA
	Marzo 2021	ESCALA 1:50	OBS:
			A 02

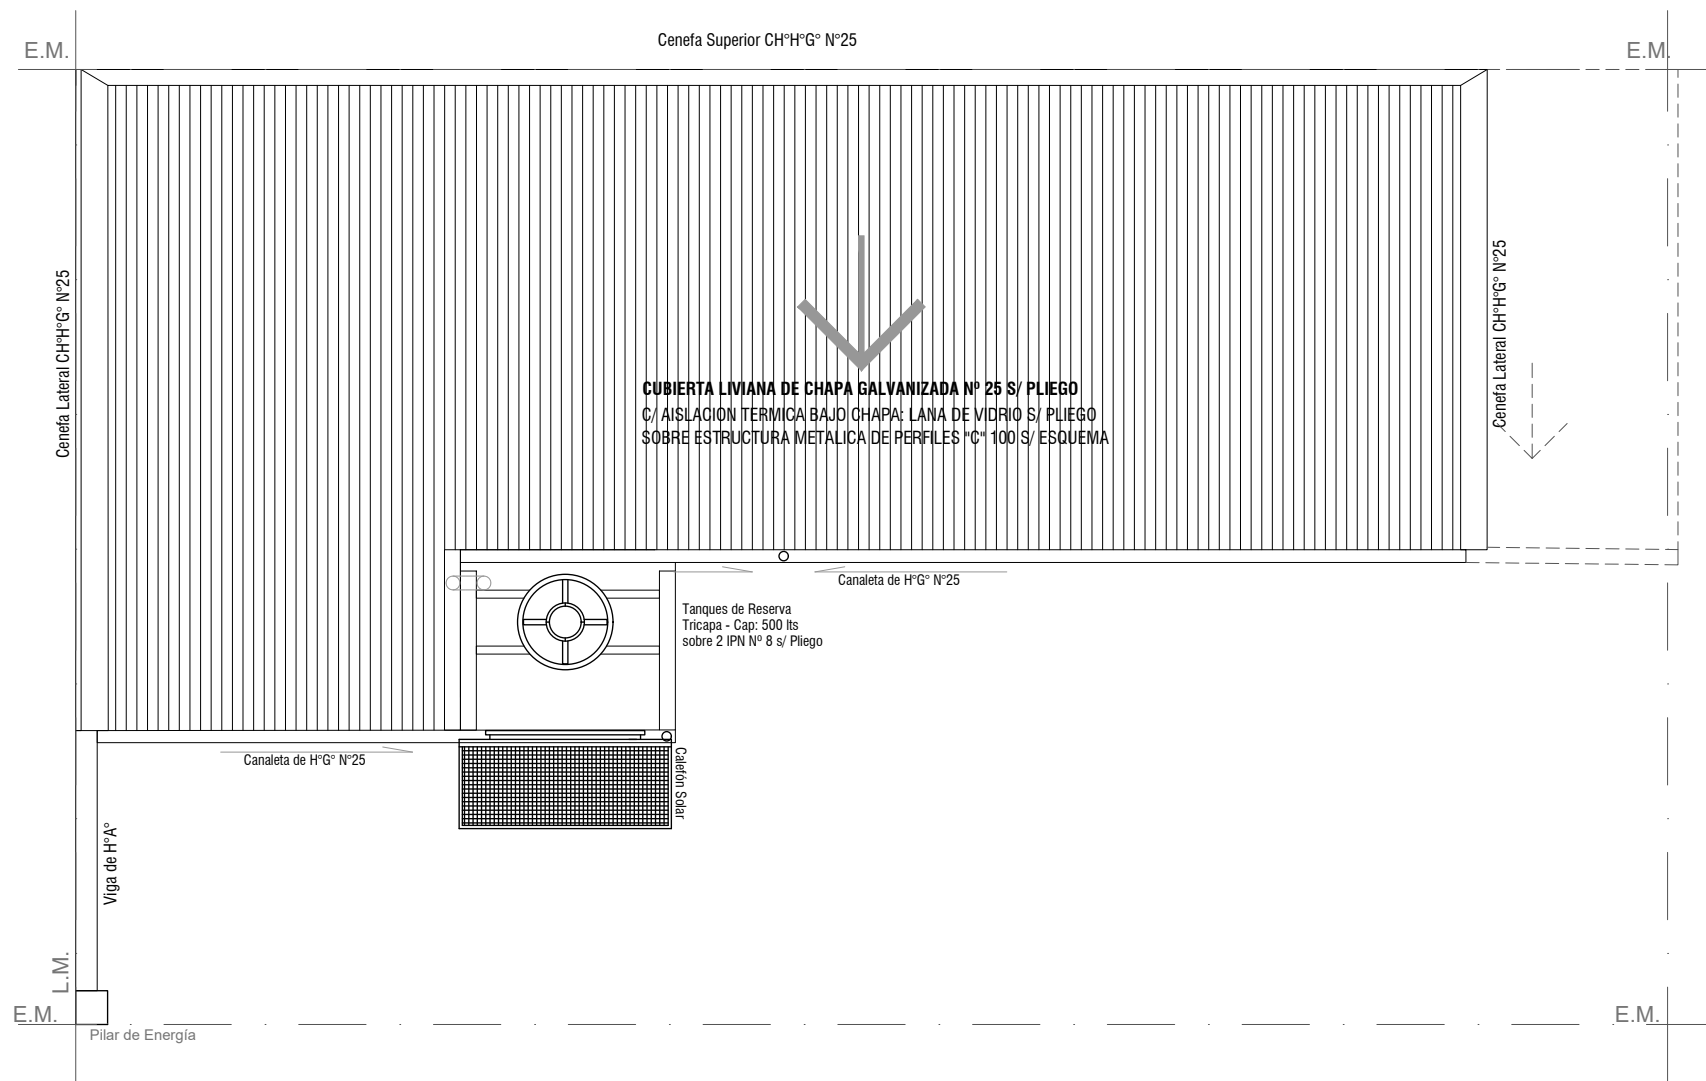



## PLANTA DE TECHOS


	OBRA: <b>VIVIENDA LINEAL - VL</b> 2 Dormitorios		
	PLANO: <b>ARQUITECTURA</b>		PLANTA BAJA
	Marzo 2021	ESCALA 1:50	OBS:
			<b>A 03</b>

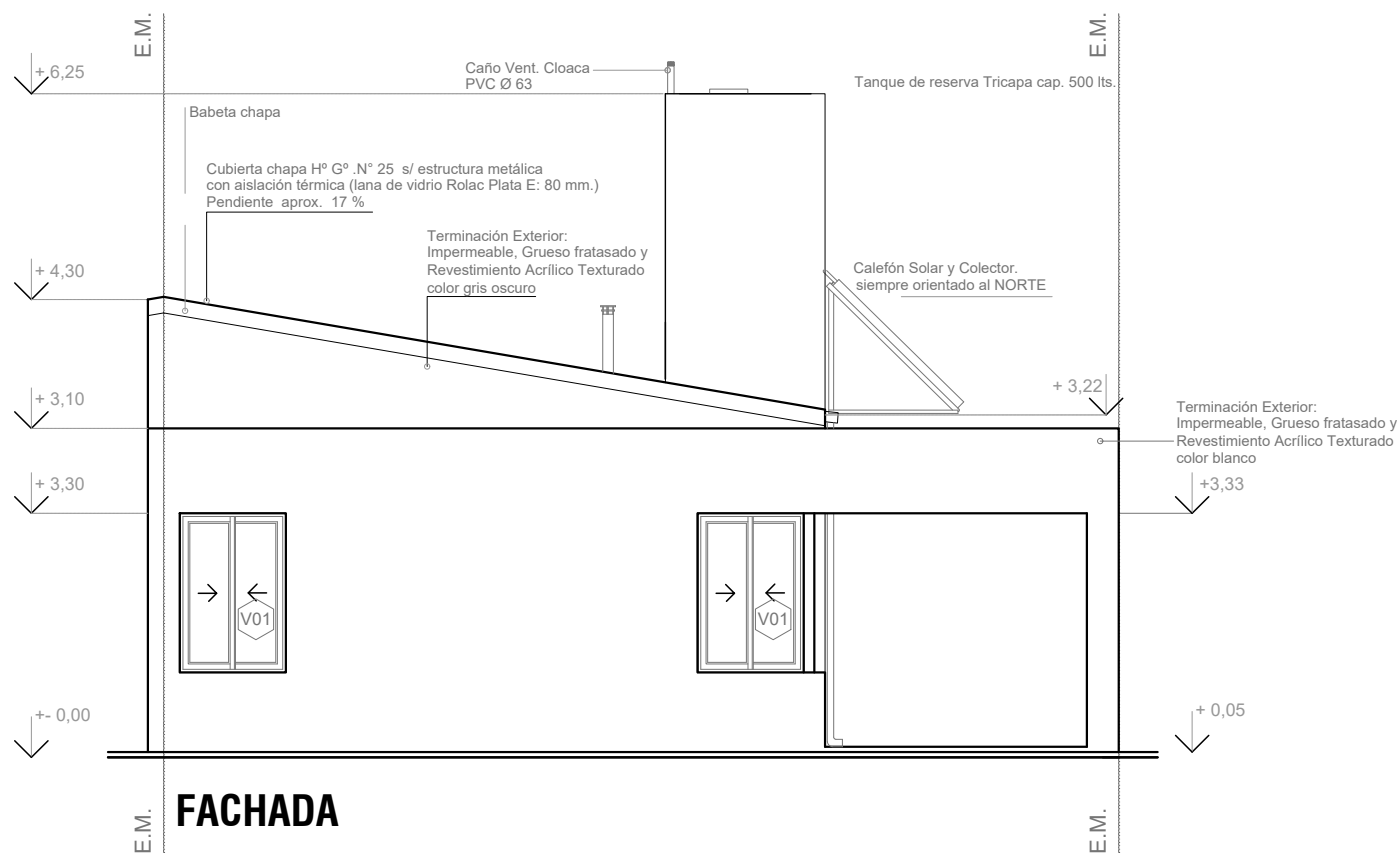


 <p>Dirección Provincial de Vivienda y Urbanismo 50 años construyendo hogares, concretando sueños.</p>	OBRA: VIVIENDA LINEAL - VL 2 Dormitorios		
	PLANO: ARQUITECTURA		PLANTA BAJA
	Marzo 2021	ESCALA 1:50	OBS:
			A 04

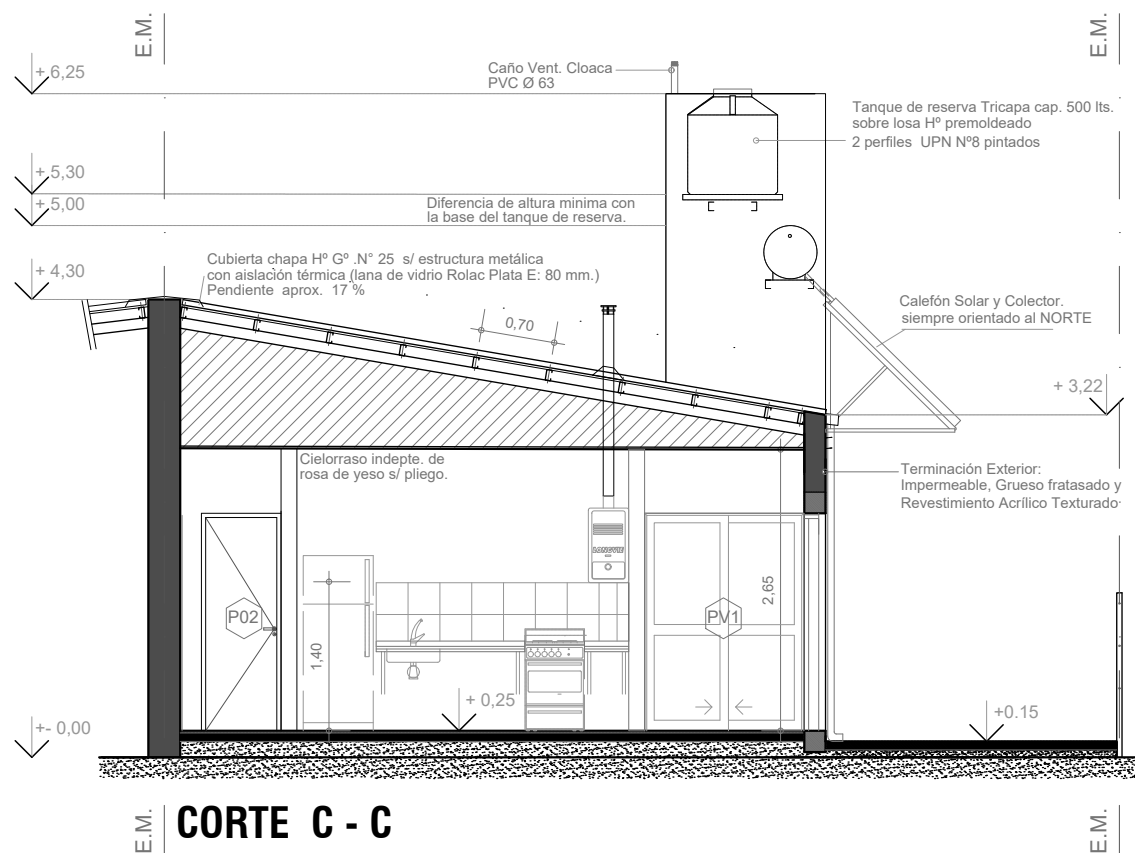


 Dirección Provincial de Vivienda y Urbanismo 50 años construyendo hogares, concretando sueños.	OBRA: VIVIENDA LINEAL - VL 2 Dormitorios		
	PLANO: ARQUITECTURA		PLANTA BAJA
	Marzo 2021	ESCALA 1:50	OBS:
 PROVINCIA DE SANTA FE			A 05

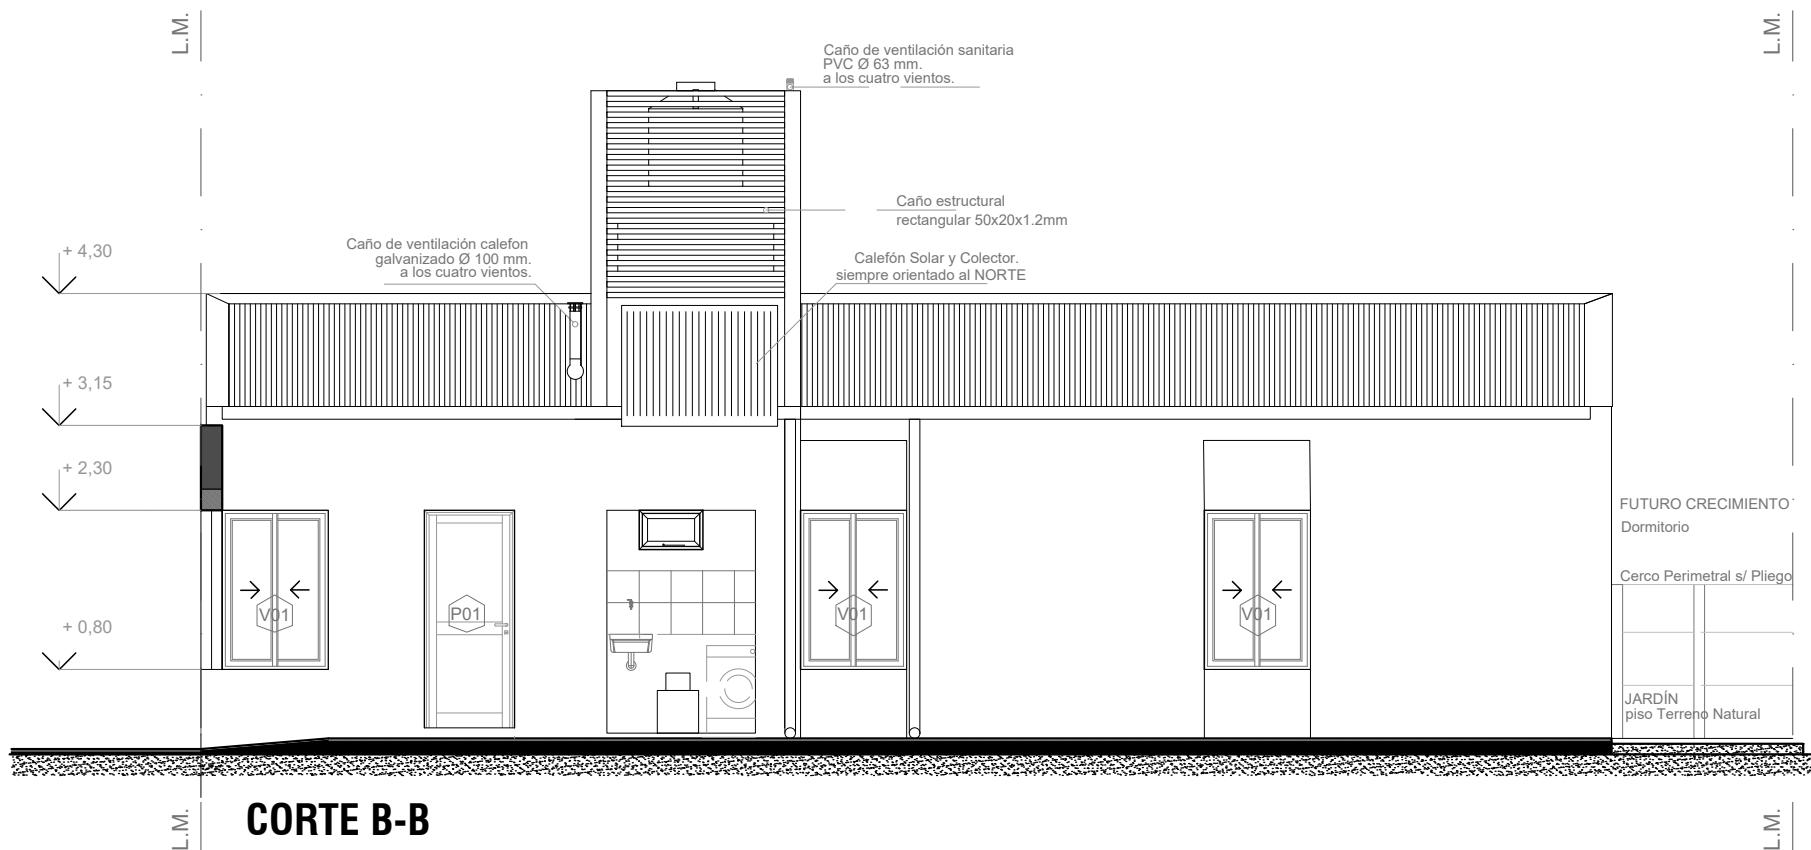

	OBRA: VIVIENDA LINEAL - VL 2 Dormitorios		
	PLANO: ARQUITECTURA		PLANTA BAJA
	Marzo 2021	ESCALA 1:50	OBS:
			A 06

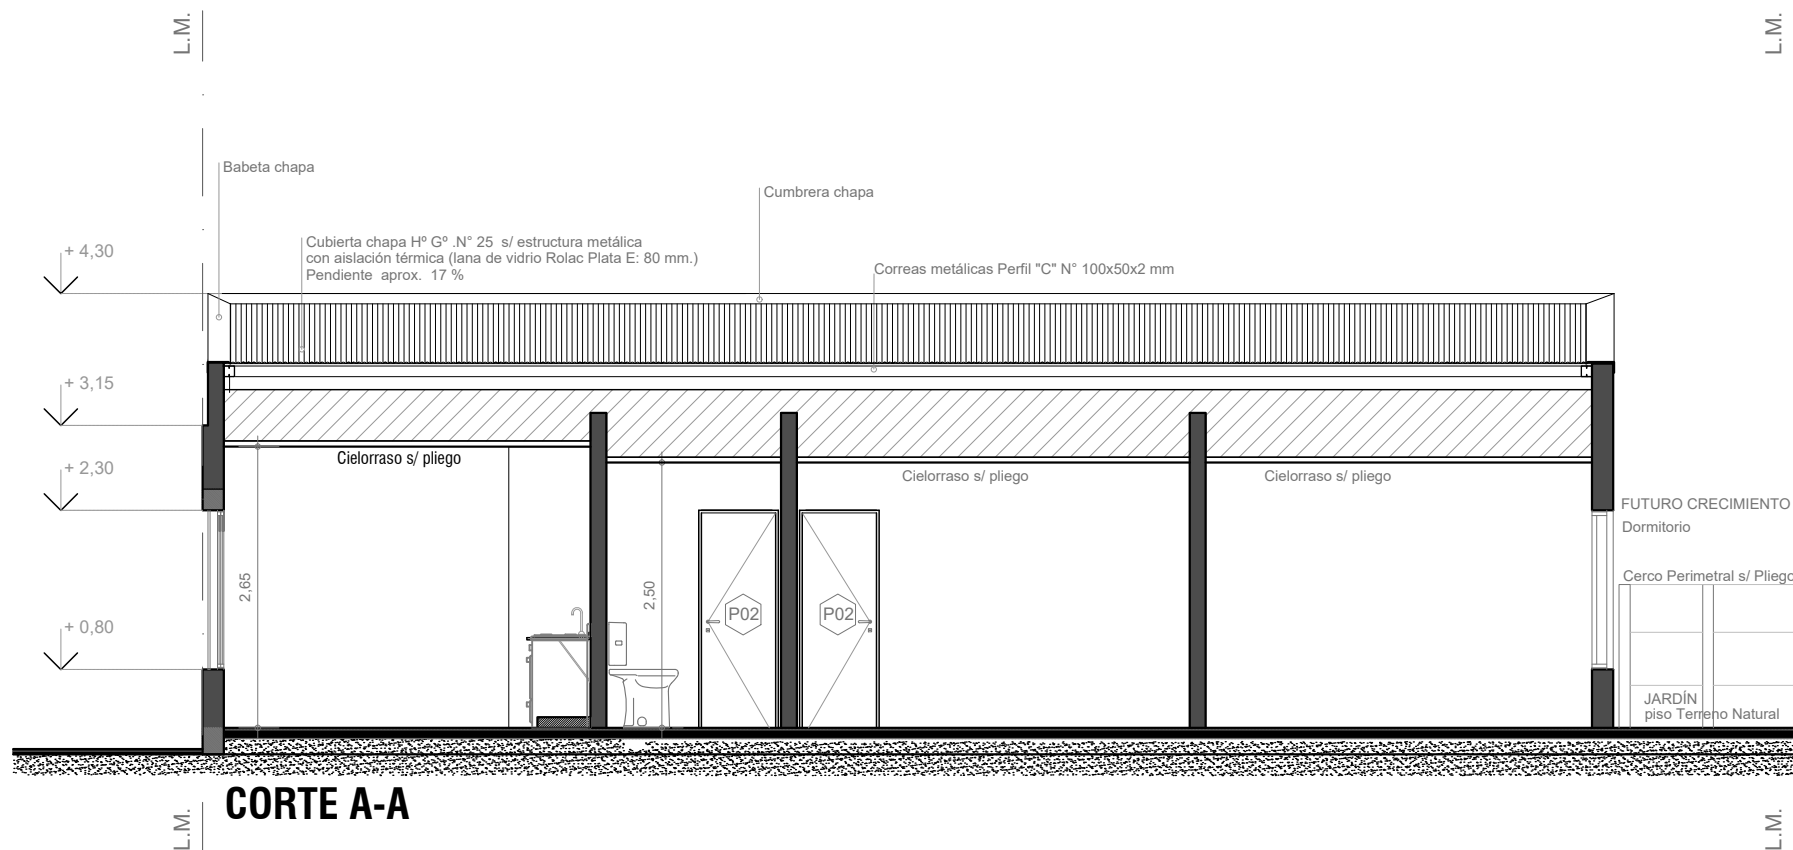

	OBRA: VIVIENDA LINEAL - VL		
	2 Dormitorios		
	PLANO: ARQUITECTURA PLANTA BAJA		
Marzo 2021	ESCALA 1:50	OBS:	
			A 07

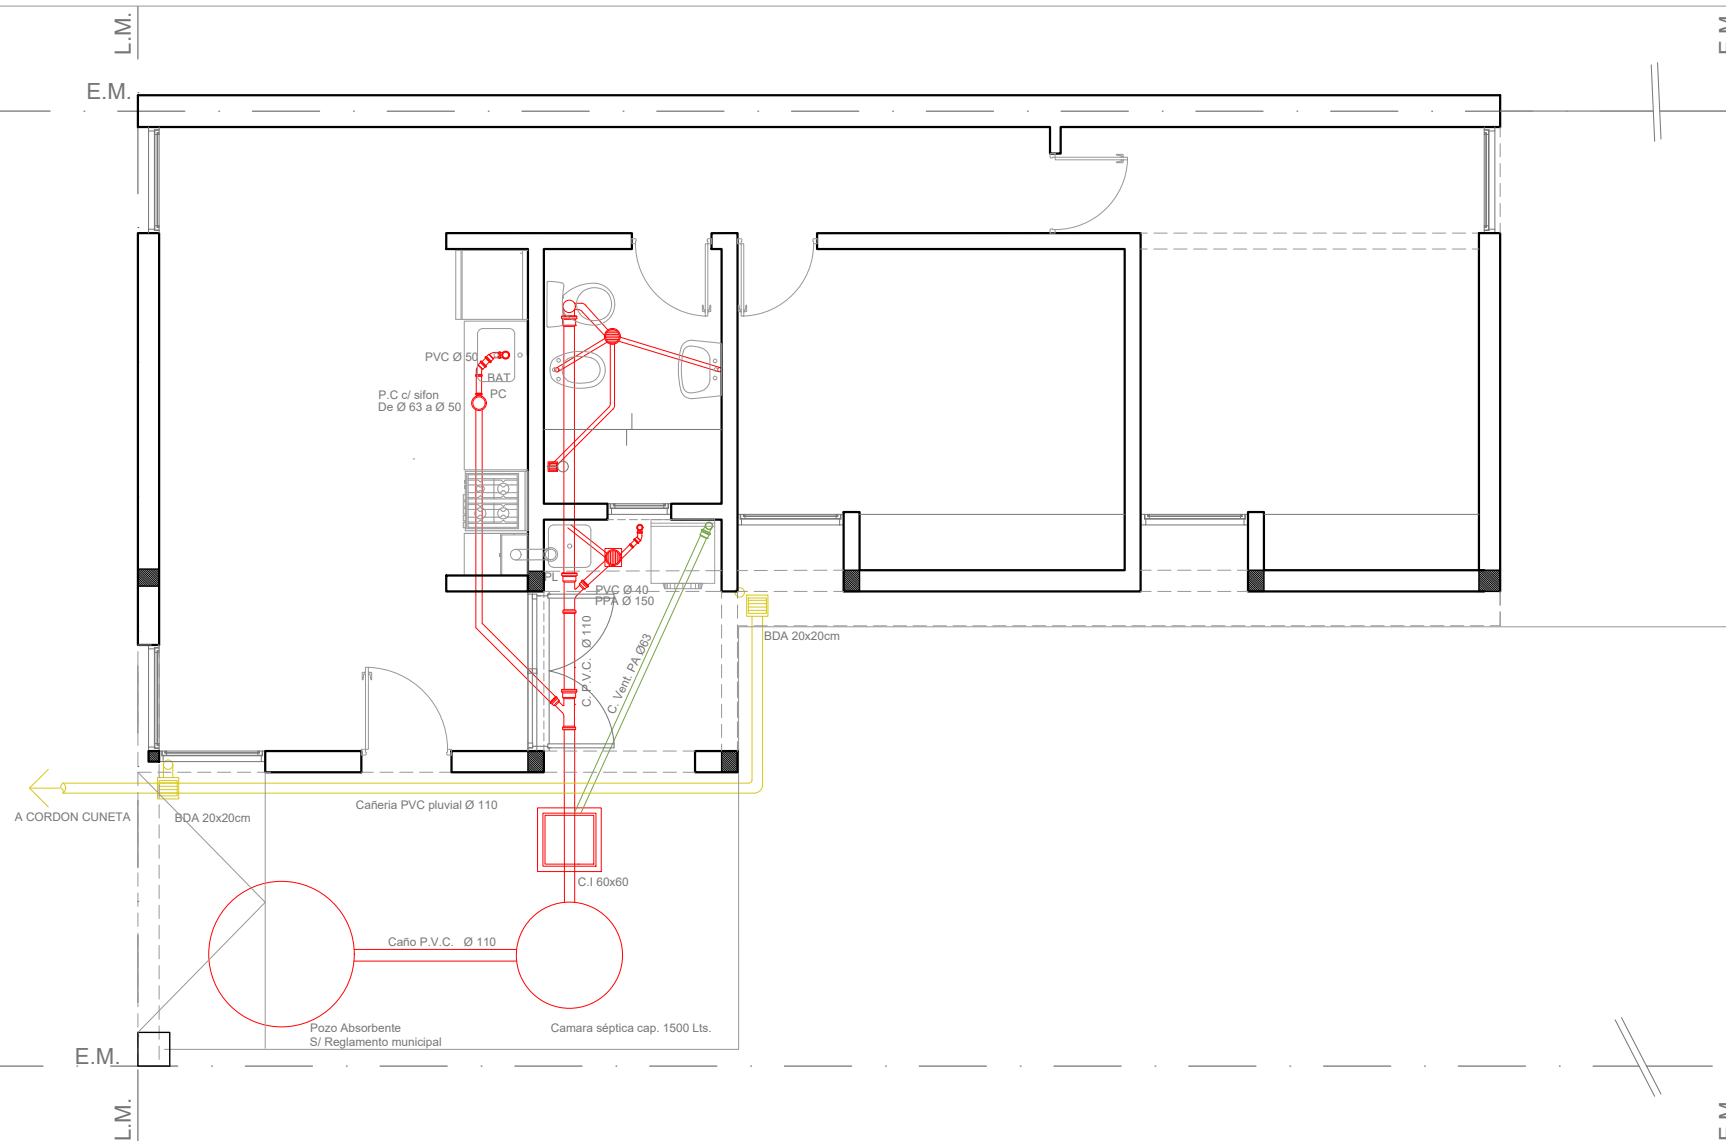

**PIANTA RAIA**

	OBRA: VIVIENDA LINEAL - VL 2 Dormitorios		
	PLANO: ARQUITECTURA		INSTALACION PLUVIAL Y CLOACAL
	Marzo 2021	ESCALA 1:50	OBS:
			<b>A 08</b>




L.M.  
E.M.  
E.M.  
L.M.

E.M.  
E.M.  
E.M.  
E.M.



Gabinete Regulador

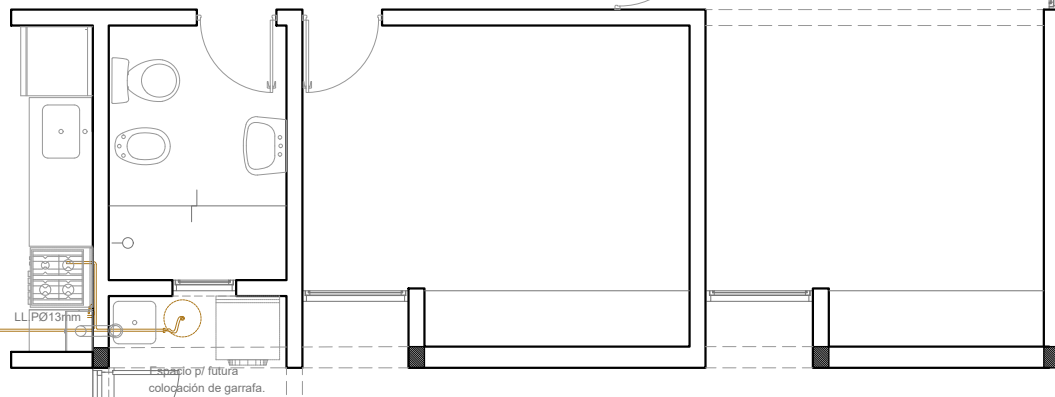

REJILLAS VENTILACIÓN  
SUP/INF. S/ PLIEGO.

## PLANTA BAJA

	OBRA: VIVIENDA LINEAL - VL 2 Dormitorios		
	PLANO: ARQUITECTURA		PLANTA BAJA
	Marzo 2021	ESCALA 1:50	OBS:
			A 09

L.M.  
E.M.

E.M.

E.M.


E.M.

E.M.

Pilar de Energía  
Pilar de Energía

Tablero Principal  
Medidor EPE  
Gabinete Medición  
Reglamentario-220V  
Cu- 5/8"x2000  
PAT<=5 Ohms

## PLANTA BAJA

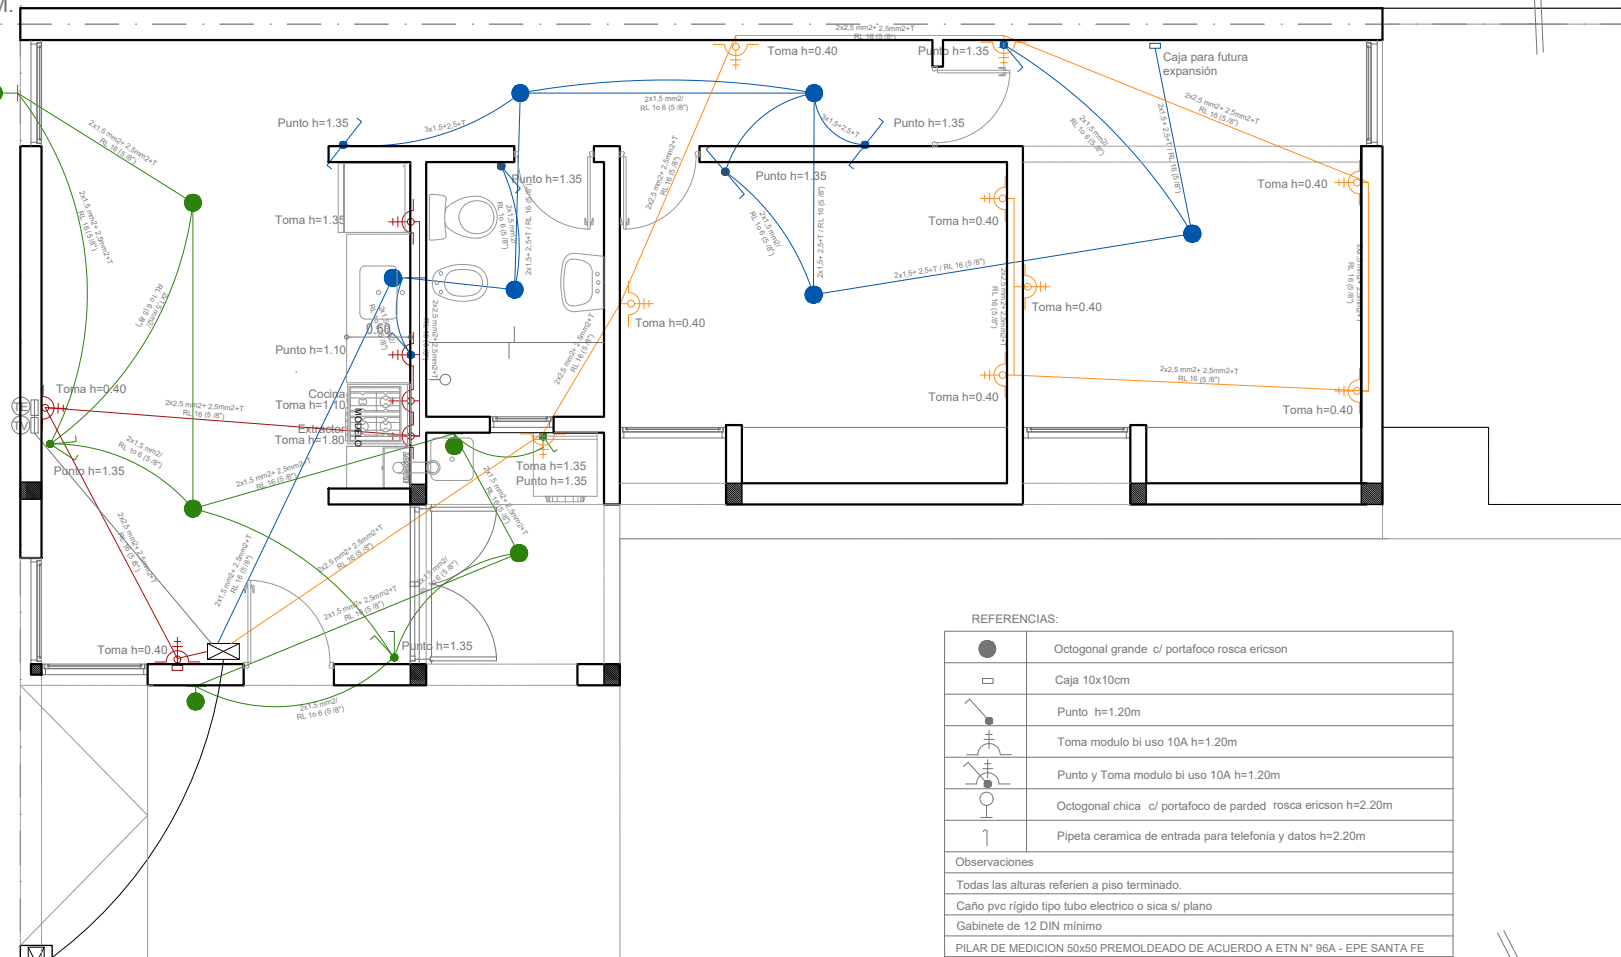


### REFERENCIAS:

	Octogonal grande c/ portafoco rosca ericson
	Caja 10x10cm
	Punto h=1.20m
	Toma modulo bi uso 10A h=1.20m
	Punto y Toma modulo bi uso 10A h=1.20m
	Octogonal chica c/ portafoco de parged rosca ericson h=2.20m
	Pipeta ceramica de entrada para telefonía y datos h=2.20m



### Observaciones

Todas las alturas refieren a piso terminado.  
Caño pvc rígido tipo tubo eléctrico o sica s/ plano  
Gabinete de 12 DIN mínimo  
PILAR DE MEDICION 50x50 PREMOLDEADO DE ACUERDO A ETN N° 96A - EPE SANTA FE

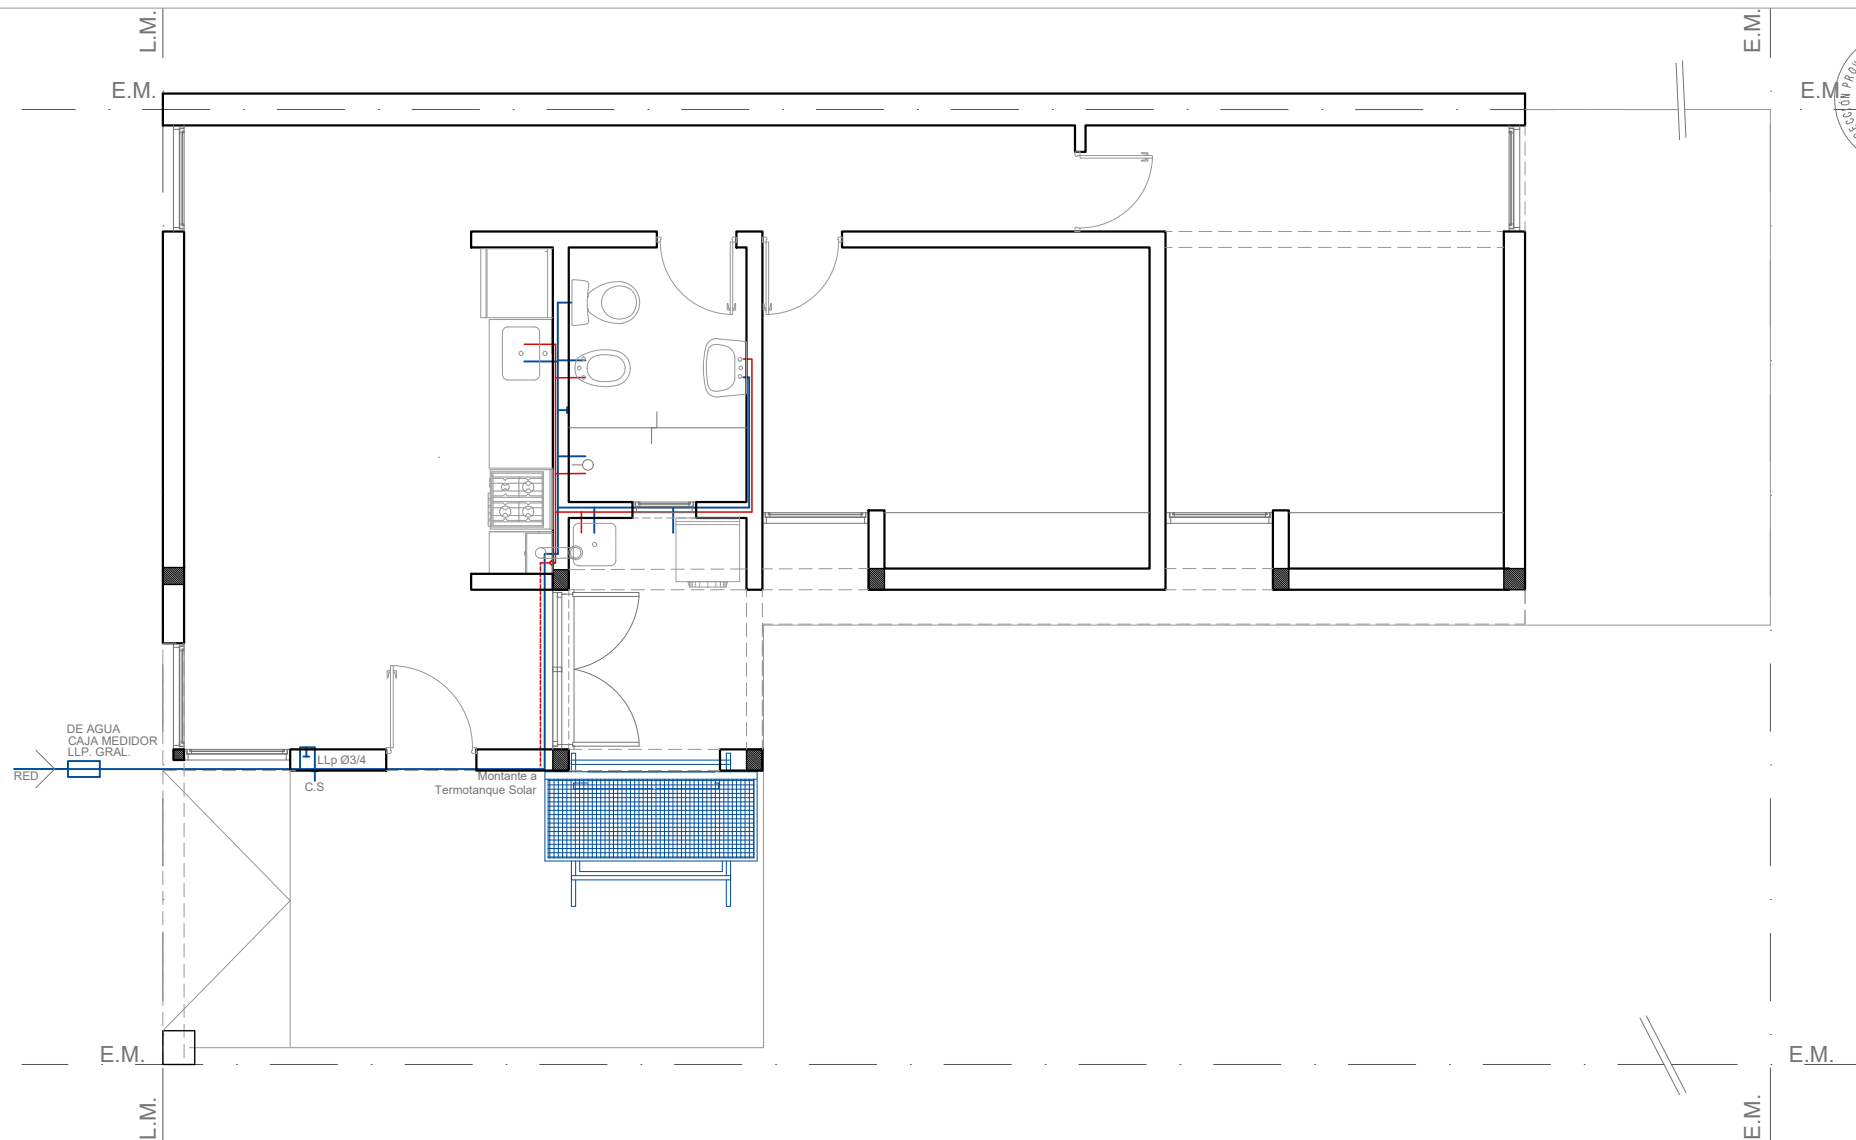

## PLANTA BAJA

 Dirección Provincial de Vivienda y Urbanismo 50 años construyendo hogares, concretando sueños.	OBRA: VIVIENDA LINEAL - VL 2 Dormitorios		
	PLANO: ARQUITECTURA		INSTALACION AGUA F Y C
	Marzo 2021	ESCALA 1:50	OBS:
 PROVINCIA DE SANTA FE			A 11

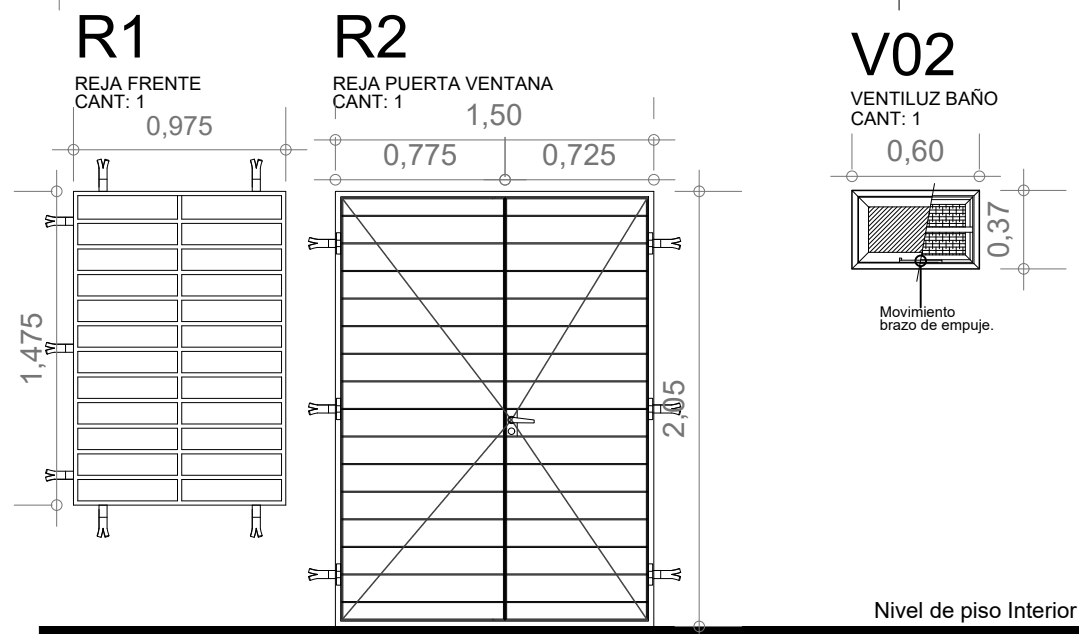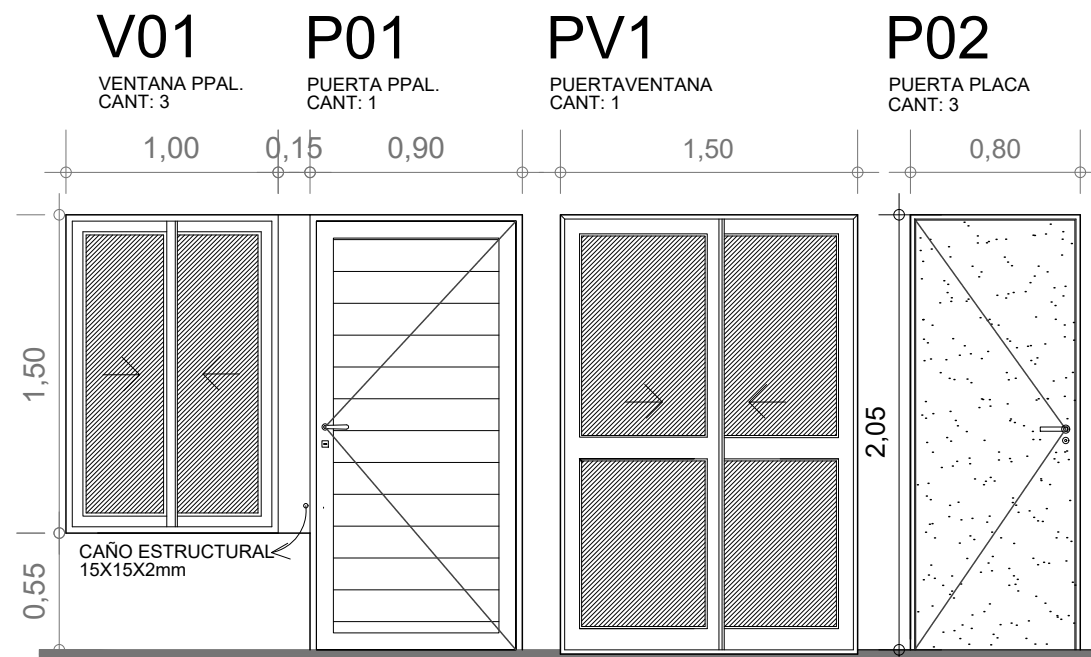

 <p>Dirección Provincial de Vivienda y Urbanismo 50 años construyendo hogares, concretando sueños.</p>	OBRA: VIVIENDA LINEAL - VL 2 Dormitorios		
	PLANO: ARQUITECTURA		PLANILLA DE ABERTURAS
	Marzo 2021	ESCALA 1:50	OBS:
			A 12