




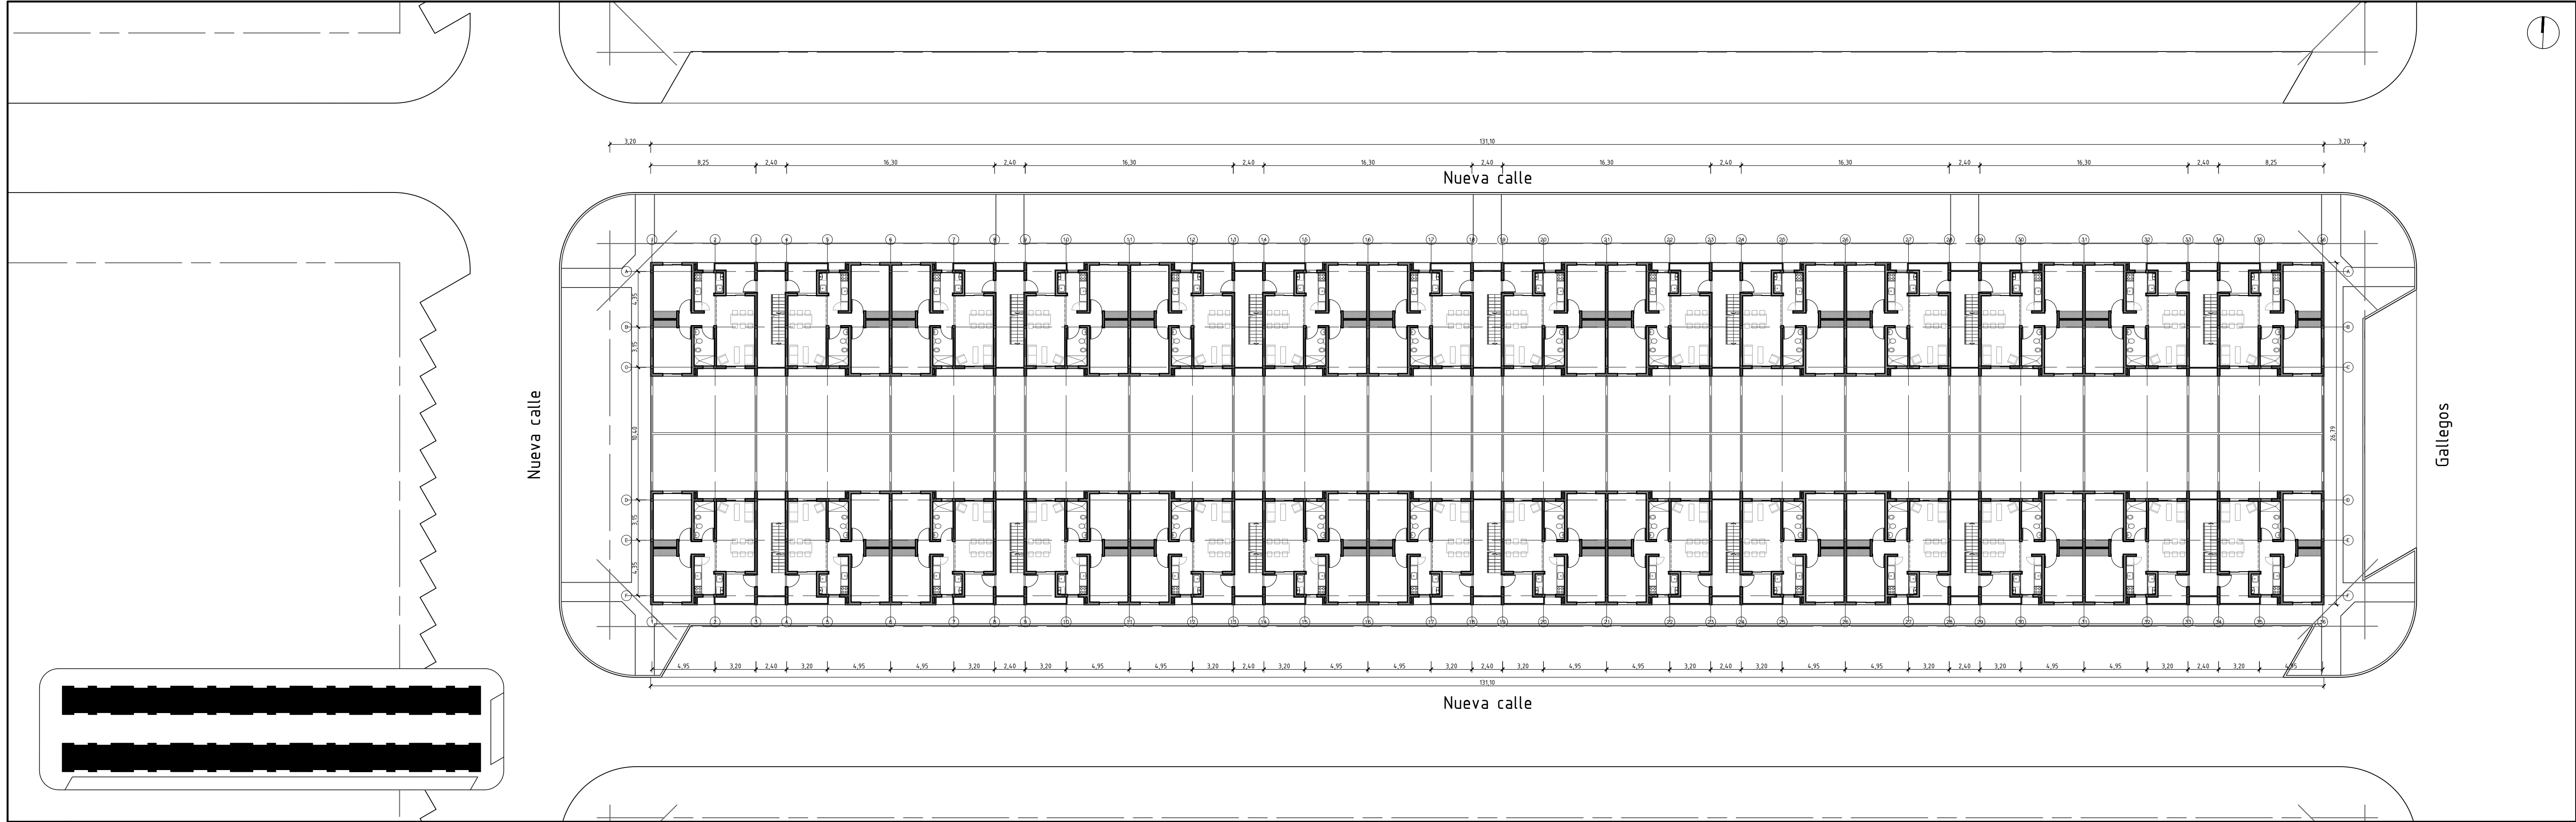

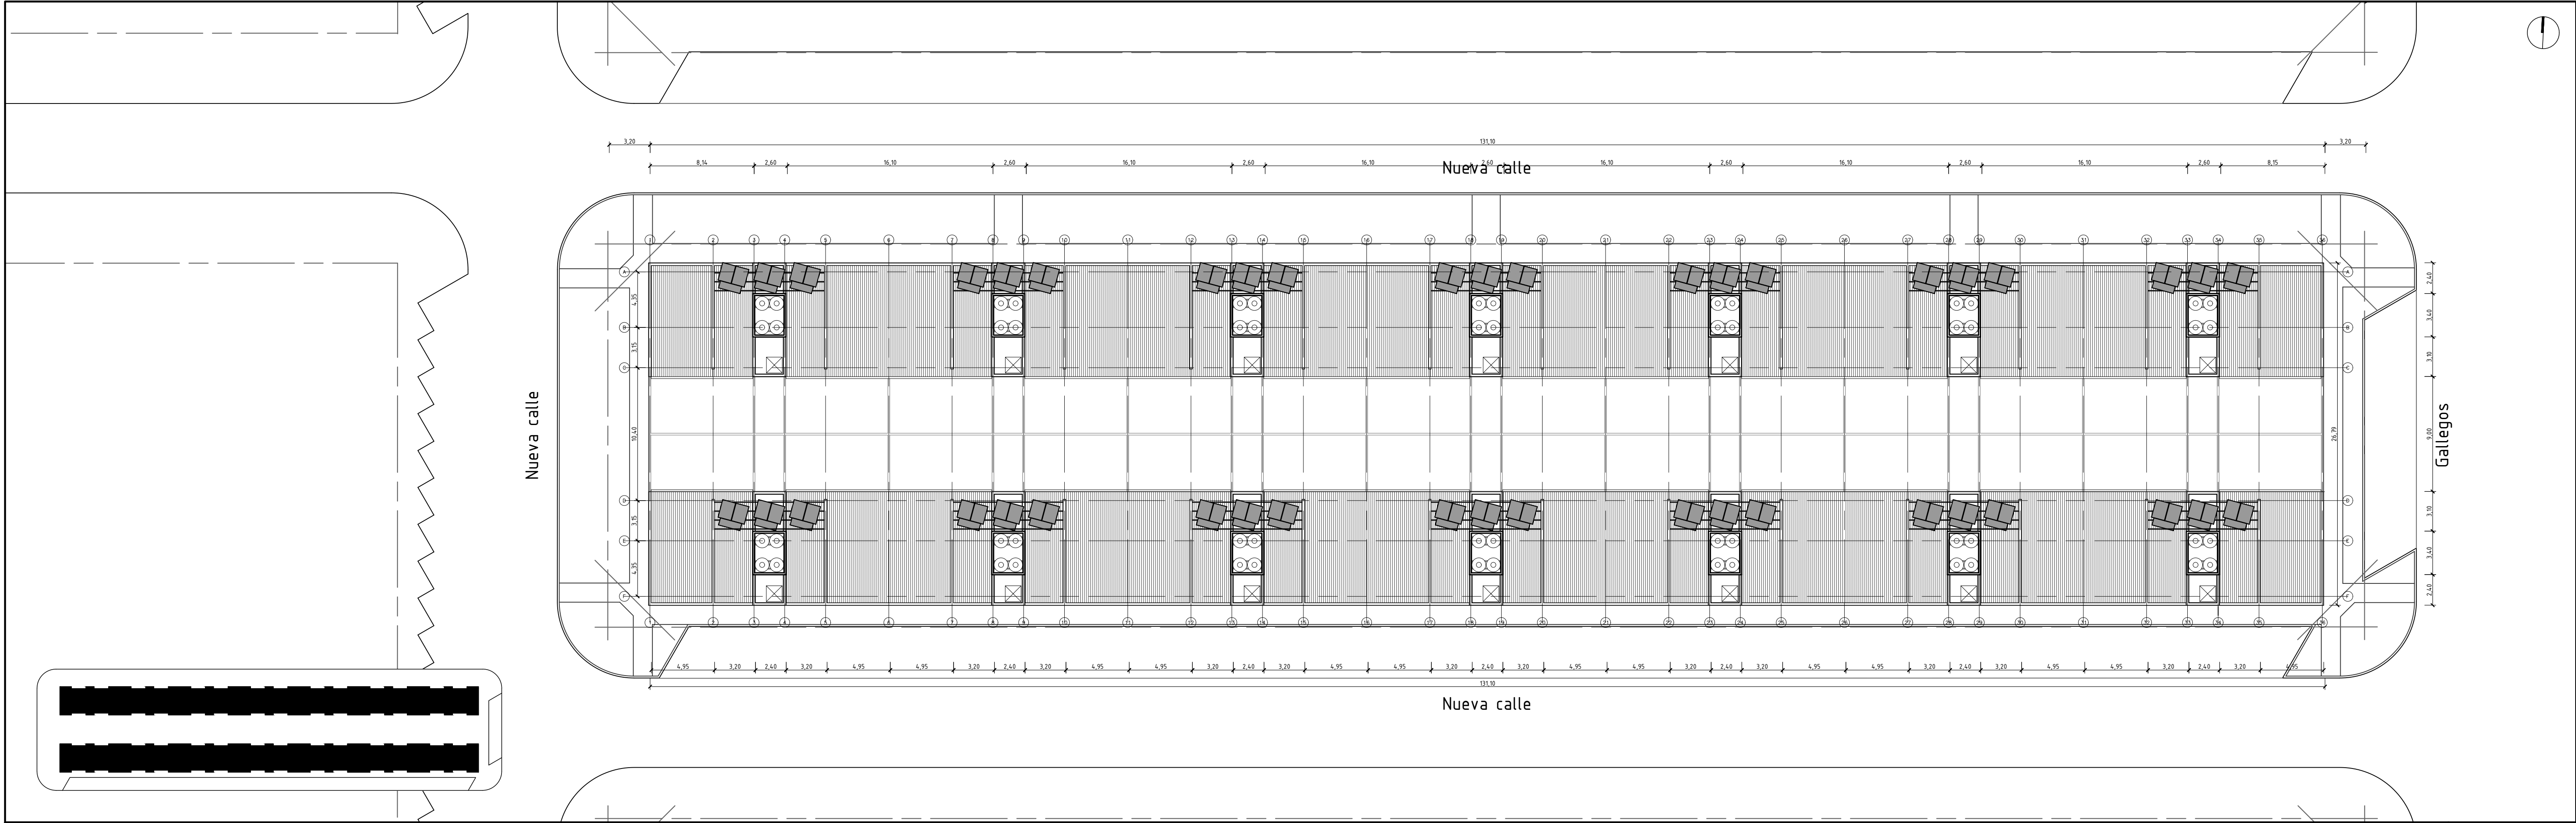


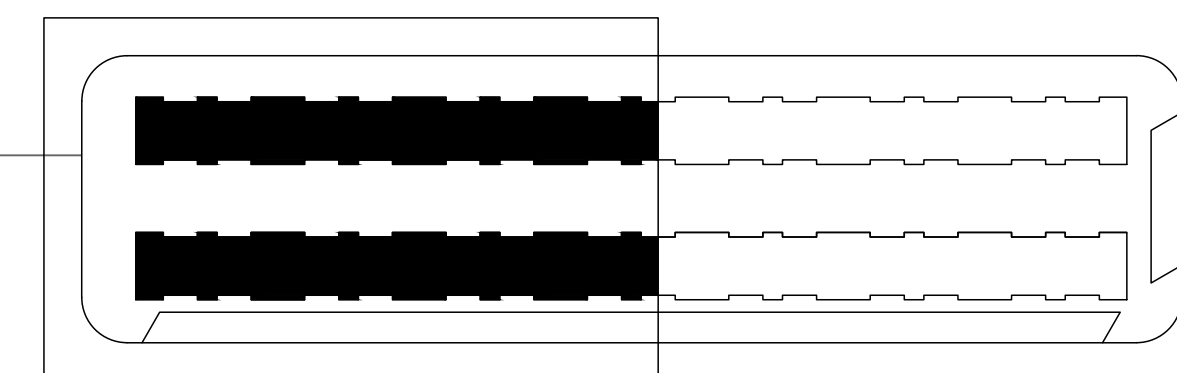

Nueva calle

Nueva calle


Nueva calle

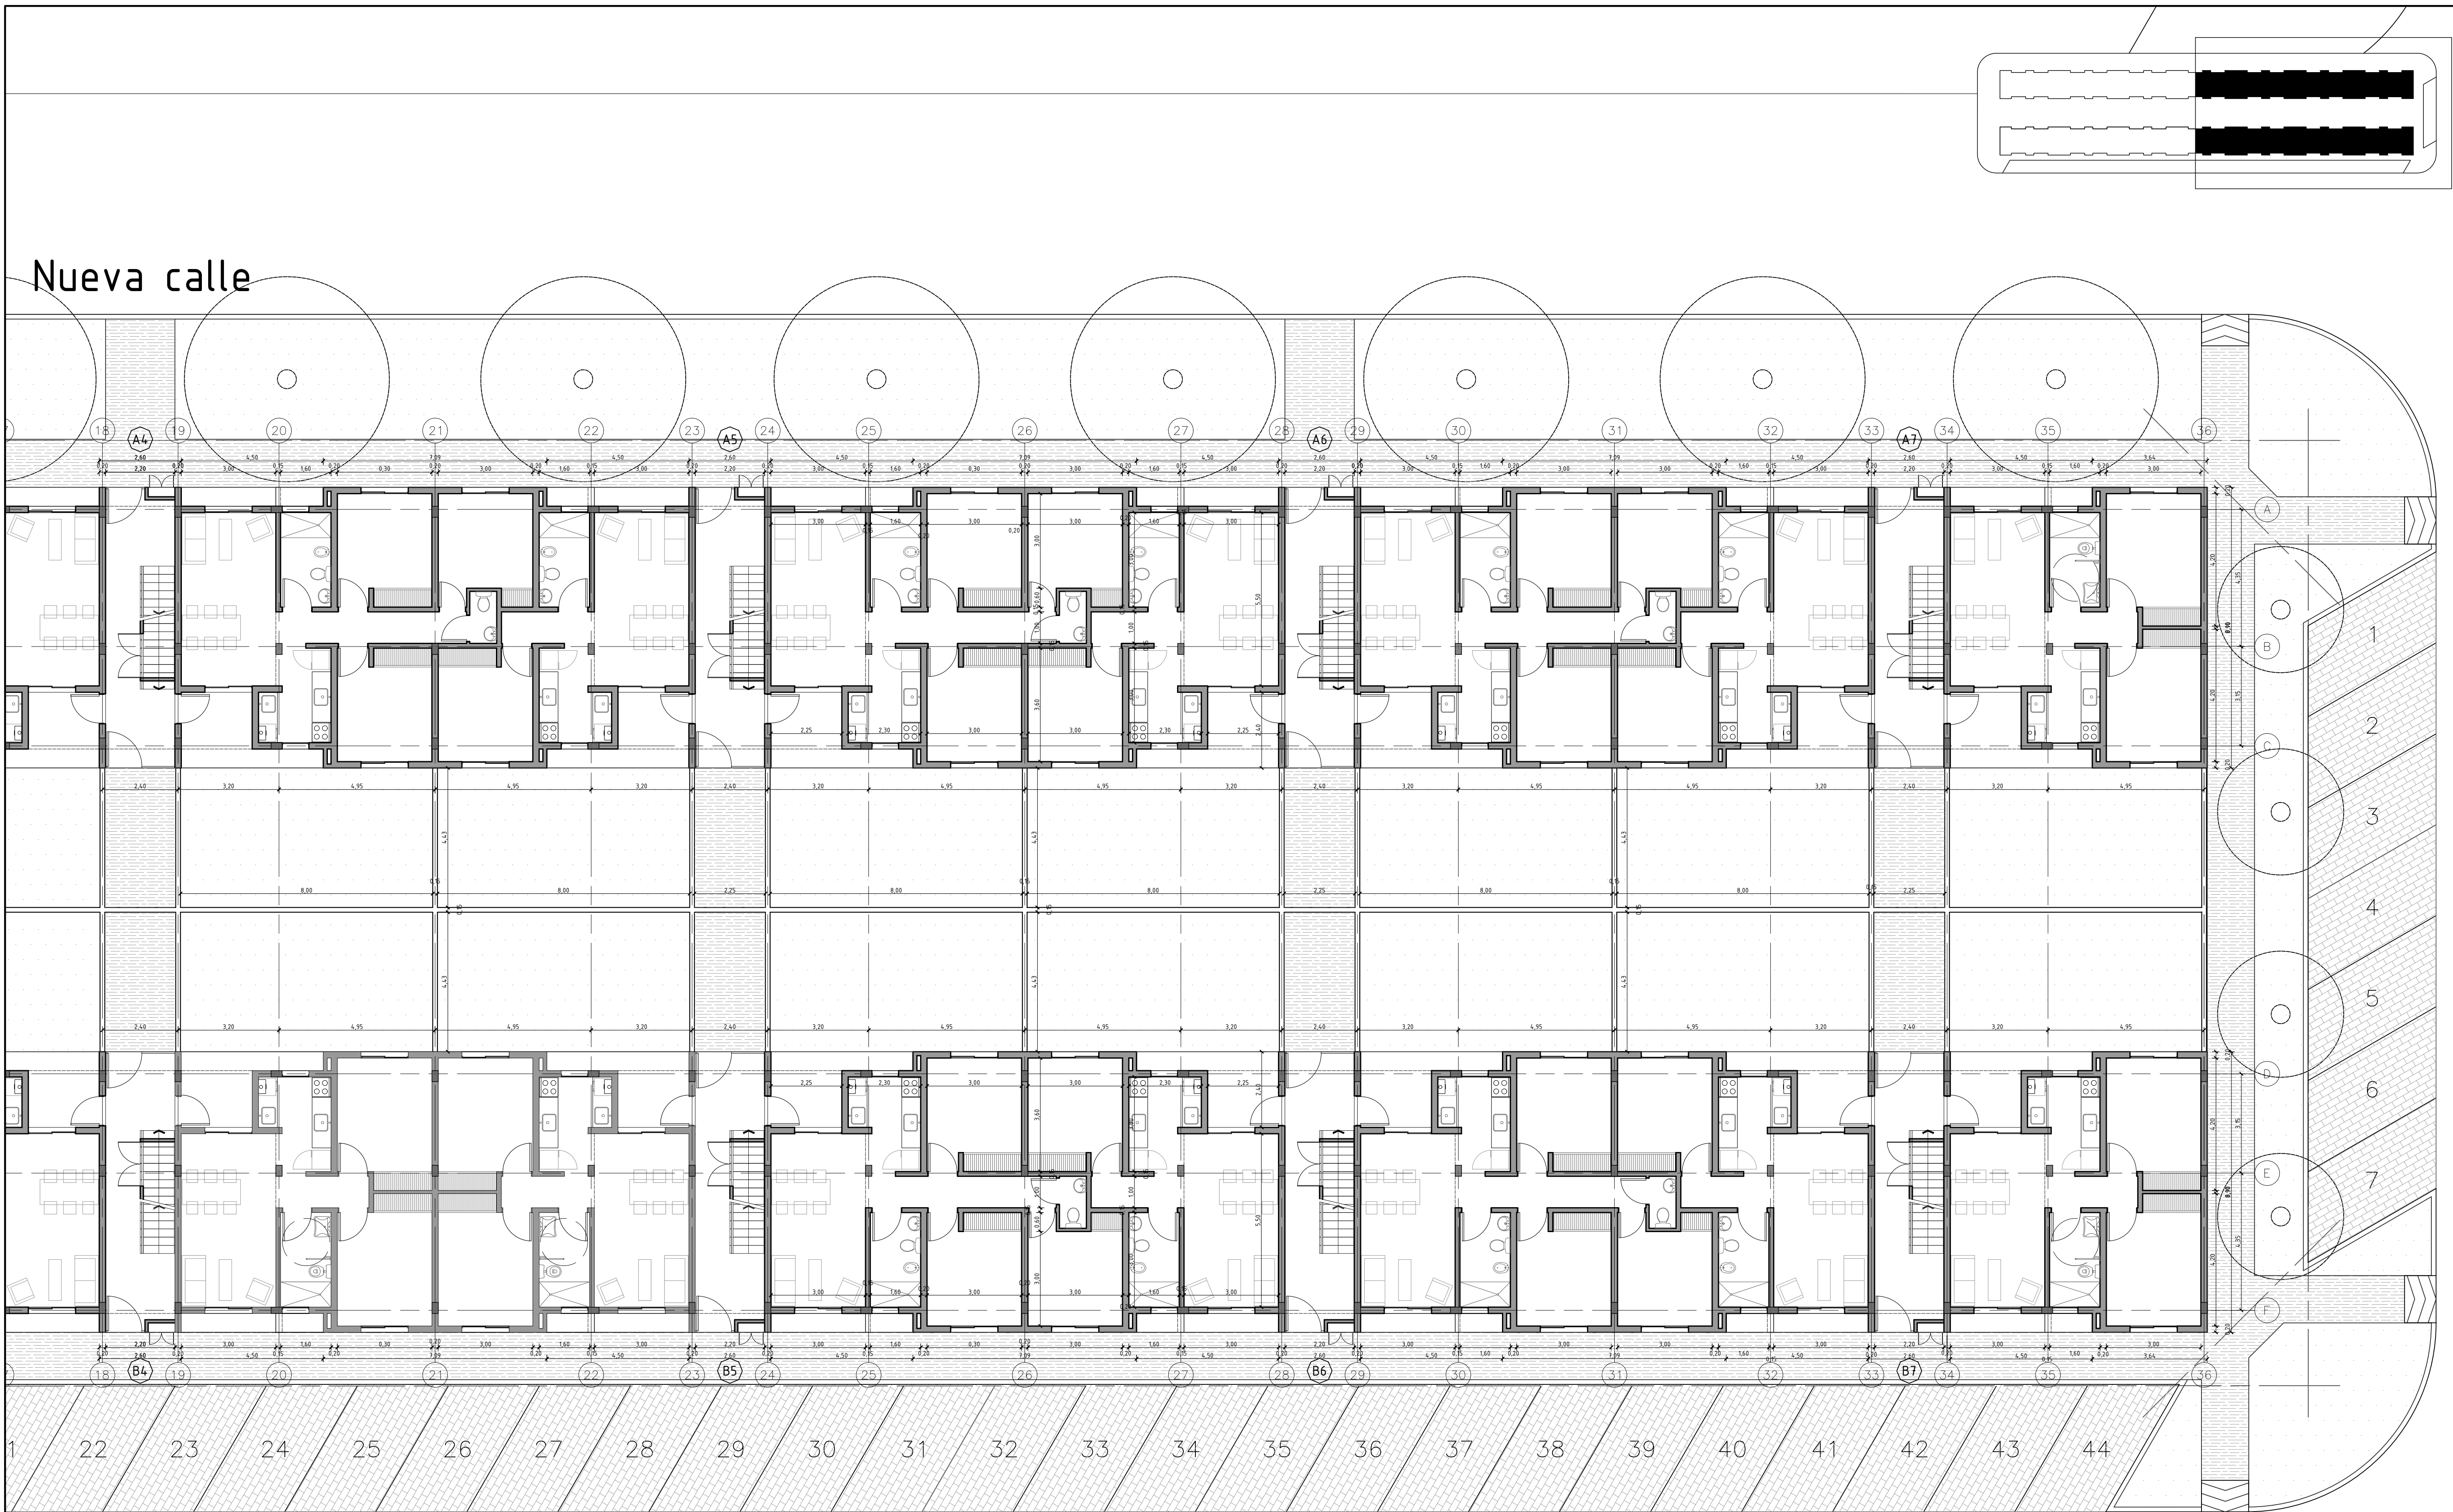

Nueva calle


Gallegos

Nueva calle

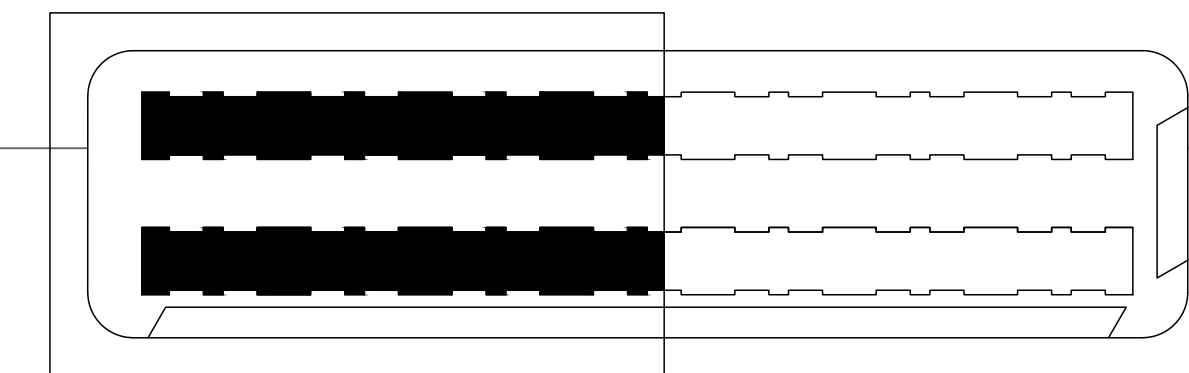


Nueva calle

Nueva calle

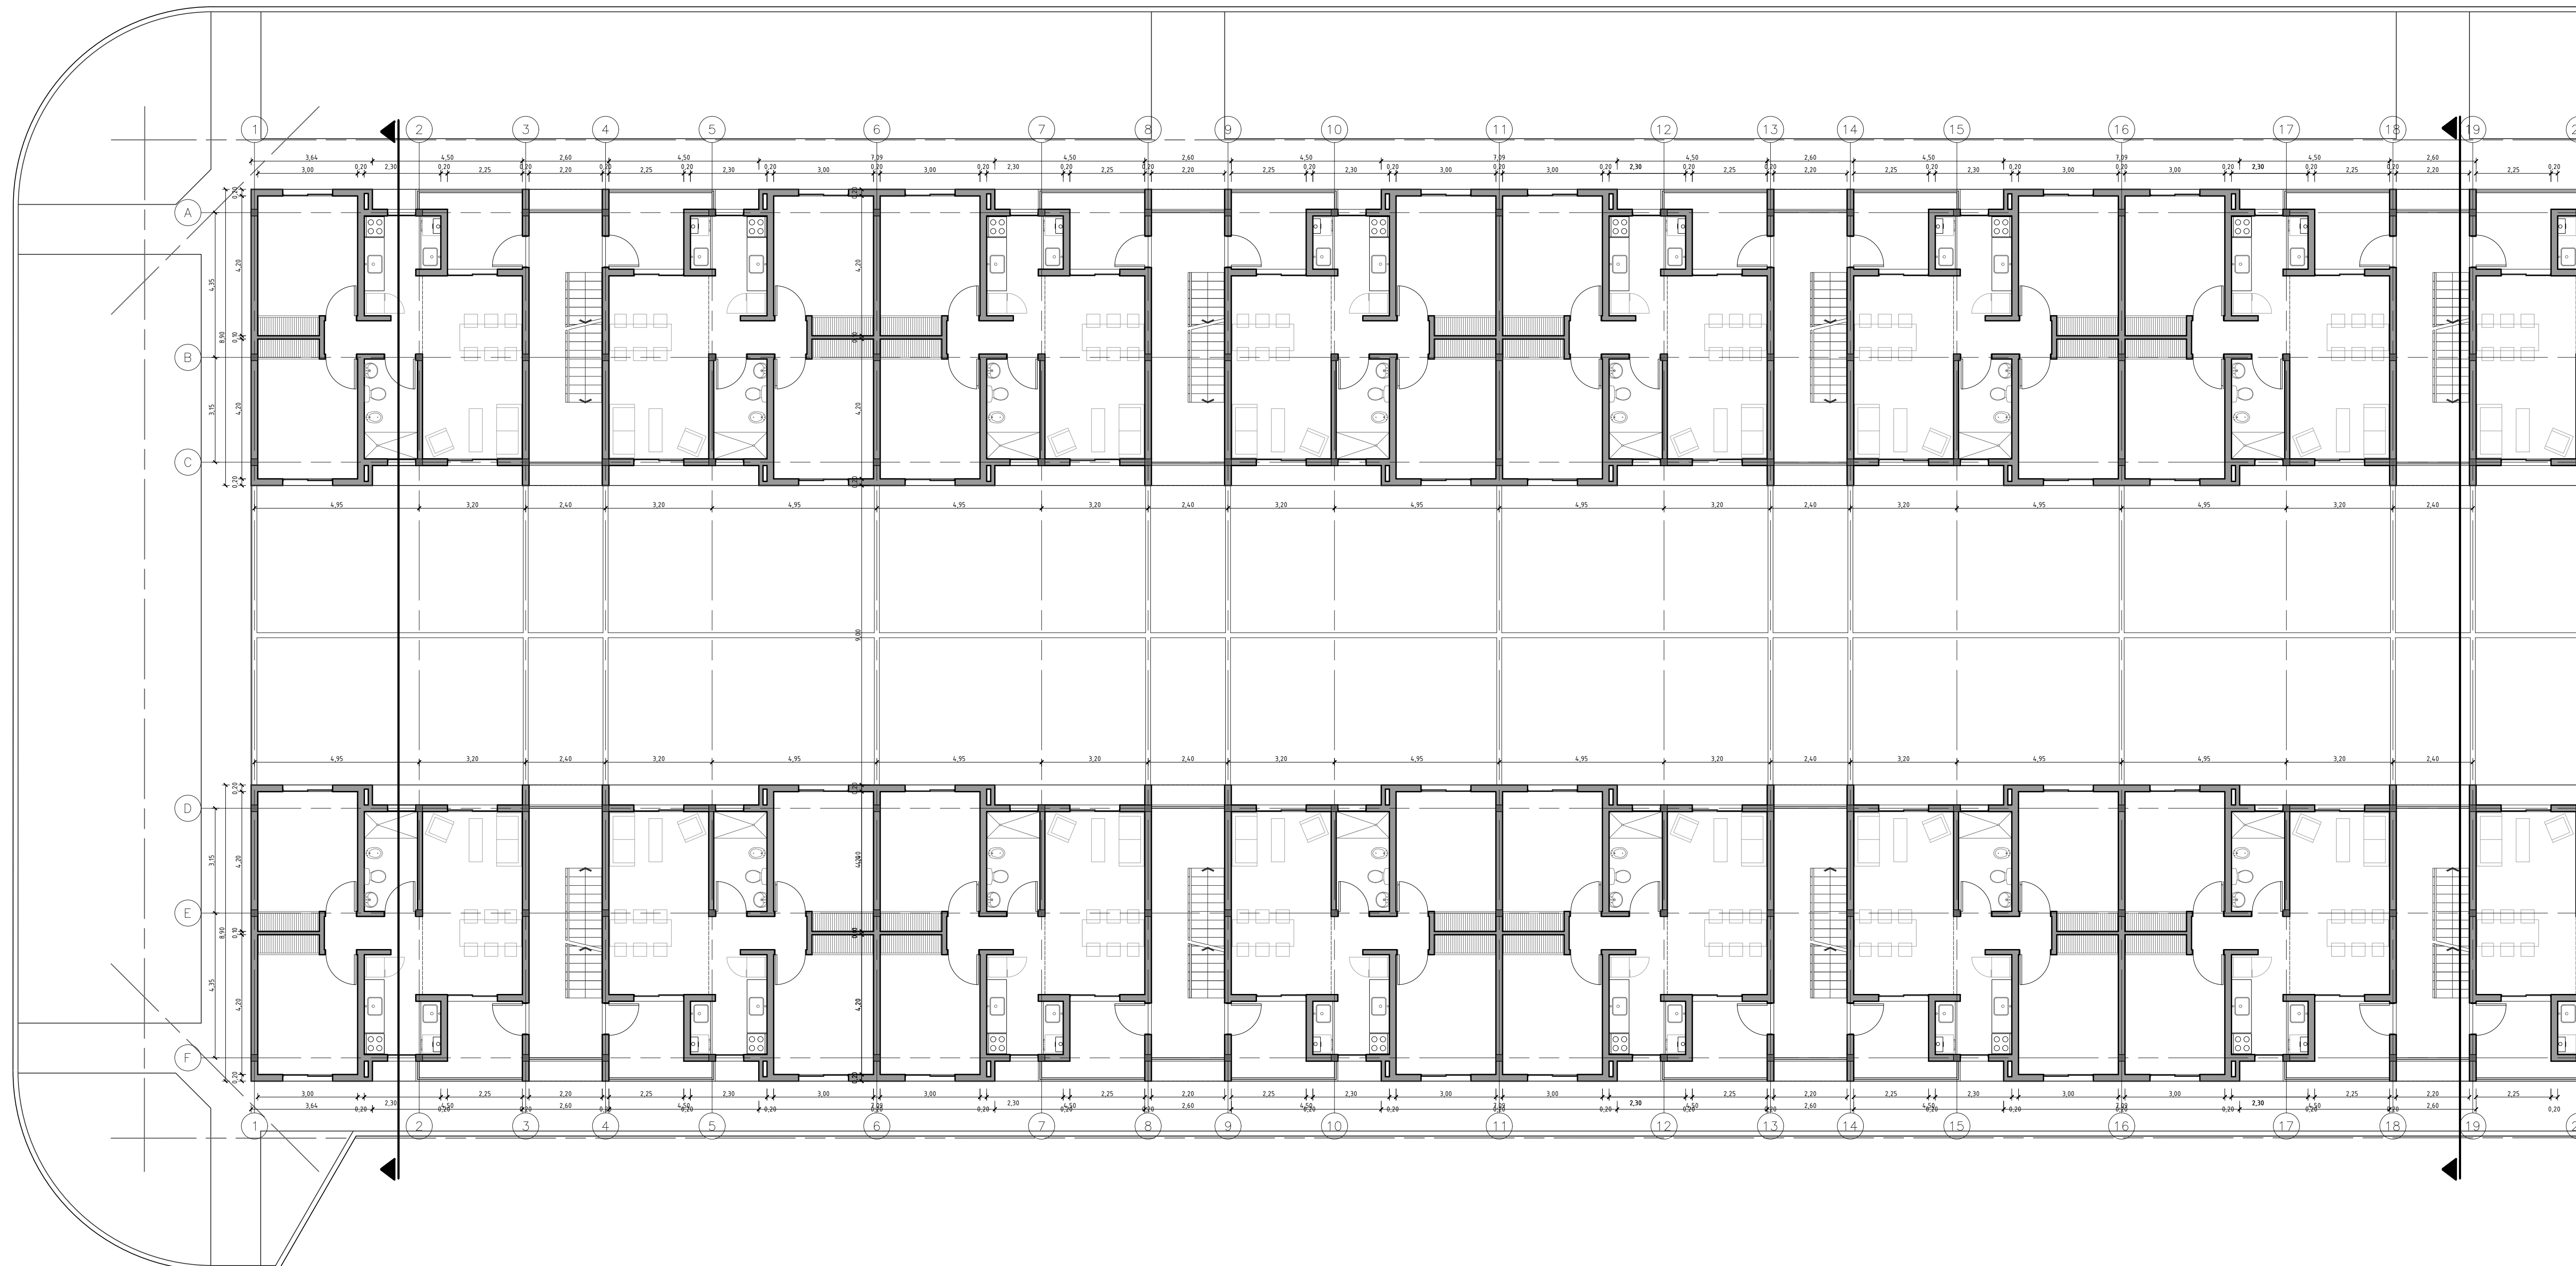


Nueva calle

Nueva calle

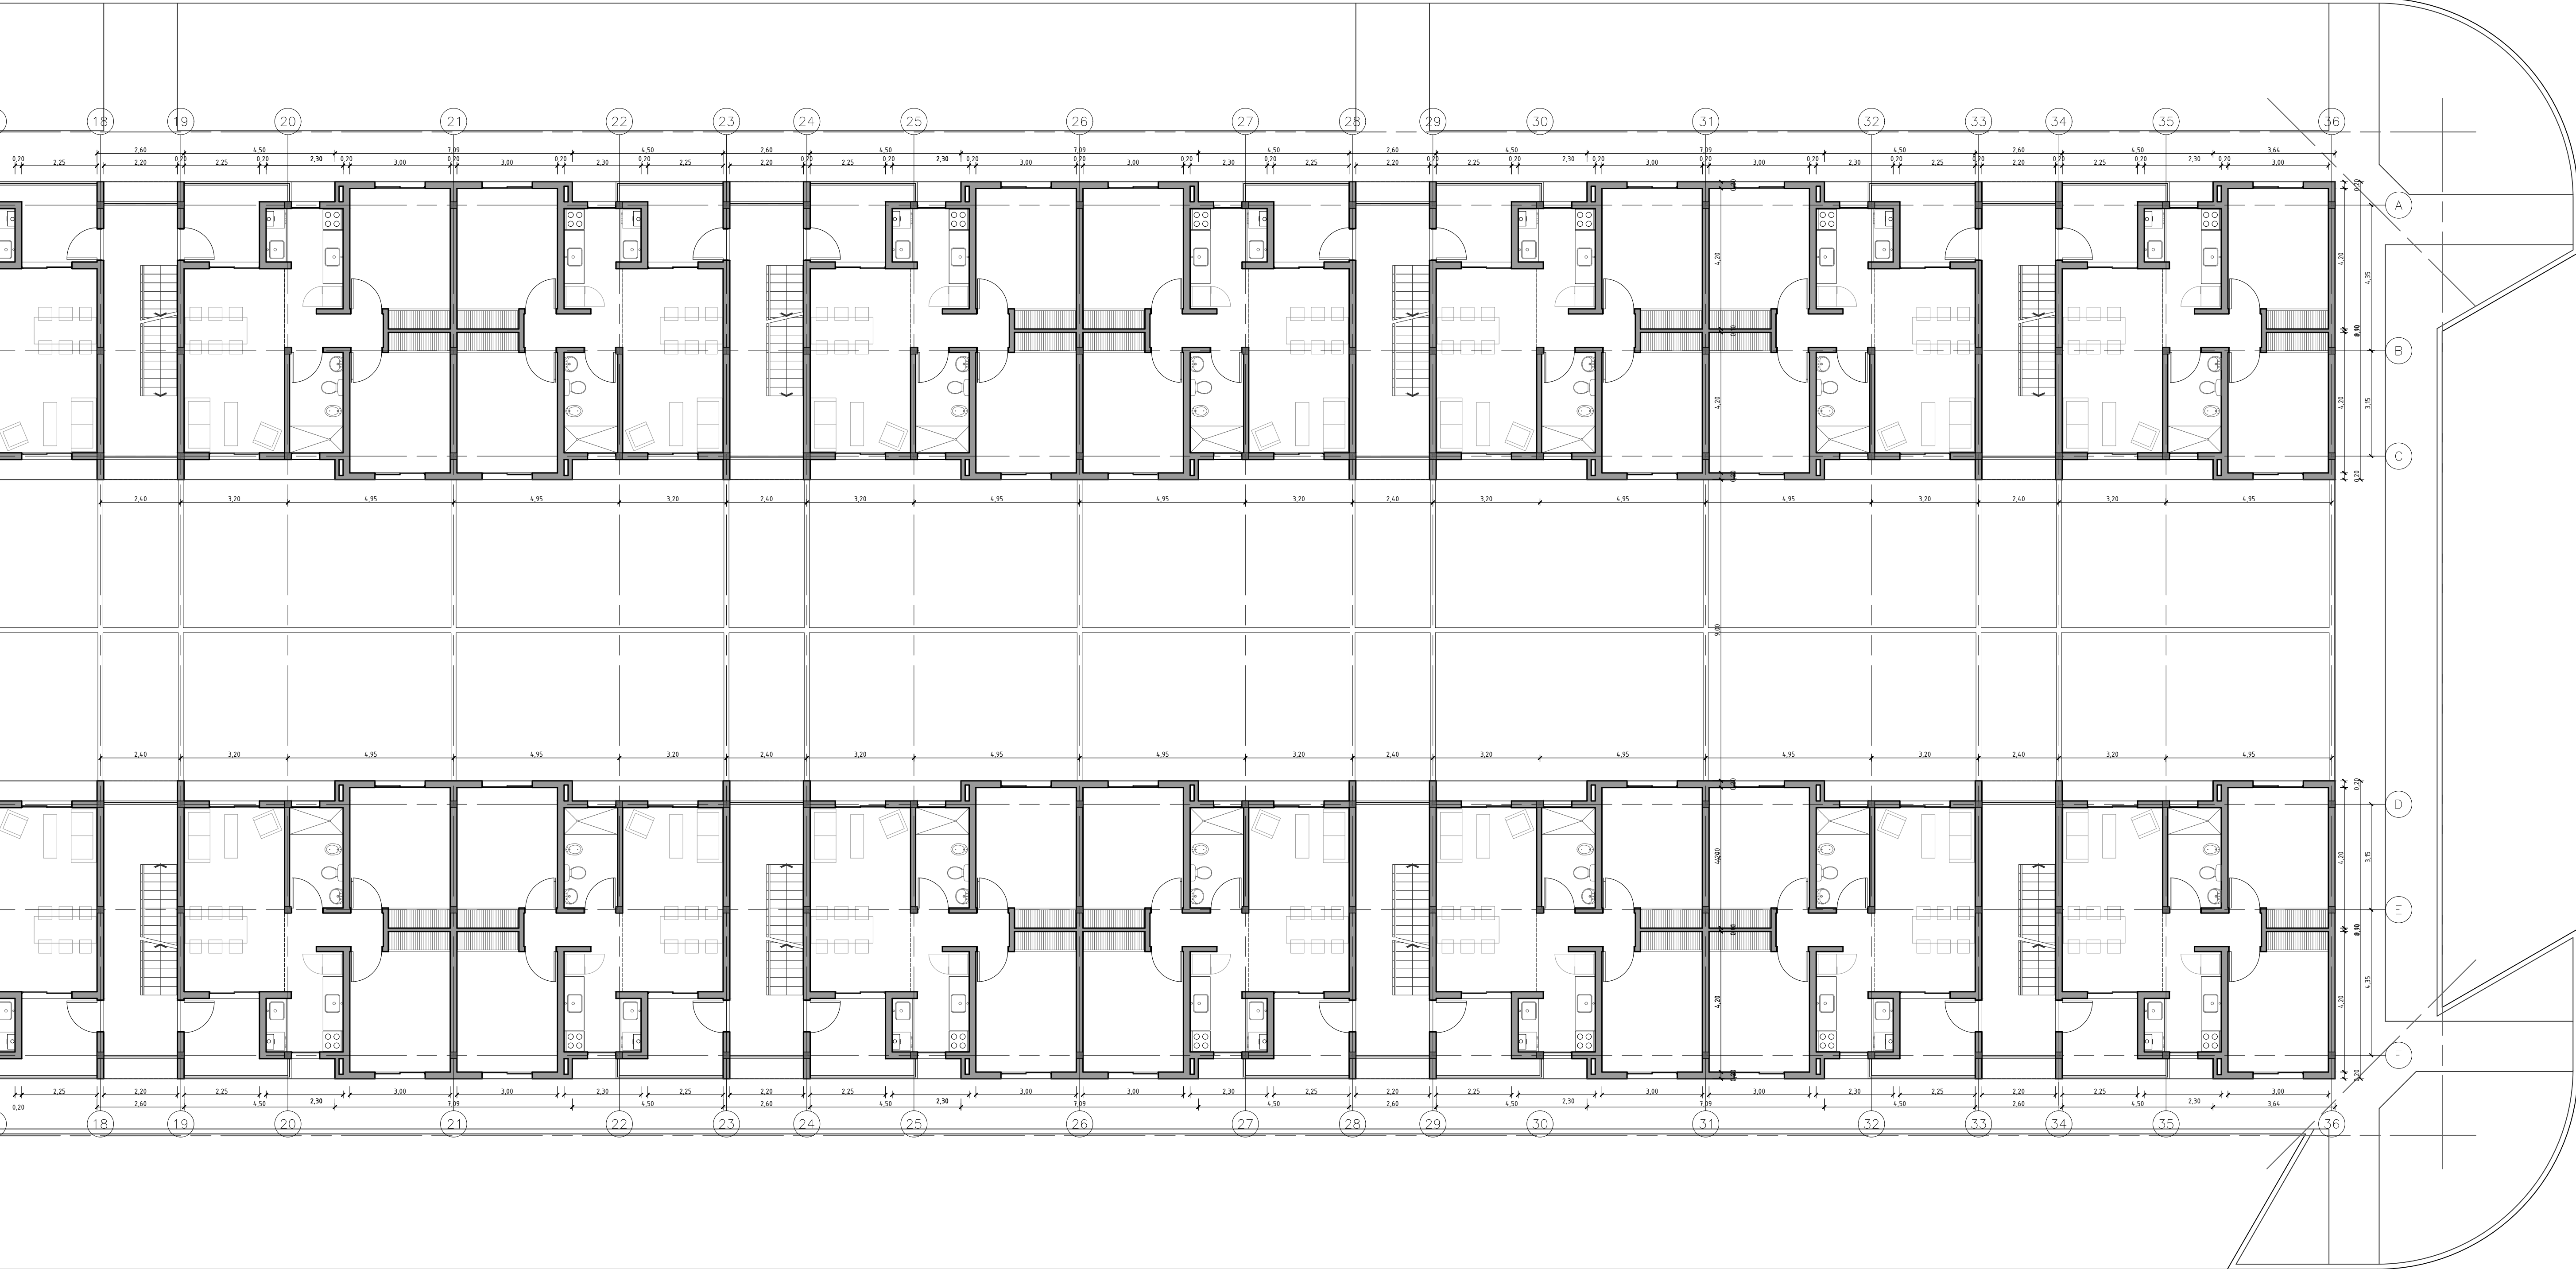

Nueva calle

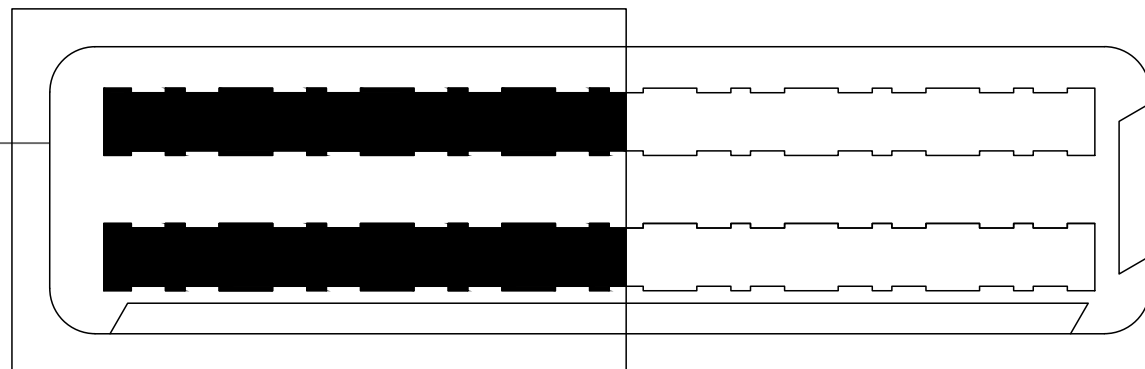


Nueva calle


Nueva calle



Nueva calle


Nueva calle


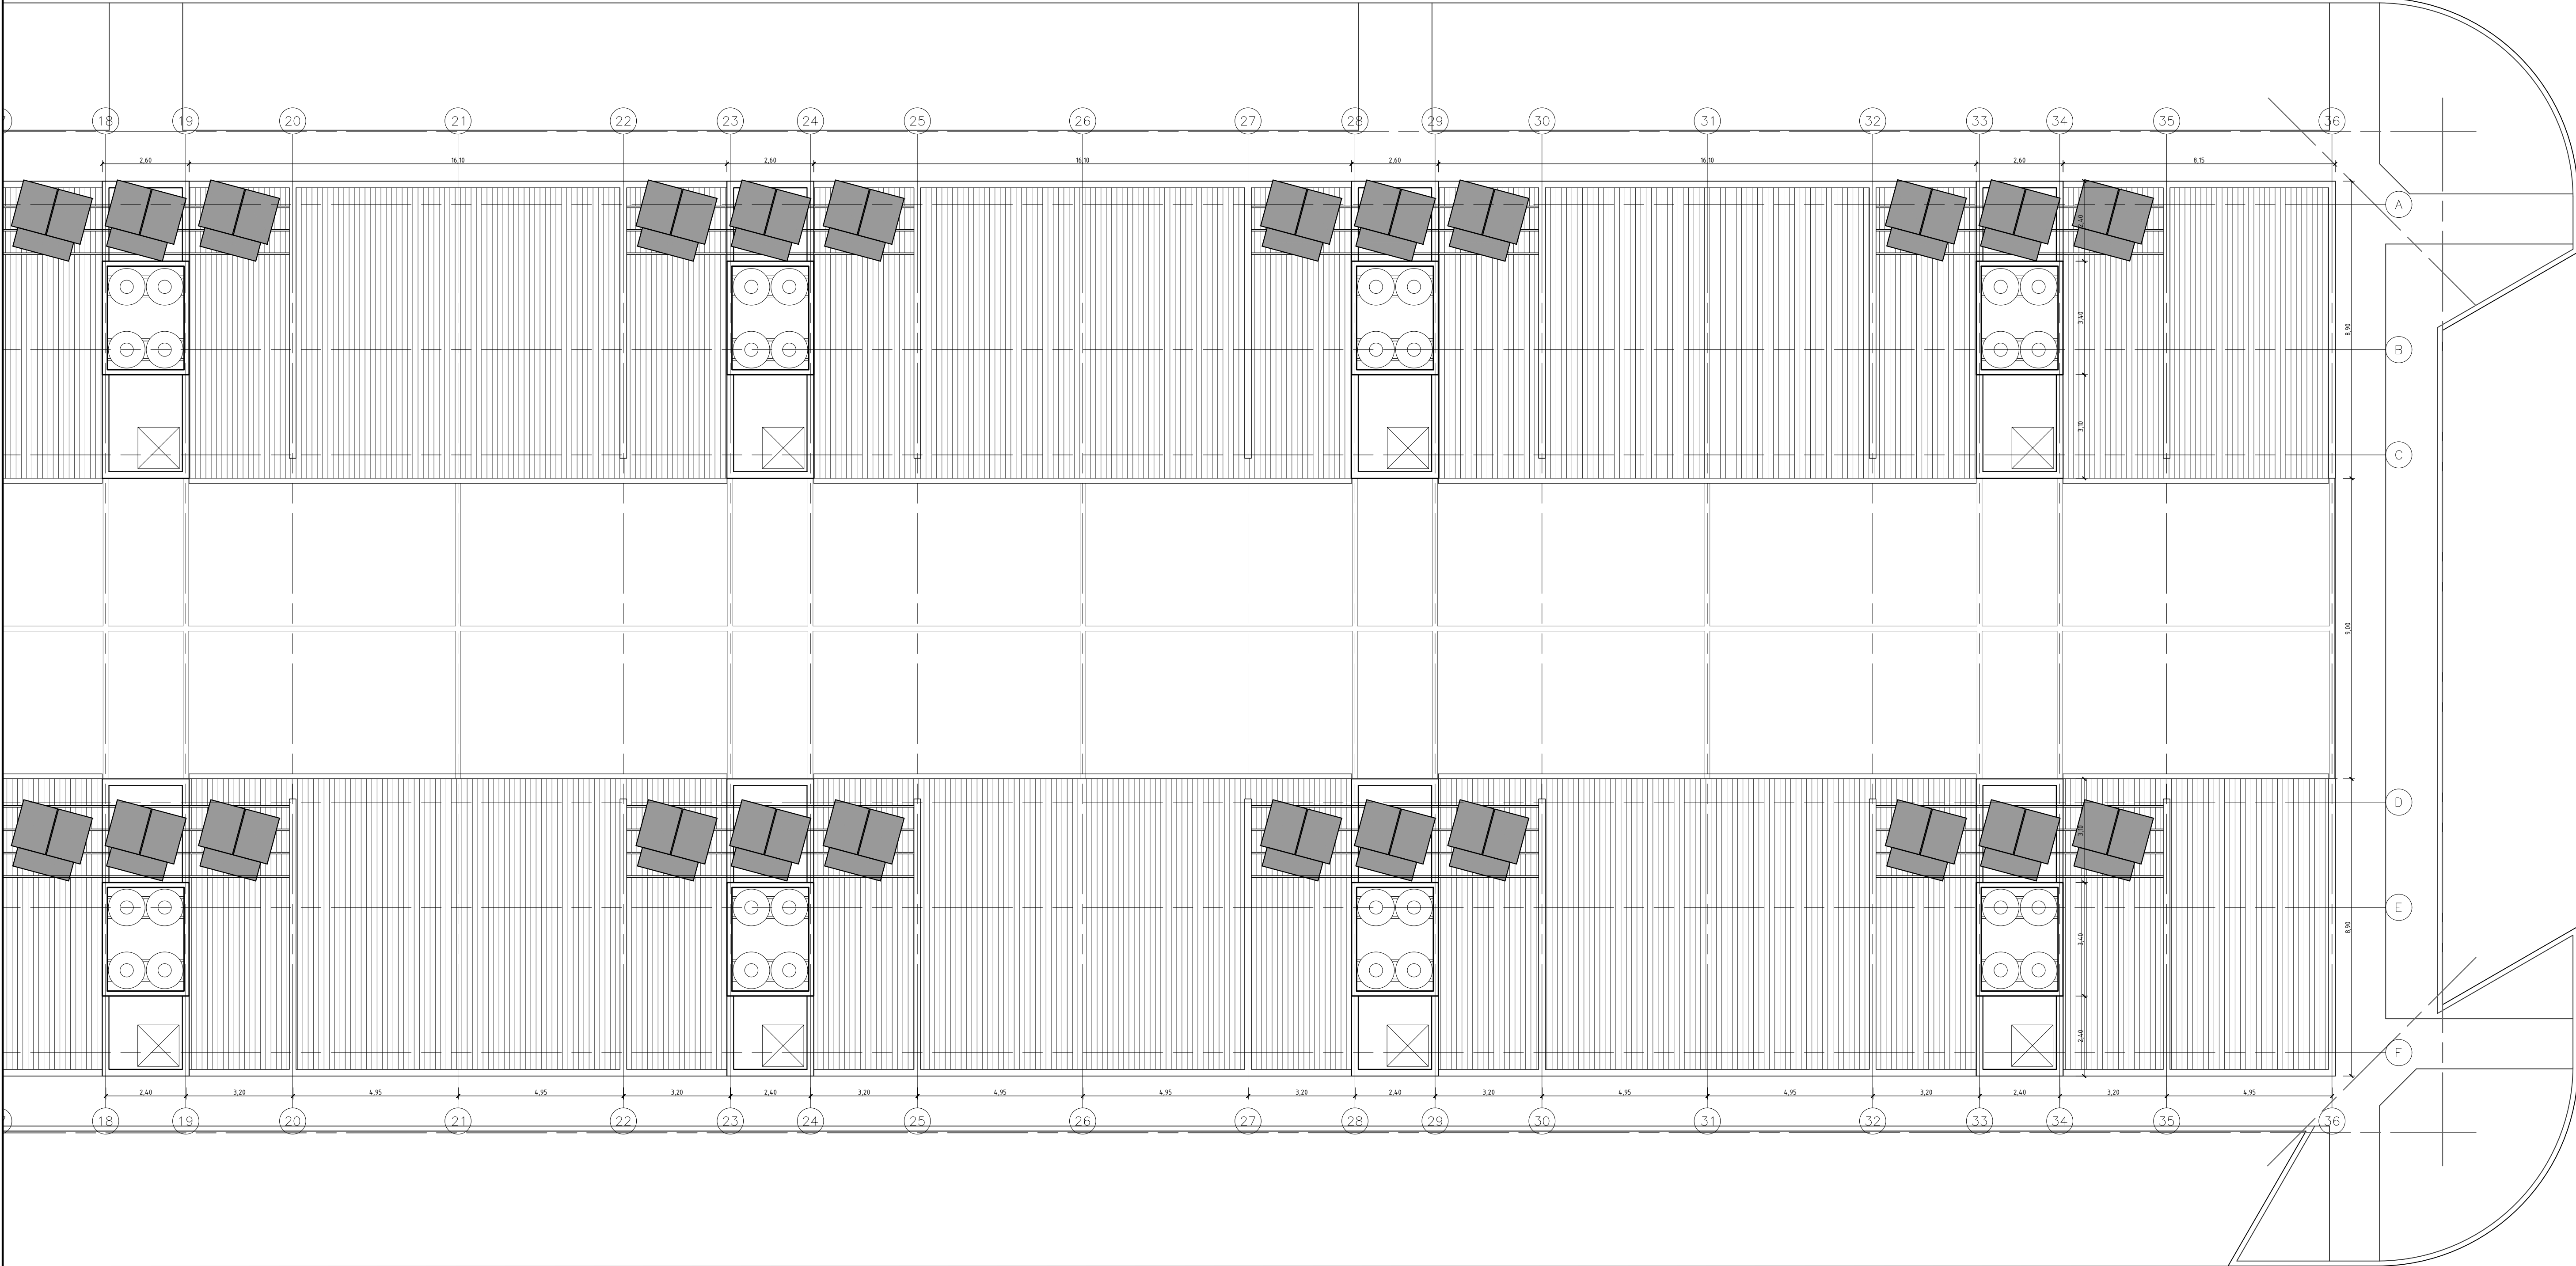



Nueva calle

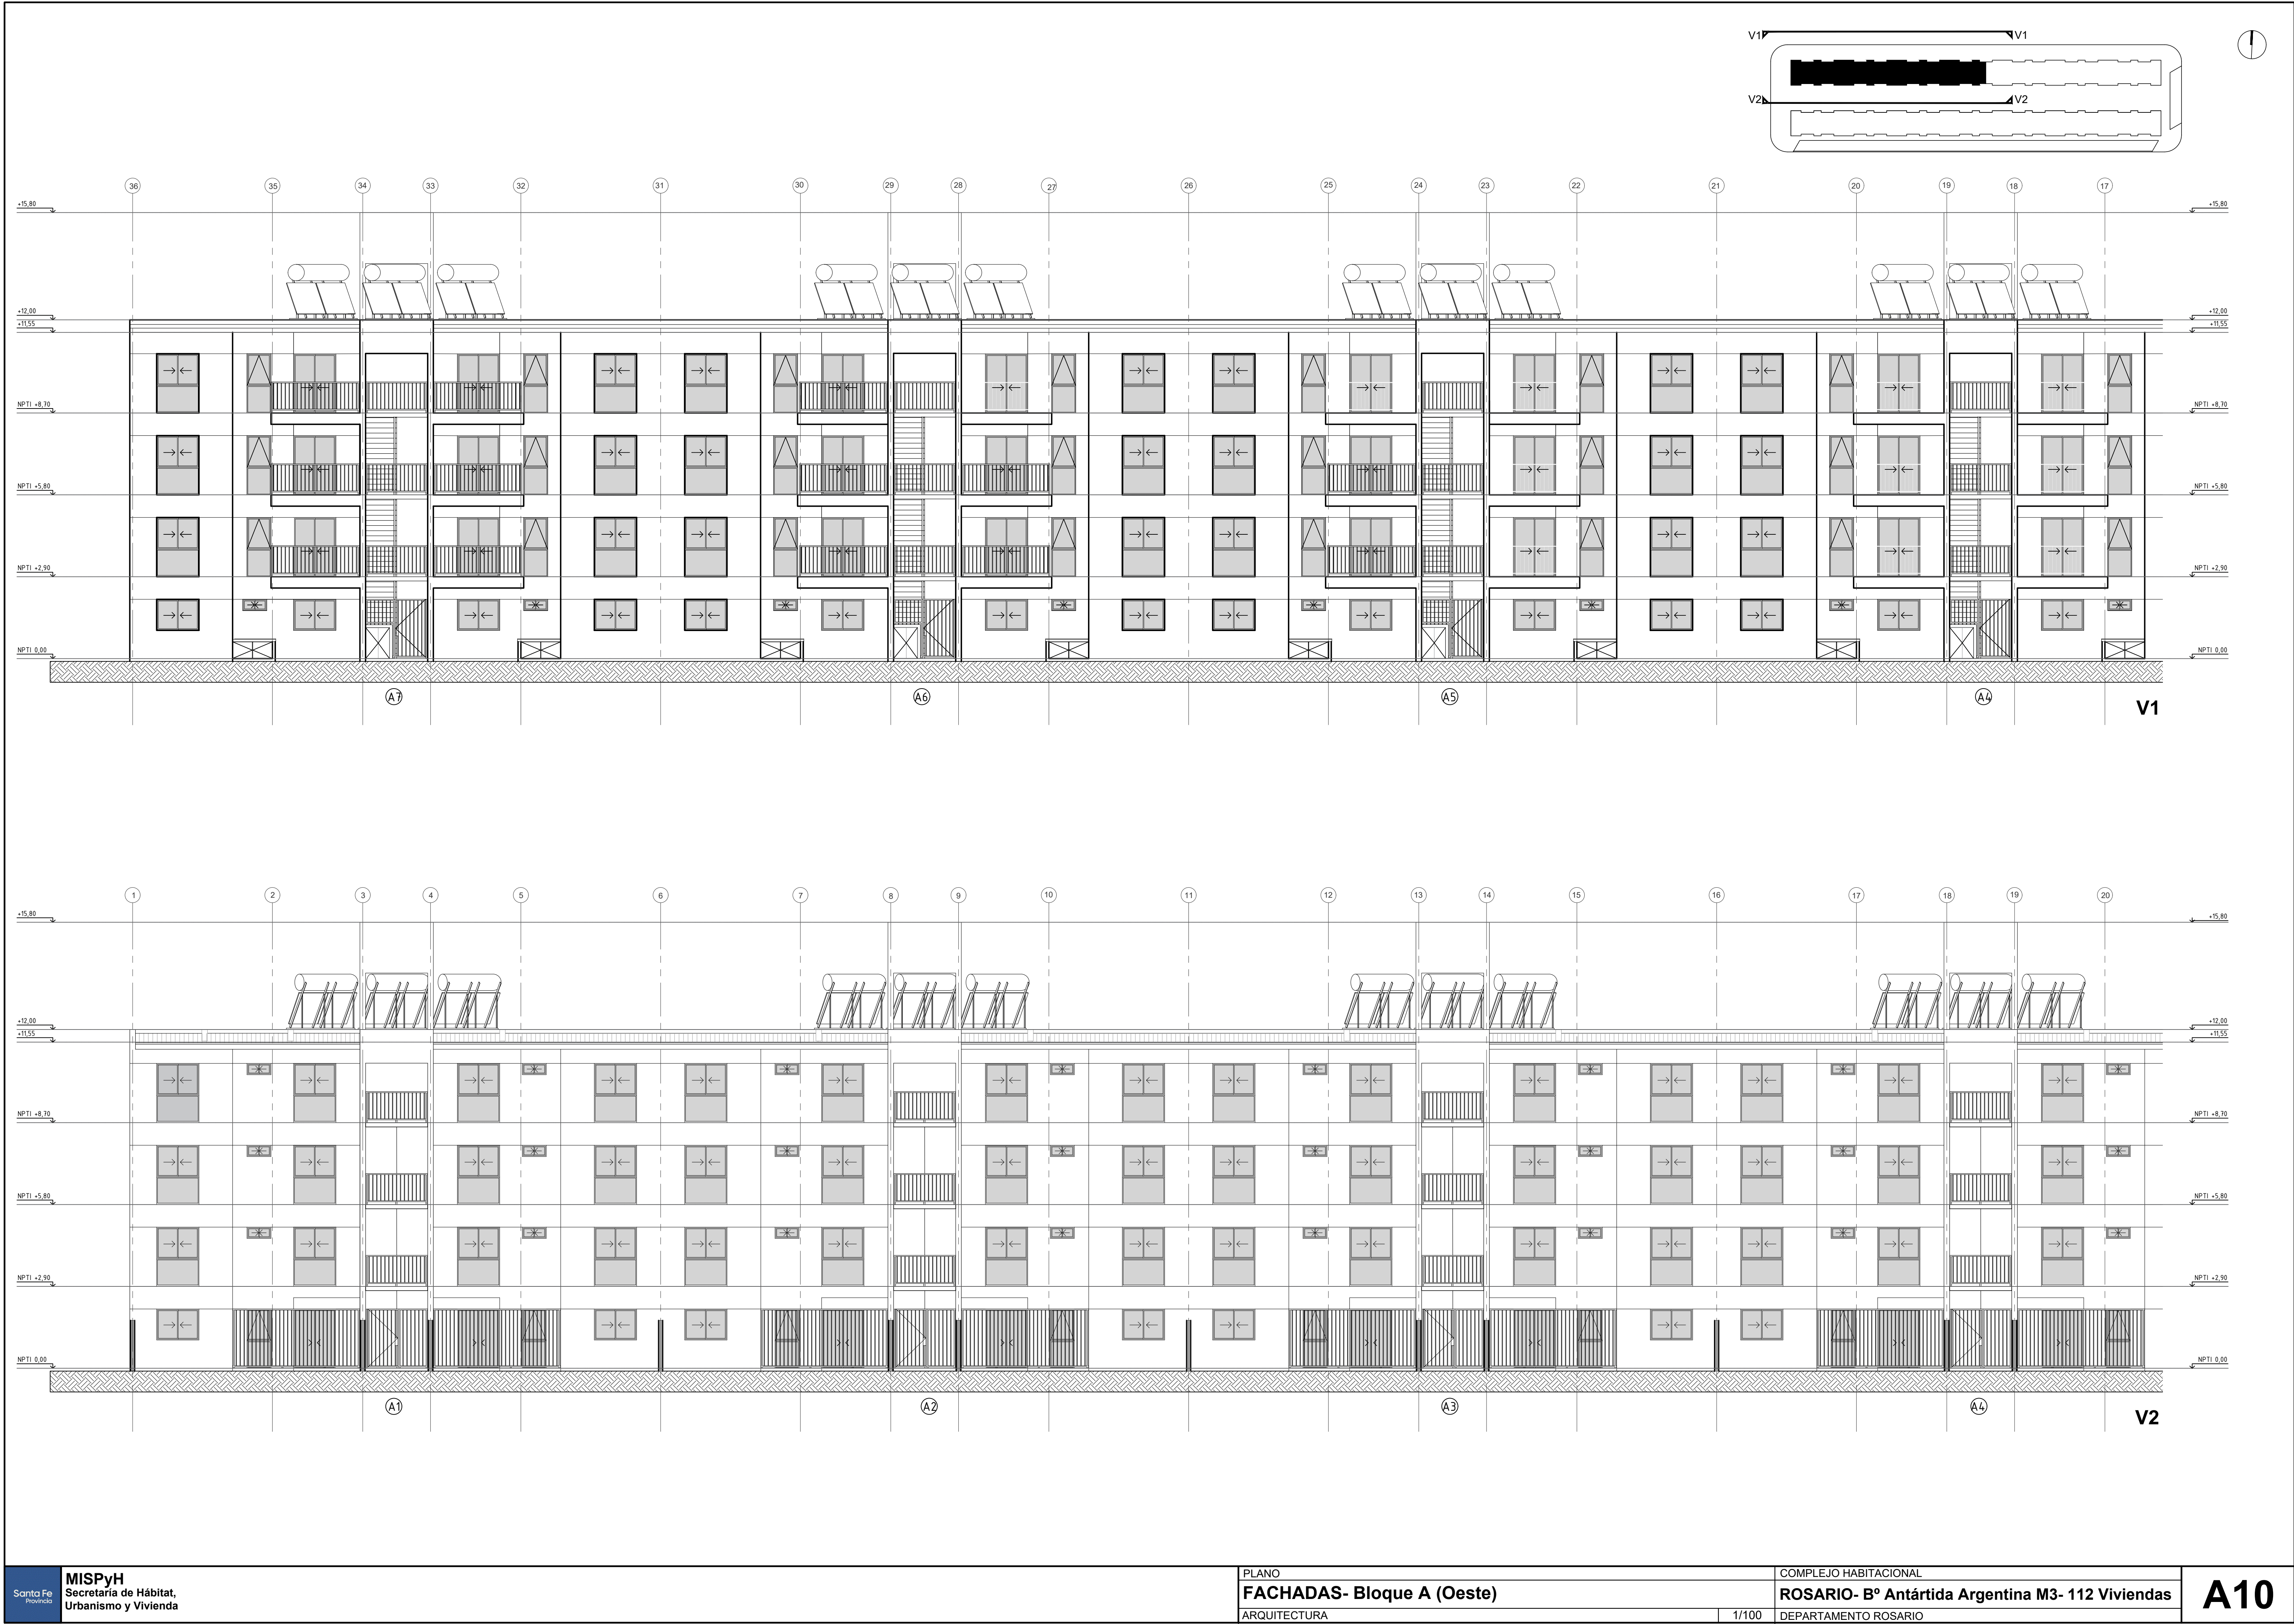

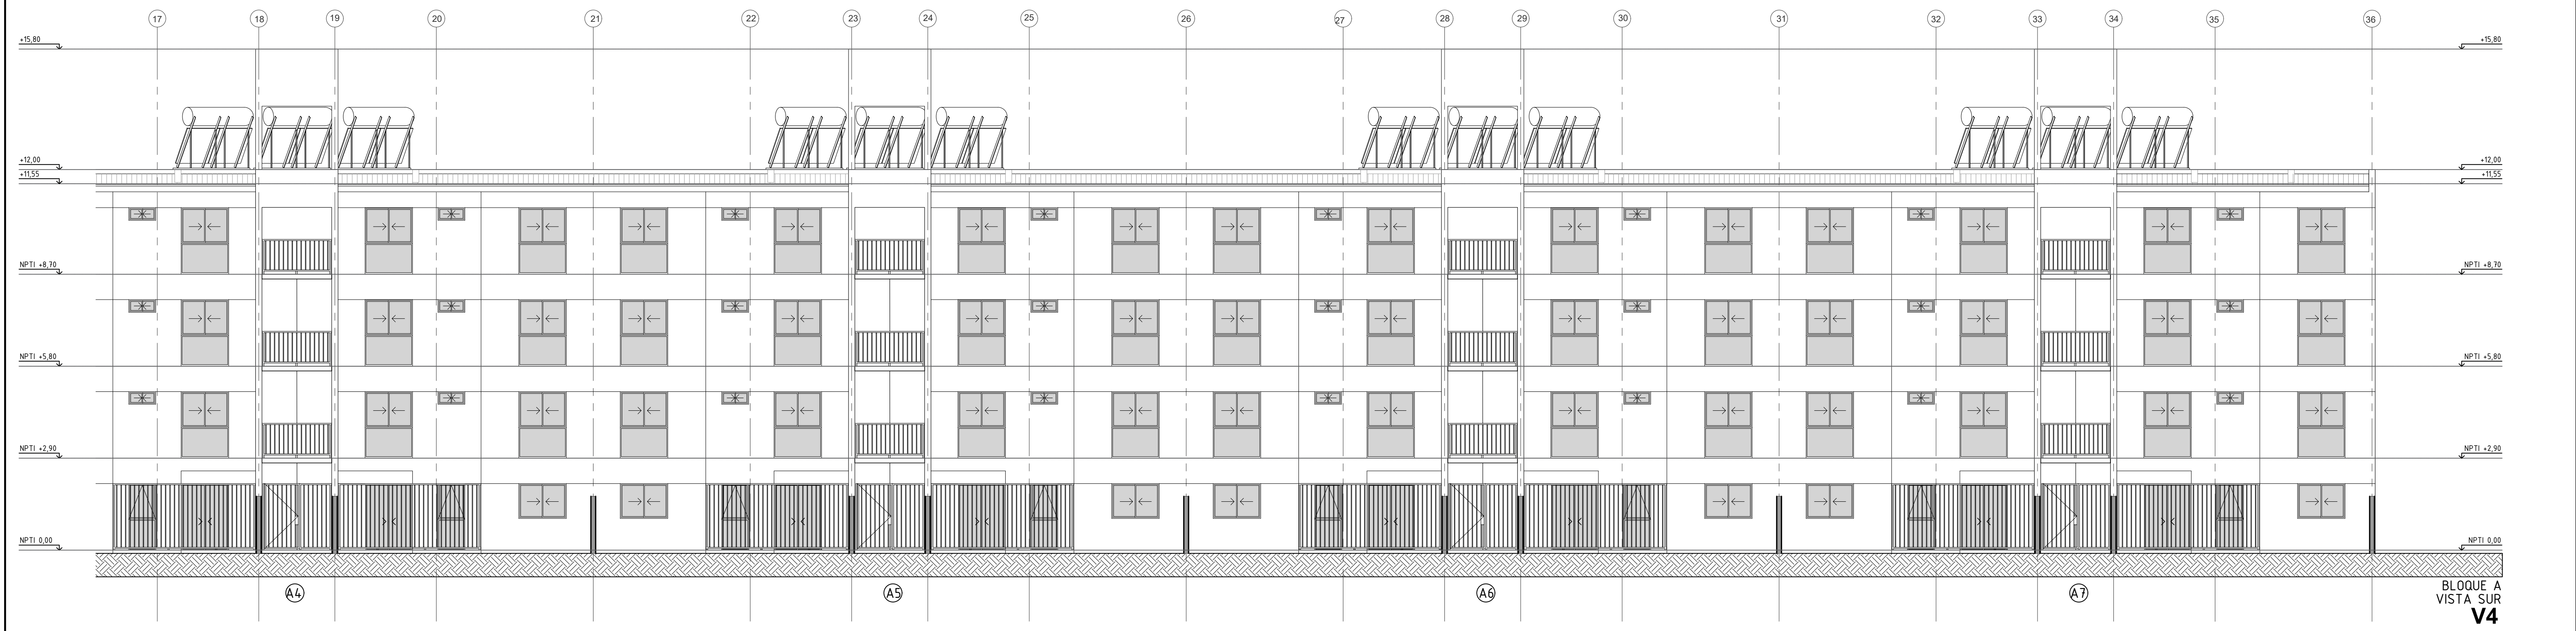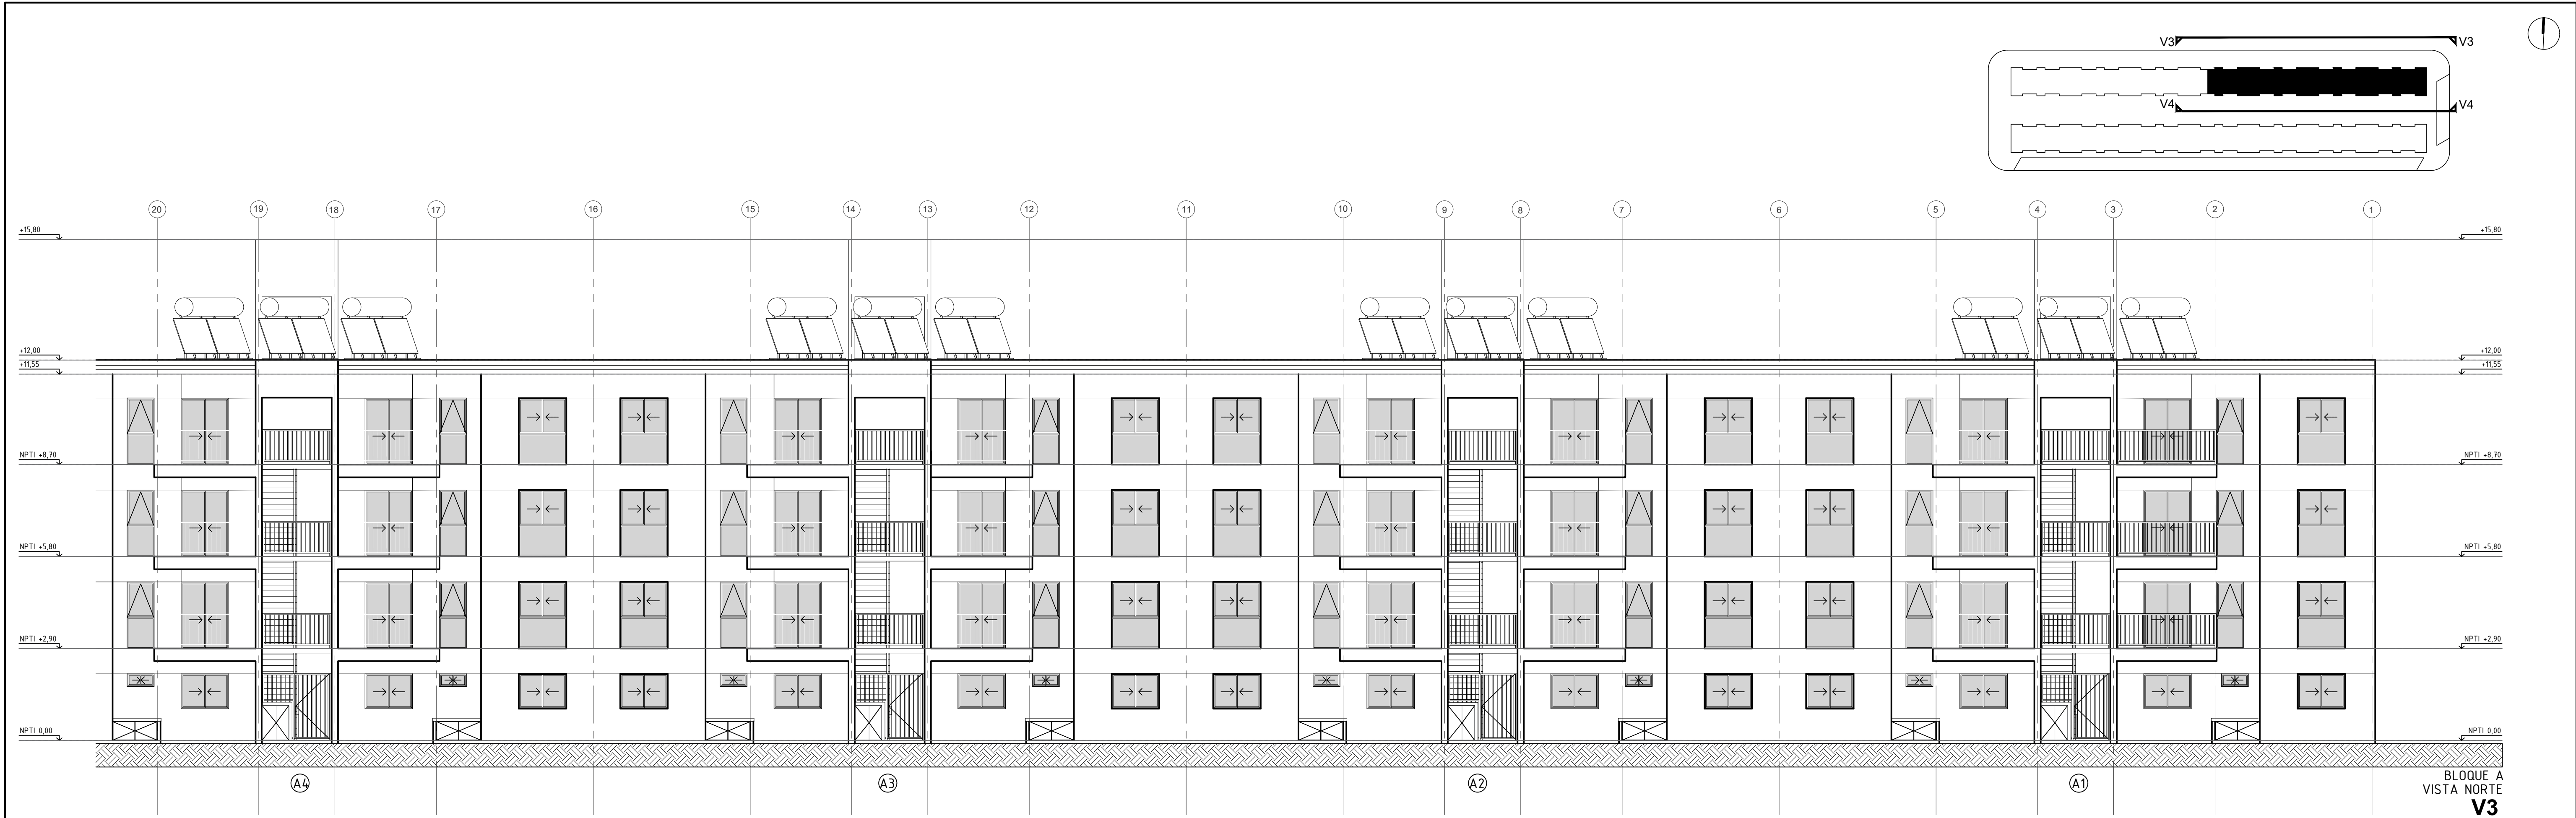


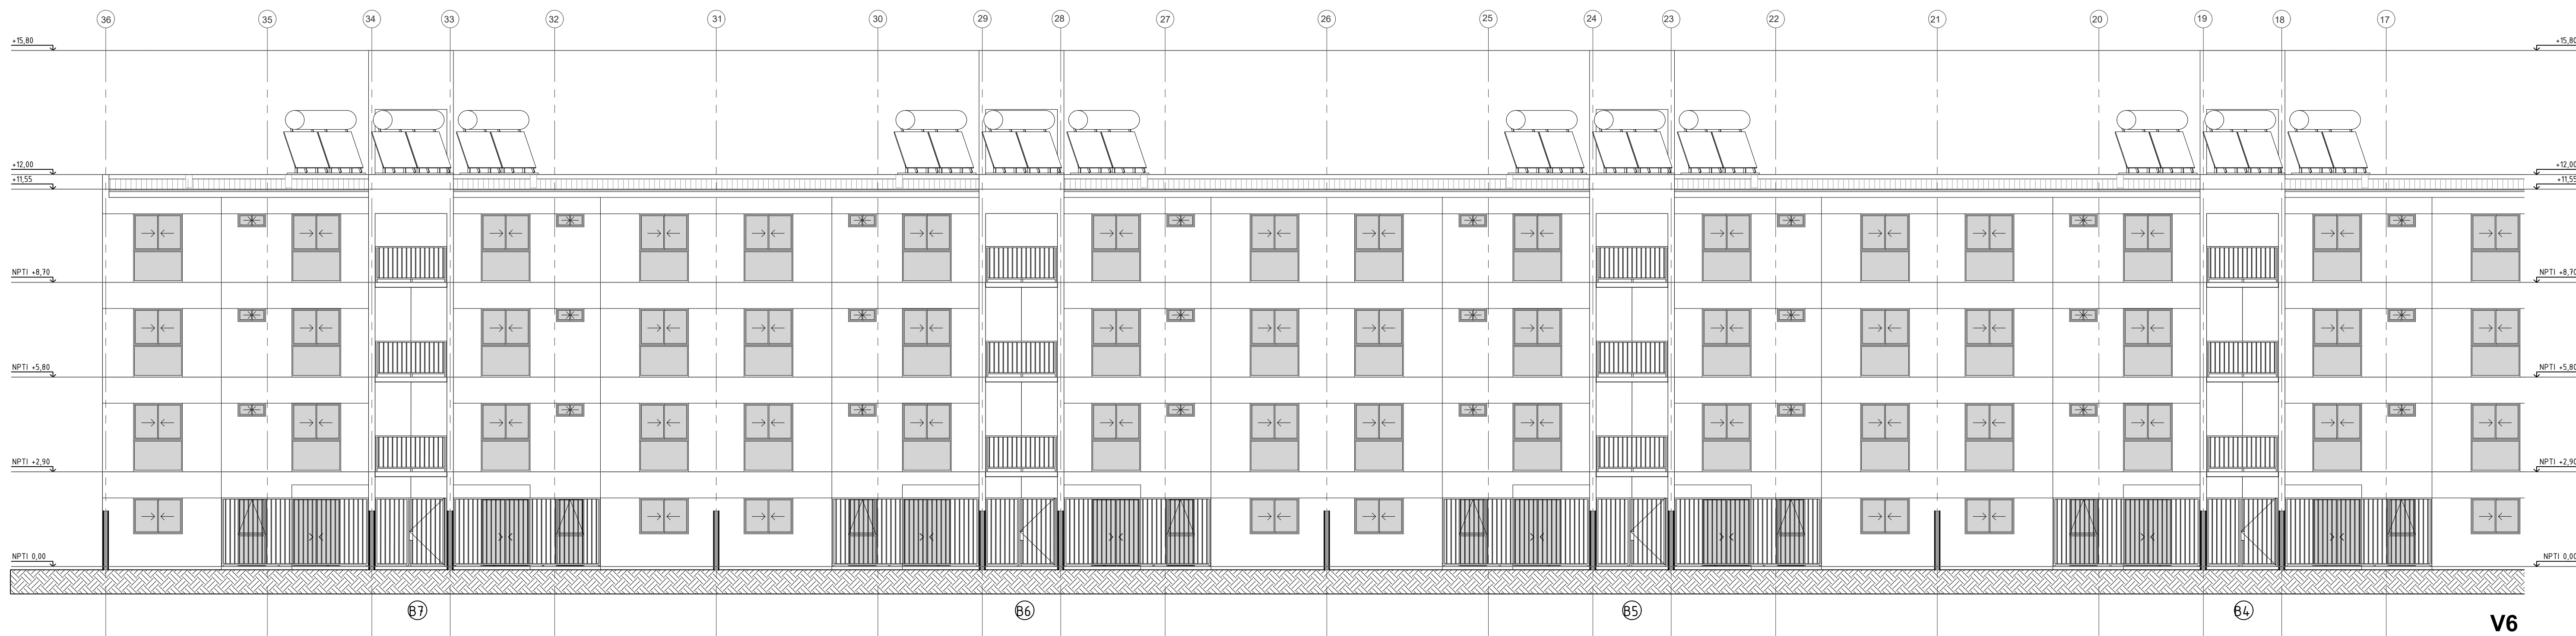

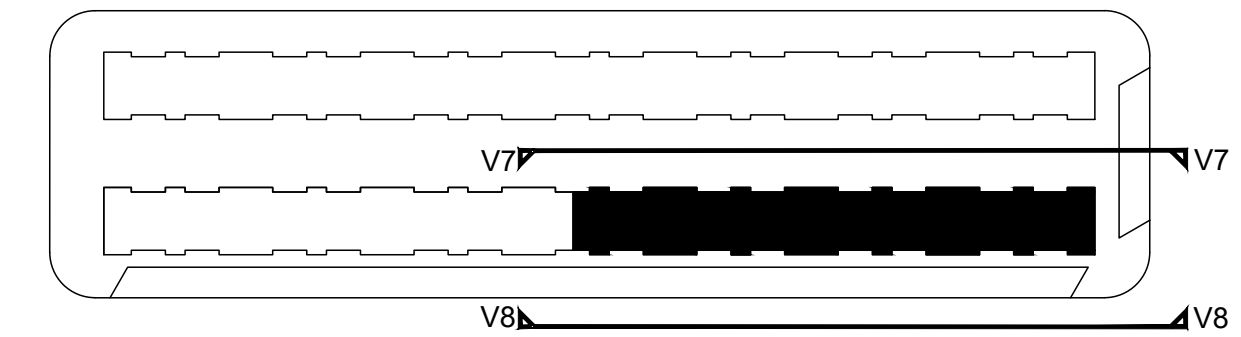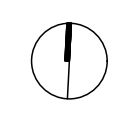


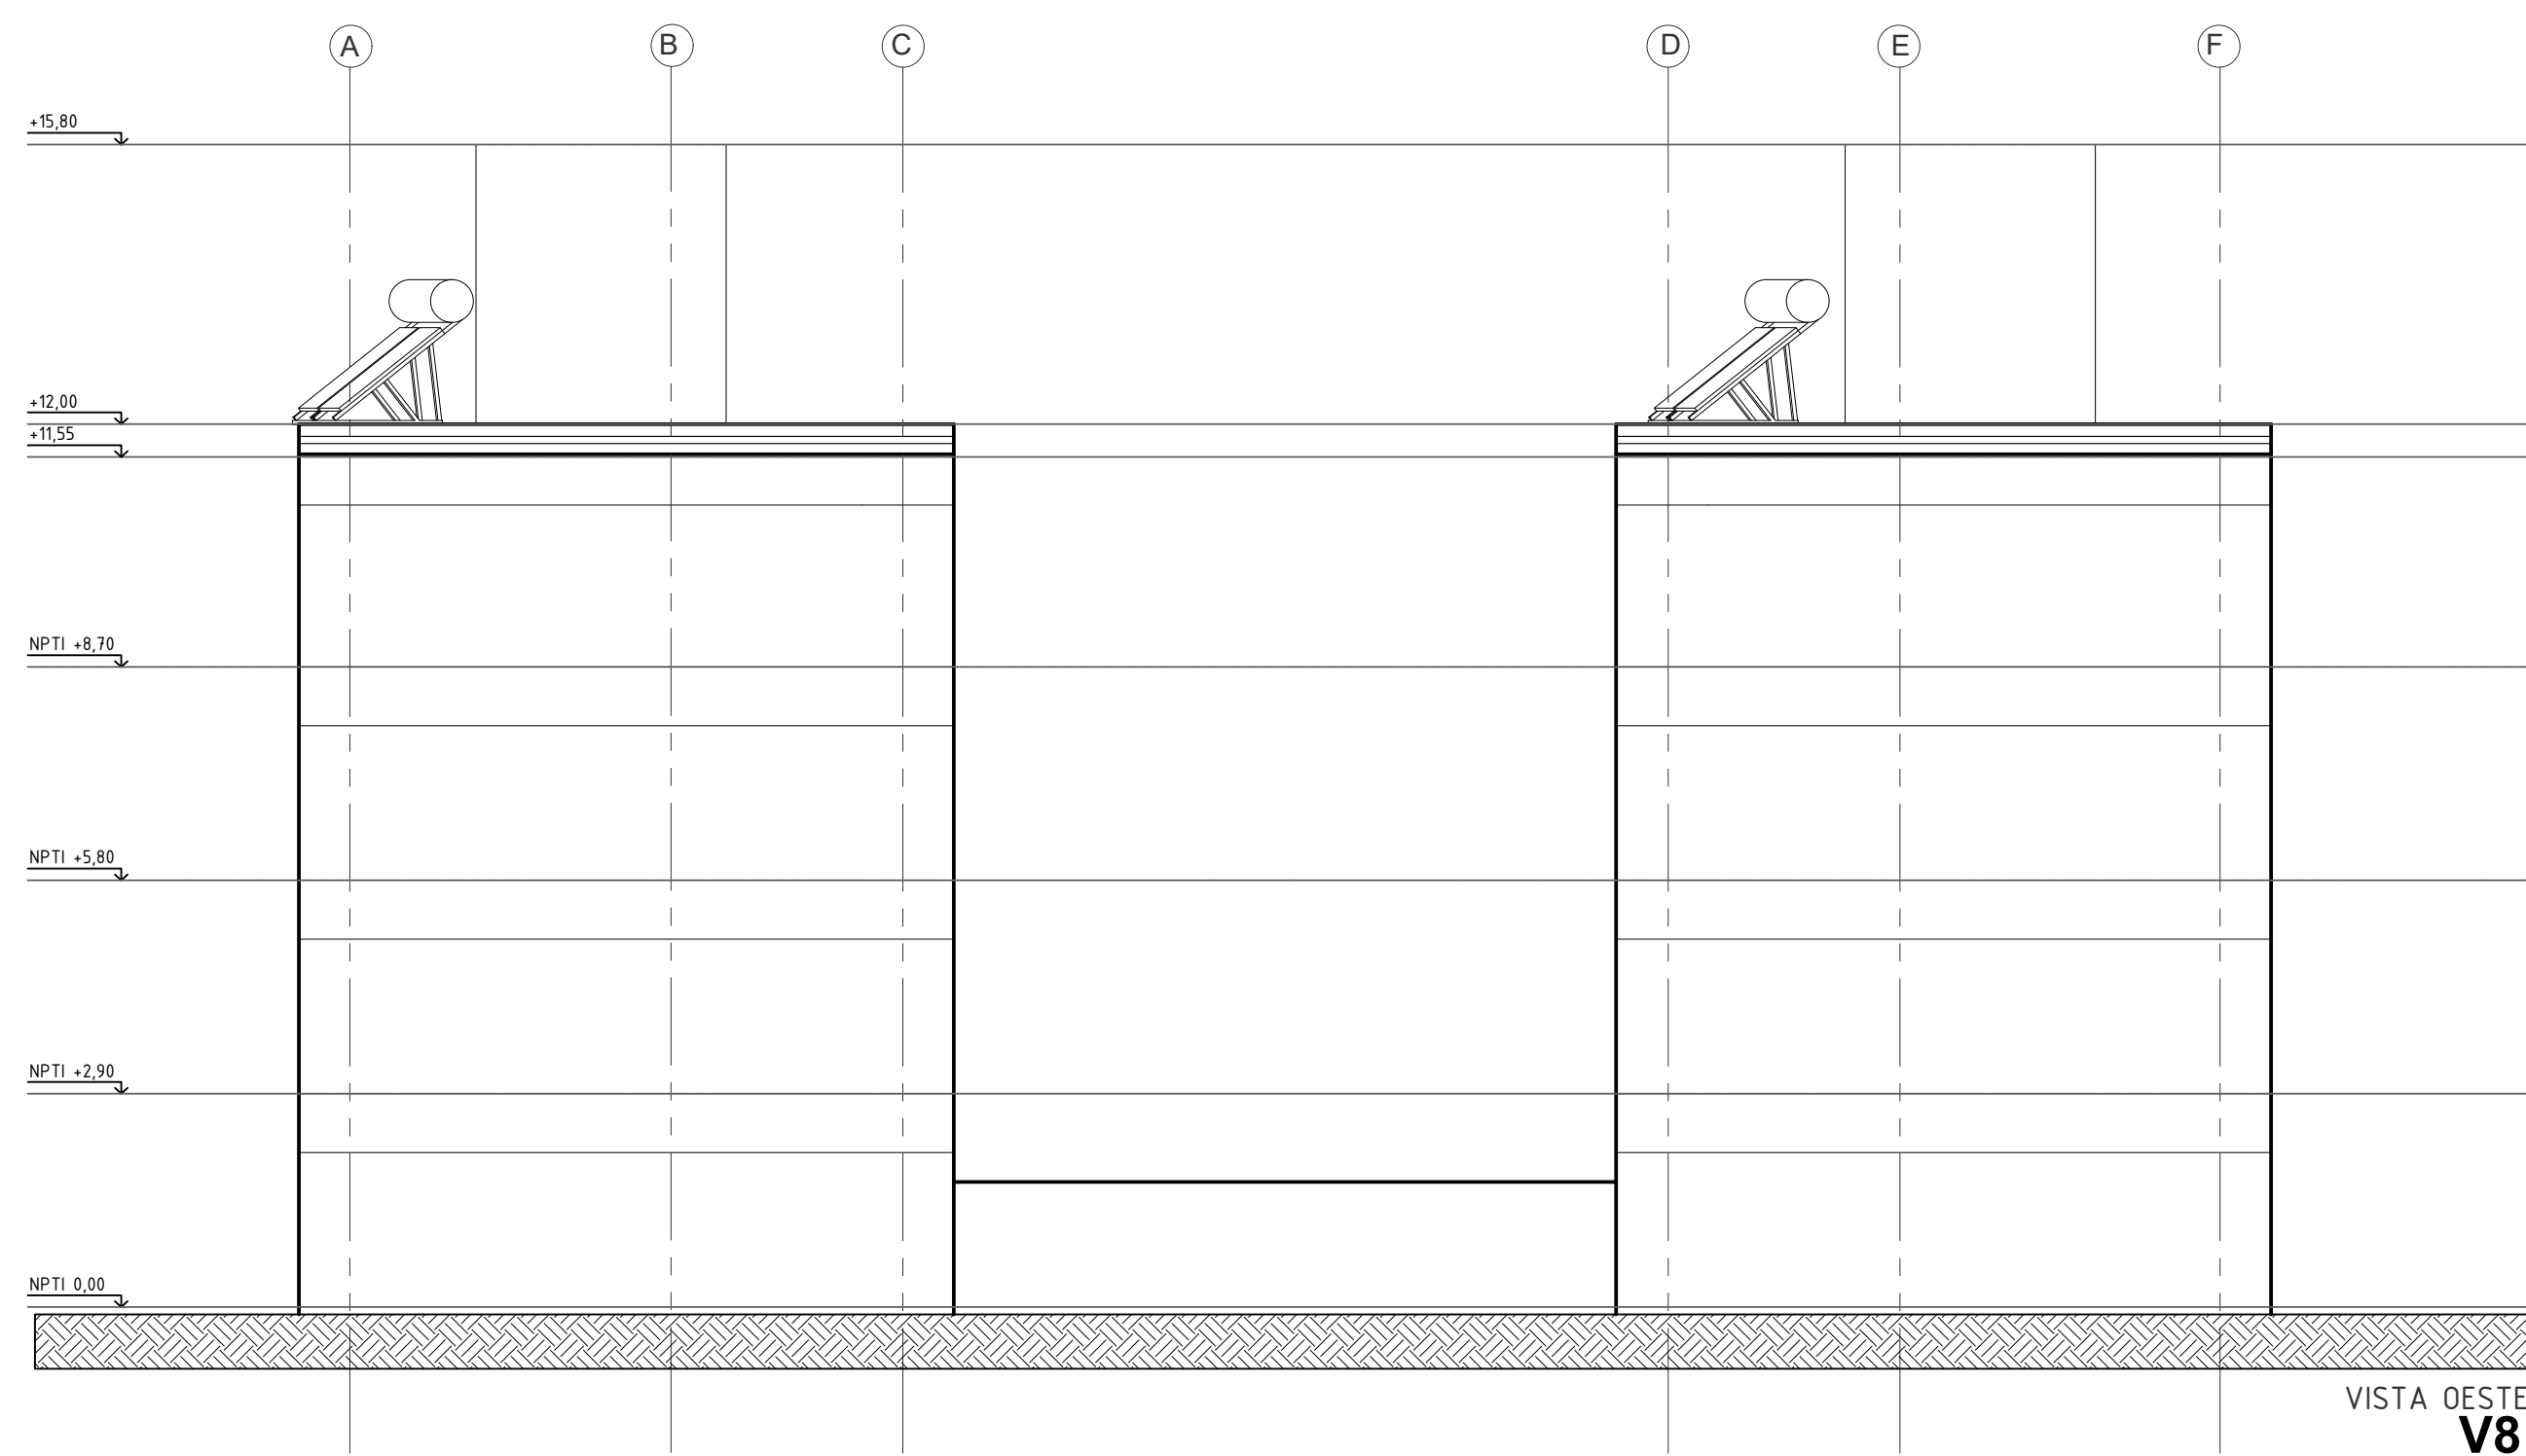


VISTA OESTE
V8

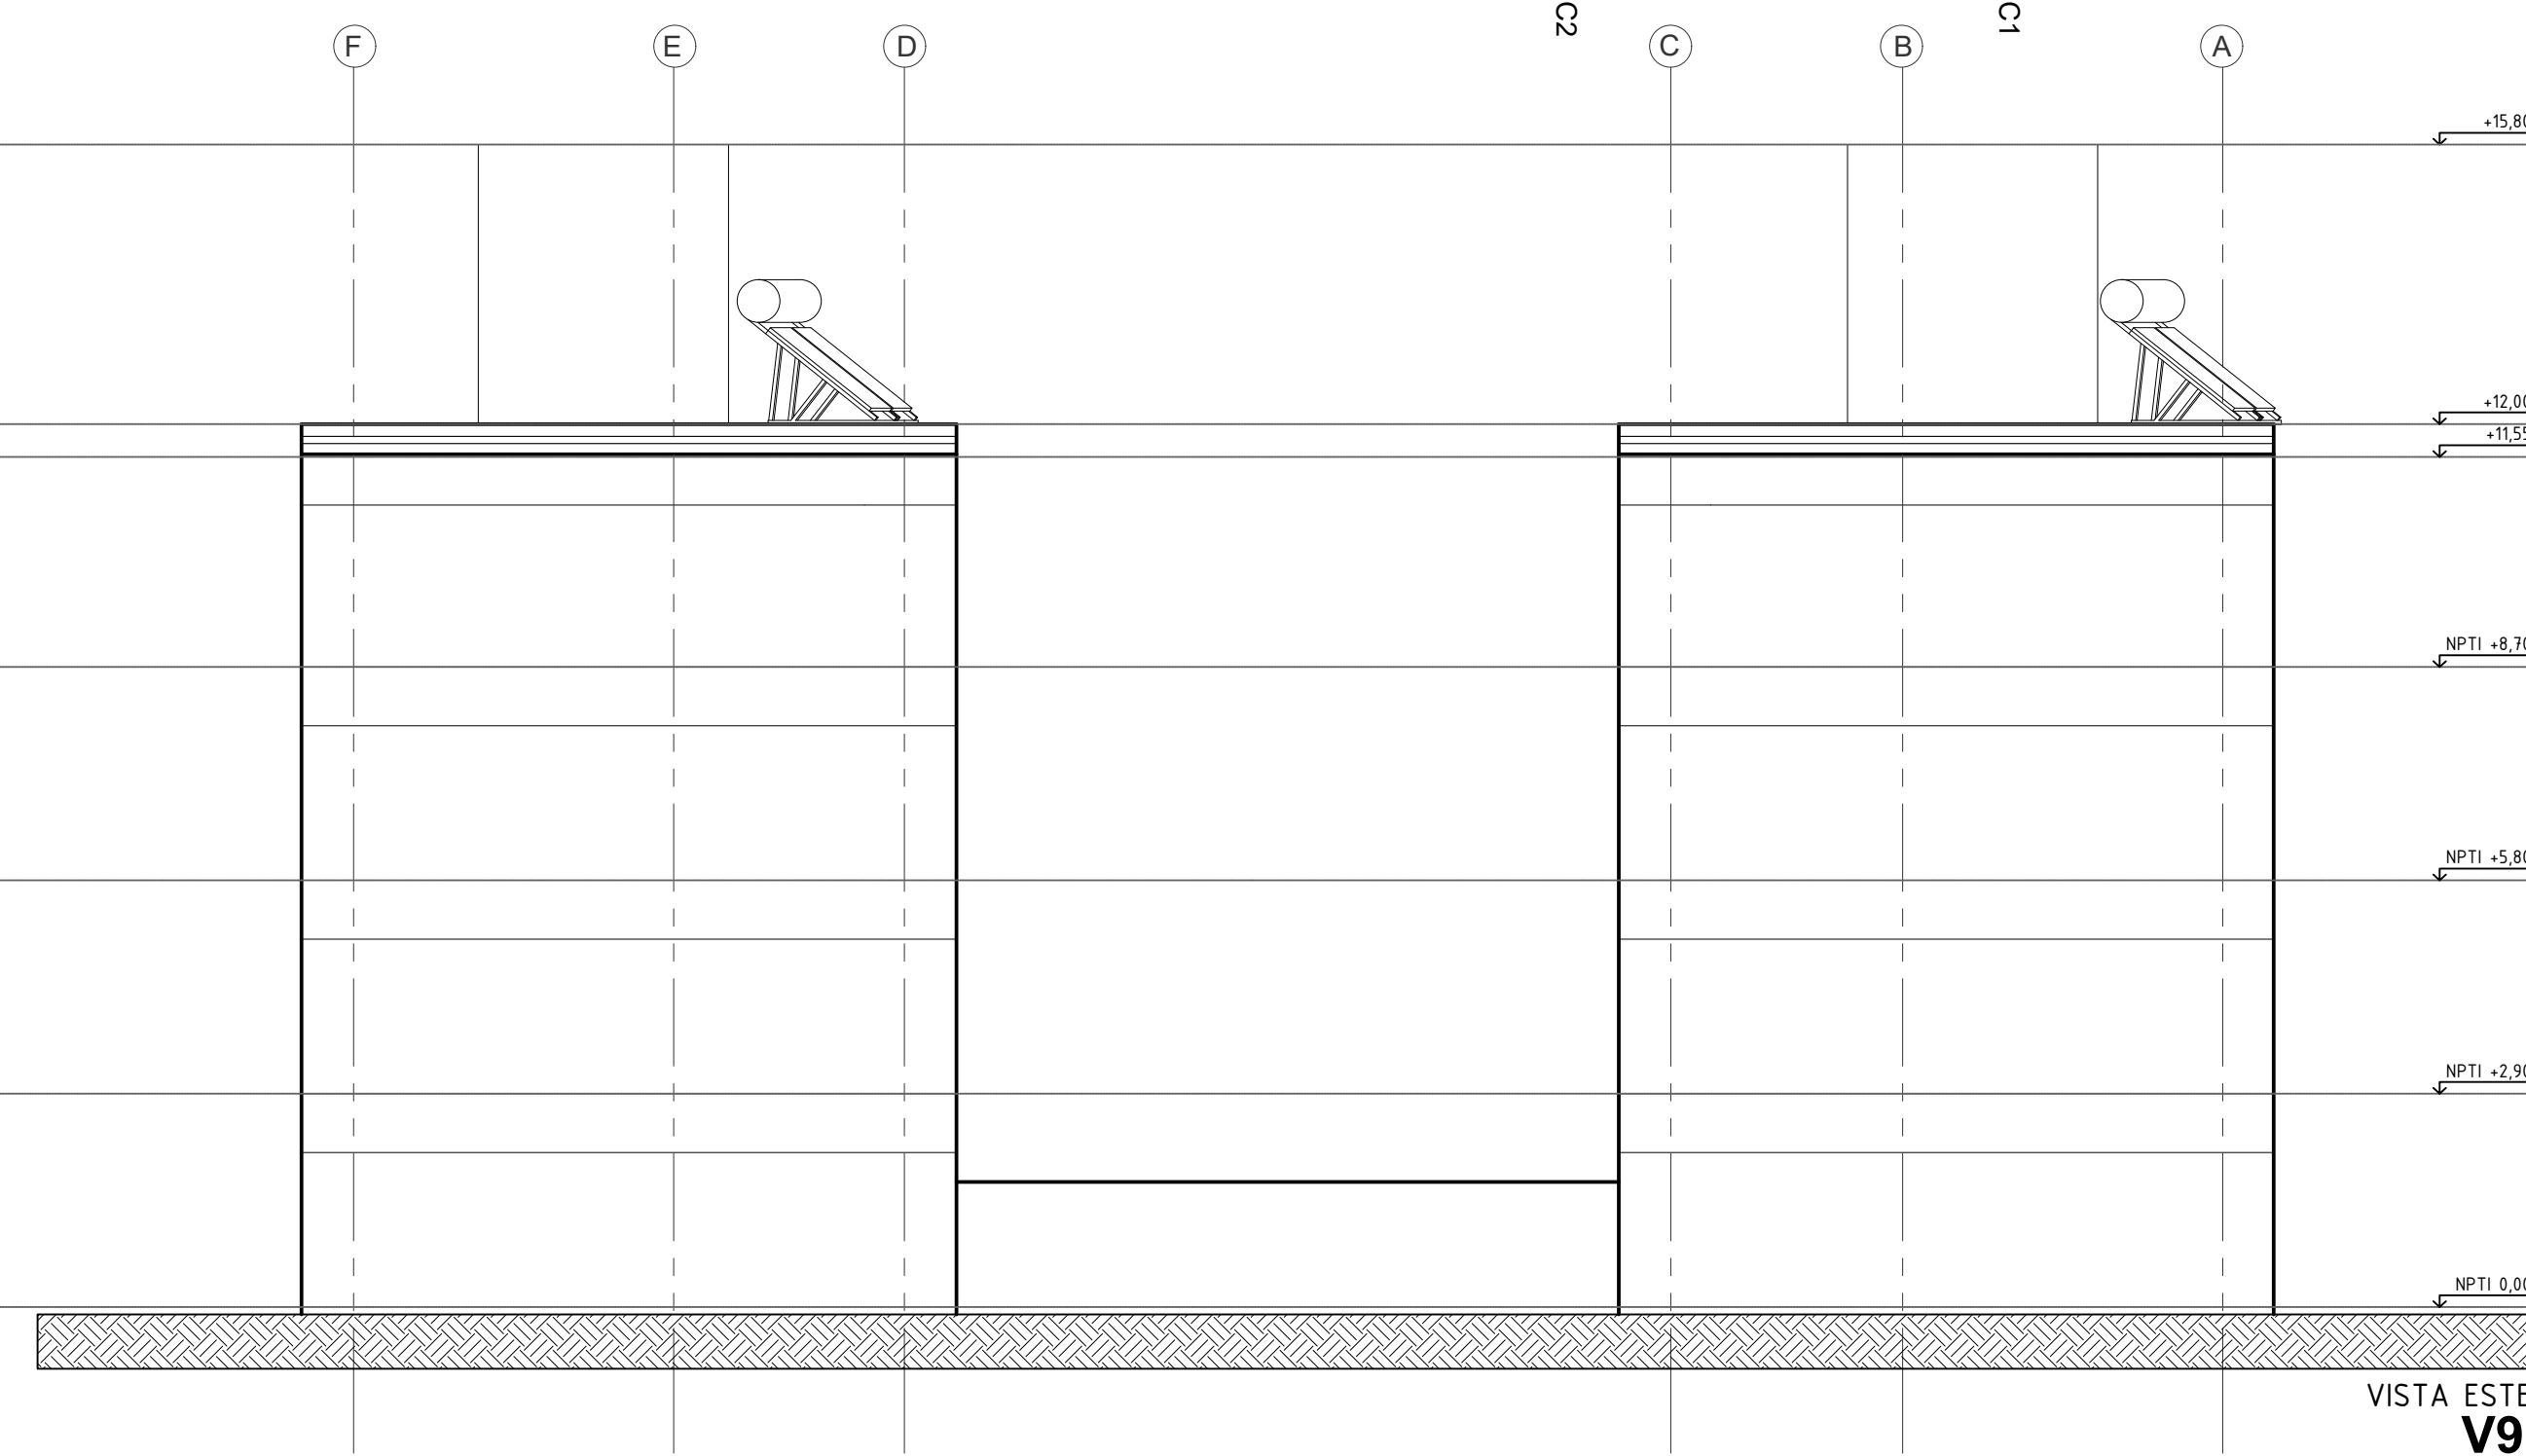


VISTA ESTE
V9

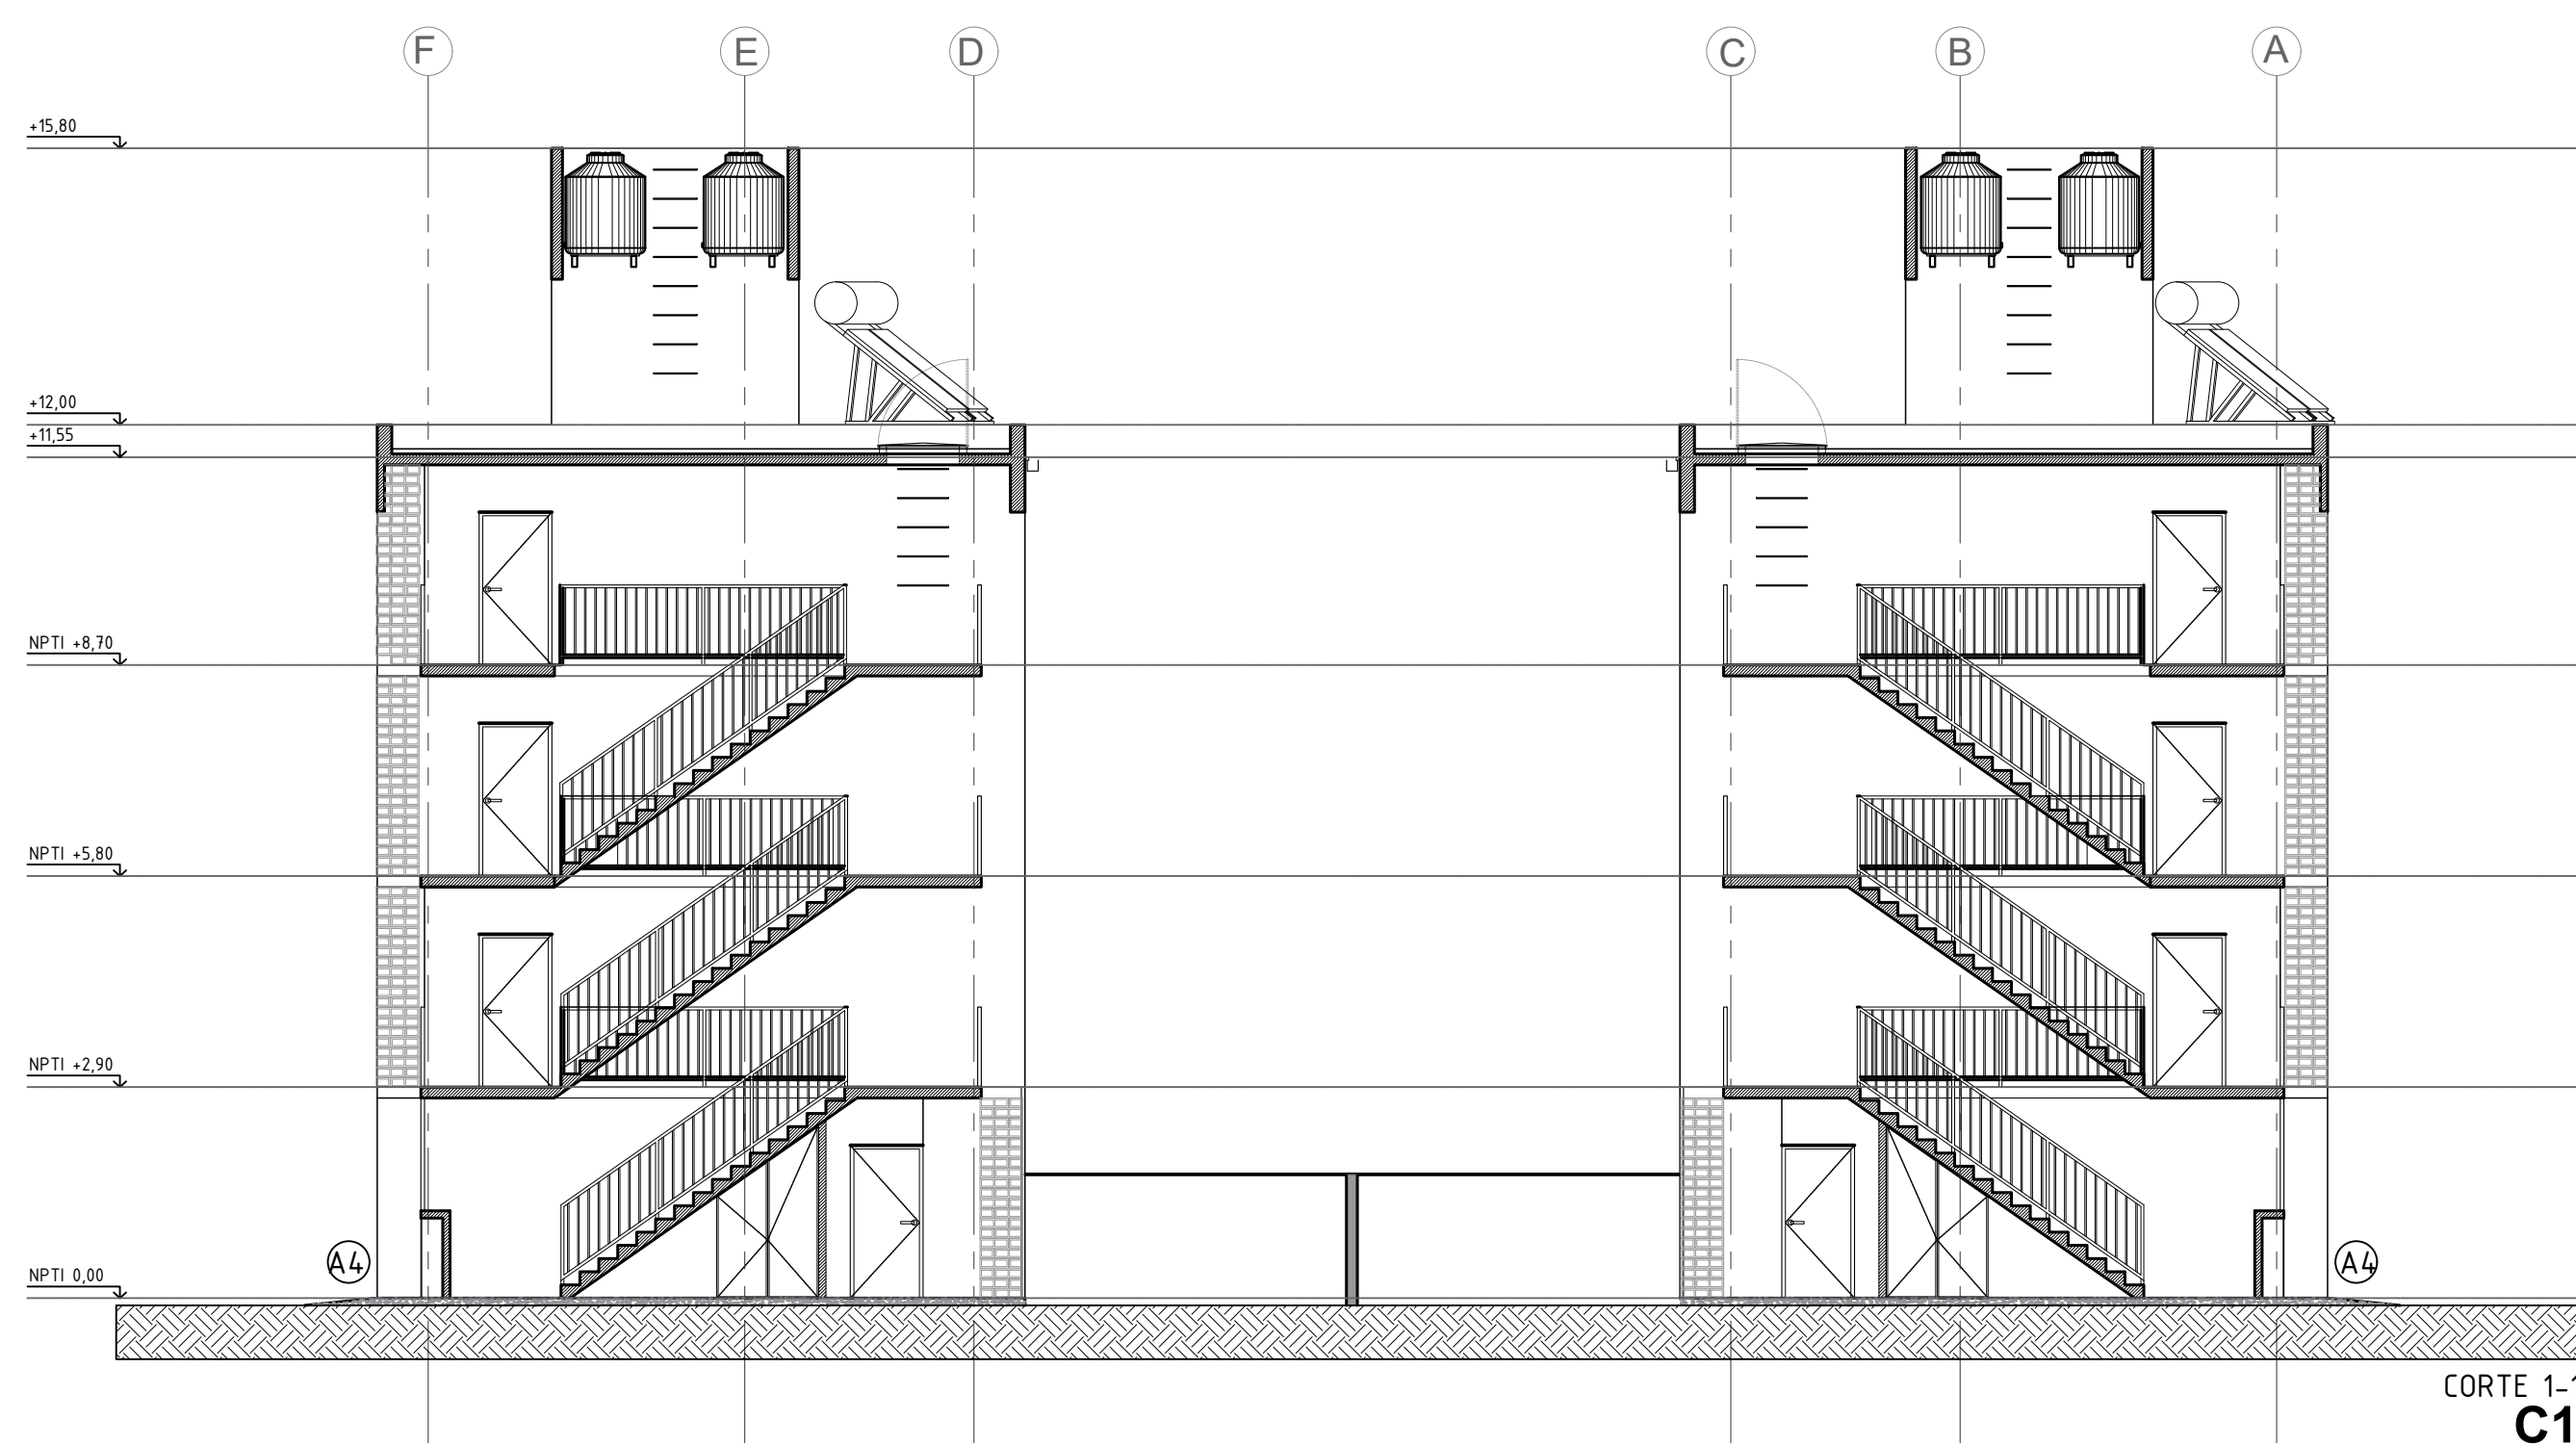


CORTE 1-1
C1

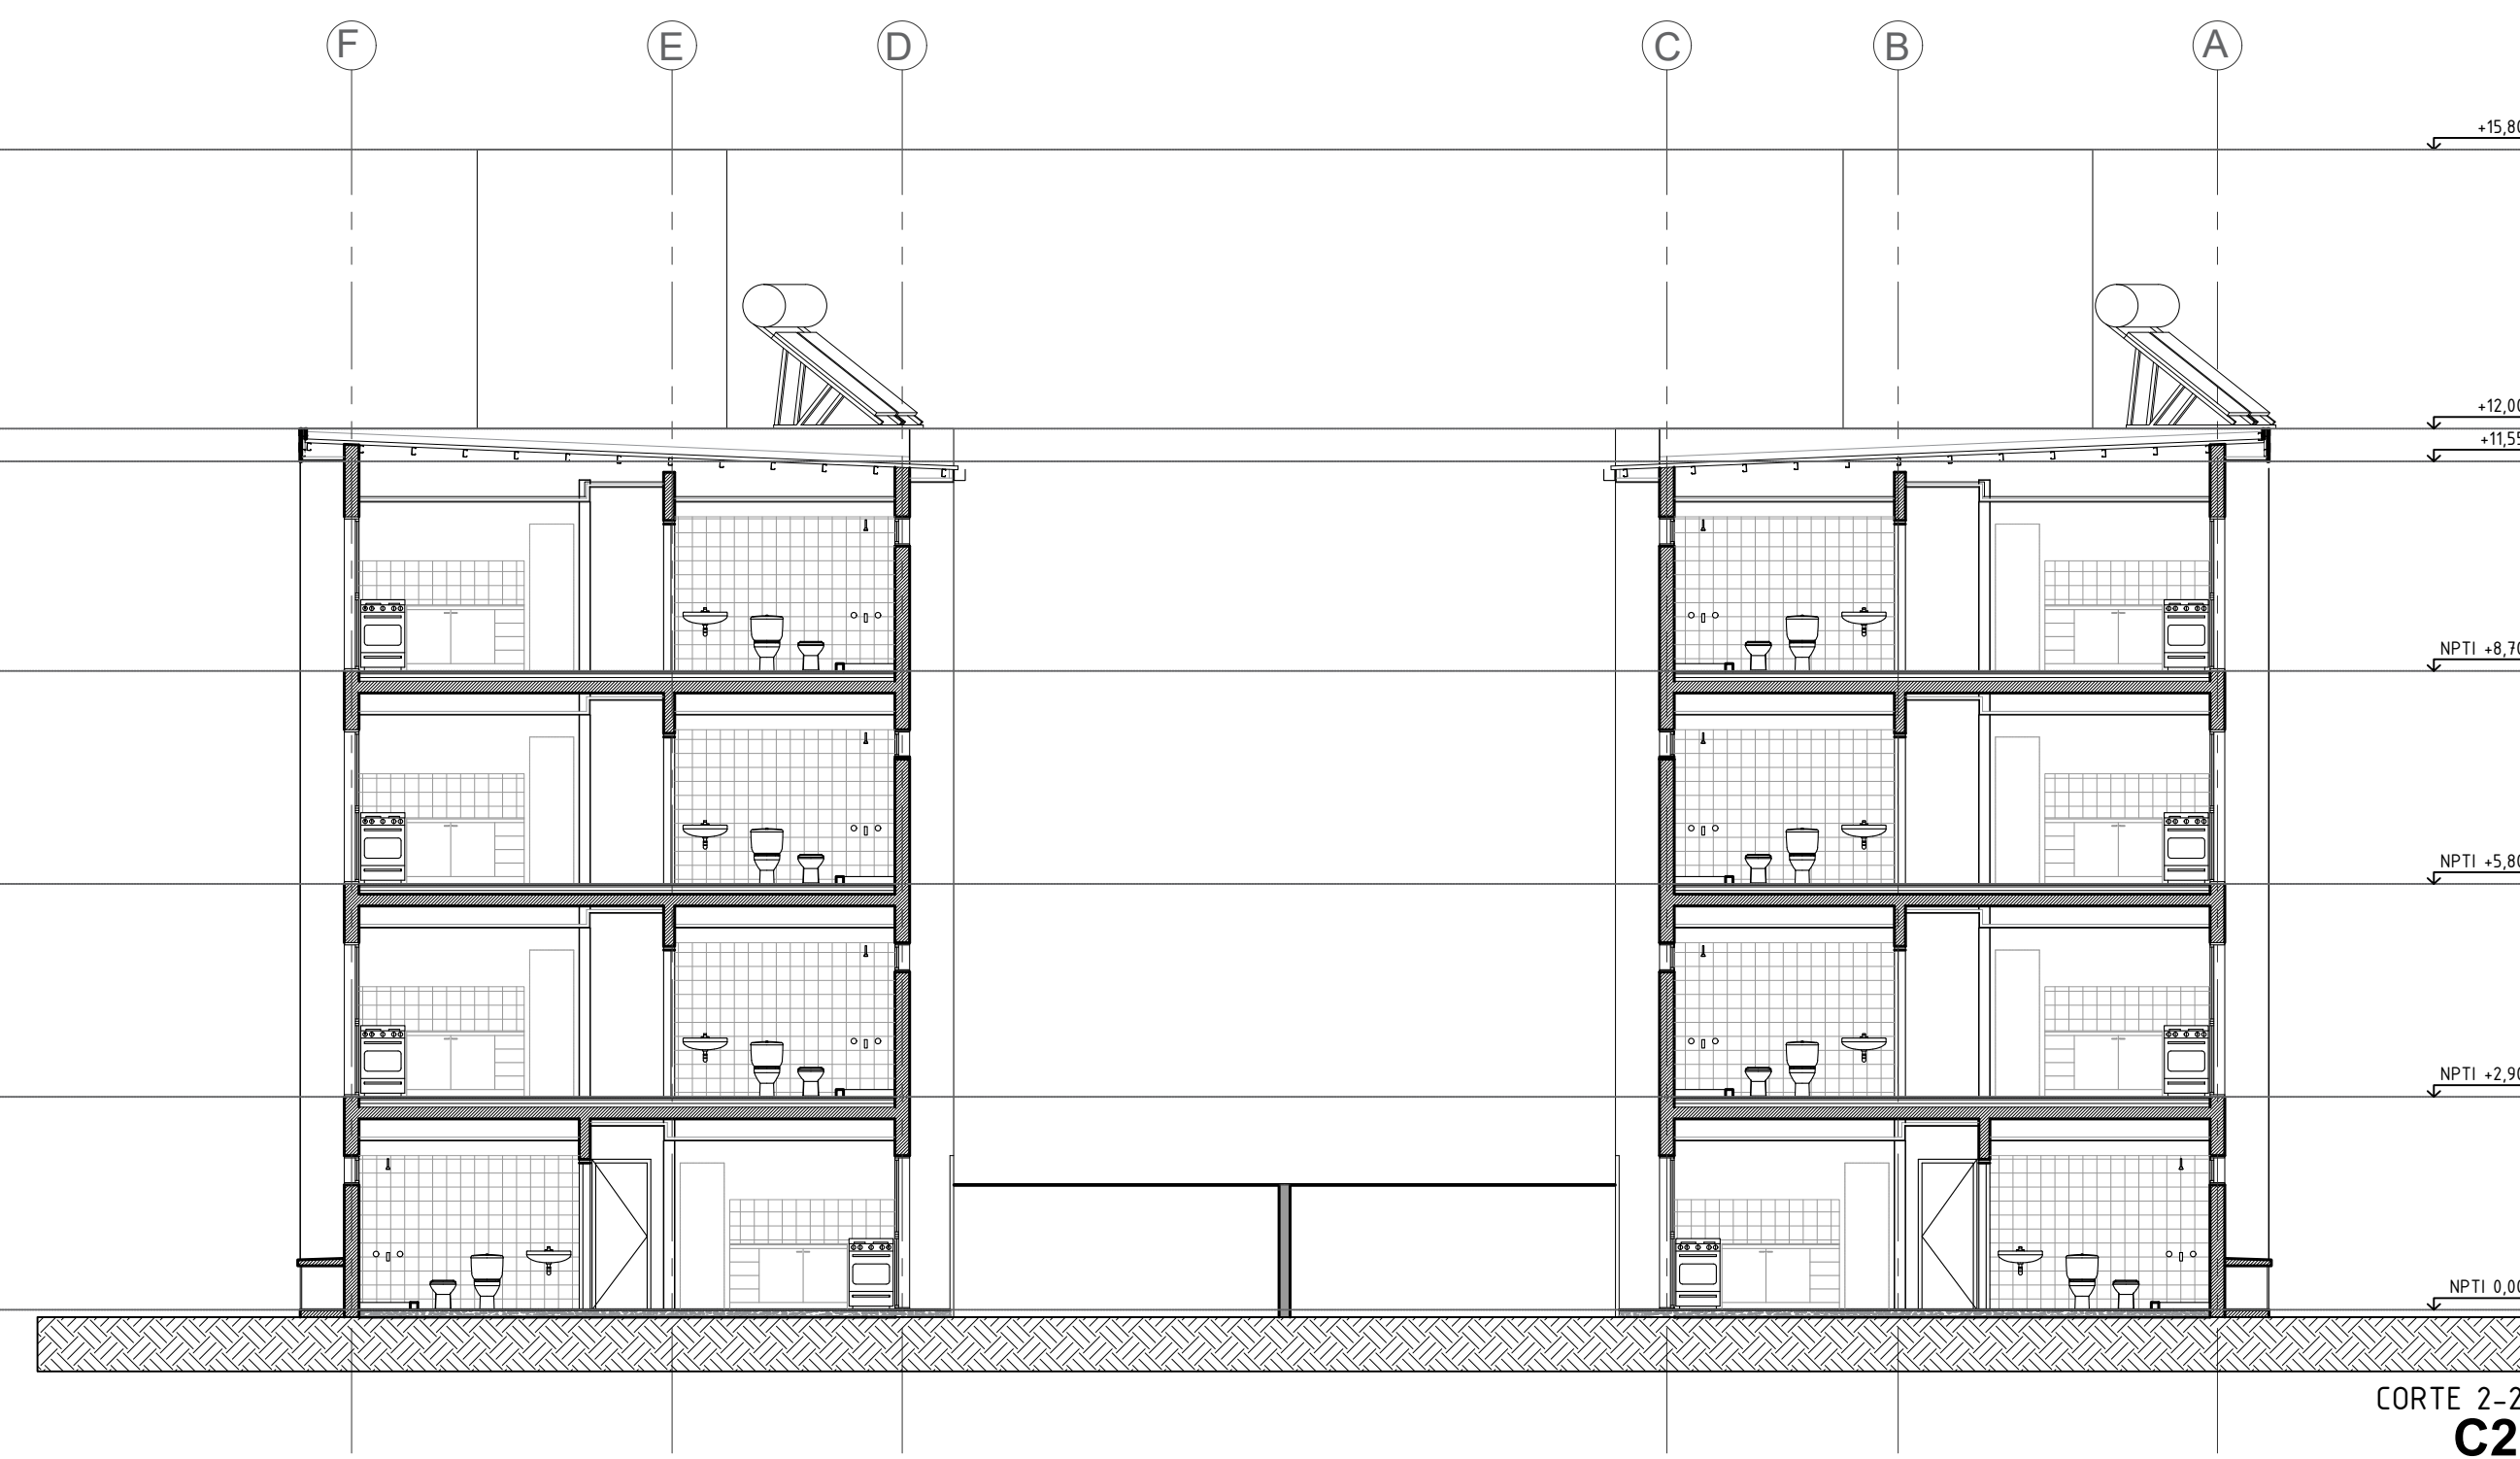

CORTE 2-2
C2

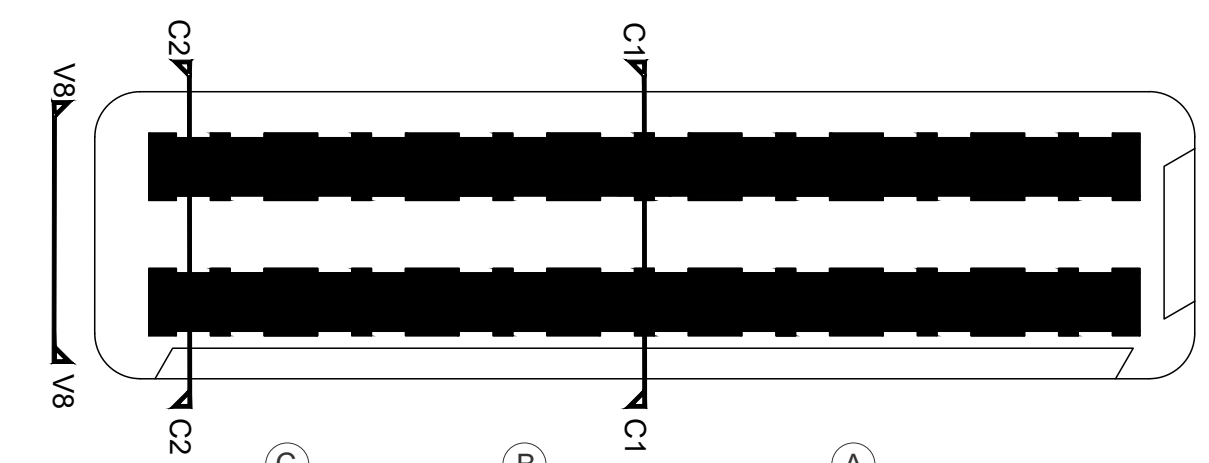

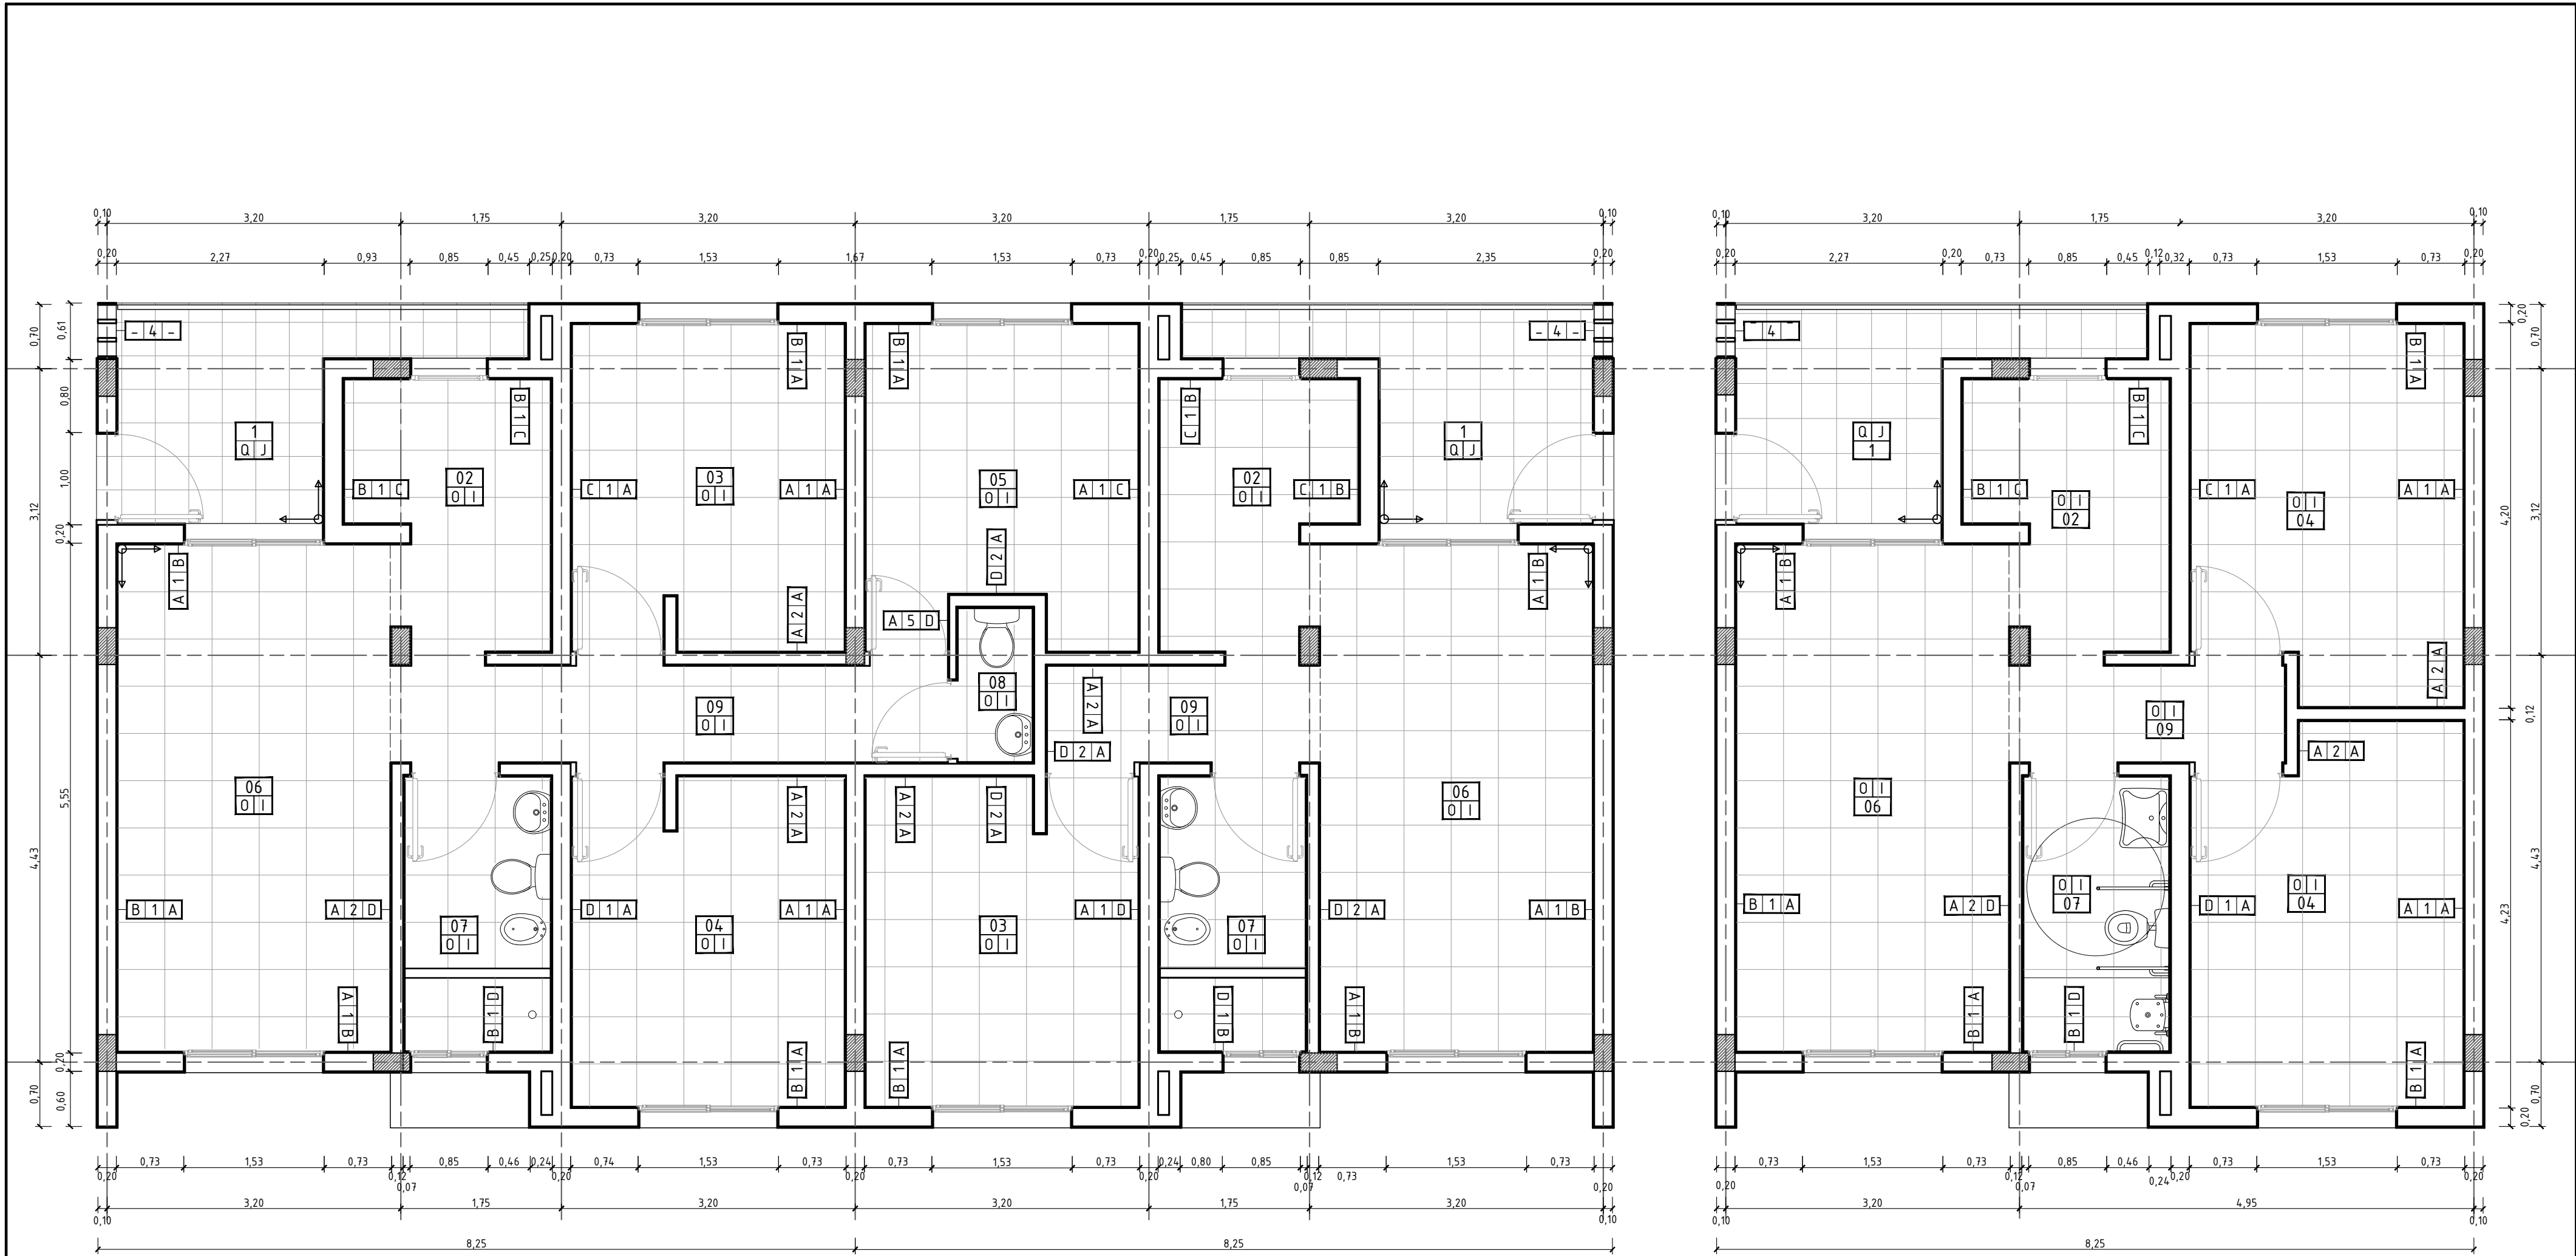

PLANTA BAJA - 1D Y 3D

PLANTA BAJA - 2D PMR




Referencias Constructivas

Muros	
1	HCCA tipo "RETAK". e=20cm. Mortero adhesivo de igual marca que ladrillos.
2	HCCA tipo "RETAK". e=12,5cm. Mortero adhesivo de igual marca que ladrillos.
3	HCCA tipo "RETAK". e=10cm. Mortero adhesivo de igual marca que ladrillos.
4	Bloque de cemento visto tipo "CORBLOCK-P13" y "CORBLOCK-P13 M FD".
5	HCCA tipo "RETAK". e=7,5cm. Mortero adhesivo de igual marca que ladrillos.

Terminaciones	
A	REVOQUE: Cementicio INT 2 en 1 premezclado para HCCA. eMin=1,5cm. PINTURA: 1 Mano Imprimacion + 2 Manos Pintura Látex INT.
B	REVOQUE: Cementicio EXT 3 en 1 premezclado para HCCA. eMin=1,5cm. PINTURA: 1 Mano Imprimacion + 2 Manos Pintura Látex EXT.
C	REVOQUE: Cementicio INT 2en1 premezclado para HCCA. REVEST (h=60cm s/Mesada): Cerámico Esmaltado 36x36cm. 1ra Calidad. Pegamento p/Cerámicos Hidrofugo y Pastina para Ceramicas al tono. PINTURA: 1 Mano Imprimacion + 2 Manos Pintura Látex INT.
D	REVOQUE: Cementicio INT 2en1 premezclado para HCCA. REVEST (h=Cieloraso): Cerámico Esmaltado 36x36cm. 1ra Calidad. Pegamento p/Cerámicos Hidrofugo y Pastina para Ceramicas al tono.

Pisos	
I	Cerámico Esmaltado Mate G4. 1ra Calidad. 51x51cm. Zocalo Cerámico Esmaltado Mate G4. 1ra Calidad. h=7cm. Pegamento y Pastina para Ceramicas al tono.
J	Cerámico Esmaltado G4. 1ra Calidad. 38x38cm. Terminación "Transito de Alta Adherencia" y/o "Antideslizante". Zocalo Cerámico Esmaltado Mate G4. 1ra Calidad. h=7cm. Pegamento y Pastina para Ceramicas al tono.
K	Hormigón H20. e=10cm. Terminación raspado

Cielorrasos	
O	Placa de Roca de Yeso PYE e=12.5mm. Estructura de Montantes o perfiles suspendidos, en los dos sentidos. Fijacion: Anclajes Directos, Cuelgues Pivot o Suspensiones Regulables. Bordes: Soleras 35mm o perfiles U 25x20 + Banda Acústica de respaldo.
P	Placa de Roca de Yeso PYE e=12.5mm. Estructura de Montantes o perfiles suspendidos, en los dos sentidos. Fijacion: Anclajes Directos, Cuelgues Pivot o Suspensiones Regulables. Bordes: Soleras 35mm o perfiles U 25x20 + Banda Acústica de respaldo.
Q	Placa SC o Aquapanel Outdoor de 12,5mm. Estructura igual a cielorraso suspendido interior. Utilizar ángulos de ajuste, perfiles Z y cantoneras para terminación. Masillado final total con masilla para ext y una mano de sellador/fijador antes de aplicar pintura

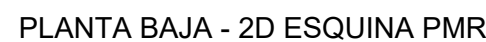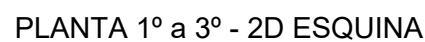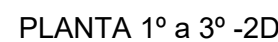



Muros	
1	HCCA tipo "RETAK". e=20cm. Mortero adhesivo de igual marca que ladrillos.
2	HCCA tipo "RETAK". e=12,5cm. Mortero adhesivo de igual marca que ladrillos.
3	HCCA tipo "RETAK". e=10cm. Mortero adhesivo de igual marca que ladrillos.
4	Bloque de cemento visto tipo "CORBLOCK-P13" y "CORBLOCK-P13 M FD".
5	HCCA tipo "RETAK". e=7,5cm. Mortero adhesivo de igual marca que ladrillos.

Terminaciones	
A	REVOQUE: Cementicio INT 2 en 1 premezclado para HCCA. eMin=1,5cm. PINTURA: 1 Mano Imprímacion + 2 Manos Pintura Látex INT.
B	REVOQUE: Cementicio EXT 3 en 1 premezclado para HCCA. eMin=1,5cm. PINTURA: 1 Mano Imprímacion + 2 Manos Pintura Látex EXT.
C	REVOQUE: Cementicio INT 2en1 premezclado para HCCA. REVEST (h=60cm s/Mesada): Cerámico Esmaltado 36x36cm. 1ra Calidad. Pegamento p/Cerámicos Hidrofugo y Pastina para Cerámicas al tono. PINTURA: 1 Mano Imprímacion + 2 Manos Pintura Látex INT.
D	REVOQUE: Cementicio INT 2en1 premezclado para HCCA. REVEST (h=Cieloraso): Cerámico Esmaltado 36x36cm. 1ra Calidad. Pegamento p/Cerámicos Hidrofugo y Pastina para Cerámicas al tono.

Pisos	
I	Cerámico Esmaltado Mate G4. 1ra Calidad. 51x51cm. Zocalo Cerámico Esmaltado Mate G4. 1ra Calidad. h=7cm. Pegamento y Pastina para Ceramicas al tono.
J	Cerámico Esmaltado G4. 1ra Calidad. 38x38cm. Terminación "Transito de Alta Adherencia" y/o "Antideslizante". Zocalo Cerámico Esmaltado Mate G4. 1ra Calidad. h=7cm. Pegamento y Pastina para Ceramicas al tono.
K	Hormigón H20. e=10cm. Terminación raspado

Cielorrasos	
O	Placa de Roca de Yeso PYE e=12,5mm. Estructura de Montantes y perfiles suspendidos, en los dos sentidos. Fijación: Anclajes Directos, Cuelgues Pivot o Suspensiones Regulables. Bordes: Soleras 35mm o perfiles U 25x20 + Banda Acústica de respaldo.
P	Placa de Roca de Yeso PYE e=12,5mm. Estructura de Montantes y perfiles suspendidos, en los dos sentidos. Fijación: Anclajes Directos, Cuelgues Pivot o Suspensiones Regulables. Bordes: Soleras 35mm o perfiles U 25x20 + Banda Acústica de respaldo.
Q	Placa SC o Aquapanel Outdoor de 12,5mm. Estructura igual a cielorraso suspendido interior. Utilizar ángulos de ajuste, perfiles Z y cantoneras para terminación. Masillado final total con masilla para ext y una mano de sellador/fijador antes de aplicar pintura.

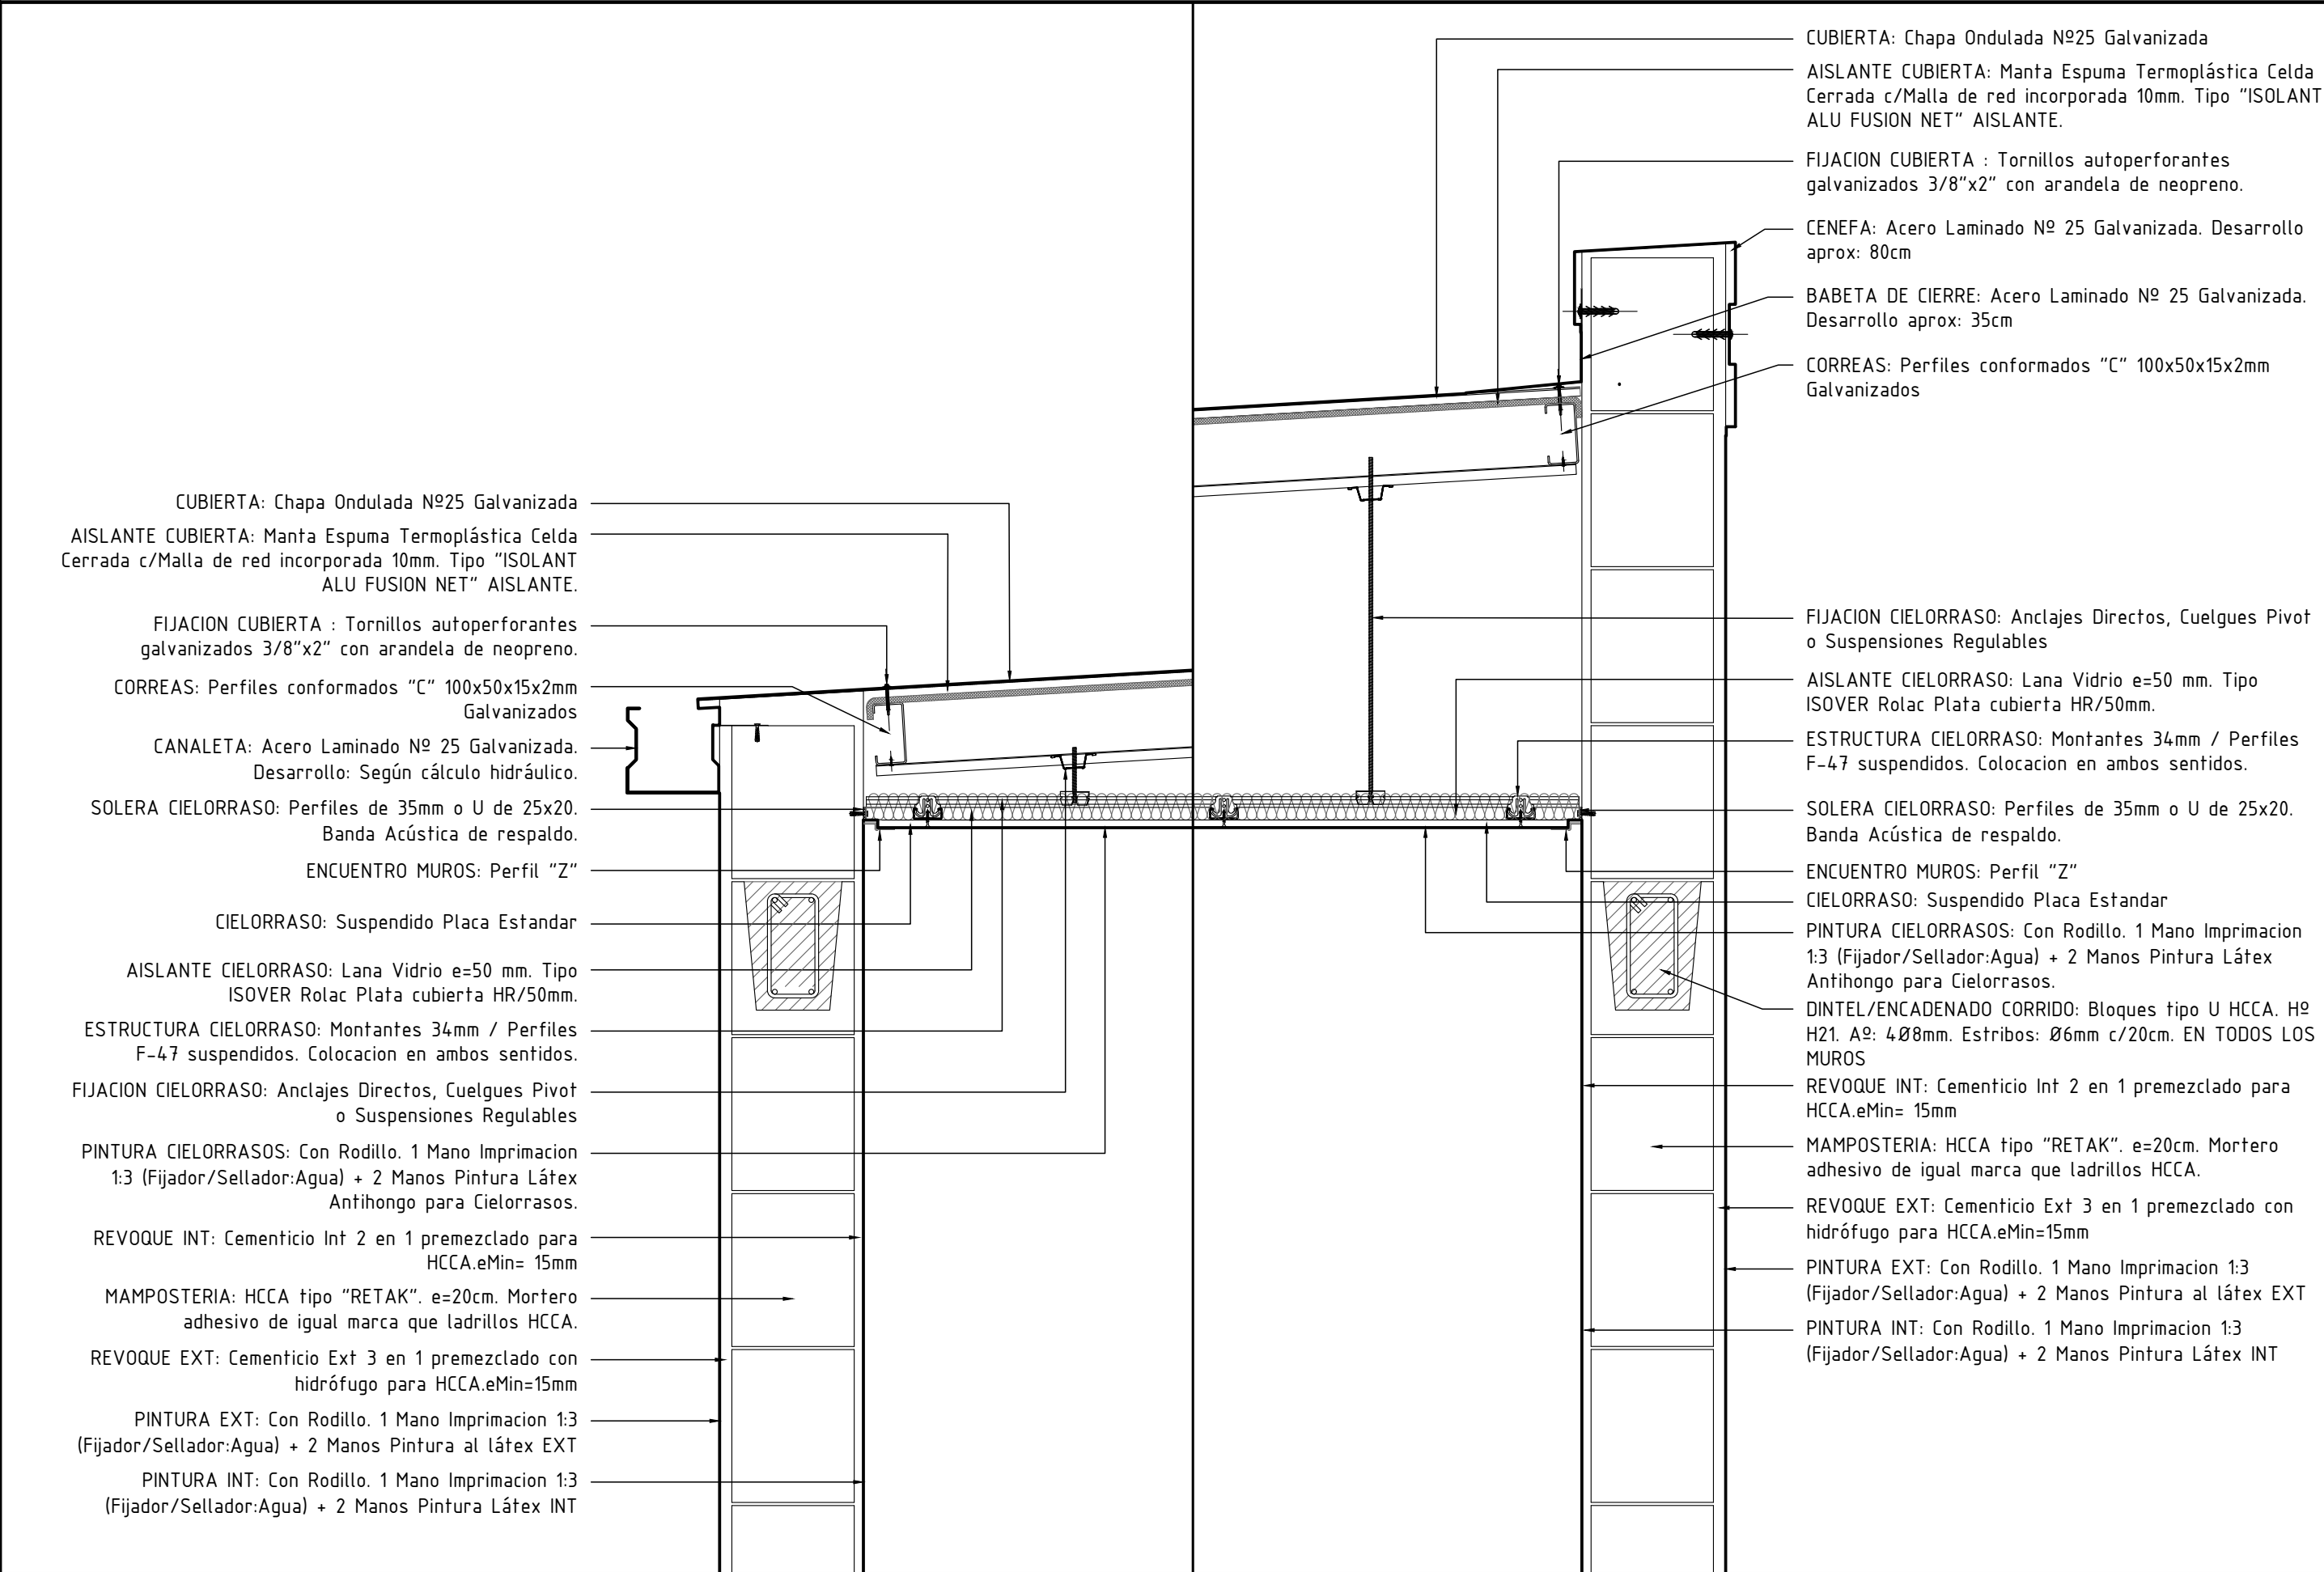

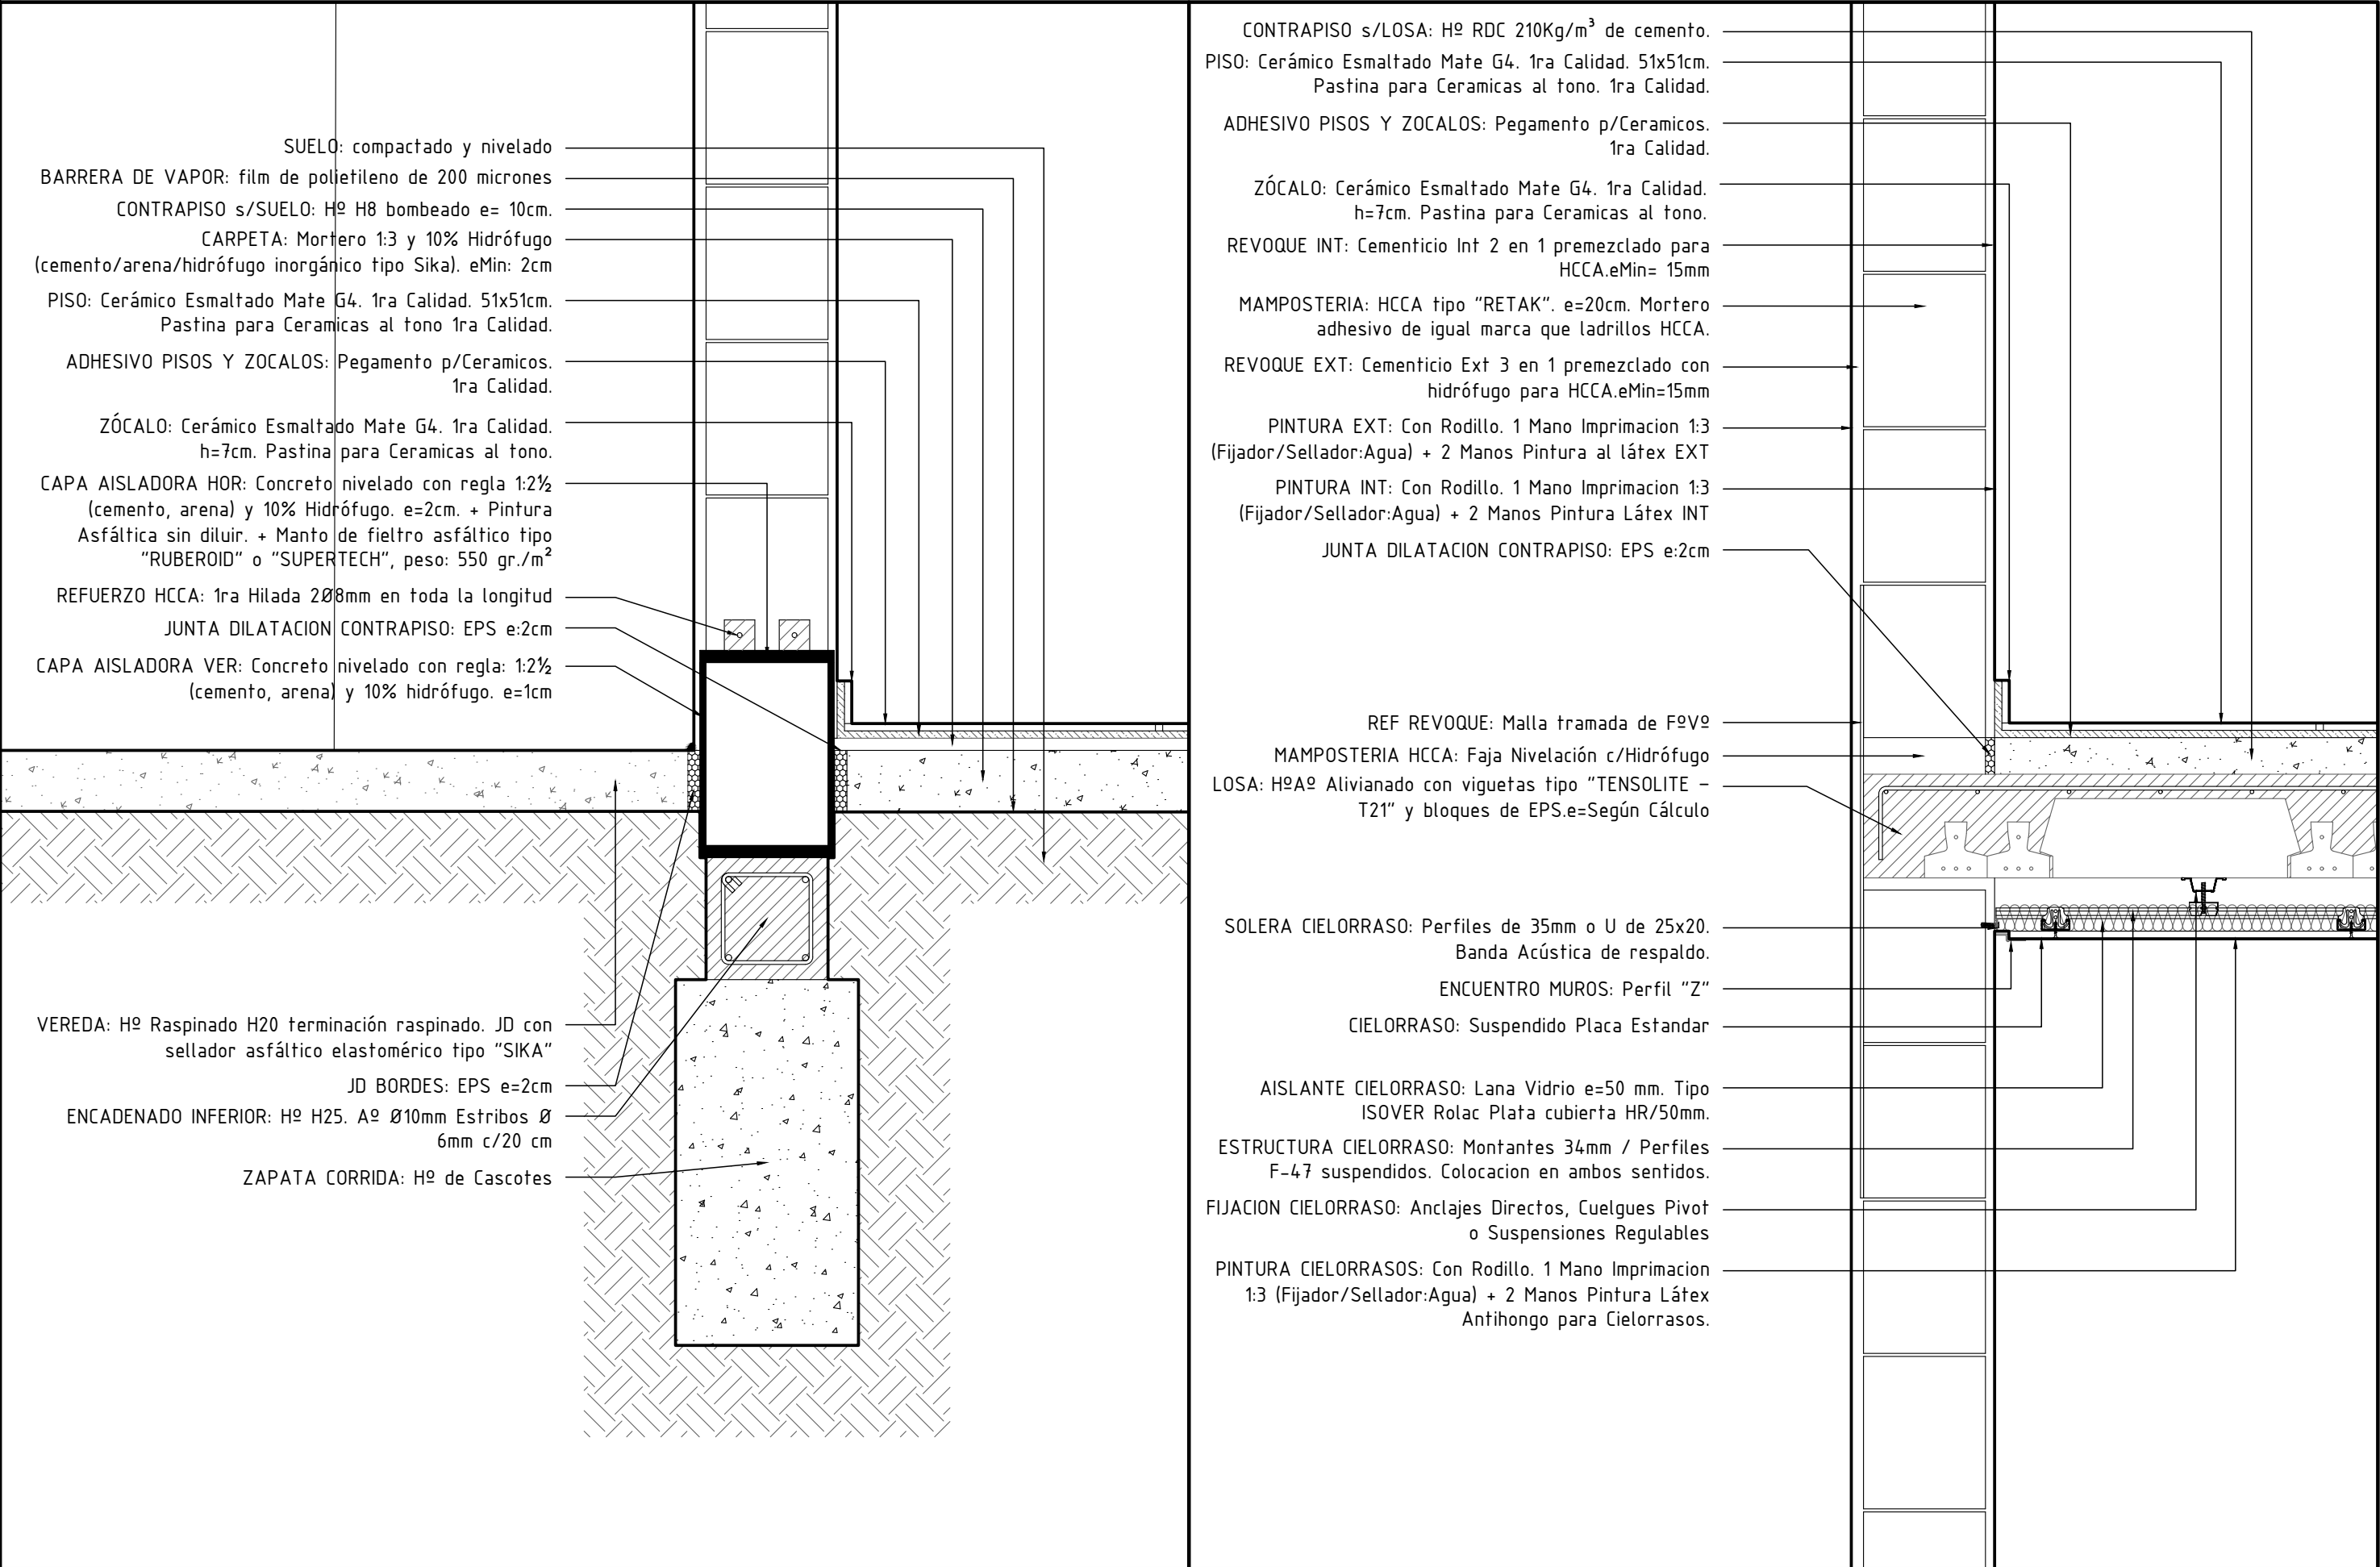

CONTRAPISO s/LOSA: Hº RDC 210Kg/m³ de cemento.
PISO: Cerámico Esmaltado Mate G4. 1ra Calidad. 51x51cm.
Pastina para Ceramicas al tono. 1ra Calidad.
ADHESIVO PISOS Y ZOCALOS: Pegamento p/Ceramicos.
1ra Calidad.
ZÓCALO: Cerámico Esmaltado Mate G4. 1ra Calidad.
h=7cm. Pastina para Ceramicas al tono.
REVOQUE INT: Cementicio Int 2 en 1 premezclado para
HCCA.eMin= 15mm
MAMPOSTERIA: HCCA tipo "RETAK". e=20cm. Mortero
adhesivo de igual marca que ladrillos HCCA.
REVOQUE EXT: Cementicio Ext 3 en 1 premezclado con
hidrófugo para HCCA.eMin=15mm
PINTURA EXT: Con Rodillo. 1 Mano Imprimacion 1:3
(Fijador/Sellador:Agua) + 2 Manos Pintura al látex EXT
PINTURA INT: Con Rodillo. 1 Mano Imprimacion 1:3
(Fijador/Sellador:Agua) + 2 Manos Pintura Látex INT
JUNTA DILATACION CONTRAPISO: EPS e=2cm

REF REVOQUE: Malla tramada de FºVº
MAMPOSTERIA HCCA: Faja Nivelación c/Hidrófugo
LOSA: HºAº Alivianado con viguetas tipo "TENSOLITE -
T21" y bloques de EPS.e=Según Cálculo

SOLERA CIELORRASO: Perfiles de 35mm o U de 25x20.
Banda Acústica de respaldo.
ENCUENTRO MUROS: Perfil "Z"
CIELORRASO: Suspendido Placa Estandar

AISLANTE CIELORRASO: Lana Vidrio e=50 mm. Tipo
ISOVER Rolac Plata cubierta HR/50mm.
ESTRUCTURA CIELORRASO: Montantes 34mm / Perfiles
F-47 suspendidos. Colocacion en ambos sentidos.
FIJACION CIELORRASO: Anclajes Directos, Cuelgues Pivot
o Suspensiones Regulables
PINTURA CIELORRASOS: Con Rodillo. 1 Mano Imprimacion
1:3 (Fijador/Sellador:Agua) + 2 Manos Pintura Látex
Antihongo para Cielorrasos.

VEREDA: Hº Raspinado H20 terminación raspinado. JD con
sellador asfáltico elastomérico tipo "SIKA"
JD BORDES: EPS e=2cm
ENCADENADO INFERIOR: Hº H25. Aº Ø10mm Estribos Ø
6mm c/20 cm
ZAPATA CORRIDA: Hº de Cascotes

PIE DE DUCHA: HCCA e=7,5cm. Cerámico Esmaltado Mate 36x36cm. Pegamento Hidrófugo p/Ceramicos.

CONTRAPISO s/LOSA: Hº RDC 210Kg/m³ de cemento.

PISO: Cerámico Esmaltado Mate G4. 1ra Calidad. 51x51cm. Pastina para Ceramicas al tono. 1ra Calidad.

REVESTIMIENTO: Cerámico Esmaltado Mate G4. 1ra Calidad. 36x36cm. Pastina al tono. 1ra Calidad.

ADHESIVO PISOS Y REVESTIMEINTOS: Pegamento Hidrófugo p/Ceramicos. 1ra Calidad.

REVOQUE INT: Cementicio Int 2 en 1 premezclado para HCCA.eMin= 15mm

MAMPOSTERIA: HCCA tipo "RETAK". e=20cm. Mortero adhesivo de igual marca que ladrillos HCCA.

REVOQUE EXT: Cementicio Ext 3 en 1 premezclado con hidrófugo para HCCA.eMin=15mm

PINTURA EXT: Con Rodillo. 1 Mano Imprimacion 1:3 (Fijador/Sellador:Agua) + 2 Manos Pintura al látex EXT

REF REVOQUE: Malla tramada de FºVº

JUNTA DILATAACION CONTRAPISO: EPS e:2cm

MAMPOSTERIA HCCA: Faja Nivelación c/Hidrófugo

LOSA: HºAº Alivianado con viguetas tipo "TENSOLITE - T21" y bloques de EPS.e=Según Cálculo

DESAGÜE CLOACAL: Caño Polipropileno tipo AWADUCT. Ring Doble Labio. Sujecion a Losa: Grapa fija deslizante tipo Rapiclak.

SOLERA CIELORRASO: Perfiles de 35mm o U de 25x20. Banda Acústica de respaldo.

ENCUENTRO MUROS: Perfil "Z"

CIELORRASO: Suspendido Placa Estandar

AISLANTE CIELORRASO: Lana Vidrio e=50 mm. Tipo ISOVER Rolac Plata cubierta HR/50mm.

ESTRUCTURA CIELORRASO: Montantes 34mm / Perfiles F-47 suspendidos. Colocacion en ambos sentidos.

FIJACION CIELORRASO: Anclajes Directos, Cuelgues Pivot o Suspensiones Regulables

PINTURA CIELORRASOS: Con Rodillo. 1 Mano Imprimacion 1:3 (Fijador/Sellador:Agua) + 2 Manos Pintura Látex Antihongo para Cielorrasos.

CONTRAPISO s/LOSA: Hº RDC 210Kg/m³ de cemento.

PISO: Cerámico Esmaltado Mate G4. 1ra Calidad. 51x51cm. Pastina para Ceramicas al tono. 1ra Calidad.

ADHESIVO PISOS Y ZOCALOS: Pegamento p/Ceramicos. 1ra Calidad.

CARPINTERIA: Aluminio Línea "MODENA". Color blanco. Con Premarco. Accesorios, burletes, etc de la misma línea.

JUNTA DILATAACION CONTRAPISO: EPS e:2cm

ANTEPECHOS: Con el revoque exterior. Con pendiente para evitar filtraciones de agua.

LOSA: HºAº Alivianado con viguetas tipo "TENSOLITE - T21" y bloques de EPS.e=Según Cálculo

REF REVOQUE: Malla tramada de FºVº

REVOQUE EXT: Cementicio Ext 3 en 1 premezclado con hidrófugo para HCCA.eMin=15mm

SOLERA CIELORRASO: Perfiles de 35mm o U de 25x20. Banda Acústica de respaldo.

MAMPOSTERIA: HCCA tipo "RETAK". e=20cm. Mortero adhesivo de igual marca que ladrillos HCCA.

REVOQUE INT: Cementicio Int 2 en 1 premezclado P/ HCCA.eMin= 15mm

DINTEL CARP: Bloques tipo U HCCA. Hº H25. Aº: 4Ø8mm. Estribos: Ø6mm c/20cm

PINTURA EXT: Con Rodillo. 1 Mano Imprimacion 1:3 (Fijador/Sellador:Agua)+2 Manos Pintura al látex EXT

PINTURA INT: Con Rodillo. 1 Mano Imprimacion 1:3 (Fijador/Sellador:Agua) + 2 Manos Pintura Látex INT

CARPINTERIA: Aluminio Línea "MODENA". Color blanco. Con Premarco. Accesorios, burletes, etc de la misma línea.

ENCUENTRO MUROS: Perfil "Z"



CIELORRASO: Suspendido Placa Estandar

AISLANTE CIELORRASO: Lana Vidrio e=50 mm. Tipo ISOVER Rolac Plata cubierta HR/50mm.


ESTRUCTURA CIELORRASO: Montantes 34mm / Perfiles F-47 suspendidos. Colocacion en ambos sentidos.




FIJACION CIELORRASO: Anclajes Directos, Cuelgues Pivot o Suspensiones Regulables

PINTURA CIELORRASOS: Con Rodillo. 1 Mano Imprimacion 1:3 (Fijador/Sellador:Agua) + 2 Manos Pintura Látex Antihongo para Cielorrasos.

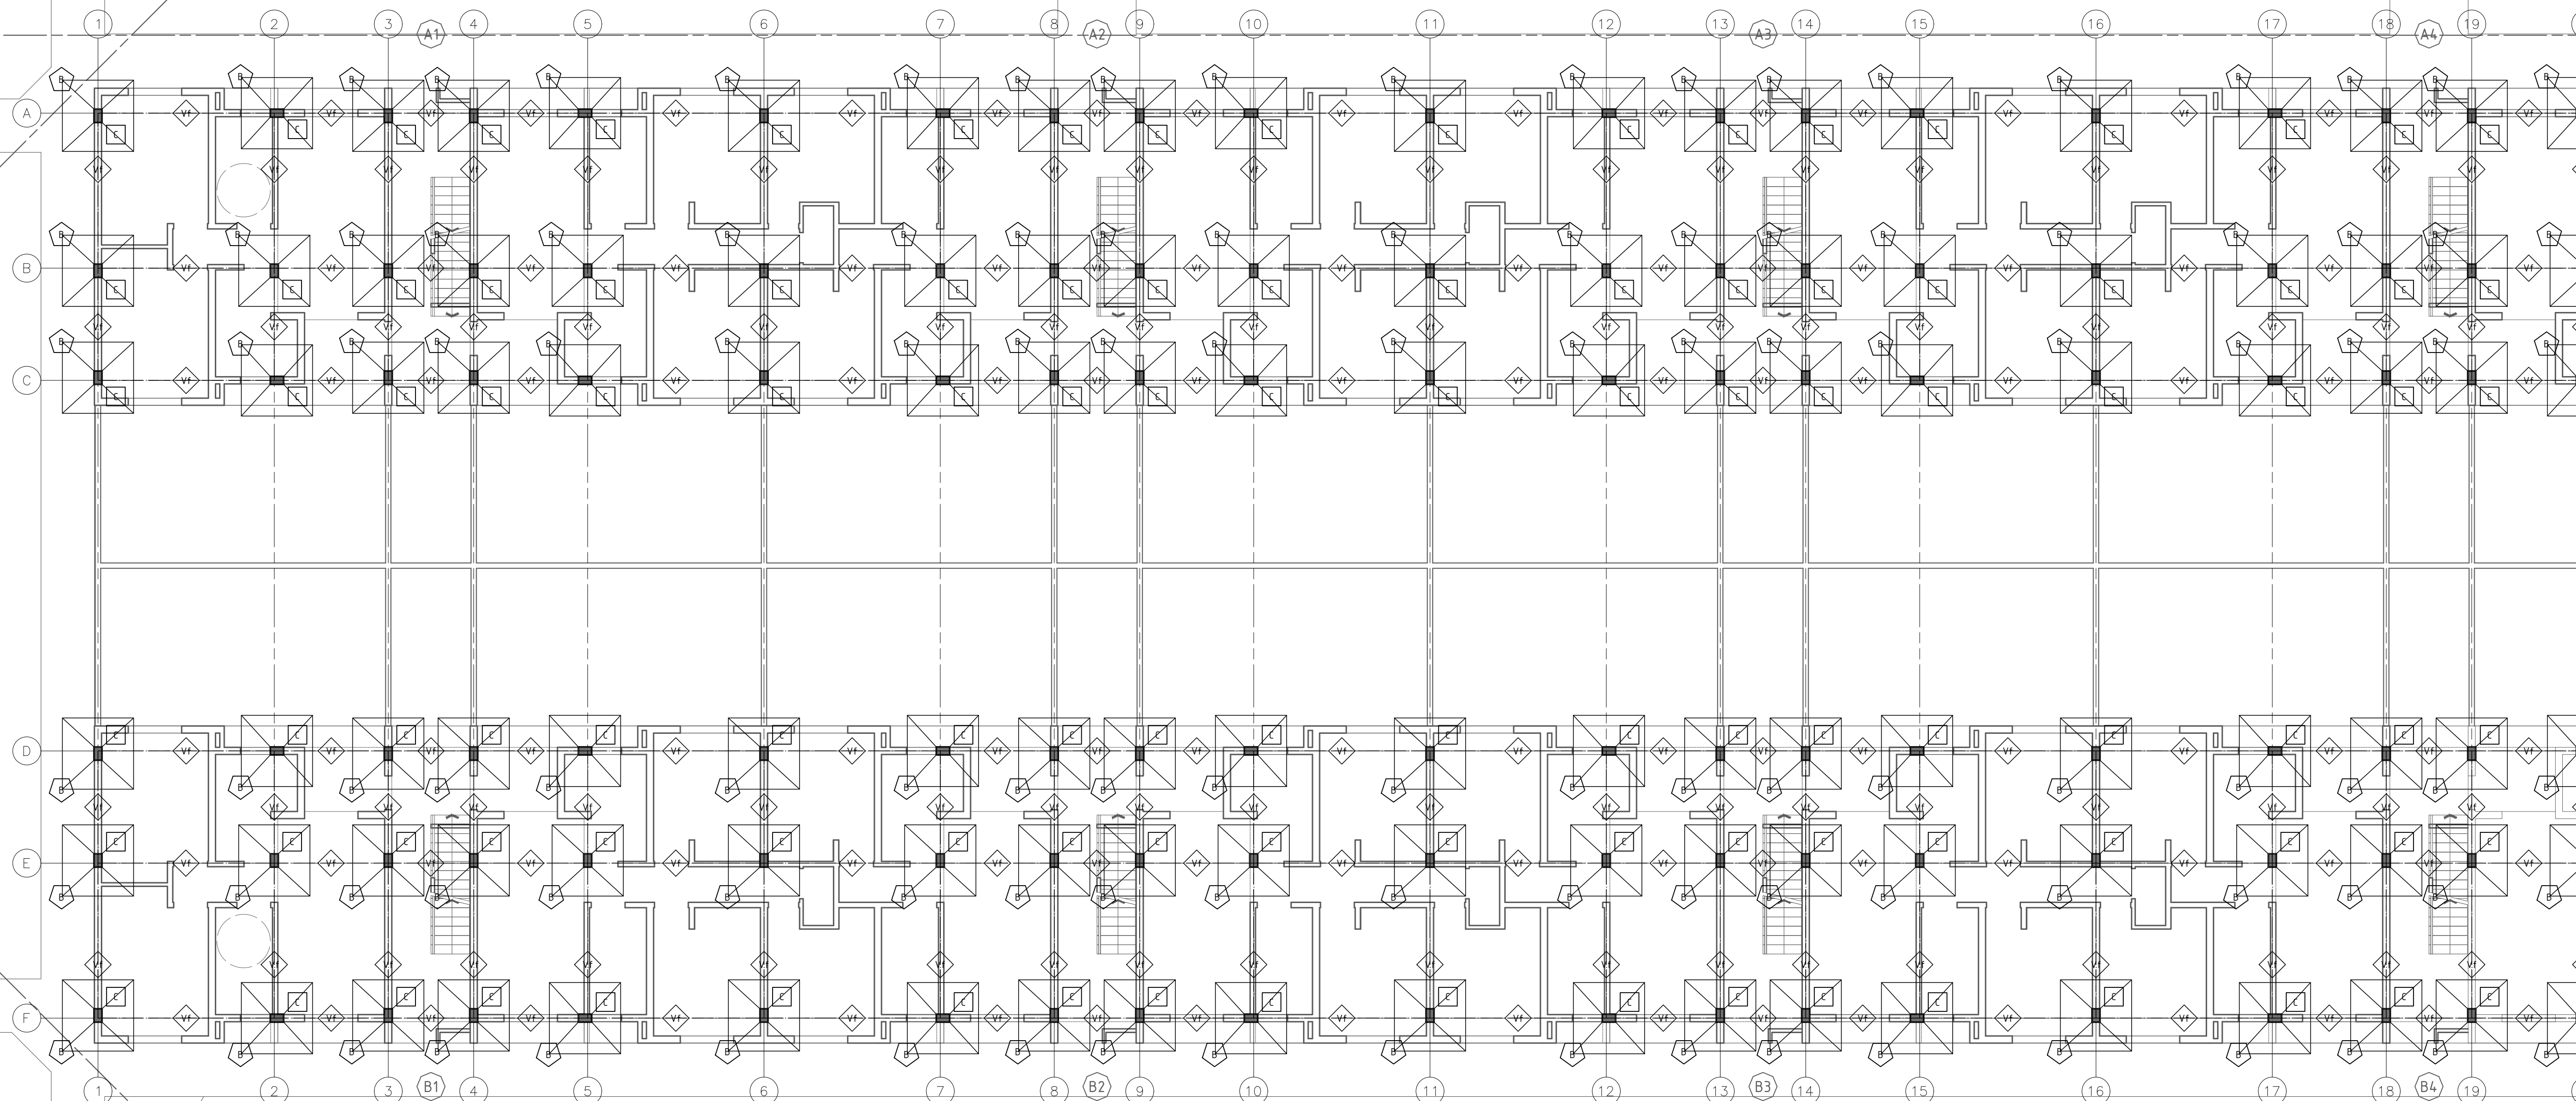
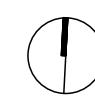


REFERENCIAS	
	Bases
	Columnas
	Vigas
	Vigas de Fundación
	Vigas Principales Cubiertas
	Vigas Apoyo Cubierta Metálica
	Vigas Apoyo Principal Colectores Solares Posición y Cálculo Utilización y Dimensiones de Colectores Solares
	Vigas Apoyo Principal Tq Reserva Posición y Cálculo Utilización y Dimensiones de Tq de Reserva
	Losas
	Losas Escalera

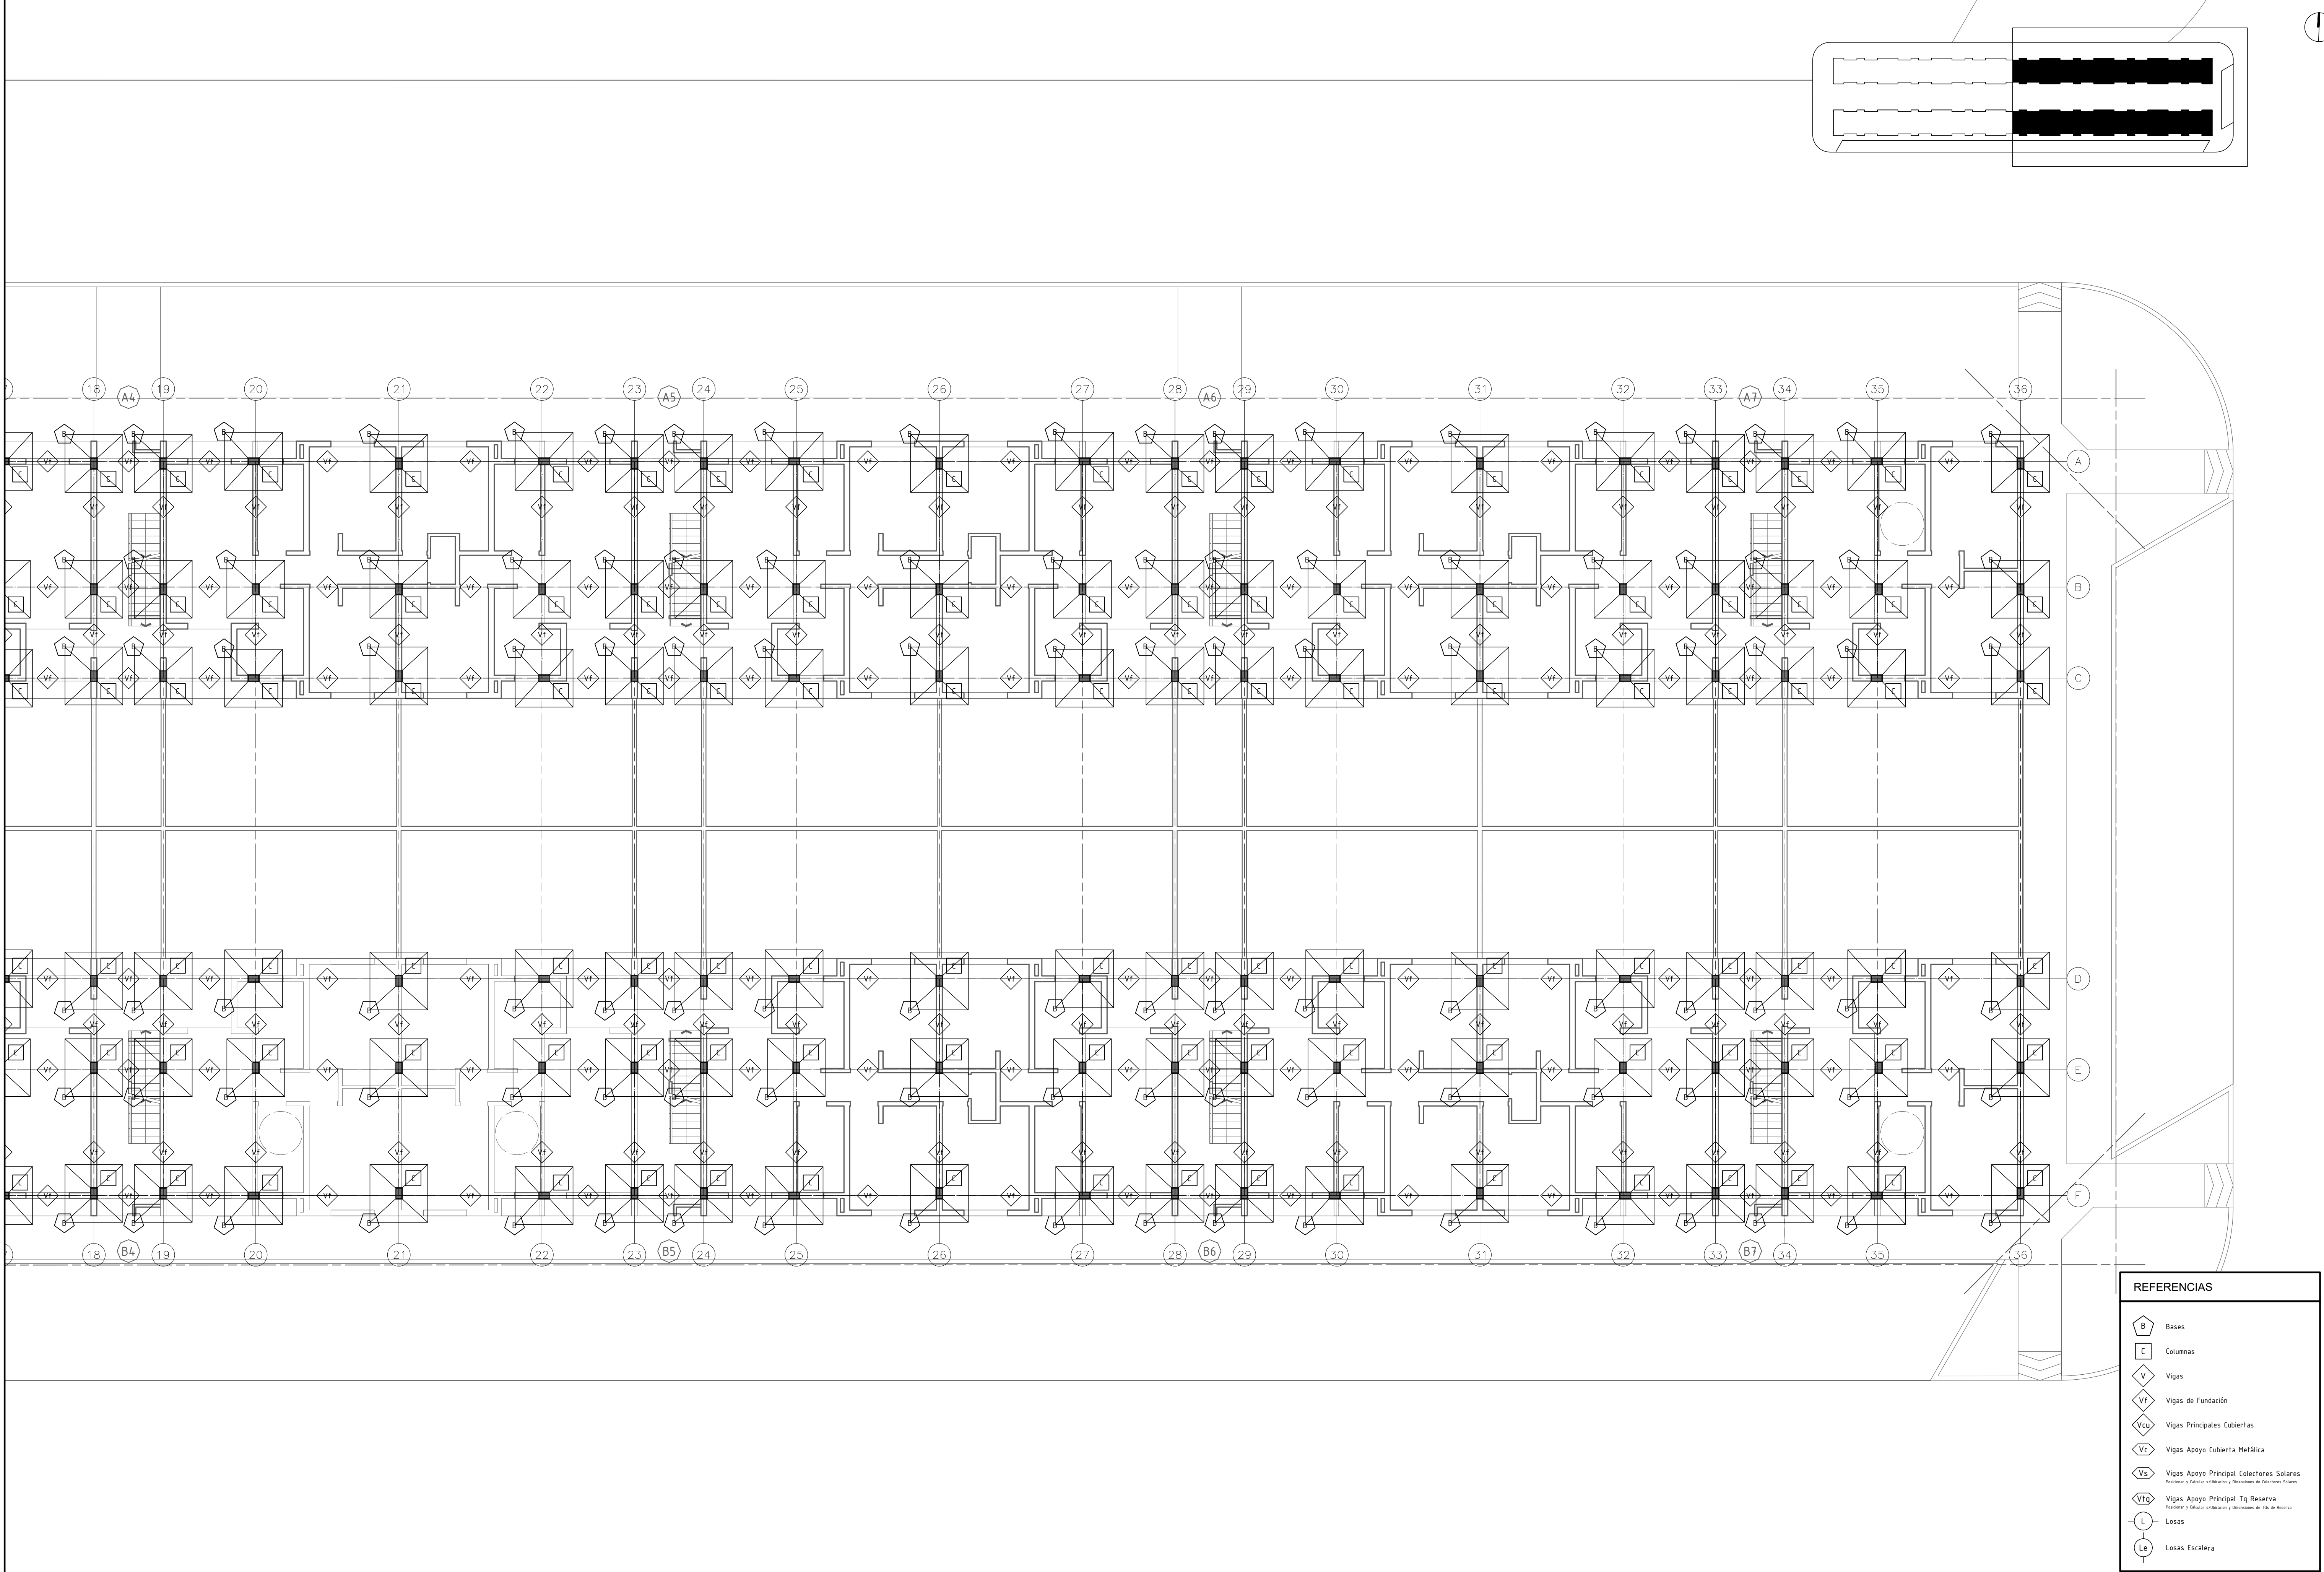

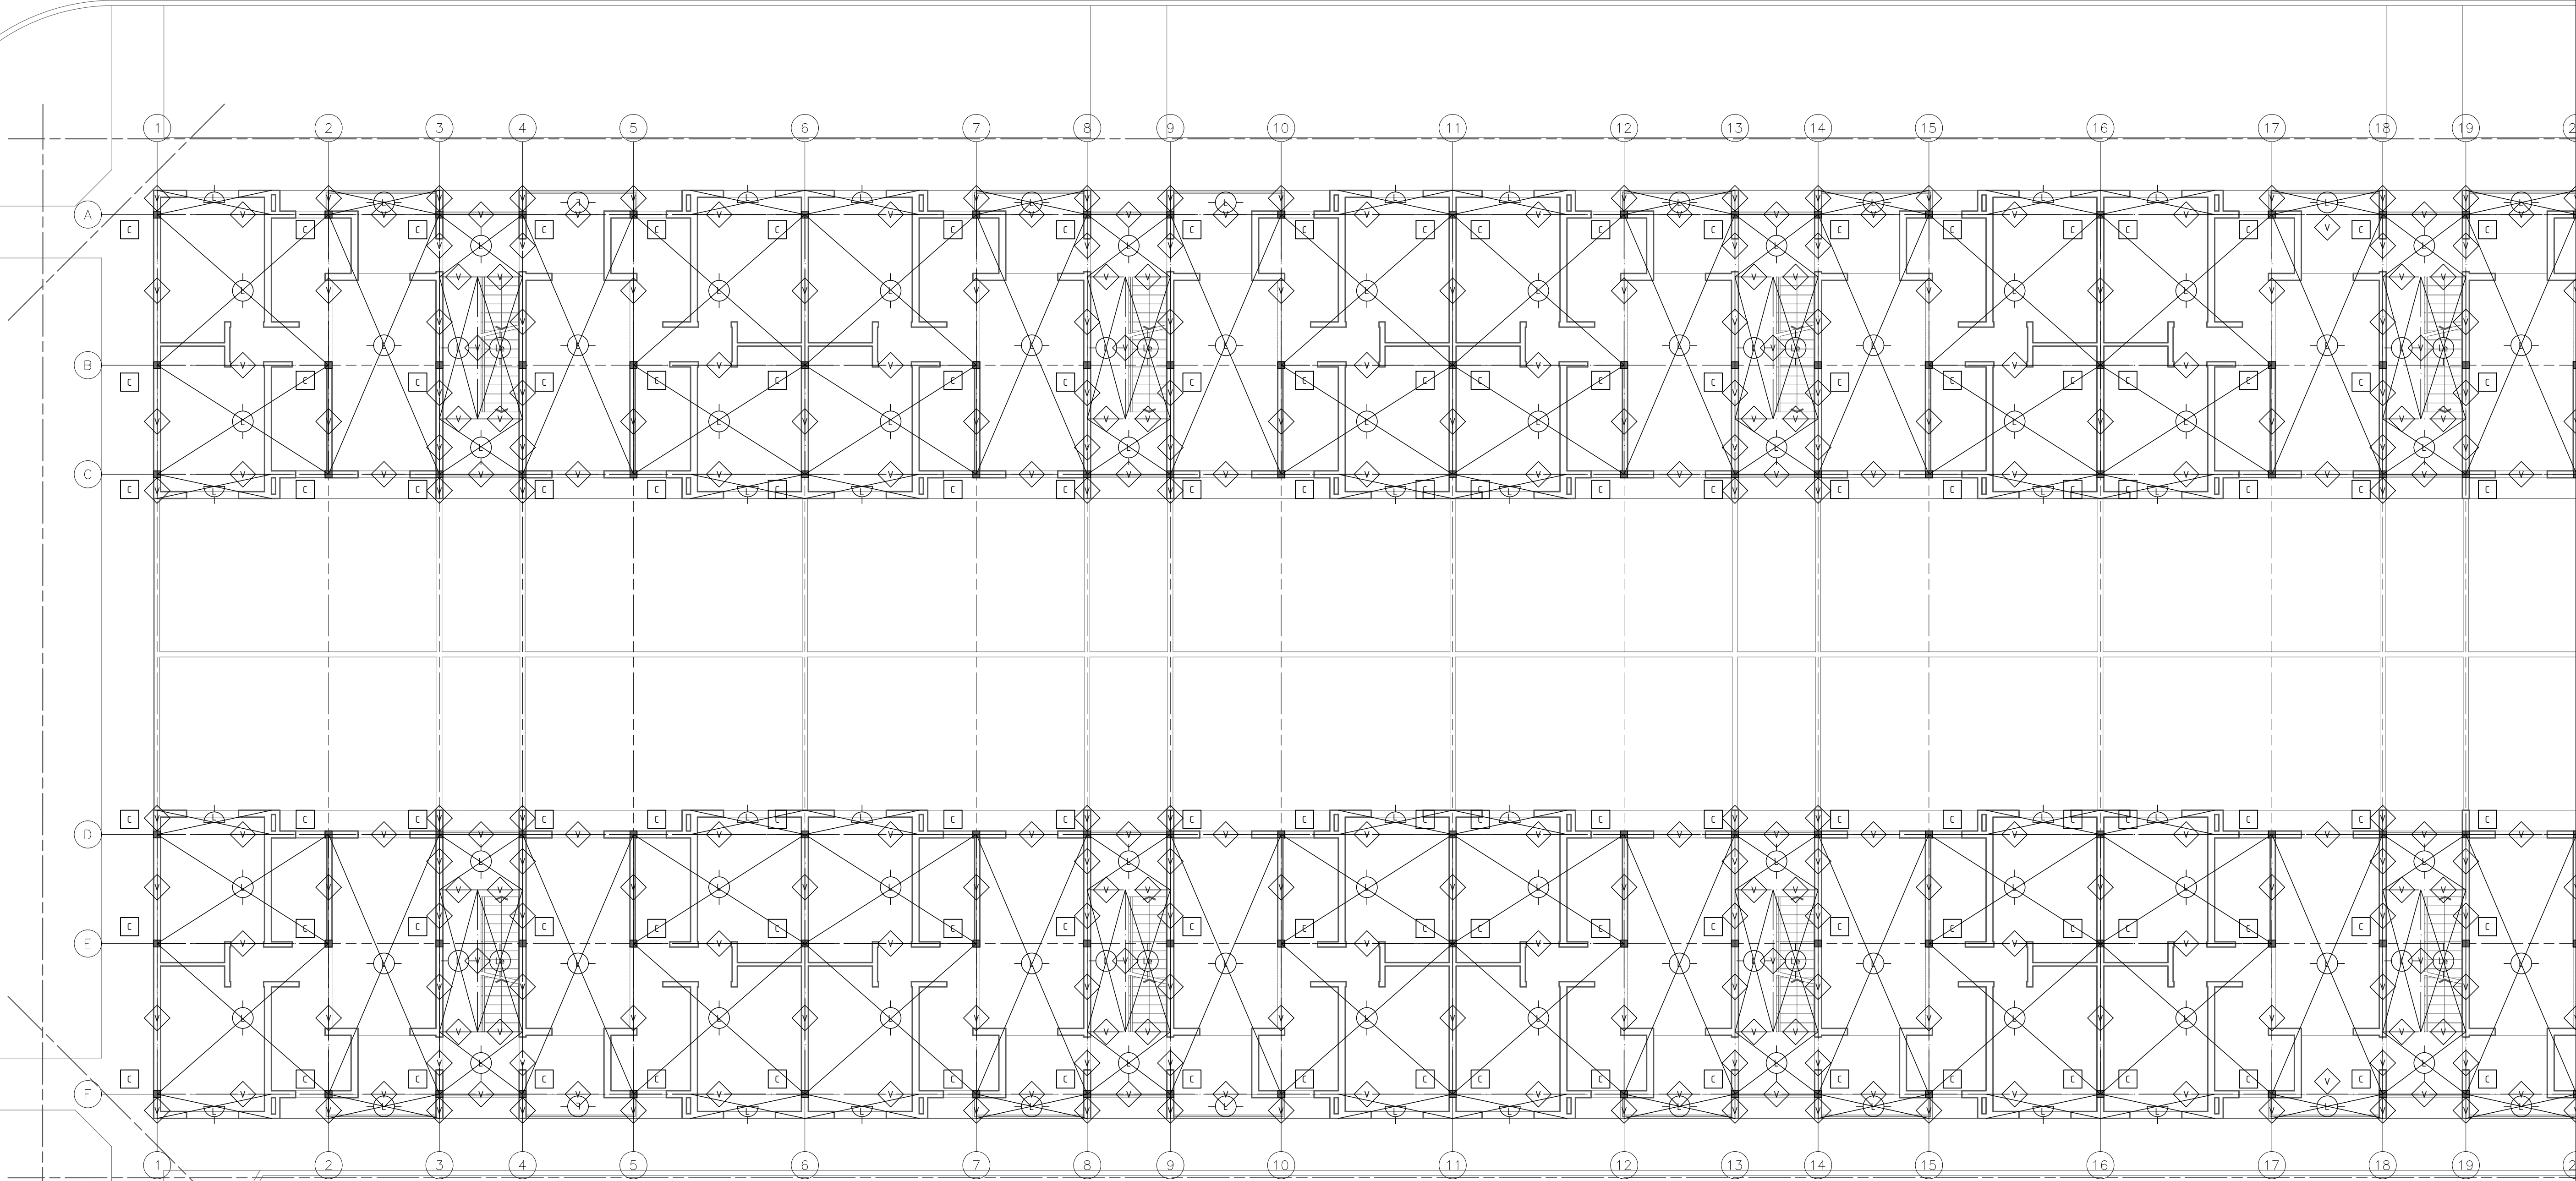
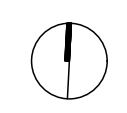
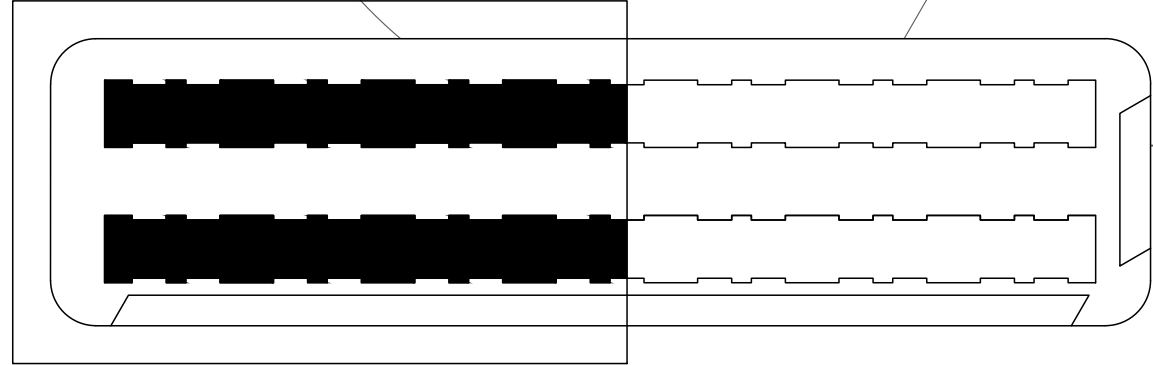


REFERENCIAS	
	Bases
	Columnas
	Vigas
	Vigas de Fundación
	Vigas Principales Cubiertas
	Vigas Apoyo Cubierta Metálica
	Vigas Apoyo Principal Colectores Solares Protección y Cálculo Utilización y Dimensiones de Colectores Solares
	Vigas Apoyo Principal Tq Reserva Protección y Cálculo Utilización y Dimensiones de Tq de Reserva
	Losas
	Losas Escalera

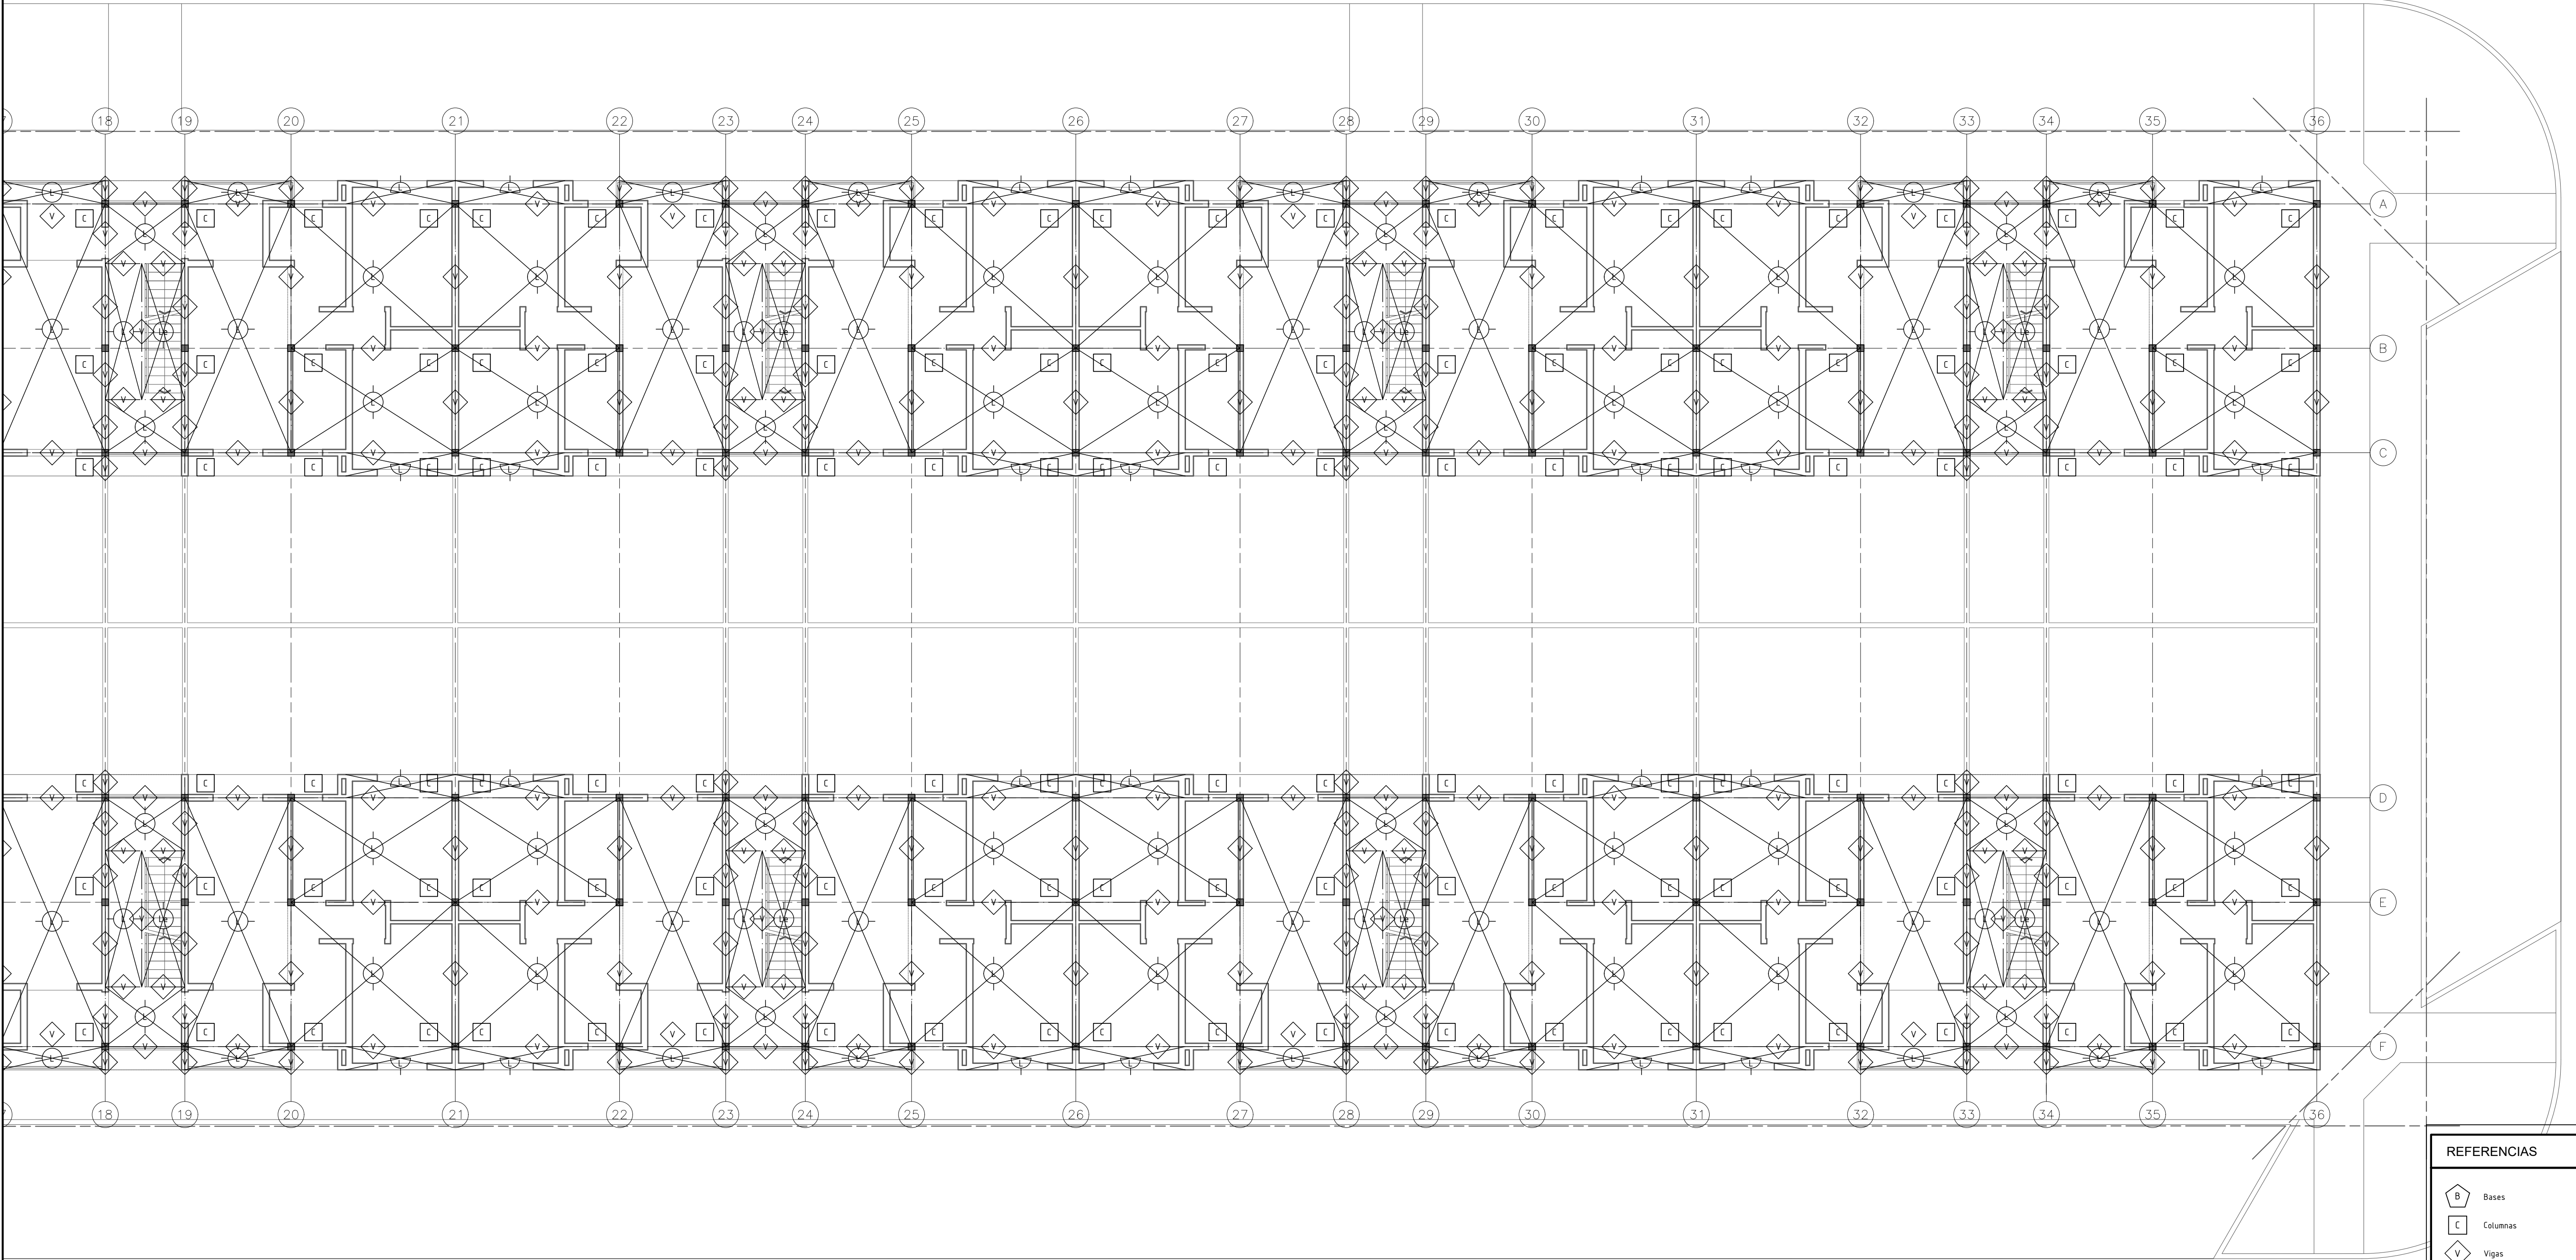
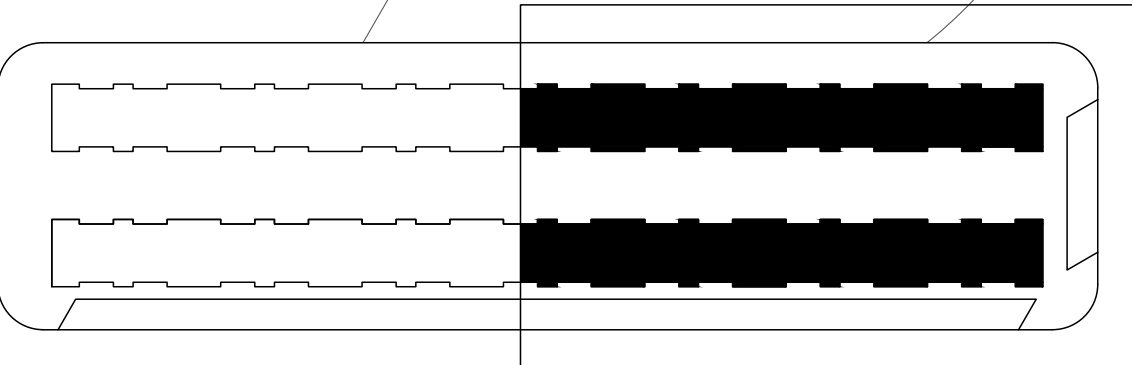


REFERENCIAS



- Bases
- Columnas
- Vigas
- Vigas de Fundación
- Vigas Principales Cubiertas
- Vigas Apoyo Cubierta Metálica
- Vigas Apoyo Principal Colectores Solares
Posición y Cálculo, Utilización y Dimensiones de Colectores Solares
- Vigas Apoyo Principal Tq Reserva
Posición y Cálculo, Utilización y Dimensiones de Tq de Reserva
- Losas
- Losas Escalera

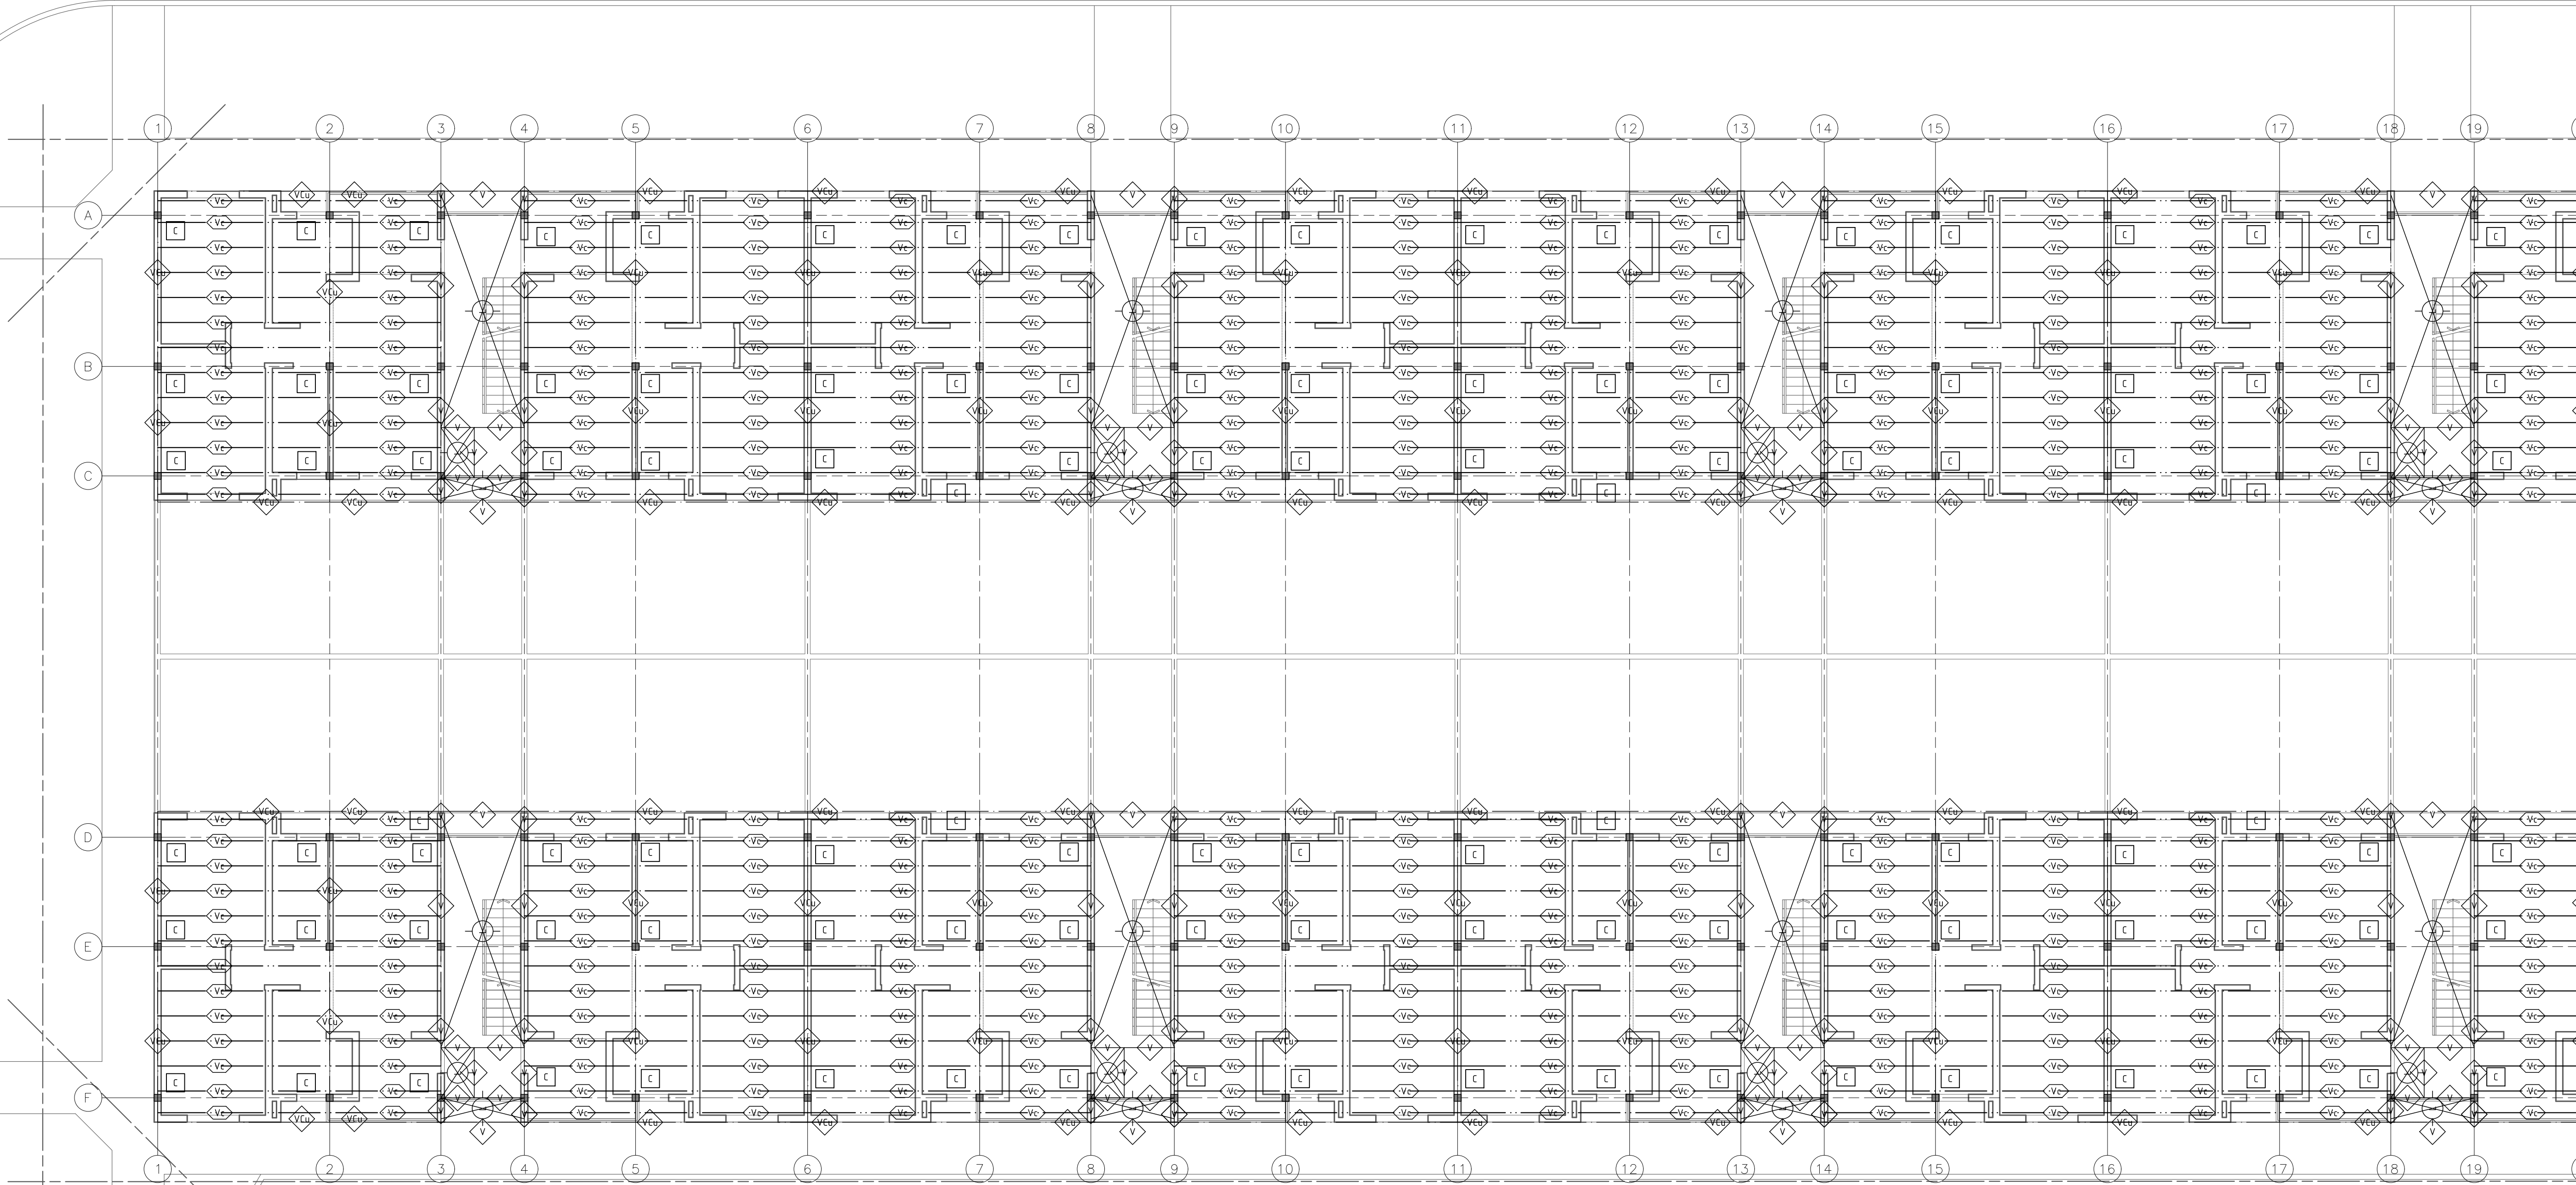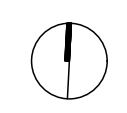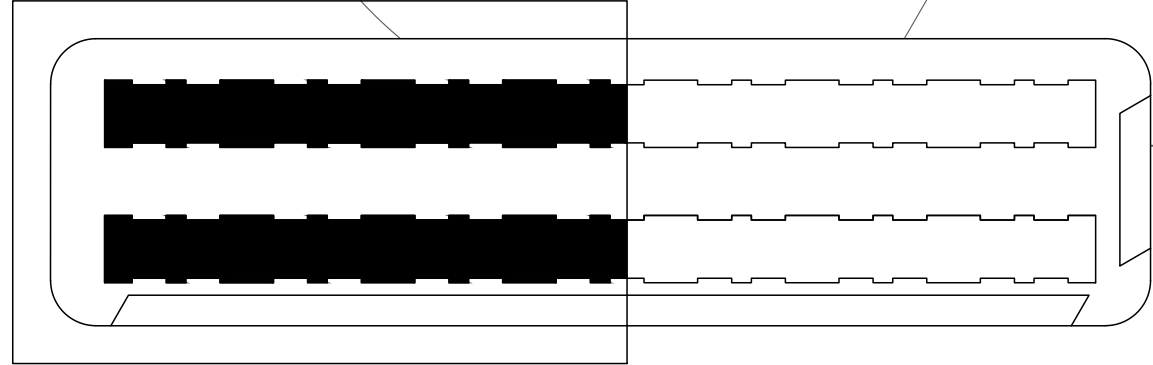


REFERENCIAS	
	Bases
	Columnas
	Vigas
	Vigas de Fundación
	Vigas Principales Cubiertas
	Vigas Apoyo Cubierta Metálica
	Vigas Apoyo Principal Colectores Solares Posición y Cálculo Utilización y Dimensiones de Colectores Solares
	Vigas Apoyo Principal Tq Reserva Posición y Cálculo Utilización y Dimensiones de Tq de Reserva
	Losas
	Losas Escalera

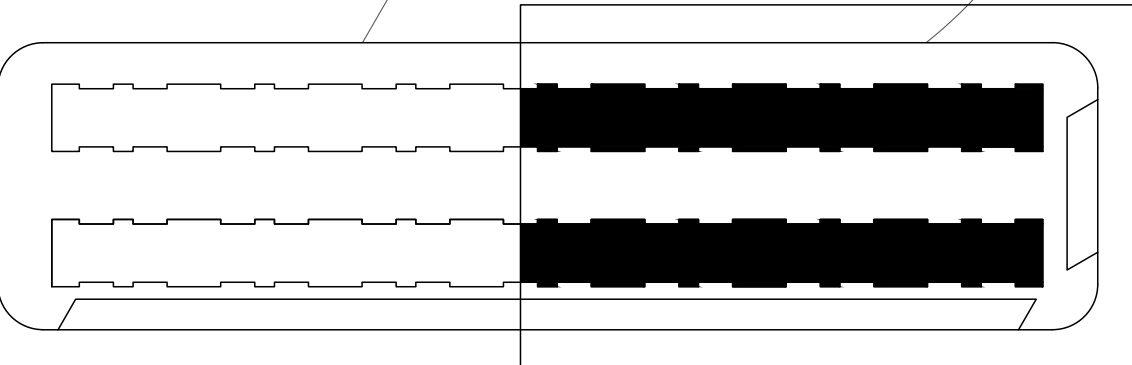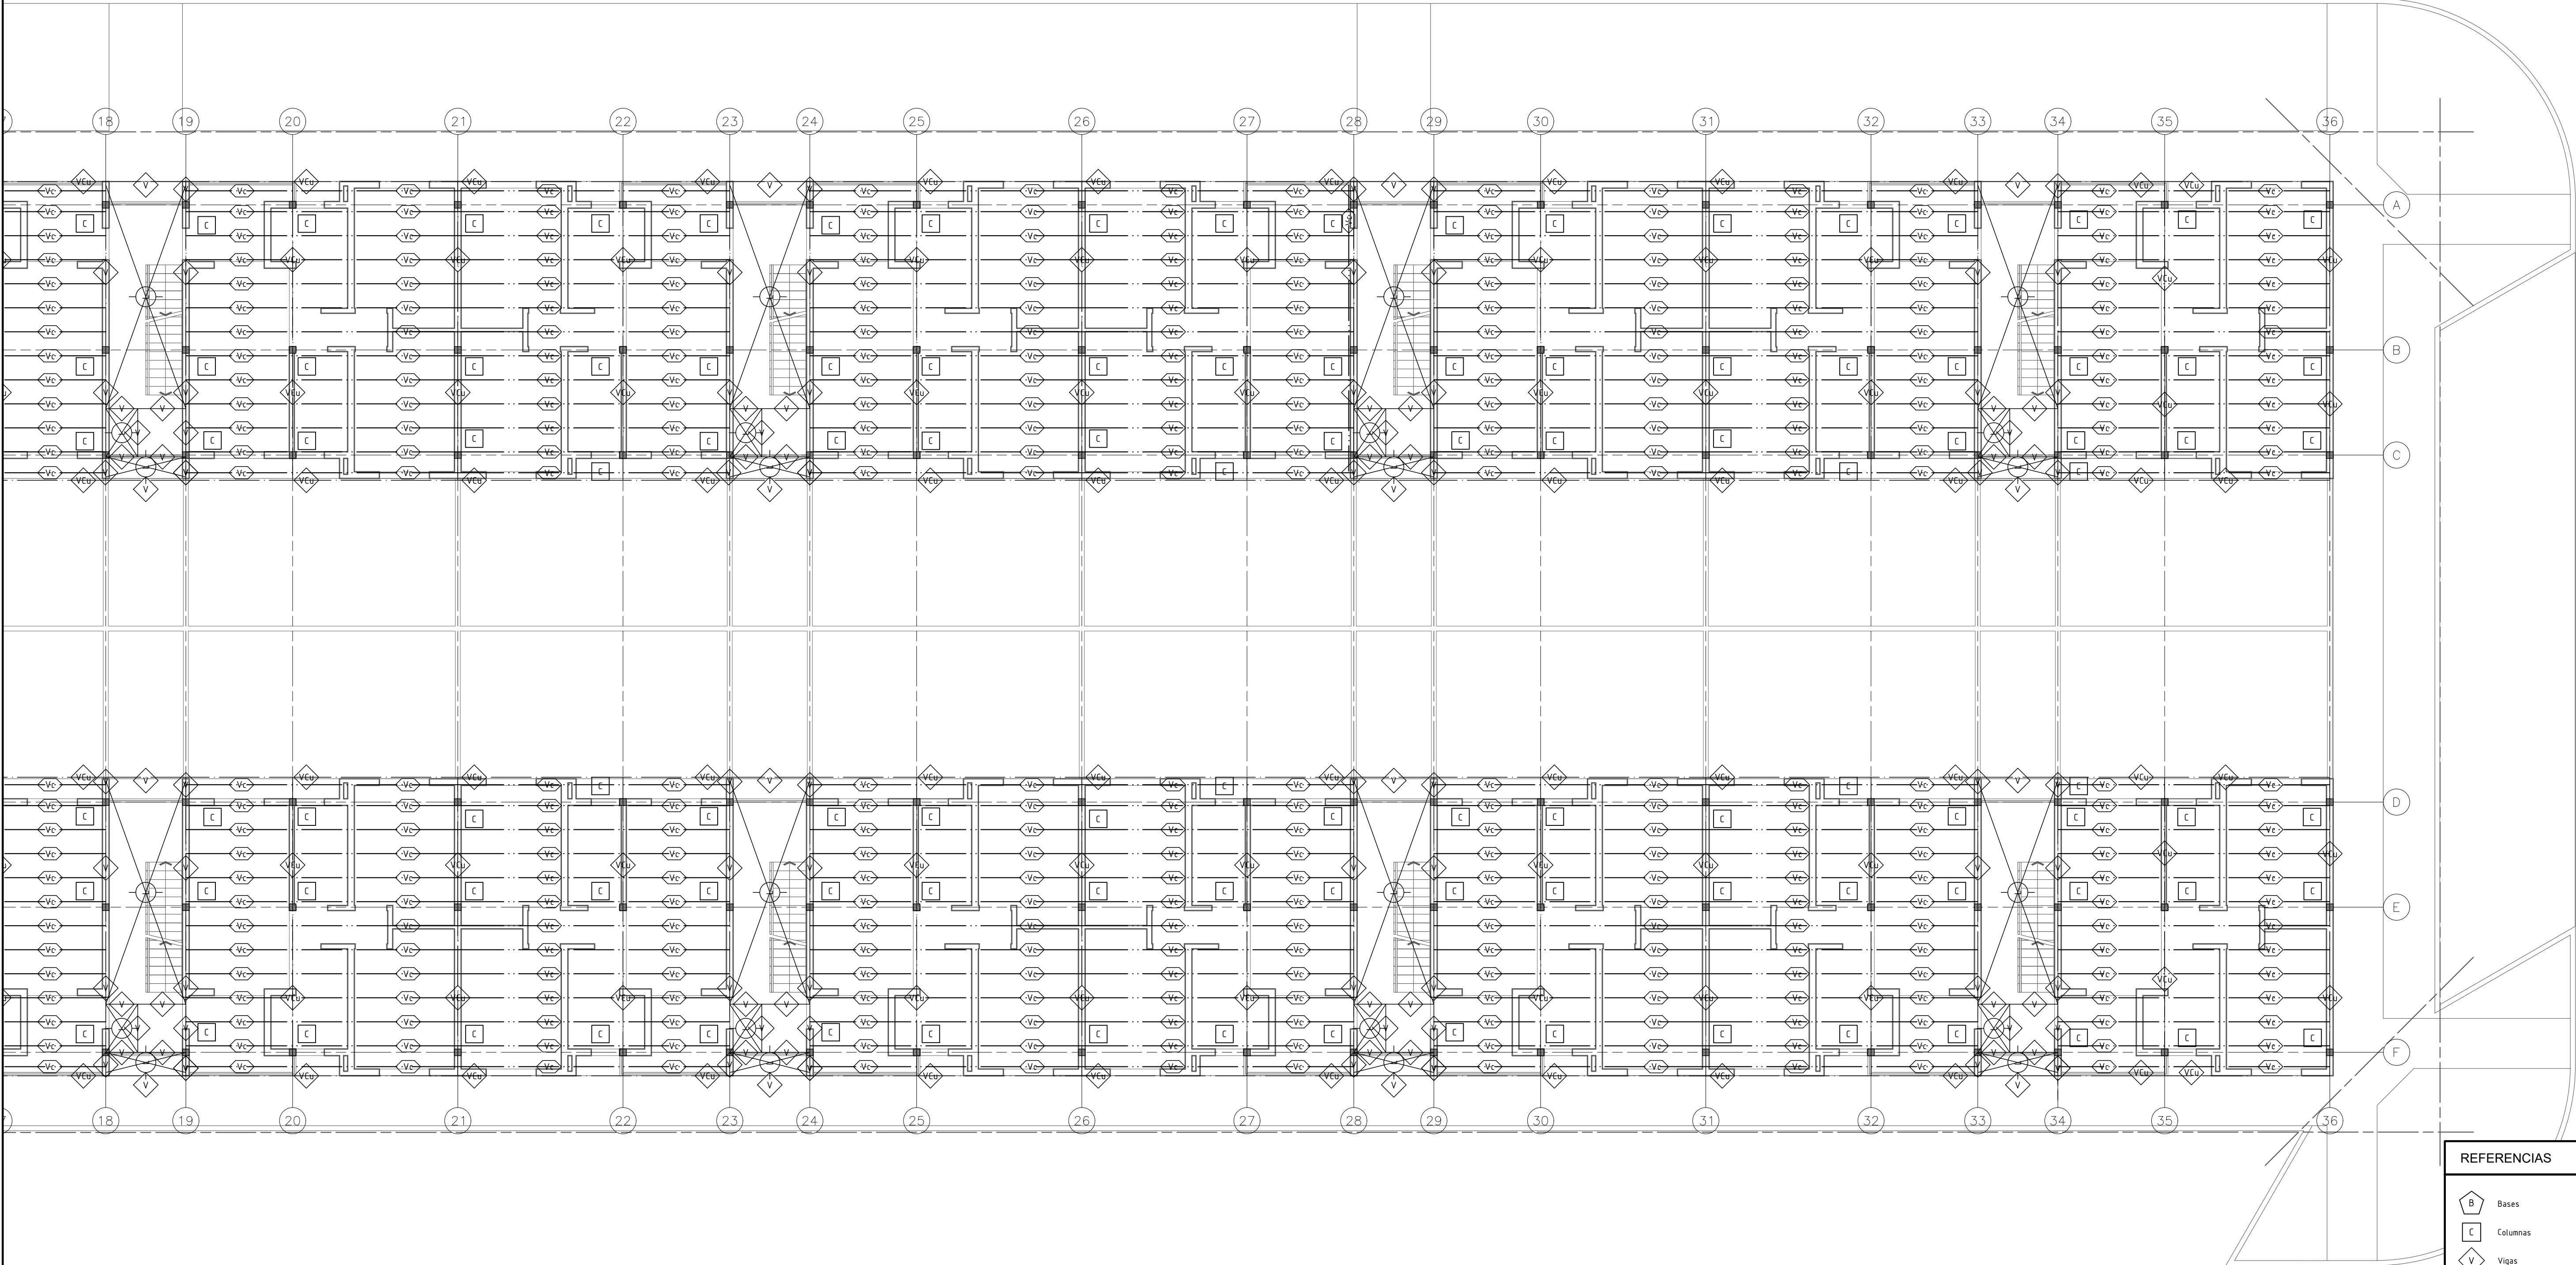


REFERENCIAS	
	Bases
	Columnas
	Vigas
	Vigas de Fundación
	Vigas Principales Cubiertas
	Vigas Apoyo Cubierta Metálica
	Vigas Apoyo Principal Colectores Solares Posición y Calcular, Utilización y Dimensiones de Colectores Solares
	Vigas Apoyo Principal Tq Reserva Posición y Calcular, Utilización y Dimensiones de Tq de Reserva
	Losas
	Losas Escalera

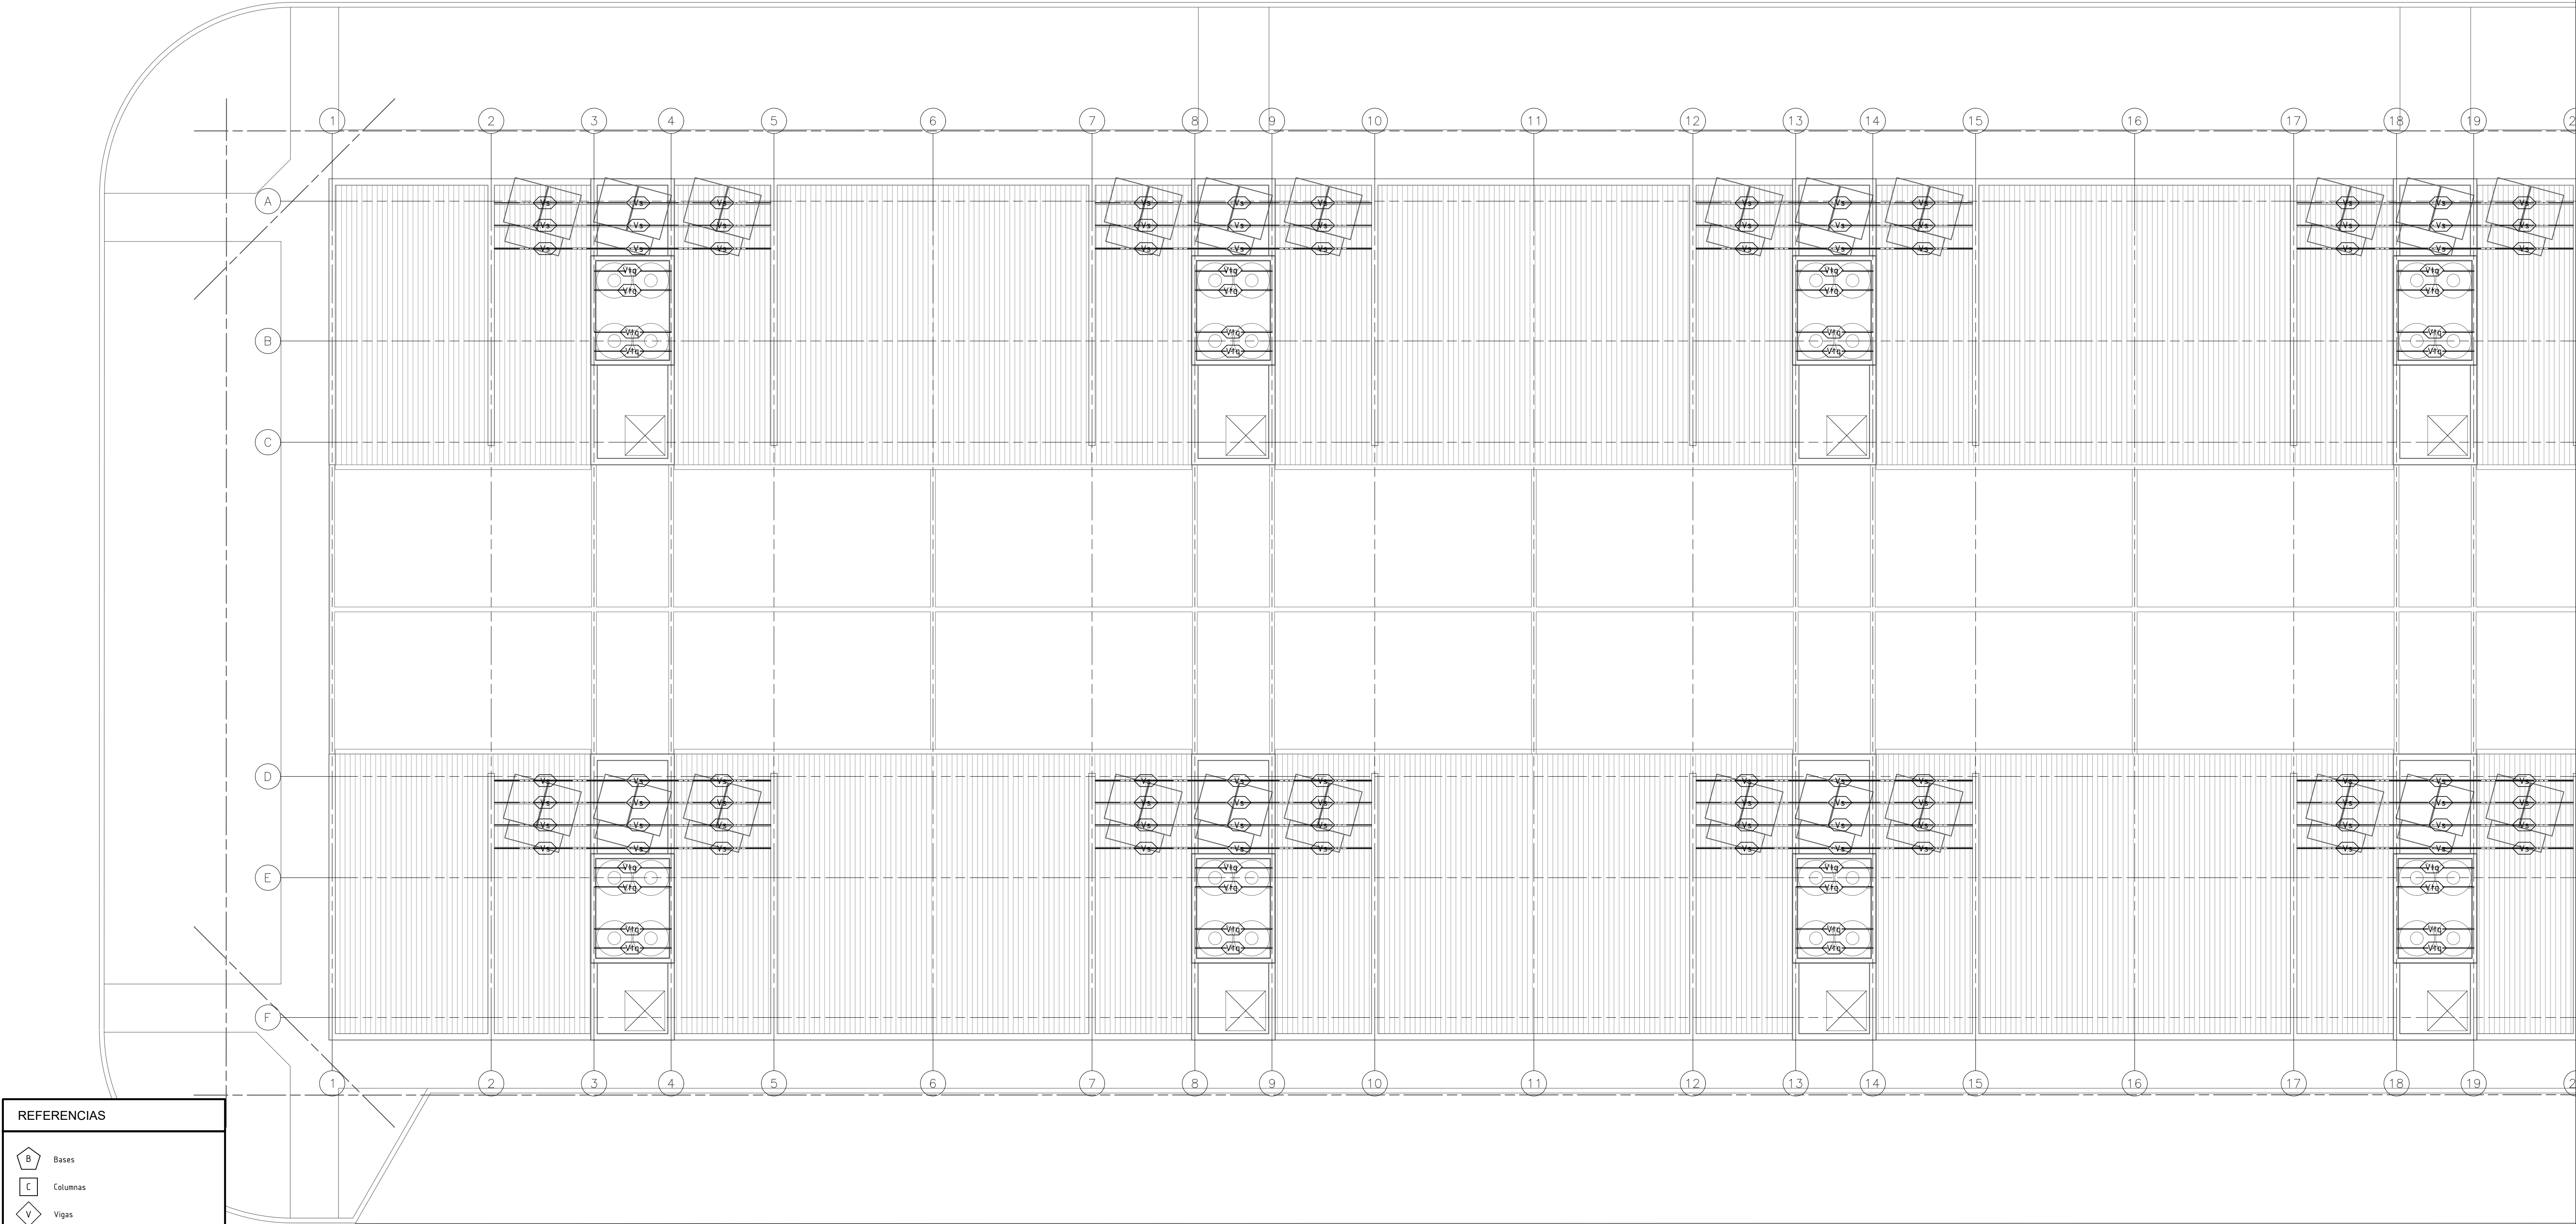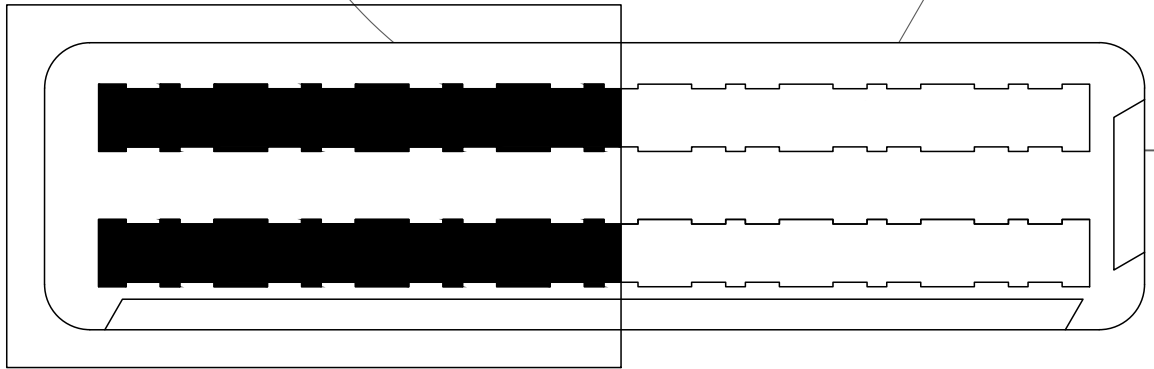



REFERENCIAS	
	Bases
	Columnas
	Vigas
	Vigas de Fundación
	Vigas Principales Cubiertas
	Vigas Apoyo Cubierta Metálica
	Vigas Apoyo Principal Colectores Solares
	Vigas Apoyo Principal Tq Reserva
	Losas
	Losas Escalera

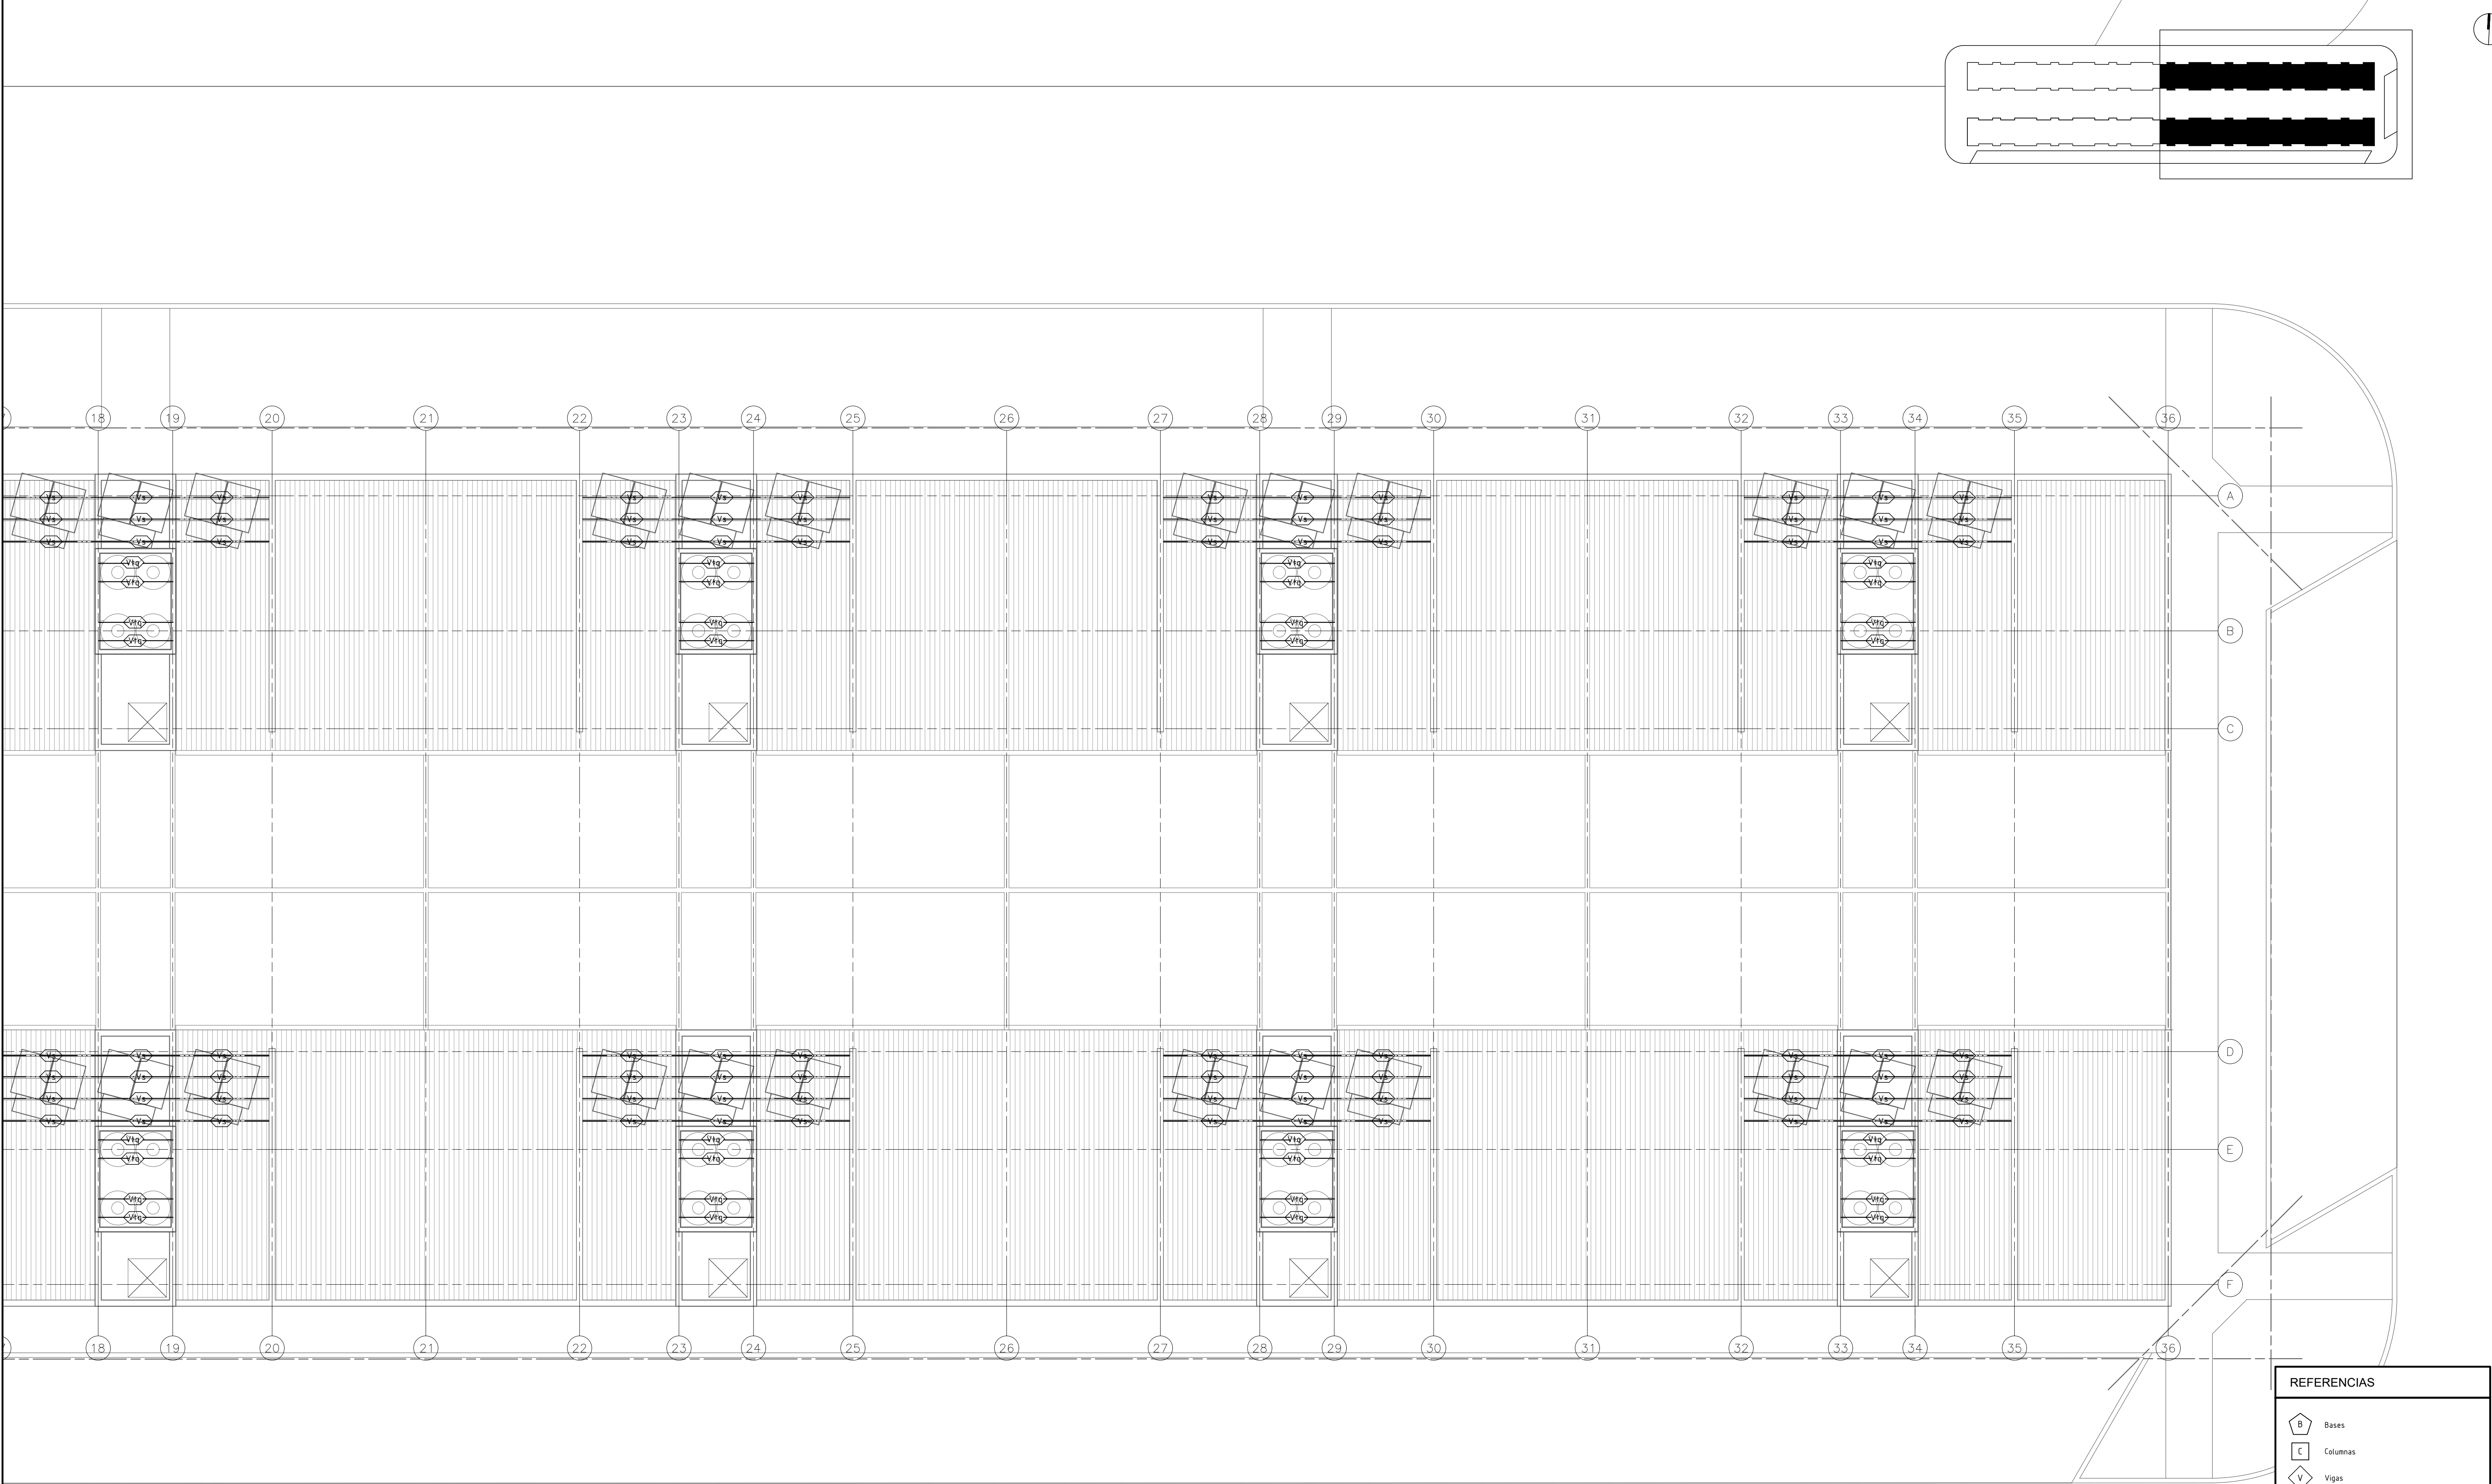




REFERENCIAS	
	Bases
	Columnas
	Vigas
	Vigas de Fundación
	Vigas Principales Cubiertas
	Vigas Apoyo Cubierta Metálica
	Vigas Apoyo Principal Colectores Solares Posición y Cálculo, Utilización y Dimensiones de Colectores Solares
	Vigas Apoyo Principal Tq Reserva Posición y Cálculo, Utilización y Dimensiones de Tq de Reserva
	Losas
	Losas Escalera

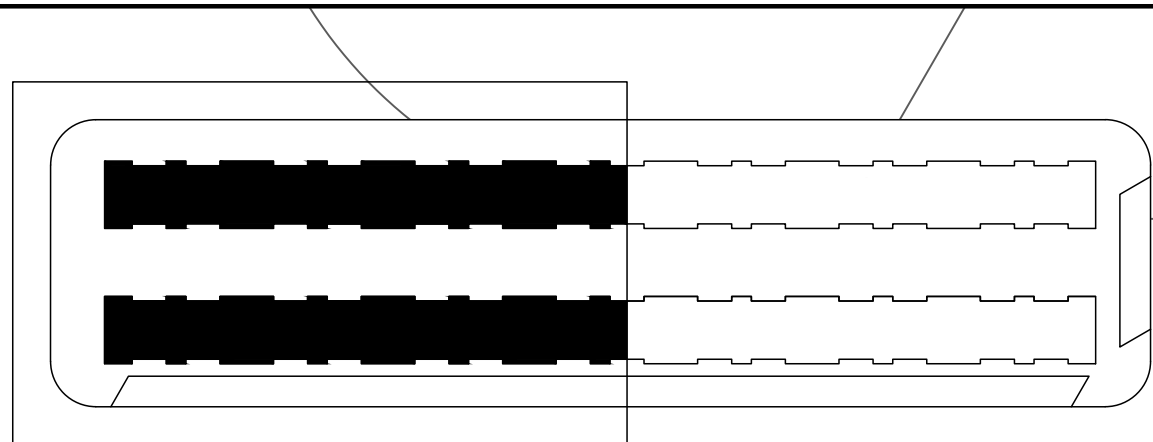


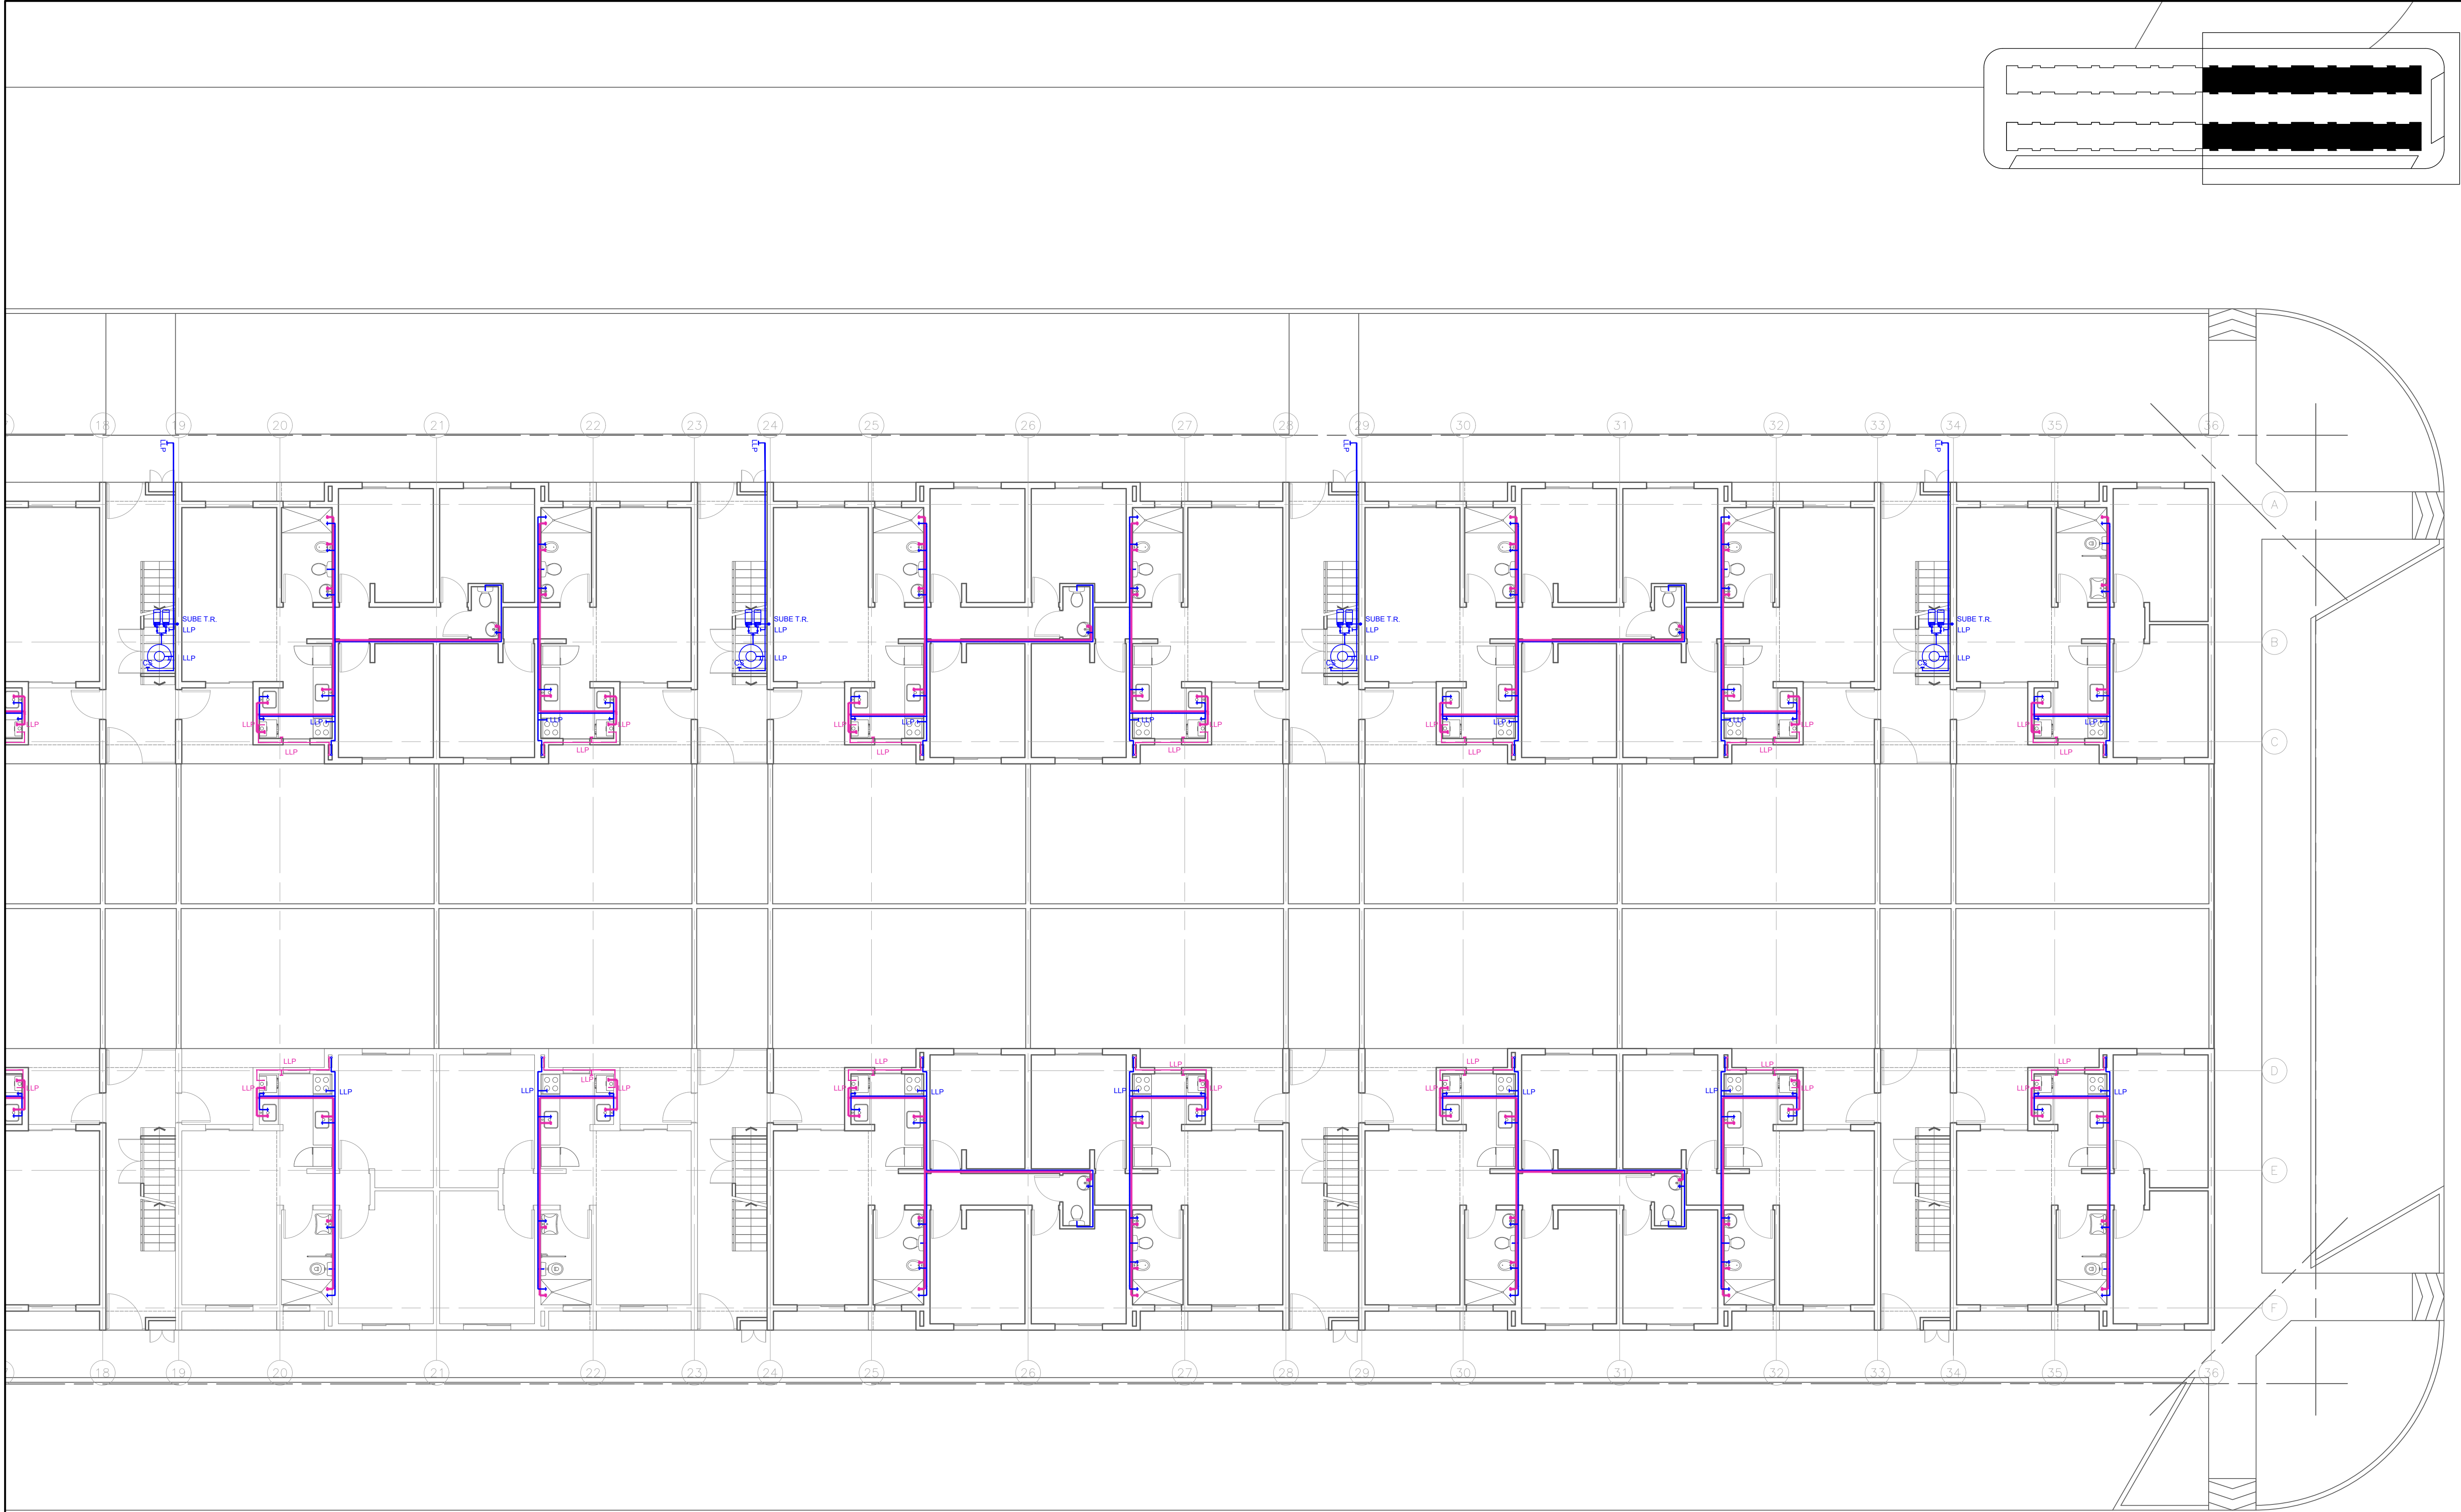



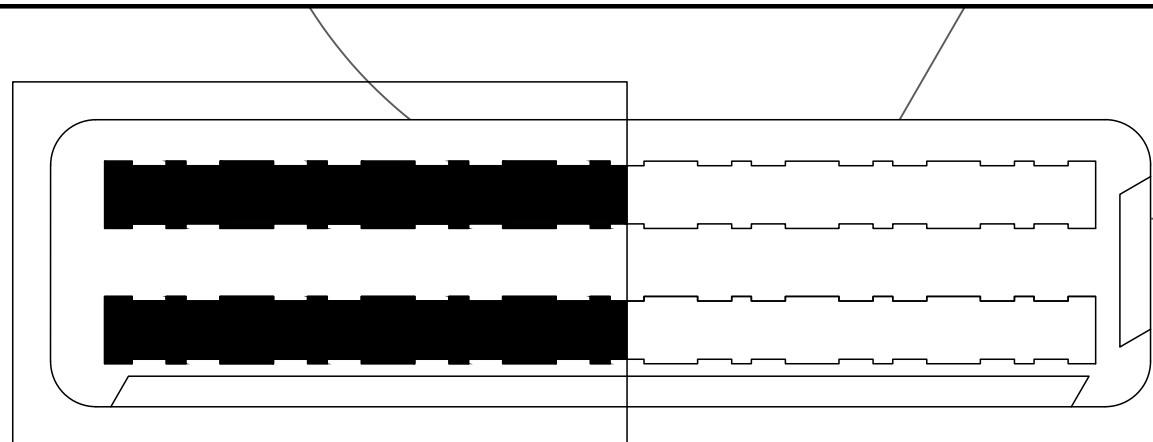



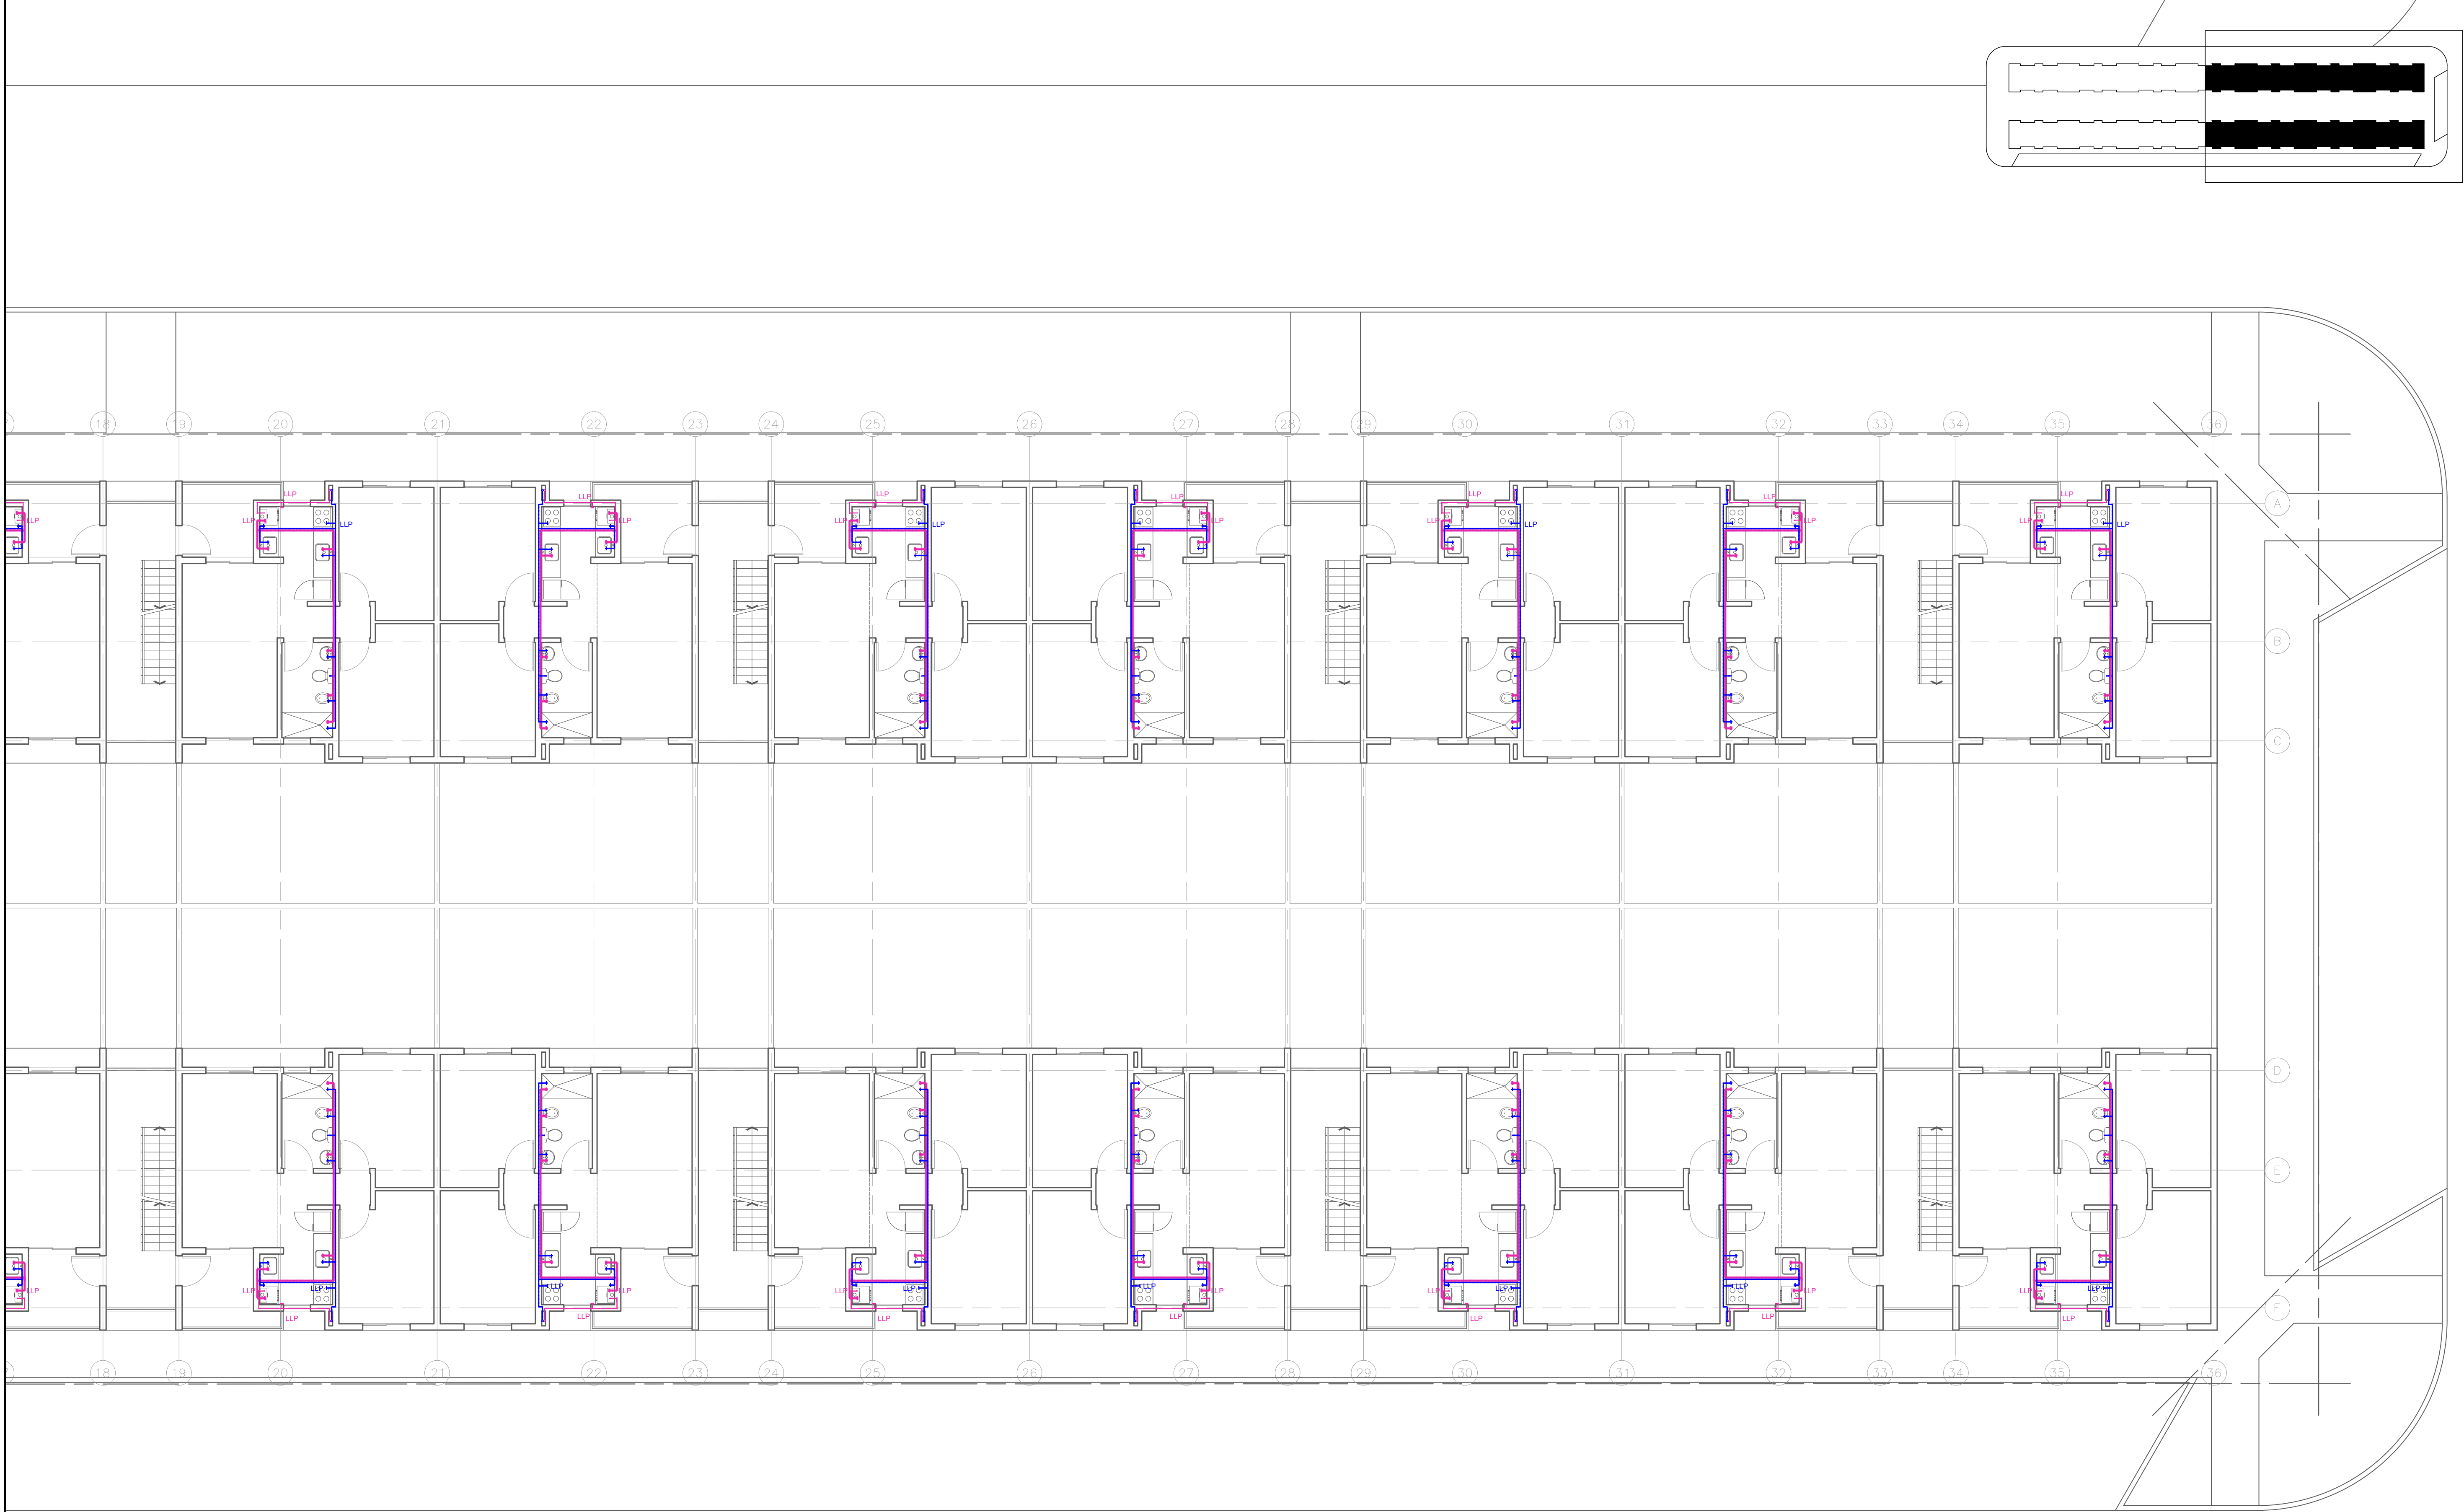


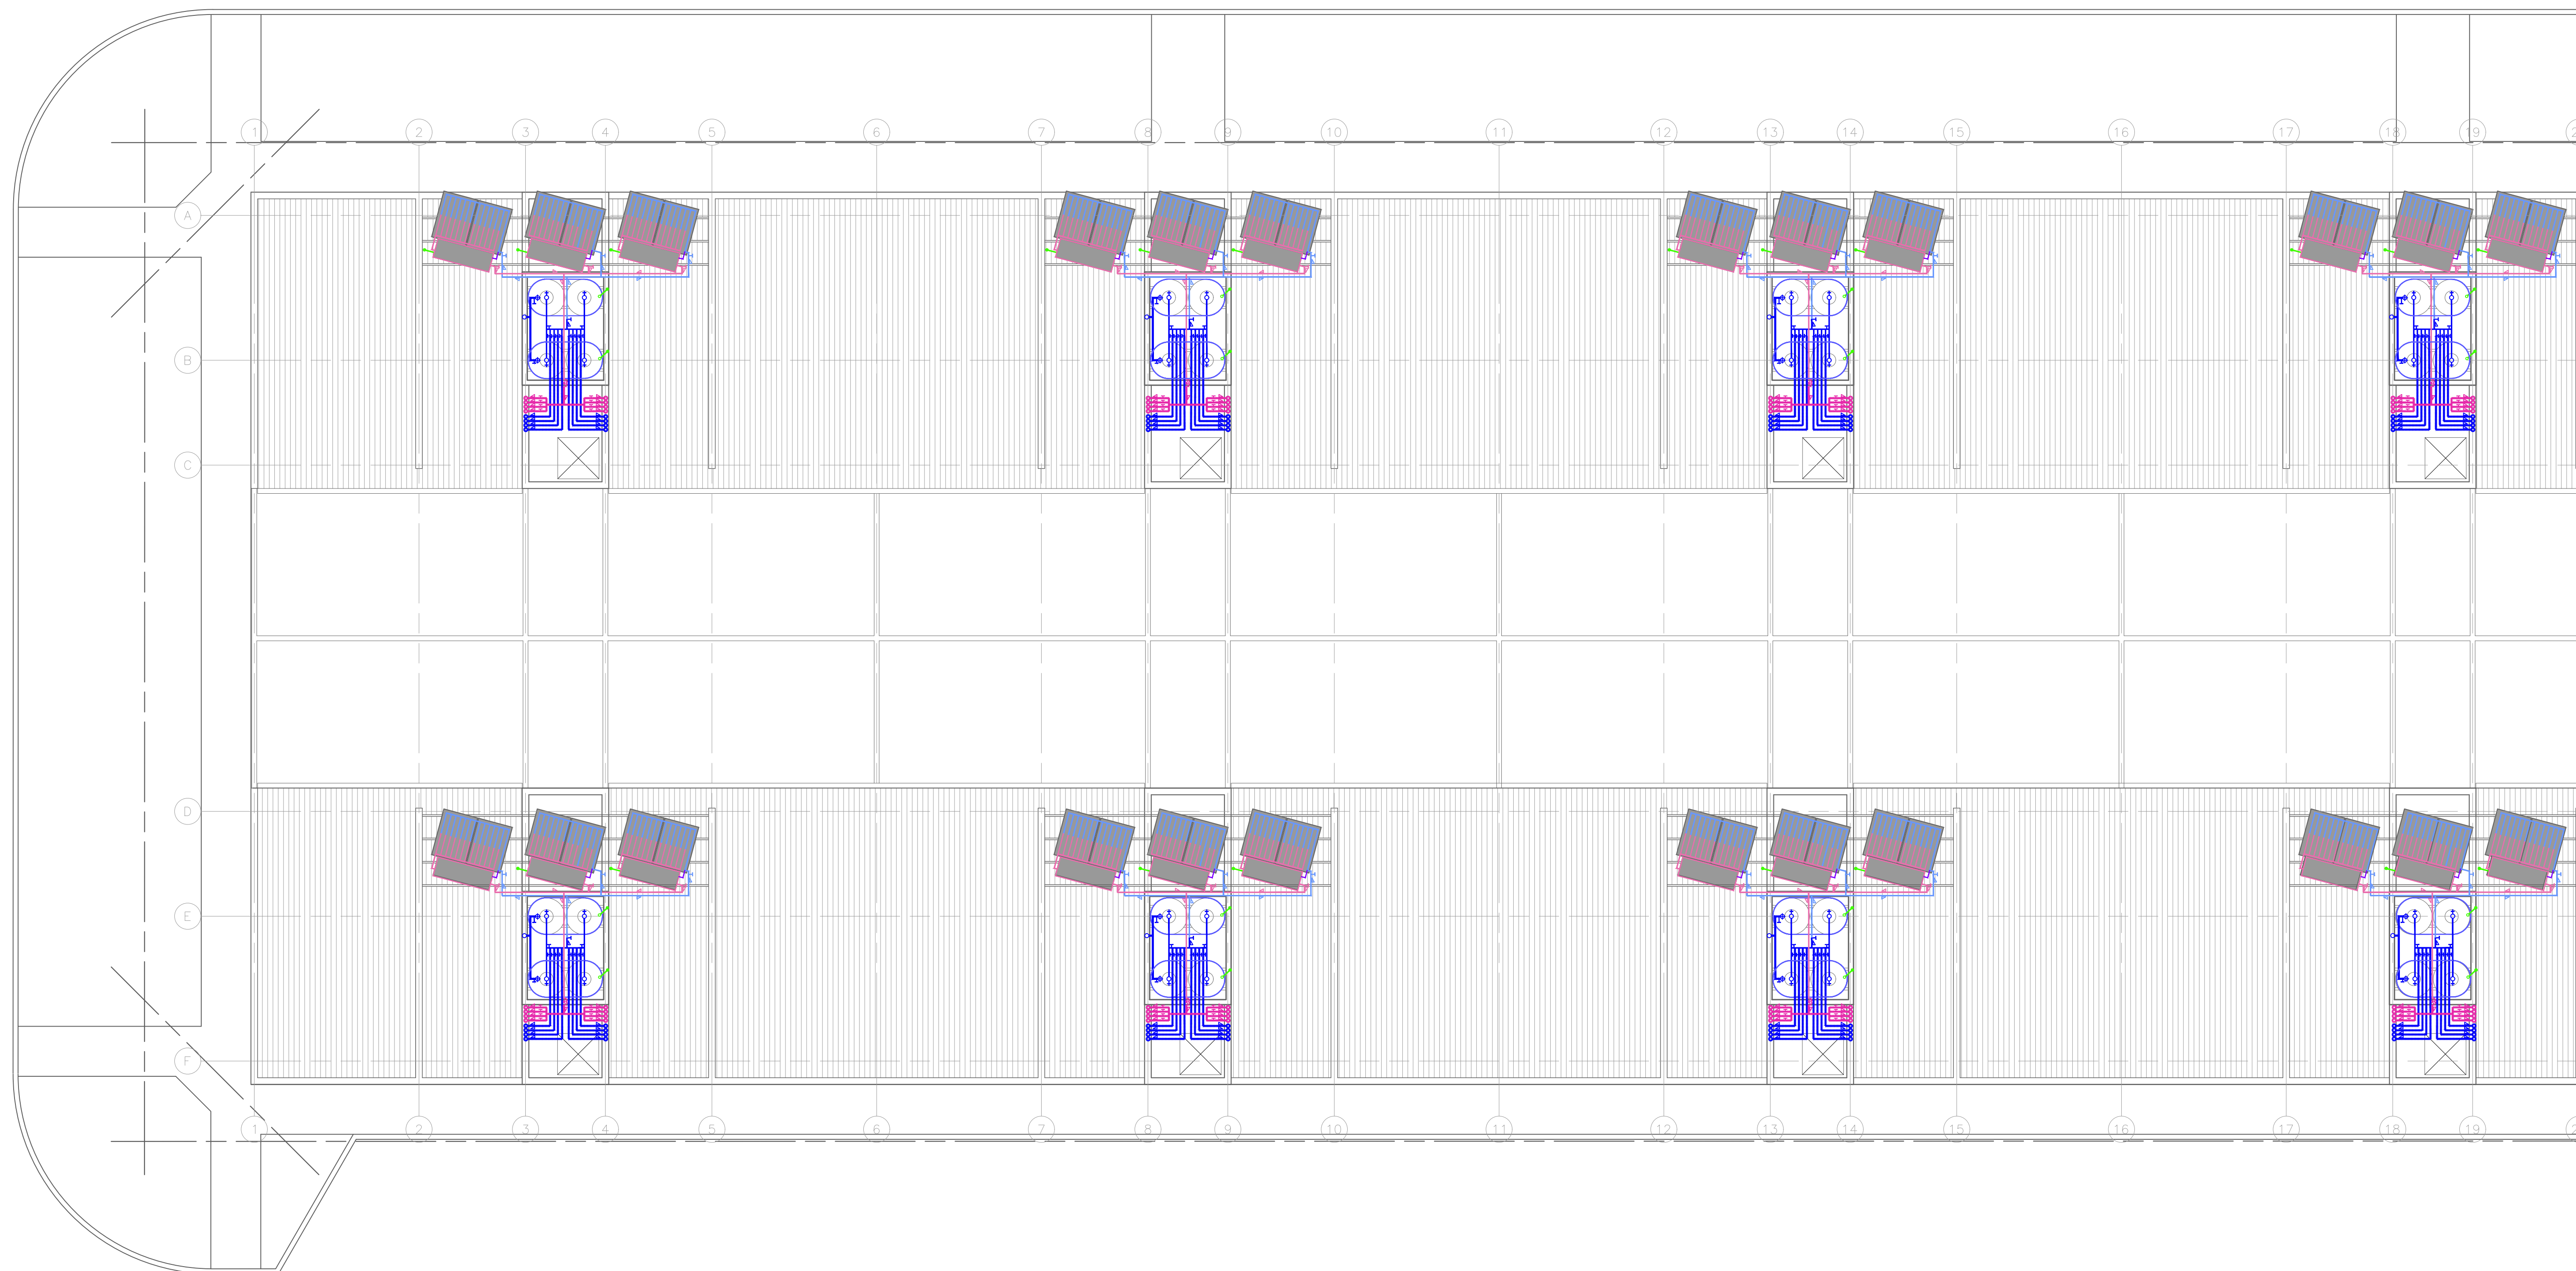
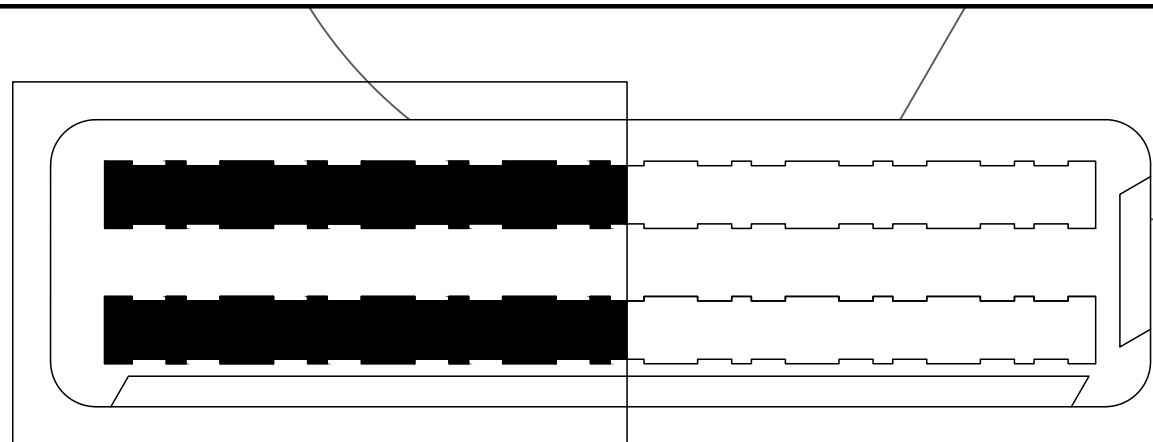






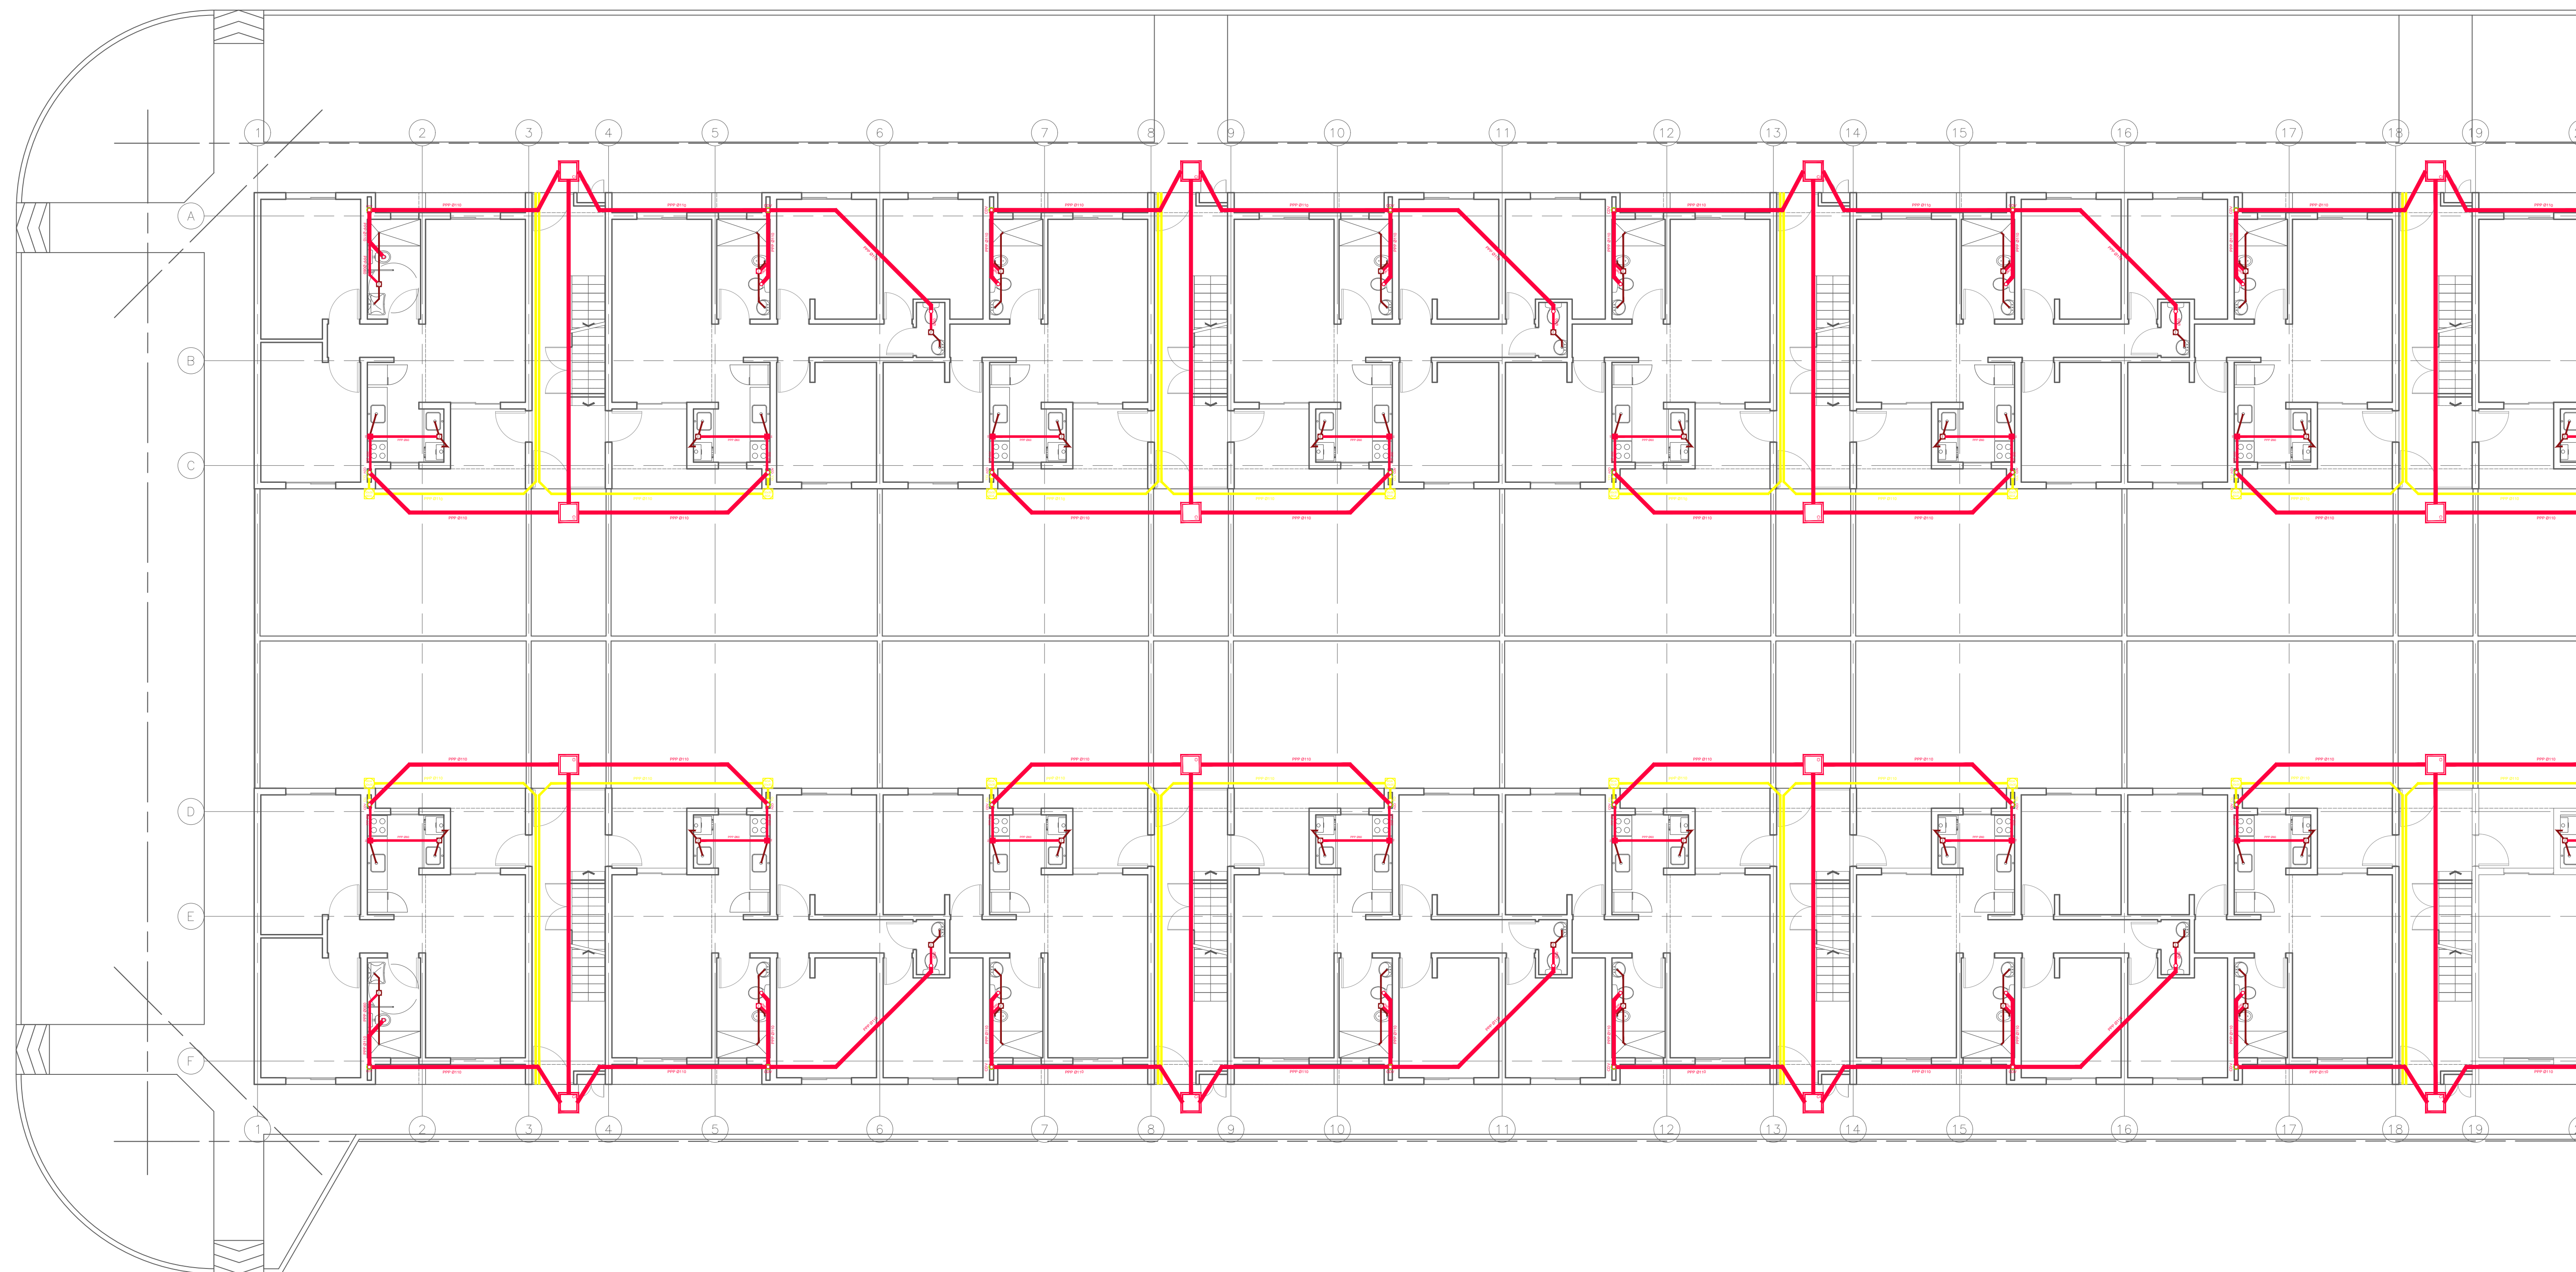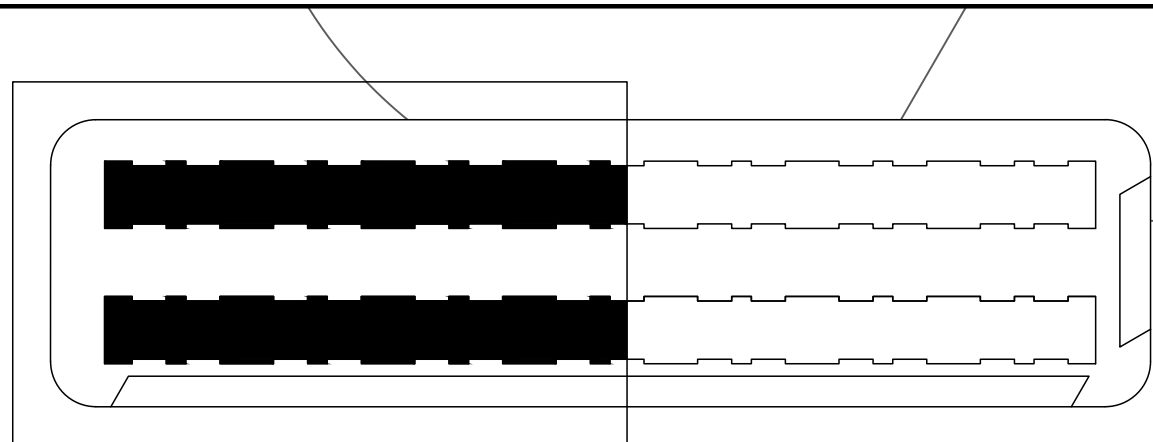


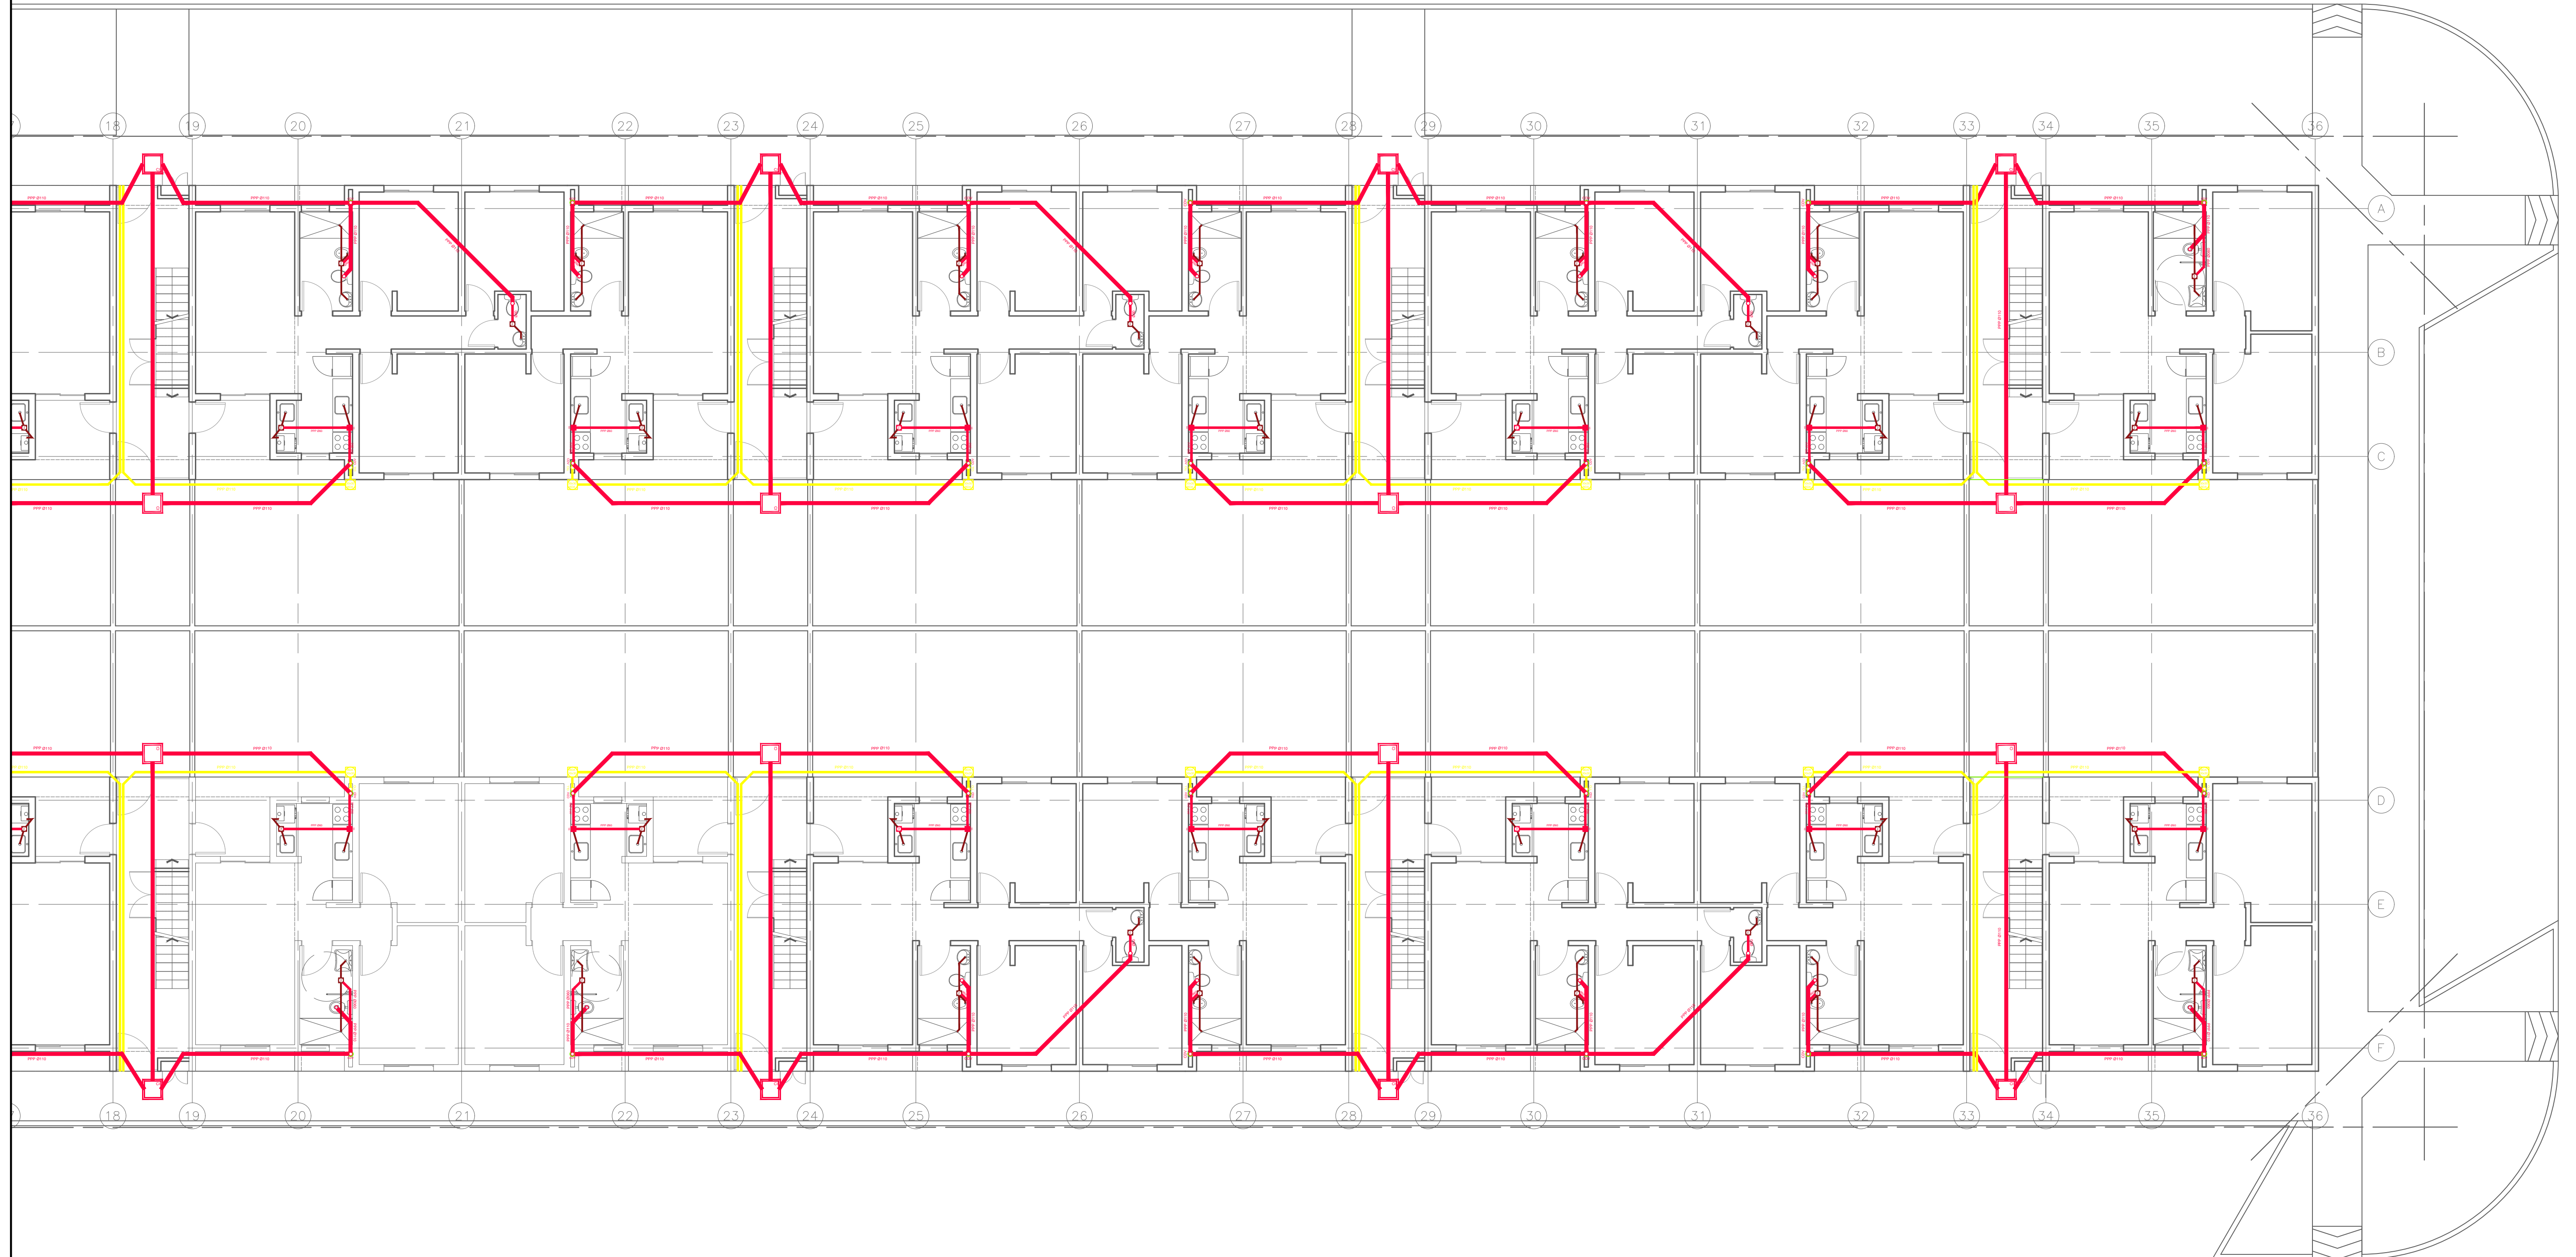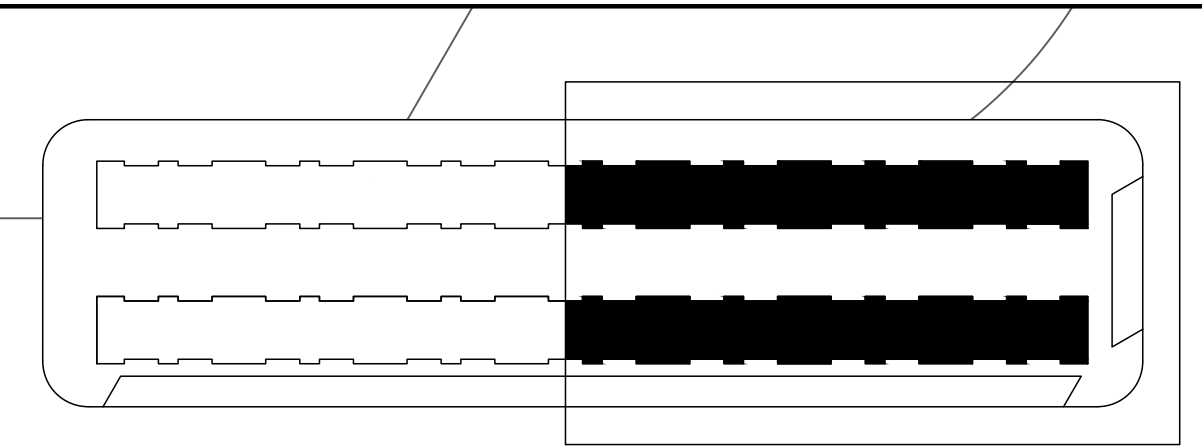


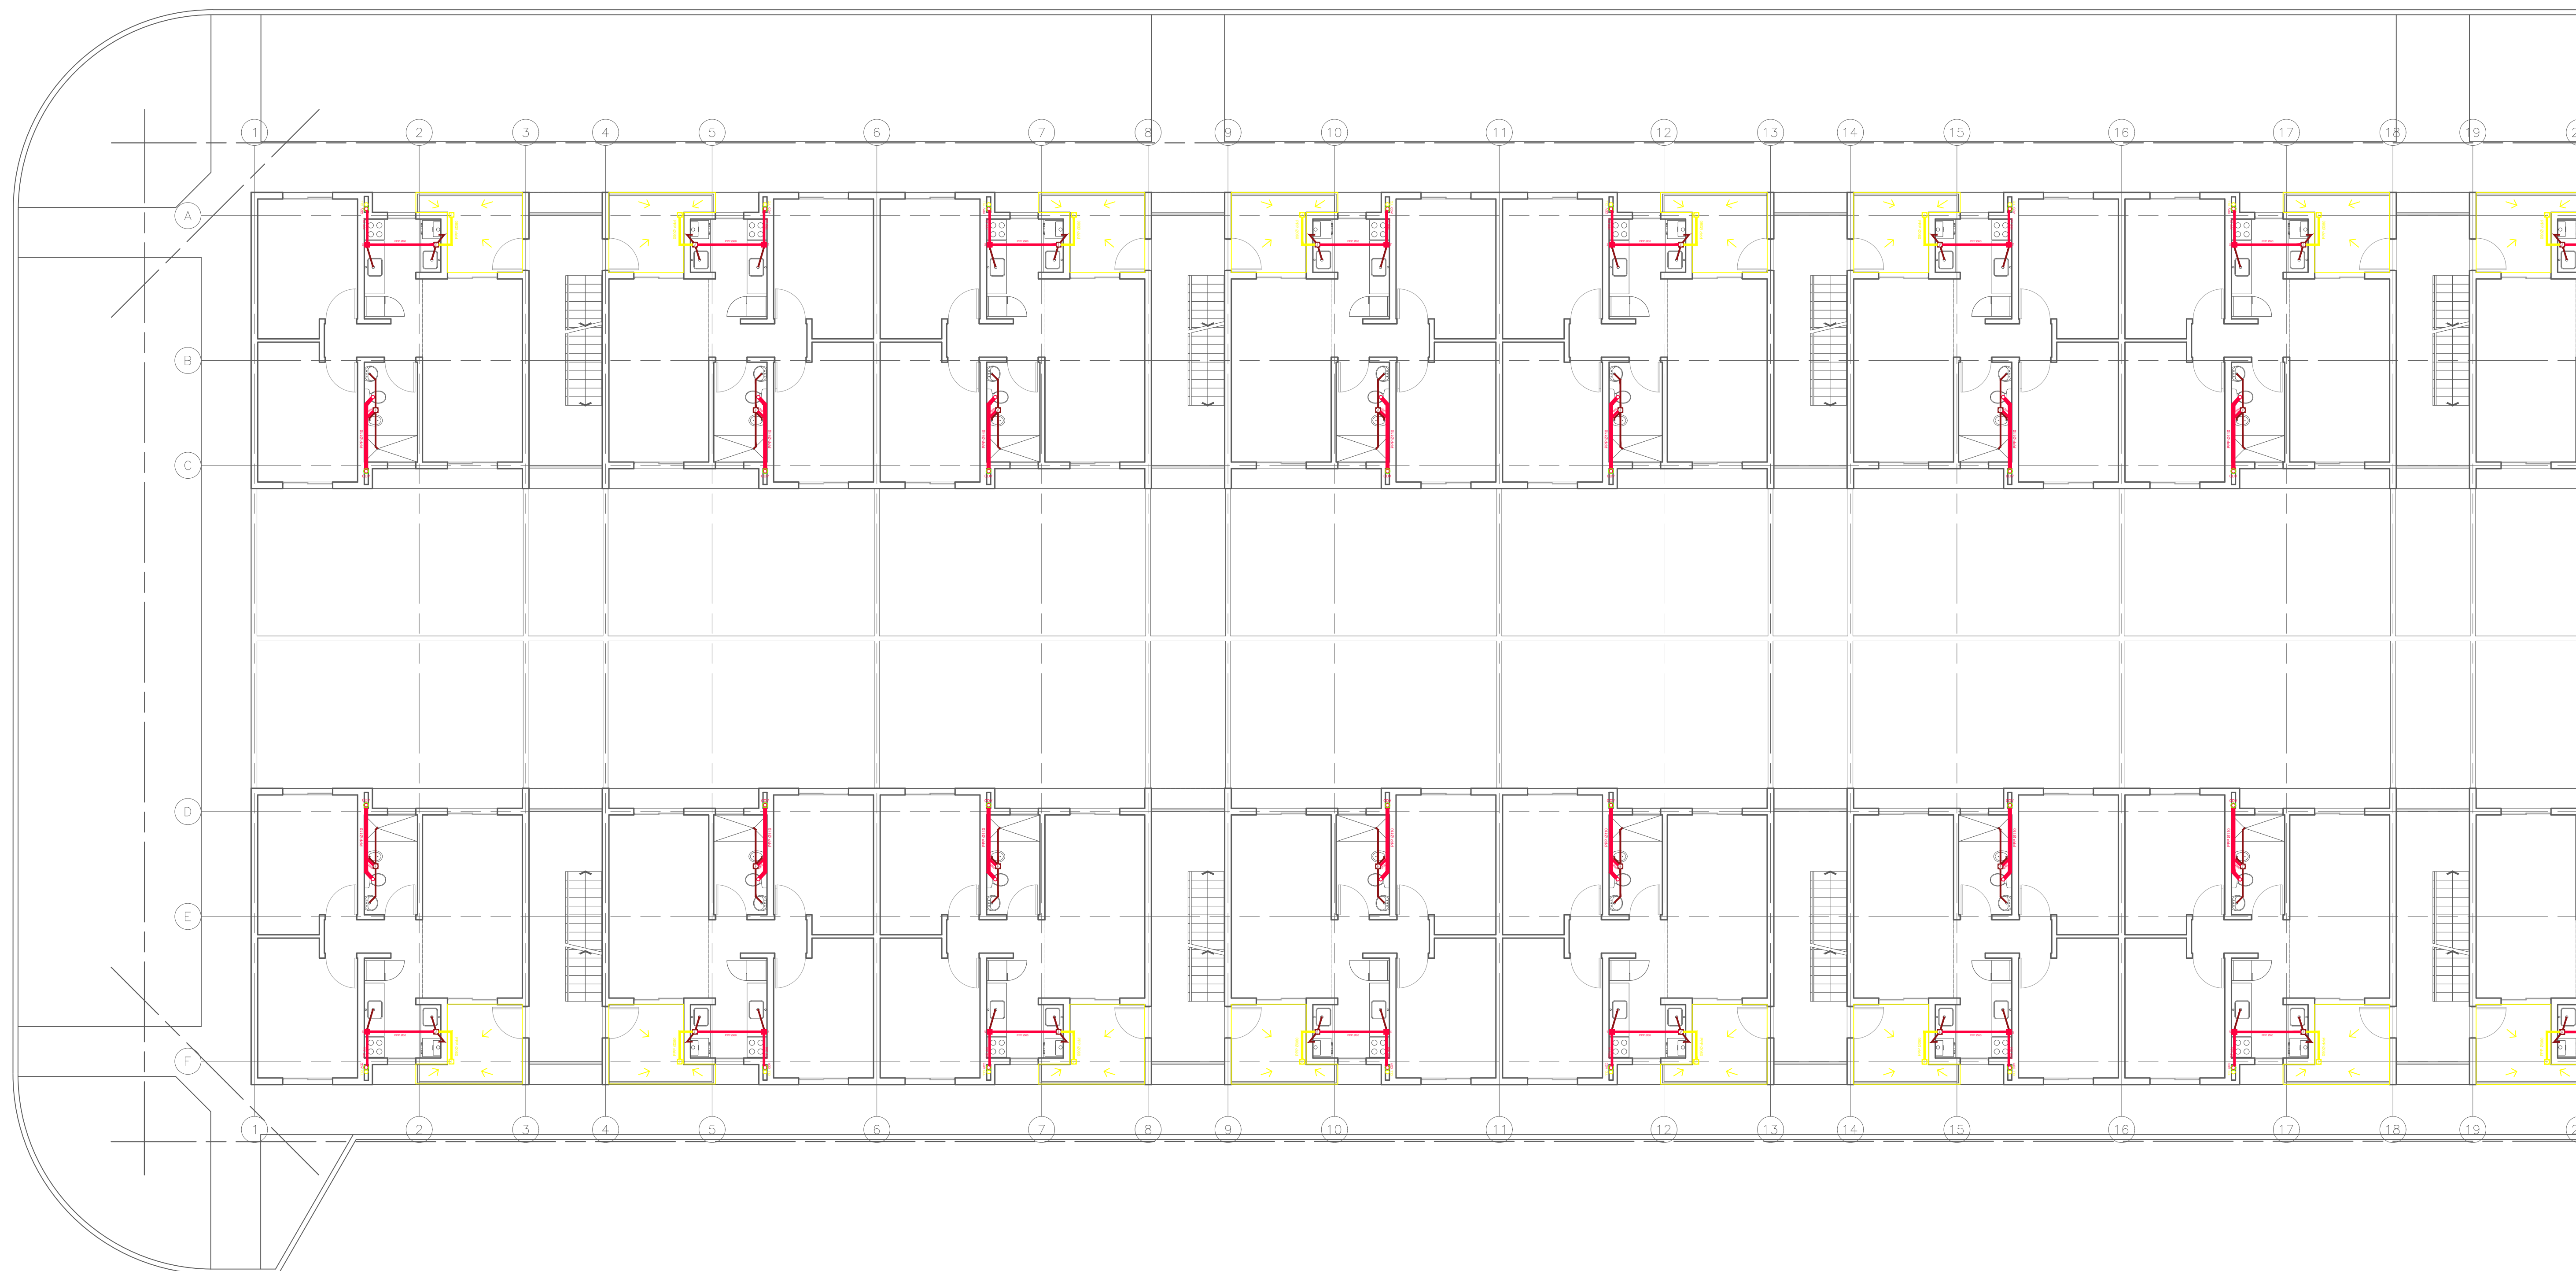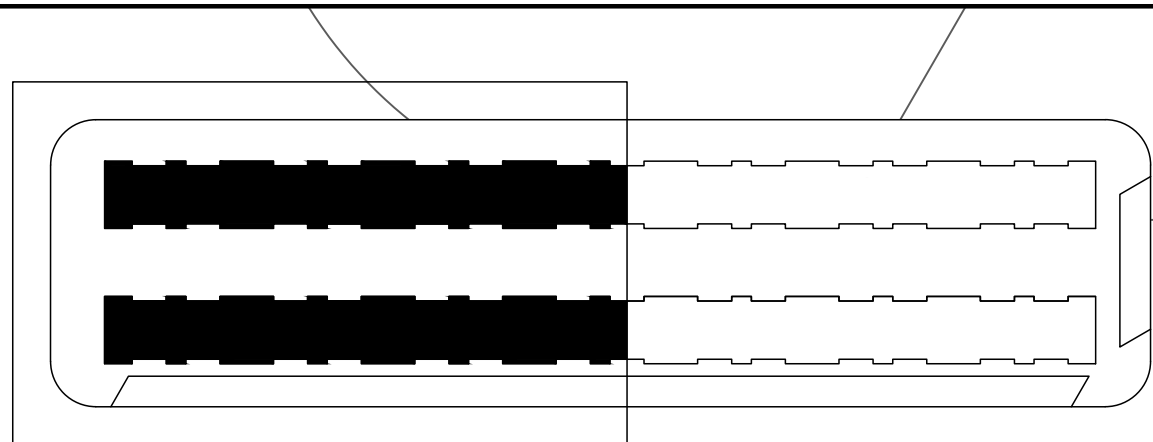


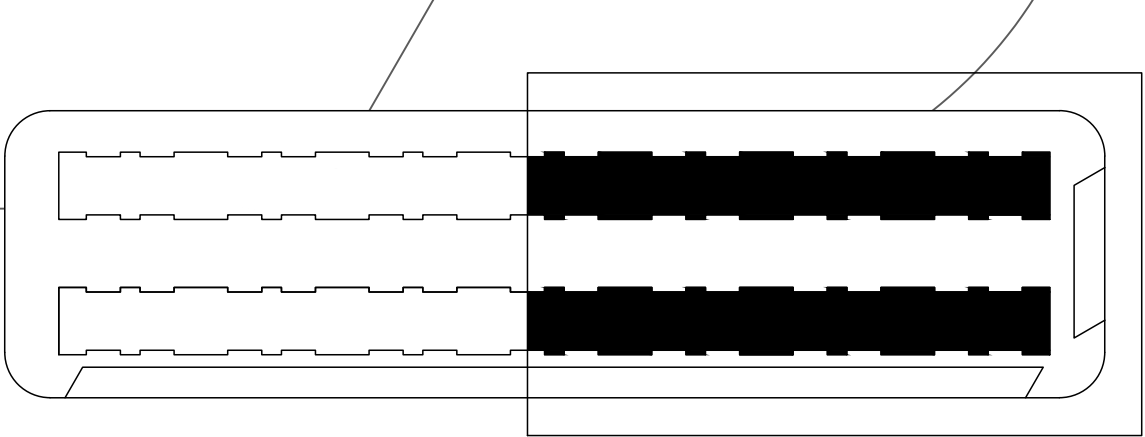
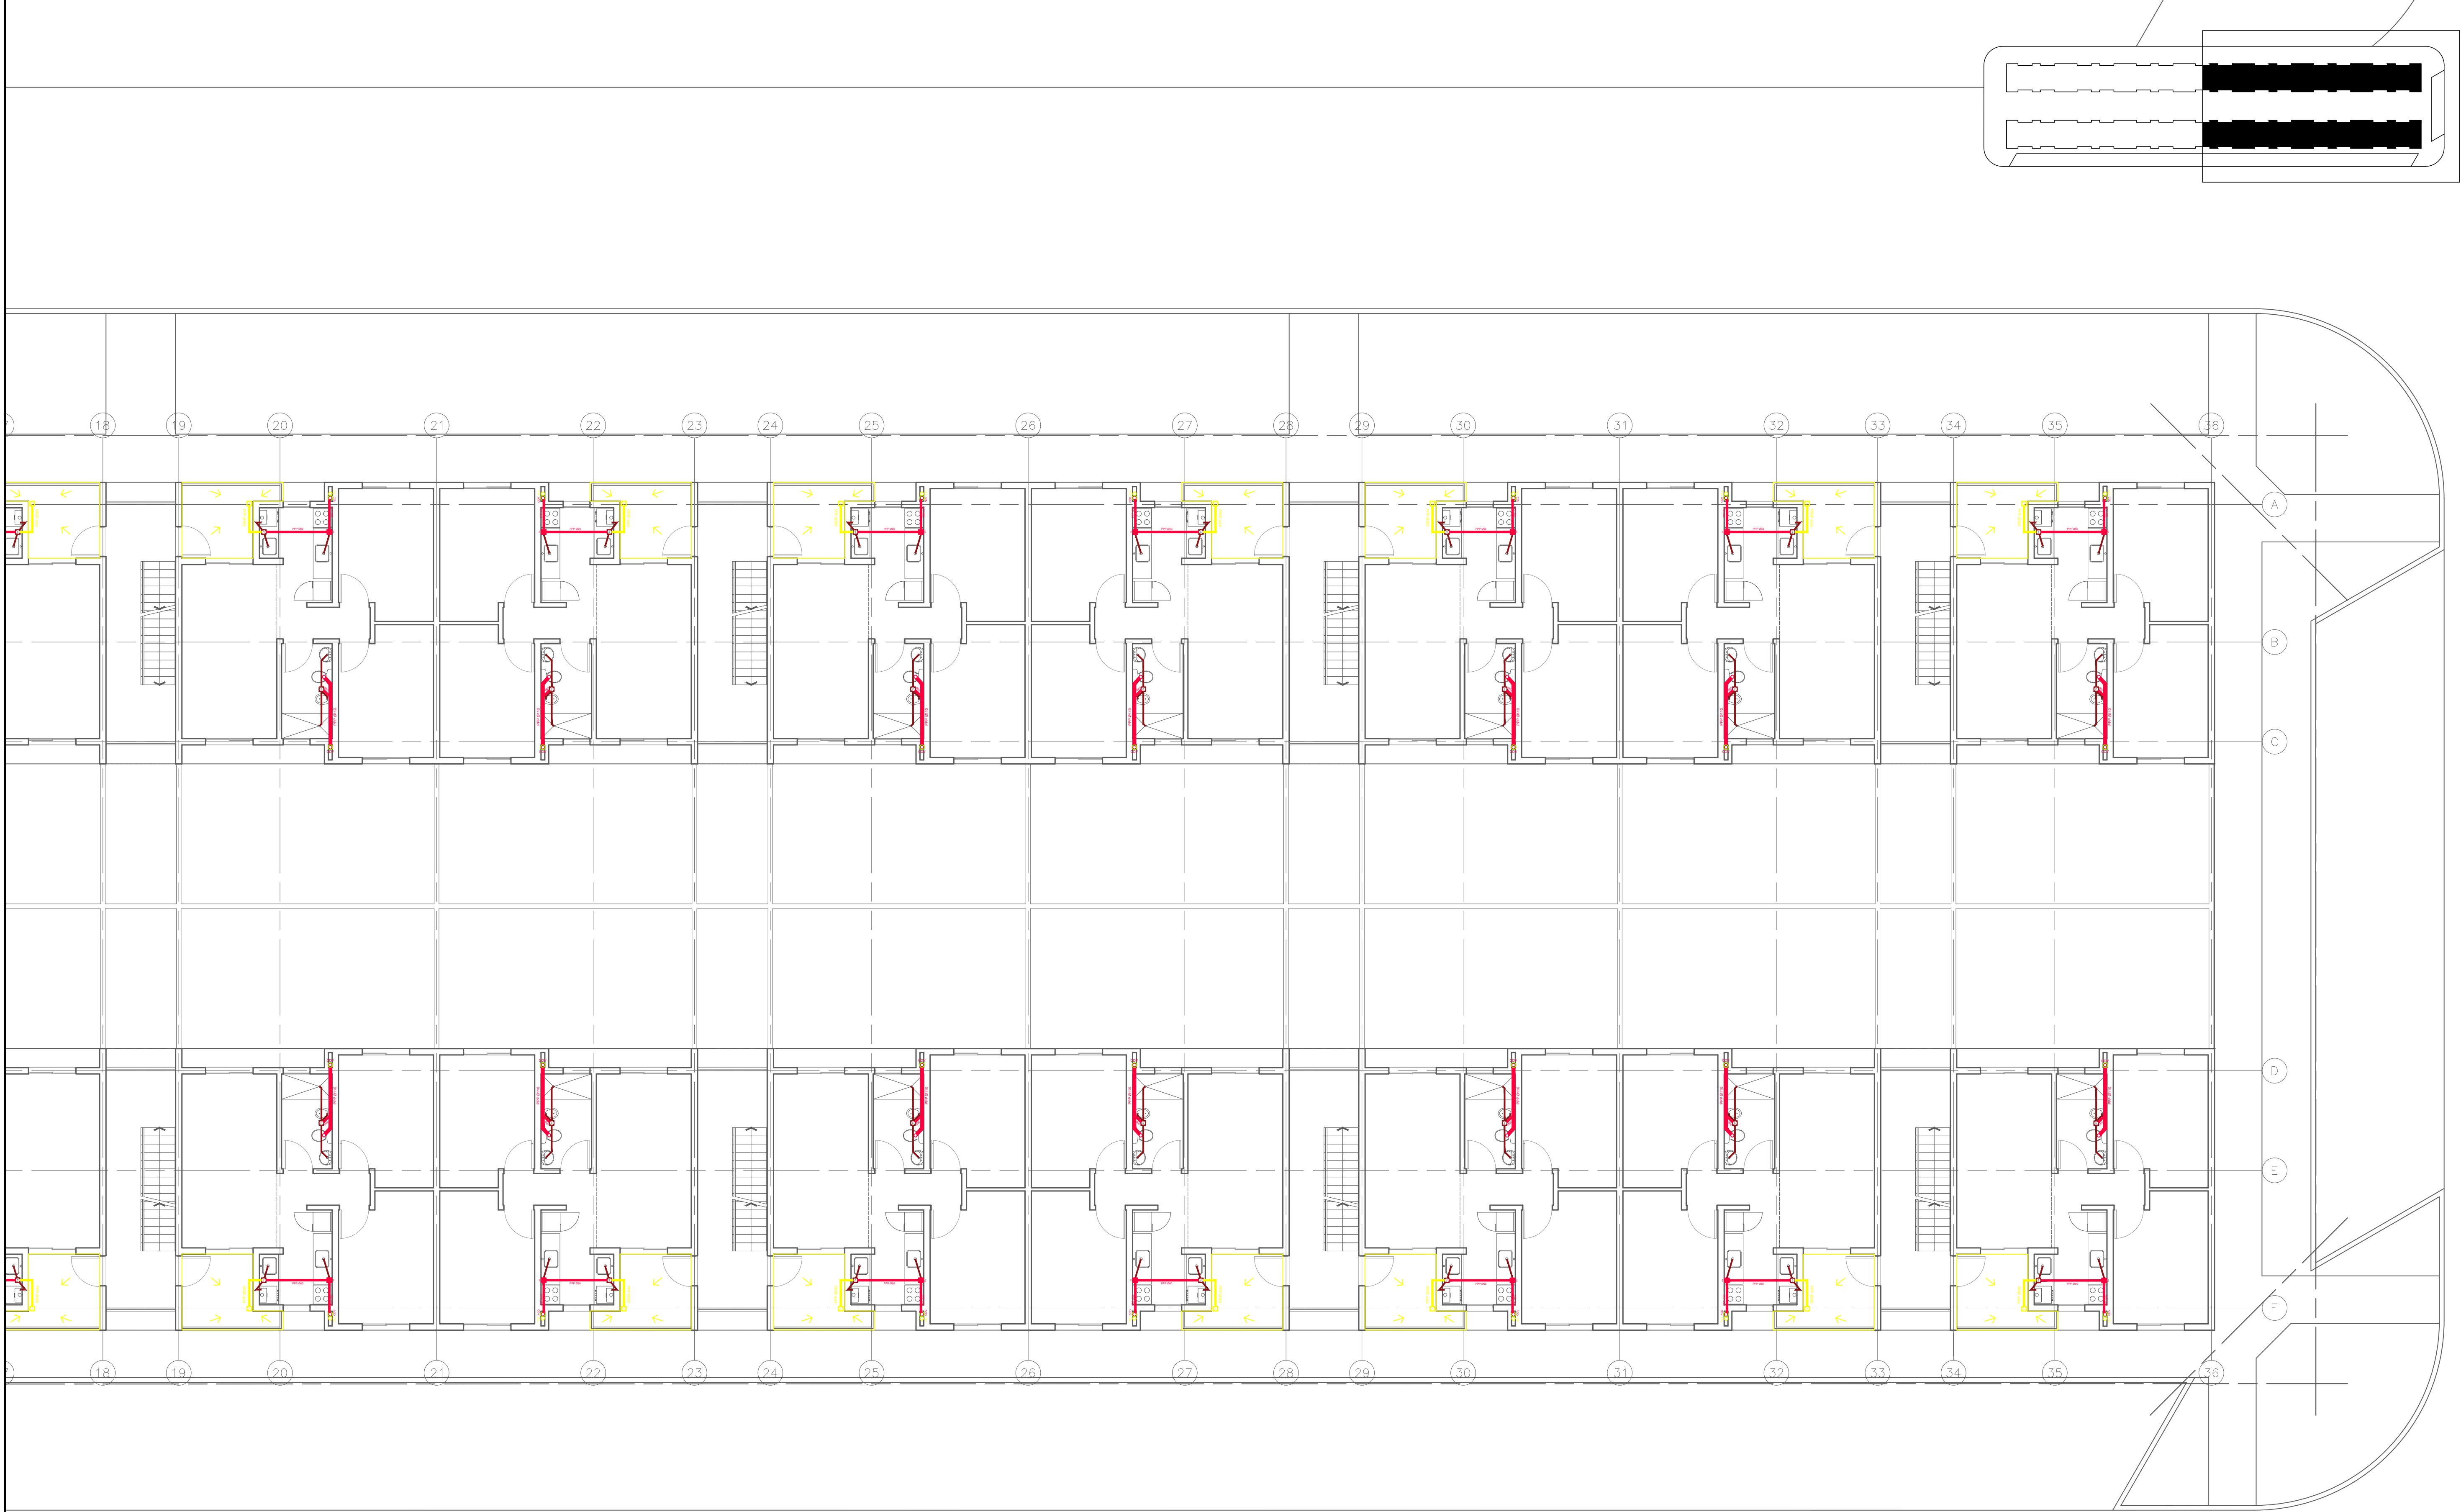


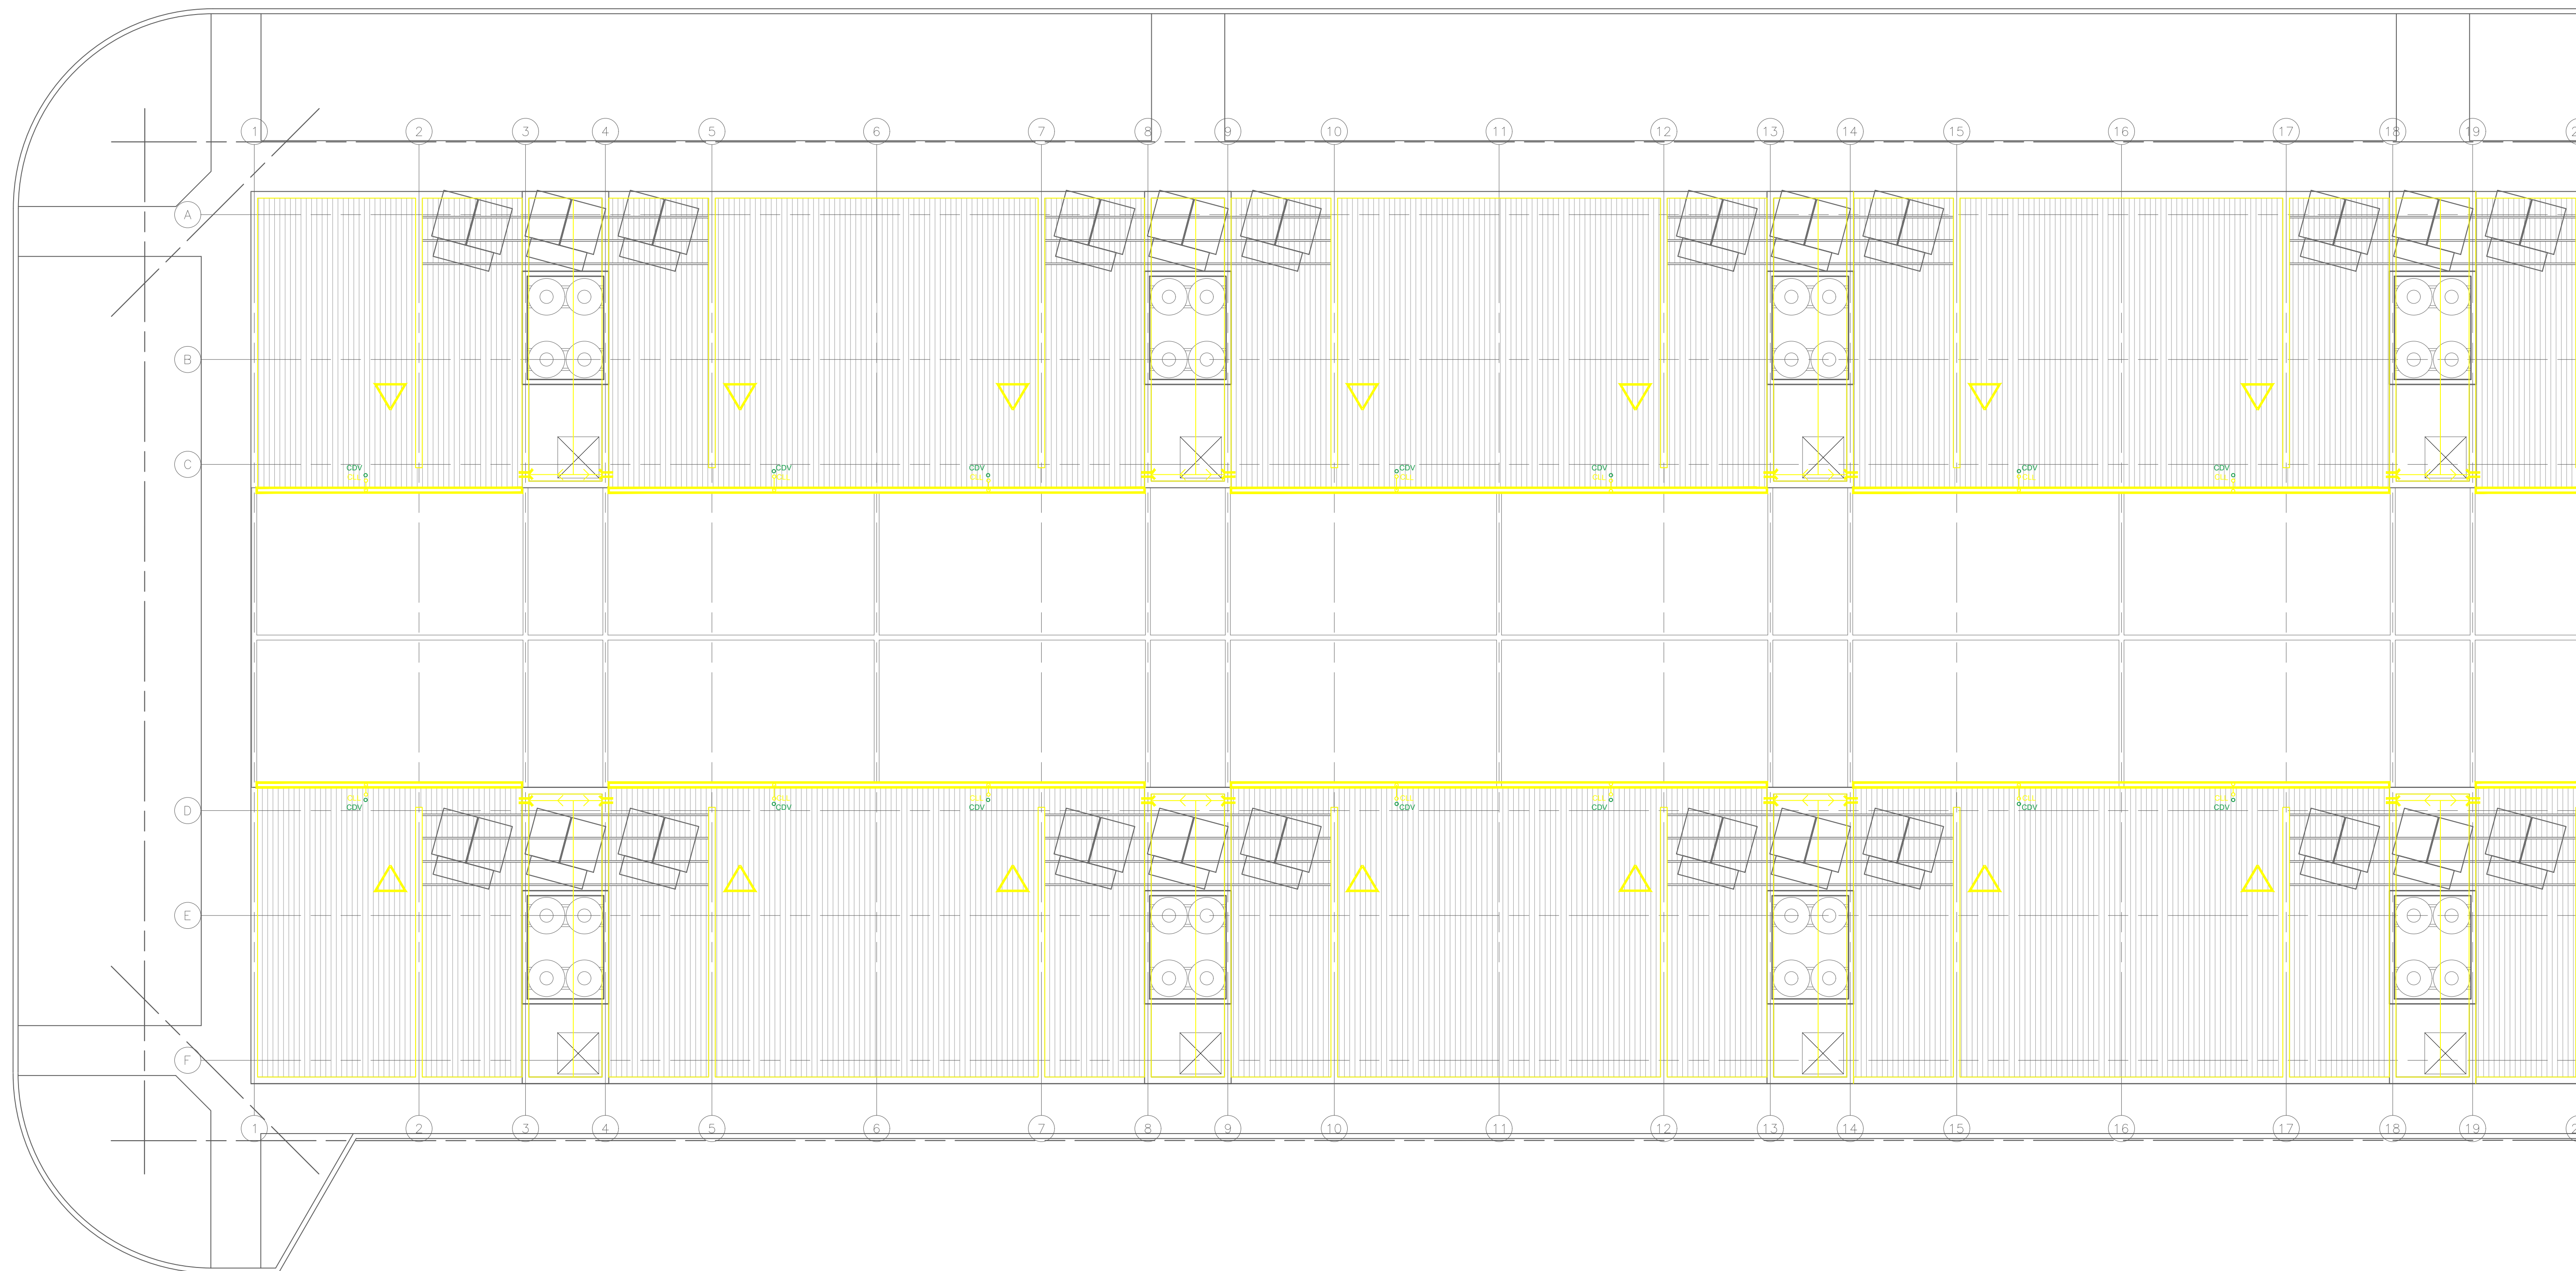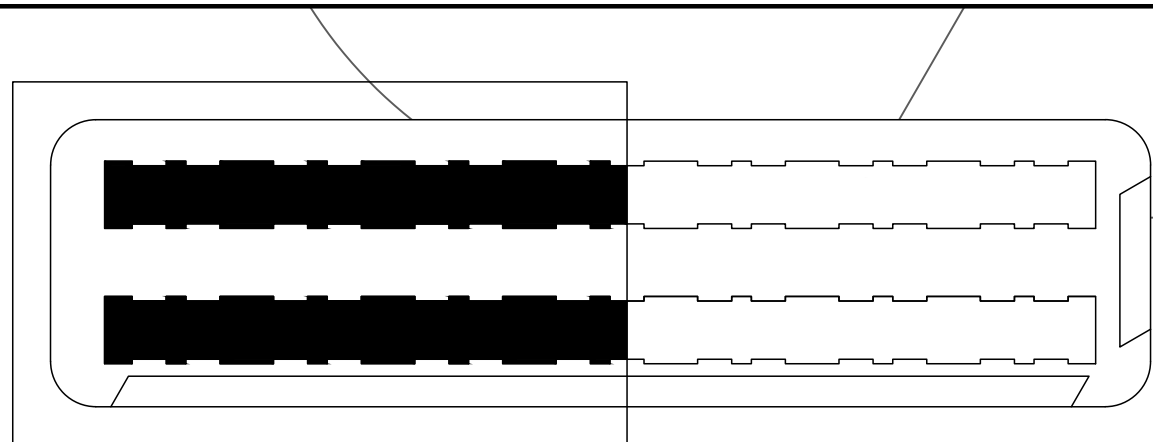

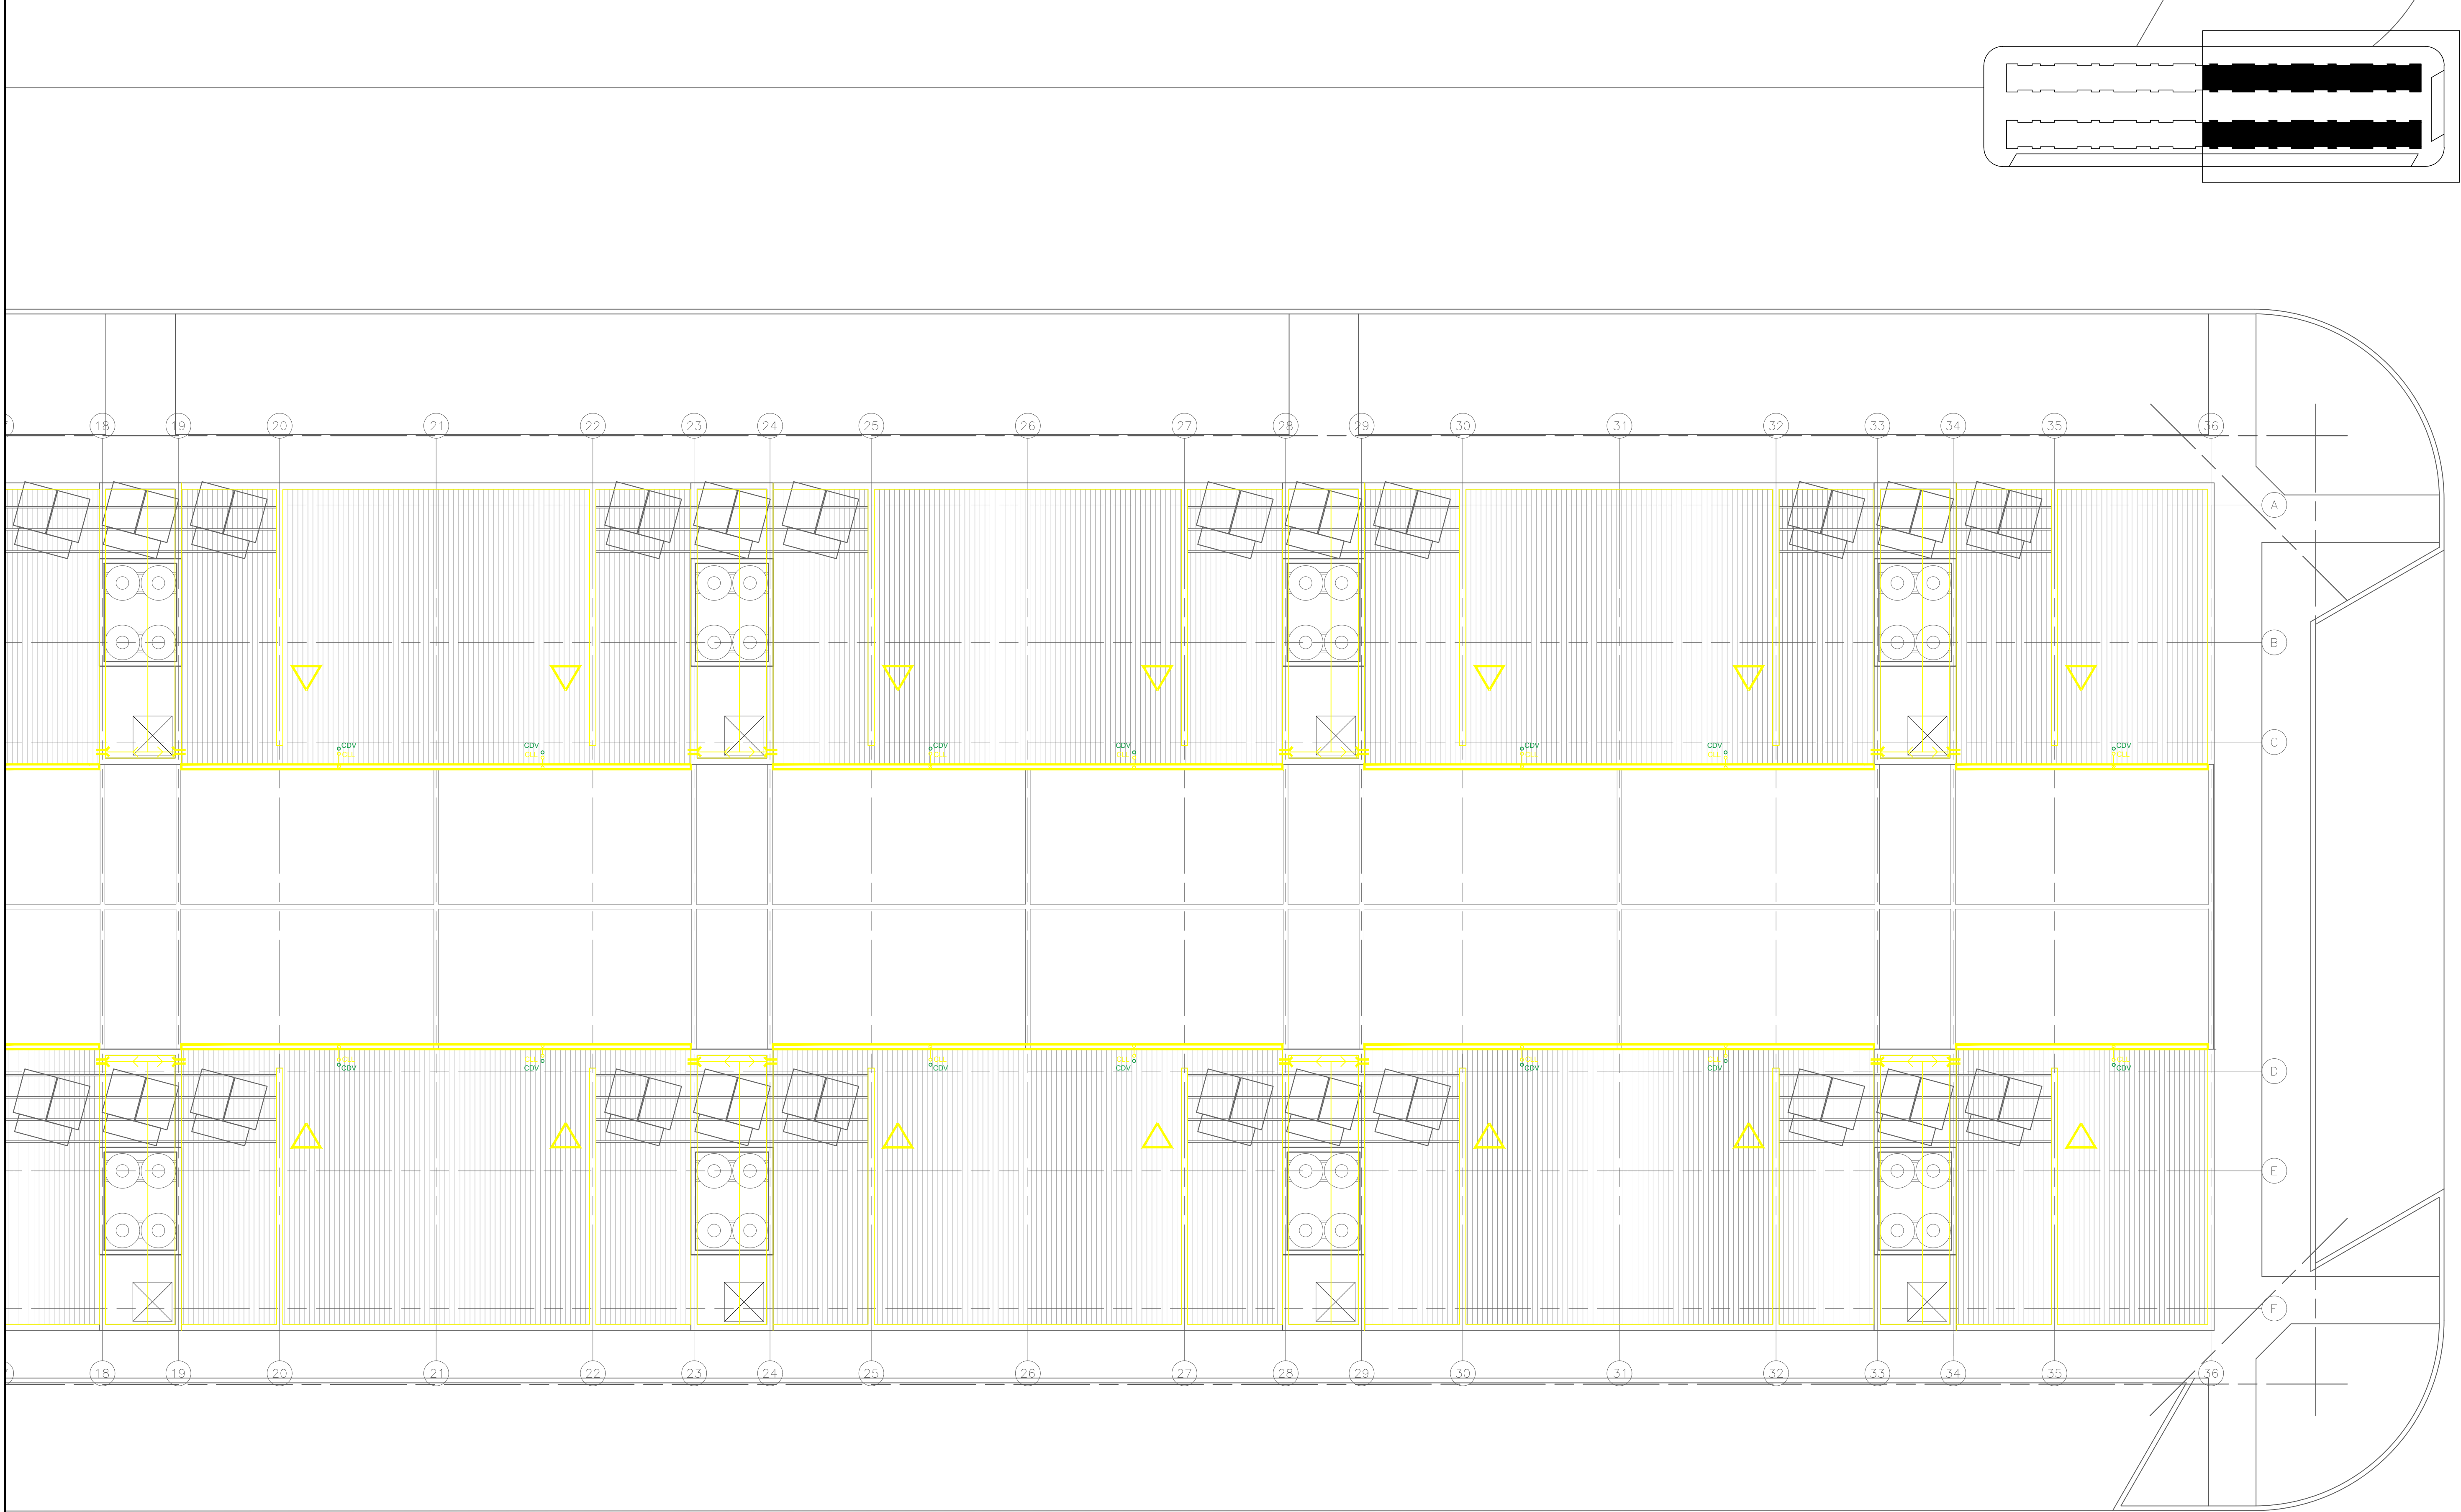

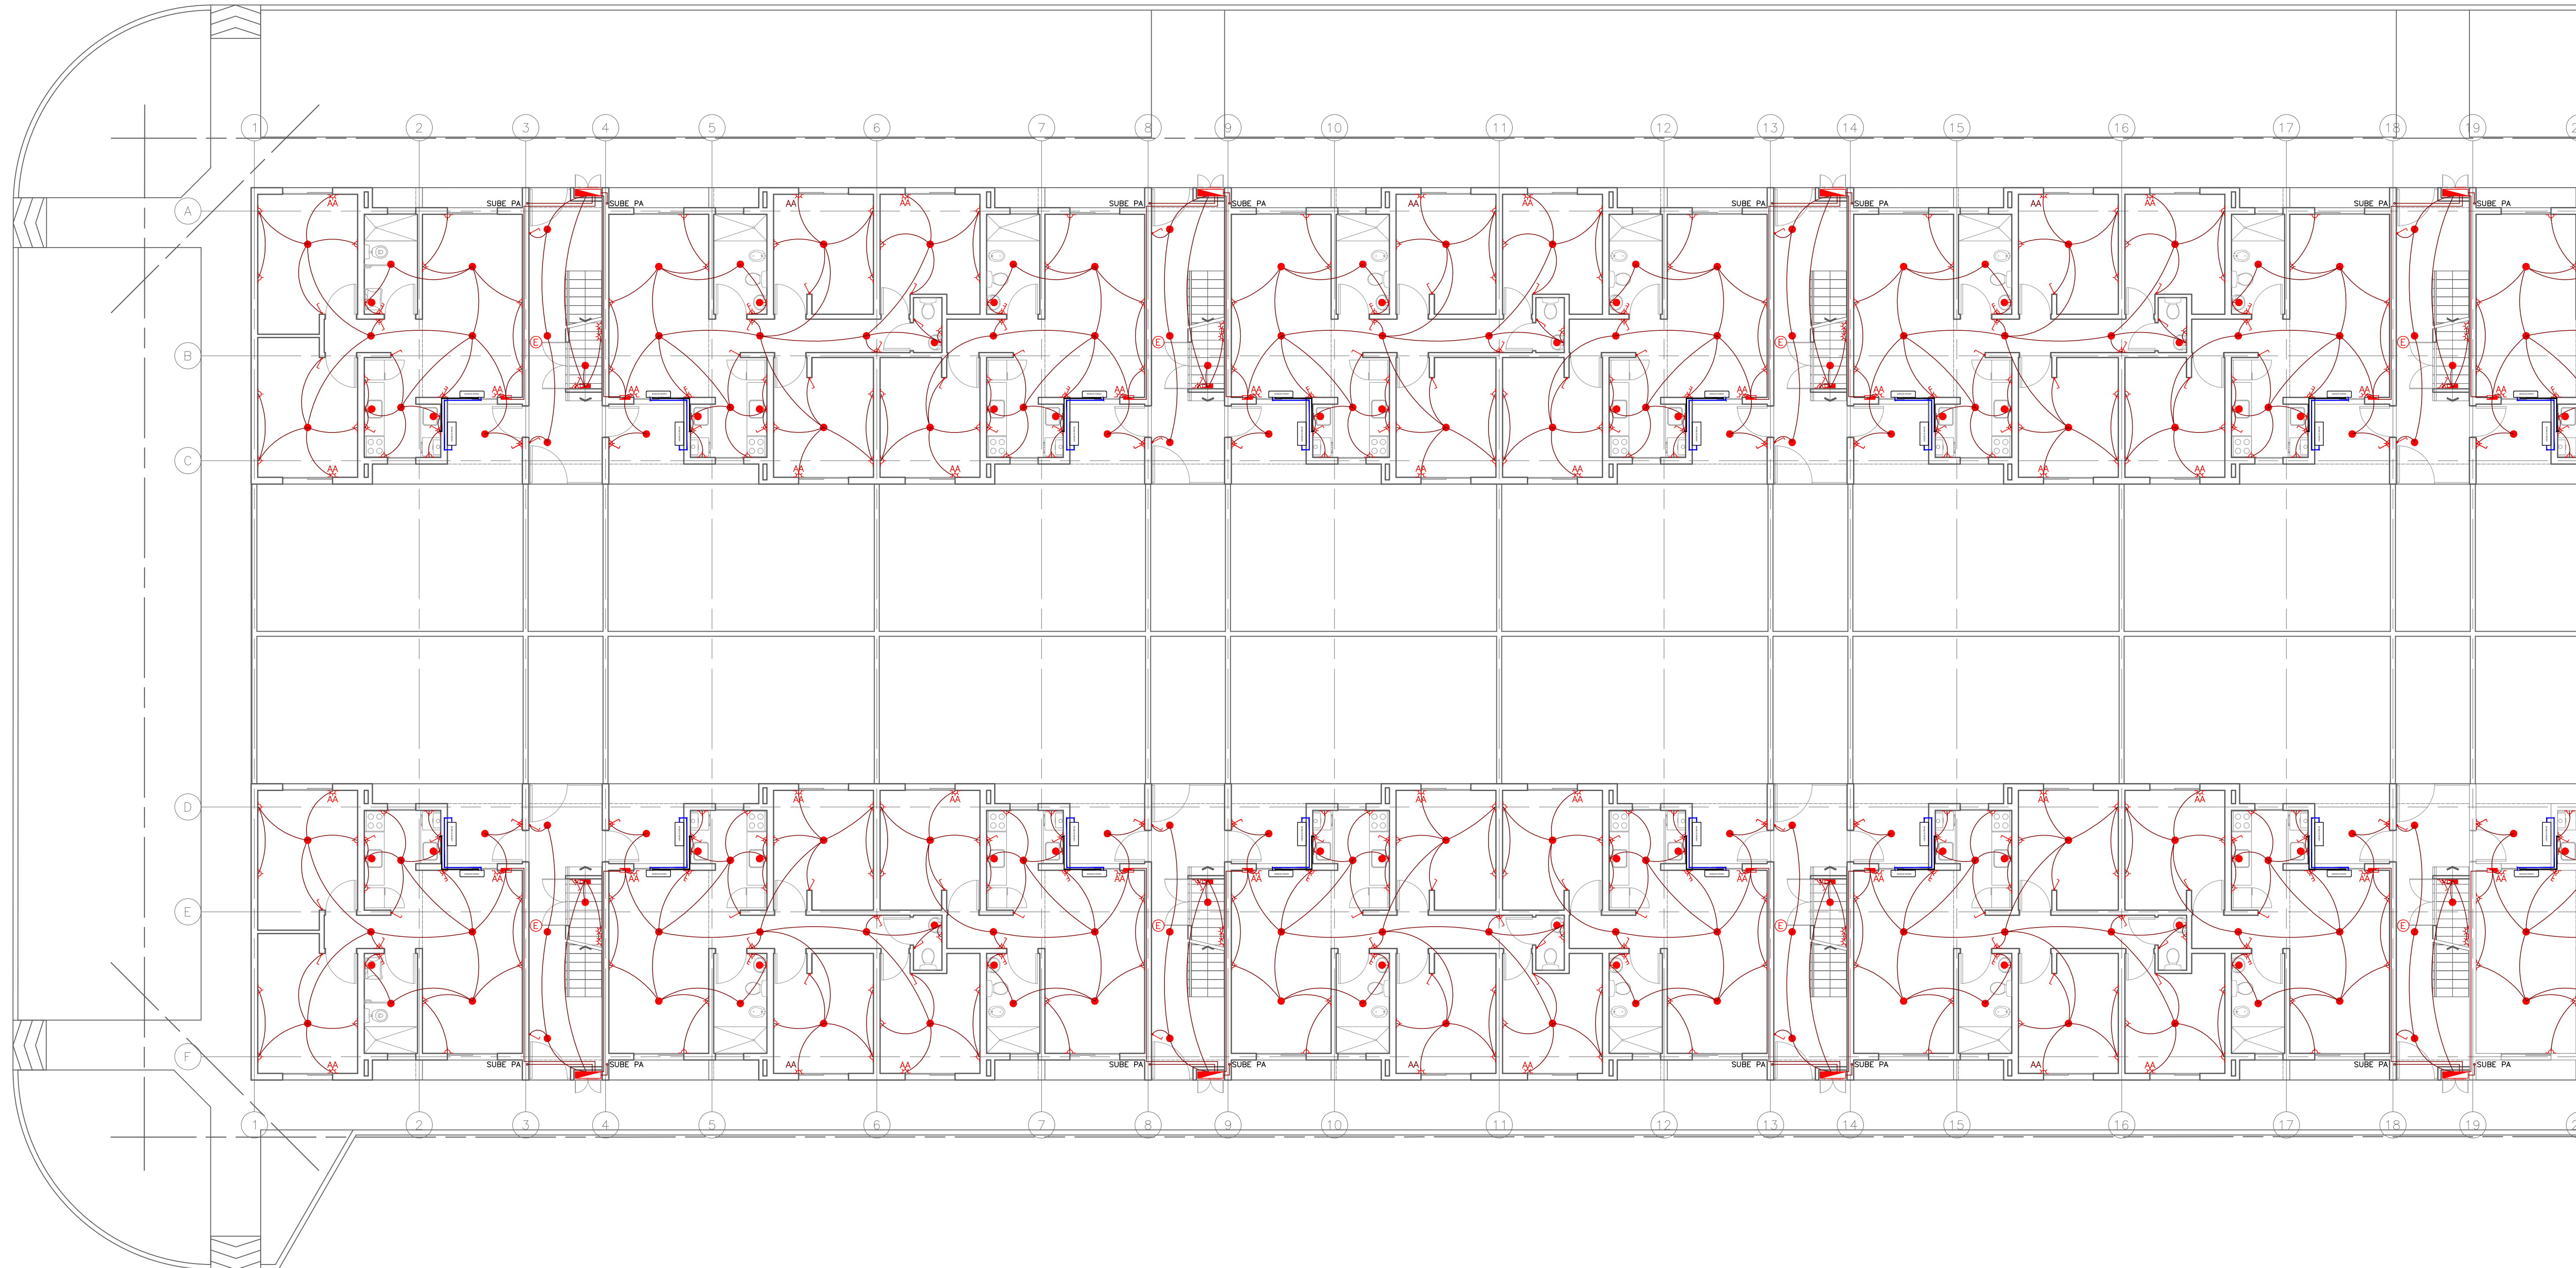

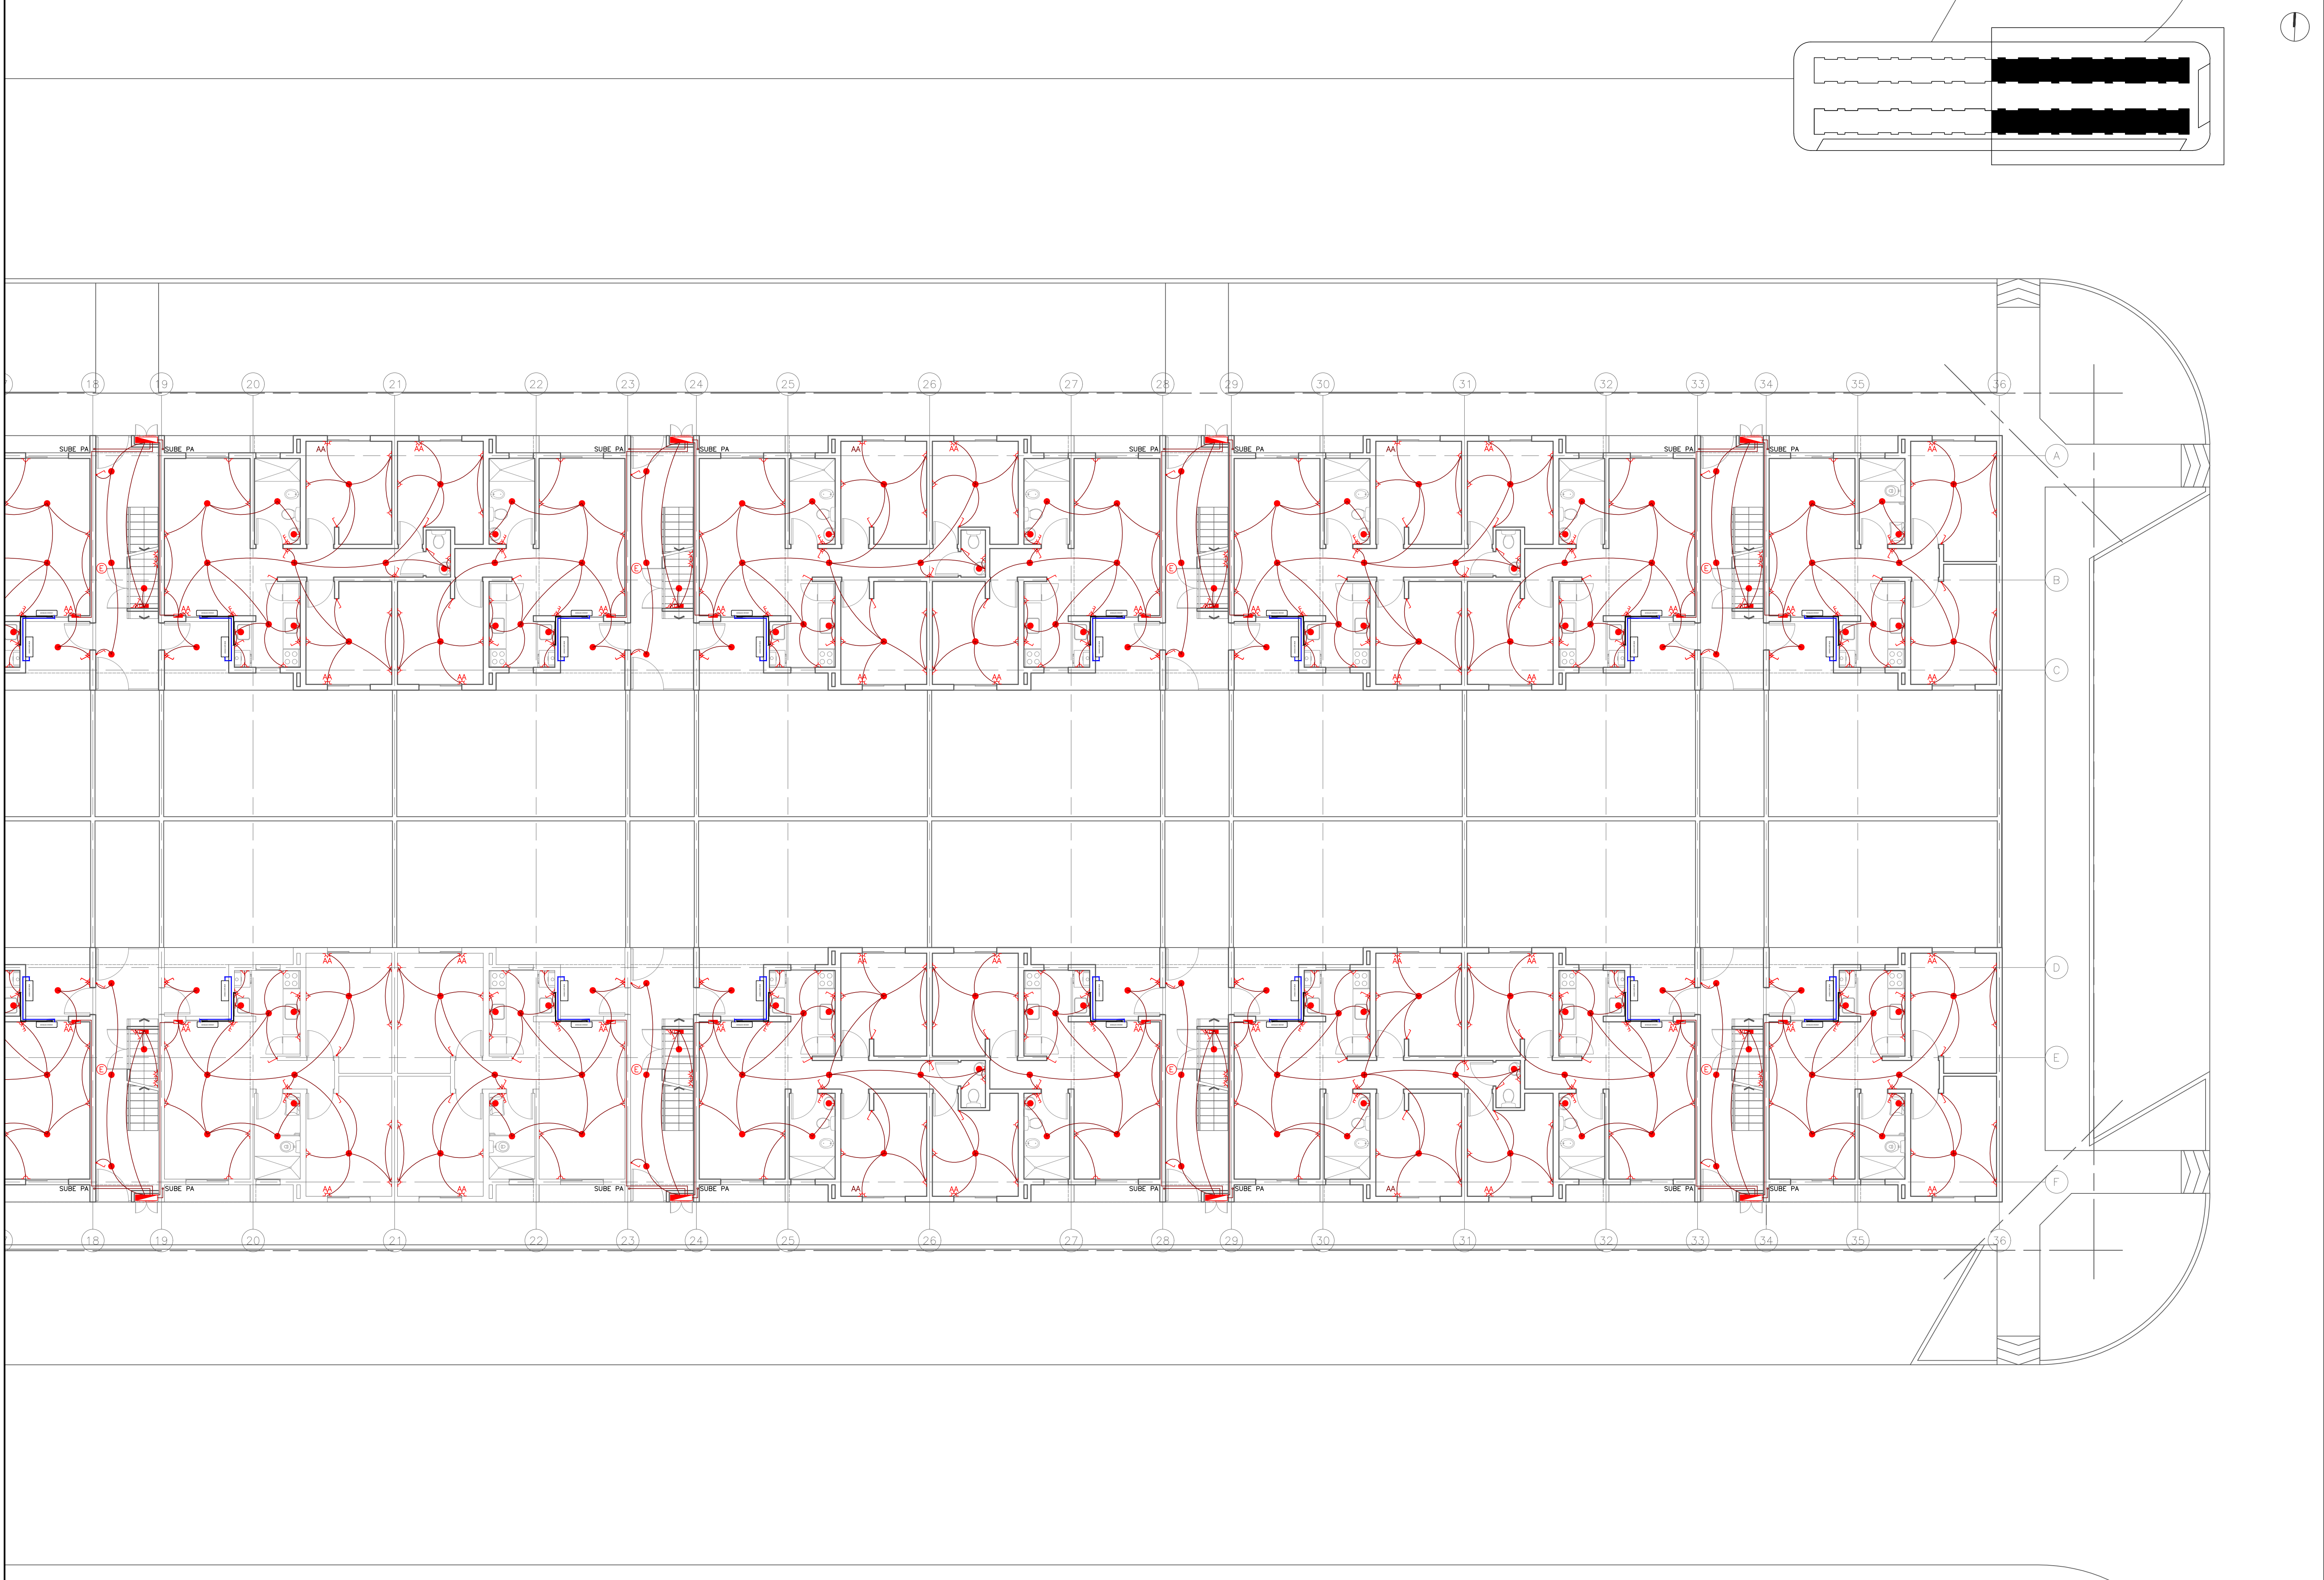

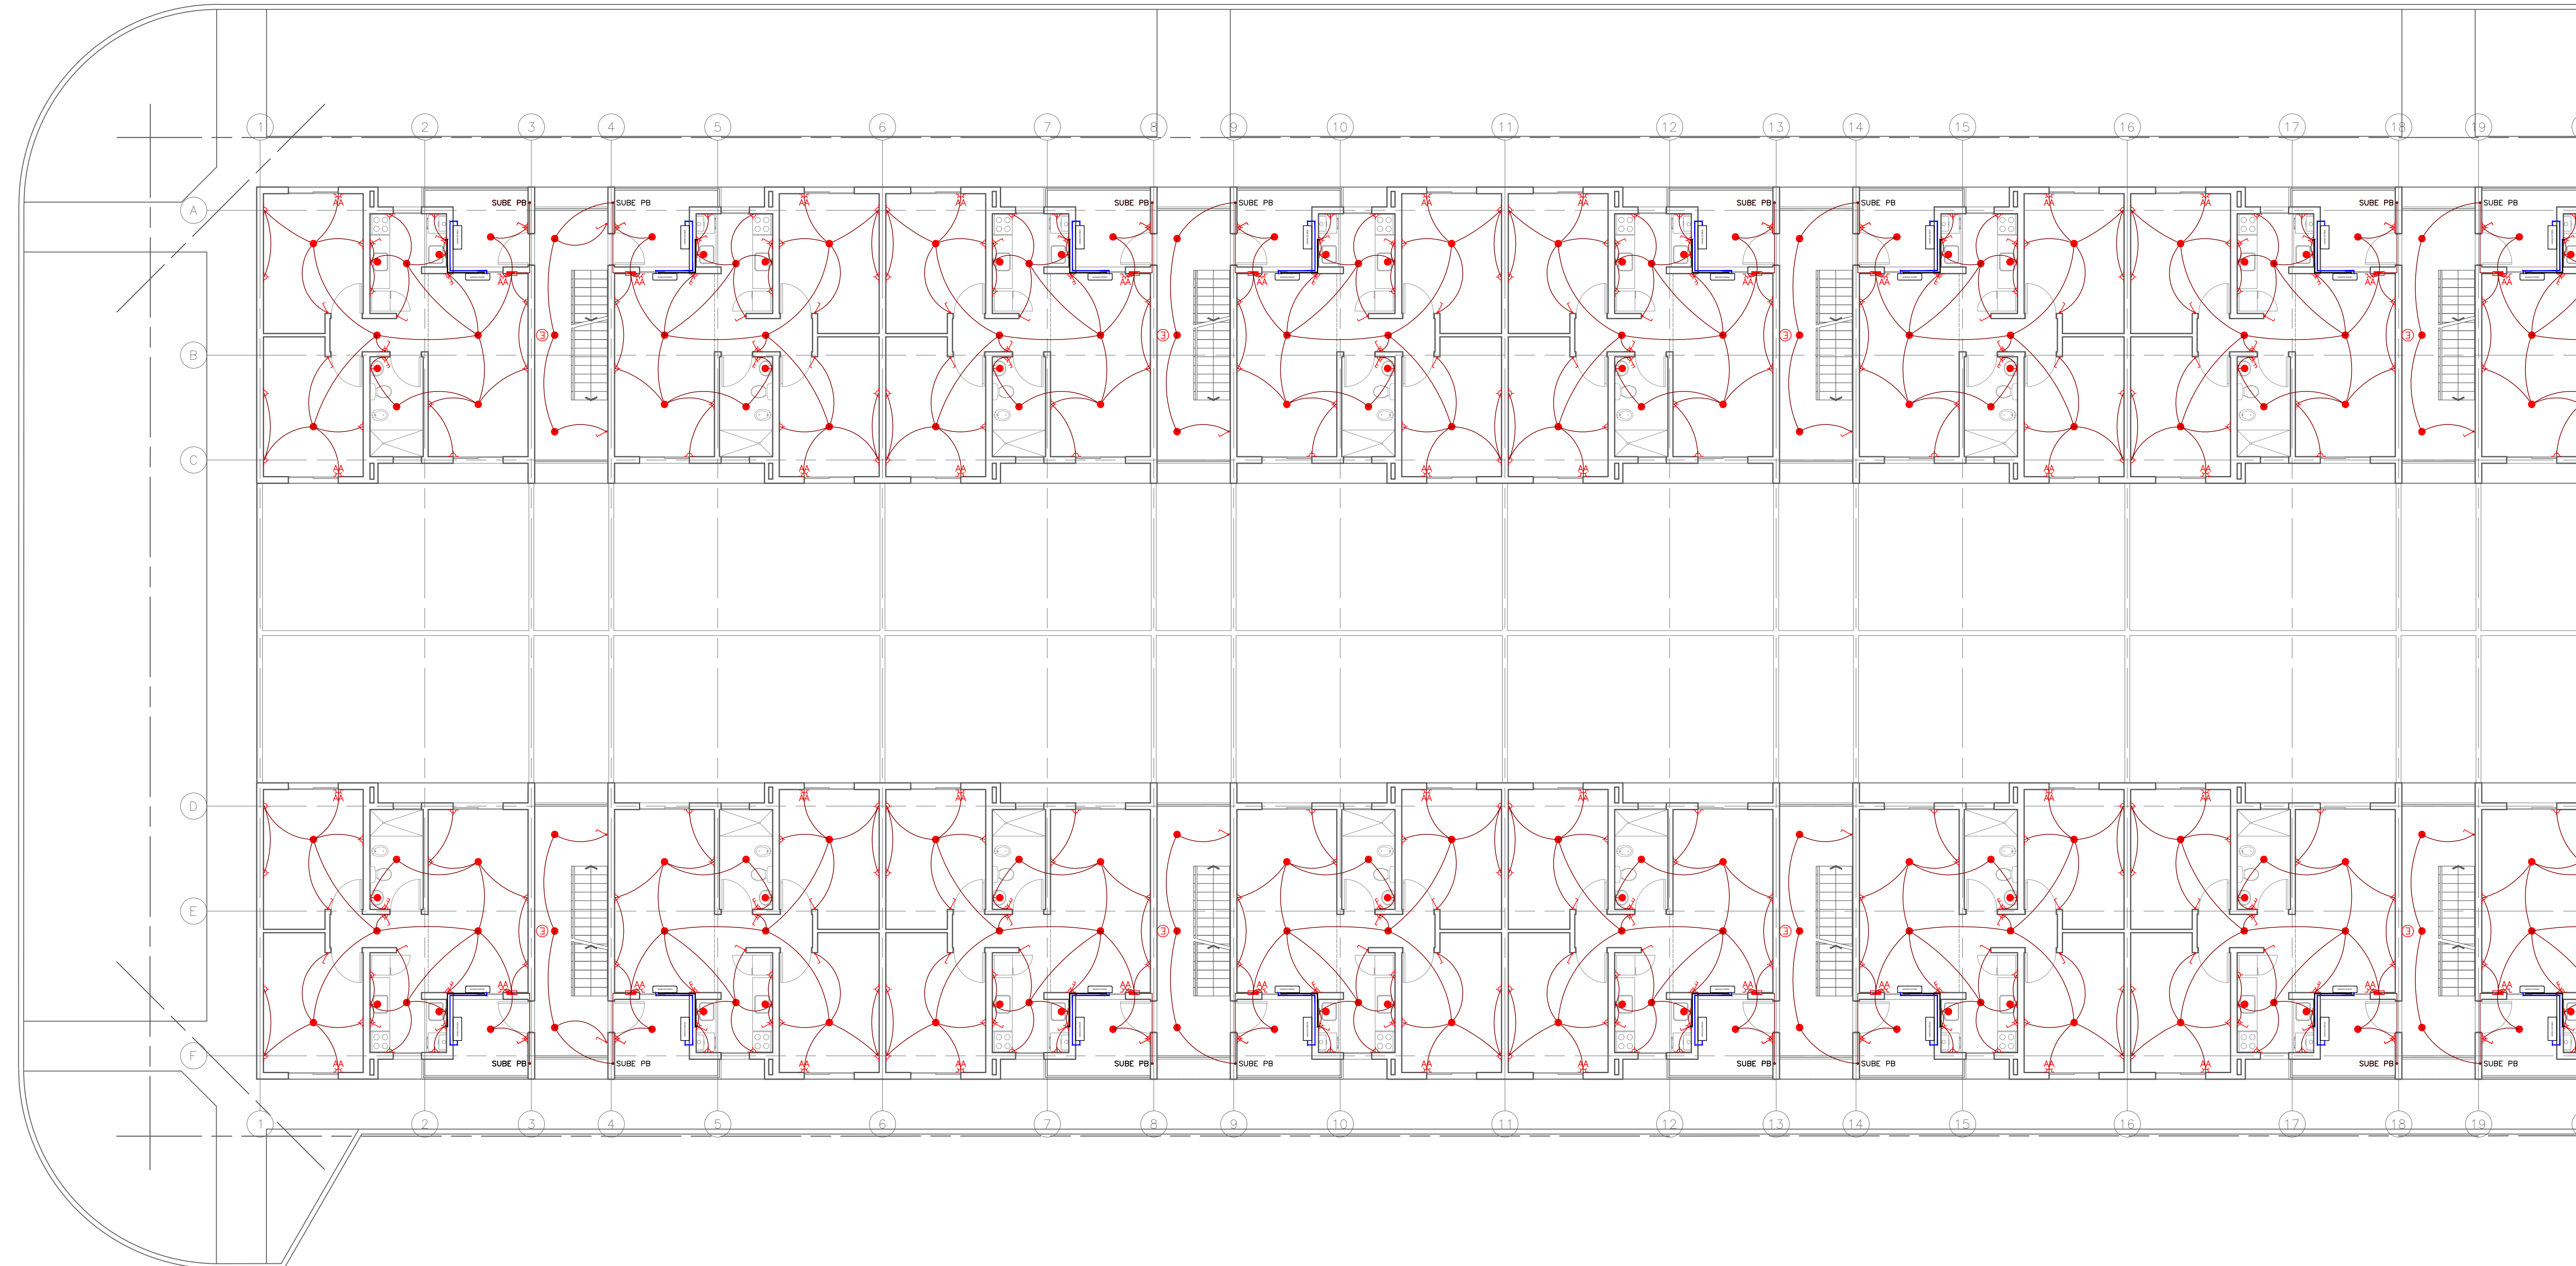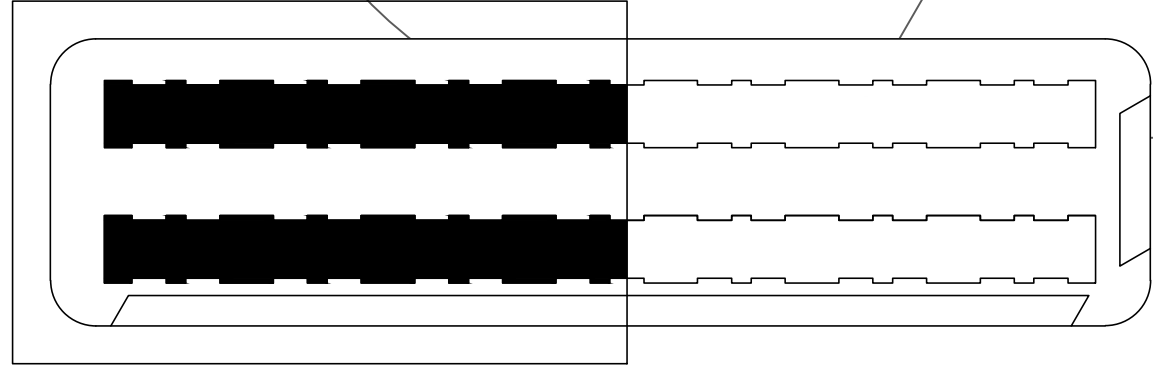



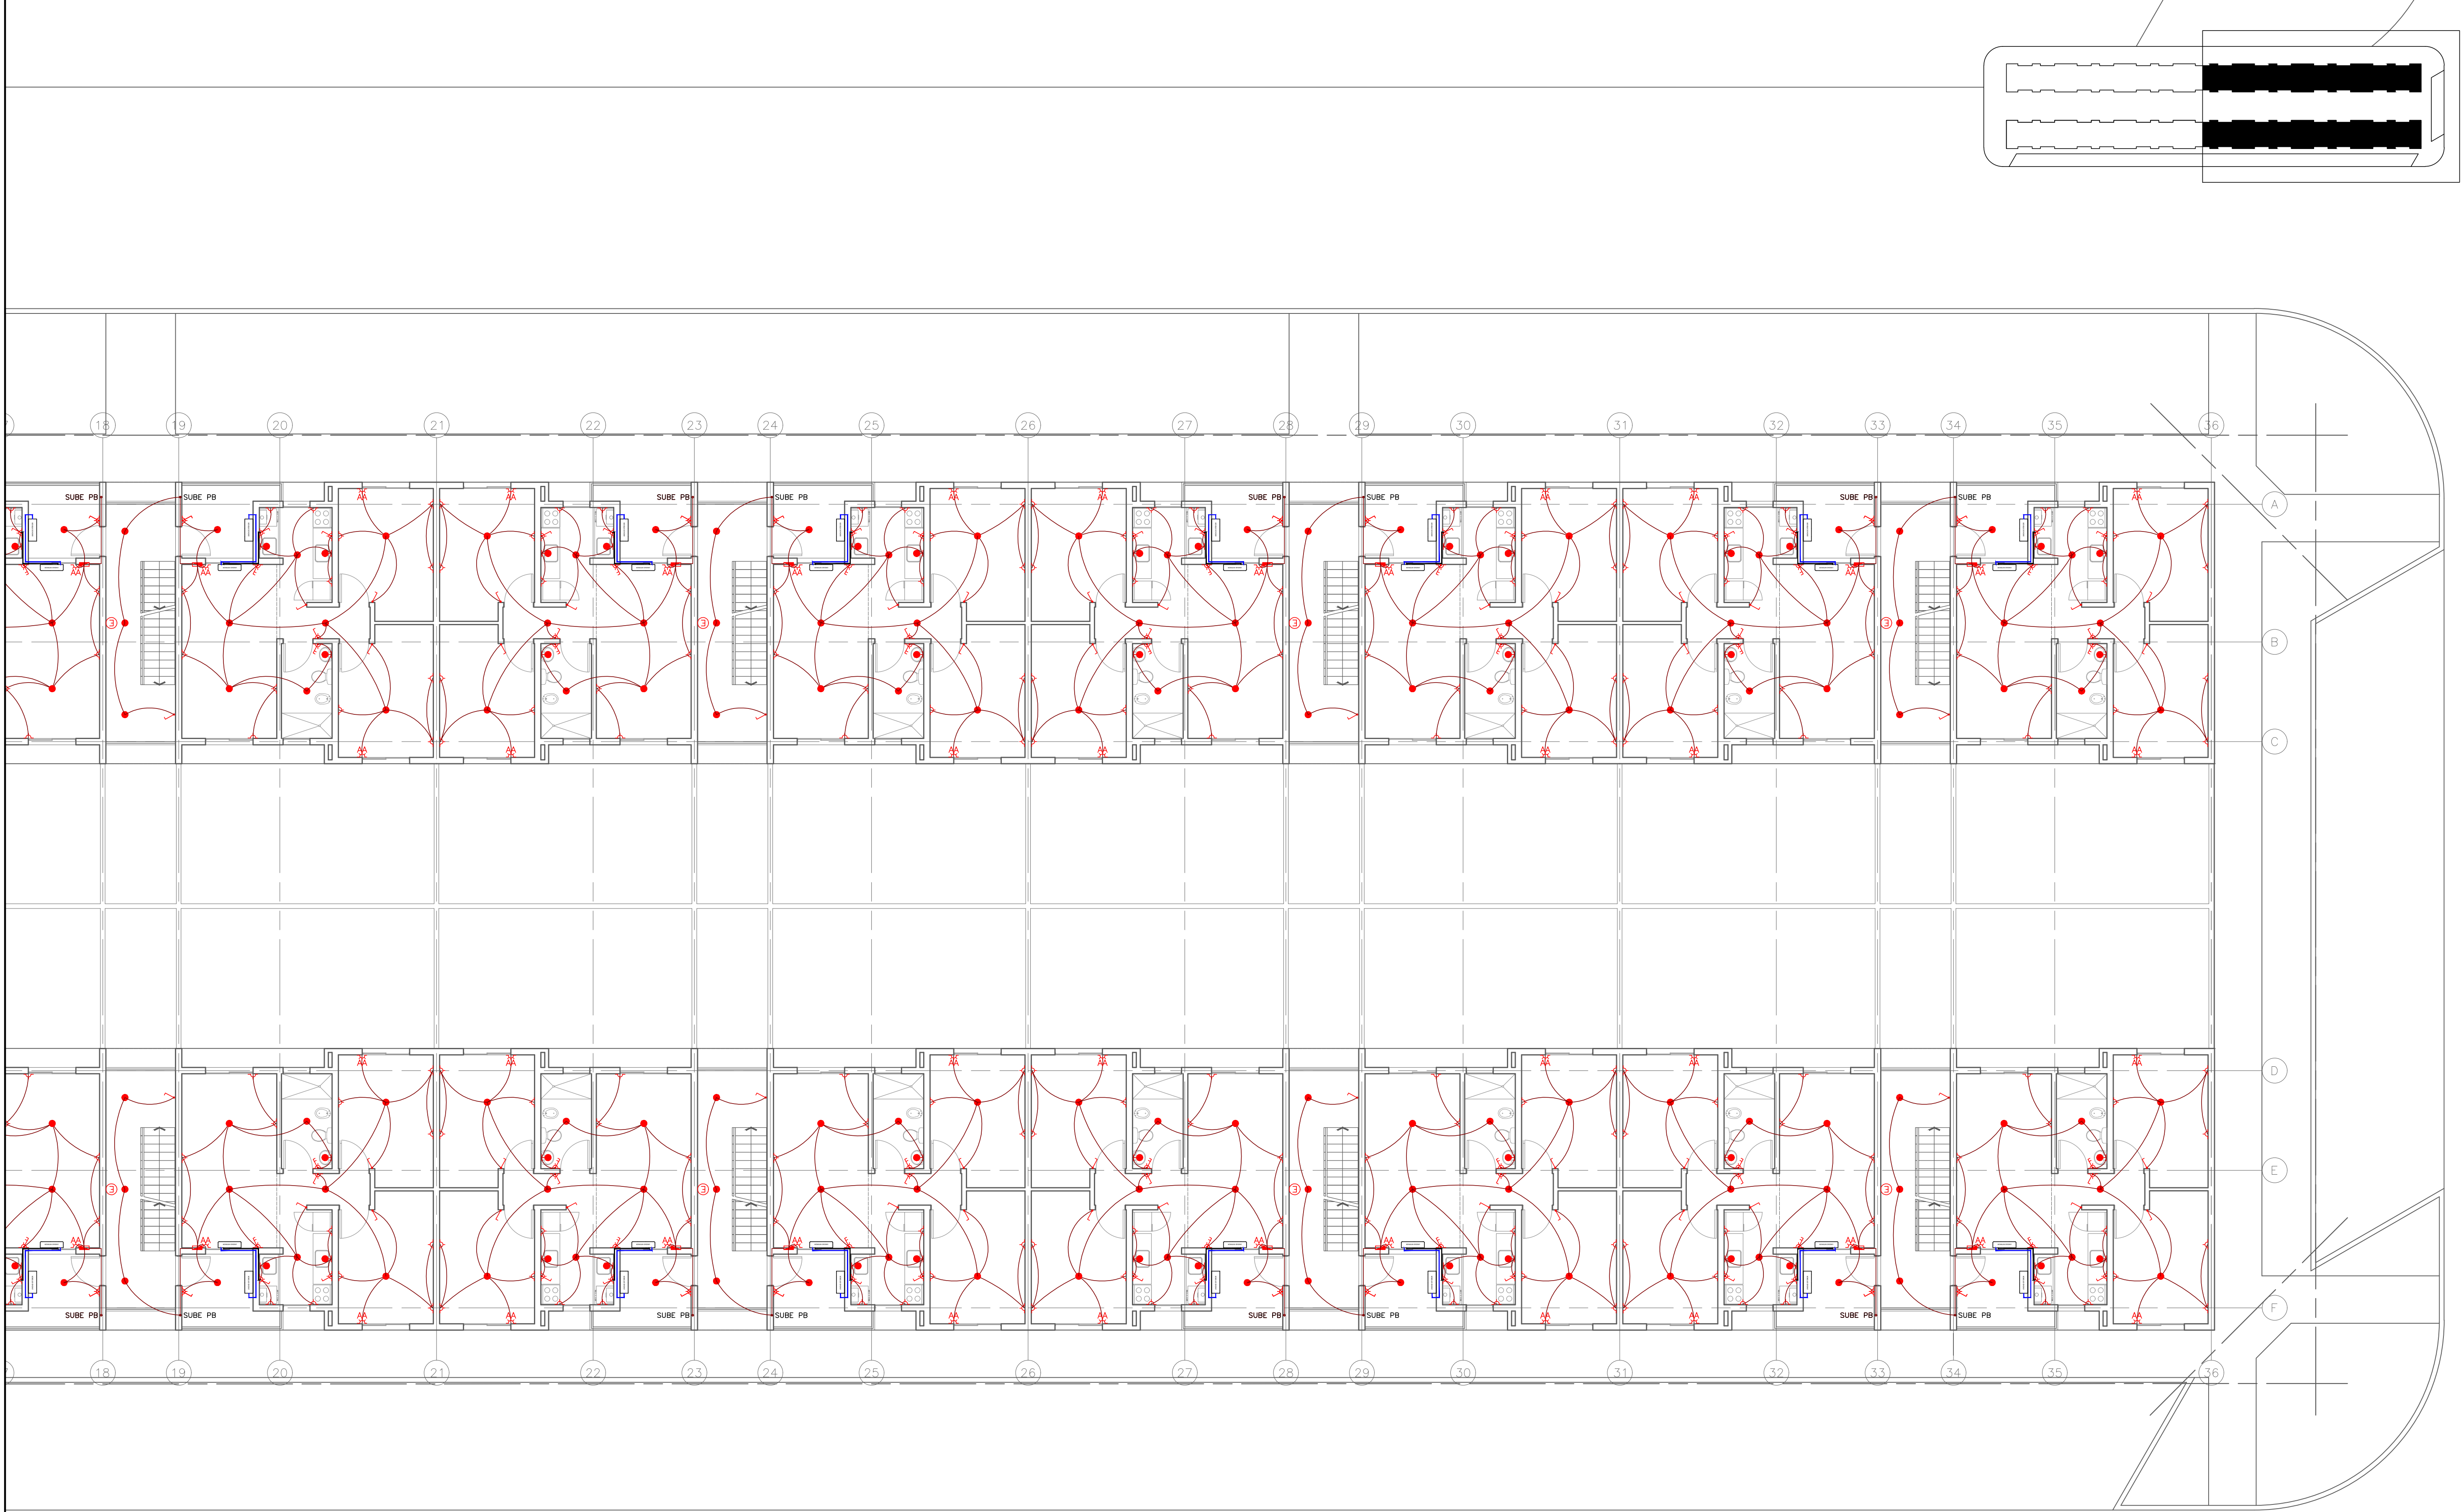


DIAGRAMA UNIFILAR TABLERO BLOQUES VIVIENDAS


TABLERO GENERAL BLOQUE
CANTIDAD: 1

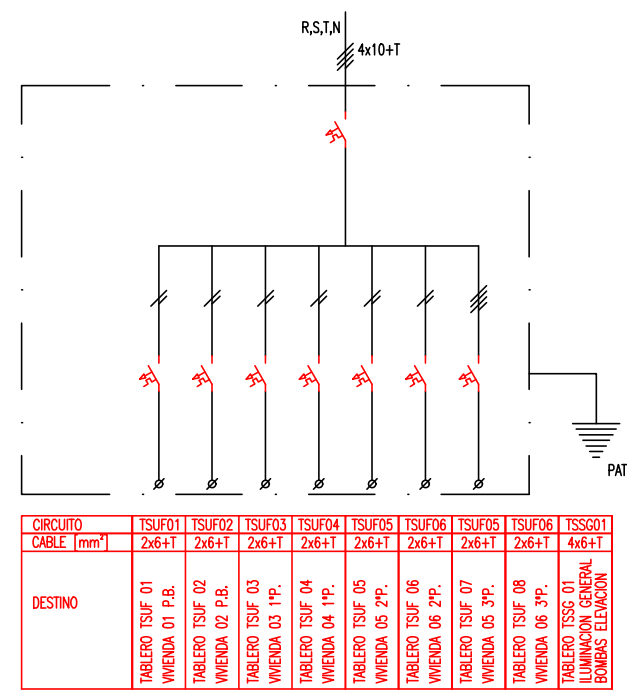


REFERENCIAS

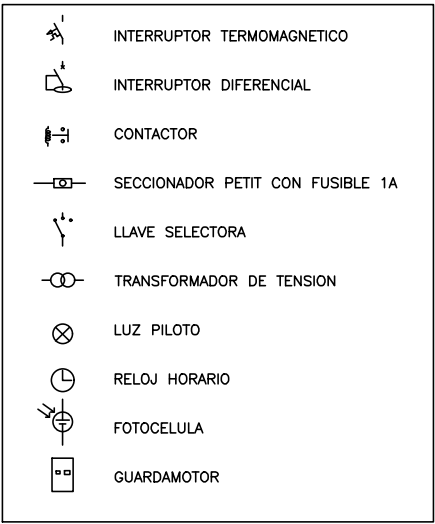


TABLERO TSUF
VIVIENDAS 1 DORMITORIO P.B.
CANTIDAD: 11

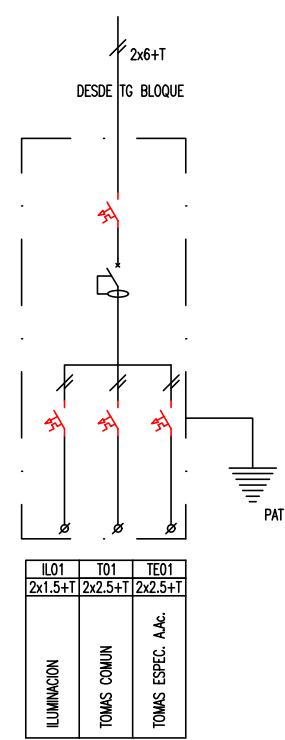


TABLERO TSUF
VIVIENDAS 2 DORMITORIO P.B. y P.A.
CANTIDAD: 90

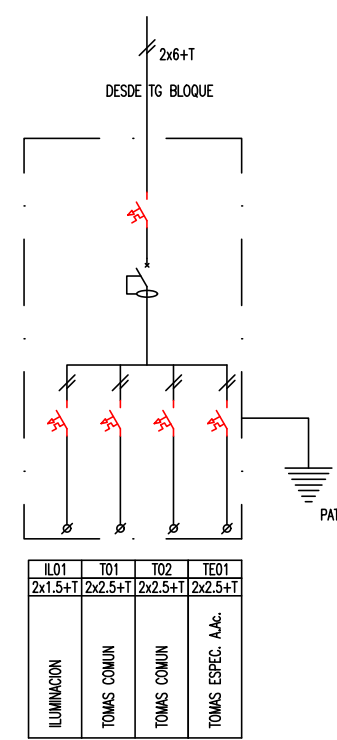

TABLERO TSUF
VIVIENDAS 3 DORMITORIO P.B.
CANTIDAD: 11

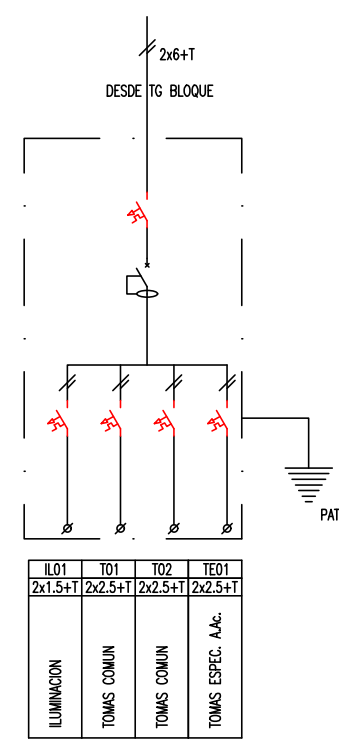

TABLERO TSSG01
ILUMINACION GENERAL
CANTIDAD: 1 x BLOQUE

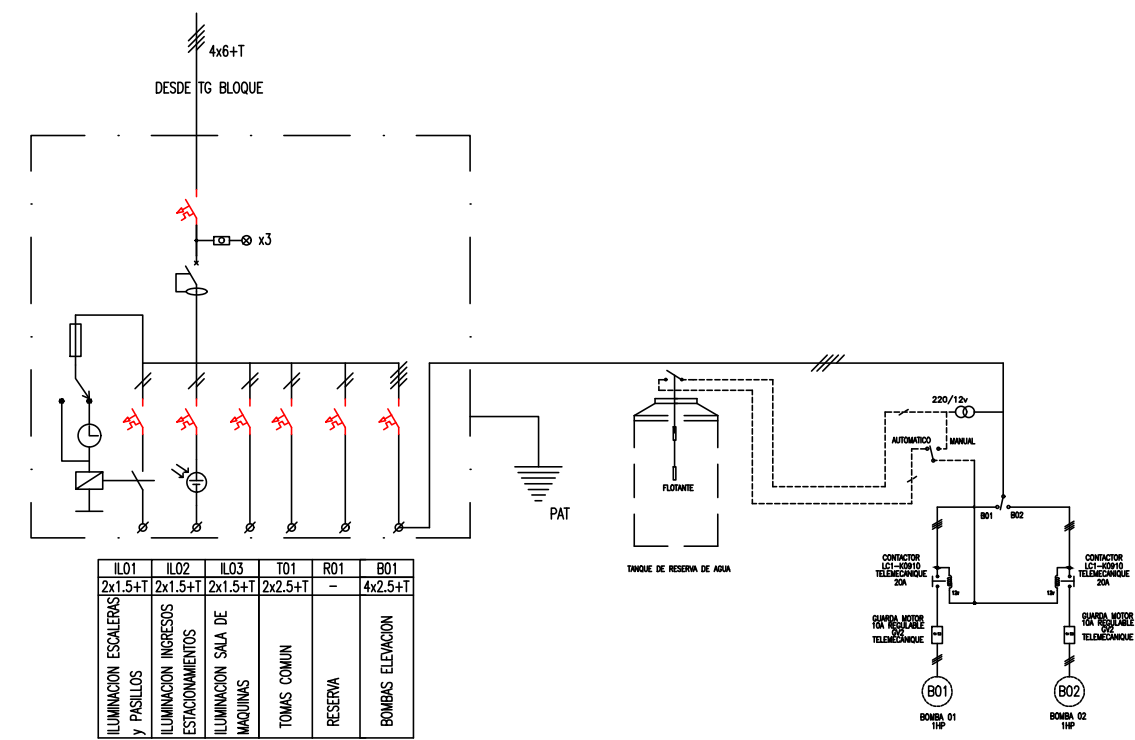

Santa Fe
Provincia

MISPyH
Secretaría de Hábitat,
Urbanismo y Vivienda

PLANO

UNIFILARES



INSTALACION ELÉCTRICA


COMPLEJO HABITACIONAL



ROSARIO- B° Antartida Arg M3- 112 u

DEPARTAMENTO ROSARIO


IE05

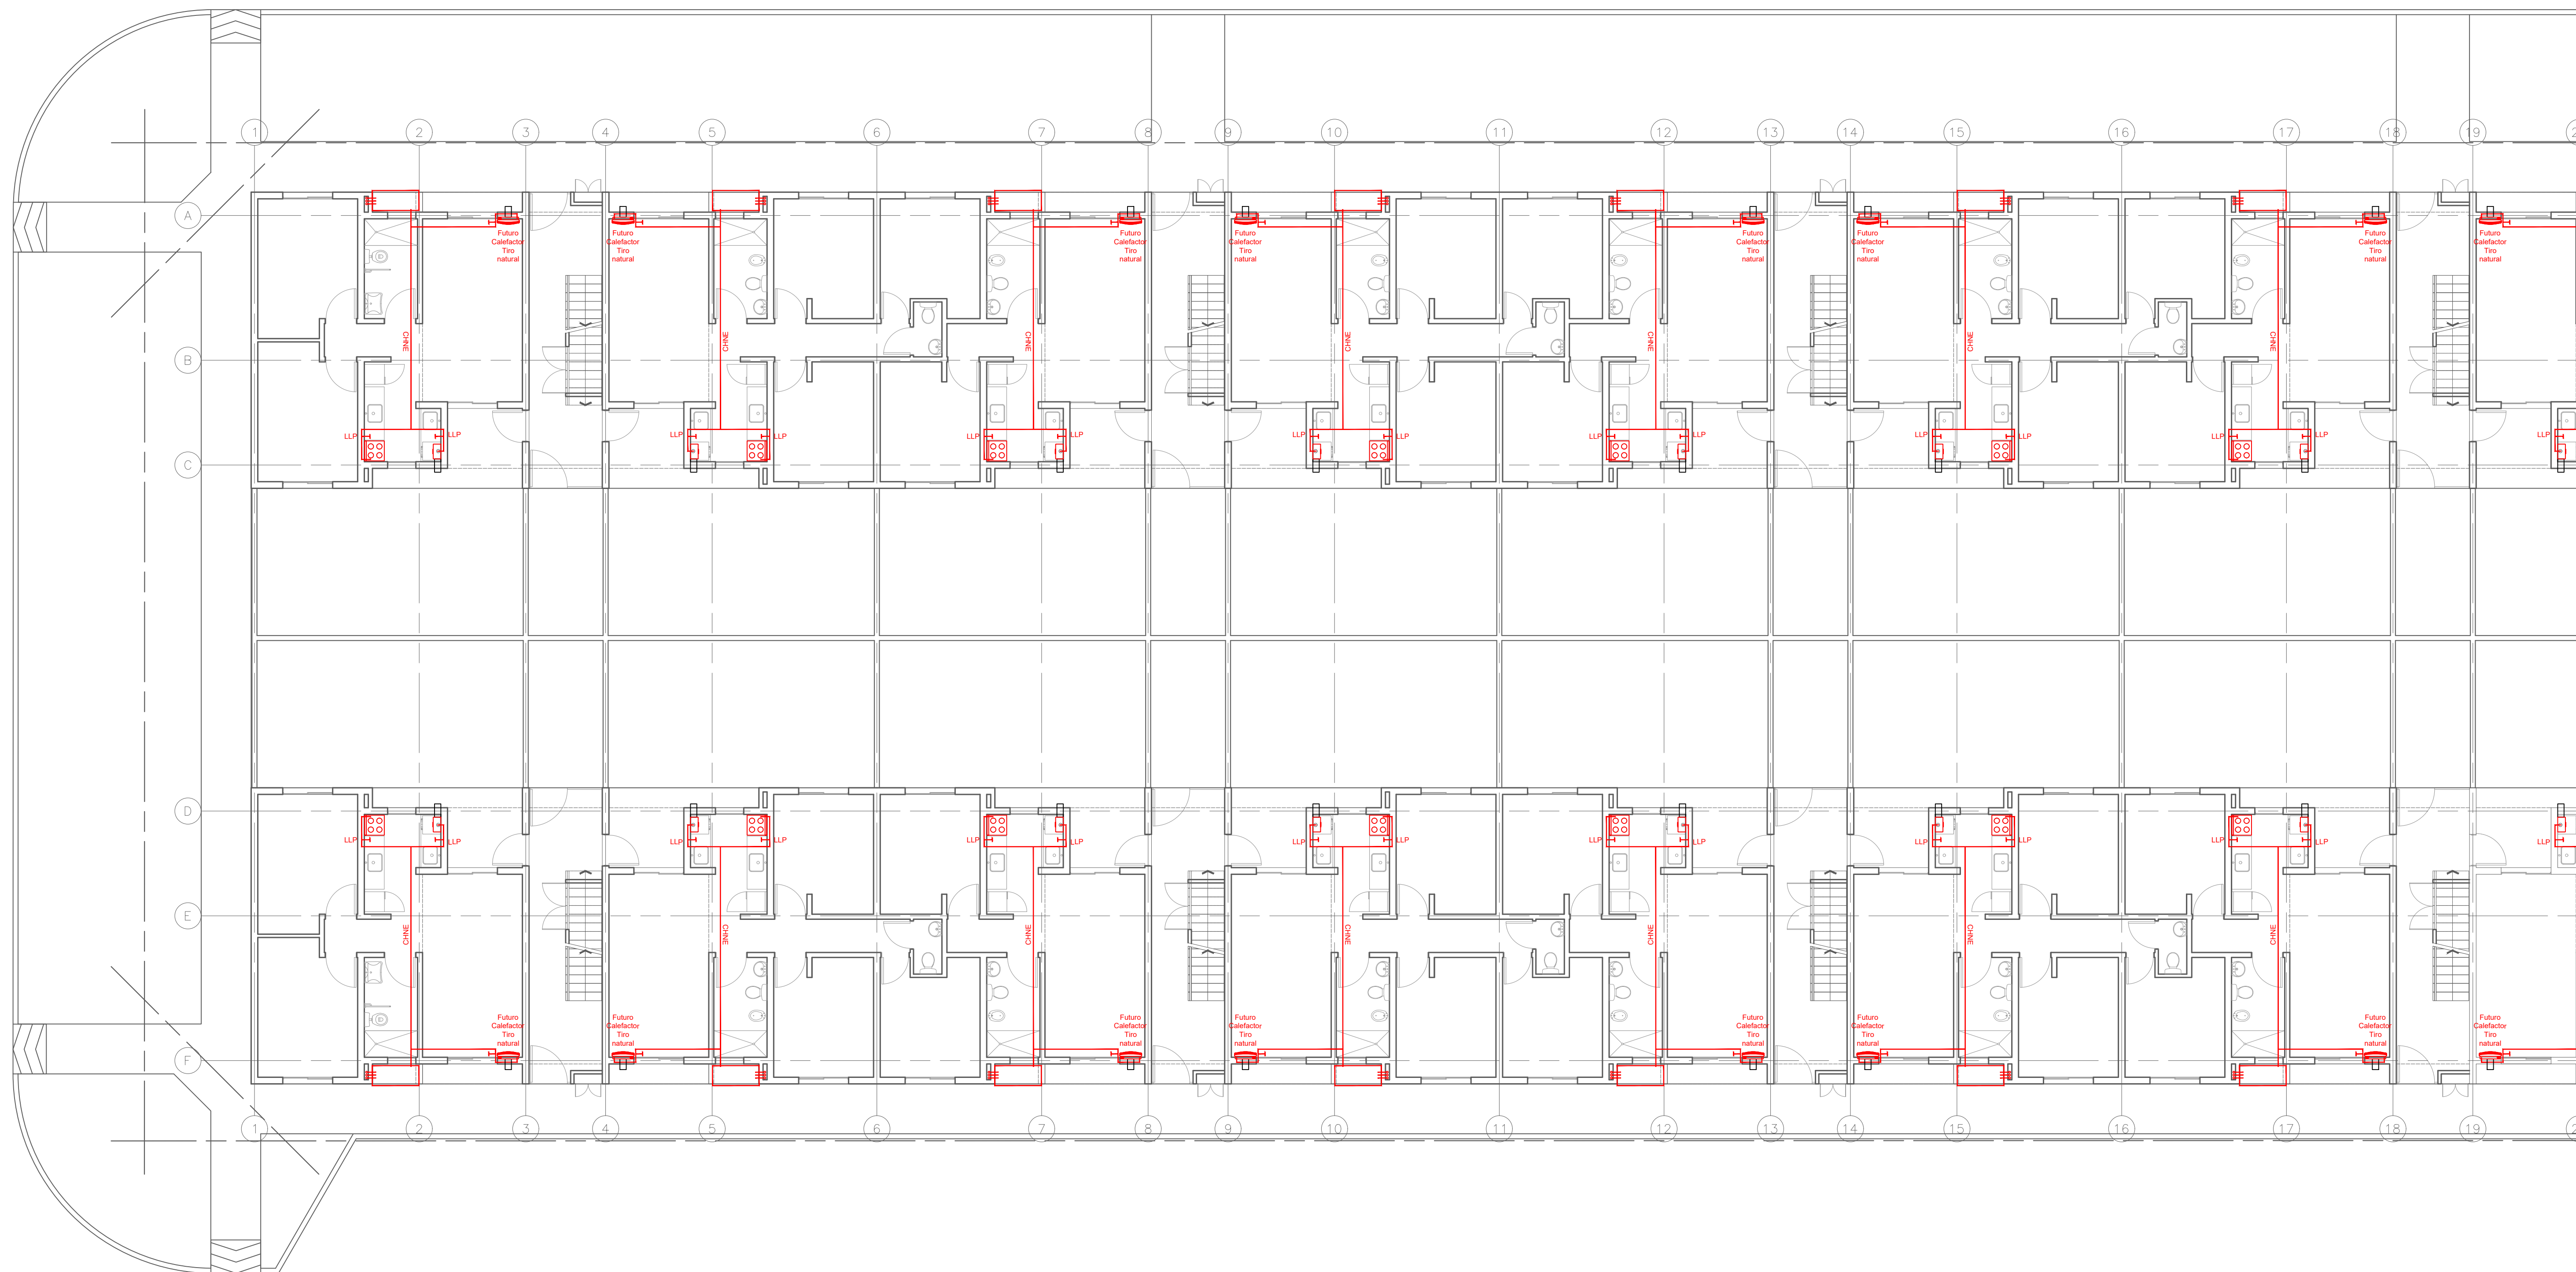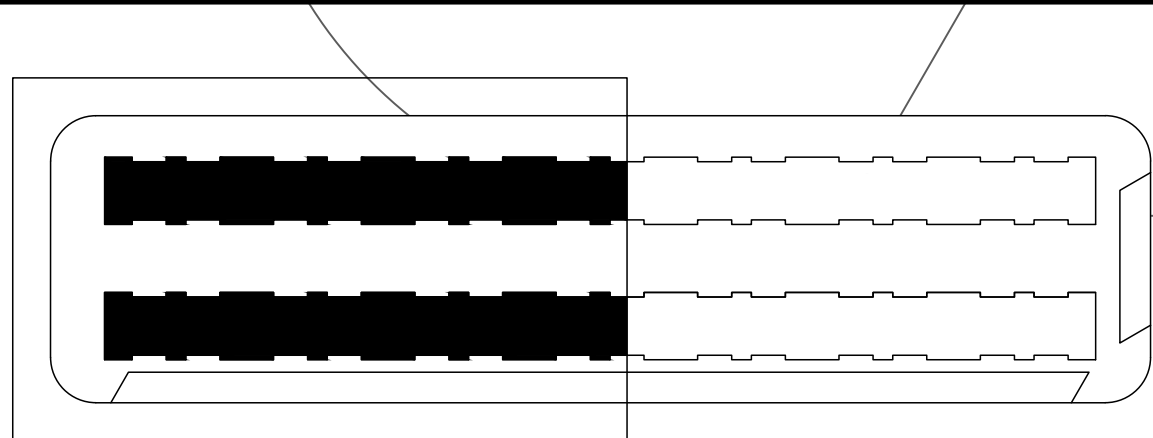

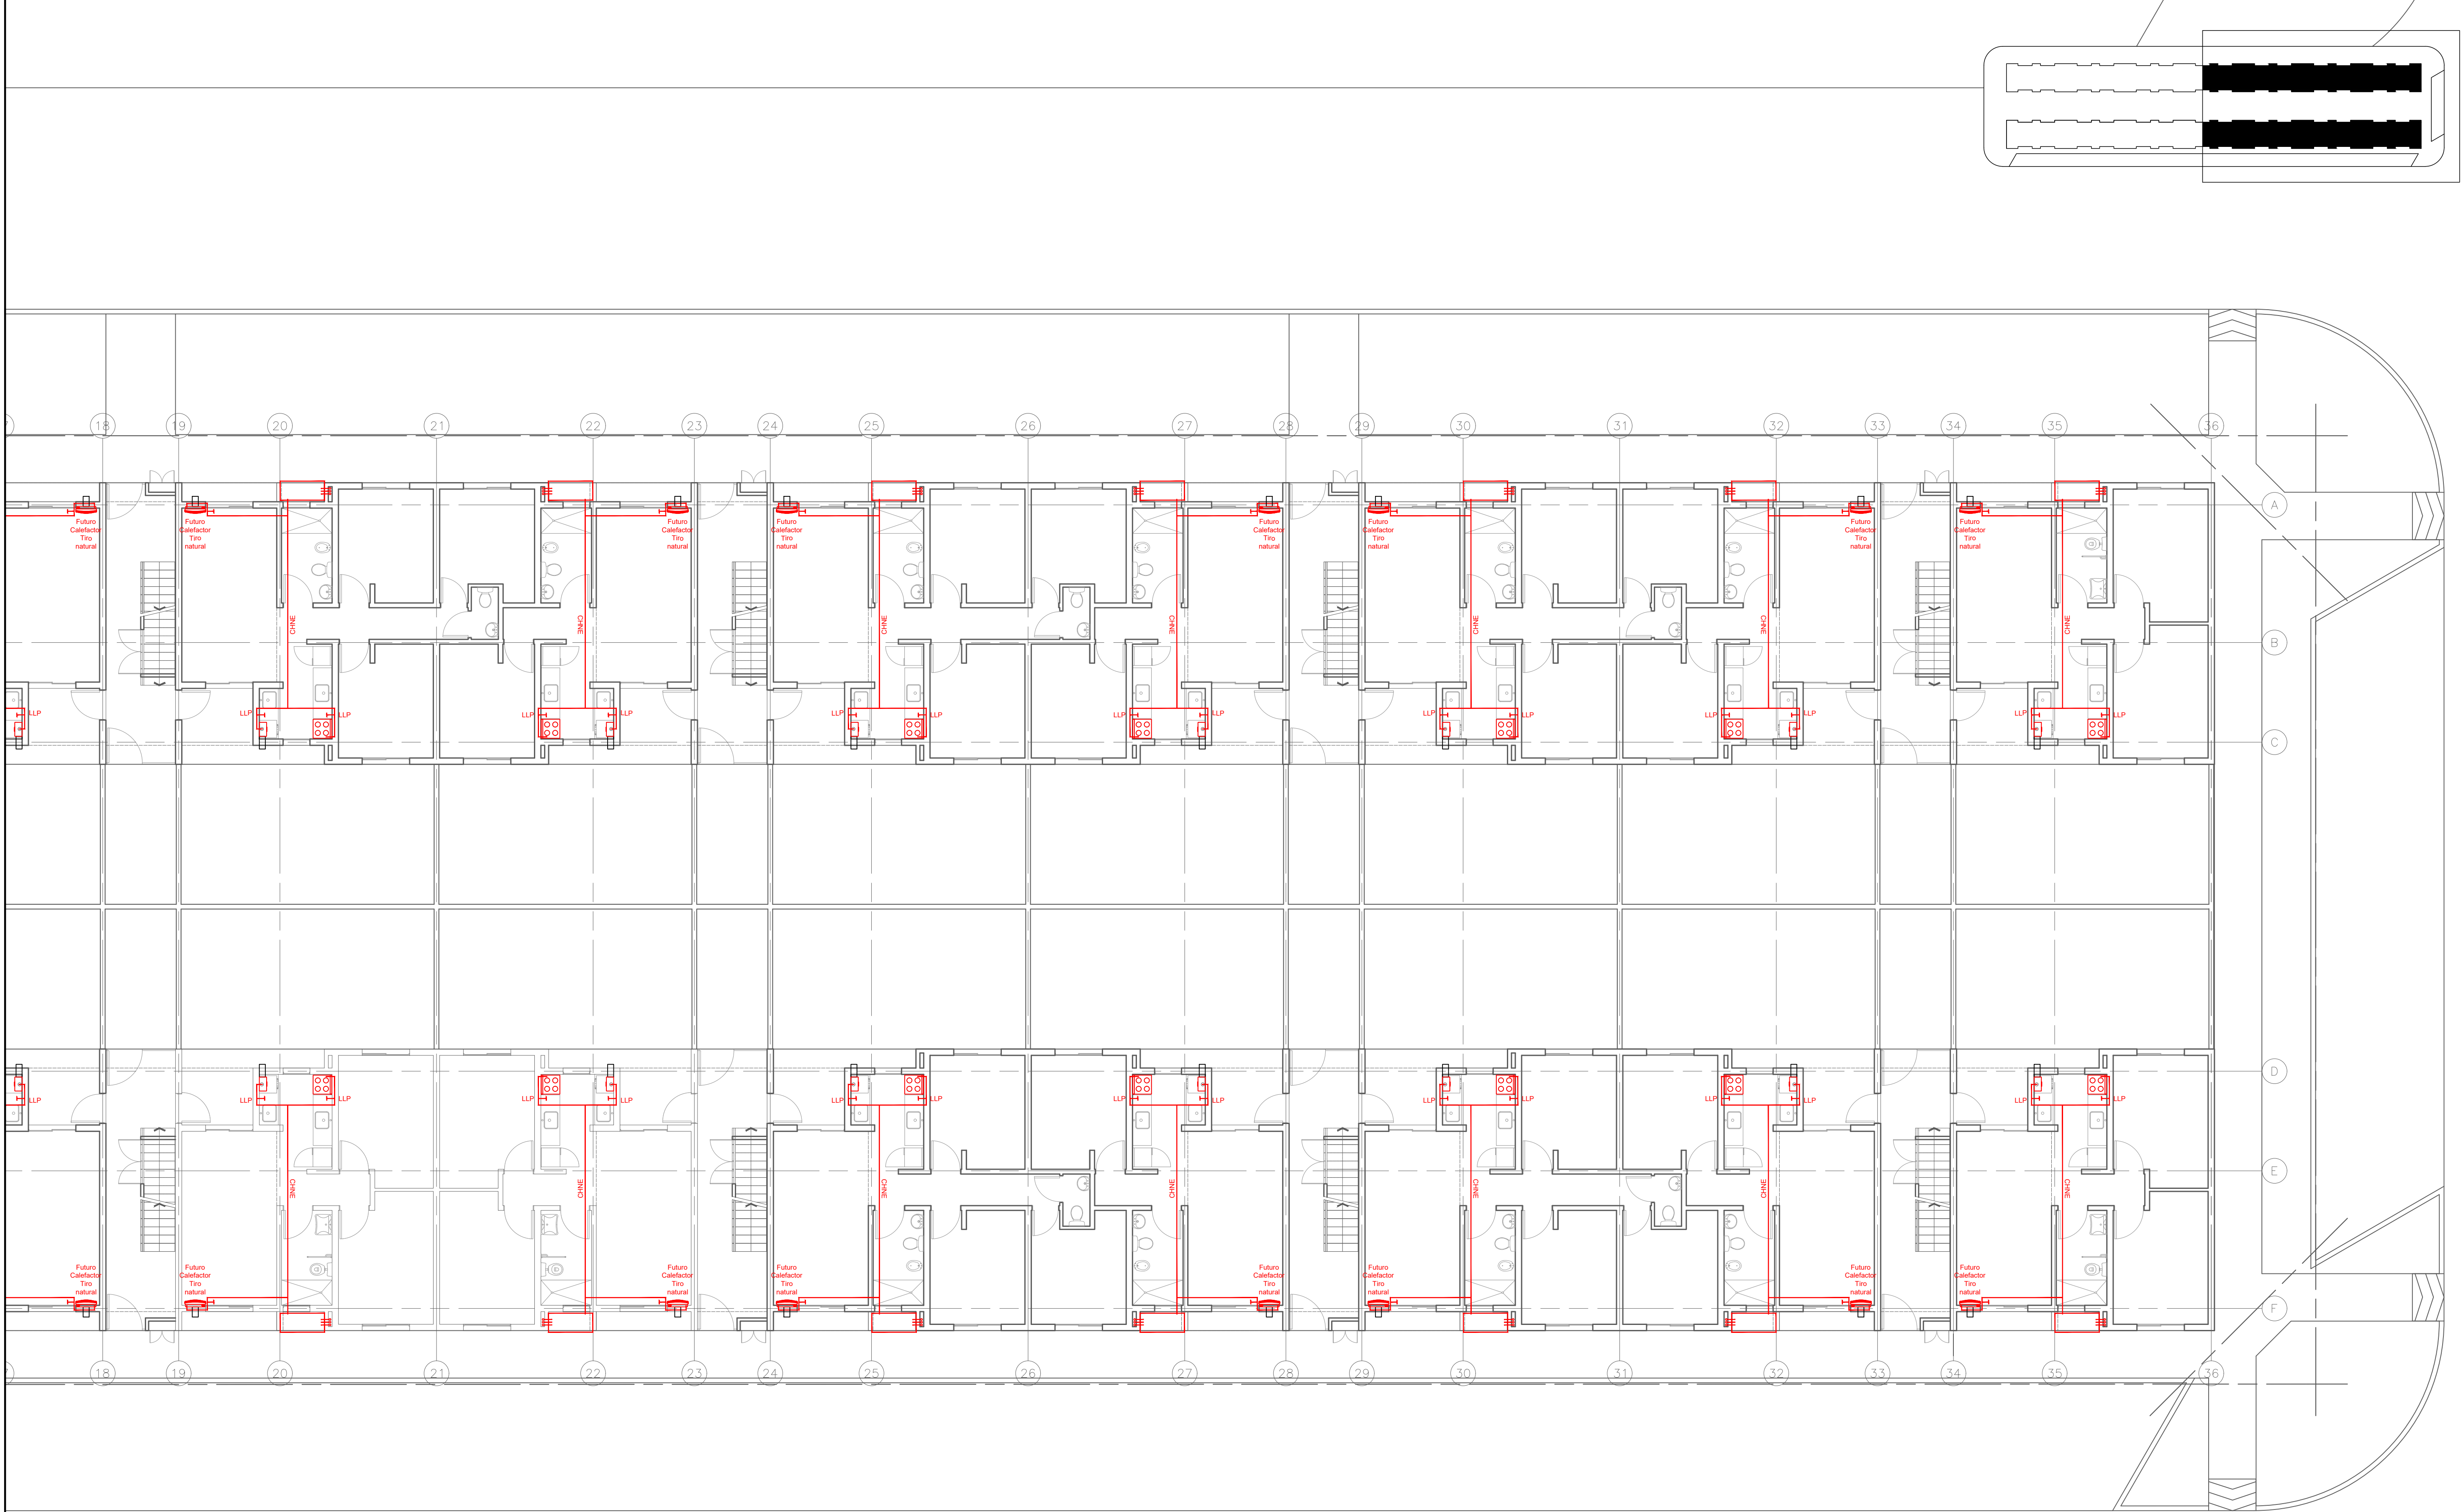


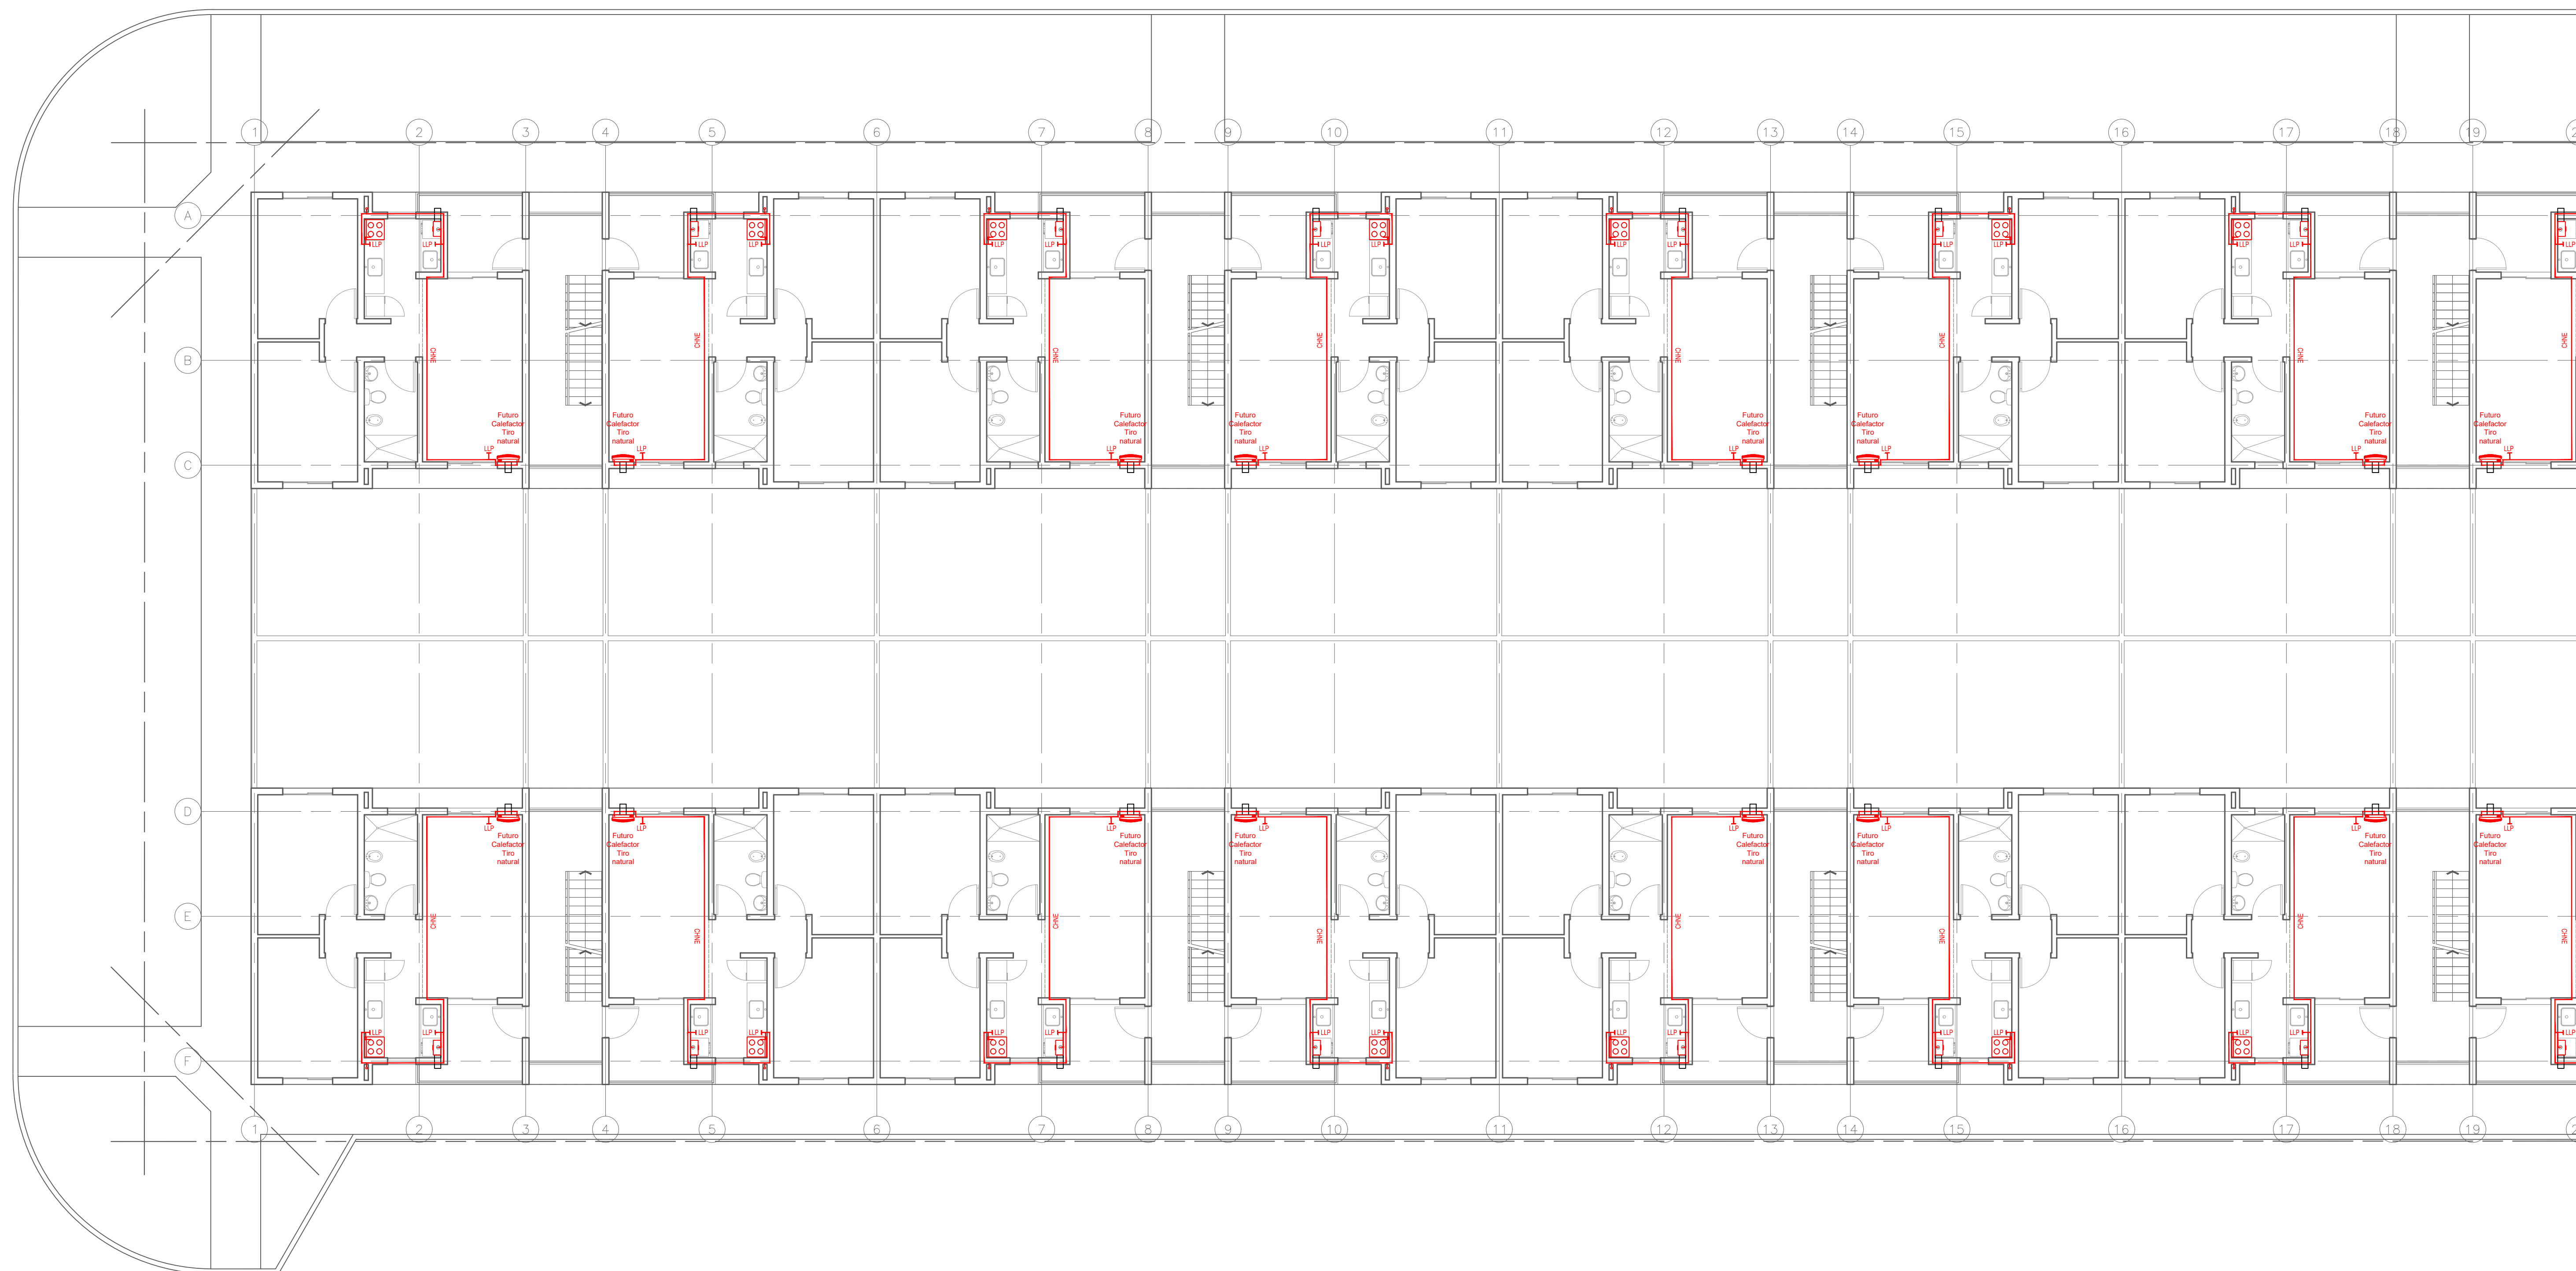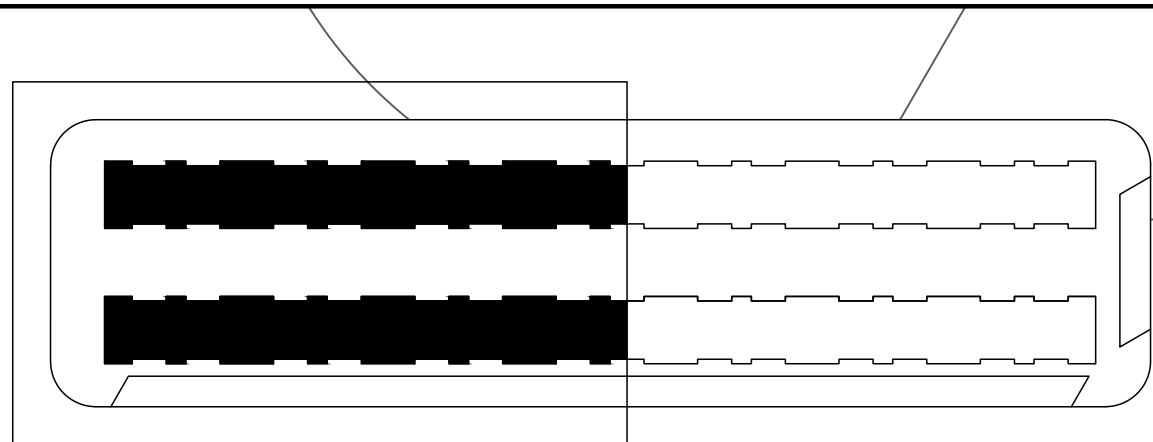




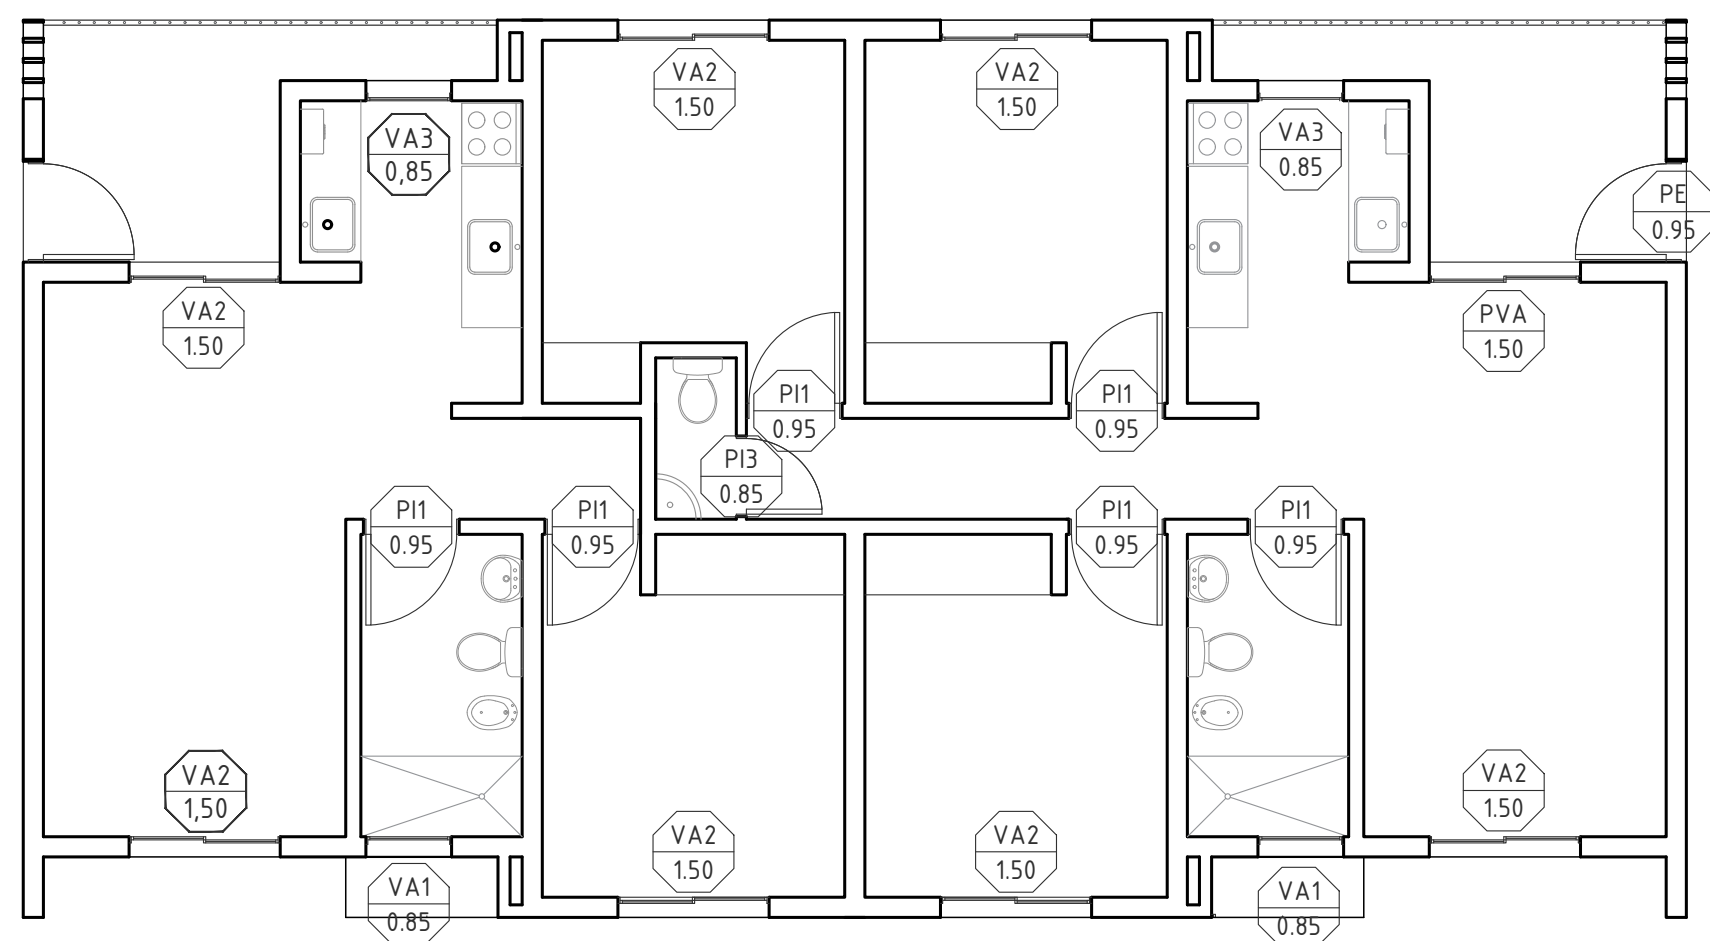


PLANTA BAJA- 1D Y 3D

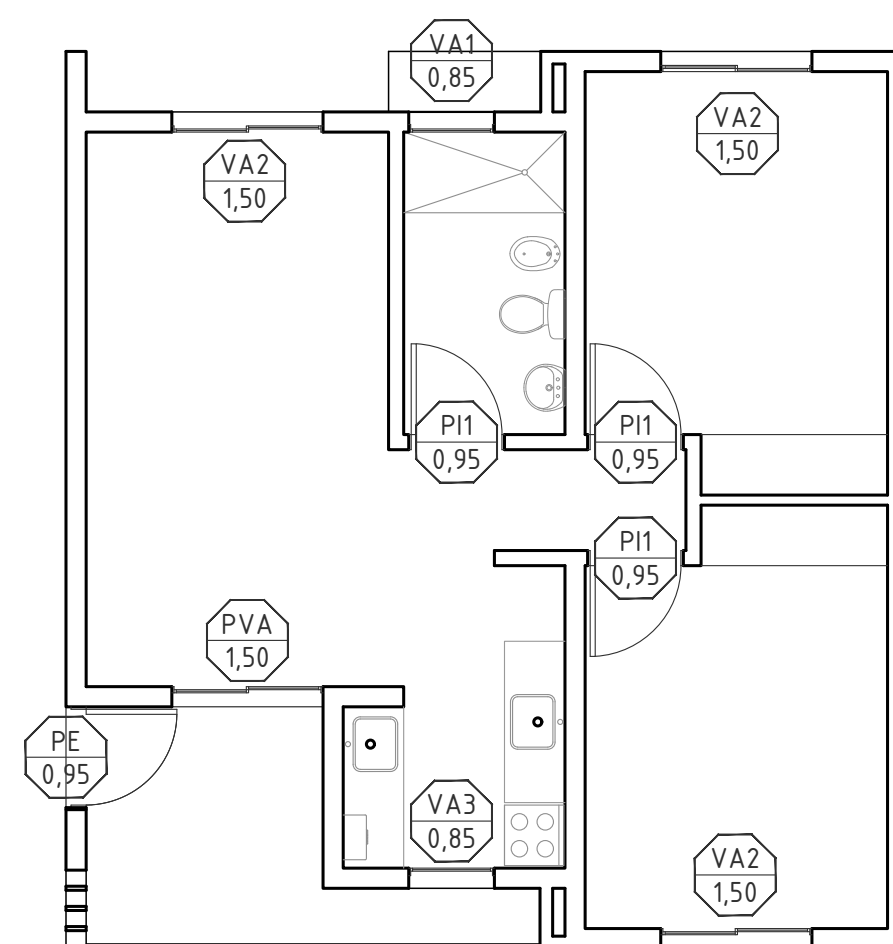


PLANTA BAJA - 2D

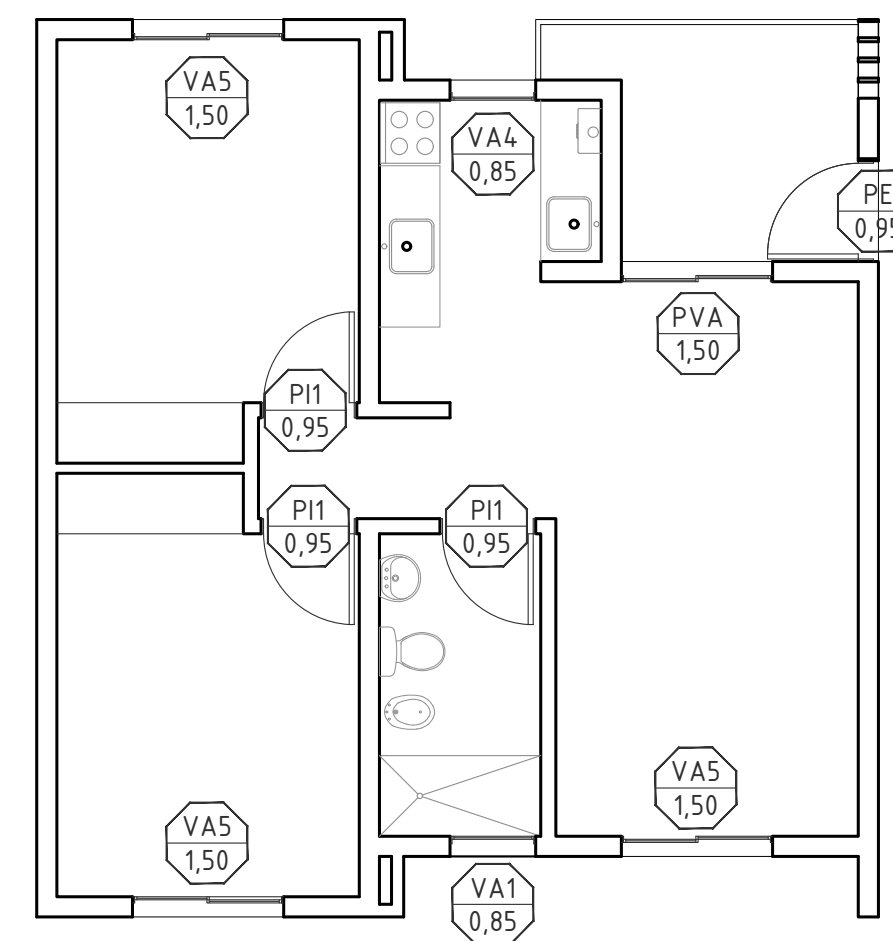


PLANTA 1º, 2º y 3º - 2D

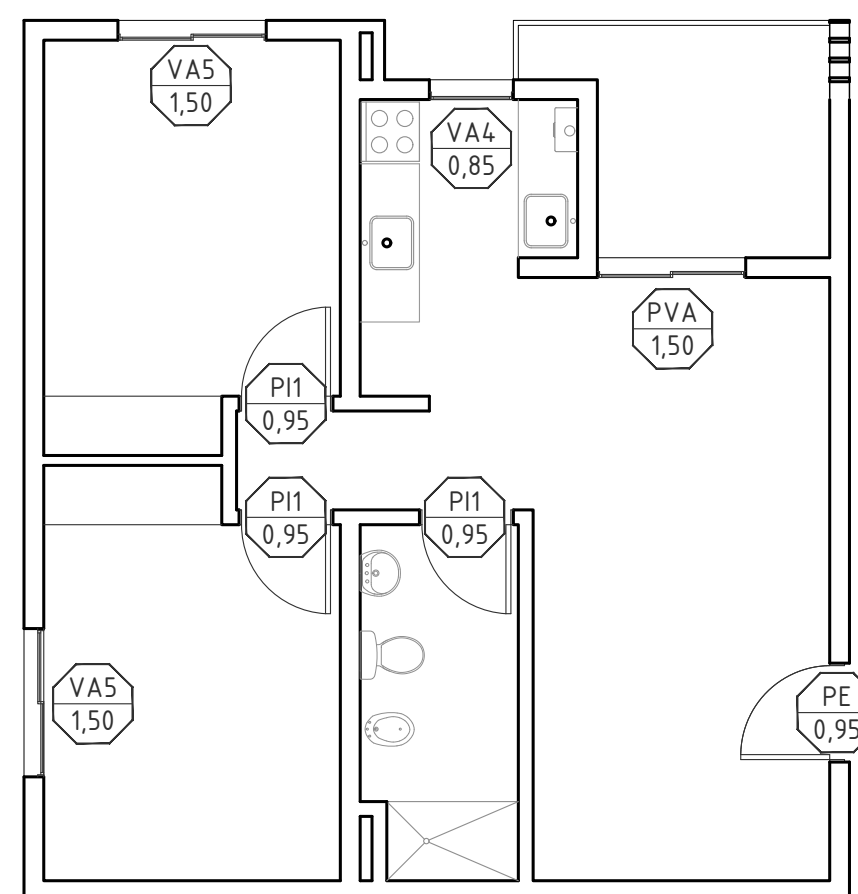



PLANTA 1º, 2º y 3º - 2D ESQUINA


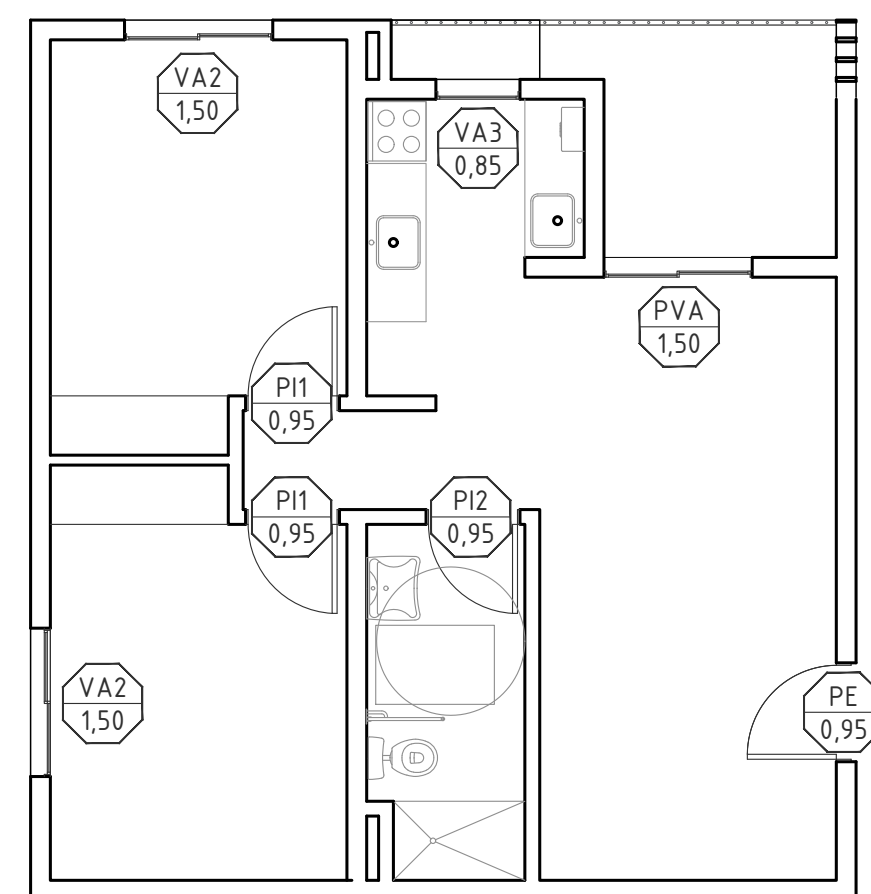




PLANTA BAJA - 2D ESQUINA PMR


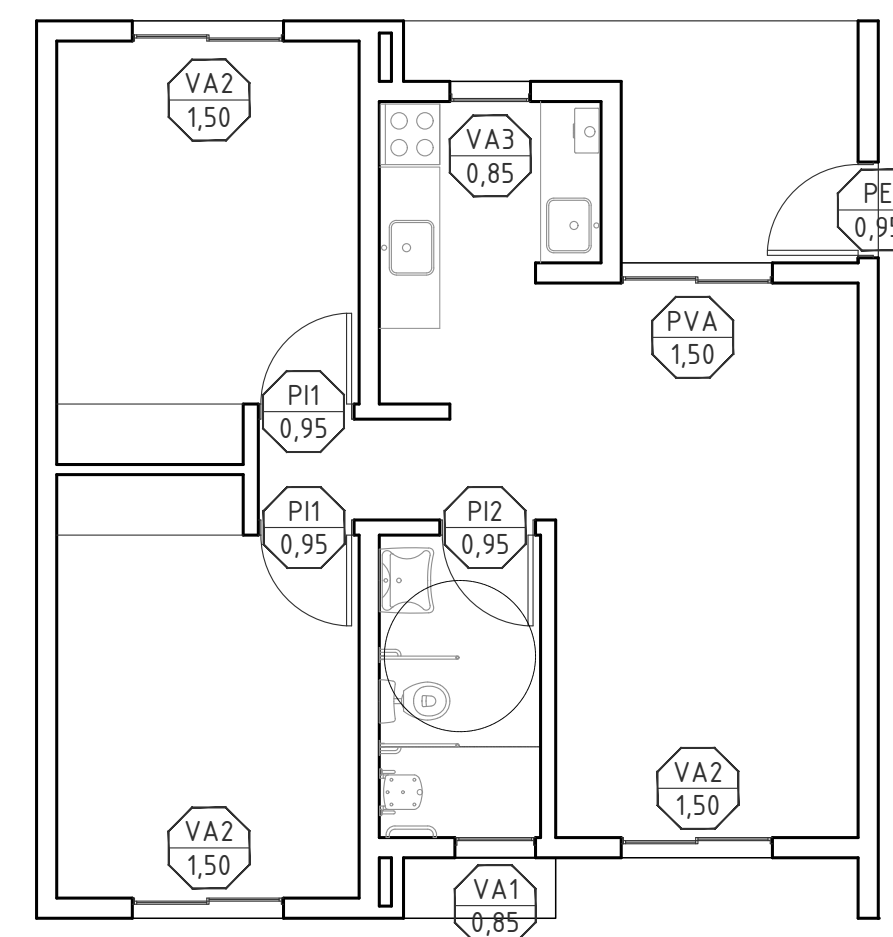


PLANTA BAJA- 2D PMR

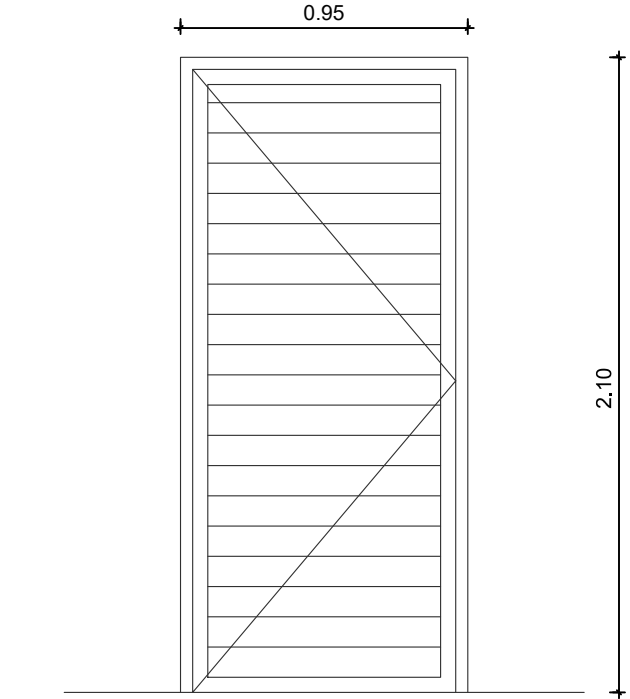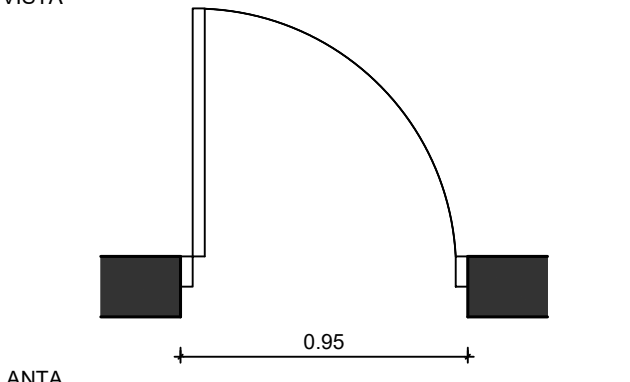TIPO: PE	
UBICACION: INGRESO VIVIENDAS	
ESCALA 1:50	
  NOTA: VERIFICAR MEDIDAS EN OBRA - COTAS EN METROS	
DESCRIPCION	
PREMARCO	ALUMINIO
MARCO	PARA PUERTA DE REBATIR DE 1 HOJA, LÍNEA MODENA O EQUIVALENTE.
HOJAS	1 HOJA DE REBATIR. MARCO PERIMETRAL Y REVESTIMIENTO TUBULAR REFORZADO, LÍNEA MODENA O EQUIVALENTE. GIRO DERECHO Y/O IZQUIERDO SEGUN UBICACION
HERRAJES	TRES BISAGRAS REFORZADAS DE ALUMINIO Y ACERO INOX TIPO TANIT O EQUIVALENTE PARA PUERTAS DE REBATIR. MANIJA CILINDRICA CURVA DOBLE BALANCÍN DE ACERO INOXIDABLE Y TORNILLOS OCULTOS. BOCALLAVE DEL MISMO MATERIAL.. CERRADURA DE SEGURIDAD TIPO KALLAY, CANDEX, TRABEX O EQUIVALENTE.
OBSERVACIONES	PINTURA COLOR BLANCO

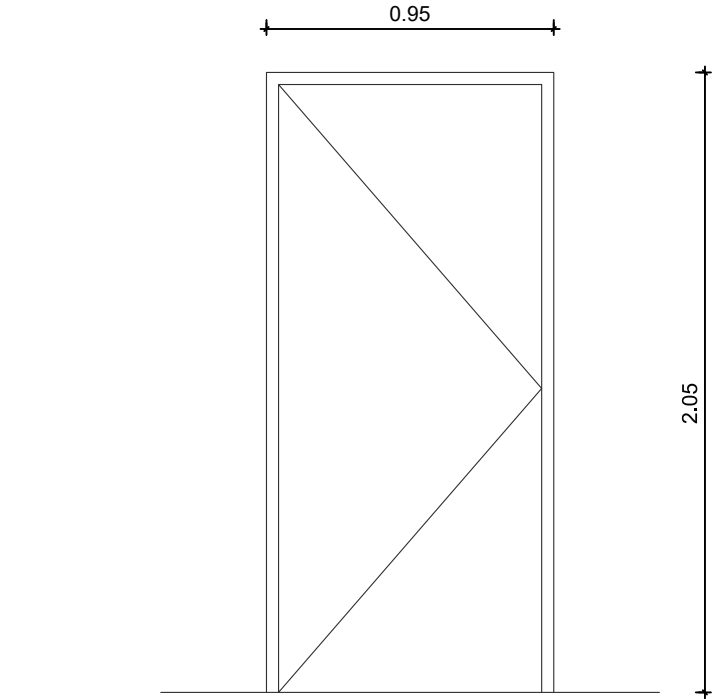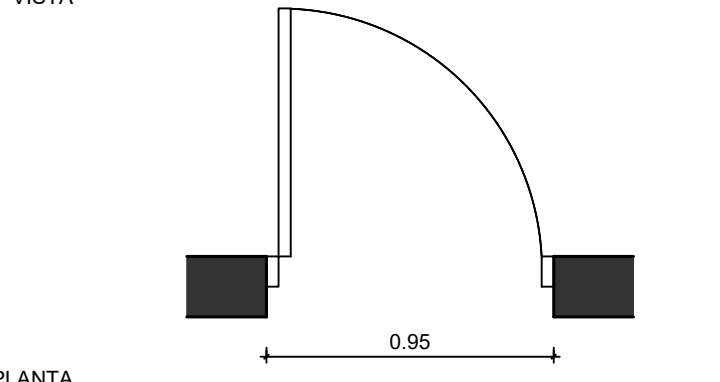TIPO: PI1	
UBICACION: DORMITORIO Y BAÑO VIVIENDAS 1D-2D-3D	
ESCALA 1:50	
  NOTA: VERIFICAR MEDIDAS EN OBRA - COTAS EN METROS	
DESCRIPCION	
PREMARCO	GRAMPAS PARA AMURAR
MARCO	ALMUNIO BLANCO PARA PUERTA PLACA DE REBATIR DE 1 HOJA, LÍNEA HERRERO O EQUIVALENTE.
HOJAS	1 HOJA DE REBATIR DOBLE CONTACTO 40mm ESP. ENCHAPADO EN TERCiado DE CEDRO DE 3mm, BASTIDOR DE COSTILLAS DE PINO/ÁLAMO 10mm Y SEPARACIÓN 90mm. GUARDACANTO PERIMETRAL DE 12mm EN CEDRO. GIRO DERECHO Y/O IZQUIERDO SEGUN UBICACION
HERRAJES	TRES BISAGRAS ZINCADAS PARA PUERTAS PLACAS DE REBATIR. MANIJA CILINDRICA RECTA DOBLE BALANCÍN DE ACERO INOXIDABLE Y TORNILLOS OCULTOS. BOCALLAVE DEL MISMO MATERIAL.. CERRADURA COMUN CON PESTILLO TIPO CANDEX, TRABEX O EQUIVALENTE.
OBSERVACIONES	PINTURA COLOR BLANCO

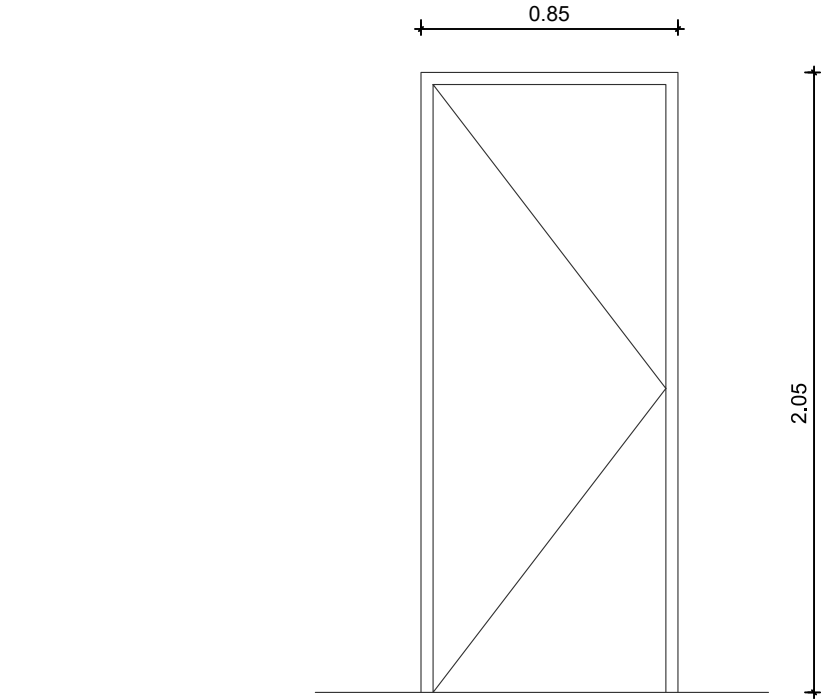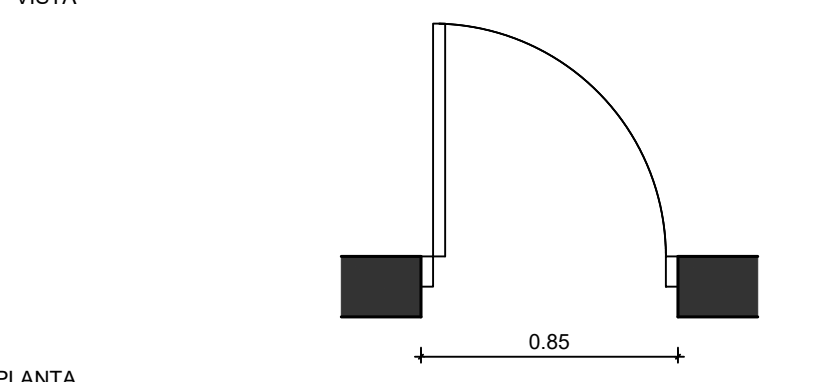TIPO: PI3	
UBICACION: INGRESO DORMITORIO y BAÑO VIVIENDAS 3D	
ESCALA 1:50	
  NOTA: VERIFICAR MEDIDAS EN OBRA - COTAS EN METROS	
DESCRIPCION	
PREMARCO	GRAMPAS PARA AMURAR
MARCO	ALMUNIO BLANCO PARA PUERTA PLACA DE REBATIR DE 1 HOJA, LÍNEA HERRERO O EQUIVALENTE.
HOJAS	1 HOJA DE REBATIR DOBLE CONTACTO 40mm ESP. ENCHAPADO EN TERCiado DE CEDRO DE 3mm, BASTIDOR DE COSTILLAS DE PINO/ÁLAMO 10mm Y SEPARACIÓN 90mm. GUARDACANTO PERIMETRAL DE 12MM EN CEDRO. GIRO DERECHO Y/O IZQUIERDO SEGUN UBICACION
HERRAJES	TRES BISAGRAS ZINCADAS PARA PUERTAS PLACAS DE REBATIR. MANIJA CILINDRICA RECTA DOBLE BALANCÍN DE ACERO INOXIDABLE Y TORNILLOS OCULTOS. BOCALLAVE DEL MISMO MATERIAL.. CERRADURA COMUN CON PESTILLO TIPO CANDEX, TRABEX O EQUIVALENTE.
OBSERVACIONES	PINTURA COLOR BLANCO

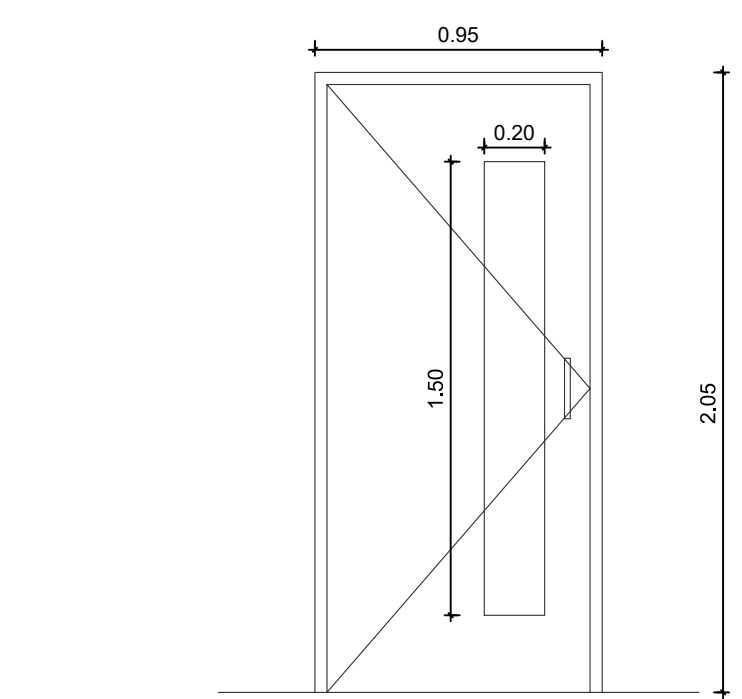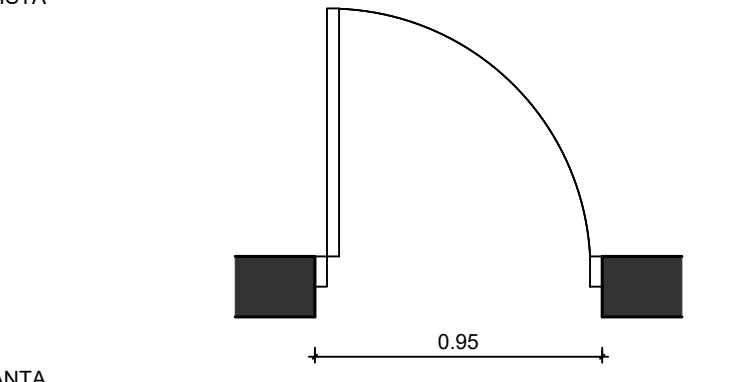TIPO: PI2	
UBICACION: BAÑO VIVIENDAS 2D PMR	
ESCALA 1:50	
  NOTA: VERIFICAR MEDIDAS EN OBRA - COTAS EN METROS	
DESCRIPCION	
PREMARCO	GRAMPAS PARA AMURAR
MARCO	ALMUNIO BLANCO PARA PUERTA PLACA DE REBATIR DE 1 HOJA, LÍNEA HERRERO O EQUIVALENTE.
HOJAS	1 HOJA DE REBATIR DOBLE CONTACTO 40mm ESP. ENCHAPADO EN TERCiado DE CEDRO DE 3mm, BASTIDOR DE COSTILLAS DE PINO/ÁLAMO 10mm Y SEPARACIÓN 90mm. GUARDACANTO PERIMETRAL DE 12mm EN CEDRO. PAÑO DE VIDRIO TRANSLÚCIDO 4mm MODELO PACIFICO. GIRO DERECHO Y/O IZQUIERDO SEGUN UBICACION
HERRAJES	TRES BISAGRAS ZINCADAS PARA PUERTAS PLACAS DE REBATIR. MANIJÓN BARRAL RECTO DE A. INOX. CON ROSETA Ø 19mm x 200mm. CERRADURA PESTILLO VAIVEN DE RODILLO GIRATORIO TIPO KALLAY O EQUIVALENTE.
OBSERVACIONES	PINTURA COLOR BLANCO

TIPO: VA1	
UBICACION: BAÑOS	
ESCALA 1:50	
0.85 0.40 VISTA INT. EXT. CORTE	
0.85 INT. EXT. PLANTA	
NOTA: VERIFICAR MEDIDAS EN OBRA - COTAS EN METROS	
DESCRIPCION	
PREMARCO	ALUMINIO
MARCO	PARA VENTANA CORREDIZA 2 HOJAS, LÍNEA MODENA O EQUIVALENTE.
HOJAS	2 HOJAS CORREDIZAS, LÍNEA MODENA O EQUIVALENTE.
VIDRIO	VIDRIO FLOAT 4mm TRANSLUCIDO - MODELO PACIFICO
HERRAJES	HERRAJES Y CIERRE CENTRAL, PARA VENTANAS CORREDIZAS.
OBSERVACIONES	PINTURA COLOR BLANCO

0.85

INT.

EXT.

PLANTA

TIPO: VA2	
UBICACION: DORMITORIOS Y LIVING PB	
ESCALA 1:50	
1.50 1.10 VISTA INT. EXT. CORTE	
1.50 INT. EXT. PLANTA	
NOTA: VERIFICAR MEDIDAS EN OBRA - COTAS EN METROS	
DESCRIPCION	
PREMARCO	ALUMINIO
MARCO	PARA VENTANA CORREDIZA 2 HOJAS, LÍNEA MODENA O EQUIVALENTE.
HOJAS	2 HOJAS CORREDIZAS, LÍNEA MODENA O EQUIVALENTE.
VIDRIO	VIDRIO FLOAT 4mm INCOLORO
HERRAJES	HERRAJES Y CIERRE CENTRAL, PARA VENTANAS CORREDIZAS.
OBSERVACIONES	PINTURA COLOR BLANCO

1.50

INT.

EXT.

PLANTA

TIPO: VA3	
UBICACION: COCINAS PB	
ESCALA 1:50	
0.85 1.10 VISTA INT. EXT. CORTE	

PLANTA	0.85 INT. EXT.
--------	---

NOTA: VERIFICAR MEDIDAS EN OBRA - COTAS EN METROS	
DESCRIPCION	
PREMARCO	ALUMINIO
MARCO	PARA VENTANA BANDEROLA 1 HOJA, LÍNEA MODENA O EQUIVALENTE.
HOJAS	1 HOJA DE ABRIR BANDEROLA, LÍNEA MODENA O EQUIVALENTE.
VIDRIO	VIDRIO FLOAT 4mm INCOLORO
HERRAJES	BISAGRAS LINEA MODENA O EQUIVALENTE, Y CIERRE CENTRAL, PARA VENTANA BANDEROLA.
OBSERVACIONES	PINTURA COLOR BLANCO

0.85

INT.

EXT.

PLANTA



TIPO: VA4		
UBICACION: COCINAS 1º Y 2º PISO		
ESCALA 1:50		
0.85 2.10 1.10 1.00 VISTA INT. EXT. CORTE		
0.85 INT. EXT. PLANTA		
NOTA: VERIFICAR MEDIDAS EN OBRA - COTAS EN METROS		
DESCRIPCION		
PREMARCO	ALUMINIO	
MARCO	PARA VENTANA BANDEROLA 1 HOJA Y PAÑO FIJO, LÍNEA MODENA O EQUIVALENTE.	
HOJAS	1 HOJA DE ABRIR BANDEROLA Y PAÑO FIJO, LÍNEA MODENA O EQUIVALENTE.	
VIDRIO	PAÑO DE ABRIR	VIDRIO FLOAT 4mm INCOLORO
	PAÑO FIJO	VIDRIO LAMINADO 3+3mm PVB INCOLORO
HERRAJES	BISAGRAS LÍNEA MODENA O EQUIVALENTE, Y CIERRE CENTRAL, PARA VENTANA BANDEROLA.	
OBSERVACIONES	PINTURA COLOR BLANCO	


0.85

INT.

EXT.

PLANTA

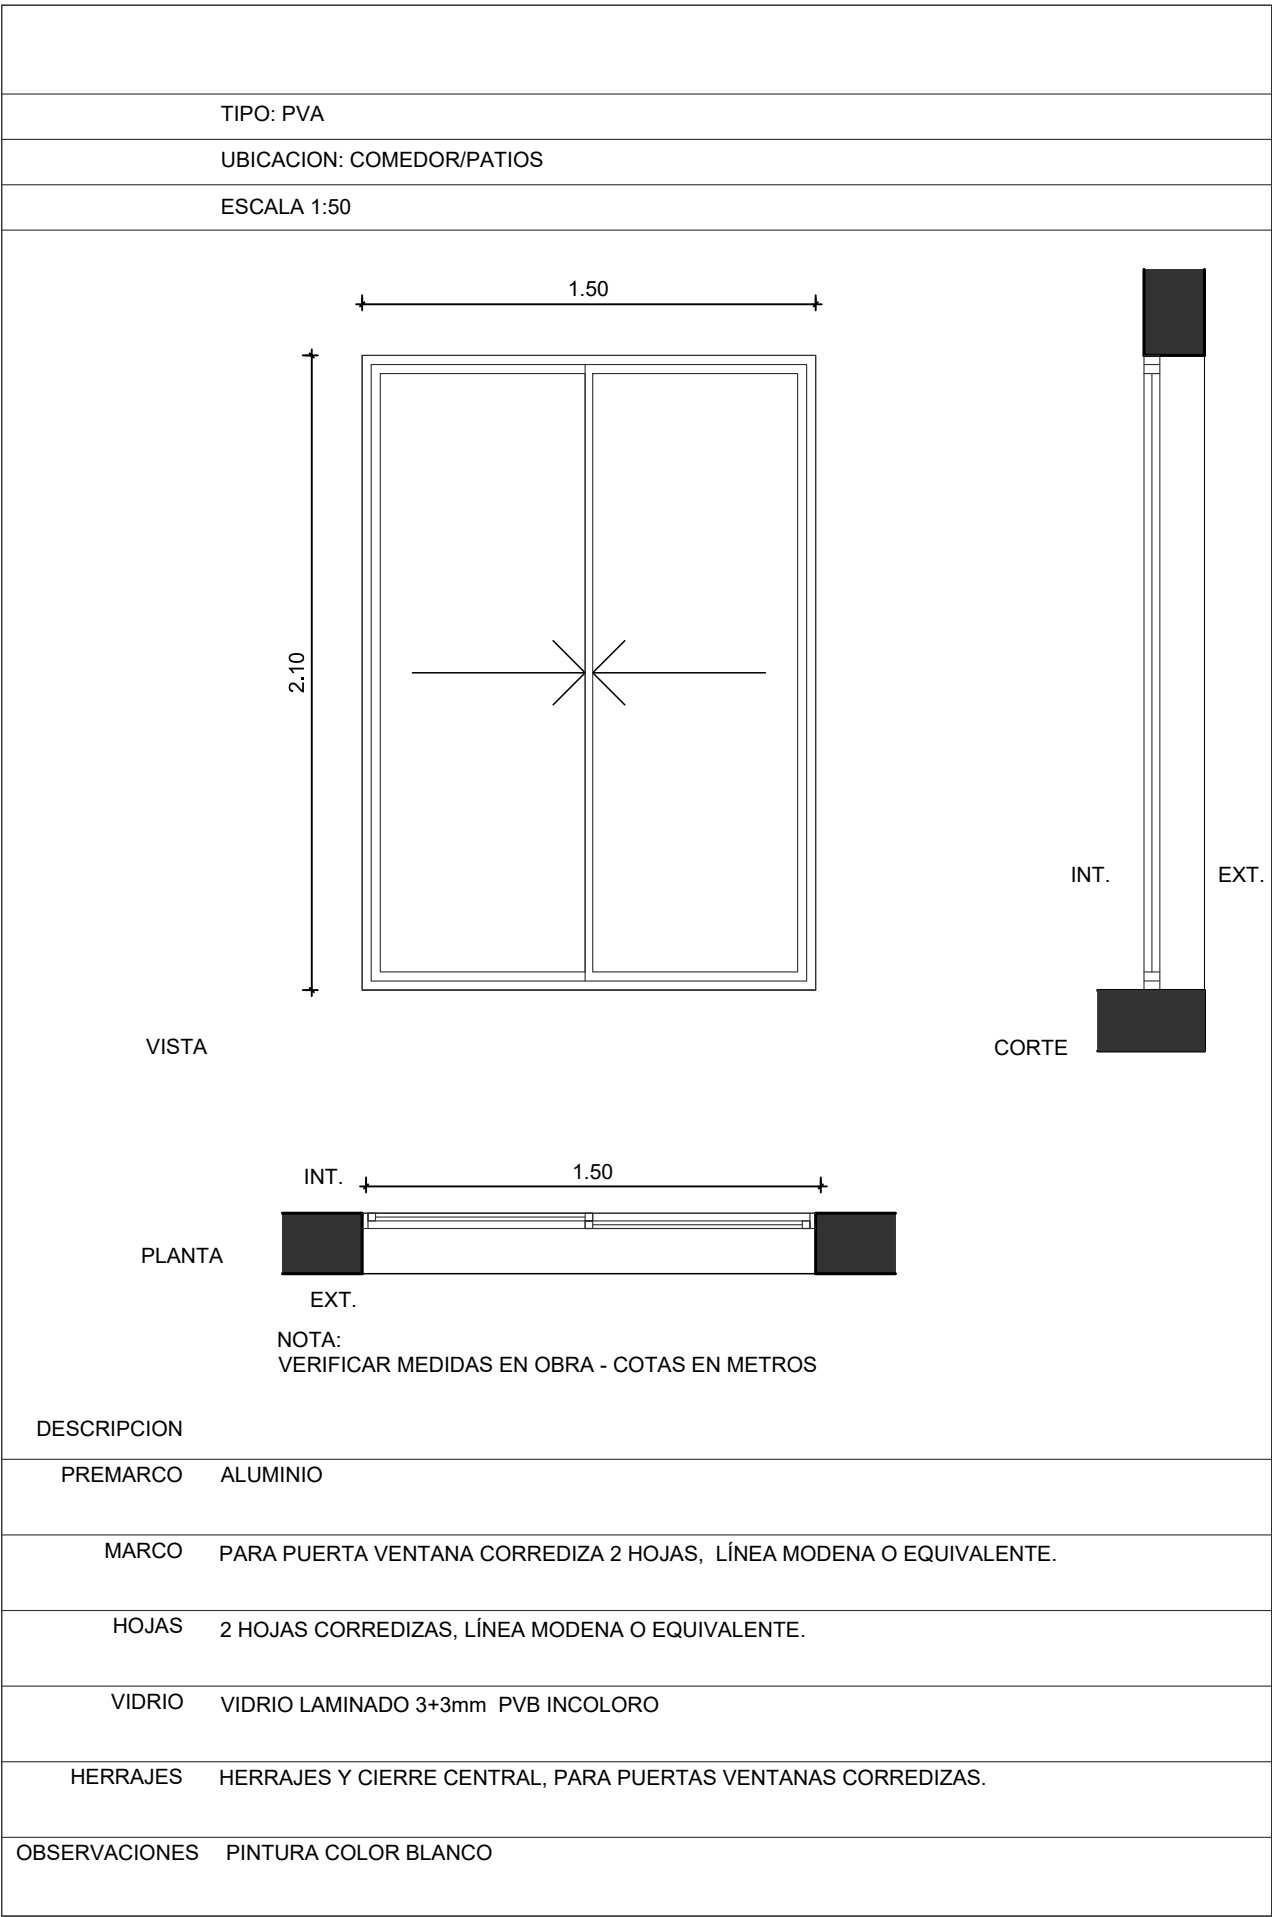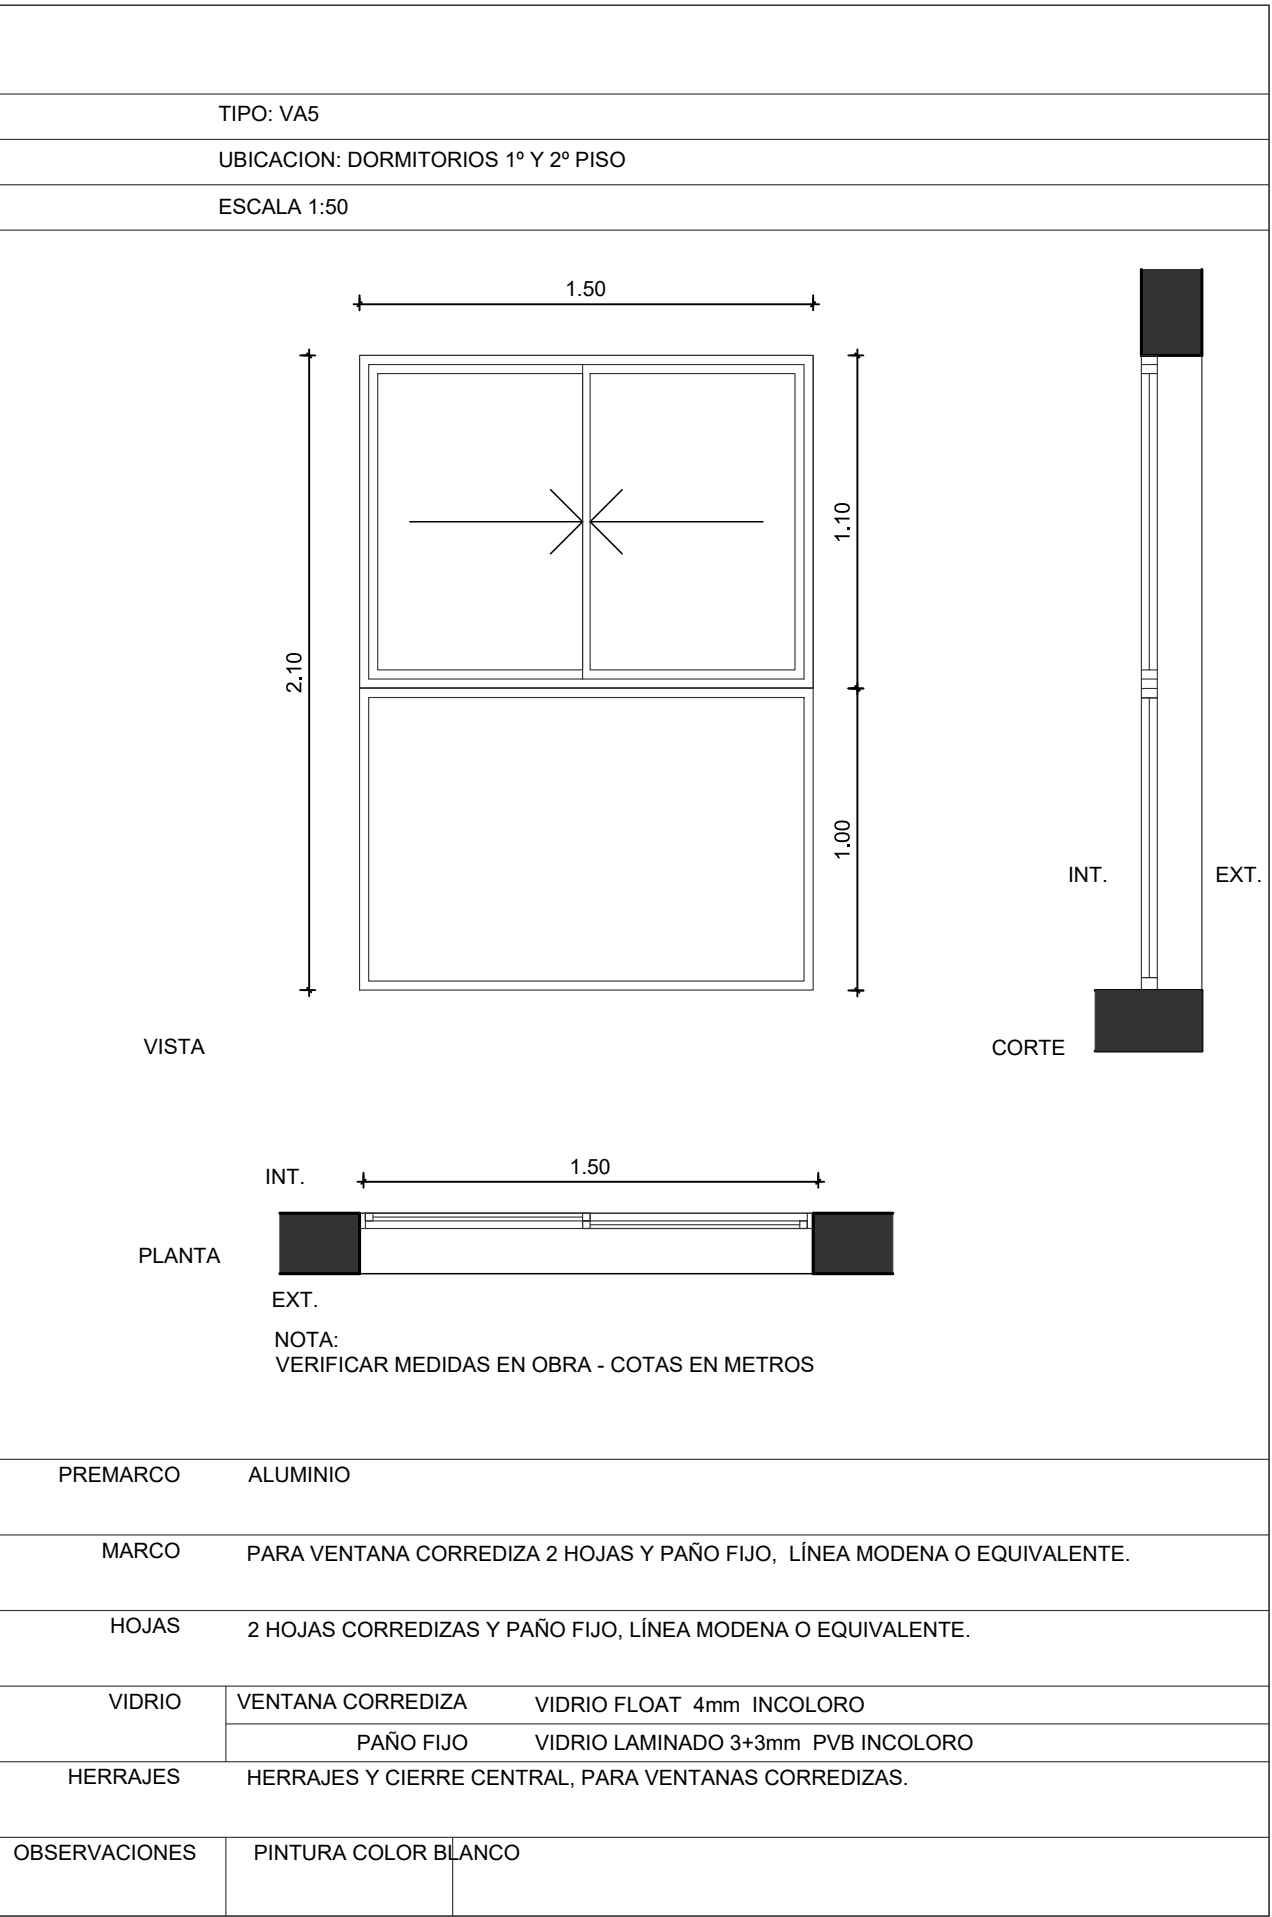


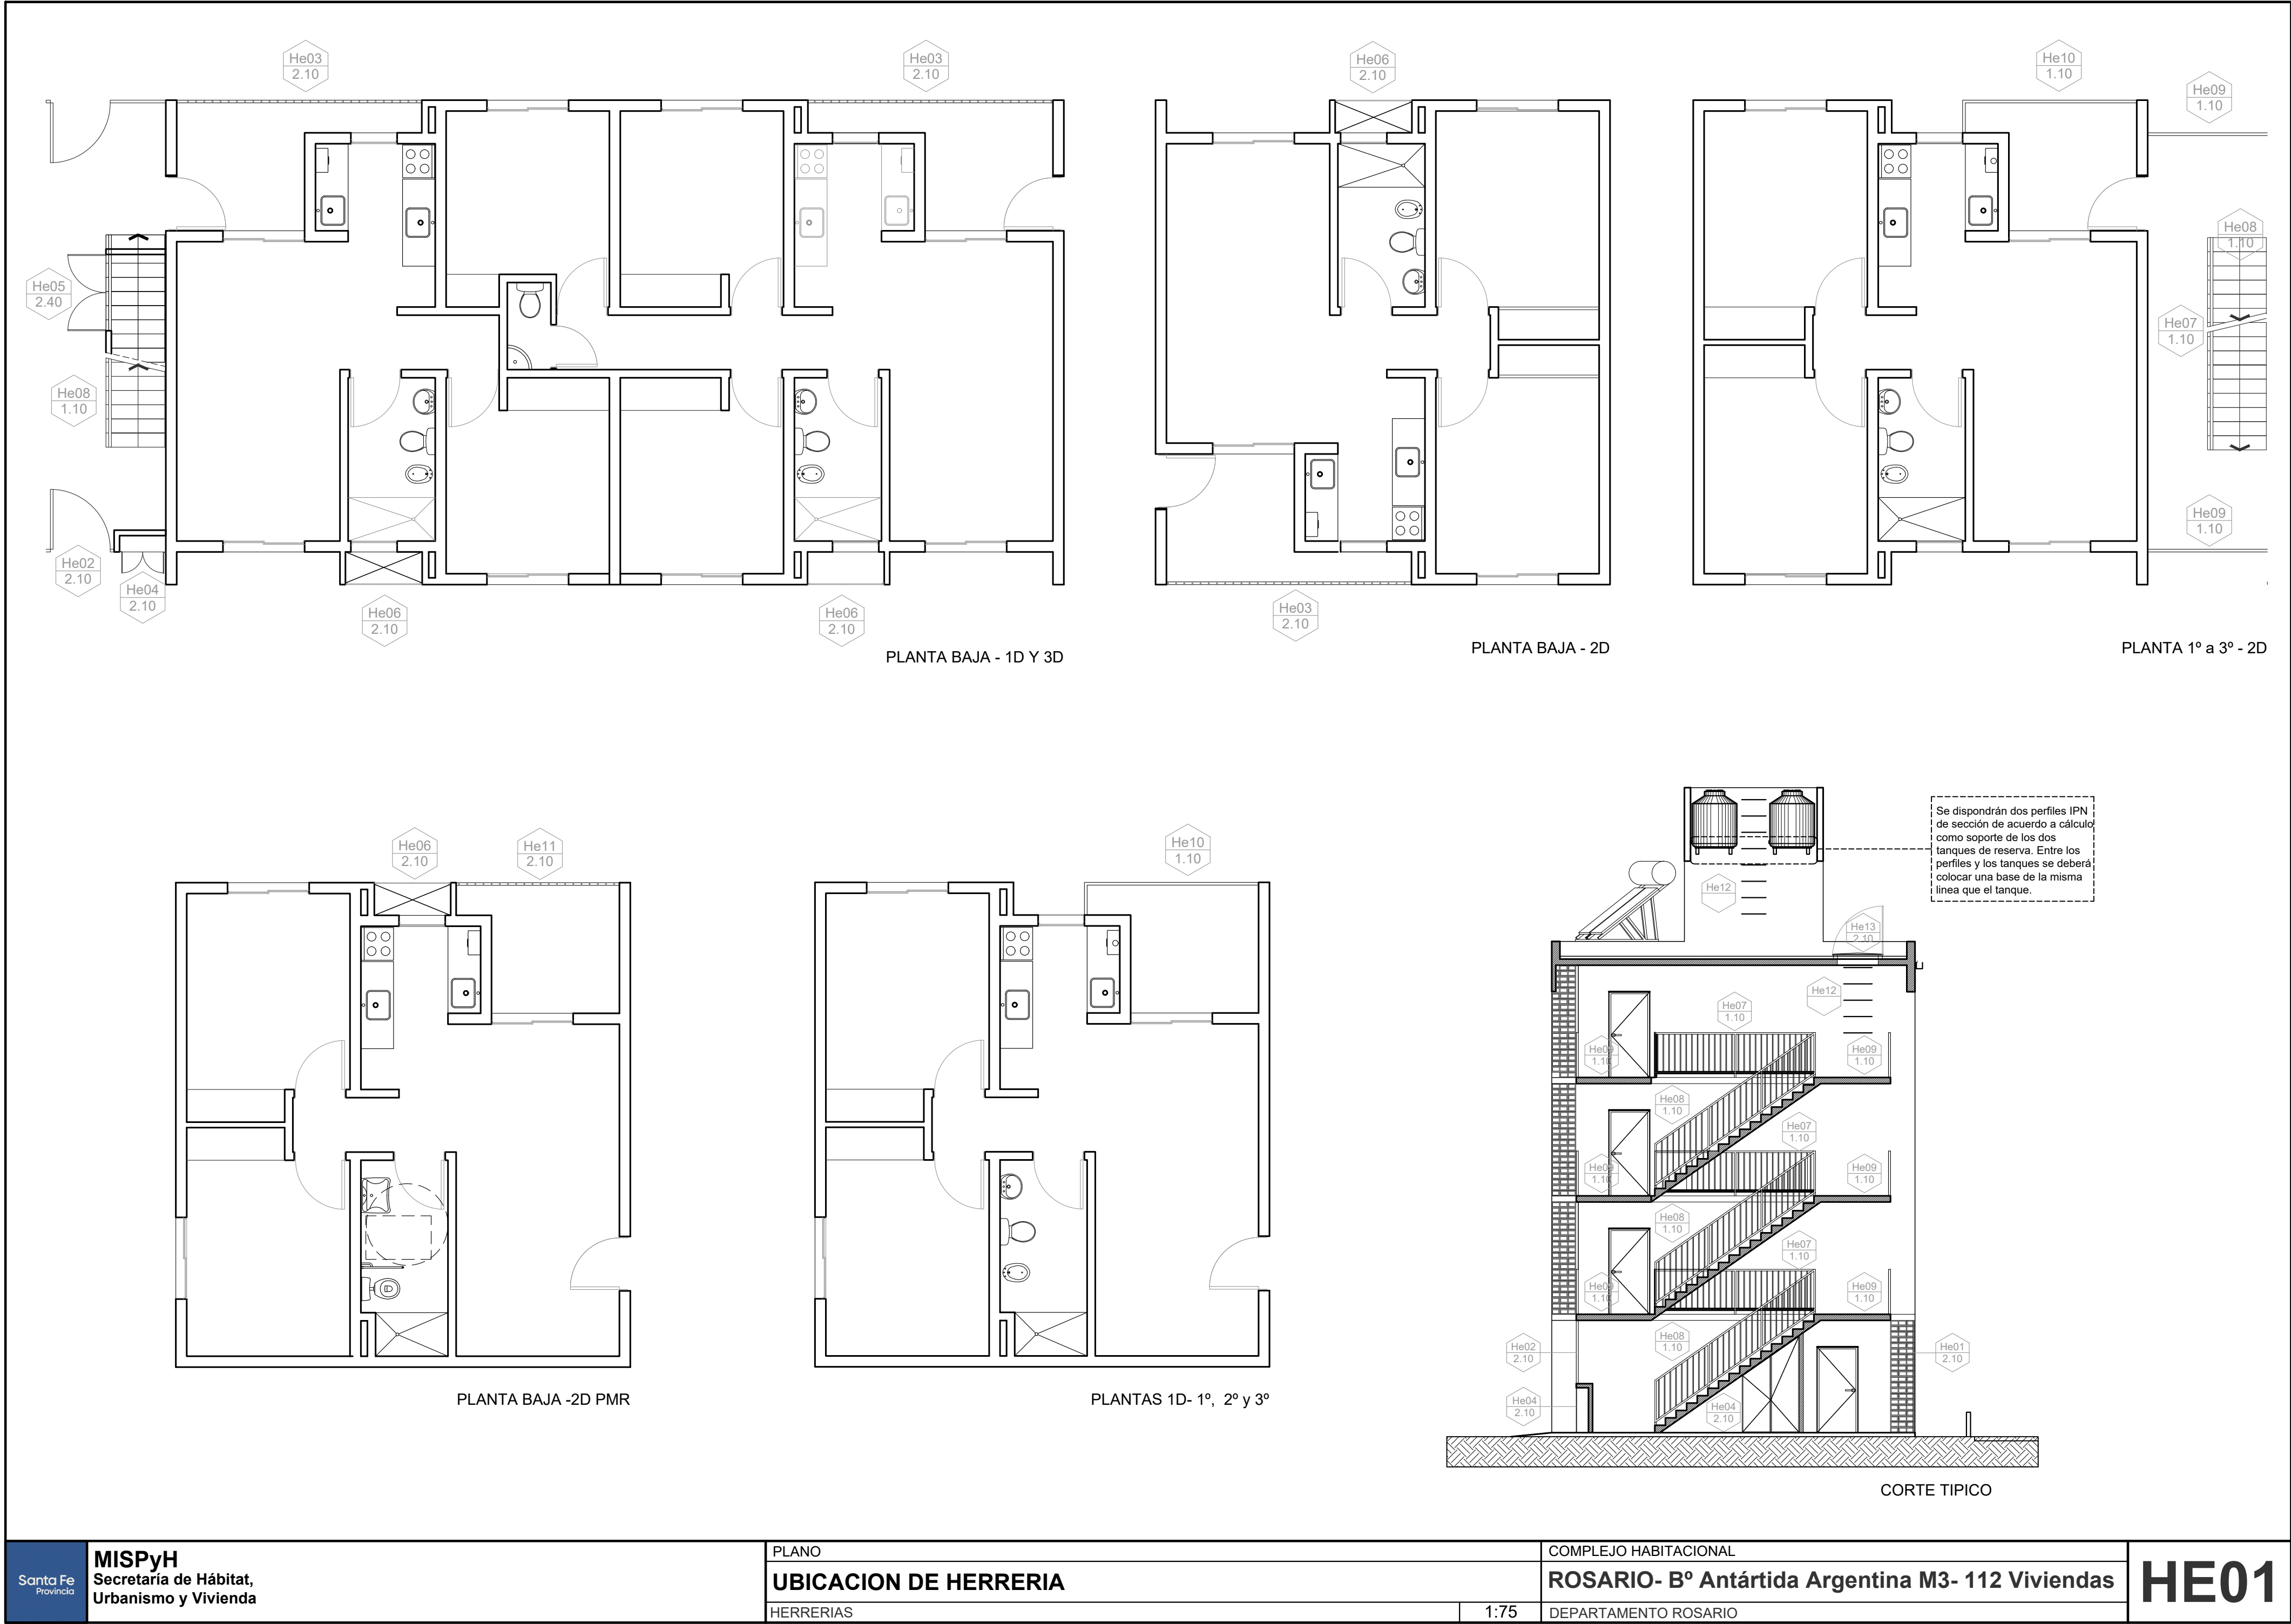



TIPO: He1	
UBICACION: ACCESO PB	
ESCALA 1:50	
DESCRIPCION	NOTA: VERIFICAR MEDIDAS EN OBRA - COTAS EN METROS
PARANTES	TUBO ESTRUCTURAL DE HIERRO 40X40x1,6 ANCLADO A BASE DE HºAº SEGÚN CÁLCULO. PLANCHUELA DE VINCULACIÓN INFERIOR DE HIERRO DE e: 5MM CON GANCHOS DE Hº REDONDO LISO Ø10 INSERTOS EN LA BASE. AMURADO LATERALMENTE CON GRAMPAS SOLDADAS A REJA
MARCO	TUBO ESTRUCTURAL DE HIERRO 40X40x2
HOJAS	REJAS DE TUBO ESTRUCTURAL DE HIERRO 20X40x2, SOLDADAS EN LA PARTE SUPERIOR E INFERIOR. SEPARACIÓN MAXIMA 14 CM. DE EJE A EJE
HERRAJES	CERRADURA DE SEGURIDAD TIPO KALLAY 5006 ANGOSTO O SIMILAR, BARRAL DE ACERO INOXIDABLE ø 34mm. POR HOJA SE DISPONDRA 3 BISAGRAS REFORZADAS.
OBSERVACIONES	SE APLICARÁ UNA MANO DE ANTIOXIDO Y DOS DE ESMALTE SINTETICO A SOPLETE, COLOR BLANCO SATINADO.


TIPO: He2	
UBICACION: ACCESO PB	
ESCALA 1:50	
DESCRIPCION	NOTA: VERIFICAR MEDIDAS EN OBRA - COTAS EN METROS
PARANTES	TUBO ESTRUCTURAL DE HIERRO 40X40x1,6 ANCLADO A BASE DE HºAº SEGÚN CÁLCULO. PLANCHUELA DE VINCULACIÓN INFERIOR DE HIERRO DE e: 5MM CON GANCHOS DE Hº REDONDO LISO Ø10 INSERTOS EN LA BASE. AMURADO LATERALMENTE CON GRAMPAS SOLDADAS A REJA
MARCO	TUBO ESTRUCTURAL DE HIERRO 40X40x2
HOJAS	REJAS DE TUBO ESTRUCTURAL DE HIERRO 20X40x2, SOLDADAS EN LA PARTE SUPERIOR E INFERIOR. SEPARACIÓN MAXIMA 14 CM. DE EJE A EJE
HERRAJES	CERRADURA DE SEGURIDAD TIPO KALLAY 5006 ANGOSTO O SIMILAR, BARRAL DE ACERO INOXIDABLE ø 34mm. POR HOJA SE DISPONDRA 3 BISAGRAS REFORZADAS.
OBSERVACIONES	SE APLICARÁ UNA MANO DE ANTIOXIDO Y DOS DE ESMALTE SINTETICO A SOPLETE, COLOR BLANCO SATINADO.


TIPO: He4	
UBICACION: PUERTAS DE MEDIDORES Y TABLERO ELECTRICO	
ESCALA 1:50	
DESCRIPCION	NOTA: VERIFICAR MEDIDAS EN OBRA - COTAS EN METROS
PARANTES	
MARCO	PERFIL ANGULO 7/8 X 1/8 PERIMETRAL
HOJAS	HOJAS DE CHAPA LAMINADA EN FRIO PLEGADA CALIBRE 18. LAS PUERTAS CONTARÁN CON MARCO INTERIOR DE TUBO 20X20X1,6. VENTILACIONES DE ACUERDO A NORMATIVA
HERRAJES	SE DISPONDRAN DOS BISAGRAS OCULTAS POR CADA HOJA Y CIERRE PARA GABINETE, CON LLAVE CUADRADA
OBSERVACIONES	SE APLICARÁ UNA MANO DE ANTIOXIDO Y DOS DE ESMALTE SINTETICO A SOPLETE, COLOR BLANCO.

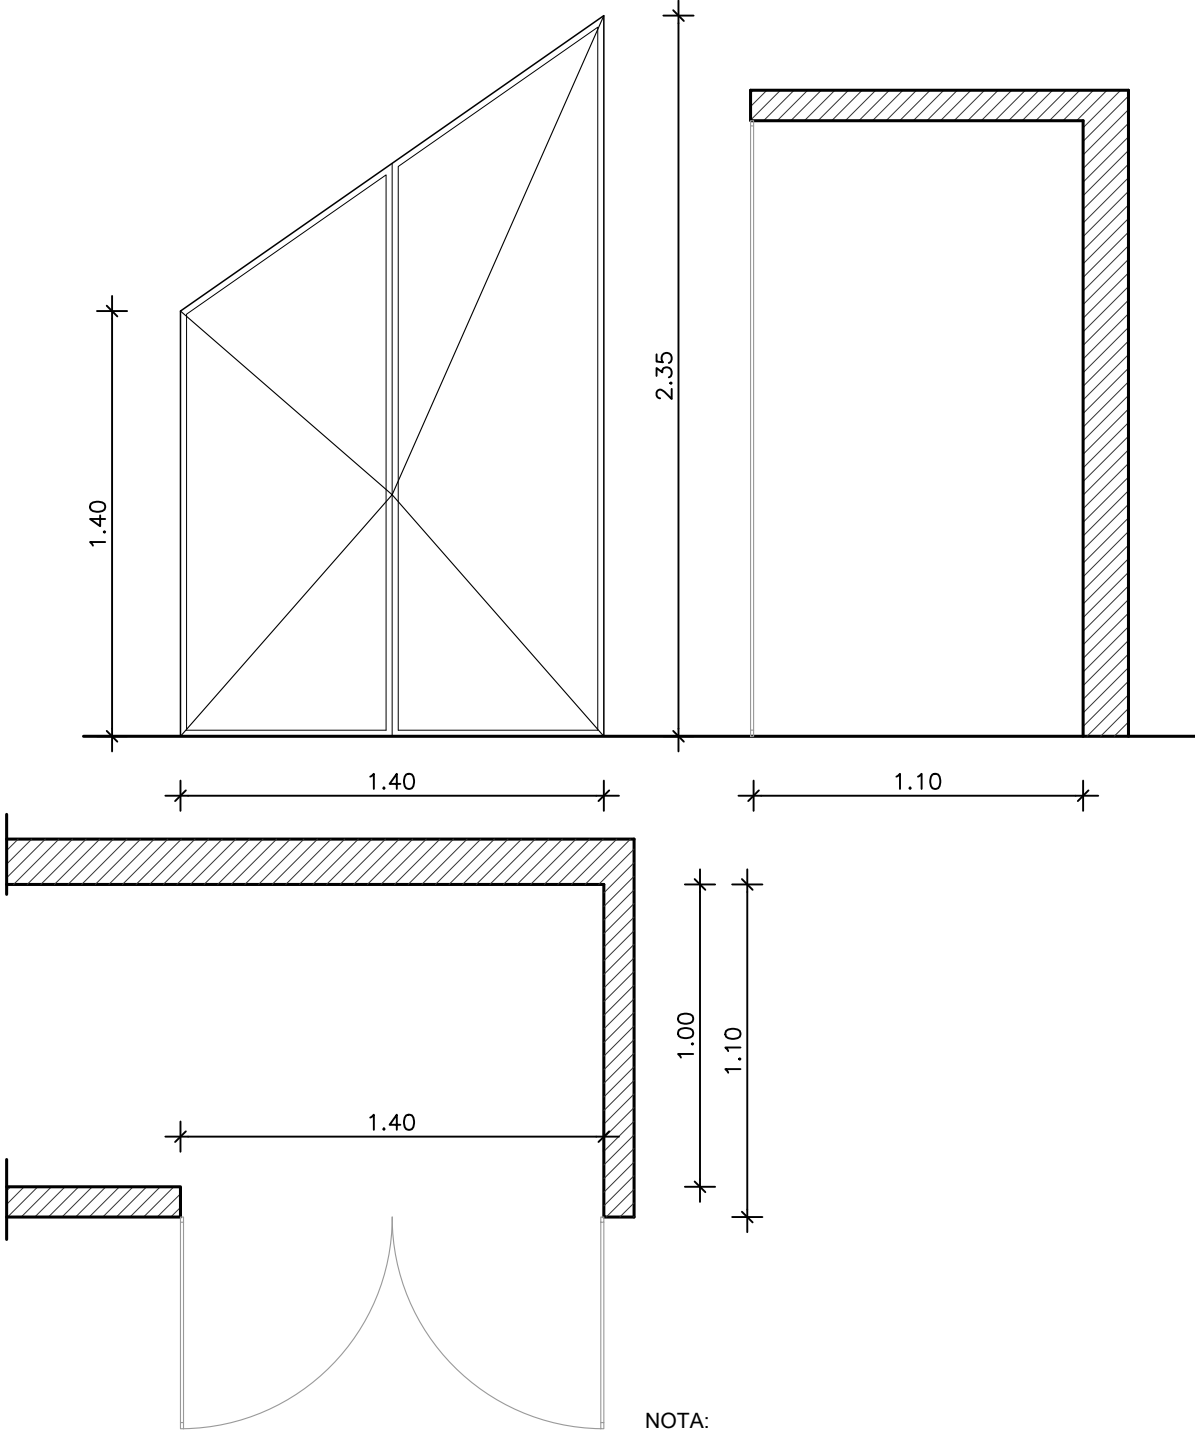
TIPO: He5	
UBICACION: PUERTAS DE BAJO ESCALERA. CISTERNA Y BOMBA ELEVADORA	
ESCALA 1:50	
	
DESCRIPCION	
PARANTES	
MARCO	PERFIL ANGULO 7/8 X 1/8 PERIMETRAL
HOJAS	HOJAS DE CHAPA LAMINADA EN FRIO PLEGADA CALIBRE 18. LAS PUERTAS CONTARÁN CON MARCO INTERIOR DE TUBO 20X20X1,6. VENTILACIONES DE ACUERDO A NORMATIVA
HERRAJES	SE DISPONDRAN DOS BISAGRAS OCULTAS POR CADA HOJA Y CIERRE PARA GABINETE, CON LLAVE CUADRADA
OBSERVACIONES	SE APLICARÁ UNA MANO DE ANTIOXIDO Y DOS DE ESMALTE SINTETICO A SOPLETE, COLOR BLANCO.

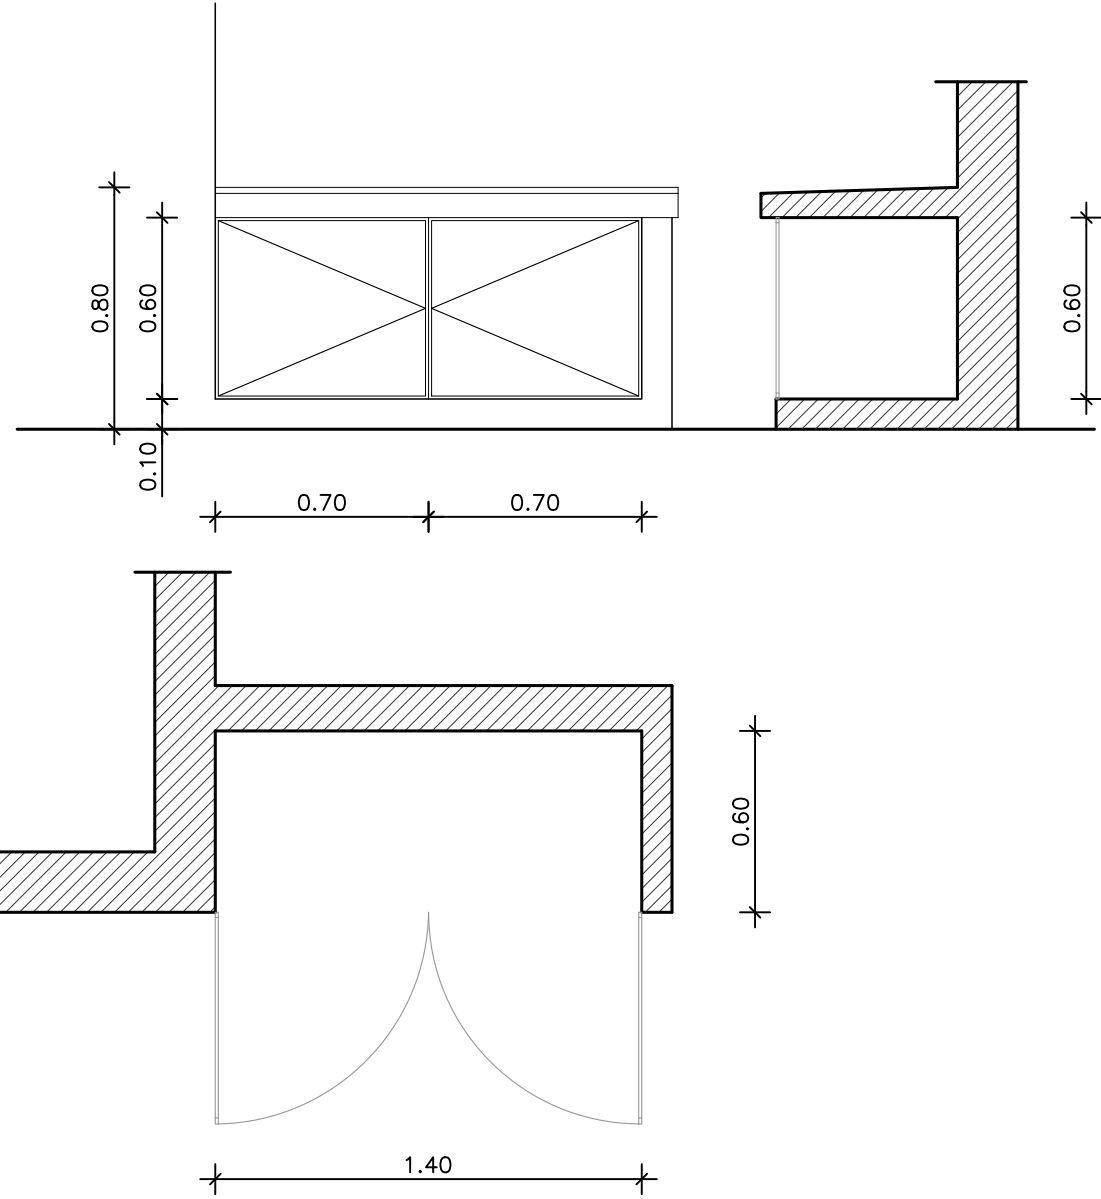
TIPO: He6	
UBICACION: PUERTAS DE CABINAS DE GAS	
ESCALA 1:50	
	
DESCRIPCION	
PARANTES	
MARCO	PERFIL ANGULO 7/8 X 1/8 PERIMETRAL
HOJAS	HOJAS DE CHAPA LAMINADA EN FRIO PLEGADA CALIBRE 18. LAS PUERTAS CONTARÁN CON MARCO INTERIOR DE TUBO 20X20X1,6. VENTILACIONES DE ACUERDO A NORMATIVA
HERRAJES	SE DISPONDRAN DOS BISAGRAS OCULTAS POR CADA HOJA Y CIERRE PARA GABINETE, CON LLAVE CUADRADA
OBSERVACIONES	SE APLICARÁ UNA MANO DE ANTIOXIDO Y DOS DE ESMALTE SINTETICO A SOPLETE, COLOR BLANCO.

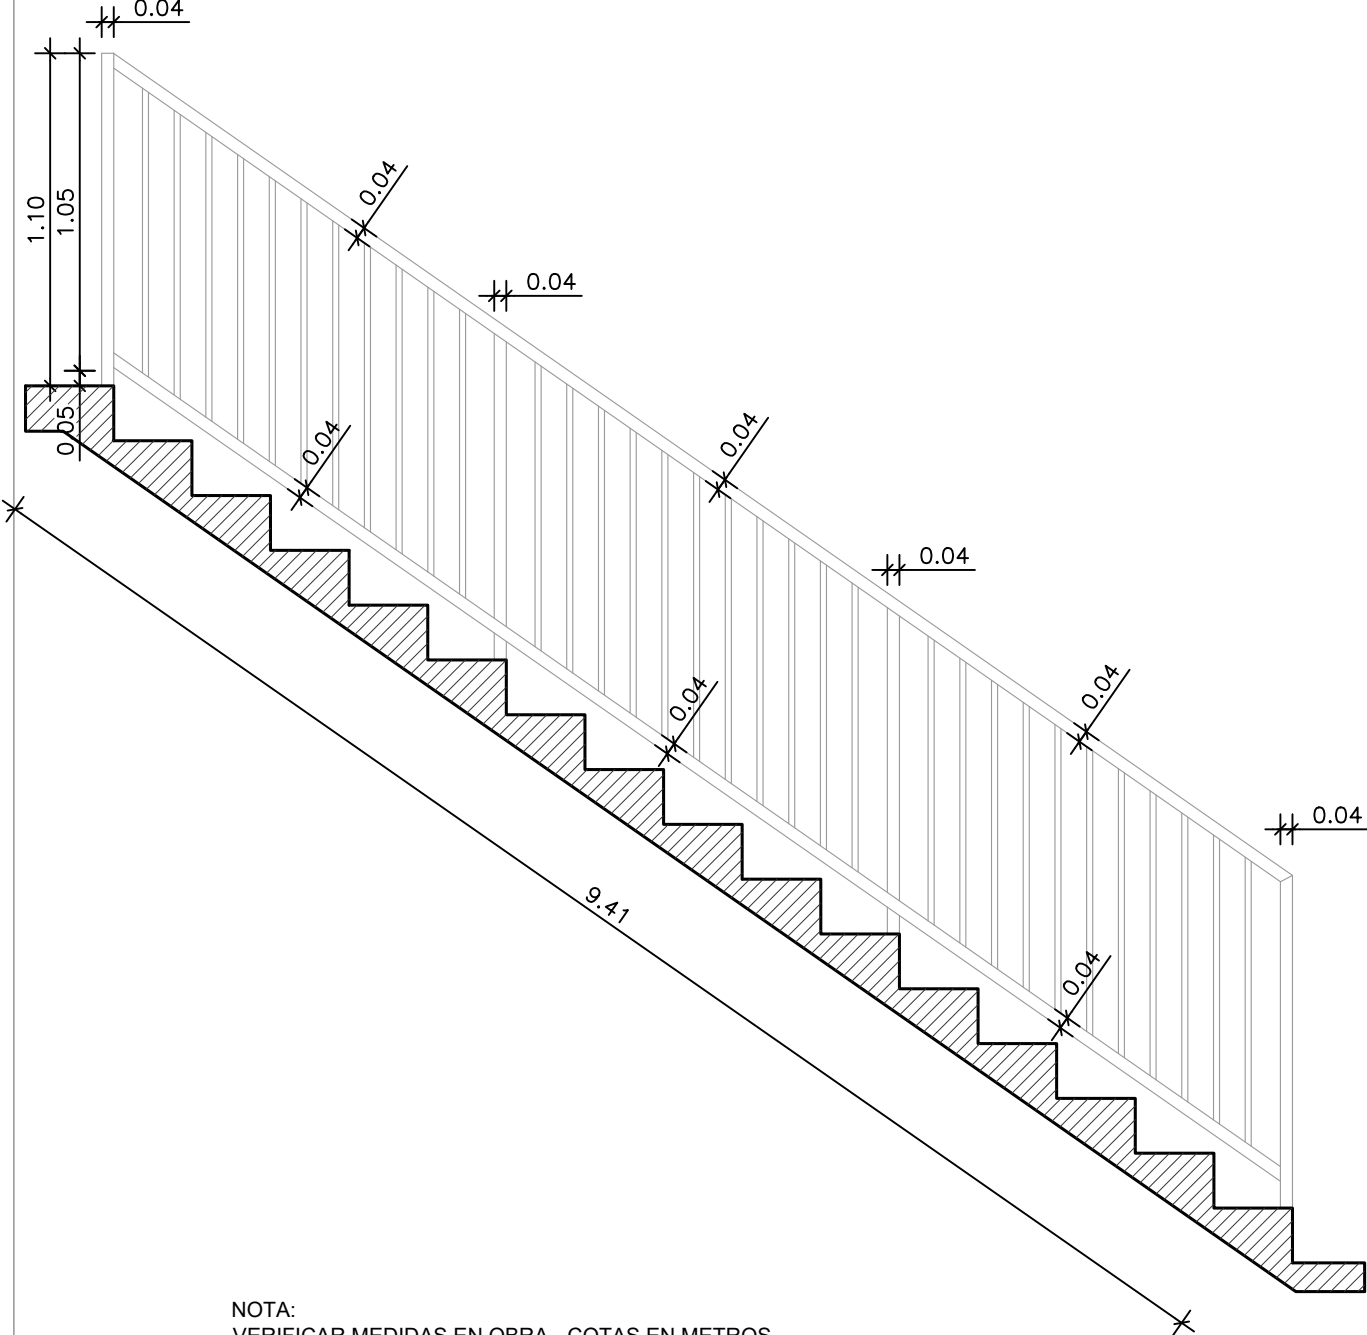
TIPO: He7	
UBICACION: BARANDA DE ESCALERA LADO ESCALERA	
ESCALA 1:50	
	
DESCRIPCION	
PARANTES	TUBO ESTRUCTURAL DE HIERRO 40X40x1,6 ANCLADO A BASE DE HºAº SEGÚN CÁLCULO. PLANCHUELA DE VINCULACIÓN INFERIOR DE HIERRO DE e: 5MM . VINCULACION CON REJA DE PISO
MARCO	TUBO ESTRUCTURAL DE HIERRO 40X40x2
HOJAS	REJAS DE TUBO ESTRUCTURAL DE HIERRO 20X40x2, SOLDADAS EN LA PARTE SUPERIOR E INFERIOR. SEPARACIÓN MAXIMA 14 CM. DE EJE A EJE
HERRAJES	
OBSERVACIONES	SE APLICARÁ UNA MANO DE ANTIOXIDO Y DOS DE ESMALTE SINTETICO A SOPLETE, COLOR BLANCO SATINADO.

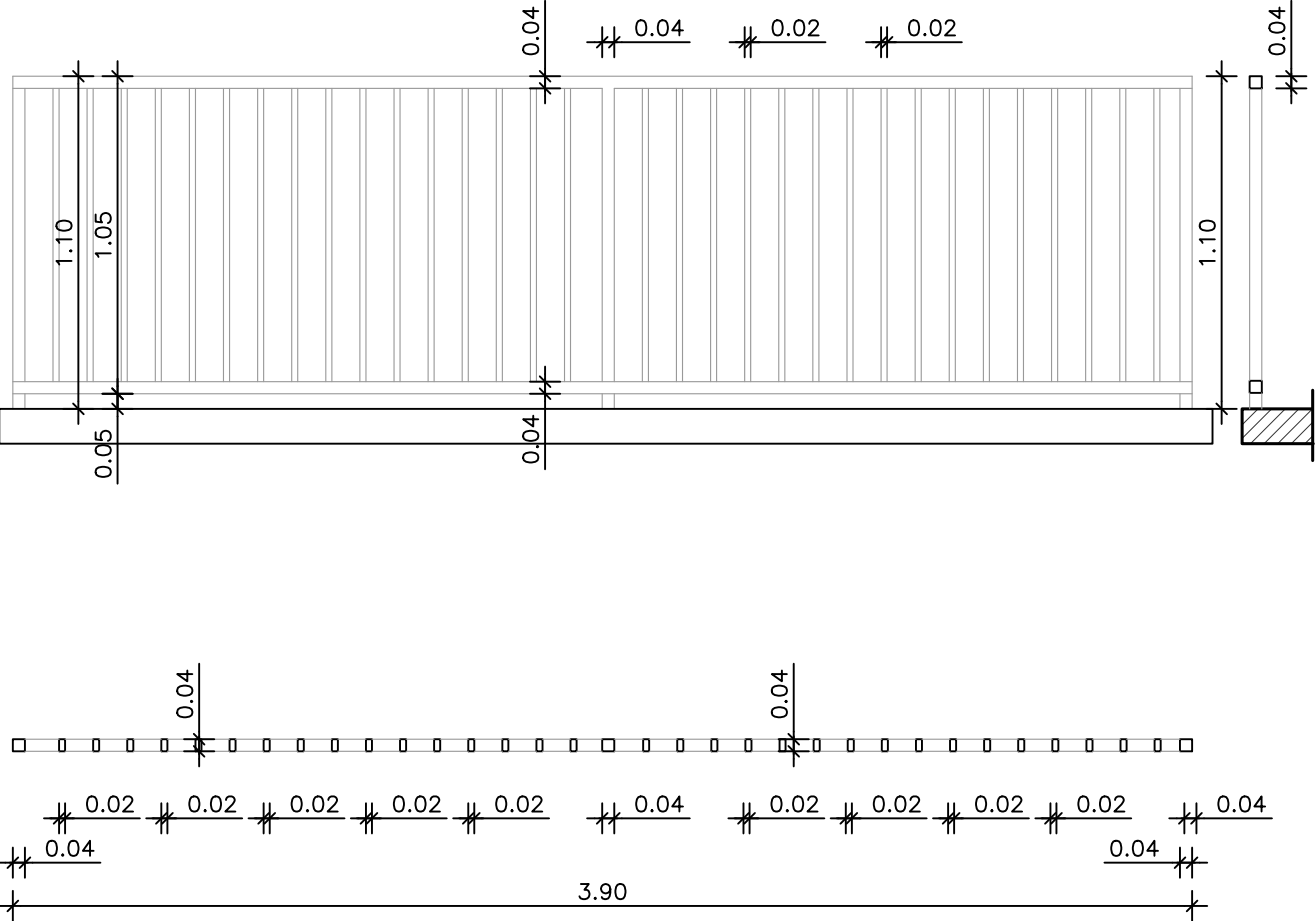TIPO: He8	
UBICACION: BARANDA DE ESCALERA LADO PASILLO	
ESCALA 1:50	
	
NOTA: VERIFICAR MEDIDAS EN OBRA - COTAS EN METROS	
DESCRIPCION	
PARANTES	TUBO ESTRUCTURAL DE HIERRO 40X40x1,6 ANCLADO A BASE DE HºAº SEGÚN CÁLCULO. PLANCHUELA DE VINCULACIÓN INFERIOR DE HIERRO DE e: 5MM . VINCULACION CON REJA DE ESCALERA
MARCO	TUBO ESTRUCTURAL DE HIERRO 40X40x2
HOJAS	REJAS DE TUBO ESTRUCTURAL DE HIERRO 20X40x2, SOLDADAS EN LA PARTE SUPERIOR E INFERIOR. SEPARACIÓN MAXIMA 14 CM. DE EJE A EJE
HERRAJES	
OBSERVACIONES	SE APLICARÁ UNA MANO DE ANTIOXIDO Y DOS DE ESMALTE SINTETICO A SOPLETE, COLOR BLANCO SATINADO.

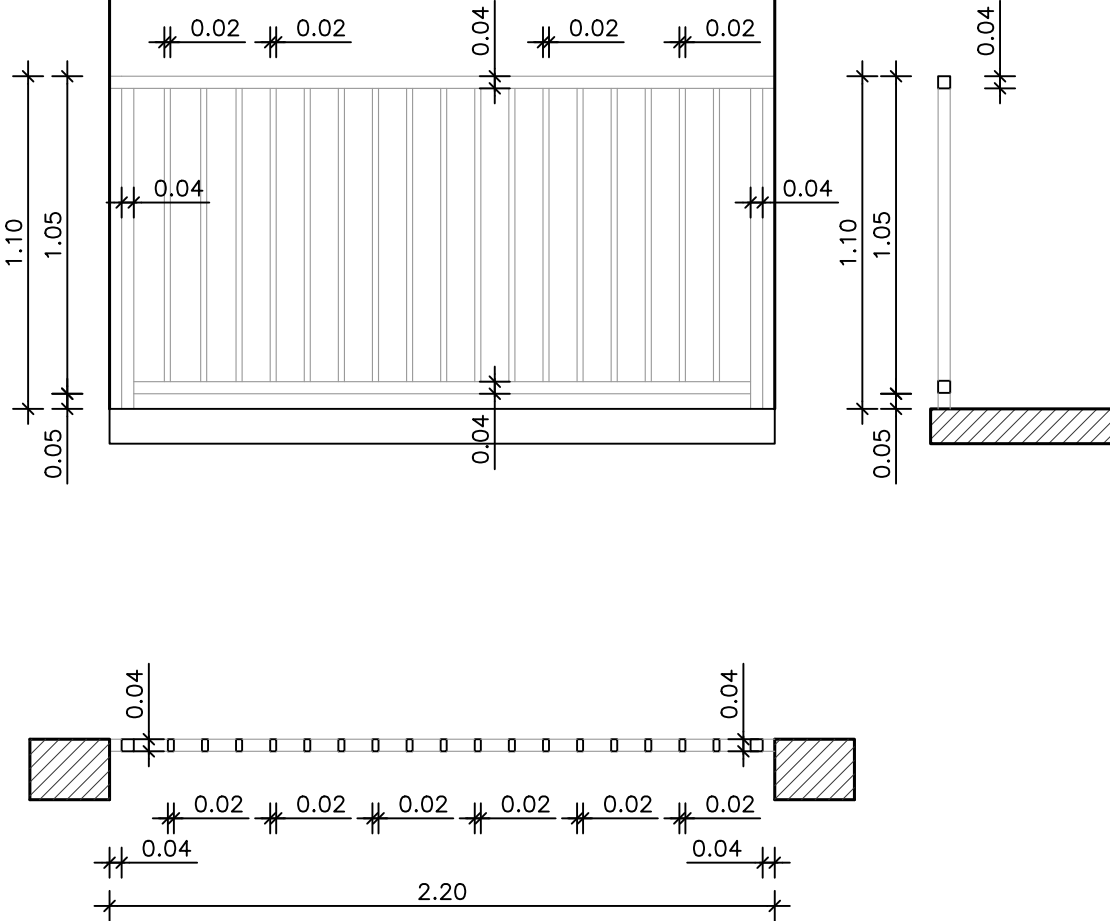TIPO: He9	
UBICACION: BARANDA DISTRIBUIDOR DE 1º Y 2º PISO	
ESCALA 1:50	
	
NOTA: VERIFICAR MEDIDAS EN OBRA - COTAS EN METROS	
DESCRIPCION	
PARANTES	TUBO ESTRUCTURAL DE HIERRO 40X40x1,6 ANCLADO A BASE DE HºAº SEGÚN CÁLCULO. PLANCHUELA DE VINCULACIÓN INFERIOR DE HIERRO DE e: 5MM . GRAMPAS PARA AMURE LATERAL
MARCO	TUBO ESTRUCTURAL DE HIERRO 40X40x2
HOJAS	REJAS DE TUBO ESTRUCTURAL DE HIERRO 20X40x2, SOLDADAS EN LA PARTE SUPERIOR E INFERIOR. SEPARACIÓN MAXIMA 14 CM. DE EJE A EJE
HERRAJES	
OBSERVACIONES	SE APLICARÁ UNA MANO DE ANTIOXIDO Y DOS DE ESMALTE SINTETICO A SOPLETE, COLOR BLANCO SATINADO.

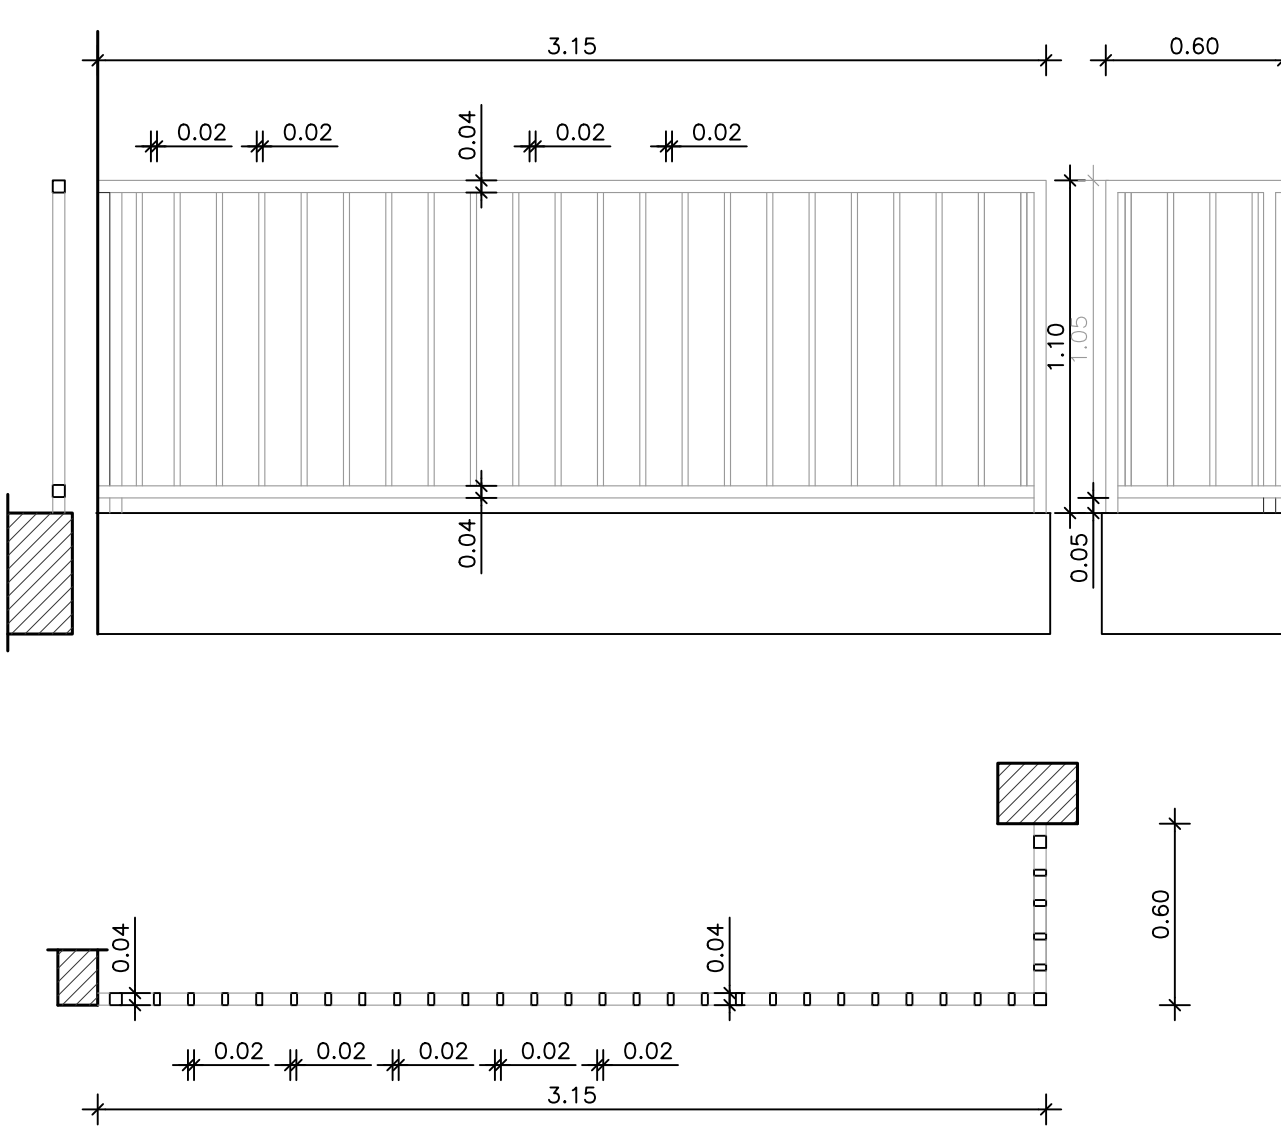TIPO: He10	
UBICACION: BARANDA DE TERRAZA PISOS 1º Y 2º	
ESCALA 1:50	
	
NOTA: VERIFICAR MEDIDAS EN OBRA - COTAS EN METROS	
DESCRIPCION	
PARANTES	TUBO ESTRUCTURAL DE HIERRO 40X40x1,6 ANCLADO A BASE DE HºAº SEGÚN CÁLCULO. PLANCHUELA DE VINCULACIÓN INFERIOR DE HIERRO DE e: 5MM . GRAMPAS PARA AMURE LATERAL
MARCO	TUBO ESTRUCTURAL DE HIERRO 40X40x2
HOJAS	REJAS DE TUBO ESTRUCTURAL DE HIERRO 20X40x2, SOLDADAS EN LA PARTE SUPERIOR E INFERIOR. SEPARACIÓN MAXIMA 14 CM. DE EJE A EJE
HERRAJES	
OBSERVACIONES	SE APLICARÁ UNA MANO DE ANTIOXIDO Y DOS DE ESMALTE SINTETICO A SOPLETE, COLOR BLANCO SATINADO.

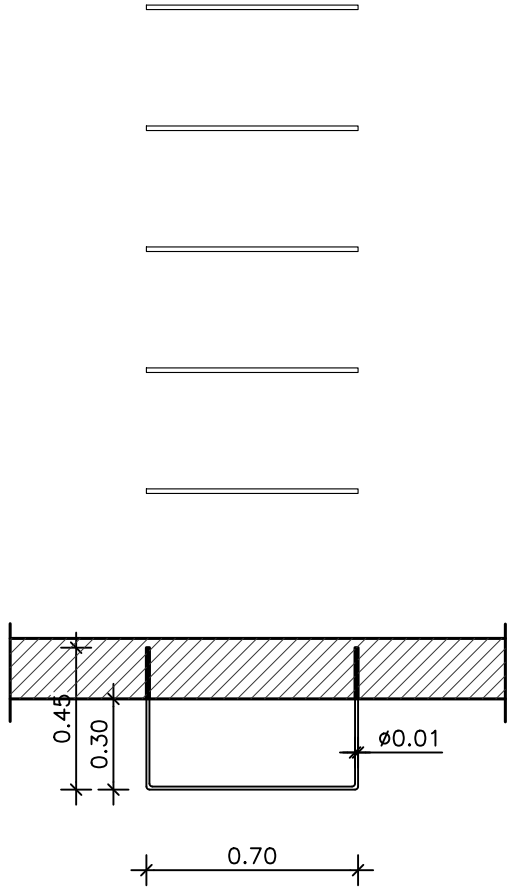TIPO: He12	
UBICACION: ESCALERA DE ACCESO A TERRAZA Y TANQUE DE RESERVA	
ESCALA 1:50	
	
NOTA: VERIFICAR MEDIDAS EN OBRA - COTAS EN METROS	
DESCRIPCION	
PARANTES	
MARCO	
HOJAS	
HERRAJES	HIERRO REDONDO LISO Ø10 AMURADO A PARED
OBSERVACIONES	SE APLICARÁ UNA MANO DE ANTIOXIDO Y DOS DE ESMALTE SINTETICO A SOPLETE, COLOR BLANCO SATINADO.

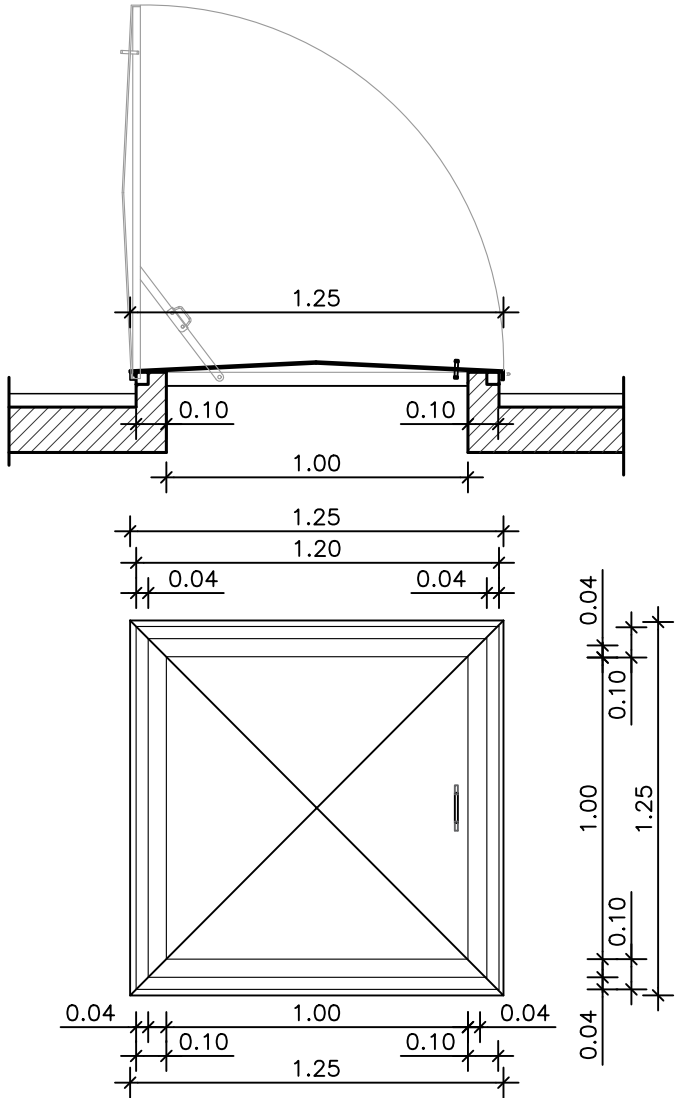TIPO: He13	
UBICACION: TAPA DE SALIDA A TERRAZA TECNICA	
ESCALA 1:50	
	
NOTA: VERIFICAR MEDIDAS EN OBRA - COTAS EN METROS	
DESCRIPCION	
PARANTES	
MARCO	TUBO ESTRUCTURAL DE HIERRO 40X40x2
HOJAS	HOJAS DE CHAPA LAMINADA EN FRIO PLEGADA CALIBRE 18. LAS PUERTAS CONTARÁN CON MARCO INTERIOR DE PERFIL ANGULO 7/8 x 1/8 .
HERRAJES	SE DISPONDRAN DOS BISAGRAS REFORZADAS OCULTAS, TRABA DE CIERRE MECANICO Y MANIJA DE APERTURA DE AMBOS LADOS
OBSERVACIONES	SE APLICARÁ UNA MANO DE ANTIOXIDO Y DOS DE ESMALTE SINTETICO A SOPLETE, COLOR BLANCO SATINADO.