


PLANTA 1° PISO

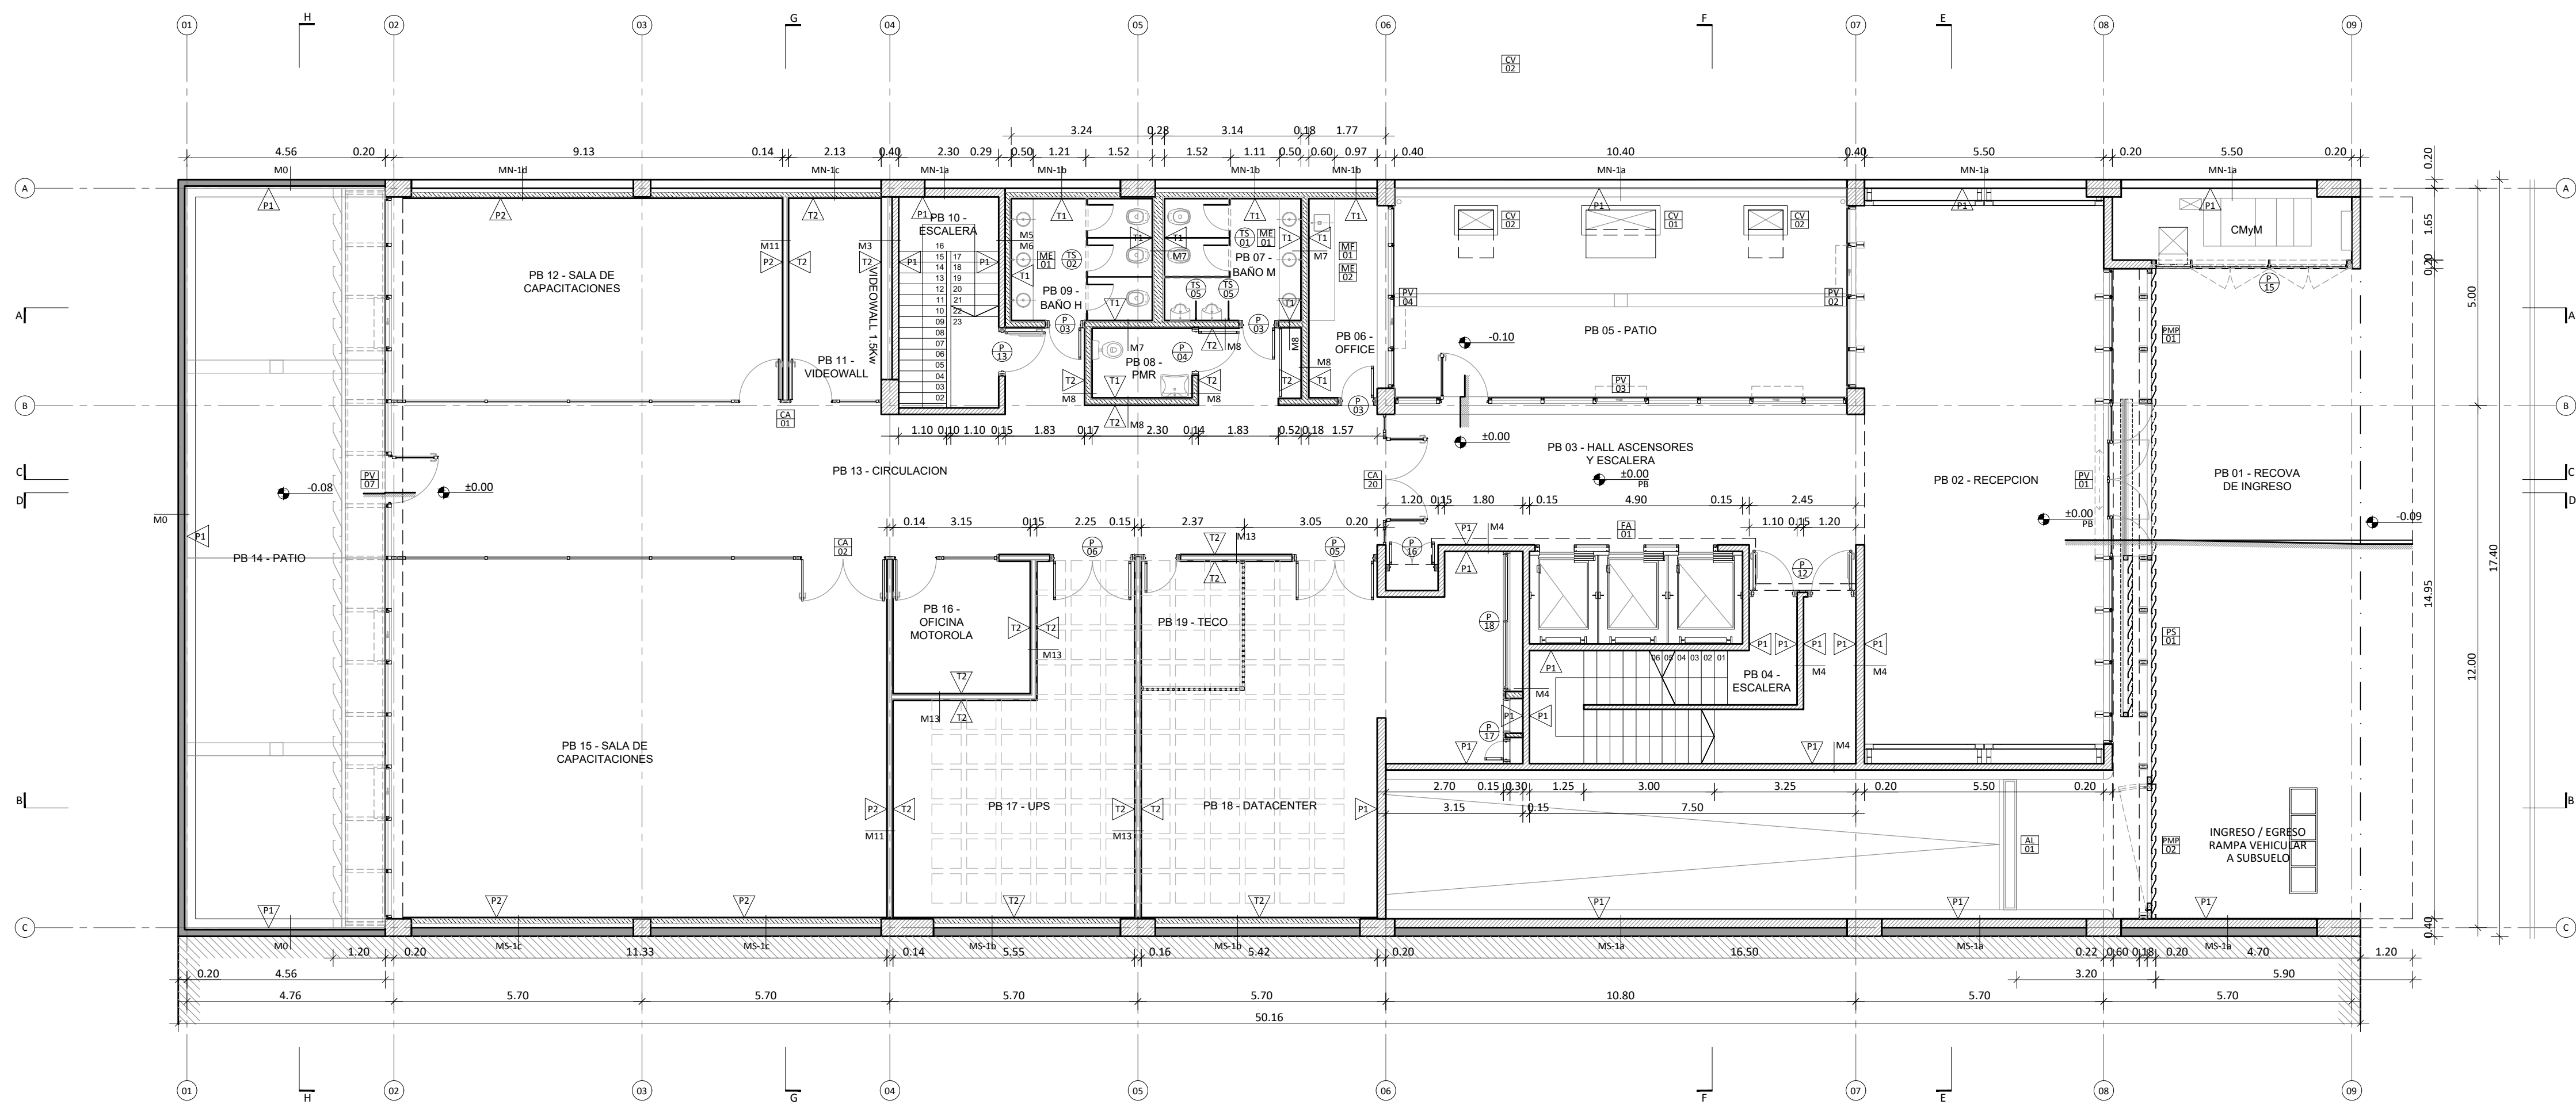

PLANTA BAJA

REFERENCIAS

	MUROS DE MAMPOSTERÍA EXISTENTES		P1 - PINTURA PROTECTORA TRANSPARENTE S/ H²A VISTO BASE SOLVENTE
	ELEMENTOS DE H²A VISTO		P2 - PINTURA LÁTEX PARA MUROS INTERIORES COLOR BLANCO
	MAMPOSTERÍA DE BLOQUES DE HCCA		T1 - REVESTIMIENTO MOSAICO GRANÍTICO COMPACTO JB 30 x 30 CM TIPO BLANQUINO COLOR GRIS CON BLACAR
			T2 - REVOQUE GRUESO + TEXTURADO FINO TIPO REVEDECK DE DECKAR O SIMILAR

M0 UBICACION MURO MEDIANERO PB PATIO MEDIANERA MAMPOSTERÍA DE LADRILLOS COMUNES EXISTENTE AZOTADO HIDROFUGO + PINTURA ASFALTICA REVESTIMIENTO ACRILICO REVESTIMIENTO EXTRA FINO ESP: 3MM EXT INT EXIST	M9 UBICACION TABIQUE DIVISORIO BAÑO / OFICINAS PLACA ACUSO DURLUCK O SIMILAR ESP: 12.5MM TERMINACION PINTURA LATEX INTERIOR COLOR BLANCO AZOTADO HIDROFUGO + PINTURA ASFALTICA PERFIL OMEGA 12.5 MM MURO DE BLOQUES DE HCCA ESP: 15CM INT INT INT	MN-1c UBICACION MURO MEDIANERO NORTE - PB SALA DE CAPACITACIONES MAMPOSTERÍA DE LADRILLOS COMUNES MEDIANERA EXISTENTE TABIQUE DE H²A VISTO ESP: VARIABLE 15-20CM AZOTADO HIDROFUGO + PINTURA ASFALTICA CAMARA DE AIRE ANCHO VARIABLE DE HCCA ESP: 10CM MURO DE BLOQUES DE HCCA ESP: 15CM REVESTIMIENTO ACRILICO TEXTURADO EXTRA FINO ESP: 3MM EXT INT MAMP EXIST	MS-2c UBICACION MURO MEDIANERO SUR - 1° - 2° PISO S.D. CAPACITACIONES OFICINAS VARIAS MEDIANERA MAMPOSTERÍA DE LADRILLOS COMUNES AZOTADO HIDROFUGO + PINTURA ASFALTICA CAMARA DE AIRE ANCHO VARIABLE MURO DE BLOQUES DE HCCA ESP: 10CM PERFIL OMEGA 13MM PLACA ACUSO DURLUCK O SIMILAR ESP: 12.5MM TERMINACION PINTURA LATEX INTERIOR COLOR BLANCO EXT INT MAMP EXIST
M3 UBICACION MURO H² (15/20CM) - OFICINAS TERMINACION PINTURA PROTECTORA H²A TRANSPARENTE BASE SOLVENTE TABIQUE DE H²A VISTO ESP: VARIABLE 15-20CM AZOTADO HIDROFUGO + PINTURA ASFALTICA CAM. DE AIRE ESP: 10CM DE HCCA ESP: 10CM EXT INT 0.15-0.20	M10 UBICACION TABIQUE DIVISORIO PASO - OFICINAS PLACA ACUSO DURLUCK O SIMILAR ESP: 12.5MM TERMINACION PINTURA LATEX INTERIOR COLOR BLANCO AZOTADO HIDROFUGO + PINTURA ASFALTICA PERFIL OMEGA 12.5 MM MURO DE BLOQUES DE HCCA ESP: 15CM INT INT 0.21	MN-1d UBICACION MURO MEDIANERO NORTE - PB SALA DE CAPACITACIONES MAMPOSTERÍA DE LADRILLOS COMUNES MEDIANERA EXISTENTE TABIQUE DE H²A VISTO 20CM AZOTADO HIDROFUGO + PINTURA ASFALTICA CAMARA DE AIRE ANCHO VARIABLE DE HCCA ESP: 10CM MURO DE BLOQUES DE HCCA ESP: 15CM PERFIL OMEGA 13MM PLACA ACUSO DURLUCK O SIMILAR ESP: 12.5MM TERMINACION PINTURA LATEX INTERIOR COLOR BLANCO EXT INT MAMP EXIST	MS-2d UBICACION MURO MEDIANERO SUR - 1° - 2° PISO LOCALES NUMEROS MEDIANERA MAMPOSTERÍA DE LADRILLOS COMUNES NUEVO AZOTADO HIDROFUGO + PINTURA ASFALTICA CAMARA DE AIRE ANCHO VARIABLE MURO DE BLOQUES DE HCCA ESP: 10CM REVOQUE GRUESO BAJO REVESTIMIENTO + PEGAMENTO MOSAICO GRANITICO TIPO BLANQUINO COMPACTO JB 30x30cm COLOR GRIS BARDIGLIO OSCURO EXT INT MAMP 0.23
M4 UBICACION MUROS H² ESCALERA - PASOS TABIQUE DE H²A VISTO ESP: VARIABLE 15 - 20 - 40CM TERMINACION PINTURA PROTECTORA H²A TRANSPARENTE BASE SOLVENTE EXT INT ANCHO VARIABLE 0.15-0.20-0.40	M11 UBICACION TABIQUE DIVISORIO SALAS DE CAPACITACIONES - PASO / UPS REVESTIMIENTO ACRILICO TEXTURADO EXTRA FINO ESP: 3MM PLACA ACUSO DURLUCK O SIMILAR ESP: 12.5MM TERMINACION PINTURA LATEX INTERIOR COLOR BLANCO ESTRUCTURA SOLERIAS Y MONTANTES DE CHAPA DE ACERO ZINCADO 700MM + LANA DE VIDRIO INT INT 0.14	MS-1c UBICACION MURO MEDIANERO SUR - PB - 2° PISO SALA DE CAPACITACIONES MEDIANERA MAMPOSTERÍA DE LADRILLOS COMUNES EXISTENTE AZOTADO HIDROFUGO + PINTURA ASFALTICA CAMARA DE AIRE ANCHO VARIABLE DE HCCA ESP: 10CM PERFIL OMEGA 13MM PLACA ACUSO DURLUCK O SIMILAR ESP: 12.5MM TERMINACION PINTURA LATEX INTERIOR COLOR BLANCO EXT INT MAMP EXIST	
M5 UBICACION DEPOSITOS MURO H² ESCALERA - BARCOS TERMINACION PINTURA PROTECTORA H²A TRANSPARENTE BASE SOLVENTE TABIQUE DE H²A VISTO E: 15CM REVOQUE GRUESO BAJO REVESTIMIENTO + PEGAMENTO MOSAICO GRANITICO TIPO BLANQUINO COMPACTO JB 30x30cm COLOR GRIS BARDIGLIO OSCURO INT INT 0.19	M12 UBICACION TABIQUE CON ESPACIO TECNICO BARCOS MOSAICO GRANITICO TIPO BLANQUINO COMPACTO JB 30x30cm COLOR GRIS BARDIGLIO OSCURO REVOQUE GRUESO BAJO REVESTIMIENTO + PEGAMENTO MURO DE BLOQUES DE HCCA ESP: 7.5 CM CAMARA DE AIRE ESP: 20CM INT INT 0.43	MN-2a UBICACION MURO MEDIANERO NORTE - 1° - 2° PISO CM/M / VACIO SOBRE HALL VACIO SOBRE PATIO/ESCALERA MAMPOSTERÍA DE LADRILLOS COMUNES MEDIANERA NUEVA TABIQUE DE H²A VISTO ESP: VARIABLE 15-20CM TERMINACION PINTURA PROTECTORA H²A TRANSPARENTE BASE SOLVENTE EXT INT MAMP EXIST	
M6 UBICACION TABIQUE DIVISORIO BARCOS MESADA TERMINACION PINTURA PROTECTORA H²A TRANSPARENTE BASE SOLVENTE TABIQUE DE H²A VISTO ESP: VARIABLE 15 - 20 CM AZOTADO HIDROFUGO + PINTURA ASFALTICA CAMARA DE AIRE ANCHO VARIABLE MURO DE BLOQUES DE HCCA ESP: 2.5CM REVOQUE GRUESO BAJO REVESTIMIENTO + PEGAMENTO MOSAICO GRANITICO TIPO BLANQUINO COMPACTO JB 30x30cm COLOR GRIS BARDIGLIO OSCURO INT INT ANCHO VARIABLE 0.16-0.23-0.28	M13 UBICACION TABIQUE DIVISORIO UPS - DATA CENTER/OFICINA MOTOROLA REVESTIMIENTO ACRILICO TEXTURADO EXTRA FINO ESP: 3MM PLACA ACUSO DURLUCK O SIMILAR ESP: 12.5MM ESTRUCTURA SOLERIAS Y MONTANTES DE CHAPA DE ACERO ZINCADO 700MM + LANA DE VIDRIO INT INT 0.16	MN-2d UBICACION MURO MEDIANERO NORTE - 1° - 2° PISO OFICINAS VARIAS MAMPOSTERÍA DE LADRILLOS COMUNES MEDIANERA NUEVA TABIQUE DE H²A VISTO 20CM AZOTADO HIDROFUGO + PINTURA ASFALTICA CAMARA DE AIRE ANCHO VARIABLE MURO DE BLOQUES DE HCCA ESP: 10CM PERFIL OMEGA 13MM PLACA ACUSO DURLUCK O SIMILAR ESP: 12.5MM TERMINACION PINTURA LATEX INTERIOR COLOR BLANCO EXT INT MAMP EXIST	
M7 UBICACION TABIQUE DIVISORIOS BARCOS MURO DE BLOQUES DE HCCA ESP: VARIABLE 10 - 15 - 20 CM REVOQUE GRUESO BAJO REVESTIMIENTO + PEGAMENTO MOSAICO GRANITICO TIPO BLANQUINO COMPACTO JB 30x30cm COLOR GRIS BARDIGLIO OSCURO INT INT ANCHO VARIABLE 0.16-0.23-0.28	MN-1a UBICACION MURO MEDIANERO NORTE - PB CM/M / RECEPCION / PATIO/ ESCALERA MAMPOSTERÍA DE LADRILLOS COMUNES MEDIANERA EXISTENTE TABIQUE DE H²A VISTO ESP: VARIABLE 15-20CM TERMINACION PINTURA PROTECTORA H²A TRANSPARENTE BASE SOLVENTE EXT INT MAMP EXIST	MS-1a UBICACION MURO MEDIANERO SUR - PB - 1° PISO INGRESO / EGRESO / RAMPA VEHICULAR A SS SALA DE MÁQUINAS MEDIANERA MAMPOSTERÍA DE LADRILLOS COMUNES EXISTENTE AZOTADO HIDROFUGO + PINTURA ASFALTICA CAMARA DE AIRE ANCHO VARIABLE TABIQUE DE H²A VISTO ESP: VARIABLE 15 TERMINACION PINTURA PROTECTORA H²A TRANSPARENTE BASE SOLVENTE EXT INT MAMP EXIST	
M8 UBICACION TABIQUE DIVISORIO BAÑO - PASOS O SALA DE MÁQUINAS REVESTIMIENTO ACRILICO TEXTURADO EXTRA FINO ESP: 3MM MURO DE BLOQUES DE HCCA ESP: VARIABLE 7.5 - 10 CM MOSAICO GRANITICO TIPO BLANQUINO COMPACTO JB 30x30cm COLOR GRIS BARDIGLIO OSCURO INT INT ANCHO VARIABLE 0.15-0.17	MN-1b UBICACION MURO MEDIANERO NORTE - PB BAÑOS / OFICE MAMPOSTERÍA DE LADRILLOS COMUNES MEDIANERA EXISTENTE TABIQUE DE H²A VISTO 20CM AZOTADO HIDROFUGO + PINTURA ASFALTICA CAMARA DE AIRE ANCHO VARIABLE MURO DE BLOQUES DE HCCA ESP: 10CM REVOQUE GRUESO BAJO REVESTIMIENTO + PEGAMENTO MOSAICO GRANITICO TIPO BLANQUINO COMPACTO JB 30x30cm COLOR GRIS BARDIGLIO OSCURO EXT INT MAMP EXIST	MS-1b UBICACION MURO MEDIANERO SUR - PB - 3° PISO SALA DE MÁQUINAS MEDIANERA MAMPOSTERÍA DE LADRILLOS COMUNES EXISTENTE AZOTADO HIDROFUGO + PINTURA ASFALTICA CAMARA DE AIRE ANCHO VARIABLE MURO DE BLOQUES DE HCCA ESP: 10CM PERFIL OMEGA 13MM REVESTIMIENTO ACRILICO TEXTURADO EXTRA FINO ESP: 3MM EXT INT MAMP EXIST	

NOTA:
TODAS LAS MEDIDAS DEBERAN SER VERIFICADAS EN OBRA



UNIDAD EJECUTORA DE INFRAESTRUCTURA SUBSECRETARIA TECNICA ARQ. FRANCISCO QUIJANO DIRECCION PROVINCIAL DE OBRAS ING. FEDERICO ZEGNA RATA DIRECCION PROVINCIAL DE PROYECTOS ARQ. JORGE GIUNTA SUBDIRECCION GENERAL TECNICA ARQ. VERONICA LANZARZO	OBRA 14_EDIFICIO 911 UBICACION THEDY Y AV. CARBALLO TEMA ARQUITECTURA PLANO PLANTA BAJA Y PLANTA 1° PISO ESCALA: 1:100 FECHA: 11/2025 REVISION: 00 14_911-A.03
--	--