



PLANTA BAJA
ESC. 1:200




CORTE B-B
ESC. 1:200

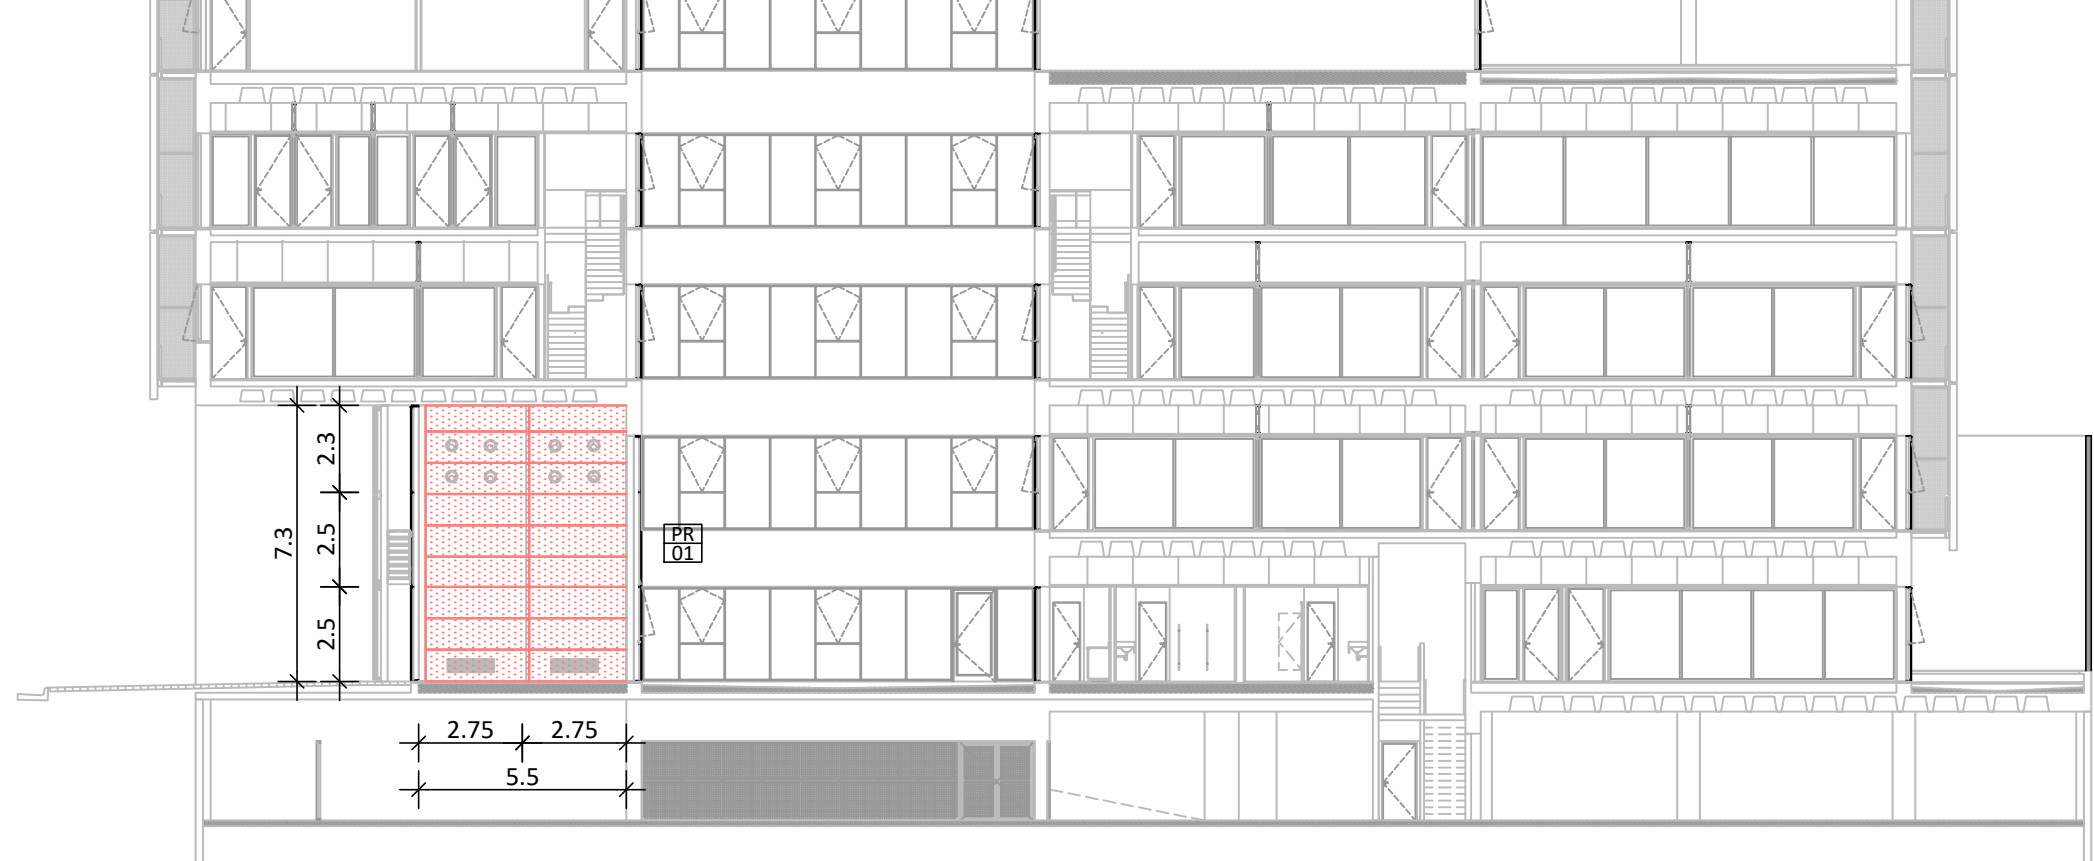


CORTE
ESC. 1:200

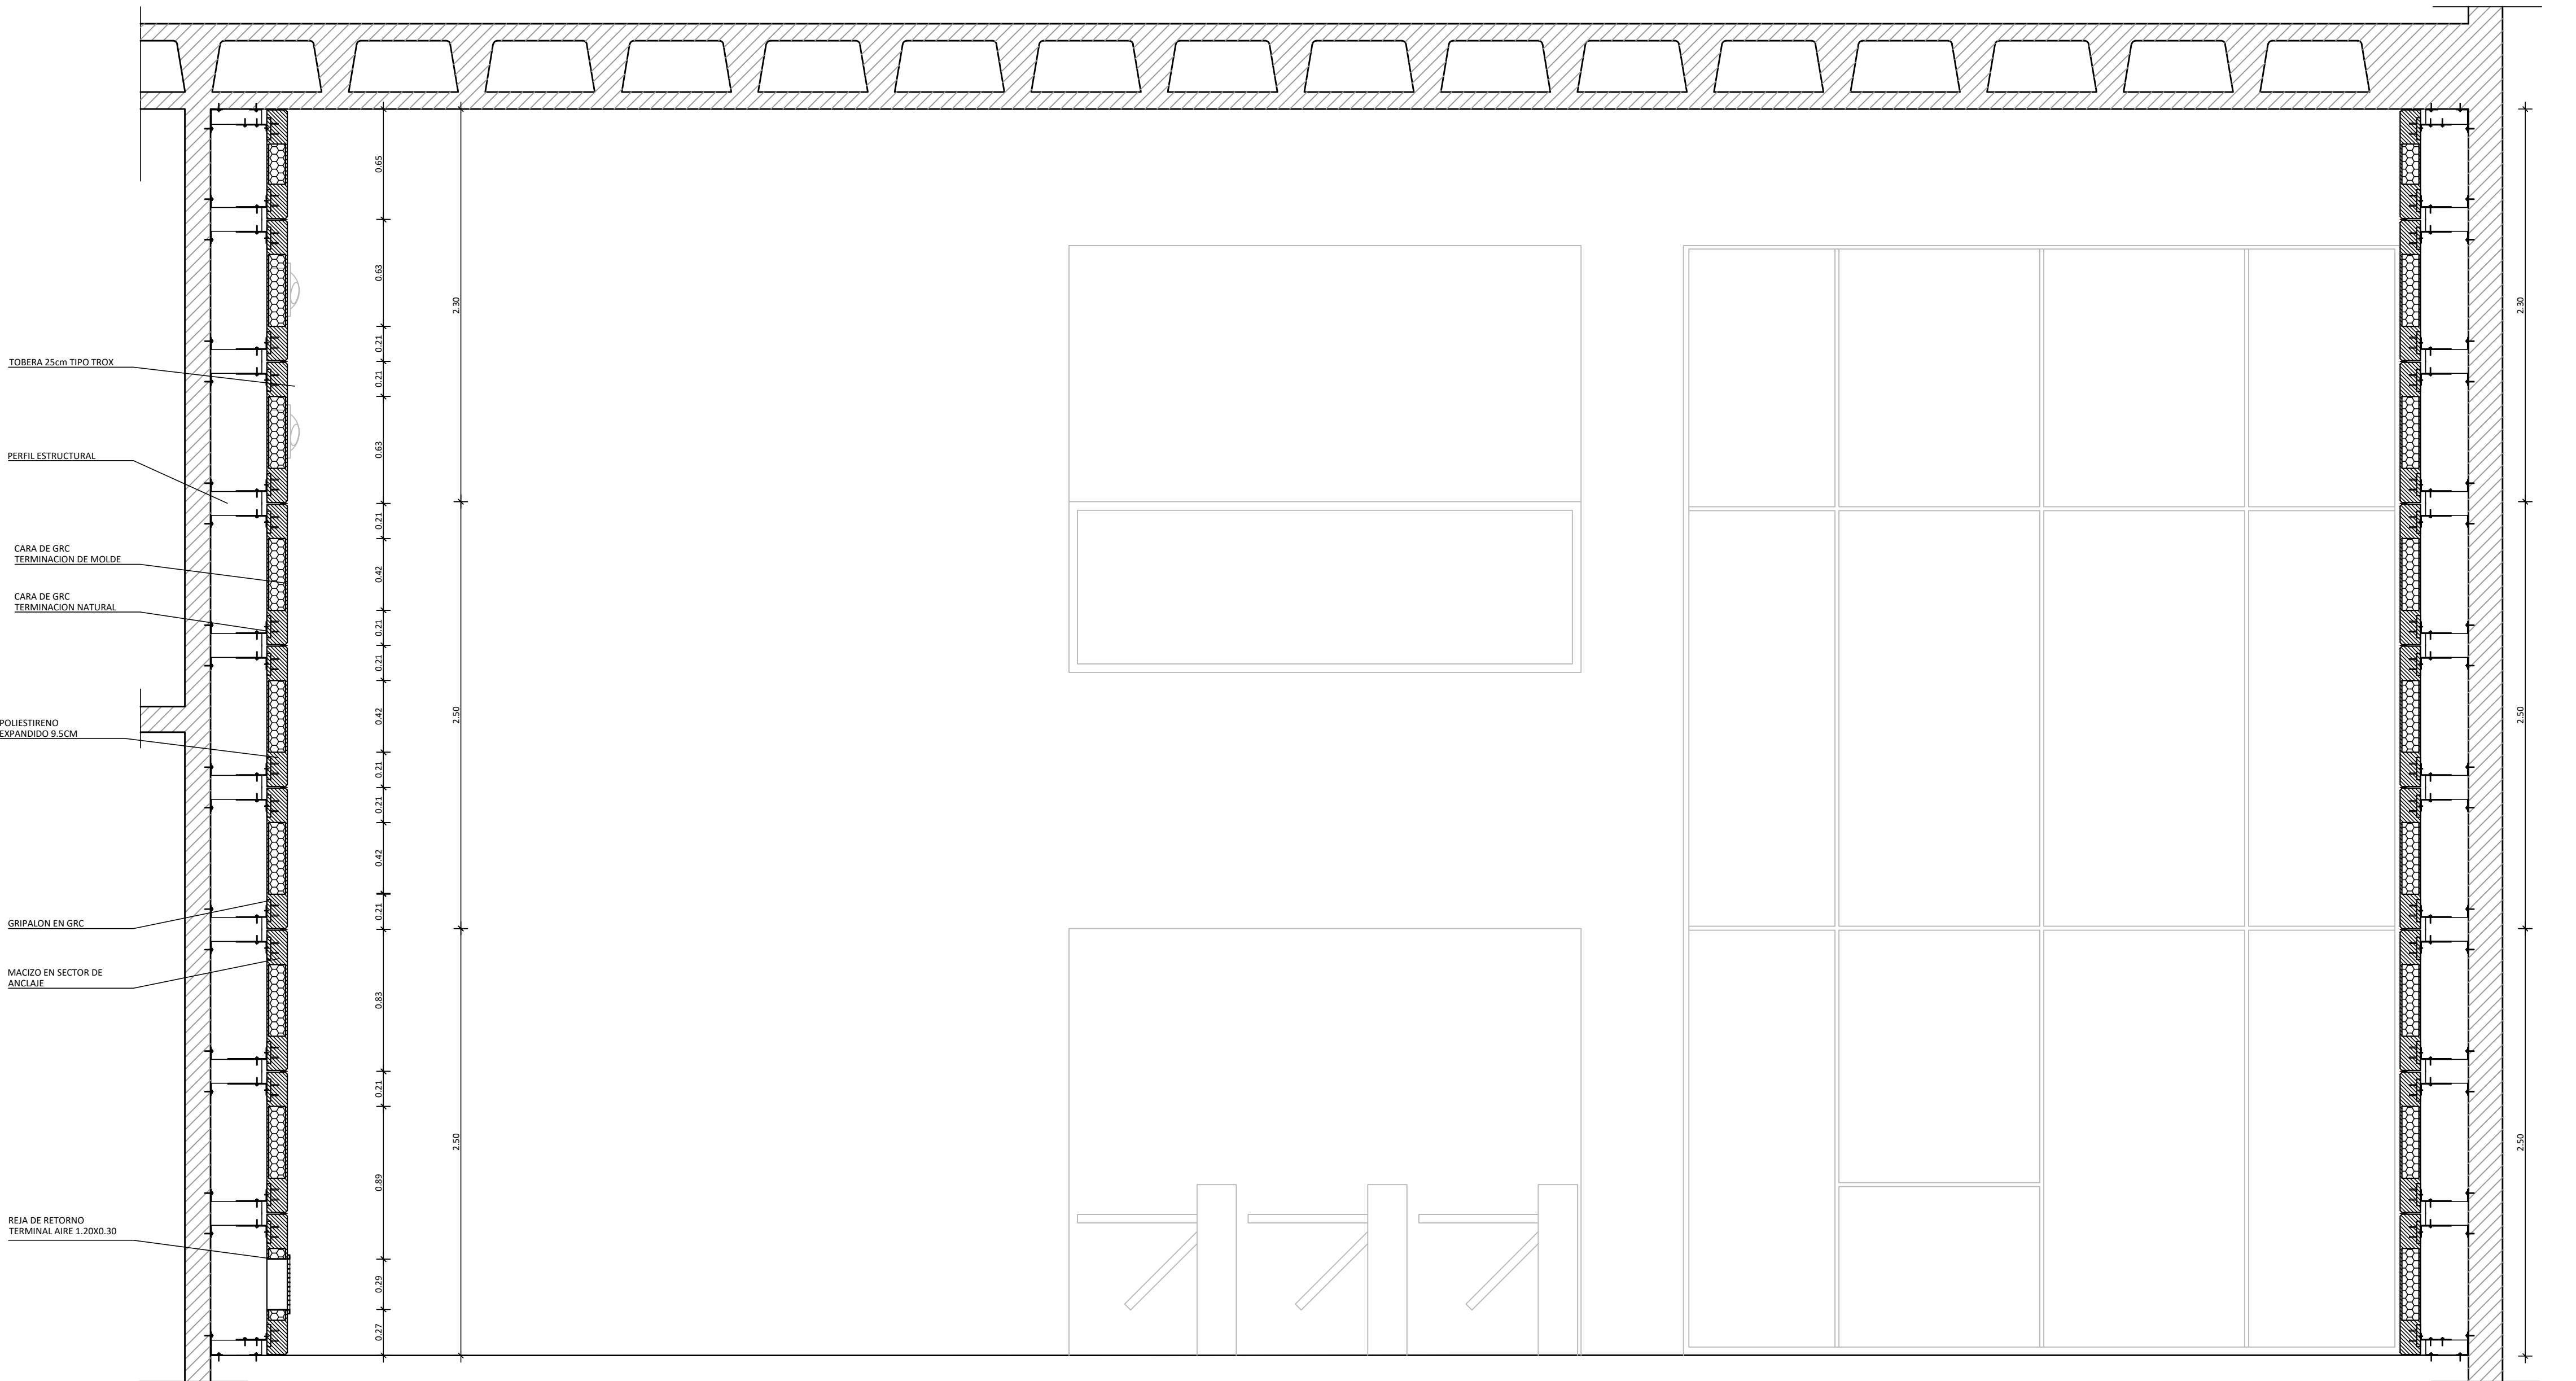


CORTE A-A ESC. 1:25

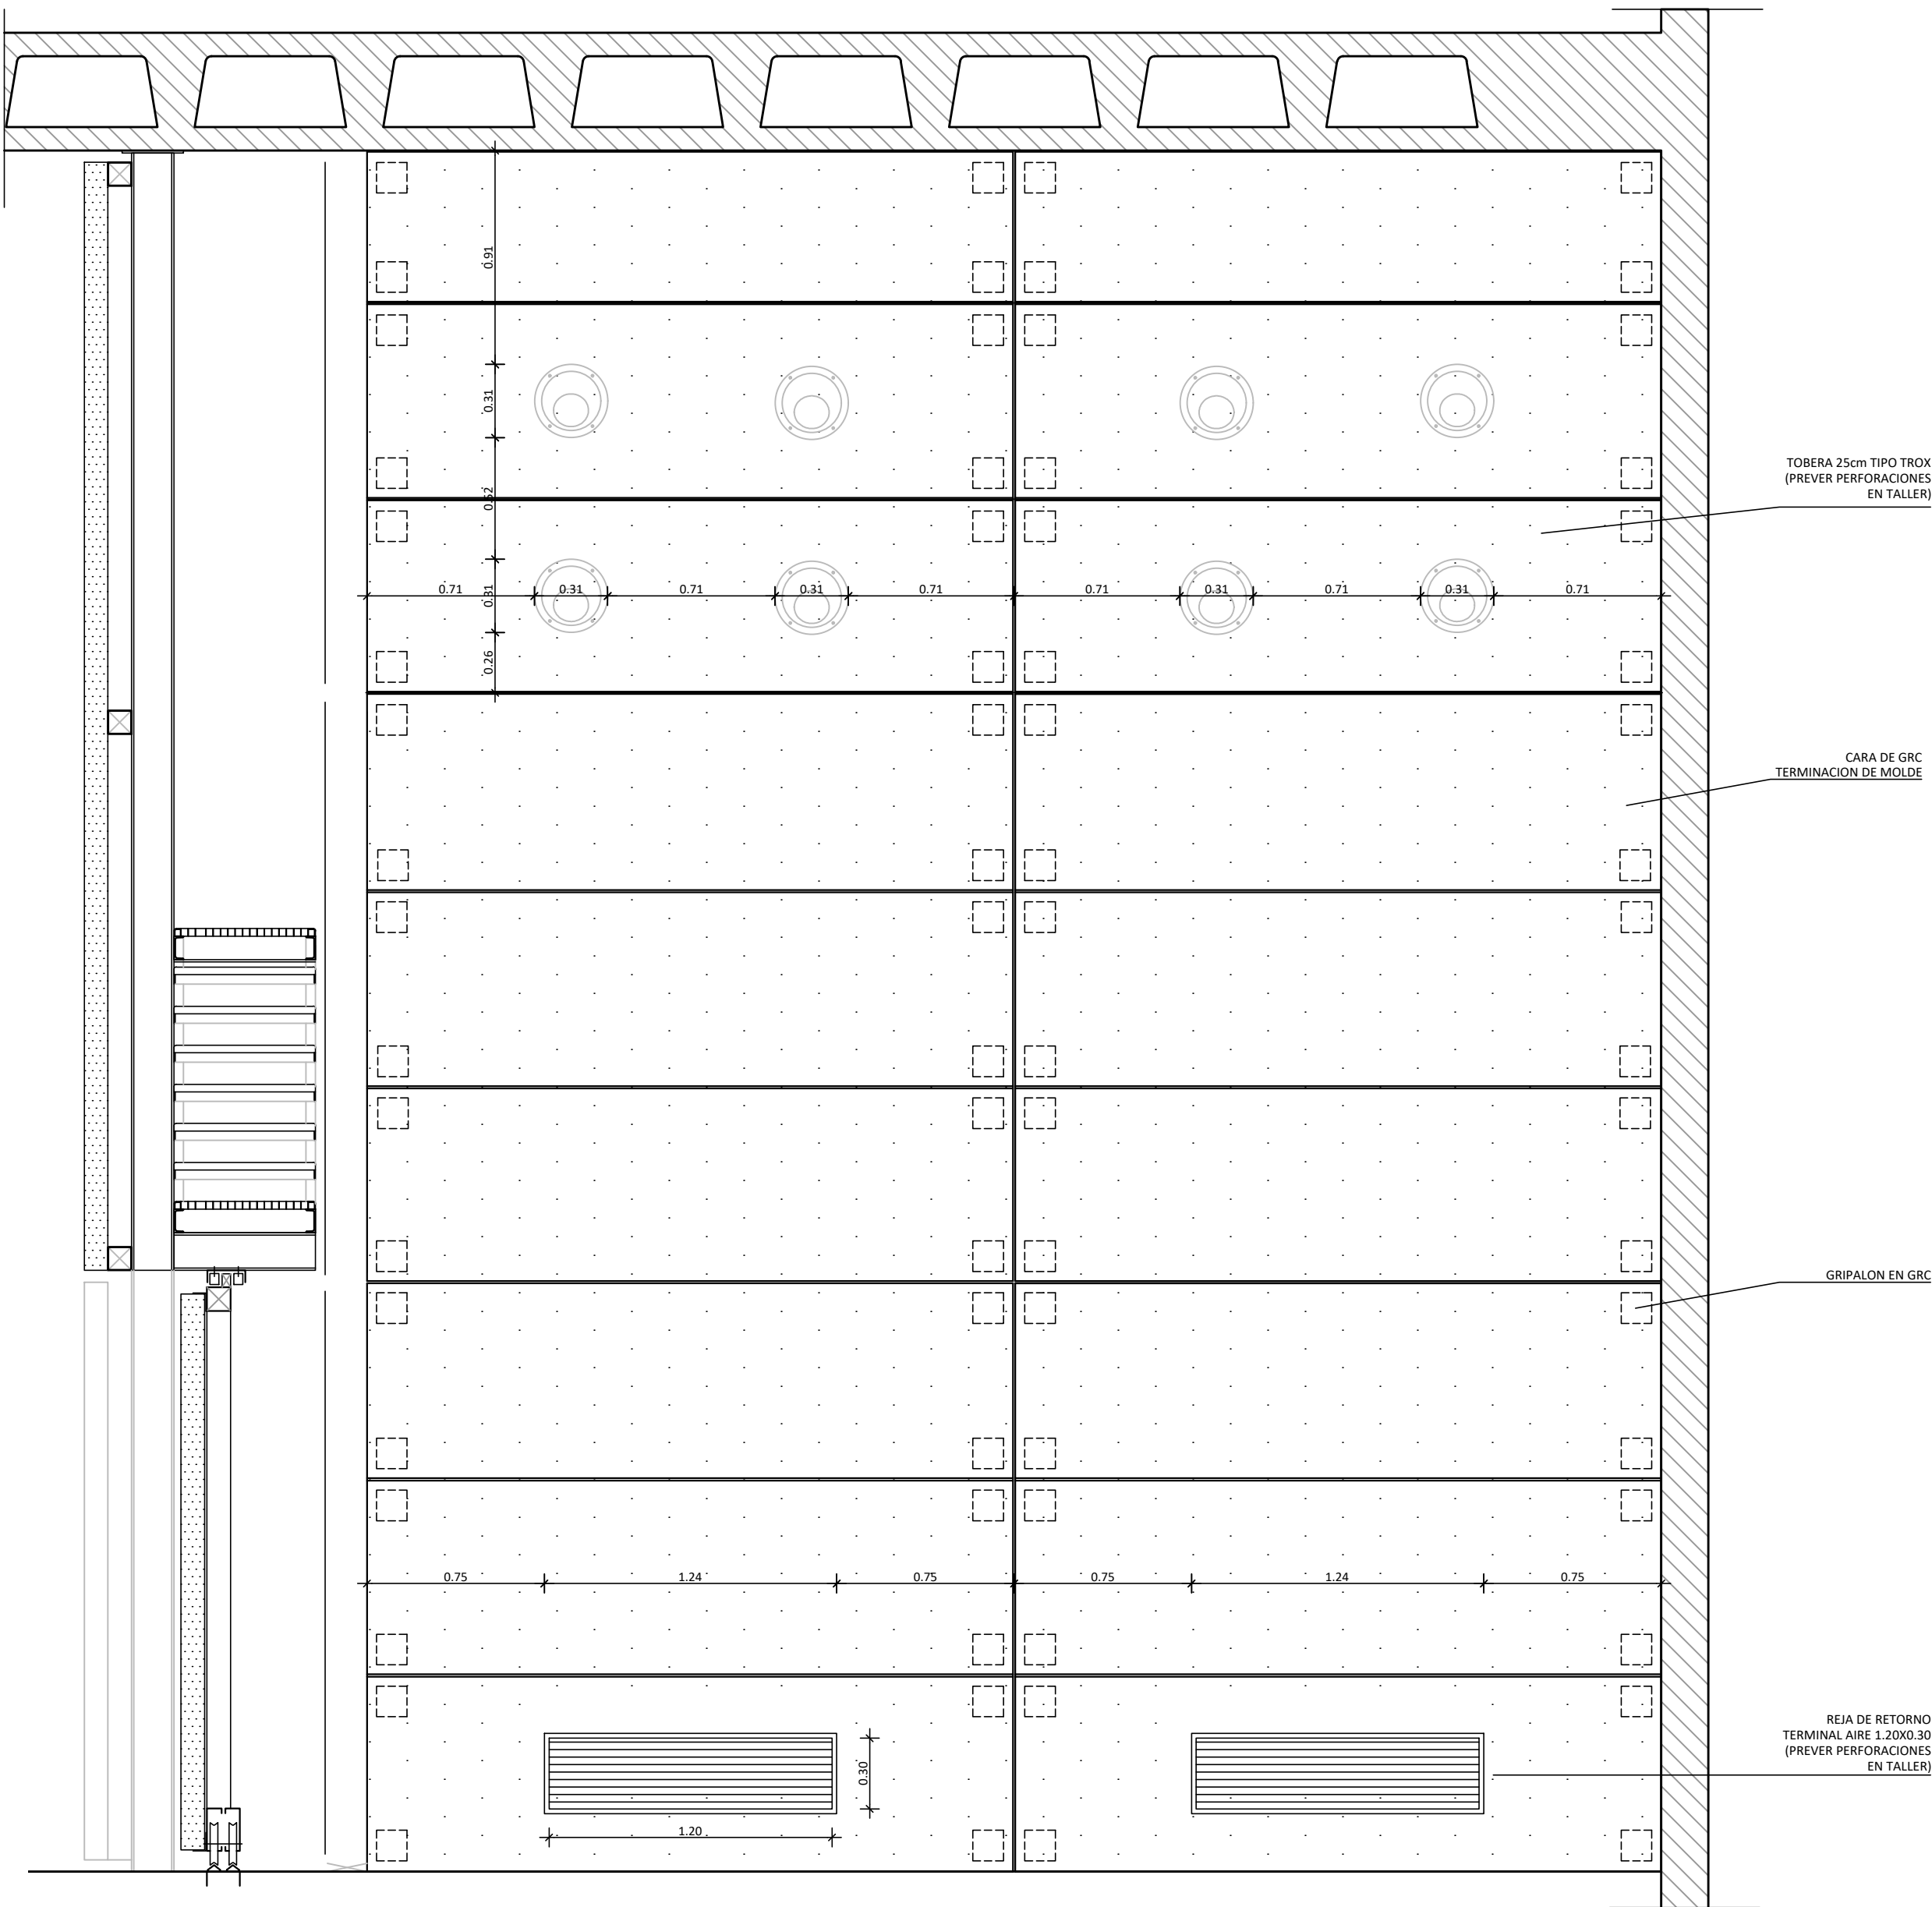

CORTE B-B ESC. 1:25

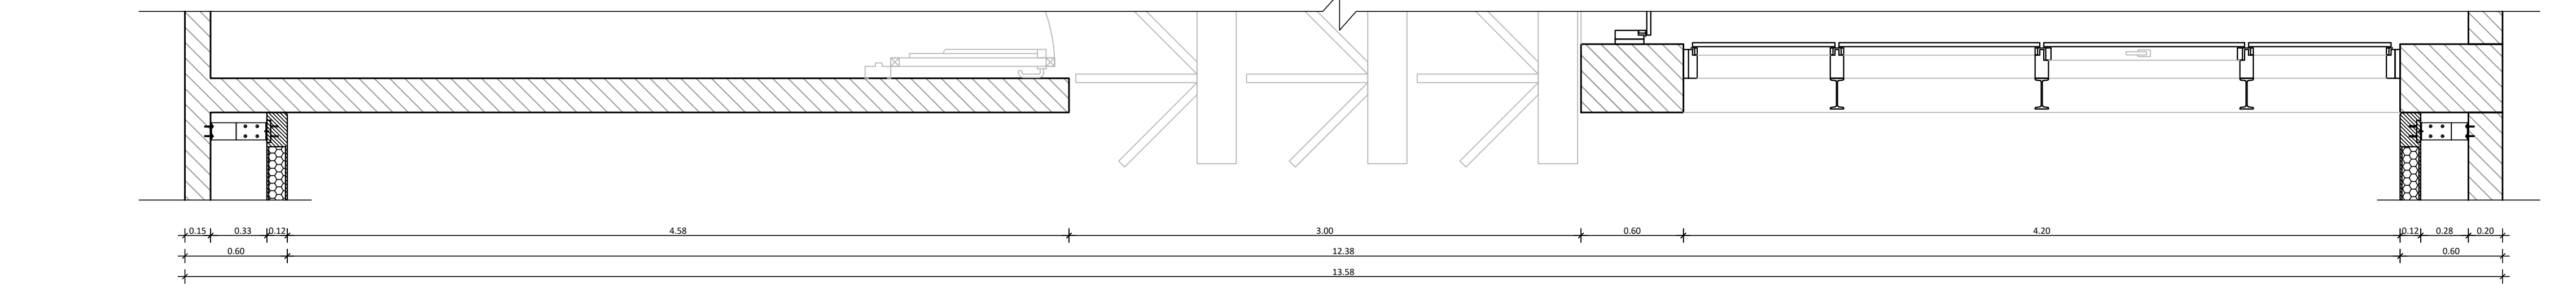


PLANTA ESC. 1:25

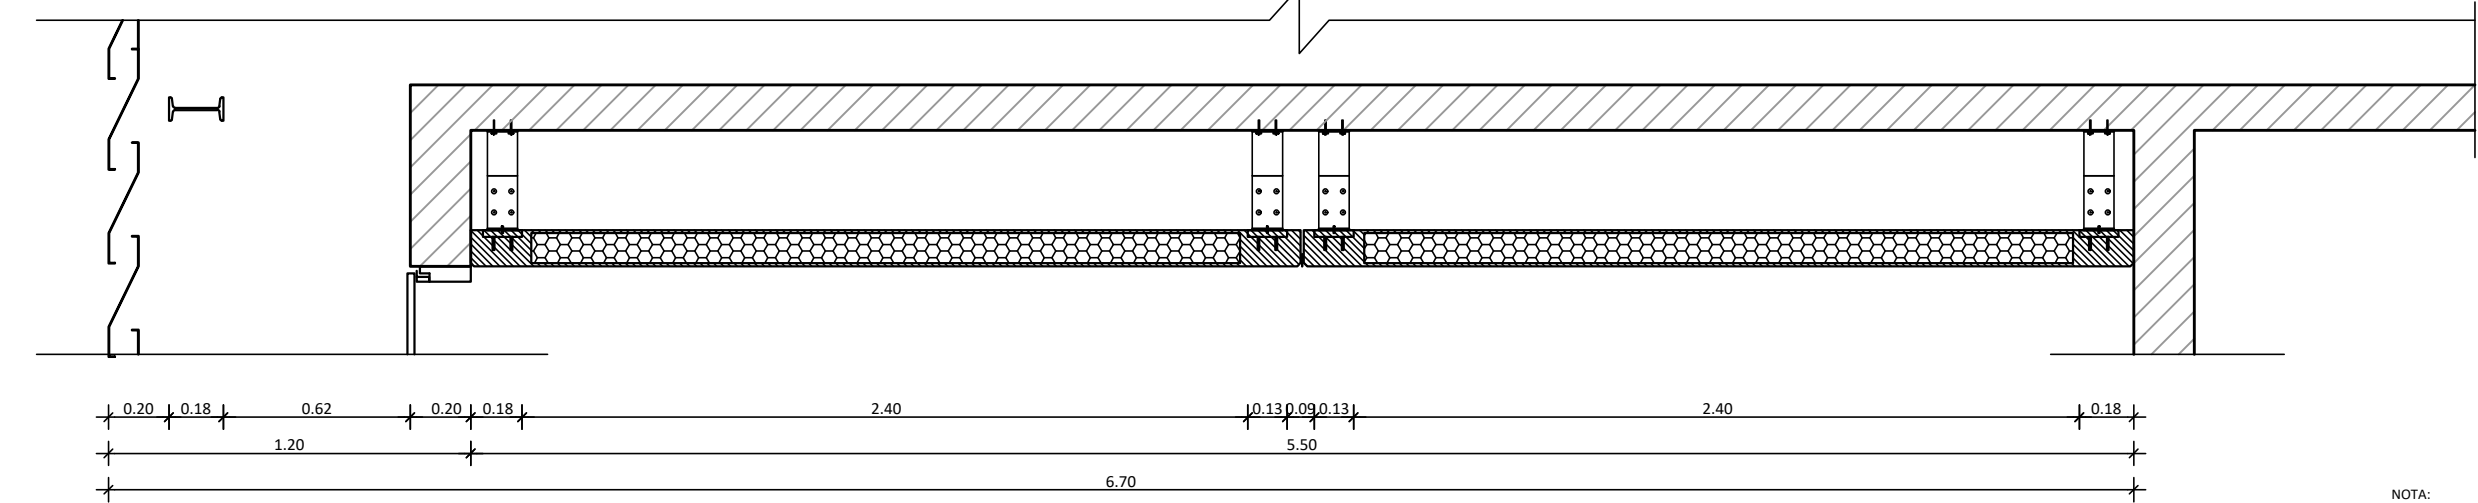

PLANTA ESC. 1:25

NOTA:
TODAS LAS MEDIDAS DEBERAN SER VERIFICADAS EN OBRA

	UNIDAD EJECUTORA DE INFRAESTRUCTURA		OBRA
	SUBSECRETARÍA TÉCNICA		14_EDIFICIO 911
	ARQ. FRANCISCO QUIJANO		UBICACION
	DIRECCION PROVINCIAL DE OBRAS		THEDY Y AV. CARBALLO
	ING. FEDERICO ZEGNA RATA		TEMA
DIRECCION PROVINCIAL DE PROYECTOS		DETALLE REVESTIMIENTO	
ARQ. JORGE GIUNTA		PLANO	
SUBDIRECCION GENERAL TÉCNICA		REVESTIMIENTO HALL DE INGRESO	
ARQ. VERONICA LANZARO		ESCALA: 1:200 - 25	
		FECHA: 11/2025	
		REVISION: 00	
		14_911-DE.02	