

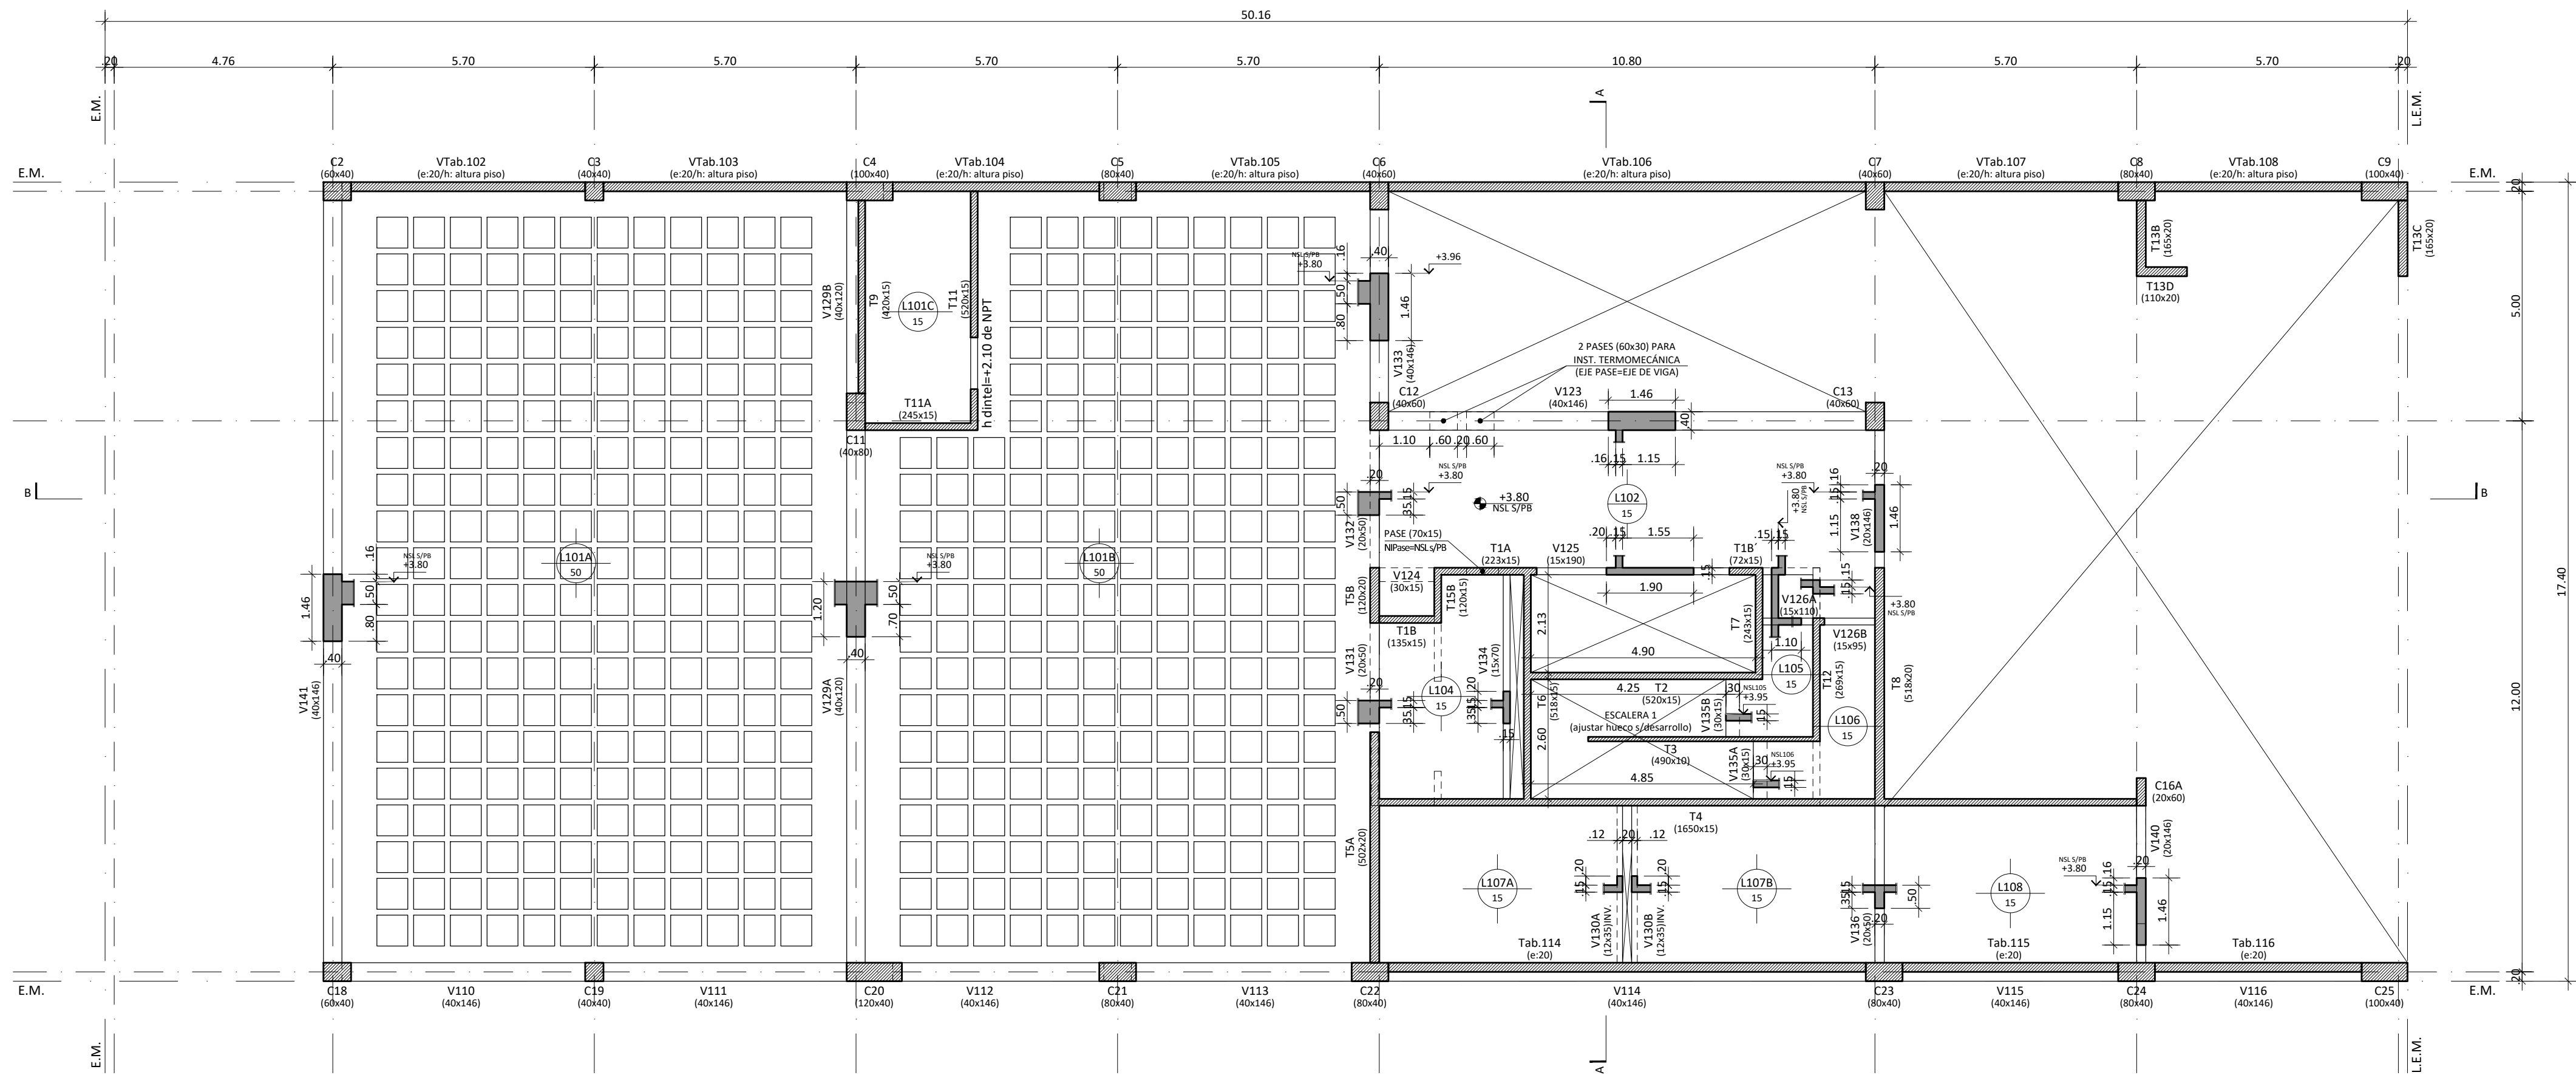


ESTRUCTURA S/1° PISO

(Nota: el filo exterior de hormigón de la cara norte del edificio se definirá en obra, de acuerdo a la evaluación de la medianera lindante.  
Si bien está representado coincidente con el eje, se preverá desplazarlo hacia el interior del terreno para evitar calar el muro medianero.)

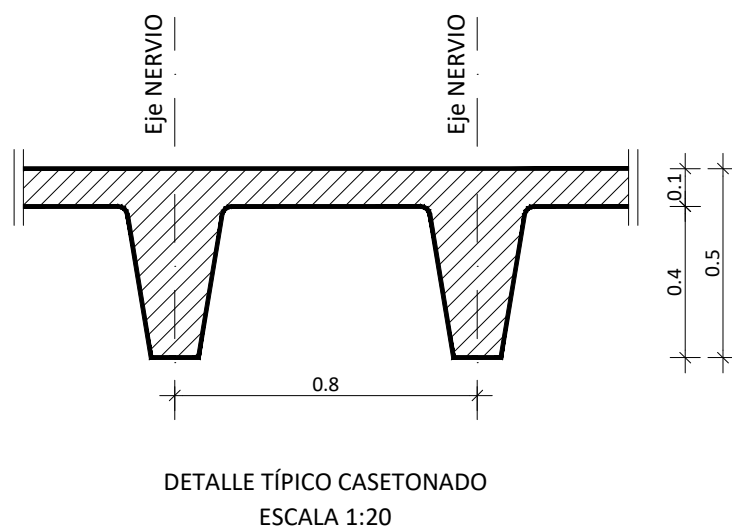

ESTRUCTURA S/ PLANTA BAJA

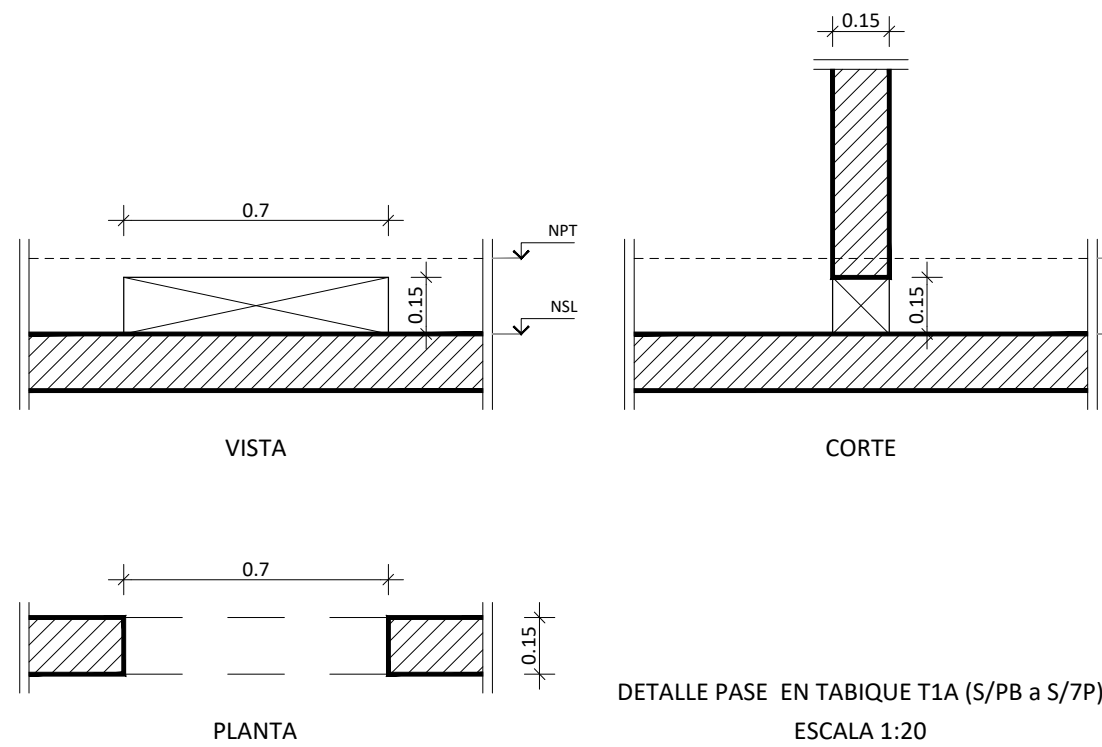

REFERENCIAS		NIVEL DE REFERENCIA± 0.00= NPT INTERIOR PB			
MATERIALES	NPT	NIVEL PISO TERMINADO		NSVF	NIVEL SUPERIOR VIGA DE FUNDACION
	NIL	NIVEL INFERIOR DE LOSA		NSPI	NIVEL SUPERIOR PILOTE
HORMIGÓN H30	NSL	NIVEL SUPERIOR DE LOSA		NSCab	NIVEL SUPERIOR CABEZAL
ACERO ADN 420	NSVE	NIVEL SUPERIOR VIGA DE EQUILIBRIO		CP	COTA DE PUNTA

NOTA:  
TODAS LAS DIMENSIONES DE LOS ELEMENTOS ESTRUCTURALES Y LAS PROFUNDIDADES DE FUNDACIÓN PROPUESTAS, ESTÁN SUJETAS A VERIFICACIÓN SEGÚN ESTUDIO DE SUELOS Y CÁLCULOS DEFINITIVOS A REALIZAR POR LA CONTRATISTA, AVALADOS POR MEMORIA CORRESPONDIENTE.

	UNIDAD EJECUTORA DE INFRAESTRUCTURA		OBRA 14_EDIFICIO 911	
	SUBSECRETARIA TECNICA		UBICACION	
	ARQ. FRANCISCO QUIJANO		THEDY Y AV. CARBALLO	
	DIRECCION PROVINCIAL DE OBRAS		TEMA	
	ING. FEDERICO ZEGNA RATA		ESTRUCTURA	
DIRECCION PROVINCIAL DE PROYECTOS		PLANO		
ARQ. JORGE GIUNTA		PLANTA S/PLANTA BAJA Y PLANTA S/1° PISO		
SUBDIRECCION GENERAL TECNICA		ESCALA: 1:100		
ARQ. VERONICA LANZARO		FECHA: 11/2023		
		REVISION: 00		
		14_911-E.04		