


DINTELES Y VIGAS
PLANTA BAJA

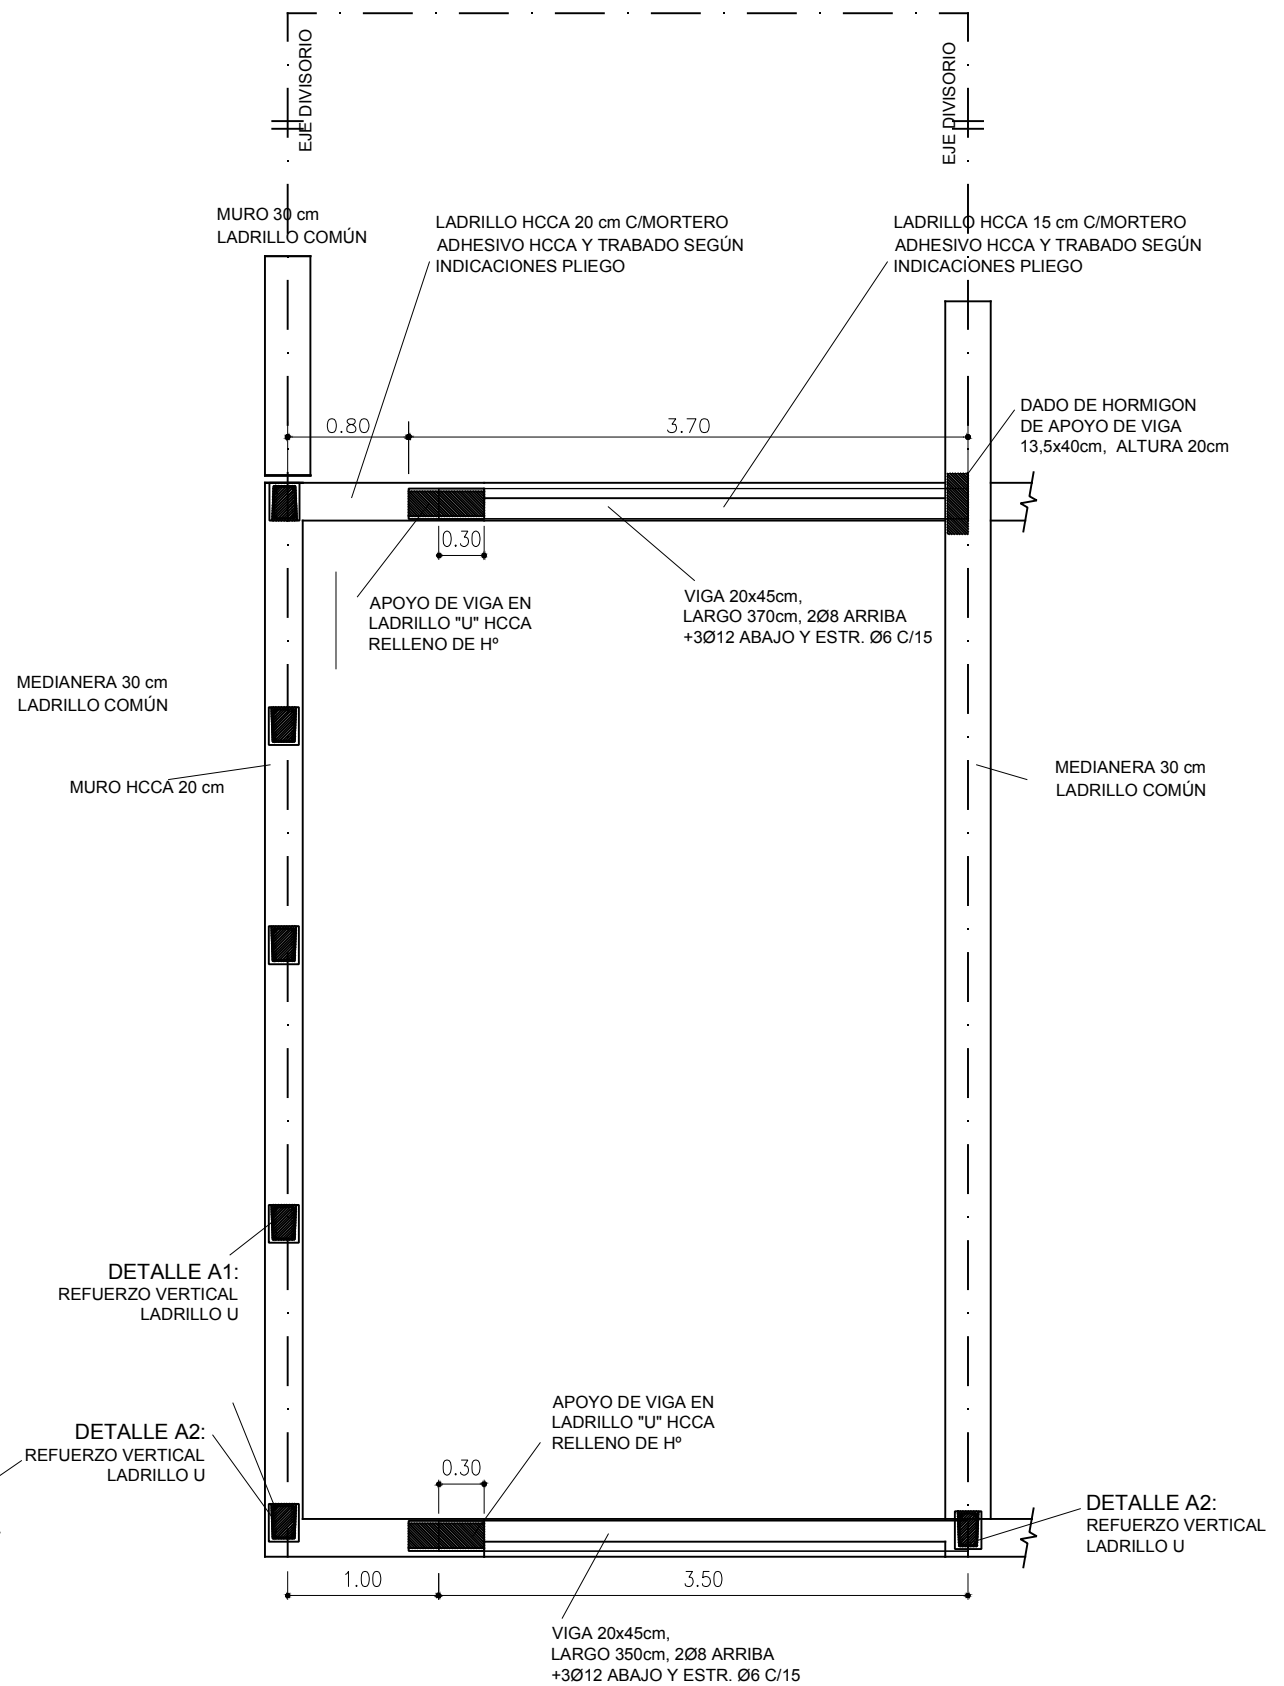

DINTELES Y VIGAS
PLANTA ALTA

SPVyH

Servicio Público de la Vivienda y el Hábitat
Entidad Autárquica de la Municipalidad de Rosario

CURVA TUCUMAN

Rosario=

OBRA	Plano	Nº Plano
Prototipo A	Planta Dinteles y Vigas	04-B
Archiv: ROTULO.DWG	Escala: 1: 50	Rev: A
	Fecha: 10/18	