


PLANTA BAJA

MURO: LADRILLO HCCA 17,5 cm C/MORTERO ADHESIVO TIPO RETAK Y TRABADO S/ INDICACIONES PLIEGO. IMPRIMACIÓN DE ADHERENCIA (TIPO RETAK) APLICAR REVOQUE CEMENTICIO EXTERIOR 3 EN 1 (TIPO RETAK) C/REFUERZO MALLA DE FIBRA DE VIDRIO S/ESPECIFICACIONES TERM: REVESTIMIENTO PLASTICO TEXTURABLE Y PROYECTABLE SUPER-IGGAM RULATO TRAVERTINO (COLOR A DEFINIR POR INSP. OBRA)


NOTA 1 :
1-EL NIVEL DE VEREDA VARIARA SEGUN PENDIENTE TERRENO (ACORDAR CON INSP. OBRA)
2 - LAS MEDIDAS DE LAS HOJAS DE LAS ABERTURAS Y NO ASI SUS MARCOS, DEBERAN CONTEMPLAR LA FUTURA COLOCACION DE UN PISO CERAMICO POR LA TANTO DEBERAN TENER 1 cm MENOS DE LO QUE CORRESPONDERIAN Y COMPLETARLO CON UN BURLETE DE GOMA CON FLEJE METALICO. EL NIVEL DEL PISO DEFINITIVO DE LA VIVIENDA CON EL CERAMICO COLOCADO SE CORRESPONDERA CON EL BAÑO (+0.11)
3- DE NO CONSEGUIR AISLACIÓN TÉRMICA LANA DE VIDRIO DE 100 mm, COLOCAR 2 DE 50 mm, LA INFERIOR CON EL PAPEL DE ALUMINIO HACIA ABAJO (POLIETILENO) Y LA SUPERIOR CON EL PAPEL DE ALUMINIO HACIA ARRIBA (CHAPA).
4-TODA LA MAMPOSTERIA DE HCCA (TIPO RETAK) DEBERÁ CONTEMPLAR LAS INDICACIONES DEL PLIEGO, LAS ESPECIFICACIONES CONTENIDAS EN LOS DETALLES CONSTRUCTIVOS Y AQUELLAS REGLAS DE USO ESPECIFICADAS EN EL MANUAL DEL PRODUCTO

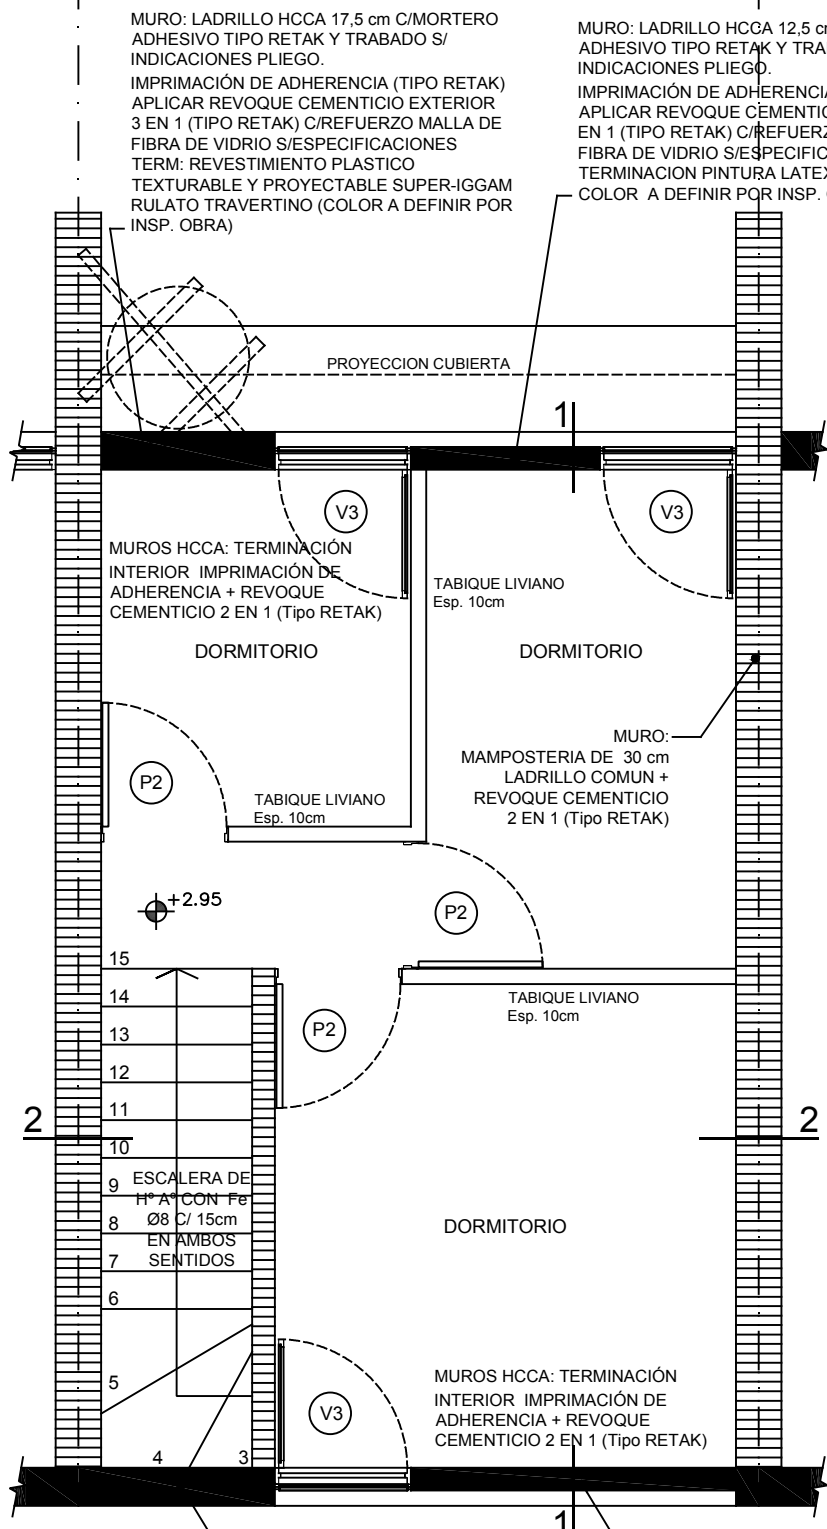

PLANTA ALTA

MURO: LADRILLO HCCA 20 cm C/MORTERO ADHESIVO TIPO RETAK Y TRABADO S/ INDICACIONES PLIEGO. IMPRIMACIÓN DE ADHERENCIA (TIPO RETAK) APLICAR REVOQUE CEMENTICIO EXTERIOR 3 EN 1 (TIPO RETAK) C/REFUERZO MALLA DE FIBRA DE VIDRIO S/ESPECIFICACIONES TERMINACION PINTURA LATEX EXTERIOR COLOR A DEFINIR POR INSP. OBRA

MURO: LADRILLO HCCA 12,5 cm C/MORTERO ADHESIVO TIPO RETAK Y TRABADO S/ INDICACIONES PLIEGO. IMPRIMACIÓN DE ADHERENCIA (TIPO RETAK) APLICAR REVOQUE CEMENTICIO EXTERIOR 3 EN 1 (TIPO RETAK) C/REFUERZO MALLA DE FIBRA DE VIDRIO S/ESPECIFICACIONES TERMINACION PINTURA LATEX EXTERIOR COLOR A DEFINIR POR INSP. OBRA

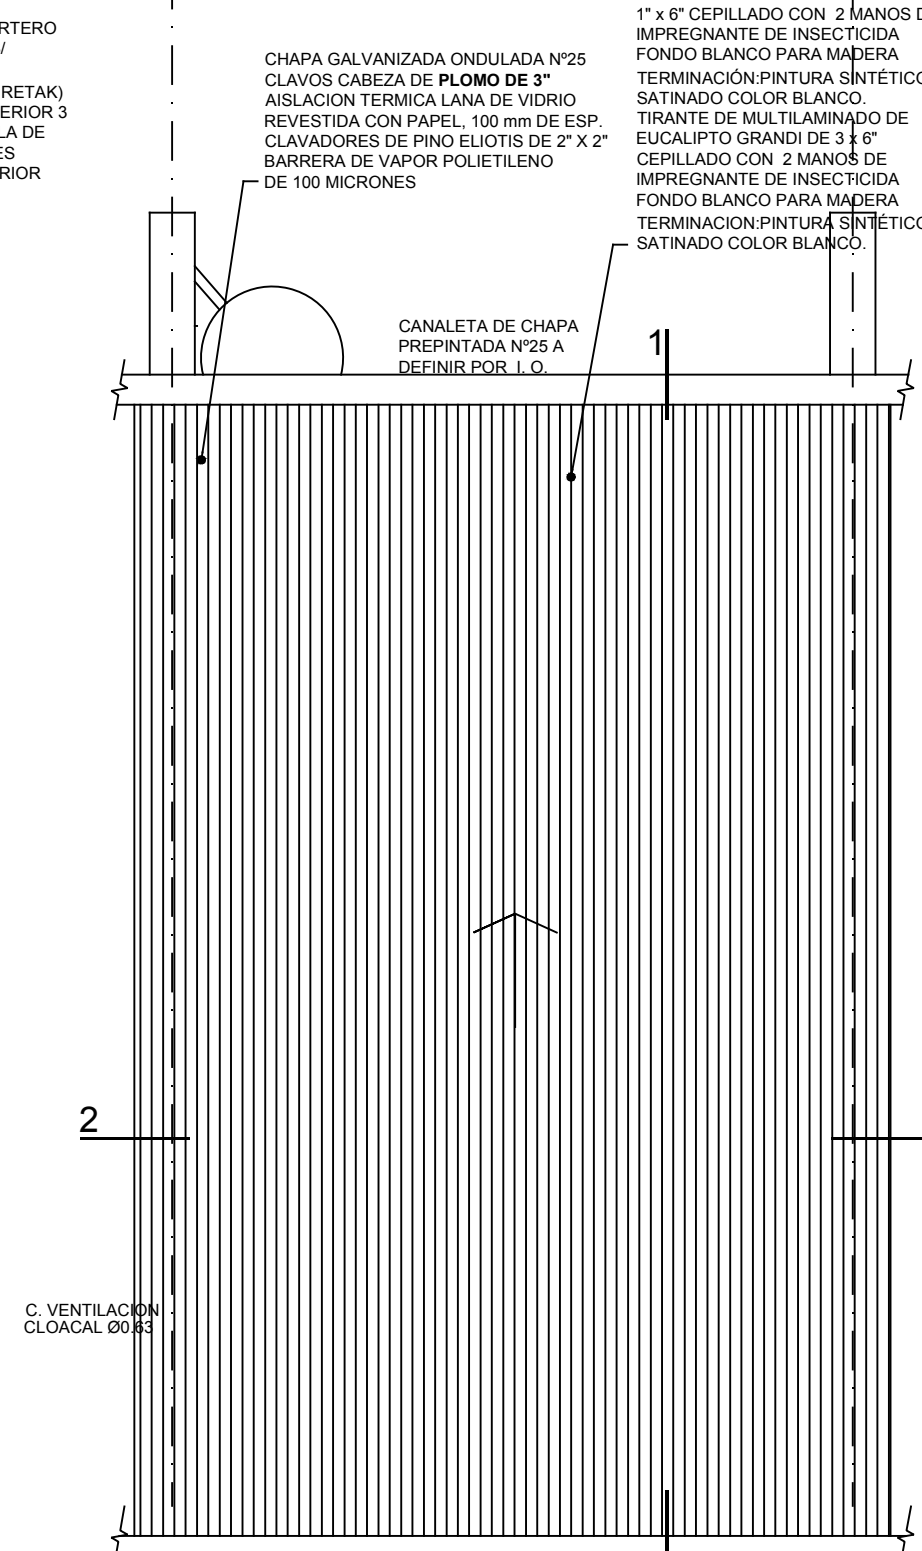

PLANTA TECHO

MACHIMBRADO DE PINO ELLIOTIS 1" x 6" CEPILLADO CON 2 MANOS DE IMPREGNANTE DE INSECTICIDA FONDO BLANCO PARA MADERA TERMINACIÓN:PINTURA SINTÉTICO SATINADO COLOR BLANCO. TIRANTE DE MULTILAMINADO DE EUCALIPTO GRANDI DE 3 x 6" CEPILLADO CON 2 MANOS DE IMPREGNANTE DE INSECTICIDA FONDO BLANCO PARA MADERA TERMINACION:PINTURA SINTÉTICO SATINADO COLOR BLANCO.

SPVyH

Servicio Público de la Vivienda y el Hábitat
Entidad Autárquica de la Municipalidad de Rosario

CURVA TUCUMAN

Rosario=

OBRA	Plano	Nº Plano
PROTOTIPO A	Planta especificaciones técnicas	01
Archiv0A_01_Planta Esp tecnicas.dwg	Escala: 1:50	Rev: A
Fecha: 10/18		