

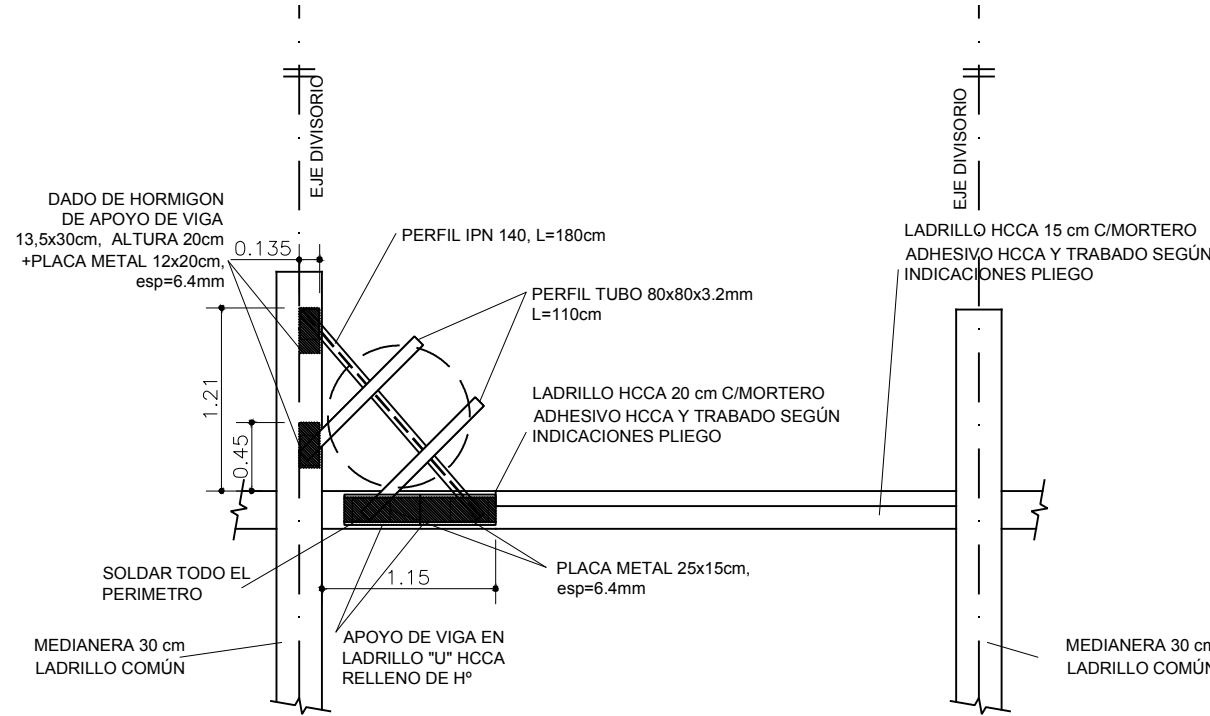
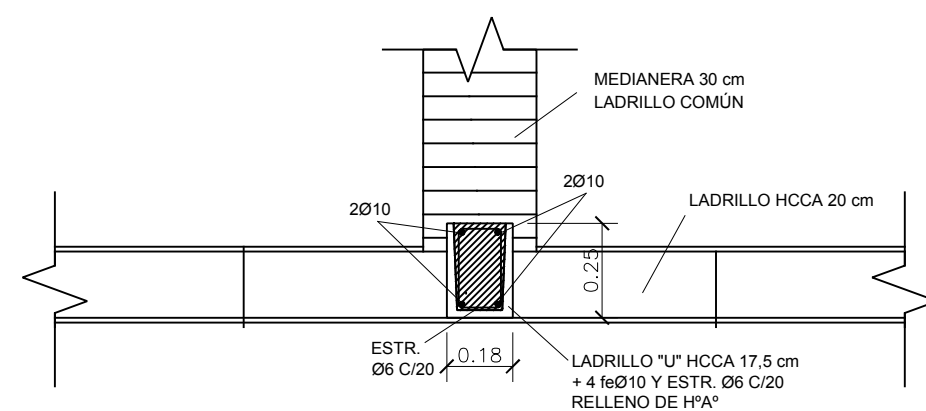
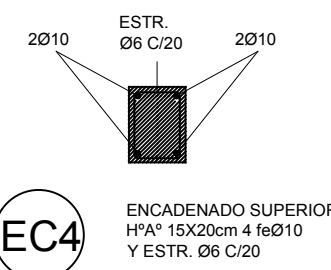
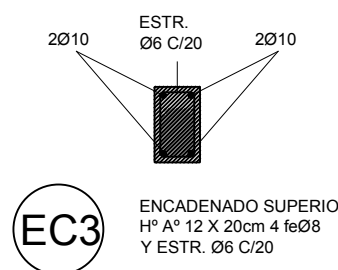



COTAS APOYO TANQUE

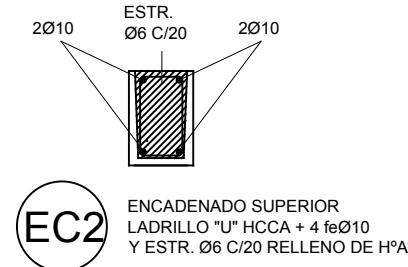


ESTRUCTURA APOYO TANQUE

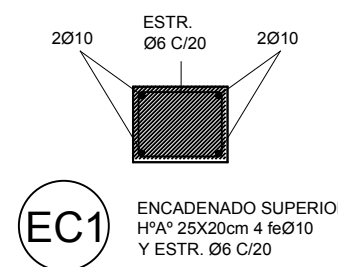

DETALLE A2: REFUERZO VERTICAL LADRILLO U

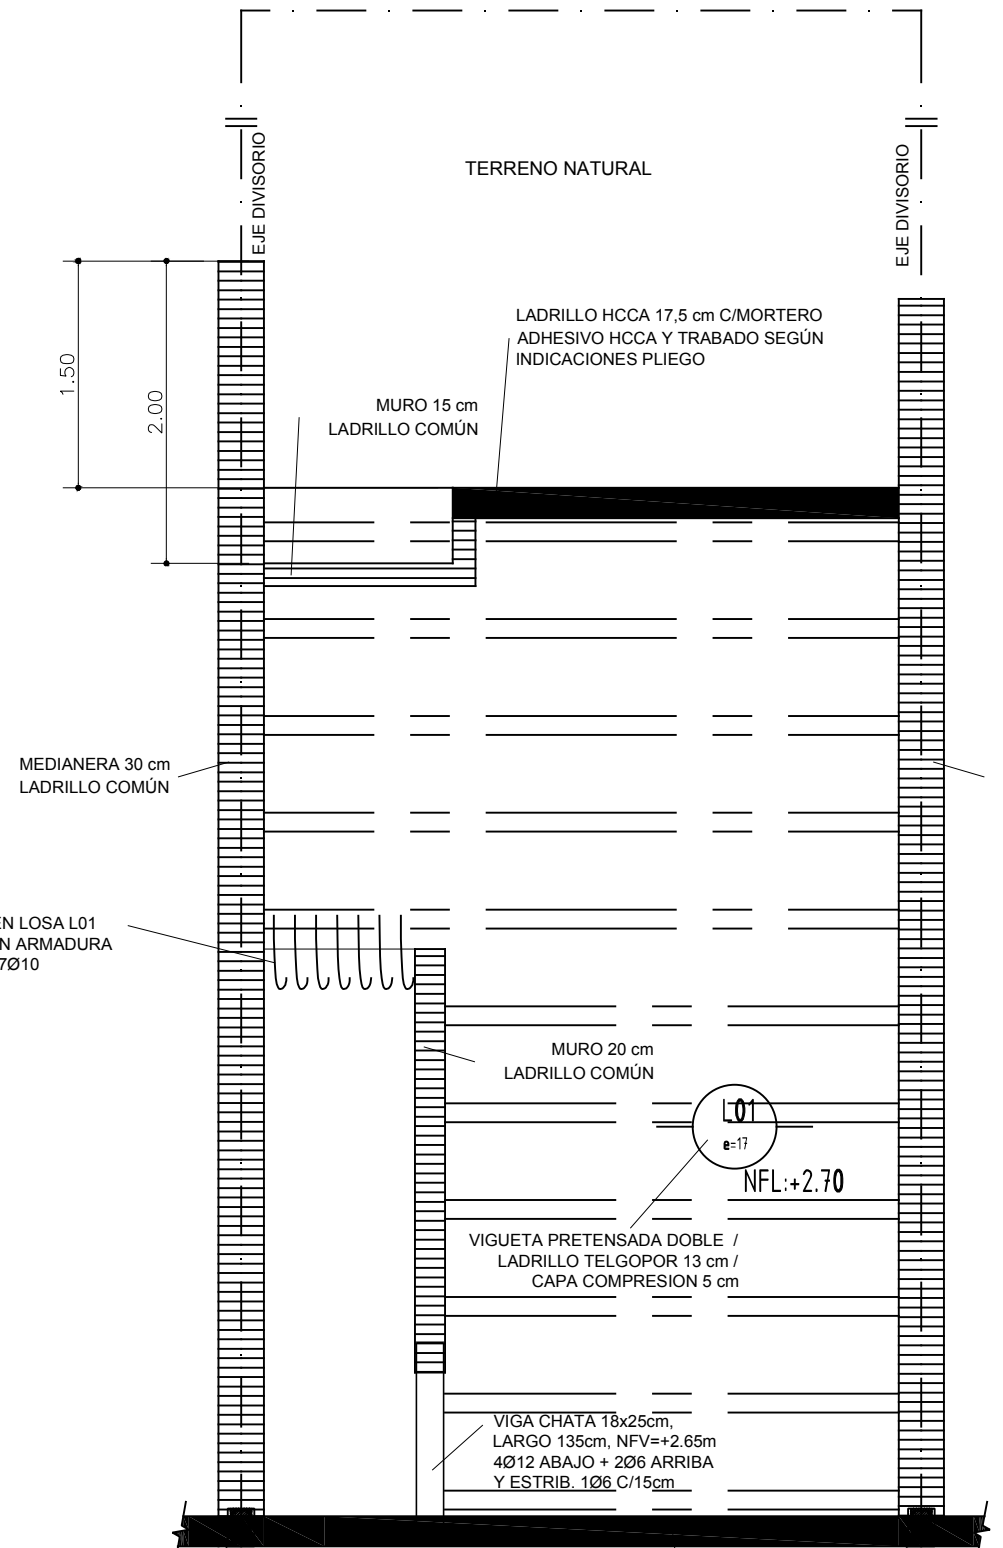

ESTRUCTURA PLANTA BAJA

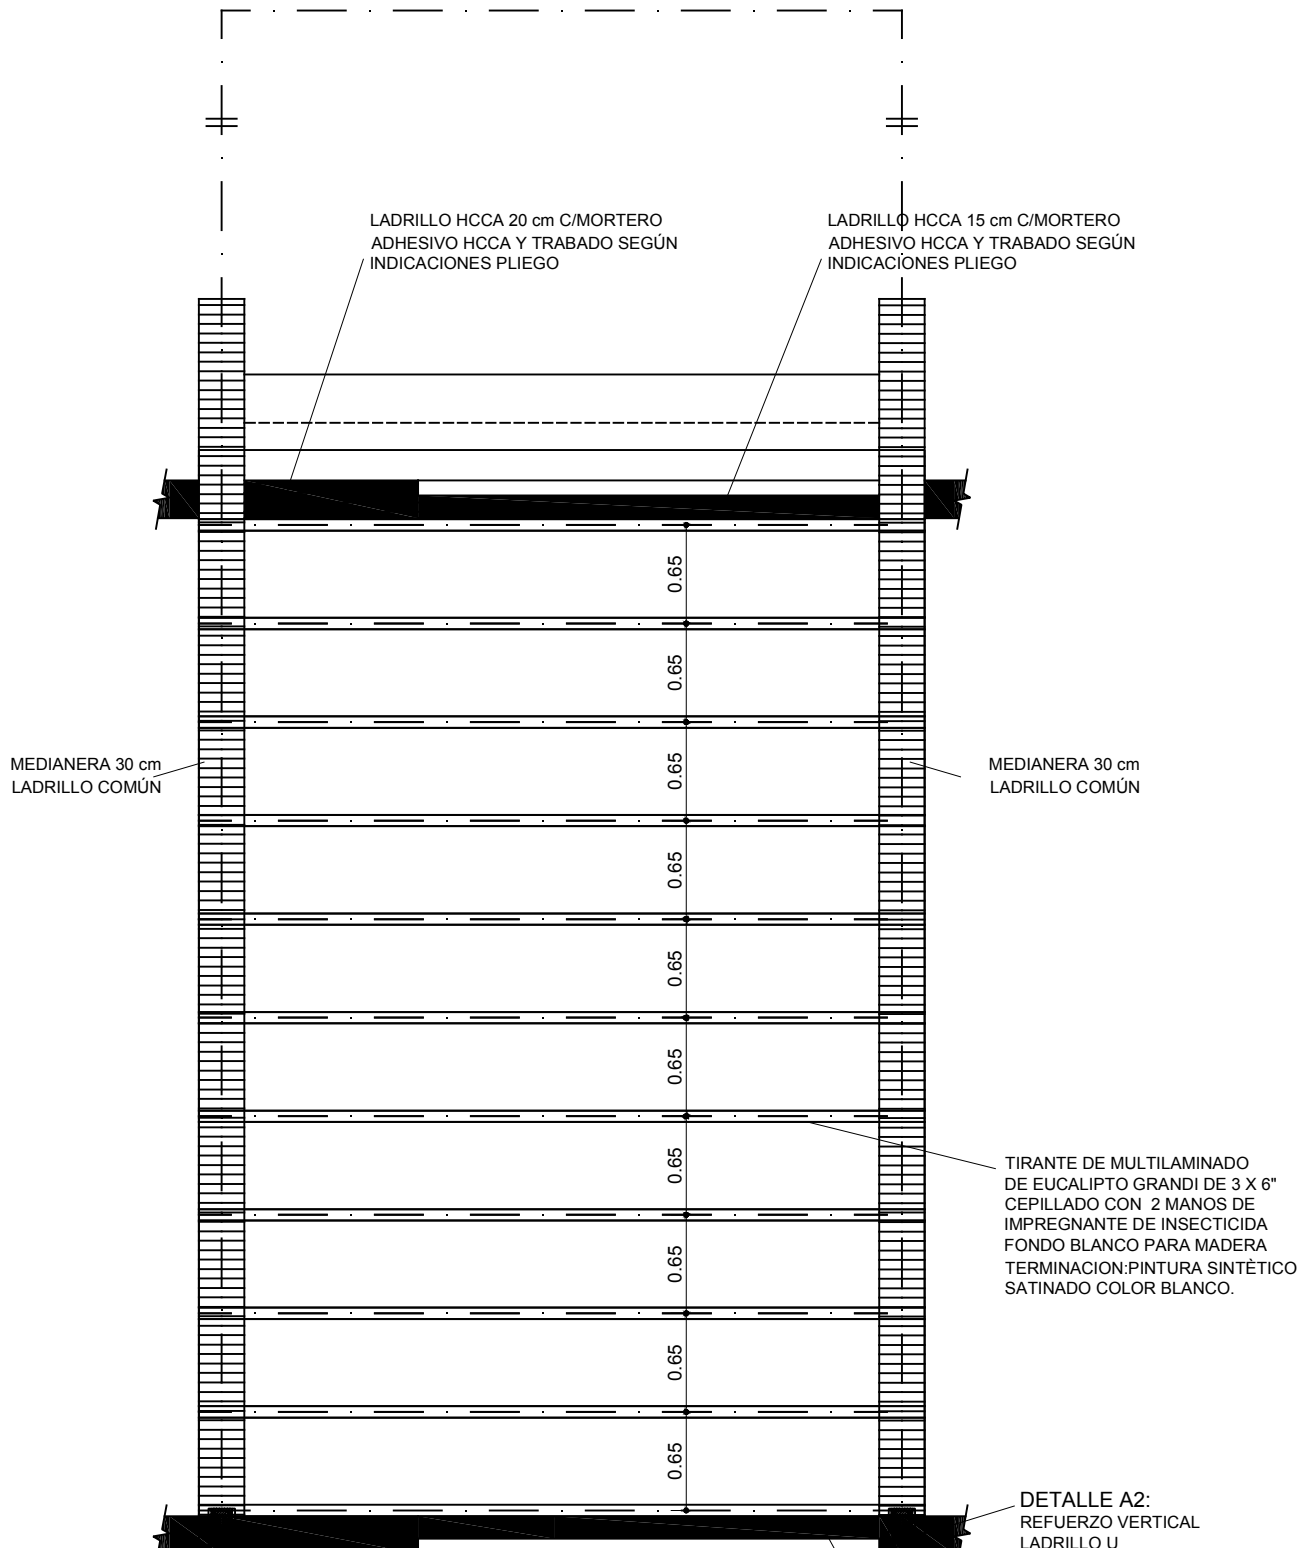

ESTRUCTURA PLANTA ALTA

SPVyh Servicio Público de la Vivienda y el Hábitat Entidad Autárquica de la Municipalidad de Rosario		CURVA TUCUMAN		Rosario
OBRA	Prototipo A	Plano	Planta Estructura	Nº Plano 06-A
Archiv@TULO.DWG	Escala: 1:50	Fecha: 10/18	Rev: A	