


TIPO:	PUERTA DE ABRIR DE ALUMINIO ANODIZADO
UBICACION:	OFICINAS SEMICERRADAS DE 0800. HALL DEL BAR DEL CEMAFE. PLANTA BAJA
CANTIDAD:	4 UNIDADES. DOS GIRO DERECHA Y LAS OTRAS DOS IZQUIERDO
DETALLE	ESCALA 1:25

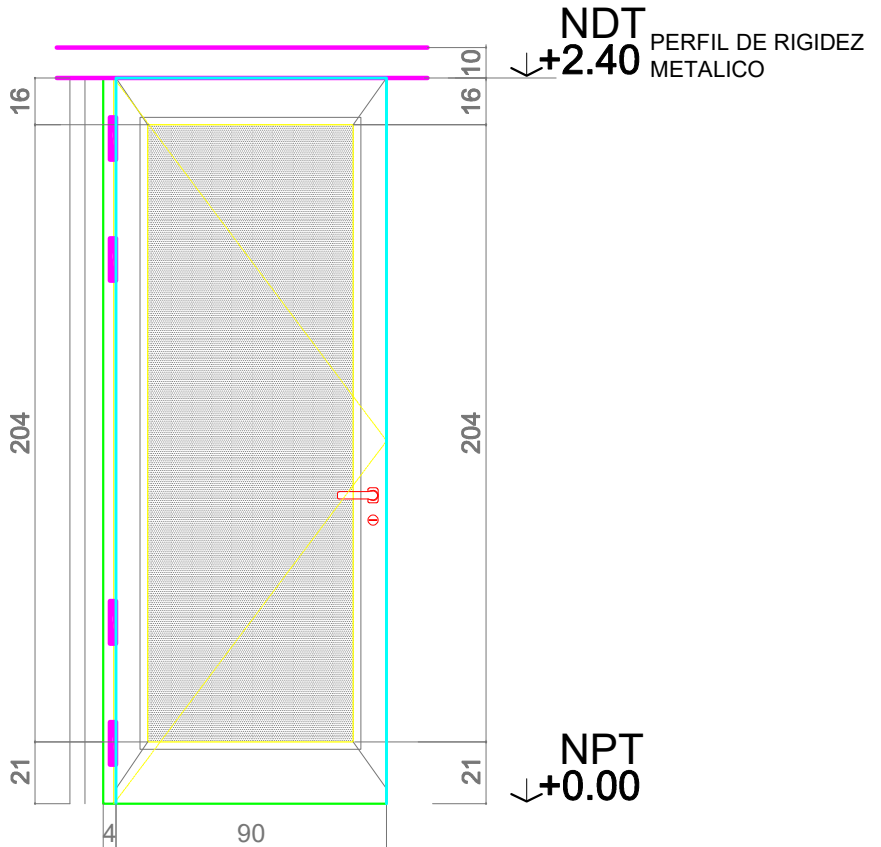

	DESCRIPCIÓN
PREMARCO	TUBO ESTRUCTURAL 50x25x2,2mm DE ALUMINIO ANODIZADO NATURAL
MARCO	LÍNEA A30 NEW O EQUIVALENTE BORDE RECTO HOJA COPLANAR
HOJAS	PUERTA SIMPLE DE ABRIR, LÍNEA A30 NEW O EQUIVALENTE BORDE RECTO HOJA COPLANAR
HERRAJES	SEGÚN LÍNEA.
VIDRIOS	FLOAT LAMINADO DE SEGURIDAD 3+3mm TRANSPARENTE. CONTRAVIDRIO DE ALUMINIO ANODIZADO NATURAL LÍNEA A30NEW
HERRAJES	-MANIJA DOBLE BALANCÍN CON RESORTE DE RECUPERACIÓN Y TORNILLOS OCULTOS, TIPO GIESSE LÍNEA MANON H93 O EQUIVALENTE. -CERRADURA DE SEGURIDAD TIPO ACYTRA O EQUIVALENTE. PA2 Y PA3: KIT ANTIPÁNICO CON DOS PUNTOS DE CIERRE INFERIOR Y SUPERIOR EN CADA HOJA.
SELLADORES	SILASTIC RTV 732 Y SPRAY DE POLIURETANO INCOLORO APLICADO A TODO EL PERÍMETRO DEL MARCO.
OBSERVACIONES	VERIFICAR MEDIDAS EN OBRA. - TODOS LOS MECANISMOS DE APERTURA SON TIPO TANIT O EQUIVALENTE. TODO EL CONJUNTO DE CARPINTERIA SERA DE ALUMINIO ANODIZADO NATURAL - PA2 Y PA3 LLEVARÁN TUBOS DE ALUMINIO A CADA LADO PARA AJUSTE CON CARPINTERÍA DE CERRAMIENTO EXTERIOR EXISTENTE (SISTEMA TIPO FRAME) - EN PAÑOS FIJOS EN CONTACTO CON EL PISO COLOCAR TIRANTES DE MADERA 120/70mm TRATADOS EN AUTOCLAVE APOYADOS SOBRE PLANCHAS DE NEOPRENO Y ZÓCALO DE ALUMINIO.