



BLOQUE 1
SECTOR A

BLOQUE 2
SECTOR A

BLOQUE 3
SECTOR A

BLOQUE 4
SECTOR A

BLOQUE 5
SECTOR A

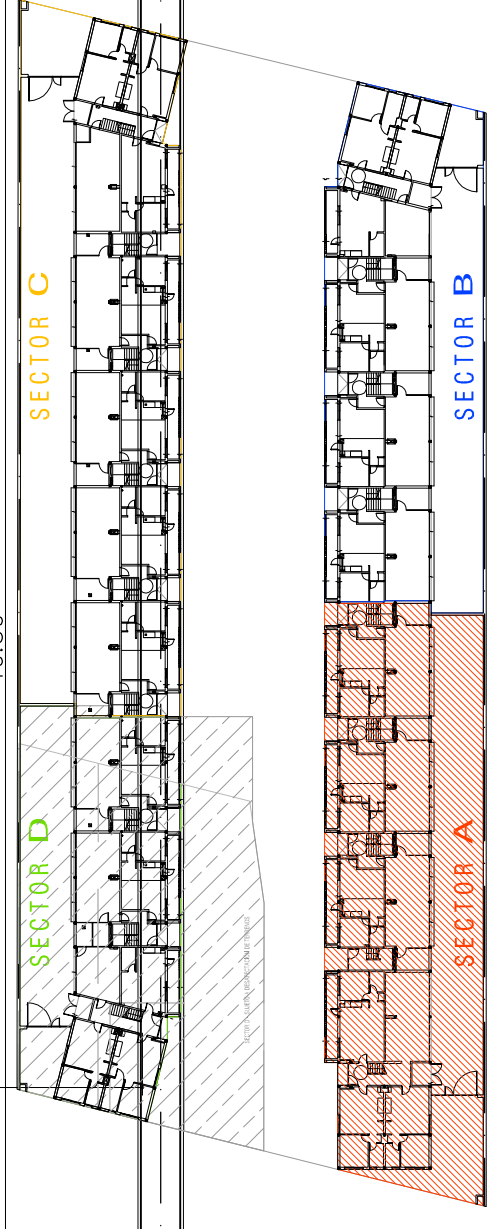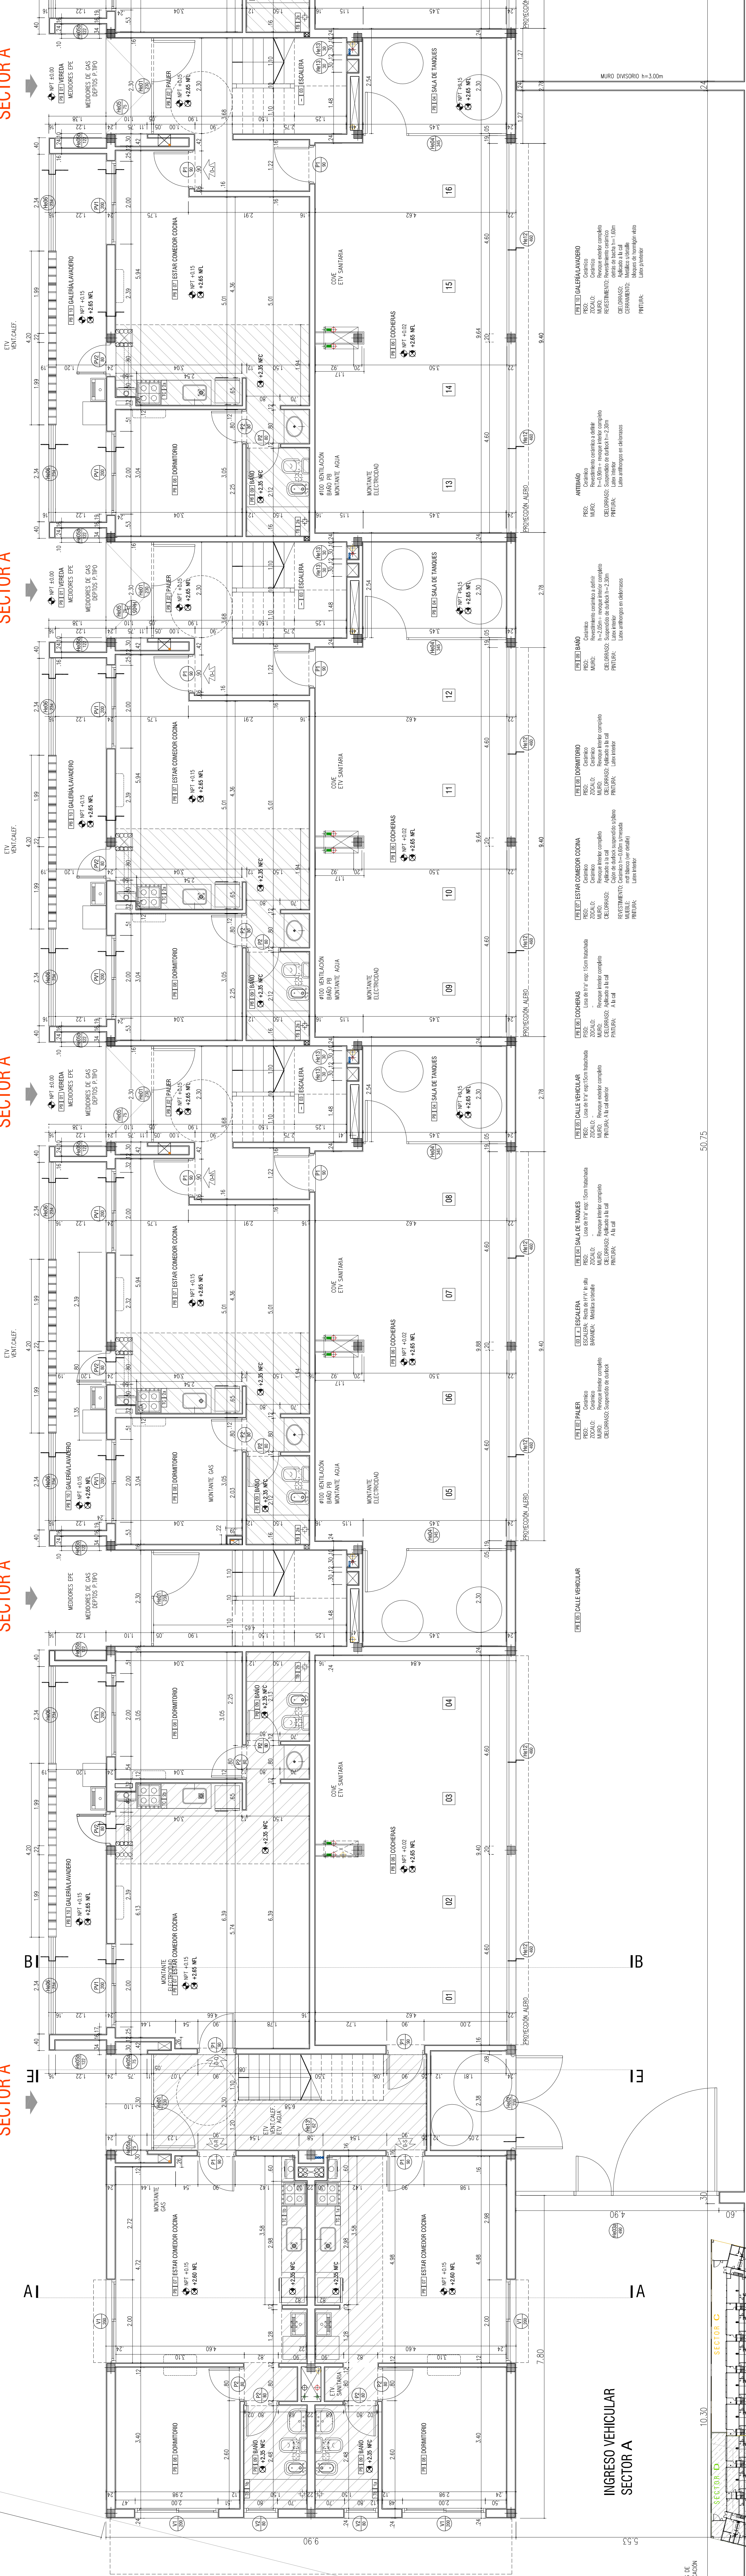

SECRETARIA DE ESTADO DEL HABITAT
DPVUJ

OSBA- CIUDAD UNIVERSITARIA ROSARIO
VIVIENDAS COLECTIVAS ENTORNO CUB- UNIDAD DE GESTION 2
PLANO: ALBAÑILERIA
PLANTA BAJA SECTOR A
RELEVAMIENTO
PROYECTO: UBICACION
FECHA: 17/07/2017
Escala: 1:500

