


SECTOR A INTERVENIR

DEMOLICIONES

MUROS NUEVOS

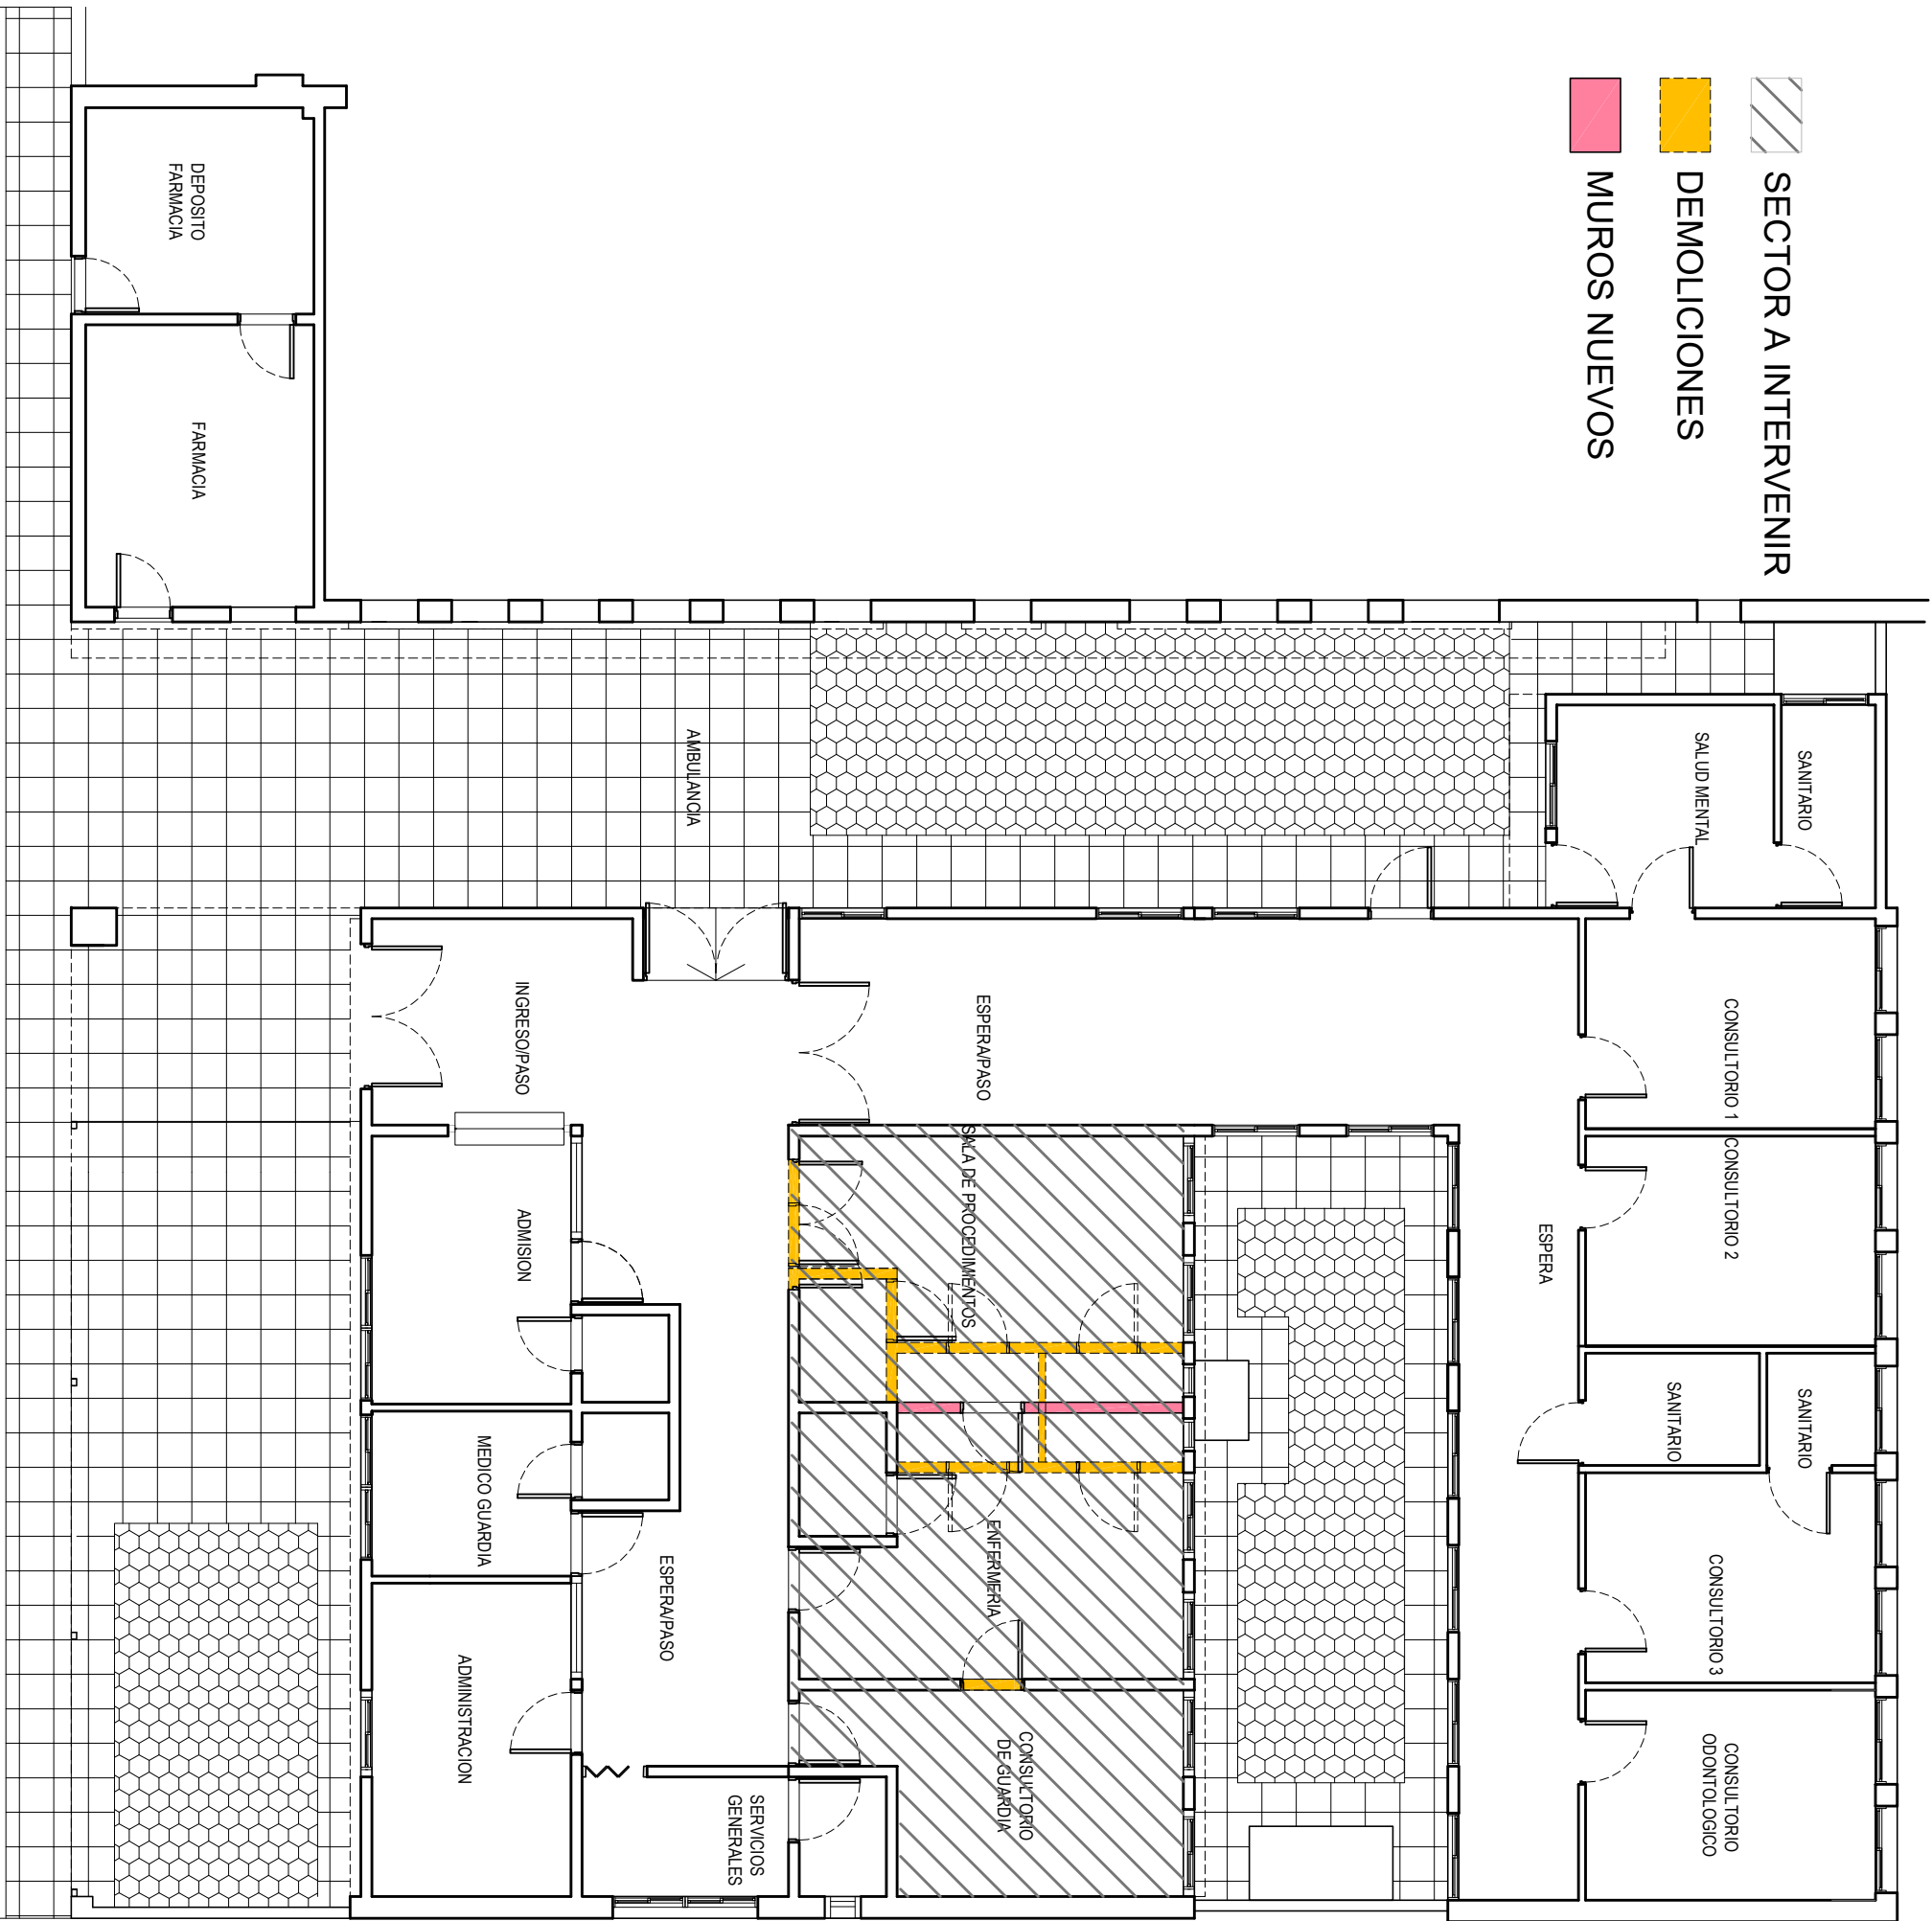

OBRA:
REACONDICIONAMIENTO
EDIFICIO

SAMCO SAN
JOSE DEL
RINCON

UBICACION:
Localidad: San Jose del Rincon
Barrio:
Direccion: C. Busaniche S/N
e-mail:

RUBRO:
ARQUITECTURA

PLANO DE:
PLANTA BAJA
CONSTRUCCION
DEMOLICION

NIVEL:

ESCALA: 1:100

ACTUALIZACIONES

FECHA	DIBUJO

NOTA: Todas las medidas se
verificarán en obra.

PLANO Nº

1