


REFERENCIAS de LOCALES

- 01-Sala de Procedimientos
- 02-Enfermería / Vacunatorio
- 03-Consultorio de Guardia
- 04-Sanitario

Tipo de Muros y Terminaciones

- 1 - Mamposteria de lad. comun 0.15m
- 2 - Tabique tipo Durlock. (0.10)
- A1 - Revoques existente
- A2 - Revestimiento granitico hasta 1,5m arriba revoque completo nuevo y pintura
- A3 - Revestimiento granitico hasta cielorraso
- P1 - Piso Granito
- P2 - Piso Granito (Existente)
- C1 - Cielorraso de placa de roca de yeso

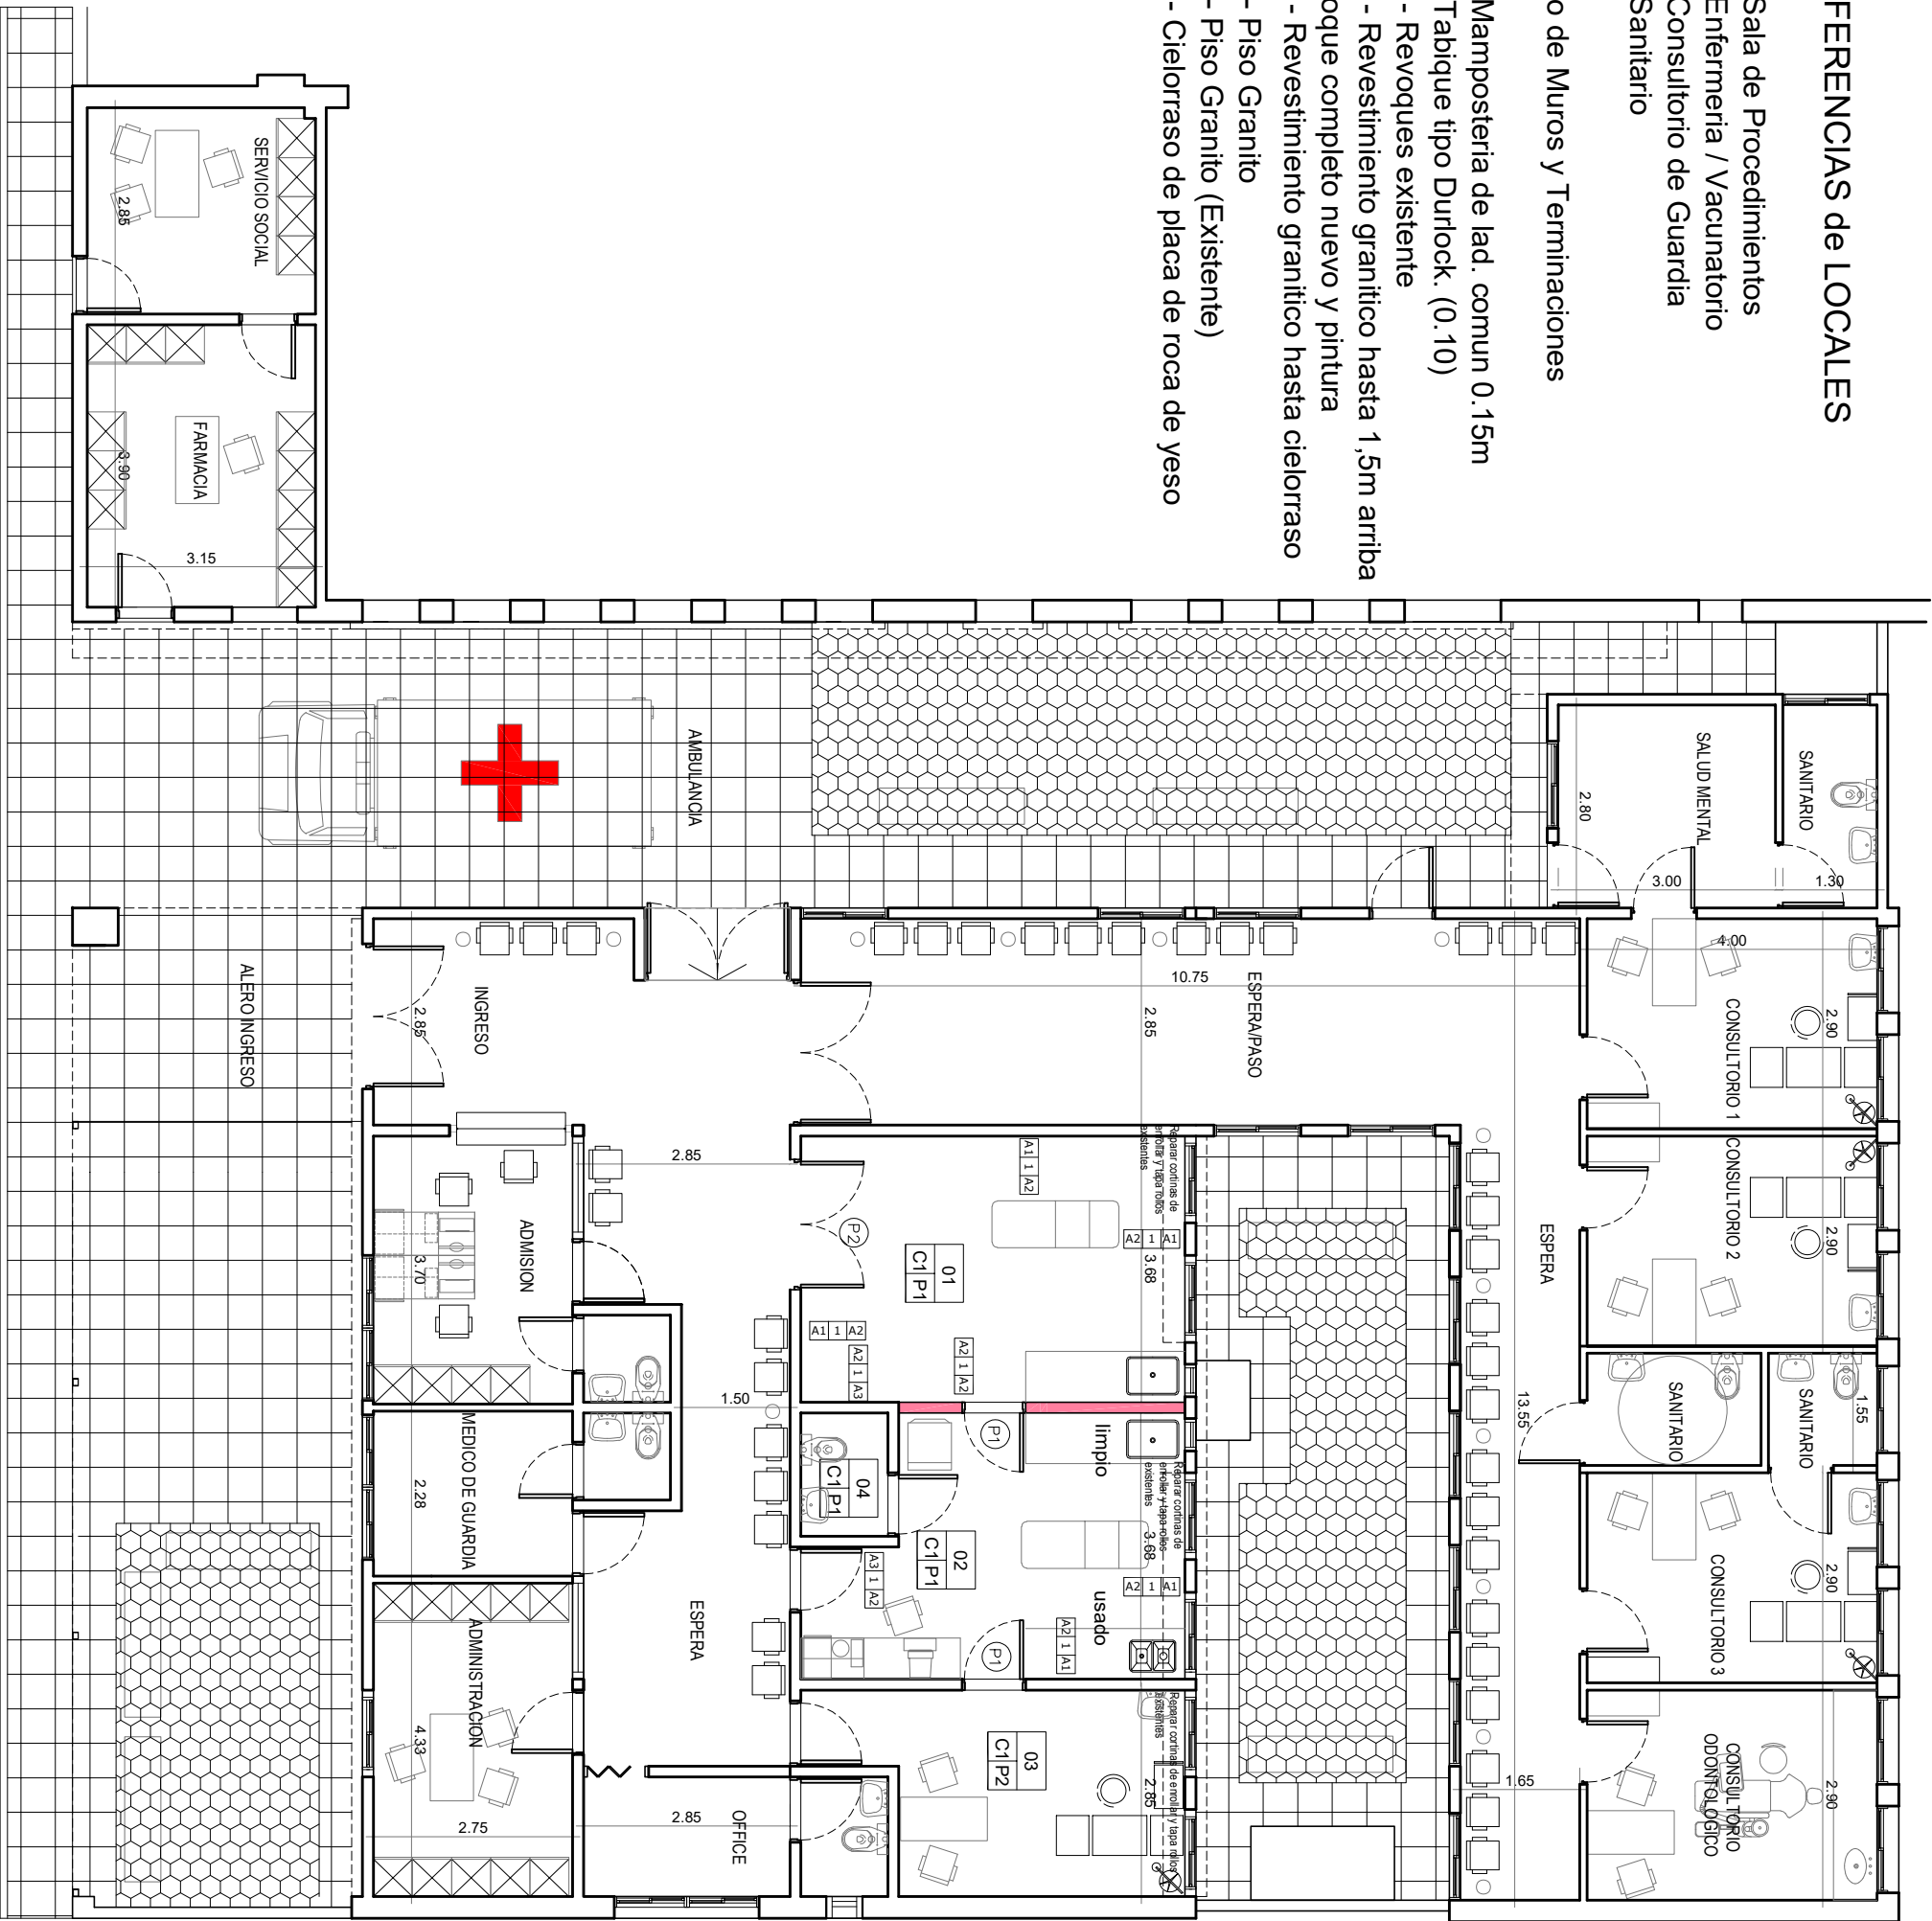

OBRA:
REACONDICIONAMIENTO
EDIFICIO

SAMCO SAN
JOSE DEL
RINCON

UBICACION:
Localidad: San Jose del Rincon
Barrio:
Direccion: C. Busaniche S/N
e-mail:

RUBRO:
ARQUITECTURA

PLANO DE:
PLANTA BAJA
ARQUITECTURA

NIVEL:

ESCALA: 1:100

ACTUALIZACIONES

FECHA	DIBUJO

NOTA: Todas las medidas se
verificarán en obra.

PLANO N°
3