


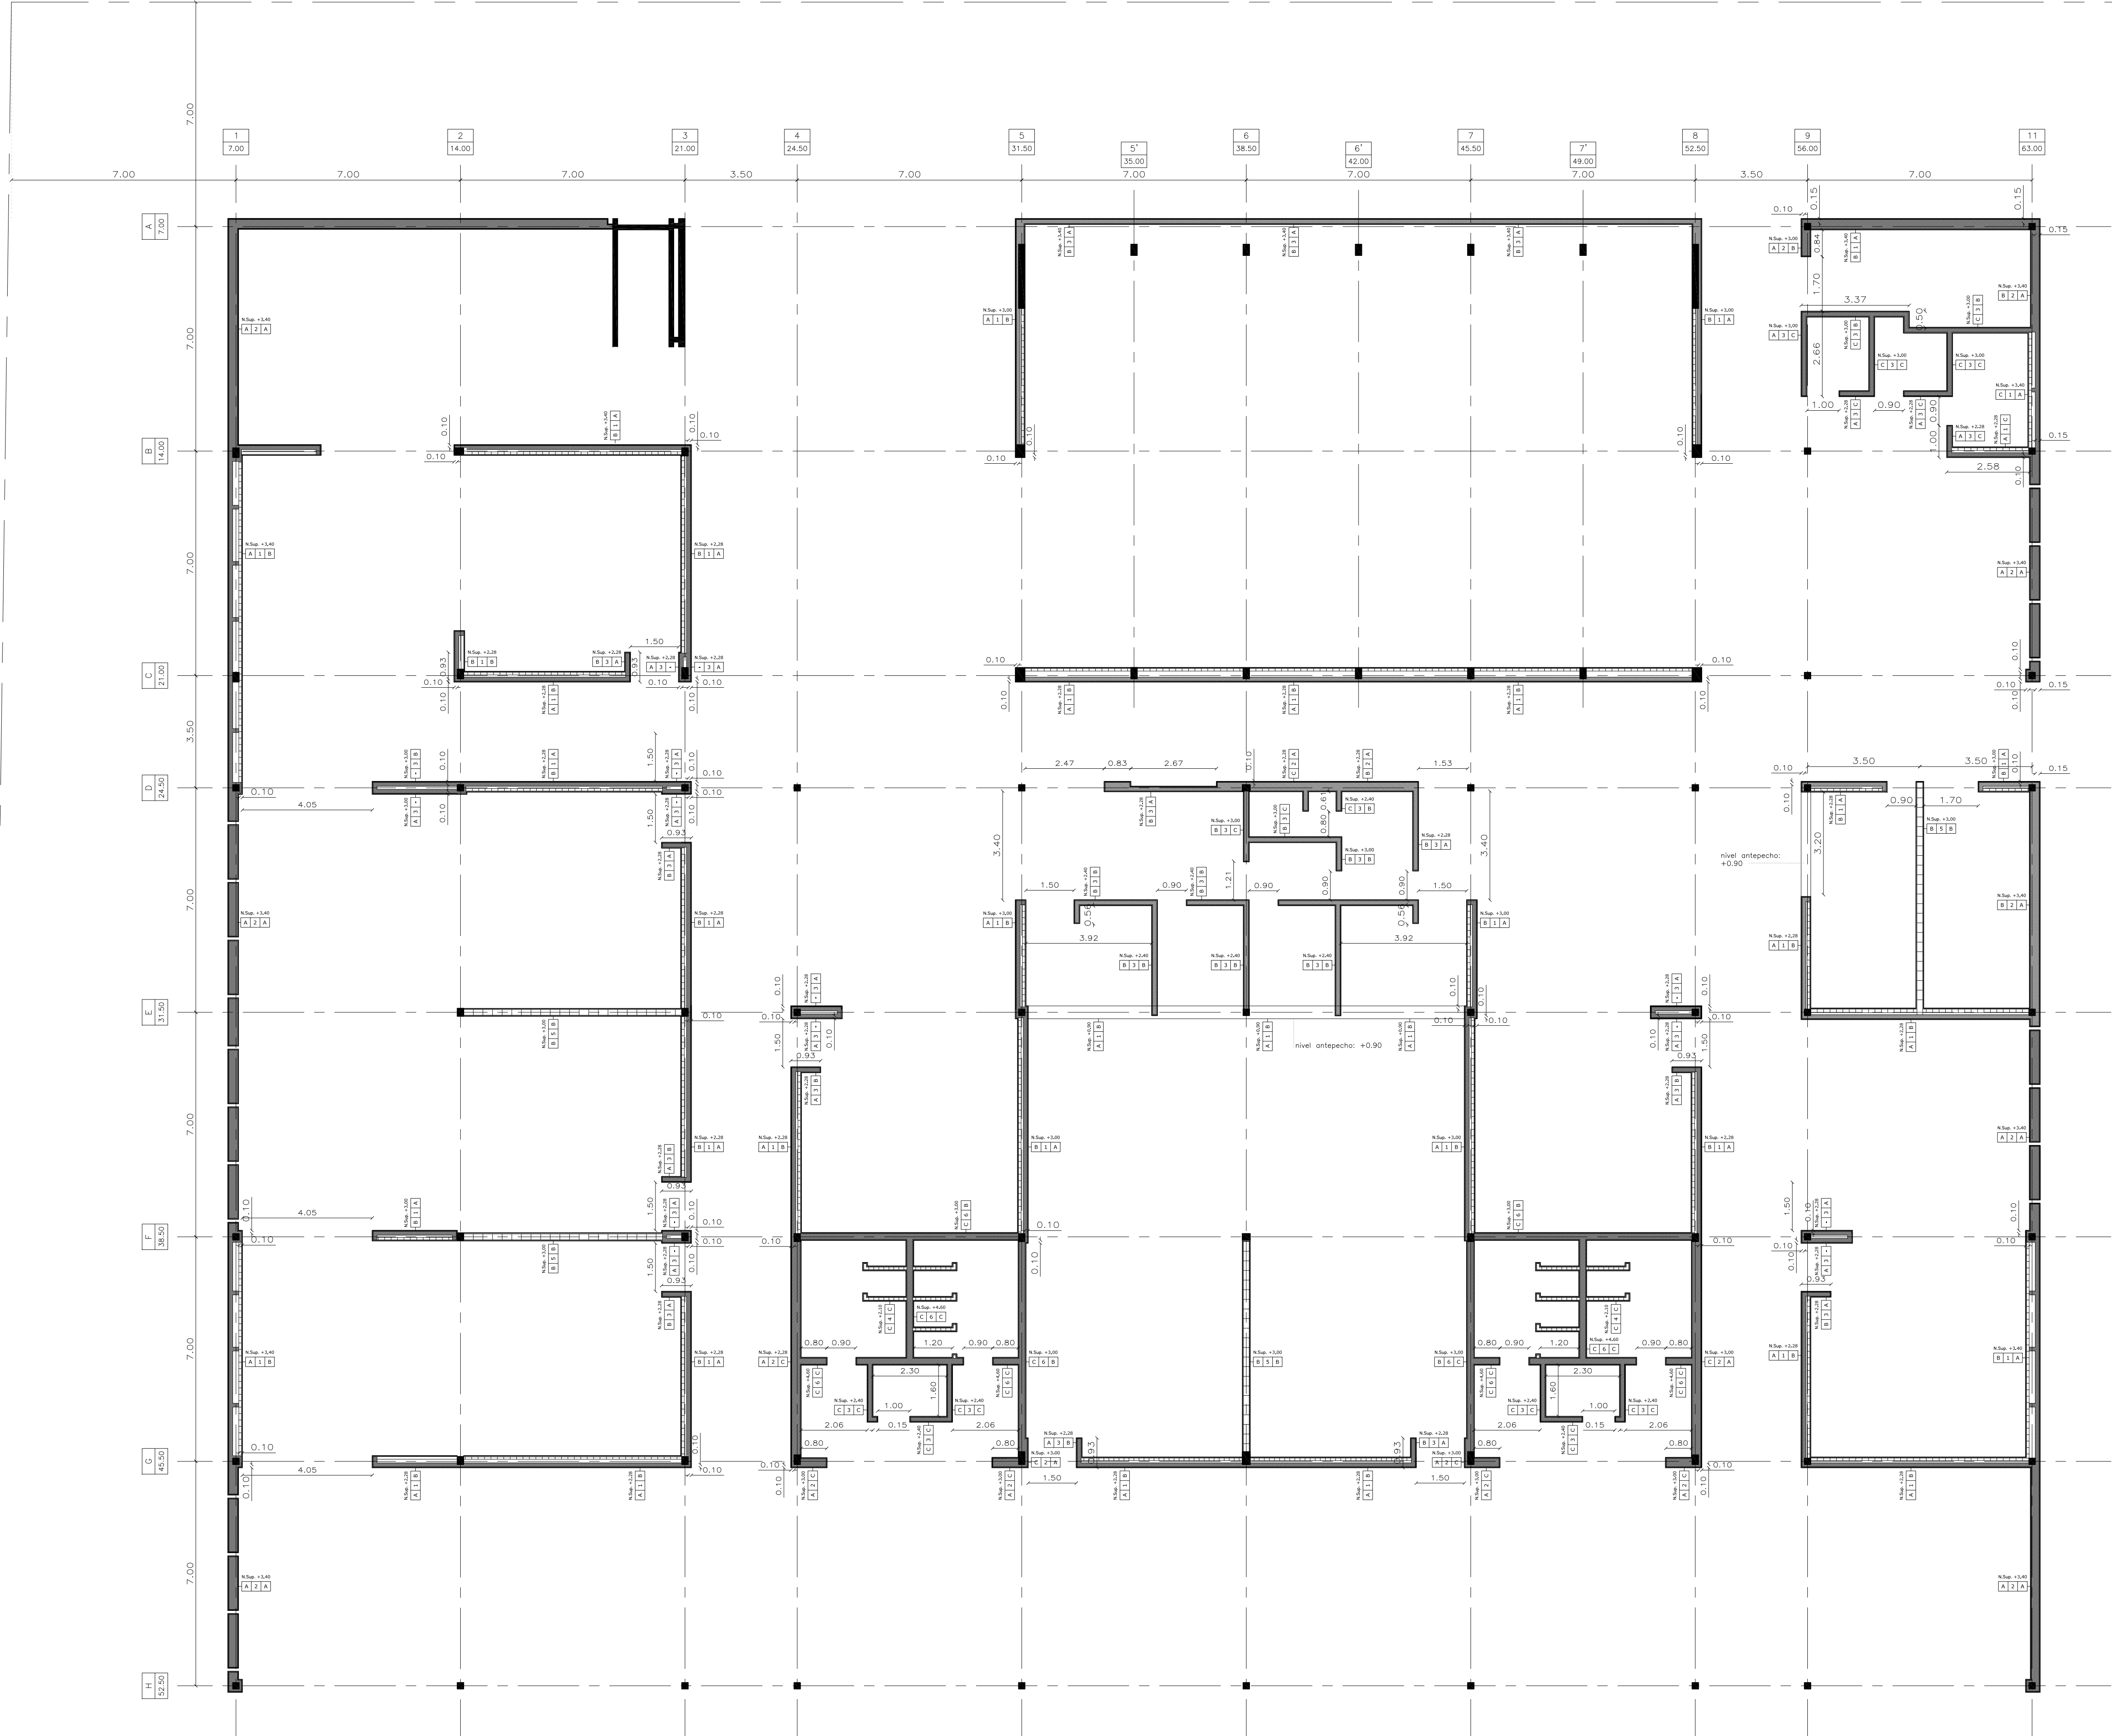

PLANO de MAMPOSTERIA s/ PLANTA BAJA

NOTA: Los niveles de mampostería se indican con referencia al Nivel de Piso Terminado del Sector al que pertenecen.

REFERENCIAS CONSTRUCTIVAS

MUROS

1- Ladrillos comunes 0.15/cámara de aire/ladrillos huecos 0.08

2- Ladrillos comunes 0.30

3- Ladrillos comunes 0.15

4- Ladrillos huecos 0.08

5- Ladrillos huecos 0.18

6- Ladrillos comunes 0.20

TERMINACIONES

A- Revoque impermeable y revoque grueso con terminación Revestimiento acrílico impermeable tipo REVEPLASTER de REVEAR o similar (color blanco)

B- Revoque grueso y revoque fino con terminación pintura latex satinado semimate (color blanco)

C- Revestimiento granítico compacto pulido

NOTA: TODAS LAS MEDIDAS DEBERÁN SER VERIFICADAS EN OBRA.

UPE	OBRA: ESCUELA PRIMARIA a CREAR C. Oncativo y C. Paunero – Rosario			
	PLANO: Plano de Estructura MAMPOSTERIA			
UNIDAD DE PROYECTOS ESPECIALES	PROYECTO:			
	DIRECTOR UPE: Arq. Raúl Utges		REVISION:	
	DIRECTOR UEPA: Arq. Federico Zegna Rata		OBS:	
	30	08	2013	ESCALA 1:100
	dwg:			
UNIDAD EJECUTORA DE PROYECTOS DE ARQUITECTURA	GOBIERNO DE SANTA FE		E	07
	MINISTERIO DE OBRAS PUBLICAS Y VIVIENDA			