


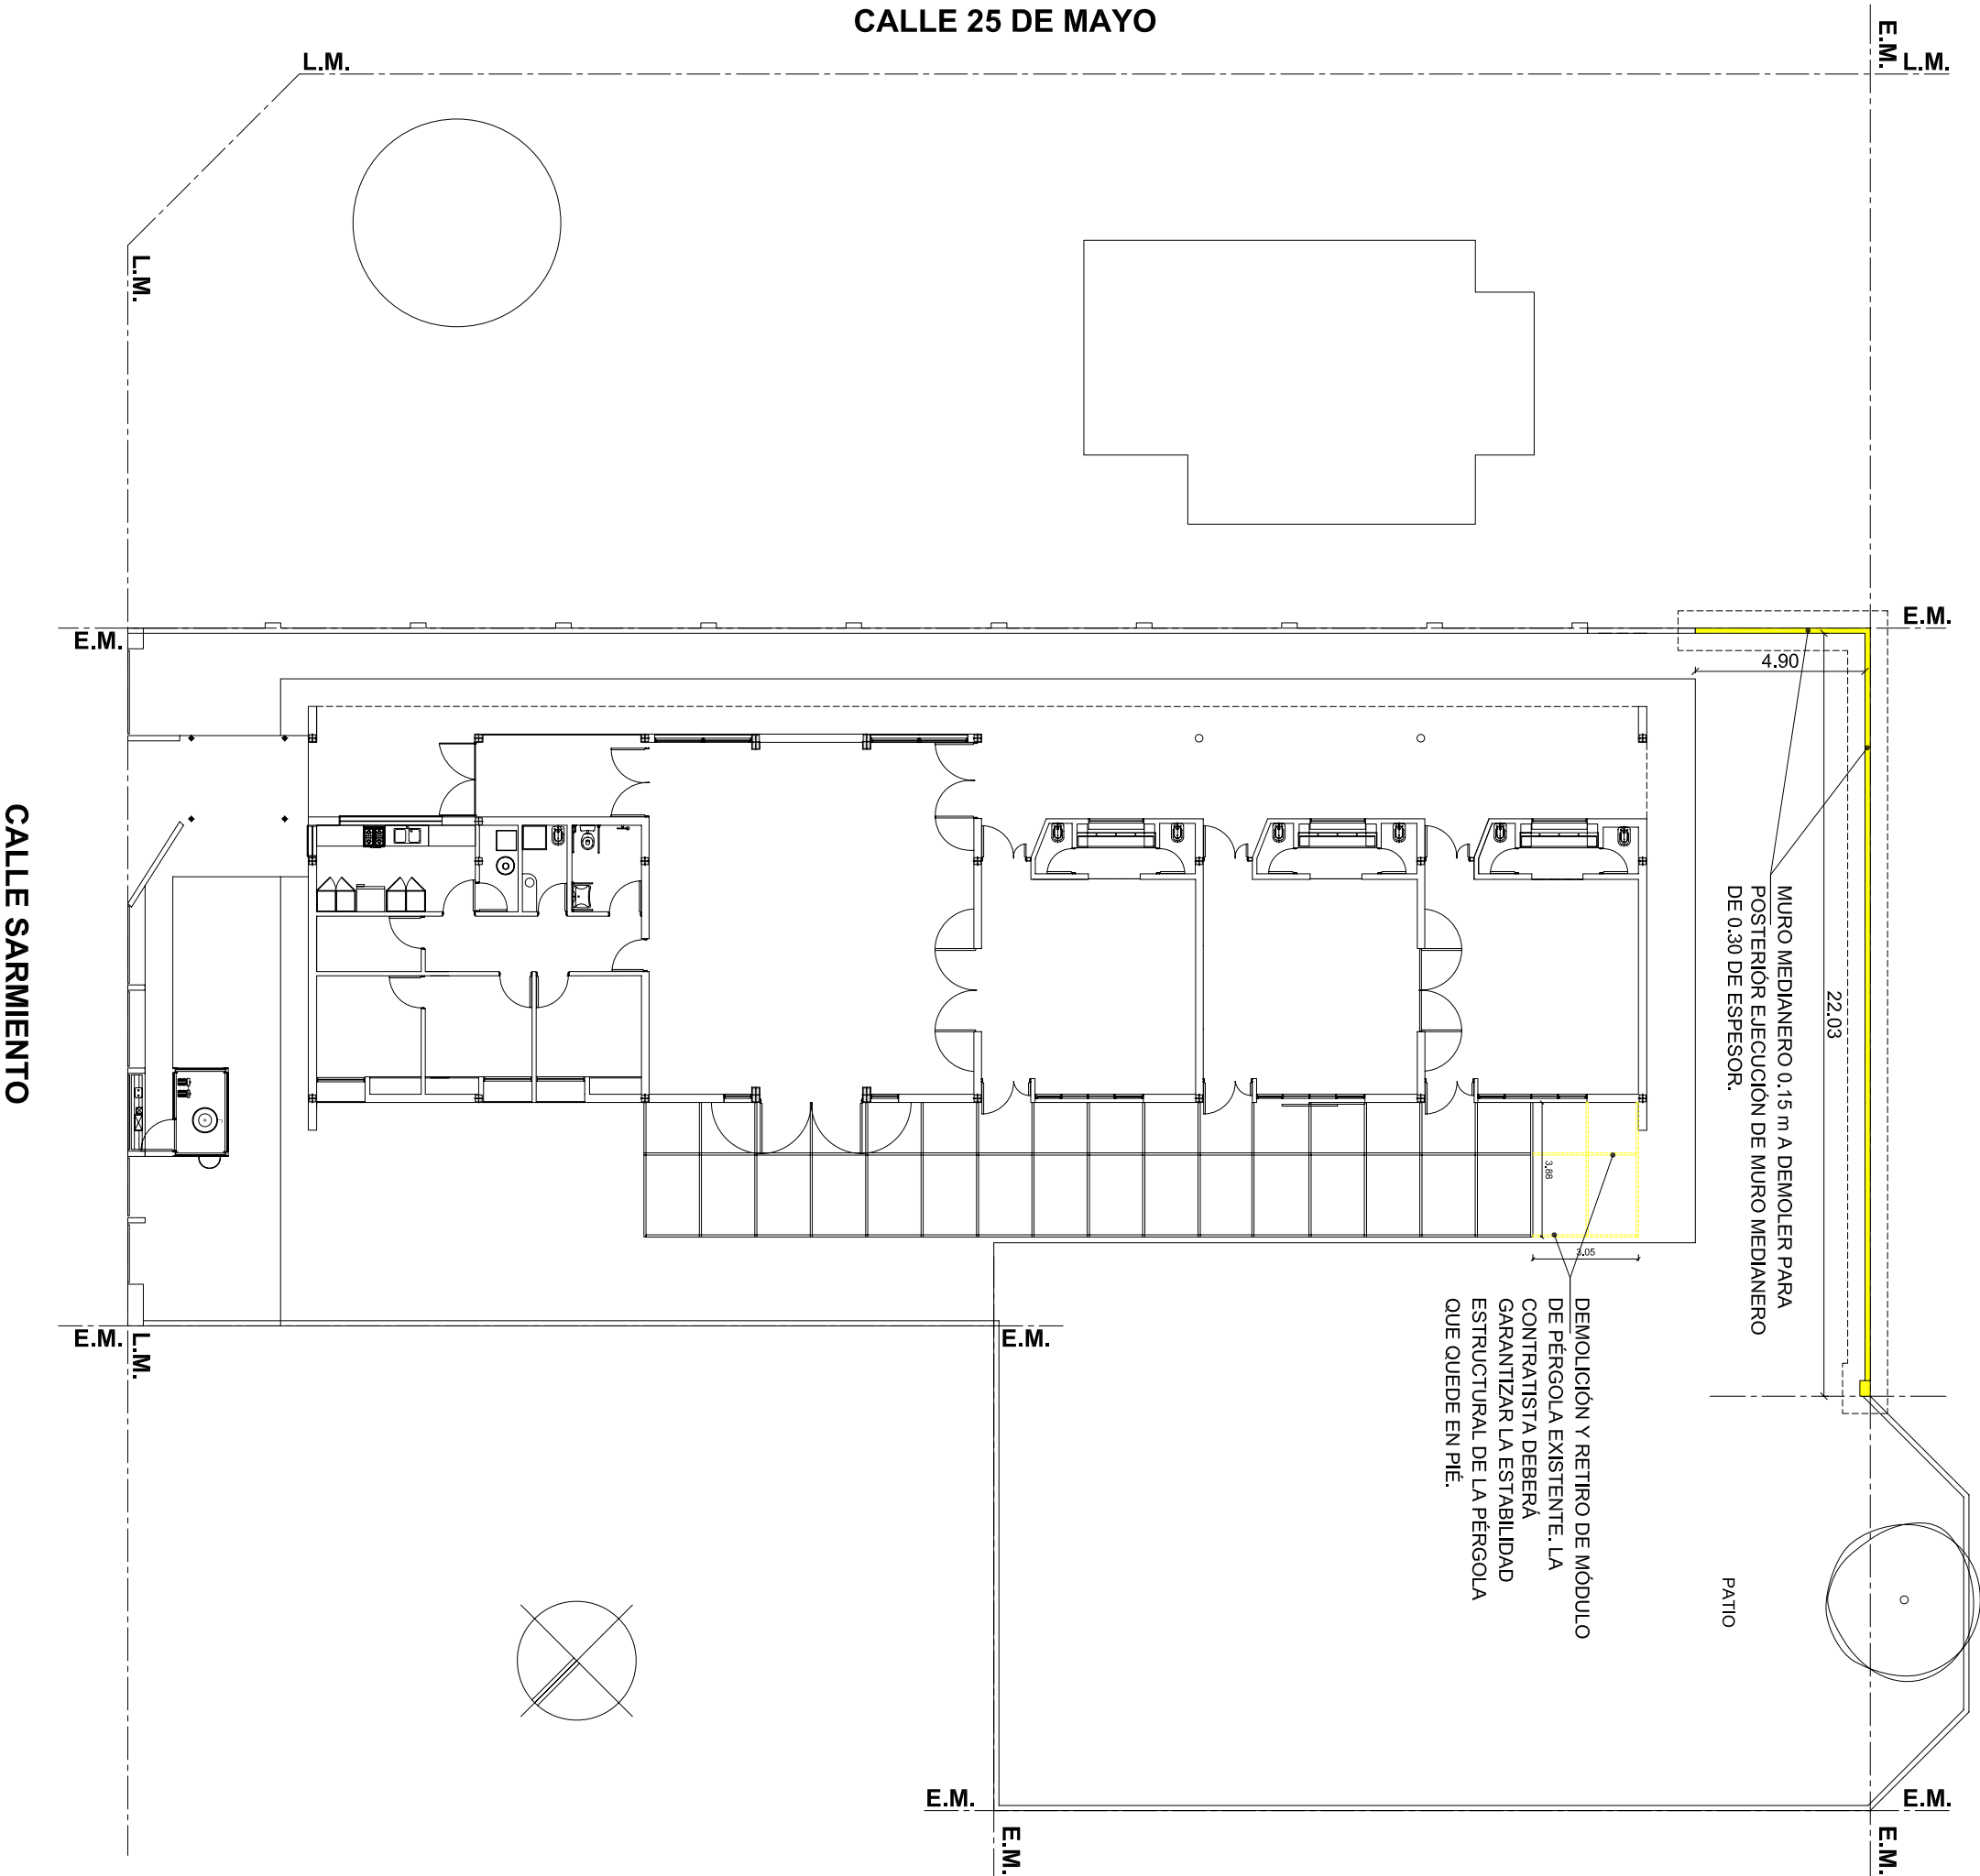

PLANTA BAJA - DEMOLICIÓN | 1:200


OBRA: Ampliación J.I. Nº 69 "Simón Bolívar"

CUE -

CUJ -

LOCALIZACIÓN: Calle Sarmiento 225 entre Calle Belgrano y calle 25 de Mayo.
TEODELINA - Dpto. Gral. LOPEZ

Latitud: 34°11'28.34"S
Longitud: 61°31'45.10"O

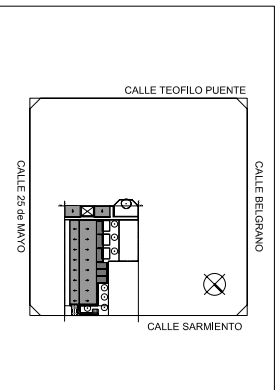

NOMBRE ARQUITECTURA
Demolición

PLANO Nº
AD

RESPONSABLE Arq. Jorge Michelini

ARCHIVO Jardín 69-AD.dwg

ESCALA 1:200

FECHA 12-01-2018

FONDO ROTATORIO PROGRAMA 46
FORTALECIMIENTO EDILICIO DE JARDINES INFANTES
Dirección General de Programas y Proyectos de Arquitectura.



Ministerio de Educación y Deportes de la Nación



Provincia de Santa Fe
Ministerio de Educación