


OBRA: Ampliación J.I. N° 69 "Simón Bolívar"

CUE
CUI

LOCALIZACION: Calle Sarmiento 225 entre Calle Belgrano y calle 25 de Mayo.
TEODELINA - Dpto. Gral. LOPEZ

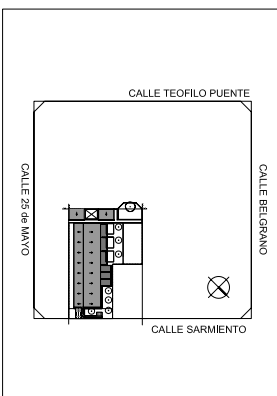

Latitud: 34°11'28.34"S
 Longitud: 61°31'45.10"O

NOMBRE
ARQUITECTURA
Planta Baja

PLANO Nº

AP

RESPONSABLE Arq. Jorge Michelini

ARCHIVO Jardin 69-AP-APT.dwg

ESCALA
1:100

FECHA
12-01-2018


FONDO ROTATORIO PROGRAMMA 46

FORTALECIMIENTO EDILICIO DE JARDINES INFANTES


**Dirección General de Programas
y Proyectos de Arquitectura.**



Ministerio de Educación
y Deportes de la Nación

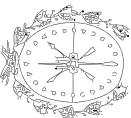

Provincia de Santa Fe
Ministerio de Educación

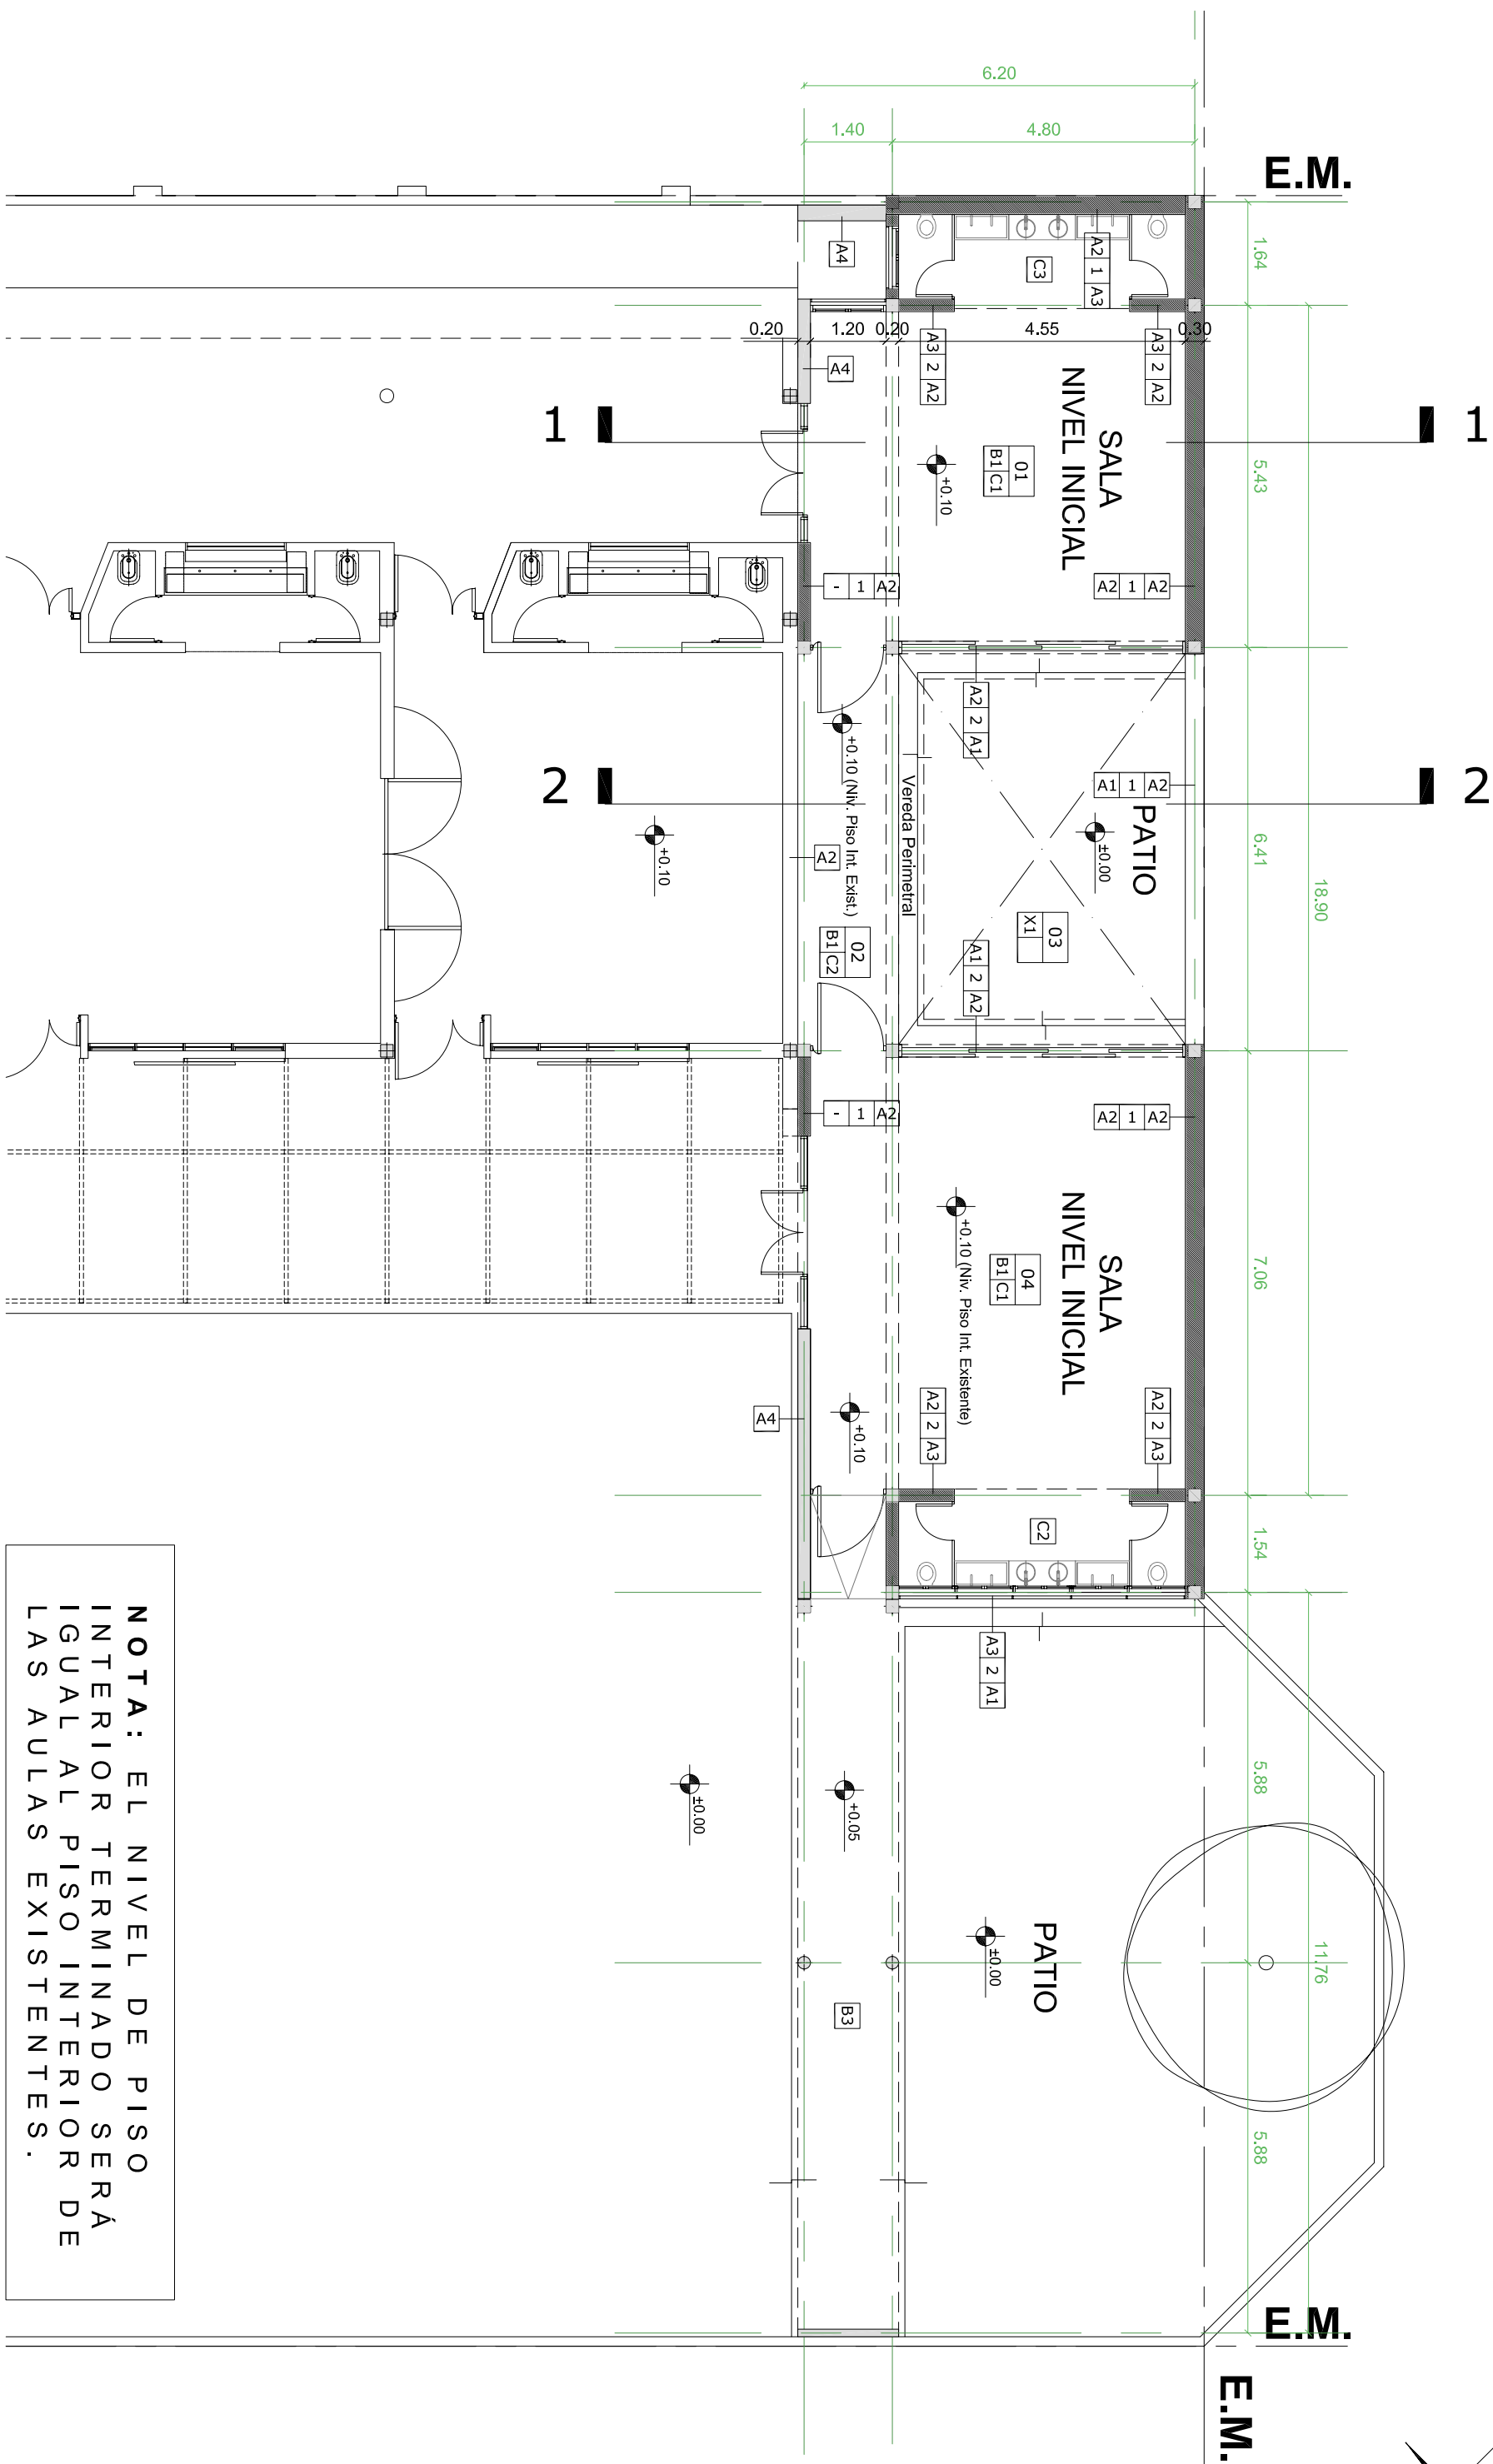

REFERENCIAS

NOTA IMPORTANTE:

TODAS LAS MEDIDAS Y NIVELES SERAN VERIFICADOS EN OBRA

REFERENCIAS CONSTRUCTIVAS

1. MURO LADRILLOS COMUNES 0,30cm
 2. MURO LADRILLOS HUECOS 18cm
- A1. REVOCUE IMPERMEABLE + REVOCUE GRUESO +
TERMINACION REVESTIMIENTO ACRILICO IMPERMEABLE TIPO IGAM
O SIMILAR (COLOR BLANCO)
A2. REVOCUE GRUESO Y FINO SIMURO
A3. REVESTIMIENTO CERAMICO
A4. HORMIGON ARMADO VISTO

- B1_ PISO MOSAICO GRANITICO BICAPA PULIDO 40x40 GRIS
B2_ SOLA DE GRANITO IDEAL PISO
B3_ PISO DE Hº ESCOBILLADO CON BORDES LLANEADOS
B4_ CORON DE Hº Aº
C1_ PANEL DE CHº PREPINTADA INECTADO CON POLIURETANO
ESPESOR 100 mm
C2_ CIELORASO HORMIGON ARMADO VISTO PINTADO
C3_ INDEPENDIENTE DE PLACA ROCA DE YESO VERDE

J1_ JUNTA CONSTRUCTIVA Y/O DILATACION

DENOMINACIÓN Y ENUMERACIÓN
DE LOCALES


HALL — nombre del local

— N° de local	01
---------------	----

terminación del cielo raso
(ver referencia)

terminación del soldado
(ver referencia)

INDICACIÓN MUROS Y TERMINACIONES

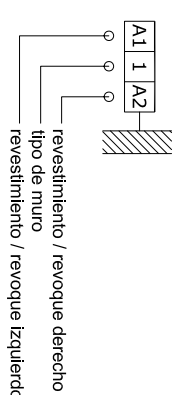

PLANTA BAJA | 1:100

NOTA: EL NIVEL DE PISO INTERIOR TERMINADO SERÁ IGUAL AL PISO INTERIOR DE LAS AULAS EXISTENTES.