


OBRA: Ampliación J.I. No 69 "Simón Bolívar"

CUE -
CUI -

LOCALIZACION: Calle Sarmiento 225 entre Calle Belgrano
y calle 25 de Mayo.
TEODELINA - Dpto. Gral. LOPEZ

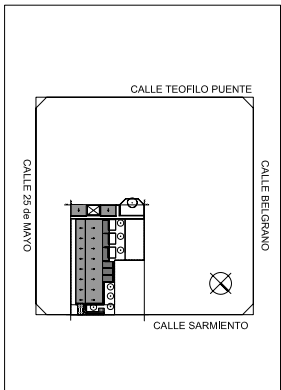

Latitud: 34°11'28.34"S
Longitud: 61°31'45.10"O

NOMBRE
ESTRUCTURA
Plana de Estructuras Hº Aº

PLANO Nº

E-02

RESPONSABLE Arq. Jorge Michelini

ARCHIVO Jardín 69-E.dwg

ESCALA 1:100

FECHA 12-01-2018

FONDO ROTATORIO PROGRAMA 46

FORTALECIMIENTO EDIFICIO
DE JARDINES INFANTES


Dirección General de Programas
y Proyectos de Arquitectura.



Ministerio de Educación
y Deportes de la Nación



Provincia de Santa Fe
Ministerio de Educación

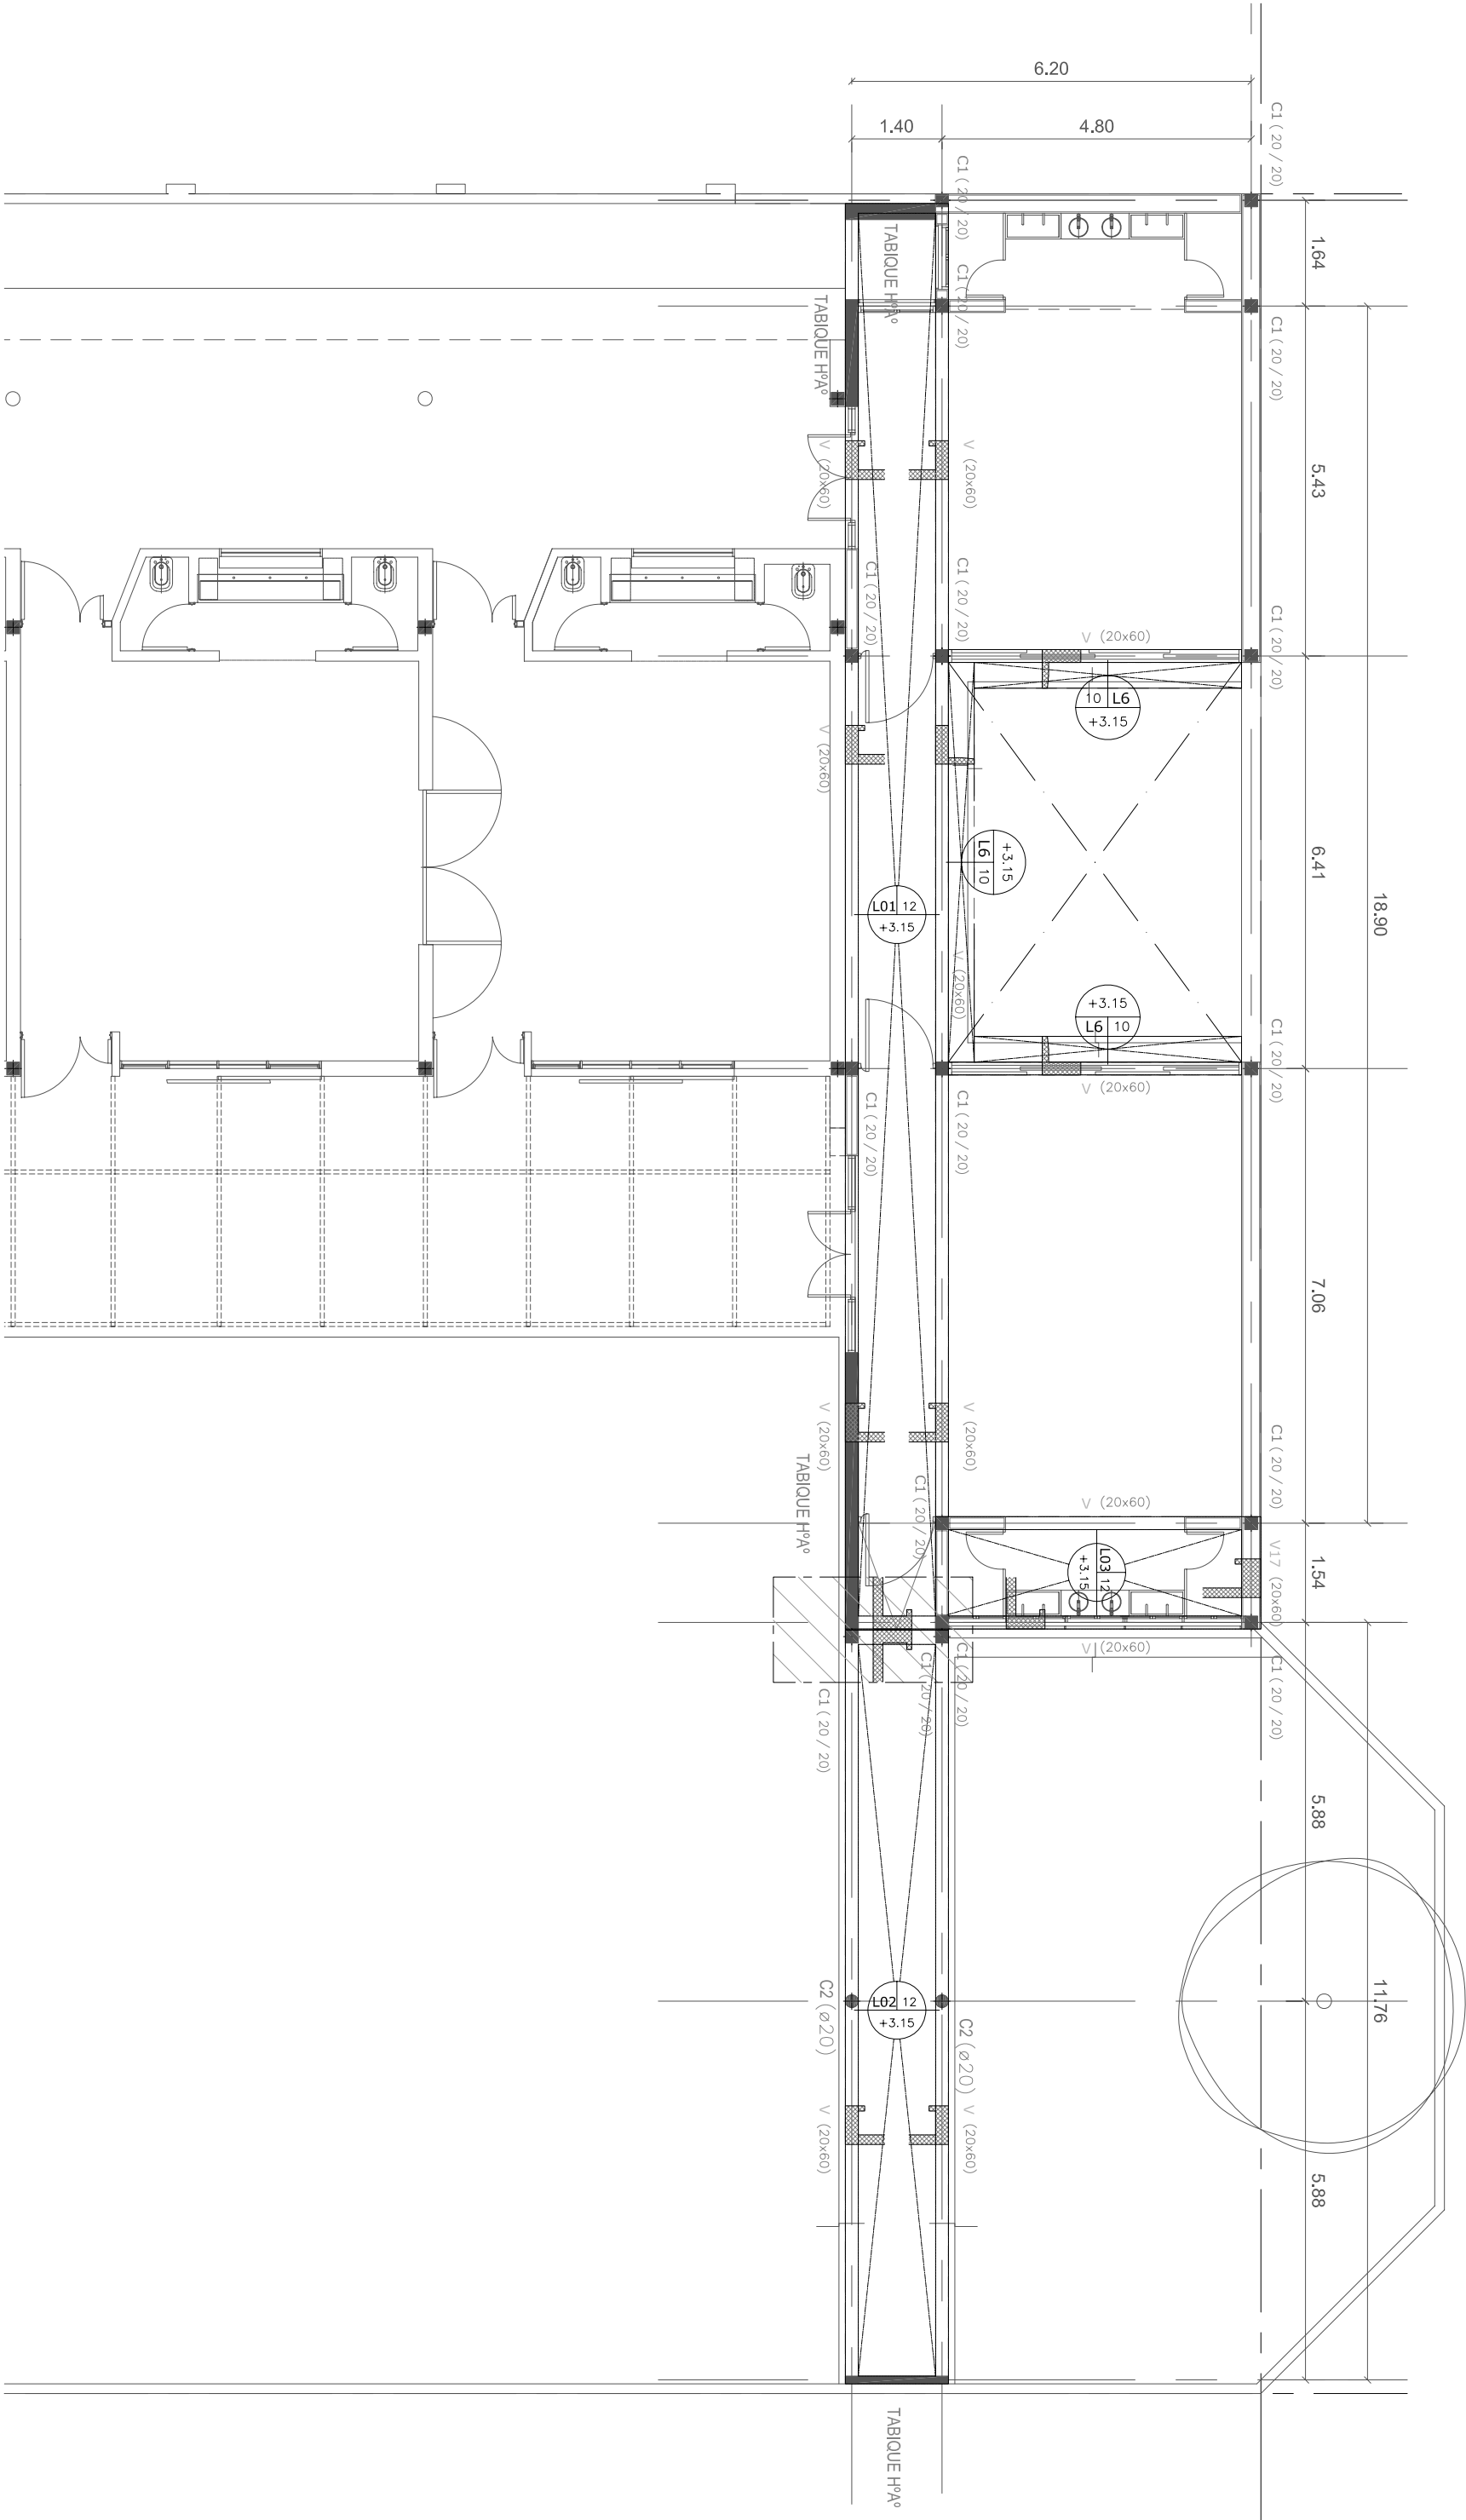

PLANTA BAJA | 1:100