


PIEL DE VIDRIO	TIPO PDV04 y PDV04'
UBICACION UNIDADES: PLANTA BAJA/HALL DE ARRIBOS - ADUANA	CANTIDAD: 1


DETALLE ESCALA 1:50

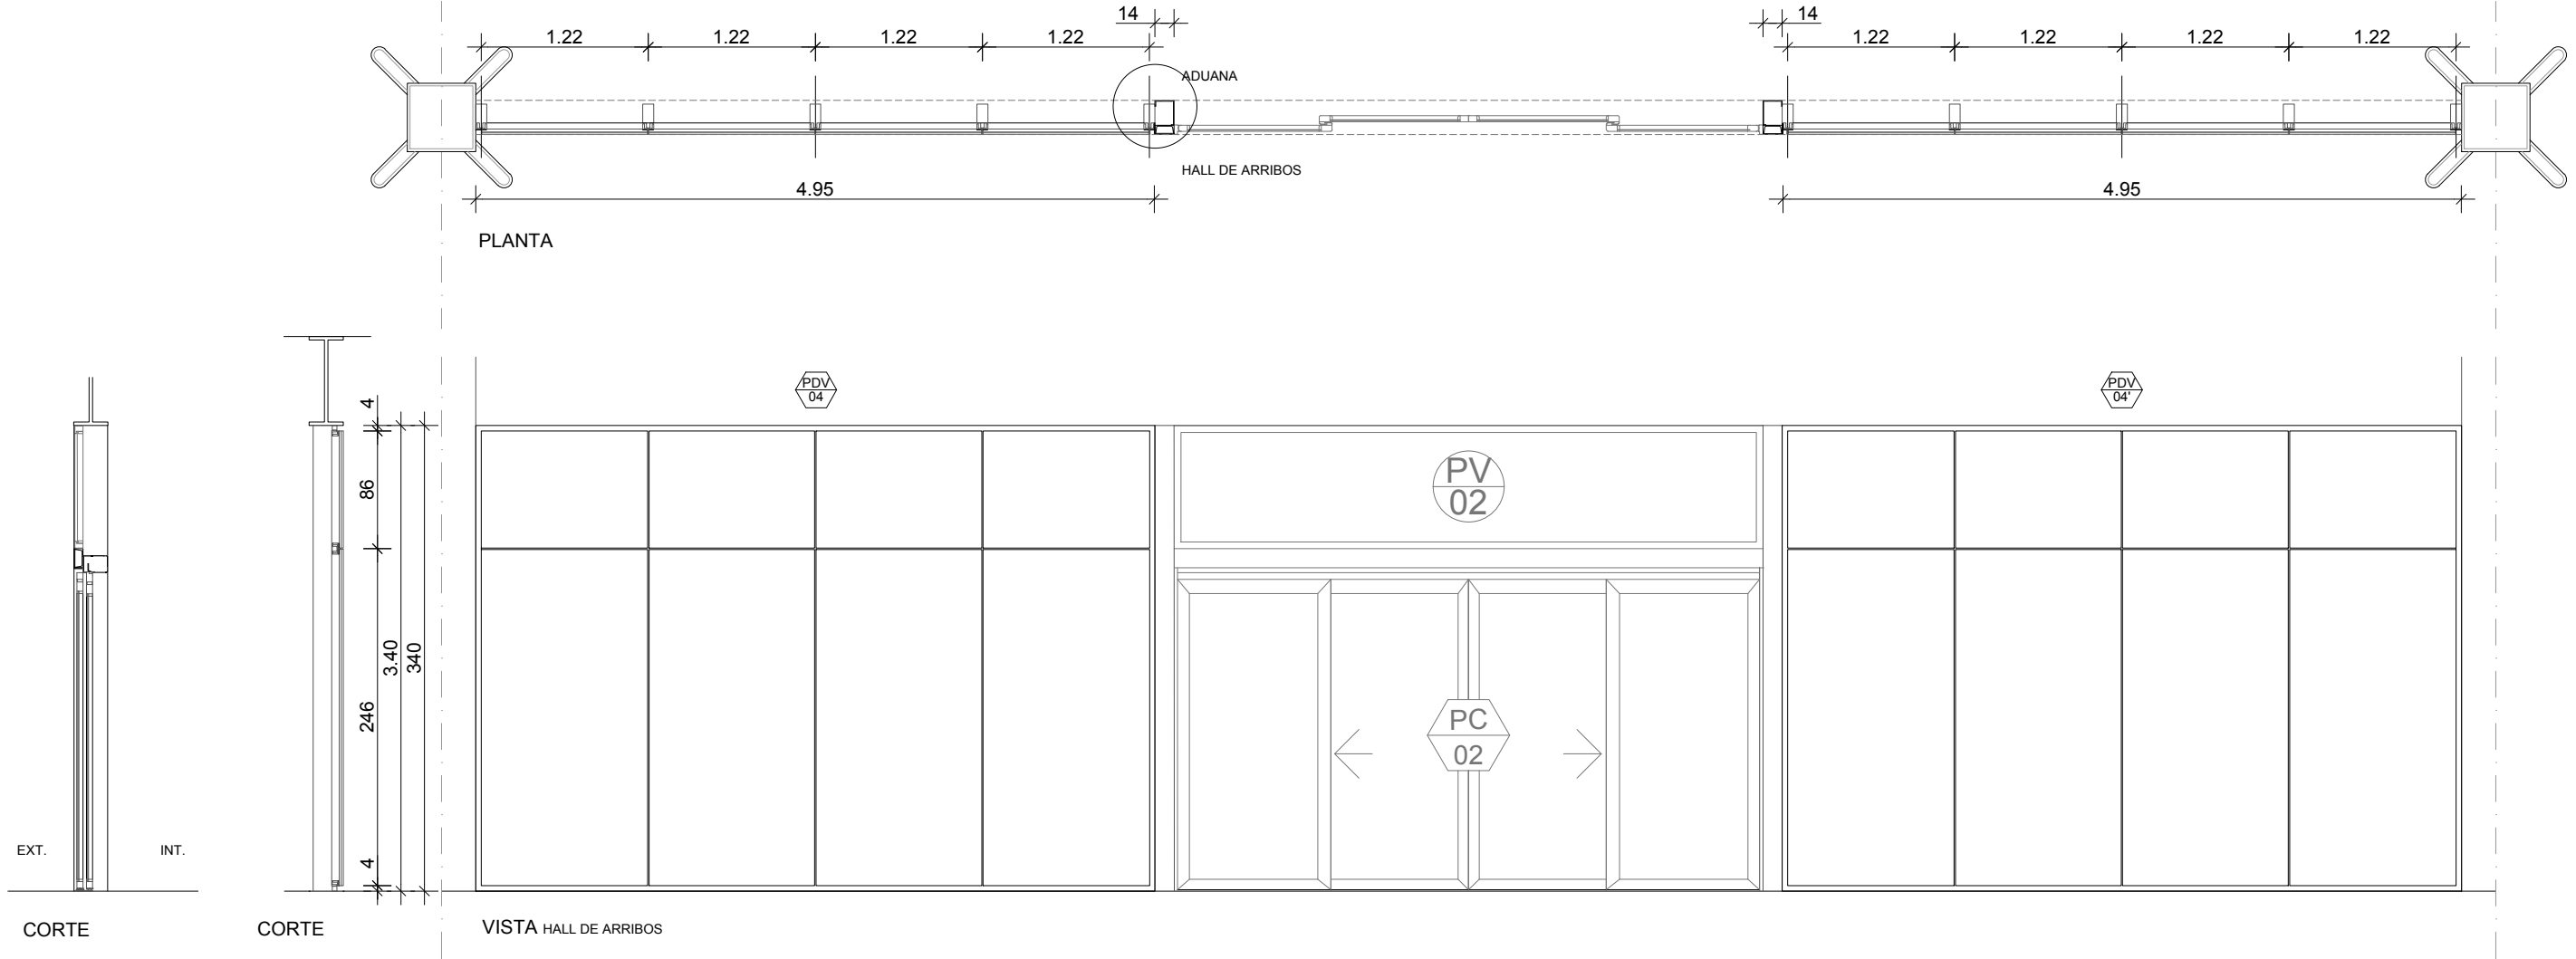

OBSERVACIONES PARTICULARES	
PERFILERÍA	SEGUN PLANTA: ALGUNAS COLUMNAS DE LA PIEL DE VIDRIO (PERFIL 7026) CONTIENEN REFUERZO IPN 120
VIDRIO	VIDRIO LAMINADO DE SEGURIDAD (3mm+ pvb 0.38mm+3mm) PEGADO CON SILICONA. VINOLO A DEFINIR

PIEL DE VIDRIO	TIPO PDV05
UBICACION UNIDADES: 1°PISO/ MIGRACIONES - DOBLE ALTURA SOBRE ADUANA	CANTIDAD: 1


DETALLE ESCALA 1:50

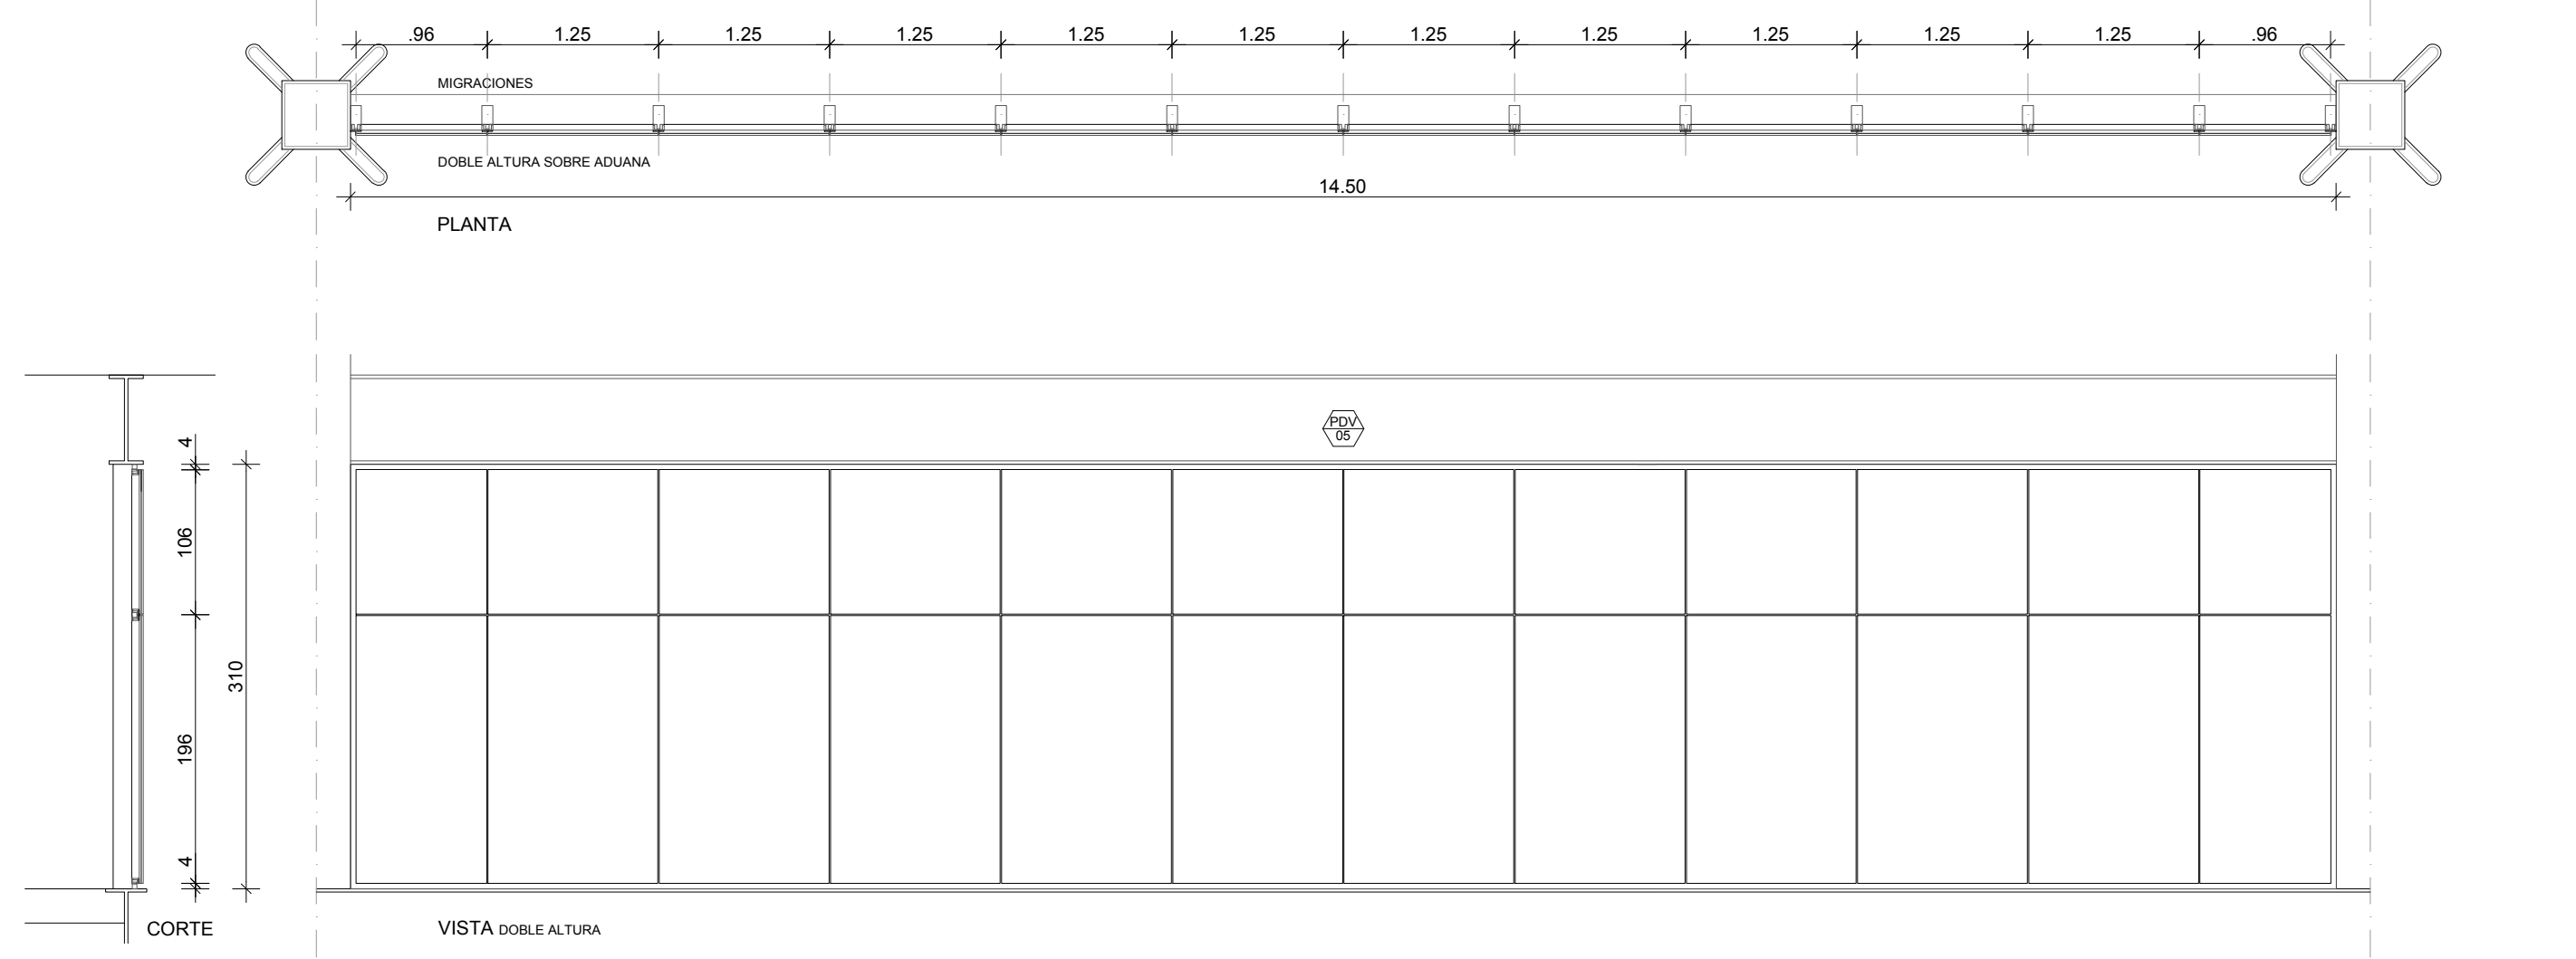

OBSERVACIONES PARTICULARES	
PERFILERÍA	SEGUN PLANTA: ALGUNAS COLUMNAS DE LA PIEL DE VIDRIO (PERFIL 7026) CONTIENEN REFUERZO IPN 120
VIDRIO	VIDRIO LAMINADO DE SEGURIDAD (3mm+ pvb 0.38mm+3mm) PEGADO CON SILICONA. VINOLO A DEFINIR


PIEL DE VIDRIO	TIPO PDV06
UBICACION UNIDADES: 2° PISO/ HALL ESPERA - CONTROL PSA	CANTIDAD: 1

DETALLE ESCALA 1:50

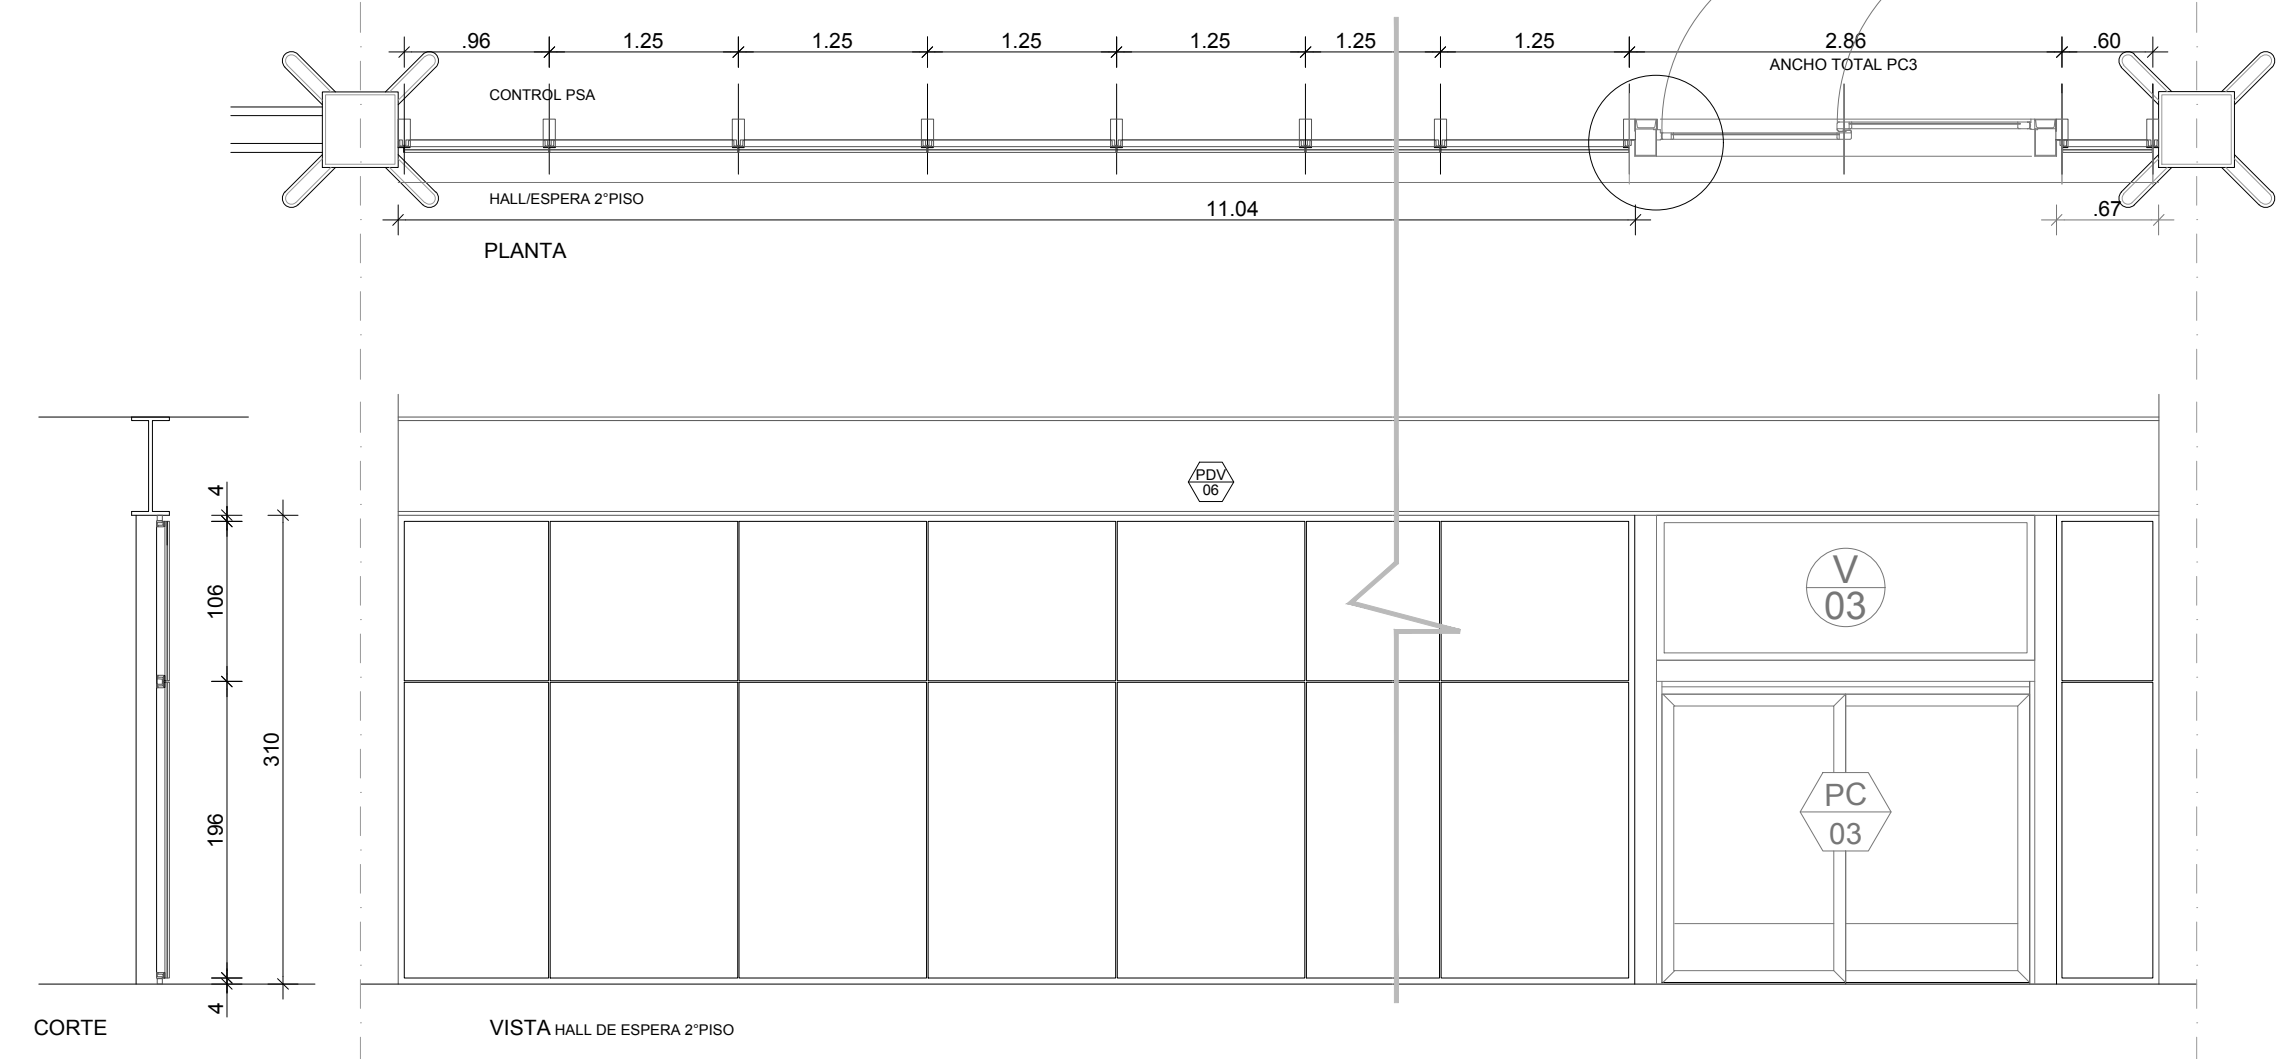

OBSERVACIONES PARTICULARES	
PERFILERÍA	SEGUN PLANTA: ALGUNAS COLUMNAS DE LA PIEL DE VIDRIO (PERFIL 7026) CONTIENEN REFUERZO IPN 120
VIDRIO	VIDRIO LAMINADO DE SEGURIDAD (3mm+ pvb 0.38mm+3mm) PEGADO CON SILICONA. VINOLO A DEFINIR

CARPINTERIA DE ALUMINIO SISTEMA PIEL DE VIDRIO	
DESCRIPCIÓN	
PERFILERÍA	PERFIL DILATADOR (PERFIL 264) Mpn-126 (PERFIL U 30x16x2) COLUMNA (PERFIL 7026) HOJA CON PORTATORORNILLO PARA VIDRIOS PEGADOS (PERFIL 6715 CON 6714) TRAVESAÑO PARA PAÑO FIJO DVH (PERFIL 6941)
HOJAS	PAÑO FIJO DEL SISTEMA DE PIEL DE VIDRIO PARA DVH, CON VIDRIO PEGADO
VIDRIO	VIDRIO DVH EXTERIOR / LAMINADO INTERIOR PEGADO CON SILICONA VER ESPECIFICACIONES PARTICULARES
ACCESORIOS	SE COLOCARÁN TODOS LOS ACCESORIOS DEL SISTEMA QUE RESULTEN NECESARIOS PARA EL PERFECTO FUNCIONAMIENTO DE LAS CARPINTERÍAS.
OBSERVACIONES	- TODAS LAS CARPINTERÍAS SON TIPO ALUAR O EQUIVALENTE. - TODO EL CONJUNTO DE CARPINTERIA SERÁ DE ALUMINIO ANODIZADO COLOR NEGRO - LAS COTAS DE LOS DIVISORIOS DE CARPINTERIAS SE DEBERÁN TOMAR DE LOS PLANOS DE DETALLE Y TODAS SUS CARACTERÍSTICAS DEL PLIEGO DE ESPECIFICACIONES TÉCNICAS

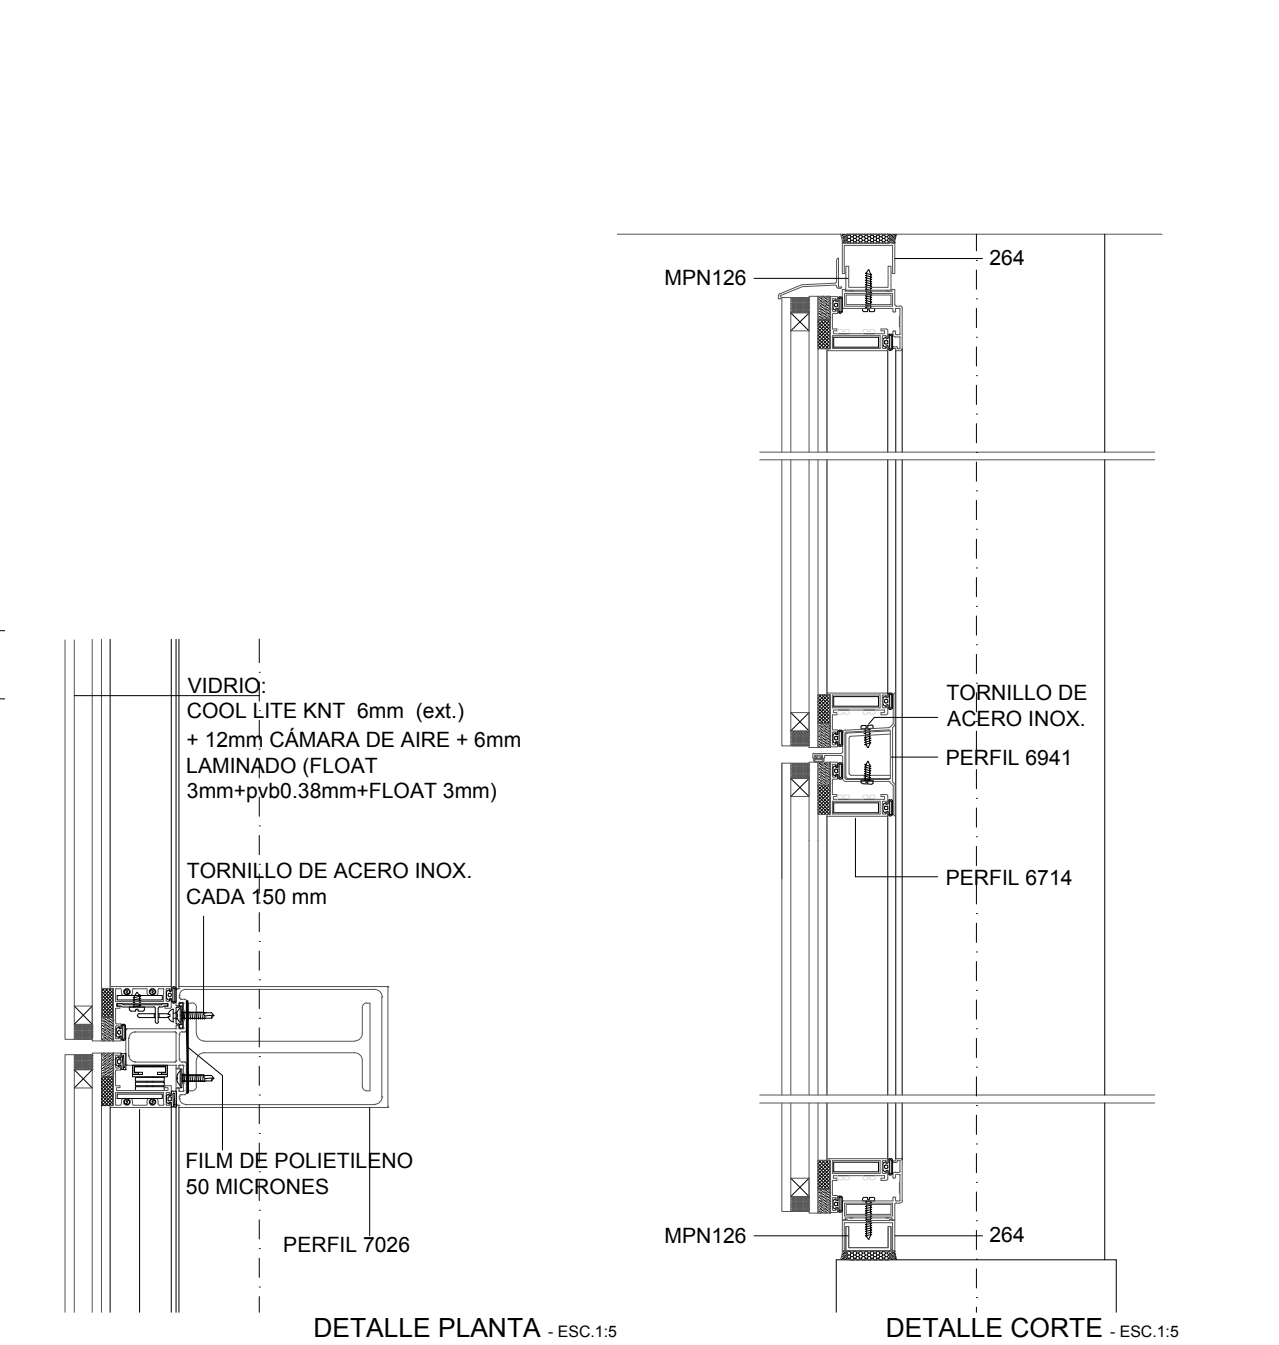

NOTAS	
- TODOS LOS PERFILES, TUBOS, ETC DE ALUMINIO QUE SE UTILICEN EN LAS CARPINTERIAS SERAN ANODIZADOS COLOR NEGRO	
- TODOS LOS ENCUENTROS DE MARCOS, HOJAS Y TAPETAS TENDRÁN CORTE A 45°	
- TODO CONTACTO ENTRE METALES QUE GENERE UN PAR GALVANICO SERA PROTEGIDO Y AISLADO DE ACUERDO A LA REGLAS DEL BUEN ARTE	
- LA NOMENCLATURA INDICA QUE LA ABERTURA ESTÁ ESPEJADA RESPECTO A LA DETALLADA EN LA PLANILLA	
- VERIFICAR MEDIDAS EN OBRA	
- COTAS EN CENTIMETROS	

U.P.E. UNIDAD DE PROYECTOS ESPECIALES	OBRA: NUEVA TERMINAL AEROPUERTO INTERNACIONAL ROSARIO				
	PLANO: PLANILLA CARPINTERIA. PIEL DE VIDRIO.				
	ARCHIVO: AIR.C.01_20-1 PLANTAS Y PLANILLAS				
AIR AEROPUERTO INTERNACIONAL ROSARIO	SECRETARIA DE ARQUITECTURA: Arq. Silvana Codina		3		
	DIRECTOR UPE: Arq. L. Lleonart		2		
	COORDINADORA UPE: Arq. M. Dávola				
	DIBUJÓ: DT		1	08/11/17	EMISION
08 11 2017 ESCALA: 1:50					
GOBIERNO DE SANTA FE MINISTERIO DE OBRAS PUBLICAS Y VIVIENDA			C.06-1		