


VENTANA. PAÑO FIJO		TIPO V-01
UBICACION	PLANTA BAJA/HALL DE PARTIDAS	CANTIDAD: 2

DETALLE ESCALA 1:50

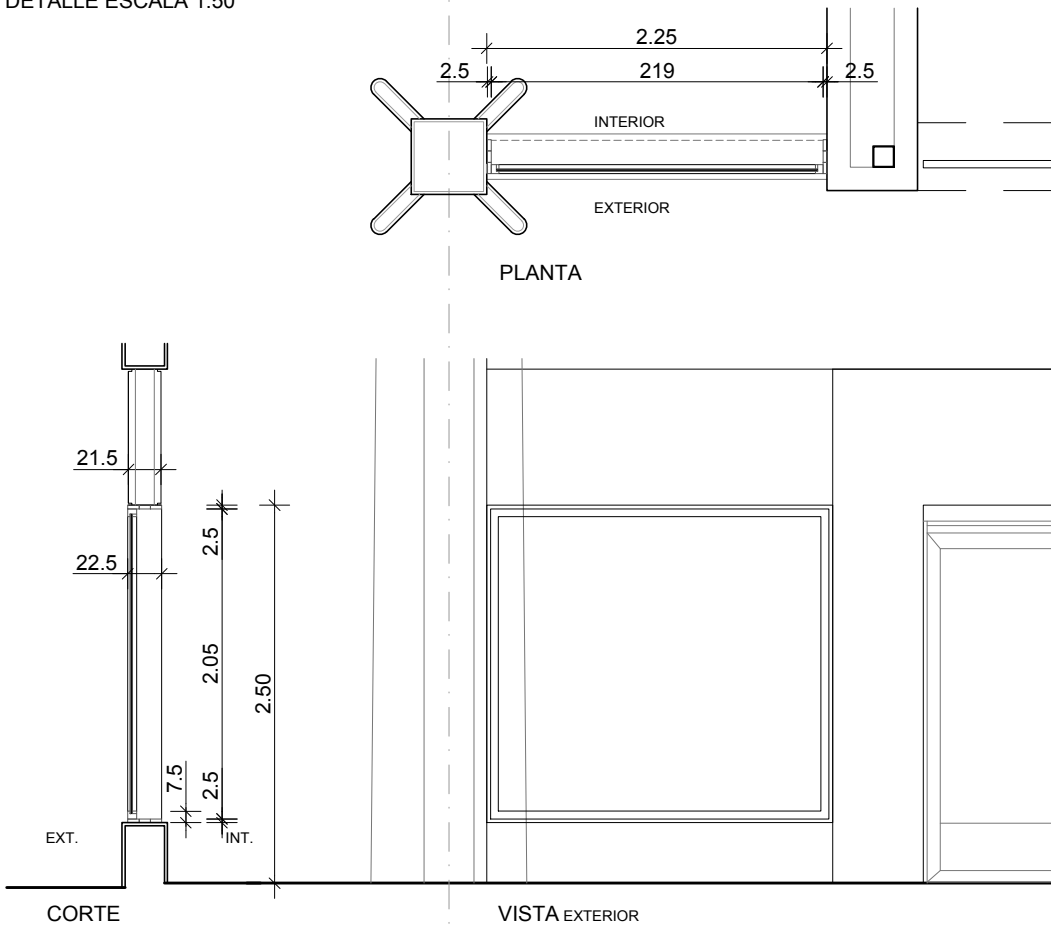


OBSERVACIONES PARTICULARES

VIDRIO COOL LITE KNT 6mm TEPLADO (ext.) + 12mm CÁMARA DE AIRE + 6mm LAMINADO (FLOAT 3mm+pvb0.38mm+FLOAT 3mm)

VENTANA. PAÑO FIJO		TIPO V-02
UBICACION	PLANTA BAJA/ADUANA	CANTIDAD: 1

DETALLE ESCALA 1:50

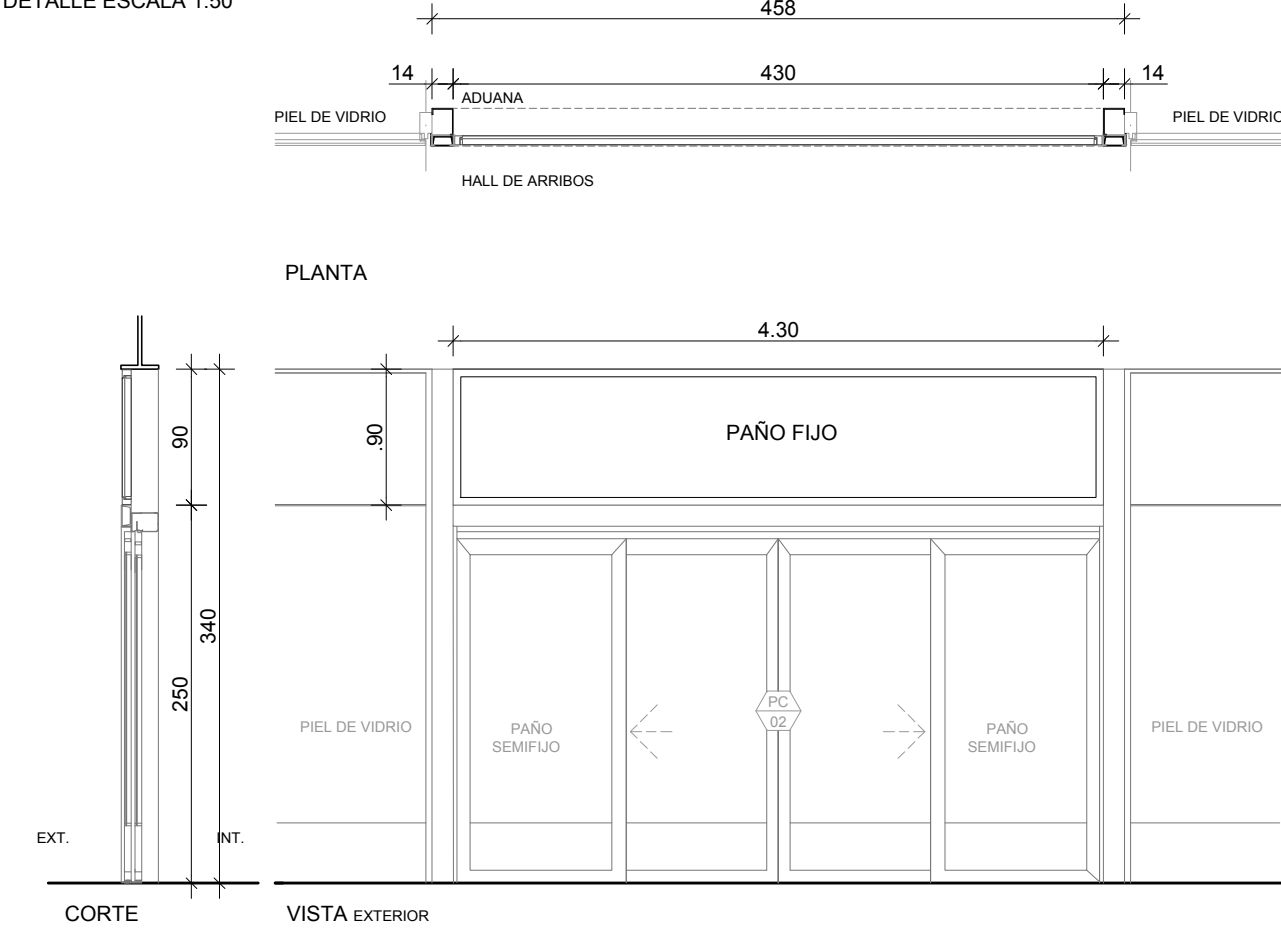

OBSERVACIONES PARTICULARES


VIDRIO LAMINADO (4MM + PVB 0.38MM + 4MM)

PAÑO FIJO. A30 NEW
TIPO: V1, V2, V3, V4, V5, V6, V7, V8, V9, V10

PREMARCO	JAMBAS Y DINTEL TUBO DE ALUMNIO ANODIZADO COLOR NEGRO DE 25mm DE ANCHO Y 1.5mm DE ESPESOR, LA MEDIDA DEL LARGO DE LA SECCIÓN DEPENDE DEL ESPESOR DEL MURO EN EL QUE ESTÉ: VER DETALLE DE MURO EN CADA UNO DE LOS CASOS.
MARCO	PERFILES DE ALUMINIO DE LA LÍNEA A30NEW O EQUIVALENTE. COPLANAR Y DE BORDE RECTO PERFILES DE ALUMINIO ANODIZADO COLOR NEGRO
VIDRIO	VER OBSERVACIONES PARTICULARES. JUNTA ENTRE VIDRIOS DE SILICONA

VENTANA. PAÑO FIJO		TIPO V-03
UBICACION	PLANTA 1ºPISO PASAJEROS EN TRANSITO	CANTIDAD: 1

DETALLE ESCALA 1:50

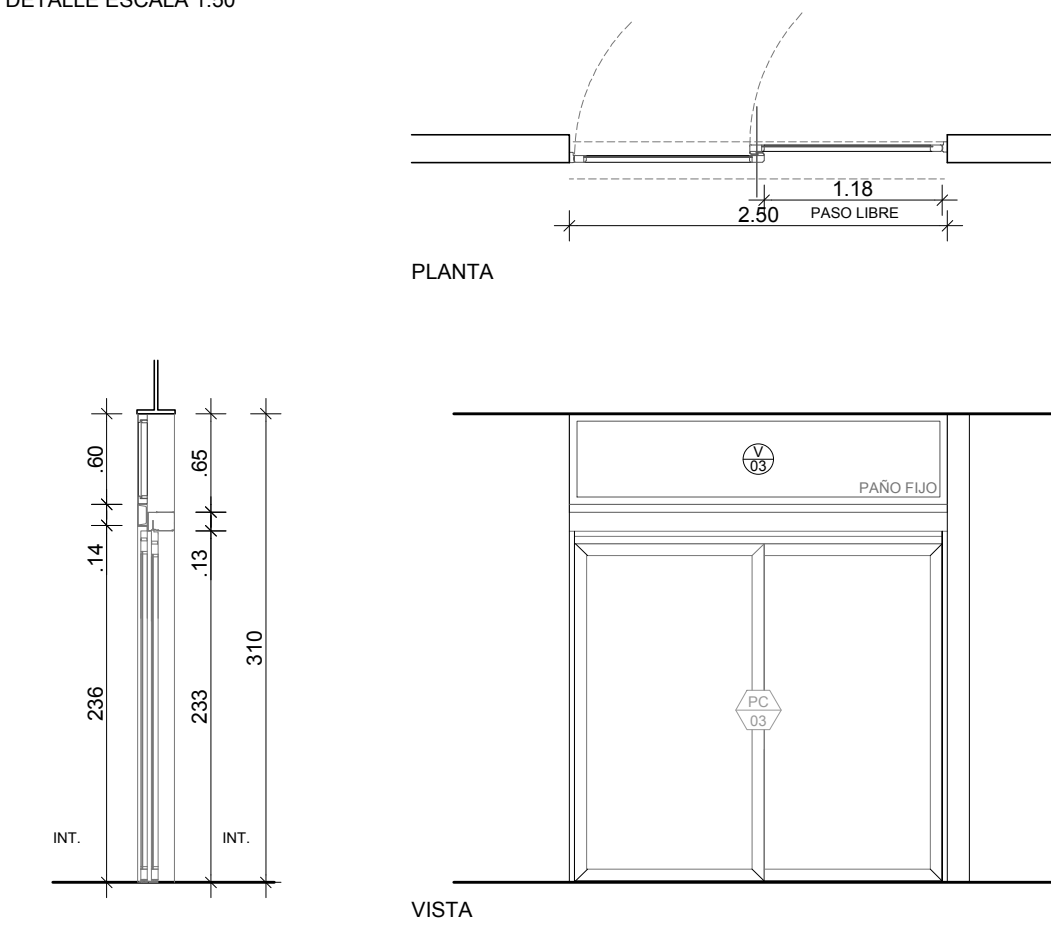


OBSERVACIONES PARTICULARES

VIDRIO LAMINADO (4MM + PVB 0.38MM + 4MM)

VENTANA. PAÑO FIJO		TIPO V-04
UBICACION	PLANTA 2ºPISO HALL ESPERA / CONTROL PSA	CANTIDAD: 1

DETALLE ESCALA 1:50

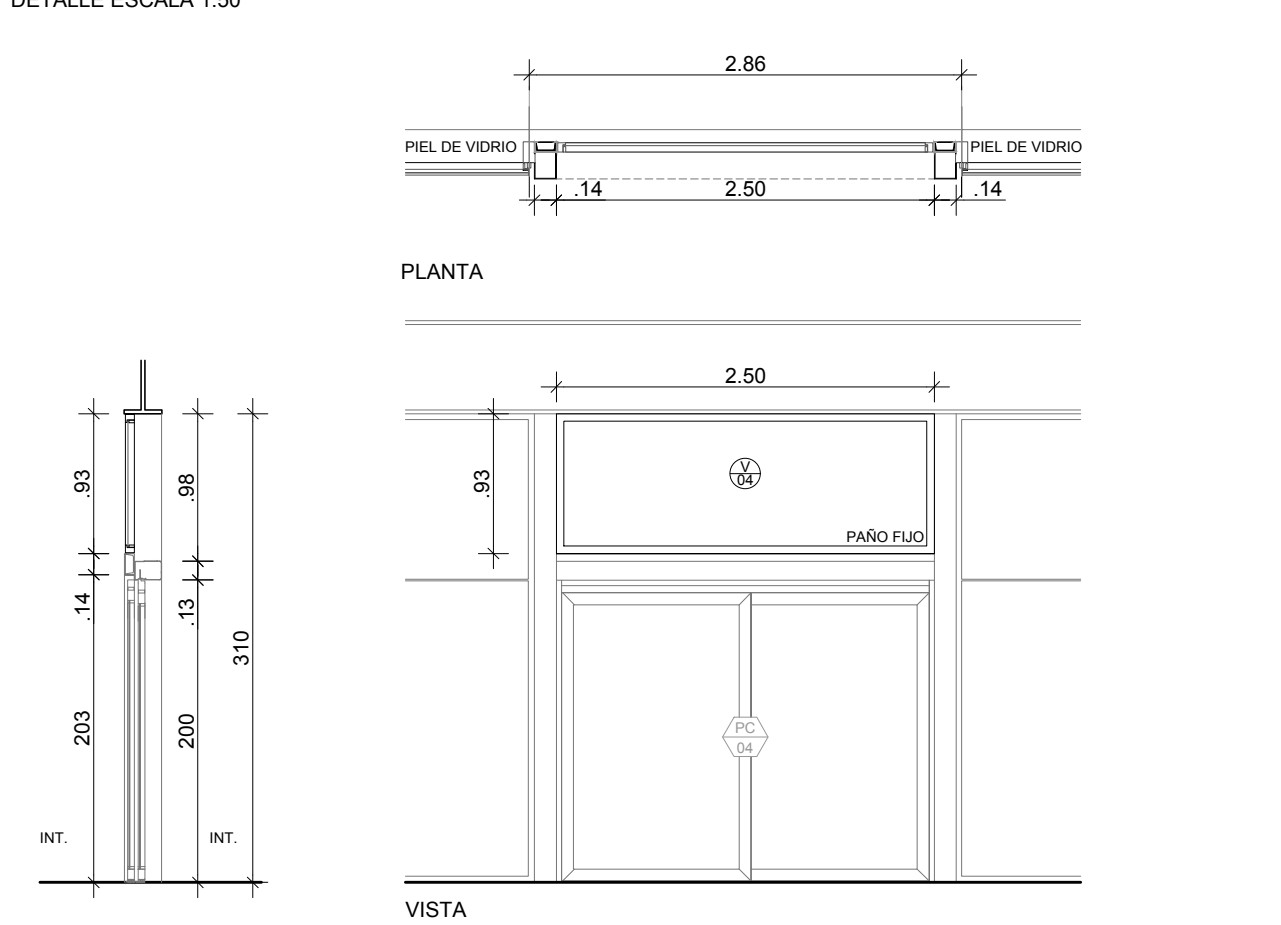

OBSERVACIONES PARTICULARES

VIDRIO LAMINADO (4MM + PVB 0.38MM + 4MM)

NOTAS

- TODOS LOS PERFILES, TUBOS, ETC DE ALUMINIO QUE SE UTILICEN EN LAS CARPINTERIAS SERAN ANODIZADOS COLOR NEGRO
- TODOS LOS ENCUENTROS DE MARCOS, HOJAS Y TAPETAS TENDRÁN CORTE A 45°
- TODO CONTACTO ENTRE METALES QUE GENERE UN PAR GALVANICO SERA PROTEGIDO Y AISLADO DE ACUERDO A LA REGLAS DEL BUEN ARTE
- LA NOMENCLATURA ' INDICA QUE LA ABERTURA ESTÁ ESPEJADA RESPECTO A LA DETALLADA EN LA PLANILLA
- VERIFICAR MEDIDAS EN OBRA
- COTAS EN CENTIMETROS

U.P.E. UNIDAD DE PROYECTOS ESPECIALES	OBRA: NUEVA TERMINAL AEROPUERTO INTERNACIONAL ROSARIO				
	PLANO: PLANILLA CARPINTERIA. VENTANAS PAÑOS FIJOS.				
	ARCHIVO: AIR.C.01_20-1 PLANTAS Y PLANILLAS				
AIR AEROPUERTO INTERNACIONAL ROSARIO	SECRETARIA DE ARQUITECTURA: Arq. Silvana Codina		3		
	DIRECTOR UPE: Arq. L. Leonart		2		
	COORDINADORA UPE: Arq. M. Dávola				
	DIBUJÓ: DT		1	08/11/17	EMISION
08	11	2017			
GOBIERNO DE SANTA FE MINISTERIO DE OBRAS PUBLICAS Y VIVIENDA			C.14-1		