


REJA		TIPO R-01
UBICACION	PLANTA BAJA / SALA DE TELECOMUNICACIONES	CANTIDAD: 1


DETALLE ESCALA 1:50

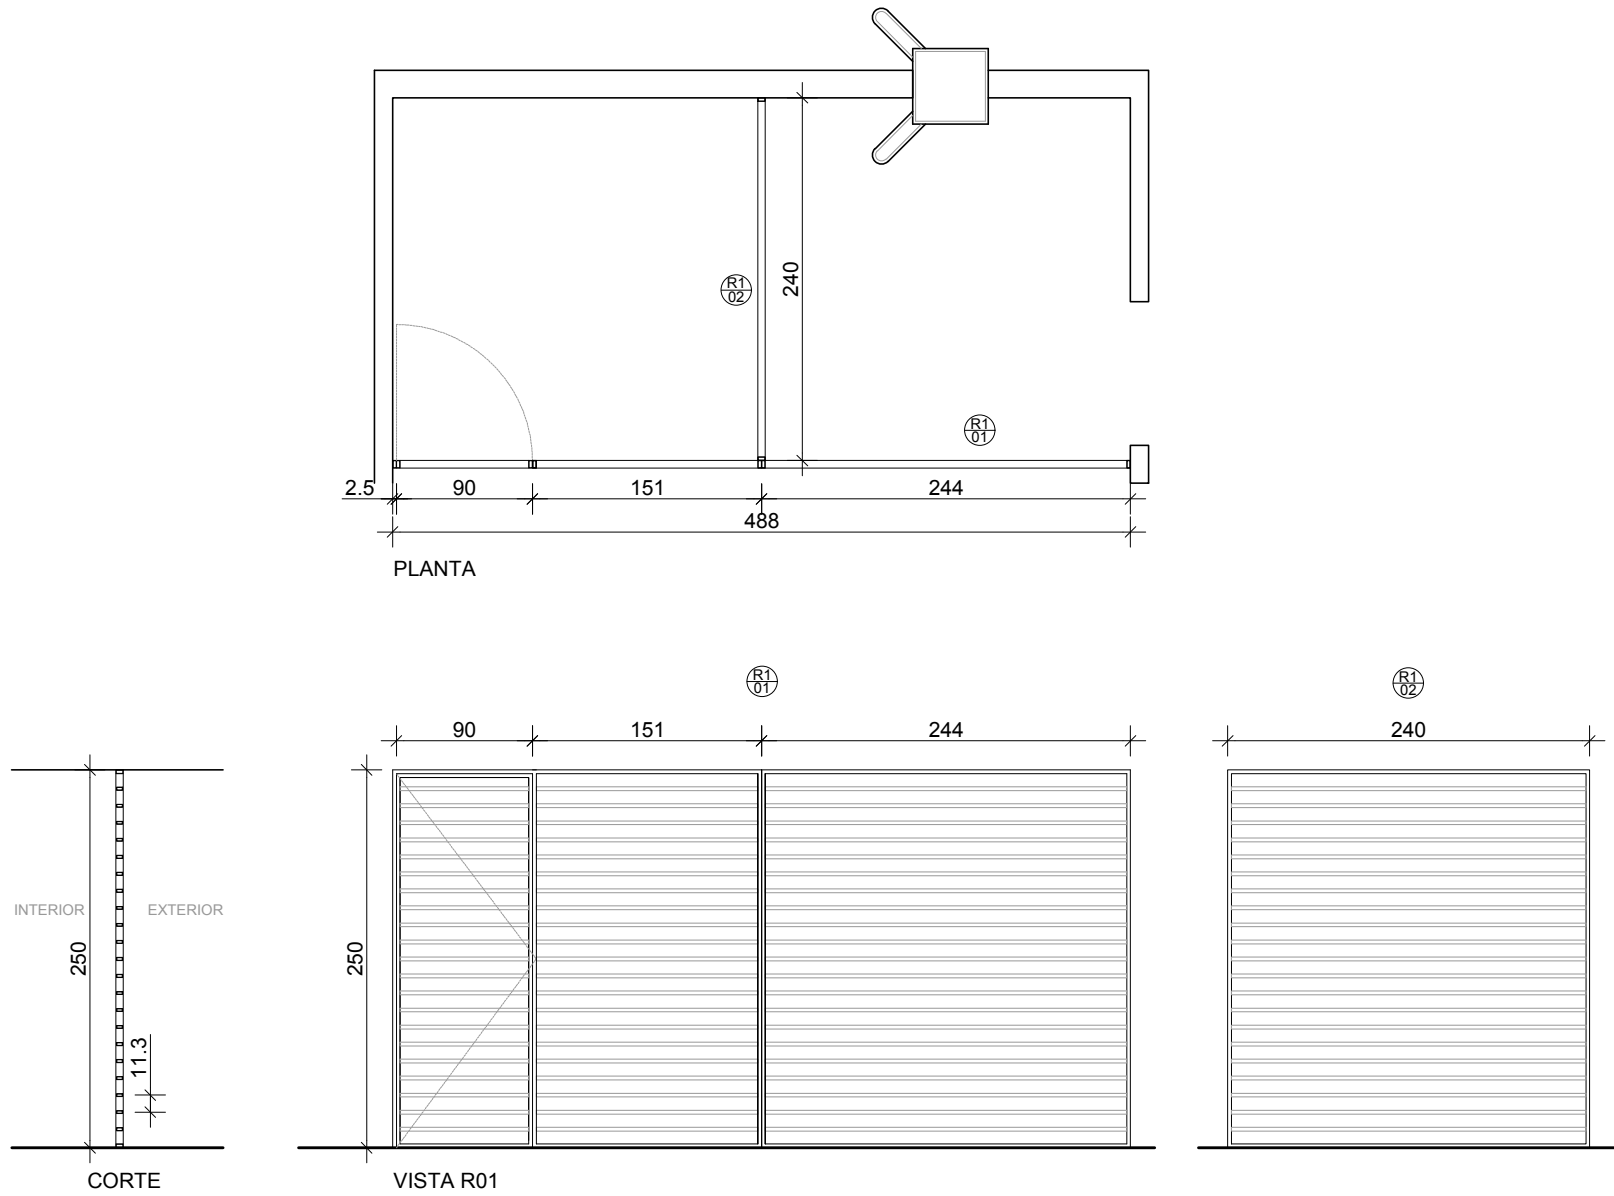

DESCRIPCION	REJA FIJA CON 1 HOJA DE ABRIR
MARCO	FORMADO POR TUBO DE HIERRO 50x25x1.5mm
HOJA	MARCO FORMADO POR TUBOS DE HIERRO 50x25x1.5mm + 40x20x1.5mm
PAÑO FIJO	FORMADO POR TUBOS DE HIERRO 50x25x1.5mm + 40x20x1.5mm
HERRAJE	TRES BISAGRAS, CERRADURA TIPO ACYTRA O EQUIVALENTE Y MANIJA DOBLE BALANCIN DE ALUMINIO COLOR NEGRO, CON ROSETA IMOLA Y BOCALLAVE, RESORTE DE RECUPERACION Y TORNILLOS OCULTOS MARCA CURRAO LINEA VENETO O EQUIVALENTE.

GABINETE HIDRANTE + MATAFUEGO INTERIOR	CANTIDAD: 43
--	--------------


DETALLE ESCALA 1:50

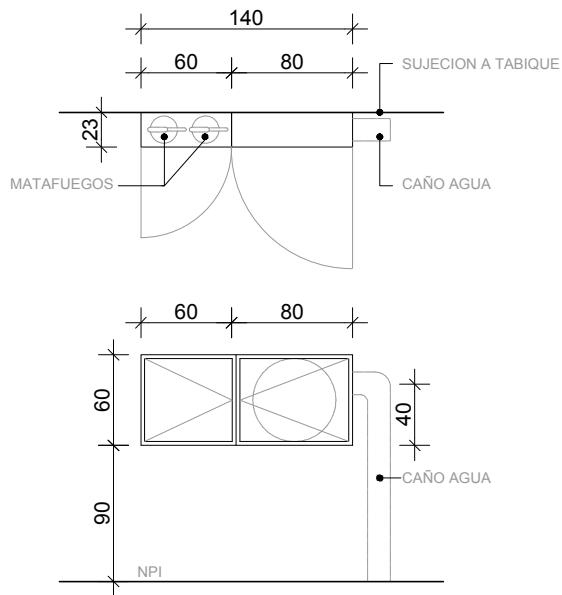

DESCRIPCION	GABINETE DE CHAPA CALIBRE 22 CON DOS PUERTAS VIDRIADAS E INGRESO LATERAL DE CAÑO DE AGUA DIAM. 2 1/2" ALOJA 2 MATAFUEGOS Y MANGUERA DE INCENDIO
TERMINACION	PINTURA EN POLVO TERMOCONVERTIBLE
ROTULACION	VINILO CUBRIENDO TODA LA SUPERFICIE DEL VIDRIO CON PICTOGRAMAS DE HIDRANTE Y MATAFUEGO SEGÚN CORRESPONDA.

GABINETE MATAFUEGO INTERIOR	CANTIDAD: 33
-----------------------------	--------------


DETALLE ESCALA 1:50

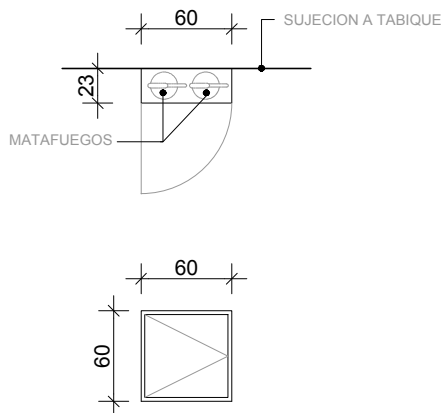

DESCRIPCION	GABINETE DE CHAPA CALIBRE 22 CON PUERTA VIDRIADA ALOJA 2 MATAFUEGOS
TERMINACION	PINTURA EN POLVO TERMOCONVERTIBLE
ROTULACION	VINILO CUBRIENDO TODA LA SUPERFICIE DEL VIDRIO CON PICTOGRAMA DE MATAFUEGO .

GABINETE HIDRANTE EXTERIOR	CANTIDAD: 13
----------------------------	--------------


DETALLE ESCALA 1:50

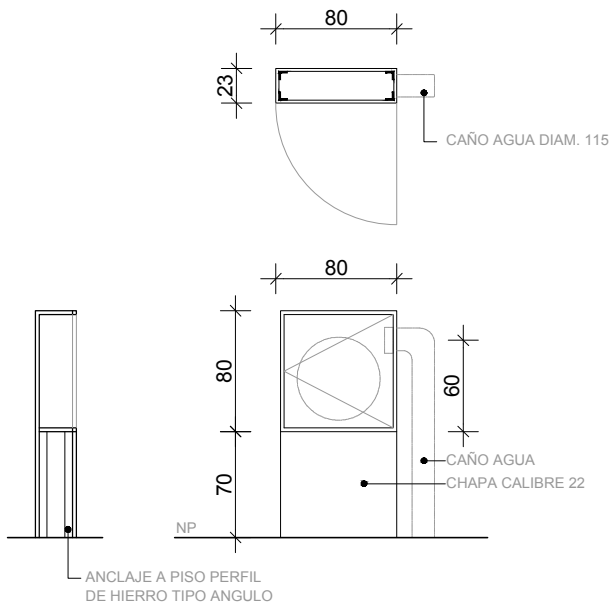

DESCRIPCION	GABINETE DE CHAPA CALIBRE 22 CON PUERTA VIDRIADA E INGRESO LATERAL DE CAÑO DE AGUA DIAM. 2 1/2"
TERMINACION	PINTURA EN POLVO TERMOCONVERTIBLE
ROTULACION	VINILO CUBRIENDO TODA LA SUPERFICIE DEL VIDRIO CON PICTOGRAMA DE HIDRANTE .

REJA		TIPO R-02
UBICACION	PLANTA BAJA / LADO AIRE	CANTIDAD: 1


DETALLE ESCALA 1:50

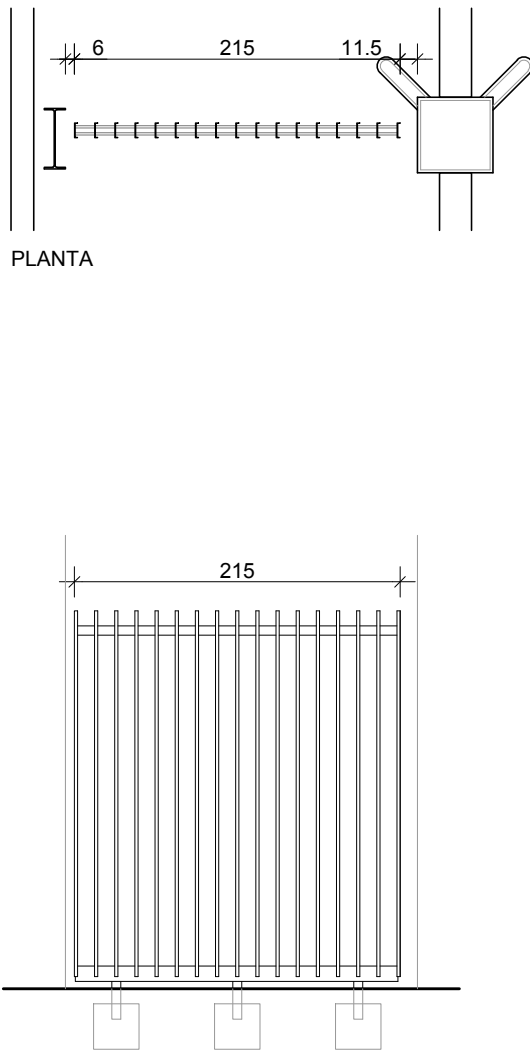

DESCRIPCION	REJA FIJA
PAÑO FIJO	FORMADO POR "U" DE CHAPA PLEGADA 20x100x20x3.2mm (VERTICALES) + TUBO ESTRUCTURAL 30x60x2mm (TRANSVERSAL SUPERIOR) + TUBO ESTRUCTURAL 60x100x2mm (TRANSVERSAL INFERIOR). ANCLADO AL PISO POR TUBO ESTRUCTURAL 60x60x2mm Y DADOS DE HORMIGÓN. PINTURA, COLOR A DEFINIR.

REJA		TIPO R-03
UBICACION	PLANTA BAJA / BAR	CANTIDAD: 1

DETALLE ESCALA 1:50

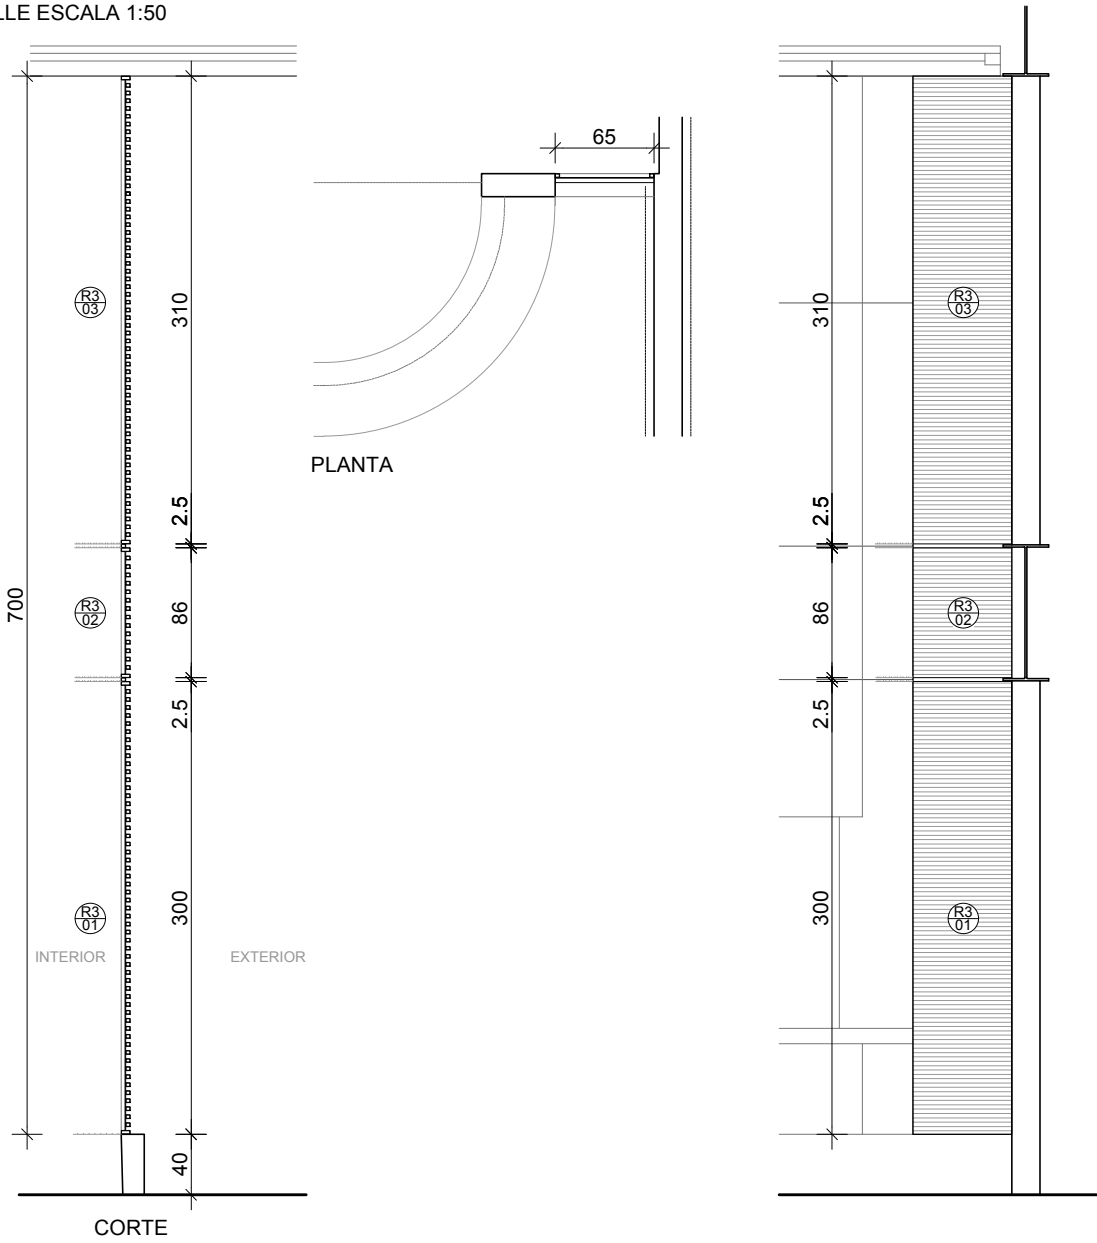

DESCRIPCION	REJILLA FIJA
PAÑOS FIJOS	3 PAÑOS FIJOS. CADA UNO FORMADO POR TUBOS DE ALUMINIO DE 60x25x1.5mm + 30x25x1.5mm + PANCHA FIJA CIEGO . LA UNIÓN ENTRE LOS PAÑOS ES MEDIANTE TUBO DE ALUMINIO DE 30x25x1.5mm. COLOR DE LOS ELEMENTOS A DEFINIR .

U.P.E. UNIDAD DE PROYECTOS ESPECIALES	OBRA:NUEVA TERMINAL AEROPUERTO INTERNACIONAL ROSARIO				
	PLANO: HERRERIA				
	ARCHIVO: AIR.C.21_31-1 HERRERIA				
	SECRETARIA DE ARQUITECTURA: Arq. Silvana Codina	3			
AIR AEROPUERTO INTERNACIONAL ROSARIO	DIRECTOR UPE: Arq. L. Leonart	2			
	COORDINADORA UPE: Arq. M. Dávola				
	DIBUJÓ: DT				
	08 11 2017	ESCALA: 1:50	1	08/11/17	EMISION
GOBIERNO DE SANTA FE MINISTERIO DE OBRAS PUBLICAS Y VIVIENDA					C.30-1