



PLANTA BAJA

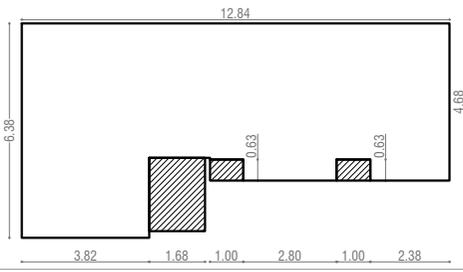


SILUETA DE SUPERFICIES
 Sup. Cubierta: 64,05 m2
 Sup. Semicubierta: 4,91 m2 (50%: 2,45)
 Sup. Total: 66,50 m2

	OBRA: VIVIENDA LINEAL - VL	
	2 Dormitorios	
PLANO: ARQUITECTURA	PLANTA BAJA	
Marzo 2021	ESCALA 1:50	OBS:
		A 01

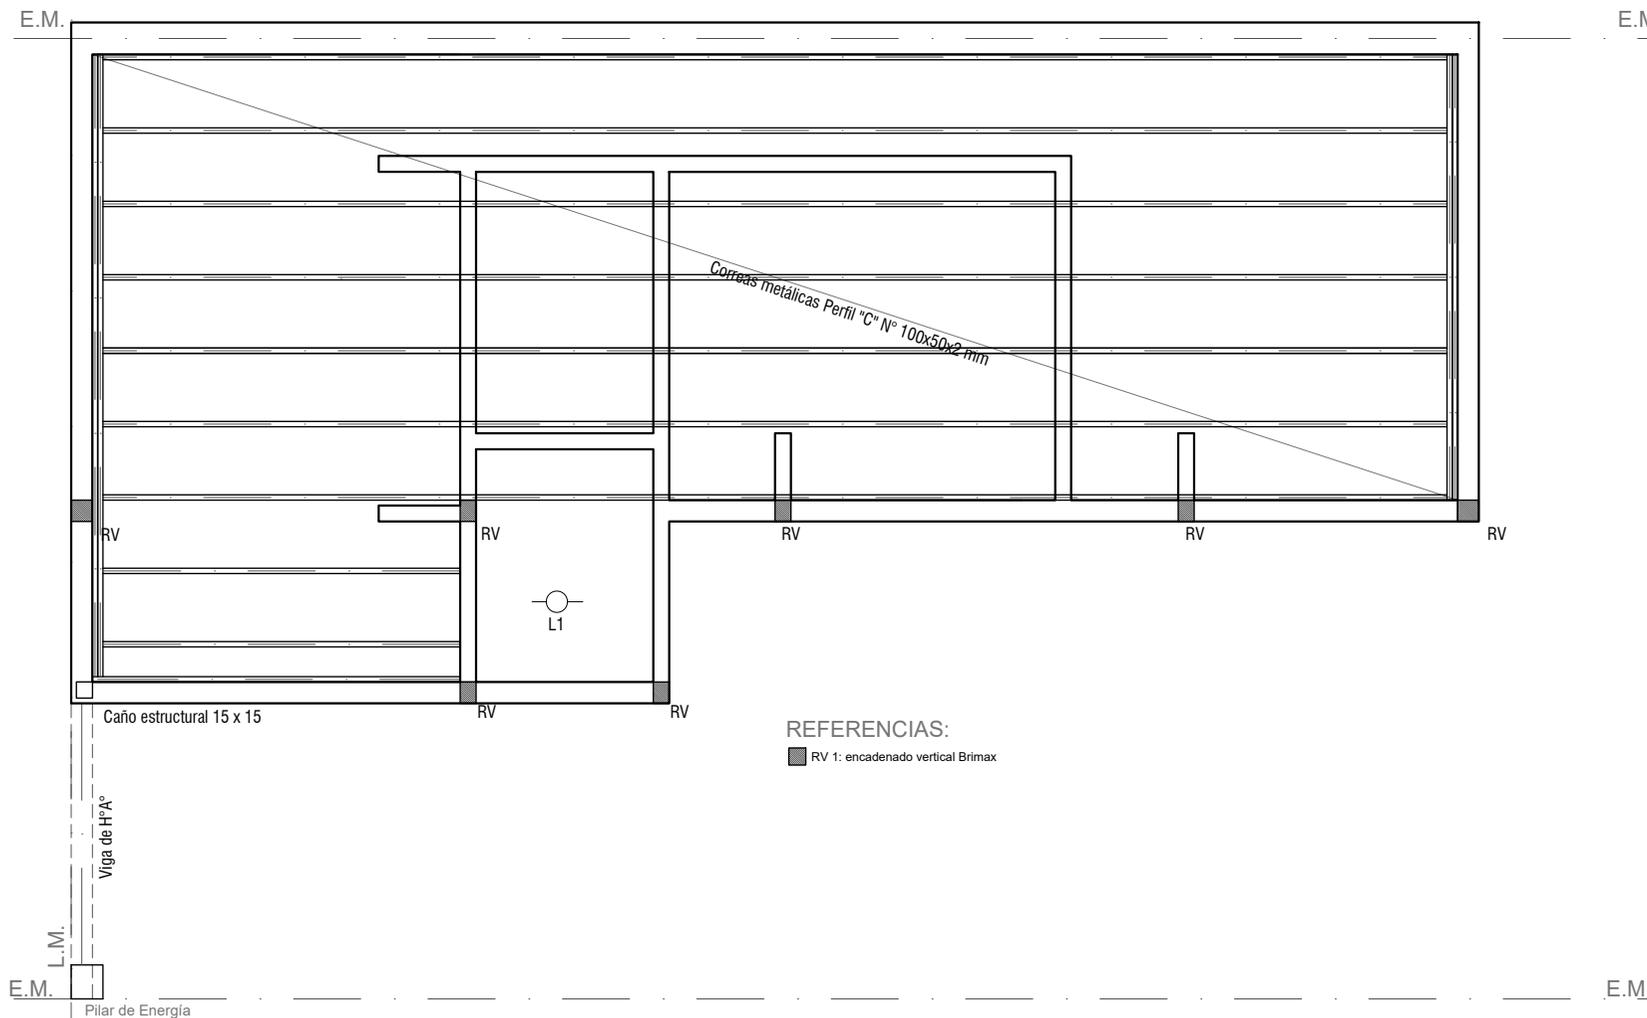


PLANTA DE ESTRUCTURAS - CUBIERTA

	OBRA: VIVIENDA LINEAL - VL 2 Dormitorios	
	PLANO: ARQUITECTURA	PLANTA BAJA
	Marzo 2021	ESCALA 1:50
		A 02

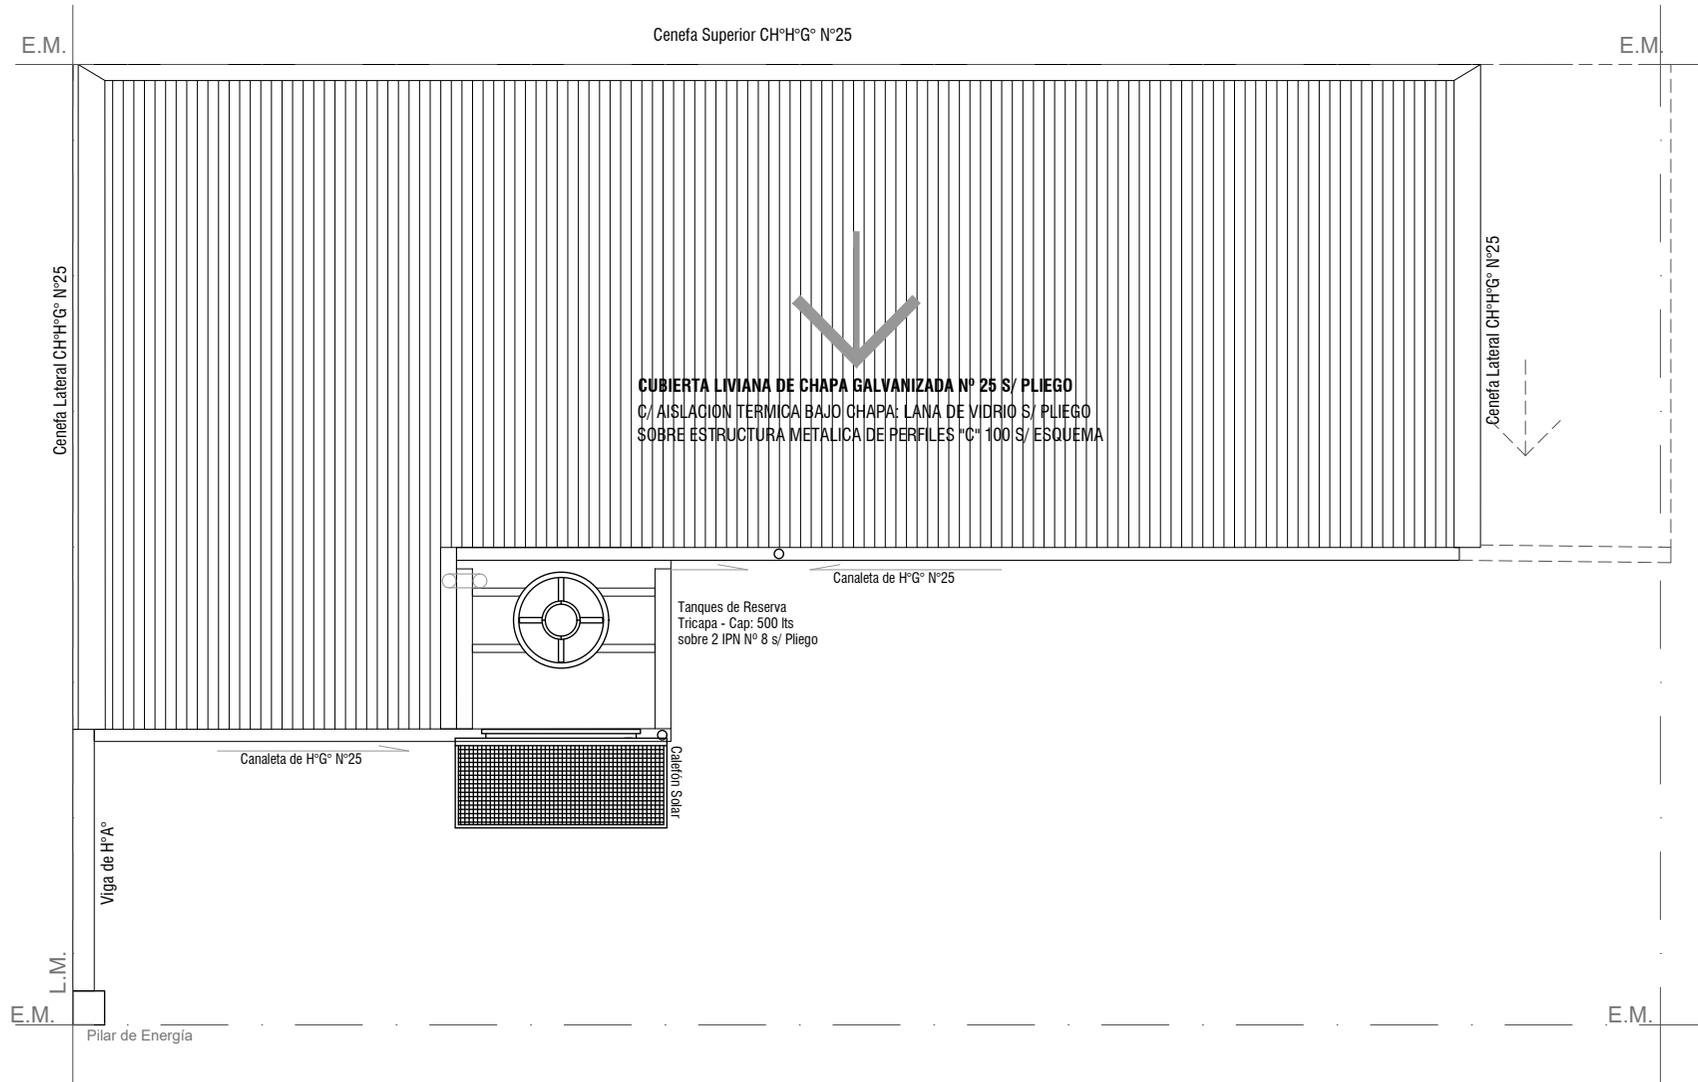


PLANTA DE TECHOS

	OBRA: VIVIENDA LINEAL - VL 2 Dormitorios		
	PLANO: ARQUITECTURA		PLANTA BAJA
	Marzo 2021	ESCALA 1:50	OBS:
			A 03

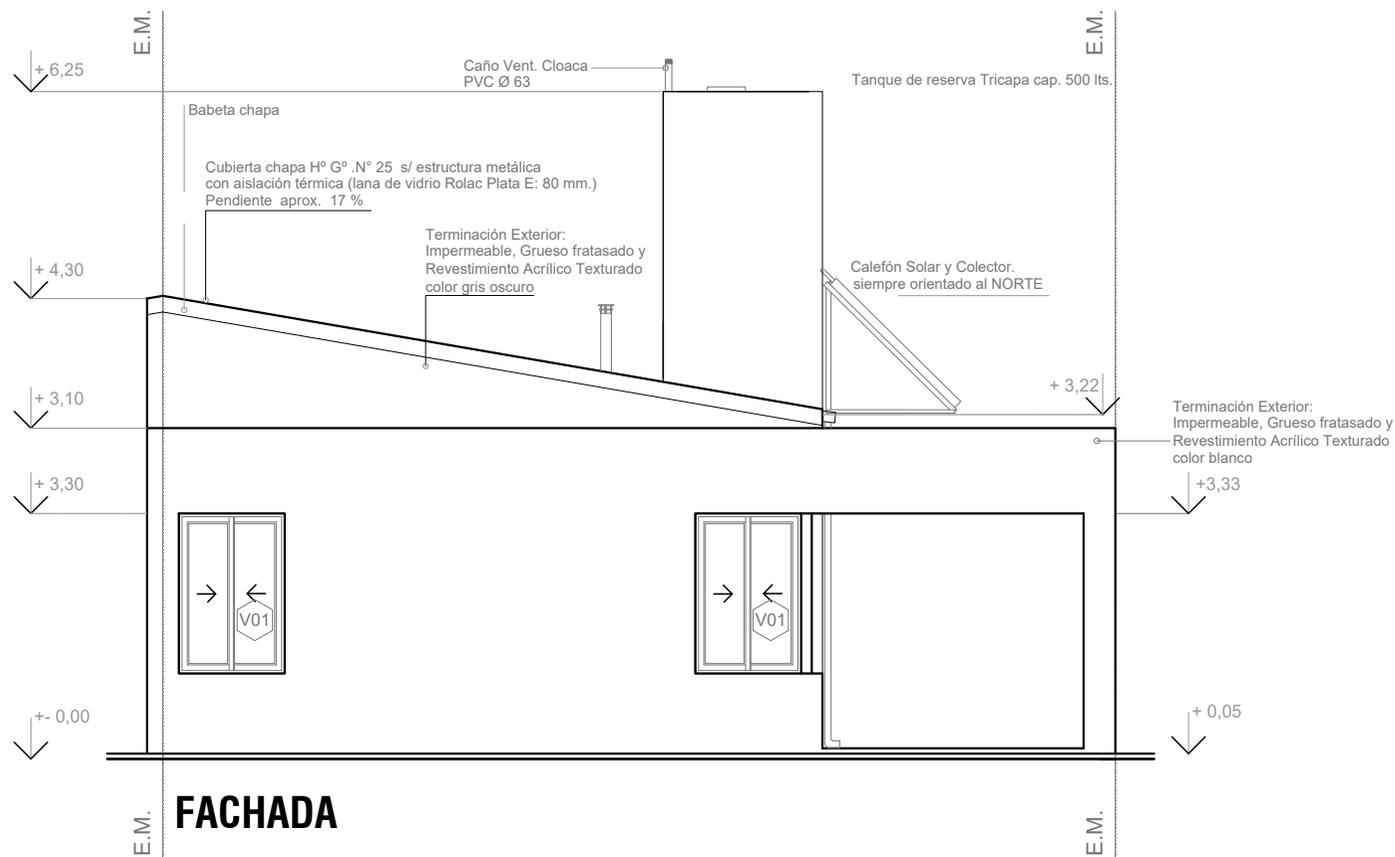


	OBRA: VIVIENDA LINEAL - VL 2 Dormitorios		
	PLANO: ARQUITECTURA		PLANTA BAJA
	Marzo 2021	ESCALA 1:50	OBS:
			A 04

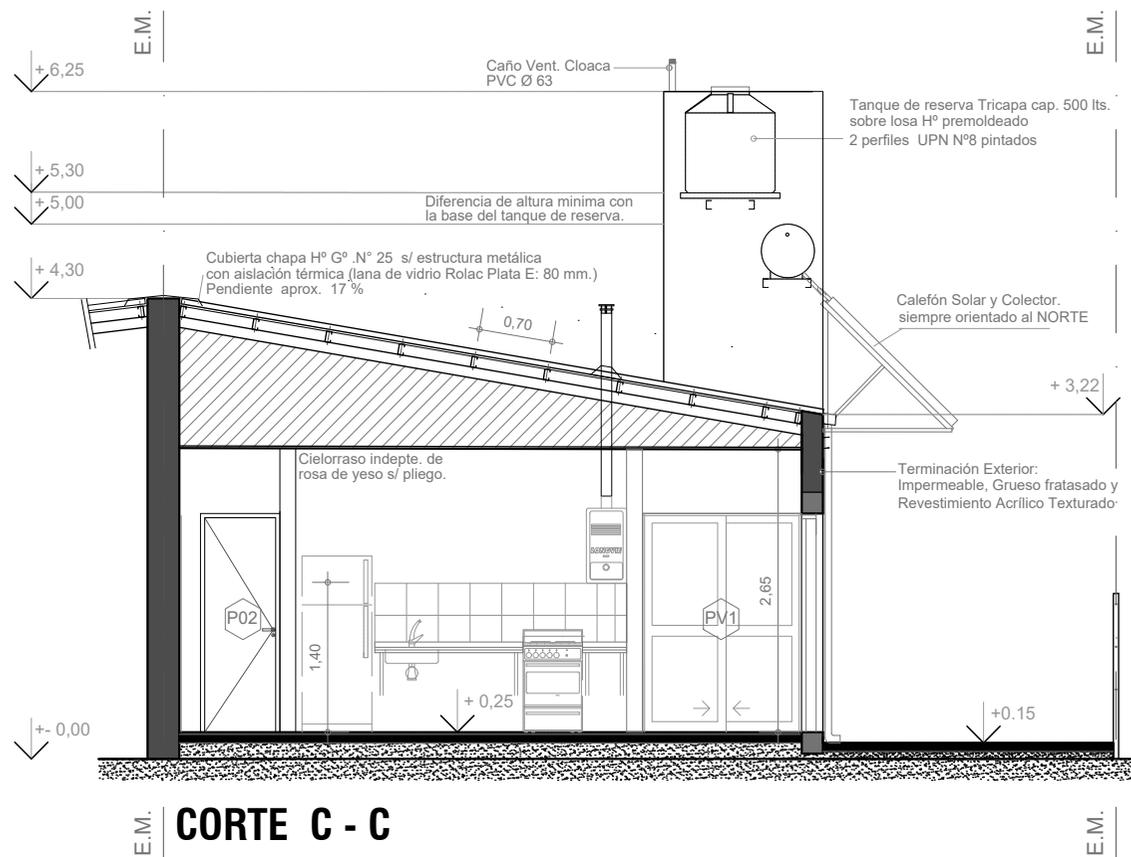


E.M. | **CORTE C - C** | **E.M.**

 <p>Dirección Provincial de Vivienda y Urbanismo 50 años <i>construyendo hogares, concretando sueños.</i></p>	OBRA: VIVIENDA LINEAL - VL 2 Dormitorios	
	PLANO: ARQUITECTURA	
	Marzo 2021	ESCALA: 1:50
 <p>PROVINCIA DE SANTA FE</p>		<p>A 05</p>

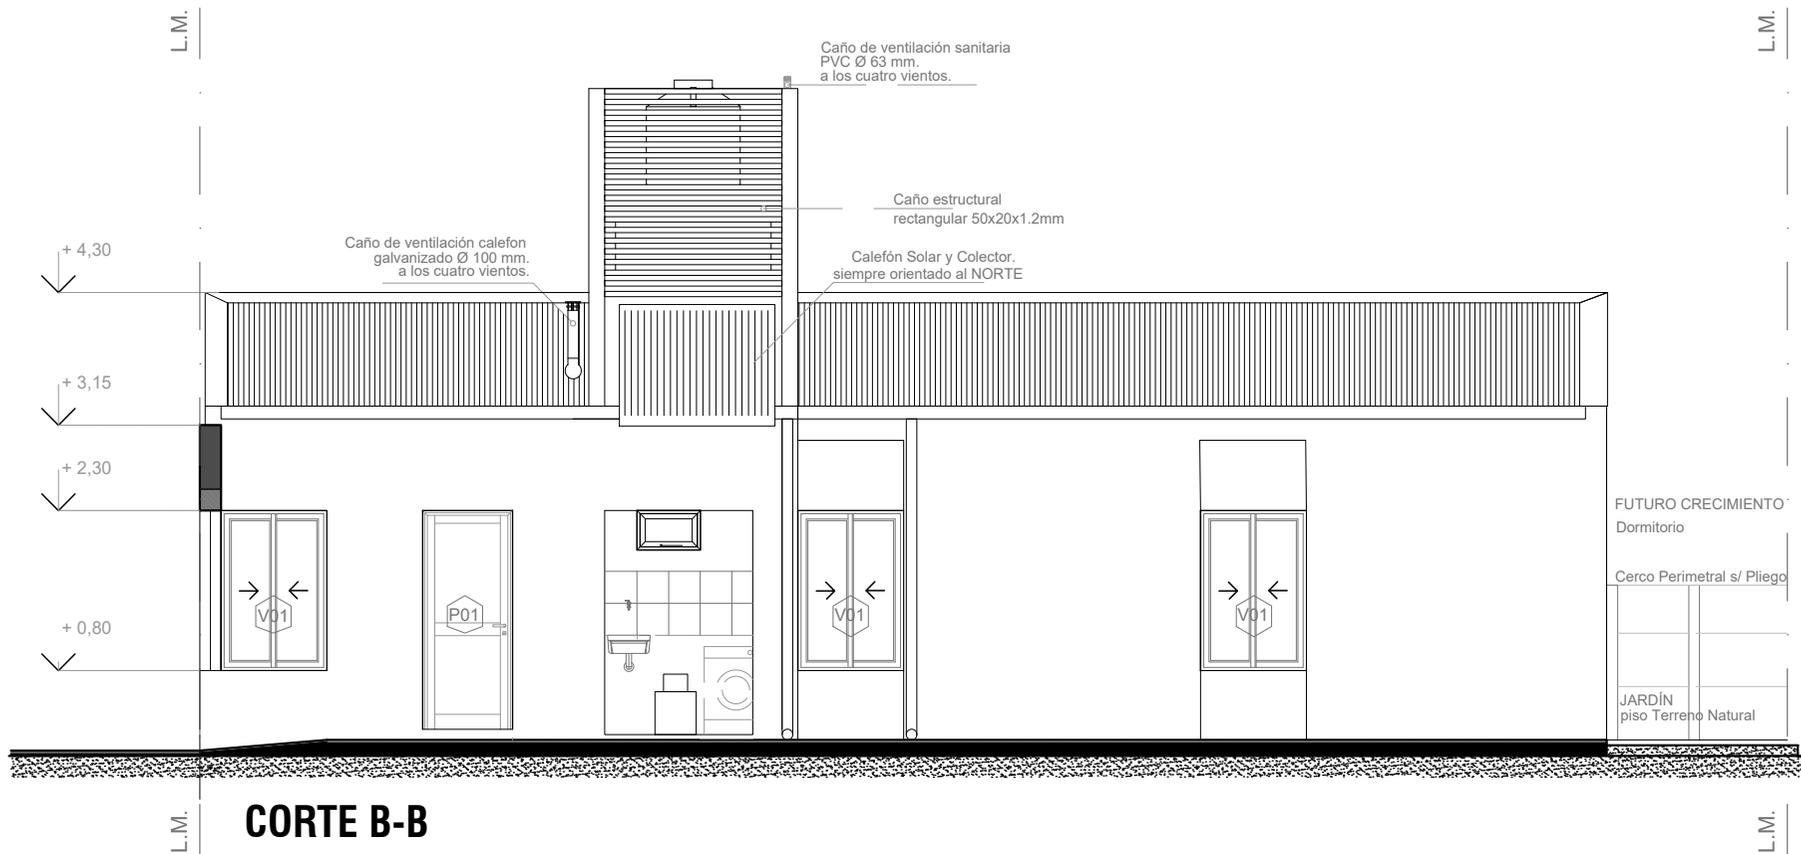

CORTE B-B

	OBRA: VIVIENDA LINEAL - VL 2 Dormitorios	
	PLANO: ARQUITECTURA	PLANTA BAJA
	Marzo 2021	ESCALA 1:50
		A 06

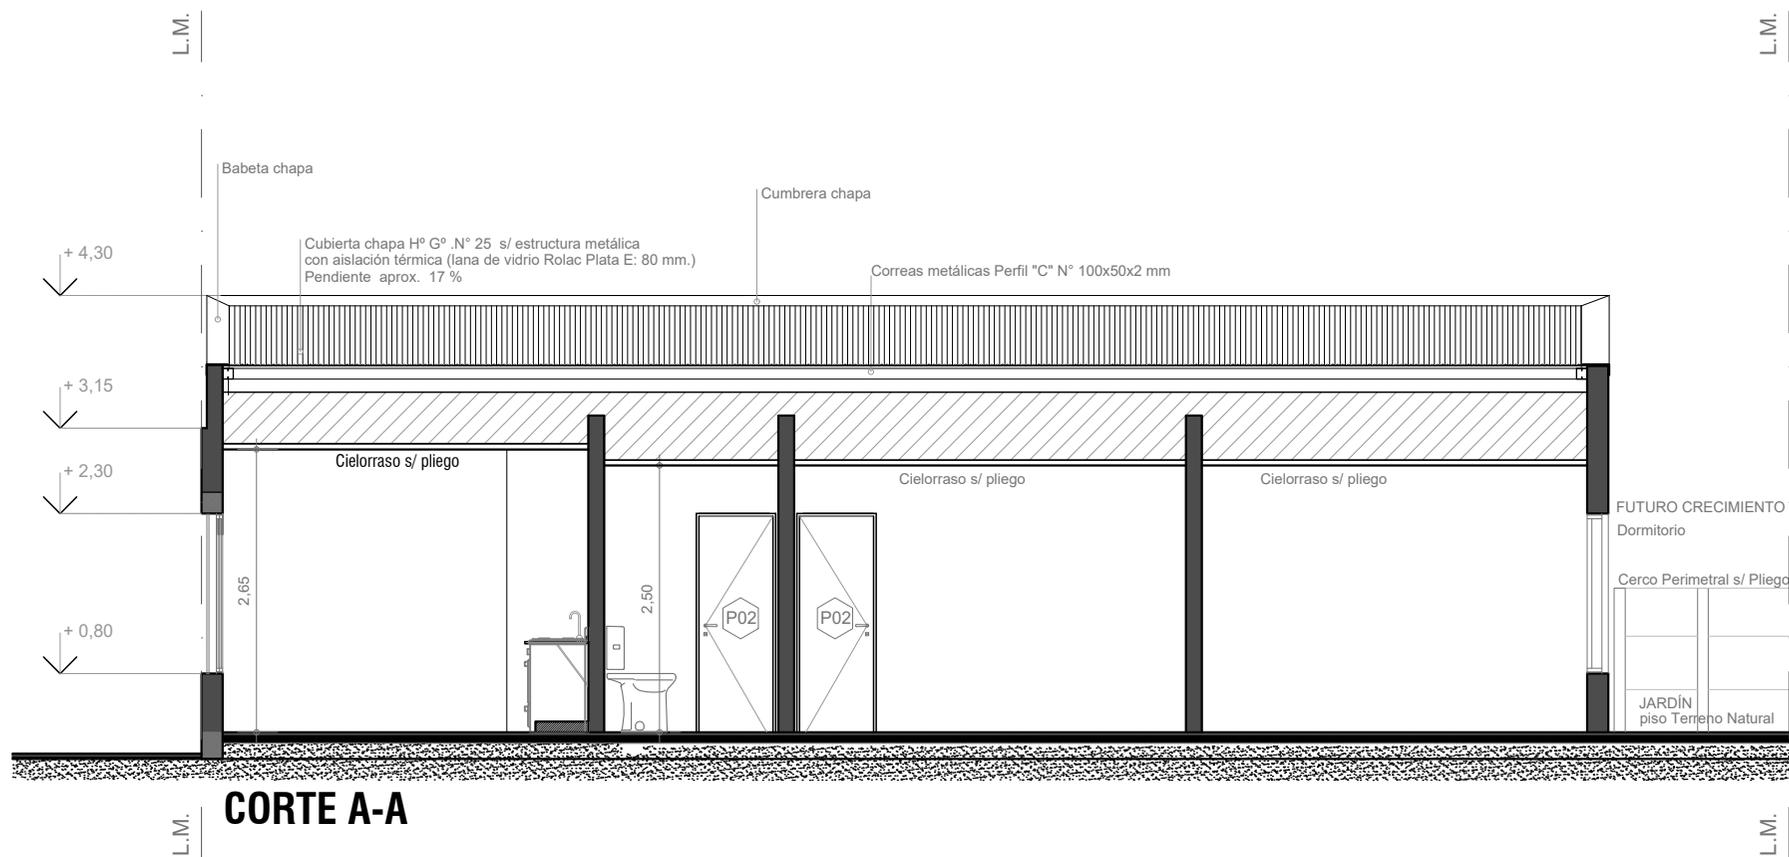

	OBRA: VIVIENDA LINEAL - VL	
	2 Dormitorios	
	PLANO: ARQUITECTURA	PLANTA BAJA
Marzo 2021	ESCALA 1:50	OBS:
		A 07



E.M.


E.M.

L.M.

L.M.

E.M.

E.M.

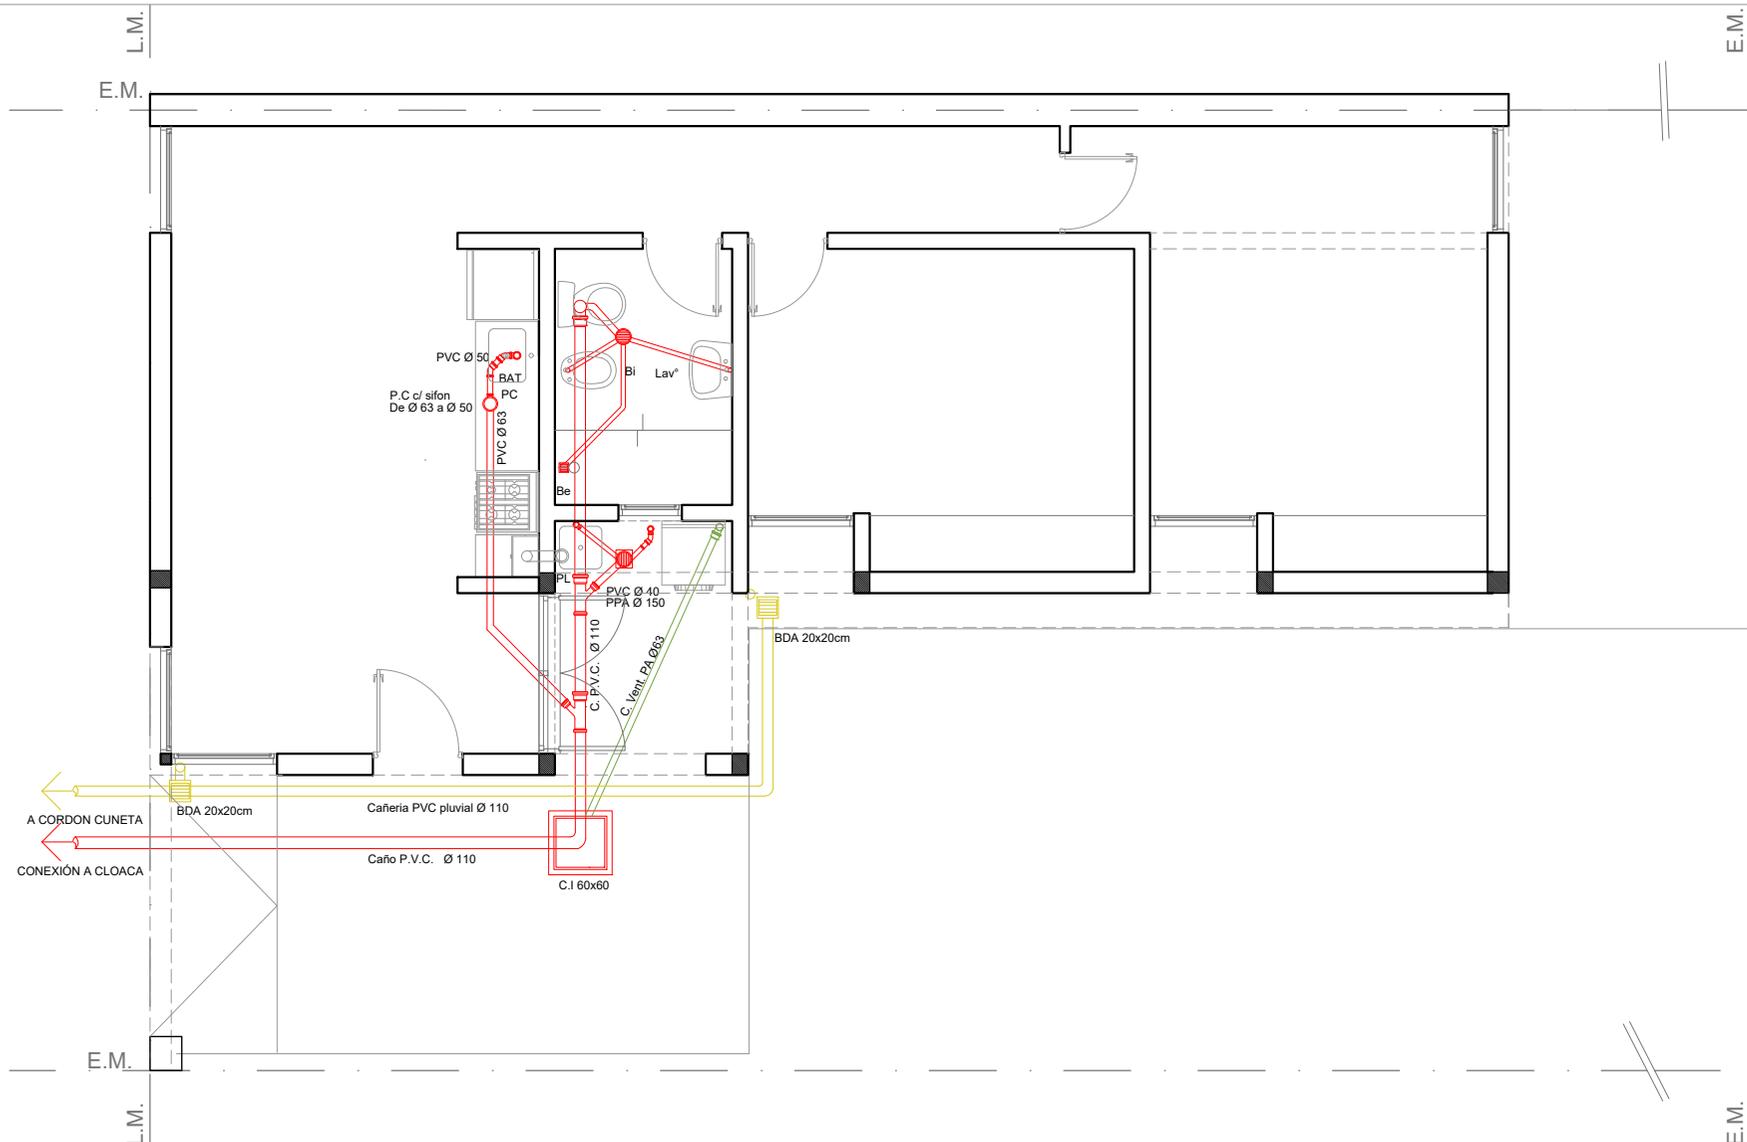


PLANTA BAJA

	OBRA: VIVIENDA LINEAL - VL	
	2 Dormitorios	
	PLANO: ARQUITECTURA	INSTALACION PLUVIAL Y CLOACAL
	Marzo 2021	ESCALA 1:50
		A 08




L.M.
E.M.
E.M.
L.M.

E.M.
E.M.
E.M.

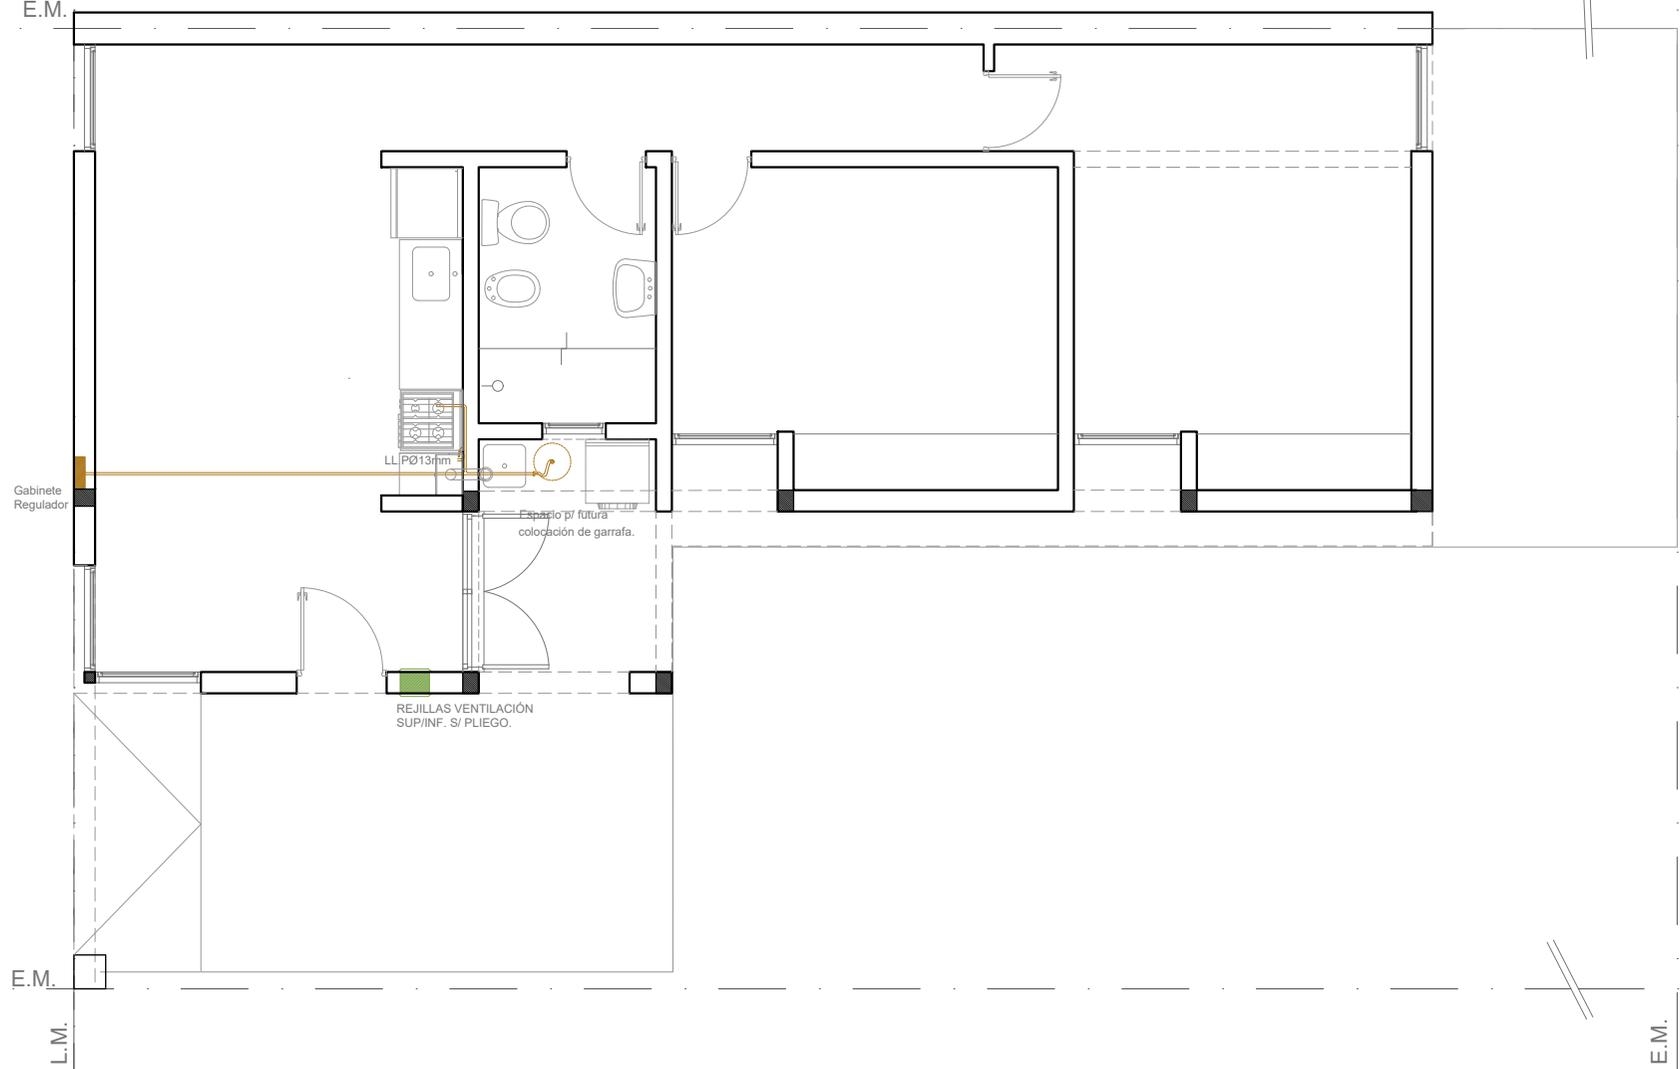

PLANTA BAJA

	OBRA: VIVIENDA LINEAL - VL	
	2 Dormitorios	
	PLANO: ARQUITECTURA	PLANTA BAJA
Marzo 2021	ESCALA: 1:50	OBS:
		A 09

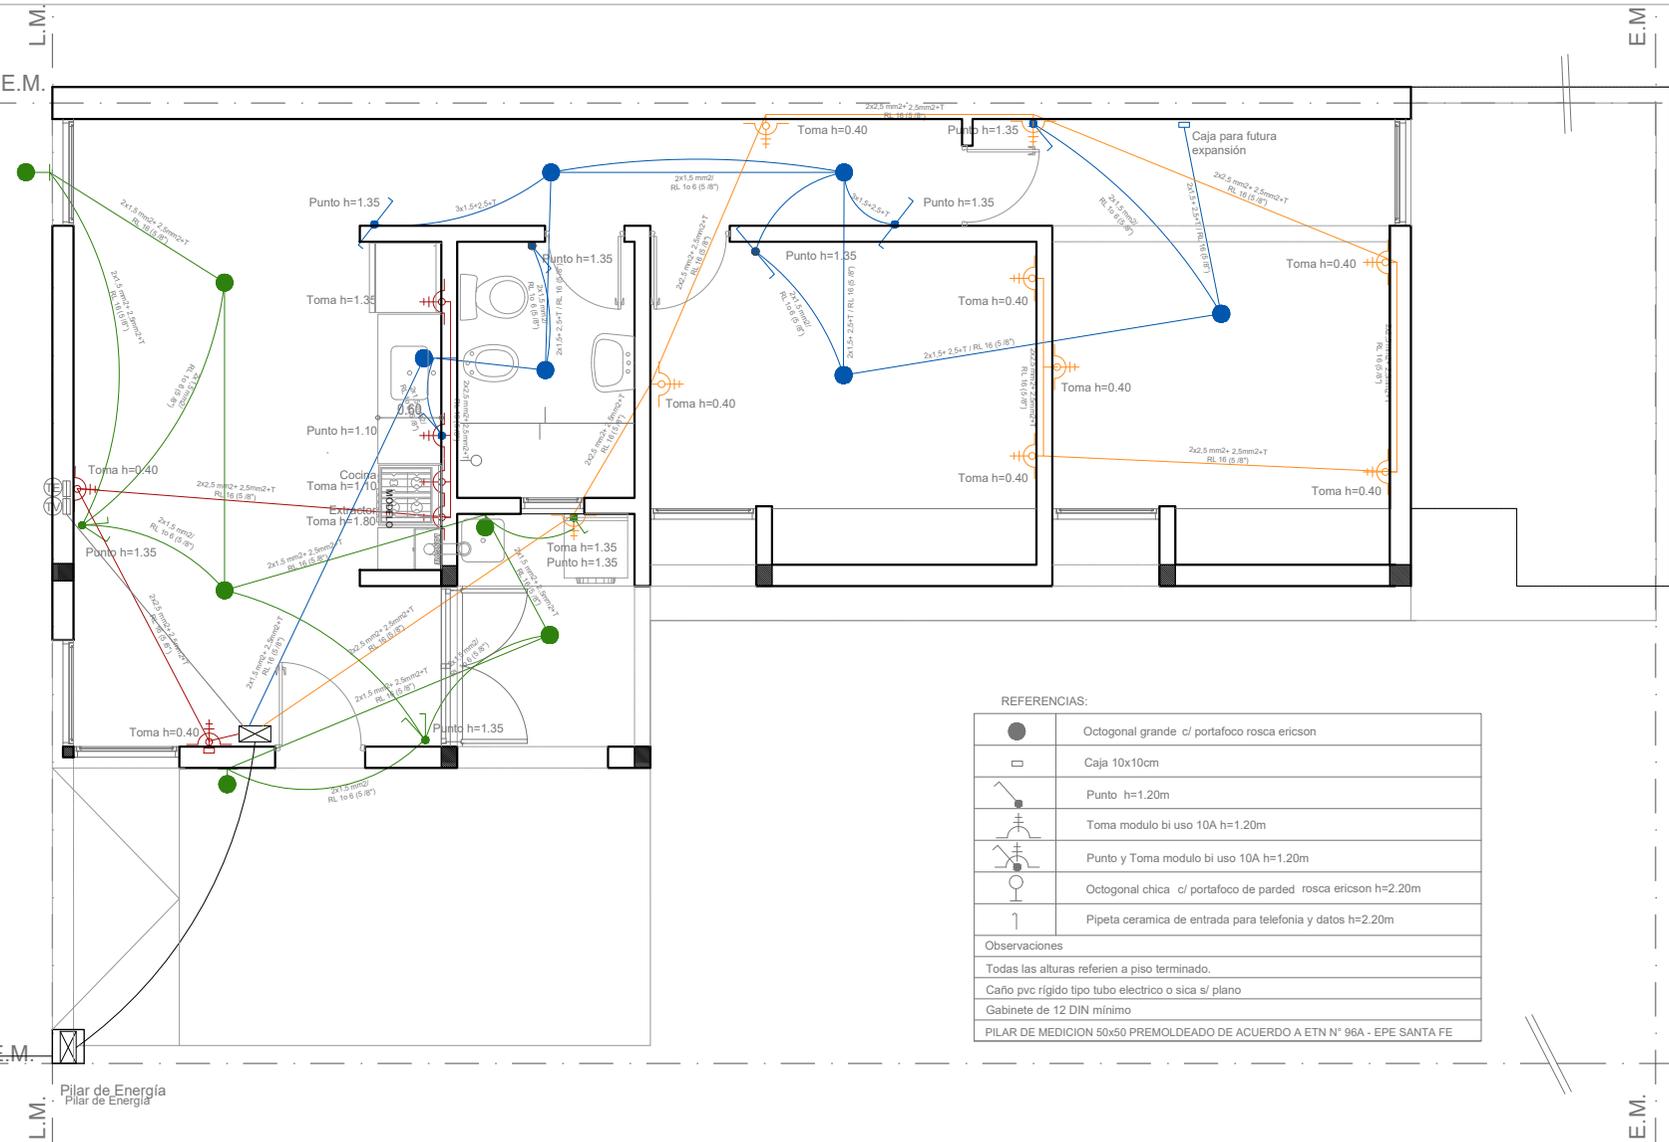

REFERENCIAS:

	Octogonal grande c/ portafoco rosca ericon
	Caja 10x10cm
	Punto h=1.20m
	Toma modulo bi uso 10A h=1.20m
	Punto y Toma modulo bi uso 10A h=1.20m
	Octogonal chica c/ portafoco de parded rosca ericon h=2.20m
	Pipeta ceramica de entrada para telefonía y datos h=2.20m


Observaciones
 Todas las alturas refieren a piso terminado.
 Caño pvc rígido tipo tubo electrico o sica s/ plano
 Gabinete de 12 DIN mínimo
 PILAR DE MEDICION 50x50 PREMOLDEADO DE ACUERDO A ETN N° 96A - EPE SANTA FE

Tablero Principal
 Medidor EPE
 Gabinete Medición
 Reglamentario-220V
 Cu- 5/8"x2000
 PAT<=5 Ohms

Pilar de Energía
 Pilar de Energía



PLANTA BAJA

	OBRA: VIVIENDA LINEAL - VL	
	2 Dormitorios	
PLANO: ARQUITECTURA	INSTALACION ELECTRICA	
Marzo 2021	ESCALA:1:50	OBS:
		A 10

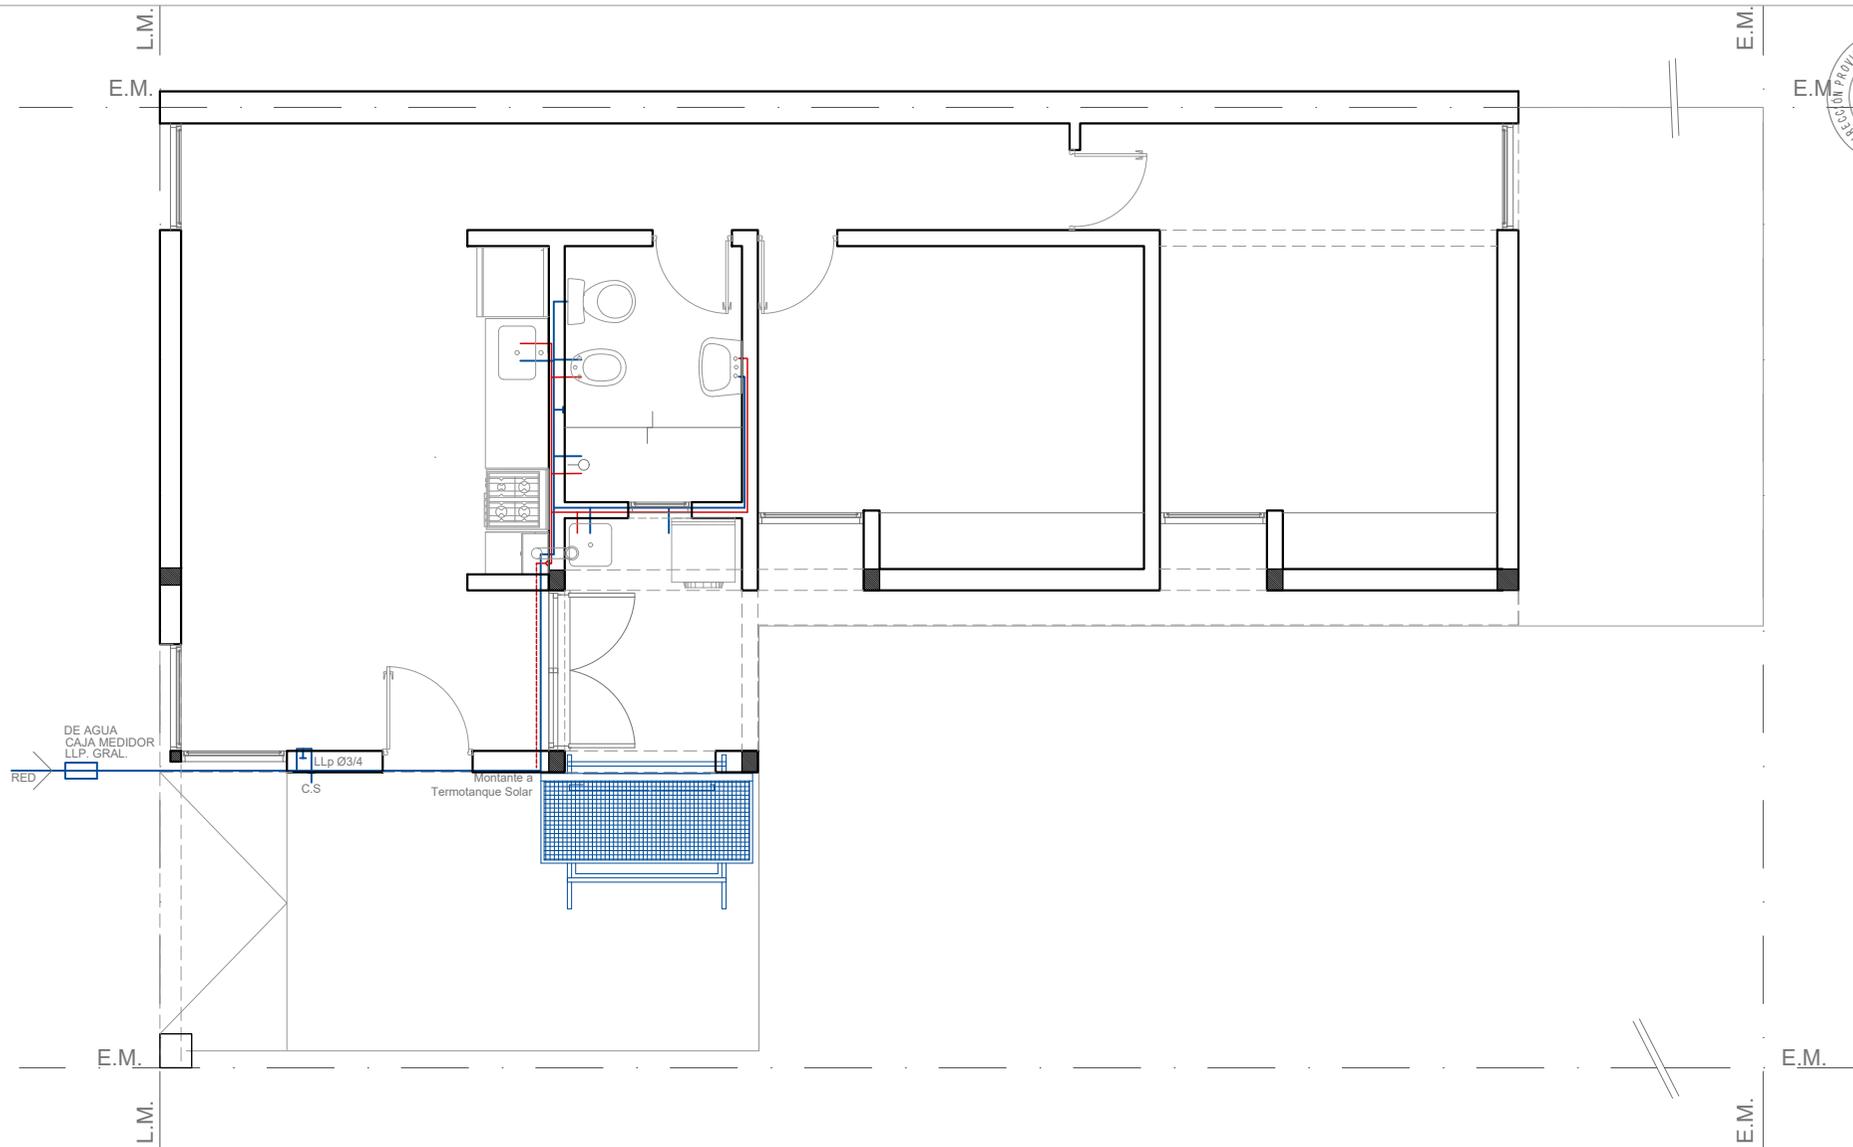

PLANTA BAJA

	OBRA: VIVIENDA LINEAL - VL 2 Dormitorios	
	PLANO: ARQUITECTURA	INSTALACION AGUA F Y C
Marzo 2021	ESCALA 1:50	OBS:
		A 11

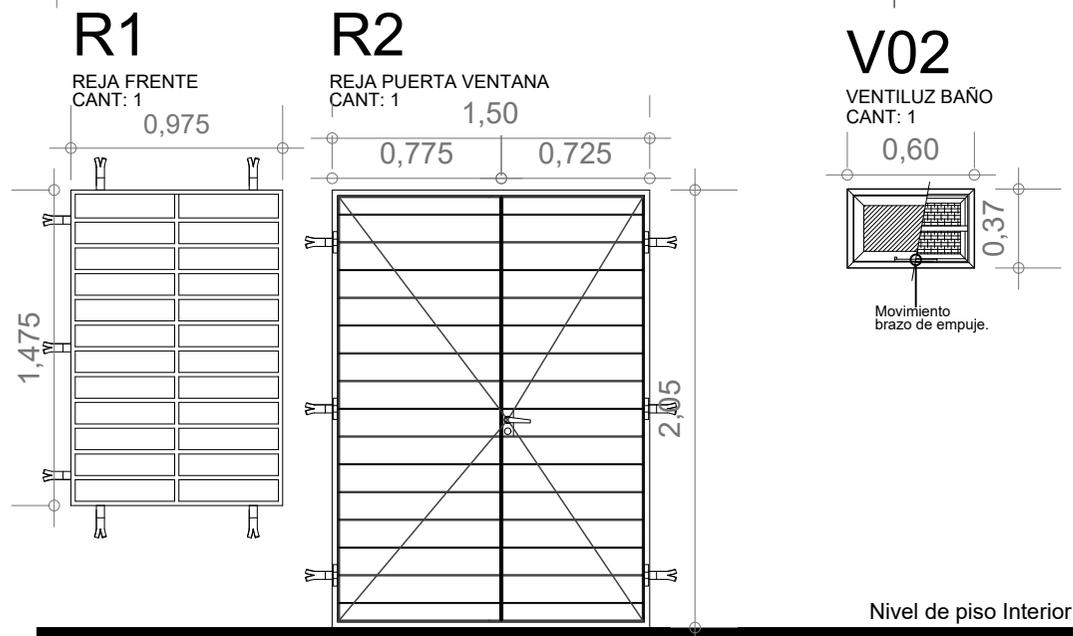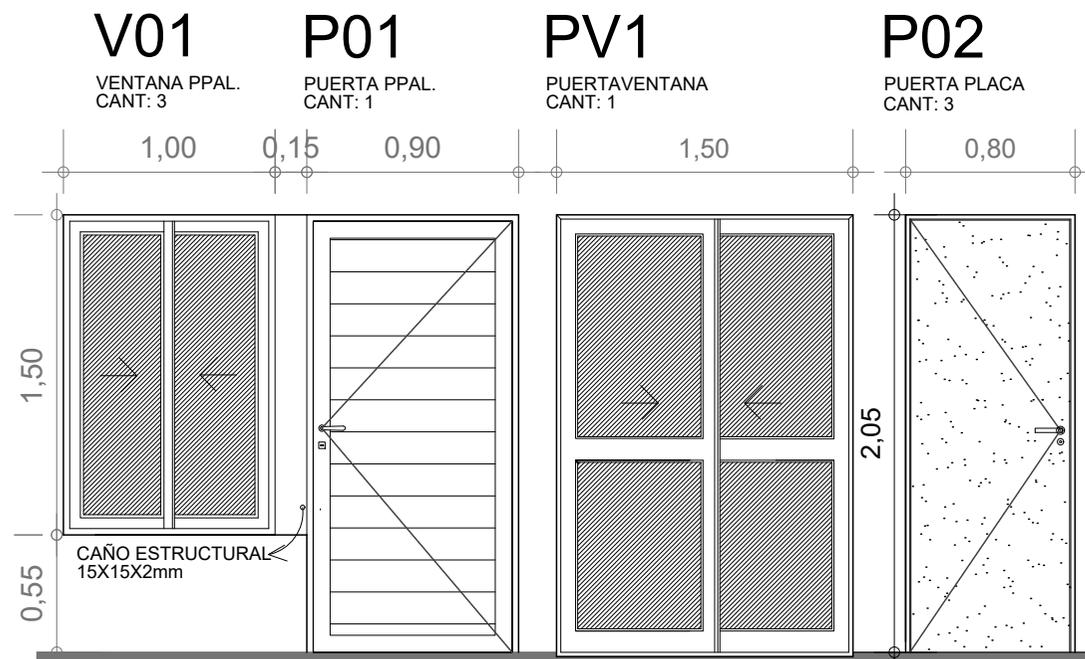

 <p>Dirección Provincial de Vivienda y Urbanismo 50 años construyendo hogares, concretando sueños.</p>	OBRA: VIVIENDA LINEAL - VL 2 Dormitorios	
	PLANO: ARQUITECTURA	
Marzo 2021	ESCALA: 1:50	OBS:
		A 12