


SILUETA DE SUPERFICIES ESC. 1:100

Sup. Cubierta: 60.69m²
Sup. Semicubierta: 6,075m²
Sup. Total: 66,765 m²

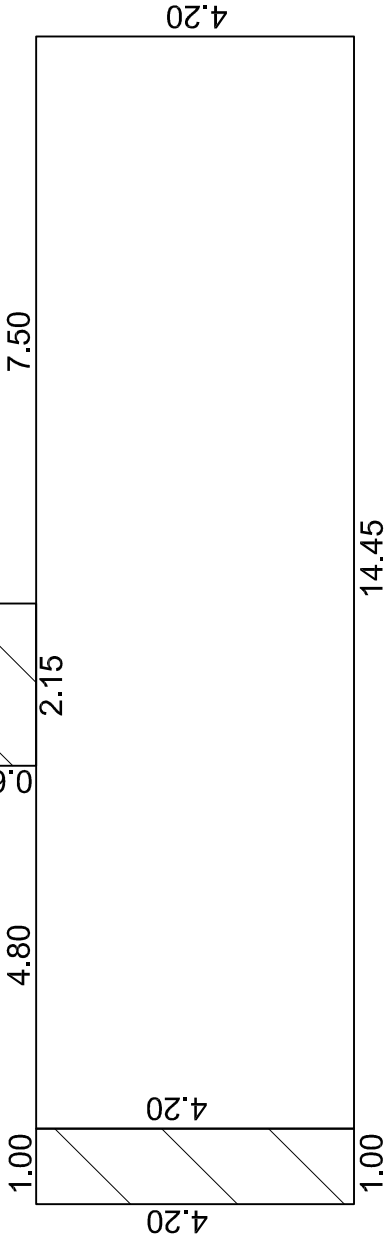

DPVvU Dirección Provincial de Vivienda y Urbanismo	OBRA: VIVIENDA UNIVERSAL - VU / Disc. Posición I - 2 Dormitorios Original Discapacitados	
	PLANO: ARQUITECTURA	PLANTA BAJA
	Noviembre 2017	ESCALA 1:50
	OBS:	
		A 01