

AV. BELGRANO


CALLE F. DENTESANO

PLANTA BAJA  
1:100

REFERENCIAS TERMINACIONES LOCALES

- P1** PISO MOSAICO GRANITICO 30 X30 TIPO BLANCO/COLOR BLANCO  
CONTORNOS PLANTA BAJA HORMIGON SIMPLE 10CM  
PLANTA 1-10 - HORMIGON SIMPLE 10CM  
CONTORNOS PLANTA 1-10 Y ARENA NIVELADORA DE 20CM/  
CONTORNOS DE HORMIGON SIMPLE 10CM
- P2** PISO VINILO CONDUCTIVO CARPETA DE CTO Y ARENA NIVELADORA  
DE 20CM CONTORNOS DE HORMIGON SIMPLE 10CM
- P3** PISO VINILO CONDUCTIVO CARPETA DE CTO Y ARENA NIVELADORA  
DE 20CM CONTORNOS DE HORMIGON SIMPLE 10CM
- P4** PISO DE HORMIGON LAMINADO DE ESPESOR 10CM HCS CON  
PASADIZOS DE CIMA A
- P5** PISO DE HORMIGON ARTICULADO / CONTORNOS DE  
HORMIGON ARMADO 10CM
- P6** PISO DE HORMIGON ARTICULADO / CONTORNOS DE  
HORMIGON ARMADO 10CM
- R1** REVESTIMIENTO PORCELANATO 30 X 30 CM  
REVESTIMIENTO 3 EN 1 + PINTURA HASTA CIELORRISO  
GUARDACARRELA H: 0,75 m (H: 0,40 m: 0,50)
- R2** REVESTIMIENTO PORCELANATO HASTA  
CIELORRISO
- R3** REVESTIMIENTO 3 EN 1 + PINTURA HASTA CIELORRISO  
GUARDACARRELA H: 0,75 m (H: 0,40 m: 0,50)
- R4** REVESTIMIENTO VINILO HASTA CIELORRISO  
GUARDACARRELA H: 0,75 m (H: 0,40 m: 0,50)
- R5** REVESTIMIENTO VINILO HASTA CIELORRISO
- R6** REVESTIMIENTO PLACA DE PLOM H: 2,10 m  
REVESTIMIENTO MELAMINICO
- C1** CIELORRISO DE PLACA DE  
ACERO DE YESO  
ANTILUMINOSO SUSP.
- C2** CIELORRISO DE PLACA DE  
ACERO DE YESO ESTANDAR  
SUSP.
- C3** CIELORRISO DE PLACA DE  
ACERO DE YESO ACUSTICO  
SUSP.
- C4** HORMIGON A LA VISTA
- C5** PANEL COMPLETO CHAPA  
COLOR CON POLIURETANO  
(PISO A LA VISTA)
- N1** NOTA EN TODO LOCAL DONDE EXISTAN BACHOS O  
CUALQUIER INSTALACION DE AGUA (CANALIZACION DE COLOCAR  
REVESTIMIENTO DE PORCELANATO H: 1,20m)
- N2** NOTA EN TODO LOCAL DONDE EXISTAN BACHOS O  
CUALQUIER INSTALACION DE AGUA (CANALIZACION DE COLOCAR  
REVESTIMIENTO DE PORCELANATO H: 1,20m)

- C1** CIELORRISO DE PLACA DE  
ACERO DE YESO  
ANTILUMINOSO SUSP.
- C2** CIELORRISO DE PLACA DE  
ACERO DE YESO ESTANDAR  
SUSP.
- C3** CIELORRISO DE PLACA DE  
ACERO DE YESO ACUSTICO  
SUSP.
- C4** HORMIGON A LA VISTA
- C5** PANEL COMPLETO CHAPA  
COLOR CON POLIURETANO  
(PISO A LA VISTA)
- N1** NOTA EN TODO LOCAL DONDE EXISTAN BACHOS O  
CUALQUIER INSTALACION DE AGUA (CANALIZACION DE COLOCAR  
REVESTIMIENTO DE PORCELANATO H: 1,20m)
- N2** NOTA EN TODO LOCAL DONDE EXISTAN BACHOS O  
CUALQUIER INSTALACION DE AGUA (CANALIZACION DE COLOCAR  
REVESTIMIENTO DE PORCELANATO H: 1,20m)

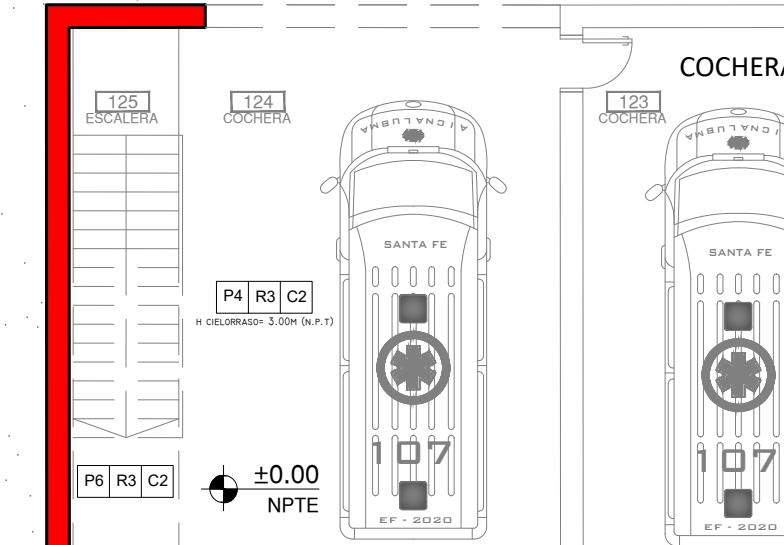

**Santa Fe**  
Provincia

MINISTERIO DE INFRAESTRUCTURA,  
SERVICIOS PUBLICOS Y HABITAT

SECRETARIA DE ARQUITECTURA  
Y OBRAS PUBLICAS

**ARQ. LETICIA BATTAGLIA**

DIRECTOR PROVINCIAL DE  
ARQUITECTURA E INGENIERIA

**ARQ. ILEANA ROSSI SELUY**

DIRECTOR GENERAL

SUBDIRECTOR DE PROYECTO

**ARQ. EDGAR C. FATAUROS**

COORDINADOR DE PROYECTO

PROYECTISTA

**Di.P.A.I.**

OBRA  
"Construcción Edificio  
Anexo - Hospital Amicar  
Gorosito y Posta SIES 107 -  
Sunchales -  
Dpto. Castellanos"

DOC. de PROYECTO

UBICACION

ARCHIVO  
Plantas\_Hospital\_Sunchales.dwg

ESPECIALIDAD  
ARQUITECTURA

PLANO  
PLANTA BAJA

AUTOR/A  
Arq. Edgar C. Fatauros

FECHA  
20/12/22

ESCALA  
1:100

REVISION  
01

DENOMINACION  
**A-01**

Todos los metodos se verificaron en obra.