


SILUETA DE SUPERFICIES ESC. 1:100

Sup. Cubierta: 60.69m²
Sup. Semicubierta: 3,045m²
Sup. Total: 63,735 m²

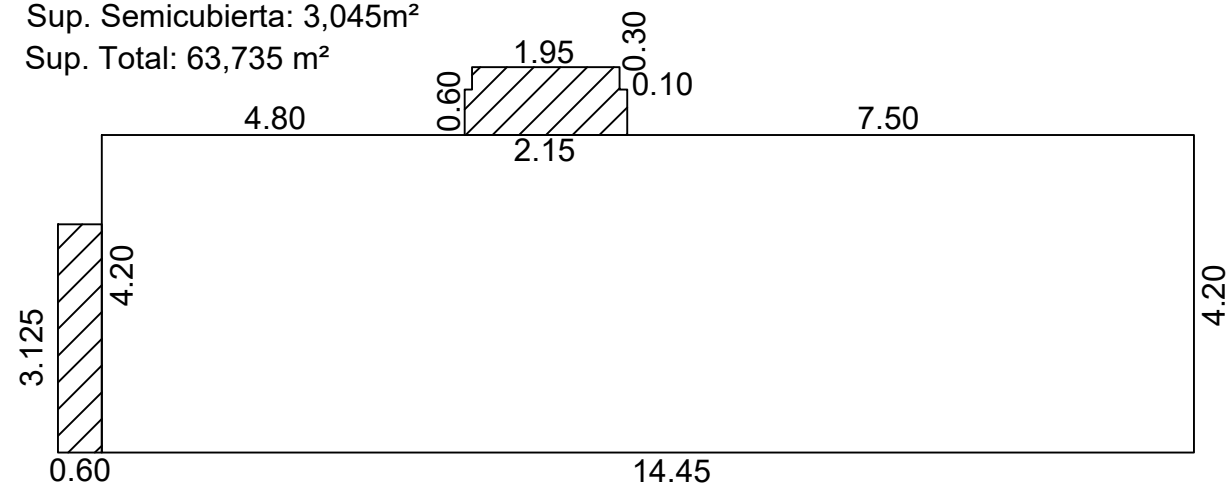

	OBRA: VIVIENDA UNIVERSAL - VU		
	PLANO: ARQUITECTURA		PLANTA BAJA
	Enero 2024	ESCALA 1:50	OBS:
	MINISTERIO DE OBRAS PÚBLICAS Dirección Provincial de Vivienda y Urbanismo		A 01