


MEDIDOR EPE

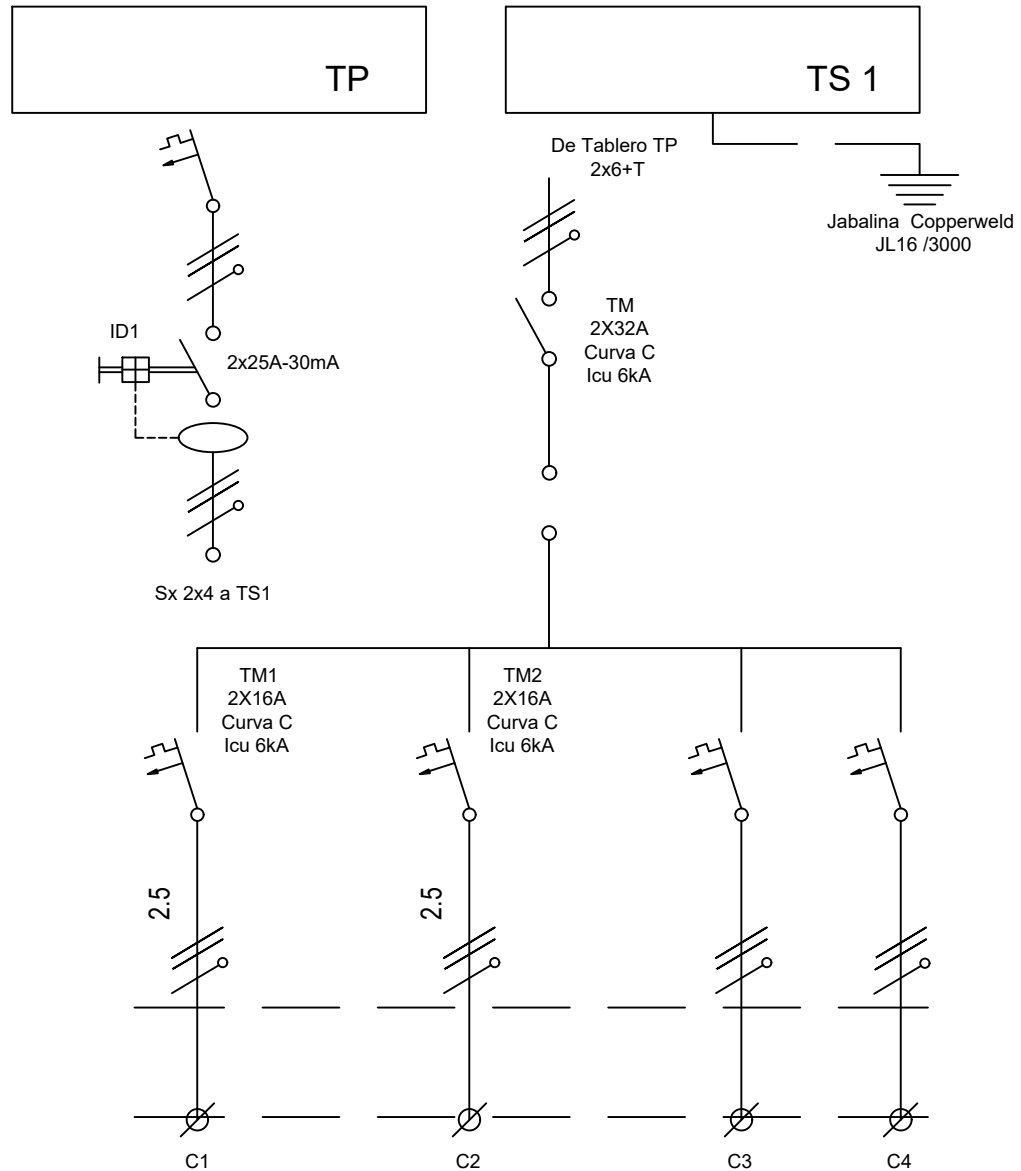

POTENCIA (KVA)				
CORRIENTE (A)				
CIRCUITO	C1	C2	C3	C4
CABLE TIPO	VN-2(1x2,5) PE=2.5	VN-2(1x2,5) PE=2.5		
LONGITUD (m)	S/N	S/N		
CIRCUITO	1	2	Reserva sin equipar	Reserva sin equipar



OBRA: VIVIENDA UNIVERSAL - VU

PLANO: ESQUEMA UNIFILAR

Enero 2024

ESCALA 1:50

OBS:



MINISTERIO DE OBRAS PÚBLICAS
Dirección Provincial de Vivienda y Urbanismo

A

11