


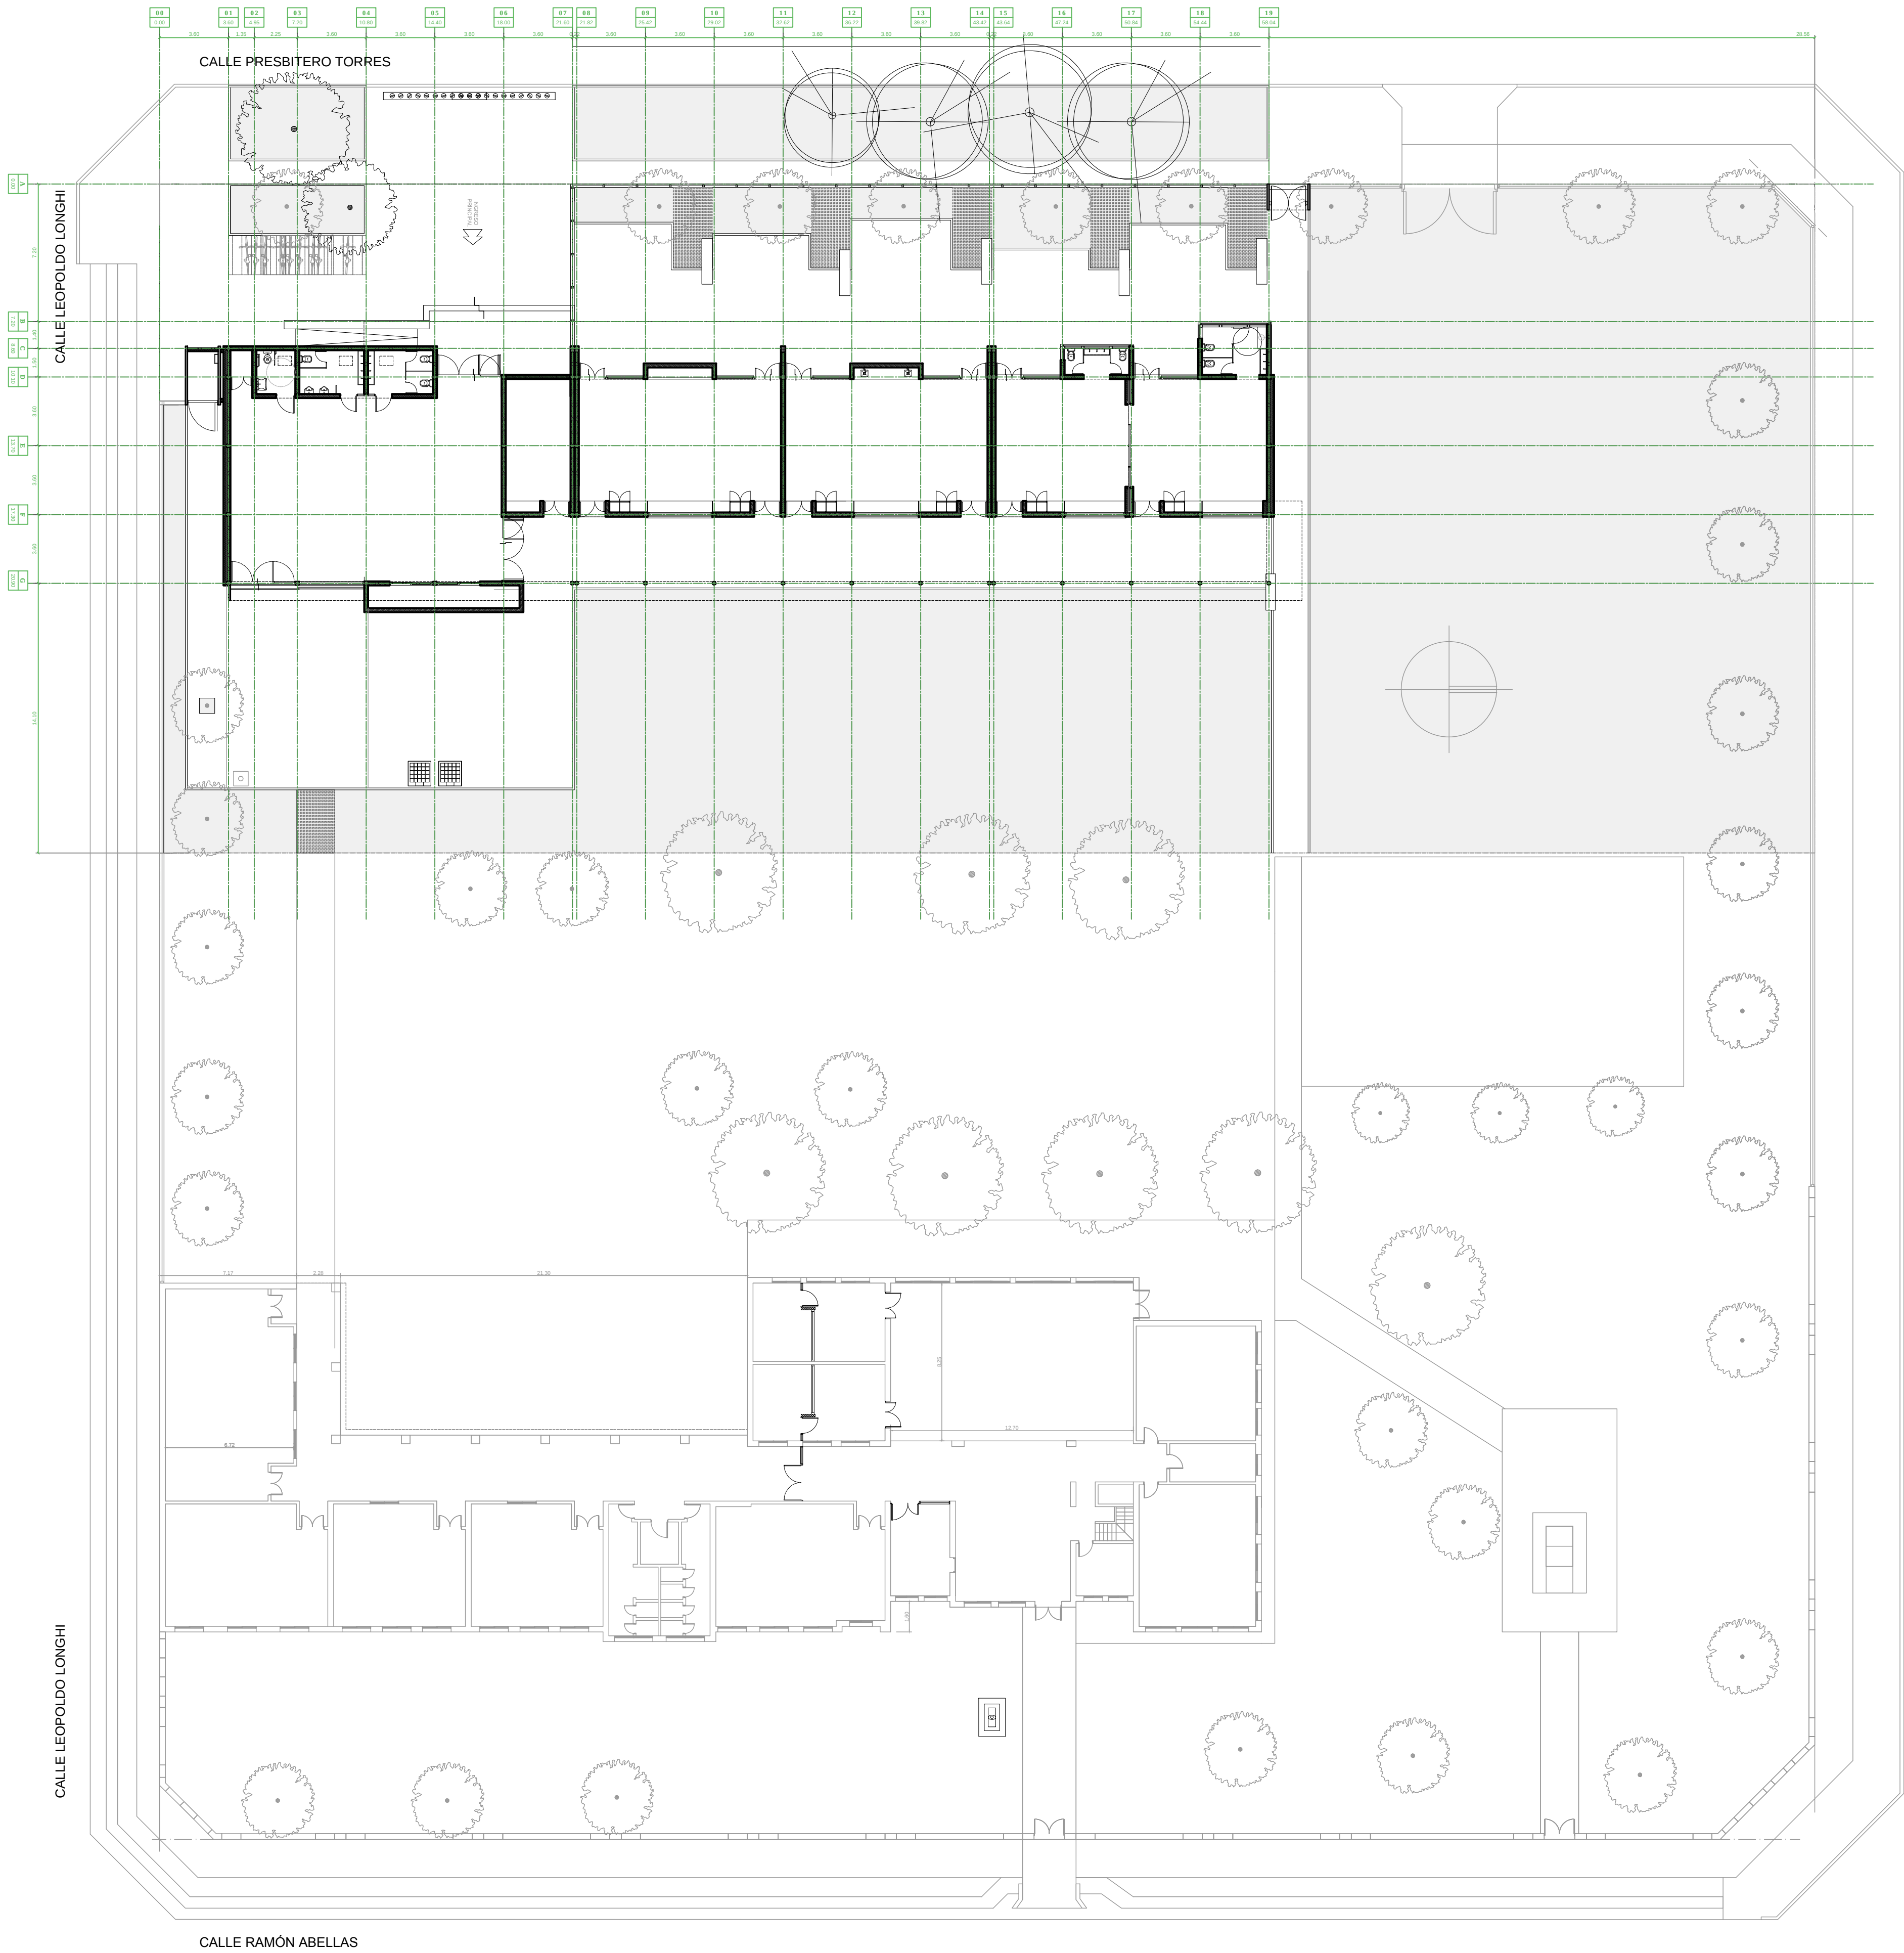

PLANTA BAJA | 1:200

Ministerio de Educación
de la Provincia
de Santa Fe.

Subsecretaría de Recursos Físicos y Logística.

Dirección General de Programas y Proyectos de Arquitectura.


Segundo Proyecto de Mejoramiento de la Educación Rural
PROMER II
Convenio de Préstamo BIRF Nº 8452-AR



OBRA NRESO Nº 1252

CUE 8202063
CUI 8205954

LOCALIZACION Presidente Roca
Dpto. Castellanos - Prov. Santa Fe

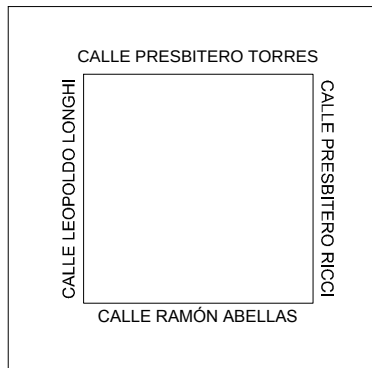

Longitud = Oeste 61° 36' 44"
Latitud = Sur 31° 12' 54"

IMPLANTACION:
NOMBRE ARQUITECTURA
Plantas de Conjunto

PLANO Nº **AP-01**

DIRECCION GENERAL DE PROGRAMAS Y PROYECTOS DE ARQUITECTURA
DIRECTOR: ARQ. JORGE MICHELINI

JEFE DE PROYECTOS:
ARQ. ALEJANDRO MORRESI

RESPONSABLE PROYECTO EJECUTIVO:

COLABORADORES:

ESCALA 1:200

FECHA 15-03-2018

FIRMA

OBSERVACIONES
NRESO Nº 1252_AP-00.dwg

CALLE LEOPOLDO LONGHI

CALLE RAMÓN ABELLAS

PLANTA BAJA | 1:100

REFERENCIAS

NOTA IMPORTANTE:
TODAS LAS MEDIDAS Y NIVELES SERAN VERIFICADOS EN OBRA

REFERENCIAS CONSTRUCTIVAS

1. LADRILLOS HUECOS 12cm | CAMARA DE AIRE | LADRILLOS HUECOS PORTANTES 18cm
2. MURO LADRILLOS HUECOS PORTANTES 18cm
3. MURO LADRILLOS HUECOS PORTANTES 18cm
4. MURO LADRILLOS HUECOS PORTANTES 18cm
5. MURO LADRILLOS HUECOS PORTANTES 18cm
6. MURO LADRILLOS HUECOS 8cm
7. TABIQUE PLACAS DE ROCA YESO
8. TABIQUE PLACAS DE ROCA YESO

- A1. REVOQUE IMPERMEABLE + REVOQUE GRUESO + TERMINACIÓN REVESTIMIENTO ACRILICO IMPERMEABLE TIPO REVEPLASTER DE REVEAR O SIMILAR (BLANCO)
A2. REVOQUE GRUESO Y FINO SIMURO
A3. REVESTIMIENTO CERAMICO
A4. HORMIGON ARMADO VISTO
A5. REVOQUE IMPERMEABLE + REVOQUE GRUESO + TERMINACIÓN REVESTIMIENTO MOSAICO VENECIANO COLOR
A7. MASILLA DE TERMINACION P/TABIQUE PLACAS DE ROCA YESO

- B1. PISO MOSAICO GRANITICO 40x40
B2. SOLIA DE GRANITO IDEM PISO
B3. PISO FERROCEMENTO PEINADO PARA EXTERIOR
B5. PISO MOSAICO ANTIDESLIZANTE 64 PANES
B6. CORDON DE Hº Aº
B7. LOSETA CRIBADA

- C1. PANEL DE CHº PREPINTADA
INYECTADO CON POLIURETANO ESPESOR 70 mm
C2. CIELORRASO HORMIGON ARMADO VISTO PINTADO

J1. JUNTA DE DILATACION

X1. CESPED BRASILEIRO

DENOMINACIÓN Y ENUMERACIÓN DE LOCALES

HALL nombre del local

01 Nº de local

B1 C1

terminación del cielorraso (ver referencia)

terminación del solado (ver referencia)

INDICACIÓN MUROS Y TERMINACIONES

A1 1 A2

revestimiento / revoque derecho

tipo de muro

revestimiento / revoque izquierdo

Ministerio de Educación
de la Provincia
de Santa Fe.

Subsecretaría de Recursos Físicos y Logística.

Dirección General de Programas y Proyectos de Arquitectura.


Segundo Proyecto de Mejoramiento de la Educación Rural
PROMER II
Convenio de Préstamo BIRF Nº 8452-AR



OBRA NRESO Nº 1252

CUE 8202063
CUI 8205954

LOCALIZACION Presidente Roca
Dpto. Castellanos - Prov. Santa Fe

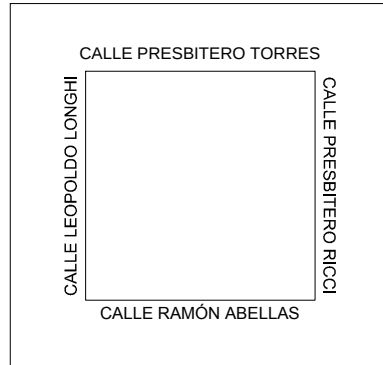

Longitud = Oeste 61º 36' 44"
Latitud = Sur 31º 12' 54"

IMPLANTACION:

NOMBRE ARQUITECTURA
Planta Sector Existente

PLANO Nº

AP-02

DIRECCION GENERAL DE PROGRAMAS Y PROYECTOS DE ARQUITECTURA
DIRECTOR: ARQ. JORGE MICHELINI

JEFE DE PROYECTOS:
ARQ. ALEJANDRO MORRESI

RESPONSABLE PROYECTO EJECUTIVO:

COLABORADORES:

ESCALA

1:100


FECHA

15-03-2018

FIRMA

OBSERVACIONES

NRESO Nº 1252_AP-00.dwg

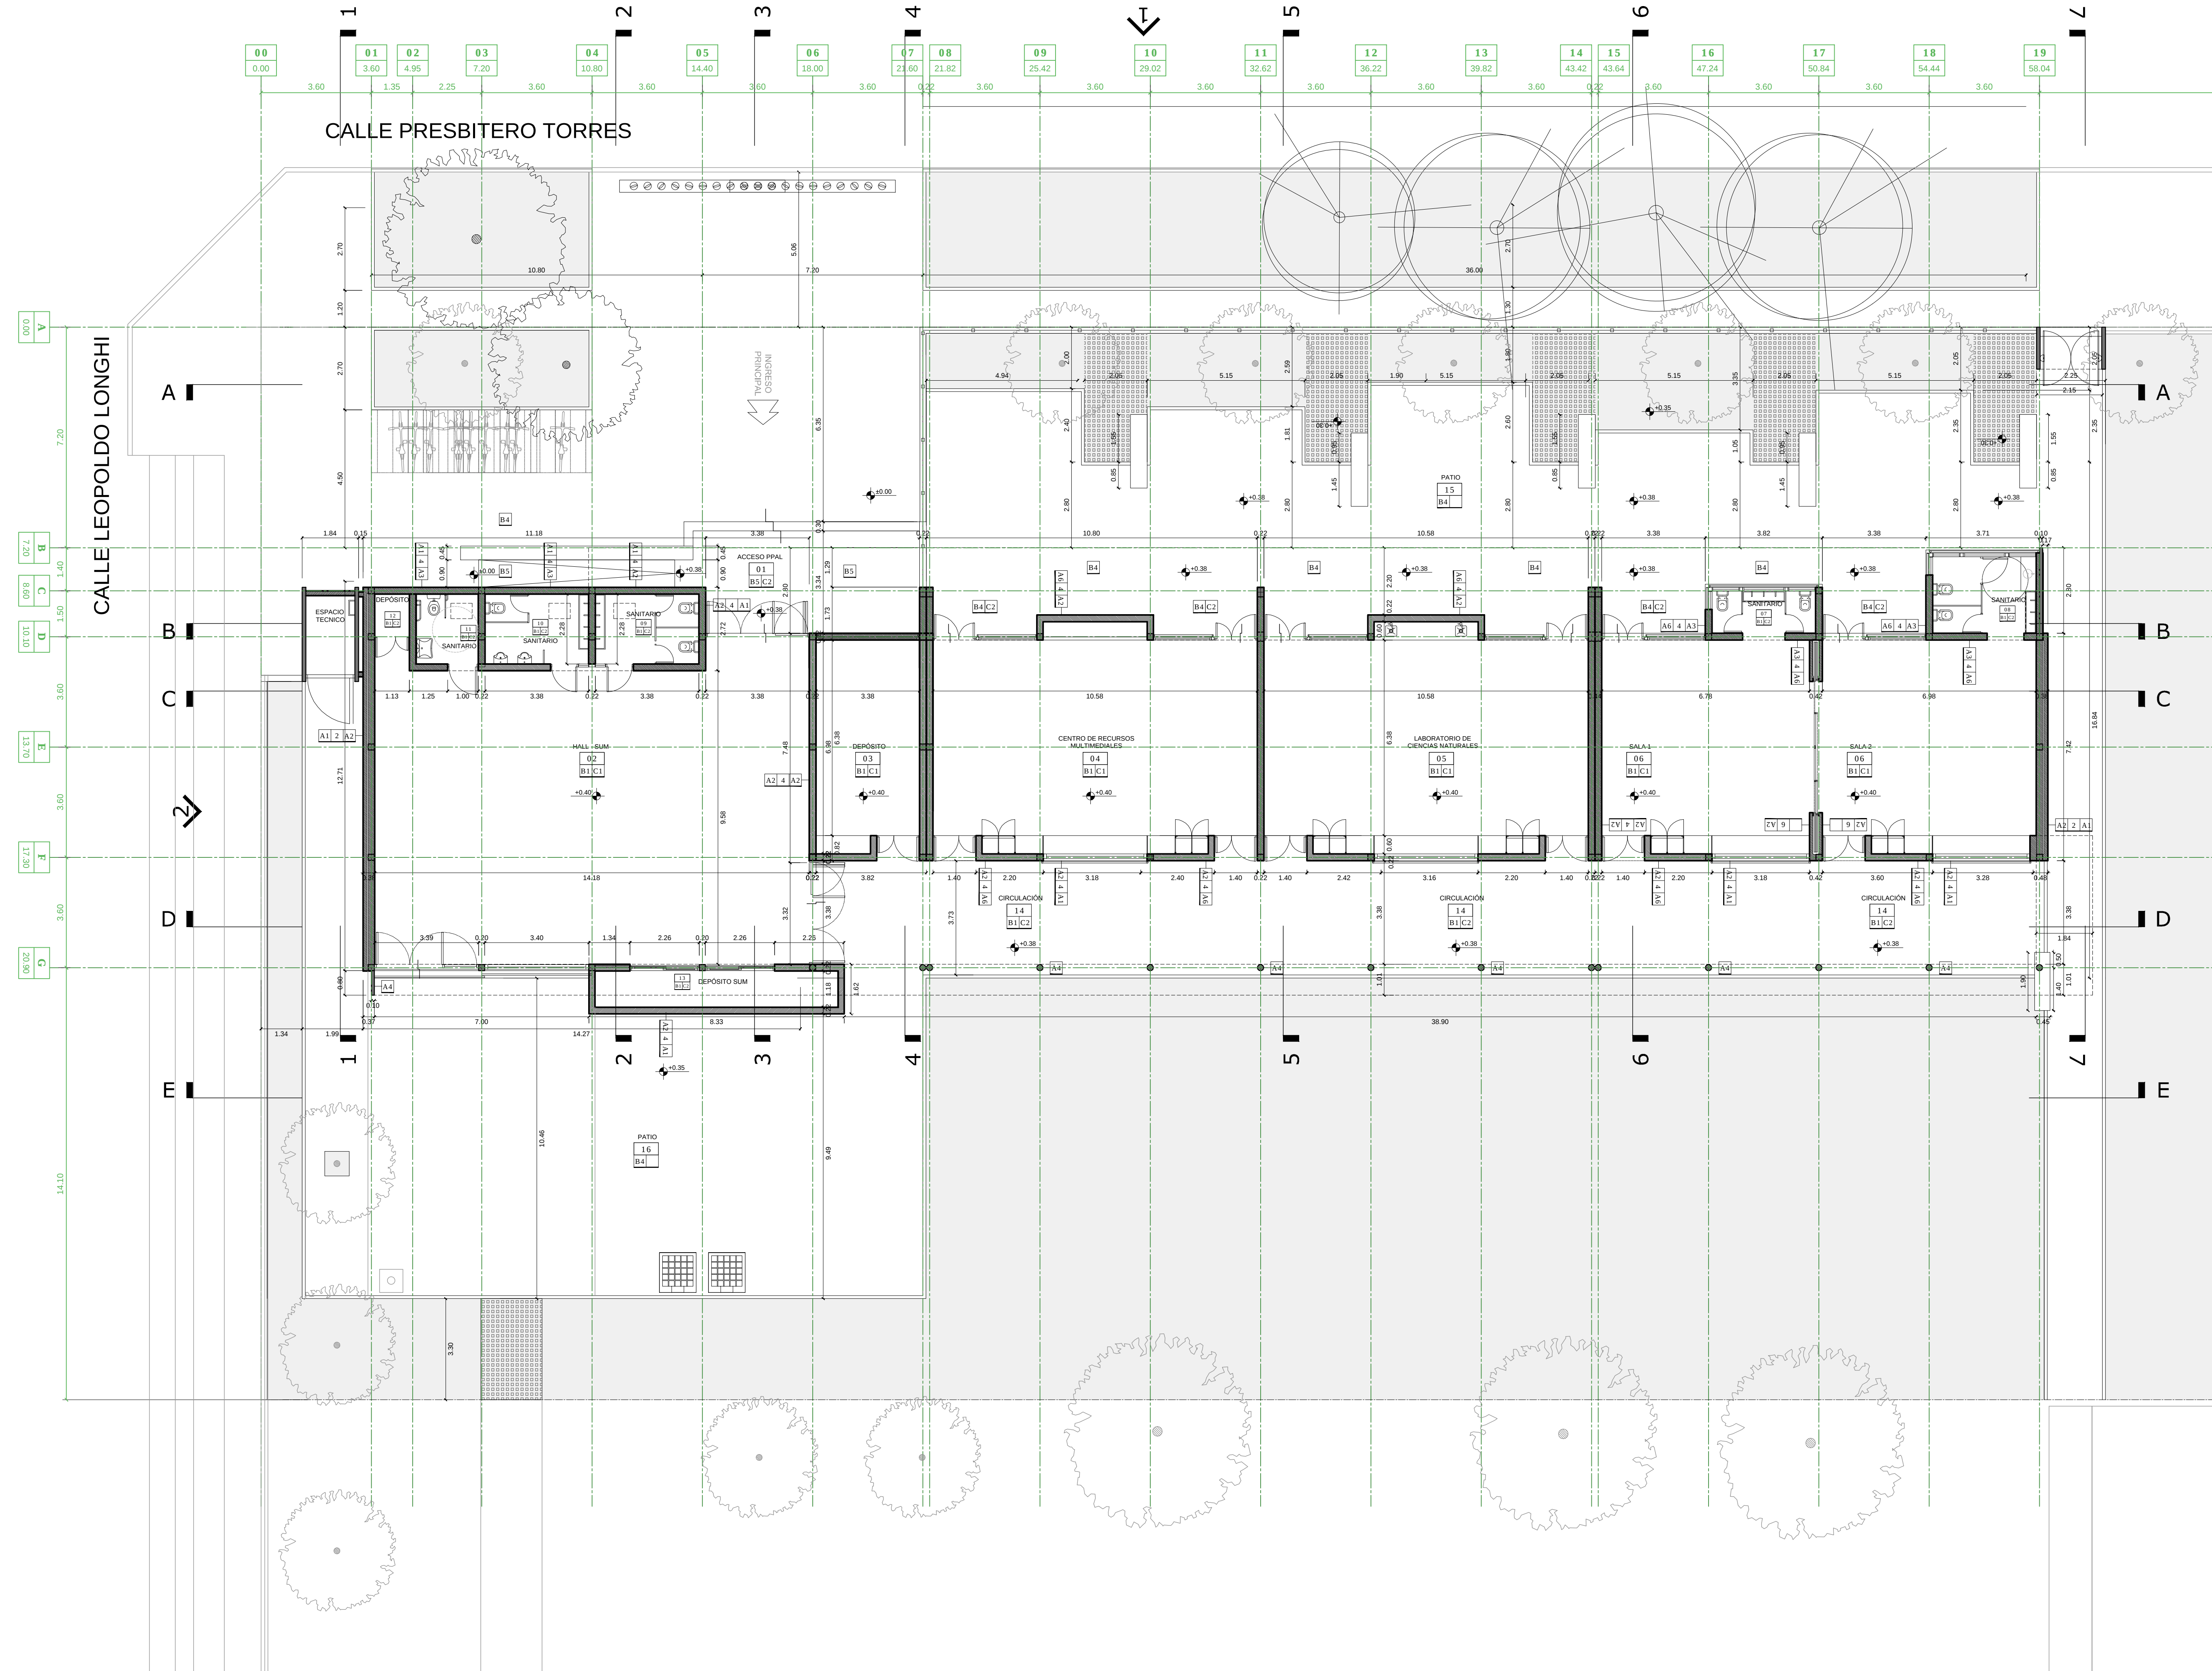

REFERENCIAS

NOTA IMPORTANTE:

TODAS LAS MEDIDAS Y NIVELES SERAN VERIFICADOS EN OBRA

REFERENCIAS CONSTRUCTIVAS

1. _____
2. LADRILLOS HUECOS 12cm | CAMARA DE AIRE | LADRILLOS HUECOS PORTANTES 18cm
3. _____
4. MURO LADRILLOS HUECOS PORTANTES 18cm
5. _____
6. MURO LADRILLOS HUECOS 8cm
7. _____
8. TABIQUE PLACAS DE ROCA YESO

- A1. REVOQUE IMPERMEABLE + REVOQUE GRUESO + TERMINACION REVESTIMIENTO ACRILICO IMPERMEABLE TIPO REVEPLASTER DE REVEAR O SIMILAR (BLANCO)
A2. REVOQUE GRUESO Y FINO SIMURO
A3. REVESTIMIENTO CERAMICO
A4. HORMIGON ARMADO VISTO
A5. _____
A6. REVOQUE IMPERMEABLE + REVOQUE GRUESO + TERMINACION REVESTIMIENTO MOSAICO VENEZIANO COLOR
A7. _____
A8. MASILLA DE TERMINACION PITABIQUE PLACAS DE ROCA YESO

- B1. PISO MOSAICO GRANITICO 40x40
B2. SOLIA DE GRANITO IDEM PISO
B3. _____
B4. PISO FERROCEMENTO PEINADO PARA EXTERIOR
B5. PISO MOSAICO ANTIDESLIZANTE 64 PANES
B6. CORDON DE H° A°
B7. LOSETA CRIBADA

- C1. PANEL DE CH° PREPINTADA INVECTADO CON POLIURETANO ESPESOR 70 mm
C2. CIELORRASO HORMIGON ARMADO VISTO PINTADO

J1. JUNTA DE DILATACION

X1. CESPED BRASILEIRO

DENOMINACIÓN Y ENUMERACIÓN DE LOCALES

HALL → nombre del local

01 → N° de local

B1 C1

terminación del cielorraso (ver referencia)

terminación del solado (ver referencia)

INDICACIÓN MUROS Y TERMINACIONES

A1 1 A2

revestimiento / revoque derecho

tipo de muro


revestimiento / revoque izquierdo

Ministerio de Educación
de la Provincia
de Santa Fe.


Subsecretaría de Recursos Físicos y Logística.

Dirección General de Programas y Proyectos de Arquitectura.

Segundo Proyecto de Mejoramiento de la Educación Rural
PROMER II
Convenio de Préstamo BIRF N° 8452-AR

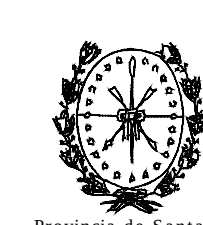

OBRA	NRESO N° 1252
CUE	8202063
CUT	8205954
LOCALIZACION	Presidente Roca Dpto. Castellanos - Prov. Santa Fe
Longitud = Oeste 61° 36' 44"	
Latitud = Sur 31° 12' 54"	
IMPLANTACION:	
NOMBRE	ARQUITECTURA Planta Sector Nuevo
PLANO N°	AP-03
DIRECCION GENERAL DE PROGRAMAS Y PROYECTOS DE ARQUITECTURA DIRECTOR: ARQ. JORGE MICHELINI	
JEFE DE PROYECTOS: ARQ. ALEJANDRO MORRESI	
RESPONSABLE PROYECTO EJECUTIVO:	
COLABORADORES:	
ESCALA	1:100
FECHA	15-03-2018
FIRMA	
OBSERVACIONES	NRESO N° 1252_AP-00.dwg

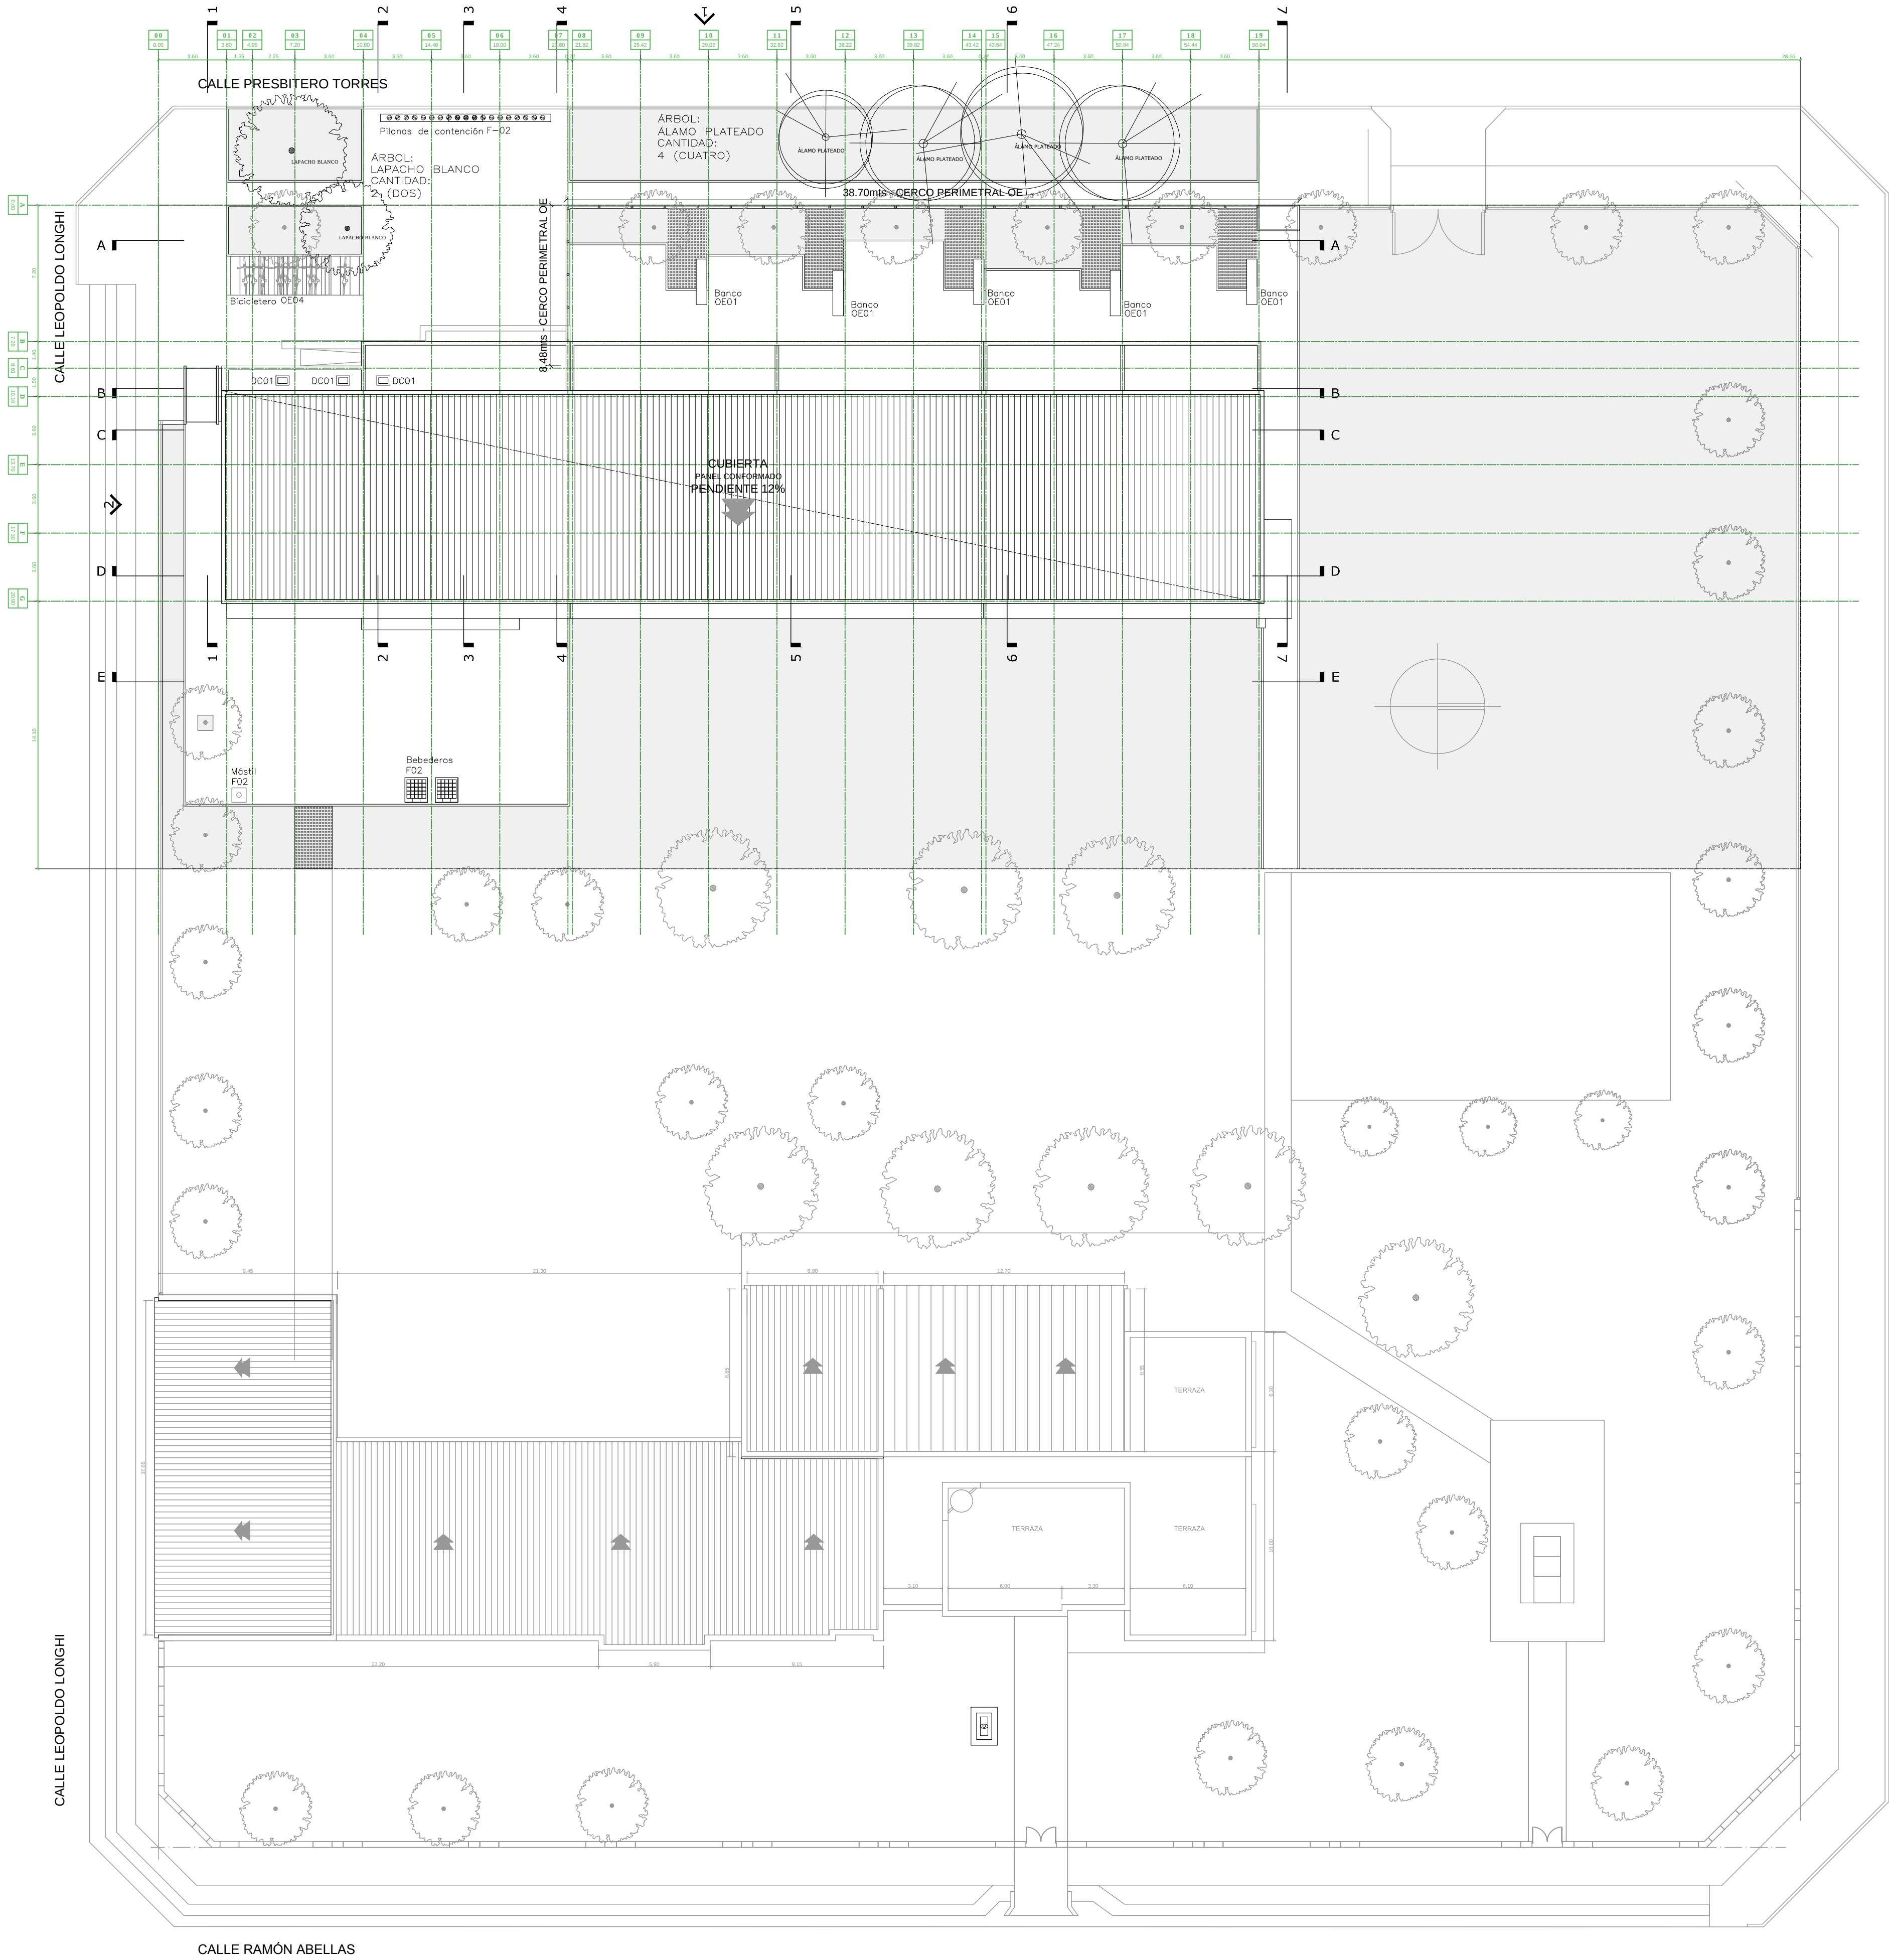

PLANTA DE TECHOS | 1:200

Ministerio de Educación
de la Provincia
de Santa Fe.

Subsecretaría de Recursos Físicos y Logística.

Dirección General de Programas y Proyectos de Arquitectura.


Segundo Proyecto de Mejoramiento de la Educación Rural
PROMER II
Convenio de Préstamo BIRF Nº 8452-AR



OBRA NRESO Nº 1252

CUE 8202063
CUI 8205954

LOCALIZACION Presidente Roca
Dpto. Castellanos - Prov. Santa Fe

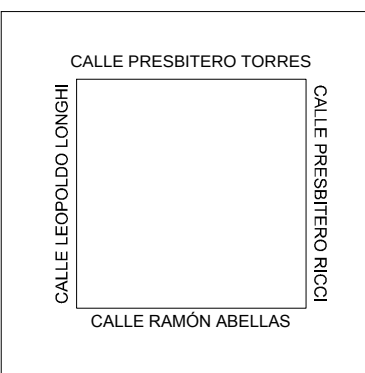

Longitud = Oeste 61° 36' 44"
Latitud = Sur 31° 12' 54"

IMPLANTACION:

NOMBRE ARQUITECTURA
Plantas de Techos y Forestación
Conjunto

PLANO Nº

APT-01

DIRECCION GENERAL DE PROGRAMAS Y PROYECTOS DE ARQUITECTURA

DIRECTOR: ARQ. JORGE MICHELINI

JEFE DE PROYECTOS:
ARQ. ALEJANDRO MORRESI

RESPONSABLE PROYECTO EJECUTIVO:

COLABORADORES:

ESCALA

1:200

FECHA

15-03-2018

FIRMA


OBSERVACIONES

NRESO Nº 1252_AP-00.dwg

CALLE LEOPOLDO LONGHI

CALLE RAMÓN ABELLAS

PLANTA DE TECHOS | 1:100

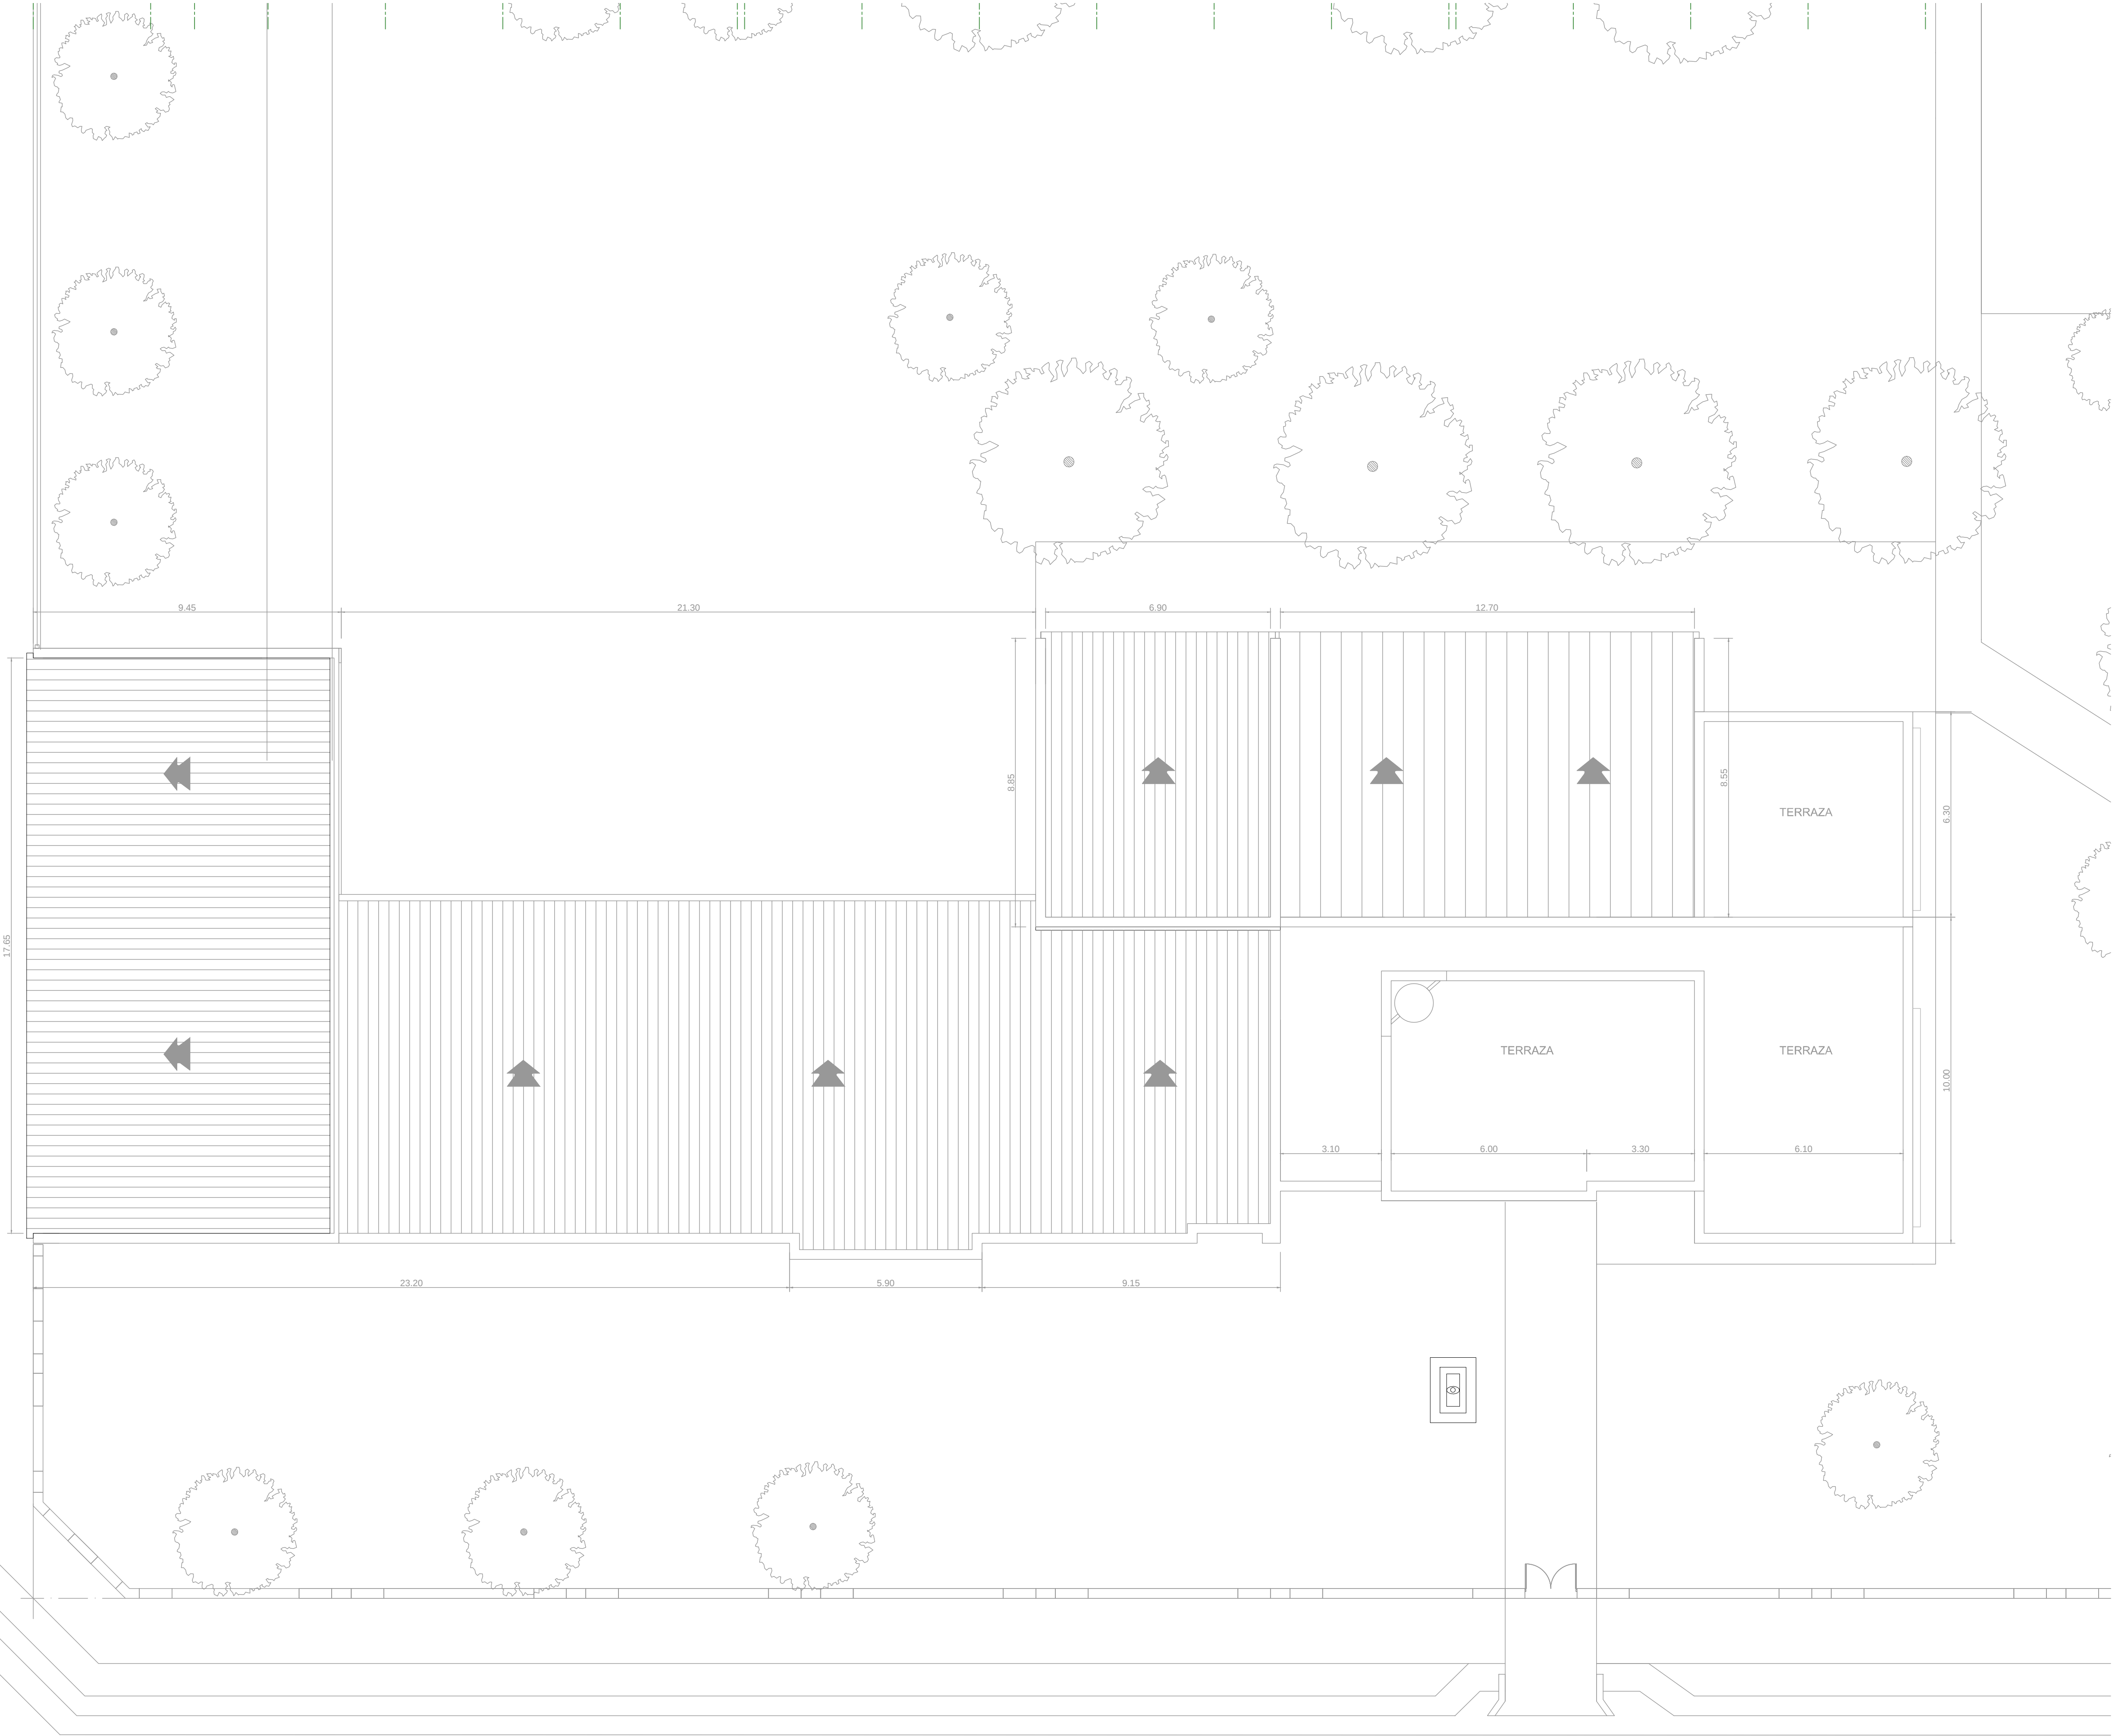

Ministerio de Educación
de la Provincia
de Santa Fe.


Subsecretaría de Recursos Físicos y Logística.

Dirección General de Programas y Proyectos de Arquitectura.

Segundo Proyecto de Mejoramiento de la Educación Rural
PROMER II
Convenio de Préstamo BIRF Nº 8452-AR



OBRA	NRESO Nº 1252
CUE	8202063
CUI	8205954
LOCALIZACION	Presidente Roca Dpto. Castellanos - Prov. Santa Fe
CALLE LEOPOLDO LONGHI CALLE RAMÓN ABELLAS CALLE PRESBITERO TORRES CALLE PRESBITERO RICO Longitud = Oeste 61° 36' 44" Latitud = Sur 31° 12' 54"	
IMPLANTACION:	
NOMBRE	ARQUITECTURA Planta de Techos y Forestación Sector Existente
PLANO Nº	APT-02
DIRECCION GENERAL DE PROGRAMAS Y PROYECTOS DE ARQUITECTURA DIRECTOR: ARQ. JORGE MICHELINI	
JEFE DE PROYECTOS: ARQ. ALEJANDRO MORRESI	
RESPONSABLE PROYECTO EJECUTIVO:	
COLABORADORES:	
ESCALA	1:100
FECHA	15-03-2018
FIRMA	
OBSERVACIONES	NRESO Nº 1252_AP-00.dwg

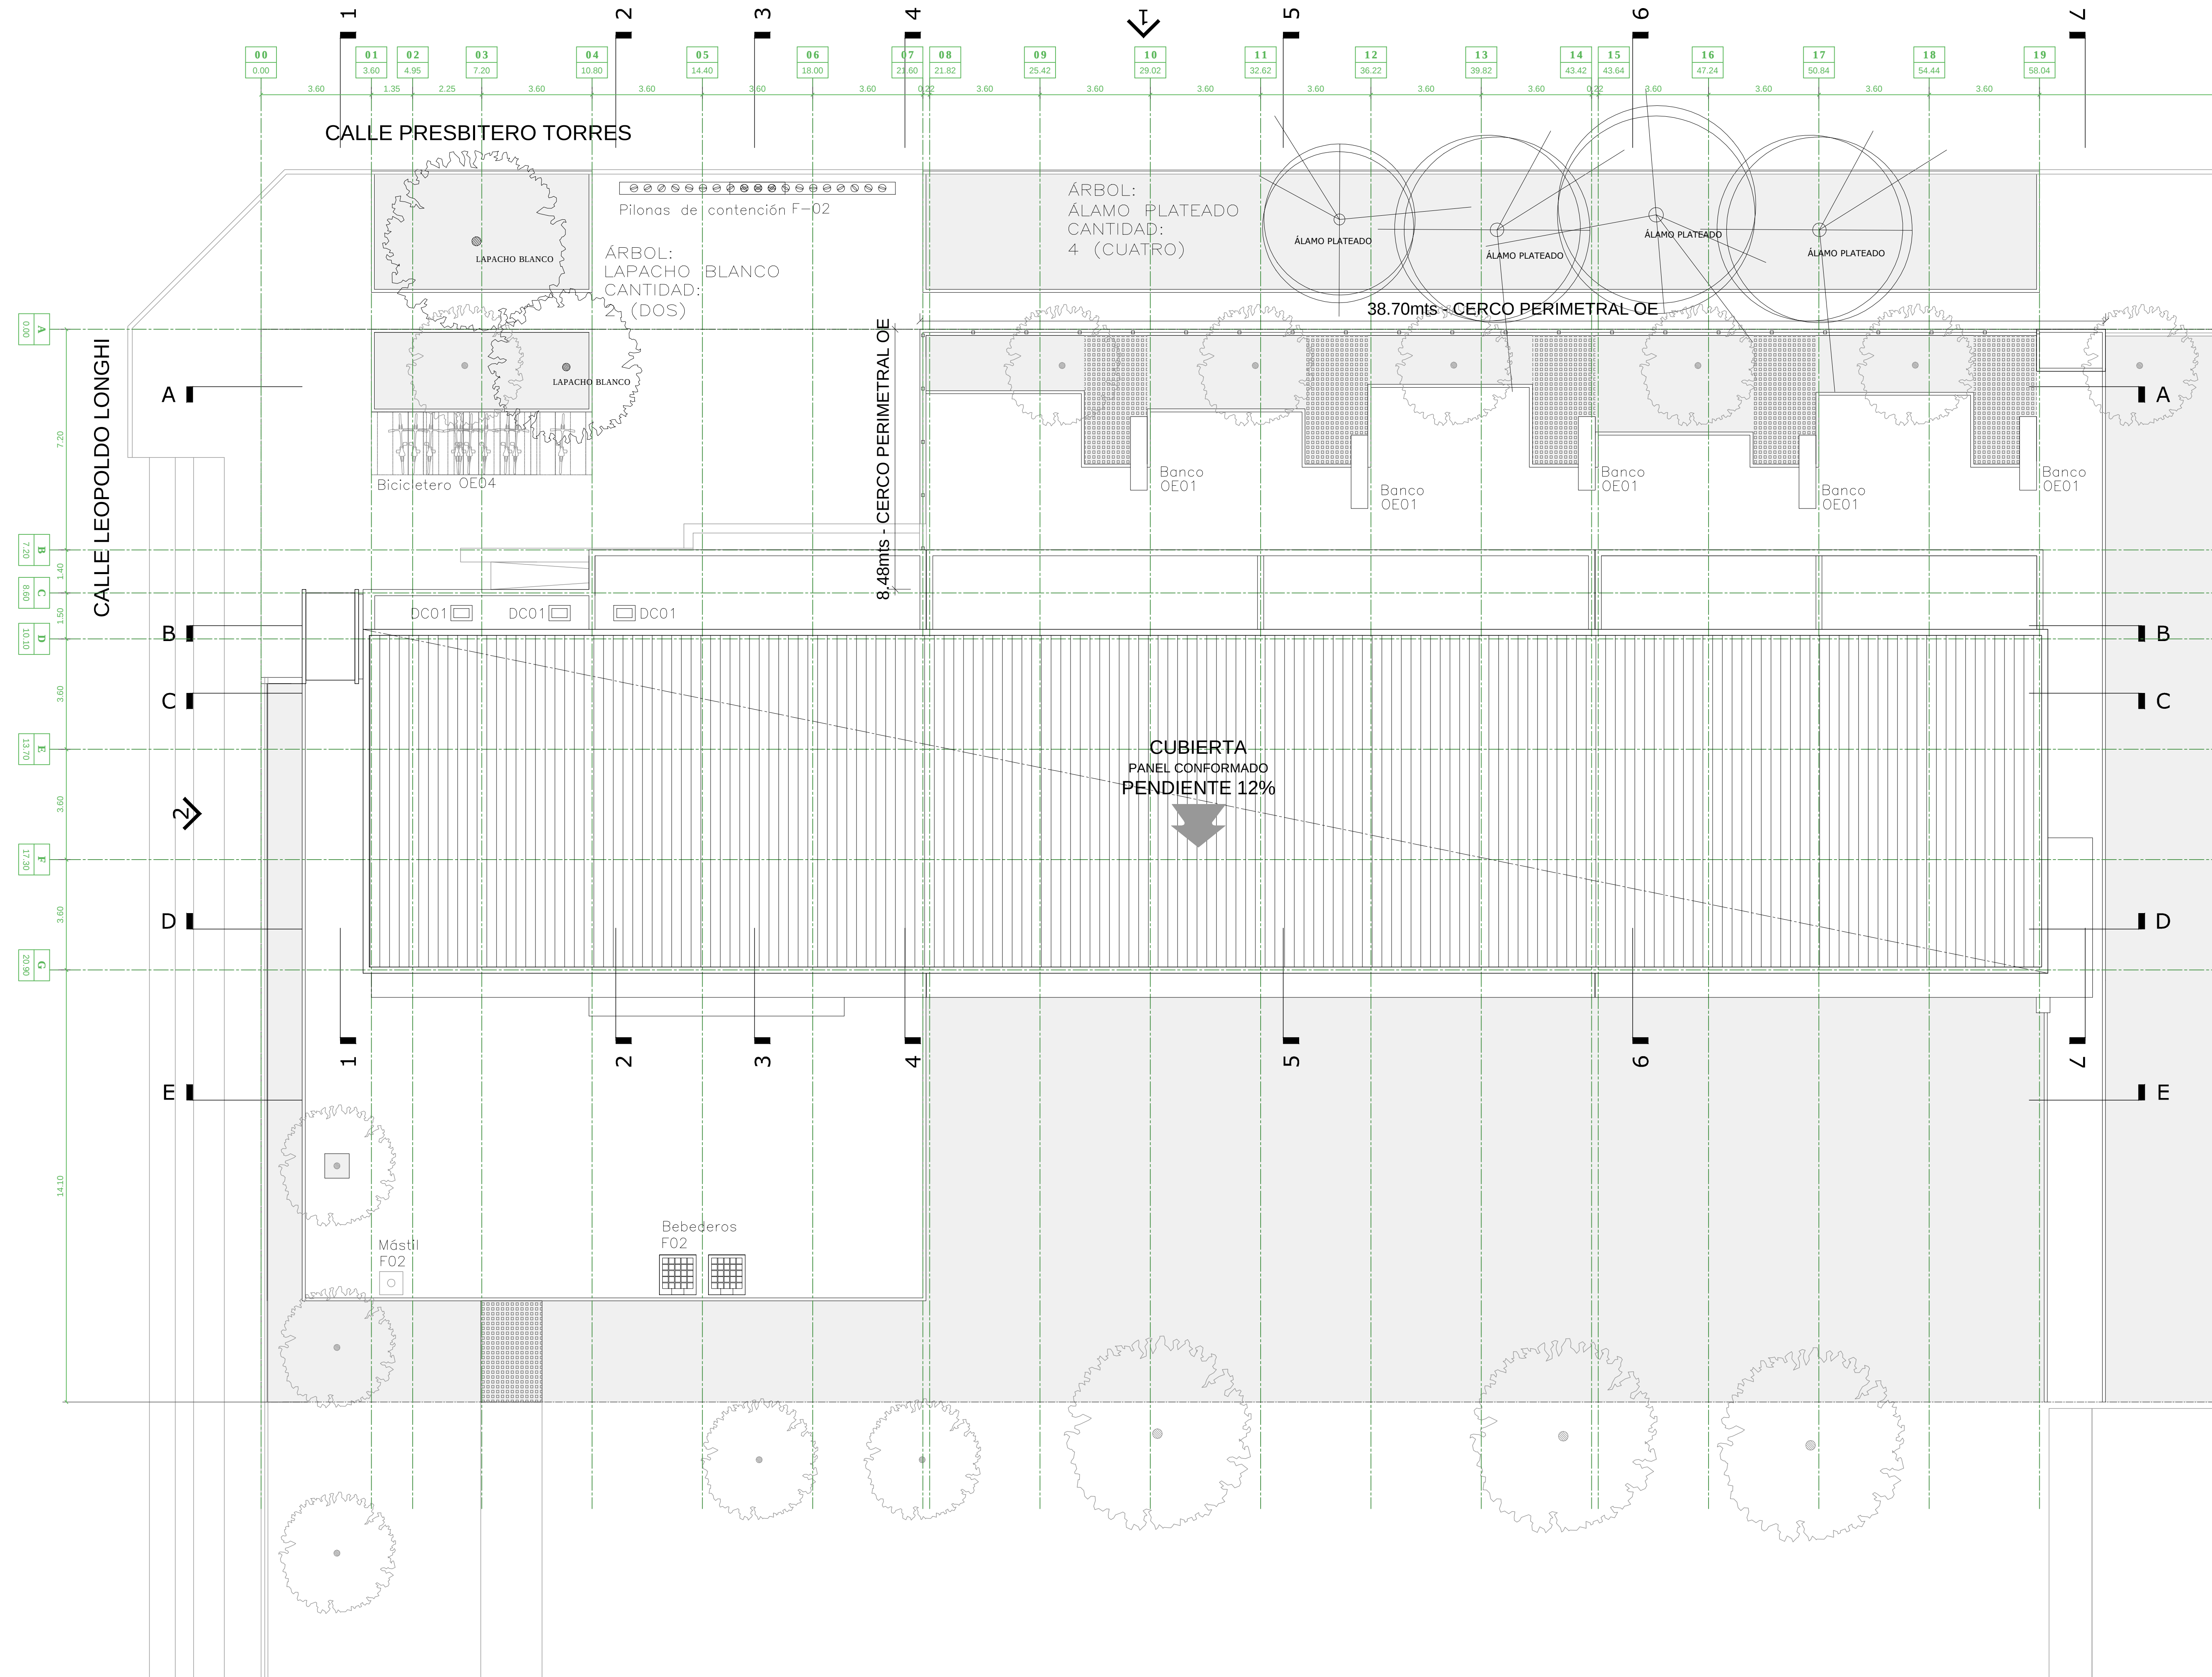

PLANTA DE TECHOS | 1:100


Ministerio de Educación
de la Provincia
de Santa Fe.


Subsecretaría de Recursos Físicos y Logística.

Dirección General de Programas y Proyectos de Arquitectura.


Segundo Proyecto de Mejoramiento de la Educación Rural
PROMER II
Convenio de Préstamo BIRF N° 8452-AR

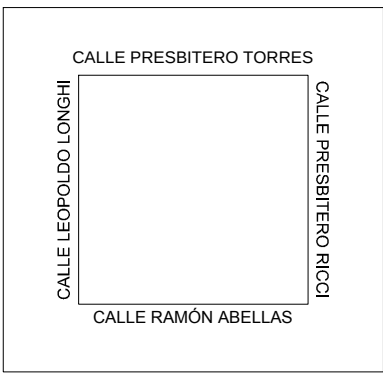


OBRA	NRESO N° 1252
CUE	8202063
CUI	8205954
LOCALIZACION	Presidente Roca Dpto. Castellanos - Prov. Santa Fe
	
Longitud = Oeste 61° 36' 44" Latitud = Sur 31° 12' 54"	
IMPLANTACION:	
NOMBRE	ARQUITECTURA Planta de Techos y Forestación Sector Nuevo
PLANO N°	APT-03
DIRECCION GENERAL DE PROGRAMAS Y PROYECTOS DE ARQUITECTURA DIRECTOR: ARQ. JORGE MICHELINI	
JEFE DE PROYECTOS: ARQ. ALEJANDRO MORRESI	
RESPONSABLE PROYECTO EJECUTIVO:	
COLABORADORES:	
ESCALA	1:100
FECHA	15-03-2018
FIRMA	
OBSERVACIONES	NRESO N° 1252_AP-00.dwg

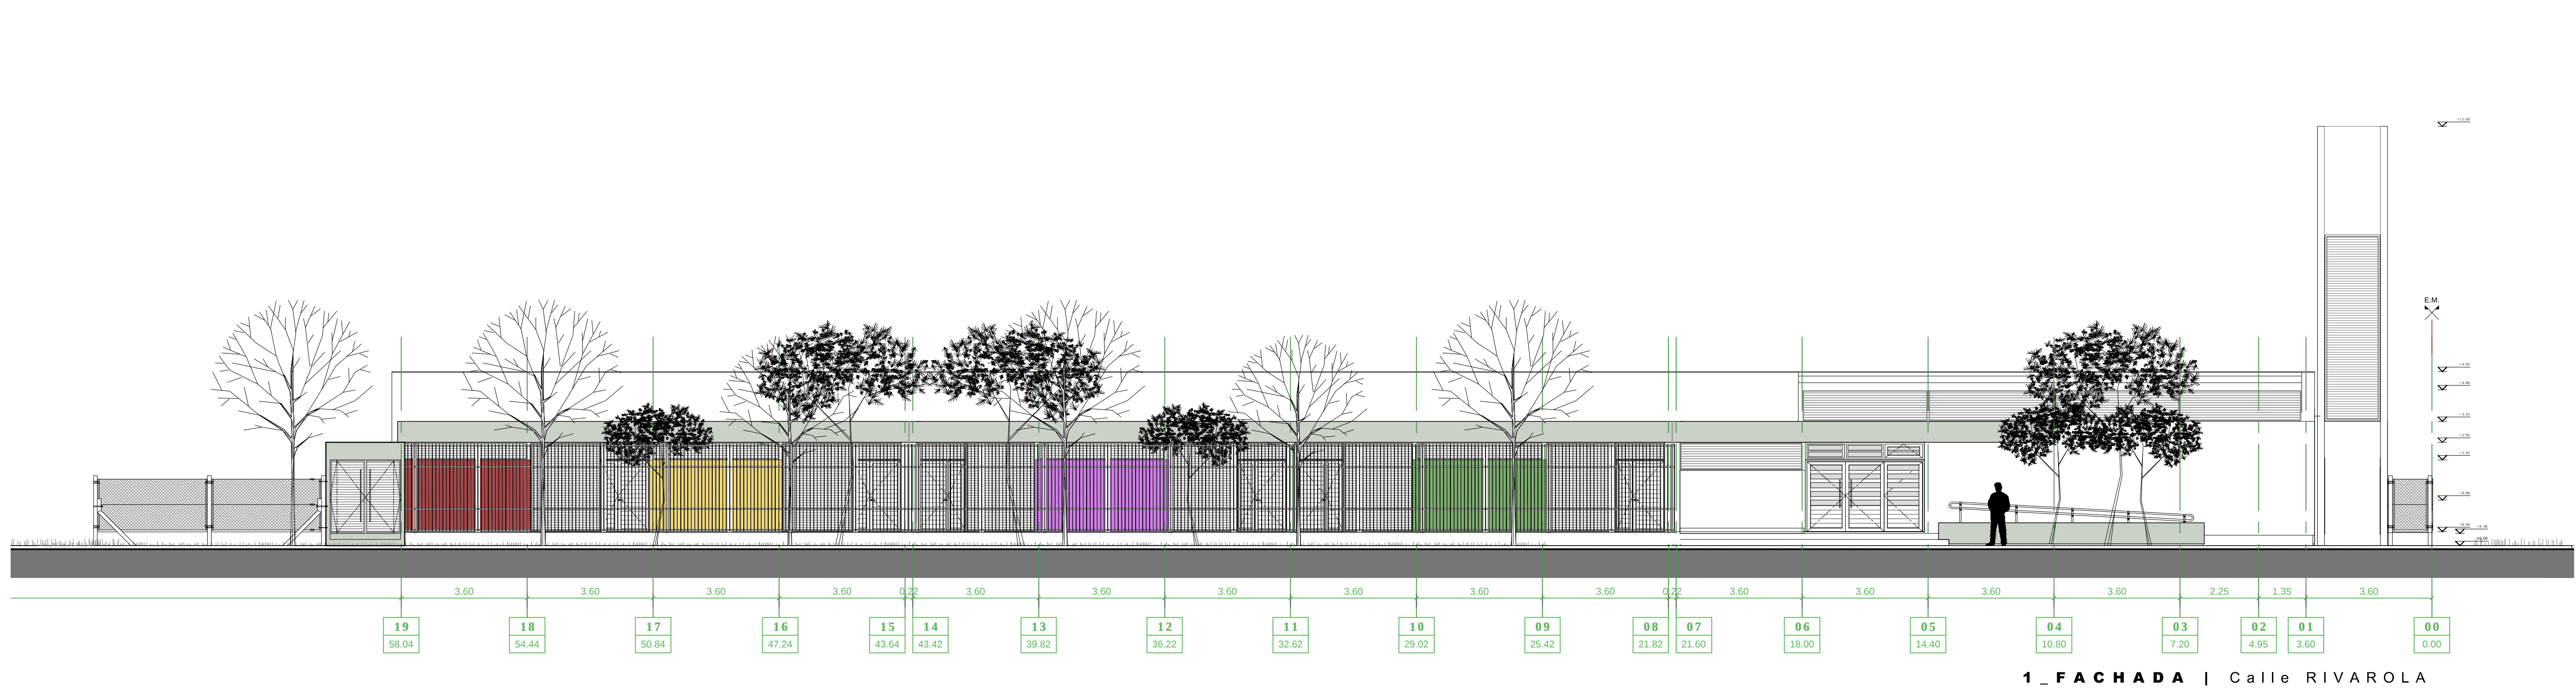

1_ FACHADA | Calle RIVAROLA

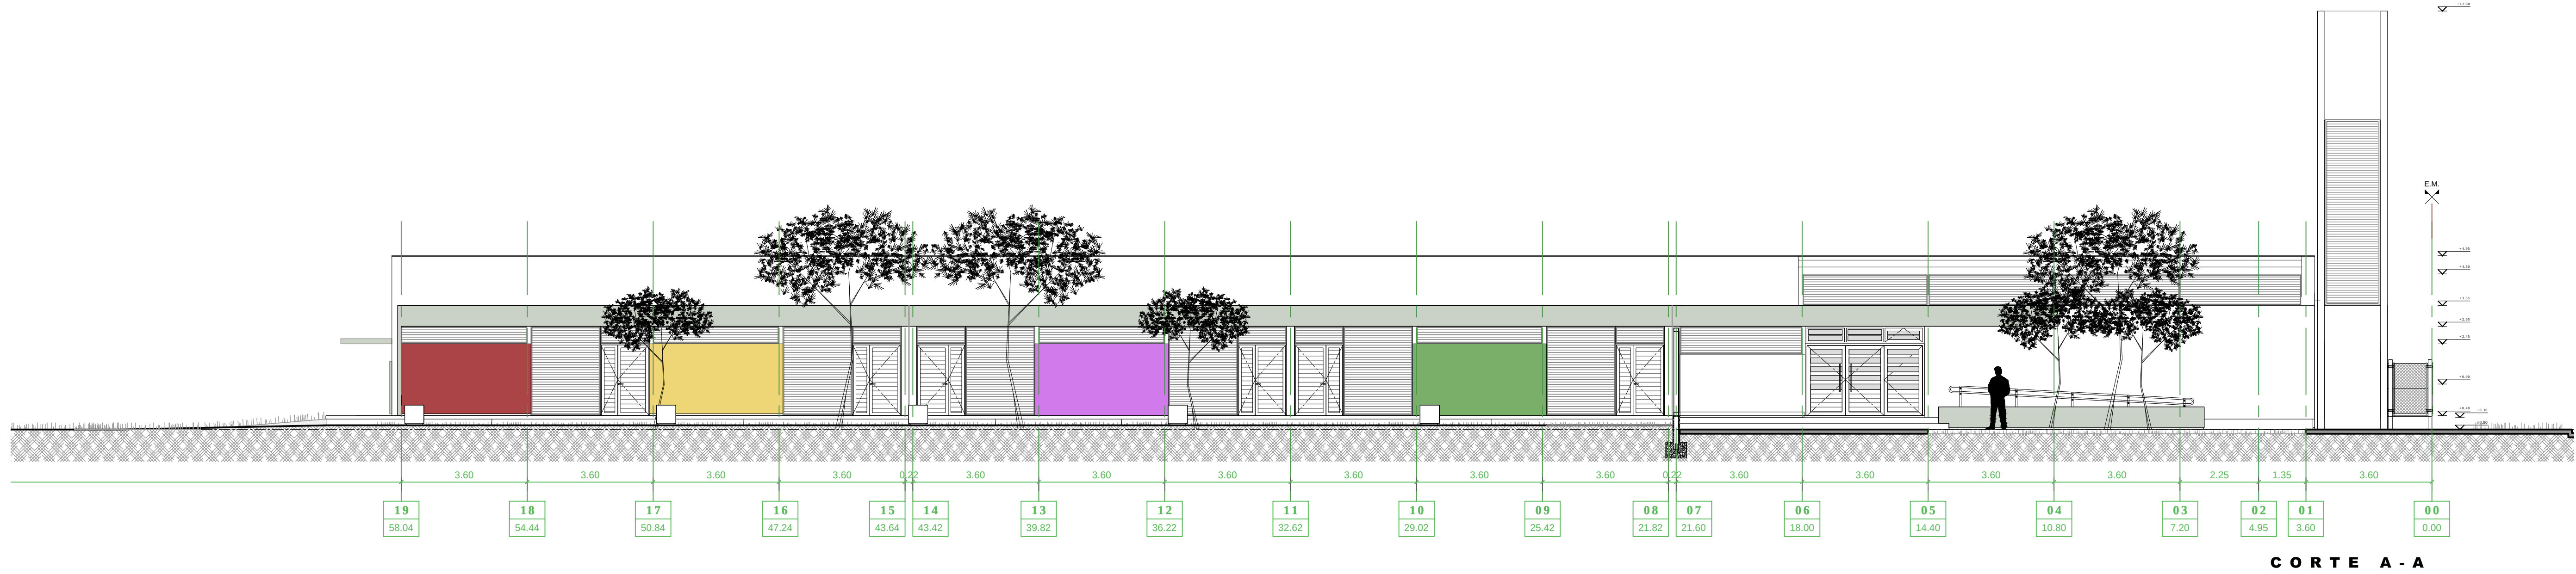

CORTE A - A

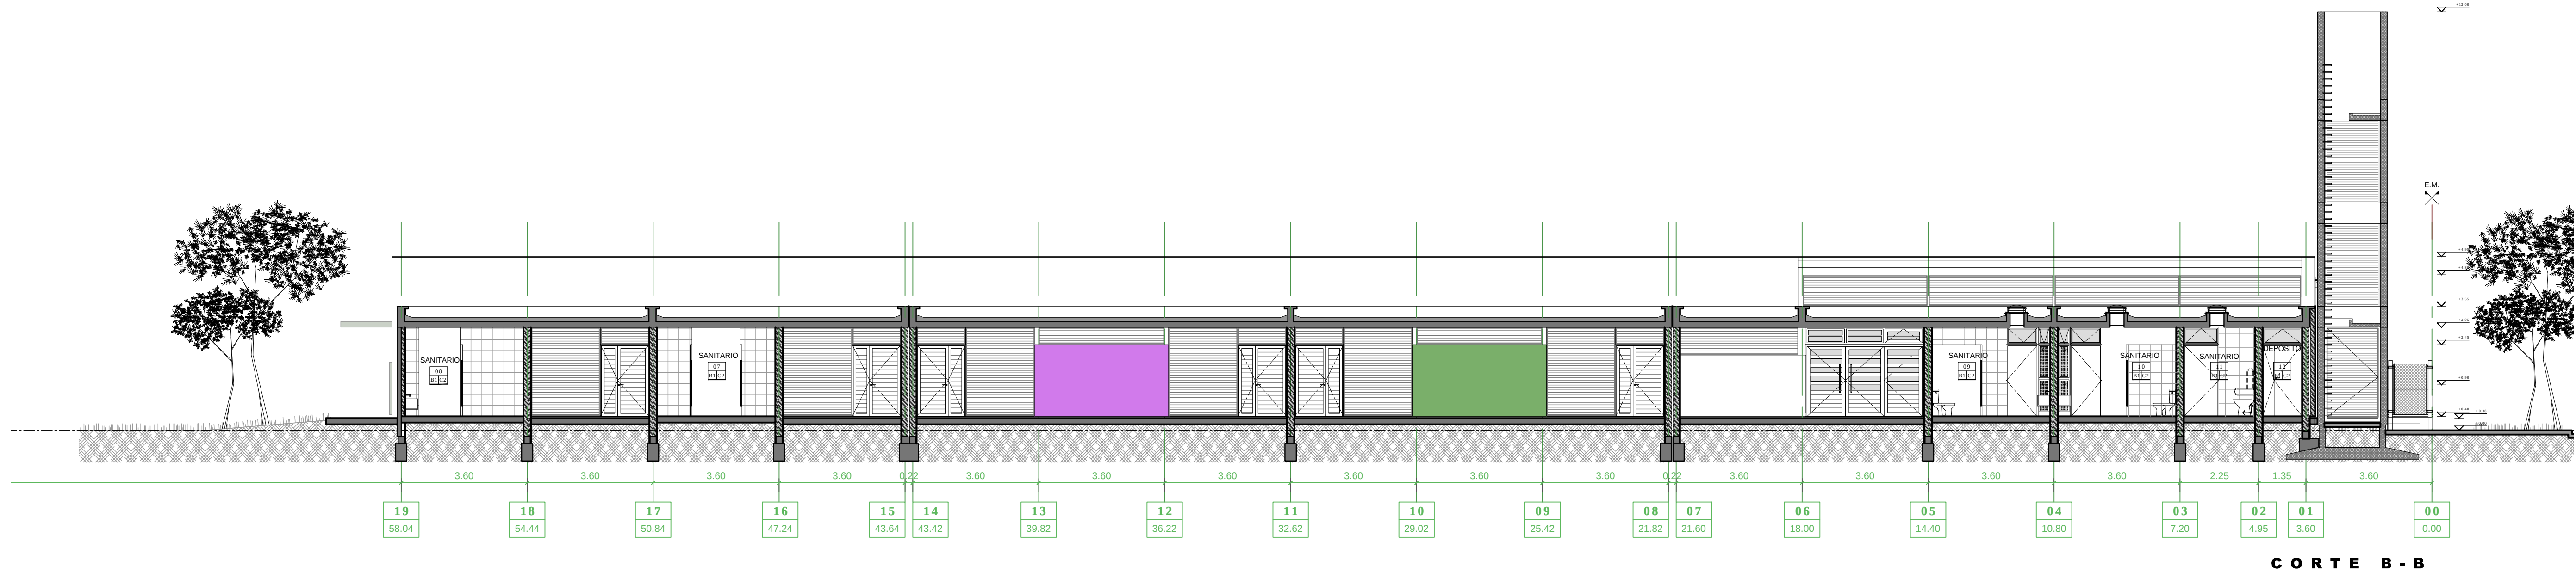

CORTE B - B

REFERENCIAS

NOTA IMPORTANTE:

TODAS LAS MEDIDAS Y NIVELES SERAN VERIFICADOS EN OBRA

REFERENCIAS CONSTRUCTIVAS

1. LADRILLOS HUECOS 12cm | CAMARA DE AIRE | LADRILLOS HUECOS PORTANTES 18cm
2. MURO LADRILLOS HUECOS PORTANTES 18cm
3. MURO LADRILLOS HUECOS 8cm
4. TABIQUE PLACAS DE ROCA YESO

- A1. REVOQUE IMPERMEABLE + REVOQUE GRUESO + TERMINACIÓN REVESTIMIENTO ACRÍLICO IMPERMEABLE TIPO REVEPLASTER DE REVEAR O SIMILAR (BLANCO)
A2. REVOQUE GRUESO Y FINO SIMURO
A3. REVESTIMIENTO CERAMICO
A4. HORMIGON ARMADO VISTO
A5. REVOQUE IMPERMEABLE + REVOQUE GRUESO + TERMINACIÓN REVESTIMIENTO MOSAICO VENEZOLANO COLOR
A7. MASILLA DE TERMINACION PTABIQUE PLACAS DE ROCA YESO

- B1. PISO MOSAICO GRANITICO 40x40
B2. SOLIA DE GRANITO IDEM PISO
B3. FERROCEMENTO PEINADO PARA EXTERIOR
B5. PISO MOSAICO ANTIDESLIZANTE 64 PANES
B6. CORDON DE Hº Aº
B7. LOSETA CRIBADA

- C1. PANEL DE CHº PREPINTADA
C2. CIELORRASO HORMIGON ARMADO VISTO PINTADO

- J1. JUNTA DE DILATACION
X1. CESPED BRASILEIRO

DENOMINACIÓN Y ENUMERACIÓN DE LOCALES

HALL. nombre del local
01. N° de local
B1 | C1

terminación del cielorraso (ver referencia)
terminación del solado (ver referencia)

INDICACIÓN MUROS Y TERMINACIONES


A1 | A2
revestimiento / revoque derecho tipo de muro
revestimiento / revoque izquierdo

Ministerio de Educación de la Provincia de Santa Fe.

Subsecretaría de Recursos Físicos y Logística.

Dirección General de Programas y Proyectos de Arquitectura.


Segundo Proyecto de Mejoramiento de la Educación Rural
PROMER II
Convenio de Préstamo BIRF Nº 8452-AR

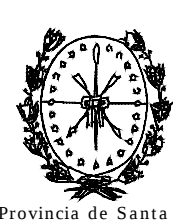

OBRA NRESO Nº 1252

CUE 8202063
CUI 8205954

LOCALIZACION Presidente Roca
Dpto. Castellanos - Prov. Santa Fe

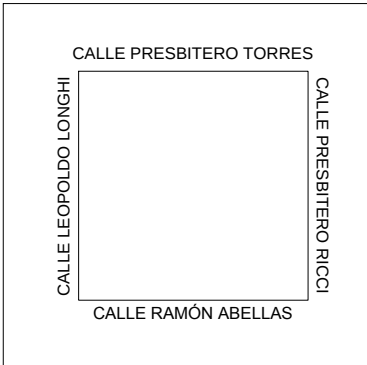

Longitud = Oeste 61° 36' 44"
Latitud = Sur 31° 12' 54"

IMPLANTACION:

NOMBRE ARQUITECTURA
Cortes y Vistas

PLANO Nº

AV-AC 01

DIRECCION GENERAL DE PROGRAMAS Y PROYECTOS DE ARQUITECTURA

DIRECTOR: ARQ. JORGE MICHELINI

JEFE DE PROYECTOS:

ARQ. ALEJANDRO MORRESI

RESPONSABLE PROYECTO EJECUTIVO:

COLABORADORES:


ESCALA 1:100

FECHA 15-03-2018


FIRMA

OBSERVACIONES


NRESO Nº 1252_AV-AC.dwg

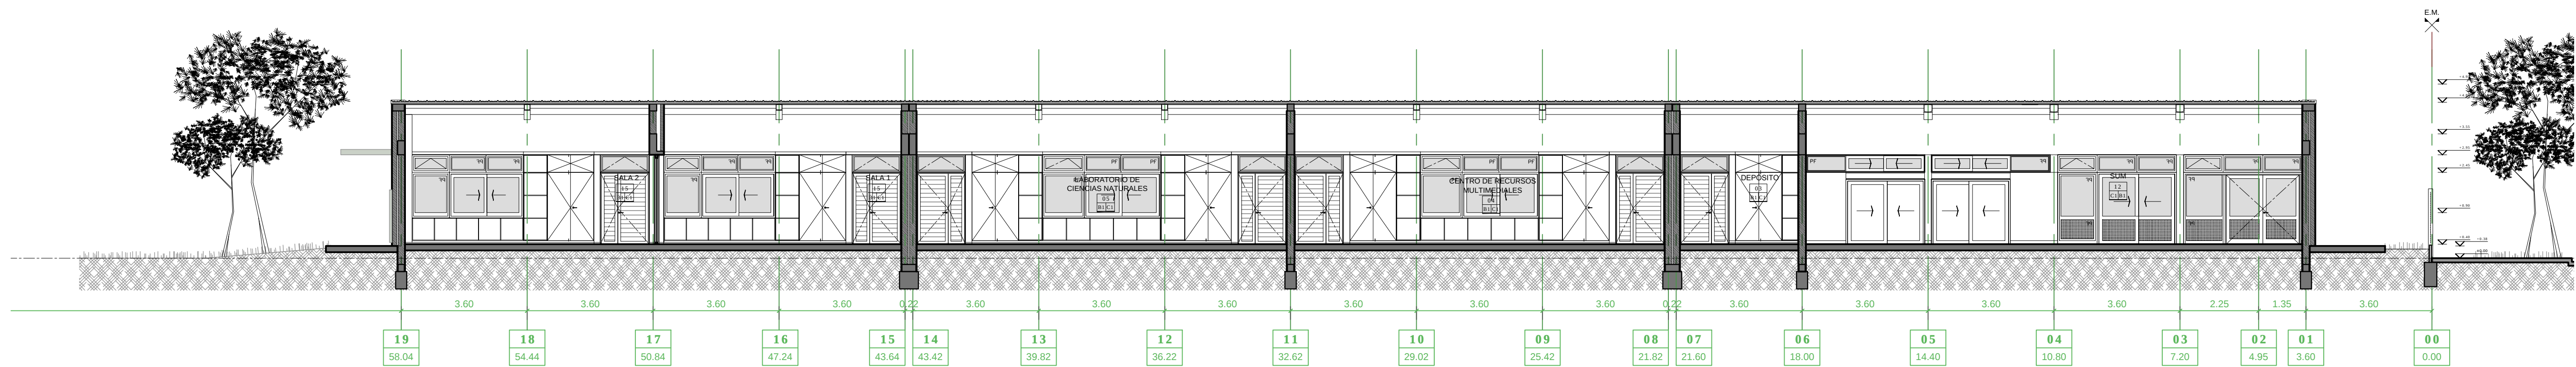


CORTE C - C

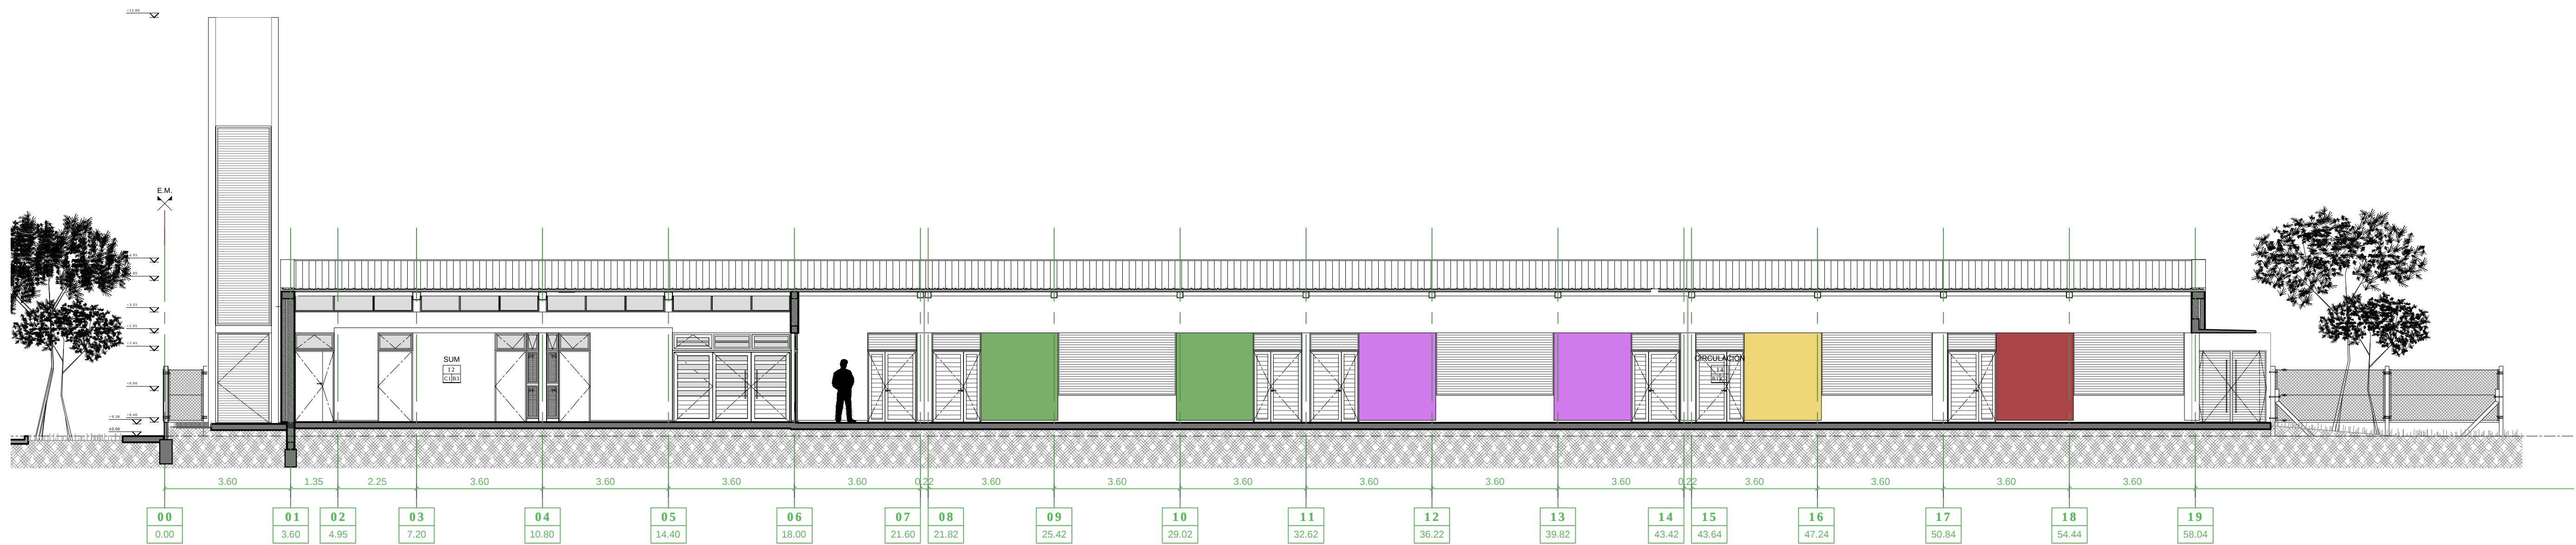

CORTE D - D

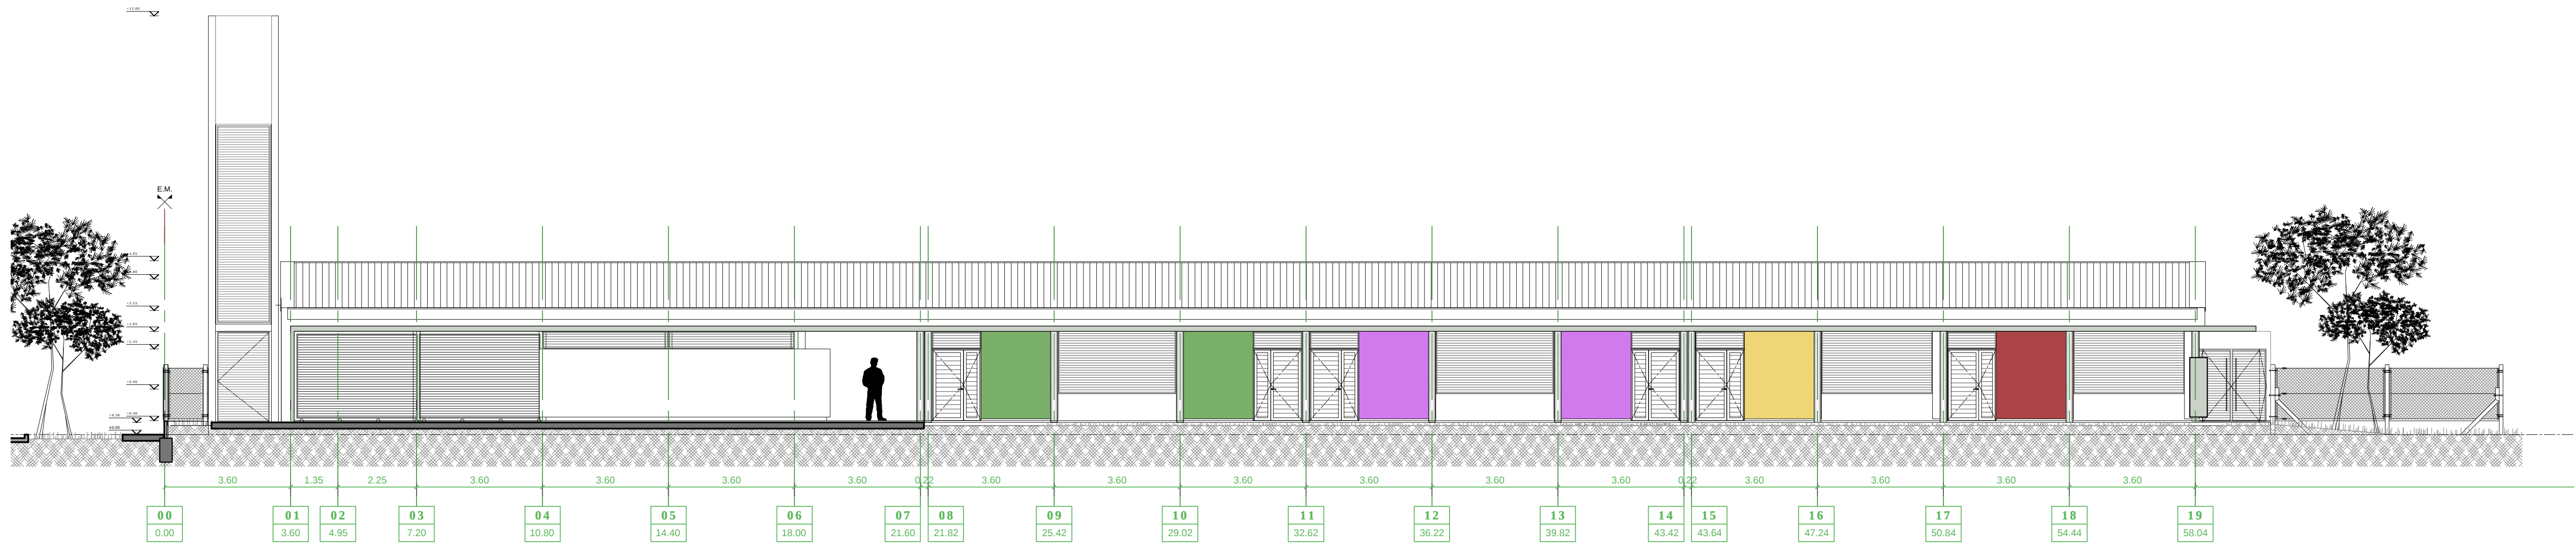

CORTE E - E

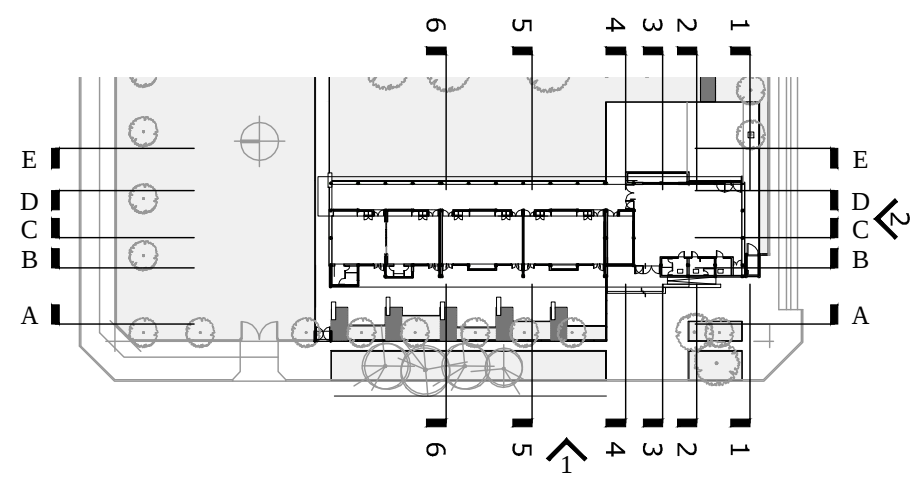

REFERENCIAS

NOTA IMPORTANTE:
TODAS LAS MEDIDAS Y NIVELES SERAN VERIFICADOS EN OBRA

REFERENCIAS CONSTRUCTIVAS

1. LADRILLOS HUECOS 12cm | CAMARA DE AIRE | LADRILLOS HUECOS PORTANTES 18cm
2. MURO LADRILLOS HUECOS PORTANTES 18cm
3. MURO LADRILLOS HUECOS 8cm
4. TABIQUE PLACAS DE ROCA YESO

- A1. REVOQUE IMPERMEABLE + REVOQUE GRUESO + TERMINACION REVESTIMIENTO ACRILICO IMPERMEABLE TIPO REVEPLASTER DE REVEAR O SIMILAR (BLANCO)
A2. REVOQUE GRUESO Y FINO SIMURO
A3. REVESTIMIENTO CERAMICO
A4. HORMIGON ARMADO VISTO
A5. REVOQUE IMPERMEABLE + REVOQUE GRUESO + TERMINACION REVESTIMIENTO MOSAICO VENEZOLANO COLOR
A7. MASILLA DE TERMINACION PTABIQUE PLACAS DE ROCA YESO

- B1. PISO MOSAICO GRANITICO 40x40
B2. SOLIA DE GRANITO IDEM PISO
B3. FERROCEMENTO PEINADO PARA EXTERIOR
B5. PISO MOSAICO ANTIDESLIZANTE 64 PANES
B6. CORDON DE Hº Aº
B7. LOSETA CRIBADA

- C1. PANEL DE CHº PREPINTADA
C2. CIELORRASO HORMIGON ARMADO VISTO PINTADO
J1. JUNTA DE DILATACION

- X1. CESPED BRASILEIRO

DENOMINACIÓN Y ENUMERACIÓN DE LOCALES

HALL. nombre del local
01. N° de local

terminación del cielorraso (ver referencia)
terminación del solado (ver referencia)

INDICACIÓN MUROS Y TERMINACIONES

A1. A2. tipo de muro
revestimiento / revoque derecho
revestimiento / revoque izquierdo

Ministerio de Educación
de la Provincia
de Santa Fe.

Subsecretaría de Recursos Físicos y Logística.

Dirección General de Programas y Proyectos de Arquitectura.


Segundo Proyecto de Mejoramiento de la Educación Rural
PROMER II
Convenio de Préstamo BIRF Nº 8452-AR



OBRA NRESO Nº 1252

CUE 8202063
CUI 8205954

LOCALIZACION Presidente Roca
Dpto. Castellanos - Prov. Santa Fe

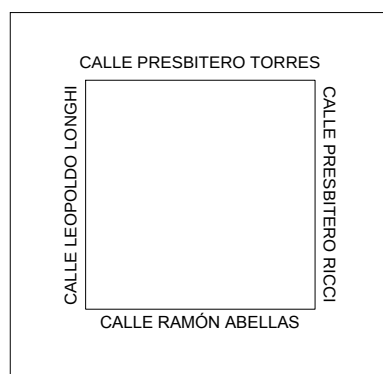

Longitud = Oeste 61º 36' 44"
Latitud = Sur 31º 12' 54"

IMPLANTACION:

NOMBRE ARQUITECTURA
Cortes y Vistas

PLANO Nº

AV-AC 02

DIRECCION GENERAL DE PROGRAMAS Y PROYECTOS DE ARQUITECTURA

DIRECTOR: ARQ. JORGE MICHELINI

JEFE DE PROYECTOS:
ARQ. ALEJANDRO MORRESI

RESPONSABLE PROYECTO EJECUTIVO:

COLABORADORES:


ESCALA 1:100

FECHA 15-03-2018


FIRMA

OBSERVACIONES


NRESO Nº 1252_AV-AC.dwg

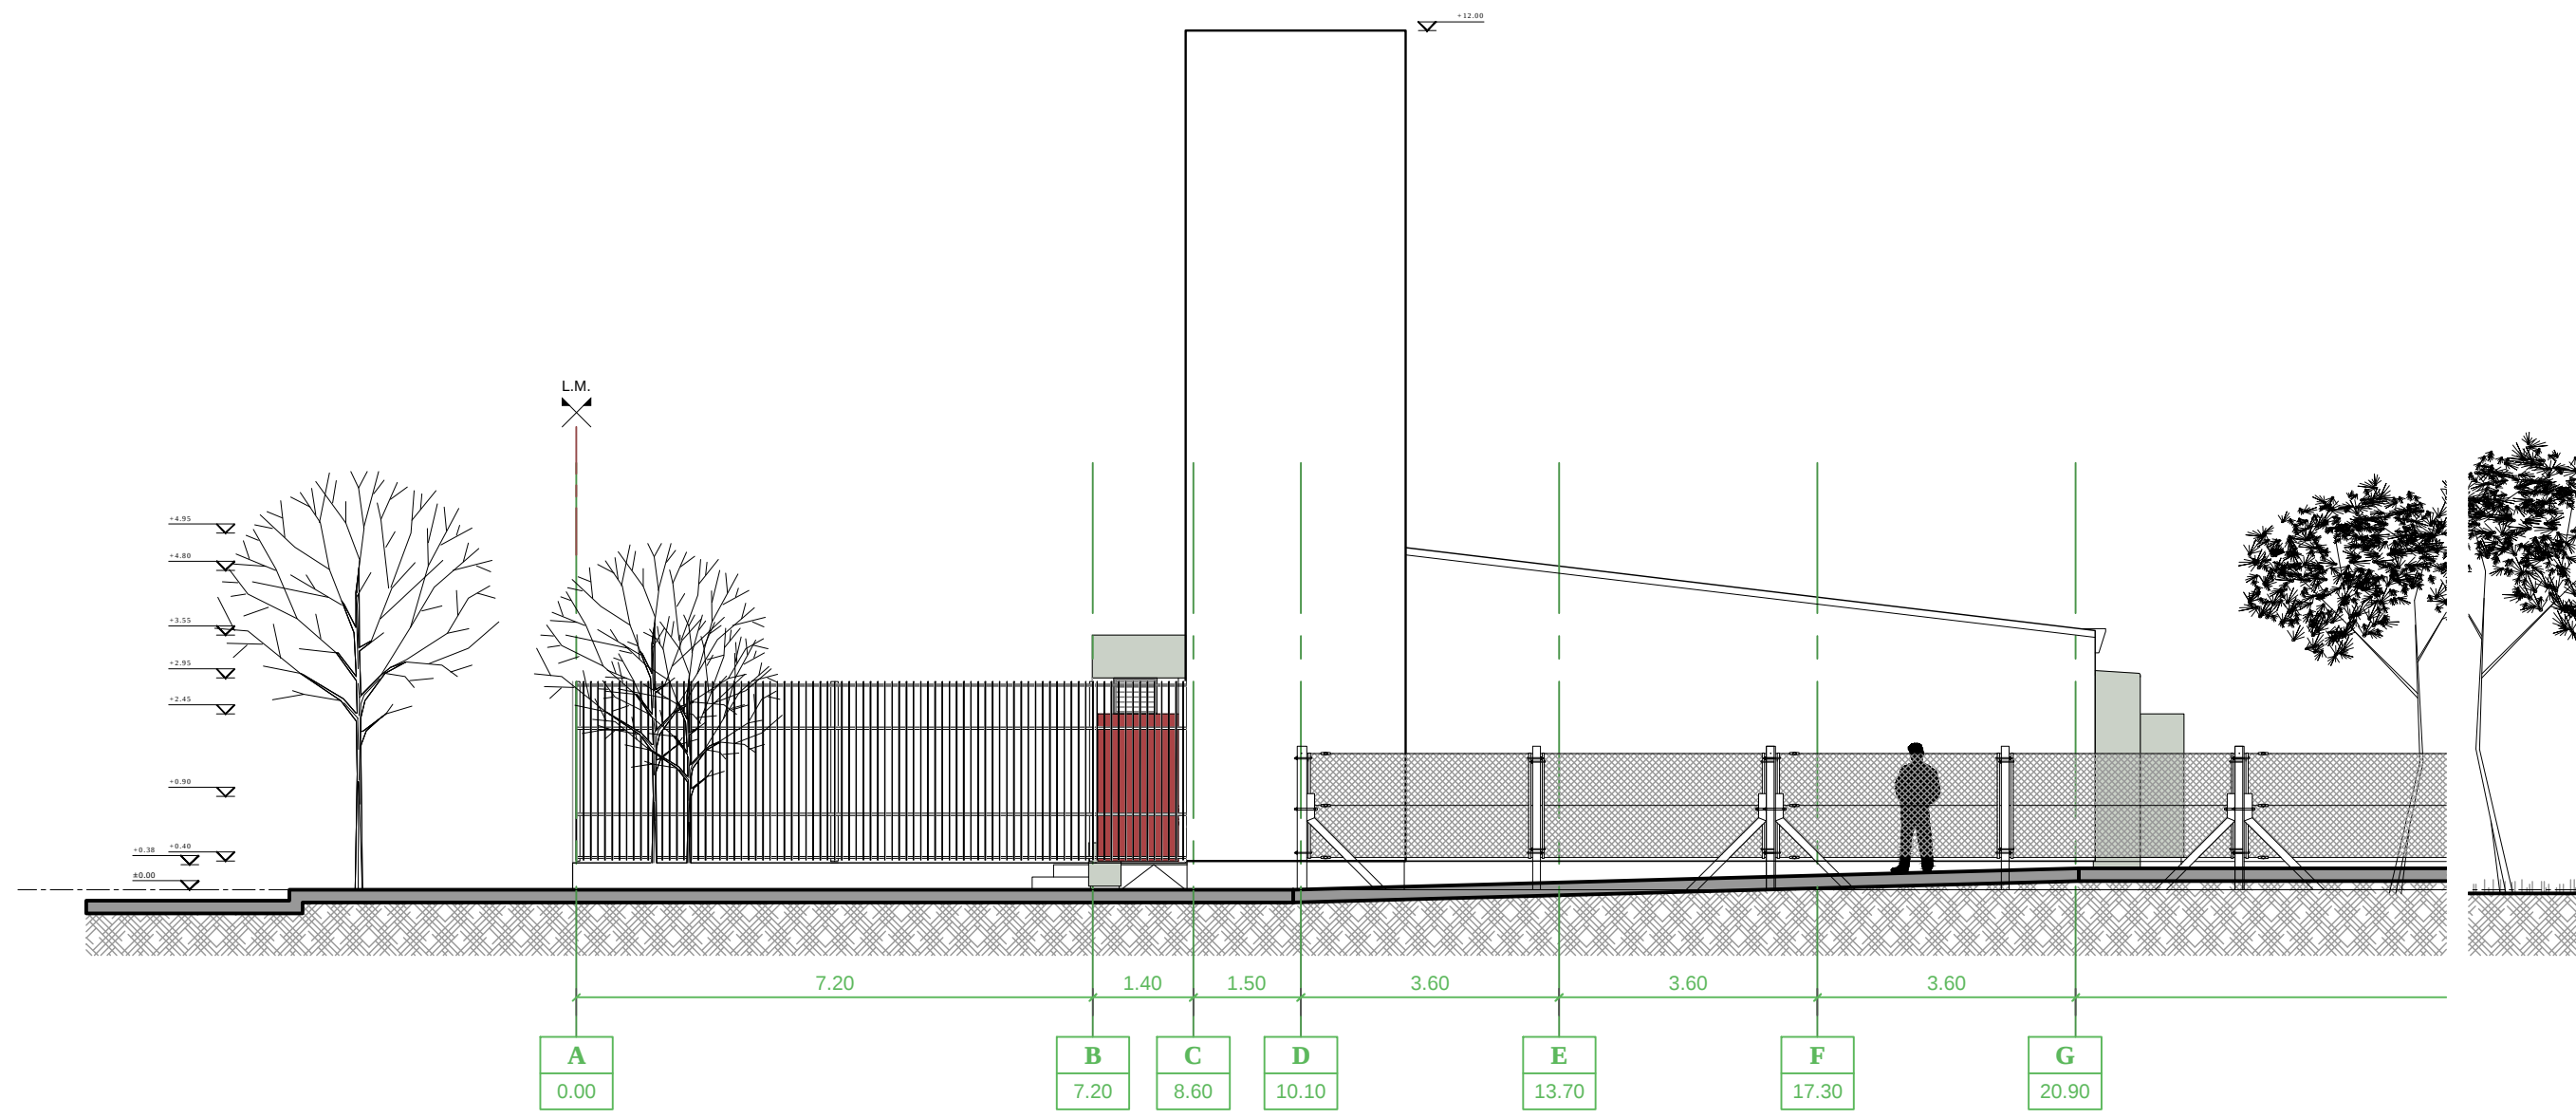


2_FACHADA | Calle LEOPOLDO LONGHI

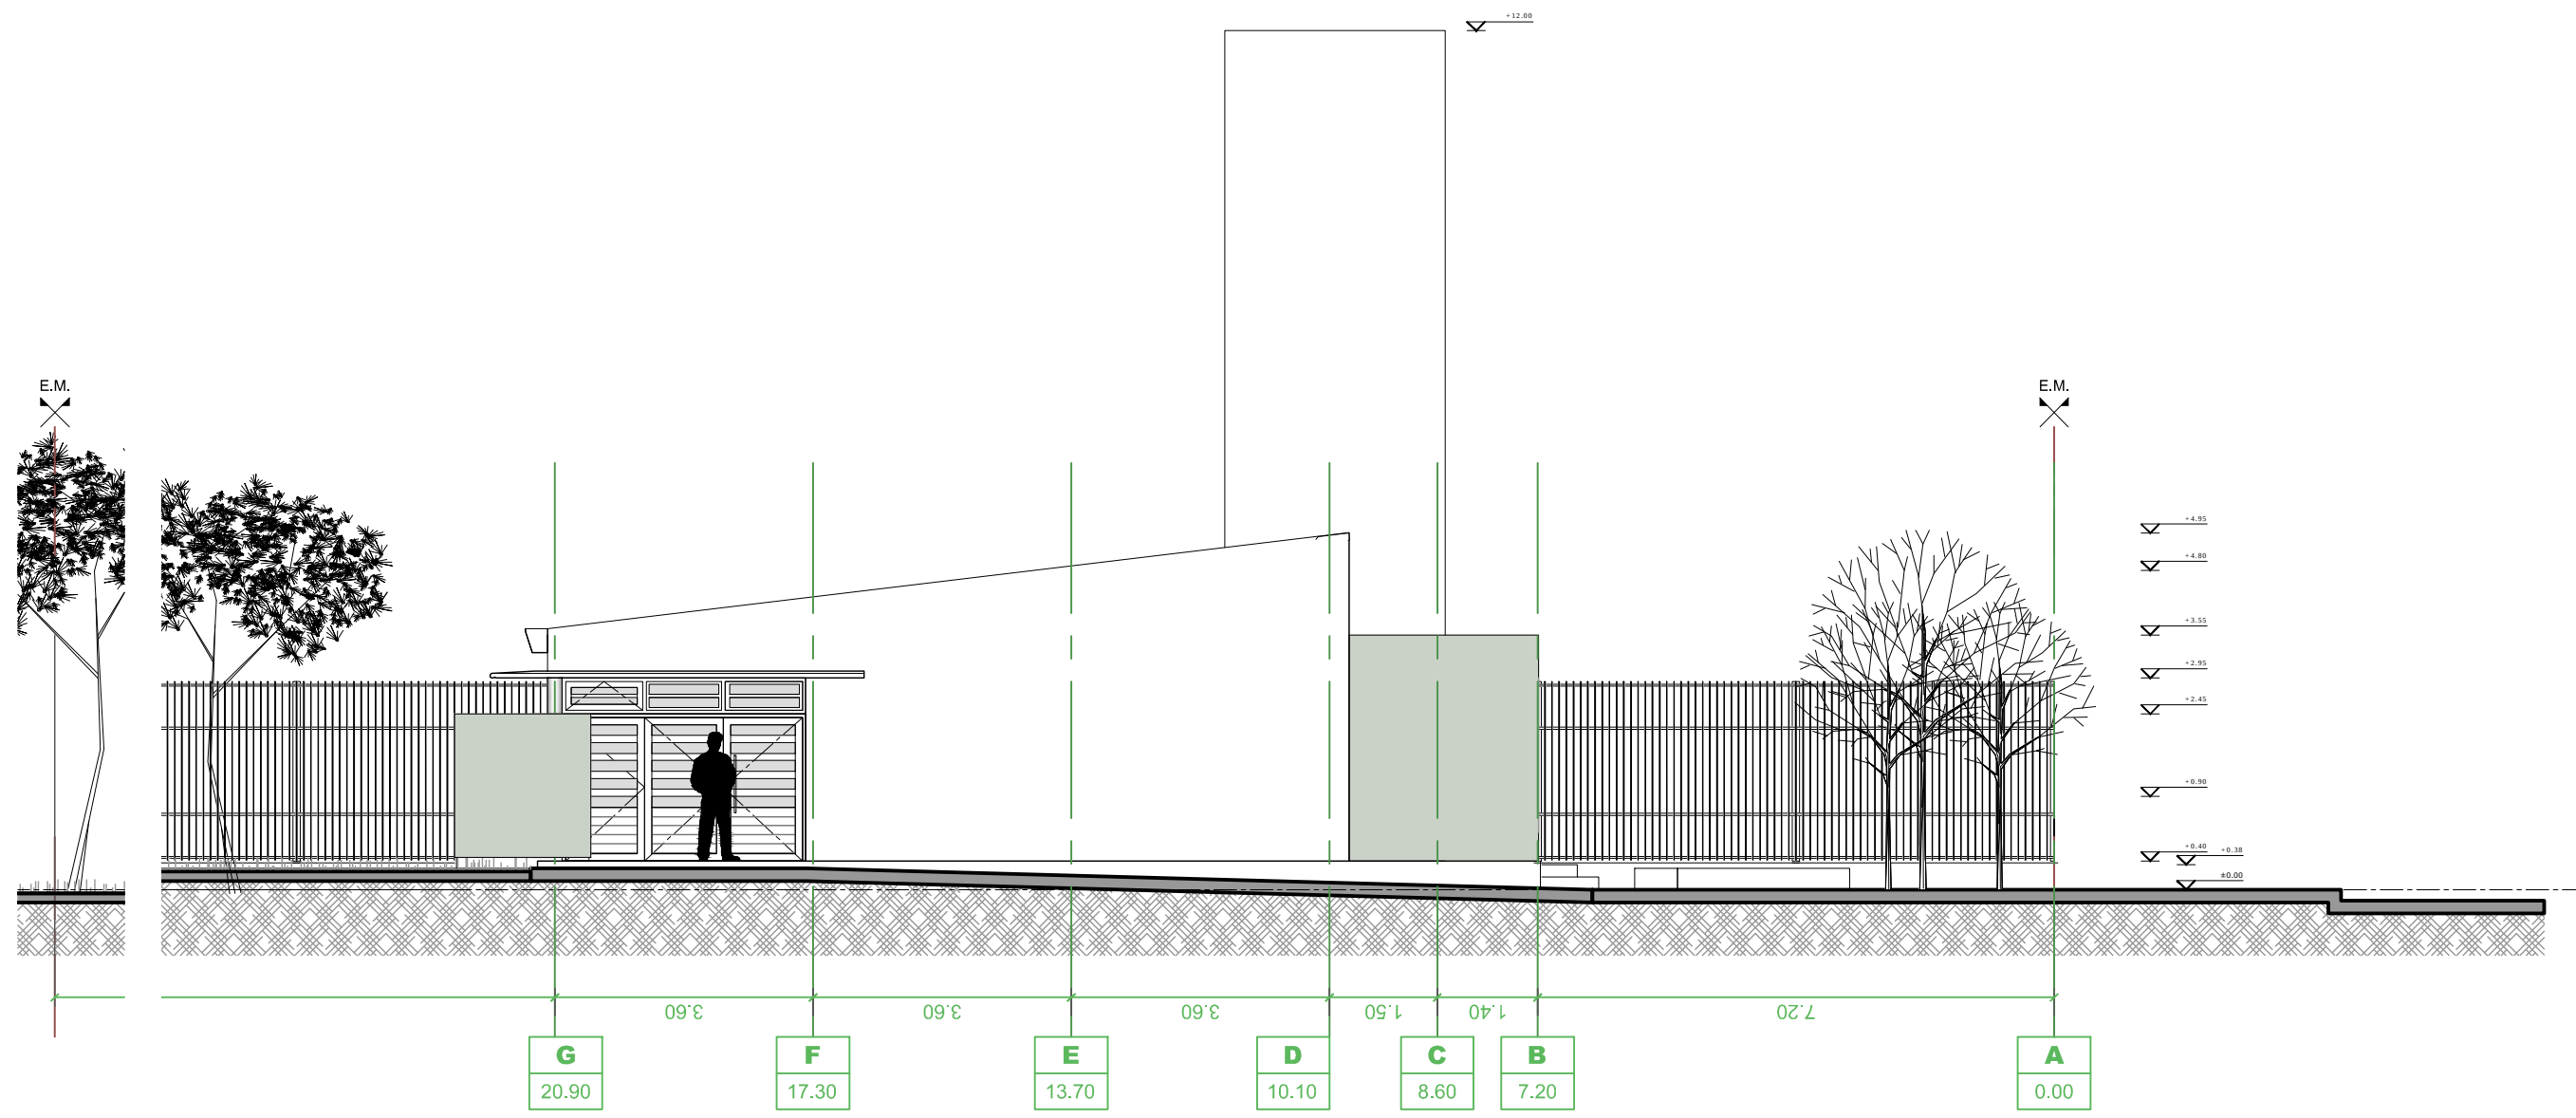


CORTE 7-7

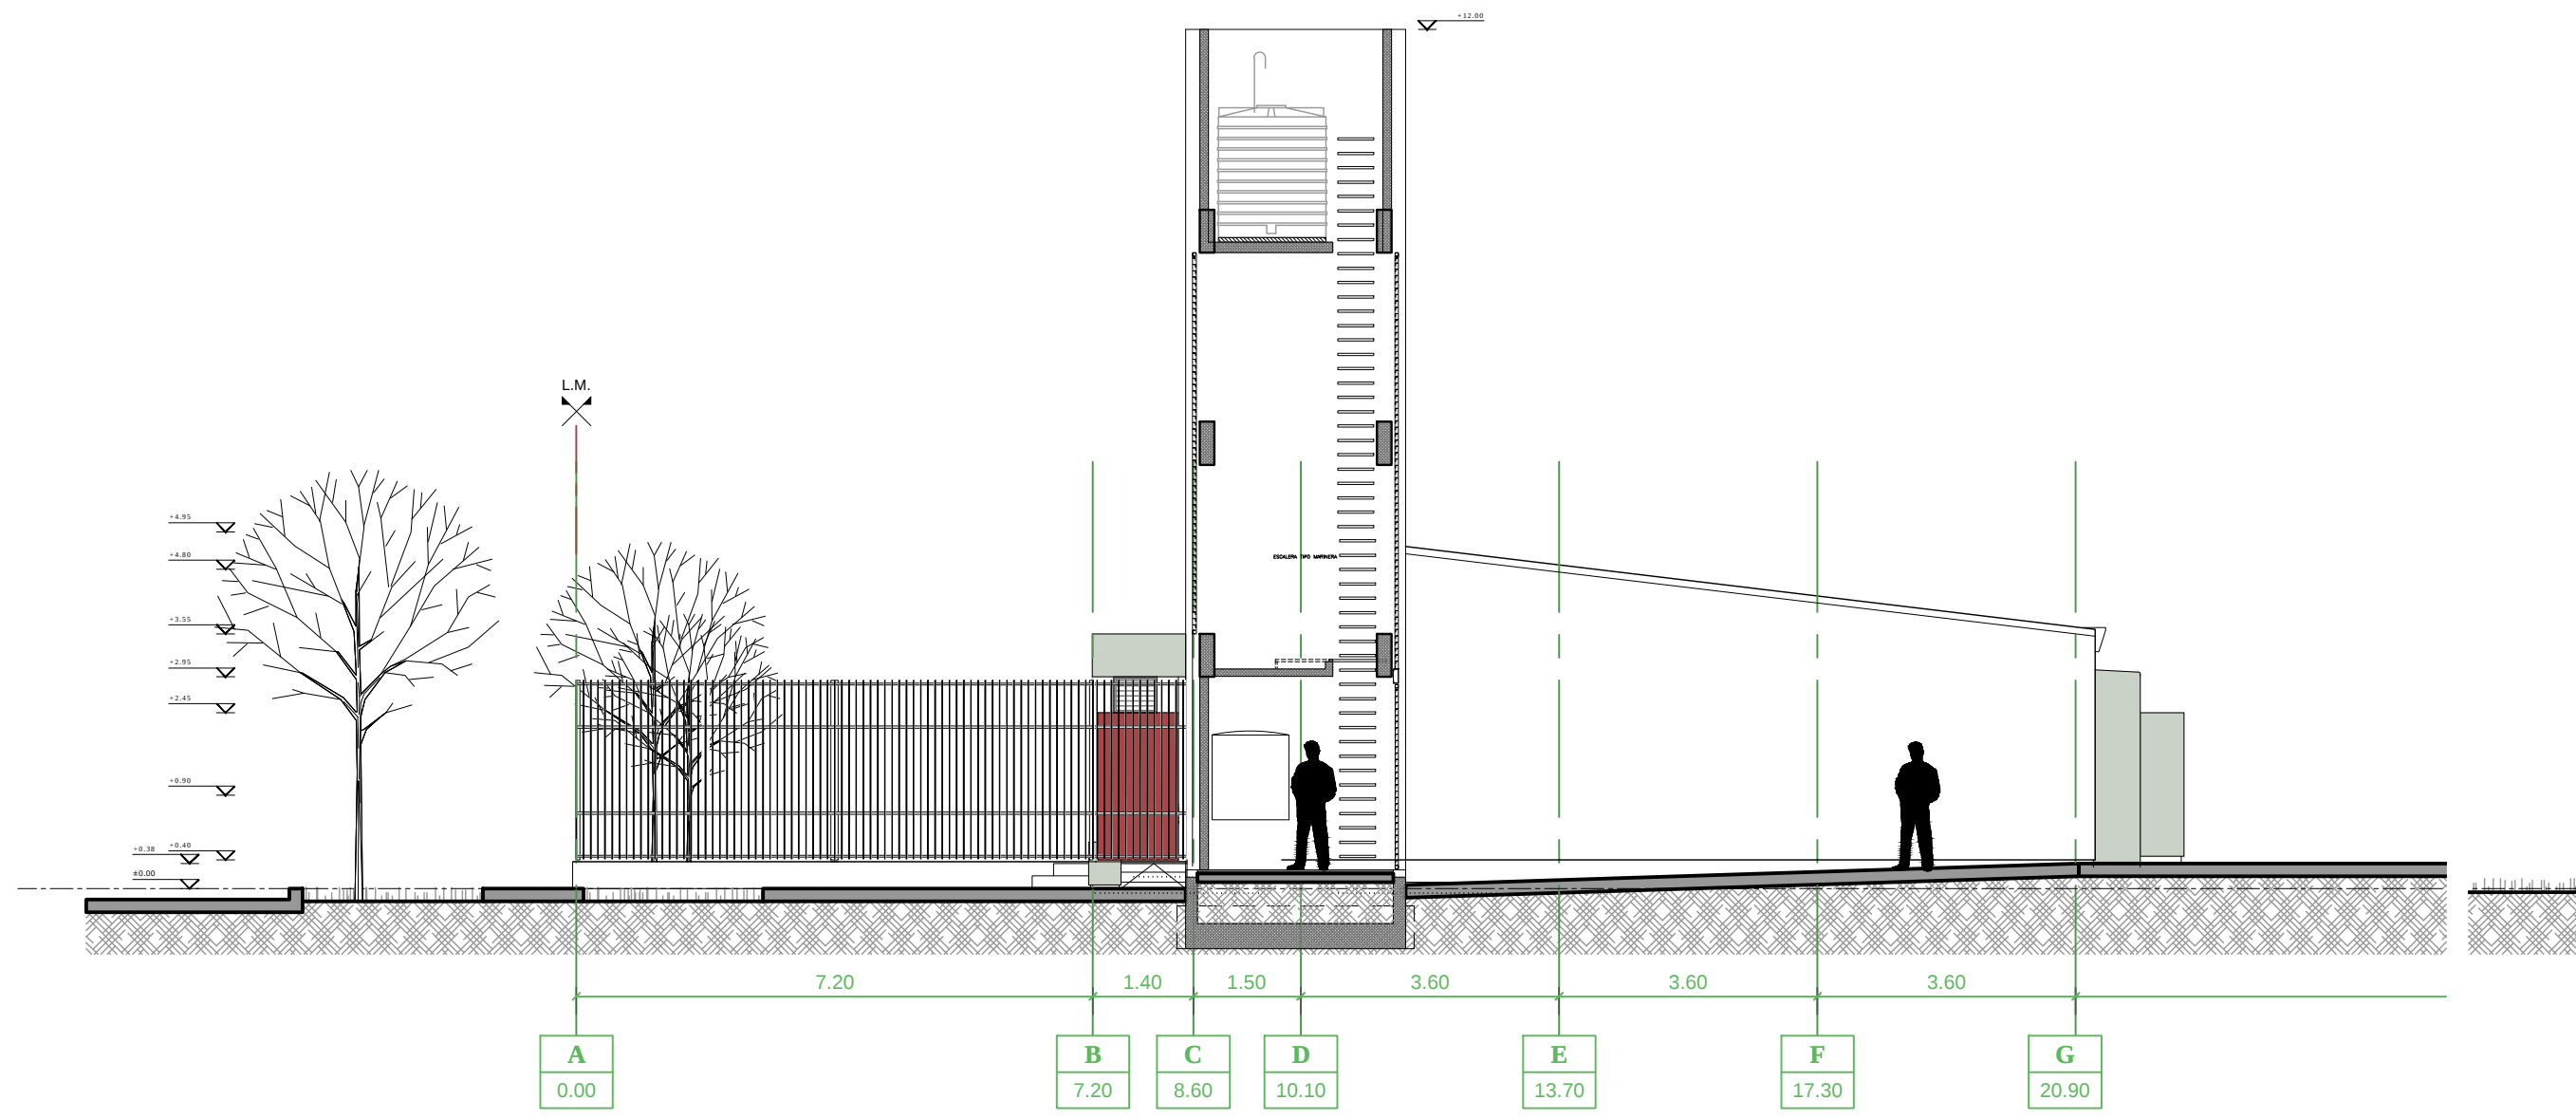


CORTE 1-1

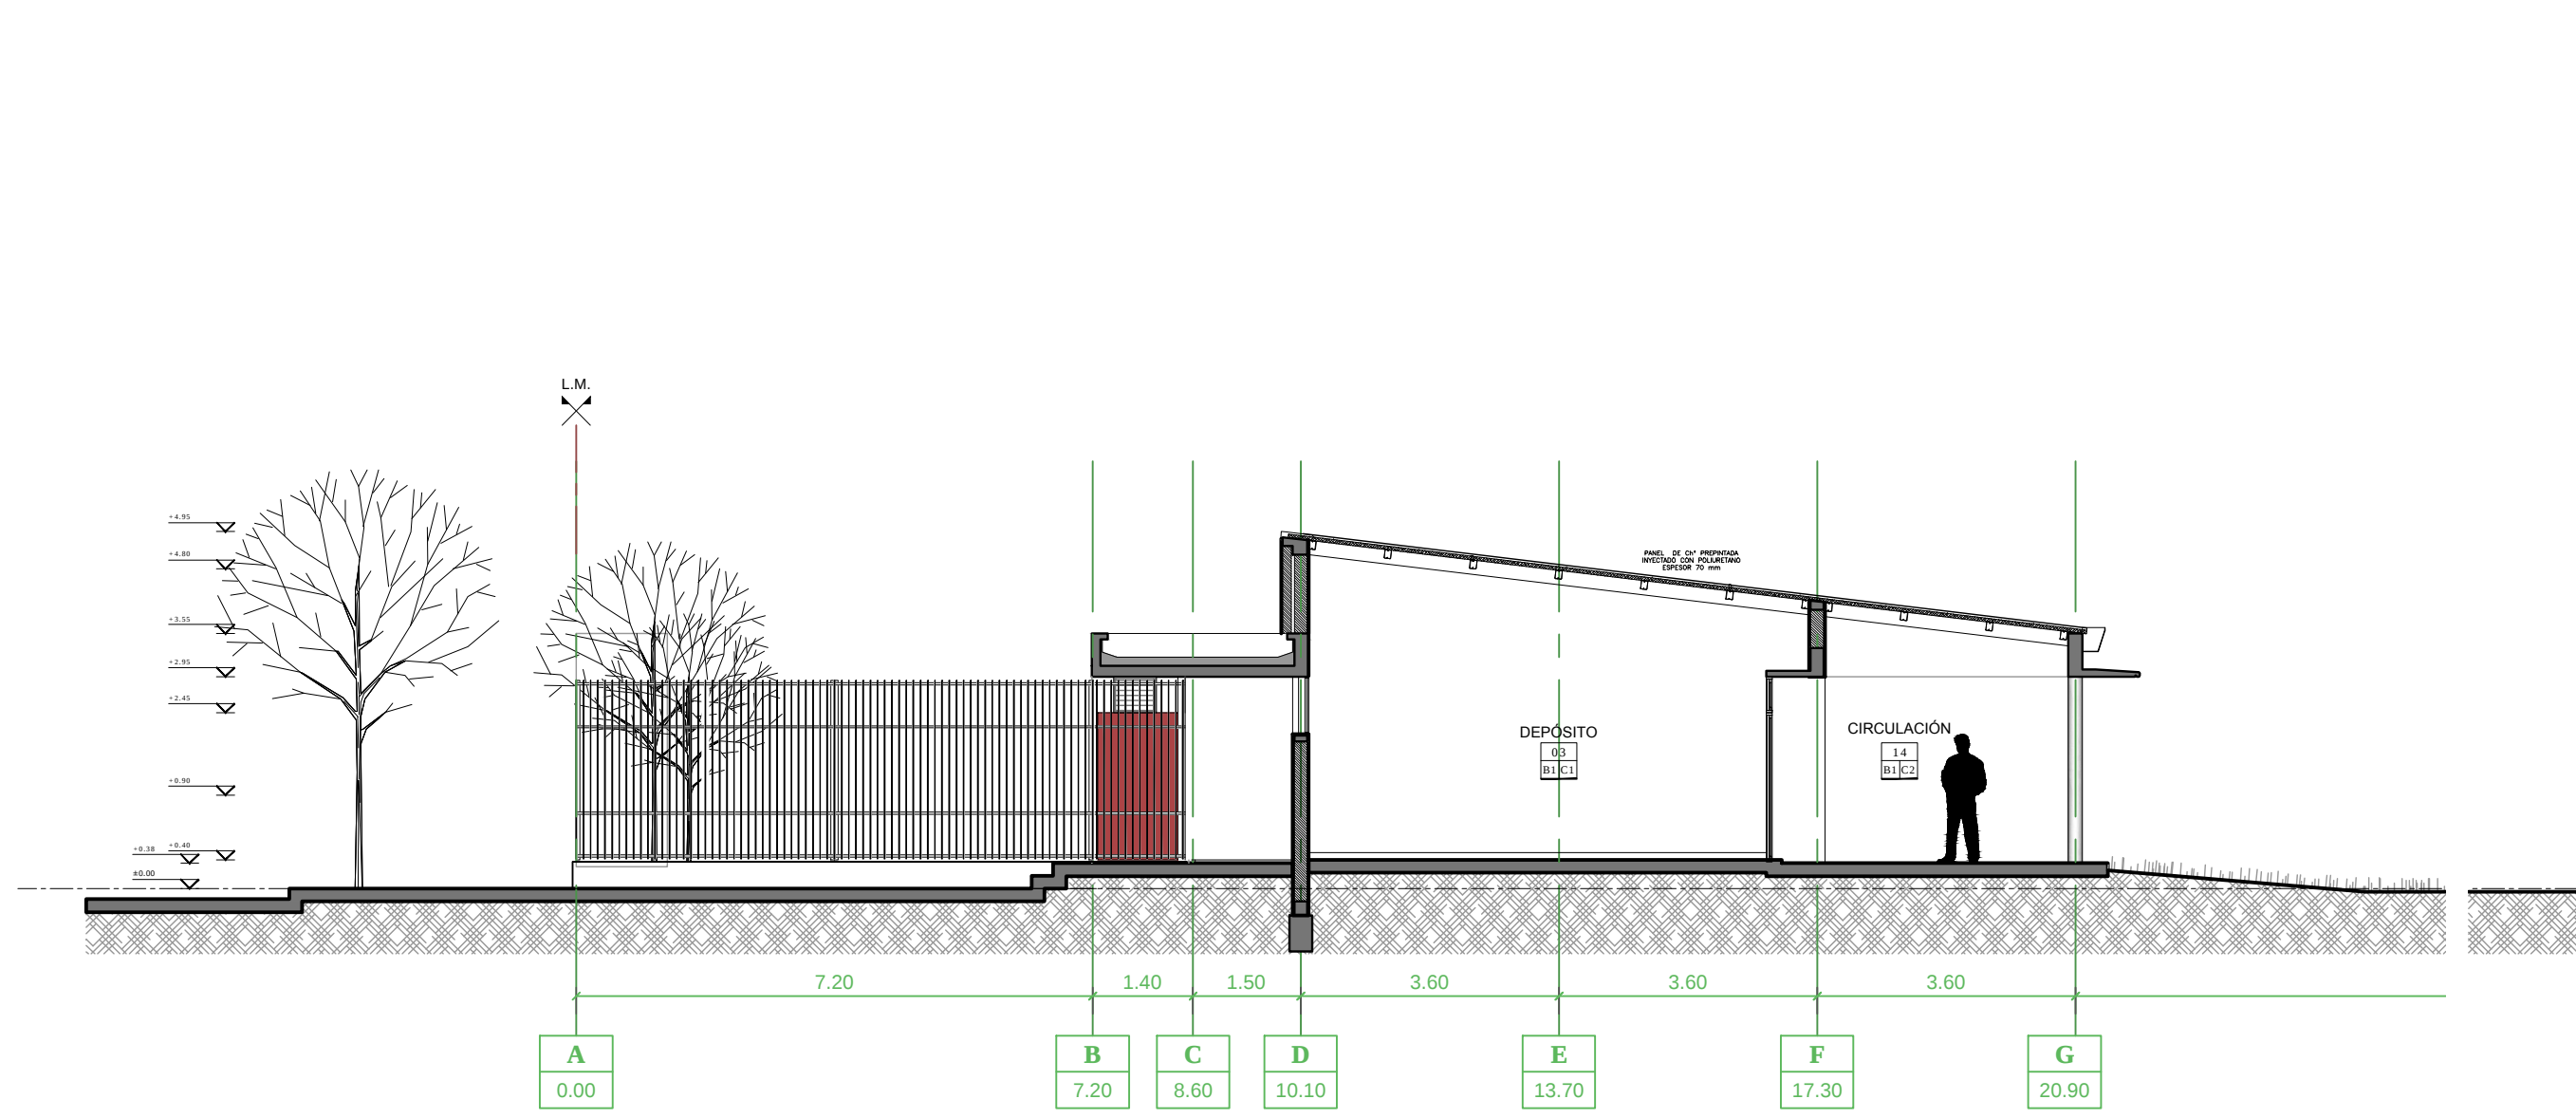


CORTE 4-4

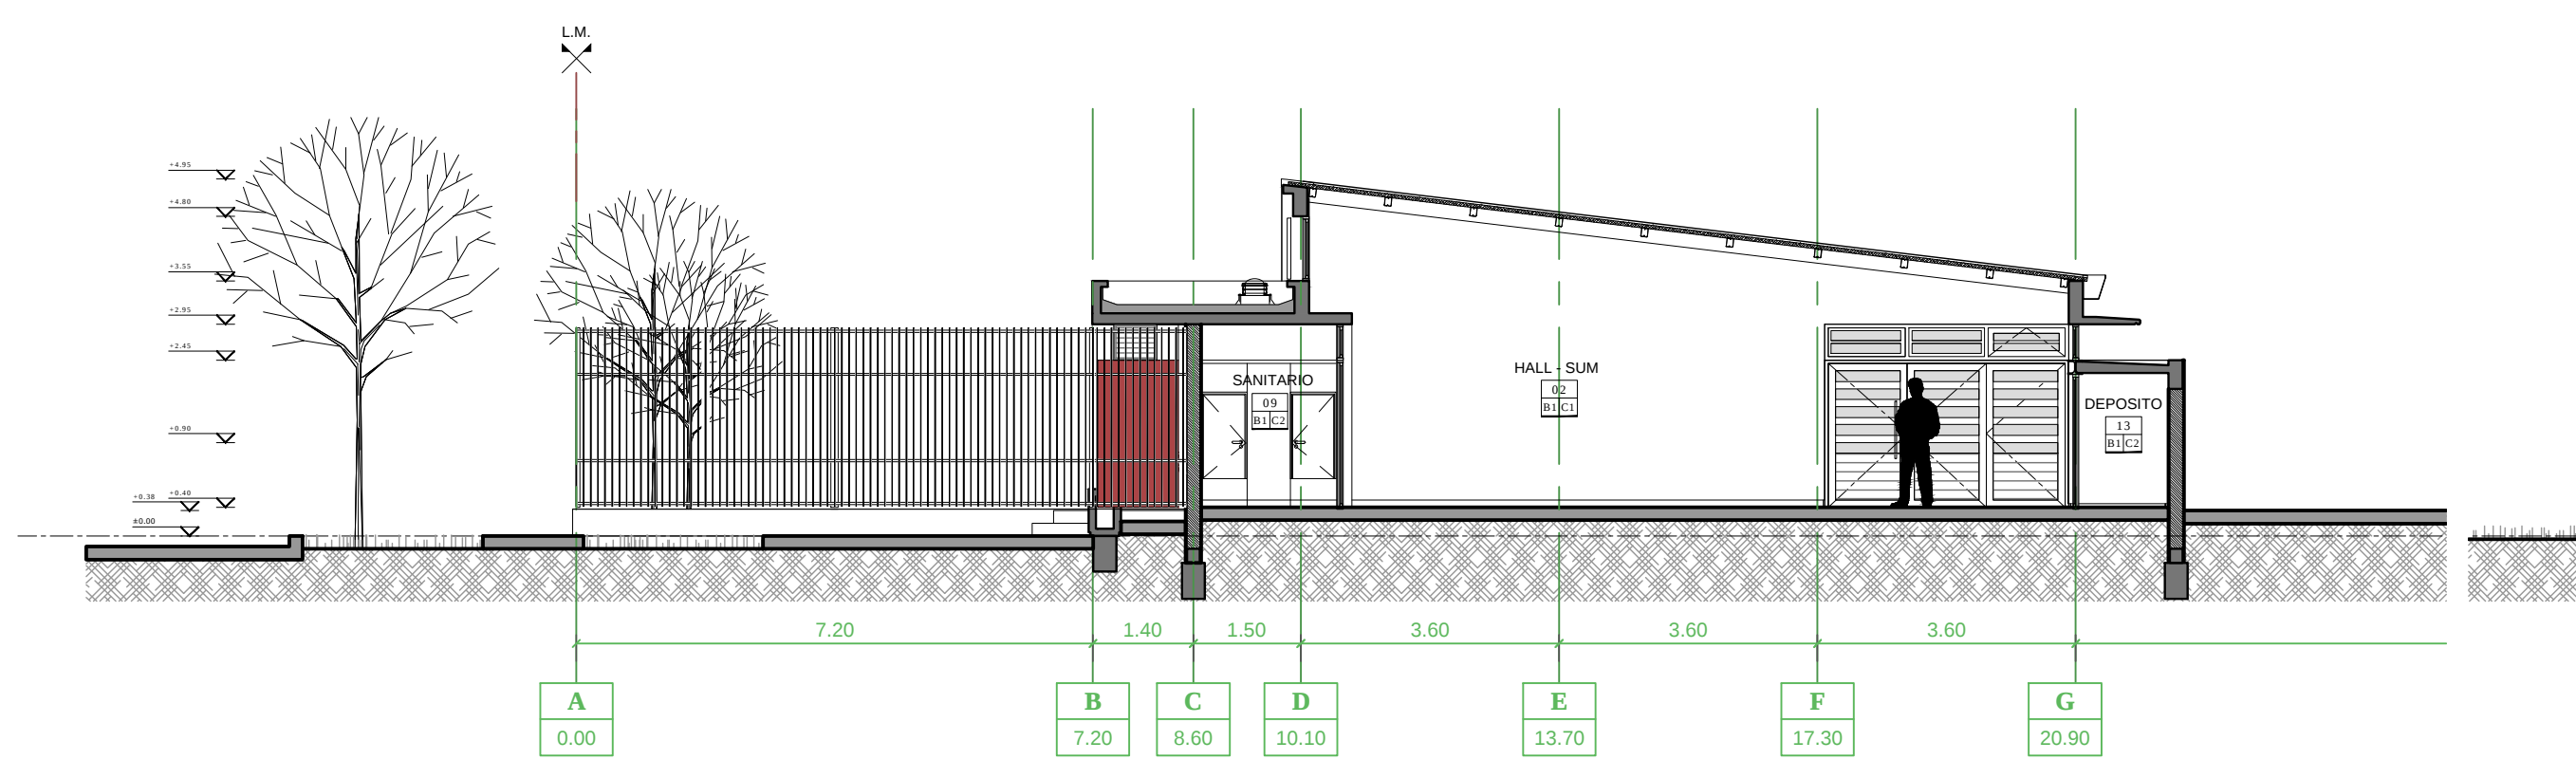


CORTE 2-2

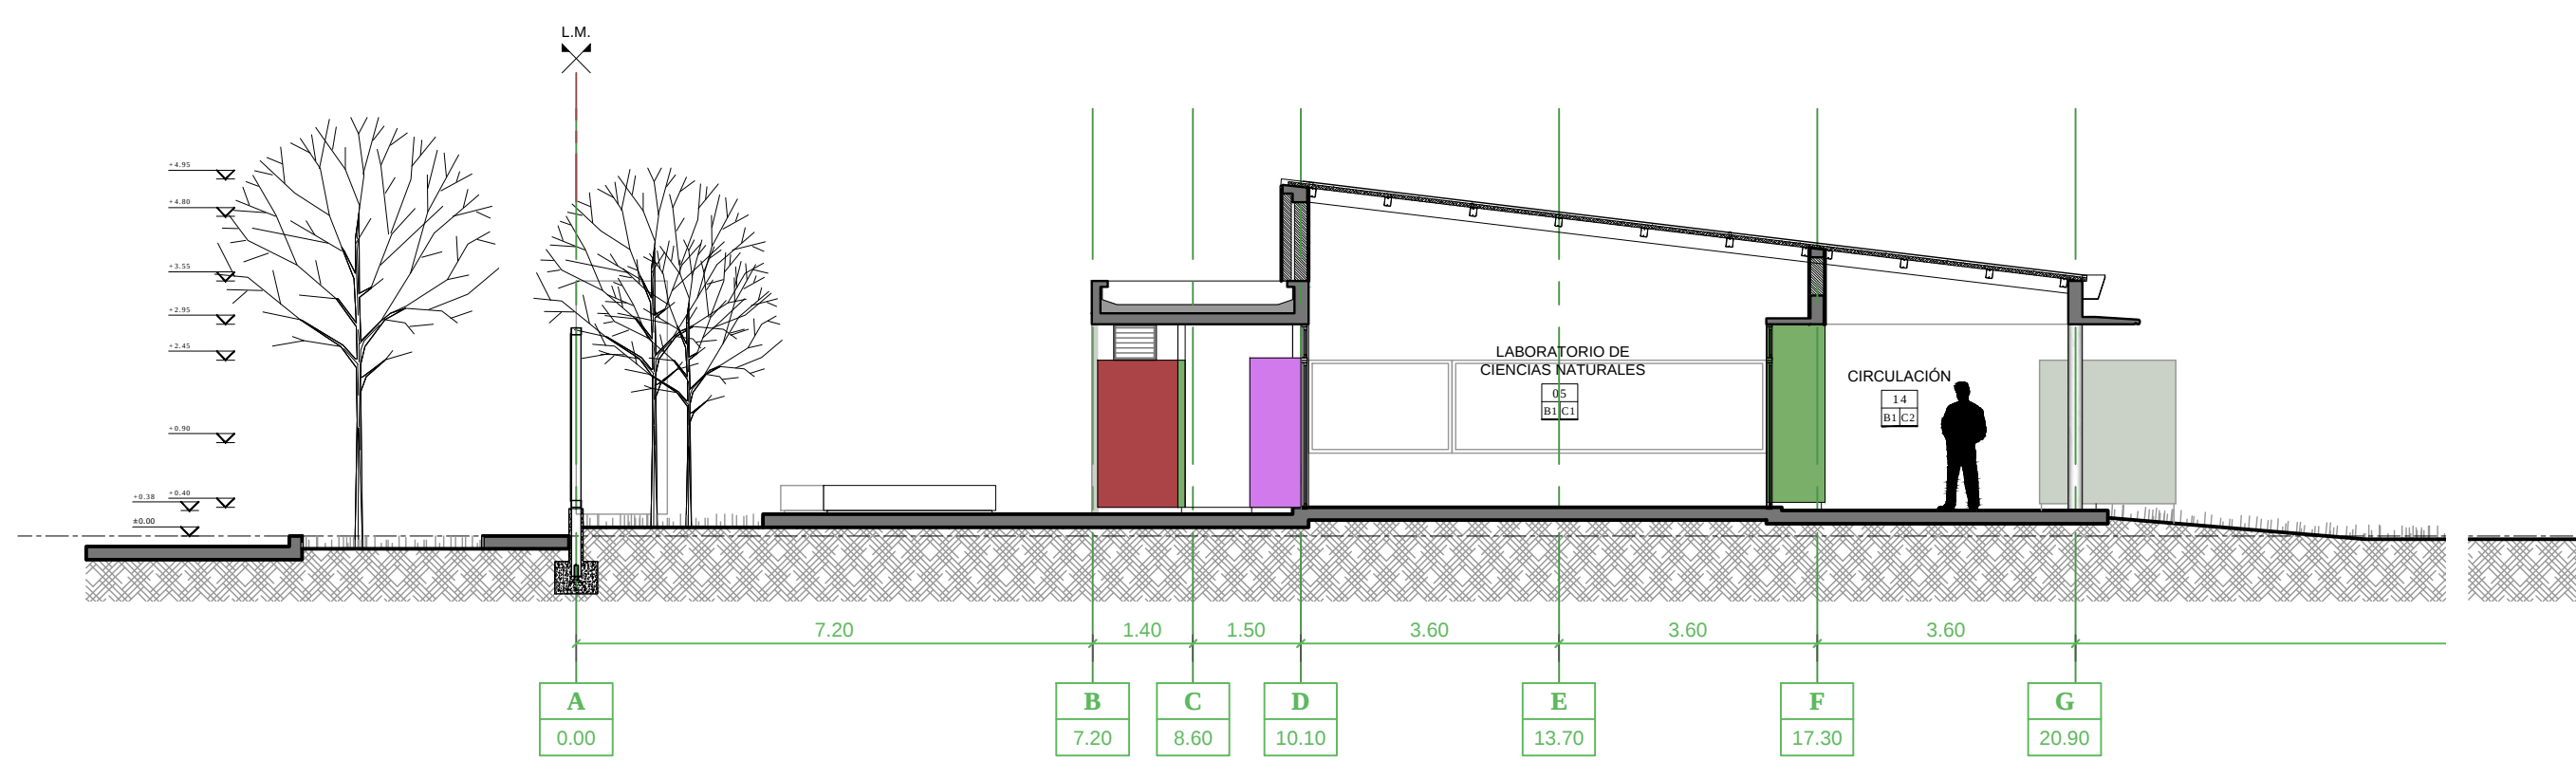


CORTE 5-5

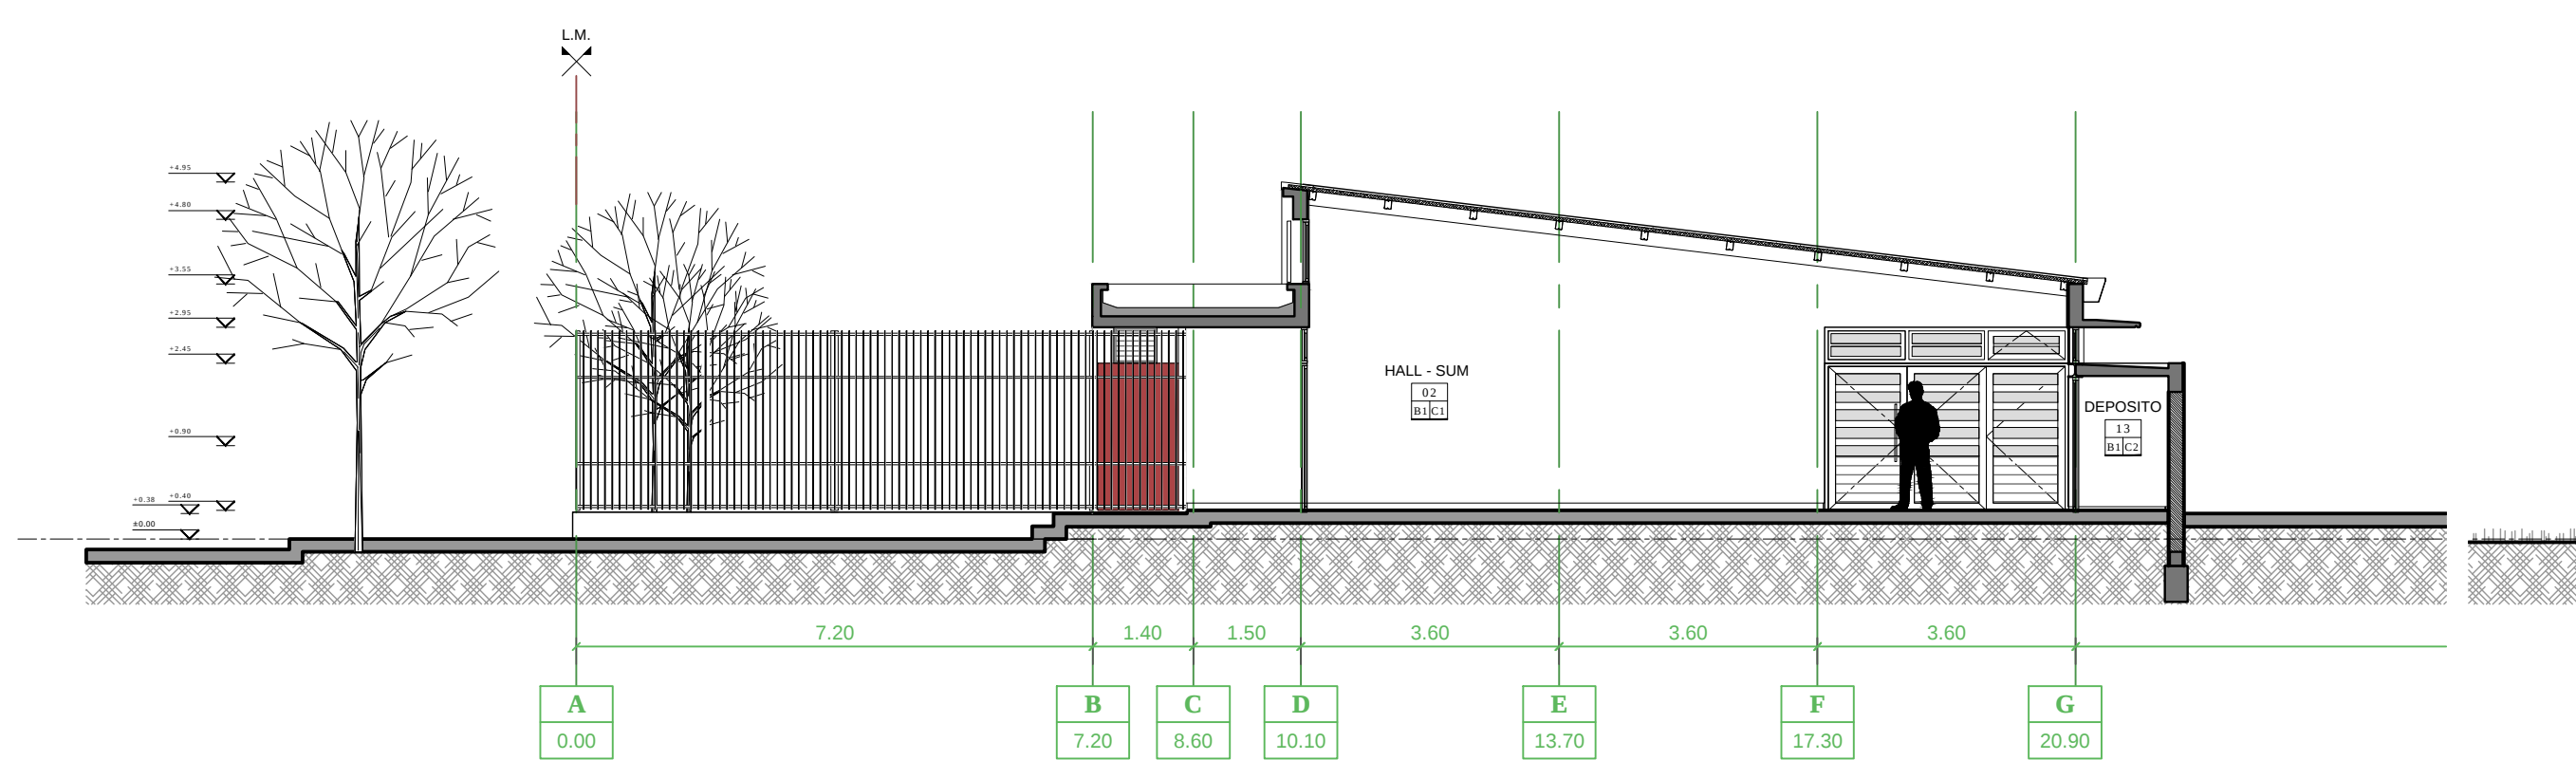

CORTE 3-3

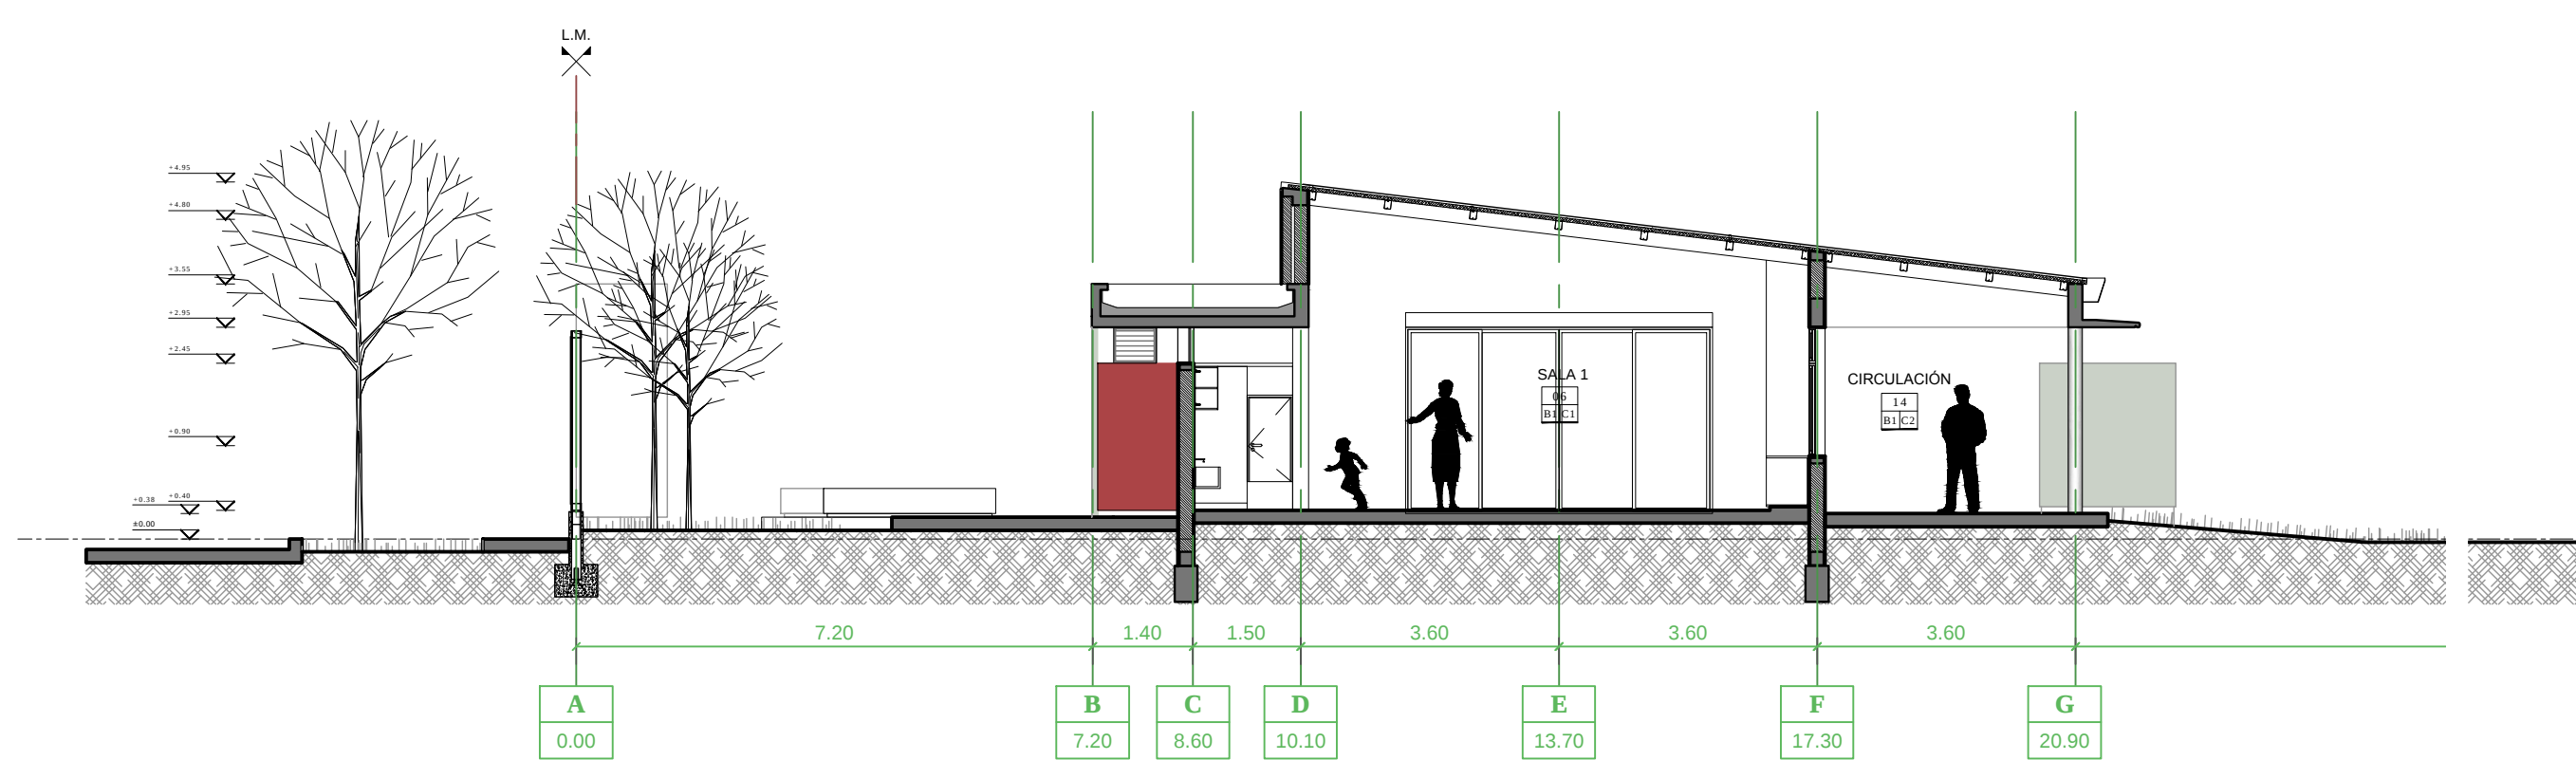

CORTE 6-6

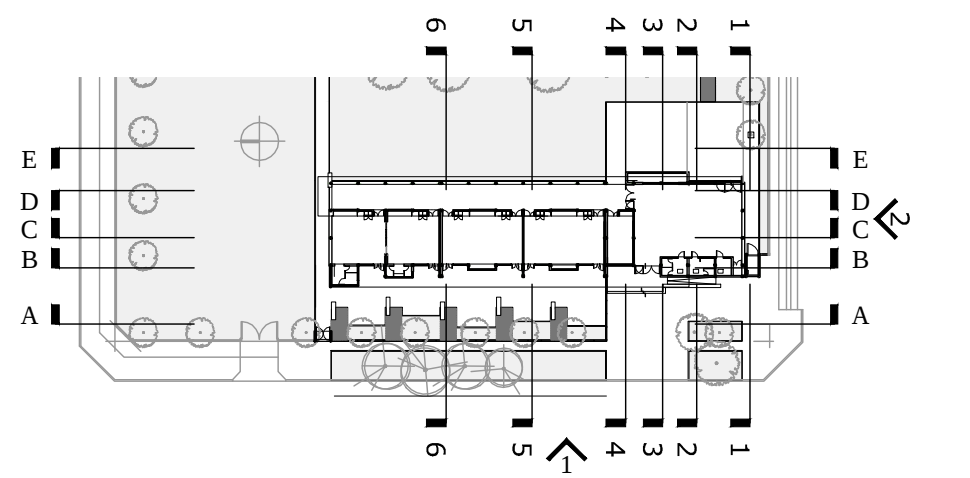

REFERENCIAS

NOTA IMPORTANTE:

TODAS LAS MEDIDAS Y NIVELES SERAN VERIFICADOS EN OBRA

REFERENCIAS CONSTRUCTIVAS

1. LADRILLOS HUECOS 12cm | CAMARA DE AIRE | LADRILLOS HUECOS PORTANTES 18cm
2. MURO LADRILLOS HUECOS PORTANTES 18cm
3. MURO LADRILLOS HUECOS PORTANTES 18cm
4. MURO LADRILLOS HUECOS PORTANTES 18cm
5. MURO LADRILLOS HUECOS PORTANTES 18cm
6. MURO LADRILLOS HUECOS 8cm
7. TABIQUE PLACAS DE ROCA YESO
8. TABIQUE PLACAS DE ROCA YESO

- A1. REVOQUE IMPERMEABLE + REVOQUE GRUESO + TERMINACIÓN REVESTIMIENTO ACRÍLICO IMPERMEABLE TIPO REVEPLASTER DE REVEAR O SIMILAR (BLANCO)
A2. REVOQUE GRUESO Y FINO SIMURO
A3. REVESTIMIENTO CERÁMICO
A4. HORMIGÓN ARMADO VISTO
A5. REVOQUE IMPERMEABLE + REVOQUE GRUESO + TERMINACIÓN REVESTIMIENTO MOSAICO VENEZOLANO COLOR
A7. MASILLA DE TERMINACIÓN PTABIQUE PLACAS DE ROCA YESO

- B1. PISO MOSAICO GRANITICO 40x40
B2. SOLIA DE GRANITO IDEM PISO
B3. PISO FERROCEMENTO PEINADO PARA EXTERIOR
B5. PISO MOSAICO ANTIDSLIZANTE 64 PANES
B6. CORDON DE Hº Aº
B7. LOSETA CRIBADA

- C1. PANEL DE CHº PREPINTADA
INYECTADO CON POLIURETANO ESPESOR 70 mm
C2. CIELORRASO HORMIGÓN ARMADO VISTO PINTADO
J1. JUNTA DE DILATACION
X1. CESPED BRASILEIRO

DENOMINACIÓN Y ENUMERACIÓN DE LOCALES

HALL. nombre del local
01. N° de local
B1 | C1. terminación del cielorraso (ver referencia)
terminación del solado (ver referencia)

INDICACIÓN MUROS Y TERMINACIONES


A1 | A2. revestimiento / revoque derecho
tipo de muro
revestimiento / revoque izquierdo

Ministerio de Educación
de la Provincia
de Santa Fe.

Subsecretaría de Recursos Físicos y Logística.

Dirección General de Programas y Proyectos de Arquitectura.

Segundo Proyecto de Mejoramiento de la Educación Rural
PROMER II
Convenio de Préstamo BIRF N° 8452-AR

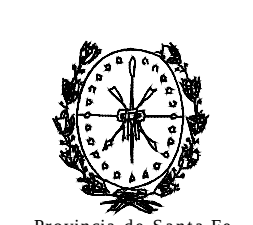

OBRA	NRESO N° 1252
CUE	8202063
CUI	8205954
LOCALIZACION	Presidente Roca Dpto. Castellanos - Prov. Santa Fe
IMPLANTACION:	ARQUITECTURA Cortes y Vistas
PLANO N°	AV-AC 03
DIRECCION GENERAL DE PROGRAMAS Y PROYECTOS DE ARQUITECTURA DIRECTOR: ARQ. JORGE MICHELINI	
JEFE DE PROYECTOS: ARQ. ALEJANDRO MORRESI	
RESPONSABLE PROYECTO EJECUTIVO:	
COLABORADORES:	
ESCALA	1:100
FECHA	15-03-2018
FIRMA	
OBSERVACIONES	NRESO N° 1252_AV-AC.dwg